


修繕箇所【汚泥処理室内（汚泥濃縮装置）】

配置図

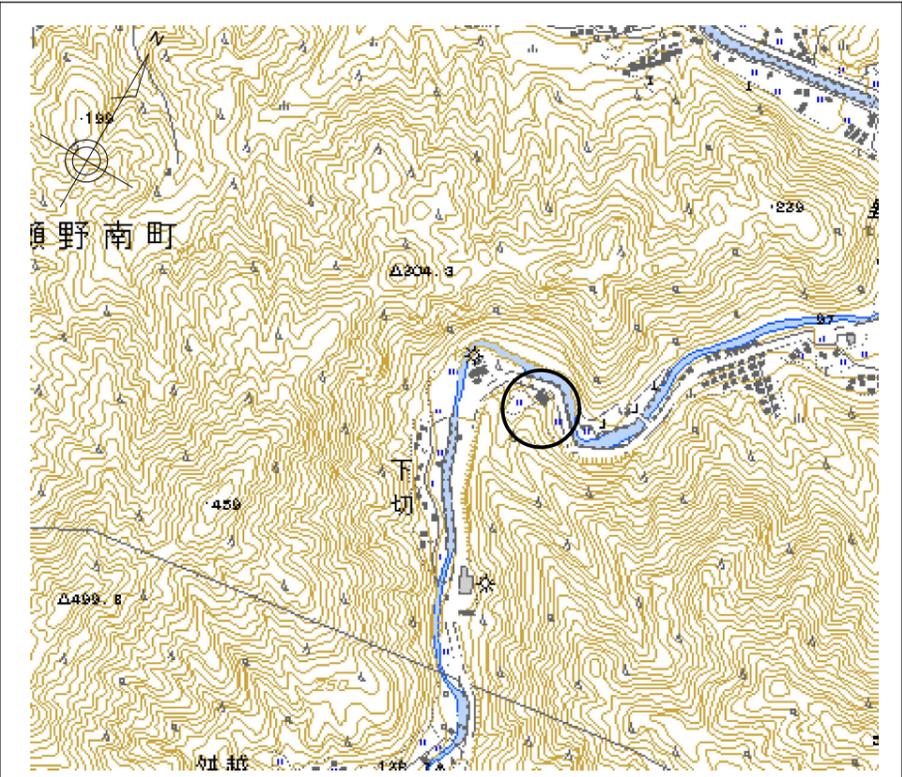


修繕場所：安芸区上瀬野町（阿戸処理場）

修繕箇所を示す。

修繕名	阿戸農業集落排水処理施設汚泥濃縮装置修理			
図面名	付近見取図・一般平面図			
縮尺	NS	製図年月	R7.1	
課長	課長補佐	設計	図番	1
				2


広島市下水道局管理部維持課

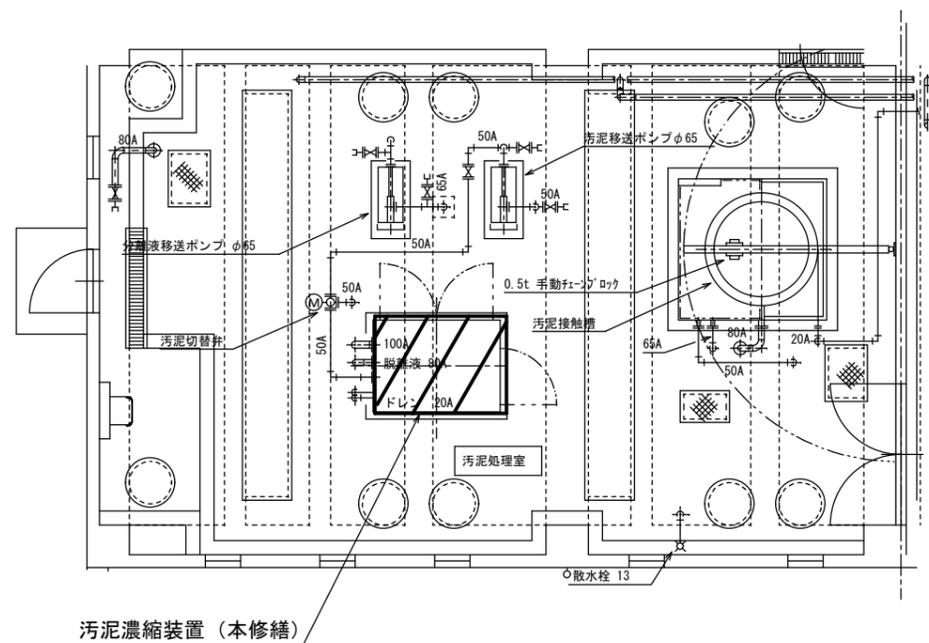

汚泥処理室 平面図

番号	名称	材質	備考	個数
1	本体	SUS304	T-300型	1
● 2	駆動モータ	—	RXMKV-2200 2.2kW	1
3	架台	SS400	[150x75	1
4	ベース	SS400	[150x75x6.5 6t	1
5	プルボックス	SUS304	W300xH300xD200	1
● 6	洗浄水ポンプ	—	20-PM-60(丸山) 1.5kW	1
7	受水タンク	PVC	36L	1
● 8	ボールタップ	ボール: PE アーム: SUS316		1
9	電極棒保持器	フェノール樹脂	PS3指示金具付(オムロン)	1
● 10	圧力計		0~0.98MPa φ60, B, 1/4	1
11	ストレーナ	SUS304	Y型, 20A, 80メッシュ	1
● 12	防振ゴム	天然ゴム	EB-4008	4
13	銘板	SUS304		1
14	洗浄水調整弁	SUS304	20A JIS10K ネジ込	1
15	ドレン弁	SUS304	20A JIS 5K ネジ込	1
16	清掃用弁	SUS304	10A JIS10K ネジ込 タケノコ付	1
17	アンカーボルト	SUS304	M16x150AB, N, SW, W	4
18	振動スイッチ	アルミ	24V Model-1500A	1
● 19	本体側プーリー	—	4.5"-Ax2	1
● 20	駆動側プーリー	—	6.5"-Ax2	1
● 21	クランプパッキン	—	セット (CF-300P用)	1

● 取替部品

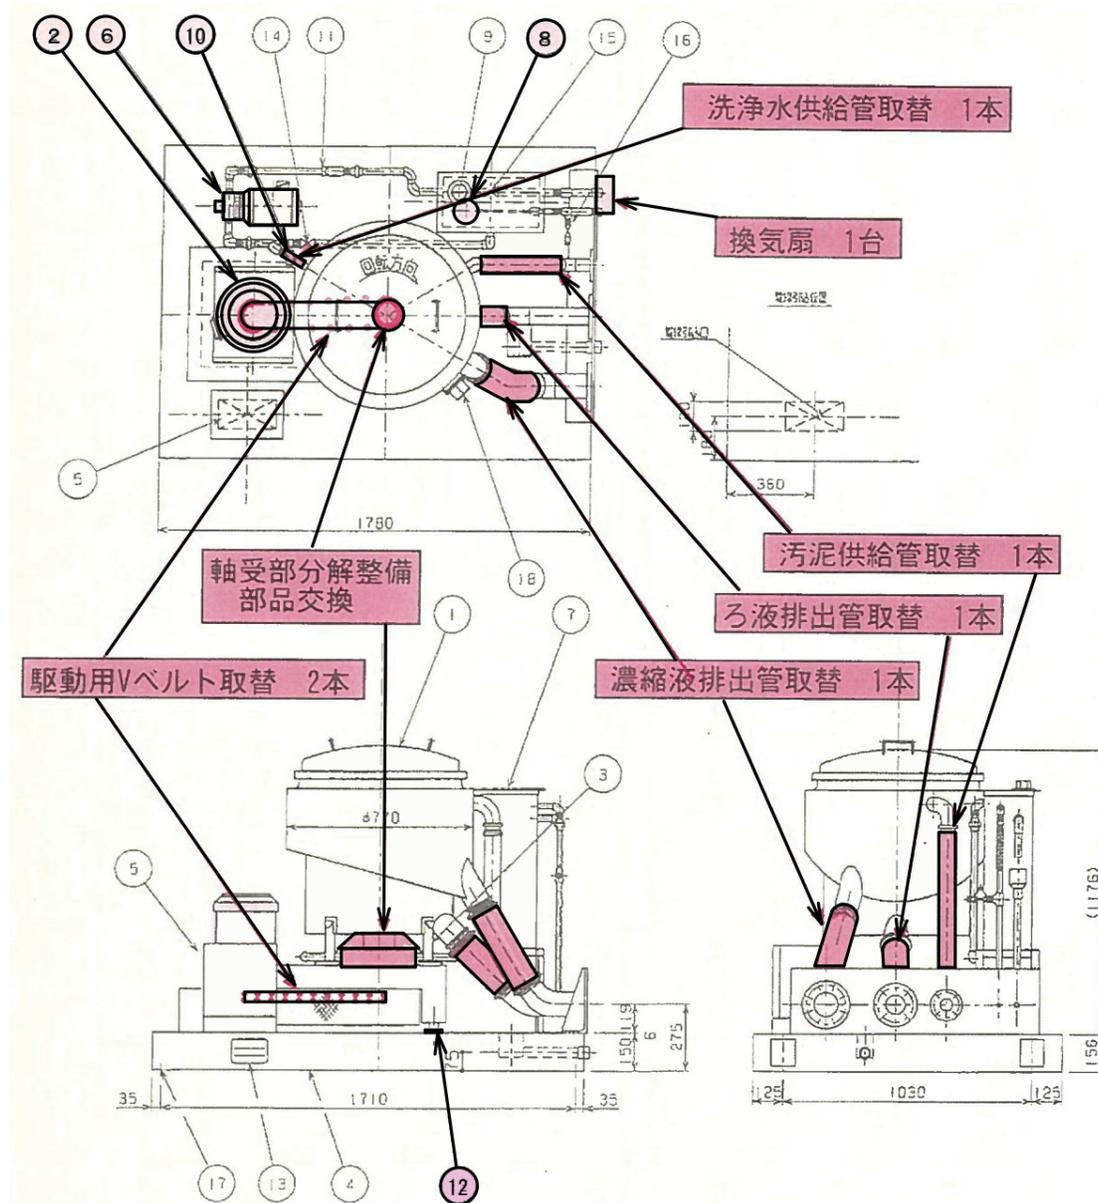

汚泥濃縮装置組立図

注意事項

- 1 潤滑油は、三菱ダイヤモンドTDオイル10(青色)を使用すること。
- 2 取替部品は部品リストの●及び汚泥濃縮装置組立図の着色部とする。
- 3 駆動側プーリーには、プーリースペーサー、プーリー押さえ、プーリー止めボルトを含む。
- 4 軸受部分分解整備部品交換には、ベアリング、オイルシール、ストップリング、カラー(スペーサー)上下を含む。
- 5 汚泥供給管、濃縮液排出管及びろ液排出管の取替には、ホースバンドを含む。

修繕名	阿戸農業集落排水処理施設汚泥濃縮装置修理		
図面名	平面図・汚泥濃縮装置組立図		
縮尺	NS	製図年月	R7.1
課長	課長補佐	設計	2
		図番	2

広島市下水道局管理部維持課