

委託金額
金

業務委託名

緑井浄水場ほか草刈植木手入れ業務

(甲) 内 訳

工 種 ・ 名 称	種 別	形 状 ・ 寸 法	単 位	数 量	単 価	金 額	摘 要
除草・樹木剪定(緑井浄水場)			式	1			第 1 号明細表参照
除草・樹木剪定(八木取水場)			式	1			第 2 号明細表参照
除草(導水管路用地)			式	1			第 3 号明細表参照
除草・樹木剪定(祇園着水井)			式	1			第 4 号明細表参照
除草・樹木剪定(北原浄水場)			式	1			第 5 号明細表参照
除草・樹木剪定(已斐配水池)			式	1			第 6 号明細表参照
除草(已斐ポンプ所)			式	1			第 7 号明細表参照
樹木剪定(已斐管路用地)			式	1			第 8 号明細表参照
交通管理費			式	1			第 9 号明細表参照
							処分費
直接業務費計							

明細表

第1号 除草・樹木剪定(緑井浄水場)

内 訳												
工種・名称	種別	形状・寸法	単位	数量	単価	金額	摘	要				
手刈り除草			m2	94			年2回~年3回	公園共通代価表 40102号				
石積・ブロック積 除草		H=200cm以上	m2	290			年1回~年2回	公園共通代価表 40104号				
機械除草	肩掛式		m2	63,500			年1回~年4回	公園共通代価表 40201号				
機械除草	ハンドガイド式(小型)+肩掛式		m2	28,800			年1回~年3回	公園共通代価表 40203号				
低木寄植剪定			m2	46				公園共通代価表 10101号				
低木寄植剪定	2回目		m2	45				公園共通代価表 10102号				
中木寄植剪定		H=60cm以上150cm未滿	m2	3,280				公園共通代価表 10103号				
中木寄植剪定	2回目	H=60cm以上150cm未滿	m2	1,690				公園共通代価表 10104号				
中木寄植剪定		H=150cm以上300cm未滿	m2	110				公園共通代価表 10105号				
中木寄植剪定	2回目	H=150cm以上300cm未滿	m2	10				公園共通代価表 10106号				
中木剪定	円筒形	H=100cm以上200cm未滿	本	48			年1回~年2回	公園共通代価表 10107号				
中木剪定	円筒形	H=200cm以上300cm未滿	本	31			年1回~年2回	公園共通代価表 10108号				
マツ基本剪定		C=60cm未滿	本	8			年2回	公園共通代価表 10201号				
カイズカイブキ基本剪定		H=250cm未滿	本	121			年1回	公園共通代価表 10204号				
カイズカイブキ基本剪定		H=250cm以上500cm未滿	本	22			年1回	公園共通代価表 10205号				

第 1 号 除草・樹木剪定(緑井浄水場)

明 細 表

内 訳

工 種 ・ 名 称	種 別	形 状 ・ 寸 法	単 位	数 量	単 価	金 額	摘 要
高木基本剪定	冬季剪定 公園樹	C=60cm未満	本	6			年1回 公園共通代価表 10301 号
高木基本剪定	冬季剪定 公園樹	C=60cm以上120cm未満	本	2			年1回 公園共通代価表 10302 号
病虫害駆除	低木寄植		m2	51			年1回~年2回 公園共通代価表 20101 号
病虫害駆除	中木寄植		m2	5,100			年1回~年2回 公園共通代価表 20102 号
病虫害駆除	低木寄植		m2	40			年2回 水道局草刈植木手入代価表 S2101 号
病虫害駆除	中木寄植		m2	1,300			年2回 水道局草刈植木手入代価表 S2102 号
病虫害駆除	中木	C=60cm以上150cm未満	本	2			年1回 水道局草刈植木手入代価表 S2104 号
病虫害駆除	中木	C=150cm以上300cm未満	本	21			年1回 水道局草刈植木手入代価表 S2105 号
病虫害駆除	中木	H=150cm以上300cm未満	本	23			年1回~年2回 公園共通代価表 20105 号
病虫害駆除	高木 公園樹	C=60cm未満	本	30			年2回 公園共通代価表 20201 号
病虫害駆除	高木 公園樹	C=60cm以上120cm未満	本	136			年1回~年2回 公園共通代価表 20202 号
病虫害駆除	高木 公園樹	C=120cm以上180cm未満	本	83			年1回~年2回 公園共通代価表 20203 号
病虫害駆除	高木 公園樹	C=180cm以上240cm未満	本	13			年1回~年2回 公園共通代価表 20204 号
病虫害駆除	マツ	C=60cm未満	本	4			年1回 水道局草刈植木手入代価表 S2301 号
拔根除草			m2	1,120			年1回 公園共通代価表 40101 号

第 2 号 除草・樹木剪定(八木取水場)

明 細 表

内 訳

工 種 ・ 名 称	種 別	形 状 ・ 寸 法	単 位	数 量	単 価	金 額	摘 要
手刈り除草			m2	16			年2回～年3回 公園共通代価表 40102 号
石積・ブロック積 除草		H=200cm以上	m2	370			年2回 公園共通代価表 40104 号
機械除草	肩掛式		m2	6,470			年2回～年3回 公園共通代価表 40201 号
中木寄植剪定		H=60cm以上150cm未滿	m2	100			公園共通代価表 10103 号
中木寄植剪定	2回目	H=60cm以上150cm未滿	m2	100			公園共通代価表 10104 号
中木剪定	円筒形	H=100cm以上200cm未滿	本	2			公園共通代価表 10107 号
中木剪定	円筒形	H=200cm以上300cm未滿	本	11			年1回 公園共通代価表 10108 号
カイズカイブキ基本剪定		H=250cm以上500cm未滿	本	3			年1回 公園共通代価表 10205 号
高木基本剪定	冬季剪定 公園樹	C=60cm以上120cm未滿	本	5			年1回 公園共通代価表 10302 号
病虫害駆除	中木寄植		m2	200			公園共通代価表 20102 号
病虫害駆除	中木	H=150cm以上300cm未滿	本	11			年1回 公園共通代価表 20105 号
病虫害駆除	高木 公園樹	C=60cm以上120cm未滿	本	5			年1回 公園共通代価表 20202 号
拔根除草			m2	40			年1回 公園共通代価表 40101 号
薬剤費	病虫害駆除用(八木取水場)		式	1			
処分費	除草等(八木取水場)		式	1			

明細表

第4号 除草・樹木剪定(祇園着水井)

内 訳												
工種・名称	種別	形状・寸法	単位	数量	単価	金額	摘	要				
石積・ブロック積 除草		H=200cm未満	m2	20			年2回	公園共通代価表 40103 号				
機械除草	肩掛式		m2	3,370			年2回	公園共通代価表 40201 号				
つる物除去	手刈り		m2	210			年2回	水道局草刈植木手入代価表 S3130 号				
中木寄植剪定		H=60cm以上150cm未満	m2	5			年1回	公園共通代価表 10103 号				
カイズカイブキ基本剪定		H=250cm以上500cm未満	本	4			年1回	公園共通代価表 10205 号				
病虫害駆除	中木寄植		m2	10			年2回	公園共通代価表 20102 号				
病虫害駆除	高木 公園樹	C=120cm以上180cm未満	本	2			年2回	公園共通代価表 20203 号				
病虫害駆除	高木 公園樹	C=180cm以上240cm未満	本	2			年2回	公園共通代価表 20204 号				
抜根除草			m2	2			年1回	公園共通代価表 40101 号				
薬剤費	病虫害駆除用(祇園着水井)		式	1								
処分費	除草等(祇園着水井)		式	1								
計												
(内数) 処分費												

第 5 号 除草・樹木剪定(北原浄水場)

明 細 表

内 訳											
工 種・名 称	種 別	形 状・寸 法	単 位	数 量	単 価	金 額	摘 要	摘 要	摘 要	摘 要	摘 要
手刈り除草			m2	36			年2回	公園共通代価表	40102	号	
機械除草	肩掛式		m2	5,890			年2回～年3回	公園共通代価表	40201	号	
低木寄植剪定			m2	31			年1回	公園共通代価表	10101	号	
中木寄植剪定		H=60cm以上150cm未滿	m2	27			年1回	公園共通代価表	10103	号	
中木剪定	円筒形	H=200cm以上300cm未滿	本	6			年1回	公園共通代価表	10108	号	
カイズカイブキ基本剪定		H=250cm以上500cm未滿	本	16			年1回	公園共通代価表	10205	号	
高木基本剪定	冬季剪定	C=60cm未滿	本	2			年1回	公園共通代価表	10301	号	
高木基本剪定	冬季剪定	C=60cm以上120cm未滿	本	3			年1回	水道局草刈植木手入代価表	S1320	号	
病虫害駆除	低木寄植		m2	31			年1回	公園共通代価表	20101	号	
病虫害駆除	中木寄植		m2	33			年1回～年2回	公園共通代価表	20102	号	
病虫害駆除	中木	H=150cm以上300cm未滿	本	12			年2回	公園共通代価表	20105	号	
病虫害駆除	高木	C=60cm以上120cm未滿	本	9			年1回～年2回	公園共通代価表	20202	号	
抜根除草			m2	36			年1回	公園共通代価表	40101	号	
薬剤費	病虫害駆除用(北原浄水場)		式	1							
処分費	除草等(北原浄水場)		式	1							

第 6 号 除草・樹木剪定(己斐配水池)

明 細 表

内 訳										
工 種・名 称	種 別	形 状・寸 法	単 位	数 量	単 価	金 額	摘	要		
機械除草	肩掛式		m2	51,600			年2回~年3回	公園共通代価表 40201 号		
つる物除去	手刈り		m2	86			年1回	水道局草刈植木手入代価表 S3130 号		
機械除草	ハンドガイド式(小型)+ 肩掛式		m2	14,000			年2回	公園共通代価表 40203 号		
カイズカイブキ基本剪定		H=250cm以上 500cm未満	本	94			年1回	公園共通代価表 10205 号		
低木寄植剪定			m2	170			年1回	公園共通代価表 10101 号		
病虫害駆除	低木寄植		m2	170			年1回	公園共通代価表 20101 号		
抜根除草			m2	170			年1回	公園共通代価表 40101 号		
処分費	除草(己斐配水池)		式	1						
薬剤費	病虫害駆除用(己斐配水池)		式	1						
計										
(内数)処分費										

仕 様 書

本業務は、公園緑地等維持管理標準仕様書（令和6年1月改訂（平成23年 1月制定）広島市都市整備局緑化推進部）により施行すること。

注意事項

- ・ 1.1.1 適用範囲 (1) 『広島市』を『広島市水道局』と読み換える。
- ・ 仕様書中の『本市』を『本市水道局』と読み換える。
- ・ 別ー1（提出書類）については、広島市水道局の様式とする。

特記仕様書

1 総則

- (1) 本特記仕様書は、公園緑地等維持管理標準仕様書（令和6年1月改訂）の内容を変更又は補足するものである。
- (2) 受注者は、水道施設内又はその付近での業務にあたって、水道法等関係法令を遵守し、衛生管理に十分注意するものとする。
- (3) 業務の履行場所は、水道施設内であるため、施設等に損傷を与えないように十分注意するとともに、諸施設に損傷を与えた場合、速やかに広島市水道局（以下「局」という。）担当職員に報告するとともに、受注者の責任において補修等適切な処置を講ずるものとする。また、稼働中の諸施設及び業務か所以外は立入らないこと。
- (4) 受注者は、事前に提出した作業週報の履行予定と異なる場所を履行する場合は、事前に局担当職員へ連絡すること。また、業務を行った日には、その日の業務内容を記した業務日報をその翌営業日の朝までに局担当職員に提出すること。なお、提出が困難な場合には、その旨と提出予定日を局担当職員へ報告すること。
- (5) 業務の実施に当たっては、造園施工管理技士の資格を有する者又は建設業法第七条第二号イ又はロに該当する者（造園工事に限る。）を現場責任者として配置すること。
- (6) 職業能力開発促進法による1級又は2級造園技能士の資格を有する者（直接的な雇用関係にあるものに限る。）を配置し、剪定業務中常時、現場において、作業又は適正な作業を行うよう剪定方法等の指導にあたること。
- (7) 業務中は、必ず、業務中である旨を示す作業標示板を掲げること。又、作業標示板は出来るだけ、歩行者等から見やすい位置に配置すること。
- (8) 業務中においては、トラック等の作業車や作業員のヘルメットに受注者の会社名を表示すること。
- (9) 剪定業務中においては、現場責任者や造園技能士であることが確認できるよう腕章等を着用すること。
- (10) 提出書類は、局所定の様式を使用すること。
- (11) 受注者は、契約締結後直ちに、実施計画書を提出すること。
なお、実施計画書には、次の事項について記載すること。
ア 業務概要、イ 工程表、ウ 現場組織表、エ 緊急時の体制、オ 安全管理、カ その他局担当職員が求める項目
- (12) 受注者は、業務に従事する現場責任者及び資格者をあらかじめ局所定の様式により報告すること。また、現場責任者及び資格者に変更があった場合も同様とする。
- (13) 受注者は、業務完了後、速やかに業務実施報告書及び出来高数量を確認するための作業記録写真を添付して局担当職員に提出し、検査を受けるものとする。

2 細則

(1) 病虫害駆除

薬剤の原液で樹木類 100 本当り 0.08 リットル、寄植類 100 m²当り 0.04 リットルを 1,000 倍に希釈し、散布するよう見込んでいる。

また、散布にあたっては、薬剤がろ過池等の浄水施設に飛散することがないように十分注意すること。

なお、薬剤は積算上、スミチオンを使用するものとしているが、樹木や害虫の種類、及び履行時期に応じて、局担当職員と協議の上、最適な薬剤を使用すること。

(2) 除草及び草刈

ア 「公園緑地等維持管理標準仕様書」で指定しているもののほか、刈り取った雑草類等の収集・搬出については、側溝内部についても丁寧に収集し、当日の内に作業現場から搬出すること。

イ 緑井浄水場内で刈り取った雑草類等の収集や現場の清掃をブローヤやほうき等で行うときは、刈草や塵埃が建物の通気口やろ過池等に入らないように十分注意すること。

ウ 露出した配管類・ケーブル付近においては、機械除草を行うと損傷させるおそれがあるため、人力除草で行うこと。

エ 法面等に生えている雑木（ニセアカシア・アカマツ等）は、巨大化させないよう可能な範囲で刈り取ること。また、草刈範囲内において、付近の目地に生えた雑草や落ち葉、落下枝等の除去も行うこと。

オ 寄植類（サツキツツジ等）下の抜根除草については、雑草がまばらに伸び、同一時期に除草を行うとその後に寄植類をはみ出た雑草が美観を損なってしまうため、時期を特定せずに伸長した部分を適宜除草すること。抜根除草の作業は、寄植内部の雑草の根元付近から除草すること。

(3) 樹木の剪定

ソテツ、トウジュロ、アツバキミガヨラン及びニューサイランは、垂れ下がった無駄葉や枯れ葉及び枯れた実や花茎等を除去するものとする。なお、アツバキミガヨラン及びニューサイランの無駄葉等は生え際から除去し、折れた枝や込み過ぎた部分の枝、形姿構成上不必要な枝（冗枝等）をその枝の付け根から切り取ること。

(4) 作業記録写真

ア 「公園緑地等維持管理標準仕様書」で指定しているもののほか、履行場所ごとに次の撮影を行うこと。

- ・ 作業標示板設置状況
- ・ 現場責任者配置状況
- ・ 造園技能士配置状況
- ・ 履行後の全体写真
- ・ 刈り取った雑草類等の収集、搬出状況

イ 作業記録写真帳の提出は、毎月末までの写真を、原則、翌月の 14 日までに提出すること。また、全ての作業が完了した後は、残りの写真を速やかに提出すること。

(5) 受注者は、業務で刈り取った草、つる物、植木剪定枝等を、次のいずれかの焼却処分場にて処分すること。

- ・ 環境局中工場（中区南吉島一丁目5番1号）
- ・ 環境局安佐南工場（安佐南区伴北四丁目3990番地）
- ・ 環境局安佐北工場（安佐北区可部町中島1460番地1）

(6) 受注者は、業務で切り取った植木剪定枝を、焼却処分場への搬入基準内（長さ50cm以下、直径5cm以下）に収めて処分すること。

(7) 受注者は、焼却処分場に搬入、処分した証明となる書類の写しを局担当職員に提出すること。

(8) 履行時期に関しては、表1のとおり予定している。

なお、各履行場所における履行回数は設計図面に記載している。また、各工程についても詳細に局担当職員と協議の上、決定するものとする。

表1

	工程	履行回数	履行時期
ア	機械除草	4回	5月下旬、7月下旬、9月、11月
イ	手刈り除草、機械除草	3回	6月上旬 ※1、7月下旬、10月下旬 ※2
ウ	手刈り除草、石積・ブロック積 除草、つる物除去、機械除草	2回	6～7月、9～11月 ※3
エ	石積・ブロック積 除草、つる物除去、機械除草	1回	7～9月
オ	抜根除草	1回	5～12月
カ	低木寄植剪定、中木寄植剪定	2回	6～7月、10～11月
キ	低木寄植剪定、中木寄植剪定	1回	6～7月
ク	中木剪定、高木基本剪定	1～2回	6～7月、10～11月 ※4
ケ	マツ基本剪定	2回	5月、9～10月
コ	カイズカイブキ基本剪定	1回	5月～6月
サ	病虫害駆除（高木・中木）	2回	5月、7月下旬
シ	病虫害駆除（低木寄植・中木寄植）	2回	5月、9月下旬
ス	病虫害駆除	1回	5月

※1 北原浄水場については、1回目を5月の第1金曜日までに行うこと。

※2 緑井浄水場については、南側道路付近のみ落ち葉除去のため11月下旬に行うこととする。

※3 八木取水口については、1回目を5月の第1金曜日までに行うこととし、祇園着水井については、1回目を6月下旬、2回目を10月上旬に行うこととする。

※4 沈澱池周囲の中木剪定（2回刈り）については、1回目を5月中に行うこと。なお、履行日については局担当職員と協議すること。

(9) 業務実施日及び時間

業務は局の平日就業時間内（午前8時30分～午後5時15分※ただし午後0時～午後1時は除く。）に実施すること。なお、平日とは、広島市の休日を定める条例（平成3年広島市条例第49号）第1条第1項に規定する休日以外の日をいう。ただし、局が必要と認めた場合は、この限りではない。

(10) 周辺住民への周知について

履行場所周辺に住宅が近接している場合は、局担当職員と協議の上、受注者が事前に地元住民に書面にて周知を図ること。

(11) 業務の積算では、公園共通代価表（令和6年3月改訂広島市都市整備局緑化推進部）、土木工事標準積算基準書（令和6年8月改訂）、水道局草刈植木手入代価表（令和6年3月改訂）及び令和6年11月単価を適用している。

(12) 安全対策関係

ア 次にあげる場所については、交通誘導警備員B（警備業者の警備員で、交通誘導警備員A以外の交通の誘導に従事するもの）を2名以上配置するものとし、その交代要員についても積算上見込んでいる。

また、受注者は、事前に管轄する警察署へ道路使用許可申請を行い、道路使用許可書の写しを局担当職員に提出すること。

・八木取水場（東側法面）及び導水管路用地

イ 作業の実施にあたっては、安全対策には十分に留意し、必要に応じて適切な対策を講じること。また、機械除草を行う場合は、適切な飛散防止対策を講じること。なお、設計図面に記載した急傾斜面及び高所に該当する場所付近での草刈については、墜落制止用器具を使用すること。

ウ 高所作業車を使用する場合には、事前に高所作業車運転技能講習修了証の写しを局担当職員に提出すること。

(13) 特記仕様書に定められていない事項は、局担当職員と協議の上これを定めるものとする。

(14) 履行場所一覧

	施設名	住所
1	緑井浄水場	安佐南区緑井町311番地
2	八木取水場	安佐南区八木五丁目25番1号
3	導水管路用地	安佐南区緑井四丁目1493番地
4	祇園着水井	安佐南区山本五丁目54番4号
5	北原浄水場	佐伯区八幡五丁目3番2号他
6	己斐配水池	西区己斐東一丁目9番1号
7	己斐ポンプ所跡	西区己斐東一丁目7番7号
8	己斐管路用地	西区己斐東一丁目4-1

広島市の休日を定める条例の抜粋

(市の休日)

第1条 次の各号に掲げる日は、市の休日とし、市の機関の執務は、原則として行わないものとする。

- (1) 日曜日及び土曜日
- (2) 国民の祝日に関する法律(昭和23年法律第178号)に規定する休日
- (3) 12月29日から翌年の1月3日までの日(前号に掲げる日を除く。)
- (4) 8月6日(平和記念日)




2 前項の規定は、市の休日に市の機関がその所掌事務を遂行することを妨げるものではない。

(平4条例58・一部改正)

(期限の特例)

第2条 市の行政庁に対する申請、届出その他の行為の期限で条例又は規則で規定する期間(時をもって定める期間を除く。)をもって定めるものが市の休日に当たるときは、市の休日の翌日をもってその期限とみなす。ただし、条例又は規則に別段の定めがある場合は、この限りでない。


位置図(1)

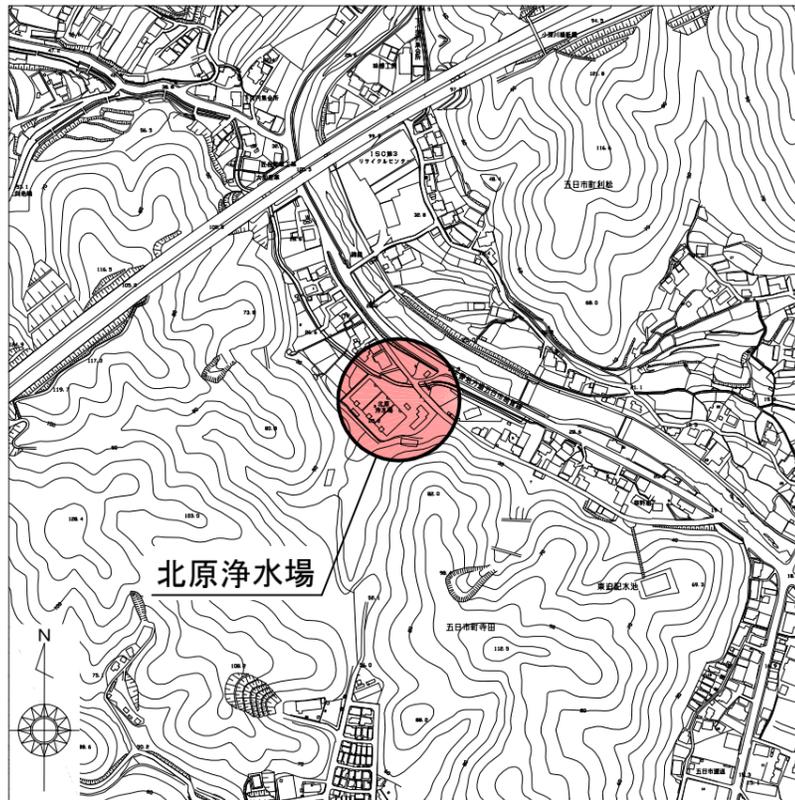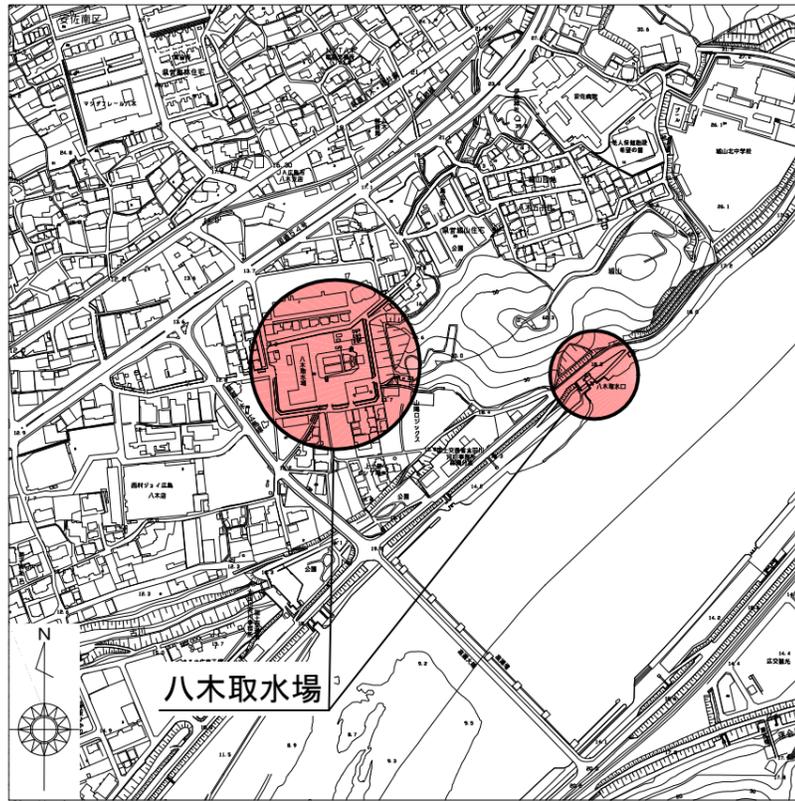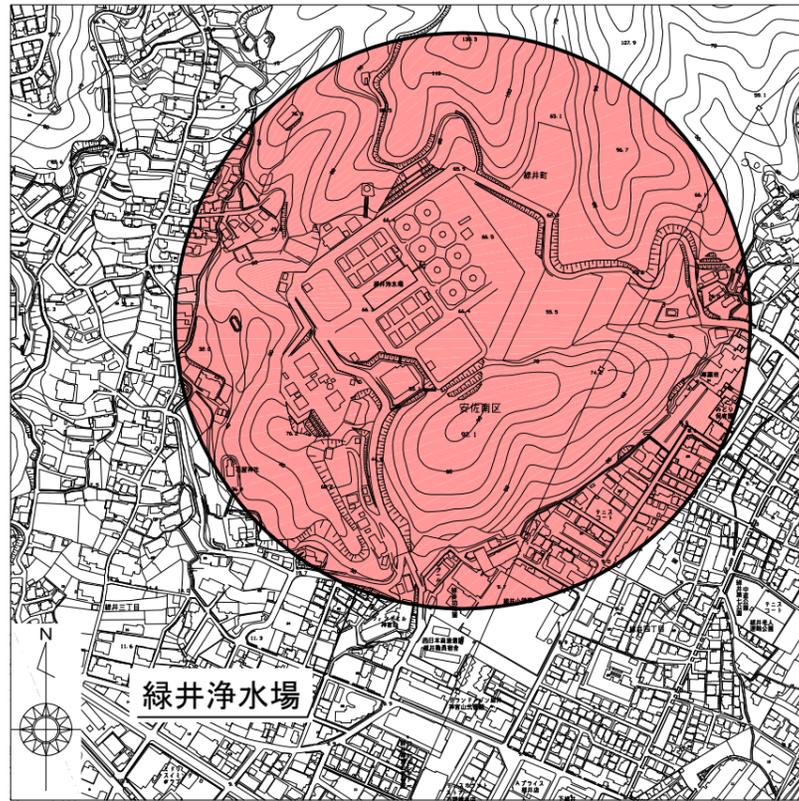

凡例	
	履行場所

管理番号				位置図(1)
配管台帳図面番号				
業務番号	令和7年度			
業務名	緑井浄水場ほか草刈植木手入業務			
図面枚数	15枚の内 1葉	縮尺	1/8000	摘要
設計		図面寸法	A3	
写図	設計	係長	場長	
広島市水道局 技術部 緑井浄水場				


位置図(2)

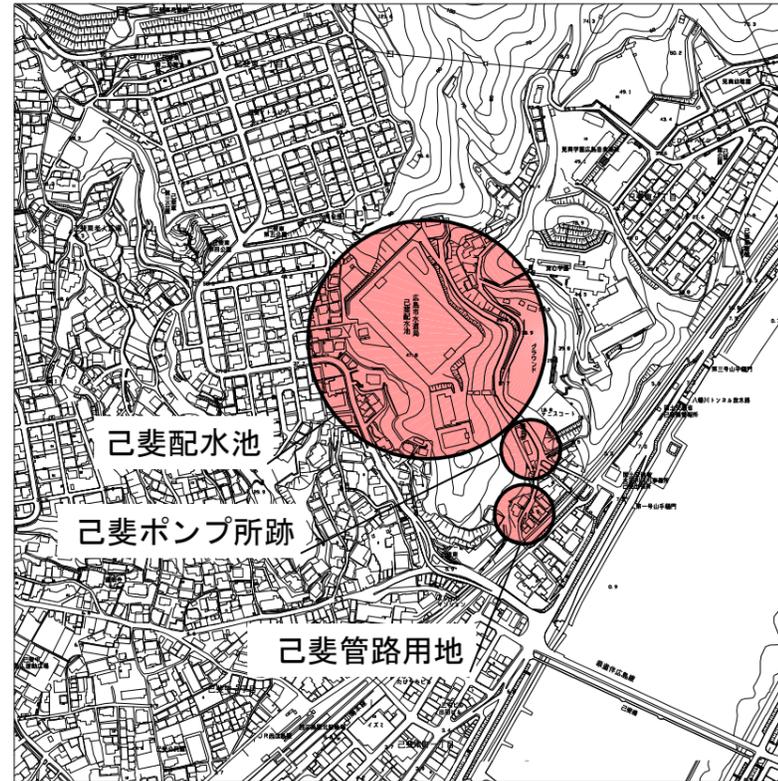

凡例	
	履行場所

管理番号				
配管台帳図面番号				
業務番号	令和7年度			
業務名	緑井浄水場ほか草刈植木手入業務			
図面枚数	15枚の内 2葉	縮尺	1/8000	摘要 位置図(2)
設計		図面寸法	A3	
写図	設計	係長	場長	
広島市水道局 技術部 緑井浄水場				

緑井浄水場平面図（草刈）

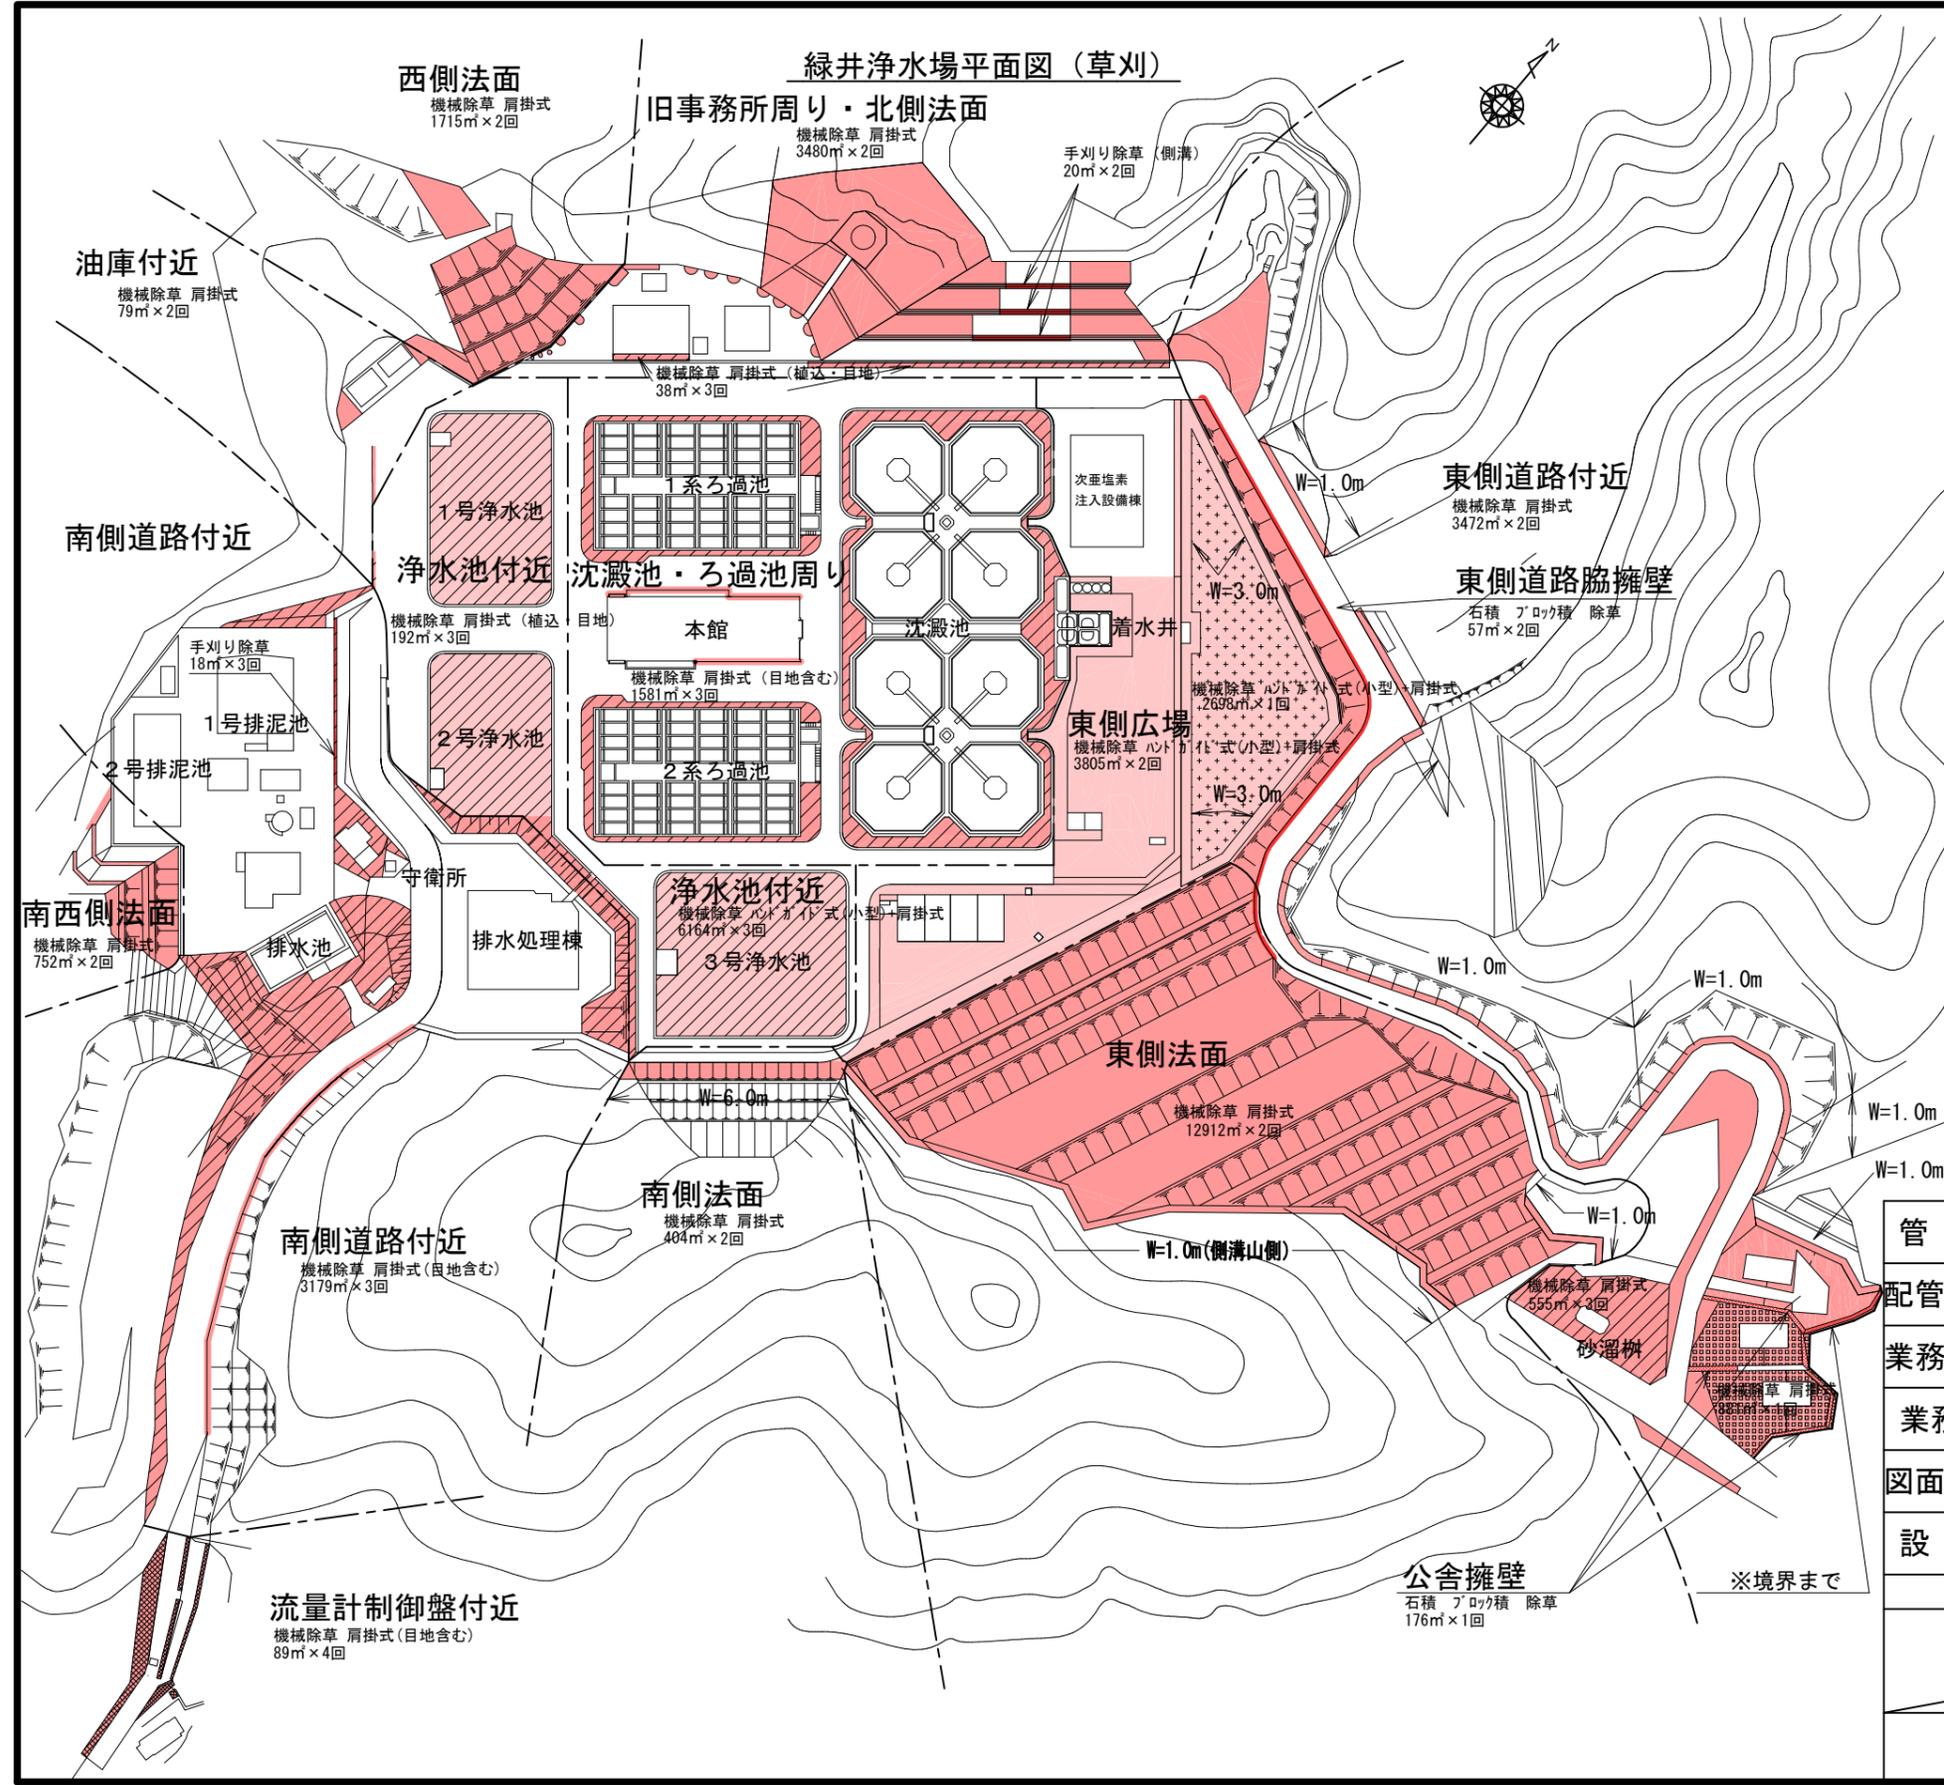

手刈り除草	94㎡
石積・ブロック積 除草	290㎡
機械除草 肩掛式	63500㎡
機械除草 ハンドガイト式(小型)+肩掛式	28800㎡


	手刈り除草	3回
	手刈り除草	2回
	石積・ブロック積 除草	2回
	石積・ブロック積 除草	1回
	機械除草 肩掛式	4回
	機械除草 肩掛式	3回
	機械除草 肩掛式	2回
	機械除草 肩掛式	1回
	機械除草 ハンドガイト式(小型)+肩掛式	3回
	機械除草 ハンドガイト式(小型)+肩掛式	2回
	機械除草 ハンドガイト式(小型)+肩掛式	1回

管理番号			
配管台帳図面番号			
業務番号	令和7年度		
業務名	緑井浄水場ほか草刈植木手入業務		
図面枚数	15枚の内 3葉	縮尺	1/2000
設計		図面寸法	A3
写図	設計	係長	場長
緑井浄水場平面図 (草刈)			
広島市水道局 技術部 緑井浄水場			

緑井浄水場平面図（植木手入①） S=1/1000




A部詳細 S=1/500

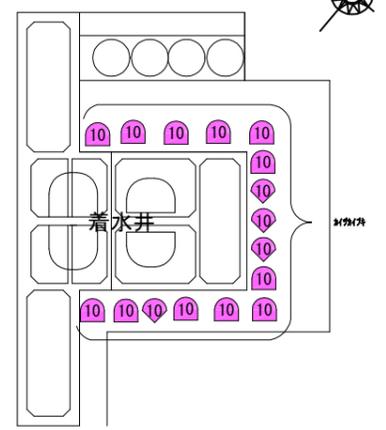

注. ●—● は、寄植が連続していることを示す。


B部詳細 S=1/500

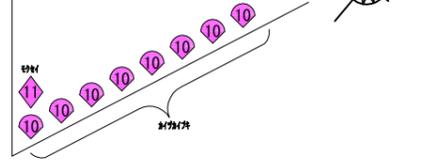


管理番号			
配管台帳図面番号			
業務番号	令和7年度		
業務名	緑井浄水場ほか草刈植木手入業務		
図面枚数	15枚の内 5葉	縮尺	図示
設計		図面寸法	A3
写図	設計	係長	場長
広島市水道局 技術部 緑井浄水場			

緑井浄水場平面図
(植木手入①)


緑井浄水場平面図（植木手入②） S=1/1000

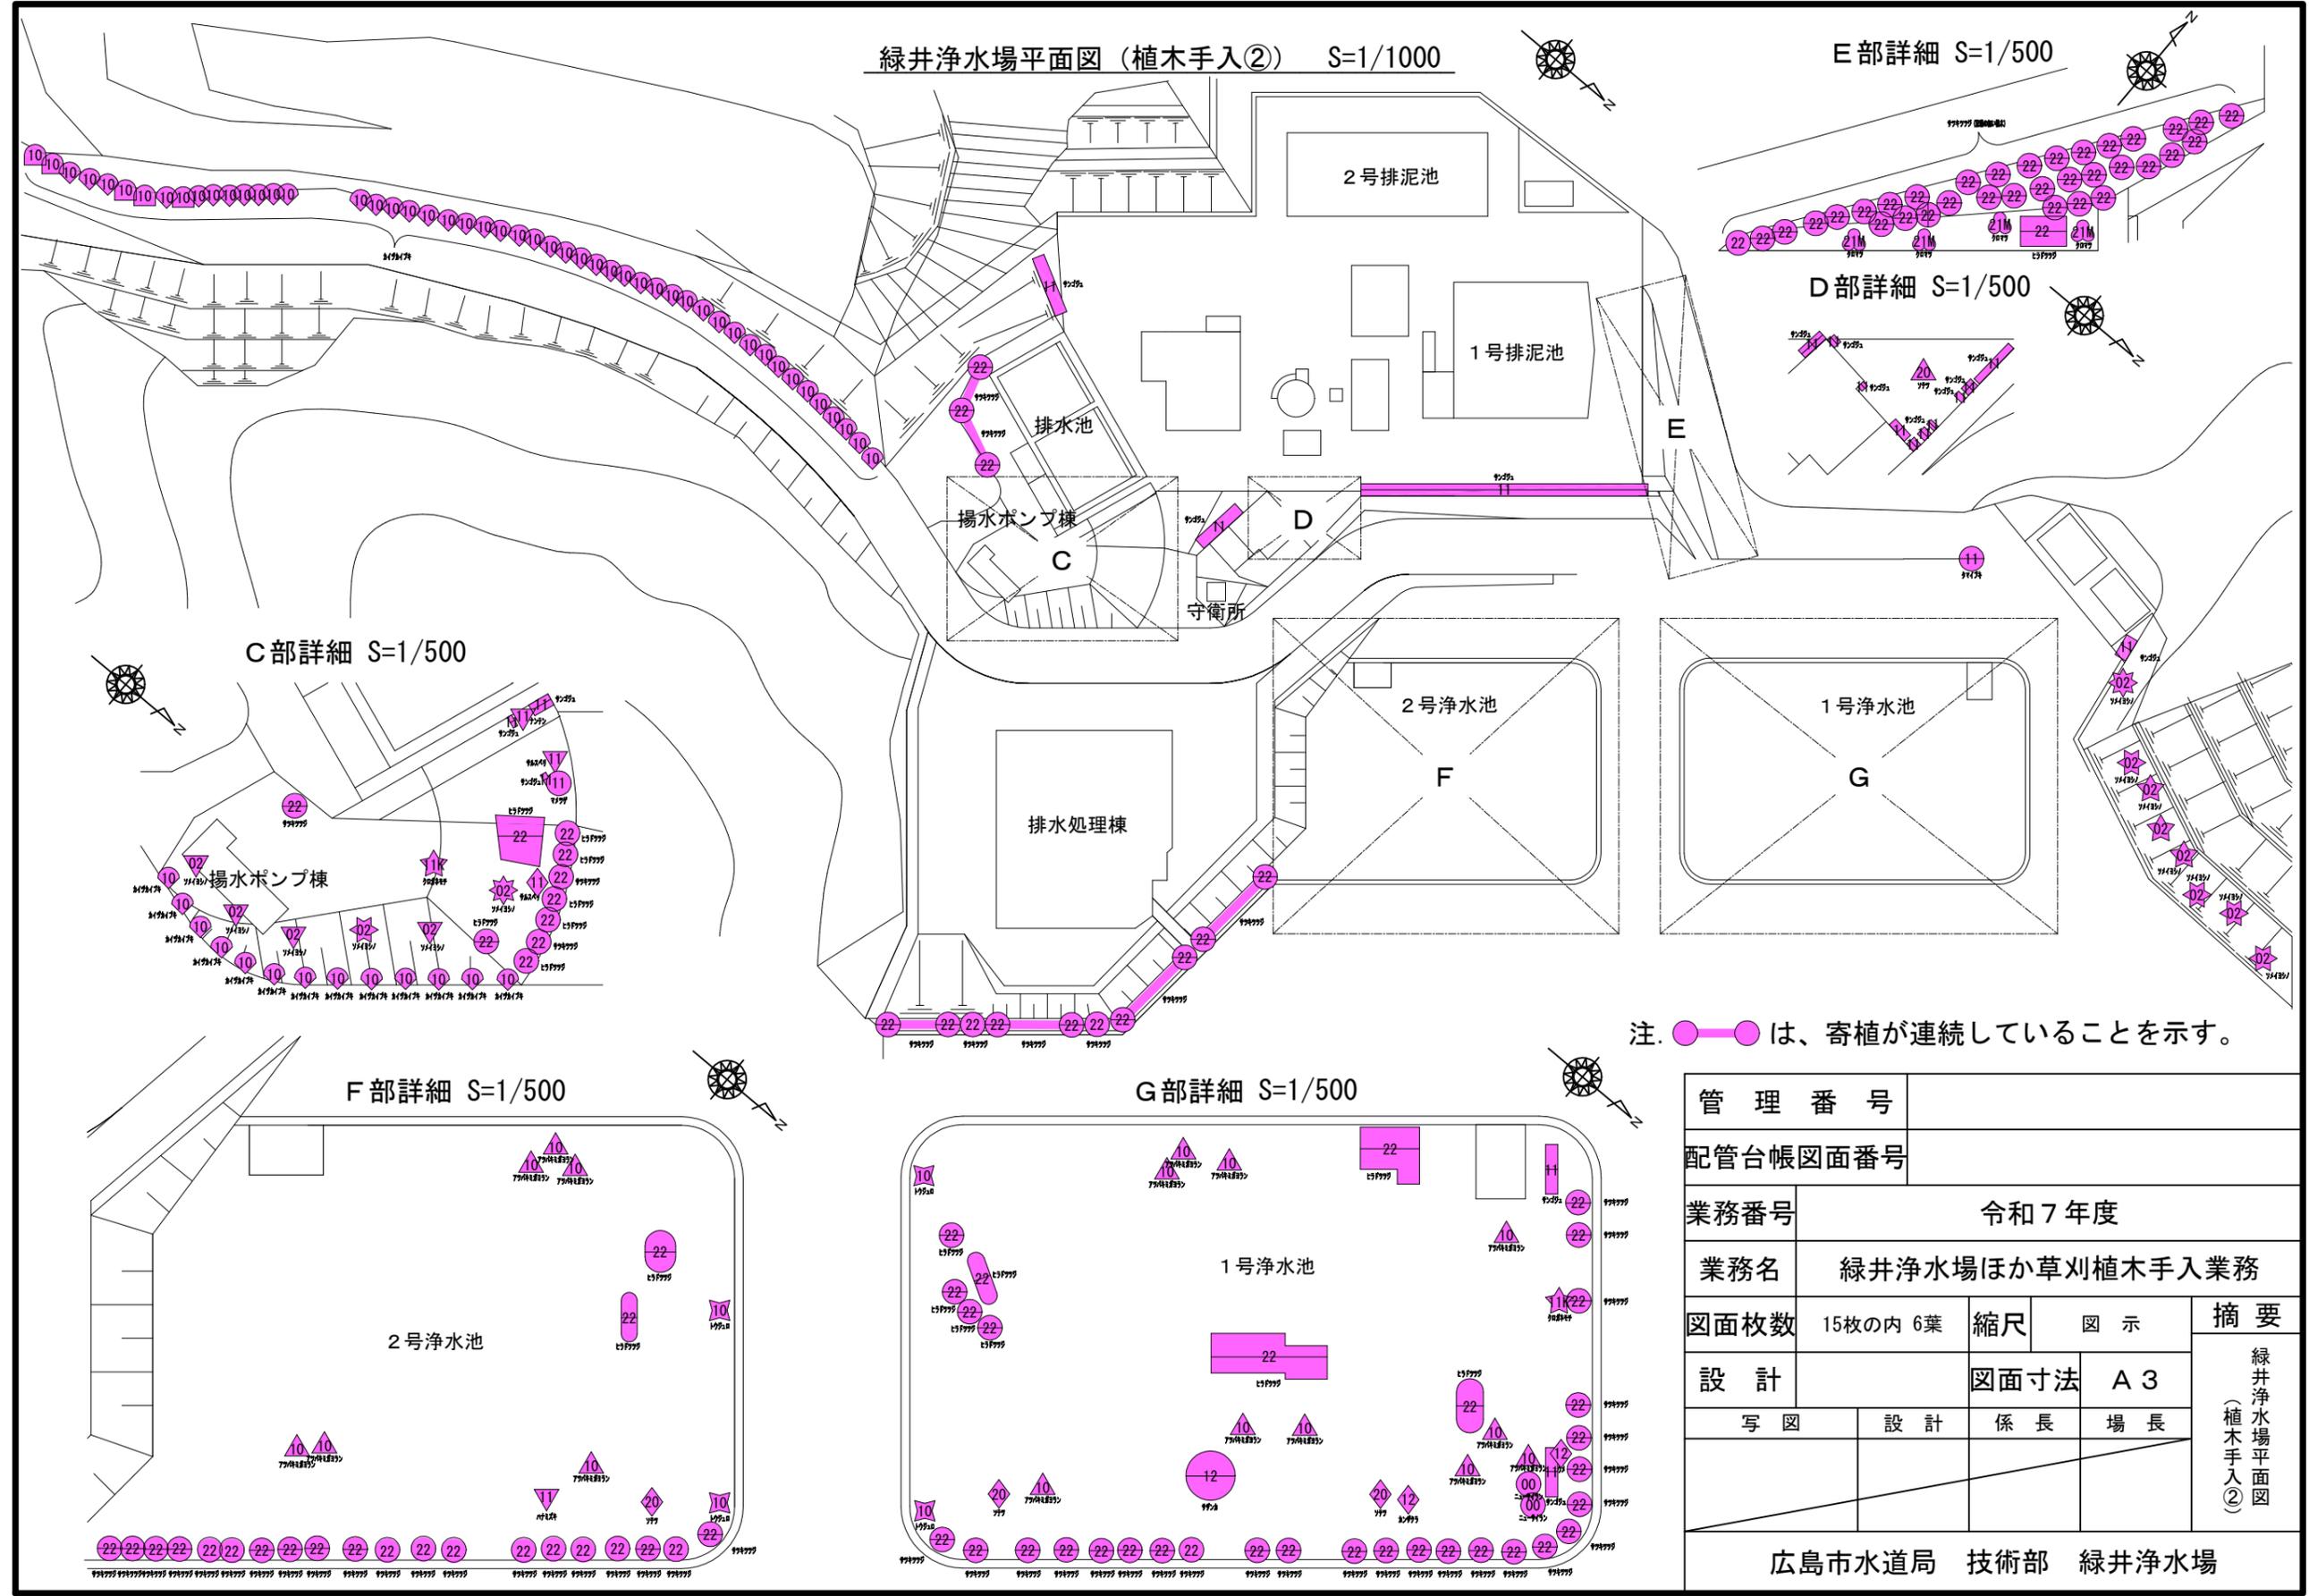


E部詳細 S=1/500

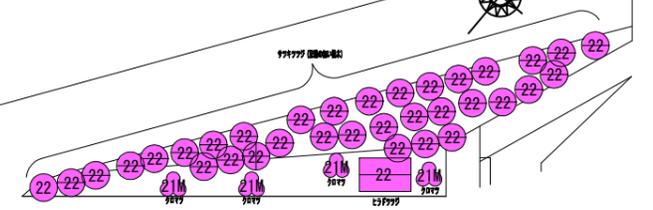


D部詳細 S=1/500

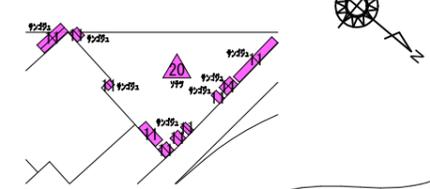


C部詳細 S=1/500

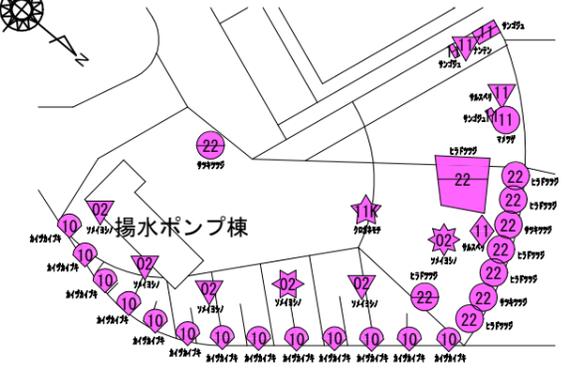

F部詳細 S=1/500

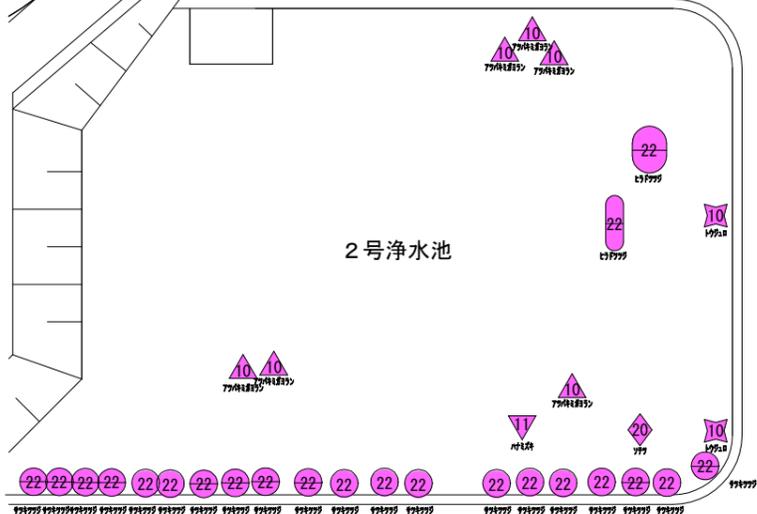

G部詳細 S=1/500

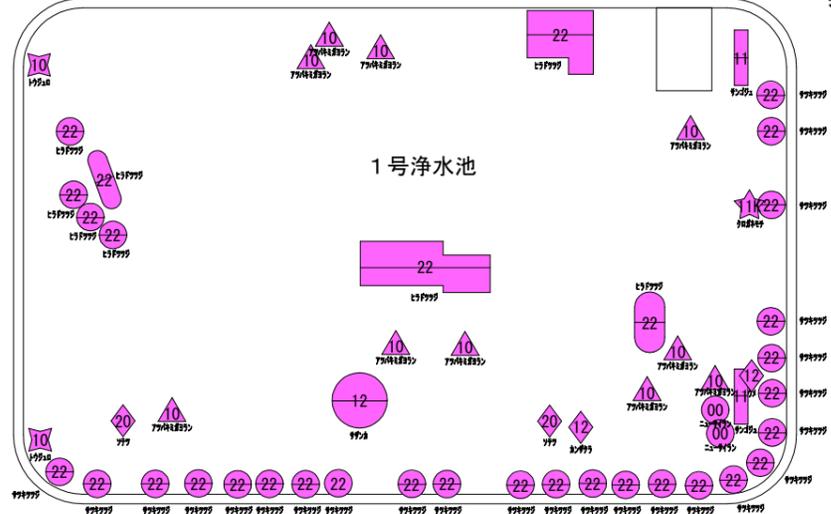


注. ●—● は、寄植が連続していることを示す。

管理番号			
配管台帳図面番号			
業務番号	令和7年度		
業務名	緑井浄水場ほか草刈植木手入業務		
図面枚数	15枚の内 6葉	縮尺	図示
設計		図面寸法	A3
写図	設計	係長	場長
広島市水道局 技術部 緑井浄水場			

緑井浄水場平面図
(植木手入②)

緑井浄水場平面図（植木手入③） S=1/1000




H部詳細 S=1/500

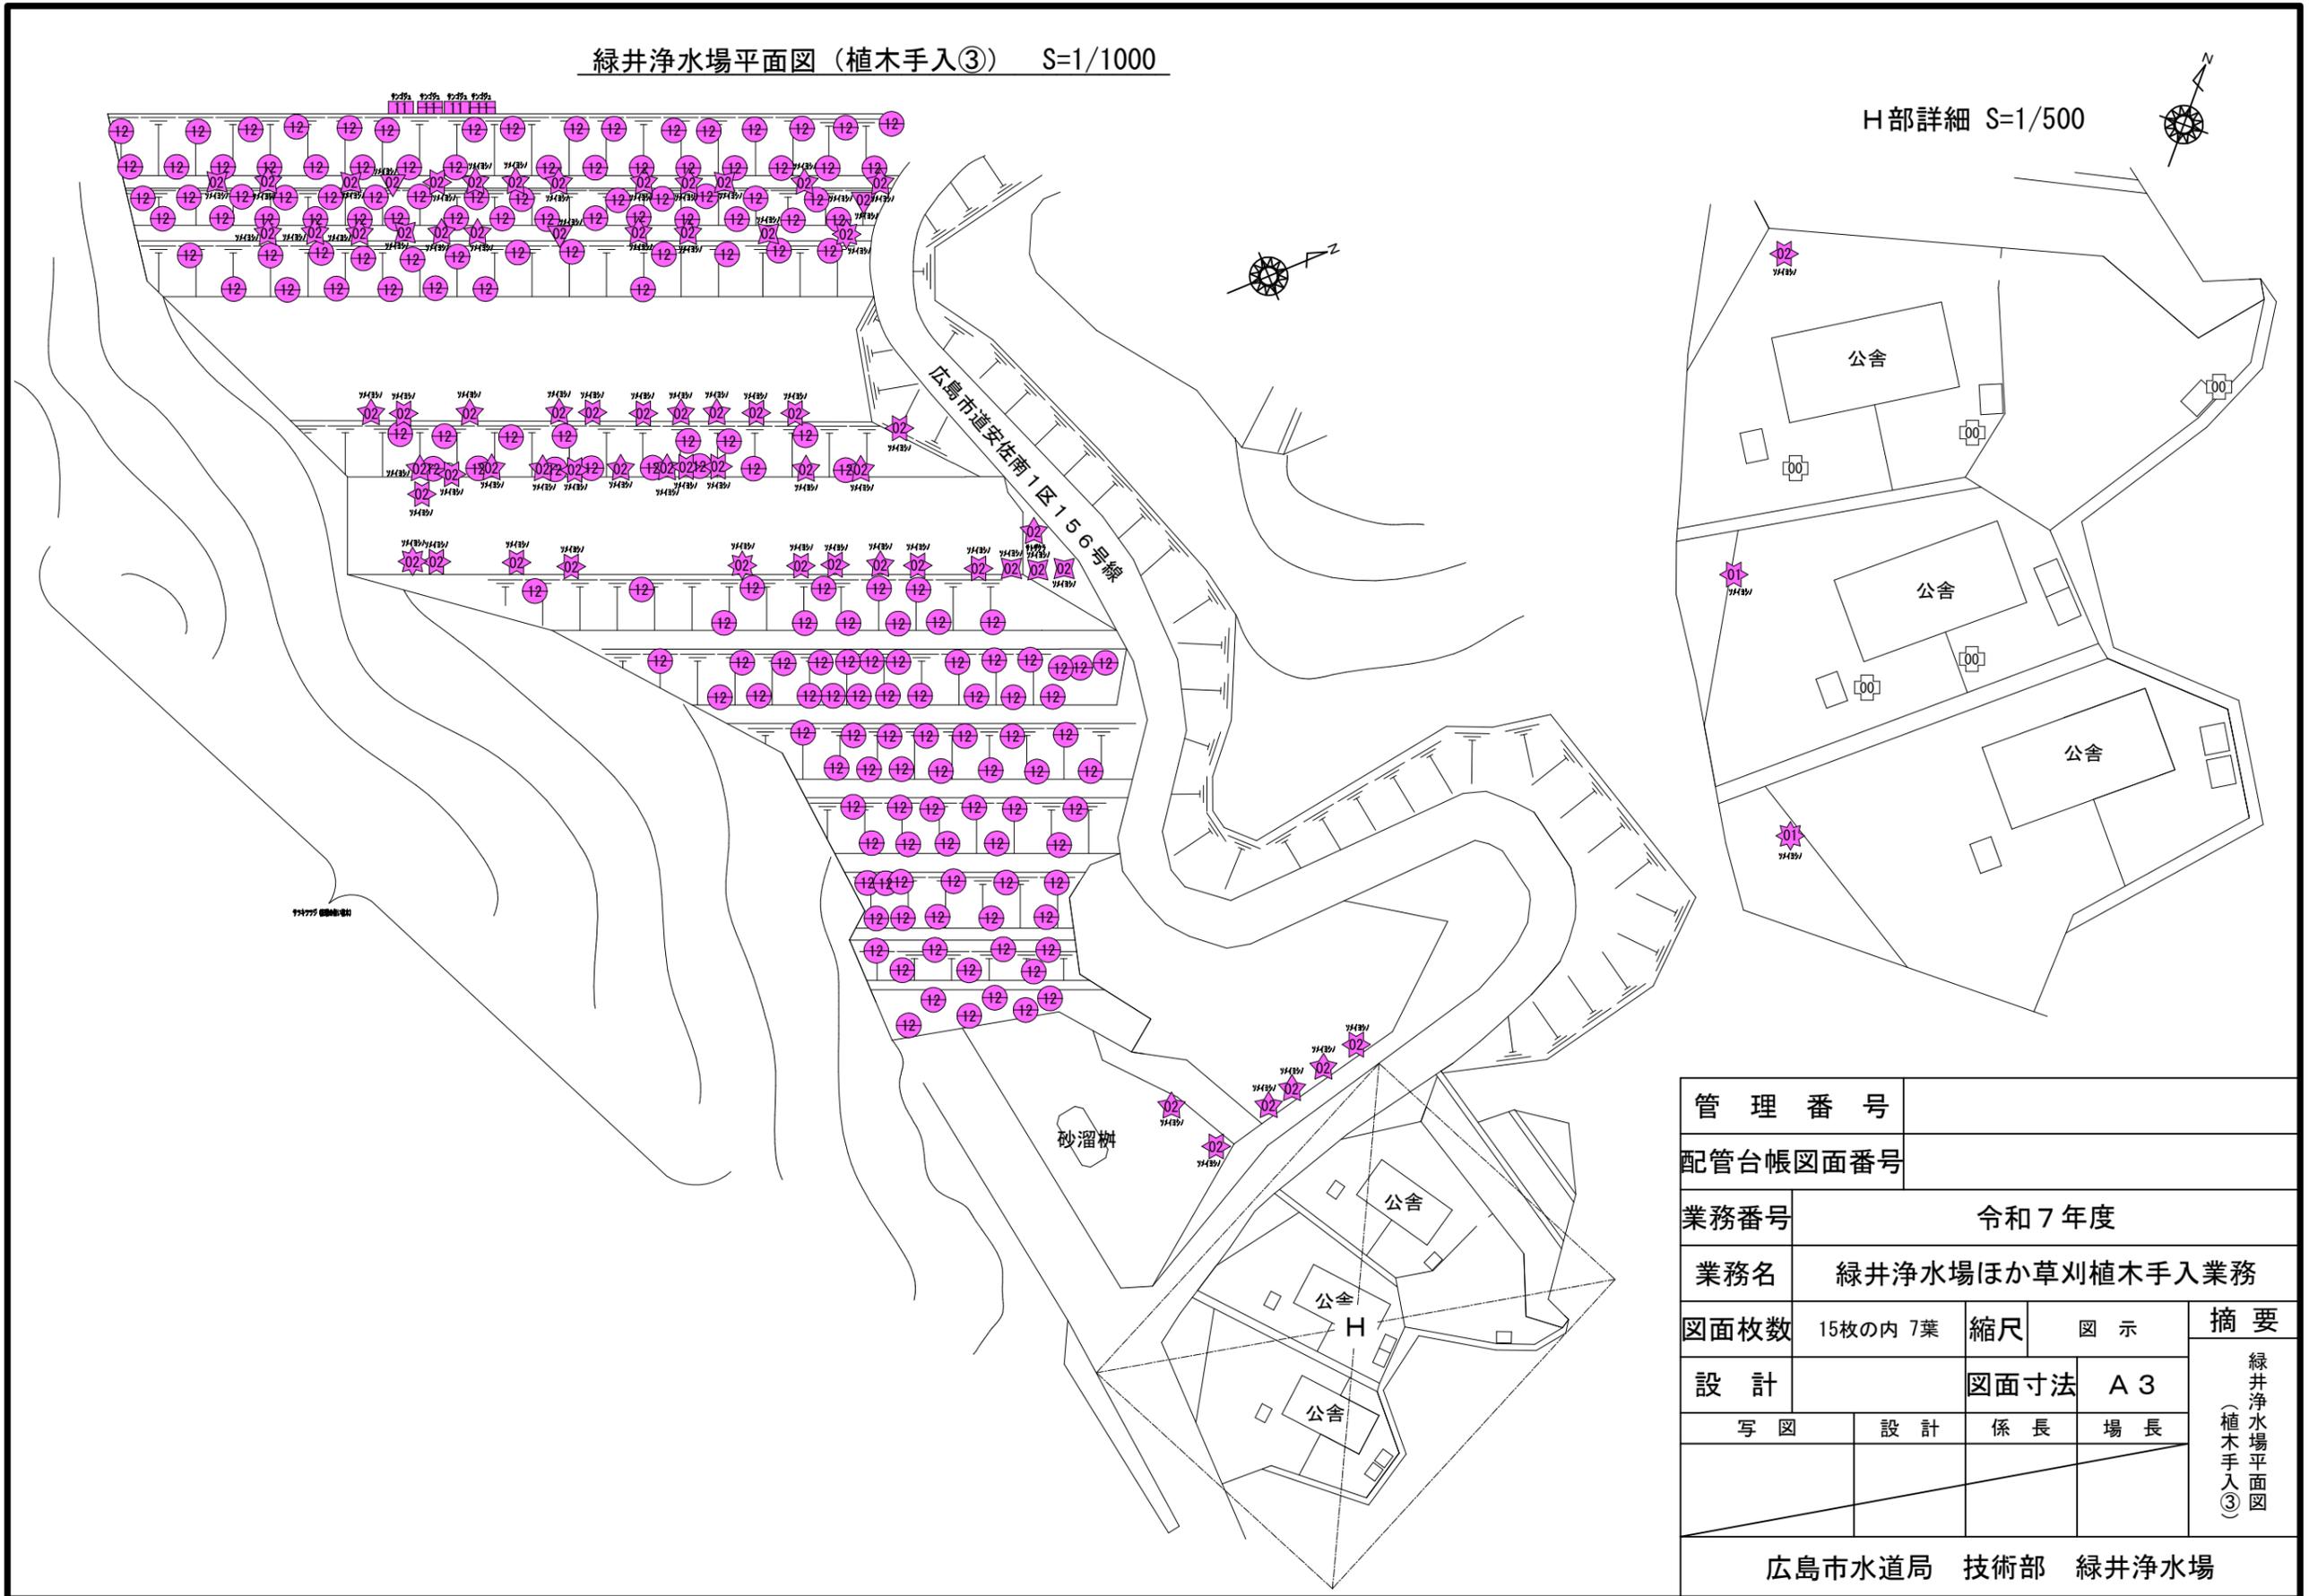

管理番号			
配管台帳図面番号			
業務番号	令和7年度		
業務名	緑井浄水場ほか草刈植木手入業務		
図面枚数	15枚の内 7葉	縮尺	図示
設計		図面寸法	A3
写図	設計	係長	場長
広島市水道局 技術部 緑井浄水場			

緑井浄水場平面図
(植木手入③)


八木取水場平面図（草刈）

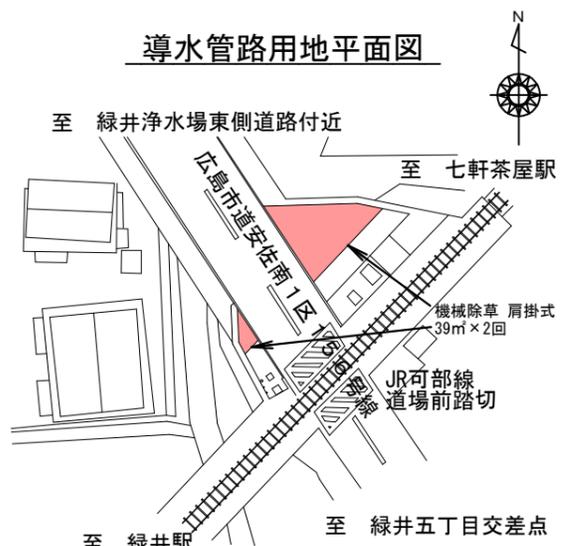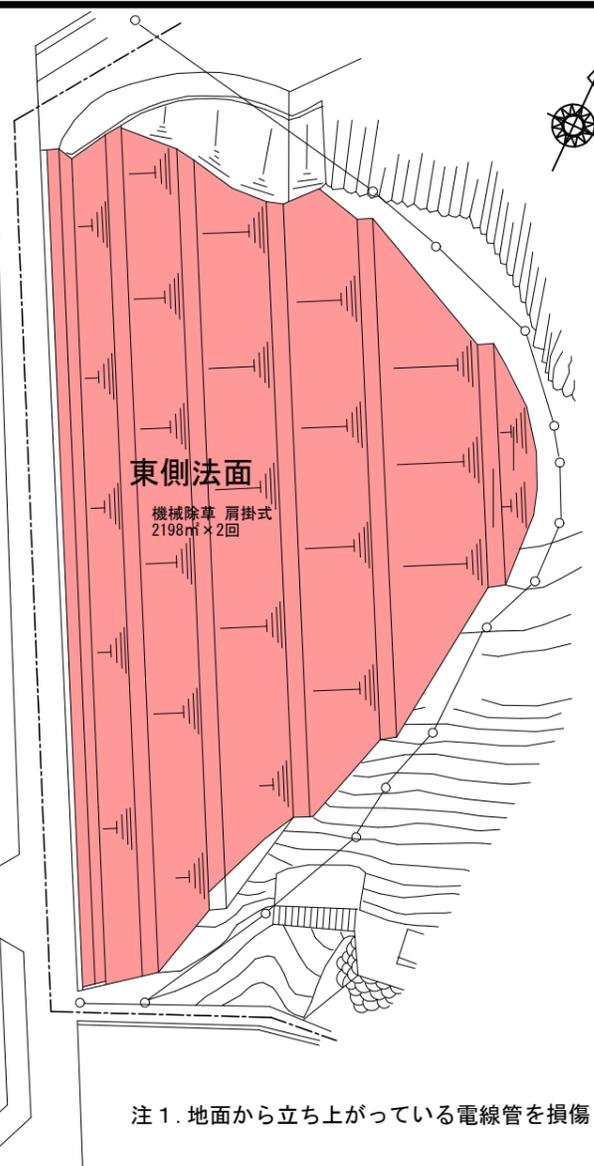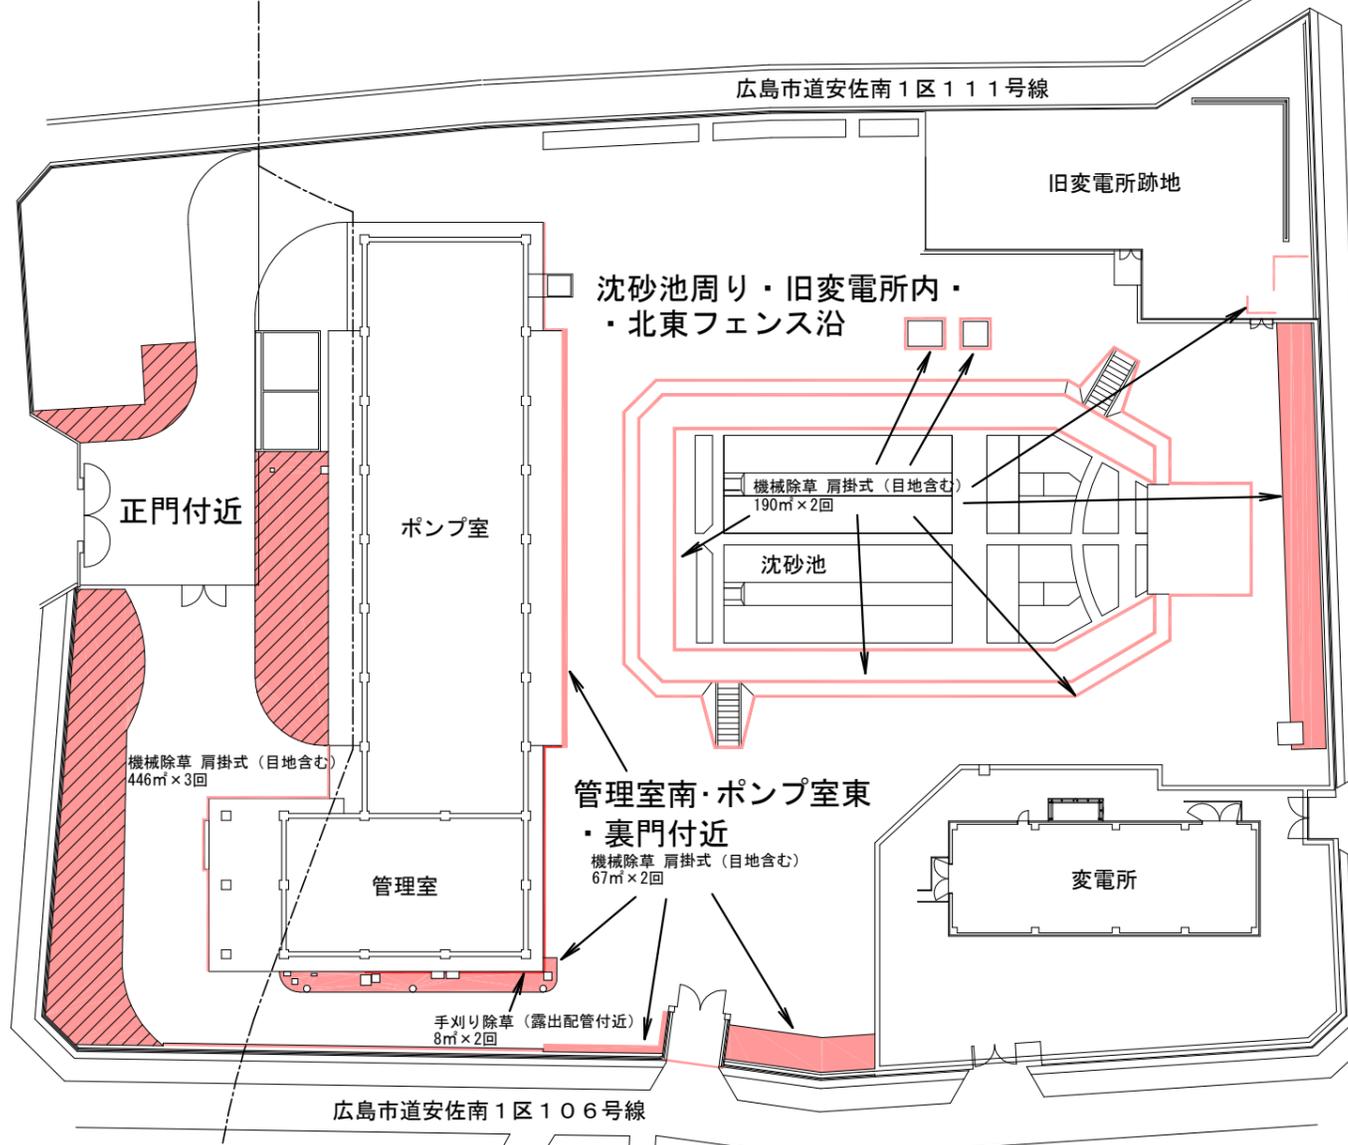

機械除草 肩掛式	78㎡
----------	-----

注1. 地面から立ち上がっている電線管を損傷させないように注意すること。

手刈り除草	16㎡
石積・ブロック積 除草	370㎡
機械除草 肩掛式	6470㎡

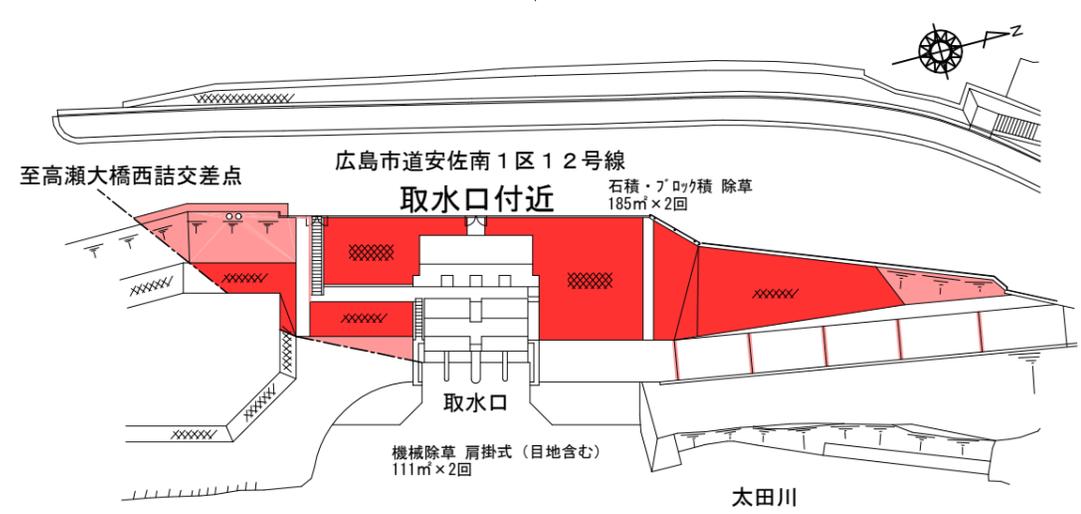

	手刈り除草	3回
	手刈り除草	2回
	石積・ブロック積 除草	2回
	機械除草 肩掛式	3回
	機械除草 肩掛式	2回

管理番号					
配管台帳図面番号					
業務番号	令和7年度				
業務名	緑井浄水場ほか草刈植木手入業務				
図面枚数	15枚の内 8葉	縮尺	1/600		
設計	写図	設計	係長 場長		
	係長 場長				
<table border="1"> <tr> <td>摘要</td> <td>八木取水場平面図 導水管路用地平面図 (草刈)</td> </tr> </table>				摘要	八木取水場平面図 導水管路用地平面図 (草刈)
摘要	八木取水場平面図 導水管路用地平面図 (草刈)				
広島市水道局 技術部 緑井浄水場					

八木取水場平面図（植木手入）




記号	数量	単位	工種名	規格等	回数
22	100	m	中木寄植剪定	H= 60cm以上150cm未満	2
22	100	m	病害虫駆除 中木寄植		2
22	40	m	抜根除草		1
▽	2	本	中木剪定 円筒形	H=100cm以上200cm未満	1
▽	2	本	病害虫駆除 中木	H=150cm以上300cm未満	1
◇	1	本	中木剪定 円筒形	H=200cm以上300cm未満	2
◇	9	本	中木剪定 円筒形	H=200cm以上300cm未満	1
◇	9	本	病害虫駆除 中木	H=150cm以上300cm未満	1
10	3	本	カイズカイブキ基本剪定	H=250cm以上500cm未満	1
★	5	本	高木基本剪定(冬季剪定) 公園樹	C= 60cm以上120cm未満	1
★	5	本	病害虫駆除 高木 公園樹	C= 60cm以上120cm未満	1
[00]	1	本	無し		0


記号表示
 (例) ★ → (1) (2) (3) K
 (1) 剪定の回数
 (2) 病害虫駆除の回数
 (3) その他
 ... 0: 0回 1: 1回 2: 2回
 ... 0: 0回 1: 1回 2: 2回
 ... K: 高所作業車使用(剪定)
 M: 動力噴霧器不使用(病害虫駆除)

管理番号			
配管台帳図面番号			
業務番号	令和7年度		
業務名	緑井浄水場ほか草刈植木手入業務		
図面枚数	15枚の内 9葉	縮尺	1/600
設計		図面寸法	A3
写真	設計	係長	場長
八木取水場平面図 (植木手入)			
広島市水道局 技術部 緑井浄水場			

北原浄水場平面図 S=1/500

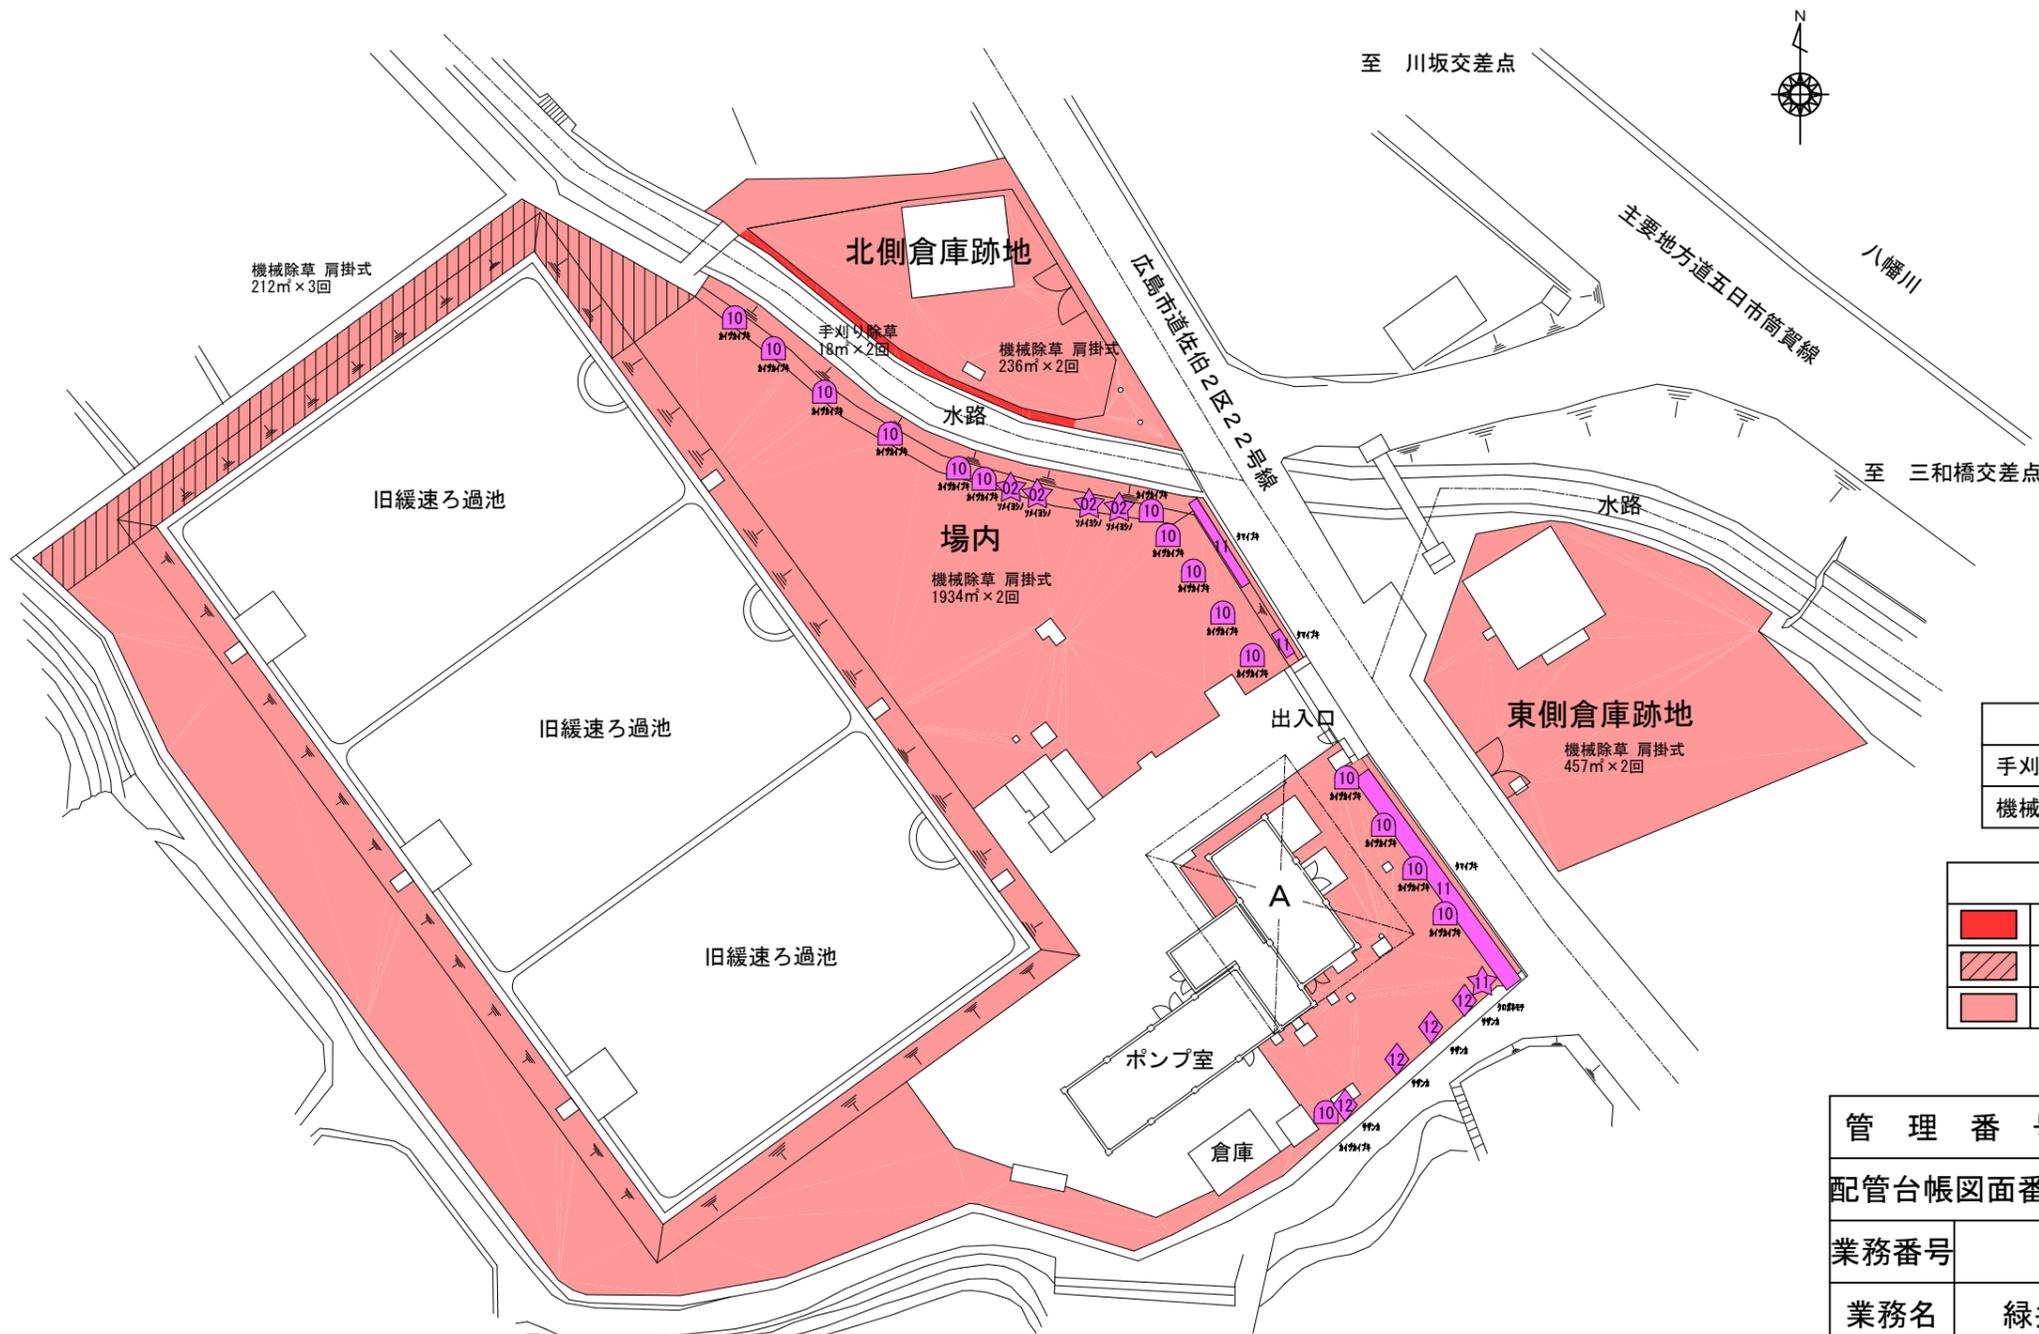

A部詳細 S=1/250

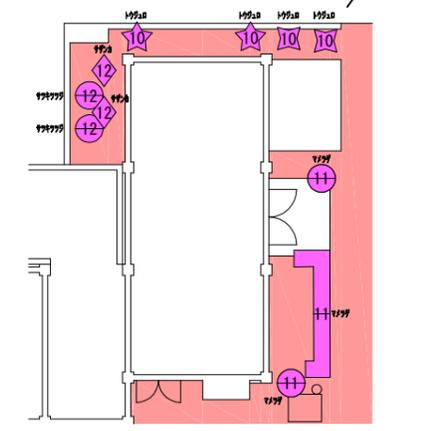

手刈り除草	36㎡
機械除草 肩掛式	5890㎡

	手刈り除草	2回
	機械除草 肩掛式	3回
	機械除草 肩掛式	2回

記号	数量	単位	工種名	規格等	回数
⑪	31	m	低木寄植剪定		1
⑫	31	m	病害虫駆除 低木寄植		1
⑬	31	m	抜根除草		1
⑭	21	m	中木寄植剪定	H= 60cm以上150cm未満	1
⑮	21	m	病害虫駆除 中木寄植		1
⑯	4	m	抜根除草		1
⑰	6	m	中木寄植剪定	H= 60cm以上150cm未満	1
⑱	6	m	病害虫駆除 中木寄植		1
⑲	1	m	抜根除草		2

記号表示
 (例) ☆ ⇒ (1) (2) (3) K
 (1) 剪定の回数
 (2) 病害虫駆除の回数
 (3) その他
 ... 0:0回 1:1回 2:2回
 ... 0:0回 1:1回 2:2回
 ... K:高所作業車使用(剪定)
 M:動力噴霧器不使用(病害虫駆除)


記号	数量	単位	工種名	規格等	回数
⑲	6	本	中木剪定 円筒形 病害虫駆除 中木	H=200cm以上300cm未満 H=150cm以上300cm未満	1 2
⑳	16	本	カイズカイブキ基本剪定	H=250cm以上500cm未満	1
㉑	2	本	高木基本剪定(冬季剪定) 公園樹	C= 60cm未満	1
㉒	2	本	高木基本剪定(冬季剪定) 公園樹	C= 60cm以上120cm未満	1
㉓	1	本	高木基本剪定(冬季剪定) 公園樹	C= 60cm以上120cm未満	1
㉔	1	本	病害虫駆除 高木 公園樹	C= 60cm以上120cm未満	1
㉕	4	本	病害虫駆除 高木 公園樹	C= 60cm以上120cm未満	2

記号表示
 (例) ☆ ⇒ (1) (2) (3) K
 (1) 剪定の回数
 (2) 病害虫駆除の回数
 (3) その他
 ... 0:0回 1:1回 2:2回
 ... 0:0回 1:1回 2:2回
 ... K:高所作業車使用(剪定)
 M:動力噴霧器不使用(病害虫駆除)

管理番号			
配管台帳図面番号			
業務番号	令和7年度		
業務名	緑井浄水場ほか草刈植木手入業務		
図面枚数	15枚の内11葉	縮尺	図示
設計		図面寸法	A3
写図		係長	場長
広島市水道局 技術部 緑井浄水場			

摘要
 北原浄水場平面図
 (草刈植木手入)

己斐配水池（草刈）平面図 1/1500

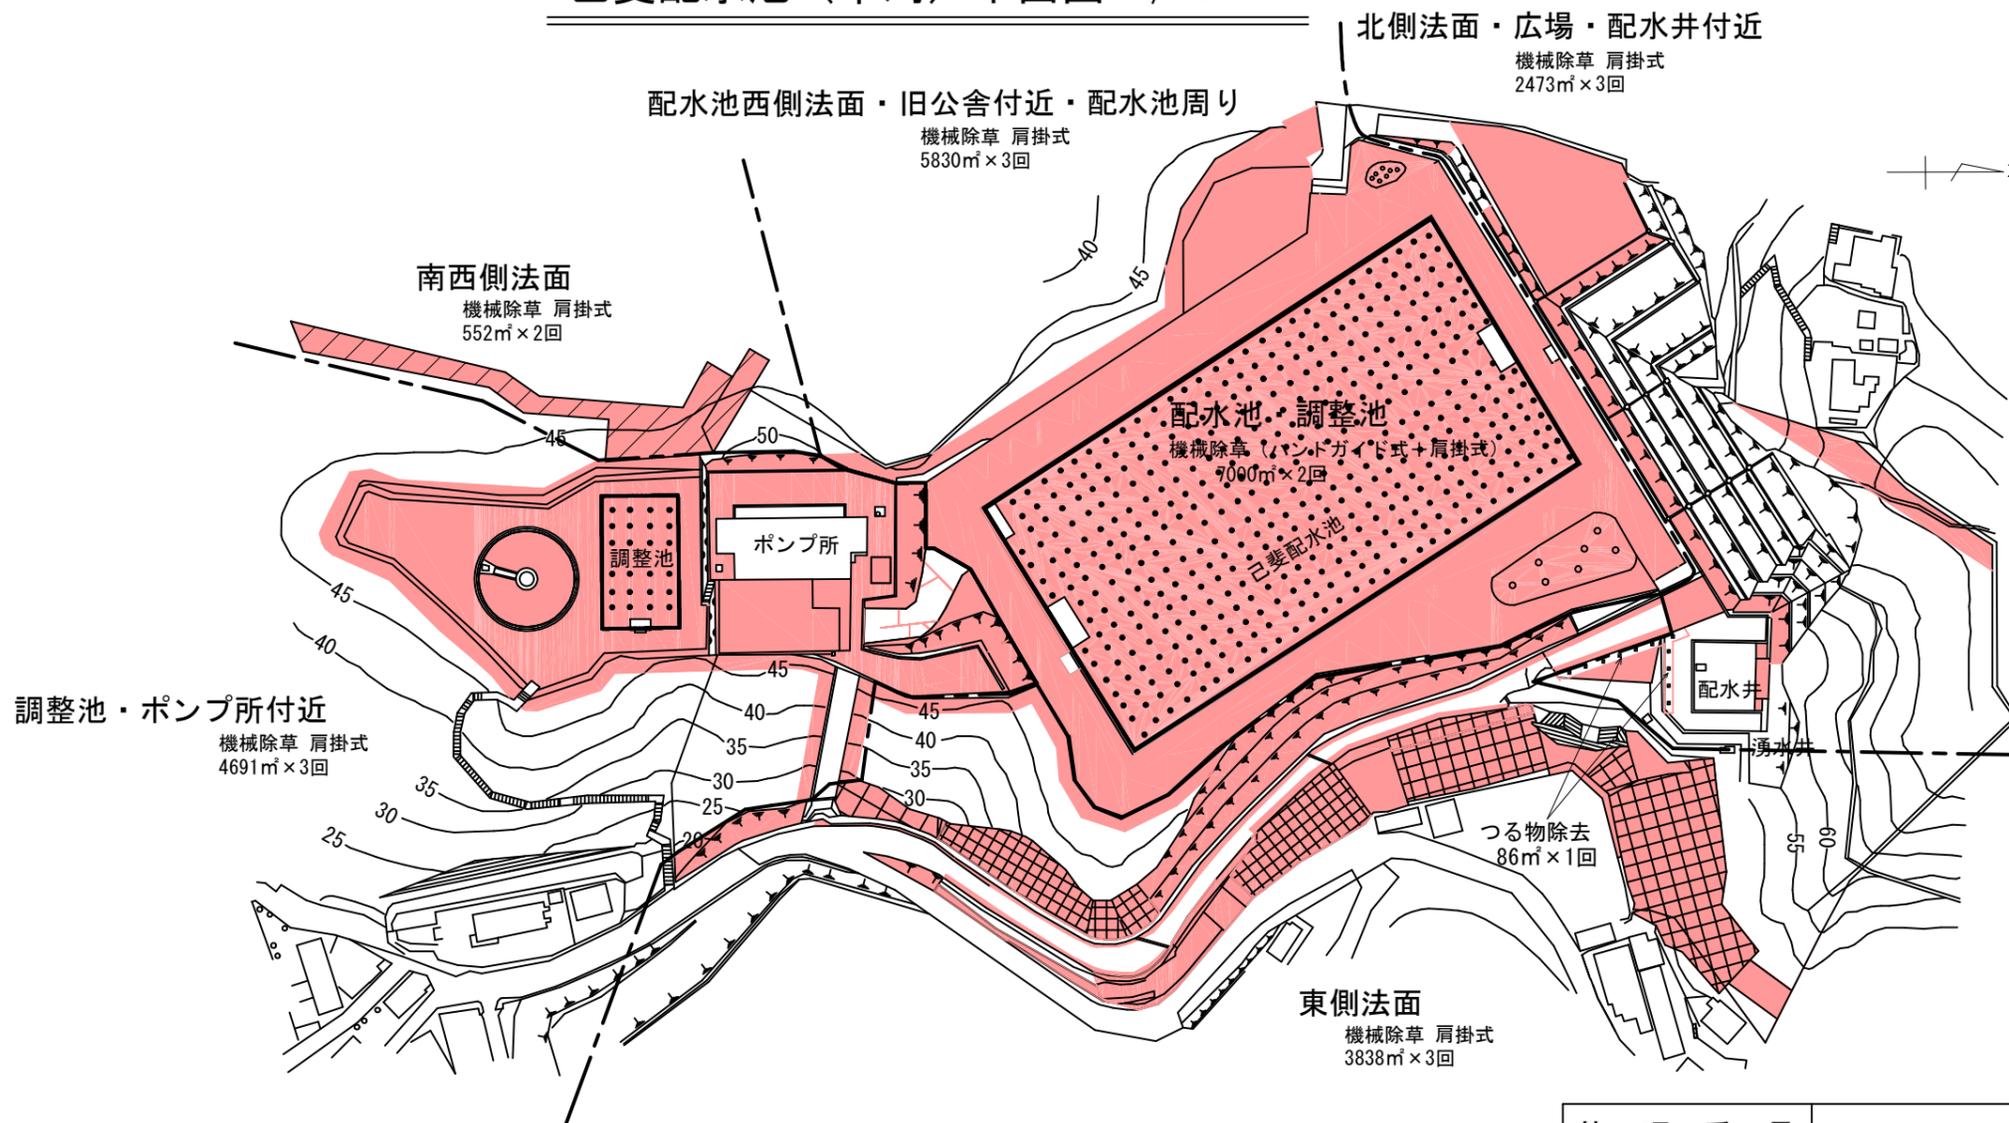


づる物除去 手刈り	86㎡
機械除草 肩掛式	51600㎡
機械除草 ハンドガイド式(小型)+肩掛式	14000㎡

	づる物除去 手刈り	1回
	機械除草 肩掛式	2回
	機械除草 肩掛式	3回
	機械除草 ハンドガイド式(小型)+肩掛式	2回

管理番号			
配管台帳図面番号			
業務番号	令和7年度		
業務名	緑井浄水場ほか草刈植木手入業務		
図面枚数	15枚の内12葉	縮尺	図示
設計		図面寸法	A3
写図	設計	係長	場長
広島市水道局 技術部 緑井浄水場			

己斐配水池平面図
(草刈)

己斐配水池（植木手入）平面図

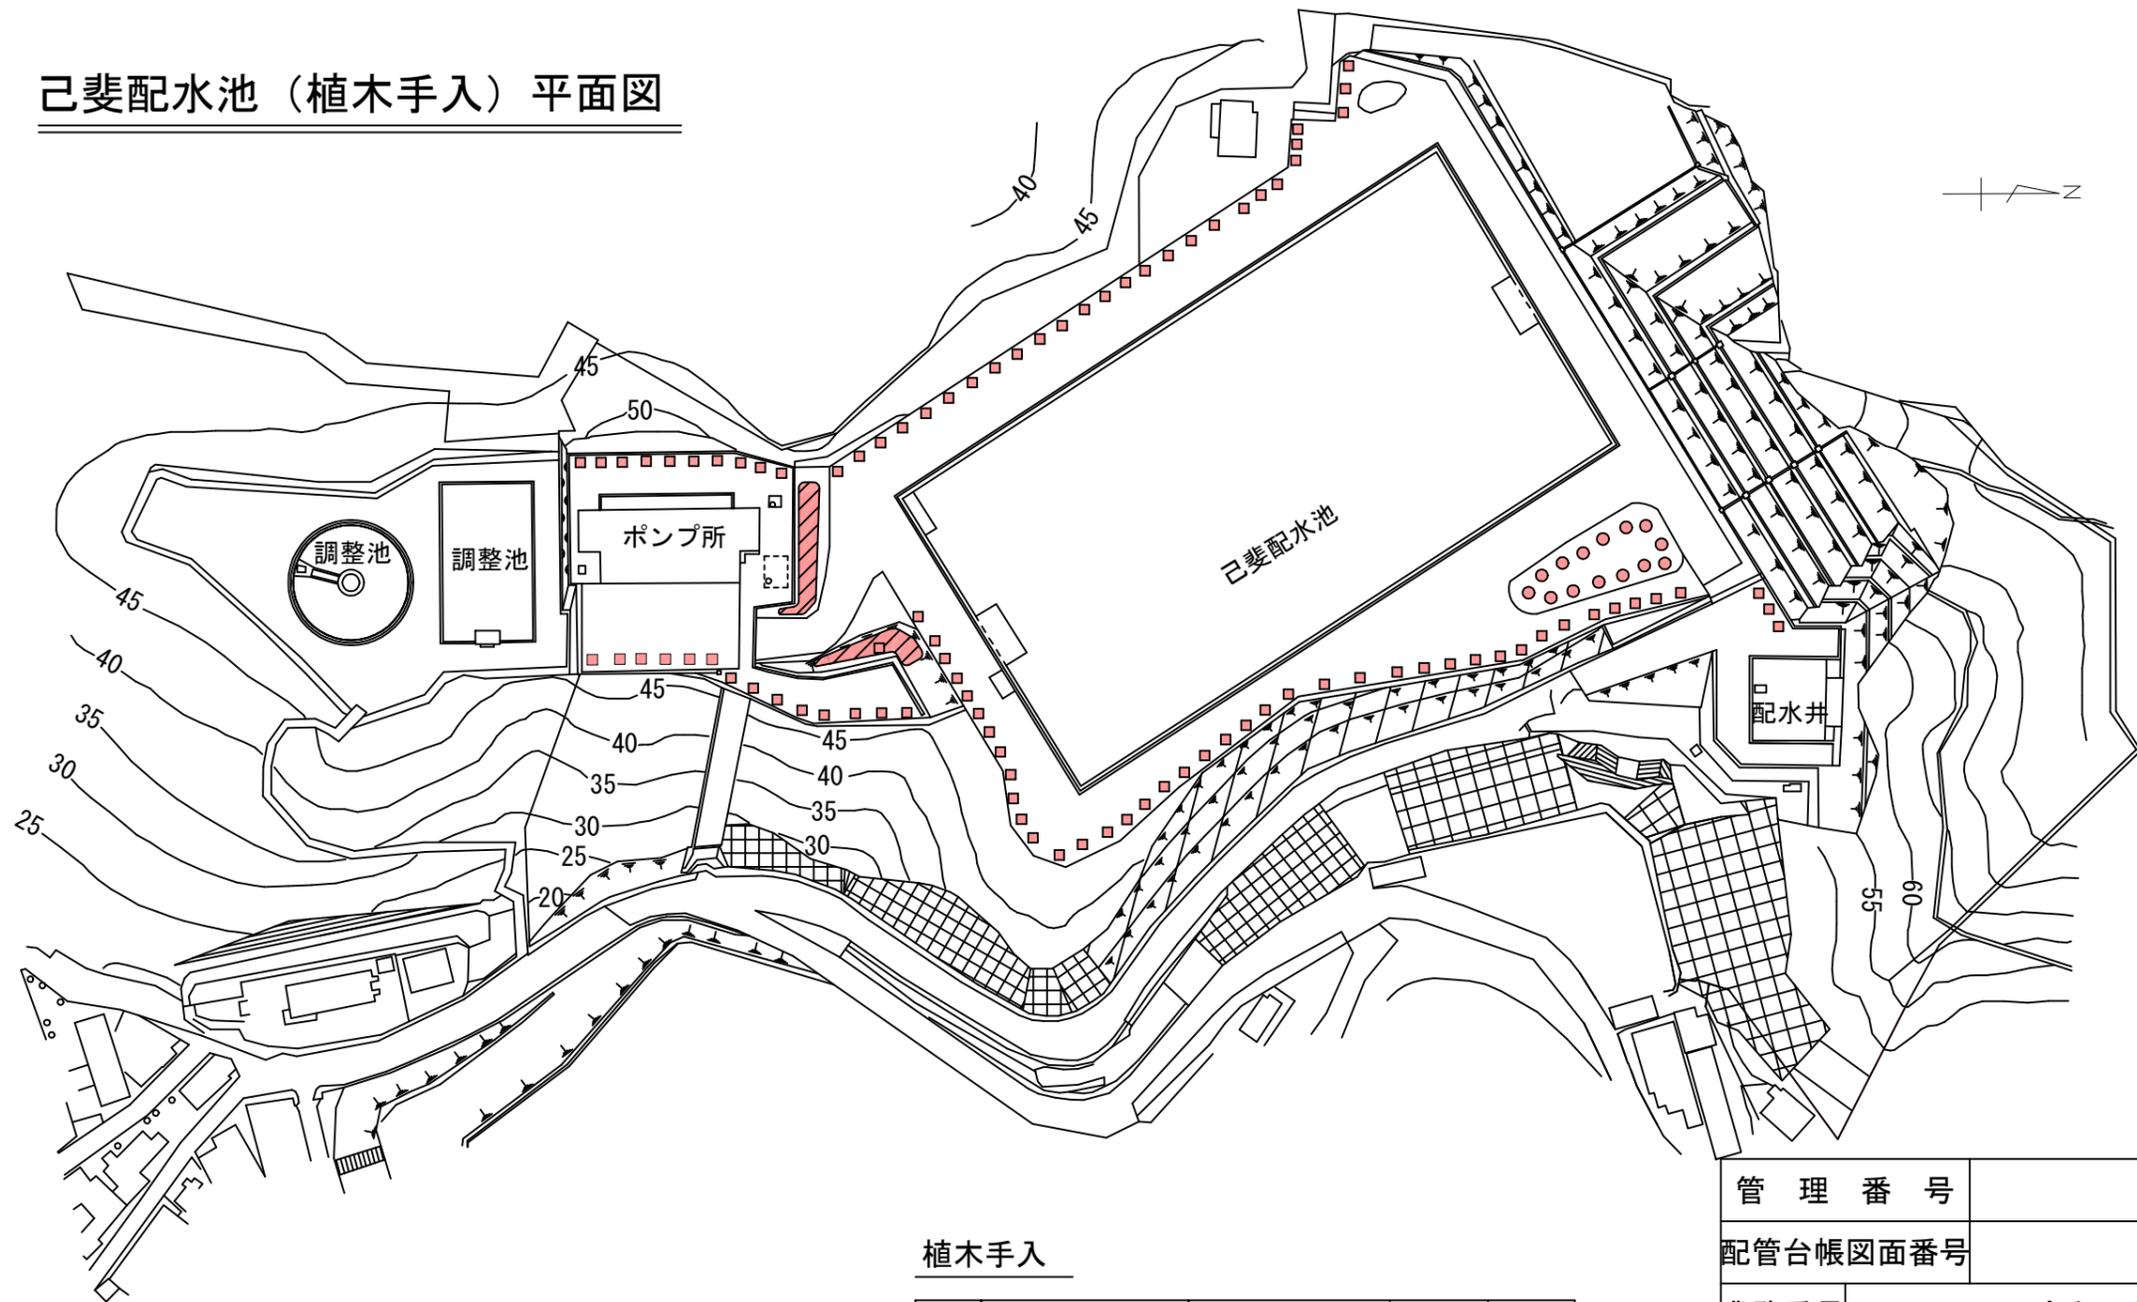


植木手入

記号	工種・種別	規格	数量	回数
■	カイズカイブキ 基本剪定	H=250cm以上 500cm未満	94本	1
●	低木寄植剪定	—	170㎡	1
●	病虫害駆除 低木寄植	—	170㎡	1
▨	抜根除草	—	170㎡	1

管理番号			
配管台帳図面番号			
業務番号	令和7年度		
業務名	緑井浄水場ほか草刈植木手入業務		
図面枚数	15枚の内13葉	縮尺	1/1,200
設計		図面寸法	A3
写図	設計	係長	場長
広島市水道局 技術部 緑井浄水場			

己斐配水池
平面図
(植木手入)

己斐ポンプ所跡平面図

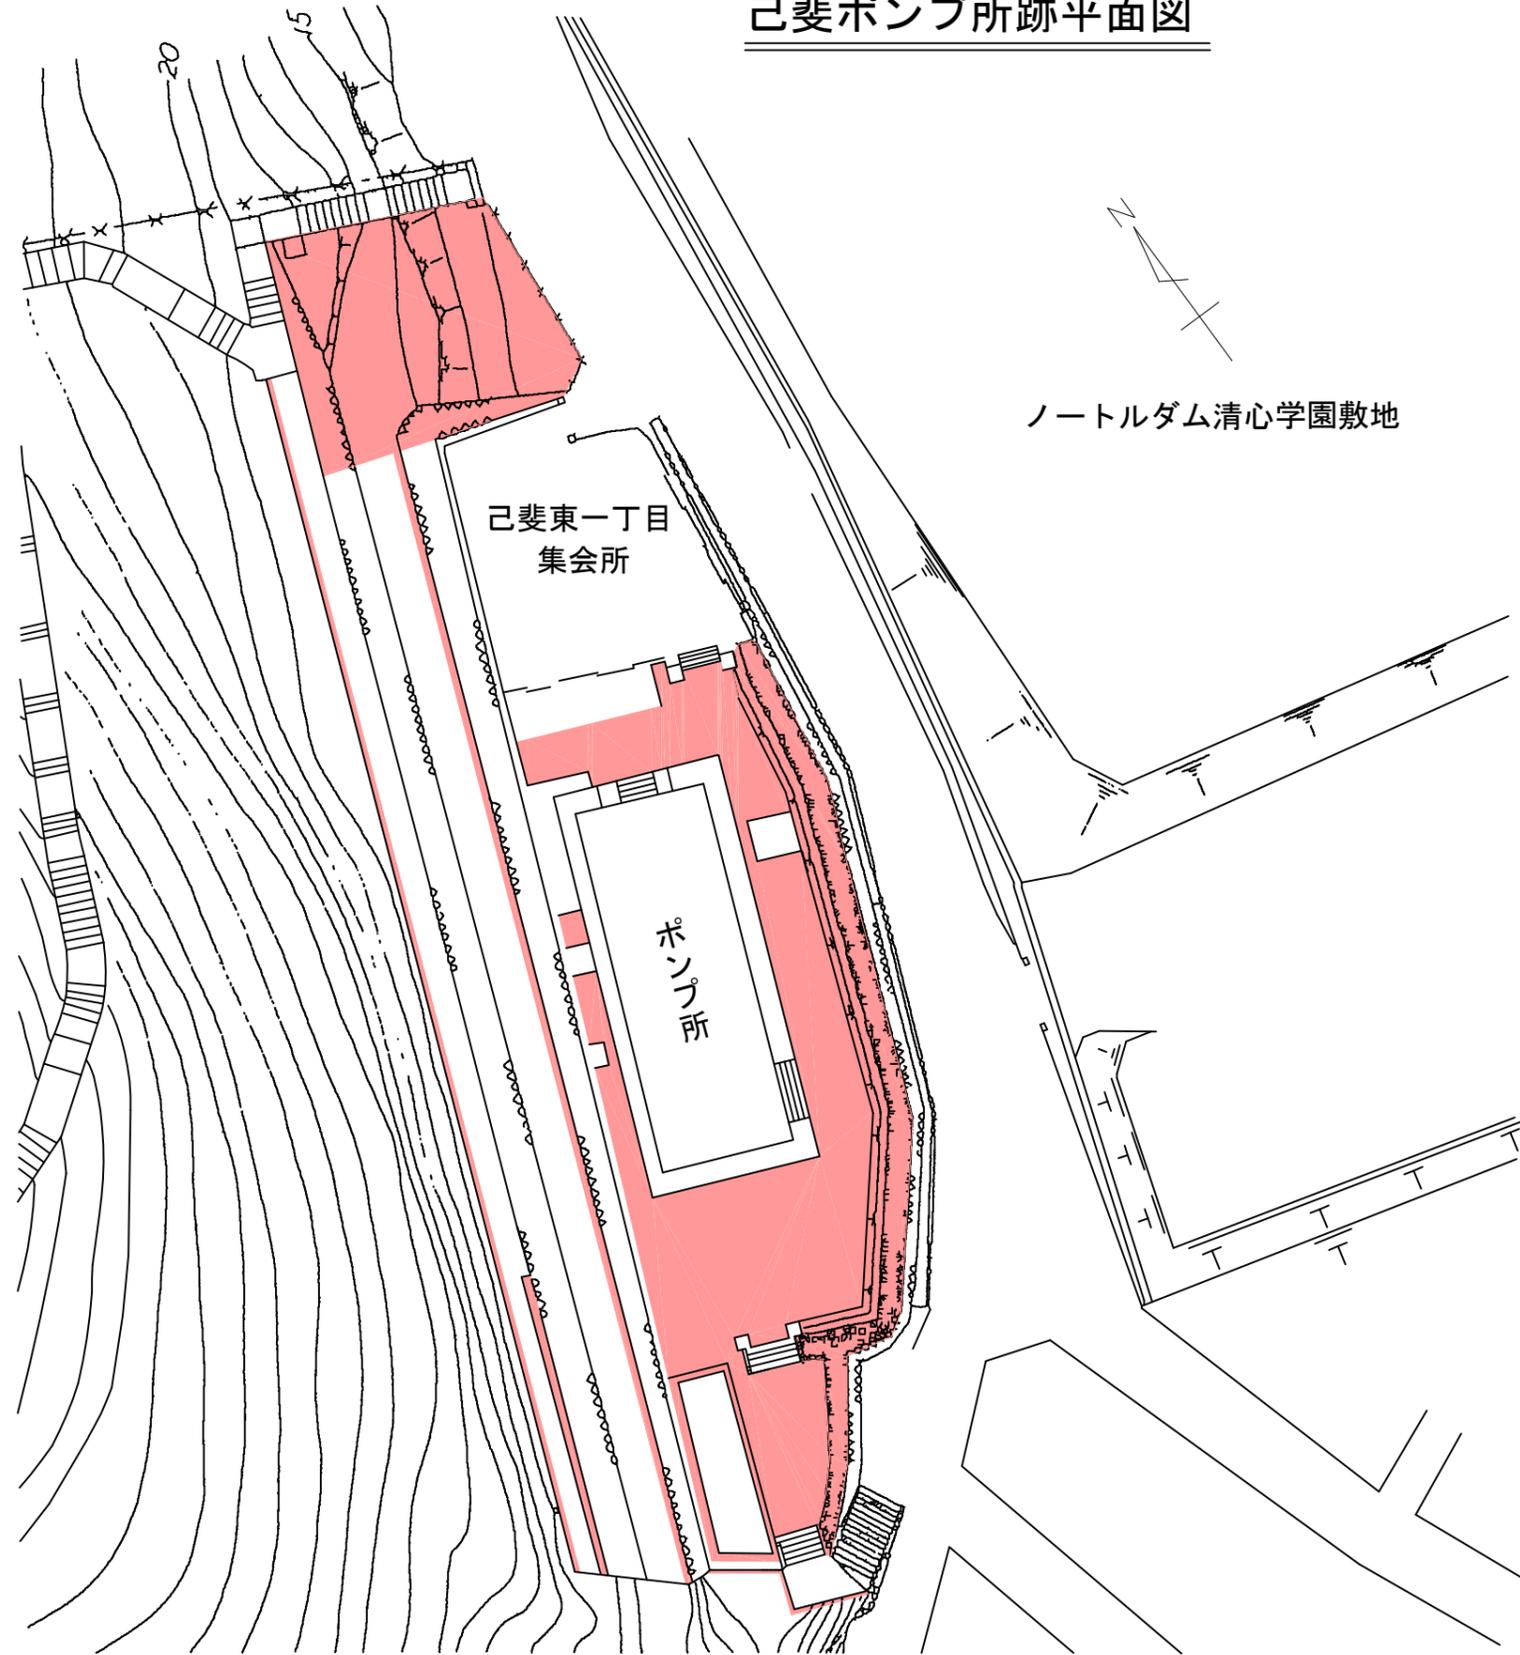


機械除草 肩掛式 350㎡×3回

管理番号			
配管台帳図面番号			
業務番号	令和7年度		
業務名	緑井浄水場ほか草刈植木手入業務		
図面枚数	15枚の内14葉	縮尺	1/300
設計		図面寸法	A3
写図	設計	係長	場長
広島市水道局 技術部 緑井浄水場			

己斐ポンプ所跡
 平面図
 (草刈)

己斐管路用地平面図

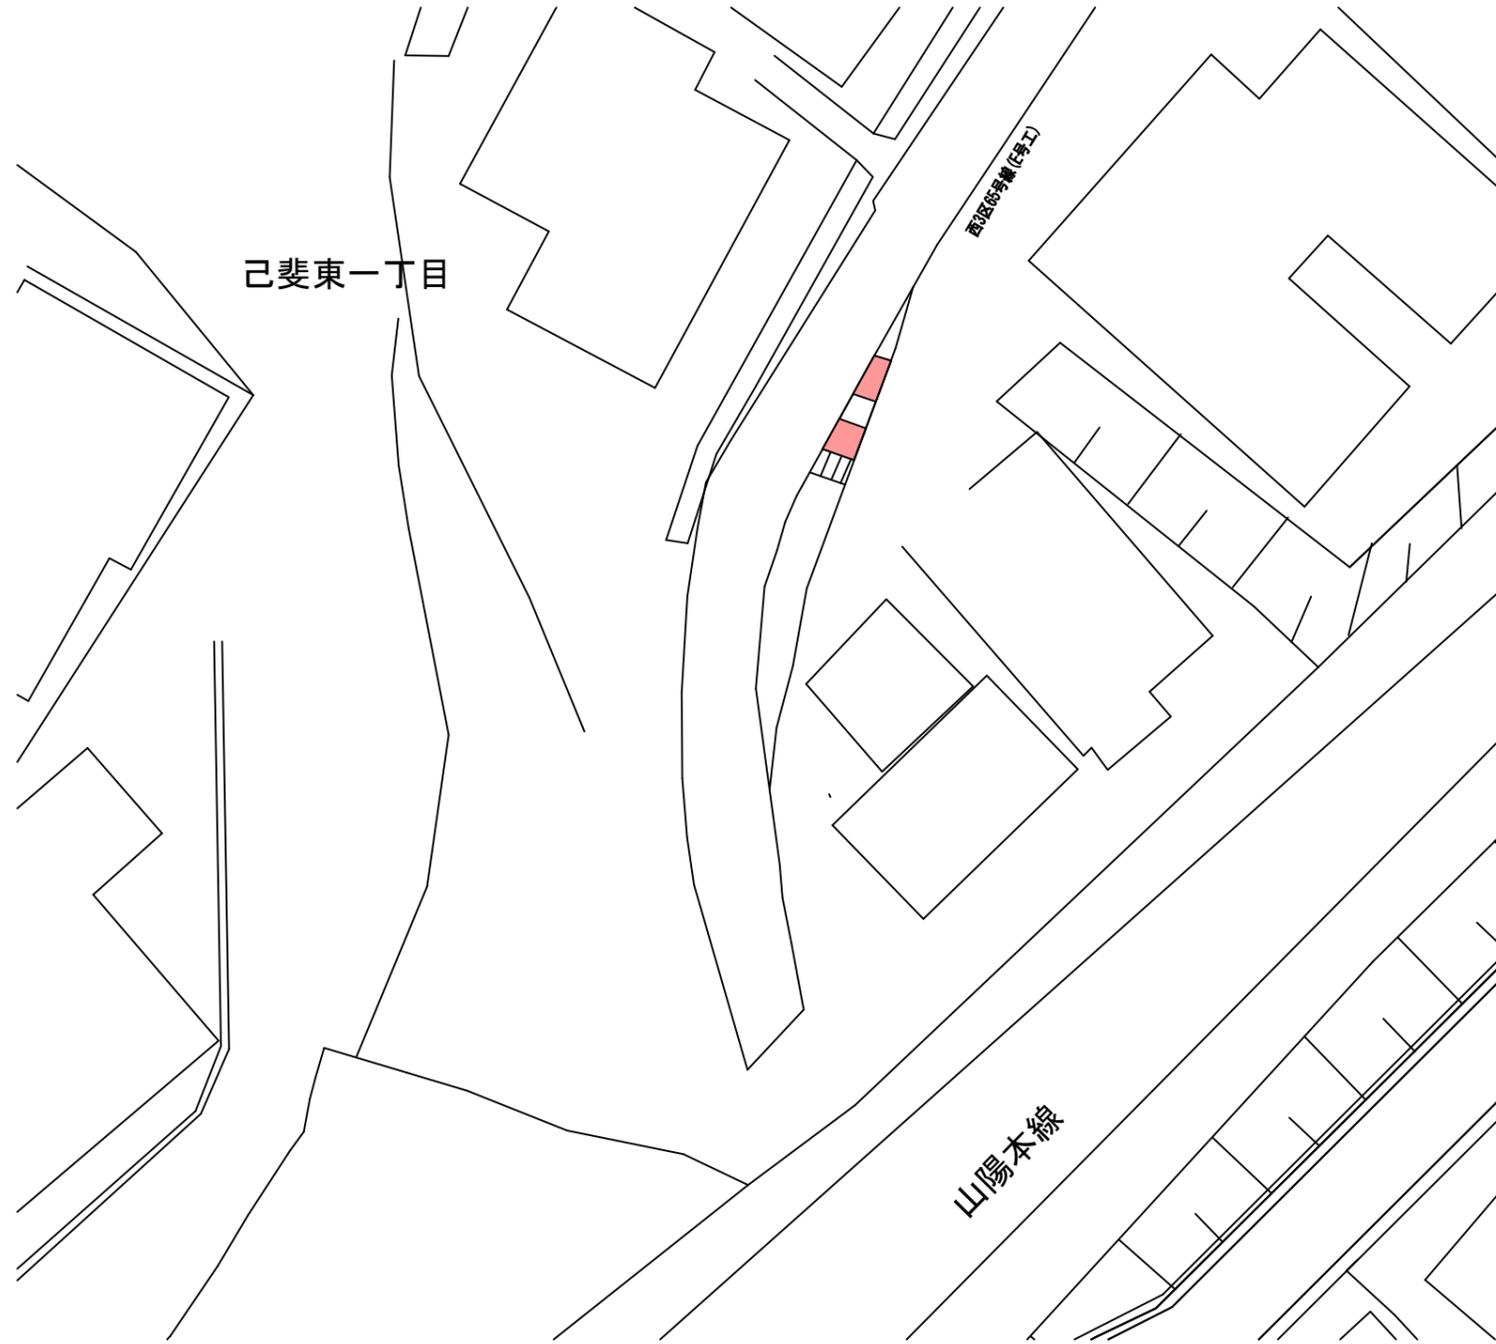

植木手入

記号	工種・種別	規格	数量	回数
■	中木寄植剪定	H=60cm以上 150cm未満	10㎡	1
	病虫害駆除 中木寄植	—	10㎡	1

※寄植剪定は縁石から30cm刈り込むこと

管理番号				
配管台帳図面番号				
業務番号	令和7年度			
業務名	緑井浄水場ほか草刈植木手入業務			
図面枚数	15枚の内15葉	縮尺	1/500	摘要 己斐管路用地 平面図 (植木手入)
設計		図面寸法	A3	
写図	設計	係長	場長	
広島市水道局 技術部 緑井浄水場				