

# 業 務 委 託 設 計 書

						技術管理課		
設計	検算	照合	係長	課長		係	係長	課長
					/	/	/	/
業務番号 令和7年度 第 号			主 管 水道局技術部牛田浄水場維持係			設計 令和 7 年 3 月		
業務名 黄金山配水池ほか除草業務						委託期間 契約締結の日から 日間 令和 7 年 11 月 30 日 まで		
履行場所 広島市南区黄金山町ほか52か所								
予算科目 (項) (目) (節)		業 務 委 託 金 額 (内訳)						
		金 円						

委託施工理由	本業務は、黄金山配水池ほか52か所の水道施設周辺の良好な環境を維持するため、緑地の除草を行うものである。

業務内容	
1. 除草 (黄金山配水池)	1 式
2. 除草 (黄金山配水管路用地)	1 式
3. 除草 (黄金山高地区調整池)	1 式
4. 除草 (黄金山ポンプ所)	1 式
5. 除草 (似島調整池)	1 式
6. 除草 (似島ポンプ所)	1 式
7. 除草 (仁保南調整池)	1 式
8. 除草 (比治山調整池)	1 式
9. 除草 (洋光台調整池)	1 式
10. 除草 (猿猴川水管橋用地)	1 式
11. 除草 (本浦住宅調整池)	1 式
12. 除草 (元宇品調整池)	1 式
13. 除草 (矢野南第一調整池)	1 式
14. 除草 (稲荷調整池)	1 式
15. 除草 (天神調整池)	1 式
16. 除草 (大磯ポンプ所)	1 式
17. 除草 (大磯調整池)	1 式
18. 除草 (矢野受水場)	1 式



委託金額 金	業務委託名 黄金山配水池ほか除草業務
-----------	-----------------------

(甲) 内 訳

工 種・名 称	種 別	形状・寸法	単 位	数 量	単 価	金 額	摘 要
除草(黄金山配水池)			式	1			第 1 号明細表参照
除草(黄金山配水管 路用地)			式	1			第 2 号明細表参照
除草(黄金山高地区 調整池)			式	1			第 3 号明細表参照
除草(黄金山ポンプ 所)			式	1			第 4 号明細表参照
除草(似島調整池)			式	1			第 5 号明細表参照
除草(似島ポンプ所)			式	1			第 6 号明細表参照
除草(仁保南調整池)			式	1			第 7 号明細表参照
除草(比治山調整池)			式	1			第 8 号明細表参照
除草(洋光台調整池)			式	1			第 9 号明細表参照
除草(猿猴川水管橋 用地)			式	1			第 10 号明細表参照
除草(本浦住宅調整 池)			式	1			第 11 号明細表参照
除草(元宇品調整池)			式	1			第 12 号明細表参照
除草(矢野南第一調 整池)			式	1			第 13 号明細表参照
除草(稻荷調整池)			式	1			第 14 号明細表参照

## (甲) 内 訳

工 種・名 称	種 別	形状・寸法	単 位	数 量	単 価	金 額	摘 要
除草(天神調整池)			式	1			第 15 号明細表参照
除草(大磯ポンプ所)			式	1			第 16 号明細表参照
除草(大磯調整池)			式	1			第 17 号明細表参照
除草(矢野受水場)			式	1			第 18 号明細表参照
除草(矢野配水池)			式	1			第 19 号明細表参照
除草(月ヶ丘調整池)			式	1			第 20 号明細表参照
除草(旧月ヶ丘ポンプ所)			式	1			第 21 号明細表参照
除草(矢野南第三ポンプ所)			式	1			第 22 号明細表参照
除草(矢野南第三調整池・寺屋敷第一ポンプ所)			式	1			第 23 号明細表参照
除草(寺屋敷第一調整池)			式	1			第 24 号明細表参照
除草(寺屋敷第二調整池)			式	1			第 25 号明細表参照
除草(上条調整池)			式	1			第 26 号明細表参照
除草(小屋浦調整池)			式	1			第 27 号明細表参照
除草(畑賀北第一調整池)			式	1			第 28 号明細表参照

## (甲) 内 訳

工 種・名 称	種 別	形状・寸法	単 位	数 量	単 価	金 額	摘 要
除草(畑賀北第二調整池)			式	1			第 29 号明細表参照
除草(瀬野川配水池)			式	1			第 30 号明細表参照
除草(瀬野川第一送水ポンプ所)			式	1			第 31 号明細表参照
除草(瀬野川第一配水池)			式	1			第 32 号明細表参照
除草(瀬野川第三ポンプ所)			式	1			第 33 号明細表参照
除草(瀬野川第三調整池)			式	1			第 34 号明細表参照
除草(旧瀬野川第三ポンプ所)			式	1			第 35 号明細表参照
除草(瀬野川第四ポンプ所)			式	1			第 36 号明細表参照
除草(中野東調整池)			式	1			第 37 号明細表参照
除草(瀬野西第二ポンプ所)			式	1			第 38 号明細表参照
除草(瀬野西第二調整池)			式	1			第 39 号明細表参照
除草(瀬野西第三調整池)			式	1			第 40 号明細表参照
除草(立石加圧ポンプ所)			式	1			第 41 号明細表参照
除草(立石ポンプ所)			式	1			第 42 号明細表参照

## (甲) 内 訳

工 種・名 称	種 別	形状・寸法	単 位	数 量	単 価	金 額	摘 要
除草(大山加圧ポンプ所)			式	1			第 43 号明細表参照
除草(上瀬野第一調整池)			式	1			第 44 号明細表参照
除草(船越ポンプ所用地)			式	1			第 45 号明細表参照
除草(船越調整池)			式	1			第 46 号明細表参照
除草(岩滝山調整池)			式	1			第 47 号明細表参照
除草(畑賀第二ポンプ所)			式	1			第 48 号明細表参照
除草(畑賀第二調整池)			式	1			第 49 号明細表参照
除草(瀬戸ハイム第二調整池)			式	1			第 50 号明細表参照
除草(阿戸受水場)			式	1			第 51 号明細表参照
除草(阿戸第二ポンプ所)			式	1			第 52 号明細表参照
除草(府中浄水場)			式	1			第 53 号明細表参照

## (甲) 内 訳

工 種・名 称	種 別	形状・寸法	単 位	数 量	単 価	金 額	摘 要
交通管理費			式	1			第 54 号明細表参照
							処分費
直接業務費計							
共通仮設費計							
共通仮設費(率分)			式	1			
純業務費							
現場管理費			式	1			
業務原価							
一般管理費等			式	1			
一般管理費等(契約保証費)			式	1			
業務価格							
消費税等相当額			式	1			
本業務費計							

第 1 号

除草(黄金山配水池)

明 細 表

内 訳							
工 種・名 称	種 別	形状・寸法	単 位	数 量	単 価	金 額	摘 要
機械除草	肩掛式		m2	6,700			年1回～3回 公園共通代価表 40201 号
機械除草	肩掛式 法面 ロープ足場使用		m2	2,620			年2回 公園共通代価表 40204 号
手刈り除草			m2	150			年3回 公園共通代価表 40102 号
つる性雑草除去			m2	360			年1回 公園共通代価表 40401 号
処分費	除草(黄金山配水池)		式	1			
計							
(内数)処分費							

第 2 号

除草(黄金山配水管路用地)

明 細 表

内 訳

工 種 ・ 名 称	種 別	形状・寸法	単 位	数 量	単 価	金 額	摘 要
機械除草	肩掛式		m2	630			年2回～3回 公園共通代価表 40201 号
処分費	除草(黄金山配水管路用地)		式	1			
計							
(内数)処分費							

第 3 号

除草(黄金山高地区調整池)

明 細 表

内 訳							
工 種・名 称	種 別	形状・寸法	単 位	数 量	単 価	金 額	摘 要
機械除草	肩掛式		m2	720			年2回 公園共通代価表 40201 号
手刈り除草			m2	34			年2回 公園共通代価表 40102 号
処分費	除草(黄金山高地区調整池)		式	1			
計							
(内数)処分費							



第 5 号

除草(似島調整池)

明 細 表

内 訳

工 種 ・ 名 称	種 別	形状・寸法	単 位	数 量	単 価	金 額	摘 要
機械除草	肩掛式		m2	3,780			年2回 公園共通代価表 40201 号
処分費	除草(似島調整池)		式	1			
計							
(内数)処分費							

第 6 号

除草(似島ポンプ所)

明 細 表

内 訳

工 種 ・ 名 称	種 別	形状・寸法	単 位	数 量	単 価	金 額	摘 要
機械除草	肩掛式		m2	68			年1回 公園共通代価表 40201 号
処分費	除草(似島ポンプ所)		式	1			
計							
(内数)処分費							



第 8 号

除草(比治山調整池)

明 細 表

内 訳

工 種 ・ 名 称	種 別	形状・寸法	単 位	数 量	単 価	金 額	摘 要
機械除草	肩掛式		m2	280			年2回 公園共通代価表 40201 号
処分費	除草(比治山調整池)		式	1			
計							
(内数)処分費							

第 9 号

除草(洋光台調整池)

明 細 表

内 訳

工 種 ・ 名 称	種 別	形状・寸法	単 位	数 量	単 価	金 額	摘 要
機械除草	肩掛式		m2	820			年2回 公園共通代価表 40201 号
手刈り除草			m2	38			年1回 公園共通代価表 40102 号
処分費	除草(洋光台調整池)		式	1			
計							
(内数) 処分費							

第 10 号

除草(猿猴川水管橋用地)

明 細 表

内 訳

工 種 ・ 名 称	種 別	形状・寸法	単 位	数 量	単 価	金 額	摘 要
機械除草	肩掛式		m2	81			年3回 公園共通代価表 40201 号
手刈り除草			m2	48			年3回 公園共通代価表 40102 号
つる性雑草除去			m2	180			年3回 公園共通代価表 40401 号
処分費	除草(猿猴川水管橋用地)		式	1			
計							
(内数) 処分費							

第 11 号

除草(本浦住宅調整池)

明 細 表

内 訳

工 種・名 称	種 別	形状・寸法	単 位	数 量	単 価	金 額	摘 要
機械除草	肩掛式		m2	1,110			年3回 公園共通代価表 40201 号
手刈り除草			m2	3			年3回 公園共通代価表 40102 号
石積・ブロック積 除草		H=200cm未満	m2	63			年3回 公園共通代価表 40103 号
石積・ブロック積 除草		H=200cm以上	m2	48			年3回 公園共通代価表 40104 号
処分費	除草(本浦住宅調整池)		式	1			
計							
(内数) 処分費							





第 14 号

除草(稲荷調整池)

明 細 表

内 訳

工 種 ・ 名 称	種 別	形状・寸法	単 位	数 量	単 価	金 額	摘 要
機械除草	肩掛式		m2	660			年2回 公園共通代価表 40201 号
つる性雑草除去			m2	28			年1回 公園共通代価表 40401 号
処分費	除草(稲荷調整池)		式	1			
計							
(内数) 処分費							





第 17 号

除草(大磯調整池)

明 細 表

内 訳

工 種 ・ 名 称	種 別	形状・寸法	単 位	数 量	単 価	金 額	摘 要
つる性雑草除去			m2	20			年1回 公園共通代価表 40401 号
処分費	除草(大磯調整池)		式	1			
計							
(内数) 処分費							



第 19 号

除草(矢野配水池)

明 細 表

内 訳

工 種 ・ 名 称	種 別	形状・寸法	単 位	数 量	単 価	金 額	摘 要
手刈り除草			m2	30			年2回 公園共通代価表 40102 号
処分費	除草(矢野配水池)		式	1			
計							
(内数)処分費							





第 22 号

除草(矢野南第三ポンプ所)

明 細 表

内 訳

工 種 ・ 名 称	種 別	形状・寸法	単 位	数 量	単 価	金 額	摘 要
つる性雑草除去			m2	38			年1回 公園共通代価表 40401 号
処分費	除草(矢野南第三ポンプ所)		式	1			
計							
(内数) 処分費							







第 26 号

除草(上条調整池)

明 細 表

内 訳

工 種 ・ 名 称	種 別	形状・寸法	単 位	数 量	単 価	金 額	摘 要
機械除草	肩掛式		m2	420			年2回 公園共通代価表 40201 号
つる性雑草除去			m2	88			年2回 公園共通代価表 40401 号
石積・ブロック積 除草		H=200cm以上	m2	30			年2回 公園共通代価表 40104 号
処分費	除草(上条調整池)		式	1			
計							
(内数) 処分費							







第 30 号

除草(瀬野川配水池)

明 細 表

内 訳

工 種 ・ 名 称	種 別	形状・寸法	単 位	数 量	単 価	金 額	摘 要
機械除草	肩掛式		m2	75			年1回 公園共通代価表 40201-2 号
処分費	除草(瀬野川配水池)		式	1			
計							
(内数) 処分費							



第 32 号

除草(瀬野川第一配水池)

明 細 表

内 訳

工 種 ・ 名 称	種 別	形状・寸法	単 位	数 量	単 価	金 額	摘 要
機械除草	肩掛式		m2	880			年2回 公園共通代価表 40201-2 号
つる性雑草除去			m2	94			年1回 公園共通代価表 40401-2 号
処分費	除草(瀬野川第一配水池)		式	1			
計							
(内数) 処分費							







第 36 号

除草(瀬野川第四ポンプ所)

明 細 表

内 訳

工 種 ・ 名 称	種 別	形状・寸法	単 位	数 量	単 価	金 額	摘 要
機械除草	肩掛式		m2	240			年2回 公園共通代価表 40201-2 号
処分費	除草(瀬野川第四ポンプ所)		式	1			
計							
(内数)処分費							

第 37 号

除草(中野東調整池)

明 細 表

内 訳

工 種 ・ 名 称	種 別	形状・寸法	単 位	数 量	単 価	金 額	摘 要
機械除草	肩掛式		m2	120			年2回 公園共通代価表 40201-2 号
つる性雑草除去			m2	60			年1回 公園共通代価表 40401-2 号
処分費	除草(中野東調整池)		式	1			
計							
(内数) 処分費							

第 38 号

除草(瀬野西第二ポンプ所)

明 細 表

内 訳

工 種 ・ 名 称	種 別	形状・寸法	単 位	数 量	単 価	金 額	摘 要
機械除草	肩掛式		m2	6			年1回 公園共通代価表 40201-2 号
つる性雑草除去			m2	57			年1回 公園共通代価表 40401-2 号
処分費	除草(瀬野西第二ポンプ所)		式	1			
計							
(内数) 処分費							



第 40 号

除草(瀬野西第三調整池)

明 細 表

内 訳

工 種 ・ 名 称	種 別	形状・寸法	単 位	数 量	単 価	金 額	摘 要
機械除草	肩掛式		m2	62			年2回 公園共通代価表 40201-2 号
つる性雑草除去			m2	49			年1回 公園共通代価表 40401-2 号
処分費	除草(瀬野西第三調整池)		式	1			
計							
(内数) 処分費							



第 42 号

除草(立石ポンプ所)

明 細 表

内 訳

工 種 ・ 名 称	種 別	形状・寸法	単 位	数 量	単 価	金 額	摘 要
機械除草	肩掛式		m2	8			年1回 公園共通代価表 40201-2 号
つる性雑草除去			m2	38			年1回 公園共通代価表 40401-2 号
処分費	除草(立石ポンプ所)		式	1			
計							
(内数) 処分費							





第 45 号

除草(船越ポンプ所用地)

明 細 表

内 訳

工 種 ・ 名 称	種 別	形 状 ・ 寸 法	単 位	数 量	単 価	金 額	摘 要
手刈り除草			m2	130			年2回 公園共通代価表 40102 号
処分費	除草(船越ポンプ所用地)		式	1			
計							
(内数)処分費							







第 49 号

除草(畑賀第二調整池)

明 細 表

内 訳

工 種・名 称	種 別	形状・寸法	単 位	数 量	単 価	金 額	摘 要
機械除草	肩掛式		m2	91			年1回 公園共通代価表 40201 号
手刈り除草			m2	13			年1回 公園共通代価表 40102 号
石積・ブロック積 除草		H=200cm未満	m2	28			年1回 公園共通代価表 40103 号
石積・ブロック積 除草		H=200cm以上	m2	86			年1回 公園共通代価表 40104 号
処分費	除草(畑賀第二調整池)		式	1			
計							
(内数)処分費							







第 53 号

除草(府中浄水場)

明 細 表

内 訳							
工 種・名 称	種 別	形状・寸法	単 位	数 量	単 価	金 額	摘 要
手刈り除草			m2	40			年2回～年3回 公園共通代価表 40102 号
石積・ブロック積 除草		H=200cm未満	m2	240			年3回 公園共通代価表 40103 号
石積・ブロック積 除草		H=200cm以上	m2	51			年1回 公園共通代価表 40104 号
機械除草	肩掛式		m2	6,970			年1回、年3回 公園共通代価表 40201 号
機械除草	ハンドガイド式(小型) +肩掛式		m2	6,030			年3回 公園共通代価表 40203 号
機械除草	肩掛式 法面 ロー プ足場使用		m2	5,010			年1回～年2回 公園共通代価表 40204 号
処分費	除草(府中浄水場)		式	1			
計							
(内数) 処分費							



## 仕 様 書

本業務は、公園緑地等維持管理標準仕様書（令和7年1月改訂（平成23年 1月制定）広島市都市整備局緑化推進部）により施行すること。

### 注意事項

- ・ 1.1.1 適用範囲 (1) 『広島市』を『広島市水道局』と読み換える。
- ・ 仕様書中の『本市』を『本市水道局』と読み換える。
- ・ 別ー1（提出書類）については、広島市水道局の様式とする。

# 特記仕様書

## 1 総則

- (1) 本特記仕様書は、公園緑地等維持管理標準仕様書（令和7年1月改訂）の内容を変更又は補足するものである。
- (2) 受注者は、水道施設内又はその付近での業務にあたって、水道法等関係法令を遵守し、衛生管理に十分注意するものとする。
- (3) 業務の履行場所は、水道施設内であるため、施設等に損傷を与えないように十分注意するとともに、諸施設に損傷を与えた場合、速やかに広島市水道局（以下「局」という。）担当職員に報告するとともに、受注者の責任において補修等適切な処置を講ずるものとする。また、稼働中の諸施設及び業務か所以外は立入らないこと。
- (4) 受注者は、事前に提出した作業週報の履行予定と異なる場所を履行する場合は、事前に局担当職員へ連絡すること。また、業務を行った日には、その日の業務内容を記した業務日報をその翌営業日の朝までに局担当職員に提出すること。なお、提出が困難な場合には、その旨と提出予定日を局担当職員へ報告すること。
- (5) 業務の実施に当たっては、次のいずれかに該当する技術者（直接的な雇用関係のあるものに限る。）を現場責任者に配置すること。
  - ア 土木施工管理技士又は造園施工管理技士の資格を有する者
  - イ 建設業法第七条第二号イ又はロに該当する者（土木一式工事又は造園工事に限る。）
- (6) 業務中は、必ず、業務中である旨を示す作業標示板を掲げること。又、作業標示板は出来るだけ、歩行者等から見やすい位置に配置すること。
- (7) 業務中においては、トラック等の作業車や作業員のヘルメットに受注者の会社名を表示すること。
- (8) 業務中においては、現場責任者であることが確認できるように腕章等を着用すること。
- (9) 提出書類は、局所定の様式を使用すること。
- (10) 受注者は、契約締結後直ちに、業務打合せ簿により実施計画書を提出すること。

なお、実施計画書には、次の事項について記載すること。

  - ア 業務概要
  - イ 工程表
  - ウ 現場組織表
  - エ 緊急時の体制
  - オ 安全管理
  - カ その他局担当職員が求める項目
- (11) 受注者は、業務に従事する現場責任者及び資格者をあらかじめ局所定の様式により報告すること。また、現場責任者及び資格者に変更があった場合も同様とする。
- (12) 受注者は、業務完了後、速やかに業務実施報告書及び出来高数量を確認するための作業記録写真を添付して局担当職員に提出し、検査を受けるものとする。

## 2 細則

### (1) 除草及び草刈

「公園緑地等維持管理標準仕様書」で指定しているもののほか、刈り取った雑草類等の収集・搬出については、側溝内部についても丁寧に収集し、当日の内に作業現場から搬出すること。

### (2) 作業記録写真

ア 「公園緑地等維持管理標準仕様書」で指定しているもののほか、履行場所ごとに次の撮影を行うこと。

- ・作業標示板設置状況
- ・現場責任者配置状況
- ・履行後の全体写真
- ・刈り取った雑草類等の収集、搬出状況

イ 作業記録写真帳の提出は、毎月末までの写真を、原則、翌月の14日までに提出すること。また、全ての作業が完了した後は、残りの写真を速やかに提出すること。

### (3) 受注者は、業務で刈り取った草、つる性雑草等を、次のいずれかの焼却処分場にて処分すること。

ア 履行場所が広島市内の場合

- ・環境局中工場（中区南吉島一丁目5番1号）
- ・環境局安佐南工場（安佐南区伴北四丁目3990番地）
- ・環境局安佐北工場（安佐北区可部町中島1460番地1）

イ 履行場所が安芸郡府中町内及び安芸郡坂町内の場合

- ・安芸クリーンセンター（安芸郡坂町21322番地8）

### (4) 受注者は、焼却処分場に搬入、処分した証明となる書類の写しを局担当職員に提出すること。

### (5) 履行時期に関しては、表1のとおり予定している。

なお、各履行場所における履行回数は設計図面に記載している。また、詳細な工程については、局担当職員と協議の上、決定するものとする。

表1 履行時期

	工程	履行回数	履行時期
ア	除草	3回	6月、8月、10月
イ	〃	2回	6～8月、9～11月
ウ	〃	1回	8月

※除草（年3回）の履行場所については、履行間隔が均等になるように適切に行うこと。

※府中浄水場において除草（年2回）の履行場所については、6月、10月に行うこととし、除草（年1回）の履行場所については、8月に行うこと。（ただし、6月分の履行時期においては局担当職員と協議の上、決定するものとする。）

※天神調整池及び上条調整池については、1回目を8月上旬、2回目を9月中旬に行うこと。

(6) 業務実施日及び時間

業務は局の平日就業時間内（午前8時30分～午後5時15分※ただし午後0時～午後1時は除く。）に実施すること。なお、平日とは、広島市の休日を定める条例（平成3年広島市条例第49号）第1条第1項に規定する休日以外の日をいう。ただし、局が必要と認めた場合は、この限りではない。

(7) 周辺住民への周知について

履行場所周辺に住宅が近接している場合は、局担当職員と協議の上、受注者が事前に地元住民に書面にて周知を図ること。

(8) 業務の積算では、公園共通代価表（令和6年12月改訂（令和7年3月単価版）広島市都市整備局緑化推進部公園整備課）、土木工事標準積算基準書（令和6年8月広島市）、水道局草刈植木手入代価表（令和6年12月改訂（令和7年3月単価版）水道局技術部設備課）及び令和7年3月単価を適用している。

(9) 安全対策関係

ア 次にあげる場所については、交通誘導警備員B（警備業者の警備員で、交通誘導警備員A以外の交通の誘導に従事するもの）を2名以上配置するものとする。また、受注者は、事前に管轄する警察署へ道路使用許可申請を行い、道路使用許可書の写しを局担当職員に提出すること。

- ・旧瀬野川第三ポンプ所
- ・猿猴川水管橋用地

イ 作業の実施にあたっては、安全対策には十分に留意し、必要に応じて適切な対策を講じること。なお、設計図面に記載した急傾斜面及び高所に該当する場所付近での草刈については、墜落制止用器具を使用すること。

(10) 特記仕様書に定められていない事項は、局担当職員と協議のうえこれを定めるものとする。

(11) 上条調整池は、刈り取った草が境界外へ飛散しないよう速やかに集草を行うこと。

(12) 岩滝山調整池は植生マット等が敷いてあり、損傷を防ぐため、刈高を10cm程度とすること。

コンクリート舗装部においては、刈高を3cm以下とすること。

(13) 比治山調整池は、作業前に放射線影響研究所と日程等を調整すること。また、放射線影響研究所の守衛所で受付をして、入館証を見えるところに身につけて作業すること。

## (14) 履行場所一覧

	施 設 名 称	所 在 地
1	黄金山配水池	南区黄金山町18番
2	黄金山配水管路用地	南区丹那新町
3	黄金山高地区調整池	南区黄金山町
4	黄金山ポンプ所	南区上東雲町6番17号
5	似島調整池	南区似島町字長浜847番地2
6	似島ポンプ所	南区似島町字長浜1008番地2
7	仁保南調整池	南区仁保南二丁目1番
8	比治山調整池	南区比治山公園5番
9	洋光台調整池	南区向洋新町三丁目37番
10	猿猴川水管橋用地	南区南蟹屋一丁目
11	本浦住宅調整池	南区黄金山町641番地2
12	元宇品調整池	南区元宇品町字品山
13	矢野南第一調整池	安芸区矢野南四丁目32番
14	稻荷調整池	安芸区矢野町字狐原1940番地
15	天神調整池	安芸区矢野町字滑ヶ谷619番地2
16	大磯ポンプ所	安芸区矢野西三丁目1番6号
17	大磯調整池	安芸区矢野西三丁目80番1号
18	矢野受水場	安芸区矢野東二丁目17番
19	矢野配水池	安芸区矢野東三丁目16番1号
20	月ヶ丘調整池	安芸区矢野東三丁目19番1号
21	旧月ヶ丘ポンプ所	安芸区矢野東四丁目2番24号
22	矢野南第三ポンプ所	安芸区矢野東七丁目57番
23	矢野南第三調整池・寺屋敷第一ポンプ所	安芸区矢野町大字見者686番地
24	寺屋敷第一調整池	安芸区矢野町絵下山758番地3
25	寺屋敷第二調整池	安芸区矢野町字寺屋敷752番地831
26	上条調整池	安芸郡坂町坂西三丁目22番7号
27	小屋浦調整池	安芸郡坂町小屋浦四丁目24番1号
28	畑賀北第一調整池	安芸区畑賀町字柿原1682番地1
29	畑賀北第二調整池	安芸区畑賀町字西宗尾1510番地1
30	瀬野川配水池	安芸区畑賀三丁目1番10号
31	瀬野川第一送水ポンプ所	安芸区中野五丁目33番19号

32	瀬野川第一配水池	安芸区中野四丁目36番6号
33	瀬野川第三ポンプ所	安芸区中野六丁目30番18号
34	瀬野川第三調整池	安芸区中野六丁目593番地2
35	旧瀬野川第三ポンプ所	安芸区中野六丁目3165番地2
36	瀬野川第四ポンプ所	安芸区瀬野一丁目30番28号
37	中野東調整池	安芸区中野東町字大谷7318番地1
38	瀬野西第二ポンプ所	安芸区瀬野西四丁目16番
39	瀬野西第二調整池	安芸区瀬野西六丁目14番
40	瀬野西第三調整池	安芸区瀬野西五丁目33番1
41	立石加圧ポンプ所	安芸区瀬野町2105番地4
42	立石ポンプ所	安芸区瀬野町字下立石2572番4
43	大山加圧ポンプ所	安芸区上瀬野町1003番地5
44	上瀬野第一調整池	安芸区上瀬野町字小丸山550番地36
45	船越ポンプ所用地	安芸区船越四丁目
46	船越調整池	安芸区船越町大字大江山361番地26
47	岩滝山調整池	安芸区船越町字岩瀧山298番地
48	畑賀第二ポンプ所	安芸区船越六丁目43番5号
49	畑賀第二調整池	安芸区畑賀町3802番地2
50	瀬戸ハイム第二調整池	安芸郡府中町字瀬戸ハイム4060番地6
51	阿戸受水場	安芸区阿戸町字谷迫山107番地9
52	阿戸第二ポンプ所	安芸区阿戸町字信山5048番地3
53	府中浄水場	安芸郡府中町桜ヶ丘13番1号

## 広島市の休日を定める条例の抜粋

(市の休日)

第1条 次の各号に掲げる日は、市の休日とし、市の機関の執務は、原則として行わないものとする。

- (1) 日曜日及び土曜日
- (2) 国民の祝日に関する法律(昭和23年法律第178号)に規定する休日
- (3) 12月29日から翌年の1月3日までの日(前号に掲げる日を除く。)
- (4) 8月6日(平和記念日)


2 前項の規定は、市の休日に市の機関がその所掌事務を遂行することを妨げるものではない。

(平4条例58・一部改正)

(期限の特例)

第2条 市の行政庁に対する申請、届出その他の行為の期限で条例又は規則で規定する期間(時をもって定める期間を除く。)をもって定めるものが市の休日に当たるときは、市の休日の翌日をもってその期限とみなす。ただし、条例又は規則に別段の定めがある場合は、この限りでない。


位置図(1)

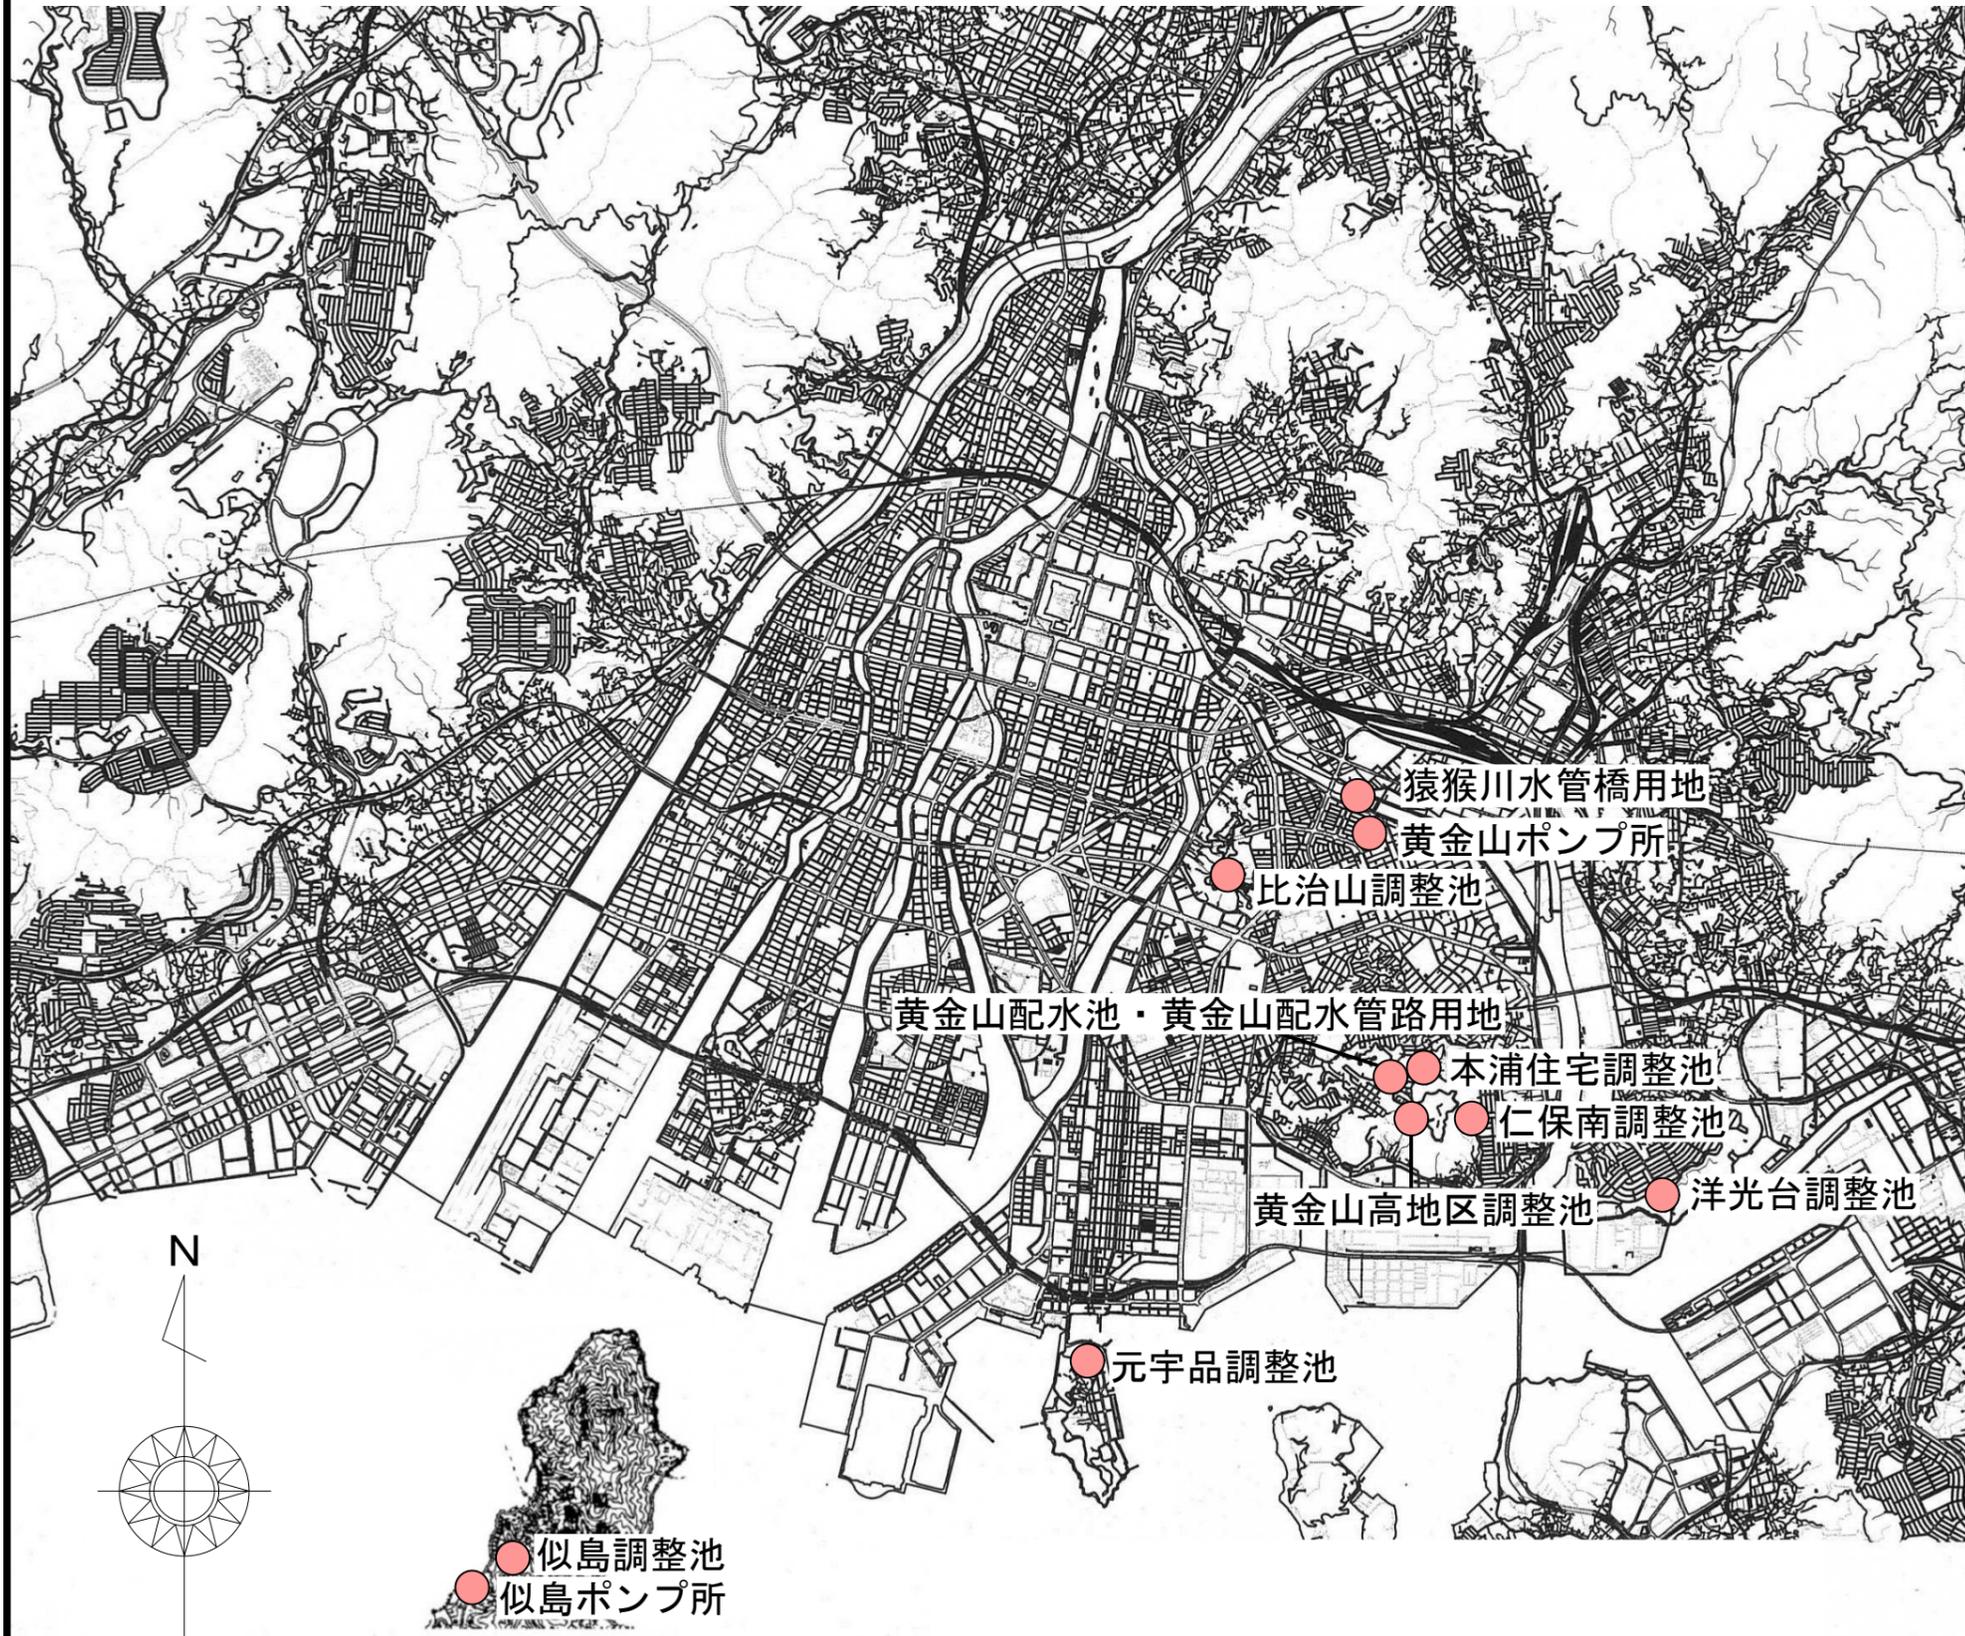


● 履行場所

管理番号				摘要
配管台帳図面番号				
業務番号	令和7年度			位置図(1)
業務名	黄金山配水池ほか除草業務			
図面枚数	54枚の内1葉	縮尺	1/50,000	
設計		図面寸法	A3	
写図	設計	係長	課・所・場長	
広島市水道局 技術部 牛田浄水場				

# 位置図(2)

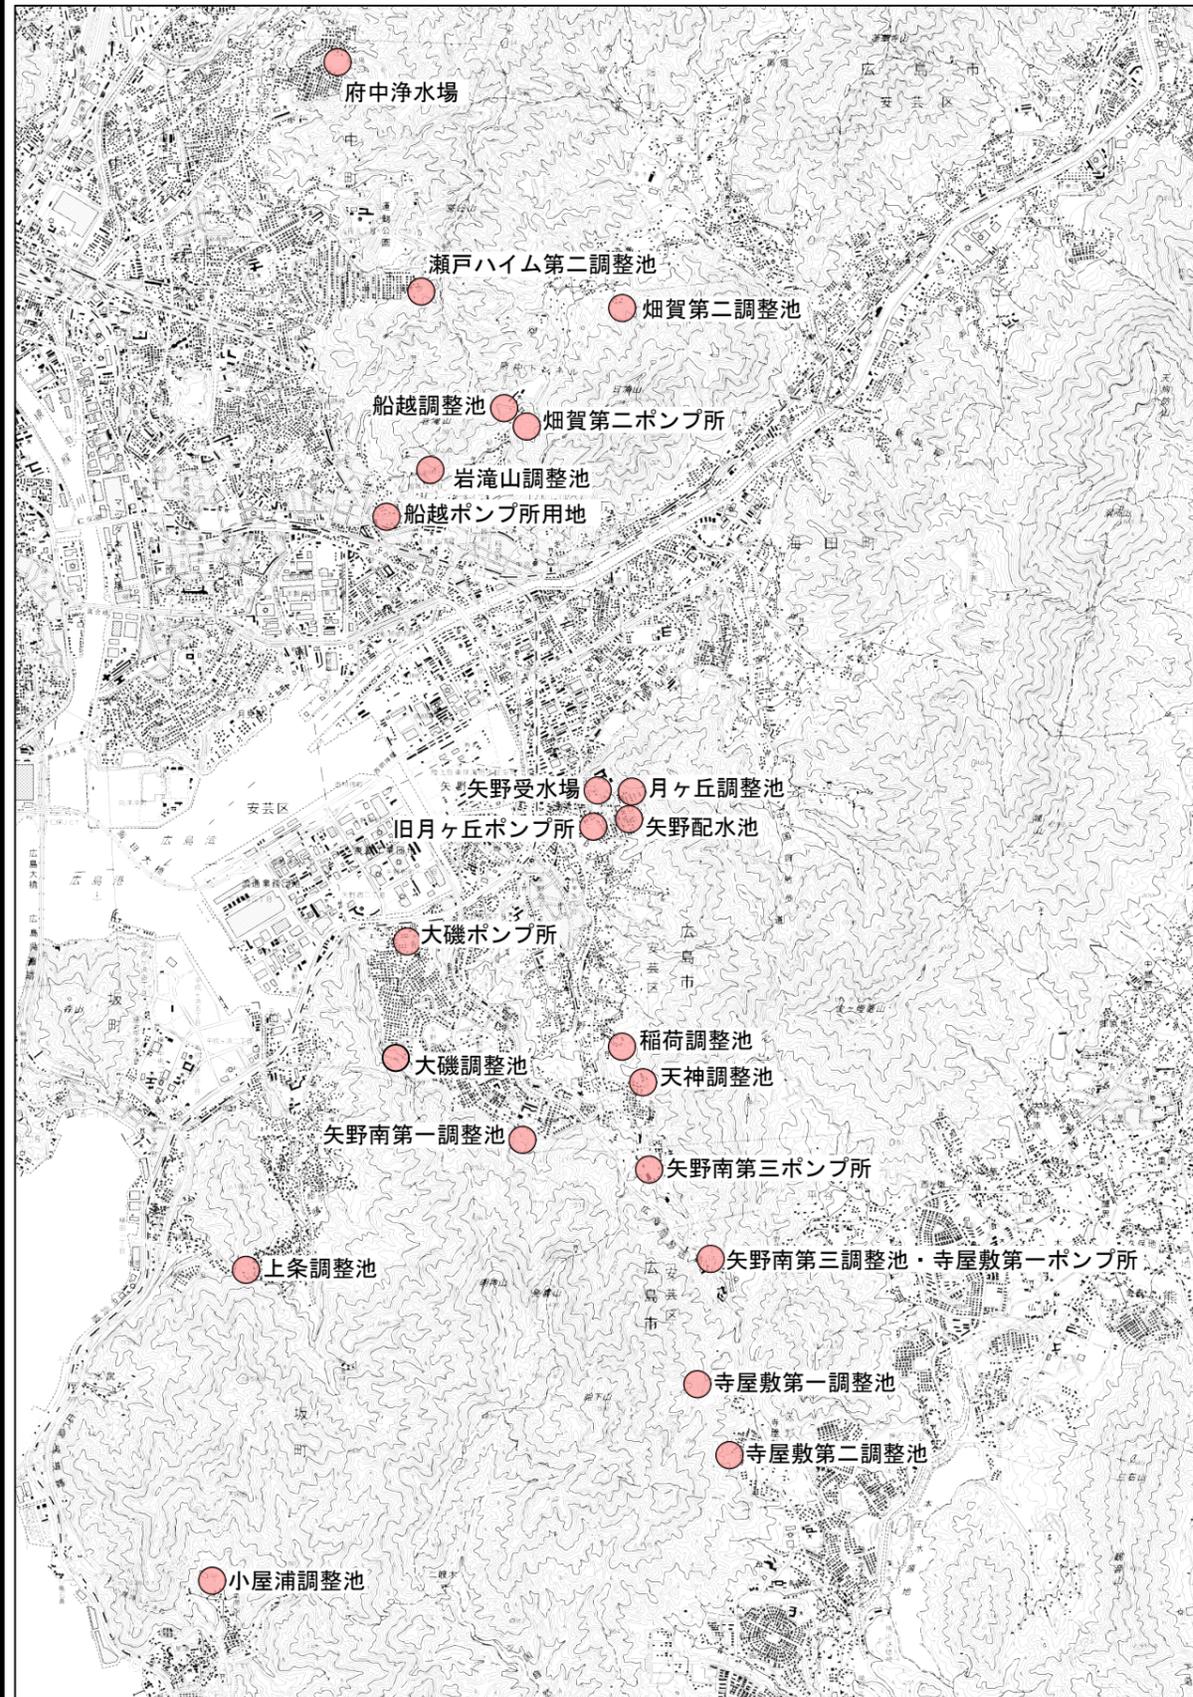

● 履行場所

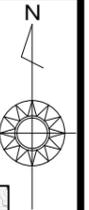

管理番号				摘要 位置図(2)
配管台帳図面番号				
業務番号	令和7年度			
業務名	黄金山配水池ほか除草業務			
図面枚数	54枚の内2葉	縮尺	1/50,000	
設計		図面寸法	A3	
写真	設計	係長	課・所・場長	
広島市水道局 技術部 牛田浄水場				

# 黄金山配水池・黄金山配水管路用地平面図

## 黄金山配水管路用地


-  機械除草：肩掛式 180 m<sup>2</sup> × 3回
-  機械除草：肩掛式 45 m<sup>2</sup> × 2回


(機械除草 肩掛式 計 630m<sup>2</sup>)

## 黄金山配水池

-  機械除草：肩掛式 650 m<sup>2</sup> × 3回
-  機械除草：肩掛式 2,040 m<sup>2</sup> × 2回
-  機械除草：肩掛式 670 m<sup>2</sup> × 1回

(機械除草 肩掛式 計 6700m<sup>2</sup>)


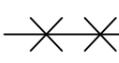
-  機械除草：肩掛式 法面 1,310 m<sup>2</sup> × 2回
-  手刈り除草 50 m<sup>2</sup> × 3回
-  つる性雑草除去 360 m<sup>2</sup> × 1回

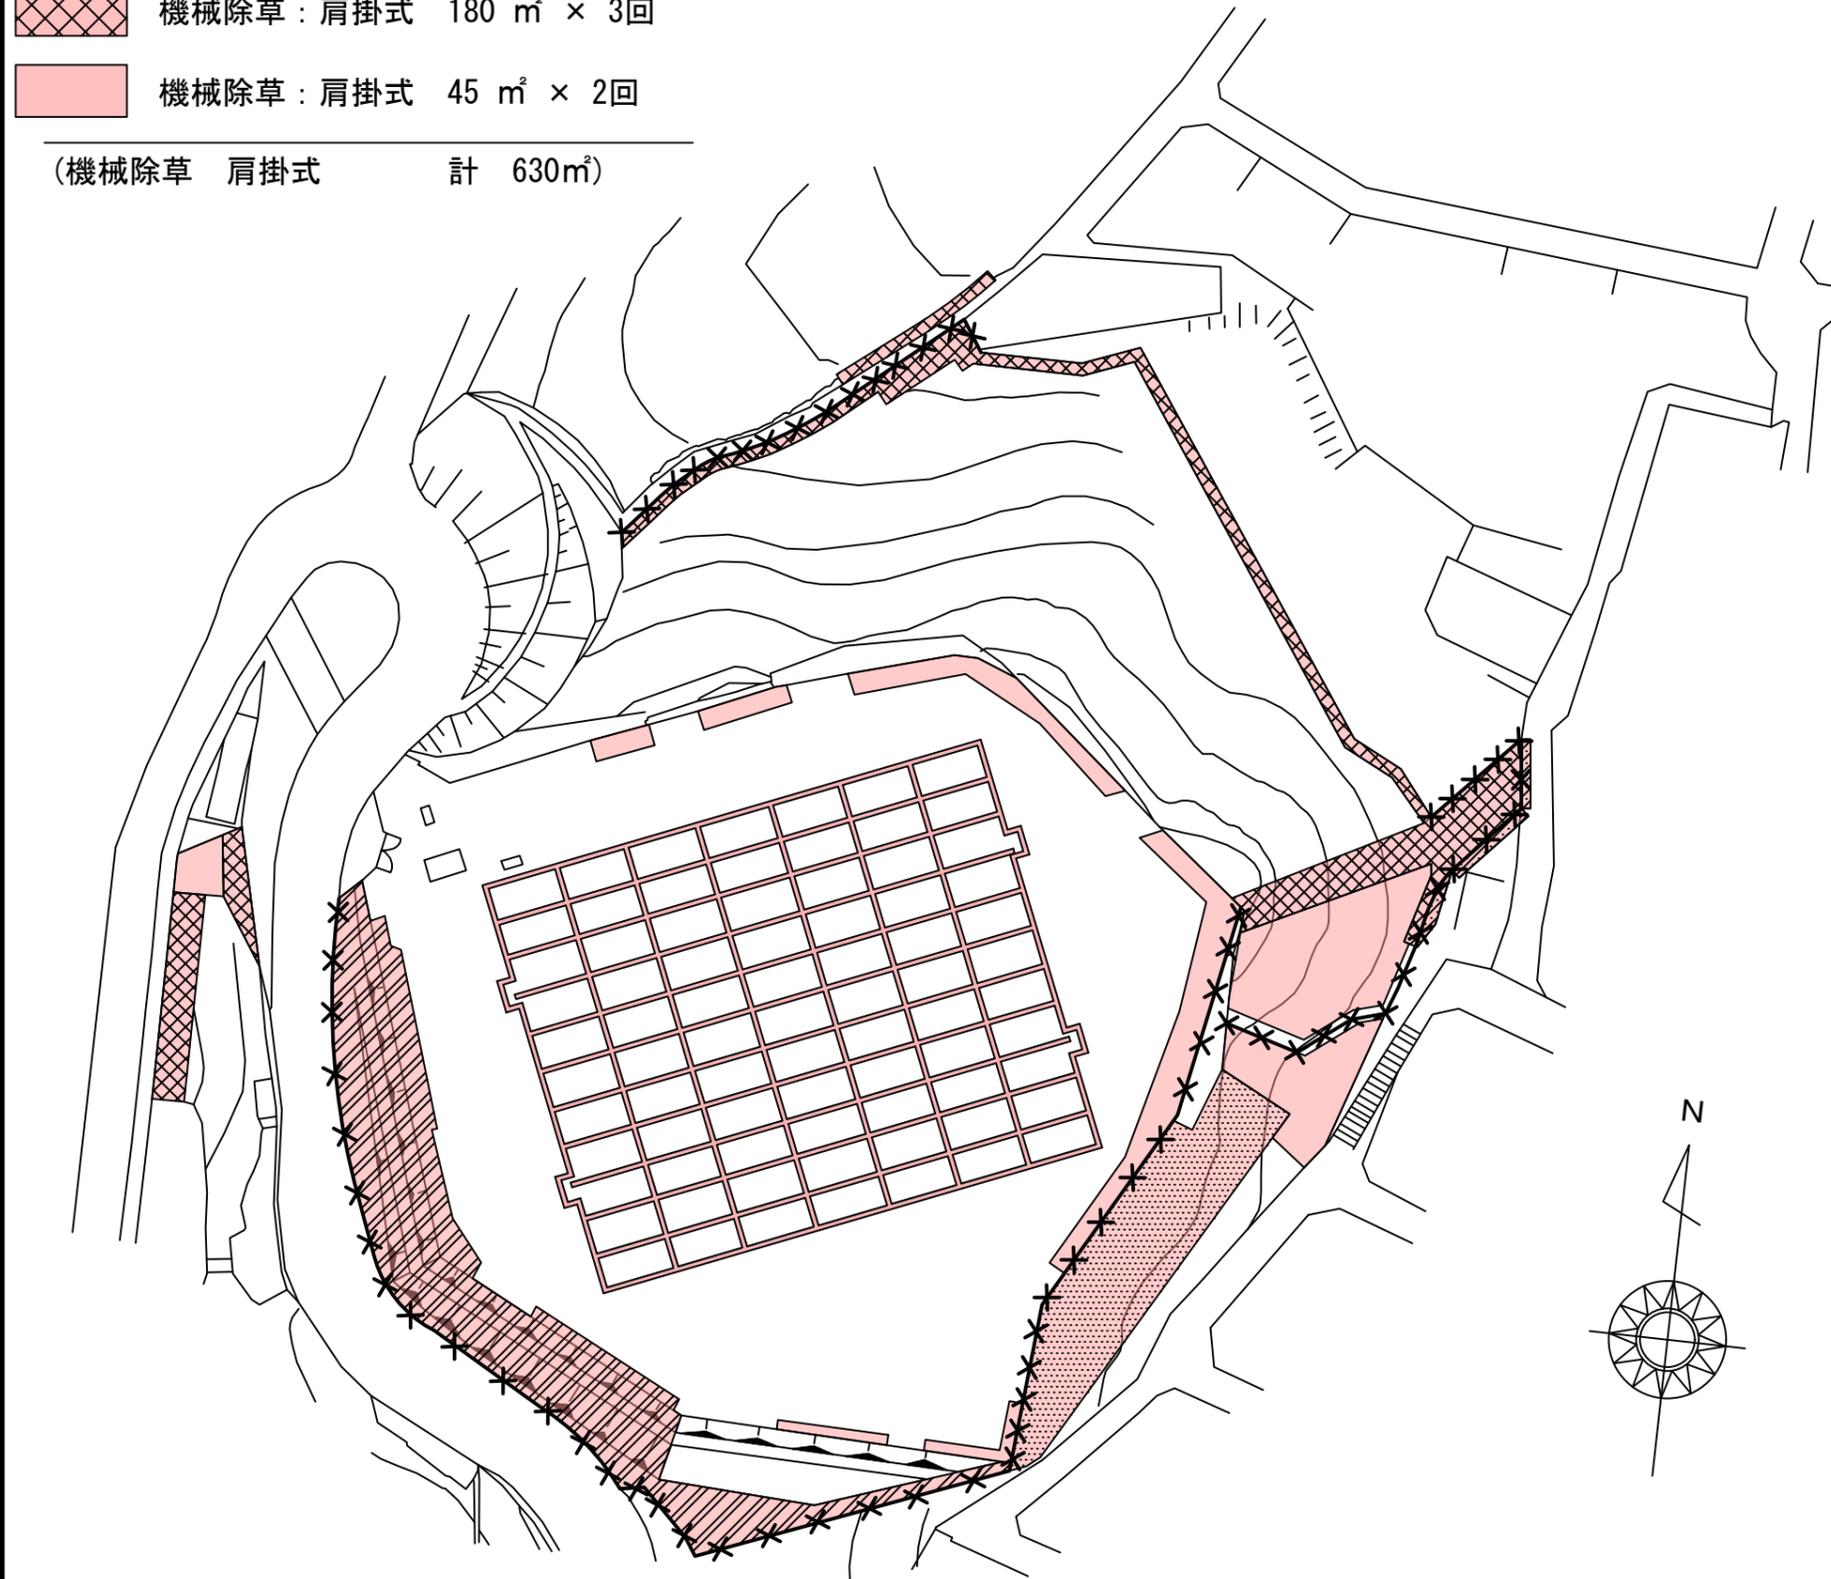

管理番号			
配管台帳図面番号			
業務番号	令和7年度		
業務名	黄金山配水池ほか除草業務		
図面枚数	54枚の内3葉	縮尺	1/1,000
設計	図面寸法		A3
	写図	設計	係長 課・所・場長
広島市水道局 技術部 牛田浄水場			

摘要  
黄金山配水池  
配水管路用地



# 黄金山高地区調整池平面図

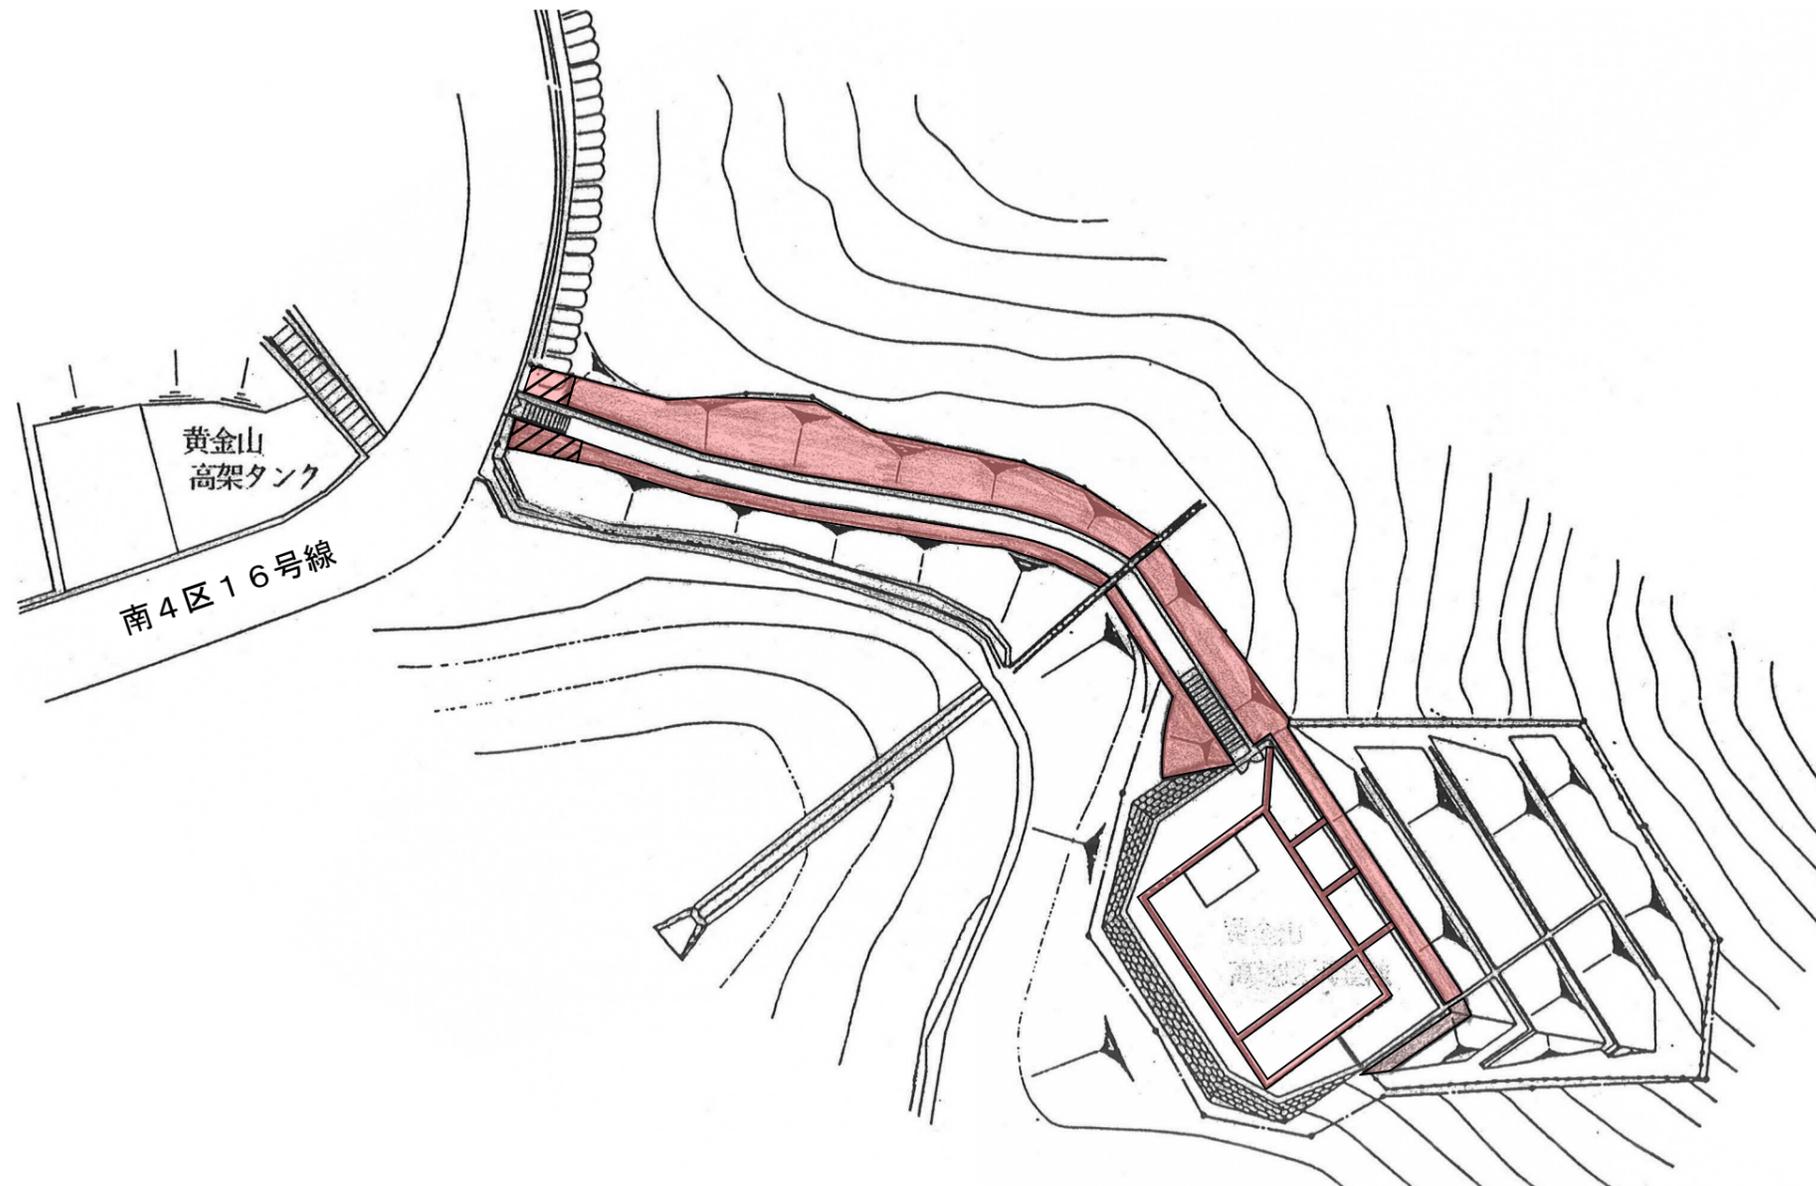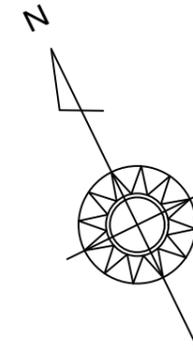

- 機械除草：肩掛式 360 m<sup>2</sup> × 2回  
目地部を含む
- 手刈り除草 17 m<sup>2</sup> × 2回

管理番号				摘要 黄金山高地区調整池 平面図
配管台帳図面番号				
業務番号	令和7年度			
業務名	黄金山配水池ほか除草業務			
図面枚数	54枚の内4葉	縮尺	1/500	
設計		図面寸法	A3	
写図	設計	係長	課・所・場長	
広島市水道局 技術部 牛田浄水場				



# 黄金山ポンプ所平面図

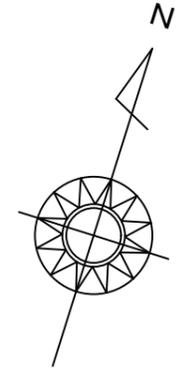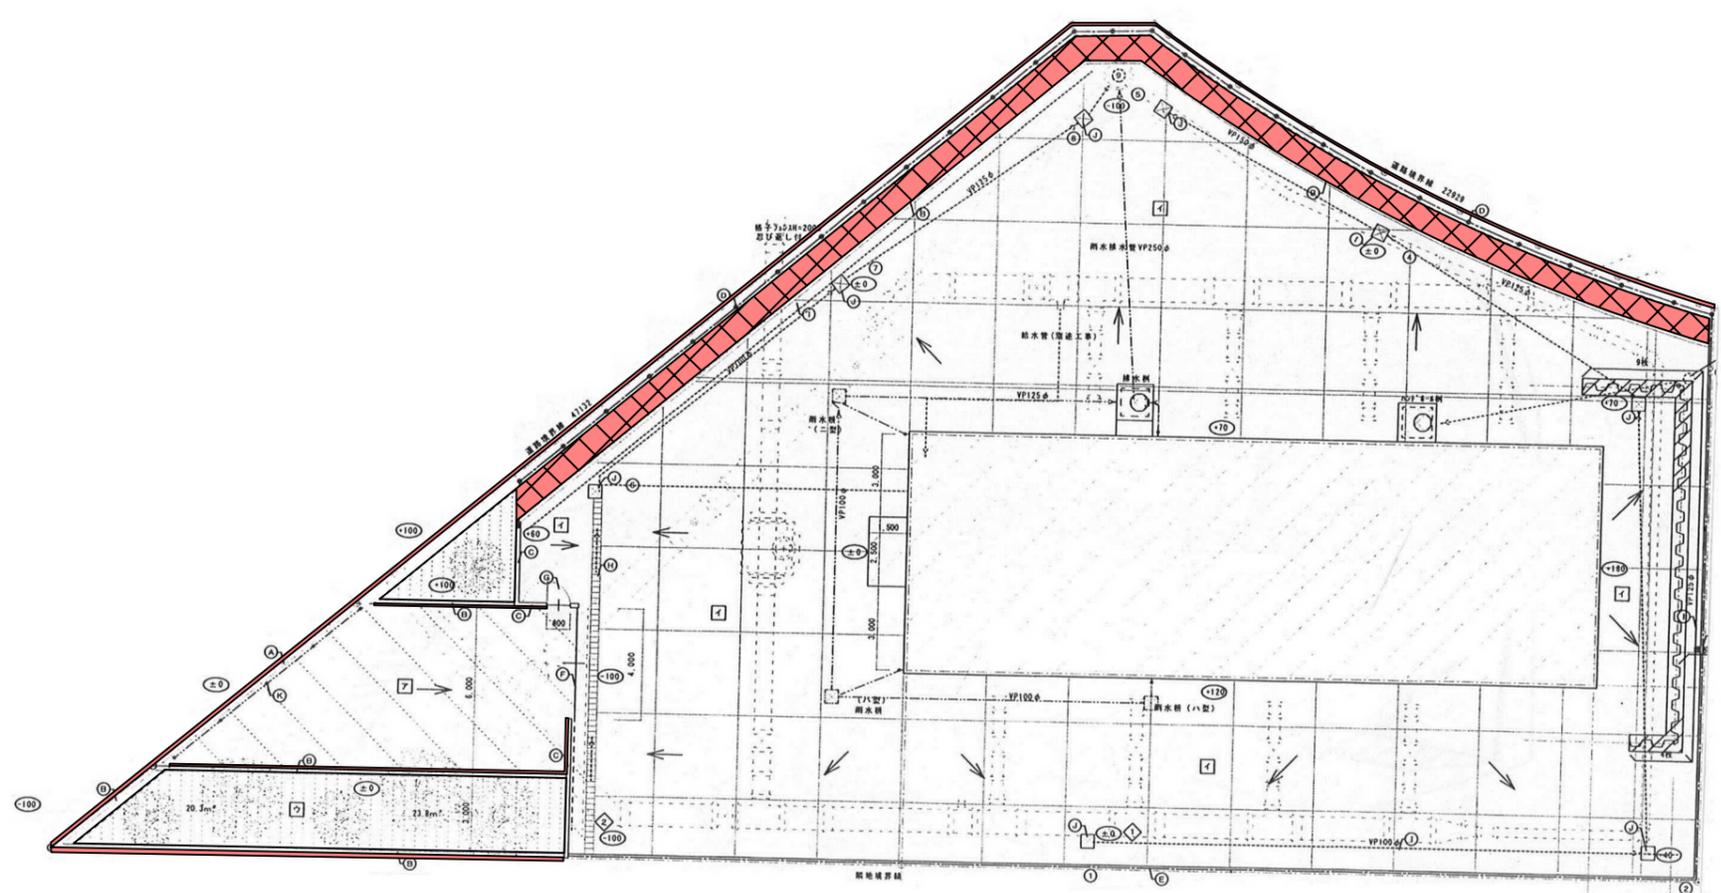

- 機械除草：肩掛式 44 m<sup>2</sup> × 2回
- 手刈り除草 目地部 11 m<sup>2</sup> × 2回

管理番号				摘要 黄金山ポンプ所 平面図
配管台帳図面番号				
業務番号	令和7年度			
業務名	黄金山配水池ほか除草業務			
図面枚数	54枚の内5葉	縮尺	1/250	
設計		図面寸法	A3	
写図	設計	係長	課・所・場長	
広島市水道局 技術部 牛田浄水場				



# 似島調整池平面図

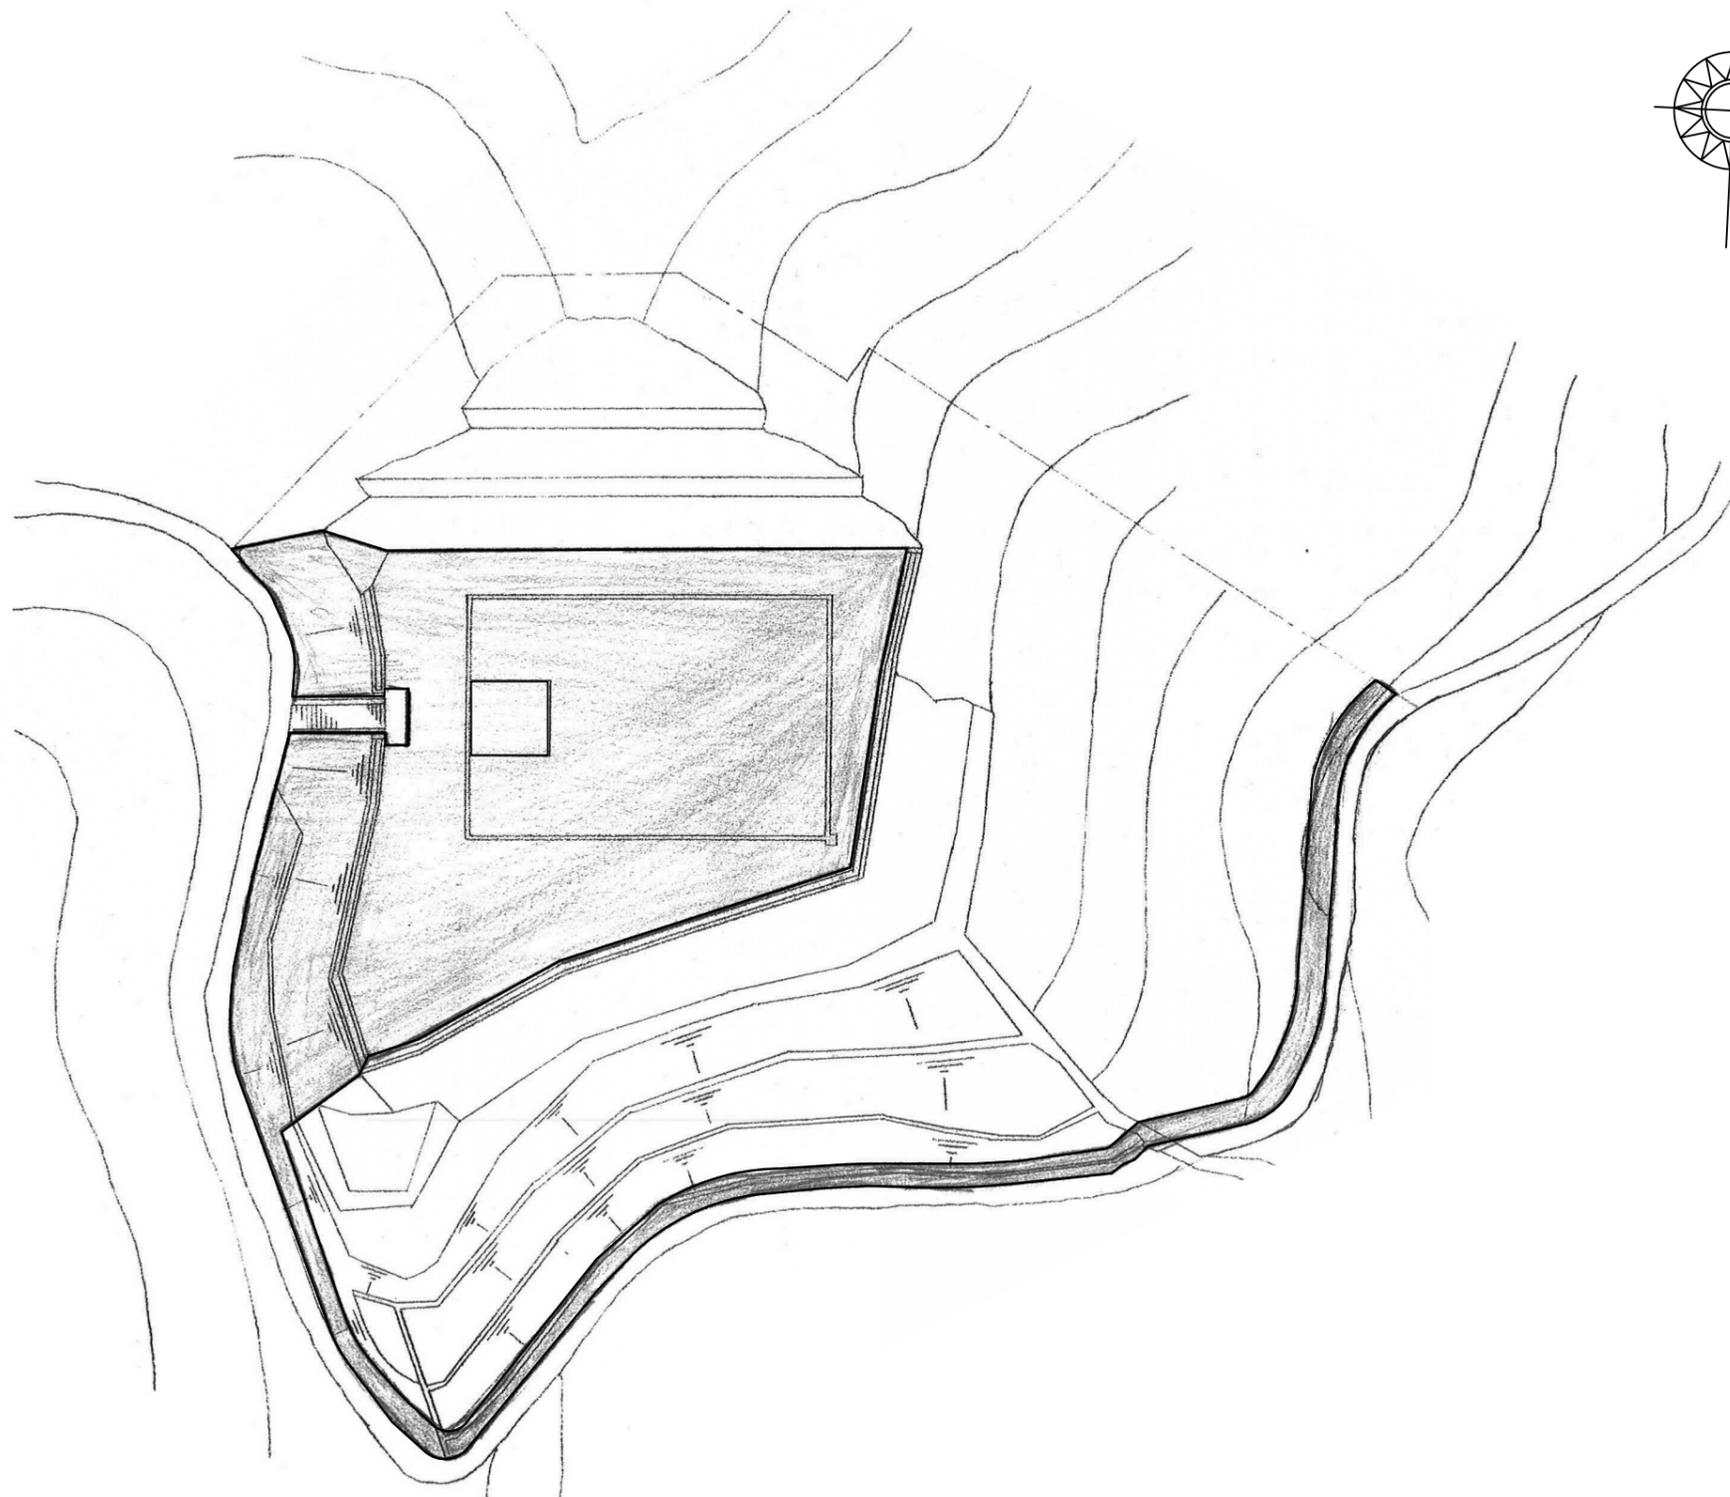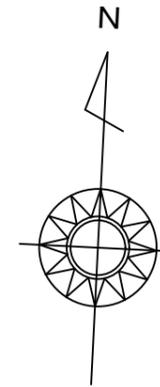

機械除草：肩掛式 1,890 m<sup>2</sup> × 2回

管理番号				
配管台帳図面番号				
業務番号	令和7年度			
業務名	黄金山配水池ほか除草業務			
図面枚数	54枚の内6葉	縮尺	1/600	摘要 似島調整池 平面図
設計		図面寸法	A3	
写図	設計	係長	課・所・場長	
広島市水道局 技術部 牛田浄水場				

# 似島ポンプ所平面図

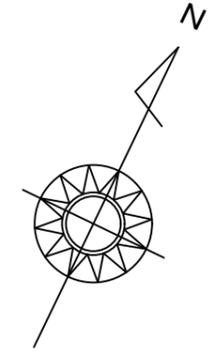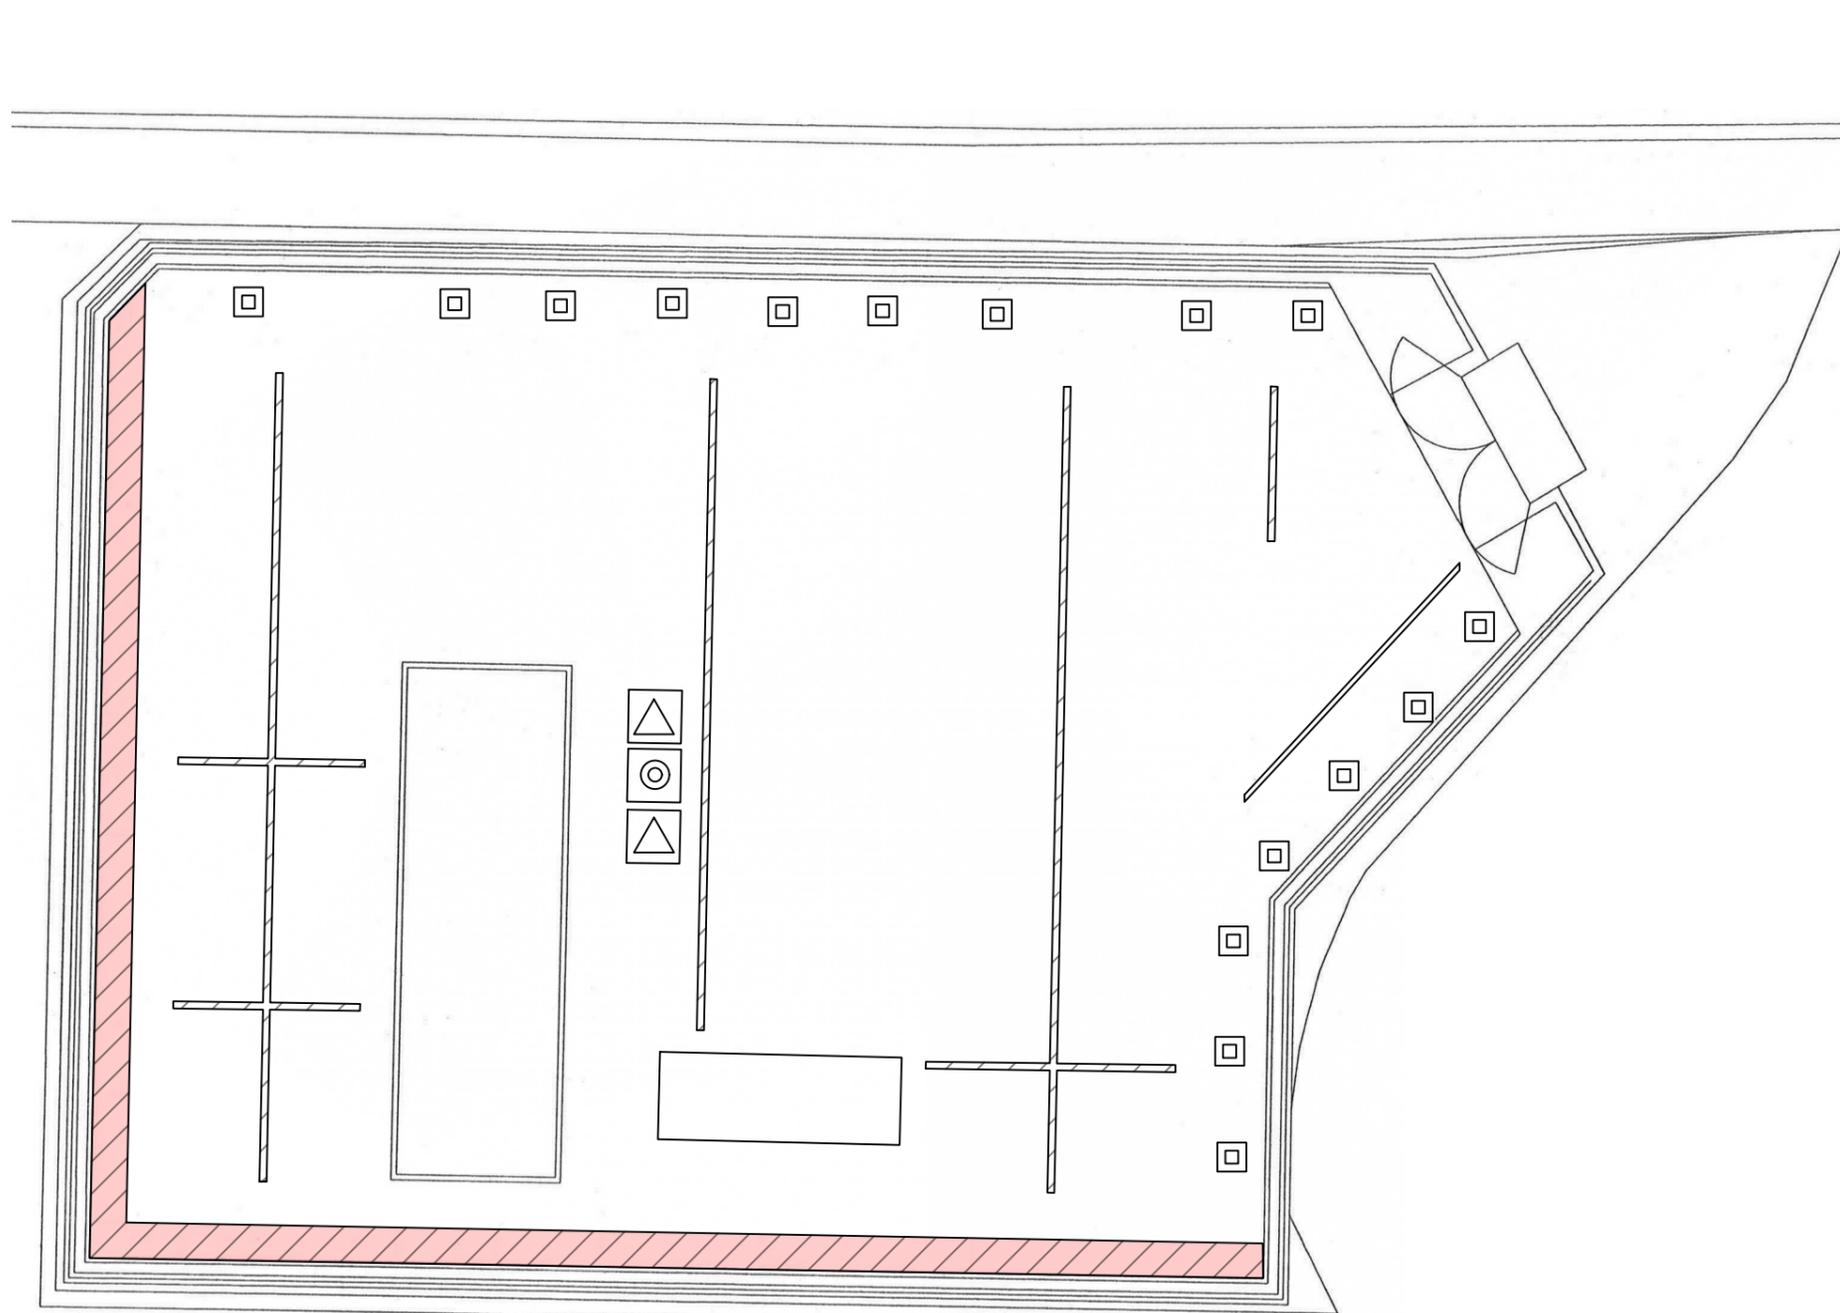


 機械除草：肩掛式 68 m<sup>2</sup> × 1回 目地部を含む

管理番号			
配管台帳図面番号			
業務番号	令和7年度		
業務名	黄金山配水池ほか除草業務		
図面枚数	54枚の内7葉	縮尺	1/200
設計		図面寸法	A3
写図	設計	係長	課・所・場長
広島市水道局 技術部 牛田浄水場			

摘要  
似島ポンプ所  
平面図



# 仁保南調整池平面図

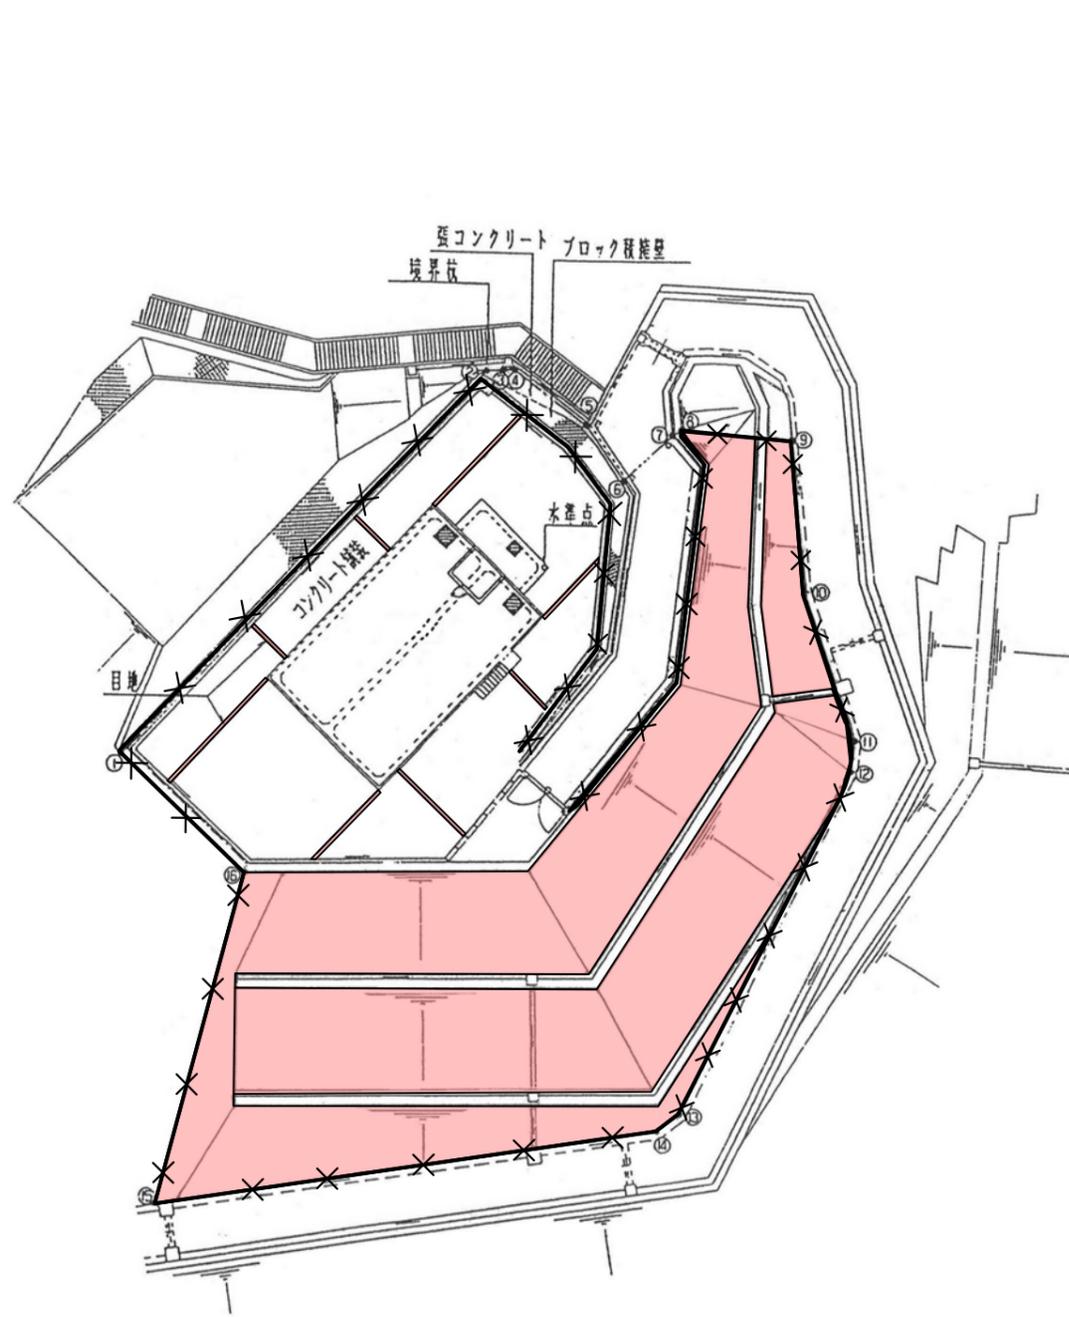

- 機械除草：肩掛式 1,510 m<sup>2</sup> × 2回  
目地部を含む
- つる性雑草除去 160 m<sup>2</sup> × 1回

管理番号				摘要 仁保南調整池 平面図
配管台帳図面番号				
業務番号	令和7年度			
業務名	黄金山配水池ほか除草業務			
図面枚数	54枚の内8葉	縮尺	1/500	
設計		図面寸法	A3	
写図	設計	係長	課・所・場長	
広島市水道局 技術部 牛田浄水場				



# 比治山調整池平面図

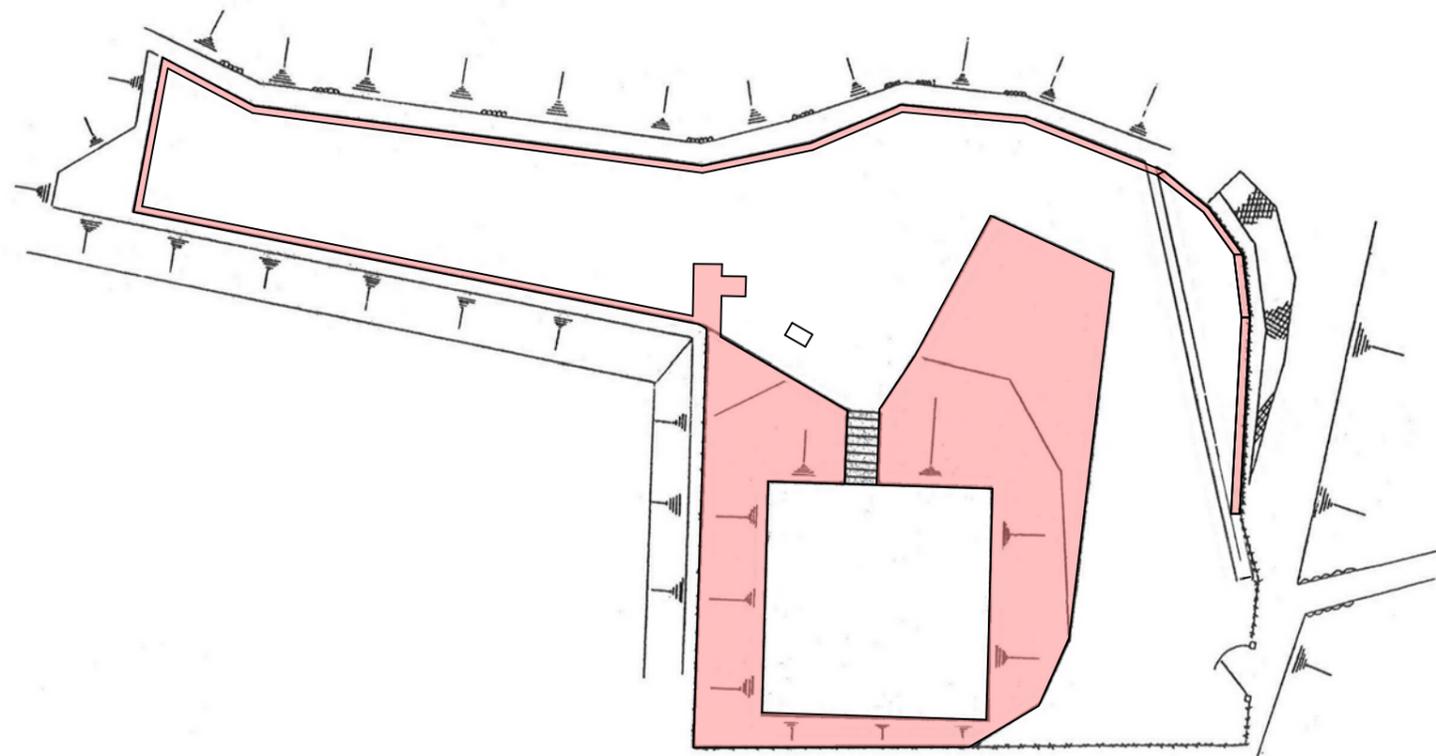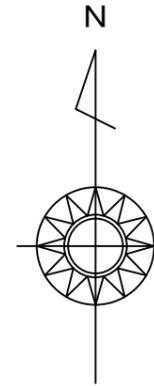

機械除草：肩掛式 140 m<sup>2</sup> × 2回  
 目地部を含む

管理番号				摘要 比治山調整池 平面図
配管台帳図面番号				
業務番号	令和7年度			
業務名	黄金山配水池ほか除草業務			
図面枚数	54枚の内9葉	縮尺	1/200	
設計		図面寸法	A3	
写図	設計	係長	課・所・場長	
広島市水道局 技術部 牛田浄水場				



# 洋光台調整池平面図

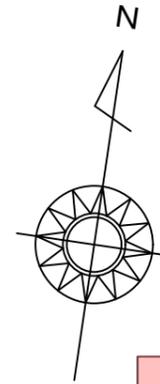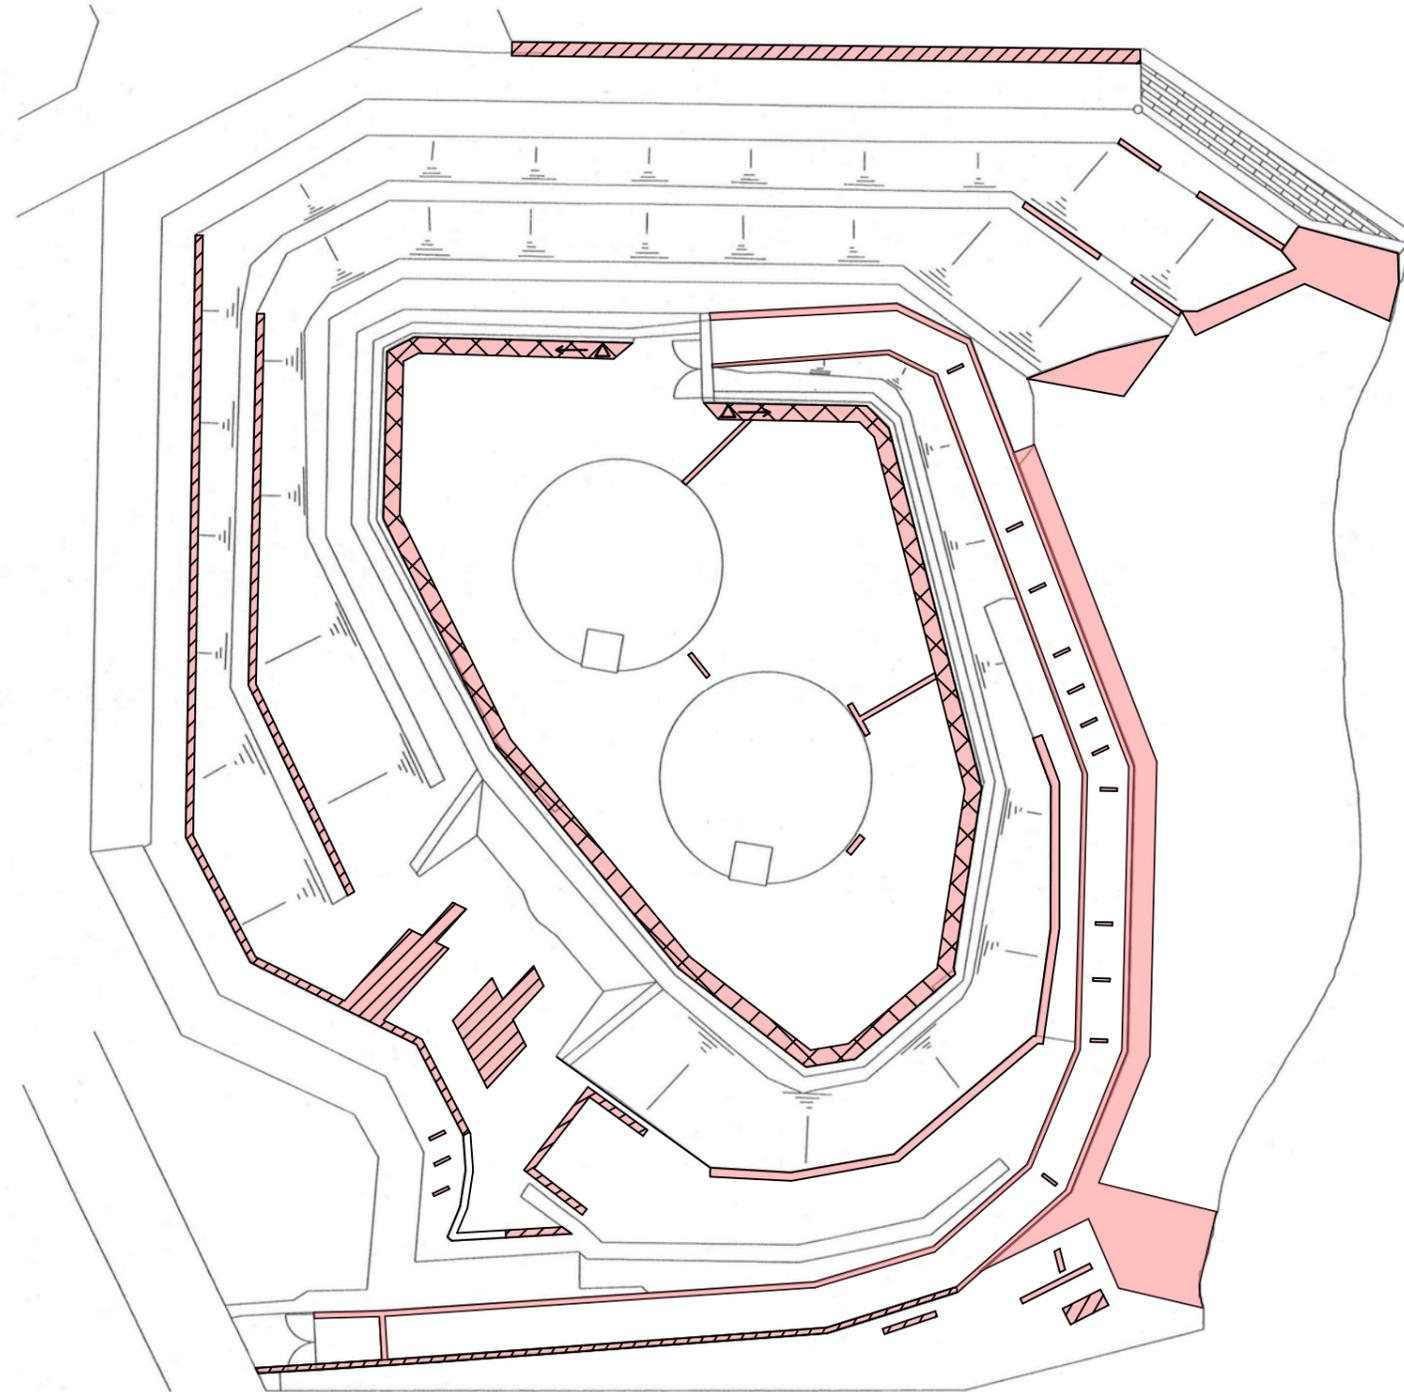

- 機械除草：肩掛式 410 m<sup>2</sup> × 2回
- 手刈り除草 38 m<sup>2</sup> × 1回

管理番号				摘要 洋光台調整池 平面図
配管台帳図面番号				
業務番号	令和7年度			
業務名	黄金山配水池ほか除草業務			
図面枚数	54枚の内10葉	縮尺	1/500	
設計		図面寸法	A3	
写図	設計	係長	課・所・場長	
広島市水道局 技術部 牛田浄水場				



# 猿猴川水管橋用地平面図

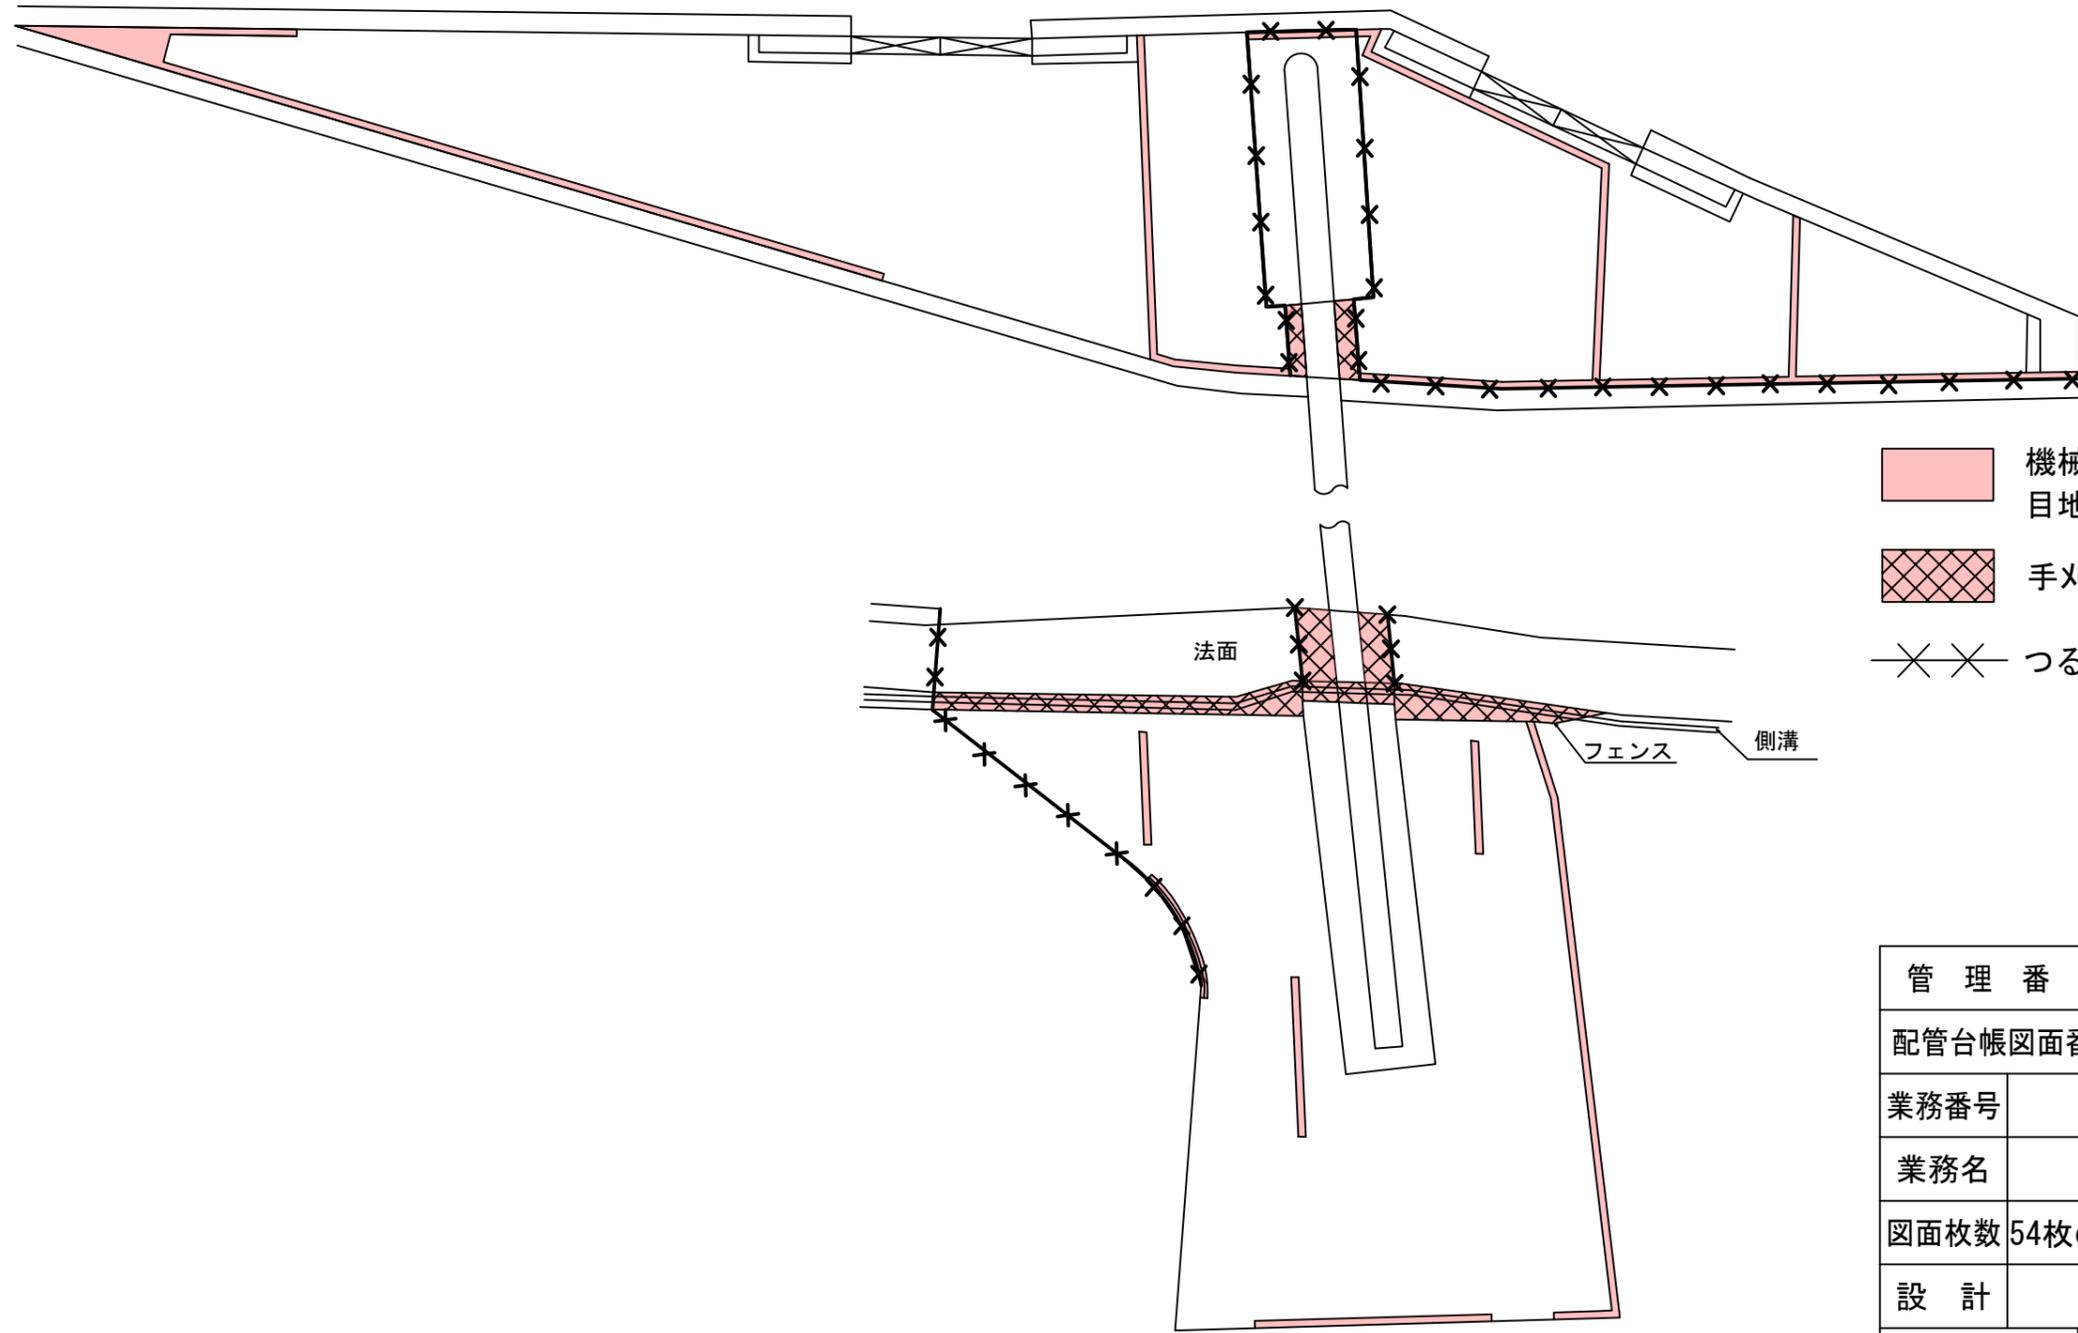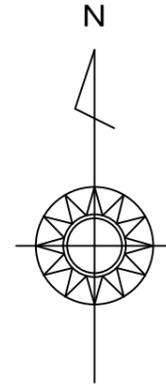

- 機械除草：肩掛式 27 m<sup>2</sup> × 3回  
目地部を含む
- 手刈り除草 16 m<sup>2</sup> × 3回
- つる性雑草除去 60 m<sup>2</sup> × 3回

管理番号				摘要 猿猴川水管橋用地 平面図
配管台帳図面番号				
業務番号	令和7年度			
業務名	黄金山配水池ほか除草業務			
図面枚数	54枚の内11葉	縮尺	1/200	
設計		図面寸法	A3	
写図	設計	係長	課・所・場長	
広島市水道局 技術部 牛田浄水場				

# 本浦住宅調整池平面図

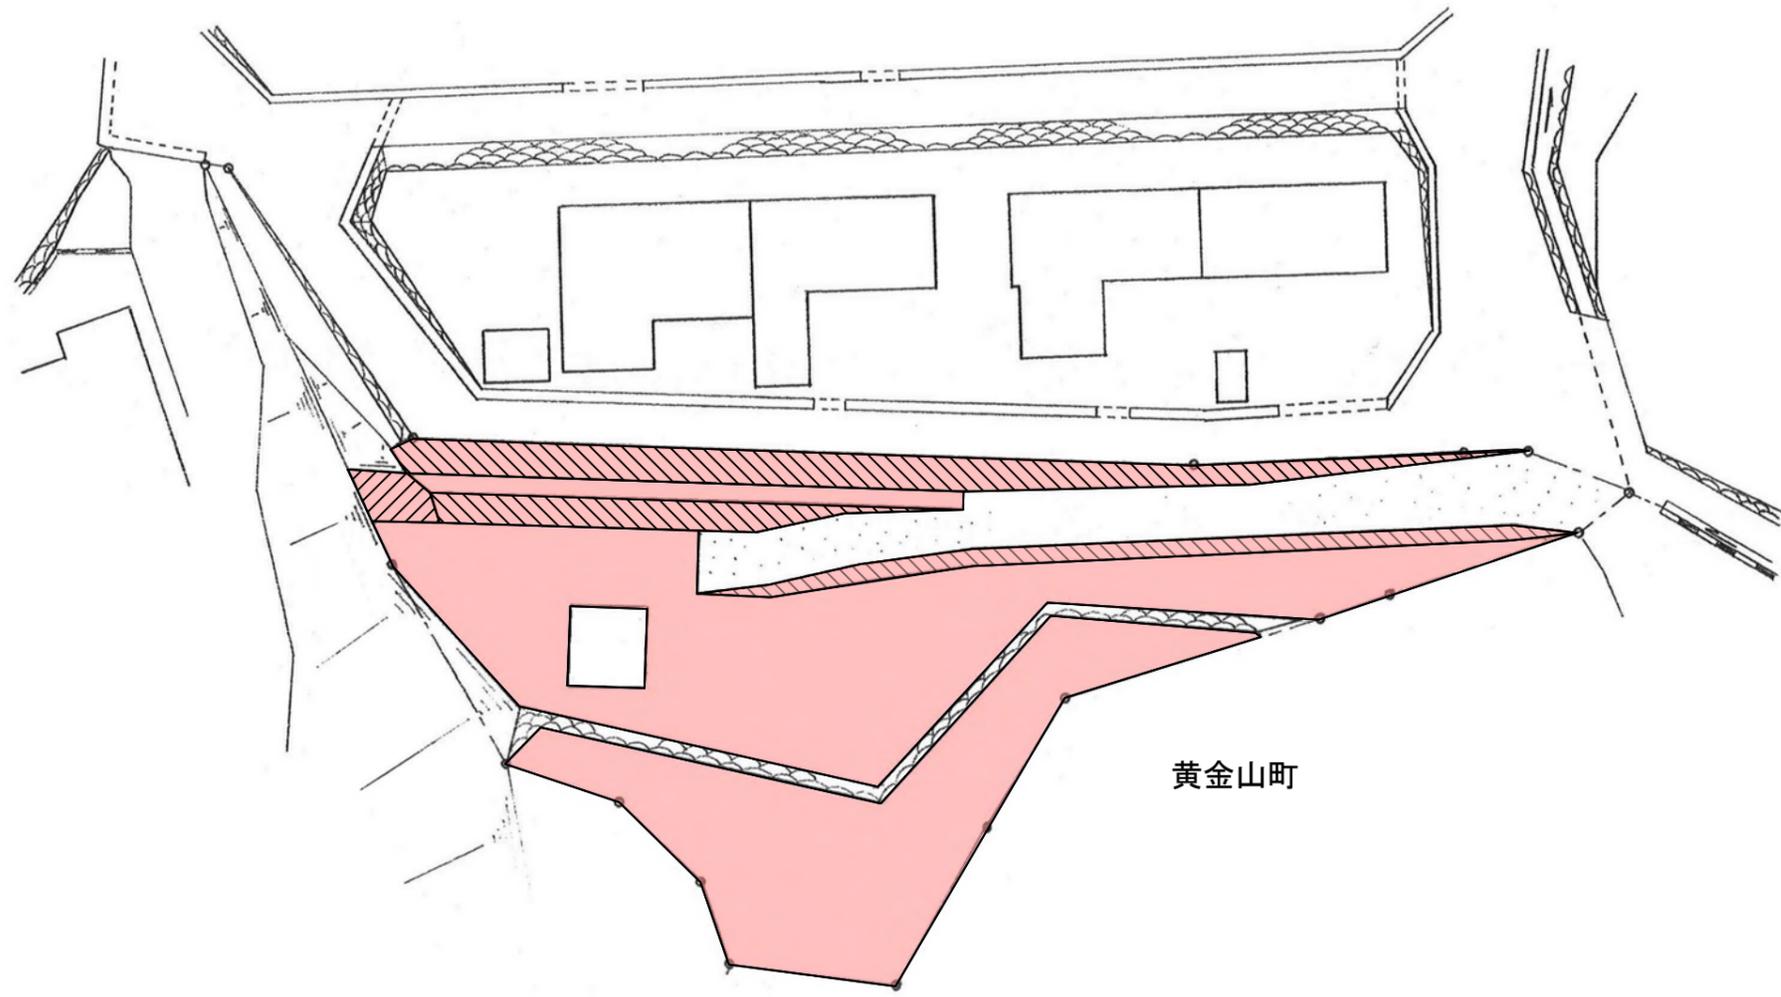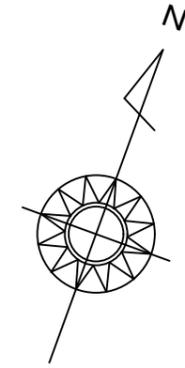

機械除草：肩掛式 370 m<sup>2</sup> × 3回



手刈り除草 1 m<sup>2</sup> × 3回

石積・ブロック積除草  
 高さ200cm未満：21 m<sup>2</sup> × 3回（目地部のみ）  
 高さ200cm以上：16 m<sup>2</sup> × 3回（目地部のみ）

黄金山町

管理番号				摘要 平面図 本浦住宅調整池
配管台帳図面番号				
業務番号	令和7年度			
業務名	黄金山配水池ほか除草業務			
図面枚数	54枚の内12葉	縮尺	1/300	
設計		図面寸法	A3	
写図	設計	係長	課・所・場長	
広島市水道局 技術部 牛田浄水場				

元宇品調整池平面図

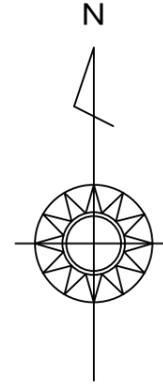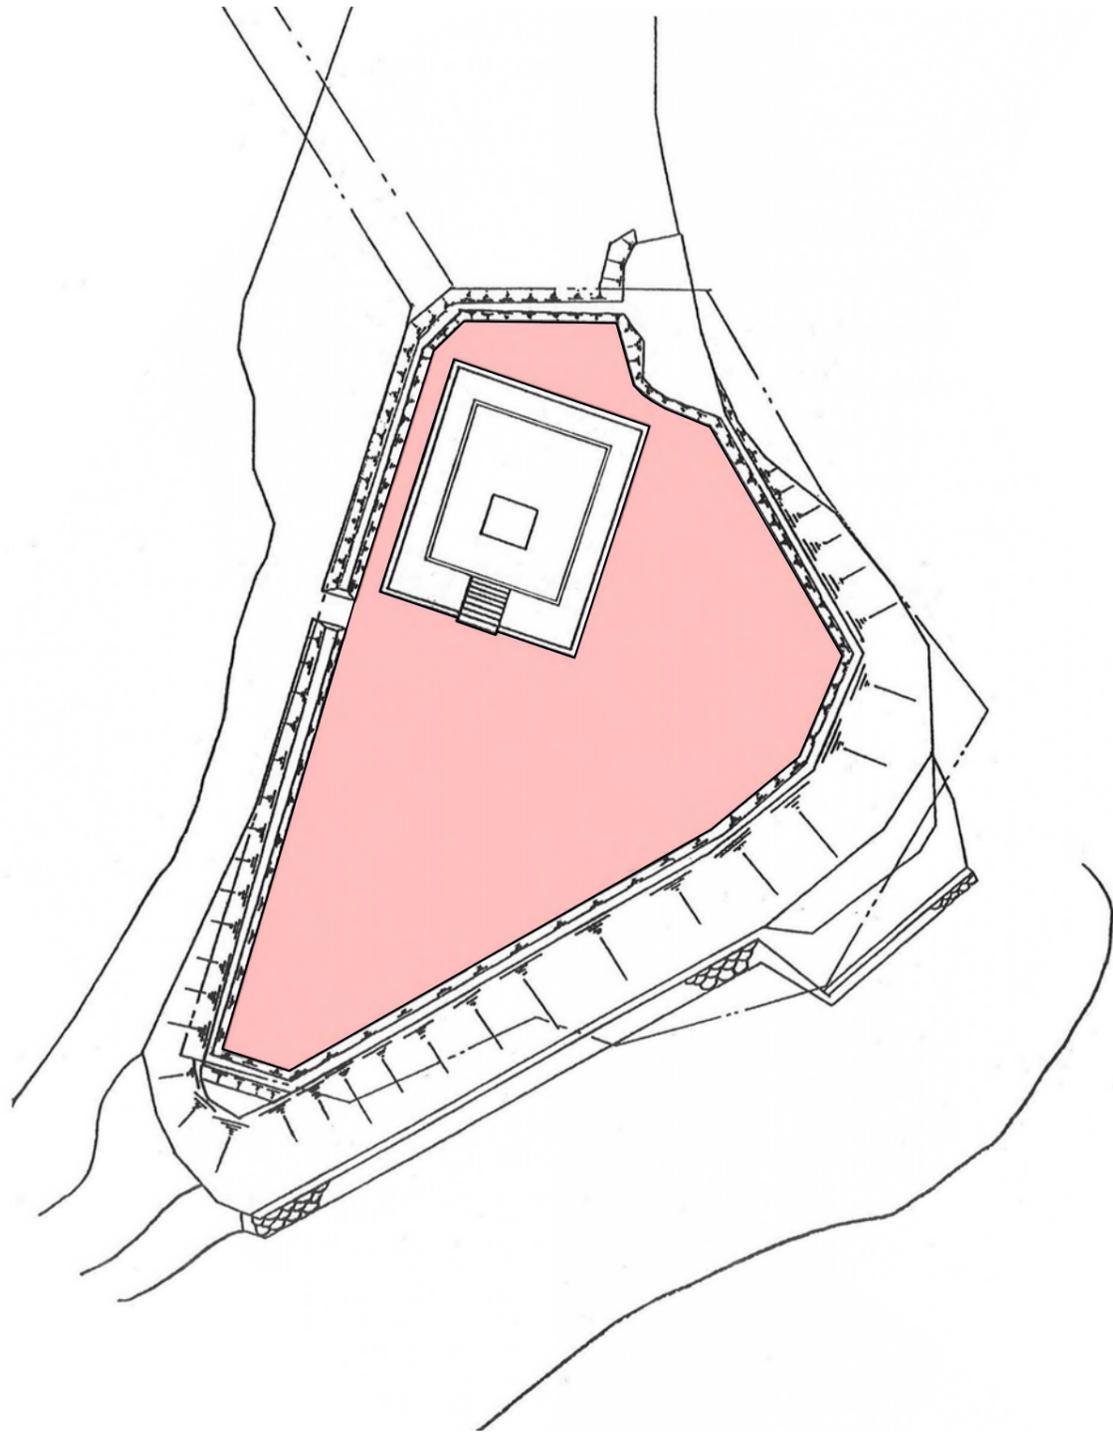

機械除草：肩掛式 410 m<sup>2</sup> × 1回

管理番号				摘要 元宇品調整池 平面図
配管台帳図面番号				
業務番号	令和7年度			
業務名	黄金山配水池ほか除草業務			
図面枚数	54枚の内13葉	縮尺	1/300	
設計		図面寸法	A 3	
写図	設計	係長	課・所・場長	
広島市水道局 技術部 牛田浄水場				

# 矢野南第一調整池平面図




- 機械除草 肩掛式 4,400 m<sup>2</sup> × 2回
- 機械除草 肩掛式 2,300 m<sup>2</sup> × 1回
- (機械除草 肩掛式 計 11,100 m<sup>2</sup>)
- \* \* \* \* \* つる性雑草除去 210 m<sup>2</sup> × 1回

管理番号			
配管台帳図面番号			
業務番号	令和7年度		
業務名	黄金山配水池ほか除草業務		
図面枚数	54枚の内14葉	縮尺	1/1,000
設計		図面寸法	A 3
写 図	設 計	係 長	課・所・場長
<div style="display: flex; justify-content: space-between; width: 100%;"> <span>広島市水道局</span> <span>技術部</span> <span>牛田浄水場</span> </div>			

摘要  
 矢野南第一調整池  
 平面図


# 稲荷調整池平面図

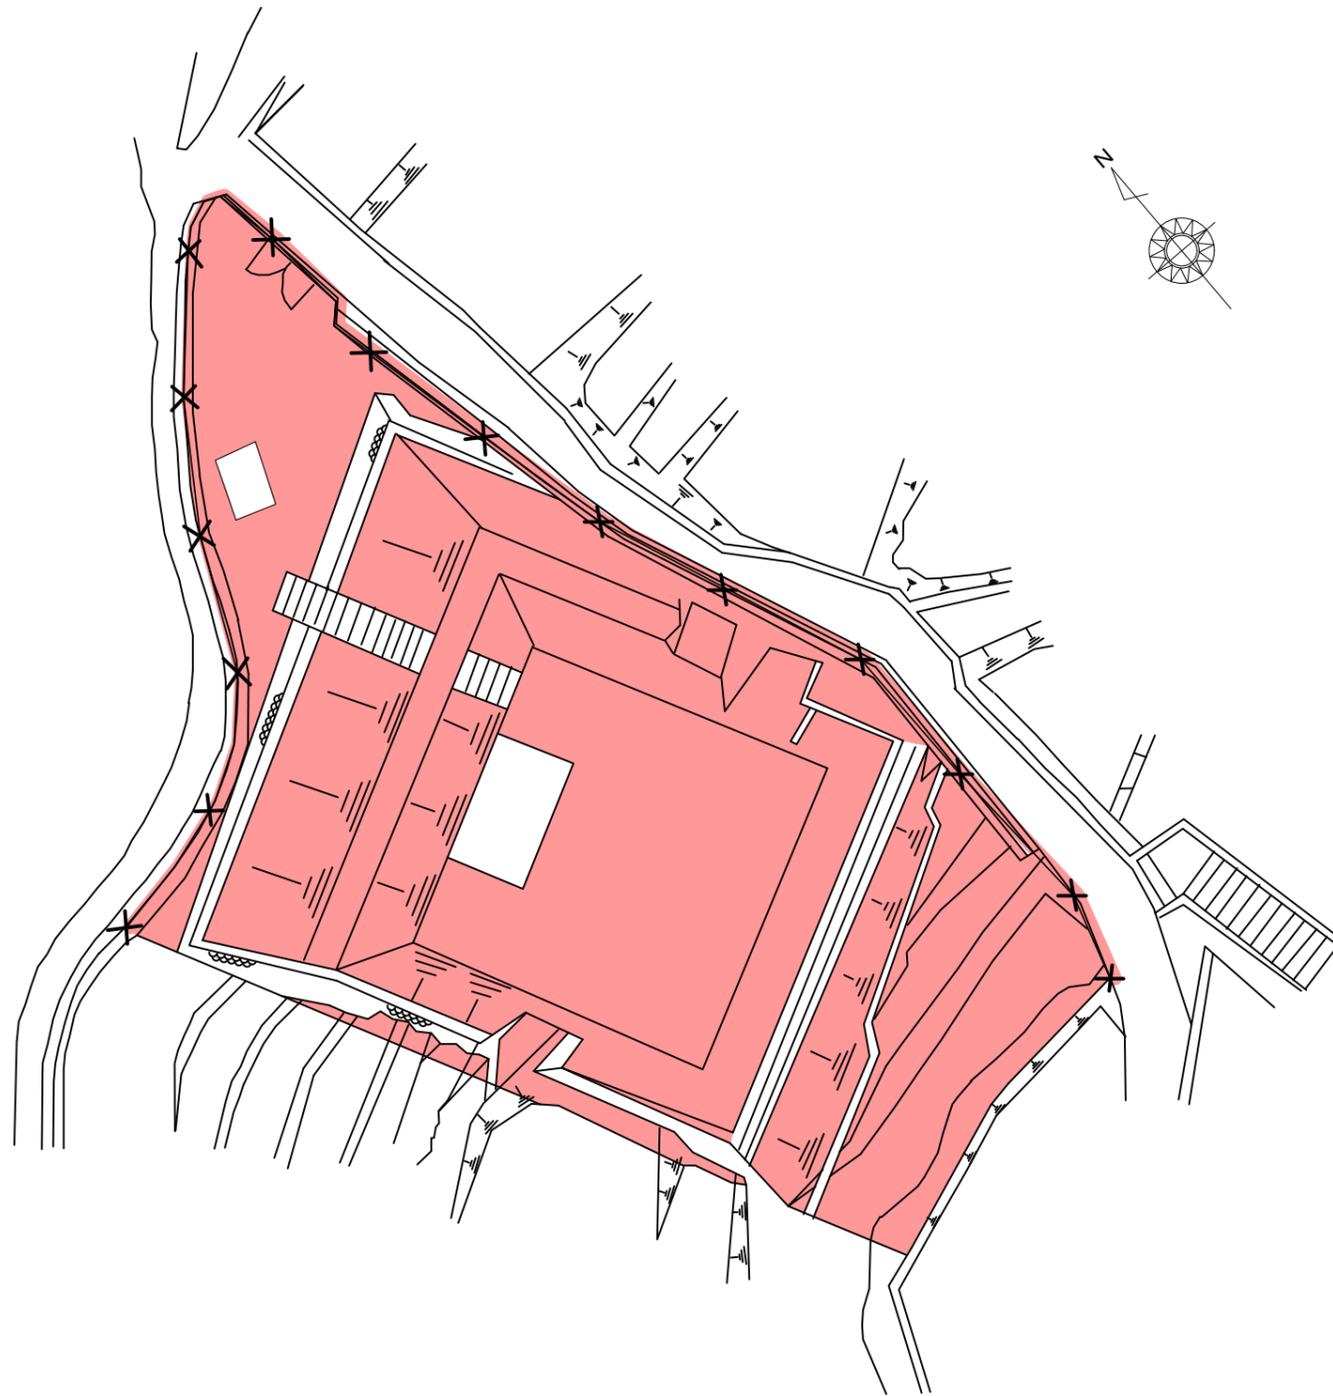

- 機械除草 肩掛式 330 m<sup>2</sup> × 2回
- つる性雑草除去 28 m<sup>2</sup> × 1回

管理番号				摘要 稲荷調整池 平面図
配管台帳図面番号				
業務番号	令和7年度			
業務名	黄金山配水池ほか除草業務			
図面枚数	54枚の内15葉	縮尺	1/200	
設計		図面寸法	A 3	
写 図	設 計	係 長	課・所・場長	
広島市水道局 技術部 牛田浄水場				


# 天神調整池平面図

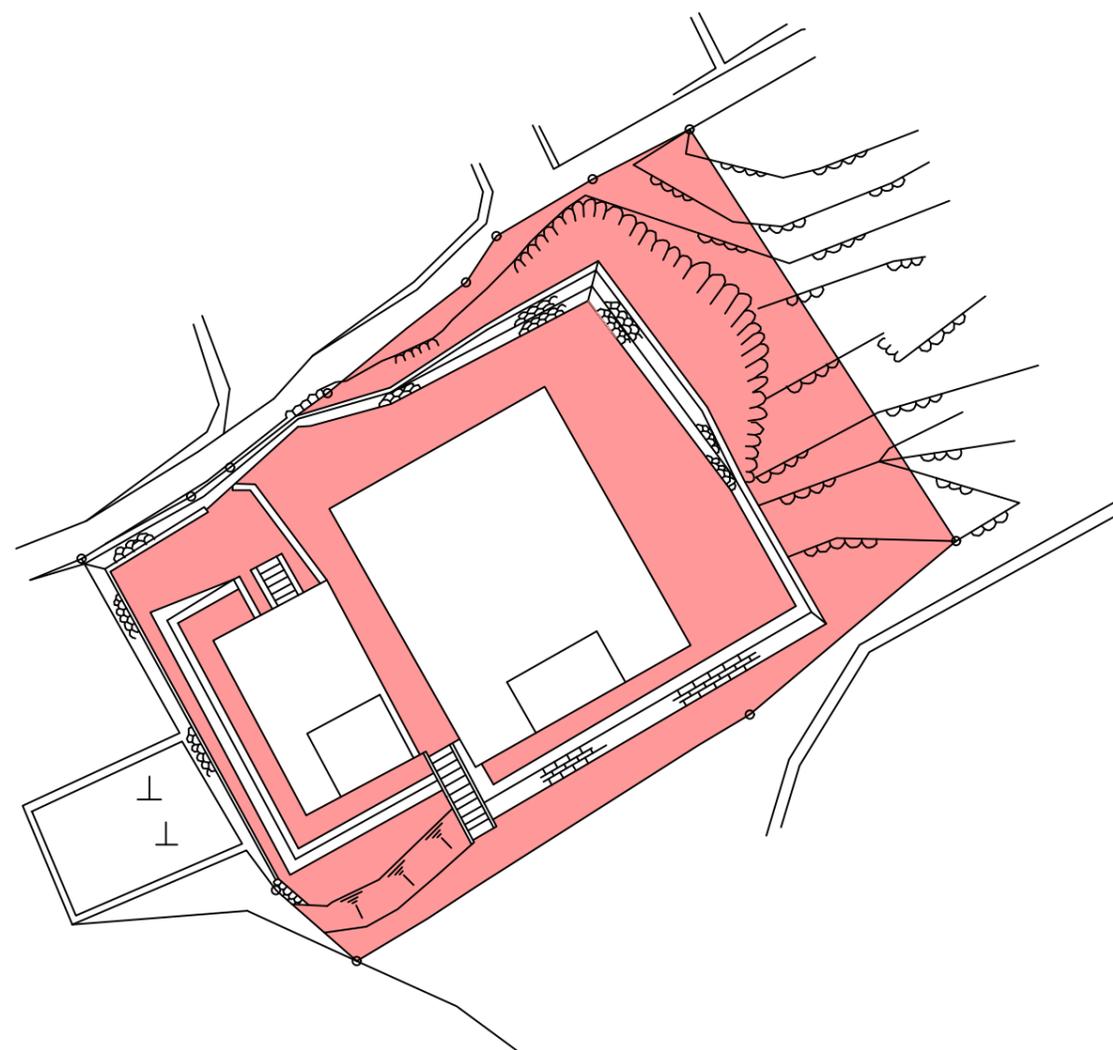

■ 機械除草 肩掛式 250 m<sup>2</sup> × 2回

管理番号				摘要 天神調整池 平面図
配管台帳図面番号				
業務番号	令和7年度			
業務名	黄金山配水池ほか除草業務			
図面枚数	54枚の内16葉	縮尺	1/250	摘要 天神調整池 平面図
設計		図面寸法	A 3	
写図	設計	係長	課・所・場長	
広島市水道局 技術部 牛田浄水場				


# 大磯ポンプ所平面図

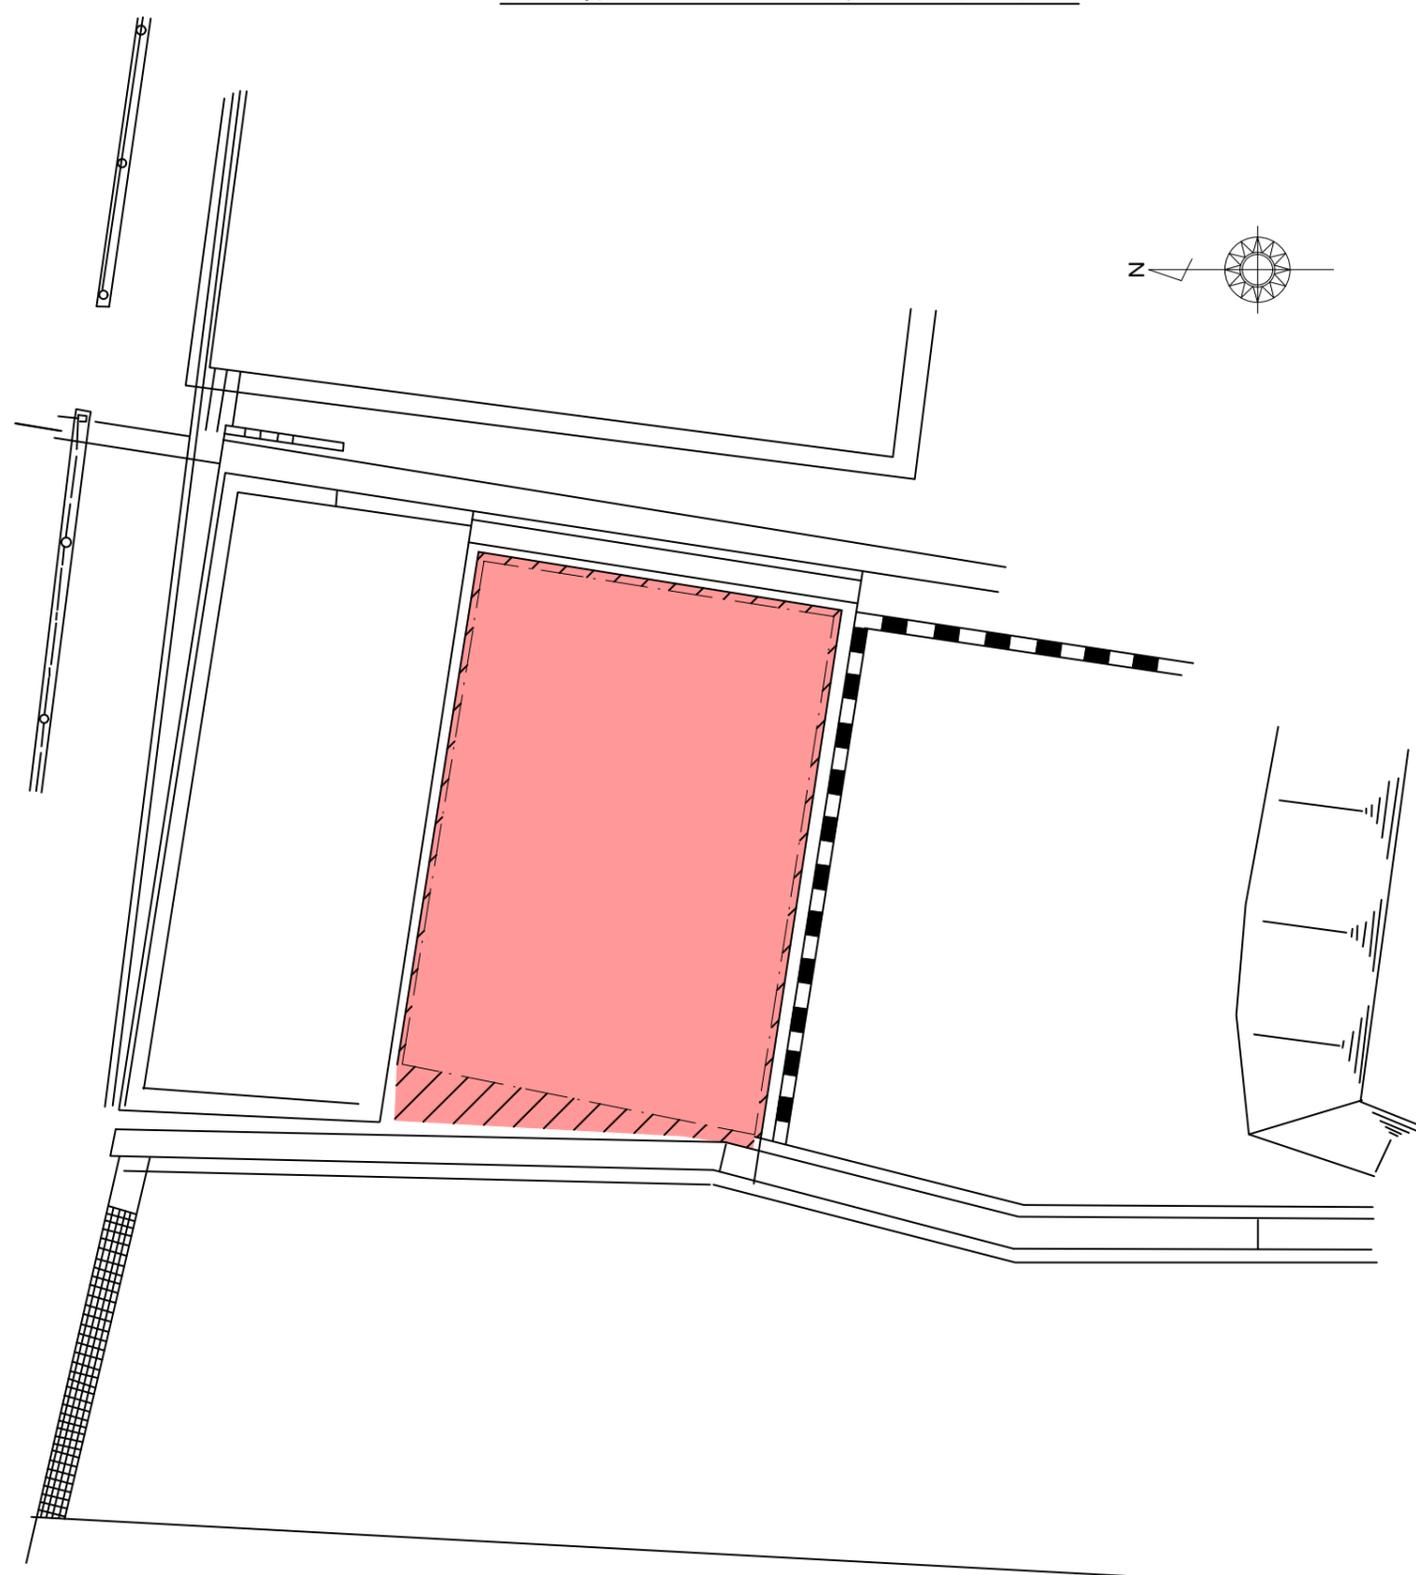

- 機械除草 肩掛式 30 m<sup>2</sup>×2回
- 手刈り除草 13 m<sup>2</sup>×2回

管理番号				摘要 大磯ポンプ所 平面図
配管台帳図面番号				
業務番号	令和7年度			
業務名	黄金山配水池ほか除草業務			
図面枚数	54枚の内17葉	縮尺	1/100	
設計		図面寸法	A3	
写図	設計	係長	課・所・場長	
広島市水道局 技術部 牛田浄水場				


# 大磯調整池平面図

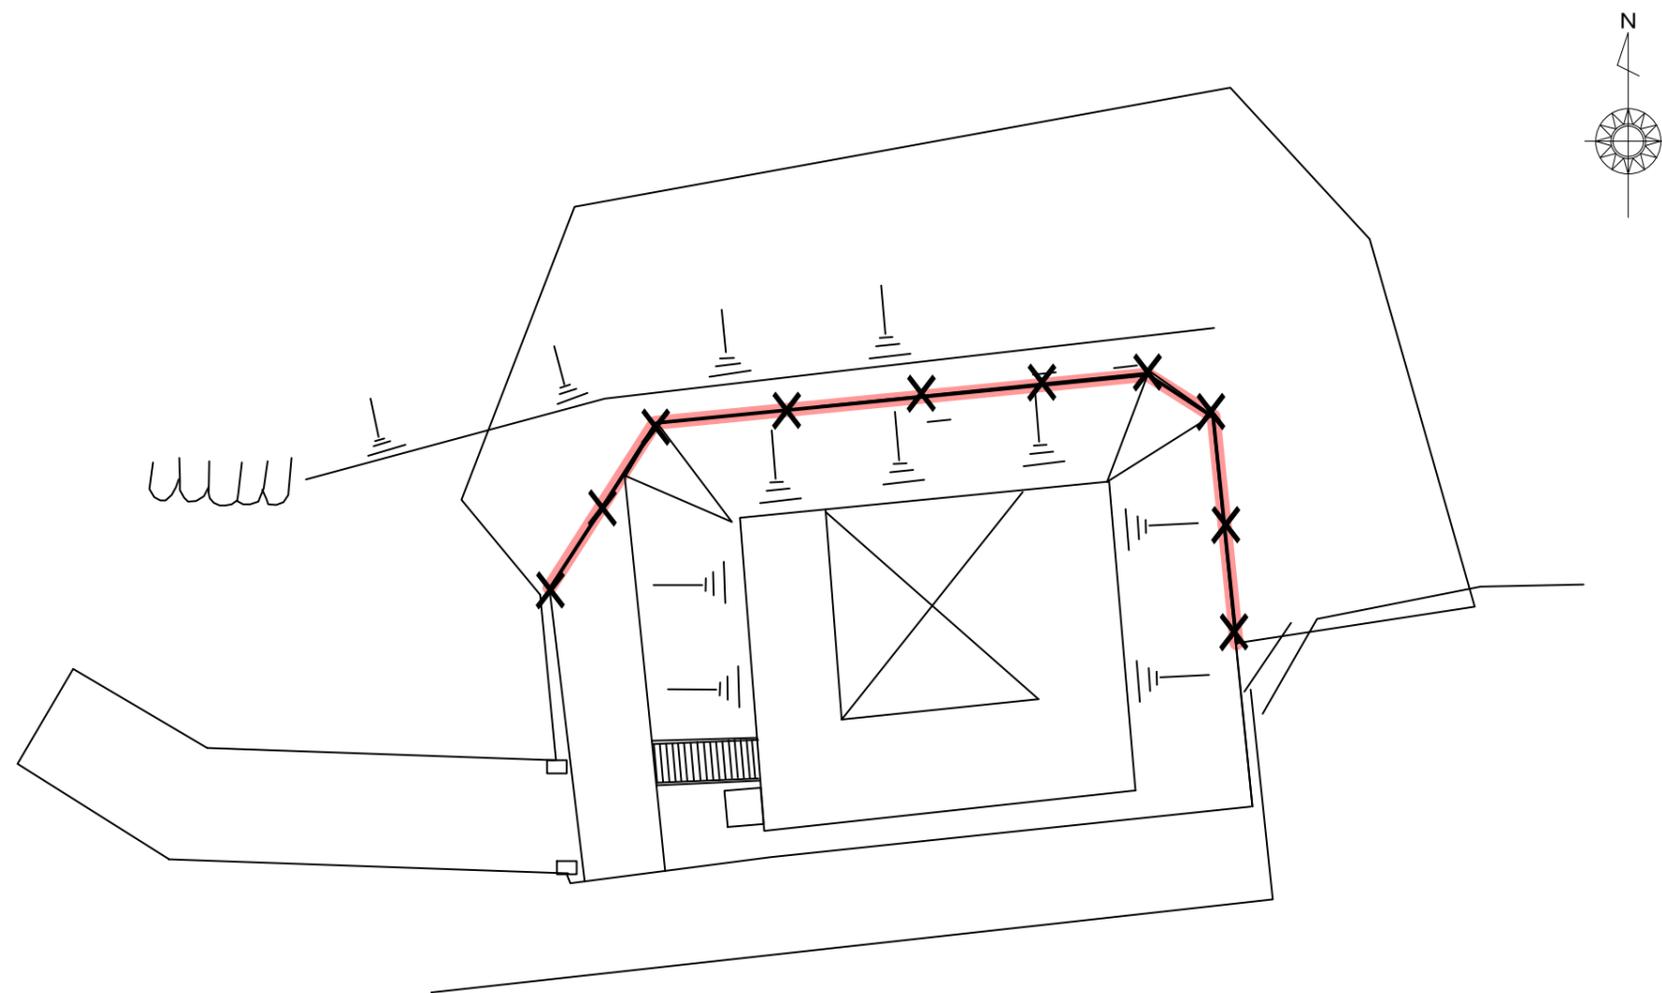

X—X つる性雑草除去 20 m<sup>2</sup>×1回

管理番号			
配管台帳図面番号			
業務番号	令和7年度		
業務名	黄金山配水池ほか除草業務		
図面枚数	54枚の内18葉	縮尺	1/200
設計		図面寸法	A3
写図	設計	係長	課・所・場長
大磯調整池平面図			
広島市水道局 技術部 牛田浄水場			

# 矢野受水場平面図

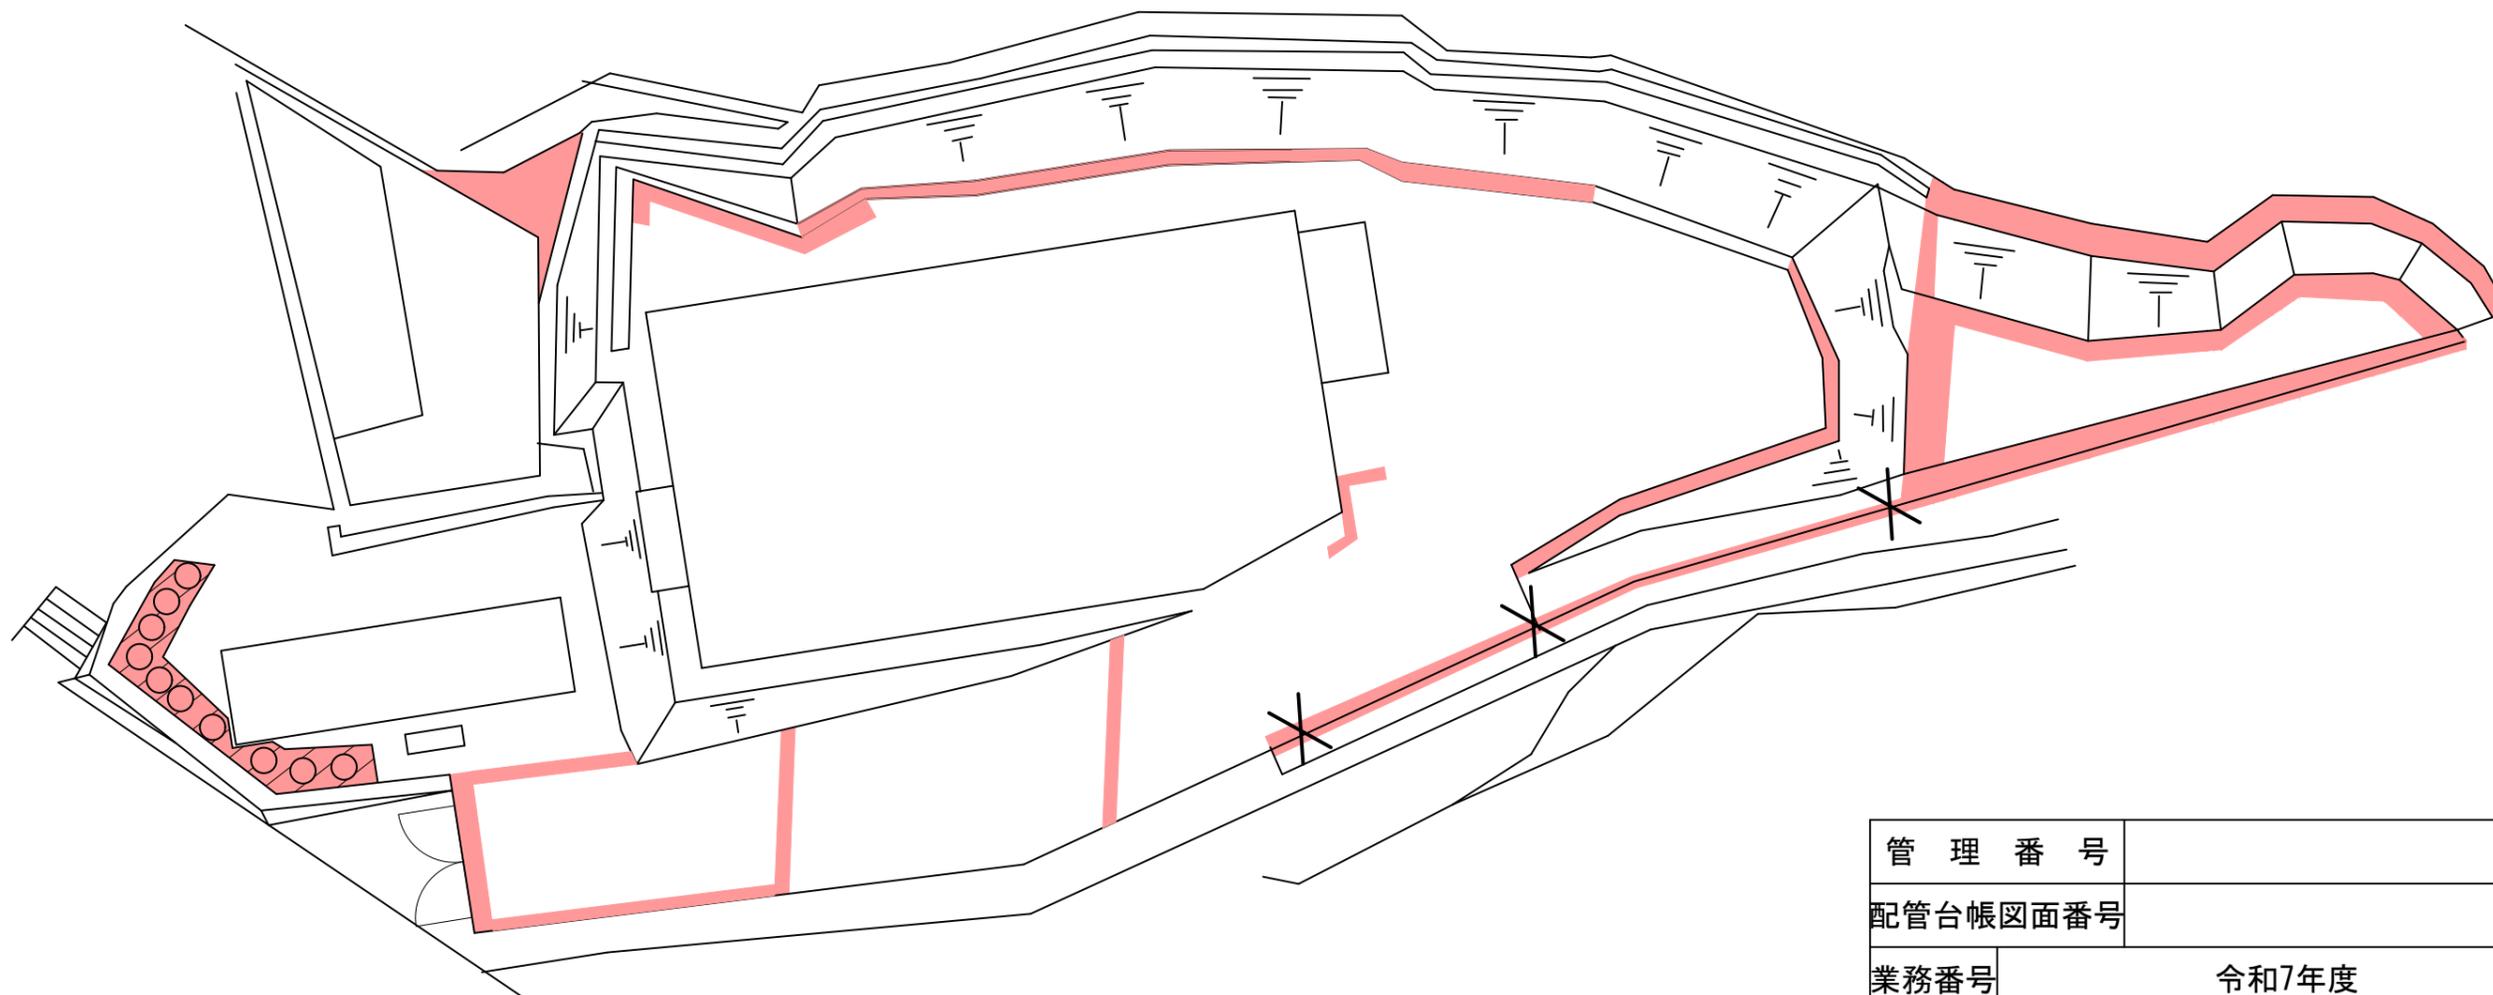


- 機械除草 肩掛式 81 m<sup>2</sup> × 1回
- 手刈り除草 16 m<sup>2</sup> × 2回
- X
X
 つる性雑草除去 28 m<sup>2</sup> × 1回

管理番号			
配管台帳図面番号			
業務番号	令和7年度		
業務名	黄金山配水池ほか除草業務		
図面枚数	54枚の内19葉	縮尺	1/250
設計		図面寸法	A 3
写図	設計	係長	課・所・場長
広島市水道局 技術部 牛田浄水場			

摘要  
 矢野受水場  
 平面図


# 矢野配水池平面図

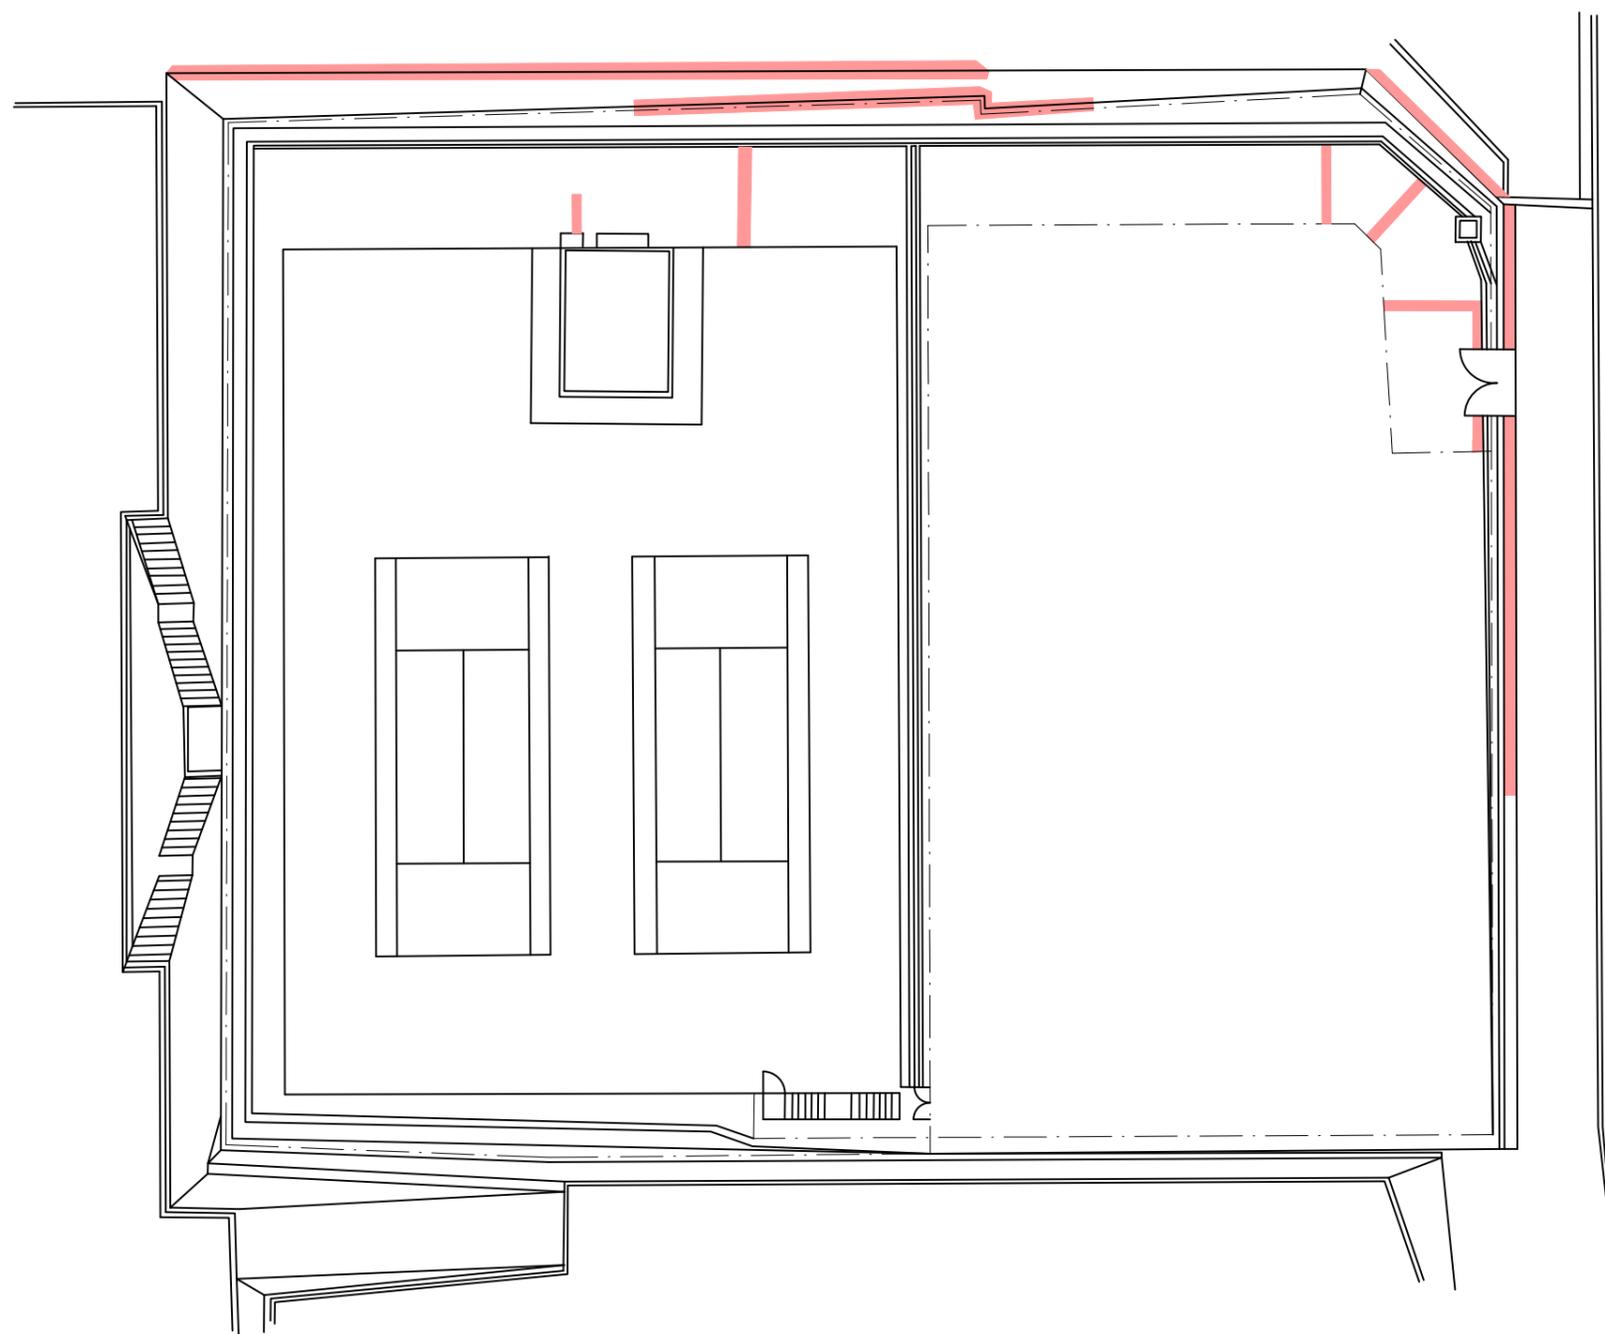

■ 手刈り除草 15 m<sup>2</sup> × 2回

管理番号				摘要 矢野配水池 平面図
配管台帳図面番号				
業務番号	令和7年度			
業務名	黄金山配水池ほか除草業務			
図面枚数	54枚の内20葉	縮尺	1/400	
設計		図面寸法	A 3	
写図	設計	係長	課・所・場長	
広島市水道局 技術部 牛田浄水場				

# 月ヶ丘調整池平面図

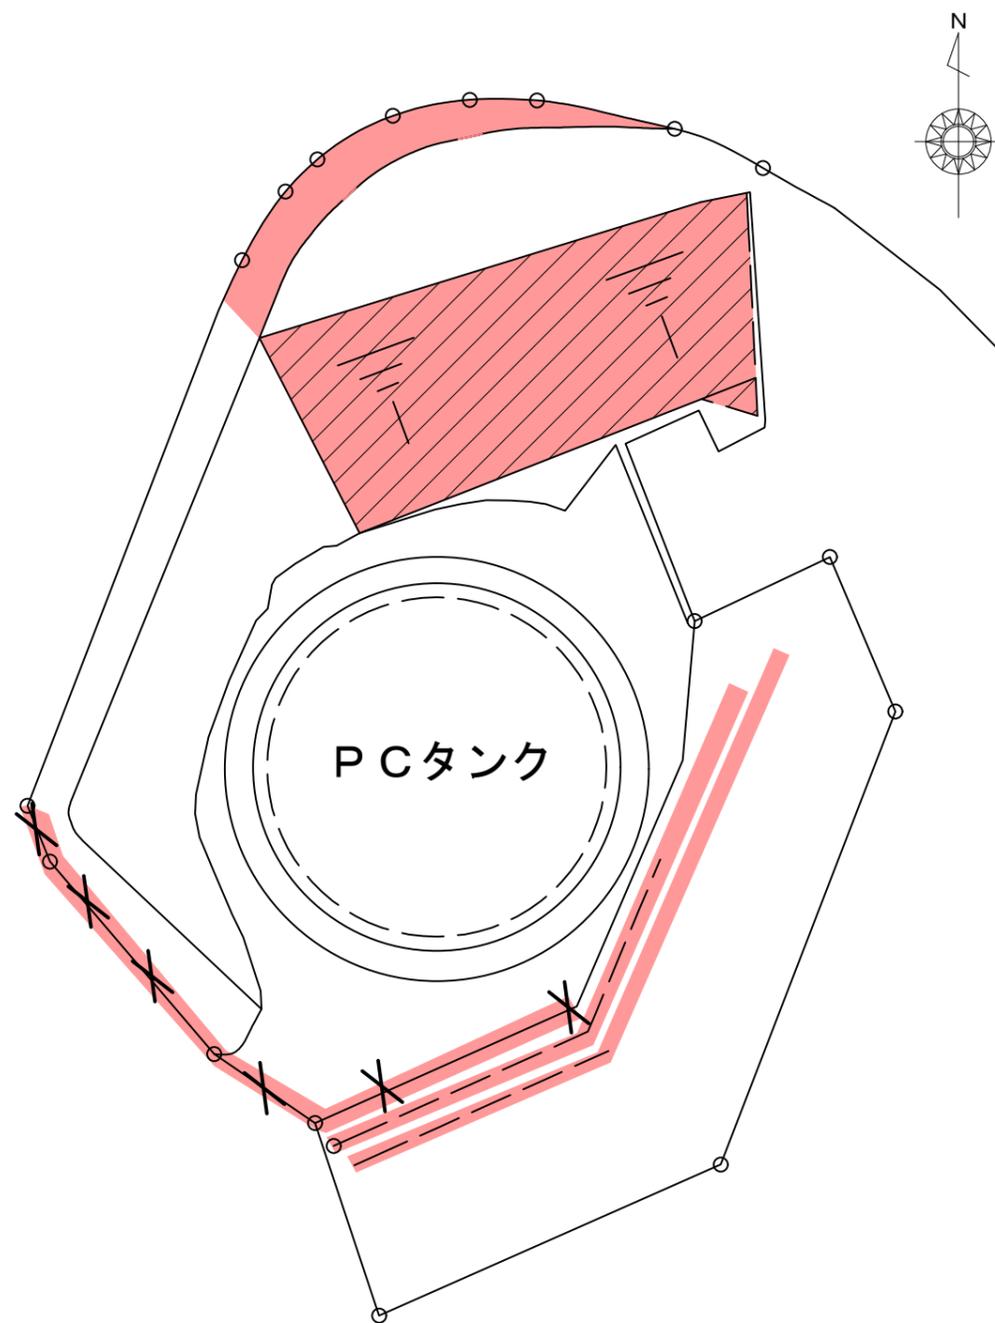


機械除草 肩掛式 25 m<sup>2</sup> × 1回

手刈り除草 89 m<sup>2</sup> × 1回

つる性雑草除去 9 m<sup>2</sup> × 1回

管理番号				摘要 月ヶ丘調整池 平面図
配管台帳図面番号				
業務番号	令和7年度			
業務名	黄金山配水池ほか除草業務			
図面枚数	54枚の内21葉	縮尺	1/200	
設計		図面寸法	A3	
写図	設計	係長	課・所・場長	
広島市水道局 技術部 牛田浄水場				


# 旧月ヶ丘ポンプ所平面図

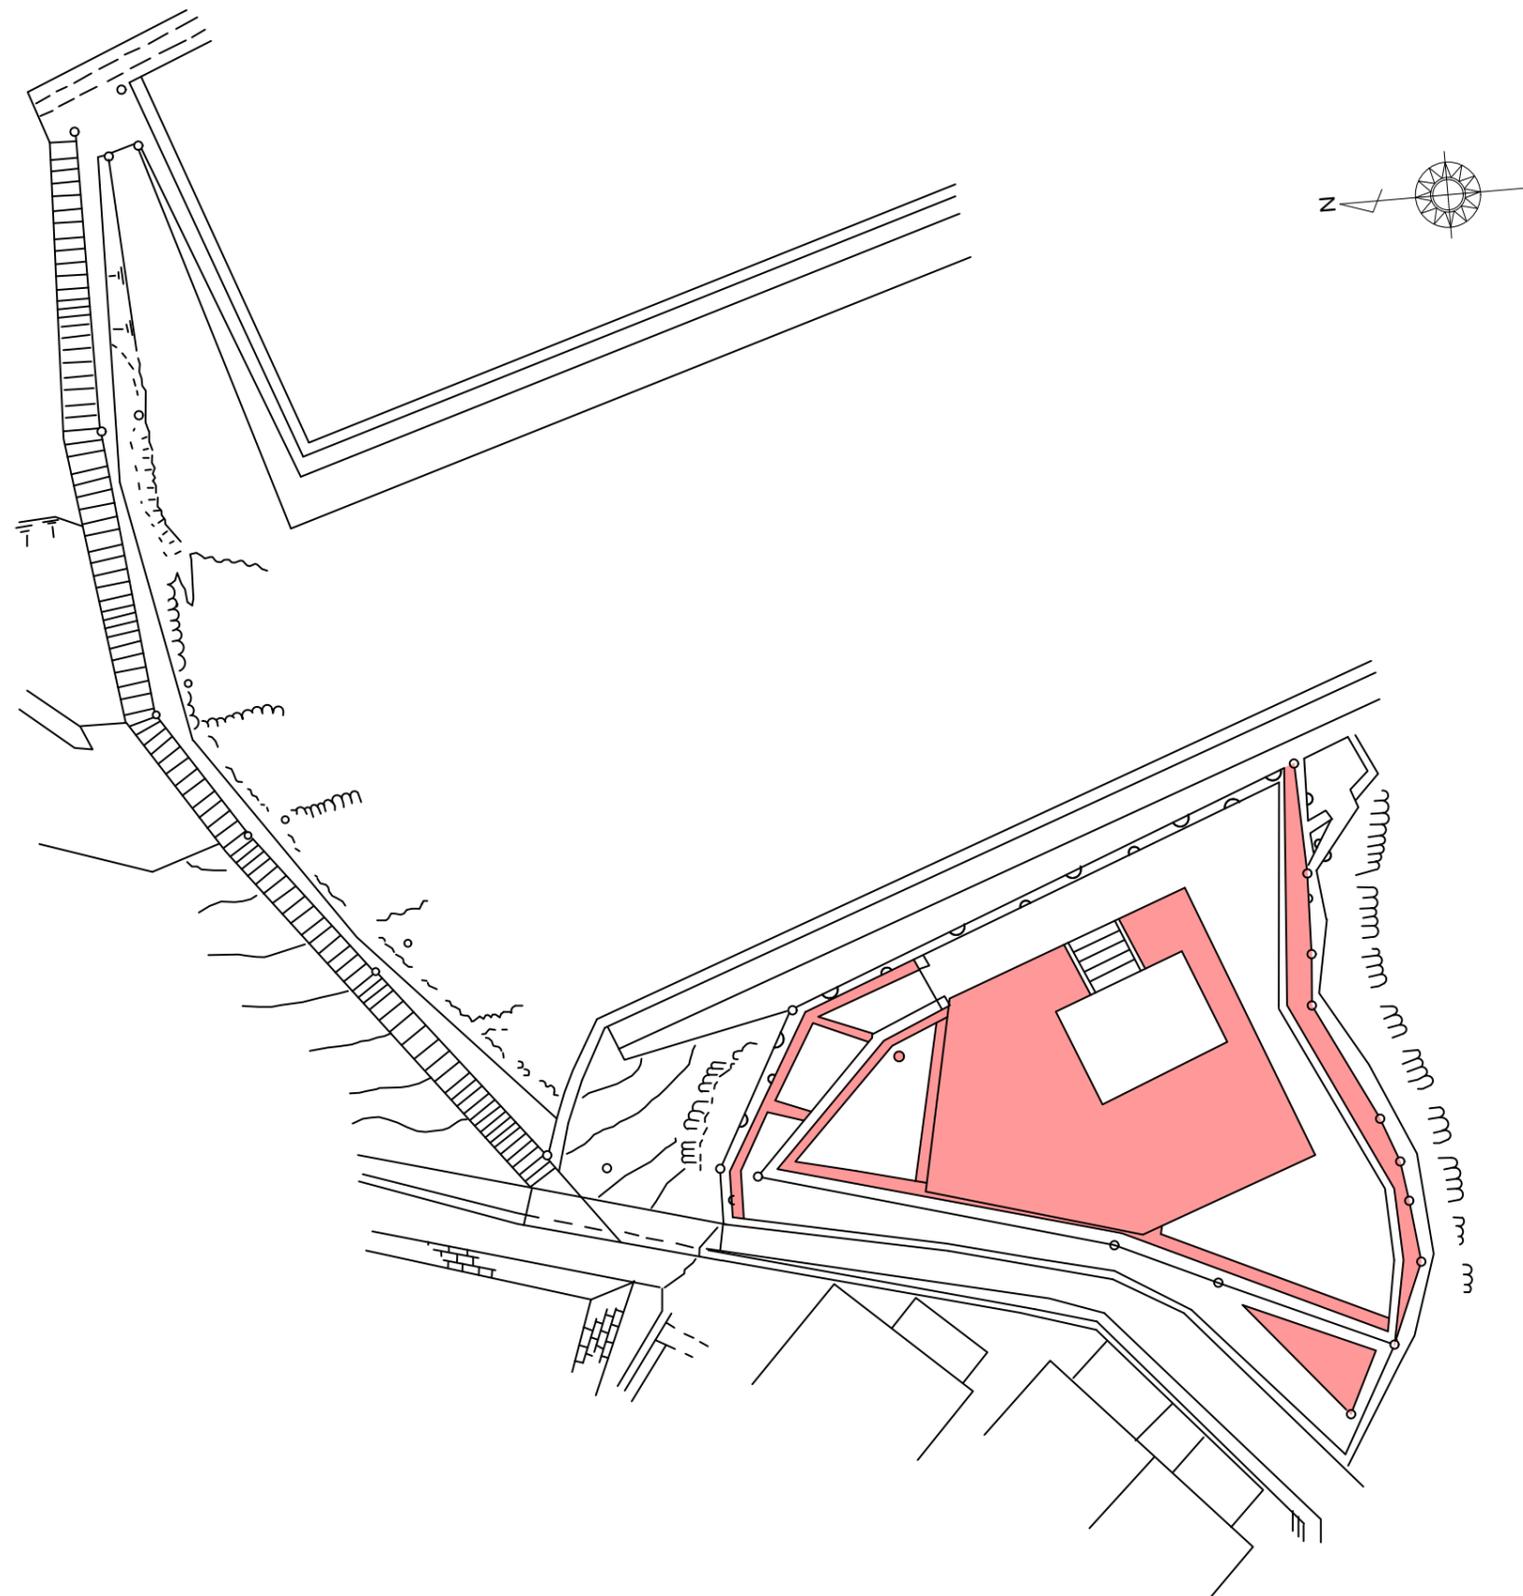

■ 機械除草 肩掛式 75 m<sup>2</sup> × 2回

管理番号				摘要 旧月ヶ丘ポンプ所 平面図
配管台帳図面番号				
業務番号	令和7年度			
業務名	黄金山配水池ほか除草業務			
図面枚数	54枚の内22葉	縮尺	1/200	
設計		図面寸法	A 3	
写図	設計	係長	課・所・場長	
広島市水道局 技術部 牛田浄水場				

# 矢野南第三ポンプ所平面図

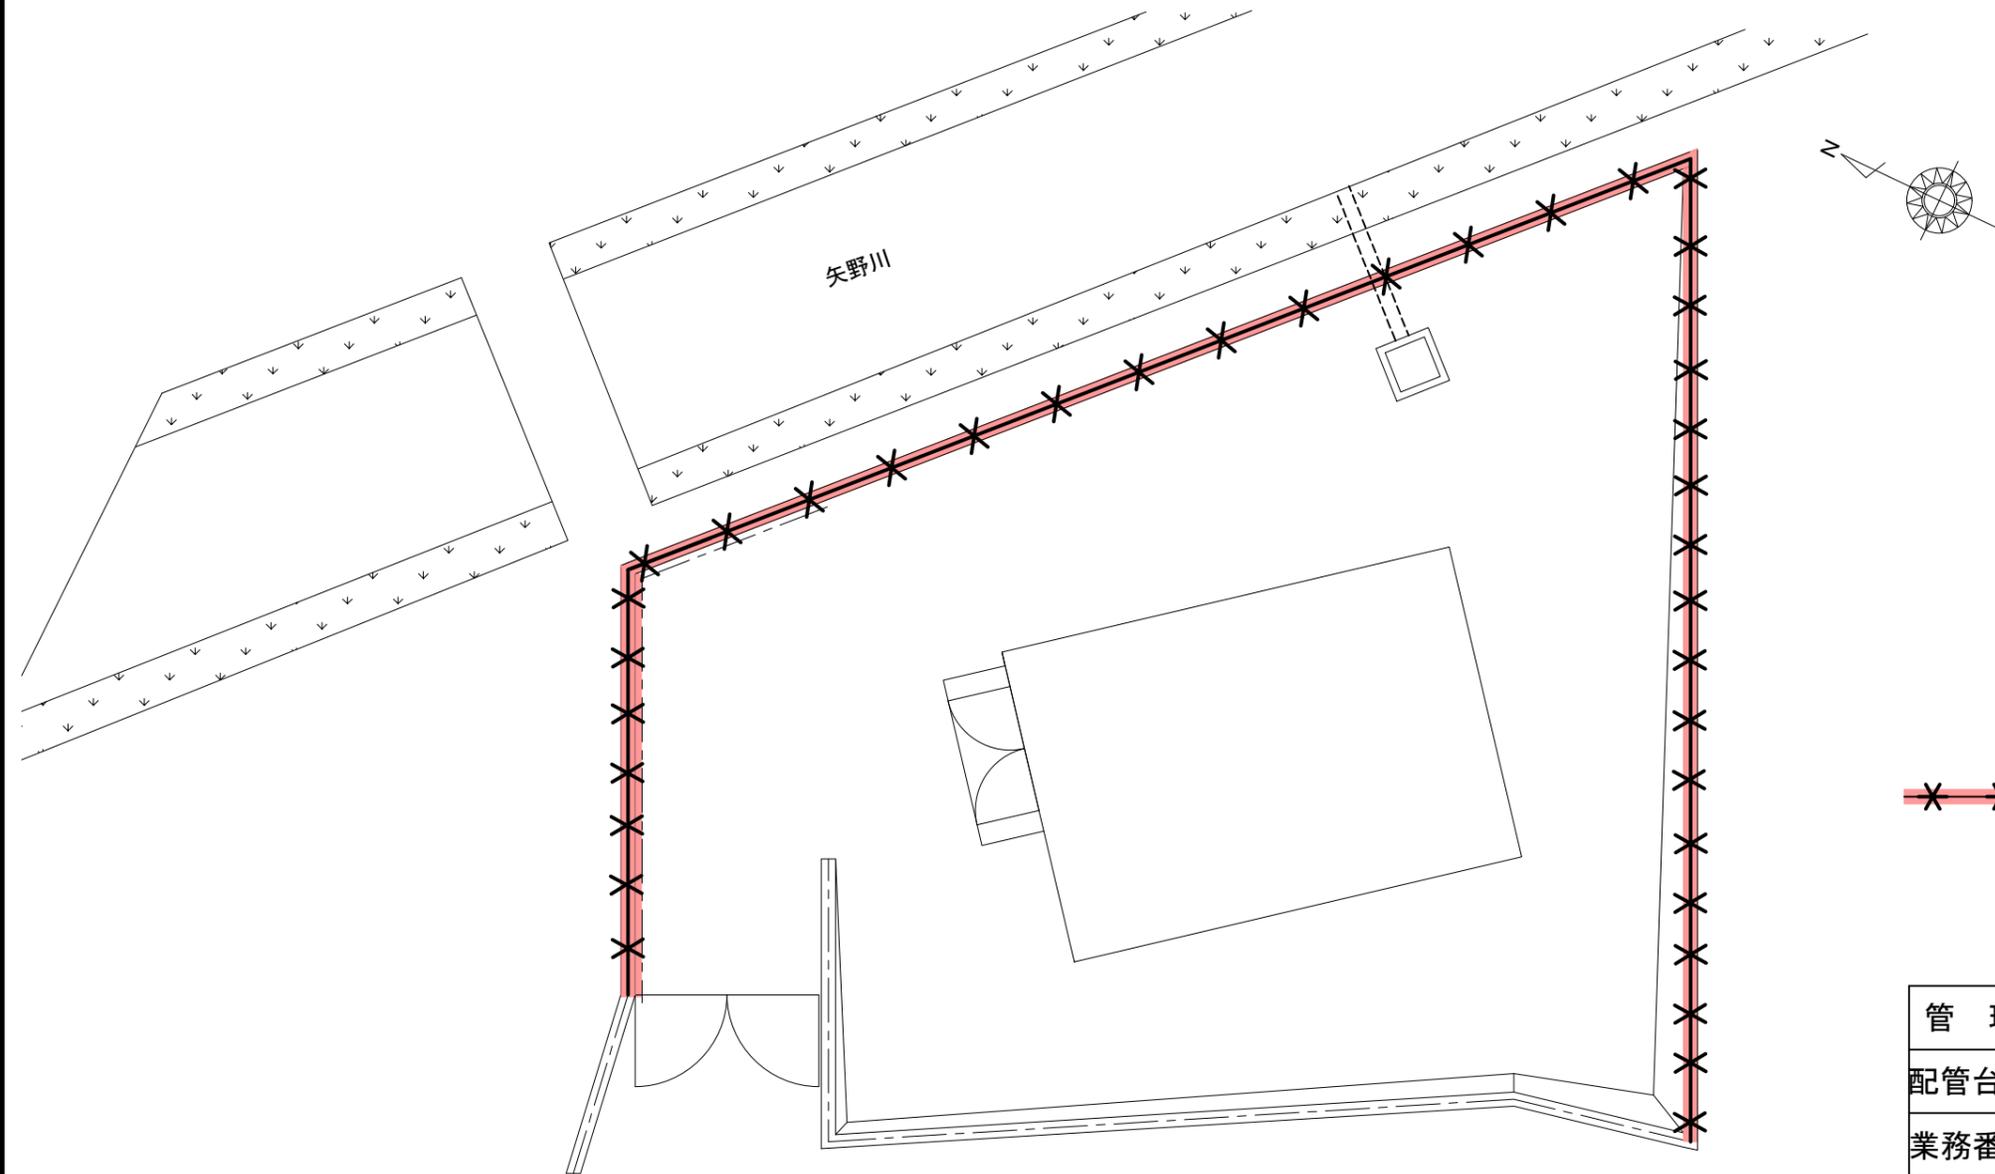

✕✕ つる性雑草除去 38㎡×1回



至 海田

県道34号線

至 熊野

管理番号				摘要 矢野南第三ポンプ所 平面図
配管台帳図面番号				
業務番号	令和7年度			
業務名	黄金山配水池ほか除草業務			
図面枚数	54枚の内23葉	縮尺	1/100	
設計		図面寸法	A3	
写図	設計	係長	課・所・場長	
広島市水道局 技術部 牛田浄水場				


# 矢野南第三調整池・寺屋敷第一ポンプ所平面図

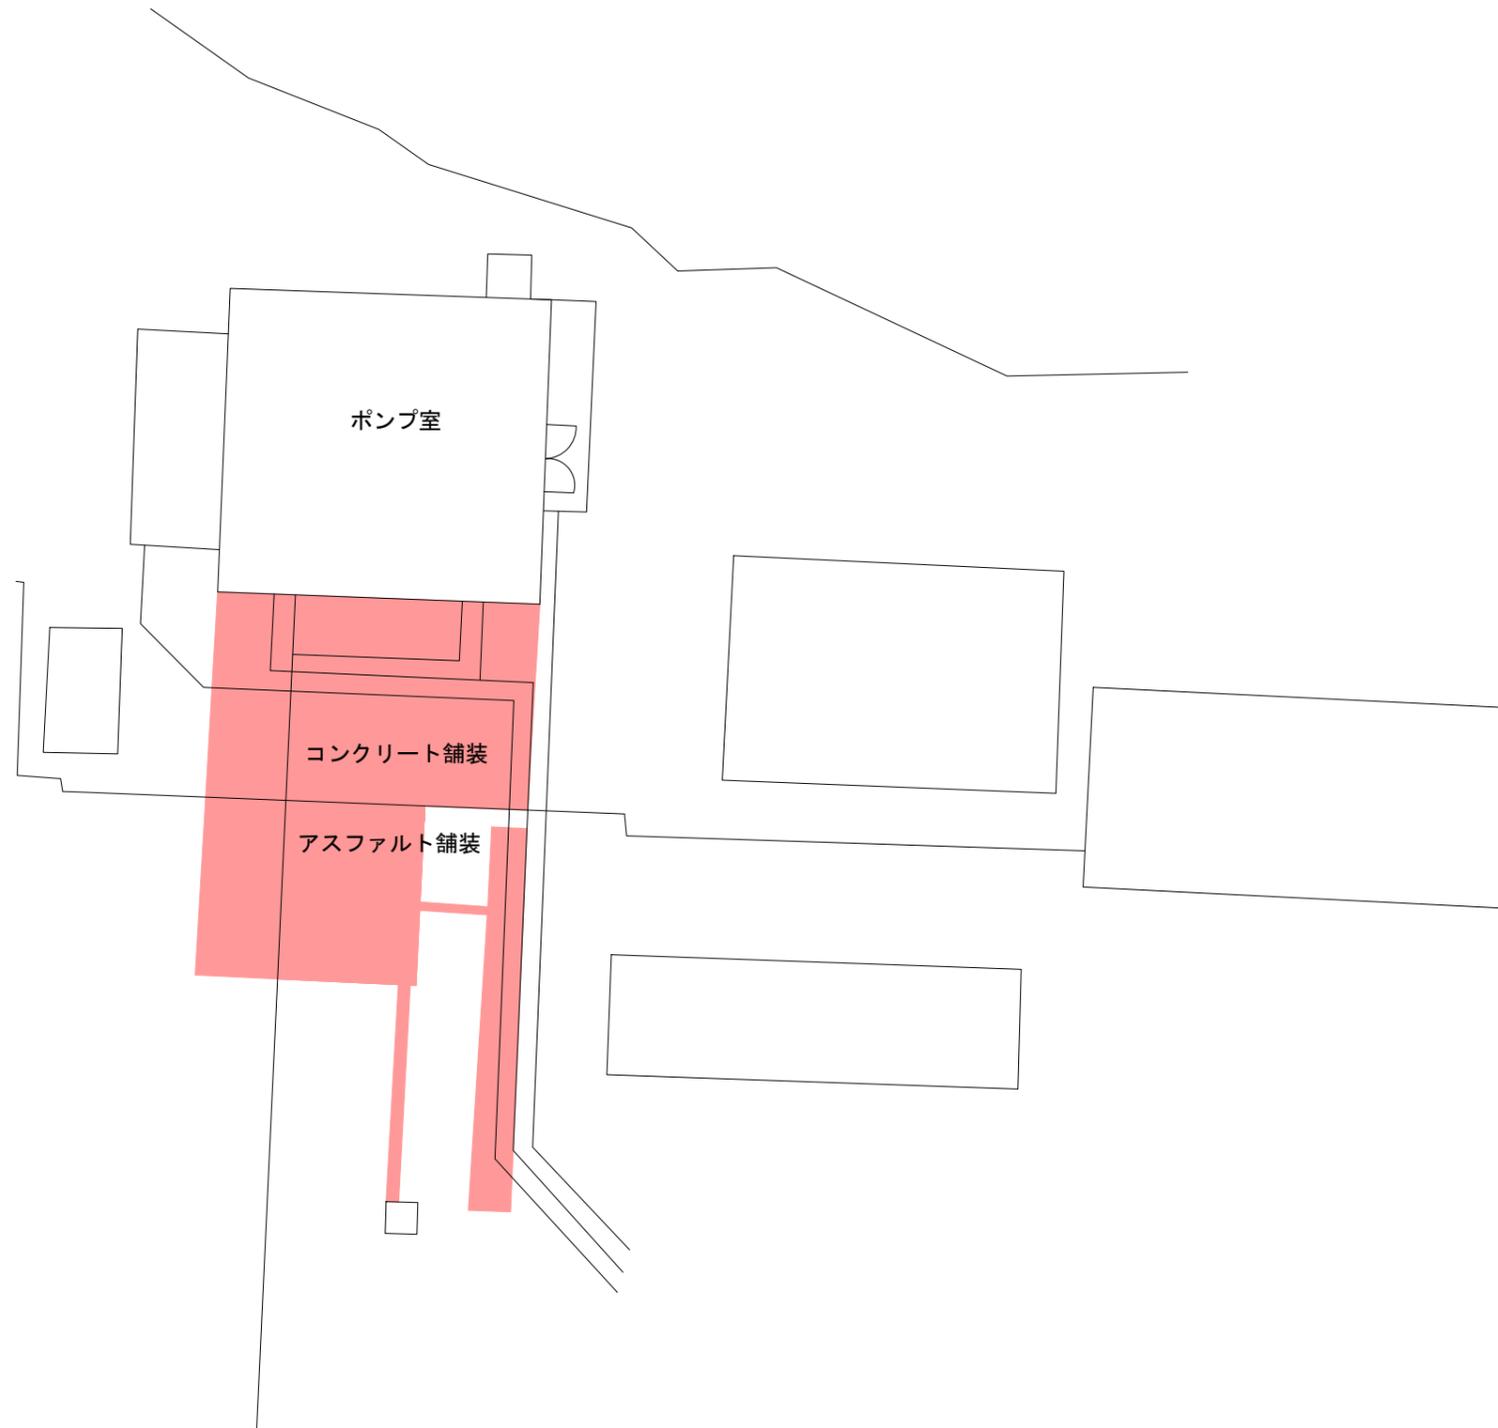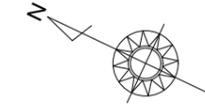

機械除草 肩掛式 110 m<sup>2</sup> × 2回

管理番号				摘要 矢野南第三調整池 寺屋敷第一ポンプ所 平面図
配管台帳図面番号				
業務番号	令和7年度			
業務名	黄金山配水池ほか除草業務			
図面枚数	54枚の内24葉	縮尺	1/200	
設計		図面寸法	A3	
写図	設計	係長	課・所・場長	
広島市水道局 技術部 牛田浄水場				


# 寺屋敷第一調整池平面図

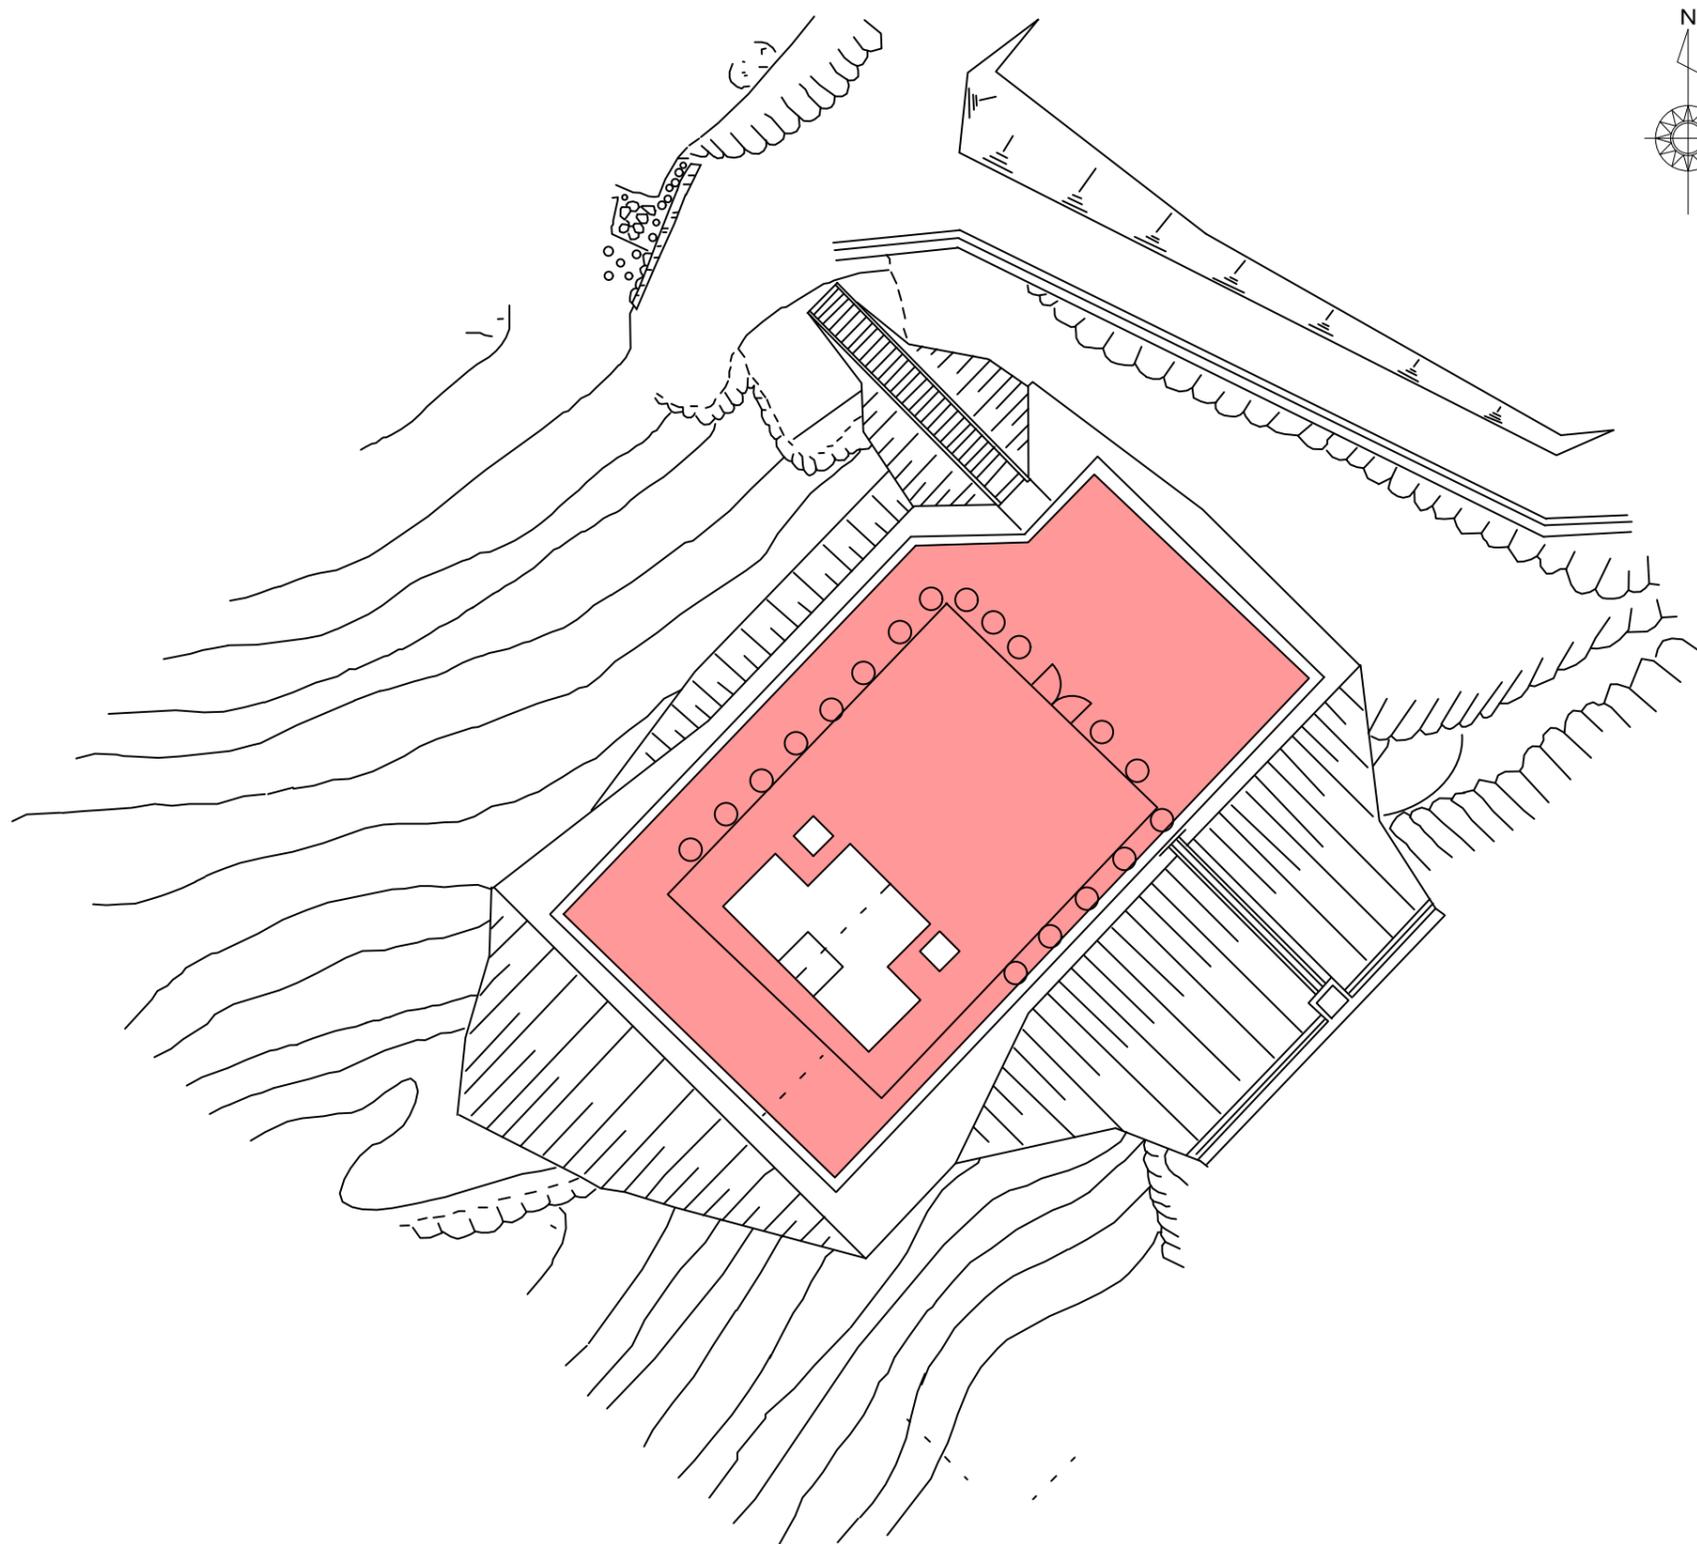

■ 機械除草 肩掛式 210 m<sup>2</sup> × 2回

管理番号				摘要 寺屋敷第一調整池 平面図
配管台帳図面番号				
業務番号	令和7年度			摘要 寺屋敷第一調整池 平面図
業務名	黄金山配水池ほか除草業務			
図面枚数	54枚の内25葉	縮尺	1/200	
設計		図面寸法	A 3	
写図	設計	係長	課・所・場長	
広島市水道局 技術部 牛田浄水場				

# 寺屋敷第二調整池平面図


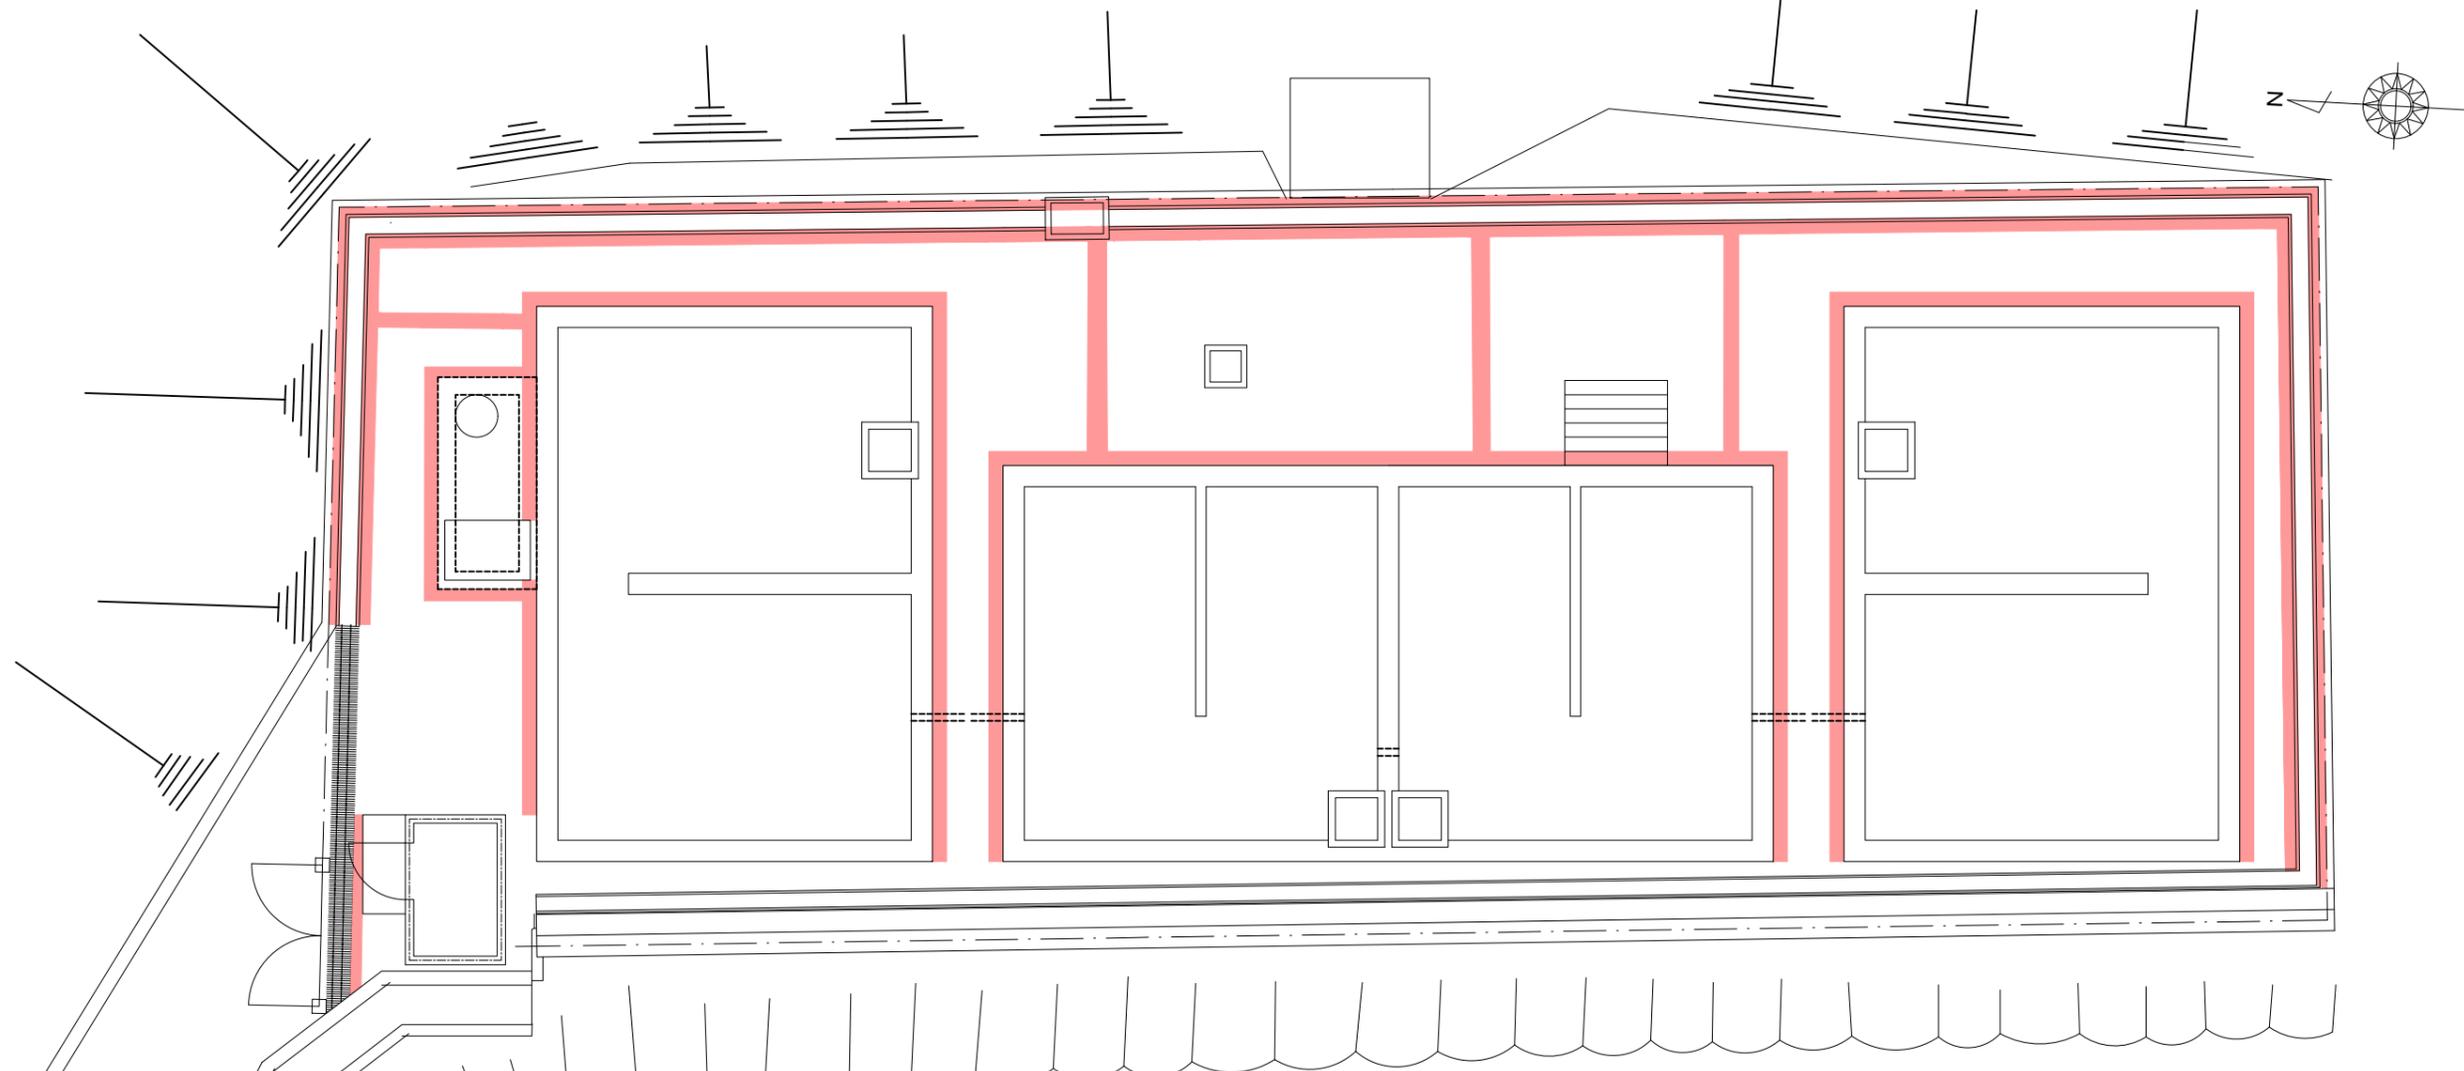


機械除草 肩掛式 34 m<sup>2</sup> × 2回

管理番号			
配管台帳図面番号			
業務番号	令和7年度		
業務名	黄金山配水池ほか除草業務		
図面枚数	54枚の内26葉	縮尺	1/100
設計		図面寸法	A 3
写図	設計	係長	課・所・場長
広島市水道局 技術部 牛田浄水場			

摘要  
平面図  
寺屋敷第二調整池


# 上条調整池平面図

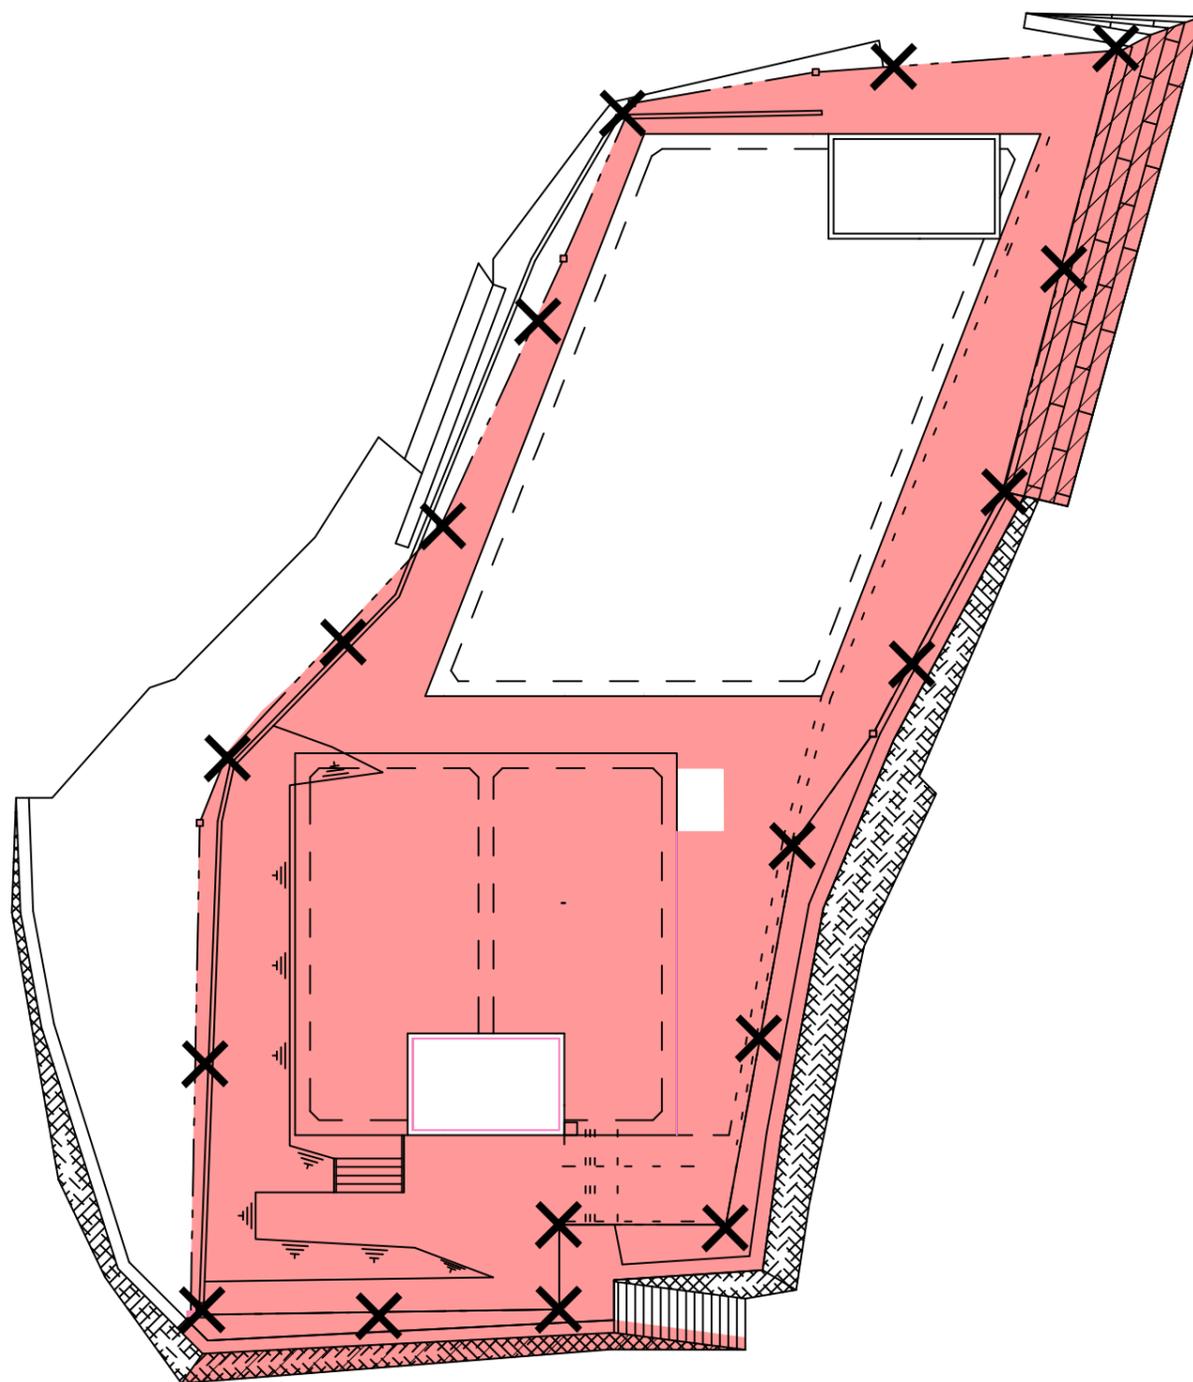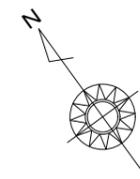

- 機械除草 肩掛式 210 m<sup>2</sup>×2回
- つる性雑草除去 44 m<sup>2</sup>×2回
- 石積・ブロック積 除草  
H=200cm以上 15 m<sup>2</sup>×2回

管理番号				摘要 上条調整池 平面図
配管台帳図面番号				
業務番号	令和7年度			
業務名	黄金山配水池ほか除草業務			
図面枚数	54枚の内27葉	縮尺	1/200	
設計		図面寸法	A3	
写 図	設 計	係 長	課・所・場長	
広島市水道局 技術部 牛田浄水場				


# 小屋浦調整池平面図

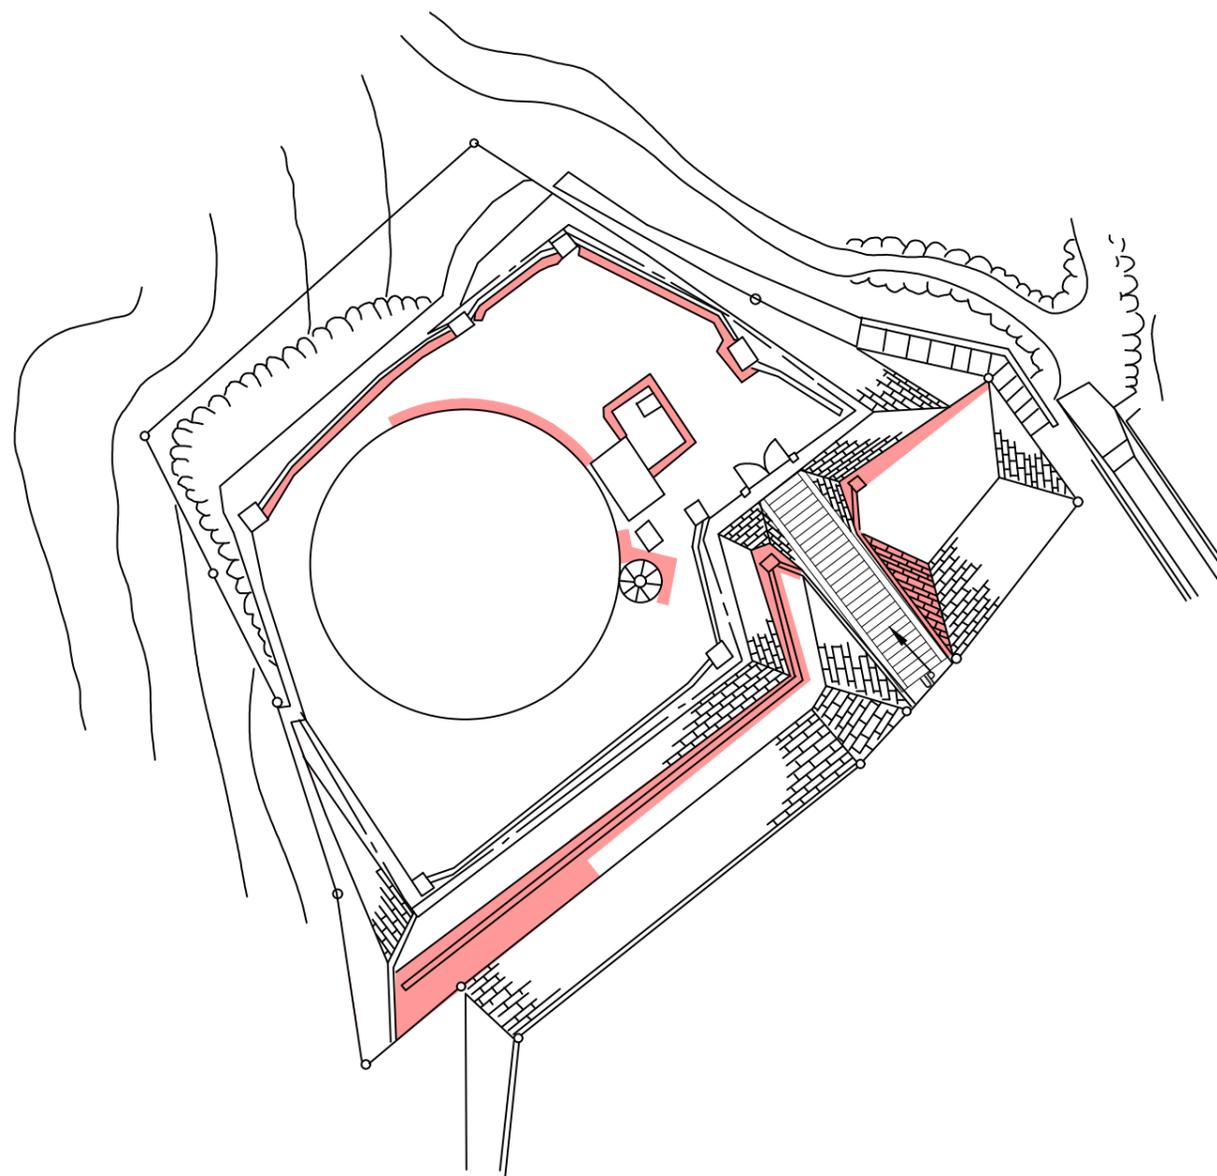

- 機械除草 肩掛式 42 m<sup>2</sup> × 2回
- 石積・ブロック積 除草  
H=200cm未満 3 m<sup>2</sup> × 1回

管 理 番 号				摘 要 小 屋 浦 調 整 池 平 面 図
配管台帳図面番号				
業務番号	令和7年度			
業務名	黄金山配水池ほか除草業務			
図面枚数	54枚の内28葉	縮尺	1/250	
設 計		図面寸法	A 3	
写 図	設 計	係 長	課・所・場長	
広島市水道局 技術部 牛田浄水場				


# 畑賀北第一調整池平面図

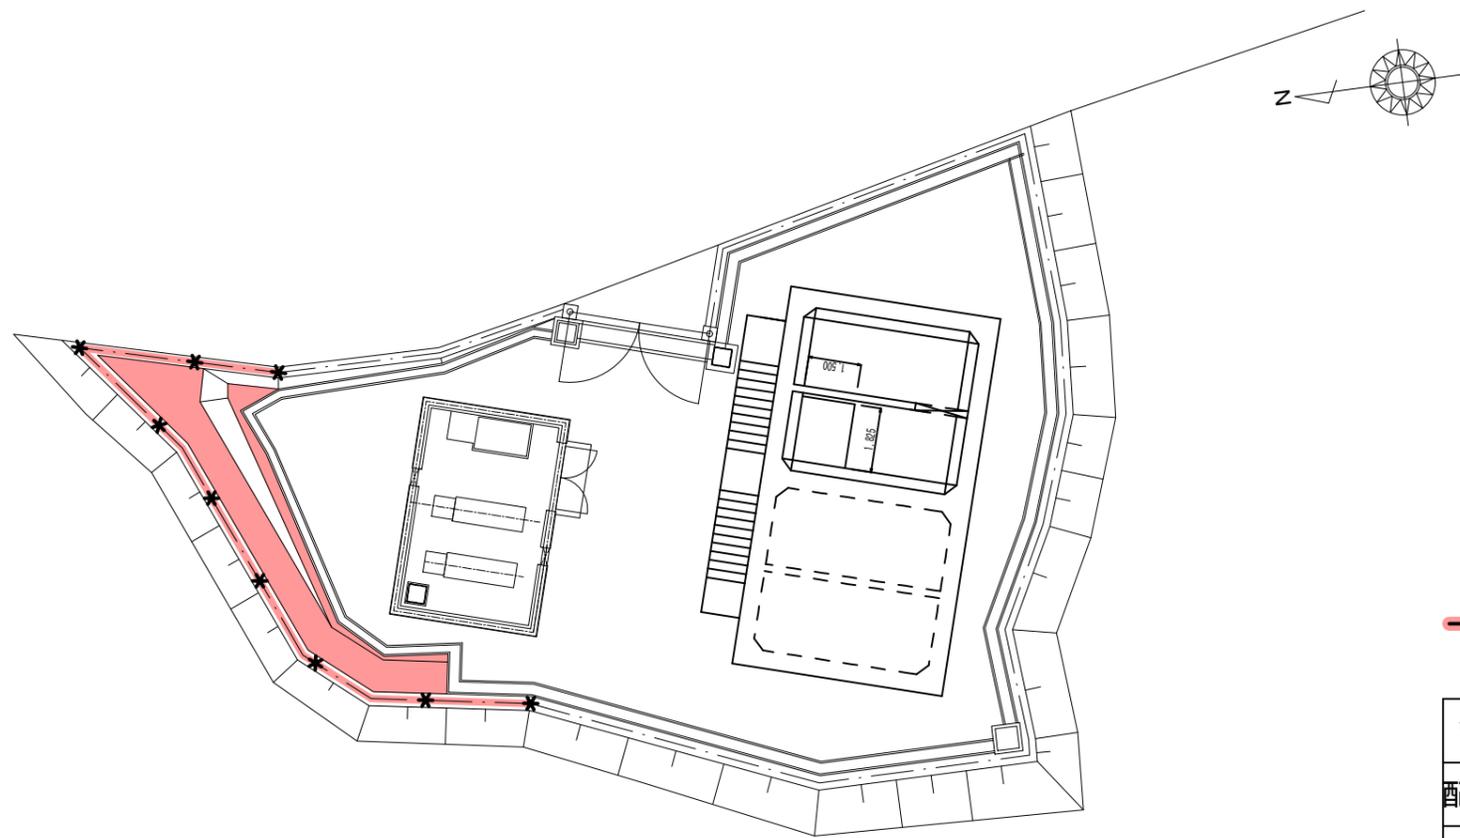

- 機械除草 肩掛式 20 m<sup>2</sup> × 1回
- ~~X~~ ~~X~~ つる性雑草除去 24 m<sup>2</sup> × 1回

管理番号				摘要 畑賀北第一調整池 平面図
配管台帳図面番号				
業務番号	令和7年度			
業務名	黄金山配水池ほか除草業務			
図面枚数	54枚の内29葉	縮尺	1/200	
設計		図面寸法	A 3	
写図	設計	係長	課・所・場長	
広島市水道局 技術部 牛田浄水場				



# 畑賀北第二調整池平面図

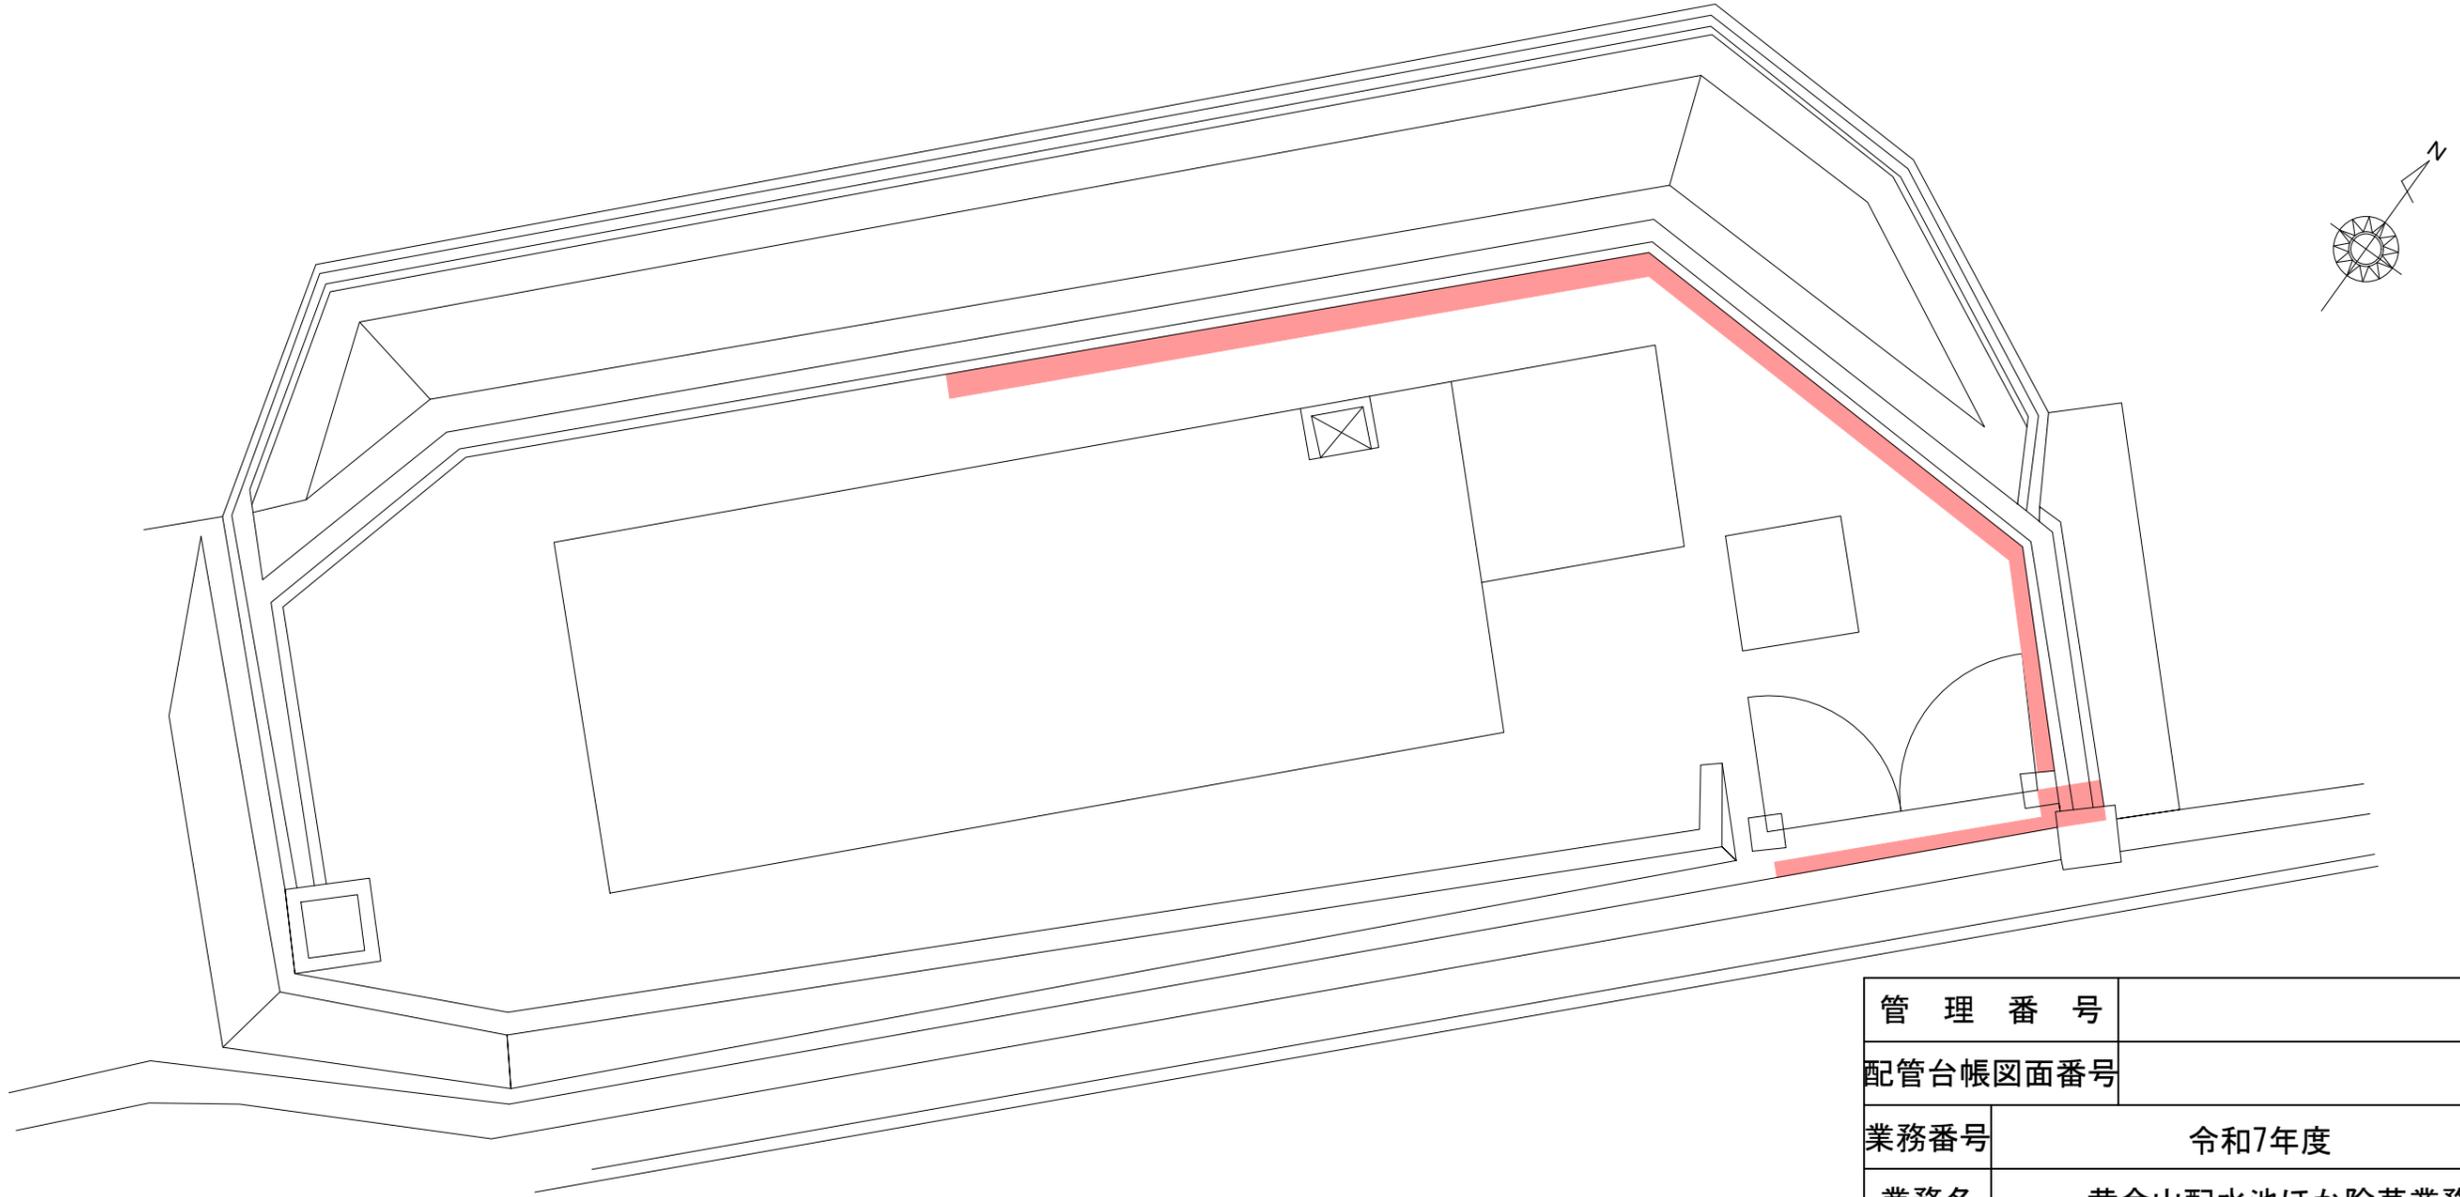

■ 機械除草 肩掛式 9 m<sup>2</sup>×1回

管理番号				摘要 畑賀北第二調整池 平面図
配管台帳図面番号				
業務番号	令和7年度			
業務名	黄金山配水池ほか除草業務			
図面枚数	54枚の内30葉	縮尺	1/100	
設計		図面寸法	A 3	
写図	設計	係長	課・所・場長	
広島市水道局 技術部 牛田浄水場				


# 瀬野川配水池平面図

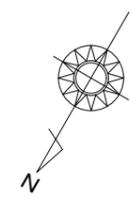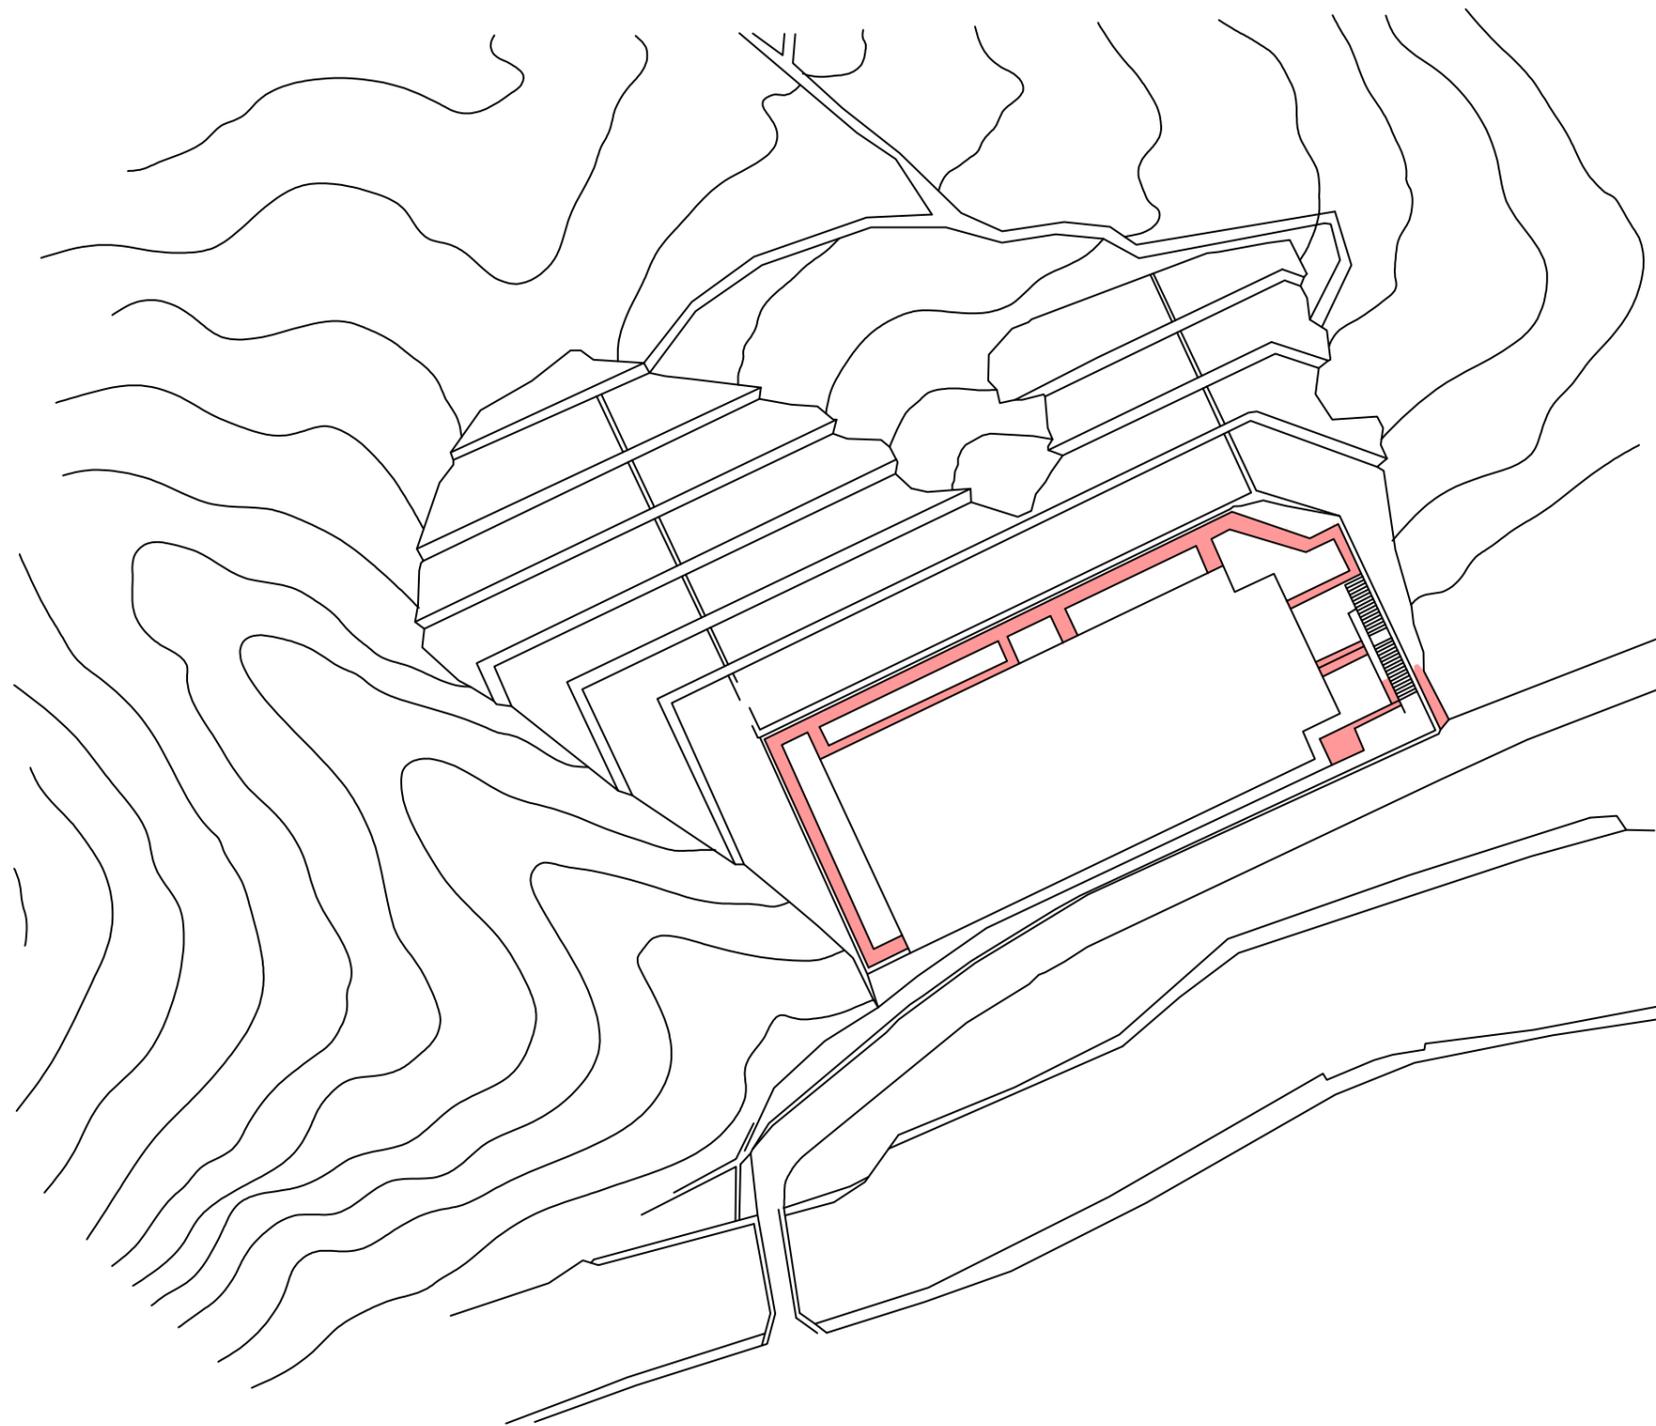

■ 機械除草 肩掛式 75 m<sup>2</sup>×1回

管理番号				摘要 瀬野川配水池 平面図
配管台帳図面番号				
業務番号	令和7年度			
業務名	黄金山配水池ほか除草業務			
図面枚数	54枚の内31葉	縮尺	1/600	
設計		図面寸法	A3	
写図	設計	係長	課・所・場長	
広島市水道局 技術部 牛田浄水場				

# 瀬野川第一送水ポンプ所平面図

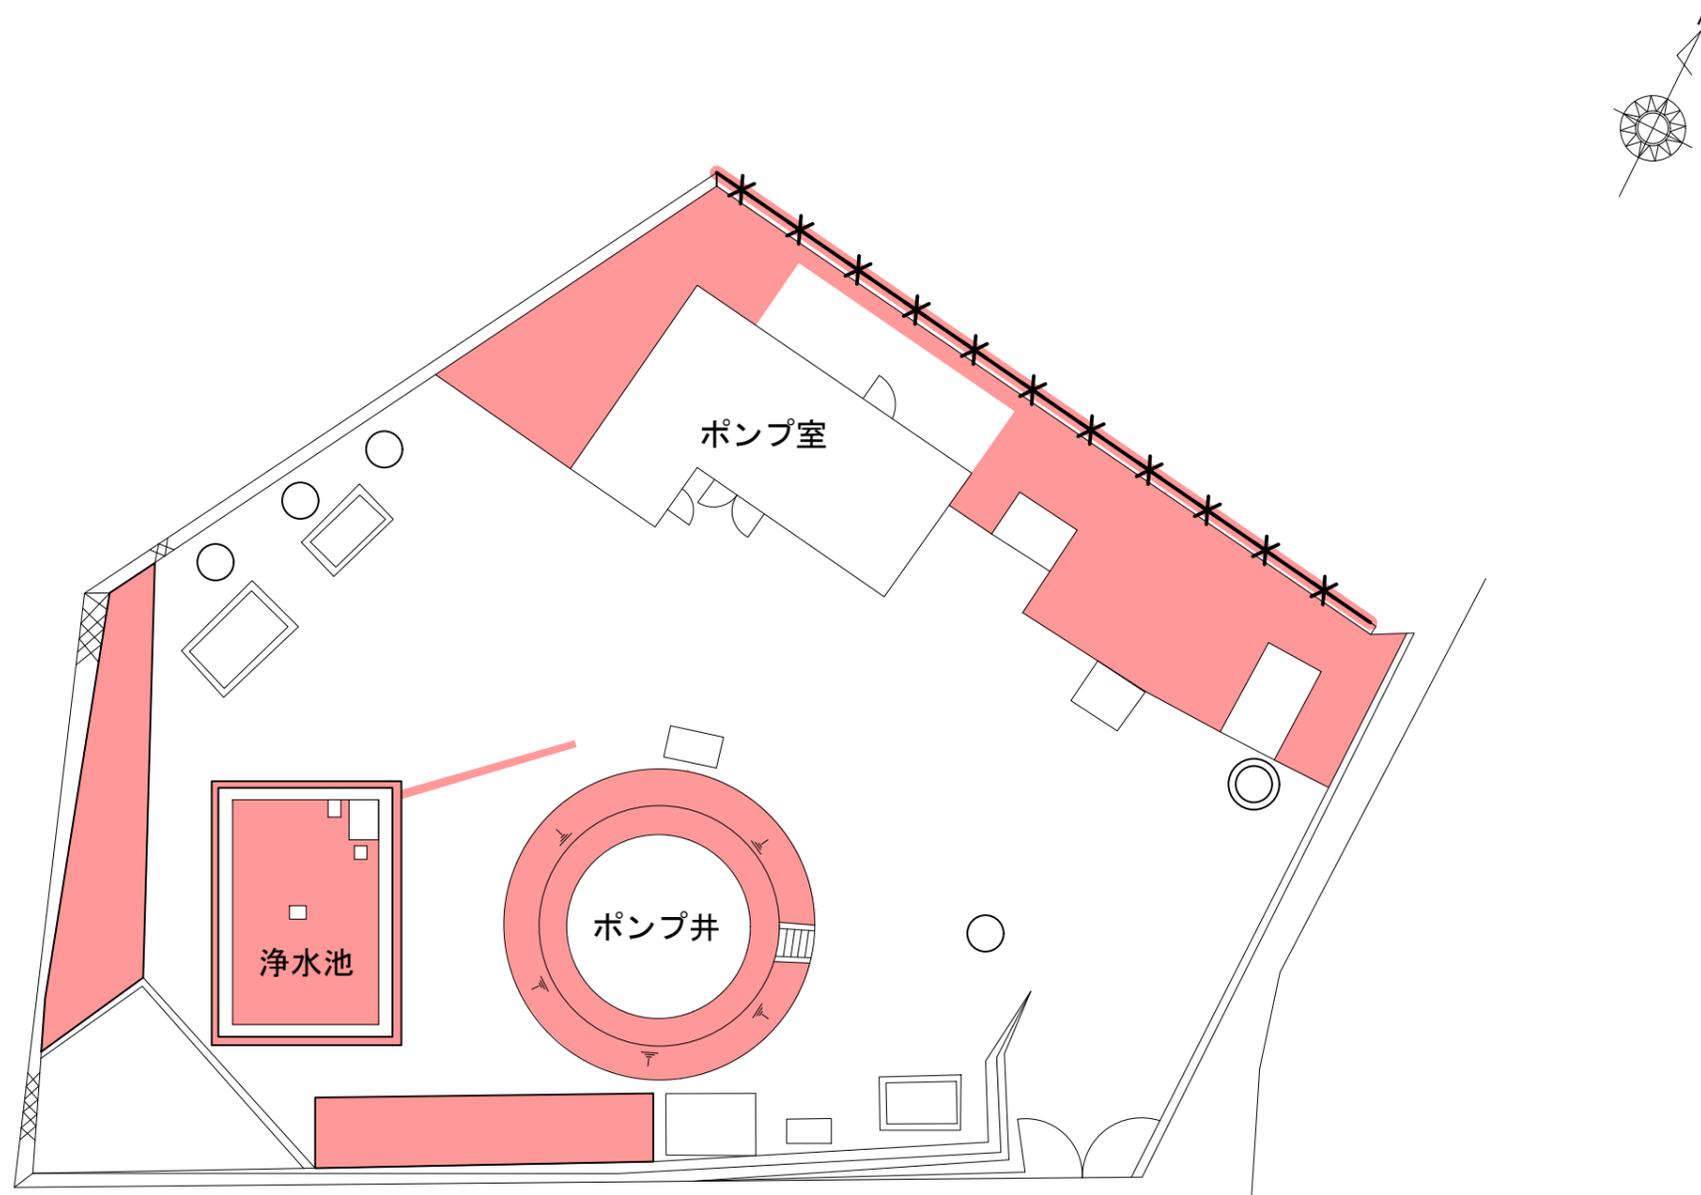


- 機械除草 肩掛式 190 m<sup>2</sup> × 2回
- ✕✕ つる性雑草除去 24 m<sup>2</sup> × 1回

管理番号			
配管台帳図面番号			
業務番号	令和7年度		
業務名	黄金山配水池ほか除草業務		
図面枚数	54枚の内32葉	縮尺	1/200
設計		図面寸法	A 3
写図	設計	係長	課・所・場長
広島市水道局 技術部 牛田浄水場			

摘要  
 瀬野川第一送水ポンプ所  
 平面図

# 瀬野川第一配水池平面図

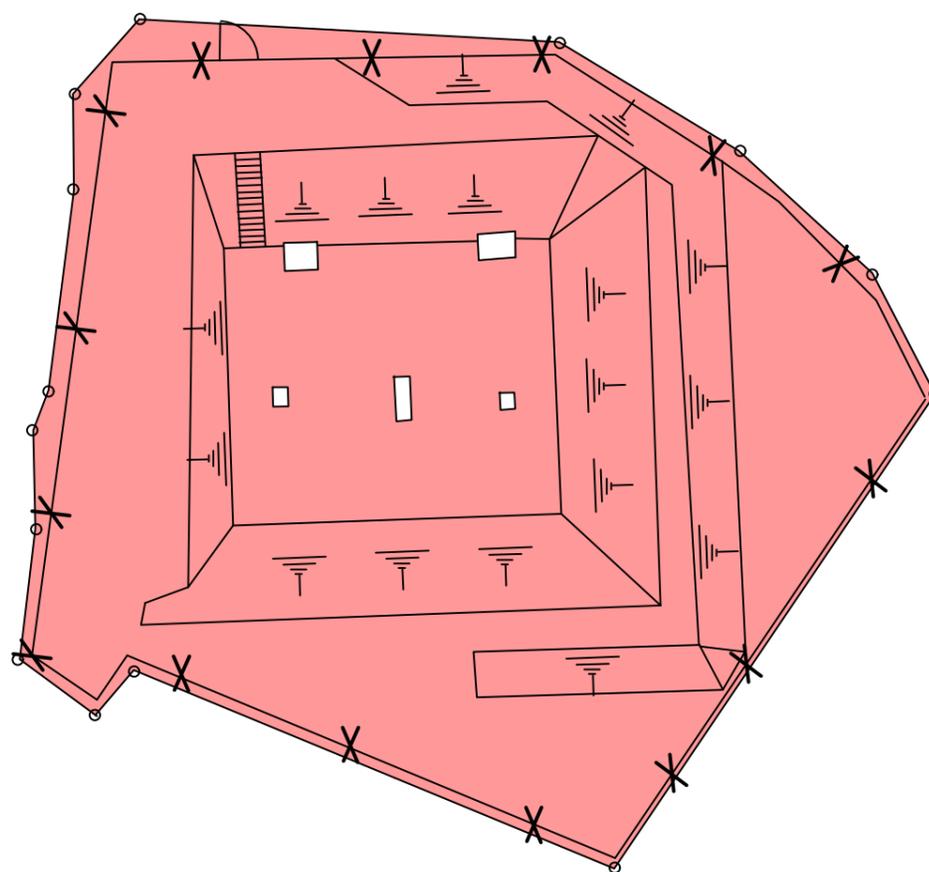

- 機械除草 肩掛式 440 m<sup>2</sup> × 2回
- X つる性雑草除去 94 m<sup>2</sup> × 1回

管理番号				摘要 平面図 瀬野川 第一配水池
配管台帳図面番号				
業務番号	令和7年度			
業務名	黄金山配水池ほか除草業務			
図面枚数	54枚の内33葉	縮尺	1/200	
設計		図面寸法	A 3	
写 図	設 計	係 長	課・所・場長	
広島市水道局 技術部 牛田浄水場				


# 瀬野川第三ポンプ所平面図



- 機械除草 肩掛式 31 m<sup>2</sup> × 1回
- つる性雑草除去 44 m<sup>2</sup> × 1回

管理番号				摘要 瀬野川第三ポンプ所 平面図
配管台帳図面番号				
業務番号	令和7年度			
業務名	黄金山配水池ほか除草業務			
図面枚数	54枚の内34葉	縮尺	1/150	
設計		図面寸法	A 3	
写図	設計	係長	課・所・場長	
広島市水道局 技術部 牛田浄水場				


# 瀬野川第三調整池平面図

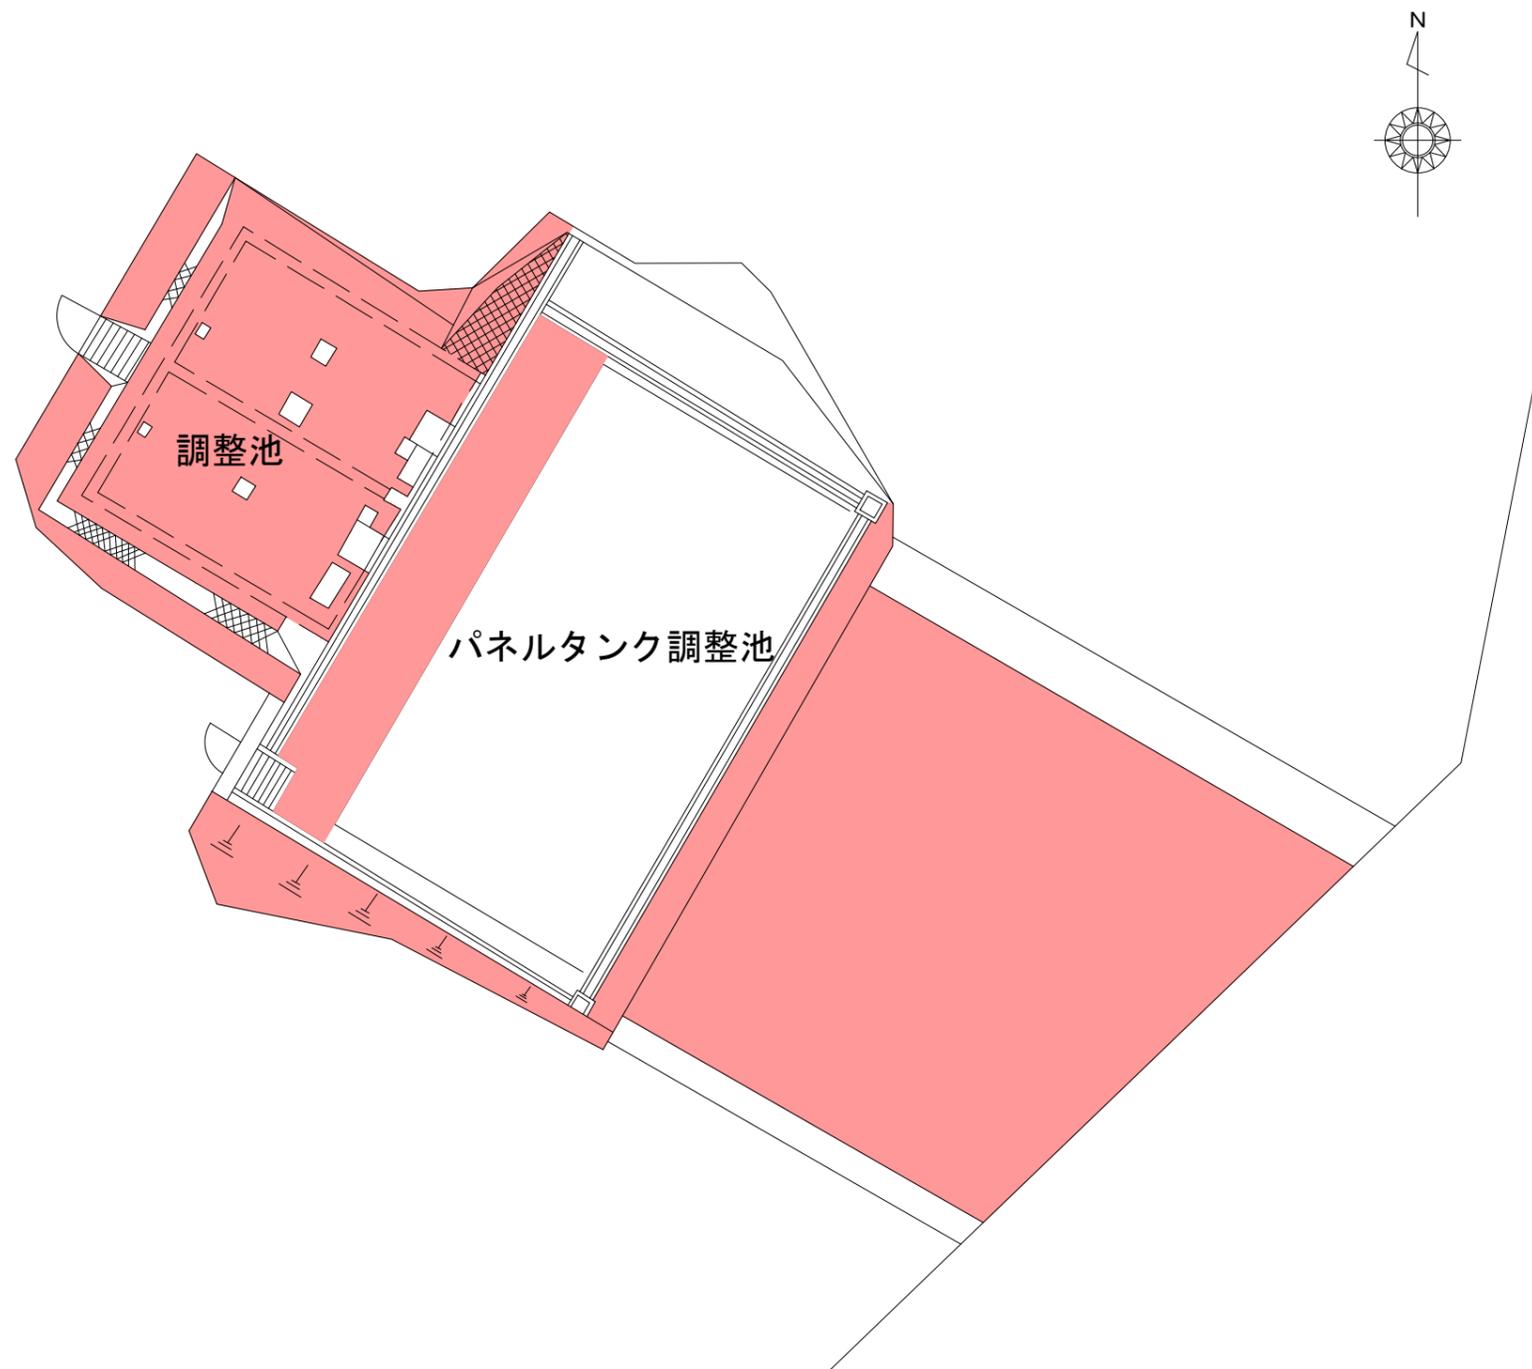

機械除草 肩掛式 370 m<sup>2</sup> × 2回

管理番号				摘要 瀬野川第三調整池 平面図
配管台帳図面番号				
業務番号	令和7年度			
業務名	黄金山配水池ほか除草業務			
図面枚数	54枚の内35葉	縮尺	1/200	
設計		図面寸法	A 3	
写図	設計	係長	課・所・場長	
広島市水道局 技術部 牛田浄水場				


# 旧瀬野川第三ポンプ所平面図

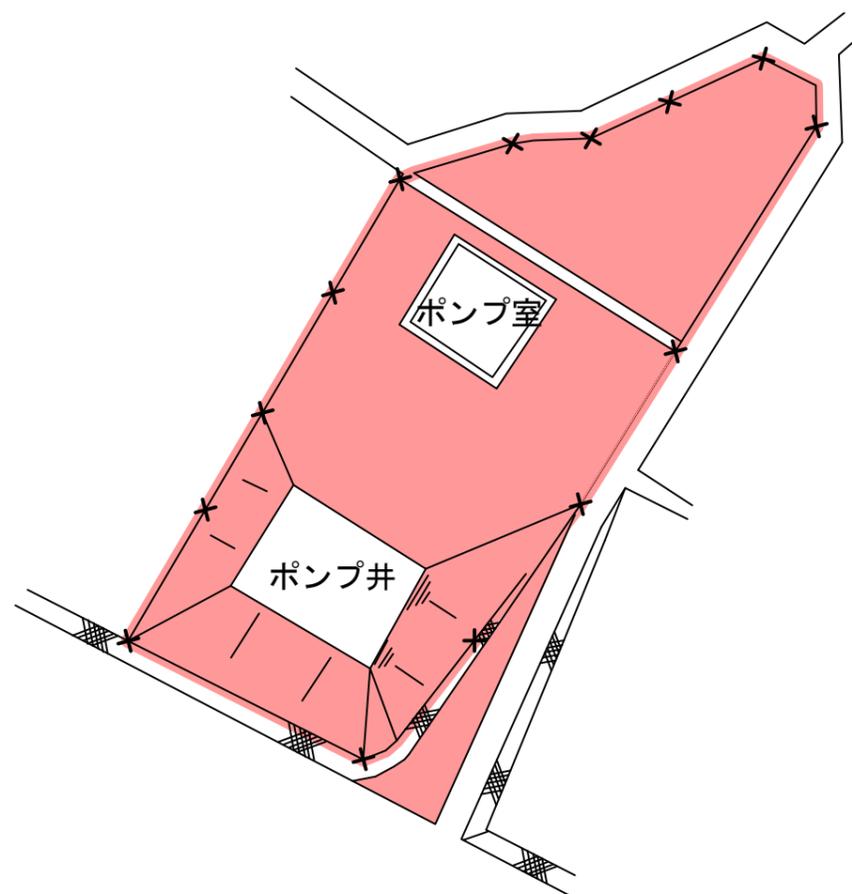

- 機械除草 肩掛式 160 m<sup>2</sup> × 2回
- X X つる性雑草除去 74 m<sup>2</sup> × 1回

管理番号				摘要 旧瀬野川第三ポンプ所 平面図
配管台帳図面番号				
業務番号	令和7年度			
業務名	黄金山配水池ほか除草業務			
図面枚数	54枚の内36葉	縮尺	1/200	
設計		図面寸法	A 3	
写図	設計	係長	課・所・場長	
広島市水道局 技術部 牛田浄水場				


# 瀬野川第四ポンプ所平面図

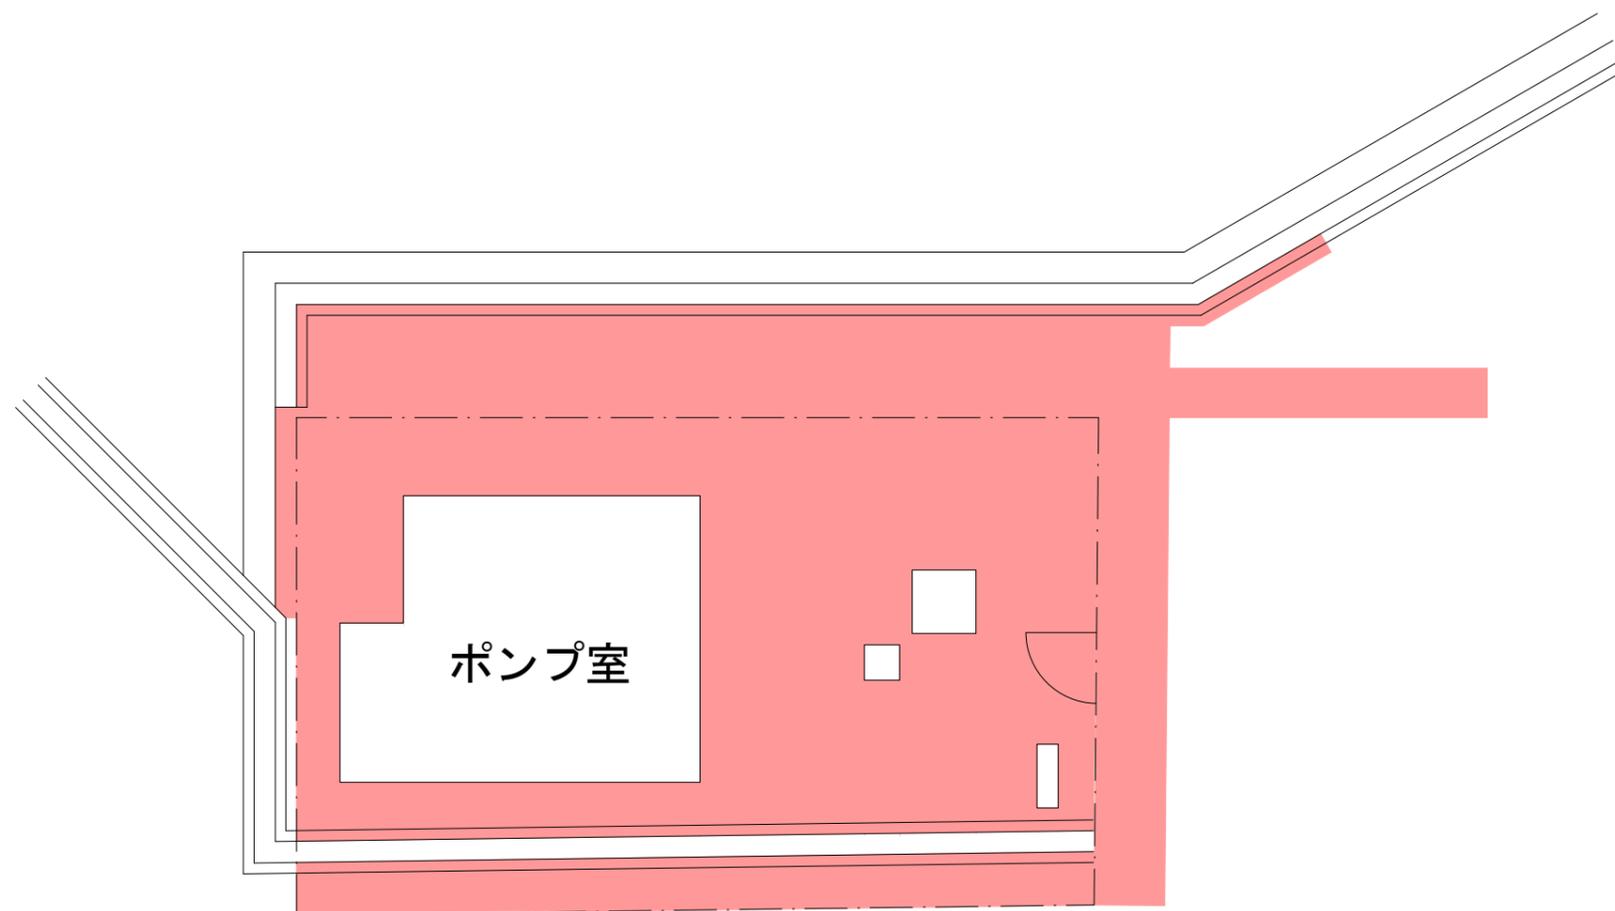

機械除草 肩掛式 120 m<sup>2</sup> x 2回

管理番号				摘要 瀬野川 第四ポンプ所 平面図
配管台帳図面番号				
業務番号	令和7年度			
業務名	黄金山配水池ほか除草業務			
図面枚数	54枚の内37葉	縮尺	1/100	
設計		図面寸法	A 3	
写図	設計	係長	課・所・場長	
広島市水道局 技術部 牛田浄水場				

# 中野東調整池平面図

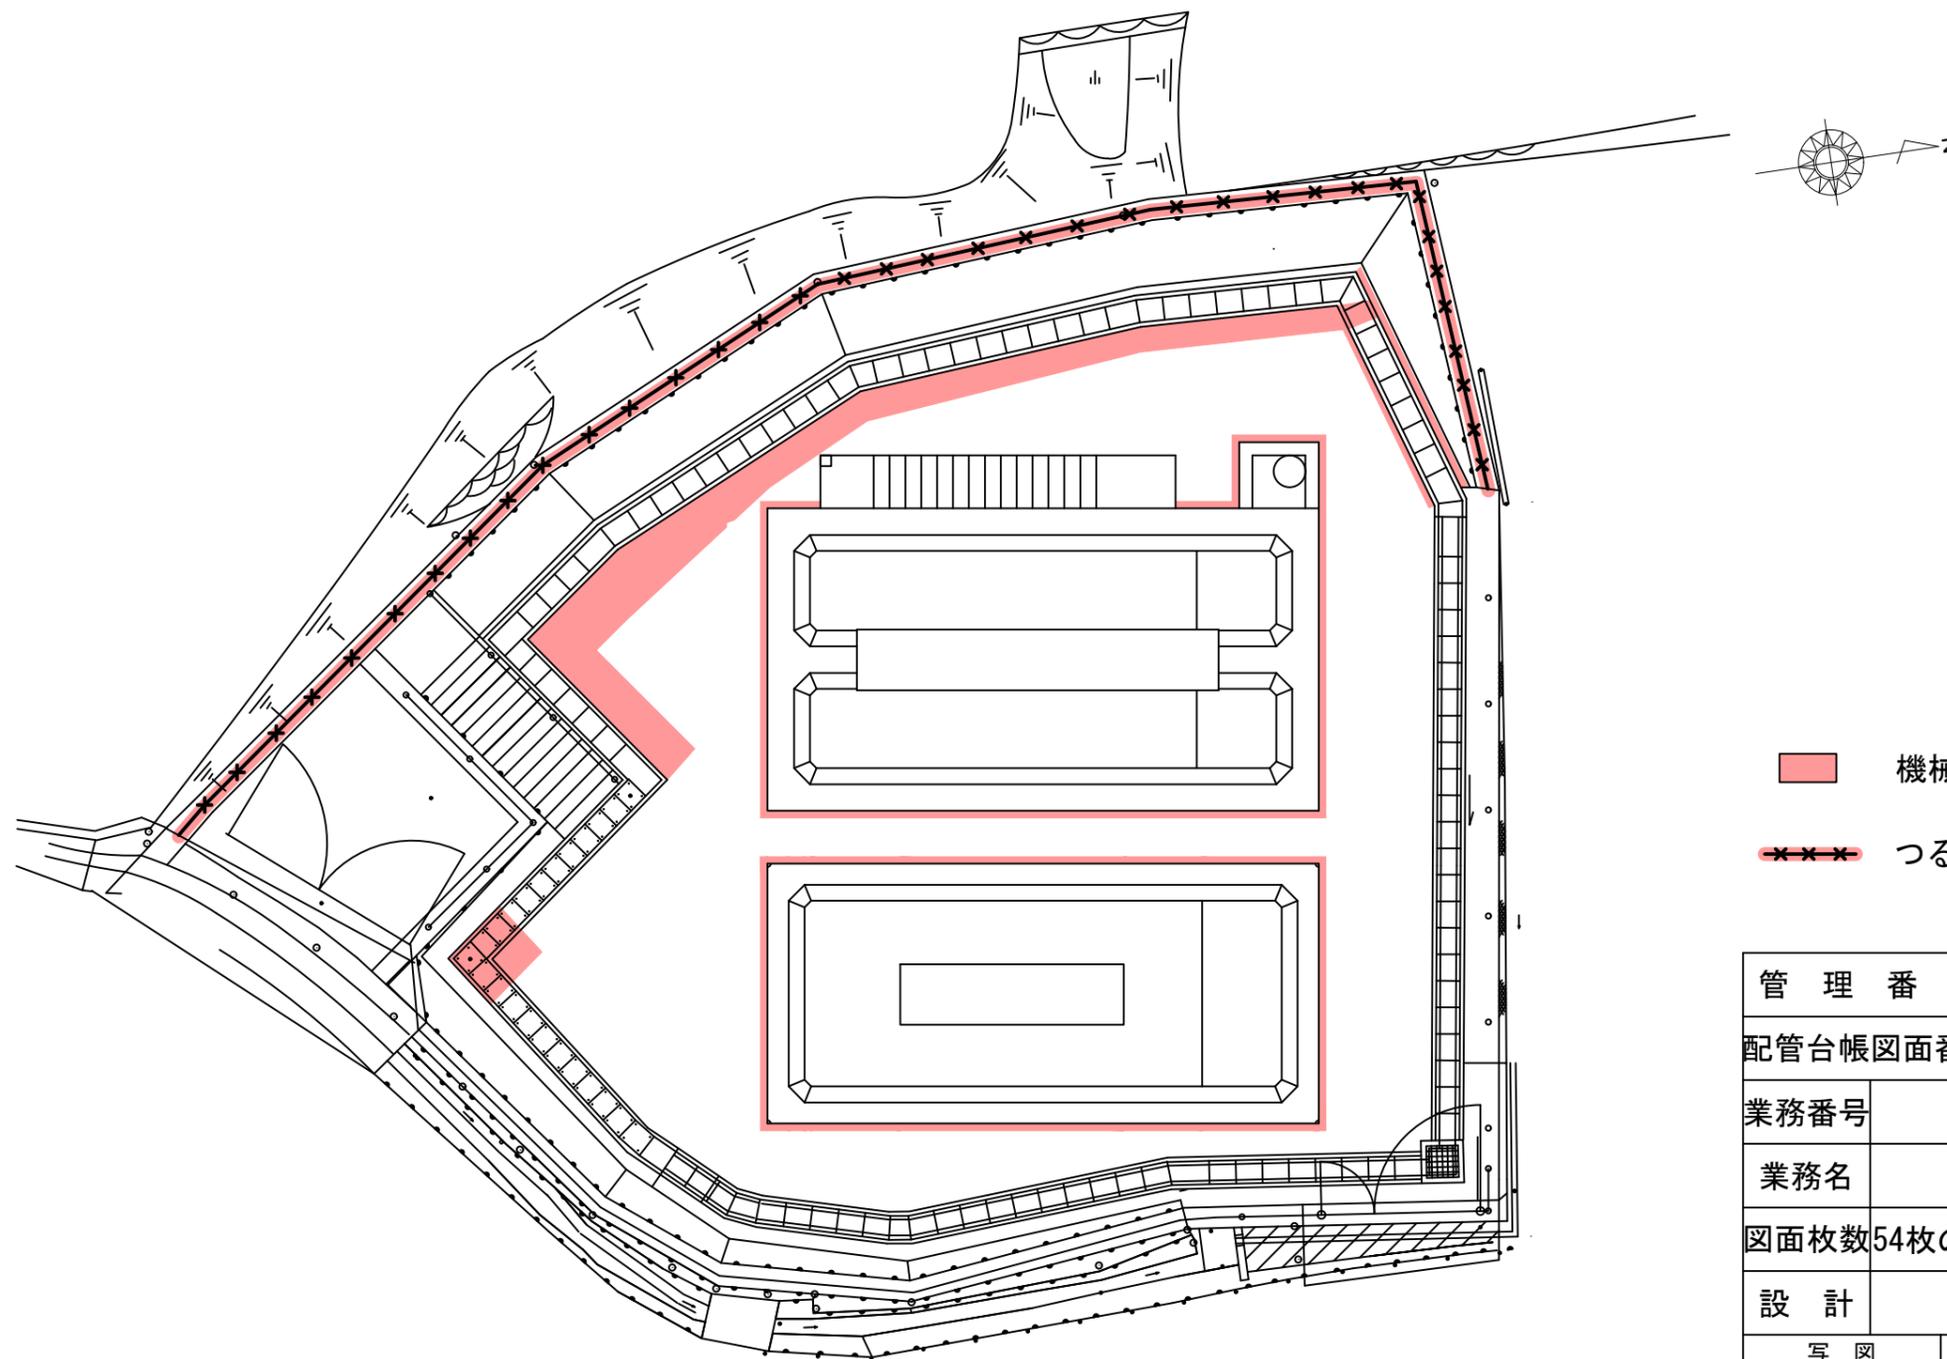


- 機械除草 肩掛式 60 m<sup>2</sup> × 2回
- つる性雑草除去 60 m<sup>2</sup> × 1回

管理番号			
配管台帳図面番号			
業務番号	令和7年度		
業務名	黄金山配水池ほか除草業務		
図面枚数	54枚の内38葉	縮尺	1/100
設計		図面寸法	A 3
写図	設計	係長	課・所・場長
広島市水道局 技術部 牛田浄水場			

摘要  
 中野東調整池  
 平面図


# 瀬野西第二ポンプ所平面図

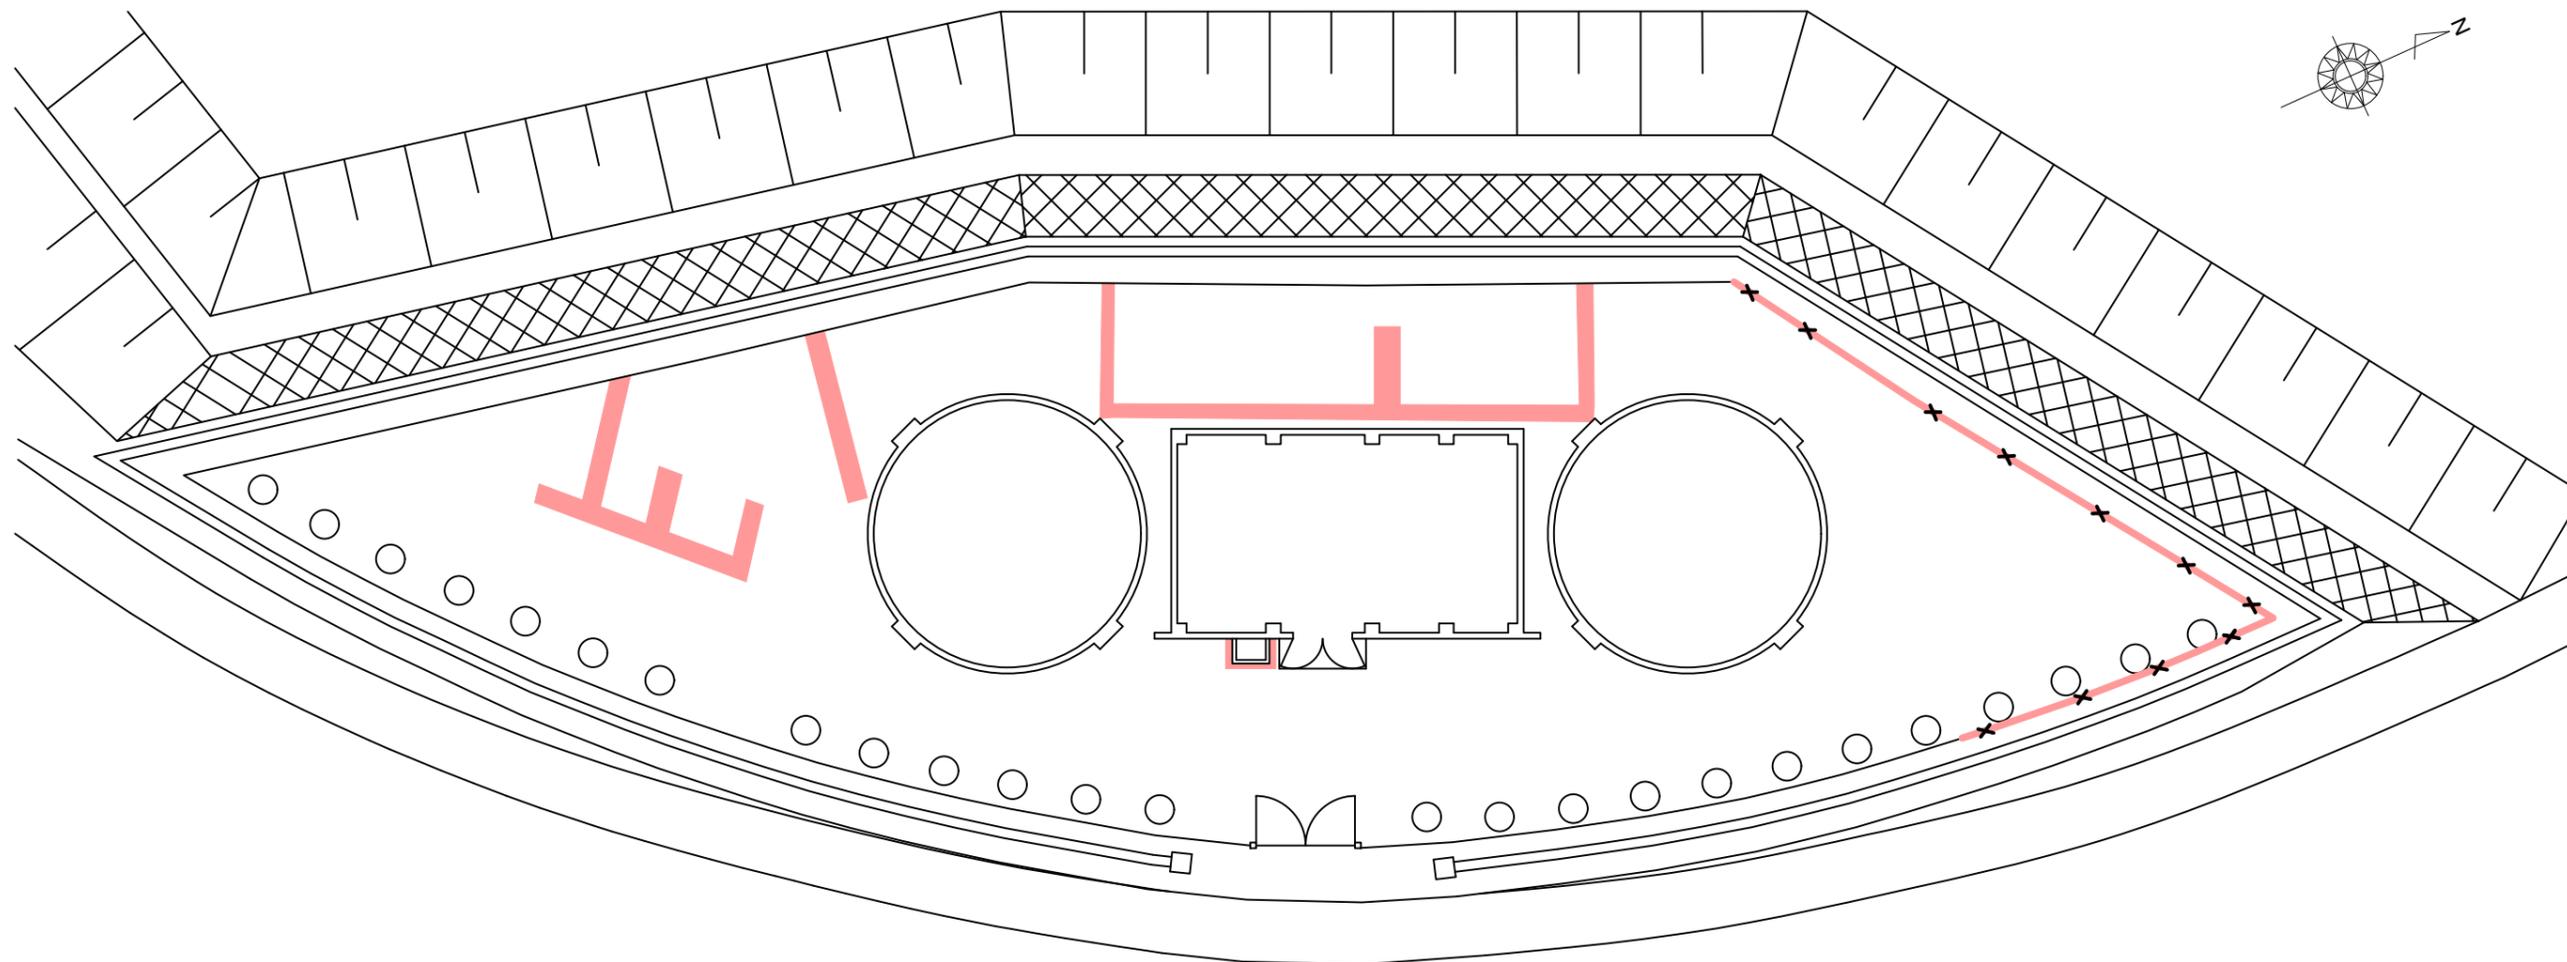

- 機械除草 肩掛式 6 m<sup>2</sup> × 1回
- x x x
 つる性雑草除去 57 m<sup>2</sup> × 1回

管理番号				摘要 瀬野西第二ポンプ所 平面図
配管台帳図面番号				
業務番号	令和7年度			
業務名	黄金山配水池ほか除草業務			
図面枚数	54枚の内39葉	縮尺	1/300	
設計		図面寸法	A 3	
写図	設計	係長	課・所・場長	
広島市水道局 技術部 牛田浄水場				

# 瀬野西第二調整池平面図

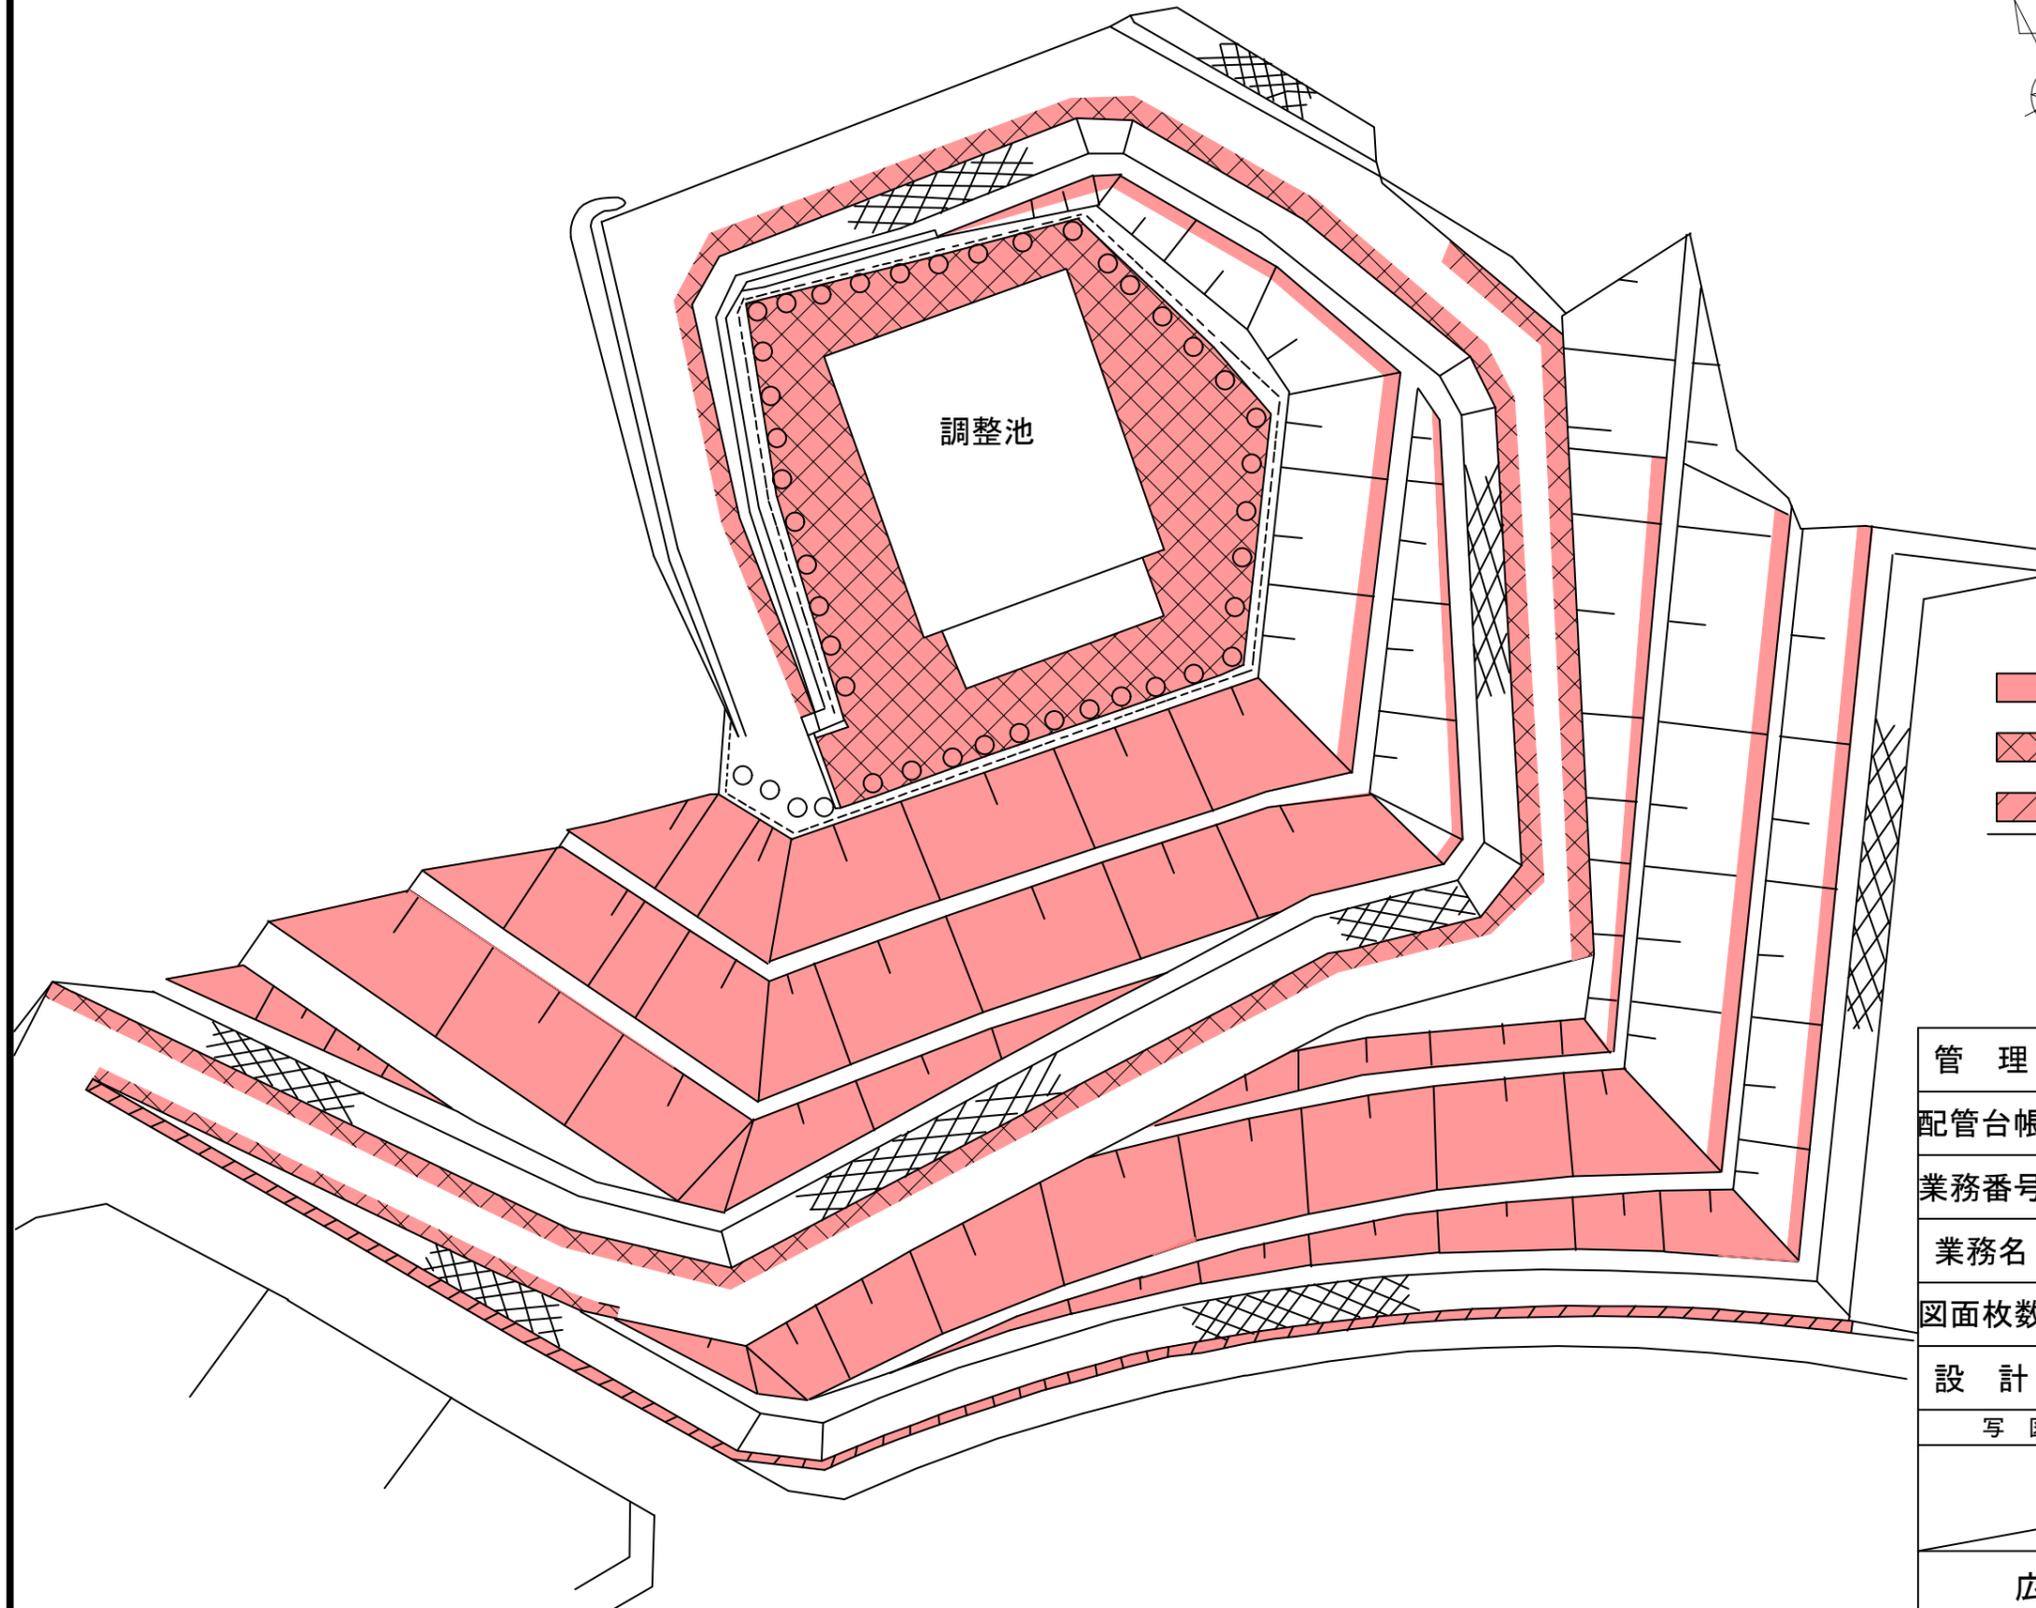

- 機械除草 肩掛式
  - 機械除草 肩掛式 (目地部)
  - 機械除草 肩掛式
- } 2,480 m<sup>2</sup> × 1回  
 } 95 m<sup>2</sup> × 2回  
 (機械除草 肩掛式 計 2,670 m<sup>2</sup>)


管理番号			
配管台帳図面番号			
業務番号	令和7年度		
業務名	黄金山配水池ほか除草業務		
図面枚数	54枚の内40葉	縮尺	1/500
設計		図面寸法	A 3
写図	設計	係長	課・所・場長
広島市水道局 技術部 牛田浄水場			

摘要

平面図

瀬野西第二調整池


# 瀬野西第三調整池平面図

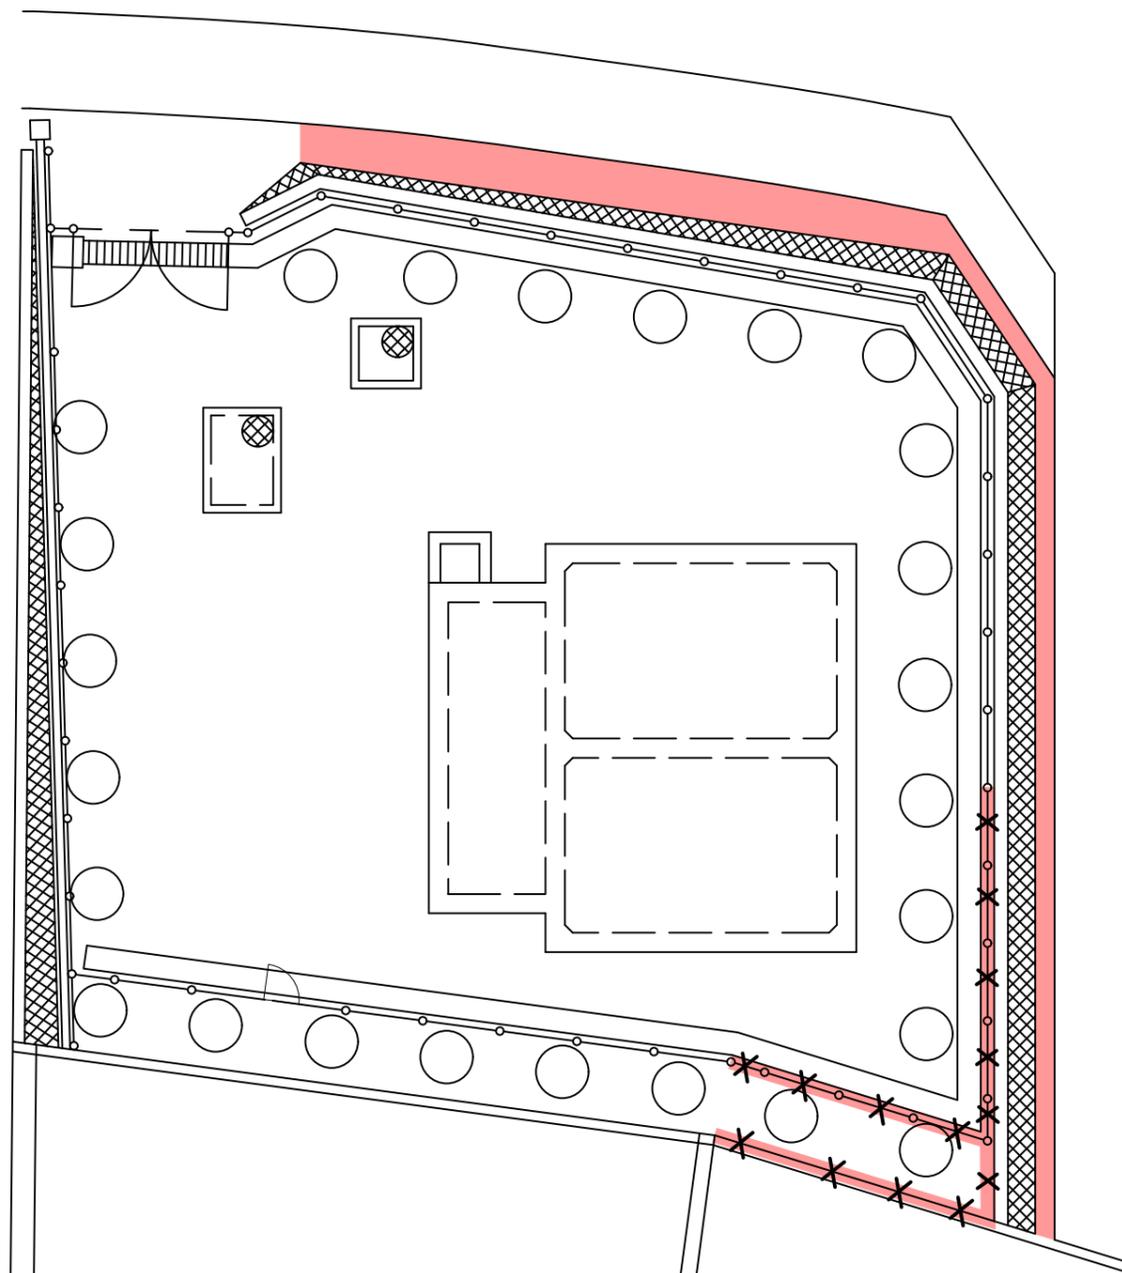

- 機械除草 肩掛式 31 m<sup>2</sup> × 2回
- つる性雑草除去 49 m<sup>2</sup> × 1回

管理番号				摘要 瀬野西第三調整池 平面図
配管台帳図面番号				
業務番号	令和7年度			
業務名	黄金山配水池ほか除草業務			
図面枚数	54枚の内41葉	縮尺	1/200	平面図
設計		図面寸法	A 3	
写 図	設 計	係 長	課・所・場長	
広島市水道局 技術部 牛田浄水場				



# 立石加圧ポンプ所平面図

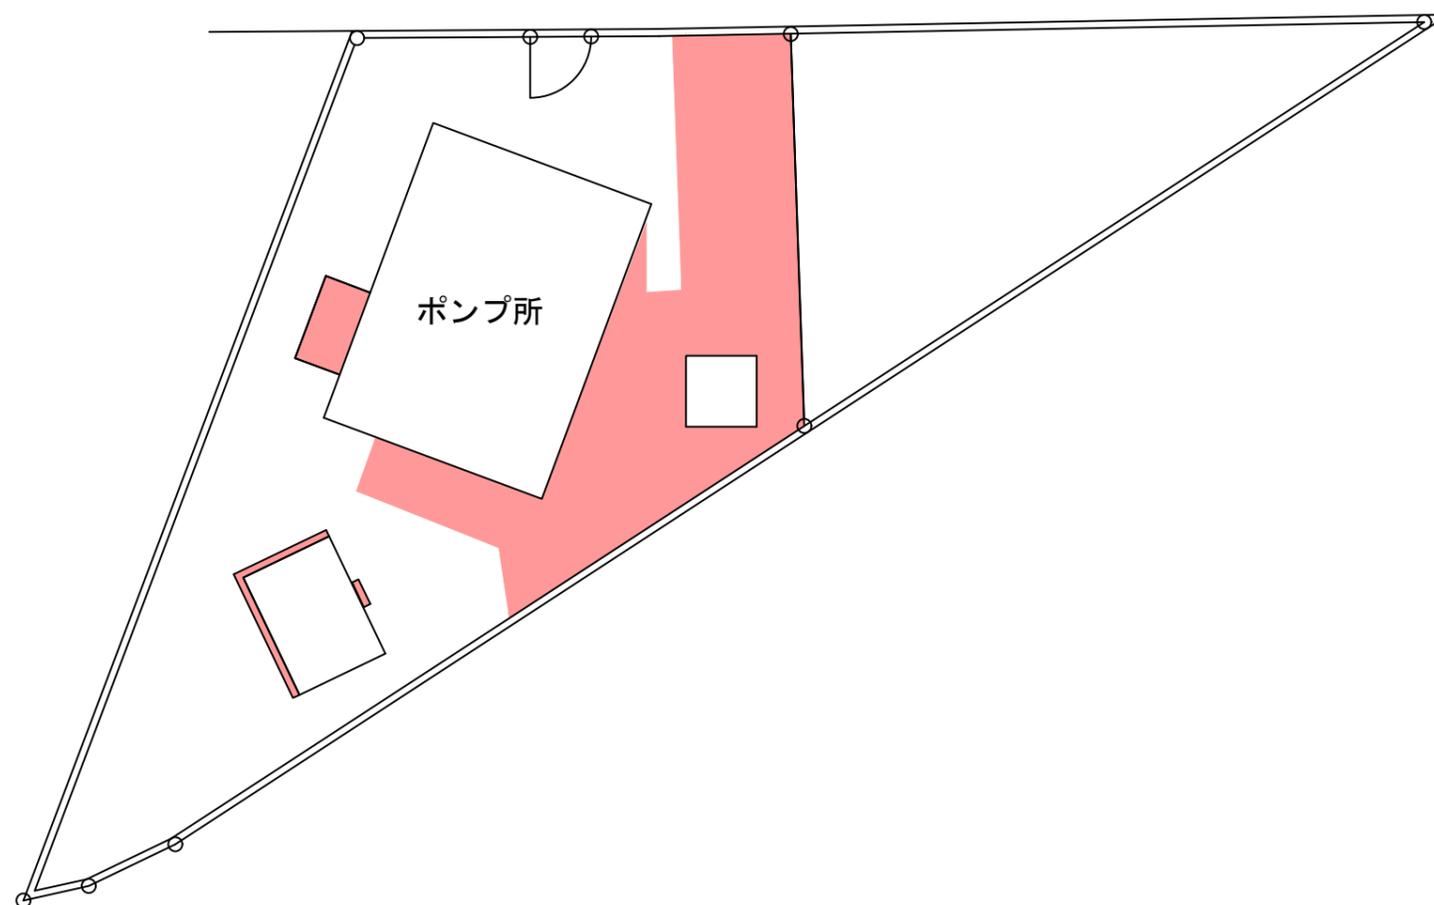

■ 手刈り除草 19 m<sup>2</sup> × 2回

管理番号				摘要 立石加圧ポンプ所 平面図
配管台帳図面番号				
業務番号	令和7年度			
業務名	黄金山配水池ほか除草業務			
図面枚数	54枚の内42葉	縮尺	1/100	平面図
設計		図面寸法	A 3	
写図	設計	係長	課・所・場長	
広島市水道局 技術部 牛田浄水場				


# 立石ポンプ所平面図

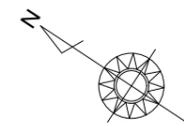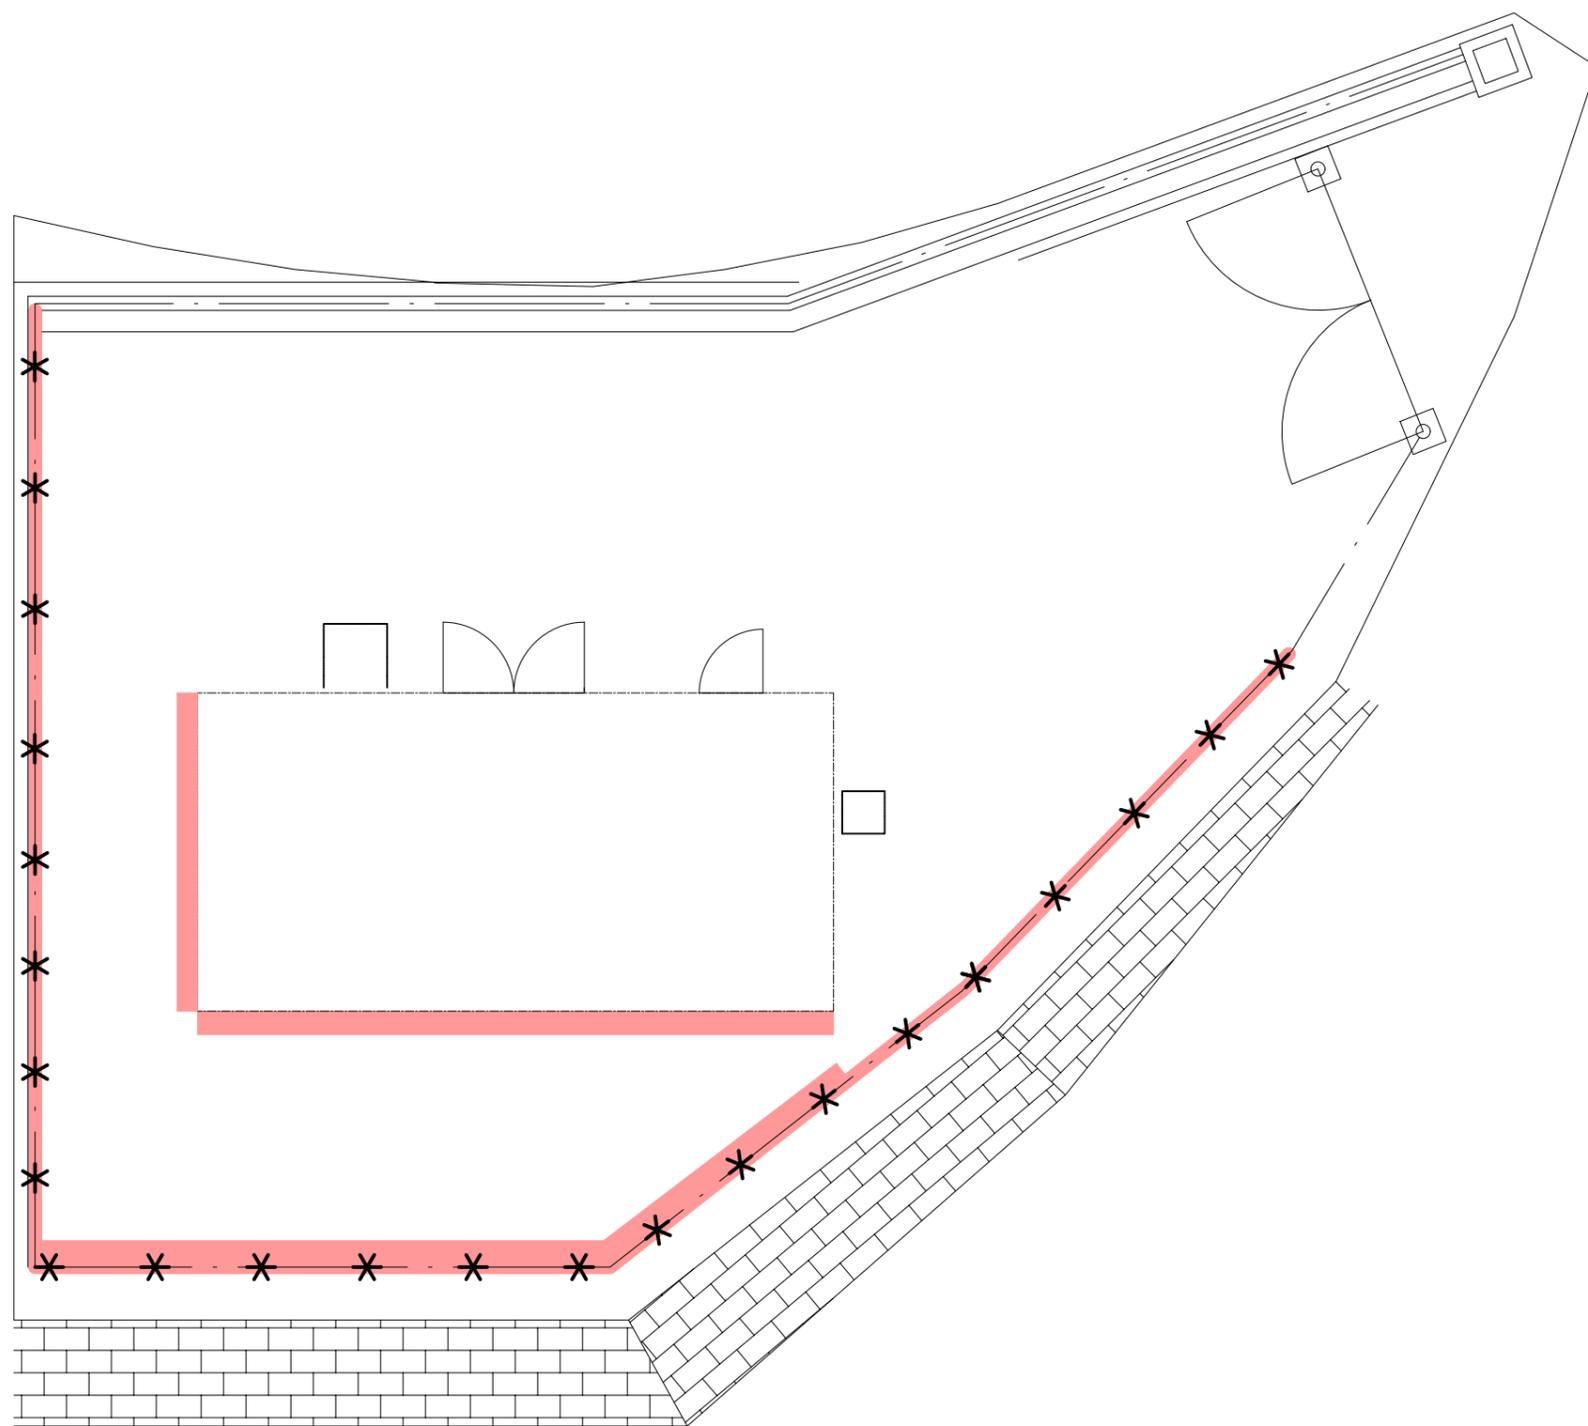

- 機械除草 肩掛式 8m<sup>2</sup> × 1回
- \* \* つる性雑草除去 38m<sup>2</sup> × 1回

管理番号				摘要 立石ポンプ所 平面図
配管台帳図面番号				
業務番号	令和7年度			
業務名	黄金山配水池ほか除草業務			
図面枚数	54枚の内43葉	縮尺	1/100	平面図
設計		図面寸法	A 3	
写図	設計	係長	課・所・場長	
広島市水道局 技術部 牛田浄水場				


# 大山加圧ポンプ所平面図

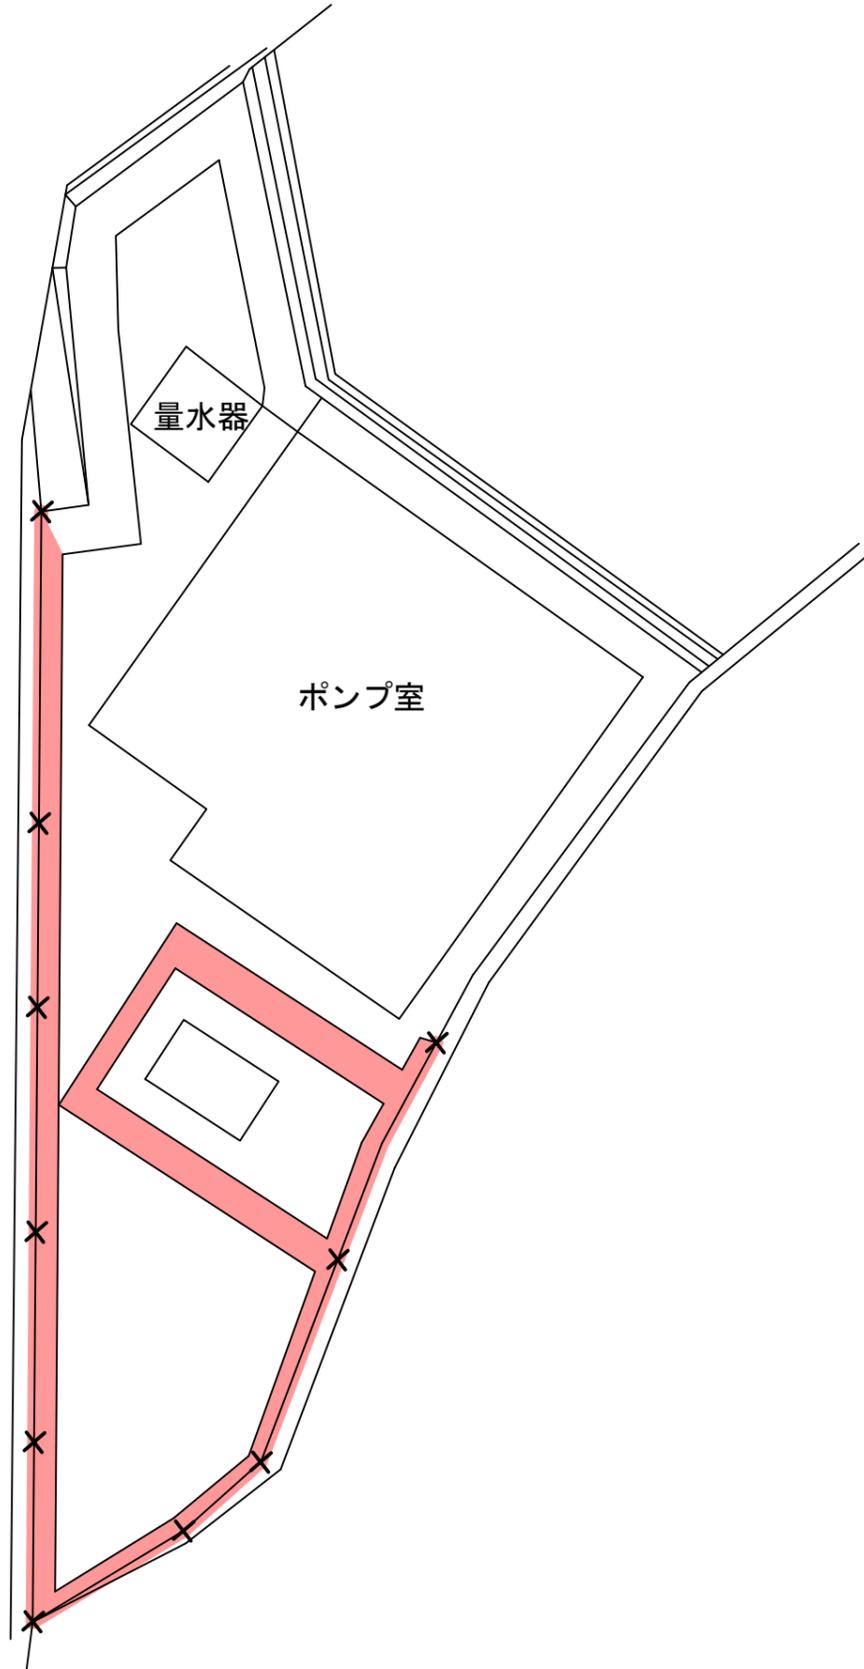

- 機械除草 肩掛式 12 m<sup>2</sup>×2回
- つる性雑草除去 36 m<sup>2</sup>×1回

管理番号				摘要 大山加圧ポンプ所 平面図
配管台帳図面番号				
業務番号	令和7年度			
業務名	黄金山配水池ほか除草業務			
図面枚数	54枚の内44葉	縮尺	1/100	
設計		図面寸法	A 3	
写図	設計	係長	課・所・場長	
広島市水道局 技術部 牛田浄水場				

# 上瀬野第一調整池平面図

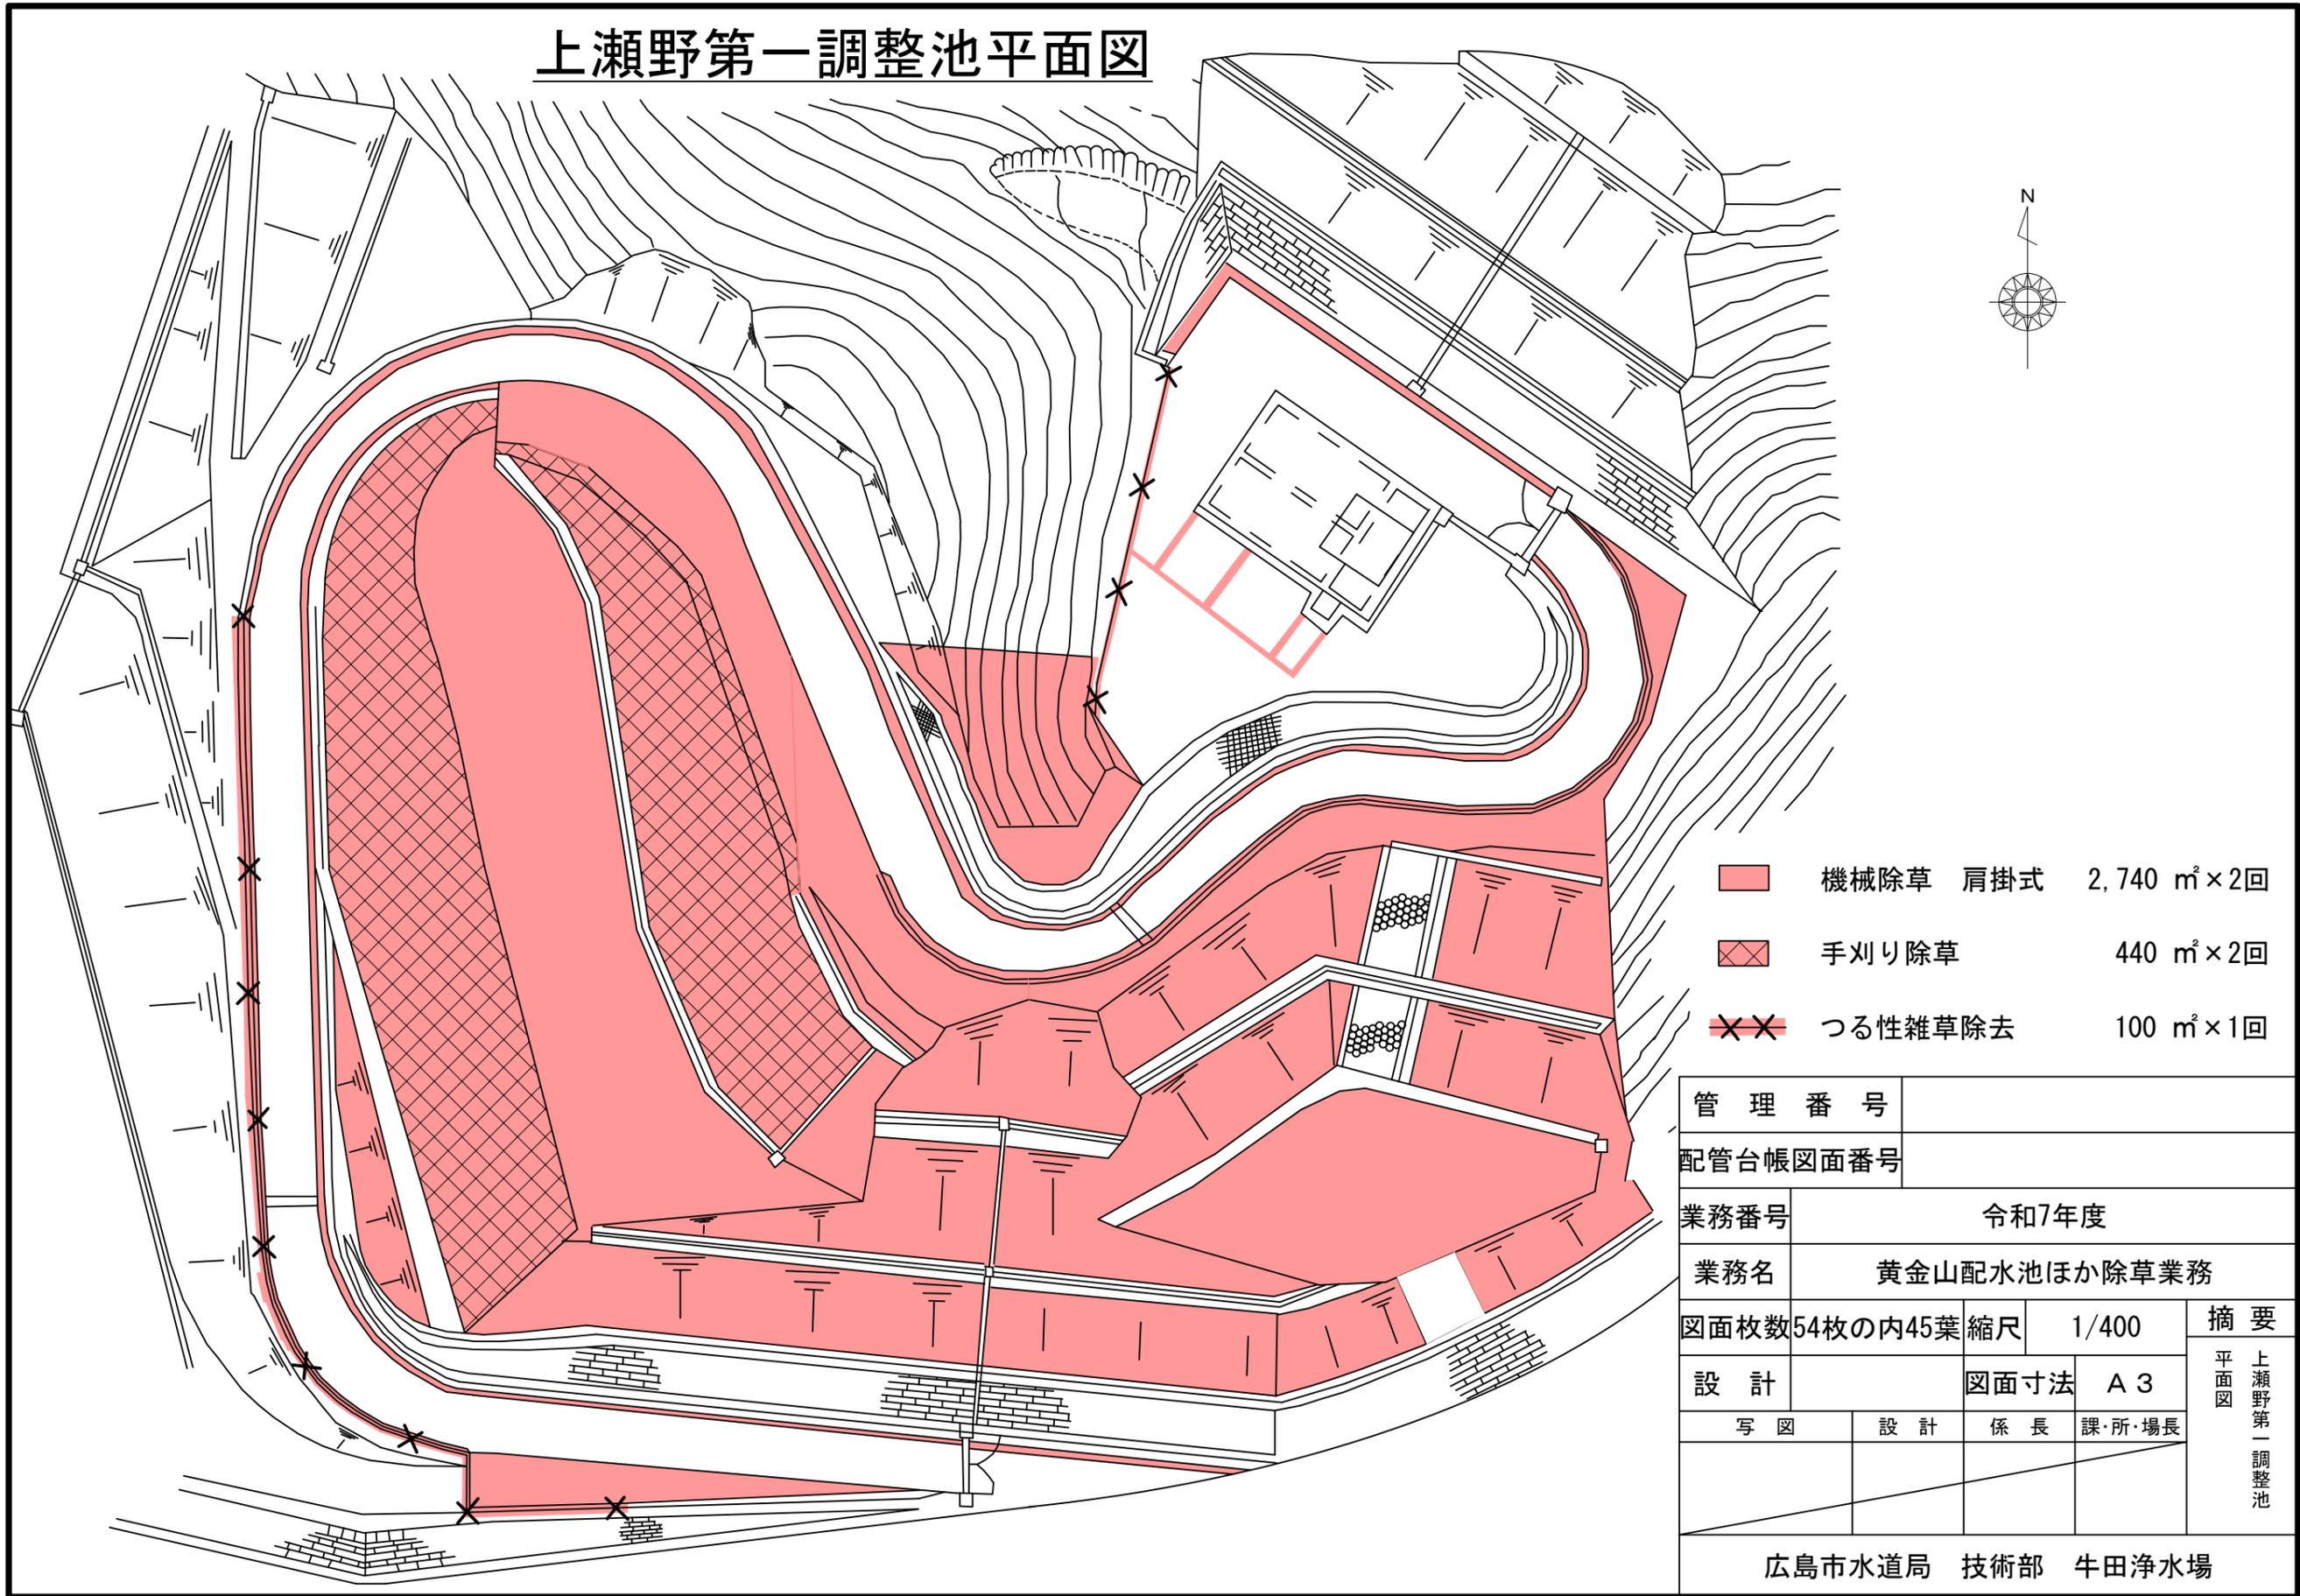


- 機械除草 肩掛式 2,740 m<sup>2</sup> × 2回
- 手刈り除草 440 m<sup>2</sup> × 2回
- ×
 つる性雑草除去 100 m<sup>2</sup> × 1回

管理番号			
配管台帳図面番号			
業務番号	令和7年度		
業務名	黄金山配水池ほか除草業務		
図面枚数	54枚の内45葉	縮尺	1/400
設計	図面寸法		A3
写図	設計	係長	課・所・場長
広島市水道局 技術部 牛田浄水場			

摘要  
 上瀬野第一調整池  
 平面図


# 船越ポンプ所用地平面図

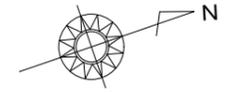

手刈り除草 65 m<sup>2</sup> × 2回

管理番号				摘要 船越ポンプ所用地 平面図
配管台帳図面番号				
業務番号	令和7年度			
業務名	黄金山配水池ほか除草業務			
図面枚数	54枚の内46葉	縮尺	1/200	
設計		図面寸法	A 3	
写図	設計	係長	課・所・場長	
広島市水道局 技術部 牛田浄水場				


# 船越調整池平面図

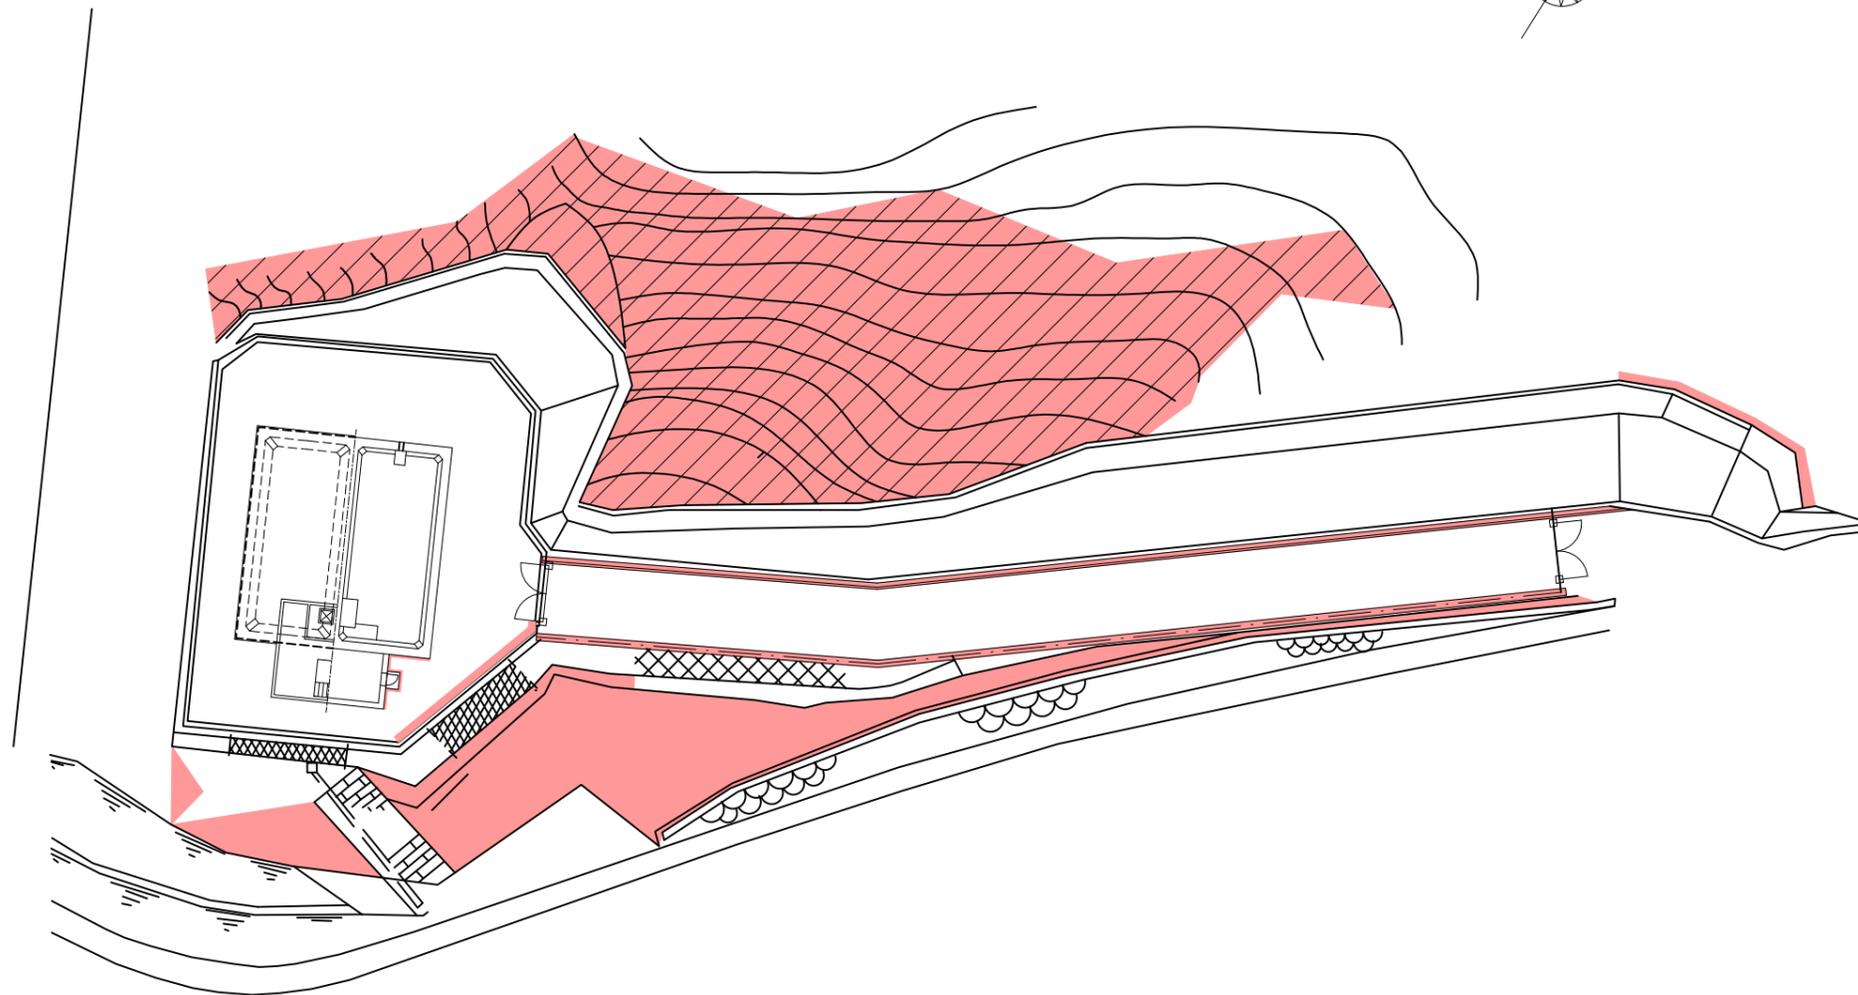

- 機械除草 肩掛式 330㎡×2回
  - 機械除草 肩掛式 950㎡×1回
- (機械除草 肩掛式 計 1,610㎡)

管理番号				摘要 船越調整池 平面図
配管台帳図面番号				
業務番号	令和7年度			
業務名	黄金山配水池ほか除草業務			
図面枚数	54枚の内47葉	縮尺	1/500	
設計		図面寸法	A3	
写図	設計	係長	課・所・場長	
広島市水道局 技術部 牛田浄水場				


# 岩滝山調整池平面図

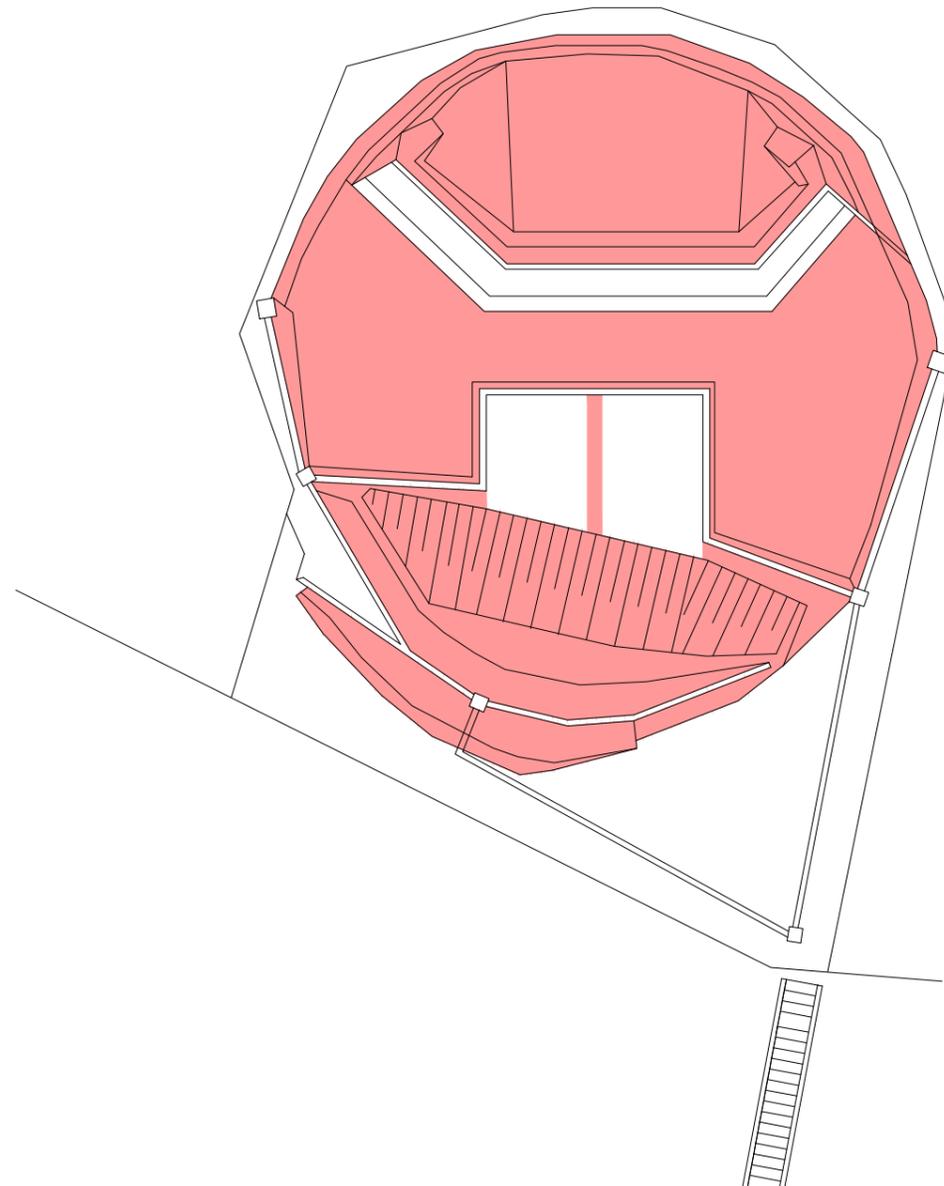

■ 機械除草 肩掛式 260 m<sup>2</sup> × 1回

管理番号				摘要 岩滝山調整池 平面図
配管台帳図面番号				
業務番号	令和7年度			
業務名	黄金山配水池ほか除草業務			
図面枚数	54枚の内48葉	縮尺	1/250	
設計		図面寸法	A 3	
写図	設計	係長	課・所・場長	
広島市水道局 技術部 牛田浄水場				


# 畑賀第二ポンプ所平面図

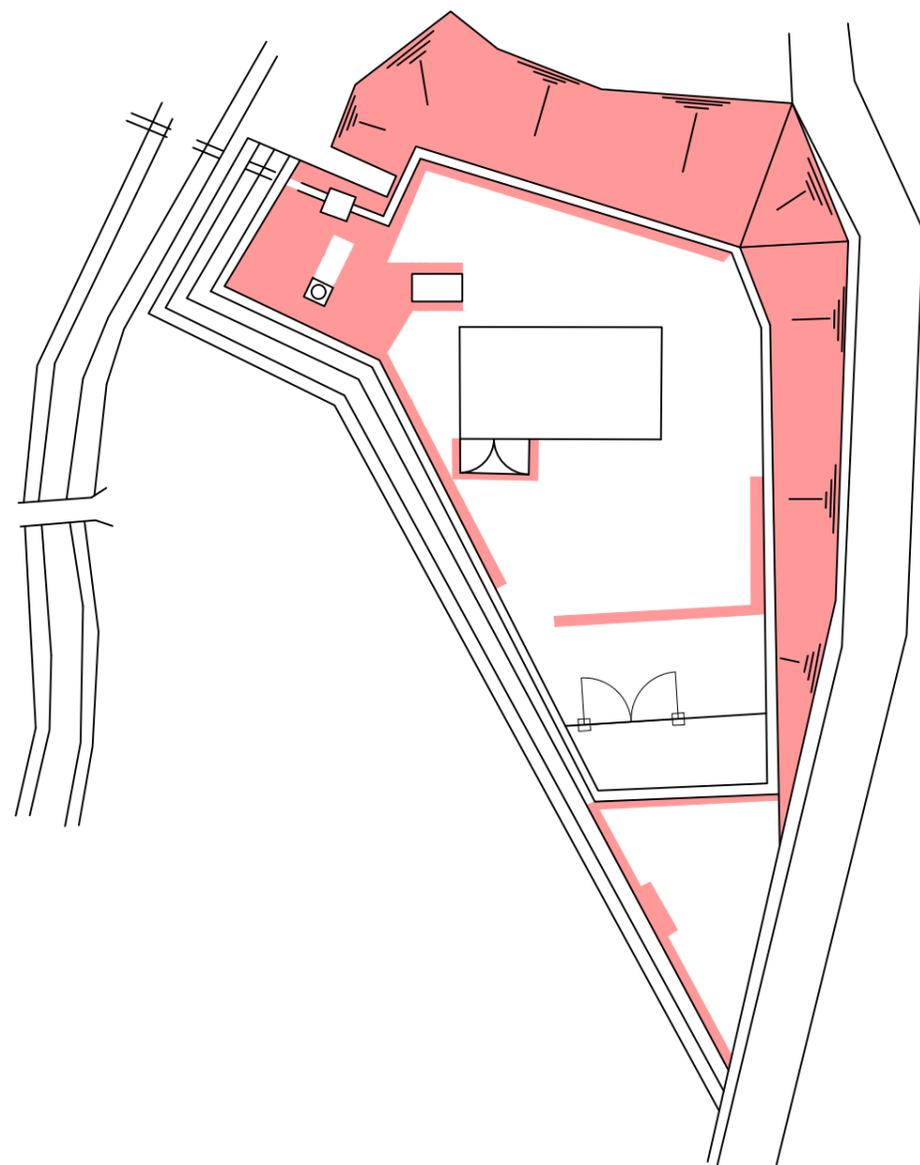

■ 機械除草 肩掛式 220 m<sup>2</sup> × 2回

管理番号				摘要 畑賀第二ポンプ所 平面図
配管台帳図面番号				
業務番号	令和7年度			
業務名	黄金山配水池ほか除草業務			
図面枚数	54枚の内49葉	縮尺	1/300	
設計		図面寸法	A 3	
写図	設計	係長	課・所・場長	
広島市水道局 技術部 牛田浄水場				


# 畑賀第二調整池平面図

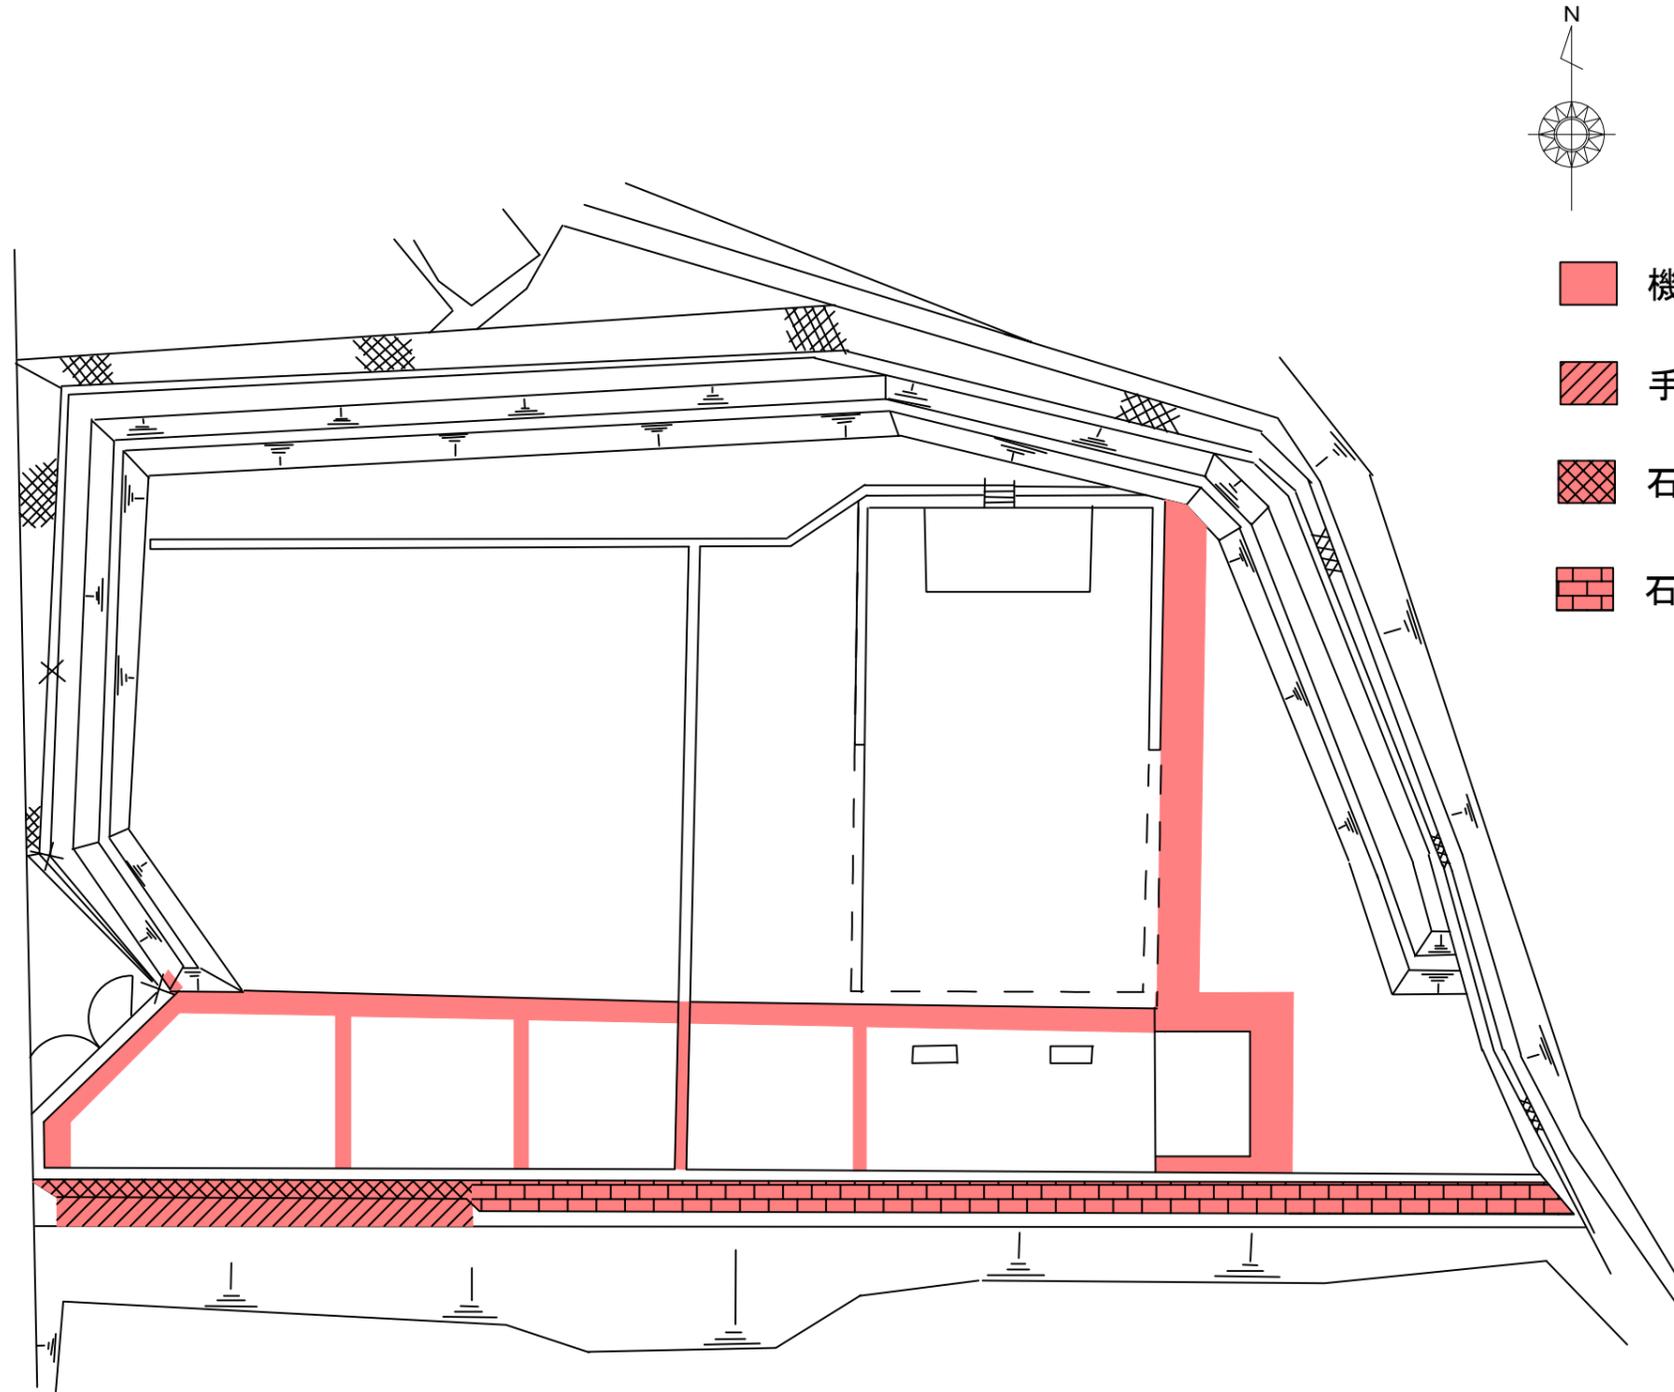

- 機械除草 肩掛式 91㎡×1回
- 手刈り除草 13㎡×1回
- 石積・ブロック積 除草 H=200cm未満 28㎡×1回
- 石積・ブロック積 除草 H=200cm以上 86㎡×1回

管理番号				摘要 畑賀第二調整池 平面図
配管台帳図面番号				
業務番号	令和7年度			
業務名	黄金山配水池ほか除草業務			
図面枚数	54枚の内50葉	縮尺	1/300	
設計		図面寸法	A3	
写図	設計	係長	課・所・場長	
広島市水道局 技術部 牛田浄水場				

# 瀬戸ハイム第二調整池平面図

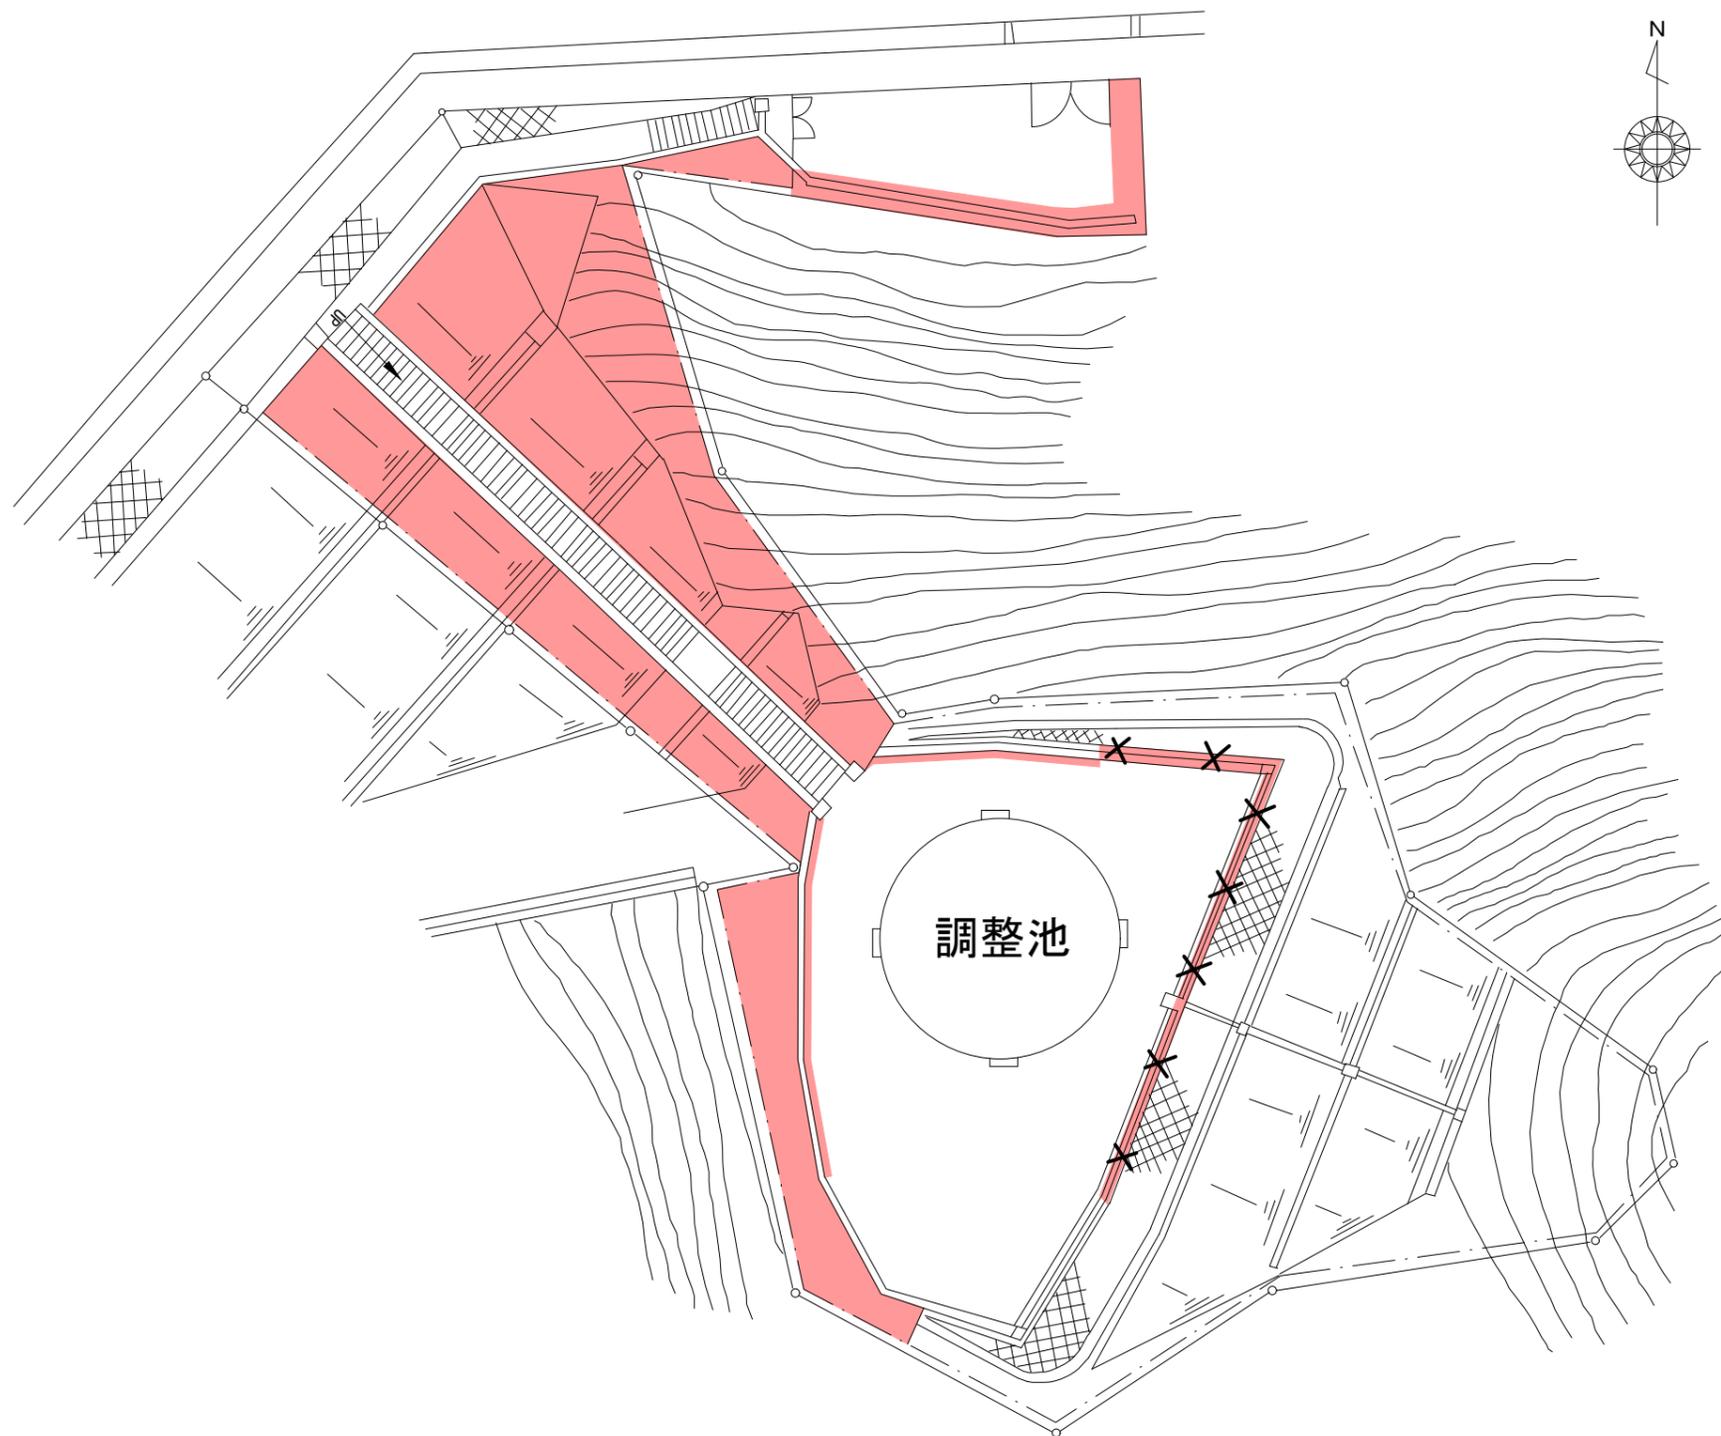


- 機械除草 肩掛式 600 m<sup>2</sup> × 2回
- つる性雑草除去 43 m<sup>2</sup> × 1回

管理番号			
配管台帳図面番号			
業務番号	令和7年度		
業務名	黄金山配水池ほか除草業務		
図面枚数	54枚の内51葉	縮尺	1/400
設計		図面寸法	A 3
写図	設計	係長	課・所・場長
広島市水道局 技術部 牛田浄水場			

摘要  
 瀬戸ハイム第二調整池  
 平面図


# 阿戸受水場平面図

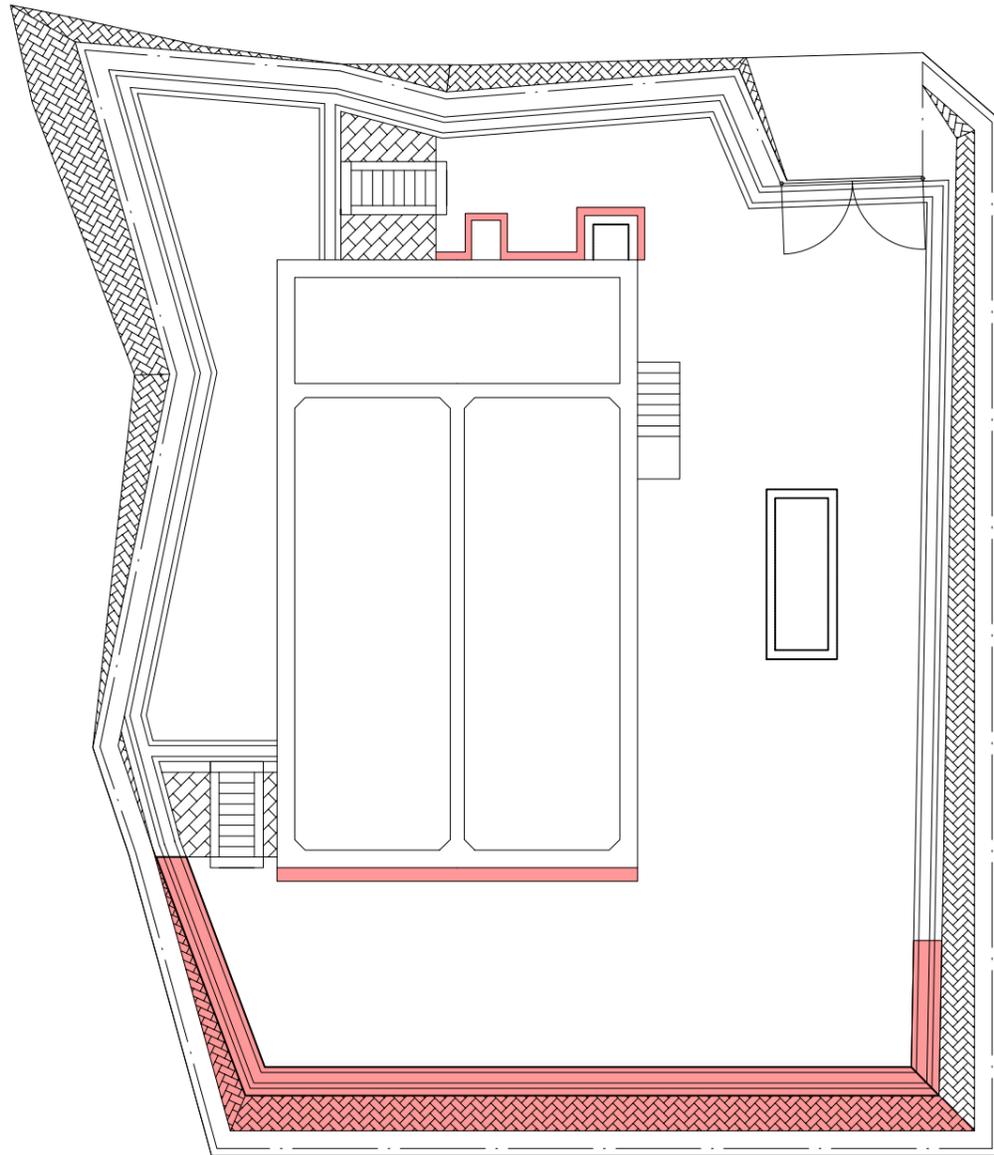

- 機械除草 肩掛式 22 m<sup>2</sup> × 1回
- 石積・ブロック積 除草 H=200cm以上 67 m<sup>2</sup> × 1回

管理番号				摘要 阿戸受水場 平面図
配管台帳図面番号				
業務番号	令和7年度			
業務名	黄金山配水池ほか除草業務			
図面枚数	54枚の内52葉	縮尺	1/200	
設計		図面寸法	A 3	
写 図	設 計	係 長	課・所・場長	
広島市水道局 技術部 牛田浄水場				

# 阿戸第二ポンプ所平面図

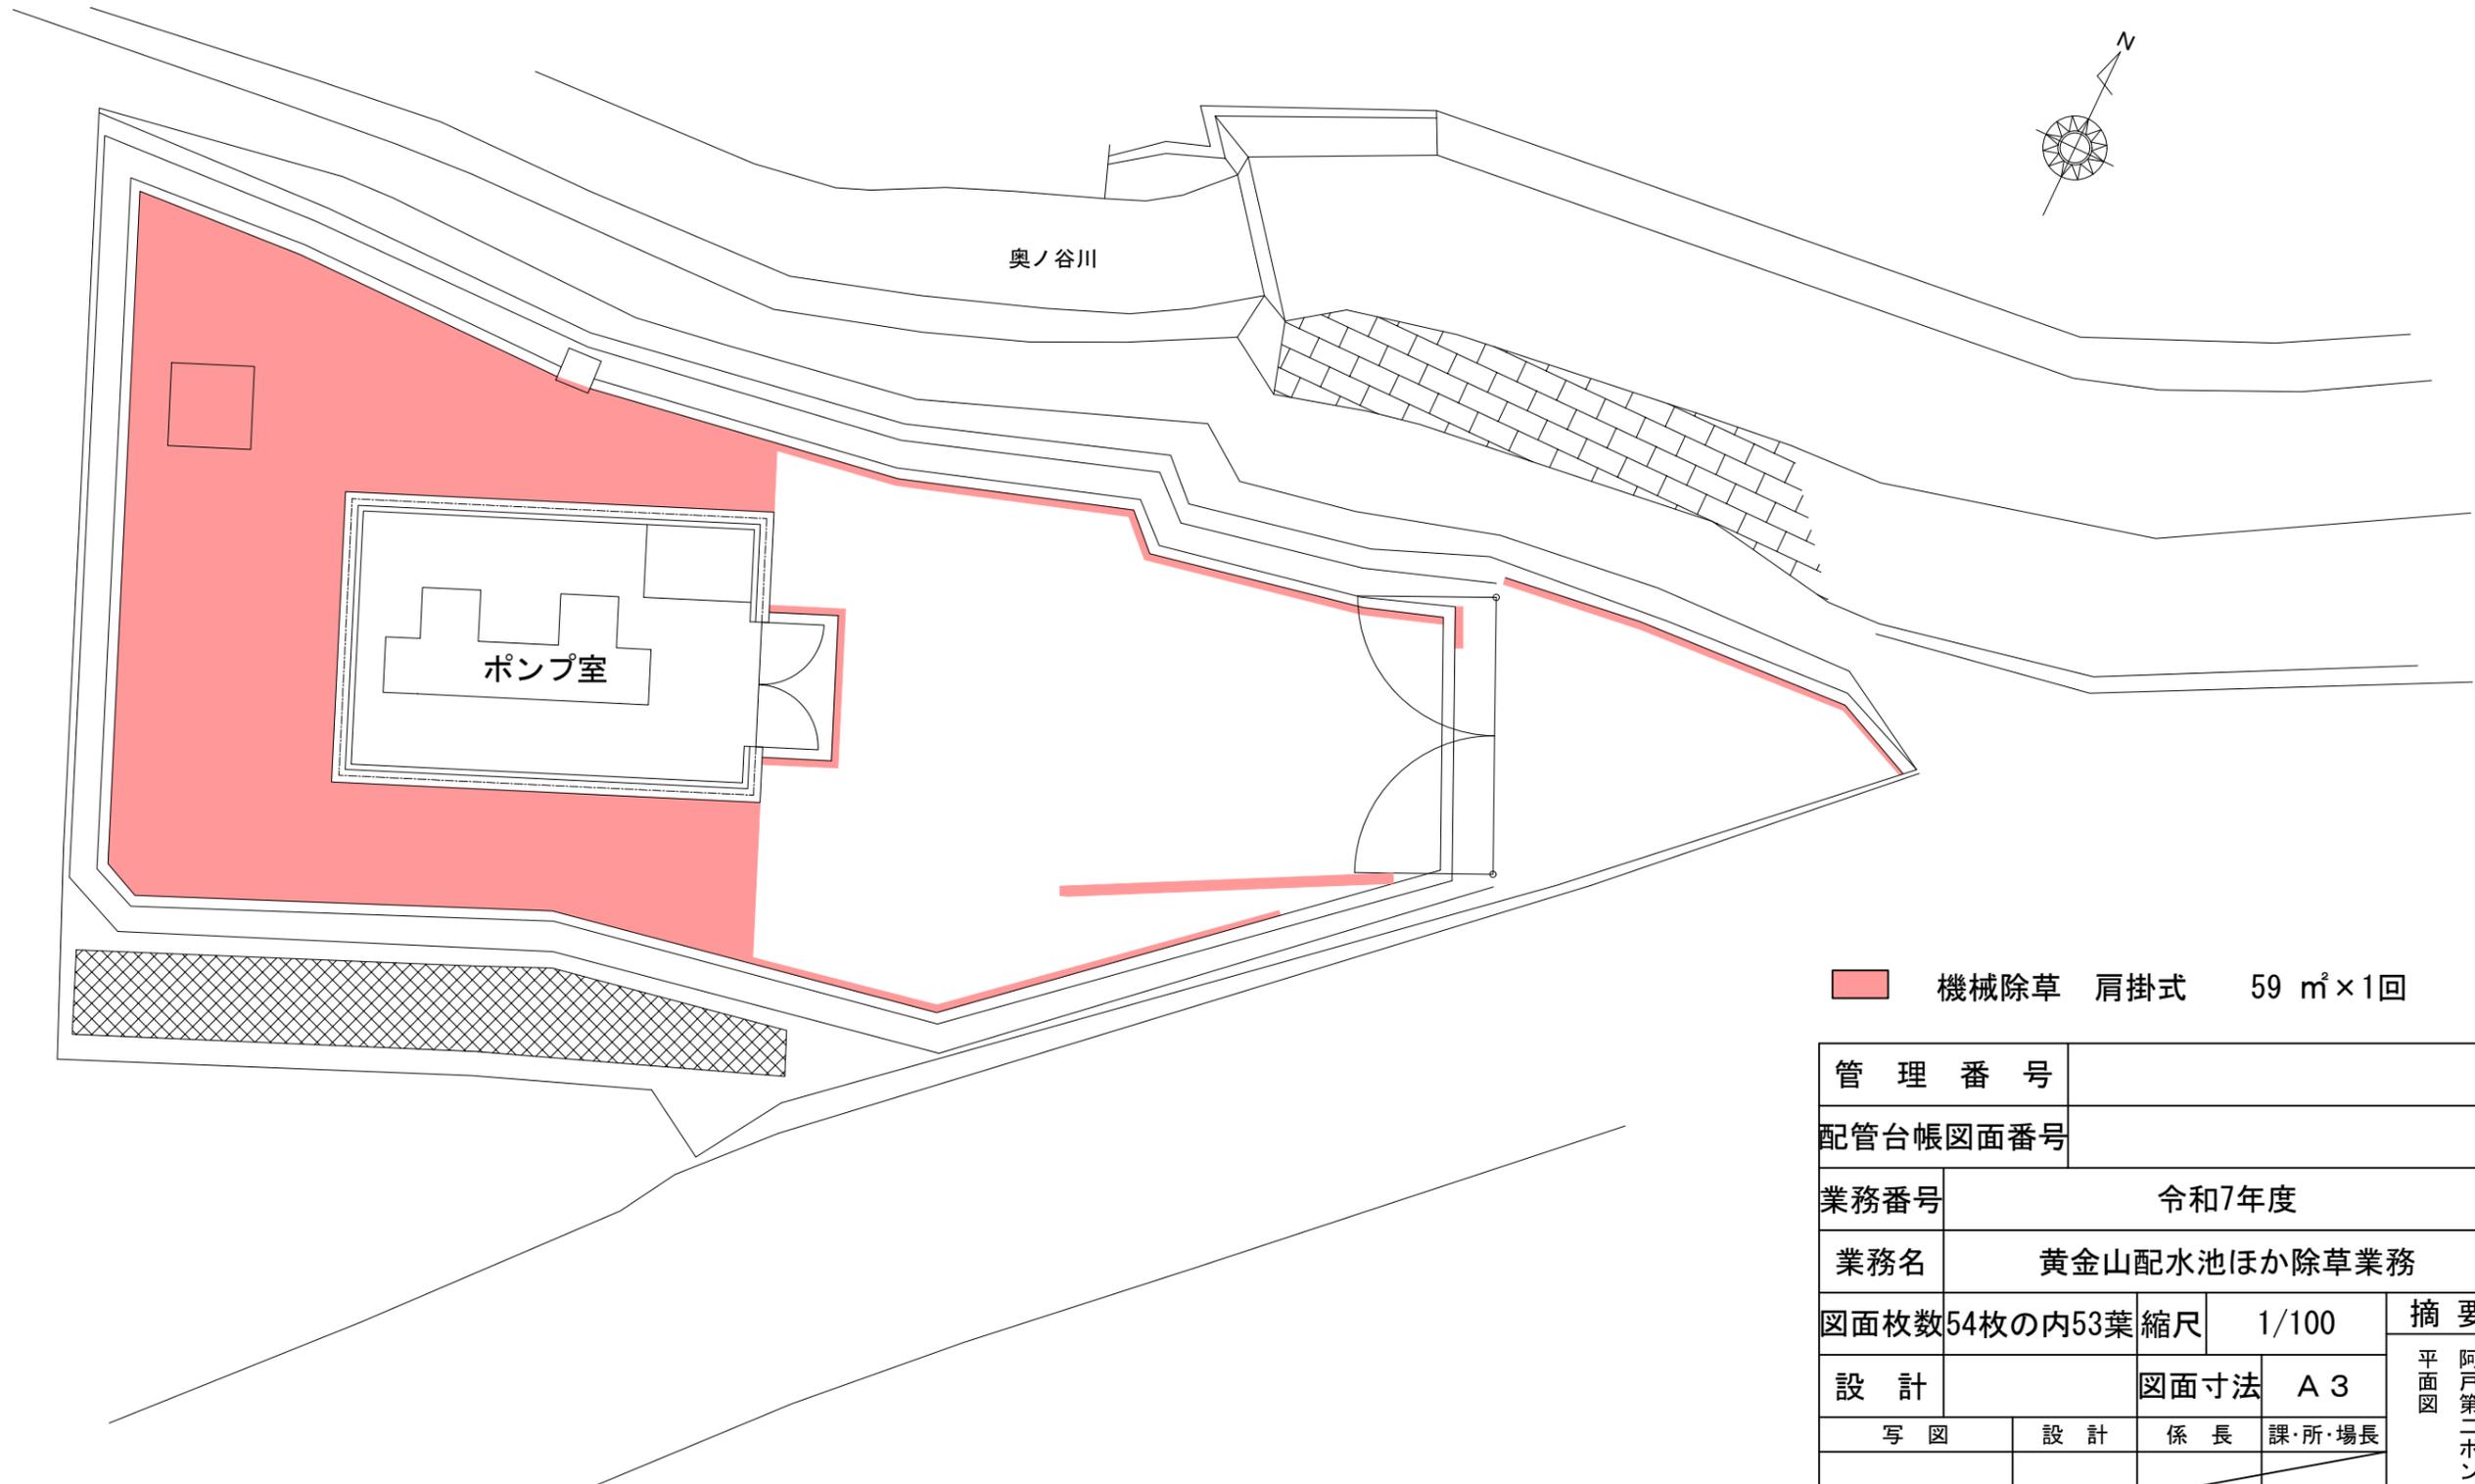

■ 機械除草 肩掛式 59 m<sup>2</sup> x 1回

管理番号				摘要 阿戸第二ポンプ所 平面図
配管台帳図面番号				
業務番号	令和7年度			
業務名	黄金山配水池ほか除草業務			
図面枚数	54枚の内53葉	縮尺	1/100	平面図
設計		図面寸法	A 3	
写図	設計	係長	課・所・場長	
広島市水道局 技術部 牛田浄水場				

# 府中浄水場平面図



西側法面

南側法面



凡例

浄水場	㎡
手刈り除草	40
石積・ブロック積 除草 H=200cm未満	240
石積・ブロック積 除草 H=200cm以上	51
機械除草肩掛式	6,970
機械除草ハンドガイド式(小型)+肩掛式	6,030
機械除草肩掛式法面ロープ足場	5,010

倉庫東側	管理番号	
	配管台帳図面番号	
	業務番号	令和7年度
	業務名	黄金山配水池ほか除草業務
	図面枚数	54枚の内54葉 縮尺 1/1000
	設計	図面寸法 A3
	写図	係長 課・所・場長
	設計	
	係長	
	課・所・場長	
	広島市水道局 技術部 牛田浄水場	

摘要  
府中浄水場  
平面図