

業 務 委 託 設 計 書

						技術管理課			
設計	検算	照合	係長	課長			係	係長	課長
					/	/	/	/	/
業務番号 令和7年度 第 号			主 管 水道局技術部高陽浄水場維持係			設計 令和 7 年 04 月			
業務名 翠光台調整池ほか除草業務						委託期間 契約締結の日から 日間 令和 7 年 12 月 19 日 まで			
履行場所 広島市安佐北区口田町ほか59か所									
予算科目		業 務 委 託 金 額 (内訳)							
(項)								
(目)								
(節)		金 円							

委託施工理由

..... 本業務は、翠光台調整池ほか59か所の水道施設周辺の良好な環境を維持するため、緑地の除草を行うものである。

.....

.....

.....

.....

業務内容	
除草 (翠光台調整池)	1 式
除草 (取水代替地(1))	1 式
除草 (取水代替地(2))	1 式
除草 (矢口が丘調整池)	1 式
除草 (矢口調整池)	1 式
除草 (矢口斜坑口)	1 式
除草 (中山ポンプ所)	1 式
除草 (中山管理用地(1))	1 式
除草 (中山管理用地(2))	1 式
除草 (戸坂到達坑)	1 式
除草 (出江坑口)	1 式
除草 (中山調圧井)	1 式
除草 (中山調整池)	1 式
除草 (馬木調整池)	1 式
除草 (馬木高地区調整池)	1 式
除草 (深川ポンプ所)	1 式
除草 (深川調整池)	1 式
除草 (福田調整池)	1 式
除草 (狩留家第一ポンプ所)	1 式
除草 (狩留家第一調整池)	1 式

委託金額
金

業務委託名

翠光台調整池ほか除草業務

(甲) 内 訳

工 種・名 称	種 別	形状・寸法	单 位	数 量	单 価	金 額	摘 要
除草(翠光台調整池)			式	1			第 1 号明細表参照
除草(取水代替地(1))			式	1			第 2 号明細表参照
除草(取水代替地(2))			式	1			第 3 号明細表参照
除草(矢口が丘調整池)			式	1			第 4 号明細表参照
除草(矢口調整池)			式	1			第 5 号明細表参照
除草(矢口斜坑口)			式	1			第 6 号明細表参照
除草(中山ポンプ所)			式	1			第 7 号明細表参照
除草(中山管理用地(1))			式	1			第 8 号明細表参照
除草(中山管理用地(2))			式	1			第 9 号明細表参照
除草(戸坂到達坑)			式	1			第 10 号明細表参照
除草(出江坑口)			式	1			第 11 号明細表参照
除草(中山調圧井)			式	1			第 12 号明細表参照
除草(中山調整池)			式	1			第 13 号明細表参照
除草(馬木調整池)			式	1			第 14 号明細表参照
除草(馬木高地区調整池)			式	1			第 15 号明細表参照

(甲) 内 訳 記

工 種 ・ 名 称	種 別	形 状 ・ 寸 法	単 位	数 量	単 価	金 額	摘 要
除草(深川ポンプ所)			式	1			第 16 号明細表参照
除草(深川調整池)			式	1			第 17 号明細表参照
除草(福田調整池)			式	1			第 18 号明細表参照
除草(狩留家第一ポンプ所)			式	1			第 19 号明細表参照
除草(狩留家第一調整池)			式	1			第 20 号明細表参照
除草(堀越第四取・浄水場)			式	1			第 21 号明細表参照
除草(堀越第一取・浄水場)			式	1			第 22 号明細表参照
除草(堀越第二取水場)			式	1			第 23 号明細表参照
除草(堀越第一配水池)			式	1			第 24 号明細表参照
除草(井原取・浄水場)			式	1			第 25 号明細表参照
除草(井原市取水場)			式	1			第 26 号明細表参照
除草(井原第二ポンプ所)			式	1			第 27 号明細表参照
除草(井原第二調整池)			式	1			第 28 号明細表参照
除草(志路第一ポンプ所)			式	1			第 29 号明細表参照
除草(志路第一調整池)			式	1			第 30 号明細表参照

(甲) 内 訳

工 種・名 称	種 別	形 状・寸 法	単 位	数 量	単 価	金 額	摘 要
除草(中島第二取・浄水場)			式	1			第 31 号明細表参照
除草(10号取水井)			式	1			第 32 号明細表参照
除草(中島第一取・浄水場)			式	1			第 33 号明細表参照
除草(4号取水井)			式	1			第 34 号明細表参照
除草(3号取水井)			式	1			第 35 号明細表参照
除草(藤の森取水井)			式	1			第 36 号明細表参照
除草(桐陽台第一ポンプ所)			式	1			第 37 号明細表参照
除草(桐陽台第一調整池)			式	1			第 38 号明細表参照
除草(桐陽台第二ポンプ所)			式	1			第 39 号明細表参照
除草(桐陽台第二調整池)			式	1			第 40 号明細表参照
除草(上町屋第一ポンプ所)			式	1			第 41 号明細表参照
除草(上町屋第二ポンプ所)			式	1			第 42 号明細表参照
除草(山倉川第一水管橋用地)			式	1			第 43 号明細表参照
除草(上町屋調整池)			式	1			第 44 号明細表参照
除草(大毛寺浄水場)			式	1			第 45 号明細表参照

(甲) 内 訳

工 種・名 称	種 別	形 状・寸 法	単 位	数 量	単 価	金 額	摘 要
除草(大毛寺第一配水池)			式	1			第 46 号明細表参照
除草(虹山ポンプ所)			式	1			第 47 号明細表参照
除草(虹山調整池)			式	1			第 48 号明細表参照
除草(亀山調整池)			式	1			第 49 号明細表参照
除草(大毛寺第二ポンプ所)			式	1			第 50 号明細表参照
除草(亀山北ポンプ所)			式	1			第 51 号明細表参照
除草(大毛寺第二調整池)			式	1			第 52 号明細表参照
除草(亀山北調整池)			式	1			第 53 号明細表参照
除草(平和台調整池)			式	1			第 54 号明細表参照
除草(勝木台ポンプ所)			式	1			第 55 号明細表参照
除草(勝木台調整池)			式	1			第 56 号明細表参照
除草(綾ヶ谷第一ポンプ所)			式	1			第 57 号明細表参照
除草(鈴張第一ポンプ所)			式	1			第 58 号明細表参照
除草(星が丘第一調整池)			式	1			第 59 号明細表参照
除草(星が丘第二調整池)			式	1			第 60 号明細表参照

(甲) 内 訳

工種・名称	種別	形状・寸法	単位	数量	単価	金額	摘要
							処分費
直接業務費計							
共通仮設費計							
共通仮設費(率分)			式	1			
純業務費							
現場管理費			式	1			
業務原価							
一般管理費等			式	1			
一般管理費等(契約保証費)			式	1			
業務価格							
消費税等相当額			式	1			
本業務費計							

第 1 号 除草(翠光台調整池)

明 細 表

内 訳												
工 種・名 称	種 別	形 状・寸 法	単 位	数 量	単 価	金 額	摘	要				
機械除草	肩掛式		m2	9260				公園共通代価表 40201 号	年2回			
つる性雑草除去		H=200cm未満	m2	170				公園共通代価表 40401 号	年2回			
処分費	除草		式	1								
計												
(内数) 処分費												

第 3 号 除草(取水代替地(2))

明 細 表

内 訳											
工 種・名 称	種 別	形 状・寸 法	单 位	数 量	单 価	金 額	摘 要				
機械除草	肩掛式		m2	2680			年2回	公園共通代価表 40201 号			
処分費	除草		式	1							
計											
(内数)処分費											

第 8 号 除草(中山管理用地(1))

明 細 表

内 訳											
工・種・名称	種 別	形状・寸法	単 位	数 量	単 価	金 額	摘 要	要	要	要	要
機械除草	肩掛式		m2	930			年3回	公園共通代価表	40201	号	
つる性雑草除去		H=200cm未満	m2	19			年1回	公園共通代価表	40401	号	
処分費	除草		式	1							
計											
(内数)処分費											

第 9 号 除草(中山管理用地(2)) 明細表

内 訳											
工 種・名 称	種 別	形 状・寸 法	単 位	数 量	単 価	金 額	摘	要			
機械除草	肩掛式		m2	8				年2回	公園共通代価表 40201 号		
処分費	除草		式	1							
計											
(内数) 処分費											

第 11 号 除草(出江坑口) 明細表

内 訳											
工 種・名 称	種 別	形 状・寸 法	単 位	数 量	単 価	金 額	摘 要				
機械除草	肩掛式		m2	420			年2回	公園共通代価表 40201 号			
つる性雑草除去		H=200cm未満	m2	33			年1回	公園共通代価表 40401 号			
処分費	除草		式	1							
計											
(内数) 処分費											

明細表

除草(馬木高地区調整池)

第 15 号

内 訳										
工 種・名 称	種 別	形 状・寸 法	単 位	数 量	単 価	金 額	摘	要		
機械除草	肩掛式		m2	90				年2回	公園共通代価表	40201 号
処分費	除草		式	1						
計										
(内数)処分費										

第 18 号 除草(福田調整池)

明 細 表

内 訳											
工 種・名 称	種 別	形 状・寸 法	単 位	数 量	単 価	金 額	摘	要			
機械除草	肩掛式		m2	2230				年1-2回	公園共通代価表 40201 号		
処分費	除草		式	1							
計											
(内数) 処分費											

第 19 号

除草(狩留家第一ポンプ所)

明 細 表

内 訳										
工 種・名 称	種 別	形 状・寸 法	単 位	数 量	単 価	金 額	摘	要		
手刈り除草			m2	22			年2回	公園共通代価表 40102 号		
処分費	除草等		式	1						
計										
(内数)処分費										

第 21 号 除草(掘越第四取・浄水場)

明 細 表

内 訳										
工 種・名 称	種 別	形状・寸法	単 位	数 量	単 価	金 額	摘	要		
機械除草	肩掛式 運搬距離 25km		m2	190				年2回	公園共通代価表 40201-2号	
つる性雑草除去	運搬距離25km	H=200cm未満	m2	16				年1回	公園共通代価表 40401-2号	
処分費	除草		式	1						
計										
(内数) 処分費										

第 24 号

除草(堀越第一配水池)

明 細 表

内 訳											
工 種・名 称	種 別	形 状・寸 法	单 位	数 量	单 価	金 額	摘 要				
機械除草	肩掛式 運搬距離 25km		m2	290			年1回	公園共通代価表 40201-2号			
処分費	除草		式	1							
計											
(内数) 処分費											

第 25 号 除草(井原取・浄水場) 明 細 表

内 記											
工 種・名 称	種 別	形 状・寸 法	单 位	数 量	单 価	金 額	摘 要				
機械除草	肩掛式 運搬距離 25km		m ²	380			年2回	公園共通代価表 40201-2 号			
処分費	除草		式	1							
計											
(内数) 処分費											

第 26 号 除草(井原市取水場)

明 細 表

内 訳										
工 種・名 称	種 別	形状・寸法	单 位	数 量	单 価	金 額	摘 要			
機械除草	肩掛式 運搬距離 25km		m2	47			公園共通代価表 40201-2 号	年1回		
処分費	除草		式	1						
計										
(内数) 処分費										

第 27 号

除草(井原第二ポンプ所)

明 細 表

内 訳											
工 種・名 称	種 別	形 状・寸 法	単 位	数 量	単 価	金 額	摘	要			
機械除草	肩掛式 運搬距離 35km		m2	12				水道局草刈植木手入代価表 S4210-3号	年1回		
つる性雑草除去	運搬距離35km	H=200cm未満	m2	19				水道局草刈植木手入代価表 S40401-3号	年1回		
処分費	除草		式	1							
計											
(内数)処分費											

第 28 号 除草(井原第二調整池) 明 細 表

内 訳											
工 種・名 称	種 別	形 状・寸 法	単 位	数 量	単 価	金 額	摘	要			
機械除草	肩掛式 運搬距離 35km		m2	100				水道局草刈植木手入代価表 S4210-3号	年1回		
つる性雑草除去	運搬距離35km	H=200cm未満	m2	6				水道局草刈植木手入代価表 S40401-3号	年1回		
処分費	除草		式	1							
計											
(内数) 処分費											

第 29 号 除草(志路第一ポンプ所)

明 細 表

内 訳										
工 種・名 称	種 別	形 状・寸 法	単 位	数 量		摘	要			
機械除草	肩掛式 運搬距離 25km		m2	12		年2回	公園共通代価表 40201-2号			
処分費	除草		式	1						
計										
(内数) 処分費										

第 30 号 除草(志路第一調整池) 明細表

内 訳											
工種・名称	種別	形状・寸法	単位	数量	単価	金額	摘	要			
機械除草	肩掛式 運搬距離 25km		m2	1			年1回	公園共通代価表 40201-2号			
手刈り除草	運搬距離25km		m2	180			年1回	公園共通代価表 40102-2号			
処分費	除草		式	1							
計											
(内数) 処分費											

第 31 号

除草(中島第二取・浄水場)

明 細 表

内 訳										
工 種・名 称	種 別	形 状・寸 法	単 位	数 量	単 価	金 額	摘 要			
手刈り除草			m2	150			年2回	公園共通代価表 40102 号		
処分費	除草		式	1						
計										
(内数)処分費										

第 32 号 除草(10号取水井)

明 細 表

内 訳												
工 種・名 称	種 別	形 状・寸 法	単 位	数 量	単 価	金 額	摘 要					
手刈り除草			m2	10			年1回	公園共通代価表 40102 号				
処分費	除草		式	1								
計												
(内数) 処分費												

第 33 号 除草(中島第一取・浄水場) 明 細 表

内 訳										
工 種・名 称	種 別	形 状・寸 法	単 位	数 量	単 価	金 額	摘	要		
機械除草	肩插式		m ²	130			年2回	公園共通代価表 40201 号		
つる性雑草除去		H=200cm未満	m ²	6			年1回	公園共通代価表 40401 号		
処分費	除草		式	1						
計										
(内数) 処分費										

第 36 号 除草(藤の森取水井)

明 細 表

内 訳

工 種 ・ 名 称	種 別	形 状 ・ 寸 法	単 位	数 量	単 価	金 額	摘	要
機械除草	肩掛式		m ²	300			年3回	公園共通代価表 40201 号
つる性雑草除去		H=200cm未満	m ²	240			年2回	公園共通代価表 40401 号
処分費	除草		式	1				
計								
(内数)処分費								

第 39 号

除草(桐陽台第二ポンプ所)

明 細 表

内 訳										
工 種・名 称	種 別	形 状・寸 法	単 位	数 量	単 価	金 額	摘	要		
機械除草	肩掛式		m2	160			年2回	公園共通代価表 40201 号		
手刈り除草			m2	120			年2回	公園共通代価表 40102 号		
処 分 費	除草等		式	1						
計										
(内数)処分費										

第 42 号

除草(上町屋第二ポンプ所)

明 細 表

内 訳										
工 種・名 称	種 別	形 状・寸 法	単 位	数 量	単 価	金 額	摘 要			
手刈り除草			m2	220			年2回	公園共通代価表 40102 号		
処分費	除草等		式	1						
計										
(内数) 処分費										

第 44 号 除草(上町屋調整池)

明 細 表

内 訳										
工 種・名 称	種 別	形 状・寸 法	単 位	数 量	単 価	金 額	摘 要			
機械除草	肩掛式		m2	440			年1回	公園共通代価表 40201 号		
処分費	除草		式	1						
計										
(内数) 処分費										

第 53 号 除草(亀山北調整池)

明 細 表

内 訳											
工 種 ・ 名 称	種 別	形 状 ・ 寸 法	単 位	数 量	単 価	金 額	摘 要				
つる性雑草除去		H=200cm未満	m ²	26			年1回	公園共通代価表 40401 号			
処分費	除草等		式	1							
計											
(内数)処分費											

第 55 号

除草(勝木台ポンプ所)

明 細 表

内 訳											
工 種 ・ 名 称	種 別	形 状 ・ 寸 法	単 位	数 量	単 価	金 額	摘 要				
手刈り除草			m2	96			年2回	公園共通代価表 40102 号			
処分費	除草等		式	1							
計											
(内数)処分費											

第 57 号

除草(綾ヶ谷第一ポンプ所)

明 細 表

内 訳											
工 種 ・ 名 称	種 別	形 状 ・ 寸 法	単 位	数 量	単 価	金 額	摘 要				
機械除草	肩掛式		m2	130			年2回	公園共通代価表 40201 号			
処分費	除草		式	1							
計											
(内数)処分費											

第 59 号

除草(星が丘第一調整池)

明 細 表

内 訳										
工 種 ・ 名 称	種 別	形 状 ・ 寸 法	単 位	数 量	単 価	金 額	摘 要			
機械除草	肩掛式		m2	110			年1回	公園共通代価表 40201 号		
処分費	除草		式	1						
計										
(内数)処分費										

第 60 号

除草(星が丘第二調整池)

明 細 表

内 訳											
工 種 ・ 名 称	種 別	形 状 ・ 寸 法	単 位	数 量	単 価	金 額	摘 要				
機械除草	肩掛式 25km 運搬距離		m2	350			年1回 公園共通代価表 40201-2 号				
処分費	除草		式	1							
計											
(内数)処分費											

仕 様 書

本業務は、公園緑地等維持管理標準仕様書（令和7年1月改訂（平成23年1月制定）広島市都市整備局緑化推進部）により施行すること。

注意事項

- ・ 1.1.1 適用範囲 (1) 『広島市』を『広島市水道局』と読み換える。
- ・ 仕様書中の『本市』を『本市水道局』と読み換える。
- ・ 別ー1（提出書類）については、広島市水道局の様式とする。

特記仕様書

1 総則

- (1) 本特記仕様書は、公園緑地等維持管理標準仕様書（令和7年1月改訂）の内容を変更又は補足するものである。
- (2) 受注者は、水道施設内又はその付近での業務にあたって、水道法等関係法令を遵守し、衛生管理に十分注意するものとする。
- (3) 業務の履行場所は、水道施設内であるため、施設等に損傷を与えないように十分注意するとともに、諸施設に損傷を与えた場合、速やかに広島市水道局（以下「局」という。）担当職員に報告するとともに、受注者の責任において補修等適切な処置を講ずるものとする。また、稼動中の諸施設及び業務か所以外は立入らないこと。
- (4) 受注者は、事前に提出した作業週報の履行予定と異なる場所を履行する場合は、事前に局担当職員へ連絡すること。また、業務を行った日には、その日の業務内容を記した業務日報をその翌営業日の朝までに局担当職員に提出すること。なお、提出が困難な場合には、その旨と提出予定日を局担当職員へ報告すること。
- (5) 業務の実施に当たっては、次のいずれかに該当する技術者（直接的な雇用関係のあるものに限る。）を現場責任者に配置すること。
 - ア 土木施工管理技士又は造園施工管理技士の資格を有する者
 - イ 建設業法第七条第二号イ又はロに該当する者（土木一式工事又は造園工事に限る。）
- (6) 業務中は、必ず、業務中である旨を示す作業標示板を掲げること。又、作業標示板は出来るだけ、歩行者等から見やすい位置に配置すること。
- (7) 業務中においては、トラック等の作業車や作業員のヘルメットに受注者の会社名を表示すること。
- (8) 業務中においては、現場責任者であることが確認できるよう腕章等を着用すること。
- (9) 提出書類は、局所定の様式を使用すること。
- (10) 受注者は、契約締結後直ちに、業務打合せ簿により実施計画書を提出すること。

なお、実施計画書には、次の事項について記載すること。

 - ア 業務概要
 - イ 工程表
 - ウ 現場組織表
 - エ 緊急時の体制
 - オ 安全管理
 - カ その他局担当職員が求める項目
- (11) 受注者は、業務に従事する現場責任者及び資格者をあらかじめ局所定の様式により報告すること。また、現場責任者及び資格者に変更があった場合も同様とする。
- (12) 受注者は、業務完了後、速やかに業務実施報告書及び出来高数量を確認するための作業記録写真を添付して局担当職員に提出し、検査を受けるものとする。

2 細則

(1) 除草及び草刈

「公園緑地等維持管理標準仕様書」で指定しているもののほか、刈り取った雑草類等の収集・搬出については、側溝内部についても丁寧に収集し、当日の内に作業現場から搬出すること。

(2) 作業記録写真

ア 「公園緑地等維持管理標準仕様書」で指定しているもののほか、履行場所ごとに次の撮影を行うこと。

- ・作業標示板設置状況
- ・現場責任者配置状況
- ・履行後の全体写真
- ・刈り取った雑草類等の収集、搬出状況

イ 作業記録写真帳の提出は、毎月末までの写真を、原則、翌月の14日までに提出すること。また、全ての作業が完了した後は、残りの写真を速やかに提出すること。

(3) 受注者は、業務で刈り取った草、つる物等を、次のいずれかの焼却処分場にて処分すること。

- ・環境局中工場（中区南吉島一丁目5番1号）
- ・環境局安佐南工場（安佐南区伴北四丁目3990番地）
- ・環境局安佐北工場（安佐北区可部町中島1460番地1）

(4) 受注者は、焼却処分場に搬入、処分した証明となる書類の写しを局担当職員に提出すること。

(5) 履行時期に関しては、表1のとおり予定している。

なお、各履行場所における履行回数は設計図面に記載している。また、詳細な工程については、局担当職員と協議の上、決定するものとする。

表1

	工程	履行回数	履行時期
ア	機械除草	3回	6～7月、9月、11月
イ	手刈り除草・機械除草	2回	6～7月、11月
ウ	〃	1回	6～7月
エ	つる性雑草除去	2回	6～7月、11月
オ	〃	1回	6～7月
カ	抜根除草	1回	6～7月

※次の場所の1回目の業務については、契約後速やかに履行すること。

翠光台調整池 取水代替地（2） 中山調整池 中島第二取・浄水場 10号取水井
上町屋調整池

(6) 業務実施日及び時間

業務は局の平日就業時間内（午前8時30分～午後5時15分※ただし午後0時～午後1時は除く。）に実施すること。なお、平日とは、広島市の休日を定める条例（平成3年広島市条例第49号）第1条第1項に規定する休日以外の日をいう。ただし、局が必要と認めた場合は、この限りではない。

(7) 周辺住民への周知について

履行場所周辺に住宅が近接している場合は、局担当職員と協議の上、受注者が事前に地元住民に書面にて周知を図ること。

(8) 業務の積算では、公園共通代価表（令和6年12月改訂広島市都市整備局緑化推進部）、土木工事標準積算基準書（令和6年8月改訂）及び令和7年4月単価を適用している。

(9) 安全対策関係

作業の実施にあたっては、安全対策には十分に留意し、必要に応じて適切な対策を講じること。

(10) 特記仕様書に定められていない事項は、局担当職員と協議のうえこれを定めるものとする。

(11) 履行場所一覧

	施設名	住所	
1	翠光台調整池	安佐北区口田町1番地330	★
2	取水代替地（1）	安佐北区落合一丁目32番	★
3	取水代替地（2）	安佐北区落合一丁目22番	★
4	矢口が丘調整池	安佐北区口田南九丁目82番地5	
5	矢口調整池	安佐北区口田南町707番地1	
6	矢口斜坑口	安佐北区口田南町714番地2	
7	中山ポンプ所	東区戸坂山根三丁目3番34号	
8	中山管理用地（1）	東区戸坂山根三丁目1308番地	★
9	中山管理用地（2）	東区戸坂山根三丁目1322番地1	★
10	戸坂到達坑	東区戸坂数甲二丁目2528番地3	★
11	出江坑口	東区戸坂長尾台10番1号	
12	中山調圧井	東区戸坂新町二丁目308番地503	★
13	中山調整池	東区戸坂大上四丁目34番1号	★
14	馬木調整池	東区馬木町字釜ノ上892番地2	
15	馬木高地区調整池	東区馬木町字大原742番地3	
16	深川ポンプ所	安佐北区深川六丁目28番5号他	★
17	深川調整池	安佐北区深川町字稲妻326番地10他	
18	福田調整池	安佐北区深川町228番地2	
19	狩留家第一ポンプ所	安佐北区上深川町字越原1302番地3他	
20	狩留家第一調整池	安佐北区狩留家町字串ヶ谷1536番地3他	
21	堀越第四取・浄水場	安佐北区白木町大字秋山字八幡原1617番地	
22	堀越第一取・浄水場	安佐北区白木町大字秋山字堀越2340番地2	
23	堀越第二取水場	安佐北区白木町大字秋山字堀越2236番地4	
24	堀越第一配水池	安佐北区白木町大字秋山字堀越1257番地2	
25	井原取・浄水場	安佐北区白木町大字井原字熊崎4142番地2	
26	井原市取水場	安佐北区白木町大字井原字上ミ市4419番地2	
27	井原第二ポンプ所	安佐北区白木町大字井原字北中東2330番6他1筆	

28	井原第二調整池	安佐北区白木町大字井原字上エ沼 2 2 4 5 番 2 他 3 筆	
29	志路第一ポンプ所	安佐北区白木町大字志路字榮堂 5 5 1 1 番 3 他 2 筆	
30	志路第一調整池	安佐北区白木町大字志路字中木原 6 0 1 2 番 1	
31	中島第二取・浄水場	安佐北区可部南一丁目 2 9 番 8 号	★
32	1 0 号取水井	安佐北区可部南一丁目 1 1 6 2 番地 1	★
33	中島第一取・浄水場	安佐北区可部南二丁目 1 0 番 2 3 号	
34	4 号取水井	安佐北区可部南四丁目 1 番 3 4 号	
35	3 号取水井	安佐北区可部一丁目 1 2 番 1 4 号	★
36	藤の森取水井	安佐北区可部一丁目 1 8 番 3 号	
37	桐陽台第一ポンプ所	安佐北区可部東四丁目 1 0 番 2 4 号	
38	桐陽台第一調整池	安佐北区可部町大字桐原字城山 2 3 3 6 番地 4	
39	桐陽台第二ポンプ所	安佐北区三入東一丁目 9 番 1 号	
40	桐陽台第二調整池	安佐北区三入東二丁目 2 6 3 6 番地	
41	上町屋第一ポンプ所	安佐北区可部七丁目 8 0 0 番地 3 他	★
42	上町屋第二ポンプ所	安佐北区三入一丁目 2 1 0 8 番地 5 他	★
43	山倉川第一水管橋用地	安佐北区三入七丁目 9 5 5 番 3	
44	上町屋調整池	安佐北区可部町大字上町屋字馬通 5 9 1 番地 2	
45	大毛寺浄水場	安佐北区亀山南三丁目 3 番 4 号	
46	大毛寺第一配水池	安佐北区亀山南三丁目 2 9 番 1 号	
47	虹山ポンプ所	安佐北区亀山南三丁目 9 番 2 3 号	★
48	虹山調整池	安佐北区可部町大字大毛寺字陣具 1 0 5 番地 6 5	
49	亀山調整池	安佐北区可部町大字今井田字横川 3 3 7 番地 8 他	
50	大毛寺第二ポンプ所	安佐北区亀山六丁目 1 番 1 1 号	★
51	亀山北ポンプ所	安佐北区亀山五丁目 1 9 0 1 番地 3 他	★
52	大毛寺第二調整池	安佐北区可部町大字大毛寺字原迫 5 3 4 番地 3 8 9	
53	亀山北調整池	安佐北区可部町大字大毛寺字原迫 5 3 5 番地 9	
54	平和台調整池	安佐北区可部町大字大毛寺字給人原 3 4 9 番地 1 7 3	★
55	勝木台ポンプ所	安佐北区亀山九丁目 3 1 2 5 番地 3 他	
56	勝木台調整池	安佐北区亀山西一丁目 3 0 番	
57	綾ヶ谷第一ポンプ所	安佐北区可部町大字綾ヶ谷住田 2 9 1 7 番地 3	
58	鈴張第一ポンプ所	安佐北区安佐町大字飯室字野原 3 2 8 0 番 5 号	
59	星が丘第一調整池	安佐北区安佐町大字鈴張字中尾 5 0 5 4 番 3	
60	星が丘第二調整池	安佐北区安佐町大字鈴張字中尾 5 0 5 3 番 2	

※ ★マークが付いている場所については、履行前に住民周知が必要。

広島市の休日を定める条例の抜粋

(市の休日)

第1条 次の各号に掲げる日は、市の休日とし、市の機関の執務は、原則として行わないものとする。

- (1) 日曜日及び土曜日
- (2) 国民の祝日に関する法律(昭和23年法律第178号)に規定する休日
- (3) 12月29日から翌年の1月3日までの日(前号に掲げる日を除く。)
- (4) 8月6日(平和記念日)


2 前項の規定は、市の休日に市の機関がその所掌事務を遂行することを妨げるものではない。

(平4条例58・一部改正)

(期限の特例)

第2条 市の行政庁に対する申請、届出その他の行為の期限で条例又は規則で規定する期間(時をもって定める期間を除く。)をもって定めるものが市の休日に当たるときは、市の休日の翌日をもってその期限とみなす。ただし、条例又は規則に別段の定めがある場合は、この限りでない。


位置図 S = 1/80,000

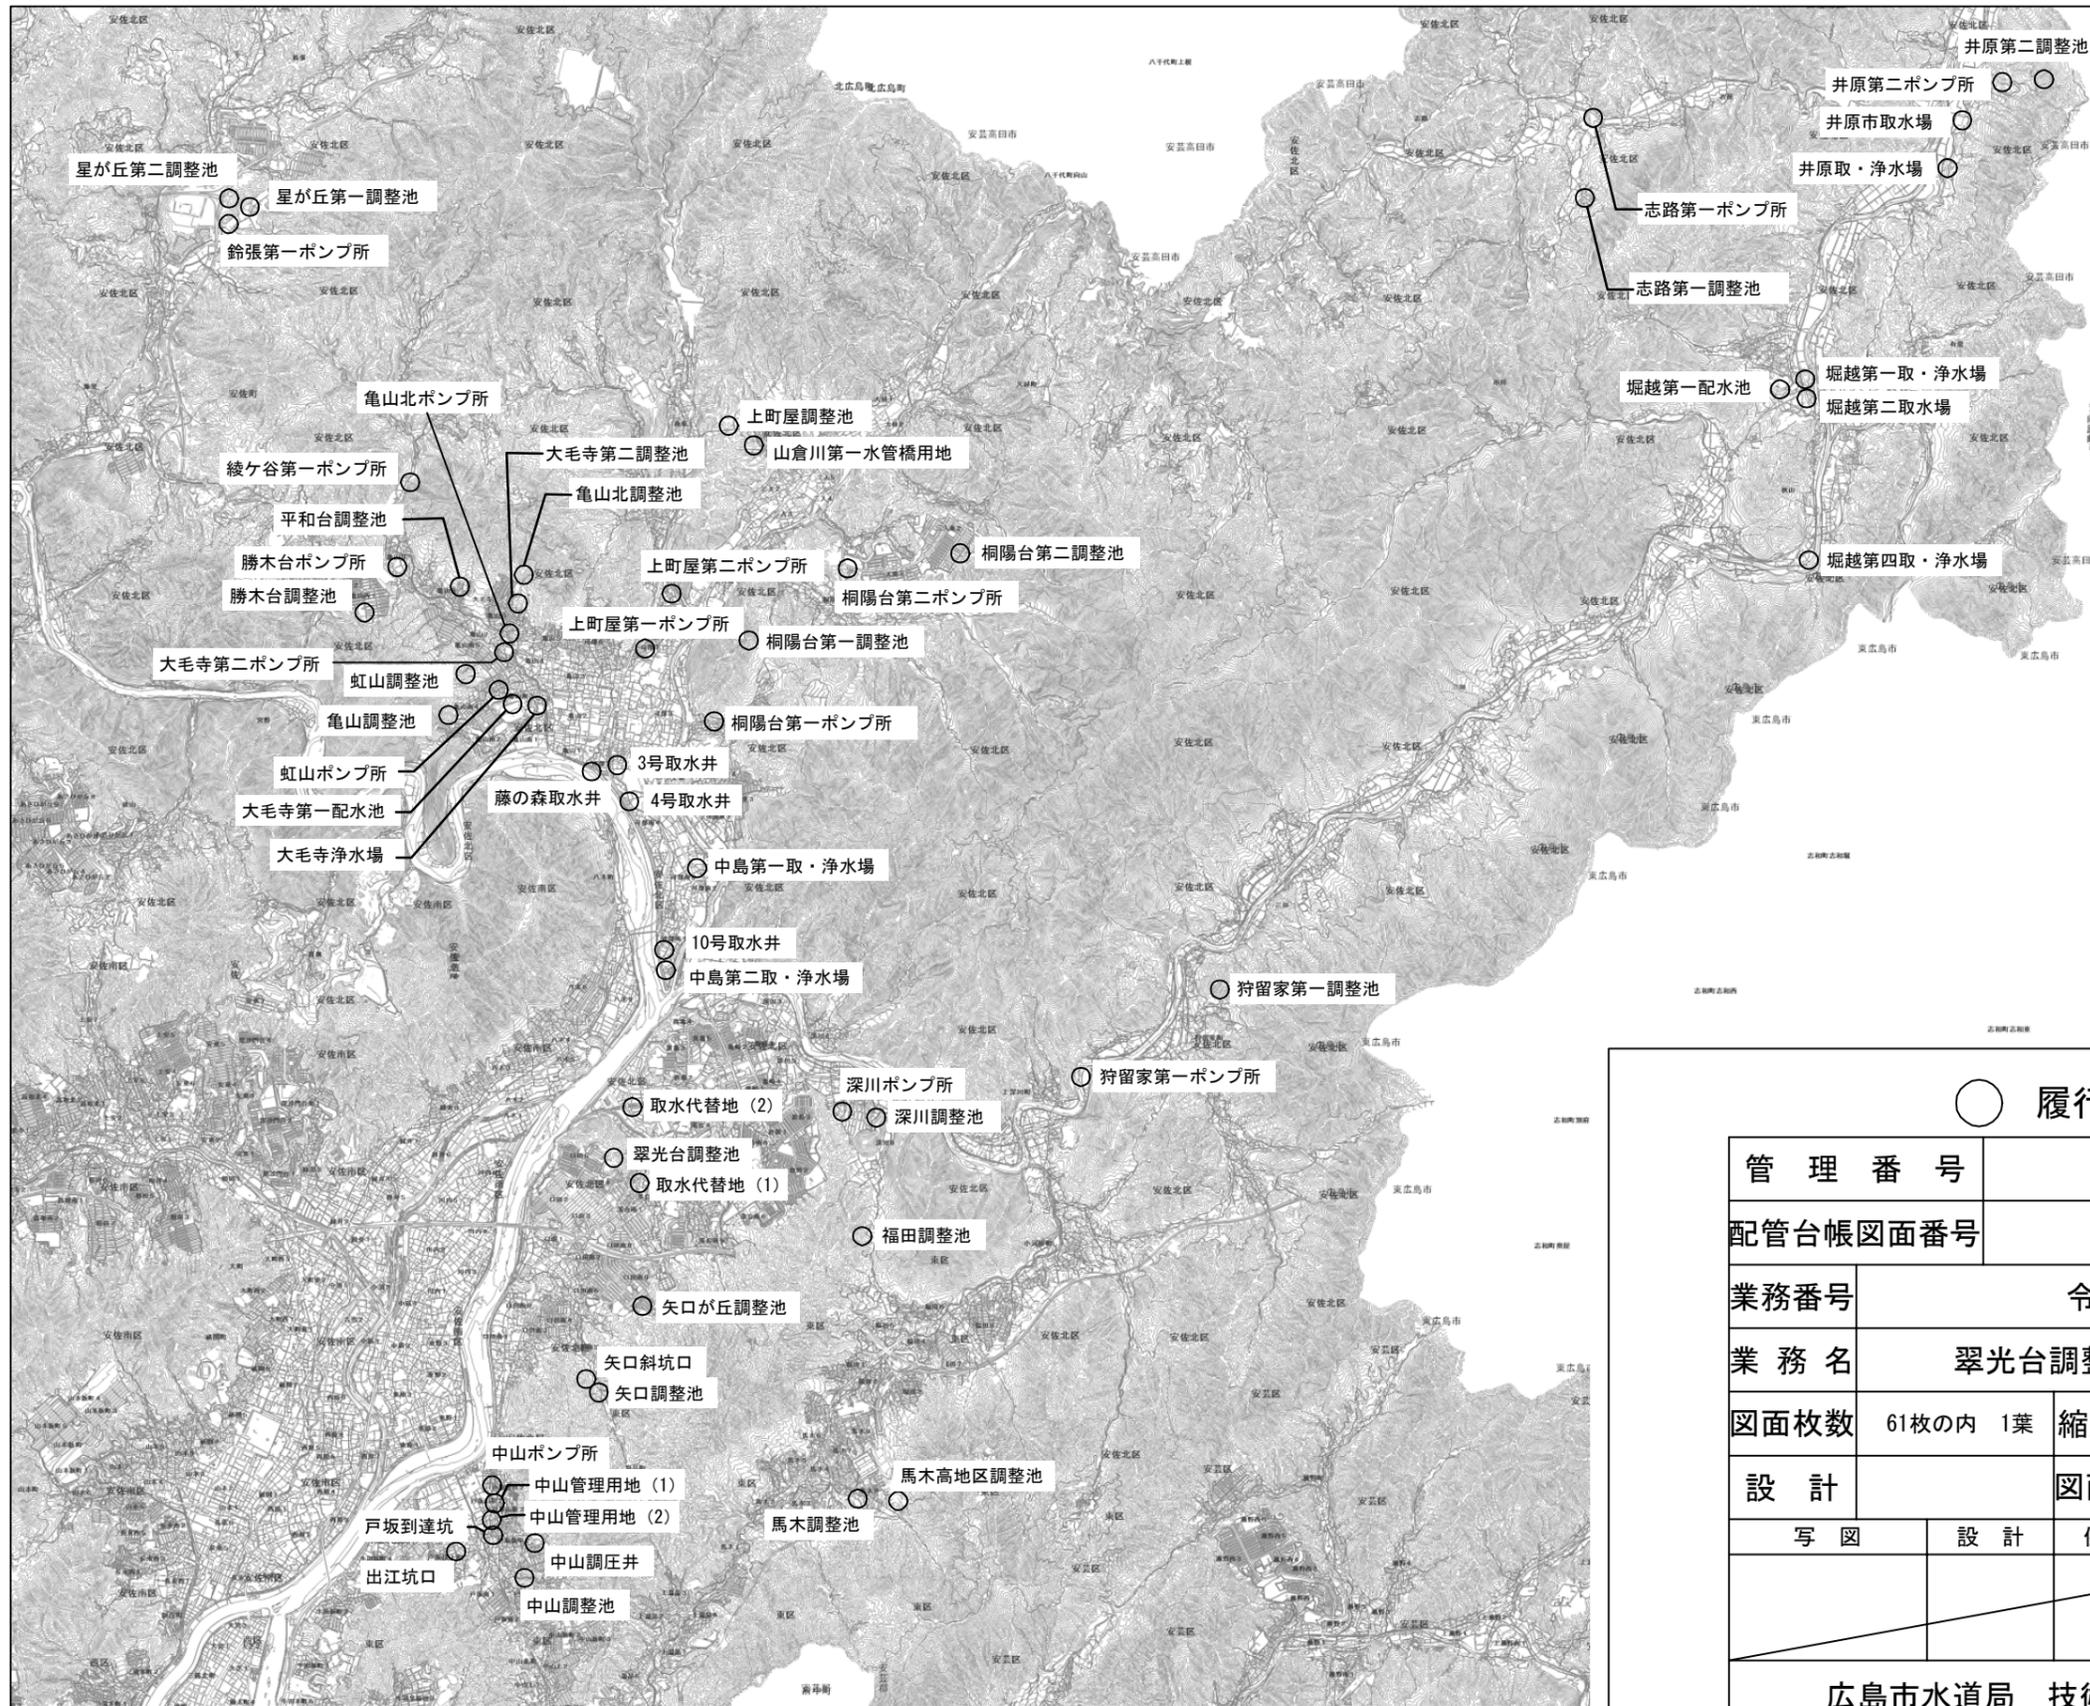

○ 履行場所

管理番号				位置図
配管台帳図面番号				
業務番号	令和7年度			
業務名	翠光台調整池ほか除草業務			
図面枚数	61枚の内 1葉	縮尺	1/80,000	
設計		図面寸法	A3	
写真		係長	課・所・場長	
設計				
広島市水道局 技術部 高陽浄水場				


翠光台調整池 平面図 S = 1/1,000

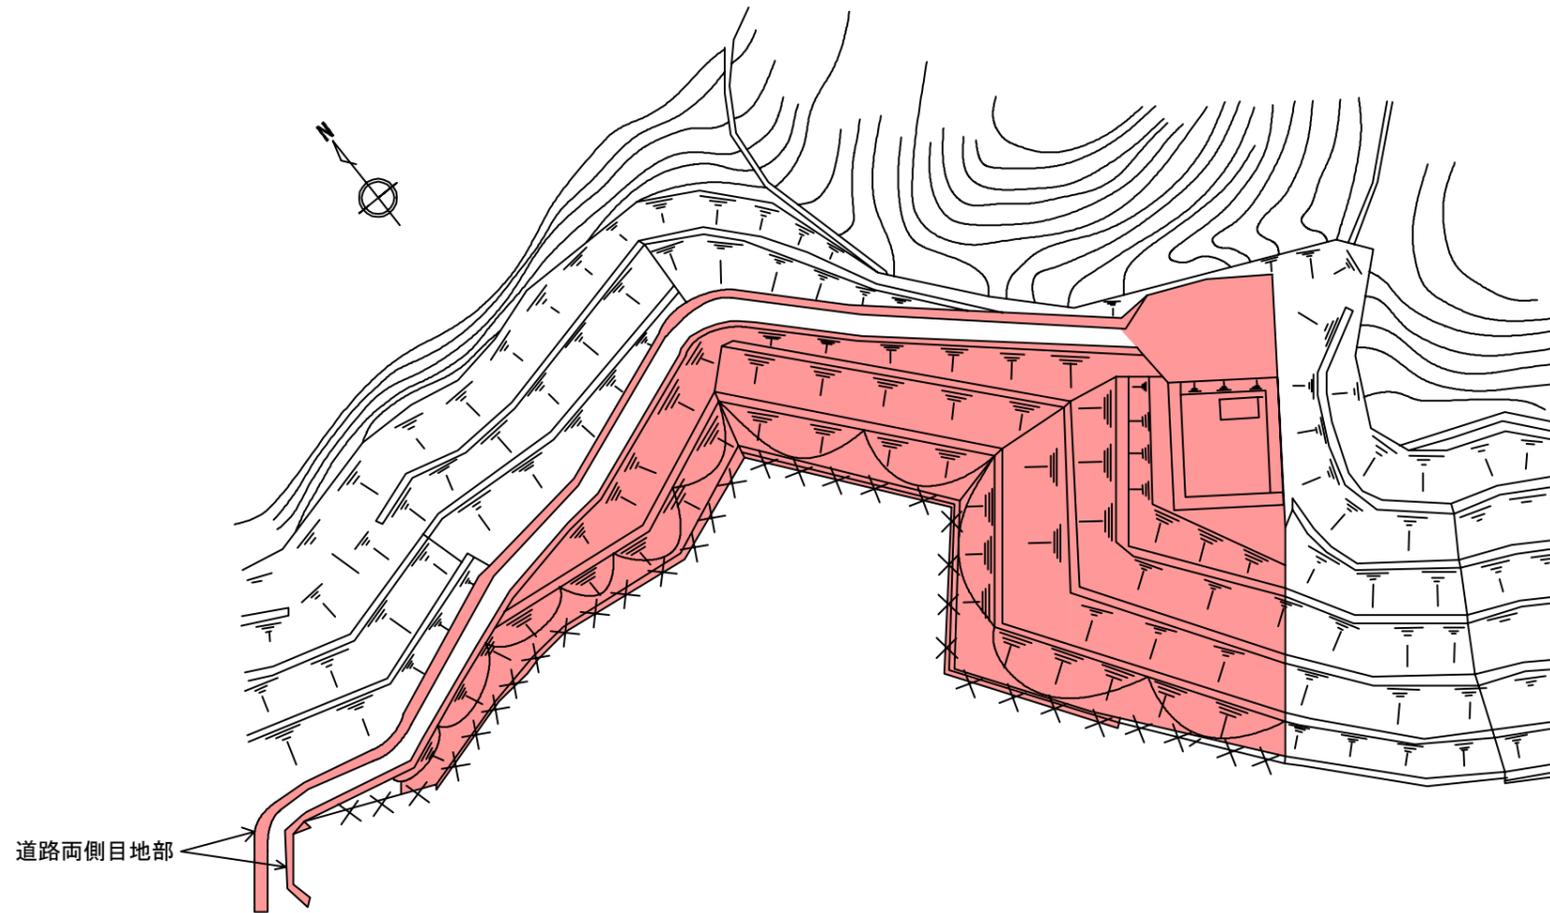


機械除草：肩掛式 4,630㎡×2回
 つる性雑草除去 85㎡×2回
 (コンクリート法面)

管理番号				摘要 翠光台調整池 平面図
配管台帳図面番号				
業務番号	令和7年度			
業務名	翠光台調整池ほか除草業務			
図面枚数	61枚の内 2葉	縮尺	1/1,000	
設計	図面寸法		A3	
写図	設計	係長	課・所・場長	
広島市水道局 技術部 高陽浄水場				

取水代替地 (1) 平面図 S = 1/1,000

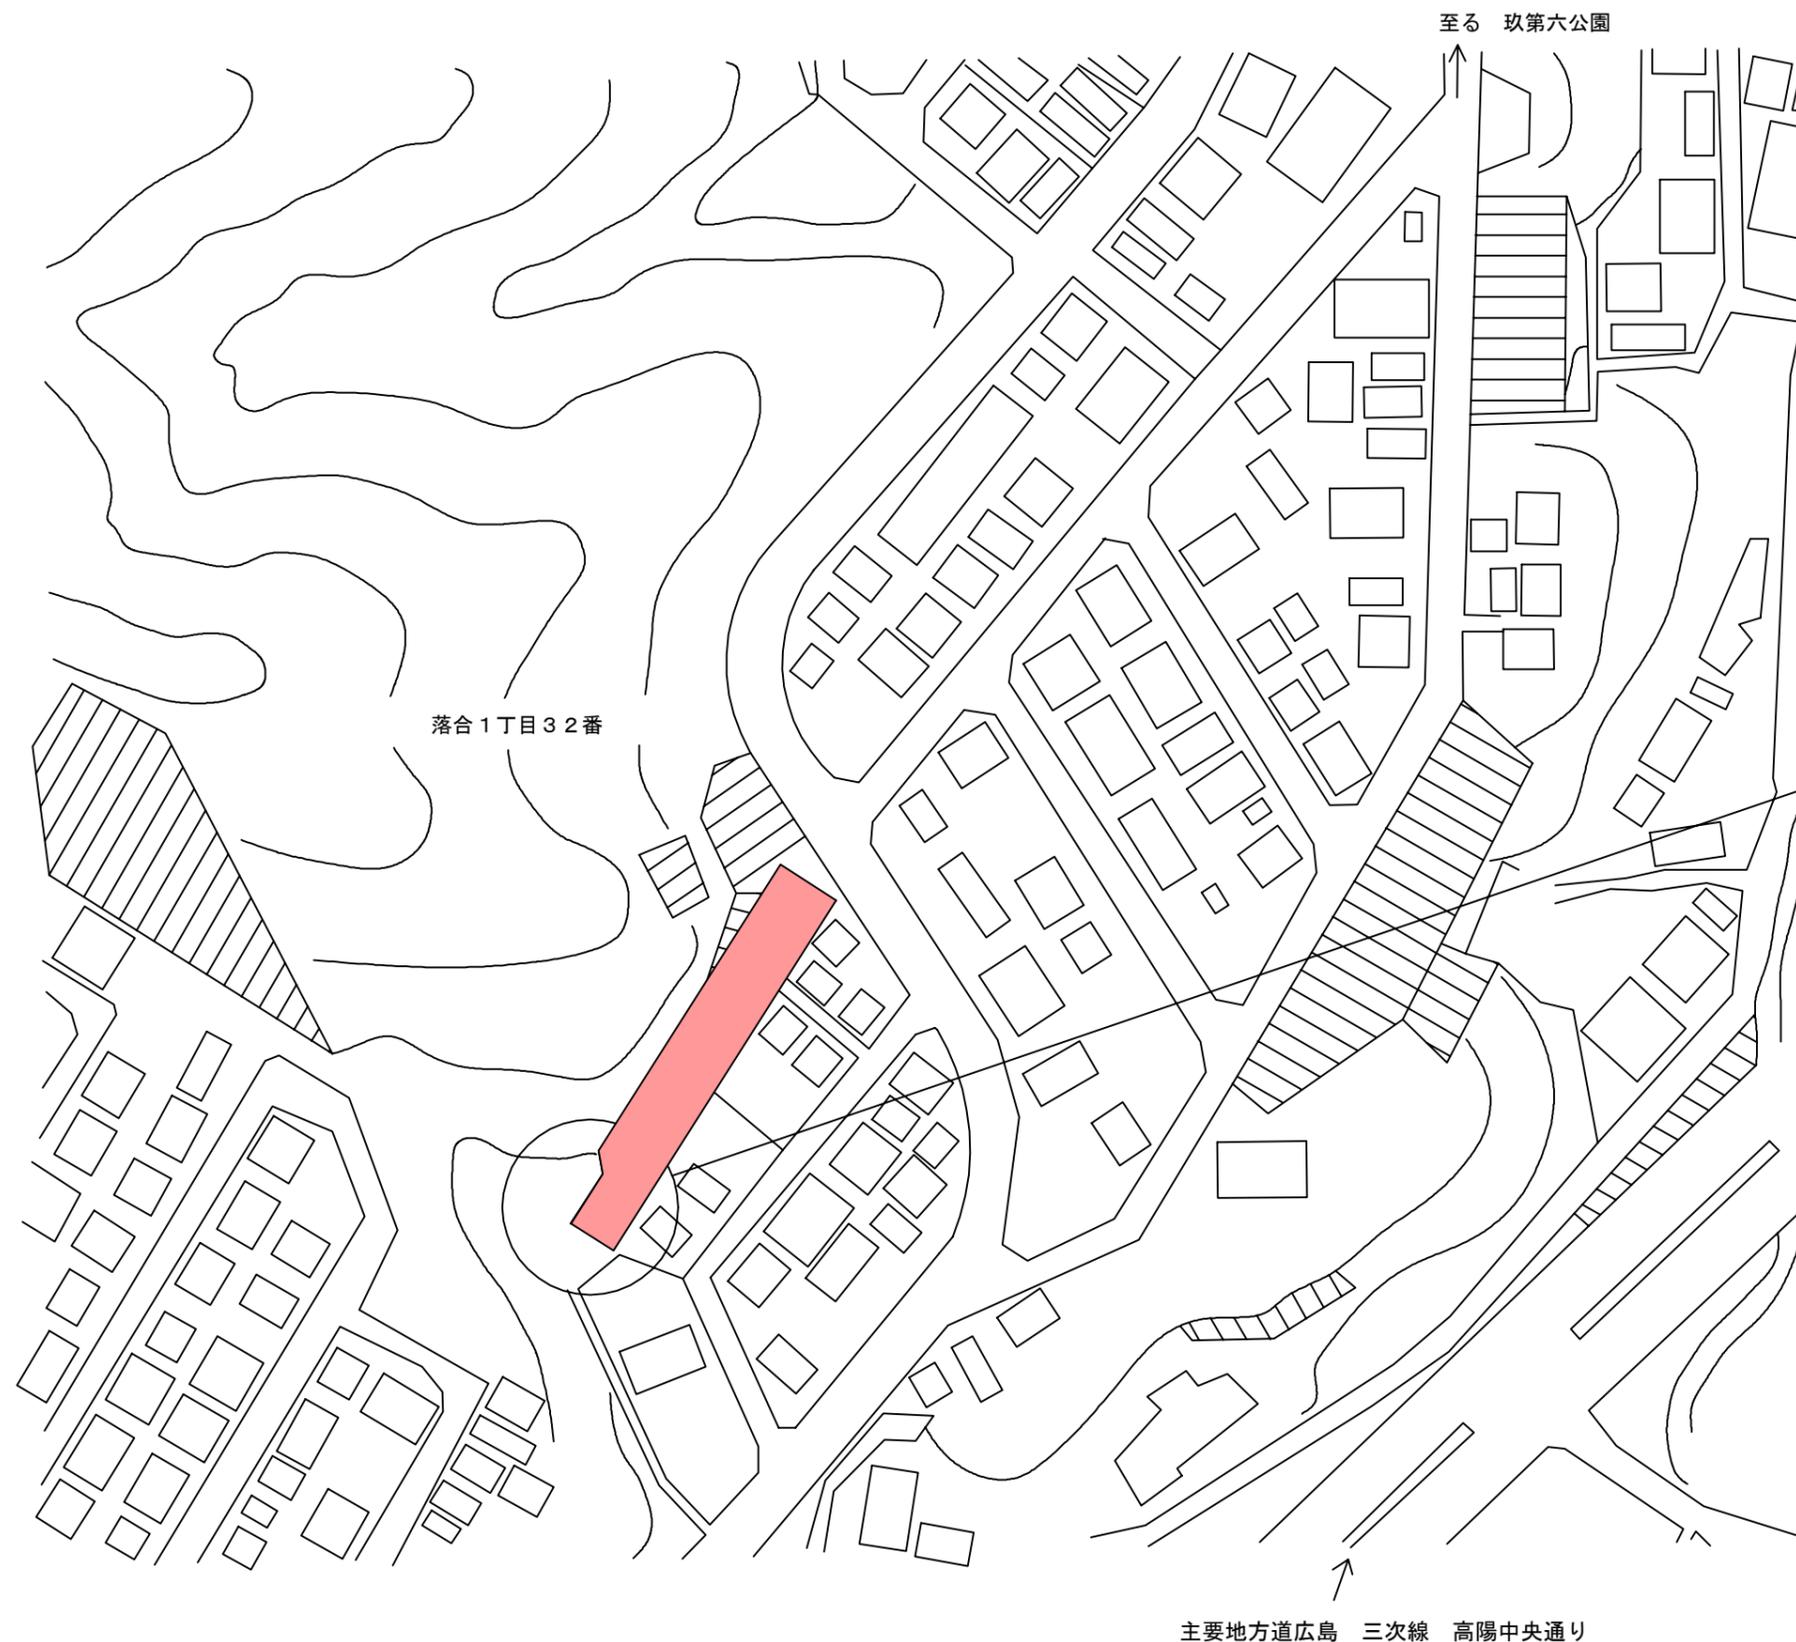


詳細図

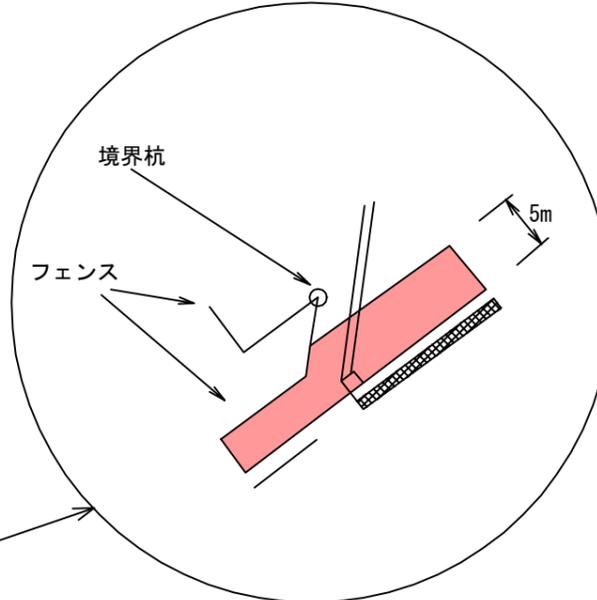

■ 機械除草：肩掛式 300㎡×2回

管理番号				摘要 取水代替地 平面図 (1)
配管台帳図面番号				
業務番号	令和7年度			
業務名	翠光台調整池ほか除草業務			
図面枚数	61枚の内 3葉	縮尺	1/1,000	
設計	図面寸法		A3	
写図	設計	係長	課・所・場長	
広島市水道局 技術部 高陽浄水場				


取水代替地 (2) 平面図 S=1/1,500

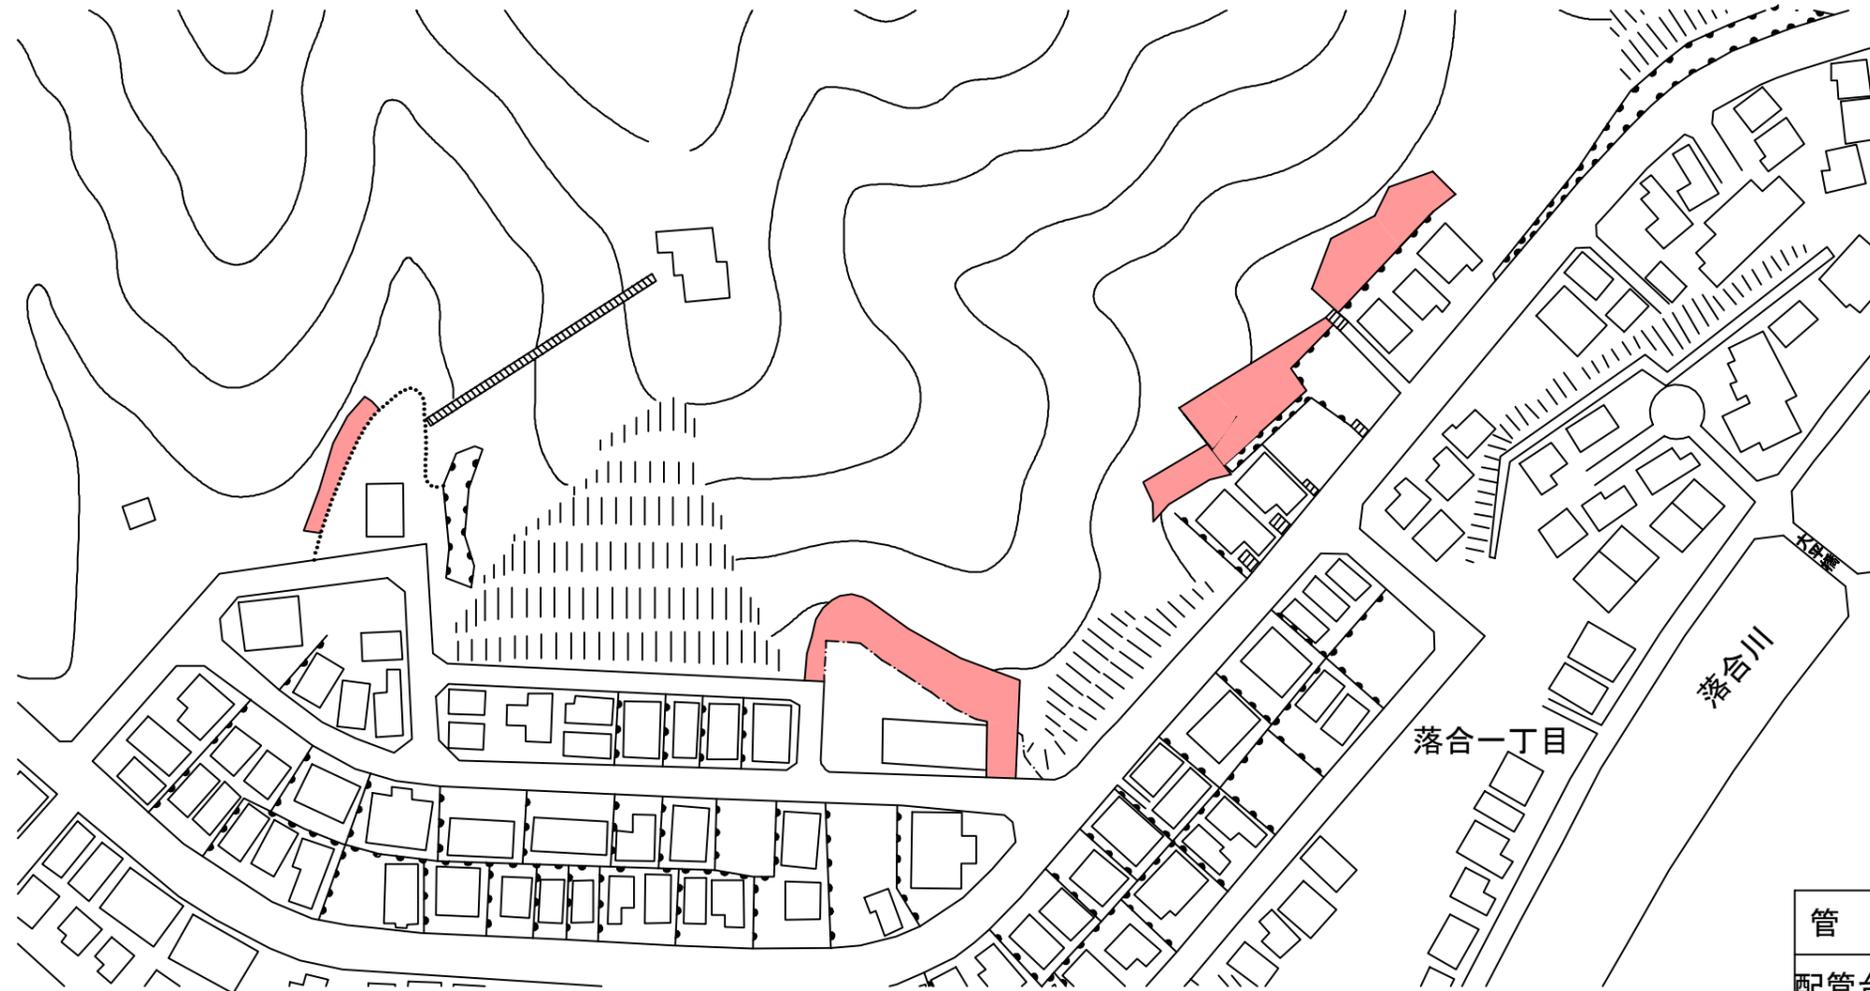

機械除草：肩掛式 1,340m² × 2回


管理番号				摘要 取水代替地 平面図 (2)
配管台帳図面番号				
業務番号	令和7年度			
業務名	翠光台調整池ほか除草業務			
図面枚数	61枚の内 4葉	縮尺	1/1,500	
設計		図面寸法	A3	
写図	設計	係長	課・所・場長	
広島市水道局 技術部 高陽浄水場				

矢口が丘調整池 平面図 S = 1/600

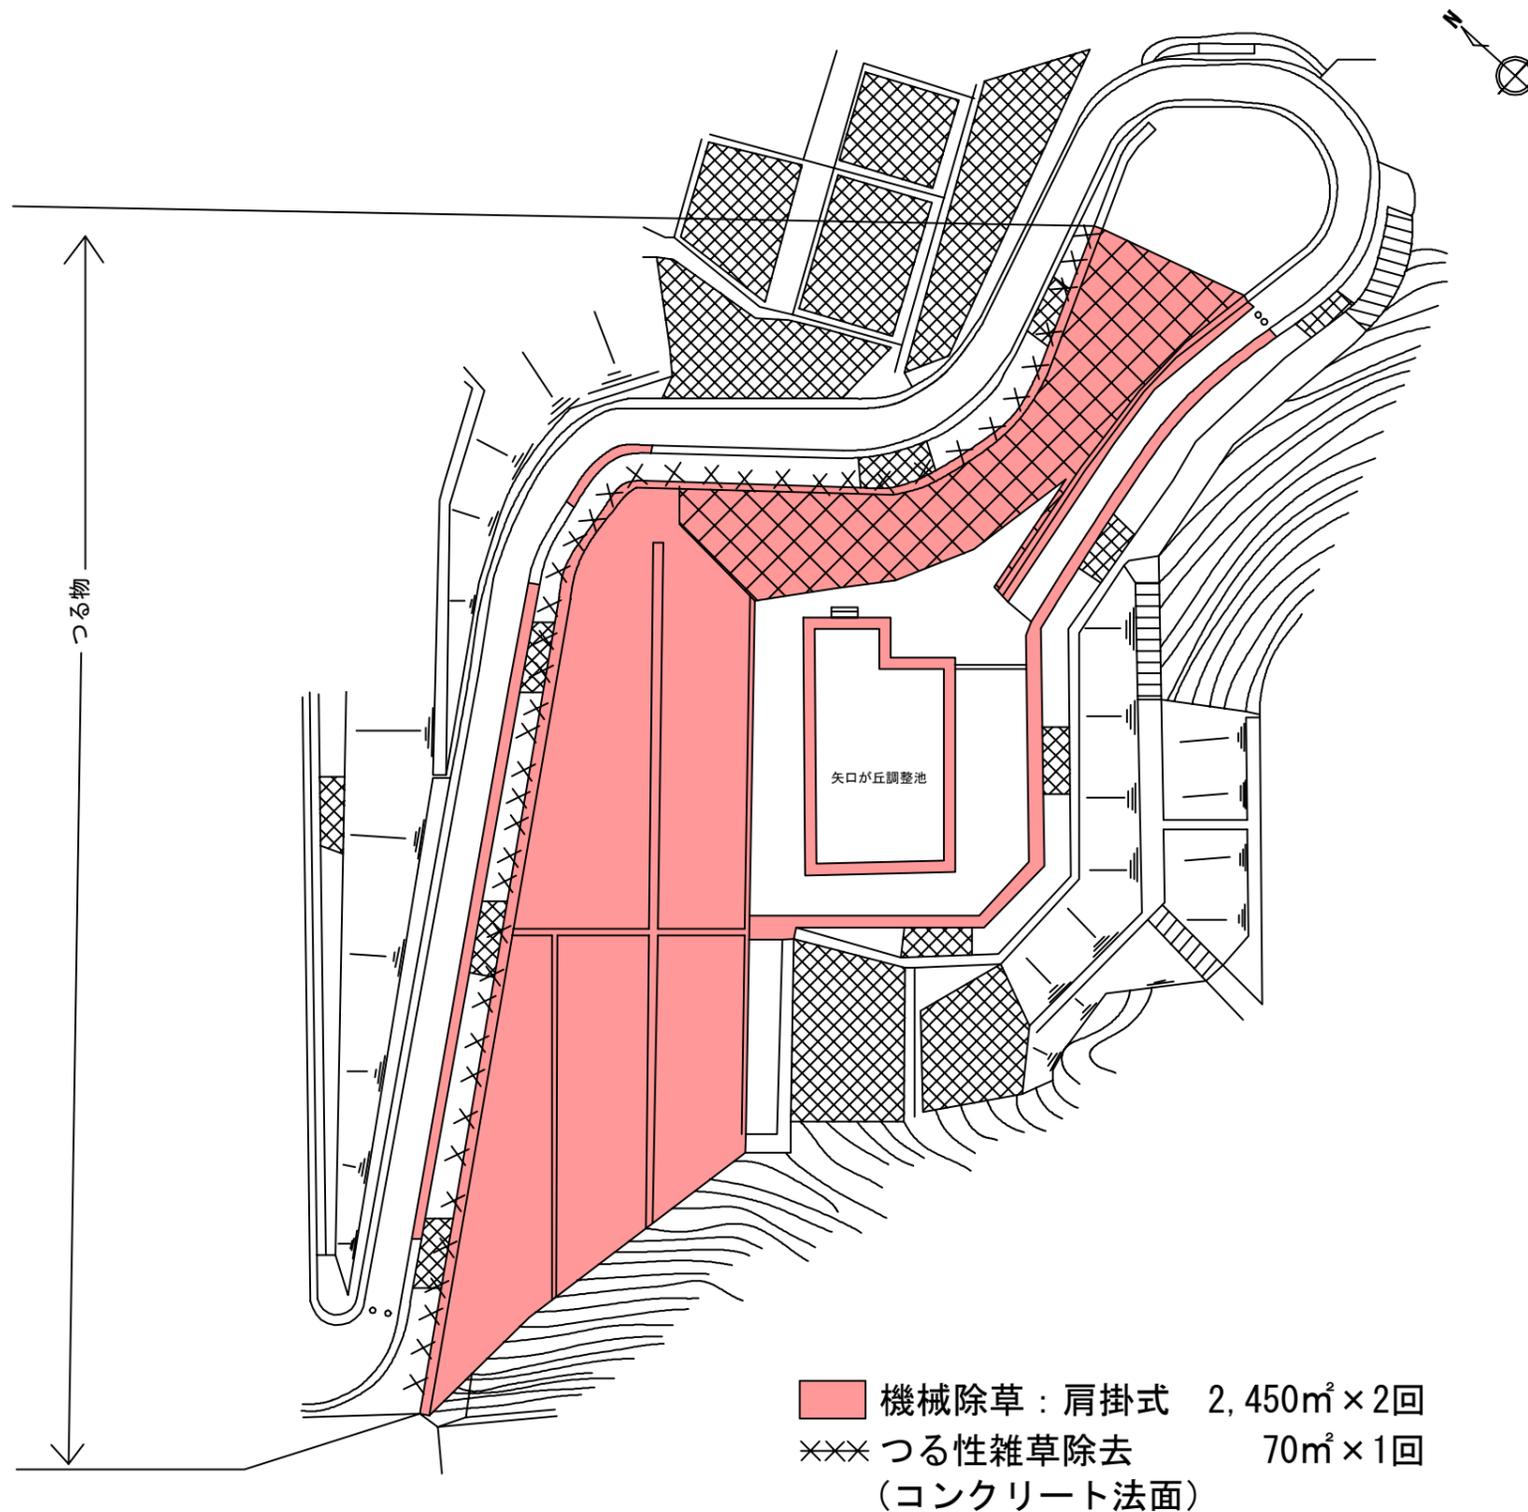

管理番号			
配管台帳図面番号			
業務番号	令和7年度		
業務名	翠光台調整池ほか除草業務		
図面枚数	61枚の内 5葉	縮尺	1/600
設計		図面寸法	A3
写図	設計	係長	課・所・場長
広島市水道局 技術部 高陽浄水場			
			摘要 矢口が丘調整池 平面図


矢口調整池 平面図 S = 1/150

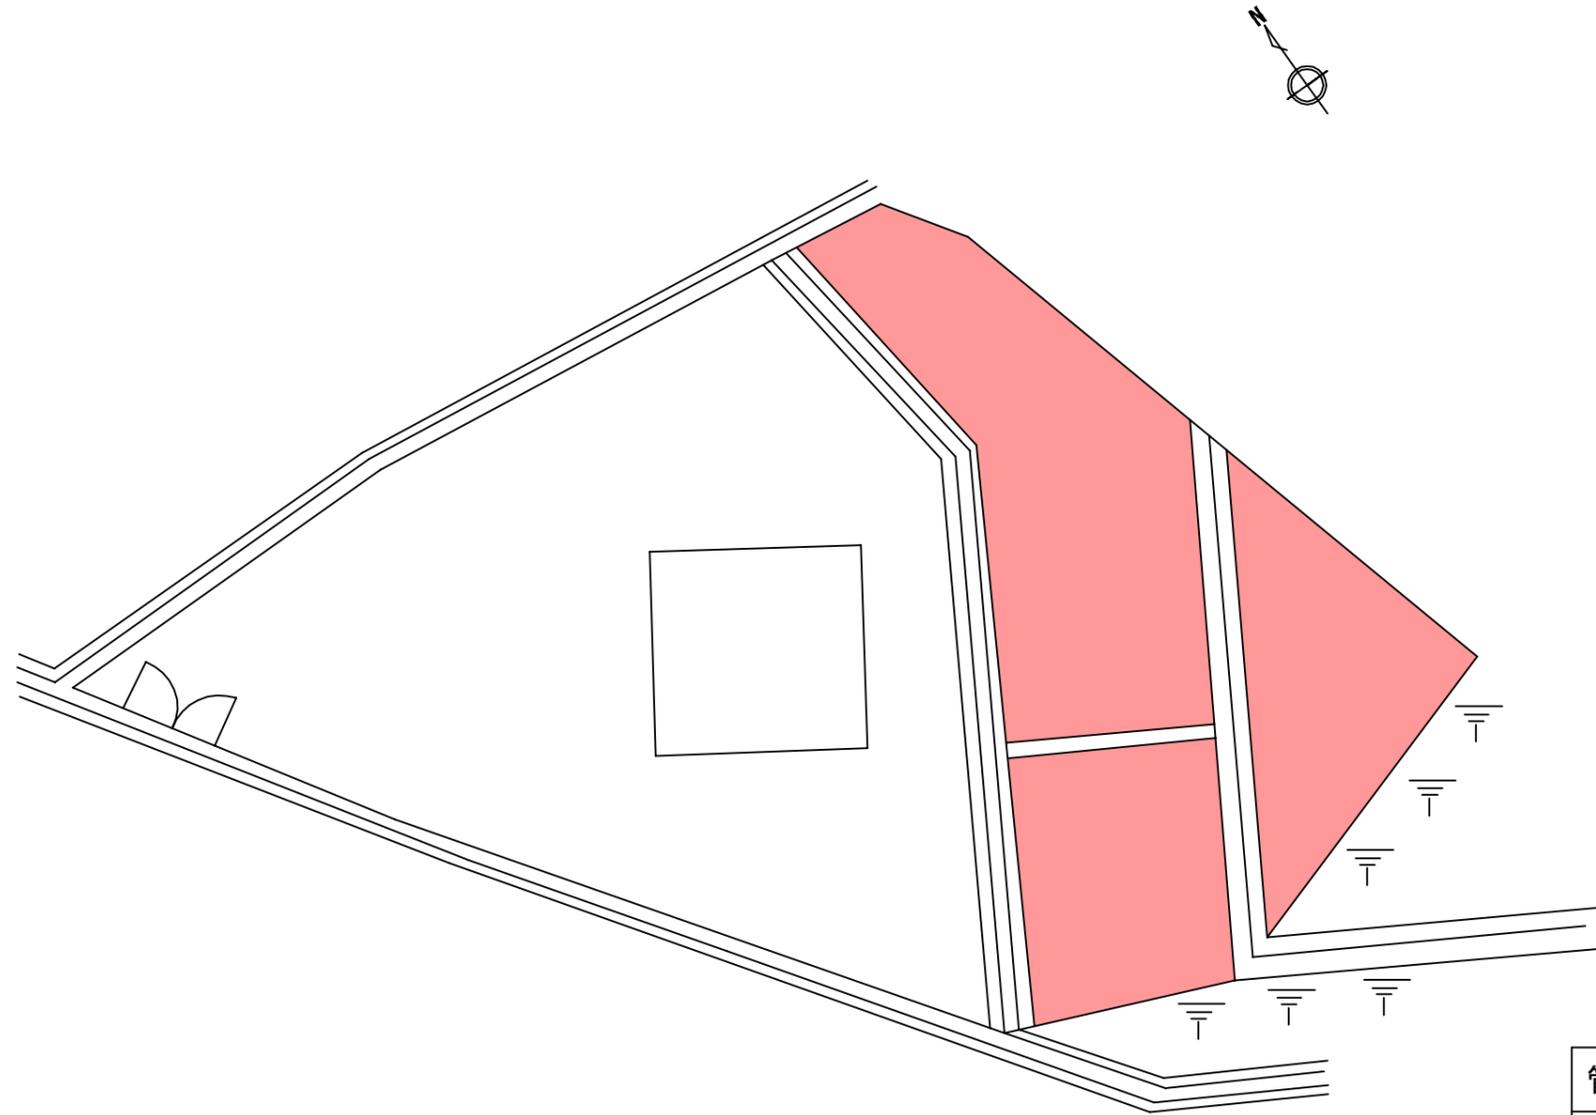

機械除草：肩掛式 130㎡×2回

管理番号				
配管台帳図面番号				
業務番号	令和7年度			
業務名	翠光台調整池ほか除草業務			
図面枚数	61枚の内 6葉	縮尺	1/150	摘要 矢口調整池 平面図
設計		図面寸法	A3	
写図	設計	係長	課・所・場長	
広島市水道局 技術部 高陽浄水場				


矢口斜坑口 平面図 S = 1/200

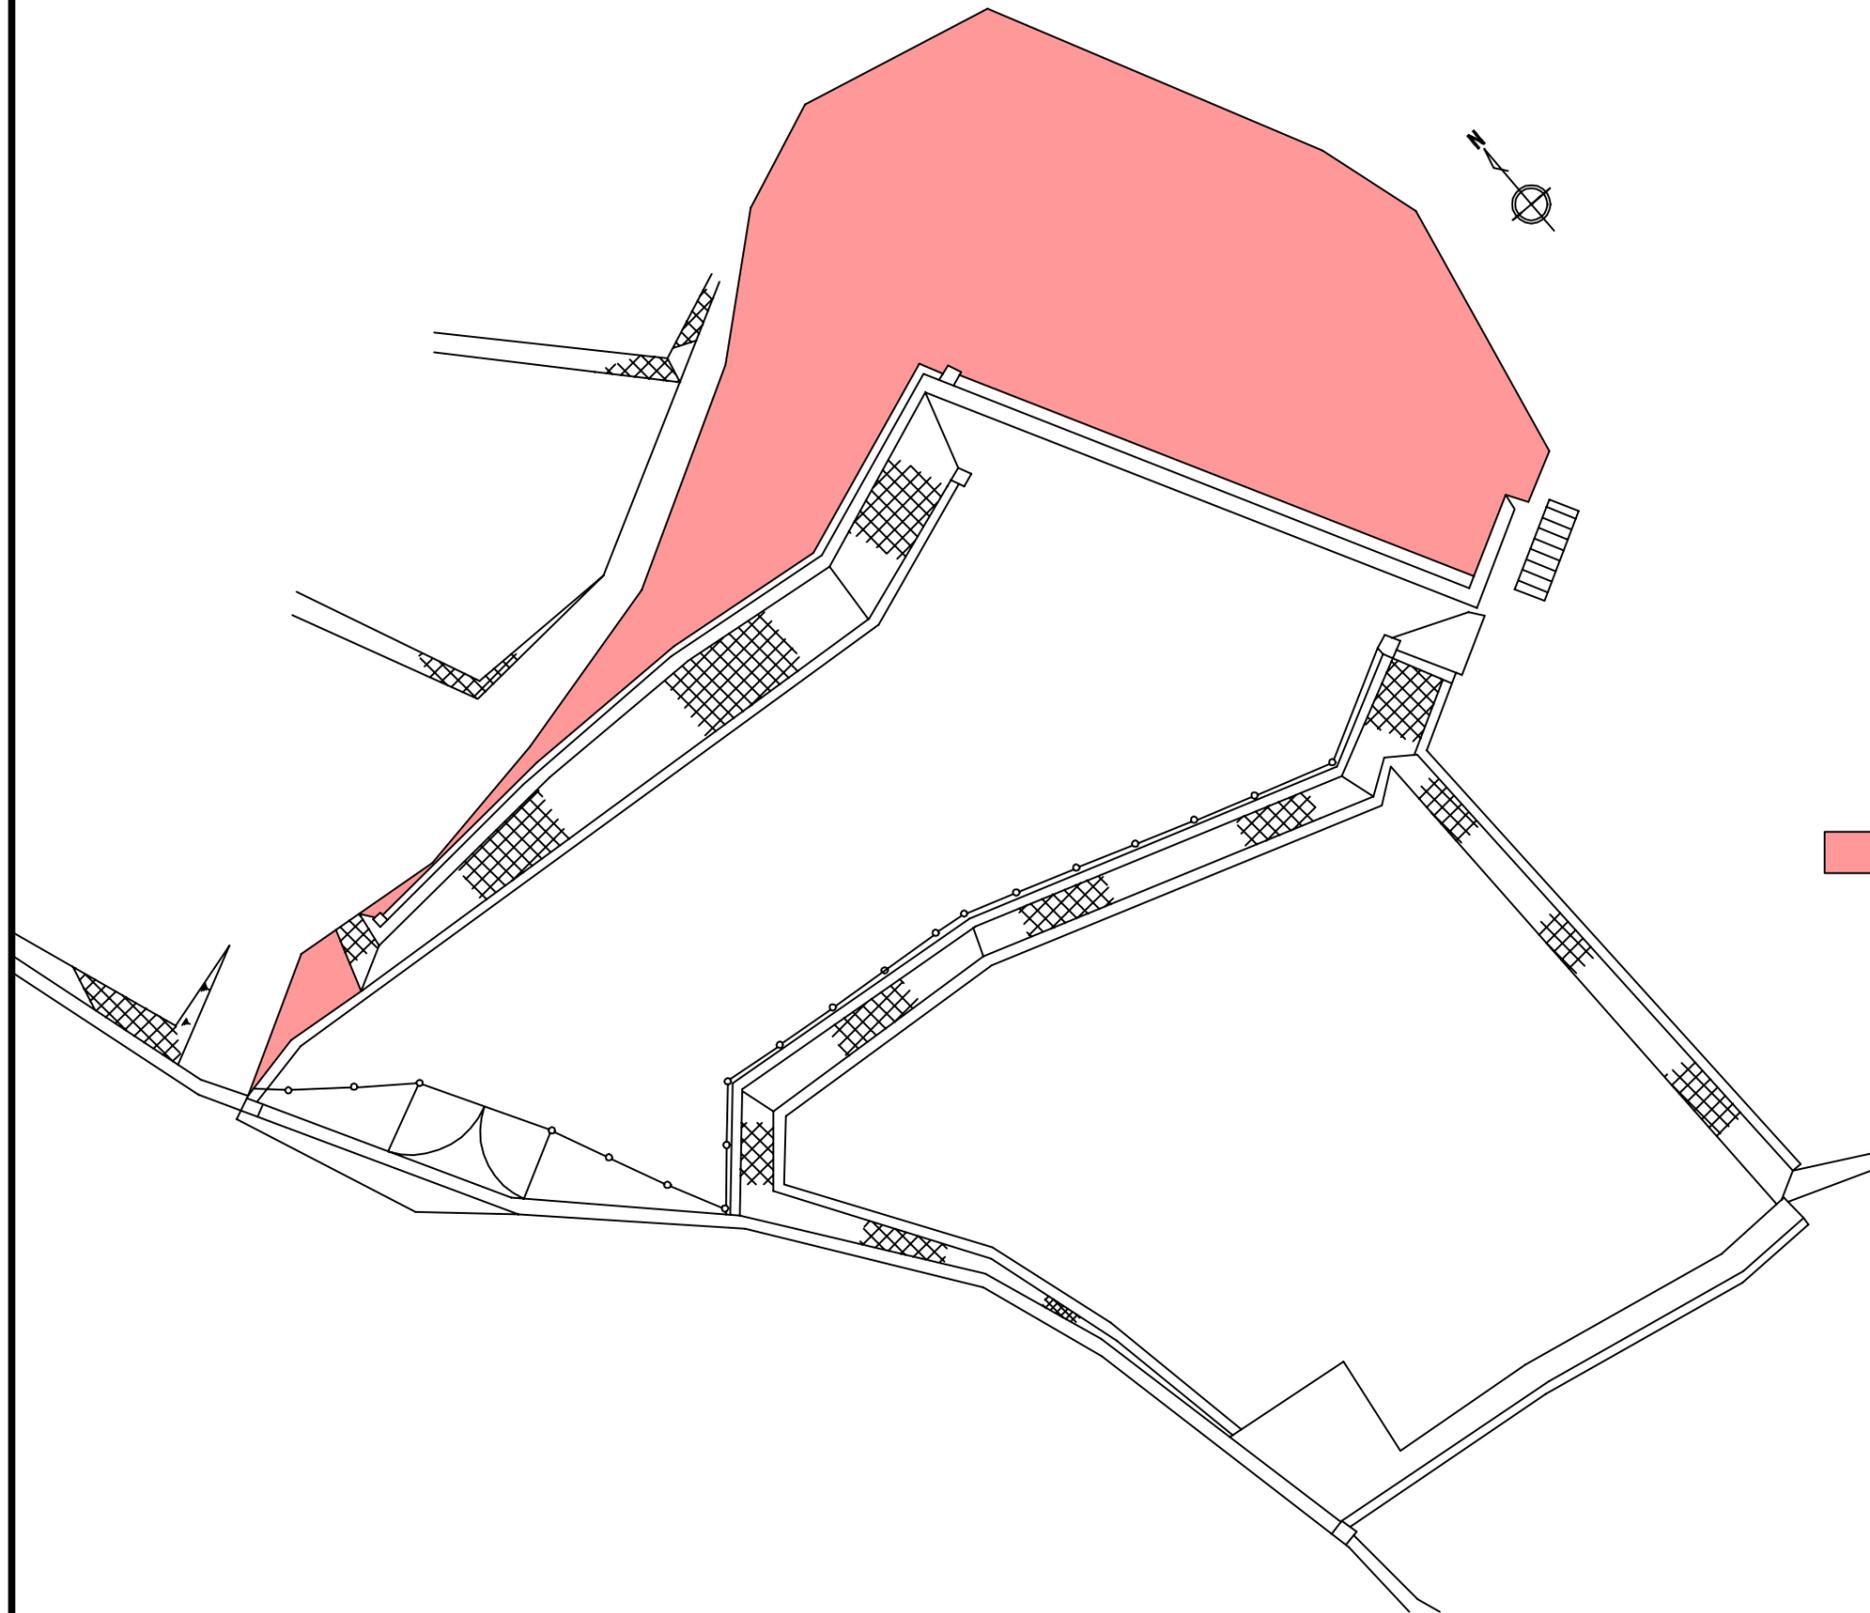

機械除草：肩掛式 370㎡×2回

管理番号					摘要 矢口斜坑口 平面図
配管台帳図面番号					
業務番号	令和7年度				
業務名	翠光台調整池ほか除草業務				
図面枚数	61枚の内 7葉	縮尺	1/200		
設計		図面寸法	A3		
写図	設計	係長	課・所・場長		
広島市水道局 技術部 高陽浄水場					


中山ポンプ所 平面図 S = 1/400

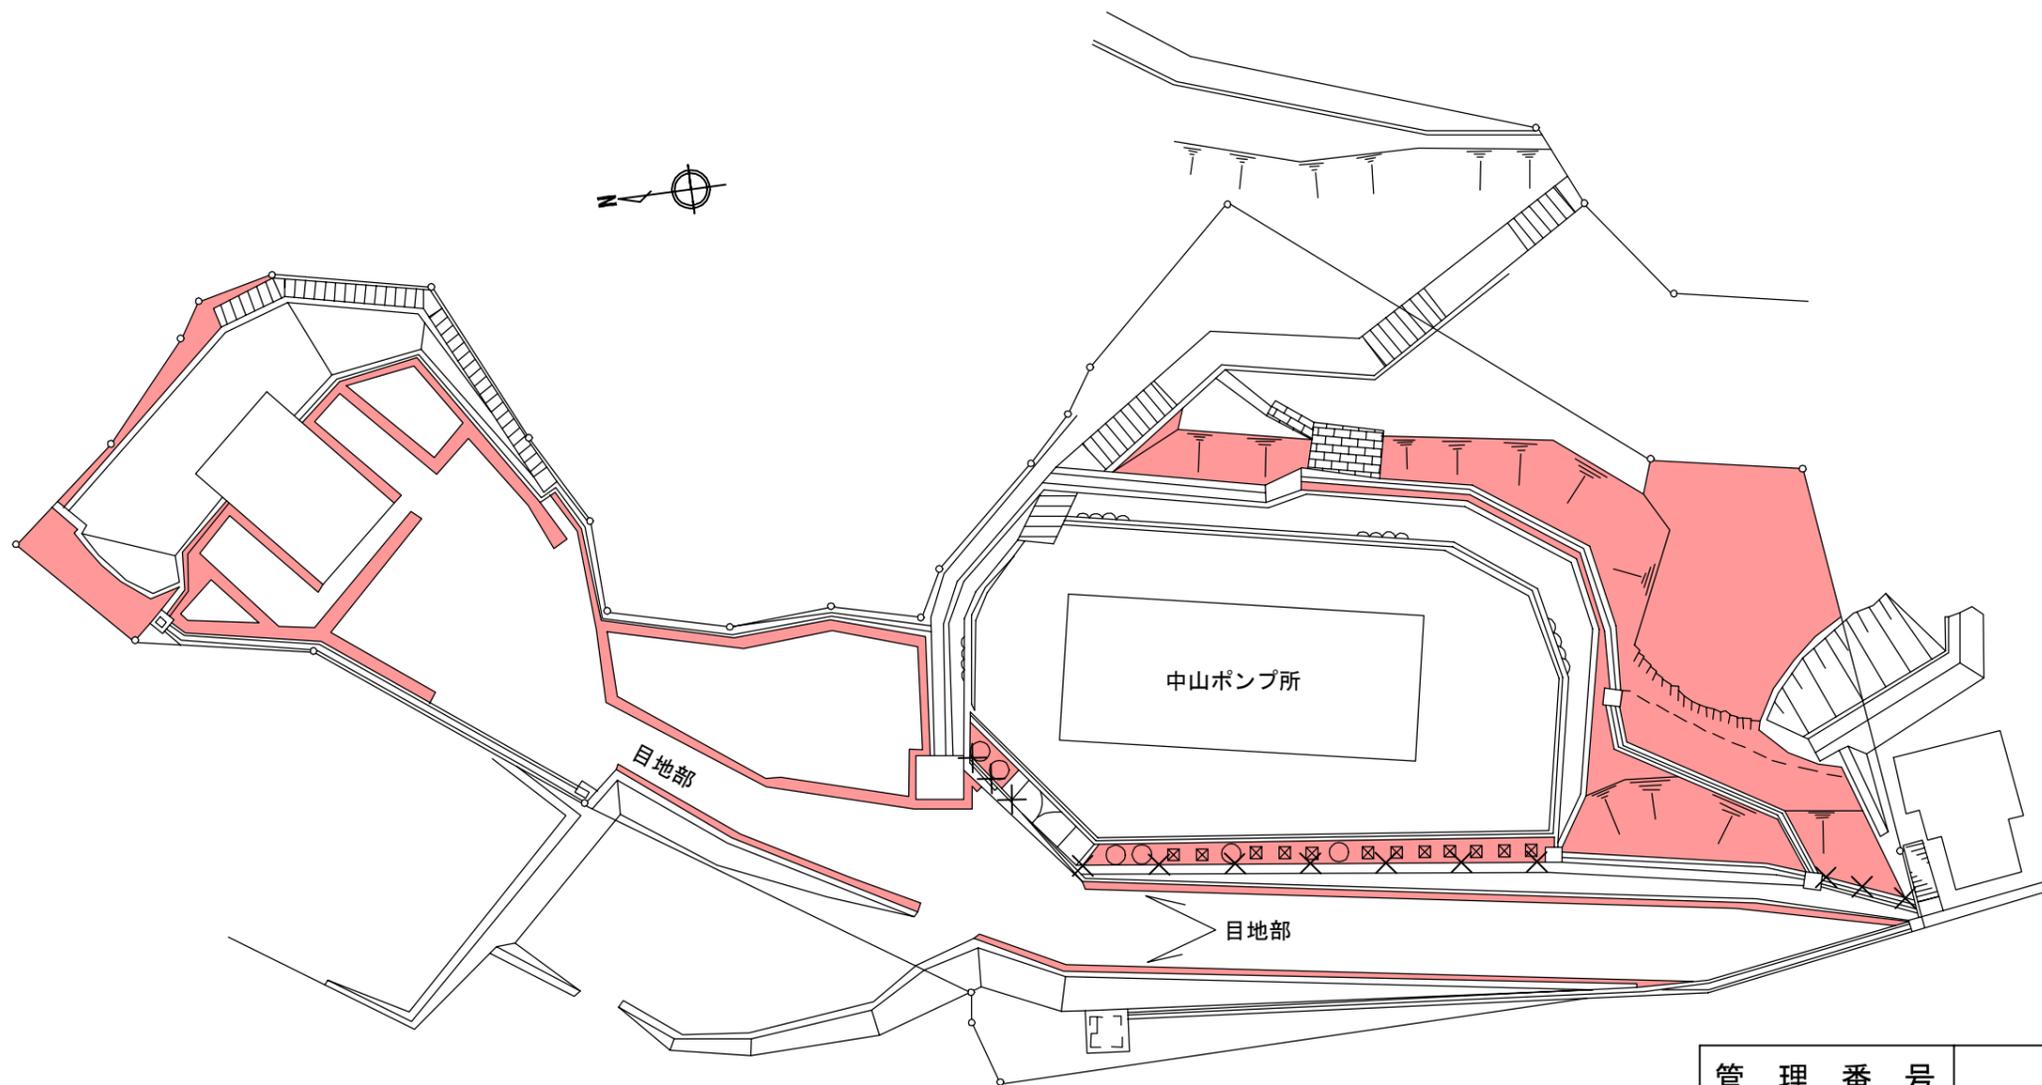

- 機械除草：肩掛式 790㎡×2回
- ××× つる性雑草除去 36㎡×1回

管理番号				摘要 中山ポンプ所 平面図
配管台帳図面番号				
業務番号	令和7年度			
業務名	翠光台調整池ほか除草業務			
図面枚数	61枚の内 8葉	縮尺	1/400	
設計		図面寸法	A3	
写図	設計	係長	課・所・場長	
広島市水道局 技術部 高陽浄水場				



中山管理用地 (1) 平面図 S = 1/300

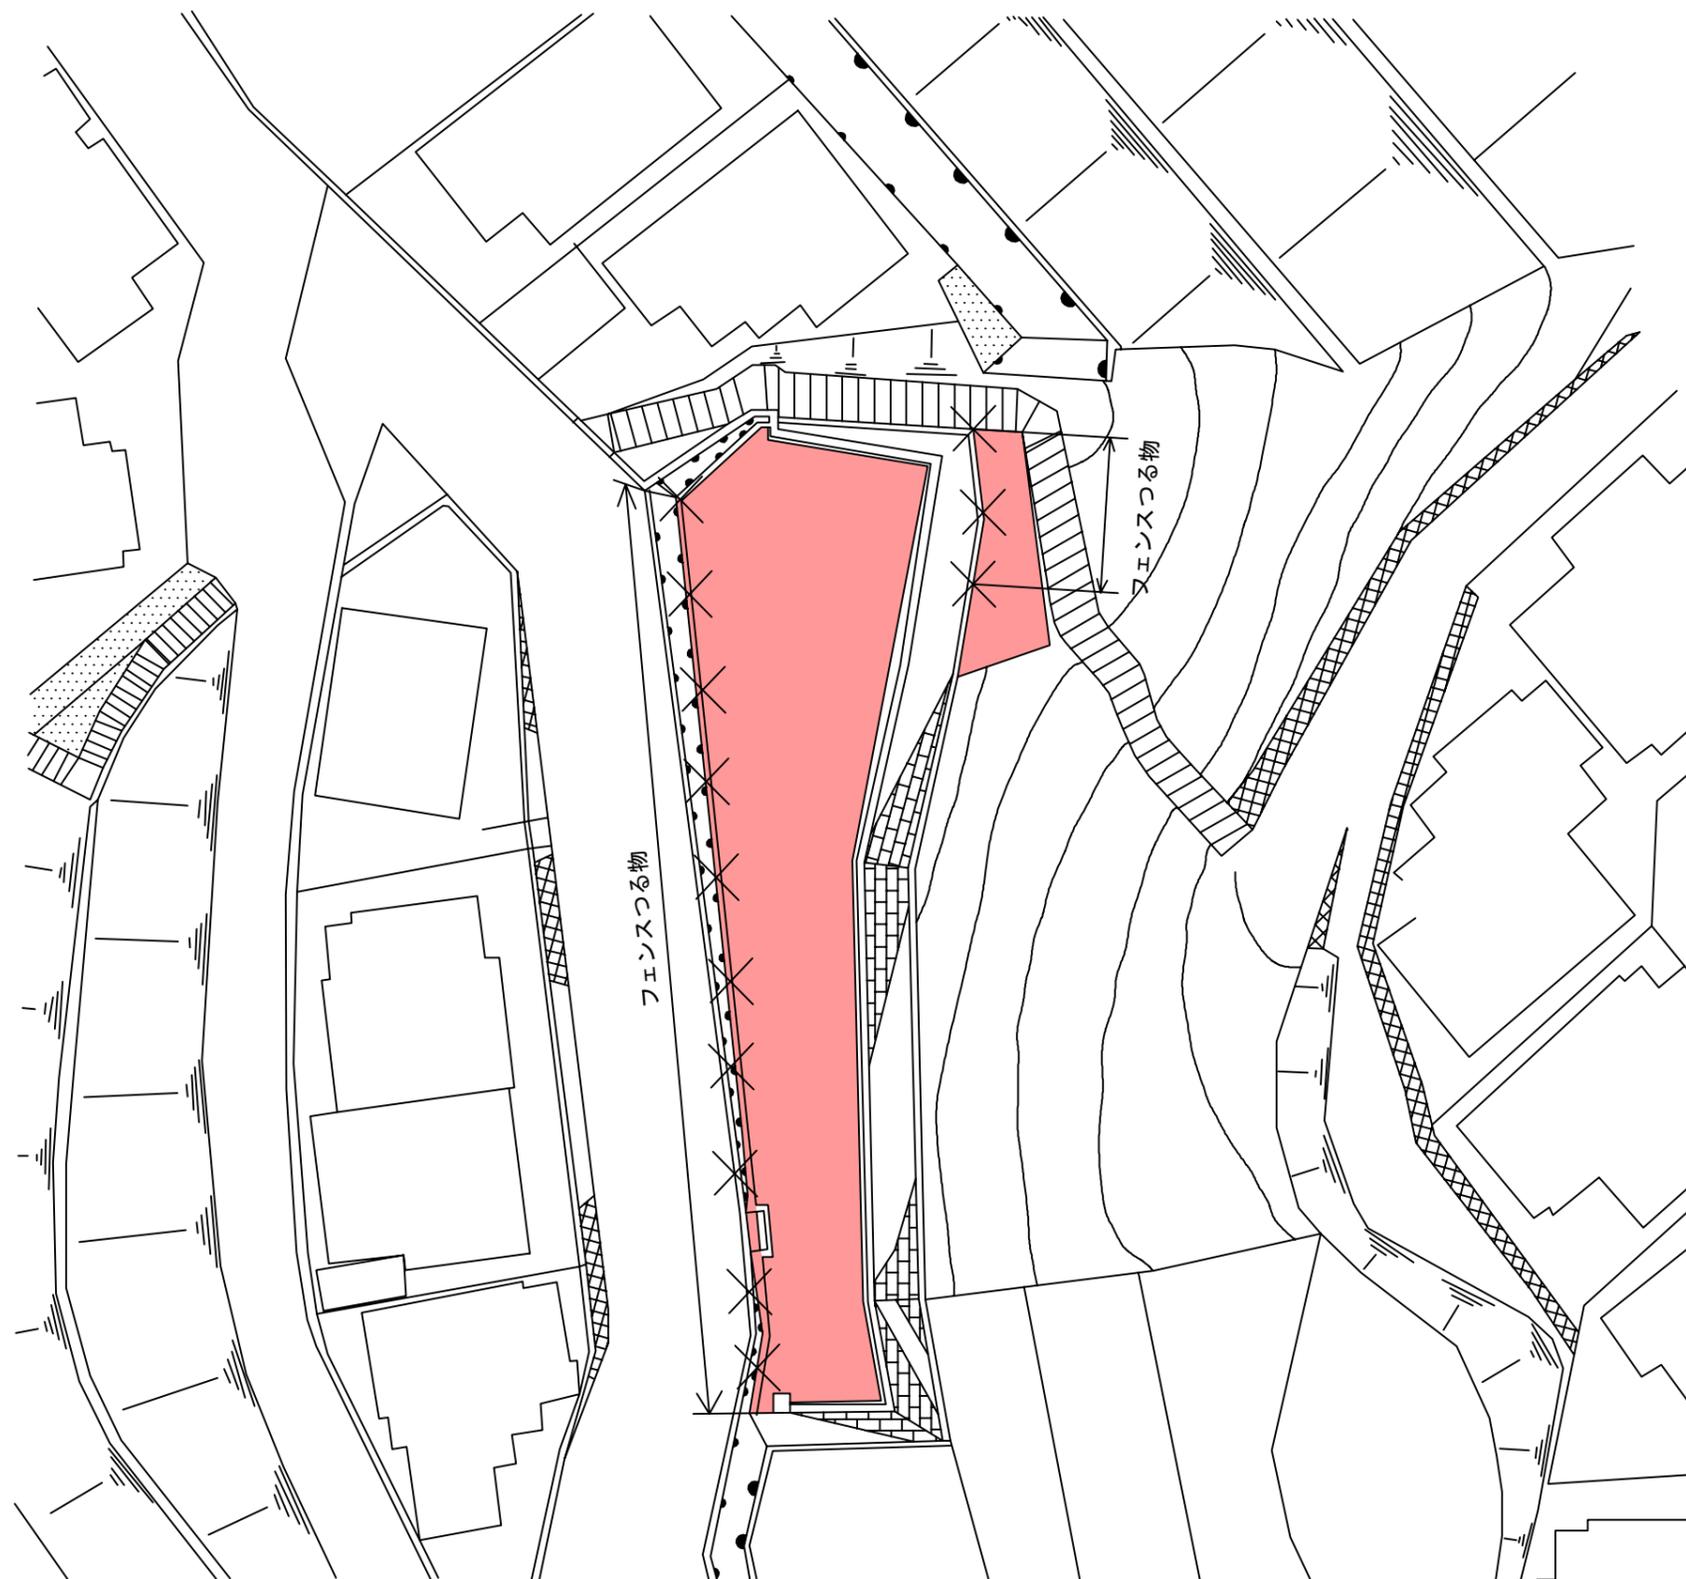

機械除草：肩掛式 310㎡×3回
 つる性雑草除去 19㎡×1回

管理番号				摘要 中山管理用地(1) 平面図
配管台帳図面番号				
業務番号	令和7年度			
業務名	翠光台調整池ほか除草業務			
図面枚数	61枚の内 9葉	縮尺	1/300	
設計	図面寸法		A3	
写図	設計	係長	課・所・場長	
広島市水道局 技術部 高陽浄水場				


中山管理用地 (2) 平面図 S = 1/100

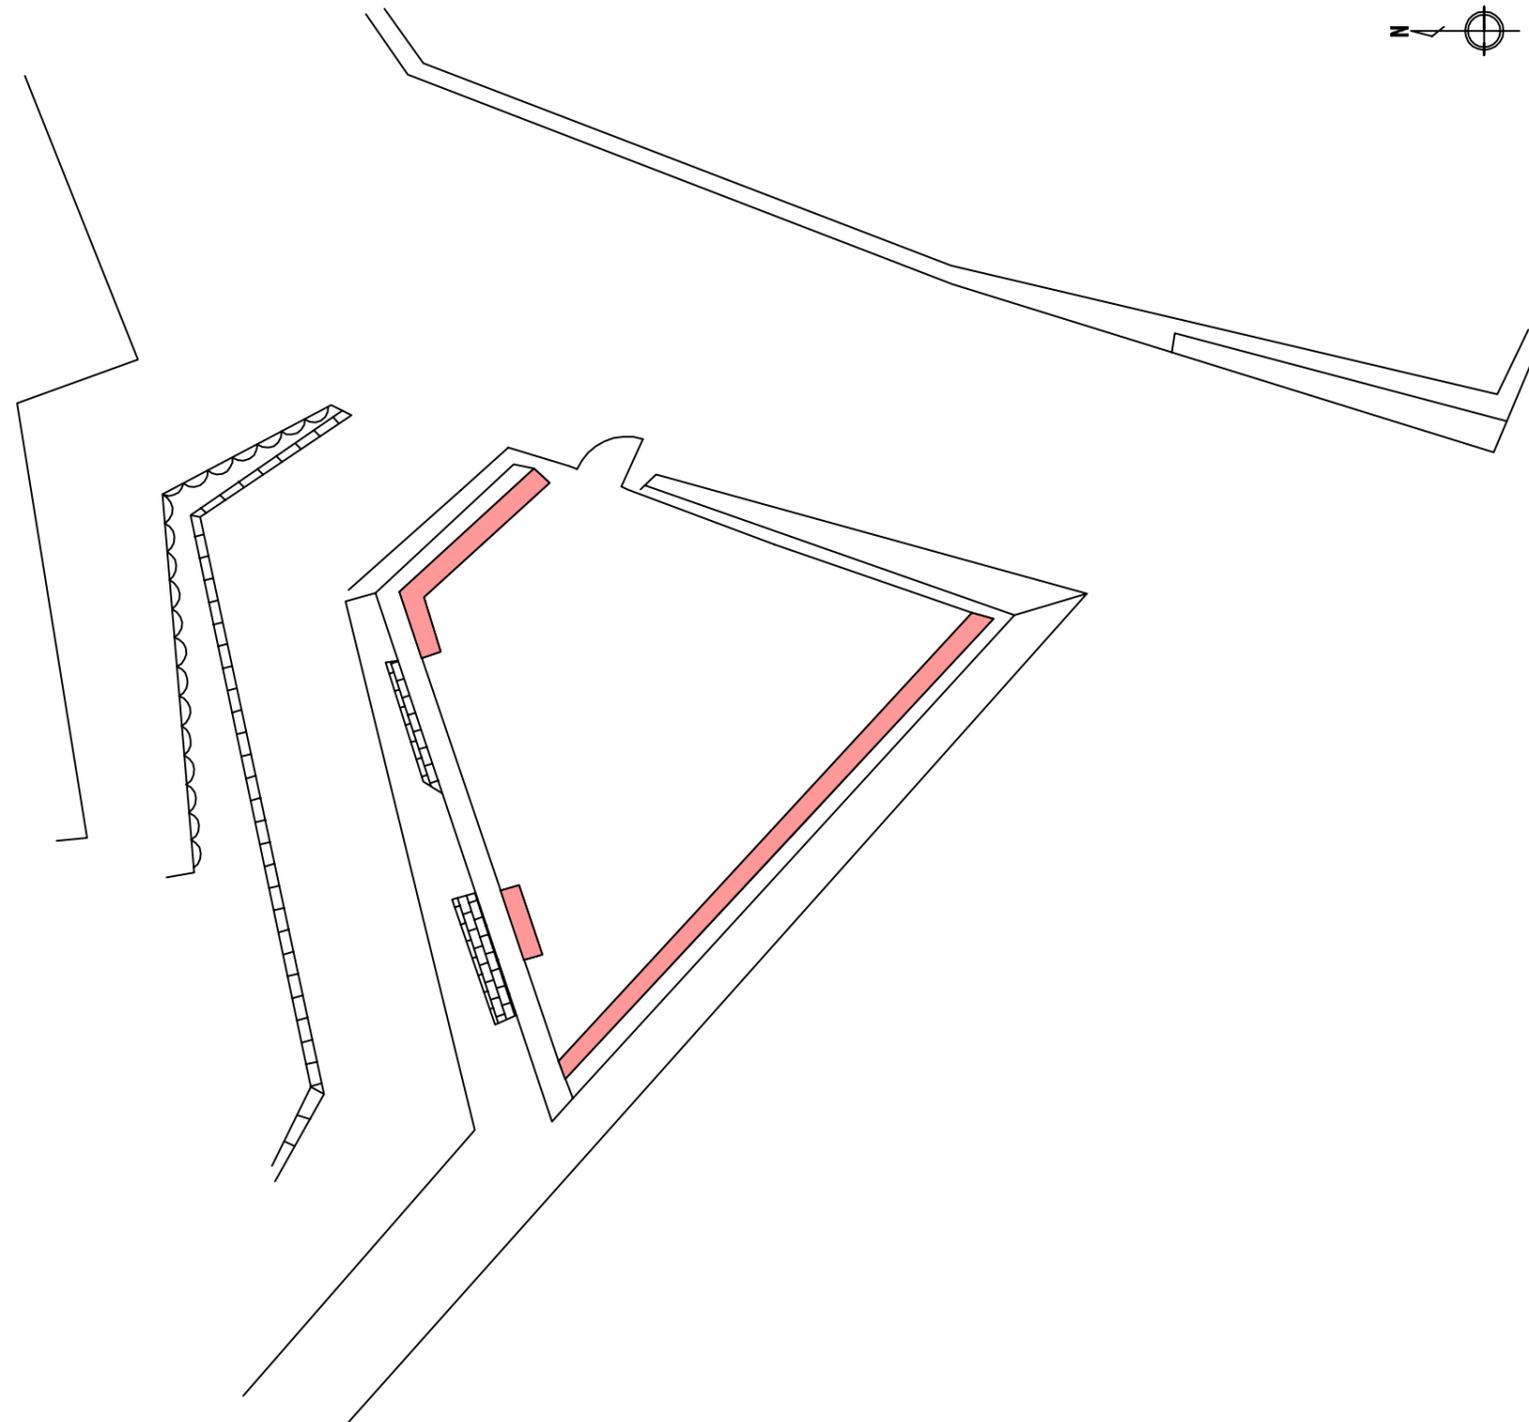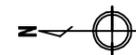

■ 機械除草：肩掛式 4㎡×2回

管理番号				摘要 中山管理 用地 (2) 平面図
配管台帳図面番号				
業務番号	令和7年度			
業務名	翠光台調整池ほか除草業務			
図面枚数	61枚の内 10葉	縮尺	1/100	
設計		図面寸法	A3	
写図	設計	係長	課・所・場長	
広島市水道局 技術部 高陽浄水場				

戸坂到達坑 平面図 S = 1/200

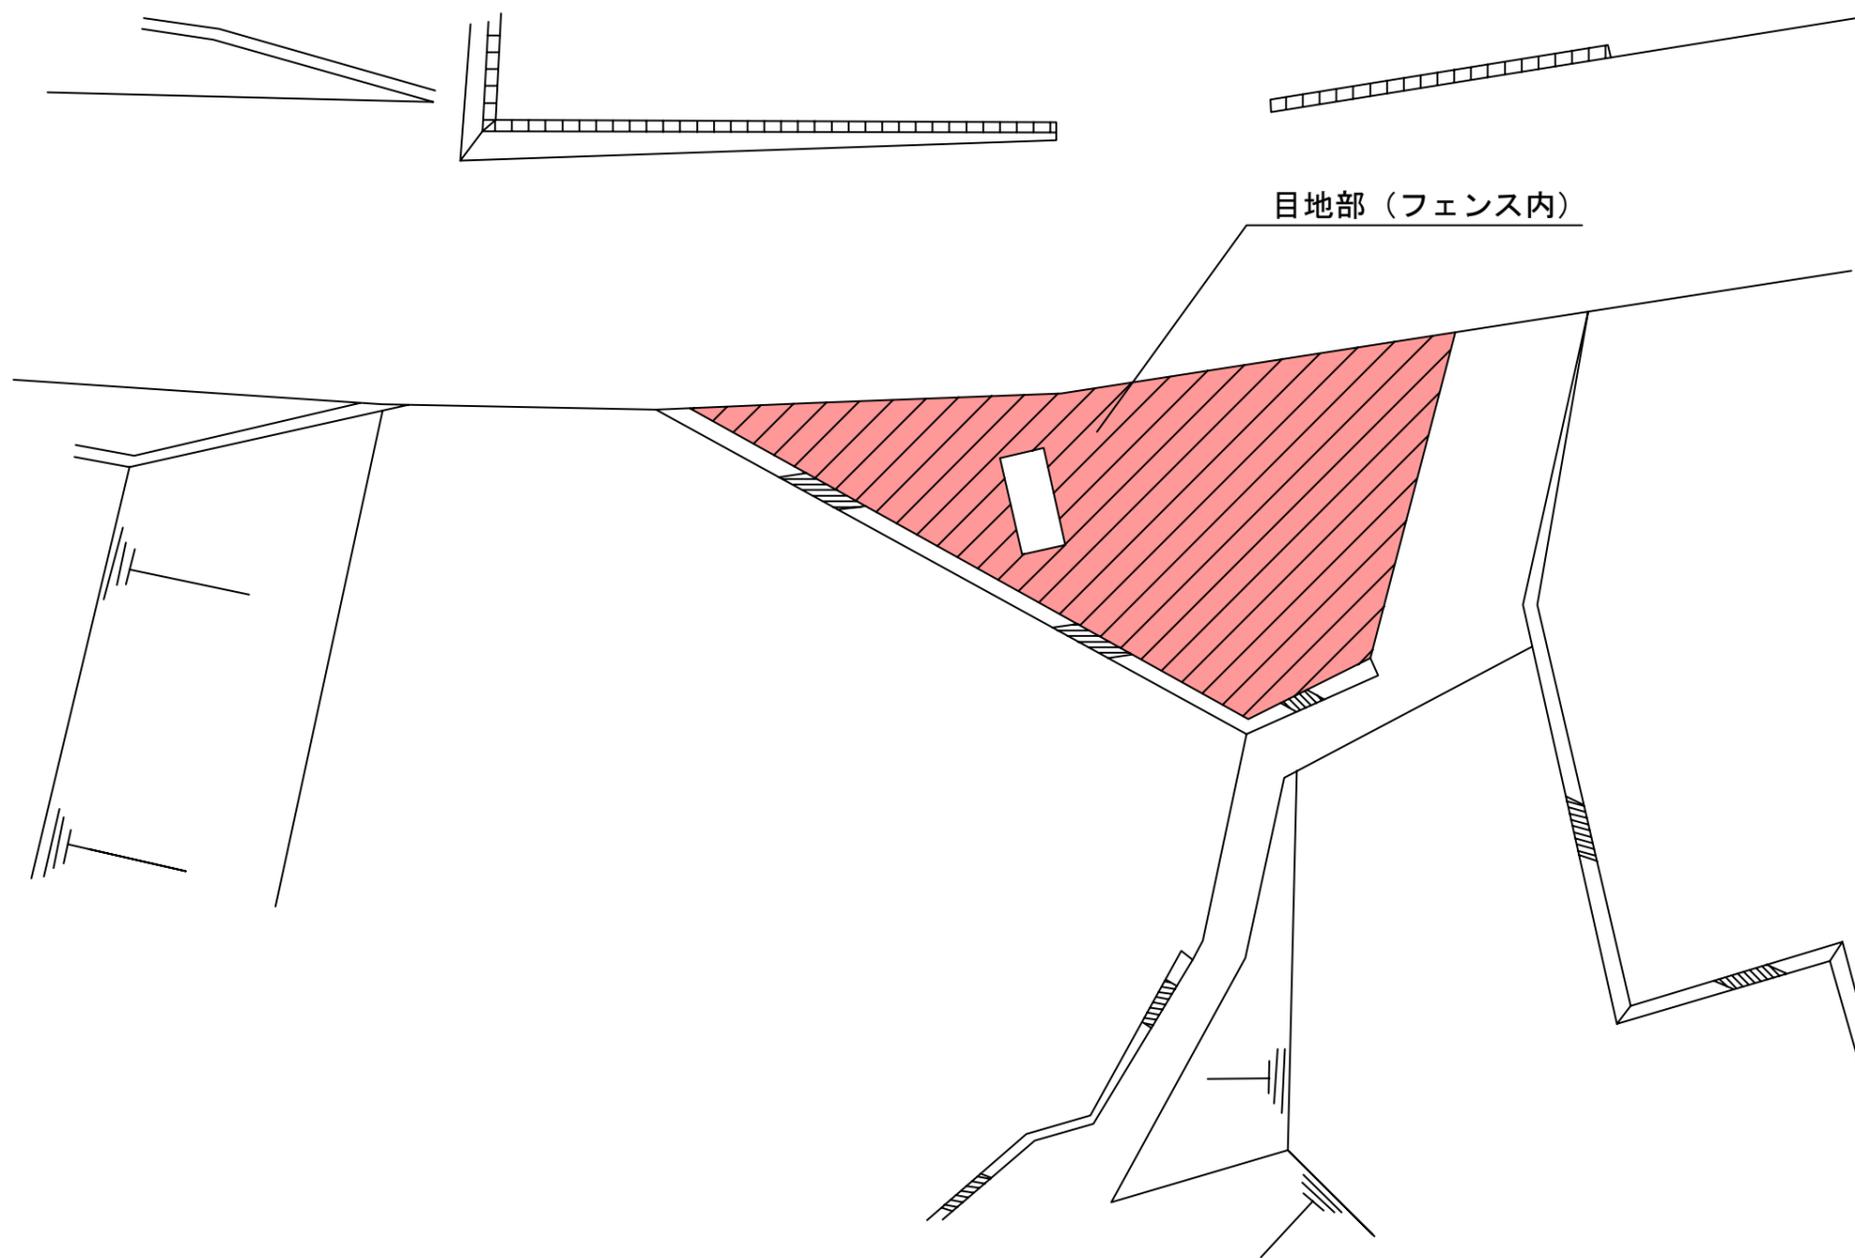



 機械除草：肩掛式 7m²×2回
 (目地部)

管理番号			
配管台帳図面番号			
業務番号	令和7年度		
業務名	翠光台調整池ほか除草業務		
図面枚数	61枚の内 11葉	縮尺	1/200
設計		図面寸法	A3
写図	設計	係長	課・所・場長
広島市水道局 技術部 高陽浄水場			

摘要
 戸坂到達坑
 平面図


出江坑口 平面図 S = 1/300

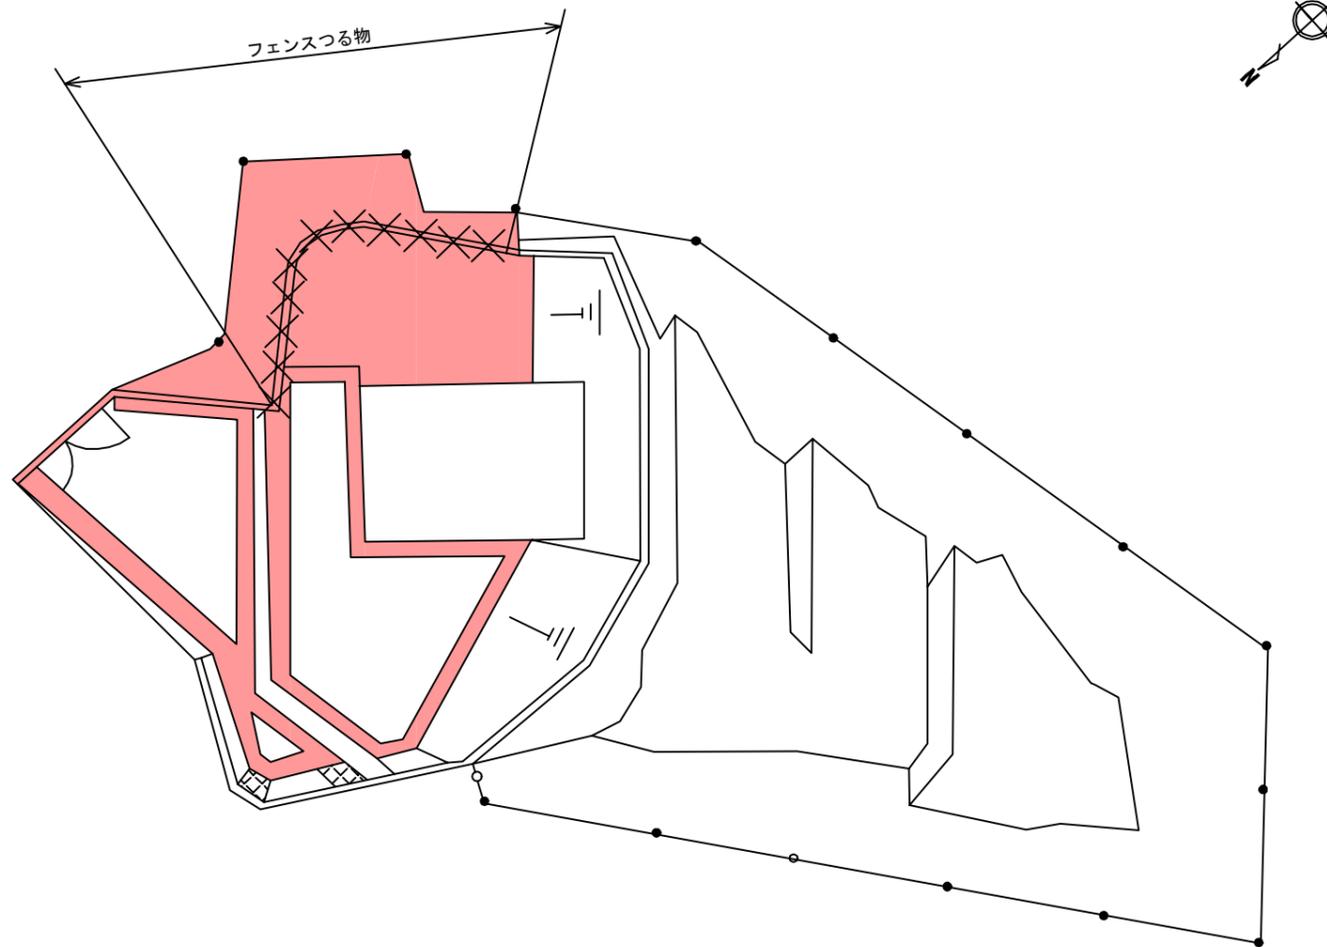

機械除草：肩掛式 210m²×2回
 つる性雑草除去 33m²×1回

管理番号				摘要 出江坑口 平面図
配管台帳図面番号				
業務番号	令和7年度			
業務名	翠光台調整池ほか除草業務			
図面枚数	61枚の内 12葉	縮尺	1/300	
設計	図面寸法		A3	
写図	設計	係長	課・所・場長	
広島市水道局 技術部 高陽浄水場				


中山調圧井 平面図 S = 1/200

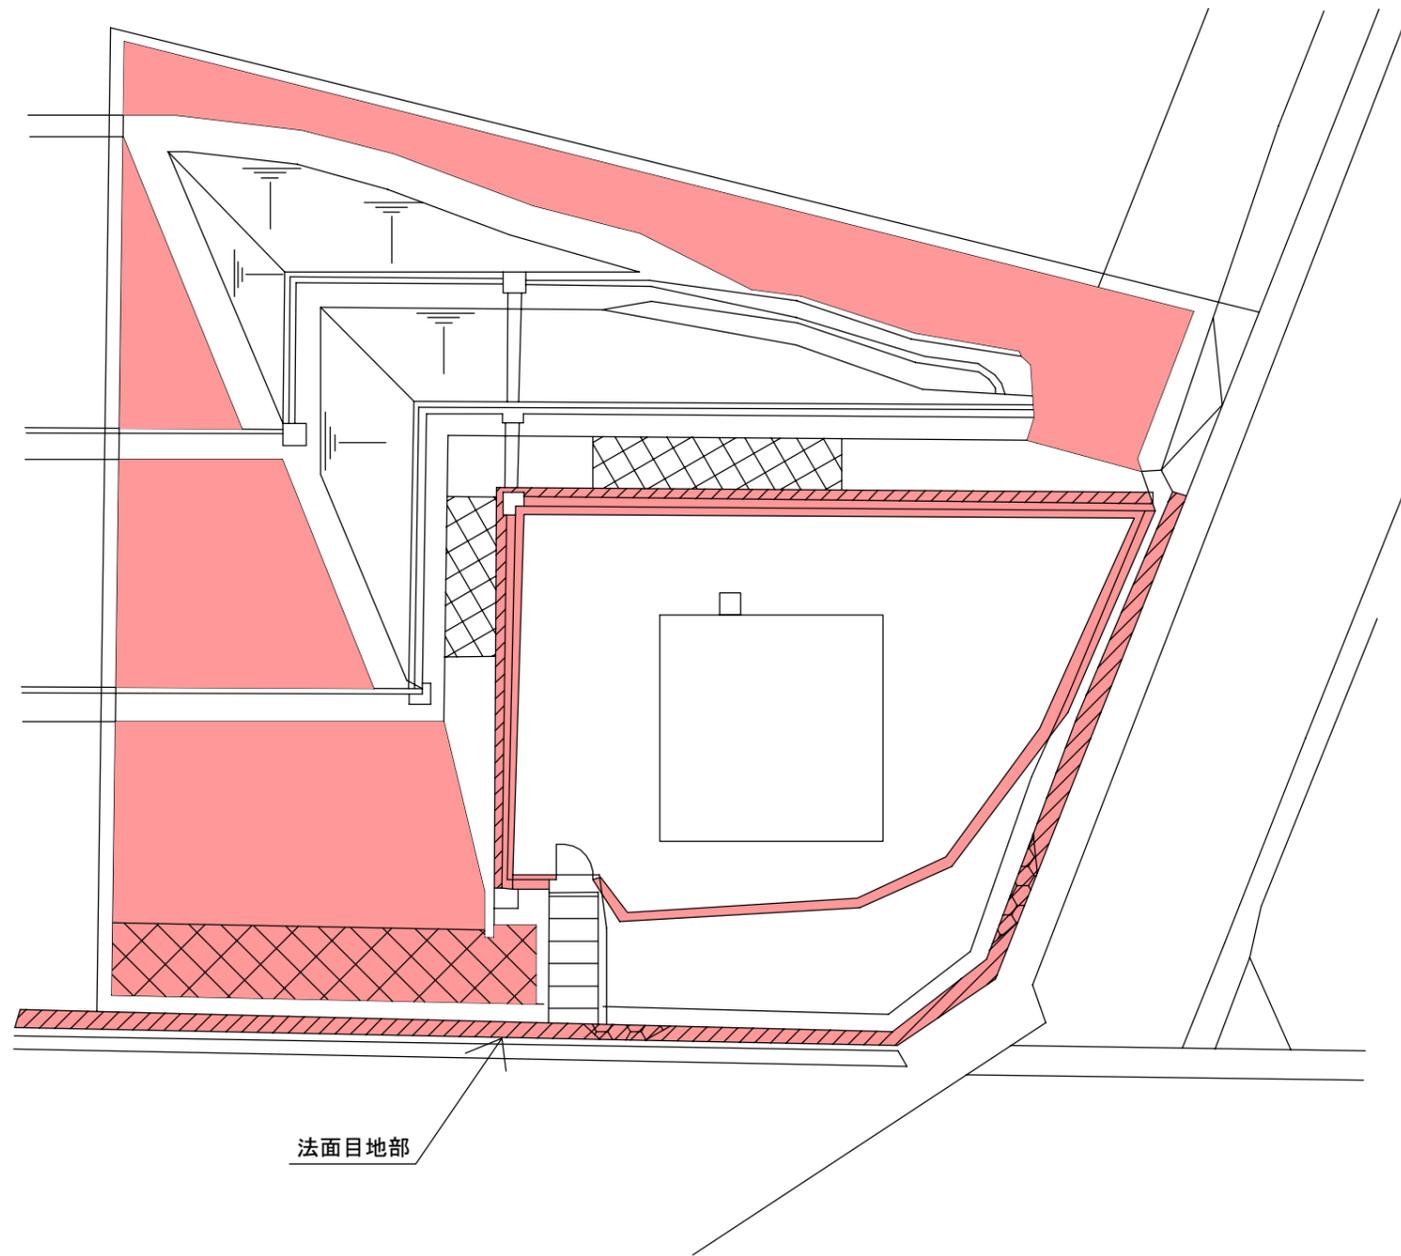


- 機械除草：肩掛式 330㎡×2回
- 手刈り除草 60㎡×2回
- 抜根除草(中木寄植部) 23㎡×1回

管理番号				摘要 中山調圧井 平面図
配管台帳図面番号				
業務番号	令和7年度			
業務名	翠光台調整池ほか除草業務			
図面枚数	61枚の内 13葉	縮尺	1/200	
設計		図面寸法	A3	
写図	設計	係長	課・所・場長	
広島市水道局 技術部 高陽浄水場				

中山調整池 平面図 S = 1/1,000

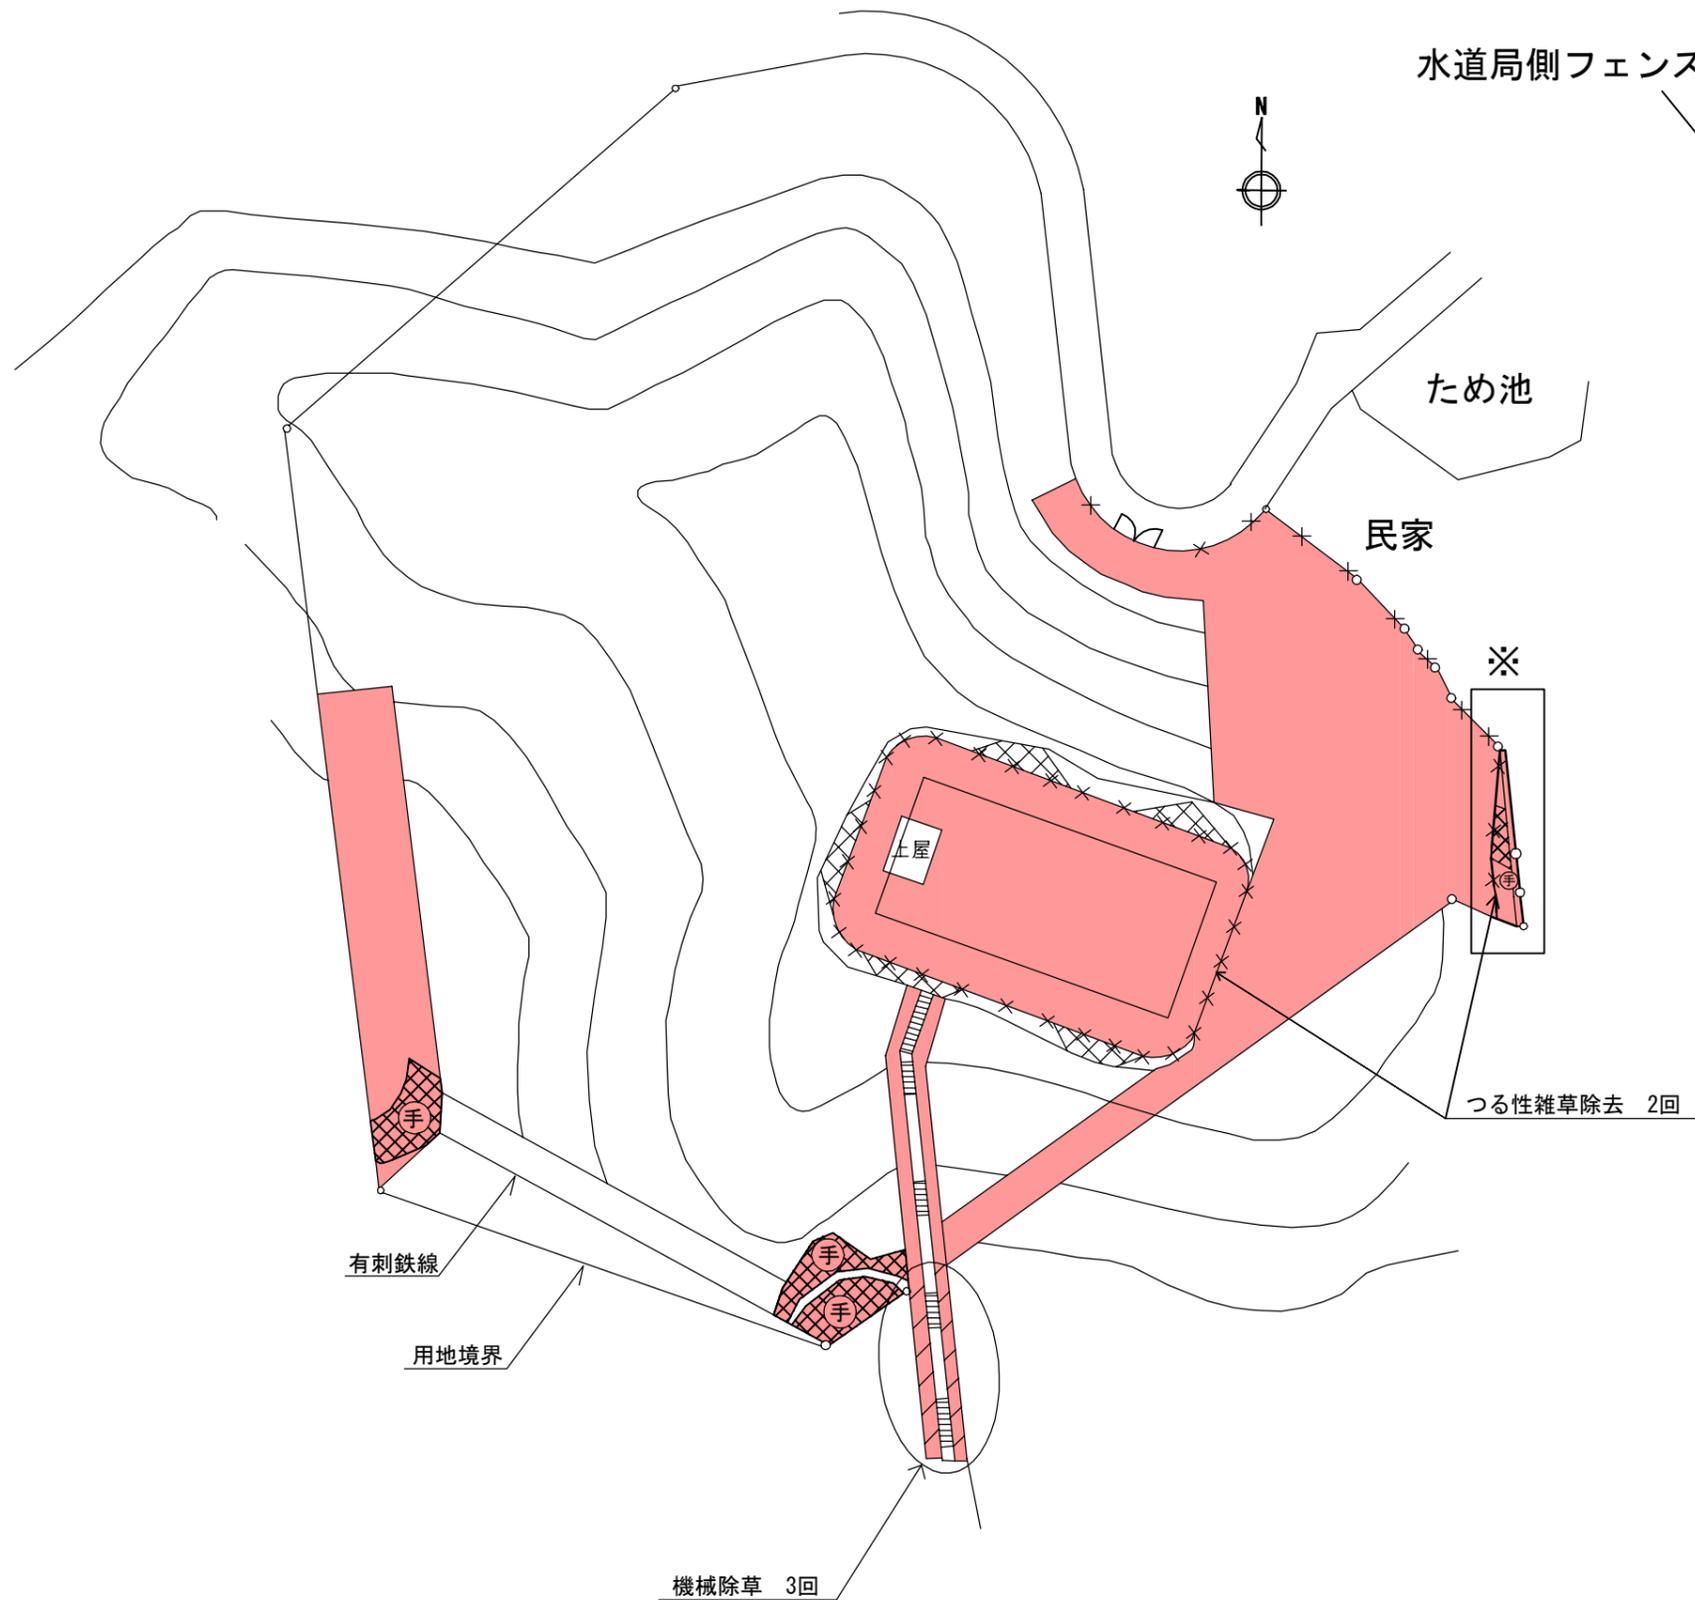

※ 詳細図

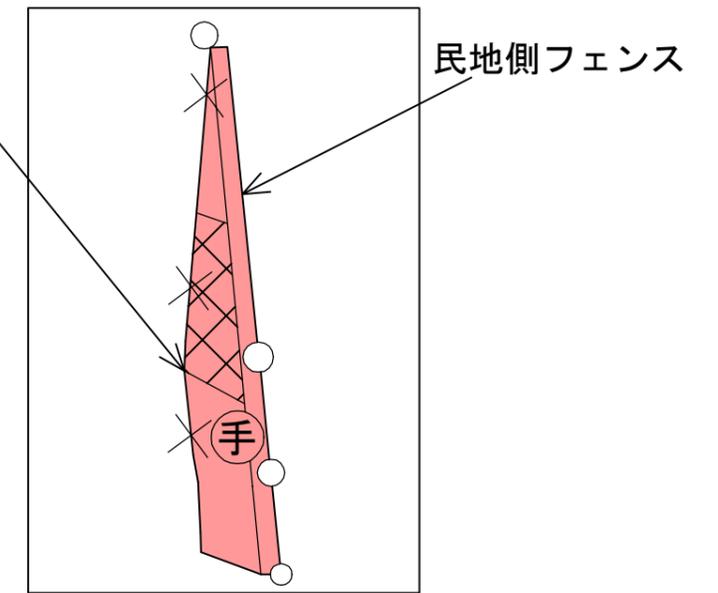


水道局フェンスと民地フェンスの間の法面上部及び下部を除草すること

- 機械除草：肩掛式 5,650㎡×2回
- ▨ 機械除草：肩掛式 100㎡×3回
- ⊗ 手刈り除草 290㎡×2回
- *** つる性雑草除去 90㎡×2回

管理番号				摘要 中山調整池 平面図
配管台帳図面番号				
業務番号	令和7年度			
業務名	翠光台調整池ほか除草業務			
図面枚数	61枚の内 14葉	縮尺	1/1,000	
設計	図面寸法		A3	
写図	設計	係長	課・所・場長	
広島市水道局 技術部 高陽浄水場				


馬木調整池 平面図 S = 1/500

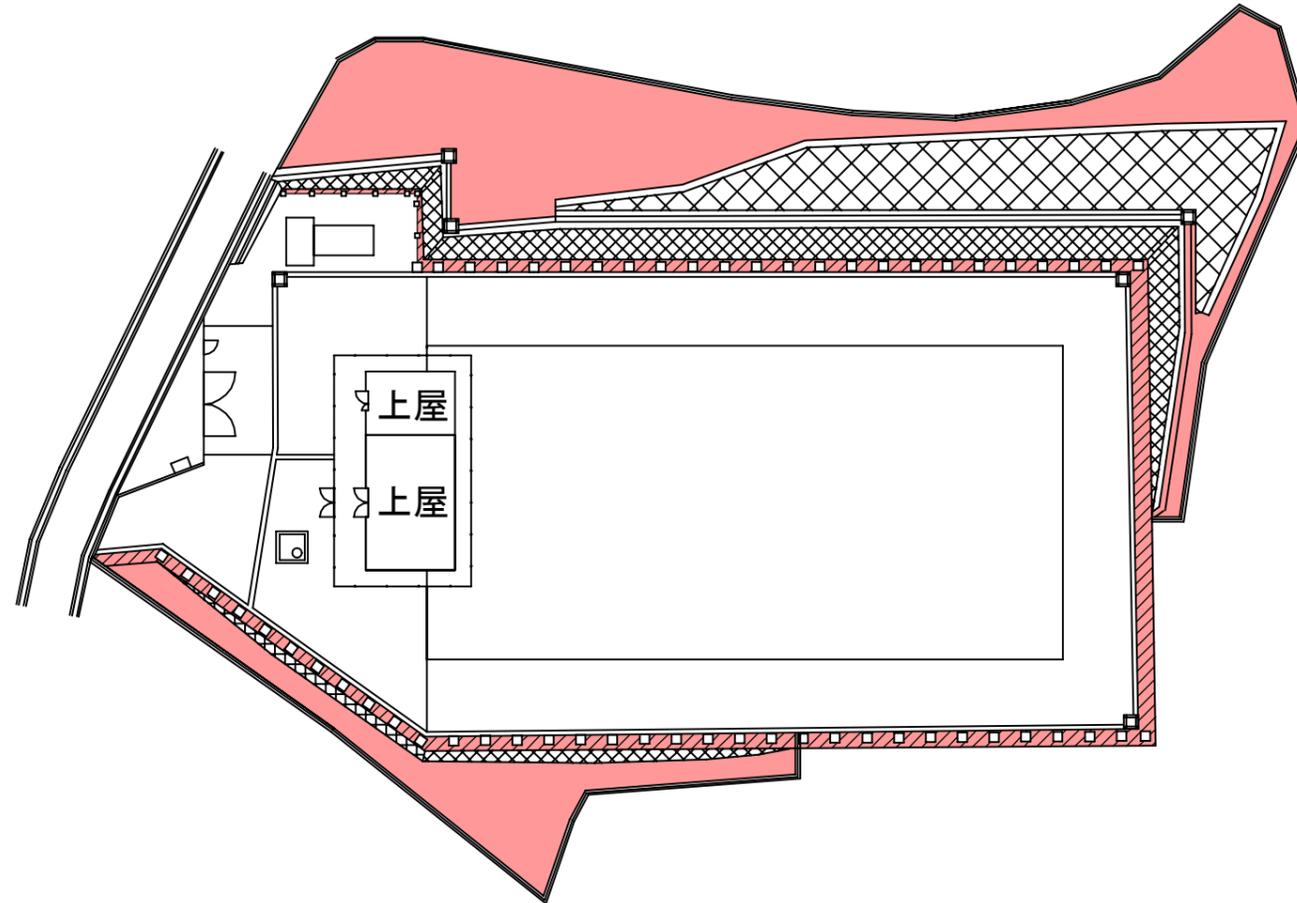

- 機械除草：肩掛式 570㎡×2回
- 手刈り除草：36㎡×2回

管理番号				摘要 馬木調整池 平面図
配管台帳図面番号				
業務番号	令和7年度			
業務名	翠光台調整池ほか除草業務			
図面枚数	61枚の内 15葉	縮尺	1/500	
設計		図面寸法	A3	
写 図	設 計	係 長	課・所・場長	
広島市水道局 技術部 高陽浄水場				


馬木高地区調整池 平面図 S = 1/300

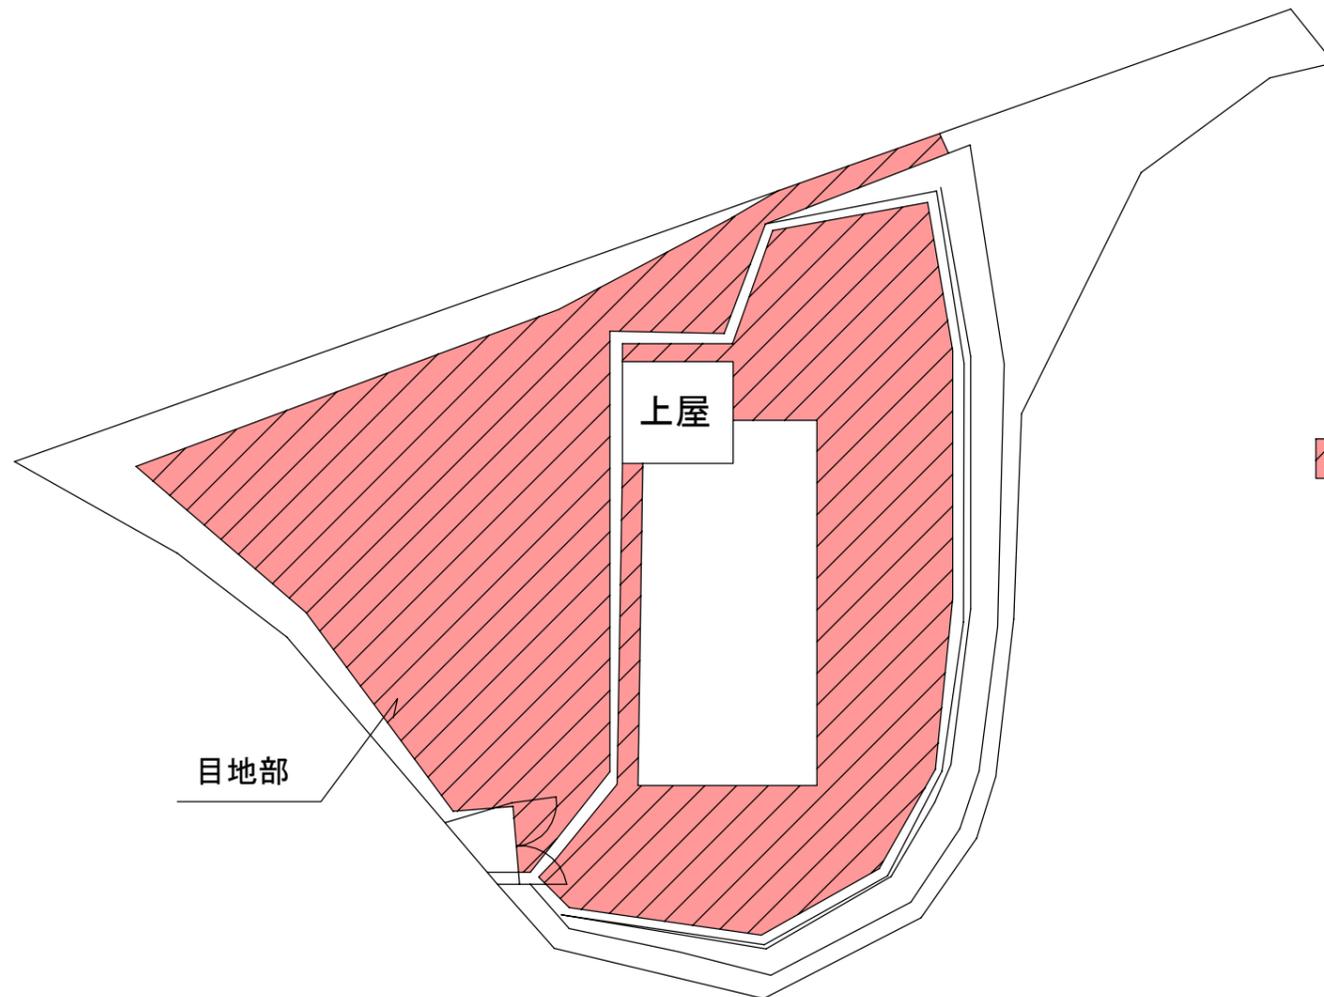

 機械除草：肩掛式 45㎡×2回
(目地部)

管理番号				摘要 馬木高地区調整池 平面図
配管台帳図面番号				
業務番号	令和7年度			
業務名	翠光台調整池ほか除草業務			
図面枚数	61枚の内 16葉	縮尺	1/300	
設計		図面寸法	A3	
写図	設計	係長	課・所・場長	
広島市水道局 技術部 高陽浄水場				


深川ポンプ所 平面図 S = 1/400

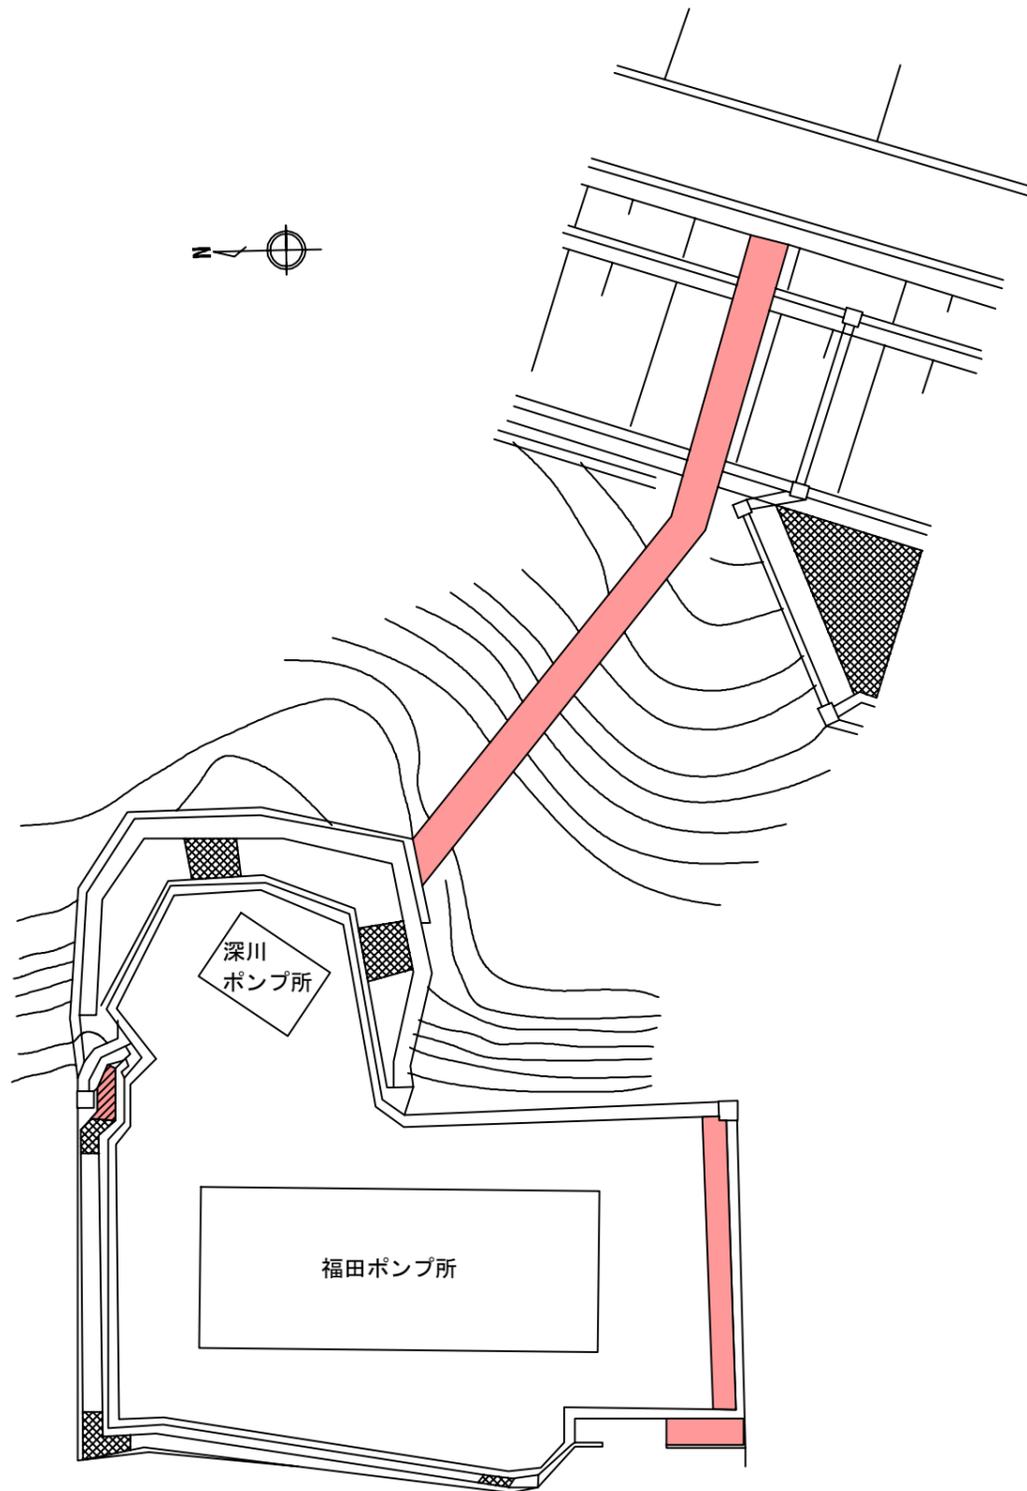

- 機械除草：肩掛式 140㎡×1回
- 手刈り除草 8㎡×1回

管理番号				摘要 深川ポンプ所 平面図
配管台帳図面番号				
業務番号	令和7年度			
業務名	翠光台調整池ほか除草業務			
図面枚数	61枚の内 17葉	縮尺	1/400	
設計		図面寸法	A3	
写図	設計	係長	課・所・場長	
広島市水道局 技術部 高陽浄水場				


深川調整池 平面図 S = 1/600

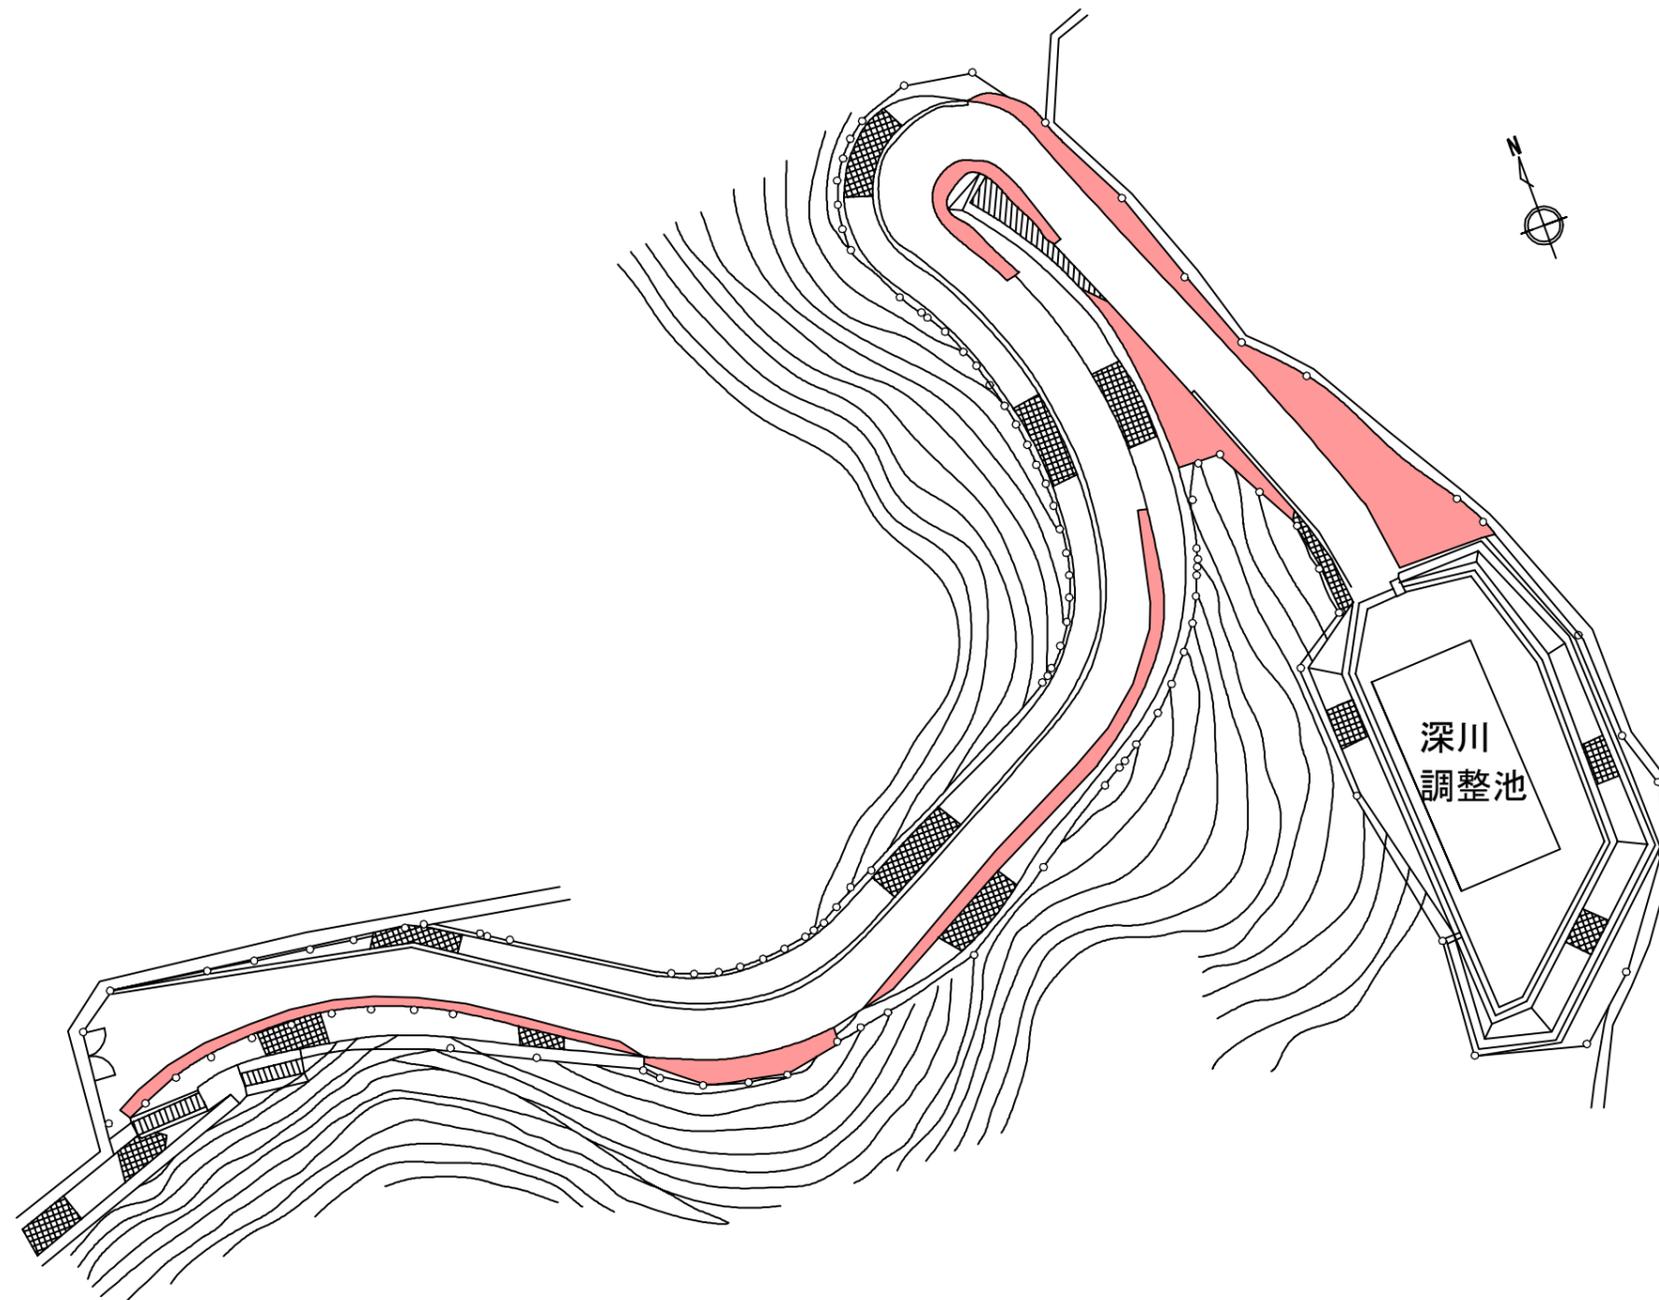

機械除草：肩掛式 370m² × 1回

管理番号				摘要 深川調整池 平面図
配管台帳図面番号				
業務番号	令和7年度			
業務名	翠光台調整池ほか除草業務			
図面枚数	61枚の内 18葉	縮尺	1/600	
設計		図面寸法	A3	
写図	設計	係長	課・所・場長	
広島市水道局 技術部 高陽浄水場				


福田調整池 平面図 S = 1/500

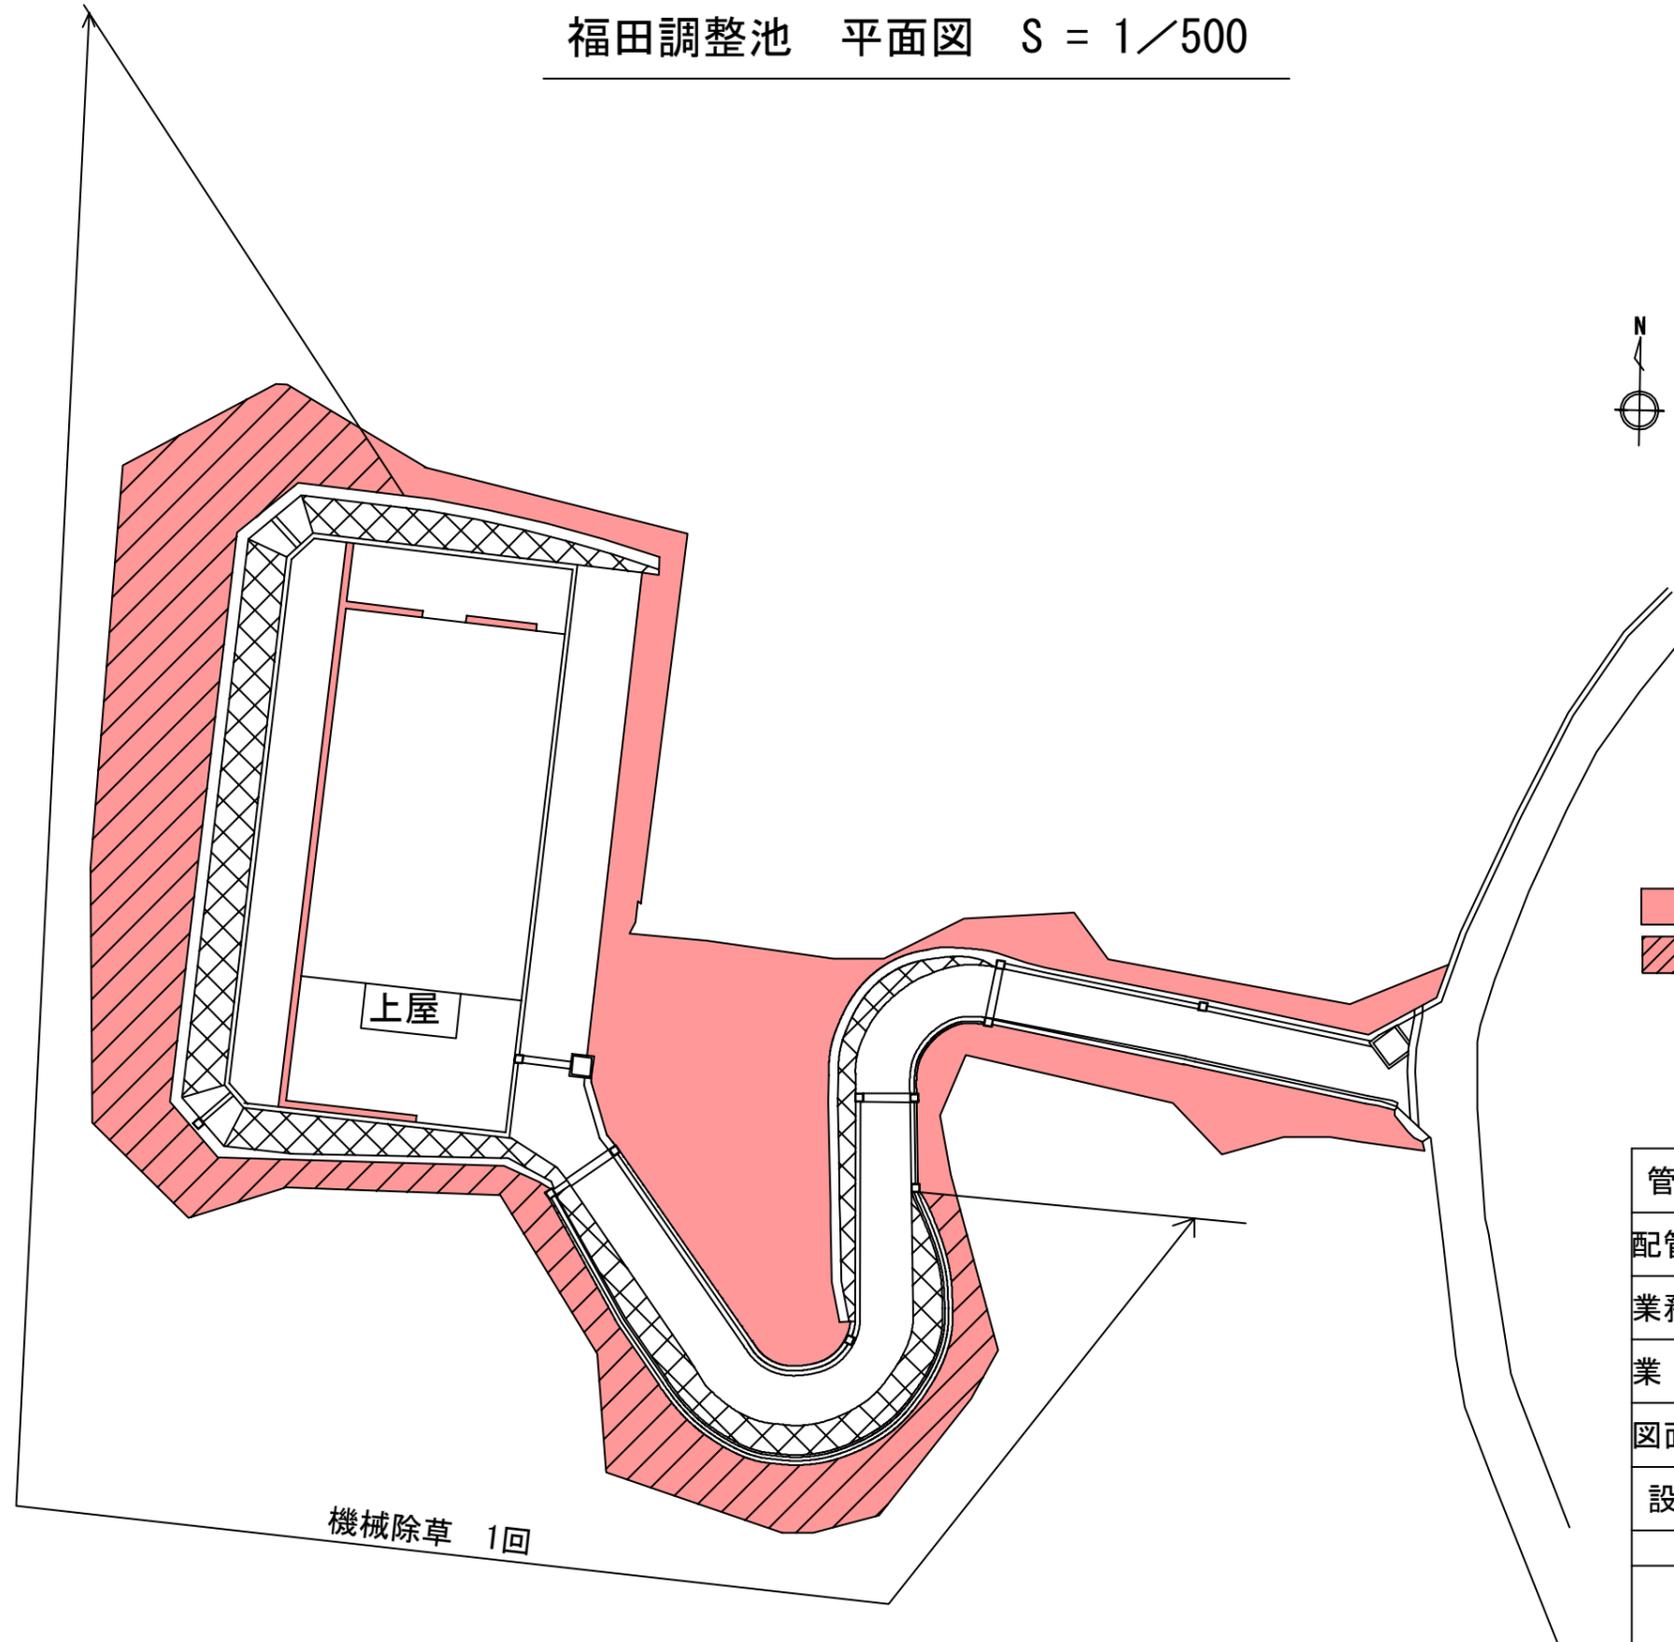

- 機械除草：肩掛式 760㎡×2回
- 機械除草：肩掛式 710㎡×1回

管理番号				摘要 福田調整池 平面図
配管台帳図面番号				
業務番号	令和7年度			
業務名	翠光台調整池ほか除草業務			
図面枚数	61枚の内 19葉	縮尺	1/500	
設計		図面寸法	A3	
写図	設計	係長	課・所・場長	
広島市水道局 技術部 高陽浄水場				


狩留家第一ポンプ所 平面図 S = 1/150

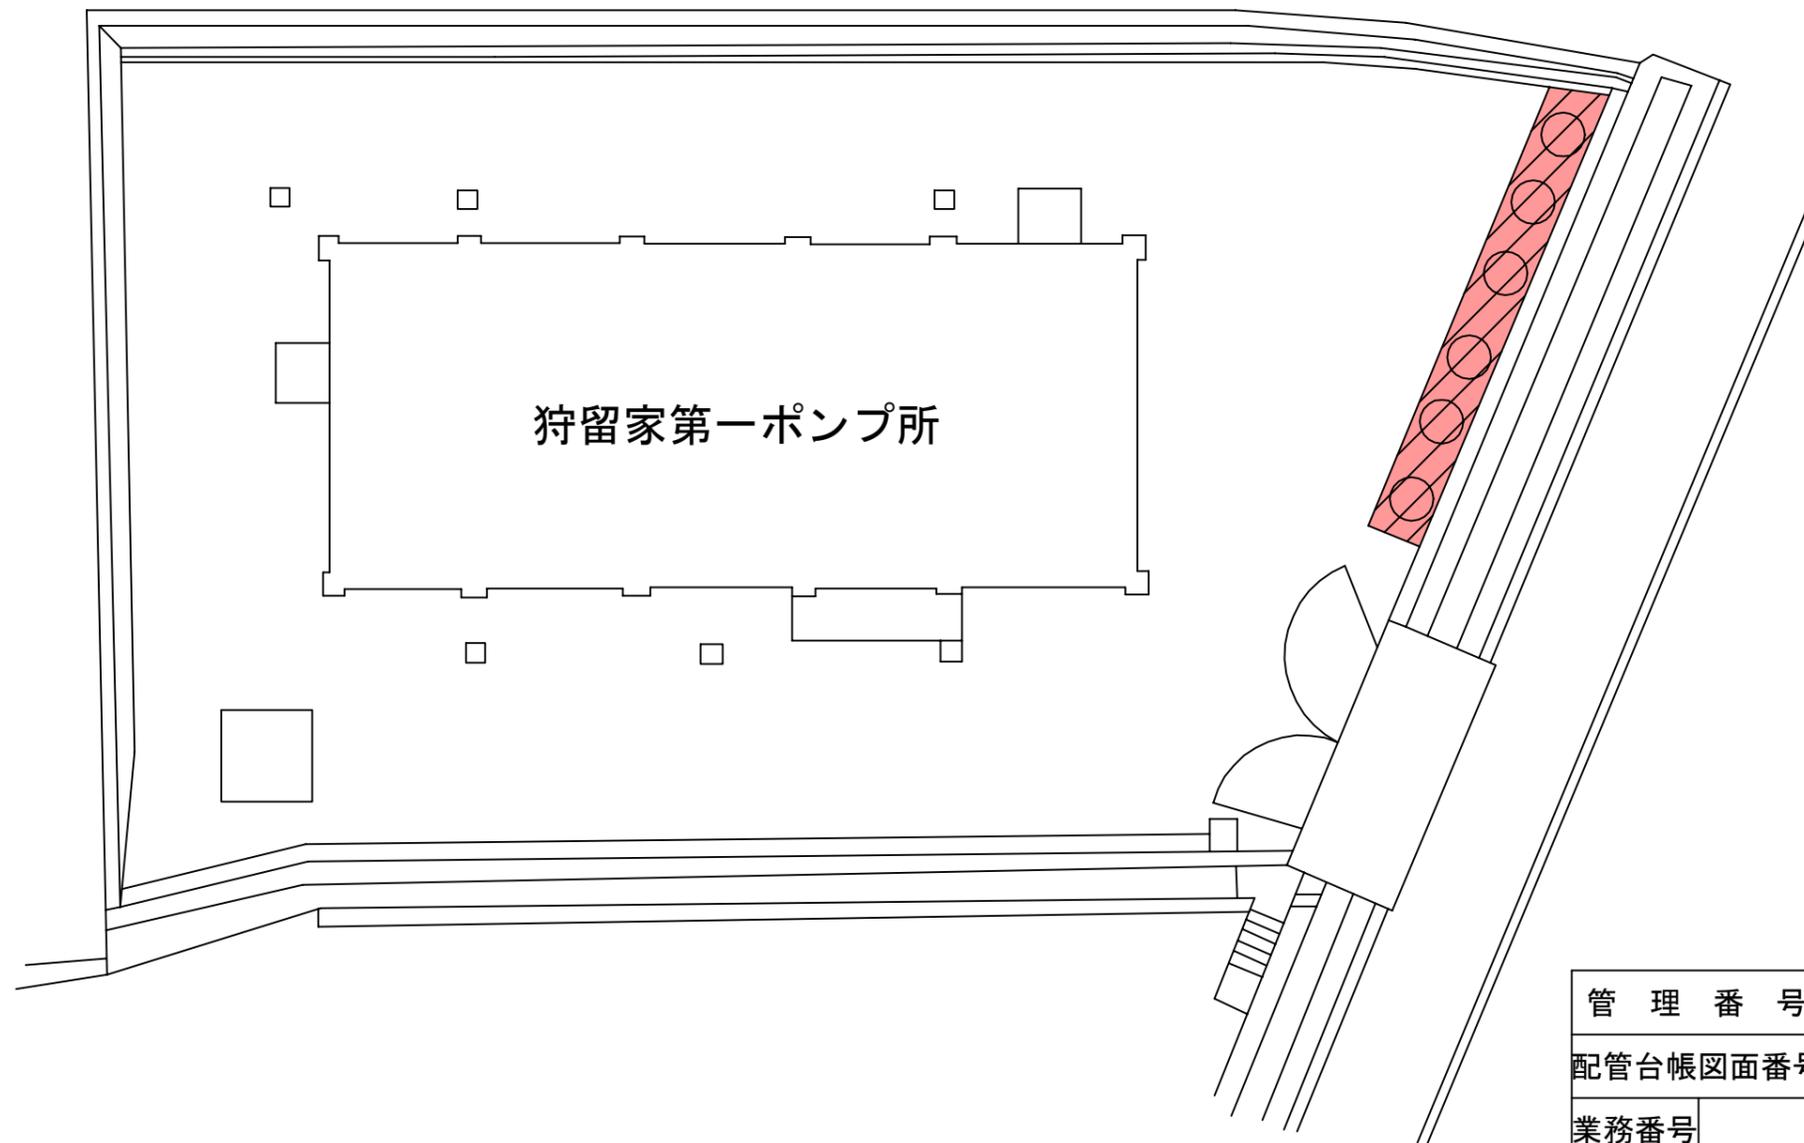

 手刈り除草 11m² × 2回

管理番号				摘要 狩留家第一ポンプ所 平面図
配管台帳図面番号				
業務番号	令和7年度			
業務名	翠光台調整池ほか除草業務			
図面枚数	61枚の内 20葉	縮尺	1/150	
設計		図面寸法	A3	
写図	設計	係長	課・所・場長	
広島市水道局 技術部 高陽浄水場				


狩留家第一調整池 平面図 S = 1/200

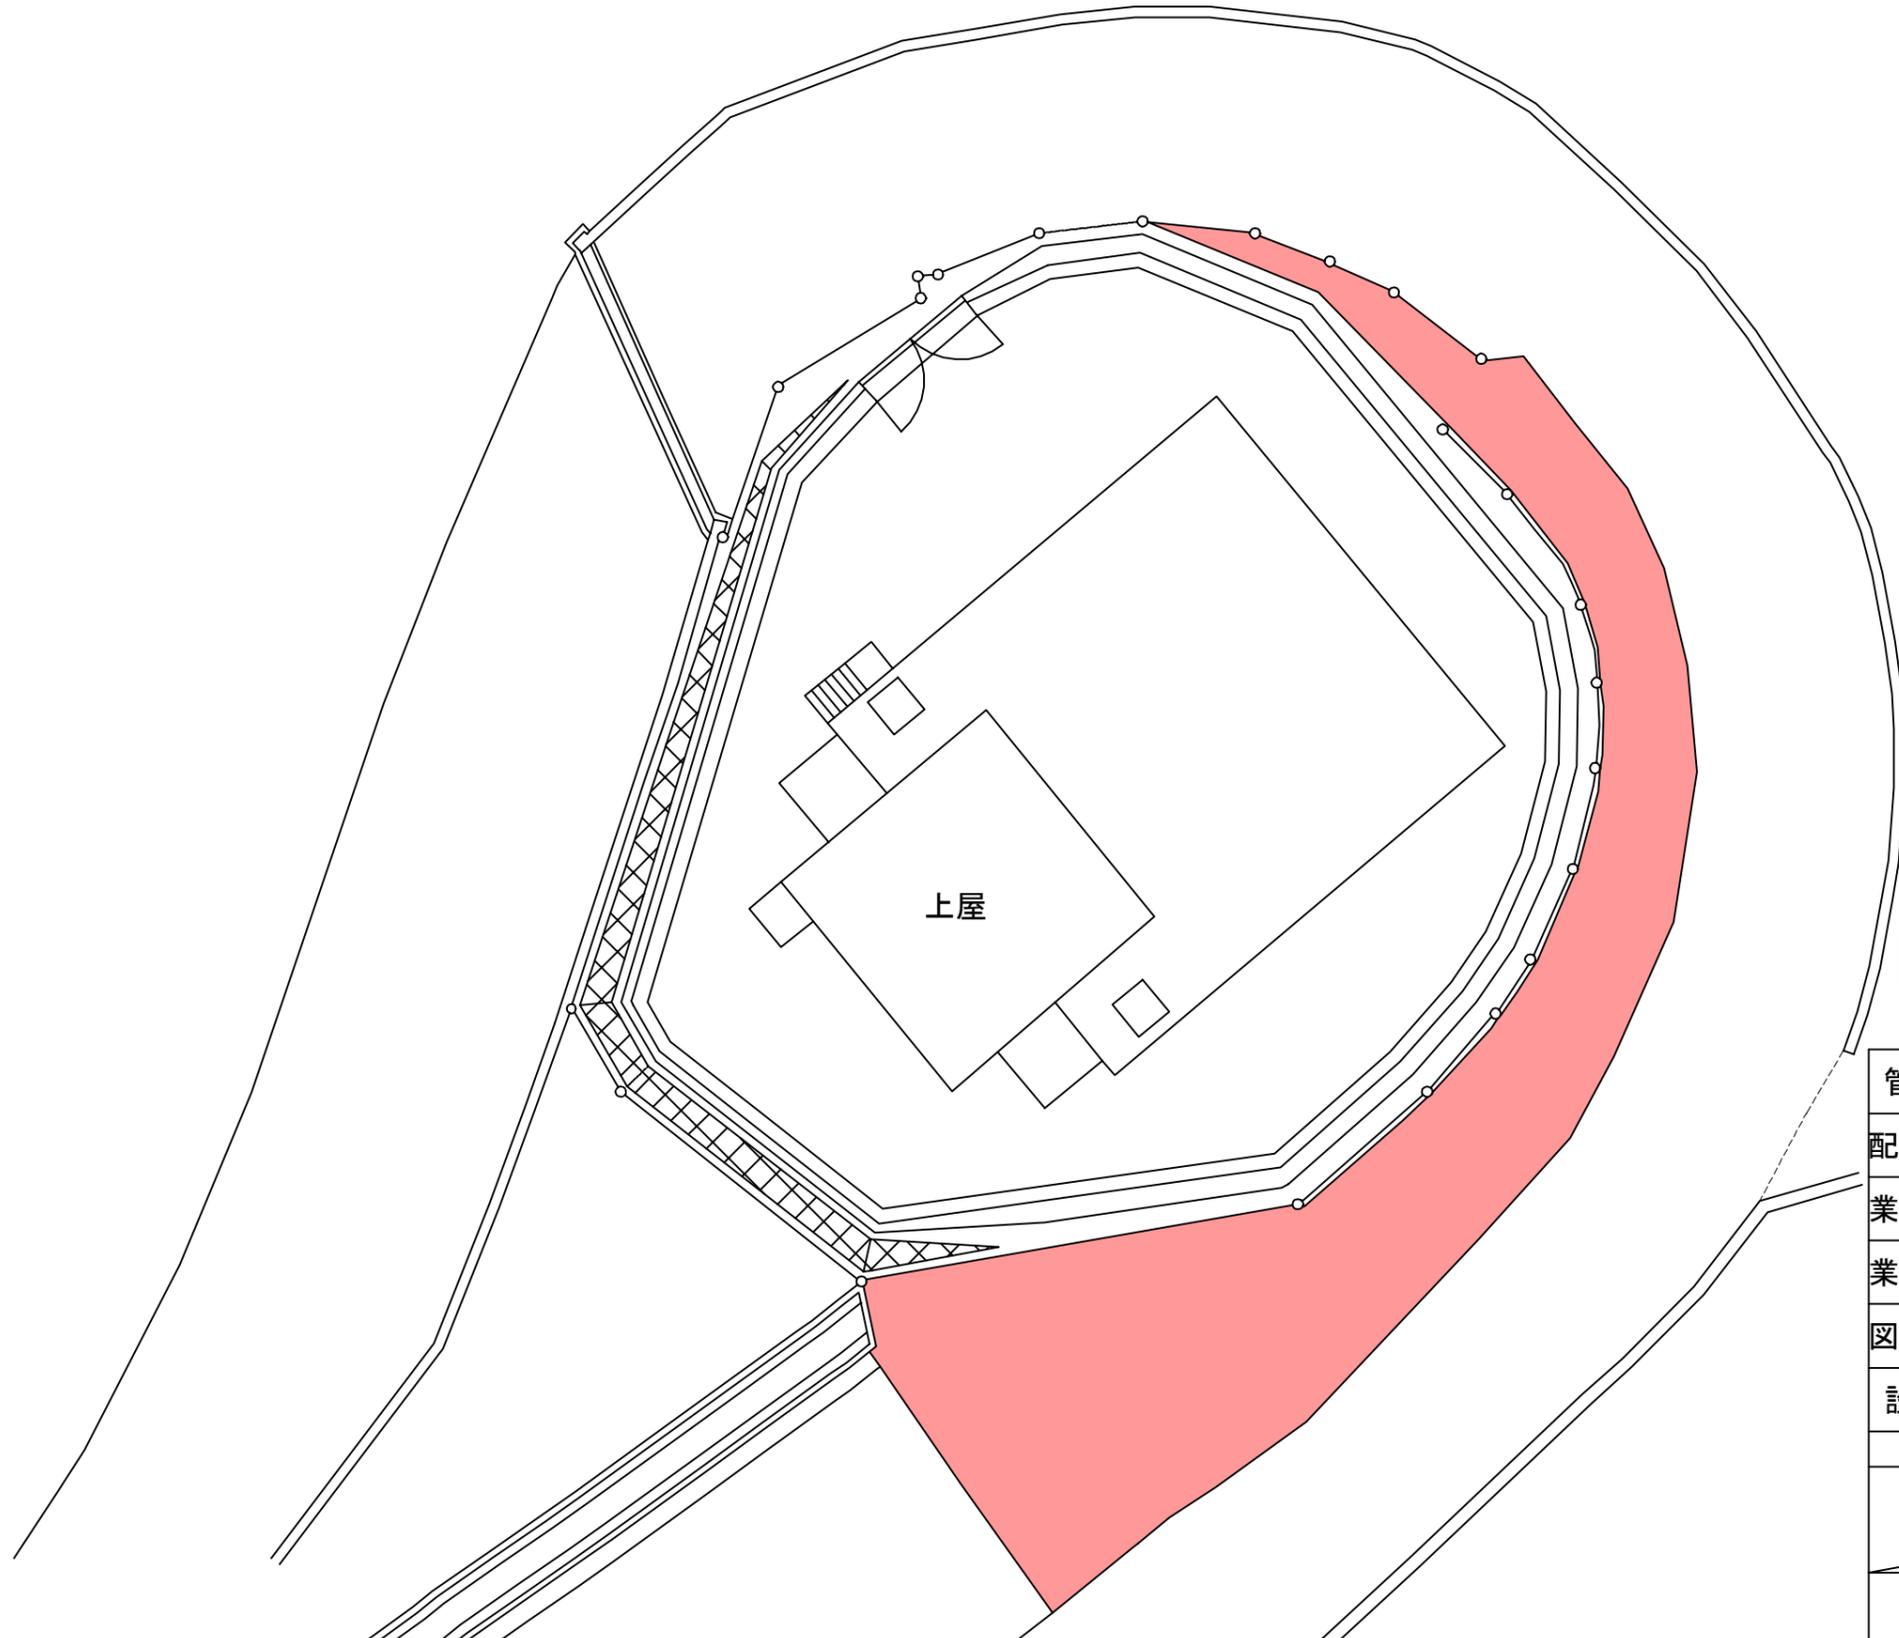

機械除草：肩掛式 230㎡×1回

管理番号				摘要 狩留家第一調整池 平面図
配管台帳図面番号				
業務番号	令和7年度			
業務名	翠光台調整池ほか除草業務			
図面枚数	61枚の内 21葉	縮尺	1/200	
設計		図面寸法	A3	
写図	設計	係長	課・所・場長	
広島市水道局 技術部 高陽浄水場				

堀越第四取・浄水場 平面図 S = 1/100

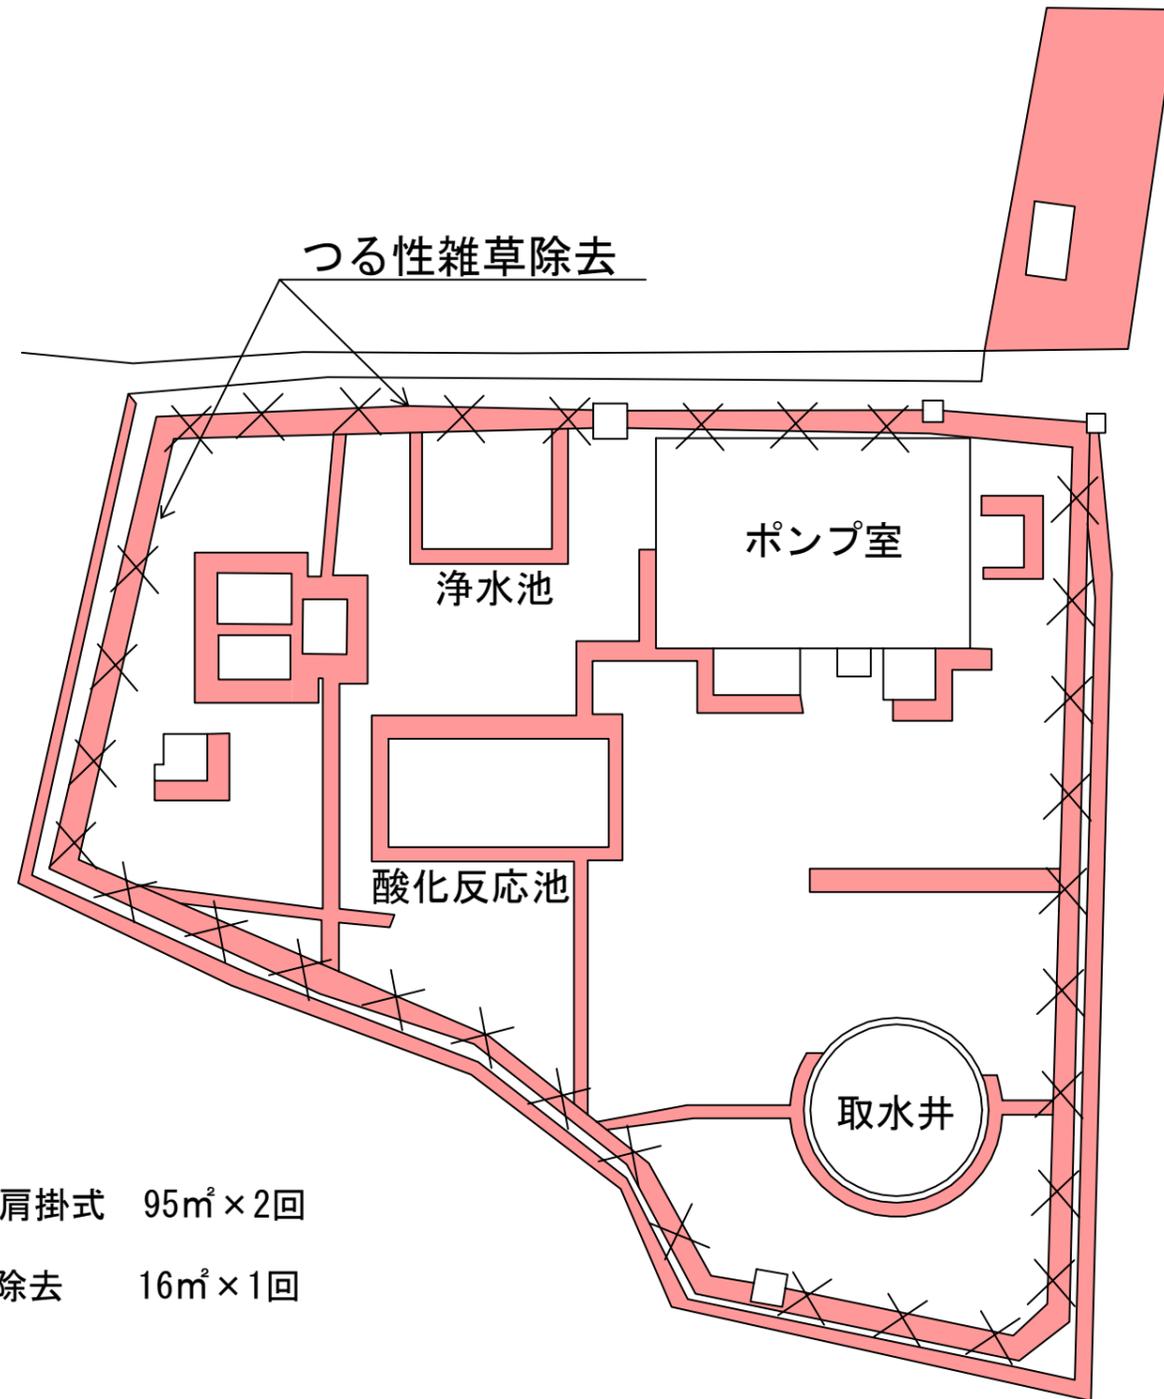

- 機械除草：肩掛式 95㎡×2回
- ××× つる性雑草除去 16㎡×1回

管理番号				
配管台帳図面番号				
業務番号	令和7年度			
業務名	翠光台調整池ほか除草業務			
図面枚数	61枚の内 22葉	縮尺	1/100	摘要 堀越第四取・浄水場 平面図
設計		図面寸法	A3	
写図	設計	係長	課・所・場長	
広島市水道局 技術部 高陽浄水場				


堀越第一取・浄水場 平面図 S = 1/150



機械除草：肩掛式 30㎡×1回
 (斜線範囲は目地部を除草するものとする)

管理番号				摘要 堀越第一取・浄水場 平面図
配管台帳図面番号				
業務番号	令和7年度			
業務名	翠光台調整池ほか除草業務			
図面枚数	61枚の内 23葉	縮尺	1/150	
設計		図面寸法	A3	
写図	設計	係長	課・所・場長	
広島市水道局 技術部 高陽浄水場				


堀越第二取水場 平面図 S = 1/100

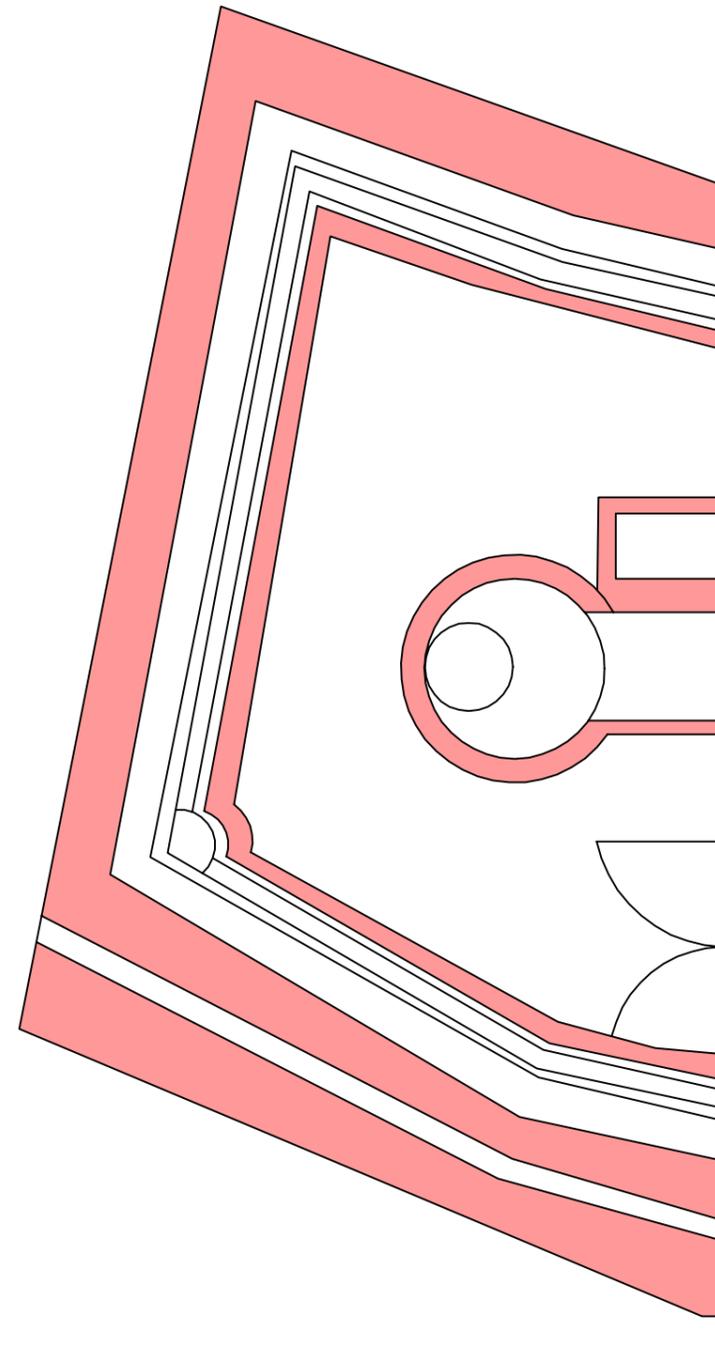

■ 手刈り除草 51㎡×1回

管理番号				摘要 堀越第二取水場 平面図
配管台帳図面番号				
業務番号	令和7年度			
業務名	翠光台調整池ほか除草業務			
図面枚数	61枚の内 24葉	縮尺	1/100	
設計		図面寸法	A3	
写図	設計	係長	課・所・場長	
広島市水道局 技術部 高陽浄水場				


堀越第一配水池 平面図 S = 1/300

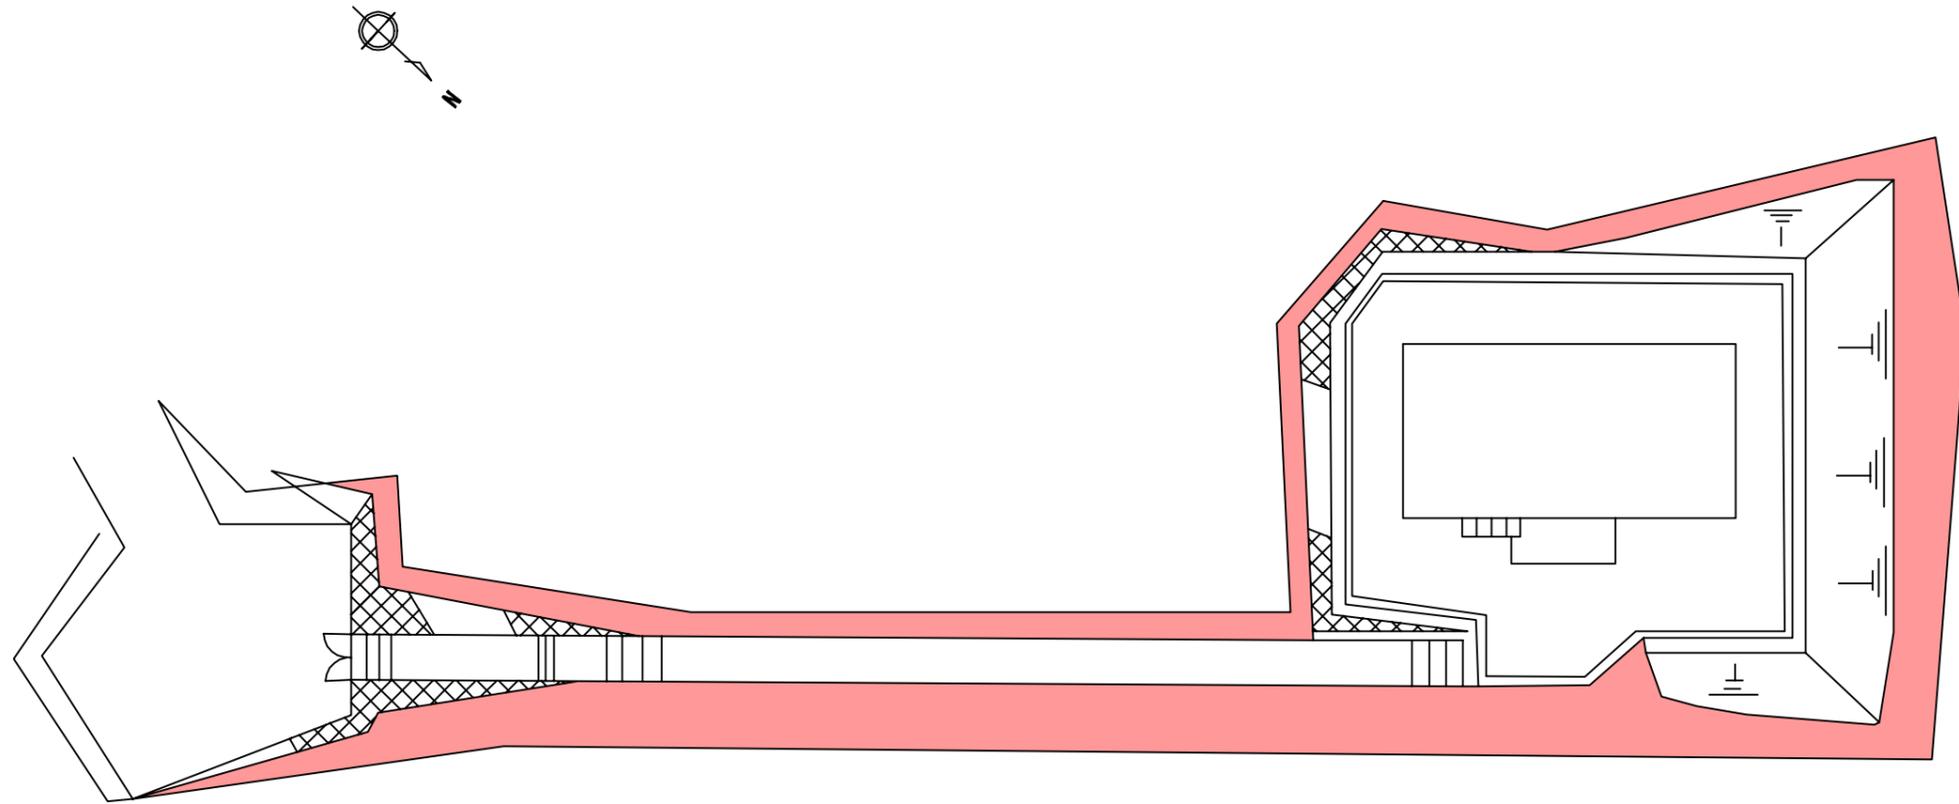

機械除草：肩掛式 290m² × 1回

管理番号				摘要 堀越第一配水池 平面図
配管台帳図面番号				
業務番号	令和7年度			
業務名	翠光台調整池ほか除草業務			
図面枚数	61枚の内 25葉	縮尺	1/300	
設計		図面寸法	A3	
写図	設計	係長	課・所・場長	
広島市水道局 技術部 高陽浄水場				


井原取・浄水場 平面図 S = 1/200

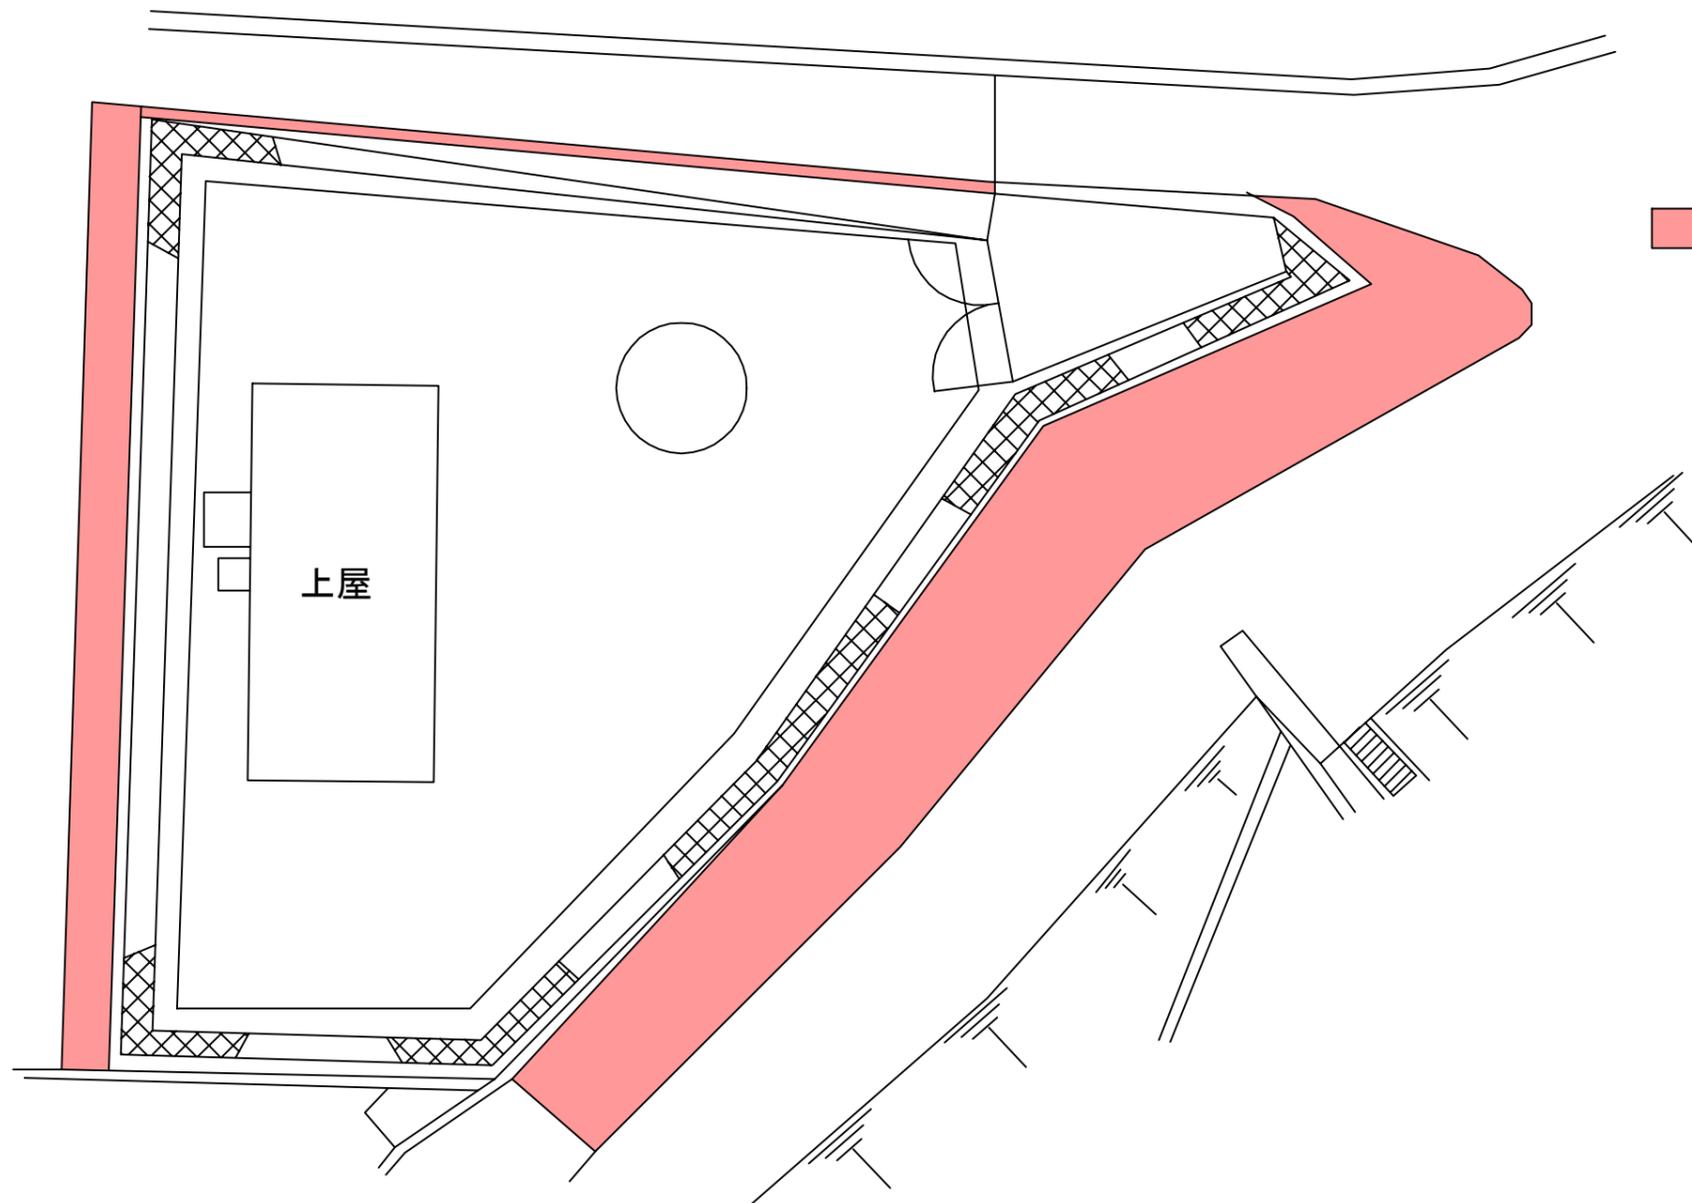

機械除草：肩掛式 190m²×2回

管理番号				摘要 井原取・浄水場 平面図
配管台帳図面番号				
業務番号	令和7年度			
業務名	翠光台調整池ほか除草業務			
図面枚数	61枚の内 26葉	縮尺	1/200	
設計		図面寸法	A3	
写図	設計	係長	課・所・場長	
広島市水道局 技術部 高陽浄水場				


井原市取水場 平面図 S = 1/140

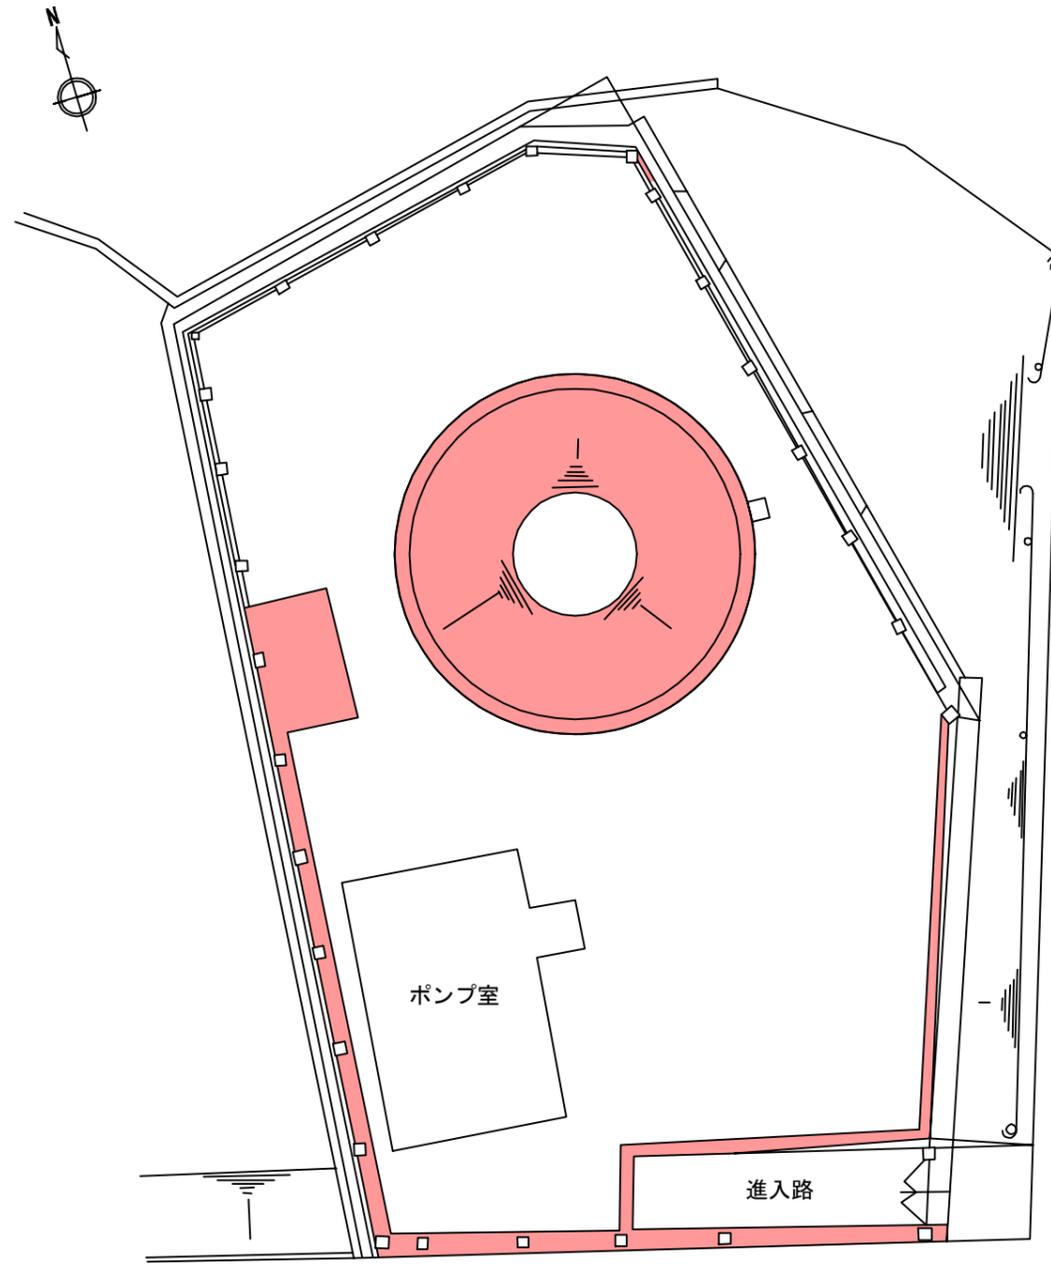

■ 機械除草：肩掛式 47m²×1回

管理番号				摘要 井原市取水場 平面図
配管台帳図面番号				
業務番号	令和7年度			
業務名	翠光台調整池ほか除草業務			
図面枚数	61枚の内 27葉	縮尺	1/140	
設計		図面寸法	A3	
写図	設計	係長	課・所・場長	
広島市水道局 技術部 高陽浄水場				


井原第二ポンプ所 平面図 S = 1/100

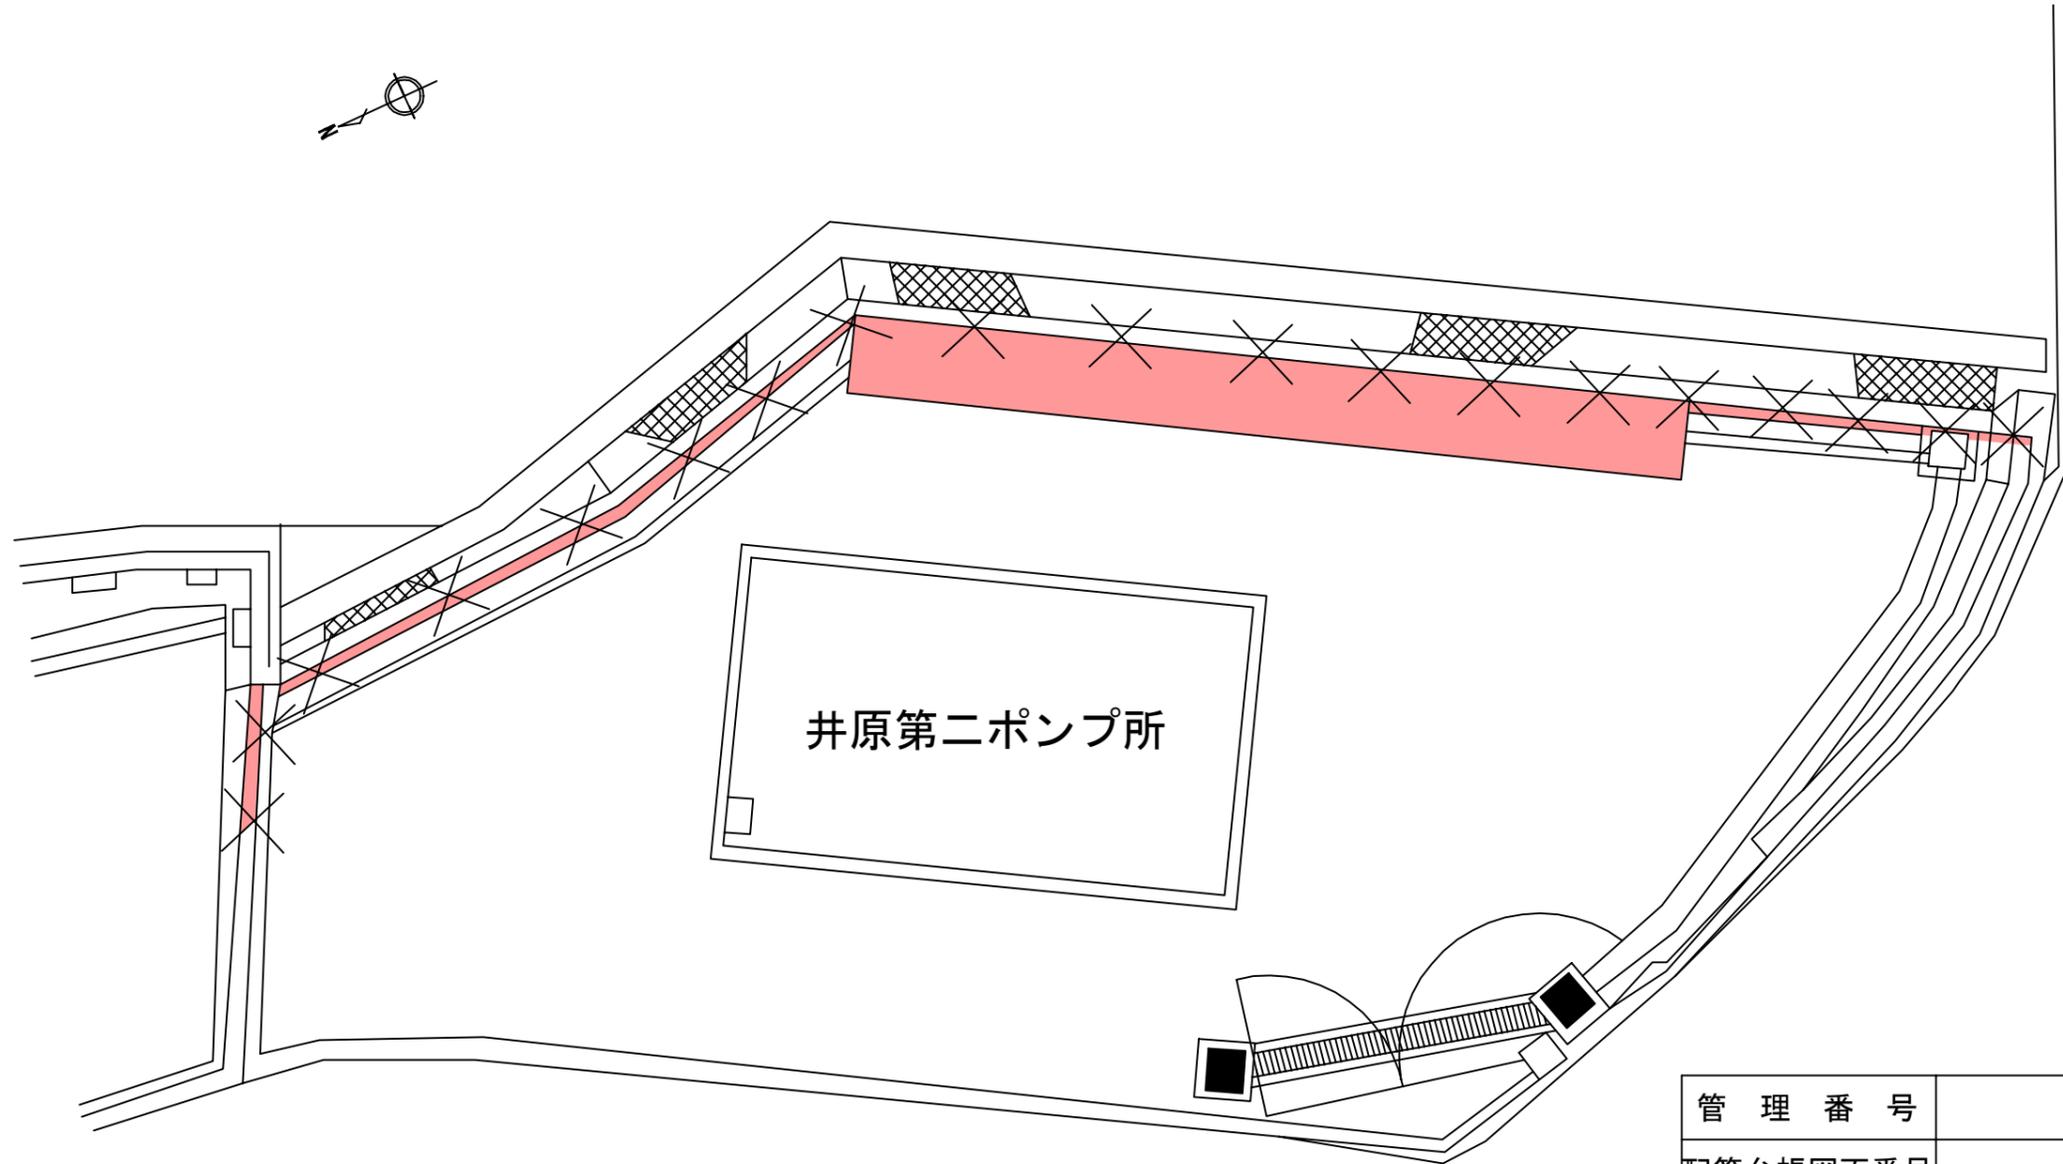

機械除草：肩掛式 12m²×1回
 つる性雑草除去 19m²×1回

管理番号				摘要 井原第二ポンプ所 平面図
配管台帳図面番号				
業務番号	令和7年度			
業務名	翠光台調整池ほか除草業務			
図面枚数	61枚の内 28葉	縮尺	1/100	
設計		図面寸法	A3	
写図	設計	係長	課・所・場長	
広島市水道局 技術部 高陽浄水場				


井原第二調整池 平面図 S = 1/200

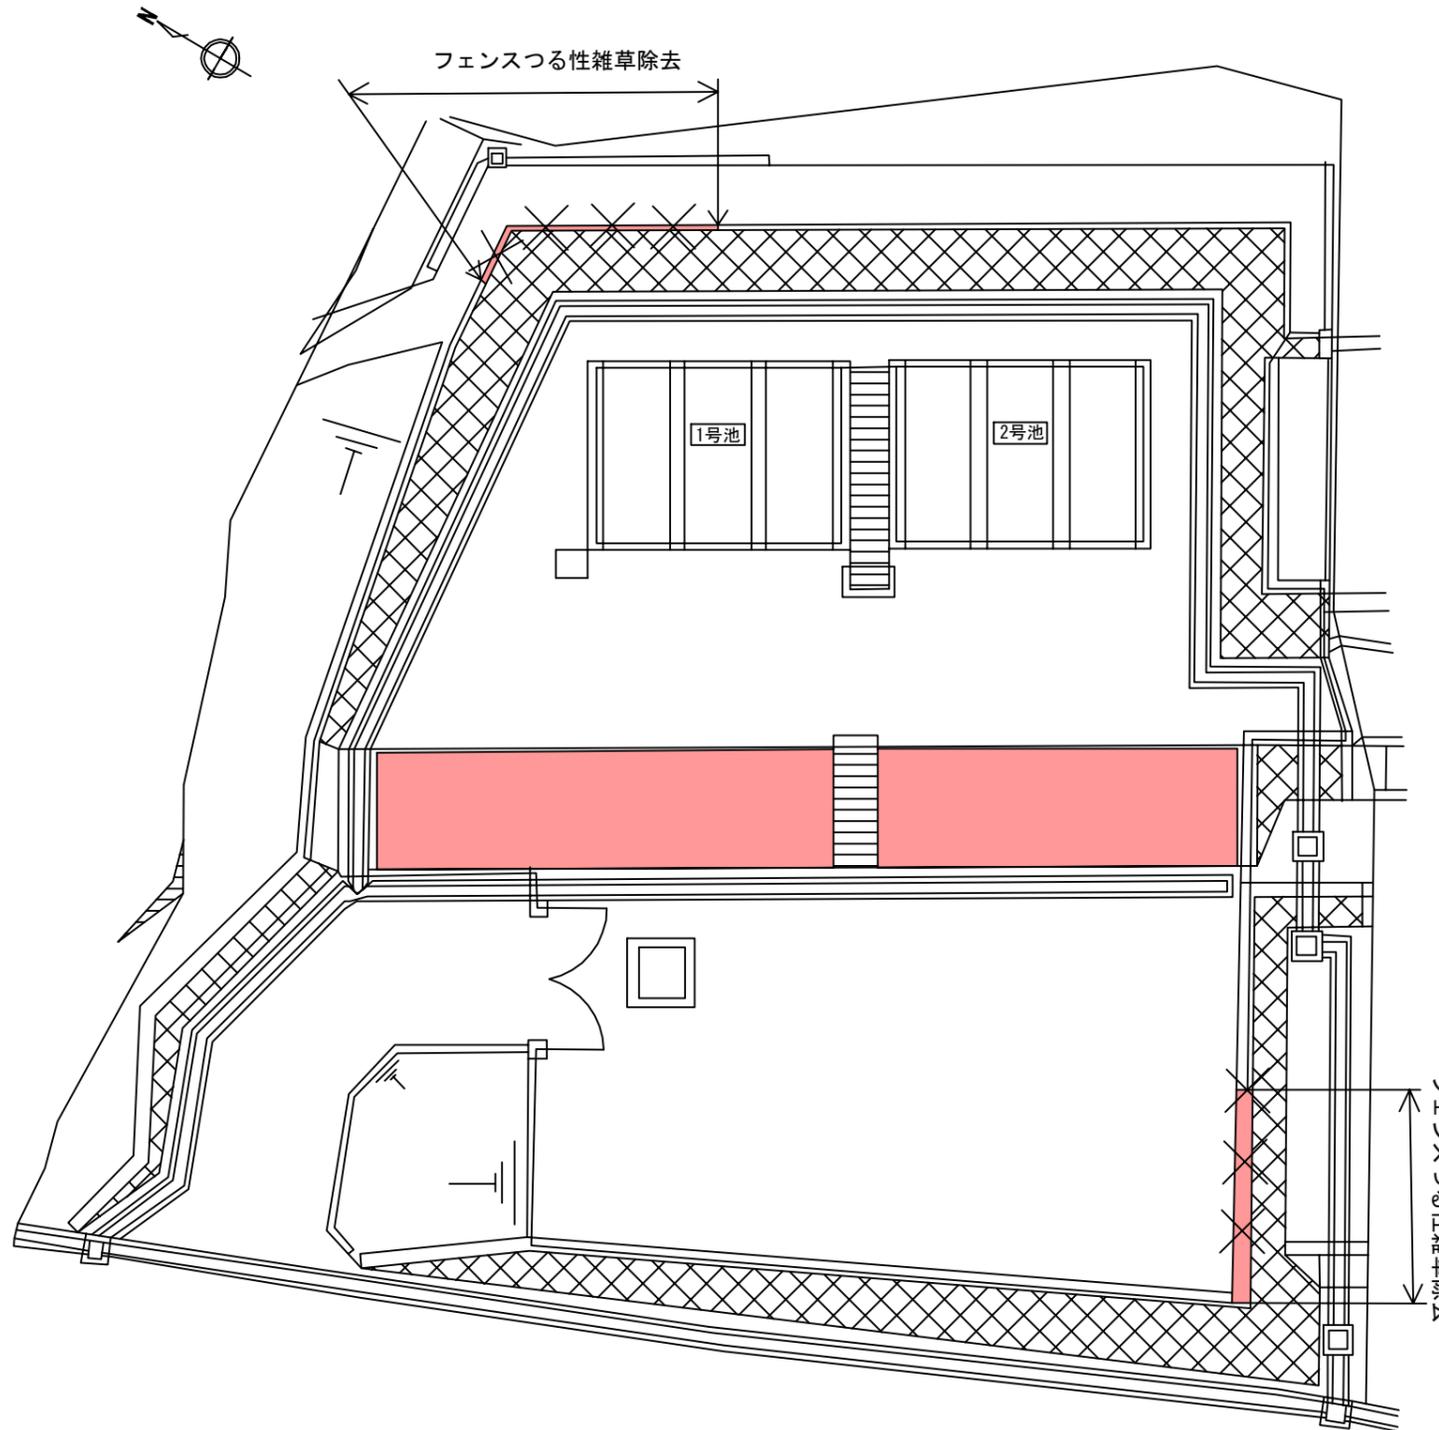

機械除草：肩掛式 100㎡×1回
 つる性雑草除去 6㎡×1回

管理番号				摘要 井原第二調整池 平面図
配管台帳図面番号				
業務番号	令和7年度			
業務名	翠光台調整池ほか除草業務			
図面枚数	61枚の内 29葉	縮尺	1/200	
設計	図面寸法		A3	
写図	設計	係長	課・所・場長	
広島市水道局 技術部 高陽浄水場				


志路第一ポンプ所 平面図 S = 1/150

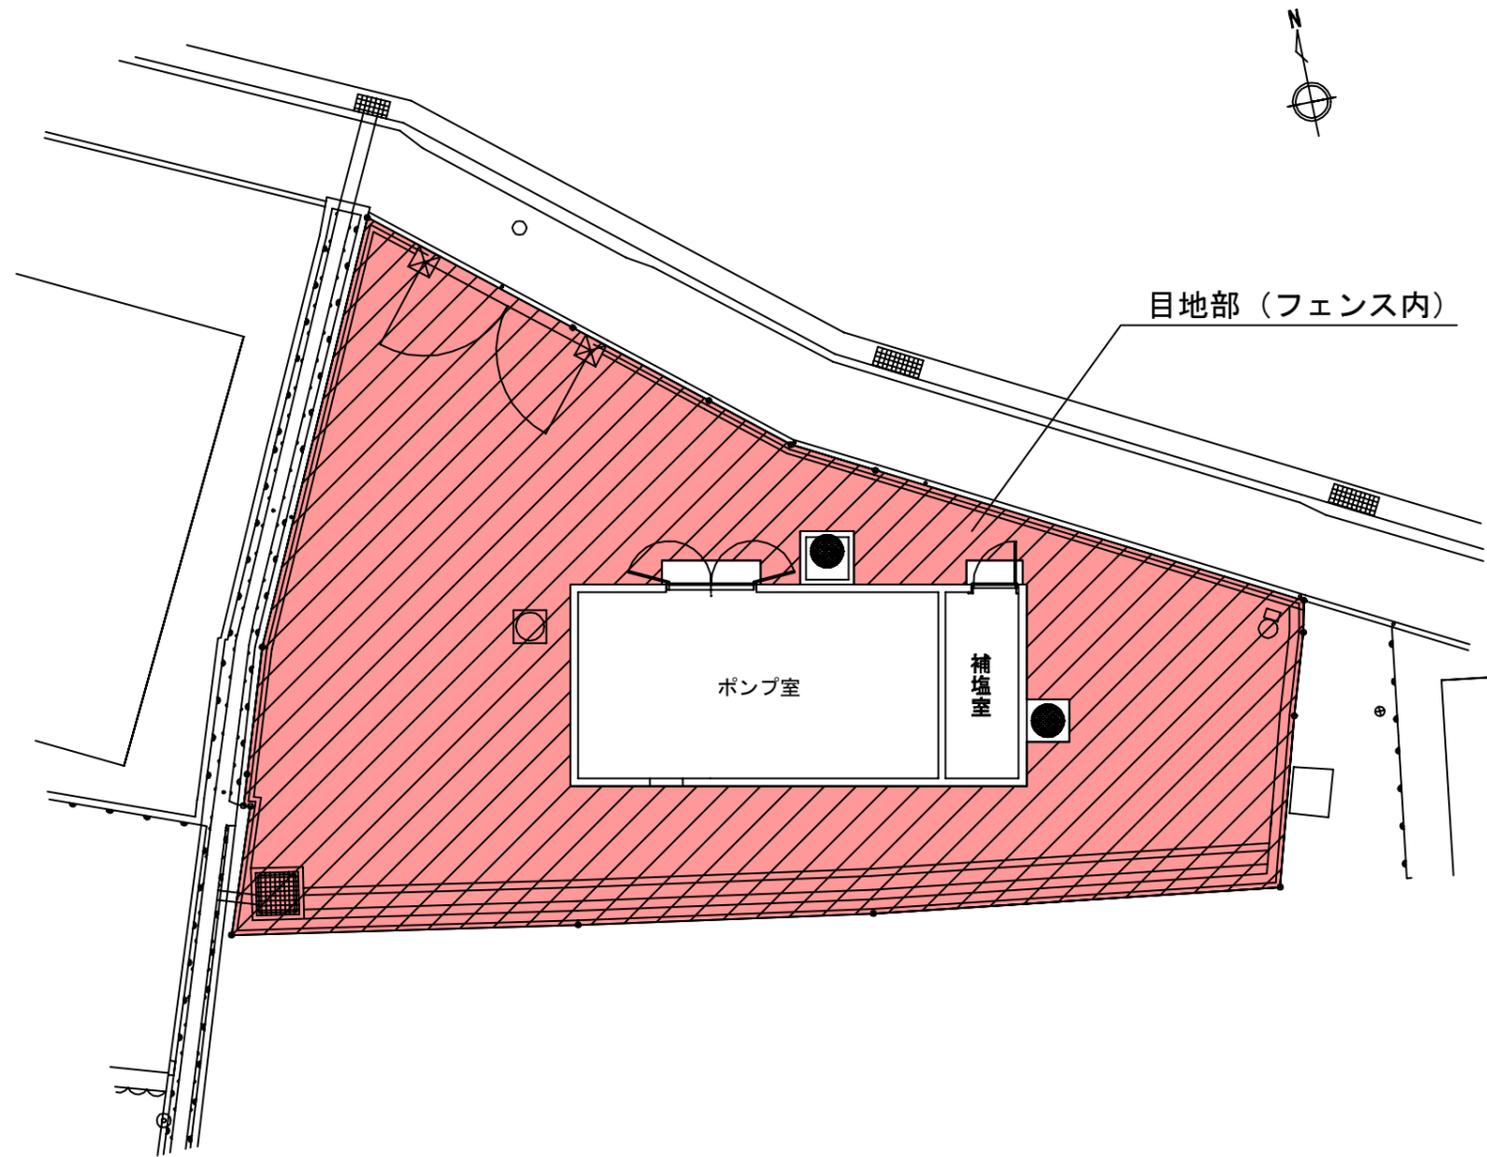

機械除草：肩掛式 6㎡×2回
(目地部)

管理番号				摘要 志路第一ポンプ所 平面図
配管台帳図面番号				
業務番号	令和7年度			
業務名	翠光台調整池ほか除草業務			
図面枚数	61枚の内 30葉	縮尺	1/150	
設計		図面寸法	A3	
写図	設計	係長	課・所・場長	
広島市水道局 技術部 高陽浄水場				



志路第一調整池 平面図 S=1/200

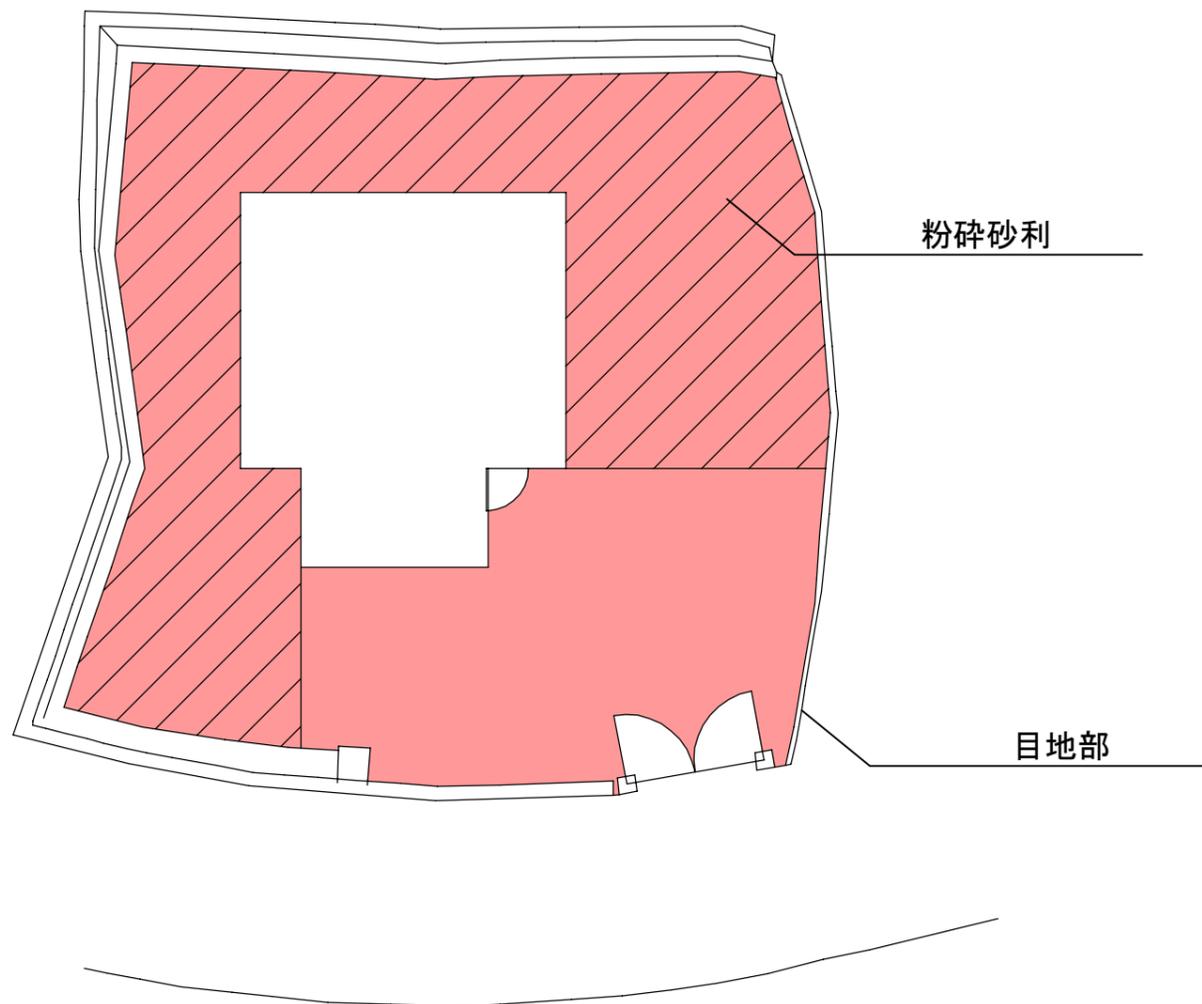

-  手刈り除草 180㎡×1回
-  機械除草：肩掛式 1㎡×1回

管理番号				
配管台帳図面番号				
業務番号	令和7年度			
業務名	翠光台調整池ほか除草業務			
図面枚数	61枚の内 31葉	縮尺	1/200	摘要 志路第一調整池 平面図
設計		図面寸法	A3	
写図	設計	係長	課・所・場長	
広島市水道局 技術部 高陽浄水場				


中島第二取・浄水場 平面図 S = 1/200

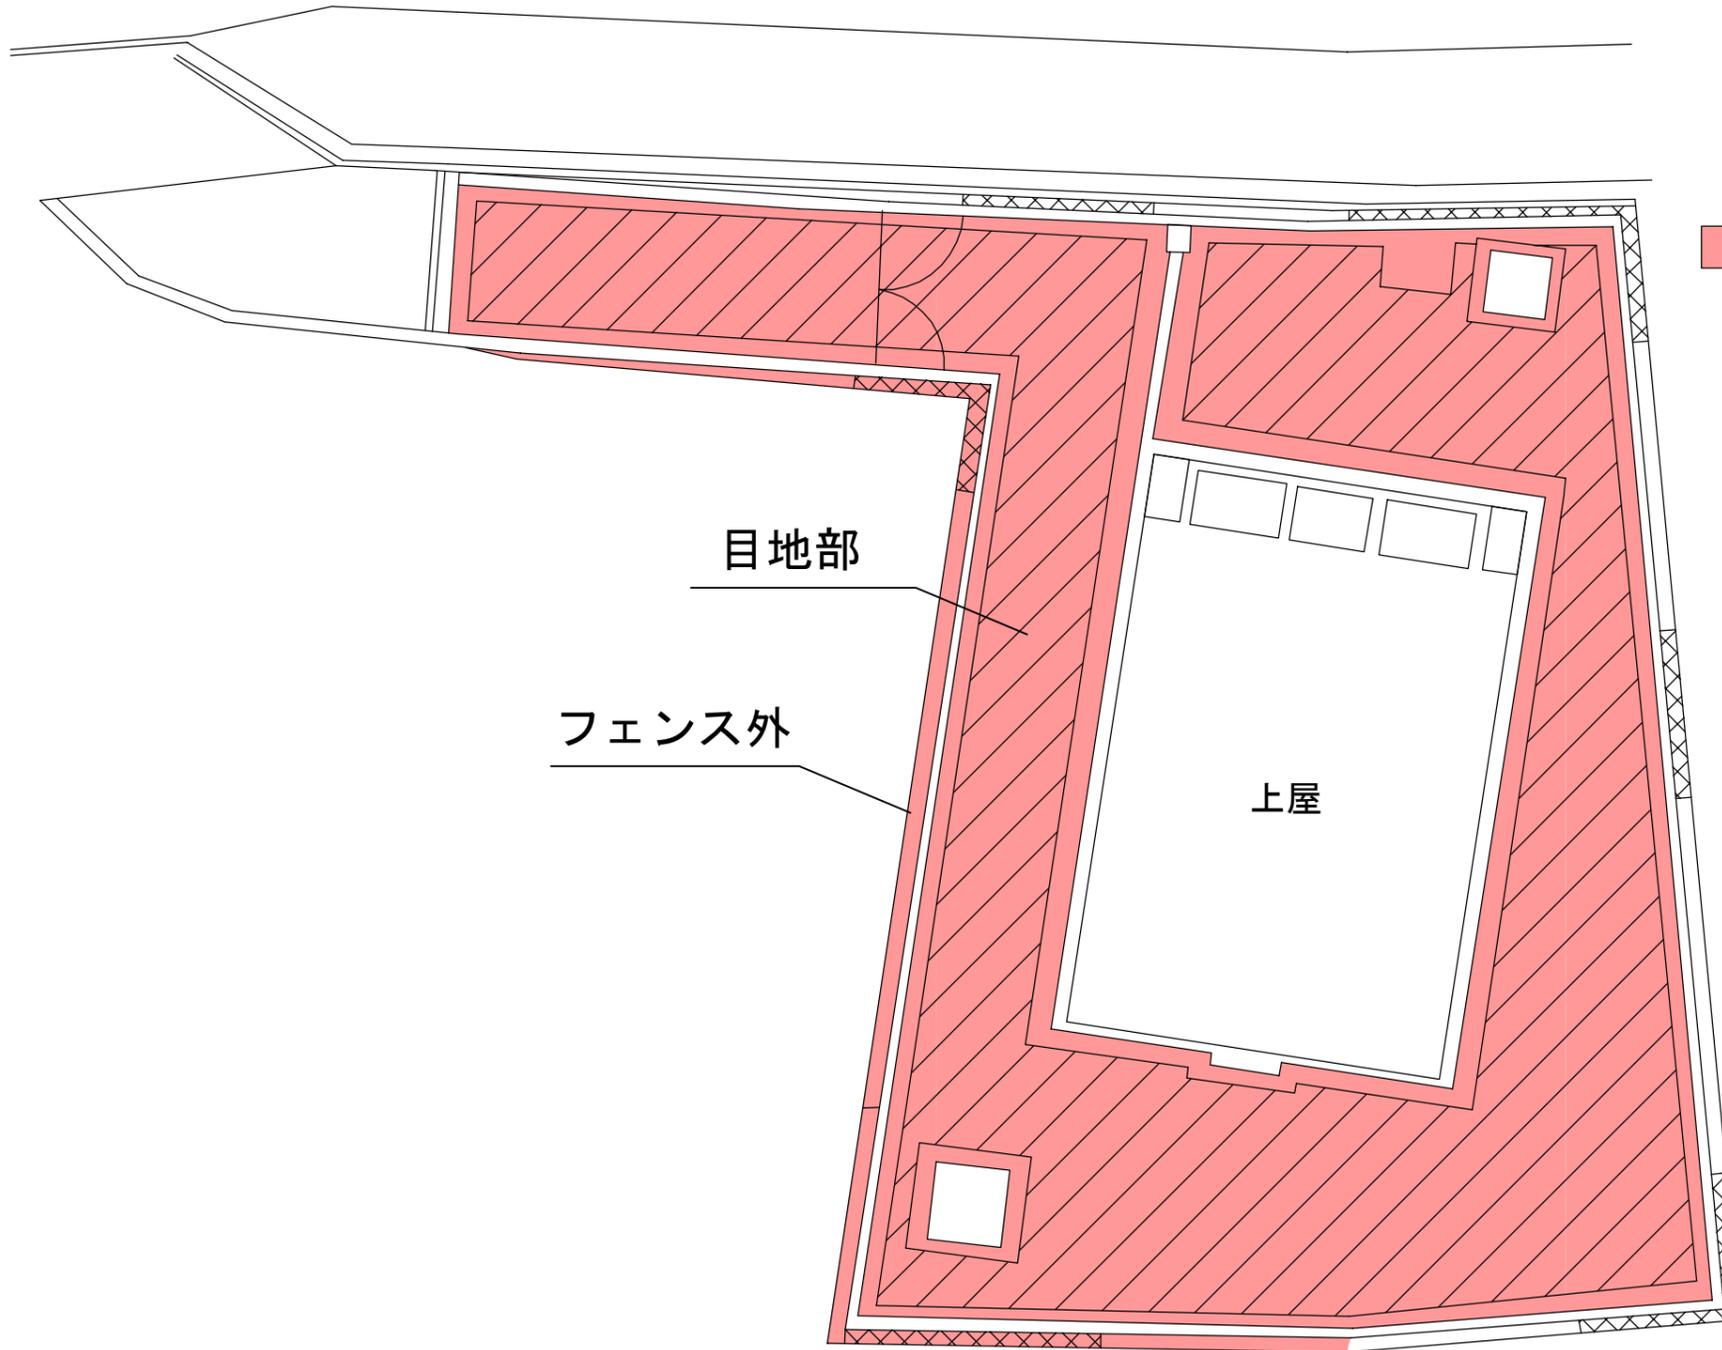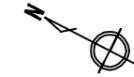

■ 手刈り除草 75㎡×2回
(斜線範囲は目地部を除草するものとする)

管理番号				摘要 中島第二取・浄水場 平面図
配管台帳図面番号				
業務番号	令和7年度			
業務名	翠光台調整池ほか除草業務			
図面枚数	61枚の内 32葉	縮尺	1/200	
設計		図面寸法	A3	
写図	設計	係長	課・所・場長	
広島市水道局 技術部 高陽浄水場				


10号取水井 平面図 S = 1/100

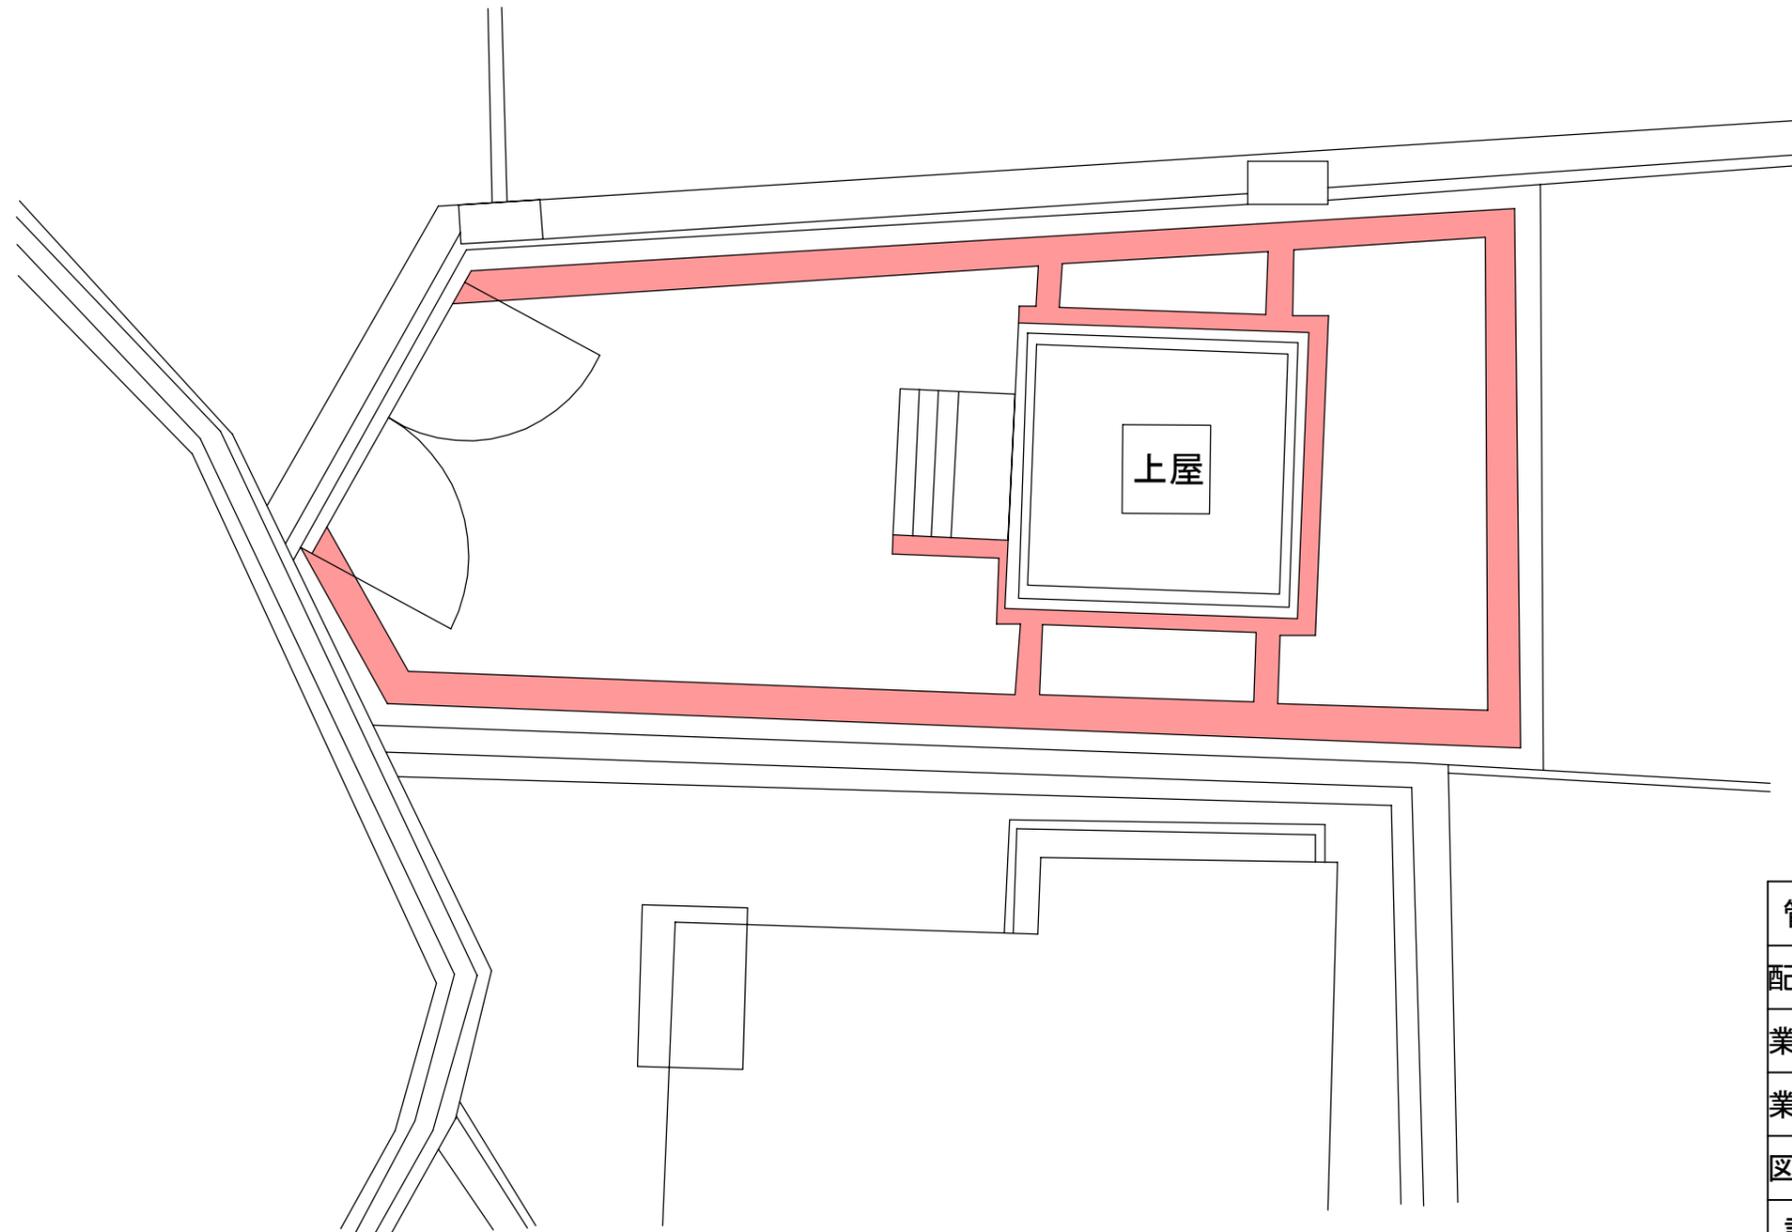

■ 手刈り除草 10m² × 1回

管理番号				摘要 10号取水井 平面図
配管台帳図面番号				
業務番号	令和7年度			
業務名	翠光台調整池ほか除草業務			
図面枚数	61枚の内 33葉	縮尺	1/100	
設計		図面寸法	A3	
写図	設計	係長	課・所・場長	
広島市水道局 技術部 高陽浄水場				


中島第一取・浄水場 平面図 S = 1/150

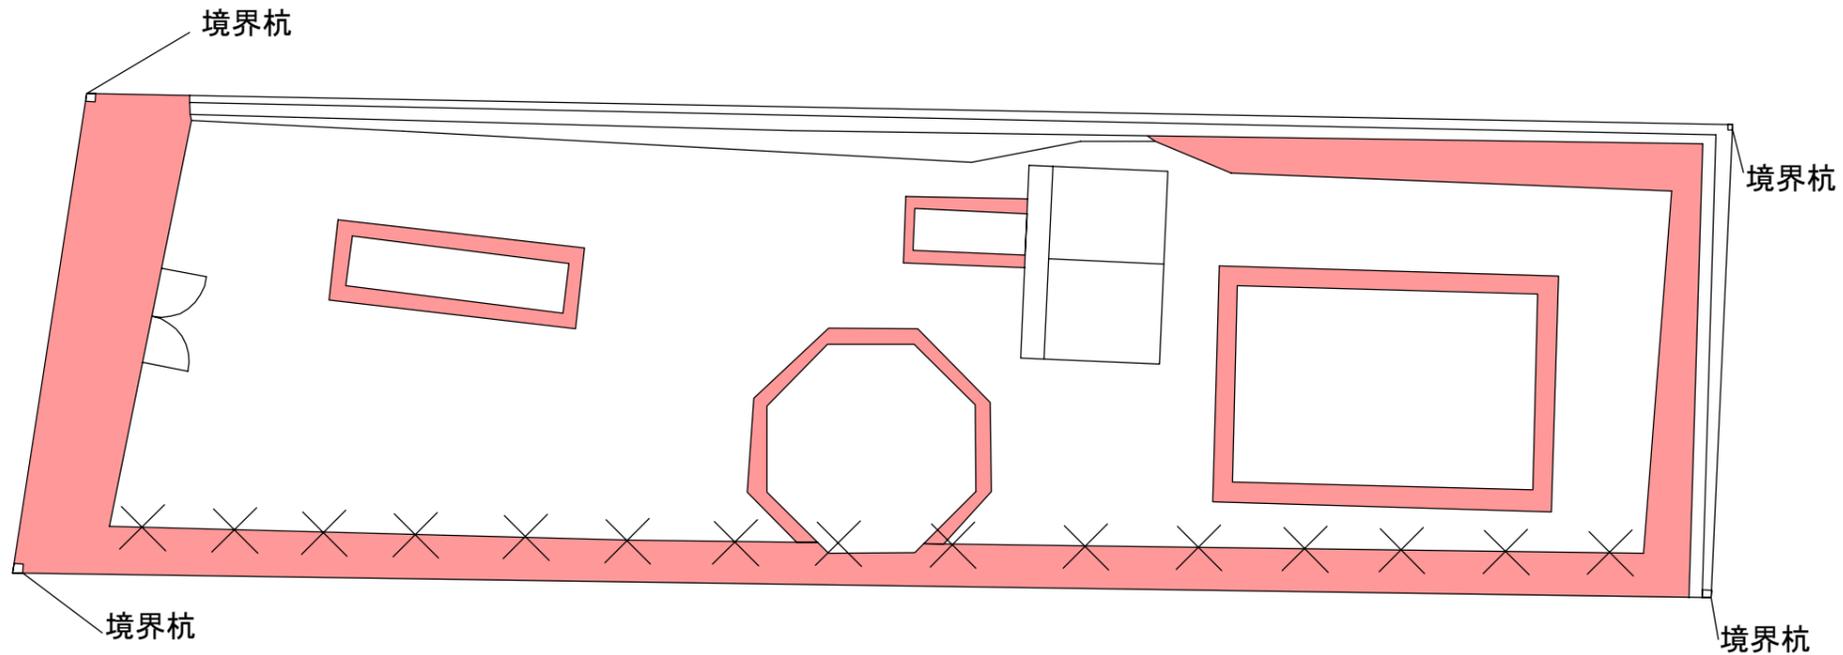

機械除草：肩掛式 65㎡×2回
 つる性雑草除去 6㎡×1回

管理番号				摘要 中島第一取・浄水場 平面図
配管台帳図面番号				
業務番号	令和7年度			
業務名	翠光台調整池ほか除草業務			
図面枚数	61枚の内 34葉	縮尺	1/150	
設計	図面寸法		A3	
写図	設計	係長	課・所・場長	
広島市水道局 技術部 高陽浄水場				


4号取水井 平面図 S = 1/100

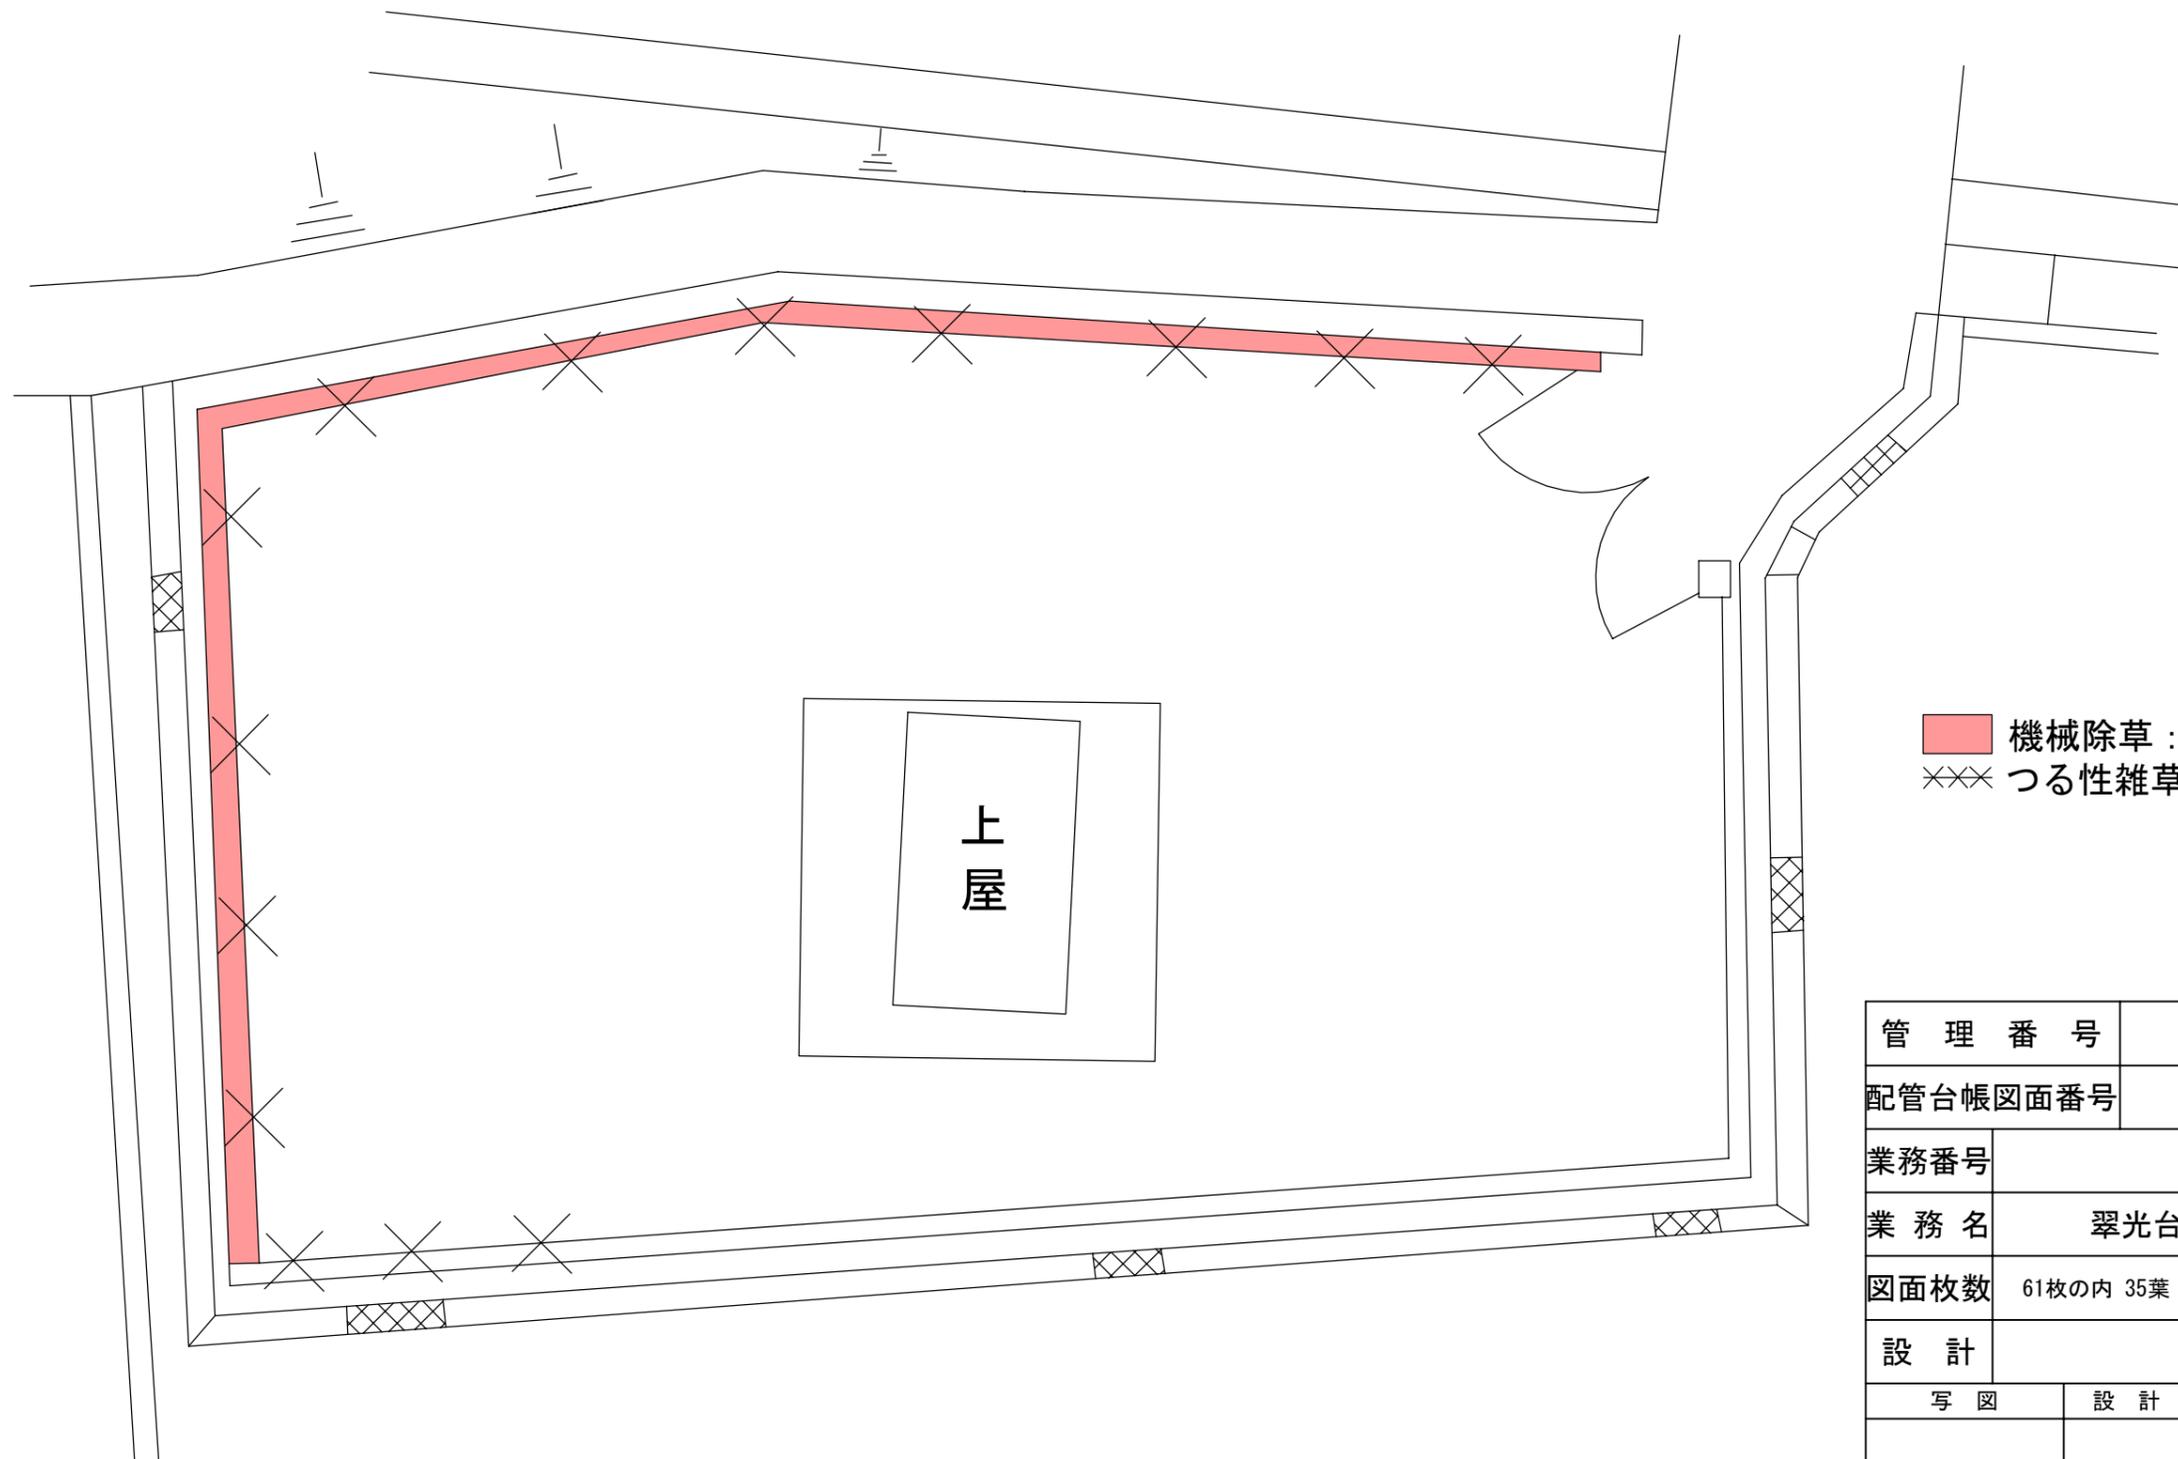

機械除草：肩掛式 7㎡×2回
 つる性雑草除去 12㎡×2回

管理番号				摘要 4号取水井 平面図
配管台帳図面番号				
業務番号	令和7年度			
業務名	翠光台調整池ほか除草業務			
図面枚数	61枚の内 35葉	縮尺	1/100	
設計	図面寸法		A3	
写図	設計	係長	課・所・場長	
広島市水道局 技術部 高陽浄水場				


3号取水井 平面図 S = 1/200

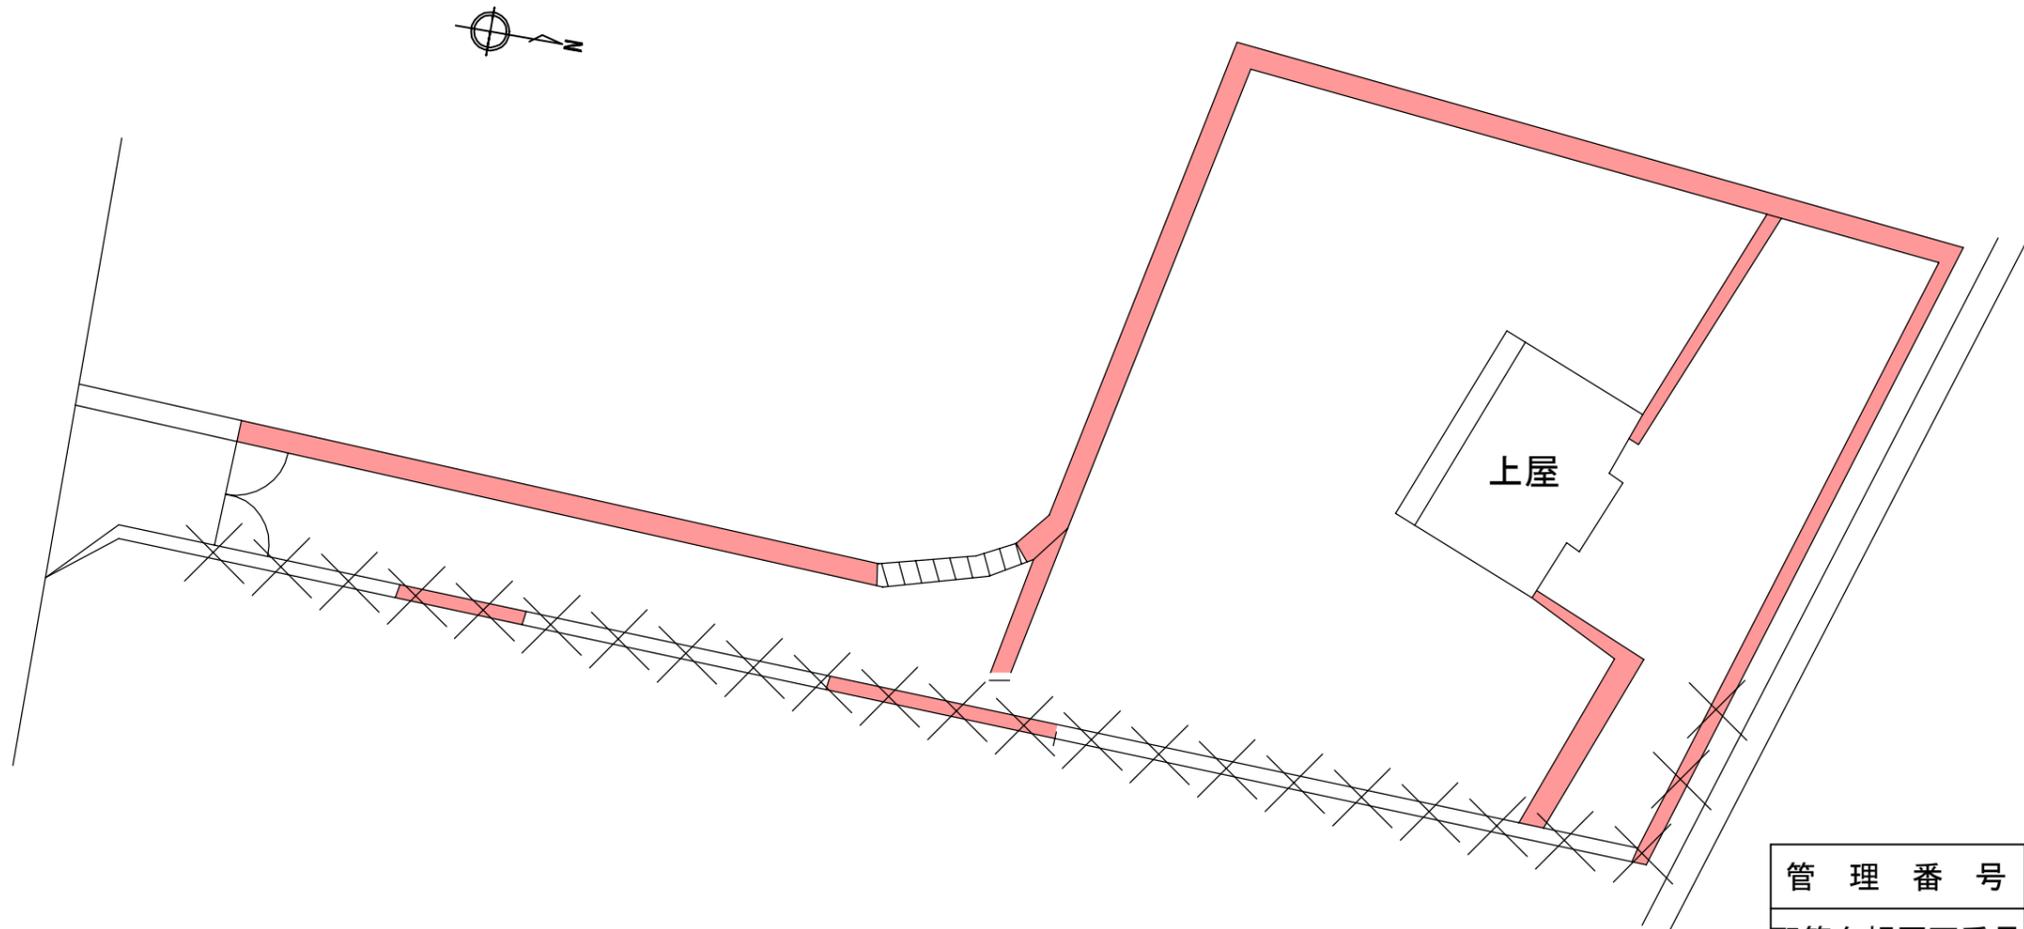

機械除草：肩掛式 46m²×2回
 つる性雑草除去 11m²×1回

管理番号				摘要 3号取水井 平面図
配管台帳図面番号				
業務番号	令和7年度			
業務名	翠光台調整池ほか除草業務			
図面枚数	61枚の内 36葉	縮尺	1/200	
設計	図面寸法		A3	
写図	設計	係長	課・所・場長	
広島市水道局 技術部 高陽浄水場				



藤の森取水井 平面図 S = 1/300

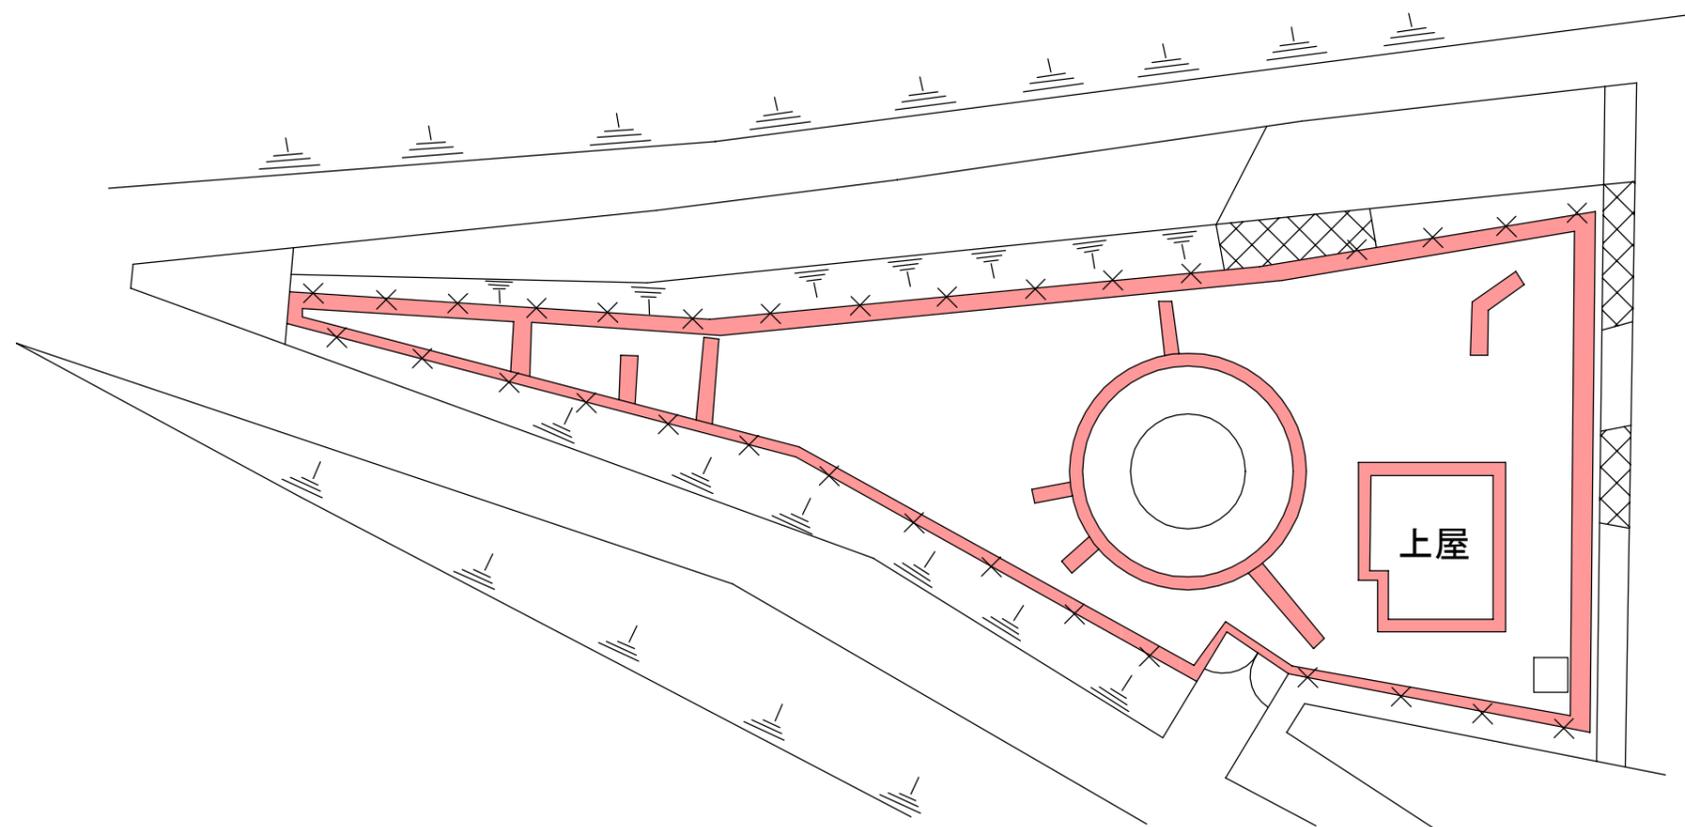

機械除草：肩掛式 100㎡×3回
 つる性雑草除去 120㎡×2回

管理番号				摘要 藤の森取水井 平面図
配管台帳図面番号				
業務番号	令和7年度			
業務名	翠光台調整池ほか除草業務			
図面枚数	61枚の内 37葉	縮尺	1/300	
設計		図面寸法	A3	
写図	設計	係長	課・所・場長	
広島市水道局 技術部 高陽浄水場				


桐陽台第一ポンプ所 平面図 S=1/300

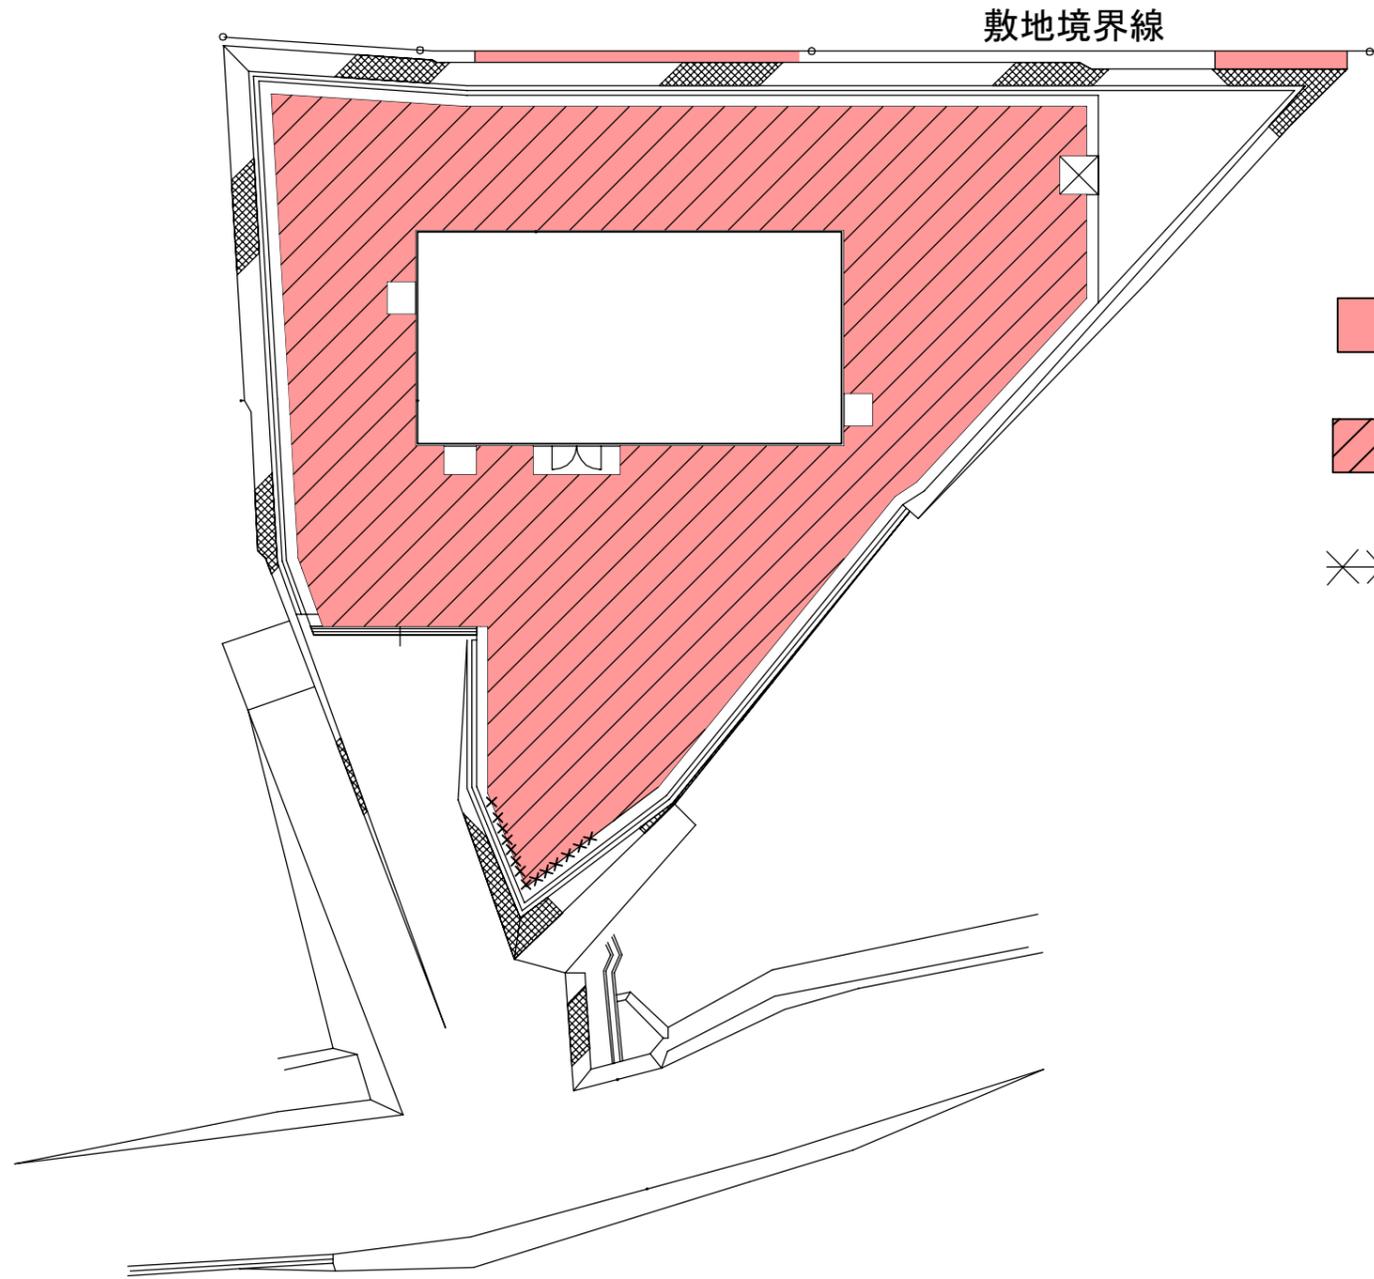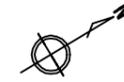

- 機械除草：肩掛式 12㎡×1回
(敷地境界線付近)
- 機械除草：肩掛式 6㎡×1回
(目地部)
- つる性雑草除去 2㎡×1回

管理番号				
配管台帳図面番号				
業務番号	令和7年度			
業務名	翠光台調整池ほか除草業務			
図面枚数	61枚の内 38葉	縮尺	1/300	摘要 桐陽台第一ポンプ所 平面図
設計		図面寸法	A3	
写図	設計	係長	課・所・場長	
広島市水道局 技術部 高陽浄水場				


桐陽台第一調整池 平面図 S = 1/300

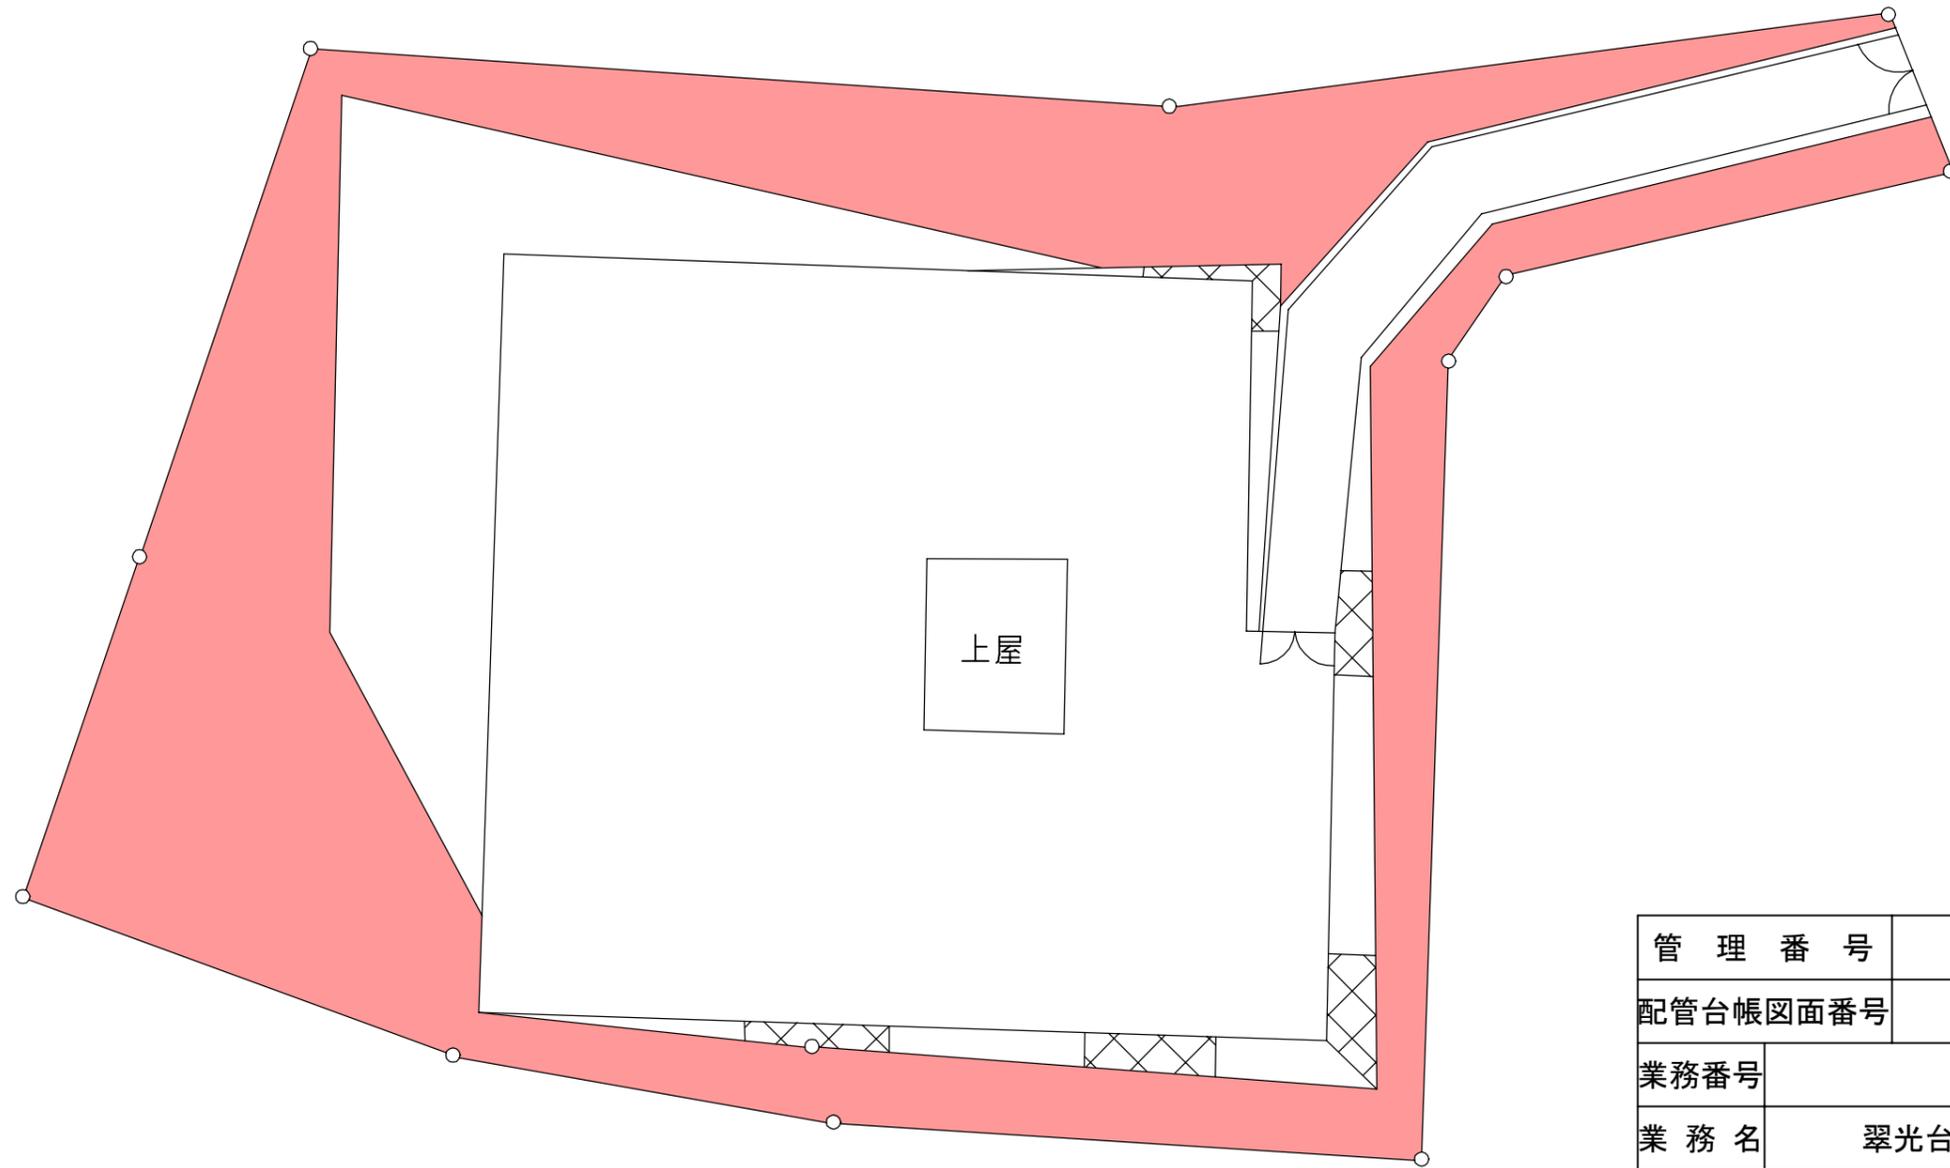

■ 機械除草：肩掛式 860㎡×1回

管理番号				摘要 桐陽台第一調整池 平面図
配管台帳図面番号				
業務番号	令和7年度			
業務名	翠光台調整池ほか除草業務			
図面枚数	61枚の内 39葉	縮尺	1/300	
設計		図面寸法	A3	
写図	設計	係長	課・所・場長	
広島市水道局 技術部 高陽浄水場				


桐陽台第二ポンプ所 平面図 S = 1/200

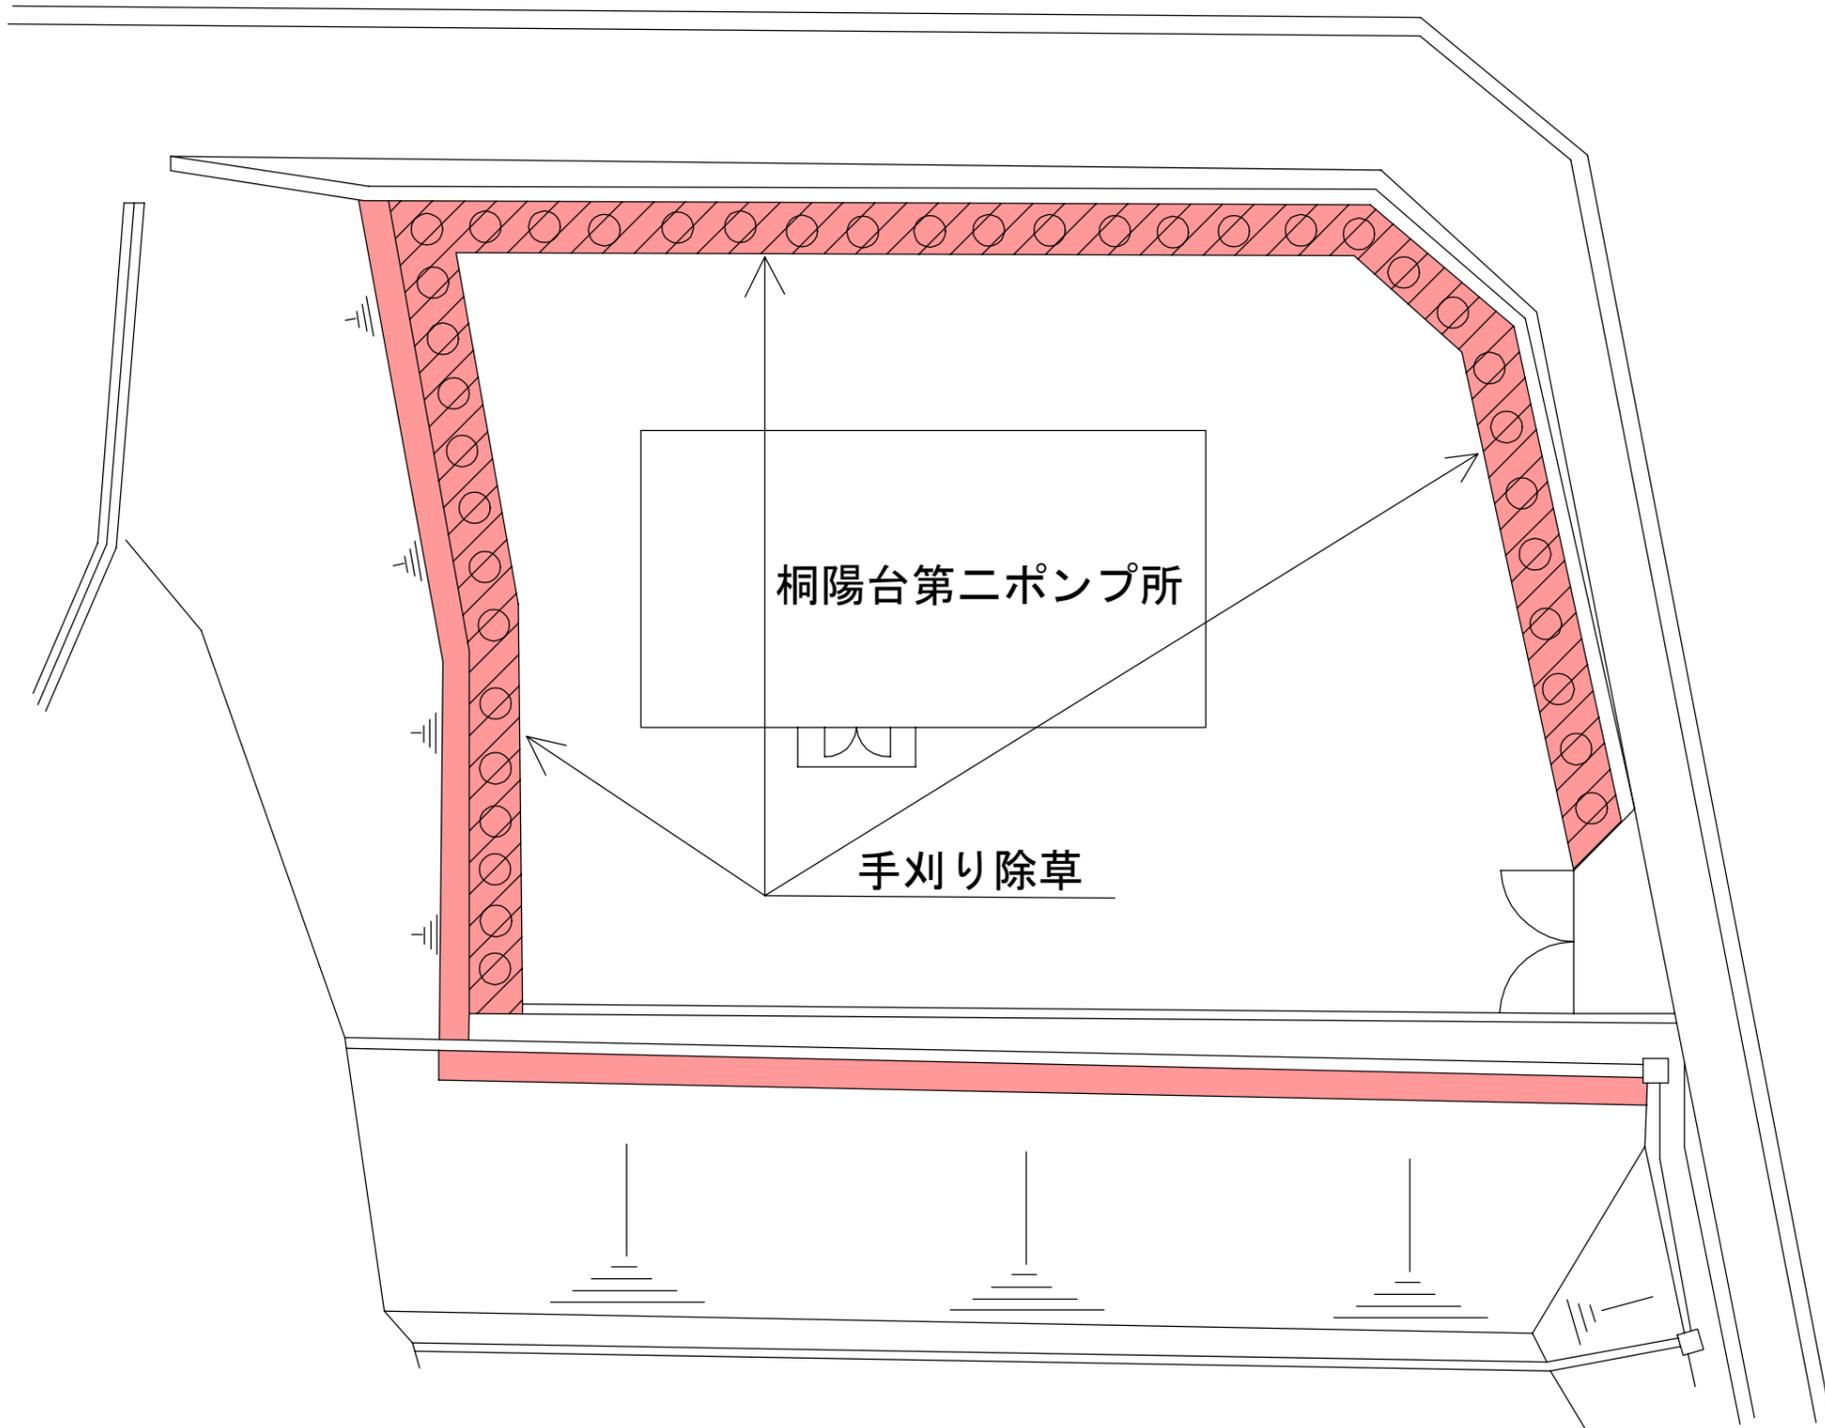

- 機械除草：肩掛式 80㎡×2回
- 手刈り除草 60㎡×2回

管理番号				摘要 桐陽台第二ポンプ所 平面図
配管台帳図面番号				
業務番号	令和7年度			
業務名	翠光台調整池ほか除草業務			
図面枚数	61枚の内 40葉	縮尺	1/200	
設計	図面寸法		A3	
写図	設計	係長	課・所・場長	
広島市水道局 技術部 高陽浄水場				

桐陽台第二調整池 平面図 S = 1/400

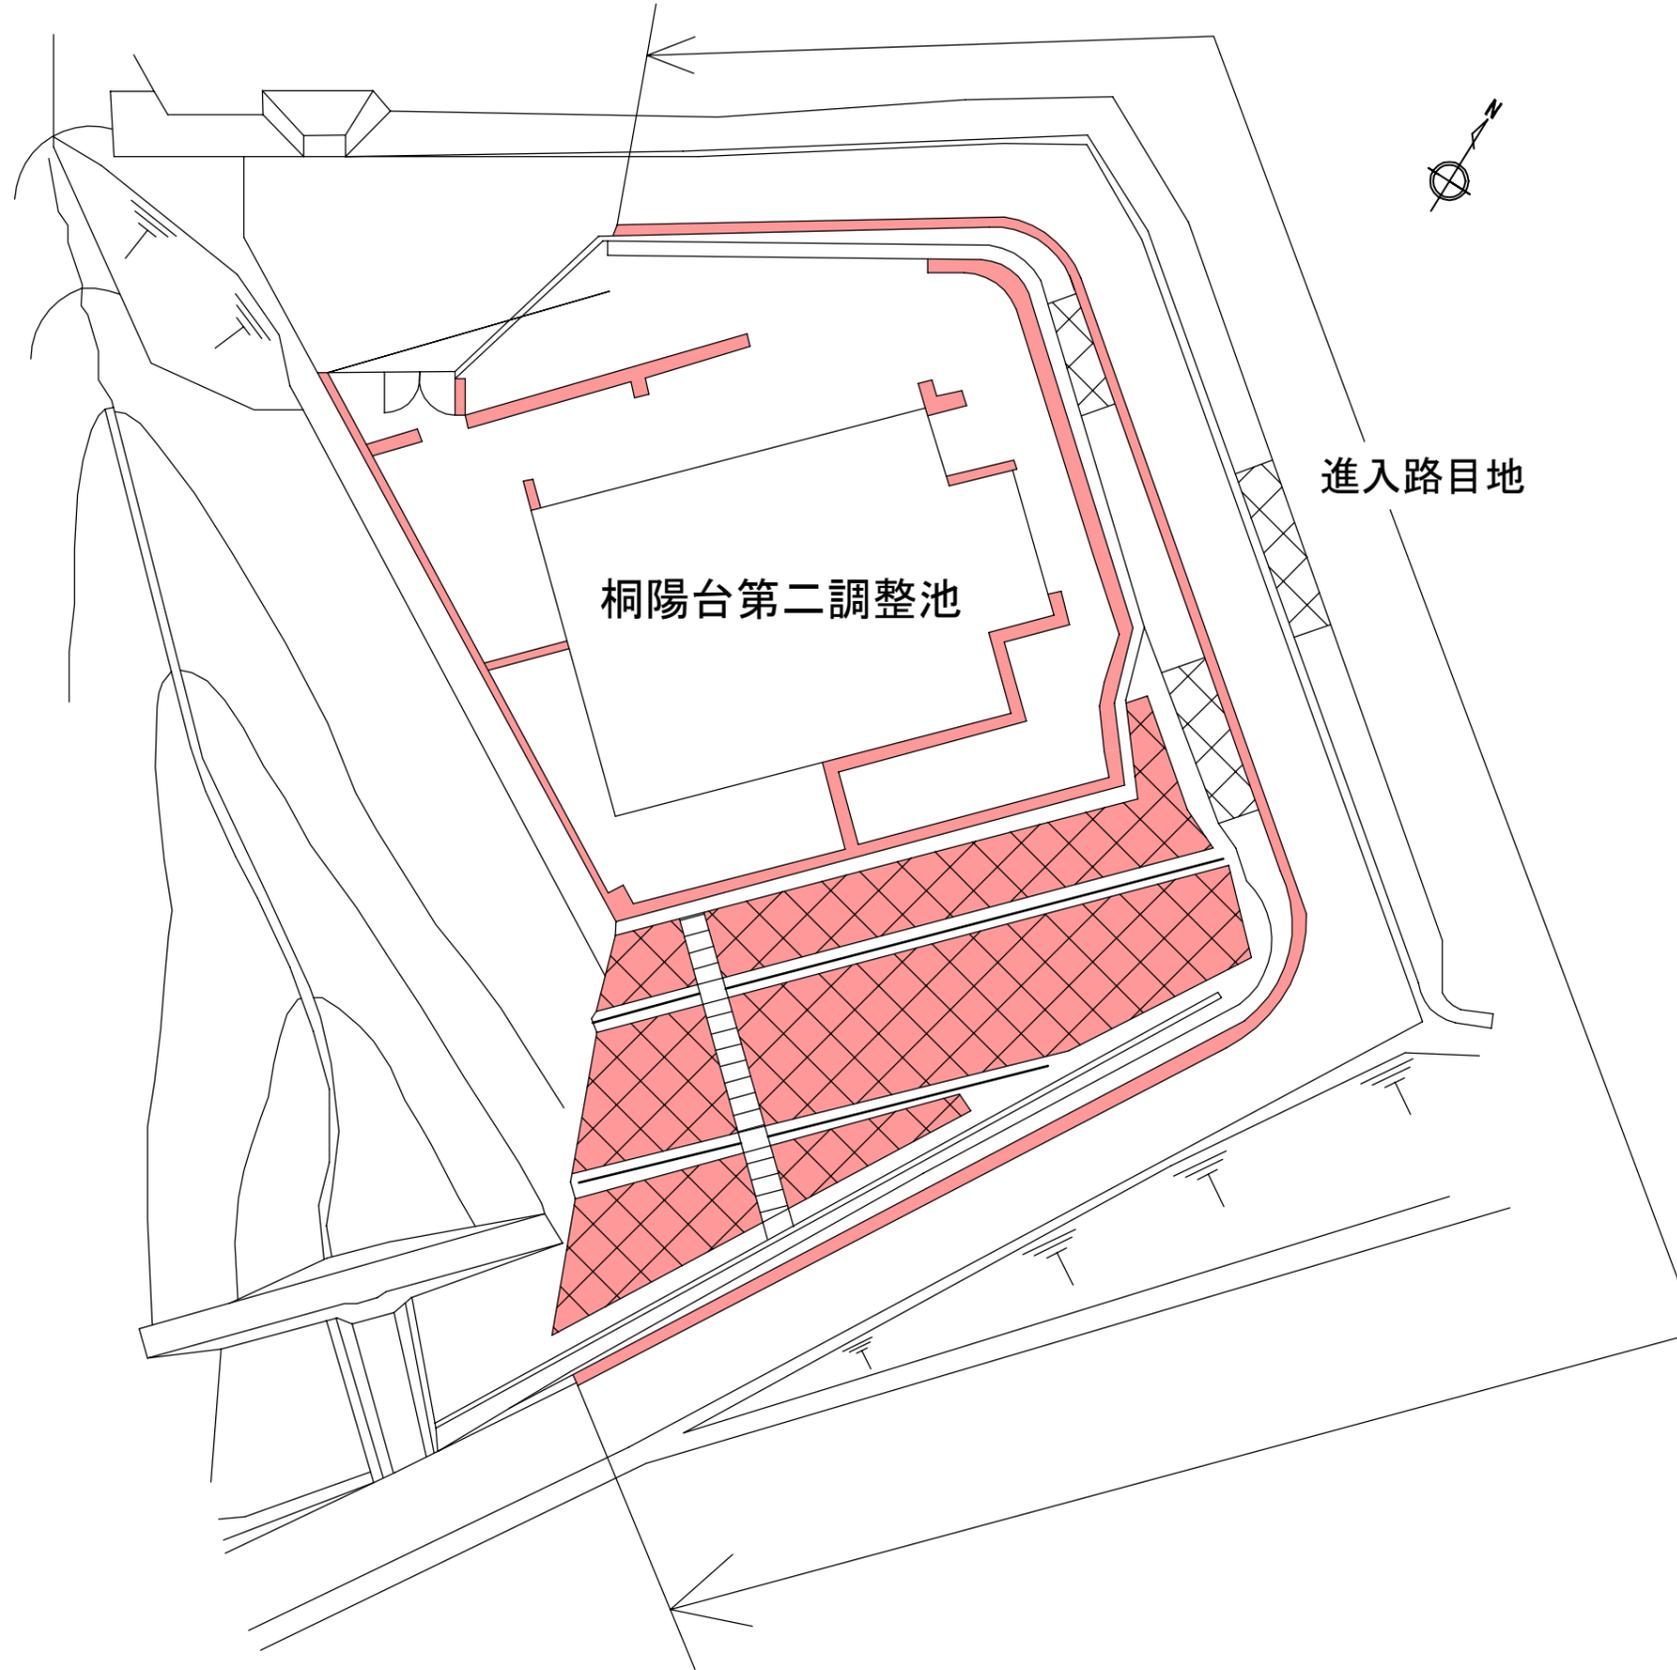


進入路目地

桐陽台第二調整池

機械除草：肩掛式 570㎡×2回

管理番号				摘要 桐陽台第二調整池 平面図
配管台帳図面番号				
業務番号	令和7年度			
業務名	翠光台調整池ほか除草業務			
図面枚数	61枚の内 41葉	縮尺	1/400	
設計		図面寸法	A3	
写図	設計	係長	課・所・場長	
広島市水道局 技術部 高陽浄水場				

上町屋第一ポンプ所 平面図 S = 1/150

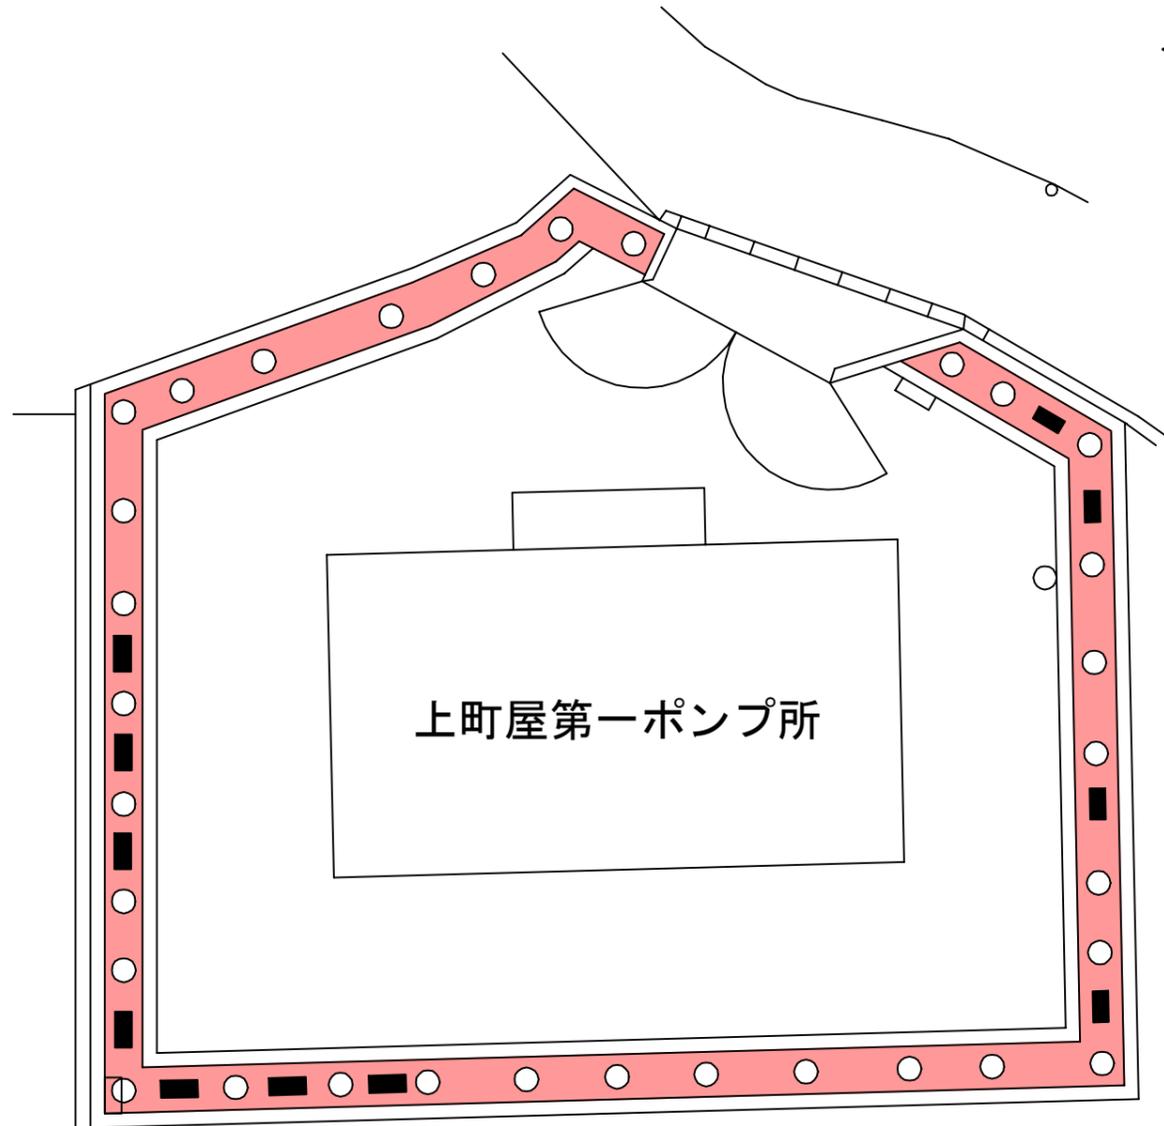


手刈り除草 40㎡×2回

抜草除草(低木寄植部) 2㎡×1回

管理番号				摘要 上町屋第一ポンプ所 平面図
配管台帳図面番号				
業務番号	令和7年度			
業務名	翠光台調整池ほか除草業務			
図面枚数	61枚の内 42葉	縮尺	1/150	
設計		図面寸法	A3	
写図	設計	係長	課・所・場長	
広島市水道局 技術部 高陽浄水場				


上町屋第二ポンプ所 平面図 S = 1/200

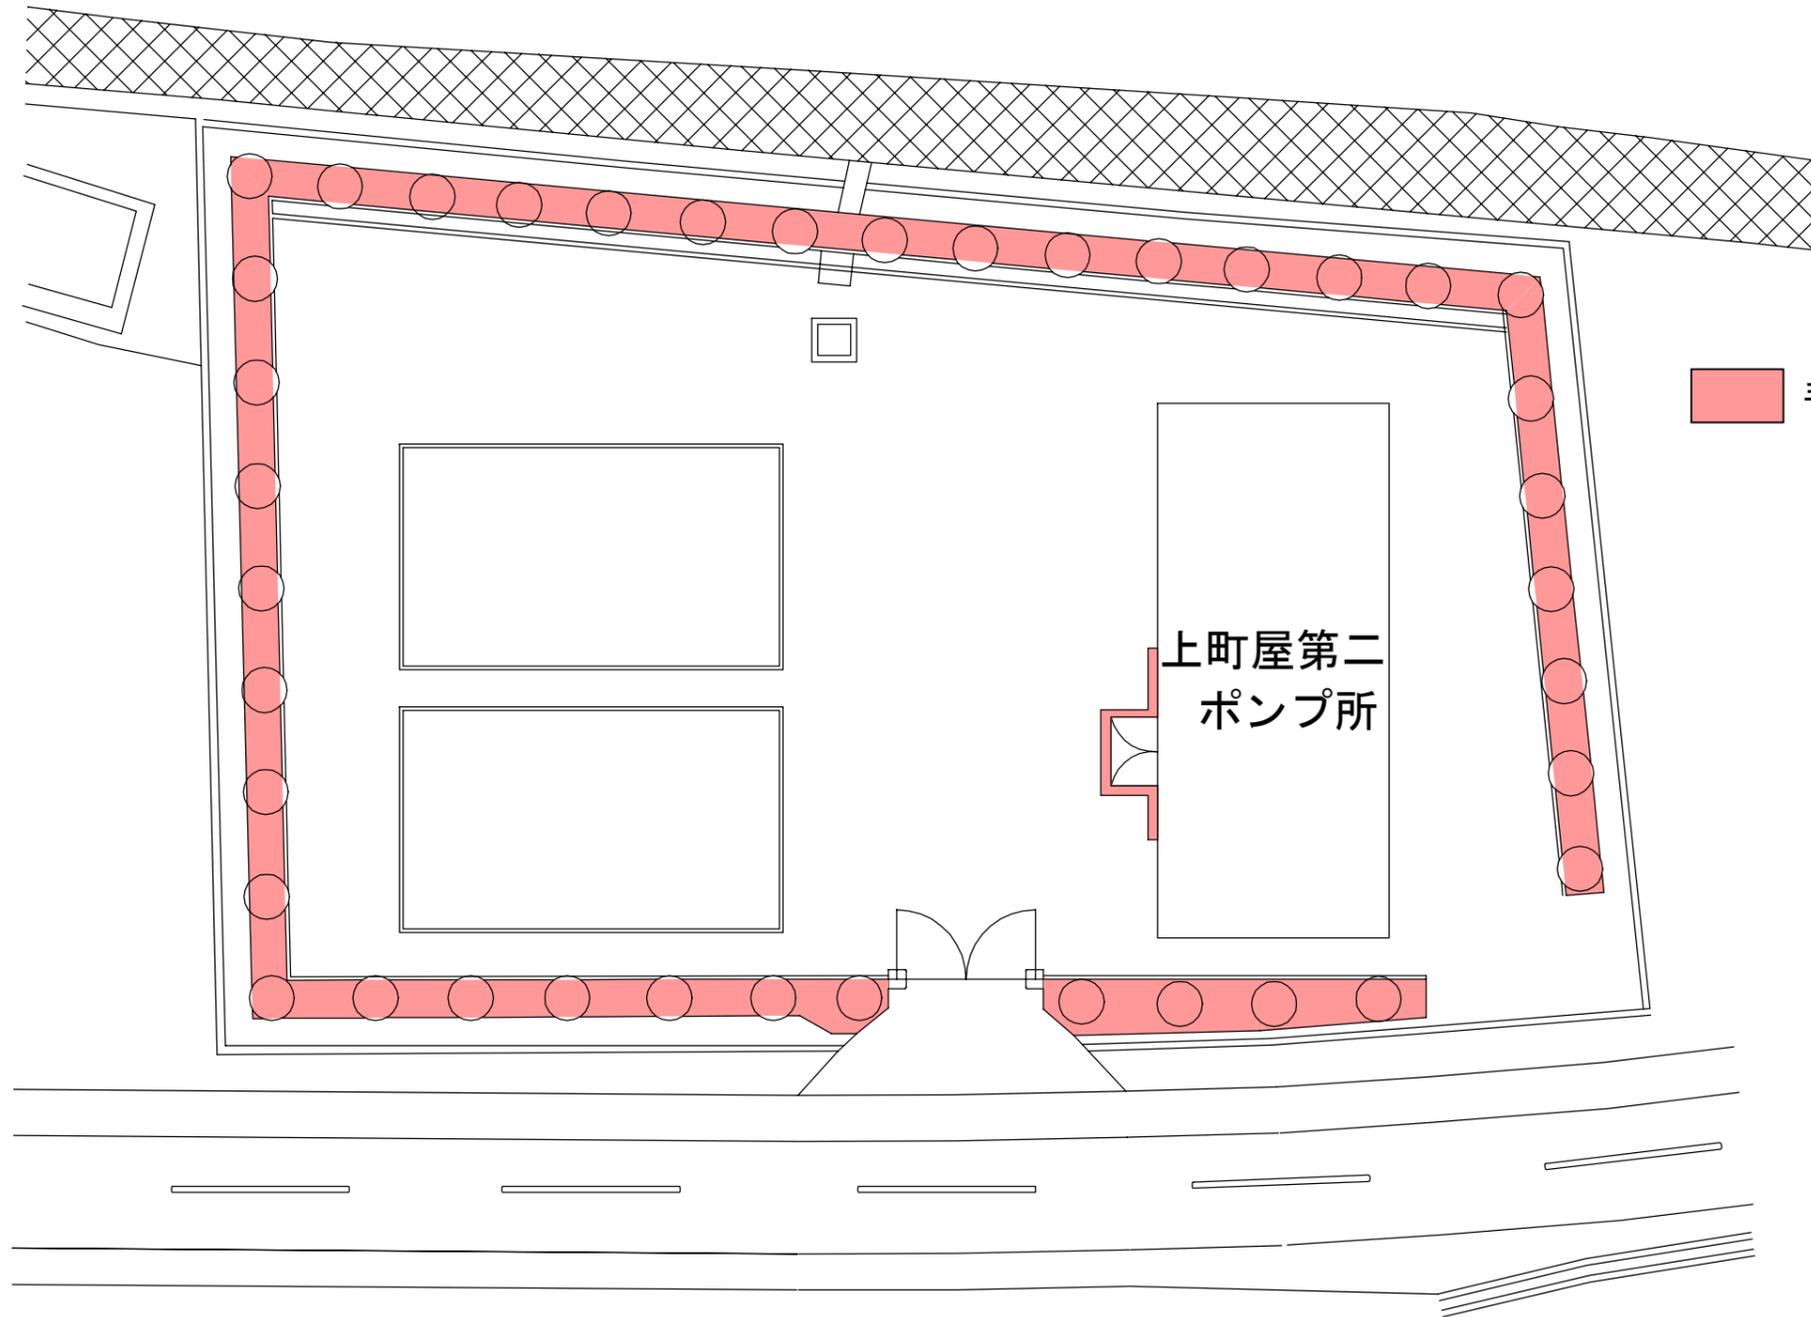

■ 手刈り除草 110m² × 2回

管理番号				摘要 上町屋第二ポンプ所 平面図
配管台帳図面番号				
業務番号	令和7年度			
業務名	翠光台調整池ほか除草業務			
図面枚数	61枚の内 43葉	縮尺	1/200	
設計		図面寸法	A3	
写図	設計	係長	課・所・場長	
広島市水道局 技術部 高陽浄水場				


山倉川第一水管橋用地 平面図 S = 1/100

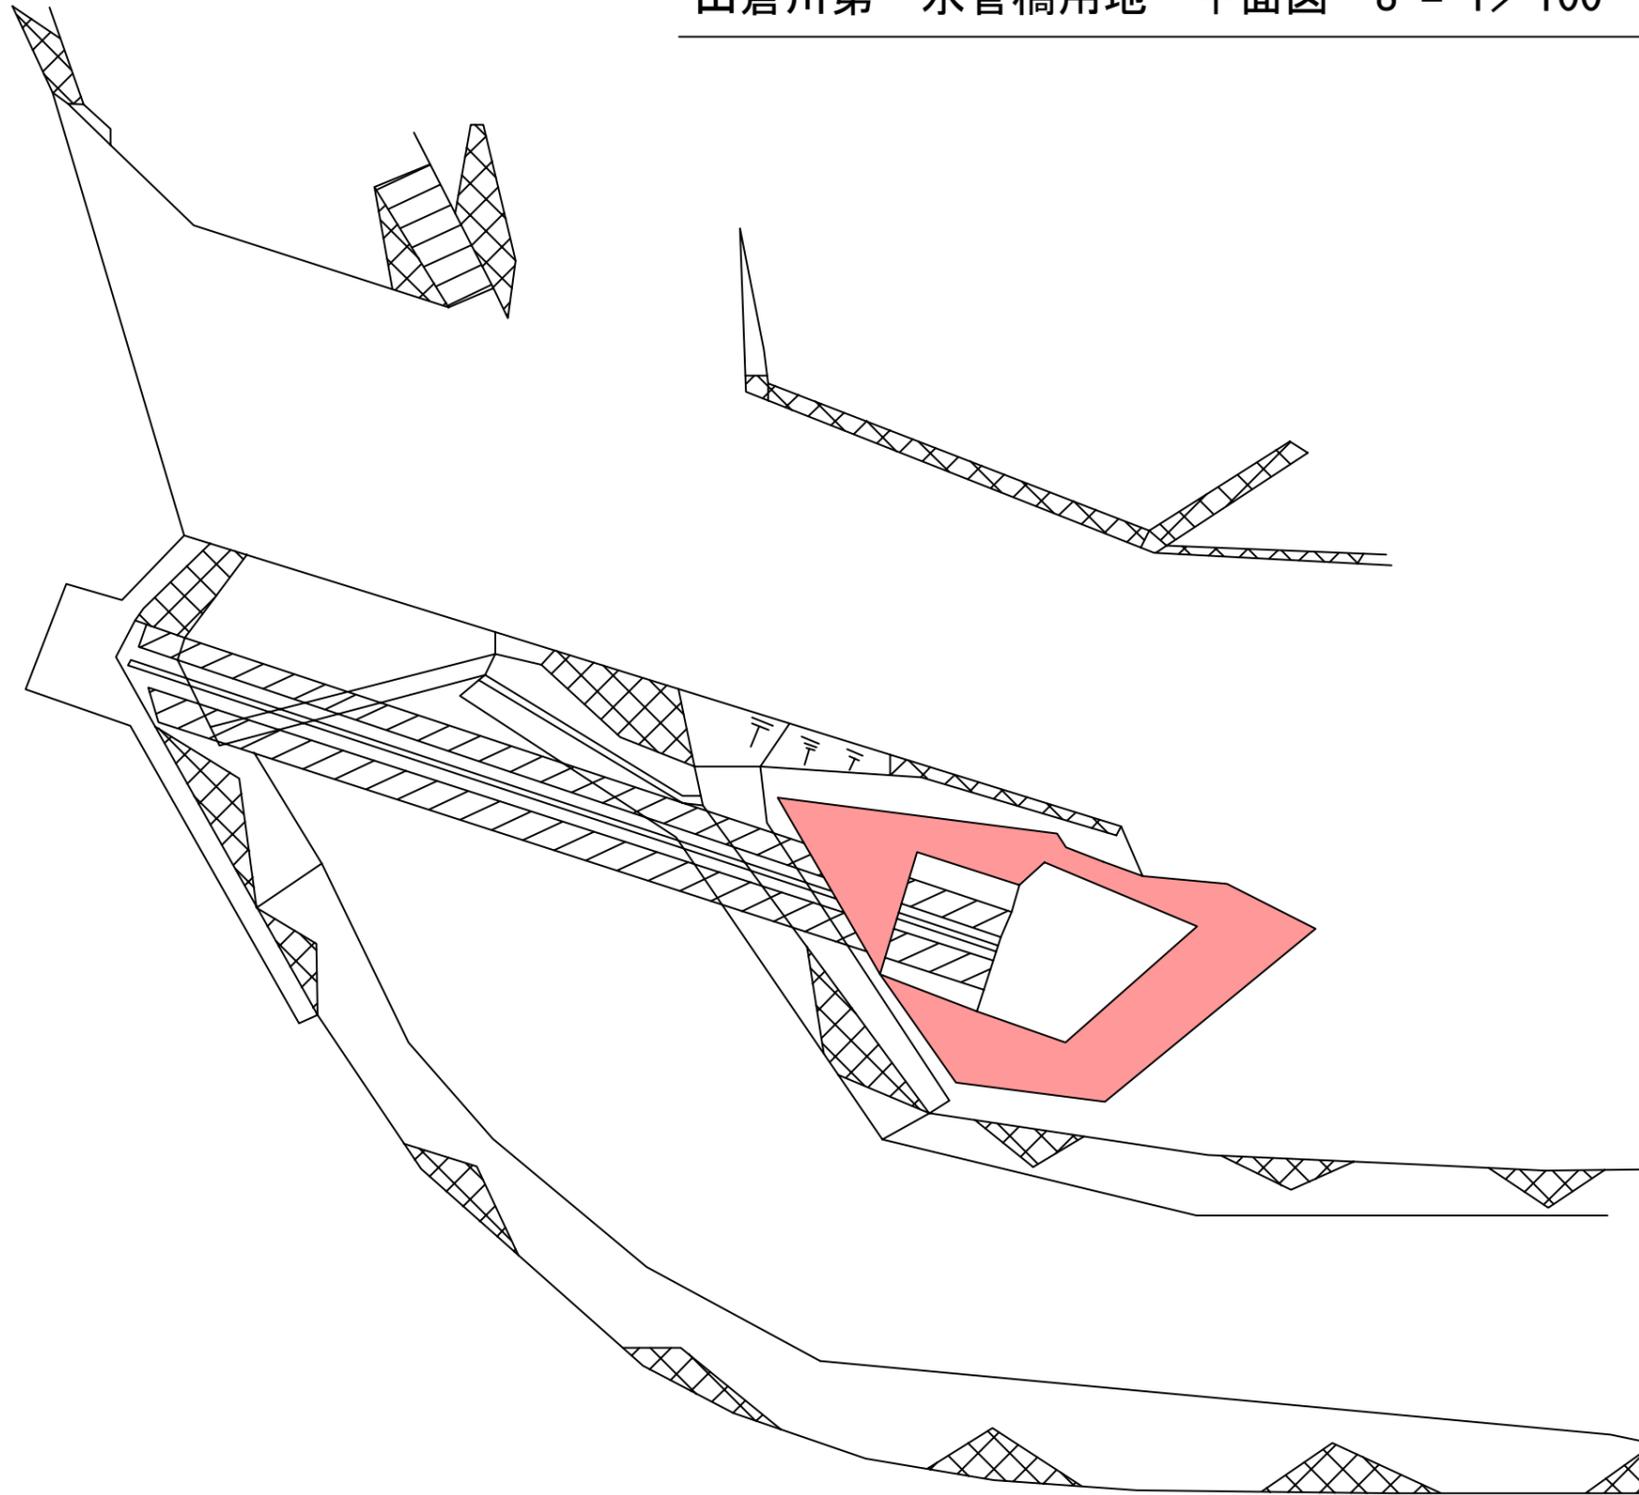

■ 手刈り除草 12㎡×1回

管理番号				摘要 山倉川第一 水管橋用地 平面図
配管台帳図面番号				
業務番号	令和7年度			
業務名	翠光台調整池ほか除草業務			
図面枚数	61枚の内 44葉	縮尺	1/100	
設計	図面寸法		A3	
写図	設計	係長	課・所・場長	
広島市水道局 技術部 高陽浄水場				


上町屋調整池 平面図 S = 1/500

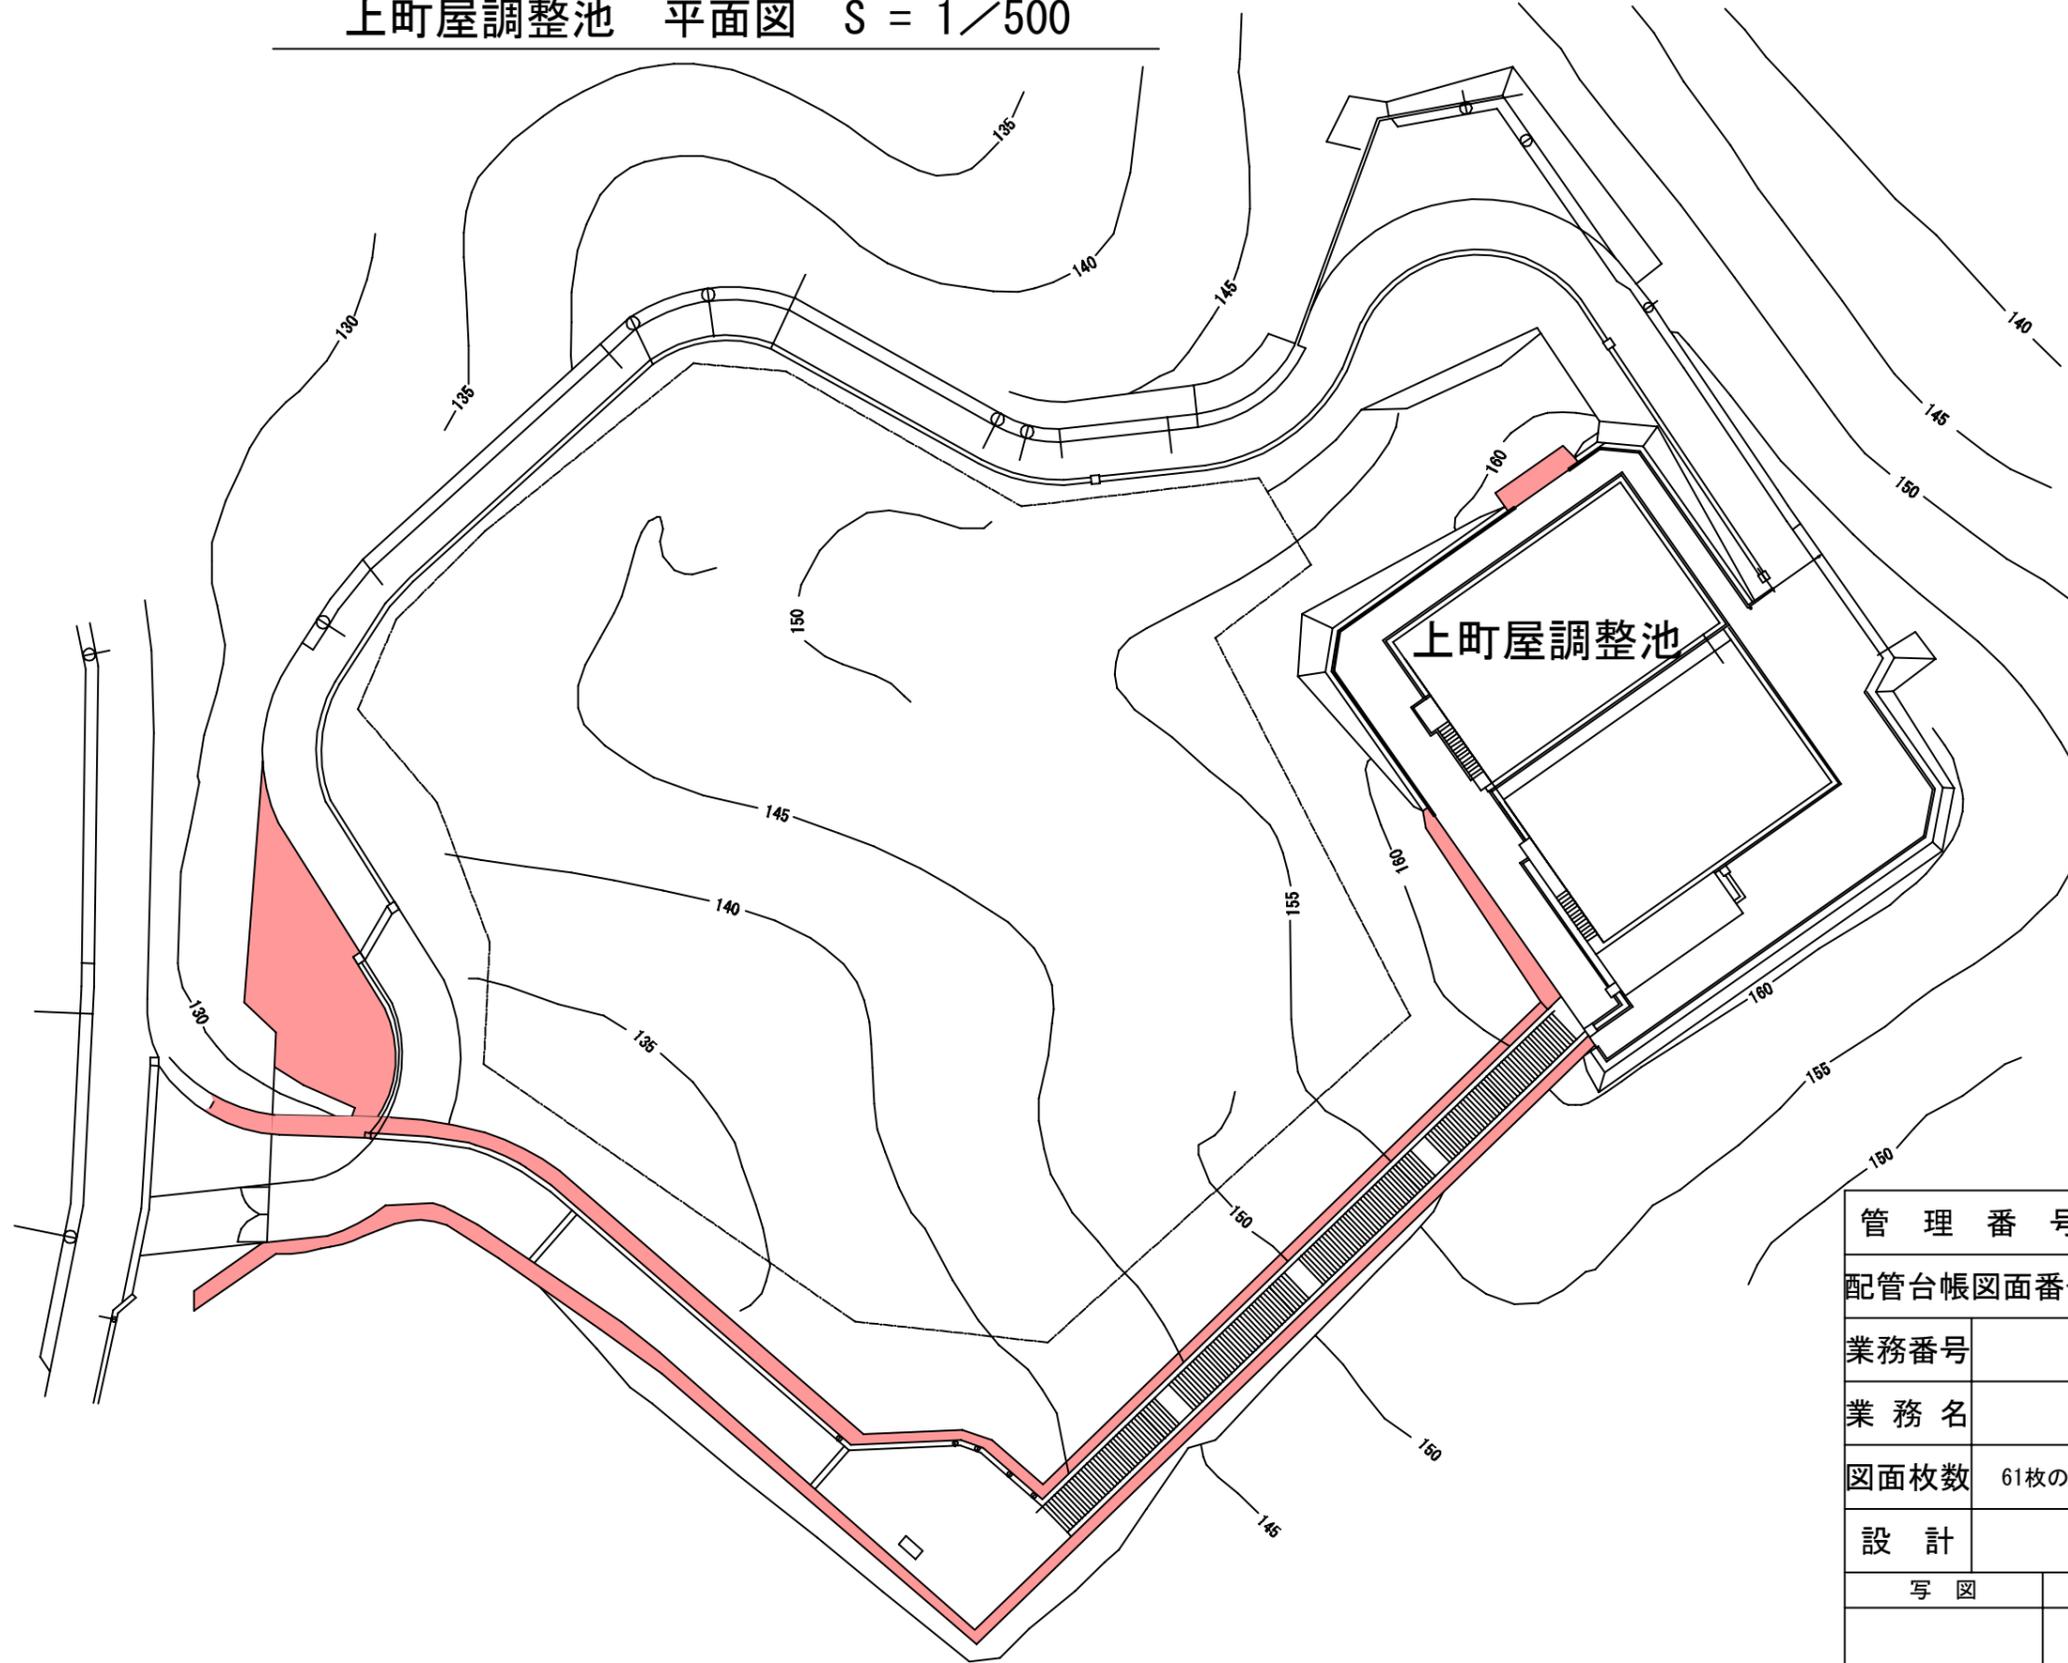

機械除草：肩掛式 440m² × 1回

管理番号				摘要 上町屋調整池 平面図
配管台帳図面番号				
業務番号	令和7年度			
業務名	翠光台調整池ほか除草業務			
図面枚数	61枚の内 45葉	縮尺	1/500	
設計		図面寸法	A3	
写図	設計	係長	課・所・場長	
広島市水道局 技術部 高陽浄水場				


大毛寺浄水場 平面図 S = 1/250

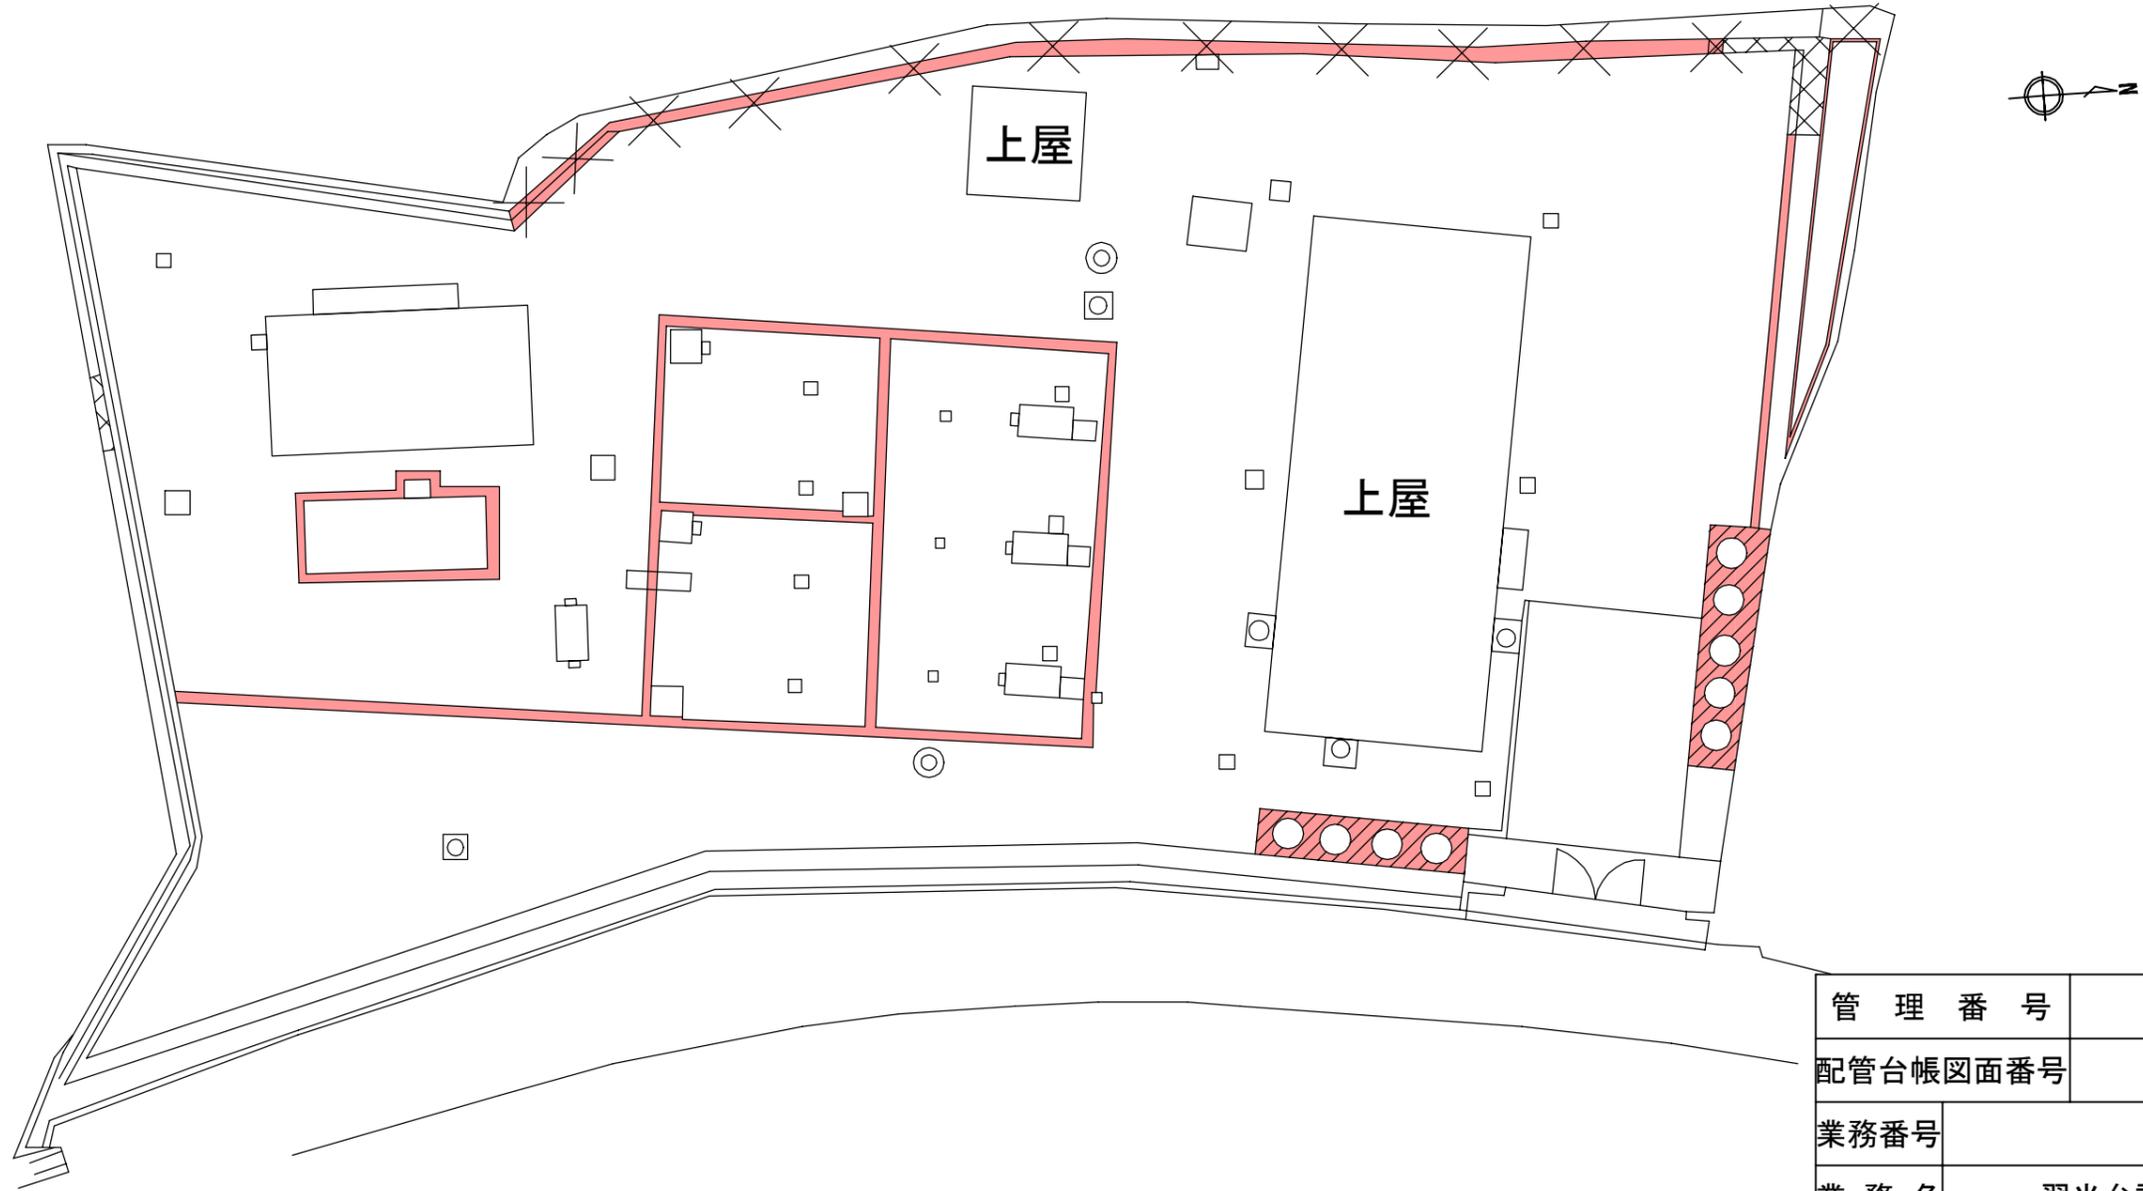

- 機械除草：肩掛式 32㎡×2回
- 手刈り除草 24㎡×2回
- ××× つる性雑草除去 42㎡×1回

管理番号				大毛寺浄水場 平面図
配管台帳図面番号				
業務番号	令和7年度			
業務名	翠光台調整池ほか除草業務			
図面枚数	61枚の内 46葉	縮尺	1/250	
設計		図面寸法	A3	
写 図	設 計	係 長	課・所・場長	
広島市水道局 技術部 高陽浄水場				

大毛寺第一配水池 平面図 S = 1/200

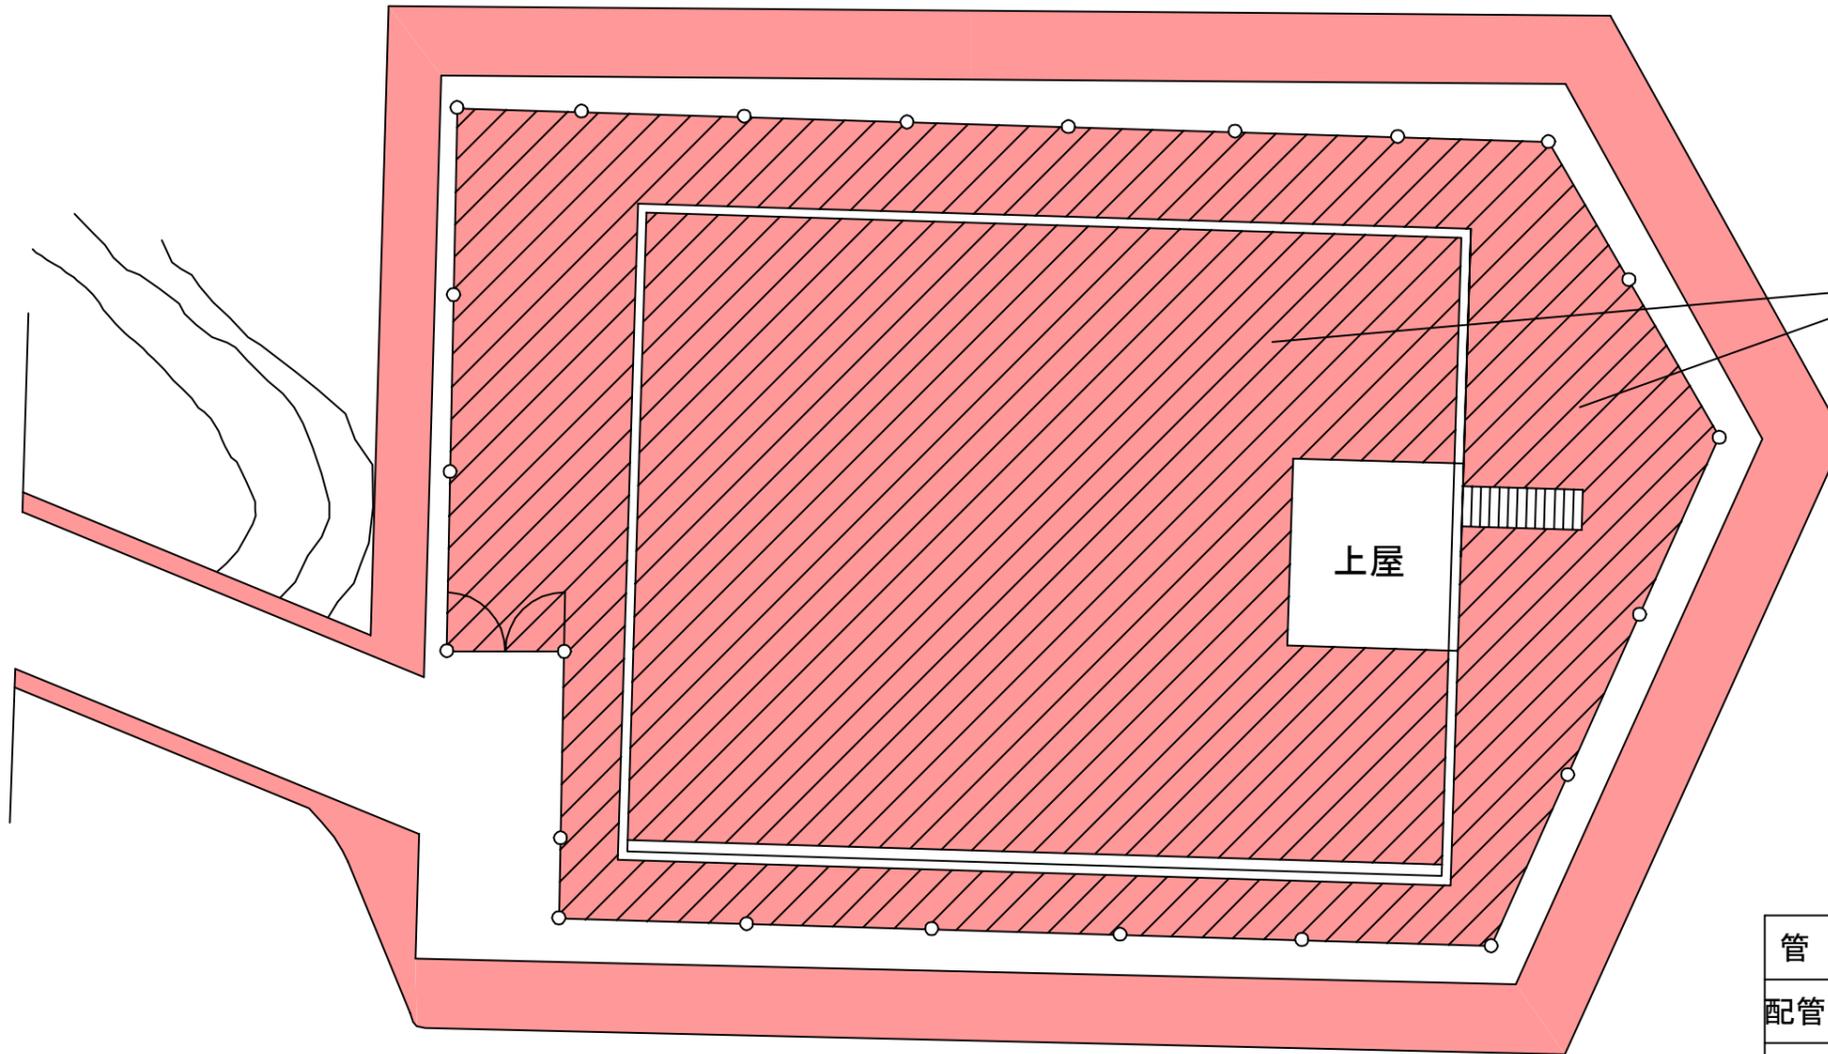


目地部 (フェンス内、配水池上部)

上屋

機械除草：肩掛式 300㎡×2回
 (斜線範囲は目地部を除草するものとする)

管理番号				摘要 大毛寺第一配水池 平面図
配管台帳図面番号				
業務番号	令和7年度			
業務名	翠光台調整池ほか除草業務			
図面枚数	61枚の内 47葉	縮尺	1/200	
設計		図面寸法	A3	
写図	設計	係長	課・所・場長	
広島市水道局 技術部 高陽浄水場				


虹山ポンプ所 平面図 S = 1/100

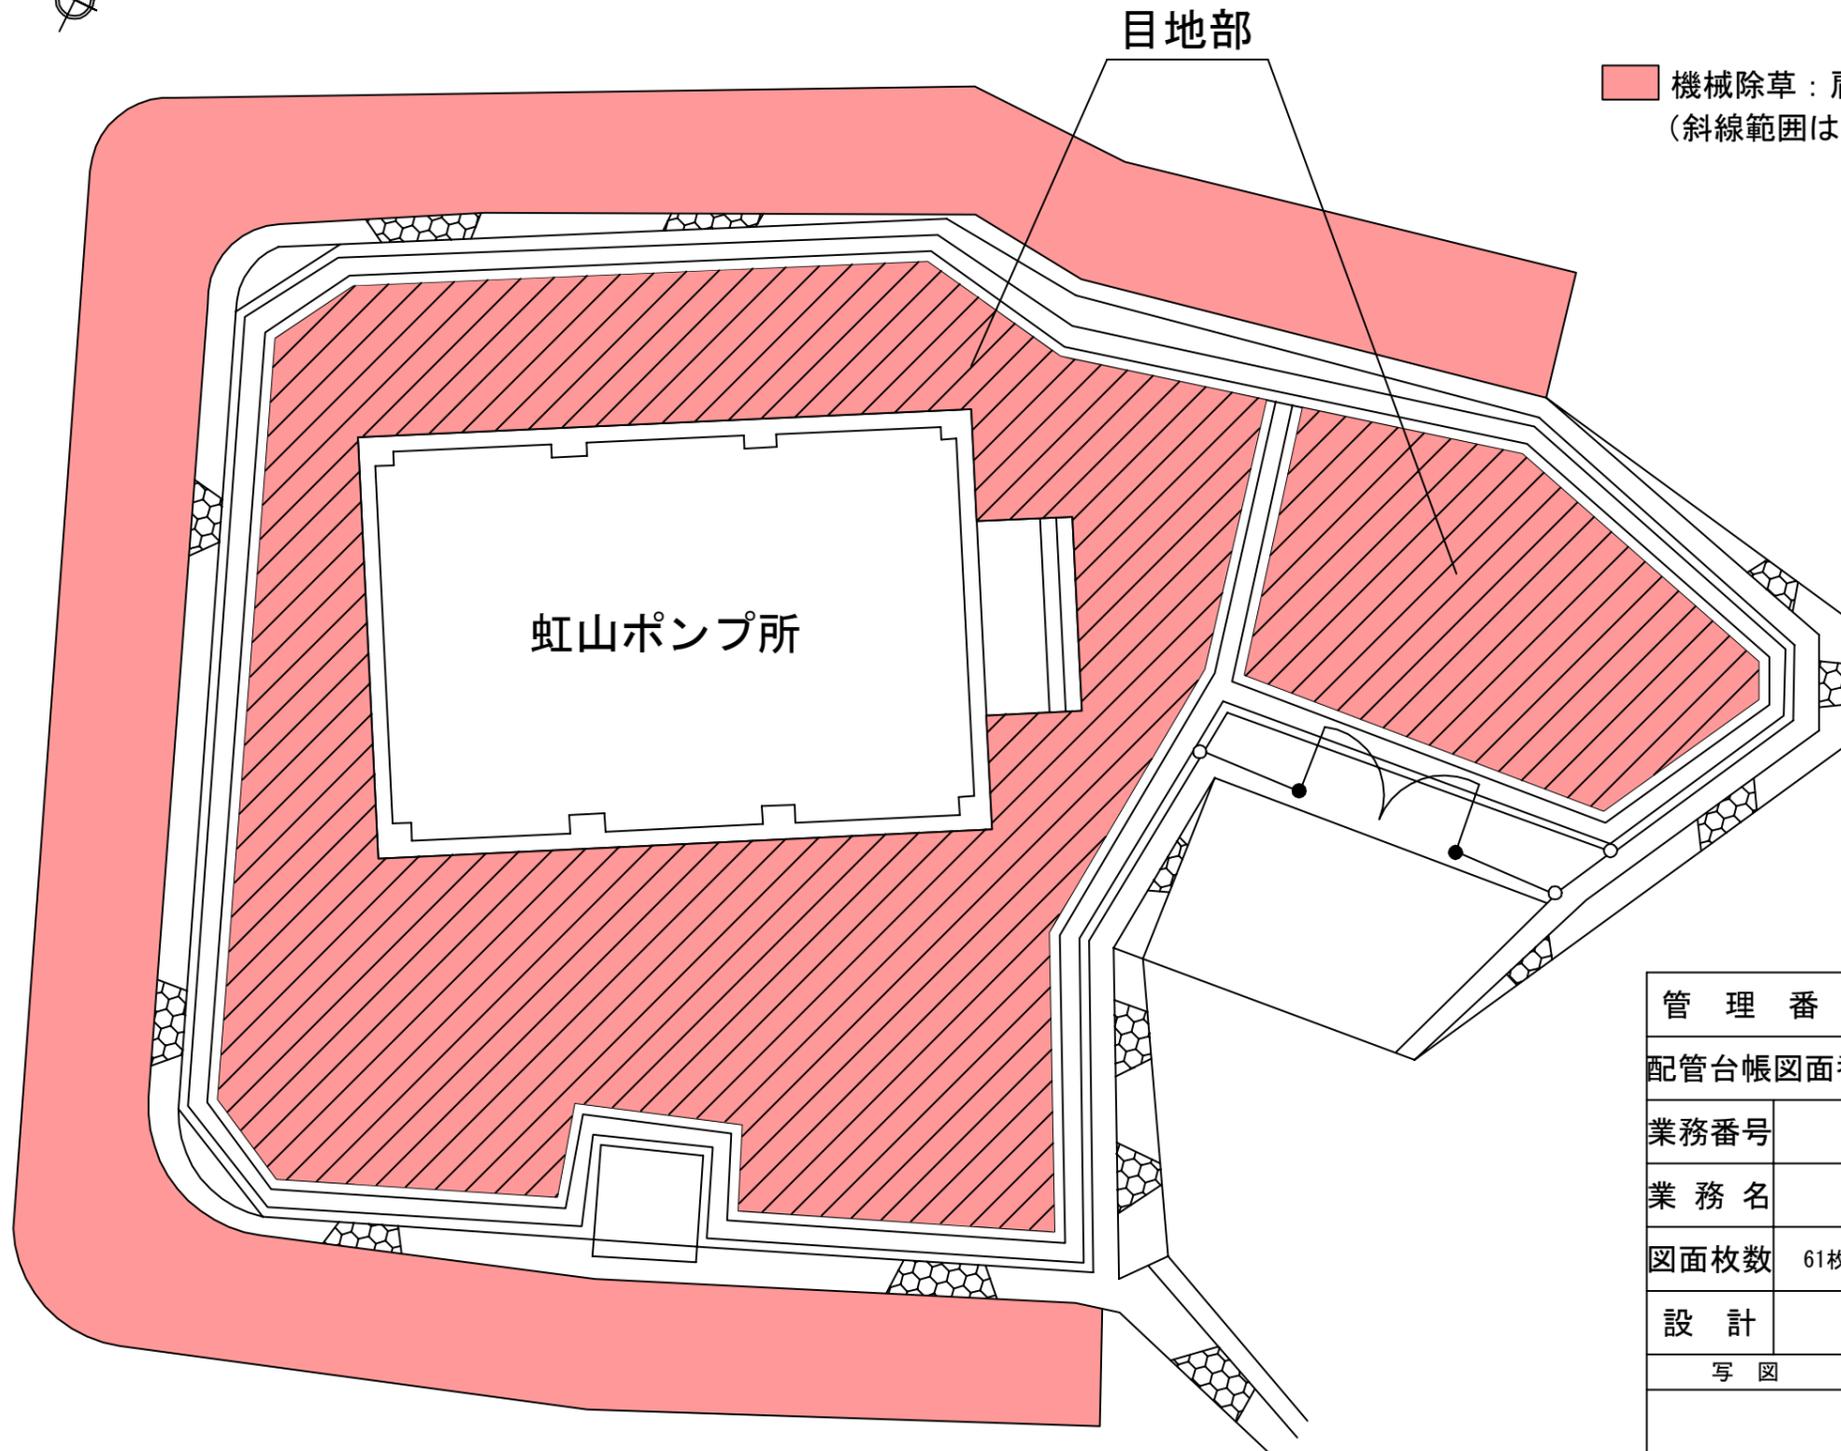

機械除草：肩掛式 120㎡×2回
 (斜線範囲は目地部を除草するものとする)


管理番号				摘要 虹山ポンプ所 平面図
配管台帳図面番号				
業務番号	令和7年度			
業務名	翠光台調整池ほか除草業務			
図面枚数	61枚の内 48葉	縮尺	1/100	
設計		図面寸法	A3	
写図	設計	係長	課・所・場長	
広島市水道局 技術部 高陽浄水場				

虹山調整池 平面図 S = 1/200

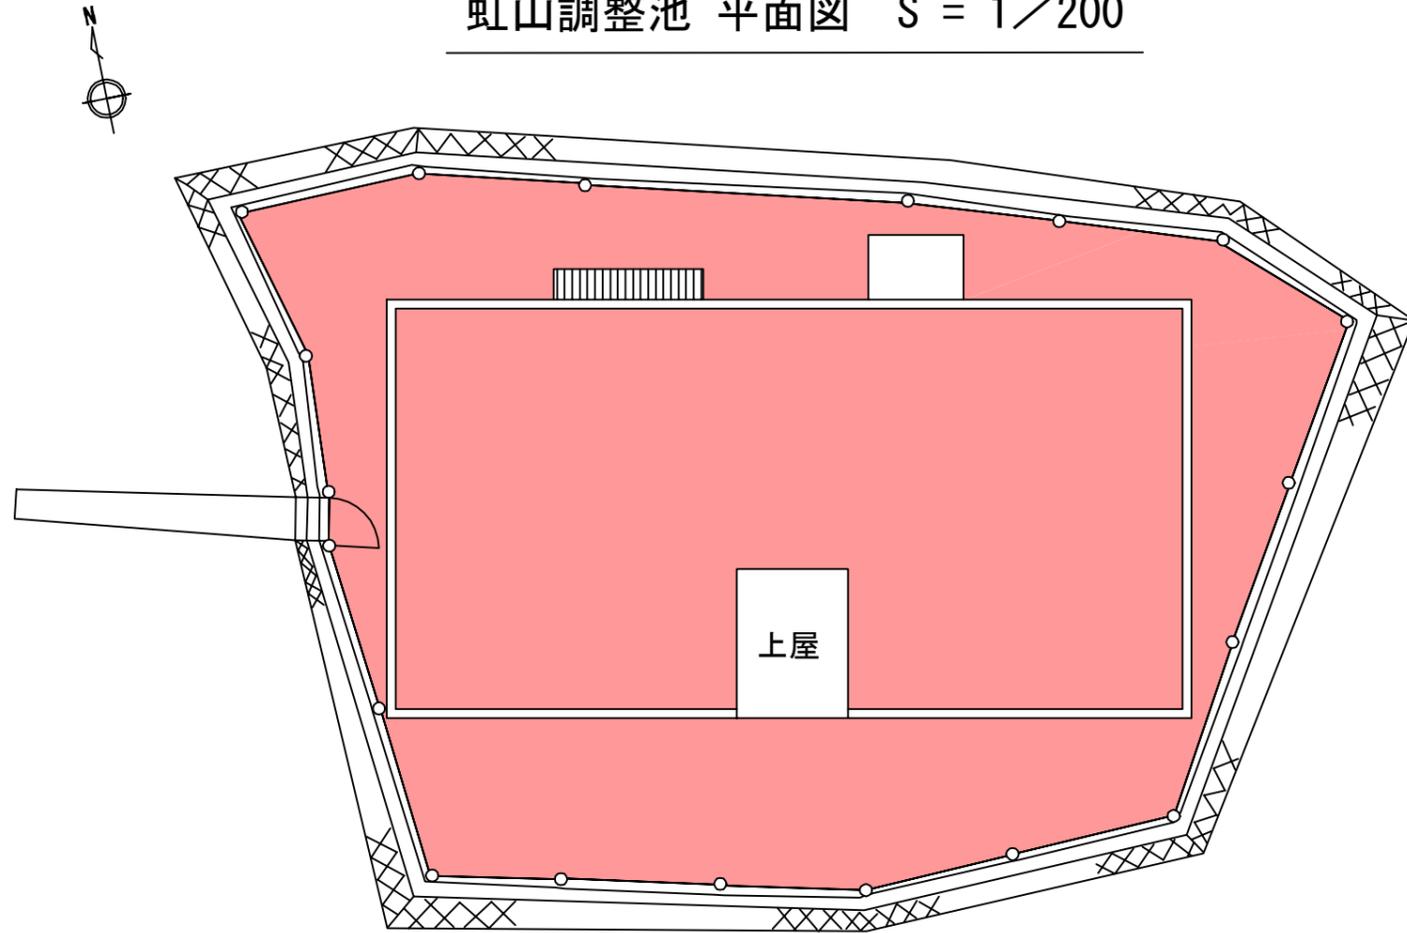


機械除草：肩掛式 1,020 m² × 1回
 (ケーブルルート下部含む)

平面図 S = 1/2000

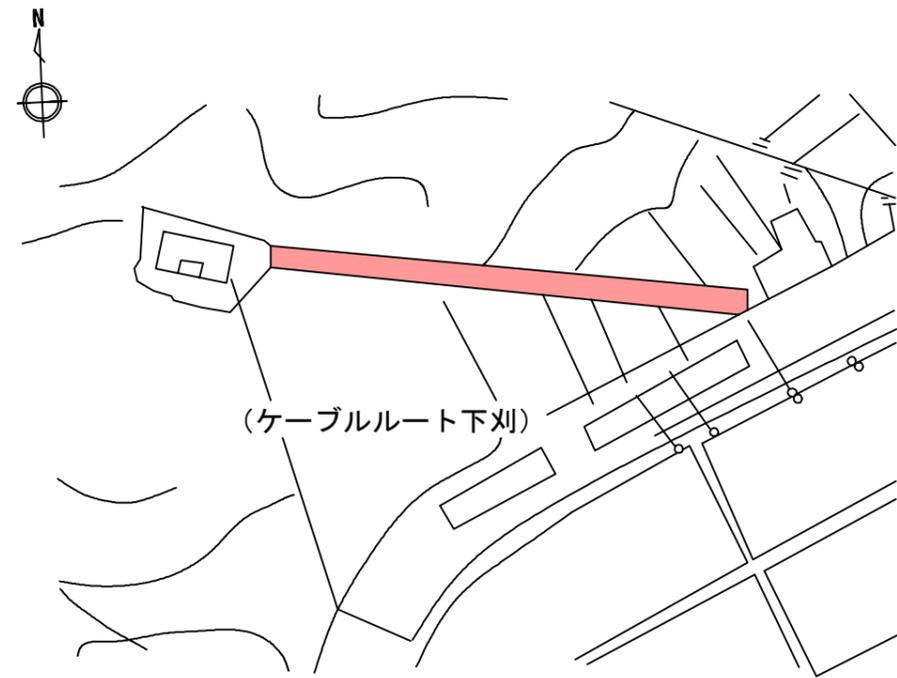

管理番号				
配管台帳図面番号				
業務番号	令和7年度			
業務名	翠光台調整池ほか除草業務			
図面枚数	61枚の内 49葉	縮尺	図示	摘要 虹山調整池 平面図
設計		図面寸法	A3	
写図	設計	係長	課・所・場長	
広島市水道局 技術部 高陽浄水場				


亀山調整池 平面図 S = 1/600

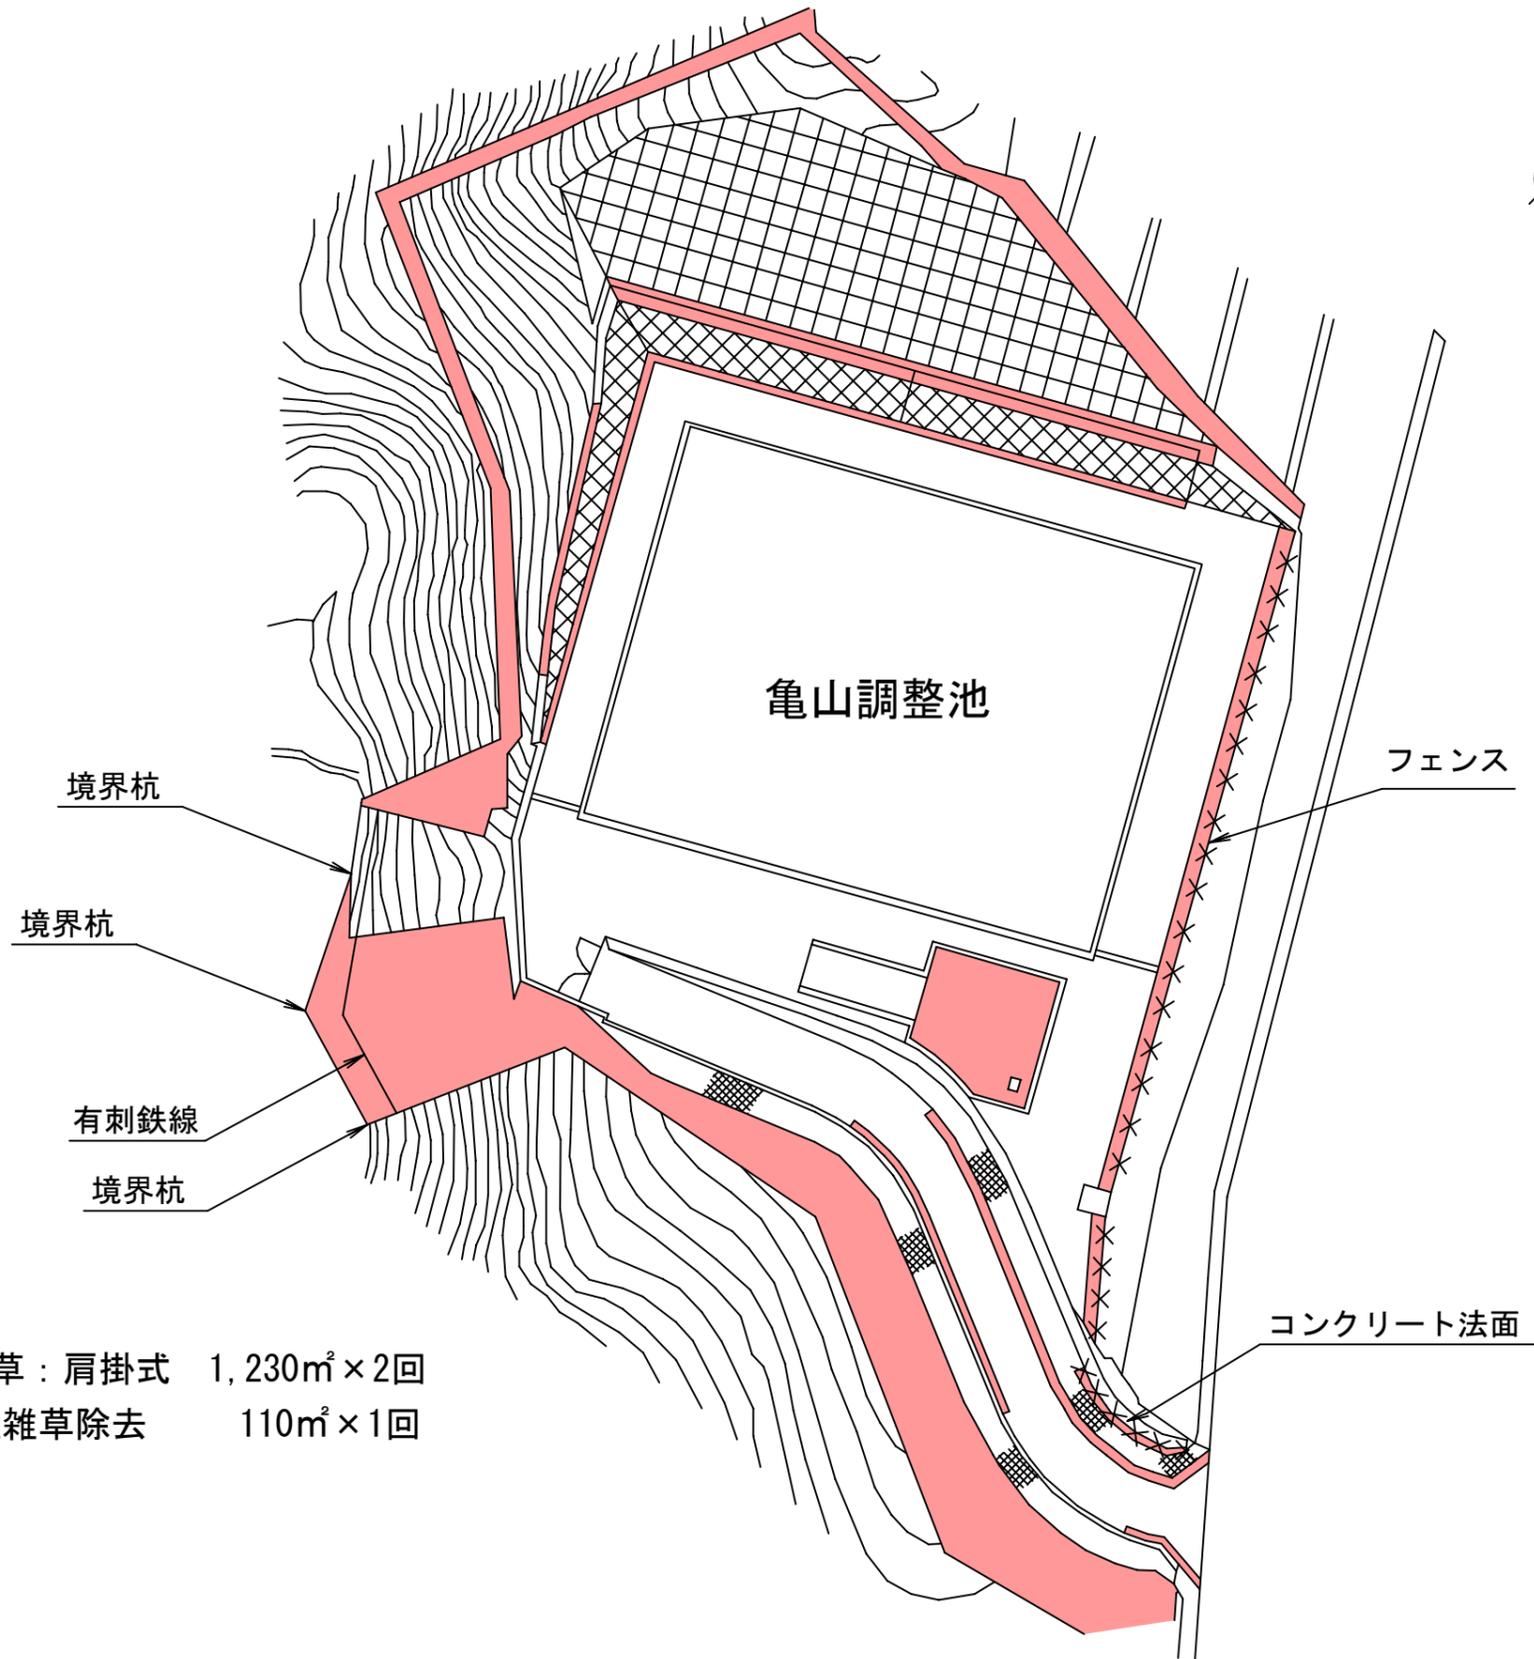

- 機械除草：肩掛式 1,230㎡×2回
- つる性雑草除去 110㎡×1回

管理番号				摘要 亀山調整池 平面図
配管台帳図面番号				
業務番号	令和7年度			
業務名	翠光台調整池ほか除草業務			
図面枚数	61枚の内 50葉	縮尺	1/600	
設計	図面寸法		A3	
写図	設計	係長	課・所・場長	
広島市水道局 技術部 高陽浄水場				


大毛寺第二ポンプ所 平面図 S=1/100

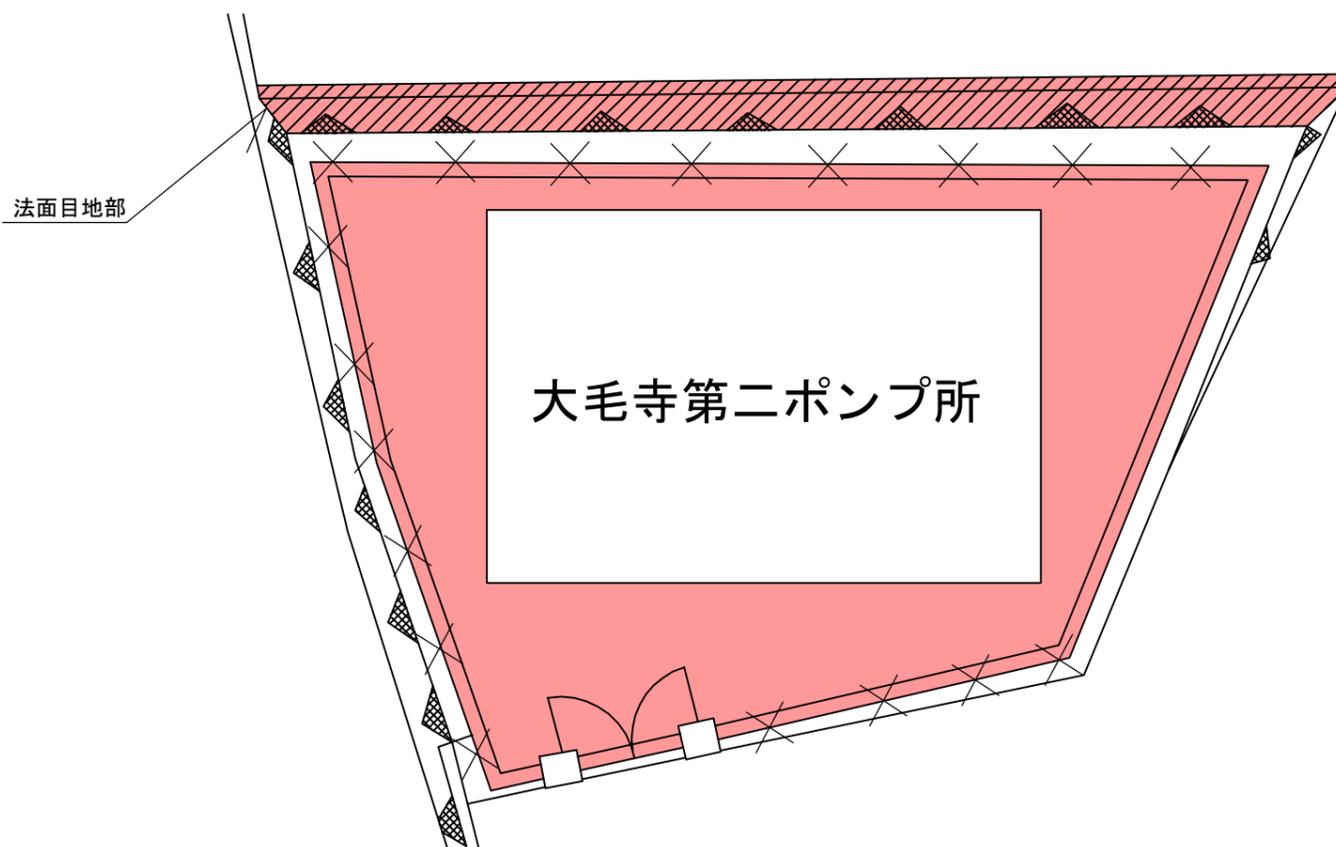

- 機械除草：肩掛式 36㎡×1回
- 手刈り除草 8㎡×1回
- ××× つる性雑草除去 18㎡×1回

管理番号				
配管台帳図面番号				
業務番号	令和7年度			
業務名	翠光台調整池ほか除草業務			
図面枚数	61枚の内 51葉	縮尺	1/100	摘要 大毛寺第二ポンプ所 平面図
設計		図面寸法	A3	
写図	設計	係長	課・所・場長	
広島市水道局 技術部 高陽浄水場				


亀山北ポンプ所 平面図 S=1/100

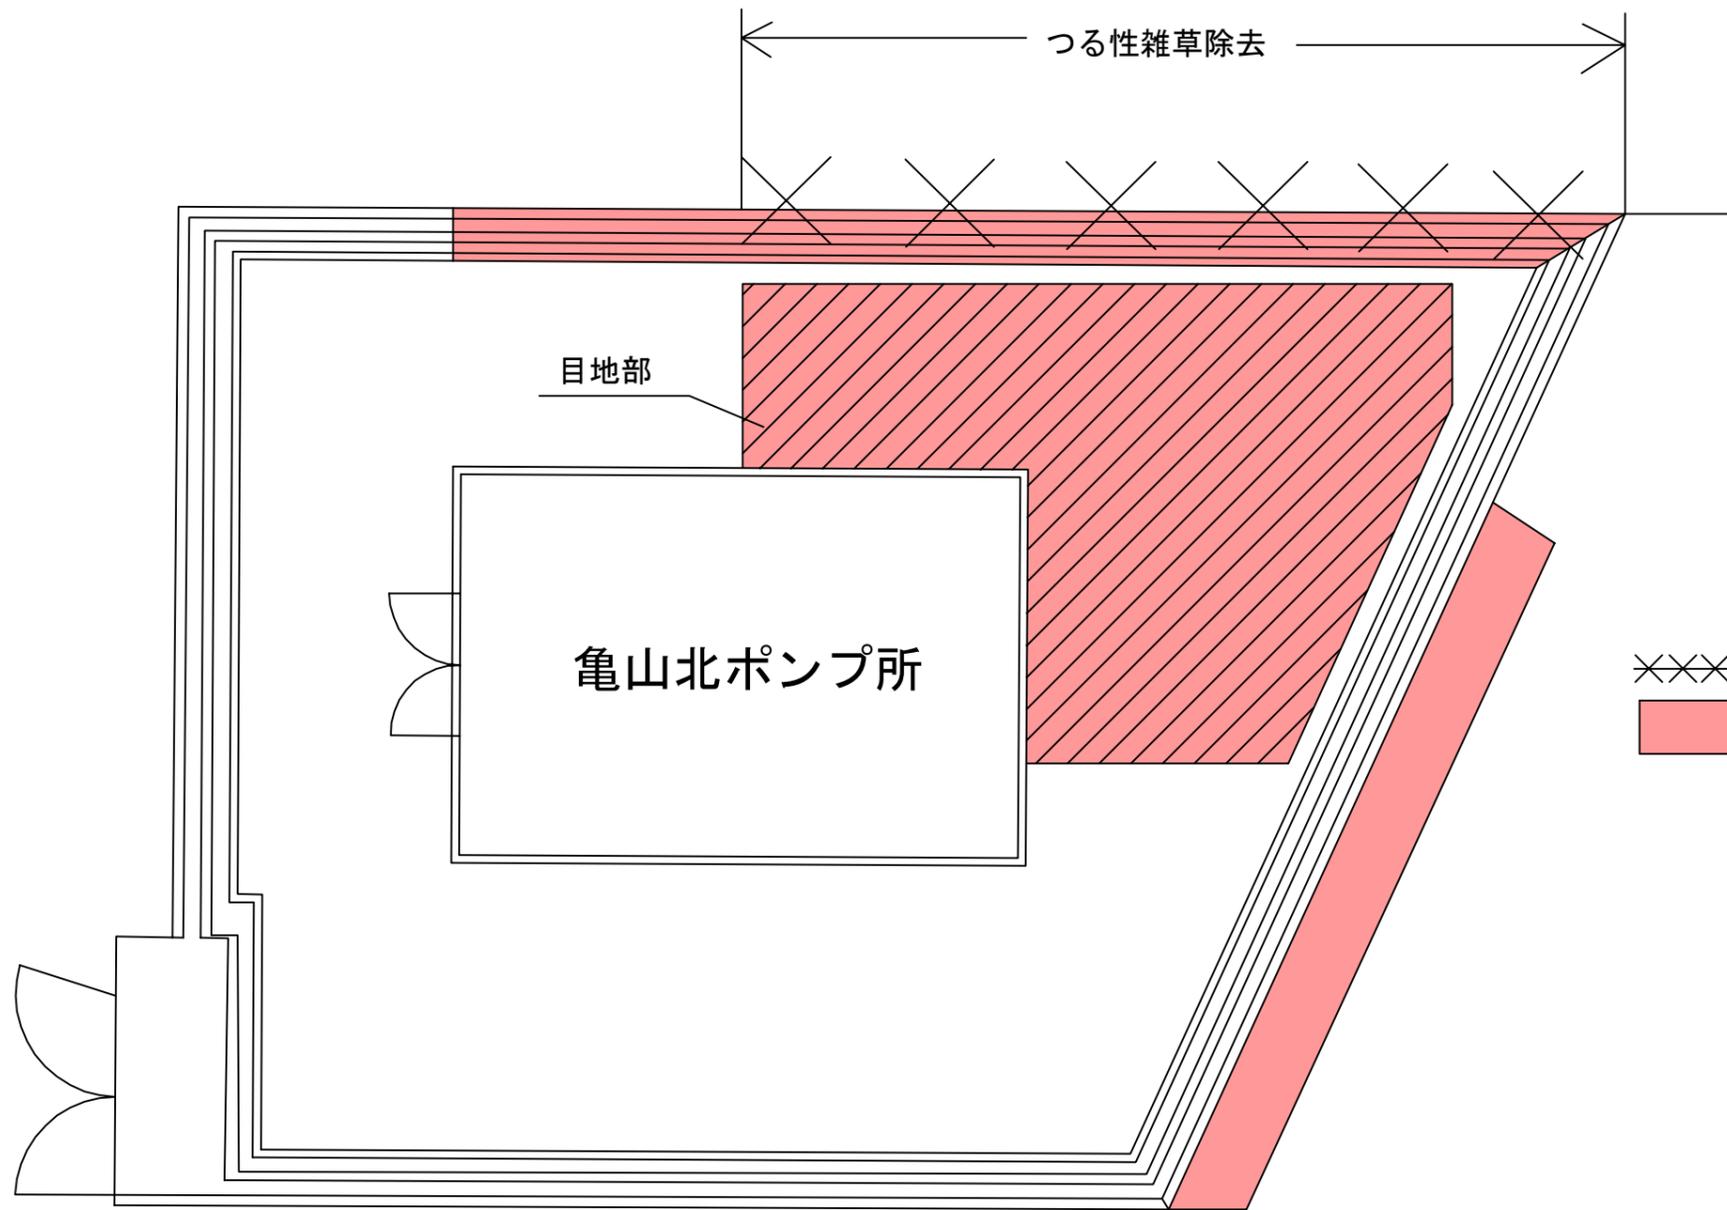

- ×××× つる性雑草除去 5㎡×1回
- 手刈り除草 34㎡×1回
(斜線範囲は目地部を除草するものとする)

管理番号				摘要 亀山北ポンプ所 平面図
配管台帳図面番号				
業務番号	令和7年度			
業務名	翠光台調整池ほか除草業務			
図面枚数	61枚の内 52葉	縮尺	1/100	
設計		図面寸法	A3	
写図	設計	係長	課・所・場長	
広島市水道局 技術部 高陽浄水場				


大毛寺第二調整池 平面図 S = 1/150

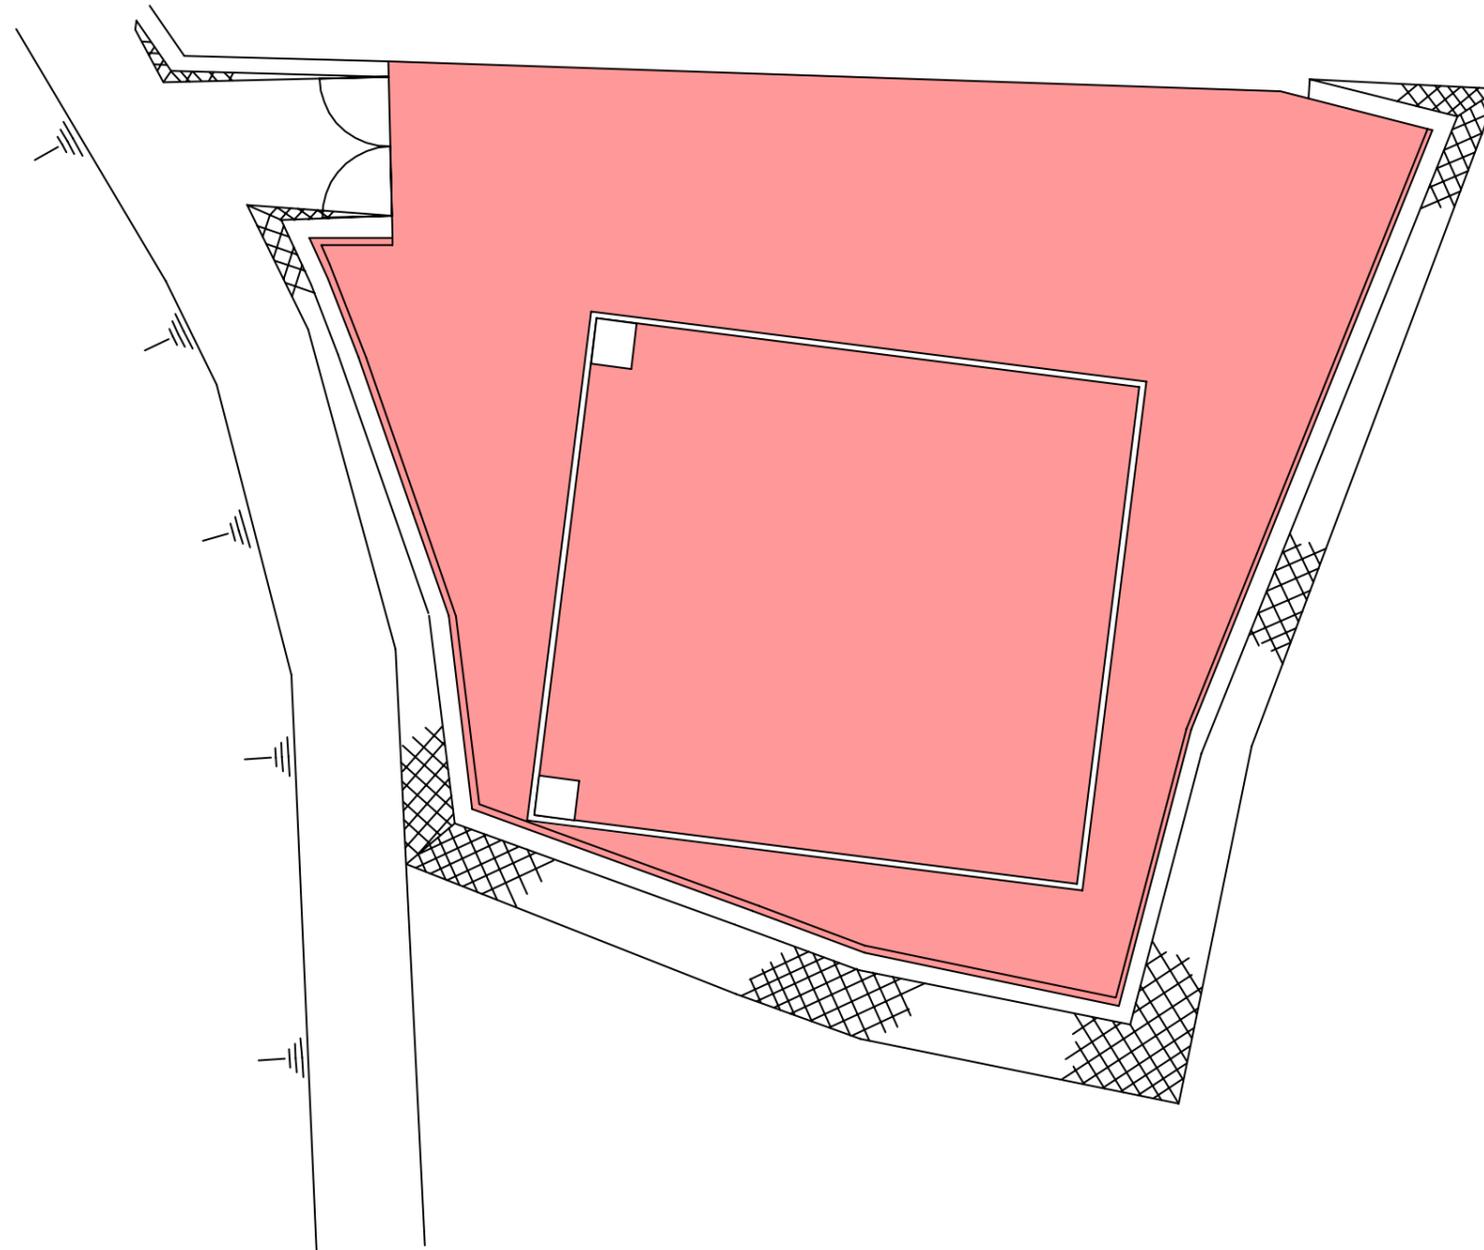

機械除草：肩掛式 320m²×1回

管理番号				摘要 大毛寺第二調整池 平面図
配管台帳図面番号				
業務番号	令和7年度			
業務名	翠光台調整池ほか除草業務			
図面枚数	61枚の内 53葉	縮尺	1/150	
設計		図面寸法	A3	
写図	設計	係長	課・所・場長	
広島市水道局 技術部 高陽浄水場				


亀山北調整池 平面図 S = 1/500

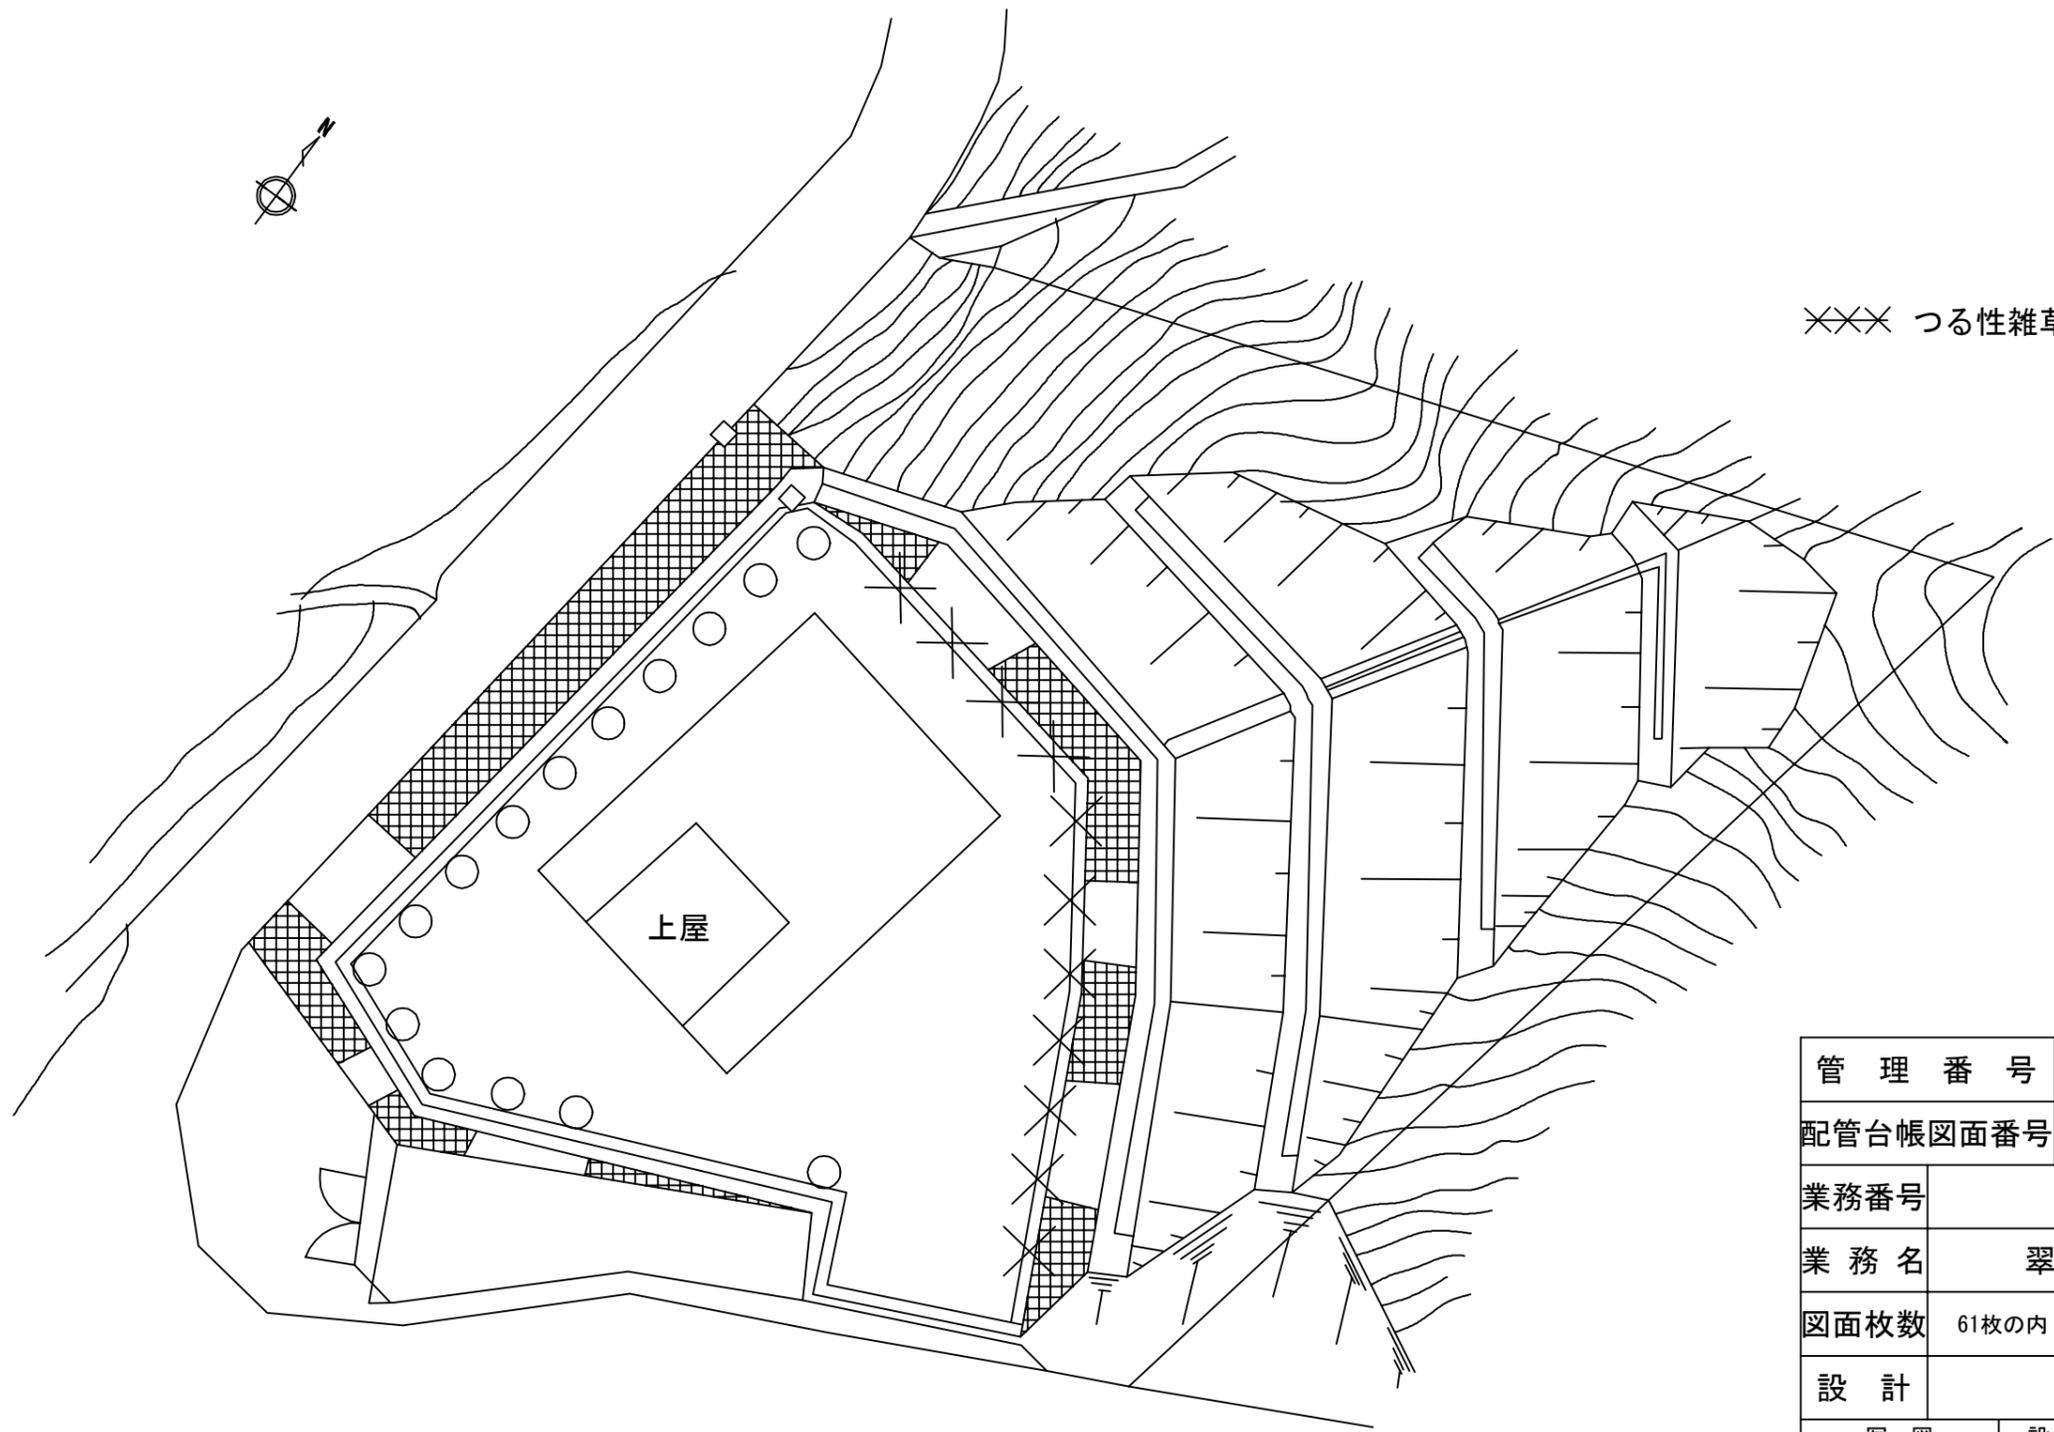

××× つる性雑草除去 26㎡×1回

管理番号			
配管台帳図面番号			
業務番号	令和7年度		
業務名	翠光台調整池ほか除草業務		
図面枚数	61枚の内 54葉	縮尺	1/500
設計		図面寸法	A3
写図	設計	係長	課・所・場長
広島市水道局 技術部 高陽浄水場			
			摘要 亀山北調整池 平面図


平和台調整池 平面図 S = 1/100

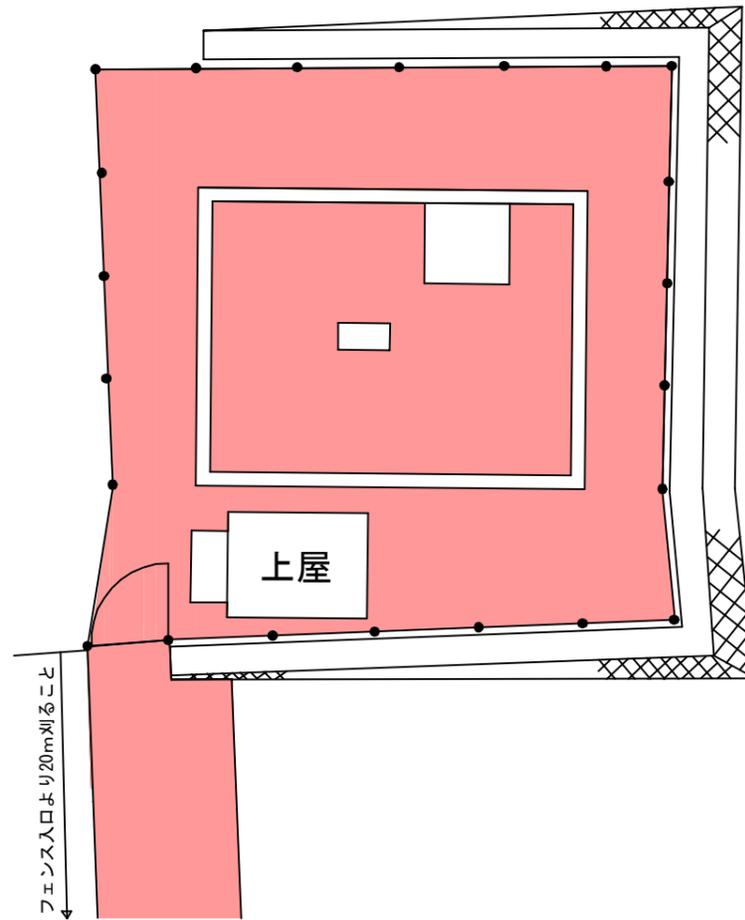

機械除草：肩掛式 84m² × 1回

管理番号				摘要 平和台調整池 平面図
配管台帳図面番号				
業務番号	令和7年度			
業務名	翠光台調整池ほか除草業務			
図面枚数	61枚の内 55葉	縮尺	1/100	
設計		図面寸法	A3	
写図	設計	係長	課・所・場長	
広島市水道局 技術部 高陽浄水場				


勝木台ポンプ所 平面図 S = 1/300

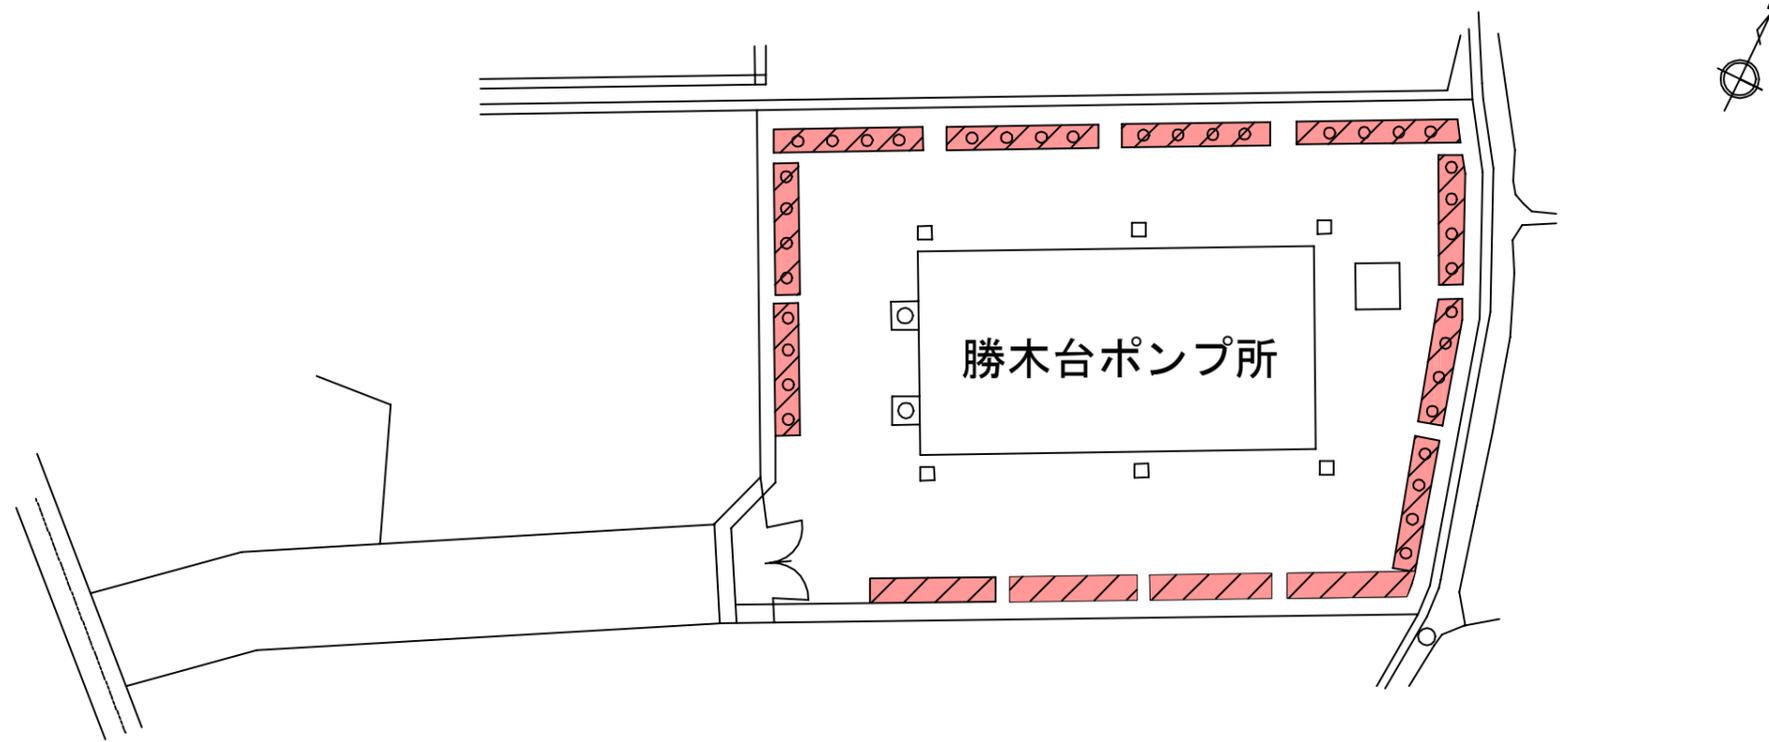

 手刈り除草 48m² × 2回

管理番号				摘要 勝木台ポンプ所 平面図
配管台帳図面番号				
業務番号	令和7年度			
業務名	翠光台調整池ほか除草業務			
図面枚数	61枚の内 56葉	縮尺	1/300	
設計		図面寸法	A3	
写図	設計	係長	課・所・場長	
広島市水道局 技術部 高陽浄水場				


勝木台調整池 平面図 S = 1/500

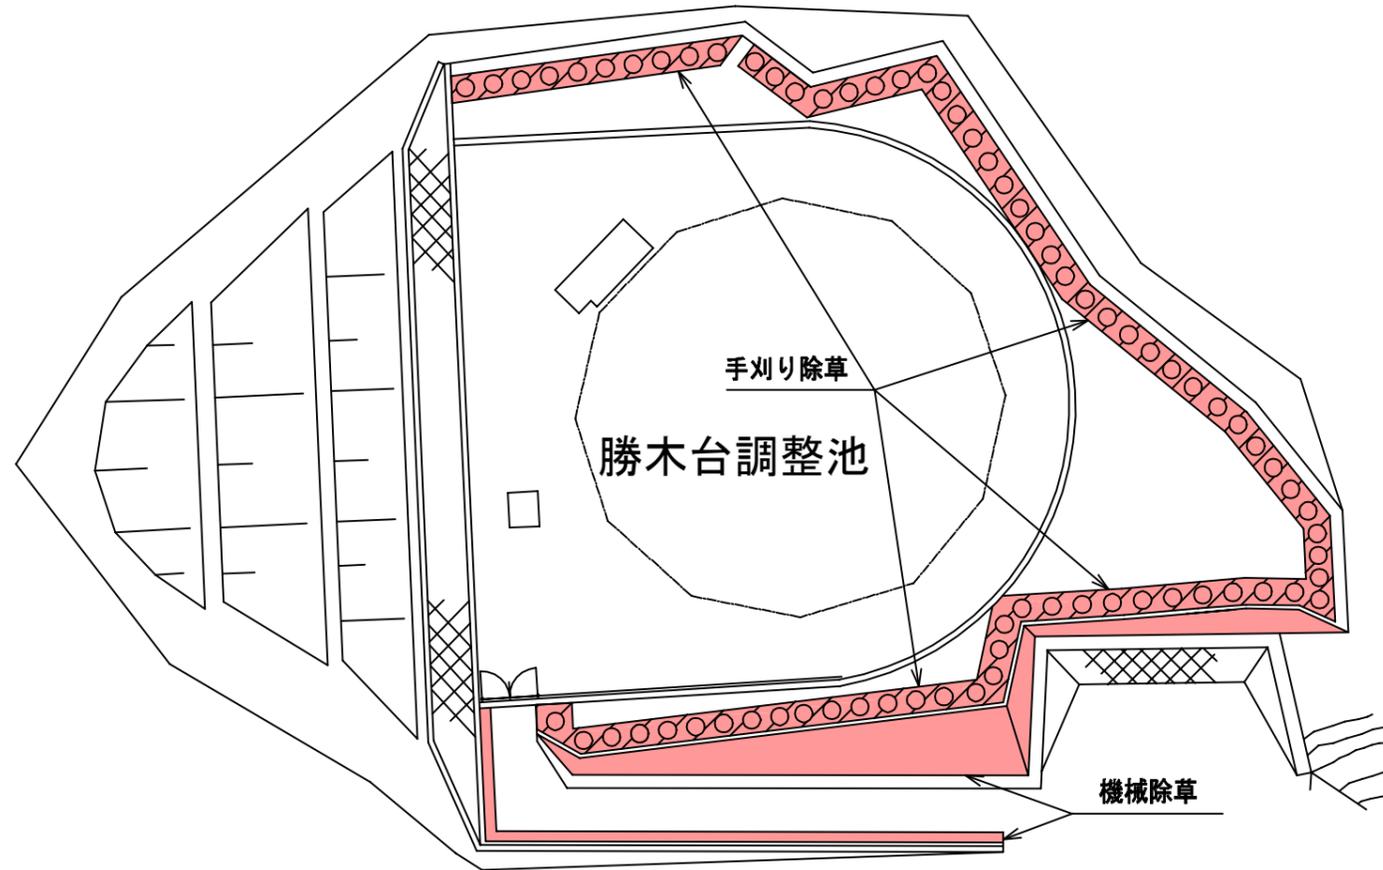

- 機械除草：肩掛式 140㎡×2回
- 手刈り除草 280㎡×2回

管理番号				摘要 勝木台調整池 平面図
配管台帳図面番号				
業務番号	令和7年度			
業務名	翠光台調整池ほか除草業務			
図面枚数	61枚の内 57葉	縮尺	1/500	
設計	図面寸法		A3	
写図	設計	係長	課・所・場長	
広島市水道局 技術部 高陽浄水場				


綾ヶ谷第一ポンプ所 平面図 S=1/150

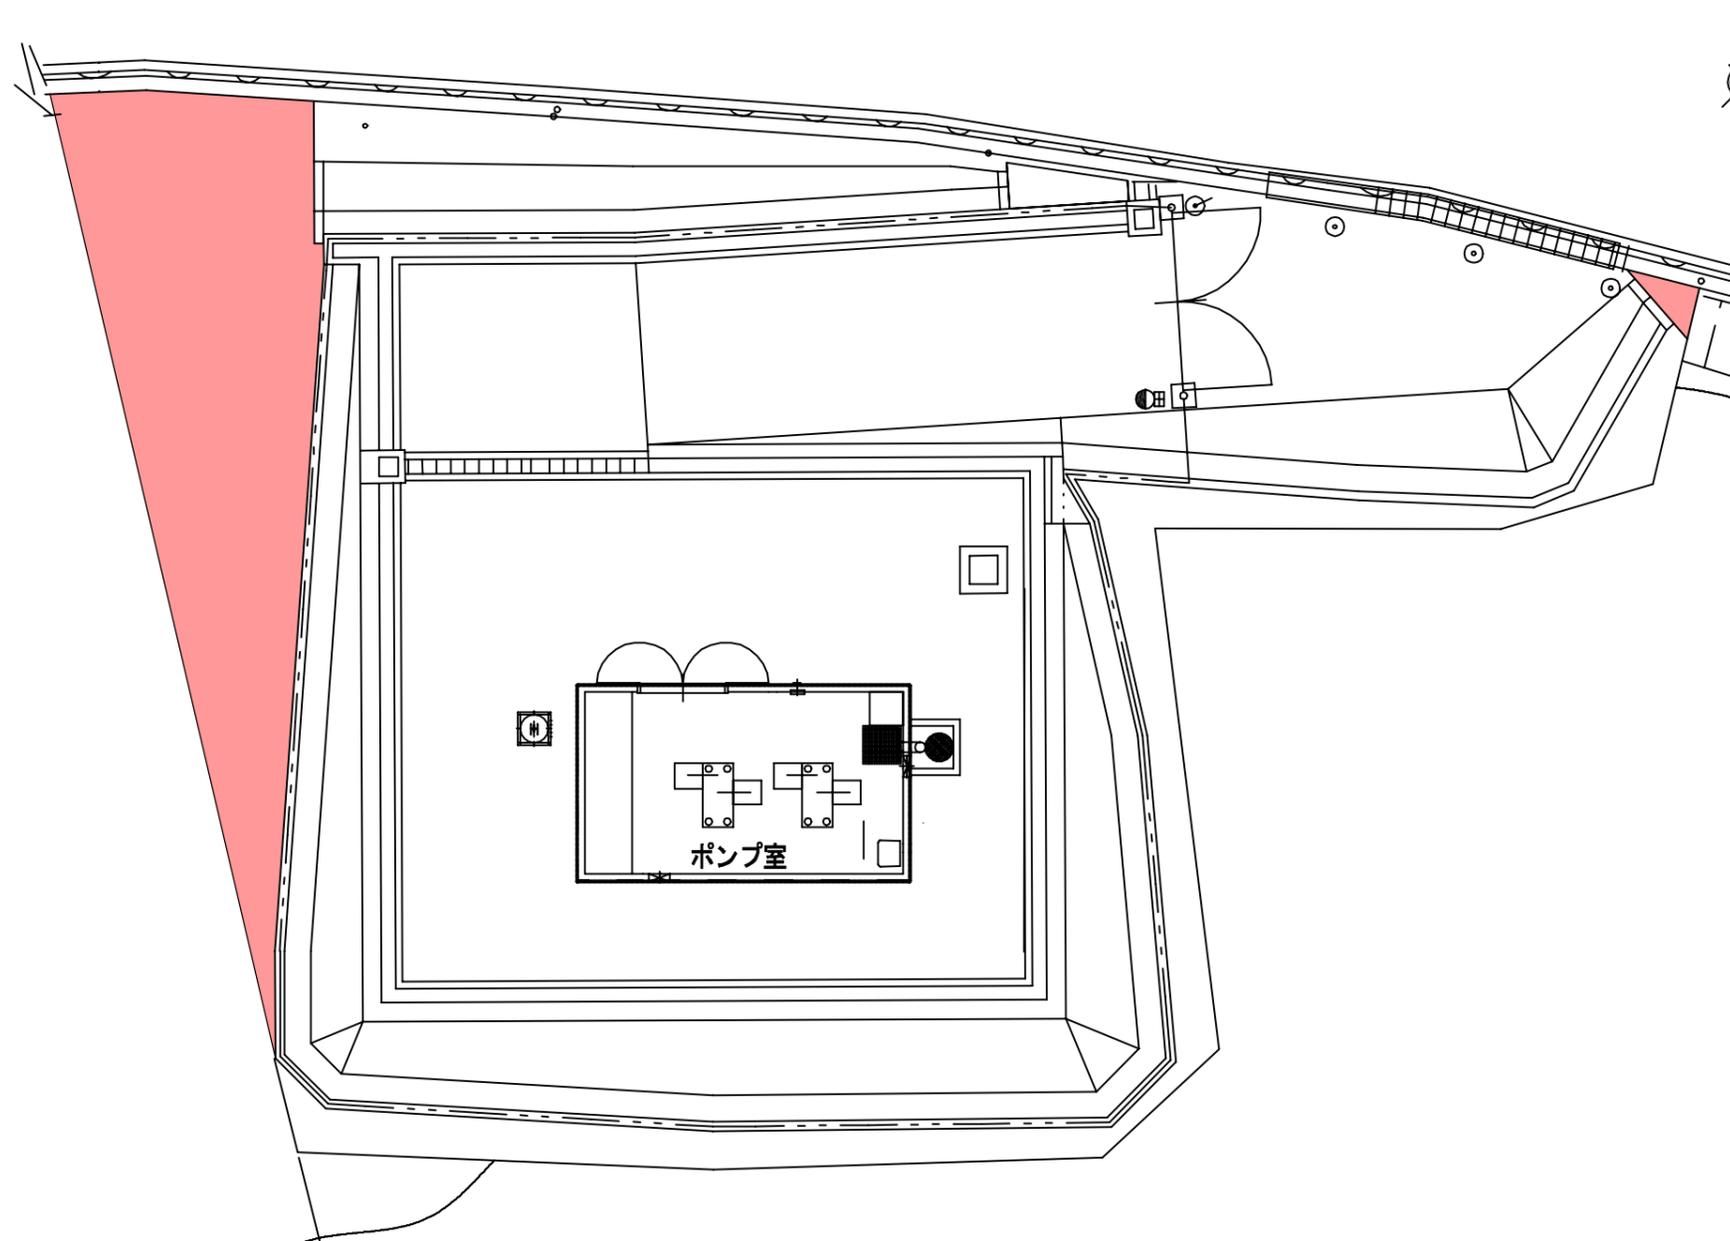

機械除草：肩掛式 65m²×2回

管理番号				摘要 綾ヶ谷第一ポンプ所 平面図
配管台帳図面番号				
業務番号	令和7年度			
業務名	翠光台調整池ほか除草業務			
図面枚数	61枚の内 58葉	縮尺	1/150	
設計		図面寸法	A3	
写図	設計	係長	課・所・場長	
広島市水道局 技術部 高陽浄水場				


鈴張第一ポンプ所 平面図 S = 1/400

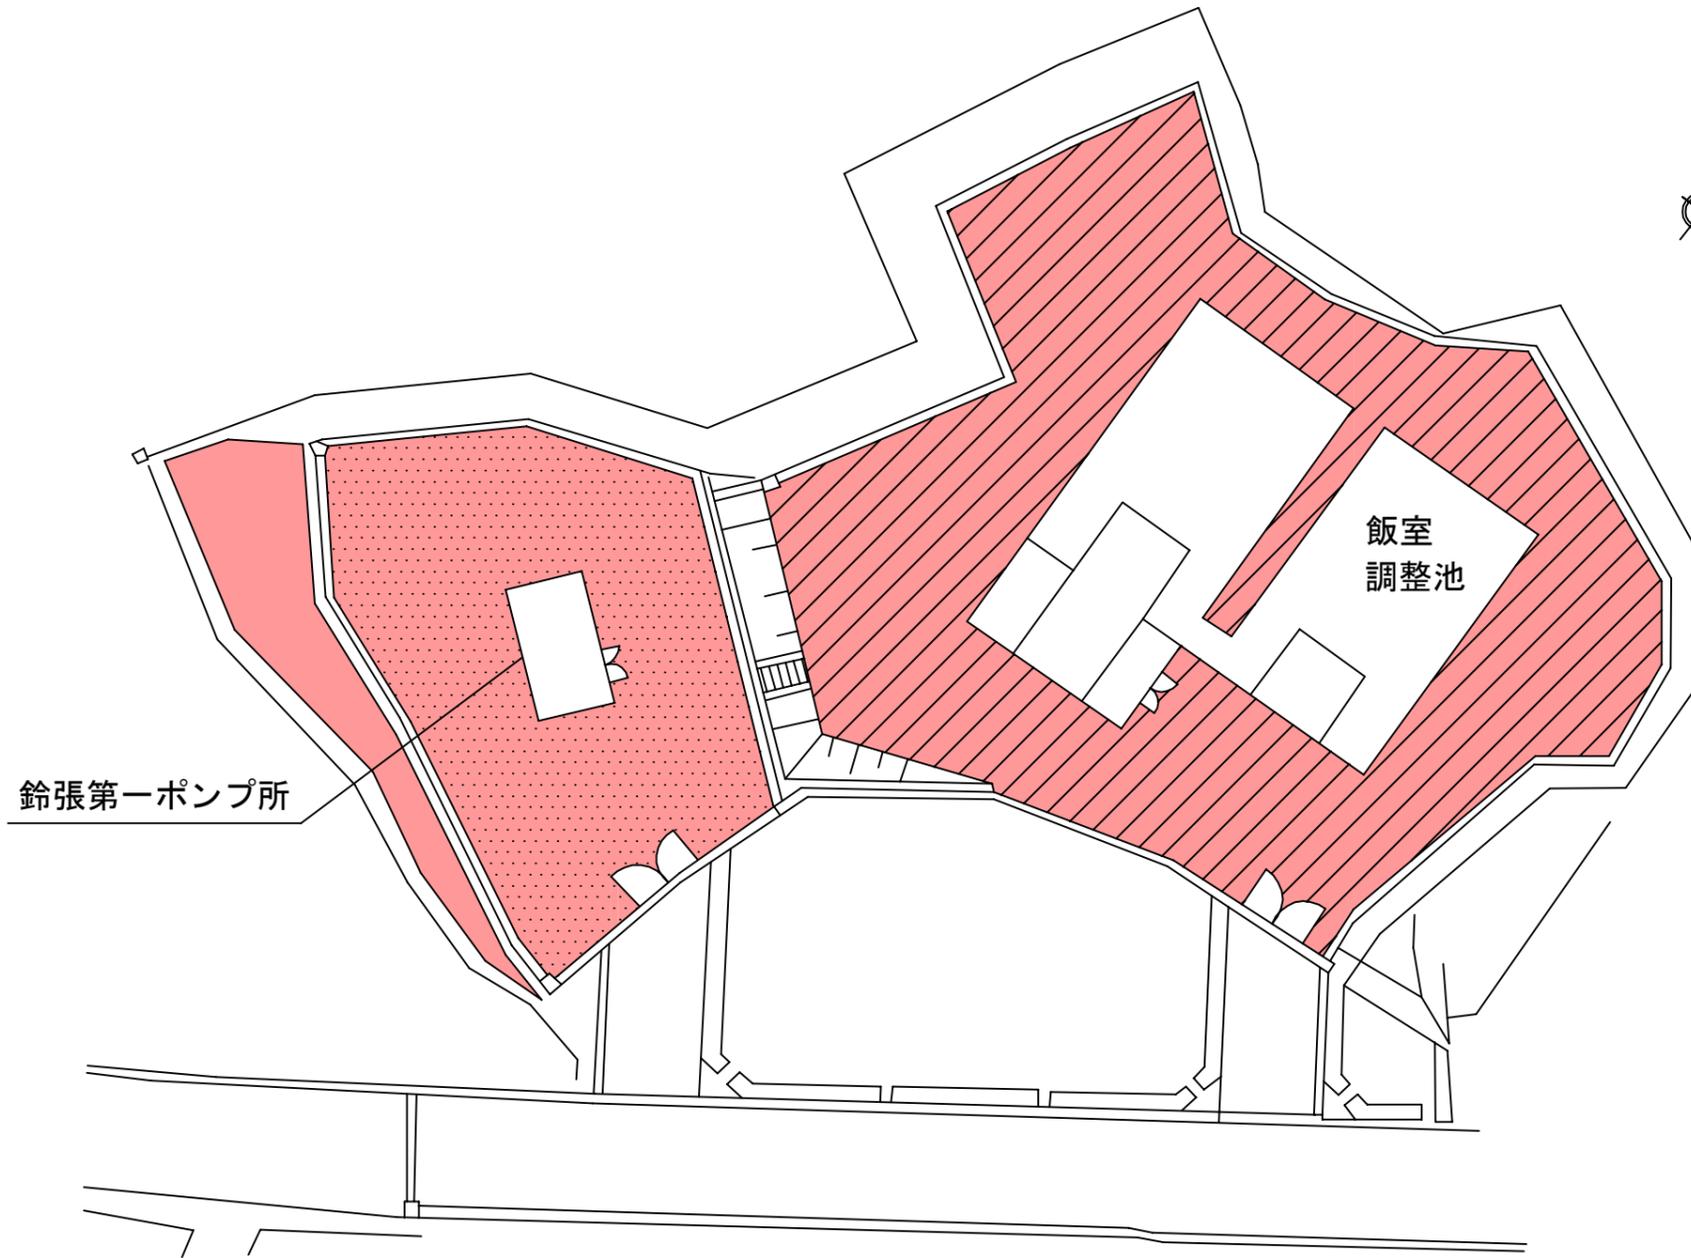

- 手刈り除草(砕石仕上部) : 14㎡×1回
- 機械除草(目地部) : 肩掛式 10㎡×1回
- 機械除草 : 肩掛式 180㎡×2回

管理番号				摘要 鈴張第一ポンプ所 平面図
配管台帳図面番号				
業務番号	令和7年度			
業務名	翠光台調整池ほか除草業務			
図面枚数	61枚の内 59葉	縮尺	1/400	
設計		図面寸法	A3	
写図	設計	係長	課・所・場長	
広島市水道局 技術部 高陽浄水場				


星が丘第一調整池 平面図 S = 1/200

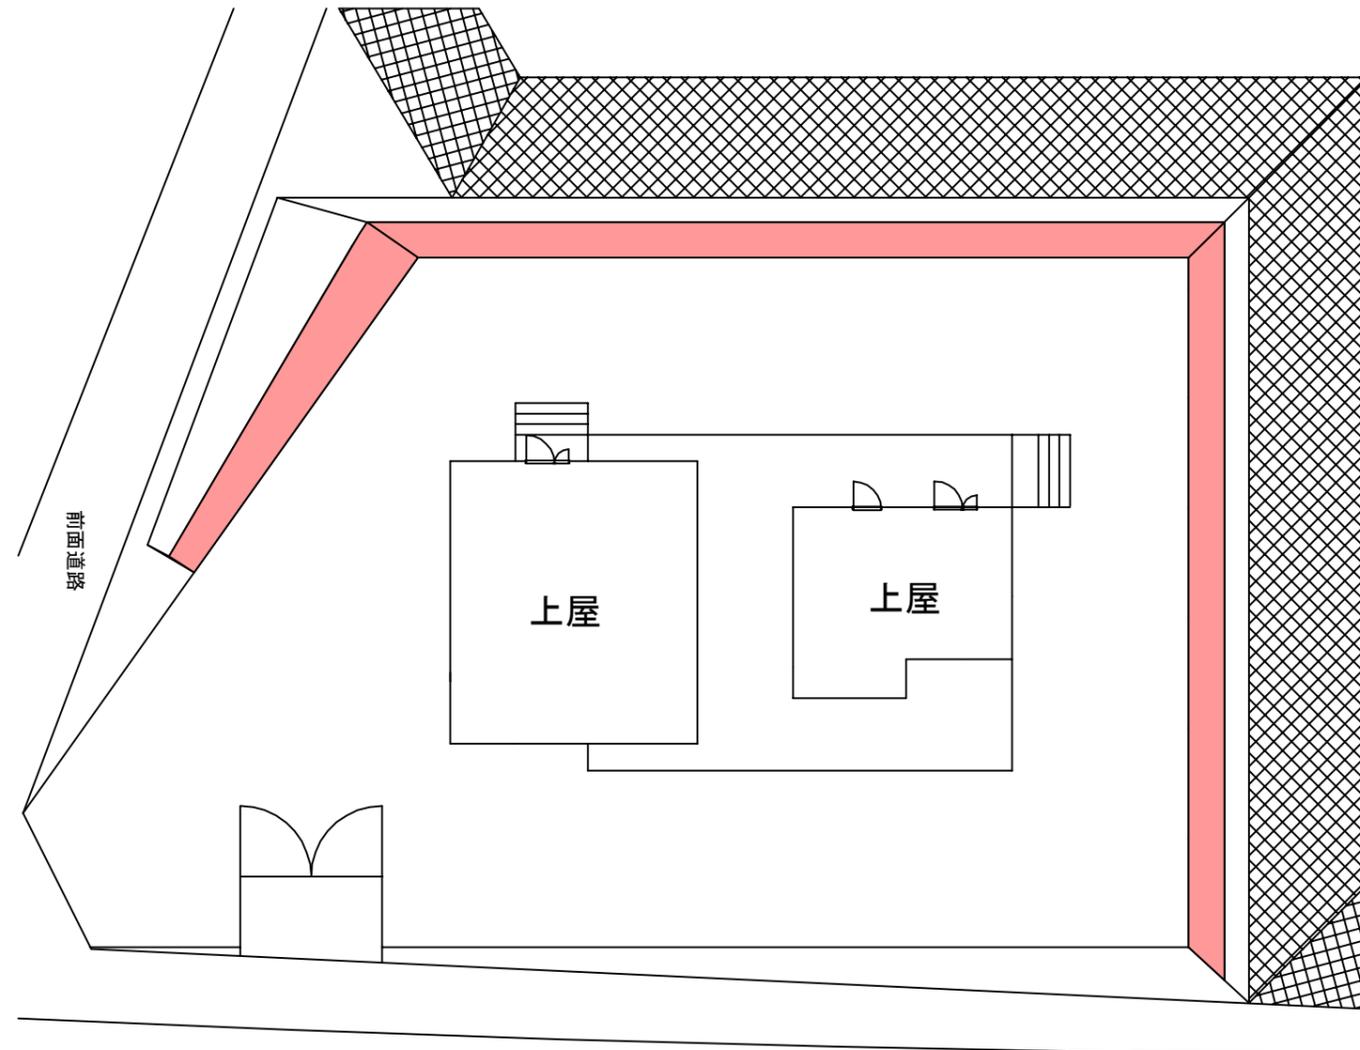

機械除草：肩掛式 110m² × 1回

管理番号				摘要 星が丘第一調整池 平面図
配管台帳図面番号				
業務番号	令和7年度			
業務名	翠光台調整池ほか除草業務			
図面枚数	61枚の内 60葉	縮尺	1/200	
設計		図面寸法	A3	
写図	設計	係長	課・所・場長	
広島市水道局 技術部 高陽浄水場				

星が丘第二調整池 平面図 S = 1/200

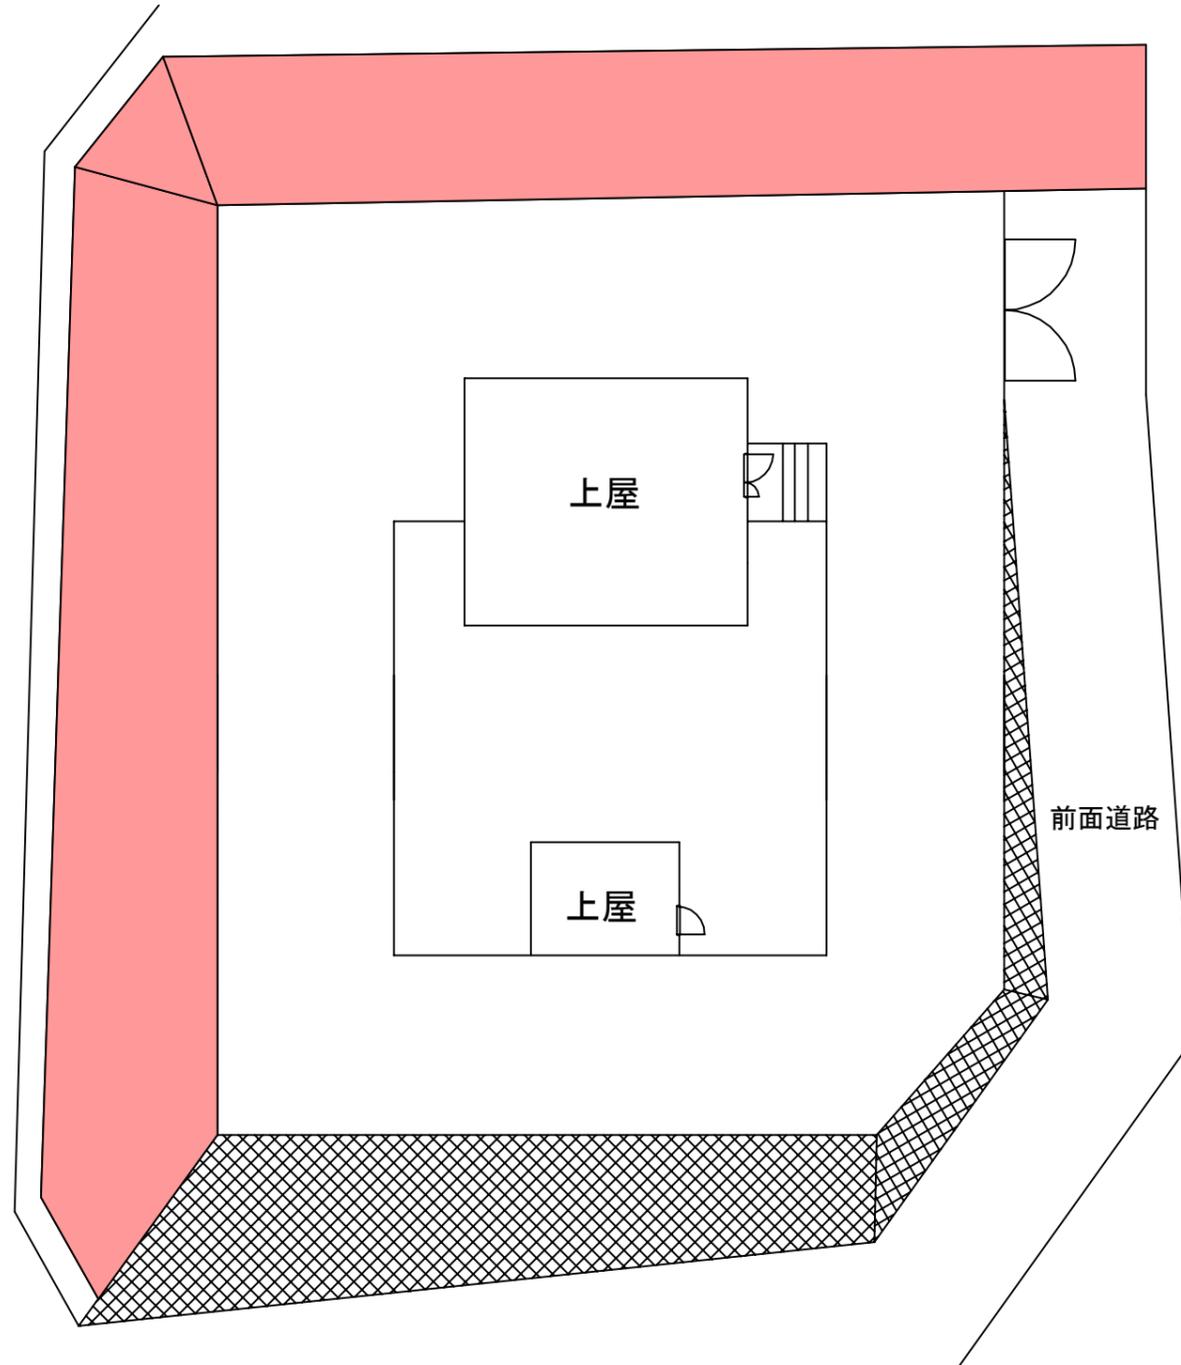

機械除草：肩掛式 350㎡×1回

管理番号				摘要 星が丘第二調整池 平面図
配管台帳図面番号				
業務番号	令和7年度			
業務名	翠光台調整池ほか除草業務			
図面枚数	61枚の内 61葉	縮尺	1/200	
設計	図面寸法		A3	
写図	設計	係長	課・所・場長	
広島市水道局 技術部 高陽浄水場				