

(つづき)

除草（第一神田山調整池）	一式
除草（東配水管管路用地）	一式
除草（東浄団地調整池）	一式
除草（東浄団地ポンプ所）	一式
除草（戸坂長尾台第一調整池）	一式
除草（早稲田団地調整池）	一式
除草（牛田神田山減圧弁室用地）	一式
除草（東園調整池）	一式
除草（大上団地調整池）	一式
除草（大上団地ポンプ所）	一式
除草（鏡が丘調整池）	一式
除草（桜ヶ丘調整池）	一式
除草（松風園調整池）	一式
除草（中山台調整池）	一式
除草（新山調整池）	一式
除草（温品調整池）	一式
除草（光が丘調整池）	一式
除草（平林第一調整池）	一式
除草（平林第二調整池）	一式
除草（石原田調整池）	一式
除草（井口台調整池）	一式
除草（井口団地調整池）	一式
除草（井口団地ポンプ所）	一式
除草（大迫団地調整池）	一式
除草（大迫団地ポンプ所）	一式
除草（己斐上調整池）	一式
除草（己斐上ポンプ所）	一式
除草（己斐高地区第一調整池）	一式
除草（己斐揚水管路用地）	一式
除草（己斐高地区第二調整池）	一式

(つづき)

除草（誠城台調整池） 一式

除草（誠城台ポンプ所） 一式

除草（滝ヶ迫調整池） 一式

除草（滝ヶ迫ポンプ所） 一式

除草（長谷調整池） 一式

除草（ふじハイツ調整池） 一式

除草（三滝高地区調整池） 一式

除草（三滝高地区ポンプ所） 一式

除草（山田第一・第二調整池） 一式

除草（田方調整池） 一式

除草（己斐本町二丁目配水管検査坑） 一式

除草（古田団地調整池） 一式

除草（祇園高地区調整池） 一式

除草（祇園高地区ポンプ所） 一式

委託金額 金	業務委託名 牛田浄水場ほか除草業務
-----------	----------------------

(甲) 内 訳

工 種 ・ 名 称	種 別	形状・寸法	単 位	数 量	単 価	金 額	摘 要
除草(牛田浄水場)			式	1			第 1 号明細表参照
除草(戸坂取水場)			式	1			第 2 号明細表参照
除草(天水苑調整池)			式	1			第 3 号明細表参照
除草(天水苑ポンプ所)			式	1			第 4 号明細表参照
除草(牛田高地区調整池)			式	1			第 5 号明細表参照
除草(牛田高地区ポンプ所)			式	1			第 6 号明細表参照
除草(馬木第二調整池)			式	1			第 7 号明細表参照
除草(大黒谷第一調整池)			式	1			第 8 号明細表参照
除草(大黒谷ポンプ所)			式	1			第 9 号明細表参照
除草(四百田調整池)			式	1			第 10 号明細表参照
除草(第一神田山調整池)			式	1			第 11 号明細表参照
除草(東配水管管路用地)			式	1			第 12 号明細表参照
除草(東浄団地調整池)			式	1			第 13 号明細表参照
除草(東浄団地ポンプ所)			式	1			第 14 号明細表参照
除草(戸坂長尾台第一調整池)			式	1			第 15 号明細表参照

(甲) 内 訳

工 種・名 称	種 別	形状・寸法	単 位	数 量	単 価	金 額	摘 要
除草(早稲田団地調整池)			式	1			第 16 号明細表参照
除草(牛田神田山減圧弁室用地)			式	1			第 17 号明細表参照
除草(東園調整池)			式	1			第 18 号明細表参照
除草(大上団地調整池)			式	1			第 19 号明細表参照
除草(大上団地ポンプ所)			式	1			第 20 号明細表参照
除草(鏡が丘調整池)			式	1			第 21 号明細表参照
除草(桜ヶ丘調整池)			式	1			第 22 号明細表参照
除草(松風園調整池)			式	1			第 23 号明細表参照
除草(中山台調整池)			式	1			第 24 号明細表参照
除草(新山調整池)			式	1			第 25 号明細表参照
除草(温品調整池)			式	1			第 26 号明細表参照
除草(光が丘調整池)			式	1			第 27 号明細表参照
除草(平林第一調整池)			式	1			第 28 号明細表参照
除草(平林第二調整池)			式	1			第 29 号明細表参照
除草(石原田調整池)			式	1			第 30 号明細表参照

(甲) 内 訳

工 種・名 称	種 別	形状・寸法	単 位	数 量	単 価	金 額	摘 要
除草(井口台調整池)			式	1			第 31 号明細表参照
除草(井口団地調整池)			式	1			第 32 号明細表参照
除草(井口団地ポンプ所)			式	1			第 33 号明細表参照
除草(大迫団地調整池)			式	1			第 34 号明細表参照
除草(大迫団地ポンプ所)			式	1			第 35 号明細表参照
除草(己斐上調整池)			式	1			第 36 号明細表参照
除草(己斐上ポンプ所)			式	1			第 37 号明細表参照
除草(己斐高地区第一調整池)			式	1			第 38 号明細表参照
除草(己斐揚水管路用地)			式	1			第 39 号明細表参照
除草(己斐高地区第二調整池)			式	1			第 40 号明細表参照
除草(誠城台調整池)			式	1			第 41 号明細表参照
除草(誠城台ポンプ所)			式	1			第 42 号明細表参照
除草(滝ヶ迫調整池)			式	1			第 43 号明細表参照
除草(滝ヶ迫ポンプ所)			式	1			第 44 号明細表参照
除草(長谷調整池)			式	1			第 45 号明細表参照
除草(ふじハイツ調整池)			式	1			第 46 号明細表参照

(甲) 内 訳

工 種・名 称	種 別	形状・寸法	単 位	数 量	単 価	金 額	摘 要
除草(三滝高地区調整池)			式	1			第 47 号明細表参照
除草(三滝高地区ポンプ所)			式	1			第 48 号明細表参照
除草(山田第一・第二調整池)			式	1			第 49 号明細表参照
除草(田方調整池)			式	1			第 50 号明細表参照
除草(己斐本町二丁目配水管検査坑)			式	1			第 51 号明細表参照
除草(古田団地調整池)			式	1			第 52 号明細表参照
除草(祇園高地区調整池)			式	1			第 53 号明細表参照
除草(祇園高地区ポンプ所)			式	1			第 54 号明細表参照
交通管理費			式	1			第 55 号明細表参照
							処分費

(甲) 内 訳

工 種 ・ 名 称	種 別	形状・寸法	単 位	数 量	単 価	金 額	摘 要
直接業務費計							
共通仮設費計							
共通仮設費(率分)			式	1			
純業務費							
現場管理費			式	1			
業務原価							
一般管理費等			式	1			
一般管理費(契約保証費)			式	1			
業務価格							
消費税等相当額			式	1			
本業務費計							

第 1 号

除草(牛田浄水場)

明 細 表

内 訳							
工 種・名 称	種 別	形状・寸法	単 位	数 量	単 価	金 額	摘 要
手刈り除草			m2	550			年2回、年3回 公園共通代価表 40102 号
人力除草法面	手刈り ロープ足場		m2	1,060			年2回 水道局草刈植木手入代価表 S3120 号
つる性雑草除去			m2	180			年3回 公園共通代価表 40401 号
機械除草	肩掛式		m2	81,800			年2回、年3回 公園共通代価表 40201 号
機械除草	ハトガ仆式(小型)+ 肩掛式		m2	42,400			年3回、年4回 公園共通代価表 40203 号
機械除草	肩掛式 法面 ロープ 足場		m2	3,290			年3回、年4回 公園共通代価表 40204 号
処分費	除草(牛田浄水場)		式	1			
計							
(内数) 処分費							

第 2 号

除草(戸坂取水場)

明 細 表

内 訳

工 種・名 称	種 別	形状・寸法	単 位	数 量	単 価	金 額	摘 要
手刈り除草			m2	150			年3回 公園共通代価表 40102 号
機械除草	肩掛式		m2	7,440			年1回、年3回 公園共通代価表 40201 号
処分費	除草(戸坂取水場)		式	1			
計							
(内数) 処分費							

第 3 号

除草(天水苑調整池)

明 細 表

内 訳

工 種 ・ 名 称	種 別	形状・寸法	単 位	数 量	単 価	金 額	摘 要
機械除草	肩掛式		m2	10			年1回 公園共通代価表 40201 号
つる性雑草除去			m2	270			年1回 公園共通代価表 40401 号
処分費	除草(天水苑調整池)		式	1			
計							
(内数) 処分費							

第 4 号

除草(天水苑ポンプ所)

明 細 表

内 訳

工 種 ・ 名 称	種 別	形状・寸法	単 位	数 量	単 価	金 額	摘 要
機械除草	肩掛式		m2	1			年1回 公園共通代価表 40201 号
処分費	除草(天水苑ポンプ所)		式	1			
計							
(内数) 処分費							

第 5 号

除草(牛田高地区調整池)

明 細 表

内 訳

工 種 ・ 名 称	種 別	形状・寸法	単 位	数 量	単 価	金 額	摘 要
機械除草	肩掛式		m2	3,260			年1回 公園共通代価表 40201 号
機械除草	肩掛式 法面 ロー プ足場		m2	45			年1回 公園共通代価表 40204 号
側溝清掃	人力清掃工	無蓋	m	200			年2回
運搬費	側溝ごみ運搬 (10.5km以下)		m3	3			年2回
処分費	除草(牛田高地区 調整池)		式	1			
計							
(内数) 処分費							

第 8 号

除草(大黒谷第一調整池)

明 細 表

内 訳

工 種 ・ 名 称	種 別	形状・寸法	単 位	数 量	単 価	金 額	摘 要
機械除草	肩掛式		m2	1,150			年1回 公園共通代価表 40201 号
手刈り除草			m2	25			年1回 公園共通代価表 40102 号
つる性雑草除去			m2	43			年1回 公園共通代価表 40401 号
処分費	除草(大黒谷第一調整池)		式	1			
計							
(内数) 処分費							

第 9 号

除草(大黒谷ポンプ所)

明 細 表

内 訳

工 種 ・ 名 称	種 別	形状・寸法	単 位	数 量	単 価	金 額	摘 要
側溝清掃	人力清掃工	無蓋	m	80			年2回
運搬費	側溝ごみ運搬 (10.5km以下)		m3	1			年2回
処分費	除草(大黒谷ポンプ 所)		式	1			
計							
(内数) 処分費							

第 11 号

除草(第一神田山調整池)

明 細 表

内 訳

工 種 ・ 名 称	種 別	形状・寸法	単 位	数 量	単 価	金 額	摘 要
機械除草	肩掛式		m2	1,010			年1回 公園共通代価表 40201 号
処分費	除草(第一神田山調整池)		式	1			
計							
(内数) 処分費							

第 12 号

除草(東配水管管路用地)

明 細 表

内 訳

工 種 ・ 名 称	種 別	形状・寸法	単 位	数 量	単 価	金 額	摘 要
機械除草	肩掛式		m2	120			年3回 公園共通代価表 40201 号
手刈り除草			m2	180			年3回 公園共通代価表 40102 号
処分費	除草(東配水管管路用地)		式	1			
計							
(内数) 処分費							

第 13 号

除草(東浄団地調整池)

明 細 表

内 訳

工 種 ・ 名 称	種 別	形状・寸法	単 位	数 量	単 価	金 額	摘 要
機械除草	肩掛式		m2	5,040			年2回 公園共通代価表 40201 号
石積・ブロック積 除草		H=200cm未満	m2	140			年2回 公園共通代価表 40103 号
石積・ブロック積 除草		H=200cm以上	m2	74			年2回 公園共通代価表 40104 号
つる性雑草除去			m2	140			年2回 公園共通代価表 40401 号
処分費	除草(東浄団地調整池)		式	1			
計							
(内数) 処分費							

第 15 号

除草(戸坂長尾台第一調整池)

明 細 表

内 訳

工 種 ・ 名 称	種 別	形状・寸法	単 位	数 量	単 価	金 額	摘 要
機械除草	肩掛式		m2	30			年1回 公園共通代価表 40201 号
処分費	除草(戸坂長尾台第一調整池)		式	1			
計							
(内数) 処分費							

第 16 号

除草(早稲田団地調整池)

明 細 表

内 訳

工 種 ・ 名 称	種 別	形状・寸法	単 位	数 量	単 価	金 額	摘 要
機械除草	肩掛式		m2	150			年1回 公園共通代価表 40201 号
処分費	除草(早稲田団地調整池)		式	1			
計							
(内数) 処分費							

第 17 号

除草(牛田神田山減圧弁室用地)

明 細 表

内 訳

工 種 ・ 名 称	種 別	形状・寸法	単 位	数 量	単 価	金 額	摘 要
機械除草	肩掛式		m2	170			年2回 公園共通代価表 40201 号
処分費	除草(牛田神田山 減圧弁室用地)		式	1			
計							
(内数) 処分費							

第 18 号

除草(東園調整池)

明 細 表

内 訳

工 種 ・ 名 称	種 別	形状・寸法	単 位	数 量	単 価	金 額	摘 要
機械除草	肩掛式		m2	120			年1回 公園共通代価表 40201 号
処分費	除草(東園調整池)		式	1			
計							
(内数) 処分費							

第 19 号

除草(大上団地調整池)

明 細 表

内 訳

工 種 ・ 名 称	種 別	形状・寸法	単 位	数 量	単 価	金 額	摘 要
手刈り除草			m2	70			年1回 公園共通代価表 40102 号
処分費	除草(大上団地調整池)		式	1			
計							
(内数) 処分費							

第 20 号

除草(大上団地ポンプ所)

明 細 表

内 訳

工 種 ・ 名 称	種 別	形状・寸法	単 位	数 量	単 価	金 額	摘 要
手刈り除草			m2	4			年1回 公園共通代価表 40102 号
つる性雑草除去			m2	32			年1回 公園共通代価表 40401 号
処分費	除草(大上団地ポンプ所)		式	1			
計							
(内数) 処分費							

第 21 号

除草(鏡が丘調整池)

明 細 表

内 訳

工 種 ・ 名 称	種 別	形状・寸法	単 位	数 量	単 価	金 額	摘 要
機械除草	肩掛式		m2	1,040			年2回 公園共通代価表 40201 号
人力除草法面	手刈り ロープ足場		m2	1,560			年2回 水道局草刈植木手入代価表 S3120 号
石積・ブロック積 除草		H=200cm未満	m2	12			年2回 公園共通代価表 40103 号
石積・ブロック積 除草		H=200cm以上	m2	12			年2回 公園共通代価表 40104 号
処分費	除草(鏡が丘調整池)		式	1			
計							
(内数) 処分費							

第 22 号

除草(桜ヶ丘調整池)

明 細 表

内 訳

工 種 ・ 名 称	種 別	形状・寸法	単 位	数 量	単 価	金 額	摘 要
機械除草	肩掛式		m2	400			年1回 公園共通代価表 40201 号
処分費	除草(桜ヶ丘調整池)		式	1			
計							
(内数) 処分費							

第 23 号

除草(松風園調整池)

明 細 表

内 訳

工 種 ・ 名 称	種 別	形状・寸法	単 位	数 量	単 価	金 額	摘 要
機械除草	肩掛式		m2	870			年1回 公園共通代価表 40201 号
処分費	除草(松風園調整池)		式	1			
計							
(内数) 処分費							

第 24 号

除草(中山台調整池)

明 細 表

内 訳

工 種 ・ 名 称	種 別	形状・寸法	単 位	数 量	単 価	金 額	摘 要
機械除草	肩掛式		m2	7			年1回 公園共通代価表 40201 号
つる性雑草除去			m2	85			年1回 公園共通代価表 40401 号
処分費	除草(中山台調整池)		式	1			
計							
(内数) 処分費							

第 25 号

除草(新山調整池)

明 細 表

内 訳

工 種 ・ 名 称	種 別	形状・寸法	単 位	数 量	単 価	金 額	摘 要
機械除草	肩掛式		m2	300			年1回 公園共通代価表 40201 号
処分費	除草(新山調整池)		式	1			
計							
(内数) 処分費							

第 26 号

除草(温品調整池)

明 細 表

内 訳

工 種 ・ 名 称	種 別	形状・寸法	単 位	数 量	単 価	金 額	摘 要
機械除草	肩掛式		m2	1,960			年2回 公園共通代価表 40201 号
つる性雑草除去			m2	29			年1回 公園共通代価表 40401 号
処分費	除草(温品調整池)		式	1			
計							
(内数) 処分費							

第 28 号

除草(平林第一調整池)

明 細 表

内 訳

工 種 ・ 名 称	種 別	形状・寸法	単 位	数 量	単 価	金 額	摘 要
機械除草	肩掛式		m2	52			年1回 公園共通代価表 40201 号
処分費	除草(平林第一調整池)		式	1			
計							
(内数) 処分費							

第 31 号

除草(井口台調整池)

明 細 表

内 訳

工 種 ・ 名 称	種 別	形状・寸法	単 位	数 量	単 価	金 額	摘 要
機械除草	肩掛式		m2	2,160			年2回 公園共通代価表 40201 号
手刈り除草			m2	2,020			年2回 公園共通代価表 40102 号
処分費	除草(井口台調整池)		式	1			
計							
(内数) 処分費							

第 32 号

除草(井口団地調整池)

明 細 表

内 訳

工 種 ・ 名 称	種 別	形状・寸法	単 位	数 量	単 価	金 額	摘 要
機械除草	肩掛式		m2	590			年1回、年2回 公園共通代価表 40201 号
手刈り除草			m2	15			年1回 公園共通代価表 40102 号
つる性雑草除去			m2	6			年1回 公園共通代価表 40401 号
処分費	除草(井口団地調整池)		式	1			
計							
(内数) 処分費							

第 34 号

除草(大迫団地調整池)

明 細 表

内 訳

工 種 ・ 名 称	種 別	形状・寸法	単 位	数 量	単 価	金 額	摘 要
機械除草	肩掛式		m2	970			年1回 公園共通代価表 40201 号
手刈り除草			m2	120			年1回 公園共通代価表 40102 号
側溝清掃	人力清掃工	無蓋	m	37			年1回
運搬費	側溝ごみ運搬 (10.5km以下)		m3	1			年1回
処分費	除草(大迫団地調 整池)		式	1			
計							
(内数) 処分費							

第 37 号

除草(己斐上ポンプ所)

明 細 表

内 訳

工 種 ・ 名 称	種 別	形状・寸法	単 位	数 量	単 価	金 額	摘 要
機械除草	肩掛式		m2	110			年1回 公園共通代価表 40201 号
つる性雑草除去			m2	150			年1回 公園共通代価表 40401 号
処分費	除草(己斐上ポンプ所)		式	1			
計							
(内数) 処分費							

第 38 号

除草(己斐高地区第一調整池)

明 細 表

内 訳

工 種・名 称	種 別	形状・寸法	単 位	数 量	単 価	金 額	摘 要
機械除草	肩掛式		m2	1,880			年1回、年2回 公園共通代価表 40201 号
つる性雑草除去			m2	8			年1回 公園共通代価表 40401 号
側溝清掃	人力清掃工	無蓋	m	320			年2回
運搬費	側溝ごみ運搬 (10.5km以下)		m3	4			年2回
処分費	除草(己斐高地区 第一調整池)		式	1			
計							
(内数) 処分費							

第 39 号

除草(己斐揚水管路用地)

明 細 表

内 訳

工 種 ・ 名 称	種 別	形状・寸法	単 位	数 量	単 価	金 額	摘 要
手刈り除草			m2	6			年1回 公園共通代価表 40102 号
処分費	除草(己斐揚水管 路用地)		式	1			
計							
(内数) 処分費							

第 40 号

除草(己斐高地区第二調整池)

明 細 表

内 訳

工 種 ・ 名 称	種 別	形状・寸法	単 位	数 量	単 価	金 額	摘 要
機械除草	肩掛式		m2	1,060			年2回 公園共通代価表 40201 号
処分費	除草(己斐高地区 第二調整池)		式	1			
計							
(内数) 処分費							

第 41 号

除草(誠城台調整池)

明 細 表

内 訳

工 種 ・ 名 称	種 別	形状・寸法	単 位	数 量	単 価	金 額	摘 要
機械除草	肩掛式		m2	48			年2回 公園共通代価表 40201 号
つる性雑草除去			m2	160			年1回 公園共通代価表 40401 号
処分費	除草(誠城台調整池)		式	1			
計							
(内数) 処分費							

第 42 号

除草(誠城台ポンプ所)

明 細 表

内 訳

工 種 ・ 名 称	種 別	形状・寸法	単 位	数 量	単 価	金 額	摘 要
手刈り除草			m2	32			年2回 公園共通代価表 40102 号
処分費	除草(誠城台ポンプ所)		式	1			
計							
(内数) 処分費							

第 43 号

除草(滝ヶ迫調整池)

明 細 表

内 訳

工 種 ・ 名 称	種 別	形状・寸法	単 位	数 量	単 価	金 額	摘 要
機械除草	肩掛式		m2	90			年2回 公園共通代価表 40201 号
処分費	除草(滝ヶ迫調整池)		式	1			
計							
(内数) 処分費							

第 47 号

除草(三滝高地区調整池)

明 細 表

内 訳

工 種 ・ 名 称	種 別	形状・寸法	単 位	数 量	単 価	金 額	摘 要
機械除草	肩掛式		m2	840			年2回 公園共通代価表 40201 号
手刈り除草			m2	30			年1回 公園共通代価表 40102 号
つる性雑草除去			m2	32			年1回 公園共通代価表 40401 号
処分費	除草(三滝高地区調整池)		式	1			
計							
(内数) 処分費							

第 50 号

除草(田方調整池)

明 細 表

内 訳

工 種 ・ 名 称	種 別	形状・寸法	単 位	数 量	単 価	金 額	摘 要
機械除草	肩掛式		m2	150			年2回 公園共通代価表 40201 号
つる性雑草除去			m2	140			年2回 公園共通代価表 40401 号
処分費	除草(田方調整池)		式	1			
計							
(内数) 処分費							

第 51 号

除草(己斐本町二丁目配水管検査坑)

明 細 表

内 訳

工 種 ・ 名 称	種 別	形状・寸法	単 位	数 量	単 価	金 額	摘 要
機械除草	肩掛式		m2	2			年2回 公園共通代価表 40201 号
処分費	除草(己斐本町二丁目配水管検査坑)		式	1			
計							
(内数) 処分費							

第 52 号

除草(古田団地調整池)

明 細 表

内 訳

工 種 ・ 名 称	種 別	形状・寸法	単 位	数 量	単 価	金 額	摘 要
機械除草	肩掛式		m2	160			年1回 公園共通代価表 40201 号
処分費	除草(古田団地調整池)		式	1			
計							
(内数) 処分費							

第 53 号

除草(祇園高地区調整池)

明 細 表

内 訳

工 種 ・ 名 称	種 別	形状・寸法	単 位	数 量	単 価	金 額	摘 要
機械除草	肩掛式		m2	4,520			年2回 公園共通代価表 40201 号
側溝清掃	人力清掃工	無蓋	m	60			年2回
運搬費	側溝ごみ運搬 (14.5km以下)		m3	1			年2回
処分費	除草(祇園高地区 調整池)		式	1			
計							
(内数) 処分費							

第 54 号

除草(祇園高地区ポンプ所)

明 細 表

内 訳

工 種 ・ 名 称	種 別	形状・寸法	単 位	数 量	単 価	金 額	摘 要
機械除草	肩掛式		m2	110			年2回 公園共通代価表 40201 号
処分費	除草(祇園高地区 ポンプ所)		式	1			
計							
(内数) 処分費							

仕 様 書

本業務は、公園緑地等維持管理標準仕様書（令和7年1月改訂（平成23年 1月制定）広島市都市整備局緑化推進部）により施行すること。

注意事項

- ・ 1.1.1 適用範囲 (1) 『広島市』を『広島市水道局』と読み換える。
- ・ 仕様書中の『本市』を『本市水道局』と読み換える。
- ・ 別ー1（提出書類）については、広島市水道局の様式とする。

特記仕様書

1 総則

- (1) 本特記仕様書は、公園緑地等維持管理標準仕様書（令和7年1月改訂）の内容を変更又は補足するものである。
- (2) 受注者は、水道施設内又はその付近での業務にあたって、水道法等関係法令を遵守し、衛生管理に十分注意するものとする。
- (3) 業務の履行場所は、水道施設内であるため、施設等に損傷を与えないように十分注意するとともに、諸施設に損傷を与えた場合、速やかに広島市水道局（以下「局」という。）担当職員に報告するとともに、受注者の責任において補修等適切な処置を講ずるものとする。また、稼動中の諸施設及び業務か所以外は立入らないこと。
- (4) 受注者は、事前に提出した作業週報の履行予定と異なる場所を履行する場合は、事前に局担当職員へ連絡すること。また、業務を行った日には、その日の業務内容を記した業務日報をその翌営業日の朝までに局担当職員に提出すること。なお、提出が困難な場合には、その旨と提出予定日を局担当職員へ報告すること。
- (5) 業務の実施に当たっては、次のいずれかに該当する技術者（直接的な雇用関係のあるものに限る。）を現場責任者に配置すること。
 - ア 土木施工管理技士又は造園施工管理技士の資格を有する者
 - イ 建設業法第七条第二号イ又はロに該当する者（土木一式工事又は造園工事に限る。）
- (6) 業務中は、必ず、業務中である旨を示す作業標示板を掲げること。又、作業標示板は出来るだけ、歩行者等から見やすい位置に配置すること。
- (7) 業務中においては、トラック等の作業車や作業員のヘルメットに受注者の会社名を表示すること。
- (8) 業務中においては、現場責任者であることが確認できるように腕章等を着用すること。
- (9) 提出書類は、局所定の様式を使用すること。
- (10) 受注者は、契約締結後直ちに、業務打合せ簿により実施計画書を提出すること。

なお、実施計画書には、次の事項について記載すること。

 - ア 業務概要
 - イ 工程表
 - ウ 現場組織表
 - エ 緊急時の体制
 - オ 安全管理
 - カ その他局担当職員が求める項目
- (11) 受注者は、業務に従事する現場責任者及び資格者をあらかじめ局所定の様式により報告すること。また、現場責任者及び資格者に変更があった場合も同様とする。
- (12) 受注者は、業務完了後、速やかに業務実施報告書及び出来高数量を確認するための作業記録写真を添付して局担当職員に提出し、検査を受けるものとする。

2 細則

(1) 除草及び草刈

「公園緑地等維持管理標準仕様書」で指定しているもののほか、刈り取った雑草類等の収集・搬出については、側溝内部についても丁寧に収集し、当日の内に作業現場から搬出すること。

(2) 作業記録写真

ア 「公園緑地等維持管理標準仕様書」で指定しているもののほか、履行場所ごとに次の撮影を行うこと。

- ・作業標示板設置状況
- ・現場責任者配置状況
- ・履行後の全体写真
- ・刈り取った雑草類等の収集、搬出状況

イ 作業記録写真帳の提出は、毎月末までの写真を、原則、翌月の14日までに提出すること。また、全ての作業が完了した後は、残りの写真を速やかに提出すること。

(3) 受注者は、業務で刈り取った草、つる性雑草等を、次のいずれかの焼却処分場にて処分すること。

- ・環境局中工場（中区南吉島一丁目5番1号）
- ・環境局安佐南工場（安佐南区伴北四丁目3990番地）
- ・環境局安佐北工場（安佐北区可部町中島1460番地1）

(4) 受注者は、焼却処分場に搬入、処分した証明となる書類の写しを局担当職員に提出すること。

(5) 履行時期に関しては、表1、表2のとおり予定している。

なお、各履行場所における履行回数は設計図面に記載している。また、詳細な工程については、局担当職員と協議の上、決定するものとする。

表1（牛田浄水場、戸坂取水場）

	工程	履行回数	履行時期
ア	機械除草、機械除草法面	4回	6～7月、8月、9月、 10～11月
イ	手刈り除草、機械除草 つる性雑草除去	3回	6～7月、8月、（9月）※1、 10月
ウ	手刈り除草、手刈り除草法面 機械除草	2回	6～7月、10月
エ	機械除草	1回	10月

表2（ポンプ所、調整池等）

	工程	履行回数	履行時期
ア	手刈り除草、機械除草	3回	6～8月、9月※2、 10～11月

イ	手刈り除草、人力除草法面 機械除草、石積・ブロック積除草 つる性雑草除去	2回	6～8月、9～11月
ウ	手刈り除草、機械除草 機械除草法面、つる性雑草除去	1回	6～9月
エ	側溝清掃	2回	6～8月 9～11月
オ	〃	1回	6～8月

※1 牛田浄水場の別途指示する洗浄水槽南側の一部については、最終履行を9月中旬に行うこと。

※2 牛田高地区ポンプ所のつる性雑草除去の履行は、2回目の除草作業時に行うこと。

(6) 業務実施日及び時間

業務は局の平日就業時間内（午前8時30分～午後5時15分※ただし午後0時～午後1時は除く。）に実施すること。なお、平日とは、広島市の休日を定める条例（平成3年広島市条例第49号）第1条第1項に規定する休日以外の日をいう。ただし、局が必要と認めた場合は、この限りではない。また、牛田浄水場見学等による、日時の変更を指示する場合がある。

(7) 周辺住民への周知について

履行場所周辺に住宅が近接している場合は、局担当職員と協議の上、受注者が事前に地元住民に書面にて周知を図ること。

(8) 業務の積算では、公園共通代価表（令和6年12月改訂（令和7年4月単価版）広島市都市整備局緑化推進部公園整備課）、土木工事標準積算基準書（令和6年8月広島市）、水道局草刈植木手入代価表（令和6年12月改訂（令和7年4月単価版）水道局技術部設備課）及び令和7年4月単価を適用している。

(9) 安全対策関係

ア 次にあげる場所については、交通誘導警備員B（警備業者の警備員で、交通誘導警備員A以外の交通の誘導に従事するもの）を2名以上配置するものとし、その交替要員についても積算上見込んでいる。また、受注者は、事前に管轄する警察署へ道路使用許可申請を行い、道路使用許可書の写しを局担当職員に提出すること。

- ・四百田調整池
- ・井口団地調整池
- ・ふじハイツ調整池

イ 作業の実施にあたっては、安全対策には十分に留意し、必要に応じて適切な対策を講じること。なお、設計図面に記載した急傾斜面及び高所に該当する場所付近での除草については、墜落制止用器具を使用すること。

東部管理駐車場・本館周りについては、平日に作業を実施する場合、公用車や来場者の往来を妨げぬよう実施し、また、駐車している車両等に損傷を与えぬよう十分注意すること。

(10) 特記仕様書に定められていない事項は、局担当職員と協議のうえこれを定めるものとする。

(11) 早稲田団地調整池は、広島女学院大学正門の守衛室で受付をしてから作業すること。

(12) 履行場所一覧

	施設名称	所在地
1	牛田浄水場	東区牛田新町一丁目8番1号
2	戸坂取水場	東区戸坂千足二丁目1番3号
3	天水苑調整池	東区牛田新町四丁目1番
4	天水苑ポンプ所	東区牛田新町四丁目19番18号
5	牛田高地区調整池	東区牛田早稲田二丁目175番地147
6	牛田高地区ポンプ所	東区牛田早稲田二丁目2番8号
7	馬木第二調整池	東区馬木二丁目543番地2
8	大黒谷第一調整池	東区中山新町三丁目18番6号
9	大黒谷ポンプ所	東区中山上二丁目34番1号
10	四百田調整池	東区温品町字四百田167番地2
11	第一神田山調整池	東区牛田新町一丁目
12	東配水管管路用地	東区牛田旭一丁目9番先
13	東浄団地調整池	東区戸坂新町二丁目32番
14	東浄団地ポンプ所	東区戸坂大上四丁目7番1号
15	戸坂長尾台第一調整池	東区戸坂長尾台14番21号
16	早稲田団地調整池	東区牛田東四丁目91番地112
17	牛田神田山減圧弁室用地	東区牛田新町一丁目
18	東園調整池	東区牛田東三丁目36番地5
19	大上団地調整池	東区戸坂南一丁目26番
20	大上団地ポンプ所	東区戸坂南一丁目28番10号
21	鏡が丘調整池	東区中山鏡が丘1898
22	桜ヶ丘調整池	東区戸坂桜上町20番
23	松風園調整池	東区牛田東四丁目61番地34
24	中山台調整池	東区中山新町二丁目2645番地9
25	新山調整池	東区牛田新町三丁目283番地71
26	温品調整池	東区温品町字蛇抜1696番地2
27	光が丘調整池	東区光が丘1番25号
28	平林第一調整池	東区温品町字平林353番地45
29	平林第二調整池	東区温品町字畳谷382番地3
30	石原田調整池	東区馬木町字鮎信1219番地70
31	井口台調整池	西区井口台三丁目38番

32	井口団地調整池	西区井口鈴が台一丁目2番
33	井口団地ポンプ所	西区井口二丁目14番15号
34	大迫団地調整池	西区己斐大迫三丁目385番地
35	大迫団地ポンプ所	西区己斐大迫三丁目23番9号
36	己斐上調整池	西区己斐上五丁目890番地18
37	己斐上ポンプ所	西区己斐上五丁目749番地10
38	己斐高地区第一調整池	西区己斐東二丁目18番地272
39	己斐揚水管路用地	西区己斐東二丁目18番地348
40	己斐高地区第二調整池	西区己斐大迫三丁目42番
41	誠城台調整池	西区新庄町160番地247
42	誠城台ポンプ所	西区新庄町40番
43	滝ヶ迫調整池	西区己斐上五丁目2000番地9
44	滝ヶ迫ポンプ所	西区己斐上五丁目25番28号
45	長谷調整池	西区己斐上二丁目2742番地11
46	ふじハイツ調整池	西区己斐中三丁目24番
47	三滝高地区調整池	西区三滝本町一丁目73番地83
48	三滝高地区ポンプ所	西区三滝本町一丁目6番
49	山田第一・第二調整池	西区山田新町二丁目17番
50	田方調整池	西区田方二丁目鬼ヶ城山
51	己斐本町二丁目配水管検査坑	西区己斐本町二丁目10番
52	古田団地調整池	西区古江上一丁目810番
53	祇園高地区調整池	安佐南区山本町46番地1
54	祇園高地区ポンプ所	安佐南区山本五丁目31番22号

広島市の休日を定める条例の抜粋

(市の休日)

第1条 次の各号に掲げる日は、市の休日とし、市の機関の執務は、原則として行わないものとする。

- (1) 日曜日及び土曜日
- (2) 国民の祝日に関する法律(昭和23年法律第178号)に規定する休日
- (3) 12月29日から翌年の1月3日までの日(前号に掲げる日を除く。)
- (4) 8月6日(平和記念日)

2 前項の規定は、市の休日に市の機関がその所掌事務を遂行することを妨げるものではない。

(平4条例58・一部改正)

(期限の特例)

第2条 市の行政庁に対する申請、届出その他の行為の期限で条例又は規則で規定する期間(時をもって定める期間を除く。)をもって定めるものが市の休日に当たるときは、市の休日の翌日をもってその期限とみなす。ただし、条例又は規則に別段の定めがある場合は、この限りでない。

位置図



履行場所一覧表

- | | |
|---------------|------------------|
| ① 牛田浄水場 | ③⑤ 大迫団地ポンプ所 |
| ② 戸坂取水場 | ③⑥ 己斐上調整池 |
| ③ 天水苑調整池 | ③⑦ 己斐上ポンプ所 |
| ④ 天水苑ポンプ所 | ③⑧ 己斐高地区第一調整池 |
| ⑤ 牛田高地区調整池 | ③⑨ 己斐揚水管路用地 |
| ⑥ 牛田高地区ポンプ所 | ④⑩ 己斐高地区第二調整池 |
| ⑦ 馬木第二調整池 | ④⑪ 誠城台調整池 |
| ⑧ 大黒谷第一調整池 | ④⑫ 誠城台ポンプ所 |
| ⑨ 大黒谷ポンプ所 | ④⑬ 滝ヶ迫調整池 |
| ⑩ 四百田調整池 | ④⑭ 滝ヶ迫ポンプ所 |
| ⑪ 第一神田山調整池 | ④⑮ 長谷調整池 |
| ⑫ 東配水管管路用地 | ④⑯ ふじハイツ調整池 |
| ⑬ 東浄団地調整池 | ④⑰ 三滝高地区調整池 |
| ⑭ 東浄団地ポンプ所 | ④⑱ 三滝高地区ポンプ所 |
| ⑮ 戸坂長尾台第一調整池 | ④⑲ 山田第一・第二調整池 |
| ⑯ 早稲田団地調整池 | ⑤⑰ 田方調整池 |
| ⑰ 牛田神田山減圧弁室用地 | ⑤⑱ 己斐本町二丁目配水管検査坑 |
| ⑱ 東園調整池 | ⑤⑲ 古田団地調整池 |
| ⑲ 大上団地調整池 | ⑤⑳ 祇園高地区調整池 |
| ⑳ 大上団地ポンプ所 | ⑤㉑ 祇園高地区ポンプ所 |
| ㉑ 鏡が丘調整池 | |
| ㉒ 桜ヶ丘調整池 | |
| ㉓ 松風園調整池 | |
| ㉔ 中山台調整池 | |
| ㉕ 新山調整池 | |
| ㉖ 温品調整池 | |
| ㉗ 光が丘調整池 | |
| ㉘ 平林第一調整池 | |
| ㉙ 平林第二調整池 | |
| ⑳ 石原田調整池 | |
| ㉑ 井口台調整池 | |
| ㉒ 井口団地調整池 | |
| ㉓ 井口団地ポンプ所 | |
| ㉔ 大迫団地調整池 | |



似島

● 履行場所


管理番号			
配管台帳図面番号			
業務番号	令和7年度		
業務名	牛田浄水場ほか除草業務		
図面枚数	54枚の内 1葉	縮尺	1/50,000
設計	図面寸法		A3
写真	設計	係長	課・所・場長

摘要
位置図

広島市水道局 技術部 牛田浄水場

牛田浄水場平面図

※ 図面に除草方法の記載がない箇所は「機械除草：肩掛式」とする。

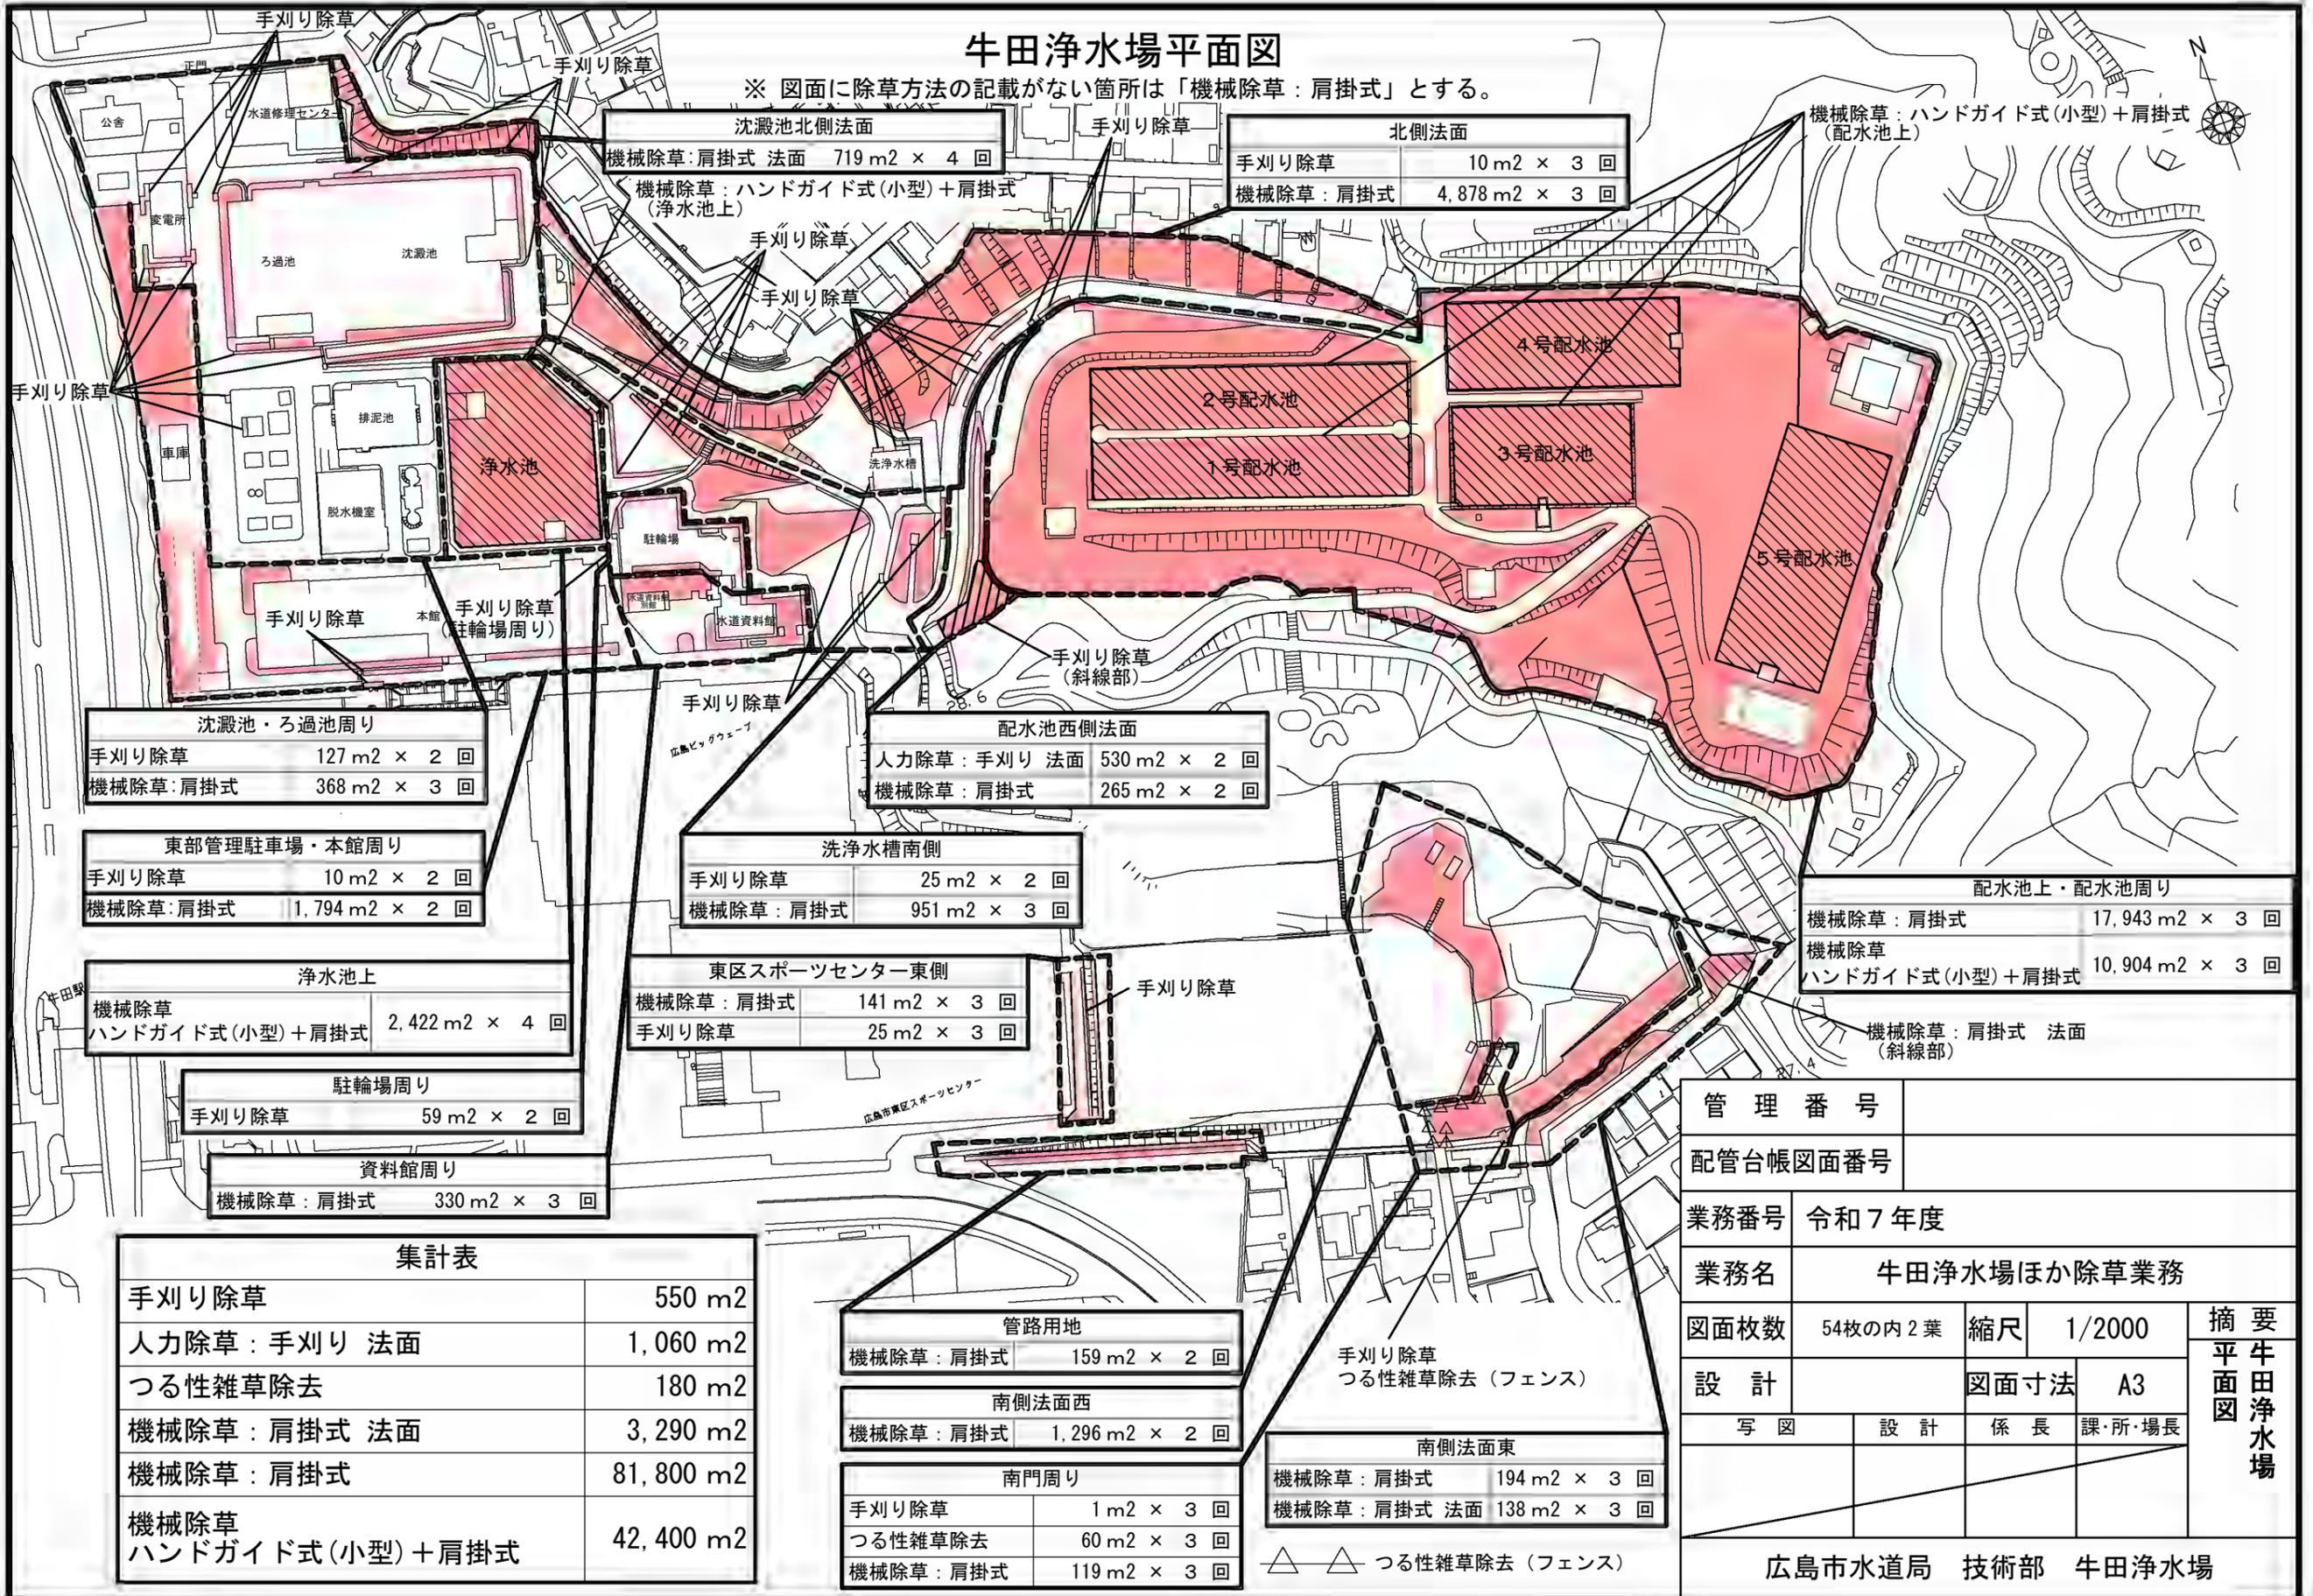

沈澱池北側法面

機械除草：肩掛式 法面	719 m ² × 4 回
機械除草：ハンドガイド式(小型) + 肩掛式 (浄水池上)	

北側法面

手刈り除草	10 m ² × 3 回
機械除草：肩掛式	4,878 m ² × 3 回

機械除草：ハンドガイド式(小型) + 肩掛式 (配水池上)

沈澱池・ろ過池周り

手刈り除草	127 m ² × 2 回
機械除草：肩掛式	368 m ² × 3 回

浄水池上

機械除草 ハンドガイド式(小型) + 肩掛式	2,422 m ² × 4 回
---------------------------	----------------------------

配水池西側法面

人力除草：手刈り 法面	530 m ² × 2 回
機械除草：肩掛式	265 m ² × 2 回

洗淨水槽南側

手刈り除草	25 m ² × 2 回
機械除草：肩掛式	951 m ² × 3 回

東区スポーツセンター東側

機械除草：肩掛式	141 m ² × 3 回
手刈り除草	25 m ² × 3 回

配水池上・配水池周り

機械除草：肩掛式	17,943 m ² × 3 回
機械除草 ハンドガイド式(小型) + 肩掛式	10,904 m ² × 3 回

集計表

手刈り除草	550 m ²
人力除草：手刈り 法面	1,060 m ²
つる性雑草除去	180 m ²
機械除草：肩掛式 法面	3,290 m ²
機械除草：肩掛式	81,800 m ²
機械除草 ハンドガイド式(小型) + 肩掛式	42,400 m ²

管路用地

機械除草：肩掛式	159 m ² × 2 回
----------	--------------------------

南側法面西

機械除草：肩掛式	1,296 m ² × 2 回
----------	----------------------------

南門周り

手刈り除草	1 m ² × 3 回
つる性雑草除去	60 m ² × 3 回
機械除草：肩掛式	119 m ² × 3 回

南側法面東

機械除草：肩掛式	194 m ² × 3 回
機械除草：肩掛式 法面	138 m ² × 3 回



△ △ つる性雑草除去(フェンス)

管理番号			
配管台帳図面番号			
業務番号	令和7年度		
業務名	牛田浄水場ほか除草業務		
図面枚数	54枚の内2葉	縮尺	1/2000
設計	図面寸法		A3
写真	設計	係長	課・所・場長



広島市水道局 技術部 牛田浄水場

摘要
牛田浄水場
平面図

戸坂取水場平面図

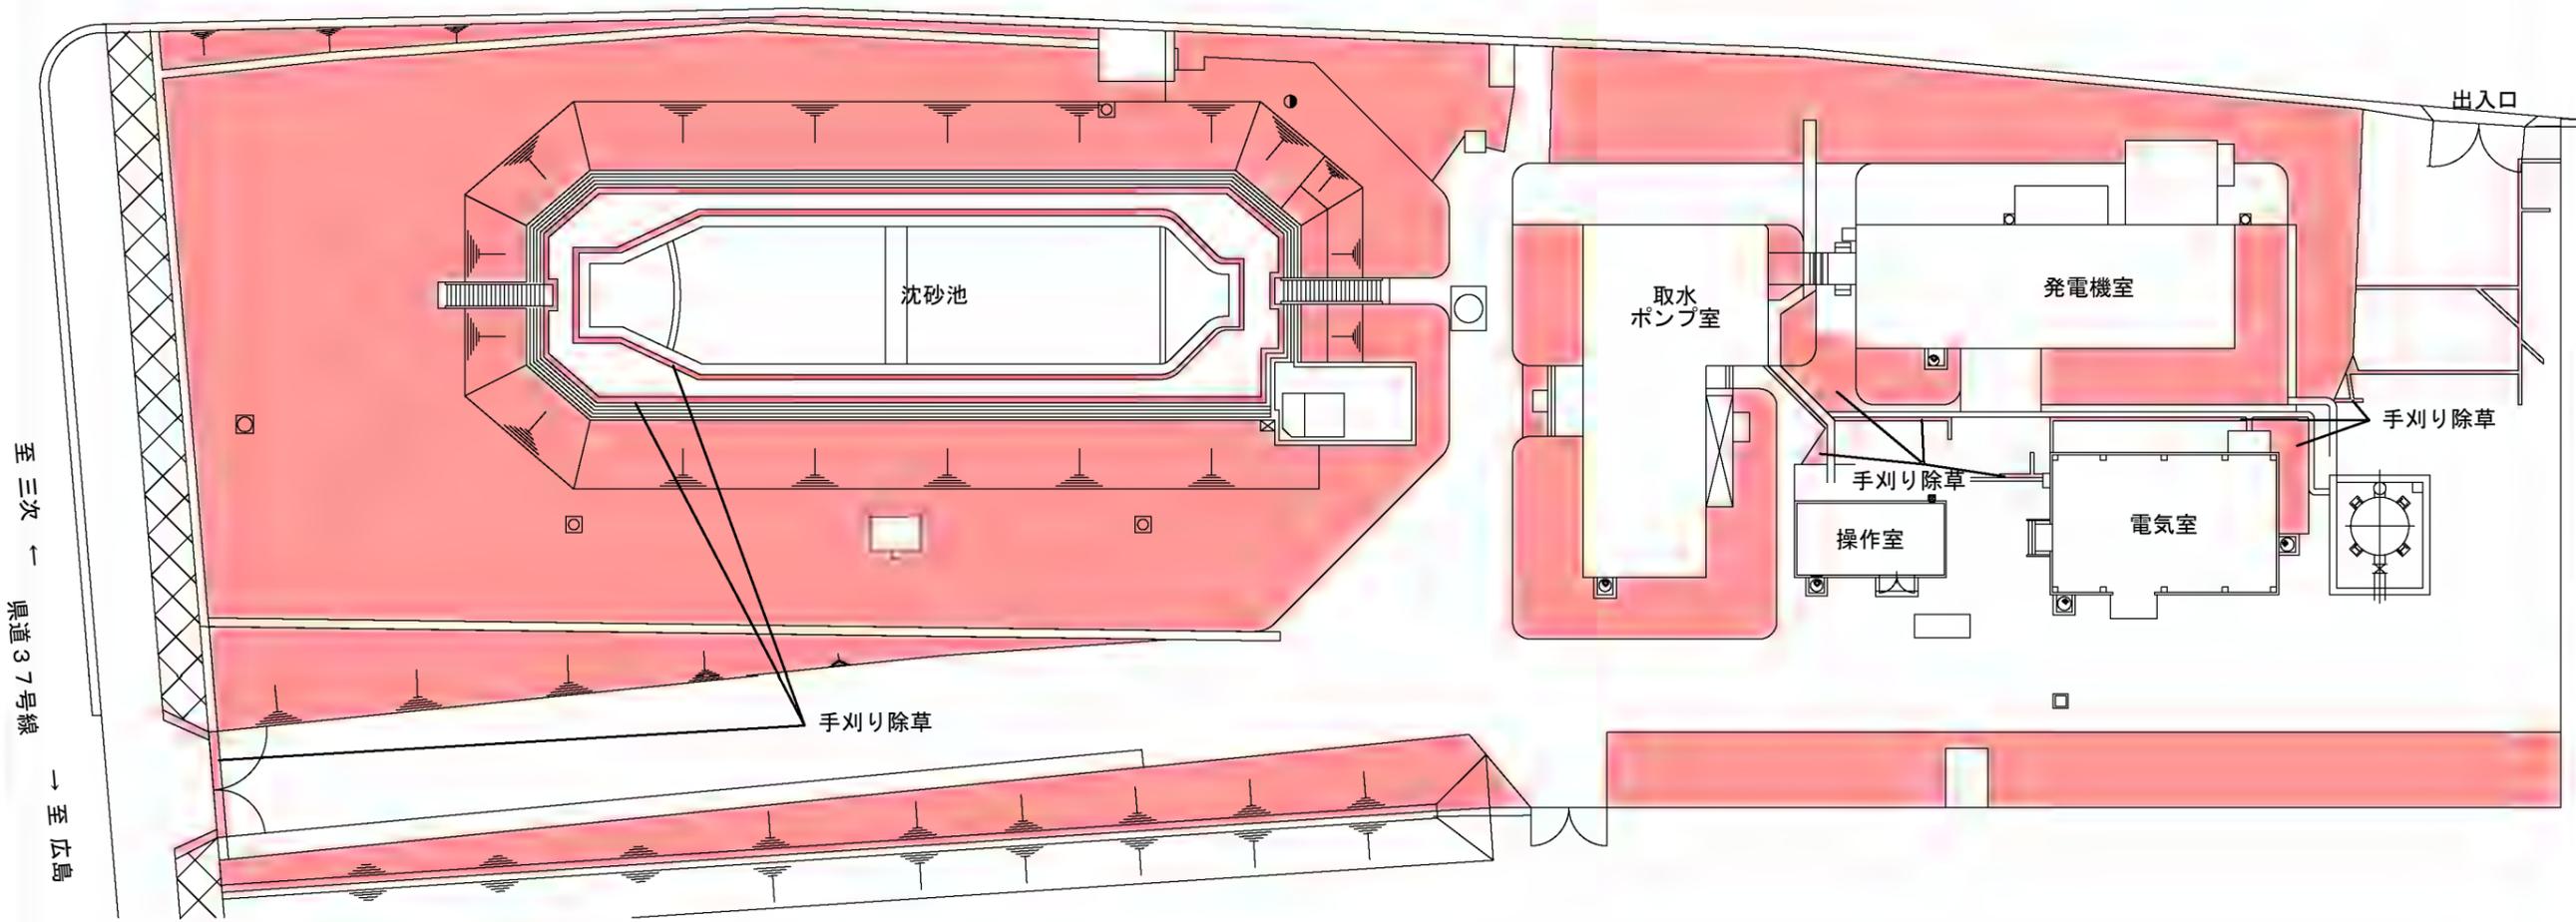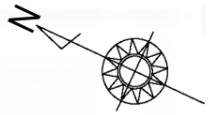

戸坂取水口平面図

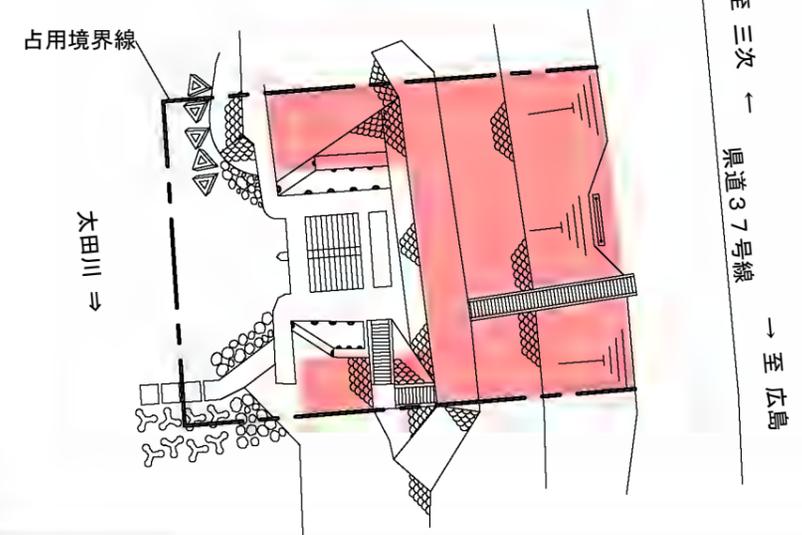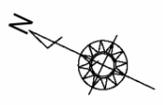

戸坂取水場	
手刈り除草	50 m ² × 3 回
機械除草：肩掛式	2,391 m ² × 3 回


戸坂取水口	
機械除草：肩掛式	267 m ² × 1 回

集計表	
手刈り除草	150 m ²
機械除草：肩掛式	7,440 m ²

管理番号			
配管台帳図面番号			
業務番号	令和7年度		
業務名	牛田浄水場ほか除草業務		
図面枚数	54枚の内3葉	縮尺	1/400
設計	図面寸法		A3
	写図	設計	係長 課・所・場長
広島市水道局 技術部 牛田浄水場			

摘要
 戸坂取水場
 平面図

天水苑調整池平面図

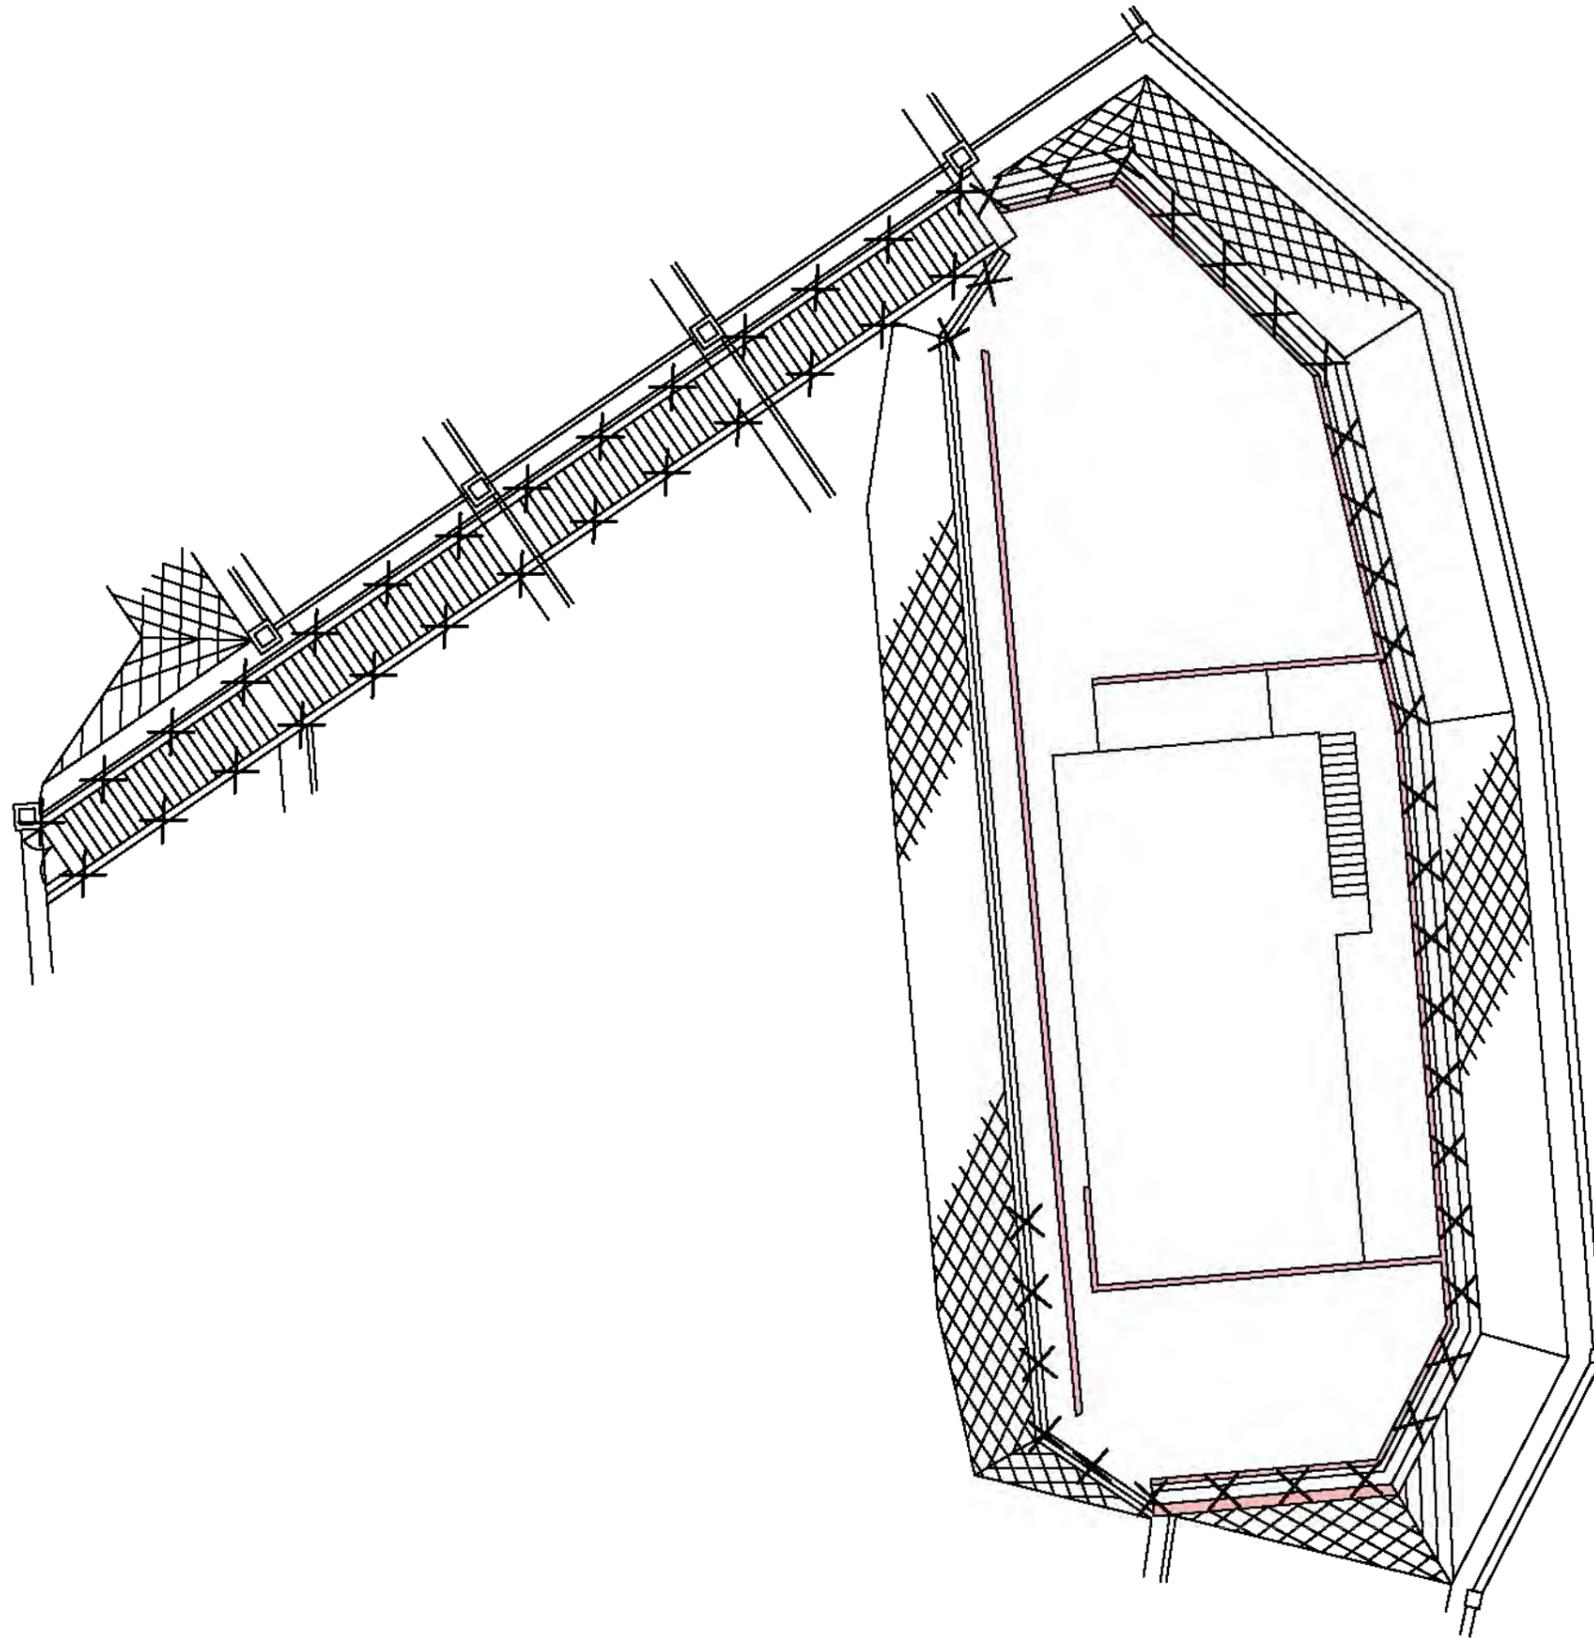

■ 機械除草：肩掛式 10 m² × 1回



××× つる性雑草除去 270 m² × 1回

集計表

機械除草：肩掛式	10 m ²
つる性雑草除去	270 m ²

管理番号				摘要 天水苑調整池 平面図
配管台帳図面番号				
業務番号	令和7年度			
業務名	牛田浄水場ほか除草業務			
図面枚数	54枚の内4葉	縮尺	1/200	
設計		図面寸法	A3	
写図	設計	係長	課・所・場長	
広島市水道局 技術部 牛田浄水場				

天水苑ポンプ所平面図

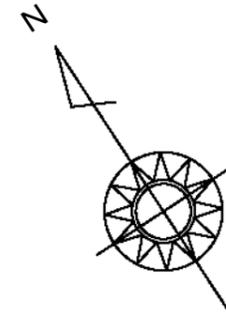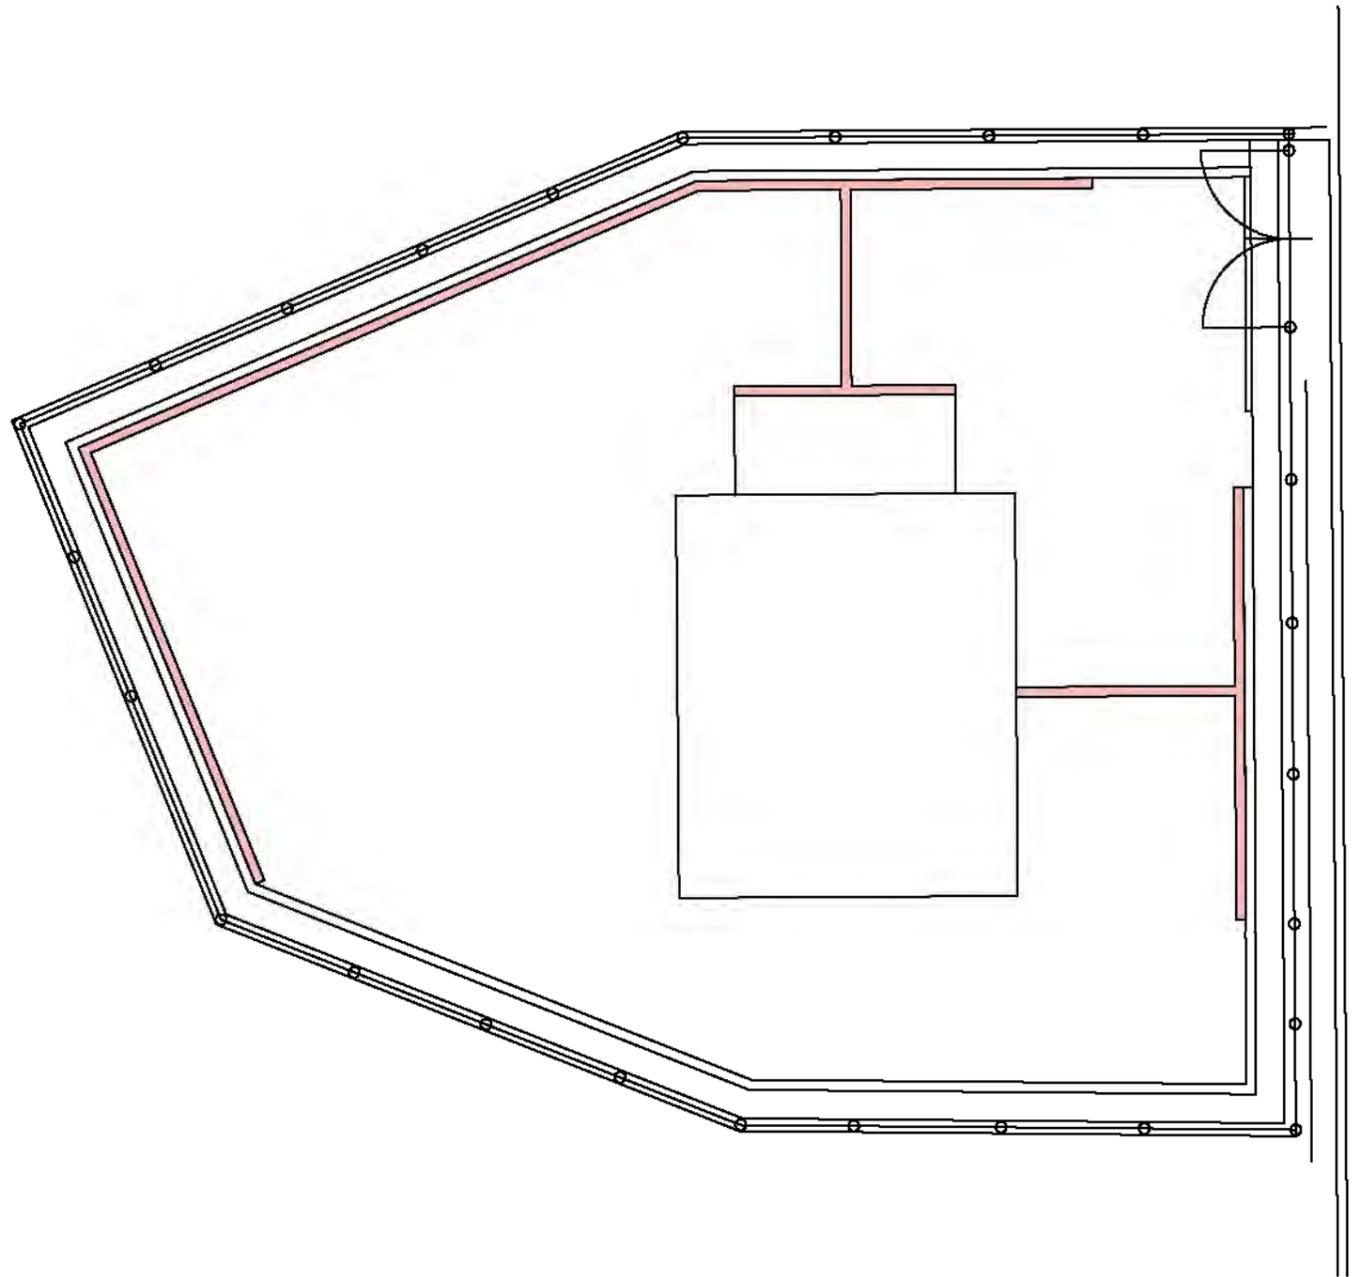


機械除草：肩掛式 1 m² × 1回

集計表

機械除草：肩掛式	1 m ²
----------	------------------

管理番号				摘要 天水苑ポンプ所 平面図
配管台帳図面番号				
業務番号	令和7年度			
業務名	牛田浄水場ほか除草業務			
図面枚数	54枚の内5葉	縮尺	1/100	
設計		図面寸法	A3	
写図	設計	係長	課・所・場長	
広島市水道局 技術部 牛田浄水場				

牛田高地区調整池平面図

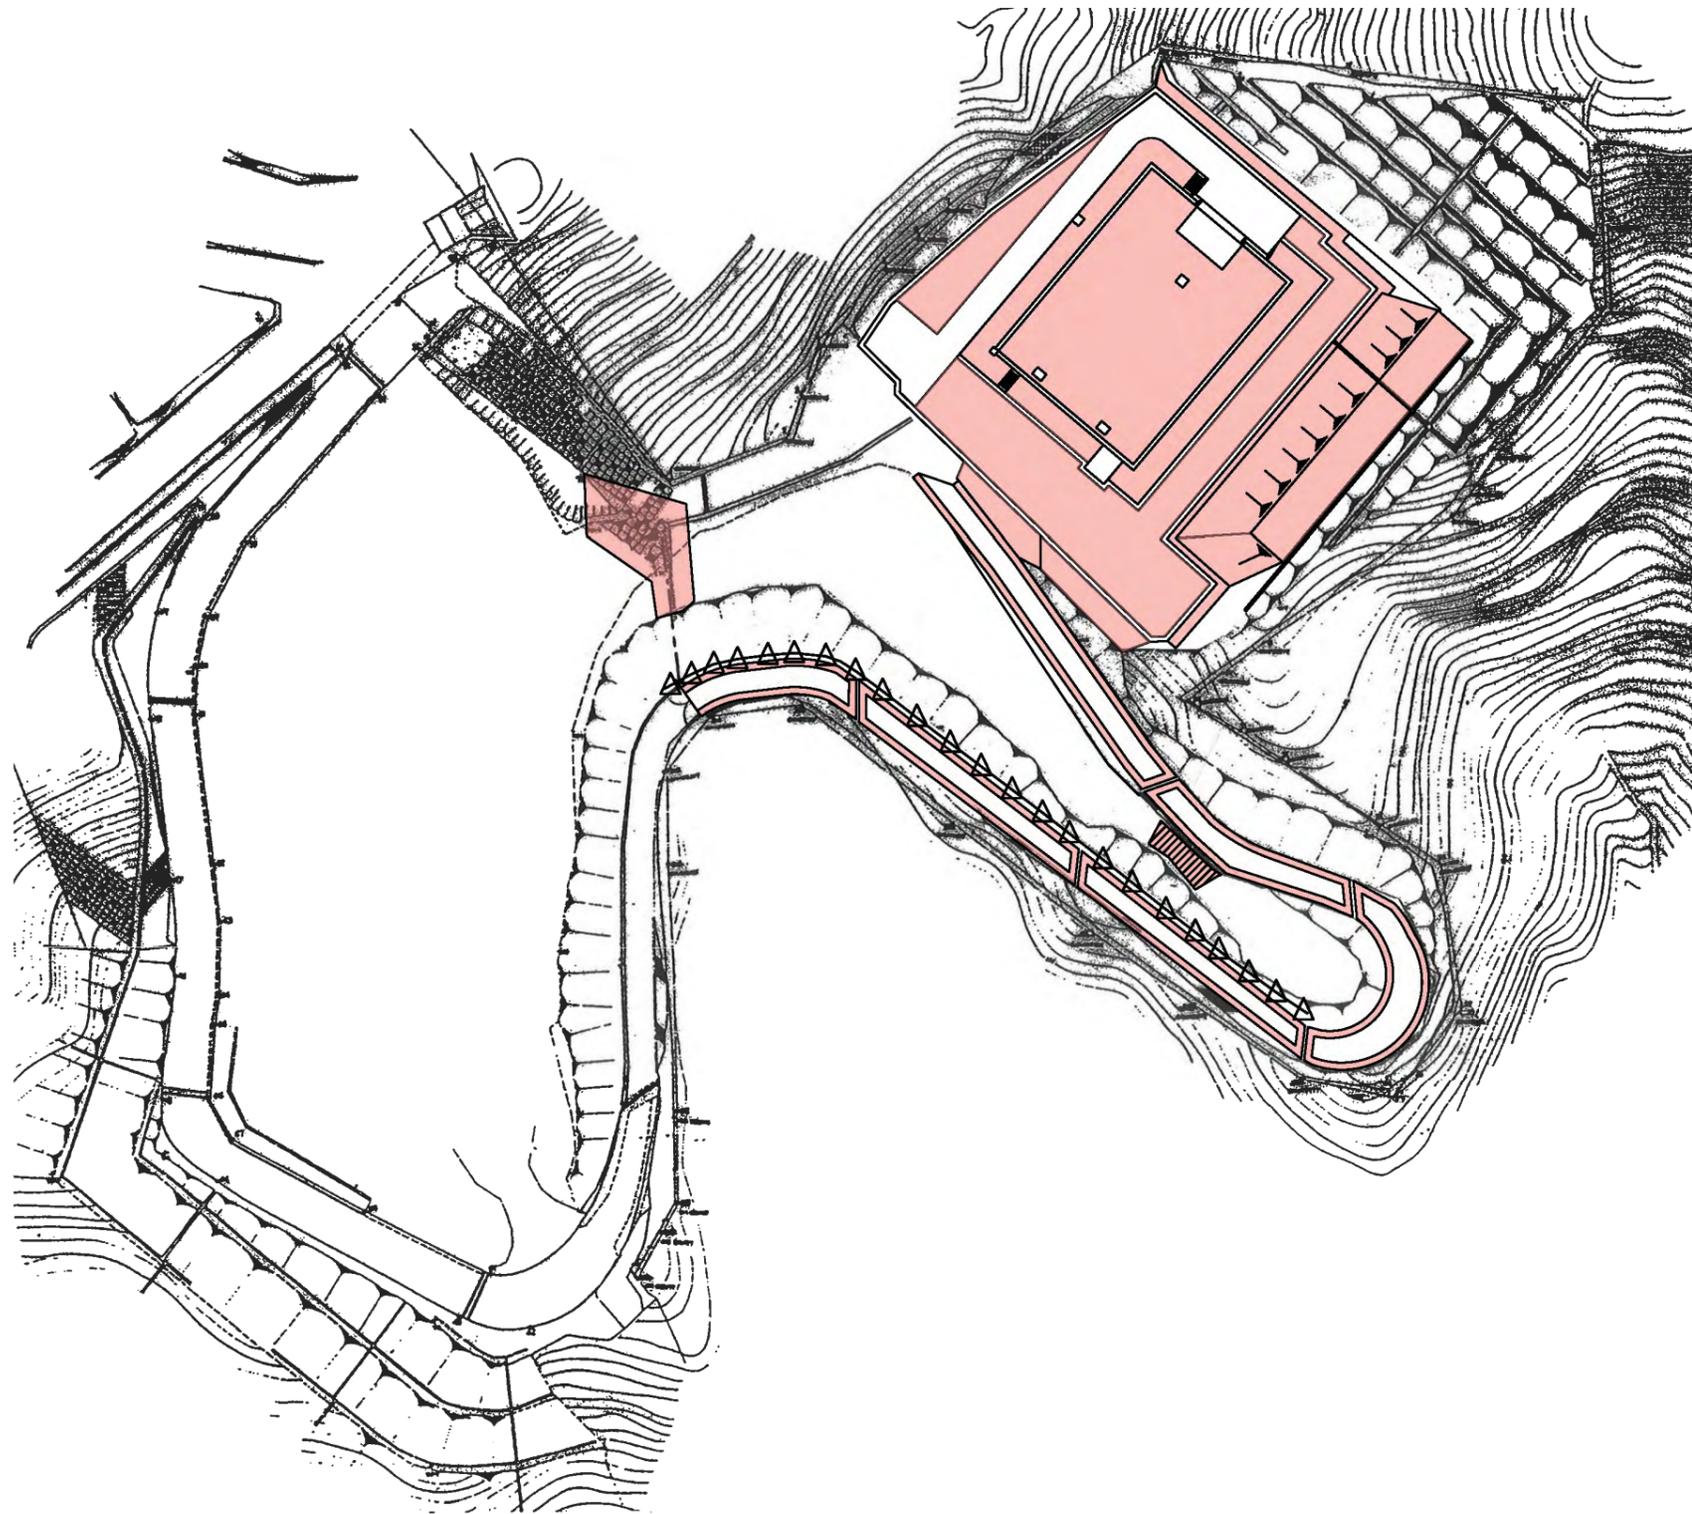


- 機械除草：肩掛式 3,260 m² × 1回
- 機械除草：肩掛式 法面 45 m² × 1回
- 側溝清掃：人力清掃(無蓋) 100 m × 2回

集計表

機械除草：肩掛式	3,260 m ²
機械除草：肩掛式 法面	45 m ²
側溝清掃：人力清掃(無蓋)	200 m

管理番号				
配管台帳図面番号				
業務番号	令和7年度			
業務名	牛田浄水場ほか除草業務			
図面枚数	54枚の内6葉	縮尺	1/1,000	摘要 牛田高地区調整池 平面図
設計		図面寸法	A3	
写真	設計	係長	課・所・場長	
広島市水道局 技術部 牛田浄水場				

牛田高地区ポンプ所平面図

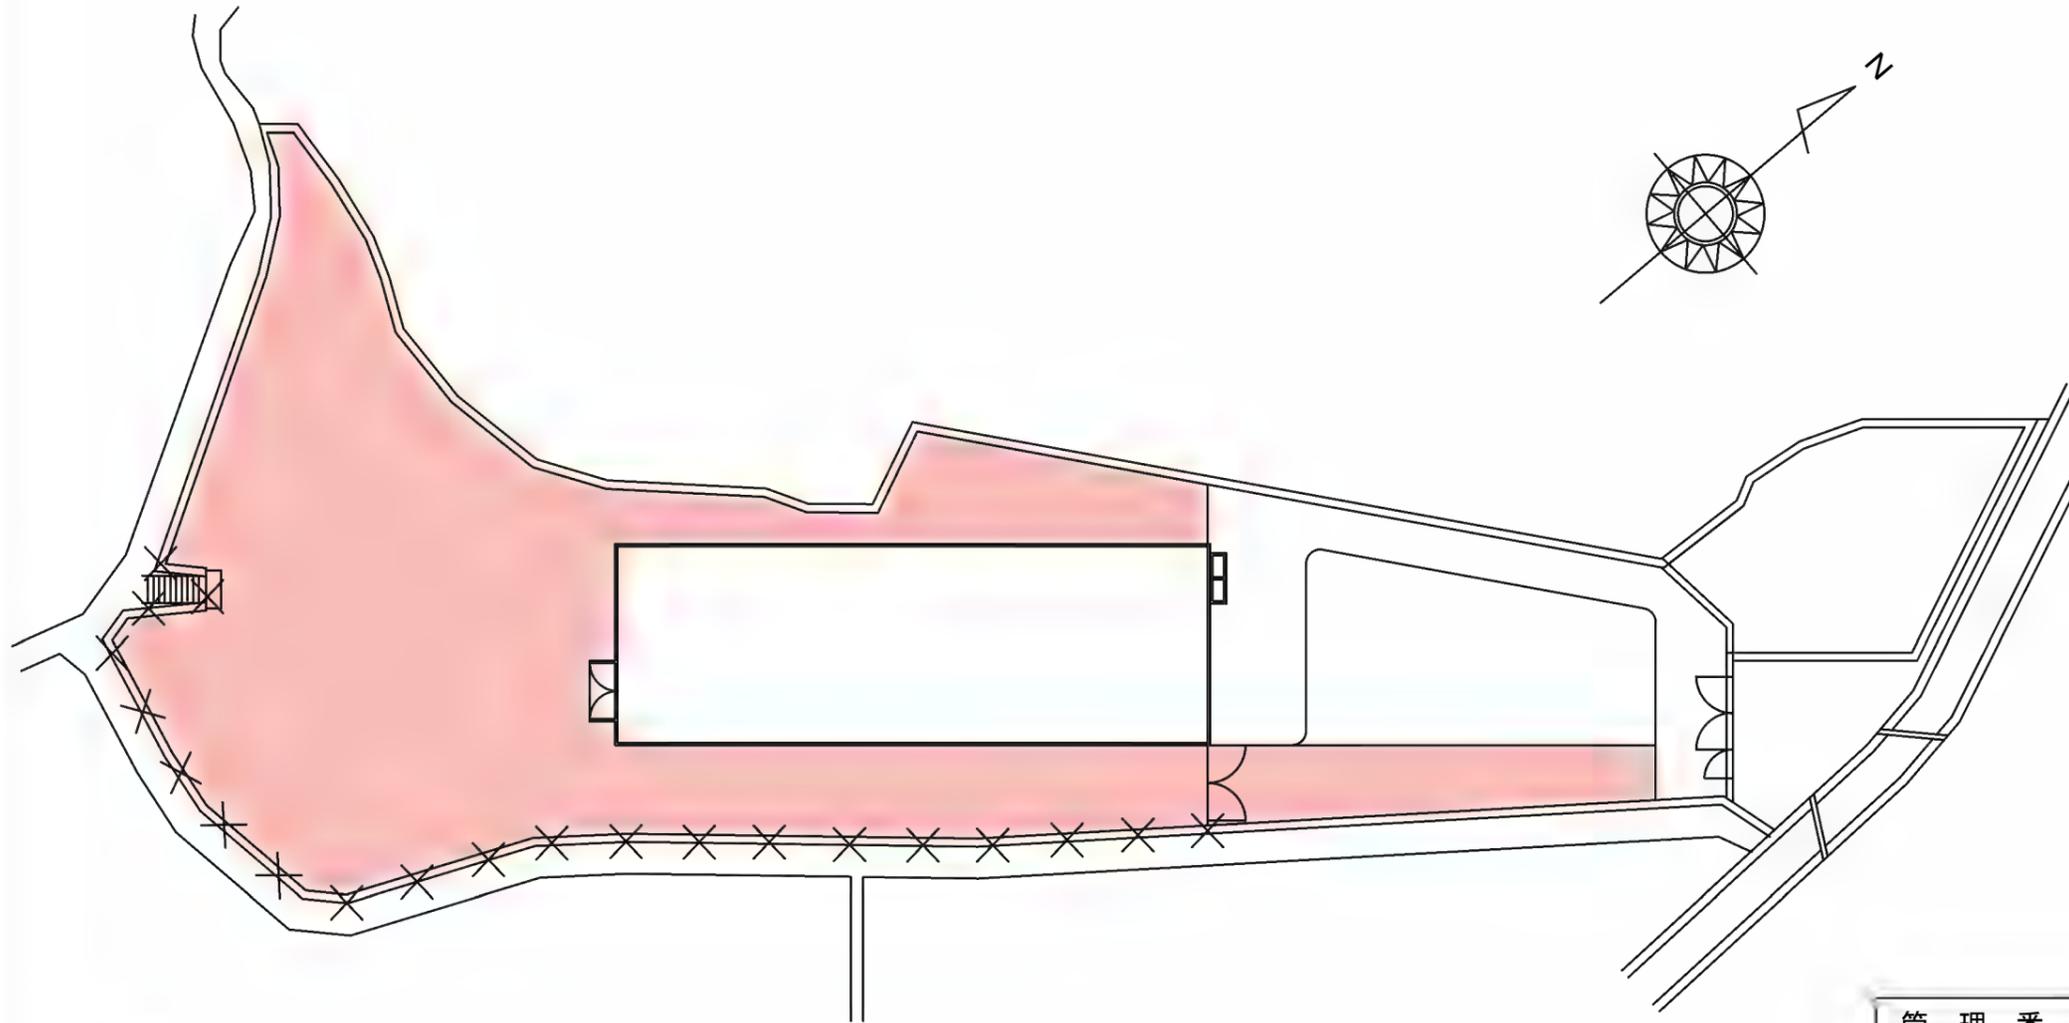

- 機械除草：肩掛式 640m² × 3回
- つる性雑草除去 27 m² × 1回

集計表

機械除草：肩掛式	1,920 m ²
つる性雑草除去	27 m ²

管理番号				摘要 牛田高地区ポンプ所 平面図
配管台帳図面番号				
業務番号	令和7年度			
業務名	牛田浄水場ほか除草業務			
図面枚数	54枚の内 7葉	縮尺	1/300	
設計	図面寸法		A3	
写図	設計	係長	課・所・場長	
広島市水道局 技術部 牛田浄水場				

馬木第二調整池平面図




機械除草：肩掛式 27 m² × 3回

機械除草：肩掛式 29 m² × 1回


集計表

機械除草：肩掛式	110 m ²
----------	--------------------

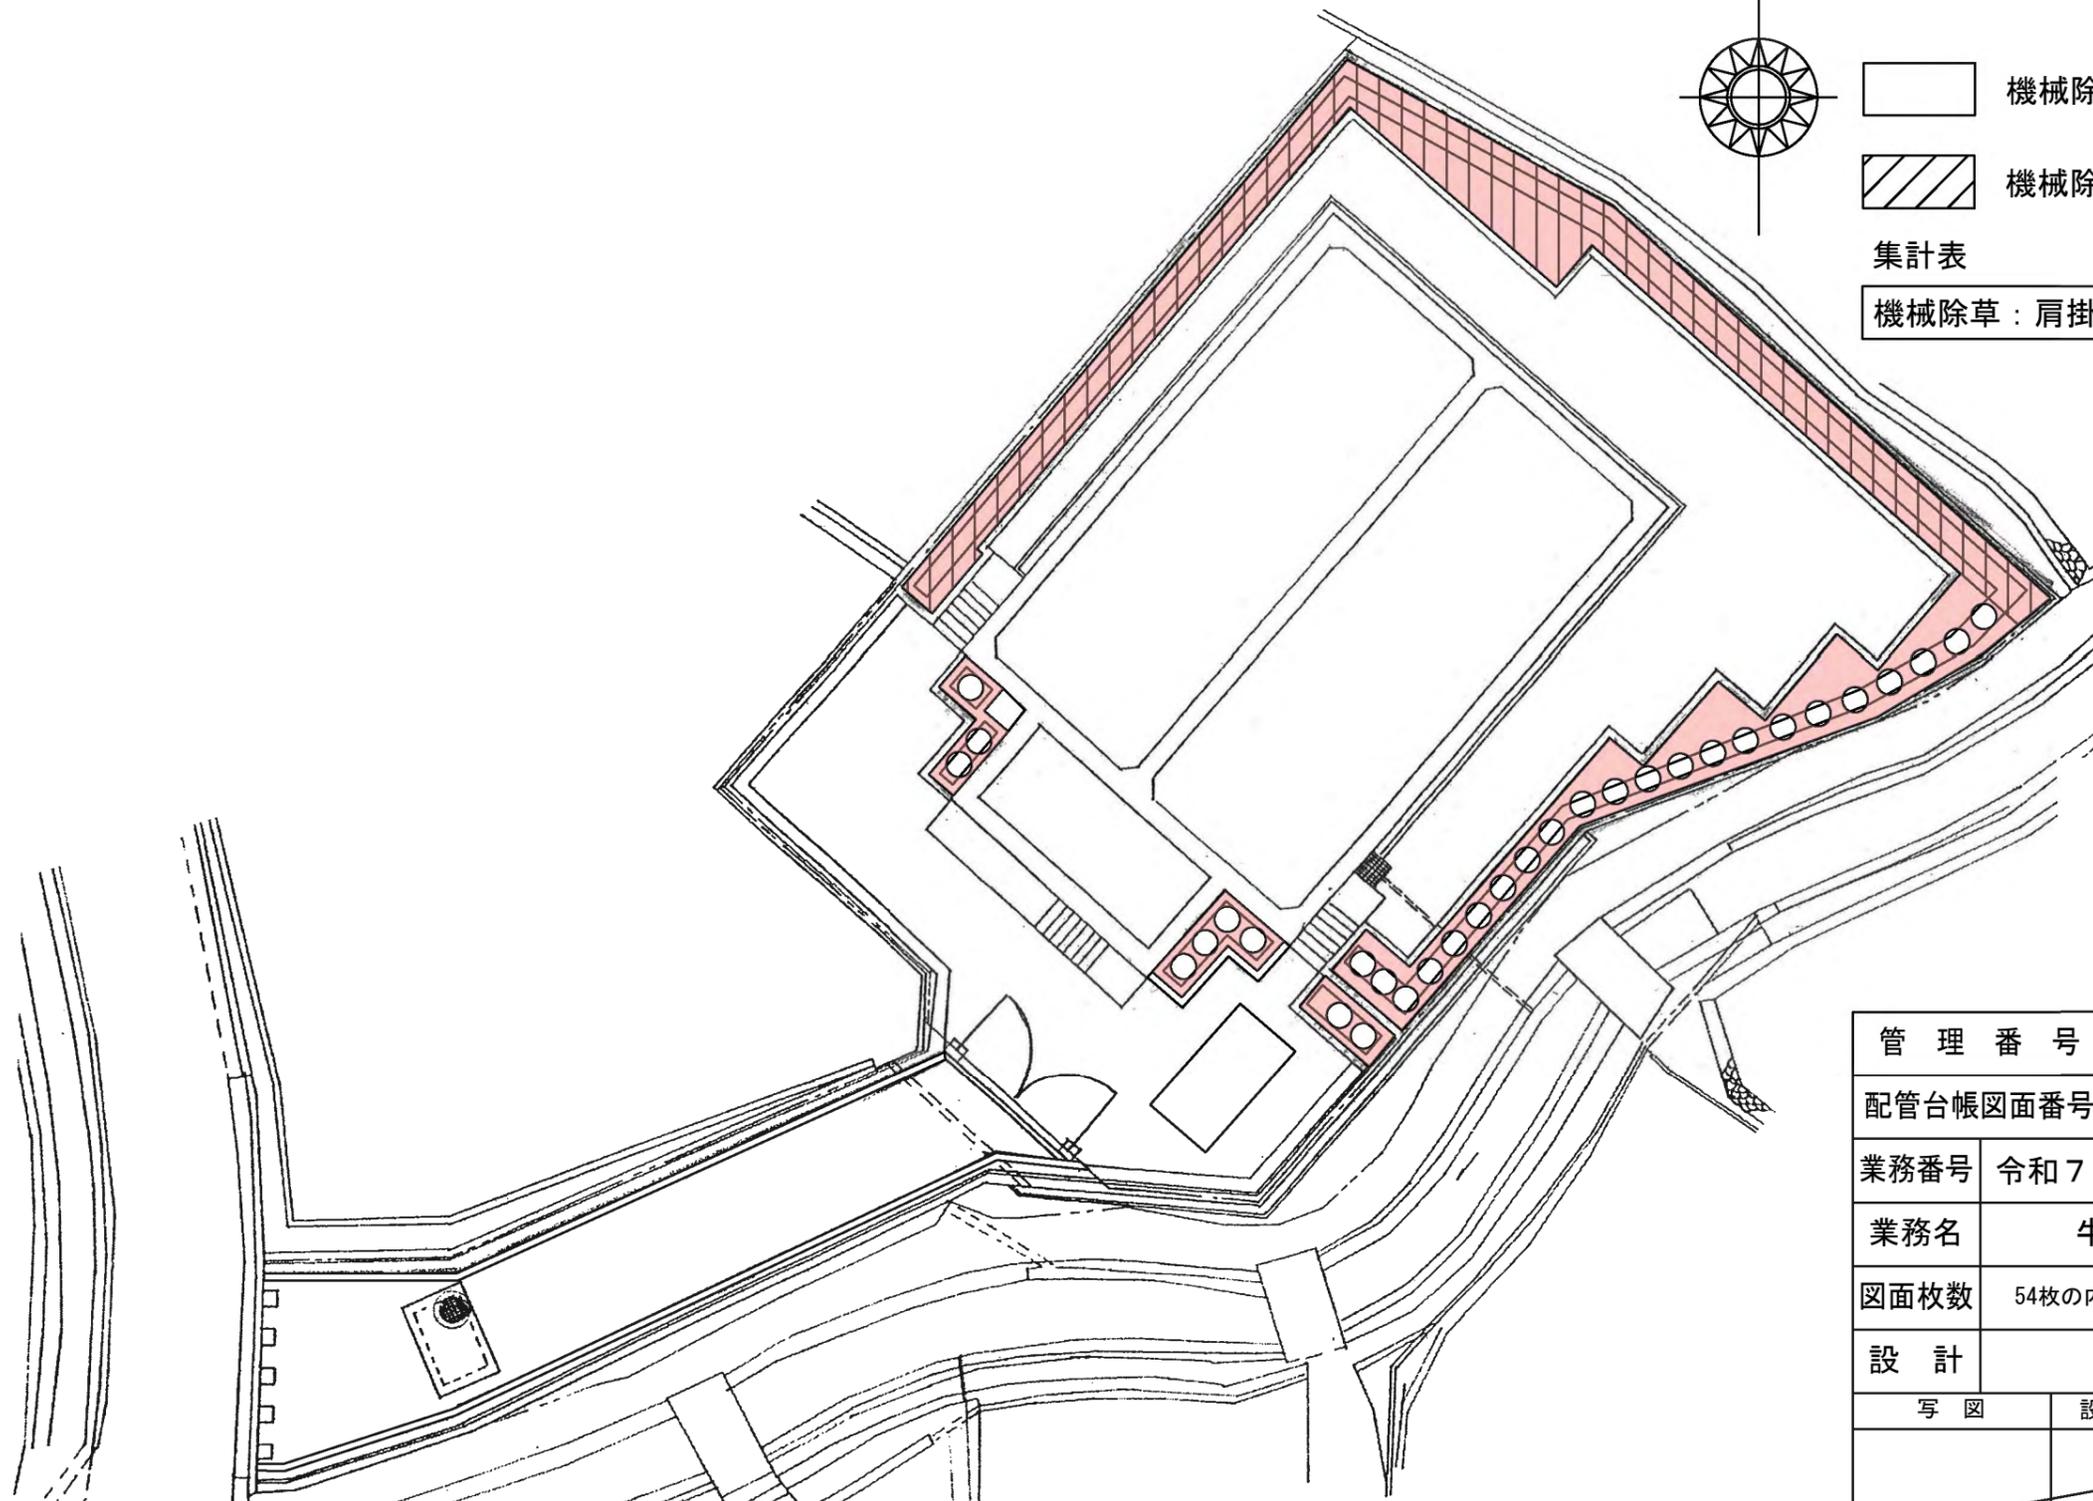

管理番号				摘要 馬木第二調整池 平面図
配管台帳図面番号				
業務番号	令和7年度			
業務名	牛田浄水場ほか除草業務			
図面枚数	54枚の内 8葉	縮尺	1/200	
設計		図面寸法	A3	
写図	設計	係長	課・所・場長	
広島市水道局 技術部 牛田浄水場				

大黒谷第一調整池平面図 S=1/250

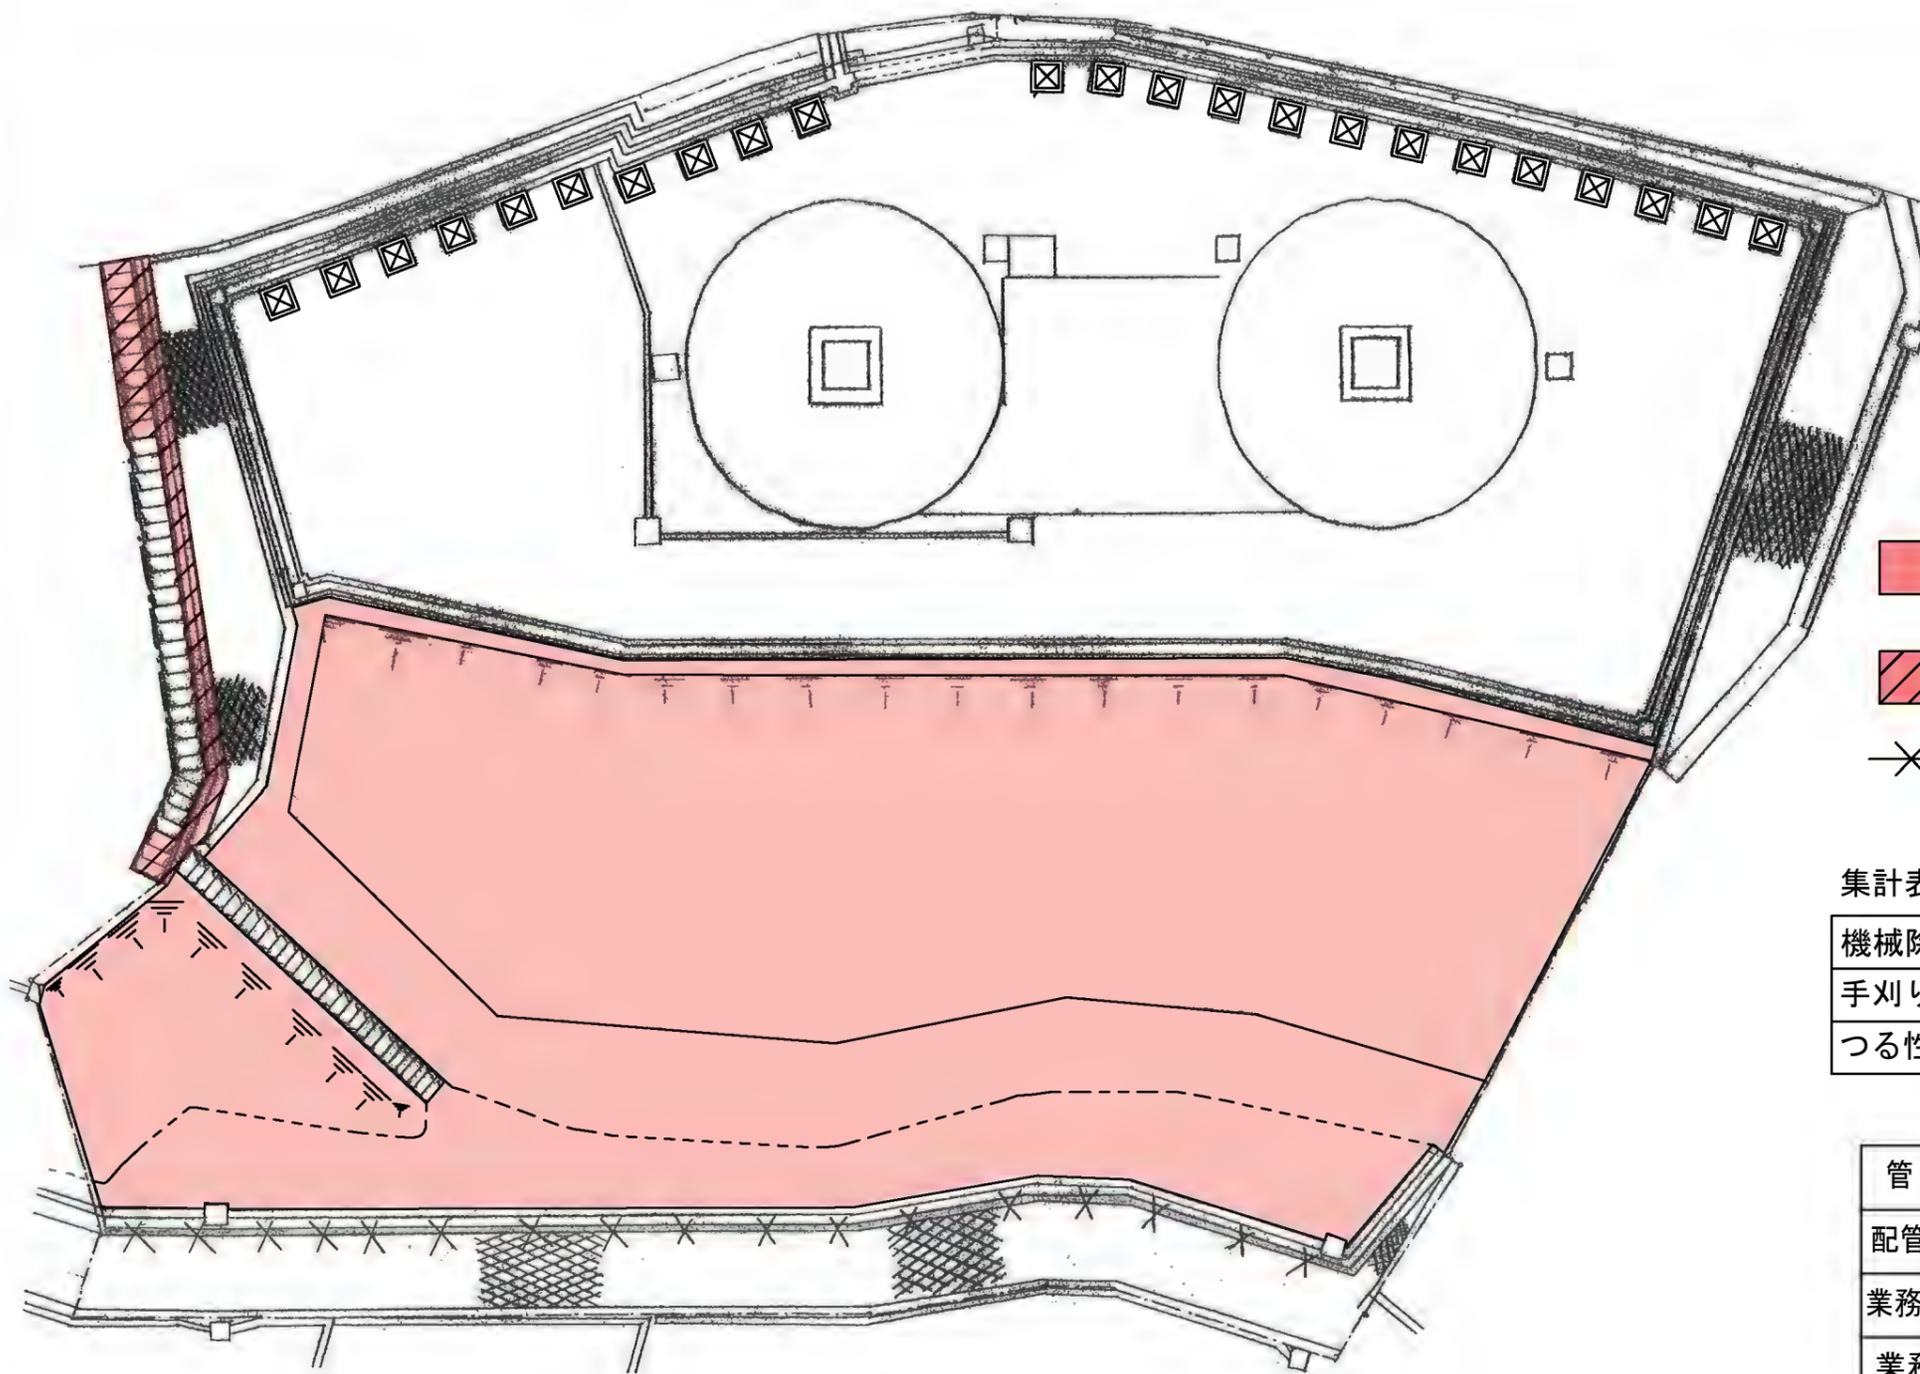



- 機械除草：肩掛式 1,150 m² × 1回
- 手刈り除草 25 m² × 1回
- ×
 つる性雑草除去 43 m² × 1回

集計表

機械除草：肩掛式	1,150 m ²
手刈り除草	25 m ²
つる性雑草除去	43 m ²

管理番号				摘要 大黒谷第一調整池 平面図
配管台帳図面番号				
業務番号	令和7年度			
業務名	牛田浄水場ほか除草業務			
図面枚数	54枚の内 9葉	縮尺	1/250	
設計	図面寸法		A3	
写図	設計	係長	課・所・場長	
広島市水道局 技術部 牛田浄水場				

大黒谷ポンプ所平面図 S=1/100

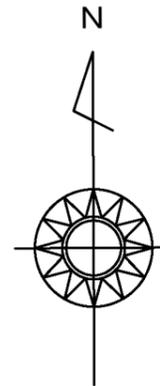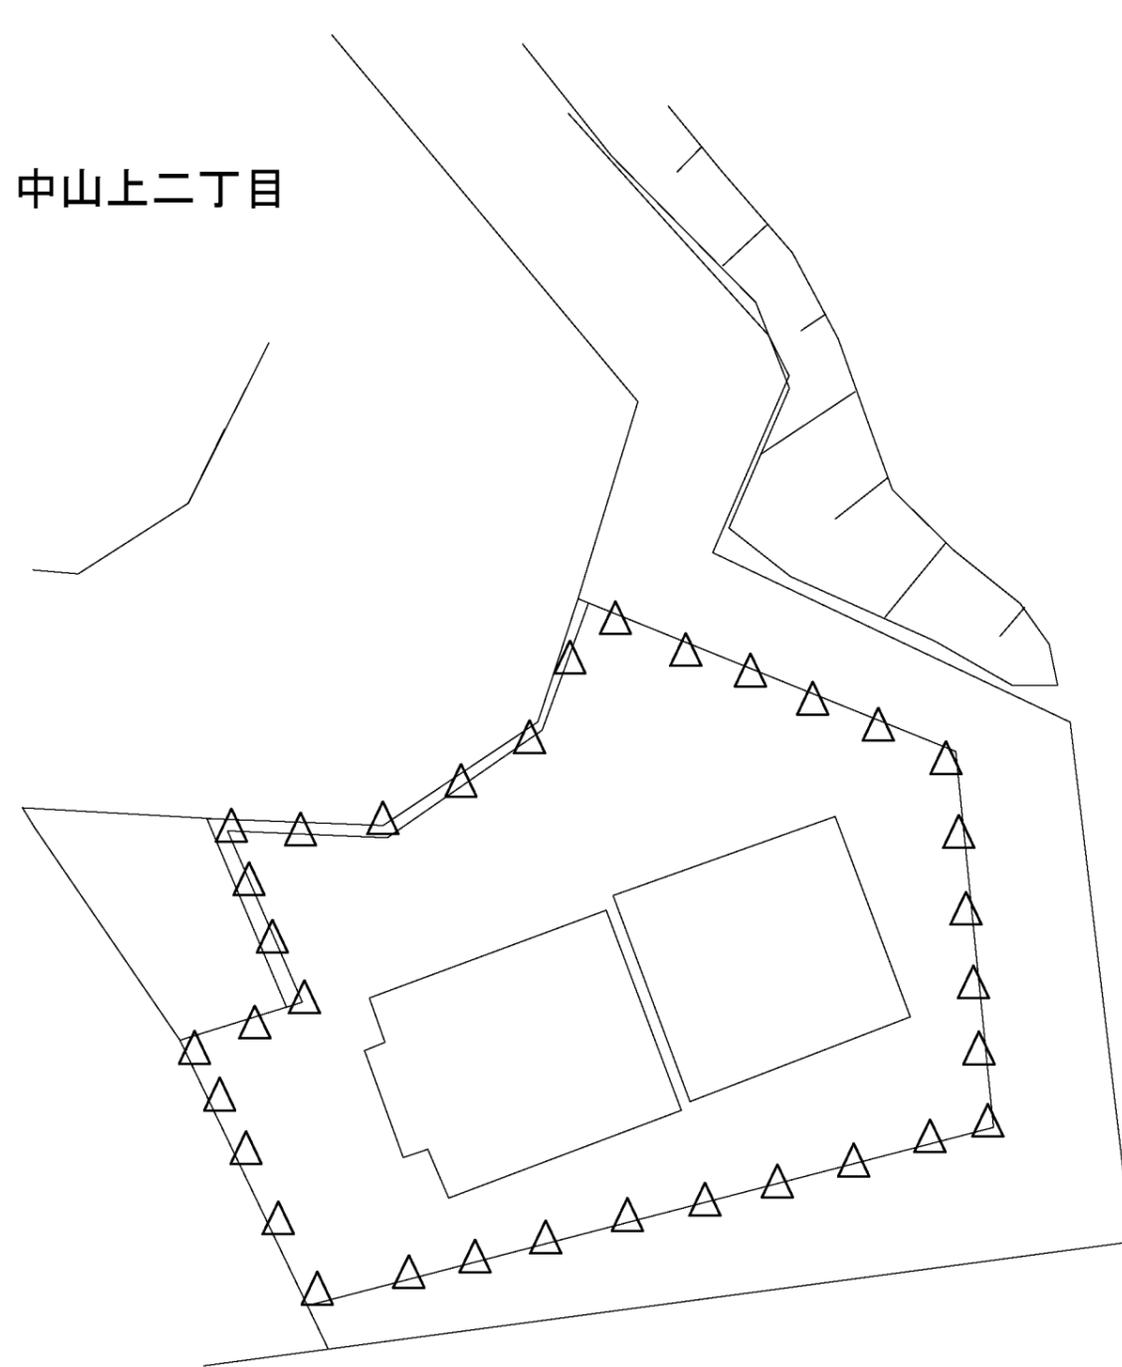



△△ 側溝清掃：人力清掃(無蓋) 40 m × 2回

集計表

側溝清掃：人力清掃(無蓋)	80 m
---------------	------

管理番号				
配管台帳図面番号				
業務番号	令和7年度			
業務名	牛田浄水場ほか除草業務			
図面枚数	54枚の内10葉	縮尺	1/100	摘要 大黒谷ポンプ所 平面図
設計		図面寸法	A3	
写図	設計	係長	課・所・場長	
広島市水道局 技術部 牛田浄水場				

四百田調整池平面図 S=1/200

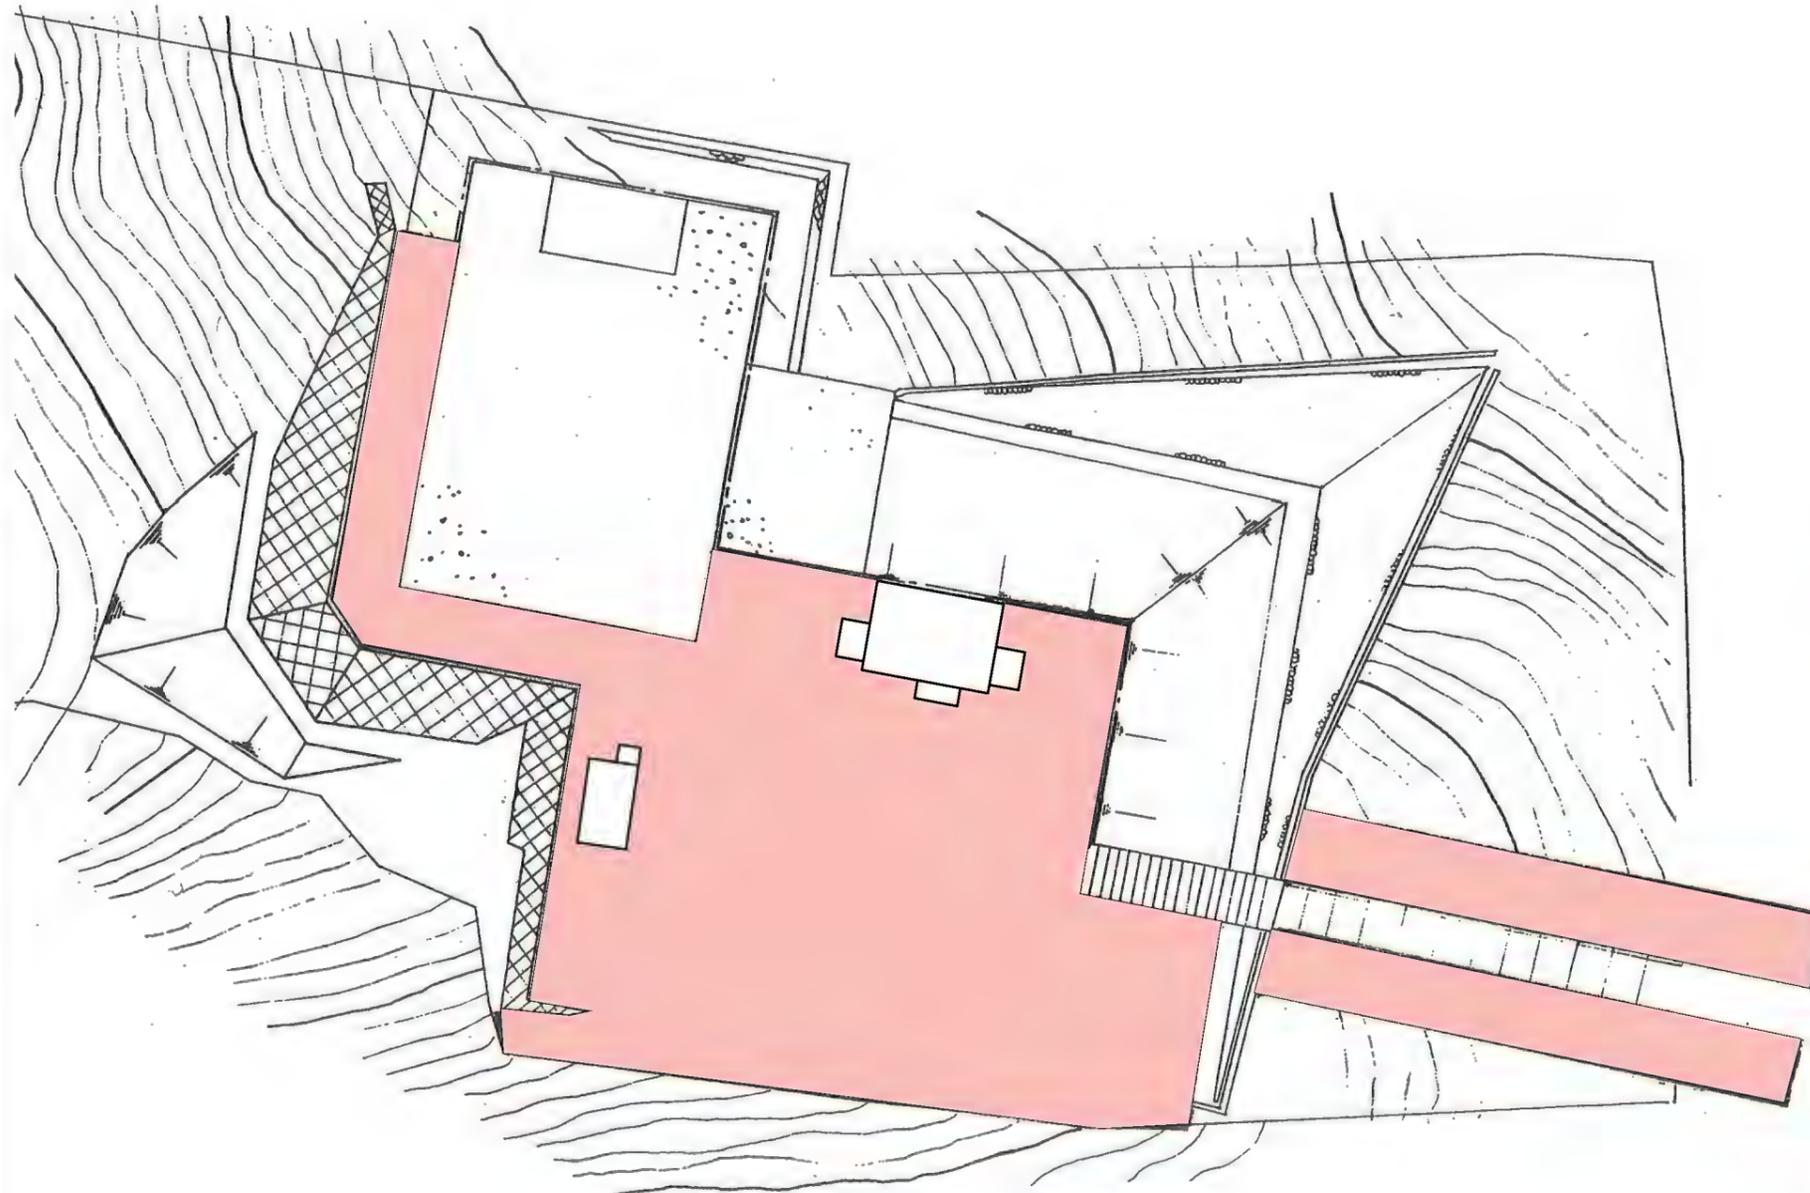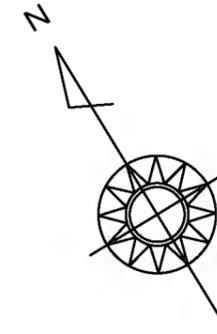


機械除草：肩掛式 320 m² × 1回

集計表

機械除草：肩掛式	320 m ²
----------	--------------------

管理番号				摘要 四百田調整池 平面図
配管台帳図面番号				
業務番号	令和7年度			
業務名	牛田浄水場ほか除草業務			
図面枚数	54枚の内11葉	縮尺	1/200	
設計		図面寸法	A3	
写図	設計	係長	課・所・場長	
広島市水道局 技術部 牛田浄水場				

第一神田山調整池平面図 S=1/700

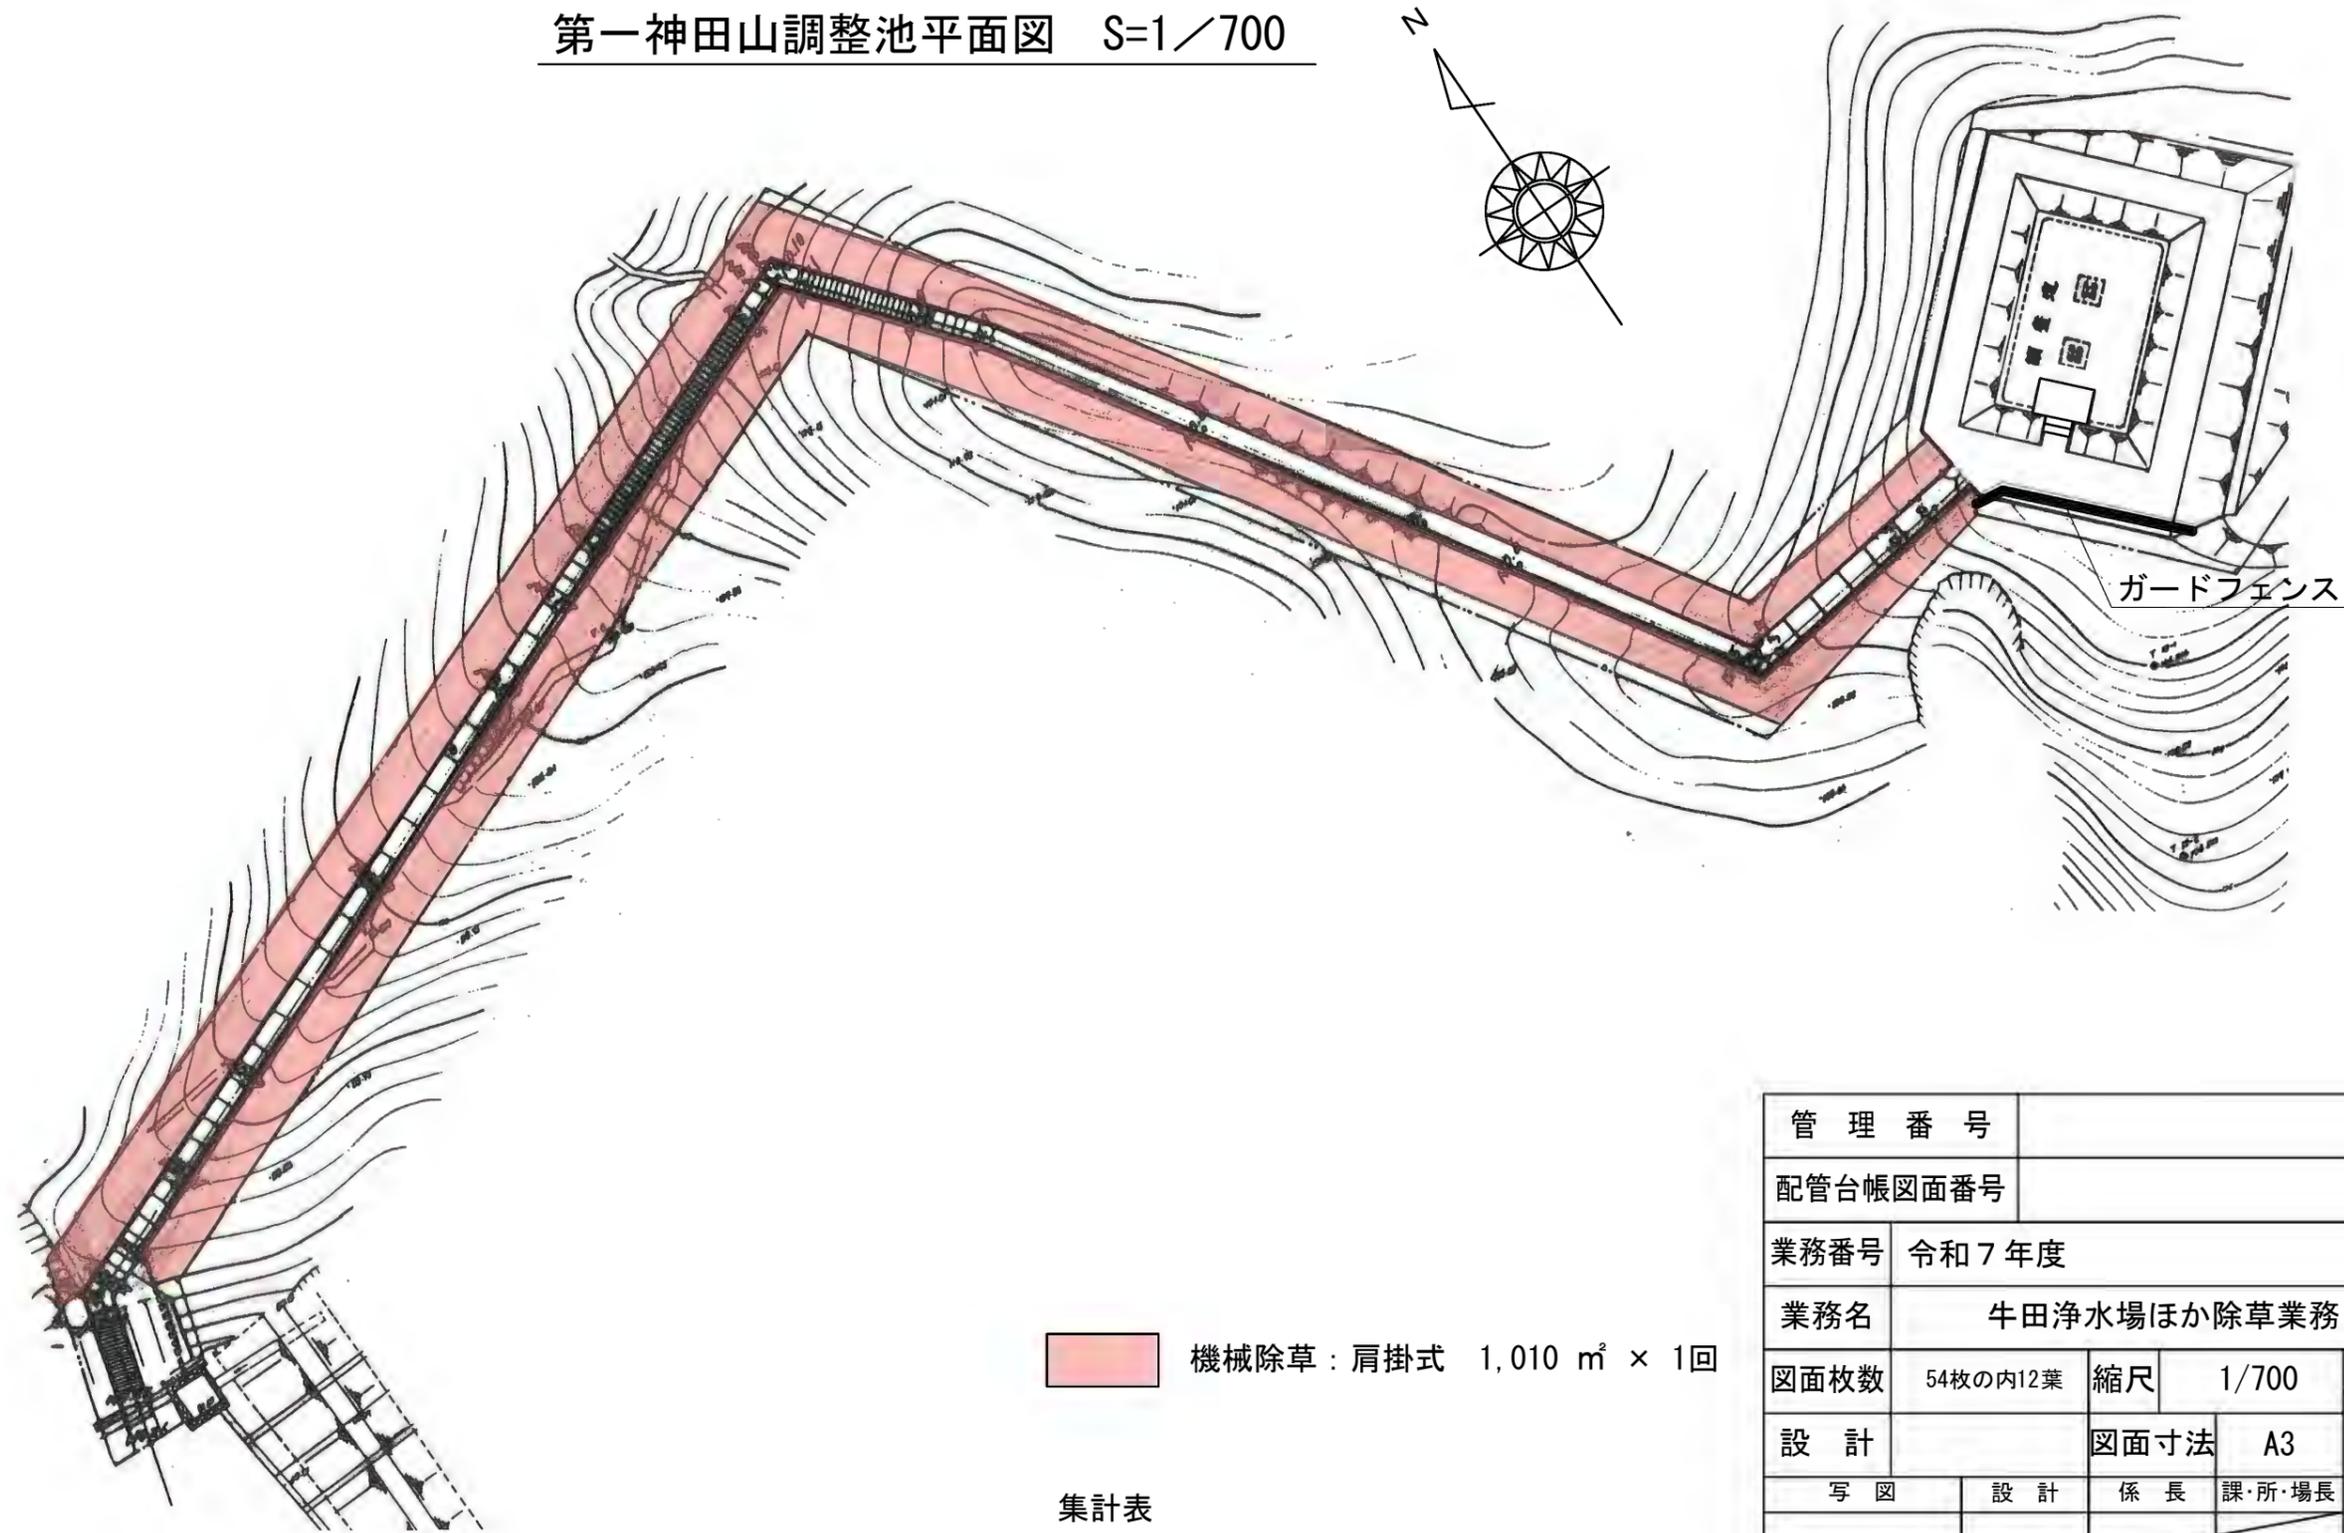



機械除草：肩掛式 1,010 m² × 1回

集計表

機械除草：肩掛式	1,010 m ²
----------	----------------------

管理番号				摘要 第一神田山調整池 平面図
配管台帳図面番号				
業務番号	令和7年度			
業務名	牛田浄水場ほか除草業務			
図面枚数	54枚の内12葉	縮尺	1/700	
設計		図面寸法	A3	
写図	設計	係長	課・所・場長	
広島市水道局 技術部 牛田浄水場				

東配水管管路用地平面図 S=1/300

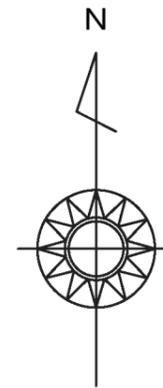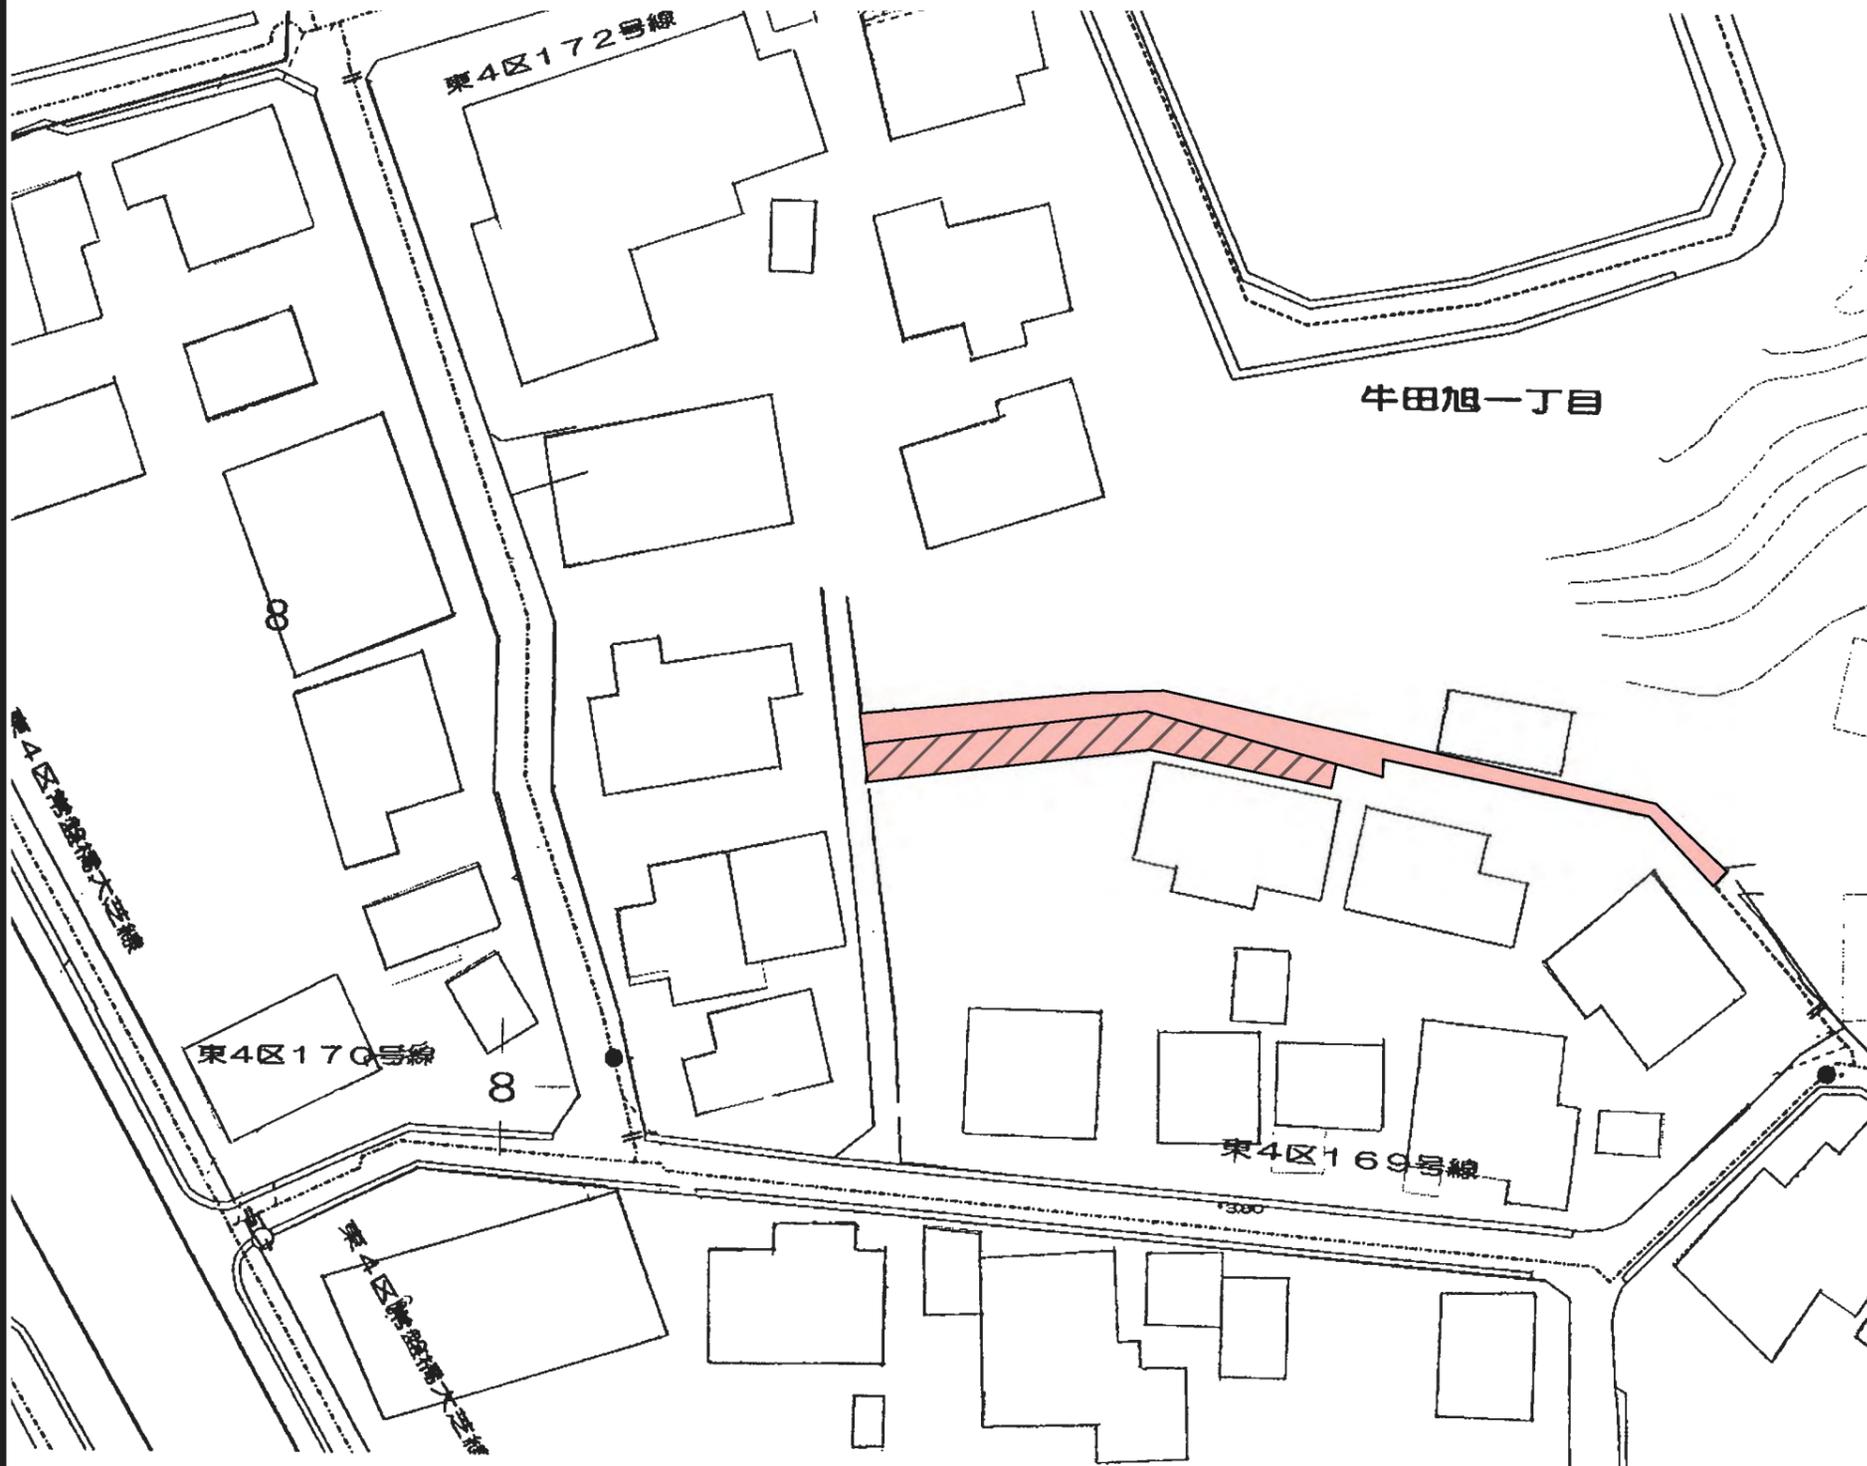


- 機械除草：肩掛式 40 m² × 3回
- 手刈り除草 60 m² × 3回

集計表

機械除草：肩掛式	120 m ²
手刈り除草	180 m ²

管理番号				
配管台帳図面番号				
業務番号	令和7年度			
業務名	牛田浄水場ほか除草業務			
図面枚数	54枚の内13葉	縮尺	1/300	摘要 東配水管管路用地 平面図
設計		図面寸法	A3	
写図	設計	係長	課・所・場長	
広島市水道局 技術部 牛田浄水場				

東浄団地調整池平面図 S=1/600

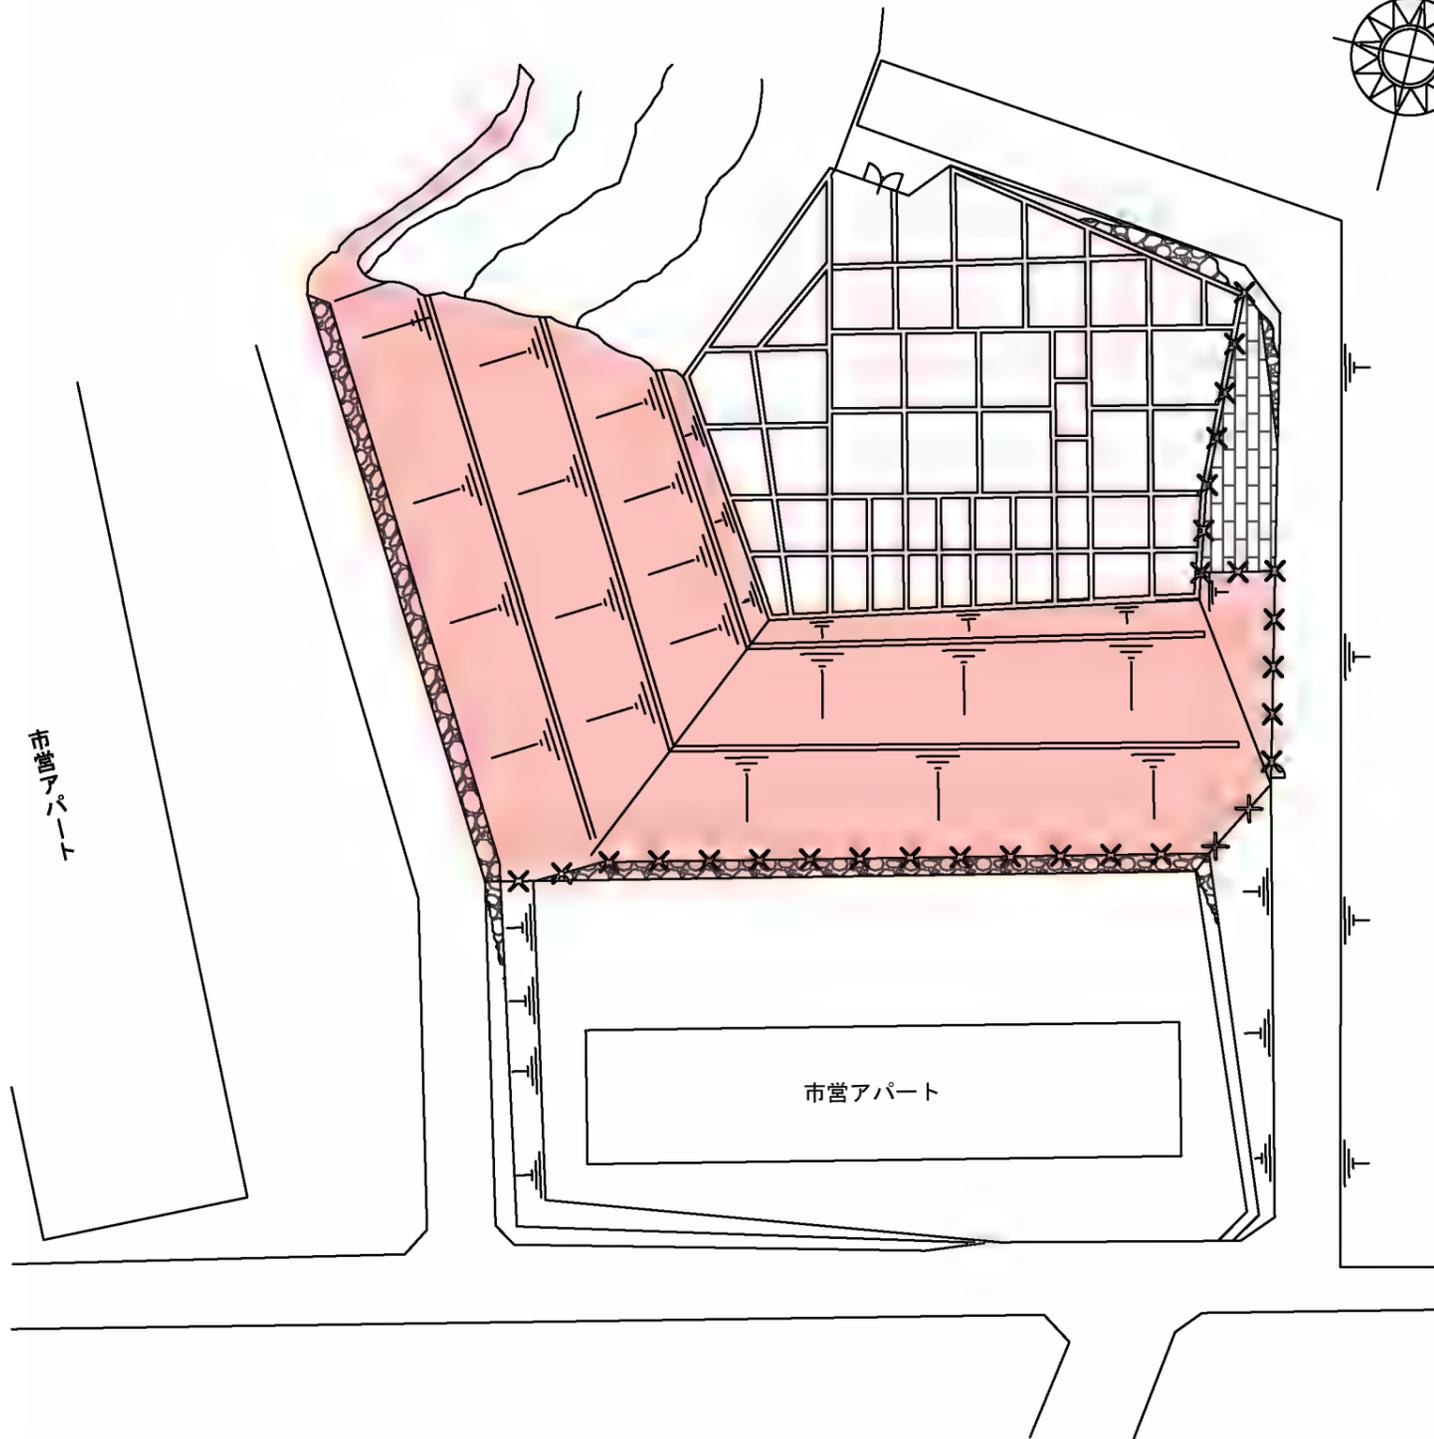


- 機械除草：肩掛式 2,520 m² × 2回
- 石積・ブロック積除草：高さ200cm未満
70 m² × 2回（目地部のみ）
- 石積・ブロック積除草：高さ200cm以上
37 m² × 2回（目地部のみ）
- ×× つる性雑草除去 70 m² × 2回

集計表

機械除草：肩掛式	5,040 m ²
石積・ブロック積除草 高さ200cm未満	140 m ²
石積・ブロック積除草 高さ200cm以上	74 m ²
つる性雑草除去	140 m ²

管理番号				摘要 東浄団地調整池 平面図
配管台帳図面番号				
業務番号	令和7年度			
業務名	牛田浄水場ほか除草業務			
図面枚数	54枚の内14葉	縮尺	1/600	
設計	図面寸法		A3	
写図	設計	係長	課・所・場長	
広島市水道局 技術部 牛田浄水場				

東浄団地ポンプ所平面図 S=1/100

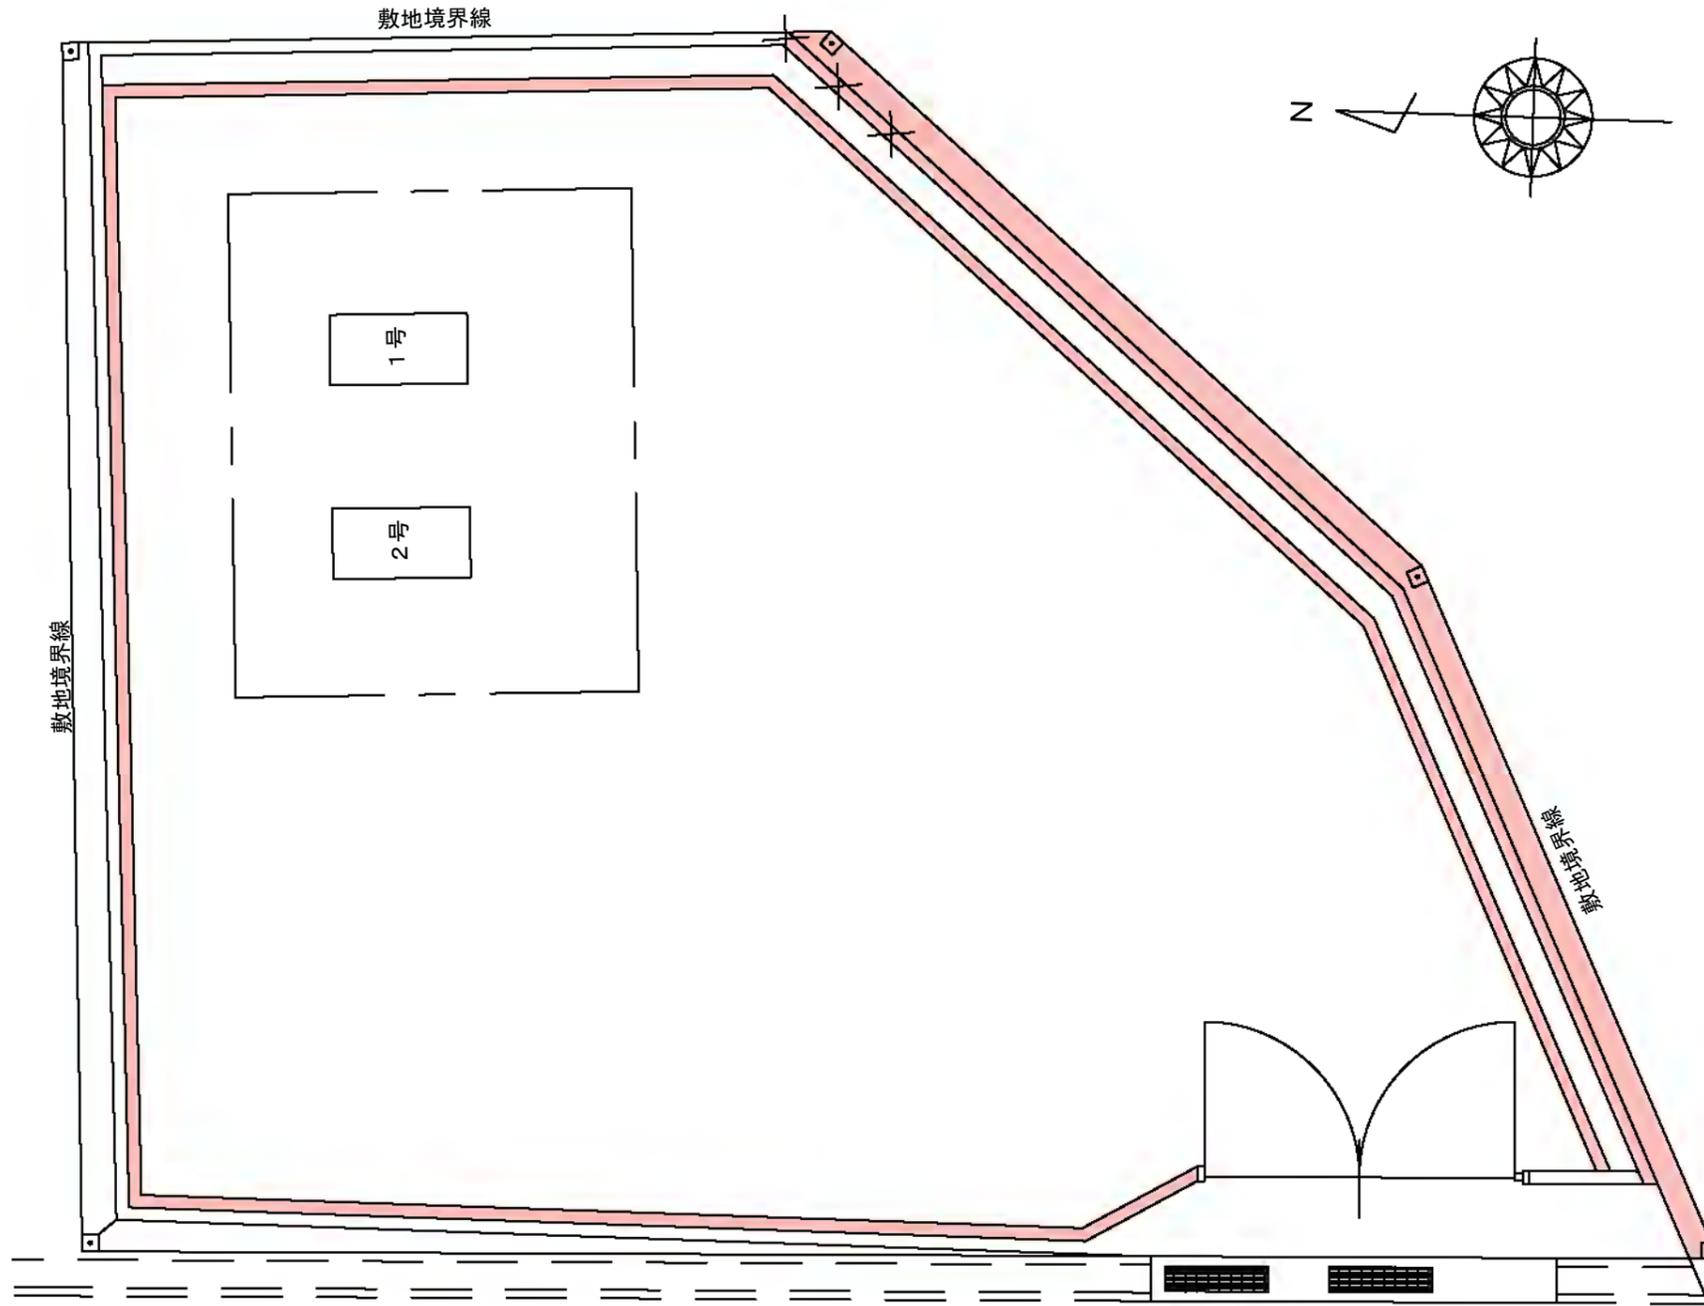



- 機械除草：肩掛式 8 m² × 2回
- つる性雑草除去 2 m² × 1回

集計表

機械除草：肩掛式	16 m ²
つる性雑草除去	2 m ²

管理番号				摘要 東浄団地ポンプ所 平面図
配管台帳図面番号				
業務番号	令和7年度			
業務名	牛田浄水場ほか除草業務			
図面枚数	54枚の内15葉	縮尺	1/100	
設計		図面寸法	A3	
写図	設計	係長	課・所・場長	
広島市水道局 技術部 牛田浄水場				

戸坂長尾台第一調整池平面図 S=1/500

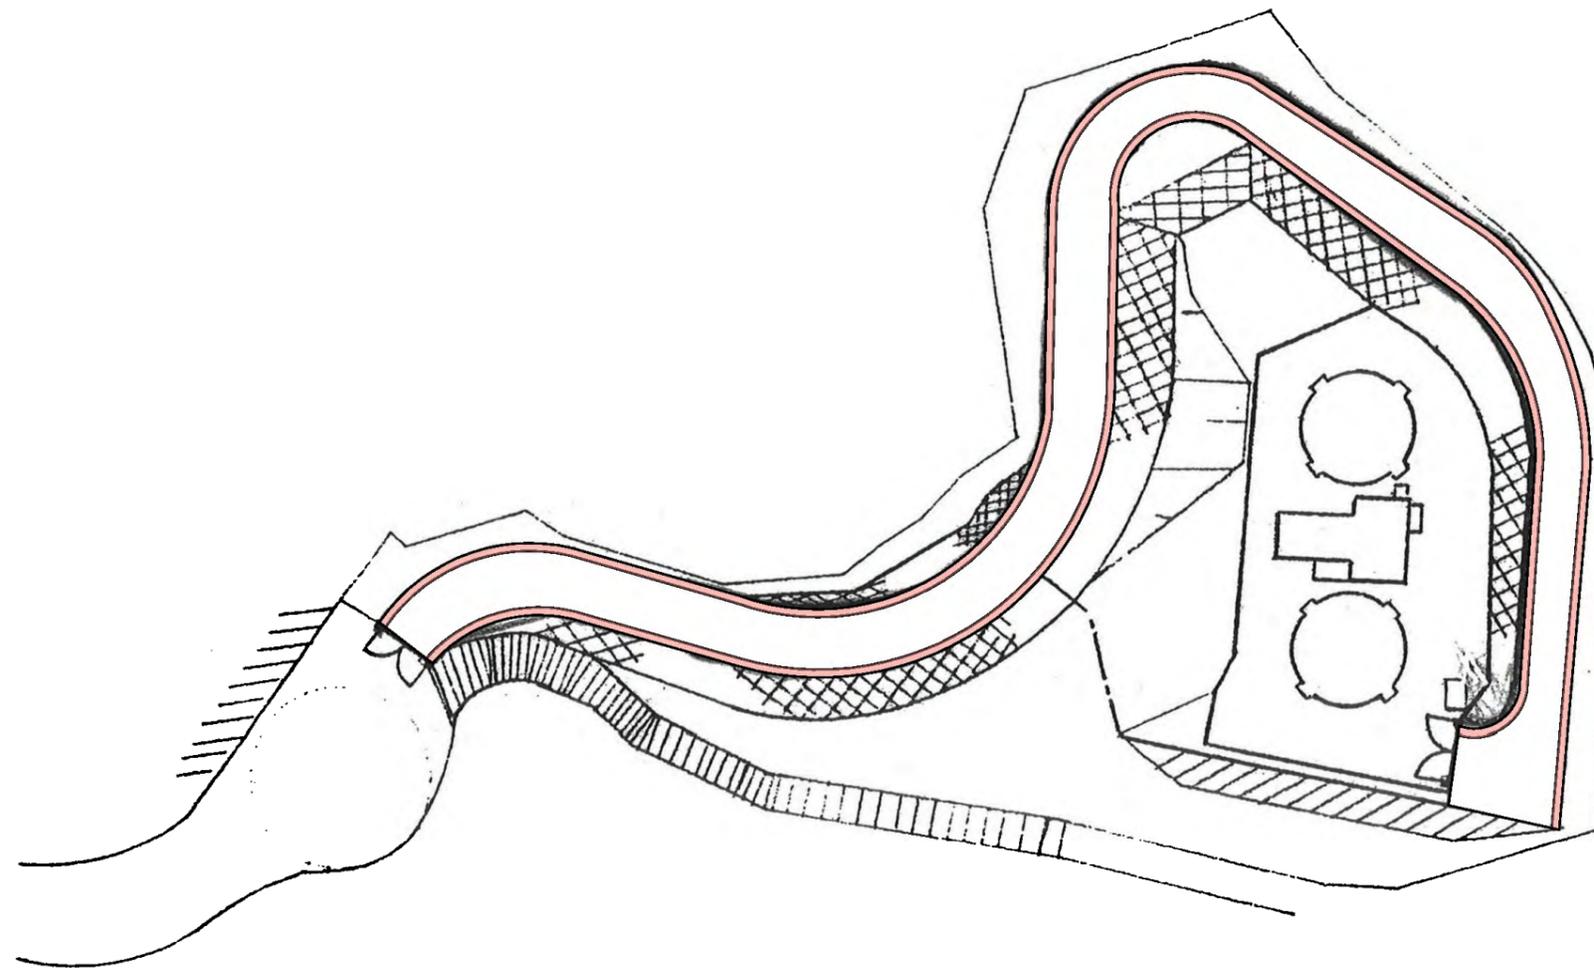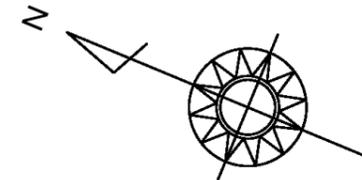


機械除草：肩掛式 30 m² × 1回

集計表

機械除草：肩掛式	30 m ²
----------	-------------------

管理番号				
配管台帳図面番号				
業務番号	令和7年度			
業務名	牛田浄水場ほか除草業務			
図面枚数	54枚の内16葉	縮尺	1/500	摘要 戸坂長尾台 第一調整池 平面図
設計		図面寸法	A3	
写図	設計	係長	課・所・場長	
広島市水道局 技術部 牛田浄水場				

早稲田団地調整池平面図 S=1/200

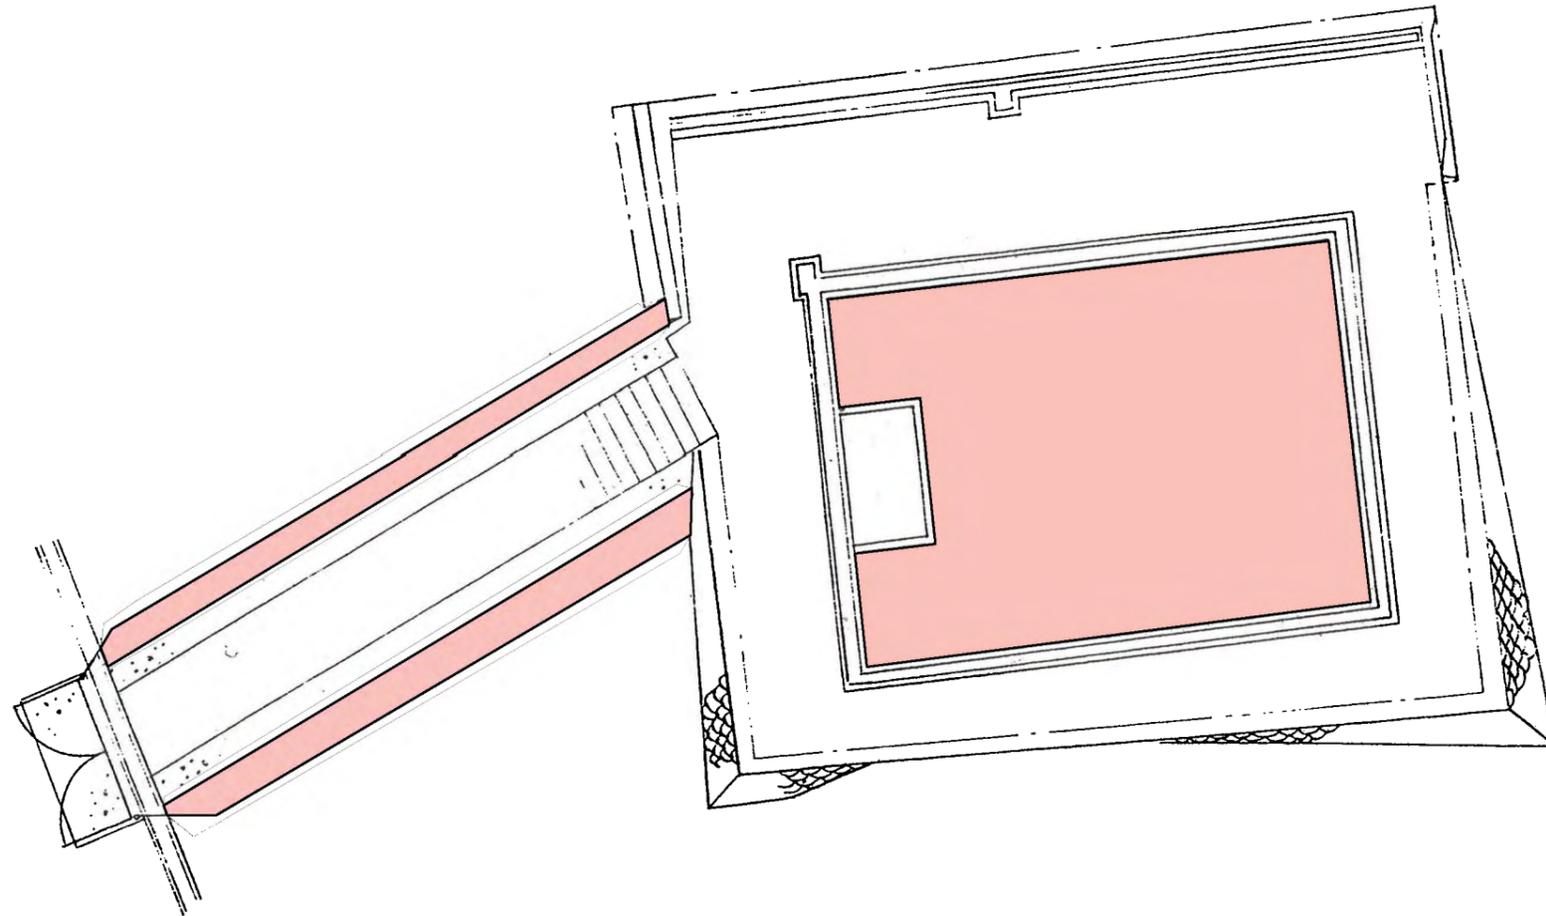


機械除草：肩掛式 150 m² × 1回

集計表

機械除草：肩掛式	150 m ²
----------	--------------------

管理番号				摘要 早稲田団地調整池 平面図
配管台帳図面番号				
業務番号	令和7年度			
業務名	牛田浄水場ほか除草業務			
図面枚数	54枚の内17葉	縮尺	1/200	
設計		図面寸法	A3	
写図	設計	係長	課・所・場長	
広島市水道局 技術部 牛田浄水場				

牛田神田山減圧弁室用地平面図 S=1/100

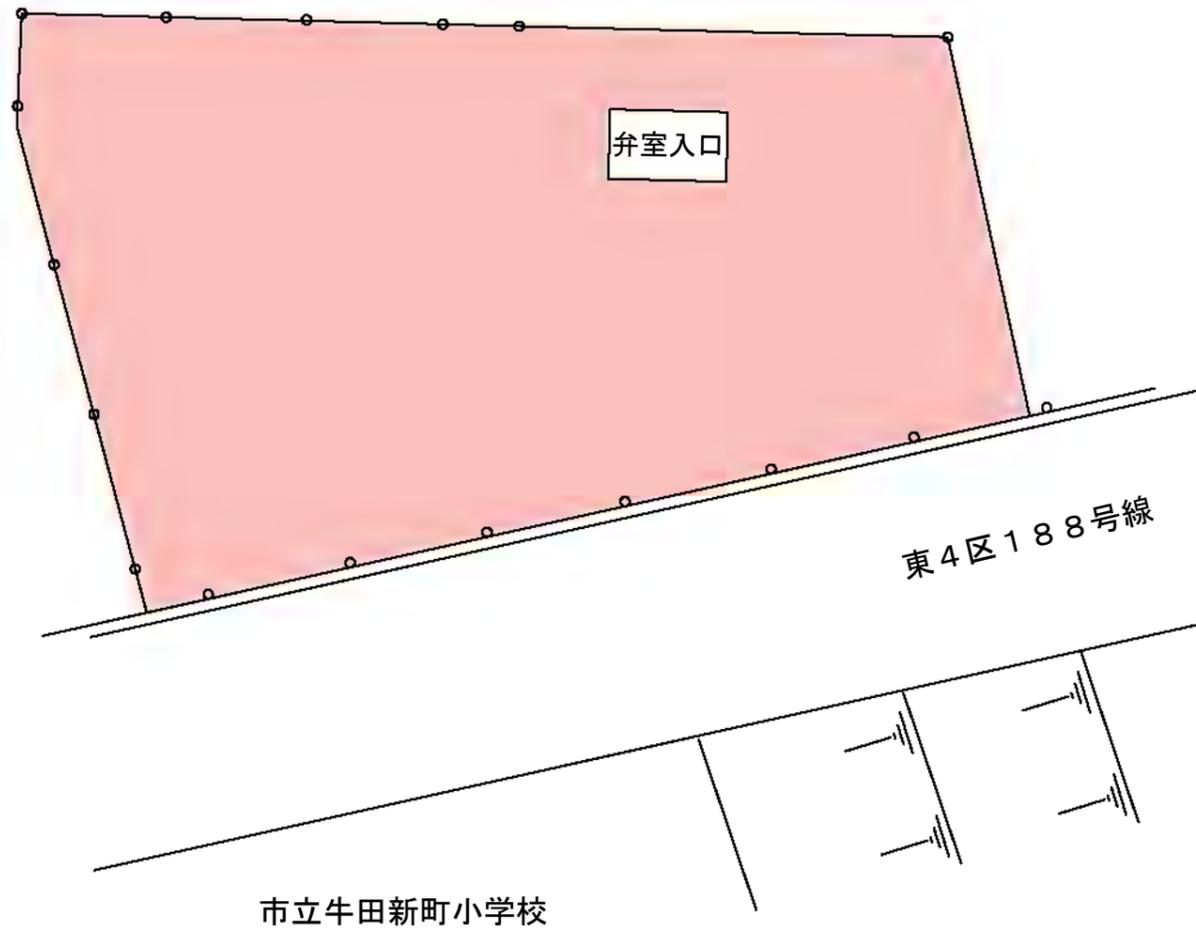



機械除草：肩掛式 85 m² × 2回

集計表

機械除草：肩掛式	170 m ²
----------	--------------------

管理番号				摘要 牛田神田山 減圧弁室用地 平面図
配管台帳図面番号				
業務番号	令和7年度			
業務名	牛田浄水場ほか除草業務			
図面枚数	54枚の内18葉	縮尺	1/100	
設計		図面寸法	A3	
写図	設計	係長	課・所・場長	
広島市水道局 技術部 牛田浄水場				

東園調整池平面図 S=1/300

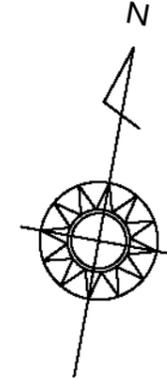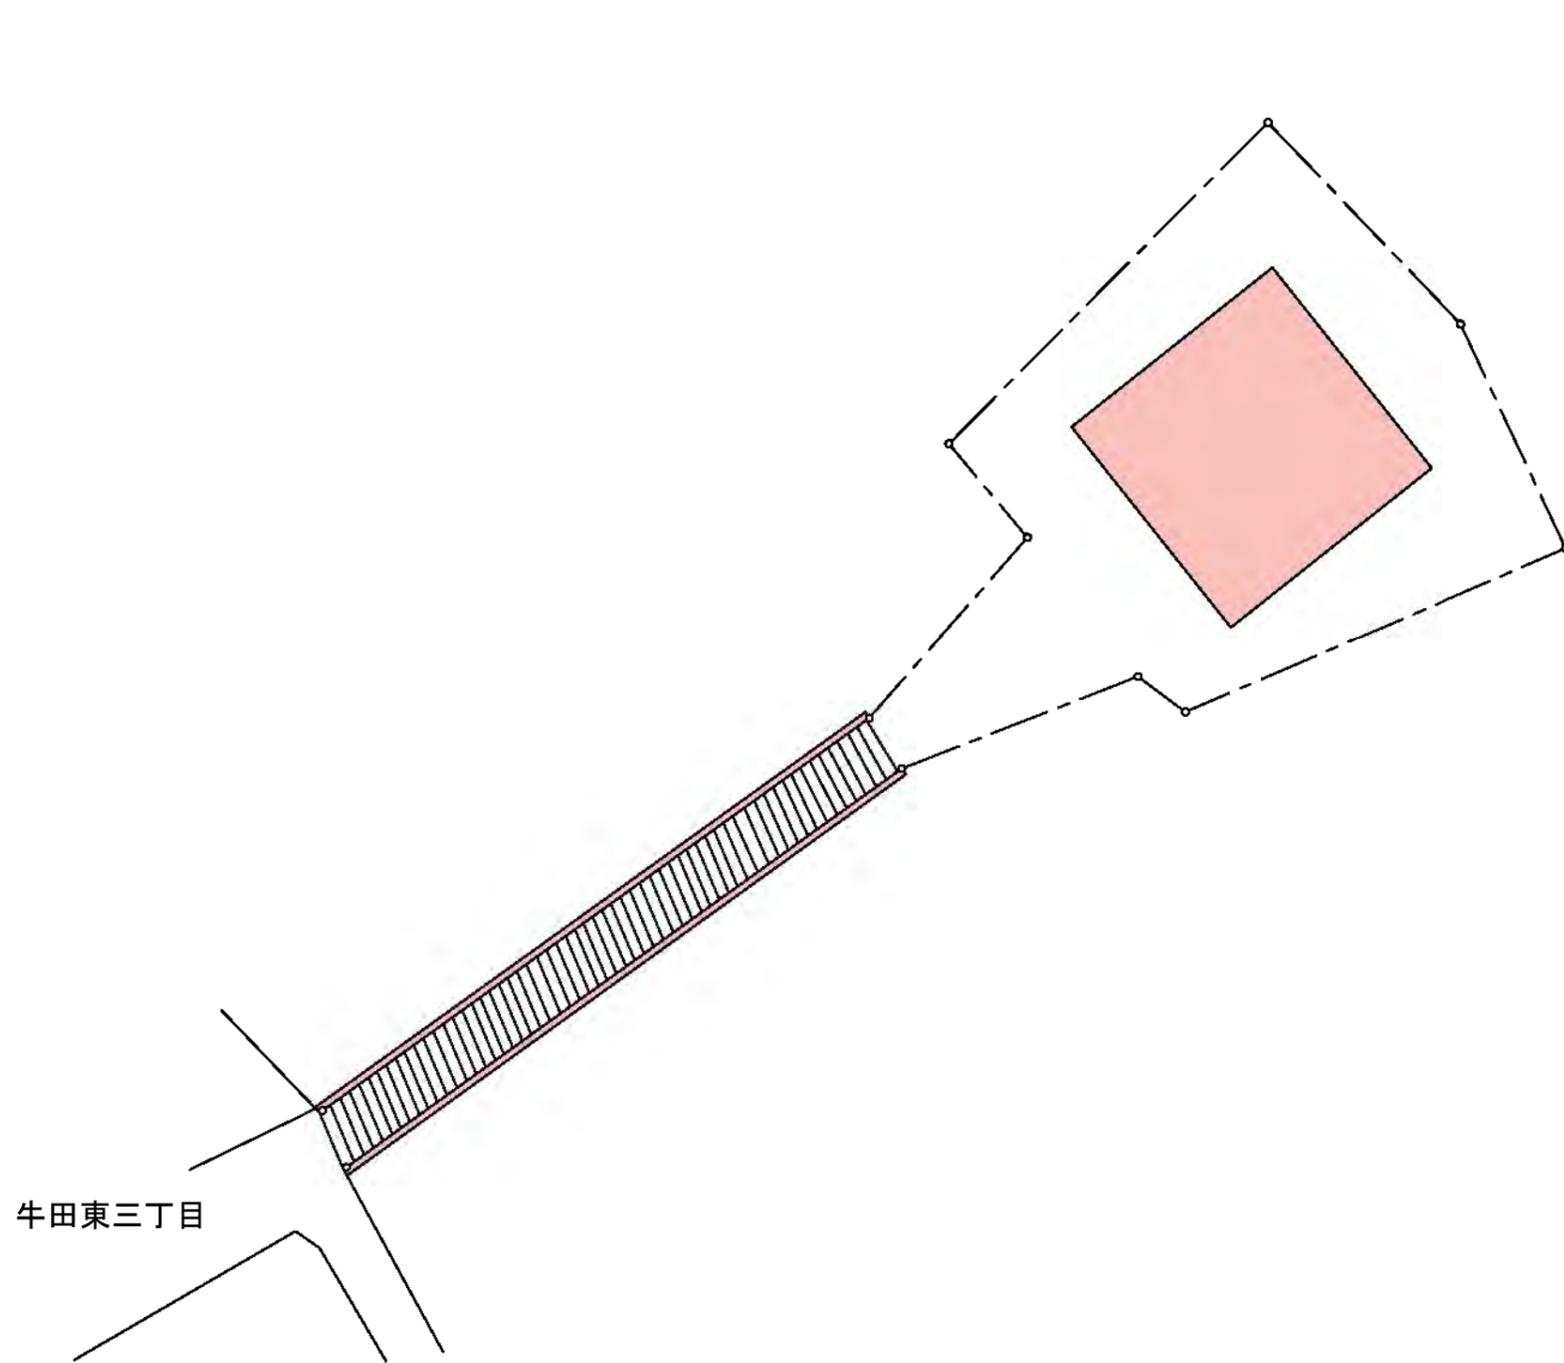



機械除草：肩掛式 120 m² × 1回

集計表

機械除草：肩掛式	120 m ²
----------	--------------------

管理番号				
配管台帳図面番号				
業務番号	令和7年度			
業務名	牛田浄水場ほか除草業務			
図面枚数	54枚の内19葉	縮尺	1/300	摘要 東園調整池 平面図
設計		図面寸法	A3	
写図	設計	係長	課・所・場長	
広島市水道局 技術部 牛田浄水場				

大上団地調整池平面図 S=1/200

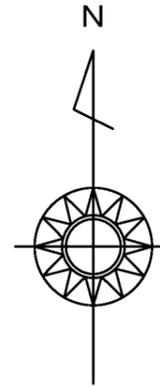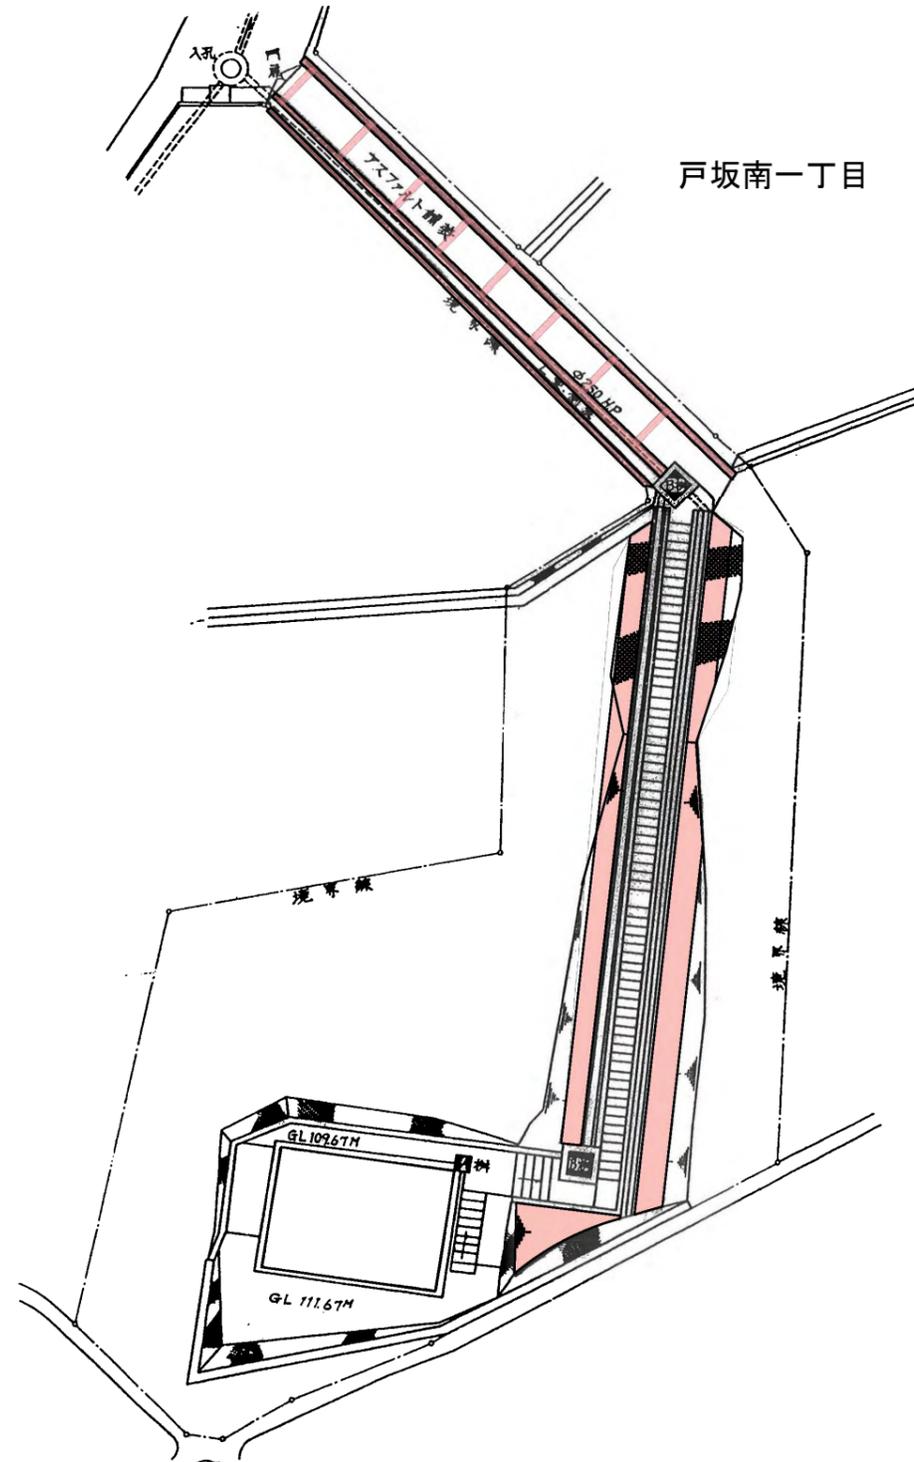


手刈り除草 70 m² × 1回

集計表

手刈り除草	70 m ²
-------	-------------------

管理番号					摘要 大上団地調整池 平面図
配管台帳図面番号					
業務番号	令和7年度				
業務名	牛田浄水場ほか除草業務				
図面枚数	54枚の内20葉	縮尺	1/200		
設計		図面寸法	A3		
写図	設計	係長	課・所・場長		
広島市水道局 技術部 牛田浄水場					

大上団地ポンプ所平面図 S=1/100

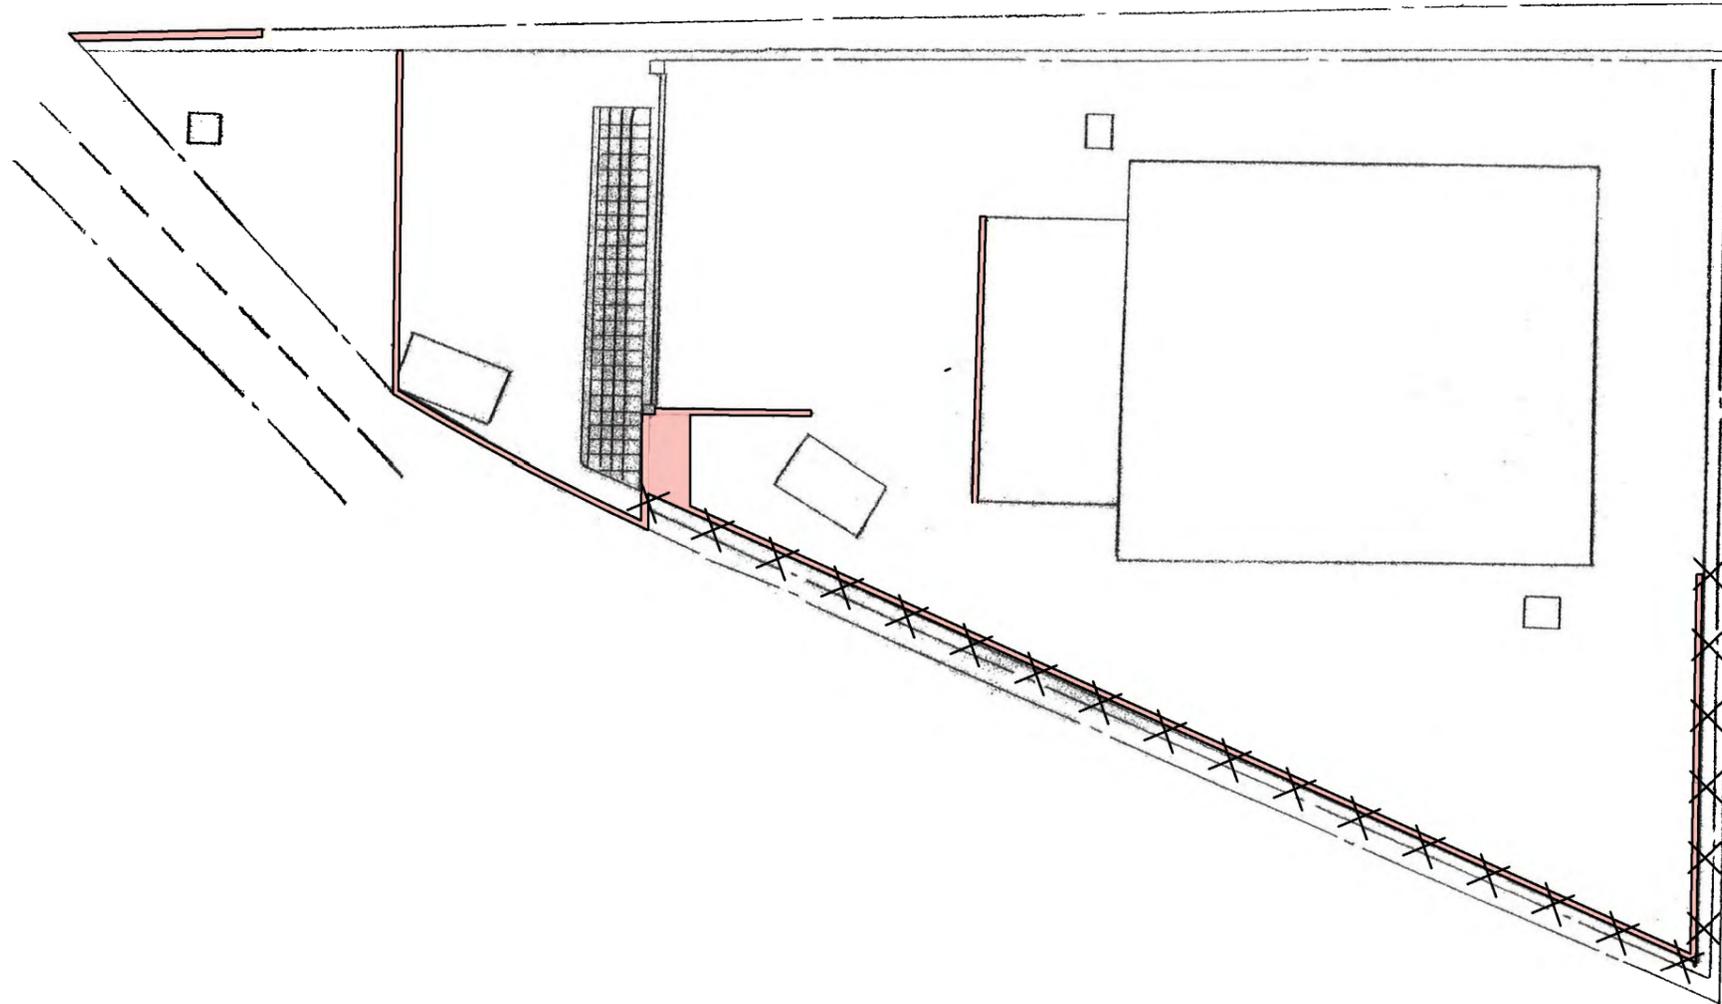

■ 手刈り除草 4 m² × 1回



---X--- つる性雑草除去 32 m² × 1回

集計表

手刈り除草	4 m ²
つる性雑草除去	32 m ²

管理番号				摘要 大上団地ポンプ所 平面図
配管台帳図面番号				
業務番号	令和7年度			
業務名	牛田浄水場ほか除草業務			
図面枚数	54枚の内21葉	縮尺	1/100	
設計		図面寸法	A3	
写図	設計	係長	課・所・場長	
広島市水道局 技術部 牛田浄水場				

鏡が丘調整池平面図 S=1/300

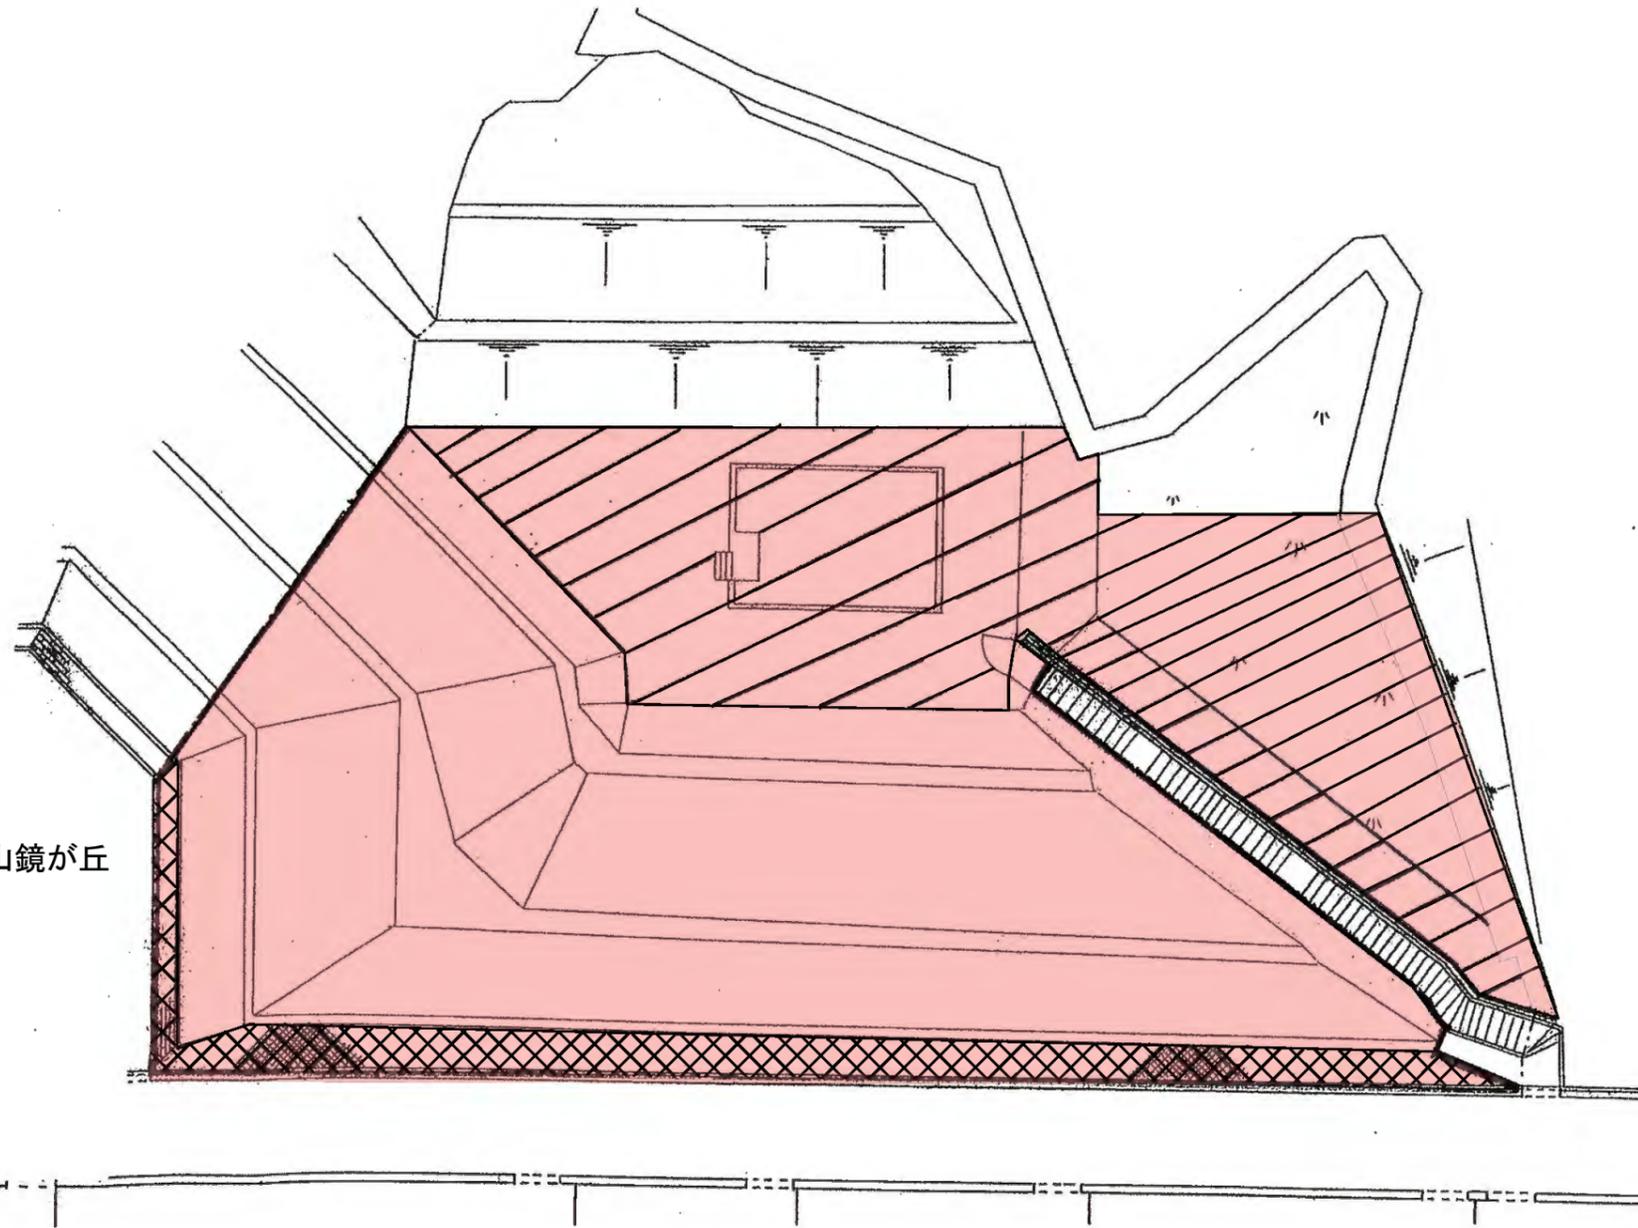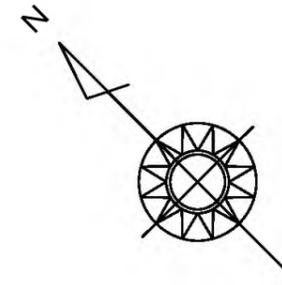

中山鏡が丘


-  機械除草：肩掛式 520 m² × 2回
-  人力除草 法面 780 m² × 2回
-  石積・ブロック積除草
 高さ200cm未満：6 m² × 2回（目地部のみ）
 高さ200cm以上：6 m² × 2回（目地部のみ）

集計表

機械除草：肩掛式	1,040 m ²
人力除草 法面	1,560 m ²
石積・ブロック積除草 高さ200cm未満	12 m ²
石積・ブロック積除草 高さ200cm以上	12 m ²

管理番号				摘要 鏡が丘調整池 平面図
配管台帳図面番号				
業務番号	令和7年度			
業務名	牛田浄水場ほか除草業務			
図面枚数	54枚の内22葉	縮尺	1/300	
設計		図面寸法	A3	
写図	設計	係長	課・所・場長	
広島市水道局 技術部 牛田浄水場				

桜ヶ丘調整池平面図 S=1/600

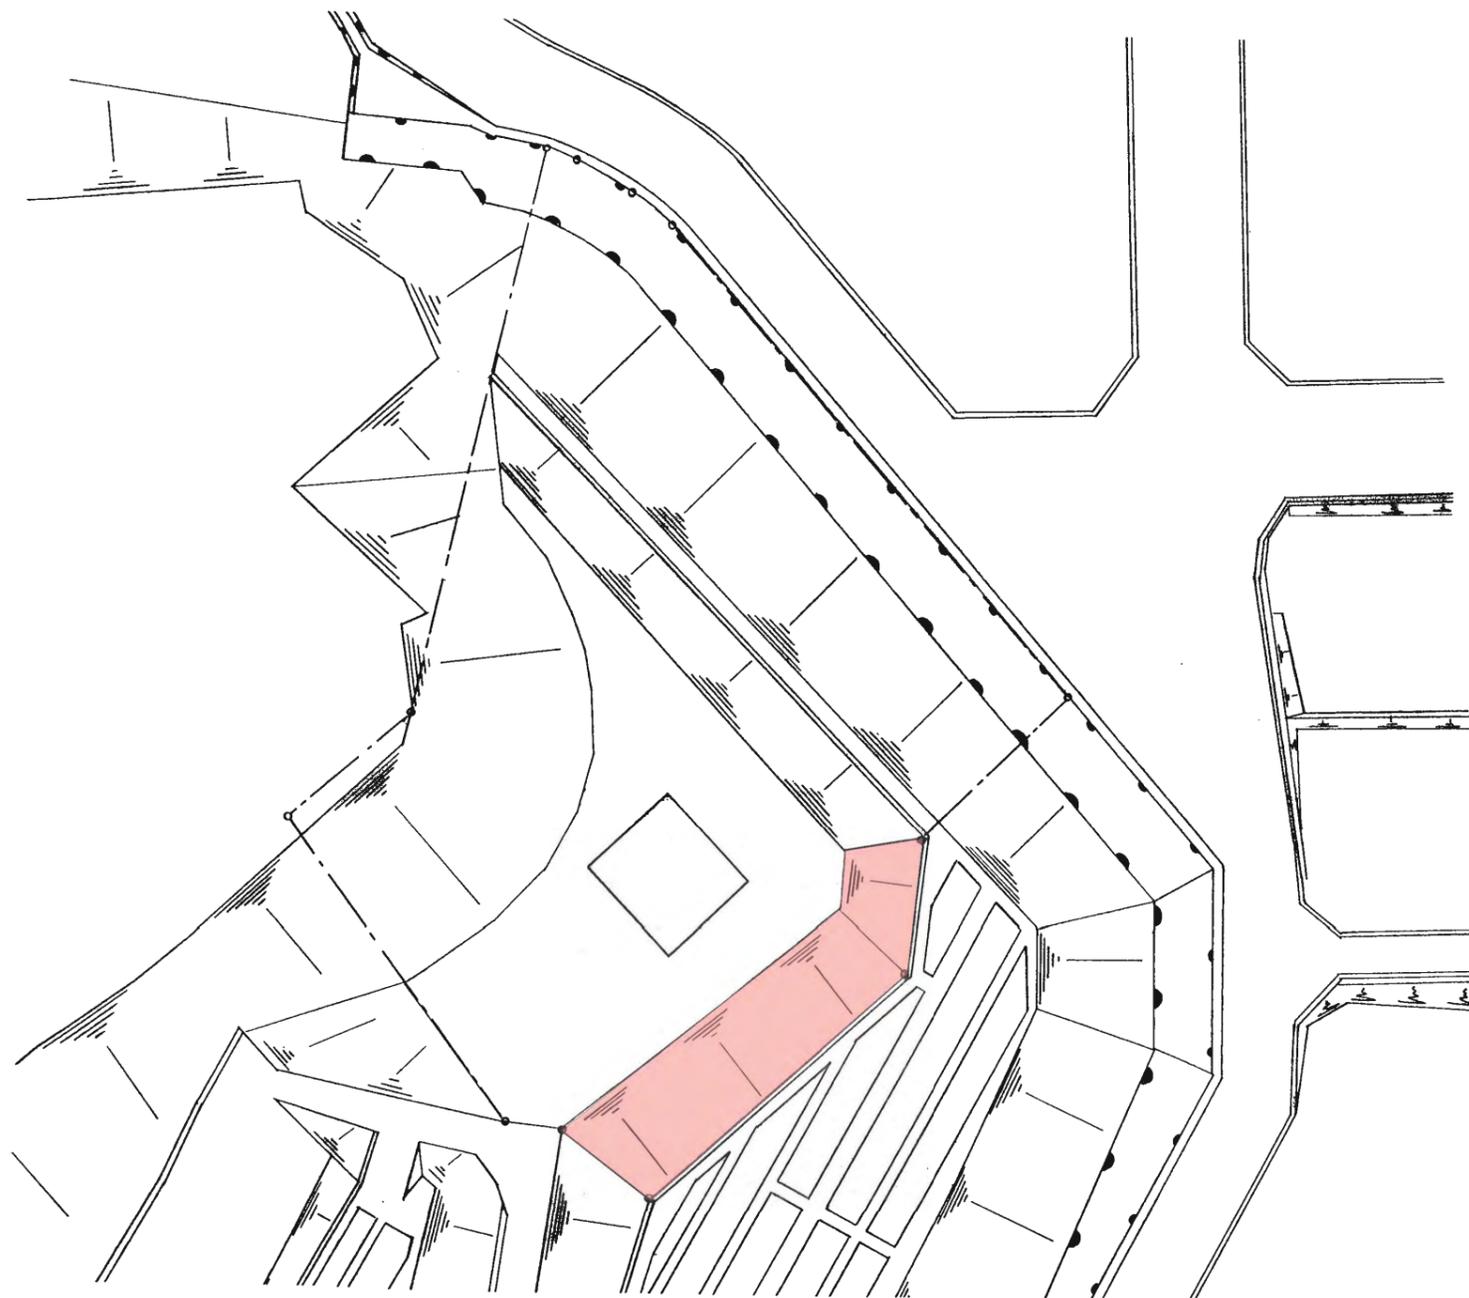



機械除草：肩掛式 400 m² × 1回

集計表

機械除草：肩掛式	400 m ²
----------	--------------------

管理番号				
配管台帳図面番号				
業務番号	令和7年度			
業務名	牛田浄水場ほか除草業務			
図面枚数	54枚の内23葉	縮尺	1/600	摘要 桜ヶ丘調整池 平面図
設計		図面寸法	A3	
写図	設計	係長	課・所・場長	
広島市水道局 技術部 牛田浄水場				

松風園調整池平面図 S=1/300

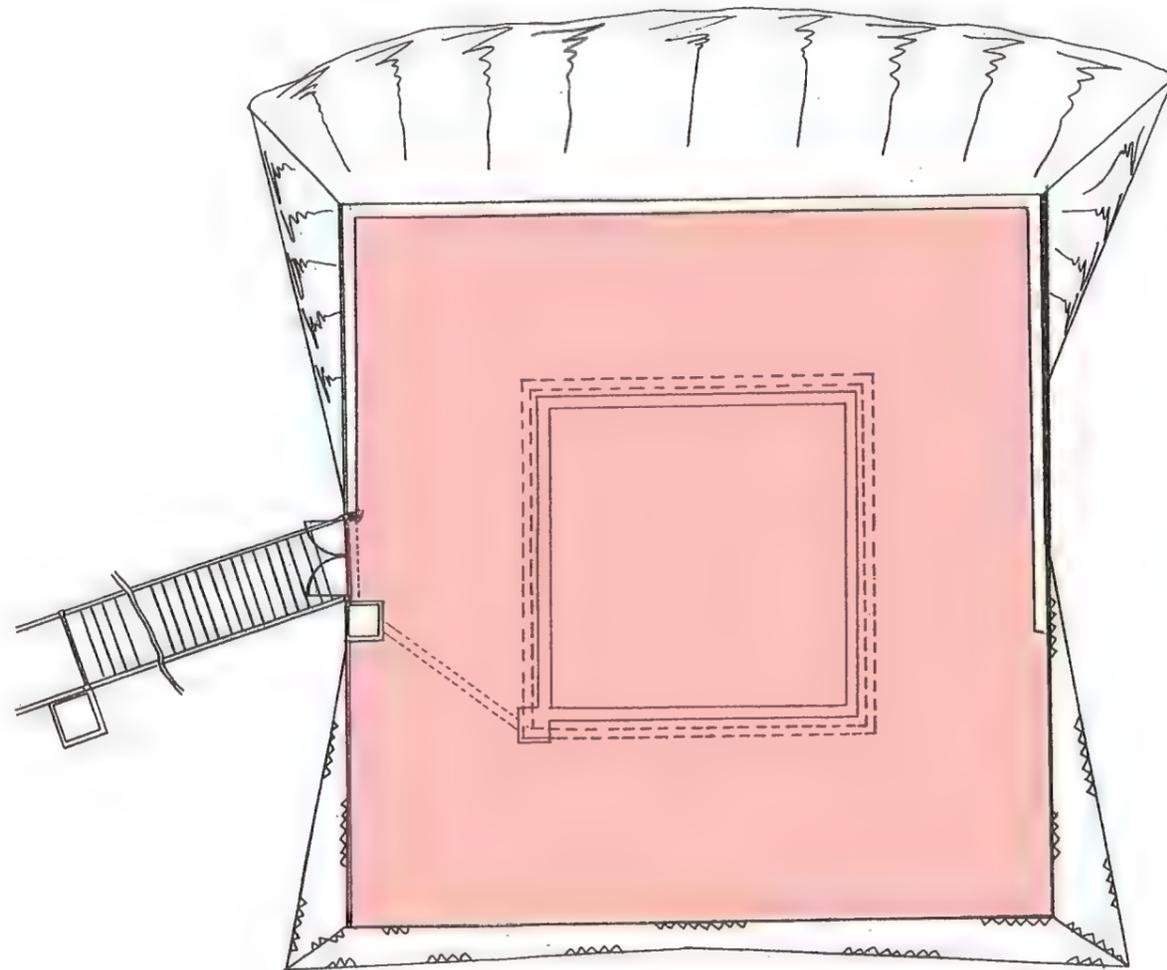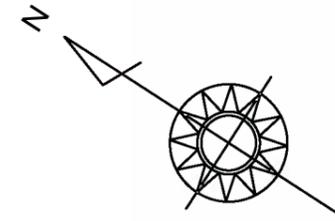

牛田東四丁目


機械除草：肩掛式 870 m² × 1回

集計表

機械除草：肩掛式	870 m ²
----------	--------------------

管理番号				
配管台帳図面番号				
業務番号	令和7年度			
業務名	牛田浄水場ほか除草業務			
図面枚数	54枚の内24葉	縮尺	1/300	摘要 松風園調整池 平面図
設計		図面寸法	A3	
写図	設計	係長	課・所・場長	
広島市水道局 技術部 牛田浄水場				

中山台調整池平面図 S=1/200

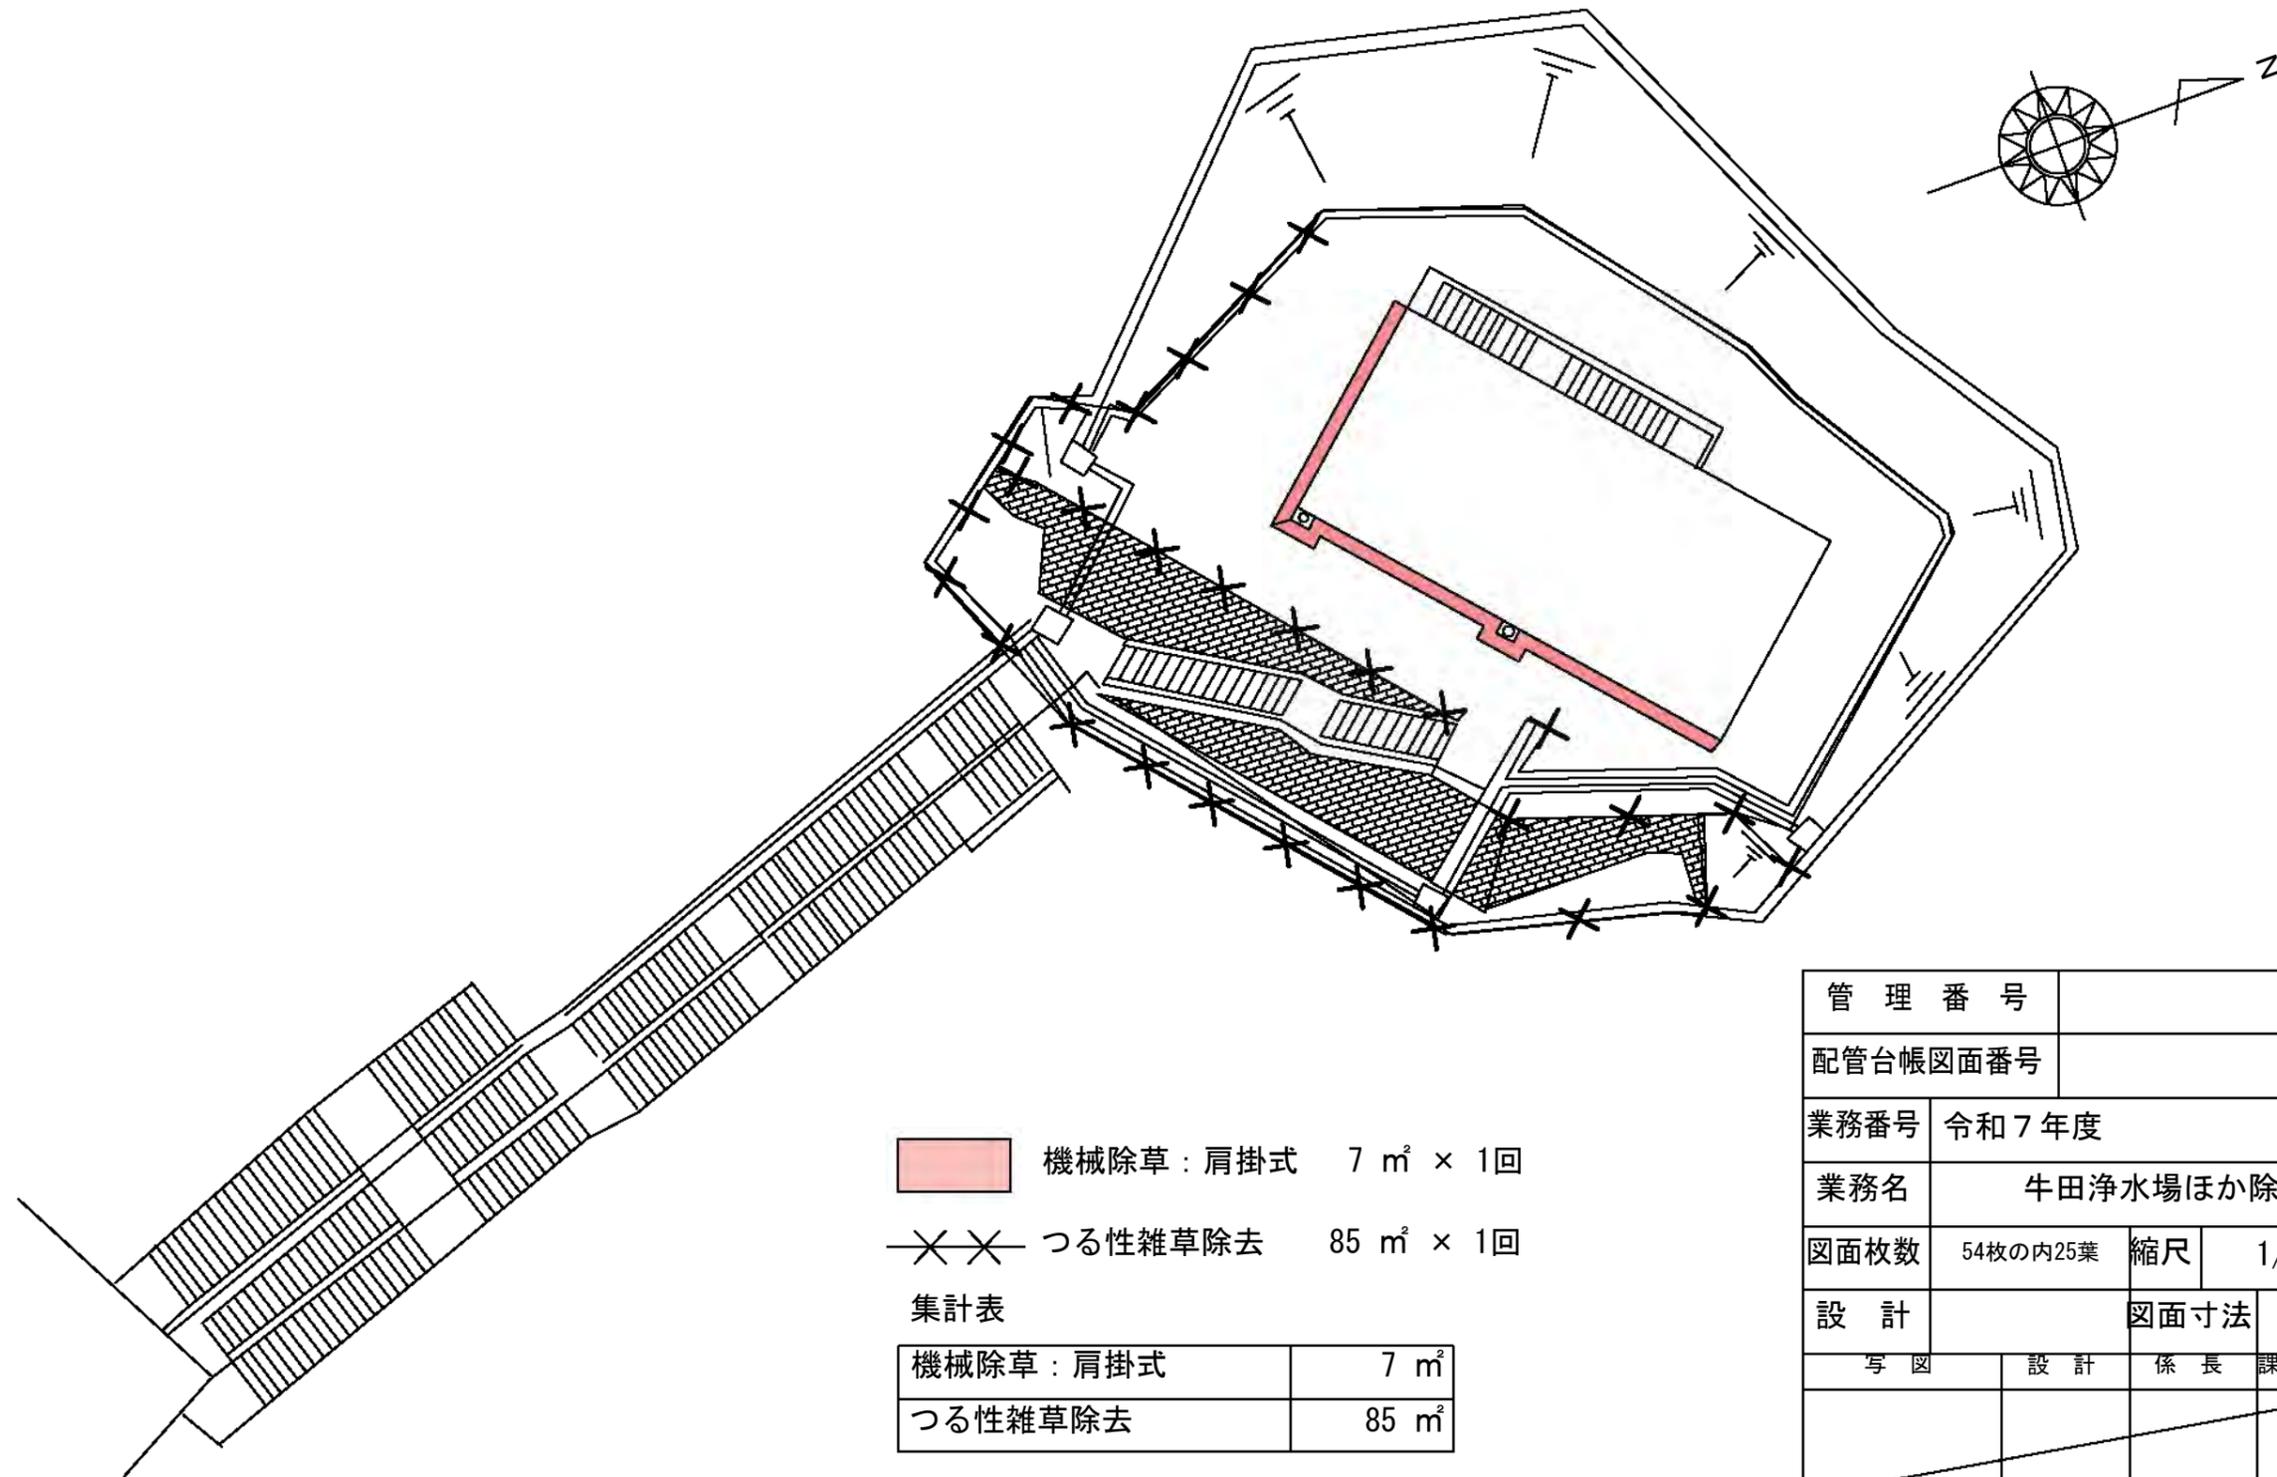

- 機械除草：肩掛式 7 m² × 1回
- つる性雑草除去 85 m² × 1回


集計表

機械除草：肩掛式	7 m ²
つる性雑草除去	85 m ²

管理番号			
配管台帳図面番号			
業務番号	令和7年度		
業務名	牛田浄水場ほか除草業務		
図面枚数	54枚の内25葉	縮尺	1/200
設計	図面寸法	A3	
写図	設計	係長	課・所・場長
中山台調整池 平面図			
広島市水道局 技術部 牛田浄水場			

新山調整池平面図 S=1/300

牛田新町三丁目

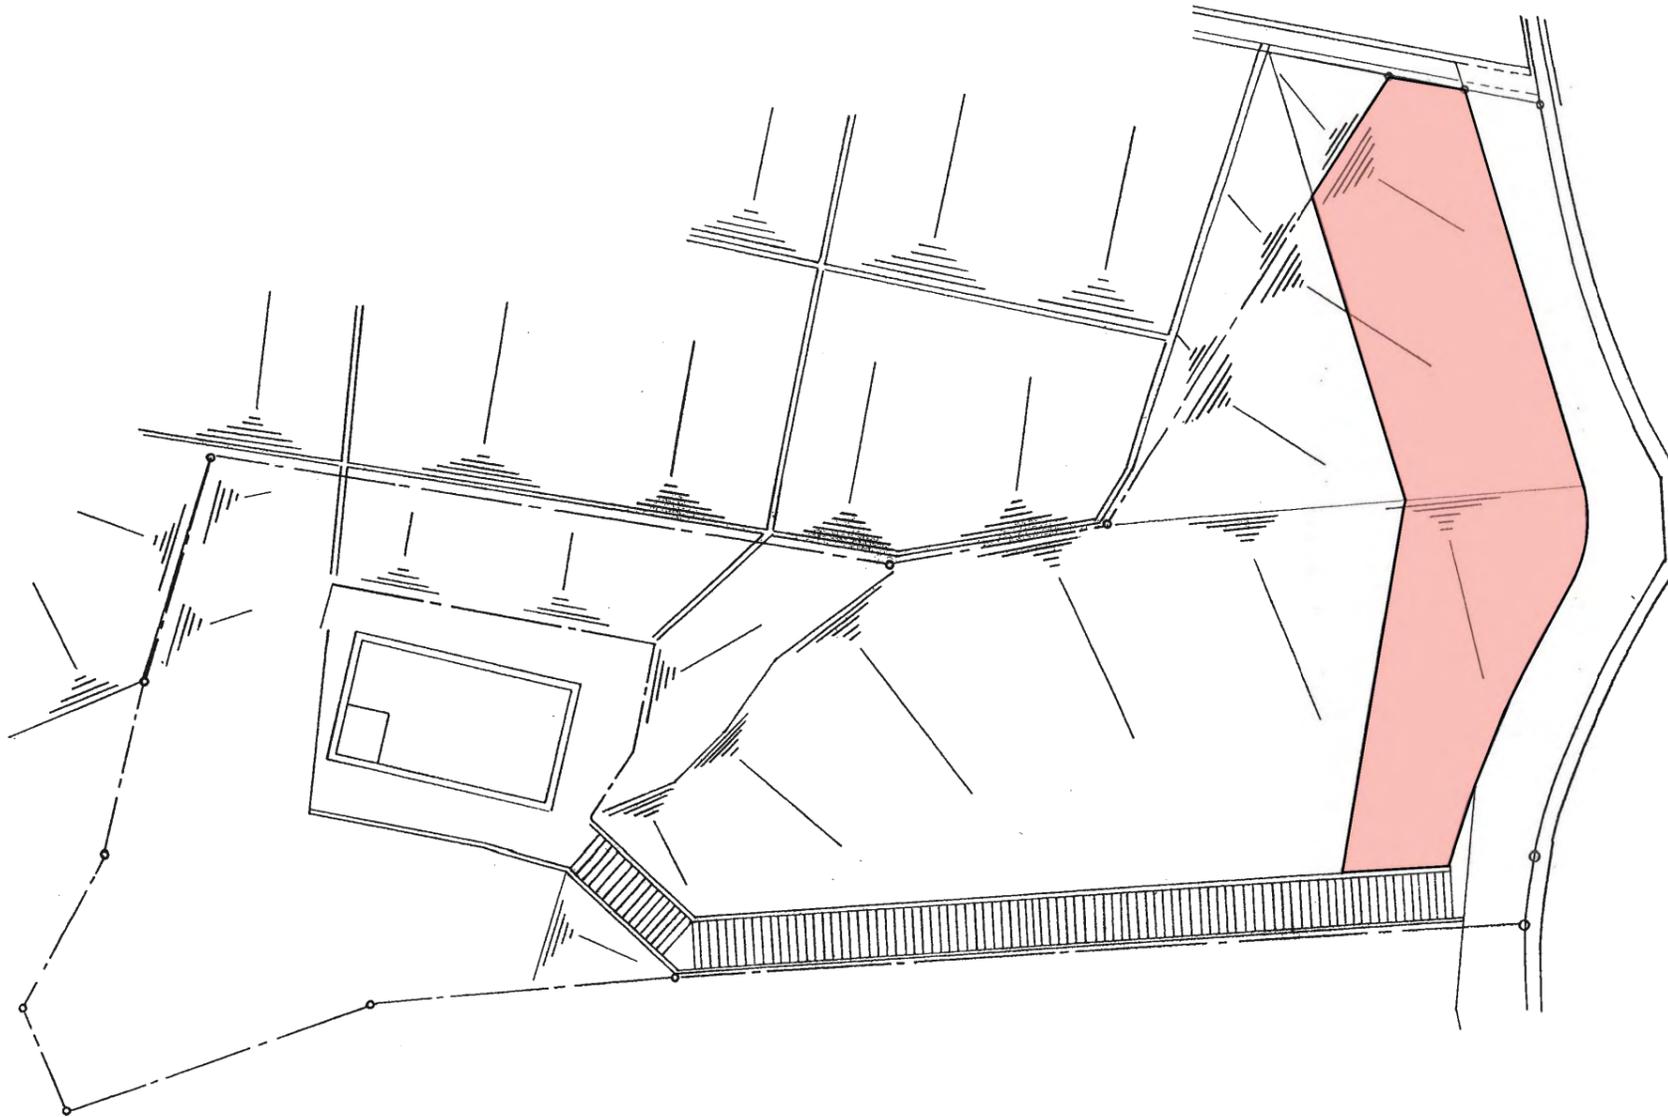



機械除草：肩掛式 300 m² × 1回

集計表

機械除草：肩掛式	300 m ²
----------	--------------------

管理番号				
配管台帳図面番号				
業務番号	令和7年度			
業務名	牛田浄水場ほか除草業務			
図面枚数	54枚の内26葉	縮尺	1/300	摘要 新山調整池 平面図
設計		図面寸法	A3	
写図	設計	係長	課・所・場長	
広島市水道局 技術部 牛田浄水場				

温品調整池平面図 S=1/500

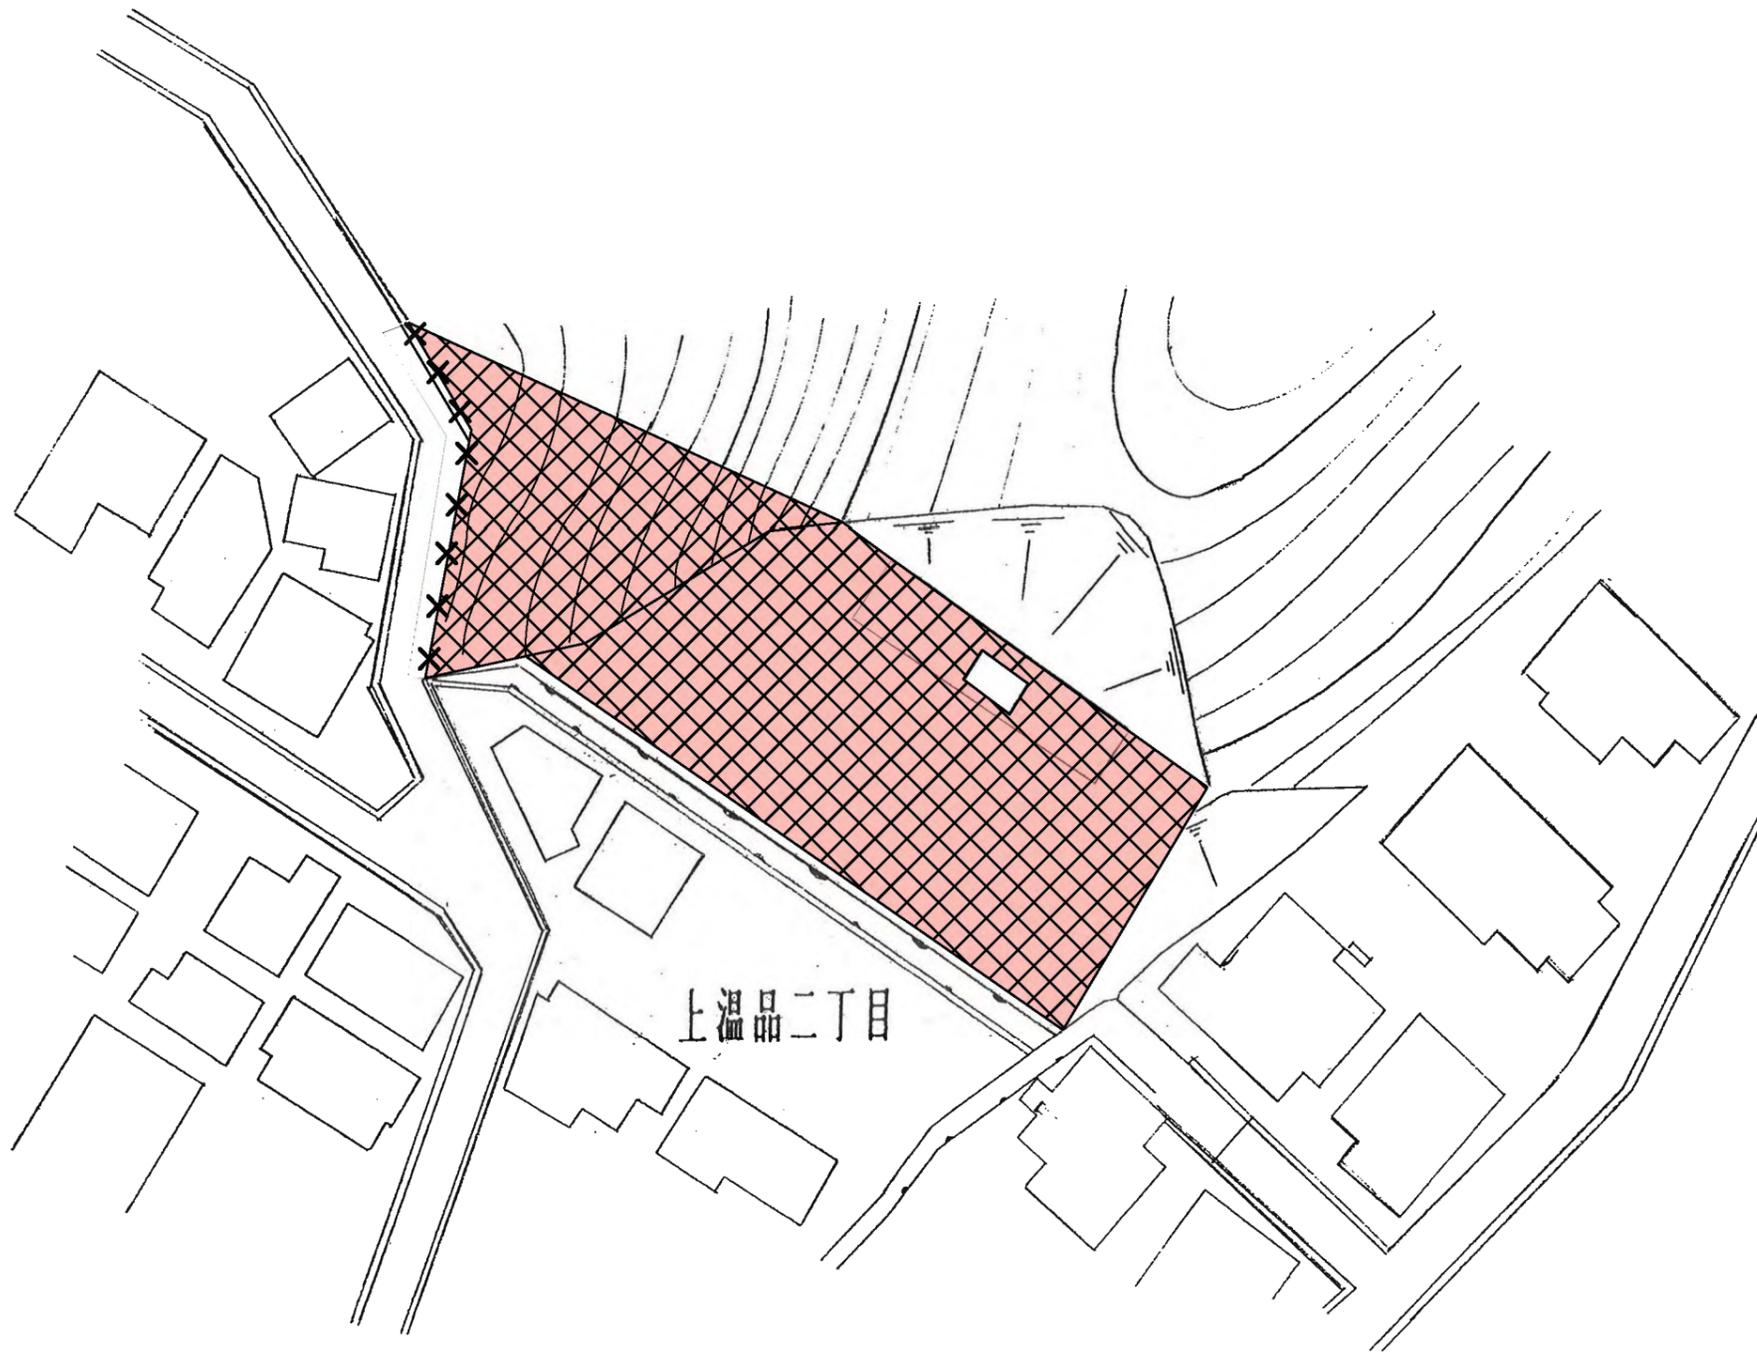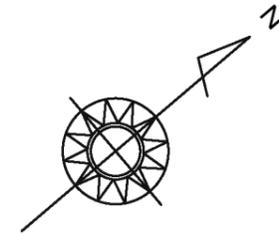

- 機械除草：肩掛式 980 m² × 2回
- つる性雑草除去 29 m² × 1回


集計表

機械除草：肩掛式	1,960 m ²
つる性雑草除去	29 m ²

管理番号				摘要 温品調整池 平面図
配管台帳図面番号				
業務番号	令和7年度			
業務名	牛田浄水場ほか除草業務			
図面枚数	54枚の内27葉	縮尺	1/500	
設計		図面寸法	A3	
写図	設計	係長	課・所・場長	
広島市水道局 技術部 牛田浄水場				

光が丘調整池平面図 S=1/500

光が丘

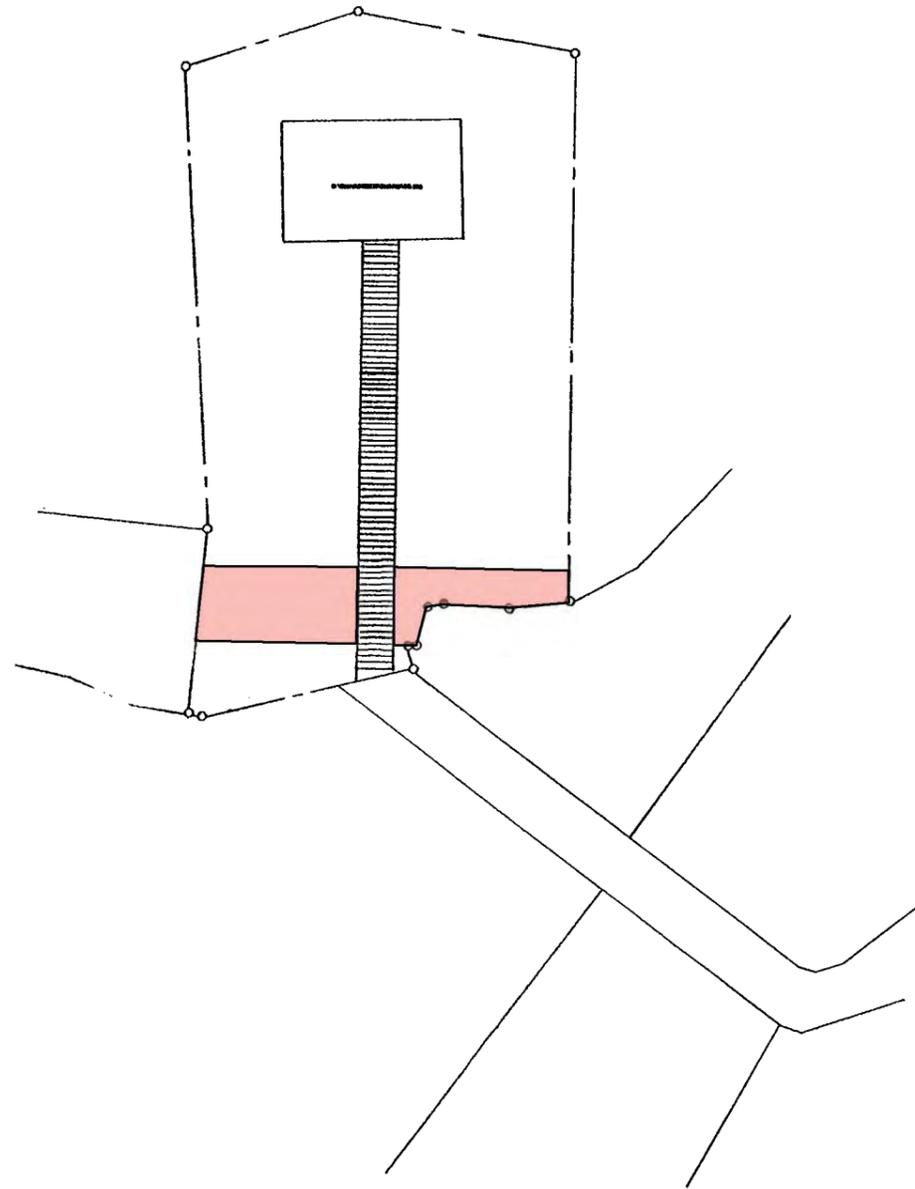



機械除草：肩掛式 95 m² × 1回

集計表

機械除草：肩掛式	95 m ²
----------	-------------------

管理番号				
配管台帳図面番号				
業務番号	令和7年度			
業務名	牛田浄水場ほか除草業務			
図面枚数	54枚の内28葉	縮尺	1/500	摘要 平面図 光が丘調整池
設計		図面寸法	A3	
写図	設計	係長	課・所・場長	
広島市水道局 技術部 牛田浄水場				

平林第一調整池平面図 S=1/100

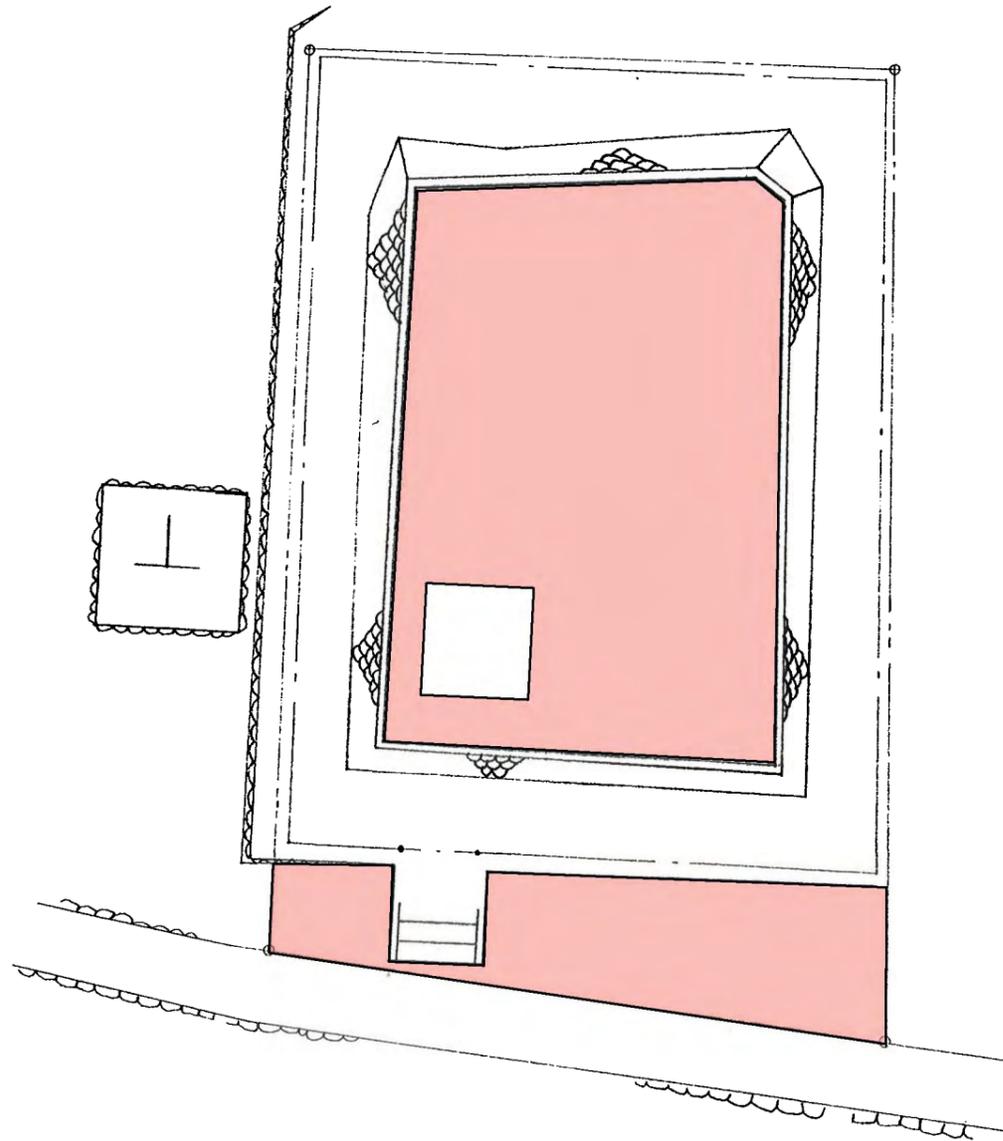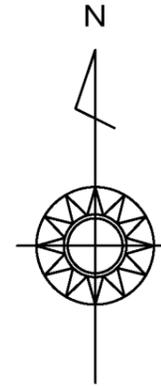


機械除草：肩掛式 52 m² × 1回

集計表

機械除草：肩掛式	52 m ²
----------	-------------------

管理番号					摘要 平林第一調整池 平面図
配管台帳図面番号					
業務番号	令和7年度				
業務名	牛田浄水場ほか除草業務				
図面枚数	54枚の内29葉	縮尺	1/100		
設計		図面寸法	A3		
写図	設計	係長	課・所・場長		
広島市水道局 技術部 牛田浄水場					

平林第二調整池平面図 S=1/100

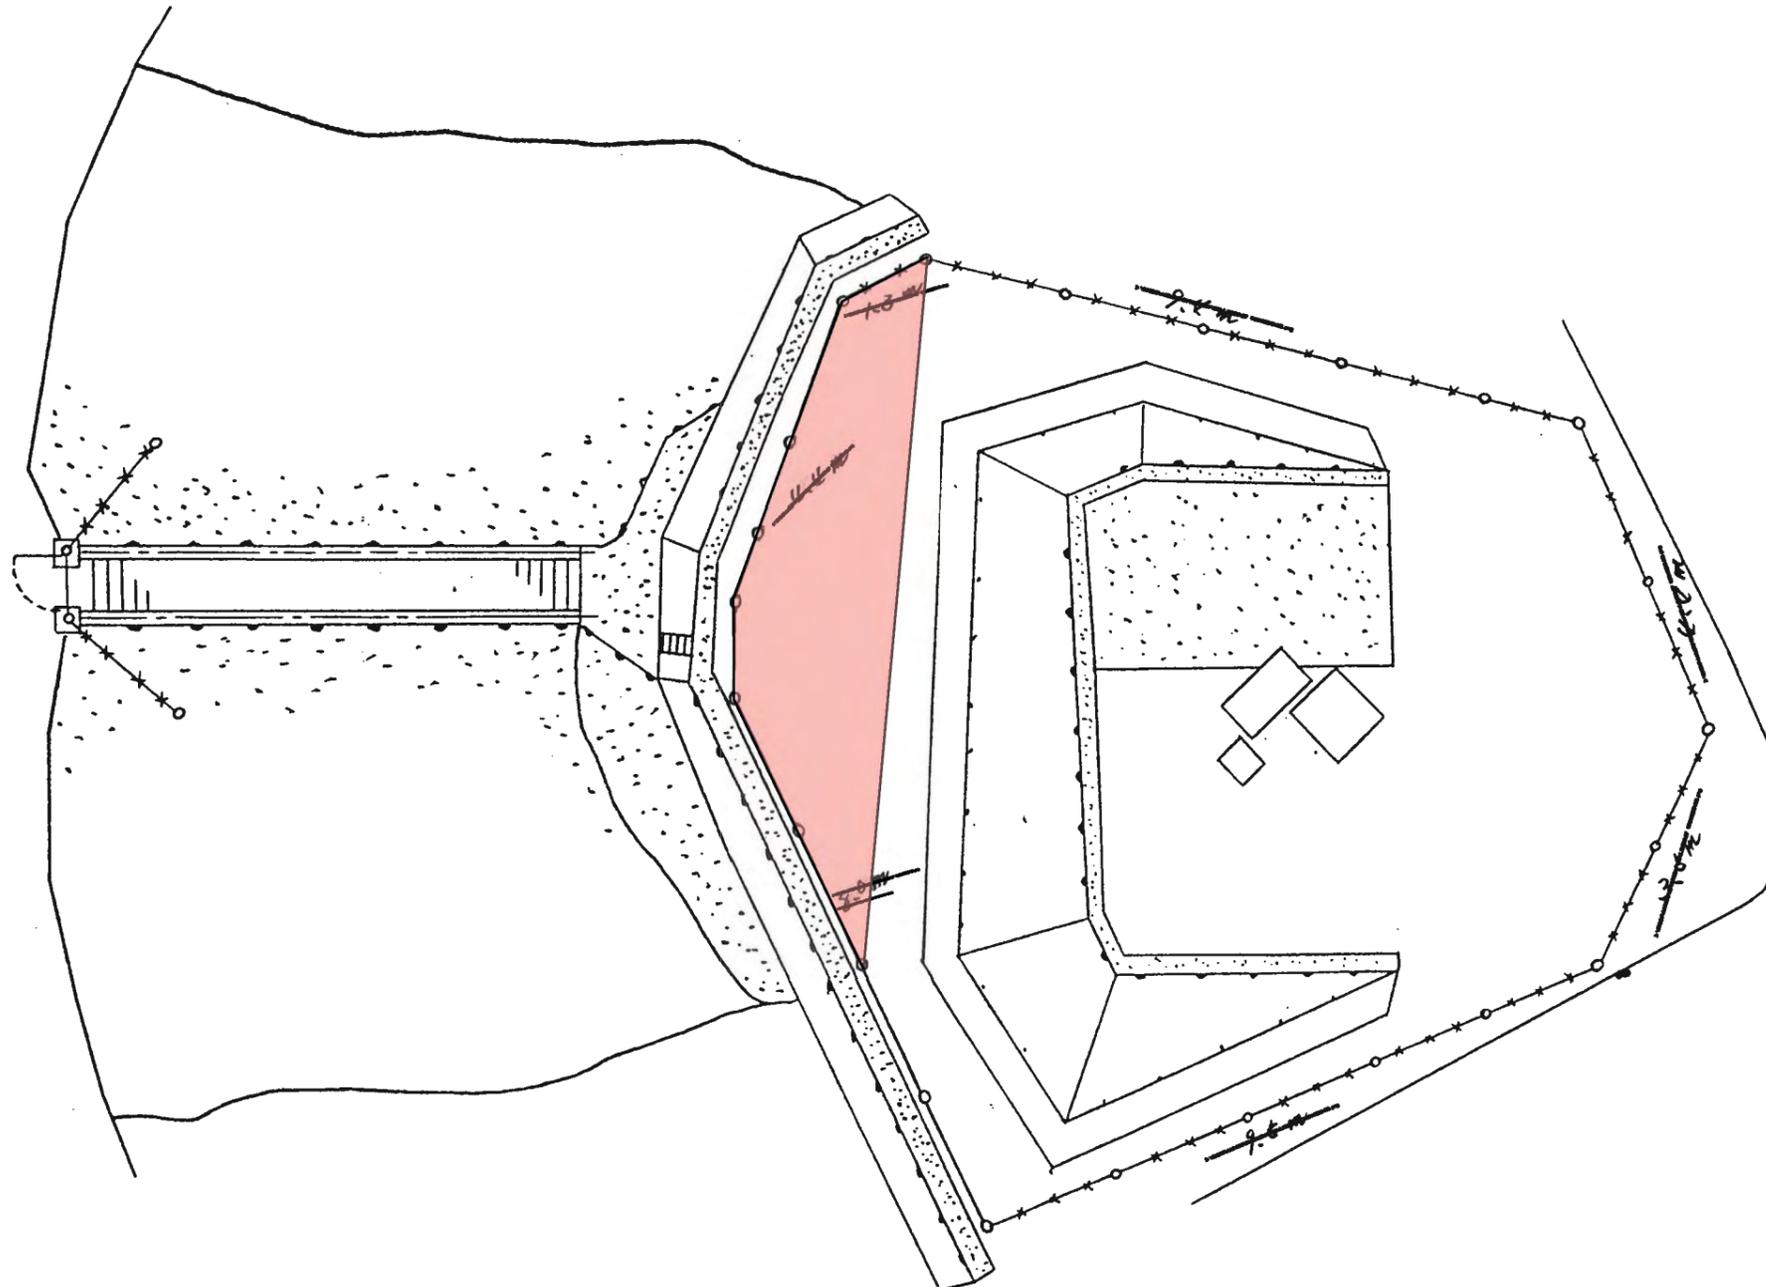


機械除草：肩掛式 14 m² × 1回

集計表

機械除草：肩掛式	14 m ²
----------	-------------------

管理番号				
配管台帳図面番号				
業務番号	令和7年度			
業務名	牛田浄水場ほか除草業務			
図面枚数	54枚の内30葉	縮尺	1/100	摘要 平林第二調整池 平面図
設計		図面寸法	A3	
写図	設計	係長	課・所・場長	
広島市水道局 技術部 牛田浄水場				

石原田調整池平面図

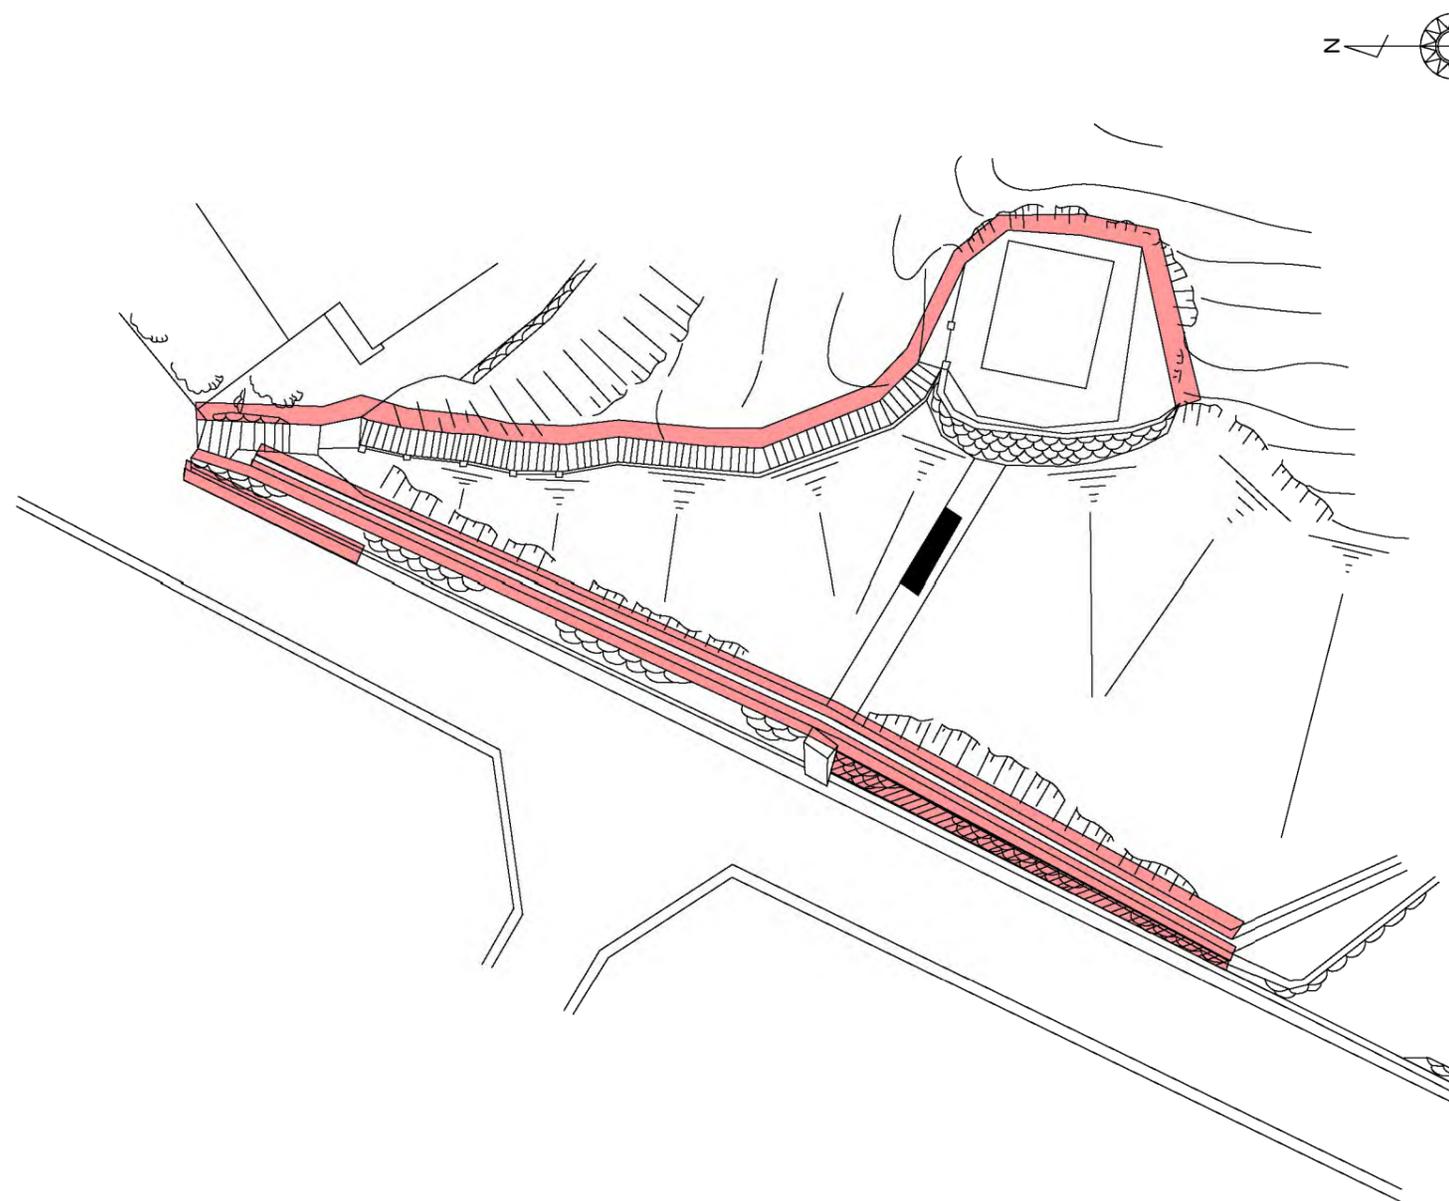

■ 手刈り除草 15 m² × 2回

▨ 石積・ブロック積 除草
H=200cm未満 15 m² × 2回



※ 金網に絡む草も除去すること。

集計表

手刈り除草	30 m ²
石積・ブロック積除草 高さ200cm未満	30 m ²

管理番号				
配管台帳図面番号				
業務番号	令和7年度			
業務名	牛田浄水場ほか除草業務			
図面枚数	54枚の内31葉	縮尺	1/100	摘要 石原田調整池 平面図
設計		図面寸法	A3	
写図	設計	係長	課・所・場長	
広島市水道局 技術部 牛田浄水場				

井口台調整池平面図 S=1/600

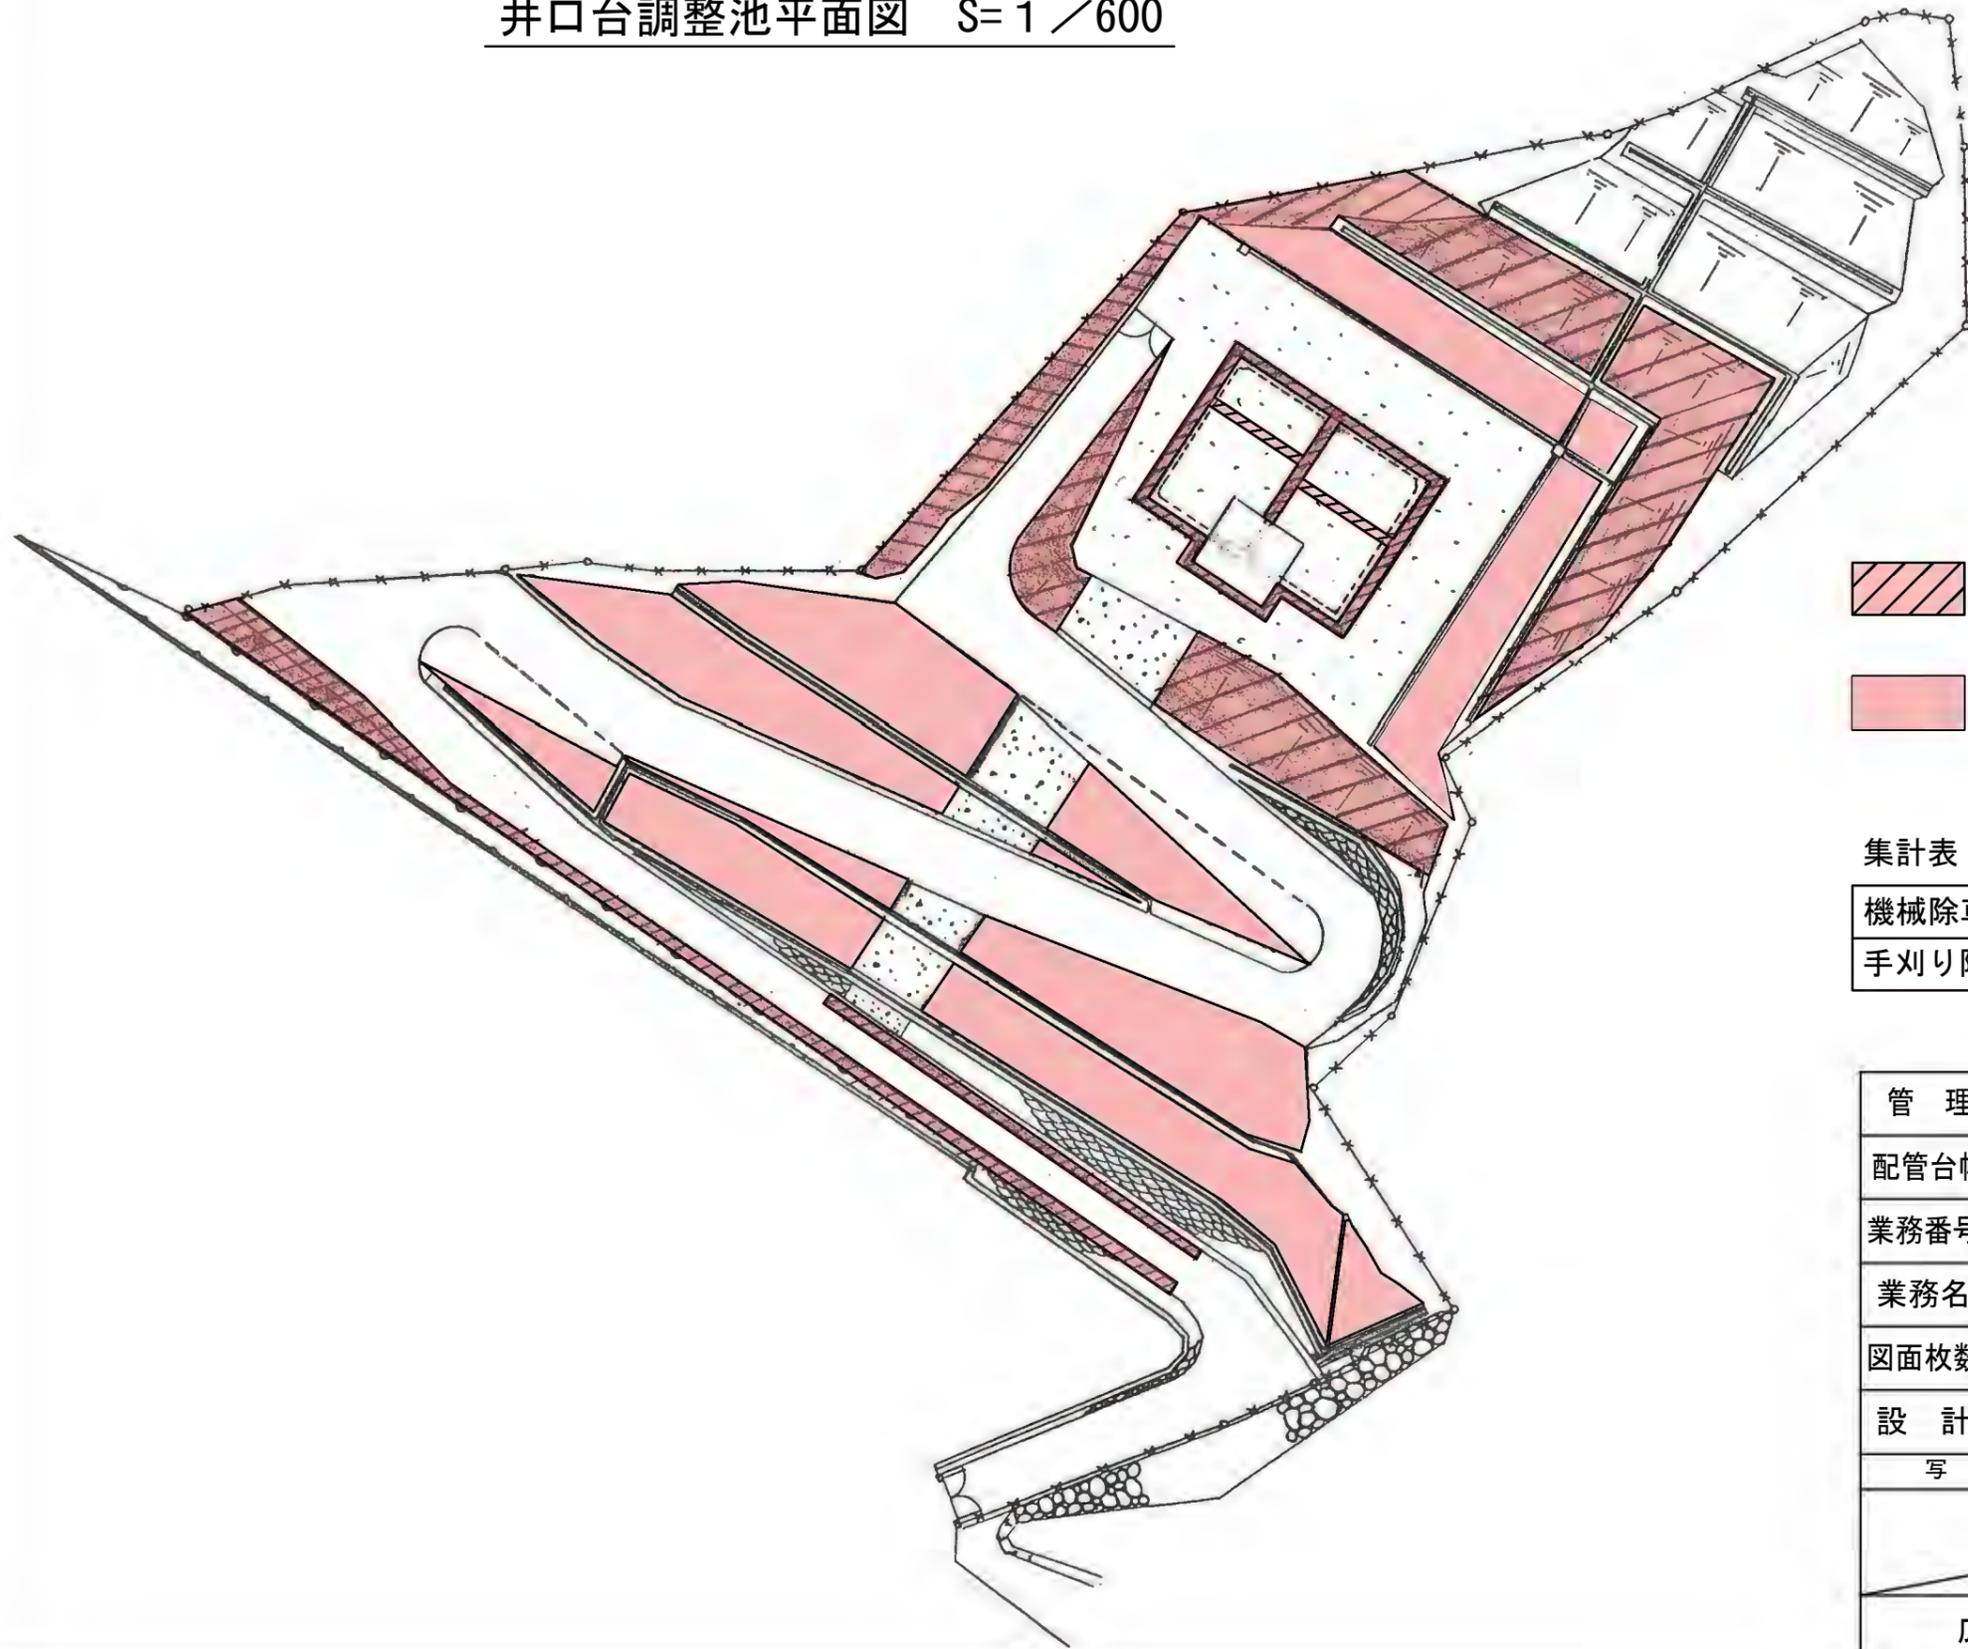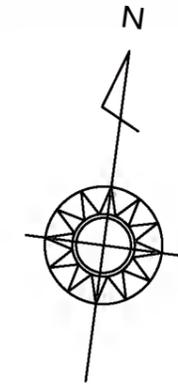



- 機械除草：肩掛式 1,080 m² × 2回
目地部を含む
- 手刈り除草 1,010 m² × 2回


集計表

機械除草：肩掛式	2,160 m ²
手刈り除草	2,020 m ²

管理番号				摘要 井口台調整池 平面図
配管台帳図面番号				
業務番号	令和7年度			
業務名	牛田浄水場ほか除草業務			
図面枚数	54枚の内32葉	縮尺	1/600	
設計		図面寸法	A3	
写図	設計	係長	課・所・場長	
広島市水道局 技術部 牛田浄水場				

井口団地調整池平面図 S=1/500

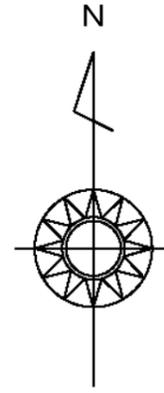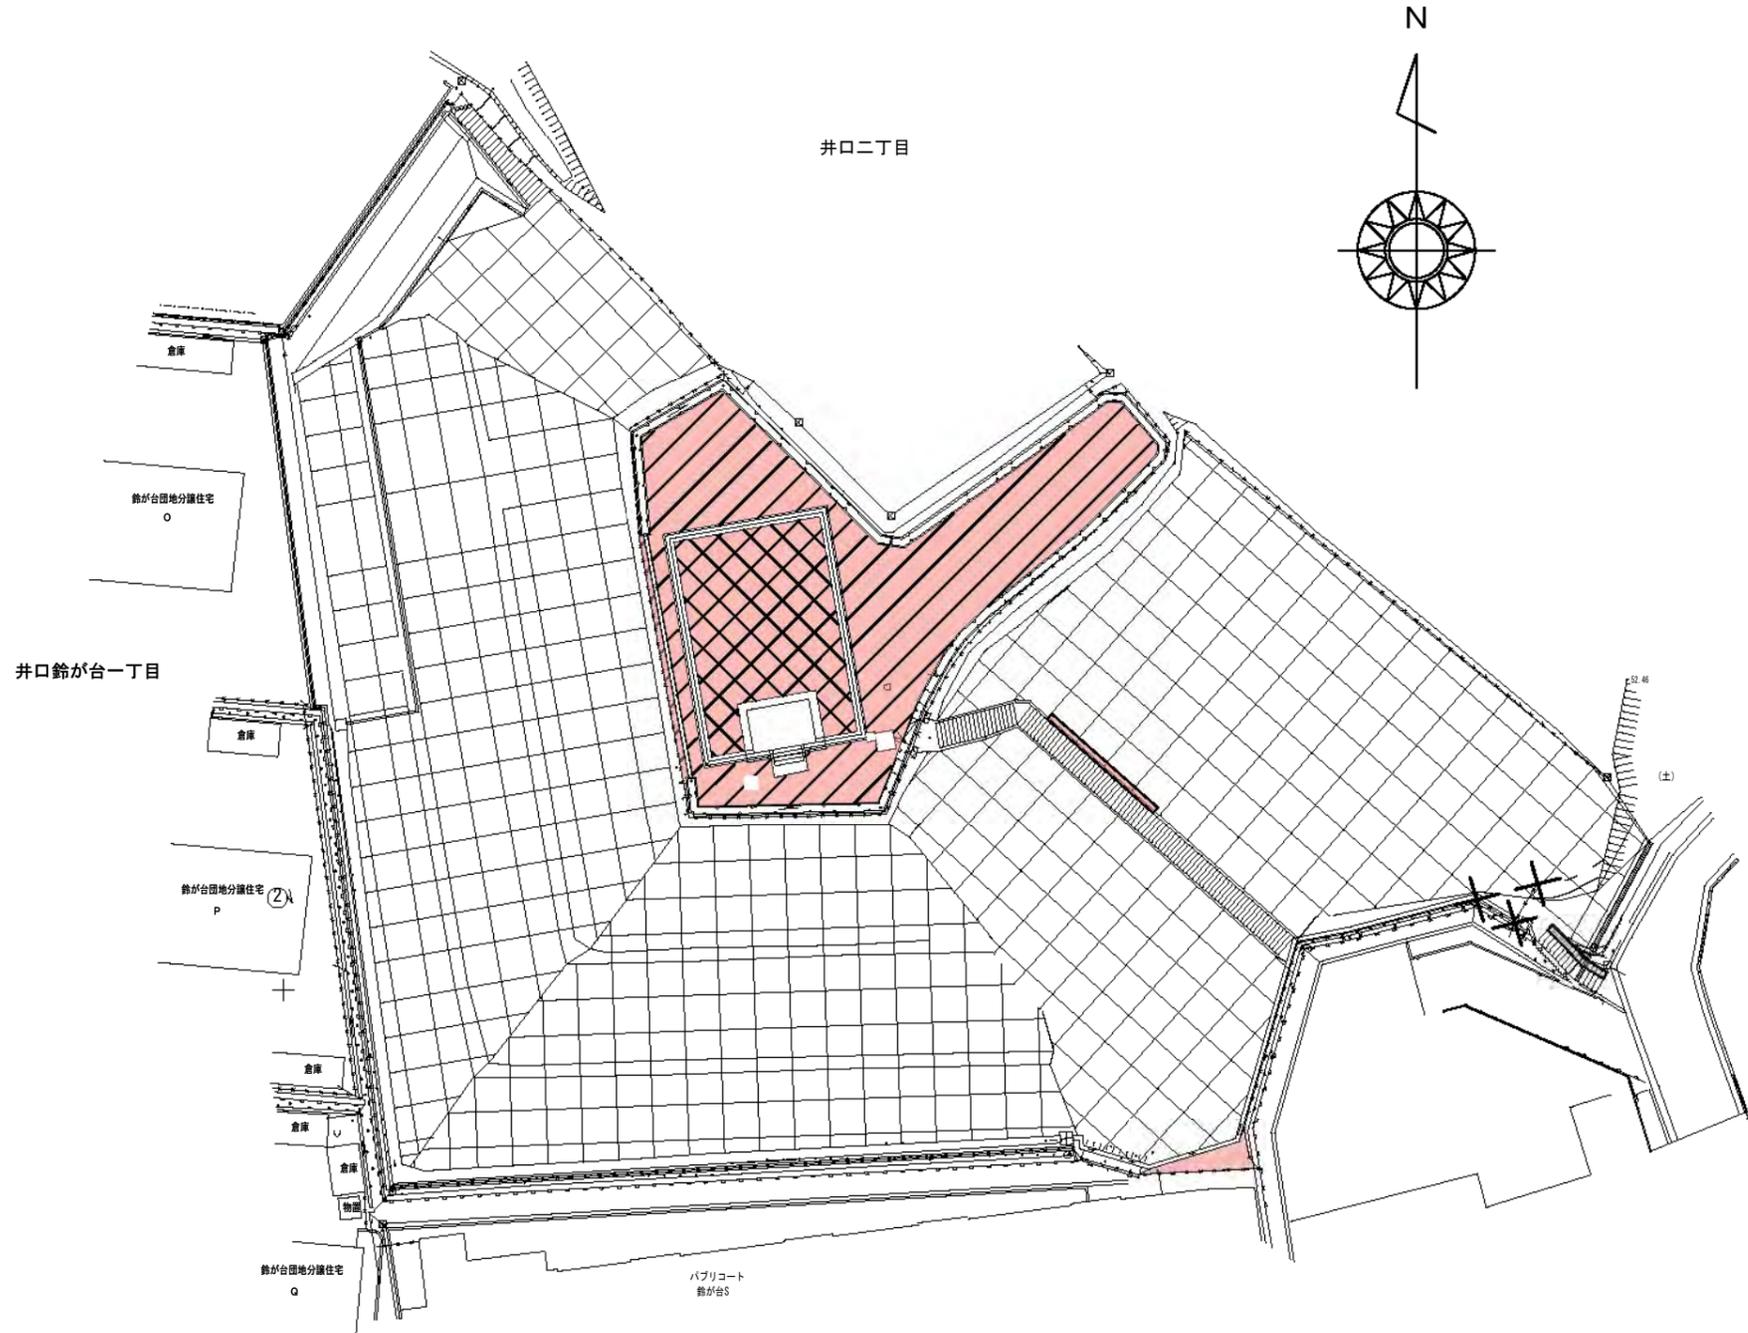


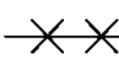
-  機械除草：肩掛式 160 m² × 2回
-  機械除草：肩掛式 270 m² × 1回
-  手刈り除草 15 m² × 1回
-  つる性雑草除去 6 m² × 1回

集計表

機械除草：肩掛式	590 m ²
手刈り除草	15 m ²
つる性雑草除去	6 m ²

管理番号				摘要 井口団地調整池 平面図
配管台帳図面番号				
業務番号	令和7年度			
業務名	牛田浄水場ほか除草業務			
図面枚数	54枚の内33葉	縮尺	1/500	
設計		図面寸法	A3	
写真	設計	係長	課・所・場長	
広島市水道局 技術部 牛田浄水場				

井口団地ポンプ所平面図 S=1/150

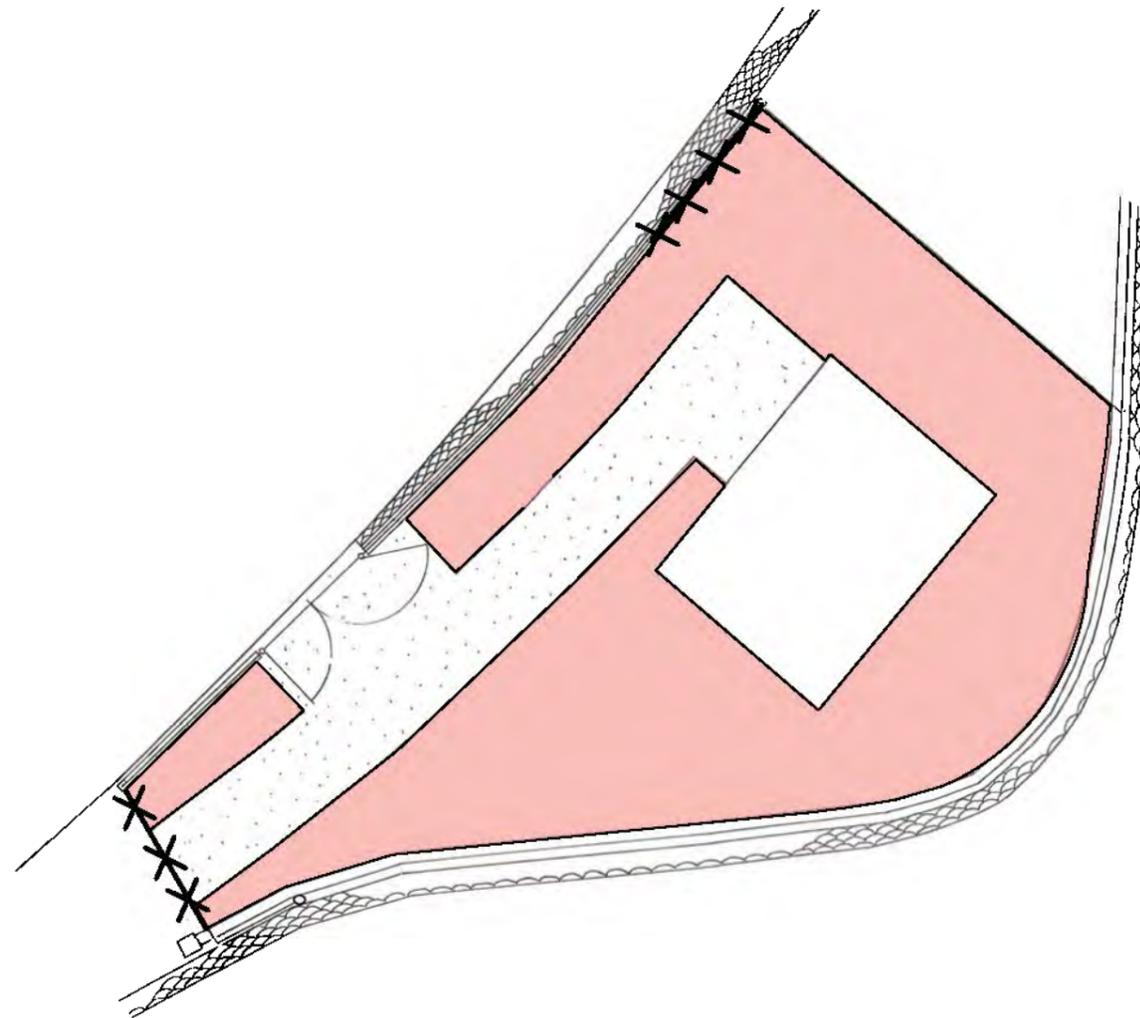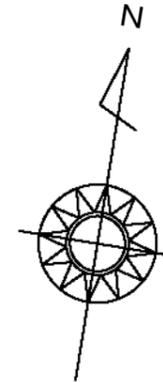



- 機械除草：肩掛式 130 m² × 2回
- つる性雑草除去 4 m² × 2回

集計表

機械除草：肩掛式	260 m ²
つる性雑草除去	8 m ²

管理番号				摘要 井口団地ポンプ所 平面図
配管台帳図面番号				
業務番号	令和7年度			
業務名	牛田浄水場ほか除草業務			
図面枚数	54枚の内34葉	縮尺	1/150	
設計		図面寸法	A3	
写図	設計	係長	課・所・場長	
広島市水道局 技術部 牛田浄水場				

大迫団地調整池平面図 S=1/400

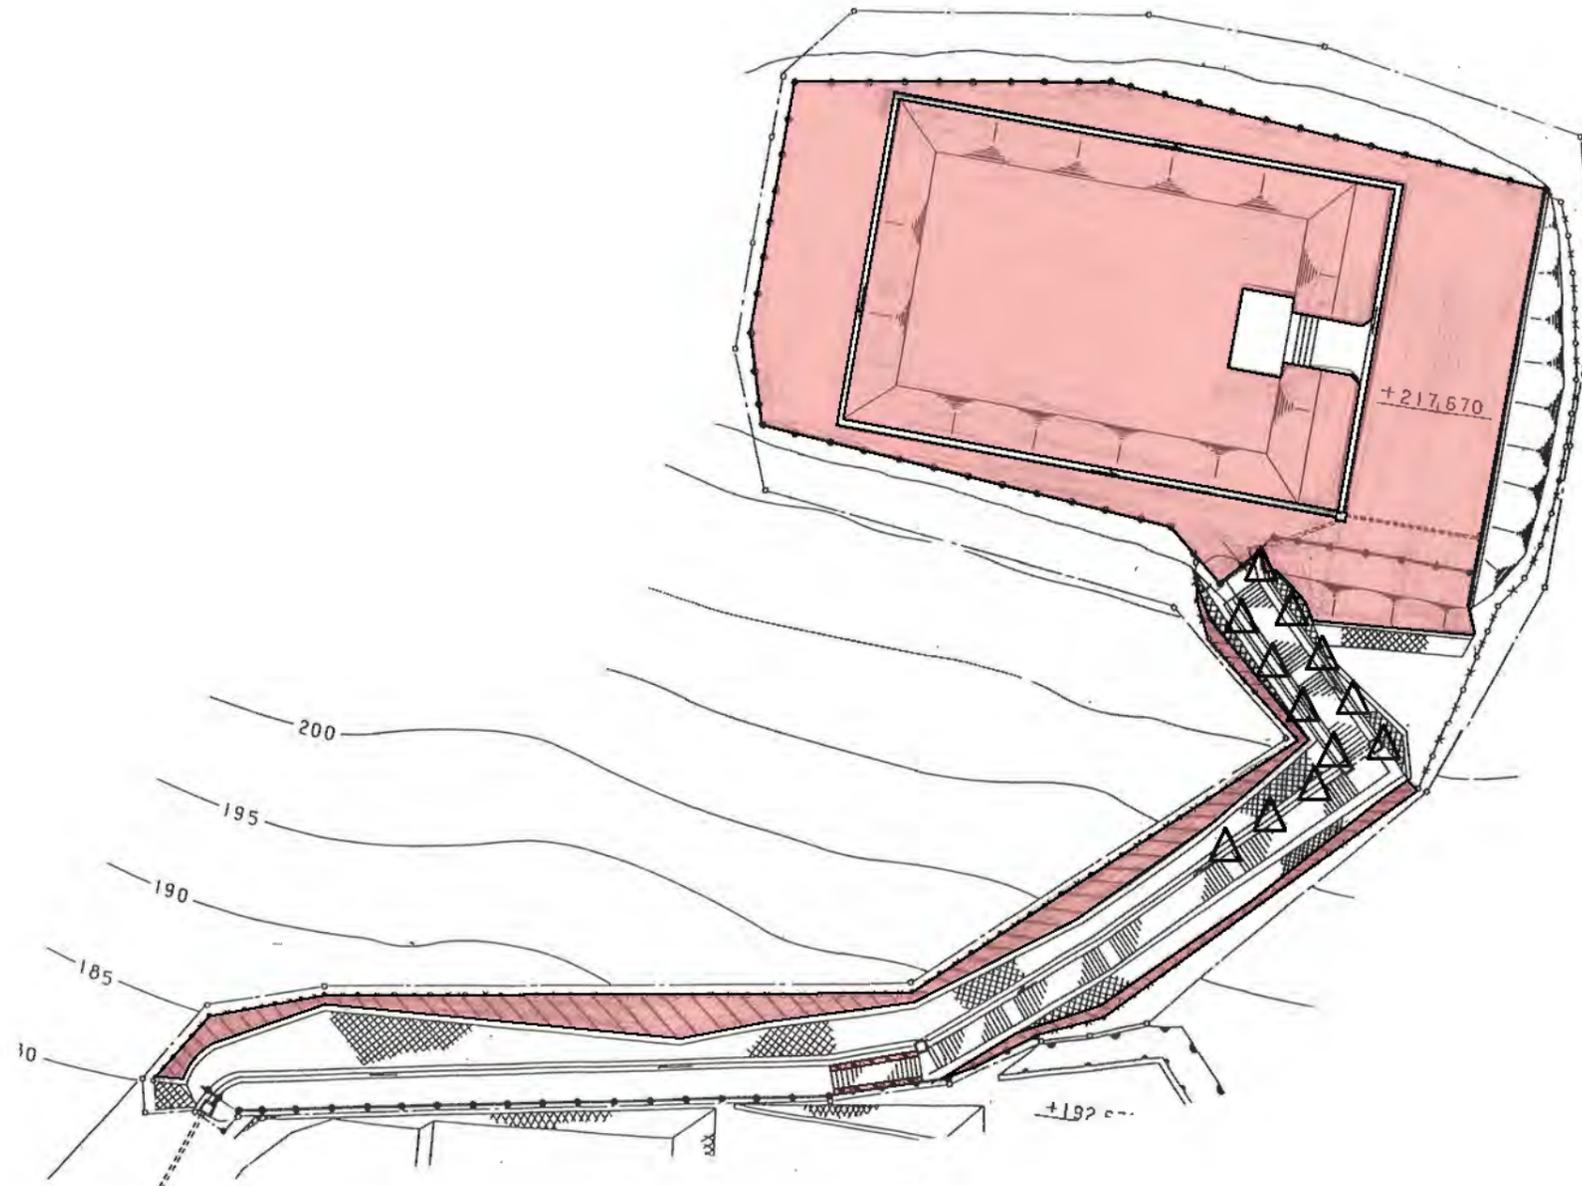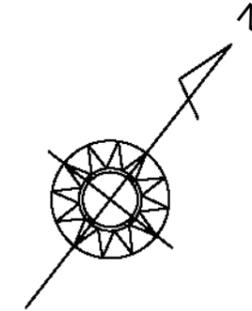



- 機械除草：肩掛式 970 m² × 1回
- 手刈り除草 120 m² × 1回
- 側溝清掃：人力清掃(無蓋) 37 m × 1回

集計表

機械除草：肩掛式	970 m ²
手刈り除草	120 m ²
側溝清掃：人力清掃(無蓋)	37 m

管理番号				摘要 大迫団地調整池 平面図
配管台帳図面番号				
業務番号	令和7年度			
業務名	牛田浄水場ほか除草業務			
図面枚数	54枚の内35葉	縮尺	1/400	
設計		図面寸法	A3	
写図	設計	係長	課・所・場長	
広島市水道局 技術部 牛田浄水場				

大迫団地ポンプ所平面図 S=1/100

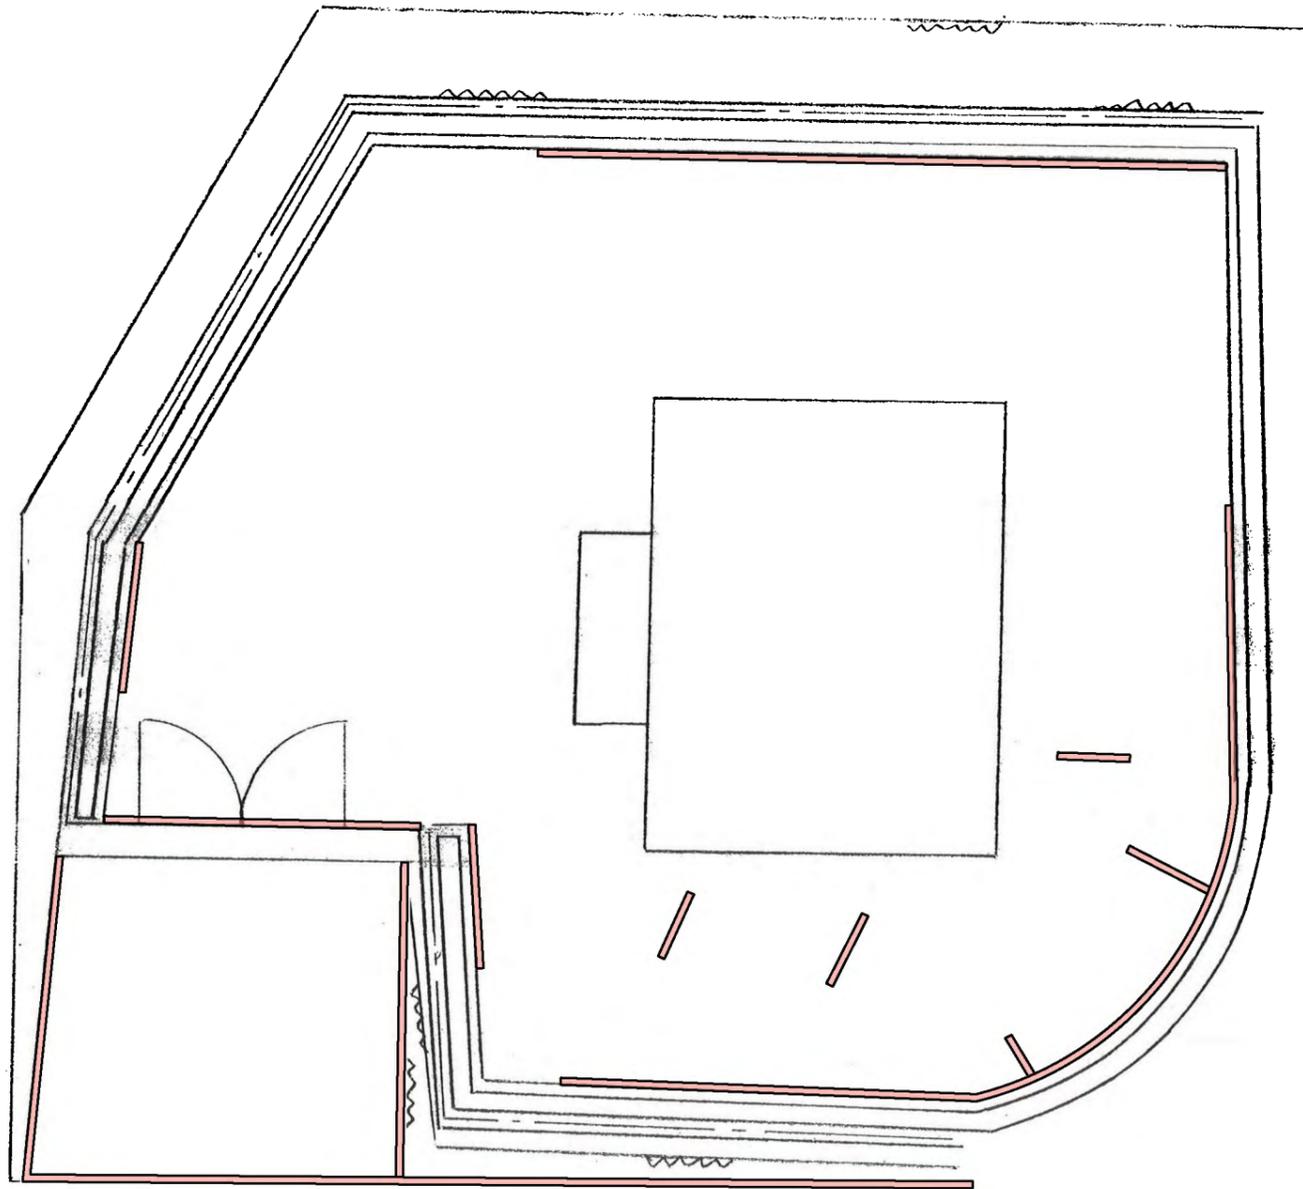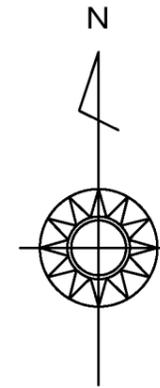



機械除草：肩掛式 8 m² × 1回

集計表

機械除草：肩掛式	8 m ²
----------	------------------

管理番号				摘要 大迫団地ポンプ所 平面図
配管台帳図面番号				
業務番号	令和7年度			
業務名	牛田浄水場ほか除草業務			
図面枚数	54枚の内36葉	縮尺	1/100	
設計		図面寸法	A3	
写図	設計	係長	課・所・場長	
広島市水道局 技術部 牛田浄水場				

己斐上調整池平面図 S=1/300

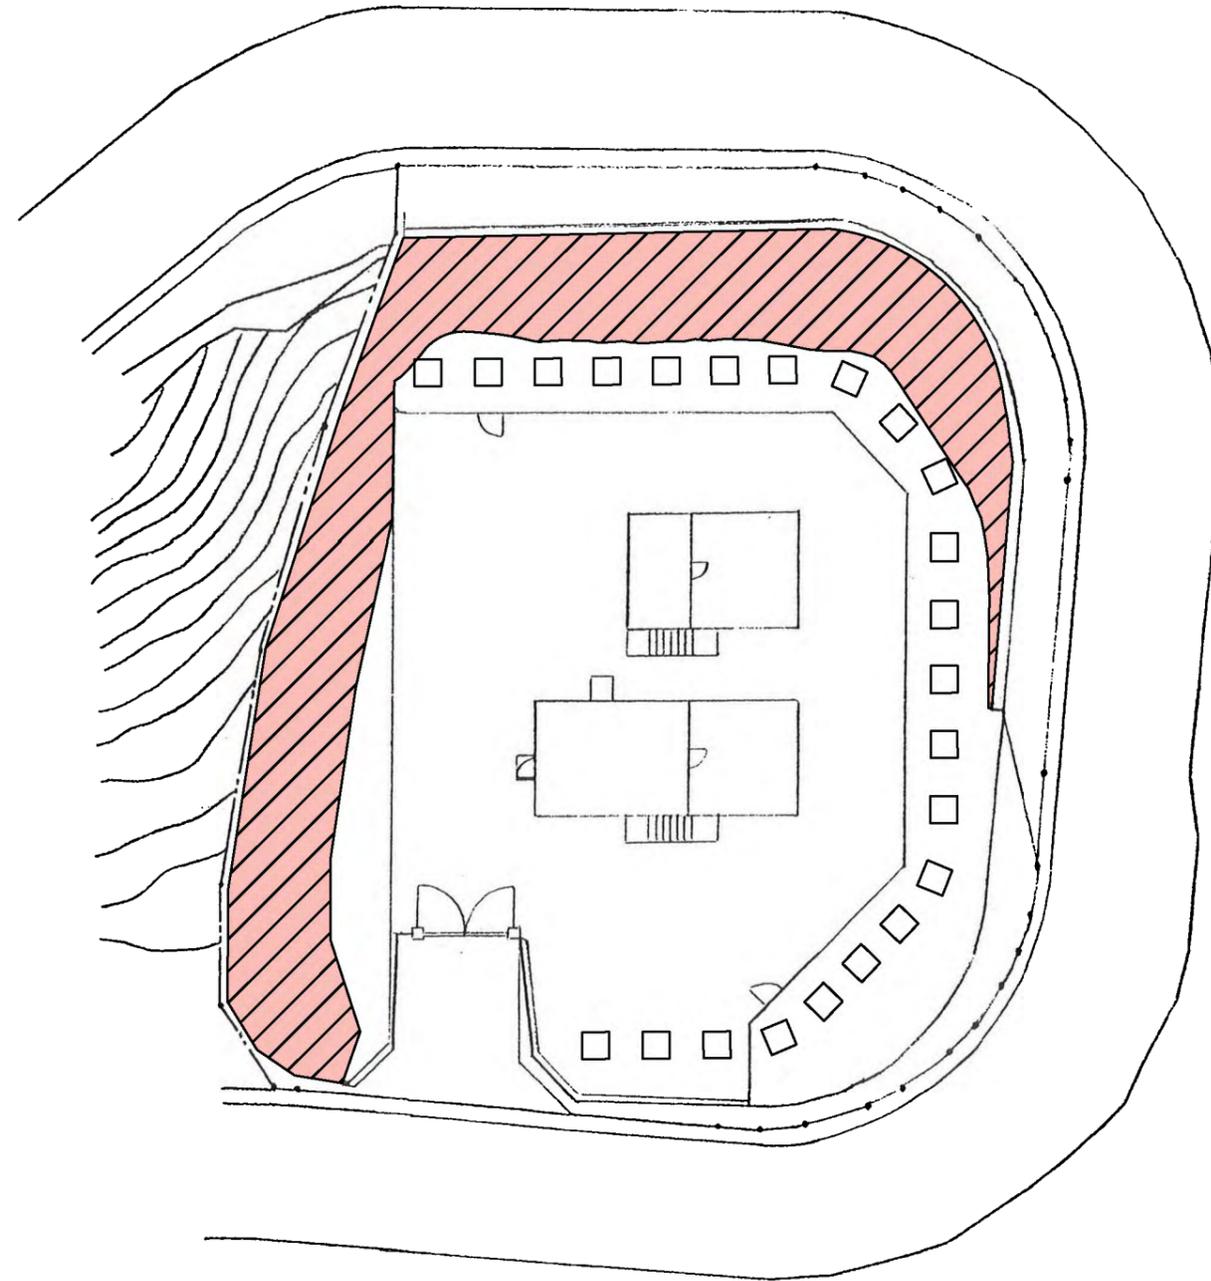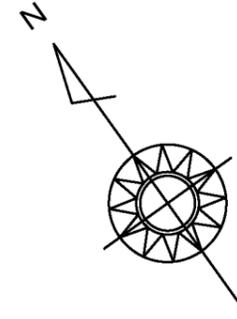


 機械除草：肩掛式 260 m² × 1回

集計表

機械除草：肩掛式	260 m ²
----------	--------------------

管理番号				
配管台帳図面番号				
業務番号	令和7年度			
業務名	牛田浄水場ほか除草業務			
図面枚数	54枚の内37葉	縮尺	1/300	摘要 己斐上調整池 平面図
設計		図面寸法	A3	
写図	設計	係長	課・所・場長	
広島市水道局 技術部 牛田浄水場				

己斐上ポンプ所平面図 S=1/200

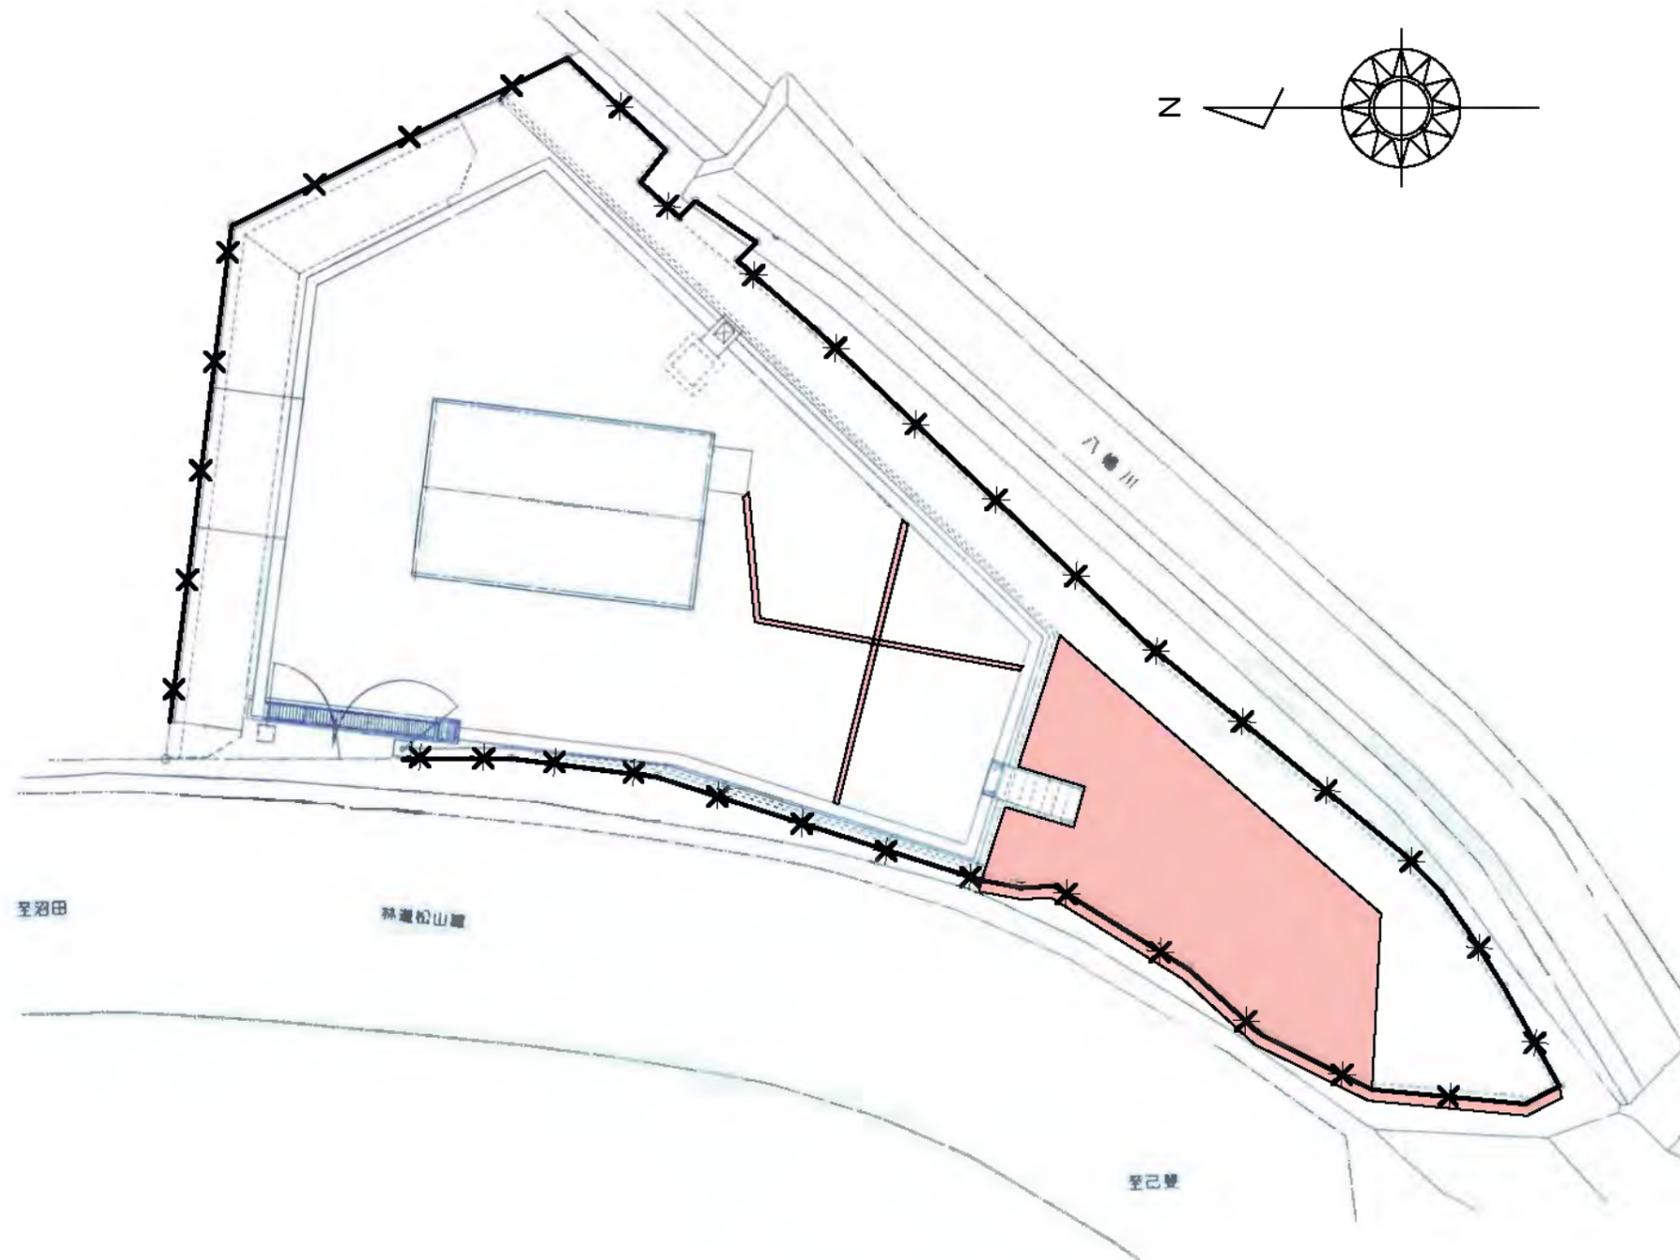



- 機械除草：肩掛式 110 m² × 1回
- つる性雑草除去 150 m² × 1回

集計表

機械除草：肩掛式	110 m ²
つる性雑草除去	150 m ²

管理番号				摘要 己斐上ポンプ所 平面図
配管台帳図面番号				
業務番号	令和7年度			
業務名	牛田浄水場ほか除草業務			
図面枚数	54枚の内38葉	縮尺	1/200	
設計		図面寸法	A3	
写真	設計	係長	課・所・場長	
広島市水道局 技術部 牛田浄水場				

己斐高地区第二調整池平面図 S=1/600

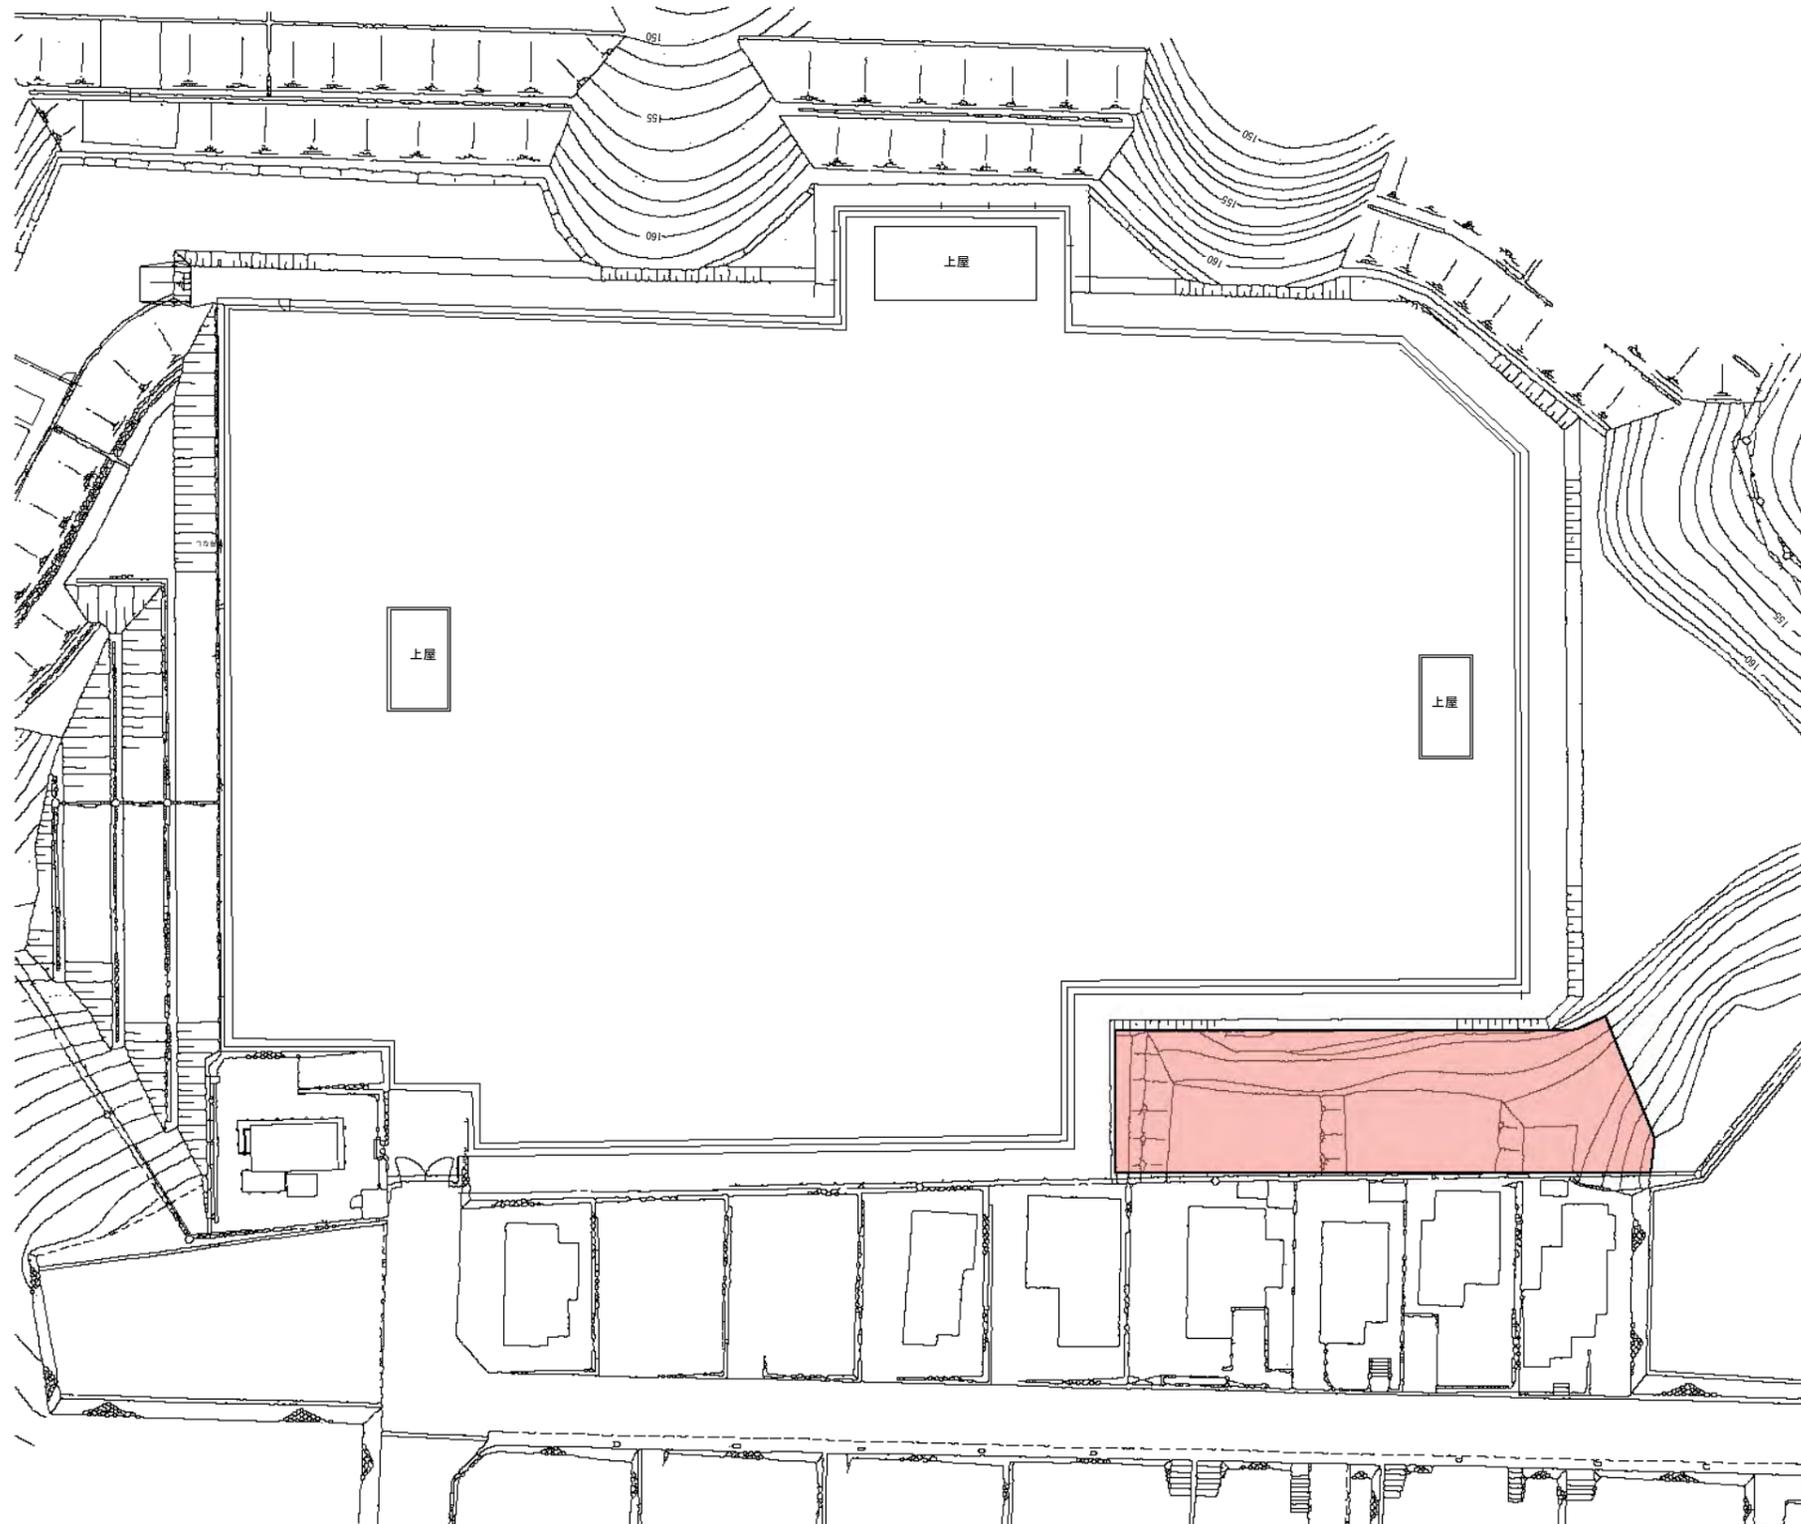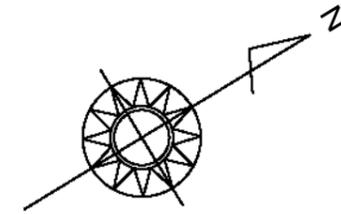



機械除草：肩掛式 530 m² × 2回

集計表

機械除草：肩掛式	1,060 m ²
----------	----------------------

管理番号				摘要 己斐高地区 第二調整池 平面図
配管台帳図面番号				
業務番号	令和7年度			
業務名	牛田浄水場ほか除草業務			
図面枚数	54枚の内40葉	縮尺	1/600	
設計		図面寸法	A3	
写図	設計	係長	課・所・場長	
広島市水道局 技術部 牛田浄水場				

誠城台調整池平面図 S=1/300

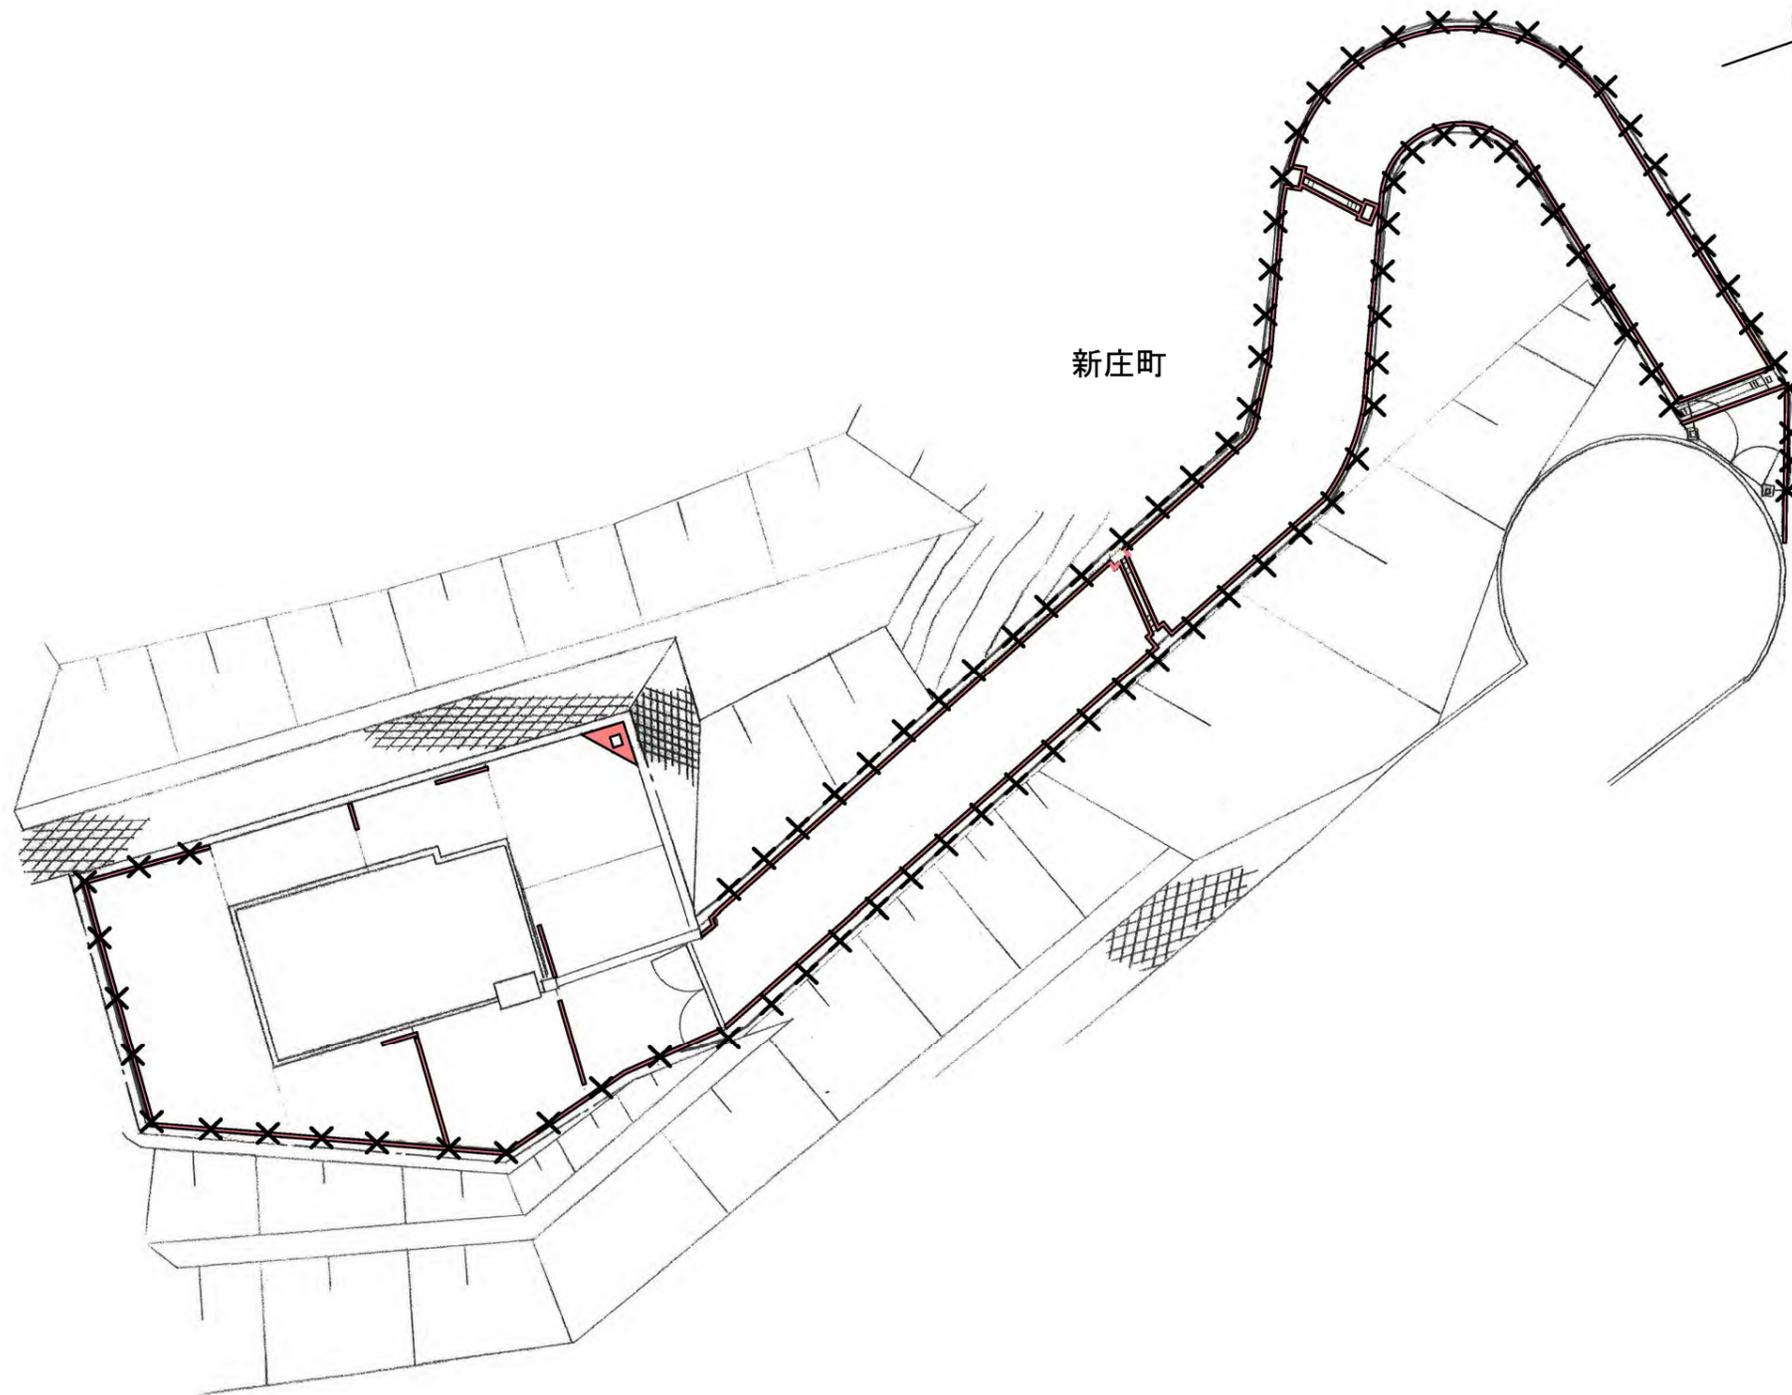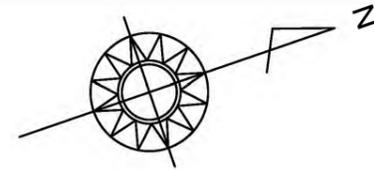

■ 機械除草：肩掛式 24 m² × 2回
目地部を含む



—X—X— つる性雑草除去 160 m² × 1回

集計表

機械除草：肩掛式	48 m ²
つる性雑草除去	160 m ²

管理番号					摘要 平面図 誠城台調整池
配管台帳図面番号					
業務番号	令和7年度				
業務名	牛田浄水場ほか除草業務				
図面枚数	54枚の内41葉	縮尺	1/300		
設計		図面寸法	A3		
写図	設計	係長	課・所・場長		
広島市水道局 技術部 牛田浄水場					

誠城台ポンプ所平面図 S=1/100

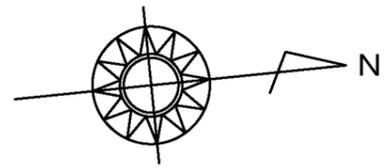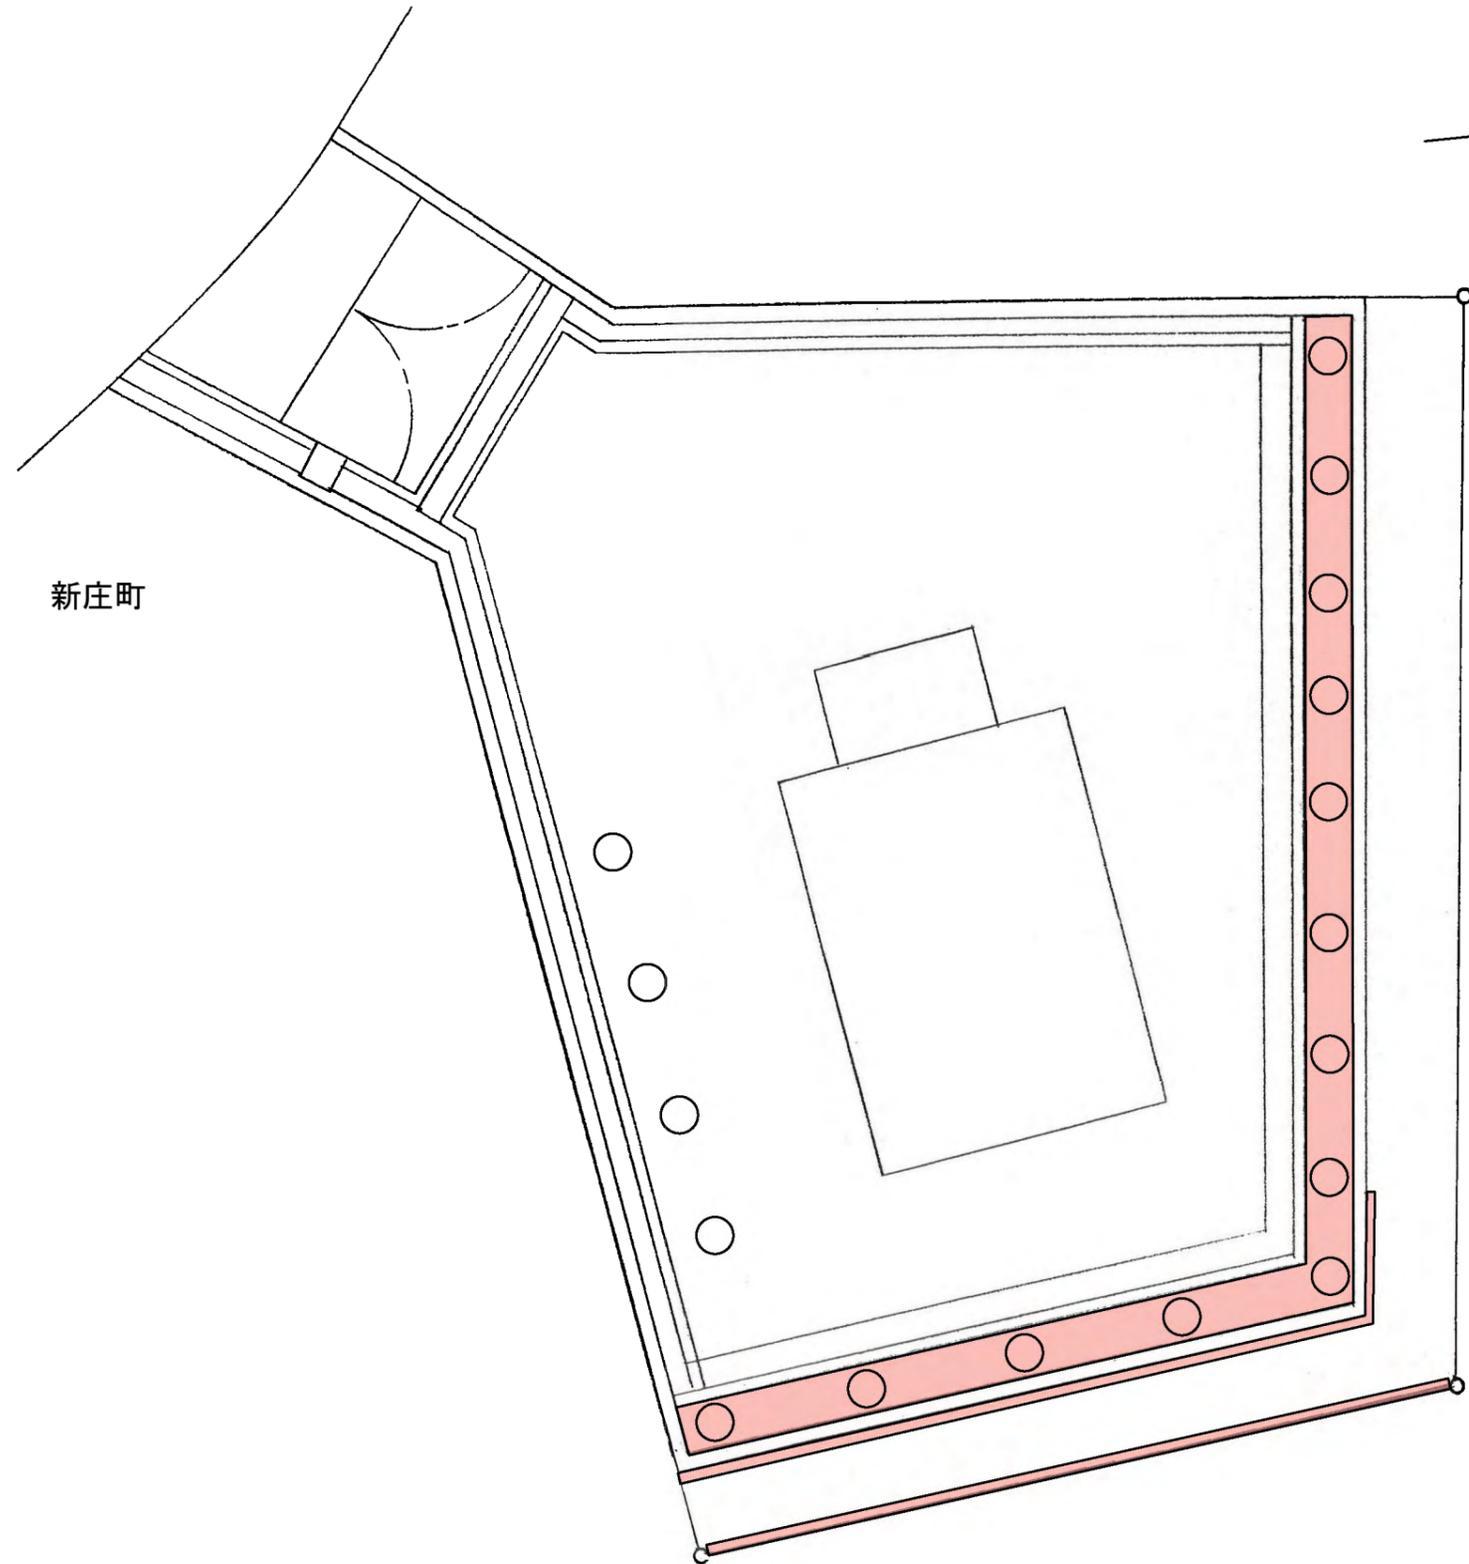



手刈り除草 16 m² × 2回 目地部を含む

集計表

手刈り除草	32 m ²
-------	-------------------

管理番号				
配管台帳図面番号				
業務番号	令和7年度			
業務名	牛田浄水場ほか除草業務			
図面枚数	54枚の内42葉	縮尺	1/100	摘要 誠城台ポンプ所 平面図
設計		図面寸法	A3	
写図	設計	係長	課・所・場長	
広島市水道局 技術部 牛田浄水場				

滝ヶ迫調整池平面図 S=1/500

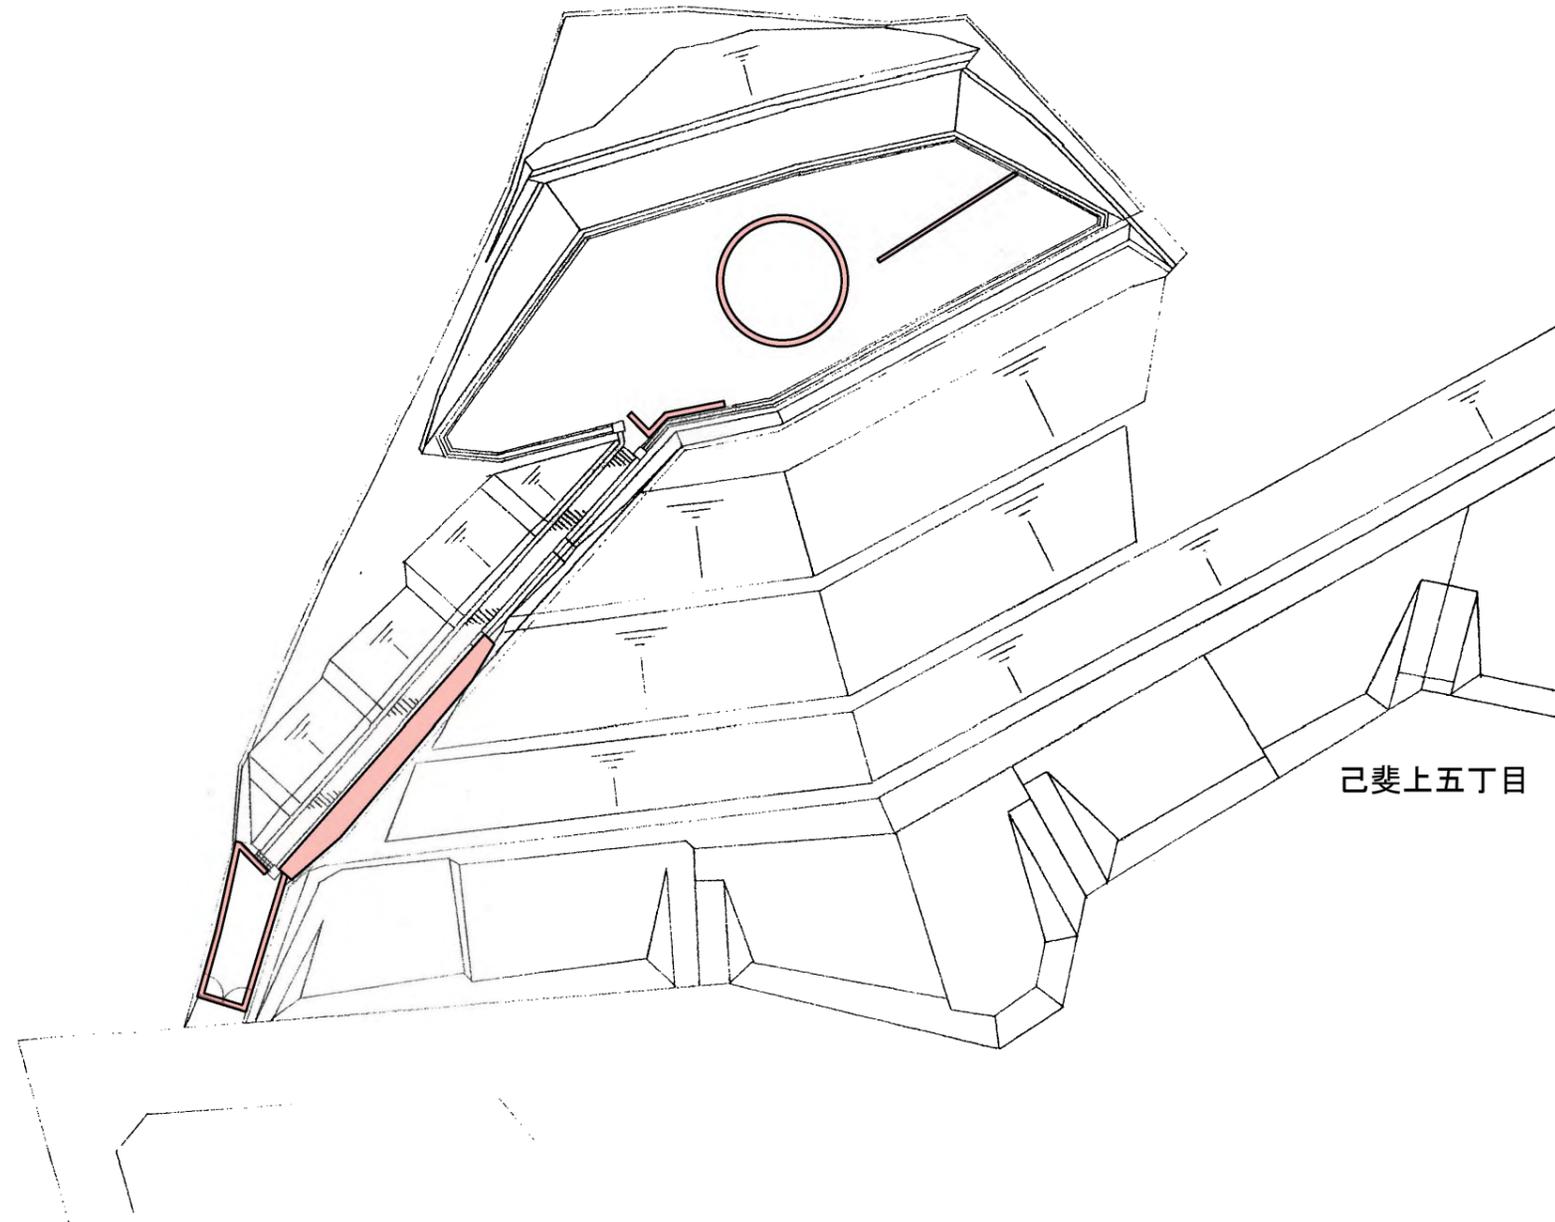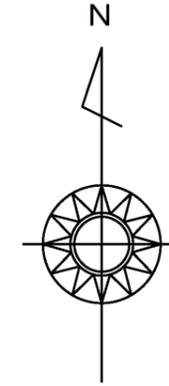



機械除草：肩掛式 45 m² × 2回
目地部を含む

集計表

機械除草：肩掛式	90 m ²
----------	-------------------

管理番号				摘要 滝ヶ迫調整池 平面図
配管台帳図面番号				
業務番号	令和7年度			
業務名	牛田浄水場ほか除草業務			
図面枚数	54枚の内43葉	縮尺	1/500	
設計		図面寸法	A3	
写図	設計	係長	課・所・場長	
広島市水道局 技術部 牛田浄水場				

滝ヶ迫ポンプ所平面図 S=1/100

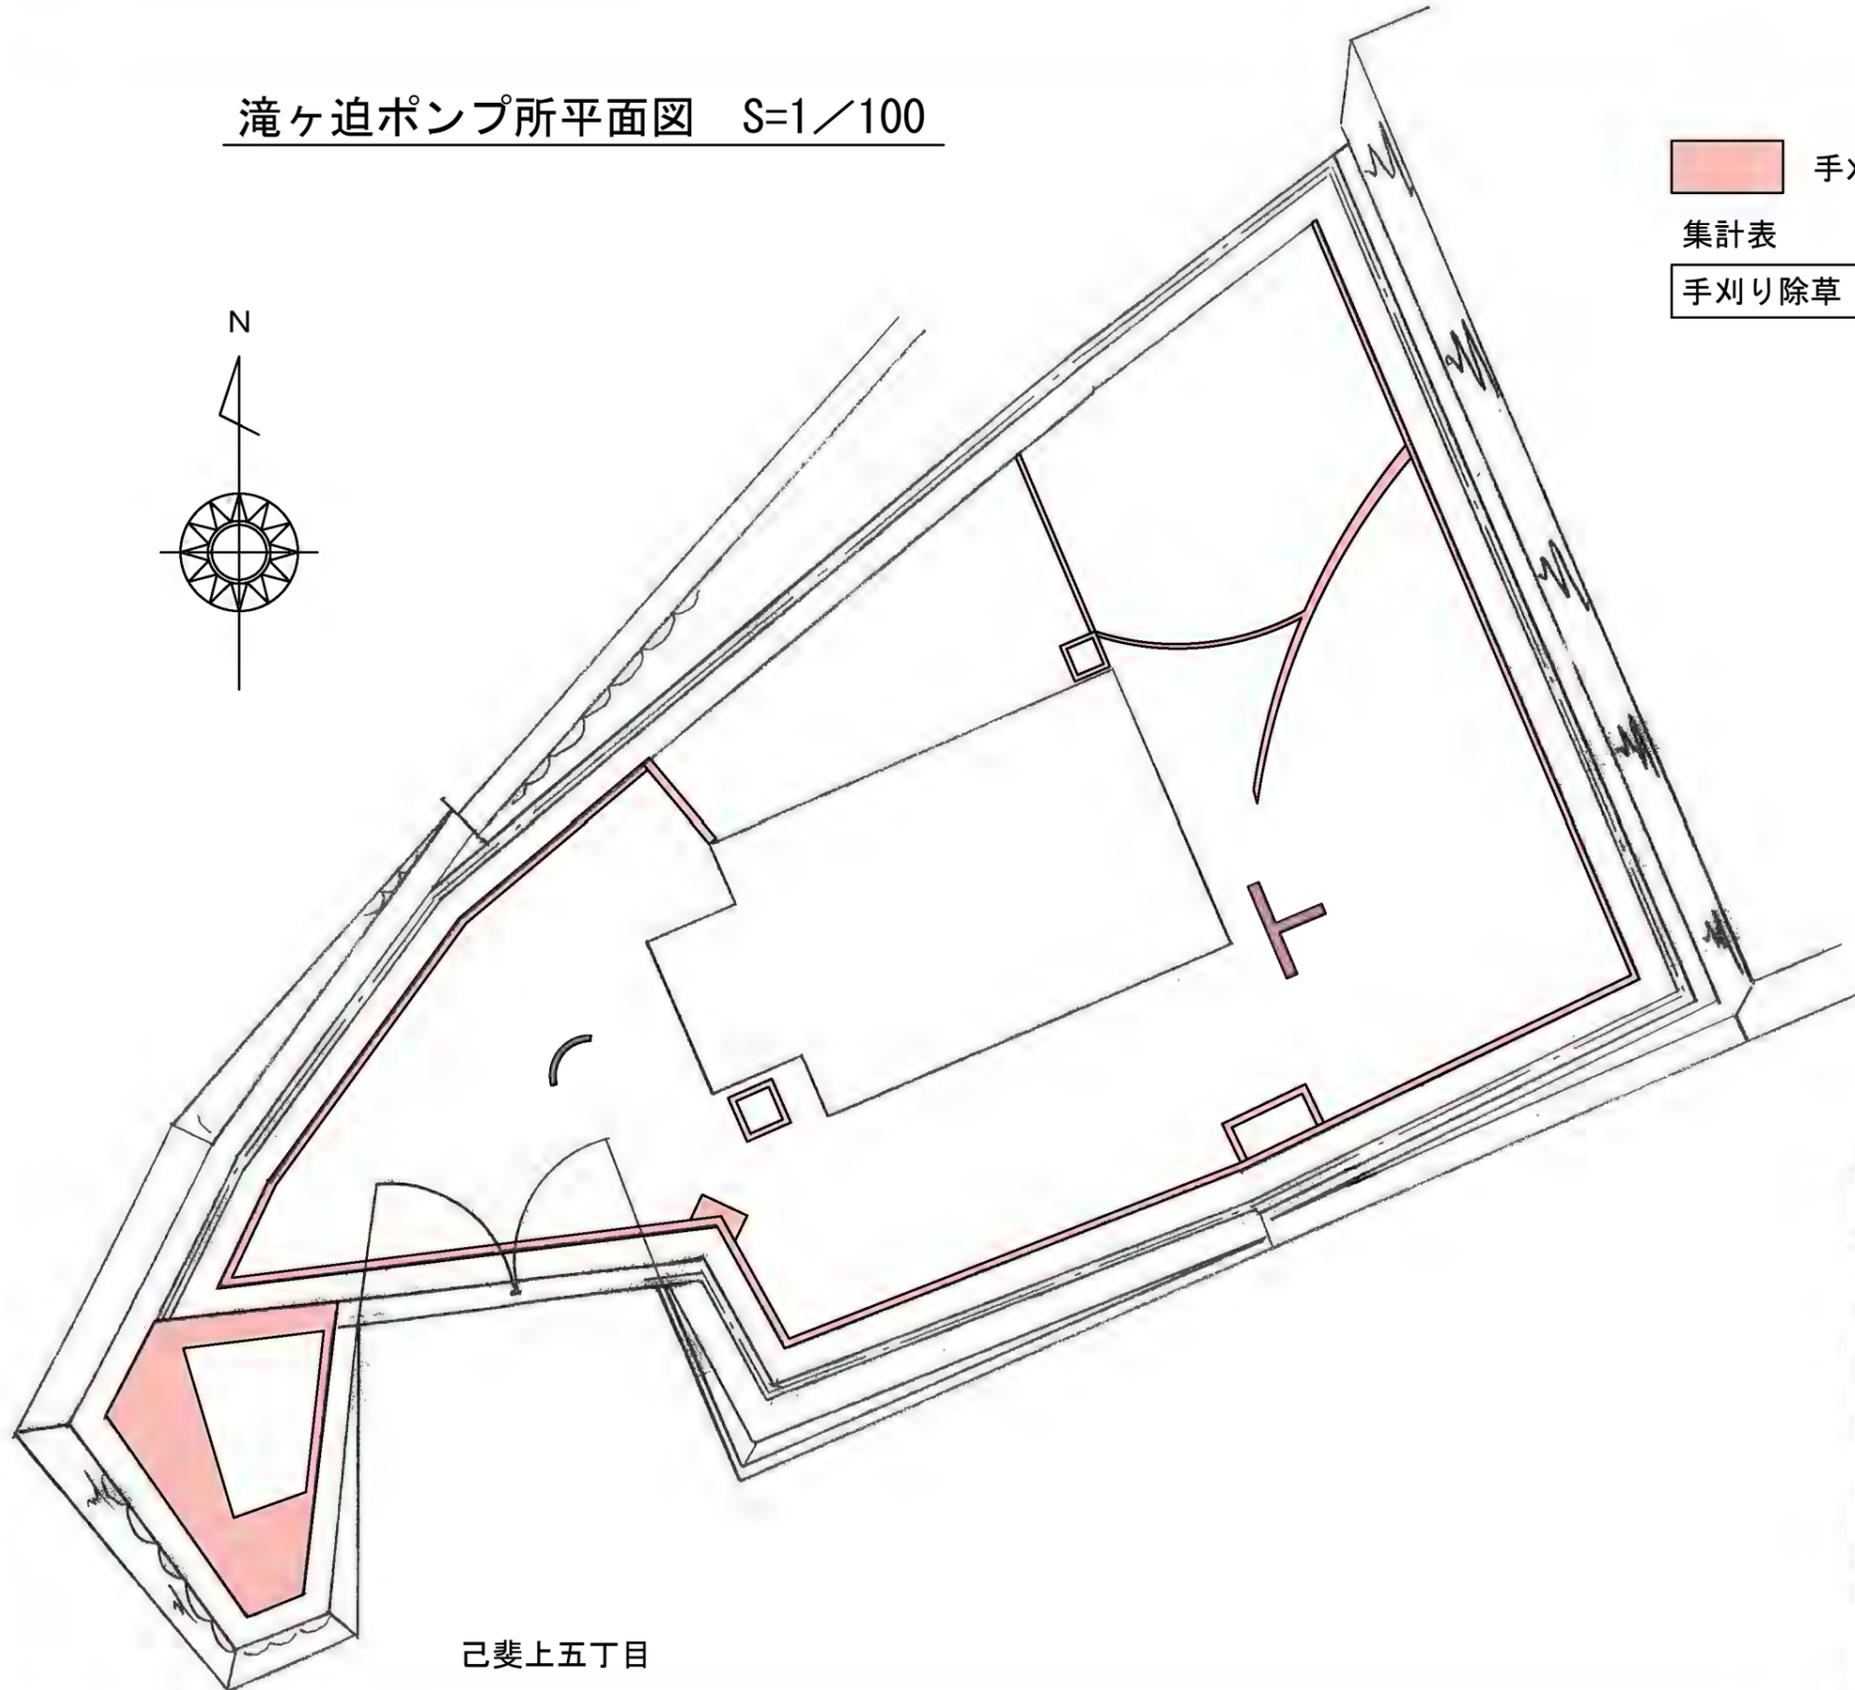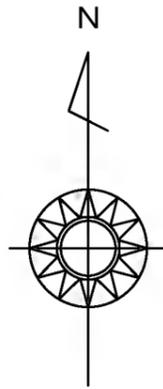

手刈り除草 10 m² × 2回 目地部を含む



集計表

手刈り除草	20 m ²
-------	-------------------

己斐上五丁目

管理番号				摘要 滝ヶ迫ポンプ所 平面図
配管台帳図面番号				
業務番号	令和7年度			
業務名	牛田浄水場ほか除草業務			
図面枚数	54枚の内44葉	縮尺	1/100	
設計		図面寸法	A3	
写図	設計	係長	課・所・場長	
広島市水道局 技術部 牛田浄水場				

長谷調整池平面図 S=1/250

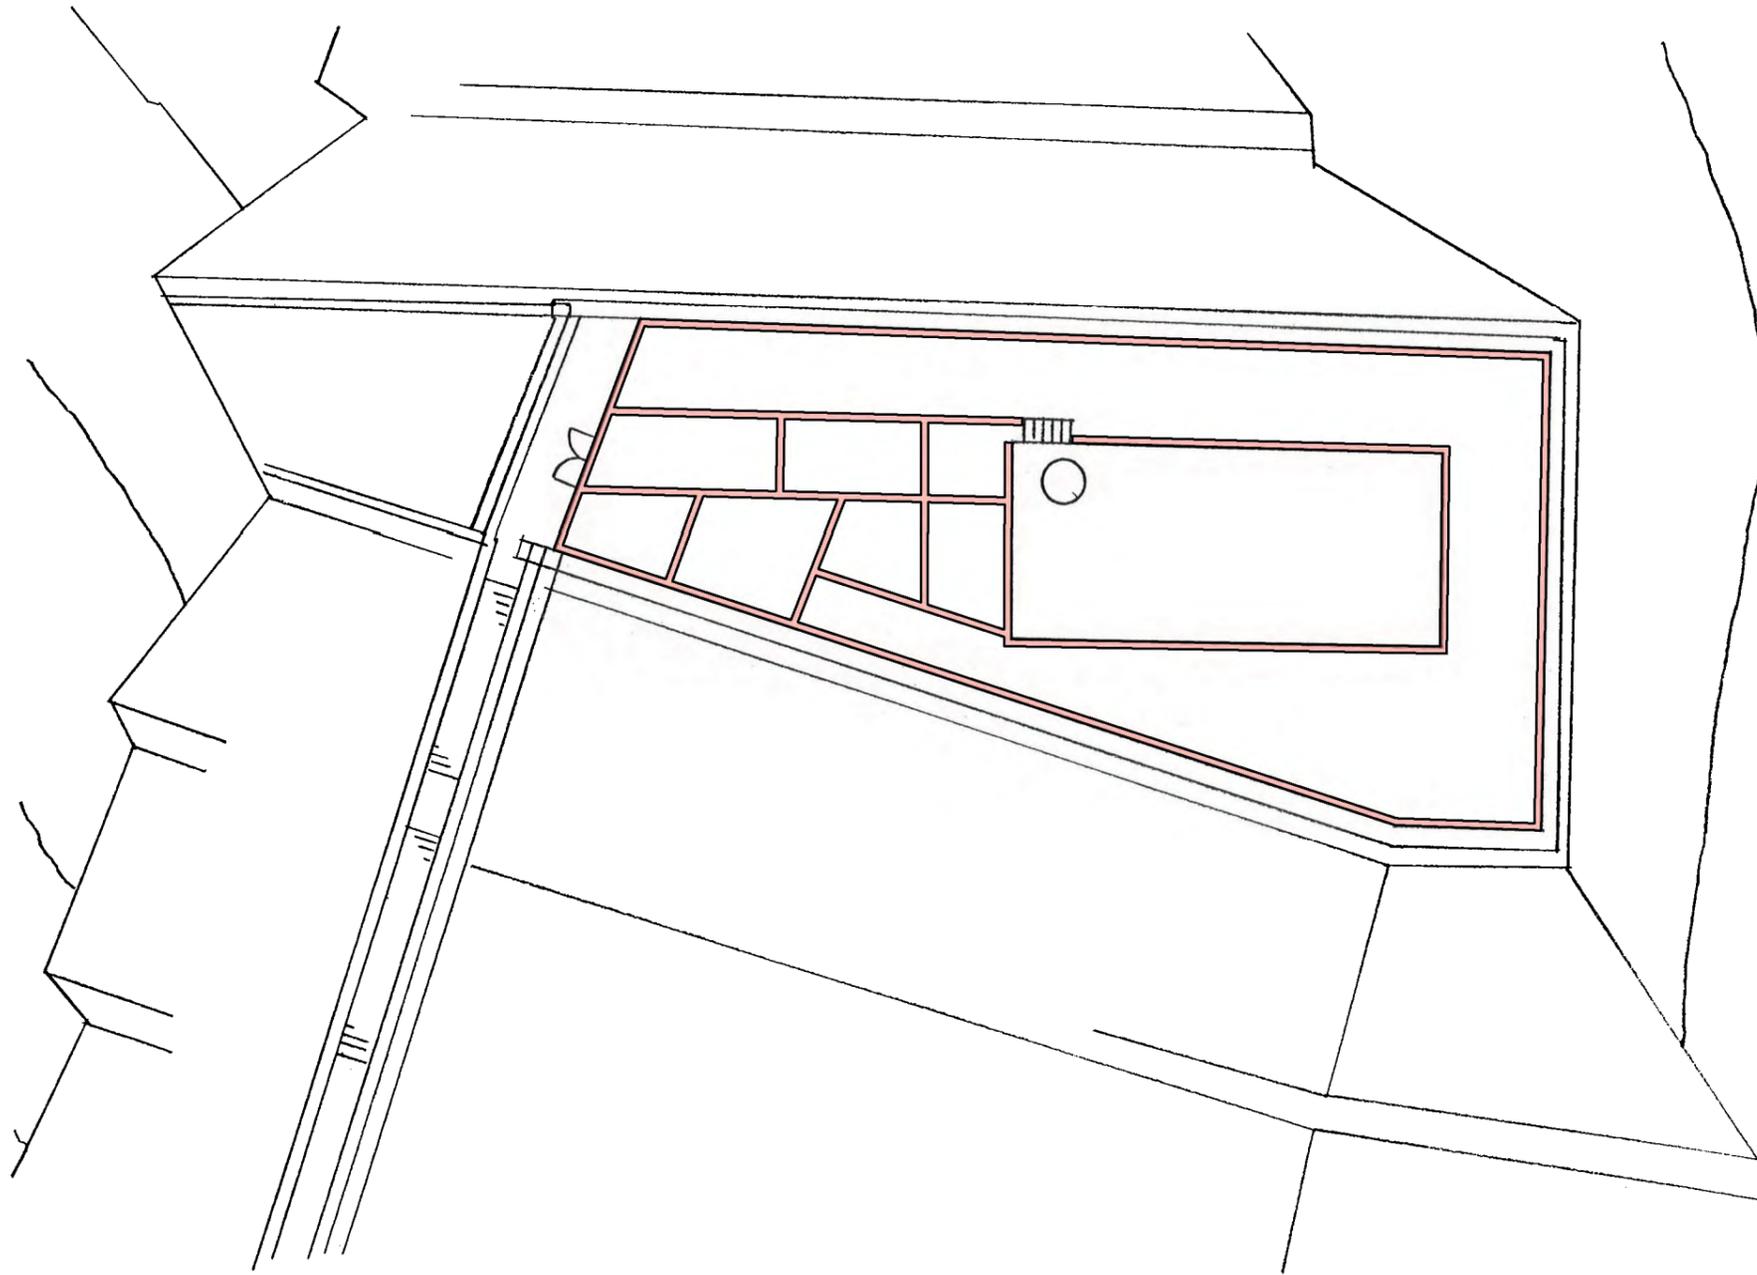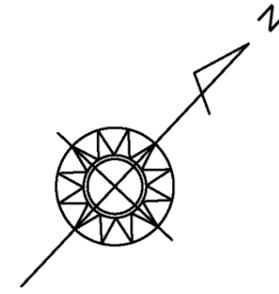



機械除草：肩掛式 43 m² × 1回

集計表

機械除草：肩掛式	43 m ²
----------	-------------------

管理番号				摘要 長谷調整池 平面図
配管台帳図面番号				
業務番号	令和7年度			
業務名	牛田浄水場ほか除草業務			
図面枚数	54枚の内45葉	縮尺	1/250	
設計		図面寸法	A3	
写図	設計	係長	課・所・場長	
広島市水道局 技術部 牛田浄水場				

ふじ Heights調整池平面図 S=1/300

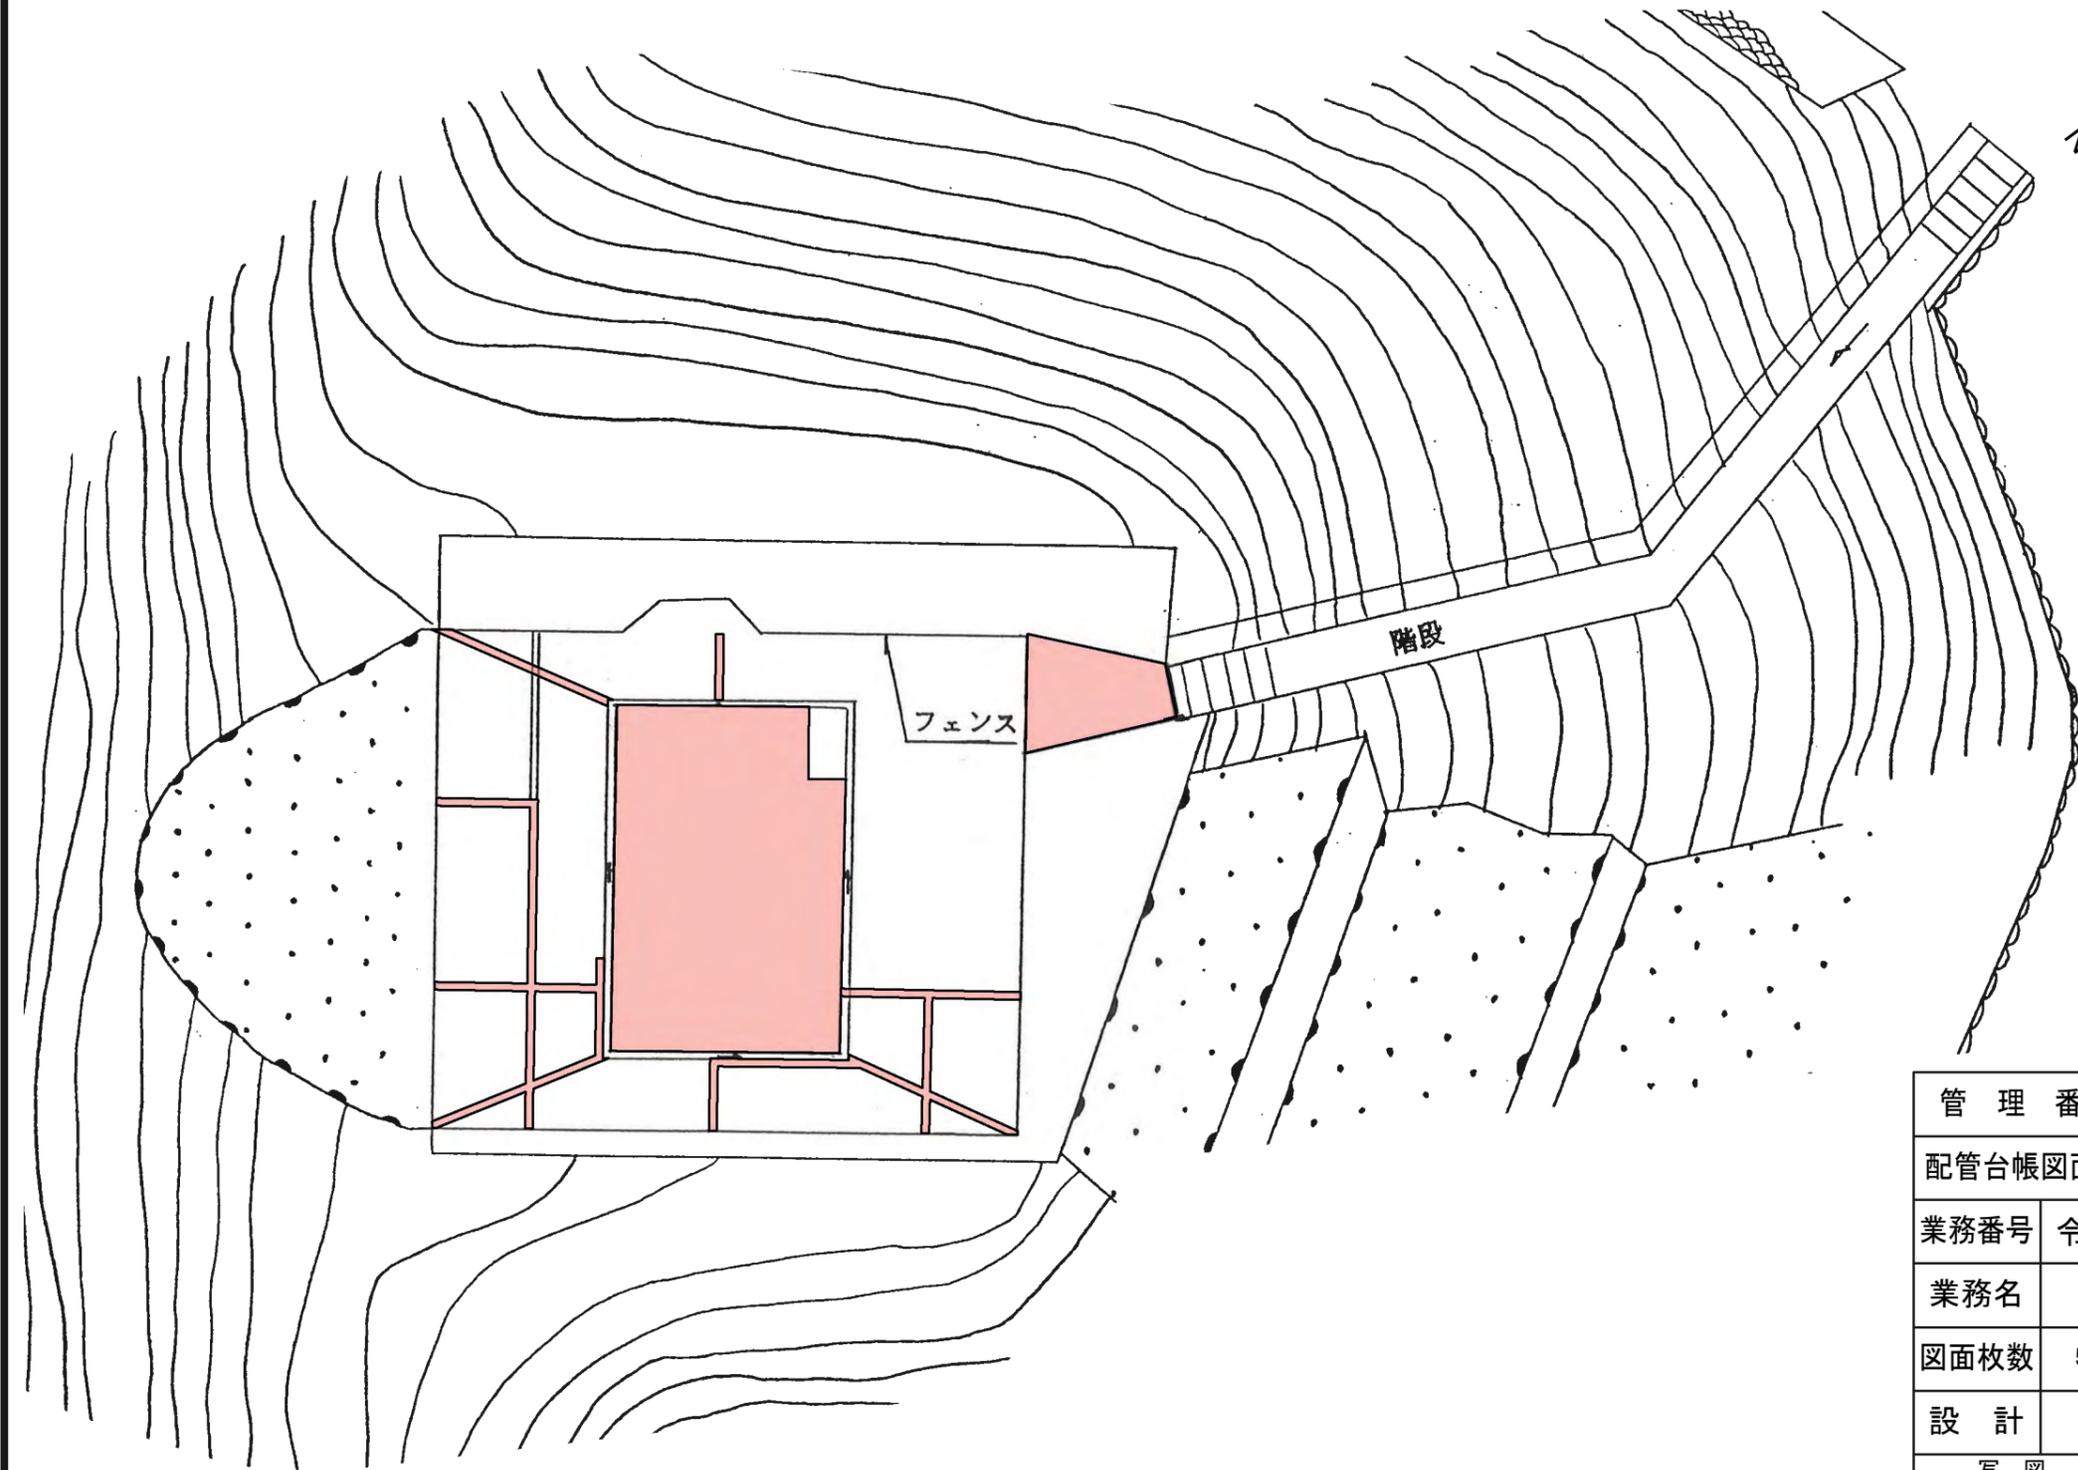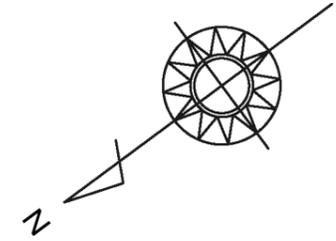

機械除草：肩掛式
目地部を含む
180 m² × 2回



集計表

機械除草：肩掛式	360 m ²
----------	--------------------

管理番号			
配管台帳図面番号			
業務番号	令和7年度		
業務名	牛田浄水場ほか除草業務		
図面枚数	54枚の内46葉	縮尺	1/300
設計	図面寸法		A3
	写図	設計	係長 課・所・場長
広島市水道局 技術部 牛田浄水場			

摘要
ふじ Heights調整池
平面図

三滝高地区調整池平面図 S=1/500

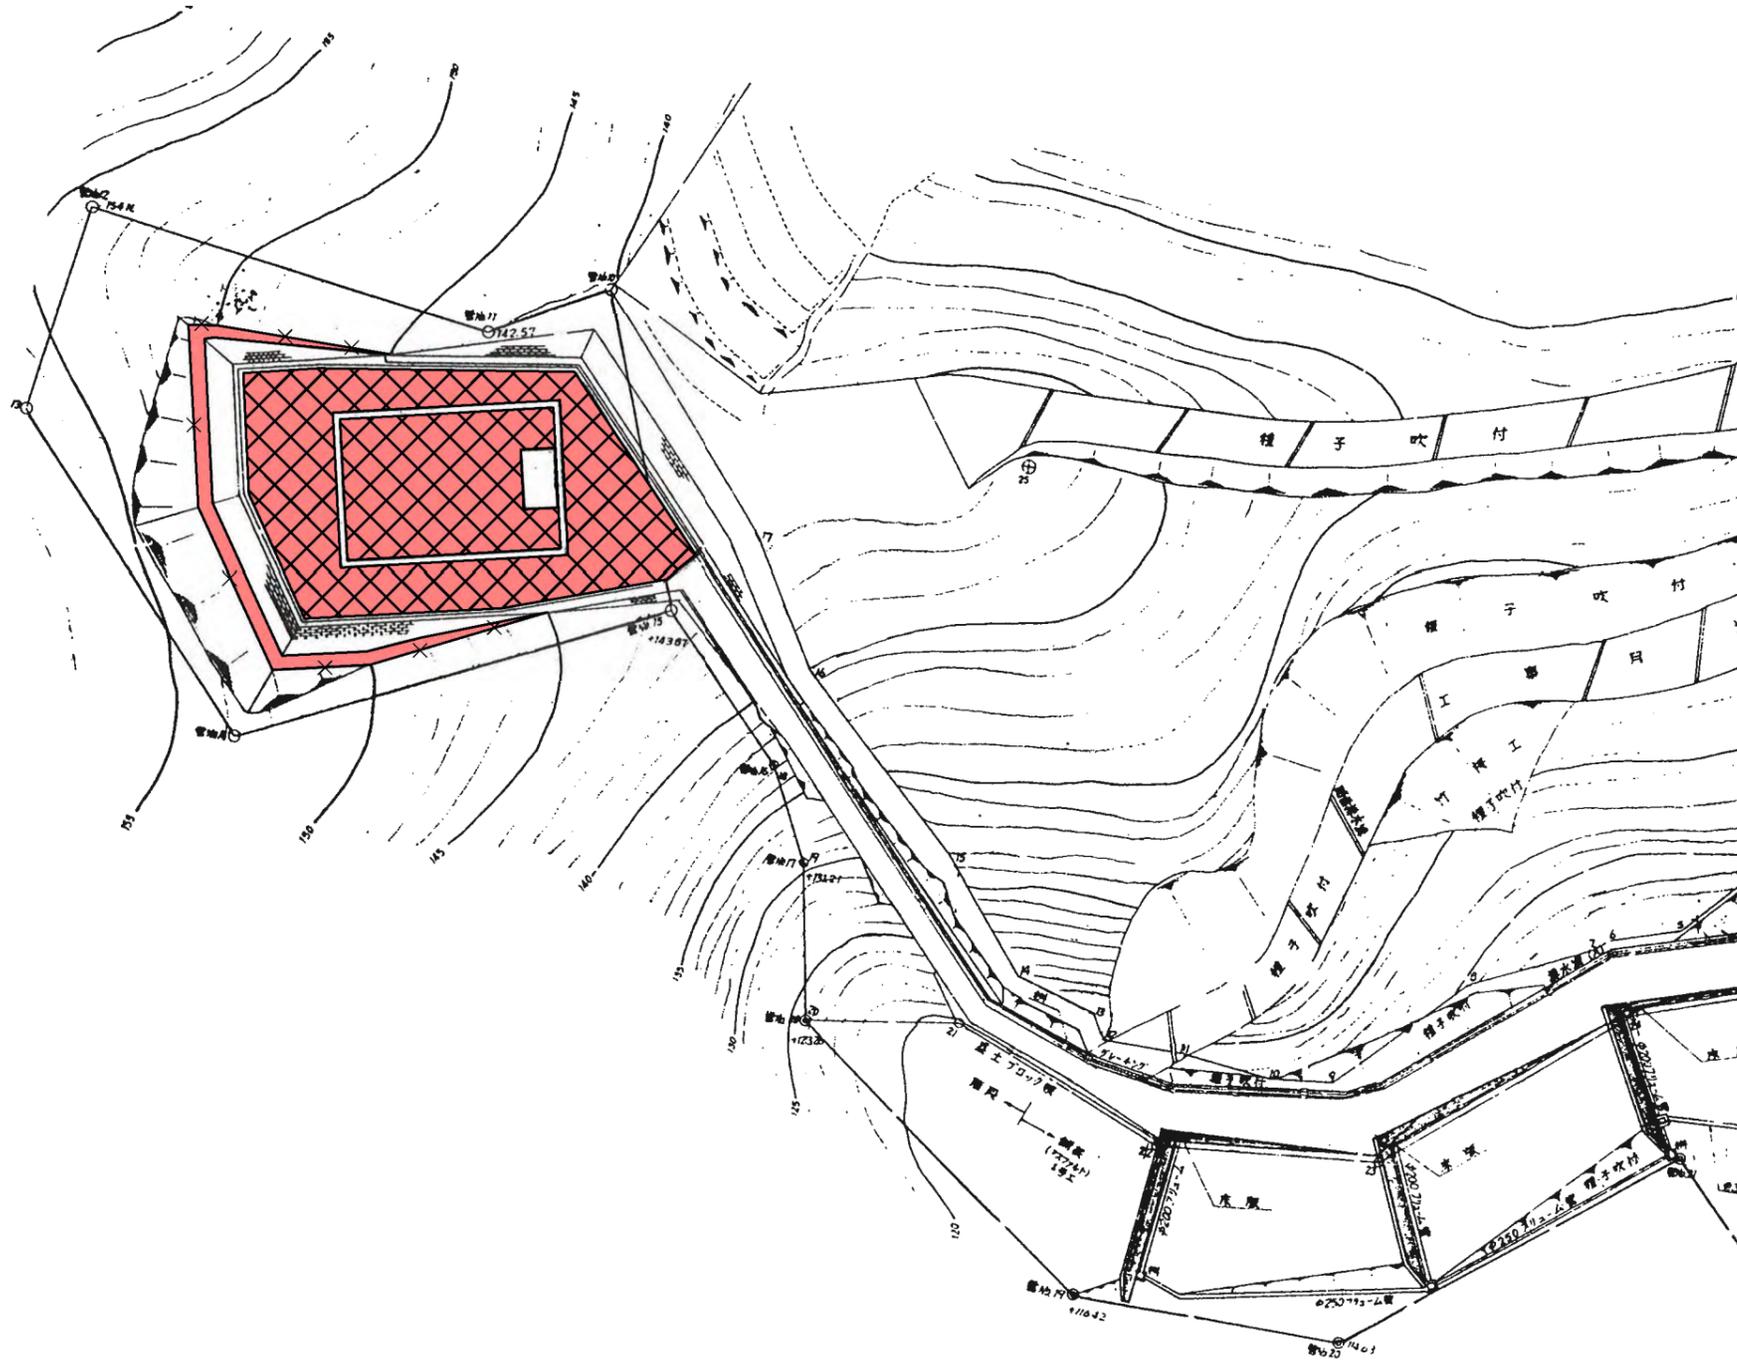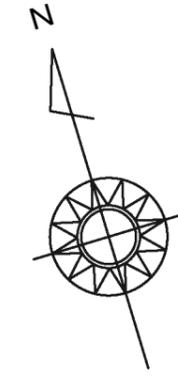



-  機械除草：肩掛式 420 m² × 2回
-  手刈り除草 30 m² × 1回
-  つる性雑草除去 32 m² × 1回

集計表

機械除草：肩掛式	840 m ²
手刈り除草	30 m ²
つる性雑草除去	32 m ²

管理番号				
配管台帳図面番号				
業務番号	令和7年度			
業務名	牛田浄水場ほか除草業務			
図面枚数	54枚の内47葉	縮尺	1/500	摘要 三滝高地区調整池 平面図
設計		図面寸法	A3	
写真	設計	係長	課・所・場長	
広島市水道局 技術部 牛田浄水場				

三滝高地区ポンプ所平面図 S=1/300

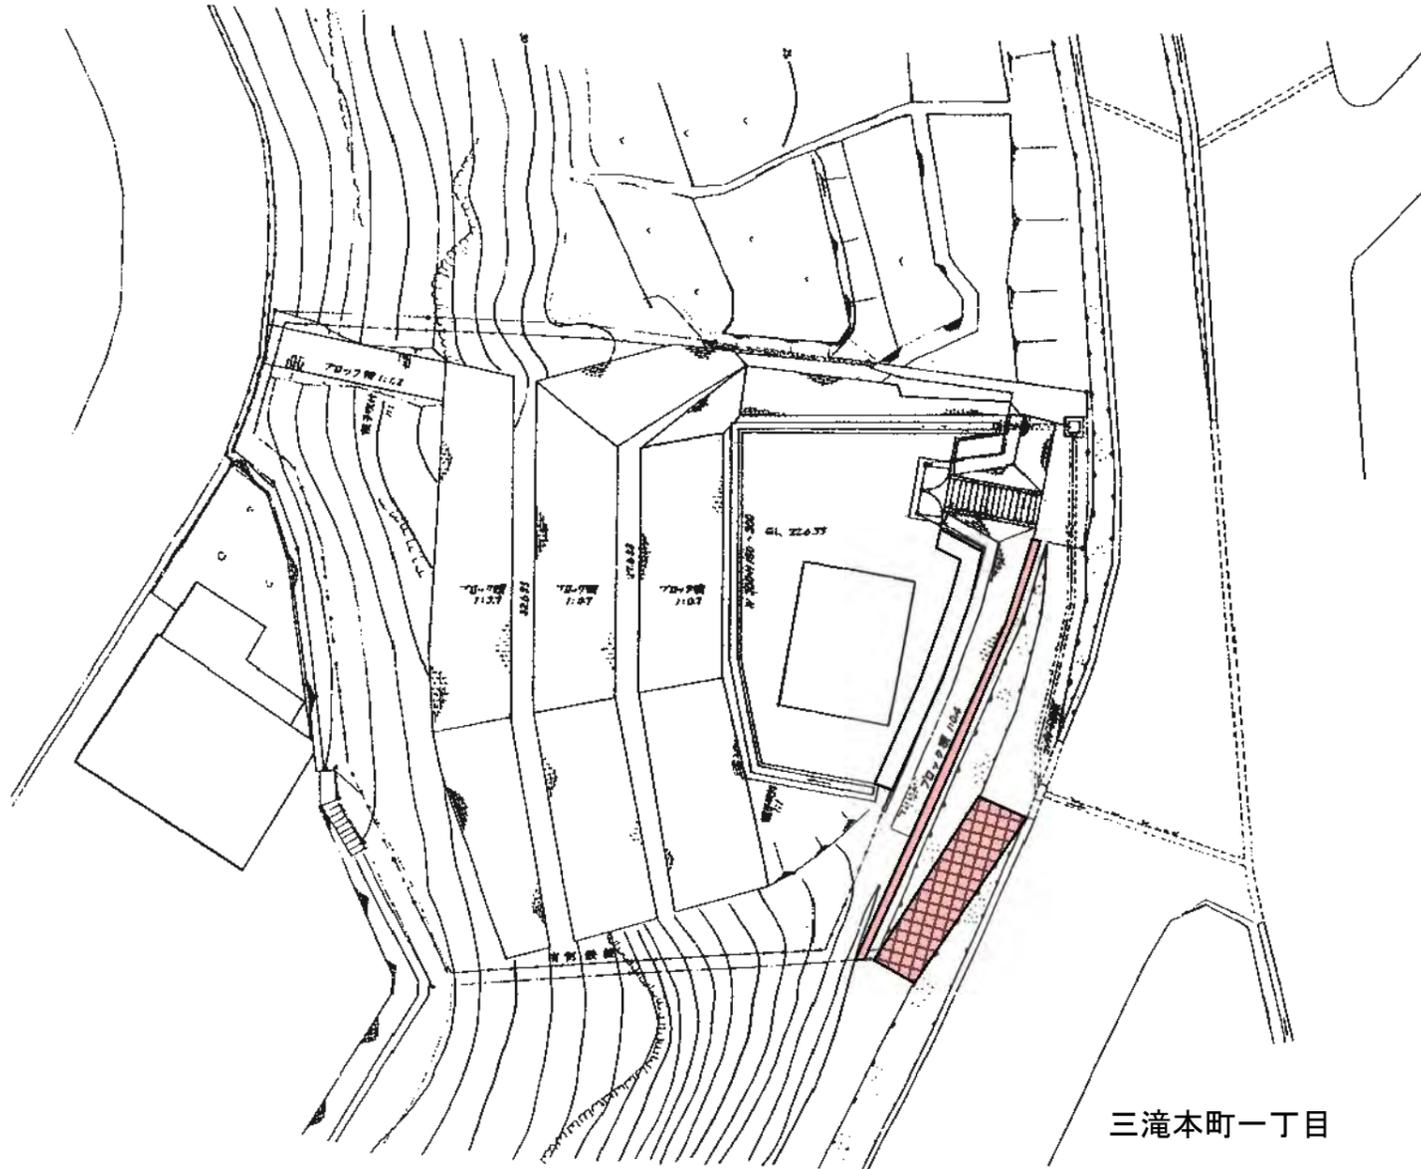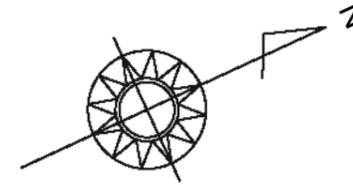

三滝本町一丁目


-  機械除草：肩掛式 15 m² × 2回
-  手刈り除草 7 m² × 2回

集計表

機械除草：肩掛式	30 m ²
手刈り除草	14 m ²

管理番号				摘要
配管台帳図面番号				
業務番号	令和7年度			三滝高地区ポンプ所 平面図
業務名	牛田浄水場ほか除草業務			
図面枚数	54枚の内48葉	縮尺	1/300	
設計	図面寸法		A3	
写図	設計	係長	課・所・場長	
広島市水道局 技術部 牛田浄水場				

山田第一・第二調整池平面図 S=1/500

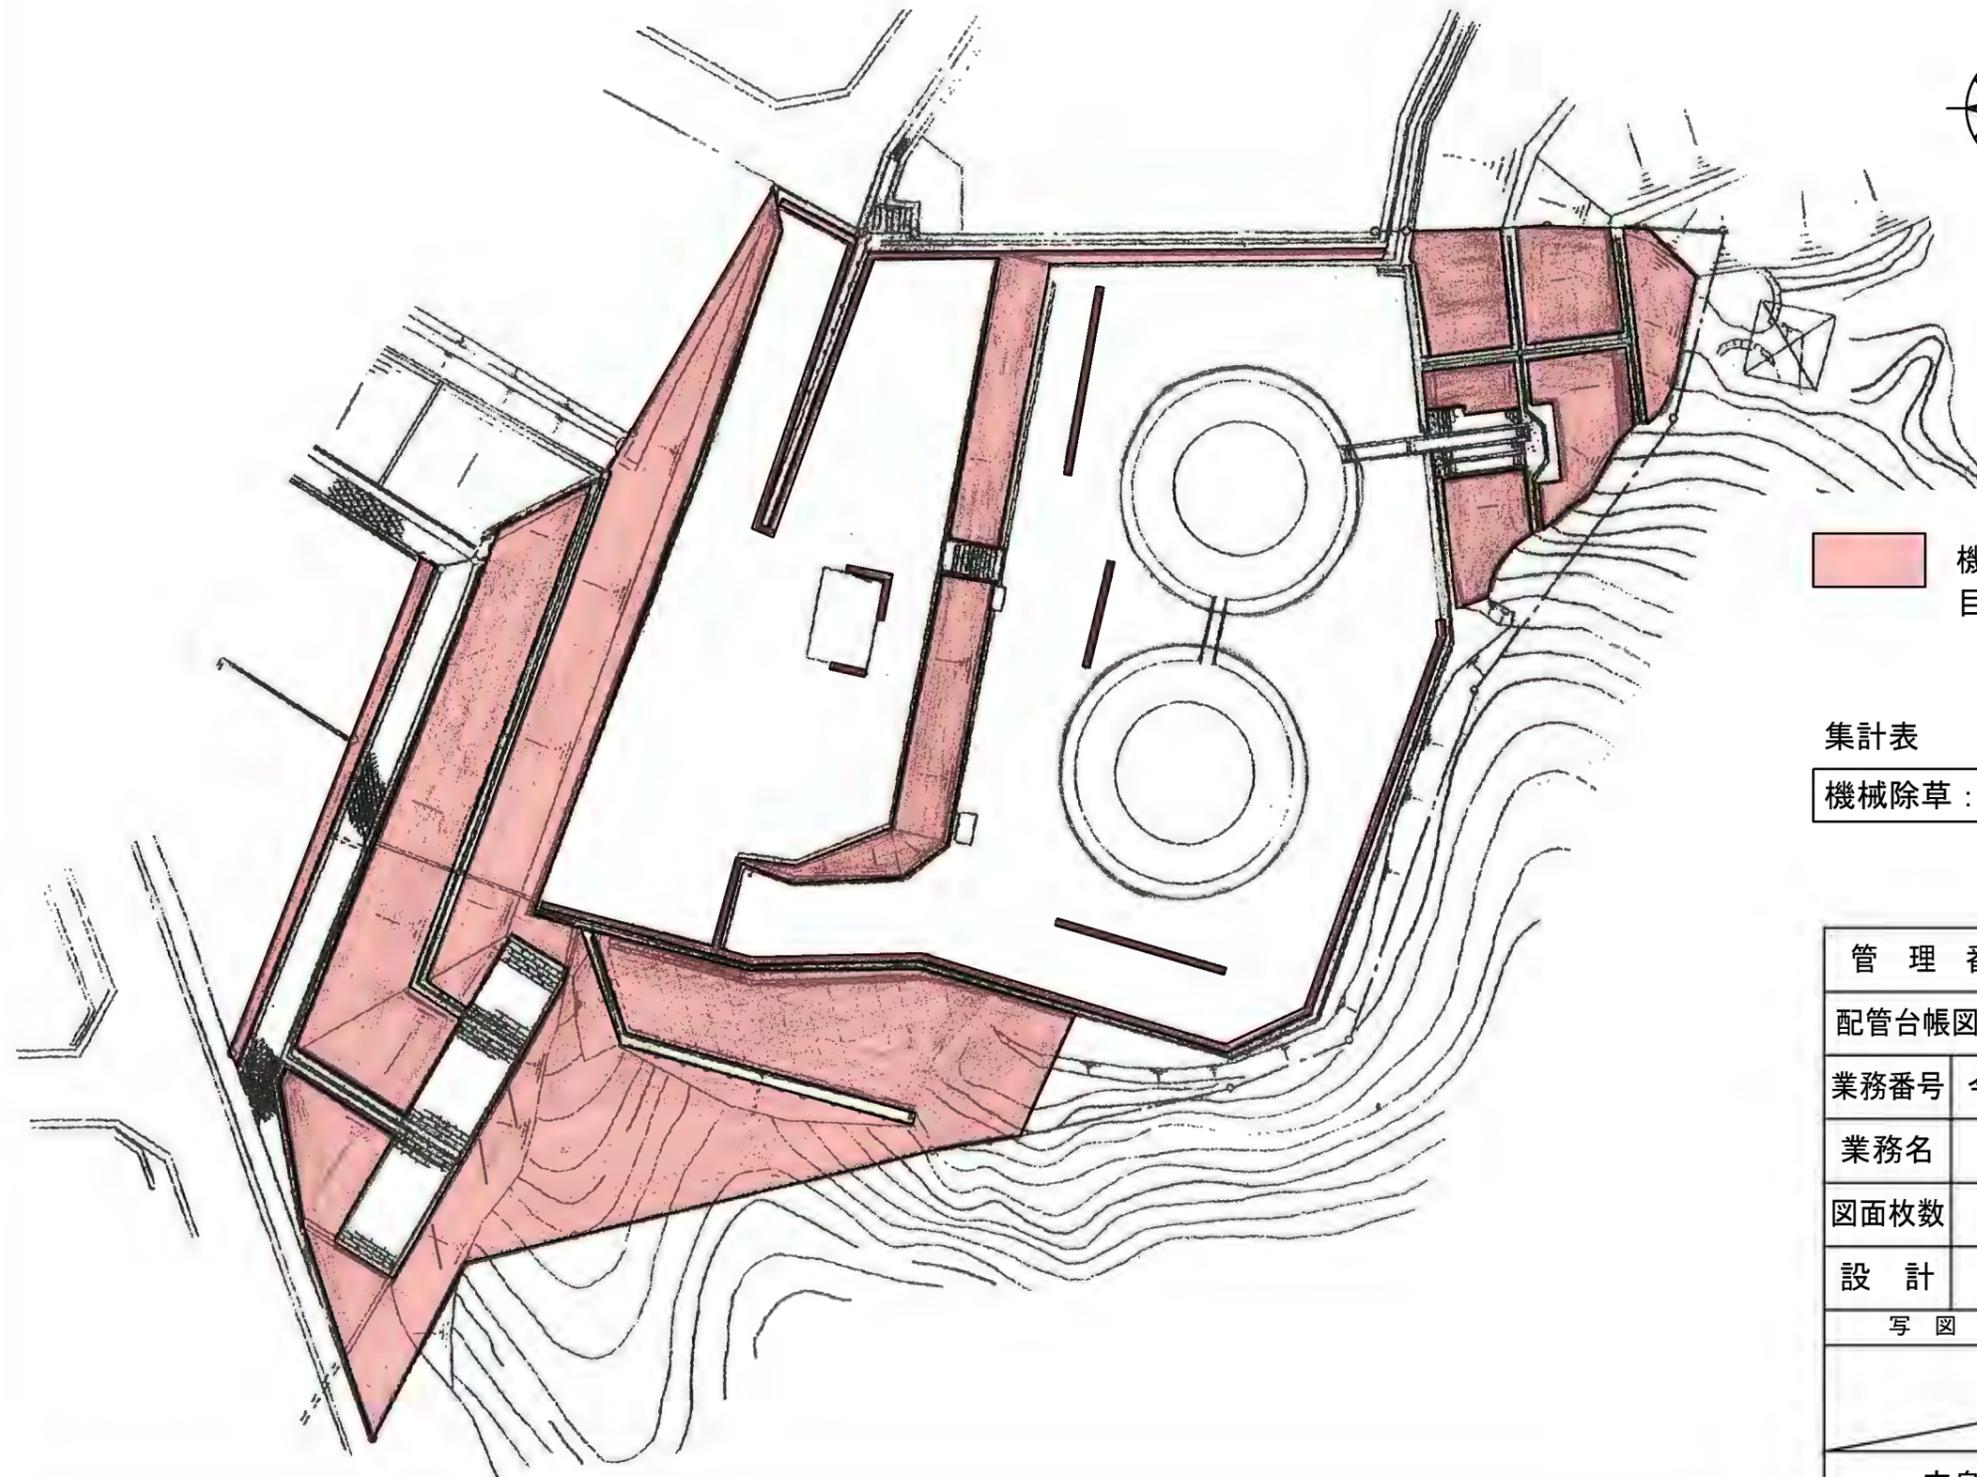



機械除草：肩掛式 2,150 m² × 2回
目地部を含む

集計表

機械除草：肩掛式	4,300 m ²
----------	----------------------

管理番号				摘要 山田第一・第二調整池 平面図
配管台帳図面番号				
業務番号	令和7年度			
業務名	牛田浄水場ほか除草業務			
図面枚数	54枚の内49葉	縮尺	1/500	
設計		図面寸法	A3	
写図	設計	係長	課・所・場長	
広島市水道局 技術部 牛田浄水場				

田方調整池平面図 S=1/300

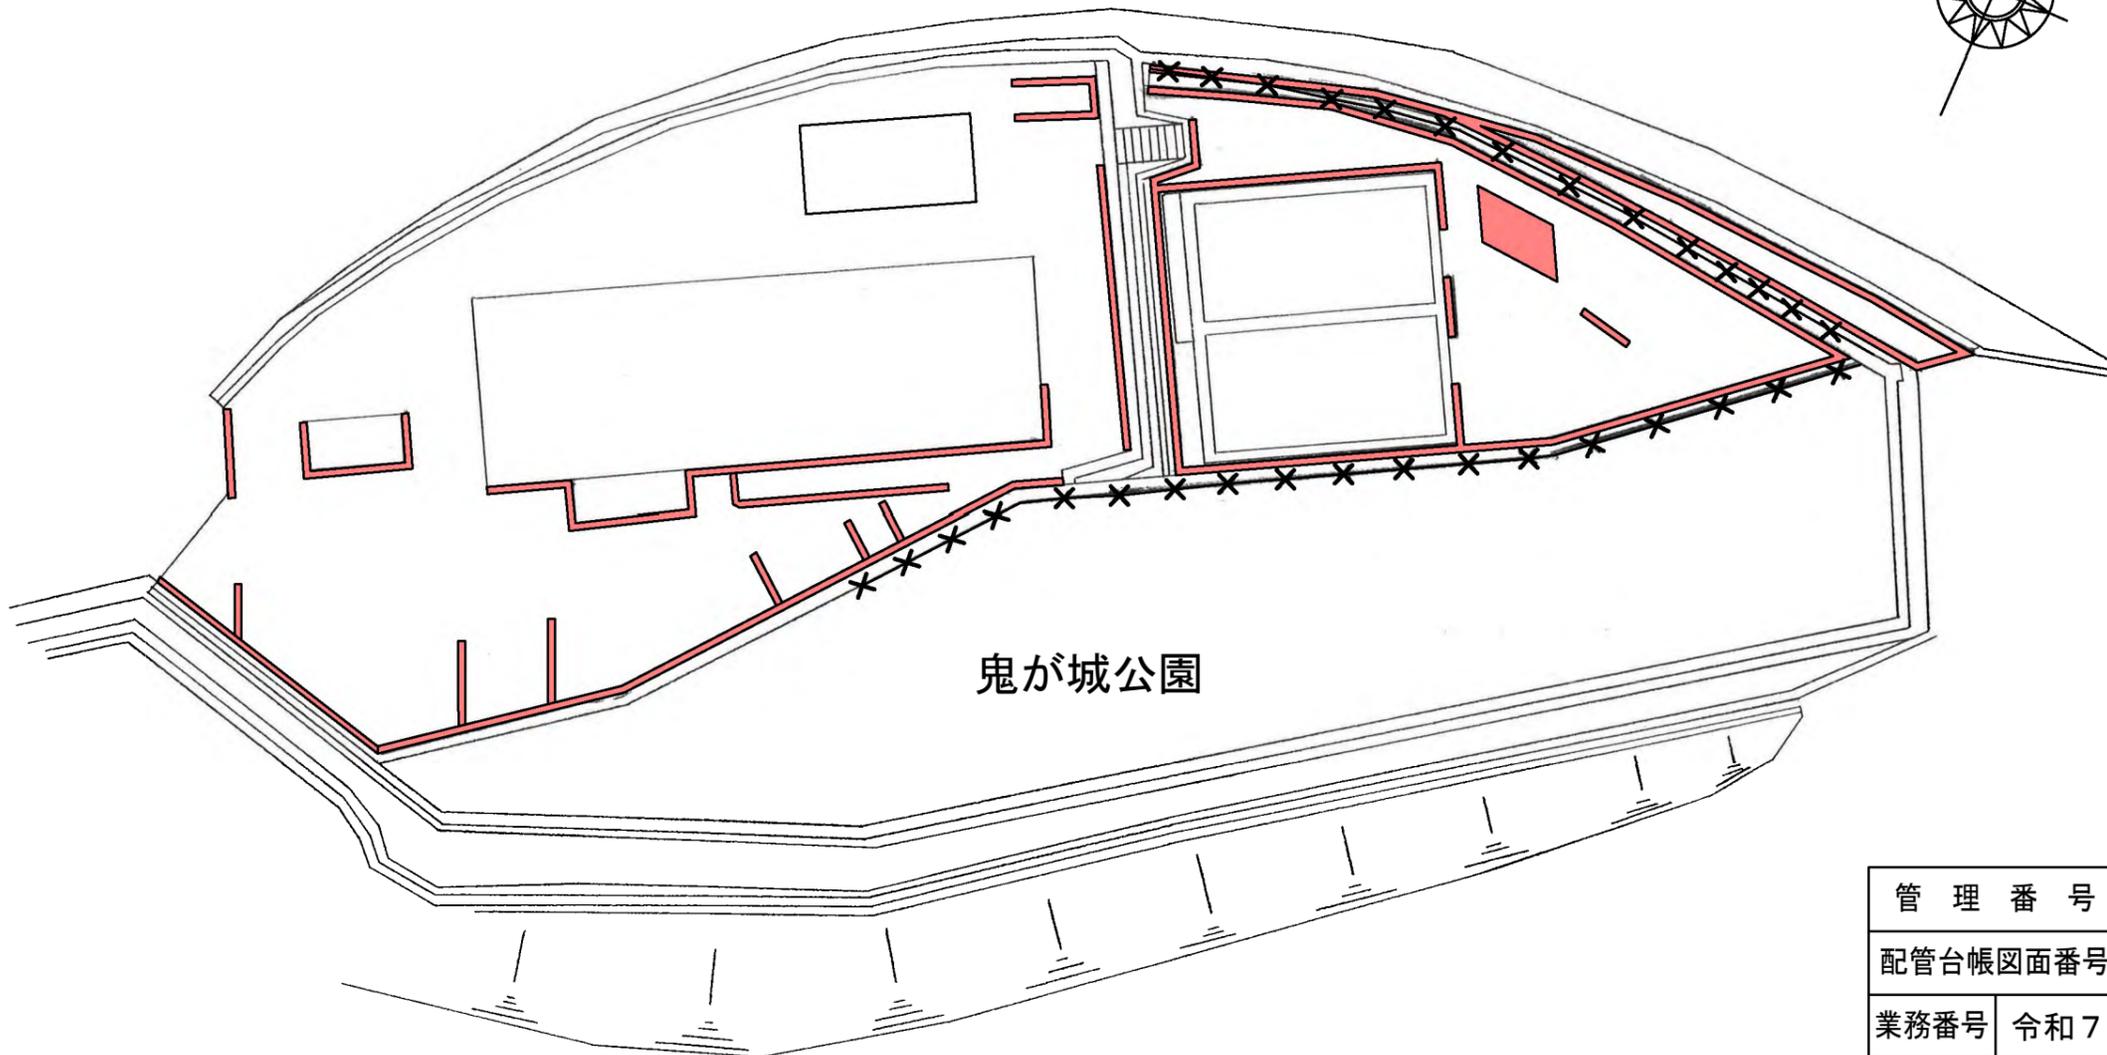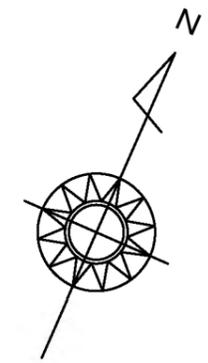

鬼が城公園


- 機械除草：肩掛式 75 m² × 2回 目地部を含む
- X—X— つる性雑草除去 70 m² × 2回

集計表

機械除草：肩掛式	150 m ²
つる性雑草除去	140 m ²

管理番号				摘要 田方調整池 平面図
配管台帳図面番号				
業務番号	令和7年度			
業務名	牛田浄水場ほか除草業務			
図面枚数	54枚の内50葉	縮尺	1/300	
設計		図面寸法	A3	
写図	設計	係長	課・所・場長	
広島市水道局 技術部 牛田浄水場				

己斐本町二丁目配水管検査坑平面図 S=1/100

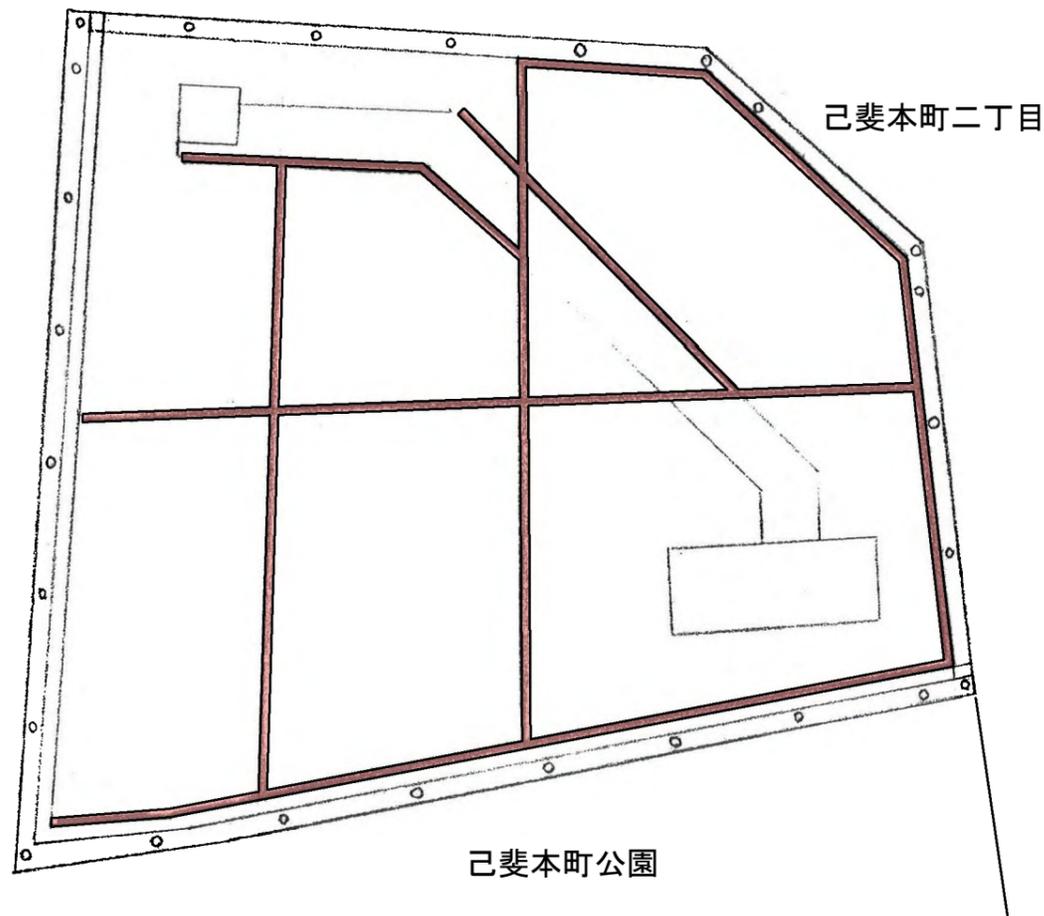


機械除草：肩掛式 1 m² × 2回 目地部

集計表

機械除草：肩掛式	2 m ²
----------	------------------

管理番号				摘要 己斐本町二丁目 配水管検査坑 平面図
配管台帳図面番号				
業務番号	令和7年度			
業務名	牛田浄水場ほか除草業務			
図面枚数	54枚の内51葉	縮尺	1/100	
設計		図面寸法	A3	
写図	設計	係長	課・所・場長	
広島市水道局 技術部 牛田浄水場				

古田団地調整池平面図 S=1/150

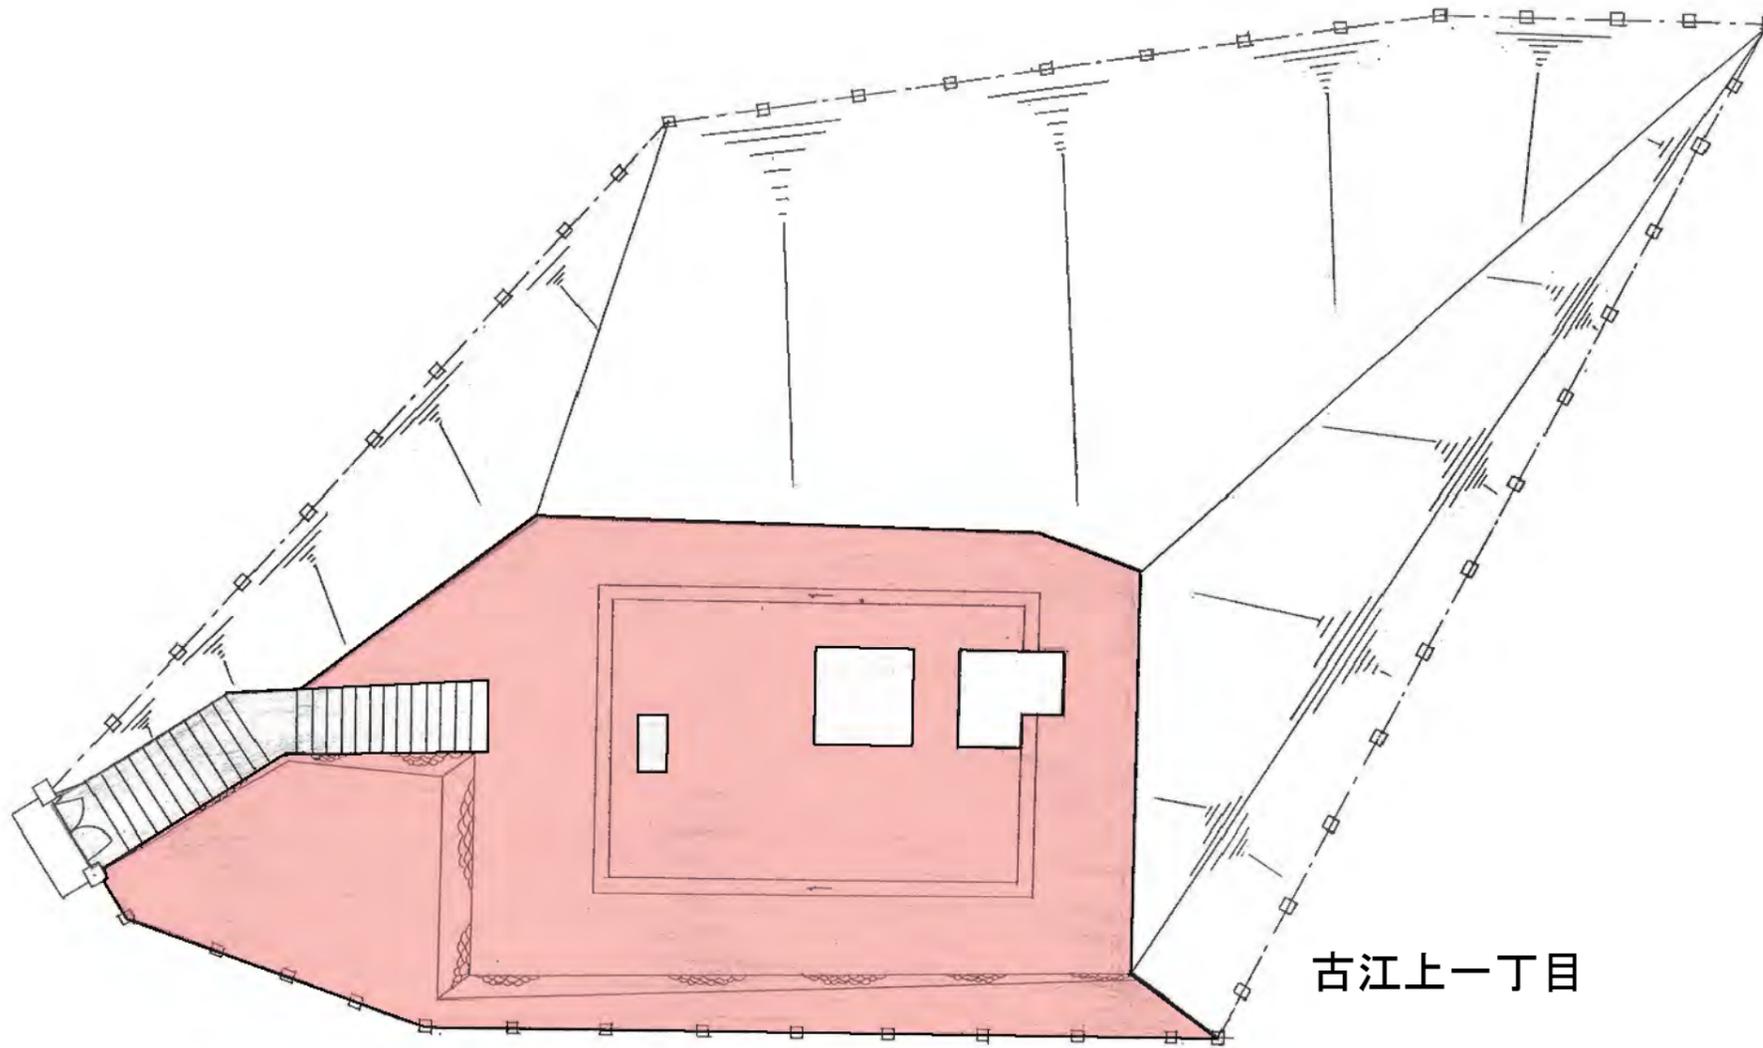


機械除草：肩掛式 160 m² × 1回

集計表

機械除草：肩掛式	160 m ²
----------	--------------------

管理番号				摘要 古田団地調整池 平面図
配管台帳図面番号				
業務番号	令和7年度			
業務名	牛田浄水場ほか除草業務			
図面枚数	54枚の内52葉	縮尺	1/150	
設計		図面寸法	A3	
写図	設計	係長	課・所・場長	
広島市水道局 技術部 牛田浄水場				

祇園高地区調整池平面図 S=1/1,500

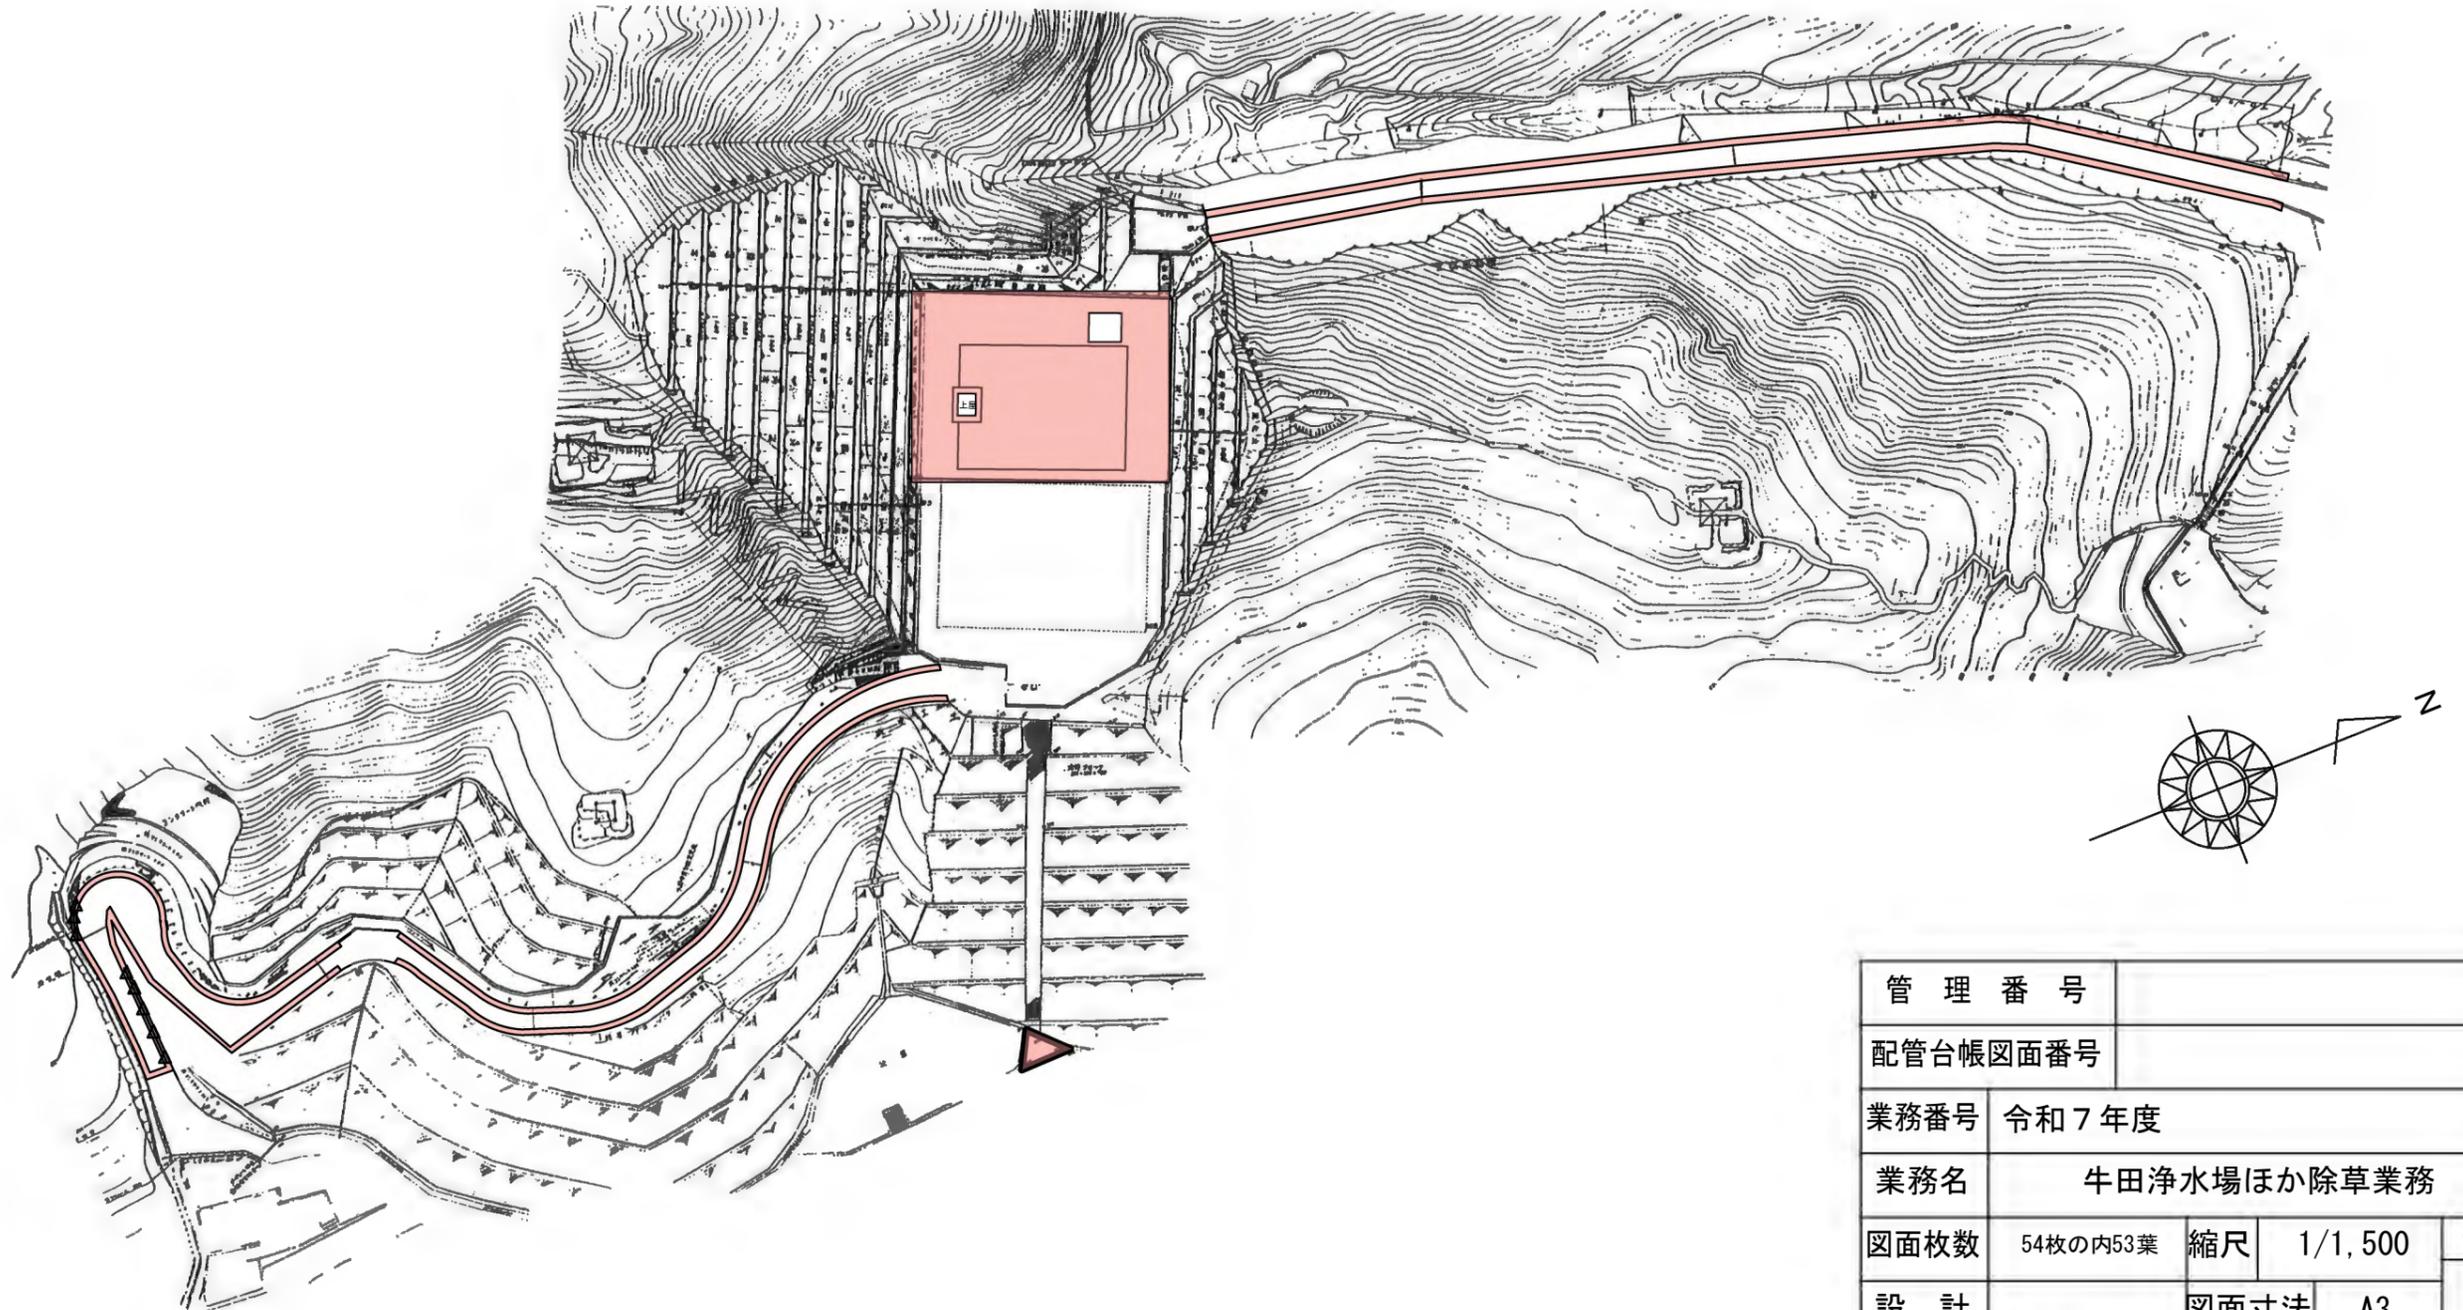



- 機械除草：肩掛式 2,260 m² × 2回
- 側溝清掃：人力清掃(無蓋) 30 m × 2回

集計表

機械除草：肩掛式	4,520 m ²
側溝清掃：人力清掃(無蓋)	60 m

管理番号				摘要 祇園高地区調整池 平面図
配管台帳図面番号				
業務番号	令和7年度			
業務名	牛田浄水場ほか除草業務			
図面枚数	54枚の内53葉	縮尺	1/1,500	
設計	図面寸法		A3	
写図	設計	係長	課・所・場長	
広島市水道局 技術部 牛田浄水場				

祇園高地区ポンプ所平面図 S=1/300

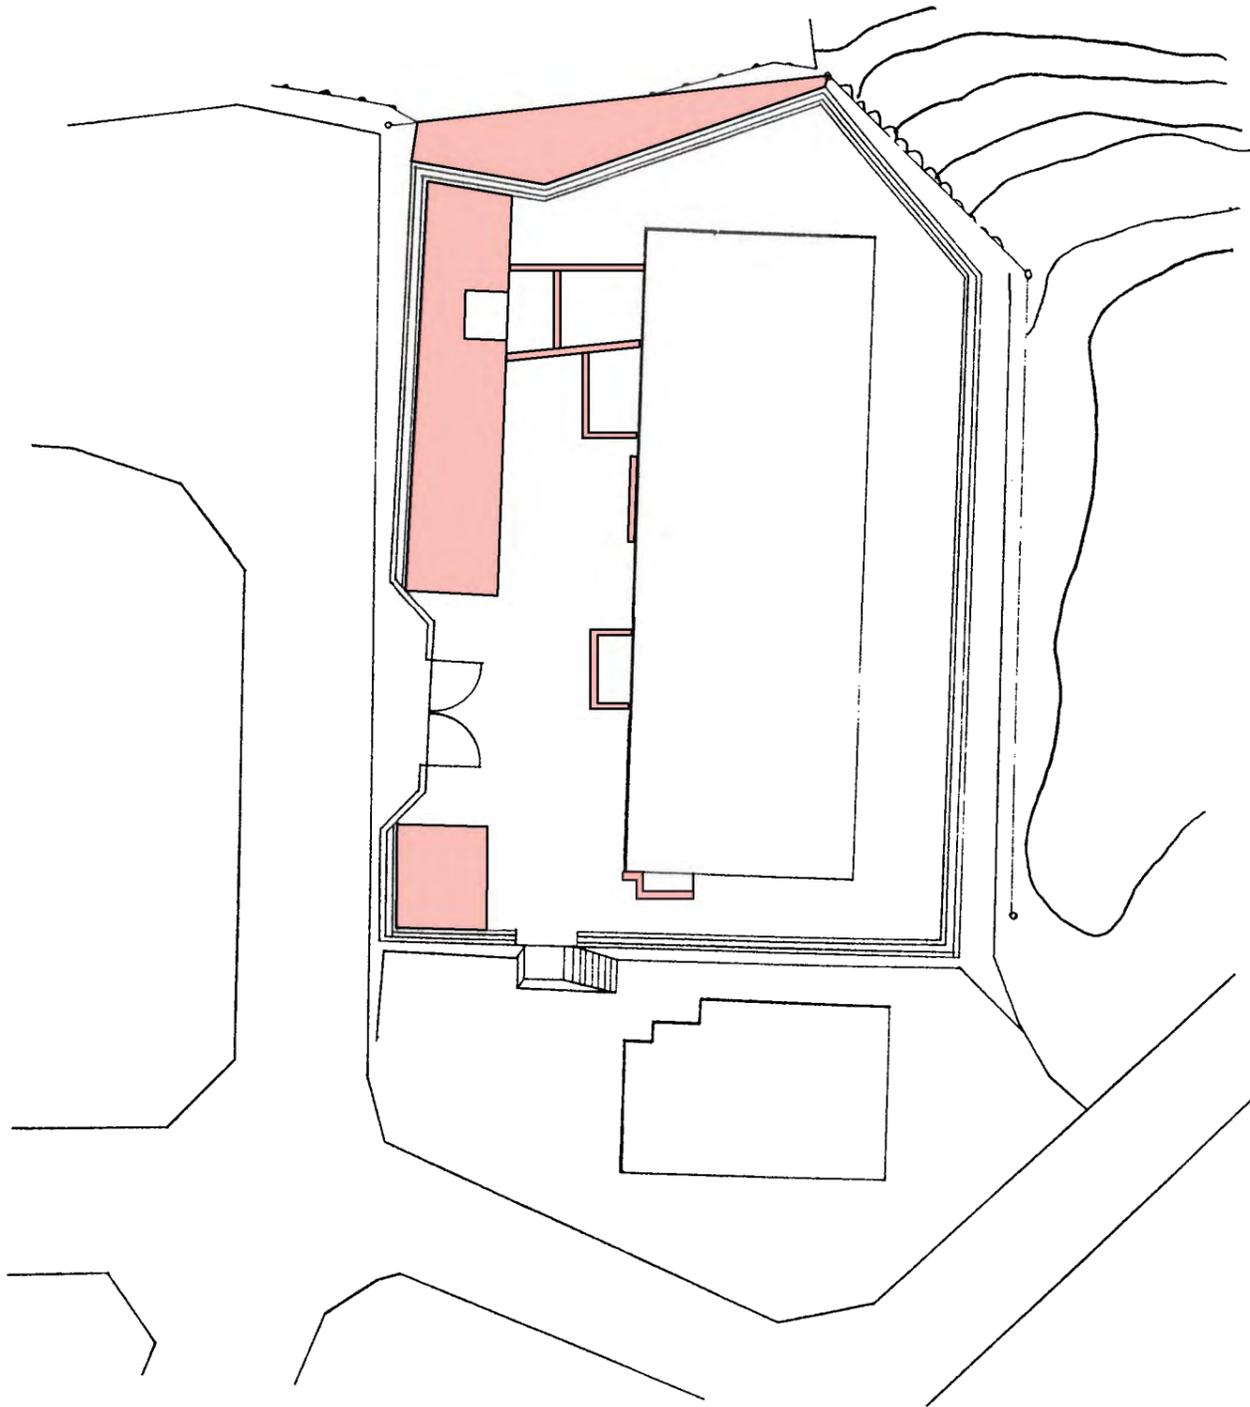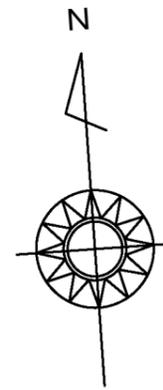

機械除草：肩掛式 55 m² × 2回 目地部を含む

集計表

機械除草：肩掛式	110 m ²
----------	--------------------

管理番号				
配管台帳図面番号				
業務番号	令和7年度			
業務名	牛田浄水場ほか除草業務			
図面枚数	54枚の内54葉	縮尺	1/300	摘要 平面図 祇園高地区ポンプ所
設計		図面寸法	A3	
写図	設計	係長	課・所・場長	
広島市水道局 技術部 牛田浄水場				