

業 務 設 計 書

							技術管理課		
設計	検算	照合	係長	場長					
令和 07 年度			主 管 水道局技術部緑井浄水場整備係				設計 令和 07 年 05 月		
業務名 己斐配水池ほか清掃作業							工期 契約締結の日から 日間 令和 08 年 01 月 31 日まで		
業務場所 広島市西区己斐東一丁目ほか10か所									
予算科目 (項) (目) (節)			業 務 金 額 (内訳)						
			金 _____ 円						

<p>施工理由</p> <p style="text-align: center;">本業務は、良好な水の供給を維持するため、己斐配水池ほか10か所の清掃を行うものである。</p>
--

業務内容			
己斐配水池	清掃作業	1 式	(有効容量 12,500m ³)
毘沙門台第一調整池	清掃作業	1 式	(有効容量 2,100m ³)
五月が丘第二調整池	清掃作業	1 式	(有効容量 1,800m ³)
観音台第二調整池	清掃作業	1 式	(有効容量 1,300m ³)
大塚東第二調整池	清掃作業	1 式	(有効容量 420m ³)
大塚東第三調整池	清掃作業	1 式	(有効容量 410m ³)
筒瀬第一調整池	清掃作業	1 式	(有効容量 330m ³)
桐配水池	清掃作業	1 式	(有効容量 257m ³)
筒瀬第二調整池	清掃作業	1 式	(有効容量 220m ³)
久地第三調整池	清掃作業	1 式	(有効容量 160m ³)

本設計書の施工条件は積算参考のために表示するもので契約書では削除します。
広島市

内 訳 表

(上段：前 回 下段：今 回)

費目・業務区分・工種・種別	数 量	単 位	単 価	金 額	摘 要
本業務費					
池清掃作業					
池清掃					
洗流し清掃（己斐配水池）	1	式			第 0001 号 明細書
付帯作業（己斐配水池）	1	式			第 0002 号 明細書
洗流し清掃（毘沙門台第一調整池）	1	式			第 0003 号 明細書
洗流し清掃（五月が丘第二調整池）	1	式			第 0004 号 明細書
付帯作業（五月が丘第二調整池）	1	式			第 0005 号 明細書
洗流し清掃（観音台第二調整池）	1	式			第 0006 号 明細書
付帯作業（観音台第二調整池）	1	式			第 0007 号 明細書
洗流し清掃（大塚東第二調整池）	1	式			第 0008 号 明細書
付帯作業（大塚東第二調整池）	1	式			第 0009 号 明細書
洗流し清掃（大塚東第三調整池）	1	式			第 0010 号 明細書

本設計書の施工条件は積算参考のために
表示するもので契約書では削除します。
広島市

内 訳 表

(上段：前 回 下段：今 回)

費目・業務区分・工種・種別	数 量	単 位	単 価	金 額	摘 要
付帯作業（大塚東第三調整池）					第 0011 号 明細書
	1	式			
洗流し清掃（筒瀬第一調整池）					第 0012 号 明細書
	1	式			
付帯作業（筒瀬第一調整池）					第 0013 号 明細書
	1	式			
洗流し清掃（桐配水池）					第 0014 号 明細書
	1	式			
洗流し清掃（筒瀬第二調整池）					第 0015 号 明細書
	1	式			
洗流し清掃（久地第三調整池）					第 0016 号 明細書
	1	式			
付帯作業（久地第三調整池）					第 0017 号 明細書
	1	式			
洗流し清掃（桐浄水場浄水池）					第 0018 号 明細書
	1	式			
付帯作業（桐浄水場浄水池）					第 0019 号 明細書
	1	式			
仮設工					
交通管理工					第 0020 号 明細書
	1	式			
直接業務費計					
共通仮設費計					

本設計書の施工条件は積算参考のために
表示するもので契約書では削除します。
広島市

内 訳 表

(上段：前 回 下段：今 回)

費目・業務区分・工種・種別	数 量	単 位	単 価	金 額	摘 要
共通仮設費（率分）		式			
	1				
純業務費					
現場管理費		式			
	1				
業務原価					
一般管理費等		式			
	1				
(内数)契約保証費		式			
	1				
業務価格					
消費税及び地方消費税相当額		式			
	1				
本業務費計					

本設計書の施工条件は積算参考のために
表示するもので契約書では削除します。
広島市

第 0001 号 明細書 池清掃
洗流し清掃 (己斐配水池)

1 式

(上段:前回 下段:今回)

名 称	数 量	単 位	単 価	金 額	摘 要
池清掃工 (側壁) J01=3500m3超, J02=清掃面積 3250 m2	3,250	昼1 m2			2号池
池清掃工 (底版) J01=3500m3超, J02=清掃面積 3380 m2	3,380	昼1 m2			2号池
合 計					

第 0002 号 明細書 池清掃
付帯作業 (己斐配水池)

1 式

(上段:前回 下段:今回)

名 称	数 量	単 位	単 価	金 額	摘 要
水替工 (己斐配水池) 4tバキューム車	1	式			
合 計					

第 0003 号 明細書 池清掃
洗流し清掃 (毘沙門台第一調整池)

1 式

(上段:前回 下段:今回)

名 称	数 量	単 位	単 価	金 額	摘 要
池清掃工 (側壁) J01=600m3超え1200m3以下, J02=清掃面積 270 m2	270	昼1 m2			1号池
池清掃工 (底版) J01=600m3超え1200m3以下, J02=清掃面積 190 m2	190	昼1 m2			1号池
池清掃工 (側壁) J01=600m3超え1200m3以下, J02=清掃面積 290 m2	290	昼1 m2			2号池
池清掃工 (底版) J01=600m3超え1200m3以下, J02=清掃面積 220 m2	220	昼1 m2			2号池
合 計					

(上段:前回 下段:今回)

名 称	数 量	単 位	単 価	金 額	摘 要
池清掃工 (側壁) J01=600m3超え1200m3以下, J02=清掃面積 640 m2	640	昼 1 m 2			1号池
池清掃工 (底版) J01=600m3超え1200m3以下, J02=清掃面積 160 m2	160	昼 1 m 2			1号池
池清掃工 (側壁) J01=600m3超え1200m3以下, J02=清掃面積 640 m2	640	昼 1 m 2			2号池
池清掃工 (底版) J01=600m3超え1200m3以下, J02=清掃面積 160 m2	160	昼 1 m 2			2号池
合 計					

(上段:前回 下段:今回)

名 称	数 量	単 位	単 価	金 額	摘 要
水替工 (五月が丘第二調整池) 4tバキューム車	1	式			
合 計					

(上段:前回 下段:今回)

名 称	数 量	単 位	単 価	金 額	摘 要
池清掃工 (側壁) J01=600m3超え1200m3以下, J02=清掃面積 310 m2	310	昼 1 m 2			1号池
池清掃工 (底版) J01=600m3超え1200m3以下, J02=清掃面積 150 m2	150	昼 1 m 2			1号池
池清掃工 (側壁) J01=600m3超え1200m3以下, J02=清掃面積 310 m2	310	昼 1 m 2			2号池
池清掃工 (底版) J01=600m3超え1200m3以下, J02=清掃面積 150 m2	150	昼 1 m 2			2号池
合 計					

第 0007 号 明細書 池清掃
付帯作業 (観音台第二調整池)

1 式

(上段:前回 下段:今回)

名 称	数 量	単 位	単 価	金 額	摘 要
水替工 (観音台第二調整池) 4tバキューム車	1	式			
合 計					

第 0008 号 明細書 池清掃
洗流し清掃 (大塚東第二調整池)

1 式

(上段:前回 下段:今回)

名 称	数 量	単 位	単 価	金 額	摘 要
池清掃工 (側壁) J01=200m3超え400m3以下, J02=清掃面積 230 m2	230	昼1 m2			1号池
池清掃工 (底版) J01=200m3超え400m3以下, J02=清掃面積 47 m2	47	昼1 m2			1号池
池清掃工 (側壁) J01=200m3超え400m3以下, J02=清掃面積 230 m2	230	昼1 m2			2号池
池清掃工 (底版) J01=200m3超え400m3以下, J02=清掃面積 47 m2	47	昼1 m2			2号池
合 計					

第 0009 号 明細書 池清掃
付帯作業 (大塚東第二調整池)

1 式

(上段:前回 下段:今回)

名 称	数 量	単 位	単 価	金 額	摘 要
水替工 (大塚東第二調整池) 4tバキューム車	1	式			
合 計					

第 0010 号 明細書 池清掃
洗流し清掃 (大塚東第三調整池)

1 式

(上段:前回 下段:今回)

名 称	数 量	単 位	単 価	金 額	摘 要
池清掃工 (側壁) J01=200m3超え400m3以下, J02=清掃面積 230 m2	230	昼 1 m 2			1号池
池清掃工 (底版) J01=200m3超え400m3以下, J02=清掃面積 45 m2	45	昼 1 m 2			1号池
池清掃工 (側壁) J01=200m3超え400m3以下, J02=清掃面積 230 m2	230	昼 1 m 2			2号池
池清掃工 (底版) J01=200m3超え400m3以下, J02=清掃面積 45 m2	45	昼 1 m 2			2号池
合 計					

第 0011 号 明細書 池清掃
付帯作業 (大塚東第三調整池)

1 式

(上段:前回 下段:今回)

名 称	数 量	単 位	単 価	金 額	摘 要
水替工 (大塚東第三調整池) 4tバキューム車	1	式			
合 計					

第 0012 号 明細書 池清掃
洗流し清掃 (筒瀬第一調整池)

1 式

(上段:前回 下段:今回)

名 称	数 量	単 位	単 価	金 額	摘 要
池清掃工 (側壁) J01=200m3以下, J02=清掃面積 150 m2	150	昼 1 m 2			1号池
池清掃工 (底版) J01=200m3以下, J02=清掃面積 36 m2	36	昼 1 m 2			1号池
池清掃工 (側壁) J01=200m3以下, J02=清掃面積 150 m2	150	昼 1 m 2			2号池
池清掃工 (底版) J01=200m3以下, J02=清掃面積 36 m2	36	昼 1 m 2			2号池
合 計					

第 0013 号 明細書 池清掃
付帯作業 (筒瀬第一調整池)

1 式

(上段:前回 下段:今回)

名 称	数 量	単 位	単 価	金 額	摘 要
水替工 (筒瀬第一調整池) 4tバキューム車	1	式			
合 計					

第 0014 号 明細書 池清掃
洗流し清掃 (桐配水池)

1 式

(上段:前回 下段:今回)

名 称	数 量	単 位	単 価	金 額	摘 要
池清掃工 (側壁) J01=200m3以下, J02=清掃面積 94 m2	94	昼1 m2			1号池
池清掃工 (底版) J01=200m3以下, J02=清掃面積 42 m2	42	昼1 m2			1号池
池清掃工 (側壁) J01=200m3以下, J02=清掃面積 94 m2	94	昼1 m2			2号池
池清掃工 (底版) J01=200m3以下, J02=清掃面積 42 m2	42	昼1 m2			2号池
合 計					

第 0015 号 明細書 池清掃
洗流し清掃 (筒瀬第二調整池)

1 式

(上段:前回 下段:今回)

名 称	数 量	単 位	単 価	金 額	摘 要
池清掃工 (側壁) J01=200m3以下, J02=清掃面積 100 m2	100	昼1 m2			1号池
池清掃工 (底版) J01=200m3以下, J02=清掃面積 50 m2	50	昼1 m2			1号池
池清掃工 (側壁) J01=200m3以下, J02=清掃面積 84 m2	84	昼1 m2			2号池
池清掃工 (底版) J01=200m3以下, J02=清掃面積 28 m2	28	昼1 m2			2号池
合 計					

(上段:前回 下段:今回)

名 称	数 量	単 位	単 価	金 額	摘 要
池清掃工 (側壁) J01=200m3以下, J02=清掃面積 91 m2	91	昼 1 m 2			1号池
池清掃工 (底版) J01=200m3以下, J02=清掃面積 21 m2	21	昼 1 m 2			1号池
池清掃工 (側壁) J01=200m3以下, J02=清掃面積 91 m2	91	昼 1 m 2			2号池
池清掃工 (底版) J01=200m3以下, J02=清掃面積 21 m2	21	昼 1 m 2			2号池
合 計					

(上段:前回 下段:今回)

名 称	数 量	単 位	単 価	金 額	摘 要
水替工 (久地第三調整池) 4tバキューム車	1	式			
合 計					

(上段:前回 下段:今回)

名 称	数 量	単 位	単 価	金 額	摘 要
池清掃工 (側壁) J01=200m3以下, J02=清掃面積 94 m2	94	昼 1 m 2			1号池
池清掃工 (底版) J01=200m3以下, J02=清掃面積 13 m2	13	昼 1 m 2			1号池
池清掃工 (側壁) J01=200m3以下, J02=清掃面積 94 m2	94	昼 1 m 2			2号池
池清掃工 (底版) J01=200m3以下, J02=清掃面積 13 m2	13	昼 1 m 2			2号池
合 計					

第 0019 号 明細書 池清掃
付帯作業 (桐浄水場浄水池)

1 式

(上段:前回 下段:今回)

名 称	数 量	単 位	単 価	金 額	摘 要
水替工 (桐浄水場浄水池) 4tバキューム車	1	式			
合 計					

第 0020 号 明細書 仮設工
交通管理工

1 式

(上段:前回 下段:今回)

名 称	数 量	単 位	単 価	金 額	摘 要
交通誘導警備員 J01=交通誘導警備員B	4	人日			
合 計					

仕 様 書

1 業務名

己斐配水池ほか清掃作業

2 履行場所

- | | |
|---------------|---------------------------------|
| (1) 己斐配水池 | 広島市西区己斐東一丁目9番1号 |
| (2) 毘沙門台第一調整池 | 広島市安佐南区毘沙門台二丁目33番22号 |
| (3) 五月が丘第二調整池 | 広島市佐伯区五月が丘四丁目37番4号 |
| (4) 観音台第二調整池 | 広島市佐伯区坪井町448番地1 |
| (5) 大塚東第二調整池 | 広島市安佐南区大塚東三丁目9番2号 |
| (6) 大塚東第三調整池 | 広島市安佐南区大塚東三丁目6番4号 |
| (7) 筒瀬第一調整池 | 広島市安佐南区安東七丁目8番14号 |
| (8) 桐配水池 | 広島市佐伯区湯来町大字白砂字石堂山80番地33 |
| (9) 筒瀬第二調整池 | 広島市安佐北区安佐町大字筒瀬字真那笹1328番地13 |
| (10) 久地第三調整池 | 広島市安佐北区安佐町大字久地字日ノ奥3520番地247 |
| (11) 桐浄水場浄水池 | 広島市佐伯区湯来町大字白砂字桐曾利582番地7, 585番地6 |

3 委託期間

契約締結の日から令和 8年1月31日まで

4 委託目的

本業務は、良好な水の供給を維持するため、己斐配水池ほか10か所の清掃を行うものである。

5 法令等の遵守

受注者は、業務にあたり労働関係諸法その他関係法規を遵守すること。

6 業務内容及び実施

受注者は、設計書、仕様書及び図面にに基づき業務を実施するものとする。

7 業務実施日及び時間

業務は広島市水道局（以下「局」という。）の平日就業時間内（午前8時30分～午後5時15分※ただし午後0時～午後1時は除く。）に実施すること。業務時間は局係員と協議するものとし、時間的制約を著しく受ける昼間施工を見込んでいる。なお、平日とは、広島市の休日を定める条例（平成3年広島市条例第49号）第1条第1項に規定する休日以外の日をいう。ただし、局が必要と認めた場合は、この限りではない。

また、排水経路によっては、雨天時には排水作業ができないことがあるため、業務実施日を変更する場合がある。

8 水道法第21条による健康診断について

受注者は、配水池等において業務に従事する前に、保健所等の検査資格を有する機関で行った、現場従事者の健康診断書（写し）を提出すること。なお、検査項目及び検査周期は次表のとおりとする。

ただし、健康診断を行う業務は、現場工期が明らかに7日以上業務とする。

検 査 項 目	検 査 周 期
腸内細菌 (赤痢菌、パラチフス菌、腸チフス菌、サルモネラ菌)	おおむね6か月毎
腸管出血性大腸菌 O-157	おおむね12か月毎

また、感染症が発生した場合または発生する恐れがある場合、局係員の指示によりその感染症についての健康診断を行い、健康診断書（写し）を提出するものとする。

検査費用については、現場管理費に含むものとする。

9 業務に関する注意事項

受注者は、契約締結後、速やかに次の書類を提出するものとする。

- (1) 現場責任者通知書
- (2) 委託業務実施計画書

次の項目について記載すること。

- ア 業務概要
- イ 工程表
- ウ 現場組織表
- エ 緊急時の体制
- オ 安全管理

- (3) 健康診断書（写し）

10 履行

- (1) 受注者は、委託業務実施計画書に基づき、適正な履行管理を行うこと。
- (2) 受注者は、業務に必要な人員、器具等を確保し、業務の円滑な履行に努めるものとする。

11 緊急の業務

- (1) 本業務の履行場所は、上水道施設内であるため、施設等に損傷を与えないように十分注意するとともに、諸施設に損傷を与えた場合、速やかに局係員に報告するとともに、受注者の責任において補修等適切な処置を講ずるものとする。

また、稼動中の諸施設及び業務か所以外は立入らないこと。

- (2) 受注者は、本業務中に事故が発生した場合、直ちに局係員に報告するとともに、適切な処置を講ずるものとする。

12 安全対策その他

- (1) 受注者は、業務にあたり酸素欠乏危険か所、高所、地下、道路上での作業、その他特に危険が予想されるか所では事故防止に努めるものとする。
- (2) 池内への昇降の際は、必ず墜落制止用器具を使用すること。

13 衛生管理

受注者は、水道施設内又はその付近での業務にあたって、水道法等関係法令を遵守し、衛生管理に十分注意するものとする。

14 業務報告書等の提出

- (1) 受注者は、速やかに日報もしくは週報を局係員に提出し、業務の履行状況を明らかにするものとする。
- (2) 受注者は、業務完了後、業務実施報告書を局係員に提出するとともに、出来高数量を確認するための業務記録写真を添付すること。

15 清掃その他

- (1) 本業務により清掃するか所は、池内の天井を除くすべて（タラップ、踊り場及び付属配管等を含む。）とし、側壁の清掃は圧力水で、また、底版の清掃はデッキブラシと圧力水の併用で行うものとする。
なお、その時に内面保護を破損しないようにすること。
- (2) 本業務に先立ち、資機材及び長靴等は次亜塩素酸ナトリウムで消毒すること。
- (3) 本業務に必要な作業用水及び次亜塩素酸ナトリウムは、局が支給するものとするが、必要な機材はすべて受注者の負担とする。
- (4) 本業務は1池ずつ行うものとする。なお、1池2分割の施設の場合は、1分割ずつ行うものとする。
- (5) 本業務の詳細な工程及び業務時間は、局係員と協議するものとする。
- (6) 清掃作業においては、下記の場所の洗浄排水を強力吸引車等で吸引し、緑井浄水場内の1号排泥池流入渠へ運搬するものとする。

なお、発生する洗浄排水の運搬量は以下のとおりである。

ア 己斐配水池	28.0 m ³ (1池当たり)
イ 五月が丘第二調整池	0.90 m ³ (1池当たり)
ウ 観音台第二調整池	0.70 m ³ (1池当たり)
エ 大塚東第二調整池	0.20 m ³ (1池当たり)
オ 大塚東第三調整池	0.20 m ³ (1池当たり)
カ 筒瀬第一調整池	0.20 m ³ (1池当たり)
キ 久地第三調整池	0.10 m ³ (1池当たり)
ク 桐浄水場浄水池	0.03 m ³ (1池当たり)

※ 強力吸引車は、衛生管理に十分注意し使用すること。

(7) 五月が丘第二調整池の作業において、敷地内への作業車の乗入れができないことから、作業期間中は交通誘導警備員を2名配置するものとして見込んでおり、その交代要員は見込んでいない。

なお、受注者は事前に管轄する警察署へ道路使用許可申請を行い、道路使用許可申請書の写しを局係員に提出すること。

(8) 本業務の履行開始は、9月下旬に予定している。詳細な工程及び業務時間は、局係員と協議するものとする。

16 適用基準

本業務の積算では、土木工事標準積算基準書（令和6年8月改訂）及び下水道施設維持管理積算要領を適用している。

○広島市の休日を定める条例（抜粋）

（市の休日）

第1条 次の各号に掲げる日は、市の休日とし、市の機関の執務は、原則として行わないものとする。

- (1) 日曜日及び土曜日
- (2) 国民の祝日に関する法律(昭和23年法律第178号)に規定する休日
- (3) 12月29日から翌年の1月3日までの日(前号に掲げる日を除く。)
- (4) 8月6日(平和記念日)




2 前項の規定は、市の休日に市の機関がその所掌事務を遂行することを妨げるものではない。

（平4条例58・一部改正）

（期限の特例）

第2条 市の行政庁に対する申請、届出その他の行為の期限で条例又は規則で規定する期間(時をもって定める期間を除く。)をもって定めるものが市の休日に当たるときは、市の休日の翌日をもってその期限とみなす。ただし、条例又は規則に別段の定めがある場合は、この限りでない。

位置図 (1)


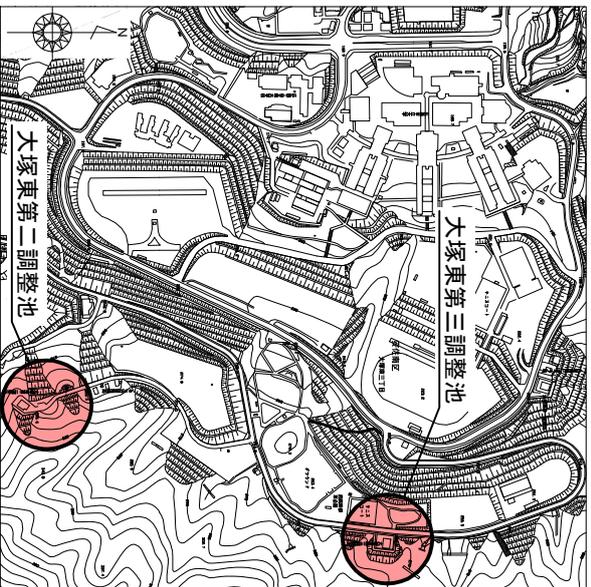
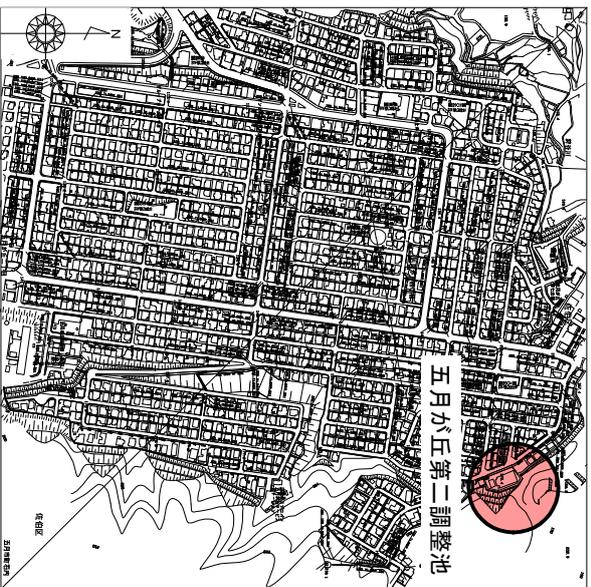
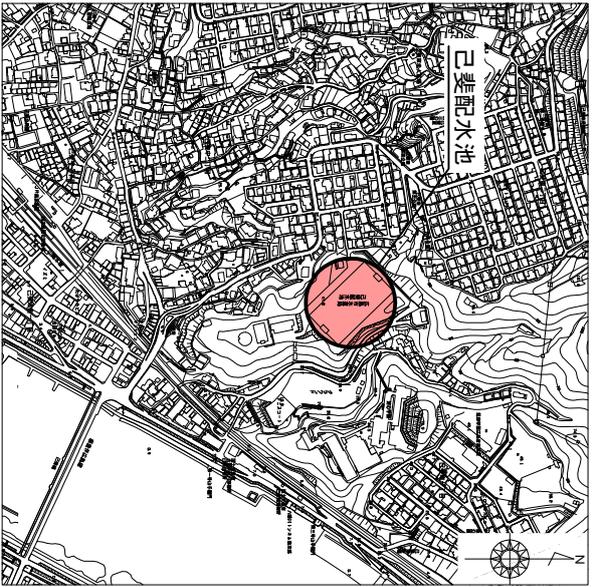


凡例
● 履行場所

管理番号			
配管台帳図面番号			
業務番号	令和7年度		
業務名	已斐配水池ほか清掃作業		
図面枚数	15枚の内1葉	縮尺	1/8000
設計 字 図	設計	図面寸法	A3
	係長	場長	
			摘要 位置図 (1)

広島市水道局 技術部 緑井浄水場

位置図(2)

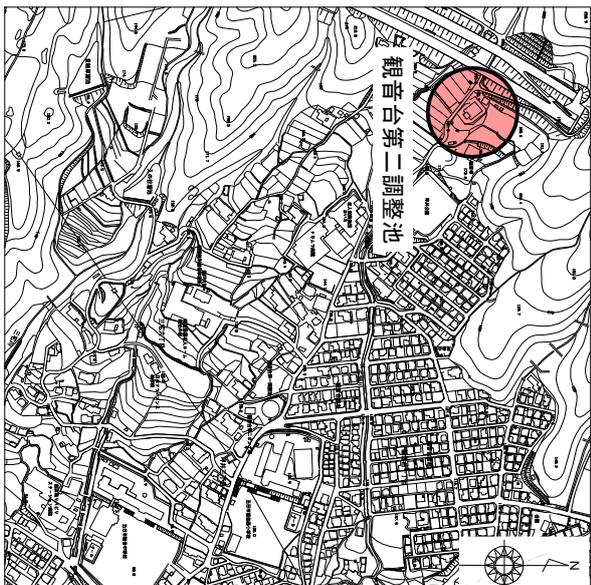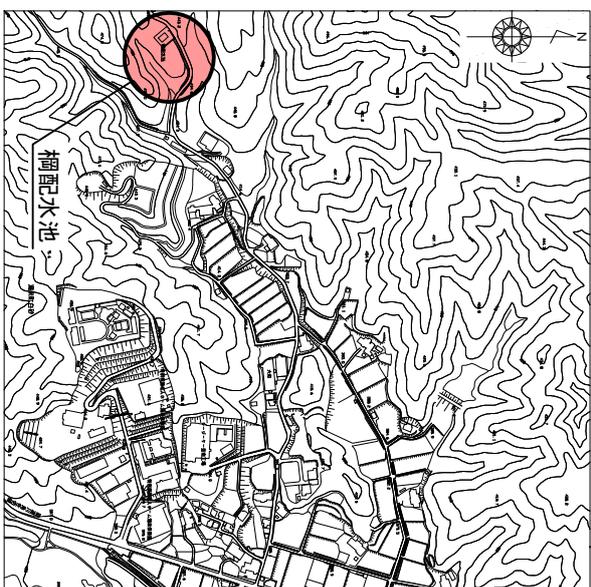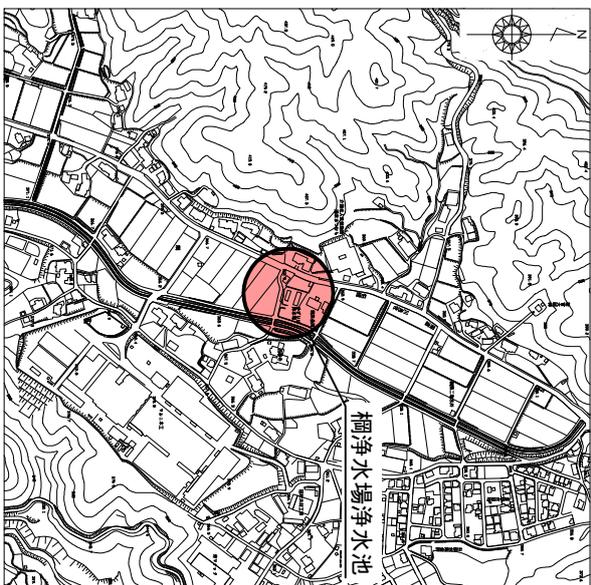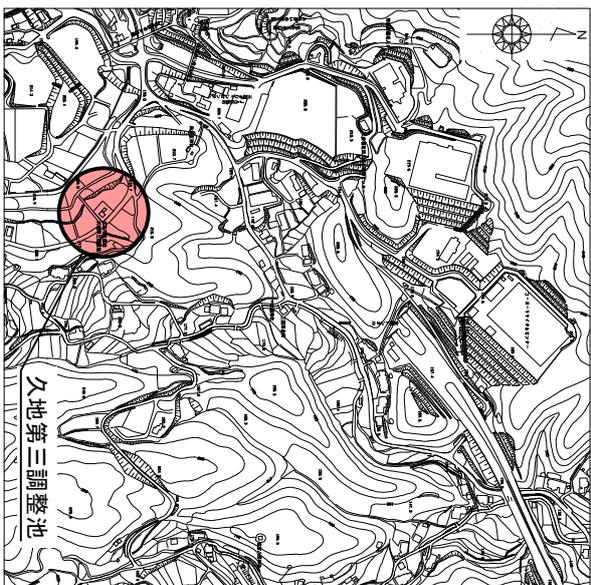


凡例
● 履行場所

管理番号			
配管台帳図面番号			
業務番号	令和7年度		
業務名	已斐配水池ほか清掃作業		
図面枚数	15枚の内2葉	縮尺	1/8000
設計 写図	設計	図面寸法	A3
		係長	場長
			摘要 位置図(2)

広島市水道局 技術部 緑井浄水場

一般平面図 (1)

己斐配水池

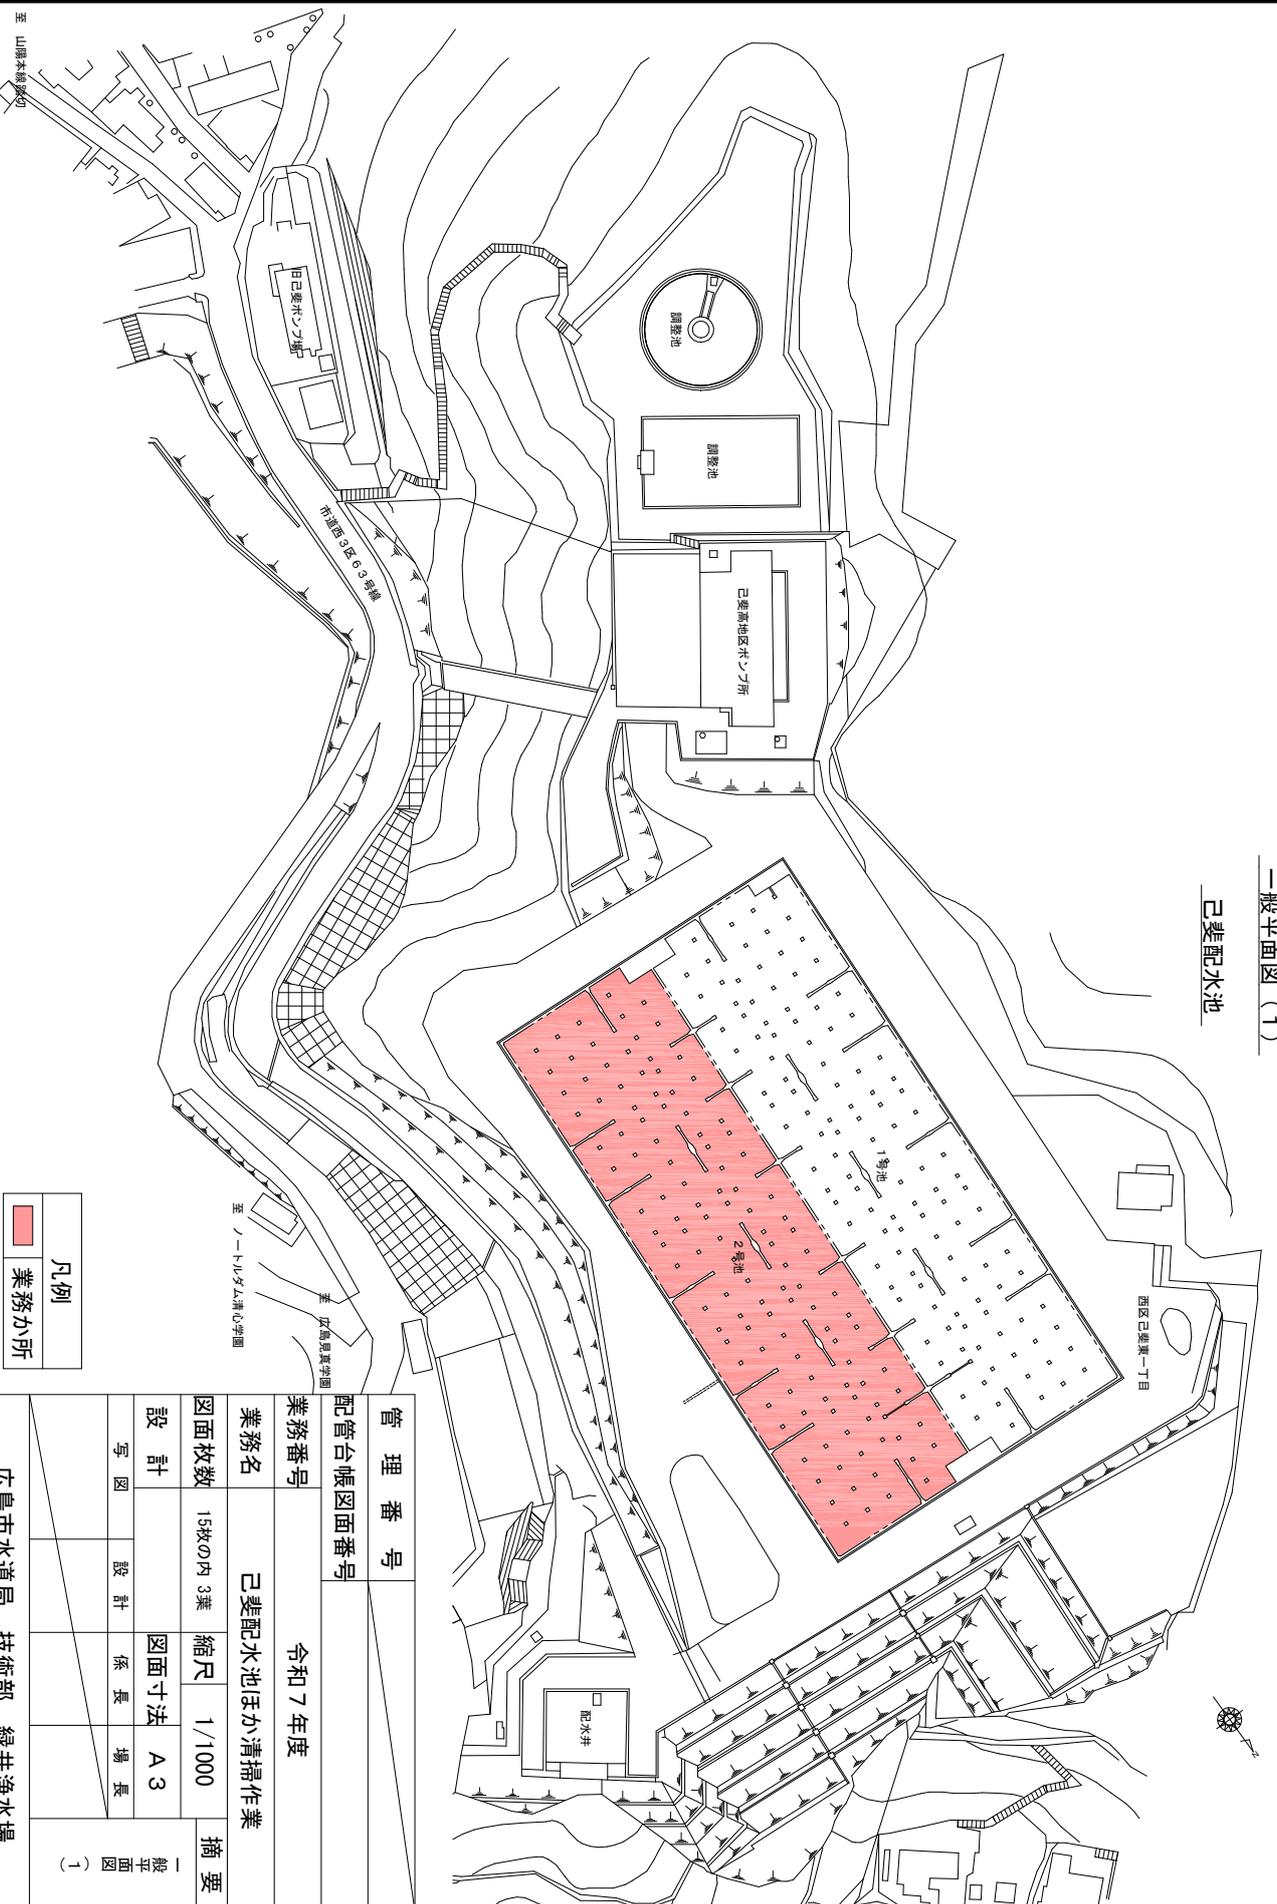


凡例
業務か所


管理番号	令和7年度			摘要
配管台帳図面番号	己斐配水池ほか清掃作業			
業務番号	15枚の内3葉	縮尺	1/1000	一般平面図 (1)
図面枚数	15枚の内3葉	図面寸法	A3	
設計	設計	係長	場長	
写図				
広島市水道局 技術部 緑井浄水場				

一般平面図 (2)


昆沙門台第一調整池

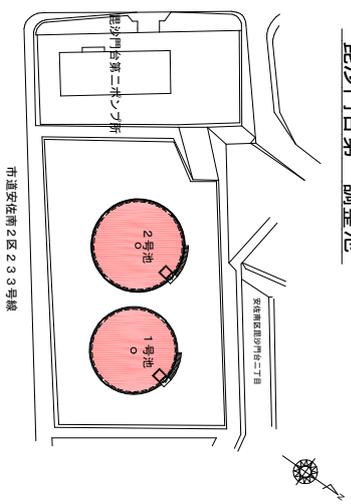


筒瀬第二調整池

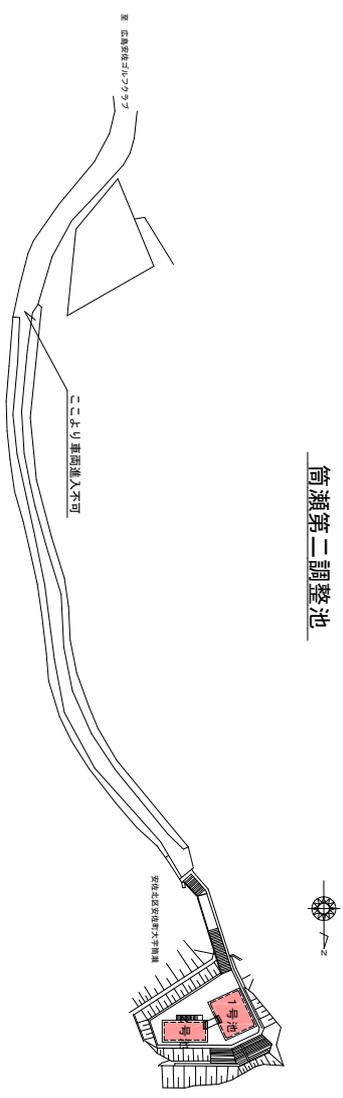


筒瀬第一調整池

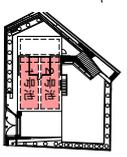


五月が丘第二調整池

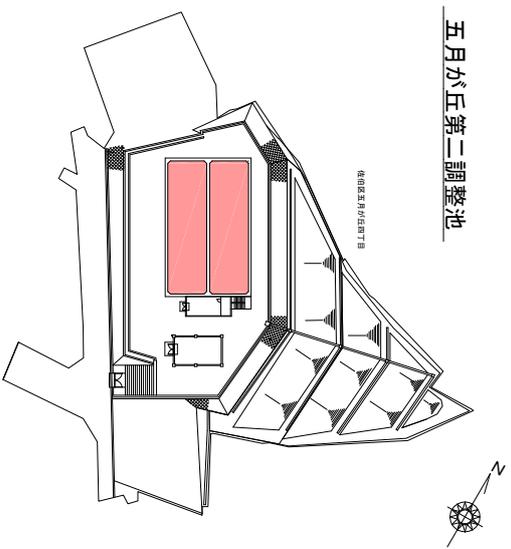


大塚東第二調整池

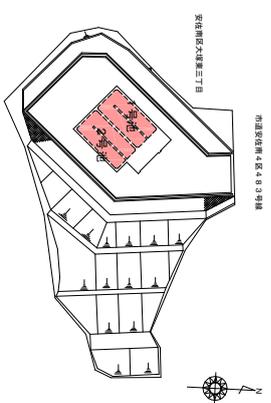


大塚東第三調整池

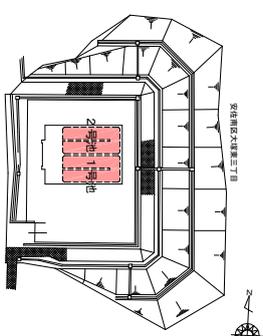


柵配水池

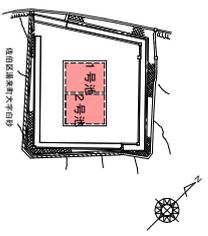

久地第三調整池

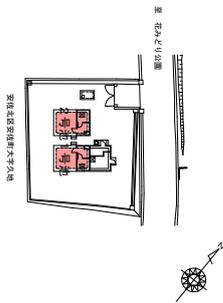

柵浄水場浄水池

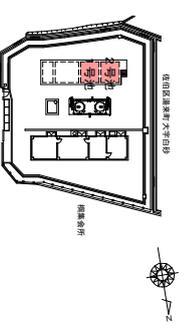


凡例
業務か所


管理番号				
配管台帳図面番号				
業務番号	令和7年度			
業務名	己斐配水池ほか清掃作業			
図面枚数	15枚の内 4葉	縮尺	1/1000	摘要
設計		図面寸法	A3	
写図	設計	係長	場長	一般平面図 (2)
広島市水道局 技術部 緑井浄水場				

已斐配水池構造図


平面図

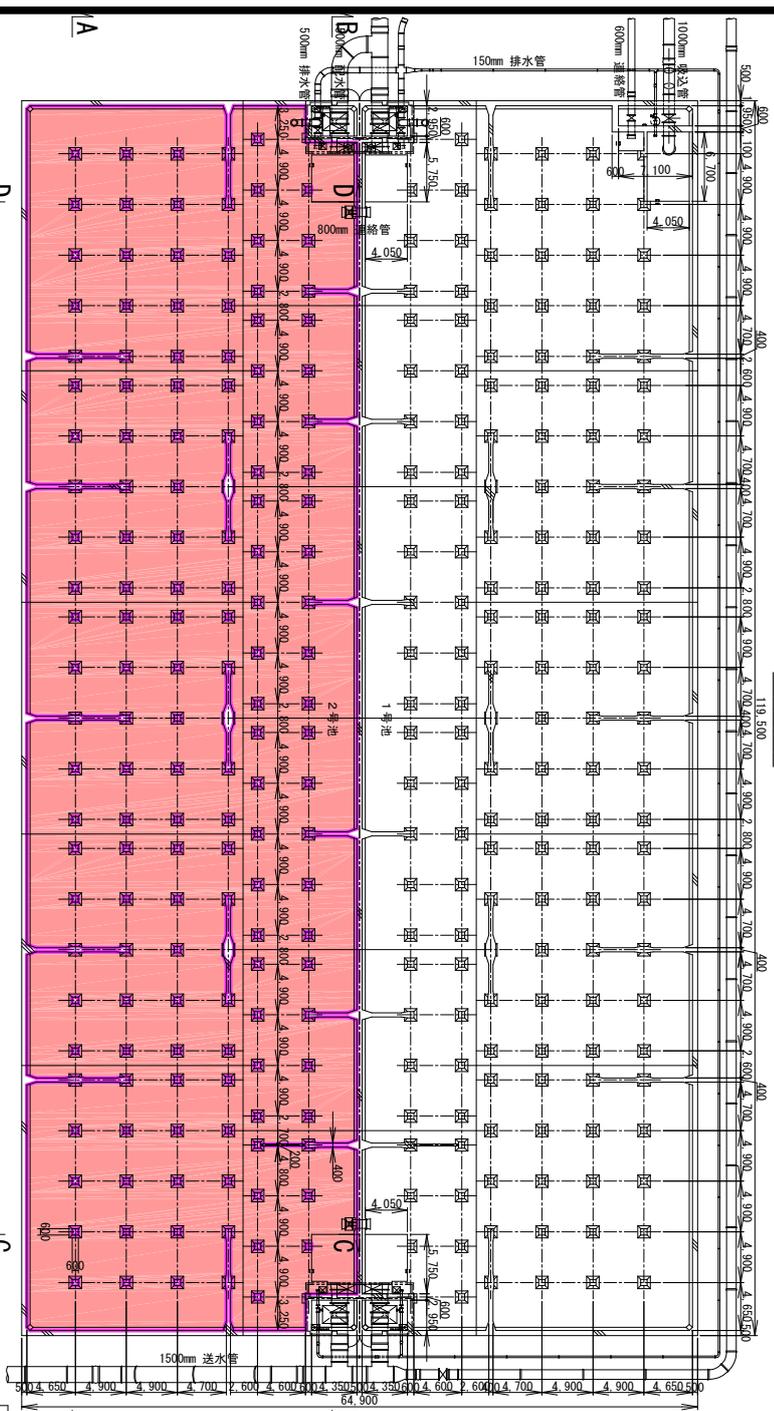


C-C断面図

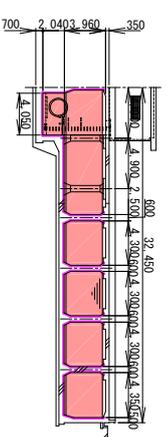


D-D断面図

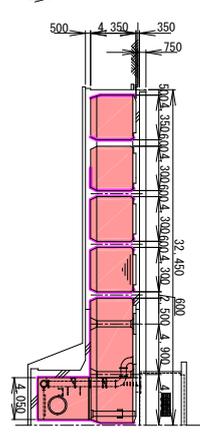

A-A断面図

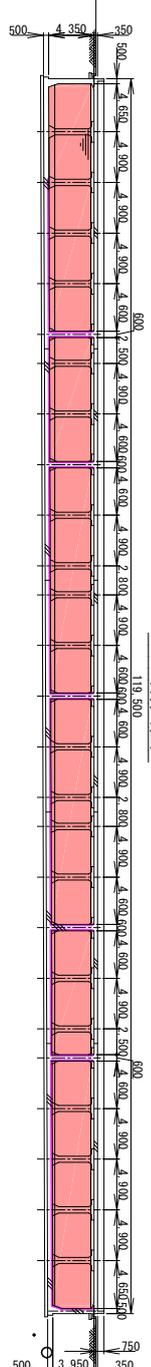

B-B断面図

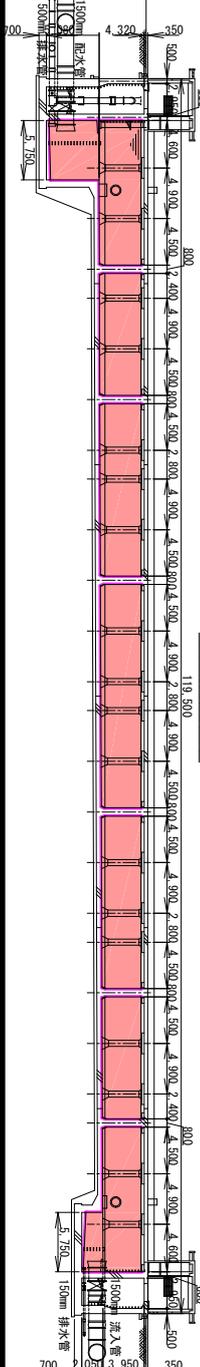

凡例
業務か所

管理番号

配管台帳図面番号

業務番号 令和7年度

業務名 已斐配水池ほか清掃作業

図面枚数 15枚の内5葉 縮尺 1/500



設計 図面寸法 A3

写図 設計 保長 場長

摘要 已斐配水池構造図


広島水道局 技術部 緑井浄水場

昆沙門台第一調整池構造図

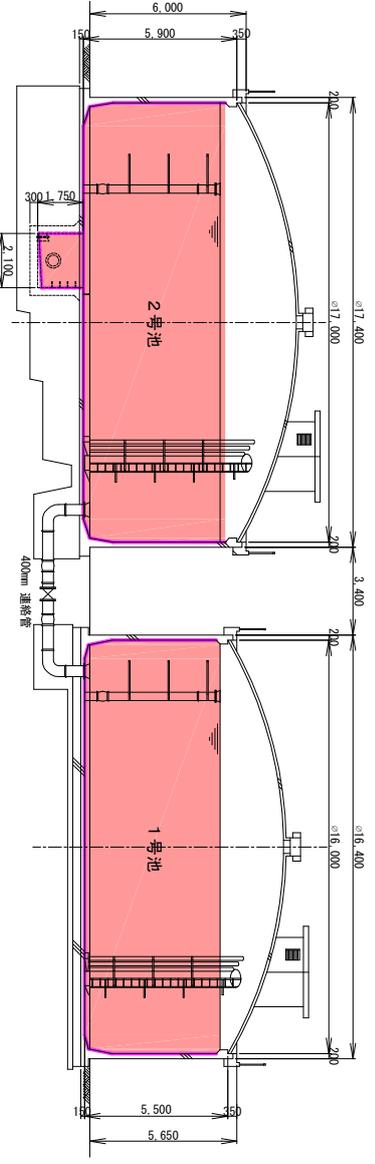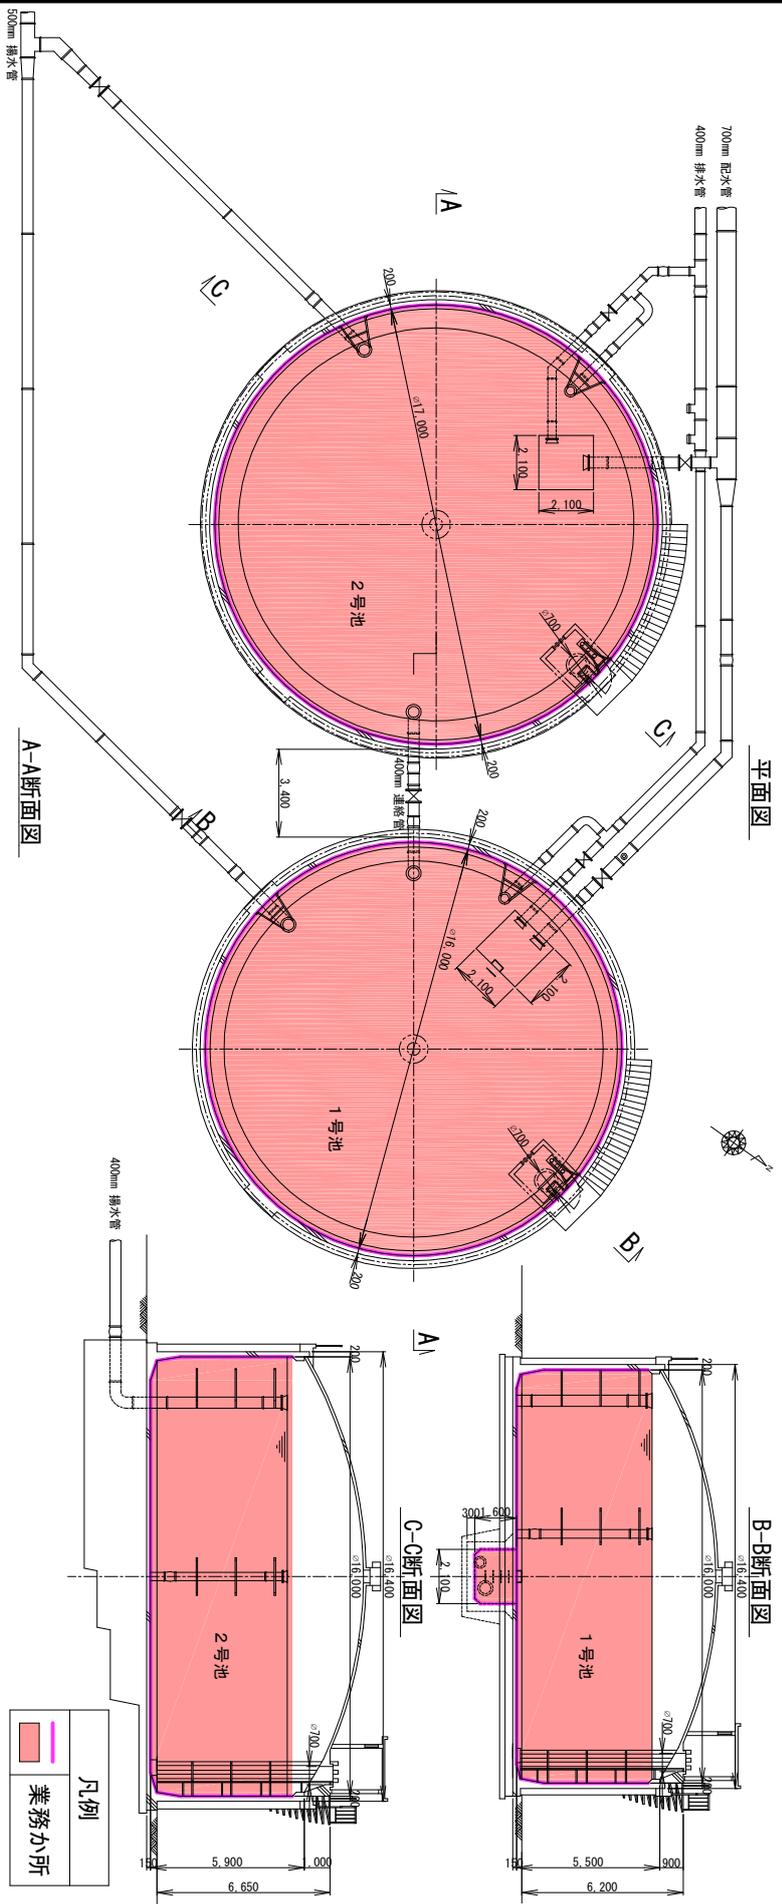


管理番号		
配管台帳図面番号		
業務番号	令和7年度	
業務名	已斐配水池ほか清掃作業	
図面枚数	15枚の内 6葉	縮尺 1/200
設計	図面寸法 A3	摘要 昆沙門台第一調整池構造図
写図	設計 係長 場長	
広島市水道局 技術部 緑井浄水場		


五月が丘第二調整池構造図

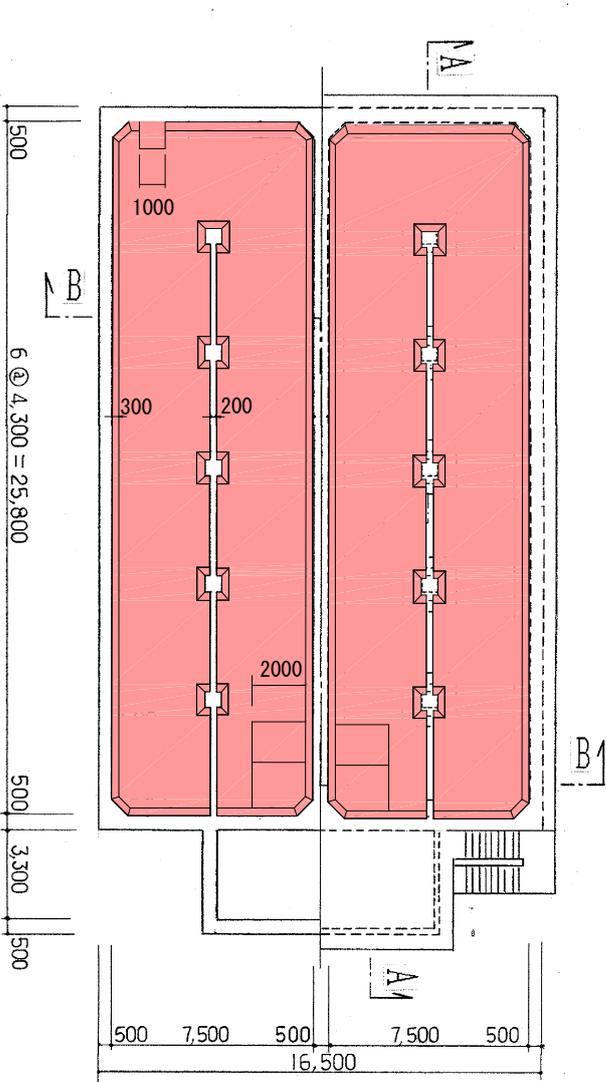

A-A断面図

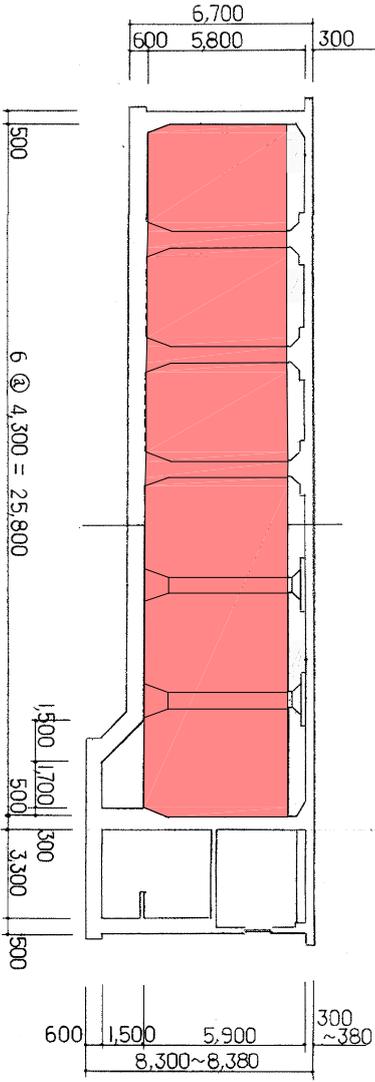


B-B断面図

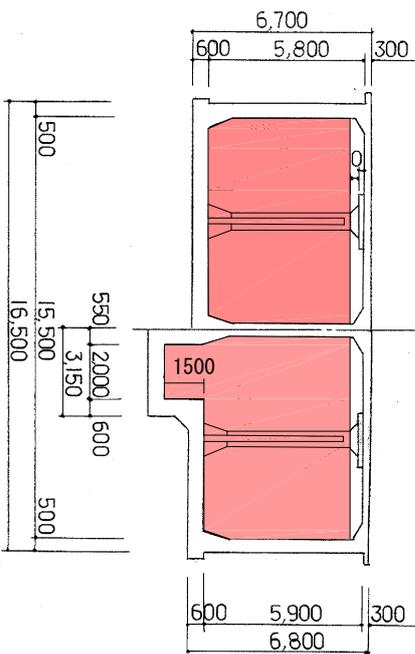



凡例	
業務か所	

管理番号			
配管台帳図面番号			
業務番号	令和7年度		
業務名	己斐配水池ほか清掃作業		
図面枚数	15枚の内 7葉	縮尺	1/200
設計	図面寸法	A 3	
		写図	設計
摘要		五月が丘第二調整池構造図	
広島市水道局 技術部 緑井浄水場			


観音台第二調整池構造図

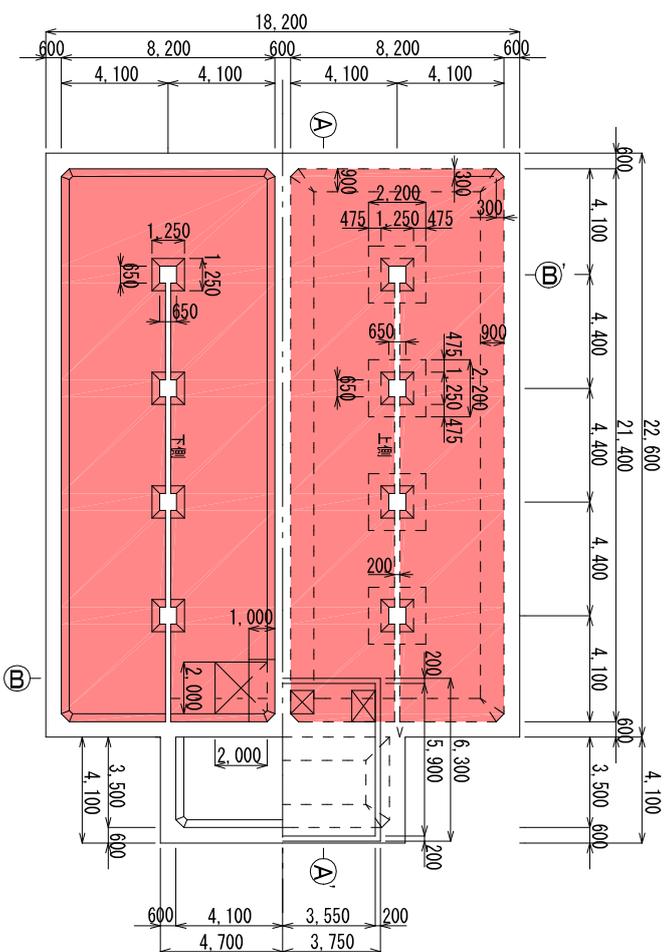

① - ① 断面図

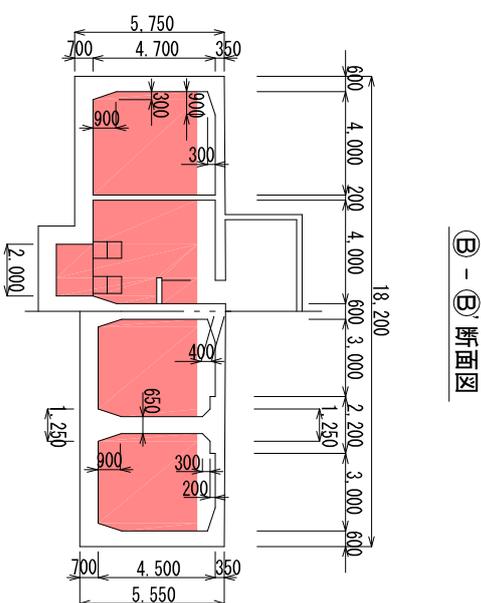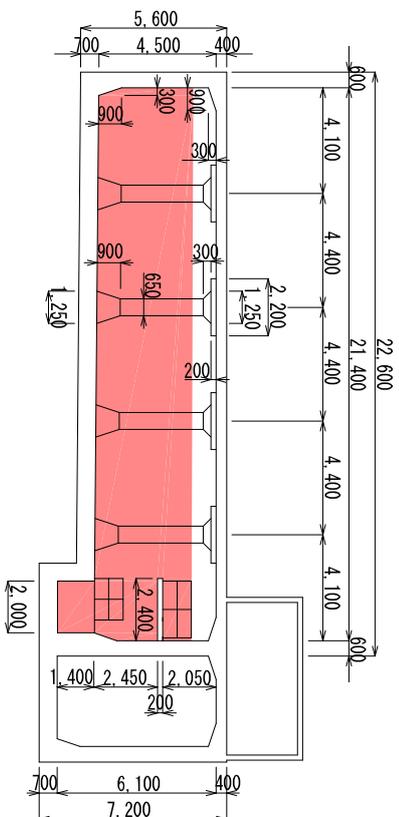


② - ② 断面図

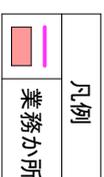


管理番号			
配管台帳図面番号			
業務番号	令和7年度		
業務名	已斐配水池ほか清掃作業		
図面枚数	15枚の内 8葉	縮尺	1/200
設計	設計	図面寸法	A3
	設計	係長	場長
写図	構造図		
概要			
観音台第二調整池			
広島市水道局 技術部 緑井浄水場			

大塚東第二調整池構造図


平面図

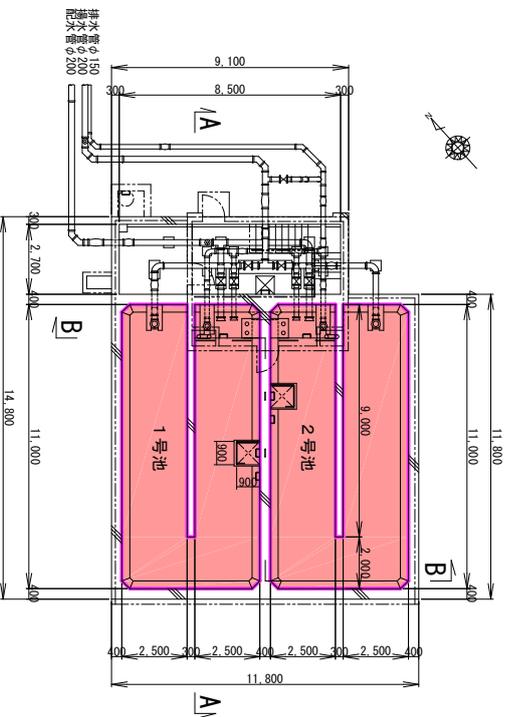

B-B断面図

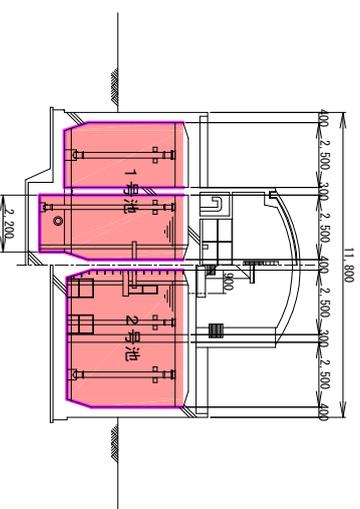

A-A断面図

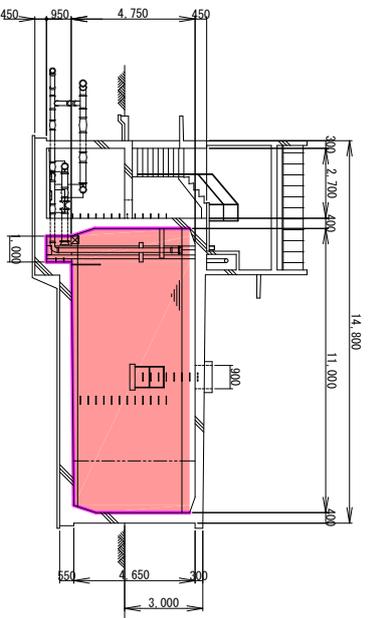


凡例	
業務か所	


管理番号				
配管台帳図面番号				
業務番号	令和7年度			
業務名	已斐配水池ほか清掃作業			
図面枚数	15枚の内 9葉	縮尺	1/200	摘要 大塚東第二調整池 構造図
設計		図面寸法	A3	
写図	設計	係長	場長	
広島市水道局 技術部 緑井浄水場				

大塚東第三調整池構造図


平面図

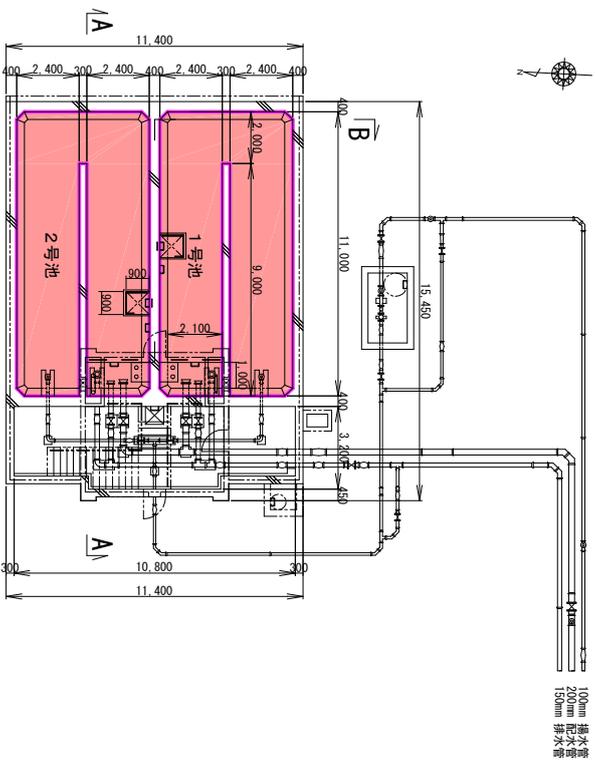

B-断面図

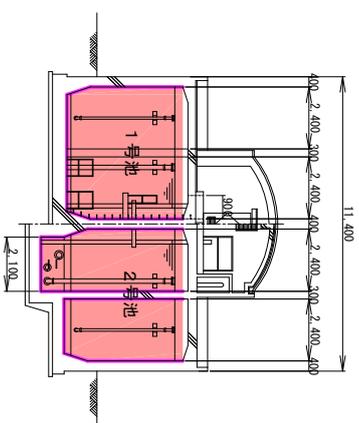


A-A断面図

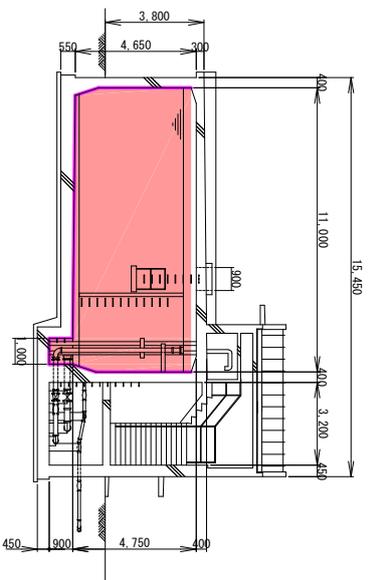

凡例	
業務か所	

管理番号			
配管台帳図面番号			
業務番号	令和7年度		
業務名	已斐配水池ほか清掃作業		
図面枚数	15枚の内10葉	縮尺	1/200
設計		図面寸法	A3
写図	設計	係長	場長
概要 大塚東第三調整池 構造図			
広島市水道局 技術部 緑井浄水場			

筒瀬第一調整池構造図

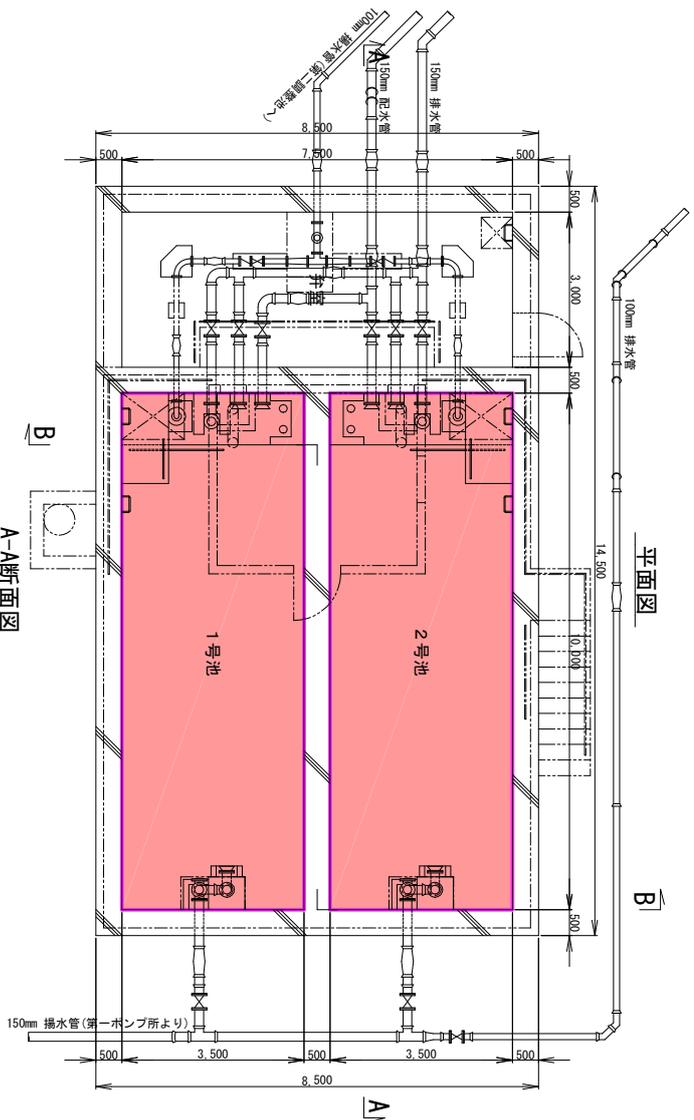




平面図

B

A


A-A断面図

B-B断面図

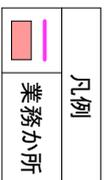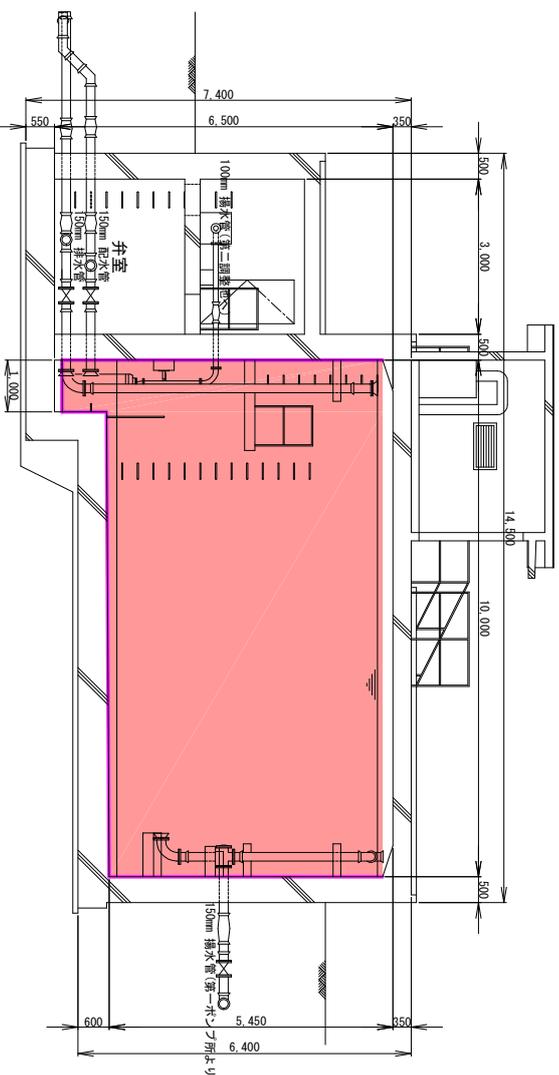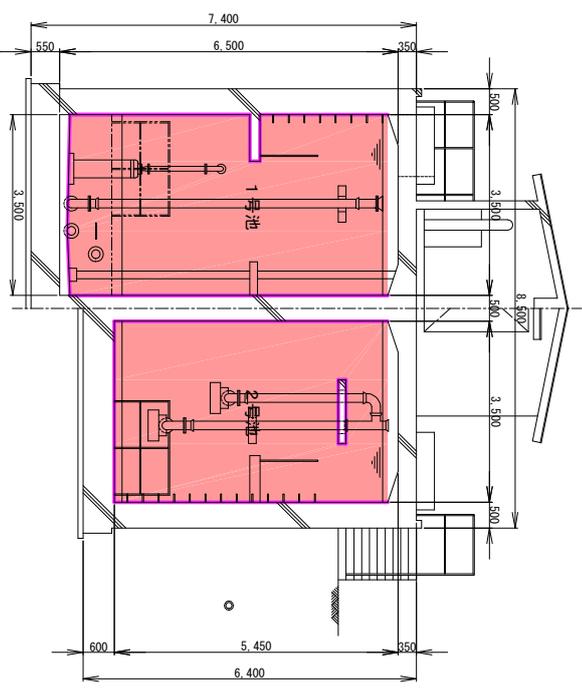


管理番号			
配管台帳図面番号			
業務番号	令和7年度		
業務名	已斐配水池ほか清掃作業		
図面枚数	15枚の内1葉	縮尺	1/100
設計		図面寸法	A3
写図	設計	係長	場長
摘要			
筒瀬第一調整池構造図			
広島市水道局 技術部 緑井浄水場			

柵配水池構造図

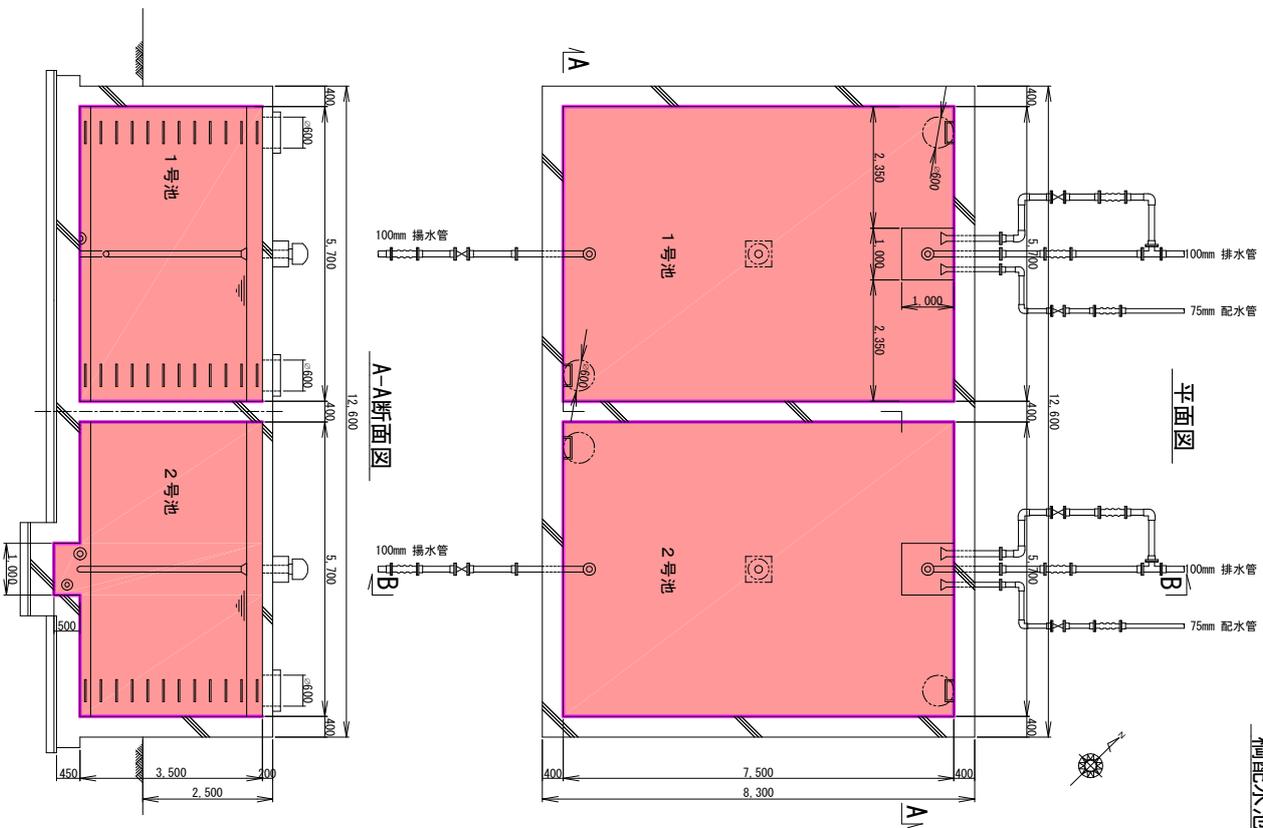


平面図

B-B断面図

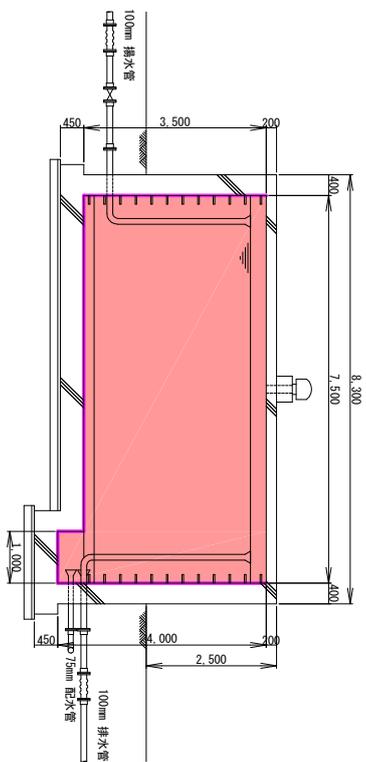

A-A断面図

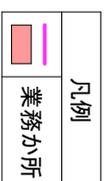


管理番号		
配管台帳図面番号		
業務番号	令和7年度	
業務名	已斐配水池ほか清掃作業	
図面枚数	15枚の内12葉	縮尺 1/100
設計	図面寸法	A3
写図	設計	係長 場長
柵配水池構造図		

広島市水道局 技術部 緑井浄水場


筒瀬第二調整池構造図




平面図

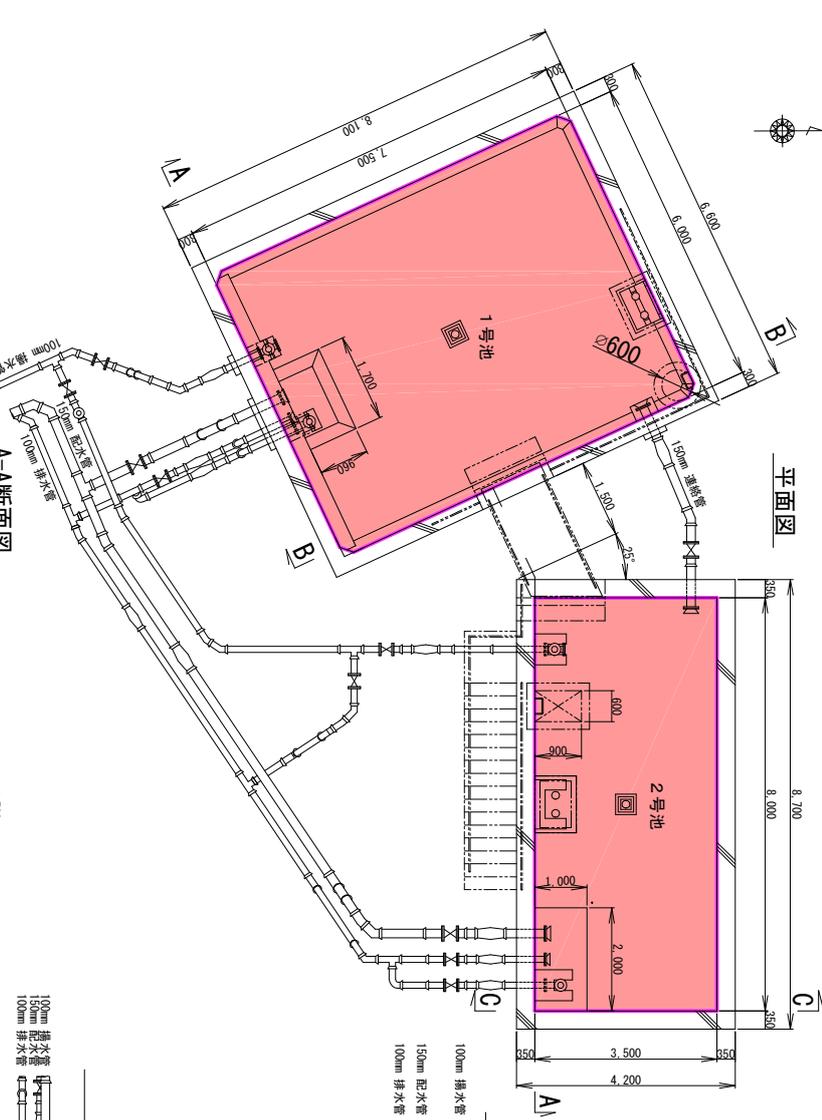


B-断面図

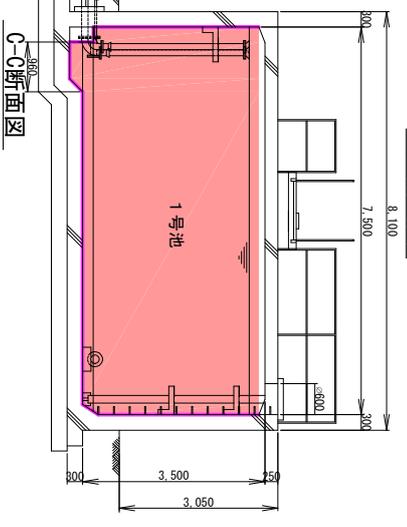

C-断面図

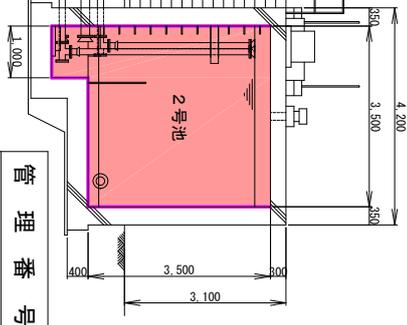

A-A断面図

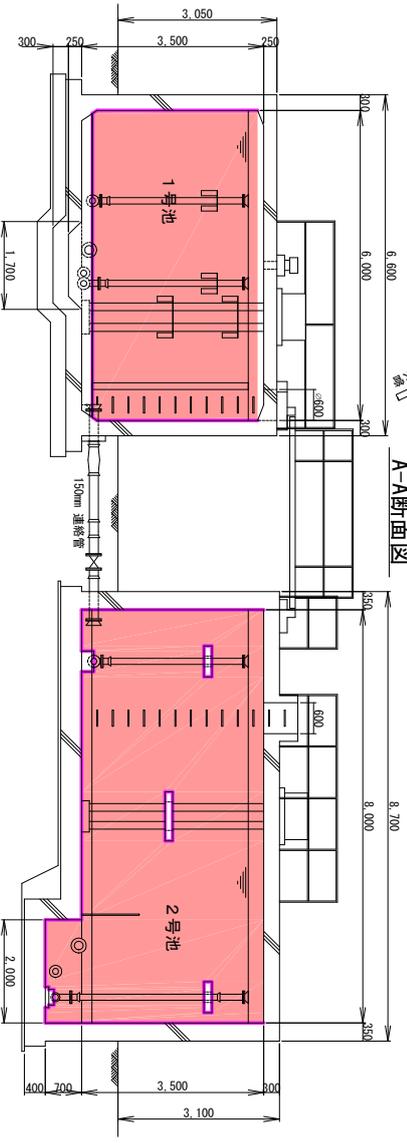


凡例
業務場所

管理番号	
配管台帳図面番号	
業務番号	令和7年度
業務名	已斐配水池ほか清掃作業
図面枚数	15枚の内13葉
縮尺	1/100
設計	図面寸法 A3
写図	設計 係長 場長
摘要	筒瀬第二調整池構造図

広島市水道局 技術部 緑井浄水場

久地第三調整池構造図

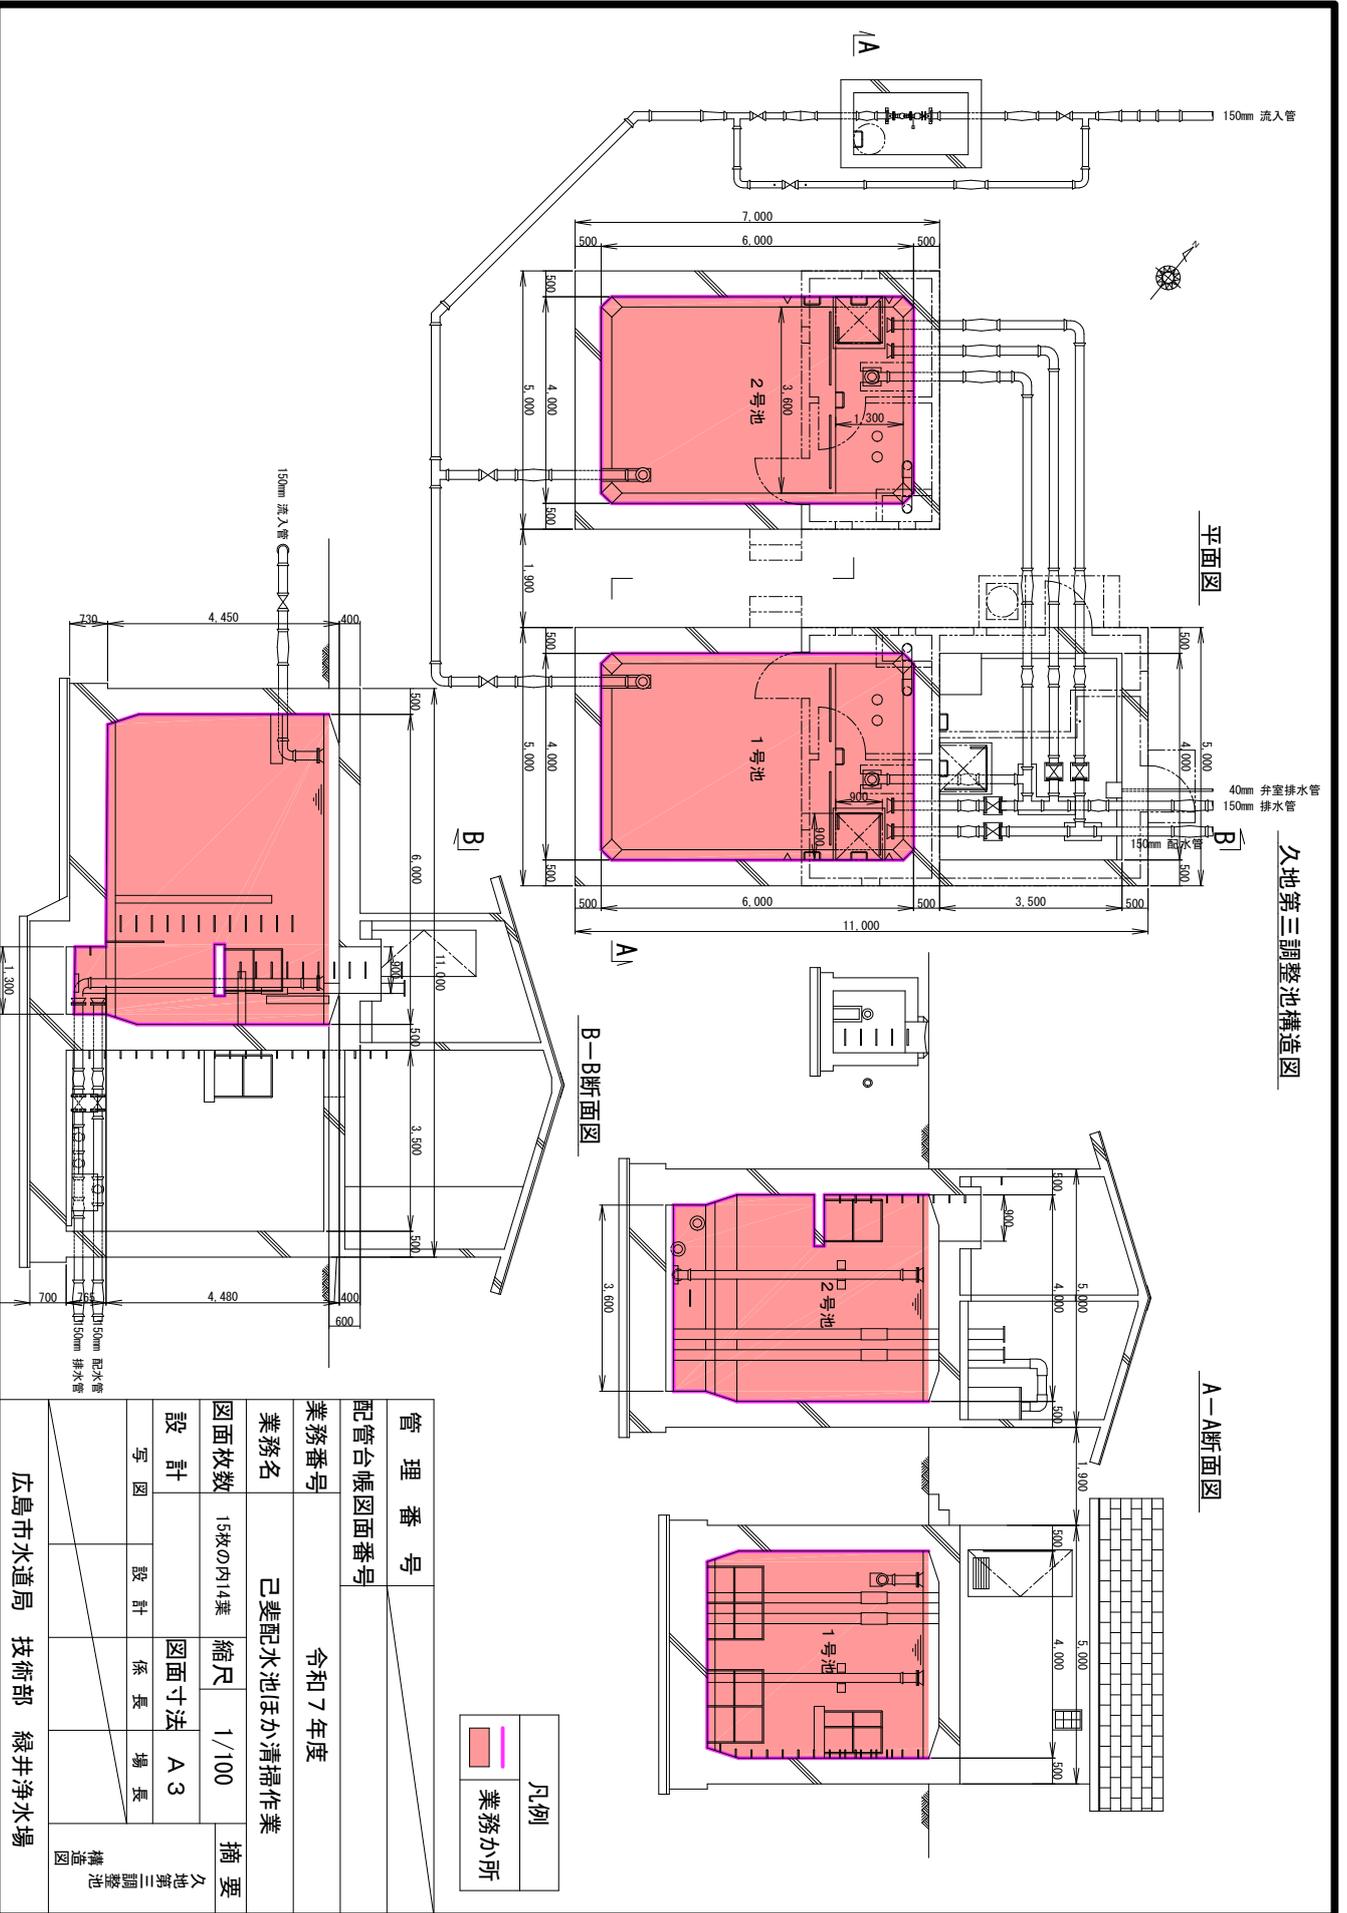

管理番号			
配管台帳図面番号			
業務番号	令和7年度		
業務名	已斐配水池ほか清掃作業		
図面枚数	15枚の内14葉	縮尺	1/100
設計	図面寸法	A3	
写図	設計	係長	場長
概要			
久地第三調整池構造図			
広島市水道局 技術部 緑井浄水場			

