

仕 様 書

1 品 名 バスケットゴール

2 数 量 1 対 2 基

3 規 格 次のいずれかとする。

メーカー	品名・型番
セノー	壁面固定折畳式バスケット装置 DC112000
都村製作所	ジャバラ式バスケットゴール BA-4004

4 検査受領

本品の納入・受領については、本市検査職員立会いのうえ指定場所への設置を行い、良好な状態で検査をうけること。

また、学校担当者に十分な取扱説明を行うこと。

5 保証・その他

新品を納品することとし、本体及び付属品の搬入から組立て、設置並びに既存品 1 対 2 基の撤去及び引き取りに至るまで、すべて納入業者において行うこと。

保証期間は、原則として本品受領後 1 年とする。

ただし、メーカー発行の保証書により 1 年を超える保証がある場合はそれによる。

また、納入者（又は製造者）の責任に属する不良箇所が生じた場合は、本市担当者に連絡のうえ、無料で修理又は良品と取替えるものとする。

6 納入場所等

広島市立沼田高等学校 第一体育館一階フロアー

※壁面に設置されている既存品（第一体育館東側の正面出入口側）1 対 2 基を撤去した箇所に設置する。

（別紙 1、別紙 2 のとおり）

住所：広島市安佐南区伴東六丁目 1 番 1 号

電話：082（848）4168

7 納入経路


別紙 3 のとおり。

8 納入期限

令和 8 年 3 月 31 日（火）までに納入すること。なお、納入に当たっては、学校と協議すること。

9 その他


本件に関する疑義が生じた場合は、直ちに本市担当者と協議のうえ決定すること。

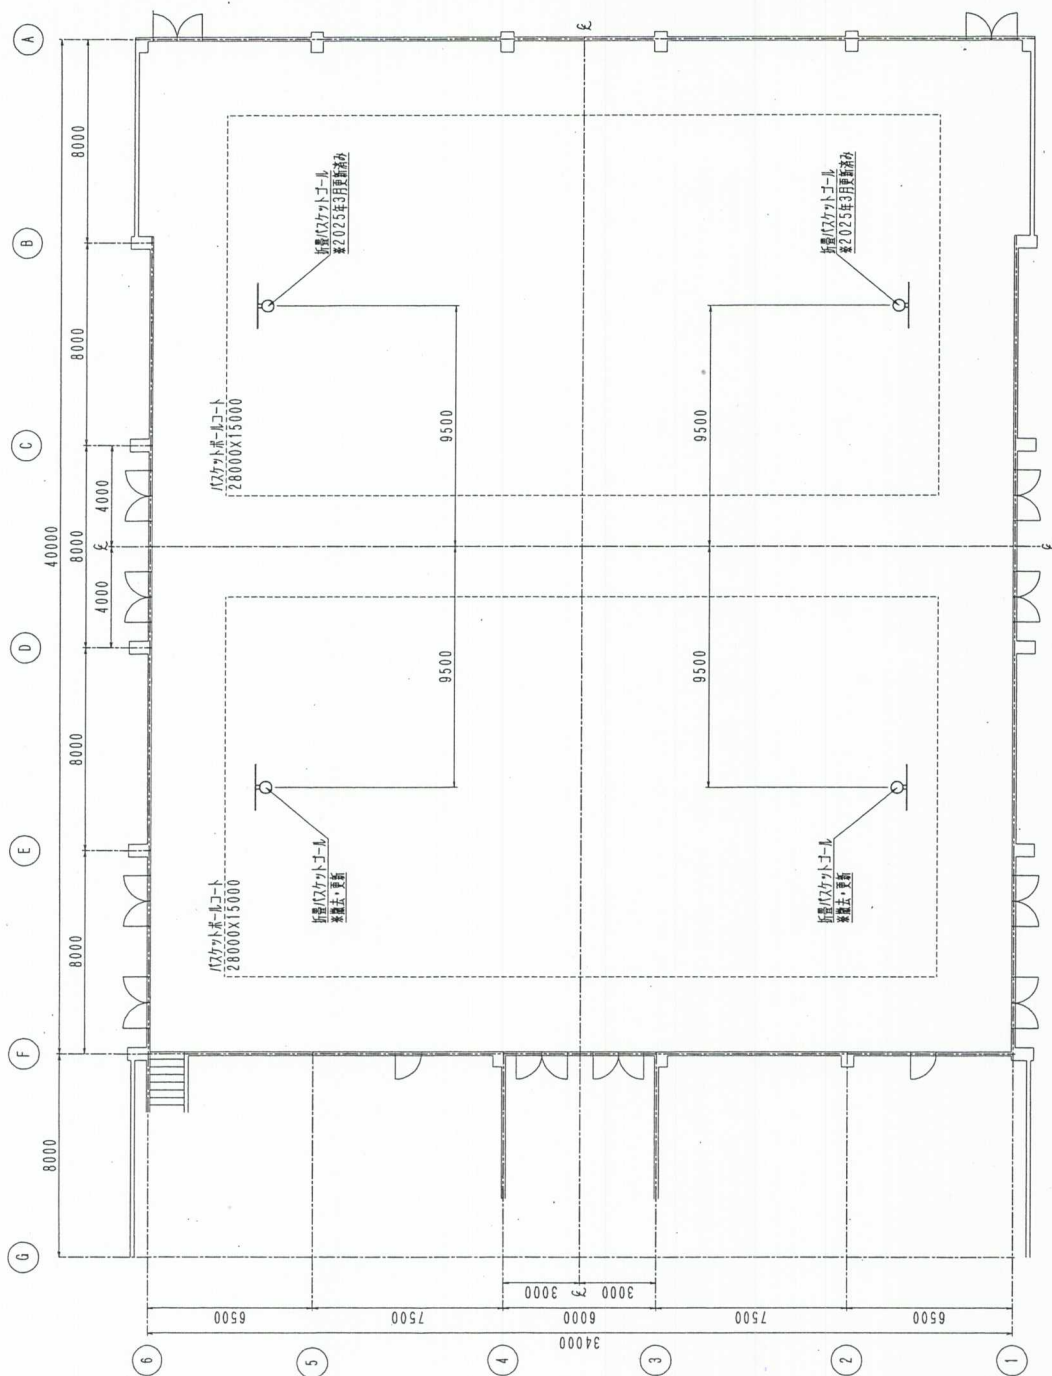



体育器具配置 平面図 1/100

新設体育器具内訳表		
製品番号	品 名	仕 様
DC112000	握力バスケボール	握力測定式 バスケットボール 日本バスケ協会承認品
		数量 1社

担当	設計	製図	査閲	果名	作品名	市立四高学校 美術部
		2023.10.17		図名	林間学校 朝陽館・朝陽ノスト	図番
				縮尺	1/100	2-1
特記事項						

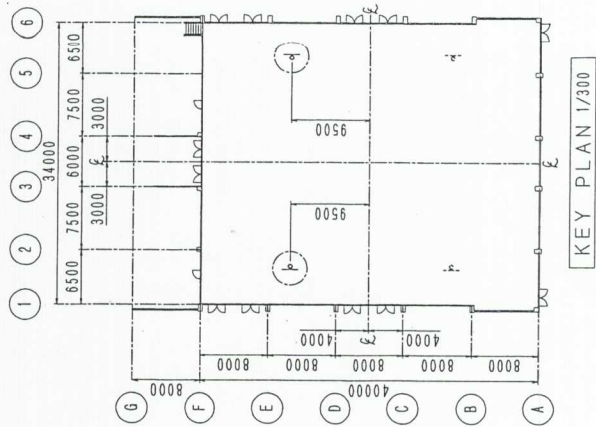


別紙 2

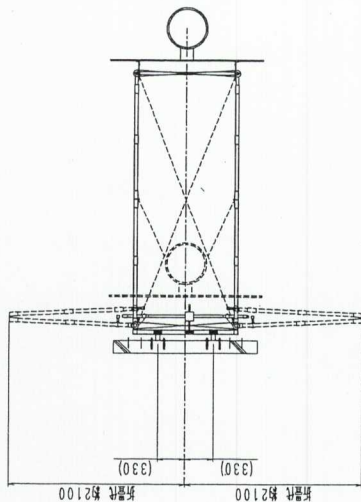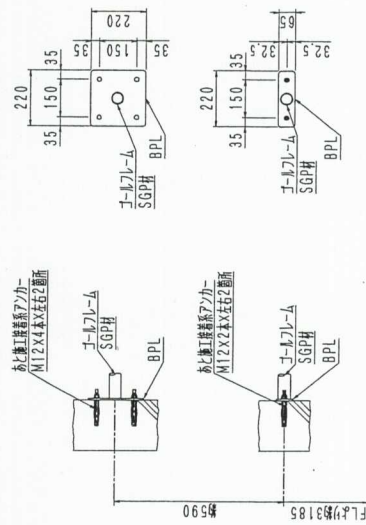


DC112000 折疊バスケットゴール
(日本バスケットボール協会認定品) 床ハンドル一体式 1/30
※バスケットゴール本体重量 約230kg

! 既存アンカーボルト・躯体を確認の上、取付位置を確定とします

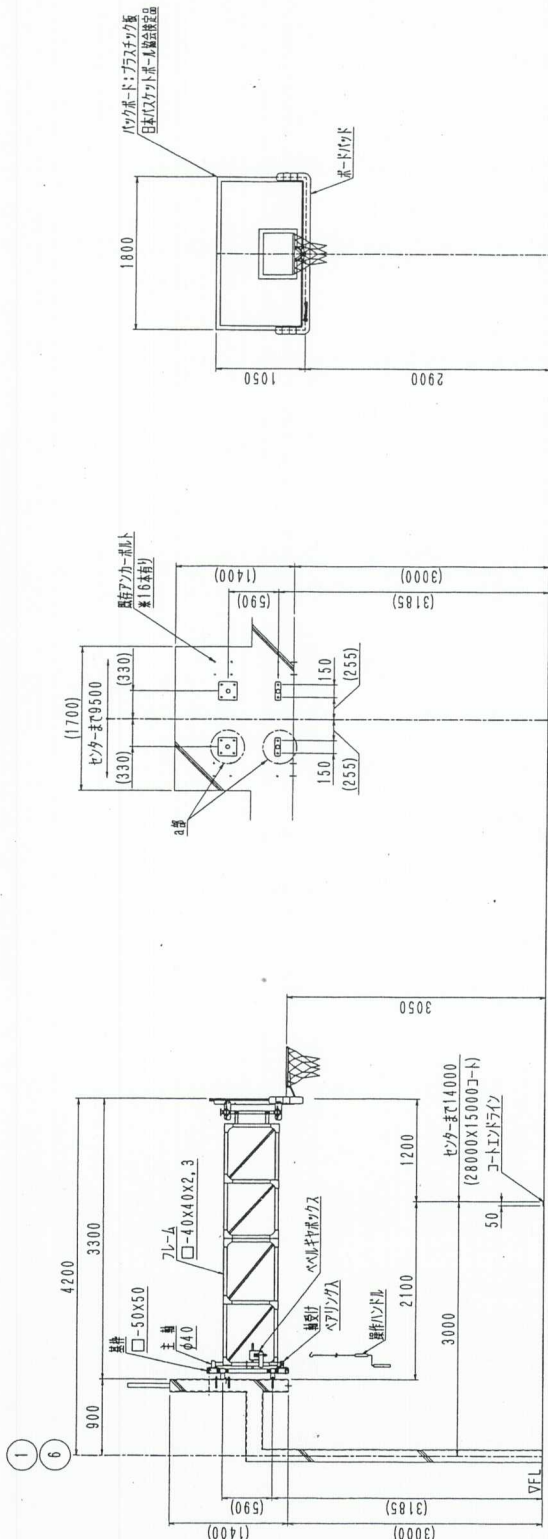

待記事項	担当	設計	製図	査閲	県名	件名	市立田原高等学校 第1体育館
		2005.10.17			図名	体育館参考配置(1/300-1)	図番
	備考		備考		縮尺	1/30	2-2
						Senoh	

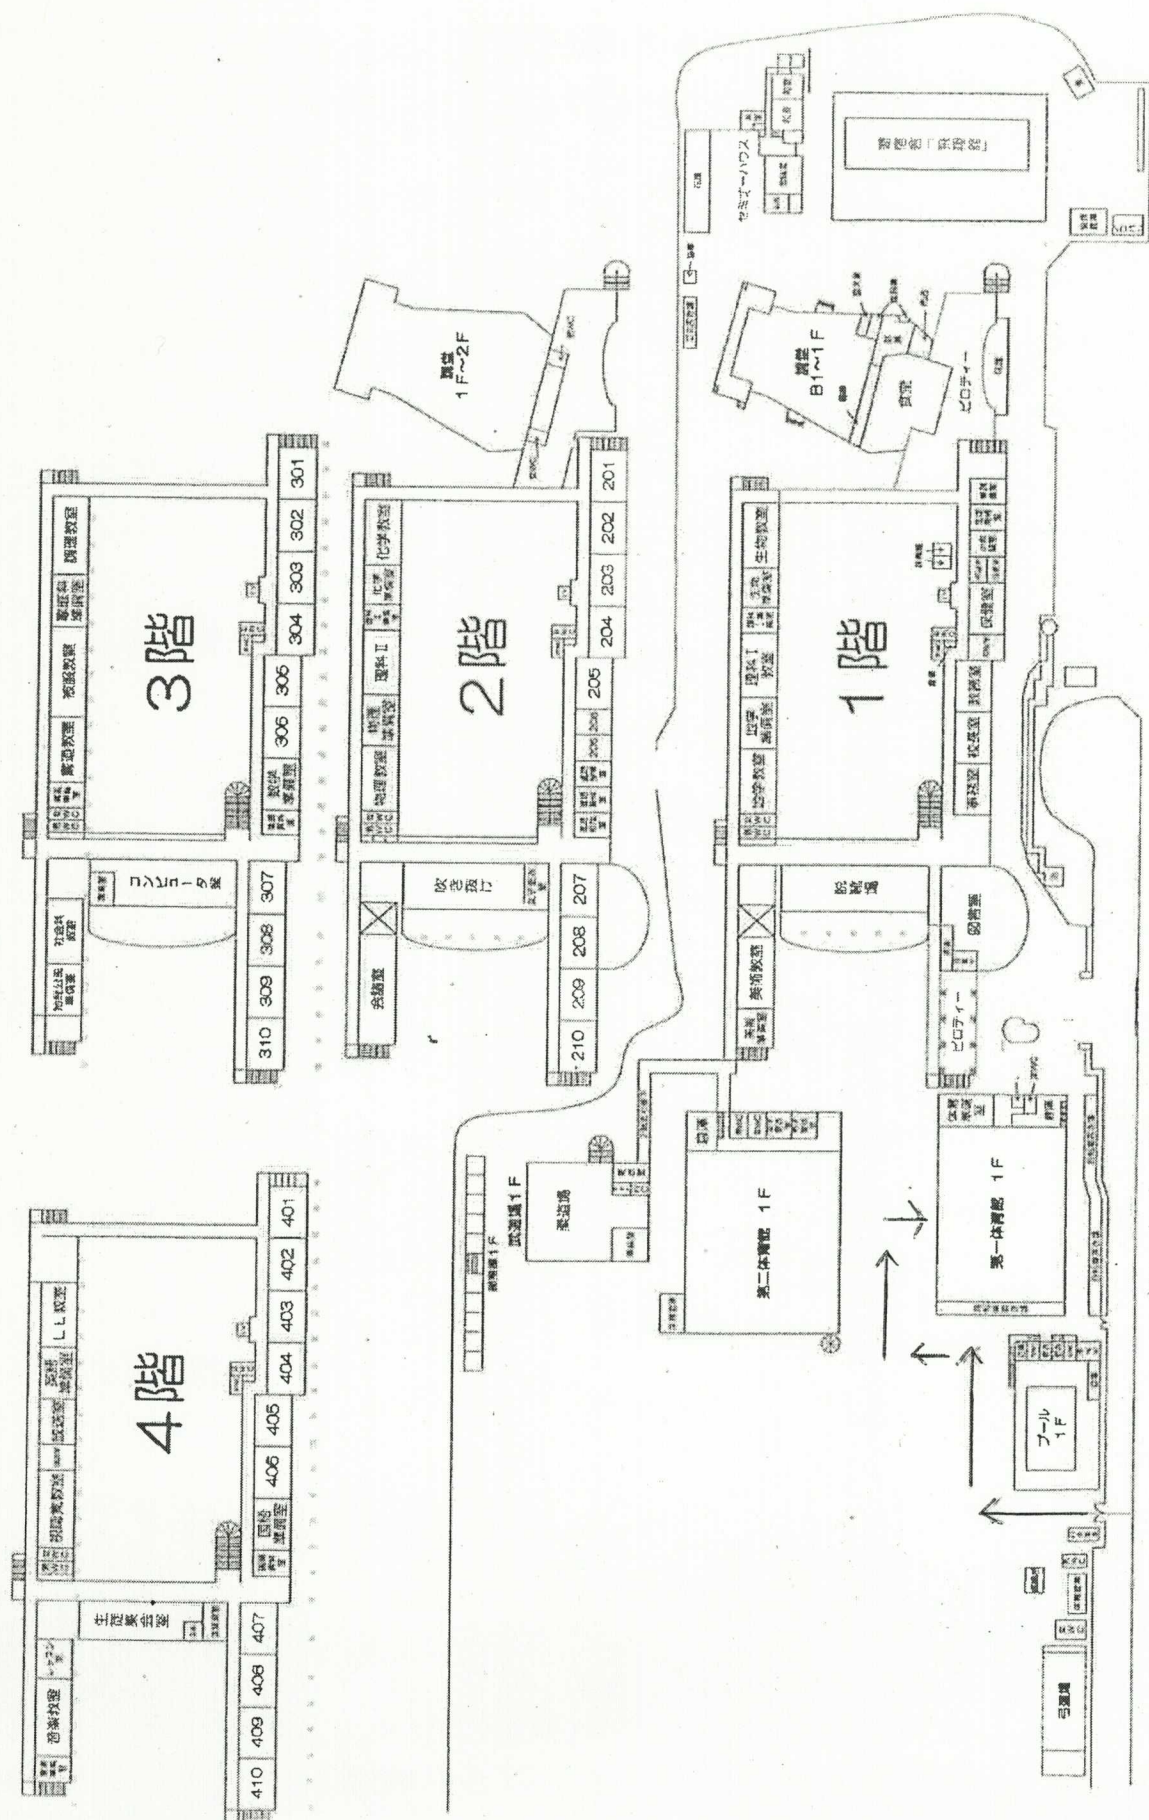

バスケットボール観覧席