


仕 様 書

1. 本仕様書は、一般県道伴広島線ほか道路除草業務に適用するものである。
2. 施工箇所は、別添図面のとおりとする。
3. 業務着手時には現場責任者選任届及び委託業務実施計画書をすみやかに提出すること。
4. 除草は、繁茂している雑草を草刈機、その他の器具を用いて根元より短くきれいに刈り取るものとする。
5. 道路附属物や樹木等に絡みついた草、枯草についても、丁寧に取り除くこと。
6. 除草後、刈り取った草や枯草はすみやかに搬出処理すること。また、道路側溝内等に落とした短い草も忘れず搬出処理すること。
7. 除草作業中、除草区域内及びその付近にゴミ類（カン、ビン、ペットボトル等）があった場合は、適切に処分すること。
8. 作業にあたっては、第三者に迷惑のかからないよう、また一般交通に支障を及ぼさないよう、交通誘導員を作業日あたり2人配置すること。また一般国道2号での作業においては、警備業者の警備員（警備業法第2条第4項に規定する警備員をいう。）で、交通誘導警備業務（警備員等の検定等に関する規則第1条第4項に規定する交通誘導警備業務をいう。）に従事する交通誘導警備業務に係る一級検定合格警備員又は二級検定合格警備員を作業日あたり1人以上配置すること。
9. 除草作業時には、既存の道路附属物等を破損させることのないよう注意すること。また万が一破損させた場合は、責任をもって補修等を行うこと。
10. 除草の実施時期については、本市と協議のうえ決定すること。なお、協議は契約後、速やかに行うこと。なお、契約後速やかに作業ができるように準備しておくこと。
11. 除草完了後は、委託業務実施報告書及び施工写真・施工竣工図・伝票・数量比較表を提出すること。
12. 提出する写真については、事前に本市と協議の上、施工箇所毎の施工前後（全体及び作業完了が判別可能な近接写真）、施工状況、集草・積込状況を撮影し提出すること。また、安全管理や搬出処分状況についても写真を提出すること。
13. 刈り取った草や枯草の処分については、広島市ごみ焼却工場へ搬入すること。

14. 除草作業にあたっては、ソメイヨシノ、キンモクセイ等の法面に植栽されている樹木及び地被類等を誤って刈り取る事のないよう十分注意すること。

15. 本仕様書に定めていない事項については、本市と協議のうえ決定すること。


1	1:2,500	縮尺
2	1:2,500	縮尺
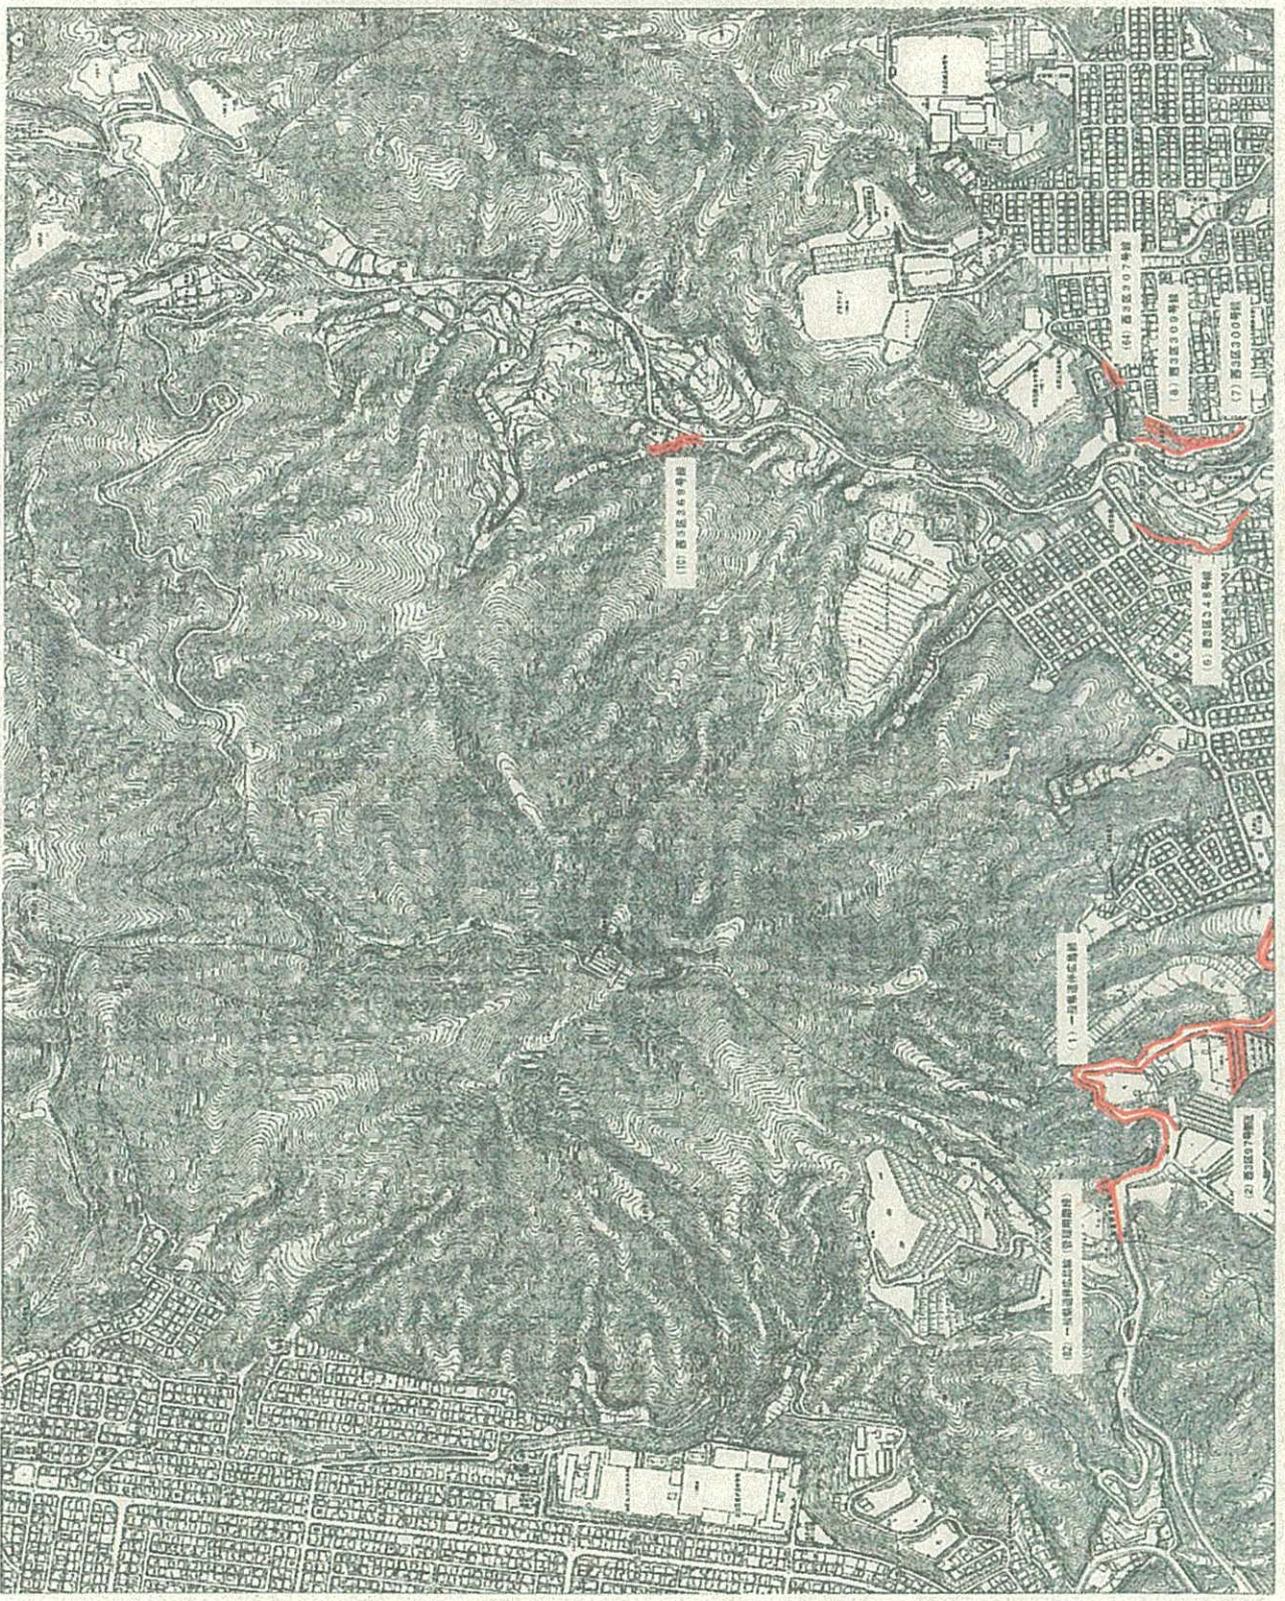

1:2,500地形図 M8

広島市平面図 No.M8

1:2,500地形図 M8

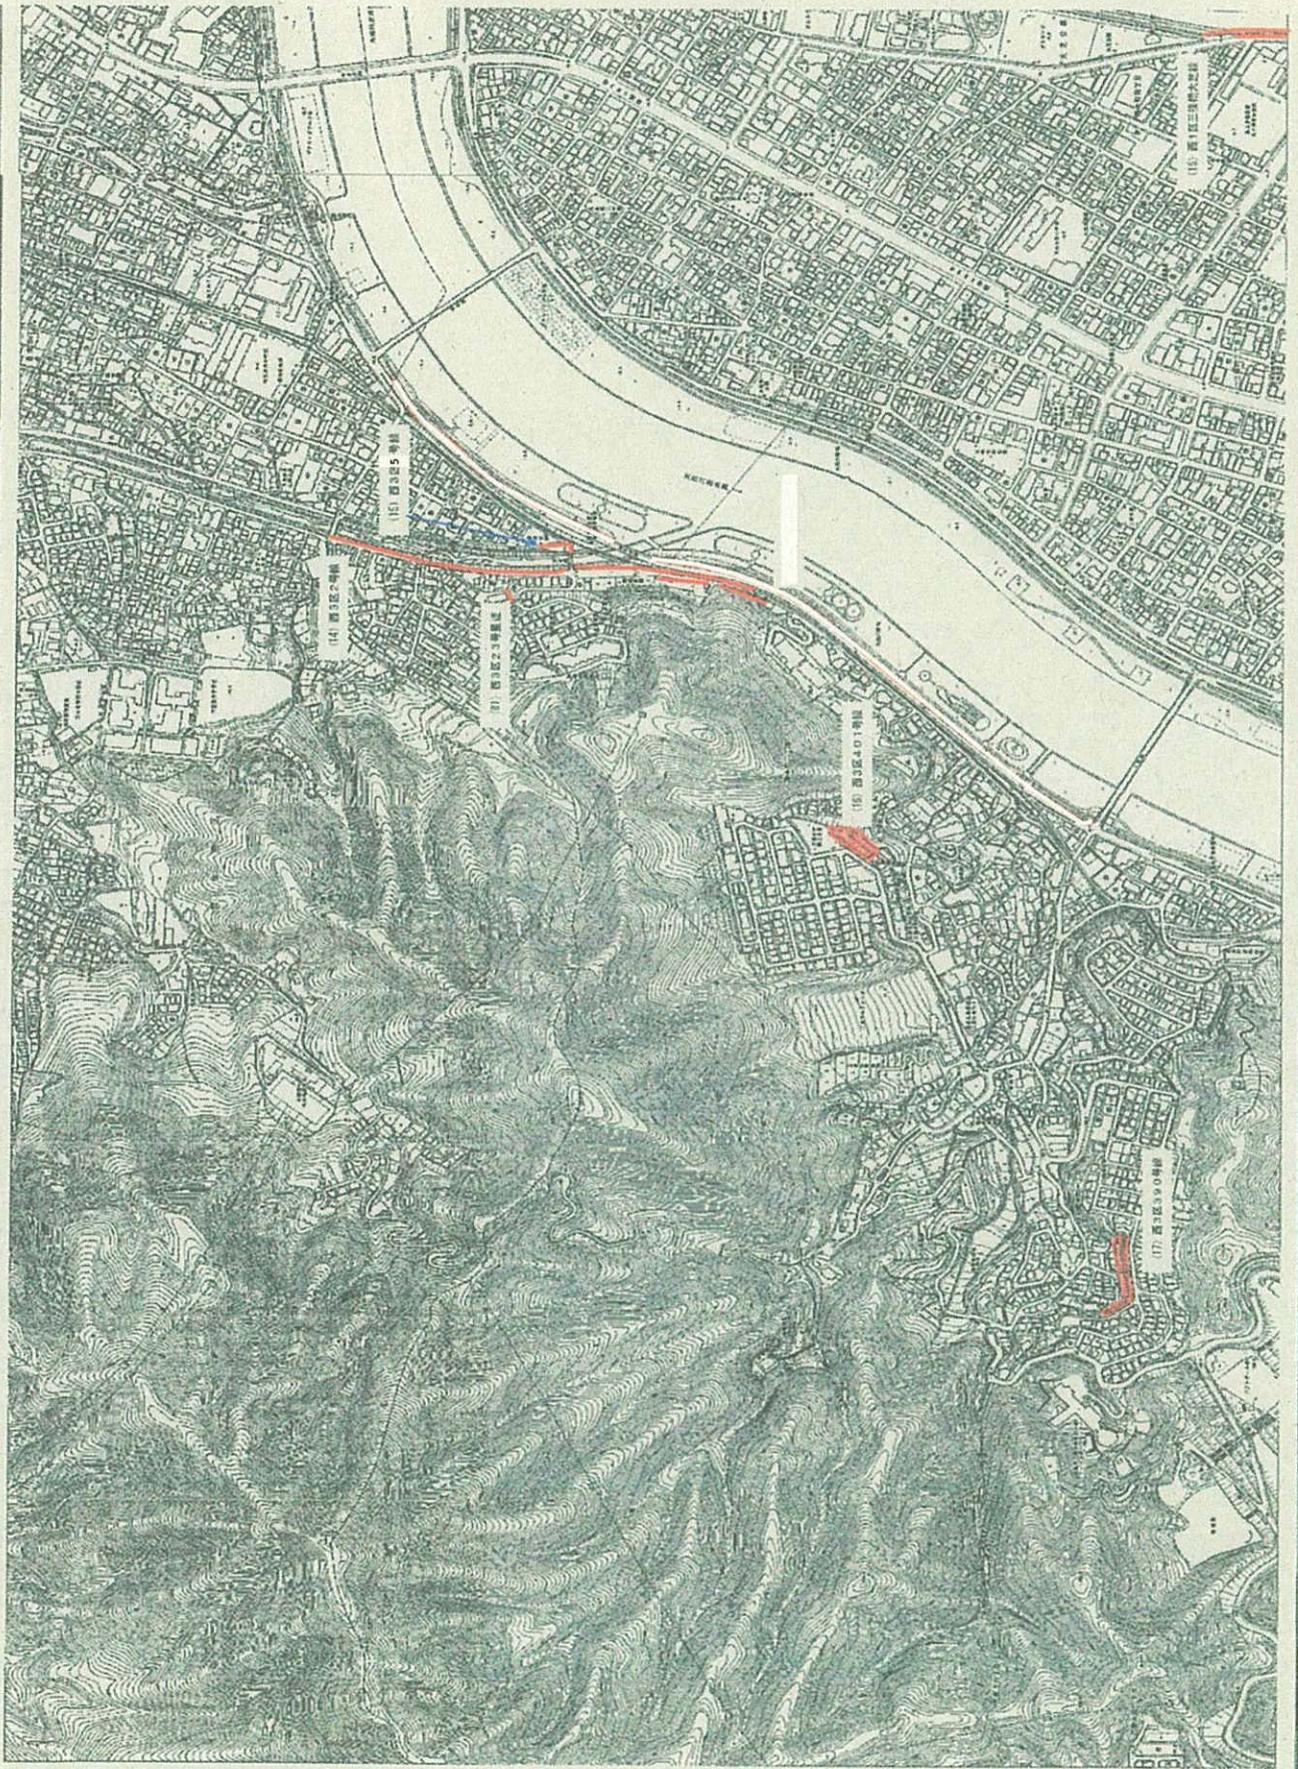


M8

1:2,500地形図 M8

1:2,500地形図 M8

1:2,500地形図 M8

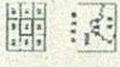


1	2	
---	---	---	---	---	---	---	---	---	----	----	-----




広島市平面図 No. N7

1:2,500地形図 N7

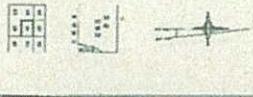

1	1:2,500地形図 N7
2	1:2,500地形図 N8
3	1:2,500地形図 N9
4	1:2,500地形図 N10
5	1:2,500地形図 N11
6	1:2,500地形図 N12
7	1:2,500地形図 N13
8	1:2,500地形図 N14
9	1:2,500地形図 N15
10	1:2,500地形図 N16
11	1:2,500地形図 N17
12	1:2,500地形図 N18
13	1:2,500地形図 N19
14	1:2,500地形図 N20
15	1:2,500地形図 N21
16	1:2,500地形図 N22
17	1:2,500地形図 N23
18	1:2,500地形図 N24
19	1:2,500地形図 N25
20	1:2,500地形図 N26
21	1:2,500地形図 N27
22	1:2,500地形図 N28
23	1:2,500地形図 N29
24	1:2,500地形図 N30
25	1:2,500地形図 N31
26	1:2,500地形図 N32
27	1:2,500地形図 N33
28	1:2,500地形図 N34
29	1:2,500地形図 N35
30	1:2,500地形図 N36
31	1:2,500地形図 N37
32	1:2,500地形図 N38
33	1:2,500地形図 N39
34	1:2,500地形図 N40
35	1:2,500地形図 N41
36	1:2,500地形図 N42
37	1:2,500地形図 N43
38	1:2,500地形図 N44
39	1:2,500地形図 N45
40	1:2,500地形図 N46
41	1:2,500地形図 N47
42	1:2,500地形図 N48
43	1:2,500地形図 N49
44	1:2,500地形図 N50
45	1:2,500地形図 N51
46	1:2,500地形図 N52
47	1:2,500地形図 N53
48	1:2,500地形図 N54
49	1:2,500地形図 N55
50	1:2,500地形図 N56
51	1:2,500地形図 N57
52	1:2,500地形図 N58
53	1:2,500地形図 N59
54	1:2,500地形図 N60
55	1:2,500地形図 N61
56	1:2,500地形図 N62
57	1:2,500地形図 N63
58	1:2,500地形図 N64
59	1:2,500地形図 N65
60	1:2,500地形図 N66
61	1:2,500地形図 N67
62	1:2,500地形図 N68
63	1:2,500地形図 N69
64	1:2,500地形図 N70
65	1:2,500地形図 N71
66	1:2,500地形図 N72
67	1:2,500地形図 N73
68	1:2,500地形図 N74
69	1:2,500地形図 N75
70	1:2,500地形図 N76
71	1:2,500地形図 N77
72	1:2,500地形図 N78
73	1:2,500地形図 N79
74	1:2,500地形図 N80
75	1:2,500地形図 N81
76	1:2,500地形図 N82
77	1:2,500地形図 N83
78	1:2,500地形図 N84
79	1:2,500地形図 N85
80	1:2,500地形図 N86
81	1:2,500地形図 N87
82	1:2,500地形図 N88
83	1:2,500地形図 N89
84	1:2,500地形図 N90
85	1:2,500地形図 N91
86	1:2,500地形図 N92
87	1:2,500地形図 N93
88	1:2,500地形図 N94
89	1:2,500地形図 N95
90	1:2,500地形図 N96
91	1:2,500地形図 N97
92	1:2,500地形図 N98
93	1:2,500地形図 N99
94	1:2,500地形図 N100

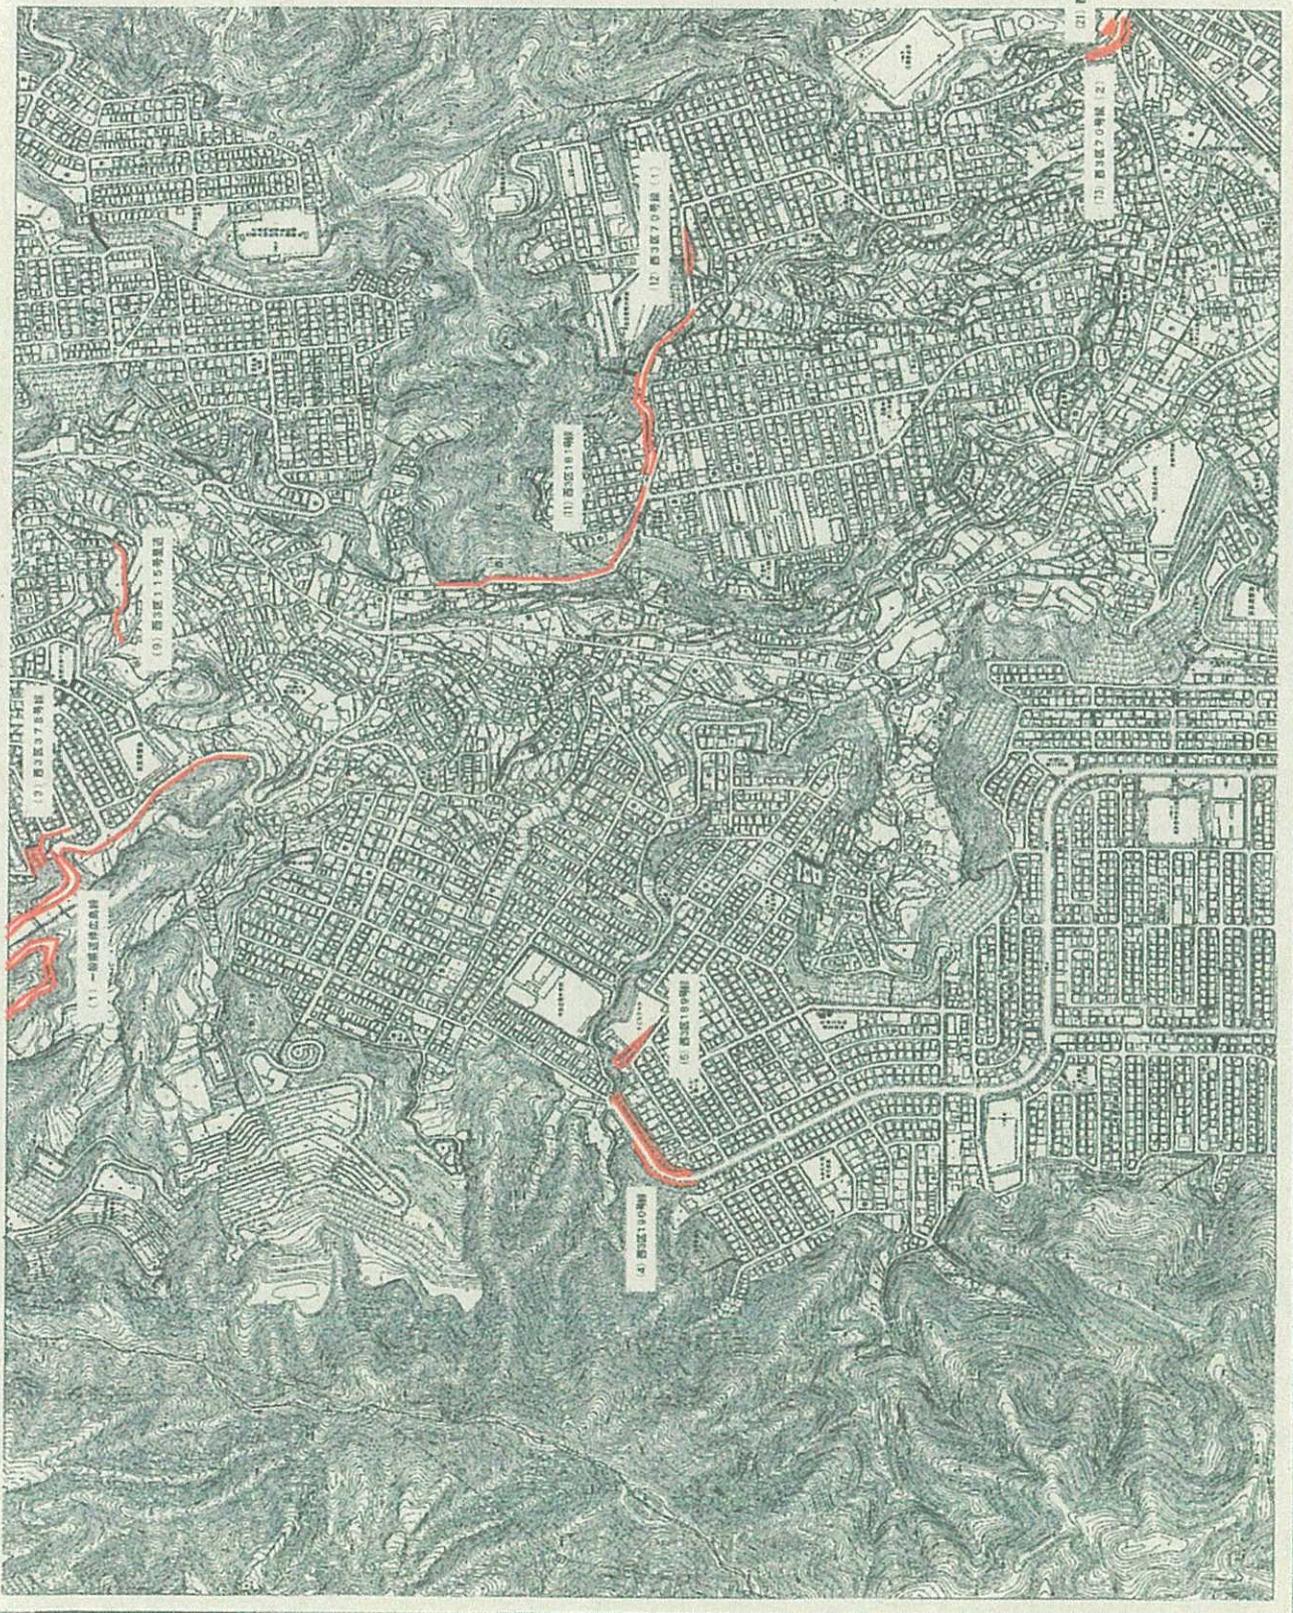

N7

1:2,500地形図 N7

1:2,500地形図 N7

広島市平面図 No.8

1:2,500地形図 N8

1:2,500地形図 N8



N8


縮尺 1:2,500



1:2,500地形図 N8


広島市平面図 No.06

1:2,500地形図 06

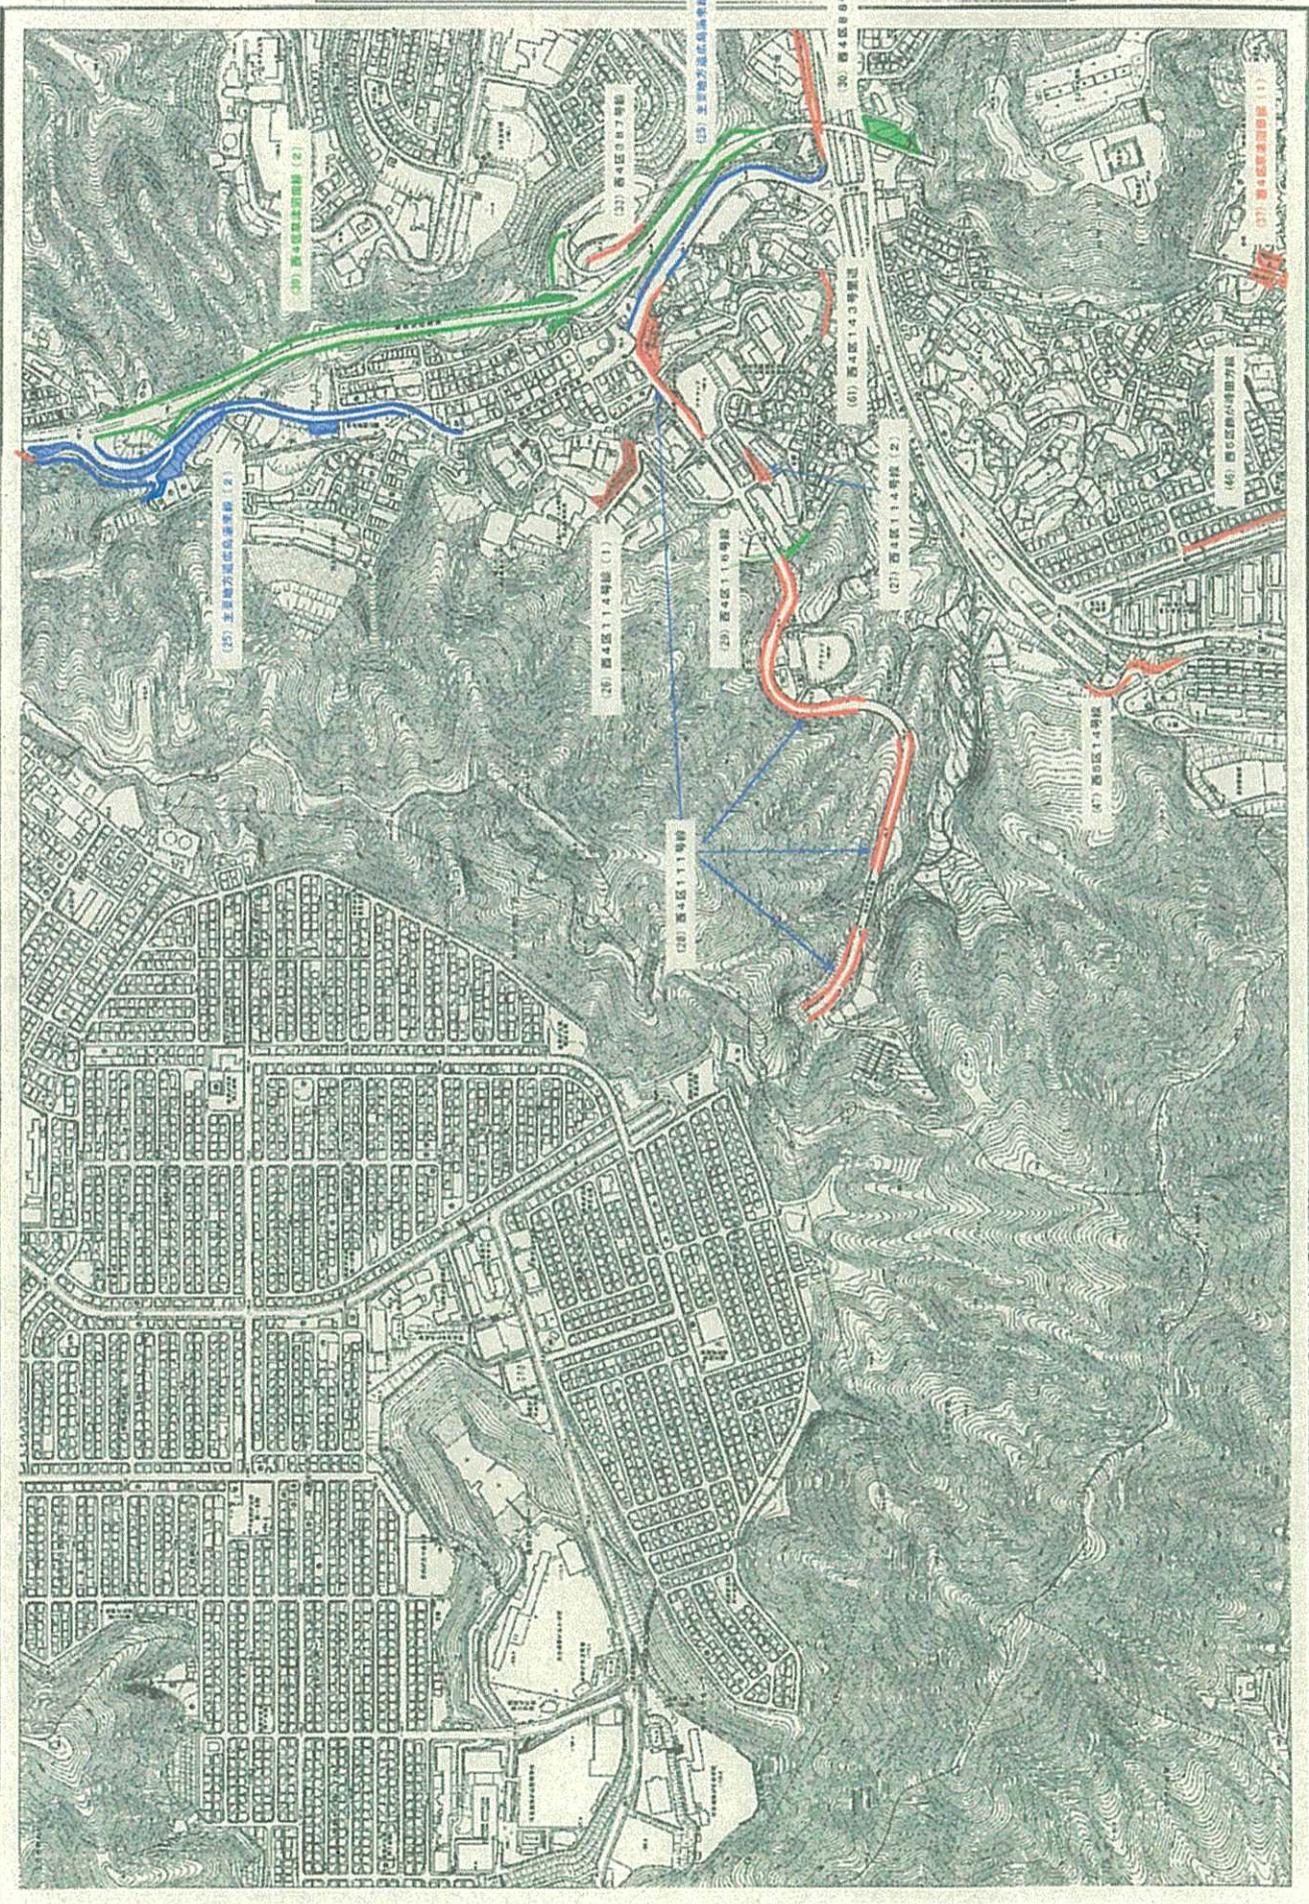


広島市平面図 No.07

1:2,500地形図 07

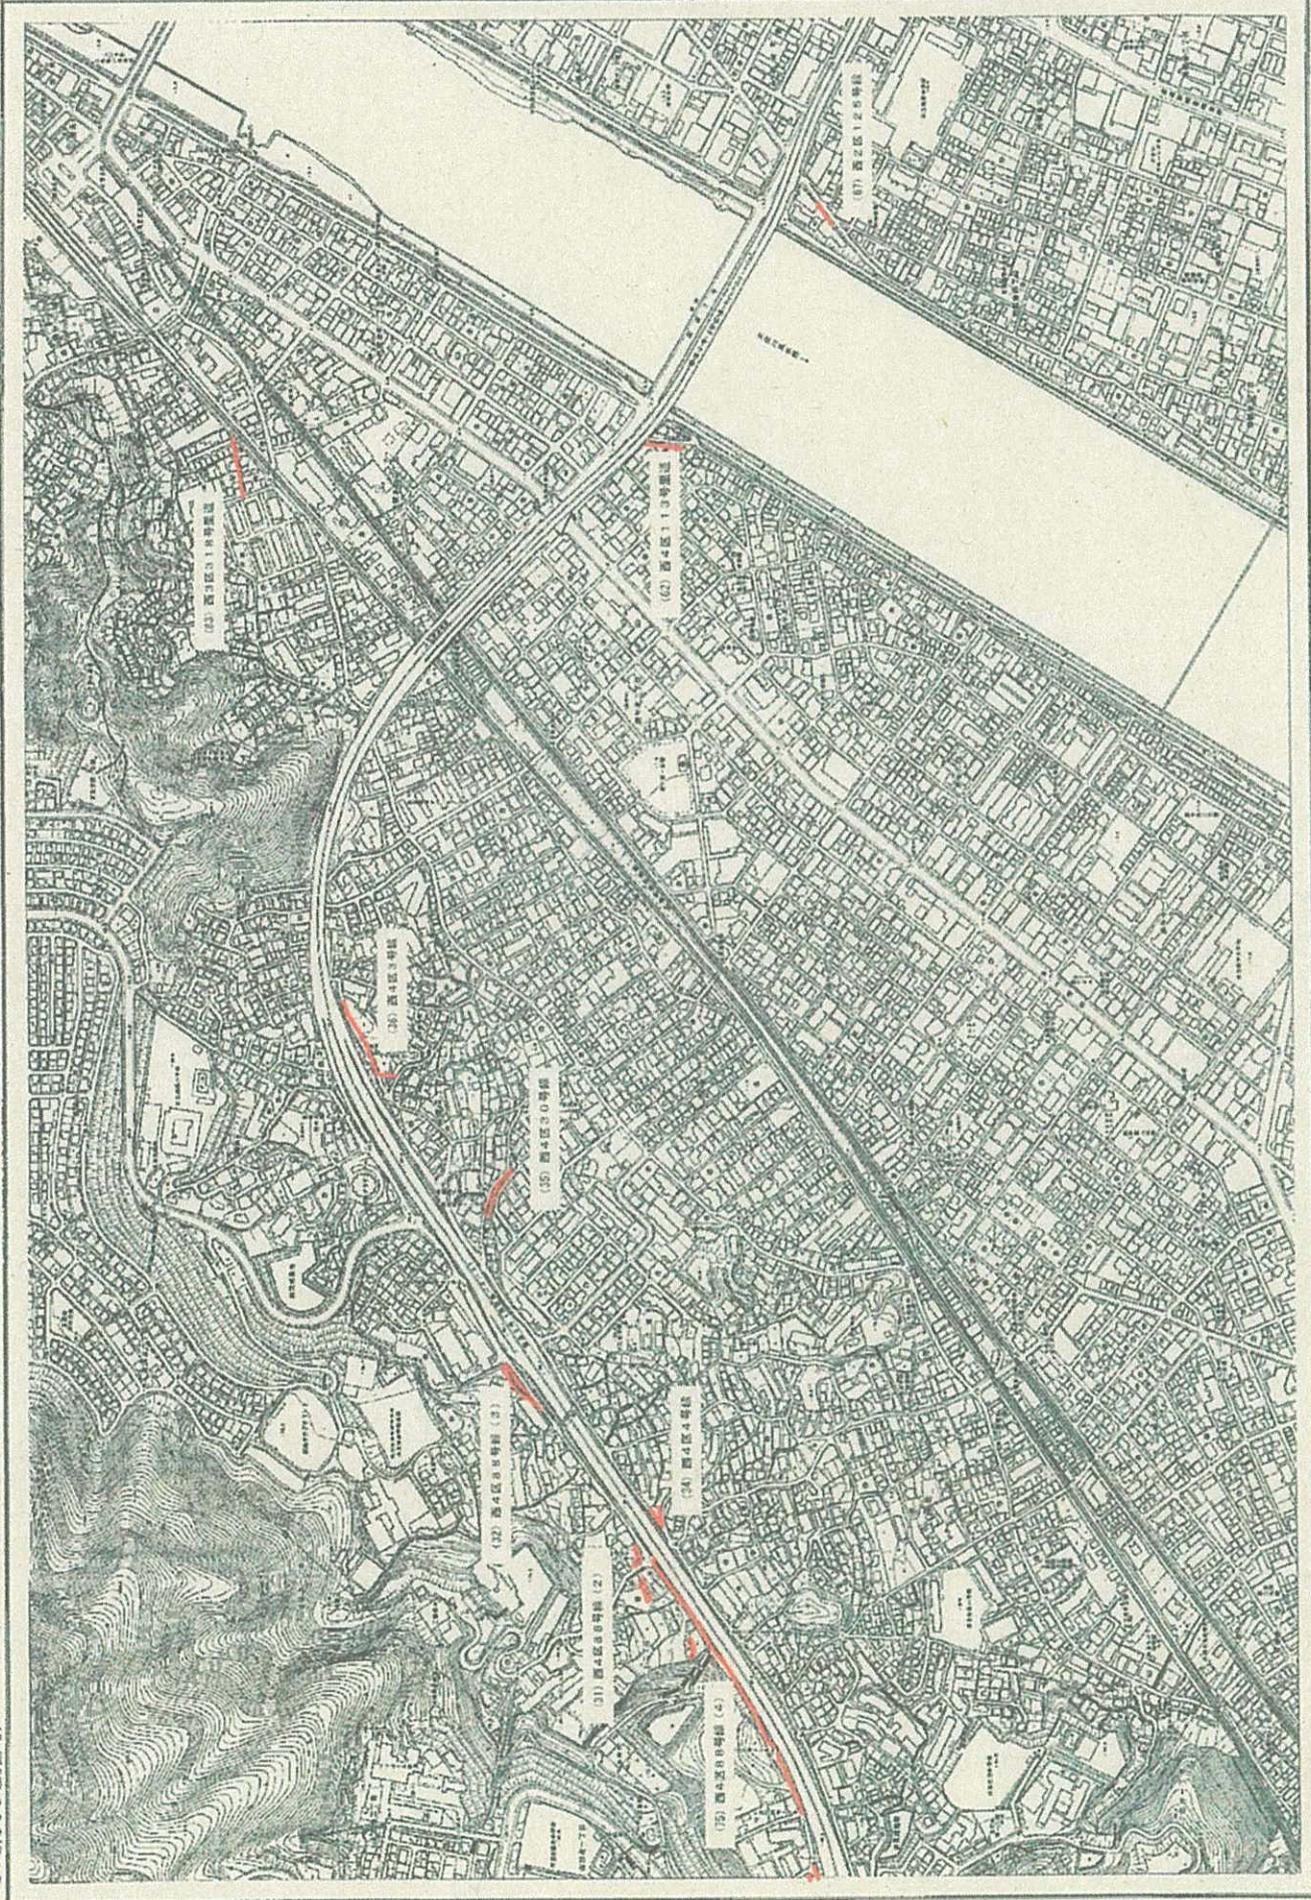

広島市平面図 No.P5

1:2,500 地形図 PG

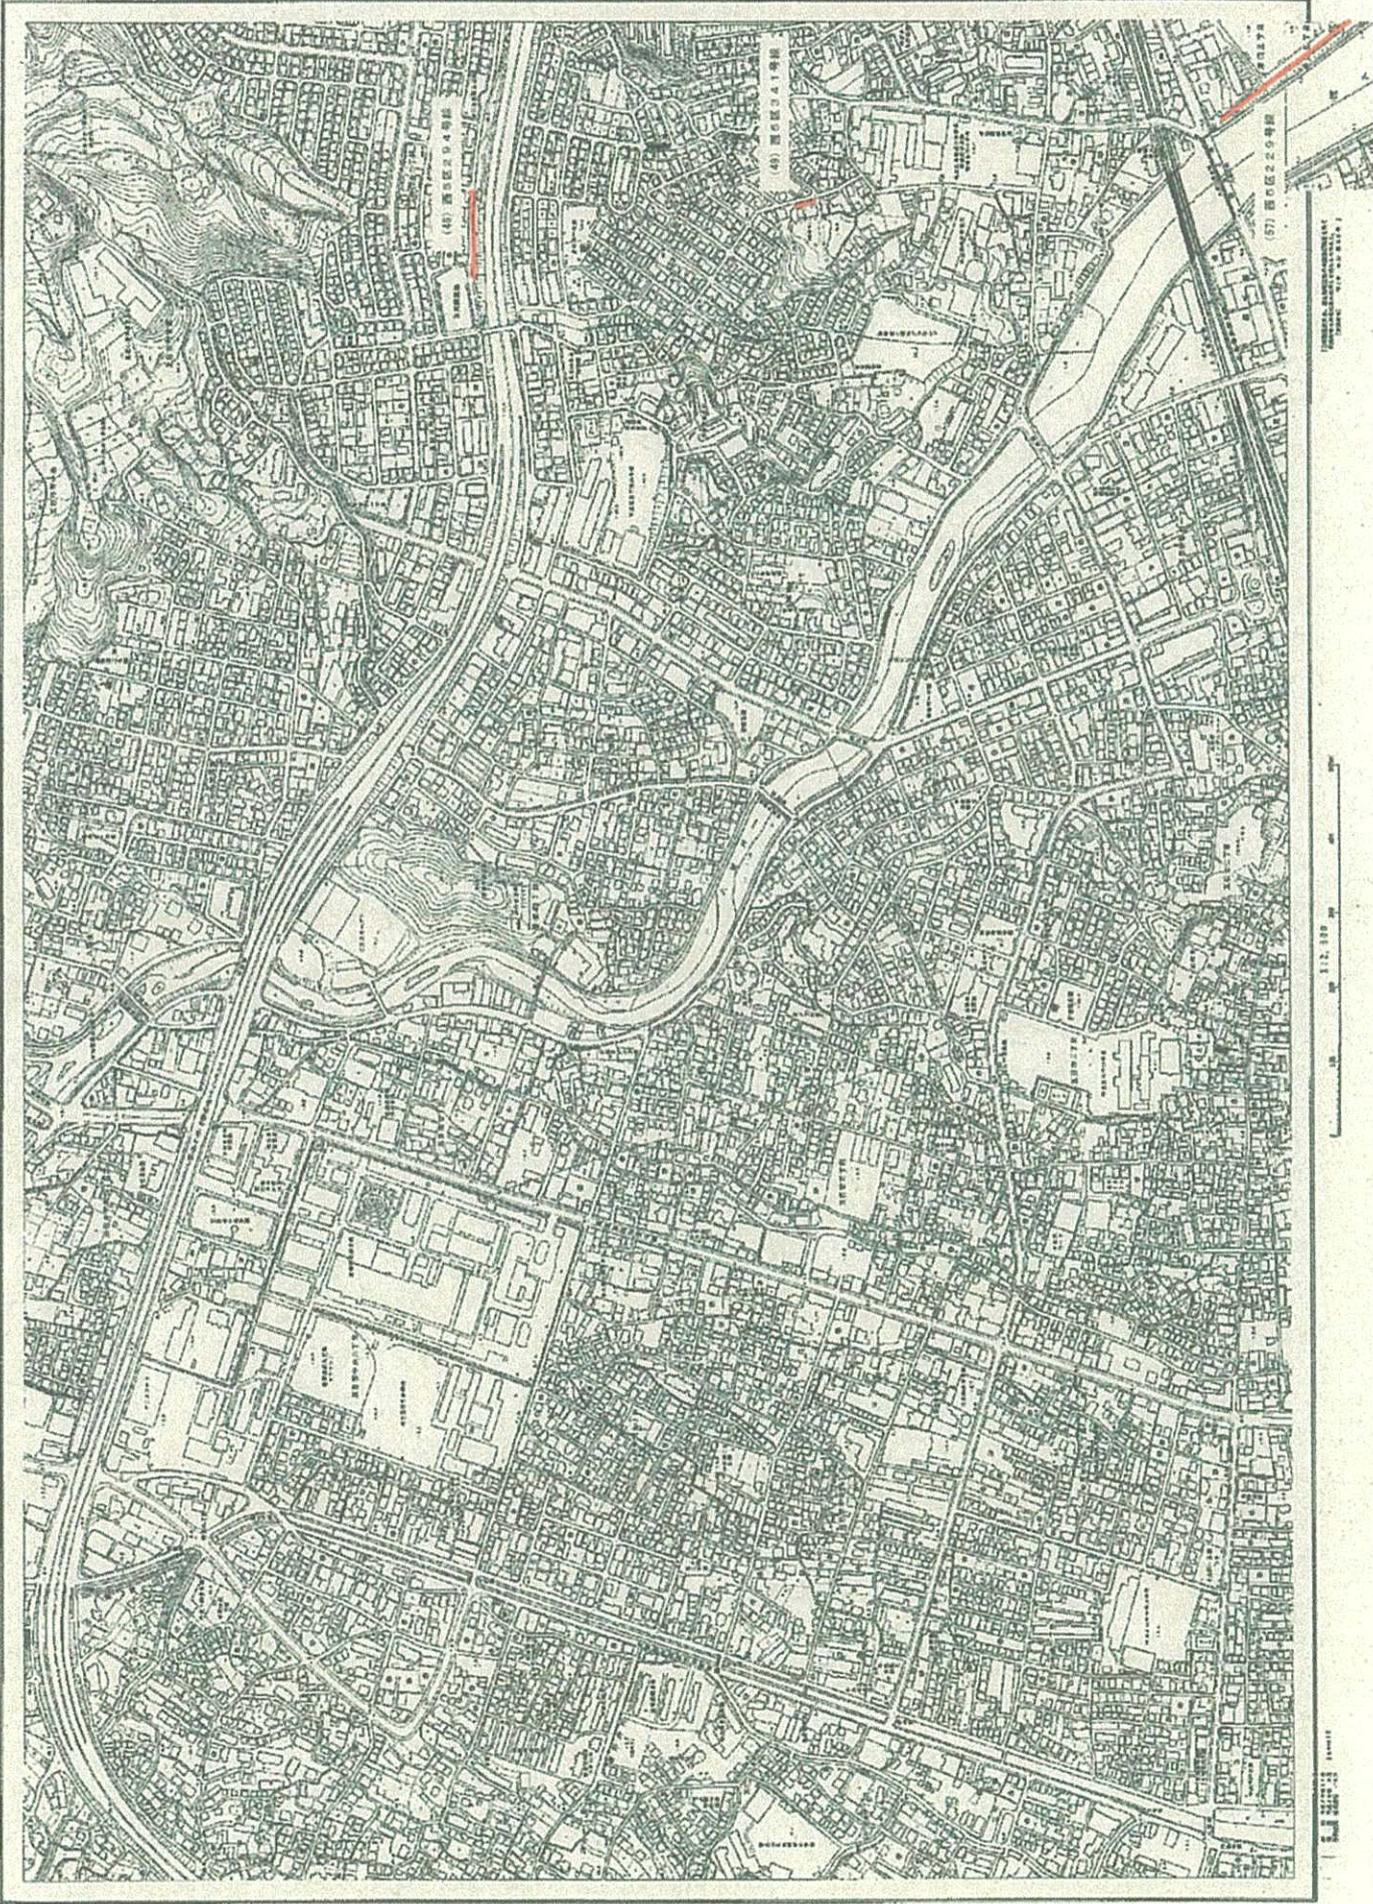


1:2,500 地形図 PG

1:2,500 地形図 PG


1:2,500 地形図 PG

1:2,500 地形図 PG

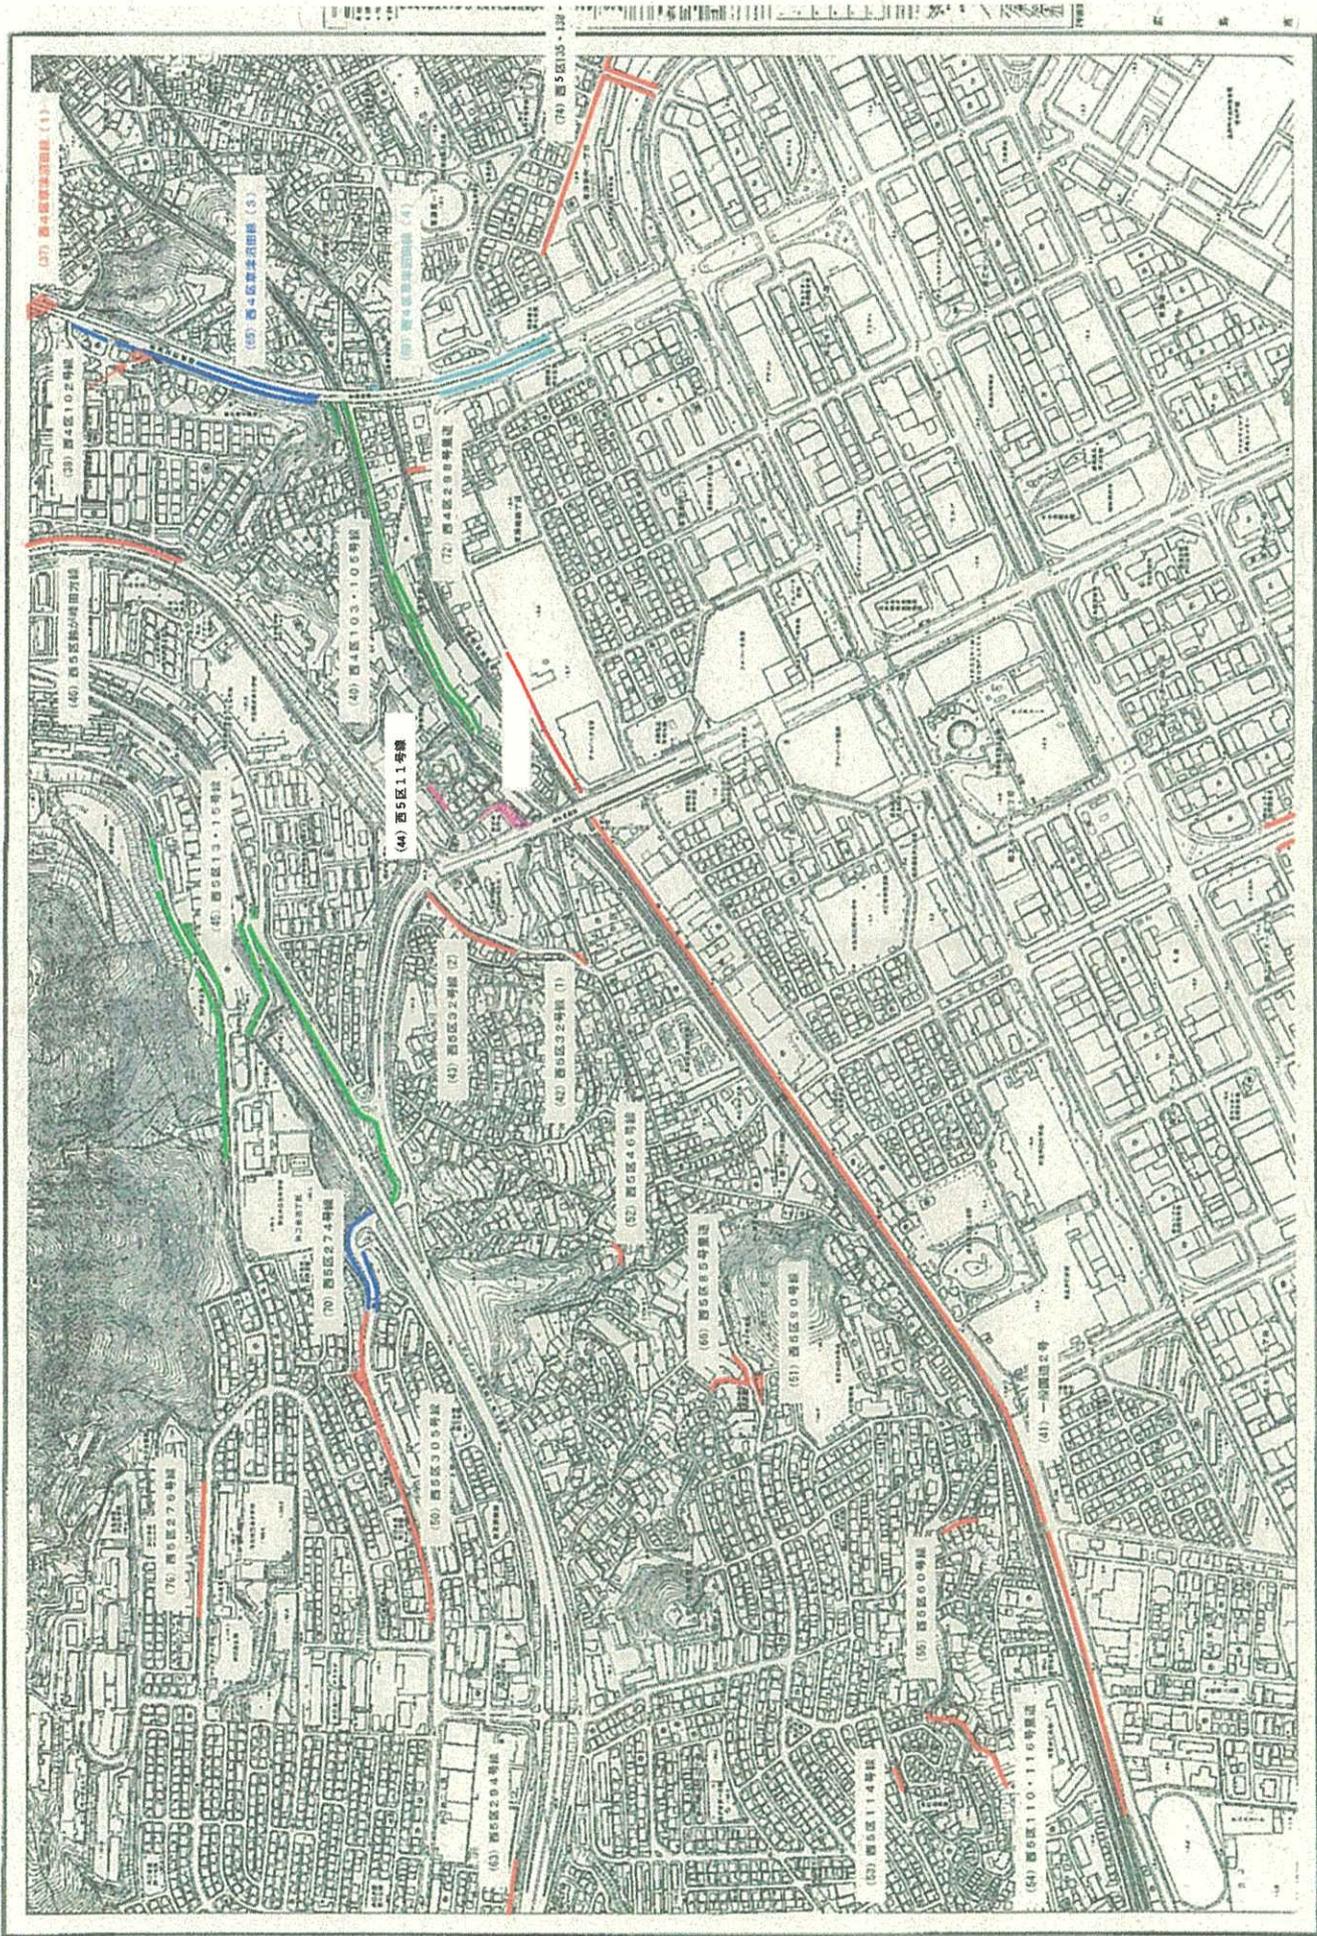

広島市平面図 No.P7

1:2,500地圖 P7

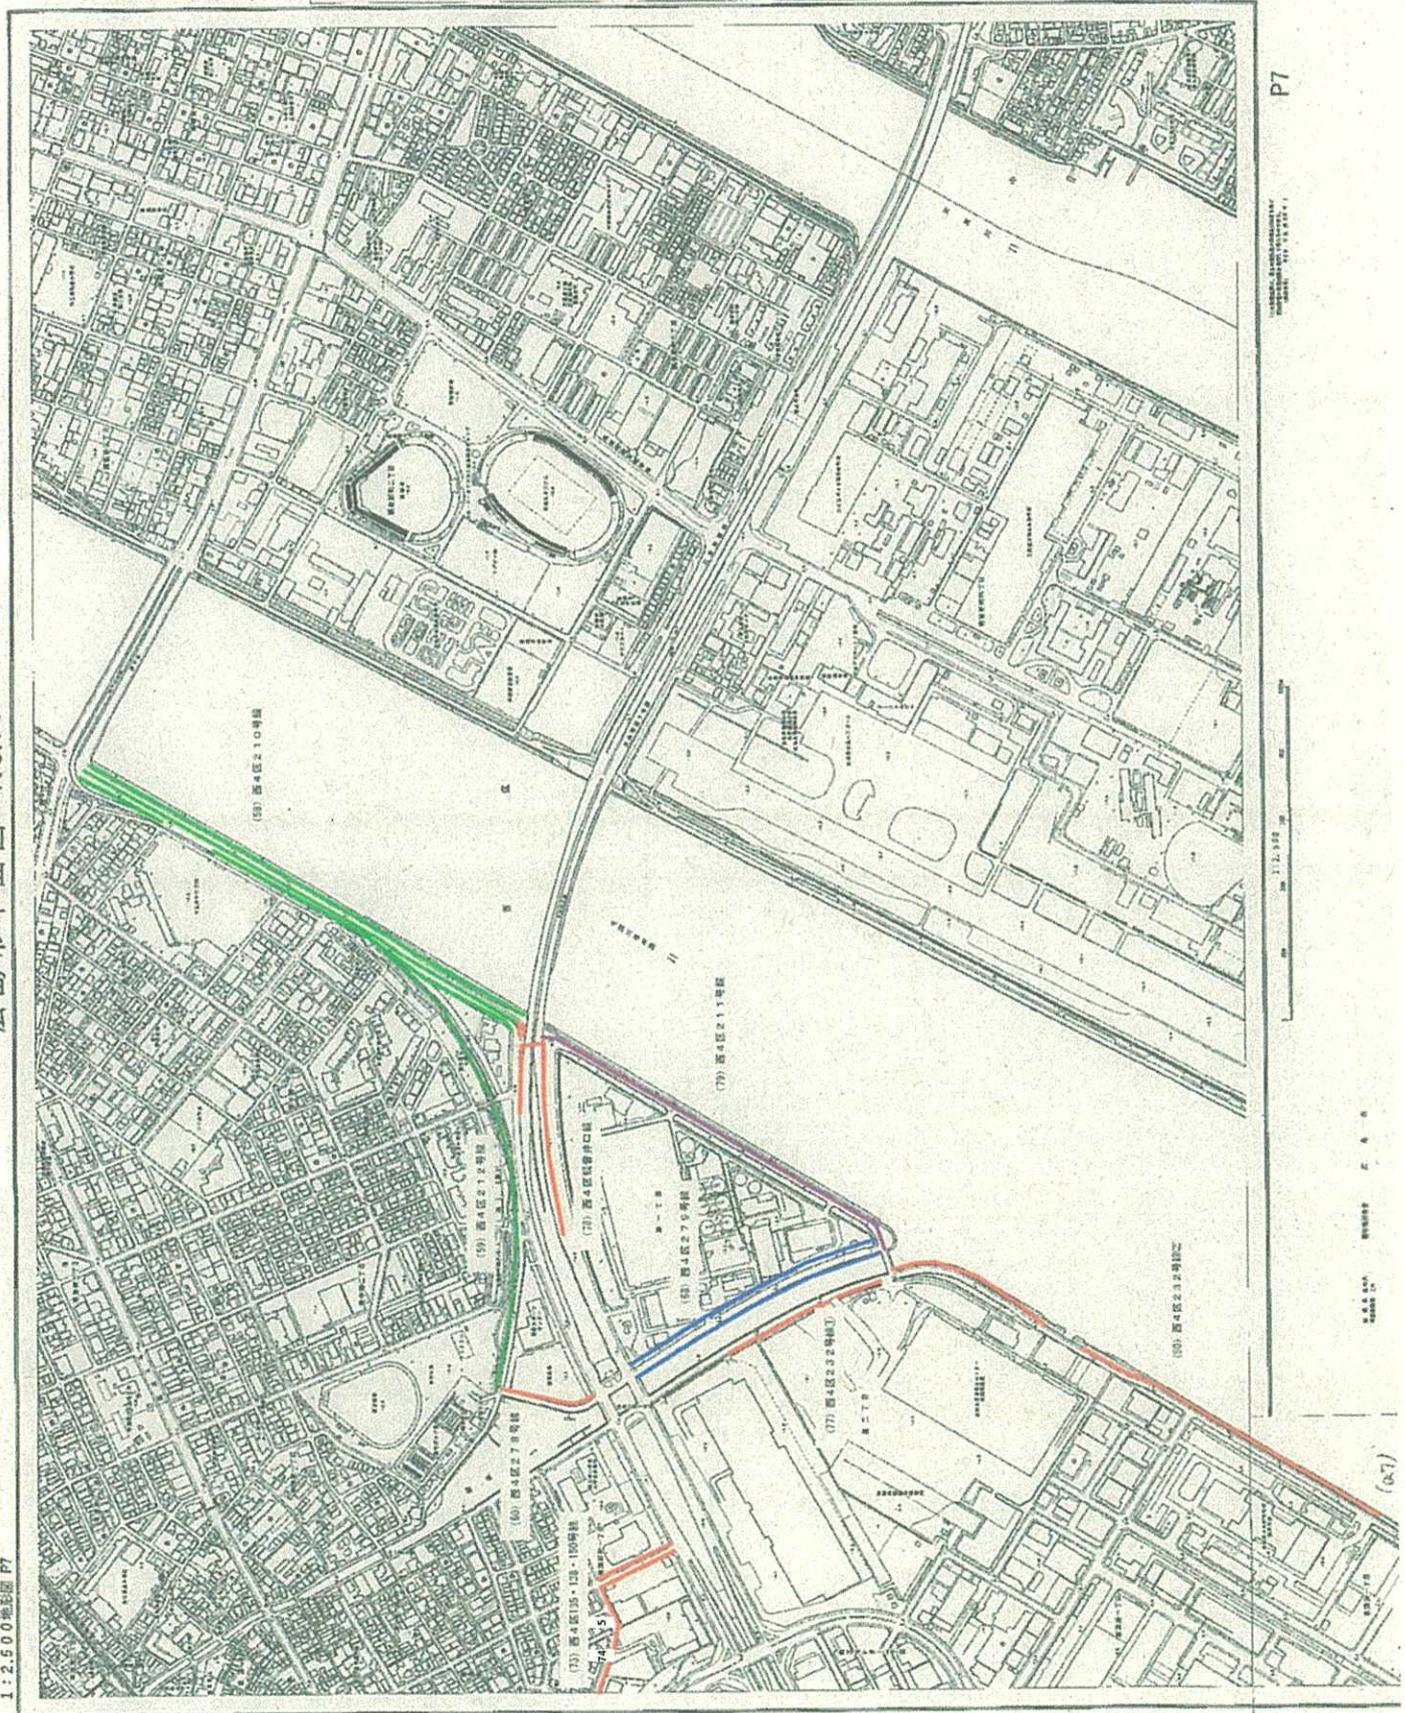

P7

THE TOYO ANIMATED PICTURES CO. LTD. TOKYO, JAPAN

1:2,500


SCALE 1:2,500

(57)

1. 道路	2. 河川	3. 公園	4. 学校	5. 病院	6. 官公庁	7. 商店	8. 住宅	9. 工場	10. 倉庫	11. 塙	12. 雑草	13. 樹木	14. 電線	15. 鉄線	16. 境界	17. 地籍	18. 測量	19. 補遺	20. 備考
1. 道路	2. 河川	3. 公園	4. 学校	5. 病院	6. 官公庁	7. 商店	8. 住宅	9. 工場	10. 倉庫	11. 塙	12. 雑草	13. 樹木	14. 電線	15. 鉄線	16. 境界	17. 地籍	18. 測量	19. 補遺	20. 備考


広島市平面図 No.Q6

1:2,500縮尺

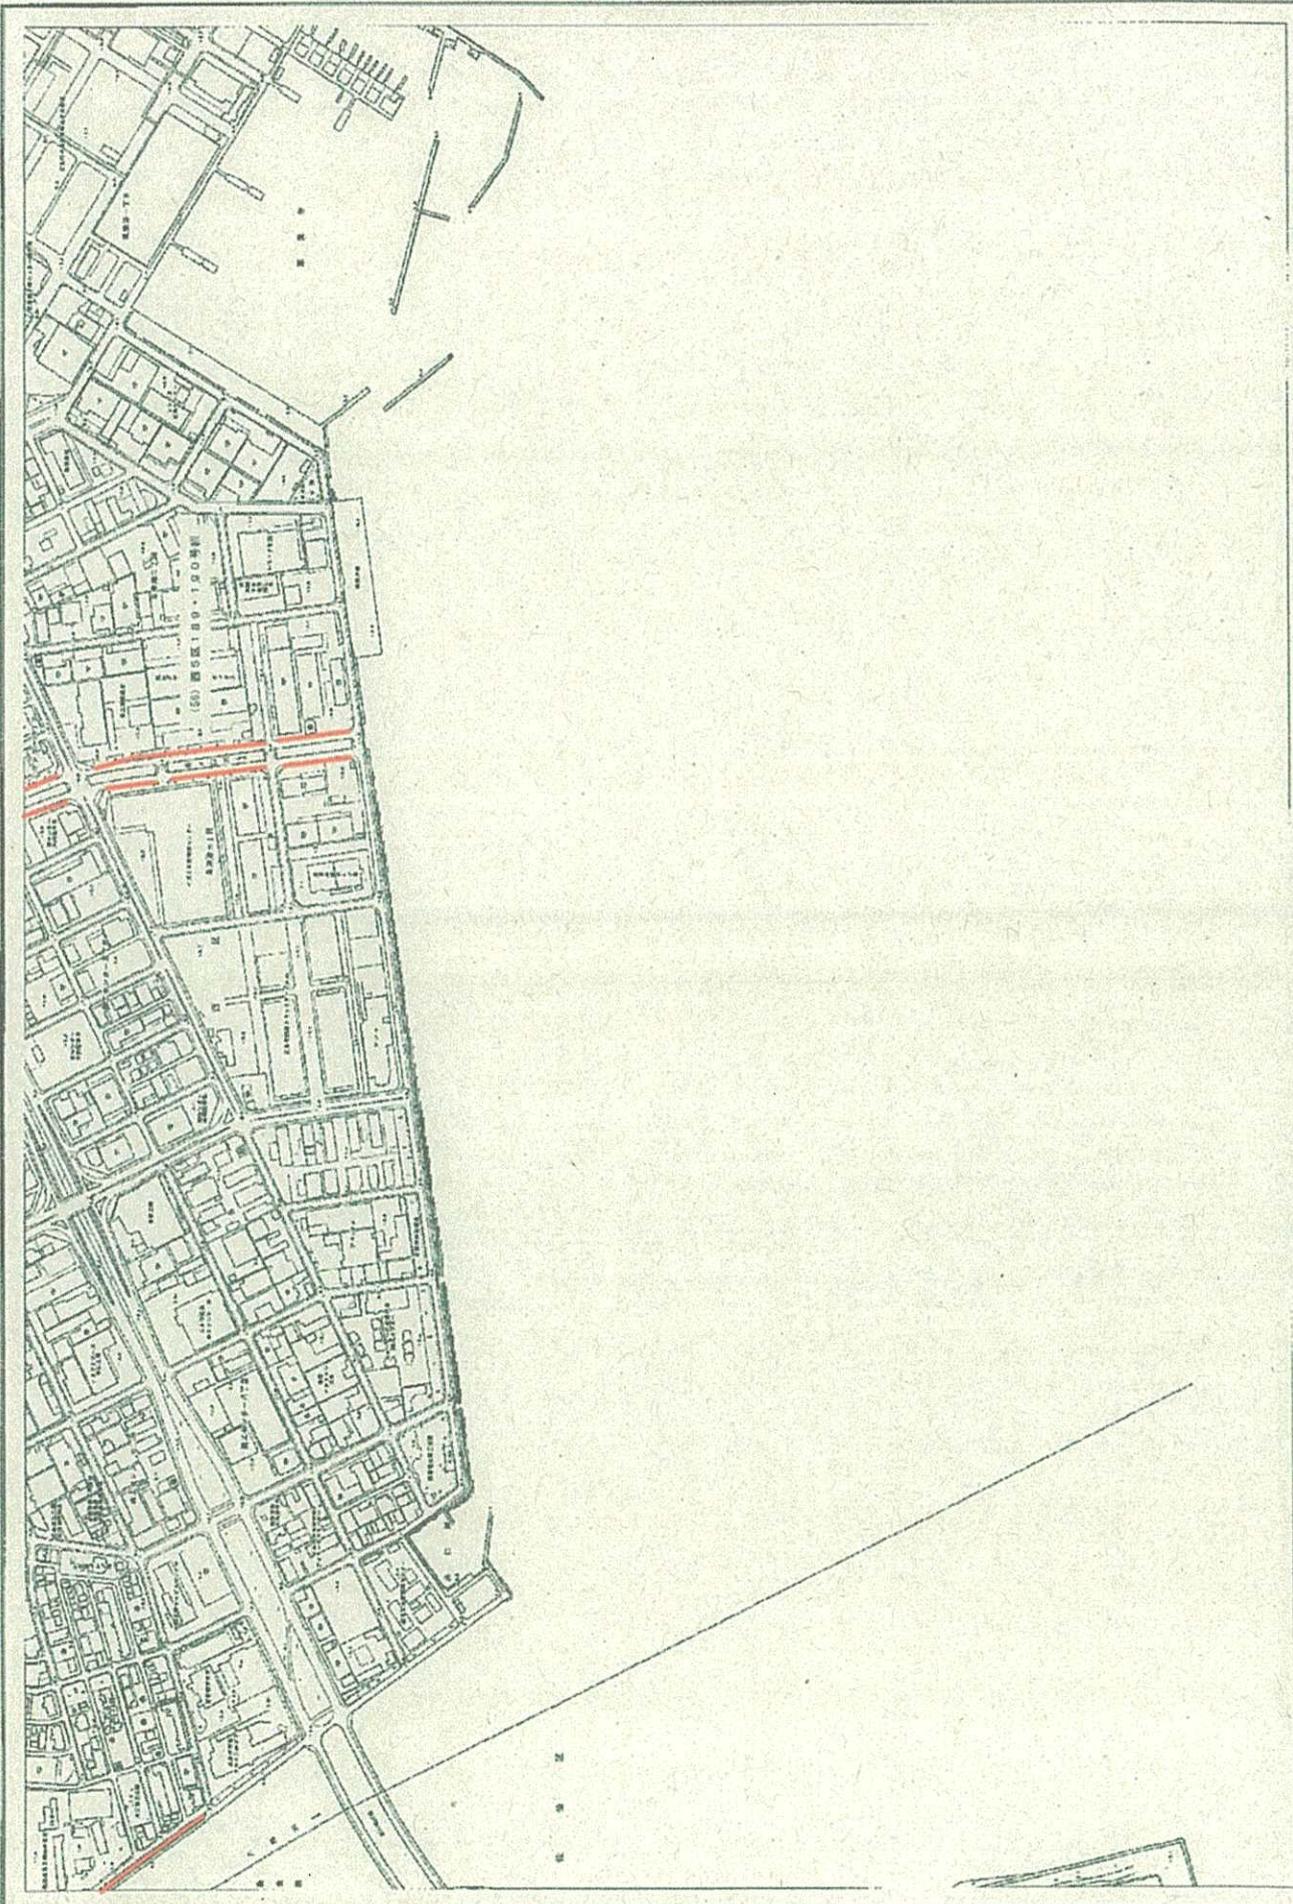

Q6

広島市建設局
建設部
都市計画課

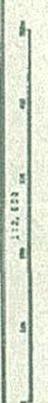

縮尺 1:2,500
1945年10月現在

積算参考資料

業 務 名 一般県道伴広島線ほか道路除草業務

履行場所 西区己斐上五丁目ほか

提 示 項 目	提 示 事 項		
諸経費関係	工 種	施行地域・施行場所区分	その他補正
	道路維持工事	大都市（2）	なし
安全対策関係	交通誘導警備員（A）を延べ1人、交通誘導警備員（B）を延べ143人見込んでいる。		
処分費関係	処分量は29.4t見込んでいる。		

（注） この資料は、入札参加者の的確な見積りに資するために、発注者が用いた積算資料を参考として提示するもので、委託契約上拘束力を生じるものではなく、誤謬または契約後の条件変化による場合を除き、契約上の変更対象となりません。