

仕 様 書

1. 本仕様書は、安佐南区内道路除草業務（その５）に適用するものである。
2. 施工箇所は、別添図面のとおりとするが、草の繁茂状況等により変更することがある。
3. 業務着手時には現場責任者選任届及び委託業務実施計画書をすみやかに提出すること。
4. 除草は、繁茂している雑草を草刈機、その他の器具を用いて根元より短くきれいに刈り取ること。
5. 道路附属物や樹木等に絡みついた草、枯草についても、丁寧に取り除くこと。
6. 除草後は、刈り取った草や枯草はすみやかに搬出処理すること。また、道路側溝内等に落とした短い草も忘れず搬出処理すること。
7. 除草作業中、除草区域内及びその付近にゴミ類（カン、ビン、ペットボトル等）があった場合、または、刈り取った草の処分に疑義が生じた場合は本市監督員と協議のうえ適切に処分すること。
8. 作業にあたっては、飛び石防護をし、第三者に迷惑のかからないよう、また一般交通に支障を及ぼさないよう十分配慮すること。なお、交通誘導警備員については、１日当たり１人を見込んでいる。
9. 除草作業時には、既存の道路附属物等や一般車両及び沿線の家屋等を破損させることのないよう注意すること。また万が一破損させた場合は、責任をもって補修等を行うこと。
10. 除草回数については２回又は１回とし、別紙―１のとおりに実施すること。実施時期については、別紙―１の期間内で本市と協議のうえ決定すること。
11. 除草完了後は、各回毎に委託業務実施報告書及び施工写真・伝票・数量比較表を提出すること。
12. 提出する写真については、事前に本市と協議のうえ、施工箇所毎の施工前後（全体及び作業完了が判別可能な近接写真）を撮影し提出すること。また、集草・積込状況や安全管理及び搬出処分状況についても写真を提出すること。
13. 刈り取った草や枯草の処分については、安佐南工場へ搬入するよう見込んでいるが、安佐南工場以外の広島市焼却処分施設へ搬入することを妨げるものではない。
14. 本業務について、近接した工事及び業務等がある場合、業者間で協議・調整等を行うこと。
15. 本仕様書に定めていない事項については、本市と協議のうえ決定すること。

- 1 実施時期は次のとおりとする。ただし、道路等の状況によっては実施時期の変更をする場合がある。


除草工程表（2回刈りの場合）

	7 月			8 月	1 0 月		
	上旬	中旬	下旬	上旬	上旬	中旬	下旬
第 1 回							
第 2 回							

除草工程表（1回刈りの場合）

	7 月			8 月
	上旬	中旬	下旬	上旬
第 1 回				


安佐南 4 区 454 号線、安佐南 4 区 455 号線、安佐南 4 区 404 号線、安佐南 4 区 480 号線、安佐南 4 区 481 号線、安佐南 4 区 482 号線、安佐南 4 区 483 号線、安佐南 4 区 149 号線、山陽自動車道側道については、1 回刈りとし、それ以外の路線については、2 回刈りとする。

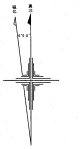

記号


[illegible][illegible]

日	田	る	原 野	○	備 前
月	池	お	その池の 御木立	山	民 衆
火	きりぎりす	は	池	▽	弘明寺
水	パイナップル	お	広 葉 菜	▽	しの池 (明神)
木	森 樹	も	計 画	で	よし和 樹 子
金	果 樹	て	竹 林	あ	聖 地

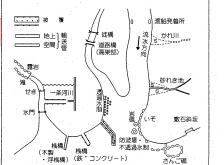

「平面直角座標値は、世界測地系による。」


島市

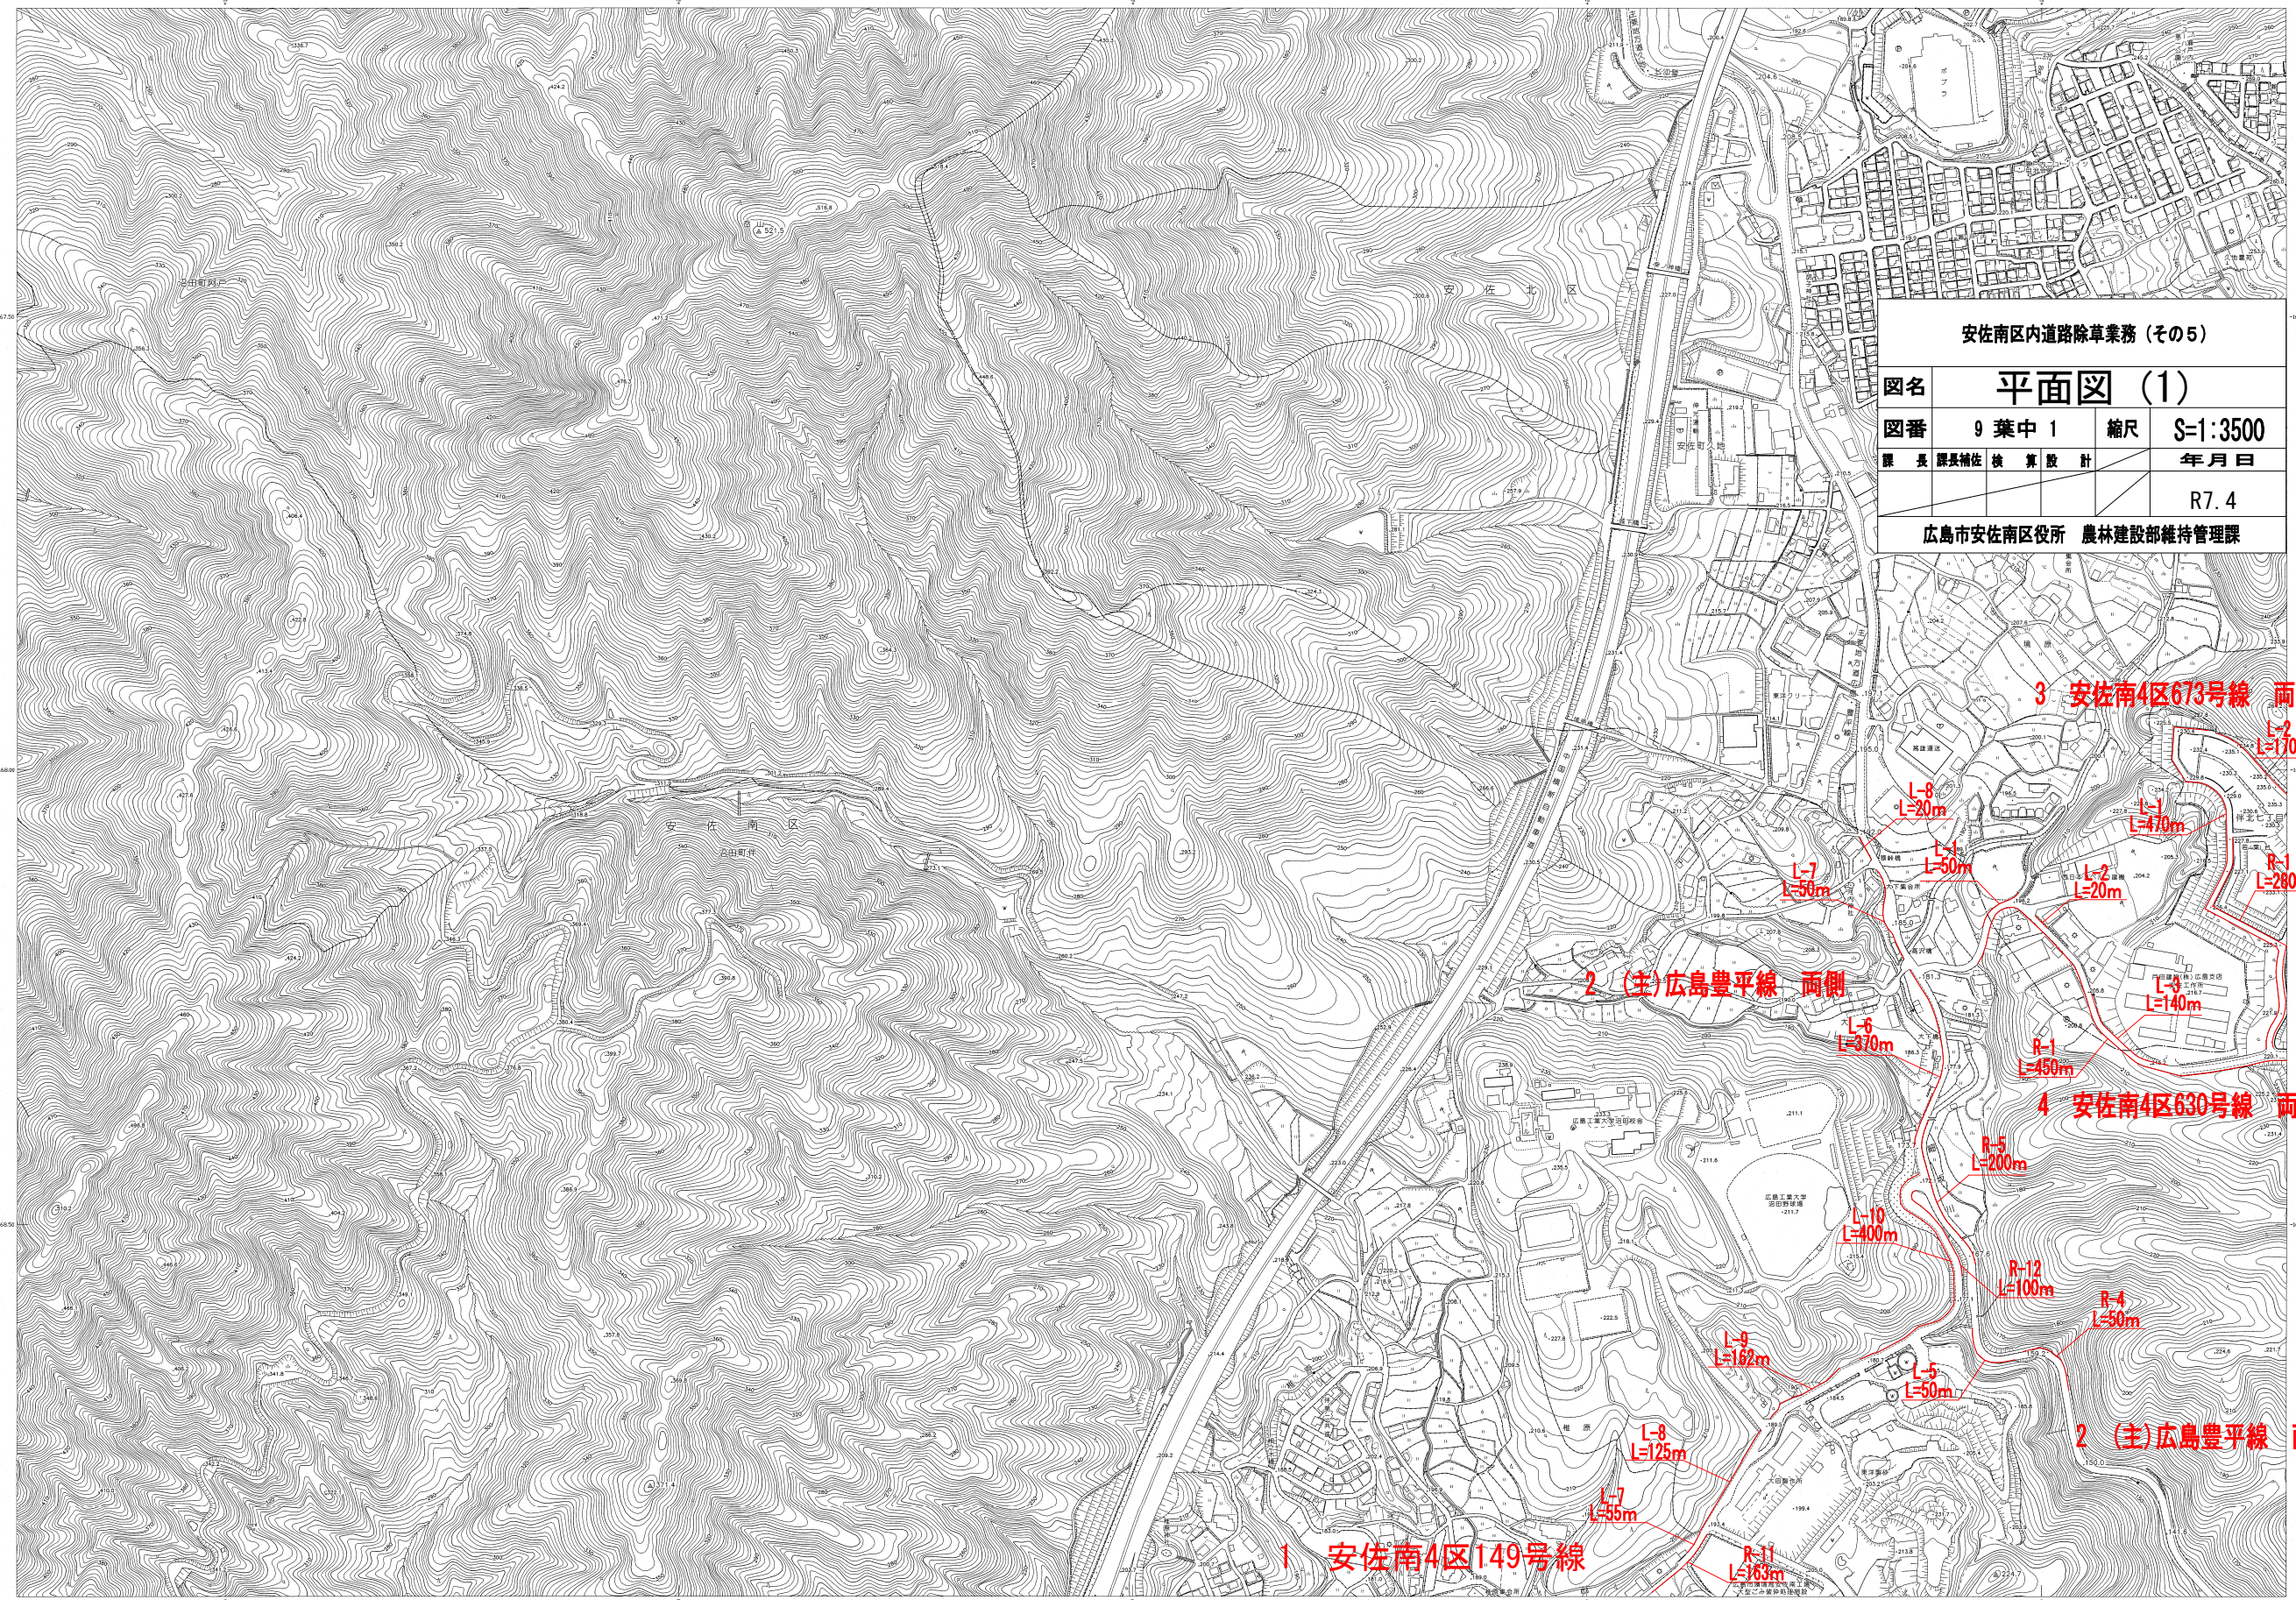[illegible]

「この調査成果は、建設省国土整理院長の承認及び助言を得て、同院所轄の別冊報告及び調査成果を用いて得たものである。

（助言番号） 平 22 中 公 第 59 号 』

（承認番号）	平 元 中 公 第 48 号 』
（助言番号）	平 2 中 公 第 172 号 』
（承認番号）	平 8 中 公 第 160 号 』
（助言番号）	平 14 中 公 第 365 号 』

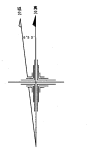

	目盛建物		目盛通関費
	星ろう建物		星ろう星賃金
△ 25.6	三角点	■ 25.62	公共事業費
□ 25.62	水通	△ 25.62	電子事務
● 25.6	増える	● 25.6	標記
▽ 25.6	減る	● 25.6	標記

[illegible][illegible]


田	田	る	美原 盛	♡	農 業
▽	▽	○	その枝の 樹木を	山	民 衆
●	+	△	な	マ	(宮城野)
★	★	○	広瀬 聖祐	マ	しの 穂 (三枝)
マ	マ	△	計 画	で	かし 科 学
△	△	マ	研 究	△	国 際



・ 浮遊機 (鉄・コンクリート) さんご園

「平面直角座標値は、世界測地系による。」

広島市

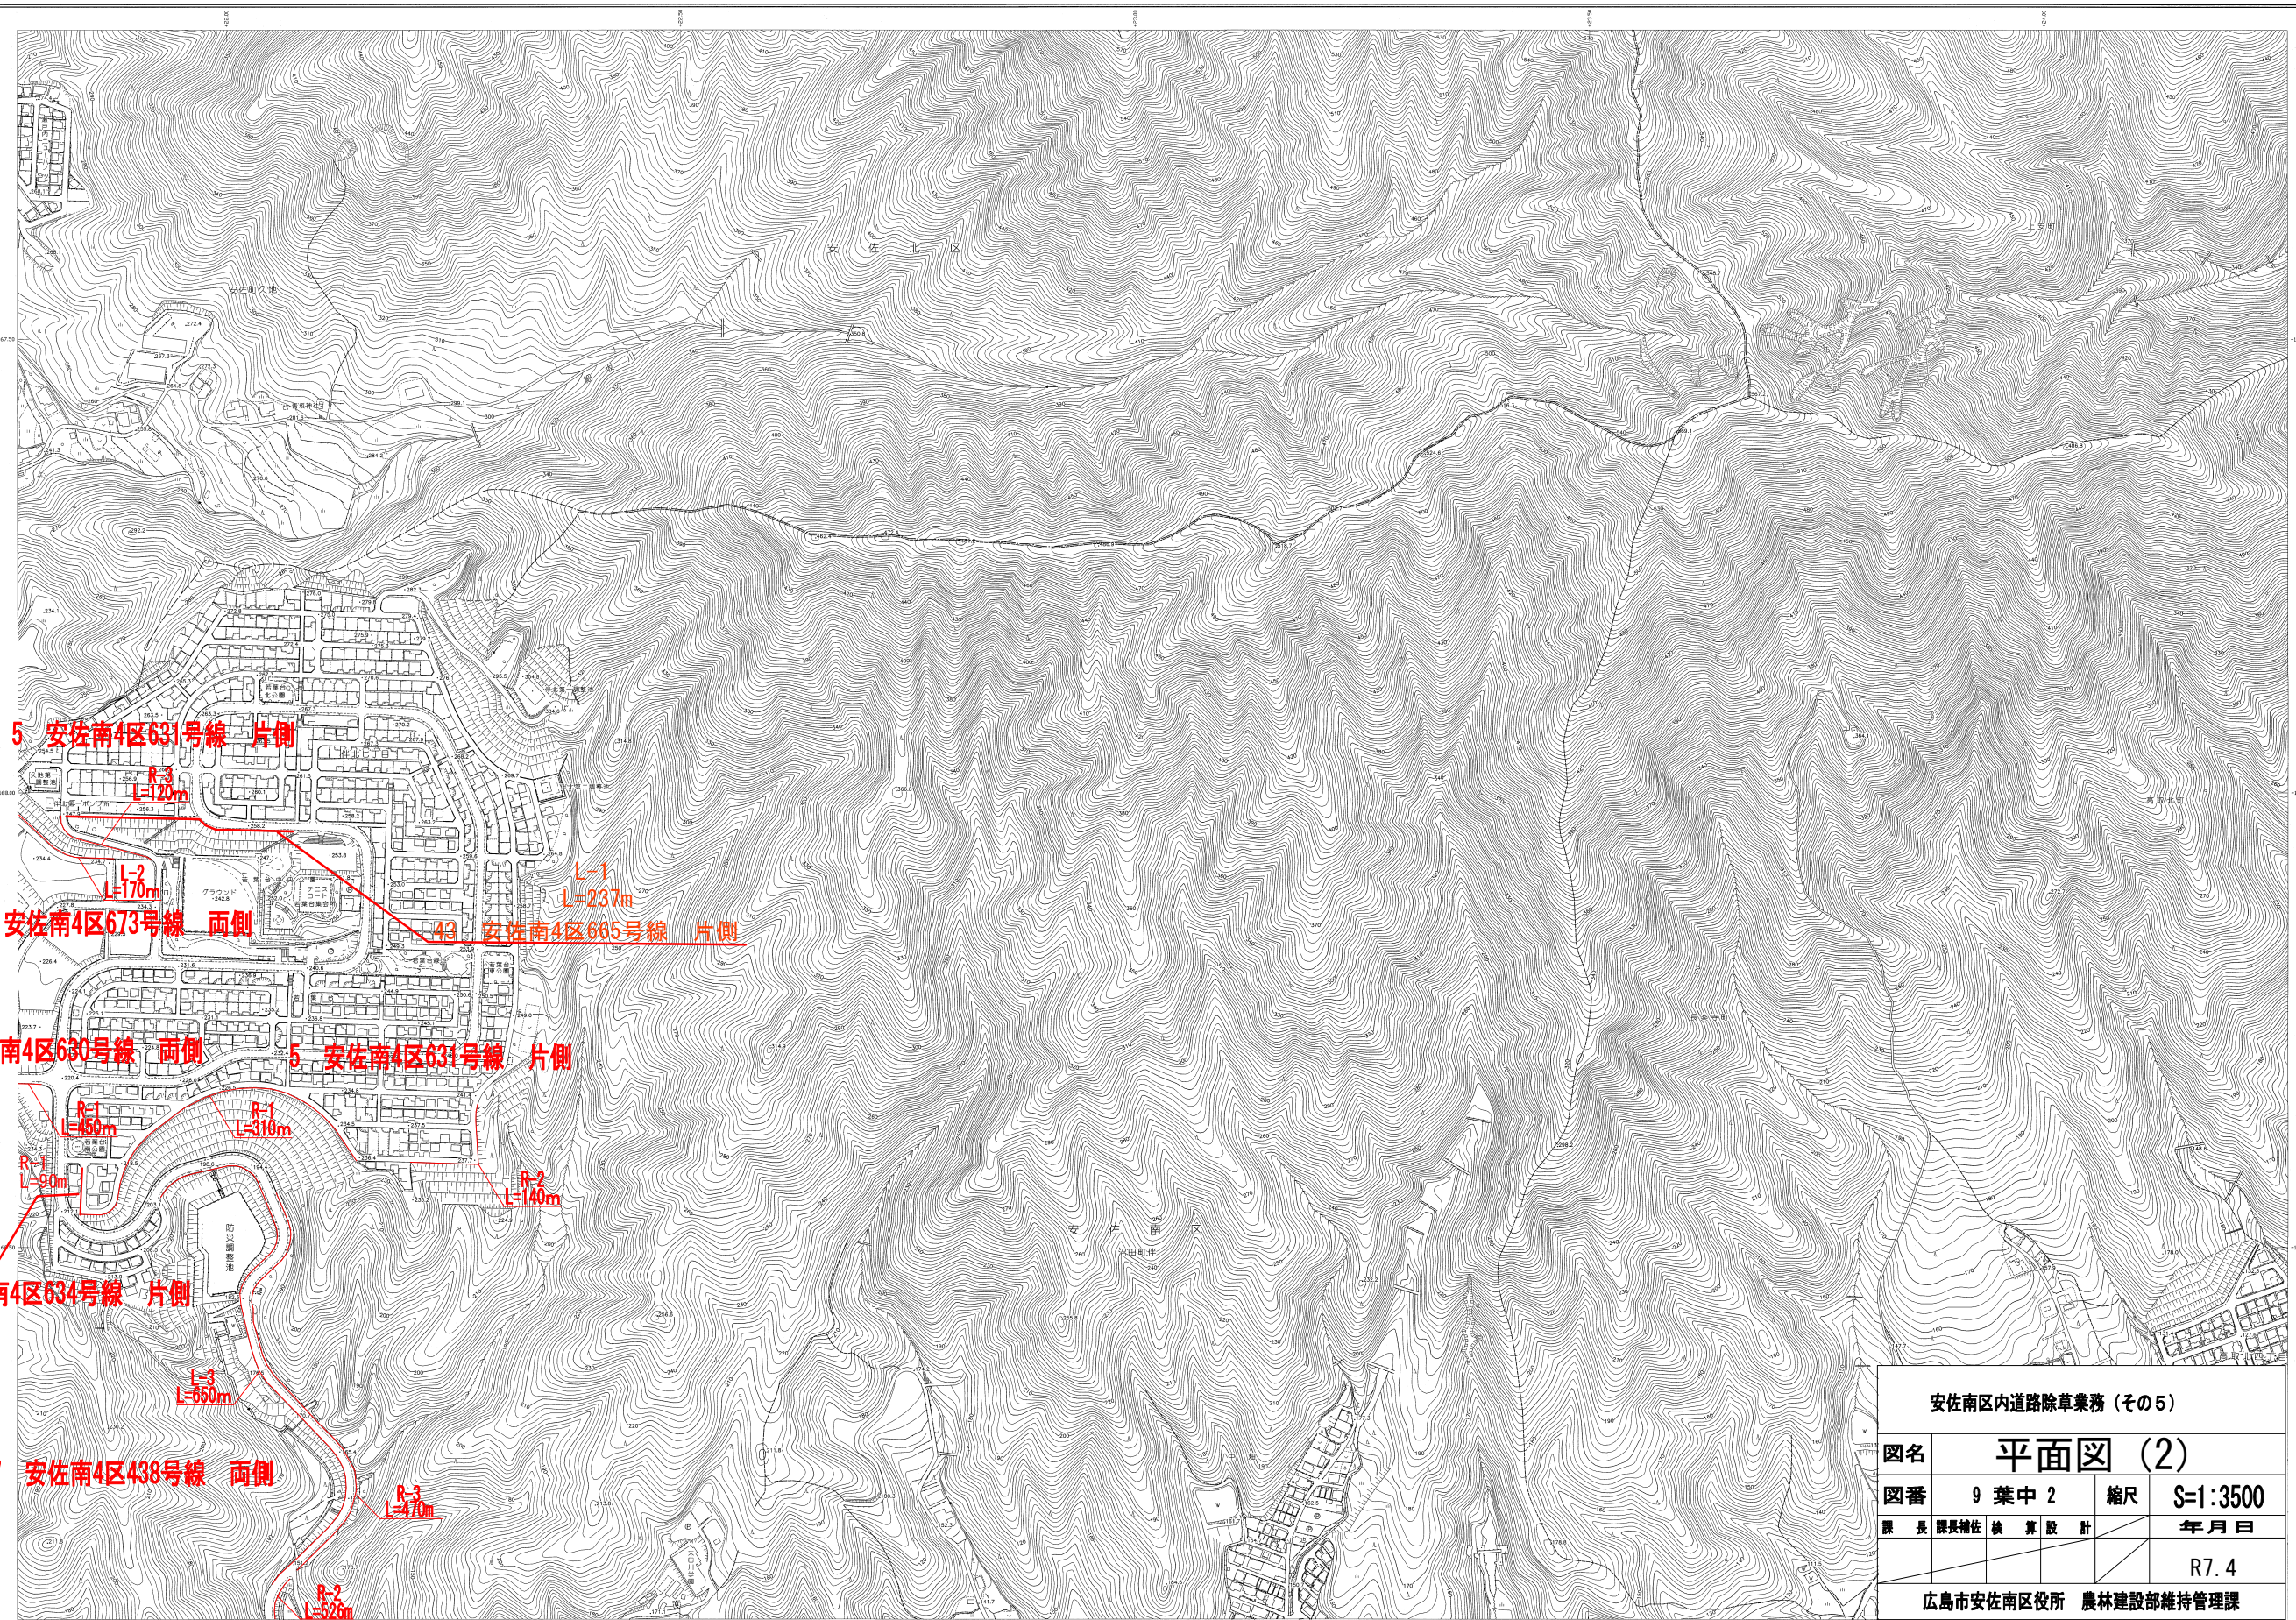



安佐南区区内道路除草業務（その5）				
図名	平面図（2）			
図番	9 葉中 2	縮尺	S=1:3500	
課 長	課長補佐	検 算	設 計	年 月 日
				R7.4
広島市安佐南区役所 農林建設部維持管理課				

(1) 竣工 平成 3 年 11 月 建築 完成 平成 3 年 1 月 設計 完成 平成 3 年 1 月 設計 完成 平成 3 年 1 月 A は新築の建屋システムも用いて作成したものである	(2) 竣工 平成 2 年 1 月 建築 完成 平成 2 年 1 月 設計 完成 平成 2 年 1 月 設計 完成 平成 2 年 1 月 A は新築の建屋システムも用いて作成したものである	(3) 竣工 平成 7 年 1 月 建築 完成 平成 7 年 1 月 設計 完成 平成 7 年 1 月 設計 完成 平成 7 年 1 月 A は新築の建屋システムも用いて作成したものである	(4) 竣工 平成 12 年 1 月 建築 完成 平成 12 年 1 月 設計 完成 平成 12 年 1 月 設計 完成 平成 12 年 1 月 A は新築の建屋システムも用いて作成したものである
--	---	---	---

「この測量成果は、建設省国土地院院長の承認及び助言を得て、
河院所管の測量権及び測量成果を使用して得たものである。」

(承認番号)	平 元 中 公 第 48 号
(助言番号)	平 2 中 公 第 172 号
(承認番号)	平 8 中 公 第 160 号
(助言番号)	平 14 中 公 第 365 号

「この測量成果は、国土地理院長の助言をうけて得たものである。
(銷售番号) 平22 中公 第59号」

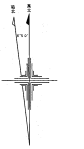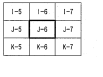


記 号


	正方形		正方形	正方形
	三角		三角	三角
	円		円	円
	菱形		菱形	菱形
	星		星	星
	十字		十字	十字
	×		×	×
	点		点	点
	横線		横線	横線
	縦線		縦線	縦線
	点		点	点
	点		点	点
	点		点	点
	点		点	点
	点		点	点
	点		点	点
	点		点	点
	点		点	点
	点		点	点
	点		点	点
	点		点	点
	点		点	点
	点		点	点

[illegible]

H		田	山	東慶園	○	森	庭
V	田		山	その他 の松木苑	山	筑	法
v		堀	e				
y	とくろり屋	a	一	池	s	f	はな地帯
w	* バイフッ プル産	o	広樹	草林	r	n	しの地 印物
x	鳥	A	E	計画	d	e	やし科
X	Y	島	t	草林	T	c	
L		で	竹	林	A	m	層地
U							

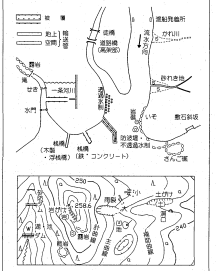

「平面直角座標値は、世界測地系による。」

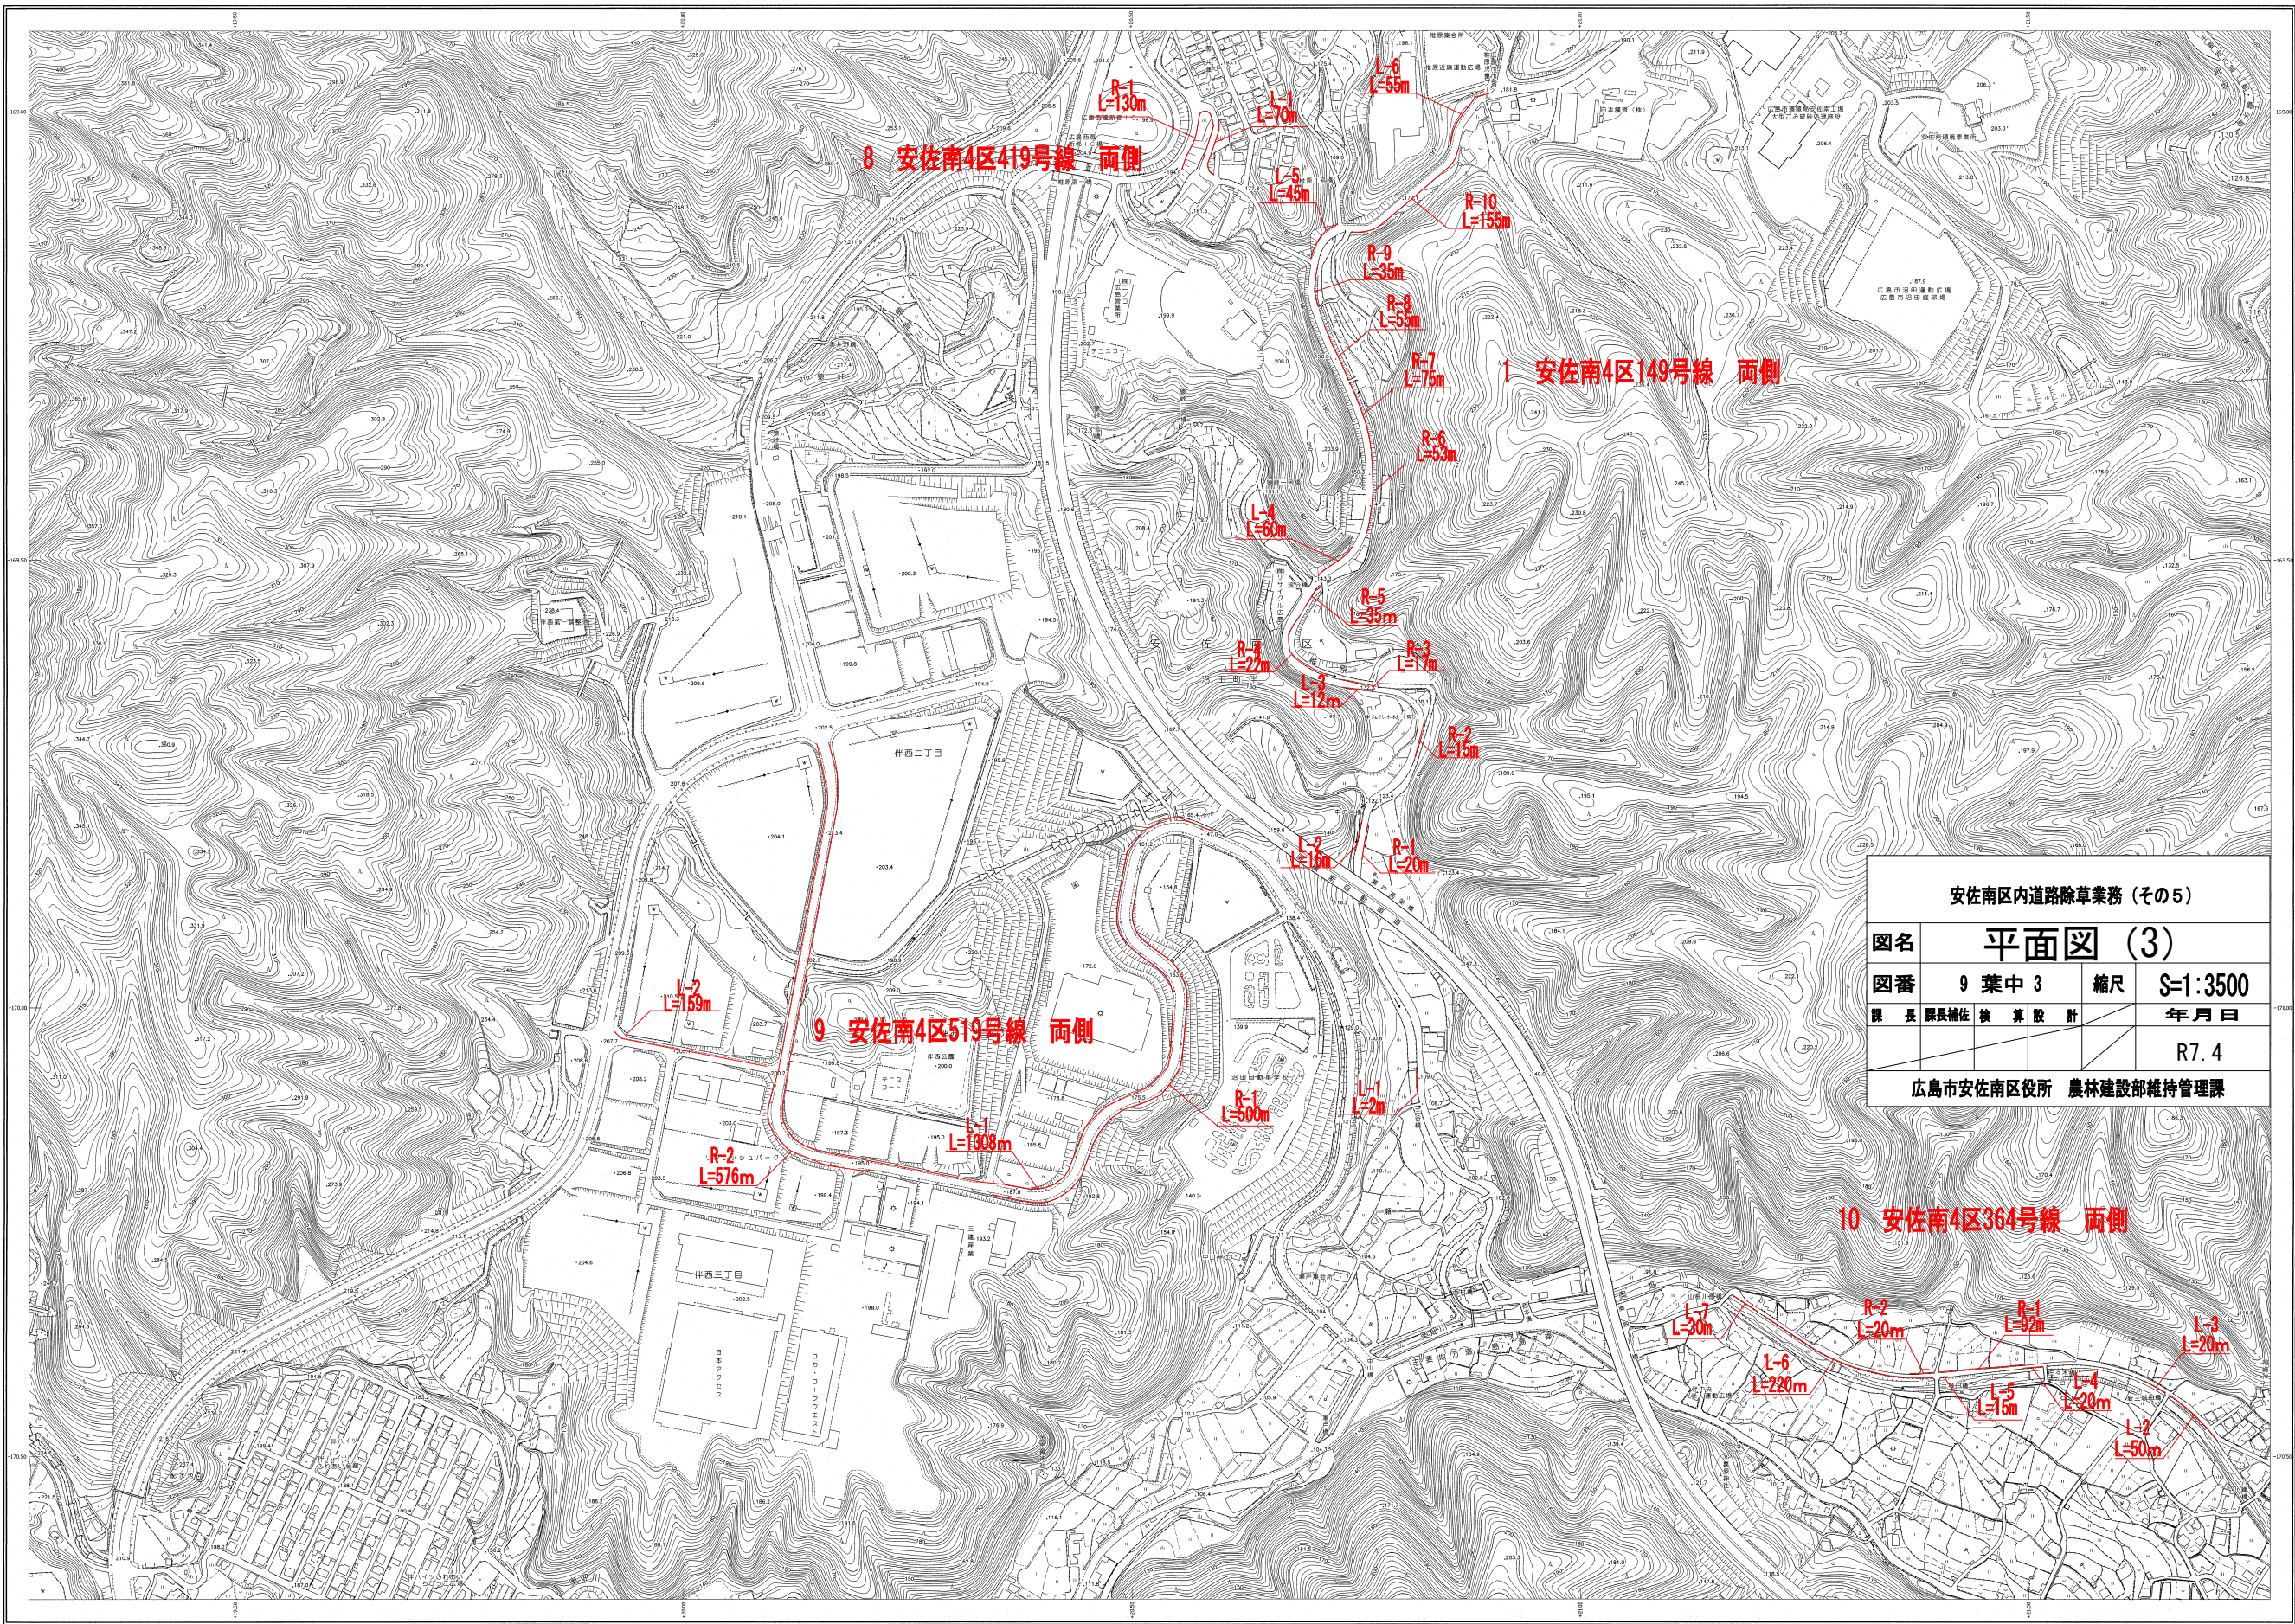

安佐南区内道路除草業務（その5）				
図名	平面図（3）			
図番	9 葉中 3	縮尺	S=1:3500	
課 長	課長補佐	検 算	設 計	年 月 日
				R7.4
広島市安佐南区役所 農林建設部維持管理課				


10 安佐南4区364号線 両側

(1) 撮影 平成 3 年 11 月 完成 平成 3 年 12 月 作業場所 株式会社 A 内 の映画化撮影スタジオに於ける 撮影 A B C KL KM KN 撮影 平成 3 年 11 月 完成 平成 3 年 12 月 作業場所 株式会社 A 内 の映画化撮影スタジオに於ける 撮影 A B C KL KM KN KO KP KQ KR KS KT KU KV KW KX KY KZ LA LB LC LD LE LF LG LH LI LJ LK LM LN LO 
---	---

「この測量成果は、建設省国土地理院の承認及び助成を得て、同院所管の測量標及び測量成果を使用して得たものである。

(承認番号)	平 元 中公 第 48 号
(助成番号)	平 2 中公 第 172 号
(承認番号)	平 8 中公 第 160 号
(助成番号)	平 14 中公 第 365 号


「この測量成果は、国土地理院長の助言をうけて得たものである。」
(助言者) 田中 幸次郎 氏

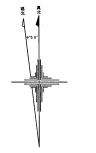

記 号

 	
--	--	

田	あ	美奈重	○	豊前
田	お	その他 の木	○	鹿嶋
畑	お	山	山	鹿嶋
▽	一	計	サ	(山崎)
●	広	葉	ヤ	の地 理
▽	計	葉	で	やし科
△	て	竹	ん	鹿嶋

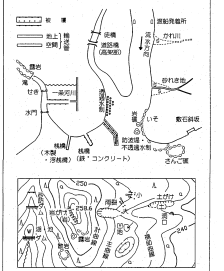

「平面直角座標値は、世界測地系による。」

安佐南区内道路除草業務（その5）

図名	平面図 (4)				
図番	9 葉 中 4			縮尺	S=1:3500
課 長	課長補佐	換 算	股 計		年 月 日
					R7.4
広島市安佐南区役所 農林建設部維持管理課					

広島市安佐南区役所 農林建設部維持管理課

J-7

[illegible]

「この測量成果は、建設省国土地理院長の承認及び助言を得て、同院所管の測量標及び測量成果を使用して得たものである。

(承認番号)	平 元 中公 第 48 号
(助言番号)	平 2 中公 第 172 号
(承認番号)	平 8 中公 第 160 号
(助言番号)	平 14 中公 第 365 号

「この測量成果は、国土地理院長の助言をうけて得たものである。
(助言番号) 平22 中公 第59号」



記 号

	普通建物	▲25.6	三角点
	堅ろう建物	○25.62	水准点
	普通無壁舎	●25.6	多角点 有する道路端点 公共施設端点
	堅ろう無壁舎	▼25.62	(公)水準点 (私)水準点
		●25.6	標高不明な点
		▼25.6	北緯・南緯・東経・西経の位置関係不明な点
		▲25.6	電子基準点
		▼25.6	公用電子基準点

[illegible]

真横道路	穿通快速道
恒車線	特殊軌道
徒歩歩道	索道
垣圍路	緑地の快速道
緑地中分道	快速橋
歩道・自転車	ガラス面 及び玻璃機
逆相のシンボル	緑地のシンボル
道路橋	軌道の雪隠等
住居	公園施設
標準歩道橋	送電線
緑地の植栽、木	区域境
崖土	緑生界
人工斜面	軌道界
土壌	

— — — — — 郡・府・県界	— — — — — 町・村界 指定都市の区界
— — — — — 北海道の支庁界	— — — — — 大字・町(7)界
— — — — — 都庁・東京圏の区界	— — — — — 所屬界

日	田	合	異國風	山	園
田		合	異國風	山	園
▽	畑	○	その他 ⁽¹⁾	山	荒地
		○	樹木 ⁽²⁾	山	
▽	さとうきび畑	田	地	山	いれ牧場
+	バナナ・パイナップル畑	田	庭園	山	しの地
田	桑畑	田	計畵	下	やし林
田	茶畑	田	竹林	上	墓地

The diagram illustrates a cross-section of a river channel and its surrounding environment. Key features include:

- Legend:**
 - 大 (Large)
 - 小 (Small)
 - 初層 (Initial layer)
 - 地上 (On land)
 - 空間 (Space)
- Channel Features:**
 - 大 (Large) and 小 (Small) labels indicating different parts of the channel.
 - 岩 (Rock) and 礫 (Gravel) at the bottom.
 - 水 (Water) flowing through the channel.
 - 木根 (Tree roots) and 草根 (Grass roots) extending from the banks into the channel.
 - 不透水層 (Impermeable layer) shown as a solid black area below the channel bed.
 - 透水層 (Permeable layer) shown as a hatched area above the impermeable layer.
- Surrounding Environment:**
 - 陸地 (Land) on the right side.
 - 森林 (Forest) indicated by tree symbols.
 - 河川 (River) labeled as 金井川 (Kanai River).
 - 砂地・石地 (Sandy/stonely ground) near the river mouth.
 - 海岸線 (Coastline) and 荒浜 (Barren beach) further down the river.

五


安佐南区区内道路除草業務（その５）					
図 名 平 面 図 （ ５ ）					
図 番 ９ 葉 中 ５				縮尺 S=1：3500	
課 長 課長補佐 検 算 設 計				年 月 日	
				R7.4	
広島市安佐南区役所 農林建設部維持管理課					

K-6

A		B		C		IJ		IK		IL		MN		MO		MP		
---	--	---	--	----	--	----	--

「この調査成果は、国土審判院長の決定をうけて得たものである (動産審判) 第 22 中第 59 号」	「この調査成果は、国土審判院長の承認及び許可を得た 調査成果を使用して得たものである。(動産審判) 第 22 中第 59 号」
「この調査成果は、国土審判院長の承認及び許可を得た 調査成果を使用して得たものである。(動産審判) 第 22 中第 59 号」	「この調査成果は、国土審判院長の承認及び許可を得た 調査成果を使用して得たものである。(動産審判) 第 22 中第 59 号」
「この調査成果は、国土審判院長の承認及び許可を得た 調査成果を使用して得たものである。(動産審判) 第 22 中第 59 号」	「この調査成果は、国土審判院長の承認及び許可を得た 調査成果を使用して得たものである。(動産審判) 第 22 中第 59 号」

K-6

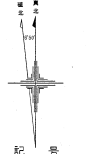


	穿透插物	▲ 25.6 三角点
	型方ノ建物	□ 25.62 水腫点
		● 25.6 多尔达の浮点 ● 25.6 公共基座点
	穿透無墊金	▼ 25.6 公共基座点
		▽ 25.62 公共基座点
	型方ノ無墊金	△ 25.6 綠化點 △ 25.6 化學點 △ 25.6 電氣點
		▲ 25.6 電子基準点
		▲ 25.6 公共電子基準点

[illegible][illegible]

----- 町・村界	----- 町・村界
----- 指定都市の境界	----- 指定都市の境界
----- 大学・町(丁)界	----- 大学・町(丁)界
----- 所屬界	----- 所屬界

田	出	美濃園	園
田	畑	その前の 畠木庭	荒地
田	まとう まびね	芝地	はらばね
田	パイプ プランド	広樹 園林	しの地
田	農地	社林	やし利 便
田	菜園	竹林	墓地

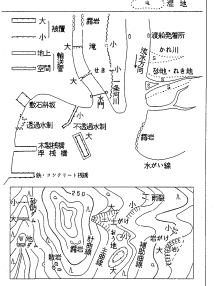

安佐南区内道路除草業務（その5）				
図名	平面図（6）			
図番	9	葉中 6	縮尺	S=1:3500
課 長	課長補佐	検 算	設 計	年 月 日
				R7. 4
広島市安佐南区役所 農林建設部維持管理課				

広島市

K-7

『この測量成果は、国土地理院長の勅命を受けて得たものである
(勅命番号)平 22 中公第 59 号』

「この測量成果は、国土院院長の承認及び助官を得て同院所管の測量標及び測量成果を使用して得たものである。(承認番号)平 元 中公第 49 号」

「この測量成果は、国土院院長の承認及び助言を得て同院所管の測量標及び測量成果を准用して得たものである。」(承認番号)第 8 中公第 160 号。

「この測量成果は、国土地理院長の承認及び助言を得て同院所管の測量機及び測量成果を使用して得たものである。(承認番号)平 8 中公第 160 号」

(1) 撮影 平成 元年 10 月
 測図 平成 2 年 3 月 オートグラフ A7, ステレオプロッター A8
 作製機関 アジア航測・日航コンサルタント共同企業体

監 修 系 第Ⅲ系
等 高 検 測 器 2 m


著作権所有者 広 島 市

(2) 撮影 平成 2 年 11 月 平成 3 年 1 月
修正 平成 3 年 3 月 オートグラフ A7 ステレオプロッター A8
作業機関 バスコ・ジェクト共同企業体
数値図化編集システムにより作成
A. 地図情報レベル 1000
B. 地図情報レベル 2500


(4) 撮影 平成 13 年 11 月
修 正 平成 15 年 3 月 SD2000
作成機関 株式会社 日経技術コンサルタント
数値図化編集システムにより作成
A. 地図情報レベル 1000
B. 地図情報レベル 2500

(3) 撮影平成 7 年 11 月
修正平成 8 年 12 月 ステレオプロッター A8
作製機関 アジア航測株式会社
数値化成果物 システムにより作成
A. 地図情報レベル 1000
B. 地図情報レベル 2500

(5) 機 修 彫 正 平成 21 年 2 月
 修 正 平成 23 年 3 月 国化名人
 作 業 協 同 株式会社 日航コンサルタント
 数値図化編集システムにより作成
 A. 地図情報レベル1000
 B. 地図情報レベル2500

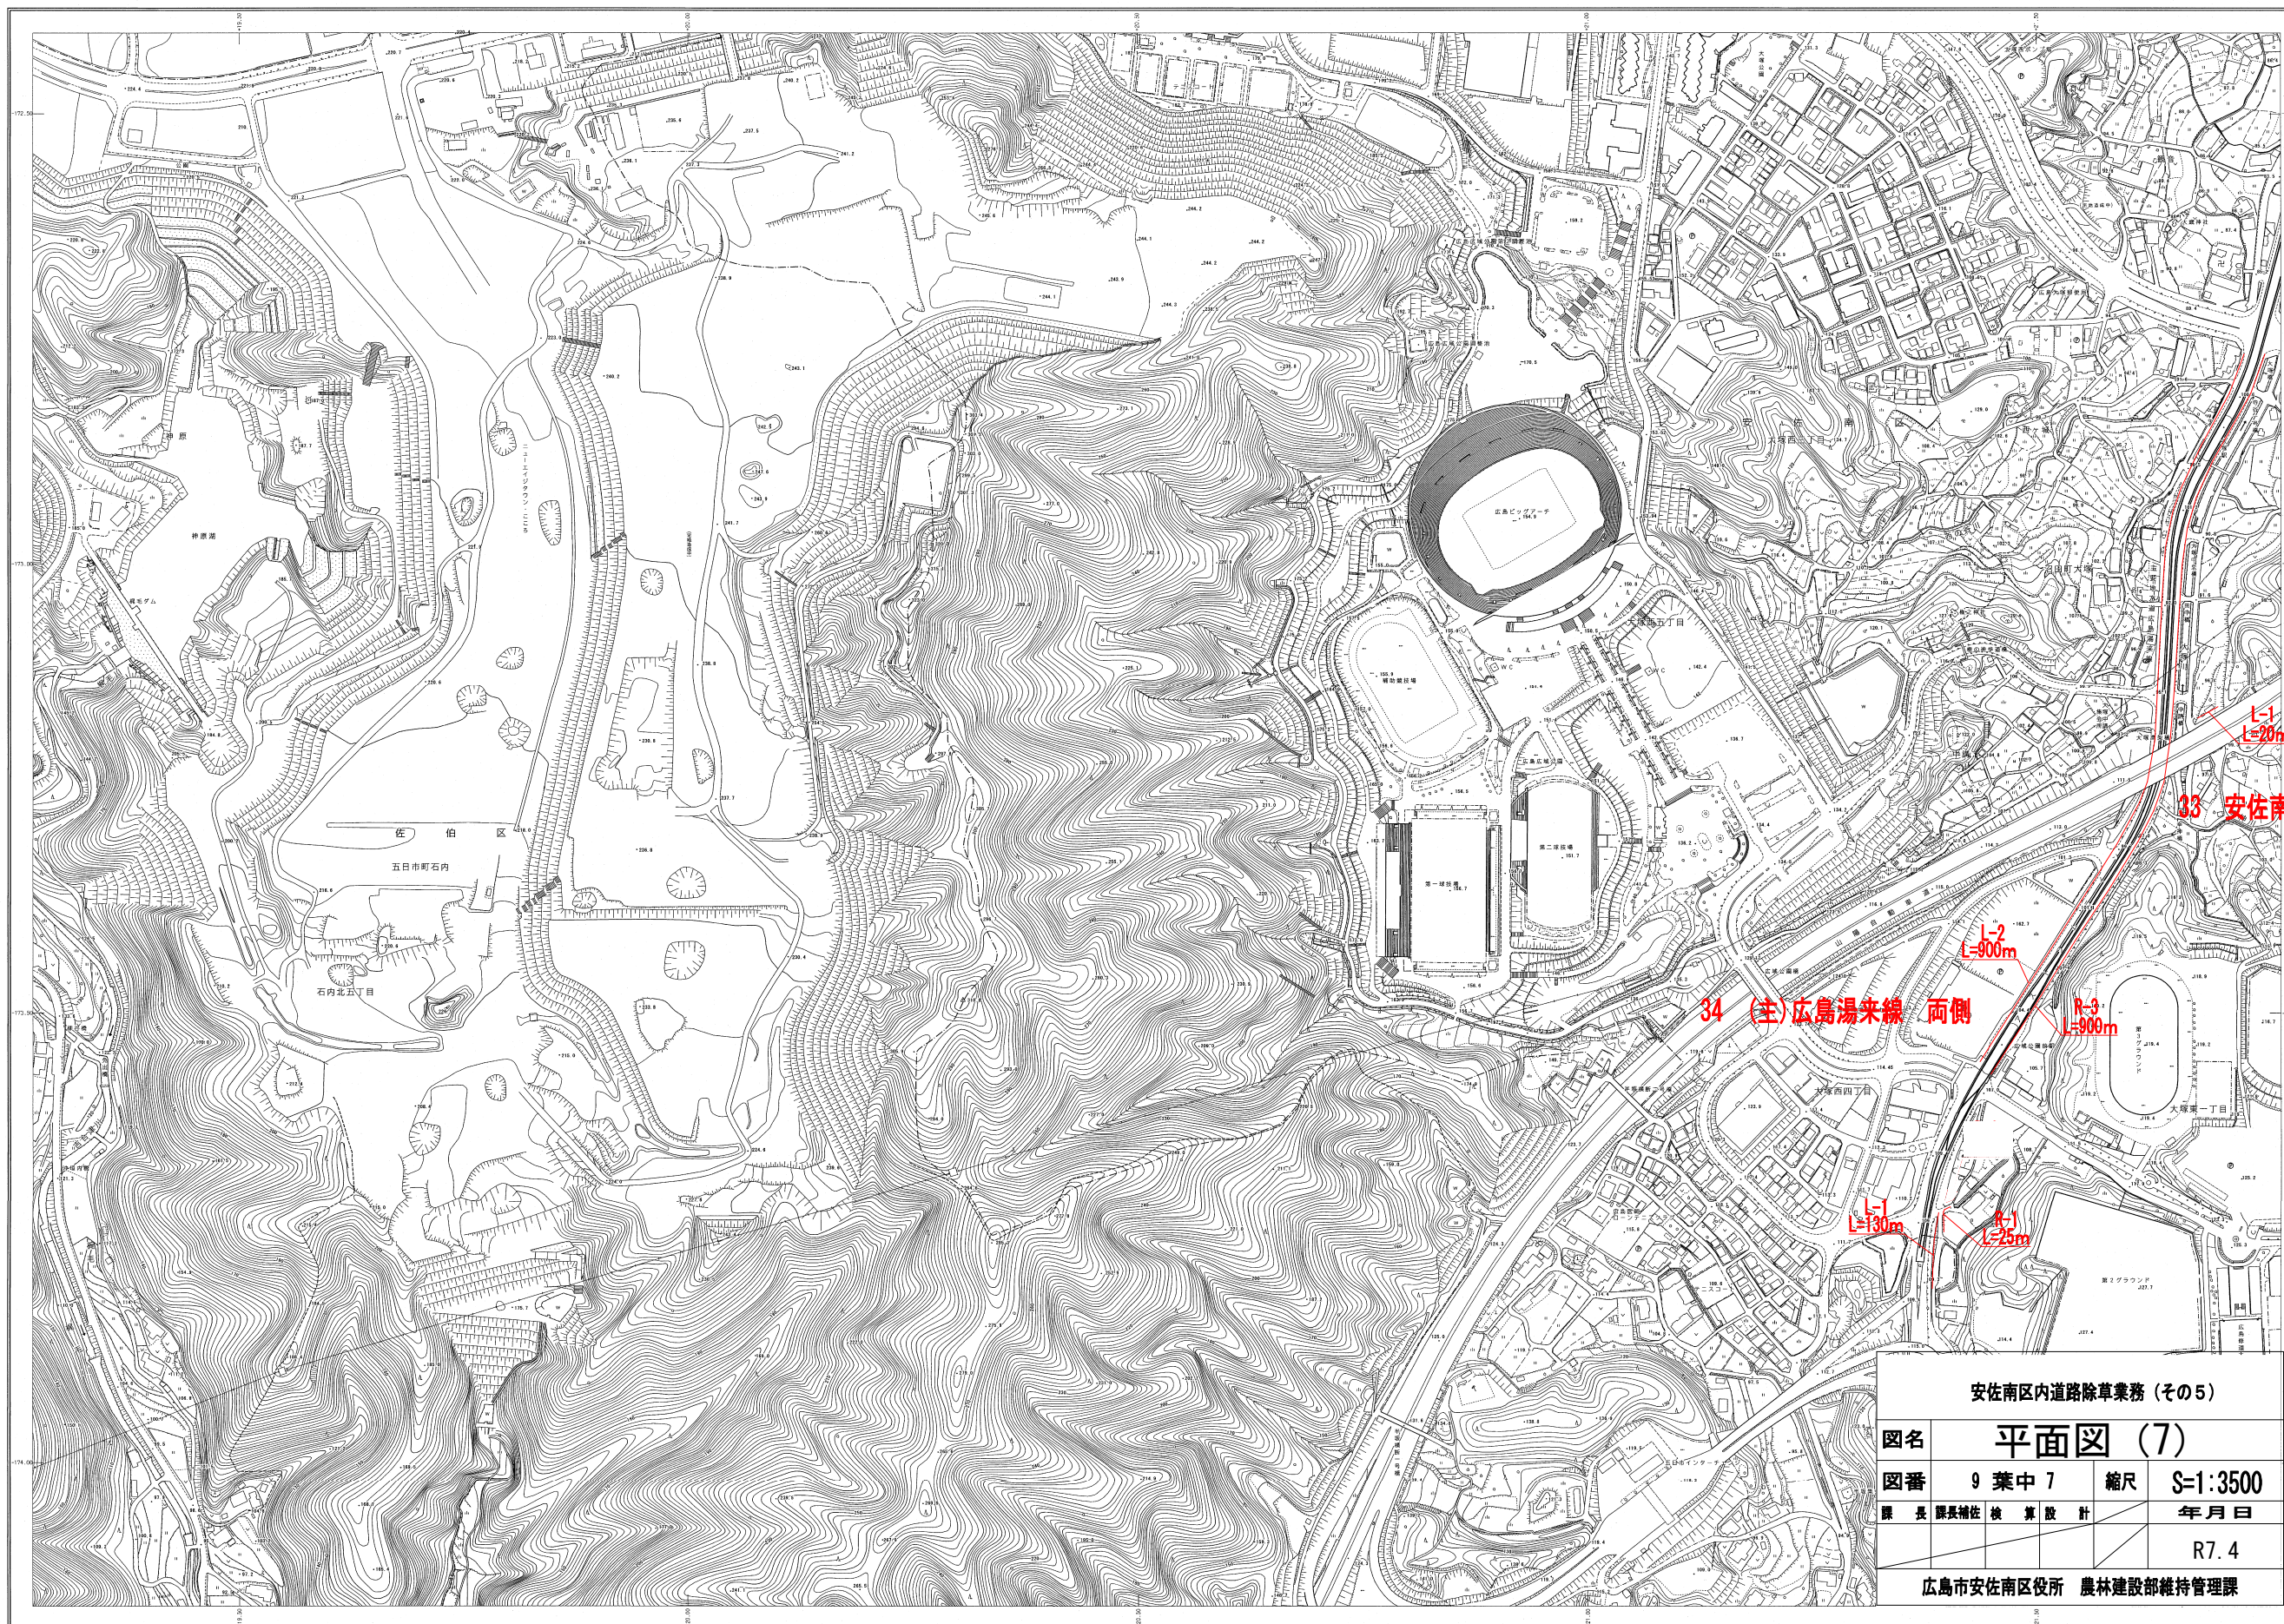[illegible]

廣島市

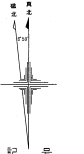


	普通建物	▲ 25.6	三角点
	堅ろう建物	■ 25.6	水準点
	普通無蓋倉	● 25.6	多角測量点 （三角測量点） （水準測量点） （公算測量点）
	堅ろう無蓋倉	□ 25.6	（公算測量点） （水準測量点） （公算測量点）
		● 25.6	標高測量点 （水準測量点） （公算測量点）
		■ 25.6	標高測量点 （水準測量点） （公算測量点）
		▲ 25.6	電子基準点
		▲ 25.6	公算電子基準点

[illegible]

	北海道道		普通国道線
	町界		特殊軌道線
	徒歩道		索道
	区界		国鉄の鉄道線
	建設中の道路		私鉄線
	歩道、自転車等		地下鉄線 及び有軌電車線
	道路のトンネル		新交通システム線
	運送機		
	堤防		電線回線等
	標準歩道線		都市計画線
	河川		及保存用
	広木		区域線
	人工斜地		境界線
	土壌等		新地界
			新地界

町・市・県界 町・市・県界
 北海道庁管内 市・町・(市)界
 国境・国際国境 所屬界

川	田	池	床屋図	園	庭
山	畑	沼	その他の 敷き地	山	荒地
谷	ととう びけ	湖	芝地	+	は+関係
+	ボイカブ ア・ブ	池	立樹	ツ	し+の地
ツ	森	点	針樹	T	や+科 樹林
ツ	茶畑	穴	竹林	土	墓

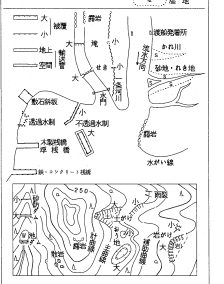

広島市

安佐南区内道路除草業務（その5）				
図名	平面図（8）			
図番	9 葉中 8	縮尺	S=1:3500	
課 長	課長補佐	検 算	股 計	年 月 日
				R7.4
広島市安佐南区役所 農林建設部維持管理課				

L-7

[illegible]

廣 島 市

0

A horizontal number line with arrows at both ends. It has tick marks labeled 300, 400, and 500m.

「この測量成果は、国土地理院長の助言をうけて得たも
(助言番号)平 22 中公第 59 号」

のである


「この測量成果は、国土地理院長の承認及び測量成果を使用して得たものである。(承認)

「この測量成果は、国土地理院長の承認及び測量成果を使用して得たものである。(承認)

「この測量成果は、国土地理院長の承認及び測量成果を使用して得たものである。(承認)

「この測量成果は、国土地理院長の承認及び測量成果を使用して得たものである。(承認)

宮を得て阿闍所管の測量帳及び
号) 平 元 中公第 40 号)
宮をうけて得たものである。
号) 平 2 中公第 171 号)
宮を得て阿闍所管の測量帳及び
号) 平 8 中公第 160 号)
宮を得て阿闍所管の測量帳及び
号) 平 元 中公第 365 号)

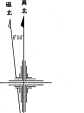

記号	号	
物	▲ 25.6	三
物	● 25.62	水
物	● 25.6	多
合	▼ 25.6	公
合	■ 25.62	公
	・ 25.6	道
	・ 25.6	国
	△ 25.6	電
	△ 25.6	公

[illegible][illegible]

田	田	吳田園	園庭
▽	煙	おのれ 樹末	山
▽	さとう びげ種	芝地	はい相模
*	パイナップル 造	玄圃 黄泉	しの地
△	魚田	針閣 葉秋	やみ群 樹林
△	茶畑	竹林	萑地

図名	平面図 (9)			
図番	9 葉中 9	縮尺	S=1:3500	
課 長	課長補佐	検 算	股 計	年 月 日
				R7.4
広島市安佐南区役所 農林建設部維持管理課				

「この測量成果は、国土地理院長の承認及び助言を得て阿蘇所管の測量機及び測量成果を使用して得たものである。(承認番号)平 元 中公第 49 号」
「この測量成果は、国土地理院長の承認及び助言をうけて得たものである。(承認番号)平 2 中公第 171 号」
「この測量成果は、国土地理院長の承認及び助言を得て阿蘇所管の測量機及び測量成果を使用して得たものである。(承認番号)平 8 中公第 160 号」
「この測量成果は、国土地理院長の承認及び助言を得て阿蘇所管の測量機及び測量成果を使用して得たものである。(承認番号)平 12 中公第 365 号」

M-7

(1) 撮影 平成 元年 10 月
撮影機材 カメラ 一眼レフカメラ A7、ステレオプロッター A-B
作成機材 アナログビデオ編集機、ビデオカメラシステム、ビデオ編集機
A: 映像編集機システムにより作成
B: 映像編集機システムにより作成

(2) 撮影 平成 2 年 11 月 平成 3 年 1 月
撮影機材 カメラ 一眼レフカメラ A7、ステレオプロッター A-B
作成機材 アナログビデオ編集機、ビデオカメラシステム、ビデオ編集機
映像編集機システムにより作成
A: 映像編集機システムにより作成
B: 映像編集機システムにより作成

(3) 撮影 平成 7 年 11 月
撮影機材 カメラ 一眼レフカメラ A7、ステレオプロッター A-B
作成機材 アナログビデオ編集機、ビデオカメラシステム、ビデオ編集機
映像編集機システムにより作成
A: 映像編集機システムにより作成
B: 映像編集機システムにより作成

西 横 井 第 二 基 地 著 作 権 所 有 者
 等 高 緯 度 2 m

(4) 発 彰 平 成 13 年 11 月 SD2000
 作 業 機 関 株 式 会 社 目 録 監 査 コンサルタント
 数 据 図 化 集 成 シス テ ム に よ り 作 成
 A. 地 図 情 報 レベ ル 1000
 B. 地 図 情 報 レベ ル 2500

(5) 発 彰 平 成 21 年 2 月
 彰 三 平 成 23 年 3 月 別 名 人
 作 業 機 関 株 式 会 社 目 録 監 査 コンサルタント
 数 据 図 化 集 成 シス テ ム に よ り 作 成
 A. 地 図 情 報 レベ ル 1000
 B. 地 図 情 報 レベ ル 2500

著作権所有者 広島市

広島市