
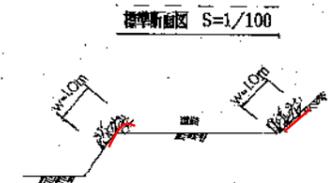


仕 様 書

1. 本仕様書は、安芸区内道路除草業務（その2）に適用するものである。
2. 施工箇所は、別添図面のとおりとする。
3. 業務着手時には現場責任者選任届及び委託業務実施計画書をすみやかに提出すること。
なお、委託業務実施計画書には、作業工程、作業方法、安全管理計画を明示すること。
4. 除草は、繁茂している雑草を草刈機、その他の器具を用いて根元より短くきれいに刈り取るものとする。
5. 道路附属物や樹木等に絡みついた草、枯草についても、丁寧に取り除くこと。
6. 除草後は、刈り取った草や枯草はすみやかに搬出処理すること。また、道路側溝内等に落とした短い草も忘れず搬出処理すること。
7. 除草作業中、除草区域内及びその付近にゴミ類（カン、ビン、ペットボトル等）があった場合は、適切に処分すること。
8. 作業にあたっては、飛び石防護を行い第三者に迷惑のかからないよう、また一般交通に支障を及ぼさないよう十分配慮すること。交通誘導警備員を作業日あたり1人配置すること。
9. 除草作業時には、既存の道路附属物等を破損させることのないよう注意すること。
除草作業時に柵等を取り外す際は、当日作業終了時には元通り復旧すること。
また万が一破損させた場合は、責任をもって補修等を行うこと。
10. 除草回数については、1回実施することとし、令和5年7月下旬までに完了とする。なお、詳細な実施時期については、本市と協議のうえ決定すること。
11. 除草完了後は、委託業務実施報告書及び施工写真・伝票・数量比較表をすみやかに提出すること。
12. 提出する写真については、事前に本市と協議の上、施工箇所毎の施工前後（全体及び作業完了が判別可能な近接写真）、施工状況、集草・積込状況を撮影し提出すること。また、安全管理や搬出処分状況についても写真を提出すること。
13. 刈り取った草や枯草の処分については、広島市ごみ焼却工場へ搬入すること。
14. 本仕様書に定めていない事項については、本市と協議のうえ決定すること。

矢野地区


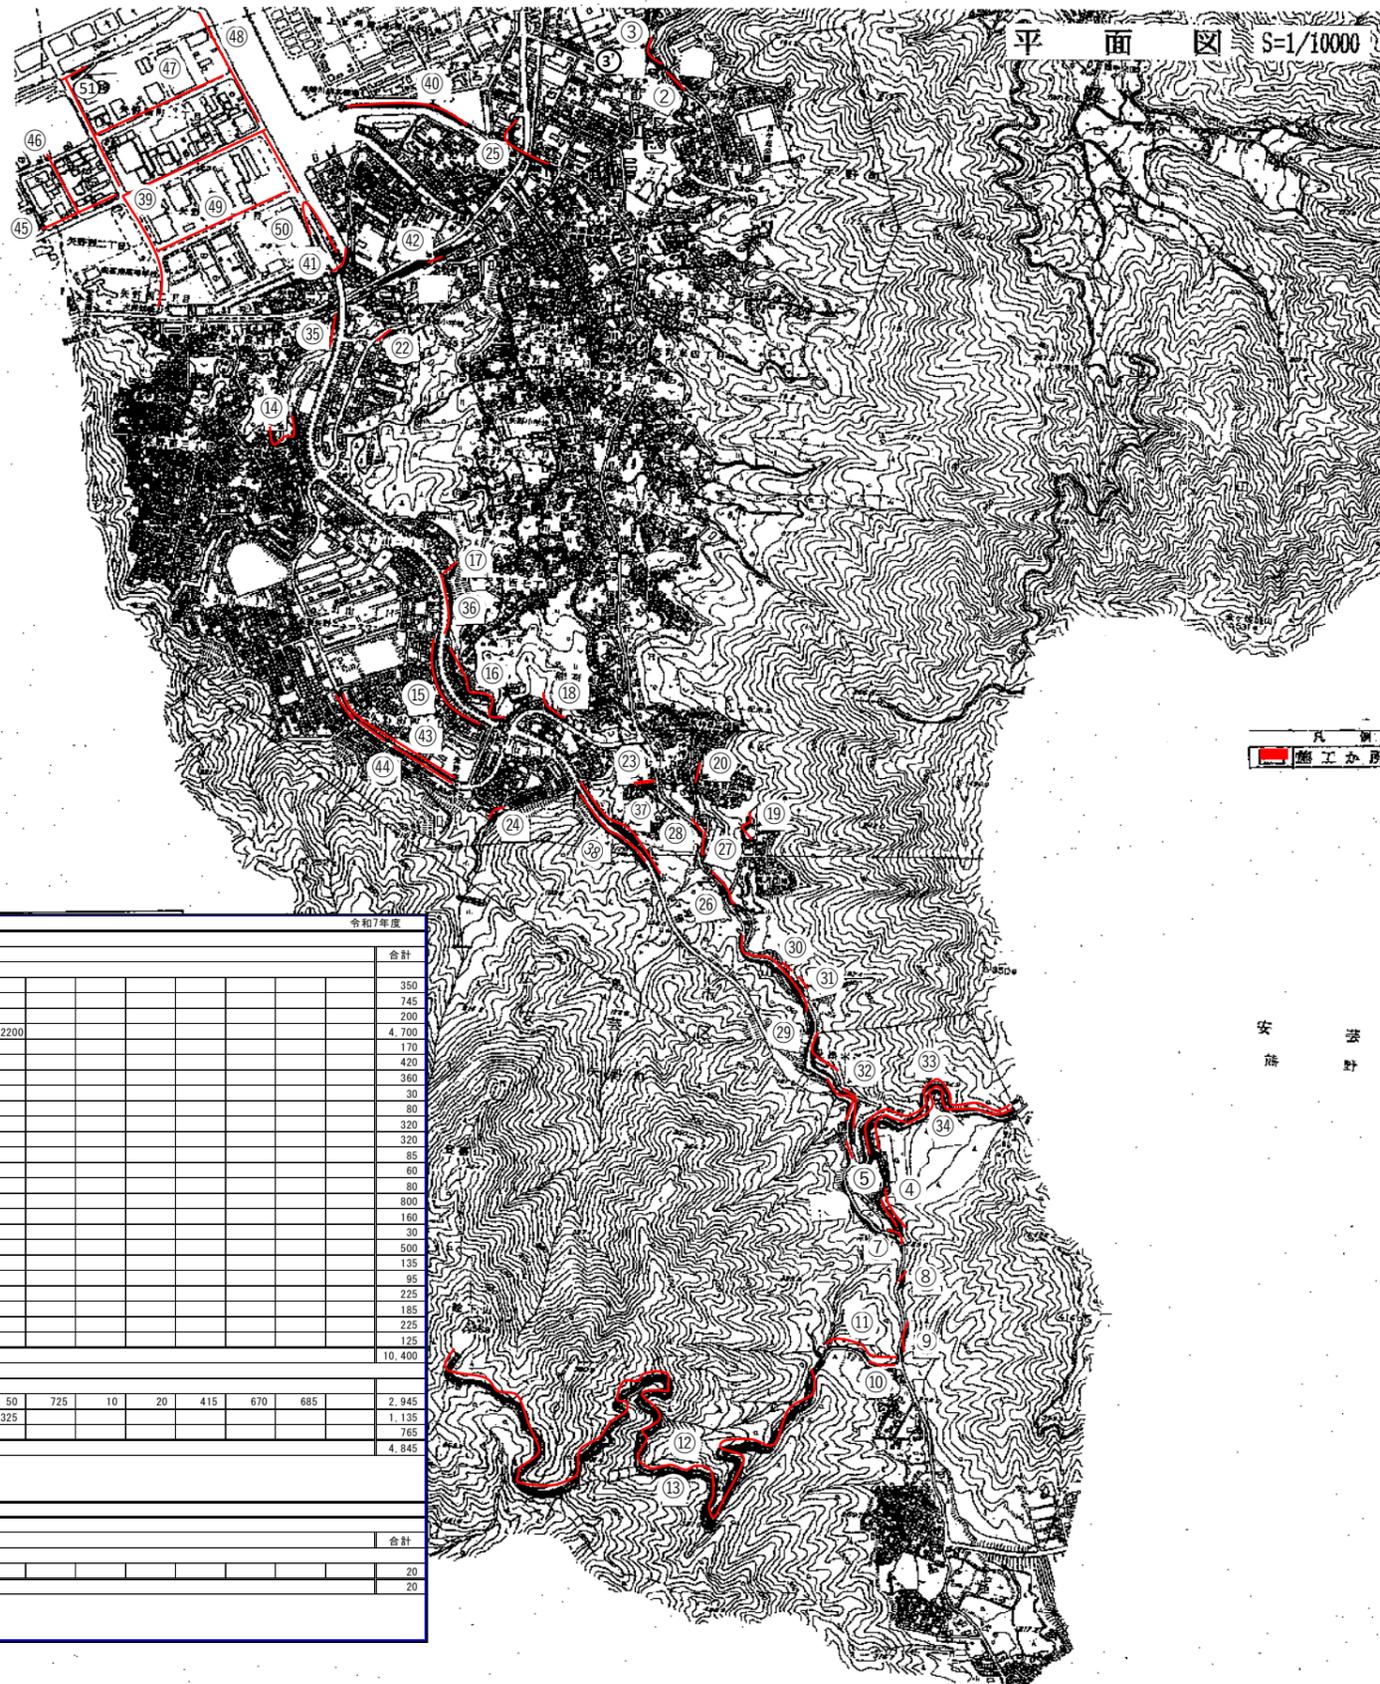


【開削け式】		令和7年度													合計														
矢野地区		延長																											
路線名	番号												幅	延長															
【市道】																													
4区13号線	2	3													1.0	60	290								350				
4区19-1号線	4	5													1.0	400	345								745				
4区19-2号線	7	8	9												1.0	30	70	100							200				
4区19-3号線	10	11	12	13											1.0	80	220	2,200	2,200						4,700				
4区35-2号線	14														1.0	170									170				
4区29-4・29-5号線	15														1.0	420									420				
4区27-5号線	16														1.0	360									360				
4区26-8号線	17														1.0	30									30				
4区22-9号線	18														1.0	80									80				
4区17-0号線	19														1.0	320									320				
4区17-6号線	20														1.0	320									320				
4区24-6号線	22														1.0	85									85				
4区16-7号線	23														1.0	60									60				
4区28-8号線	24														1.0	80									80				
4区29号線	40														1.0	800									800				
4区38号線	41														1.0	160									160				
4区10-3号線	42														1.0	30									30				
4区24-7号線	43	44													0.5	500	500								500				
4区20-7号線	45														0.5	270									135				
4区23-6号線	46														0.5	190									95				
4区21-0号線	47														0.5	450									225				
4区20-9号線	48														0.5	370									185				
4区20-8号線	49														0.5	450									225				
矢野除樹 高麗下	50														0.5	250									125				
市道延長合計																										10,400			
【県道】																													
矢野安清線	25	26	27	28	29	30	31	32	33	34					1.0	200	110	60	50	725	10	20	415	670	685	2,945			
矢野安清線バイパス	35	36	37	38											1.0	250	170	390	325							1,135			
矢野安清線	39	51													1.0	575	190									765			
県道延長合計																											4,845		
除草面積合計																												15,200 m ²	
【人力除草】																													
矢野地区																													
【市道】																													
4区13号線	3														1.0	20										20			
県道延長合計																												20	
除草面積合計																													20 m ²


安芸区内道路除草業務 (その2)					
図面	平面図				
図番	1	葉中	3	縮尺	図示
課長	課長補佐	照合	検算	検算	設計
					年月
					R7.5
広島市安芸区役所農林建設部維持管理課維持係					

船越・中野地区

平面図 S=1/10000

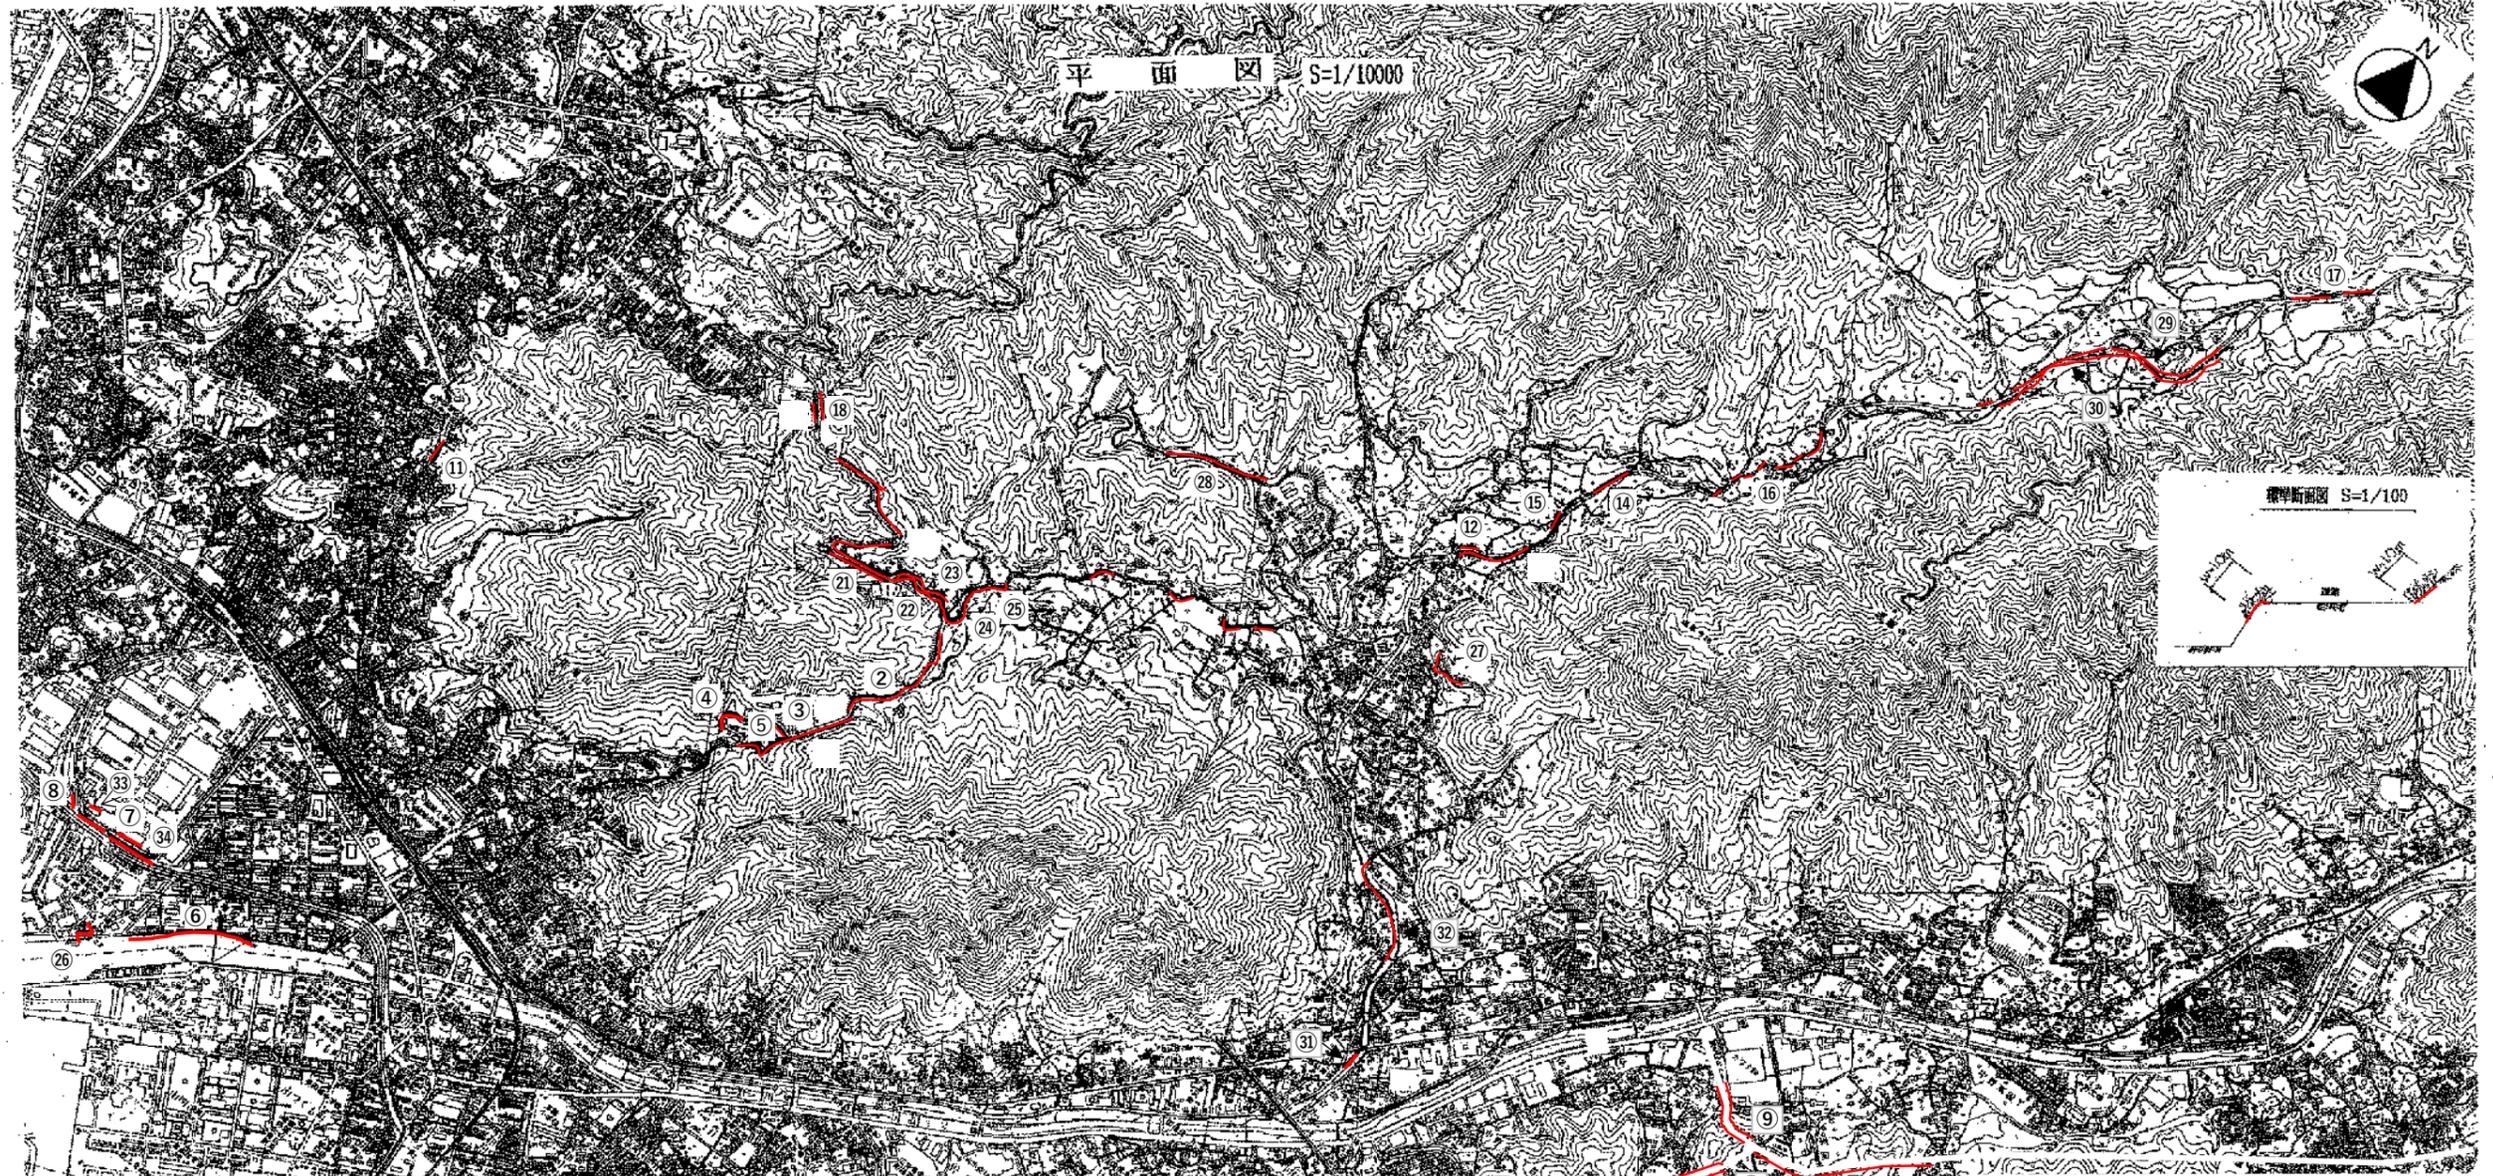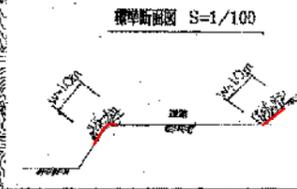


【用掛付式】											令和7年度										
船越・中野地区																					
路線名	番号										幅	延長	合計								
【市道】																					
3区2-10号線	2	3	4	5							1.0	500	40	80	180					800	
3区123号線	6										1.0	320								320	
3区143号線	7	8	33								1.0	270	20	25						315	
	34										3.0	165								495	
1区押出線	9										1.0	345								345	
1区中野瀬野線	10										1.0	790								790	
3区142号線	26										1.0	80								80	
1区380号線	27										1.0	100								100	
1区37号線	28										1.0	480								480	
1区52号線	31										11.0	40								440	
市道延長合計																				4,165	
【県道】																					
府中海田線	11										1.0	70								70	
下瀬野海田線	12	14	15	16	17	29	30				1.0	80	260	25	390	250	1,195	1,130		3,330	
東海田広島線	18	21	22	23	24	25	32				1.0	50	200	250	110	160	250	230		1,250	
県道延長合計																					4,650
除草面積合計																					8,800 m ²

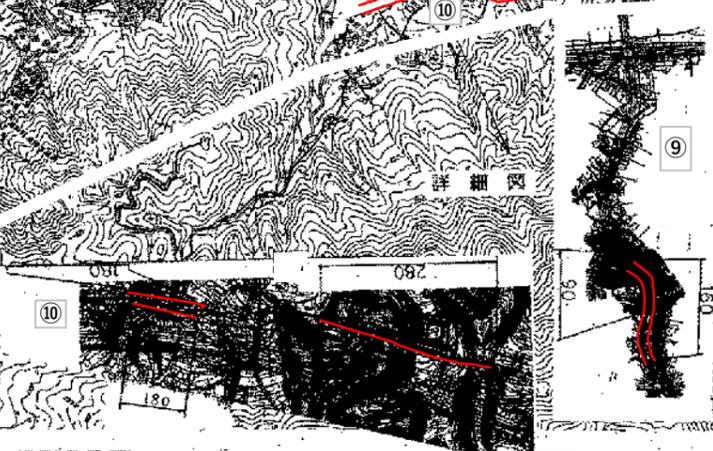

安芸区内道路除草業務 (その2)						
図面	平面図			縮尺	図示	
図番	2	葉中	3			
課長		照会	検算	検算	設計	年月
						R 7. 5

広島市安芸区役所農林建設部維持管理課維持係

阿戸地区

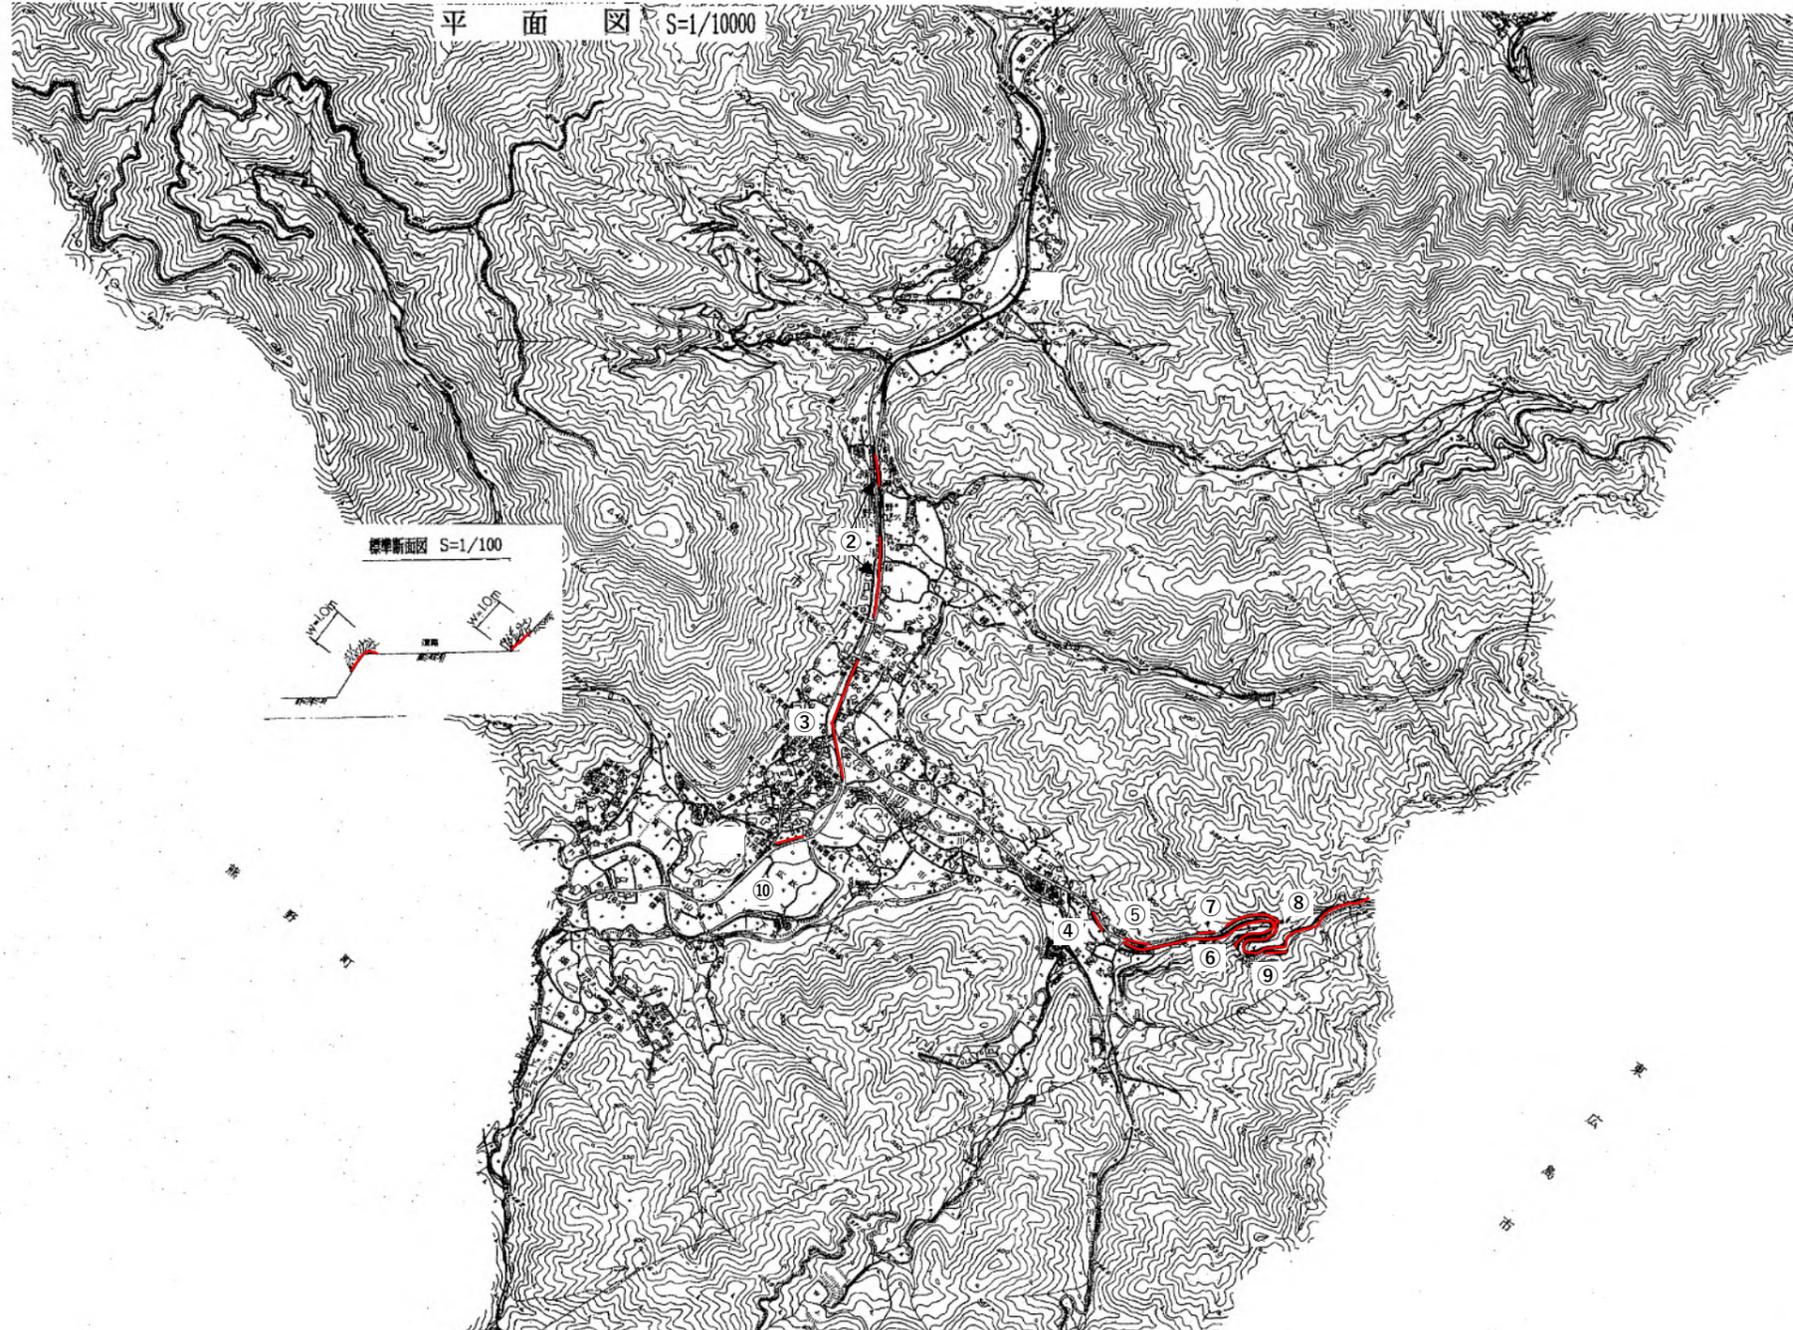

R 例
施工場所

【肩掛け式】																								
阿戸地区																								
路線名	番号										幅	延長	合計											
【県道】																								
瀬野呉線	1	2	3									1.0	700	370	440								1,510	
	10											0.5	630										315	
津江八本松線	4	5	6	7	8	9						1.0	50	90	700	90	670	60					1,660	
県道延長合計																							3,485	
除草面積合計																								2,900 m ²

安芸区内道路除草業務 (その2)						
図面	平面図					
図番	3	葉中	3	縮尺	図示	
課長	課長補佐	照合	検算	検算	設計	年月
						R 7. 5
広島市安芸区役所農林建設部維持管理課維持係						