


西部臨海ポンプ場  
西区草津港三丁目

付近見取図



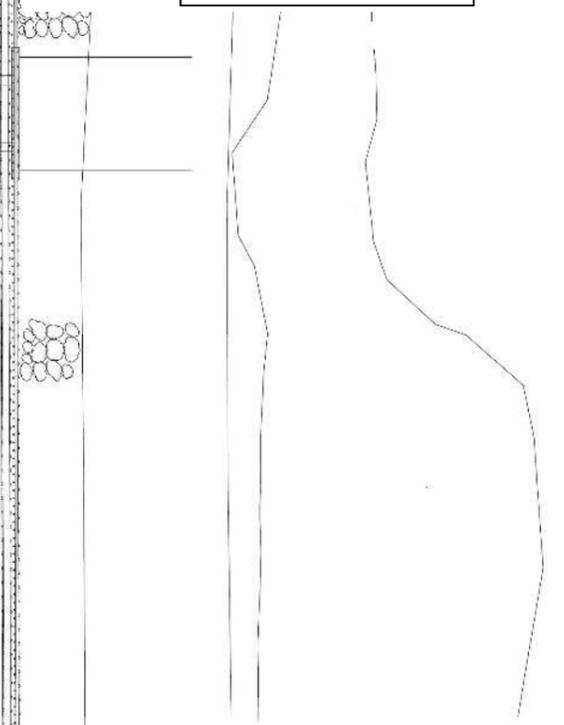


No.1雨水ポンプ用原動機(ポンプ室1階)

■ : 施工箇所

一般平面図

修繕名	西部臨海ポンプ場No.1雨水ポンプ用原動機修理		
図面名	一般平面図・付近見取図		
縮尺	—	製図年月	R7.6
課長	係長	設計	図番計
			1
			2
広島市下水道局管理部維持課			

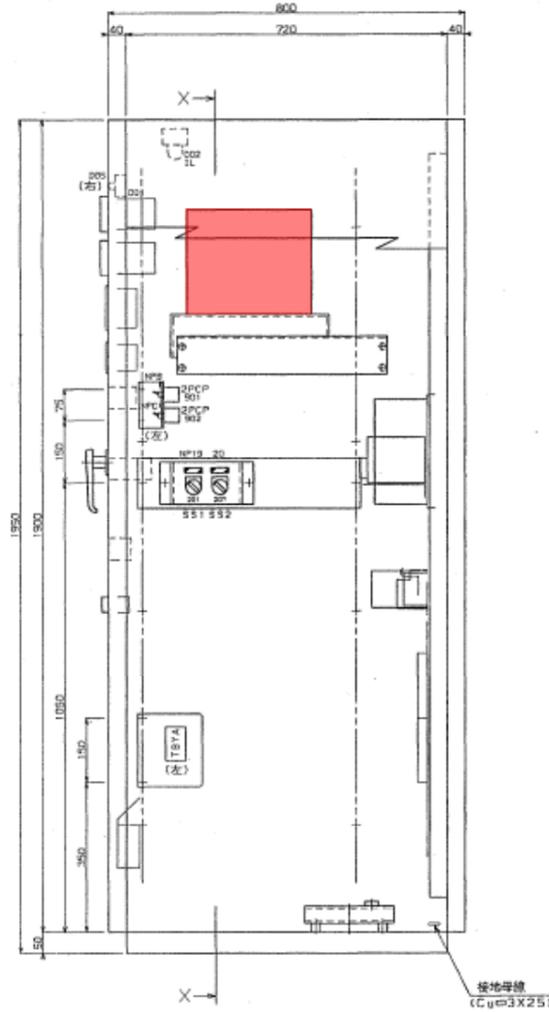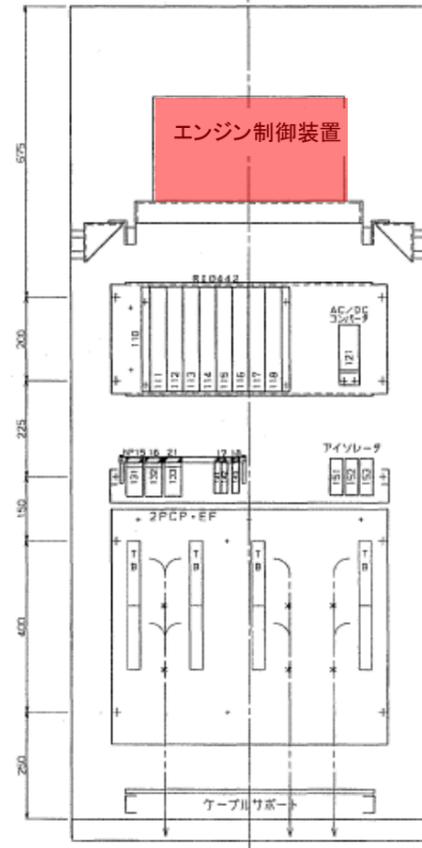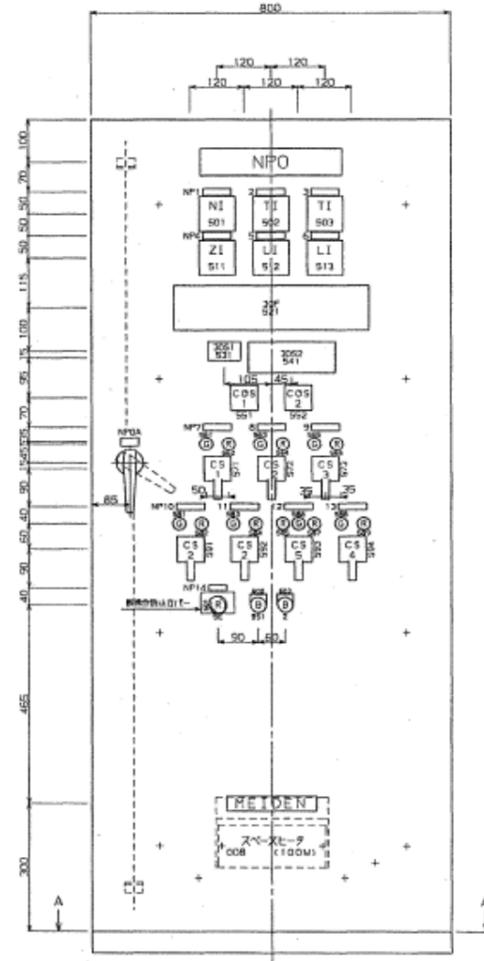



銘板記入文字

NFNo.	記入文字
0	No. 1雨水ポンプ
0A	L B-7A
B	スペースヒータ
C	壁内照明
1	ガスタービン回転数
2	ガスタービン排気温度
3	ガスタービン潤滑油温度
4	吐出弁開度
5	着水井水位
6	ポンプ井水位
7	ガスタービン
8	オイルクーラファン
9	吐出弁
10	減速機用潤滑油ポンプ
11	バックアップ換気ファン
12	減速機用電磁弁
13	潤滑水電磁弁
14	非常停止 (赤文字)
15	E C B電源
16	R I O電源
17	D I電源
18	表示電源
19	No. 1 T M
20	No. 1 G T
21	バックアップ内 テープヒータ

器具銘板記入文字

No.	記入文字
CS1	現場-中央
CS2	管理-単独-連動
CS1	停止-運転:引いて戻す
CS2	停止-運転
CS3	閉-開:引いて停止
CS4	閉-開
CS5	ブレーキ入-クランチ入:引いて切
BS1	故障復帰
BS2	ランプテスト
SS1	運転-常用
SS2	切-入

原動機付属操作盤外形図

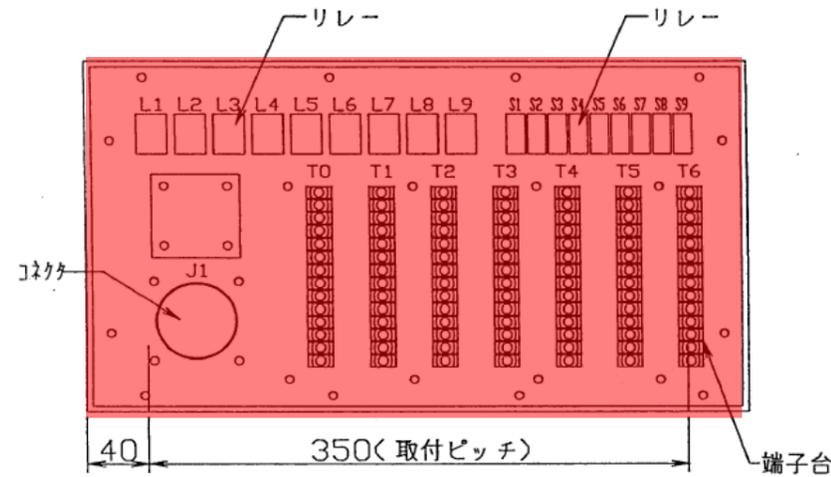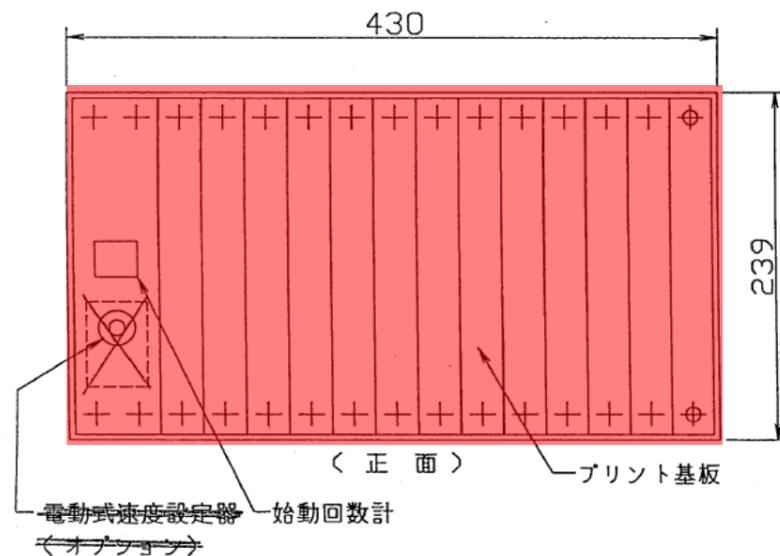

エンジン制御装置外形図

■ : 修繕箇所

修繕名	西部臨海ポンプ場No.1雨水ポンプ用 原動機修理		
図面名	原動機付属操作盤外形図、エンジン制御装置外形図		
縮尺	—	製図年月	R7.6
課長	係長	設計	図 番 計