

位置図



至 西風新都IC


業務箇所

至 大塚駅

縮尺 1 : 10000

100 50 0 100 200 300 400



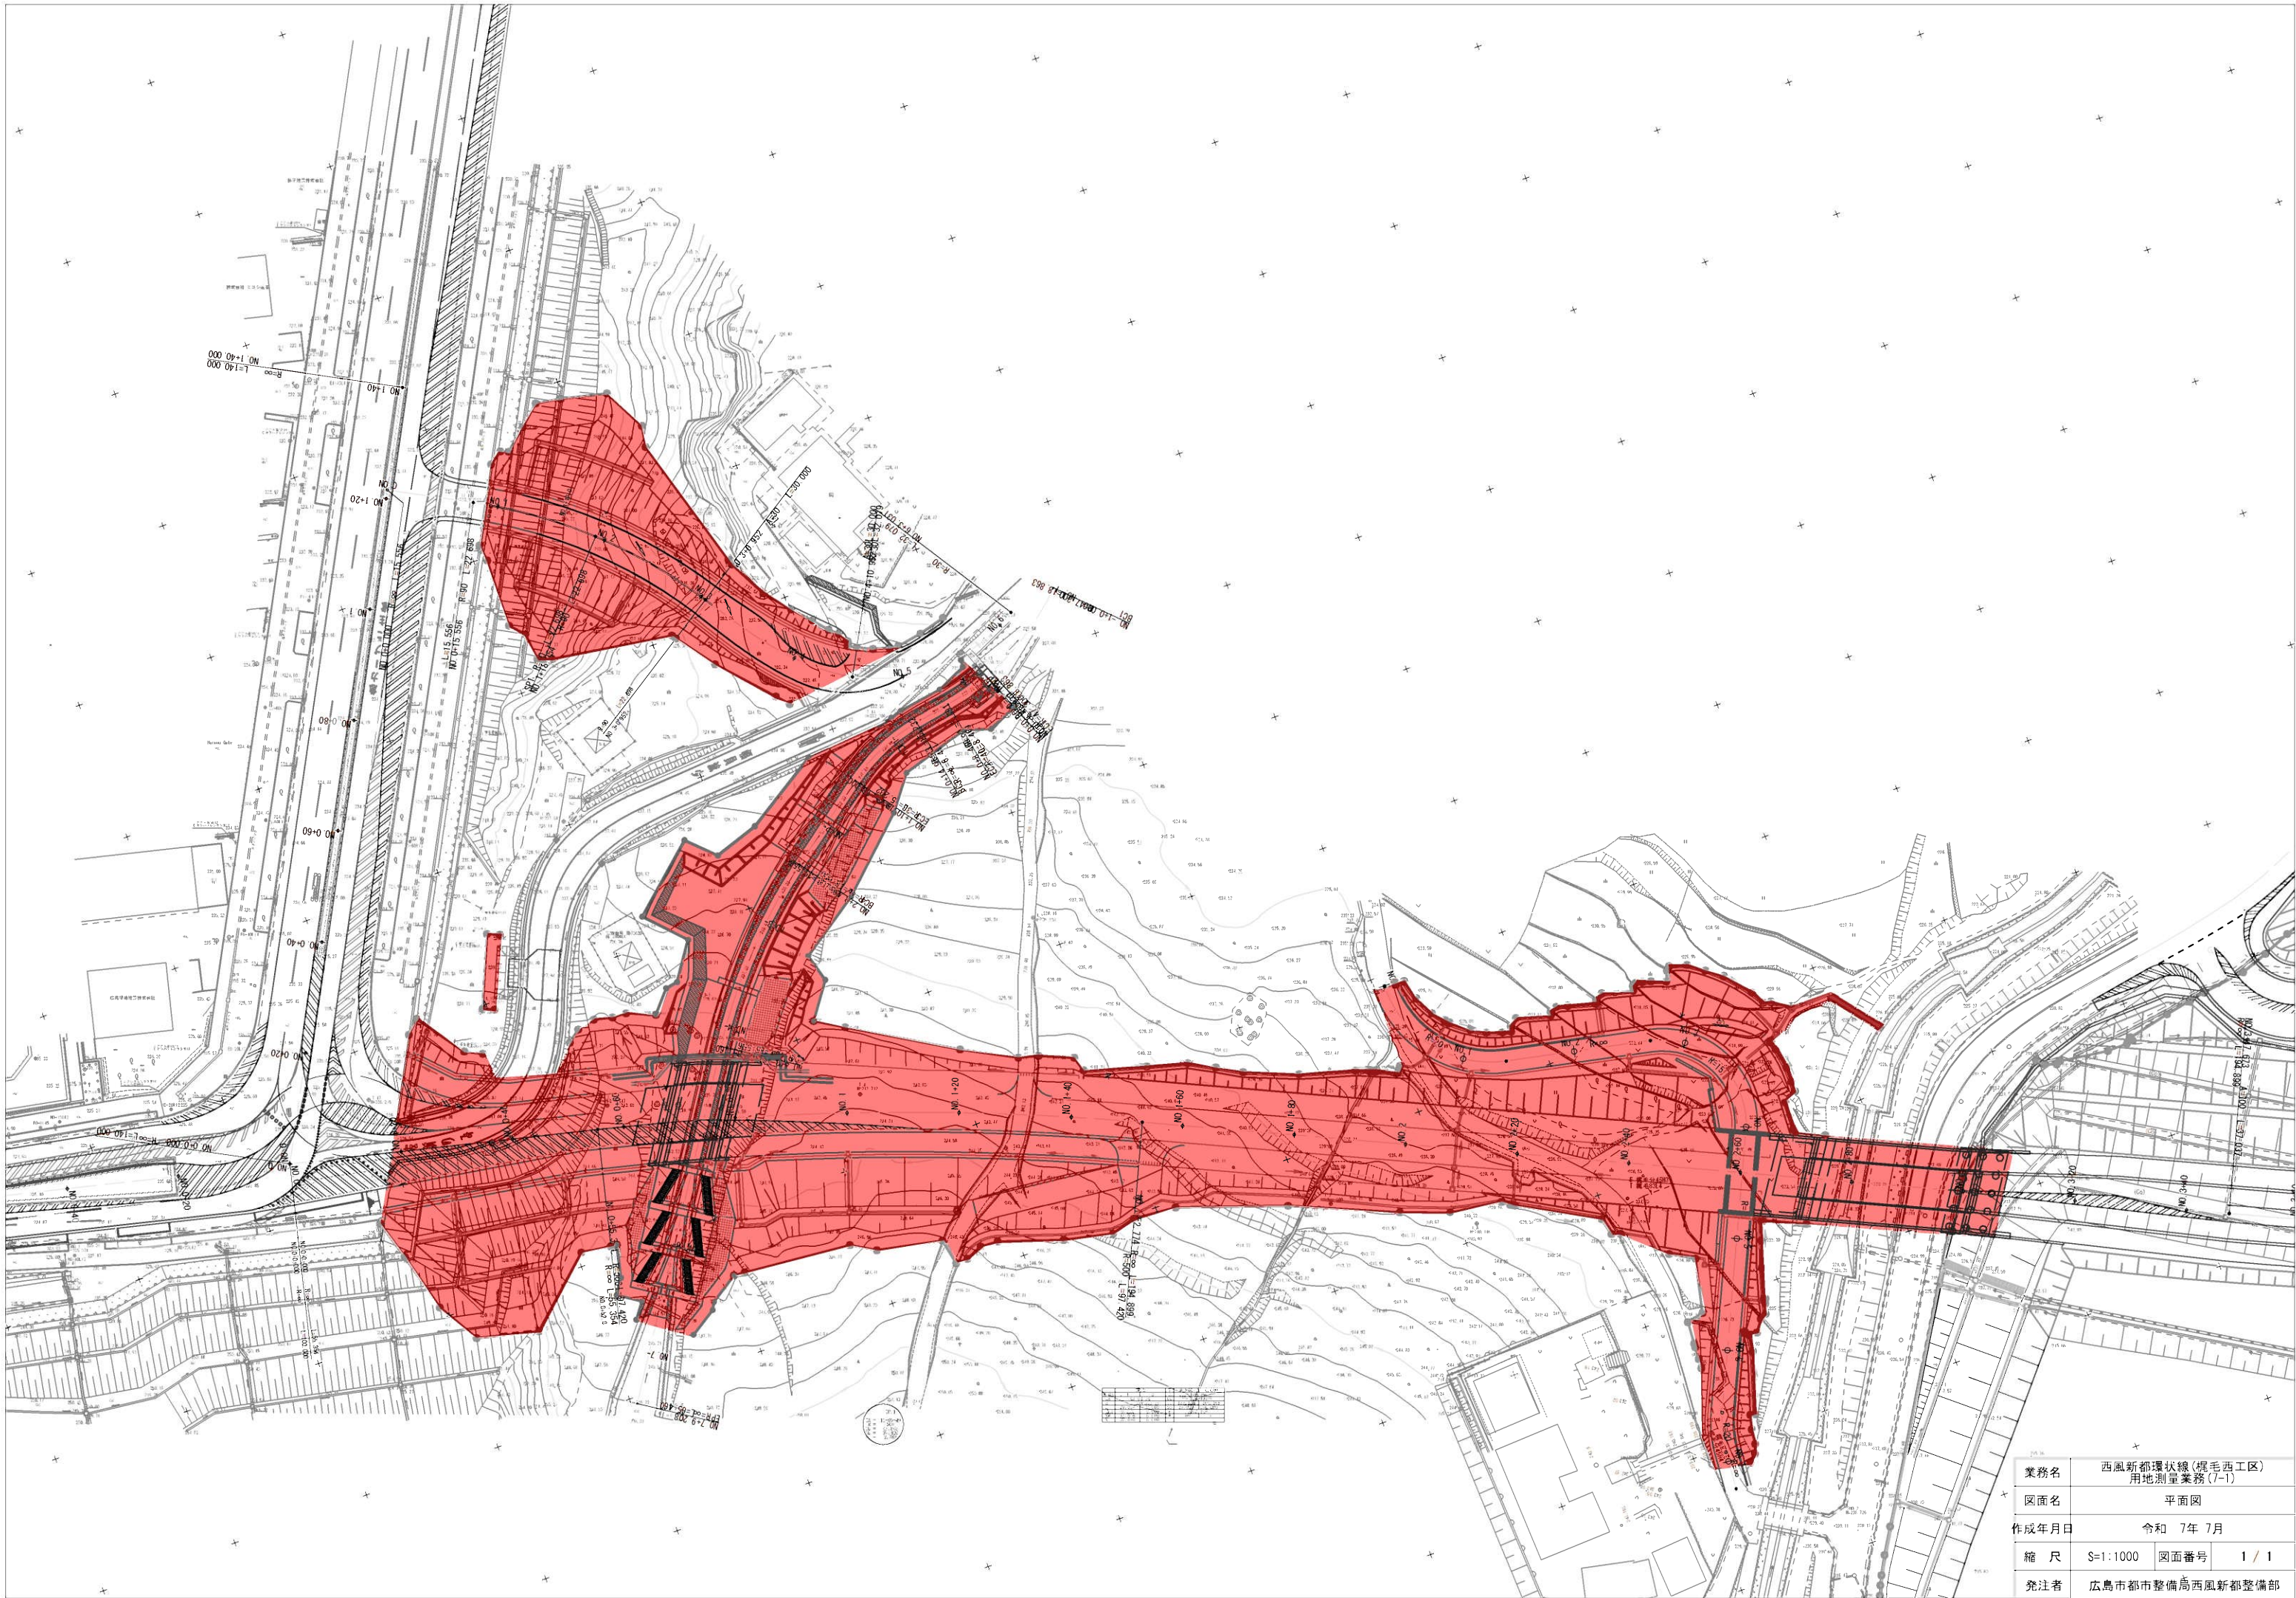

業務名	西風新都環状線(堀毛西工区) 用地測量業務(7-1)		
図面名	平面図		
作成年月日	令和 7年 7月		
縮 尺	S=1:1000	図面番号	1 / 1
発注者	広島市都市整備局西風新都整備部		