



仕 様 書

1. 本仕様書は、国道2号道路除草業務に適用するものである。
2. 本業務の作業時間は9：00～16：00とする。
3. 施工箇所は、別添図面のとおりとする。
4. 業務着手時には現場責任者選任届及び委託業務実施計画書をすみやかに提出すること。
なお、委託業務実施計画書には、作業工程、作業方法、安全管理計画を明示すること。
5. 除草は、繁茂している雑草を草刈機、その他の器具を用いて根元より短くきれいに刈り取るものとする。
6. 道路附属物や樹木等に絡みついた草、枯草についても、丁寧に取り除くこと。
7. 除草後は、刈り取った草や枯草はすみやかに搬出処理すること。また、道路側溝内等に落とした短い草も忘れず搬出処理すること。
8. 除草作業中、除草区域内及びその付近にゴミ類（カン、ビン、ペットボトル等）があった場合は、適切に処分すること。
9. 作業にあたっては、飛び石防護を行い第三者に迷惑のかからないよう、また一般交通に支障を及ぼさないよう十分配慮すること。交通誘導警備員を作業日あたり2人配置すること。
10. 除草作業時には、既存の道路附属物等を破損させることのないよう注意すること。
除草作業時に柵等を取り外す際は、当日作業終了時には元通り復旧すること。
また万が一破損させた場合は、責任をもって補修等を行うこと。
11. 除草完了後は、委託業務実施報告書及び施工写真・伝票・数量比較表をすみやかに提出すること。
12. 提出する写真については、事前に本市と協議の上、施工箇所毎の施工前後（全体及び作業完了が判別可能な近接写真）、施工状況、集草・積込状況を撮影し提出すること。また、安全管理や搬出処分状況についても写真を提出すること。
13. 刈り取った草や枯草の処分については、広島市ごみ焼却工場へ搬入すること。
14. 本仕様書に定めていない事項については、本市と協議のうえ決定すること。

平面図

S=1:20000

番号	路線名		R7 設計数量		
			延長(m)	幅(m)	面積(m ²)
①	国道	国道2号	450.0	1.0	450.0
②	国道	国道2号	480.0	1.0	480.0
③	国道	国道2号	150.0	1.0	150.0
④	国道	国道2号	560.0	1.0	560.0
⑤	国道	国道2号	235.0	1.0	235.0
⑥	国道	国道2号	310.0	1.0	310.0
⑦	国道	国道2号	580.0	1.0	580.0
⑧	国道	国道2号	410.0	1.0	410.0
⑨	国道	国道2号	535.0	1.0	535.0
⑩	国道	国道2号	250.0	1.0	250.0
⑪	国道	国道2号	130.0	1.0	130.0
⑫	国道	国道2号	100.0	1.0	100.0
⑬-1	国道	国道2号	600.0	2.0	1200.0
⑬-2	国道	国道2号	450.0	1.0	450.0
(市道)小計 機械除草			5,840.0		

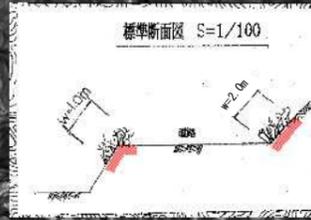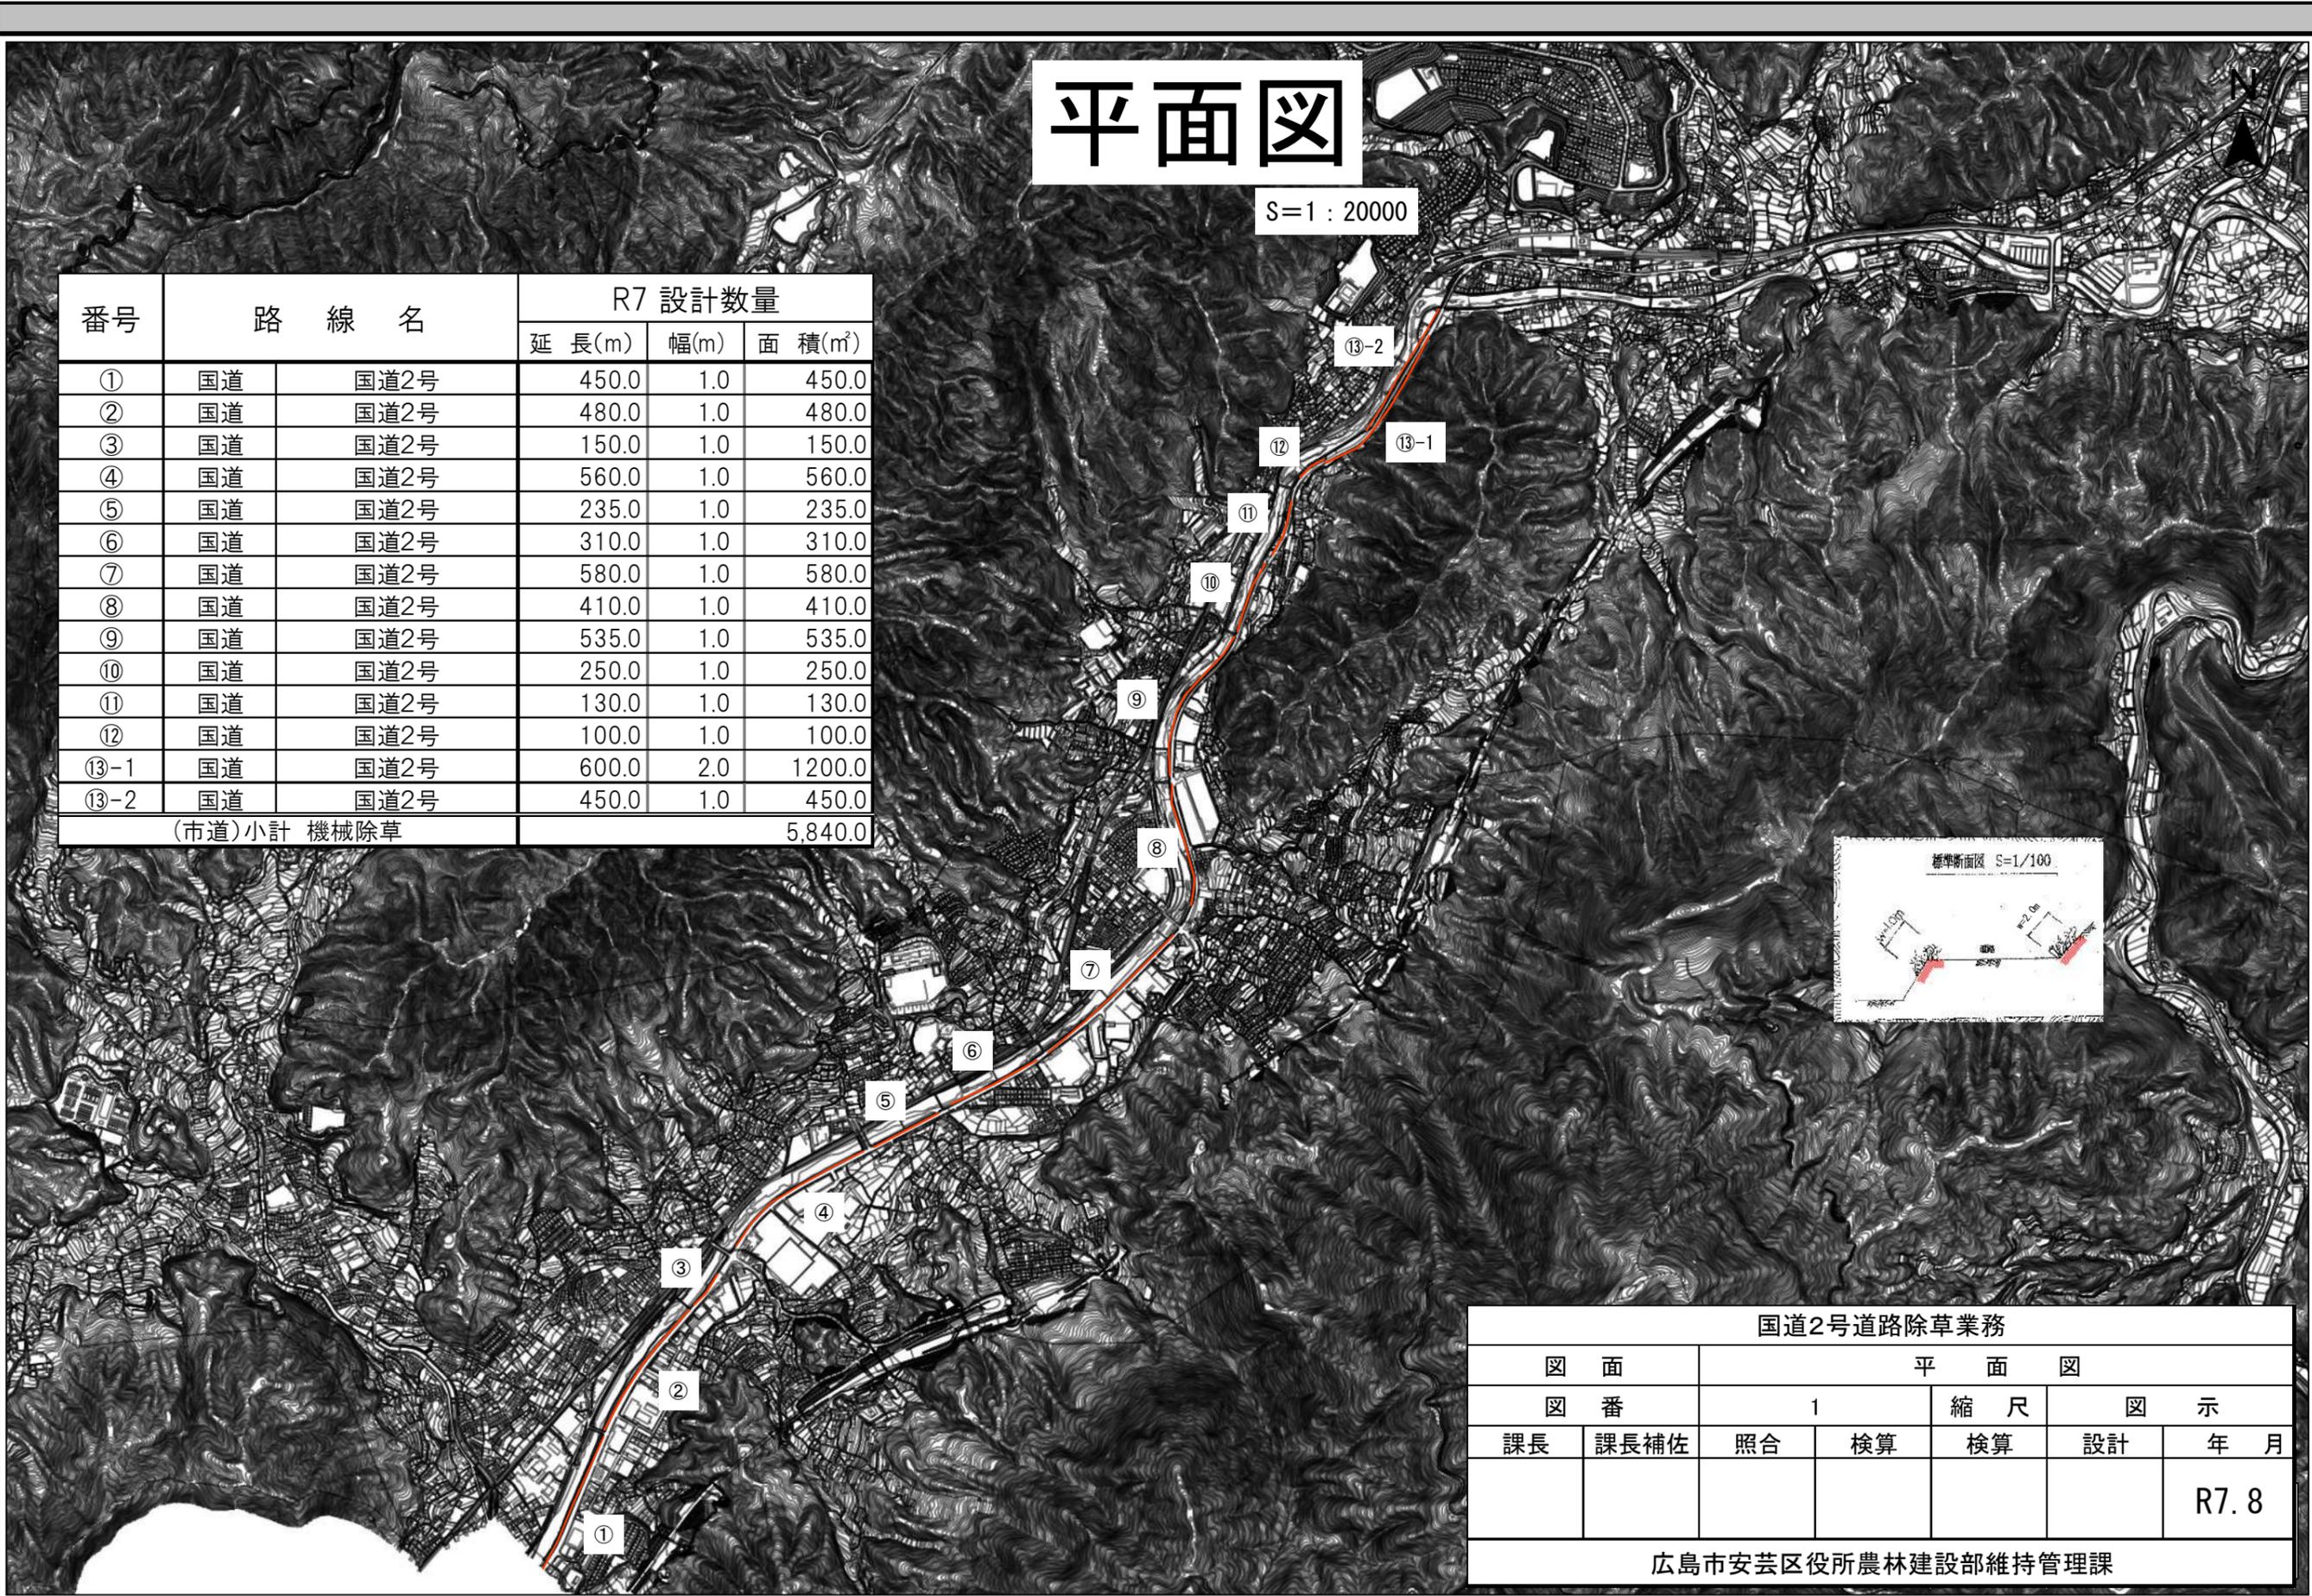

国道2号道路除草業務						
図面		平面図				
図番		1	縮尺	図示		
課長	課長補佐	照合	検算	検算	設計	年月
						R7.8
広島市安芸区役所農林建設部維持管理課						

平面図

S=1 : 10000



番号	路線名		R7 設計数量		
			延長(m)	幅(m)	面積(m ²)
⑭-1	国道	国道2号	60.0	1.0	60.0
⑭-2	国道	国道2号	80.0	1.0	80.0
⑮-1	国道	国道2号	340.0	2.0	680.0
⑮-2	国道	国道2号	120.0	1.0	120.0
⑯-1	国道	国道2号	1,000.0	1.0	1000.0
⑯-2	国道	国道2号	1,000.0	2.0	2000.0
(市道)小計 機械除草					3,940.0



国道2号道路除草業務						
図面		平面図				
図番		2	縮尺		図示	
課長	課長補佐	照合	検算	検算	設計	年月
						R7.8

広島市安芸区役所農林建設部維持管理課