


# 緑石・擁壁平面図 1:250 (1:500(A3))

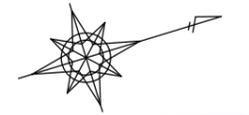

石積擁壁A メッシュフェンス設置部 l=234.6m  
(地上部擁壁面積 (天端を含む) A=265㎡)


広島城堀川

中1区72号線

石積擁壁B 一般部 l=171.4m (地上部擁壁面積 (天端を含む) A=161㎡)


■ 業務範囲

業務名	中央公園バス駐車場景観改善業務		
図面名	擁壁平面図		
年月日	令和7年12月		
縮尺	1:250	図面番号	1/2
市民局 文化スポーツ部 文化振興課			

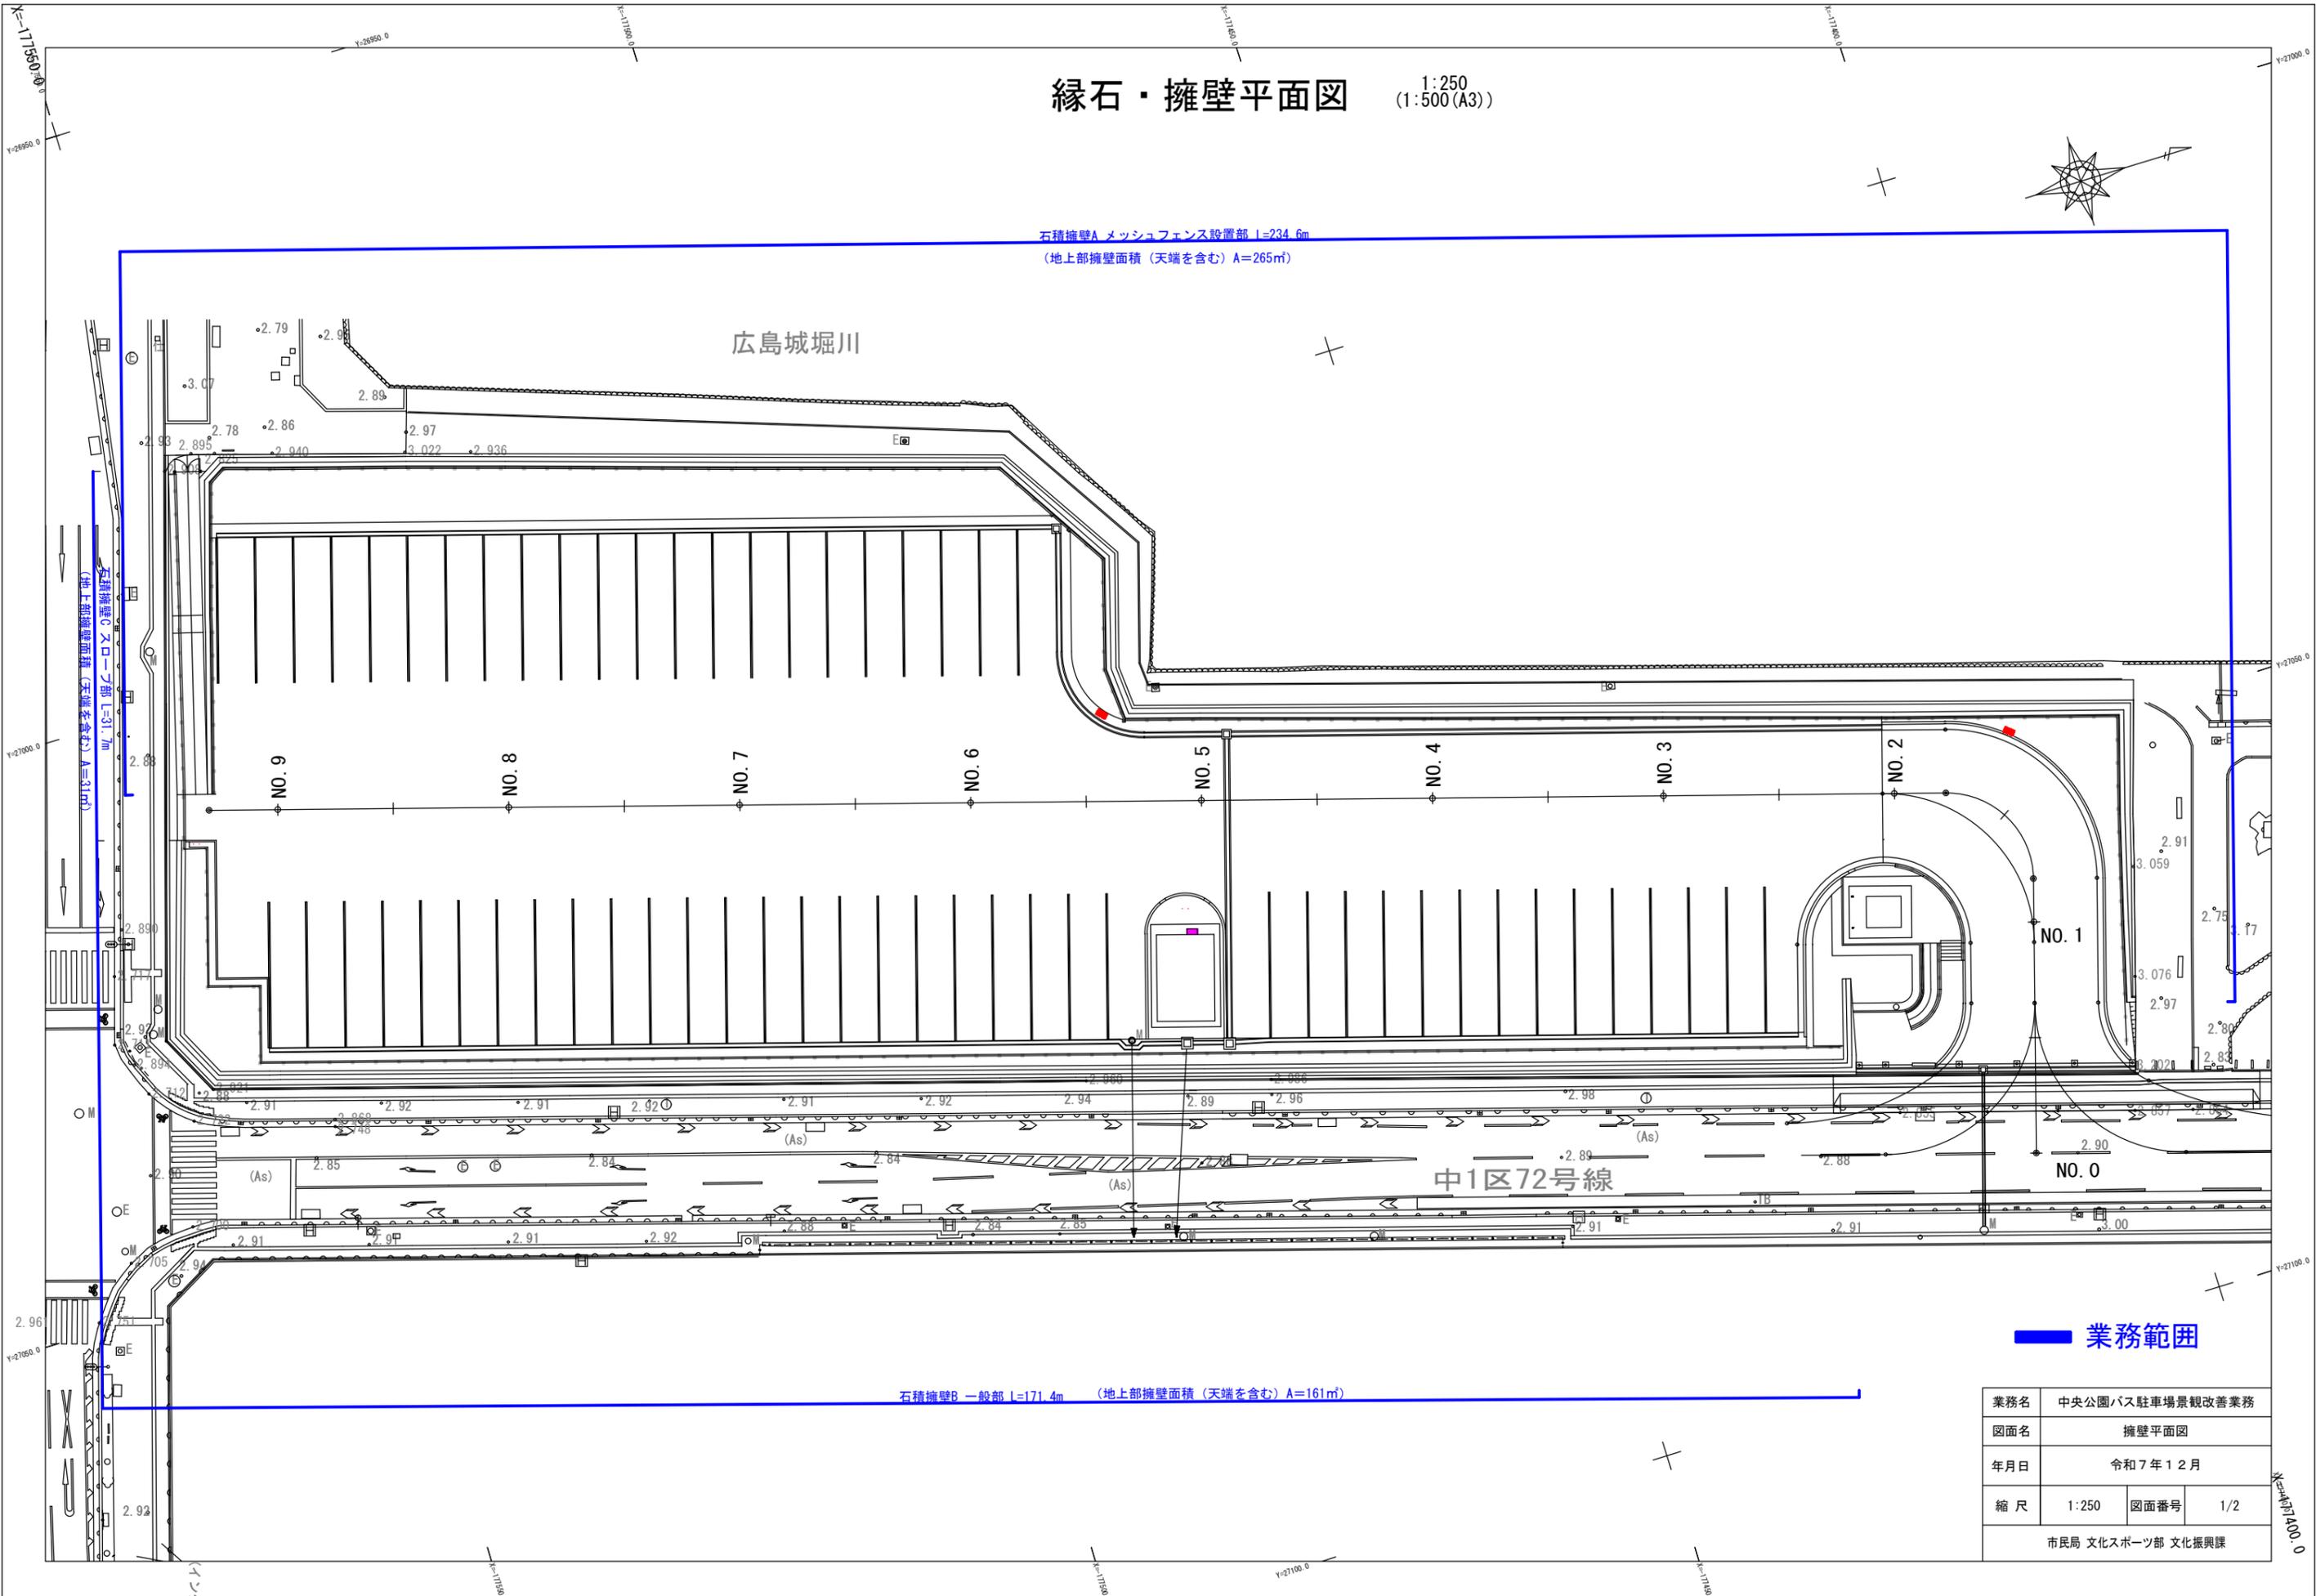

# 擁壁構造図

石積擁壁展開図 V=1:100 (A1)  
H=1:200 (A1)

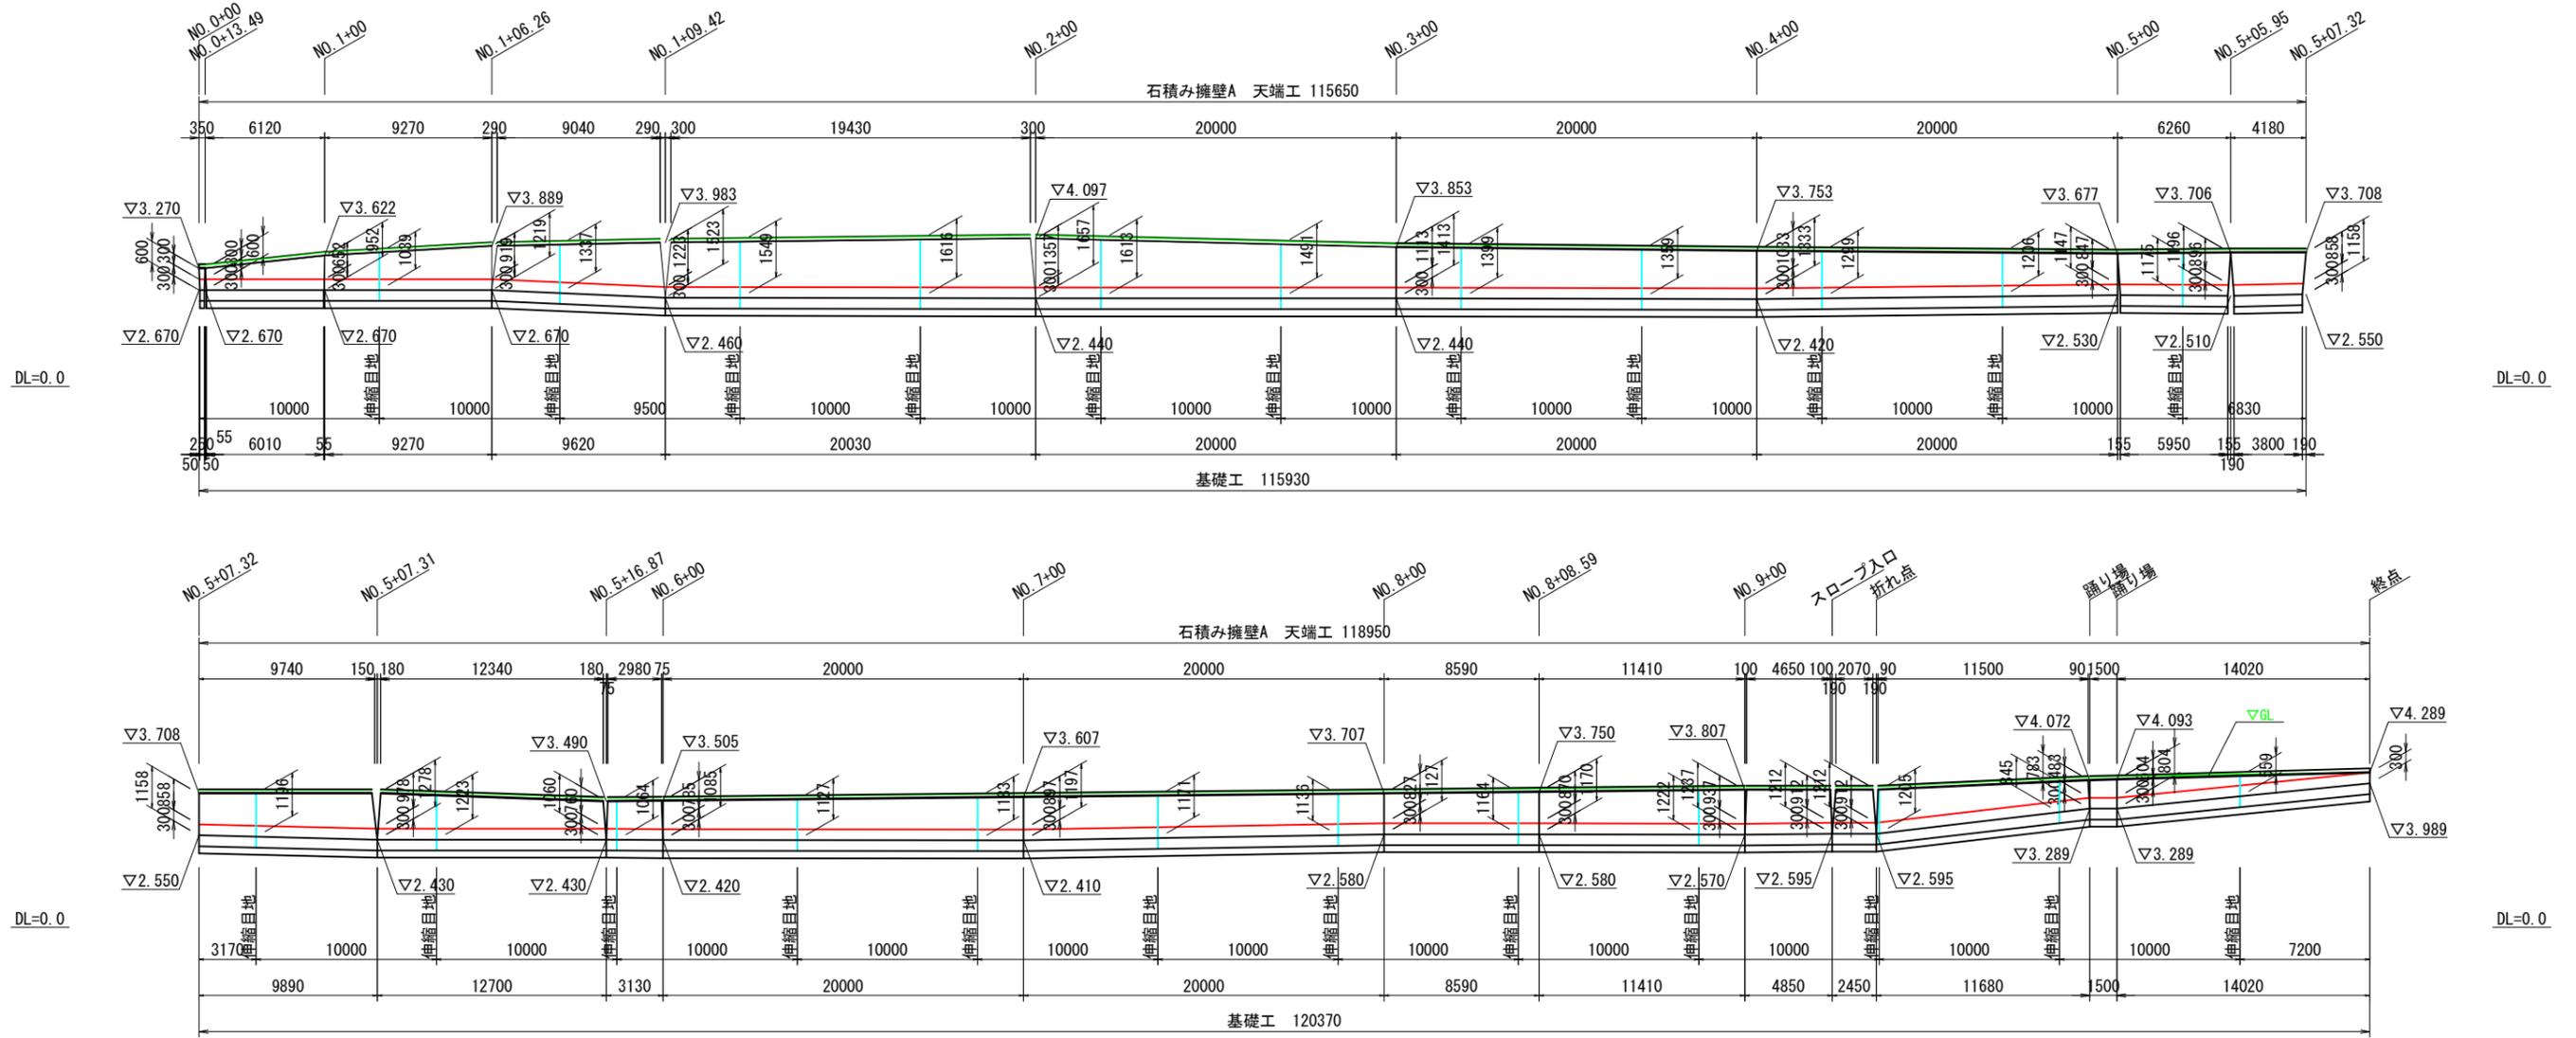


標準断面図 S=1:30

石積み擁壁B(一般部)

石積み擁壁A(メッシュフェンス設置部)

石積み擁壁C(スロープ部)

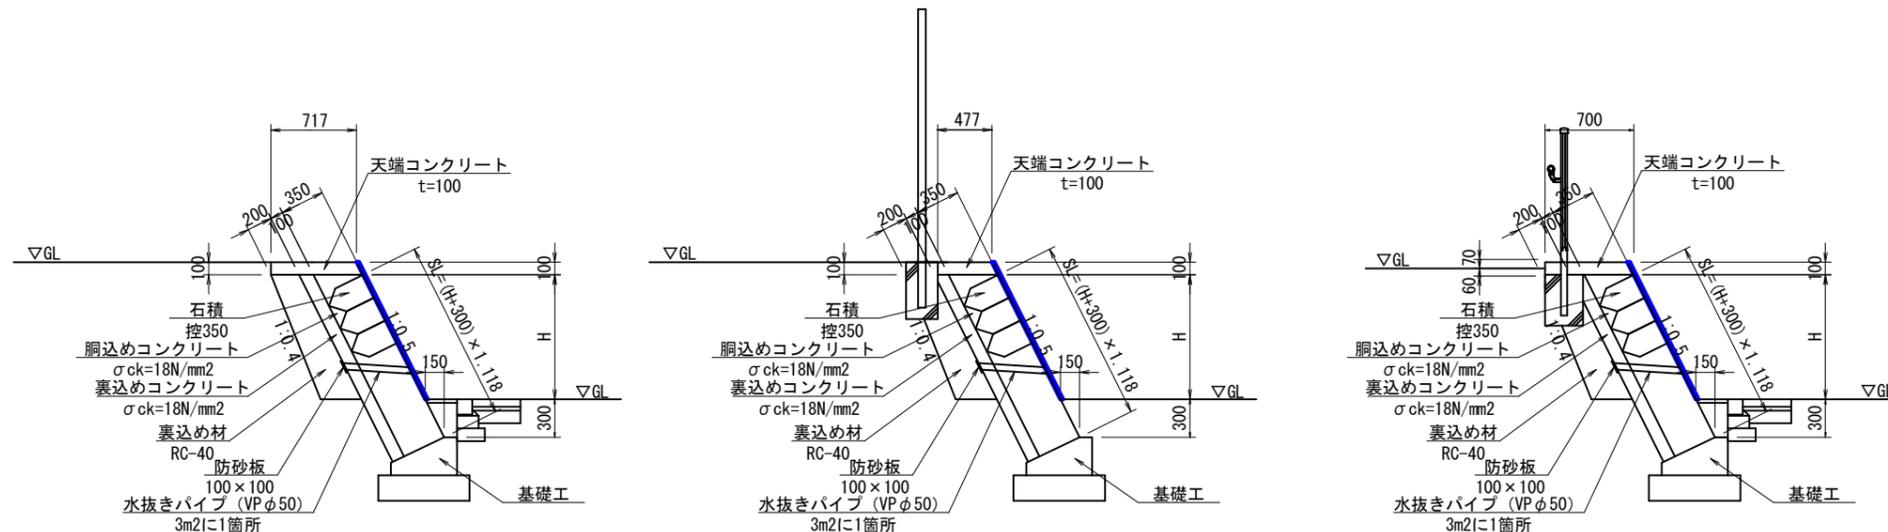

■ 業務範囲  
取り合い部はシールを打つこと。

業務名	中央公園バス駐車場景観改善業務		
図面名	擁壁構造図		
年月日	令和7年12月		
縮尺	図示	図面番号	2/2
事業者名	広島市 市民局 文化スポーツ部 文化振興課		