


ポンプ場配置図


業務名	青崎ポンプ場土砂撤去業務		
図面名	ポンプ場配置図		
縮尺	—	製図年月日	R7.11
課長	課長補佐	設計	写図
			図
			番
			1
			2

広島市下水道局管理部維持課

青崎ポンプ場

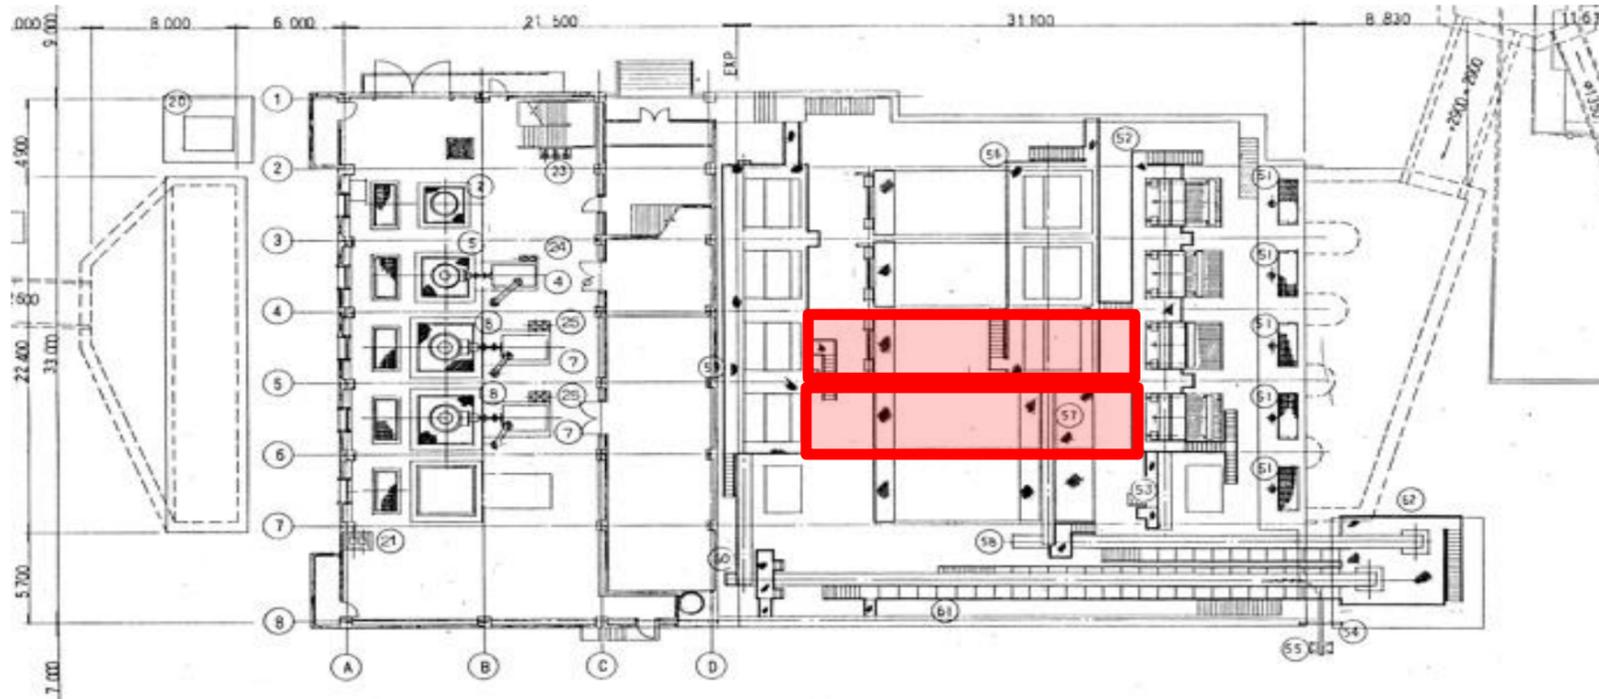

平面図

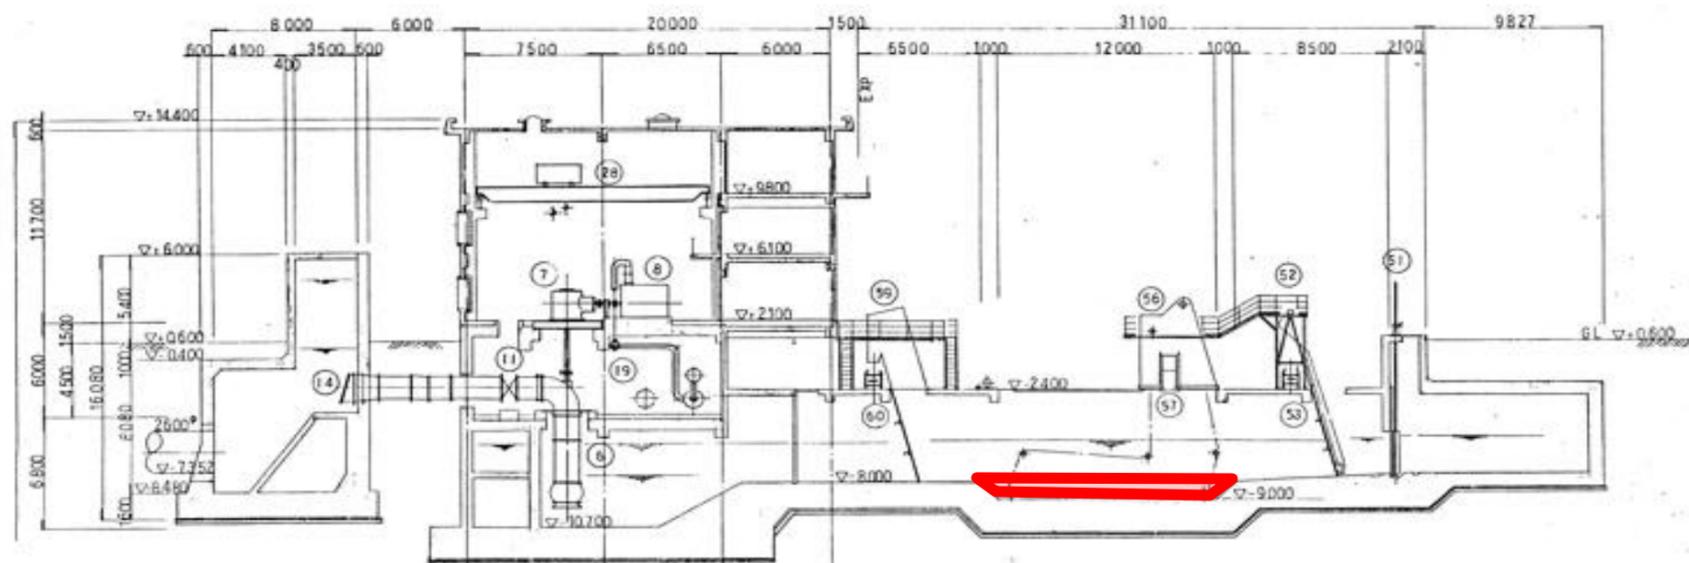

断面図

凡例
 土砂撤去か所

業務名	青崎ポンプ場土砂撤去業務				
図面名	平面図・断面図(青崎ポンプ場)				
縮尺	—	製図年月日	R7.11		
課長	課長補佐	設計	写図	2	
/				図番	2