

業務委託設計書

						技術管理課		
設計	核算	照合	係長	課長		係	係長	課長
業務番号			主 管			設計		
令和 8 年度		第 号	水道局技術部緑井浄水場維持係			令和 8 年 4 月		
業務名						委託期間		
別所調整池ほか除草業務						契約締結の日から 日間 令和 8 年 12 月 18 日 まで		
履行場所								
広島市安佐南区八木町ほか 1 2 7 か所								
予算科目		業 務 委 託 金 額 (内訳)						
(項)								
(目)								
(節)		金 円						

委託施工理由
..... 本業務は、別所調整池ほか 1 2 7 か所の水道施設周辺の良好な環境を維持するため、緑地の除草.....
..... を行うものである。.....
.....
.....
.....
.....

業務内容	
除草 (別所調整池)	一式
除草 (一ツ矢ポンプ所)	一式
除草 (上土居取・浄水場)	一式
除草 (吉ノ口橋配水管路用地)	一式
除草 (毘沙門台第一ポンプ所)	一式
除草 (毘沙門台第一調整池)	一式
除草 (毘沙門台第二調整池)	一式
除草 (毘沙門台第三調整池)	一式
除草 (筒瀬第一ポンプ所)	一式
除草 (筒瀬第一調整池)	一式
除草 (旧武田山ポンプ所)	一式
除草 (武田山調整池取付道路)	一式
除草 (武田山ポンプ所)	一式
除草 (武田山調整池)	一式
除草 (沼田ポンプ所)	一式
除草 (後山第一ポンプ所)	一式
除草 (後山第二ポンプ所)	一式
除草 (聖岩減圧弁室)	一式
除草 (聖岩調整池)	一式
除草 (高取第一ポンプ所)	一式
除草 (高取第一調整池)	一式
除草 (高取第二調整池)	一式
除草 (沼田調整池)	一式
除草 (伴北第二調整池)	一式
除草 (伴北第一調整池)	一式
除草 (境原調整池)	一式

(続き)	
除草 (久地第一調整池)	一式
除草 (伴北第一ポンプ所)	一式
除草 (沼田第五ポンプ所)	一式
除草 (椎原第一ポンプ所)	一式
除草 (大原台調整池)	一式
除草 (沼田第四ポンプ所)	一式
除草 (椎原調整池)	一式
除草 (大塚東第一ポンプ所)	一式
除草 (大塚東第一調整池)	一式
除草 (大塚東第二ポンプ所)	一式
除草 (大塚東第二調整池)	一式
除草 (大塚東第三調整池)	一式
除草 (下城ハイツポンプ所)	一式
除草 (下城ハイツ調整池)	一式
除草 (大塚西ポンプ所)	一式
除草 (大塚西調整池)	一式
除草 (伴南ポンプ所)	一式
除草 (伴南調整池)	一式
除草 (広島広域公園第二調整池)	一式
除草 (広島広域公園調整池)	一式
除草 (第一太町調整池管路用地)	一式
除草 (伴奥畑第一ポンプ所)	一式
除草 (伴奥畑第二調整池)	一式
除草 (吉山南ポンプ所)	一式
除草 (第二太町ポンプ所)	一式
除草 (第二太町調整池)	一式
除草 (大町西ポンプ所)	一式
除草 (大町西調整池)	一式
除草 (第二紙園ヶ丘調整池)	一式
除草 (山本新町第二ポンプ所)	一式
除草 (山本新町第二調整池)	一式
除草 (山本新町第三調整池)	一式
除草 (筒瀬第二調整池)	一式
除草 (筒瀬調圧井)	一式
除草 (後山第一調整池)	一式
除草 (後山第三ポンプ所)	一式
除草 (後山第二調整池)	一式
除草 (後山第三調整池)	一式
除草 (後山北調整池)	一式
除草 (久地第二調整池)	一式
除草 (くすの木台調整池)	一式
除草 (長沢ポンプ所用地)	一式
除草 (昭和台調整池)	一式
除草 (広島広域公園ポンプ所)	一式
除草 (五月が丘第一ポンプ所)	一式
除草 (五月が丘第一調整池)	一式
除草 (五月が丘第二調整池)	一式
除草 (五月が丘第三調整池)	一式
除草 (五月が丘第四ポンプ所)	一式
除草 (五月が丘第四調整池)	一式
除草 (美鈴が丘第一調整池)	一式
除草 (美鈴が丘第二調整池)	一式
除草 (石内東ポンプ所)	一式
除草 (石内東調整池)	一式
除草 (石内北ポンプ所)	一式
除草 (石内北調整池)	一式
除草 (石内南第一ポンプ所)	一式
除草 (石内南第一調整池)	一式
除草 (石内南第二ポンプ所)	一式
除草 (石内南第二調整池)	一式
除草 (旧笹利ポンプ所)	一式
除草 (笹利ポンプ所)	一式
除草 (笹利調整池)	一式
除草 (河内受水場)	一式
除草 (河内配水池)	一式
除草 (藤の木調整池)	一式

委託金額 金	業務委託名 別所調整池ほか除草業務
-----------	----------------------

(甲) 内 訳

工 種・名 称	種 別	形 状・寸 法	単 位	数 量	単 価	金 額	摘 要
除草(別所調整池)			式	1			第 1 号明細表参照
除草(一ツ矢ポンプ所)			式	1			第 2 号明細表参照
除草(上土居取・浄水場)			式	1			第 3 号明細表参照
除草(吉ノ口橋配水管路用地)			式	1			第 4 号明細表参照
除草(毘沙門台第一ポンプ所)			式	1			第 5 号明細表参照
除草(毘沙門台第一調整池)			式	1			第 6 号明細表参照
除草(毘沙門台第二調整池)			式	1			第 7 号明細表参照
除草(毘沙門台第三調整池)			式	1			第 8 号明細表参照
除草(筒瀬第一ポンプ所)			式	1			第 9 号明細表参照
除草(筒瀬第一調整池)			式	1			第 10 号明細表参照
除草(旧武田山ポンプ所)			式	1			第 11 号明細表参照
除草(武田山調整池取付道路)			式	1			第 12 号明細表参照
除草(武田山ポンプ所)			式	1			第 13 号明細表参照
除草(武田山調整池)			式	1			第 14 号明細表参照
除草(沼田ポンプ所)			式	1			第 15 号明細表参照

(甲) 内 訳 記

工 種・名 称	種 別	形状・寸法	単 位	数 量	単 価	金 額	適	要
除草(後山第一ポンプ所)			式	1			第 16 号明細表参照	
除草(後山第二ポンプ所)			式	1			第 17 号明細表参照	
除草(聖岩減圧弁室)			式	1			第 18 号明細表参照	
除草(聖岩調整池)			式	1			第 19 号明細表参照	
除草(高取第一ポンプ所)			式	1			第 20 号明細表参照	
除草(高取第一調整池)			式	1			第 21 号明細表参照	
除草(高取第二調整池)			式	1			第 22 号明細表参照	
除草(沼田調整池)			式	1			第 23 号明細表参照	
除草(伴北第二調整池)			式	1			第 24 号明細表参照	
除草(伴北第一調整池)			式	1			第 25 号明細表参照	
除草(境原調整池)			式	1			第 26 号明細表参照	
除草(久也第一調整池)			式	1			第 27 号明細表参照	
除草(伴北第一ポンプ所)			式	1			第 28 号明細表参照	
除草(沼田第五ポンプ所)			式	1			第 29 号明細表参照	
除草(椎原第一ポンプ所)			式	1			第 30 号明細表参照	

(甲) 内 訳

工 種・名 称	種 別	形 状・寸 法	単 位	数 量	単 価	金 額	適 用	要 求
除草(大原台調整池)			式	1			第 31 号明細表参照	
除草(沼田第四ポンプ所)			式	1			第 32 号明細表参照	
除草(椎原調整池)			式	1			第 33 号明細表参照	
除草(大塚東第一ポンプ所)			式	1			第 34 号明細表参照	
除草(大塚東第一調整池)			式	1			第 35 号明細表参照	
除草(大塚東第二ポンプ所)			式	1			第 36 号明細表参照	
除草(大塚東第二調整池)			式	1			第 37 号明細表参照	
除草(大塚東第三調整池)			式	1			第 38 号明細表参照	
除草(下城ハイツポンプ所)			式	1			第 39 号明細表参照	
除草(下城ハイツ調整池)			式	1			第 40 号明細表参照	
除草(大塚西ポンプ所)			式	1			第 41 号明細表参照	
除草(大塚西調整池)			式	1			第 42 号明細表参照	
除草(伴南ポンプ所)			式	1			第 43 号明細表参照	
除草(伴南調整池)			式	1			第 44 号明細表参照	
除草(広島広域公園第二調整池)			式	1			第 45 号明細表参照	

(甲) 内 訳

工 種・名 称	種 別	形 状・寸 法	単 位	数 量	単 価	金 額	適	要
除草(広島広域公園調整池)			式	1			第 46 号明細表参照	
除草(第一大町調整池管路用地)			式	1			第 47 号明細表参照	
除草(伴奥畑第一ポンプ所)			式	1			第 48 号明細表参照	
除草(伴奥畑第二調整池)			式	1			第 49 号明細表参照	
除草(吉山南ポンプ所)			式	1			第 50 号明細表参照	
除草(第二大町ポンプ所)			式	1			第 51 号明細表参照	
除草(第二大町調整池)			式	1			第 52 号明細表参照	
除草(大町西ポンプ所)			式	1			第 53 号明細表参照	
除草(大町西調整池)			式	1			第 54 号明細表参照	
除草(第二祇園ヶ丘調整池)			式	1			第 55 号明細表参照	
除草(山本新町第二ポンプ所)			式	1			第 56 号明細表参照	
除草(山本新町第二調整池)			式	1			第 57 号明細表参照	
除草(山本新町第三調整池)			式	1			第 58 号明細表参照	
除草(筒瀬第二調整池)			式	1			第 59 号明細表参照	
除草(筒瀬調圧井)			式	1			第 60 号明細表参照	

(甲) 内 訳 記

工 種 ・ 名 称	種 別	形 状 ・ 寸 法	単 位	数 量	単 価	金 額	適	要
除草(後山第一調整池)			式	1			第 61 号明細表参照	
除草(後山第三ポンプ所)			式	1			第 62 号明細表参照	
除草(後山第二調整池)			式	1			第 63 号明細表参照	
除草(後山第三調整池)			式	1			第 64 号明細表参照	
除草(後山北調整池)			式	1			第 65 号明細表参照	
除草(久地第二調整池)			式	1			第 66 号明細表参照	
除草(くすの木台調整池)			式	1			第 67 号明細表参照	
除草(長沢ポンプ所用地)			式	1			第 68 号明細表参照	
除草(昭和台調整池)			式	1			第 69 号明細表参照	
除草(広島広域公園ポンプ所)			式	1			第 70 号明細表参照	
除草(五月が丘第一ポンプ所)			式	1			第 71 号明細表参照	
除草(五月が丘第一調整池)			式	1			第 72 号明細表参照	
除草(五月が丘第二調整池)			式	1			第 73 号明細表参照	
除草(五月が丘第三調整池)			式	1			第 74 号明細表参照	
除草(五月が丘第四ポンプ所)			式	1			第 75 号明細表参照	

(甲) 内 訳 記

工 種 ・ 名 称	種 別	形 状 ・ 寸 法	単 位	数 量	単 価	金 額	適	要
除草(五月が丘第四調整池)			式	1			第 76 号明細表参照	
除草(美鈴が丘第一調整池)			式	1			第 77 号明細表参照	
除草(美鈴が丘第二調整池)			式	1			第 78 号明細表参照	
除草(石内東ポンプ所)			式	1			第 79 号明細表参照	
除草(石内東調整池)			式	1			第 80 号明細表参照	
除草(石内北ポンプ所)			式	1			第 81 号明細表参照	
除草(石内北調整池)			式	1			第 82 号明細表参照	
除草(石内南第一ポンプ所)			式	1			第 83 号明細表参照	
除草(石内南第一調整池)			式	1			第 84 号明細表参照	
除草(石内南第二ポンプ所)			式	1			第 85 号明細表参照	
除草(石内南第二調整池)			式	1			第 86 号明細表参照	
除草(旧笹利ポンプ所)			式	1			第 87 号明細表参照	
除草(笹利ポンプ所)			式	1			第 88 号明細表参照	
除草(笹利調整池)			式	1			第 89 号明細表参照	
除草(河内受水場)			式	1			第 90 号明細表参照	

(甲) 内 訳

工 種・名 称	種 別	形 状・寸 法	単 位	数 量	単 価	金 額	適 用	要 求
除草(河内配水池)			式	1			第 91 号明細表参照	
除草(藤の木調整池)			式	1			第 92 号明細表参照	
除草(魚切ポンプ所)			式	1			第 93 号明細表参照	
除草(河内南ポンプ所)			式	1			第 94 号明細表参照	
除草(河内南第一調整池)			式	1			第 95 号明細表参照	
除草(東迫配水池)			式	1			第 96 号明細表参照	
除草(寺田浄水場)			式	1			第 97 号明細表参照	
除草(湧水施設用地)			式	1			第 98 号明細表参照	
除草(八幡が丘・薬師が丘ポンプ所)			式	1			第 99 号明細表参照	
除草(八幡が丘調整池)			式	1			第 100 号明細表参照	
除草(薬師が丘第一調整池)			式	1			第 101 号明細表参照	
除草(折出調整池)			式	1			第 102 号明細表参照	
除草(日の木ポンプ所)			式	1			第 103 号明細表参照	
除草(日の木調整池)			式	1			第 104 号明細表参照	
除草(坪井受水場)			式	1			第 105 号明細表参照	

(甲) 内 訳

工 種・名 称	種 別	形 状・寸 法	単 位	数	単 価	金 額	適	要
除草(坪井第二配水池)			式	1			第 106 号明細表参照	
除草(観音台第一調整池)			式	1			第 107 号明細表参照	
除草(観音台第二調整池)			式	1			第 108 号明細表参照	
除草(観音台団地第一調整池)			式	1			第 109 号明細表参照	
除草(観音台団地第二調整池)			式	1			第 110 号明細表参照	
除草(屋代調整池)			式	1			第 111 号明細表参照	
除草(旧三菱団地ポンプ所)			式	1			第 112 号明細表参照	
除草(佐伯庁舎)			式	1			第 113 号明細表参照	
除草(椿谷浄水場)			式	1			第 114 号明細表参照	
除草(下配水池)			式	1			第 115 号明細表参照	
除草(麦谷調圧井)			式	1			第 116 号明細表参照	
除草(和田ポンプ所)			式	1			第 117 号明細表参照	
除草(和田調整池)			式	1			第 118 号明細表参照	
除草(菅澤調整池)			式	1			第 119 号明細表参照	
除草(楠谷調整池)			式	1			第 120 号明細表参照	

(甲) 内 訳

工 種 ・ 名 称	種 別	形 状 ・ 寸 法	単 位	数 量	単 価	金 額	適	要
除草(湯来水道ステーション)			式	1			第 121 号明細表参照	
除草(大谷浄水場)			式	1			第 122 号明細表参照	
除草(雲出調整池)			式	1			第 123 号明細表参照	
除草(桐取水場2号取水井)			式	1			第 124 号明細表参照	
除草(桐浄水場)			式	1			第 125 号明細表参照	
除草(桐配水池)			式	1			第 126 号明細表参照	
除草(鹿ノ道取水場)			式	1			第 127 号明細表参照	
除草(鹿ノ道浄水場)			式	1			第 128 号明細表参照	
交通管理費			式	1			第 129 号明細表参照	
							処分費	

(甲) 内 訳 記

工 種 ・ 名 称	種 別	形 状 ・ 寸 法	単 位	数 量	単 価	金 額	適	要
直接業務費計								
共通仮設費計								
共通仮設費(率分)			式	1				
純業務費								
現場管理費			式	1				
業務原価								
一般管理費等			式	1				
一般管理費等(契約保証費)			式	1				
業務価格								
消費税等相当額			式	1				
本業務費計								

第 3 号 除草(上土居取・浄水場) 明 細 表										
内 訳										
工 種・名 称	種 別	形状・寸法	単 位	数 量	単 価	金 額	適	要		
機械除草	肩掛式 運搬距離 15km	種込・運搬含む (除草)	m2	300			年2回	公園共通代価表 40201 号		
処分費	除草(上土居取・浄 水場)		式	1						
計										
(内数)処分費										

第 4 号 除草(吉ノ口橋配水管路用地) 明 細 表										
内 訳										
工 種・名 称	種 別	形状・寸法	単 位	数 量	単 価	金 額	適	要		
機械除草	肩掛式 運搬距離 15km	積込・運搬含む (除草)	m ²	8			年1回	公園共通代価表 40201 号		
処分費	除草(吉ノ口橋配水 管路用地)		式	1						
計										
(内数)処分費										

第 5 号 除草(毘沙門台第一ポンプ所) 明 細 表										
内 訳										
工 種 ・ 名 称	種 別	形状・寸法	単 位	数 量	単 価	金 額	適	要		
機械除草	肩掛式 運搬距離 18km	種込・運搬含む (除草)	m2	2,040			年2回	公園共通代価表 40201 号		
処分費	除草(毘沙門台第一ポンプ所)		式	1						
計										
(内数) 処分費										

第 7 号 除草(毘沙門台第二調整池) 明 細 表										
内 訳										
工 種・名 称	種 別	形状・寸法	単 位	数 量	単 価	金 額	適	要		
機械除草	肩掛式 運搬距離15km	横込・運搬含む (除草)	m2	2,100			年2回	公園共通代価表 40201 号		
抜根除草	手抜き 運搬距離15km		m2	260			年2回	公園共通代価表 40101 号		
つる性雑草除去	運搬距離15km	H=200cm未満 フェ ンス等にかみつ いた面積対象	m2	160			年1回	公園共通代価表 40401 号		
処分費	除草(毘沙門台第 二調整池)		式	1						
計										
(内数) 処分費										

第 9 号 除草(筒瀬第一ポンプ所) 明 細 表										
内 訳										
工 種・名 称	種 別	形状・寸法	単 位	数 量	単 価	金 額	適	要		
機械除草	肩掛式 運搬距離15km	積込・運搬含む (除草)	m ²	10			年2回	公園共通代価表 40201 号		
つる性雑草除去	運搬距離15km	H=200cm未満 フェ ンス等にかみつ いた面積対象	m ²	49			年1回	公園共通代価表 40401 号		
処分費	除草(筒瀬第一ポ ンプ所)		式	1						
計										
(内数) 処分費										

第 11 号 除草(旧武田山ポンプ所) 明 細 表										
内 訳										
工 種・名 称	種 別	形状・寸法	単 位	数 量	単 価	金 額	適	要		
手刈り除草	運搬距離15km	積込・運搬含む (除草)	m2	4			年2回	公園共通代価表 40102 号		
つる性雑草除去	運搬距離15km	H=200cm未満 フェ ンス等にかみらみっ いた面積対象	m2	23			年1回	公園共通代価表 40401 号		
処分費	除草(旧武田山ポ ンプ所)		式	1						
計										
(内数)処分費										

第 13 号 除草(武田山ポンプ所) 明 細 表										
内 訳										
工 種・名 称	種 別	形 状・寸 法	単 位	数 量	単 価	金 額	適	要		
機械除草	肩掛式 運搬距離15km	穂込・運搬含む (除草)	m2	24			年2回	公園共通代価表 40201 号		
つる性雑草除去	運搬距離15km	H=200cm未満 フェ ンス等からみつ いた面積対象	m2	27			年1回	公園共通代価表 40401 号		
処分費	除草(武田山ポンプ 所)		式	1						
計										
(内数) 処分費										

明細表

内 訳							
工 種 ・ 名 称	種 別	形 状・寸法	単 位	数 量	単 価	金 額	適 要
機械除草	肩掛式 運搬距離 15km	箱込・運搬含む (除草)	m ²	320			年2回 公園共通代償表 40201 号
処分費	除草(沼田ポンプ所)		式	1			
計							
(内数) 処分費							

第 16 号 除草(後山第一ホンプ所)

明細表

[illegible]

第 17 号 除草(後山第二ポンプ所) 明 細 表										
内 訳										
工 種・名 称	種 別	形状・寸法	単 位	数 量	単 価	金 額	適	要		
機械除草	肩掛式 運搬距離15km	積込・運搬含む (除草)	m2	1,320			年3回	公園共通代価表 40201 号		
つる性雑草除去	運搬距離15km	H=200cm未満 フェ ンス等にかみつ いた面積対象	m2	160			年1回	公園共通代価表 40401 号		
処分費	除草(後山第二ポ ンプ所)		式	1						
計										
(内数) 処分費										

第 18 号 除草(聖岩減圧弁室) 明細表

内 容								
工 種・名 称	種 別	形状・寸法	単 位	数 量	単 価	金 額	適	要
機械除草	肩掛式 運搬距離 15km	積込・運搬含む (除草)	m ²	56			年2回	公園共通価格表 40201 号
処分費	除草(聖岩減圧弁 室)		式	1				
計								
(内数)処分費								

第 19 号 除草(聖岩調整池) 明 細 表										
内 訳										
工 種・名 称	種 別	形状・寸法	単 位	数 量	単 価	金 額	適	要		
機械除草	肩掛式 運搬距離 15km	精込・運搬含む (除草)	m2	560			年2回	公園共通代価表 40201 号		
処分費	除草(聖岩調整池)		式	1						
計										
(内数)処分費										

第 20 号 除草(高取第一ポンプ所) 明 細 表											
内 訳											
工 種 ・ 名 称	種 別	形状・寸法	単 位	数 量	単 価	金 額	適	要			
機械除草	肩掛式 運搬距離15km	種込・運搬含む (除草)	m2	420				公園共通代価表 40201 号			
つる性雑草除去	運搬距離15km	H=200cm未満 フェ ンス等からみつ いた面積対象	m2	120				公園共通代価表 40401 号			
石積・ブロック積 除草	運搬距離15km	H=200cm未満	m2	33				公園共通代価表 40103 号			
処分費	除草(高取第一ポ ンプ所)		式	1							
計											
(内数)処分費											

第 21 号 除草(高取第一調整池) 明 細 表										
内 訳										
工 種・名 称	種 別	形状・寸法	単 位	数 量	単 価	金 額	適	要		
機械除草	河掛式 運搬距離15km	積み・運搬含む (除草) H=200cm未満 フェ ンス等にかみみつ いた面積対象	m ²	4,000			年2回	公園共通代価表 40201 号		
つる性雑草除去	運搬距離15km		m ²	52			年1回	公園共通代価表 40401 号		
処分費	除草(高取第一調 整池)		式	1						
計										
(内数) 処分費										

第 22 号 除草(高取第二調整池) 明 細 表										
内 訳										
工 種・名 称	種 別	形状・寸法	単 位	数 量	単 価	金 額	適	要		
機械除草	肩掛式 運搬距離15km	積込・運搬含む (除草)	m2	1,520			年2回	公園共通代価表 40201 号		
つる性雑草除去	運搬距離15km	H=200cm未満 フェ ンス等にかみみつ いた面積対象	m2	20			年1回	公園共通代価表 40401 号		
処分費	除草(高取第二調 整池)		式	1						
計										
(内数)処分費										

第 23 号 除草(沼田調整池) 明 細 表										
内 訳										
工 種・名 称	種 別	形状・寸法	単 位	数 量	単 価	金 額	適	要		
機械除草	肩掛式 運搬距離15km	種込・運搬含む (除草)	m ²	140			年2回	公園共通代価表 40201 号		
つる性雑草除去	運搬距離15km	H=200cm未満 フェ ンス等にかみつ いた面積対象	m ²	330			年1回	公園共通代価表 40401 号		
処分費	除草(沼田調整池)		式	1						
計										
(内数) 処分費										

第 24 号 除草 (伴北第二調整池)										明 細 表	
内 訳											
工 種 ・ 名 称	種 別	形状・寸法	単 位	数 量	単 価	金 額	適	要			
機械除草	肩掛式 運搬距離15km	積込・運搬含む (除草)	m2	48				年2回	公園共通代価表 40201 号		
つる性雑草除去	運搬距離15km	H=200cm未満 フェ ンス等にかみみつ いた面積対象	m2	100				年1回	公園共通代価表 40401 号		
処分費	除草(伴北第二調 整池)		式	1							

第 25 号 除草(伴北第一調整池) 明 細 表										
内 訳										
工 種・名 称	種 別	形状・寸法	単 位	数 量	単 価	金 額	適	要		
機械除草	肩掛式 運搬距離 15km	種込・運搬含む (除草)	m2	310			年1回	公園共通代価表 40201 号		
処分費	除草(伴北第一調 整池)		式	1						
計										
(内数) 処分費										

第 26 号 除草(境原調整池) 明 細 表										
内 訳										
工 種・名 称	種 別	形状・寸法	単 位	数 量	単 価	金 額	適	要		
機械除草	肩掛式 運搬距離15km	穂込・運搬含む (除草)	m2	140			年2回	公園共通代価表 40201 号		
つる性雑草除去	運搬距離15km	H=200cm未満 フェ ンス等にかみみつ いた面積対象	m2	87			年1回	公園共通代価表 40401 号		
処分費	除草(境原調整池)		式	1						
計										
(内数) 処分費										

第 27 号 除草(久地第一調整池) 明 細 表										
内 訳										
工 種・名 称	種 別	形状・寸法	単 位	数 量	単 価	金 額	適	要		
機械除草	肩掛式 運搬距離 15km	積込・運搬含む (除草)	m2	54			年2回	公園共通代価表 40201 号		
つる性雑草除去	運搬距離15km	H=200cm未満 フェ ンス等にかみみつ いた面積対象	m2	38			年1回	公園共通代価表 40401 号		
処分費	除草(久地第一調 整池)		式	1						
計										
(内数) 処分費										

明細表

内 容								
工 種・名 称	種 別	形状・寸法	単 位	数 量	単 価	金 額	適 当	要 求
機械除草	肩掛式 運搬距離 15km	積込・運搬含む (除草)	m ²	1,150				年1回 公園共通代価表 40201 号
処分費	除草(伴北第一ボ ンブ所)		式	1				
計								
(内数)処分費								

第 29 号 除草(沼田第五ポンプ所) 明 細 表										
内 訳										
工 種・名 称	種 別	形状・寸法	単 位	数 量	単 価	金 額	適	要		
手刈り除草	運搬距離15km	槽込・運搬含む (除草)	m2	34			年2回	公園共通代価表 40102 号		
つる性雑草除去	運搬距離15km	H=200cm未満 プェ ンス等にかみみつ いた面積対象	m2	28			年1回	公園共通代価表 40401 号		
処分費	除草(沼田第五ポ ンプ所)		式	1						
計										
(内数) 処分費										

第 30 号 除草(椎原第一ポンプ所) 明 細 表										
内 訳										
工 種・名 称	種 別	形状・寸法	単 位	数 量	単 価	金 額	適	要		
機械除草	肩掛式 運搬距離15km	種込・運搬含む (除草)	m2	26			年2回	公園共通代価表 40201 号		
つる性雑草除去	運搬距離15km	H=200cm未満 フェ ンス等にかからみつ いた面積対象	m2	36			年1回	公園共通代価表 40401 号		
処分費	除草(椎原第一ポ ンプ所)		式	1						
計										
(内数)処分費										

第 32 号 除草(沼田第四ポンプ所) 明 細 表										
内 訳										
工 種・名 称	種 別	形状・寸法	単 位	数 量	単 価	金 額	適	要		
機械除草	肩掛式 運搬距離15km	積込・運搬含む (除草)	m2	22			年2回	公園共通代価表 40201 号		
つる性雑草除去	運搬距離15km	H=200cm未満 フェ ンス等からみつ いた面積対象	m2	2			年1回	公園共通代価表 40401 号		
処分費	除草(沼田第四ポ ンプ所)		式	1						
計										
(内数)処分費										

第 33 号 除草(椎原調整池) 明 細 表									
内 訳									
工 種 ・ 名 称	種 別	形状・寸法	単 位	数 量	単 価	金 額	適	要	
機械除草	肩掛式 運搬距離 15km	箱込・運搬含む (除草)	m2	37			年1回	公園共通代価表 40201 号	
つる性雑草除去	運搬距離15km	H=200cm未満 フェ ンス等にかみつ いた面積対象	m2	200			年1回	公園共通代価表 40401 号	
処分費	除草(椎原調整池)		式	1					
計									
(内数) 処分費									

第 37 号 除草(大塚東第二調整池) 明 細 表										
内 訳										
工 種・名 称	種 別	形状・寸法	単 位	数 量	単 価	金 額	適	要		
手刈り除草	運搬距離15km	積込・運搬含む (除草)	m2	820			年1回	公園共通代価表 40102 号		
処分費	除草(大塚東第二調整池)		式	1						
計										
(内数) 処分費										

第 38 号 除草(大塚東第三調整池) 明 細 表										
内 訳										
工 種・名 称	種 別	形状・寸法	単 位	数 量	単 価	金 額	適	要		
機械除草	肩掛式 運搬距離15km	積込・運搬含む (除草)	m2	1,170			年1回	公園共通代価表 40201 号		
つる性雑草除去	運搬距離15km	H=200cm未満、フェ ンス等にかみつ いた面積対象	m2	140			年1回	公園共通代価表 40401 号		
処分費	除草(大塚東第三 調整池)		式	1						
計										
(内数)処分費										

明細表

内 訳								
工 種 ・ 名 称	種 別	形状・寸法	単 位	数 量	単 価	金 額	適	要
機械除草	肩掛式 運搬距離 15km	積込・運搬含む (除草)	m2	9			年1回	公園共通代価表 40201 号
処分費	除草(下城・ハイツボ ンブ所)		式	1				
計								
(内数)処分費								

第 40 号 除草(下城ハイツ調整池) 明 細 表										
内 訳										
工 種・名 称	種 別	形状・寸法	単 位	数 量	単 価	金 額	適	要		
機械除草	肩掛式 運搬距離 15km	積込・運搬含む (除草)	m2	300			年2回	公園共通代価表 40201 号		
処分費	除草(下城ハイツ調 整池)		式	1						
計										
(内数) 処分費										

明細表

内 訳							
工 種 ・ 名 称	種 別	形状・寸法	単 位	数 量	単 価	金 額	適 要
機械除草	肩掛式 運搬距離 15km	積込・運搬含む (除草)	m ²	41			年1回 公園共通代償表 40201 号
手刈り除草	運搬距離15km	積込・運搬含む (除草)	m ²	18			年1回 公園共通代償表 40102 号
処分費	除草(大塚西ポンプ所)		式	1			
計							
(内数)処分費							

第 43 号 除草(伴南ポンプ所) 明 細 表									
内 訳									
工 種・名 称	種 別	形状・寸法	単 位	数 量	単 価	金 額	適 額	要	
機械除草	肩掛式 運搬距離 15km	積込・運搬含む (除草)	m2	3,220			年2回	公園共通代価表 40201 号	
処分費	除草(伴南ポンプ 所)		式	1					
計									
(内数)処分費									

第 44 号 除草(伴南調整池) 明 細 表										
内 訳										
工 種・名 称	種 別	形状・寸法	単 位	数 量	単 価	金 額	適 額	要		
機械除草	肩持式 運搬距離 15km	種込・運搬含む (除草)	m2	1,640			年1回	公園共通代価表 40201 号		
つる性雑草除去	運搬距離15km	H=200cm未満 フェ ンス等にかみつか いた面積対象	m2	140			年1回	公園共通代価表 40401 号		
処分費	除草(伴南調整池)		式	1						
計										
(内数)処分費										

除草(広島広域公園第二調整池)										明 細 表	
内 訳											
工 種・名 称	種 別	形状・寸法	単 位	数 量	単 価	金 額	適	要			
機械除草	肩掛式 運搬距離15km	積込・運搬含む (除草)	m2	140				年1回	公園共通代価表 40201 号		
手刈り除草	運搬距離15km	積込・運搬含む (除草)	m2	19				年1回	公園共通代価表 40102 号		
つる性雑草除去	運搬距離15km	H=200cm未満 フェ ンス等にかみつ いた面積対象	m2	32				年1回	公園共通代価表 40401 号		
処分費	除草(広島広域公 園第二調整池)		式	1							
					</						

第 47 号 除草(第一大町調整池管路用地) 明 細 表										
内 訳										
工 種・名 称	種 別	形状・寸法	単 位	数 量	単 価	金 額	適	要		
機械除草	肩掛式 運搬距離 15km	積込・運搬含む (除草)	m2	16			年1回	公園共通代価表 40201 号		
処分費	除草(第一大町調 整池管路用地)		式	1						
計										
(内数)処分費										

第 48 号 除草(伴奥畑第一ポンプ所) 明 細 表										
内 訳										
工 種・名 称	種 別	形状・寸法	単 位	数 量	単 価	金 額	適	要		
機械除草	肩掛式 運搬距離15km	積込・運搬含む (除草)	m2	4			年2回	公園共通代価表 40201 号		
つる性雑草除去	運搬距離15km	H=200cm未満 フェ ンス等にかみつ いた面積対象	m2	8			年1回	公園共通代価表 40401 号		
処分費	除草(伴奥畑第一 ポンプ所)		式	1						
計										
(内数) 処分費										

第 49 号 除草(伴奥畑第二調整池) 明 細 表									
内 訳									
工 種 ・ 名 称	種 別	形状・寸法	単 位	数、量	単 価	金 額	適	要	
機械除草	肩掛式 運搬距離15km	箱込・運搬含む(除草)	m2	34				年2回	公園共通代価表 40201 号
つる性雑草除去	運搬距離15km	H=200cm未満 プェ ンス等にからみつ いた面積対象	m2	54				年1回	公園共通代価表 40401 号
処分費	除草(伴奥畑第二調整池)		式	1					

第 50 号 除草(吉山南ポンプ所)										明 細 表	
内 訳											
工 種・名 称	種 別	形状・寸法	単 位	数 量	単 価	金 額	適	要			
機械除草	肩掛式 運搬距離15km	積込・運搬含む (除草)	m2	2				年1回	公園共通代価表 40201 号		
手刈り除草	運搬距離15km	積込・運搬含む (除草)	m2	1				年1回	公園共通代価表 40102 号		
処分費	除草(吉山南ポンプ所)		式	1							

第 52 号 除草(第二大町調整池) 明 細 表									
内 訳									
工 種・名 称	種 別	形状・寸法	単 位	数 量	単 価	金 額	適	要	
機械除草	肩掛式 運搬距離15km	積込・運搬含む(除草)	m2	620			年1回～年2回	公園共通代価表 40201 号	
つる性雑草除去	運搬距離15km	H=200cm未満 フェンス等にからみついた面積対象	m2	67			年1回	公園共通代価表 40401 号	
処分費	除草(第二大町調整池)		式	1					

第 56 号 除草(山本新町第二ポンプ所) 明 細 表										
内 訳										
工 種・名 称	種 別	形状・寸法	単 位	数 量	単 価	金 額	適	要		
機械除草	肩掛式 運搬距離 15km	積込・運搬含む (除草)	m2	68			年2回	公園共通代価表 40201 号		
処分費	除草(山本新町第 二ポンプ所)		式	1						
計										
(内数) 処分費										

第 57 号 除草(山本新町第二調整池) 明 細 表										
内 訳										
工 種・名 称	種 別	形状・寸法	単 位	数 量	単 価	金 額	適	要		
機械除草	肩掛式 運搬距離 15km	積込・運搬含む (除草)	m2	790			年1回	公園共通代価表 40201 号		
つる性雑草除去	運搬距離15km	H=200cm未満 プェ ンス等にかみみつ いた面積対象	m2	1,000			年1回	公園共通代価表 40401 号		
処分費	除草(山本新町第 二調整池)		式	1						
計										
(内数) 処分費										

第 58 号 除草(山本新町第三調整池) 明 細 表

内 訳								
工 種 ・ 名 称	種 別	形状・寸法	单 位	数 量	単 価	金 額	適	要
機械除草	肩掛式 運搬距離 15km	積込・運搬含む (除草)	m ²	9			年1回	公園共通代価表 40201 号
処分費	除草(山本新町第三調整池)		式	1				
計								
(内数)処分費								

第 60 号 除草(筒瀬調圧井) 明 細 表										
内 訳										
工 種・名 称	種 別	形状・寸法	単 位	数 量	単 価	金 額	適	要		
機械除草	肩掛式 運搬距離15km	精込・運搬含む (除草)	m2	4			年1回	公園共通代価表 40201 号		
つる性雑草除去	運搬距離15km	H=200cm未満 フェ ンス等にかみつ いた面積対象	m2	52			年1回	公園共通代価表 40401 号		
処分費	除草(筒瀬調圧井)		式	1						
計										
(内数)処分費										

第 62 号 除草(後山第三ホンプ所) 明細表

内 容 記								
工 種 ・ 名 称	種 別	形状・寸法	単 位	数 量	単 価	金 額	適	要
機械除草	肩掛式 運搬距離 15km	積込、運搬含む (除草)	m2	260			年2回	公園共通代価表 40201 号
処分費	除草(後山第三ボ ンブ所)		式	1				

第 64 号 除草(後山第三調整池) 明 細 表										
内 訳										
工 種 ・ 名 称	種 別	形状・寸法	単 位	数	量	単 価	金 額	適	要	
機械除草	肩掛式 運搬距離15km ハンドガサ式(小型)	積込・運搬含む (除草)	m2		7,590			年1回～年2回	公園共通代価表 40201 号	
機械除草	+肩掛式 運搬距離15km	4.4PS・刈幅50cm 積込・運搬含む(除草)	m2		1,230			年1回	公園共通代価表 40203 号	
つる性雑草除去	運搬距離15km	H=200cm未満 プェ ンズ等からみつ いた面積対象	m2		180			年1回	公園共通代価表 40401 号	
処分費	除草(後山第三調整池)		式		1					
計										
(内数)処分費										

[illegible]

第 67 号 除草(くすの木台調整池) 明 細 表										
内 訳										
工 種・名 称	種 別	形状・寸法	単 位	数 量	単 価	金 額	適	要		
機械除草	肩掛式 運搬距離15km	積込・運搬含む (除草)	m2	44			年2回	公園共通代価表 40201 号		
つる性雑草除去	運搬距離15km	H=200cm未満 フェ ンス等からみづ いた面積対象	m2	25			年1回	公園共通代価表 40401 号		
石積・ブロック積 除草	運搬距離15km	H=200cm未満	m2	170			年2回	公園共通代価表 40103 号		
石積・ブロック積 除草	運搬距離15km	H=200cm以上	m2	160			年2回	公園共通代価表 40104 号		
処分費	除草(くすの木台調 整池)		式	1						
計										
(内数) 処分費										

第 69 号 除草 (昭和台調整池) 明 細 表										
内 訳										
工 種・名 称	種 別	形状・寸法	単 位	数 量	単 価	金 額	適	要		
機械除草	肩掛式 運搬距離 15km	積込・運搬含む (除草)	m2	86			年2回	公園共通代価表 40201 号		
石積・ブロック積 除草	運搬距離15km	H=200cm未満 H=200cm未満 プレ ンス等からみっ いた面積対象	m2	1			年1回	公園共通代価表 40103 号		
つる性雑草除去	運搬距離15km		m2	8			年1回	公園共通代価表 40401 号		
処分費	除草(昭和台調整 池)		式	1						
計										
(内数) 処分費										

第 71 号 除草(五月が丘第一ポンプ所) 明 細 表										
内 訳										
工 種・名 称	種 別	形状・寸法	単 位	数 量	単 価	金 額	適	要		
機械除草	肩掛式 運搬距離 15km	種込・運搬含む (除草)	m2	4			年1回	公園共通代価表 40201 号		
つる性雑草除去	運搬距離15km	H=200cm未満 フェ ンス等からみっ いた面積対象	m2	120			年2回	公園共通代価表 40401 号		
処分費	除草(五月が丘第 一ポンプ所)		式	1						
計										
(内数) 処分費										

第 74 号 除草(五月が丘第三調整池) 明 細 表

内 訳							
工 種・名 称	種 別	形状・寸法	単 位	数 量	単 価	金 額	適 要
機械除草	肩掛式 運搬距離 15km	稍込・運搬含む (除草)	m2	780			年2回 公園共通代価表 40201 号
処分費	除草(五月が丘第 三調整池)		式	1			
計							
(内数)処分費							

第 75 号 除草(五月が丘第四ポンプ所) 明 細 表									
内 訳									
工 種・名 称	種 別	形状・寸法	単 位	数 量	単 価	金 額	適	要	
機械除草	肩掛式 運搬距離15km	積込・運搬含む(除草)	m2	2			年2回	公園共通代価表 40201 号	
つる性雑草除去	運搬距離15km	H=200cm未満 フェンス等からみつけた面積対象	m2	15			年1回	公園共通代価表 40401 号	
処分費	除草(五月が丘第四ポンプ所)		式	1					
計									
(内数)処分費									

第 76 号 除草(五月が丘第四調整池) 明 細 表

内 訳								
工 種・名 称	種 別	形状・寸法	単 位	数 量	単 価	金 額	適	要
機械除草	肩掛式 運搬距離 15km	積込、運搬含む (除草)	m ²	100				公園共通代価表 40201 号 年1回
処分費	除草(五月が丘第 四調整池)		式	1				
計								
(内数) 処分費								

第 77 号 除草(美鈴が丘第一調整池) 明 細 表										
内 訳										
工 種・名 称	種 別	形状・寸法	単 位	数 量	単 価	金 額	適	要		
機械除草	肩掛式 運搬距離 15km	積み・運搬含む (除草)	m2	18			年1回	公園共通代価表 40201 号		
処分費	除草(美鈴が丘第一調整池)		式	1						
計										
(内数)処分費										

第 78 号 除草(美鈴が丘第二調整池) 明 細 表										
内 訳										
工 種・名 称	種 別	形状・寸法	単 位	数 量	単 価	金 額	適	要		
機械除草	肩掛式 運搬距離 15km	積込・運搬含む (除草)	m2	15			年1回	公園共通代価表 40201 号		
処分費	除草(美鈴が丘第 二調整池)		式	1						
計										
(内数)処分費										

第 80 号 除草(石内東調整池) 明 細 表										
内 訳										
工 種・名 称	種 別	形状・寸法	単 位	数 量	単 価	金 額	適	要		
機械除草	肩掛式 運搬距離 15km	積込・運搬含む (除草)	m2	400			年1回	公園共通代価表 40201 号		
つる性雑草除去	運搬距離15km	H=200cm未満 プェ ンス等にかみつ いた面積対象	m2	12			年1回	公園共通代価表 40401 号		
処分費	除草(石内東調整 池)		式	1						
計										
(内数)処分費										

第 81 号 除草(石内北ポンプ所) 明 細 表										
内 訳										
工 種・名 称	種 別	形状・寸法	単 位	数 量	単 価	金 額	適	要		
機械除草	肩掛式 運搬距離 15km	積込・運搬含む (除草)	m2	13			年1回	公園共通代価表 40201 号		
処分費	除草(石内北ポンプ 所)		式	1						
計										
(内数) 処分費										

第 83 号 除草(石内南第一ポンプ所)

明細表

内 訳								
工 種 ・ 名 称	種 別	形状・寸法	単 位	数 量	単 価	金 額	適	要
機械除草	肩掛式 運搬距離 15km	積込・運搬含む (除草)	m ²	340			年2回	公園共通代価表 40201 号
処分費	除草(石内南第一 ポンプ所)		式	1				
計								
(内数)処分費								

第 84 号 除草(石内南第一調整池) 明 細 表									
内 訳									
工 種・名 称	種 別	形状・寸法	単 位	数	量	単 価	金 額	適	要
機械除草	肩掛式 運搬距離 15km	積込・運搬含む (除草)	m2		56			年1回	公園共通代価表 40201 号
つる性雑草除去	運搬距離15km	H=200cm未満 フェ ンス等にかからみつ いた面積対象	m2		170			年1回	公園共通代価表 40401 号
処分費	除草(石内南第一 調整池)		式		1				
計									
(内数) 処分費									

第 85 号 除草(石内南第二ポンプ所) 明 細 表										
内 訳										
工 種・名 称	種 別	形状・寸法	単 位	数 量	単 価	金 額	適	要		
機械除草	肩掛式 運搬距離 15km	積込・運搬含む (除草)	m2	180			年1回	公園共通代価表 40201 号		
処分費	除草(石内南第二 ポンプ所)		式	1						
計										
(内数) 処分費										

第 86 号 除草(石内南第二調整池) 明 細 表										
内 訳										
工 種・名 称	種 別	形状・寸法	単 位	数 量	単 価	金 額	適	要		
機械除草	肩掛式 運搬距離 15km	積込・運搬含む (除草)	m2	280			年2回	公園共通代価表 40201 号		
つる性雑草除去	運搬距離15km	H=200cm未満 プェ ンス等にかみつ いた面積対象	m2	250			年1回	公園共通代価表 40401 号		
処分費	除草(石内南第二 調整池)		式	1						
計										
(内数) 処分費										

第 88 号 除草 (笹利ポンプ所)										明 細 表	
内 訳											
工 種 ・ 名 称	種 別	形状・寸法	単 位	数 量	単 価	金 額	適	要			
機械除草	肩掛式 運搬距離15km	積込・運搬含む (除草)	m2	23				年1回	公園共通代価表 40201 号		
つる性雑草除去	運搬距離15km	H=200cm未満 フェ ンス等からみつ いた面積対象	m2	71				年1回	公園共通代価表 40401 号		
処分費	除草 (笹利ポン プ所)		式	1							

第 89 号 除草 (笹利調整池) 明 細 表										
内 訳										
工 種 ・ 名 称	種 別	形状・寸法	単 位	数 量	単 価	金 額	適	要		
機械除草	肩掛式 運搬距離 15km	積込・運搬含む (除草)	m2	6			年1回	公園共通代価表 40201 号		
処分費	除草(笹利調整池)		式	1						
計										
(内数)処分費										

第 90 号 除草(河内受水場) 明 細 表									
内 訳									
工 種・名 称	種 別	形状・寸法	単 位	数	量	単 価	金 額	適	要
機械除草	肩掛式 運搬距離 15km	積込・運搬含む (除草)	m2		440			年2回	公園共通代価表 40201 号
つる性雑草除去	運搬距離15km	H=200cm未満 プエ ンス等からみつ いた面積対象	m2		130			年1回	公園共通代価表 40401 号
処分費	除草(河内受水場)		式		1				
計									
(内数)処分費									

第 91 号 除草(河内配水池) 明 細 表										
内 訳										
工 種・名 称	種 別	形状・寸法	単 位	数 量	単 価	金 額	適	要		
機械除草	肩掛式 運搬距離15km	積込・運搬含む (除草)	m2	1,620			年2回	公園共通代価表 40201 号		
手刈り除草	運搬距離15km	積込・運搬含む (除草)	m2	6			年1回	公園共通代価表 40102 号		
つる性雑草除去	運搬距離15km	H=200cm未満 フェ ンス等からみづ いた面積対象	m2	160			年1回	公園共通代価表 40401 号		
処分費	除草(河内配水池)		式	1						
計										
(内数)処分費										

第 92 号 除草(藤の木調整池) 明 細 表										
内 訳										
工 種・名 称	種 別	形状・寸法	単 位	数 量	単 価	金 額	適	要		
機械除草	肩掛式 運搬距離 15km	積込・運搬含む (除草)	m2	19			年1回	公園共通代価表 40201 号		
つる性雑草除去	運搬距離15km	H=200cm未満 フェ ンス等にかみみつ いた面積対象	m2	76			年1回	公園共通代価表 40401 号		
処分費	除草(藤の木調整 池)		式	1						
計										
(内数) 処分費										

第 94 号 除草(河内南ポンプ所) 明 細 表										
内 訳										
工 種 ・ 名 称	種 別	形状・寸法	単 位	数 量	単 価	金 額	適	要		
機械除草	肩掛式 運搬距離15km	積込・運搬含む (除草)	m2	1				年1回	公園共通代価表 40201	号
つる性雑草除去	運搬距離15km	H=200cm未満 フェ ンス等にかみつ いた面積対象	m2	44				年1回	公園共通代価表 40401	号
処分費	除草(河内南ポン プ所)		式	1						

第 97 号 除草(寺田浄水場)									
内 訳									
工 種 ・ 名 称	種 別	形状・寸法	単 位	数 量	単 価	金 額	適	要	
機械除草	肩掛式 運搬距離 15km	積込・運搬含む (除草)	m2	20			年2回	公園共通代価表 40201 号	
処分費	除草(寺田浄水場)		式	1					

第 98 号 除草(湧水施設用地) 明 細 表									
内 訳									
工 種・名 称	種 別	形状・寸法	単 位	数 量	単 価	金 額	適	要	
つる性雑草除去	運搬距離15km	H=200cm未満 フェ ンス等にかみつ いた面積対象	m2	5			年1回	公園共通代価表 40401 号	
処分費	除草(湧水施設用 地)		式	1					
計									
(内数)処分費									

第 99 号 除草(八幡が丘・薬師が丘ポンプ所) 明 細 表										
内 訳										
工 種・名 称	種 別	形状・寸法	単 位	数 量	単 価	金 額	適	要		
機械除草	肩掛式 運搬距離 15km	積込・運搬含む (除草)	m2	120			年1回	公園共通代価表 40201 号		
処分費	除草(八幡が丘・薬 師が丘ポンプ所)		式	1						
計										
(内数)処分費										

第 101 号 除草(栗師が丘第一調整池) 明 細 表										
内 訳										
工 種・名 称	種 別	形状・寸法	単 位	数	量	単 価	金 額	適	要	
機械除草	肩掛式 運搬距離15km	積込・運搬含む (除草)	m2		3,470			年1回～年2回	公園共通代価表 40201 号	
手刈り除草	運搬距離15km	積込・運搬含む (除草)	m2		88			年1回	公園共通代価表 40102 号	
つる性雑草除去	運搬距離15km	H=200cm未満 プェ ンス等からみづ いた面積対象	m2		190			年1回	公園共通代価表 40401 号	
処分費	除草(栗師が丘第 一調整池)		式		1					
計										
(内数)処分費										

第 102 号 除草(折出調整池)											明 細 表	
内 訳												
工 種 ・ 名 称	種 別	形状・寸法	単 位	数 量	単 価	金 額	適	要				
機械除草	肩掛式 運搬距離15km	積込・運搬含む (除草)	m2	2,780			年2回	公園共通代価表 40201 号				
つる性雑草除去	運搬距離15km	H=200cm未満 フェ シズ等にからみつ いた面積対象	m2	240			年1回	公園共通代価表 40401 号				
石積・ブロック積 除草	運搬距離15km	H=200cm未満	m2	59			年1回	公園共通代価表 40103 号				
石積・ブロック積 除草	運搬距離15km	H=200cm以上	m2	75			年1回	公園共通代価表 40104 号				
処分費	除草(折出調整池)		式	1								

第 103 号 除草(日の木ポンプ所) 明 細 表										
内 訳										
工 種・名 称	種 別	形状・寸法	単 位	数 量	単 価	金 額	適	要		
機械除草	肩掛式 運搬距離 15km	種込・運搬含む (除草)	m2	150			年1回	公園共通代価表 40201 号		
処分費	除草(日の木ポンプ 所)		式	1						
計										
(内数)処分費										

第 104 号 除草(日の木調整池)										明 細 表	
内 訳											
工 種 ・ 名 称	種 別	形状・寸法	単 位	数 量	単 価	金 額	適	要			
機械除草	肩掛式 運搬距離 15km	積込・運搬含む (除草)	m2	1,670				年2回～年3回	公園共通代価表 40201 号		
処分費	除草(日の木調整 池)		式	1							

第 105 号 除草(坪井受水場) 明 細 表										
内 訳										
工 種・名 称	種 別	形状・寸法	単 位	数 量	単 価	金 額	適	要		
機械除草	肩掛式 運搬距離 15km	種込・運搬含む (除草)	m2	1,560			年2回	公園共通代価表 40201 号		
つる性雑草除去	運搬距離15km	H=200cm茶摘 プェ ンス等にかみみつ いた面積対象	m2	7			年1回	公園共通代価表 40401 号		
処分費	除草(坪井受水場)		式	1						
計										
(内数) 処分費										

第 107 号 除草(観音台第一調整池) 明 細 表										
内 訳										
工 種・名 称	種 別	形状・寸法	単 位	数 量	単 価	金 額	適	要		
機械除草	肩掛式 運搬距離 15km	積込・運搬含む (除草)	m2	440			年2回	公園共通代価表 40201 号		
処分費	除草(観音台第一 調整池)		式	1						
計										
(内数)処分費										

第 109 号 除草(観音台団地第一調整池) 明 細 表										
内 訳										
工 種・名 称	種 別	形状・寸法	単 位	数 量	単 価	金 額	適	要		
機械除草	肩掛式 運搬距離 15km	稍込、運搬含む (除草)	m2	4,720			年2回	公園共通代価表 40201 号		
処分費	除草(観音台団地 第一調整池)		式	1						
計										
(内数) 処分費										

第 111 号 除草 (屋代調整池) 明 細 表										
内 訳										
工 種 ・ 名 称	種 別	形状・寸法	単 位	数 量	単 価	金 額	適	要		
機械除草	肩掛式 運搬距離 15km	積込・運搬含む (除草)	m2	180			年1回	公園共通代価表 40201 号		
つる性雑草除去	運搬距離15km	H=200cm未満 プェ ンス等にかみつ いた面積対象	m2	36			年1回	公園共通代価表 40401 号		
石積・ブロック積 除草	運搬距離15km	H=200cm以上	m2	110			年1回	公園共通代価表 40104 号		
処分費	除草(屋代調整池)		式	1						
計										
(内数) 処分費										

第 117 号 除草(和田ポンプ所) 明 細 表										
内 訳										
工 種・名 称	種 別	形状・寸法	単 位	数 量	単 価	金 額	適	要		
機械除草	肩掛式 運搬距離 25km	積込・運搬含む (除草)	m ²	16			年1回	公園共通代価表 40201-2 号		
つる性雑草除去	運搬距離25km	H=200cm未満、フェ ンス等にかみつ いた面積対象	m ²	32			年1回	公園共通代価表 40401-2 号		
処分費	除草(和田ポンプ 所)		式	1						
計										
(内数)処分費										

第 119 号 除草(菅澤調整池)										
内 訳										
工 種・名 称	種 別	形状・寸法	単 位	数 量	単 価	金 額	適	要		
機械除草	肩掛式 運搬距離 25km	種込・運搬含む (除草)	m2	3			年1回	公園共通代価表 40201-2 号		
処分費	除草(菅澤調整池)		式	1						
計										
(内数)処分費										

第 123 号		除草(雲出調整池)				明 細 表			
内 訳									
工 種・名 称	種 別	形状・寸法	単 位	数 量	単 価	金 額	適 額	要	
機械除草	肩掛式 運搬距離 35km	積込・運搬含む H=200cm未満 フェ ンス等からみづ いた面積対象	m2	12			水道局草刈植木手入代価表 S4210-3 号 年1回		
つる性雑草除去	運搬距離35km		m2	22			水道局草刈植木手入代価表 S40401-3 号 年1回		
処分費	除草(雲出調整池)		式	1					
計									
(内数)処分費									

第 125 号 除草(桐浄水場)											
内 訳											
工 種・名 称	種 別	形状・寸法	単 位	数 量	単 価	金 額	適	要			
機械除草	肩掛式 運搬距離 25km	積込・運搬含む (除草)	m ²	120			年3回	公園共通代価表 40201-2 号			
手刈り除草	運搬距離25km	積込・運搬含む (除草)	m ²	210			年3回	公園共通代価表 40102-2 号			
拔根除草	手抜き 運搬距離 25km		m ²	80			年1回	公園共通代価表 40101-2 号			
処分費	除草(桐浄水場)		式	1							
計											
(内数) 処分費											

第 126 号 除草(桐配水池)										
・ 内 訳										
工 種 ・ 名 称	種 別	形状・寸法	単 位	数 量	単 価	金 額	適	要		
機械除草	肩掛式 運搬距離 25km	積込・運搬含む (除草)	m2	91			年1回	公園共通代価表 40201-2 号		
つる性雑草除去	運搬距離25km	H=200cm未満 フェ ンス等にかみつ いた面積対象	m2	28			年1回	公園共通代価表 40401-2 号		
処分費	除草(桐配水池)		式	1						
計										
(内数) 処分費										

仕 様 書

本業務は、公園緑地等維持管理標準仕様書（令和８年１月改訂（平成２３年　１月制定）広島市都市整備局緑化推進部）により施行すること。

注意事項

- ・ 1.1.1 適用範囲 (1) 『広島市』を『広島市水道局』と読み換える。
- ・ 仕様書中の『本市』を『本市水道局』と読み換える。
- ・ 別ー１（提出書類）については、広島市水道局の様式とする。

特記仕様書

1 総則

- (1) 本特記仕様書は、公園緑地等維持管理標準仕様書（令和 8 年 1 月改訂）の内容を変更又は補足するものである。
- (2) 受注者は、水道施設内又はその付近での業務にあたって、水道法等関係法令を遵守し、衛生管理に十分注意するものとする。
- (3) 業務の履行場所は、水道施設内であるため、施設等に損傷を与えないように十分注意するとともに、諸施設に損傷を与えた場合、速やかに広島市水道局（以下「局」という。）担当職員に報告するとともに、受注者の責任において補修等適切な処置を講ずるものとする。また、稼動中の諸施設及び業務か所以外は立入らないこと。
- (4) 受注者は、事前に提出した作業週報の履行予定と異なる場所を履行する場合は、事前に局担当職員へ連絡すること。また、業務を行った日には、その日の業務内容を記した業務日報をその翌営業日の朝までに局担当職員に提出すること。なお、提出が困難な場合には、その旨と提出予定日を局担当職員へ報告すること。
- (5) 業務の実施に当たっては、次のいずれかに該当する技術者（直接的な雇用関係のあるものに限る。）を現場責任者に配置すること。
 - ア 土木施工管理技士又は造園施工管理技士の資格を有する者
 - イ 建設業法（昭和 24 年法律第 100 号）第七条第二号イ又はロに該当する者（土木一式工事又は造園工事に限る。）
- (6) 業務中は、必ず、業務中である旨を示す作業標示板を掲げること。また、作業標示板は出来るだけ、歩行者等から見やすい位置に配置すること。
- (7) 業務中においては、トラック等の作業車や作業員のヘルメットに受注者の会社名を表示すること。
- (8) 業務中においては、現場責任者であることが確認できるように腕章等を着用すること。
- (9) 提出書類は、局所定の様式を使用すること。
- (10) 受注者は、契約締結後直ちに、業務打合せ簿により実施計画書を提出すること。
なお、実施計画書には、次の事項について記載すること。
 - ア 業務概要 イ 工程表 ウ 現場組織表 エ 緊急時の体制
 - オ 安全管理 カ その他局担当職員が求める項目
- (11) 受注者は、業務に従事する現場責任者及び資格者をあらかじめ局所定の様式により報告すること。また、現場責任者及び資格者に変更があった場合も同様とする。
- (12) 受注者は、業務完了後、速やかに業務実施報告書及び出来高数量を確認するための作業記録写真を添付して局担当職員に提出し、検査を受けるものとする。

2 細則

(1) 除草及び草刈

「公園緑地等維持管理標準仕様書」で指定しているもののほか、刈り取った雑草類等の収集・搬出については、側溝内部についても丁寧に収集し、当日の内に作業現場から搬出すること。

(2) 作業記録写真

ア 「公園緑地等維持管理標準仕様書」で指定しているもののほか、履行場所ごとに次の撮影を行うこと。

- ・作業標示板設置状況
- ・現場責任者配置状況
- ・履行後の全体写真
- ・刈り取った雑草類等の収集、搬出状況

イ 作業記録写真帳の提出は、毎月末までの写真を、原則、翌月の14日までに提出すること。また、全ての作業が完了した後は、残りの写真を速やかに提出すること。

(3) 受注者は、業務で刈り取った草、つる物等を、次のいずれかの焼却処分場にて処分すること。

- ・環境局中工場（中区南吉島一丁目5番1号）
- ・環境局安佐南工場（安佐南区伴北四丁目3990番地）
- ・環境局安佐北工場（安佐北区可部町中島1460番地1）

(4) 受注者は、焼却処分場に搬入、処分した証明となる書類の写しを局担当職員に提出すること。

(5) 履行時期に関しては、表1のとおり予定している。

なお、各履行場所における履行回数は設計図面に記載している。また、詳細な工程については、局担当職員と協議の上、決定するものとする。

表1

	工程	履行回数	履行時期
ア	手刈り除草・機械除草	3回	6月下旬、8月下旬、10月下旬※1
イ	〃	2回	7～8月上旬、10～11月※2
ウ	〃	1回	8～9月上旬
エ	石積・ブロック積除草	1回	8～9月上旬
オ	抜根除草	2回	7～8月、10～11月
カ	〃	1回	7～8月
キ	つる性雑草除去	1回	9月
ク	〃	2回	7月、9月※3

※1 目の木調整池については、墓地境界から3m幅で3回刈（8月上旬、9月下旬、11月下旬）、他の場所は2回刈（8月上旬、11月下旬）で行うこととし、桐浄水場については1回目を6月中旬、2回目を7月下旬、3回目を10月下旬に行

うこととする。

※2 上土居取・浄水場については、1回目を8～9月上旬、2回目を10月下旬～11月に行うこととする。

※3 高取第一ポンプ所については、1回目つる性雑草除去を契約後速やかに行うこと。

(6) 業務実施日及び時間

業務は局の平日就業時間内（午前8時30分～午後5時15分※ただし午後0時～午後1時は除く。）に実施すること。なお、平日とは、広島市の休日を定める条例（平成3年広島市条例第49号）第1条第1項に規定する休日以外の日をいう。ただし、局が必要と認めた場合は、この限りではない。

(7) 近隣への周知および対応について

次にあげる場所については、局担当職員と協議の上、事前に受注者が近隣へ書面等にて周知および対応を図ること。

- ・沼田調整池
- ・椎原調整池
- ・大塚東第二調整池
- ・広島広域公園第二調整池
- ・広島広域公園調整池
- ・第二大町調整池
- ・くすの木台調整池
- ・観音台団地第一調整池
- ・観音台団地第二調整池
- ・佐伯庁舎

(8) 業務の積算では、公園共通代価表（令和8年3月改訂広島市都市整備局緑化推進部）、土木工事標準積算基準書（令和7年8月改訂）、水道局草刈植木手入代価表（令和8年3月改訂広島市水道局技術部設備課）及び令和8年3月単価を適用している。

(9) 安全対策関係

ア 次にあげる場所については、交通誘導警備員B（警備業者の警備員で、交通誘導警備員A以外の交通の誘導に従事するもの）を1日につき2名を配置するものとし、その交代要員についても積算上見込んでいる。また、受注者は、事前に管轄する警察署へ道路使用許可申請を行い、道路使用許可書の写しを局担当職員に提出すること。

- ・上土居取・浄水場
- ・吉ノ口橋配水管路用地
- ・旧武田山ポンプ所
- ・聖岩減圧弁室
- ・聖岩調整池
- ・沼田第五ポンプ所
- ・椎原第一ポンプ所
- ・沼田第四ポンプ所
- ・第一大町調整池管路用地
- ・五月が丘第四ポンプ所
- ・藤の木調整池
- ・魚切ポンプ所
- ・東迫配水地
- ・寺田浄水場
- ・湧水施設用地
- ・八幡が丘調整池
- ・日の木ポンプ所
- ・日の木調整池
- ・昭和台調整池
- ・観音台団地第一調整池
- ・屋代調整池
- ・旧三菱団地ポンプ所
- ・旧笹利ポンプ所
- ・桐取水場2号取水井
- ・五月が丘第二調整池

イ 作業の実施にあたっては、安全対策には十分に留意し、必要に応じて適切な対策を講じること。なお、設計図面に記載した急傾斜面及び高所に該当する場所付近での草刈については、墜落制止用器具を使用すること。

(10) 特記仕様書に定められていない事項は、局担当職員と協議の上、これを定めるものとする。

(11) 履行場所一覧

	施設名	住所
1	別所調整池	安佐南区八木町 5 5 9 番地 3
2	一ツ矢ポンプ所	安佐南区八木九丁目 3 1 番 2 3 号
3	上土居取・浄水場	安佐南区八木五丁目 3 0 番 1 2 号
4	吉ノ口橋配水管路用地	安佐南区緑井一丁目 2 番地先
5	毘沙門台第一ポンプ所	安佐南区毘沙門台一丁目 1 2 番 2 0 号
6	毘沙門台第一調整池	安佐南区毘沙門台二丁目 3 3 番 2 2 号
7	毘沙門台第二調整池	安佐南区毘沙門台三丁目 3 5 番 1 7 号
8	毘沙門台第三調整池	安佐南区毘沙門台三丁目 3 5 番 1 7 号
9	筒瀬第一ポンプ所	安佐南区安東六丁目 2 3 番 2 0 号
10	筒瀬第一調整池	安佐南区安東七丁目 8 番 1 4 号
11	旧武田山ポンプ所	安佐南区相田四丁目 3 1 0 - 7 9 8
12	武田山調整池取付道路	安佐南区相田町 2 7 6 番地
13	武田山ポンプ所	安佐南区相田四丁目 5 0 9 番地 2
14	武田山調整池	安佐南区相田町 2 7 6 番地 3
15	沼田ポンプ所	安佐南区上安一丁目 4 番 3 5 号
16	後山第一ポンプ所	安佐南区上安一丁目 2 2 番 2 8 - 7 号
17	後山第二ポンプ所	安佐南区上安七丁目 7 4 3 番地 2
18	聖岩減圧弁室	安佐南区上安 7 丁目 9 5 番 3
19	聖岩調整池	安佐南区高取北町 9 5 番地 2
20	高取第一ポンプ所	安佐南区高取南一丁目 9 番 3 2 号
21	高取第一調整池	安佐南区高取南三丁目 2 7 番 2 号
22	高取第二調整池	安佐南区高取南町 6 7 6 番地 1 1
23	沼田調整池	安佐南区伴東三丁目 1 5 番 6 3 号
24	伴北第二調整池	安佐南区伴北七丁目 4 0 番 1 5 号
25	伴北第一調整池	安佐南区伴北七丁目 7 2 番 1 号
26	境原調整池	安佐北区安佐町大字久地字細越 4 0 3 番地 2
27	久地第一調整池	安佐南区伴北七丁目 6 3 番 3 7 号
28	伴北第一ポンプ所	安佐南区伴北七丁目 6 3 番 4 1 号
29	沼田第五ポンプ所	安佐南区伴東四丁目 3 2 番 3 3 号
30	椎原第一ポンプ所	安佐南区伴東四丁目 3 5 番 2 6 号
31	大原台調整池	安佐南区伴東町 6 7 9 番地 2
32	沼田第四ポンプ所	安佐南区伴中央二丁目 7 番 2 7 号

33	椎原調整池	安佐南区伴北四丁目 3 4 9 7 番地 2
34	大塚東第一ポンプ所	安佐南区大塚西一丁目 7 番 3 9 号
35	大塚東第一調整池	安佐南区大塚東三丁目 5 番 3 号
36	大塚東第二ポンプ所	安佐南区大塚東三丁目 5 番 3 号
37	大塚東第二調整池	安佐南区大塚東三丁目 9 番 2 号
38	大塚東第三調整池	安佐南区大塚東三丁目 6 番 4 号
39	下城ハイツポンプ所	安佐南区大塚西二丁目 2 1 番 1 号
40	下城ハイツ調整池	安佐南区大塚西二丁目 4 7 番 2 0 号
41	大塚西ポンプ所	安佐南区大塚西六丁目 1 5 番 1 7 号
42	大塚西調整池	安佐南区大塚西六丁目 4 番 1 2 号
43	伴南ポンプ所	安佐南区大塚西六丁目 4 番 1 2 号
44	伴南調整池	安佐南区伴南一丁目 4 1 番 1 号
45	広島広域公園第二調整池	安佐南区大塚西五丁目 1 番 (広島広域公園内)
46	広島広域公園調整池	安佐南区大塚西五丁目 1 番 (広島広域公園内)
47	第一大町調整池管路用地	安佐南区大町西二丁目 1 2 番
48	伴奥畑第一ポンプ所	安佐南区伴西六丁目 7 2 1 番地 5
49	伴奥畑第二調整池	安佐南区伴西六丁目 2 6 6 7 番地 2
50	吉山南ポンプ所	安佐南区沼田町大字吉山字山田 1 3 3 2 番地 1 ほか 2 筆
51	第二大町ポンプ所	安佐南区大町西二丁目 2 5 番 5 号
52	第二大町調整池	安佐南区大町 2 1 6 番地 2 1
53	大町西ポンプ所	安佐南区大町西一丁目 3 3 番 1 号
54	大町西調整池	安佐南区大町西一丁目 5 1 番 1 号
55	第二祇園ヶ丘調整池	安佐南区山本町 4 3 番地 2
56	山本新町第二ポンプ所	安佐南区山本新町三丁目 1 番 1 号
57	山本新町第二調整池	安佐南区山本新町五丁目 4 6 番 1 号
58	山本新町第三調整池	安佐南区山本新町五丁目 3 2 番 2 0 号
59	筒瀬第二調整池	安佐北区安佐町大字筒瀬字真那笹 1 3 2 8 番地 1 3
60	筒瀬調圧井	安佐北区安佐町大字筒瀬字堂河 1 1 6 7 番地 6
61	後山第一調整池	安佐北区安佐町大字動物園
62	後山第三ポンプ所	安佐北区あさひが丘一丁目 4 番 2 号
63	後山第二調整池	安佐北区あさひが丘五丁目 2 3 番 1 号
64	後山第三調整池	安佐北区あさひが丘五丁目 2 4 番 1 号
65	後山北調整池	安佐北区安佐町大字後山字先坊 1 3 4 9 番地 1
66	久地第二調整池	安佐北区安佐町大字久地字免田山 1 1 8 5 番地 1 3 3

67	くすの木台調整池	安佐北区安佐町大字くすの木台 1 番 6
68	長沢ポンプ所用地	安佐北区安佐町久地川井下 5 7 0 6
69	昭和台調整池	西区井口台二丁目 1 3 番 1 号他
70	広島広域公園ポンプ所	佐伯区五日市町石内 5 3 0 0 番地 7 他 8 筆
71	五月が丘第一ポンプ所	佐伯区五月が丘五丁目 7 番 1 号
72	五月が丘第一調整池	佐伯区五月が丘四丁目 2 4 番 3 号他
73	五月が丘第二調整池	佐伯区五月が丘四丁目 3 7 番 4 号
74	五月が丘第三調整池	佐伯区五月が丘四丁目 5 2 番
75	五月が丘第四ポンプ所	佐伯区五月が丘一丁目 2 2 番
76	五月が丘第四調整池	佐伯区五日市町大字石内字越登山 7 4 3 番地 4
77	美鈴が丘第一調整池	佐伯区美鈴が丘西四丁目 1 3 番 1 号
78	美鈴が丘第二調整池	佐伯区美鈴が丘緑二丁目 1 番 1 5 号
79	石内東ポンプ所	佐伯区五日市町大字石内小深川 6 1 5 1 - 1
80	石内東調整池	佐伯区五日市町大字石内字細小屋
81	石内北ポンプ所	佐伯区五日市町大字石内字押入山 5 0 1 4 番 2 7
82	石内北調整池	佐伯区五日市町大字石内字押入山 5 0 1 4 番 1 4
83	石内南第一ポンプ所	佐伯区石内南一丁目 2 1 番 4 号
84	石内南第一調整池	佐伯区石内南五丁目 8 2 9 7 番
85	石内南第二ポンプ所	佐伯区石内南五丁目 8 2 9 7 番
86	石内南第二調整池	佐伯区石内南五丁目 8 3 0 4 番他 1 筆
87	旧笹利ポンプ所	佐伯区五日市町大字石内字白久保 1 5 4 6 番地 4
88	笹利ポンプ所	佐伯区五日市町大字石内字石原 1 9 8 7 番地 1
89	笹利調整池	佐伯区五日市町大字石内字奥原 3 3 5 0 番地 2
90	河内受水場	佐伯区五日市町大字下小深川字中村 1 5 8 番地 4 他
91	河内配水池	佐伯区藤の木四丁目 2 1 番 1 号
92	藤の木調整池	佐伯区藤の木二丁目 2 番
93	魚切ポンプ所	佐伯区五日市町大字上河内字堂垣内 9 4 5 番地 6
94	河内南ポンプ所	佐伯区河内南二丁目 1 番
95	河内南第一調整池	佐伯区河内南一丁目 4 3 番
96	東迫配水池	佐伯区五日市町大字寺田字東迫 4 8 番地 4
97	寺田浄水場	佐伯区八幡五丁目 1 5 1 番地 4 他 1 筆
98	湧水施設用地	佐伯区五日市大字寺田
99	八幡が丘・薬師が丘ポンプ所	佐伯区五日市町大字薬師が丘 1 0 4 番地 6
100	八幡が丘調整池	佐伯区八幡が丘二丁目 8 番

101	葉師が丘第一調整池	佐伯区五日市町大字葉師が丘 9 3 番地
102	折出調整池	佐伯区倉重一丁目 2 5 番地 1 3
103	日の木ポンプ所	佐伯区八幡東一丁目 4 6 番地 4
104	日の木調整池	佐伯区五日市町大字中地字日の木 5 8 番地 1
105	坪井受水場	佐伯区坪井二丁目 2 4 1 番地 3
106	坪井第二配水池	佐伯区坪井二丁目 5 5 9 番地 1
107	観音台第一調整池	佐伯区坪井三丁目 8 6 2 番地 1
108	観音台第二調整池	佐伯区坪井町 4 4 8 番地 1
109	観音台団地第一調整池	佐伯区五日市町大字観音台 1 0 番地 1
110	観音台団地第二調整池	佐伯区五日市町大字観音台 1 0 番地 5 2 0
111	屋代調整池	佐伯区屋代二丁目 1 5 番
112	旧三菱団地ポンプ所	佐伯区屋代一丁目 5 7 7 番地 2
113	佐伯庁舎	佐伯区海老園二丁目 1 1 番 4 1 号
114	椿谷浄水場	佐伯区湯来町大字下字椿谷 9 8 1 番地 1
115	下配水池	佐伯区湯来町大字下字棟丈畑 7 1 2 番地、7 1 3 番地、7 1 4 番地
116	麦谷調圧井	佐伯区湯来町大字麦谷字上国原 8 3 8 番地 2
117	和田ポンプ所	佐伯区湯来町大字和田字修行田道原 1 0 4 番地 1 の内
118	和田調整池	佐伯区湯来町大字和田字修行田道原 1 0 4 番地 2
119	菅澤調整池	佐伯区湯来町大字菅澤字多田越道下夕 5 1 9 番地 2、5 2 0 番地 2
120	楠谷調整池	佐伯区湯来町大字多田字楠谷 1 4 6 2 番地 2
121	湯来水道ステーション	佐伯区湯来町大字多田字上弥平谷 1 7 0 8 番地 2、1 7 0 9 番地 1 他
122	大谷浄水場	佐伯区湯来町大字多田字大谷背戸 2 5 8 番地 5、2 6 0 番地 4
123	雲出調整池	佐伯区湯来町大字多田字雲出 2 7 6 番地 2 の内
124	桐取水場 2 号取水井	佐伯区湯来町大字白砂字桐沖田 6 7 9 番地 2
125	桐浄水場	佐伯区湯来町大字白砂字桐曾利 5 8 2 番地 7、5 8 5 番地 6
126	桐配水池	佐伯区湯来町大字白砂字石堂山 8 0 番地 3 3
127	鹿ノ道取水場	佐伯区湯来町大字白砂字東鹿道下 1 4 7 6 番地 5
128	鹿ノ道浄水場	佐伯区湯来町大字白砂字鷹ノ巣山 2 3 4 番地 5

広島市の休日を定める条例の抜粋

(市の休日)

第1条 次の各号に掲げる日は、市の休日とし、市の機関の執務は、原則として行わないものとする。

- (1) 日曜日及び土曜日
- (2) 国民の祝日に関する法律(昭和23年法律第178号)に規定する休日
- (3) 12月29日から翌年の1月3日までの日(前号に掲げる日を除く。)
- (4) 8月6日(平和記念日)

2 前項の規定は、市の休日に市の機関がその所掌事務を遂行することを妨げるものではない。

(平4条例58・一部改正)

(期限の特例)

第2条 市の行政庁に対する申請、届出その他の行為の期限で条例又は規則で規定する期間(時をもって定める期間を除く。)をもって定めるものが市の休日に当たるときは、市の休日の翌日をもってその期限とみなす。ただし、条例又は規則に別段の定めがある場合は、この限りでない。


安佐南区内施設位置図



● 履行場所

管 理 番 号					
配管台帳図面番号					
業務番号	令和 8 年度				
業務名	別所調整池ほか除草業務				
図面枚数	127枚の内1葉	縮尺	1/40,000		摘 要 位置図 安佐南区内施設
設 計		図面寸法	A3		
写 図	設 計	係 長	課・所・場長		
広島市水道局 技術部 緑井浄水場					



安佐北区内施設位置図

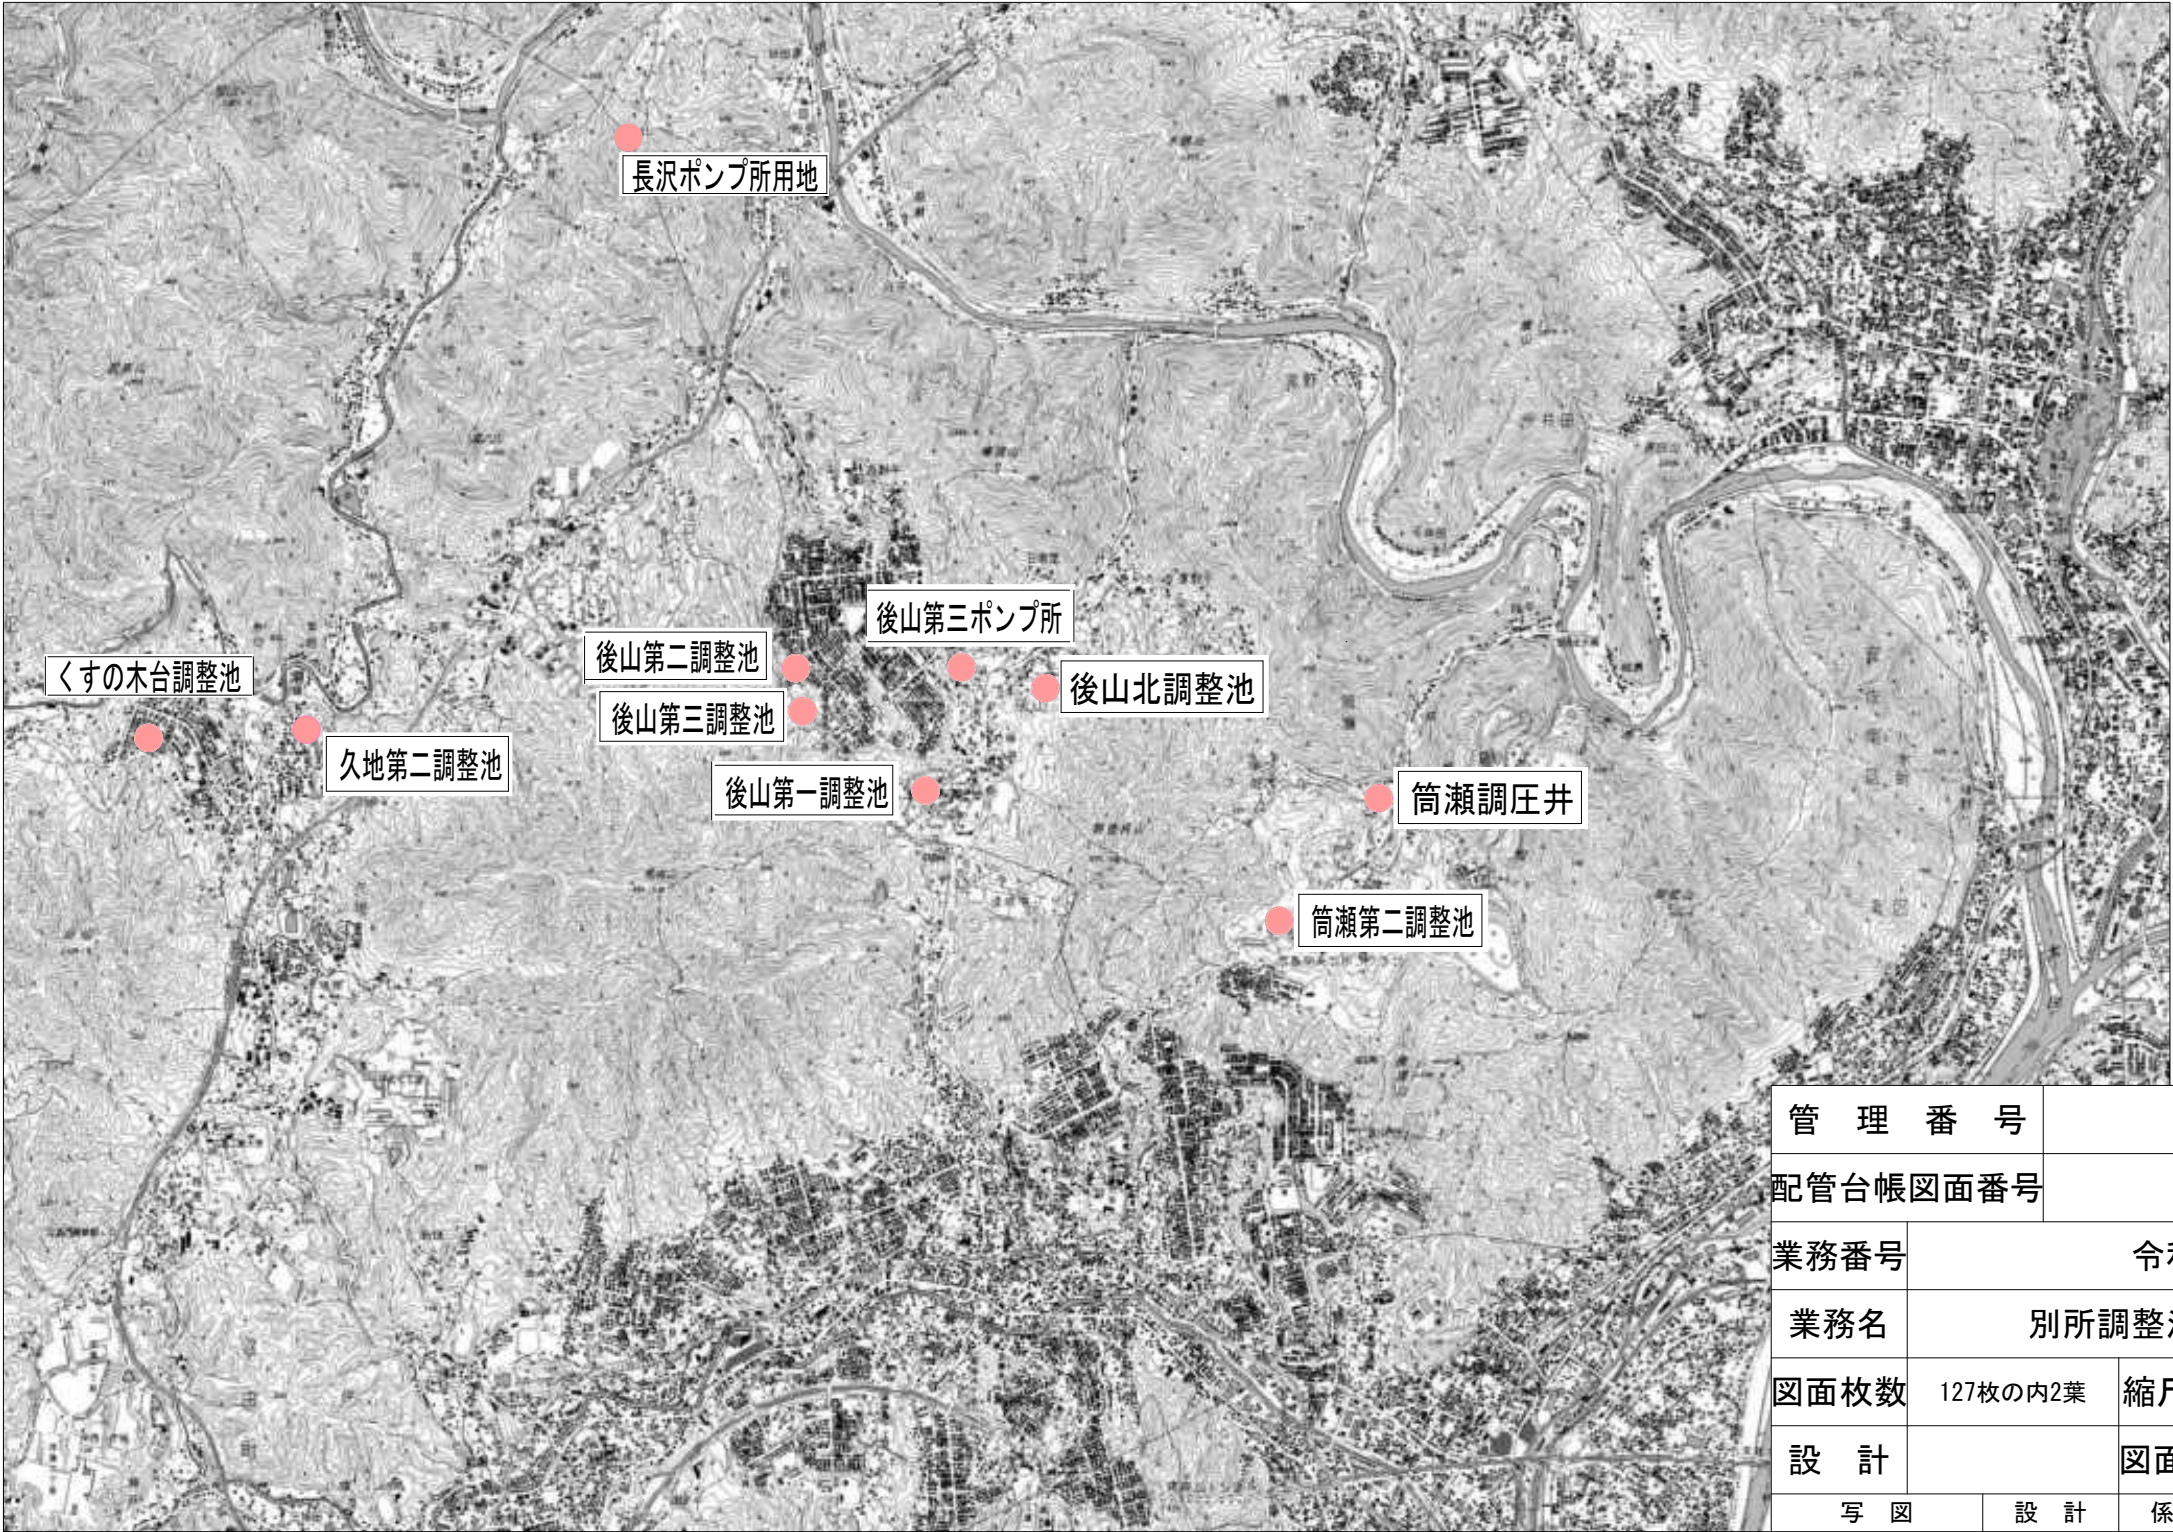

● 履行場所

管 理 番 号					
配管台帳図面番号					
業務番号		令和 8 年度			
業 務 名		別所調整池ほか除草業務			
図面枚数		127枚の内2葉	縮尺	1/50,000	摘 要 安佐北区内施設 位置図
設 計			図面寸法	A3	
写 図		設 計	係 長	課・所・場長	
広島市水道局 技術部 緑井浄水場					

佐伯区・西区内施設位置図 S=1/40,000

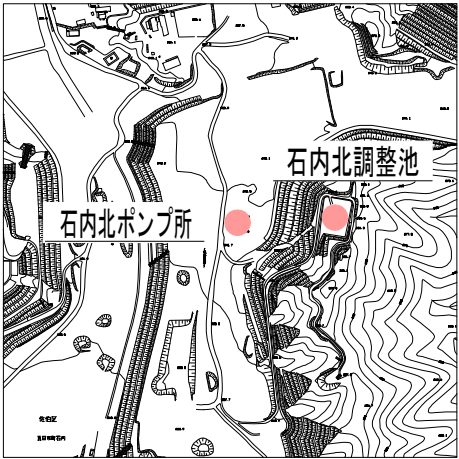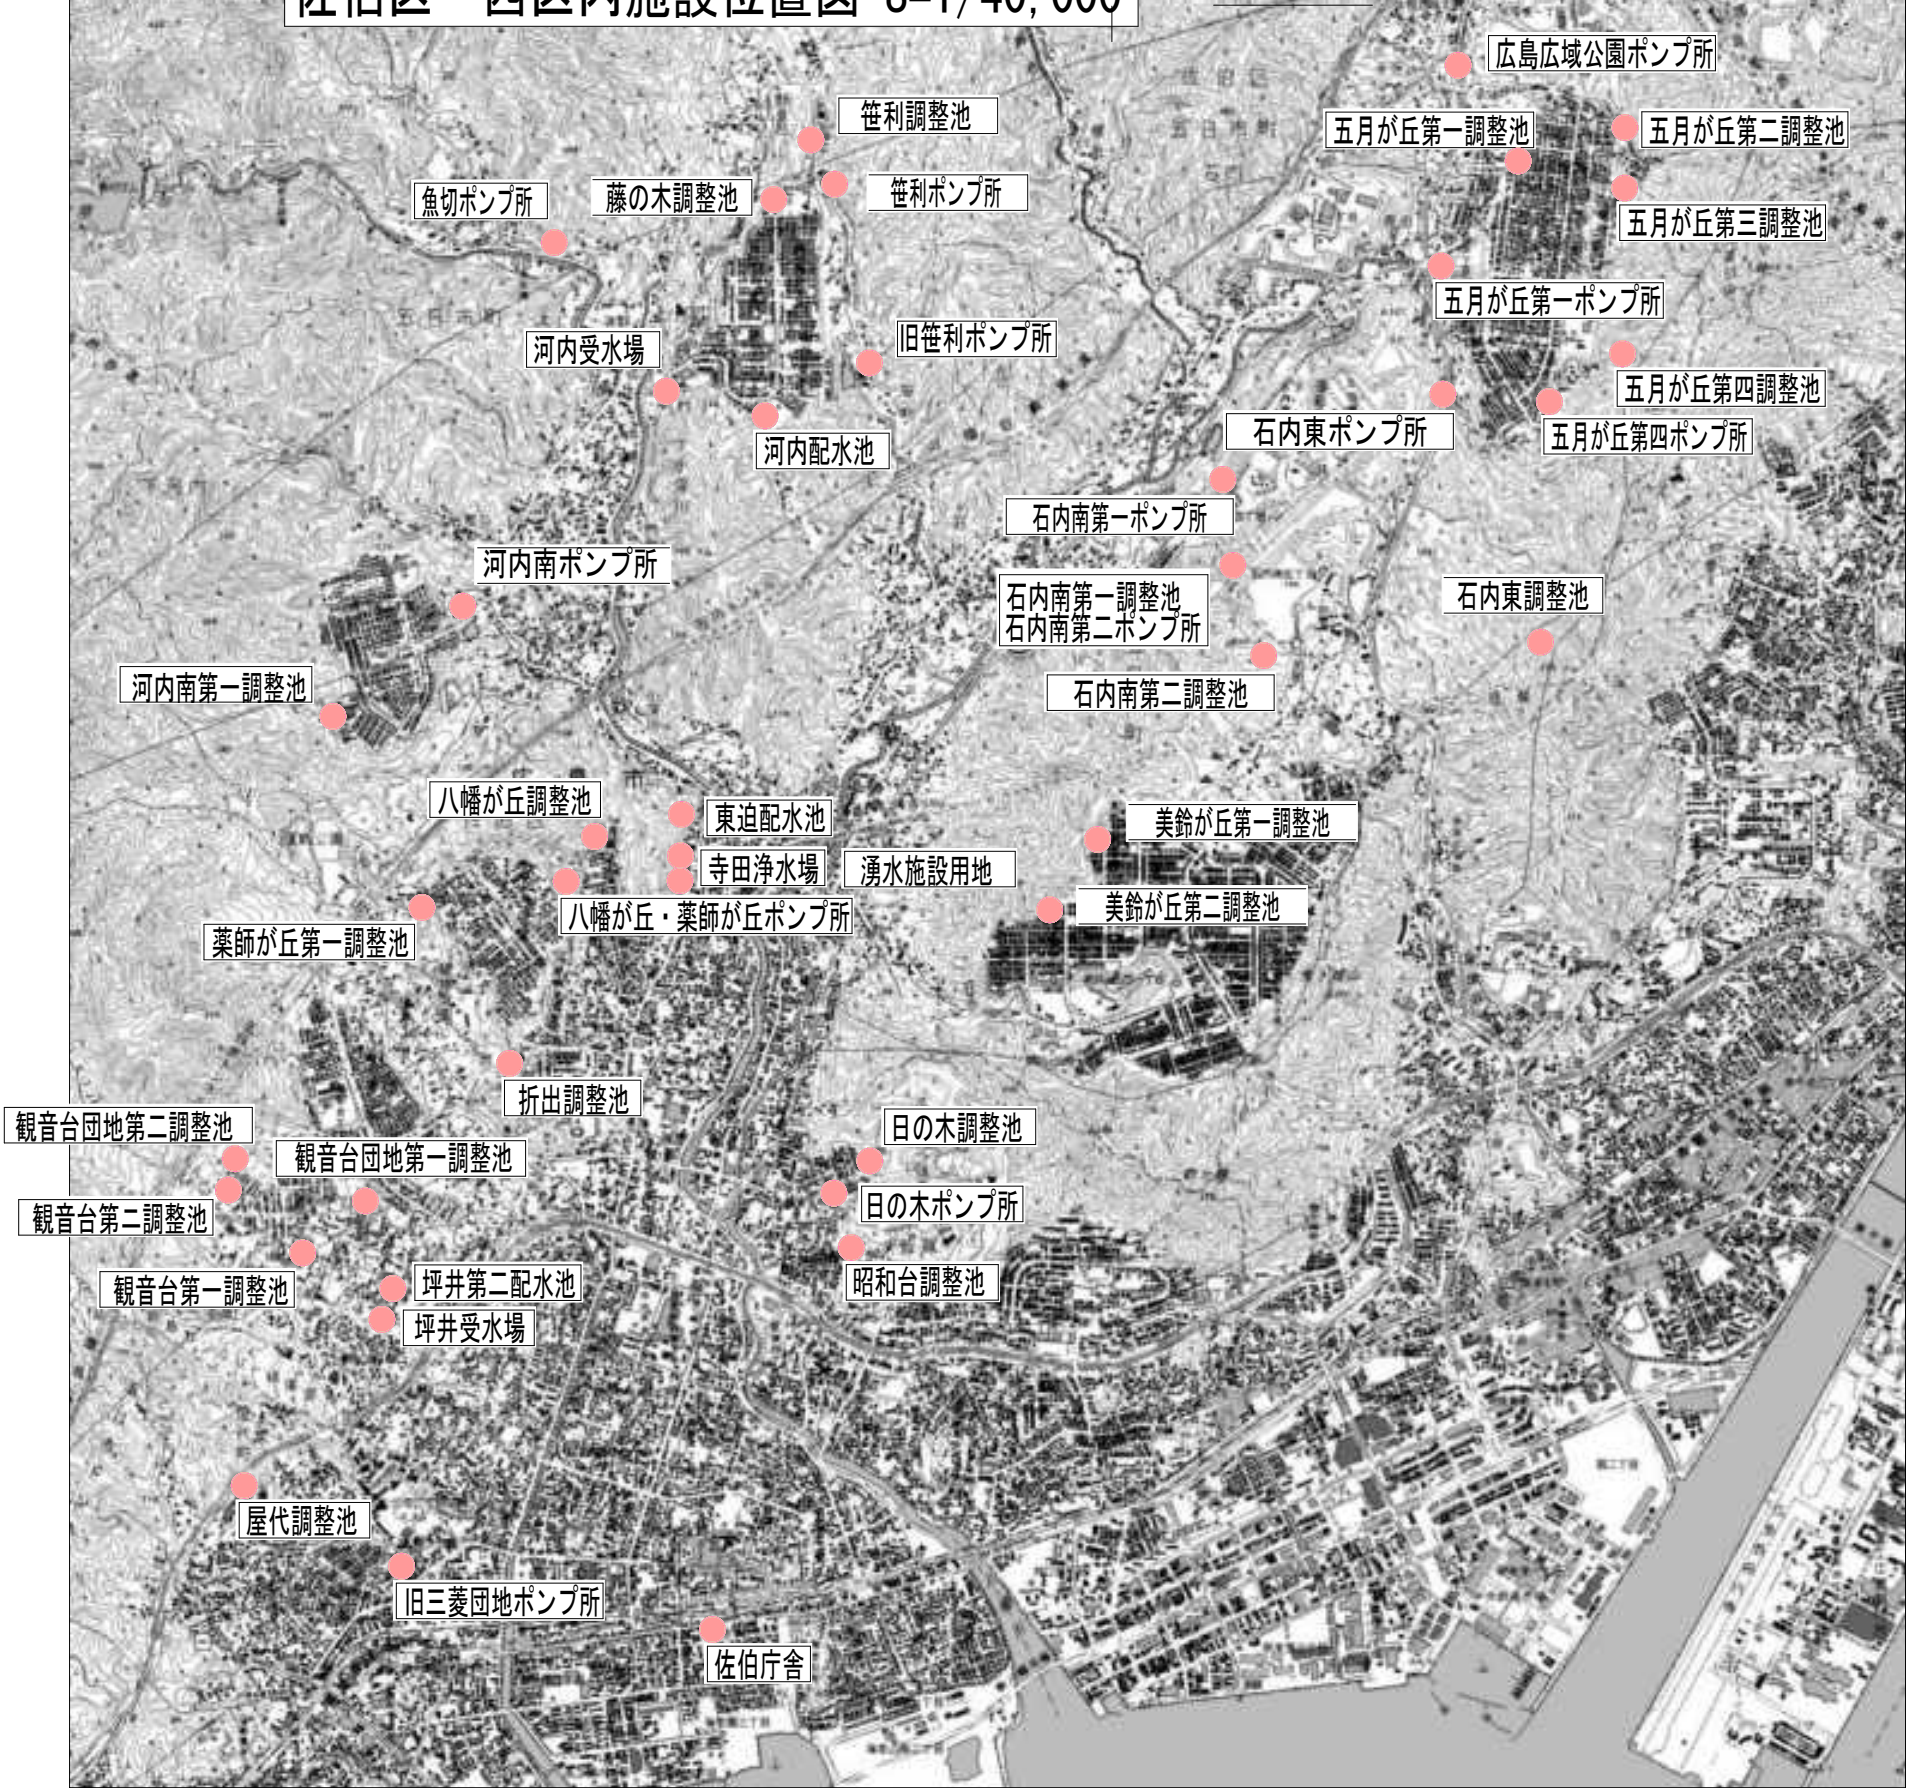


石内北ポンプ所・石内北調整池位置図 S=free
(石内北三丁目拡大)

● 履行場所

管 理 番 号									
配管台帳図面番号									
業務番号		令和 8 年度							
業務名		別所調整池ほか除草業務							
図面枚数		127枚の内3葉		縮尺		図示		摘 要	
設 計				図面寸法		A3		位置図 佐伯区・西区内施設	
写 図		設 計		係 長		課・所・場長			
広島市水道局 技術部 緑井浄水場									


佐伯区湯来町内施設位置図

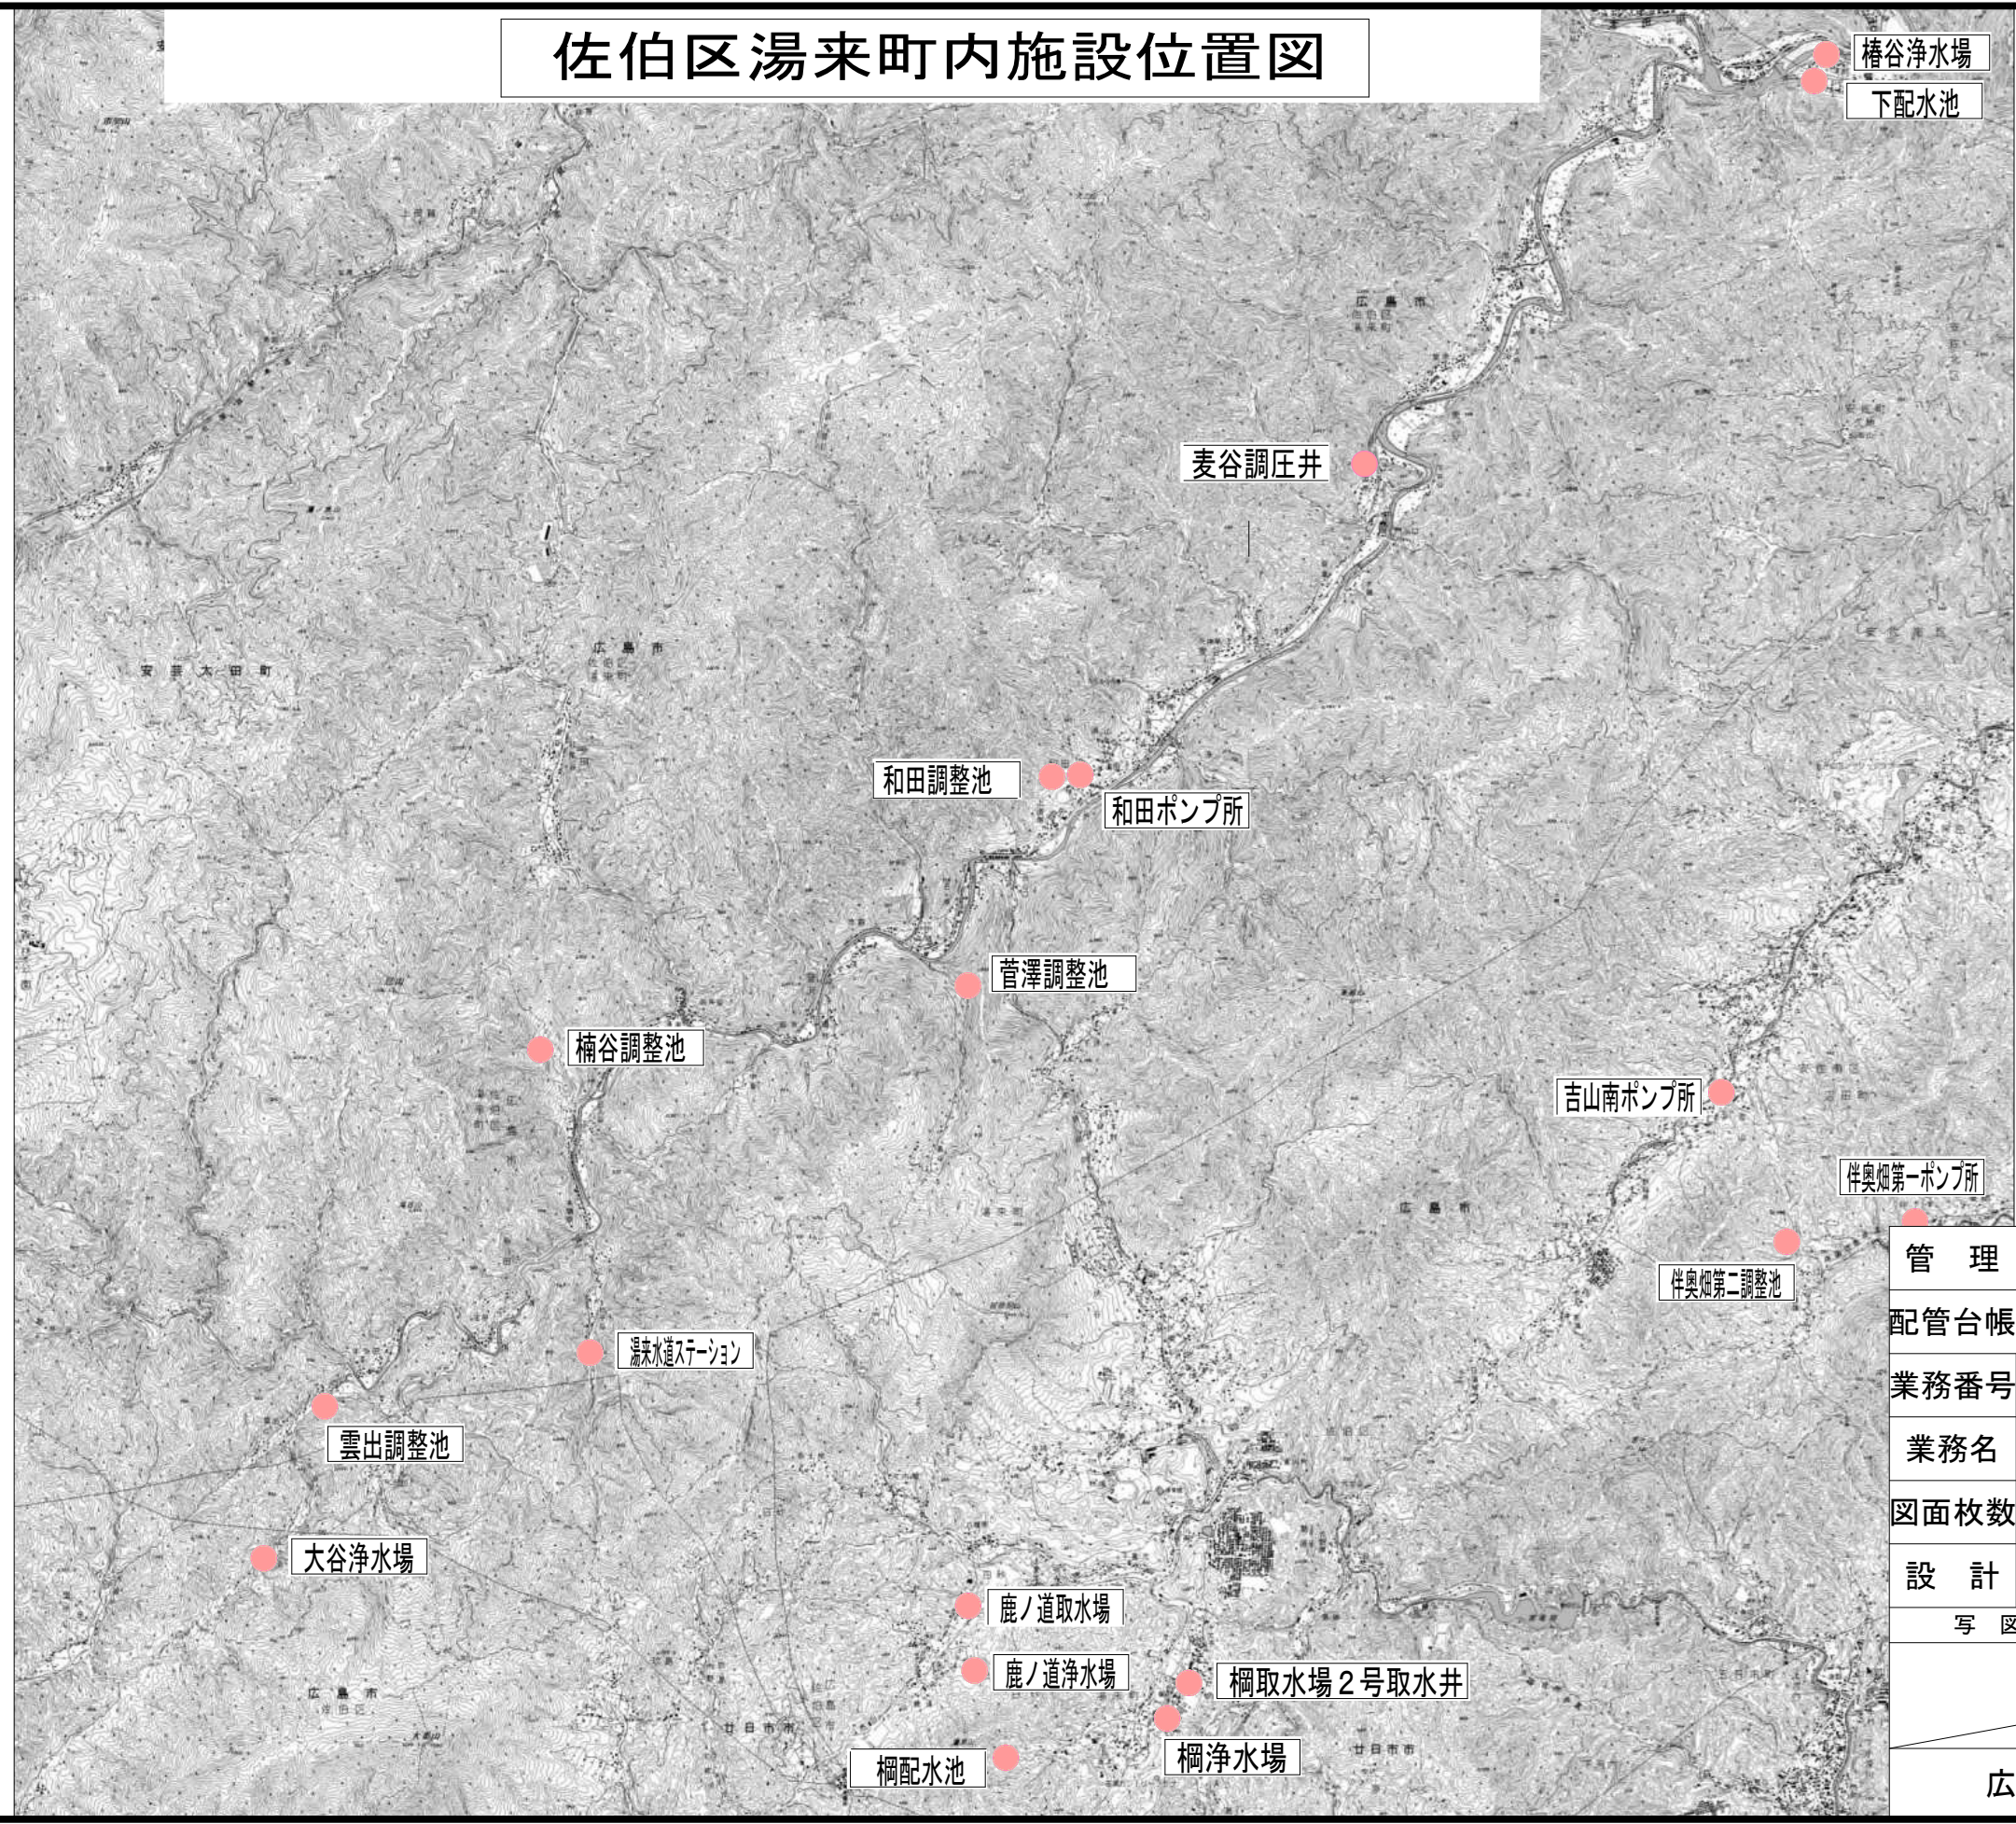

● 履行場所

管 理 番 号				
配管台帳図面番号				
業務番号	令和 8 年度			
業務名	別所調整池ほか除草業務			
図面枚数	127枚の内4葉	縮尺	1/60,000	摘 要 佐伯区湯来町内施設 位置図
設 計		図面寸法	A3	
写 図	設 計	係 長	課・所・場長	
広島市水道局 技術部 緑井浄水場				


別所調整池平面図

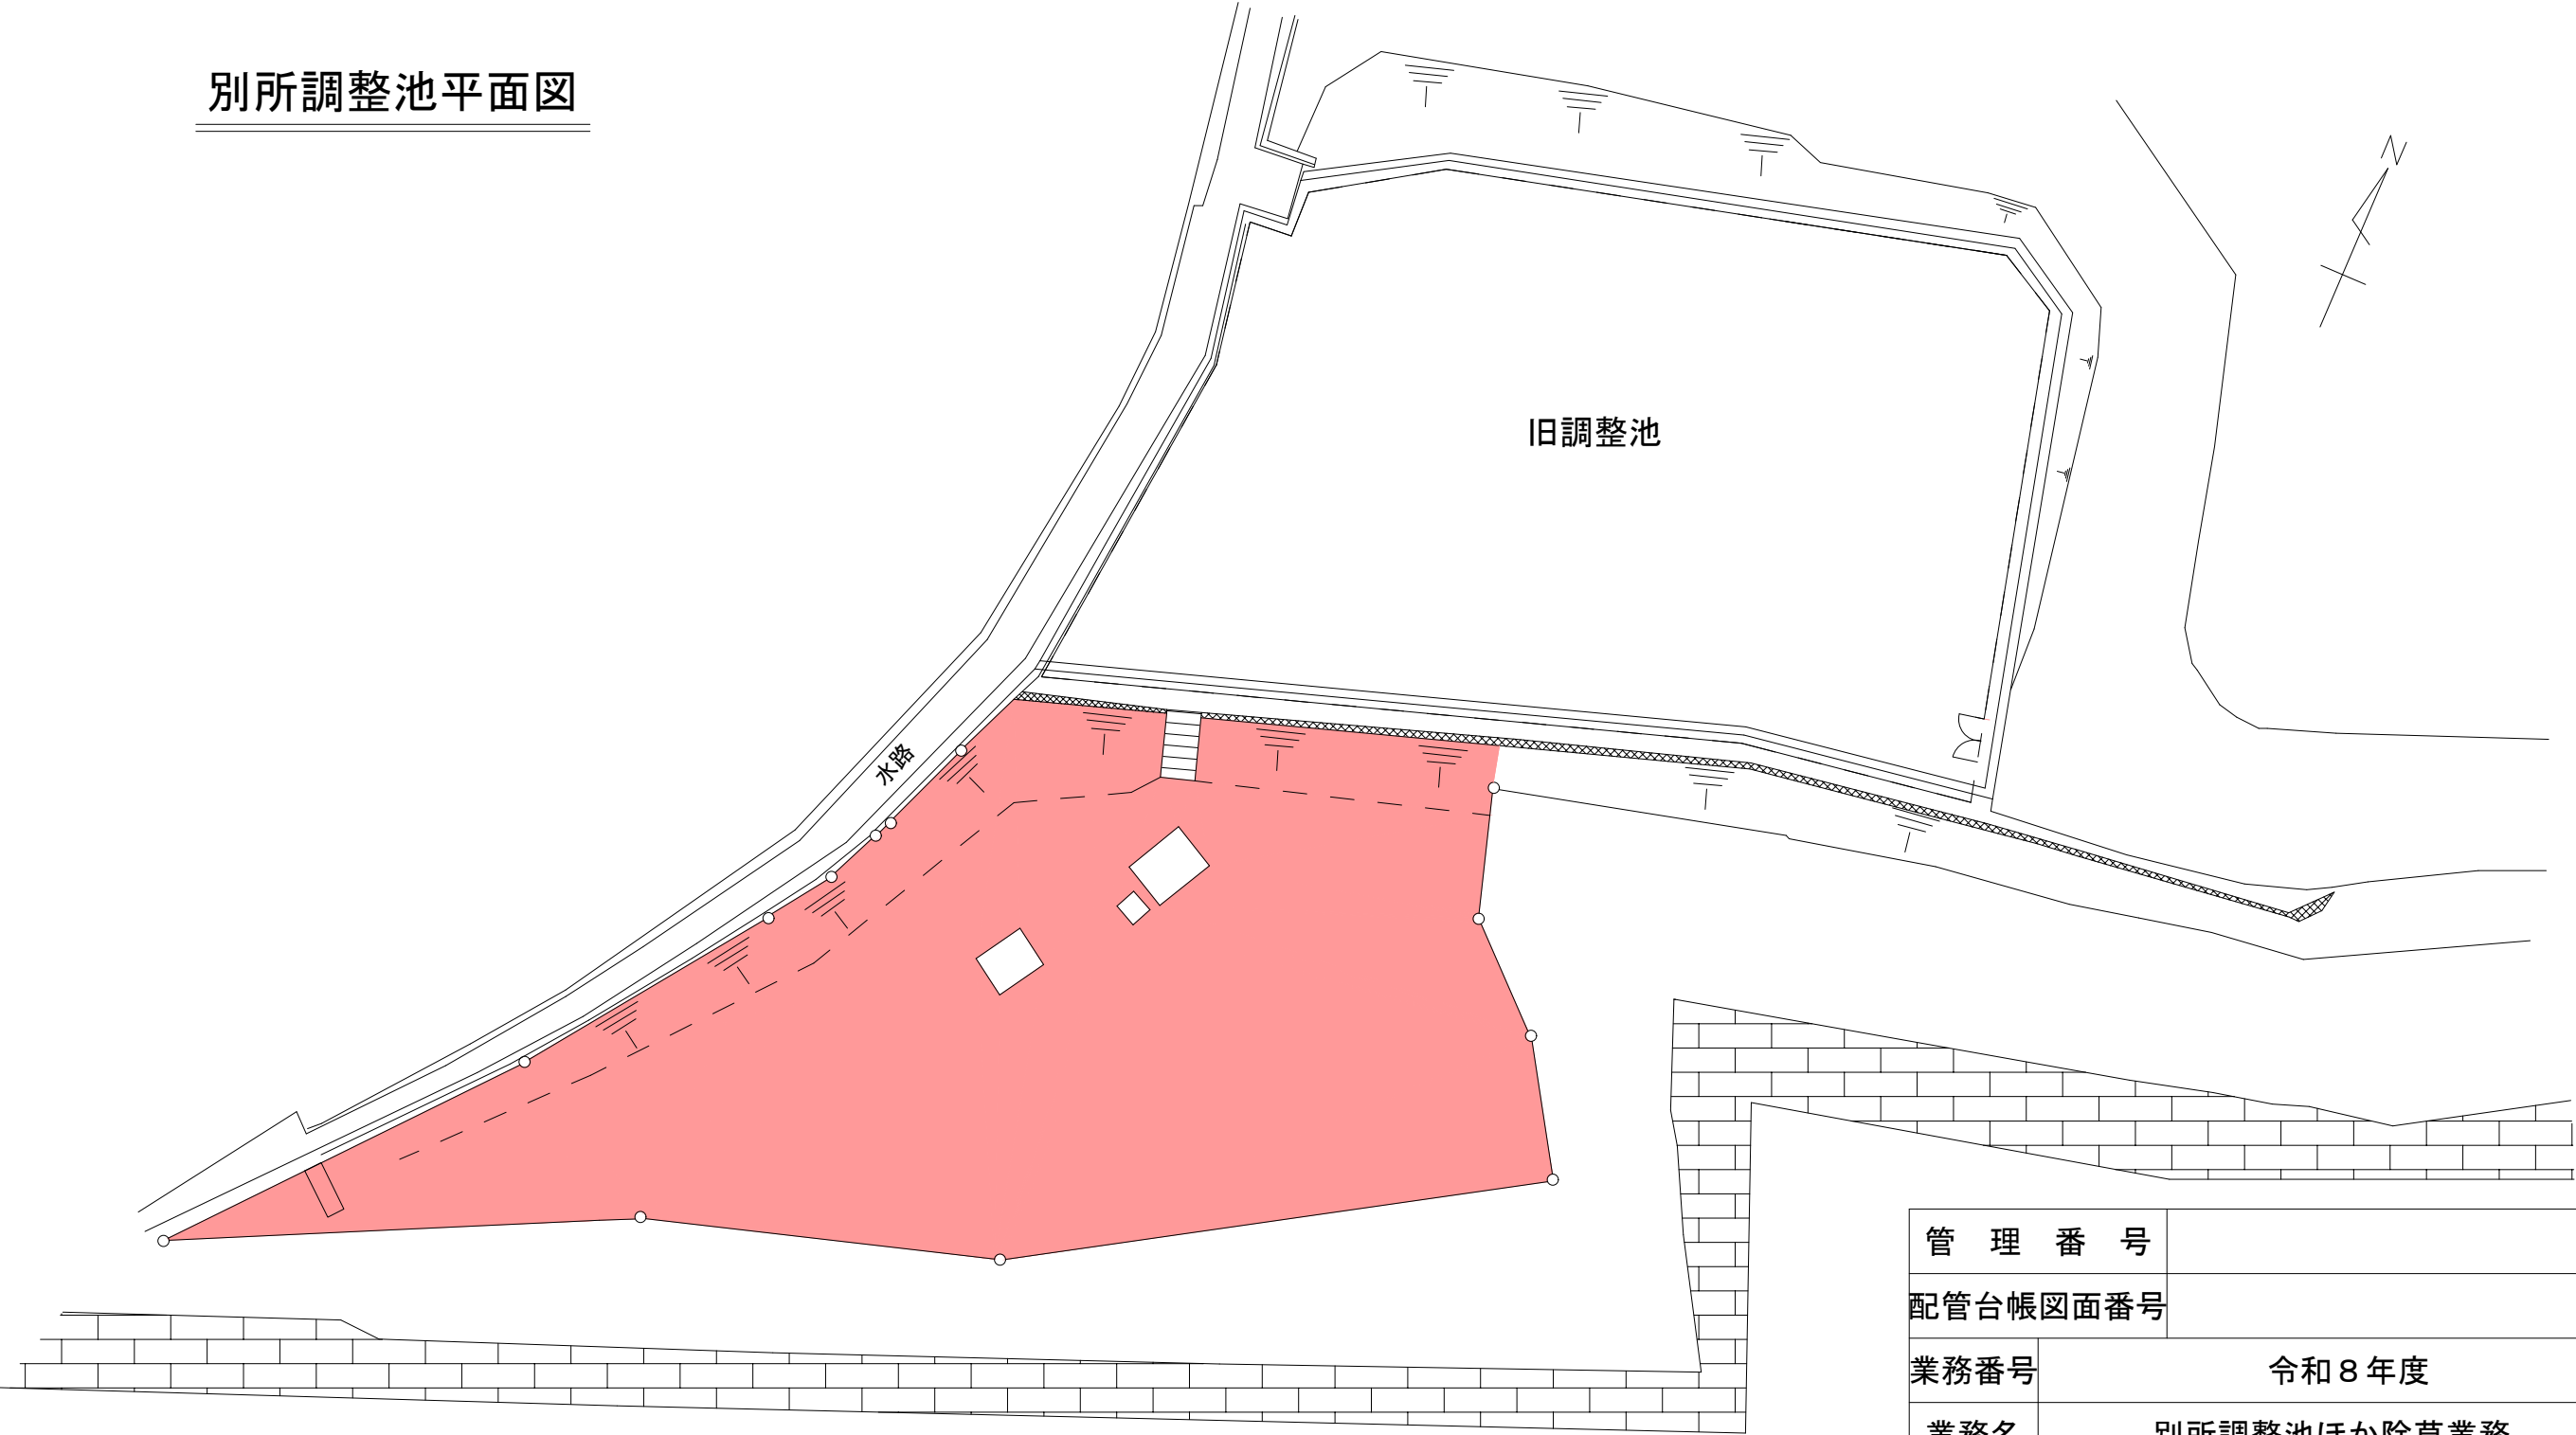

機械除草 肩掛式 570㎡ × 2回

管 理 番 号				
配管台帳図面番号				
業務番号	令和 8 年度			
業務名	別所調整池ほか除草業務			
図面枚数	127枚の内5葉	縮尺	1/250	摘 要 別所調整池 平面図
設 計		図面寸法	A3	
写 図	設 計	係 長	課・所・場長	
広島市水道局 技術部 緑井浄水場				


一ツ矢ポンプ所平面図

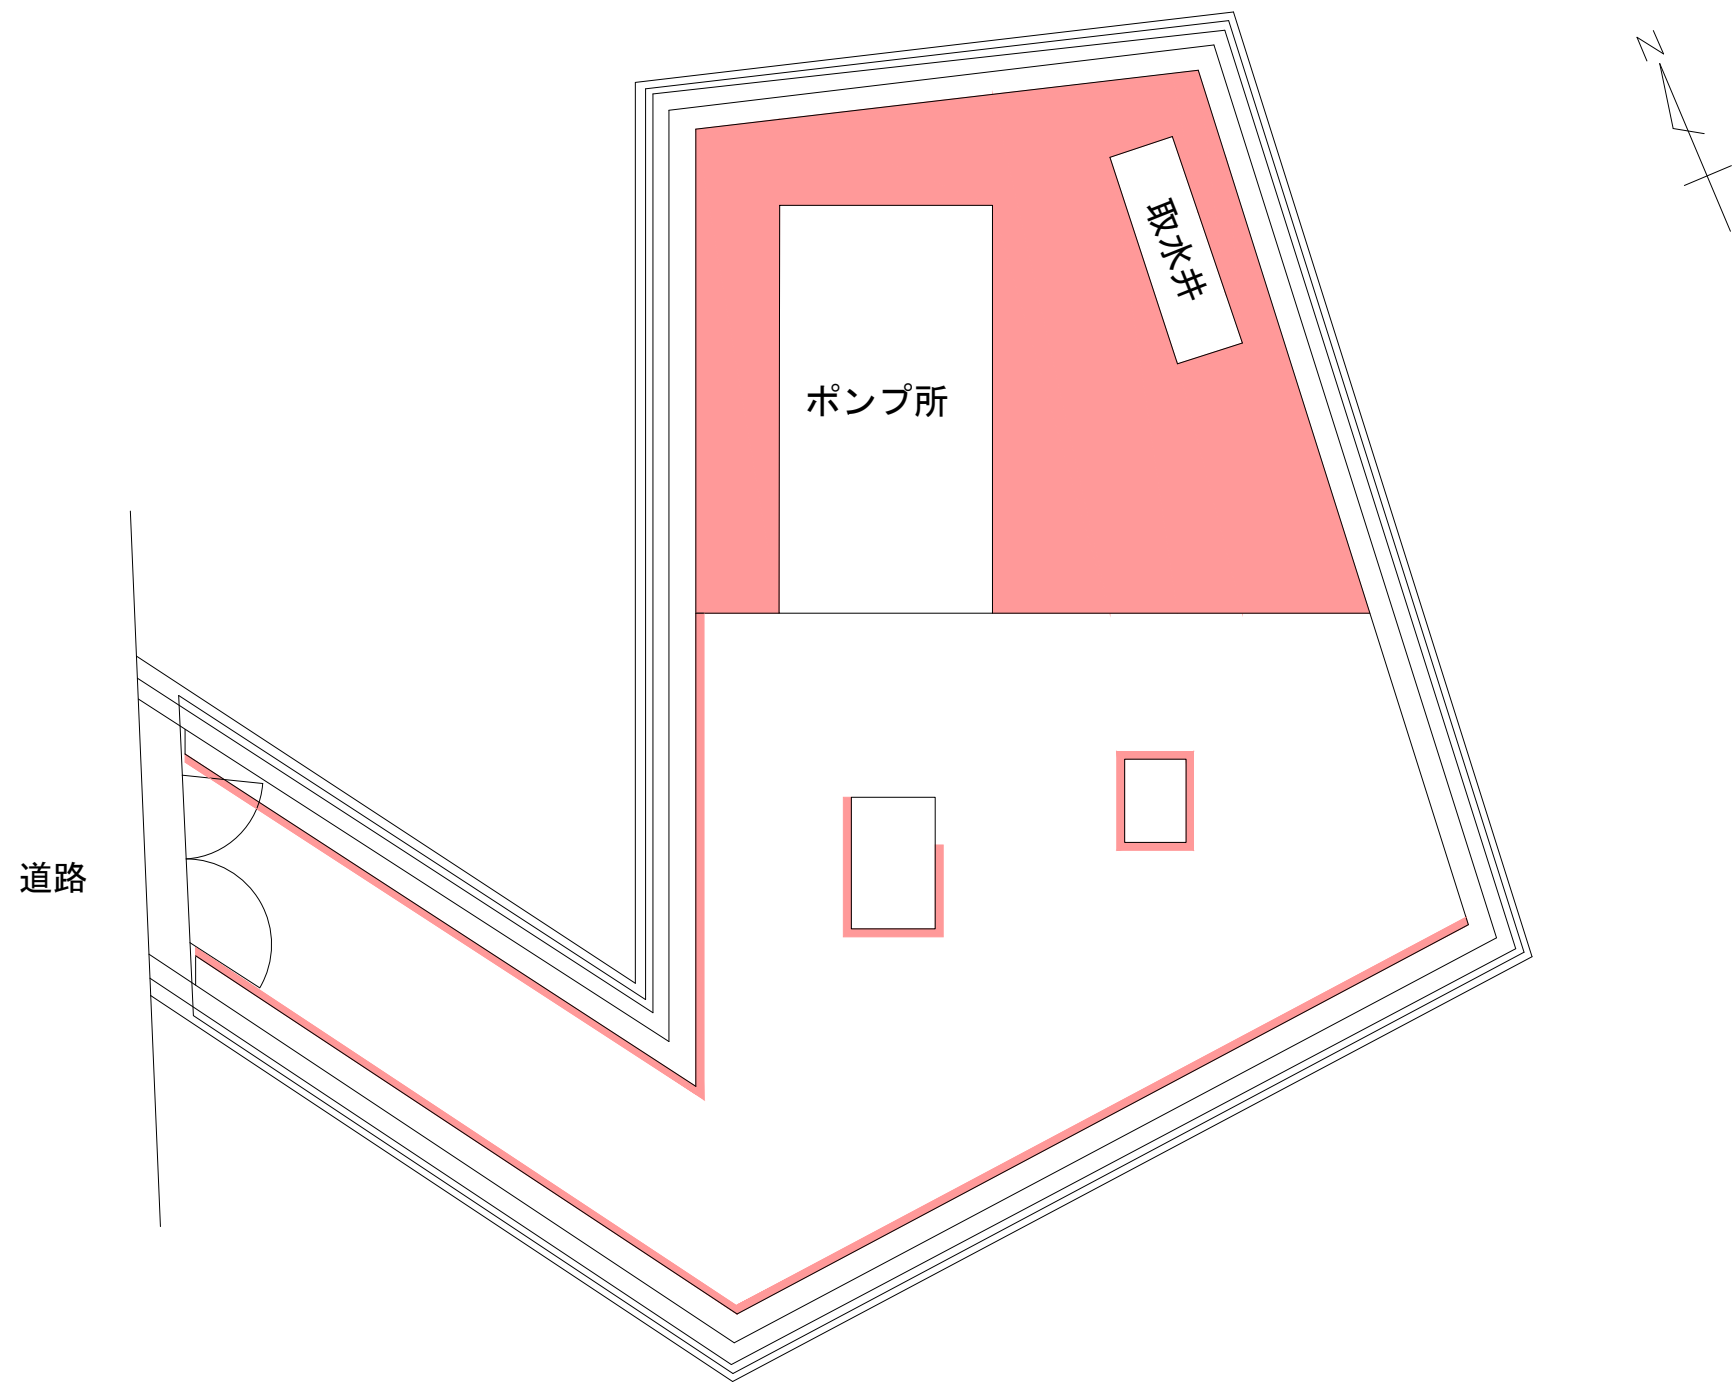

機械除草 肩掛式 95㎡×2回

管 理 番 号					
配管台帳図面番号					
業務番号		令和 8 年度			
業務名		別所調整池ほか除草業務			
図面枚数		127枚の内6葉	縮尺	1/150	摘 要 一ツ矢ポンプ所 平面図
設 計			図面寸法	A3	
写 図		設 計	係 長	課・所・場長	
広島市水道局 技術部 緑井浄水場					


上土居取・浄水場平面図

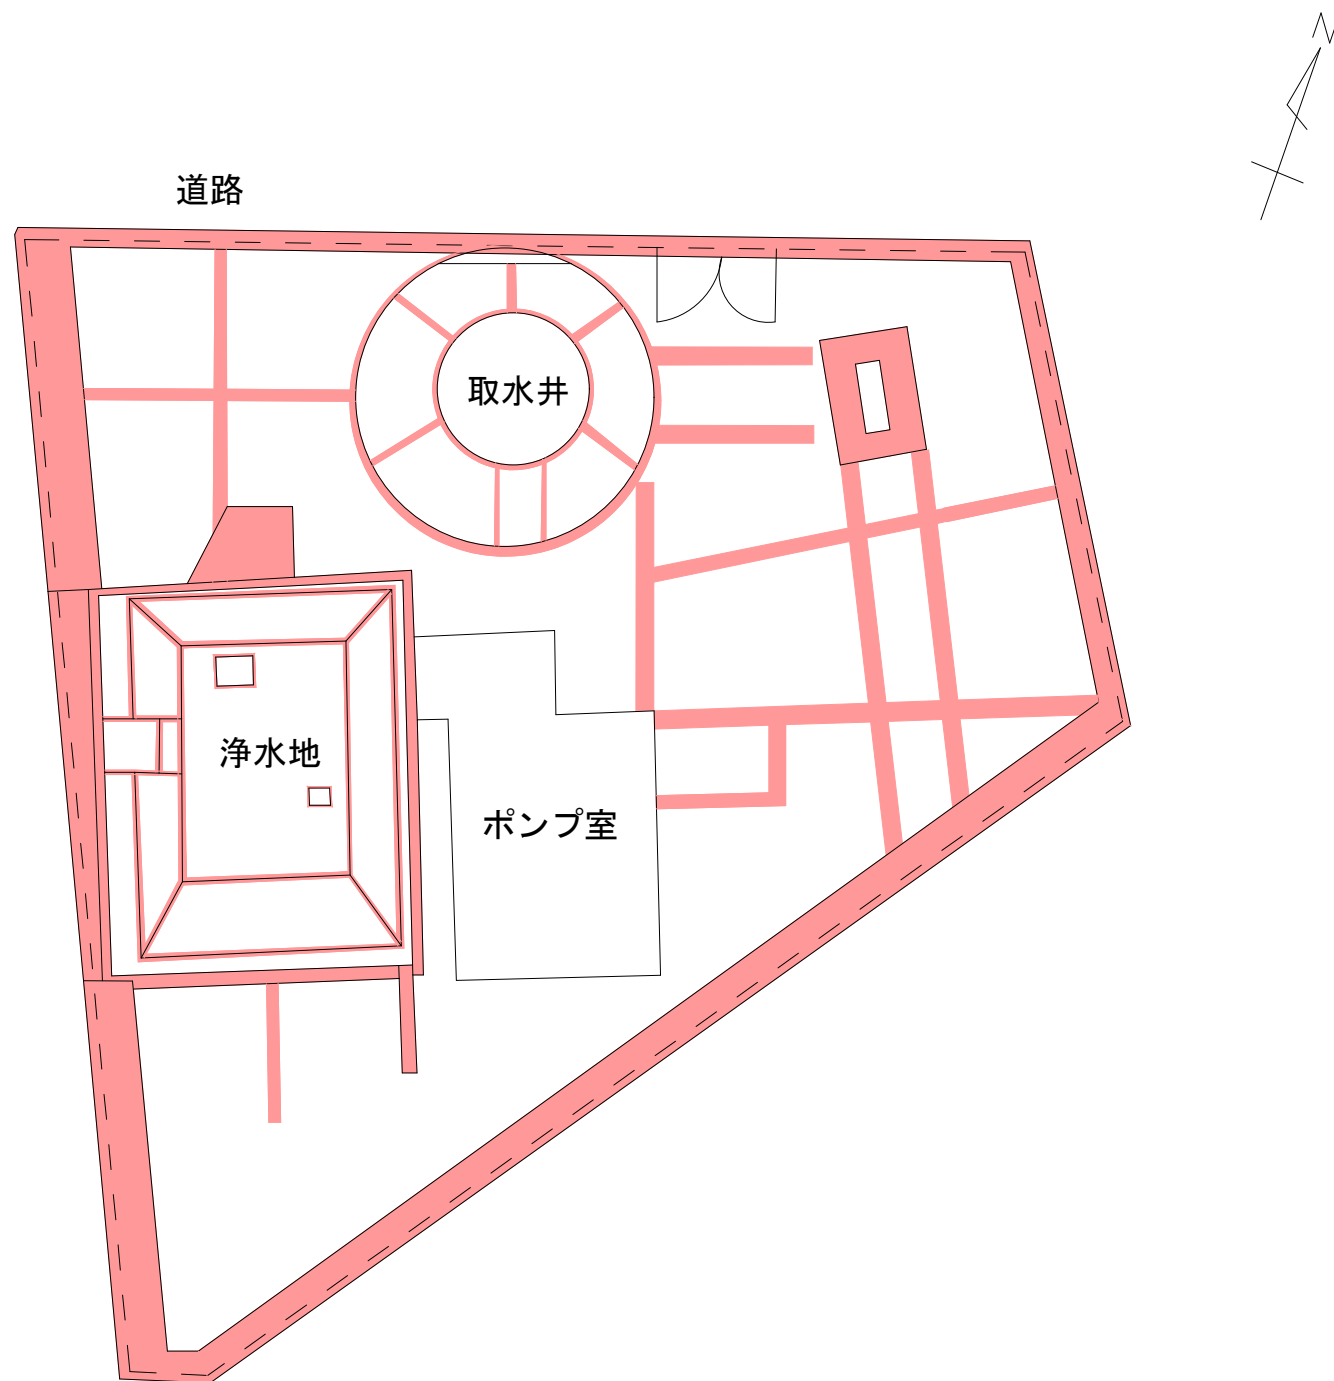


機械除草 肩掛式 150㎡×2回

管 理 番 号				
配管台帳図面番号				
業務番号	令和 8 年度			
業務名	別所調整池ほか除草業務			
図面枚数	127枚の内7葉	縮尺	1/200	摘 要 上土居取・浄水場 平面図
設 計		図面寸法	A3	
写 図	設 計	係 長	課・所・場長	
広島市水道局 技術部 緑井浄水場				

吉ノ口橋配水管路用地平面図

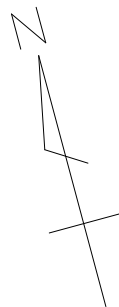


吉ノ口橋

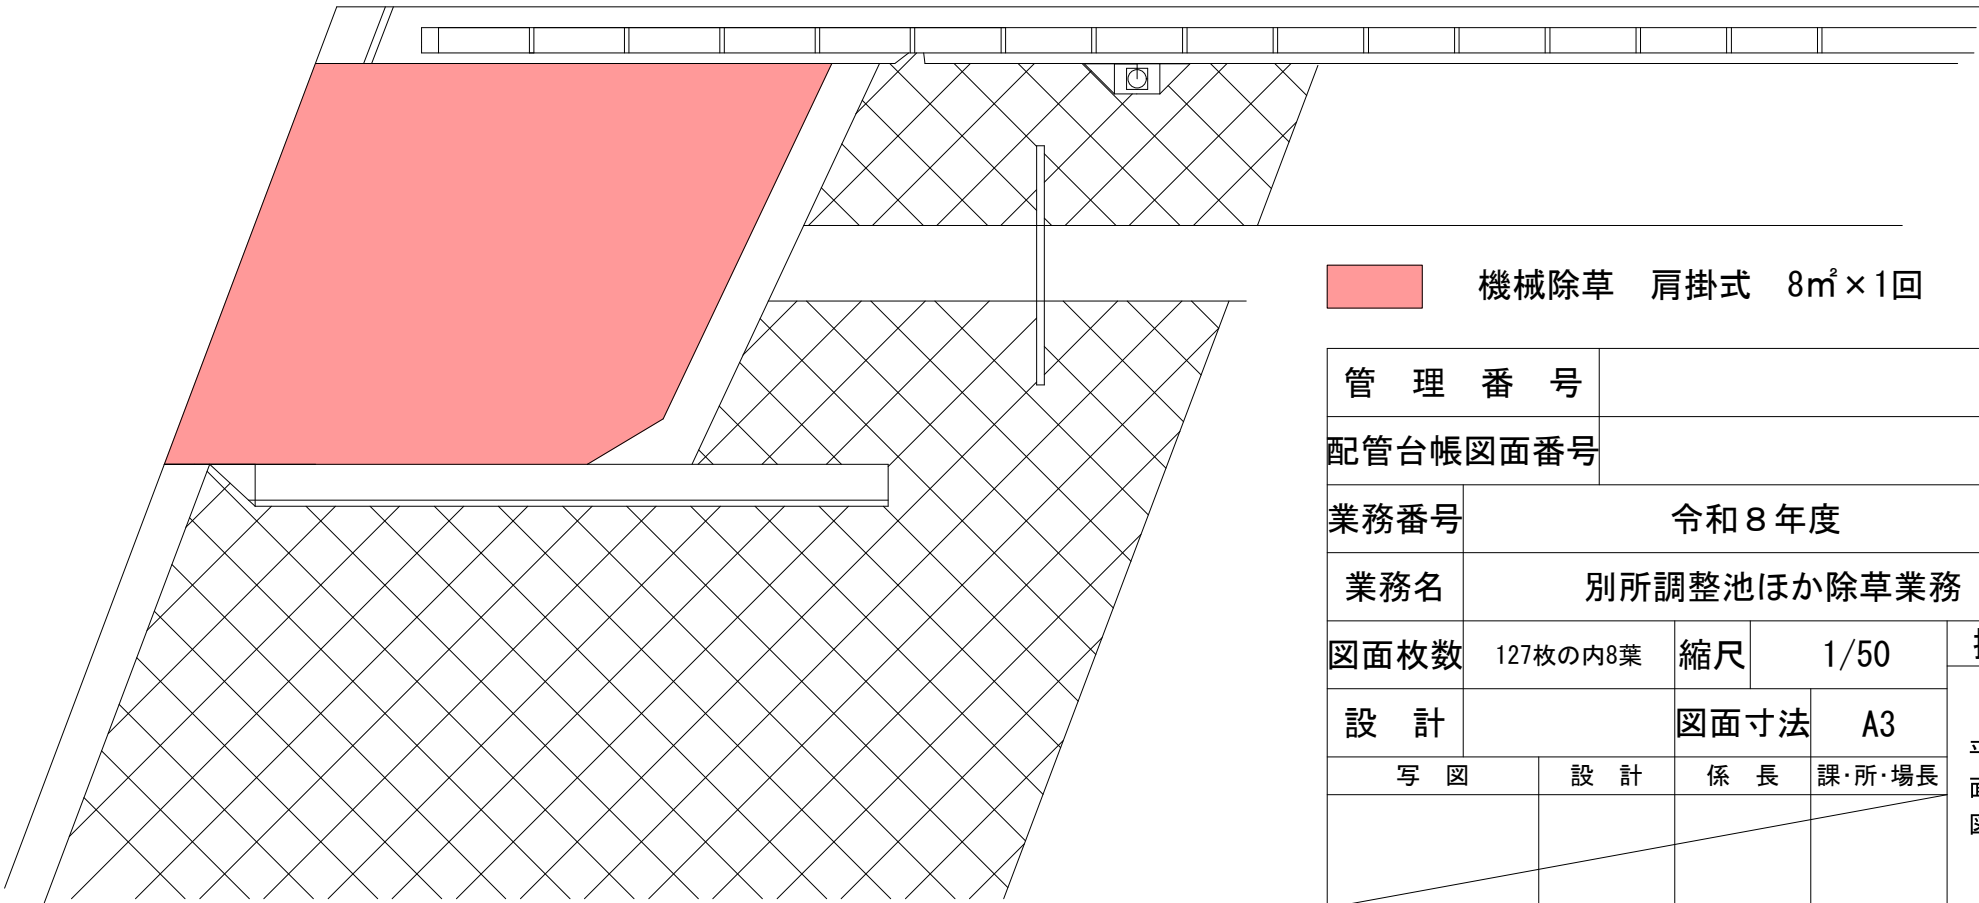

機械除草 肩掛式 8㎡×1回

管 理 番 号					
配管台帳図面番号					
業務番号		令和 8 年度			
業 務 名		別所調整池ほか除草業務			
図面枚数		127枚の内8葉	縮尺	1/50	摘 要 配水管路用地 吉ノ口橋 平面図
設 計			図面寸法	A3	
写 図		設 計	係 長	課・所・場長	
広島市水道局 技術部 緑井浄水場					


昆沙門台第一ポンプ所平面図

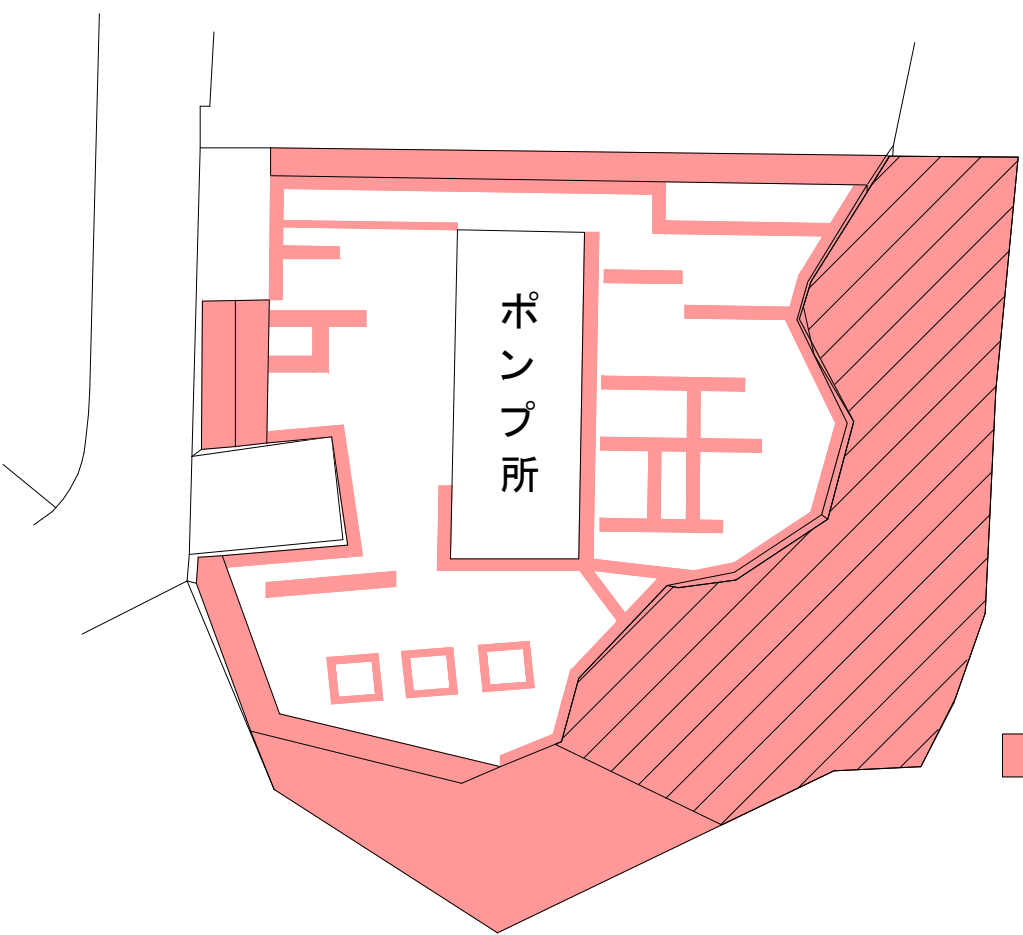

機械除草 肩掛式 1,020㎡×2回（植木  の下部を含む）
*除去可能なひこばえについても刈ること。

管 理 番 号									
配管台帳図面番号									
業務番号		令和 8 年度							
業務名		別所調整池ほか除草業務							
図面枚数		127枚の内9葉		縮尺		1/500		摘 要	
設 計				図面寸法		A3		昆沙門台 第一ポンプ所 平面図	
写 図		設 計		係 長		課・所・場長			
広島市水道局 技術部 緑井浄水場									


毘沙門台第一調整池平面図

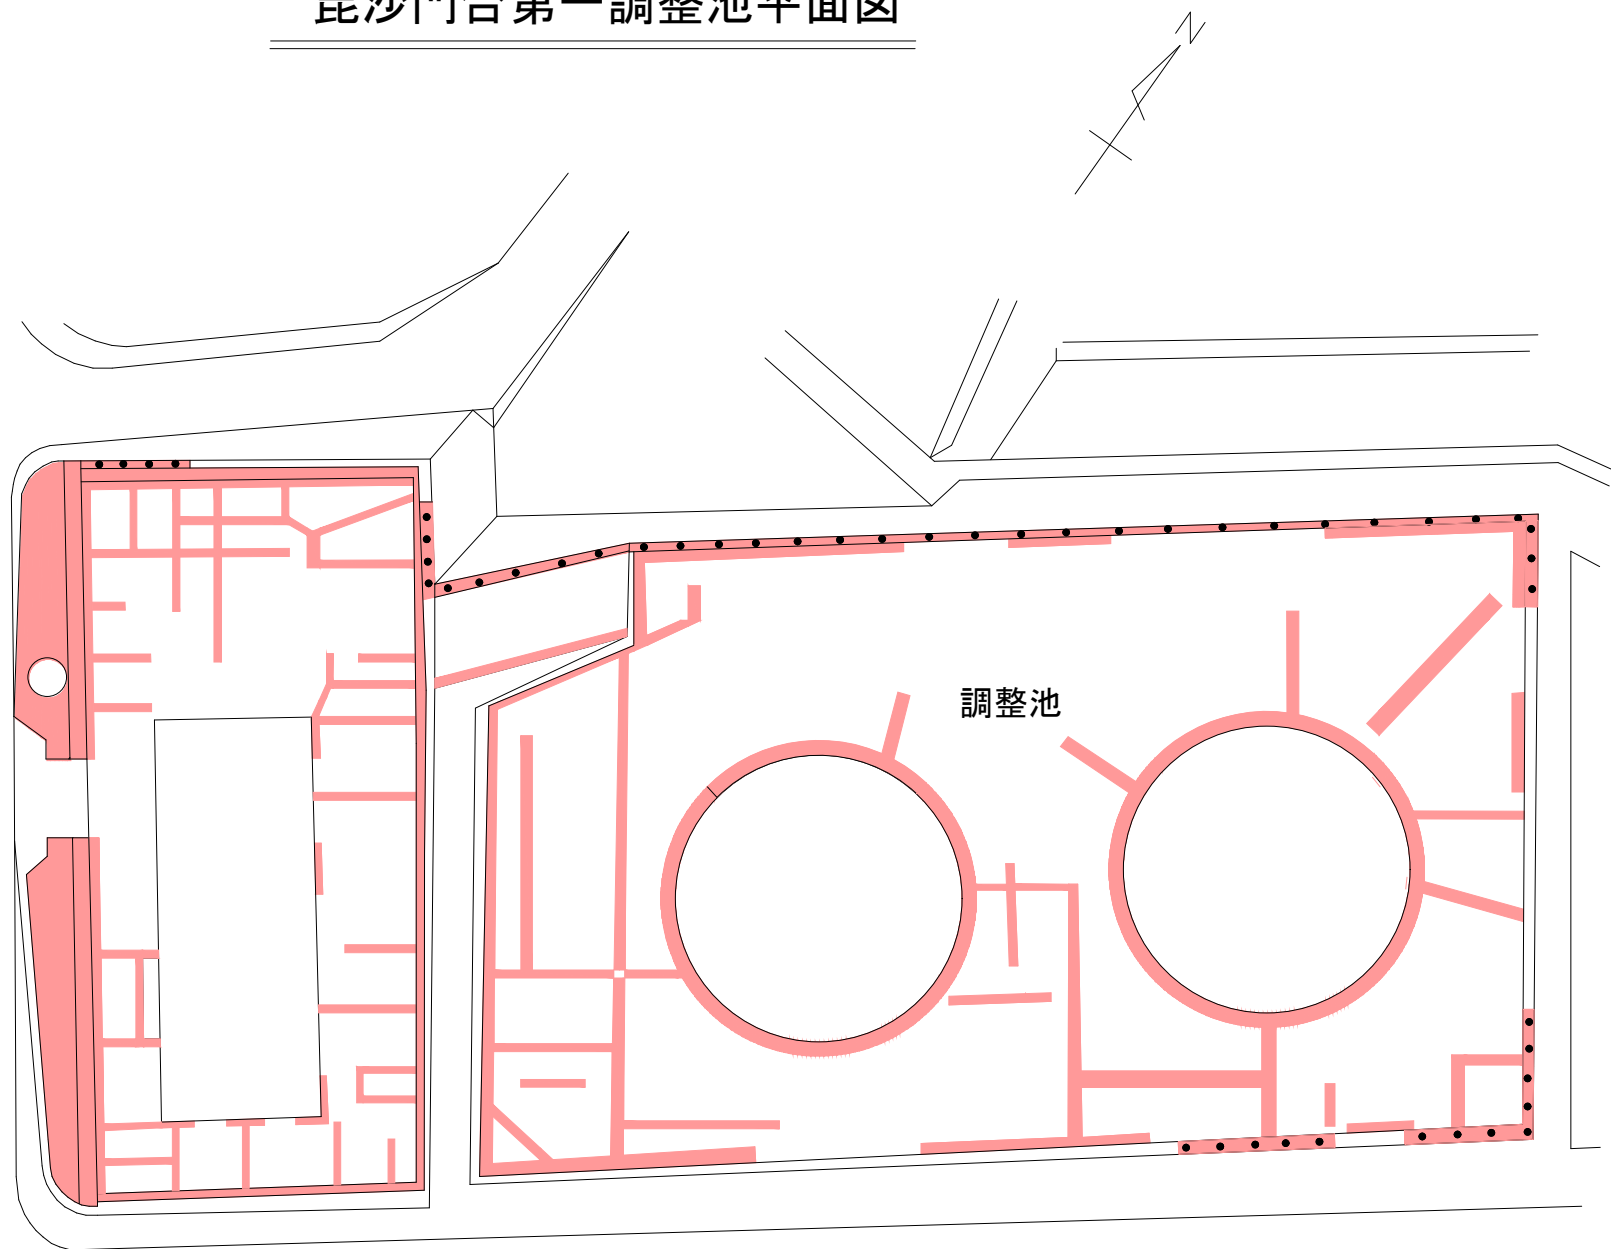

- 機械除草 肩掛式 270㎡×2回
● つる性雑草除去 180㎡×1回

管 理 番 号									
配管台帳図面番号									
業務番号		令和 8 年度							
業務名		別所調整池ほか除草業務							
図面枚数		127枚の内10葉		縮尺		1/400		摘 要 毘沙門台 第一調整池 平面図	
設 計				図面寸法		A3			
写 図		設 計		係 長		課・所・場長			
広島市水道局 技術部 緑井浄水場									

毘沙門台第二調整池・毘沙門台第三調整池平面図

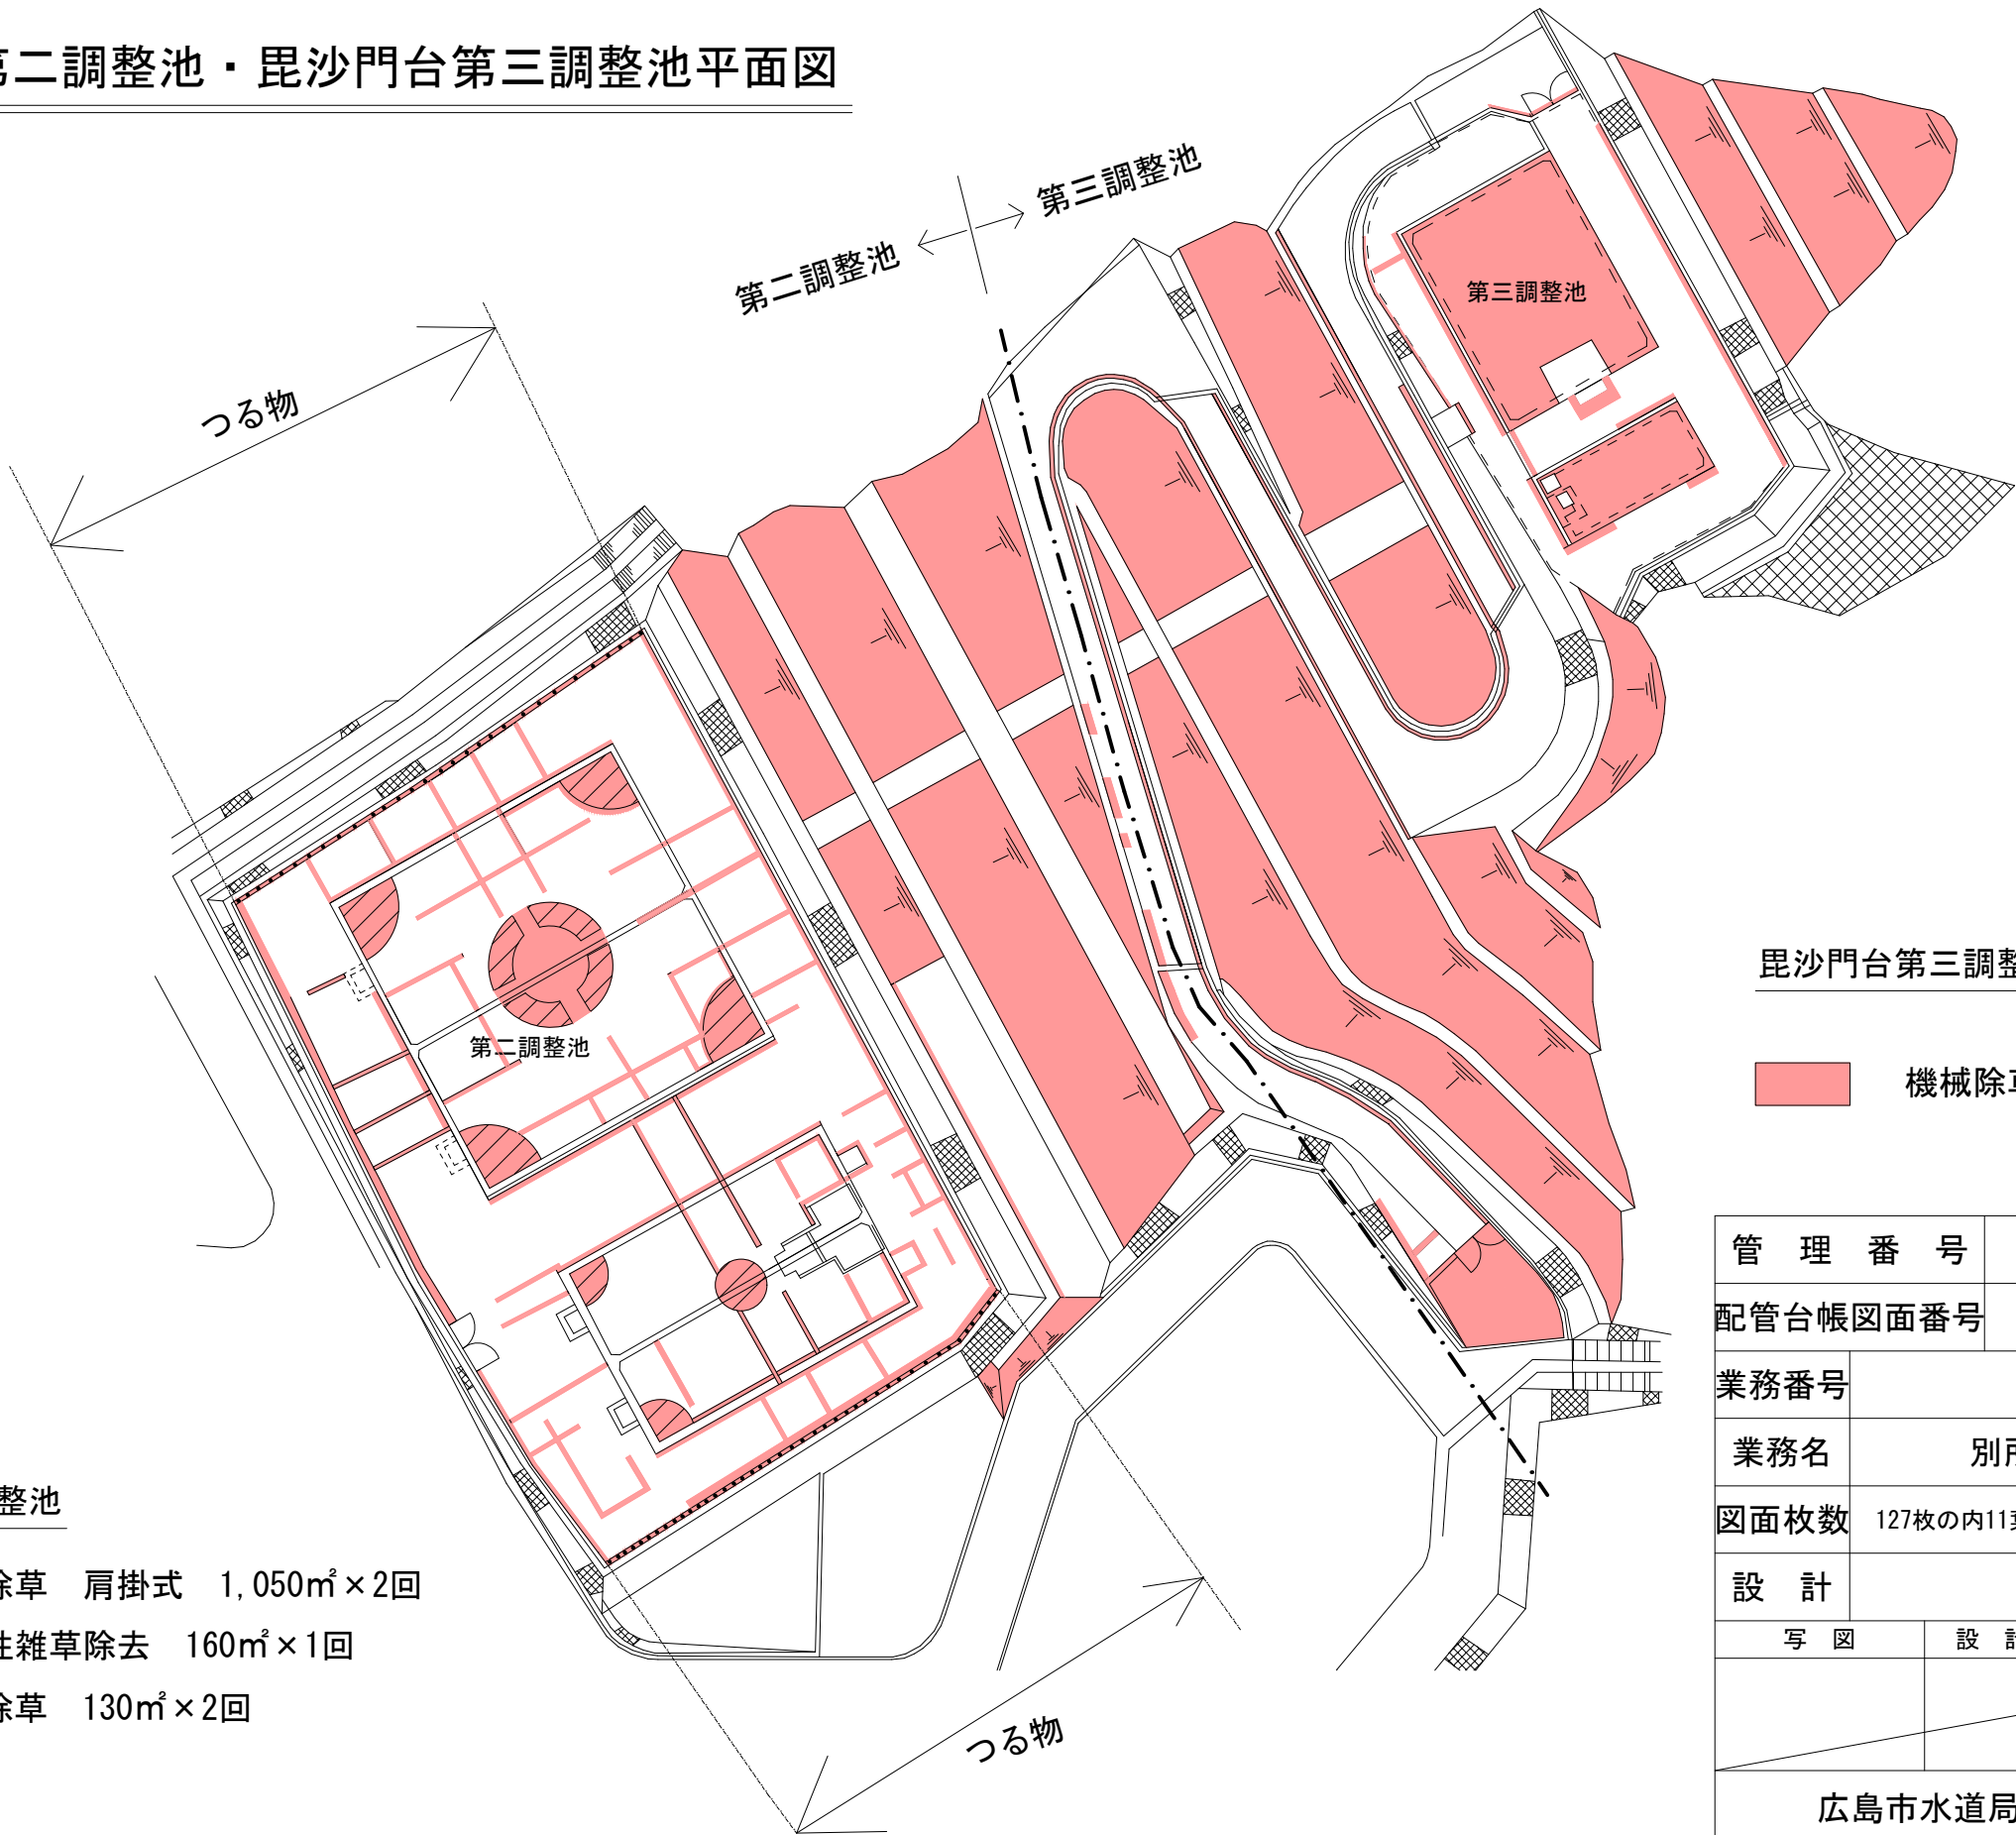

毘沙門台第三調整池


機械除草 肩掛式 2,010㎡×2回

毘沙門台第二調整池

- 機械除草 肩掛式 1,050㎡×2回
- つる性雑草除去 160㎡×1回
- 抜根除草 130㎡×2回

管 理 番 号						
配管台帳図面番号						
業務番号		令和8年度				
業務名		別所調整池ほか除草業務				
図面枚数		127枚の内11葉		縮尺	1/600	摘 要 毘沙門台第二調整池 平面図
設 計				図面寸法	A3	
写 図		設 計	係 長	課・所・場長		
広島市水道局 技術部 緑井浄水場						


筒瀬第一ポンプ所平面図

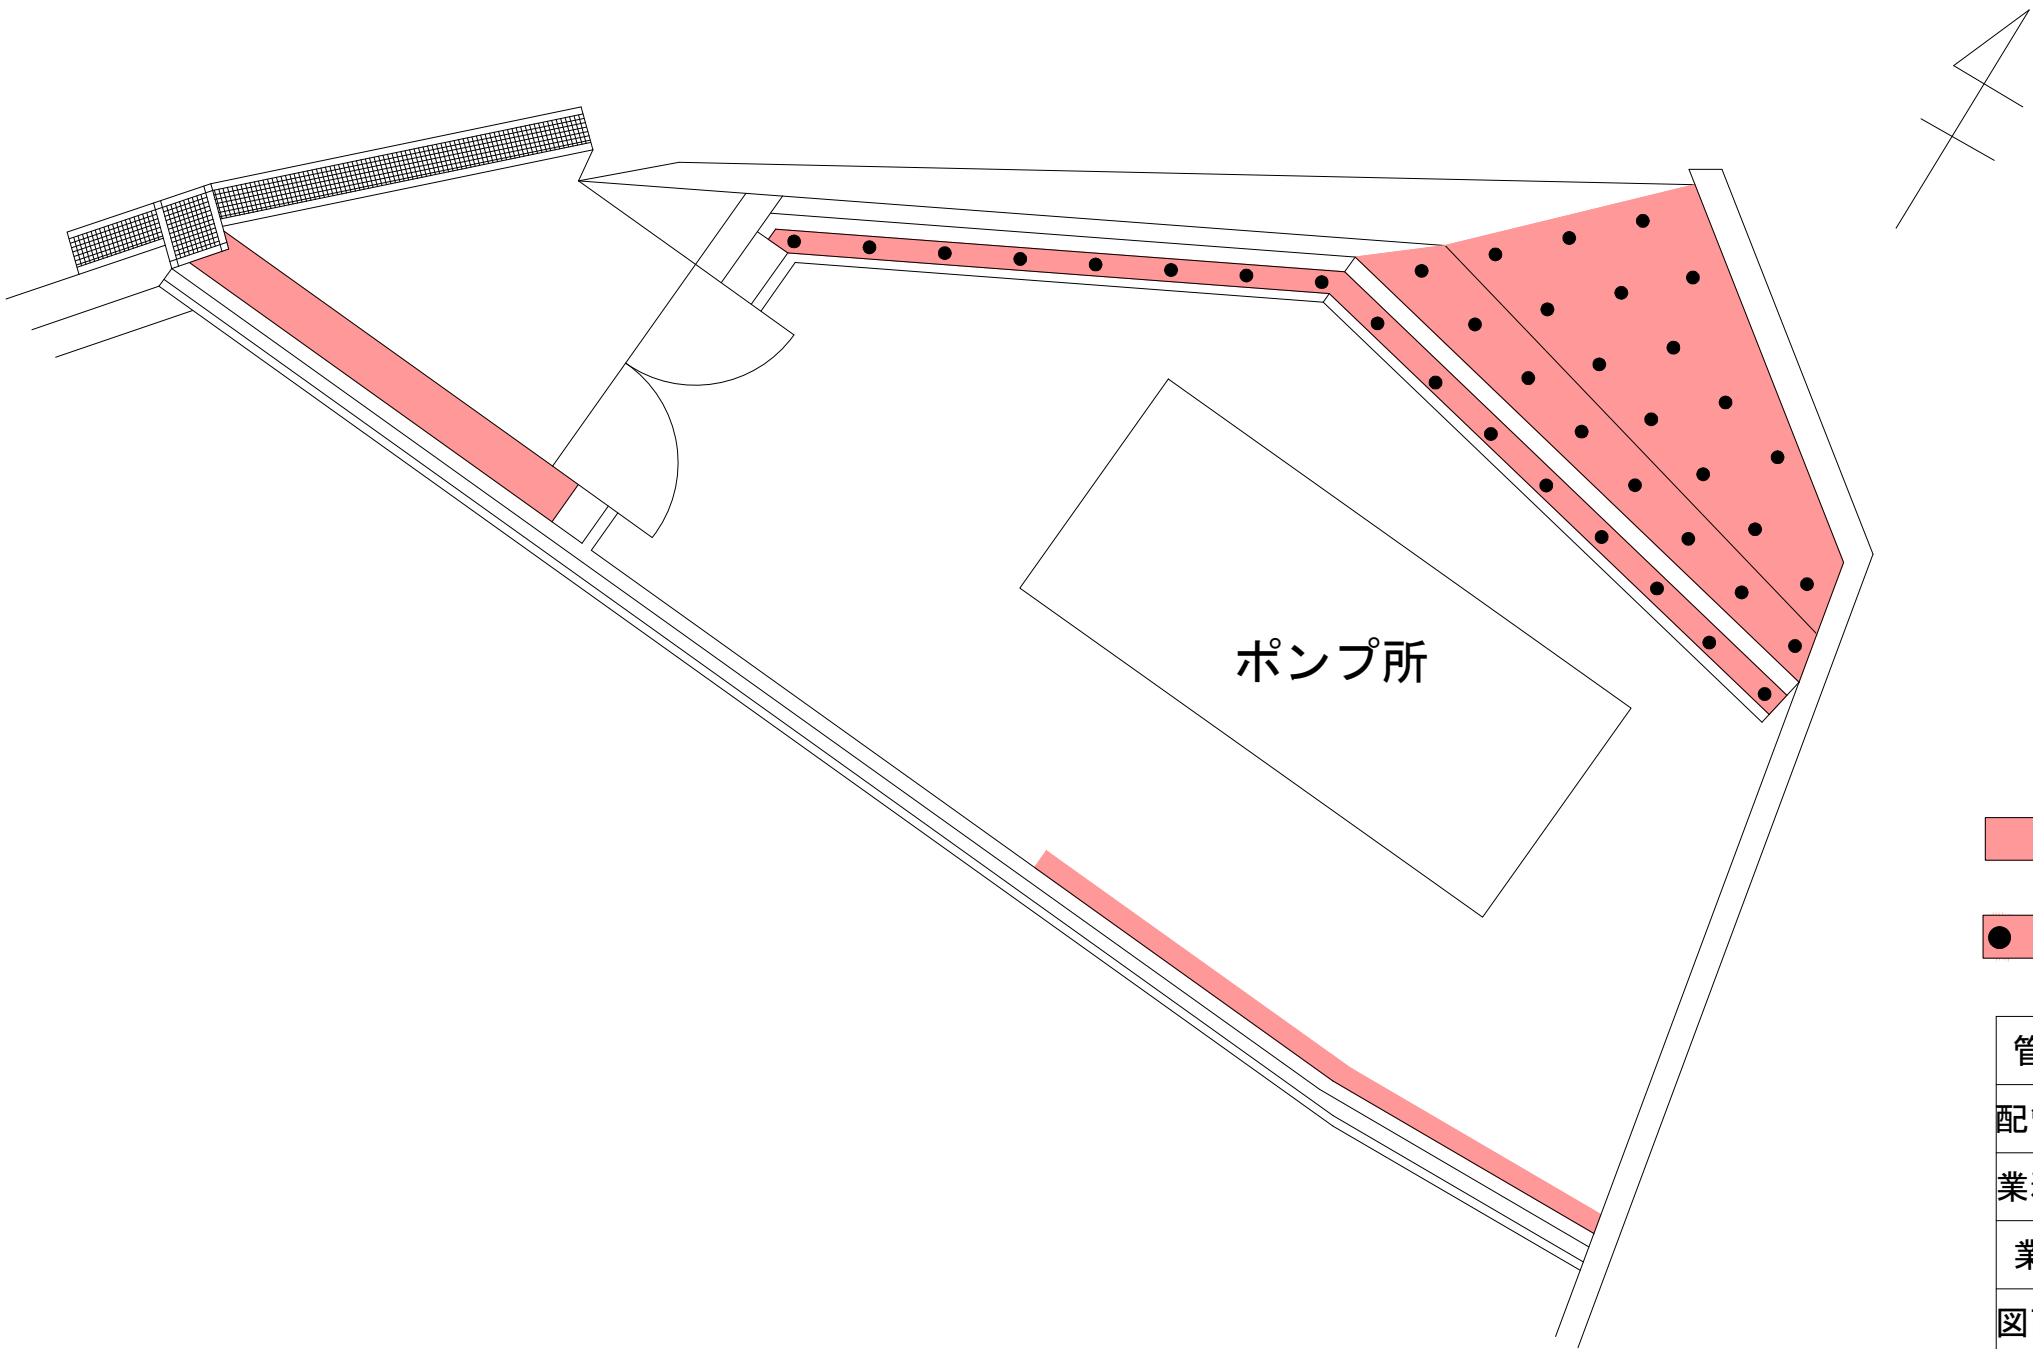

- 機械除草 肩掛式 5㎡×2回
- つる性雑草除去 49㎡×1回

管 理 番 号									
配管台帳図面番号									
業務番号		令和 8 年度							
業務名		別所調整池ほか除草業務							
図面枚数		127枚の内12葉		縮尺		1/100		摘 要	
設 計				図面寸法		A3		平 面 図 筒瀬第一ポンプ所	
写 図		設 計		係 長		課・所・場長			
広島市水道局 技術部 緑井浄水場									


筒瀬第一調整池平面図

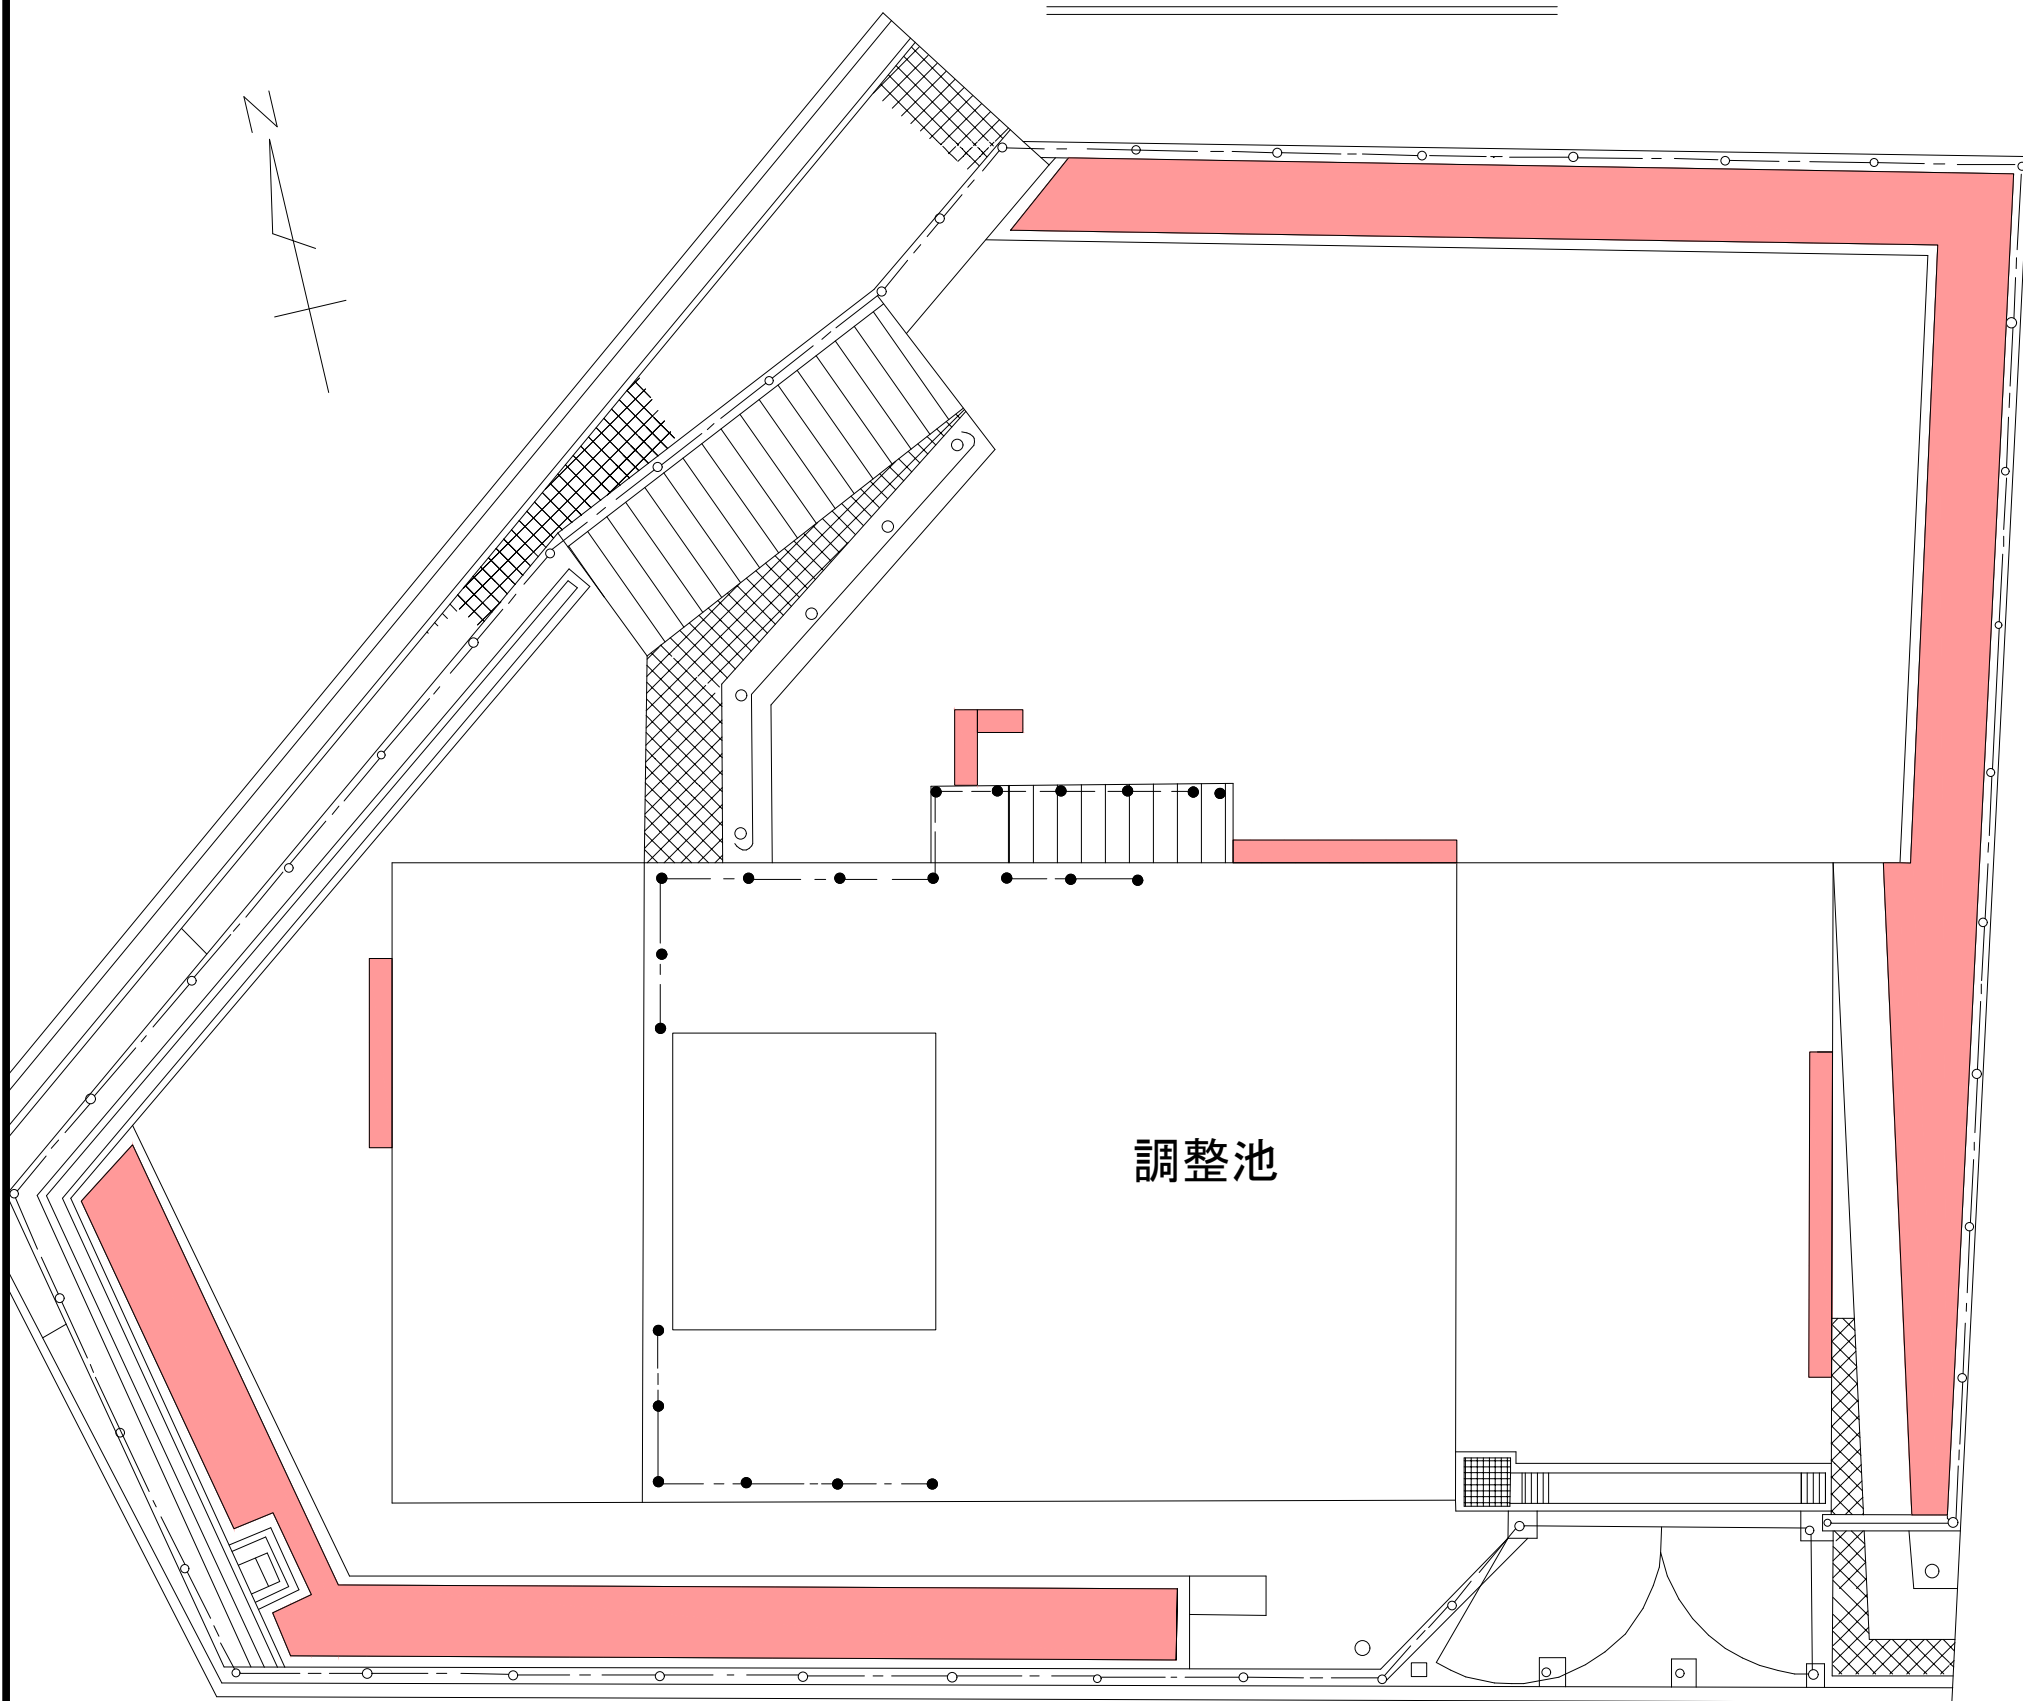

機械除草 肩掛式 47㎡×2回

管 理 番 号				
配管台帳図面番号				
業務番号	令和 8 年度			
業務名	別所調整池ほか除草業務			
図面枚数	127枚の内13葉	縮尺	1/100	摘 要
設 計		図面寸法	A3	筒瀬第一調整池 平面図
写 図	設 計	係 長	課・所・場長	
広島市水道局 技術部 緑井浄水場				

旧武田山ポンプ所平面図

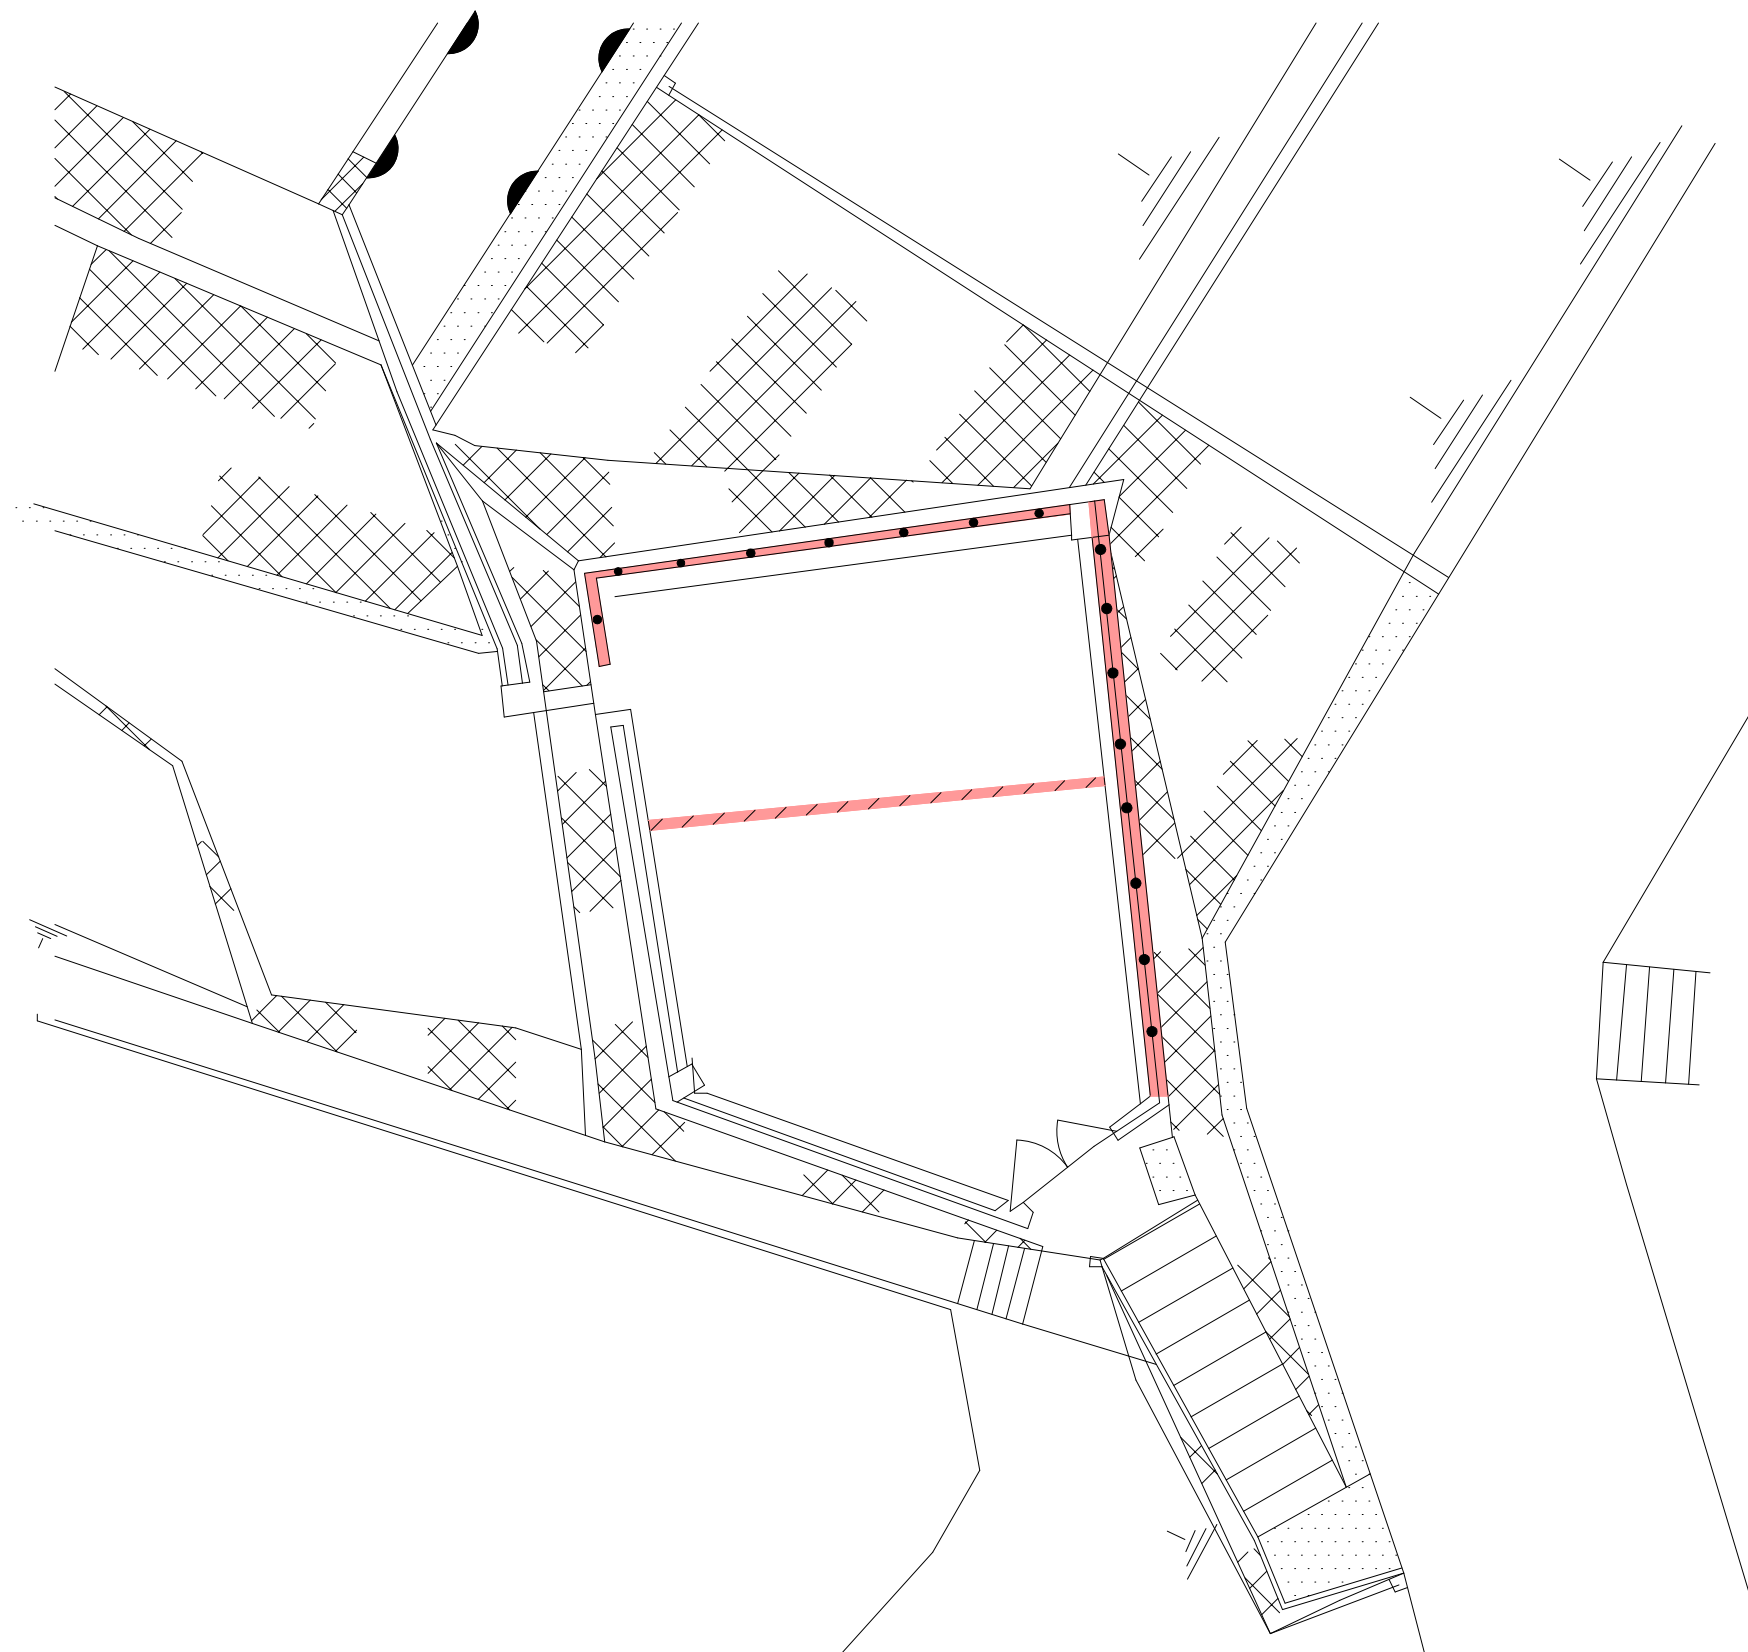

- ● つる性雑草除去 23㎡×1回
- 手刈り除草 2㎡×2回

管 理 番 号				
配管台帳図面番号				
業務番号	令和 8 年度			
業務名	別所調整池ほか除草業務			
図面枚数	127枚の内14葉	縮尺	1/100	摘 要 旧武田山ポンプ所 平面図
設 計		図面寸法	A3	
写 図	設 計	係 長	課・所・場長	
広島市水道局 技術部 緑井浄水場				


武田山調整池取付道路平面図



機械除草 肩掛式 33㎡×2回

管 理 番 号									
配管台帳図面番号									
業務番号		令和 8 年度							
業務名		別所調整池ほか除草業務							
図面枚数		127枚の内15葉		縮尺		1/150		摘 要 武田山調整池 取付道路 平面図	
設 計				図面寸法		A3			
写 図		設 計		係 長		課・所・場長			
広島市水道局 技術部 緑井浄水場									



武田山ポンプ所平面図

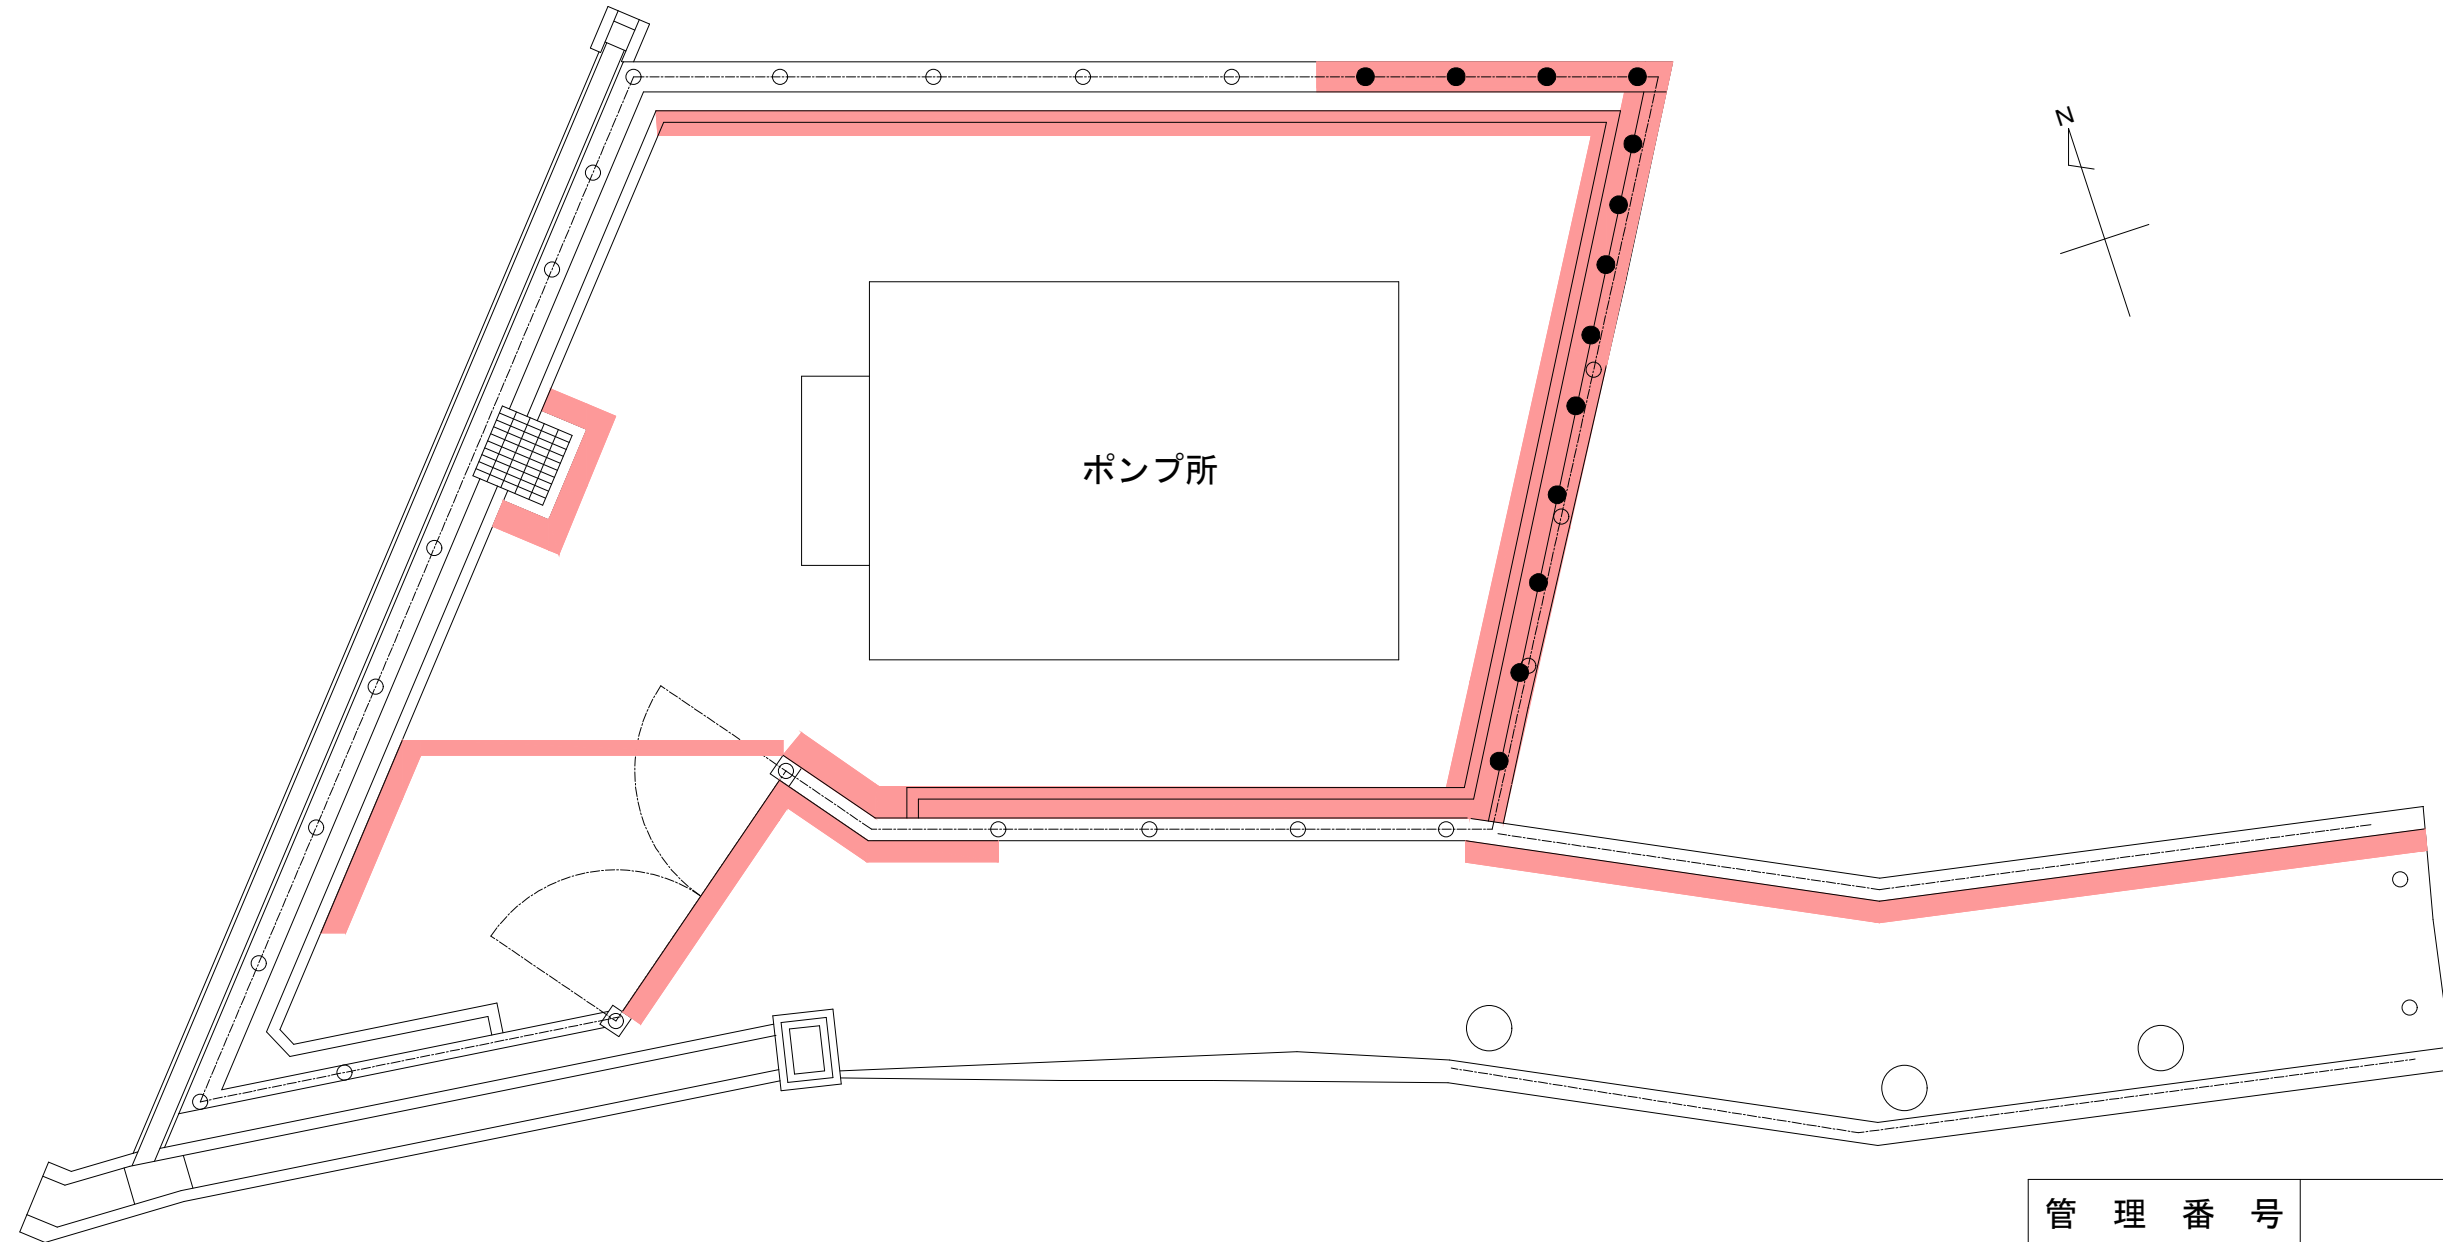

- 機械除草 肩掛式 12㎡×2回
※ 側溝内含む
- つる性雑草除去 27㎡×1回

管 理 番 号					
配管台帳図面番号					
業務番号	令和 8 年度				
業務名	別所調整池ほか除草業務				
図面枚数	127枚の内16葉	縮尺	1/100		摘 要 武田山ポンプ所 平面図
設 計		図面寸法	A3		
写 図		設 計	係 長	課・所・場長	
広島市水道局 技術部 緑井浄水場					


武田山調整池平面図

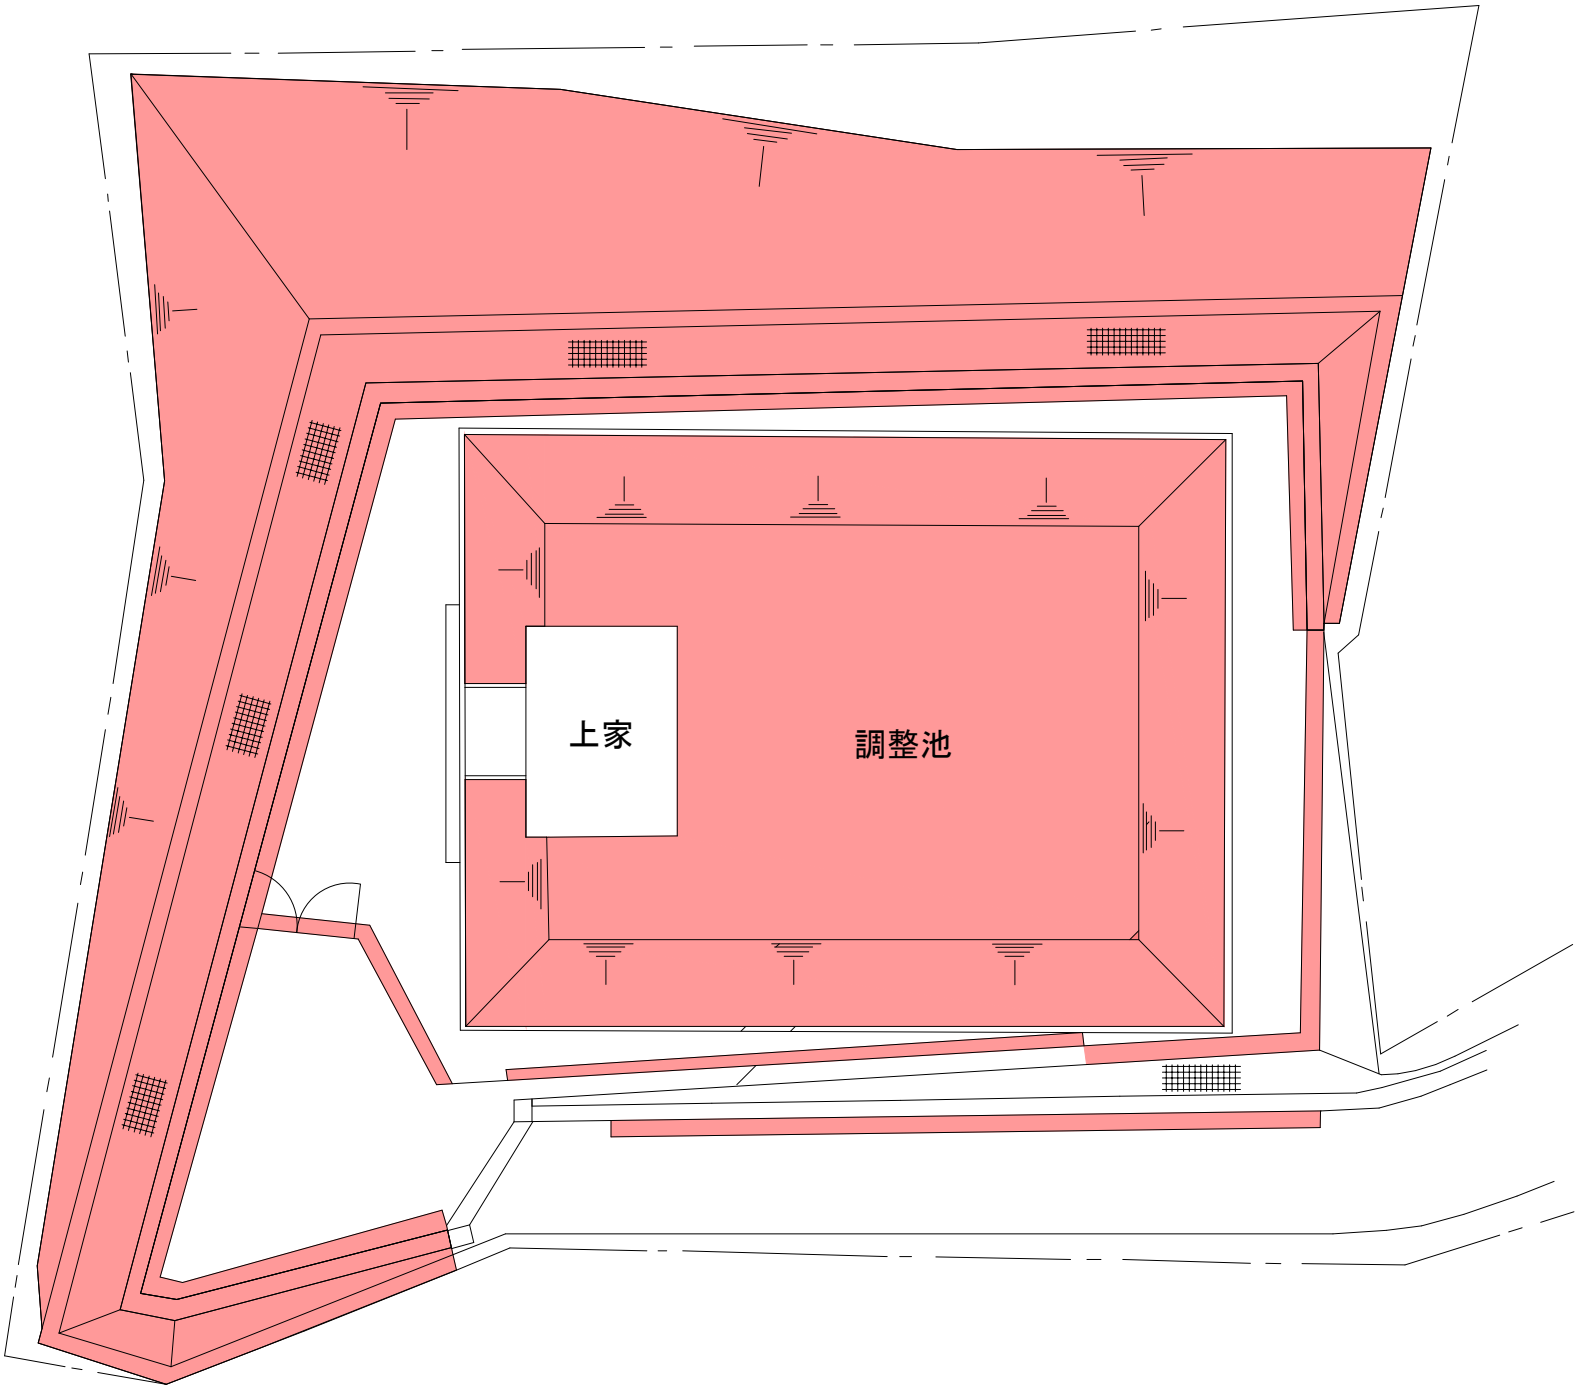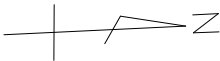

機械除草 肩掛式 720㎡×2回


管 理 番 号									
配管台帳図面番号									
業務番号		令和 8 年度							
業 務 名		別所調整池ほか除草業務							
図面枚数		127枚の内17葉		縮尺		1/200		摘 要	
設 計				図面寸法		A3		武田山調整池 平面図	
写 図		設 計		係 長		課・所・場長			
広島市水道局 技術部 緑井浄水場									

沼田ポンプ所平面図

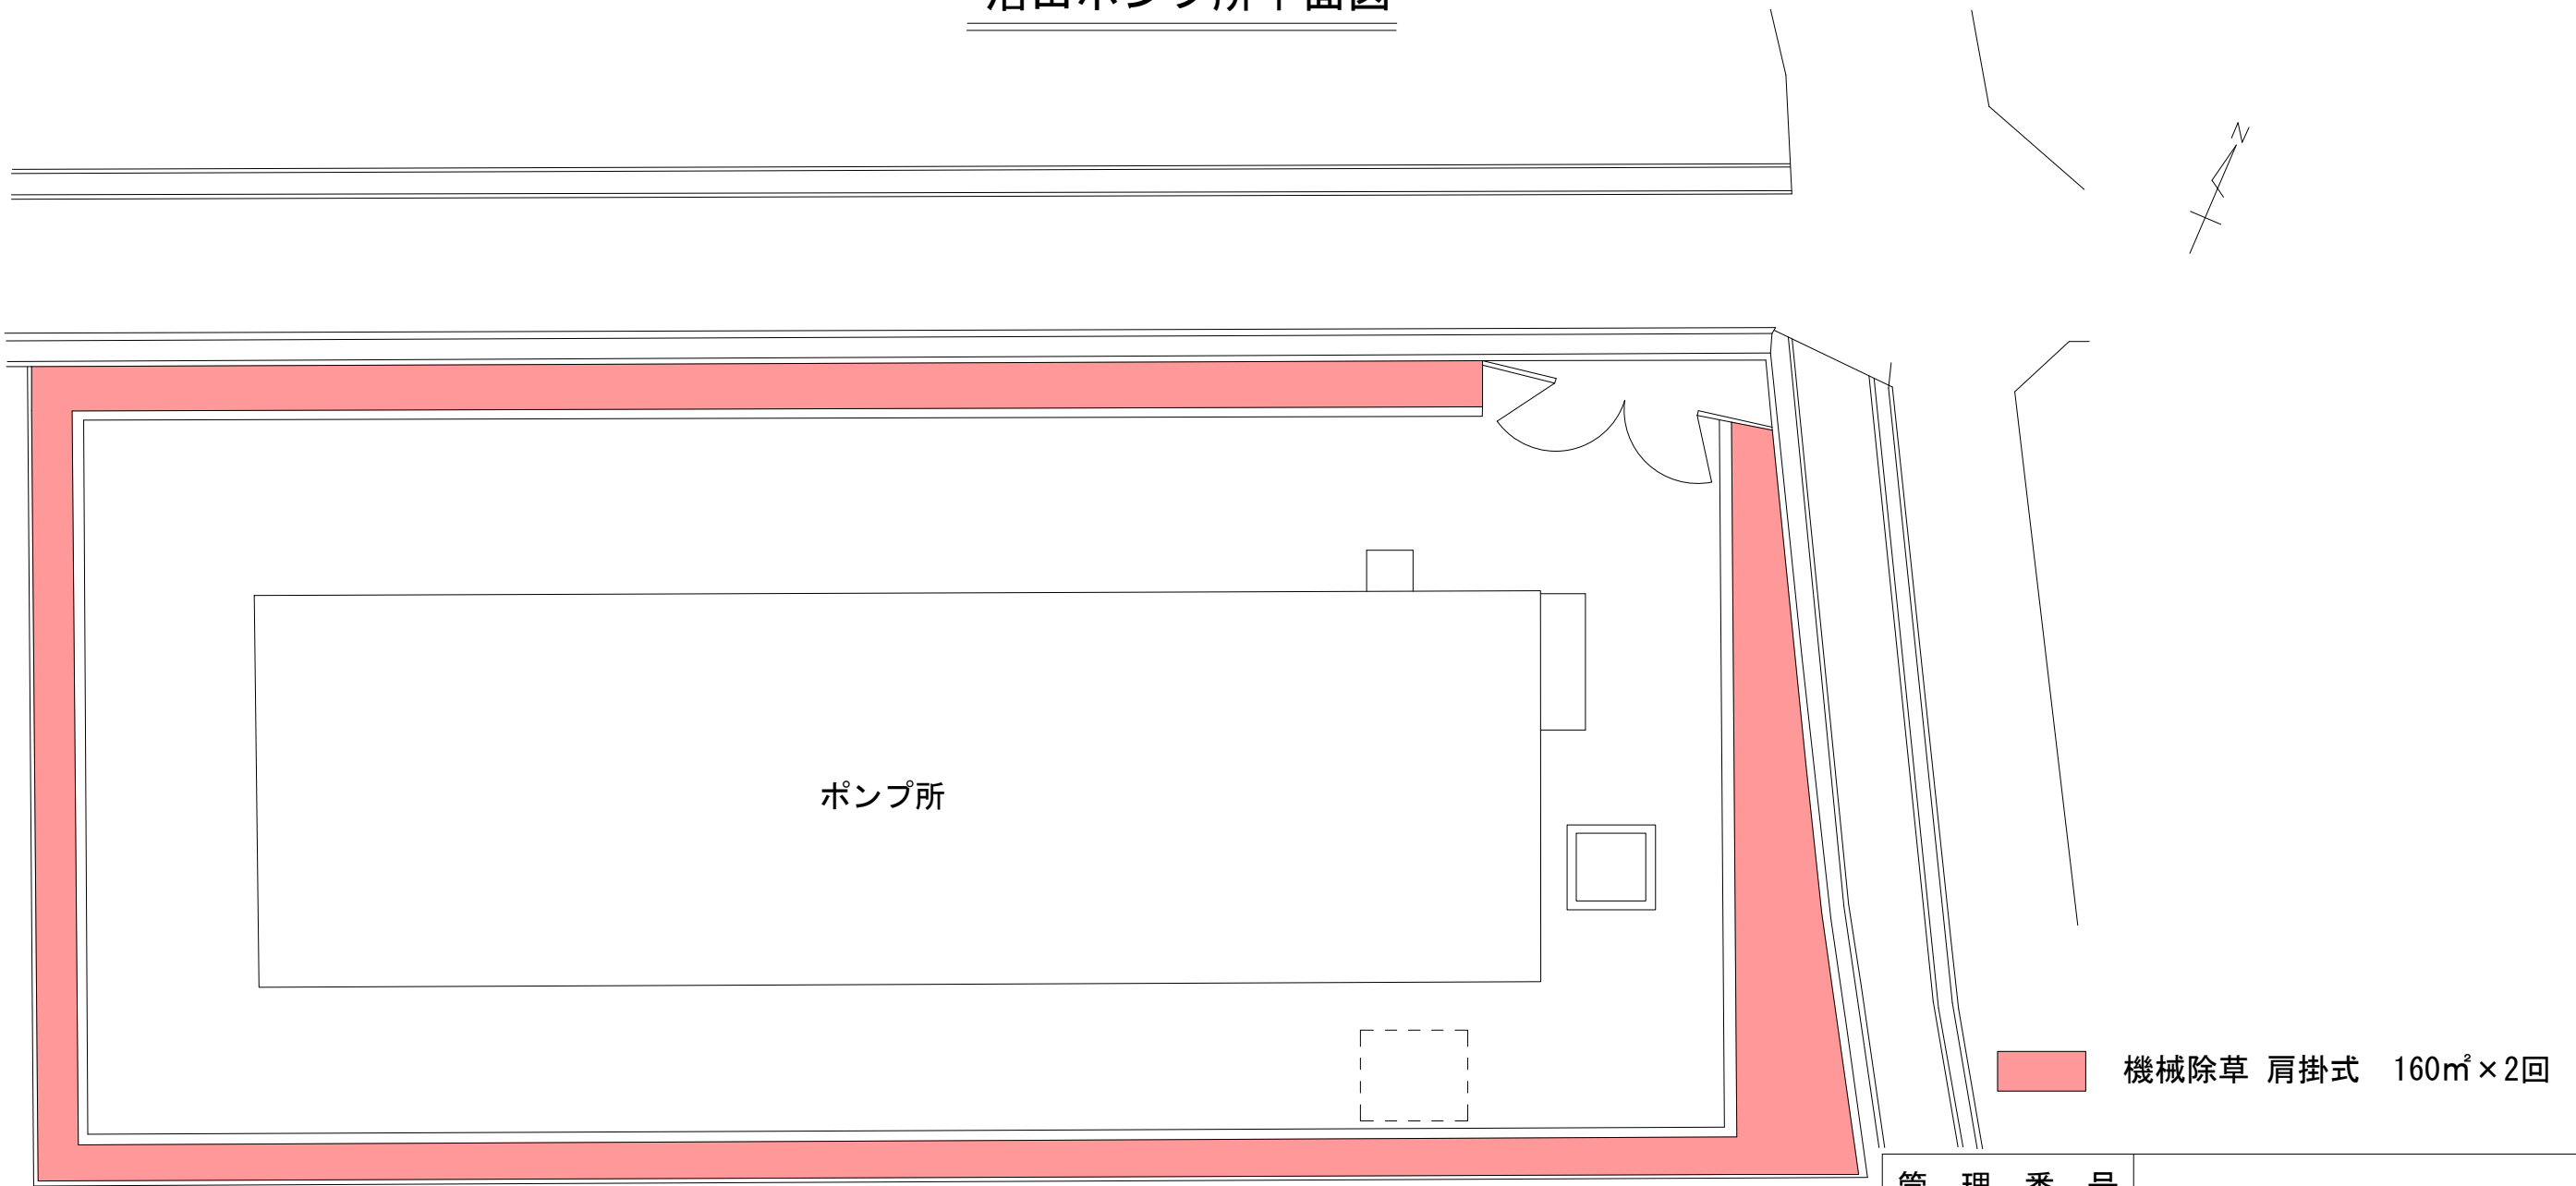

管 理 番 号					
配管台帳図面番号					
業務番号		令和 8 年度			
業 務 名		別所調整池ほか除草業務			
図面枚数		127枚の内18葉	縮尺	1/200	摘 要
設 計			図面寸法	A3	
写 図		設 計	係 長	課・所・場長	平 面 図 沼 田 ポ ン プ 所
広島市水道局 技術部 緑井浄水場					


後山第一ポンプ所平面図

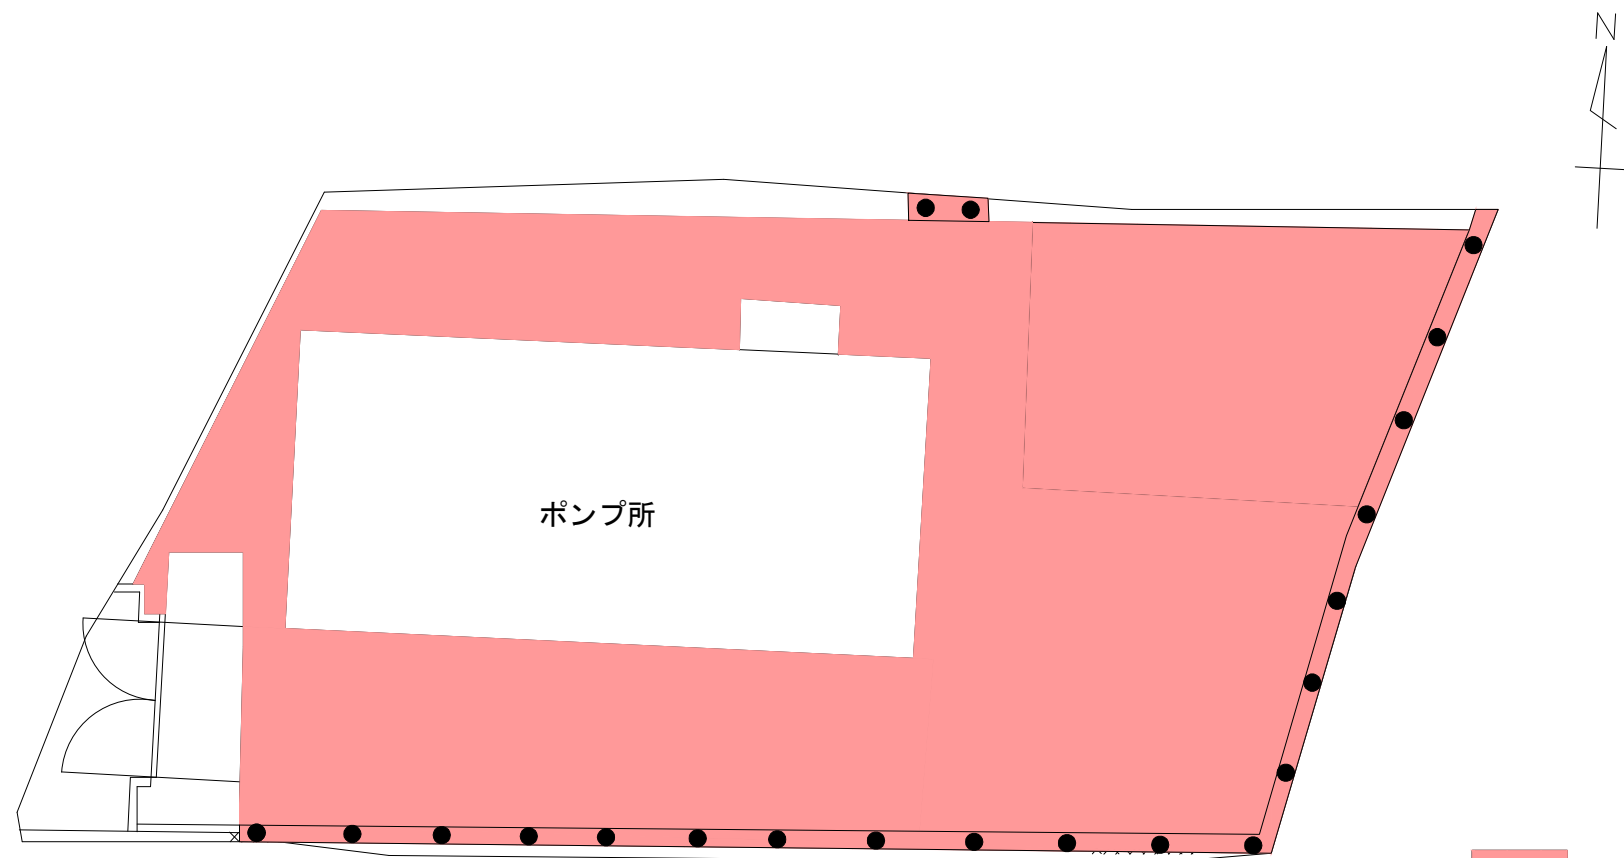

- ● つる性雑草除去 48㎡×1回
- 機械除草 肩掛式 360㎡×3回

管 理 番 号					
配管台帳図面番号					
業務番号	令和 8 年度				
業務名	別所調整池ほか除草業務				
図面枚数	127枚の内19葉	縮尺	1/200		摘 要
設 計		図面寸法	A3		
写 図		設 計	係 長	課・所・場長	後山第一ポンプ所 平面図
広島市水道局 技術部 緑井浄水場					


後山第二ポンプ所平面図

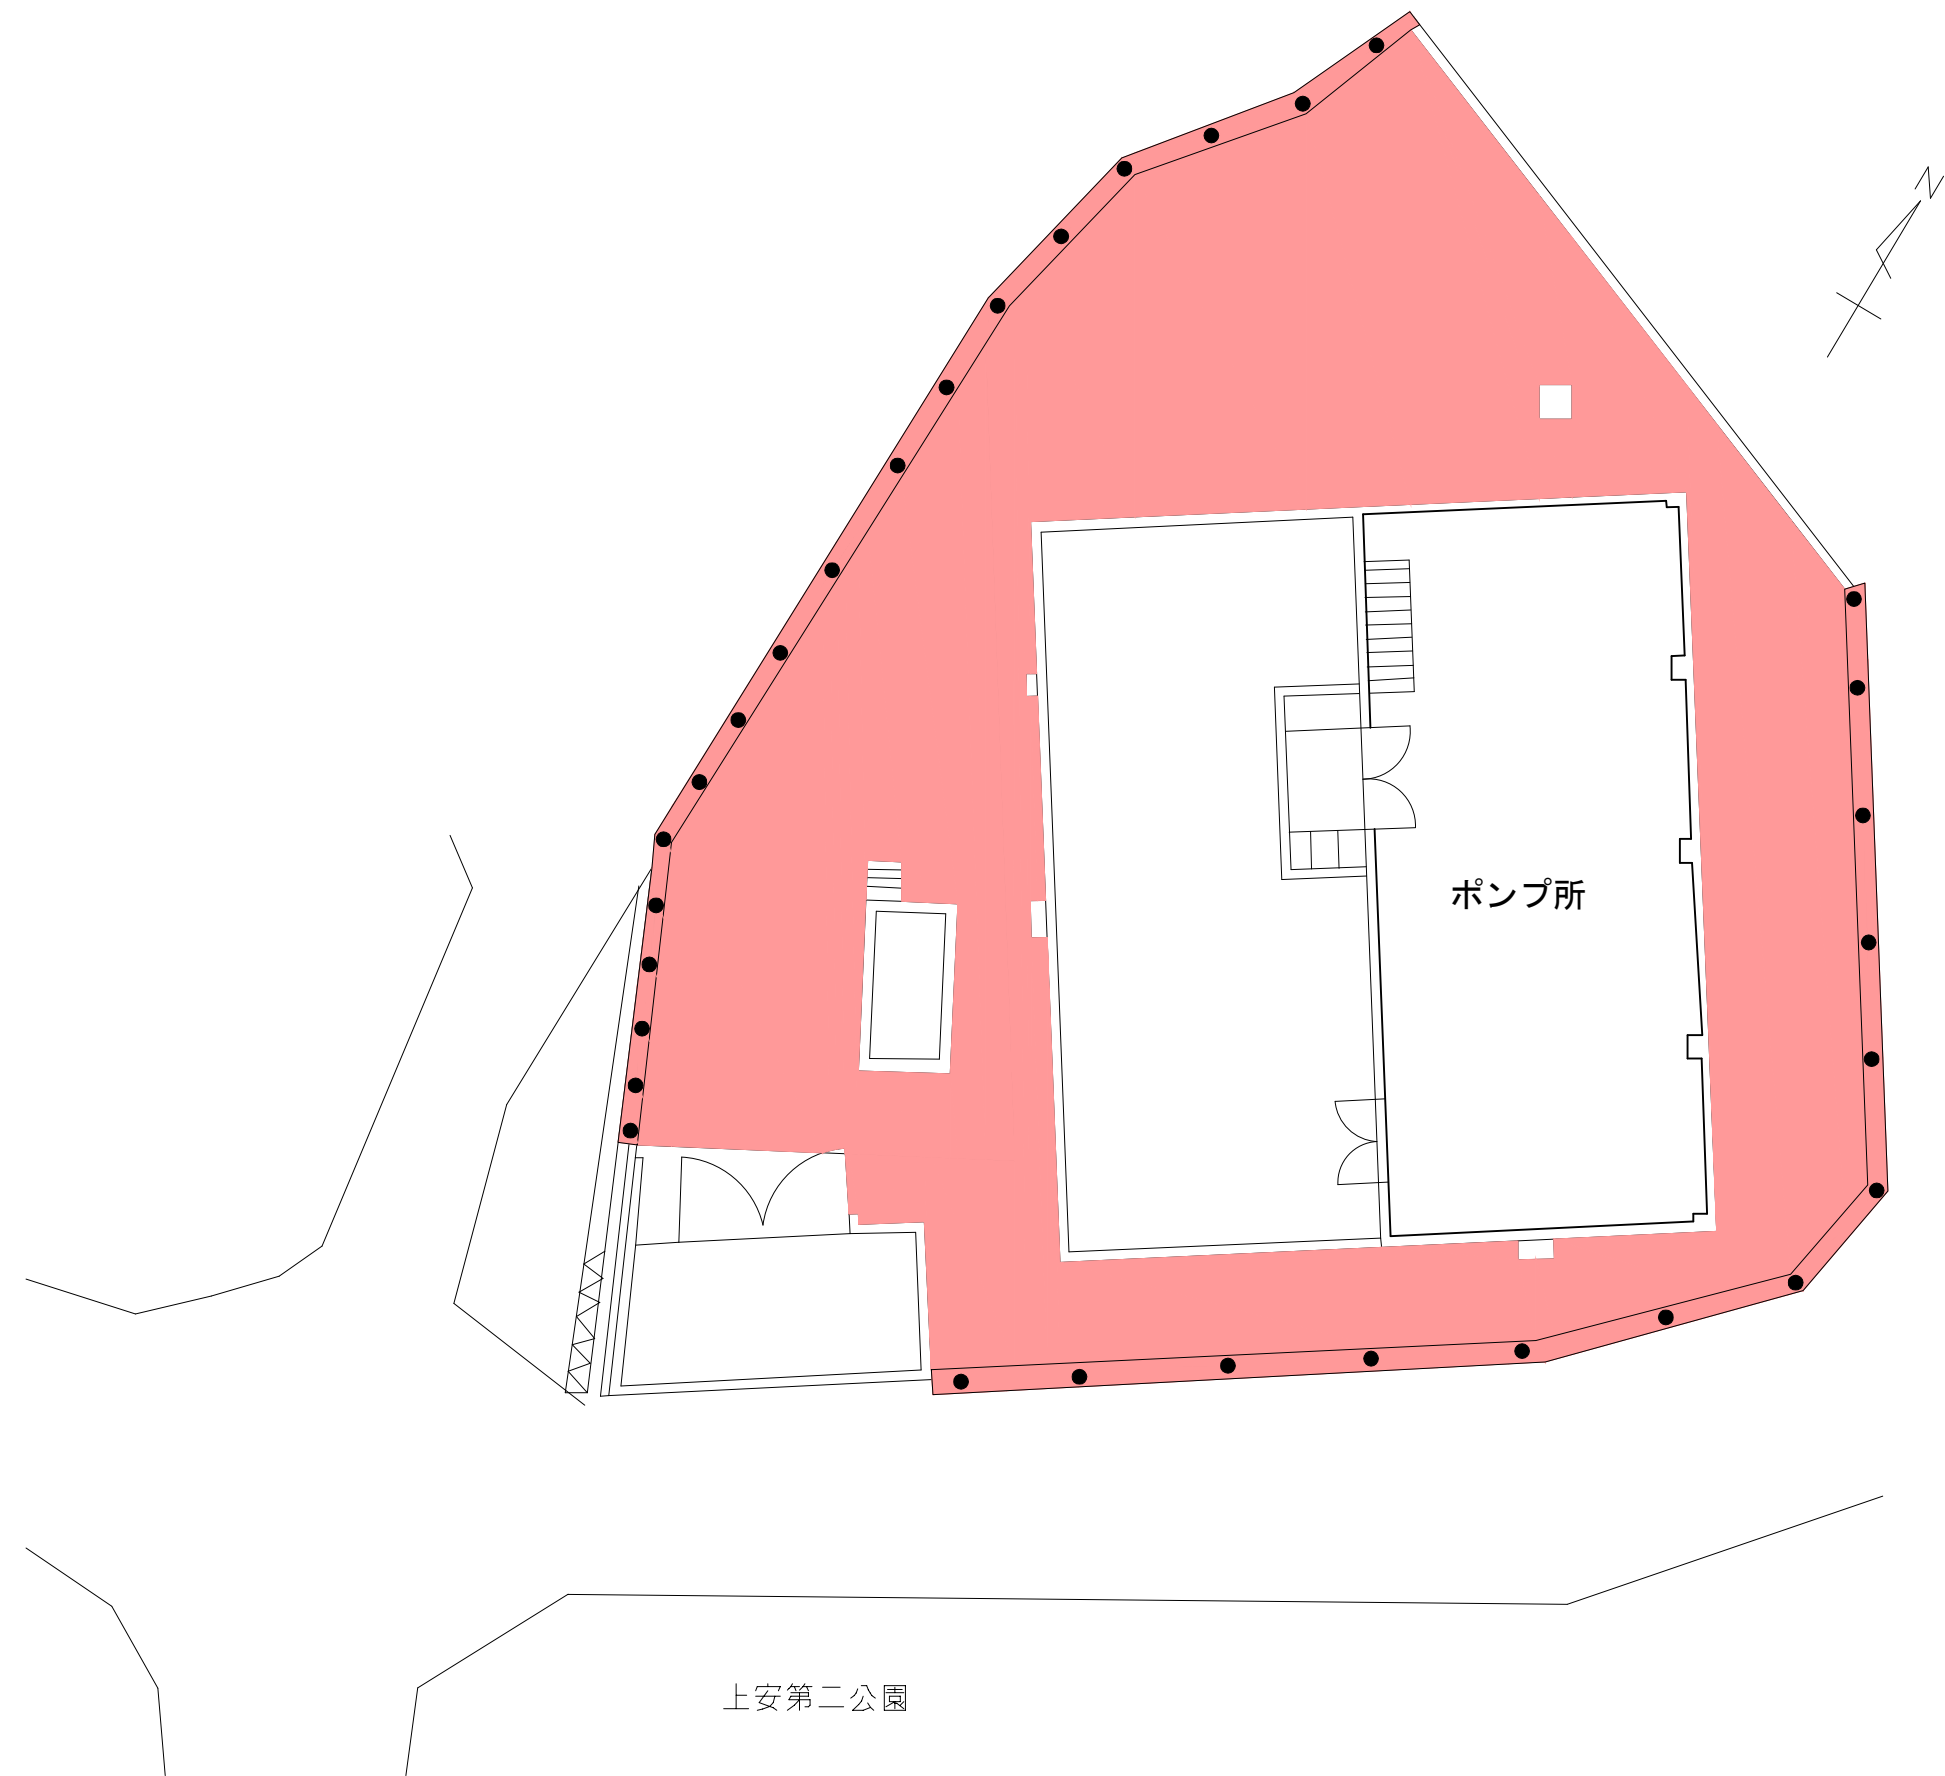

- ● つる性雑草除去 160㎡×1回
- 機械除草 肩掛式 440㎡×3回

管 理 番 号								
配管台帳図面番号								
業務番号		令和 8 年度						
業務名		別所調整池ほか除草業務						
図面枚数		127枚の内20葉		縮尺	1/200	摘 要		
設 計				図面寸法		A3		平 面 図 後山第二ポンプ所
写 図		設 計		係 長		課・所・場長		
広島市水道局 技術部 緑井浄水場								


聖岩減圧弁室平面図

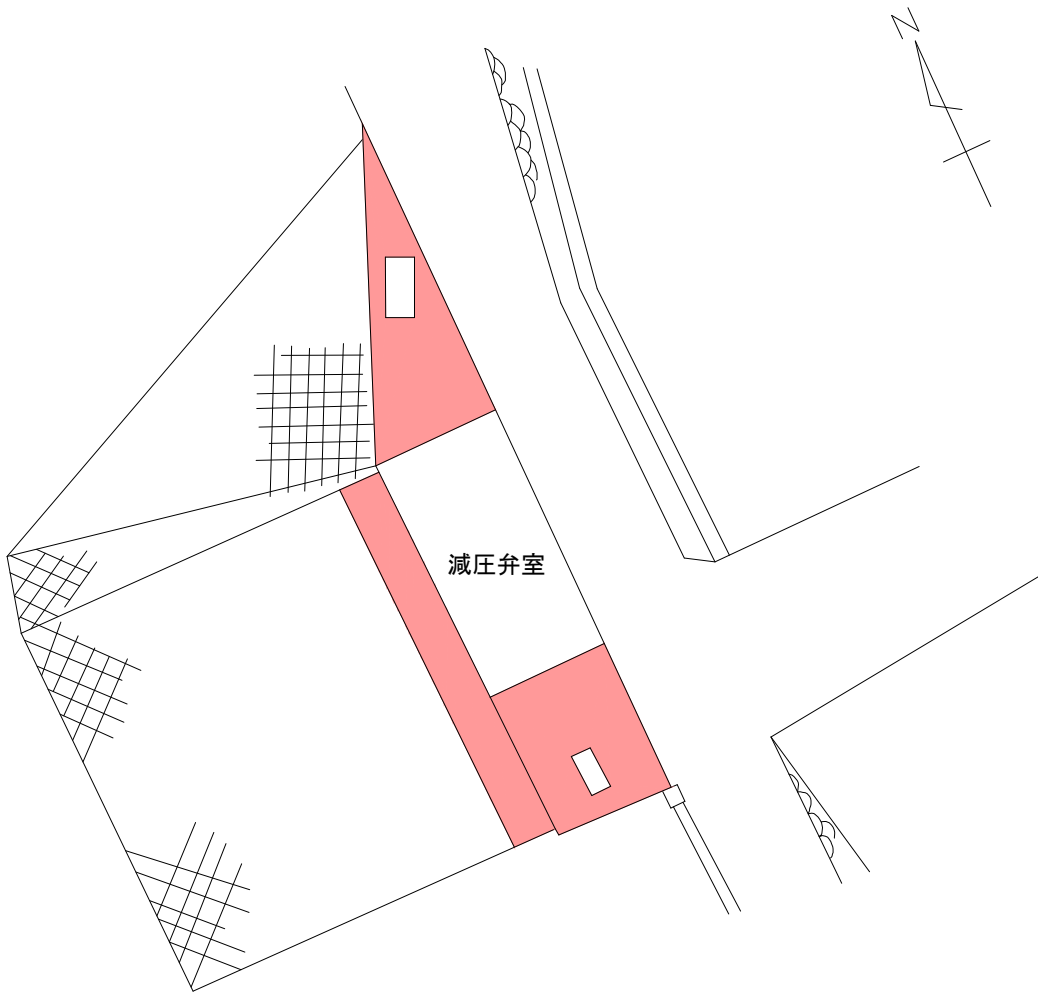

機械除草 肩掛式 28㎡×2回

管 理 番 号									
配管台帳図面番号									
業務番号		令和 8 年度							
業務名		別所調整池ほか除草業務							
図面枚数		127枚の内21葉		縮尺		1/200		摘 要	
設 計				図面寸法		A3		平 面 図 聖岩減圧弁室	
写 図		設 計		係 長		課・所・場長			
広島市水道局 技術部 緑井浄水場									


聖岩調整池平面図


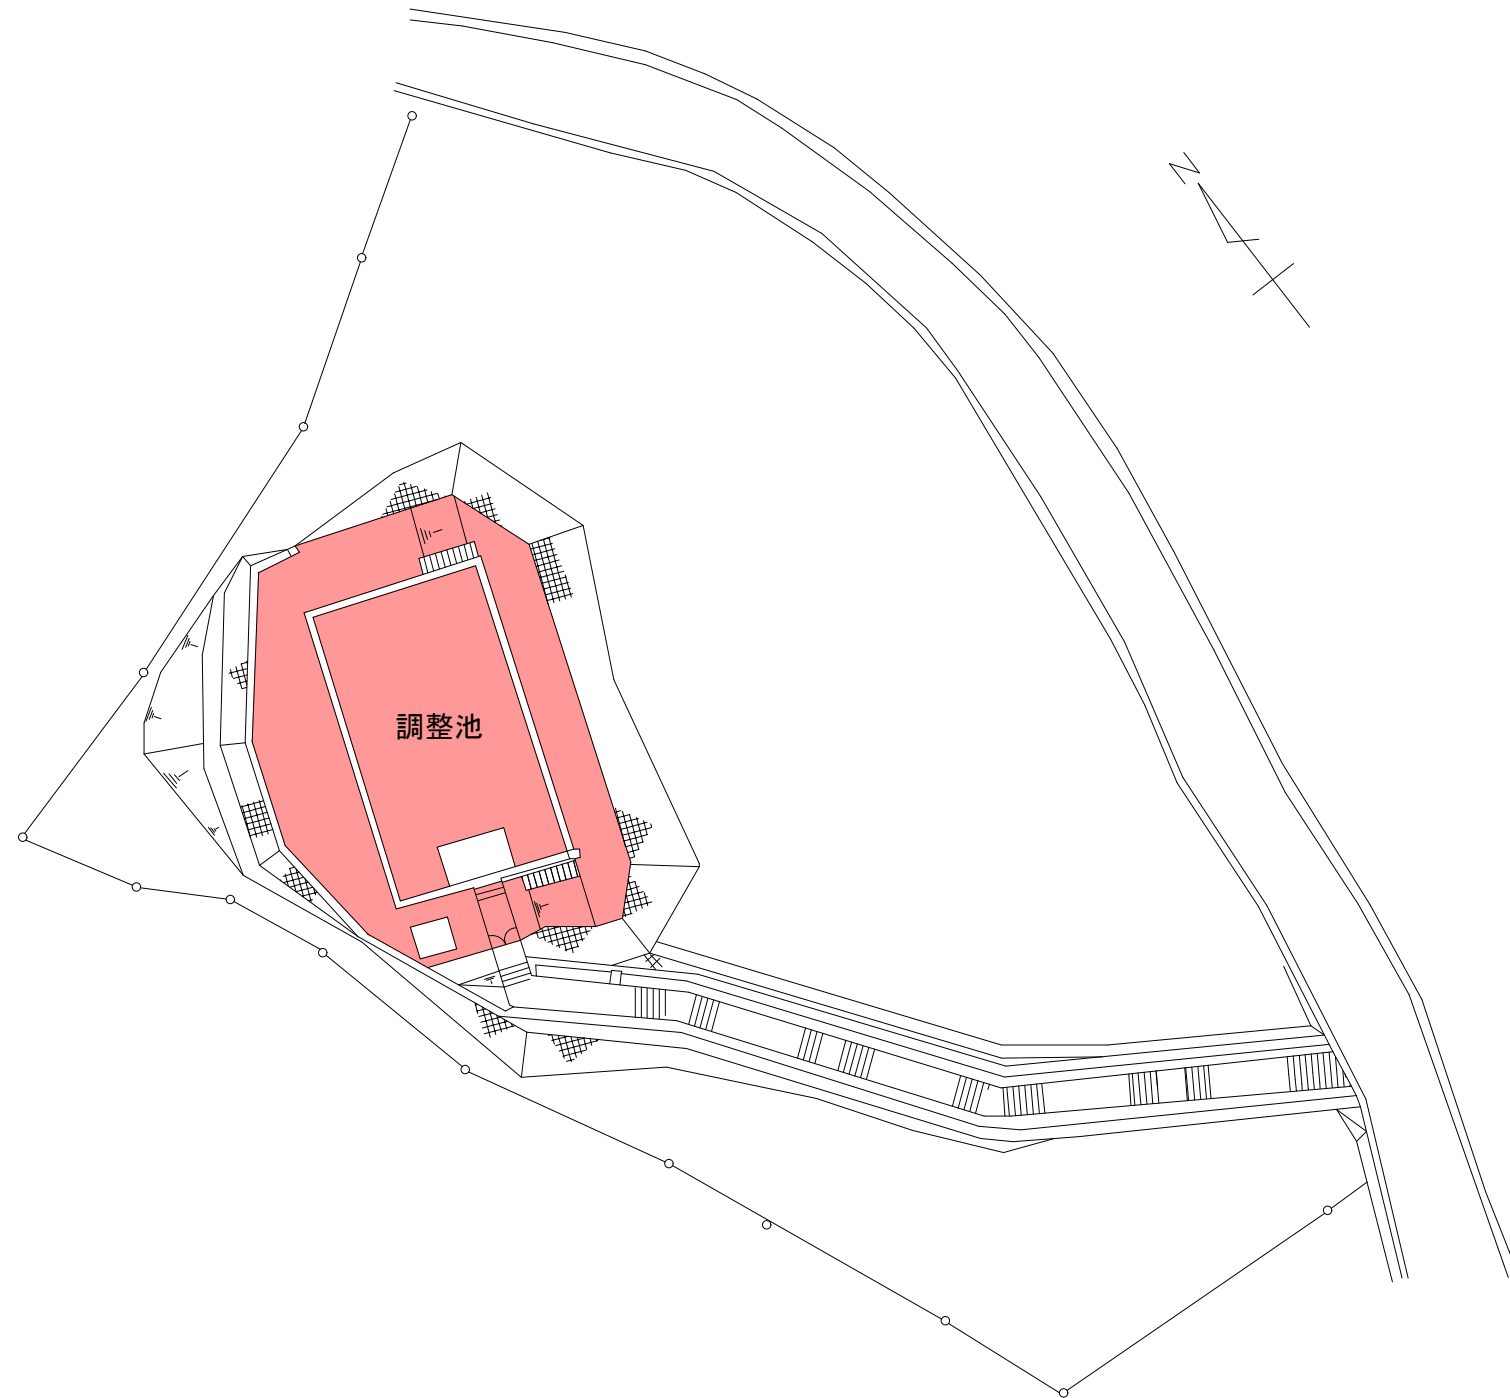


機械除草 肩掛式 280㎡×2回

管 理 番 号					
配管台帳図面番号					
業務番号	令和 8 年度				
業務名	別所調整池ほか除草業務				
図面枚数	127枚の内22葉	縮尺	1/400		摘 要
設 計		図面寸法	A3		平 面 図 聖岩調整池
写 図	設 計	係 長	課・所・場長		
広島市水道局 技術部 緑井浄水場					


高取第一ポンプ所平面図

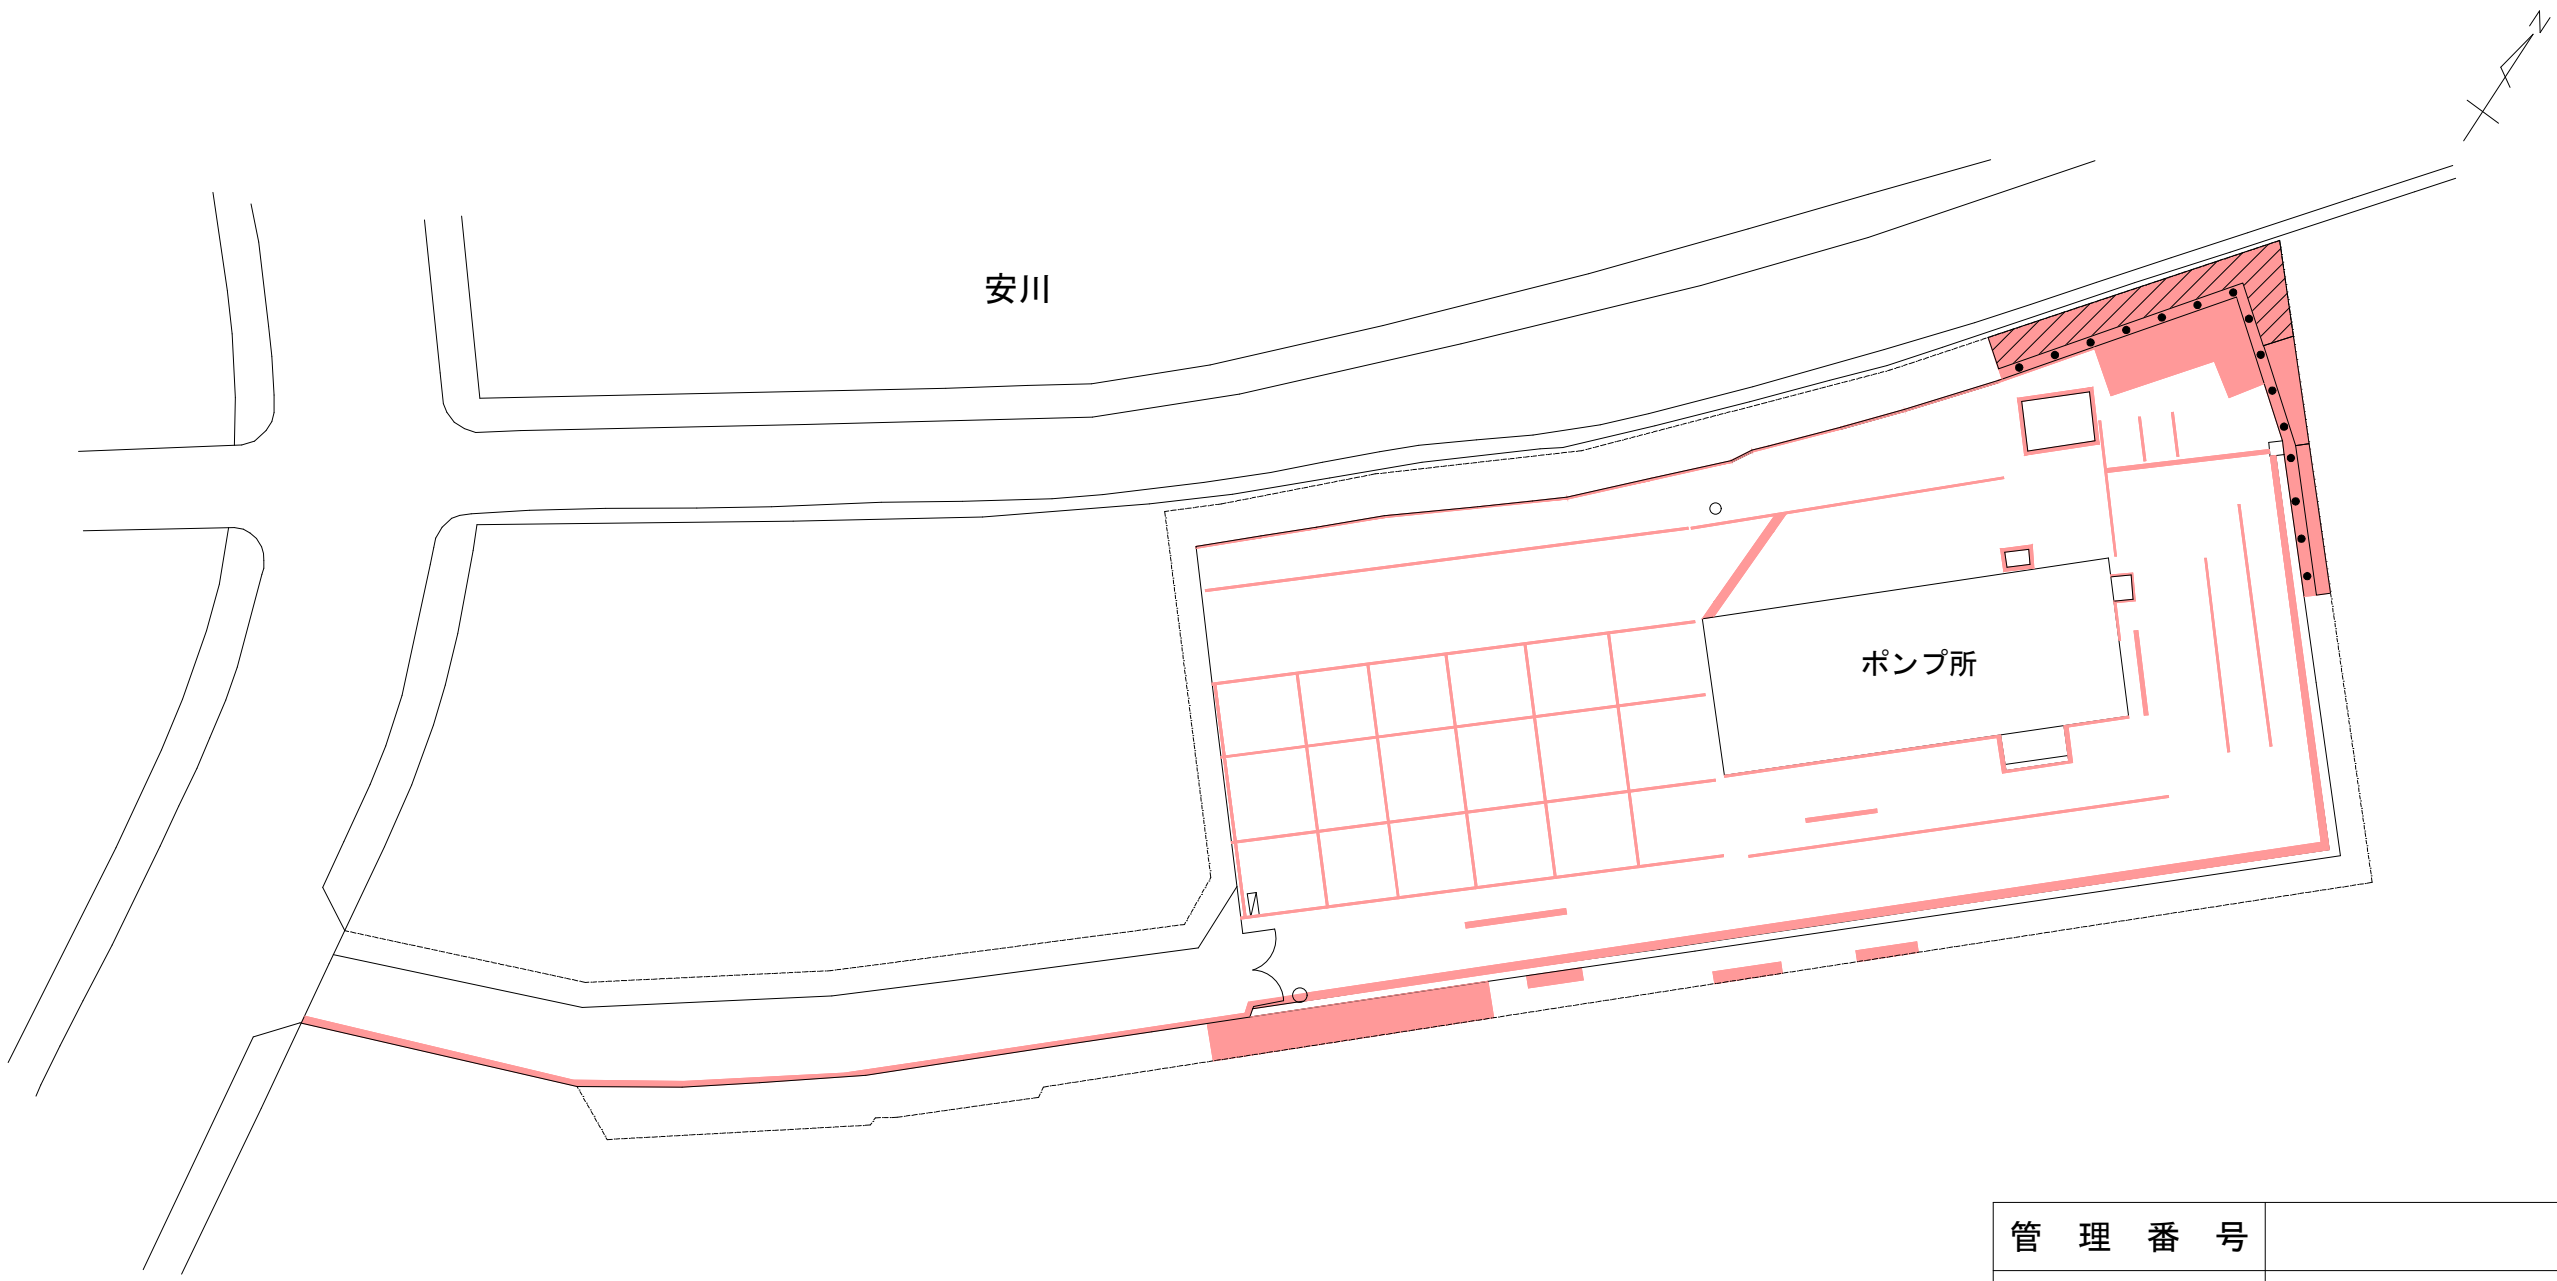

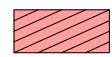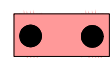-  石積・ブロック積除草 H=200cm未満
33㎡×1回
-  機械除草 肩掛式 140㎡×3回
-  つる性雑草除去 60㎡×2回

管 理 番 号									
配管台帳図面番号									
業務番号		令和 8 年度							
業務名		別所調整池ほか除草業務							
図面枚数		127枚の内23葉		縮尺		1/400		摘 要	
設 計				図面寸法		A3		高取第一ポンプ所 平面図	
写 図		設 計		係 長		課・所・場長			
広島市水道局 技術部 緑井浄水場									


高取第一調整池平面図

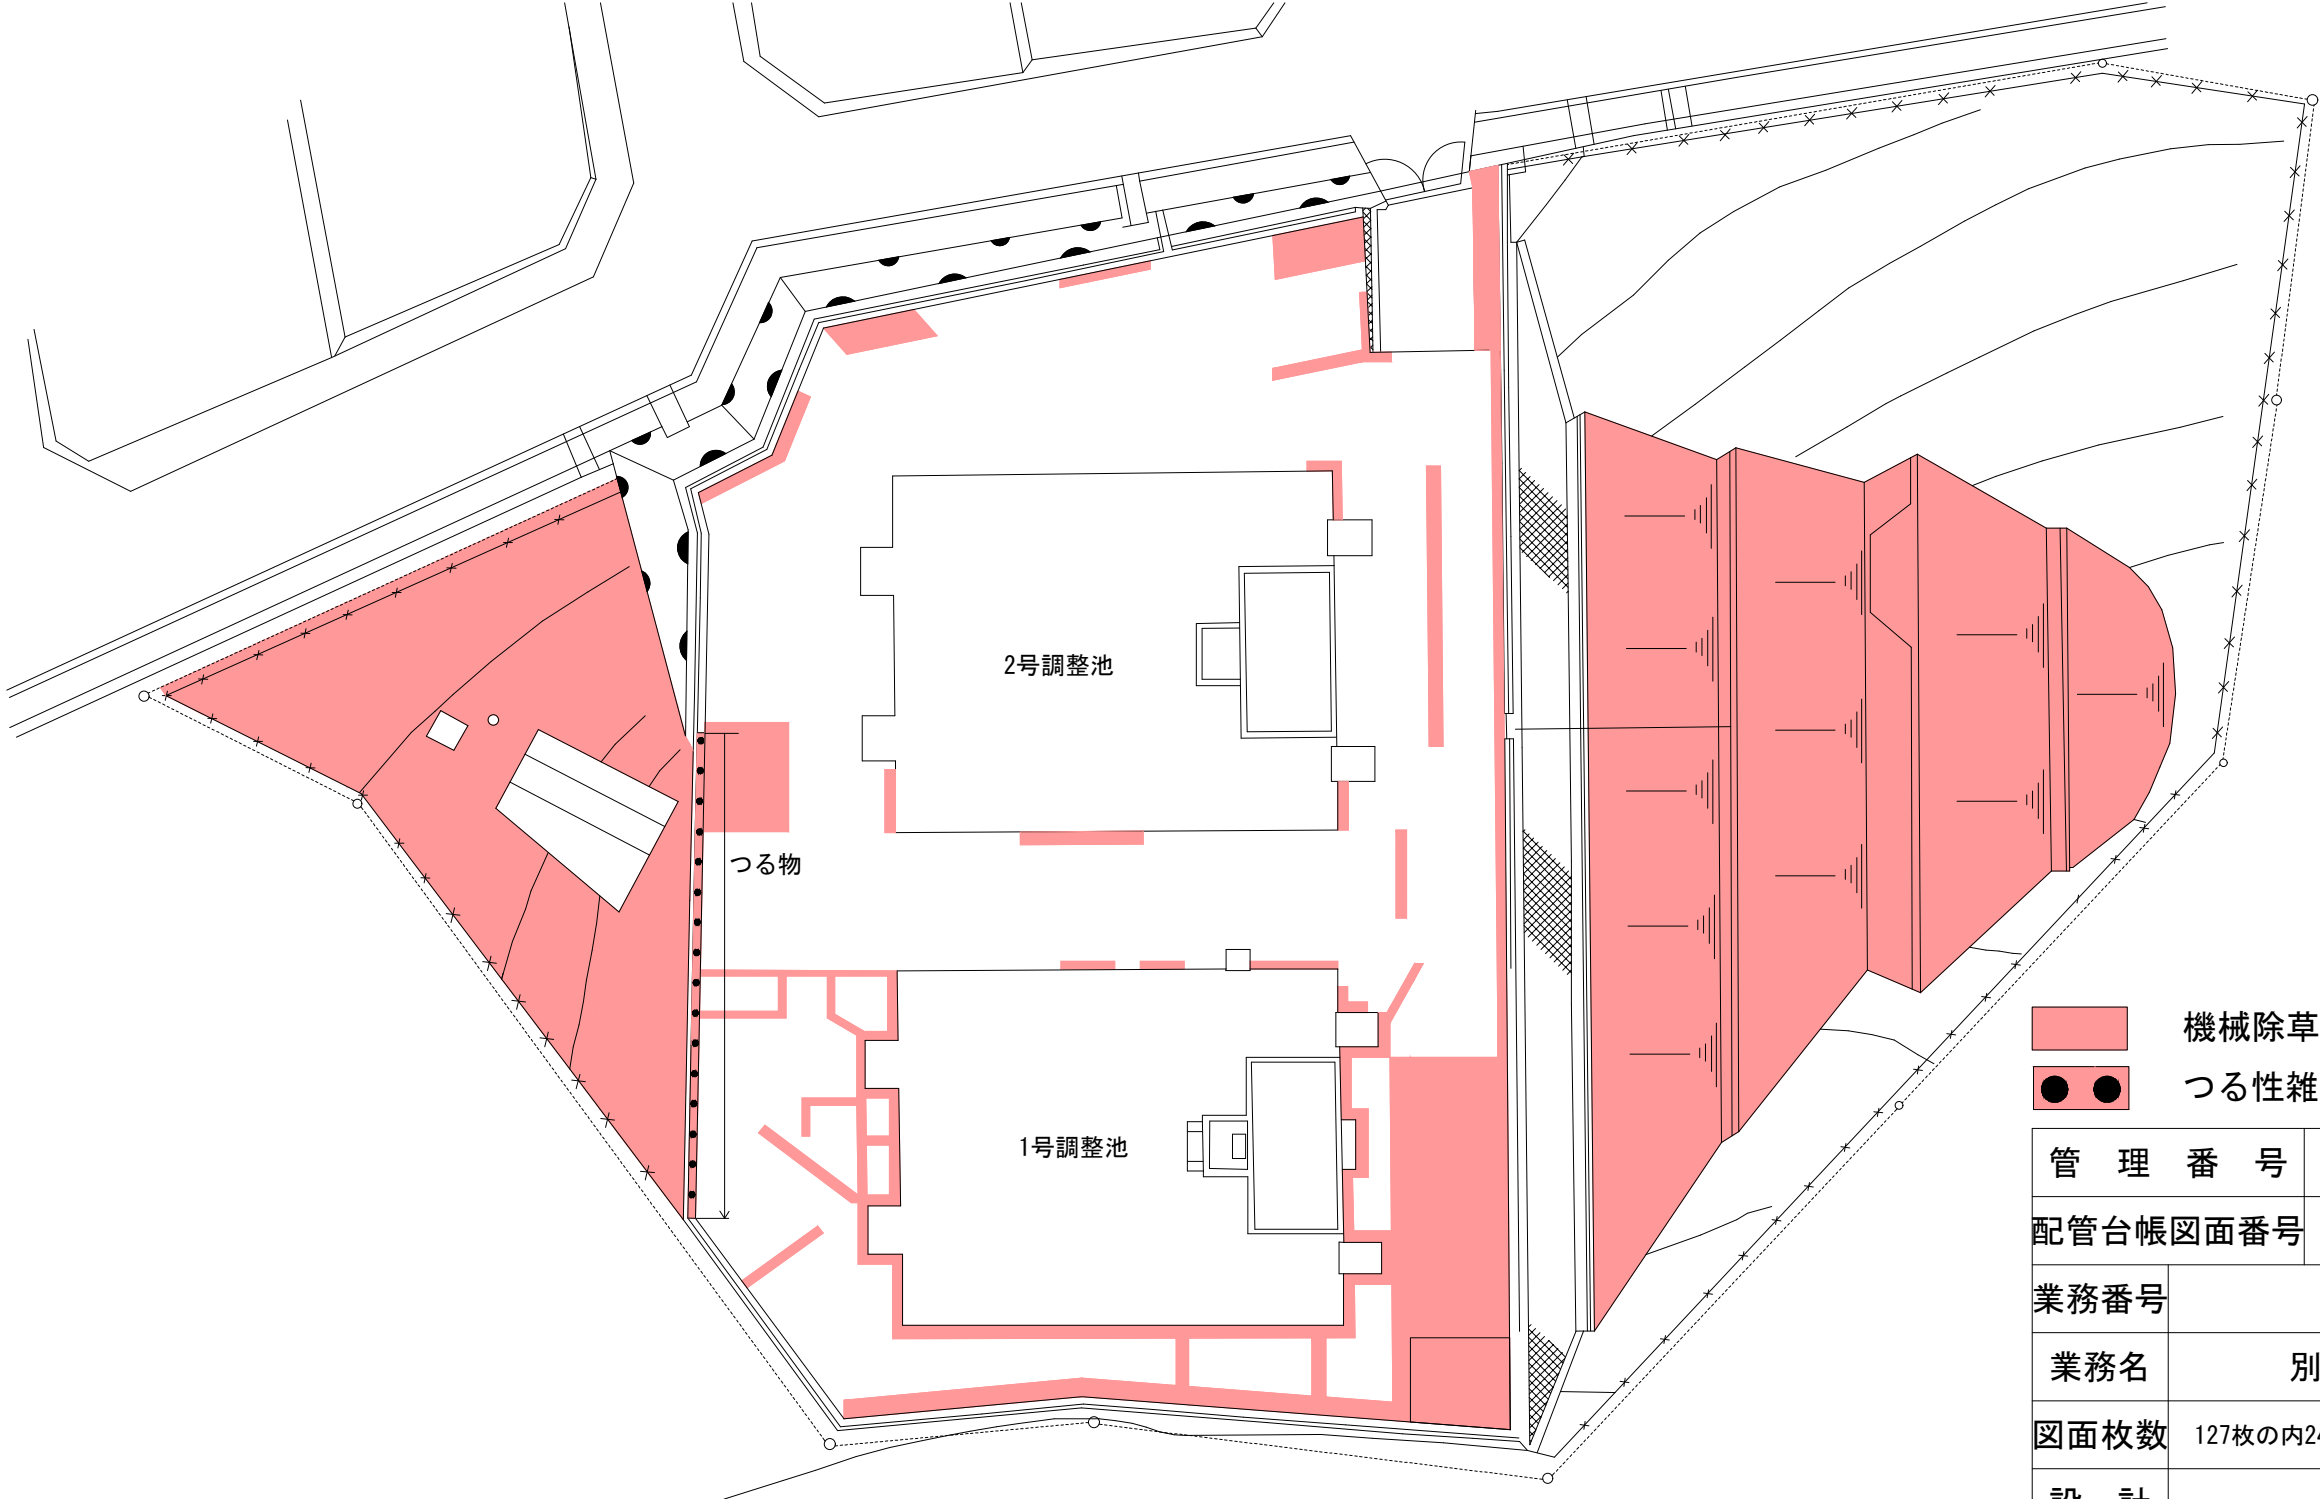

- 機械除草 肩掛式 2,000㎡×2回
- つる性雑草除去 52㎡×1回

管 理 番 号				
配管台帳図面番号				
業務番号	令和 8 年度			
業務名	別所調整池ほか除草業務			
図面枚数	127枚の内24葉	縮尺	1/400	摘 要 高取第一調整池 平面図
設 計		図面寸法	A3	
写 図	設 計	係 長	課・所・場長	
広島市水道局 技術部 緑井浄水場				


高取第二調整池平面図

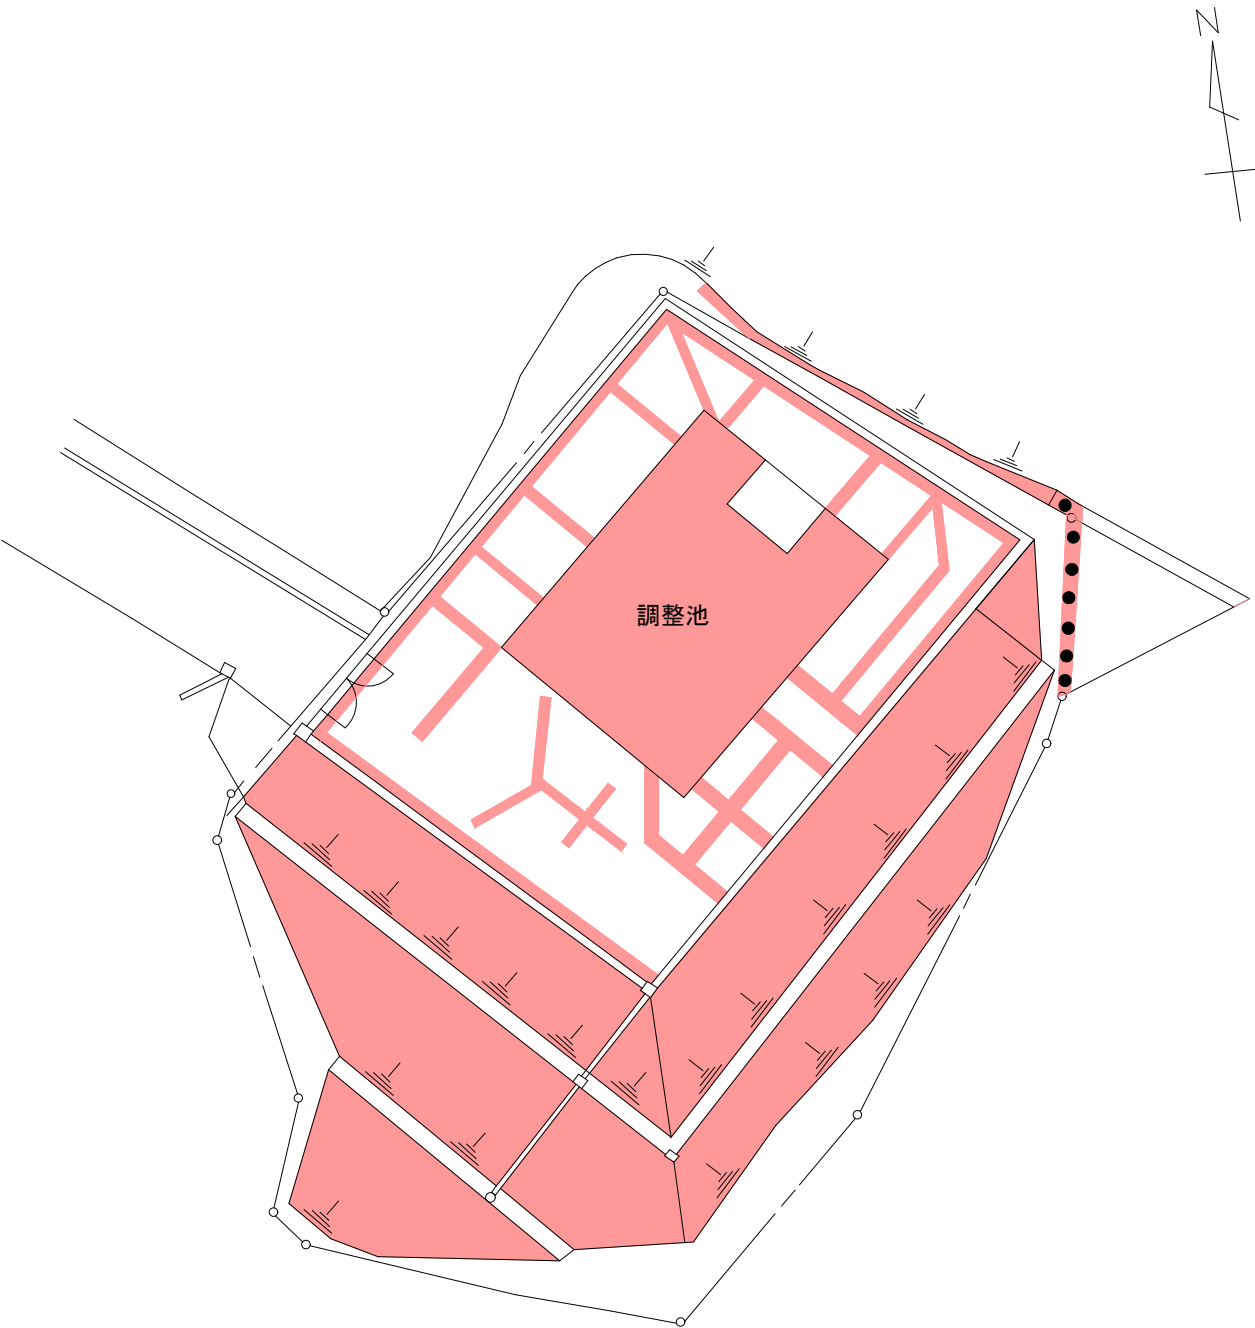

- 機械除草 肩掛式 760㎡×2回
- つる性雑草除去 20㎡×1回

管 理 番 号					
配管台帳図面番号					
業務番号		令和 8 年度			
業務名		別所調整池ほか除草業務			
図面枚数		127枚の内25葉	縮尺	1/400	摘 要 高取第二調整池 平面図
設 計			図面寸法	A3	
写 図		設 計	係 長	課・所・場長	
広島市水道局 技術部 緑井浄水場					


沼田調整池平面図

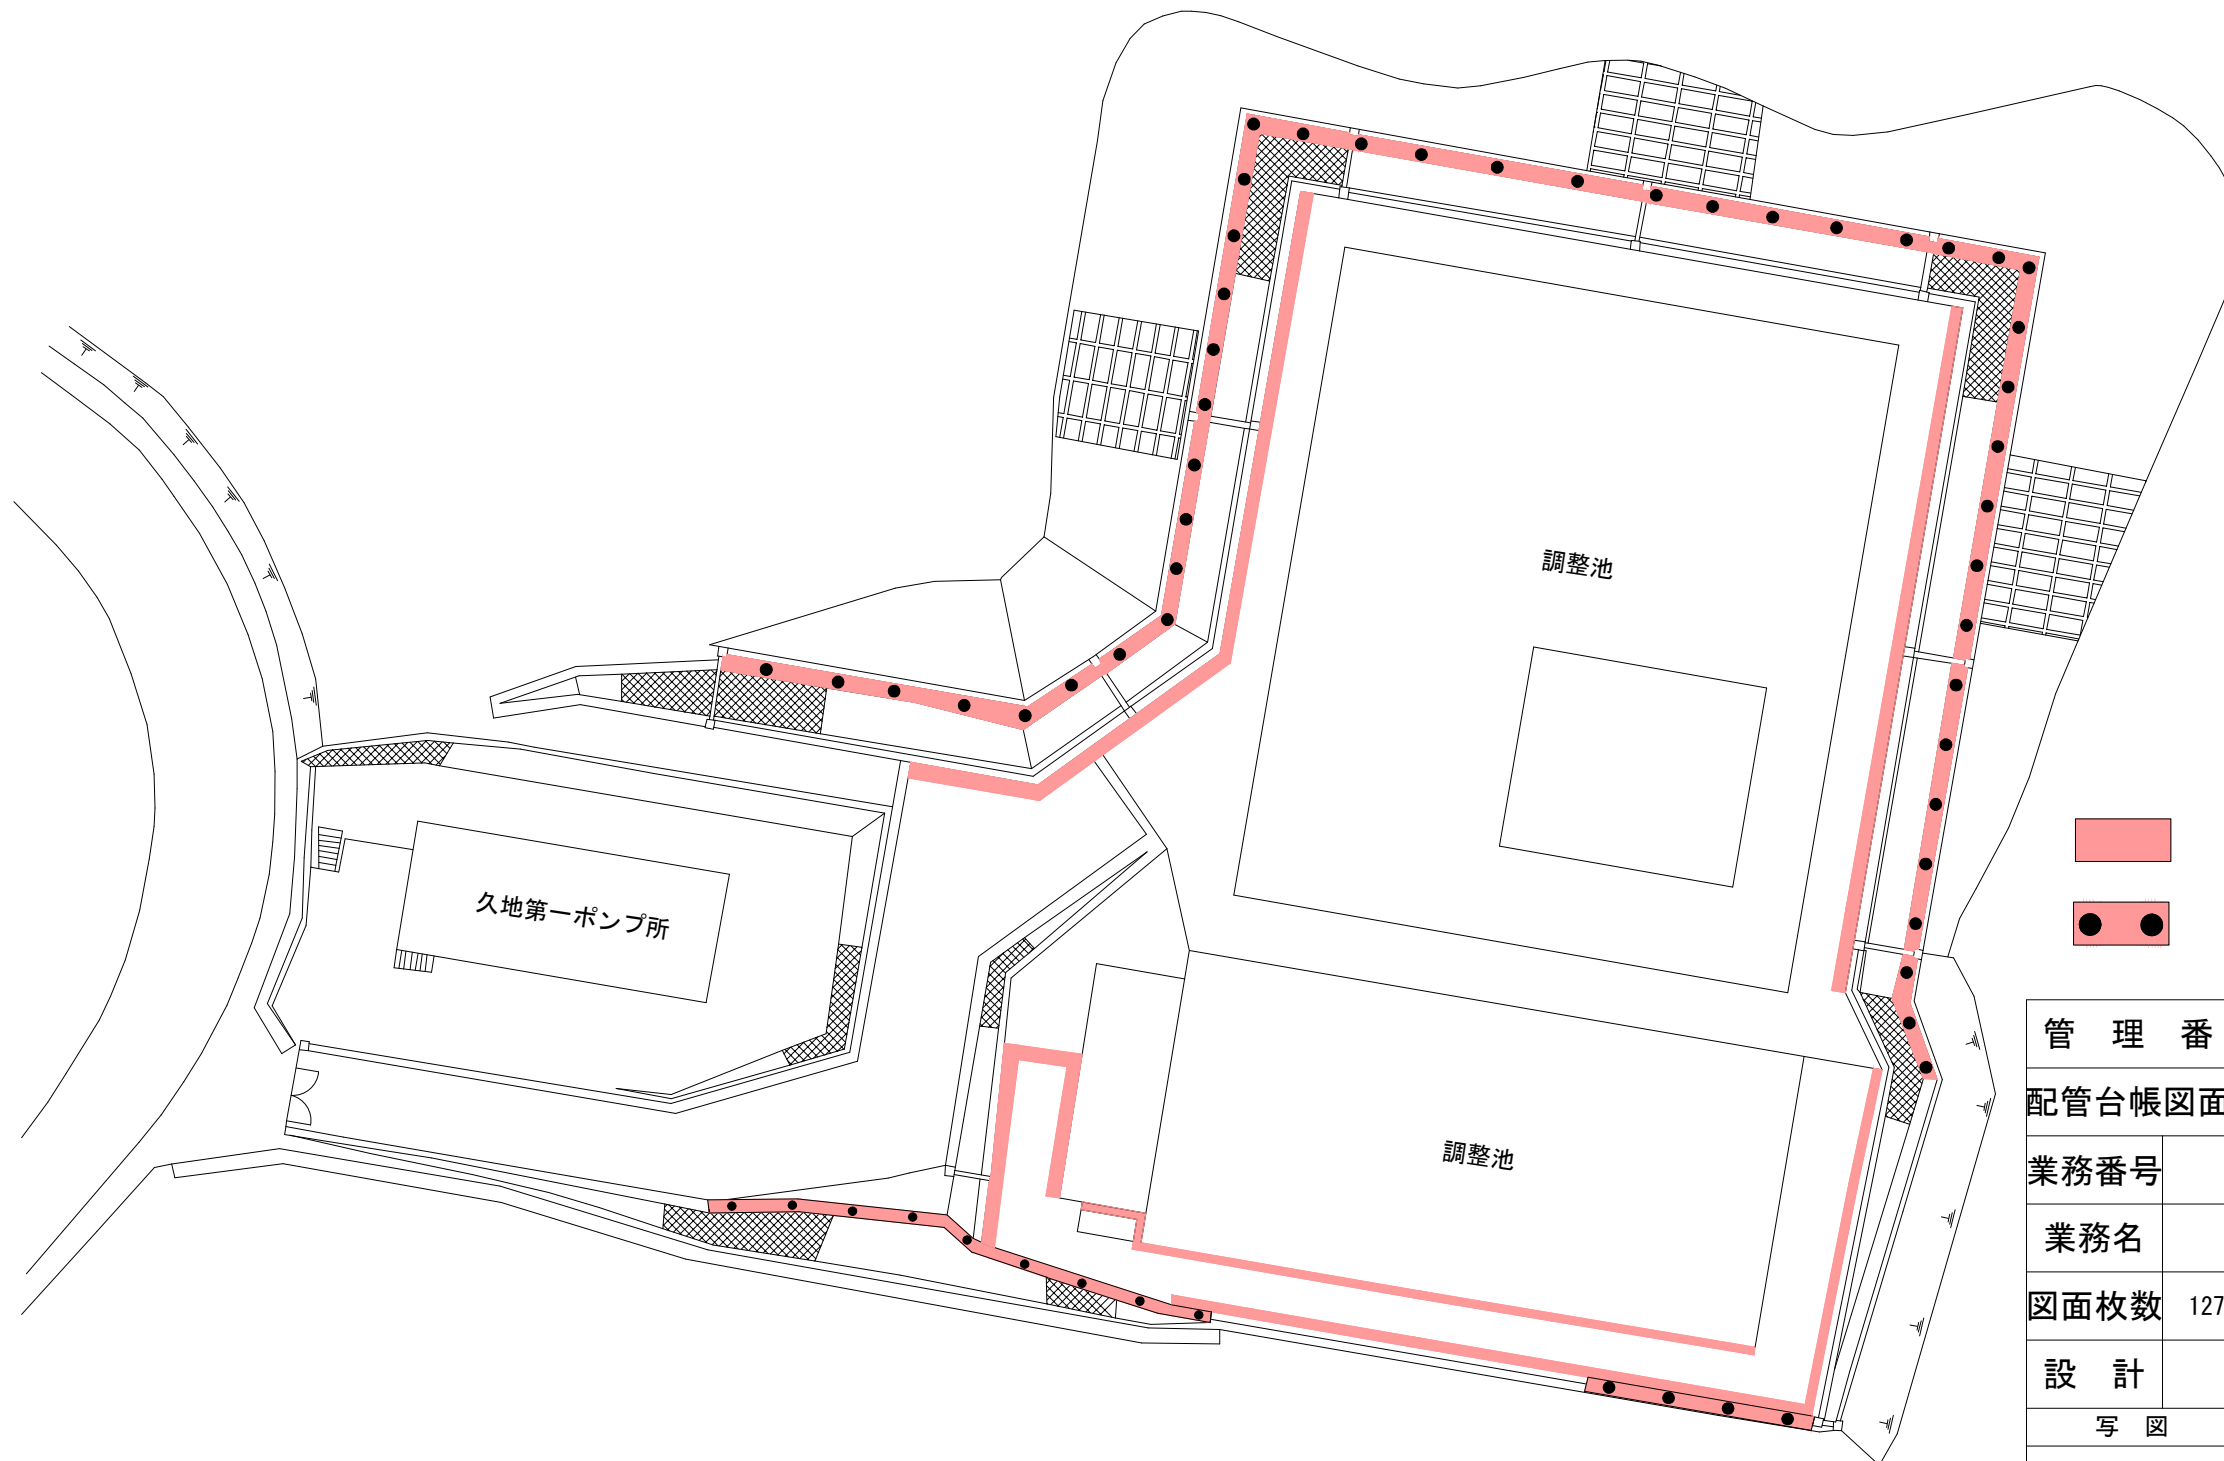

- 機械除草 肩掛式 70㎡×2回
- つる性雑草除去 330㎡×1回

管 理 番 号				
配管台帳図面番号				
業務番号	令和 8 年度			
業務名	別所調整池ほか除草業務			
図面枚数	127枚の内26葉	縮尺	1/500	摘 要
設 計		図面寸法	A3	平 面 図 沼田調整池
写 図	設 計	係 長	課・所・場長	
広島市水道局 技術部 緑井浄水場				

伴北第二調整池平面図

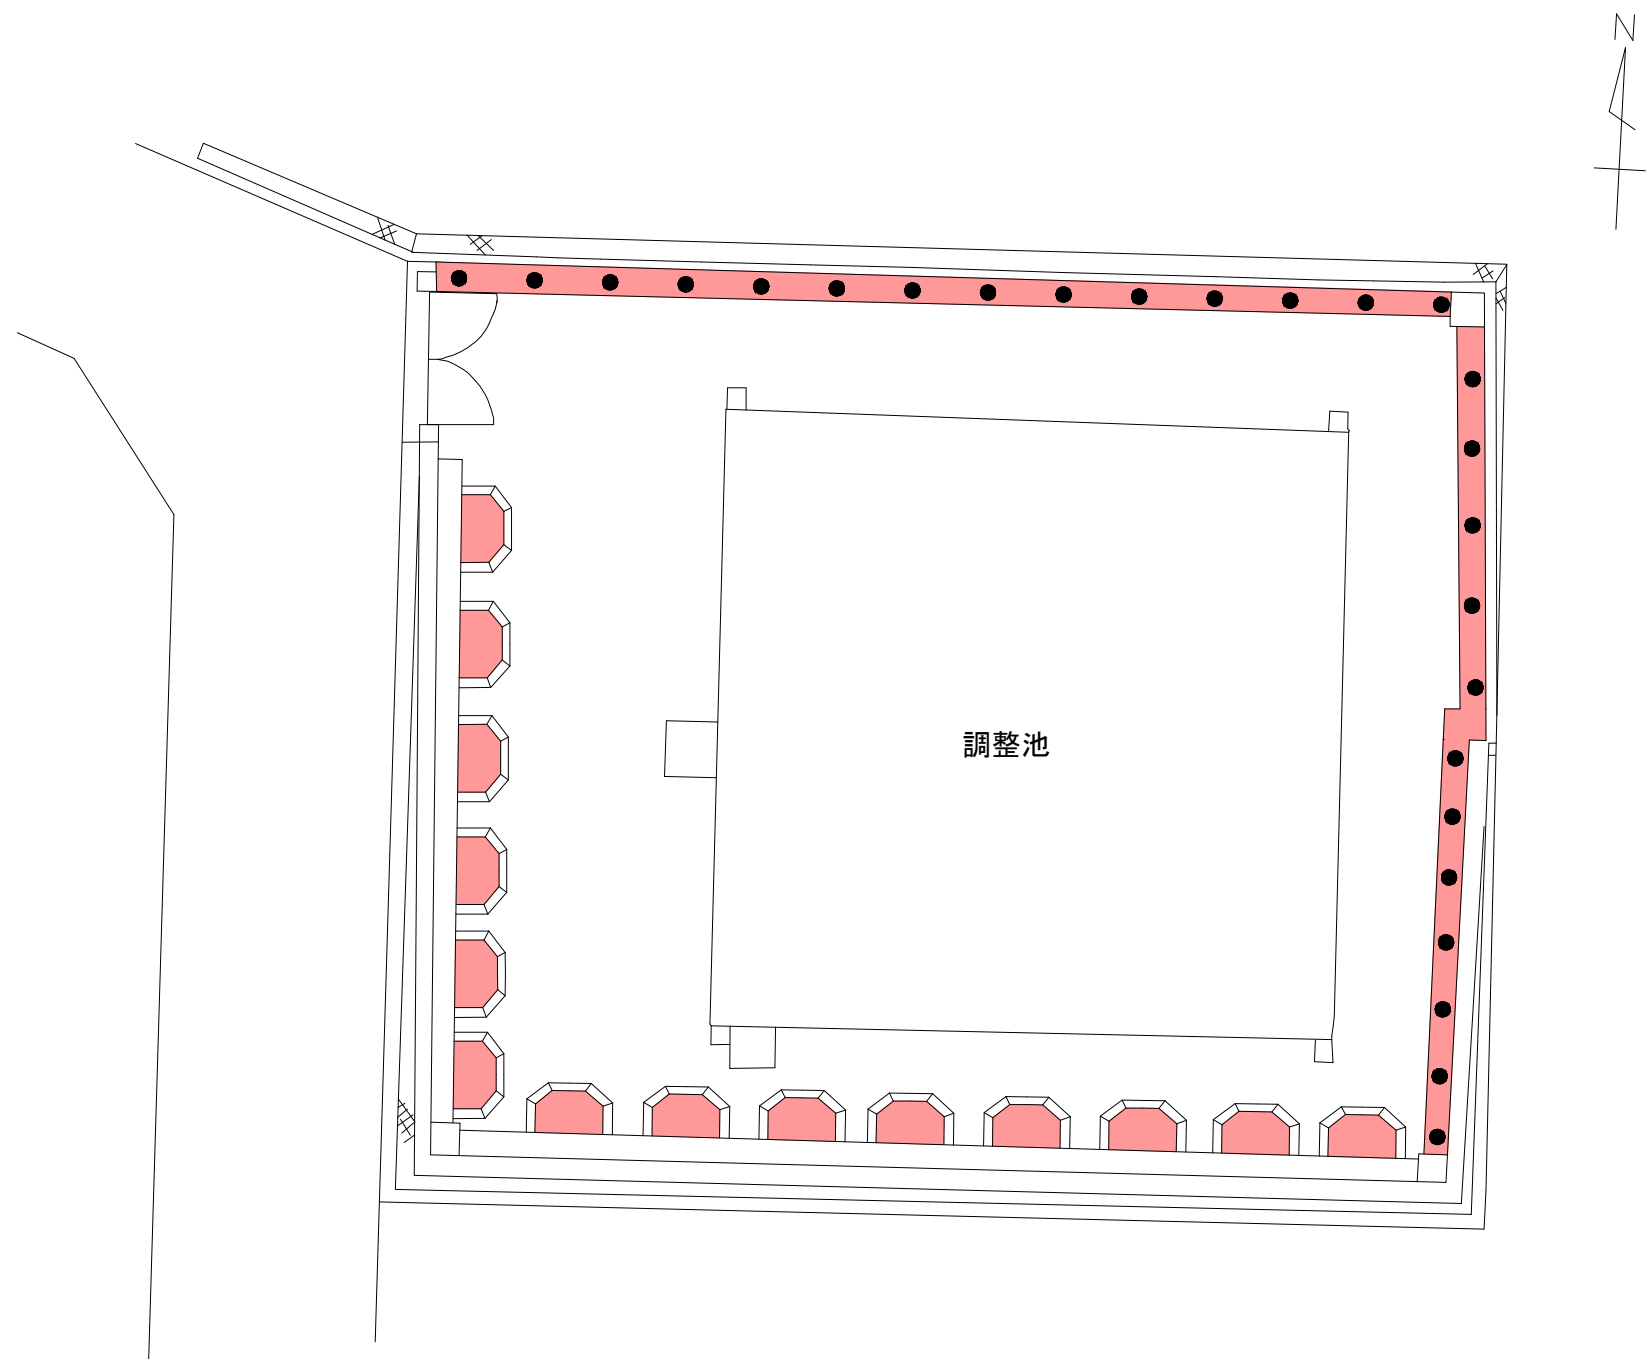

- 機械除草 肩掛式 24㎡×2回
- つる性雑草除去 100㎡×1回

管 理 番 号				
配管台帳図面番号				
業務番号	令和 8 年度			
業務名	別所調整池ほか除草業務			
図面枚数	127枚の内27葉	縮尺	1/200	摘 要 伴北第二調整池 平面図
設 計		図面寸法	A3	
写 図	設 計	係 長	課・所・場長	
広島市水道局 技術部 緑井浄水場				



伴北第一調整池平面図



機械除草 肩掛式 310㎡×1回

管 理 番 号									
配管台帳図面番号									
業務番号		令和 8 年度							
業 務 名		別所調整池ほか除草業務							
図面枚数		127枚の内28葉		縮 尺		1/200		摘 要	
設 計				図面寸法		A3		伴北第一調整池 平面図	
写 図		設 計		係 長		課・所・場長			
広島市水道局 技術部 緑井浄水場									


境原調整池平面図

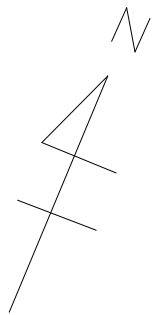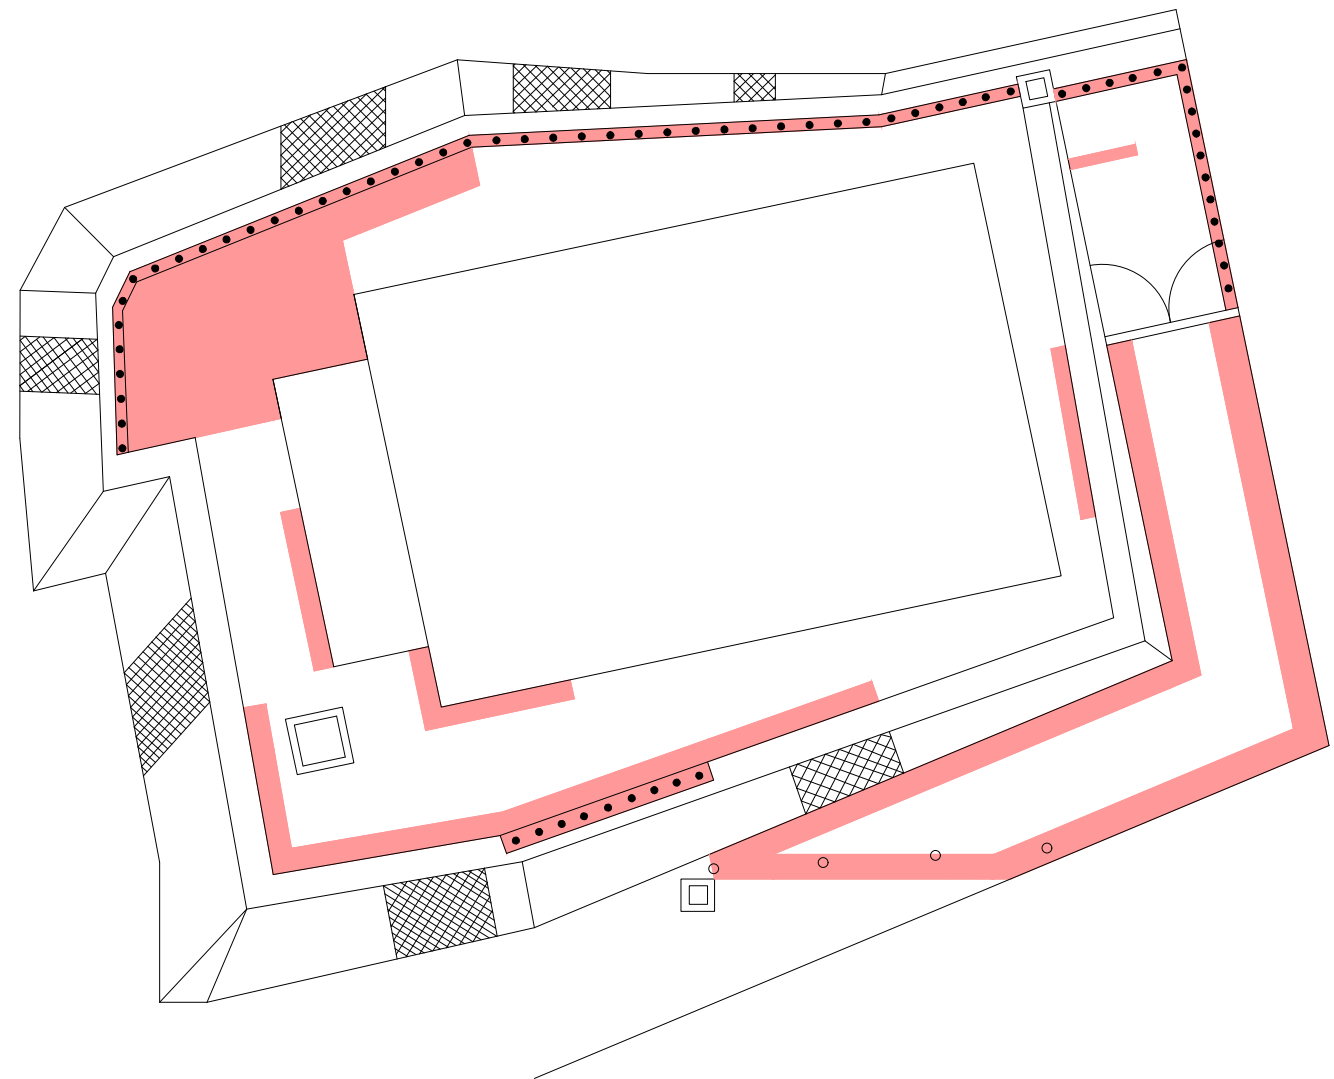

- 機械除草 肩掛式 70㎡×2回
- つる性雑草除去 87㎡×1回

管 理 番 号					
配管台帳図面番号					
業務番号	令和 8 年度				
業務名	別所調整池ほか除草業務				
図面枚数	127枚の内29葉	縮尺	1/200		摘 要
設 計		図面寸法	A3		平 面 図 境原調整池
写 図	設 計	係 長	課・所・場長		
広島市水道局 技術部 緑井浄水場					

久地第一調整池・伴北第一ポンプ所平面図

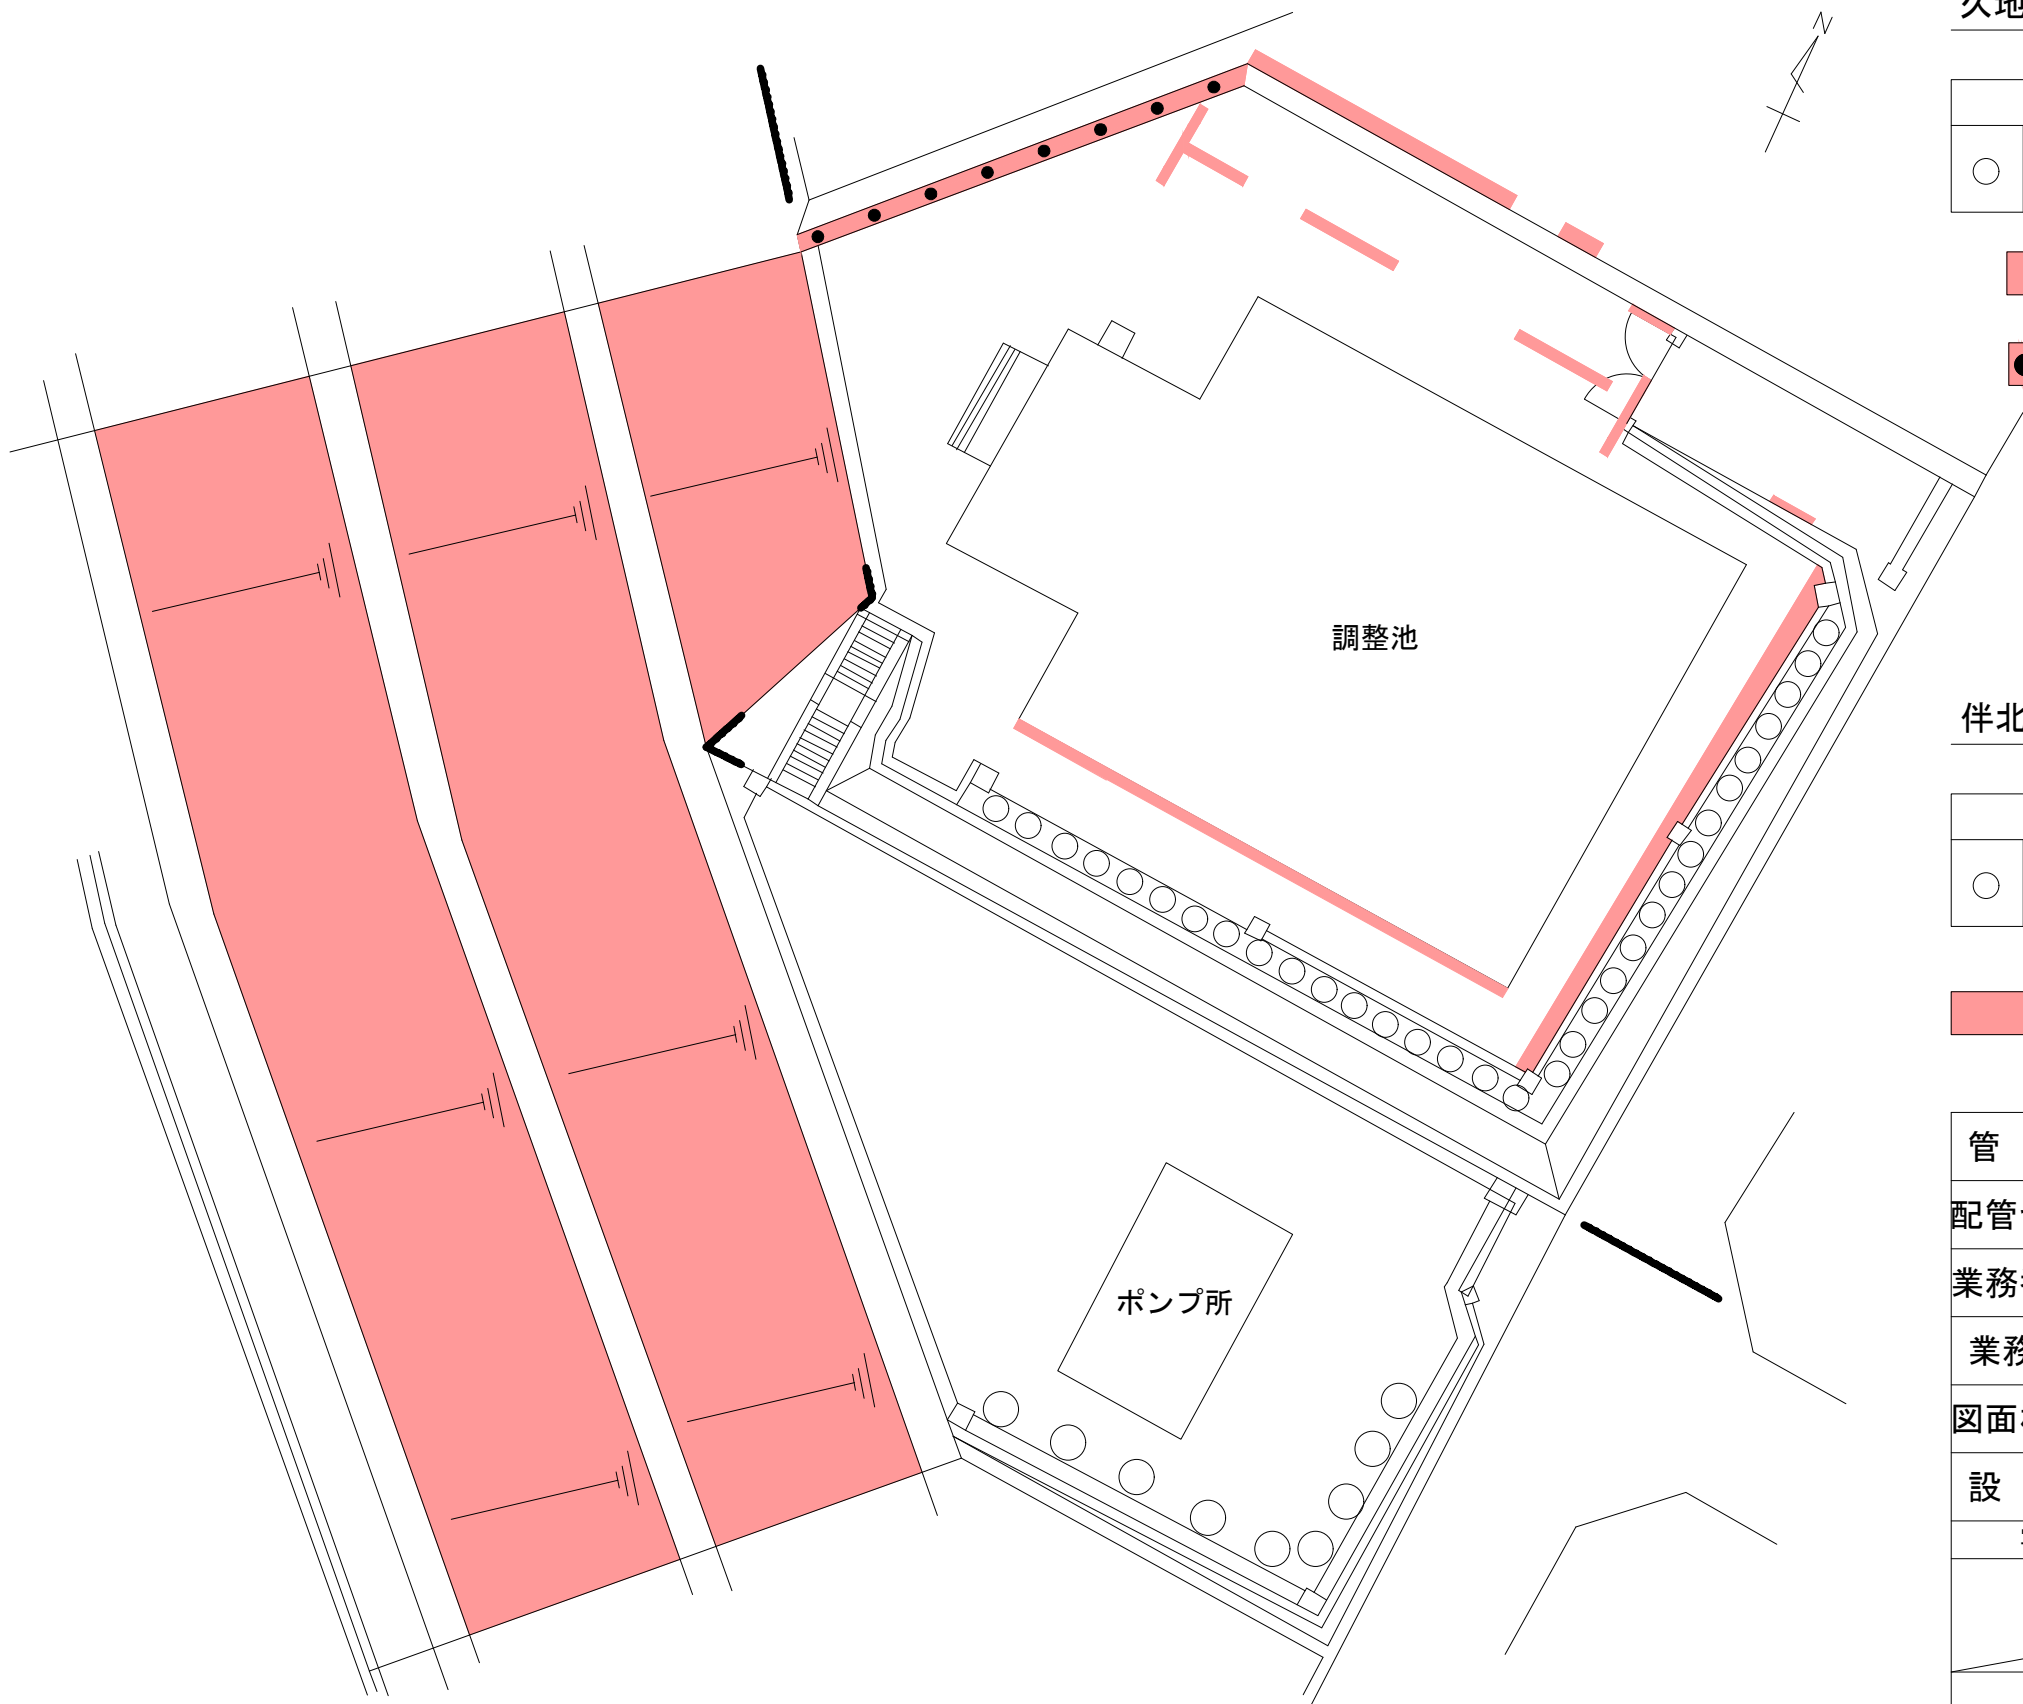

久地第一調整池

凡 例		
○	カイズカイブキ	H=250 c m未満

- 機械除草 肩掛式 27㎡×2回
- つる性雑草除去 38㎡×1回


伴北第一ポンプ所

凡 例		
○	カイズカイブキ	H=250 c m未満

- 機械除草 肩掛式 1,150㎡×1回

管 理 番 号									
配管台帳図面番号									
業務番号		令和 8 年度							
業務名		別所調整池ほか除草業務							
図面枚数		127枚の内30葉		縮尺		1/300		摘 要 久地第一調整池・ 伴北第一ポンプ所 平面図	
設 計				図面寸法		A3			
写 図		設 計		係 長		課・所・場長			
広島市水道局 技術部 緑井浄水場									


沼田第五ポンプ所平面図

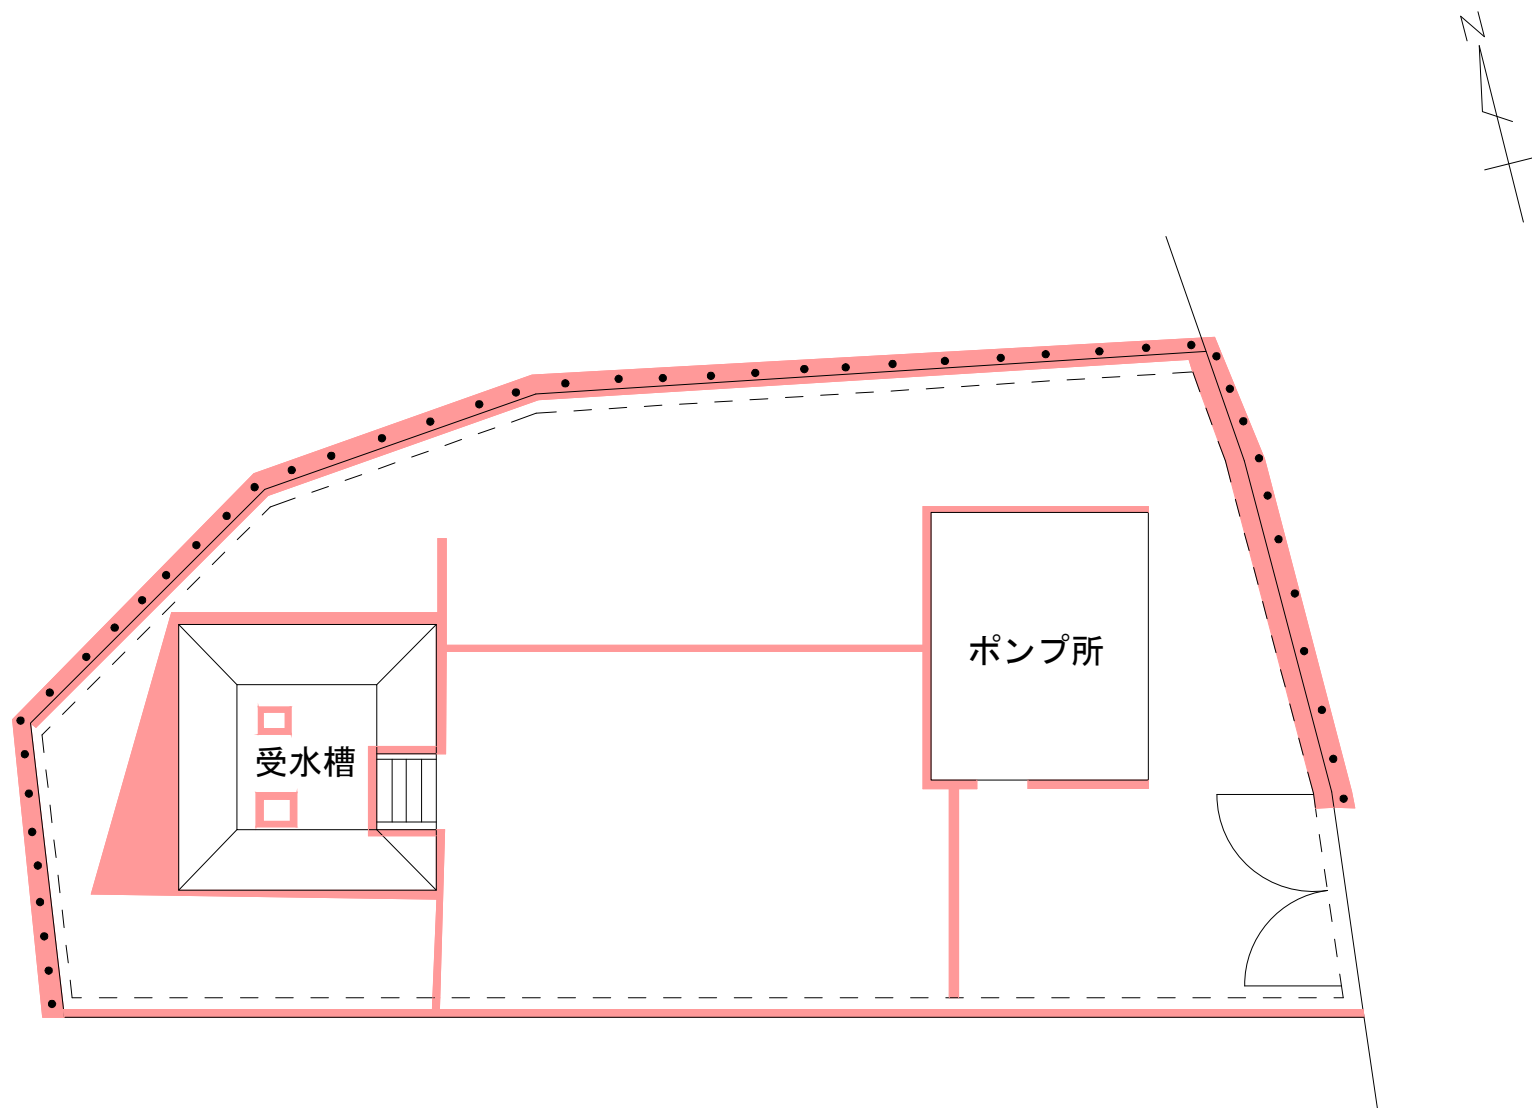

- ● つる性雑草除去 28㎡×1回
- 手刈り除草 17㎡×2回

管 理 番 号					
配管台帳図面番号					
業務番号		令和 8 年度			
業務名		別所調整池ほか除草業務			
図面枚数		127枚の内31葉	縮尺	1/100	摘 要 沼田第五ポンプ所 平面図
設 計			図面寸法	A3	
写 図		設 計	係 長	課・所・場長	
広島市水道局 技術部 緑井浄水場					


椎原第一ポンプ所平面図

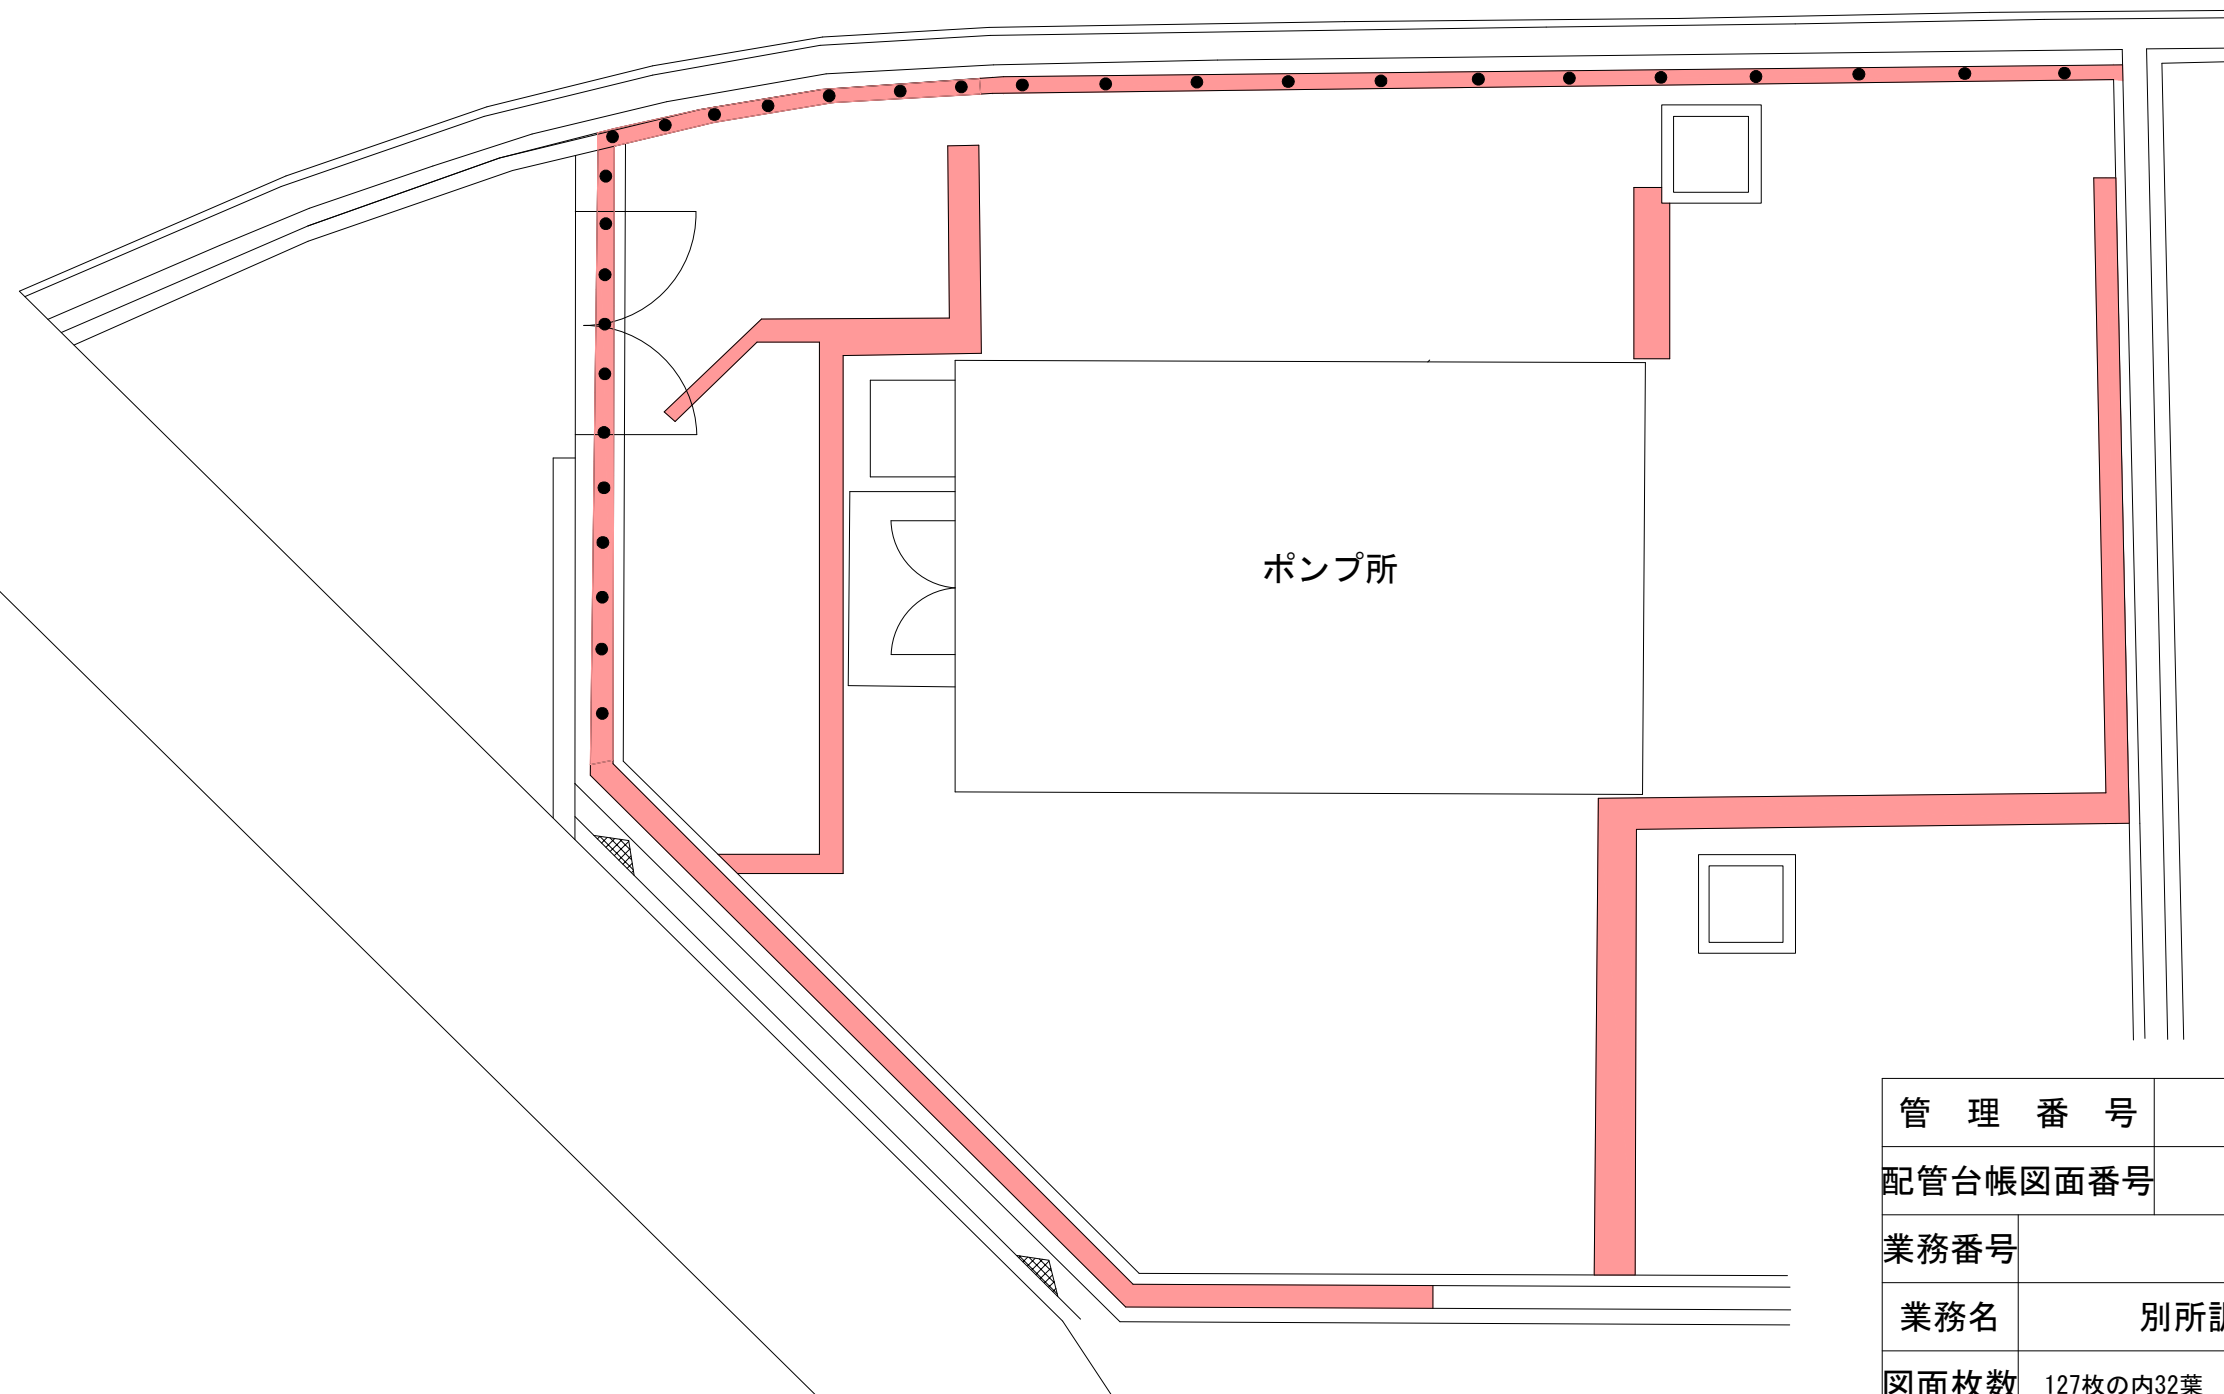

-  つる性雑草除去 36㎡×1回
-  機械除草 肩掛式 13㎡×2回

管 理 番 号						
配管台帳図面番号						
業務番号		令和 8 年度				
業務名		別所調整池ほか除草業務				
図面枚数		127枚の内32葉	縮尺	1/100		摘 要 椎原第一ポンプ所 平面図
設 計			図面寸法	A3		
写 図		設 計	係 長	課・所・場長		
広島市水道局 技術部 緑井浄水場						


大原台調整池平面図

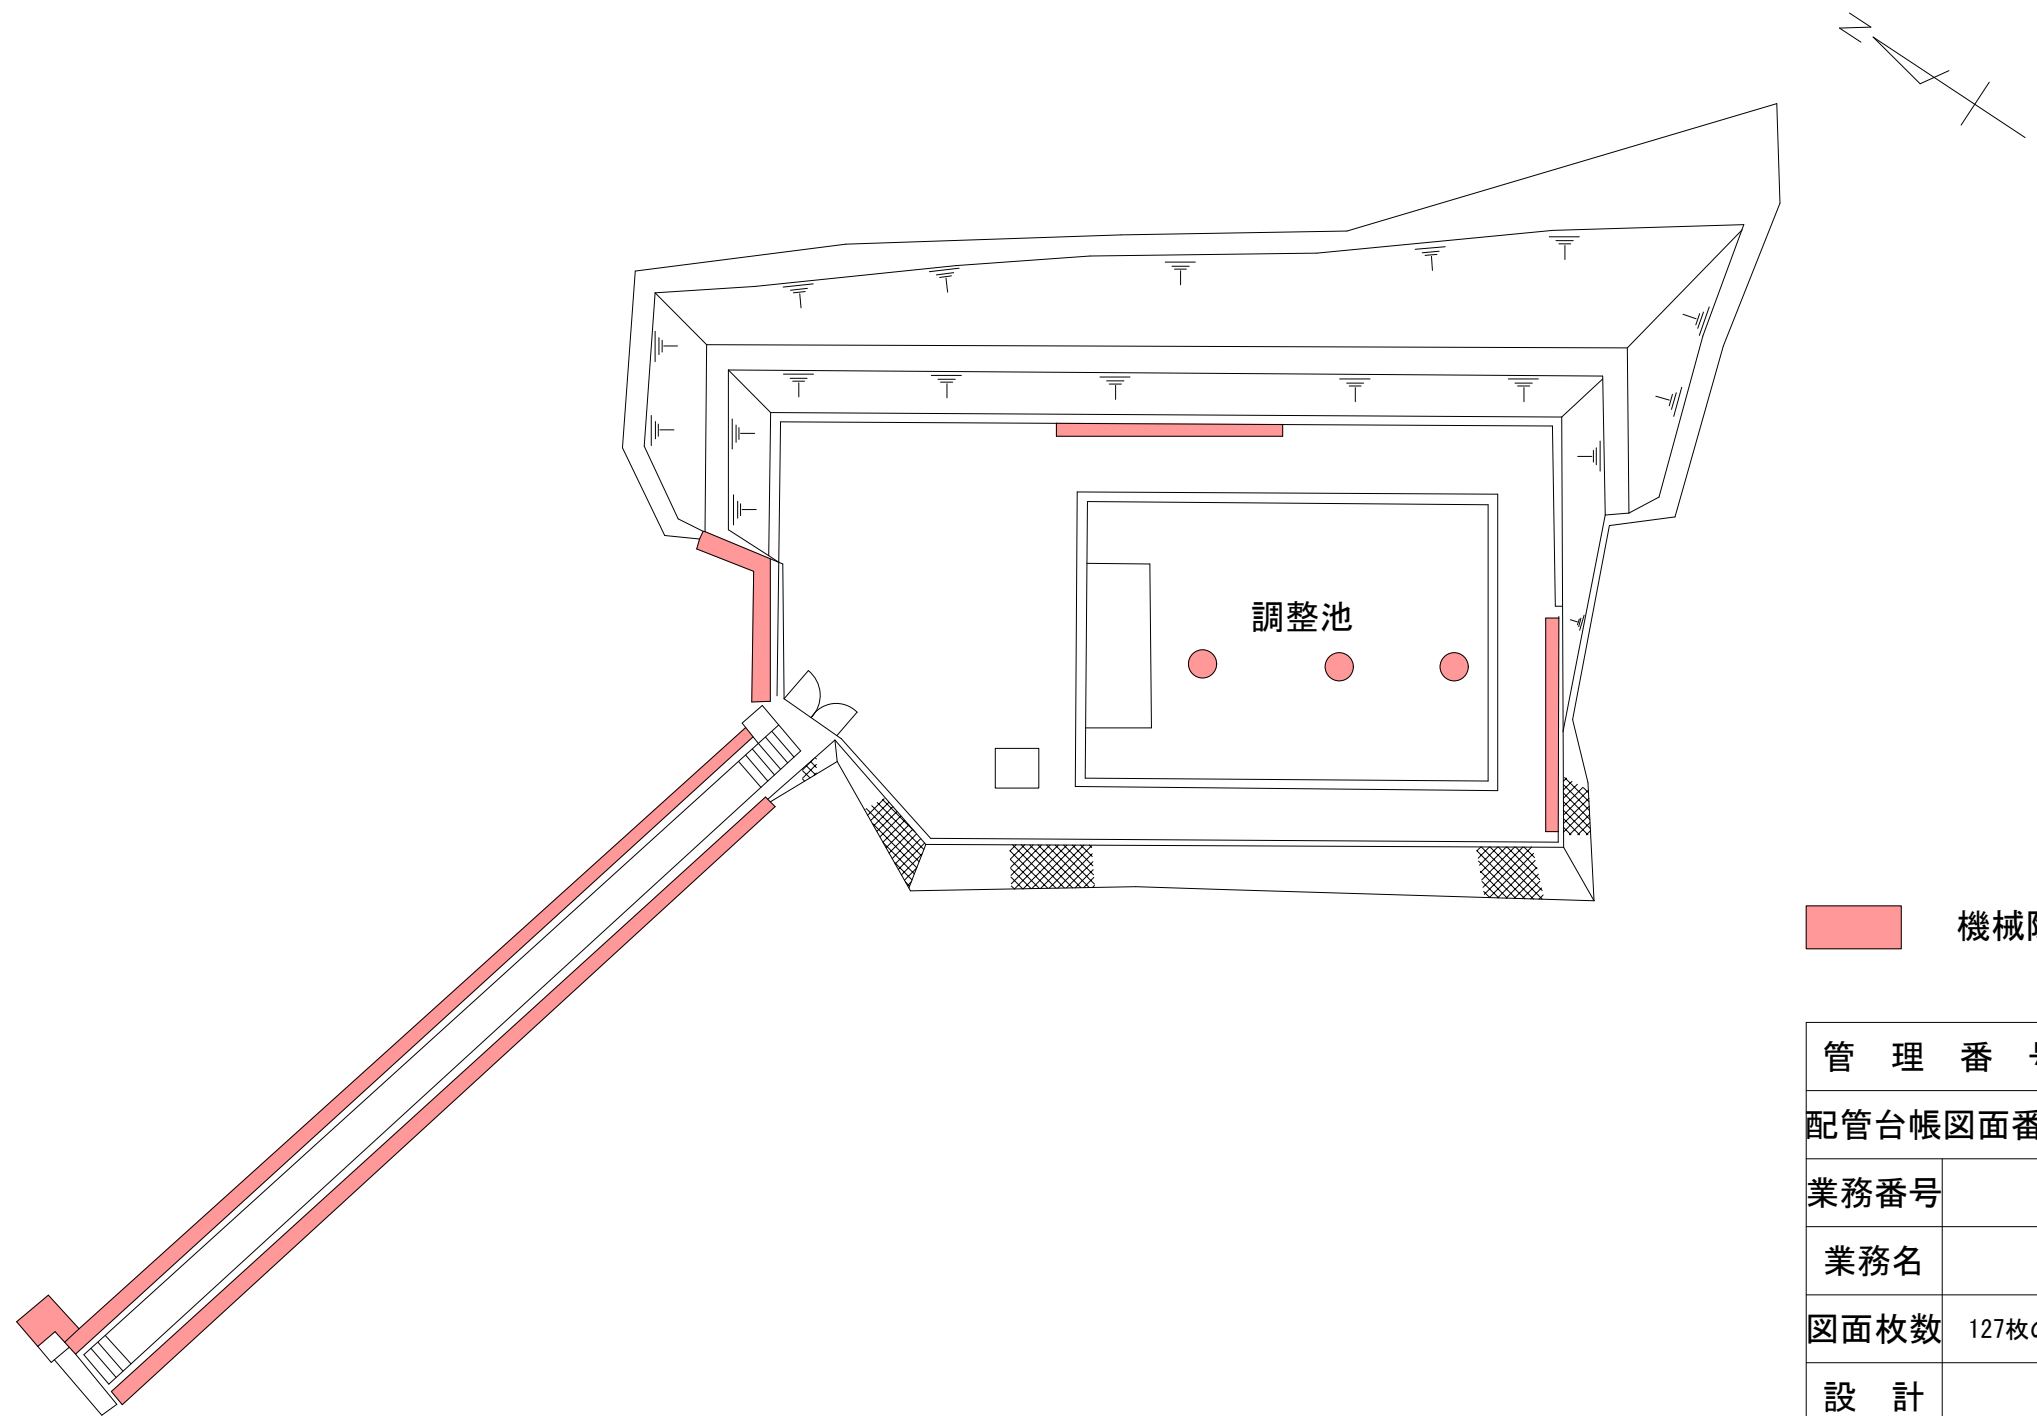

機械除草 肩掛式 89㎡×1回

管 理 番 号				
配管台帳図面番号				
業務番号	令和 8 年度			
業務名	別所調整池ほか除草業務			
図面枚数	127枚の内33葉	縮尺	1/300	摘 要 大原台調整池 平面図
設 計		図面寸法	A3	
写 図	設 計	係 長	課・所・場長	
広島市水道局 技術部 緑井浄水場				

沼田第四ポンプ所平面図

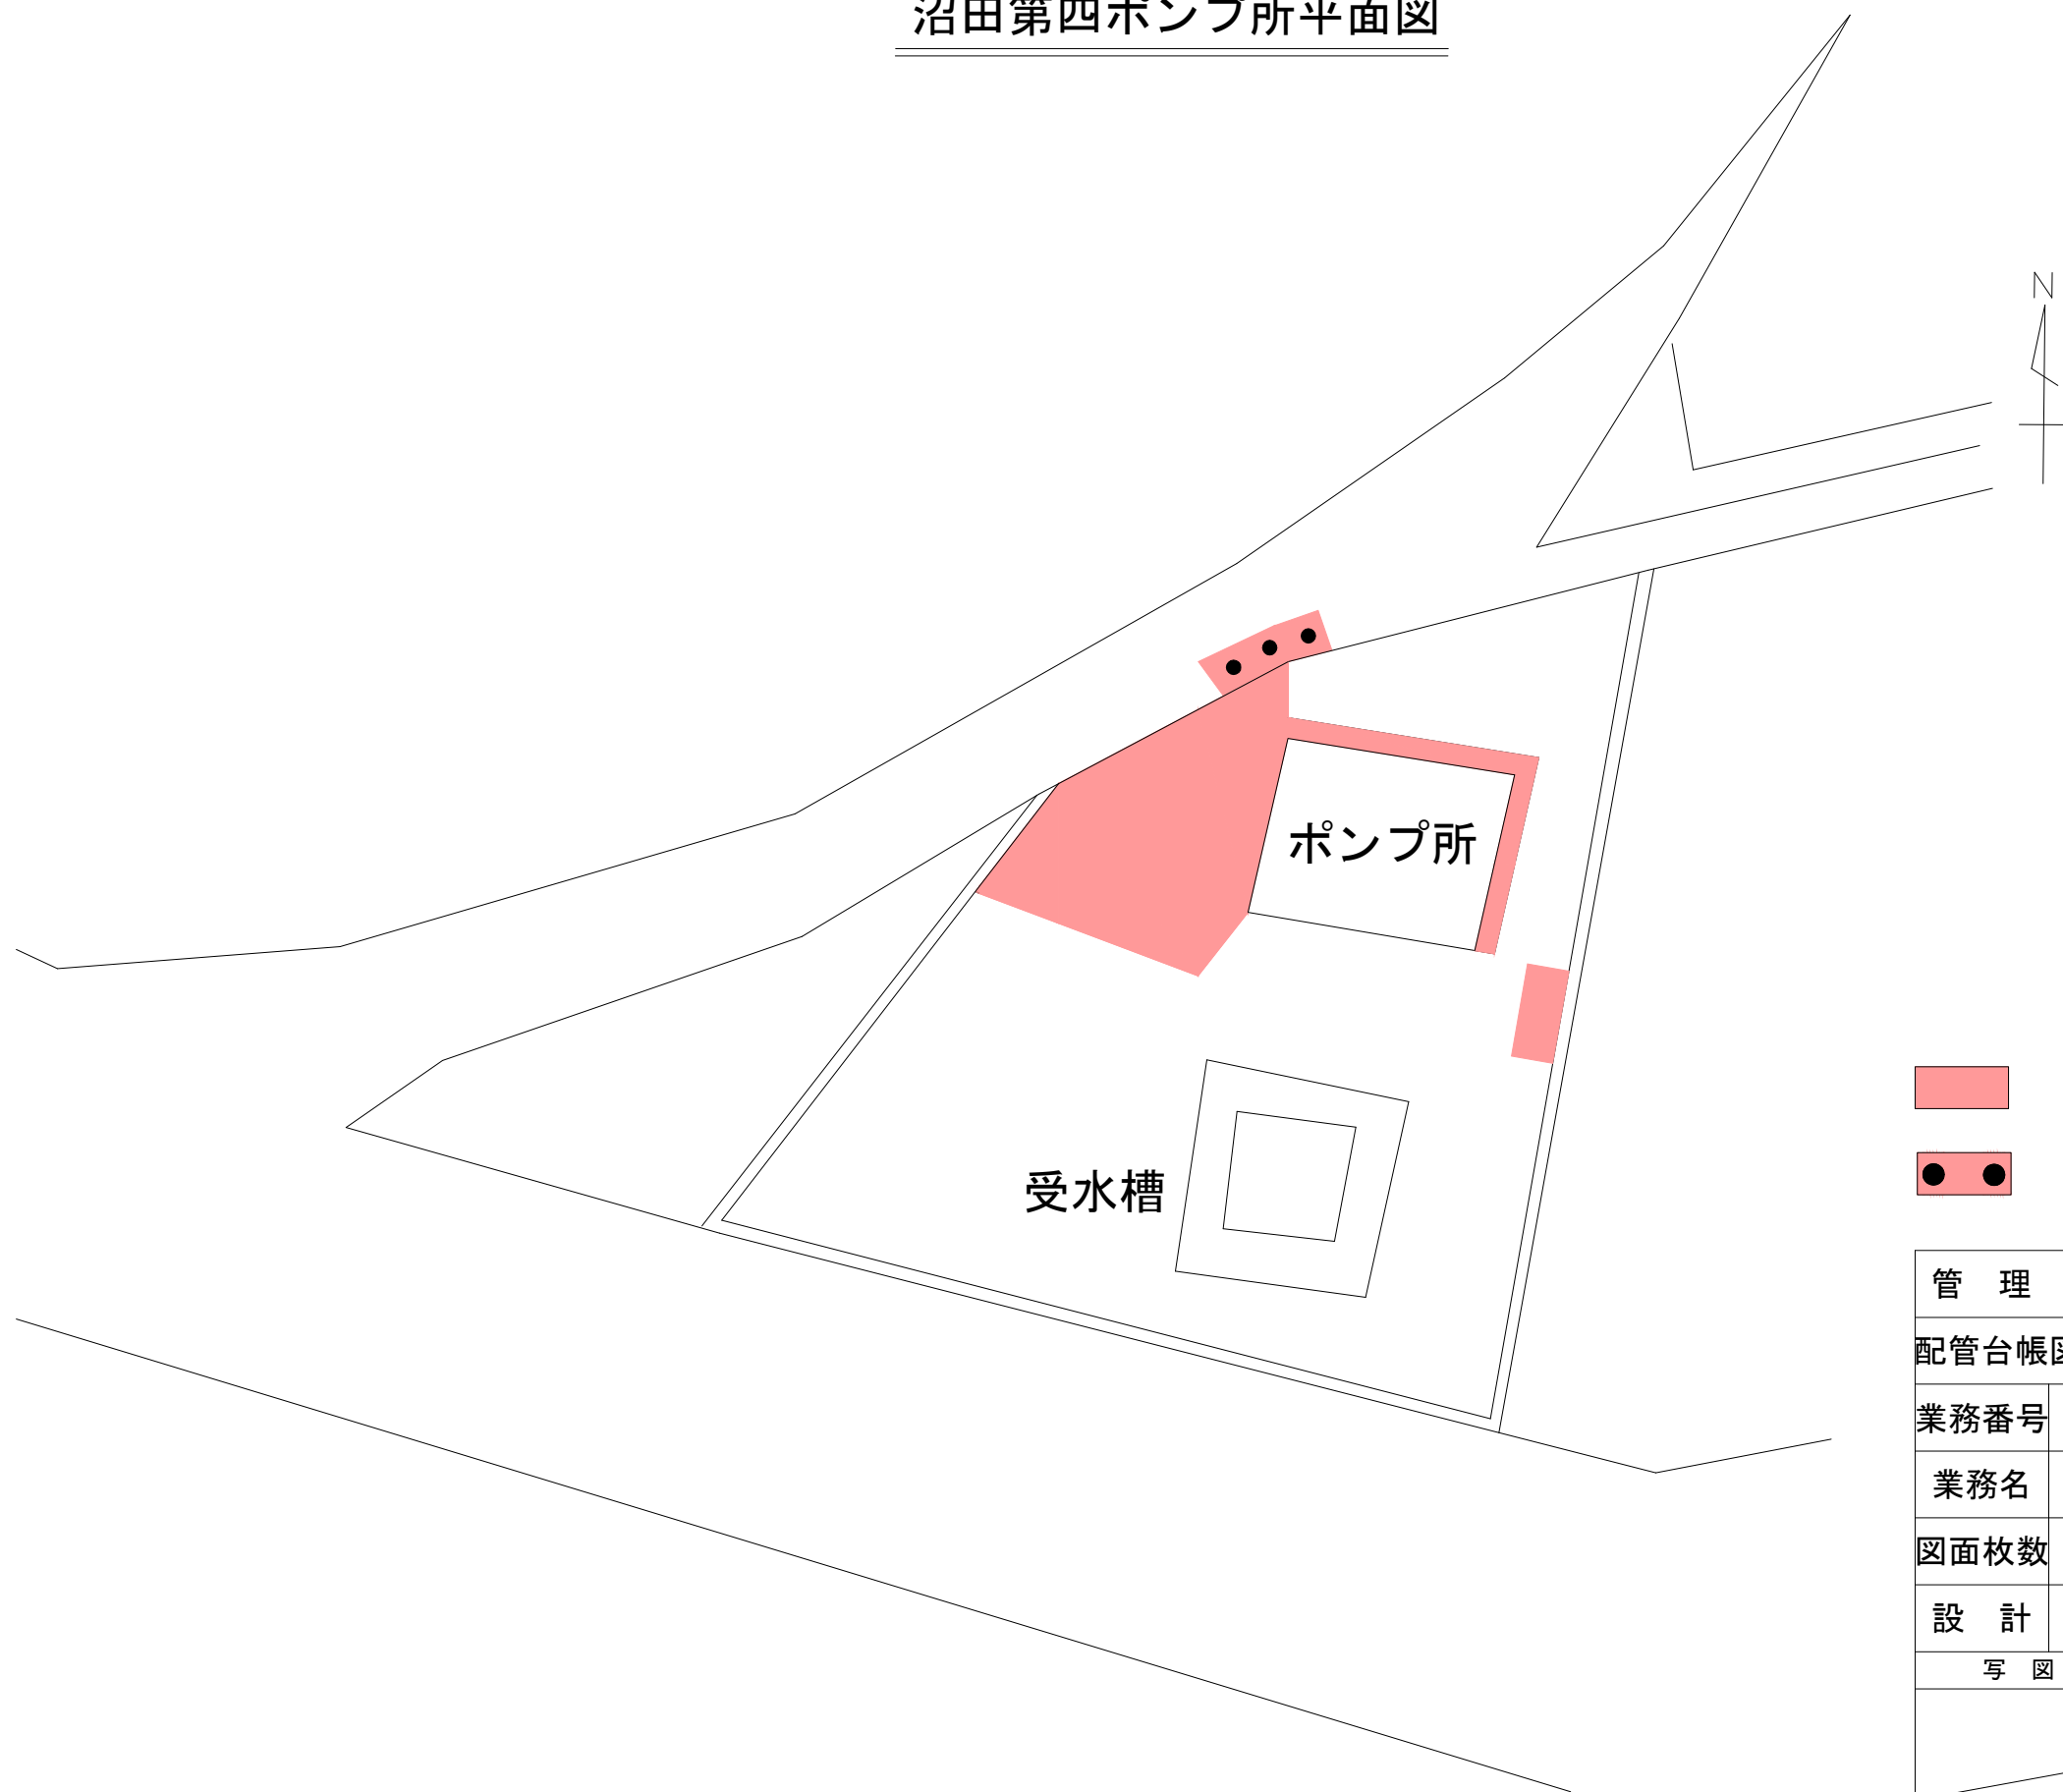

- 機械除草 肩掛式 11㎡×2回
- つる性雑草除去 2㎡×1回

管 理 番 号					
配管台帳図面番号					
業務番号		令和 8 年度			
業務名		別所調整池ほか除草業務			
図面枚数		127枚の内34葉	縮尺	1/100	摘 要 沼田第四ポンプ所 平面図
設 計		図面寸法		A3	
写 図		設 計	係 長	課・所・場長	
広島市水道局 技術部 緑井浄水場					

椎原調整池平面図 S=1/1,000




調整池付近は詳細図をもとに刈ること。



- 機械除草 肩掛式 37㎡×1回
- つる性雑草除去 200㎡×1回

管 理 番 号					
配管台帳図面番号					
業務番号	令和 8 年度				
業務名	別所調整池ほか除草業務				
図面枚数	127枚の内35葉	縮尺	図示		摘 要 椎原調整池
設 計		図面寸法	A3		
写 図	設 計	係 長	課・所・場長		
広島市水道局 技術部 緑井浄水場					


大塚東第一ポンプ所平面図

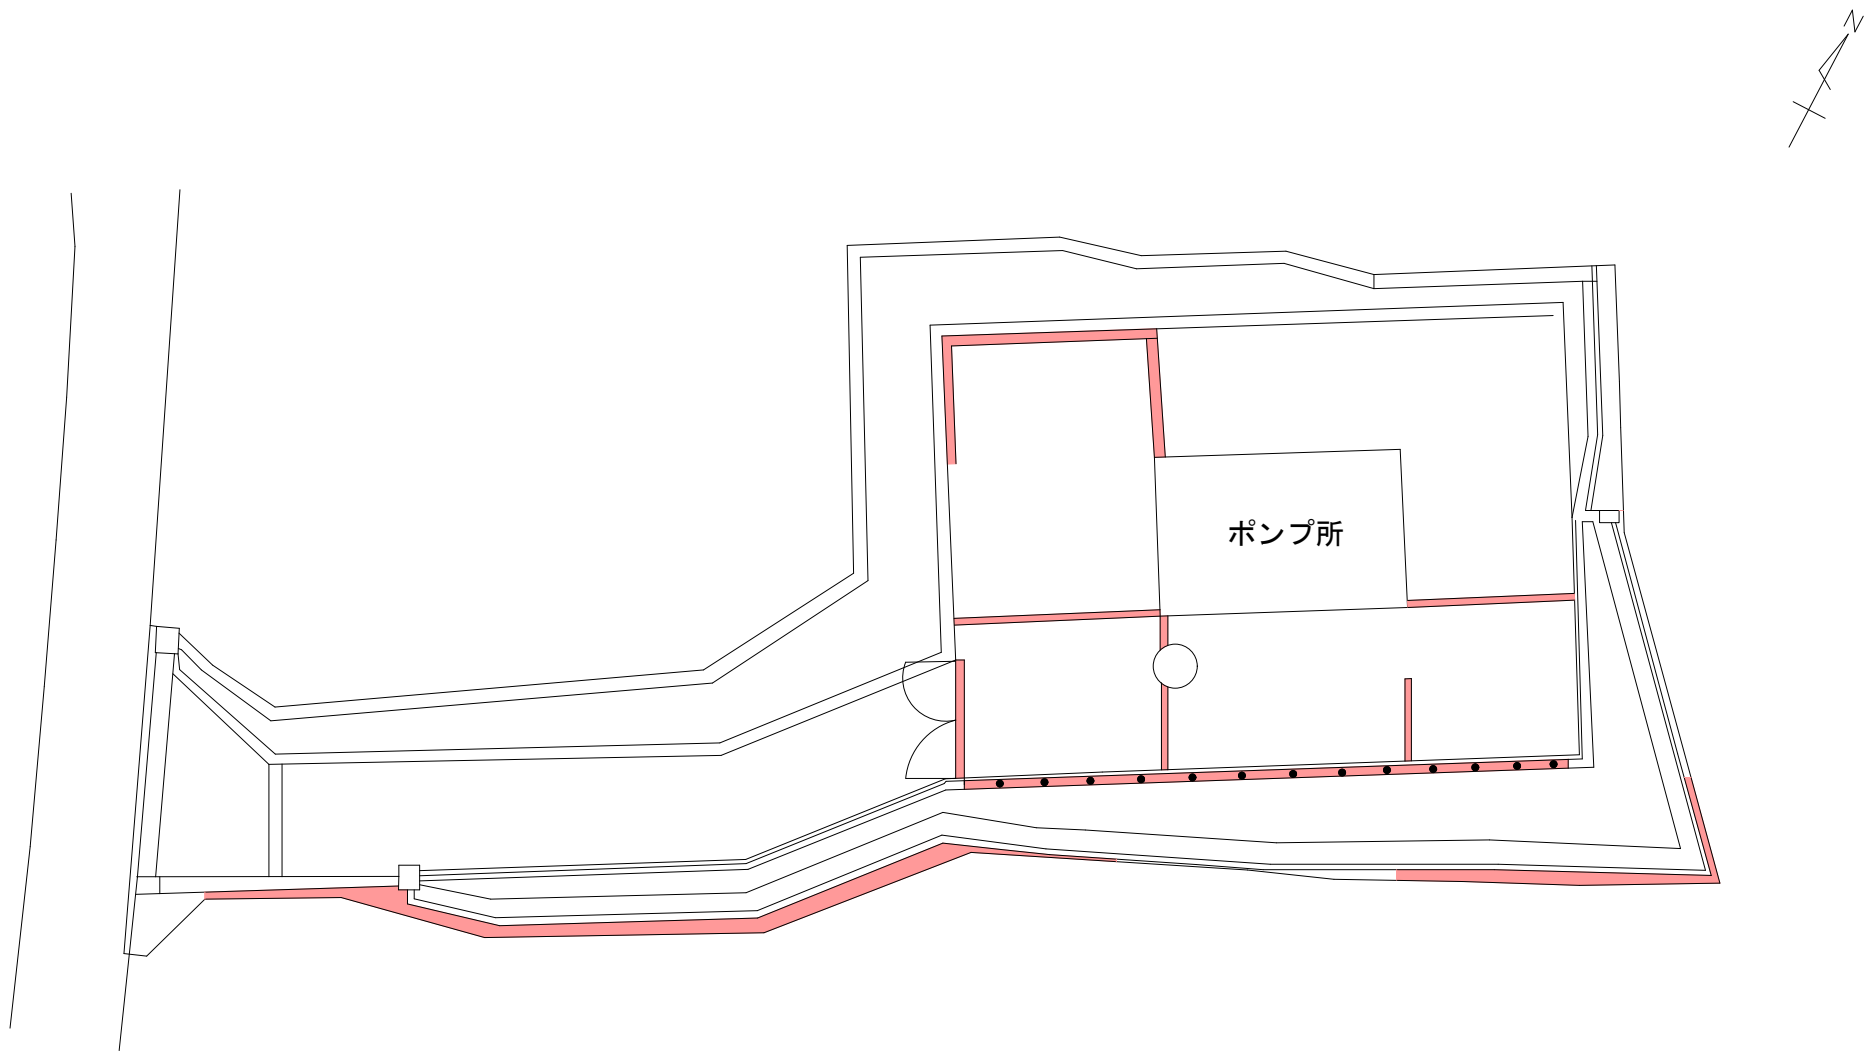

- 機械除草 肩掛式 25㎡×1回
- つる性雑草除去 44㎡×1回

管 理 番 号									
配管台帳図面番号									
業務番号		令和 8 年度							
業務名		別所調整池ほか除草業務							
図面枚数		127枚の内36葉		縮尺		1/250		摘 要	
設 計				図面寸法		A3		大塚東第一ポンプ所 平面図	
写 図		設 計		係 長		課・所・場長			
広島市水道局 技術部 緑井浄水場									

大塚東第一調整池・大塚東第二ポンプ所平面図

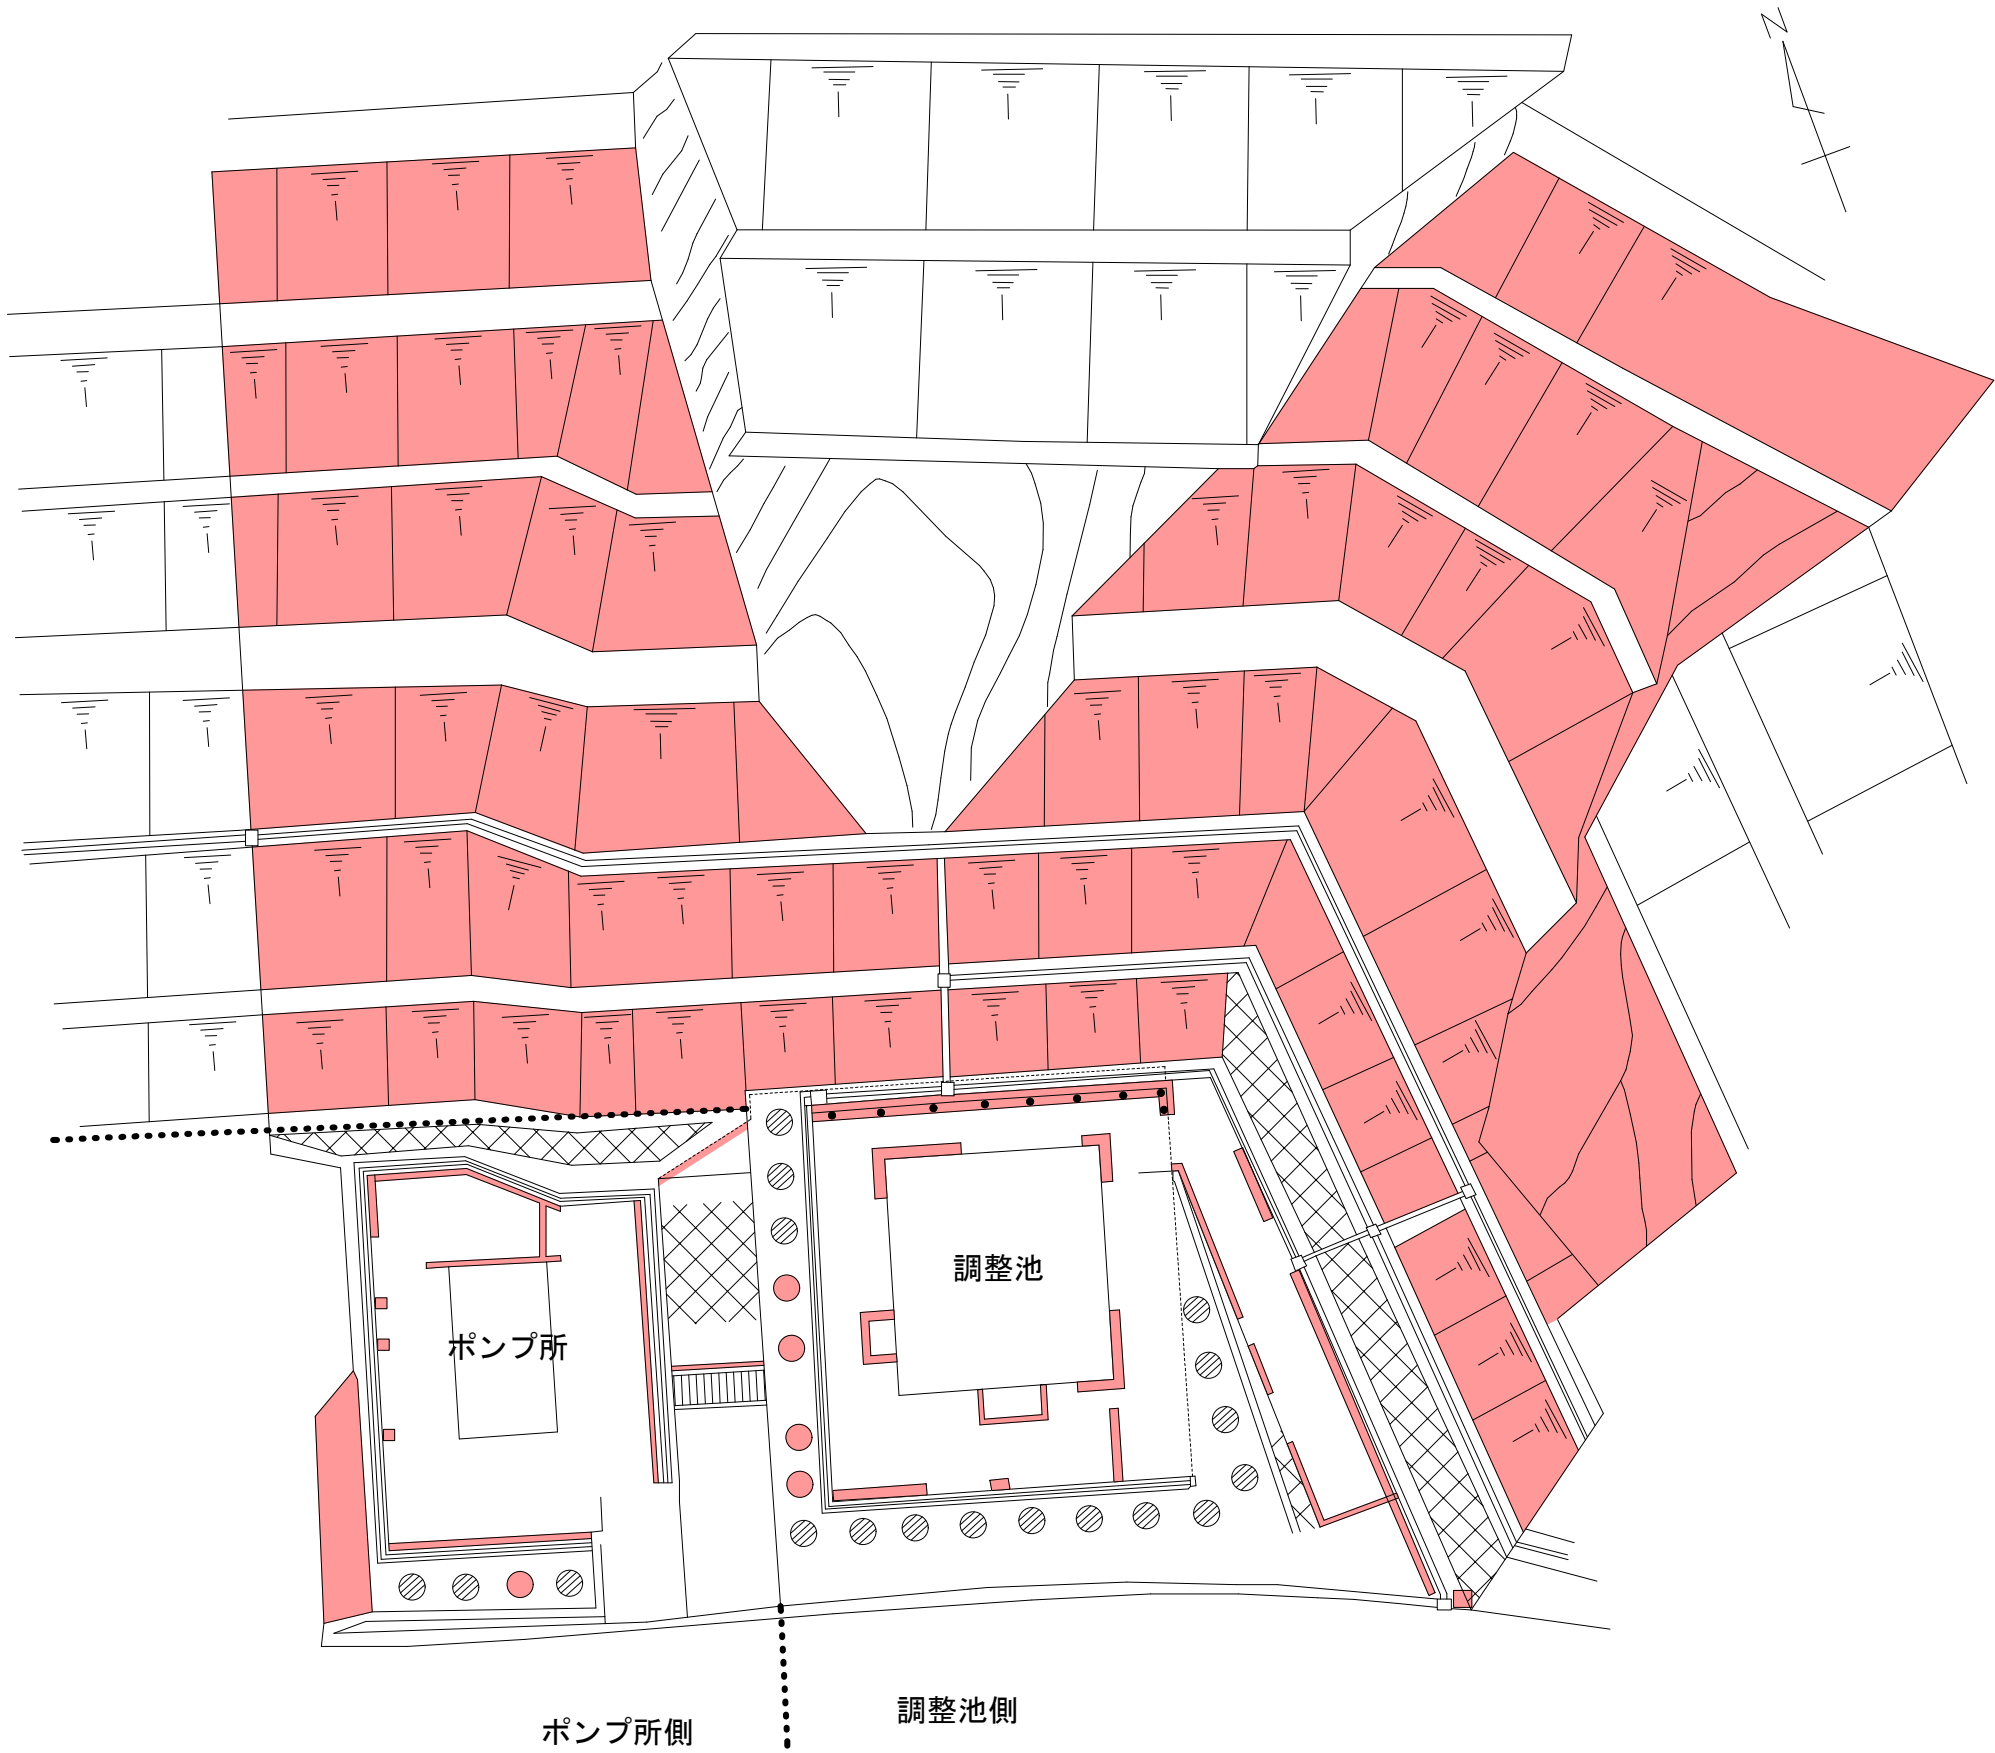

大塚東第一調整池

凡 例		
	中木 円筒形	H=100 c m以上 200 c m未満

- 機械除草 肩掛式 3,220㎡×1回
- つる性雑草除去 53㎡×1回


大塚東第二ポンプ所

凡 例		
	中木 円筒形	H=100 c m以上 200 c m未満

- 機械除草 肩掛式 49㎡×1回

管 理 番 号									
配管台帳図面番号									
業務番号		令和 8 年度							
業務名		別所調整池ほか除草業務							
図面枚数		127枚の内37葉		縮尺		1/400		摘 要 大塚東第一調整池・ 大塚東第二ポンプ所 平面図	
設 計				図面寸法		A3			
写 図		設 計		係 長		課・所・場長			
広島市水道局 技術部 緑井浄水場									


大塚東第二調整池平面図

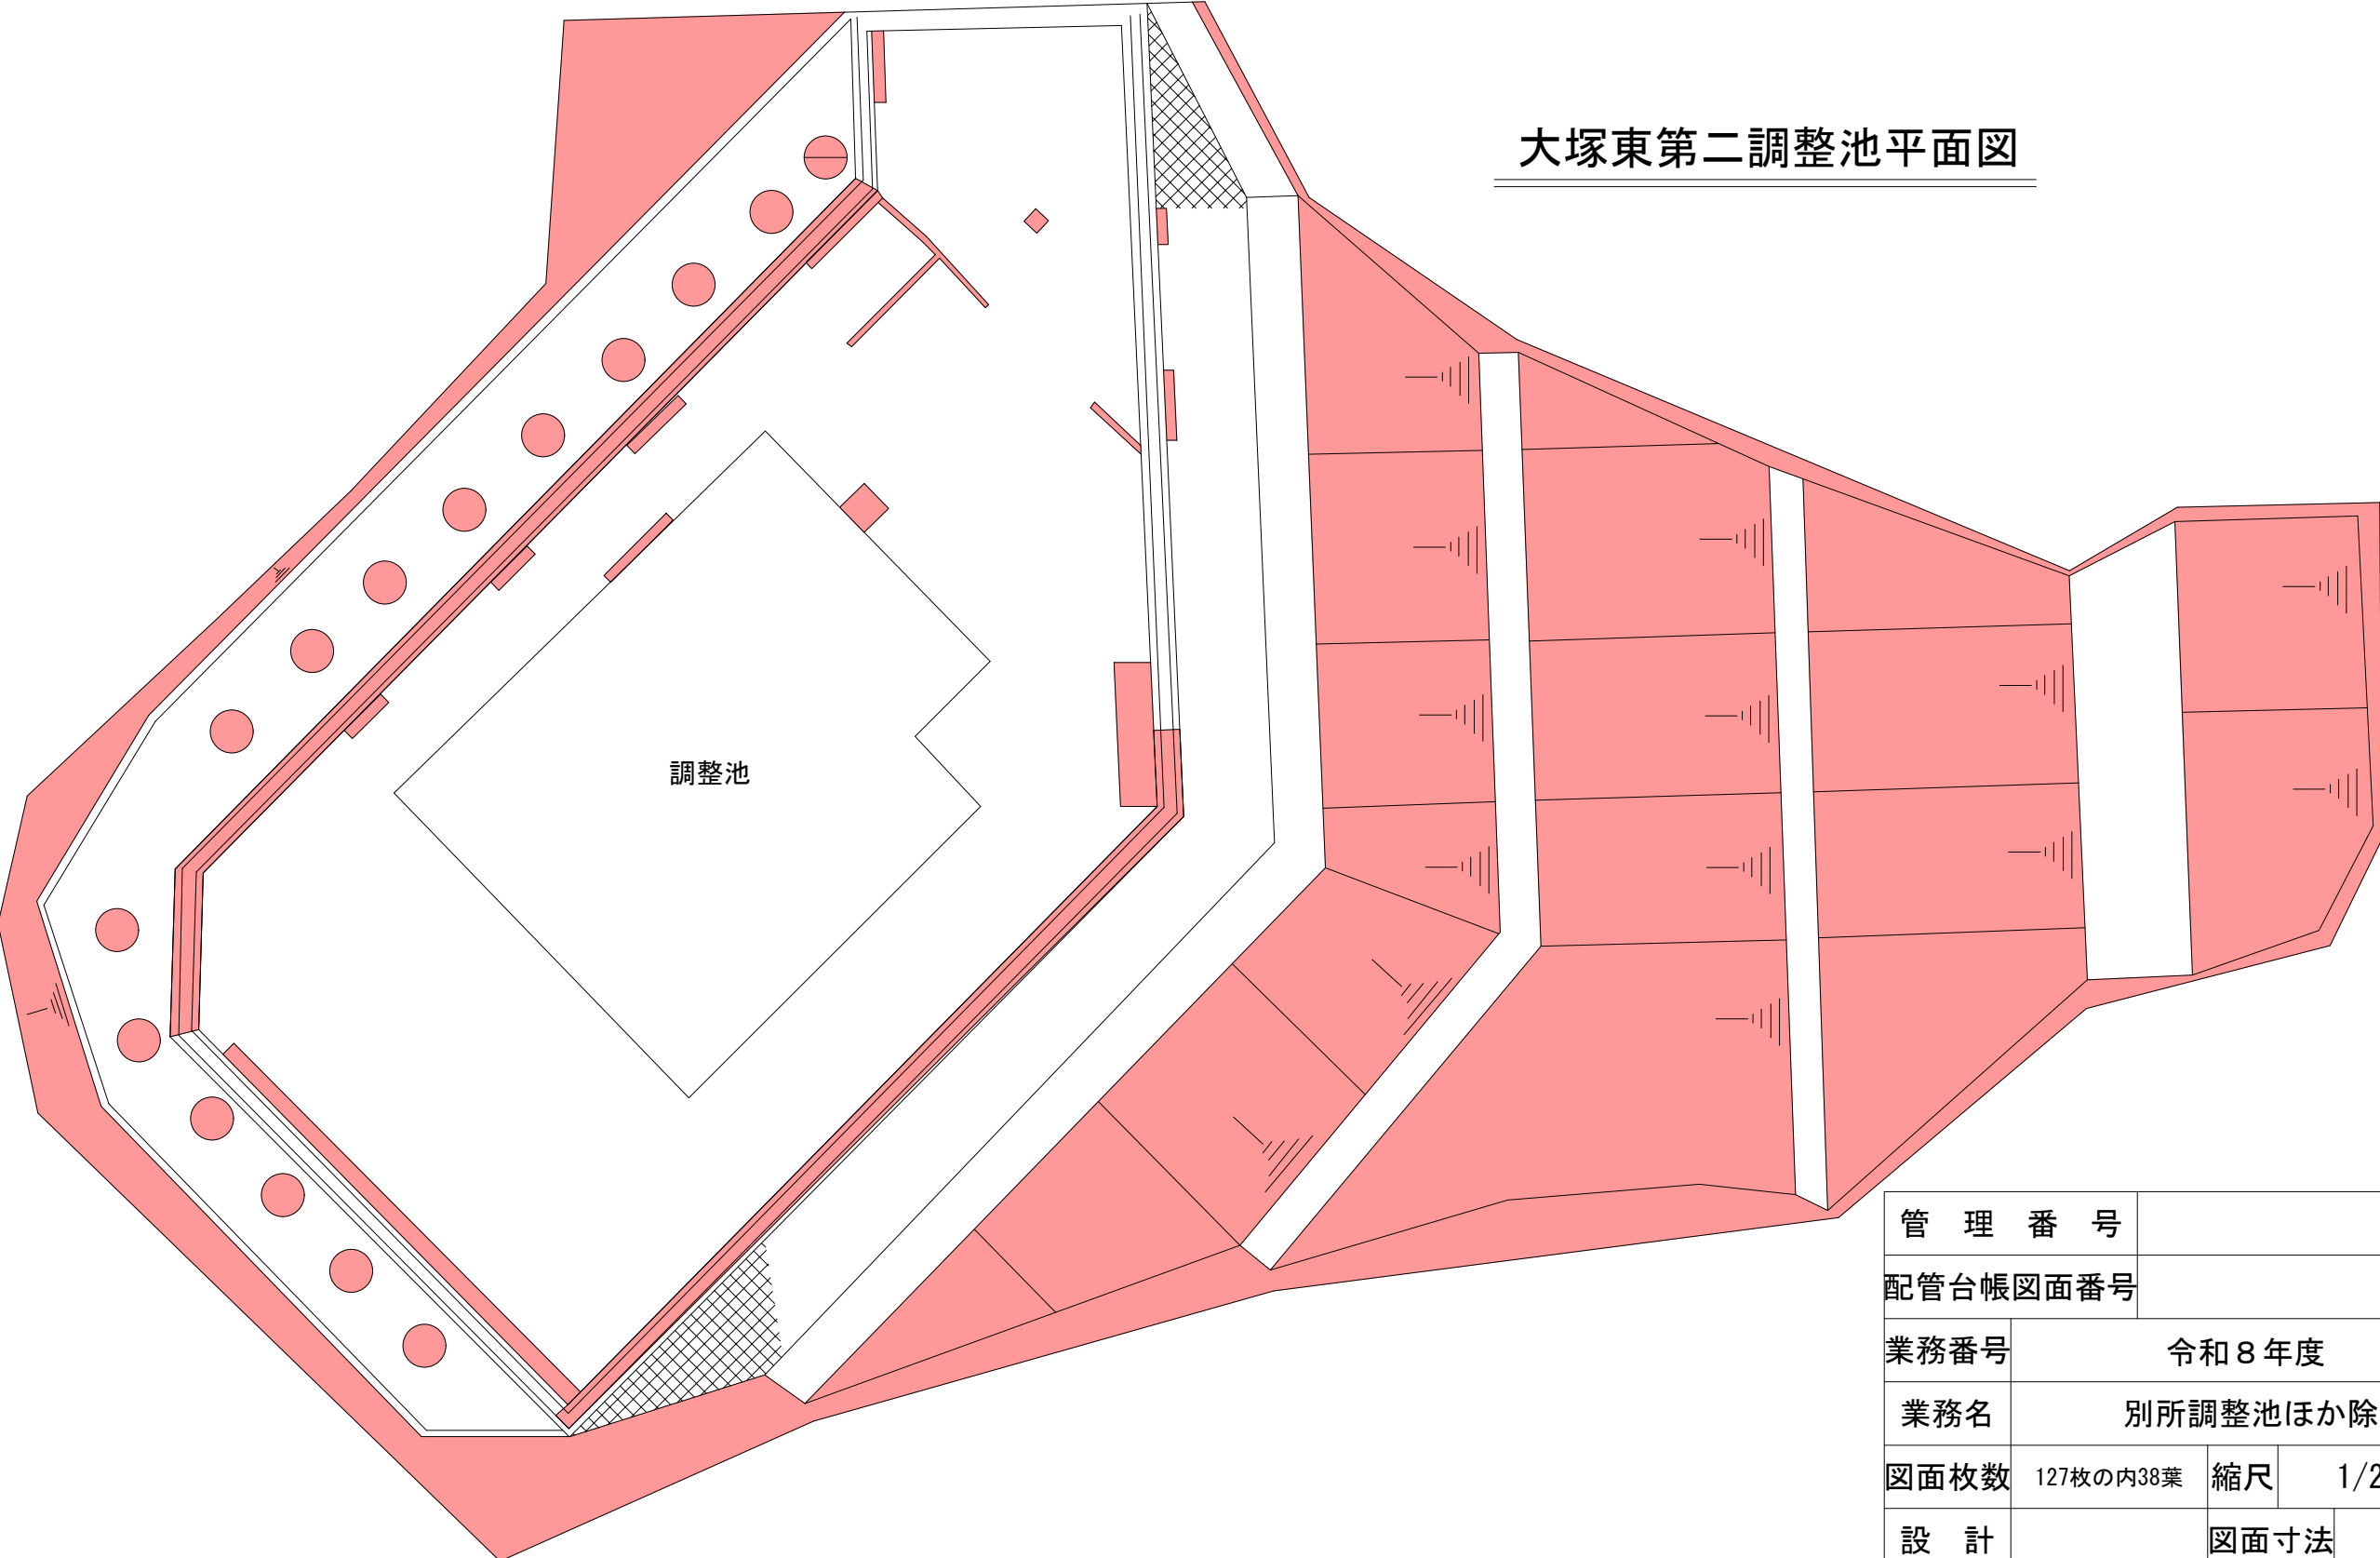

手刈り除草 820m² × 1回

管 理 番 号					
配管台帳図面番号					
業務番号		令和 8 年度			
業務名		別所調整池ほか除草業務			
図面枚数		127枚の内38葉	縮尺	1/200	摘 要 大塚東第二調整池 平面図
設 計			図面寸法	A3	
写 図		設 計	係 長	課・所・場長	
広島市水道局 技術部 緑井浄水場					

大塚東第三調整池平面図

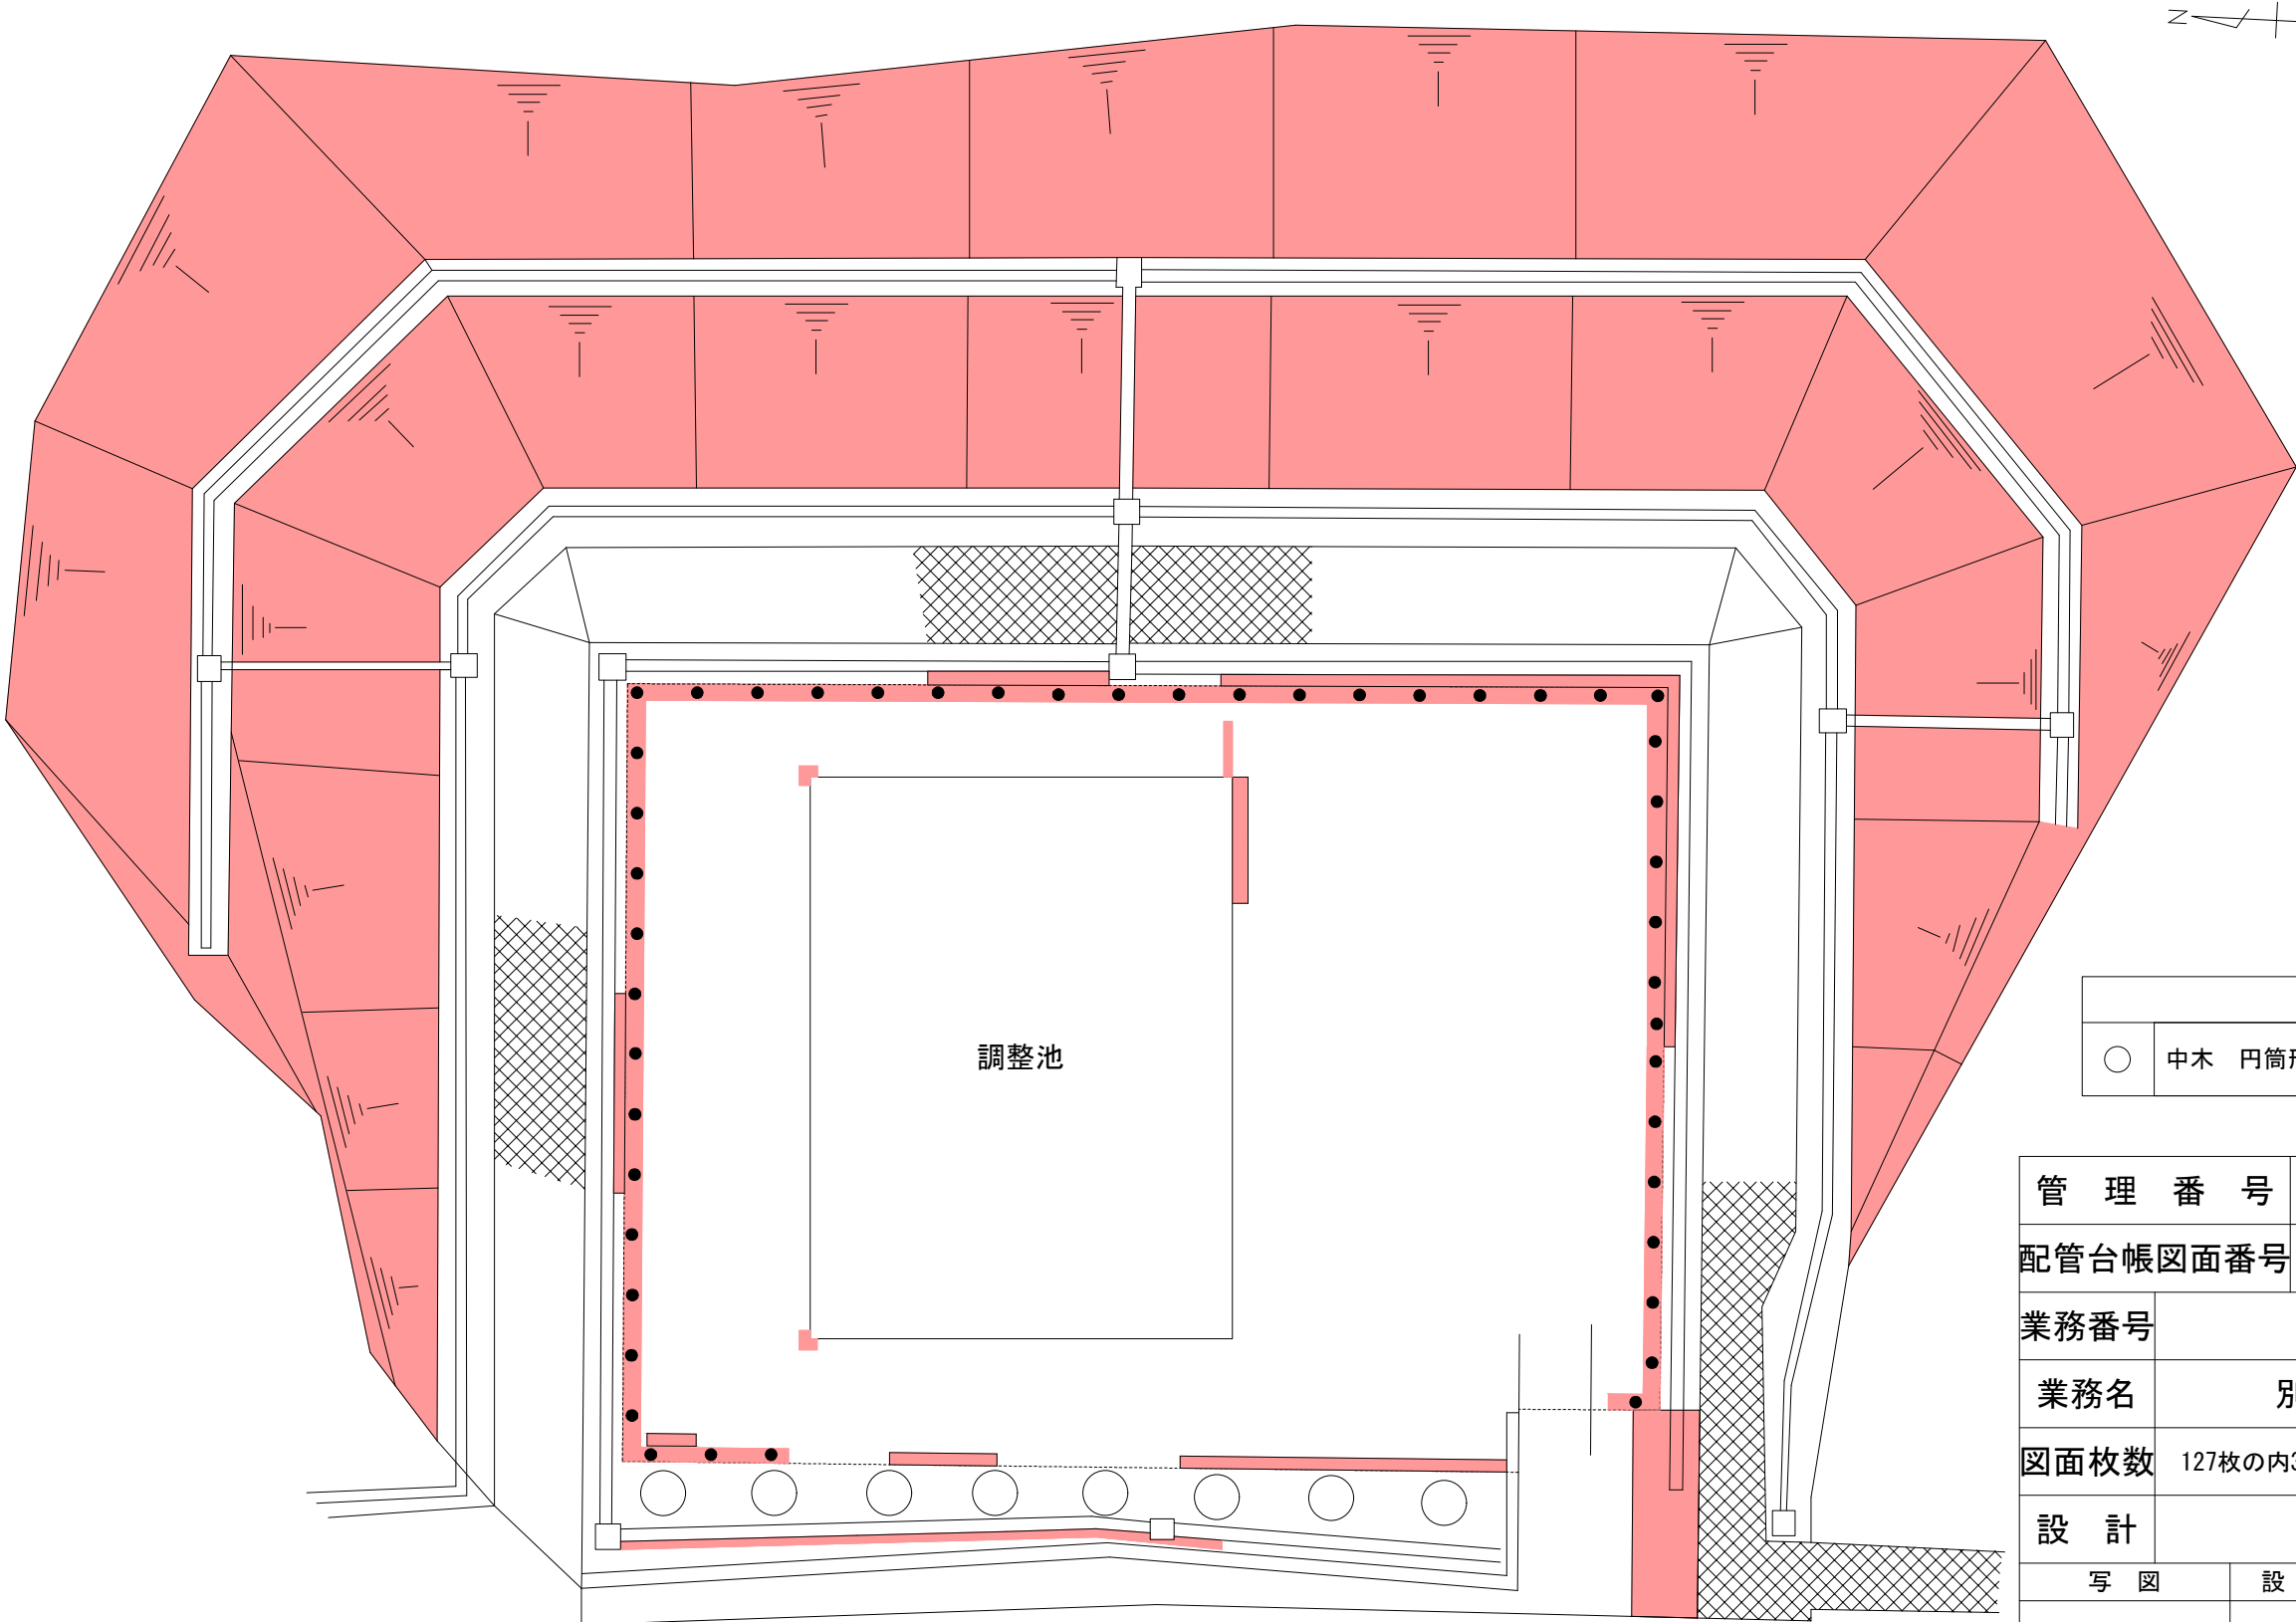


凡 例		
○	中木 円筒形	H=100 c m以上 200 c m未満

- 機械除草 肩掛式 1,170㎡×1回
- つる性雑草除去 140㎡×1回

管 理 番 号				
配管台帳図面番号				
業務番号	令和 8 年度			
業務名	別所調整池ほか除草業務			
図面枚数	127枚の内39葉	縮尺	1/200	摘 要 大塚東第三調整池 平面図
設 計		図面寸法	A3	
写 図	設 計	係 長	課・所・場長	
広島市水道局 技術部 緑井浄水場				


下城ハイッポン所平面図

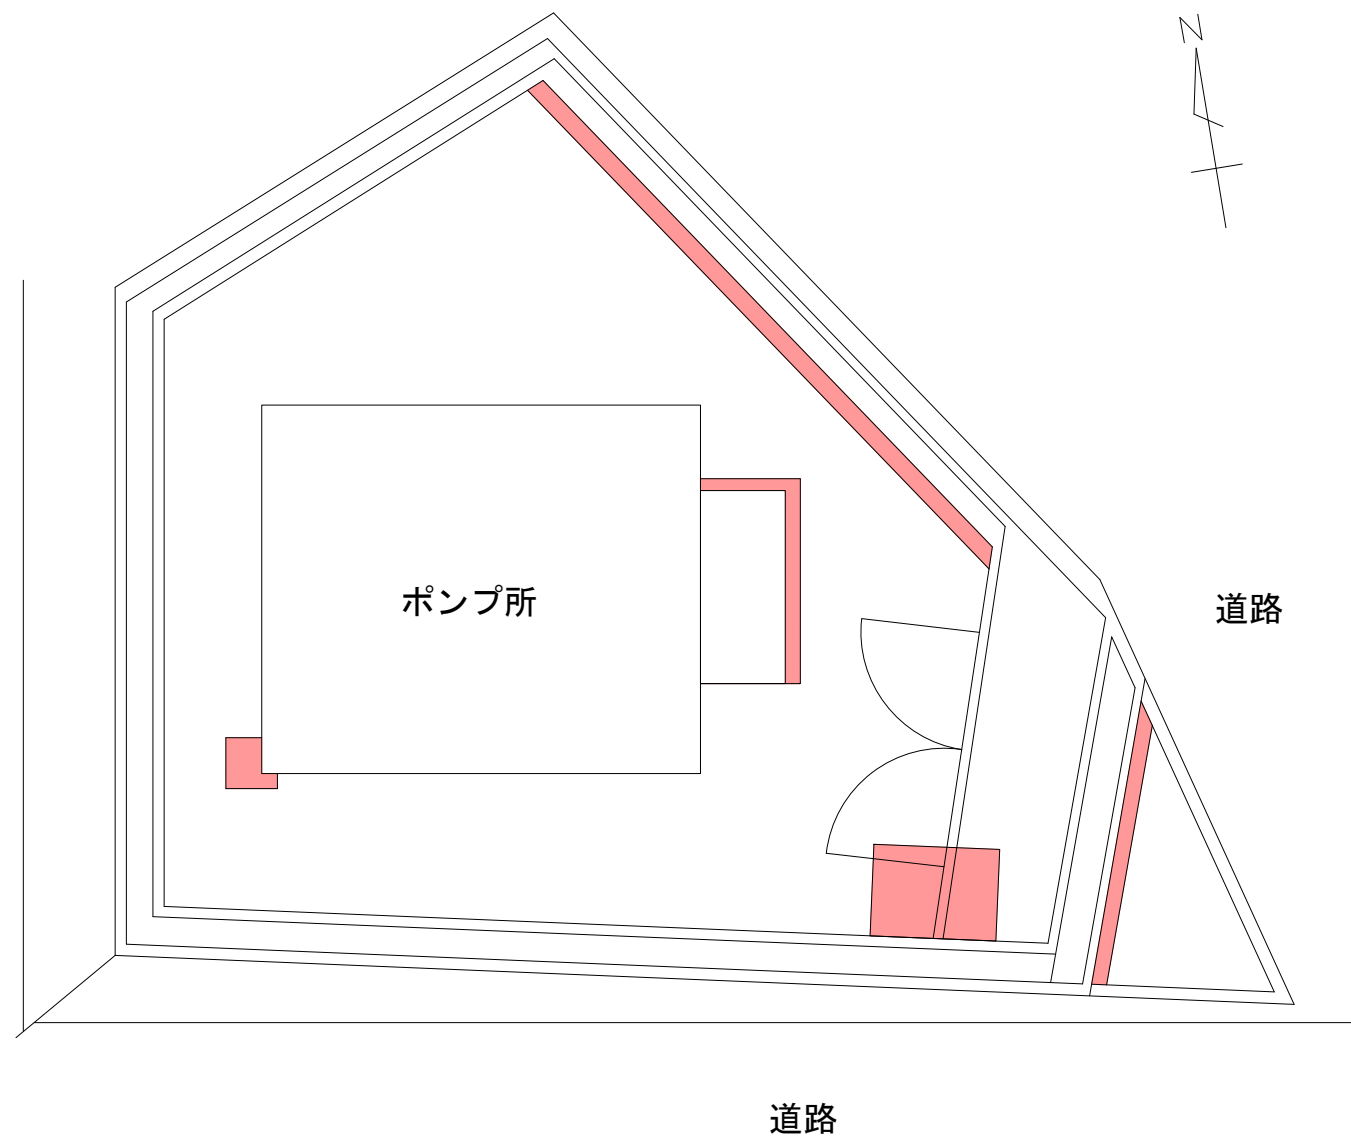

機械除草 肩掛式 9m²×1回

管 理 番 号				
配管台帳図面番号				
業務番号	令和 8 年度			
業務名	別所調整池ほか除草業務			
図面枚数	127枚の内40葉	縮尺	1/100	摘 要 下城ハイッポン所 平面図
設 計		図面寸法	A3	
写 図	設 計	係 長	課・所・場長	
広島市水道局 技術部 緑井浄水場				


下城ハイツ調整池平面図

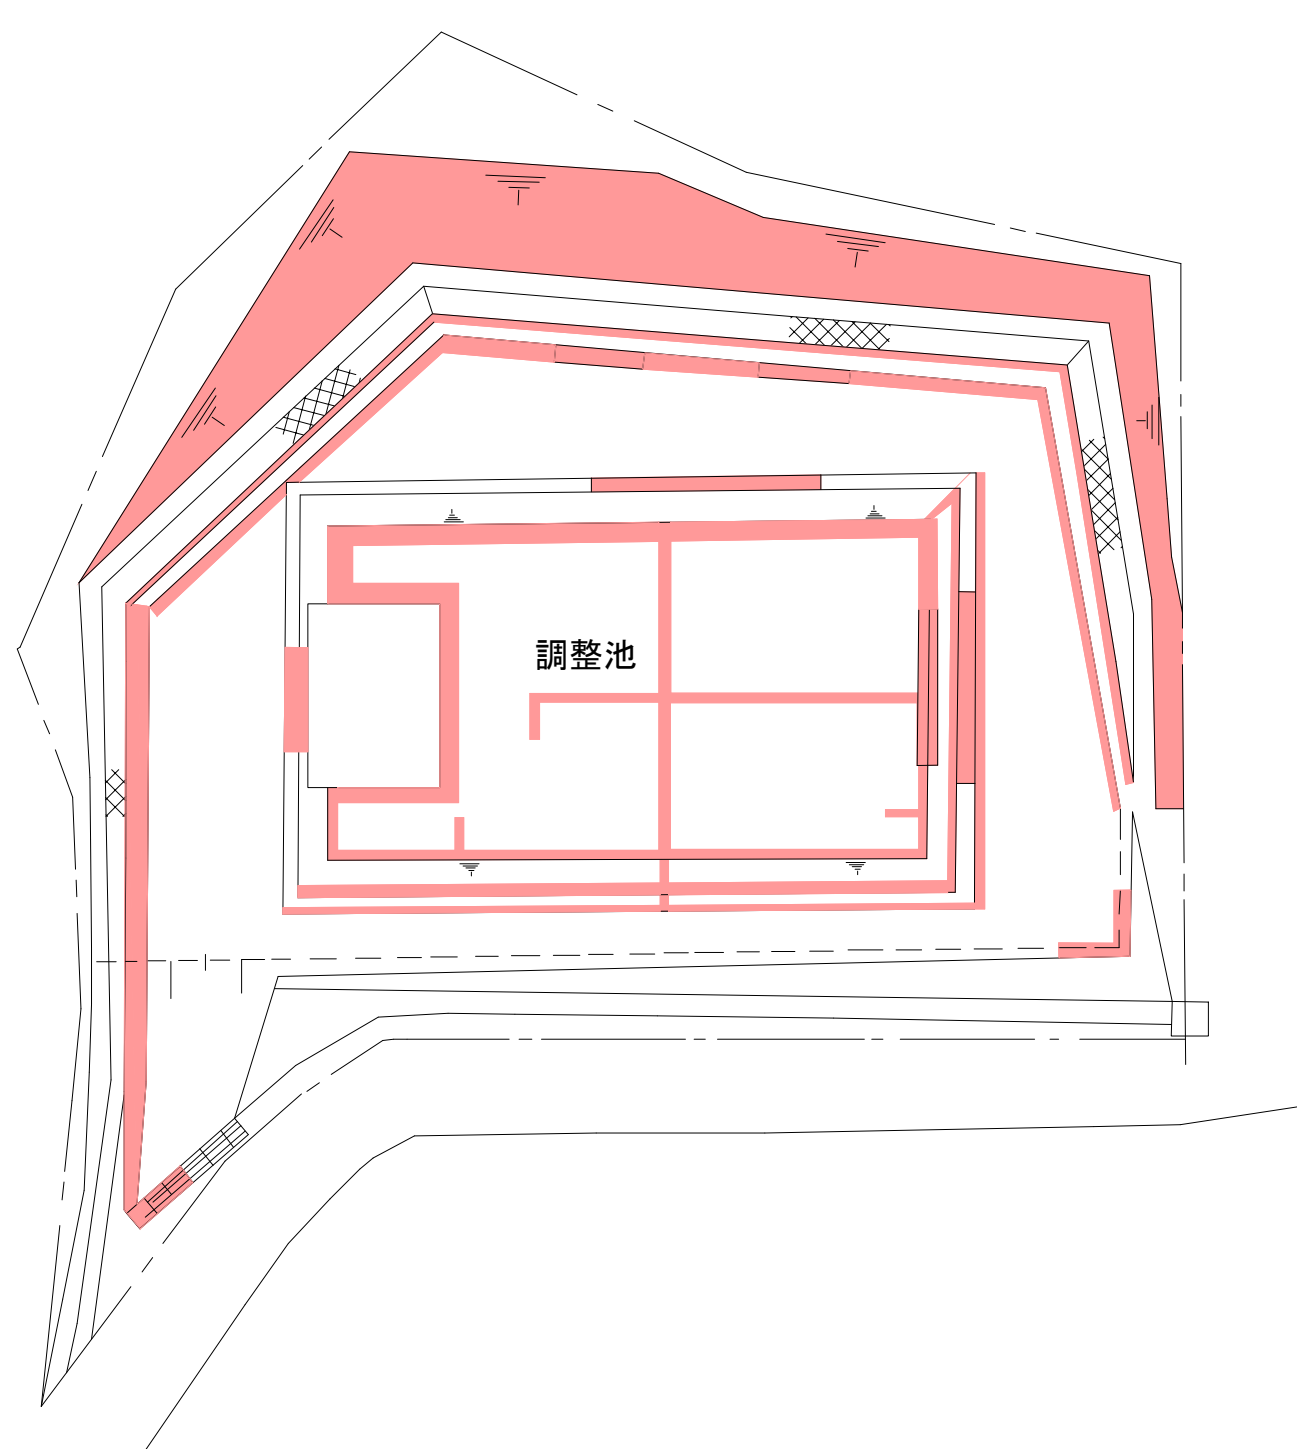

機械除草 肩掛式 150㎡×2回

管 理 番 号				
配管台帳図面番号				
業務番号	令和 8 年度			
業務名	別所調整池ほか除草業務			
図面枚数	127枚の内41葉	縮尺	1/200	摘 要 下城ハイツ調整池 平面図
設 計		図面寸法	A3	
写 図	設 計	係 長	課・所・場長	
広島市水道局 技術部 緑井浄水場				


大塚西ポンプ所平面図

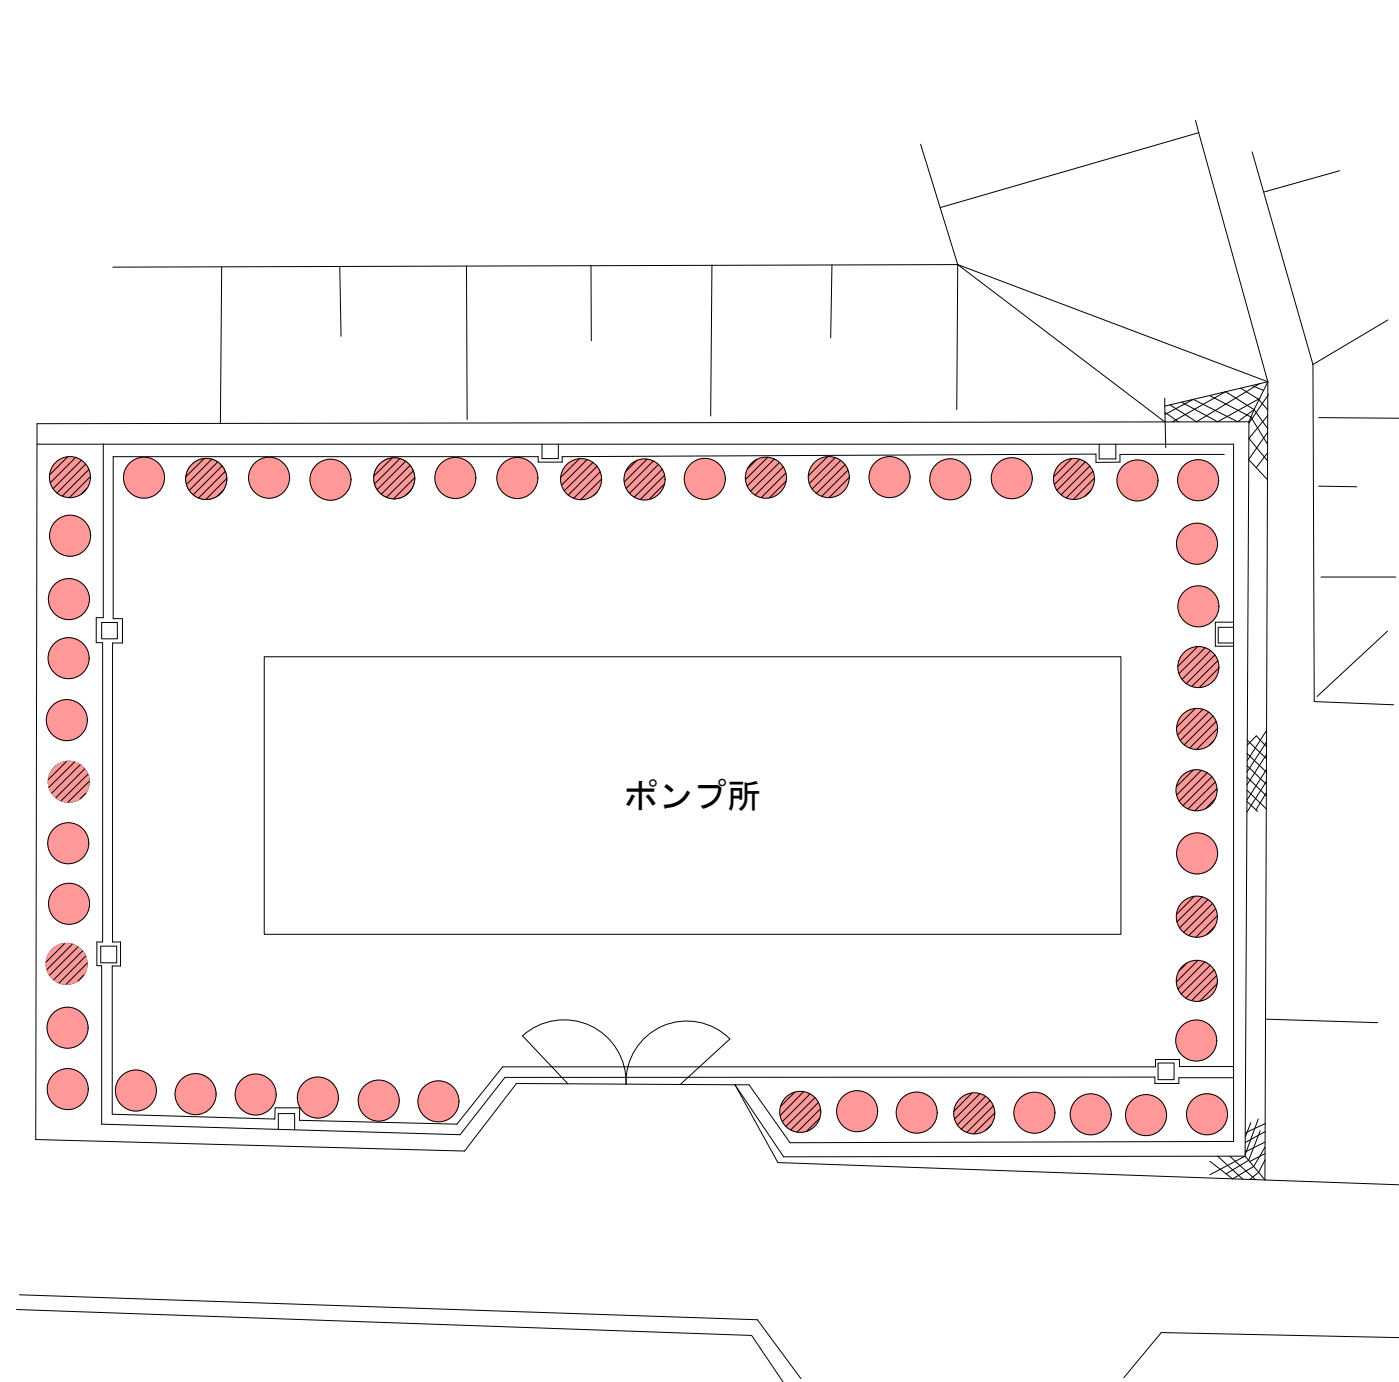

- 機械除草 肩掛式 41㎡×1回
- 手刈り除草 18㎡×1回（植木の下部を含む）

管 理 番 号					
配管台帳図面番号					
業務番号		令和 8 年度			
業務名		別所調整池ほか除草業務			
図面枚数		127枚の内42葉	縮尺	1/250	摘 要 大塚西ポンプ所 平面図
設 計			図面寸法	A3	
写 図		設 計	係 長	課・所・場長	
広島市水道局 技術部 緑井浄水場					

大塚西調整池・伴南ポンプ所平面図

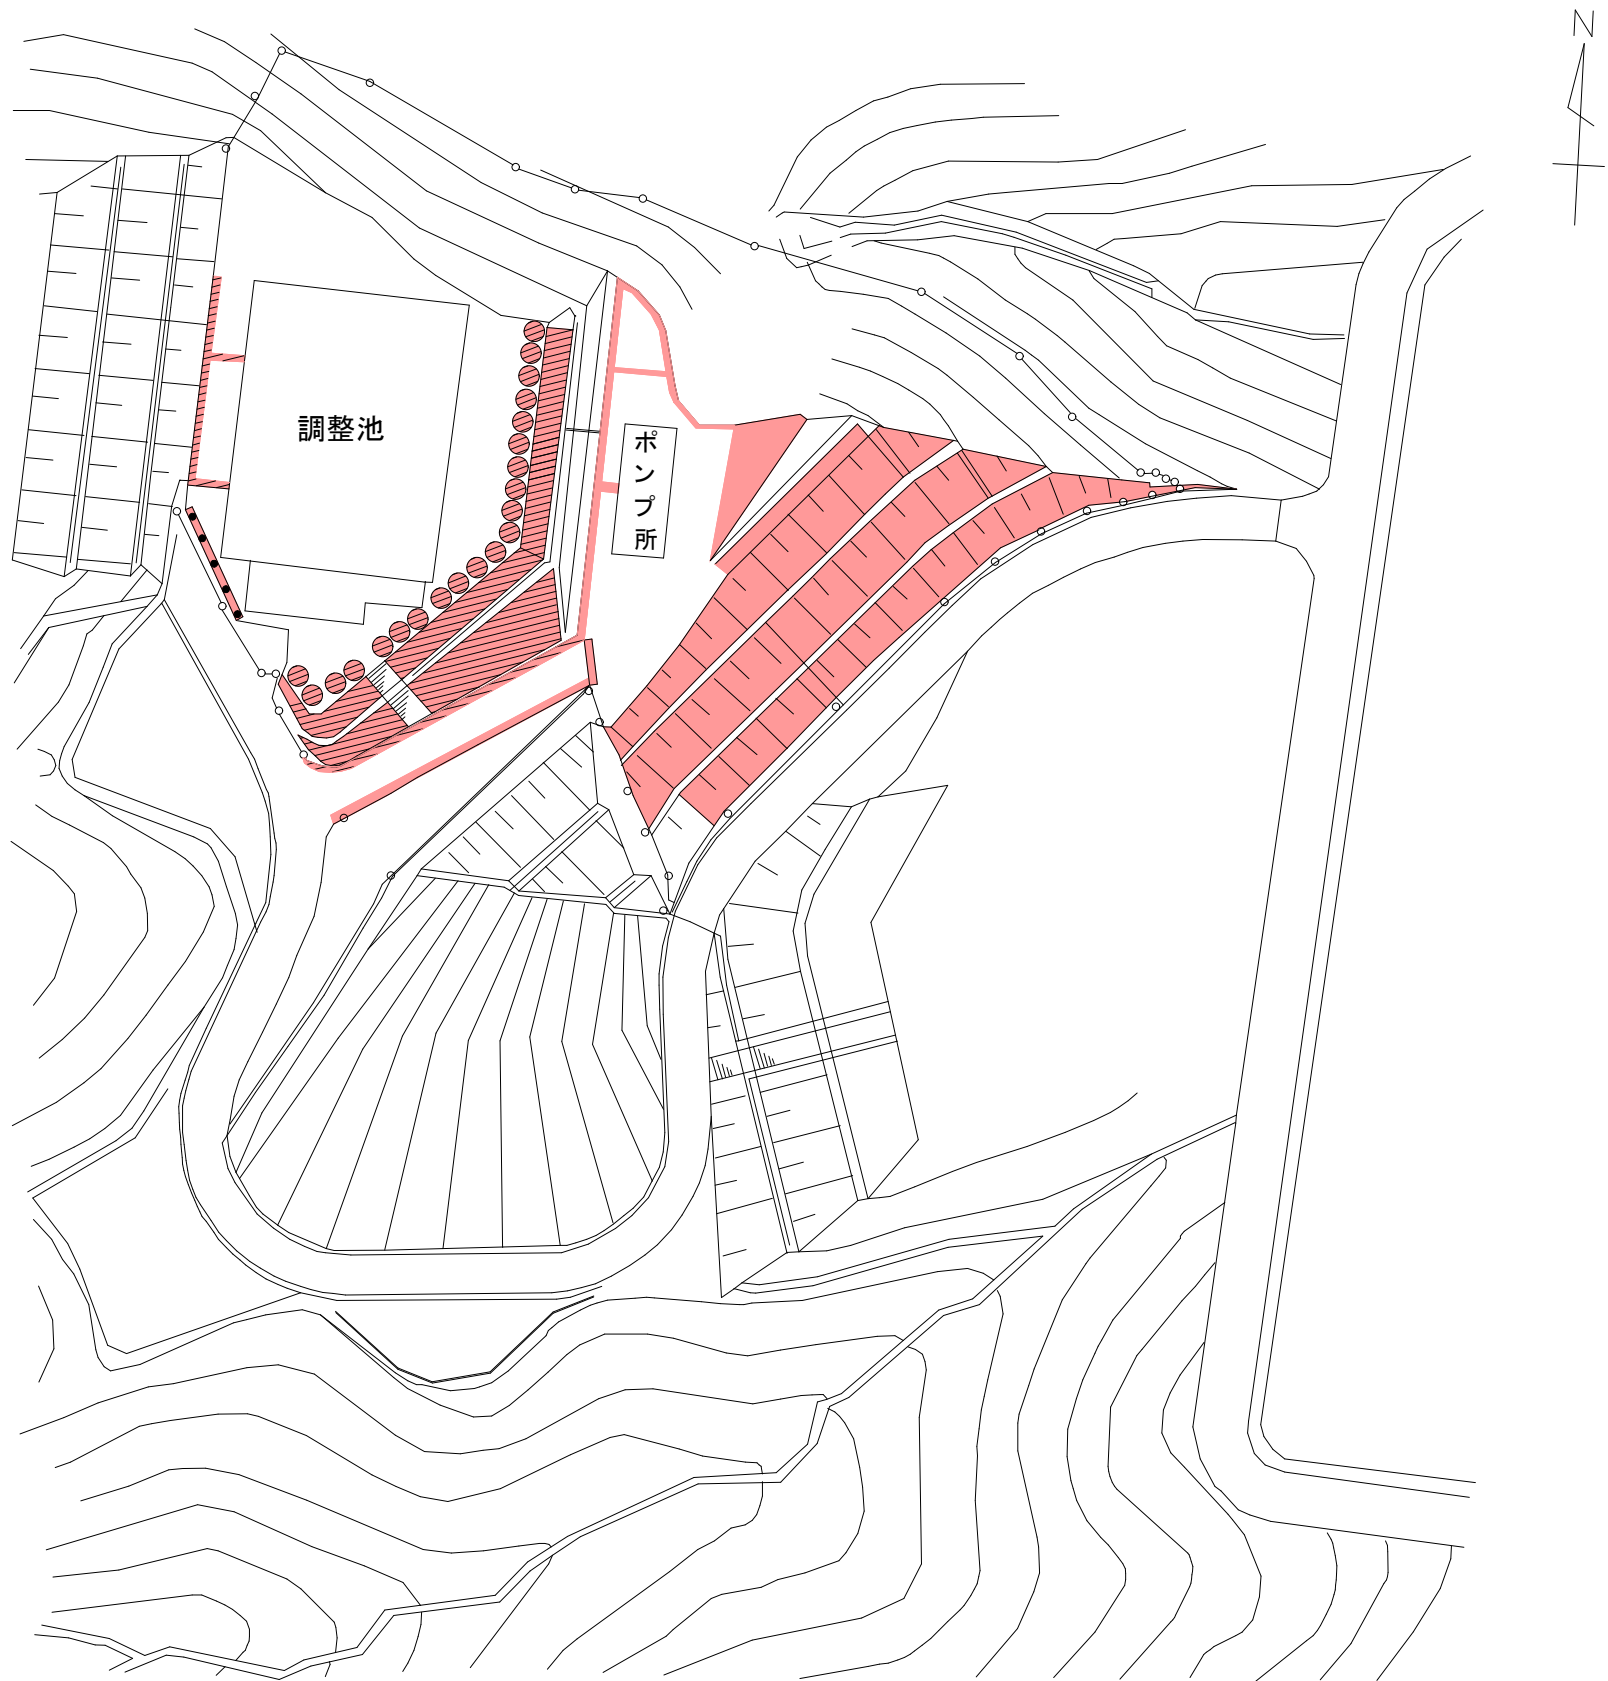

大塚西調整池


- 機械除草 肩掛式 600㎡×1回
- つる性雑草除去 26㎡×1回

伴南ポンプ所

- 機械除草 肩掛式 1,610㎡×2回

管 理 番 号									
配管台帳図面番号									
業務番号		令和 8 年度							
業 務 名		別所調整池ほか除草業務							
図面枚数		127枚の内43葉		縮尺		1/1, 000		摘 要 大塚西調整池・ 伴南ポンプ所 平面図	
設 計				図面寸法		A3			
写 図		設 計		係 長		課・所・場長			
広島市水道局 技術部 緑井浄水場									

伴南調整池平面図

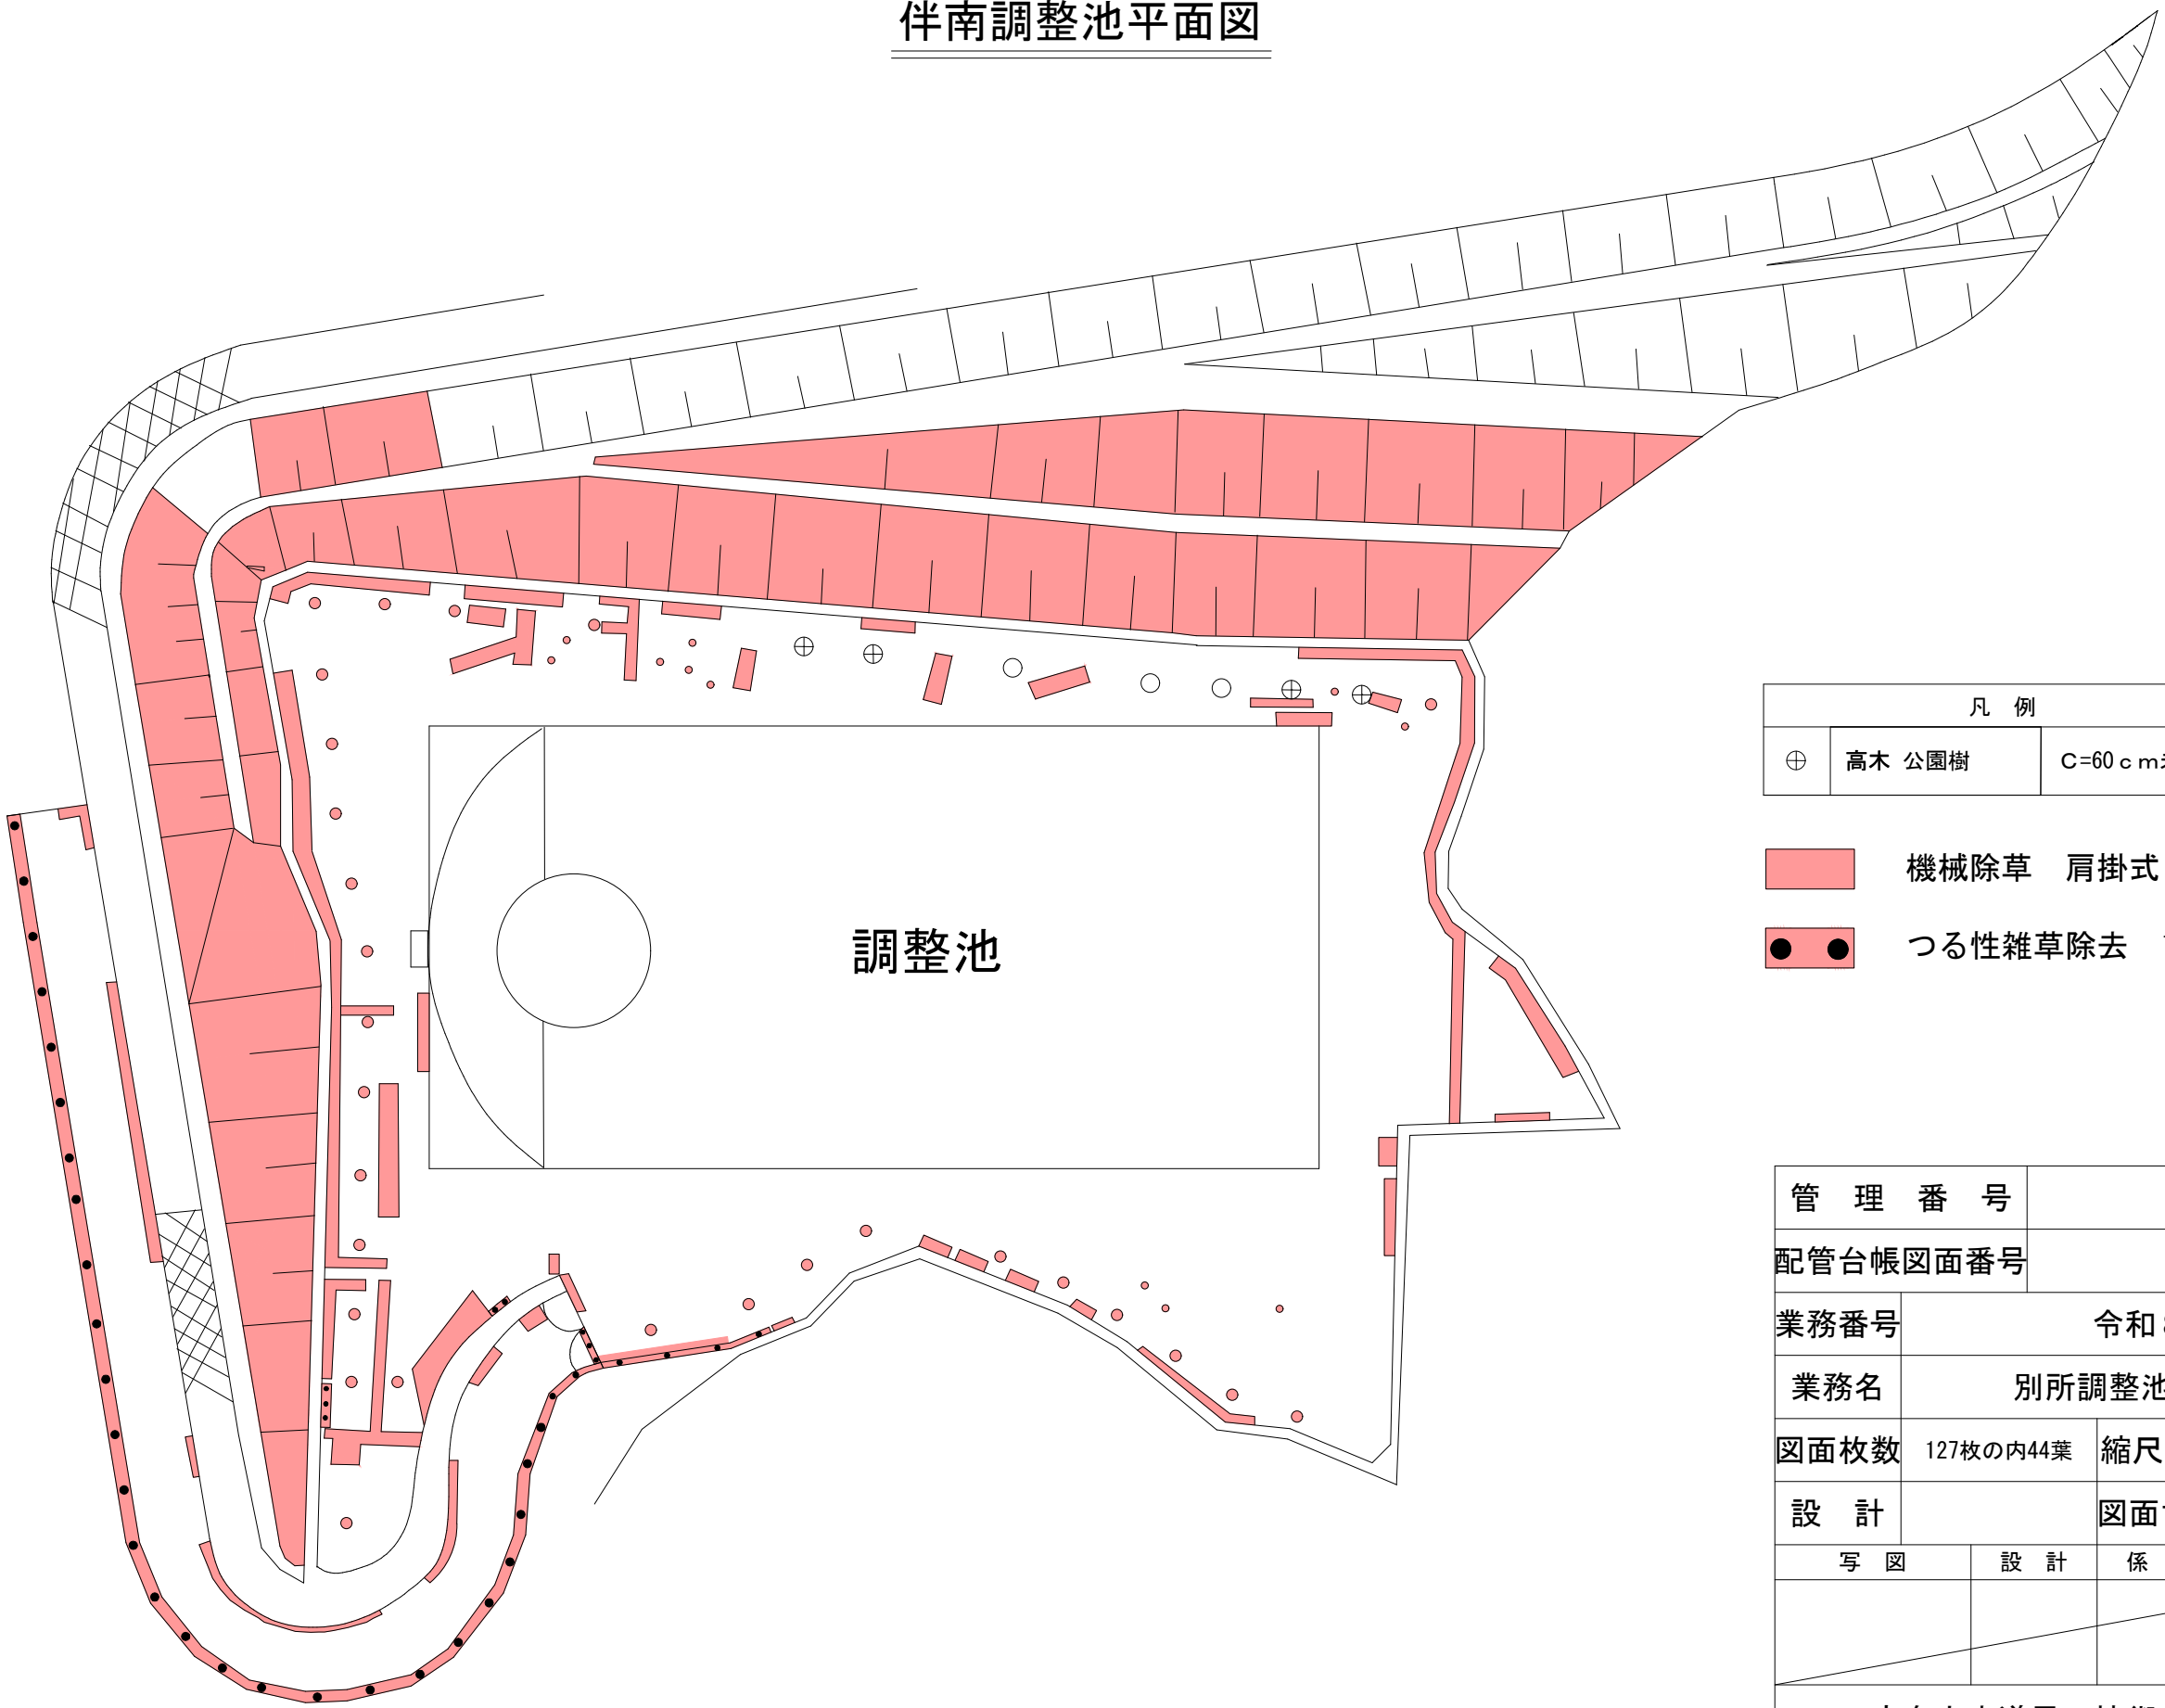


凡 例		
⊕	高木 公園樹	C=60 c m未満

- 機械除草 肩掛式 1,640㎡×1回
- つる性雑草除去 140㎡×1回

管 理 番 号					
配管台帳図面番号					
業務番号	令和 8 年度				
業務名	別所調整池ほか除草業務				
図面枚数	127枚の内44葉	縮尺	1/500	摘 要	
設 計		図面寸法	A3	平 面 図	伴南調整池
写 図	設 計	係 長	課・所・場長		
広島市水道局 技術部 緑井浄水場					

広島広域公園第二調整池平面図

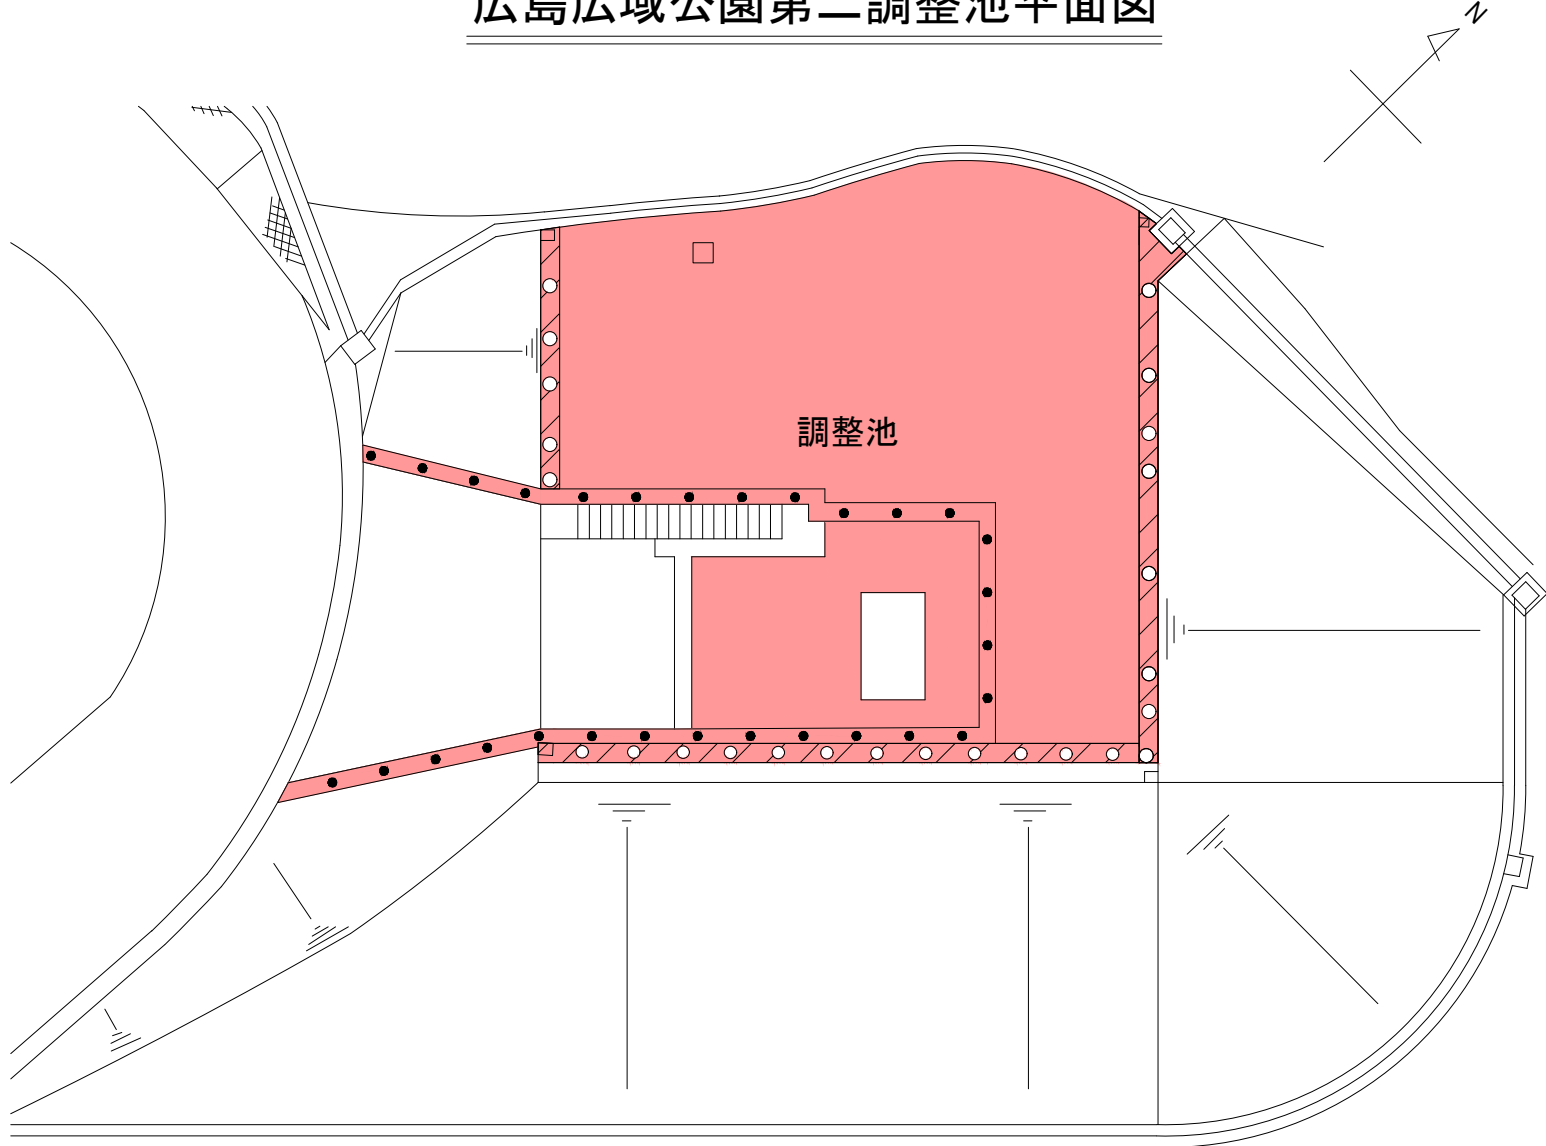


凡 例		
○	カイズカイクキ	H=250cm未満

■	機械除草 肩掛式	140㎡×1回
●●	つる性雑草除去	32㎡×1回
▨	手刈り除草	19㎡×1回

管 理 番 号					
配管台帳図面番号					
業務番号	令和 8 年度				
業務名	別所調整池ほか除草業務				
図面枚数	127枚の内45葉	縮尺	1/200		摘 要
設 計		図面寸法	A3		第二調整池平面図 広島広域公園
写 図	設 計	係 長	課・所・場長		
広島市水道局 技術部 緑井浄水場					


広島広域公園調整池平面図

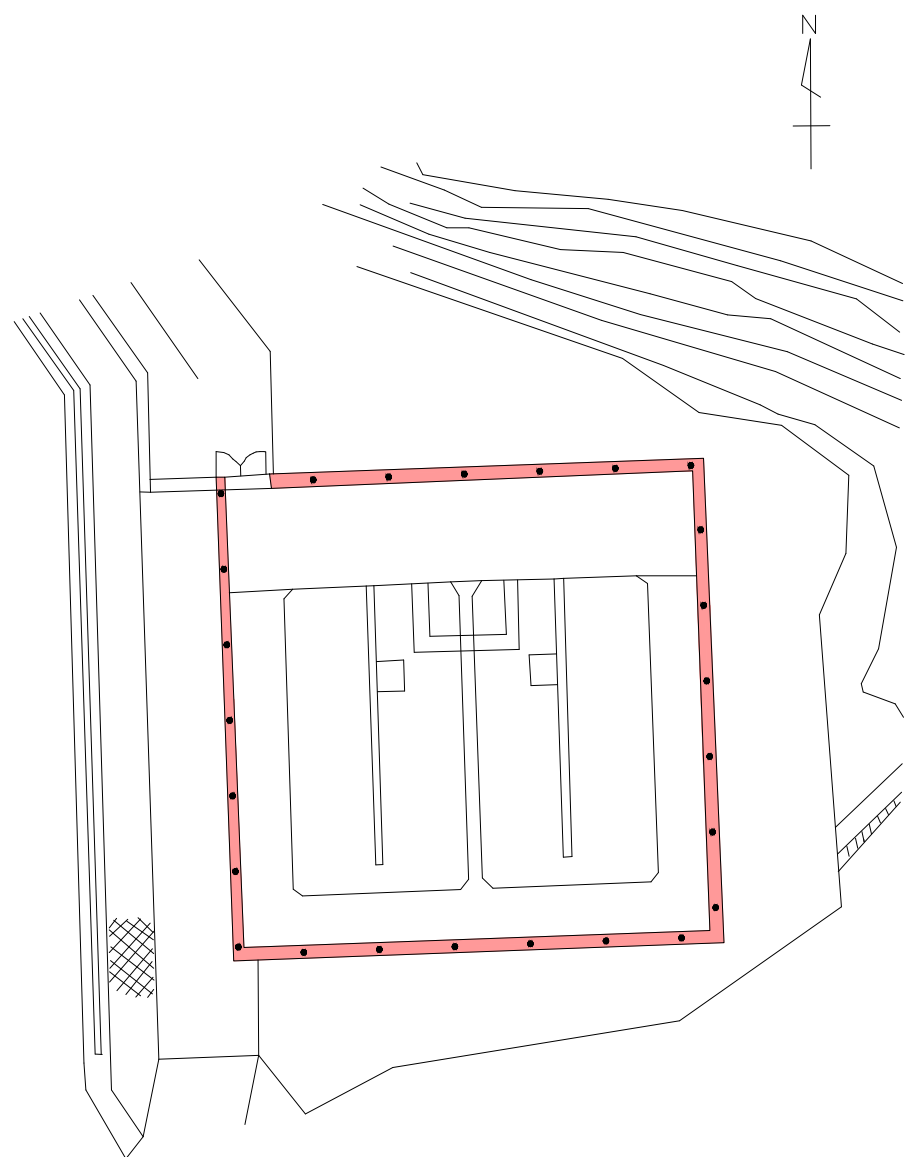

●● つる性雑草除去 87㎡×1回

管 理 番 号					
配管台帳図面番号					
業務番号	令和 8 年度				
業務名	別所調整池ほか除草業務				
図面枚数	127枚の内46葉	縮尺	1/300	摘 要	
設 計		図面寸法	A3	調整池平面図 広島広域公園	
写 図	設 計	係 長	課・所・場長		
広島市水道局 技術部 緑井浄水場					


第一大町調整池管路用地平面図

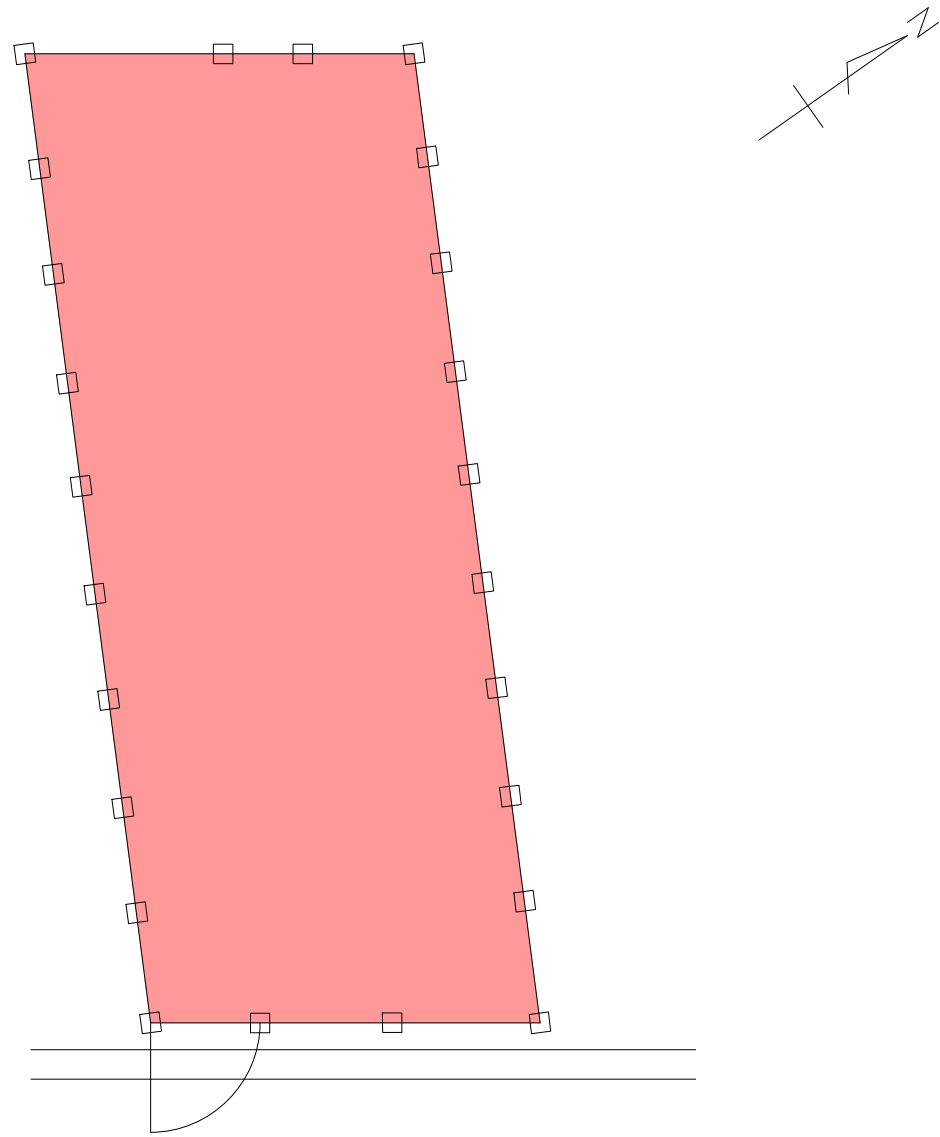

機械除草 肩掛式 16m²×1回

管 理 番 号									
配管台帳図面番号									
業務番号		令和 8 年度							
業務名		別所調整池ほか除草業務							
図面枚数		127枚の内47葉		縮尺		1/50		摘 要	
設 計				図面寸法		A3			
写 図		設 計		係 長		課・所・場長		管路用地平面図 第一大町調整池	
広島市水道局 技術部 緑井浄水場									


伴奥畑第一ポンプ所平面図

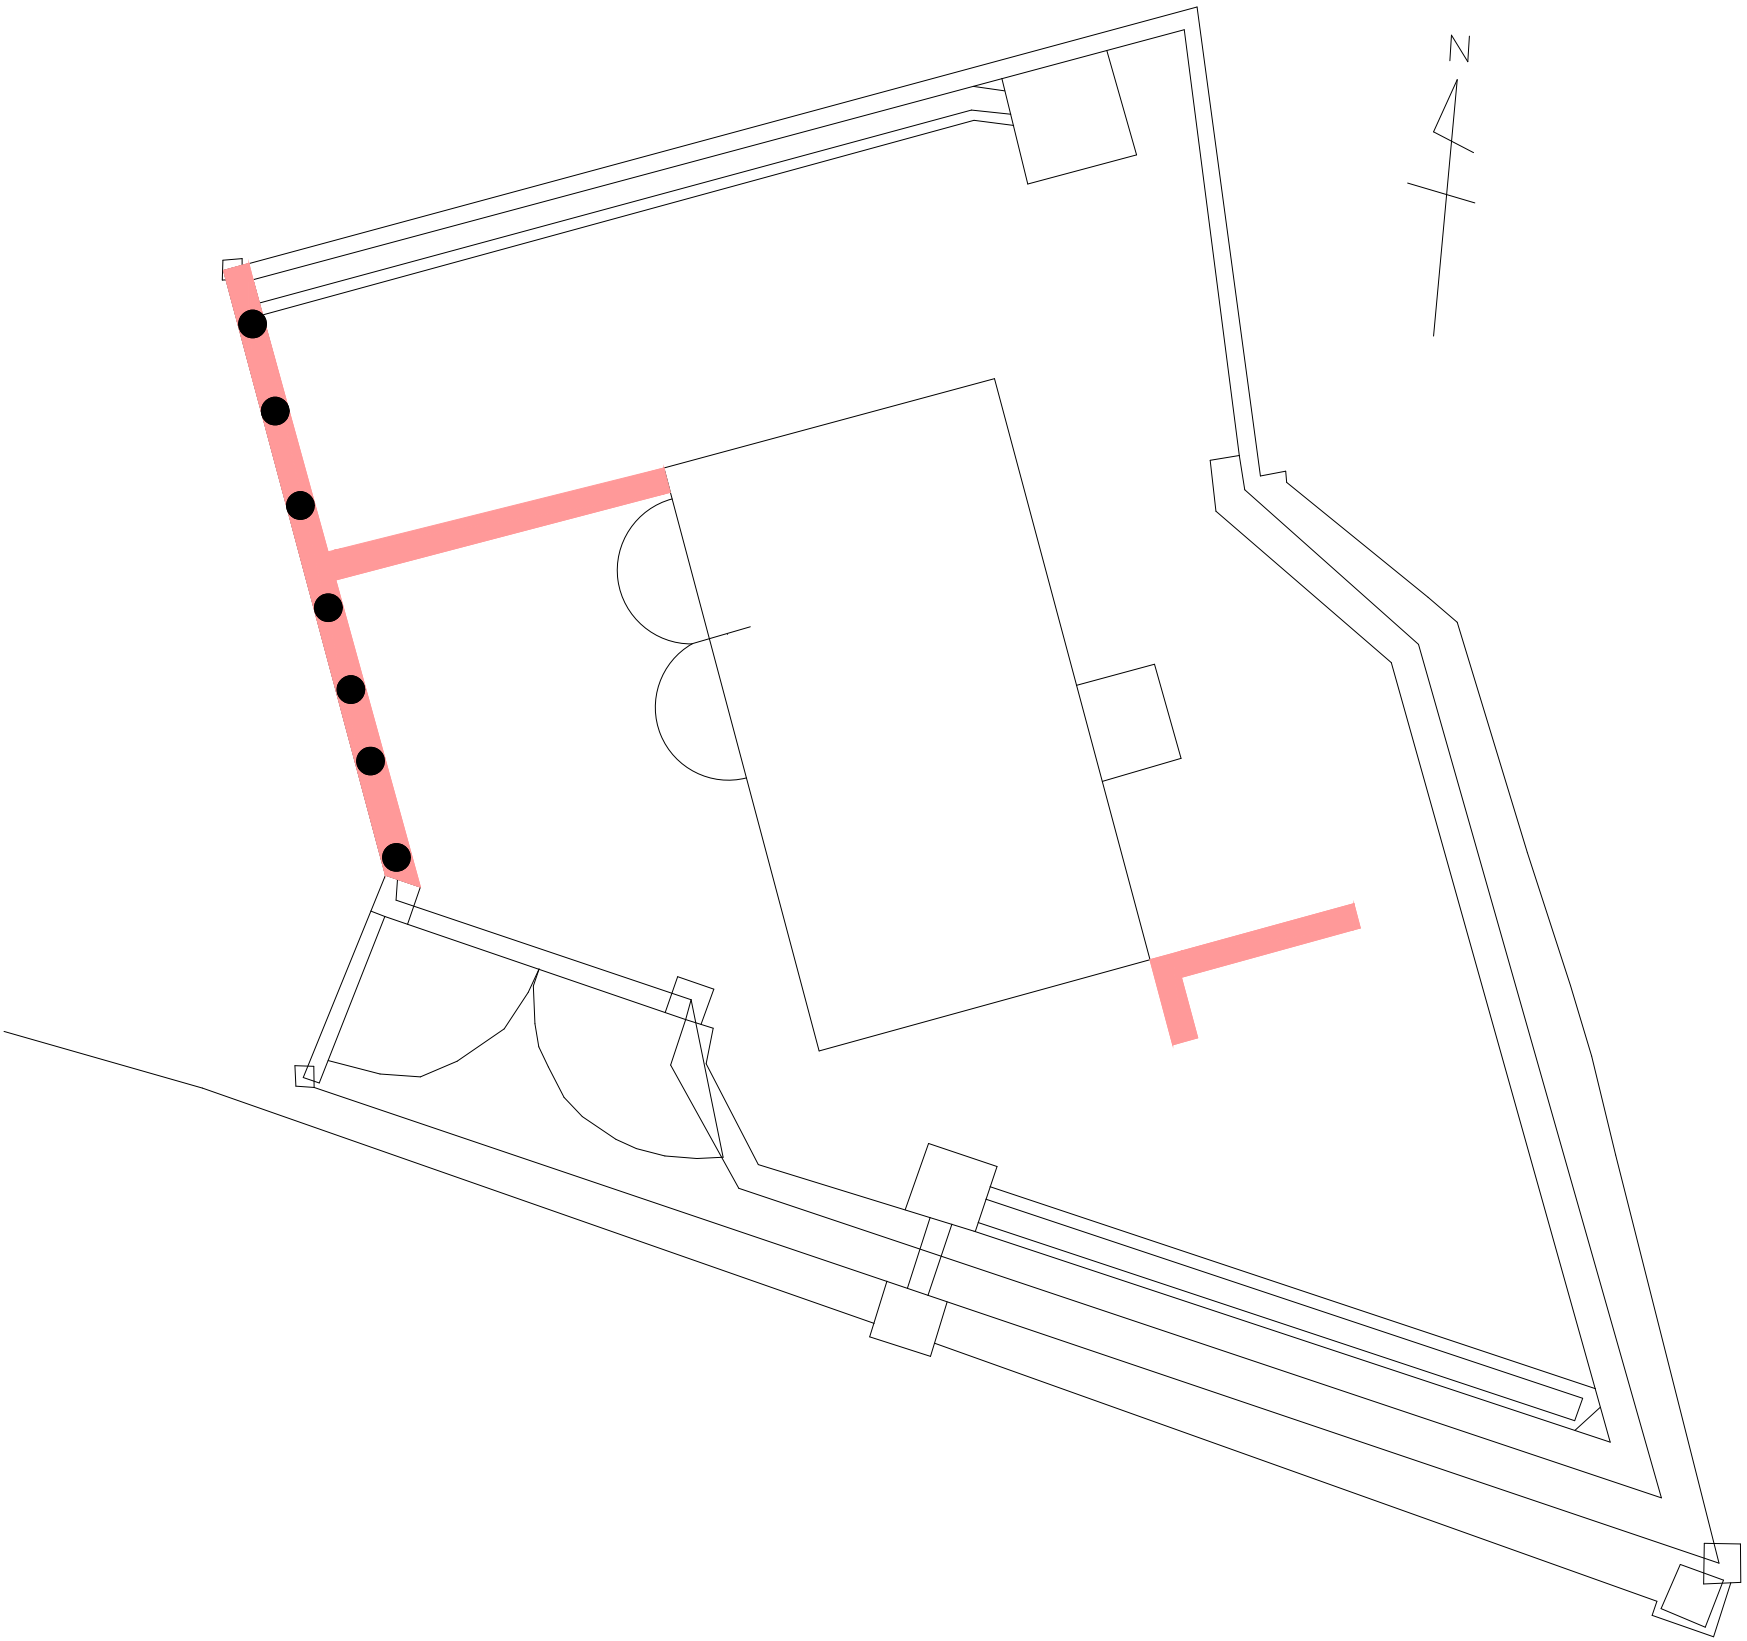

- 機械除草 肩掛式 2㎡×2回
- つる性雑草除去 8㎡×1回

管 理 番 号				
配管台帳図面番号				
業務番号	令和 8 年度			
業務名	別所調整池ほか除草業務			
図面枚数	127枚の内48葉	縮尺	1/100	摘 要 伴奥畑第一ポンプ所 平面図
設 計		図面寸法	A3	
写 図	設 計	係 長	課・所・場長	
広島市水道局 技術部 緑井浄水場				


伴奥畑第二調整池平面図

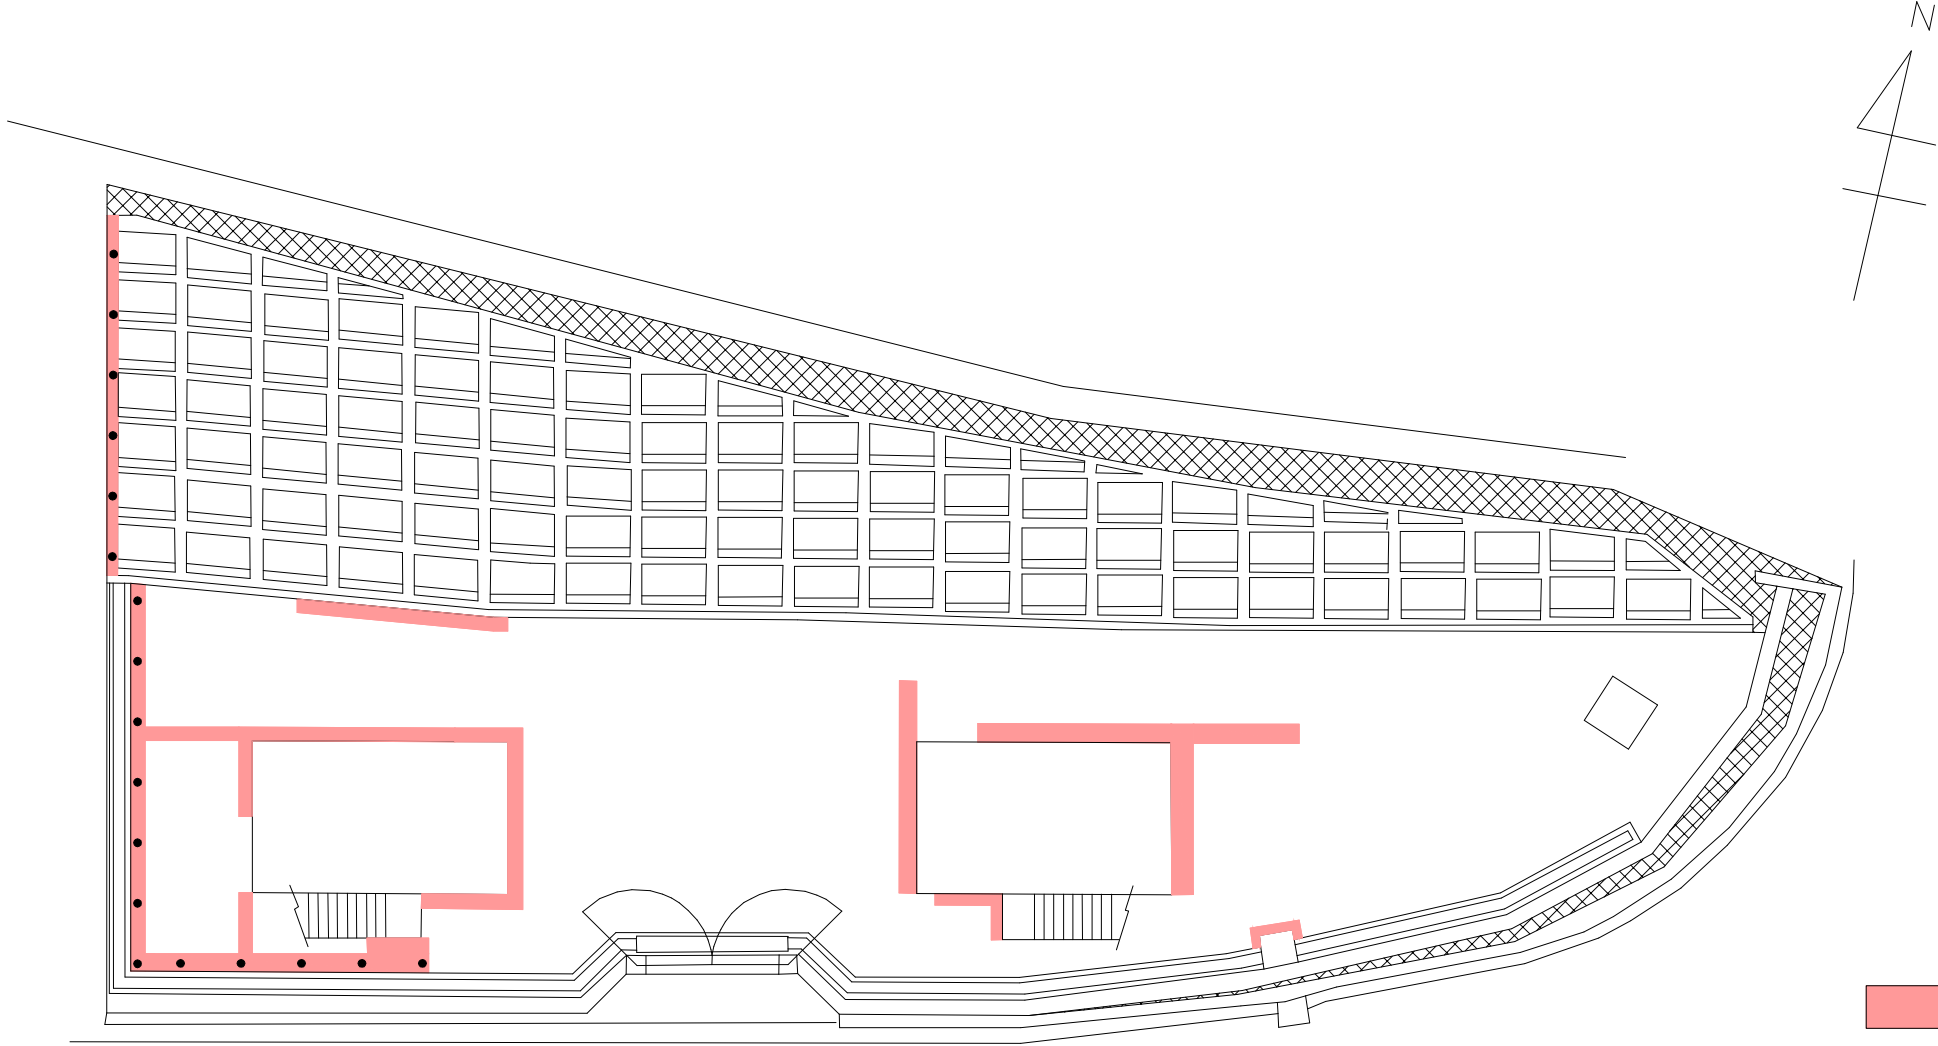

- 機械除草 肩掛式 17㎡×2回
- つる性雑草除去 54㎡×1回

管 理 番 号									
配管台帳図面番号									
業務番号		令和 8 年度							
業務名		別所調整池ほか除草業務							
図面枚数		127枚の内49葉		縮尺		1/200		摘 要	
設 計				図面寸法		A3		平 面 図 伴奥畑第二調整池	
写 図		設 計		係 長		課・所・場長			
広島市水道局 技術部 緑井浄水場									

吉山南ポンプ所平面図

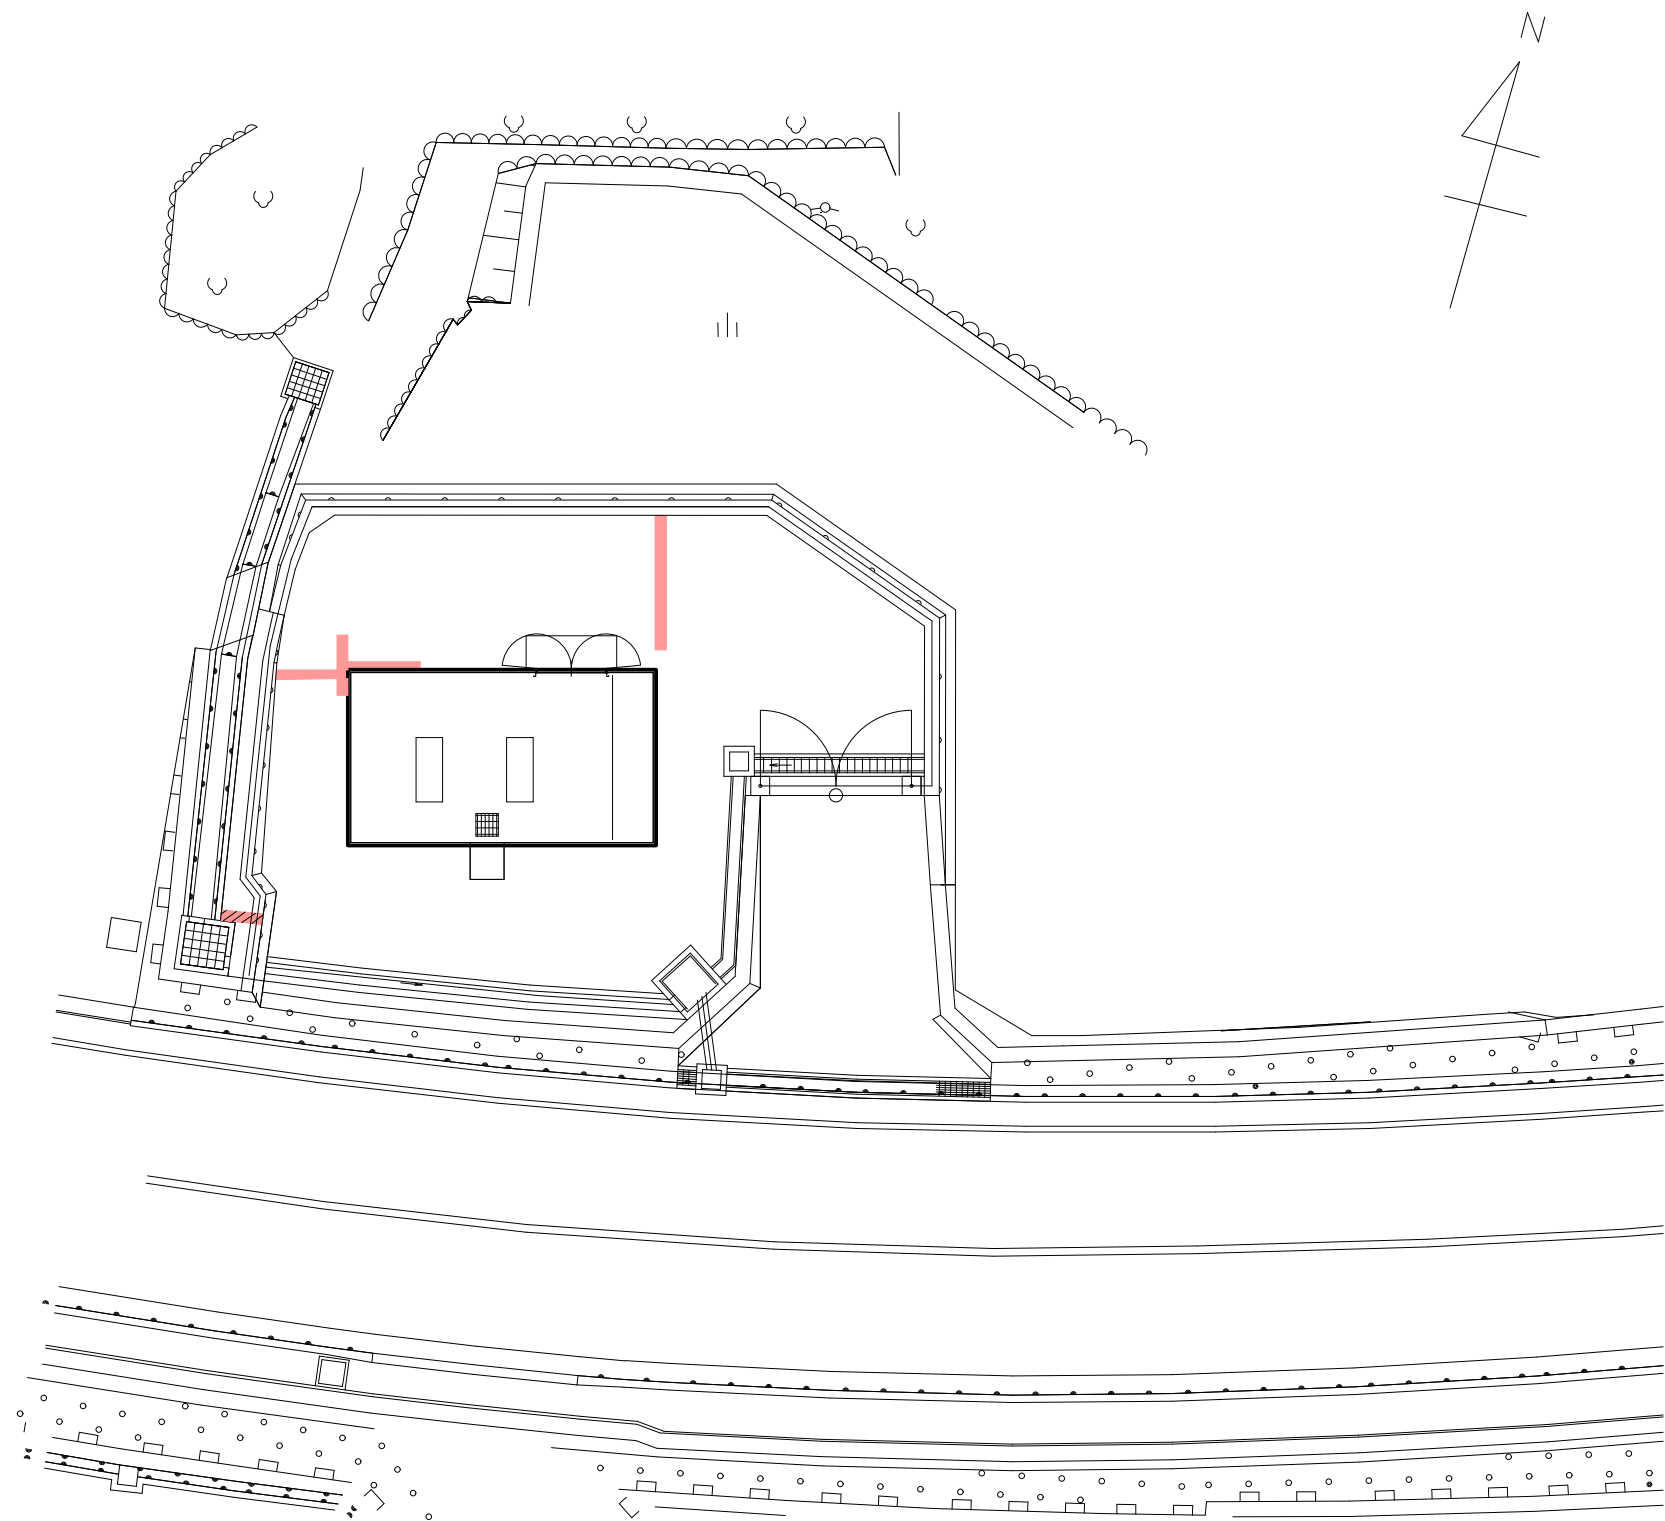


機械除草 肩掛式 2㎡×1回

手刈り除草 1㎡×1回

管 理 番 号									
配管台帳図面番号									
業務番号		令和 8 年度							
業 務 名		別所調整池ほか除草業務							
図面枚数		127枚の内50葉		縮尺		1/200		摘 要	
設 計				図面寸法		A3		吉山南ポンプ所 平面図	
写 図		設 計		係 長		課・所・場長			
広島市水道局 技術部 緑井浄水場									


第二大町ポンプ所平面図

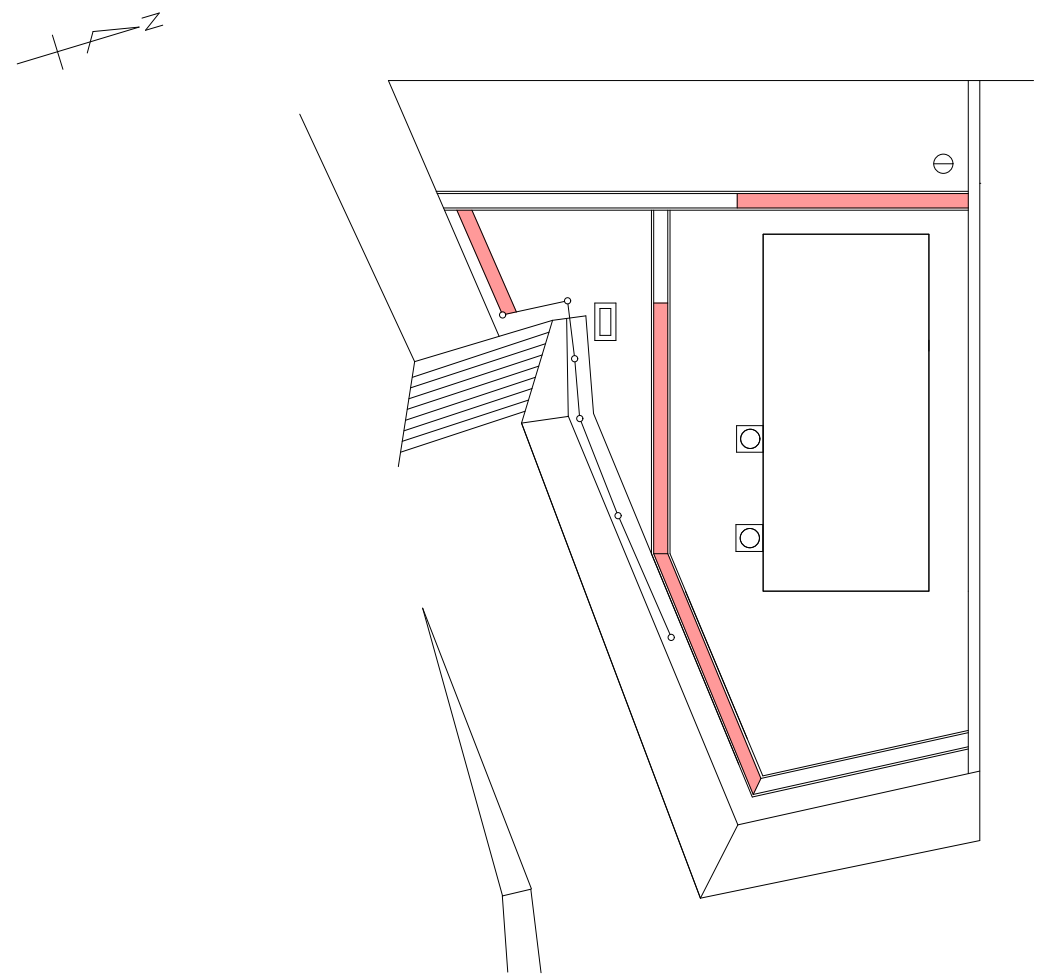

機械除草 肩掛式 7㎡×1回

管 理 番 号									
配管台帳図面番号									
業務番号		令和 8 年度							
業務名		別所調整池ほか除草業務							
図面枚数		127枚の内51葉		縮尺		1/200		摘 要	
設 計				図面寸法		A3		第二大町ポンプ所 平面図	
写 図		設 計		係 長		課・所・場長			
広島市水道局 技術部 緑井浄水場									


第二大町調整池平面図

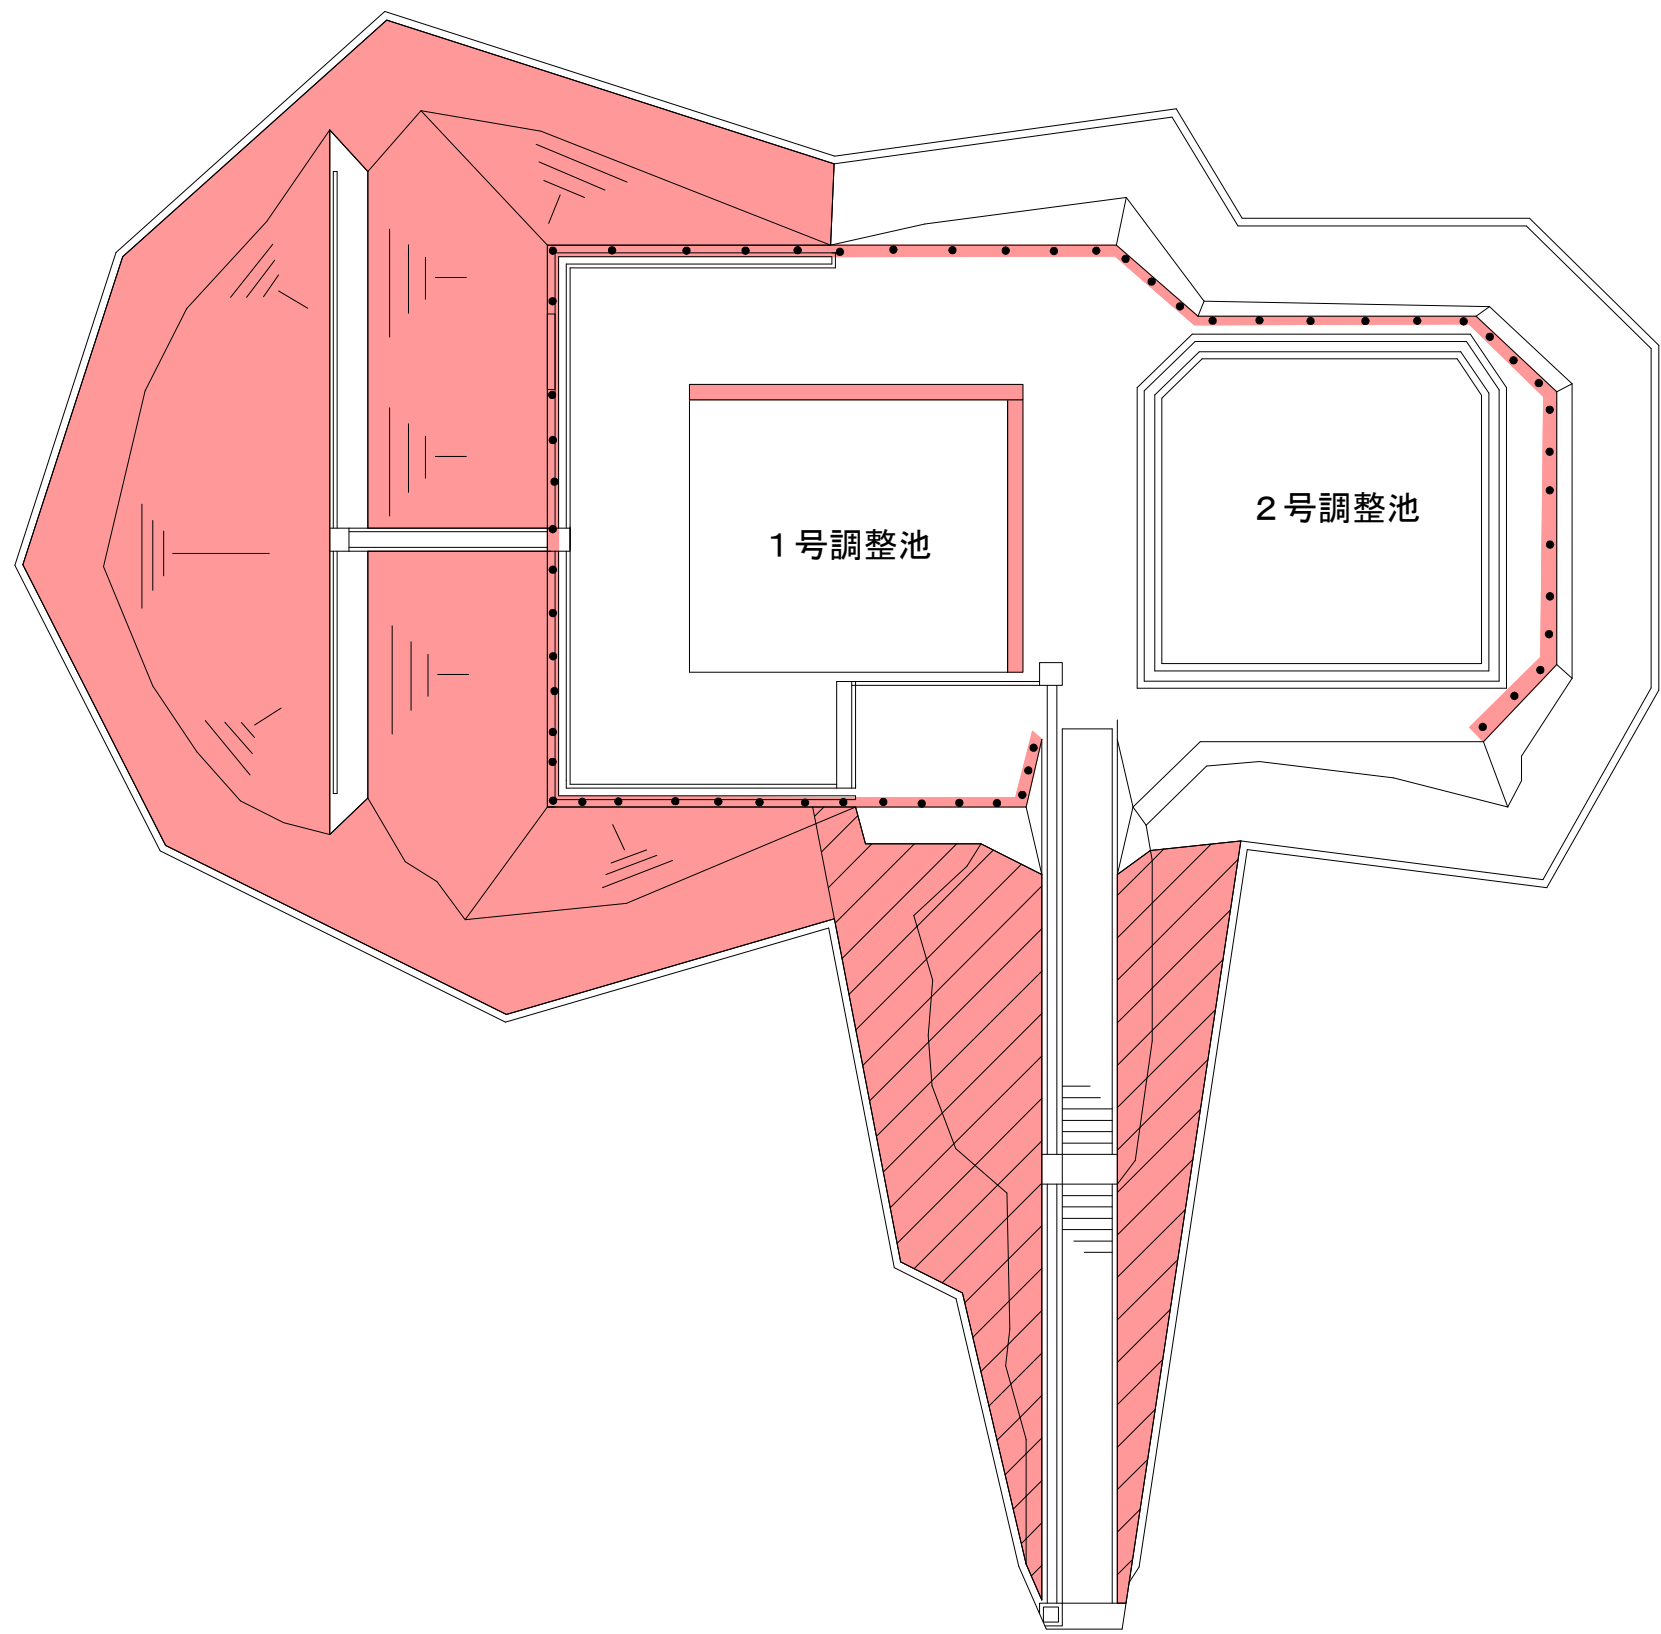

- 機械除草 肩掛式 360㎡×1回
- 機械除草 肩掛式 130㎡×2回
- つる性雑草除去 67㎡×1回

管 理 番 号				
配管台帳図面番号				
業務番号	令和 8 年度			
業務名	別所調整池ほか除草業務			
図面枚数	127枚の内52葉	縮尺	1/200	摘 要 第二大町調整池 平面図
設 計		図面寸法	A3	
写 図	設 計	係 長	課・所・場長	
広島市水道局 技術部 緑井浄水場				


大町西ポンプ所平面図

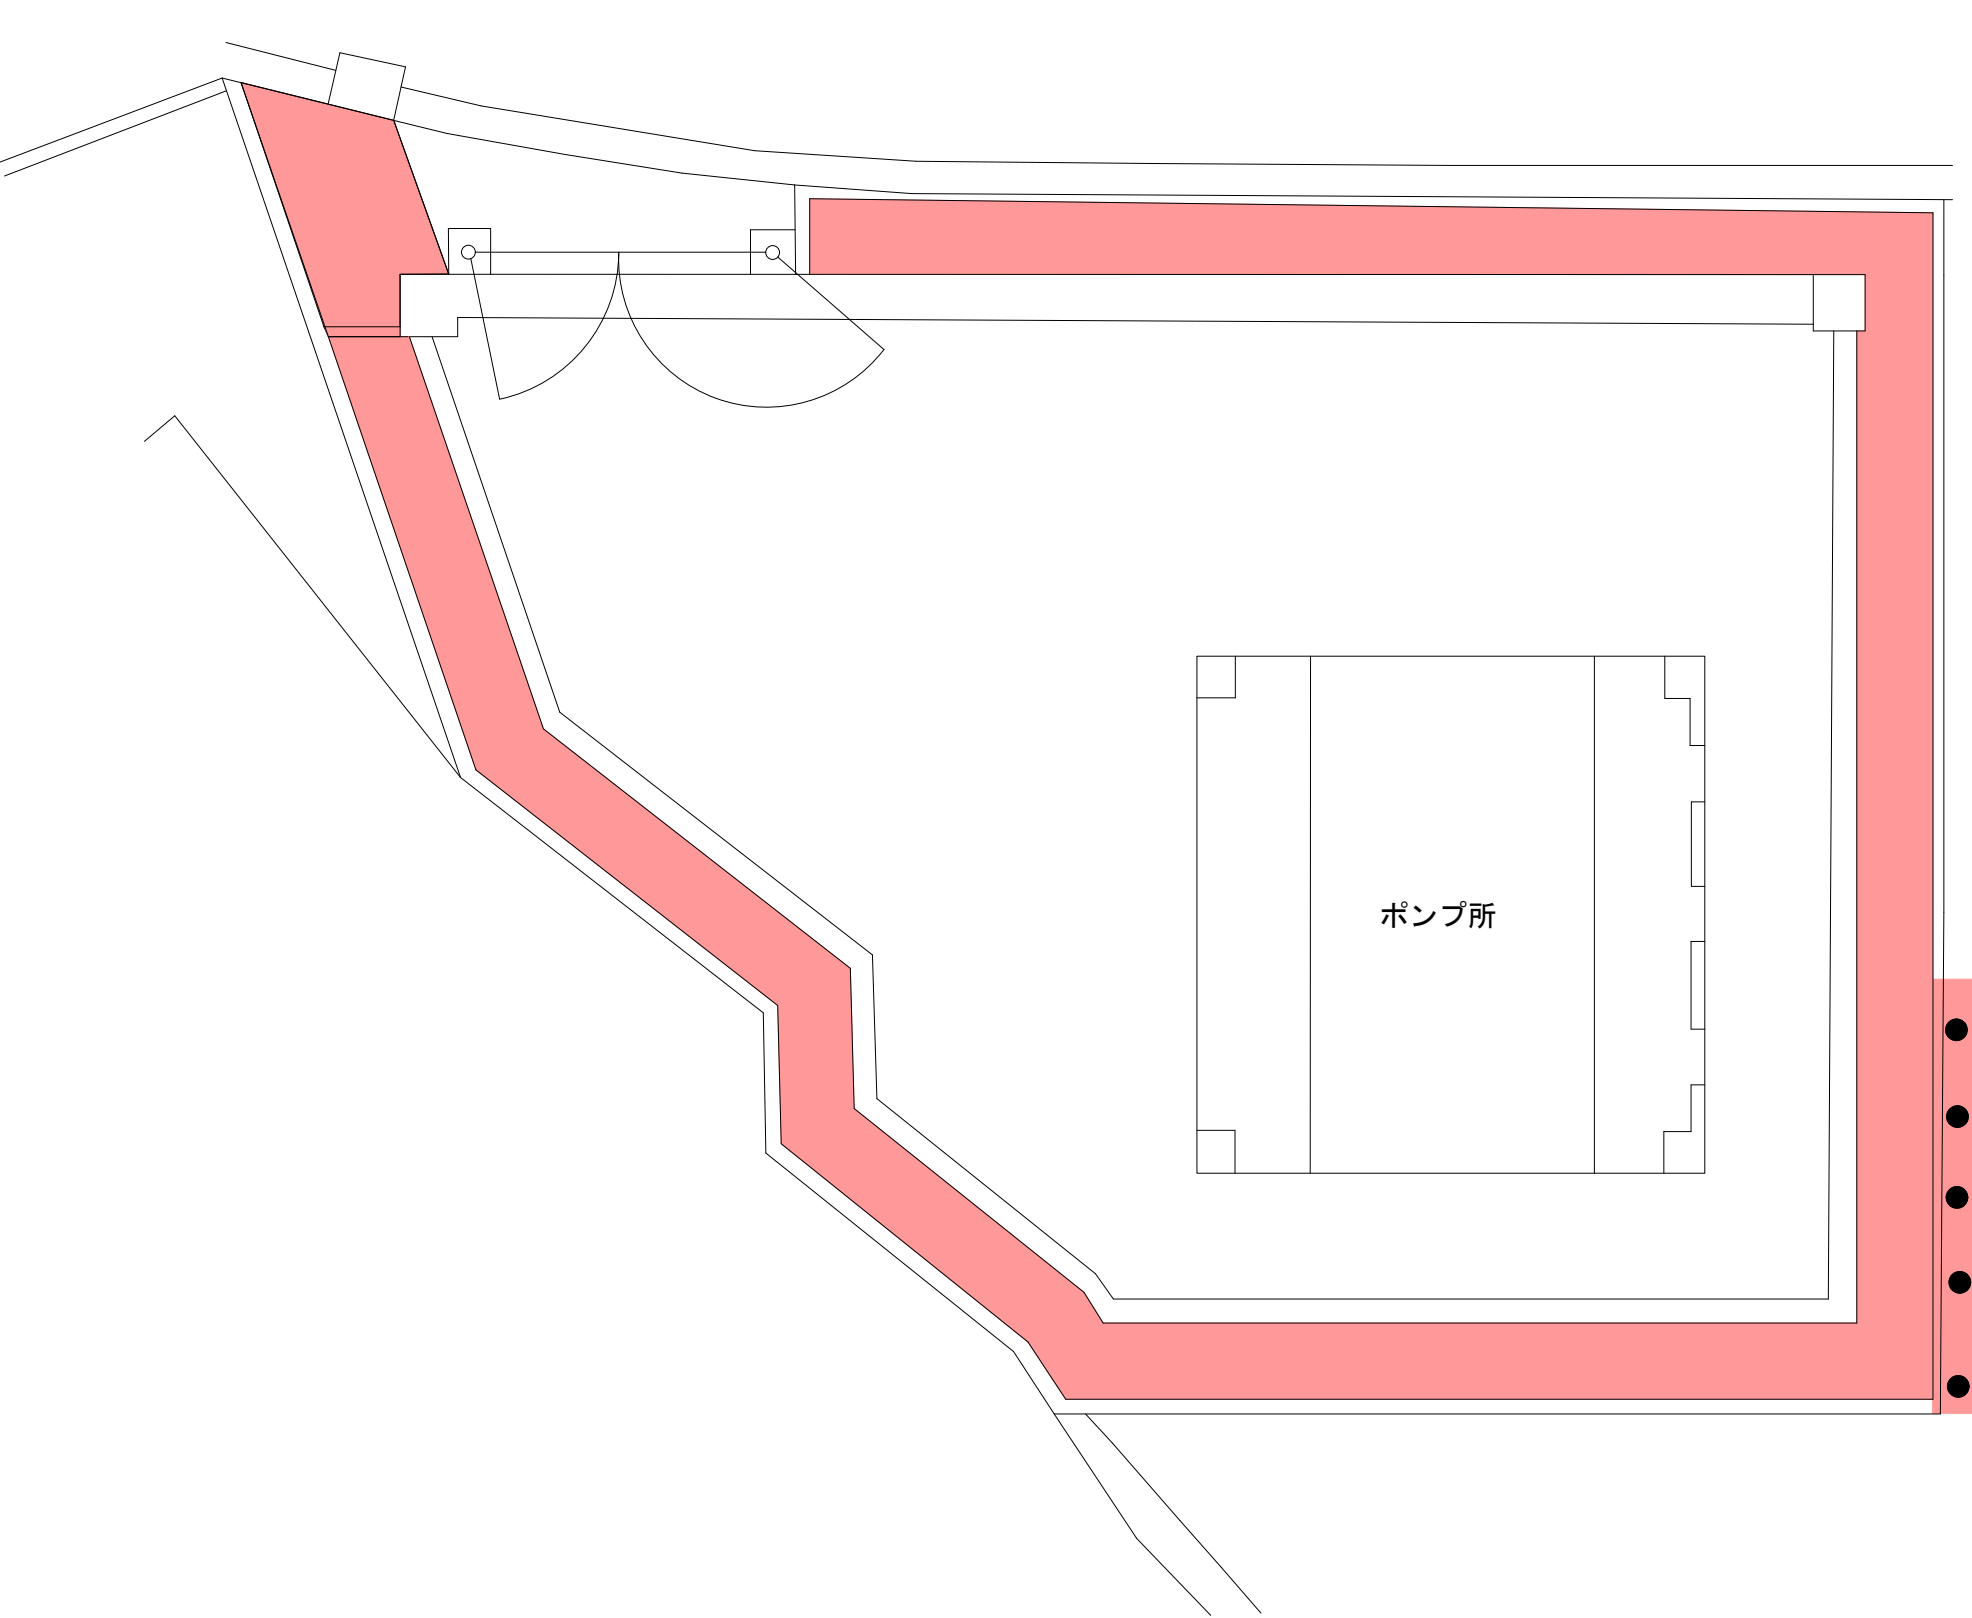

- 手刈り除草 55㎡×2回
- つる性雑草除去 6㎡×1回

管 理 番 号									
配管台帳図面番号									
業務番号		令和 8 年度							
業 務 名		別所調整池ほか除草業務							
図面枚数		127枚の内53葉		縮尺		1/100		摘 要	
設 計				図面寸法		A3		大町西ポンプ所 平面図	
写 図		設 計		係 長		課・所・場長			
広島市水道局 技術部 緑井浄水場									


大町西調整池平面図

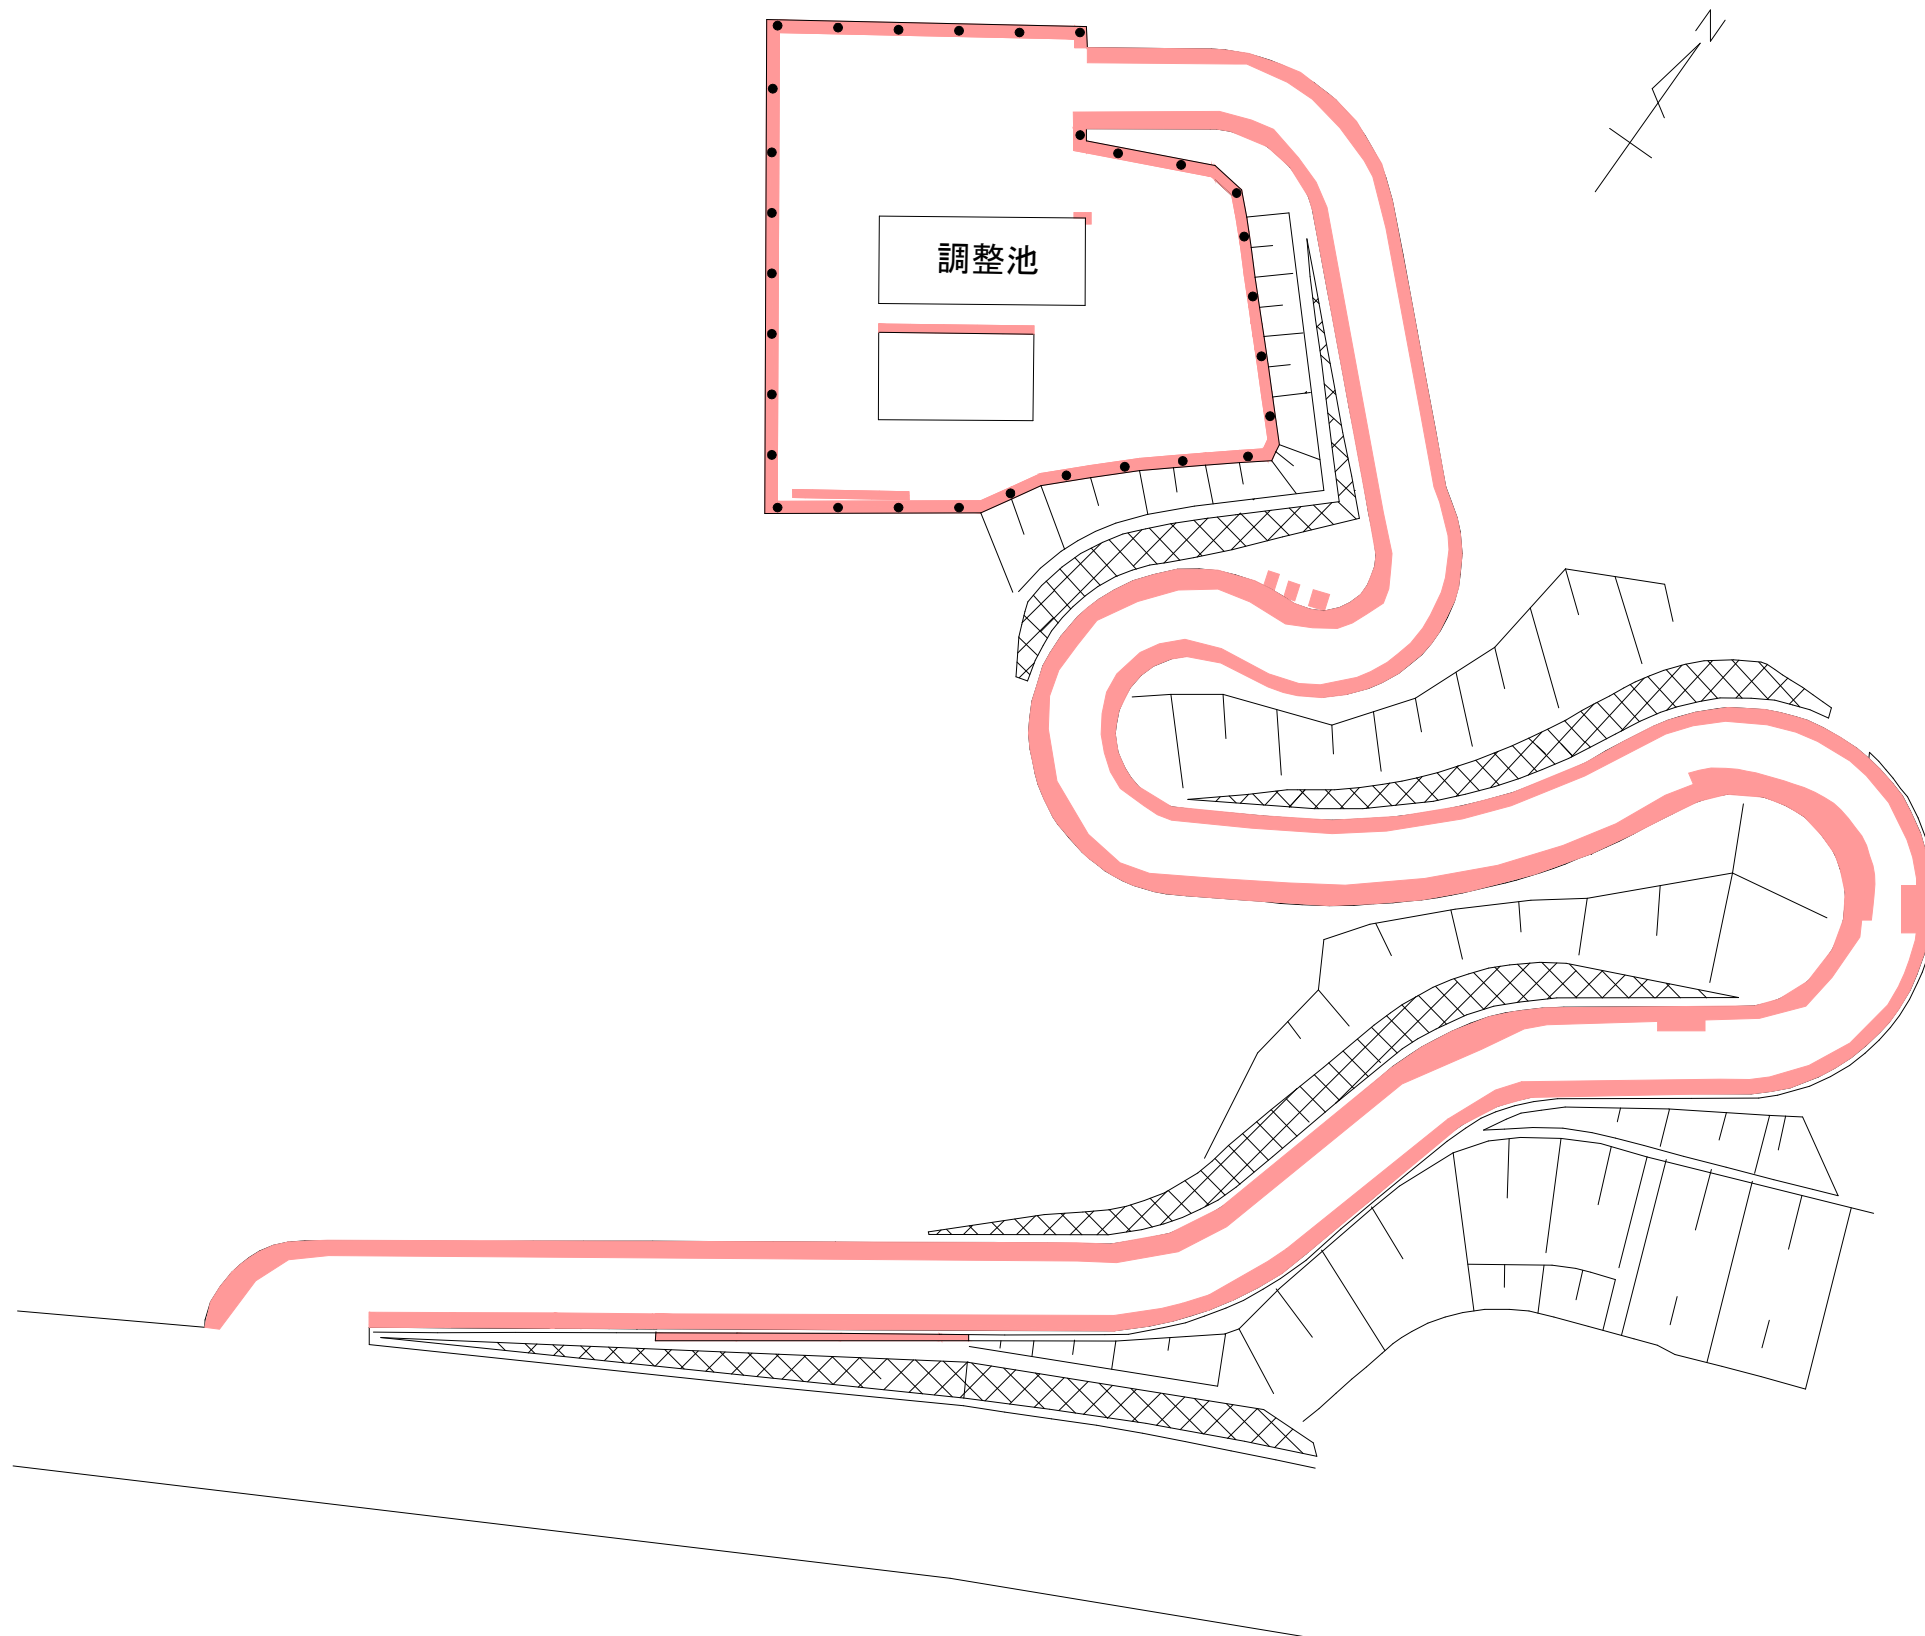

- 機械除草 肩掛式 100㎡×1回
- つる性雑草除去 110㎡×1回

管 理 番 号				
配管台帳図面番号				
業務番号	令和 8 年度			
業務名	別所調整池ほか除草業務			
図面枚数	127枚の内54葉	縮尺	1/250	摘 要
設 計		図面寸法	A3	平 面 図 大町西調整池
写 図	設 計	係 長	課・所・場長	
広島市水道局 技術部 緑井浄水場				


第二祇園ヶ丘調整池平面図

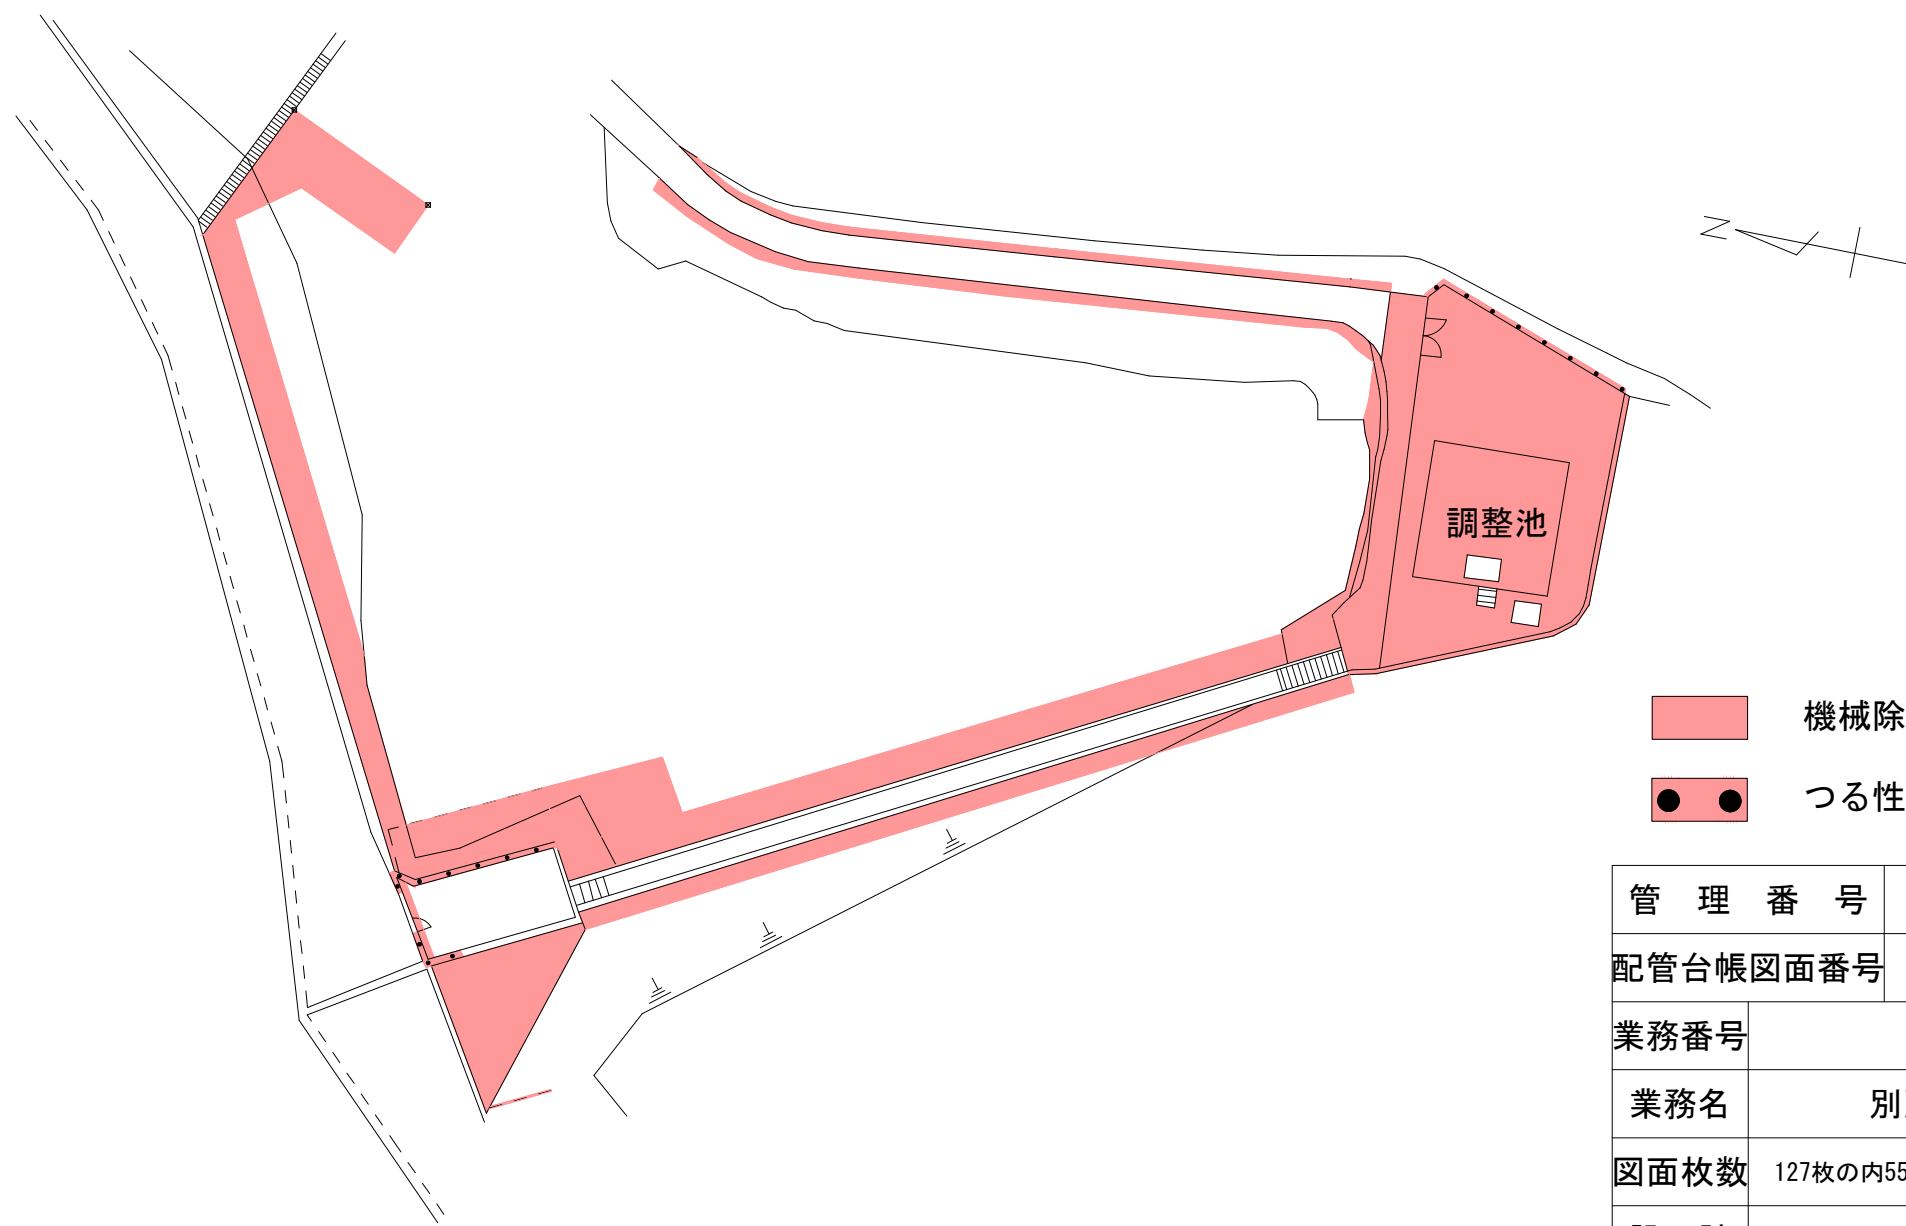

- 機械除草 肩掛式 830㎡×2回
- つる性雑草除去 64㎡×1回

管 理 番 号									
配管台帳図面番号									
業務番号		令和 8 年度							
業務名		別所調整池ほか除草業務							
図面枚数		127枚の内55葉		縮尺		1/500		摘 要	
設 計				図面寸法		A3		第二祇園ヶ丘調整池 平面図	
写 図		設 計		係 長		課・所・場長			
広島市水道局 技術部 緑井浄水場									


山本新町第二ポンプ所平面図

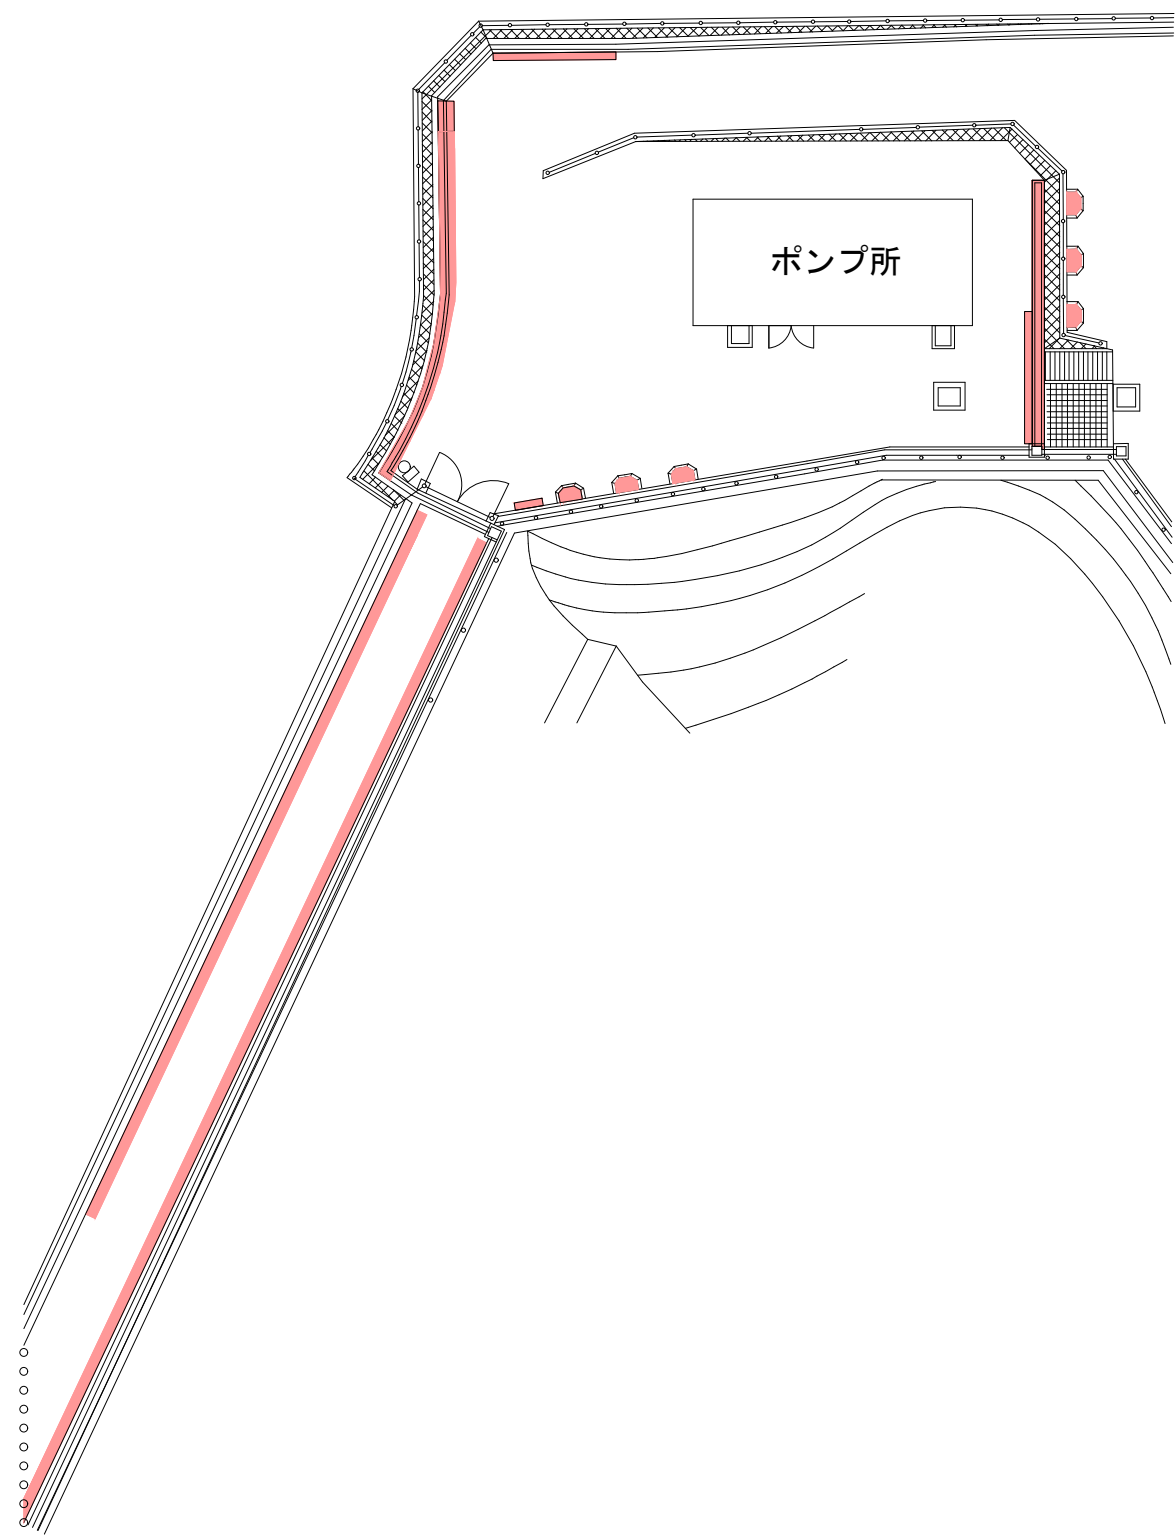

機械除草 肩掛式 34㎡×2回
※ 側溝内含む

管 理 番 号									
配管台帳図面番号									
業務番号		令和 8 年度							
業務名		別所調整池ほか除草業務							
図面枚数		127枚の内56葉		縮尺		1/400		摘 要	
設 計				図面寸法		A3		山本新町 第二ポンプ所 平面図	
写 図		設 計		係 長		課・所・場長			
広島市水道局 技術部 緑井浄水場									


山本新町第二調整池 平面図

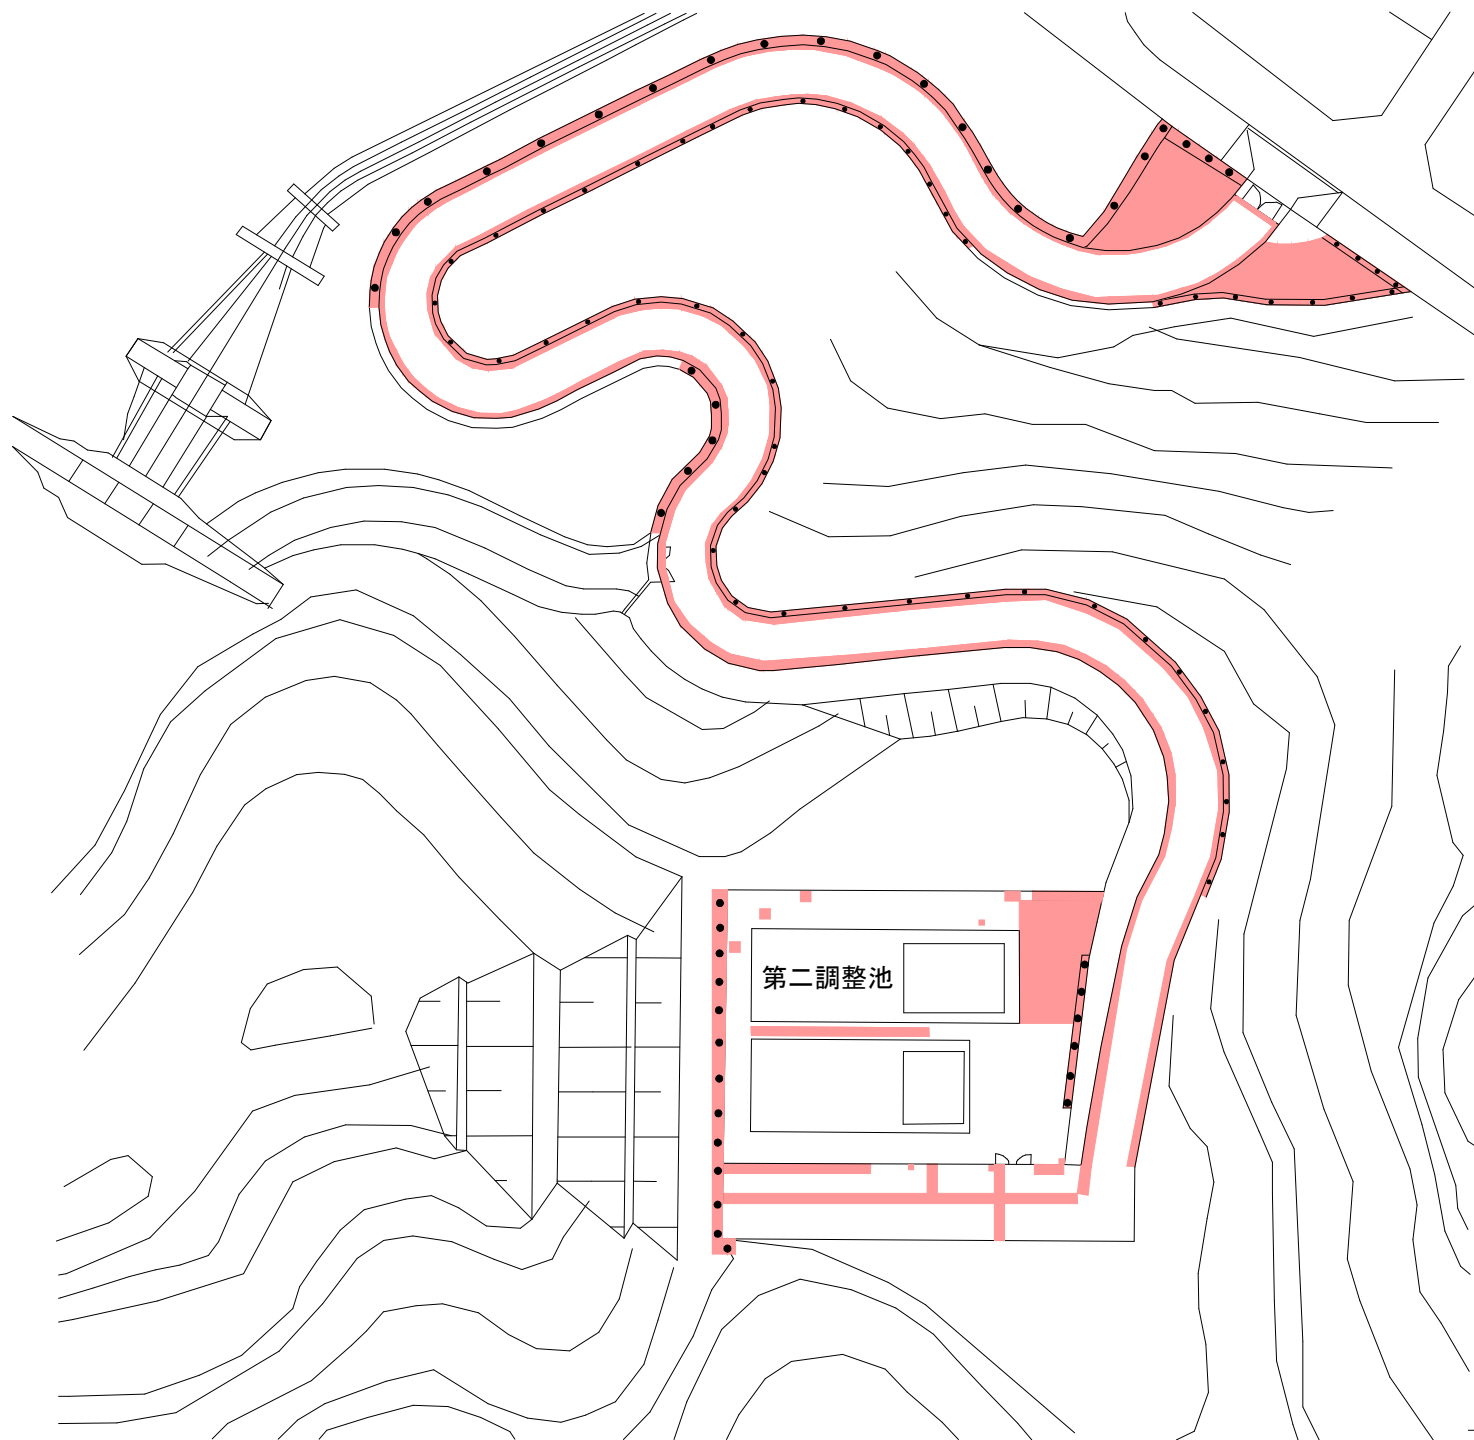

- 機械除草 肩掛式 790㎡×1回
- つる性雑草除去 1,000㎡×1回

管 理 番 号									
配管台帳図面番号									
業務番号		令和 8 年度							
業 務 名		別所調整池ほか除草業務							
図面枚数		127枚の内57葉		縮尺		1/900		摘 要	
設 計				図面寸法		A3		山本新町 第二調整池 平面図	
写 図		設 計		係 長		課・所・場長			
広島市水道局 技術部 緑井浄水場									

山本新町第三調整池平面図

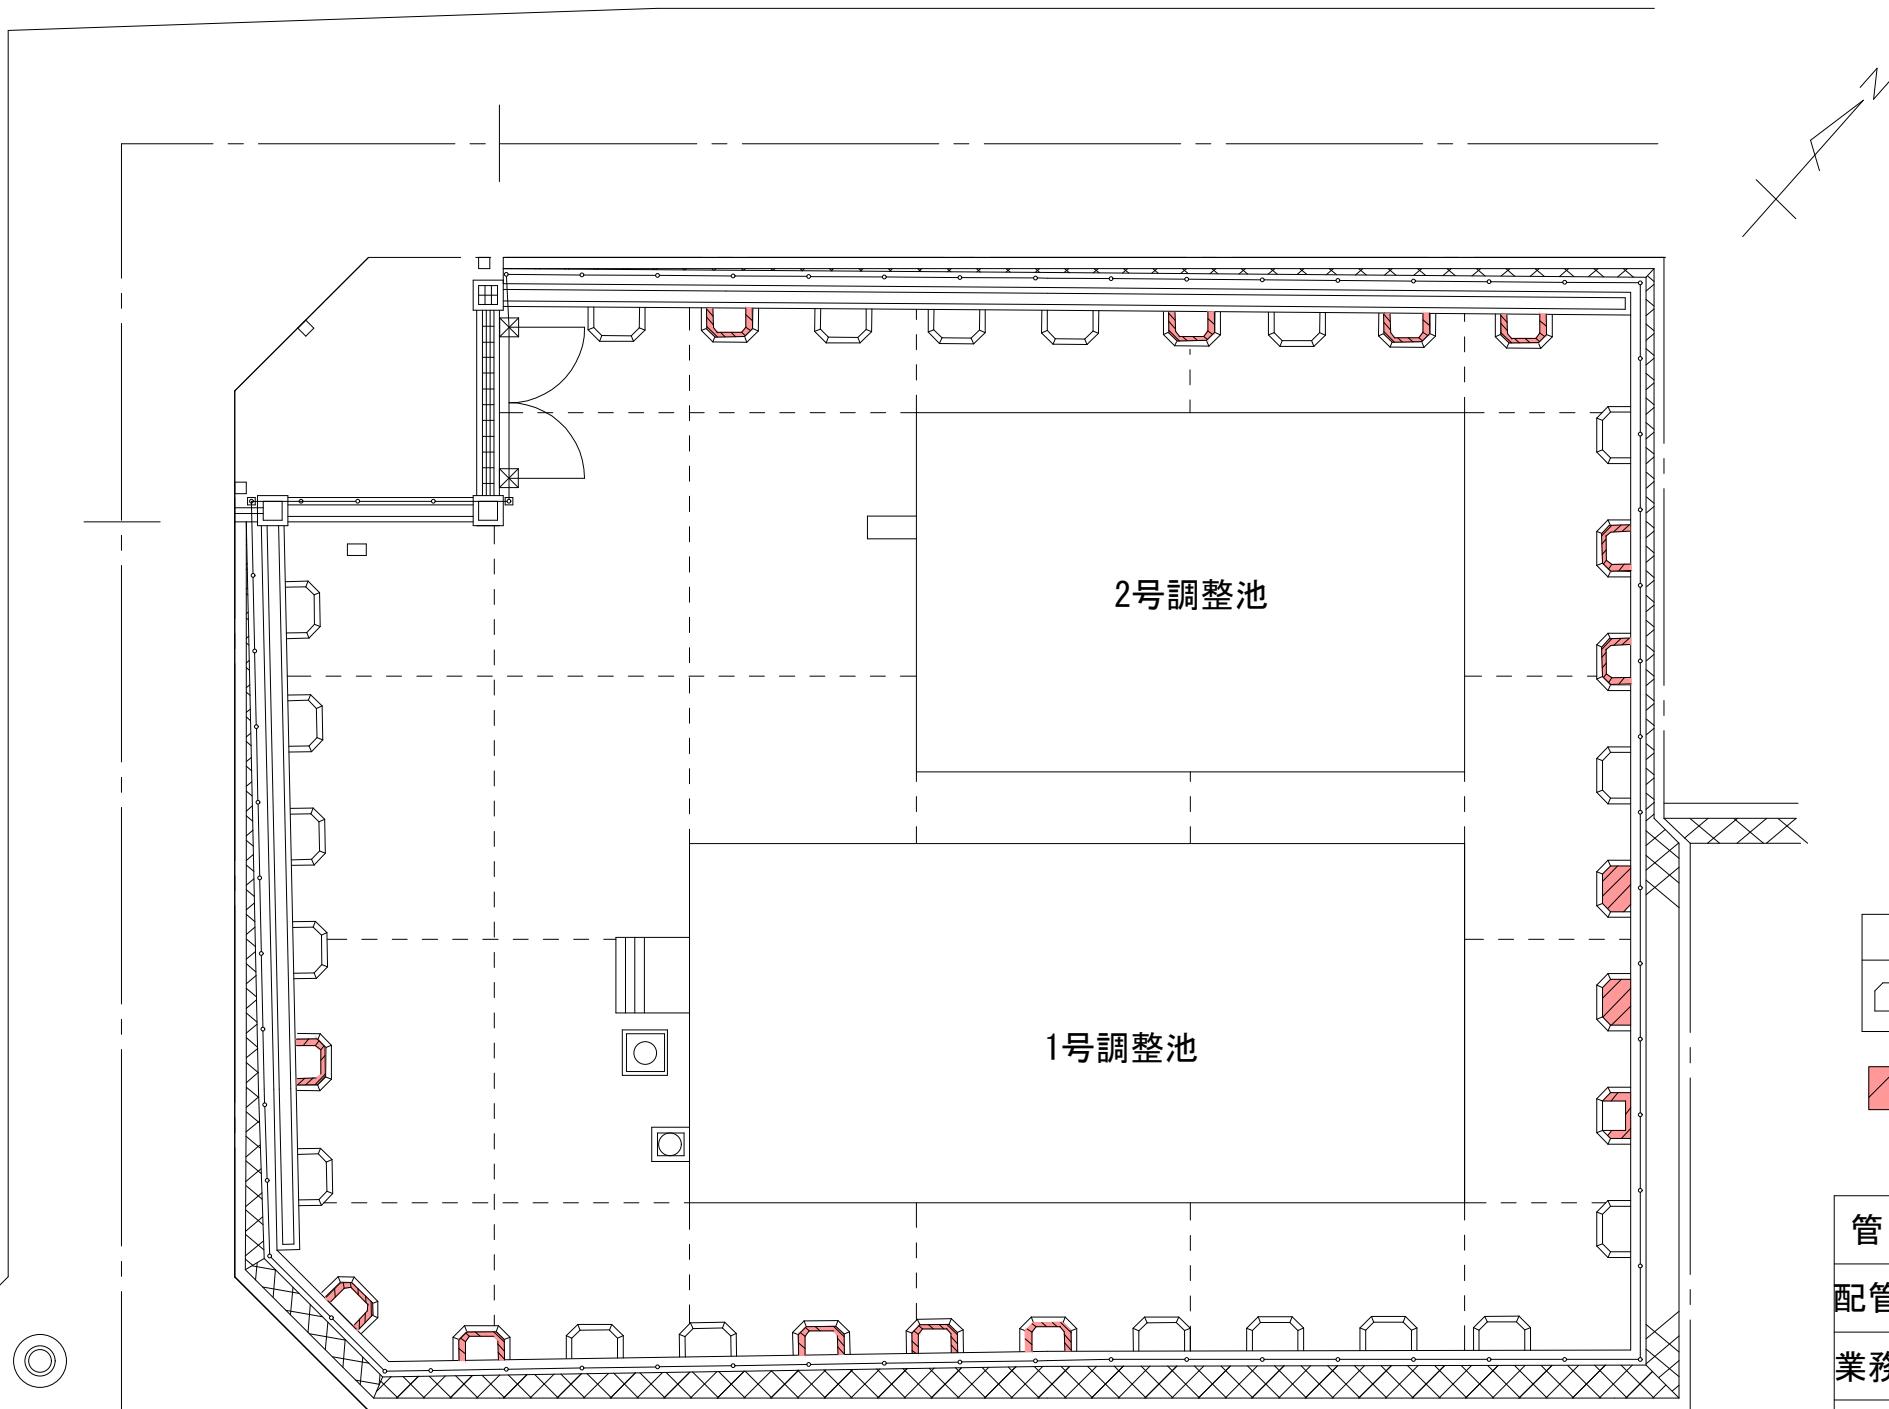


凡 例		
	カイズカイブキ	H=250 c m未満


機械除草 肩掛式 9㎡×1回

管 理 番 号									
配管台帳図面番号									
業務番号		令和 8 年度							
業務名		別所調整池ほか除草業務							
図面枚数		127枚の内58葉		縮尺		1/200		摘 要	
設 計				図面寸法		A3		山本新町第三調整池 平面図	
写 図		設 計		係 長		課・所・場長			
広島市水道局 技術部 緑井浄水場									

筒瀬第二調整池平面図 S=1/200

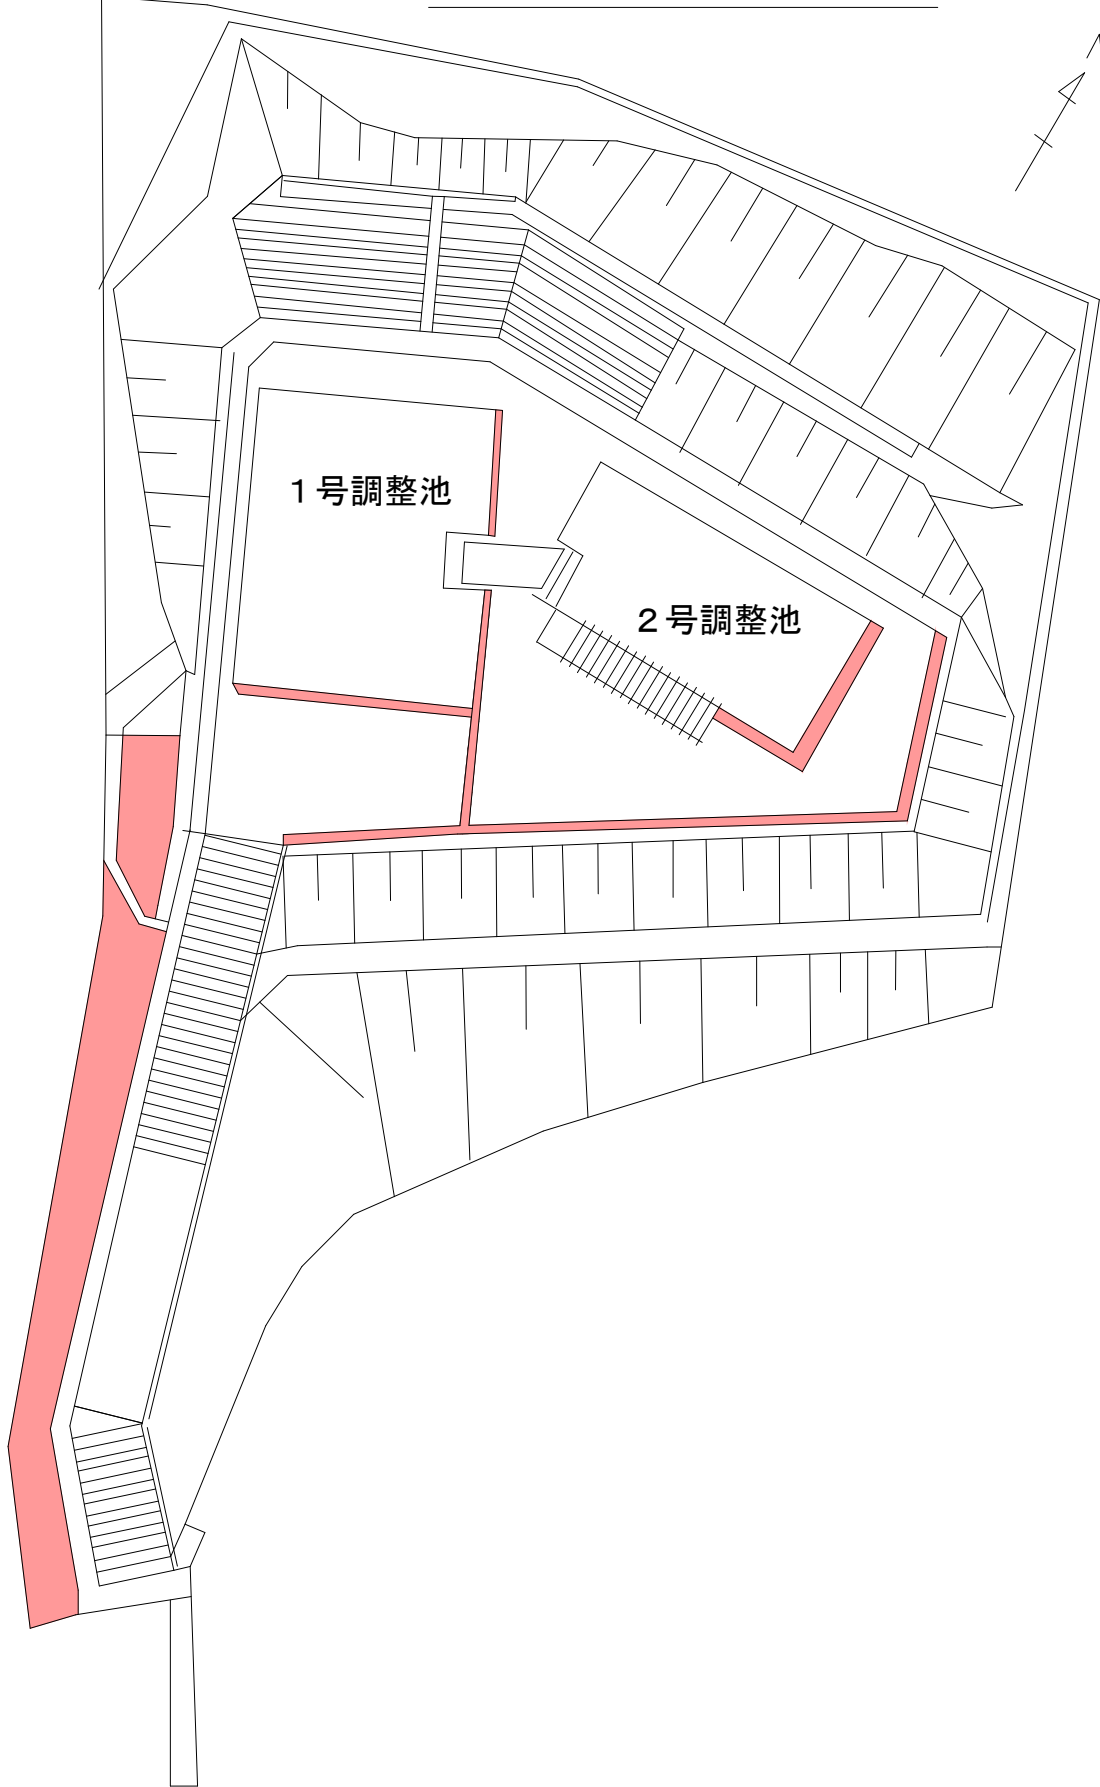



取付道路部 S=1/1,000

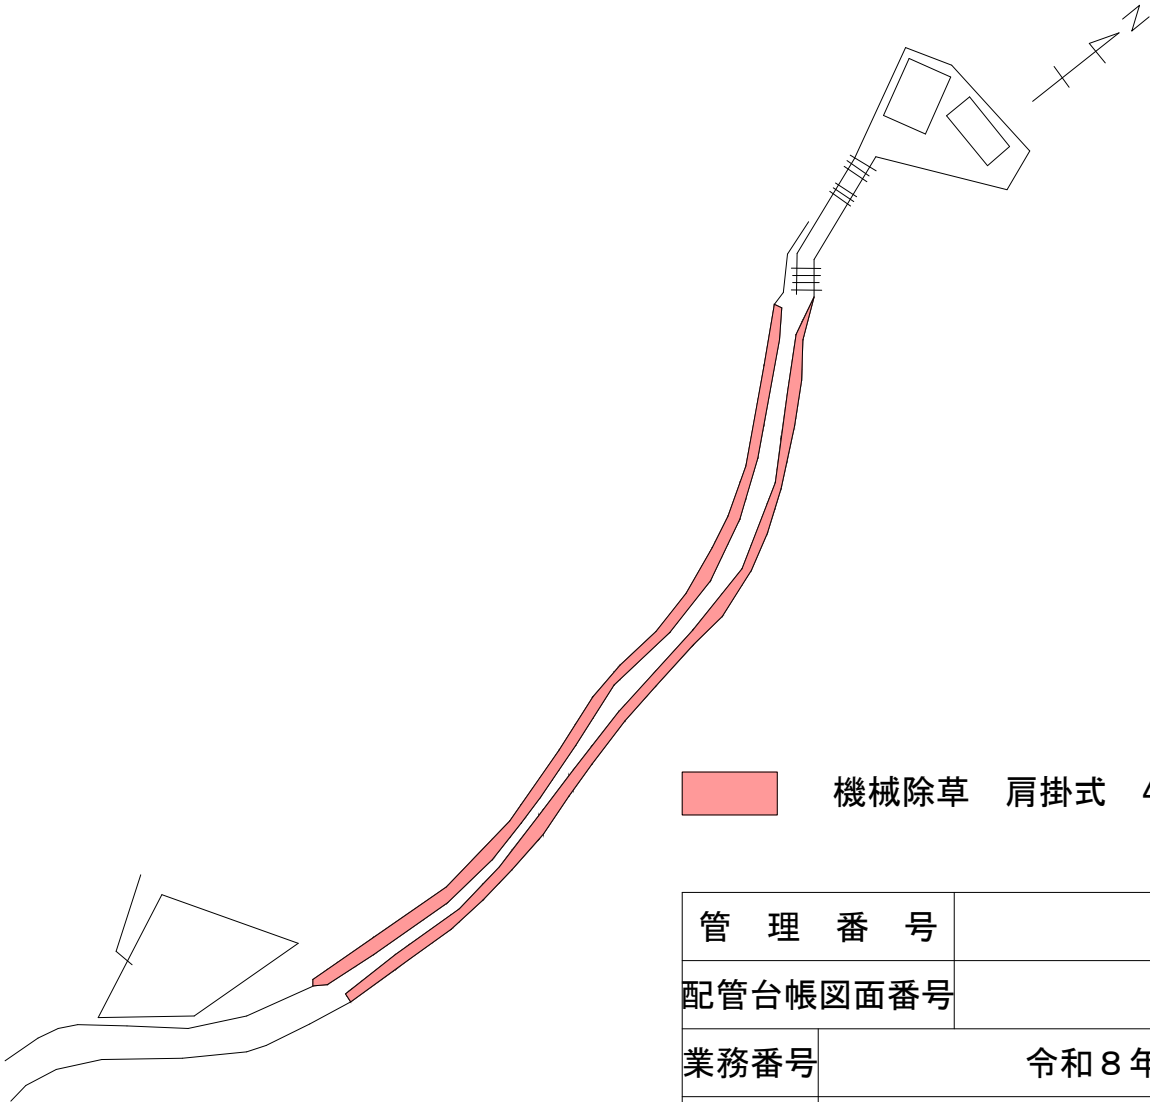

機械除草 肩掛式 49㎡×1回

管 理 番 号							
配管台帳図面番号							
業務番号		令和8年度					
業務名		別所調整池ほか除草業務					
図面枚数		127枚の内59葉		縮尺	図示	摘 要	
設 計				図面寸法		A3	筒瀬第二調整池 平面図
写 図		設 計		係 長		課・所・場長	
広島市水道局 技術部 緑井浄水場							


筒瀬調圧井平面図

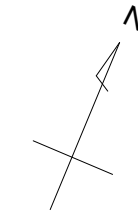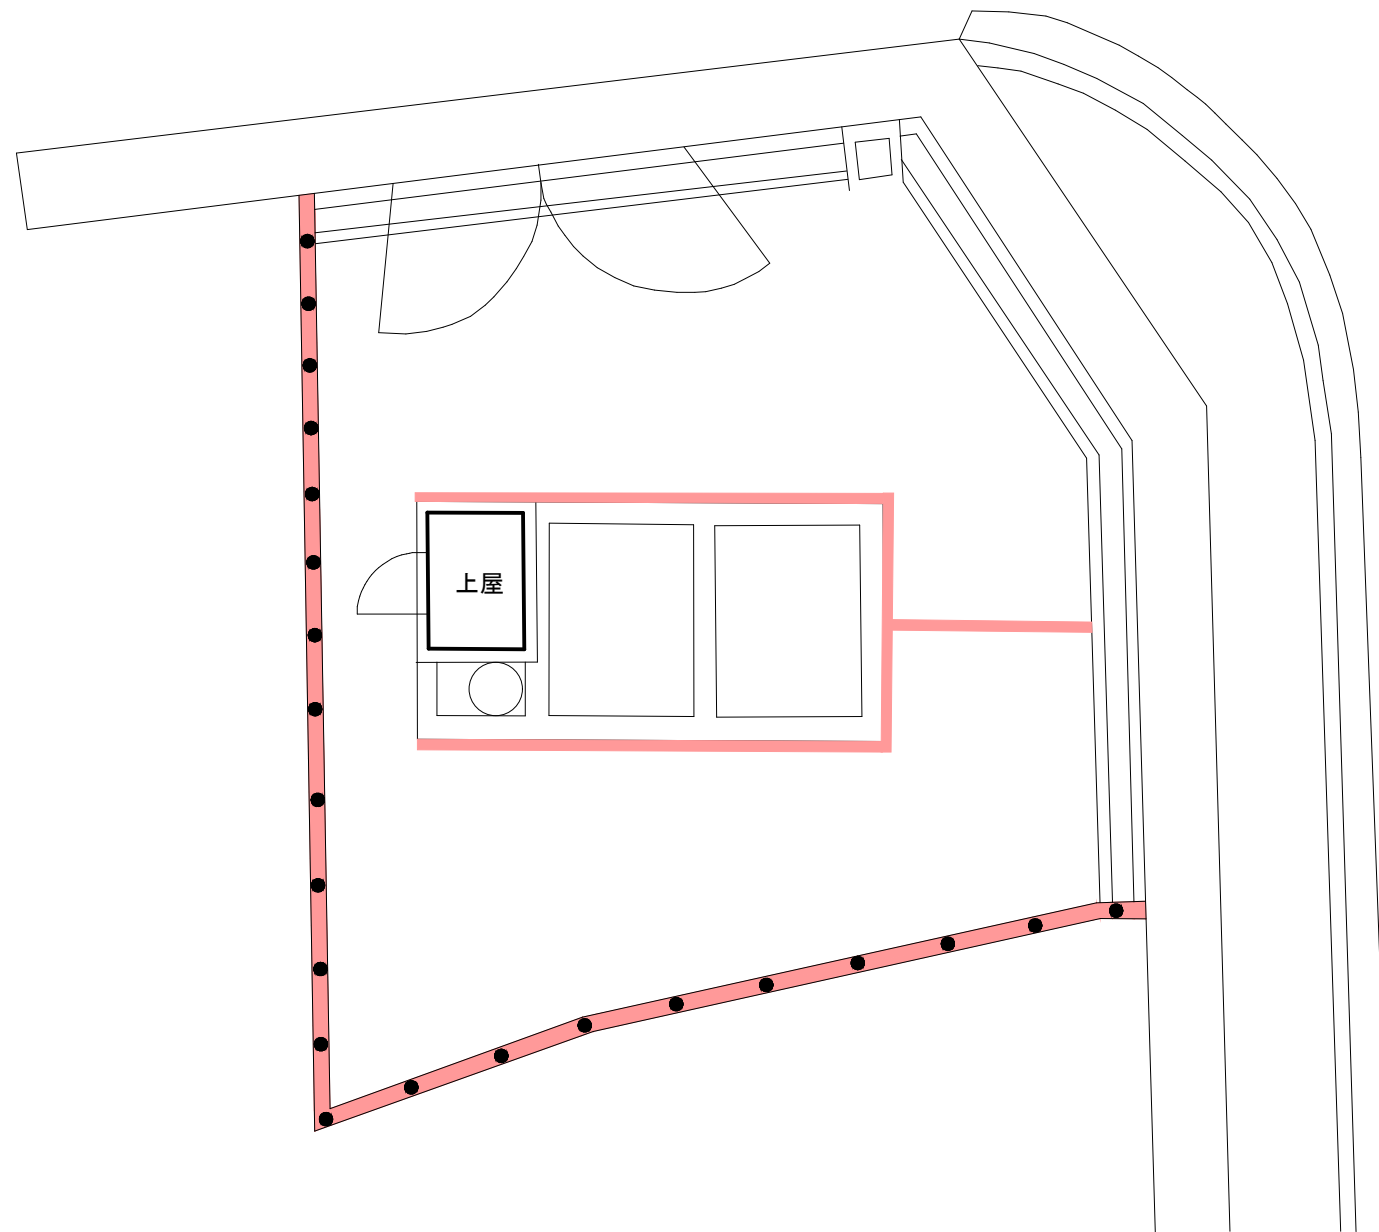

- 機械除草 肩掛式 4㎡×1回
- つる性雑草除去 52㎡×1回

管 理 番 号				
配管台帳図面番号				
業務番号	令和 8 年度			
業務名	別所調整池ほか除草業務			
図面枚数	127枚の内60葉	縮尺	1/100	摘 要 平面図 筒瀬調圧井
設 計		図面寸法	A3	
写 図	設 計	係 長	課・所・場長	
広島市水道局 技術部 緑井浄水場				


後山第一調整池平面図

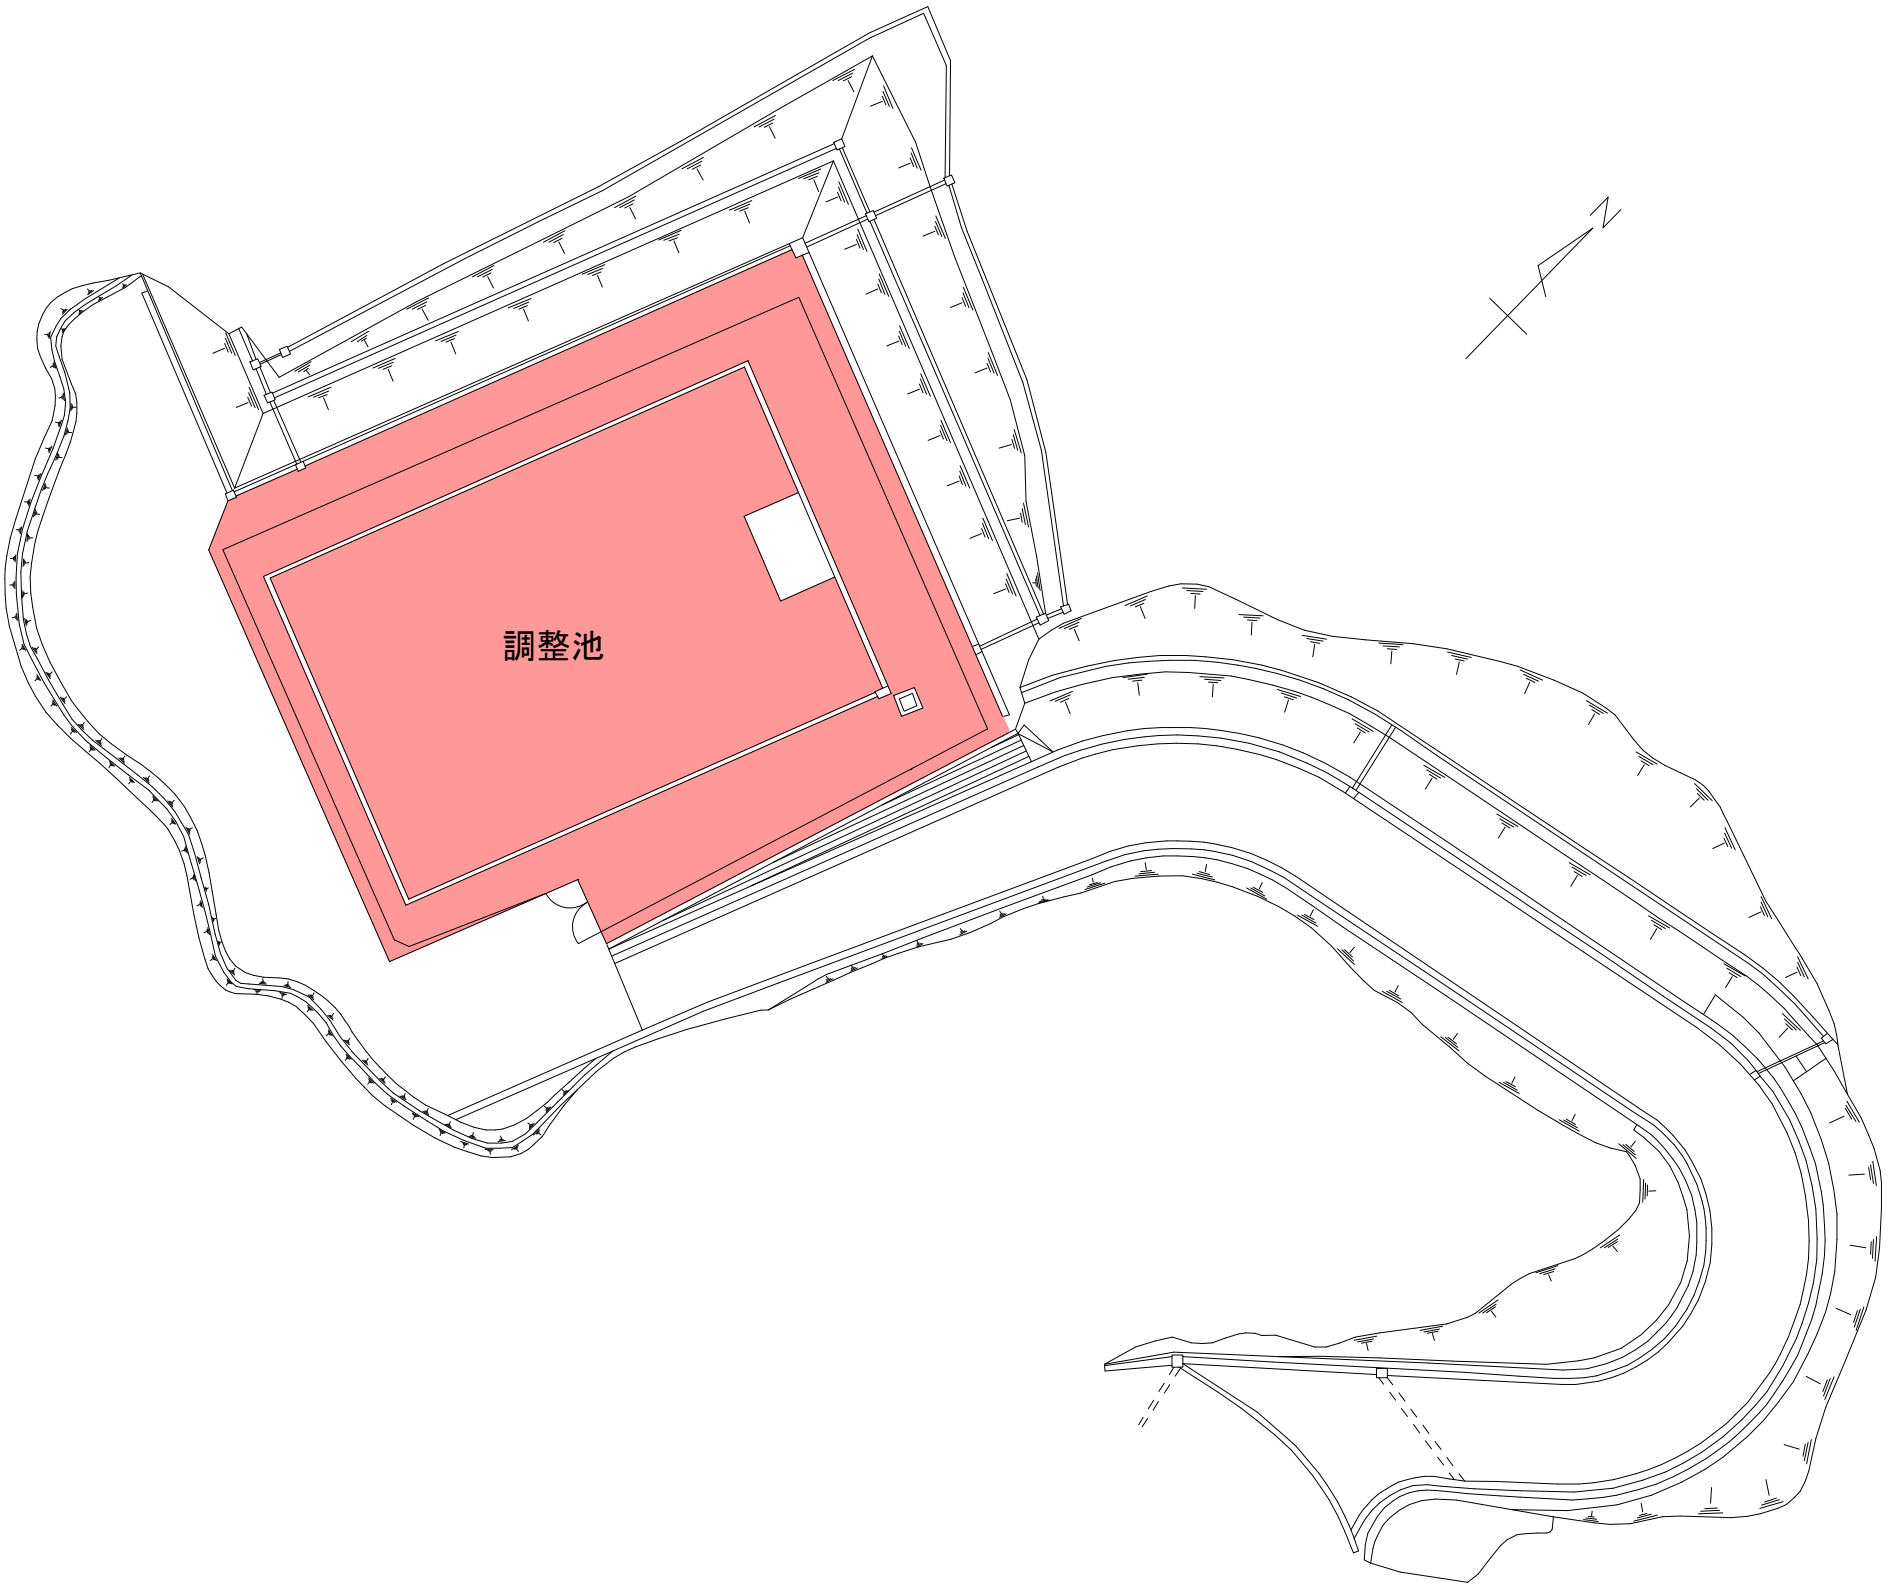

機械除草 肩掛式 970㎡×1回

管 理 番 号				
配管台帳図面番号				
業務番号	令和 8 年度			
業務名	別所調整池ほか除草業務			
図面枚数	127枚の内61葉	縮尺	1/400	摘 要 後山第一調整池 平面図
設 計		図面寸法	A3	
写 図	設 計	係 長	課・所・場長	
広島市水道局 技術部 緑井浄水場				

後山第三ポンプ所平面図

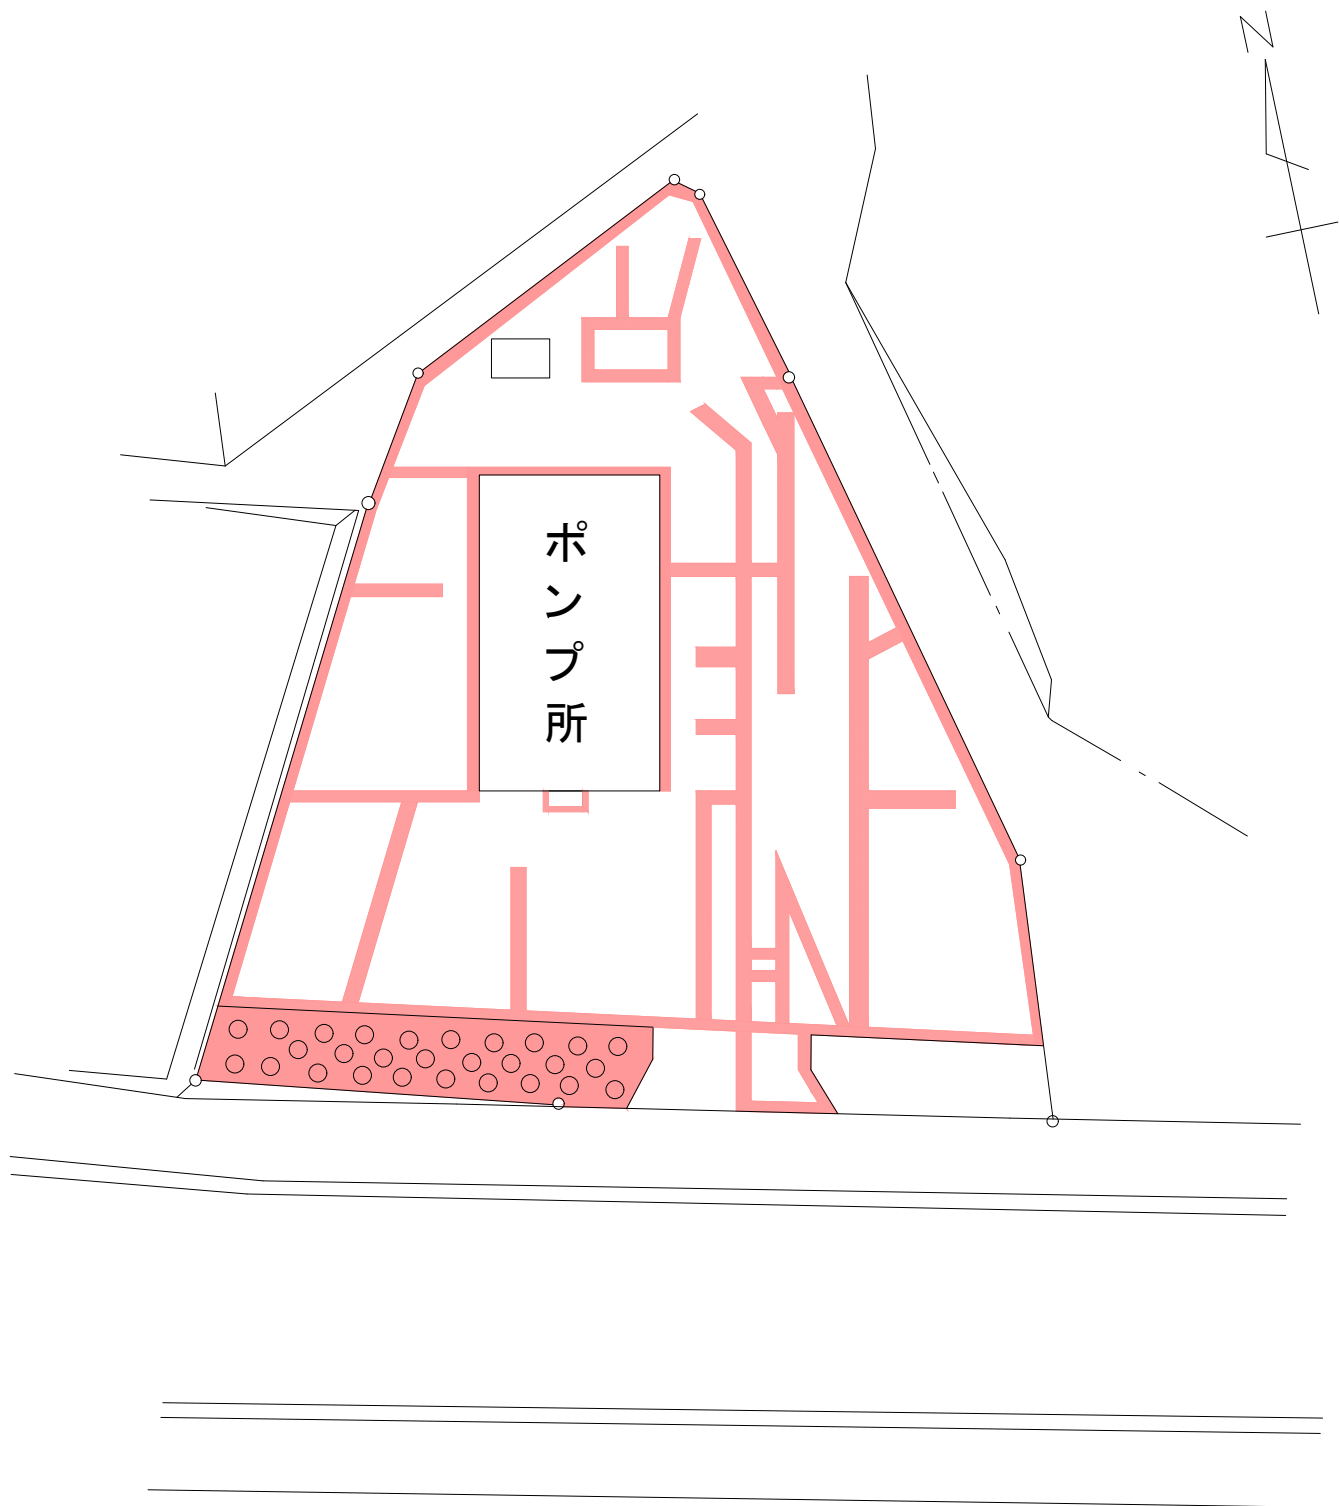


凡 例		
○	中木 円筒形	H=200 c m以上 300 c m未満

機械除草 肩掛式 130㎡×2回
(植木の下部を含む)

管 理 番 号									
配管台帳図面番号									
業務番号		令和 8 年度							
業務名		別所調整池ほか除草業務							
図面枚数		127枚の内62葉		縮尺		1/300		摘 要	
設 計				図面寸法		A3		後山第三ポンプ所 平面図	
写 図		設 計		係 長		課・所・場長			
広島市水道局 技術部 緑井浄水場									

後山第二調整池平面図


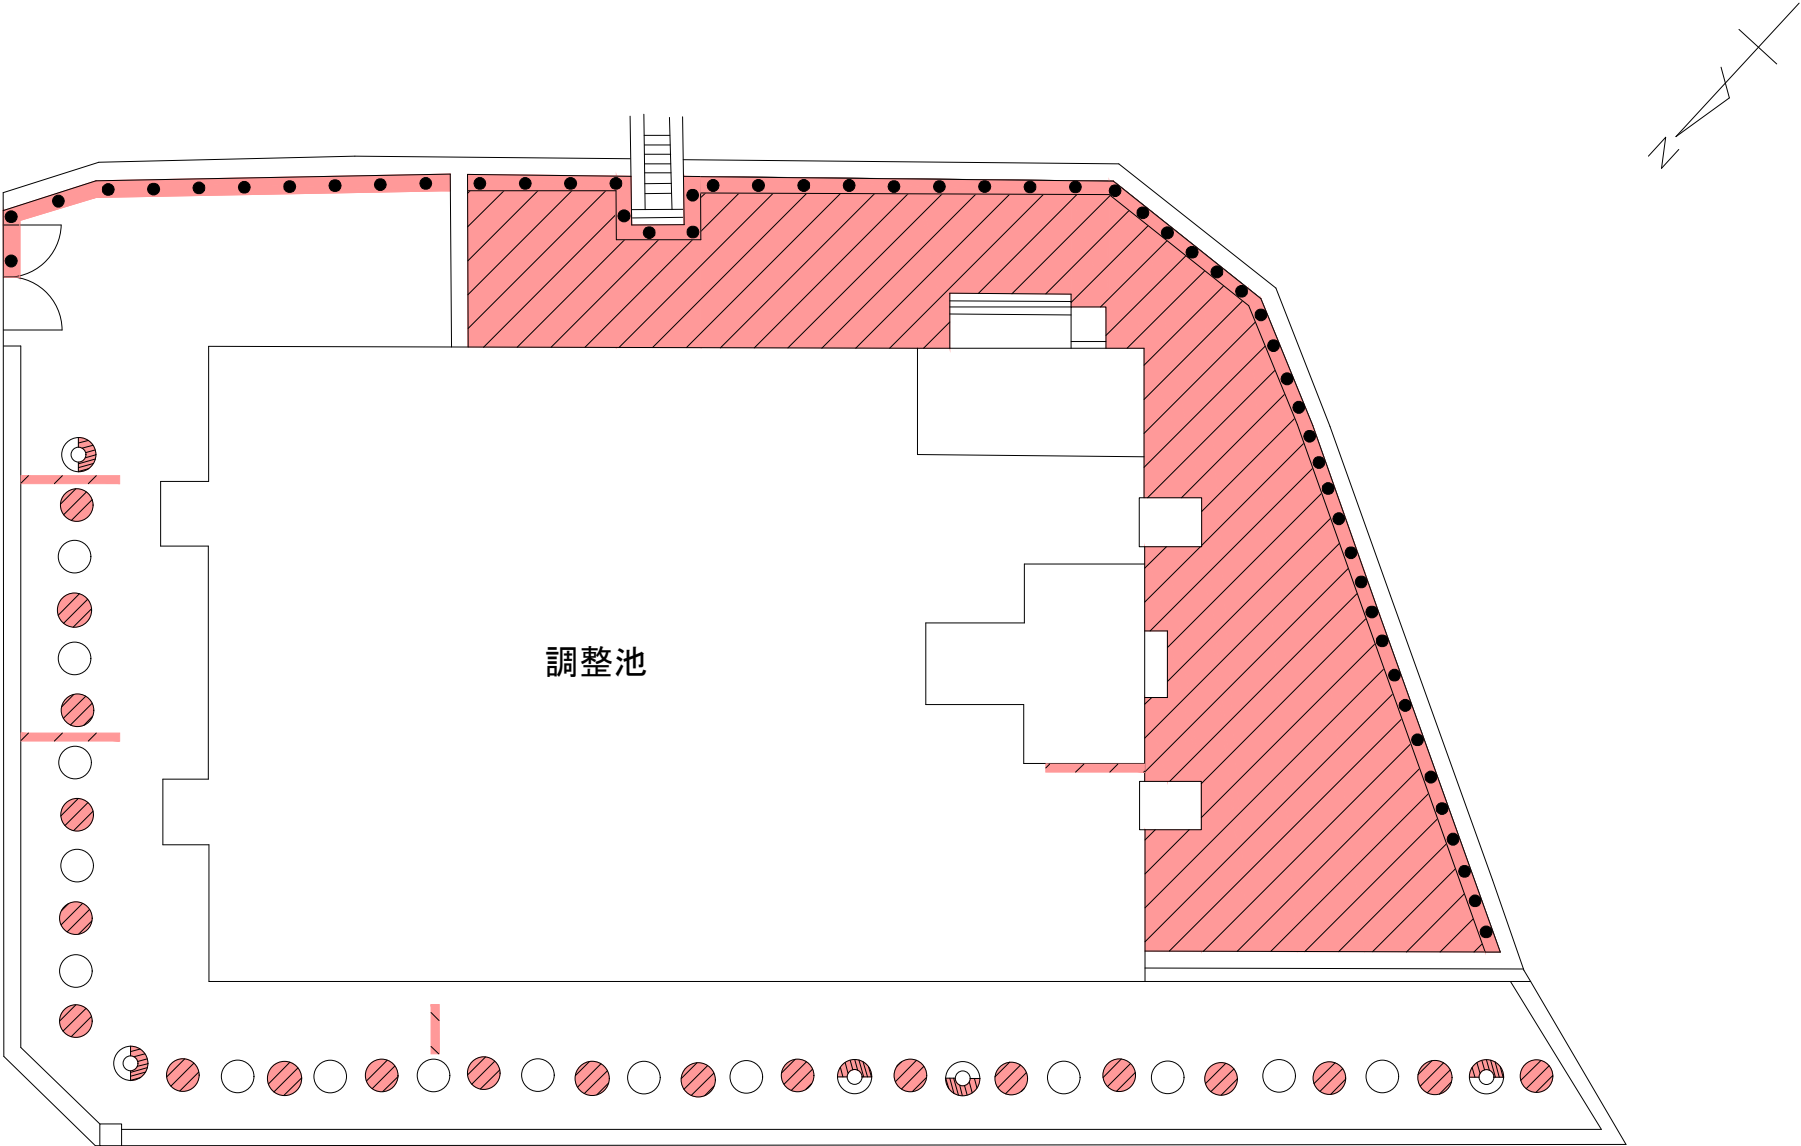


凡 例		
○	カイズカイブキ	H=250cm未満

- 機械除草 肩掛式 380㎡×1回
- つる性雑草除去 170㎡×1回

管 理 番 号				
配管台帳図面番号				
業務番号	令和 8 年度			
業務名	別所調整池ほか除草業務			
図面枚数	127枚の内63葉	縮尺	1/300	摘 要 後山第二調整池 平面図
設 計		図面寸法	A3	
写 図	設 計	係 長	課・所・場長	
広島市水道局 技術部 緑井浄水場				



後山第三調整池平面図

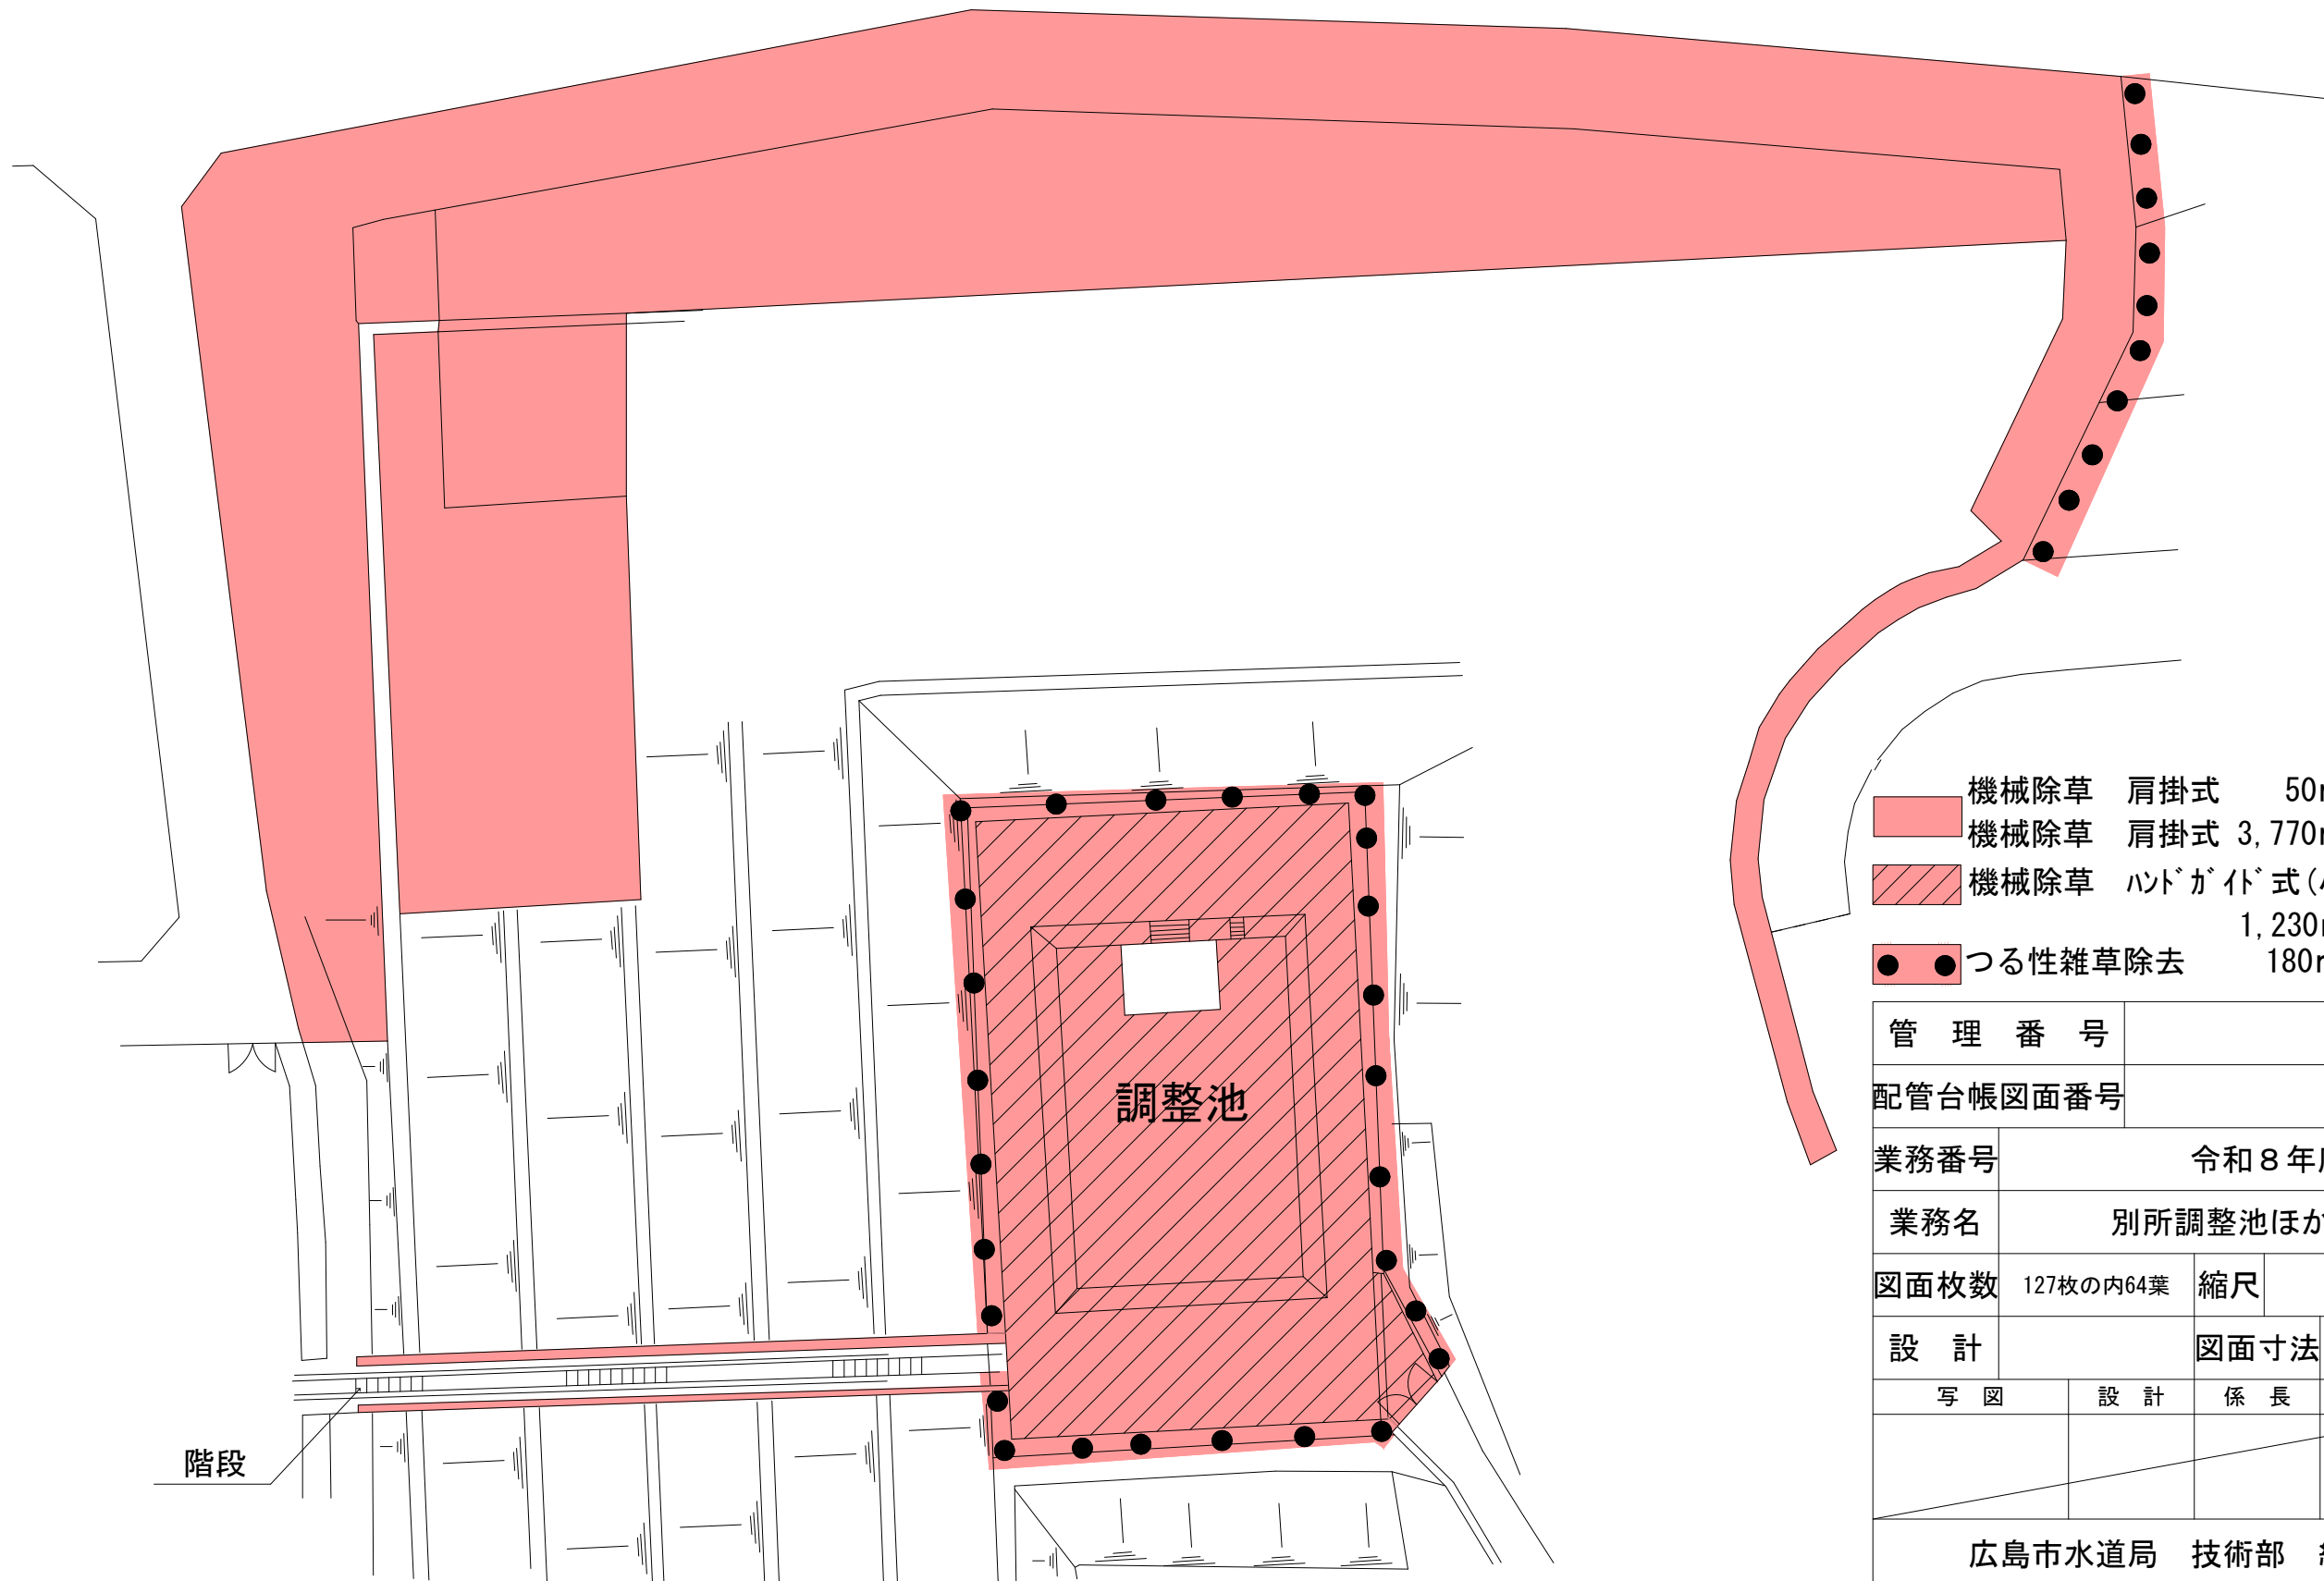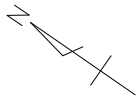

- 機械除草 肩掛式 50m²×1回 (階段横)
- 機械除草 肩掛式 3,770m²×2回
- 機械除草 ハンドガイド式(小型)+肩掛式 1,230m²×1回
- づる性雑草除去 180m²×1回

管 理 番 号									
配管台帳図面番号									
業務番号		令和 8 年度							
業務名		別所調整池ほか除草業務							
図面枚数		127枚の内64葉		縮尺		1/500		摘 要	
設 計				図面寸法		A3		平 面 図 後山第三調整池	
写 図		設 計		係 長		課・所・場長			
広島市水道局 技術部 緑井浄水場									



後山北調整池平面図

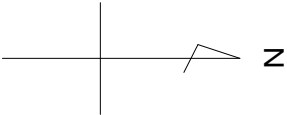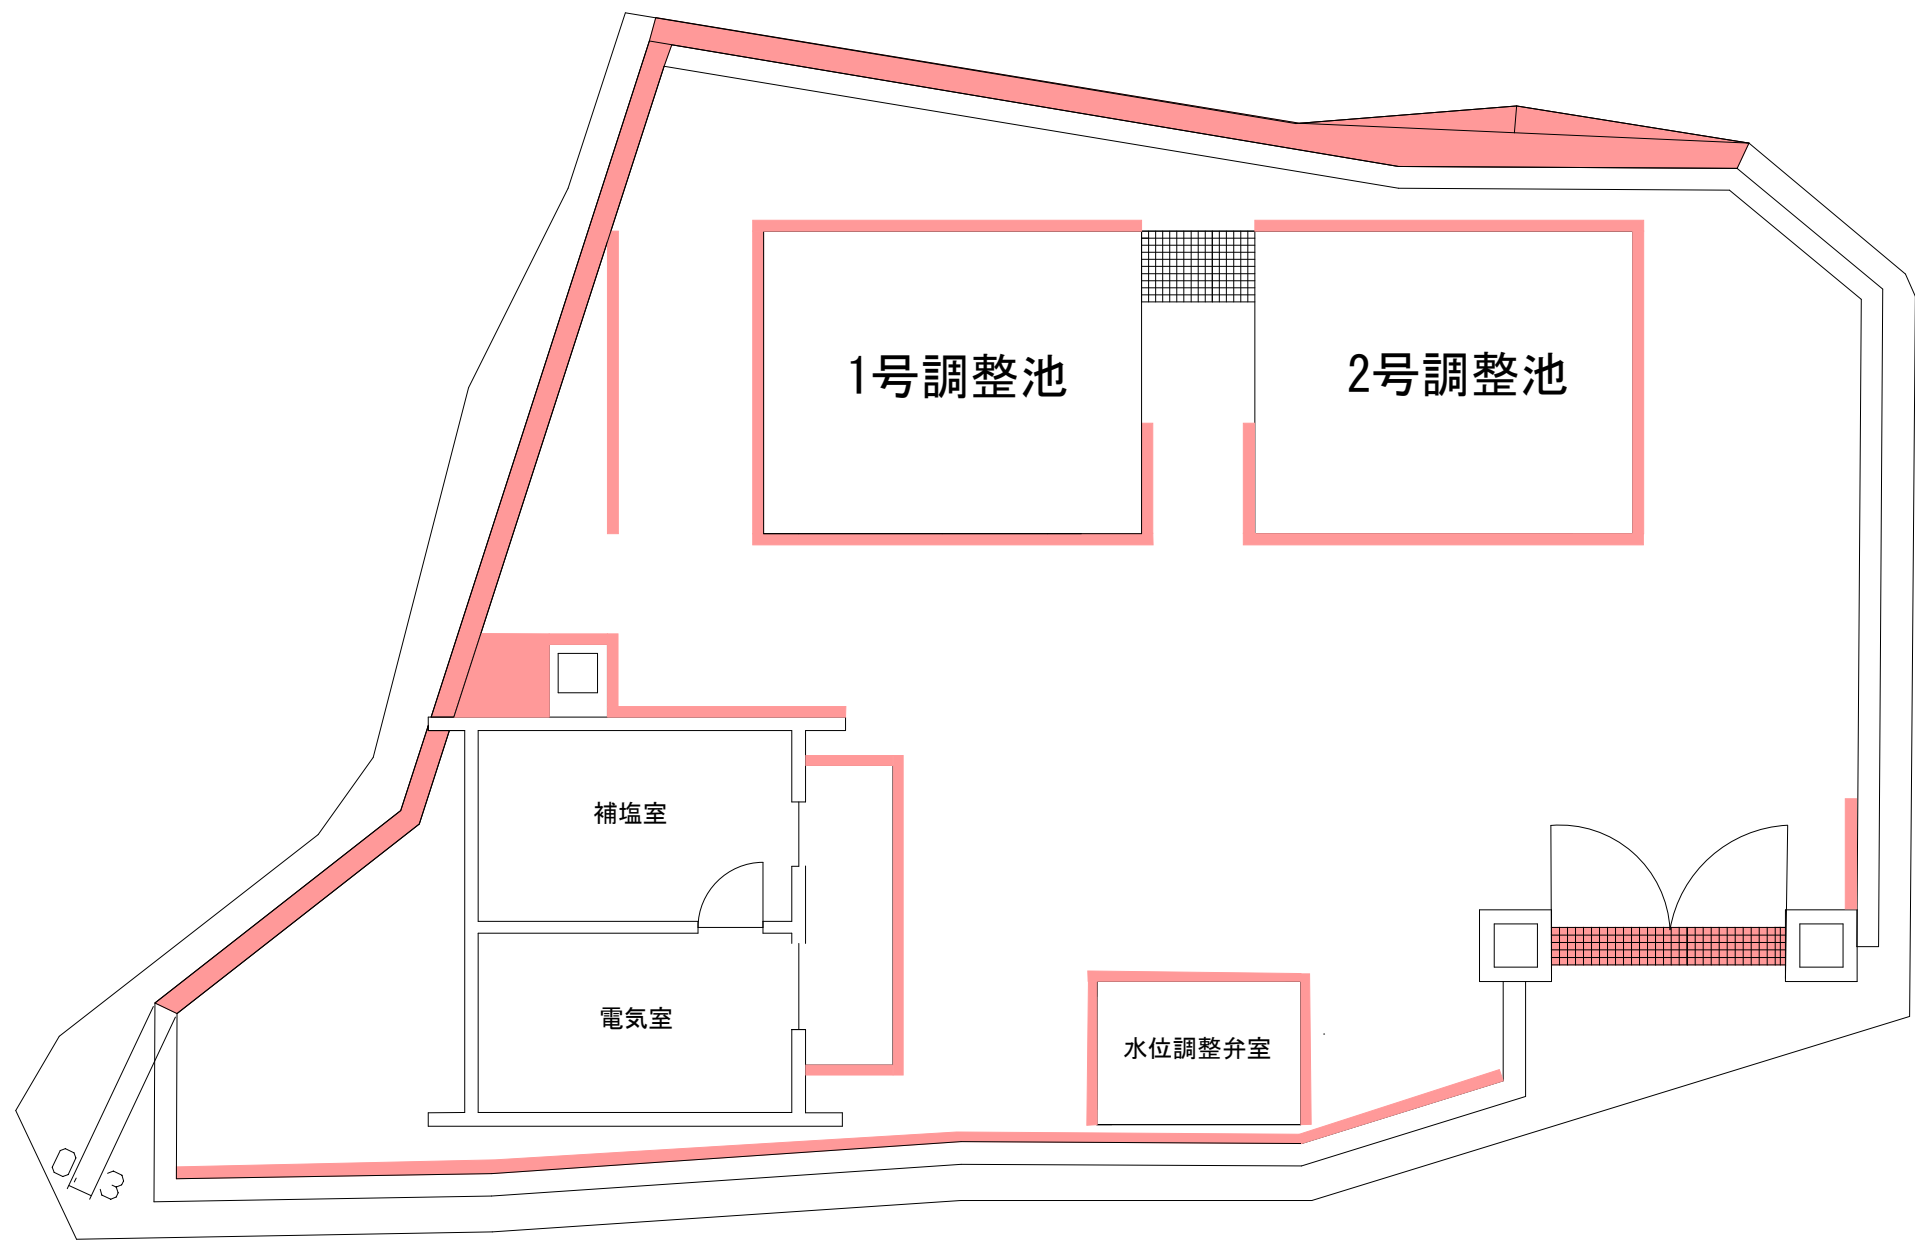

機械除草 肩掛式 22㎡×2回

管 理 番 号				
配管台帳図面番号				
業務番号	令和 8 年度			
業務名	別所調整池ほか除草業務			
図面枚数	127枚の内65葉	縮尺	1/100	摘 要
設 計		図面寸法	A3	平 面 図 後山北調整池
写 図	設 計	係 長	課・所・場長	
広島市水道局 技術部 緑井浄水場				

久地第二調整池平面図

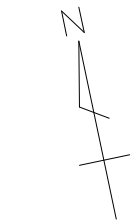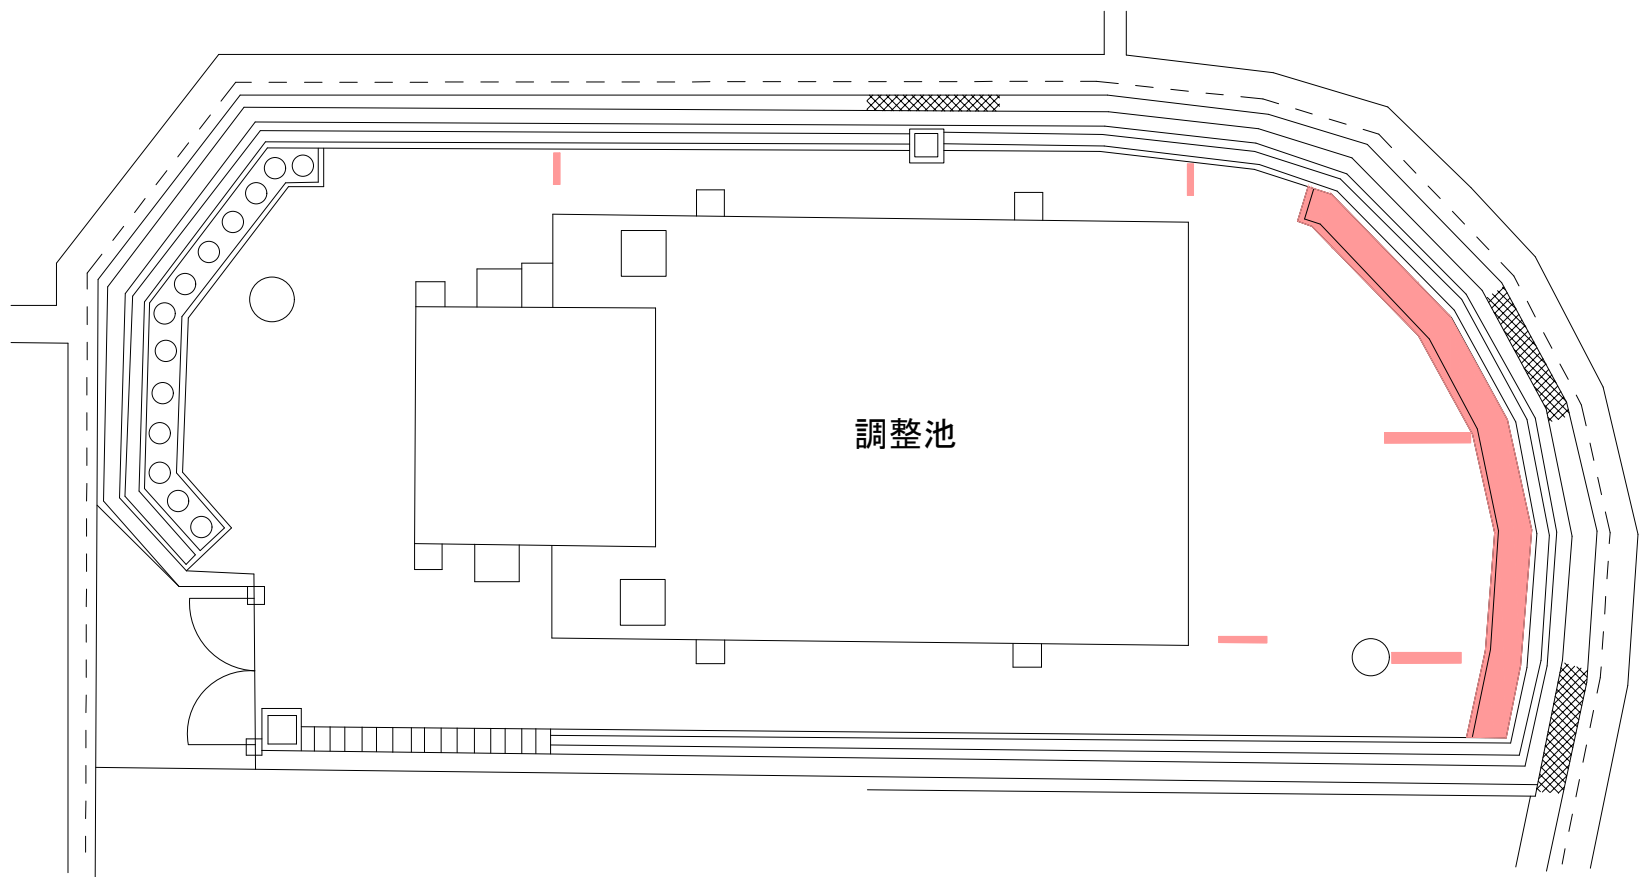


凡 例		
○	カイズカイブキ	H=250 c m未満

機械除草 肩掛式 16㎡×1回

管 理 番 号				
配管台帳図面番号				
業務番号	令和 8 年度			
業務名	別所調整池ほか除草業務			
図面枚数	127枚の内66葉	縮尺	1/300	摘 要 久地第二調整池 平面図
設 計		図面寸法	A3	
写 図	設 計	係 長	課・所・場長	
広島市水道局 技術部 緑井浄水場				


くすの木台調整池平面図

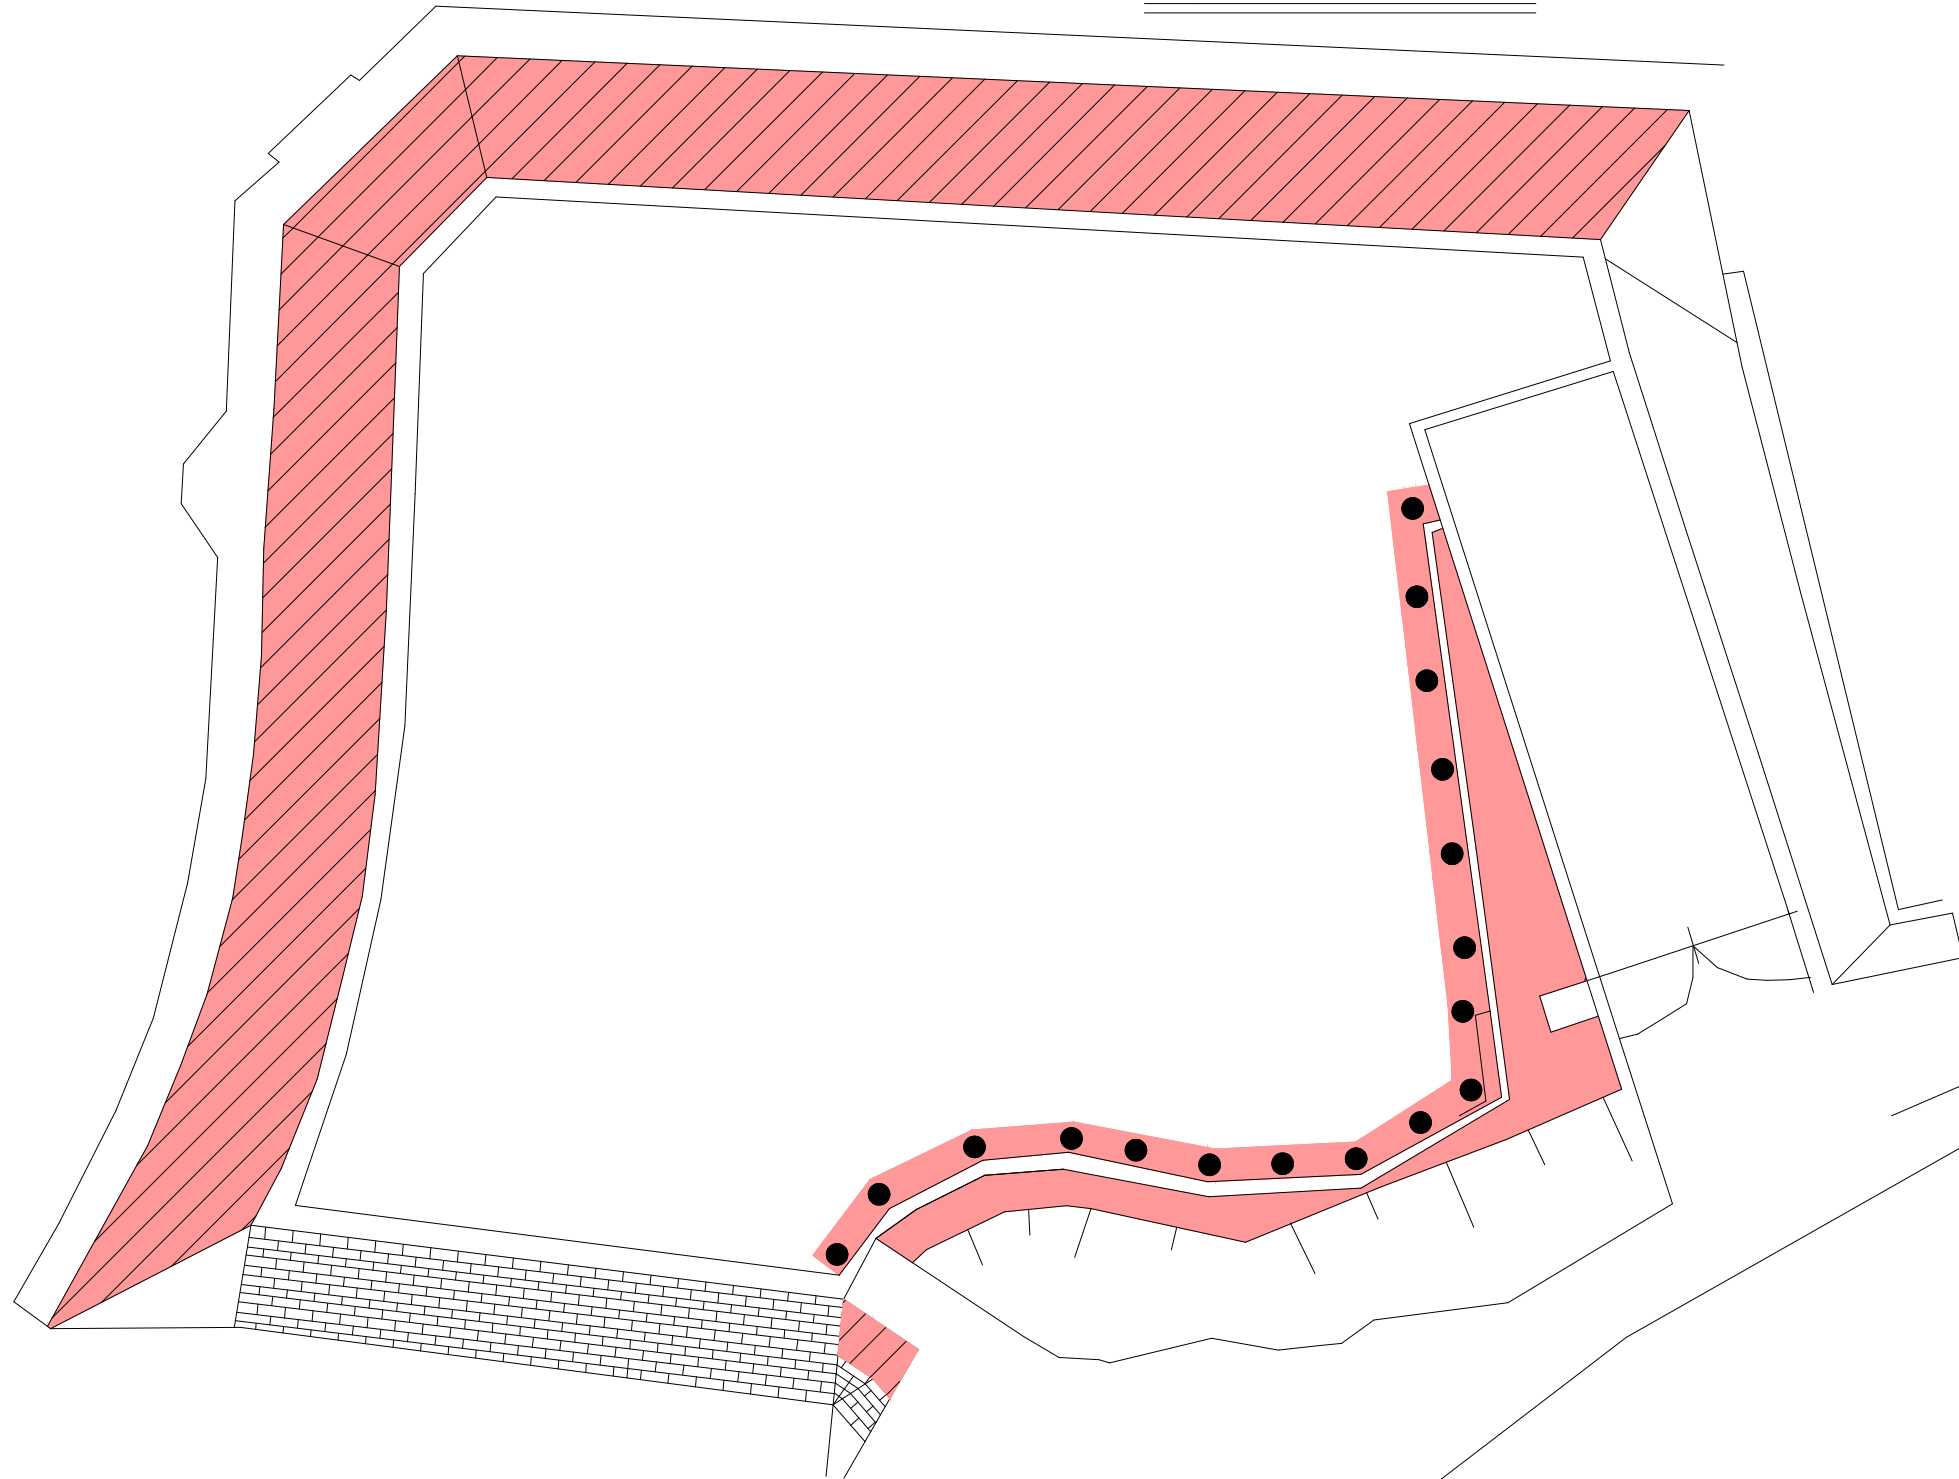

- 機械除草 肩掛式 22㎡×2回
- 石積・ブロック積除草 H=200cm未満 85㎡×2回
- 石積・ブロック積除草 H=200cm以上 80㎡×2回
- つる性雑草除去 25㎡×1回

管 理 番 号									
配管台帳図面番号									
業務番号		令和 8 年度							
業務名		別所調整池ほか除草業務							
図面枚数		127枚の内67葉		縮尺		1/150		摘 要	
設 計				図面寸法		A3		くすの木台調整池 平面図	
写 図		設 計		係 長		課・所・場長			
広島市水道局 技術部 緑井浄水場									


長沢ポンプ所用地平面図

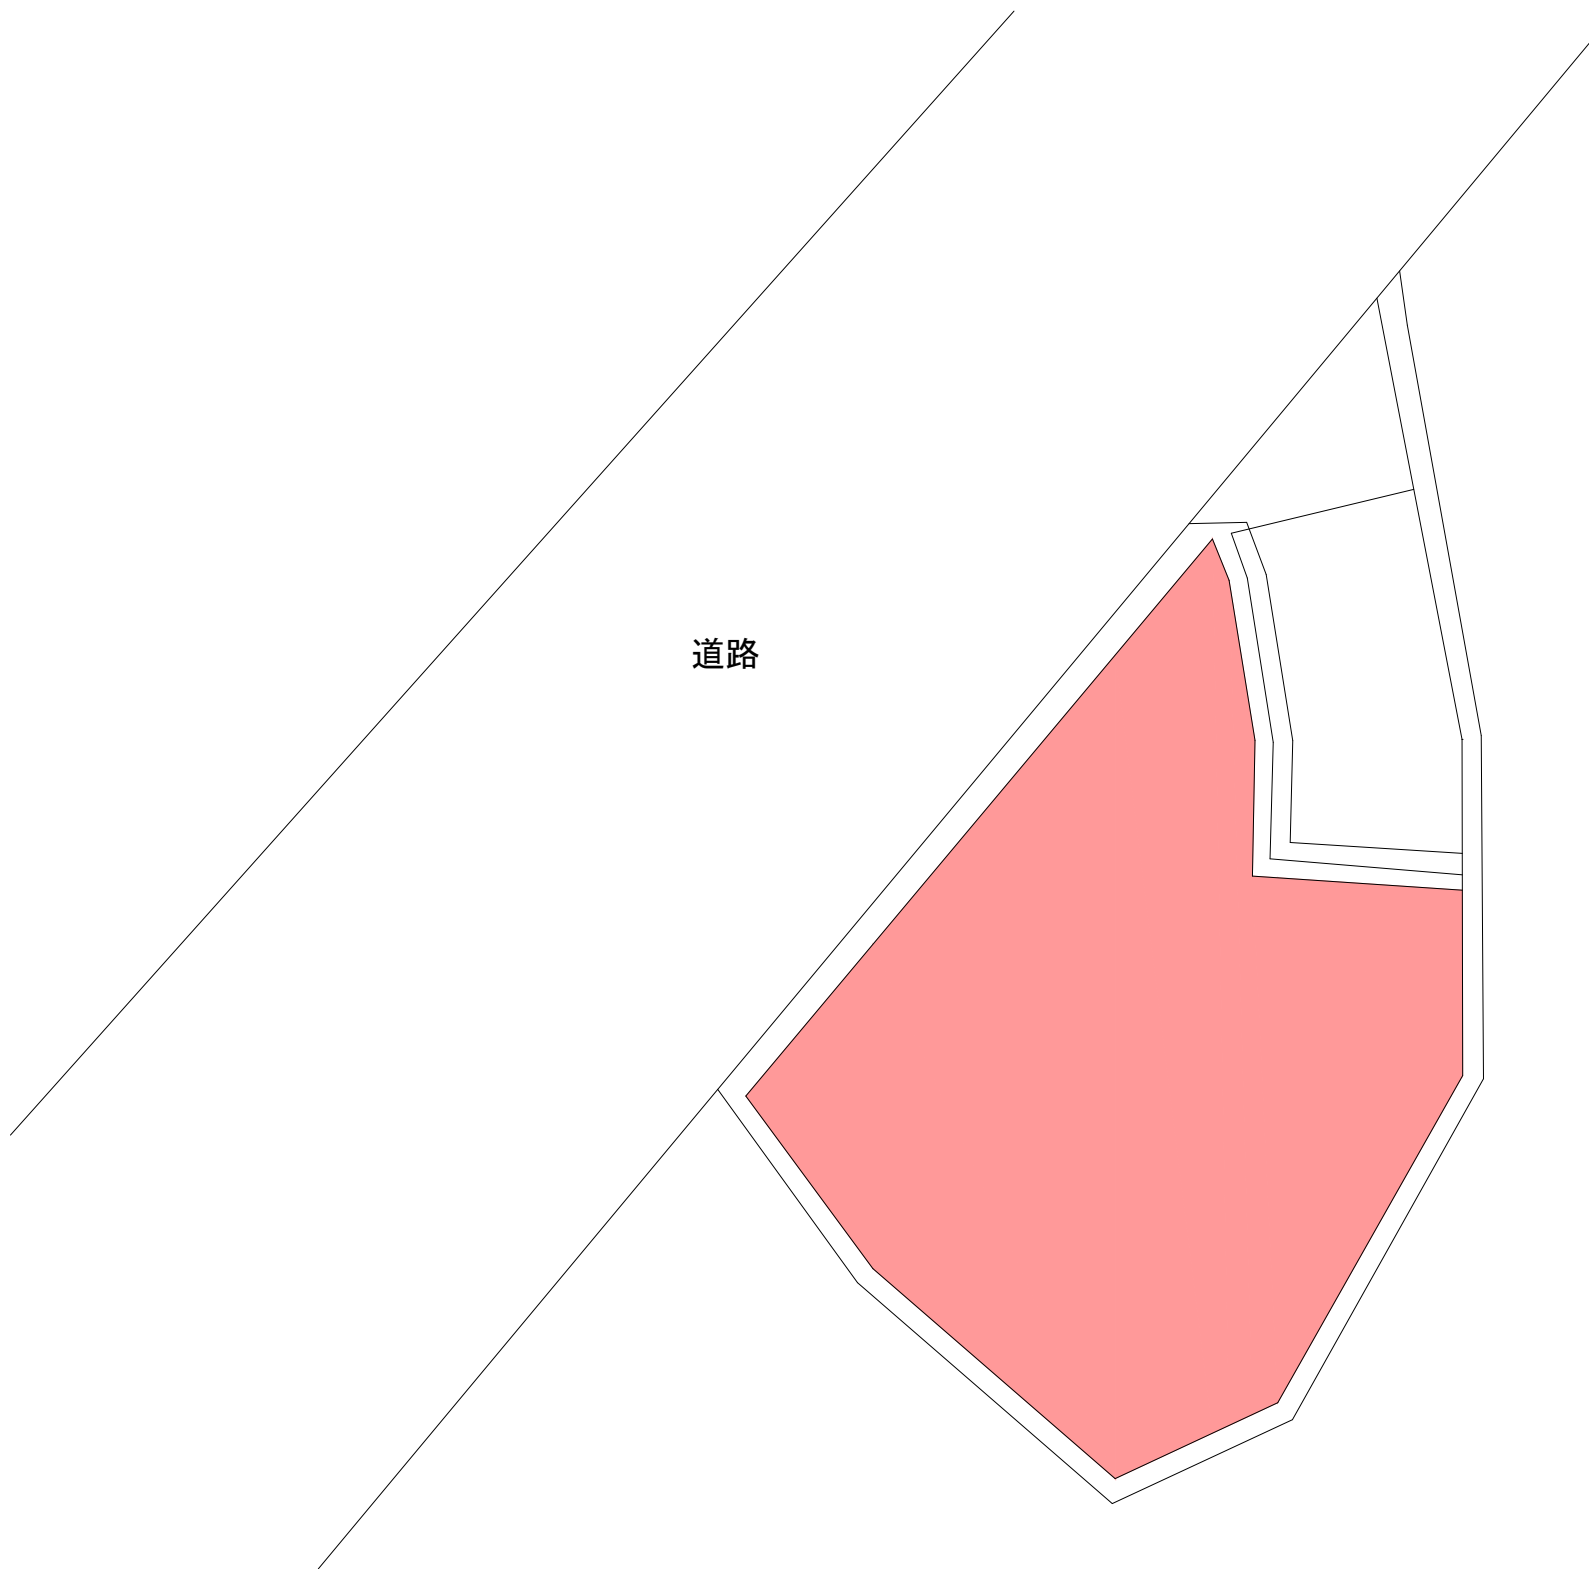

機械除草 肩掛式 250㎡×1回

管 理 番 号									
配管台帳図面番号									
業務番号		令和 8 年度							
業務名		別所調整池ほか除草業務							
図面枚数		127枚の内68葉		縮尺		1/200		摘 要	
設 計				図面寸法		A3		平 面 図 長沢ポンプ所用地	
写 図		設 計		係 長		課・所・場長			
広島市水道局 技術部 緑井浄水場									


昭和台調整池平面図

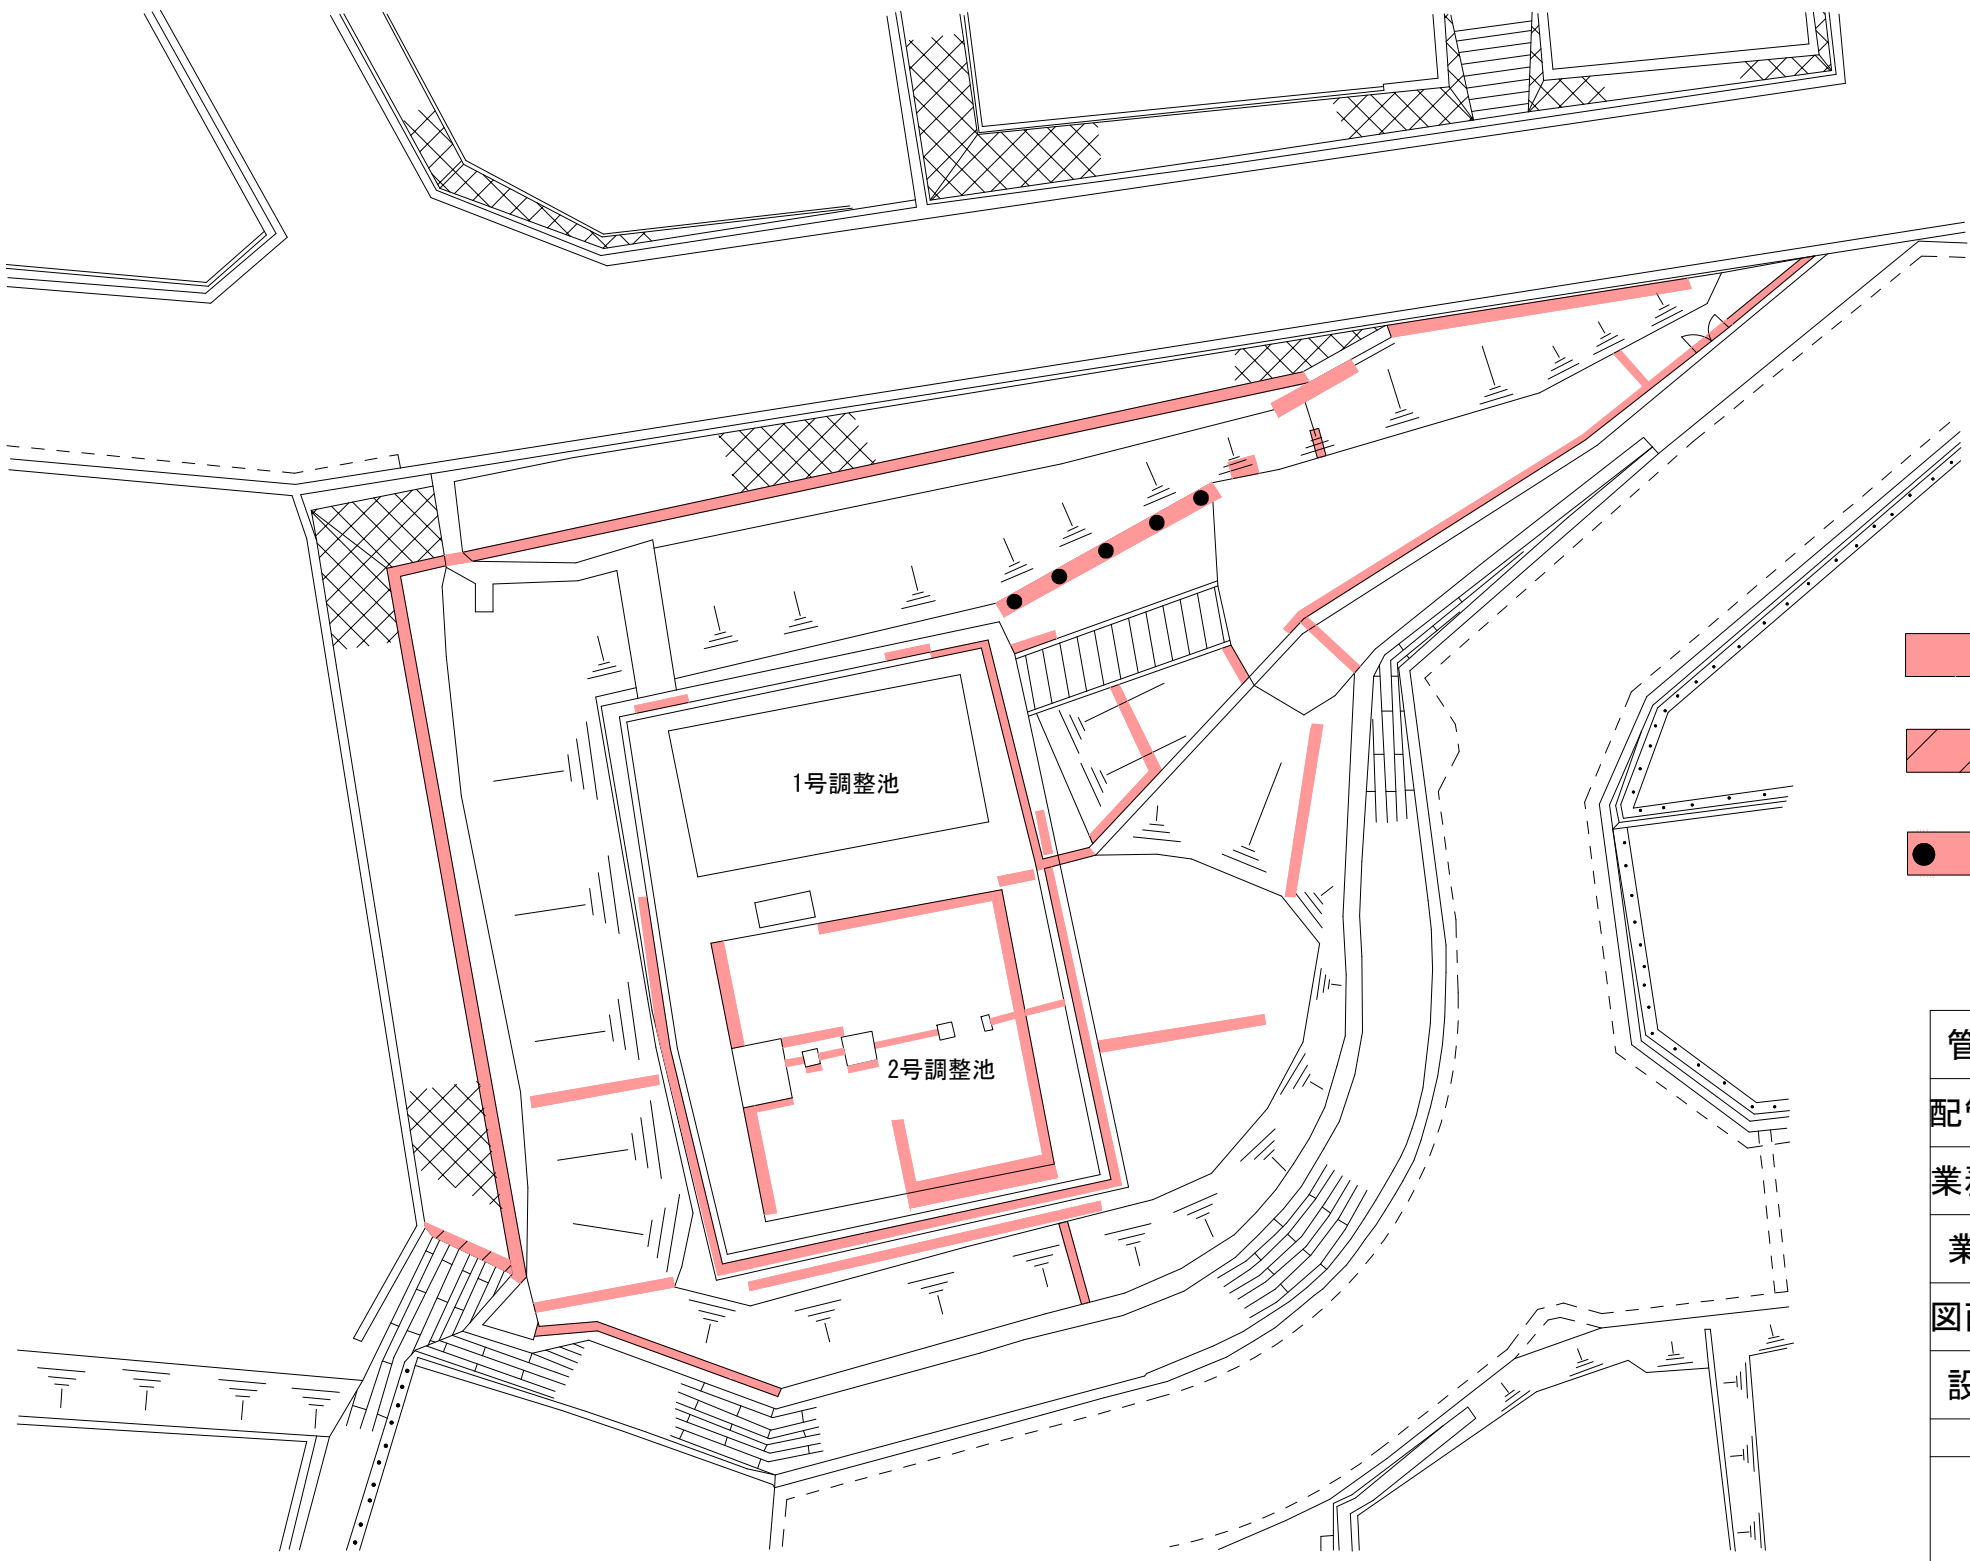

- 機械除草 肩掛式 43㎡×2回
- 石積・ブロック積除草 H=200cm未満 1㎡×1回
- つる性雑草除去 8㎡×1回

管 理 番 号				
配管台帳図面番号				
業務番号	令和 8 年度			
業務名	別所調整池ほか除草業務			
図面枚数	127枚の内69葉	縮尺	1/250	摘 要 昭和台調整池 平面図
設 計		図面寸法	A3	
写 図	設 計	係 長	課・所・場長	
広島市水道局 技術部 緑井浄水場				

広島広域公園ポンプ所平面図

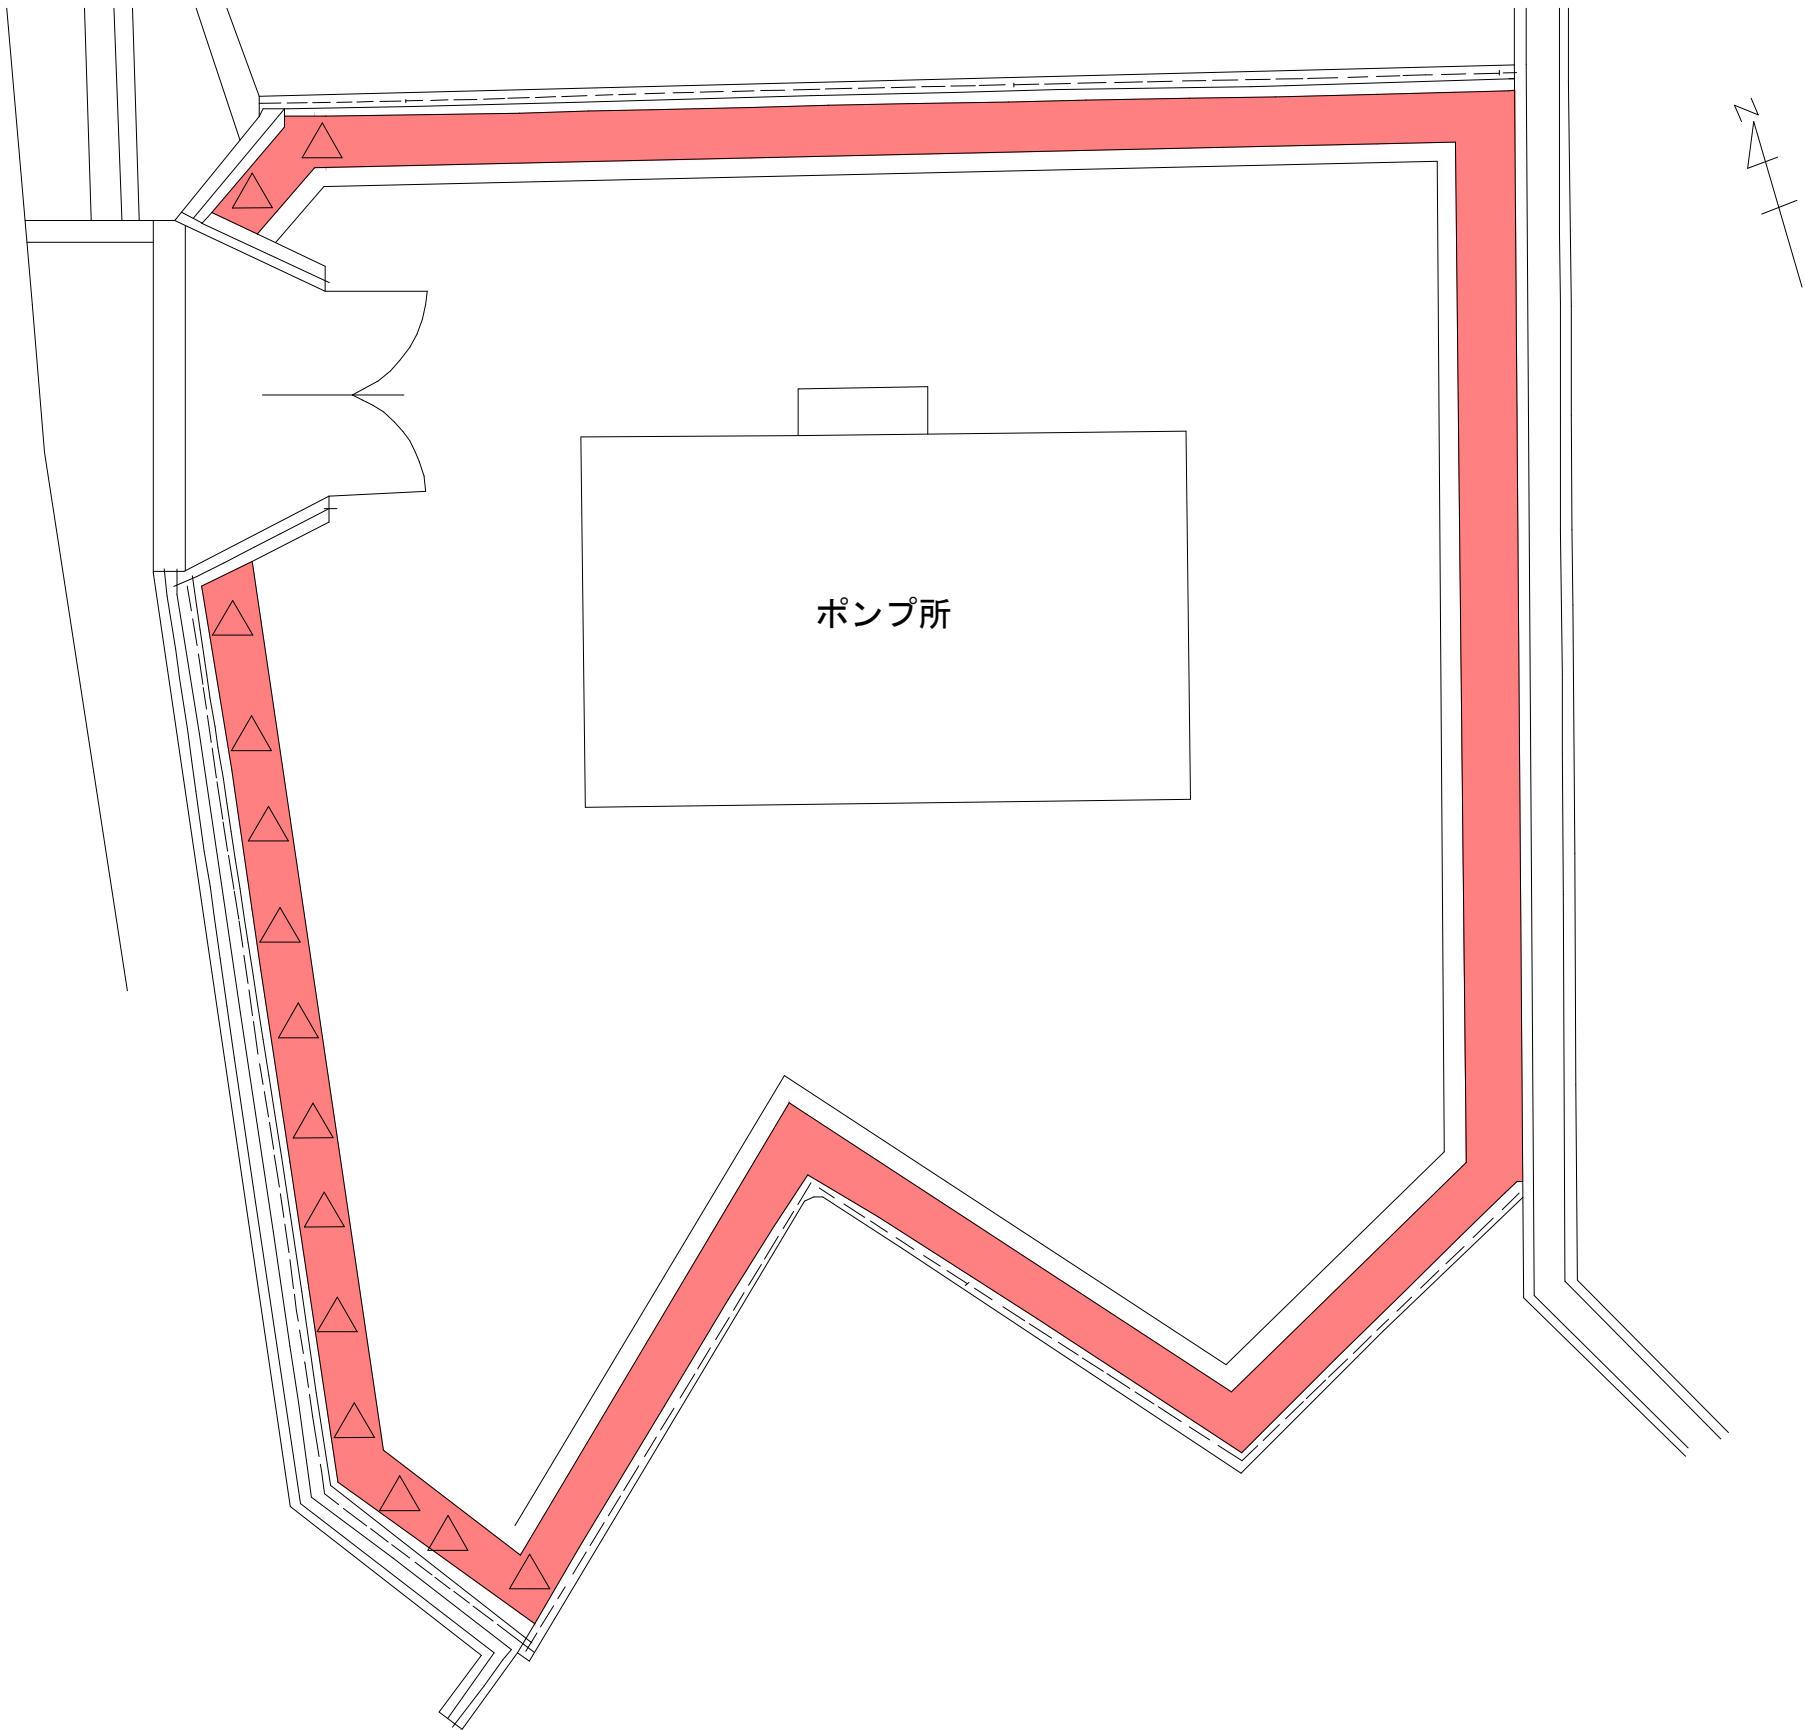

凡 例		
△	カイズカイブキ	H=250 c m以上 500 c m未満

機械除草 肩掛式 90㎡×1回
(植木の下部を含む)

管 理 番 号									
配管台帳図面番号									
業務番号		令和 8 年度							
業務名		別所調整池ほか除草業務							
図面枚数		127枚の内70葉		縮尺		1/150		摘 要	
設 計				図面寸法		A3		広島広域公園 ポンプ所 平面図	
写 図		設 計		係 長		課・所・場長			
広島市水道局 技術部 緑井浄水場									



五月が丘第一ポンプ所平面図



- 機械除草 肩掛式 4㎡×1回
- つる性雑草除去 60㎡×2回

管 理 番 号				
配管台帳図面番号				
業務番号	令和 8 年度			
業務名	別所調整池ほか除草業務			
図面枚数	127枚の内71葉	縮尺	1/150	摘 要 第一ポンプ所 五月が丘 平面図
設 計		図面寸法	A3	
写 図	設 計	係 長	課・所・場長	
広島市水道局 技術部 緑井浄水場				

五月が丘第一調整池平面図

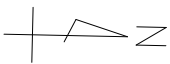
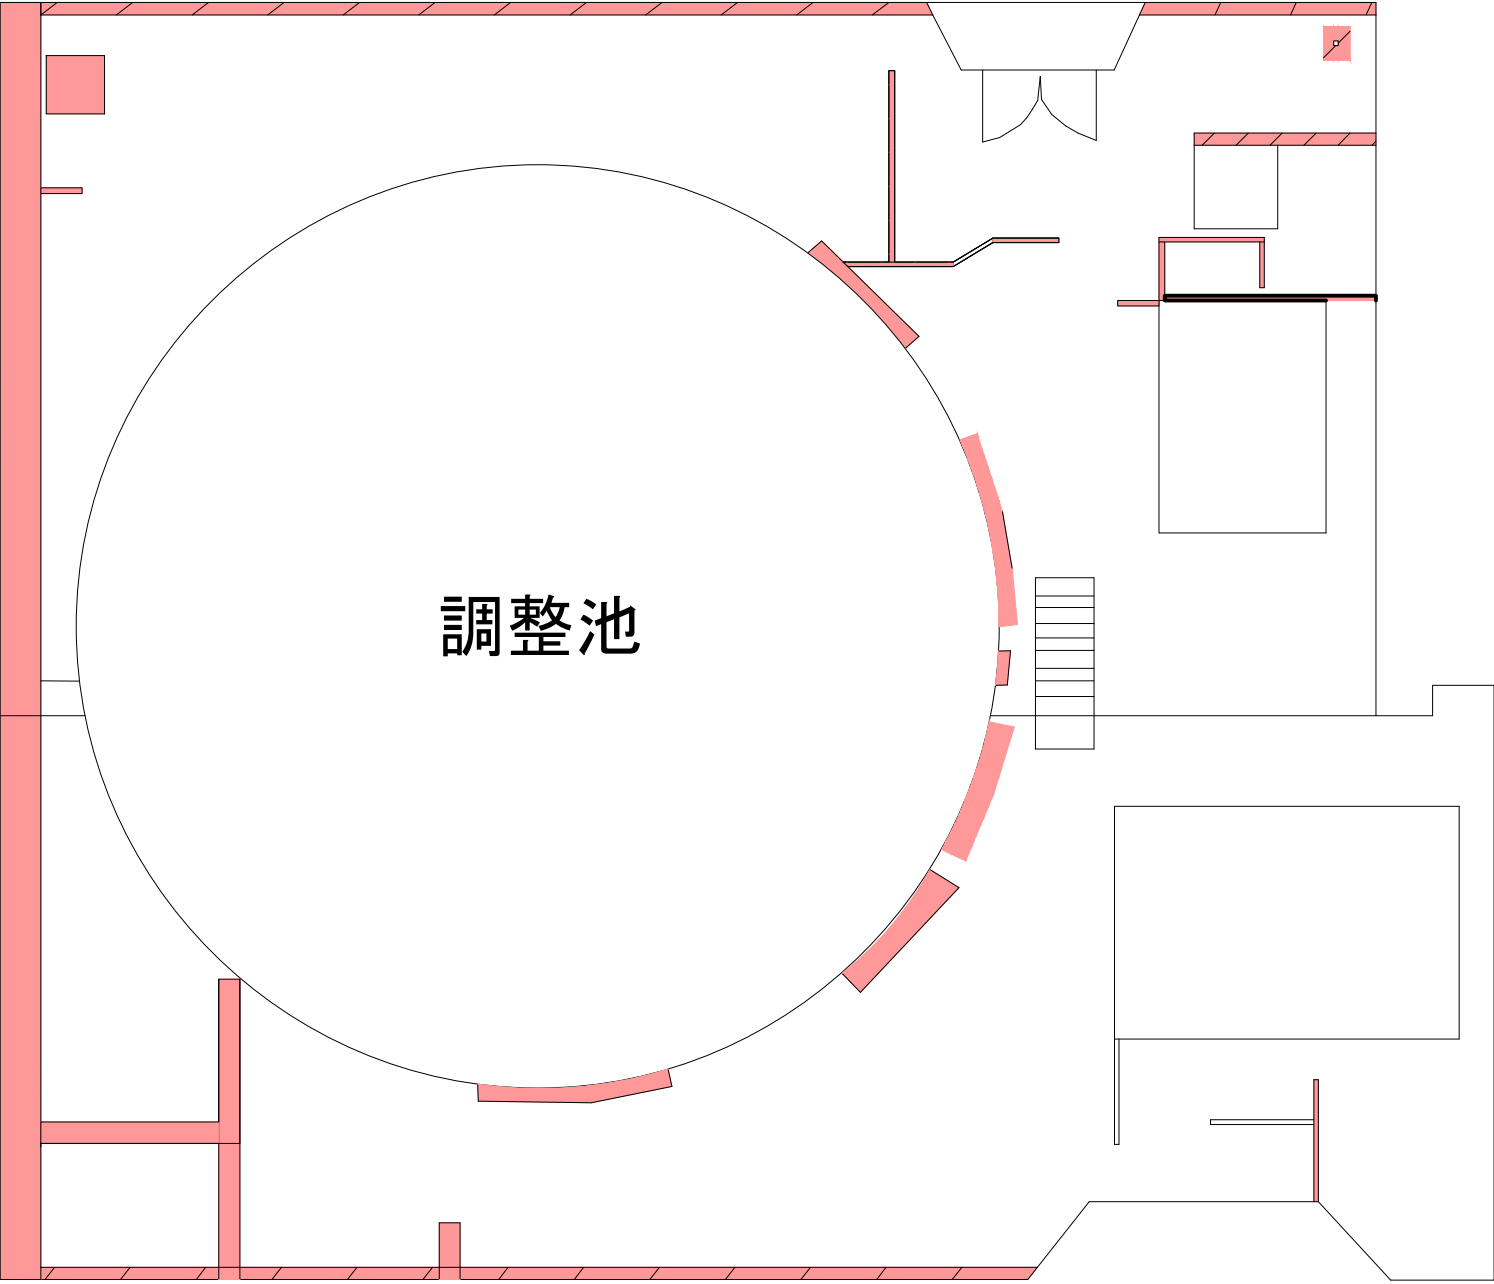


- 機械除草 肩掛式 21㎡×1回
- 手刈り除草 8㎡×1回

* 西側及び東側のフェンス外法面も除草の対象である。

管 理 番 号					
配管台帳図面番号					
業務番号		令和 8 年度			
業務名		別所調整池ほか除草業務			
図面枚数		127枚の内72葉	縮尺	1/200	摘 要 五月が丘第一調整池 平面図
設 計			図面寸法	A3	
写 図		設 計	係 長	課・所・場長	
広島市水道局 技術部 緑井浄水場					

五月が丘第二調整池平面図

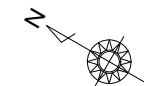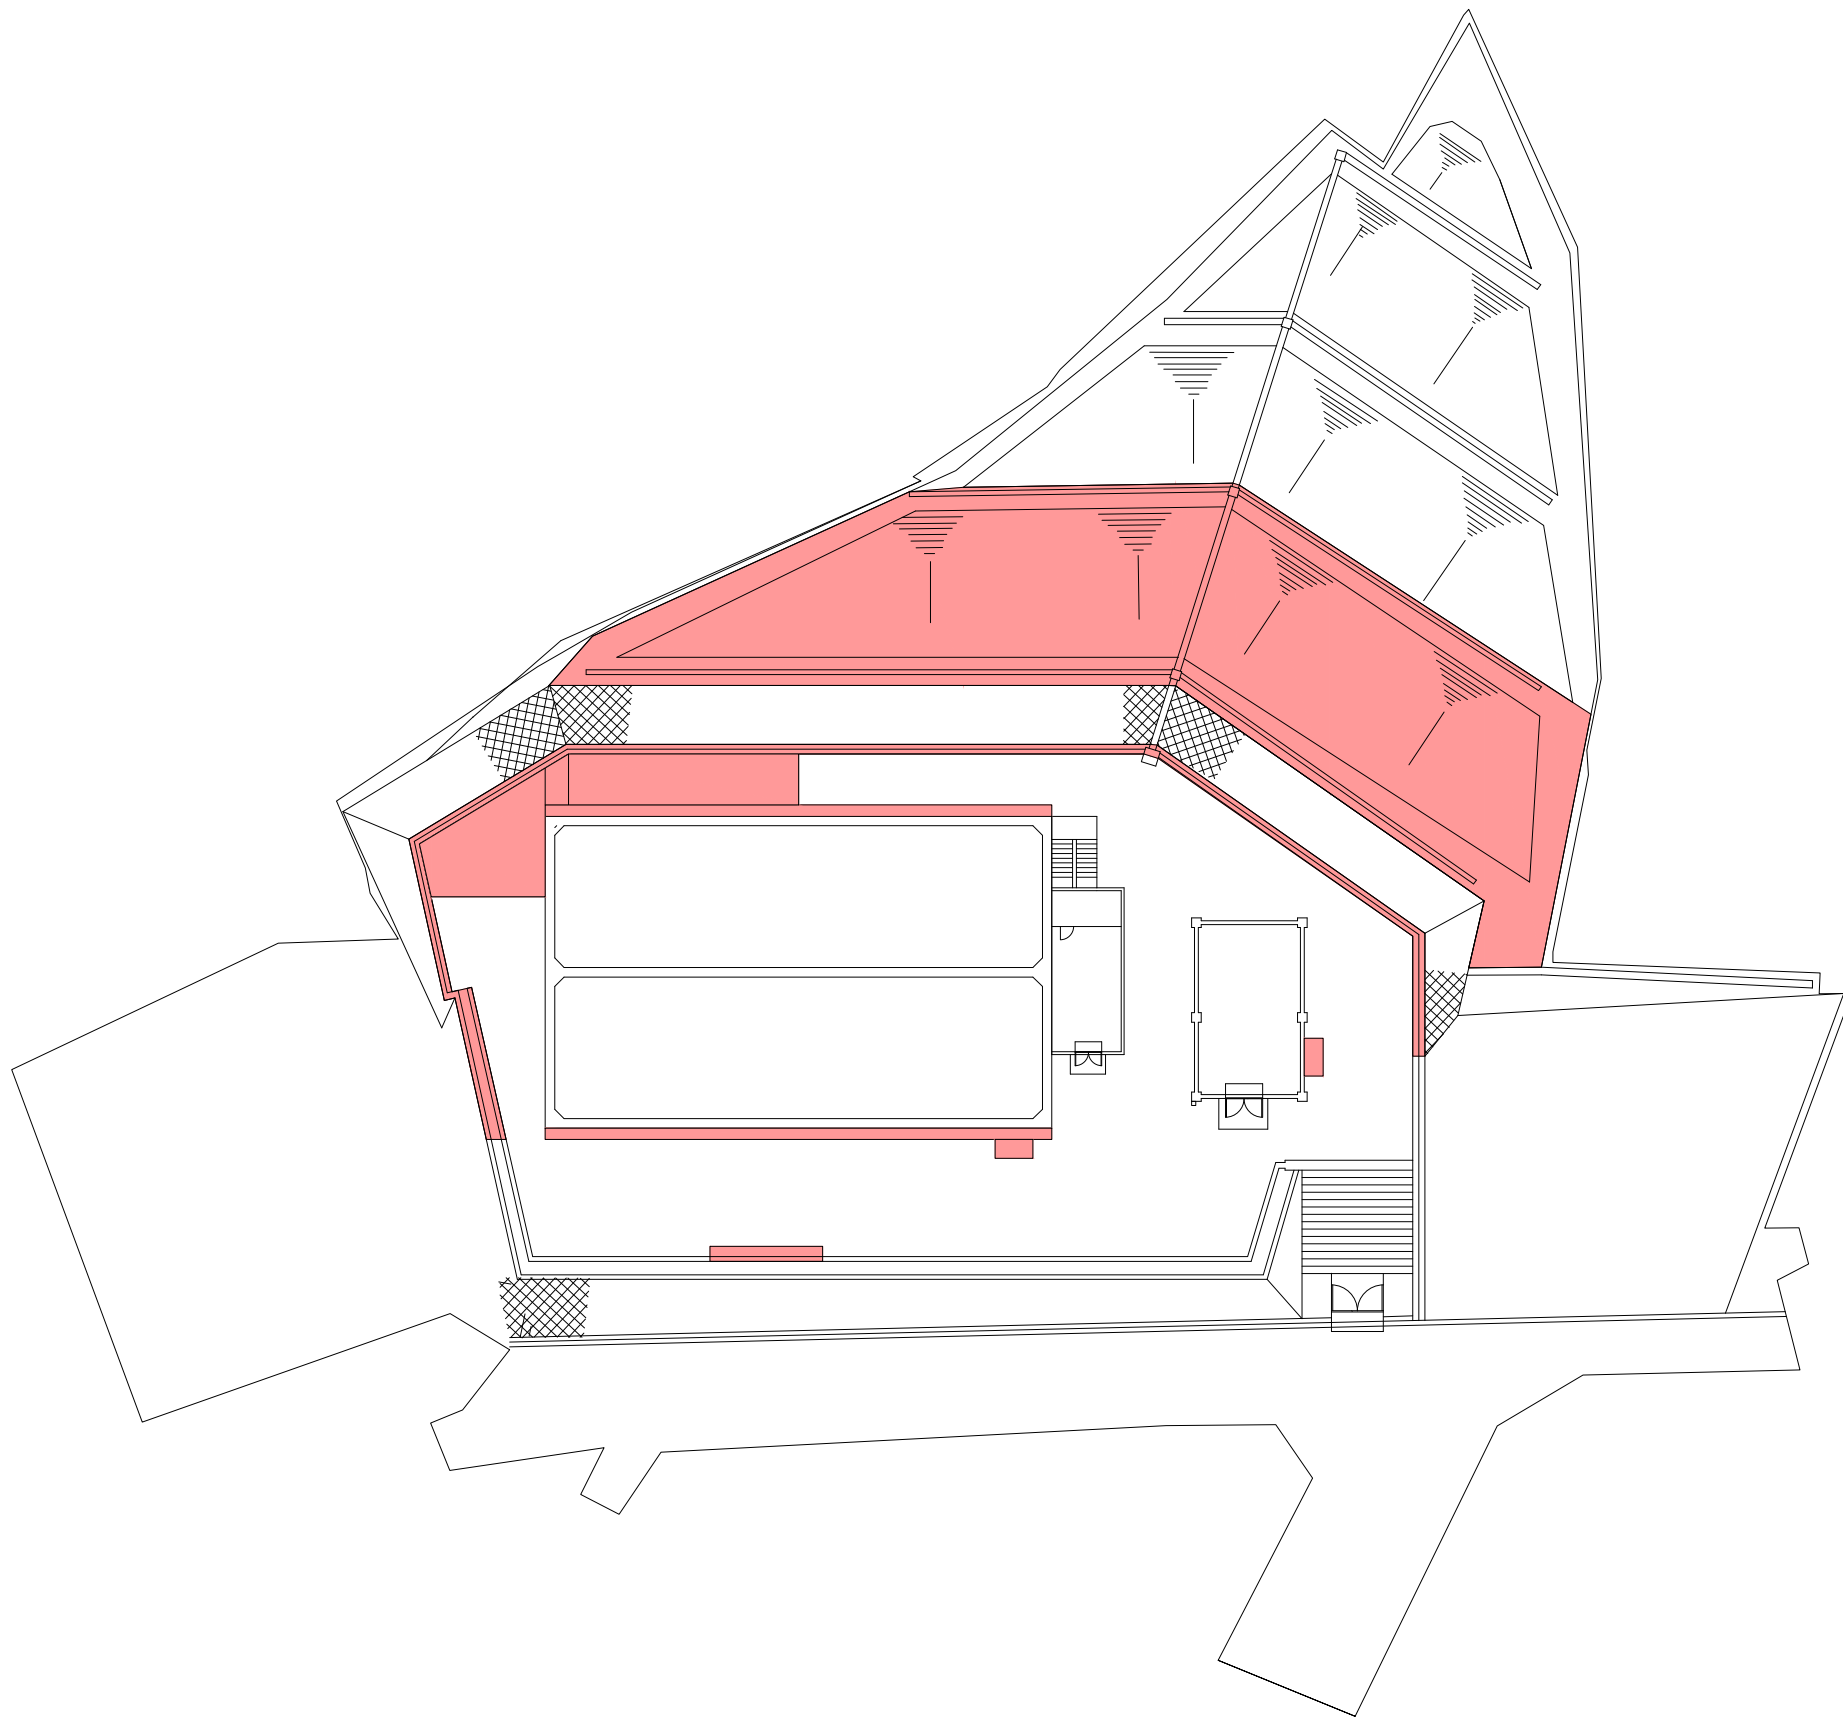

機械除草 肩掛式 610㎡×1回

管 理 番 号						
配管台帳図面番号						
業務番号		令和 8 年度				
業 務 名		別所調整池ほか除草業務				
図面枚数		127枚の内73葉	縮尺	1/400		摘 要
設 計			図面寸法	A3		
写 図		設 計	係 長	課・所・場長		平面図 五月が丘第二調整池
広島市水道局 技術部 緑井浄水場						


五月が丘第三調整池平面図



機械除草 肩掛式 390㎡×2回

管 理 番 号									
配管台帳図面番号									
業務番号		令和 8 年度							
業 務 名		別所調整池ほか除草業務							
図面枚数		127枚の内74葉		縮尺		1/1, 000		摘 要	
設 計				図面寸法		A3		五月が丘第三調整池 平面図	
写 図		設 計		係 長		課・所・場長			
広島市水道局 技術部 緑井浄水場									

五月が丘第四ポンプ所平面図

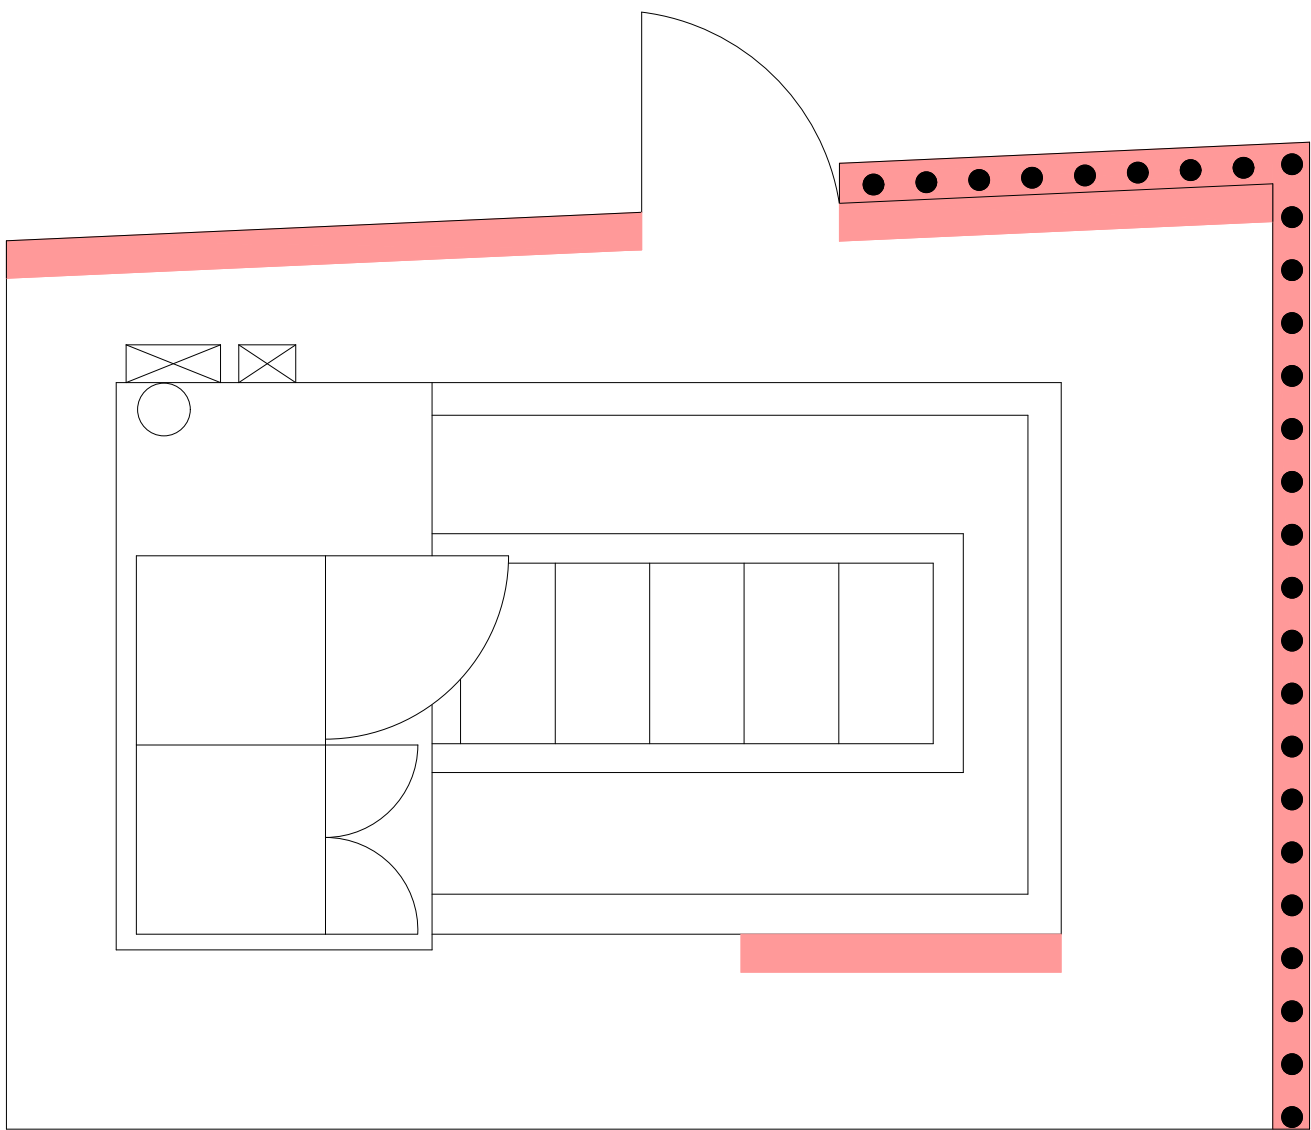


機械除草 肩掛式 1m²×2回

つる性雑草除去 15m²×1回

管 理 番 号				
配管台帳図面番号				
業務番号	令和8年度			
業務名	別所調整池ほか除草業務			
図面枚数	127枚の内75葉	縮尺	1/40	摘 要 五月が丘第四ポンプ所 平面図
設 計		図面寸法	A3	
写 図	設 計	係 長	課・所・場長	
広島市水道局 技術部 緑井浄水場				

五月が丘第四調整池平面図

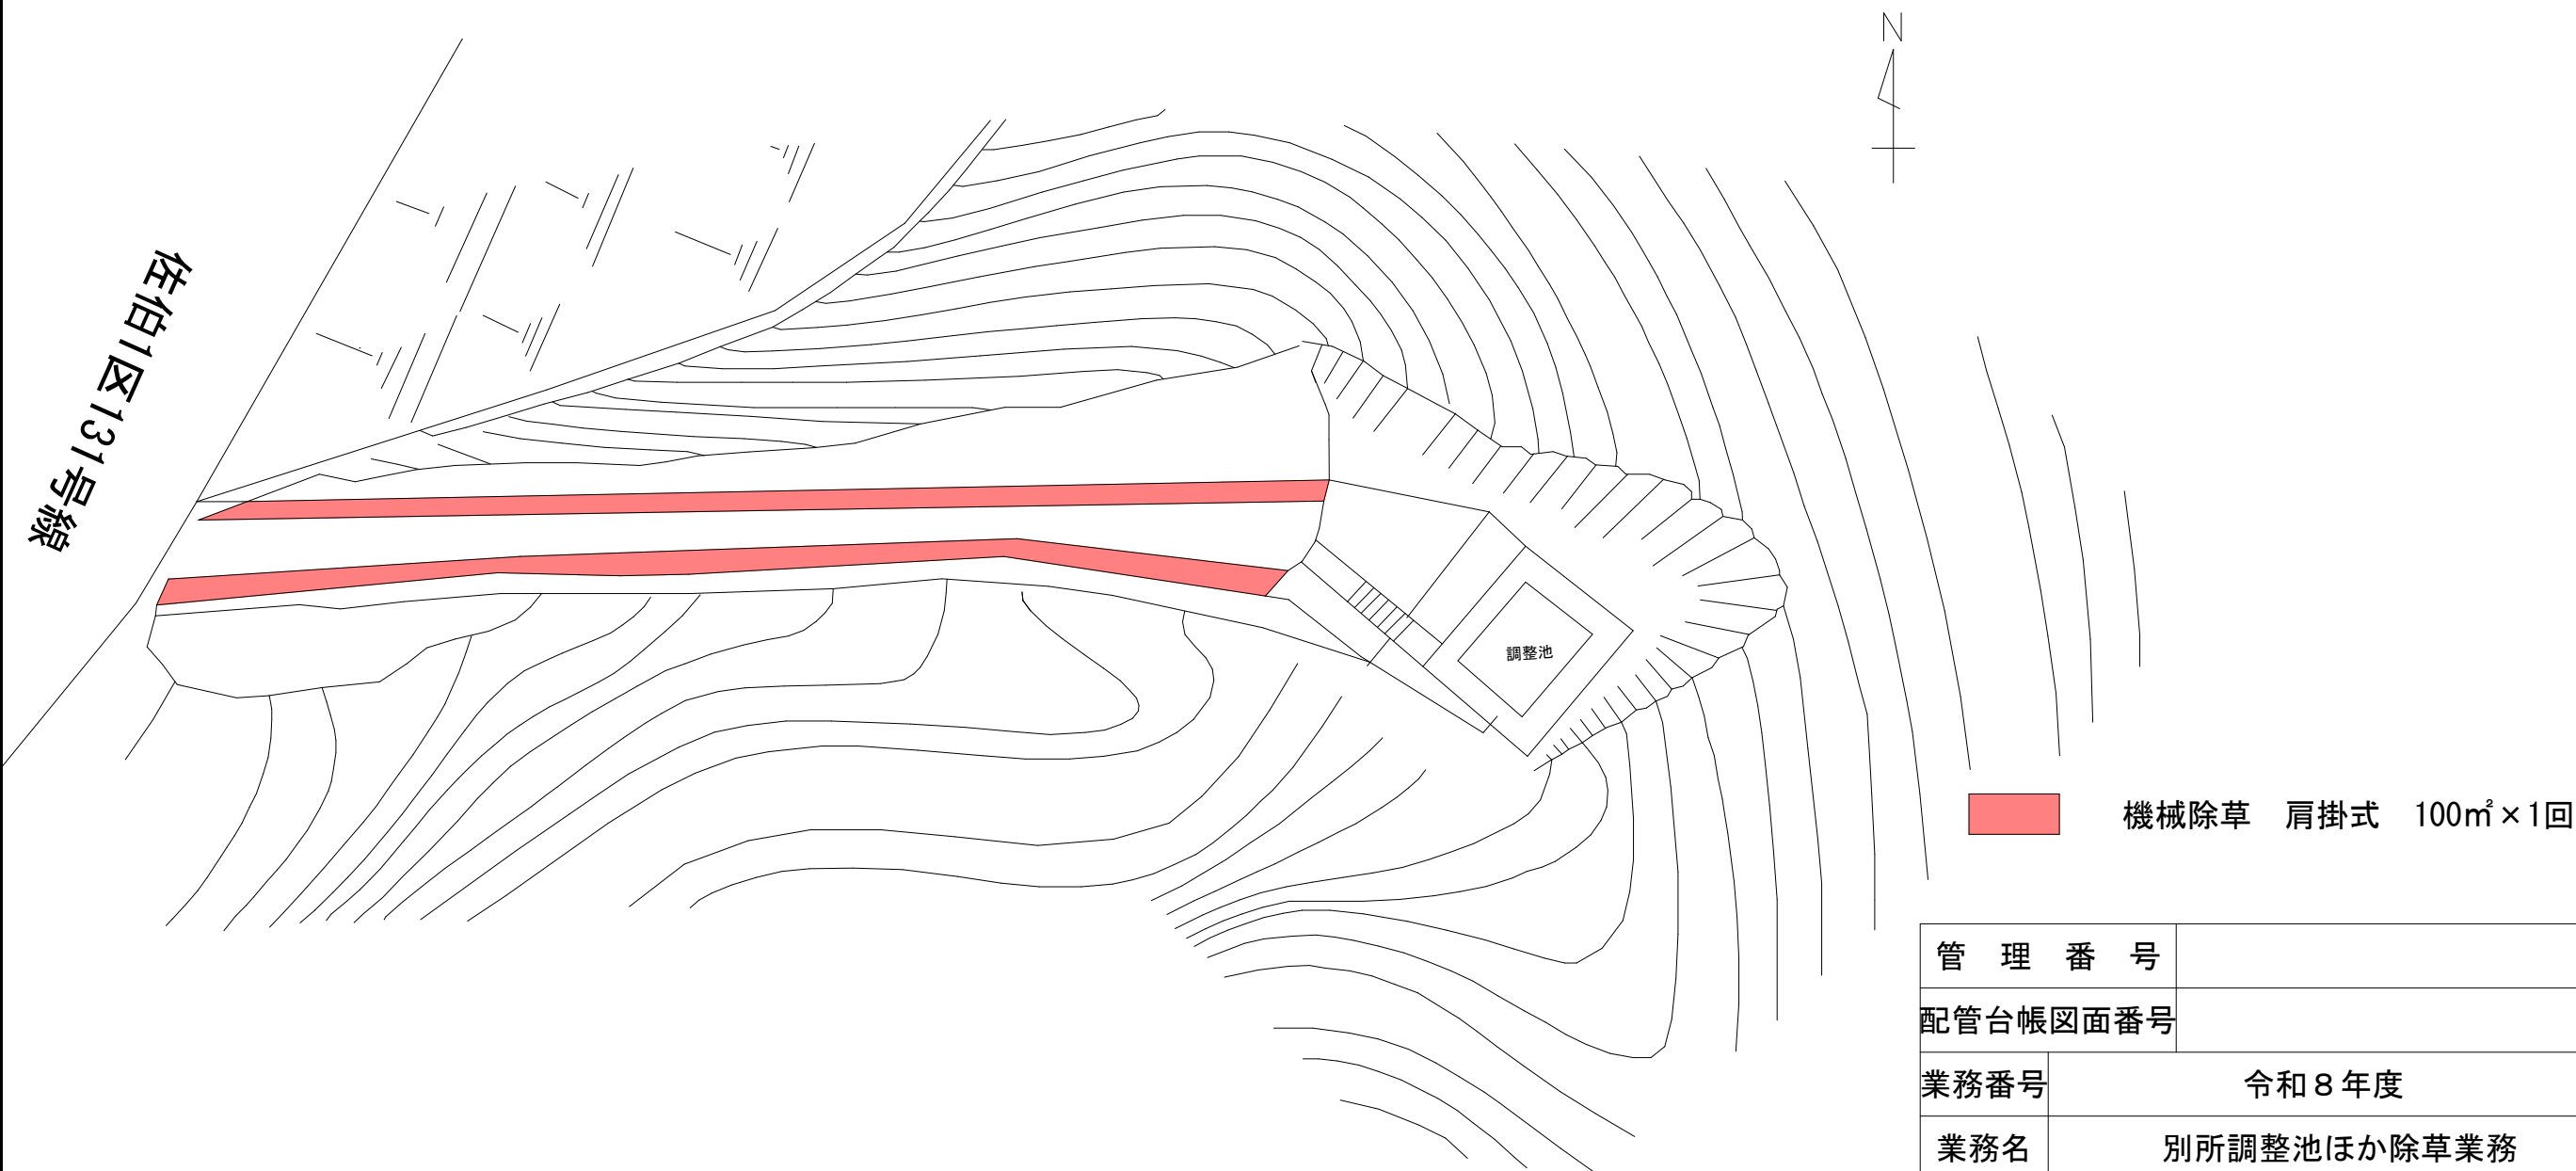

管 理 番 号					
配管台帳図面番号					
業務番号		令和 8 年度			
業務名		別所調整池ほか除草業務			
図面枚数		127枚の内76葉	縮尺	1/300	摘 要 五月が丘第四調整池 平面図
設 計			図面寸法	A3	
写 図		設 計	係 長	課・所・場長	
広島市水道局 技術部 緑井浄水場					



美鈴が丘第一調整池平面図



機械除草 肩掛式 18m²×1回

管 理 番 号				
配管台帳図面番号				
業務番号	令和 8 年度			
業務名	別所調整池ほか除草業務			
図面枚数	127枚の内77葉	縮尺	1/200	摘 要 美鈴が丘第一調整池 平面図
設 計		図面寸法	A3	
写 図	設 計	係 長	課・所・場長	
広島市水道局 技術部 緑井浄水場				


美鈴が丘第二調整池平面図

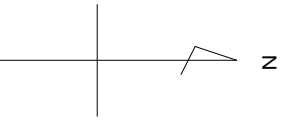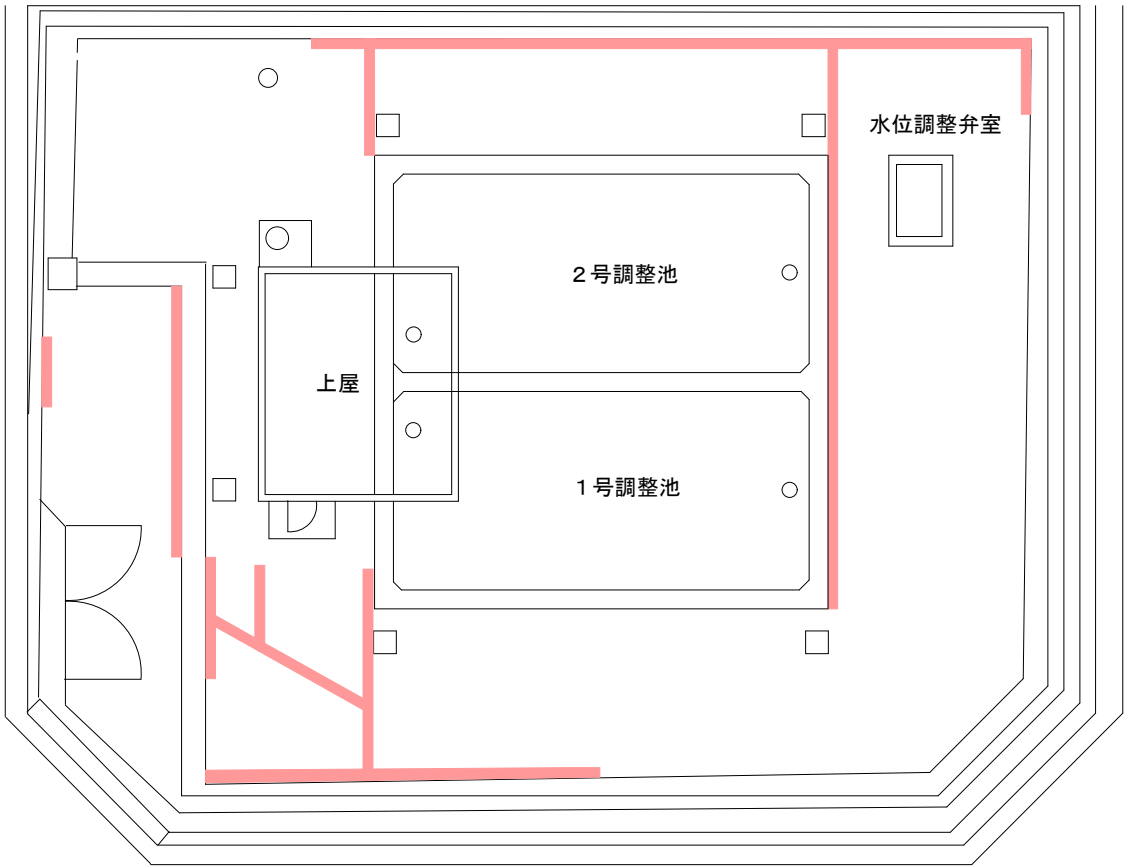

機械除草 肩掛式 15㎡×1回

管 理 番 号				
配管台帳図面番号				
業務番号	令和8年度			
業務名	別所調整池ほか除草業務			
図面枚数	127枚の内78葉	縮尺	1/200	摘 要 美鈴が丘第二調整池 平面図
設 計		図面寸法	A3	
写 図	設 計	係 長	課・所・場長	
広島市水道局 技術部 緑井浄水場				


石内東ポンプ所平面図

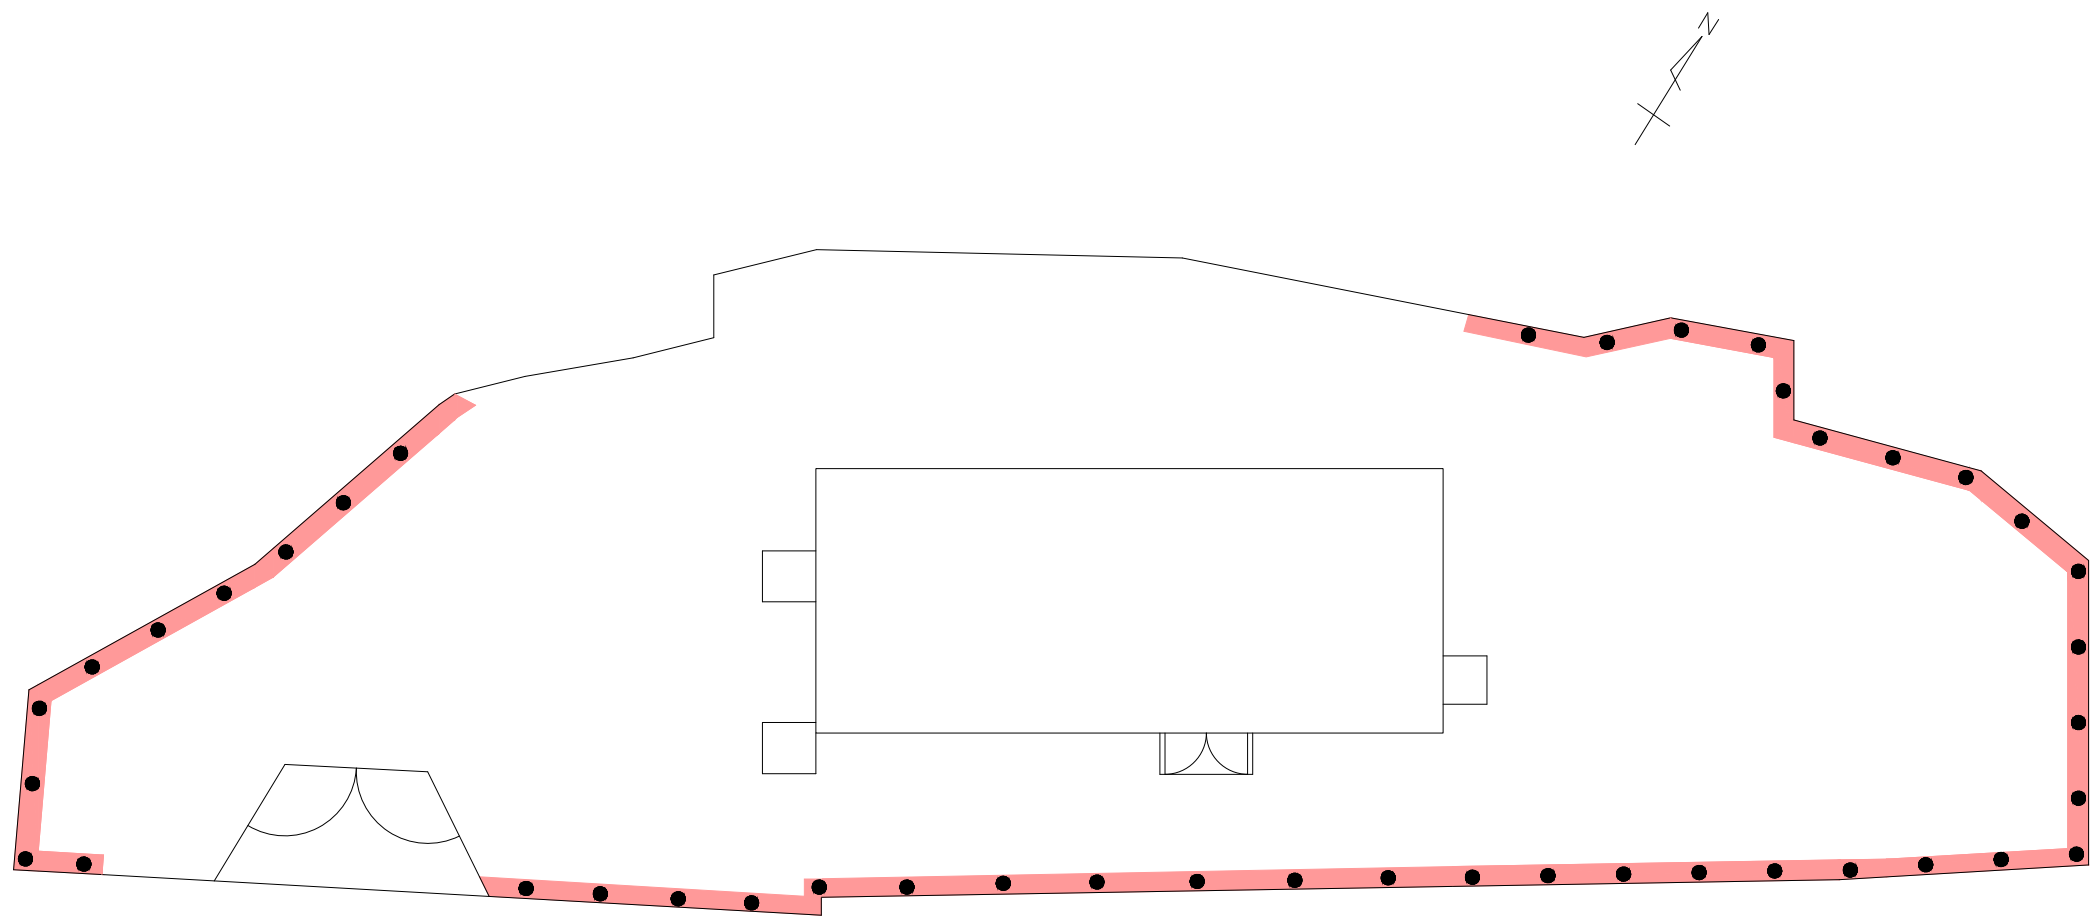

●● つる性雑草除去 180㎡×1回

管 理 番 号									
配管台帳図面番号									
業務番号		令和 8 年度							
業務名		別所調整池ほか除草業務							
図面枚数		127枚の内79葉		縮尺		1/200		摘 要	
設 計				図面寸法		A3		平面図 石内東ポンプ所	
写 図		設 計		係 長		課・所・場長			
広島市水道局 技術部 緑井浄水場									


石内東調整池平面図

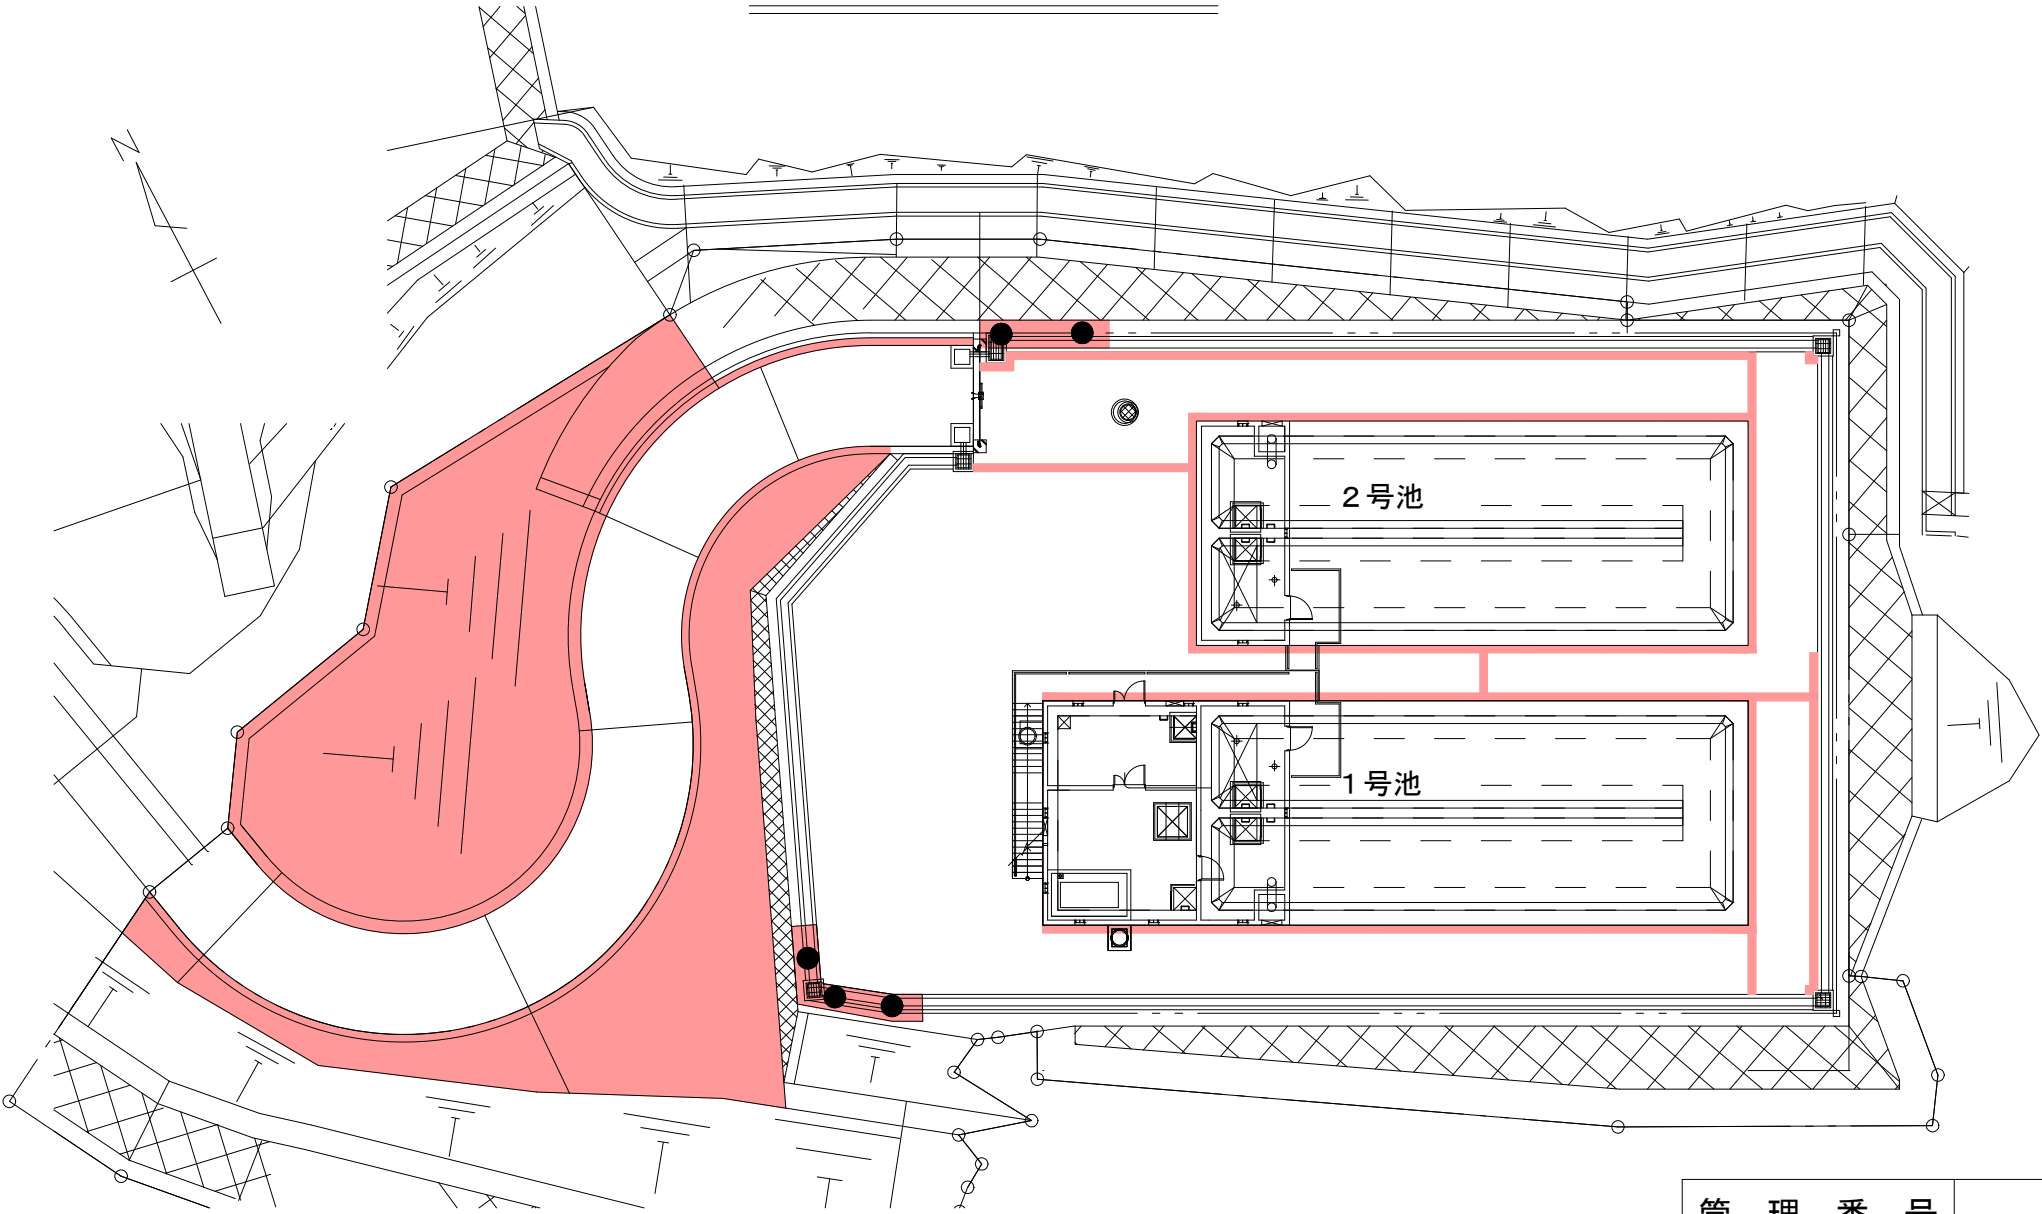

- 機械除草 肩掛式 400㎡×1回
- つる性雑草除去 12㎡×1回

管 理 番 号									
配管台帳図面番号									
業務番号		令和 8 年度							
業 務 名		別所調整池ほか除草業務							
図面枚数		127枚の内80葉		縮尺		1/300		摘 要	
設 計				図面寸法		A3		平面図 石内東調整池	
写 図		設 計		係 長		課・所・場長			
広島市水道局 技術部 緑井浄水場									



石内北ポンプ所平面図

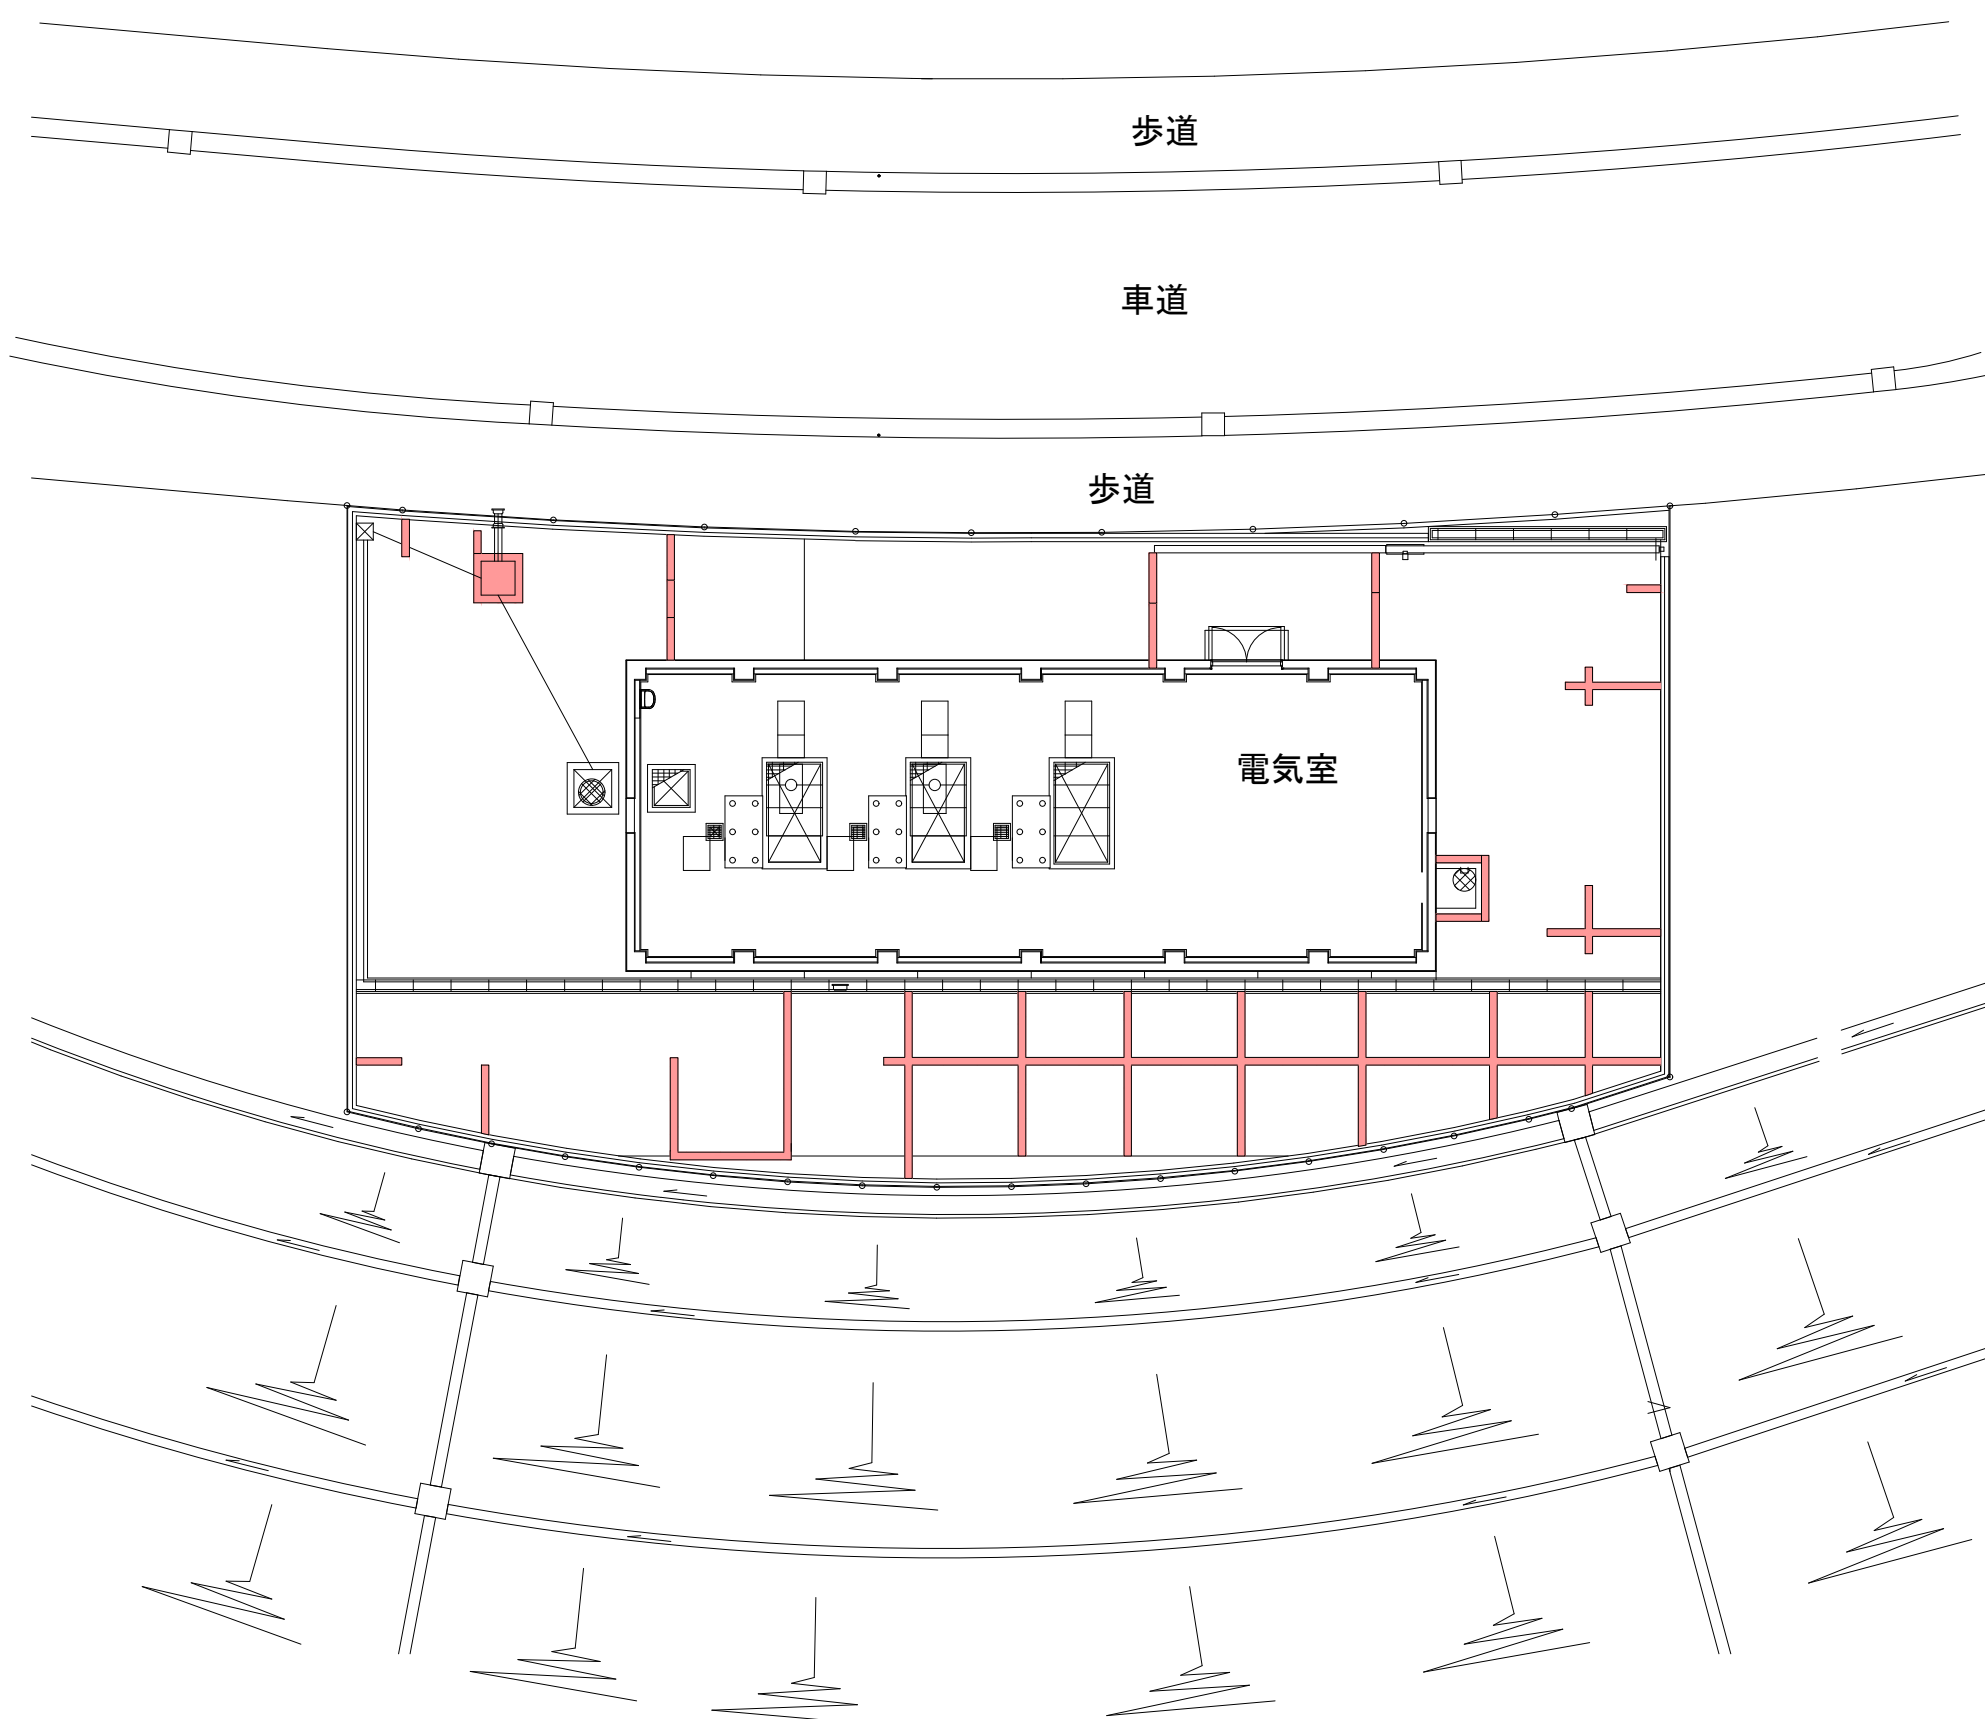

機械除草 肩掛式 13㎡×1回

管 理 番 号								
配管台帳図面番号								
業務番号		令和 8 年度						
業務名		別所調整池ほか除草業務						
図面枚数		127枚の内81葉		縮尺	1/200		摘 要	
設 計				図面寸法		A3		平 面 図 石内北ポンプ所
写 図		設 計		係 長		課・所・場長		
広島市水道局 技術部 緑井浄水場								


石内北調整池平面図

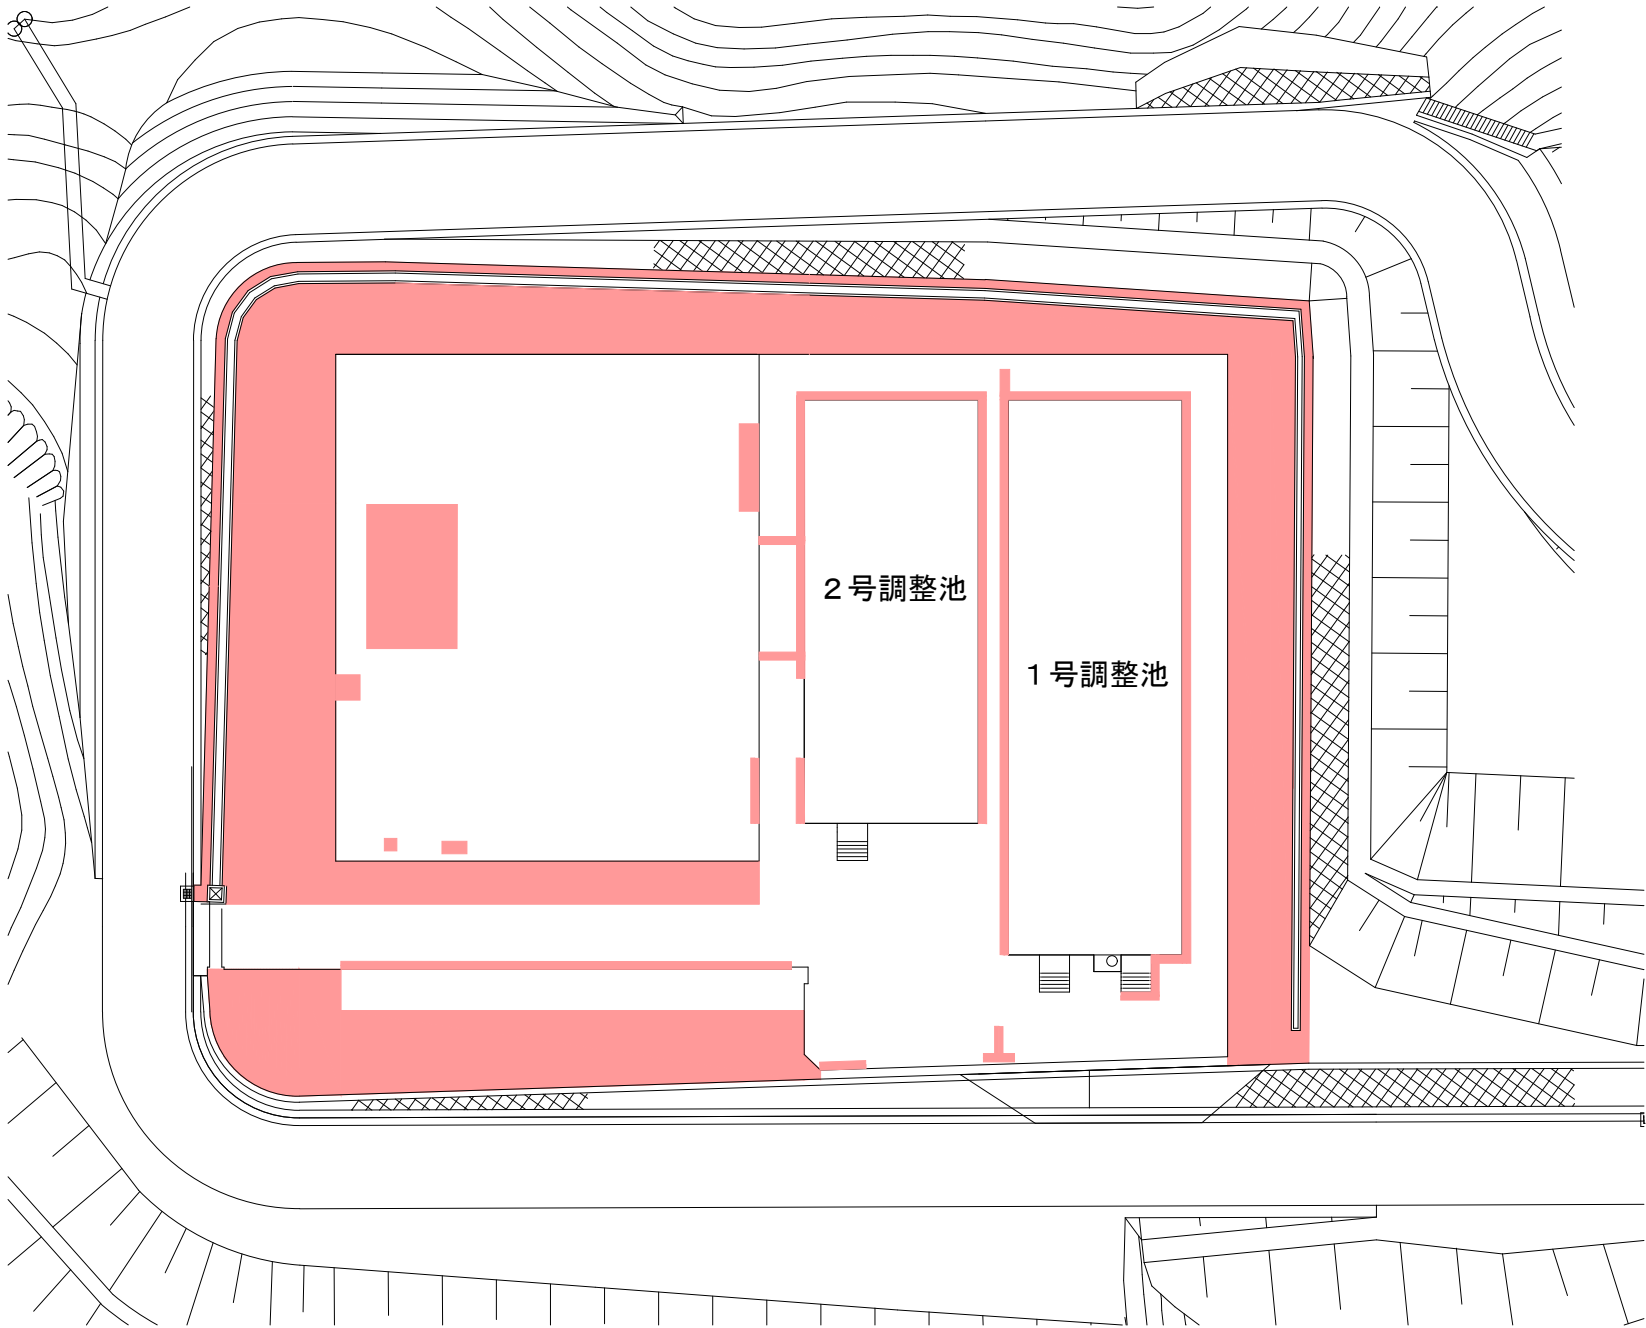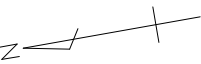

機械除草 肩掛式 1,150㎡×1回

管 理 番 号									
配管台帳図面番号									
業務番号		令和 8 年度							
業 務 名		別所調整池ほか除草業務							
図面枚数		127枚の内82葉		縮尺		1/500		摘 要	
設 計				図面寸法		A3		石内北調整池 平面図	
写 図		設 計		係 長		課・所・場長			
広島市水道局 技術部 緑井浄水場									



石内南第一ポンプ所平面図

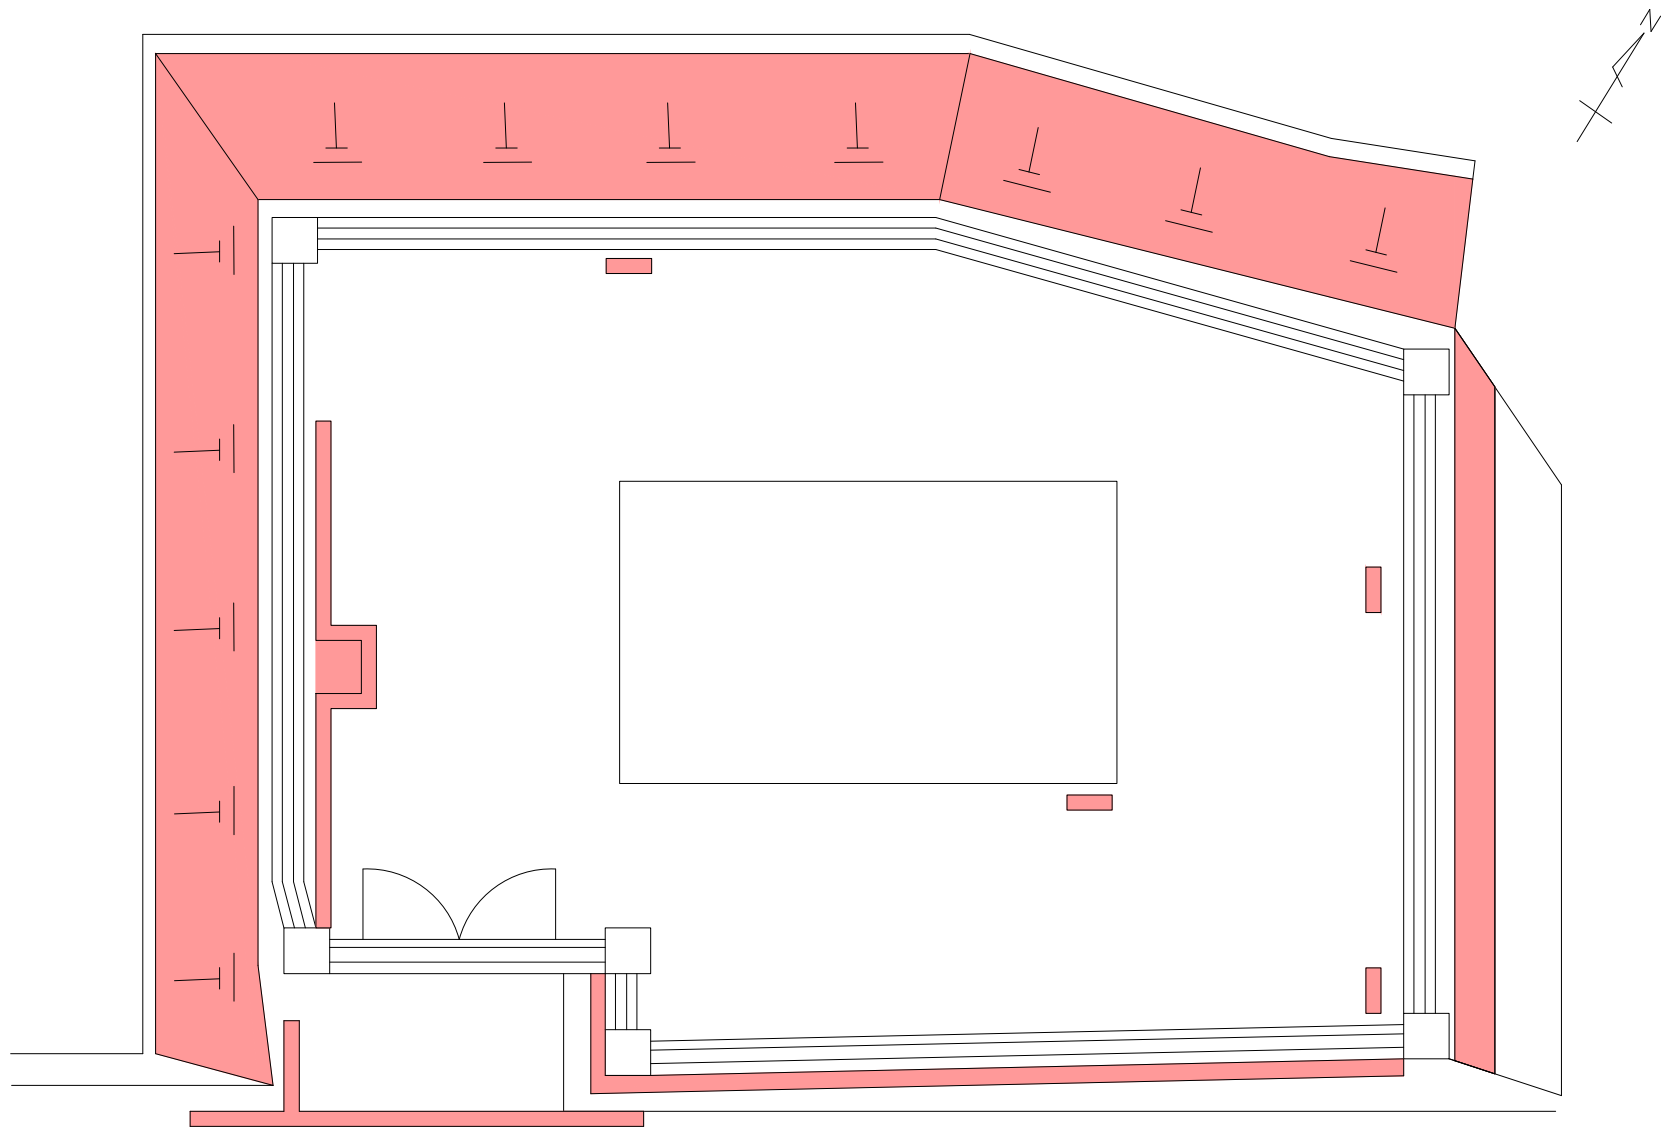

機械除草 肩掛式 170㎡×2回


管 理 番 号									
配管台帳図面番号									
業務番号		令和 8 年度							
業務名		別所調整池ほか除草業務							
図面枚数		127枚の内83葉		縮尺		1/150		摘 要	
設 計				図面寸法		A3		平面図 石内南第一ポンプ所	
写 図		設 計		係 長		課・所・場長			
広島市水道局 技術部 緑井浄水場									

石内南第一調整池・石内南第二ポンプ所平面図

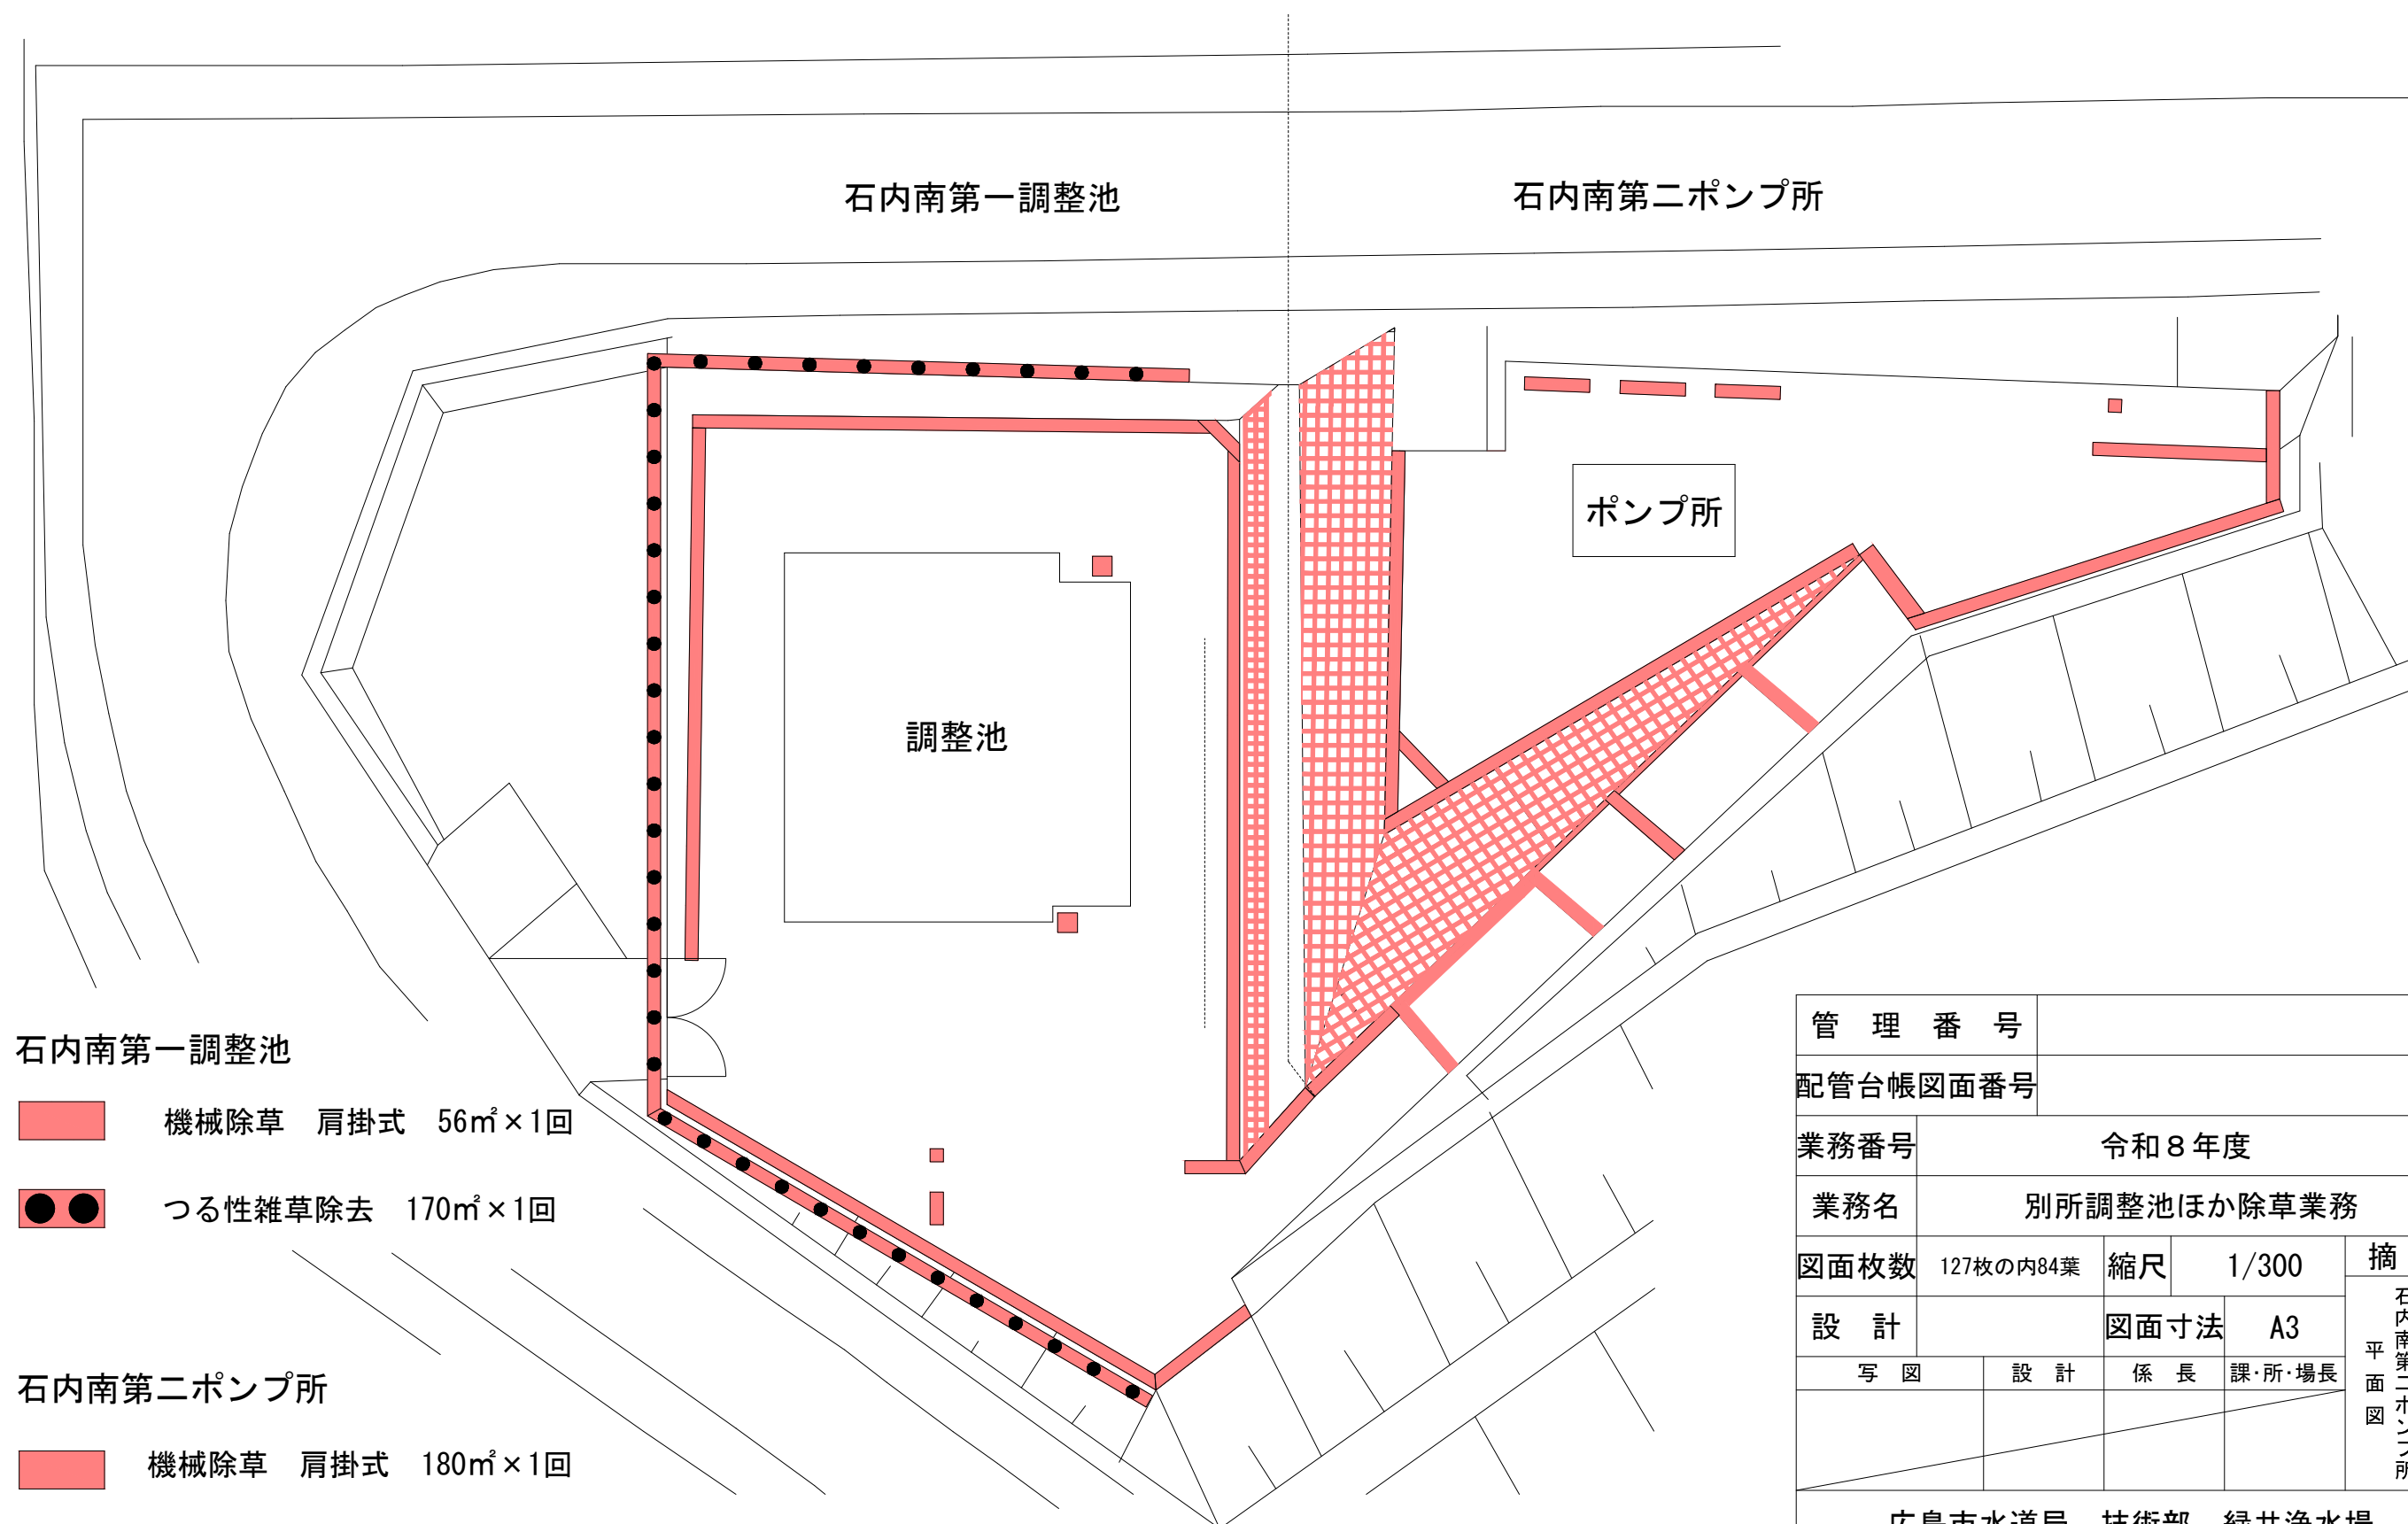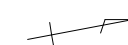

管 理 番 号				
配管台帳図面番号				
業務番号	令和 8 年度			
業務名	別所調整池ほか除草業務			
図面枚数	127枚の内84葉	縮尺	1/300	摘 要 石内南第一調整池・ 石内南第二ポンプ所 平面図
設 計		図面寸法	A3	
写 図	設 計	係 長	課・所・場長	
広島市水道局 技術部 緑井浄水場				


石内南第二調整池平面図

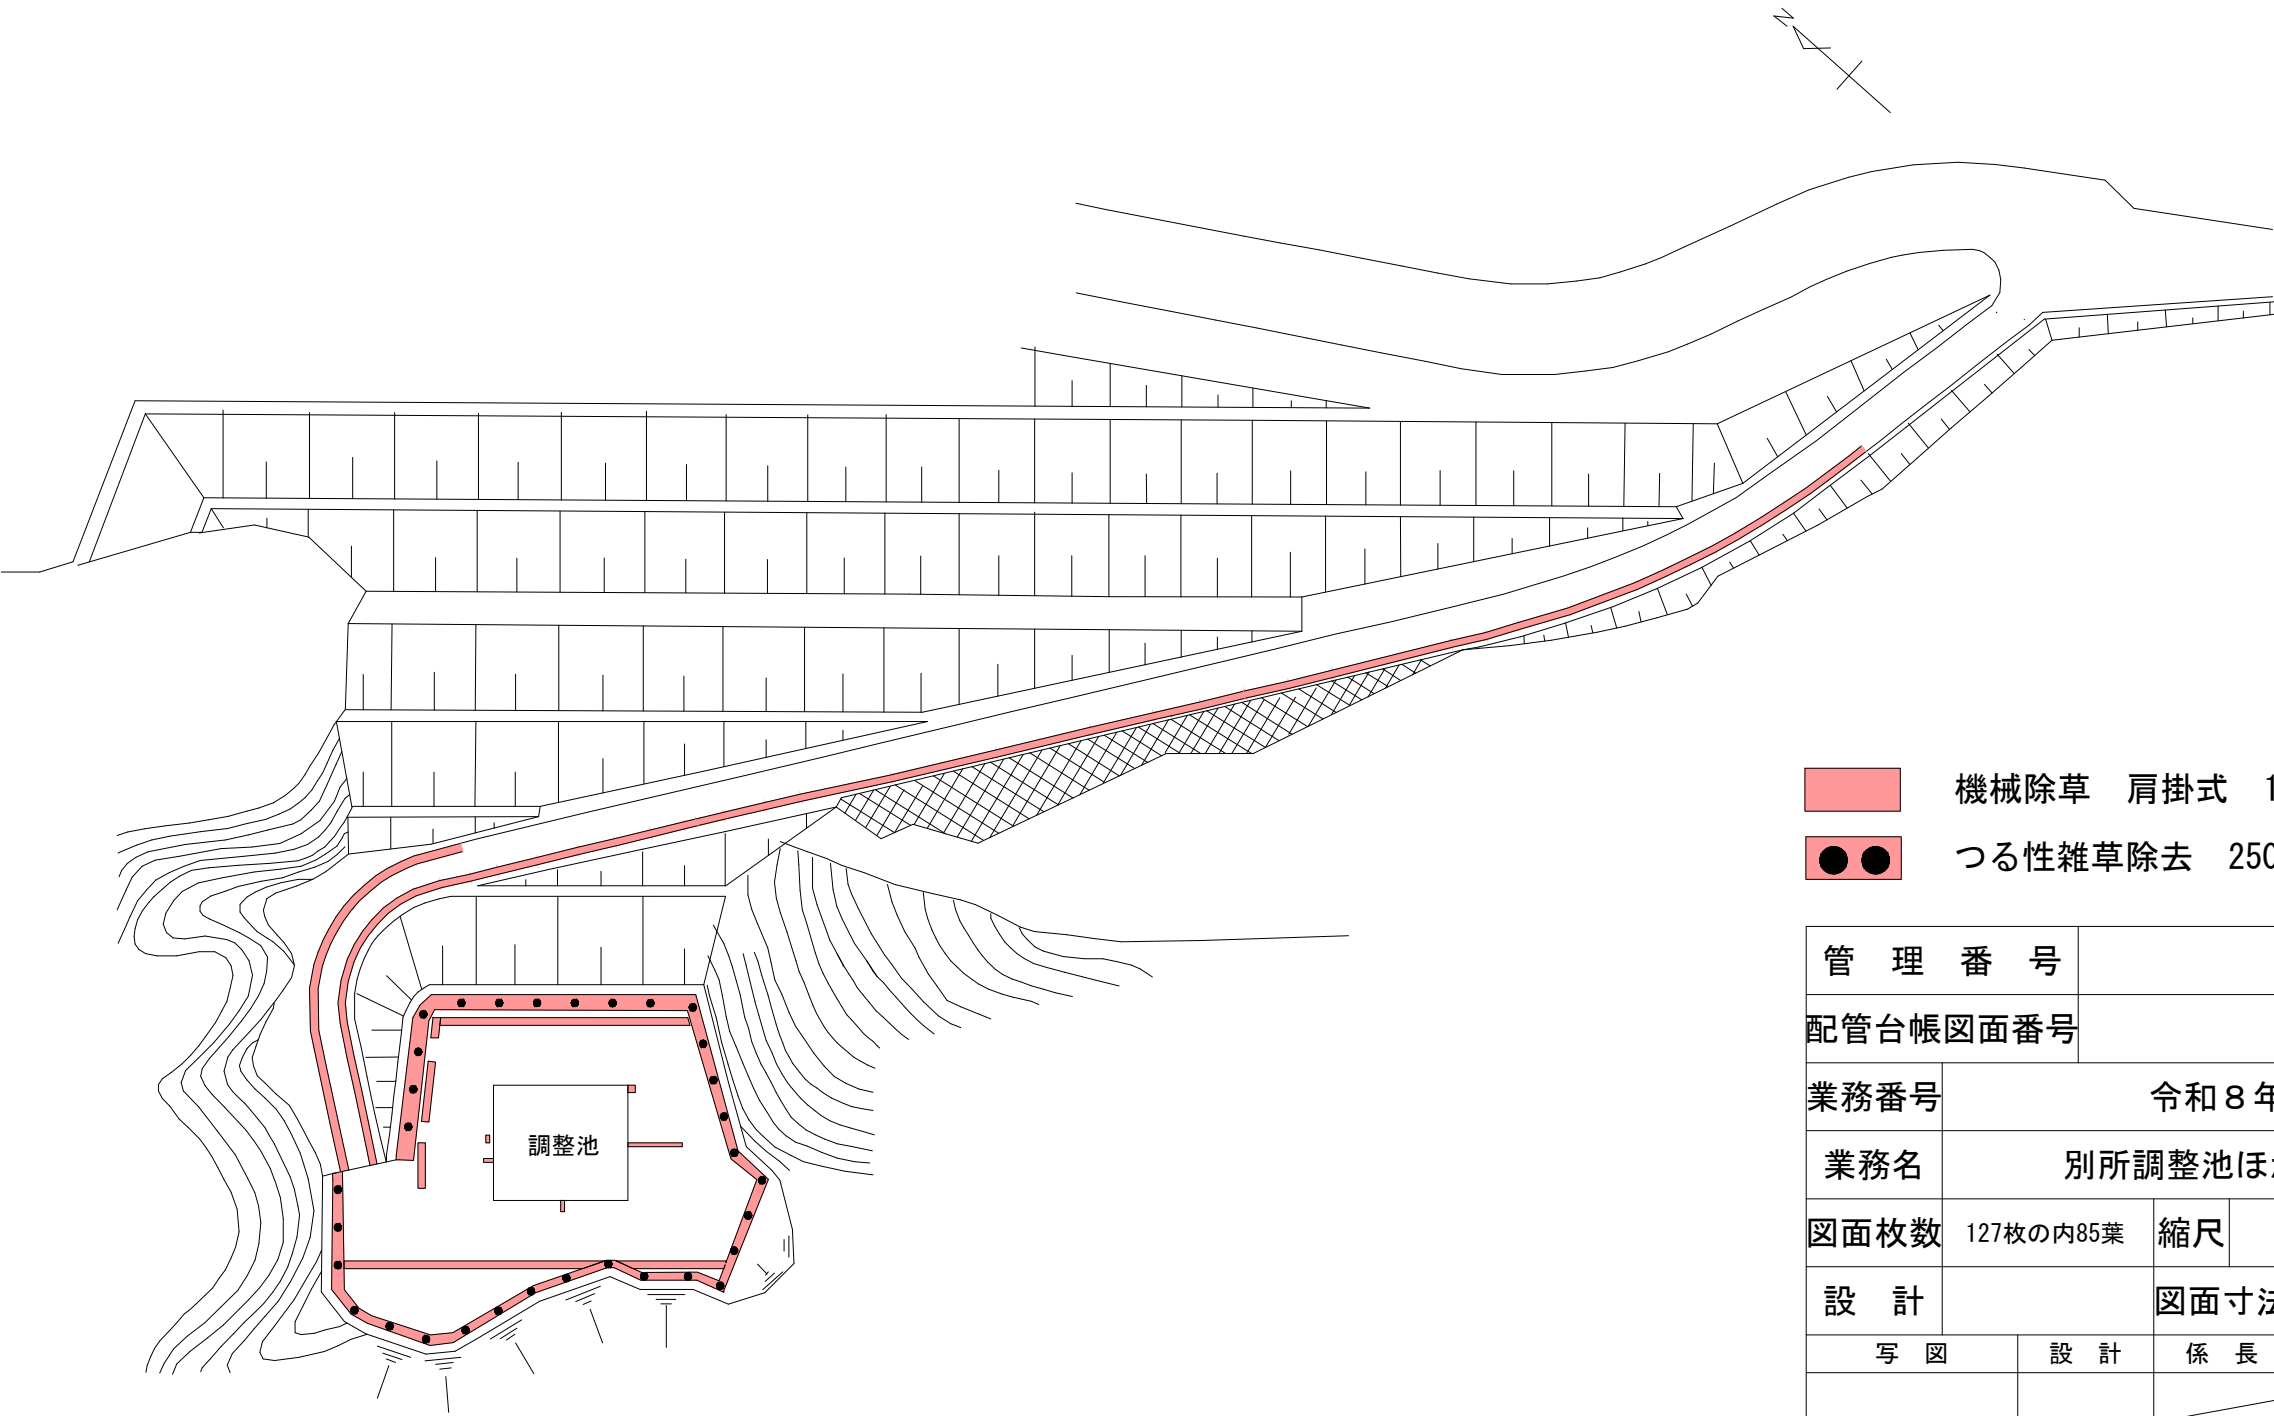

- 機械除草 肩掛式 140㎡×2回
- つる性雑草除去 250㎡×1回

管 理 番 号									
配管台帳図面番号									
業務番号		令和 8 年度							
業務名		別所調整池ほか除草業務							
図面枚数		127枚の内85葉		縮尺		1/750		摘 要	
設 計				図面寸法		A3		平面図 石内南第二調整池	
写 図		設 計		係 長		課・所・場長			
広島市水道局 技術部 緑井浄水場									


旧笹利ポンプ所平面図

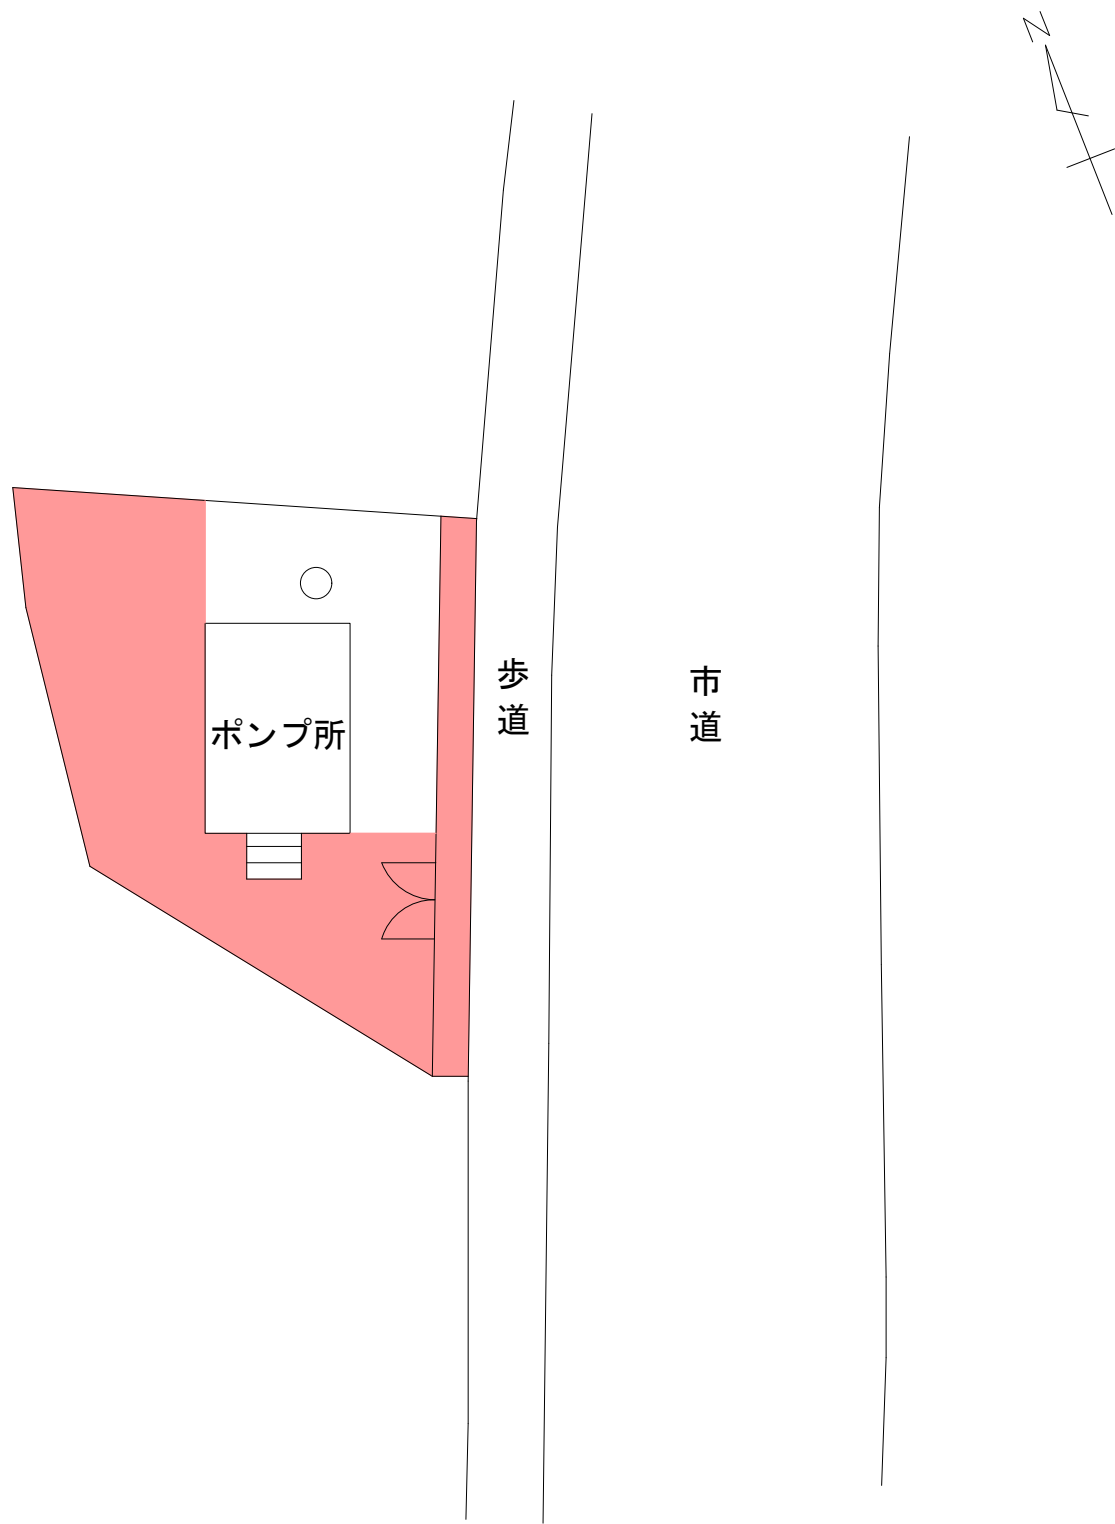

機械除草 肩掛式 48㎡×1回

管 理 番 号				
配管台帳図面番号				
業務番号	令和 8 年度			
業務名	別所調整池ほか除草業務			
図面枚数	127枚の内86葉	縮尺	1/200	摘 要 旧 笹 利 ポ ン プ 所 平 面 図
設 計		図面寸法	A3	
写 図	設 計	係 長	課・所・場長	
広島市水道局 技術部 緑井浄水場				



笹利ポンプ所平面図

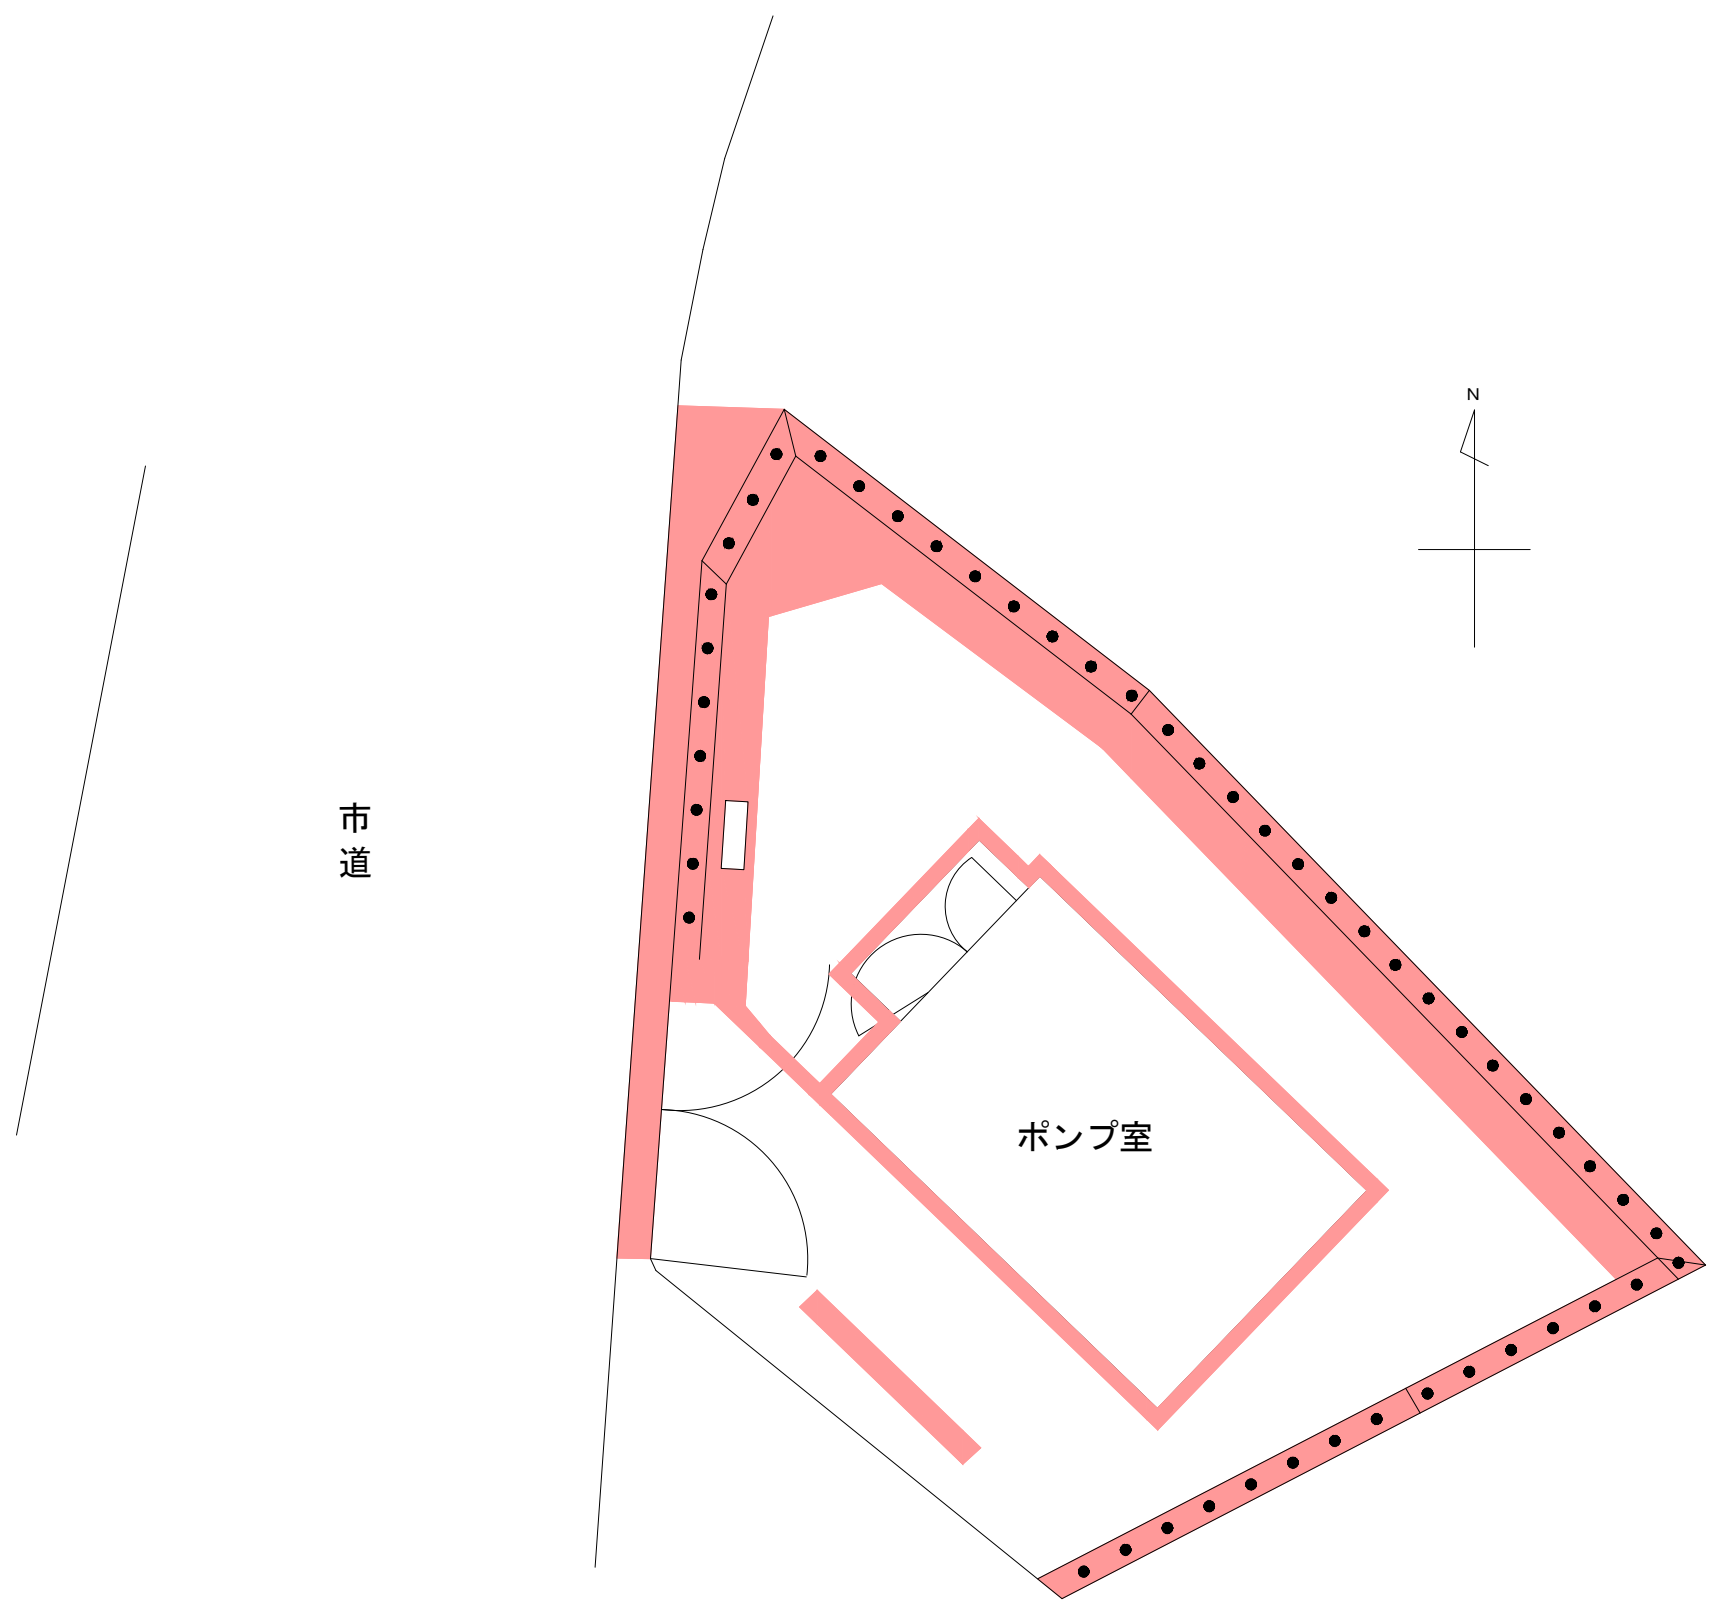

- 機械除草 肩掛式 23㎡×1回
- つる性雑草除去 71㎡×1回

管 理 番 号				
配管台帳図面番号				
業務番号	令和 8 年度			
業務名	別所調整池ほか除草業務			
図面枚数	127枚の内87葉	縮尺	1/100	摘 要 笹利ポンプ所 平面図
設 計		図面寸法	A3	
写 図	設 計	係 長	課・所・場長	
広島市水道局 技術部 緑井浄水場				


笹利調整池平面図

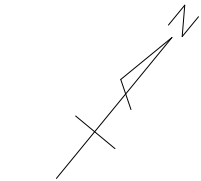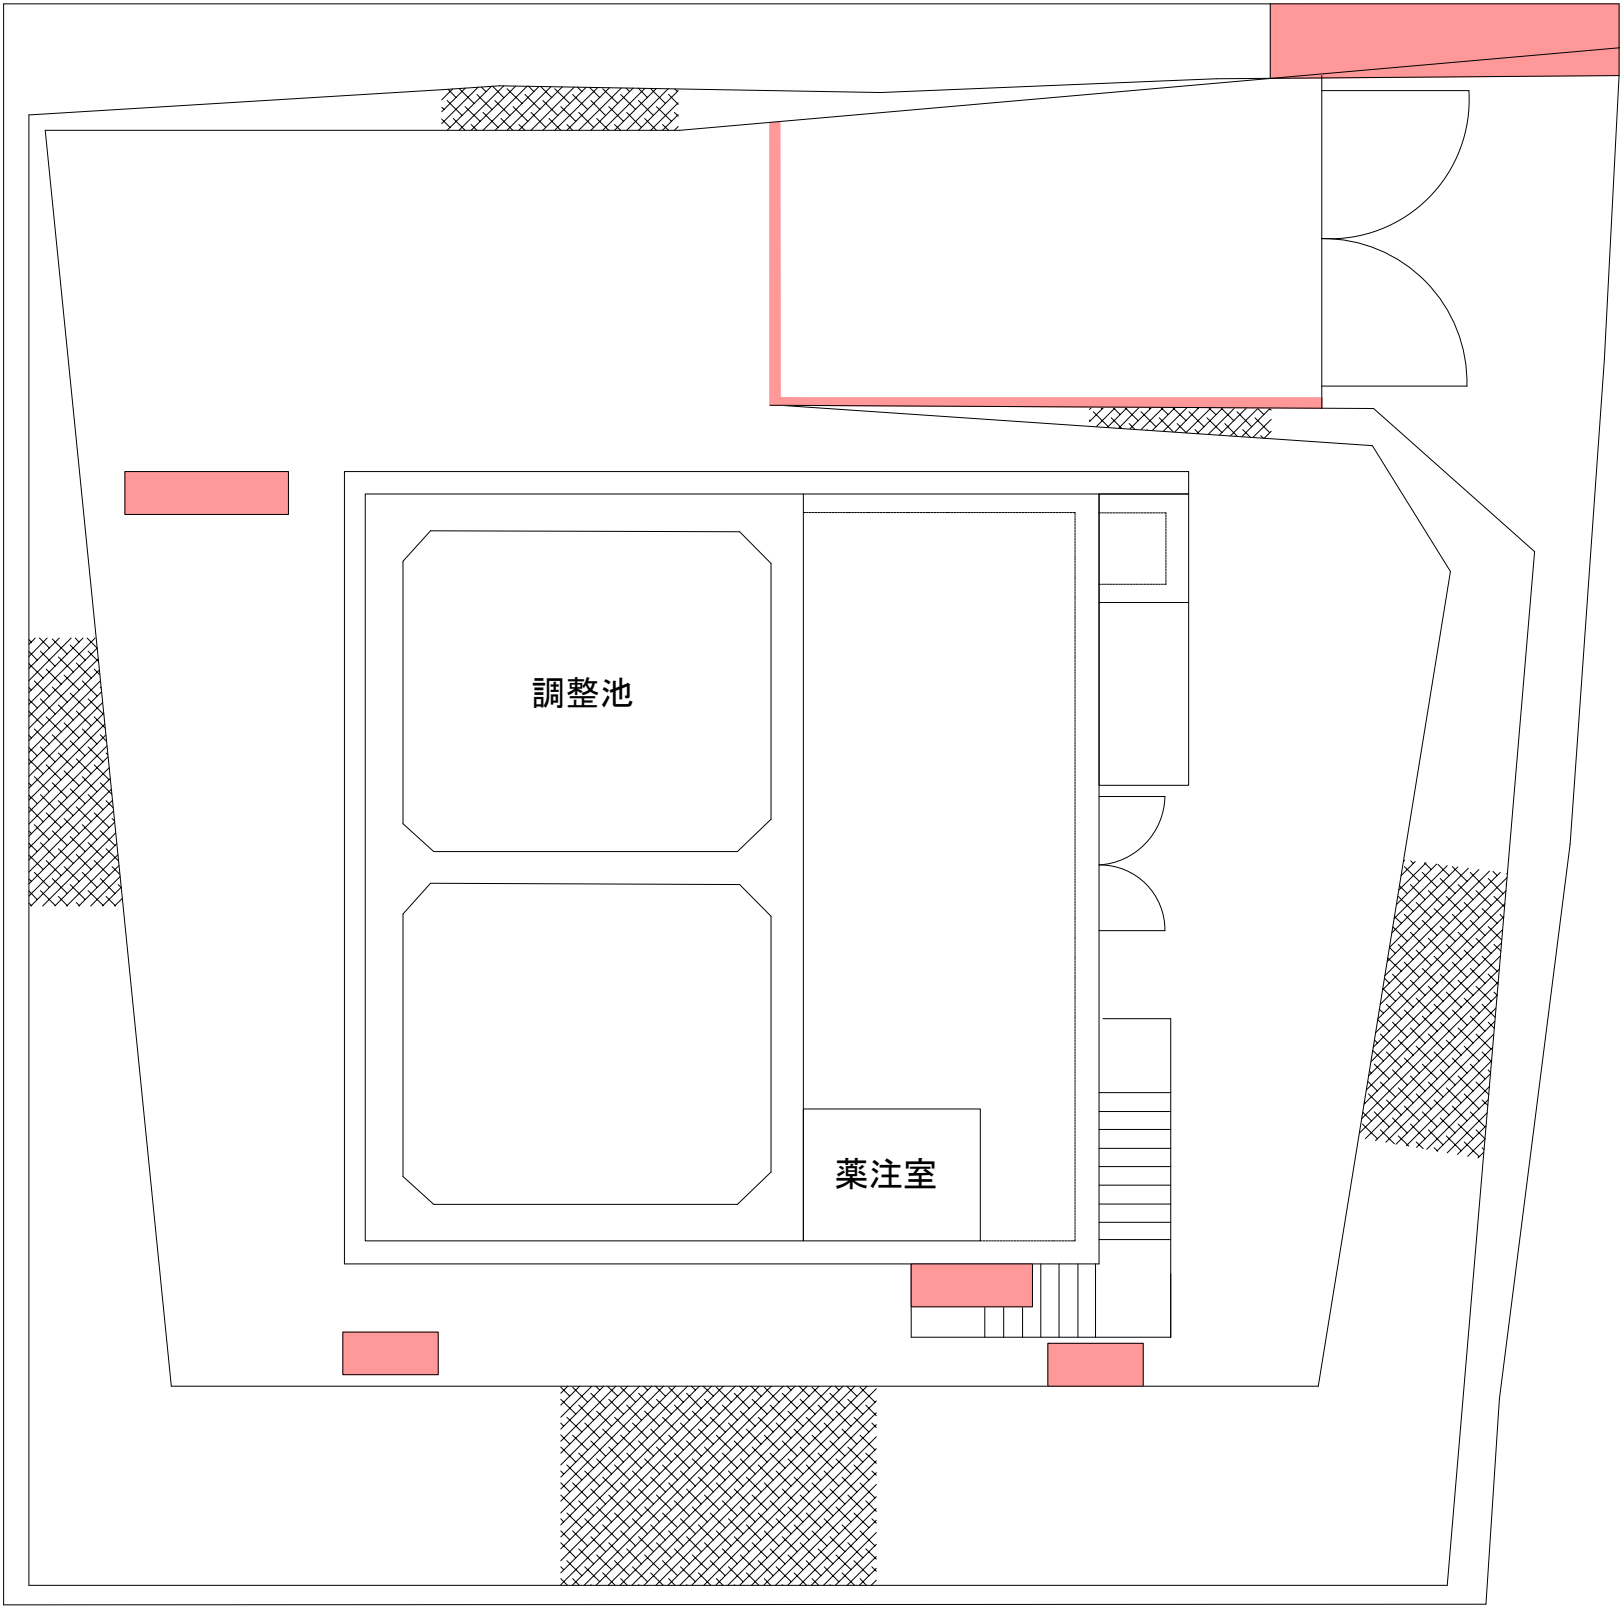

機械除草 肩掛式 6㎡×1回

管 理 番 号					
配管台帳図面番号					
業務番号		令和 8 年度			
業 務 名		別所調整池ほか除草業務			
図面枚数		127枚の内88葉	縮尺	1/100	摘 要 笹利調整池
設 計			図面寸法	A3	
写 図		設 計	係 長	課・所・場長	
広島市水道局 技術部 緑井浄水場					


河内受水場平面図

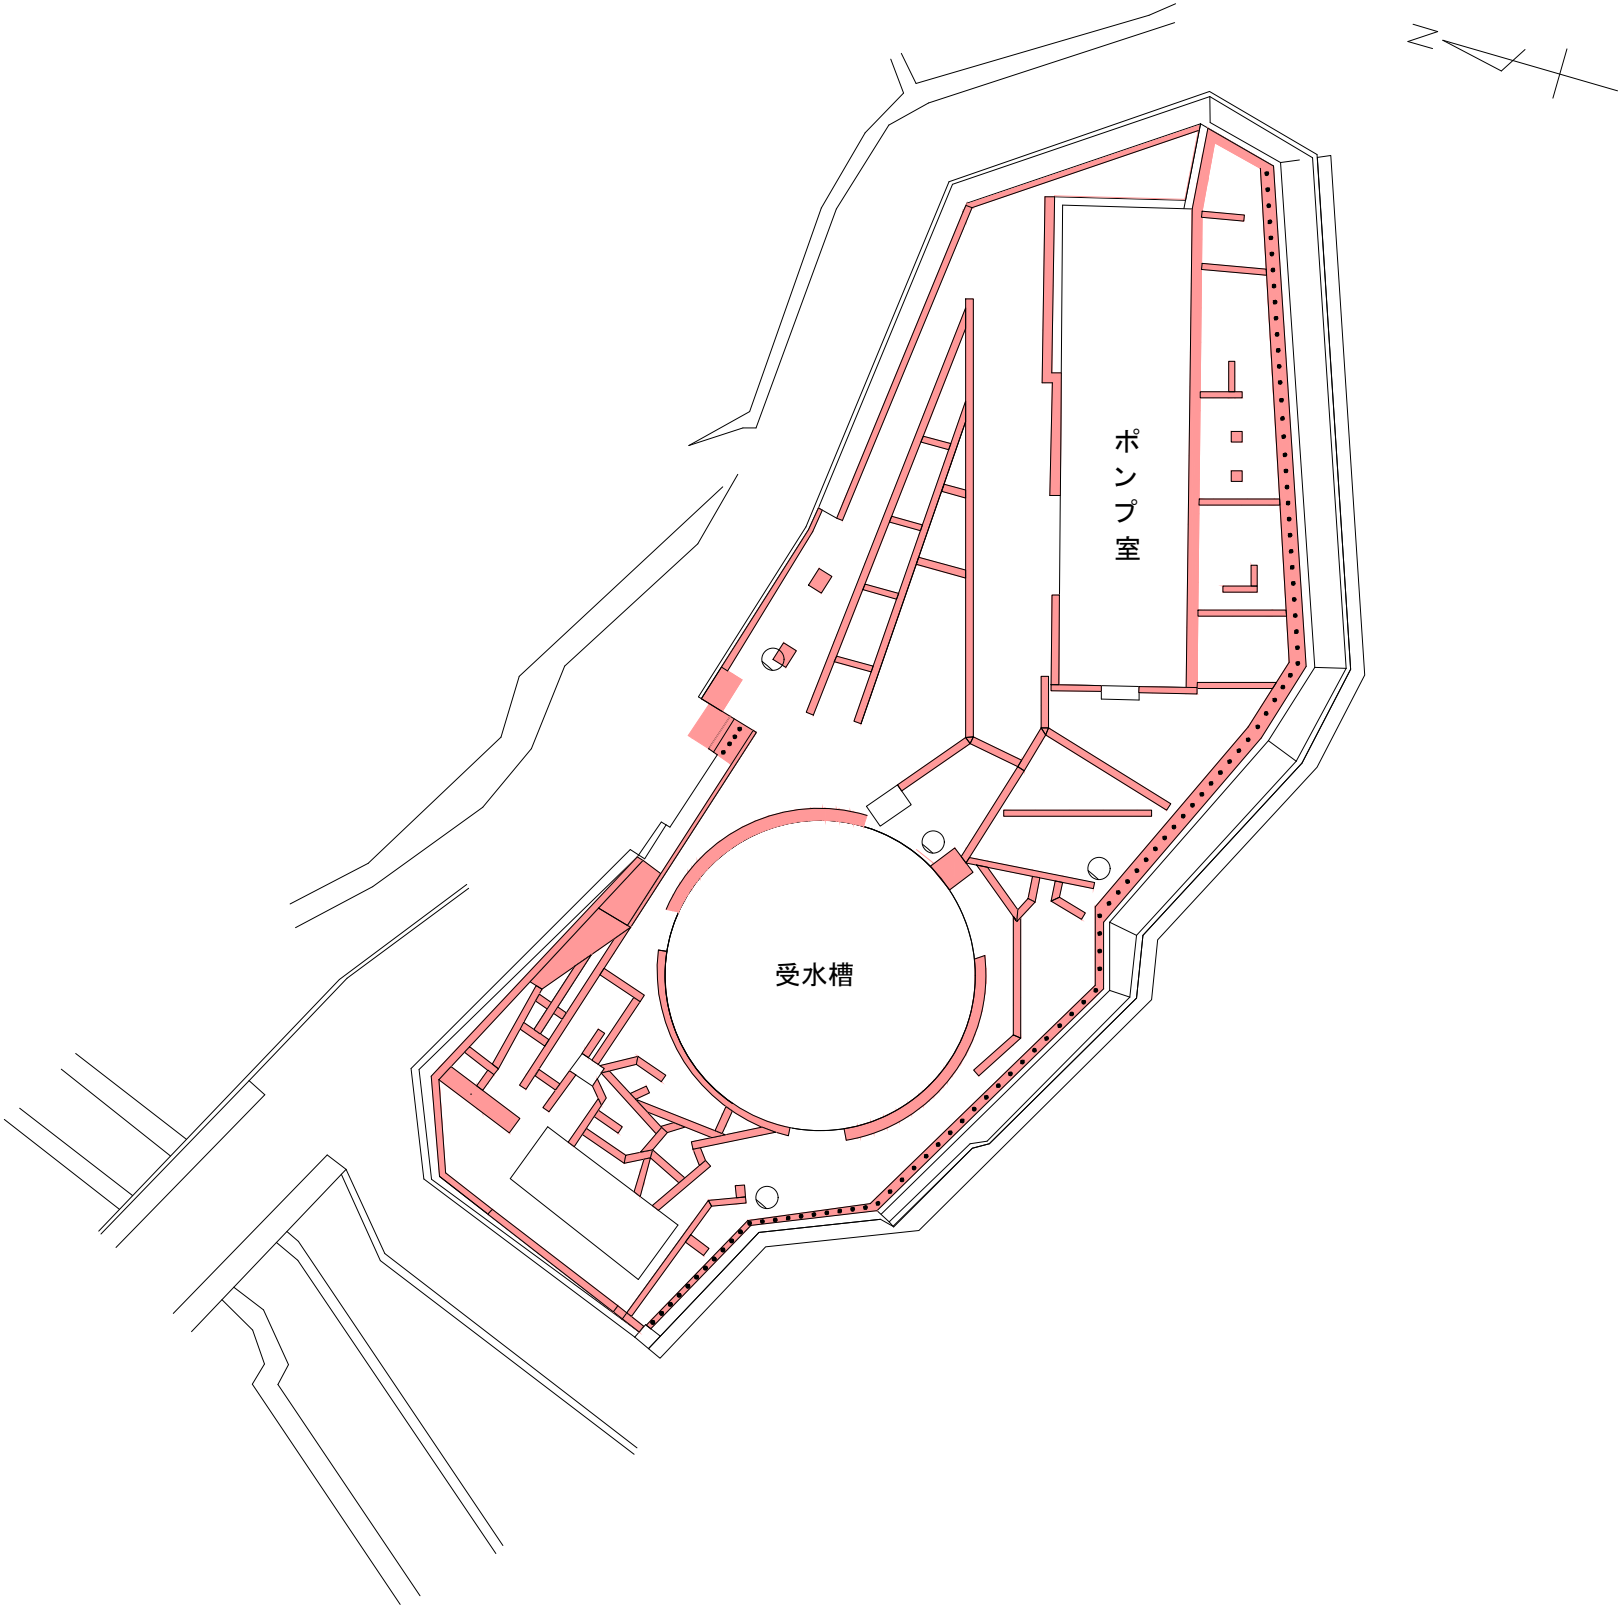

- 機械除草 肩掛式 220㎡×2回
- つる性雑草除去 130㎡×1回

管 理 番 号				
配管台帳図面番号				
業務番号	令和 8 年度			
業務名	別所調整池ほか除草業務			
図面枚数	127枚の内89葉	縮尺	1/400	摘 要 河内受水場 平面図
設 計		図面寸法	A3	
写 図	設 計	係 長	課・所・場長	
広島市水道局 技術部 緑井浄水場				


河内配水池平面図

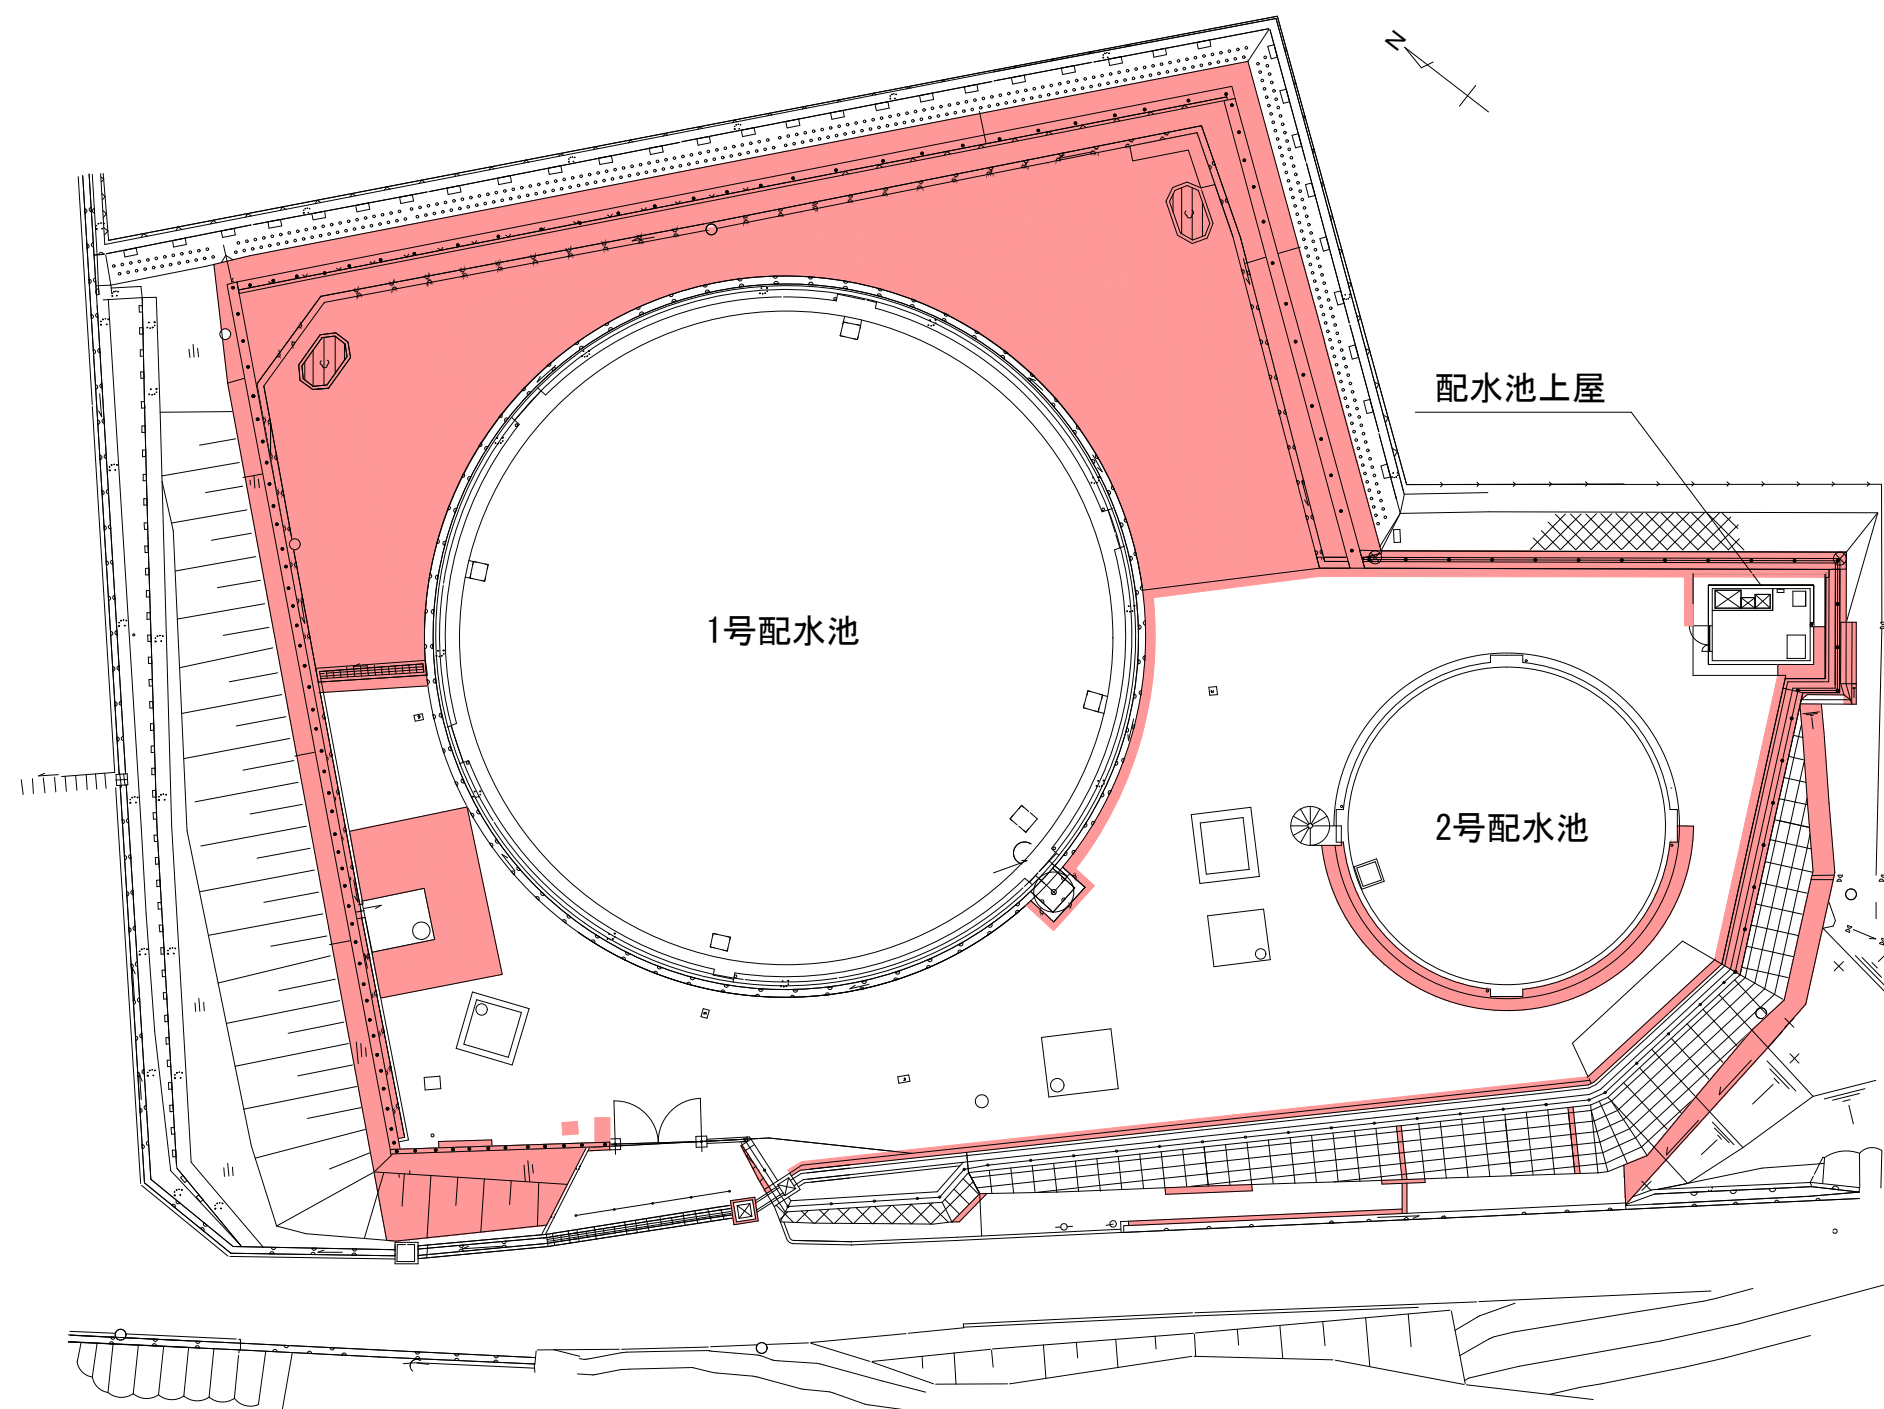

- 機械除草 肩掛式 810㎡×2回
- 手刈り除草 6㎡×1回
- つる性雑草除去 160㎡×1回

管 理 番 号					
配管台帳図面番号					
業務番号	令和 8 年度				
業 務 名	別所調整池ほか除草業務				
図面枚数	127枚の内90葉	縮尺	1/350		摘 要
設 計		図面寸法	A3		平 面 図 河内配水池
写 図	設 計	係 長	課・所・場長		
広島市水道局 技術部 緑井浄水場					


藤の木調整池平面図

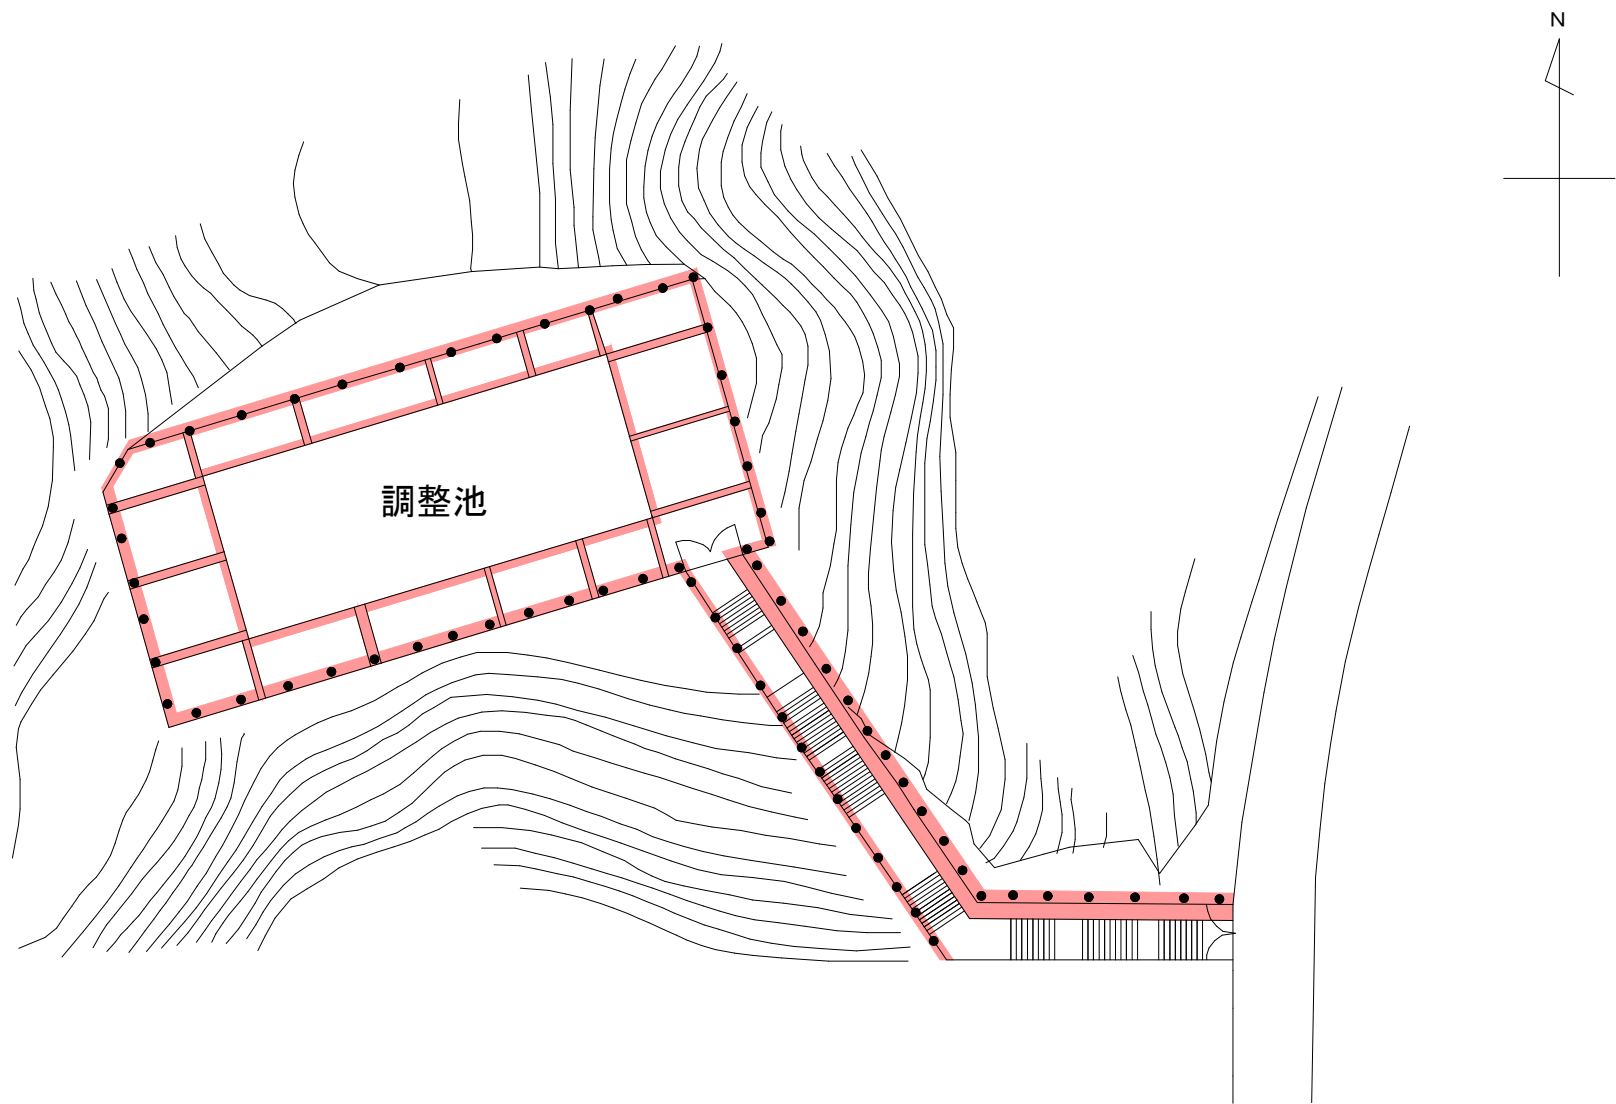

- 機械除草 肩掛式 19㎡×1回
- つる性雑草除去 76㎡×1回

管 理 番 号									
配管台帳図面番号									
業務番号		令和 8 年度							
業務名		別所調整池ほか除草業務							
図面枚数		127枚の内91葉		縮尺		1/200		摘 要	
設 計				図面寸法		A3		藤の木調整池 平面図	
写 図		設 計		係 長		課・所・場長			
広島市水道局 技術部 緑井浄水場									


魚切ポンプ所平面図

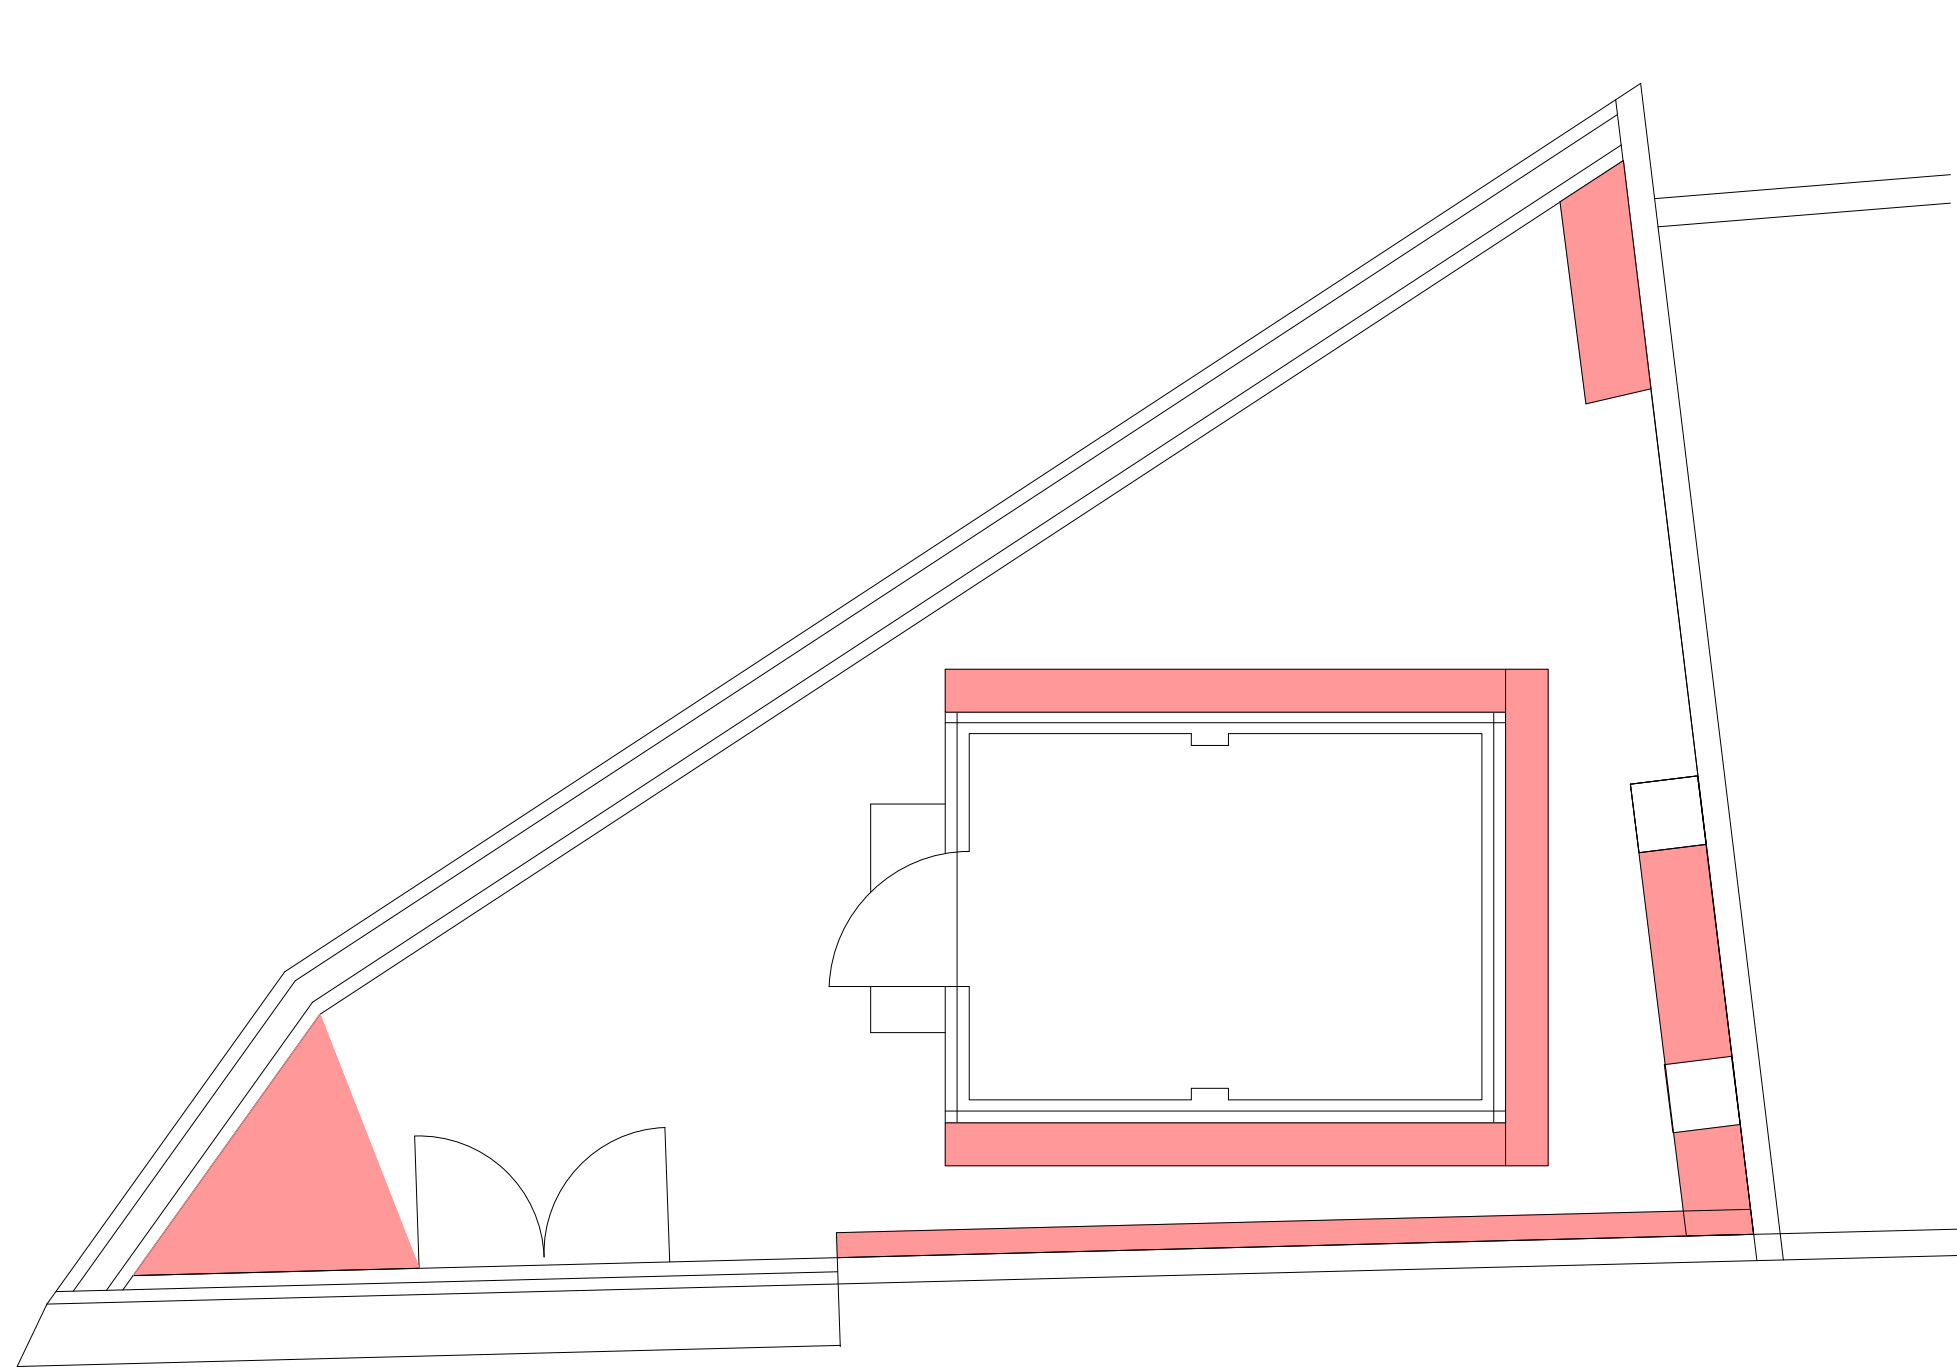

機械除草 肩掛式 4㎡×2回

管 理 番 号					
配管台帳図面番号					
業務番号		令和 8 年度			
業 務 名		別所調整池ほか除草業務			
図面枚数		127枚の内92葉	縮尺	1/50	摘 要 魚切ポンプ所 平面図
設 計			図面寸法	A3	
写 図		設 計	係 長	課・所・場長	
広島市水道局 技術部 緑井浄水場					


河内南ポンプ所平面図

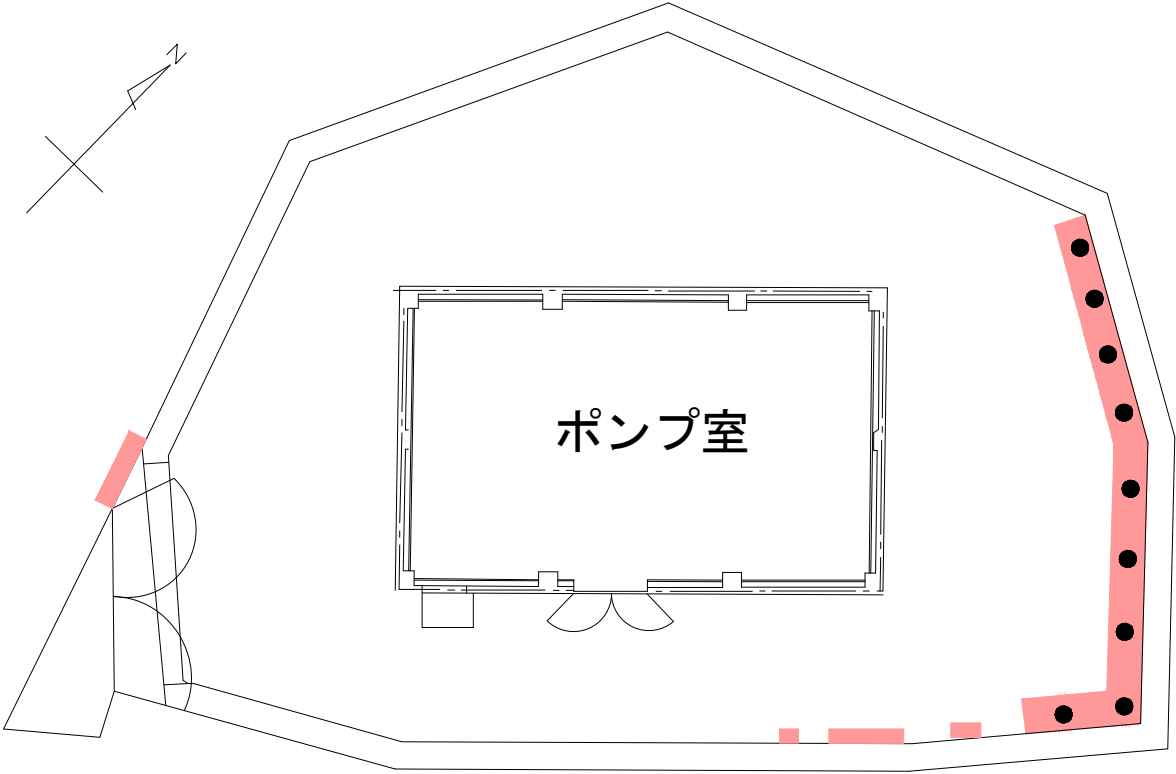

- 機械除草 肩掛式 1㎡×1回
- つる性雑草除去 44㎡×1回

管 理 番 号					
配管台帳図面番号					
業務番号		令和 8 年度			
業務名		別所調整池ほか除草業務			
図面枚数		127枚の内93葉	縮尺	1/200	摘 要 河内南ポンプ所 平面図
設 計			図面寸法	A3	
写 図		設 計	係 長	課・所・場長	
広島市水道局 技術部 緑井浄水場					

河内南第一調整池平面図

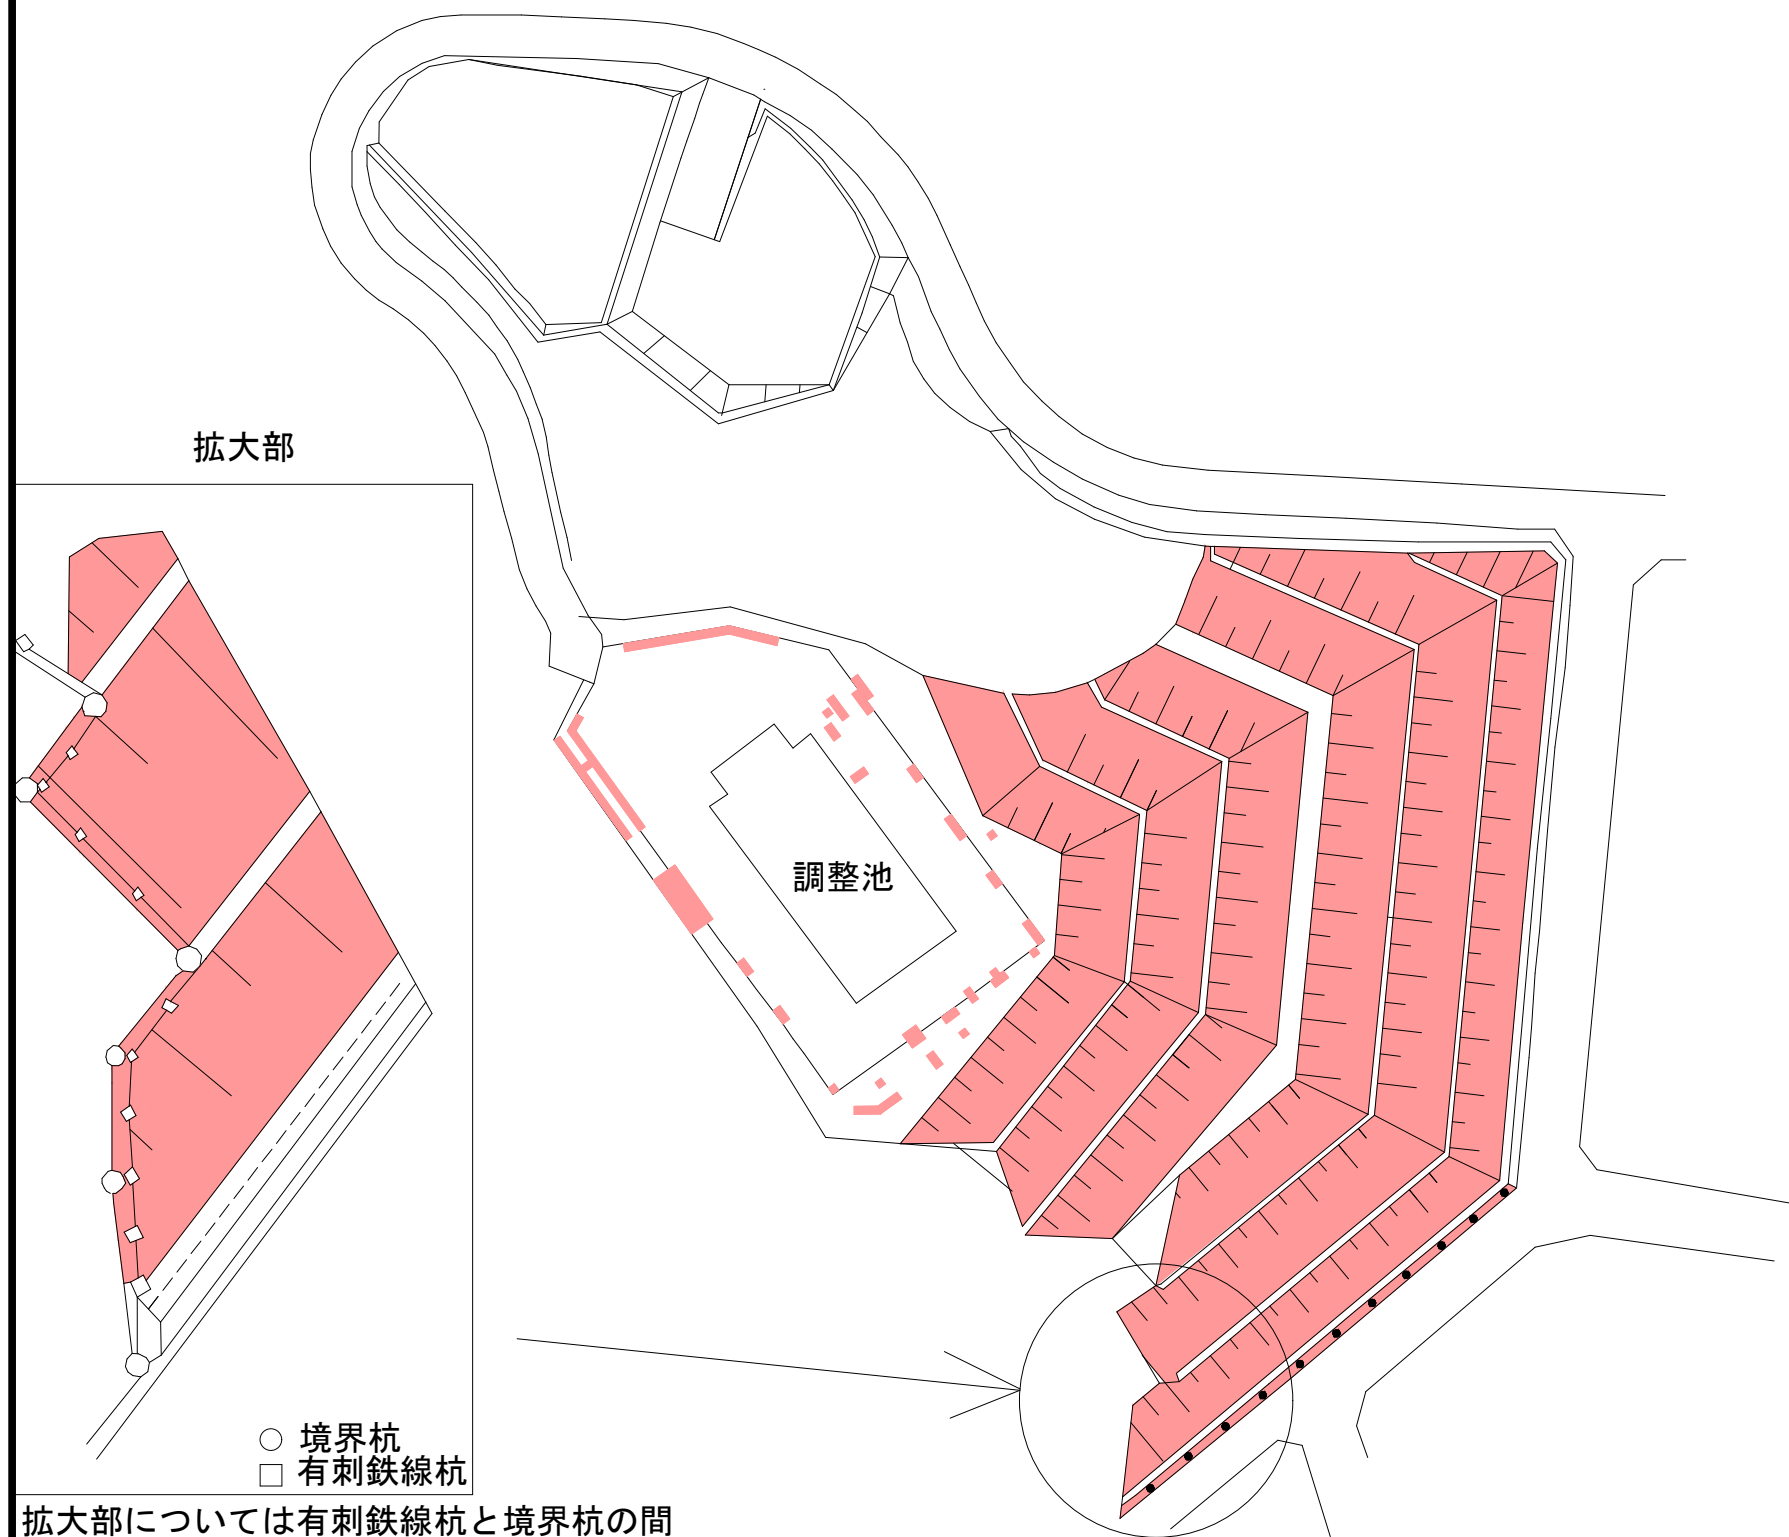


拡大部については有刺鉄線杭と境界杭の間及び境界杭が目視できる範囲の草刈を行うこと。

※局用地外へ草が飛散する恐れのある場所でブロワーを使用しないこと。
局用地外へ出た場合は確実に集草すること。

- 機械除草 肩掛式 5,670㎡×1回
- つる性雑草除去 110㎡×1回

管 理 番 号									
配管台帳図面番号									
業務番号		令和 8 年度							
業務名		別所調整池ほか除草業務							
図面枚数		127枚の内94葉		縮 尺		1/800		摘 要	
設 計				図面寸法		A3		河内南第一調整池 平面図	
写 図		設 計		係 長		課・所・場長			
広島市水道局 技術部 緑井浄水場									


東迫配水池平面図

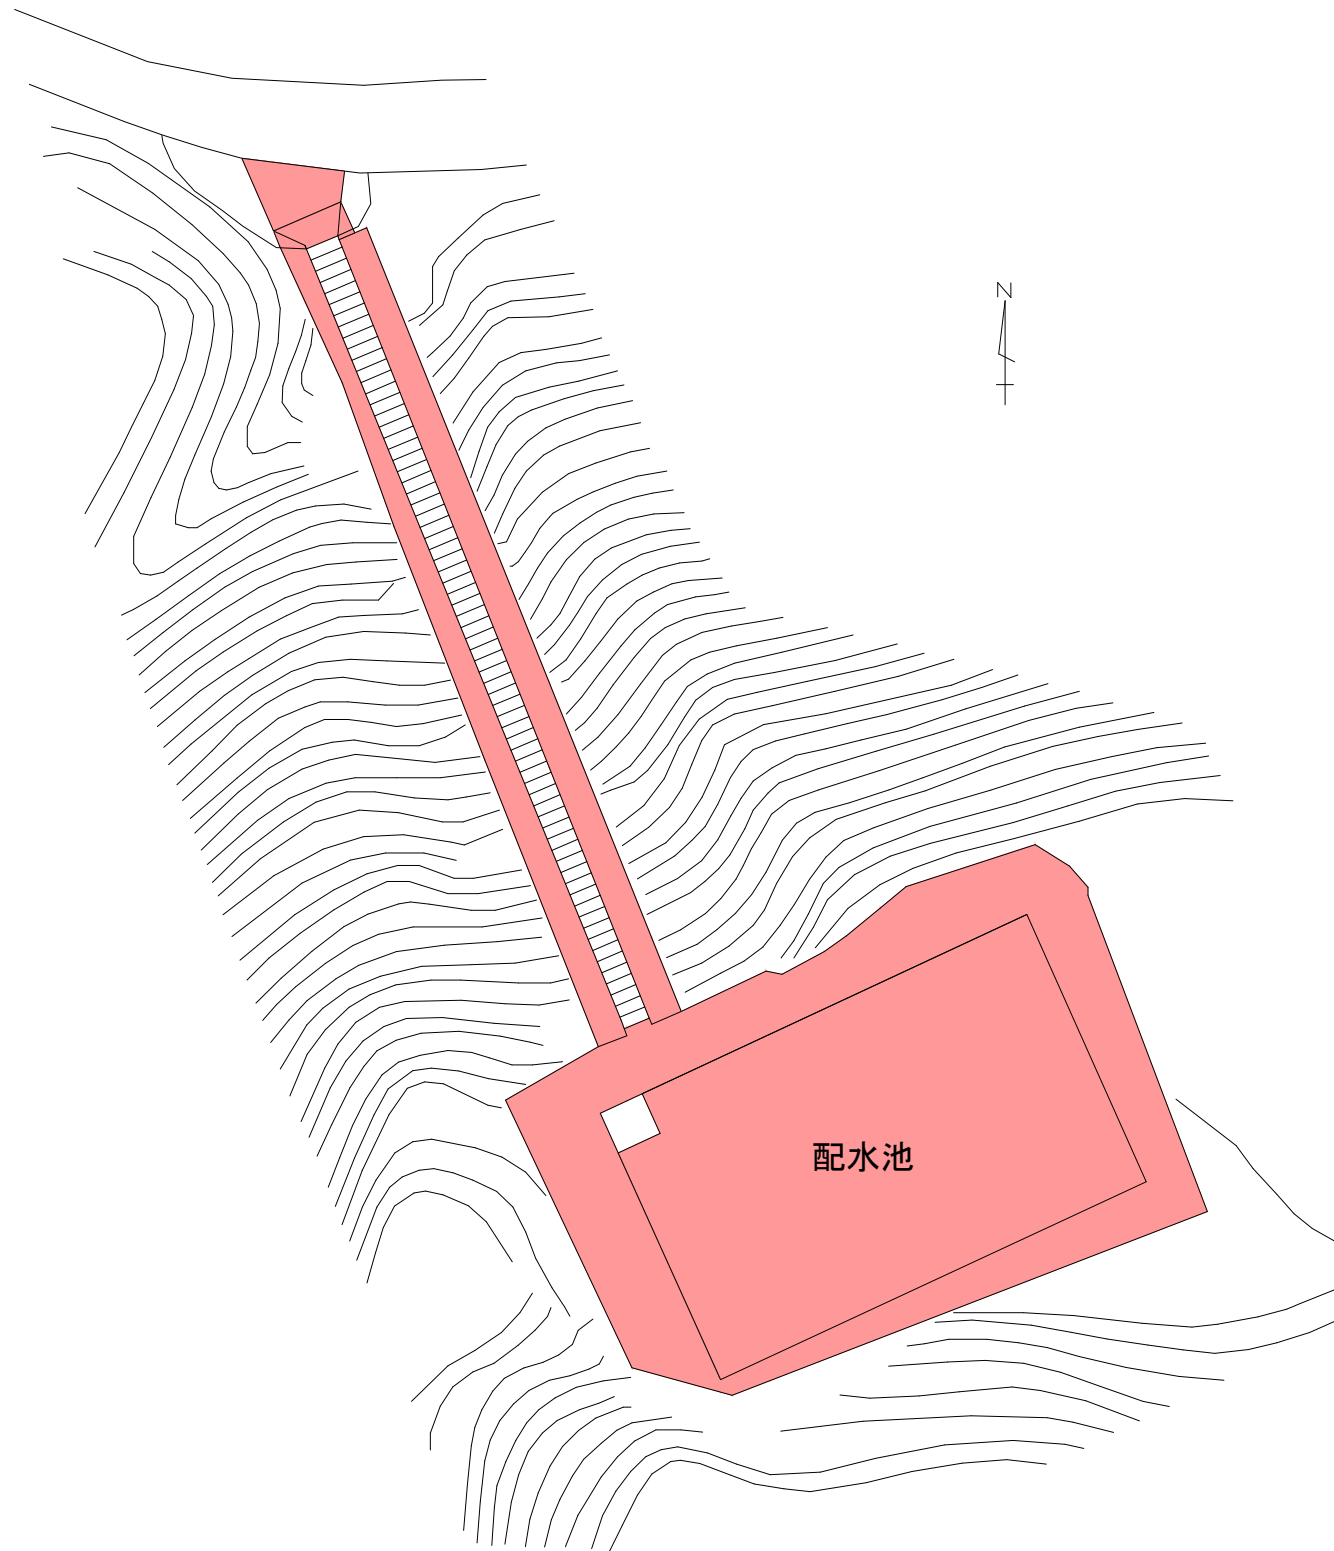

機械除草 肩掛式 1,050㎡×1回

管 理 番 号				
配管台帳図面番号				
業務番号	令和 8 年度			
業務名	別所調整池ほか除草業務			
図面枚数	127枚の内95葉	縮尺	1/500	摘 要 平 面 図 東迫配水池
設 計		図面寸法	A3	
写 図	設 計	係 長	課・所・場長	
広島市水道局 技術部 緑井浄水場				


寺田浄水場平面図

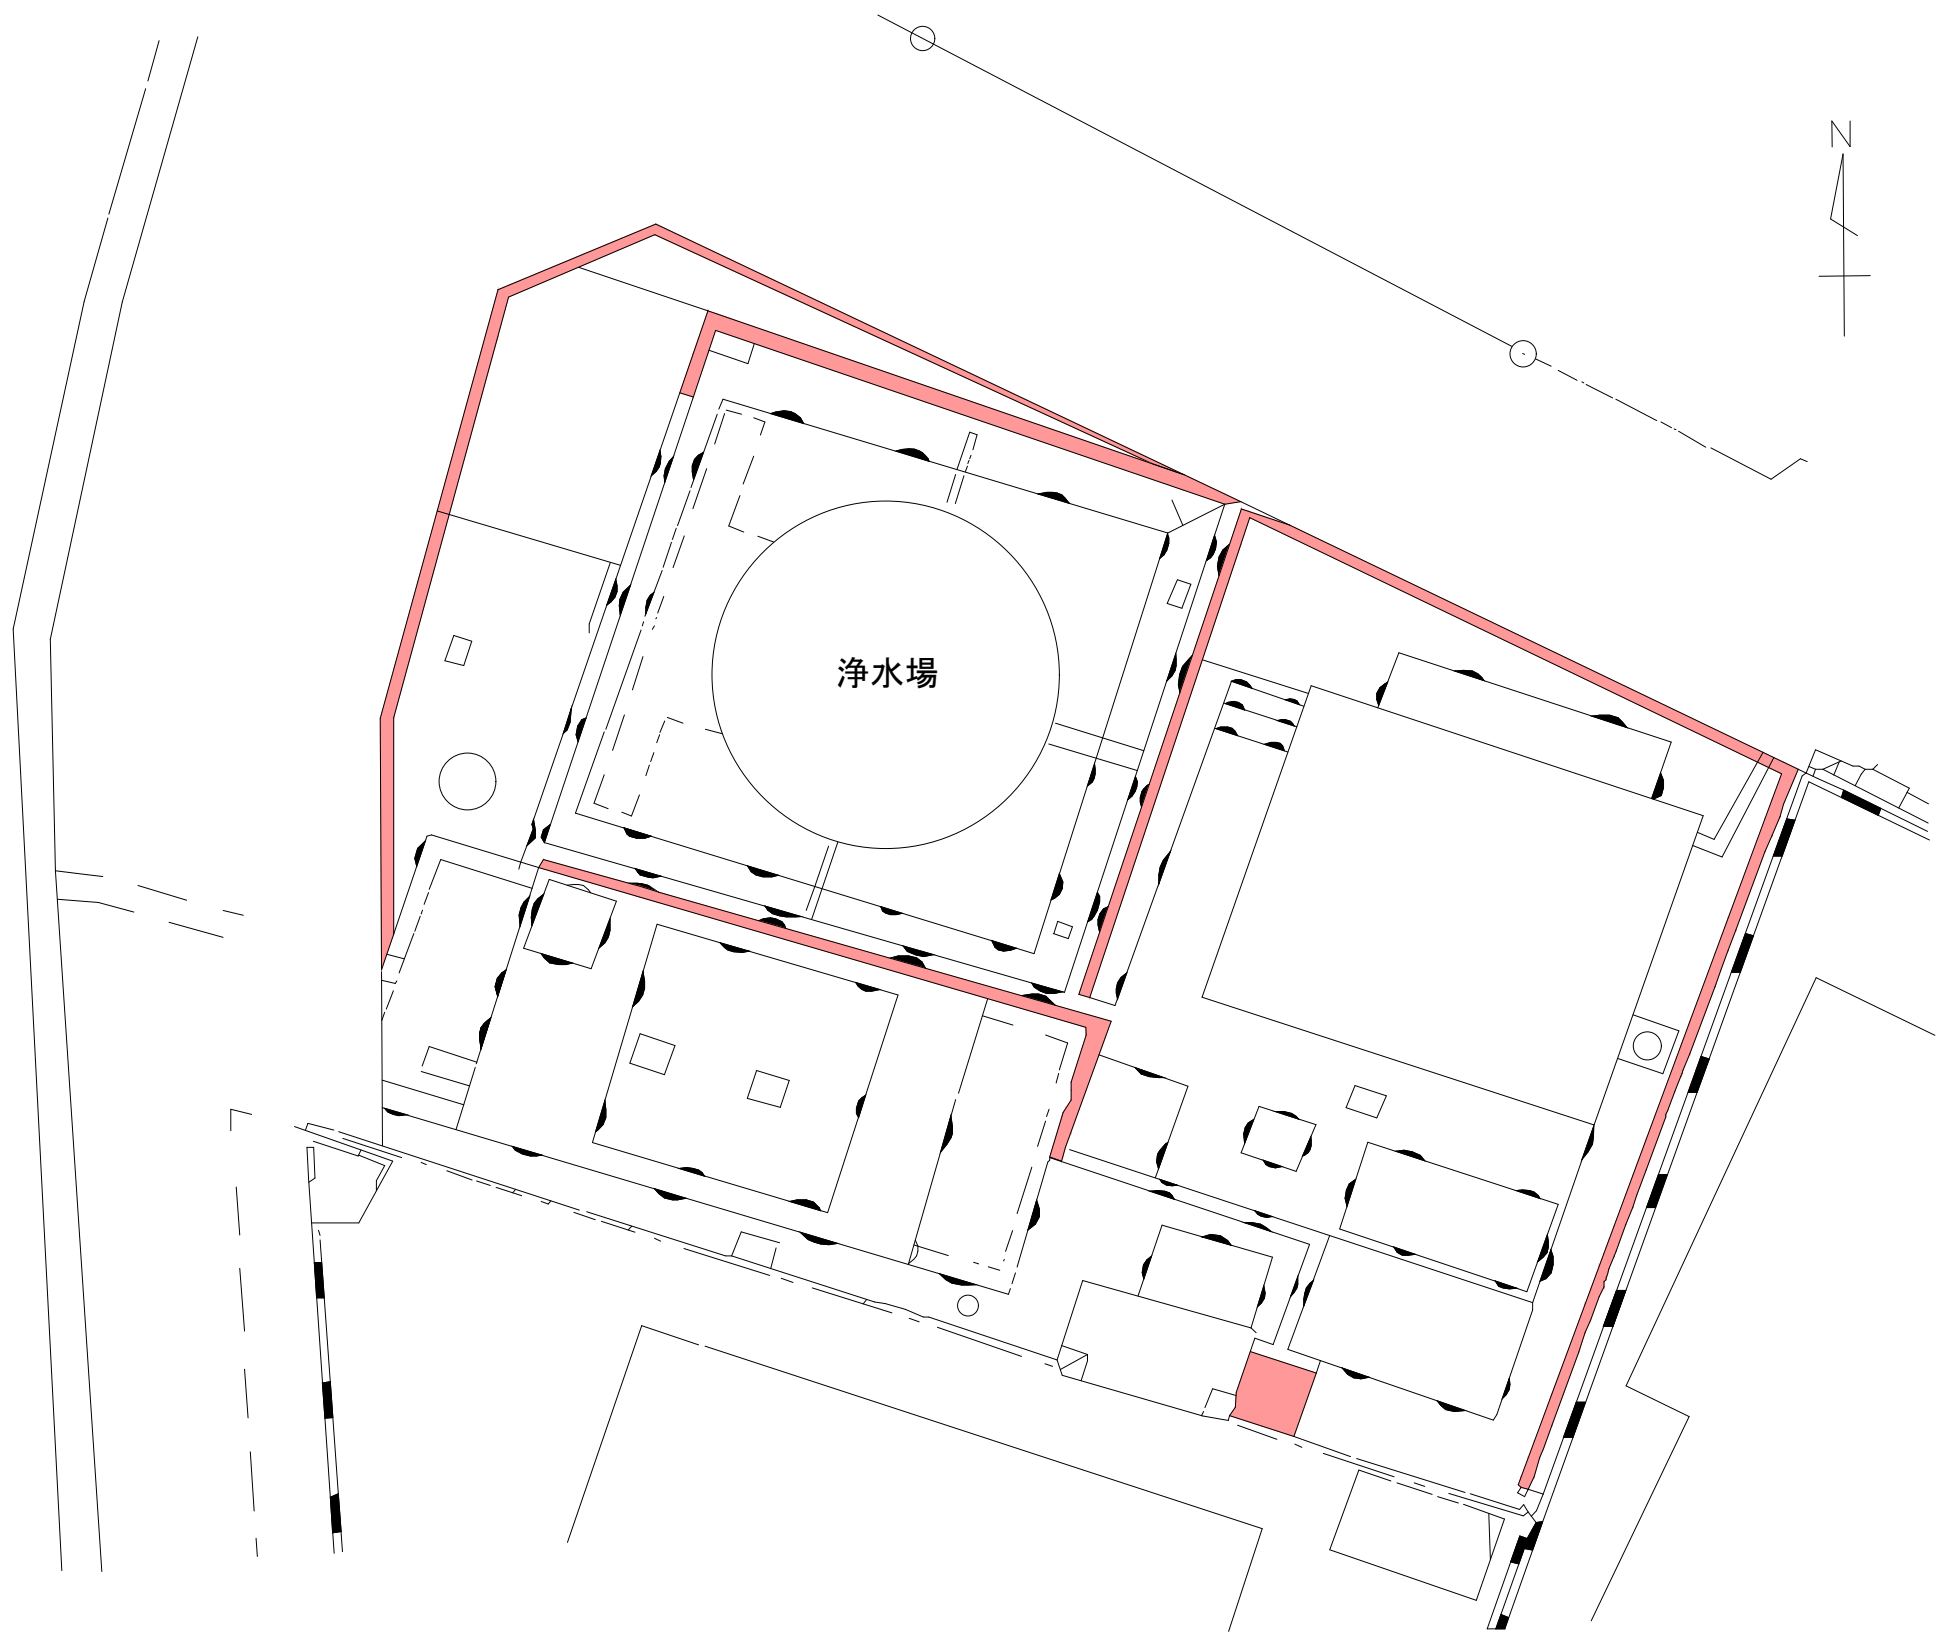

機械除草 肩掛式 10m²×2回

管 理 番 号				
配管台帳図面番号				
業務番号	令和 8 年度			
業務名	別所調整池ほか除草業務			
図面枚数	127枚の内96葉	縮尺	1/100	摘 要 寺田浄水場 平面図
設 計		図面寸法	A3	
写 図	設 計	係 長	課・所・場長	
広島市水道局 技術部 緑井浄水場				

湧水施設用地平面図

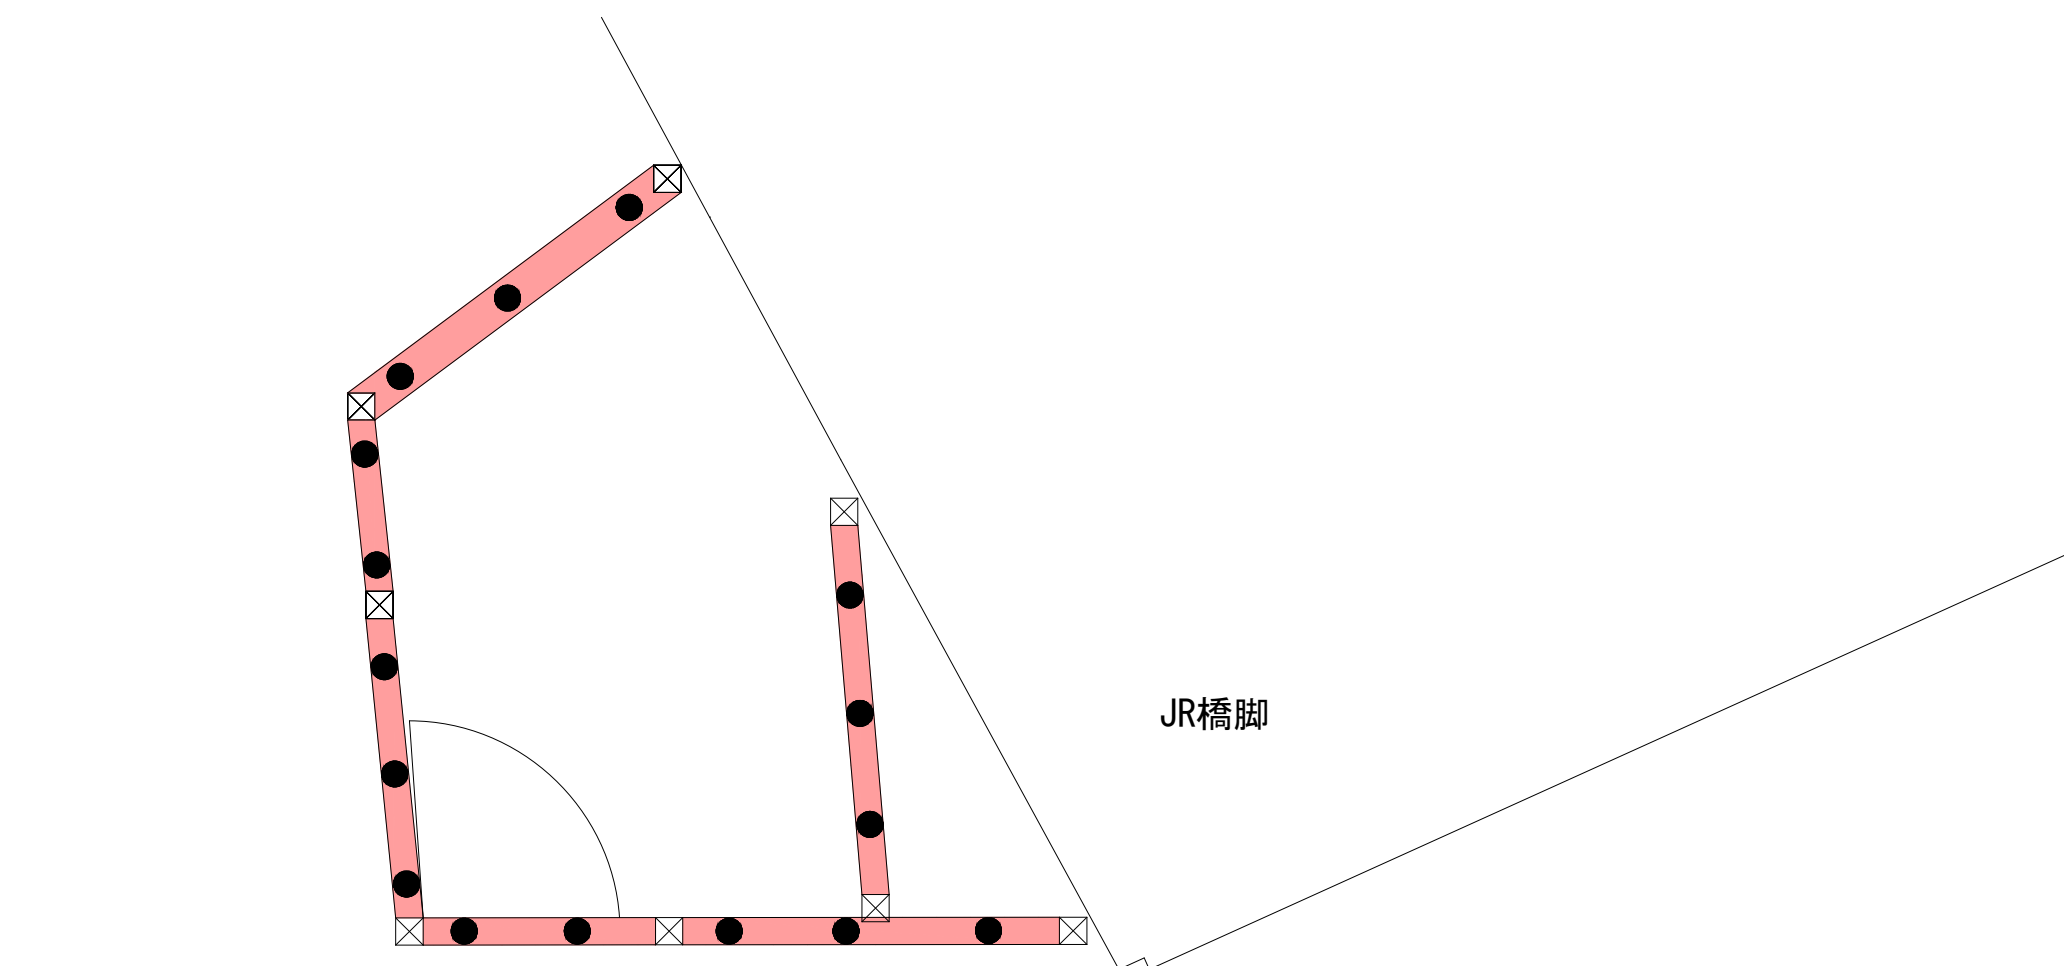


JR橋脚

佐伯2区29号線

● ● つる性雑草除去 5㎡×1回

管 理 番 号					
配管台帳図面番号					
業務番号	令和 8 年度				
業務名	別所調整池ほか除草業務				
図面枚数	127枚の内97葉	縮尺	1/50		摘 要 湧水施設用地 平 面 図
設 計		図面寸法	A3		
写 図	設 計	係 長	課・所・場長		
広島市水道局 技術部 緑井浄水場					


八幡が丘・薬師が丘ポンプ所平面図

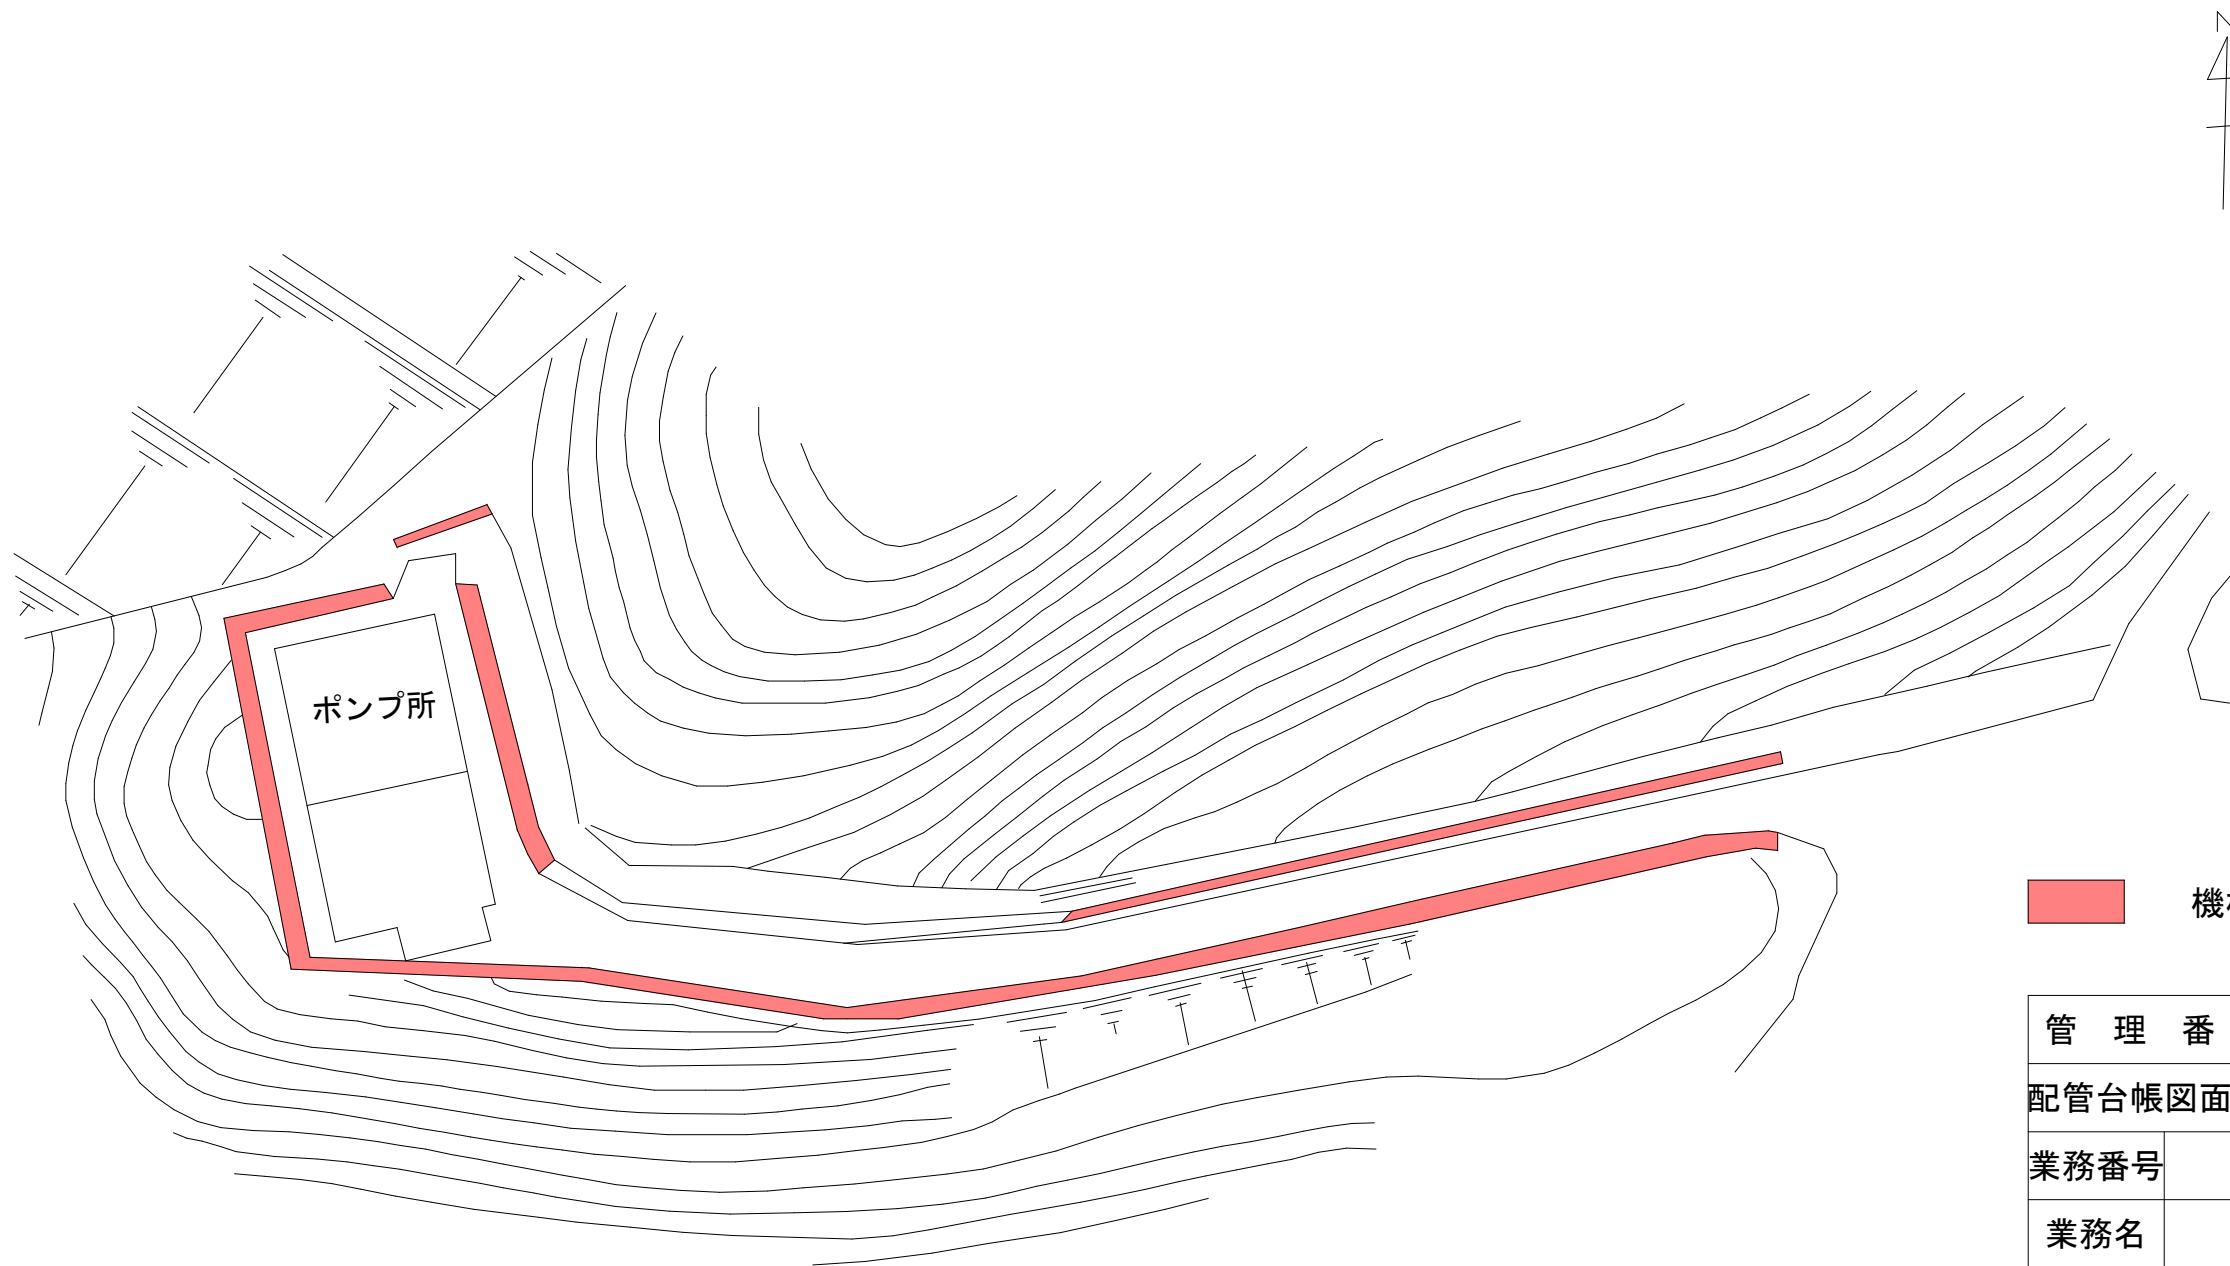

機械除草 肩掛式 120㎡×1回

管 理 番 号					
配管台帳図面番号					
業務番号		令和 8 年度			
業務名		別所調整池ほか除草業務			
図面枚数		127枚の内98葉	縮尺	1/400	摘 要 八幡が丘・薬師が丘 ポンプ所 平面図
設 計			図面寸法	A3	
写 図		設 計	係 長	課・所・場長	
広島市水道局 技術部 緑井浄水場					


八幡が丘調整池平面図

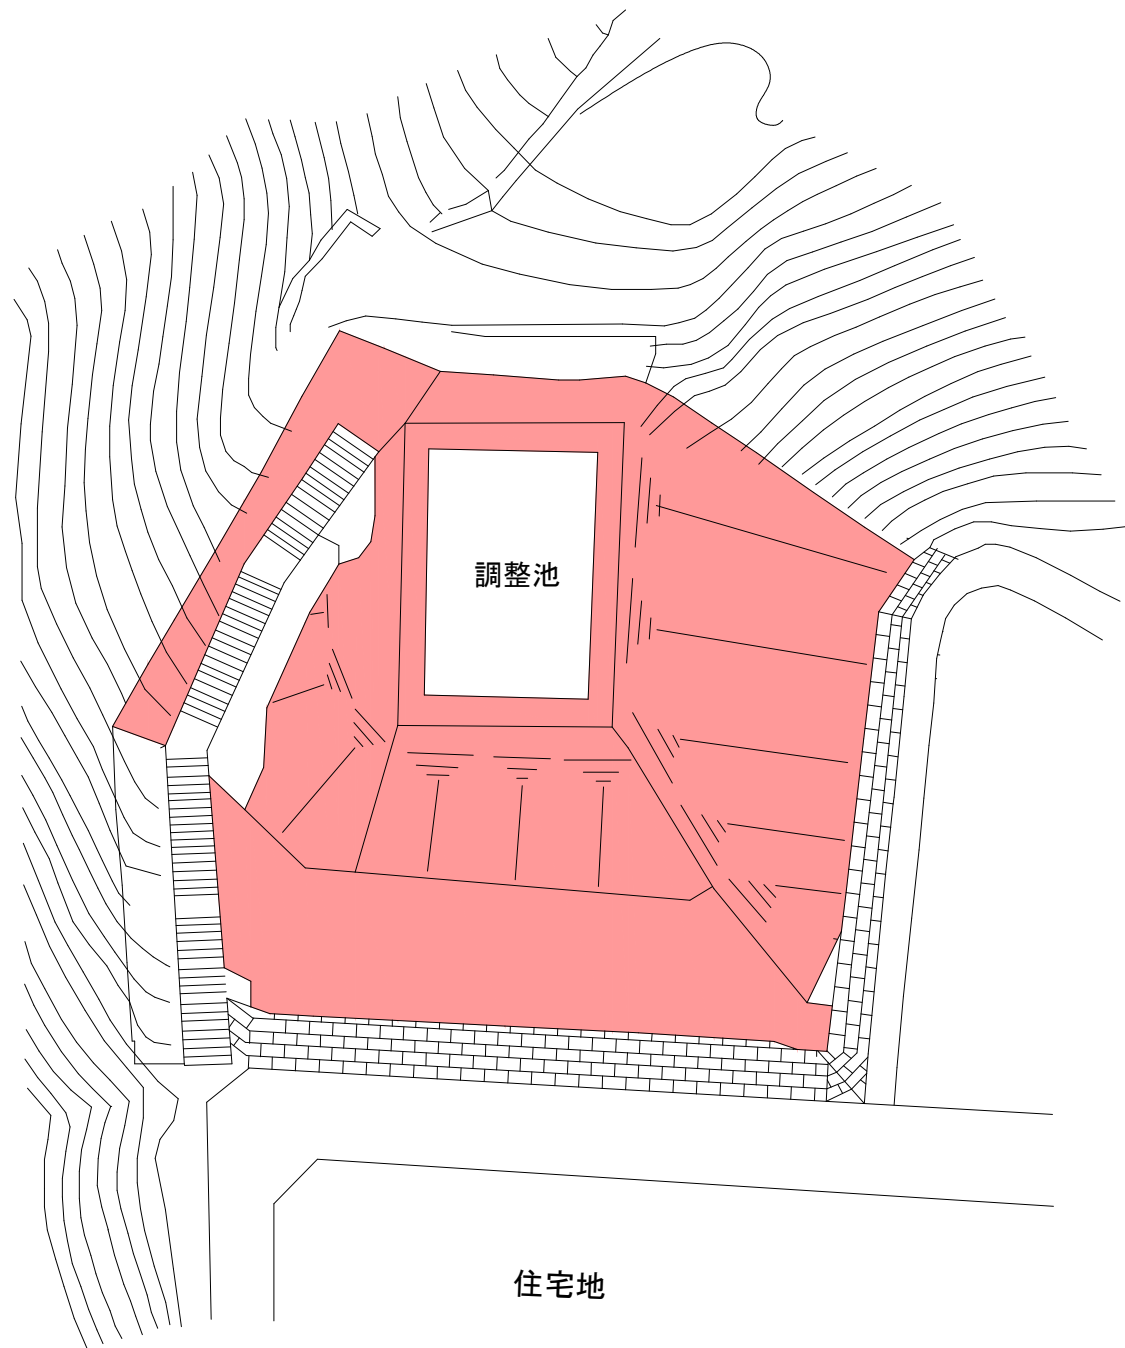

機械除草 肩掛式 640㎡×2回

管 理 番 号				
配管台帳図面番号				
業務番号	令和 8 年度			
業務名	別所調整池ほか除草業務			
図面枚数	127枚の内99葉	縮尺	1/400	摘 要
設 計		図面寸法	A3	平 面 図 八幡が丘調整池
写 図	設 計	係 長	課・所・場長	
広島市水道局 技術部 緑井浄水場				


薬師が丘第一調整池平面図

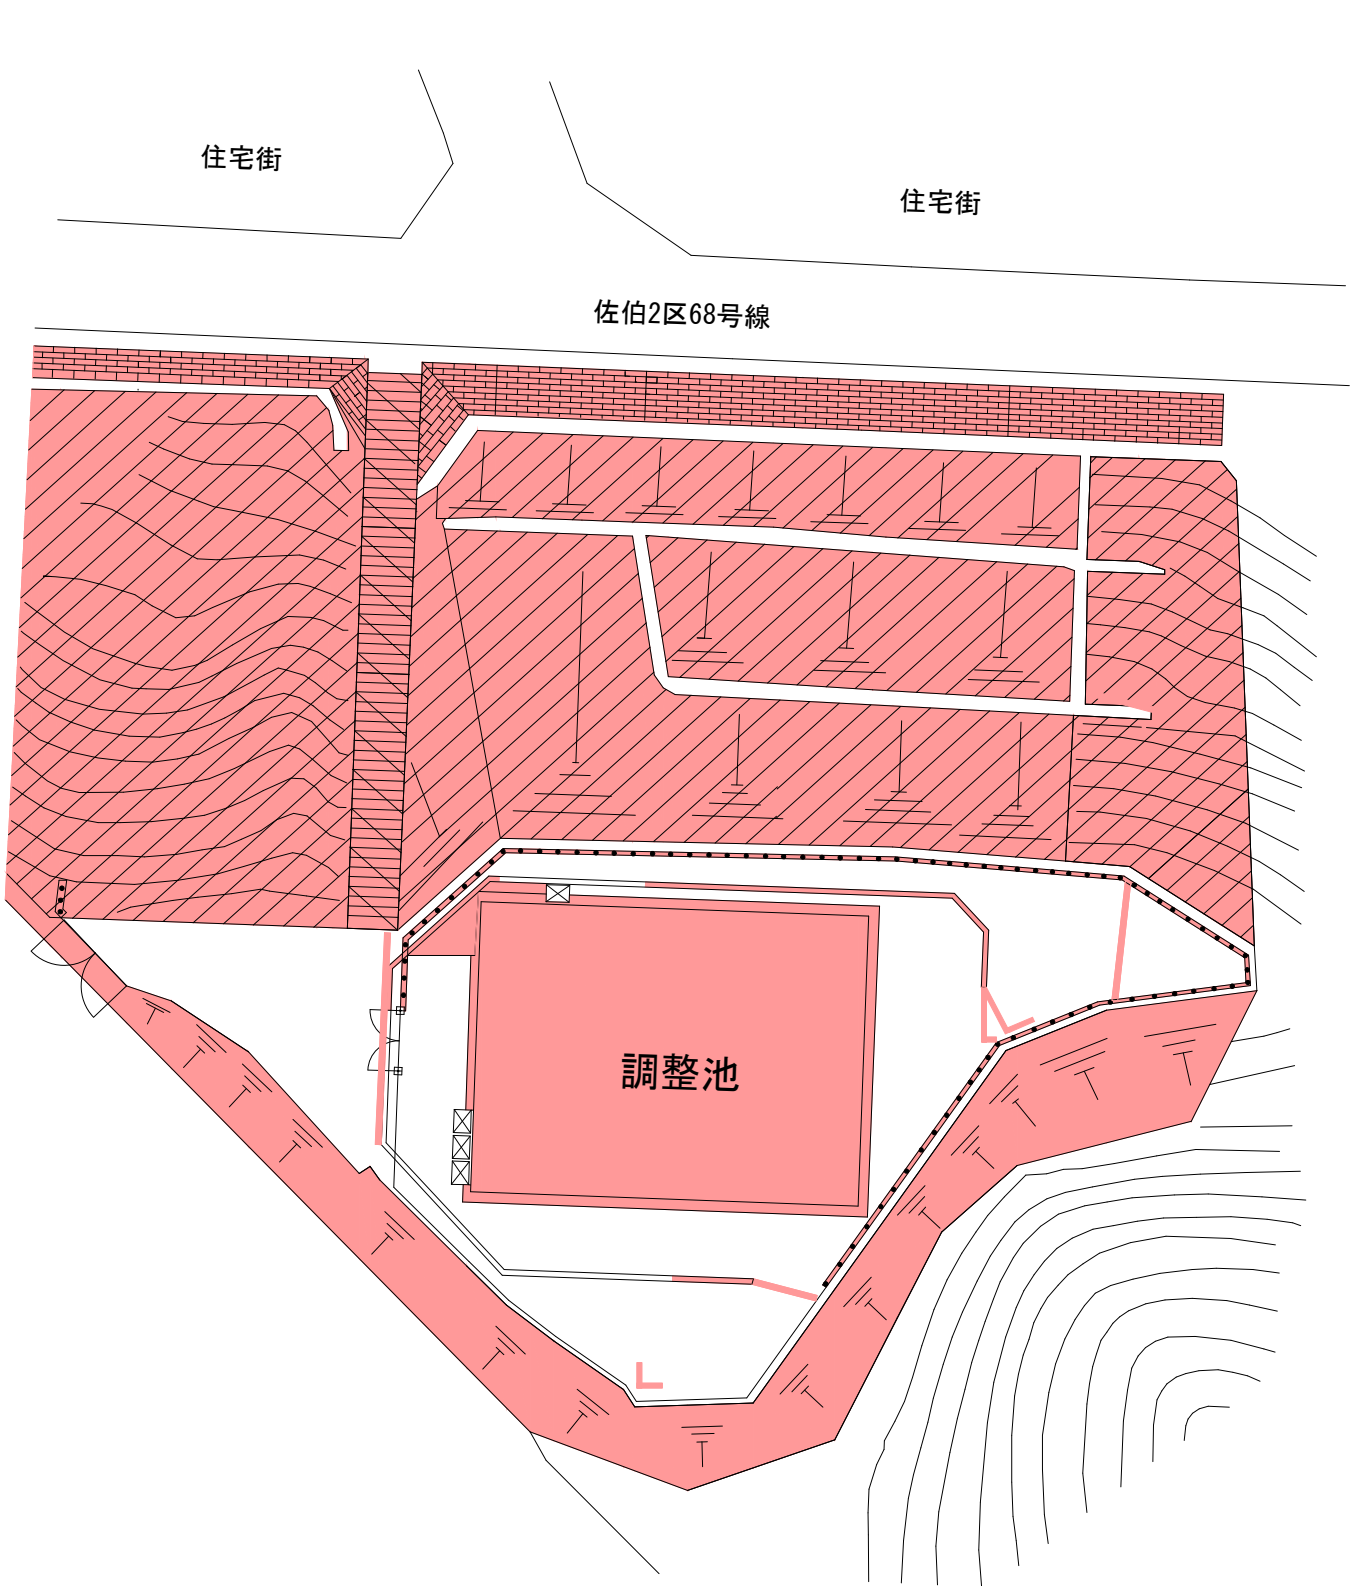

- 機械除草 肩掛式 1,220㎡×2回
- 機械除草 肩掛式 1,030㎡×1回
- 手刈り除草 88㎡×1回（階段）
- つる性雑草除去 190㎡×1回

管 理 番 号				
配管台帳図面番号				
業務番号	令和8年度			
業務名	別所調整池ほか除草業務			
図面枚数	127枚の内100葉	縮尺	1/400	摘 要 薬師が丘第一調整池 平面図
設 計		図面寸法	A3	
写 図	設 計	係 長	課・所・場長	
広島市水道局 技術部 緑井浄水場				


折出調整池平面図

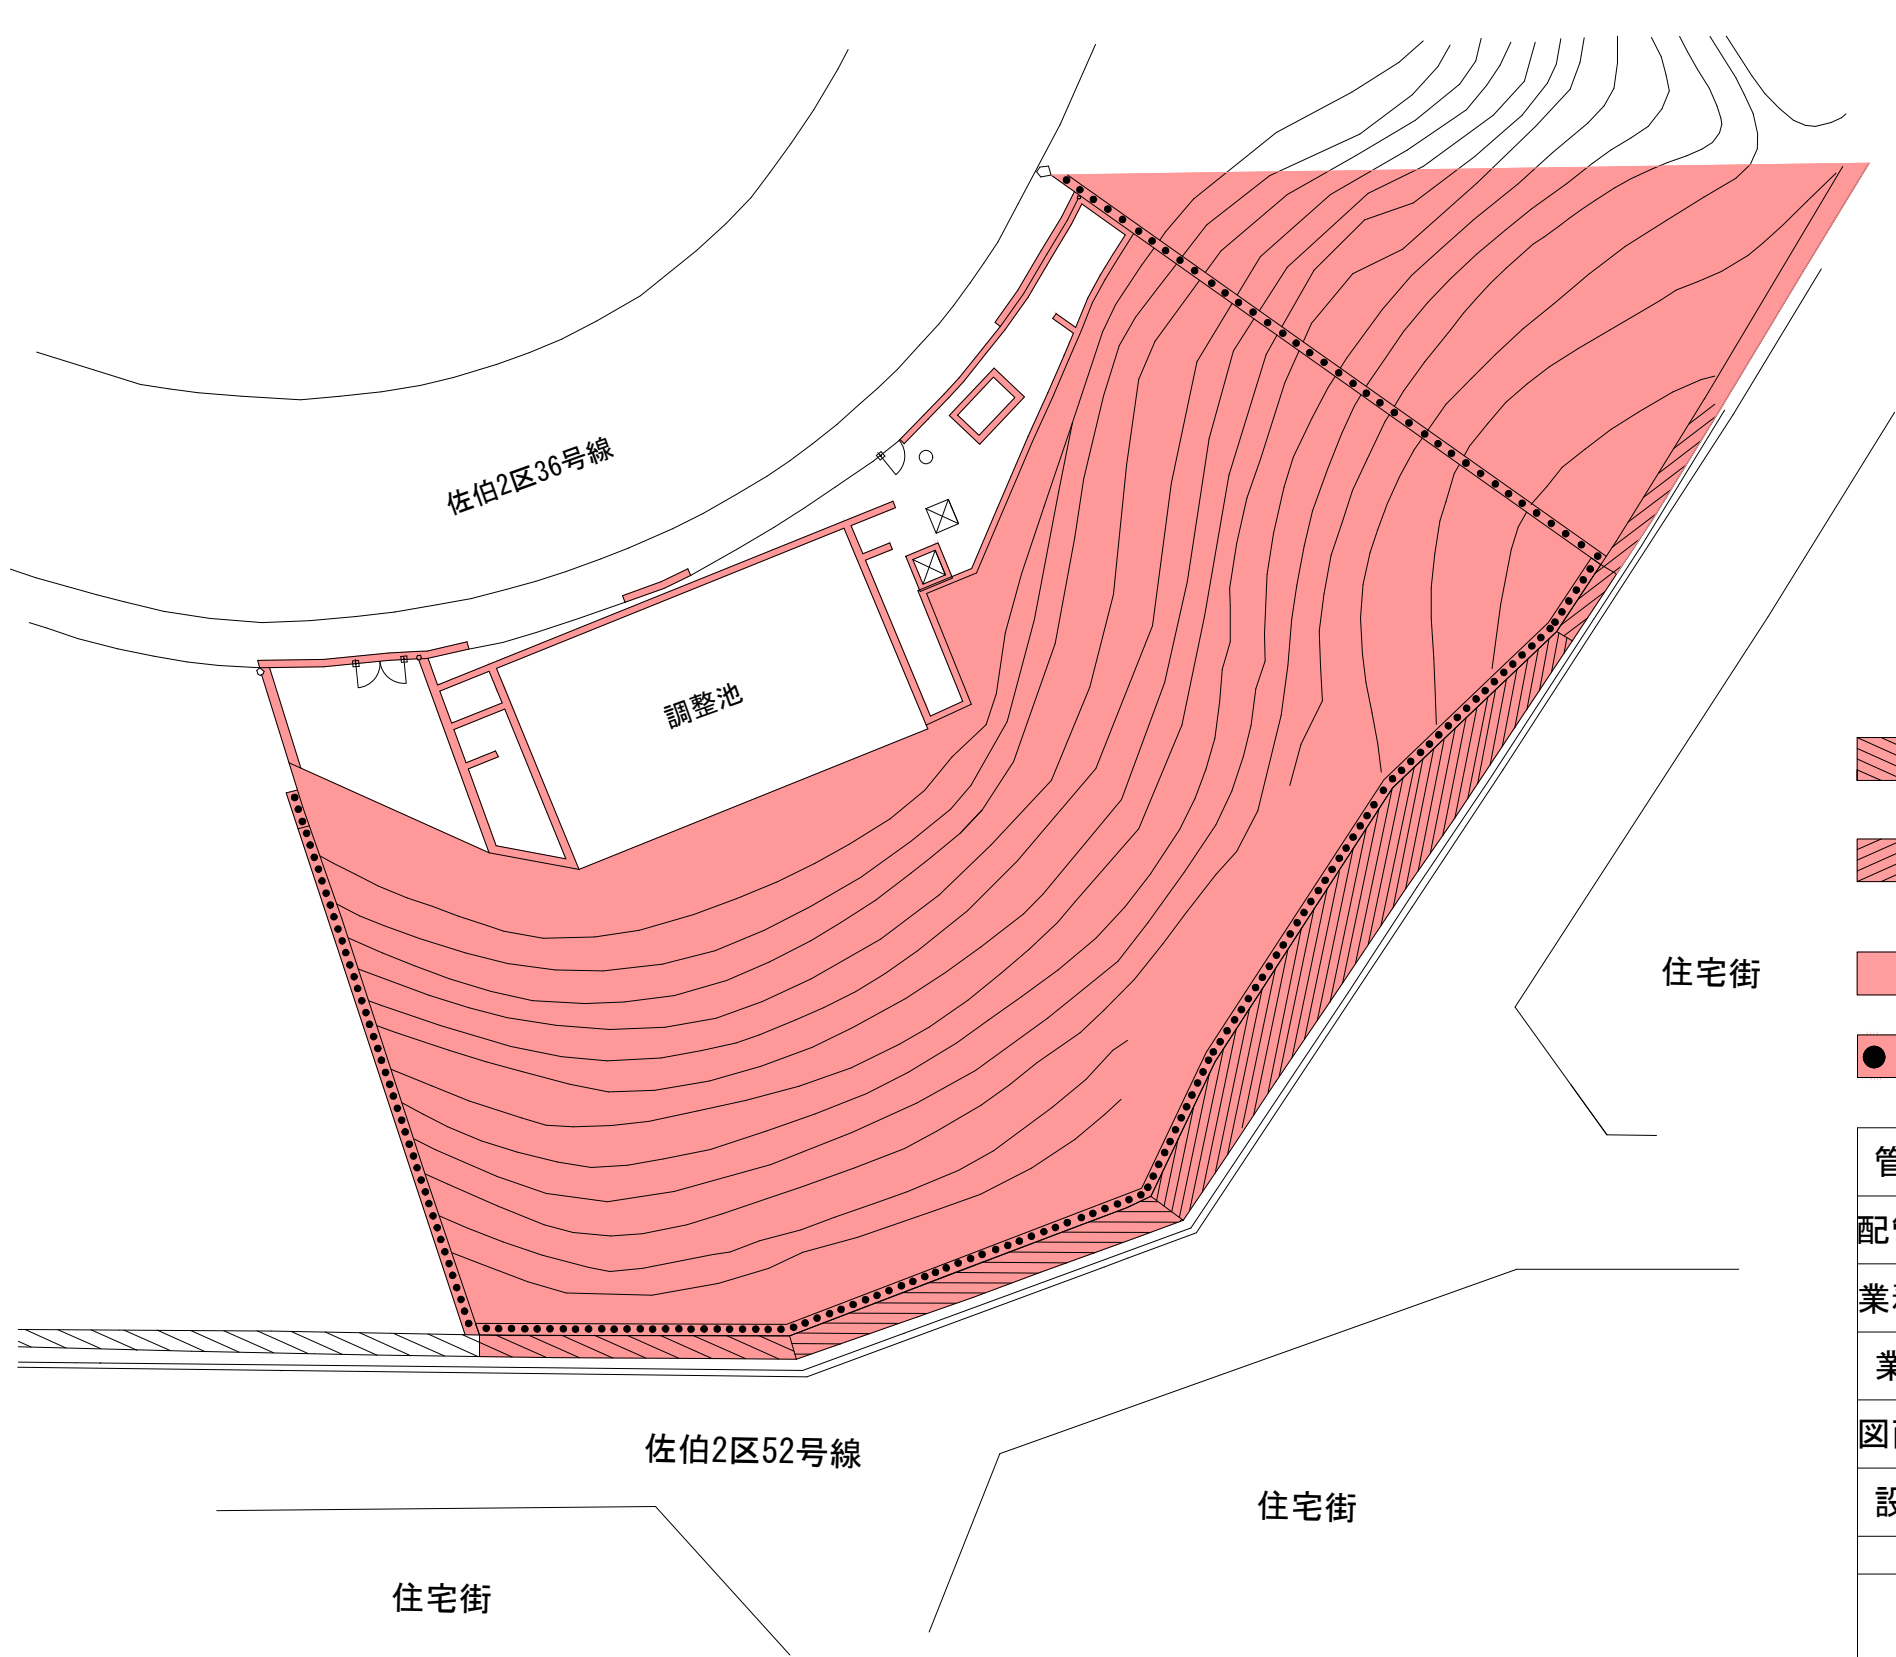

- 石積・ブロック積除草 H=200cm未満 59㎡×1回
- 石積・ブロック積除草 H=200cm以上 75㎡×1回
- 機械除草 肩掛式 1,390㎡×2回
- つる性雑草除去 240㎡×1回

管 理 番 号					
配管台帳図面番号					
業務番号		令和 8 年度			
業務名		別所調整池ほか除草業務			
図面枚数		127枚の内101葉	縮尺	1/300	摘 要
設 計			図面寸法	A3	平 面 図 折出調整池
写 図		設 計	係 長	課・所・場長	
広島市水道局 技術部 緑井浄水場					


日の木ポンプ所平面図

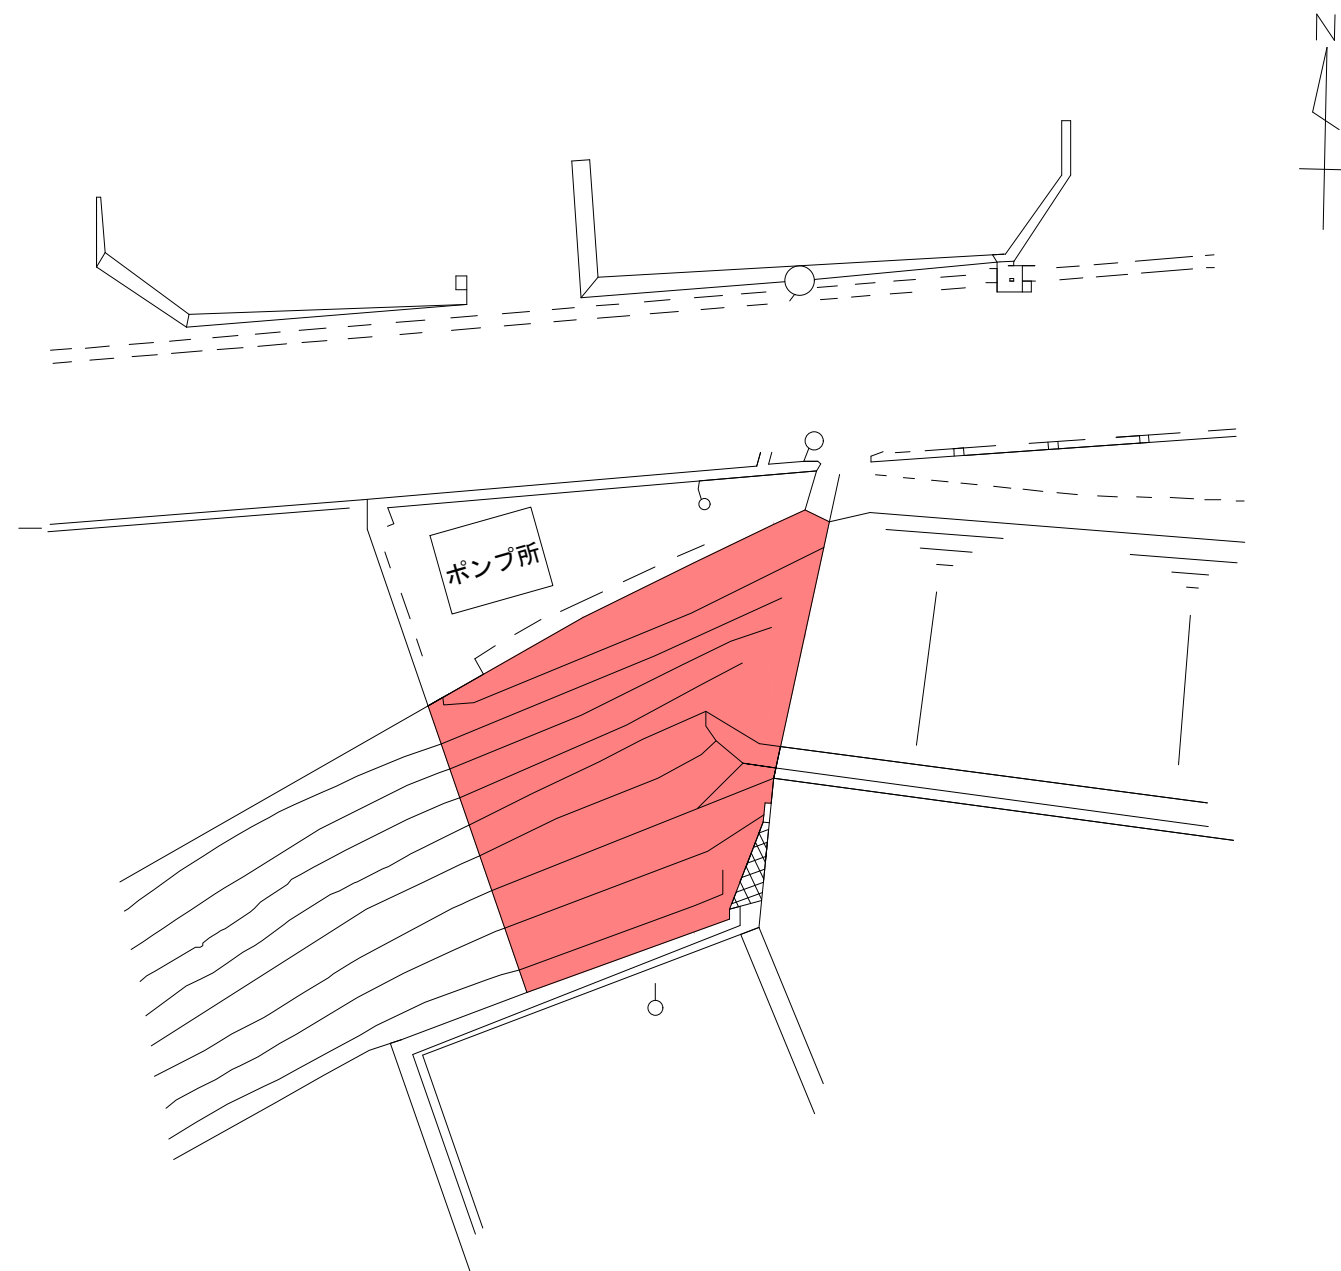

機械除草 肩掛式 150㎡×1回

管 理 番 号									
配管台帳図面番号									
業務番号		令和 8 年度							
業務名		別所調整池ほか除草業務							
図面枚数		127枚の内102葉		縮尺		1/250		摘 要	
設 計				図面寸法		A3		平 面 図 日の木ポンプ所	
写 図		設 計		係 長		課・所・場長			
広島市水道局 技術部 緑井浄水場									

日の木調整池平面図

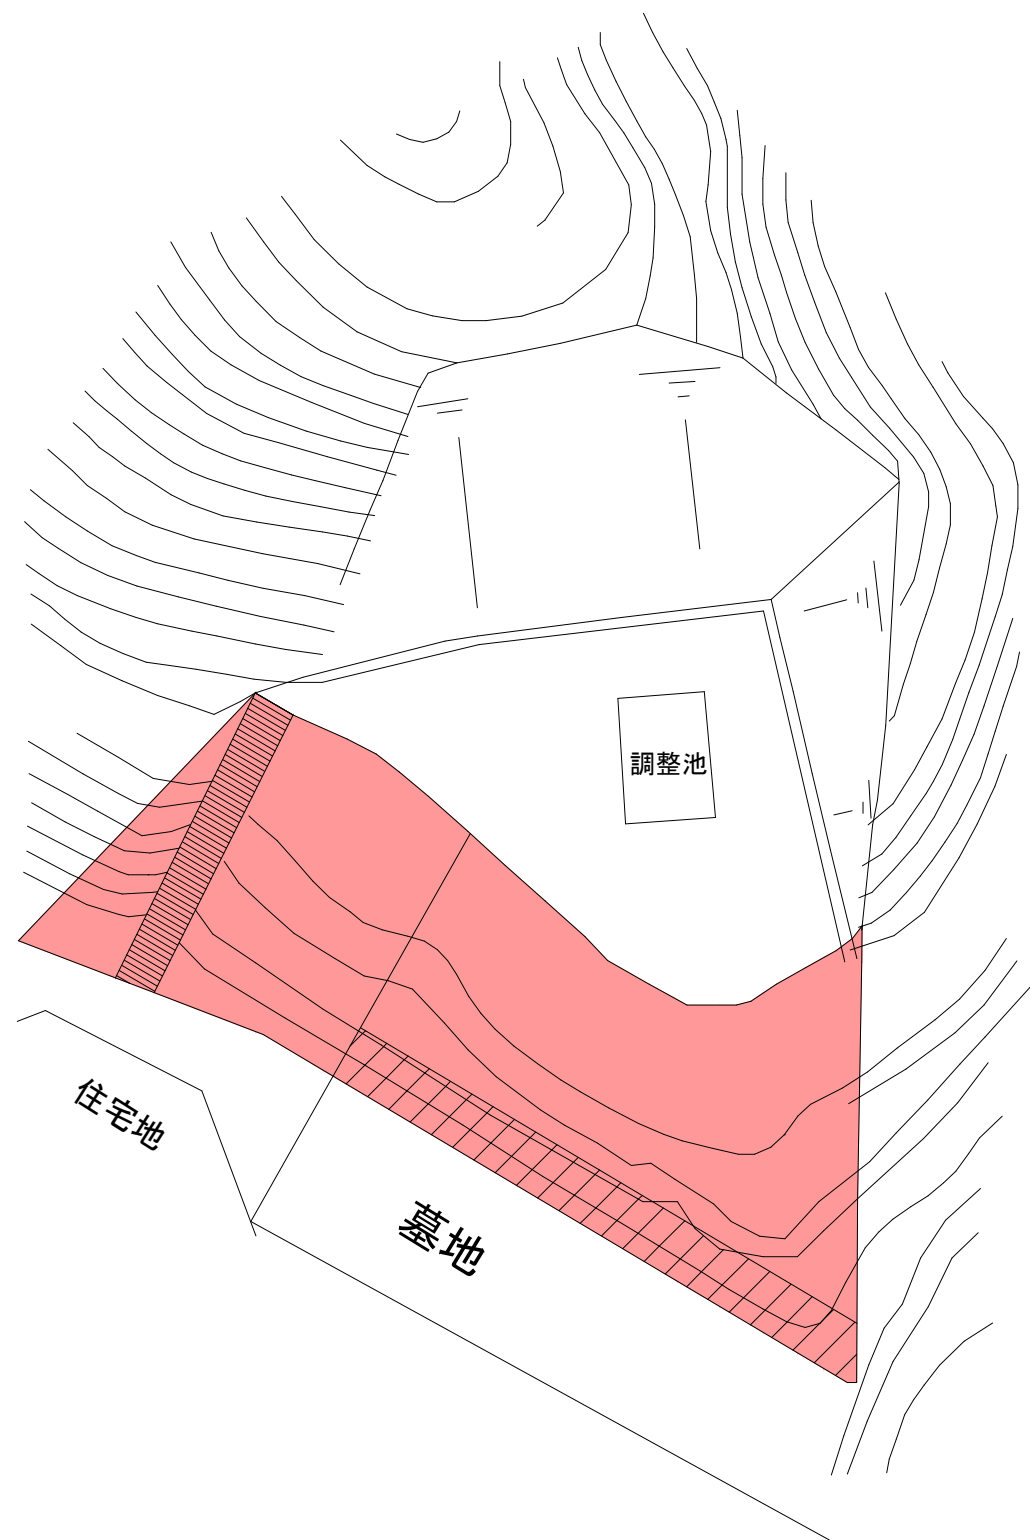


※墓地に隣接する場所は、墓地境界から3m幅で3回刈、
他の場所は、2回刈で行うこと。

- 機械除草 肩掛式 130㎡×3回
- 機械除草 肩掛式 640㎡×2回

管 理 番 号									
配管台帳図面番号									
業務番号		令和 8 年度							
業 務 名		別所調整池ほか除草業務							
図面枚数		127枚の内103葉		縮尺		1/400		摘 要	
設 計				図面寸法		A3		平 面 図 日の木調整池	
写 図		設 計		係 長		課・所・場長			
広島市水道局 技術部 緑井浄水場									


坪井受水場平面図

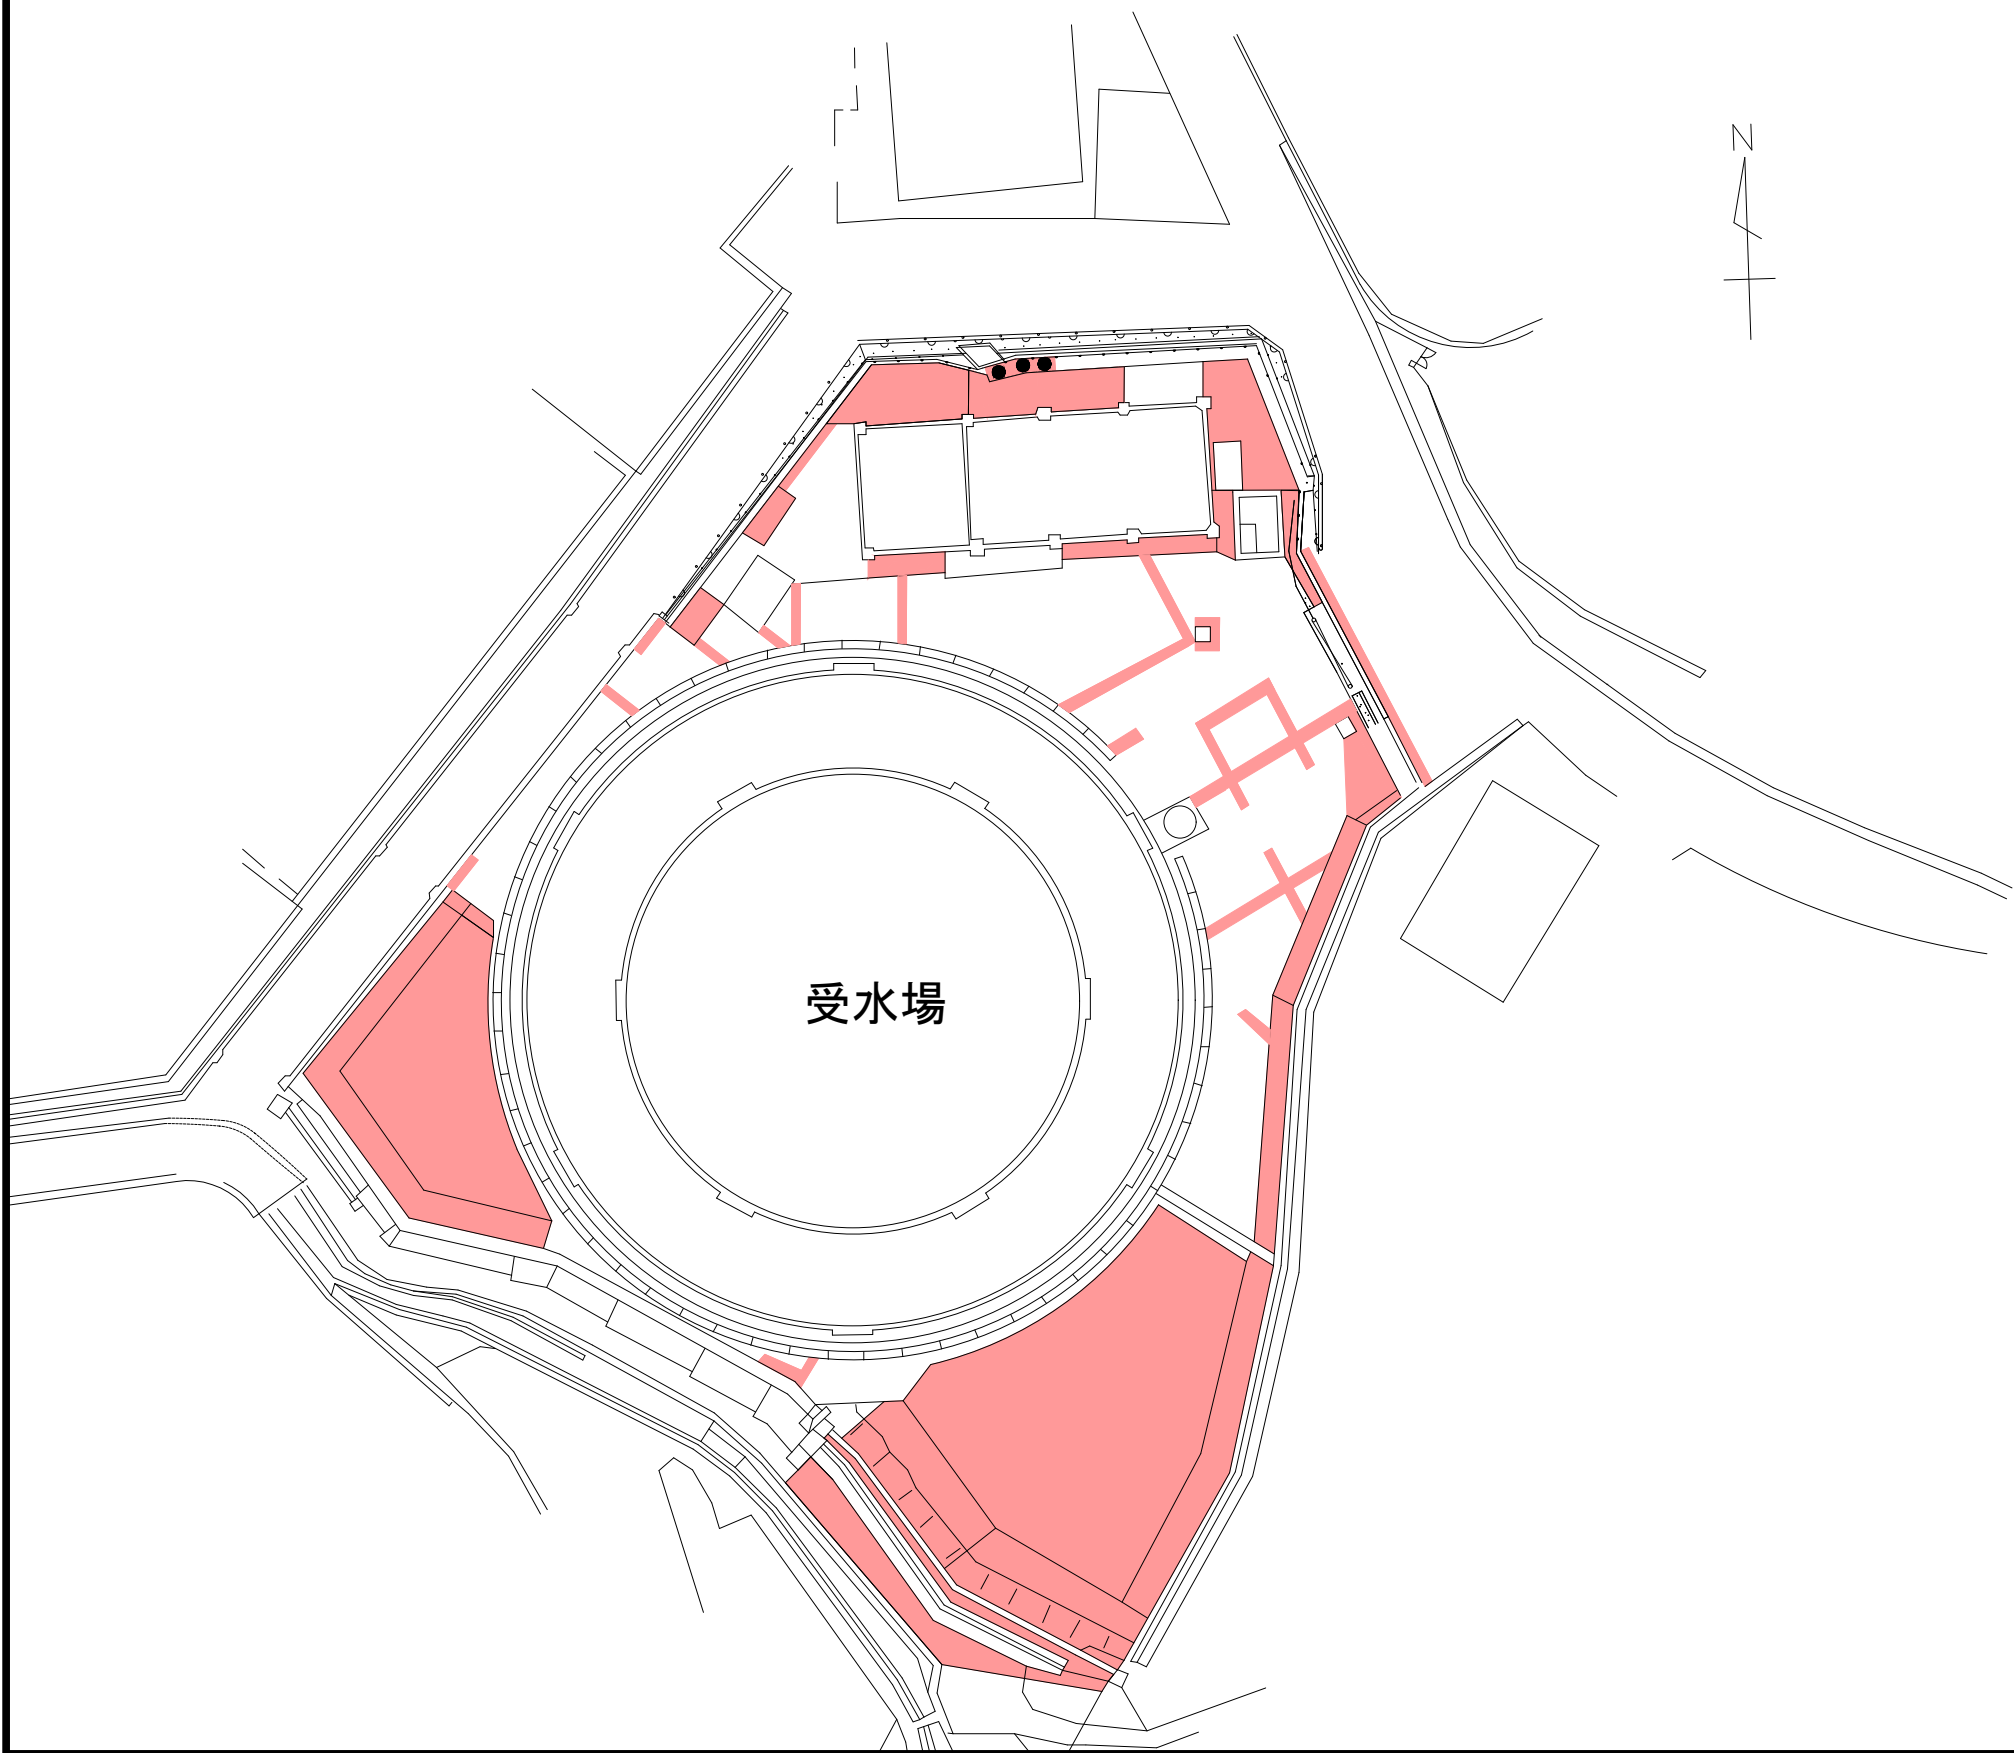

- 機械除草 肩掛式 780㎡×2回
- つる性雑草除去 7㎡×1回

管 理 番 号									
配管台帳図面番号									
業務番号		令和 8 年度							
業 務 名		別所調整池ほか除草業務							
図面枚数		127枚の内104葉		縮尺		1/400		摘 要	
設 計				図面寸法		A3		坪井受水場 平面図	
写 図		設 計		係 長		課・所・場長			
広島市水道局 技術部 緑井浄水場									

坪井第二配水池平面図

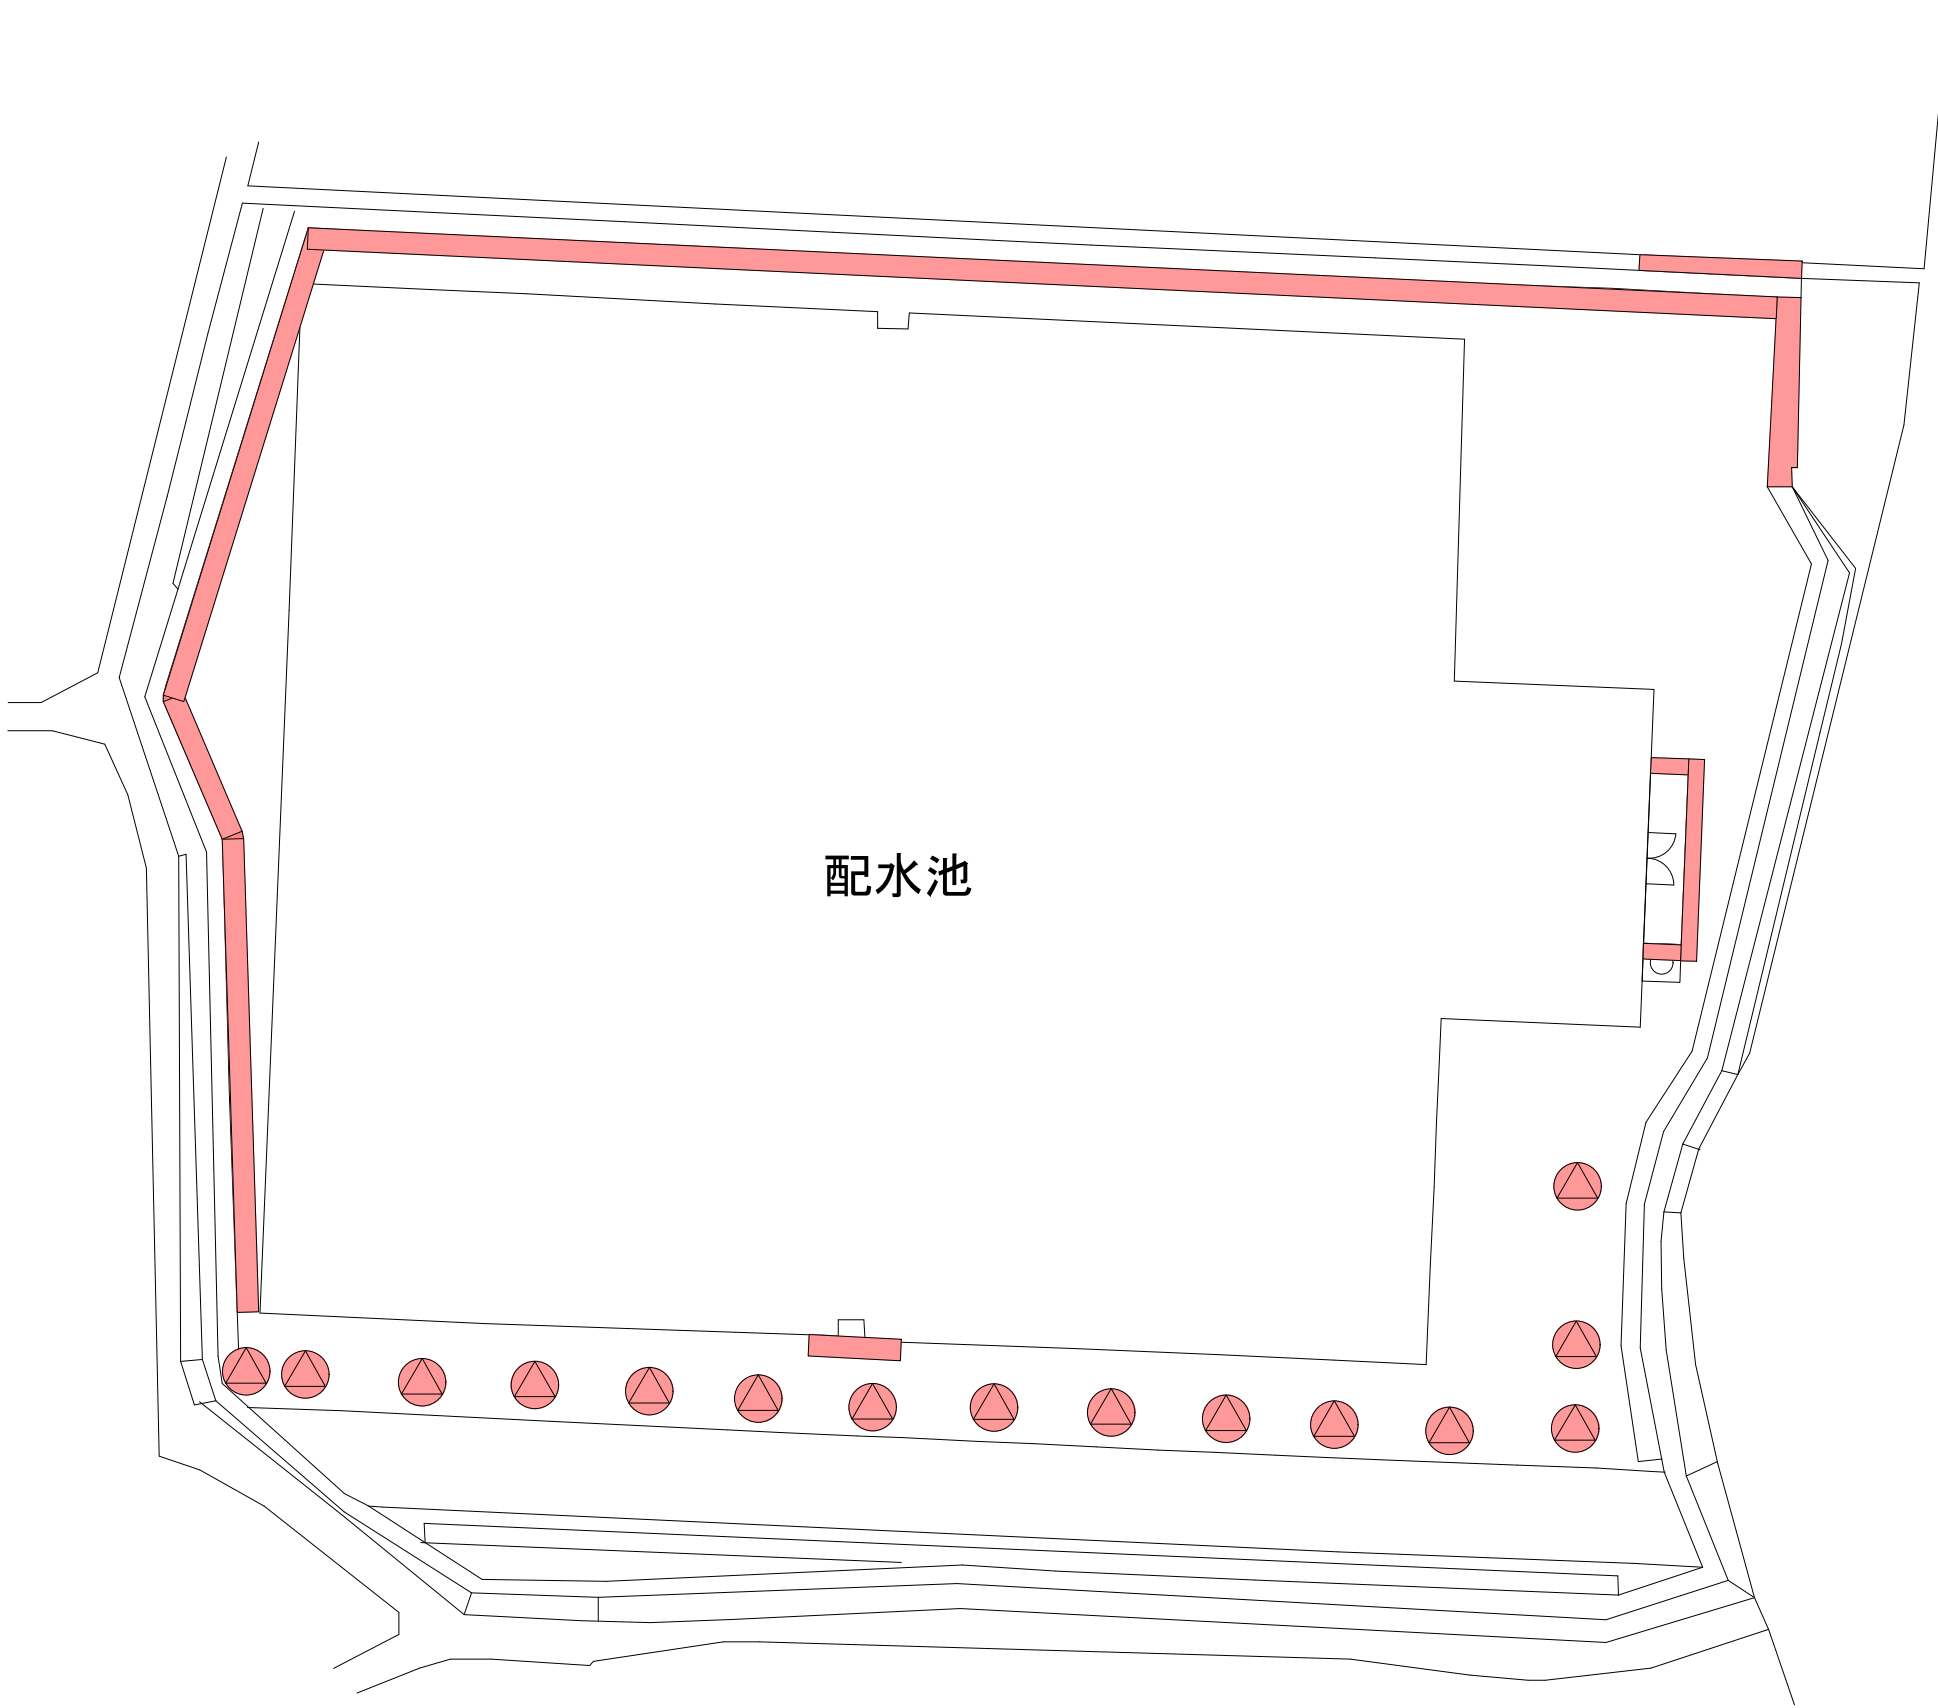


● 機械除草 肩掛式 24㎡×1回
(植木の下部を含む)

凡 例		
△	カイズカイブキ	H=250cm以上 500cm未満

管 理 番 号									
配管台帳図面番号									
業務番号		令和 8 年度							
業務名		別所調整池ほか除草業務							
図面枚数		127枚の内105葉		縮尺		1/200		摘 要	
設 計				図面寸法		A3		坪井第二配水池 平面図	
写 図		設 計		係 長		課・所・場長			
広島市水道局 技術部 緑井浄水場									


観音台第一調整池平面図

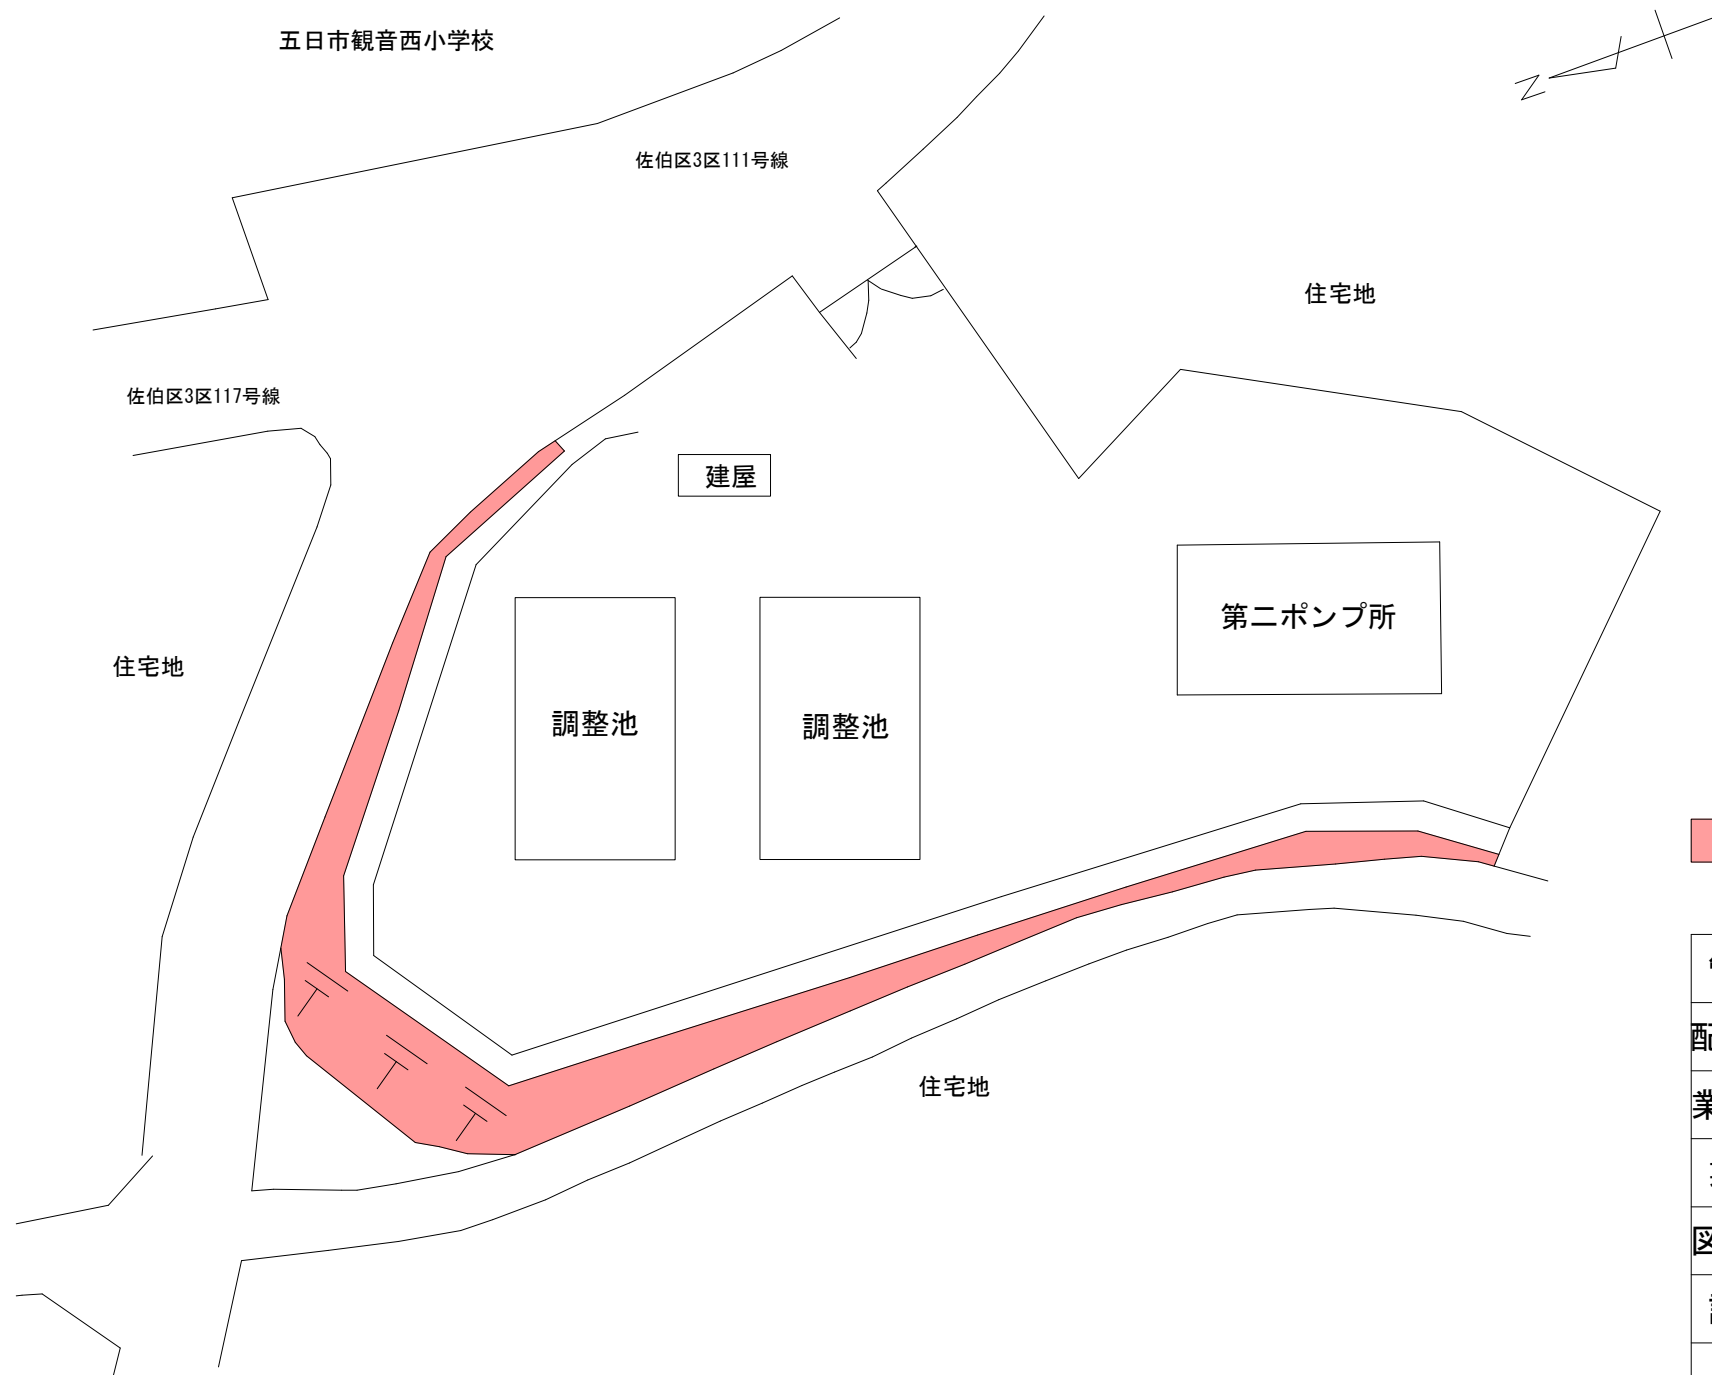


機械除草 肩掛式 220㎡×2回

管 理 番 号					
配管台帳図面番号					
業務番号	令和 8 年度				
業務名	別所調整池ほか除草業務				
図面枚数	127枚の内106葉	縮尺	1/400		摘 要 観音台第一調整池 平面図
設 計		図面寸法	A3		
写 図	設 計	係 長	課・所・場長		
広島市水道局 技術部 緑井浄水場					

観音台第二調整池平面図 S=1/200

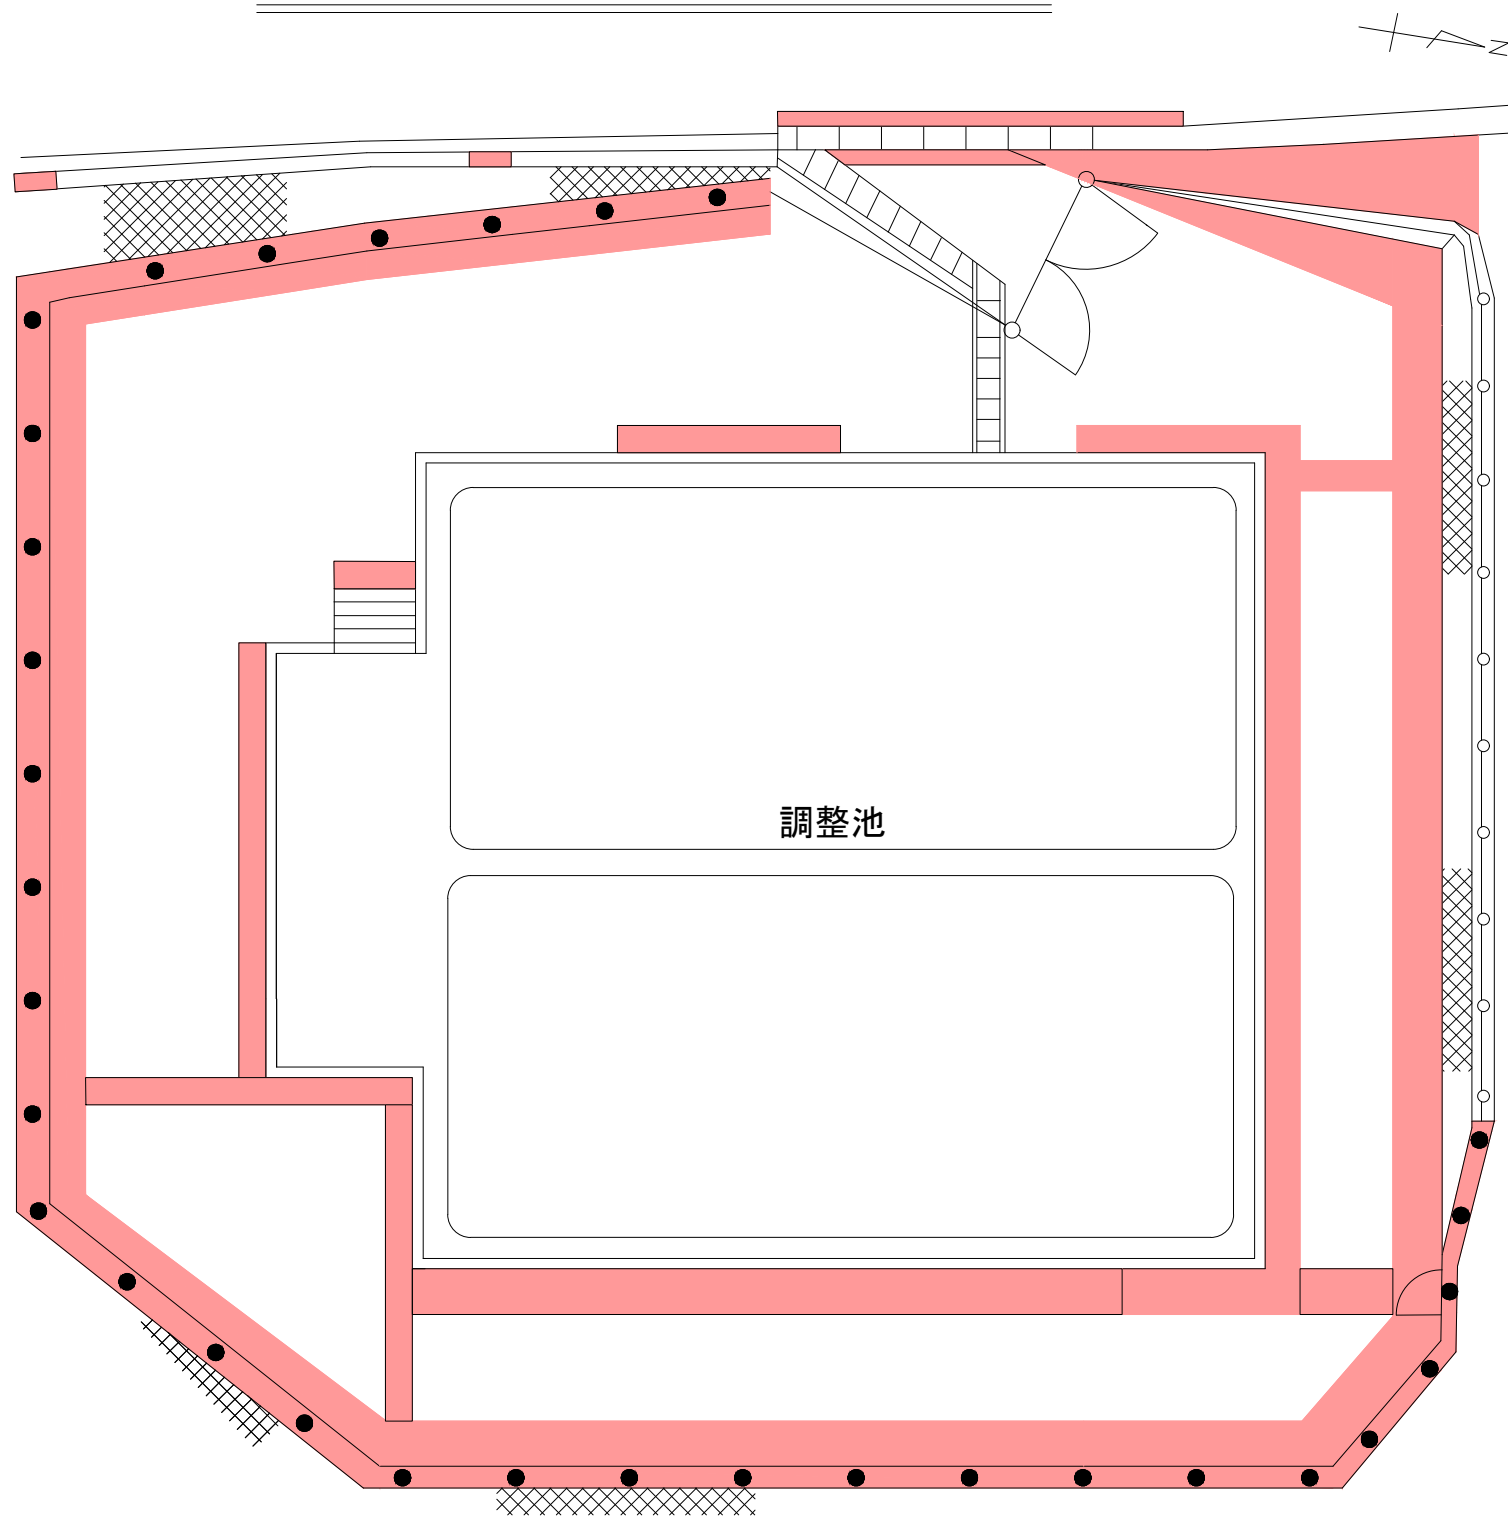


観音台第二調整池平面図 S=1/1,000

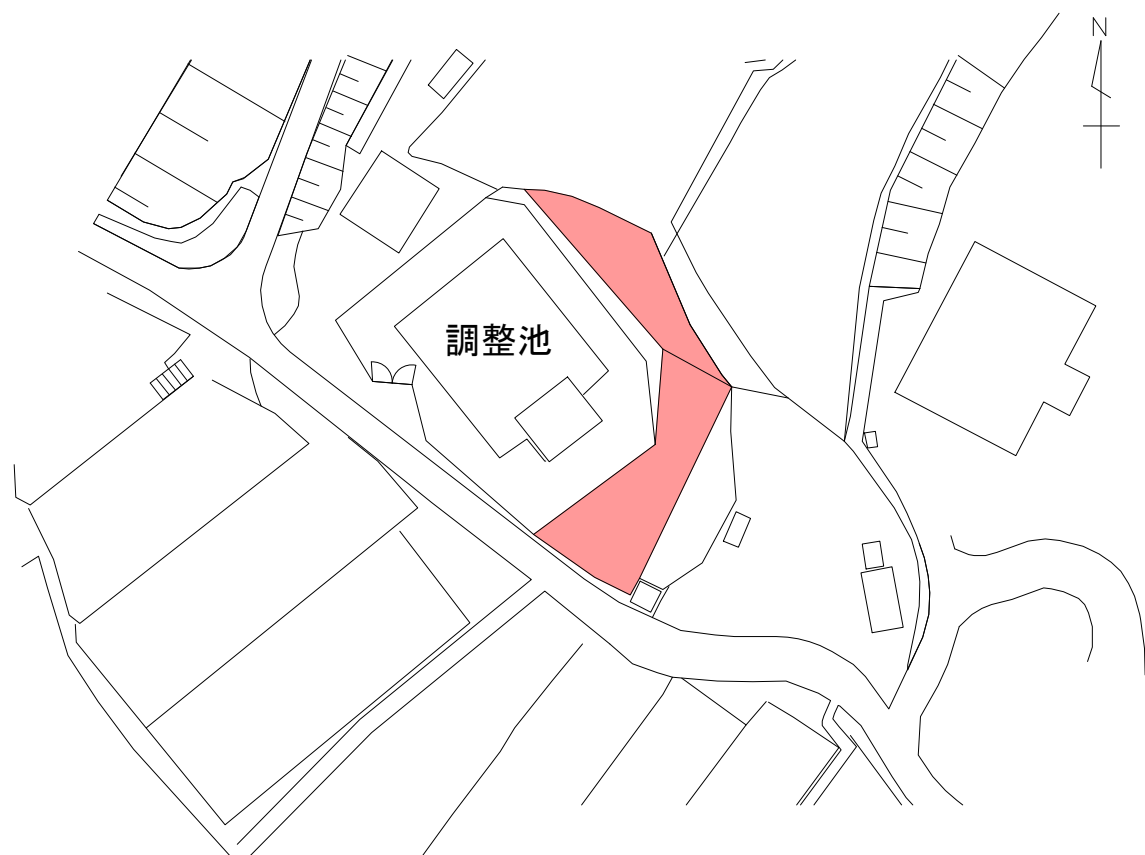

- 機械除草 肩掛式 830㎡×2回
- つる性雑草除去 180㎡×1回

管 理 番 号									
配管台帳図面番号									
業務番号		令和 8 年度							
業務名		別所調整池ほか除草業務							
図面枚数		127枚の内107葉		縮尺		図示		摘 要	
設 計				図面寸法		A3		観音台第二調整池 平面図	
写 図		設 計		係 長		課・所・場長			
広島市水道局 技術部 緑井浄水場									

観音台団地第一調整池平面図

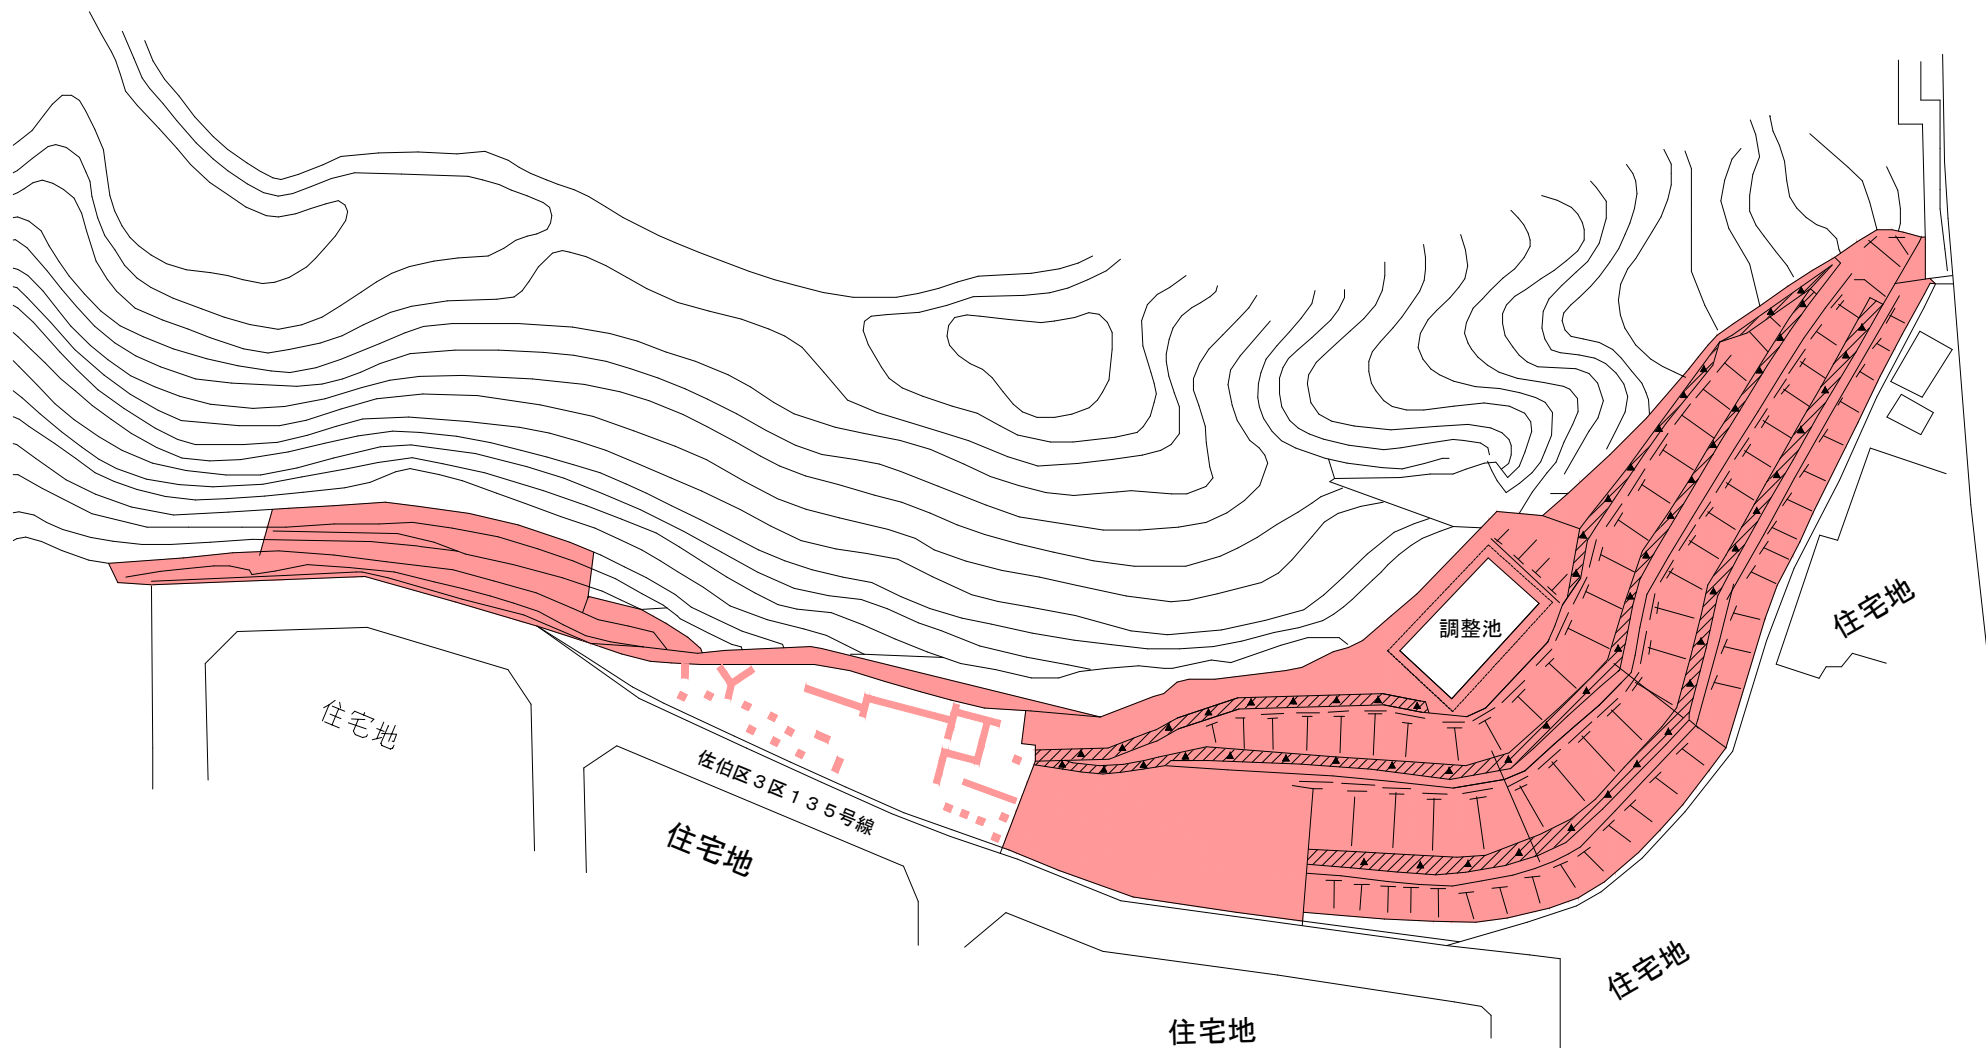


凡 例		
	中木寄植	H=60 c m以上 150 c m未満

機械除草 肩掛式 2,360㎡×2回
(寄植 の下部を含む)

管 理 番 号									
配管台帳図面番号									
業務番号		令和 8 年度							
業務名		別所調整池ほか除草業務							
図面枚数		127枚の内108葉		縮尺		1/600		摘 要	
設 計				図面寸法		A3		観音台団地 第一調整池 平面図	
写 図		設 計		係 長		課・所・場長			
広島市水道局 技術部 緑井浄水場									

観音台団地第二調整池平面図

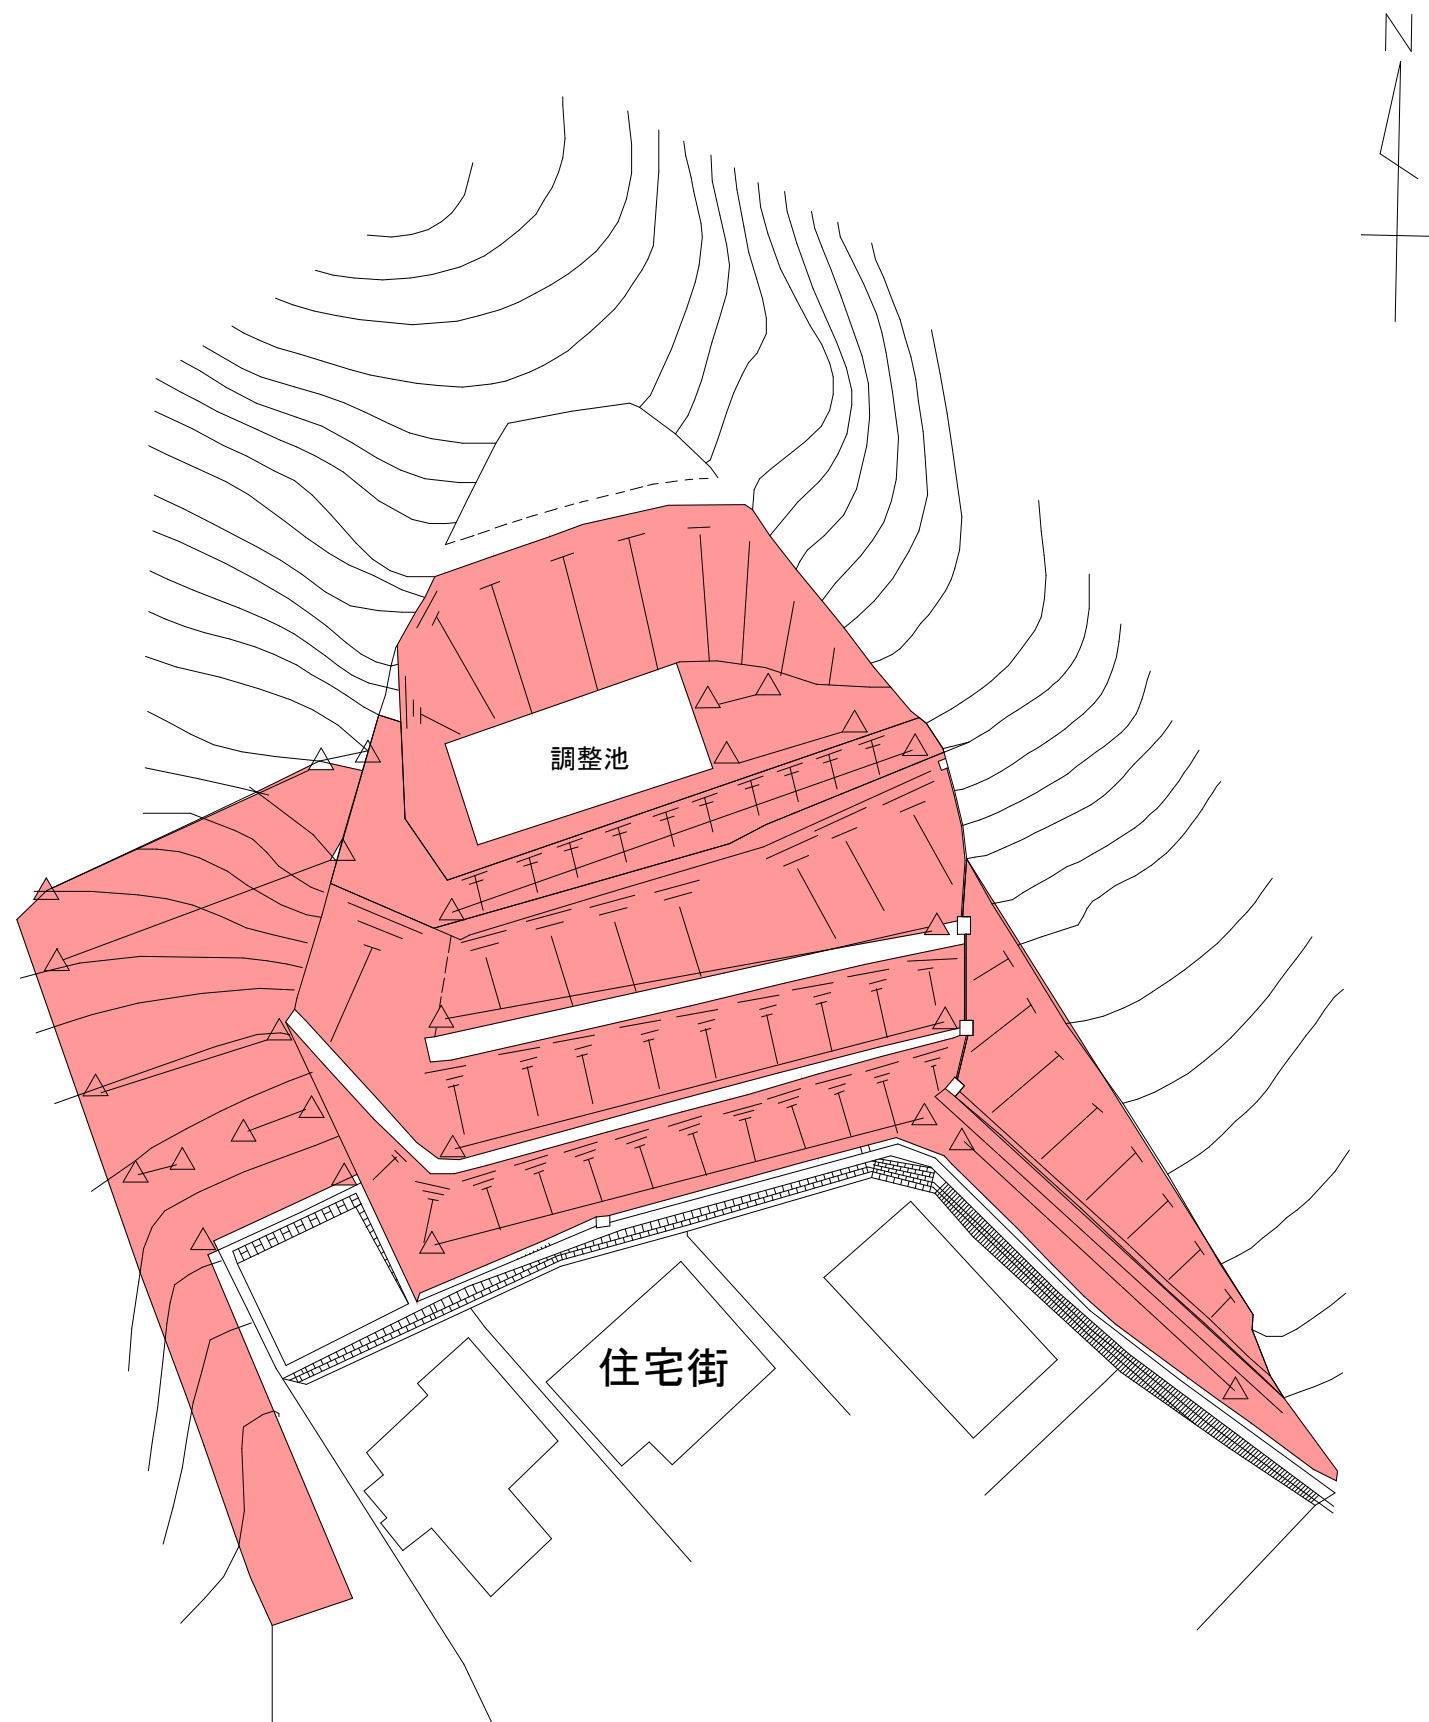


凡 例		
△	中木 円筒形	H=100cm以上 200cm未満

△—△は樹木が連続していることを示す。

機械除草 肩掛式 1,770㎡×2回
(植木の下部を含む)

管 理 番 号									
配管台帳図面番号									
業務番号		令和 8 年度							
業務名		別所調整池ほか除草業務							
図面枚数		127枚の内109葉		縮尺		1/400		摘 要	
設 計				図面寸法		A3		観音台団地 第二調整池 平面図	
写 図		設 計		係 長		課・所・場長			
広島市水道局 技術部 緑井浄水場									


屋代調整池平面図

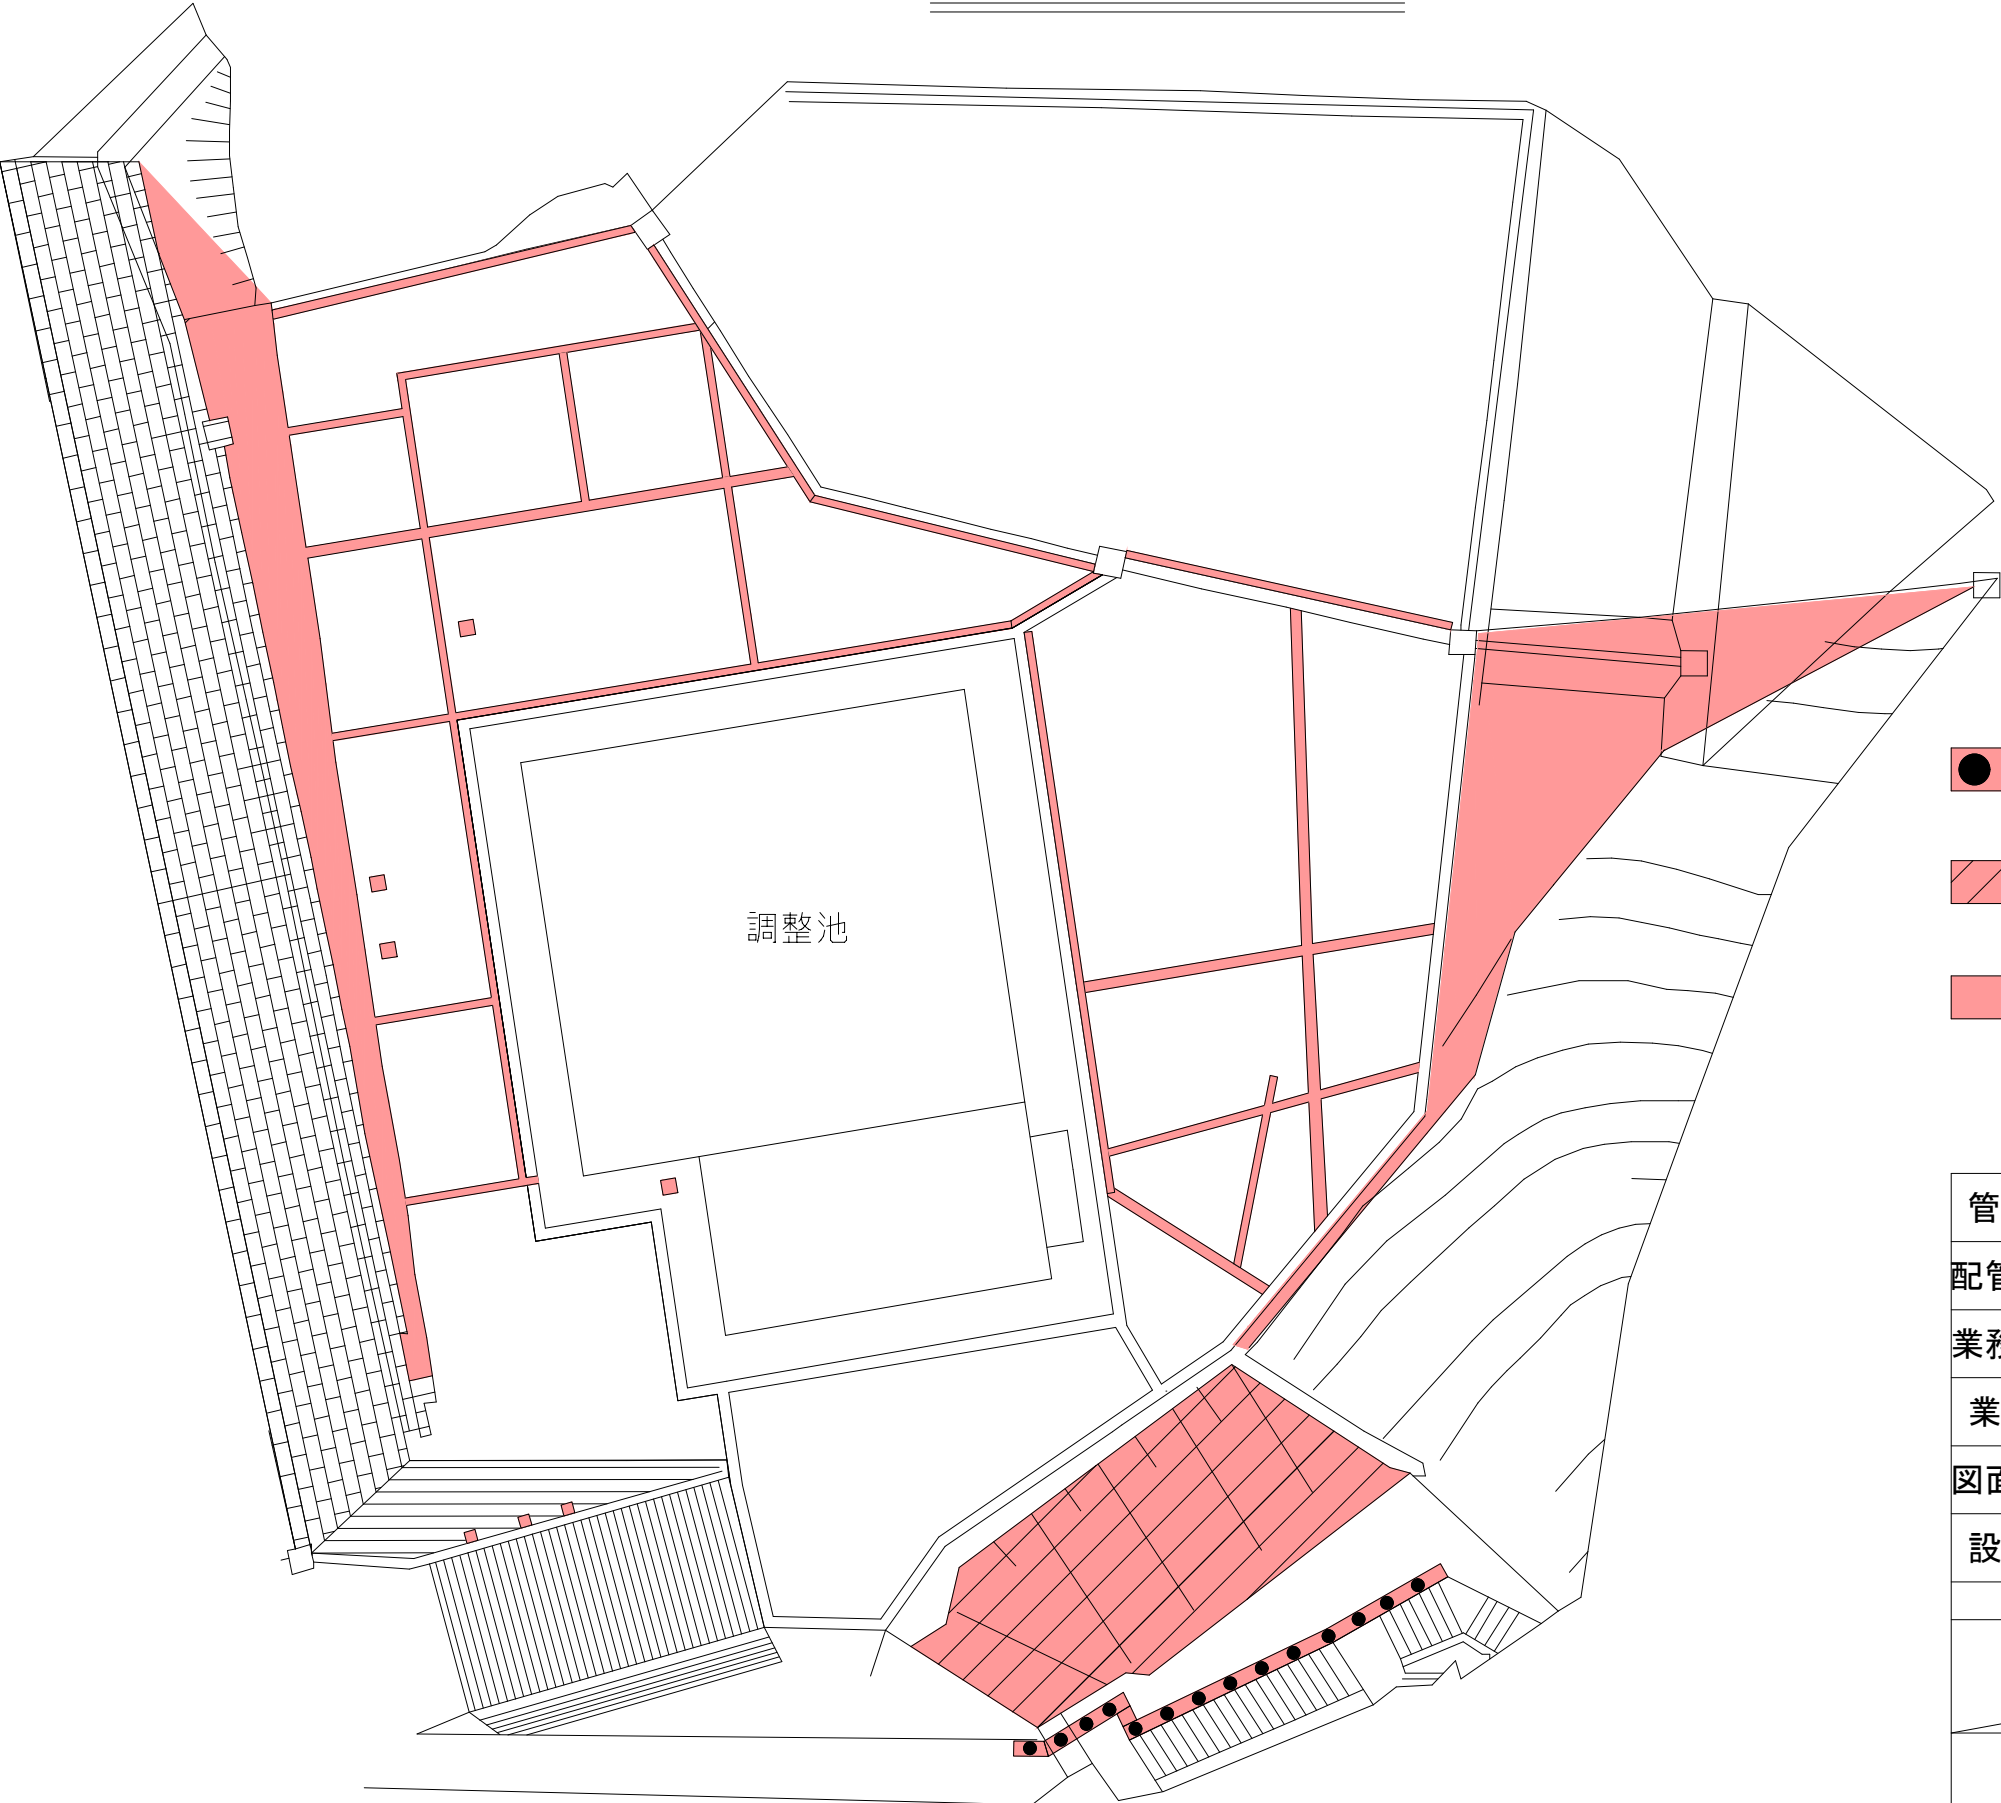

-  つる性雑草除去 36㎡×1回
-  石積・ブロック積除草
H=200cm以上 110㎡×1回
-  機械除草 肩掛式 180㎡×1回

管 理 番 号									
配管台帳図面番号									
業務番号		令和 8 年度							
業務名		別所調整池ほか除草業務							
図面枚数		127枚の内110葉		縮尺		1/200		摘 要	
設 計				図面寸法		A3		平 面 図 屋代調整池	
写 図		設 計		係 長		課・所・場長			
広島市水道局 技術部 緑井浄水場									



旧三菱団地ポンプ所平面図

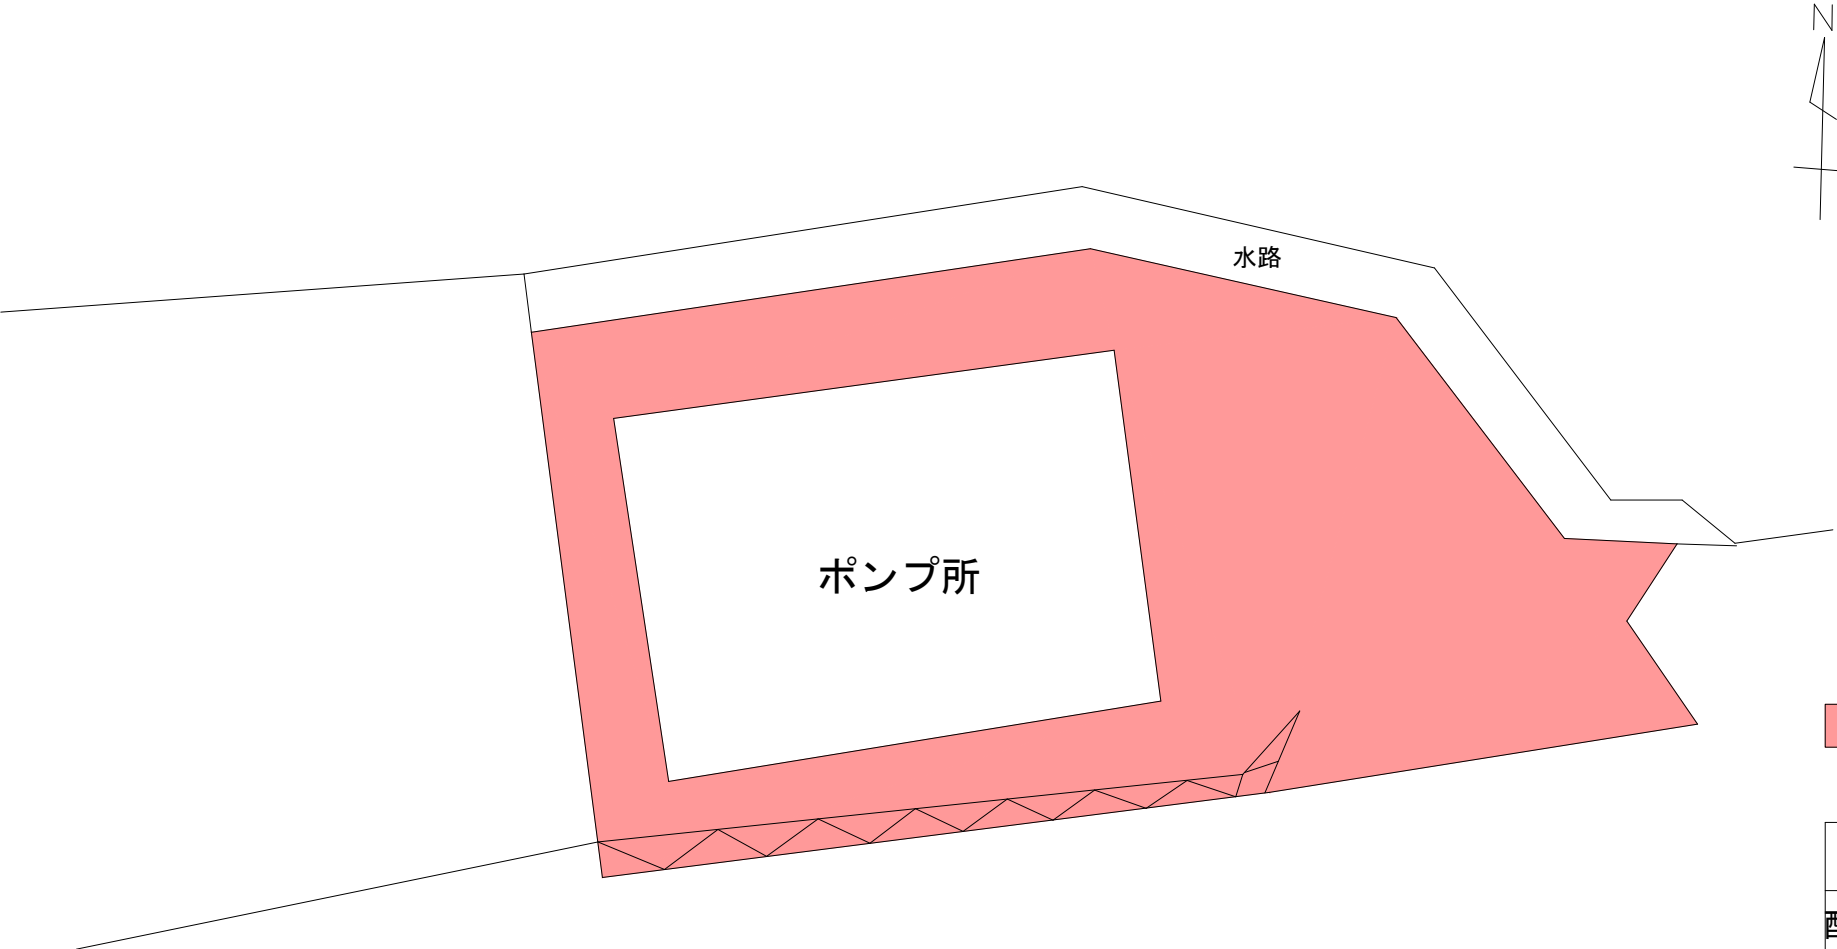

機械除草 肩掛式 15㎡×2回

管 理 番 号					
配管台帳図面番号					
業務番号	令和 8 年度				
業務名	別所調整池ほか除草業務				
図面枚数	127枚の内111葉	縮尺	1/50		摘 要 旧三菱団地ポンプ所 平面図
設 計		図面寸法	A3		
写 図	設 計	係 長	課・所・場長		
広島市水道局 技術部 緑井浄水場					

佐伯庁舎平面図

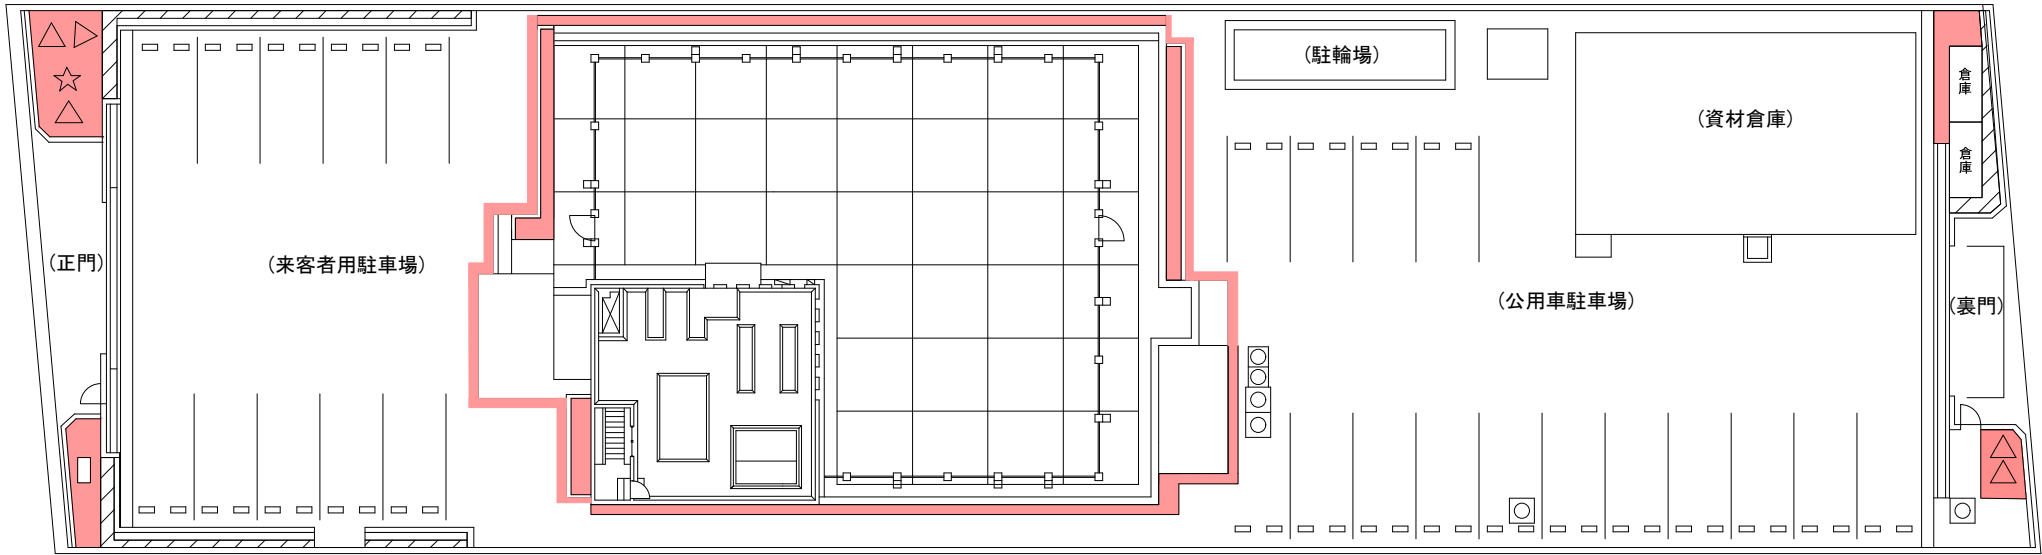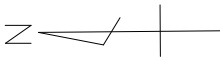


凡 例		
☆	高木 公園樹	C=60 c m以上 120 c m未満
△	中木 円筒形	H=100 c m以上 200 c m未満
□	低木寄植	—
▨	中木寄植	H=60 c m以上 150 c m未満

抜根除草 46㎡×2回

管 理 番 号				
配管台帳図面番号				
業務番号	令和 8 年度			
業務名	別所調整池ほか除草業務			
図面枚数	127枚の内112葉	縮尺	1/300	摘 要
設 計		図面寸法	A3	平 面 図 佐伯庁舎
写 図	設 計	係 長	課・所・場長	
広島市水道局 技術部 緑井浄水場				


椿谷浄水場平面図

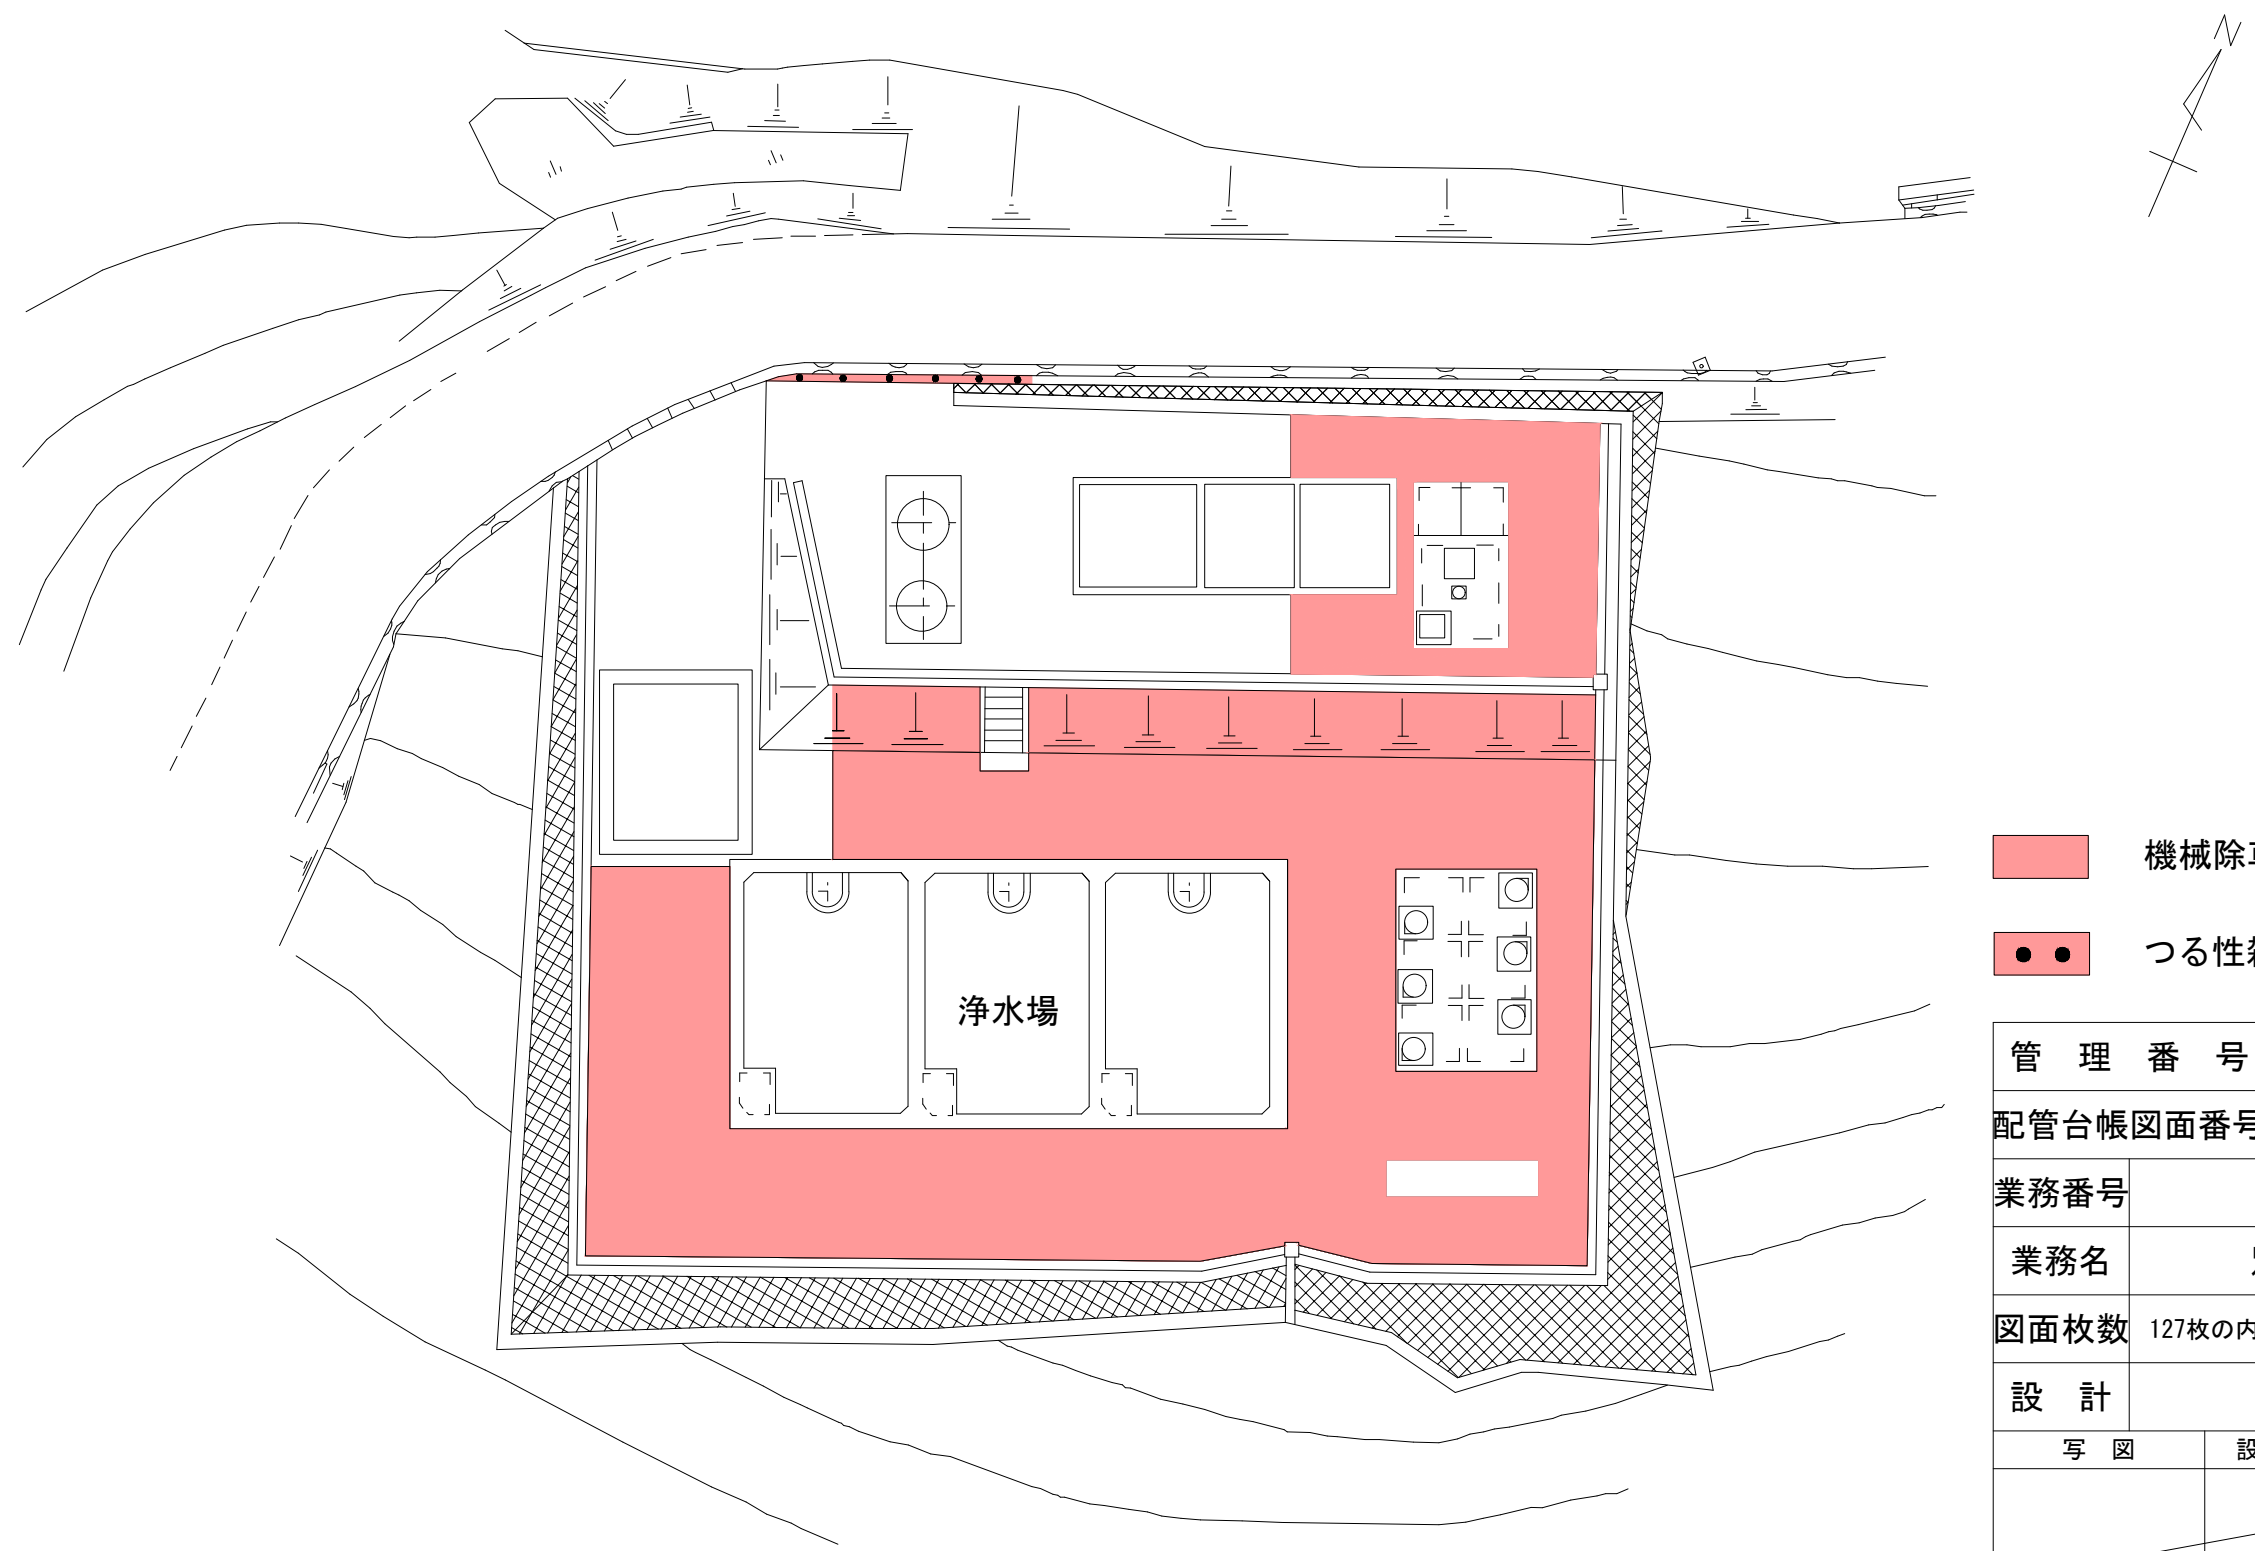

- 機械除草 肩掛式 270㎡×1回
- つる性雑草除去 13㎡×1回

管 理 番 号									
配管台帳図面番号									
業務番号		令和 8 年度							
業務名		別所調整池ほか除草業務							
図面枚数		127枚の内113葉		縮尺		1/200		摘 要	
設 計				図面寸法		A3		平 面 図	椿谷浄水場
写 図		設 計		係 長		課・所・場長			
広島市水道局 技術部 緑井浄水場									


下配水池平面図

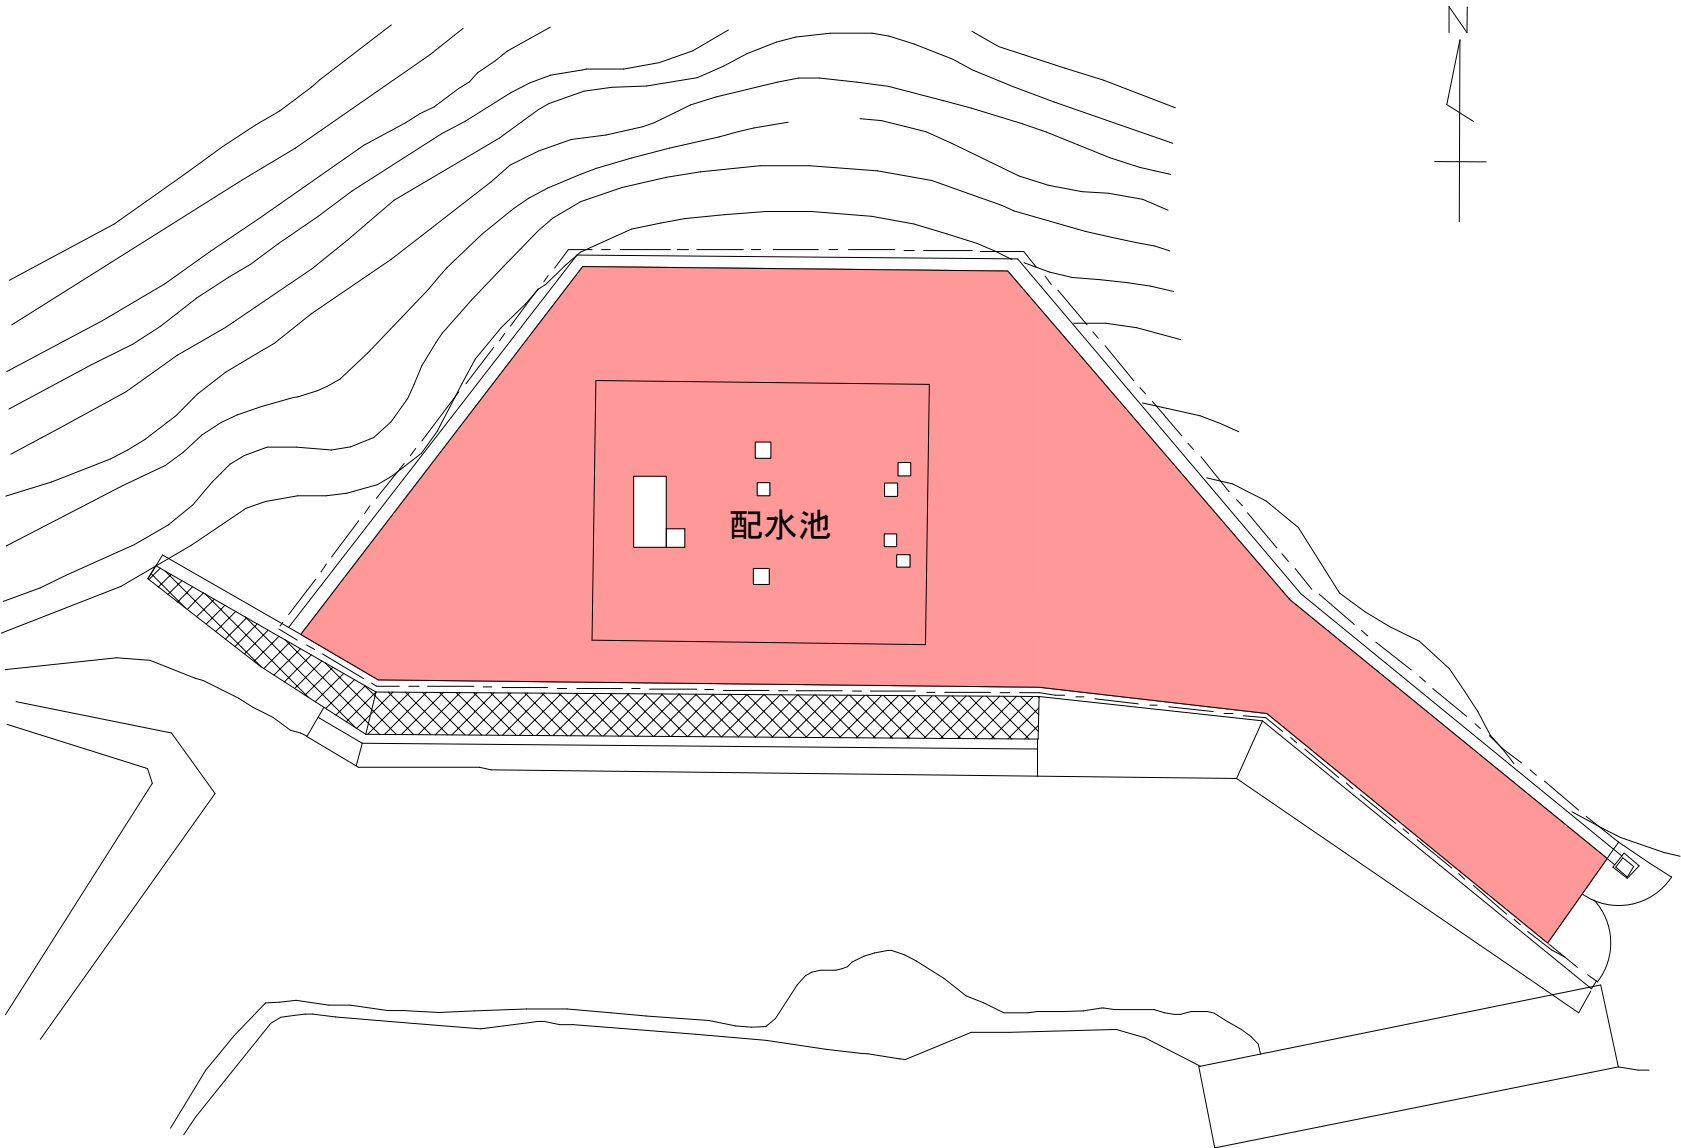

機械除草 肩掛式 290㎡×1回

管 理 番 号									
配管台帳図面番号									
業務番号		令和 8 年度							
業務名		別所調整池ほか除草業務							
図面枚数		127枚の内114葉		縮尺		1/200		摘 要	
設 計				図面寸法		A3		平 面 図 下 配 水 池	
写 図		設 計		係 長		課・所・場長			
広島市水道局 技術部 緑井浄水場									



麦谷調圧井平面図

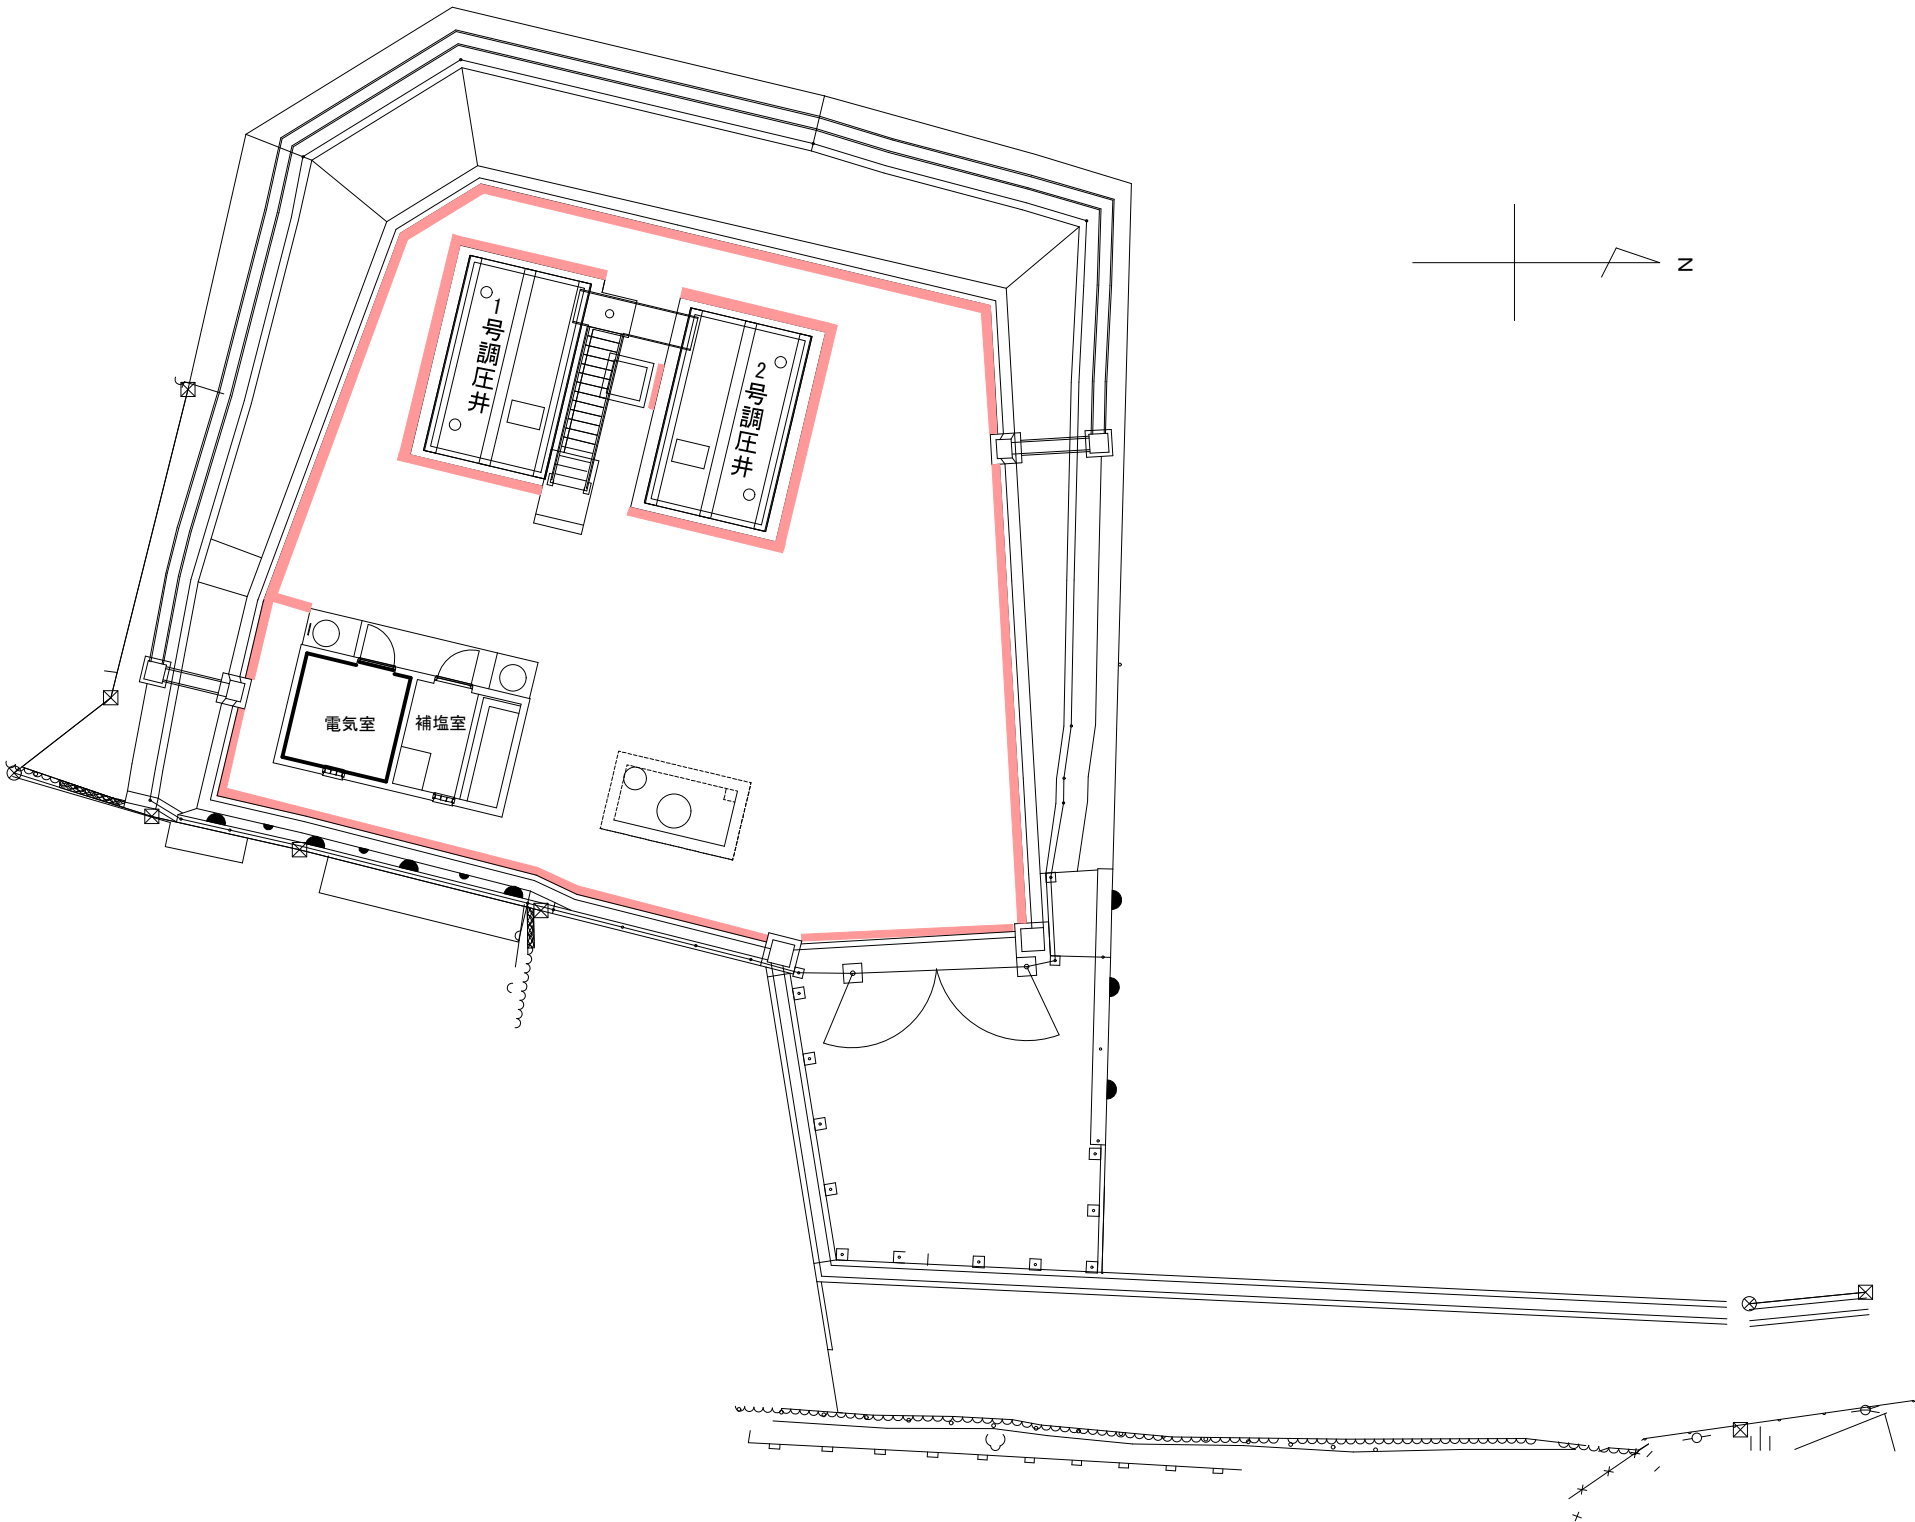

機械除草 肩掛式 20㎡×1回

管 理 番 号				
配管台帳図面番号				
業務番号	令和 8 年度			
業務名	別所調整池ほか除草業務			
図面枚数	127枚の内115葉	縮尺	1/200	摘 要 麦谷調圧井
設 計		図面寸法	A3	
写 図	設 計	係 長	課・所・場長	
広島市水道局 技術部 緑井浄水場				

和田ポンプ所平面図

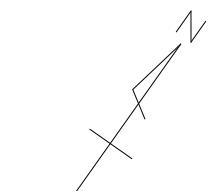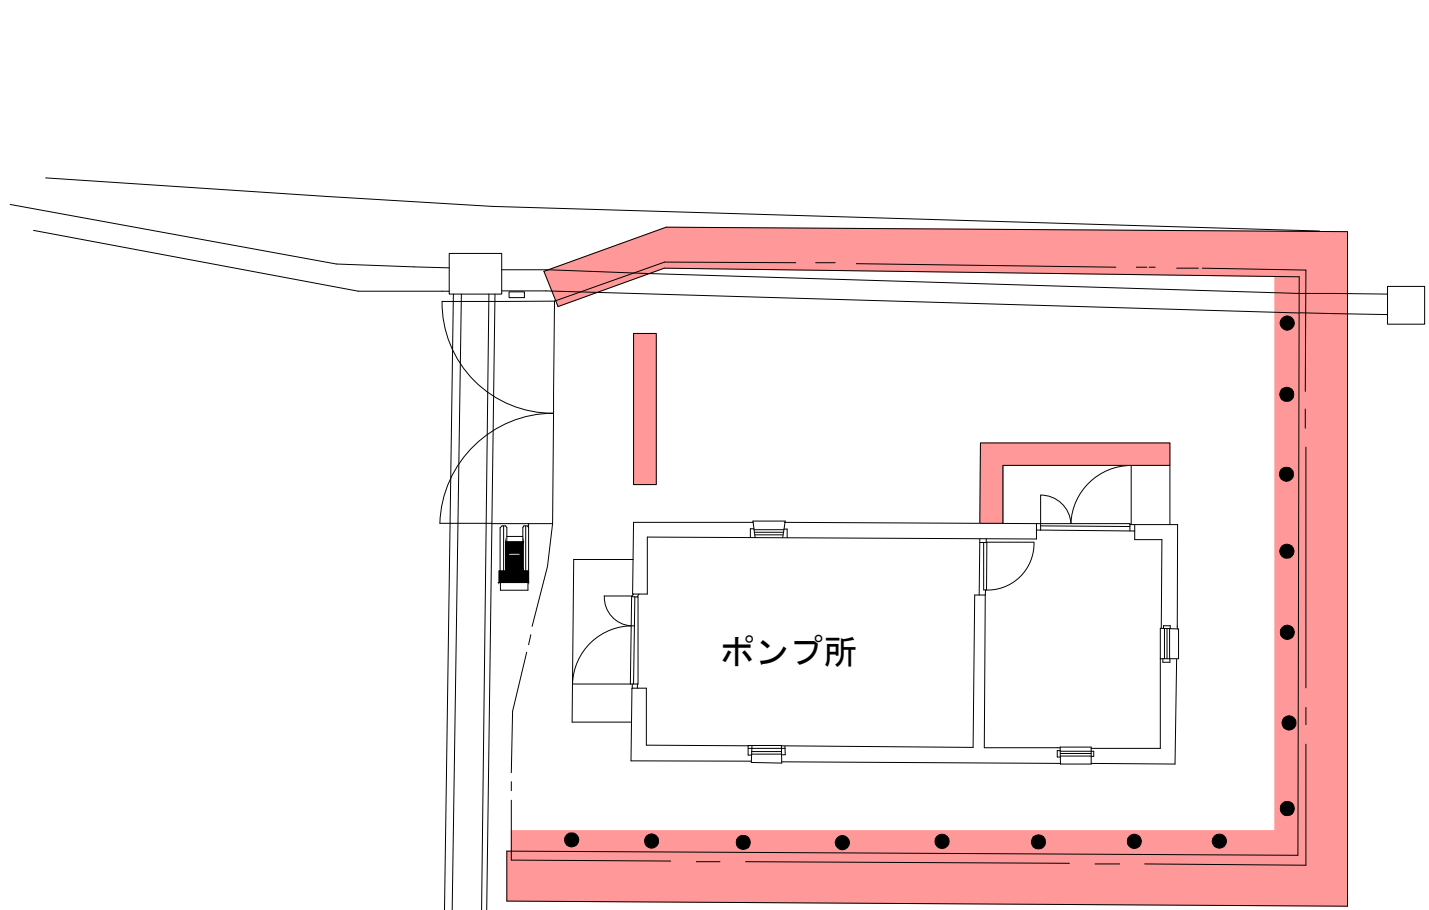

- 機械除草 肩掛式 16㎡×1回
- つる性雑草除去 32㎡×1回

管 理 番 号									
配管台帳図面番号									
業務番号		令和 8 年度							
業務名		別所調整池ほか除草業務							
図面枚数		127枚の内116葉		縮尺		1/100		摘 要	
設 計				図面寸法		A3		和 田 ポ ン プ 所 平 面 図	
写 図		設 計		係 長		課・所・場長			
広島市水道局 技術部 緑井浄水場									

和田調整池平面図




和田調整池

和田ポンプ所

機械除草 肩掛式 280㎡×1回

管 理 番 号									
配管台帳図面番号									
業務番号		令和 8 年度							
業 務 名		別所調整池ほか除草業務							
図面枚数		127枚の内117葉		縮尺		1/300		摘 要	
設 計				図面寸法		A3		平面図 和田調整池	
写 図		設 計		係 長		課・所・場長			
広島市水道局 技術部 緑井浄水場									

菅澤調整池平面図

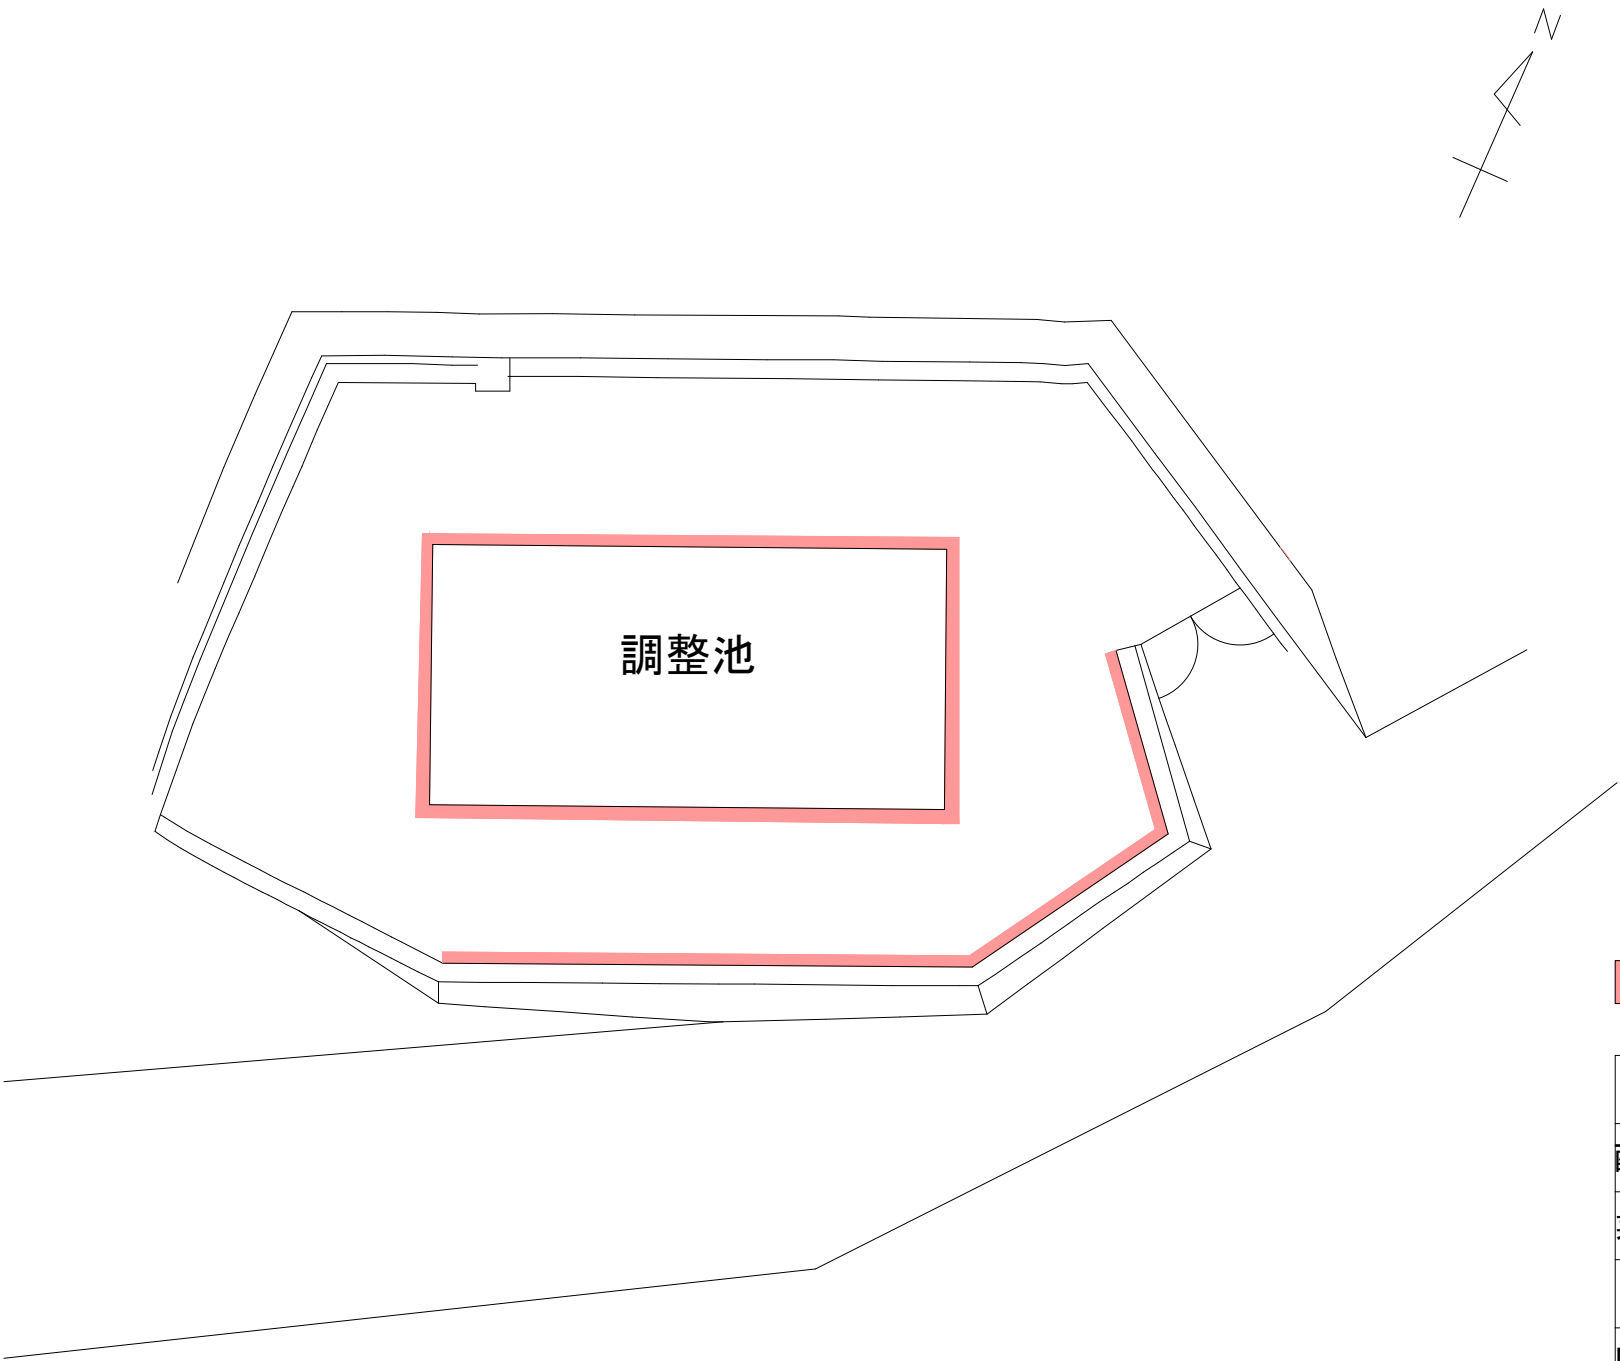


機械除草 肩掛式 3㎡×1回

※地面から立ち上がっている電線管・ケーブルを損傷させないように注意すること。

管 理 番 号									
配管台帳図面番号									
業務番号		令和 8 年度							
業 務 名		別所調整池ほか除草業務							
図面枚数		127枚の内118葉		縮尺		1/200		摘 要	
設 計				図面寸法		A3		平 面 図 菅澤調整池	
写 図		設 計		係 長		課・所・場長			
広島市水道局 技術部 緑井浄水場									

楠谷調整池平面図

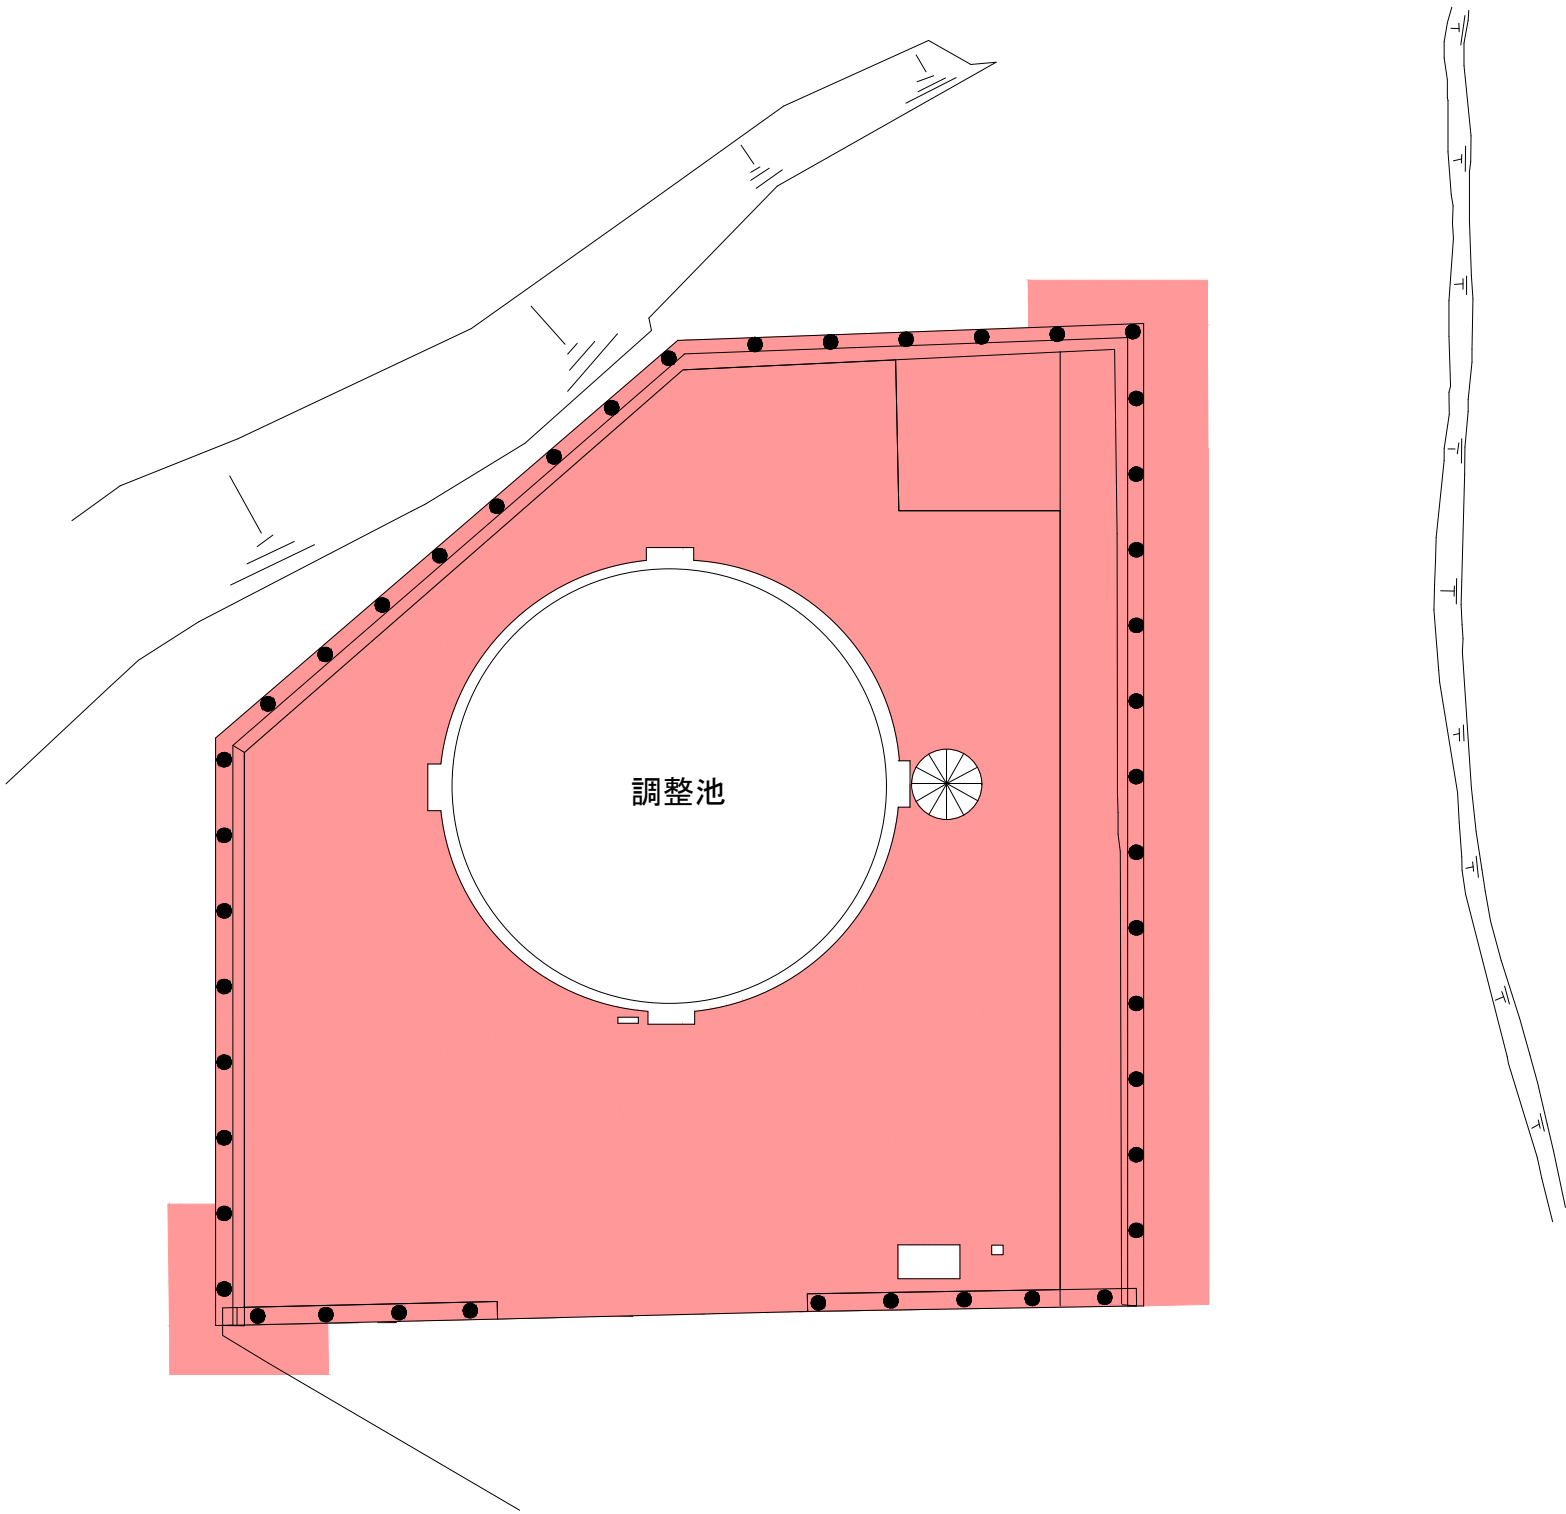


- ● つる性雑草除去 130㎡×1回
- 機械除草 肩掛式 540㎡×2回

管 理 番 号									
配管台帳図面番号									
業務番号		令和 8 年度							
業 務 名		別所調整池ほか除草業務							
図面枚数		127枚の内119葉		縮尺		1/200		摘 要	
設 計				図面寸法		A3		平 面 図 楠谷調整池	
写 図		設 計		係 長		課・所・場長			
広島市水道局 技術部 緑井浄水場									

湯来水道ステーション平面図

広島市道佐伯5区67号線

至 湯来町多田

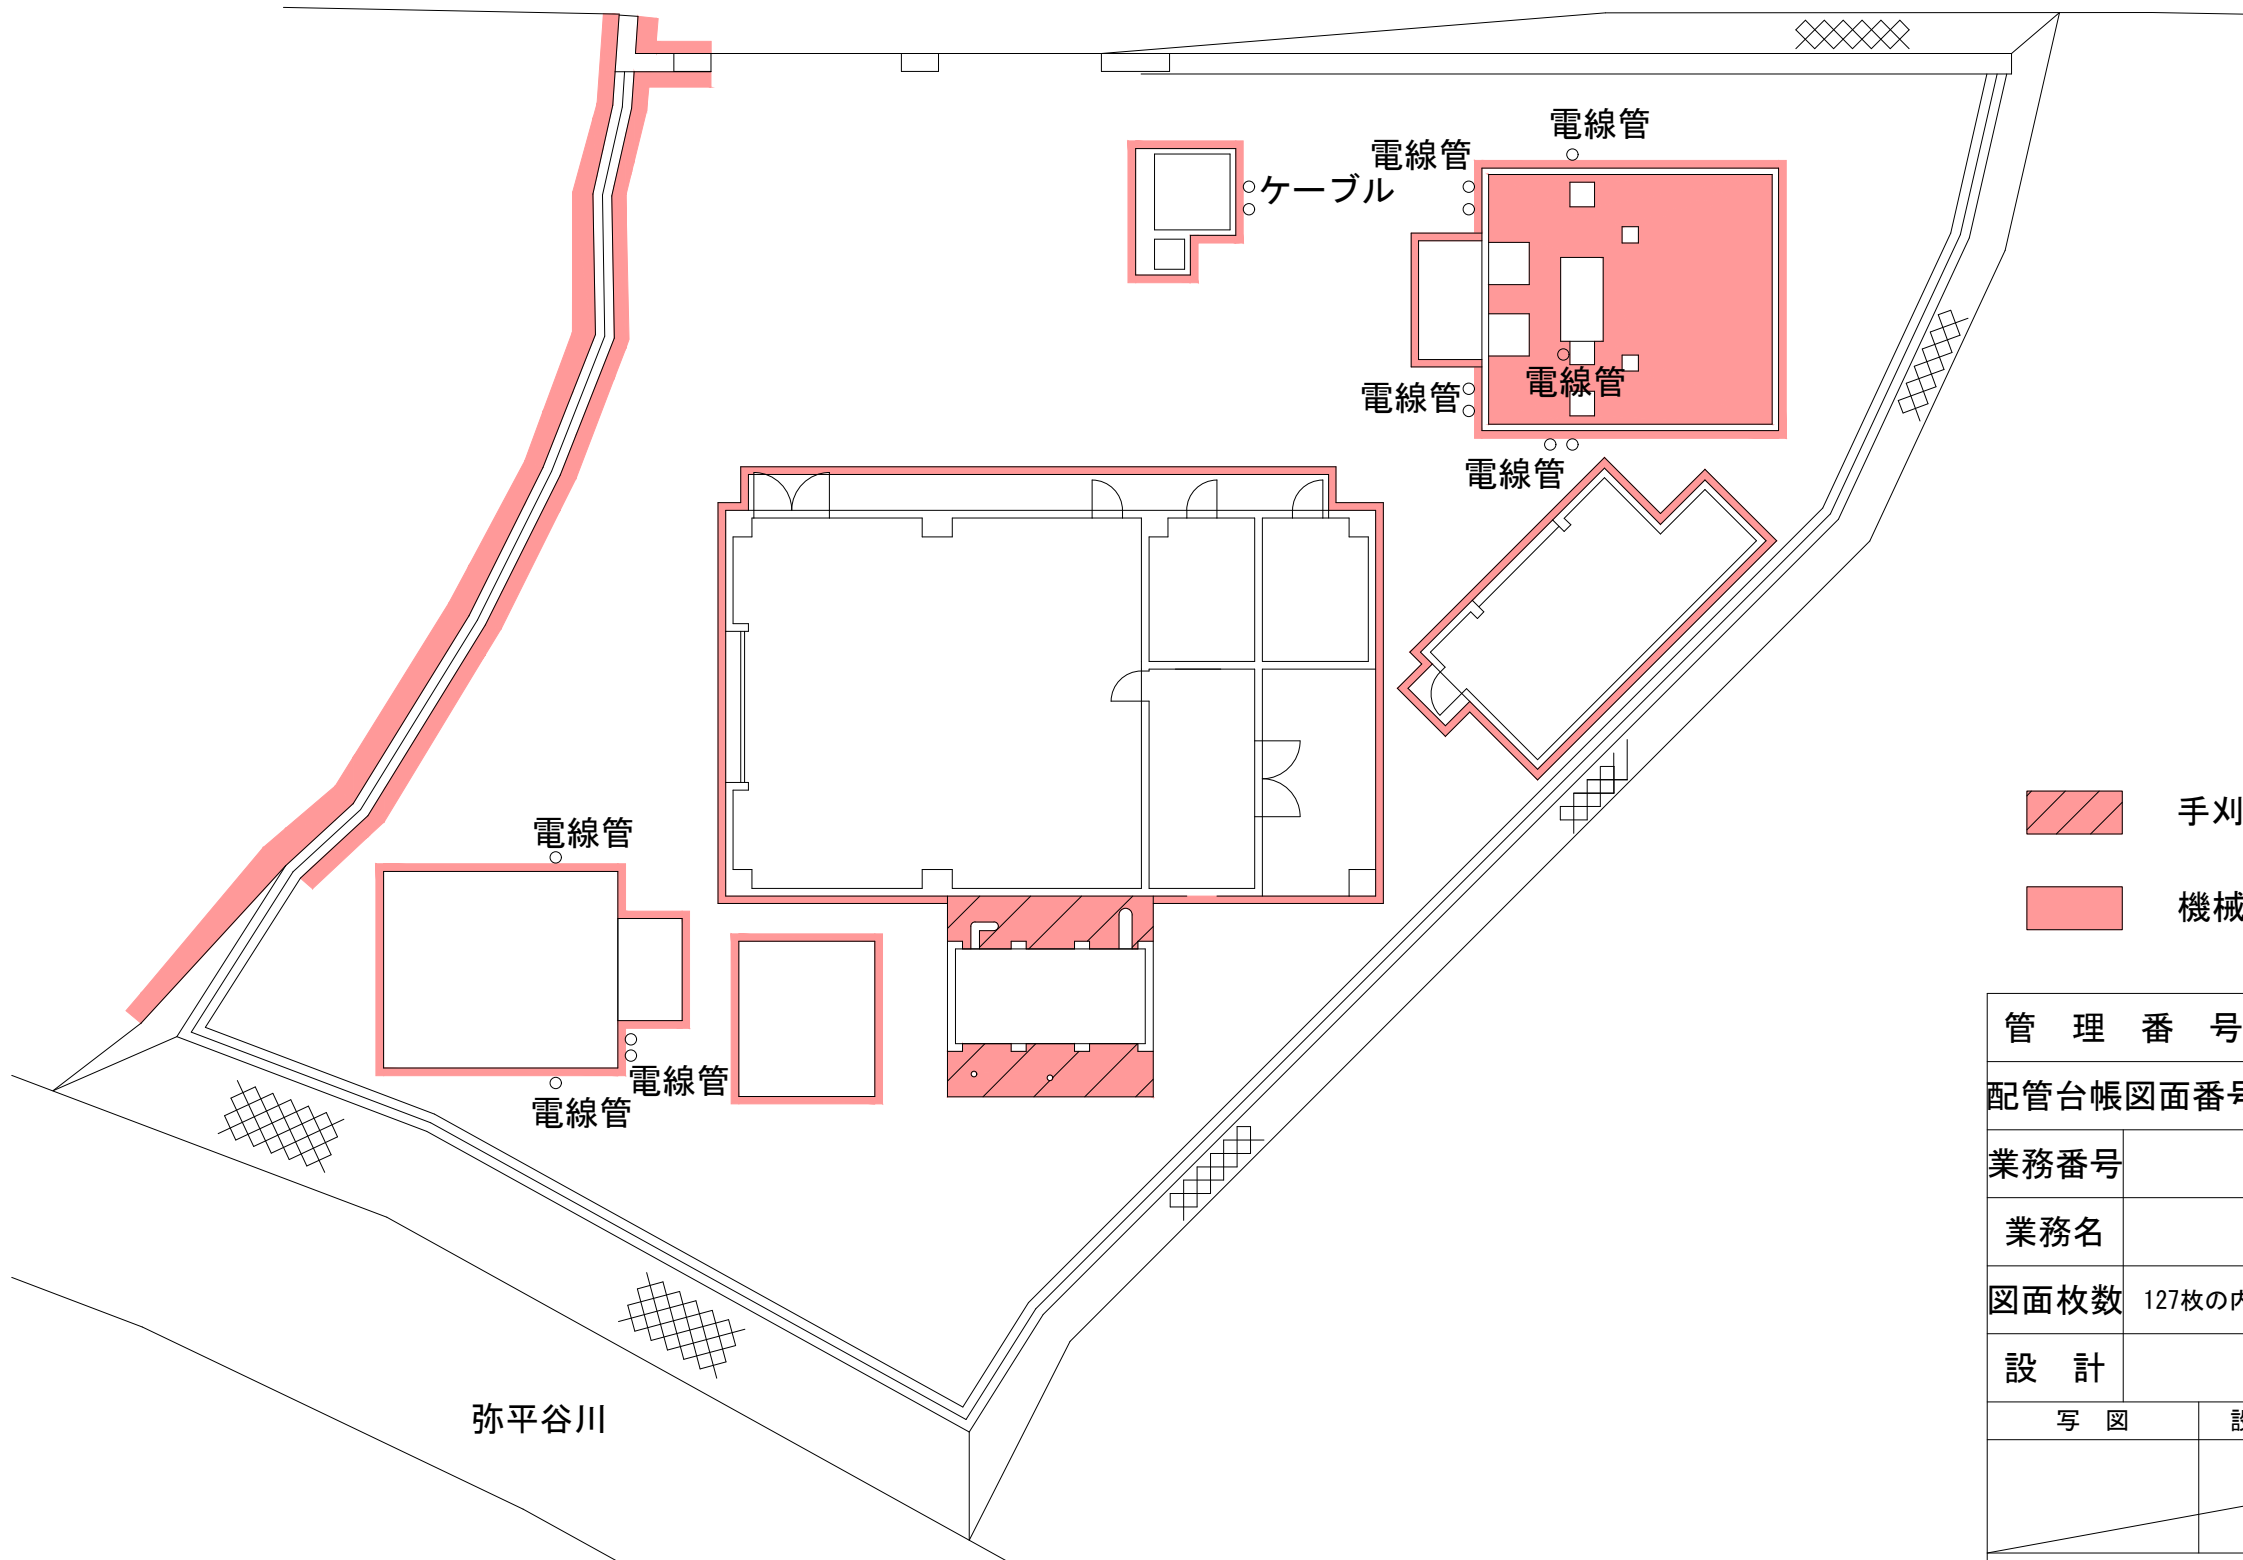

※地面から立ち上がっている電線管・ケーブルを損傷させないように注意すること。

 手刈り除草 14m²×2回


機械除草 肩掛式 70m²×2回

管 理 番 号					
配管台帳図面番号					
業務番号		令和 8 年度			
業務名		別所調整池ほか除草業務			
図面枚数		127枚の内120葉	縮尺	1/200	摘要 湯来水道 ステーション 平面図
設 計		図面寸法		A3	
写 図	設 計	係 長	課・所・場長		
広島市水道局 技術部 緑井浄水場					

大谷浄水場平面図

至 廿日市市虫所山


県道本多田佐伯線

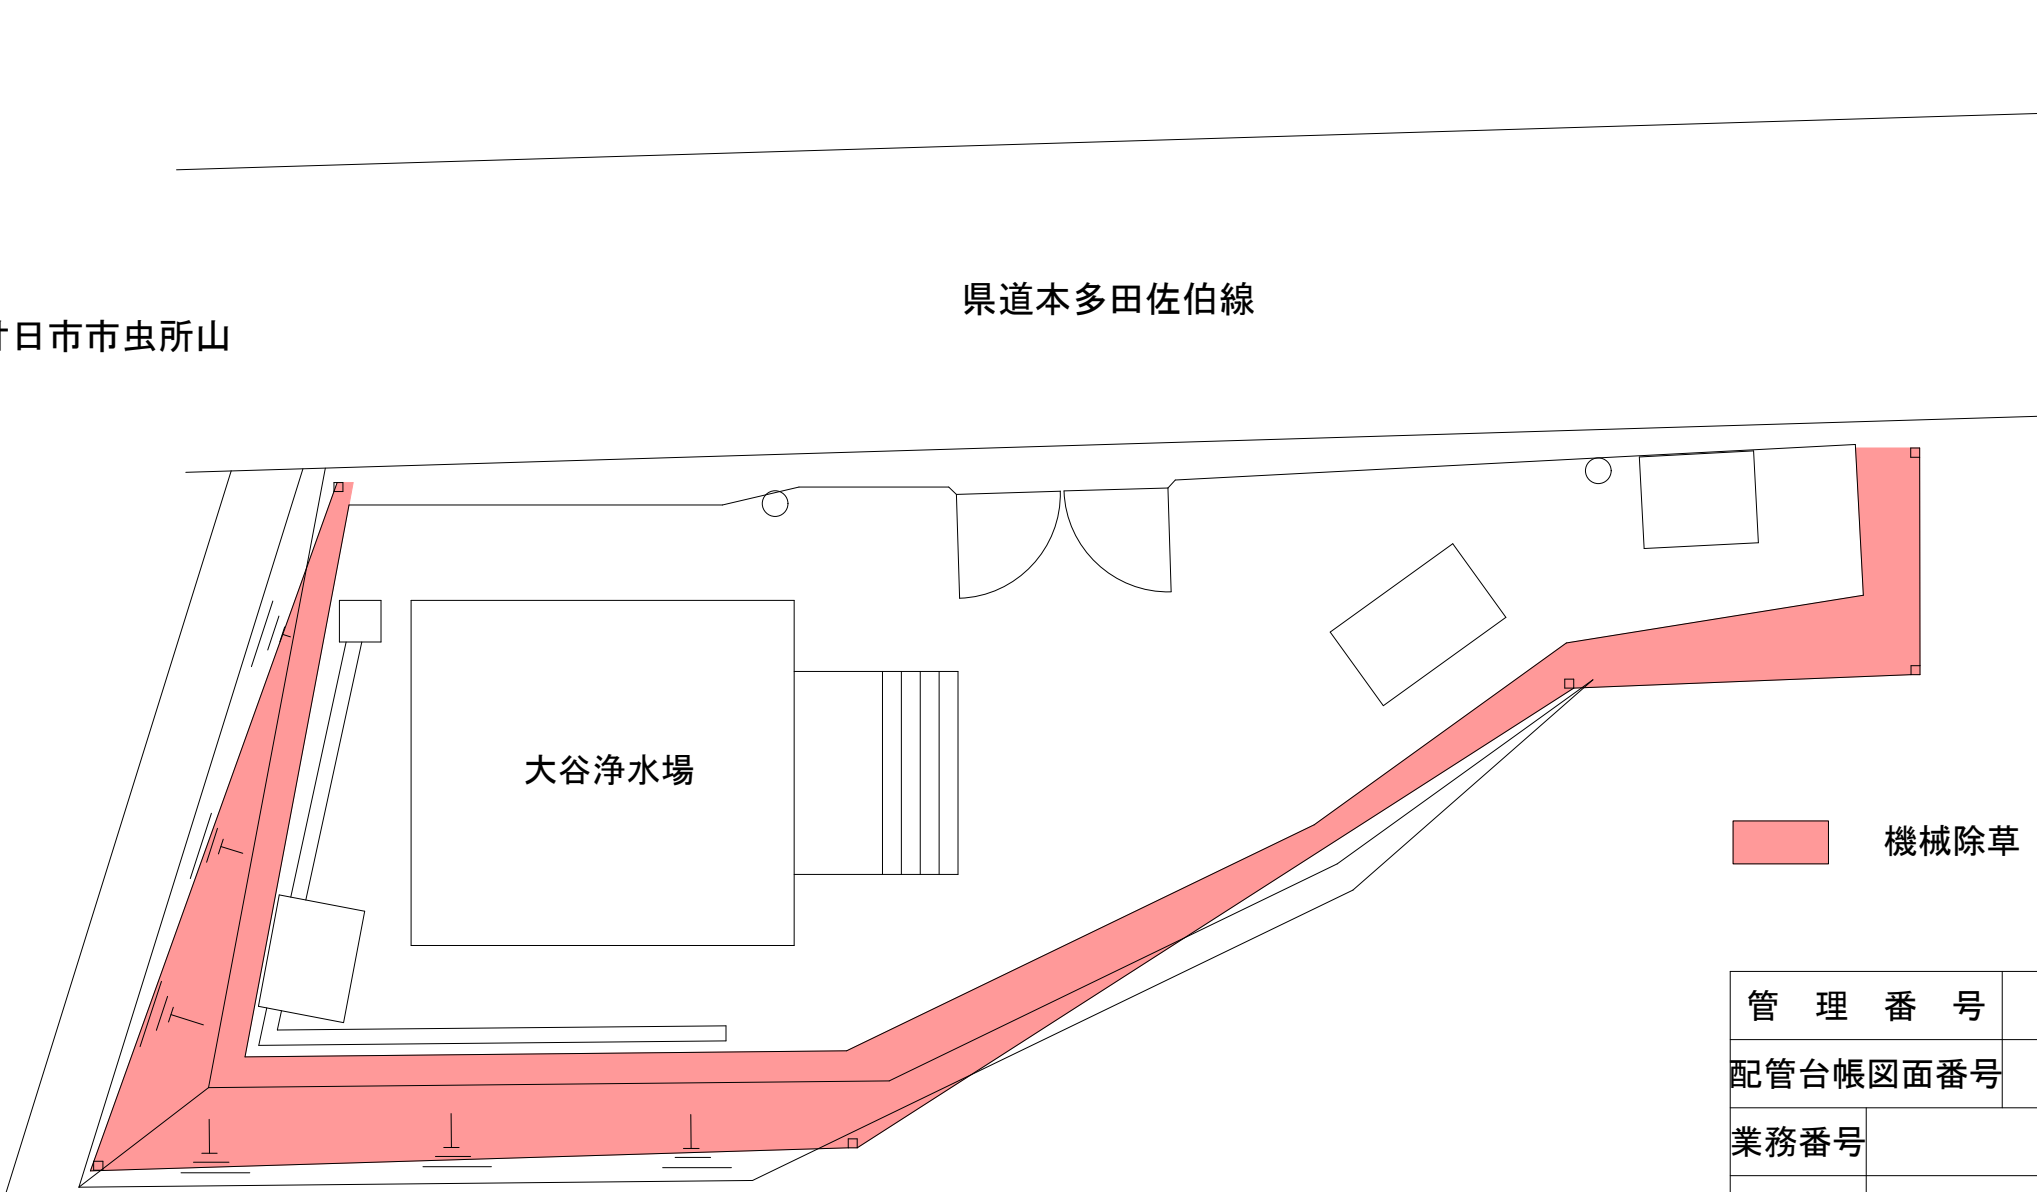

機械除草 肩掛式 36㎡×1回

管 理 番 号					
配管台帳図面番号					
業務番号		令和 8 年度			
業務名		別所調整池ほか除草業務			
図面枚数		127枚の内121葉	縮尺	1/100	摘 要 大谷浄水場
設 計			図面寸法	A3	
写 図		設 計	係 長	課・所・場長	
広島市水道局 技術部 緑井浄水場					


雲出調整池平面図

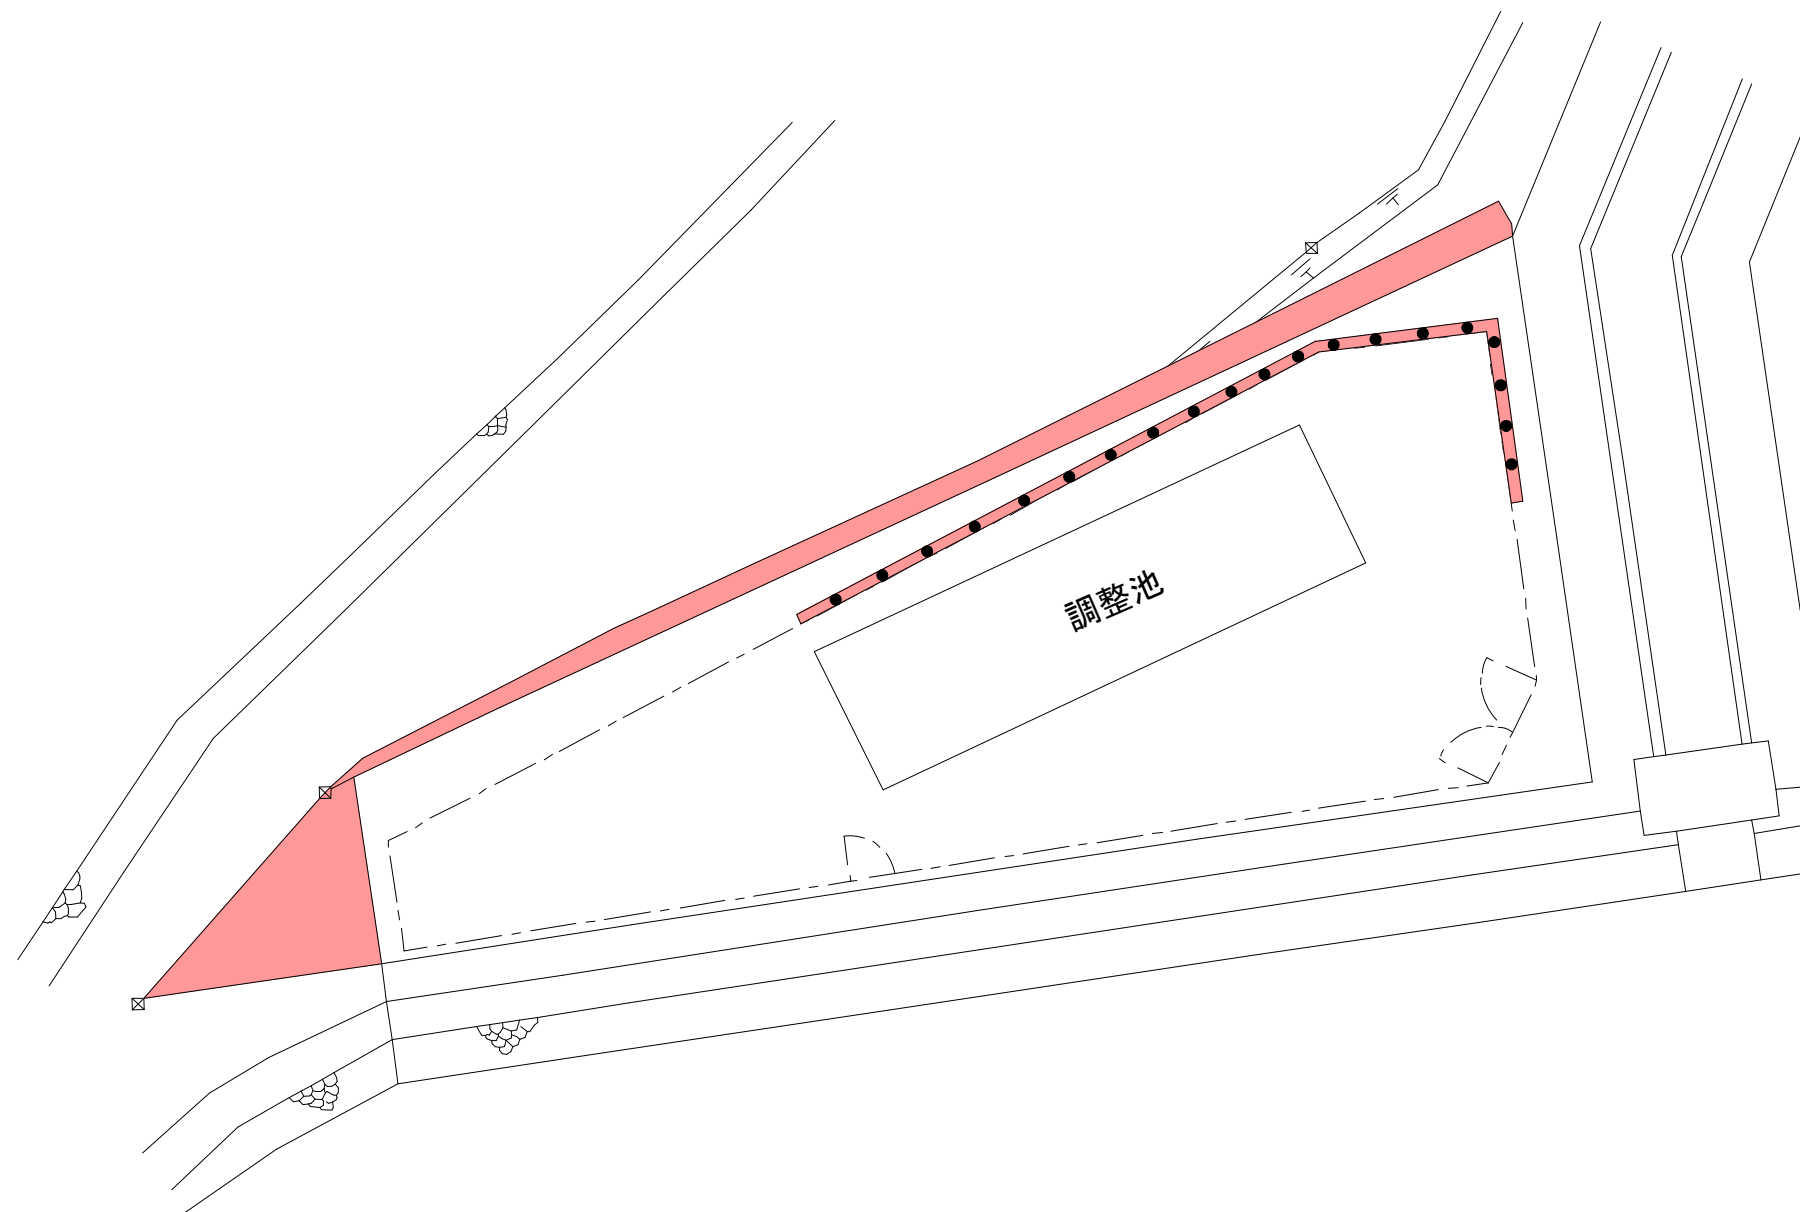

- ● つる性雑草除去 22㎡×1回
- 機械除草 肩掛式 12㎡×1回

管 理 番 号					
配管台帳図面番号					
業務番号	令和 8 年度				
業務名	別所調整池ほか除草業務				
図面枚数	127枚の内122葉	縮尺	1/100	摘 要	
設 計		図面寸法	A3	平 面 図 雲出調整池	
写 図	設 計	係 長	課・所・場長		
広島市水道局 技術部 緑井浄水場					


桐取水場 2 号取水井平面図

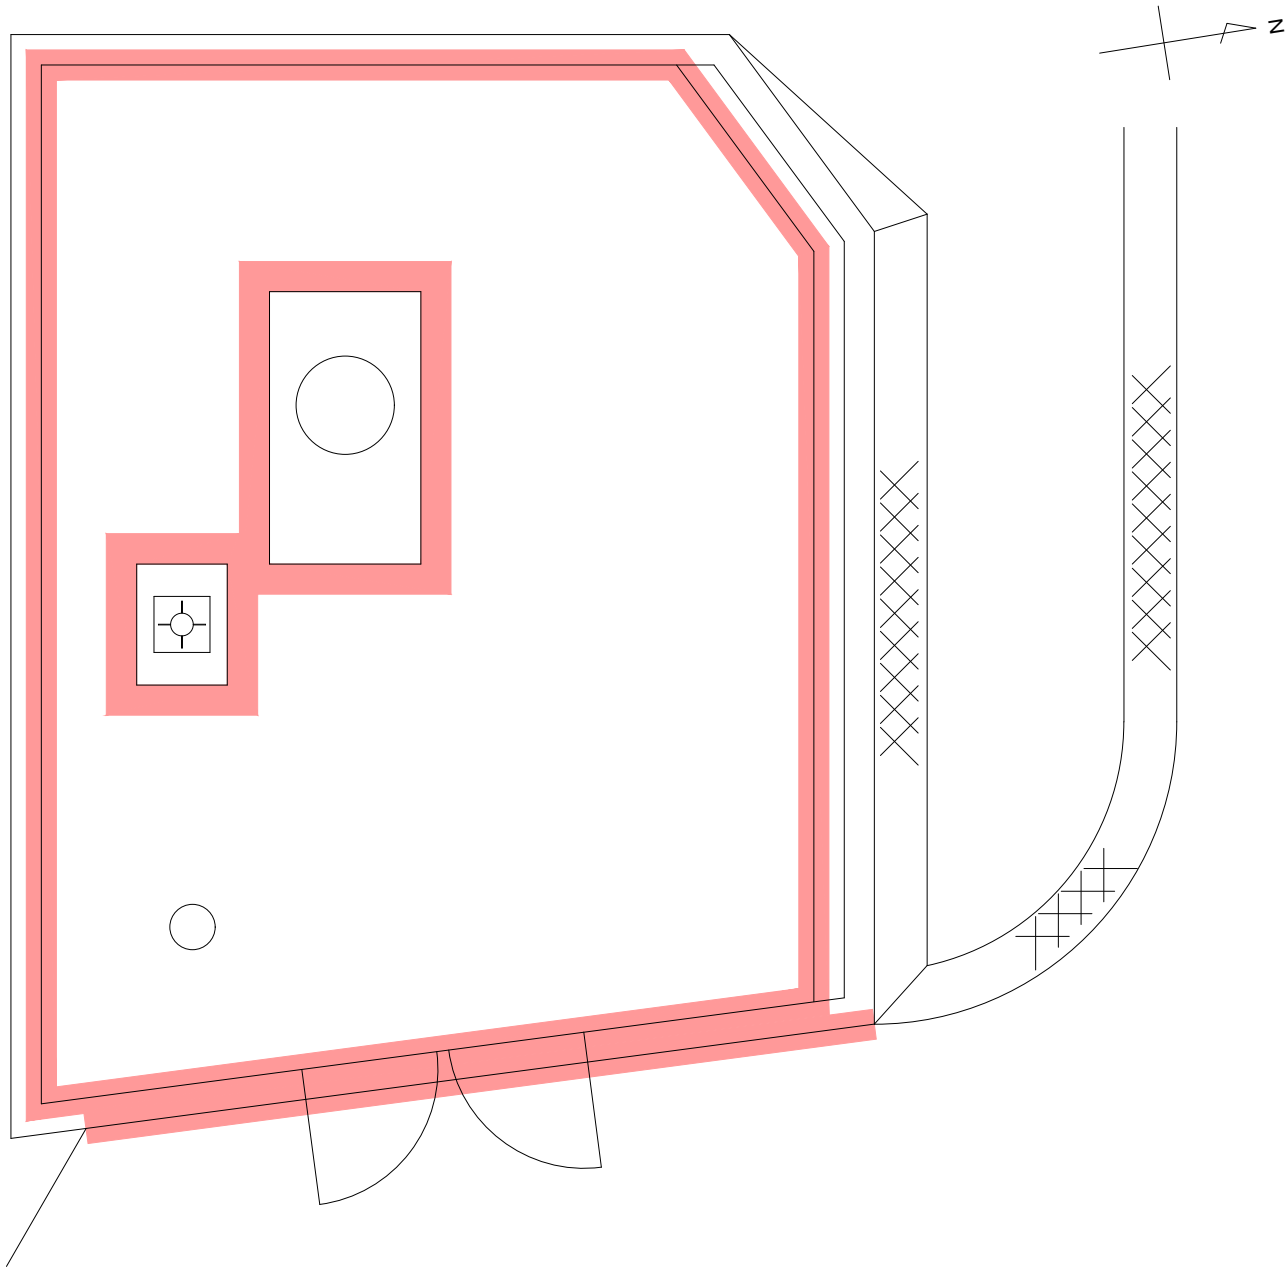

機械除草 肩掛式 3m²×2回

管 理 番 号					
配管台帳図面番号					
業務番号		令和 8 年度			
業務名		別所調整池ほか除草業務			
図面枚数		127枚の内123葉	縮尺	1/50	摘 要 桐取水場2号取水井 平面図
設 計			図面寸法	A3	
写 図		設 計	係 長	課・所・場長	
広島市水道局 技術部 緑井浄水場					

桐浄水場平面図

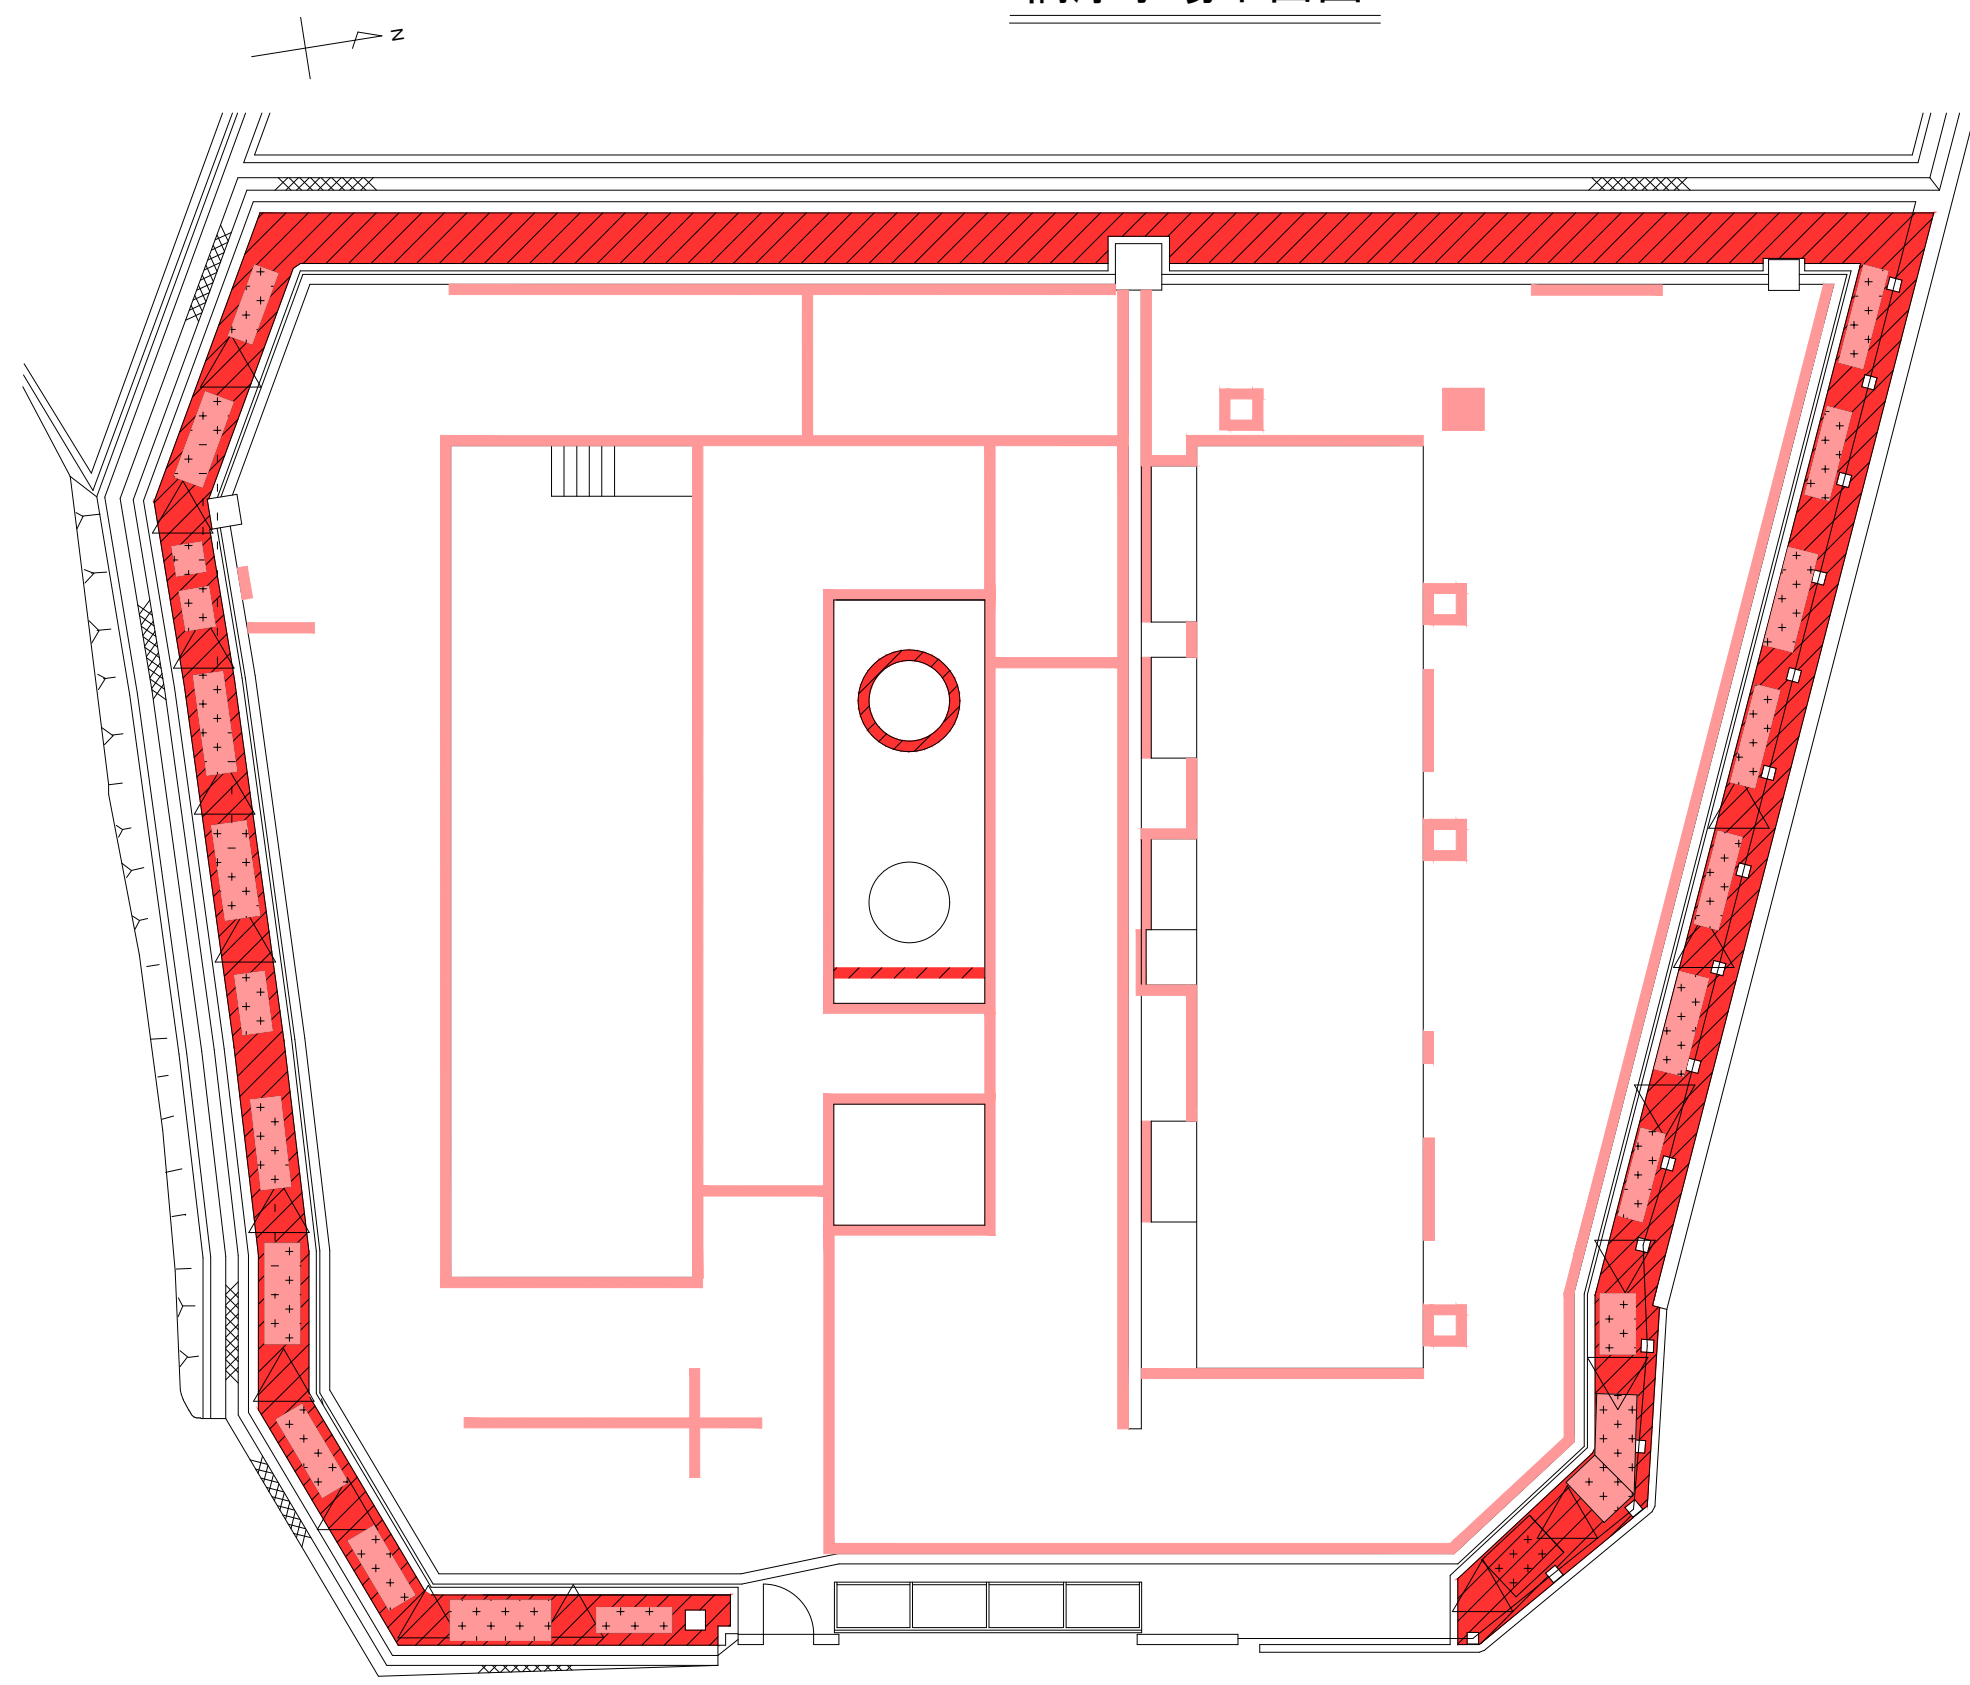


注. 地面から立ち上がっている電線管・ケーブルを損傷させないように注意すること。

凡 例		
□	低木寄植	—
▤	中木寄植	H=60 c m以上150 c m未満
△	中木 円筒形	H=100 c m以上200 c m未満
▽	中木 円筒形	H=100 c m以上200 c m未満

- 抜根除草 80㎡×1回
- 手刈り除草 70㎡×3回
(植木の下部を含む)
- 機械除草 肩掛式 40㎡×3回

管 理 番 号									
配管台帳図面番号									
業務番号		令和 8 年度							
業務名		別所調整池ほか除草業務							
図面枚数		127枚の内124葉		縮尺		1/150		摘 要	
設 計				図面寸法		A3		平面図 桐浄水場	
写 図		設 計		係 長		課・所・場長			
広島市水道局 技術部 緑井浄水場									


櫛配水池平面図

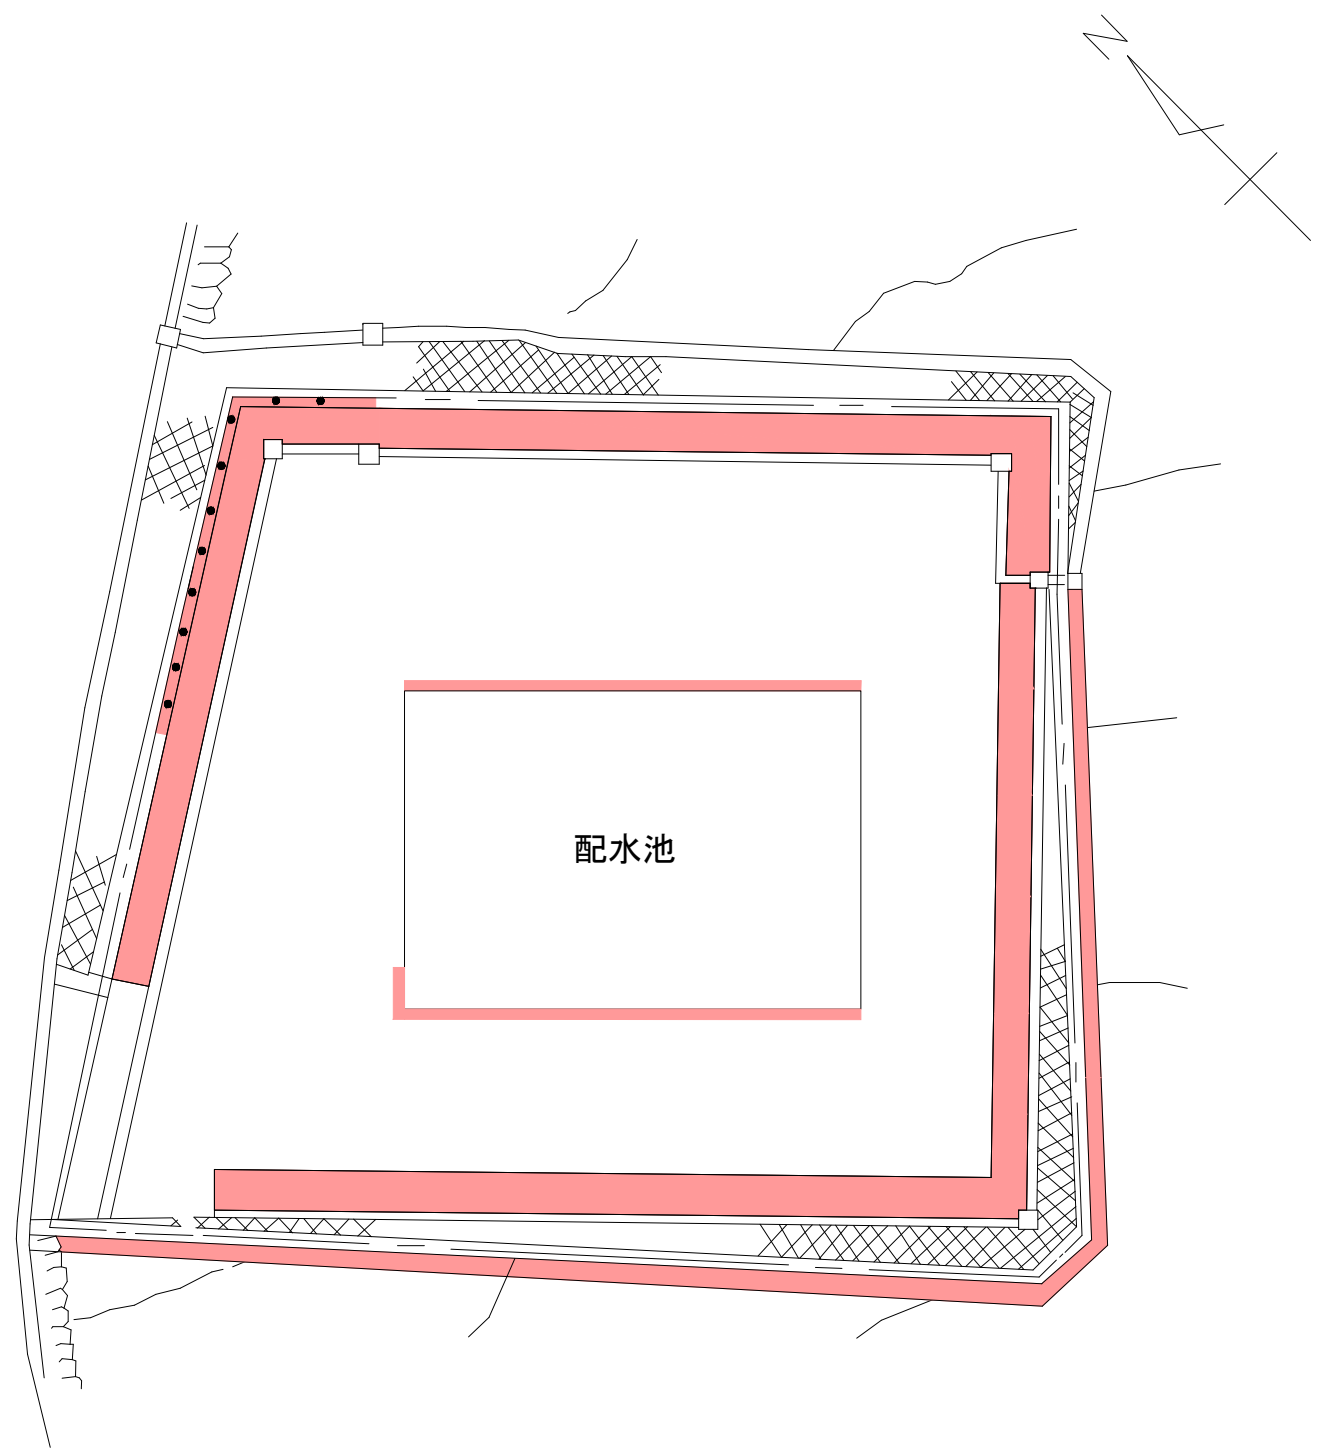

- 機械除草 肩掛式 91㎡×1回
- つる性雑草除去 28㎡×1回

管 理 番 号									
配管台帳図面番号									
業務番号		令和 8 年度							
業 務 名		別所調整池ほか除草業務							
図面枚数		127枚の内125葉		縮尺		1/200		摘 要	
設 計				図面寸法		A3		平 面 図	櫛配水池
写 図		設 計		係 長		課・所・場長			
広島市水道局 技術部 緑井浄水場									


鹿ノ道取水場平面図

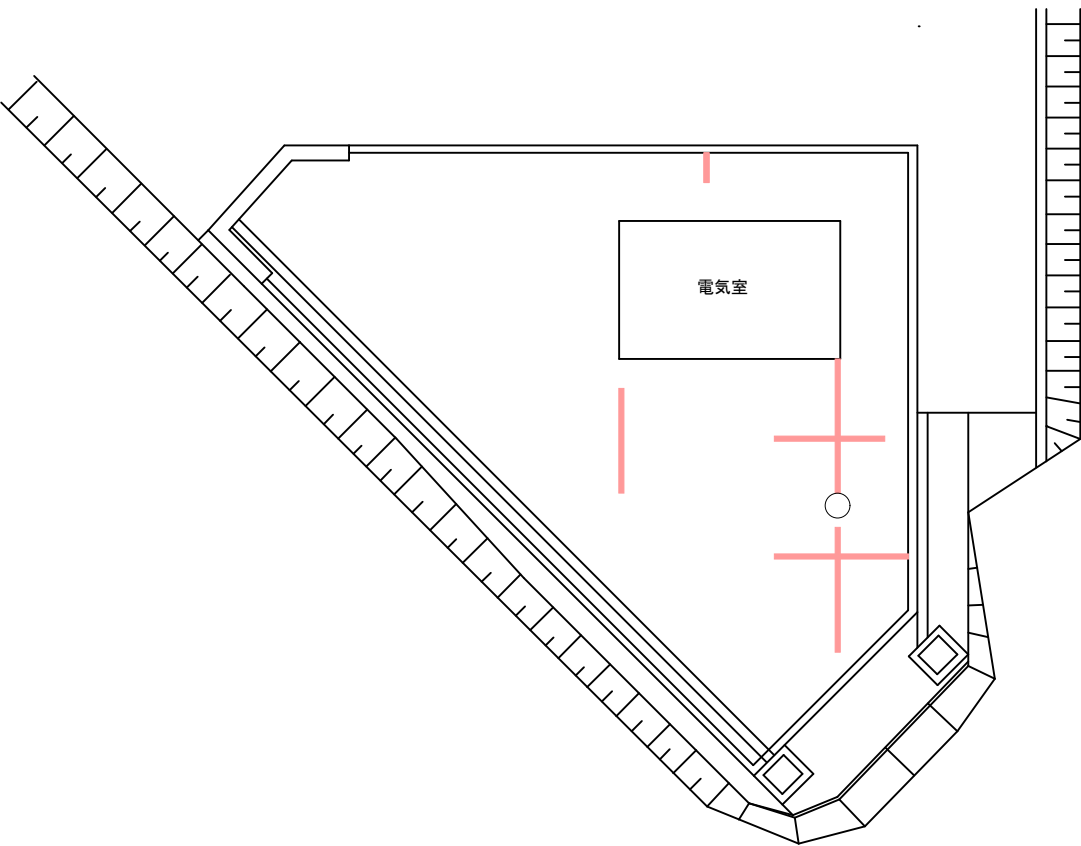

機械除草 肩掛式 3m²×1回

管 理 番 号									
配管台帳図面番号									
業務番号		令和 8 年度							
業務名		別所調整池ほか除草業務							
図面枚数		127枚の内126葉		縮尺		1/100		摘 要	
設 計				図面寸法		A3		鹿ノ道取水場 平面図	
写 図		設 計		係 長		課・所・場長			
広島市水道局 技術部 緑井浄水場									

鹿ノ道浄水場平面図

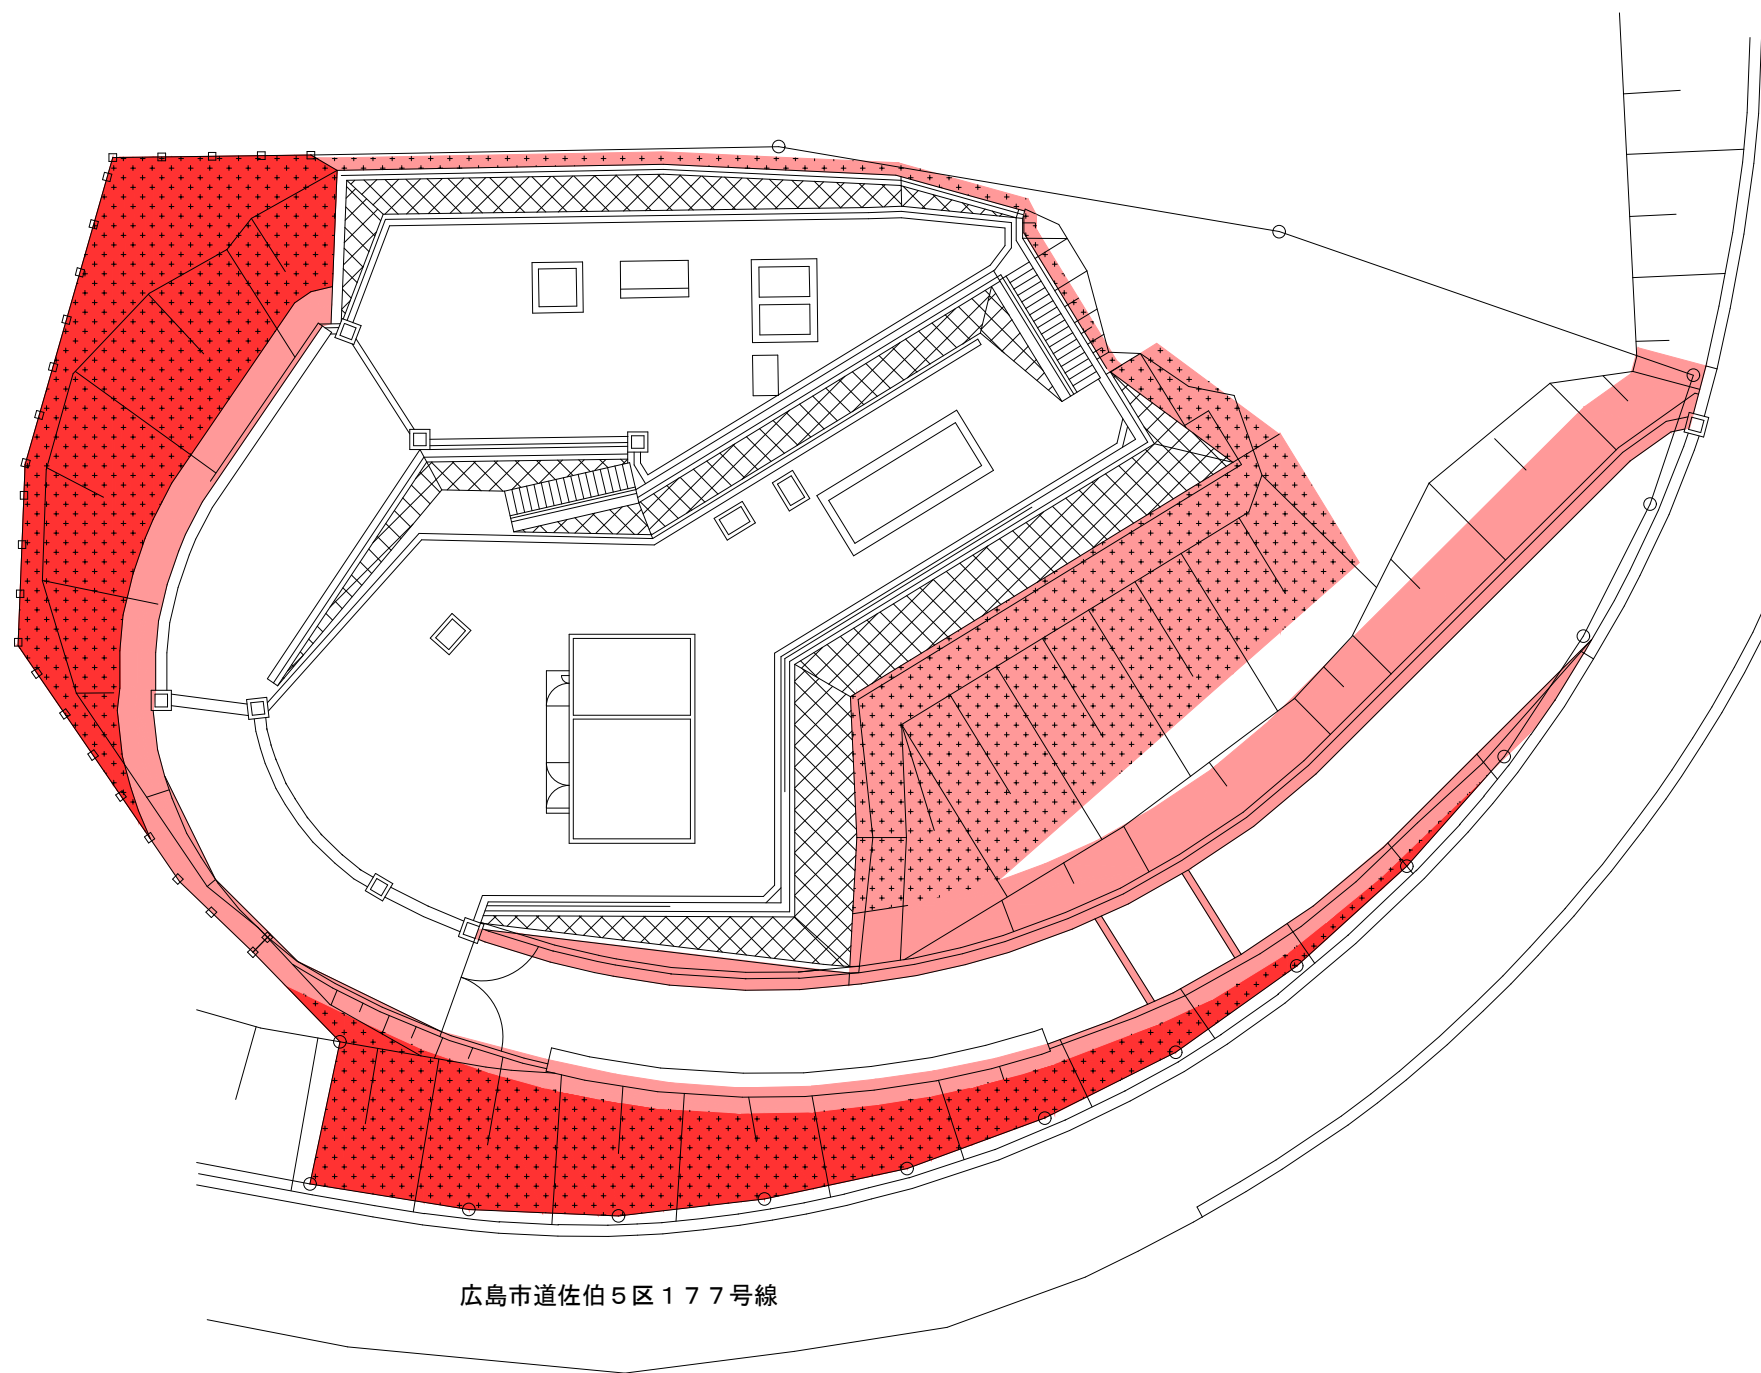

-  機械除草 肩掛式 200㎡×1回
-  機械除草 肩掛式 190㎡×2回
-  人力除草 手刈り (ロープ足場使用) 360㎡×1回

管 理 番 号									
配管台帳図面番号									
業務番号		令和 8 年度							
業 務 名		別所調整池ほか除草業務							
図面枚数		127枚の内127葉		縮尺		1/300		摘 要	
設 計				図面寸法		A3		鹿ノ道浄水場 平面図	
写 図		設 計		係 長		課・所・場長			
広島市水道局 技術部 緑井浄水場									