

業 務 委 託 設 計 書

						技術管理課		
設計	検算	照合	係長	課長		係	係長	課長
業務番号			主 管			設計		
令和 8 年度 第 号			水道局技術部牛田浄水場整備係			令和 8 年 5 月		
業務名 牛田浄水場ほかせん定等業務						委託期間 契約締結の日から 日間 令和 9 年 2 月 28 日 まで		
履行場所 広島市東区牛田新町一丁目ほか 5 3 か所								
予算科目			業 務 委 託 金 額 (内訳)					
(項)								
(目)								
(節)			金 円					

委託施工理由
本業務は、牛田浄水場ほか 5.3 か所の水道施設周辺の良好な環境を維持するため植木のせん定等を行うものである。

業務内容	
せん定等（牛田浄水場）	一式
せん定等（戸坂取水場）	一式
せん定（馬木第二調整池）	一式
せん定等（太黒谷第一調整池）	一式
せん定等（己斐上調整池）	一式
病虫害駆除（己斐高地区第一調整池）	一式
せん定等（高須台調整池）	一式
せん定等（古田台第一調整池）	一式
せん定等（古田台第二調整池）	一式
せん定等（古田台ポンプ所）	一式
せん定等（三滝高地区ポンプ所）	一式
病虫害駆除（黄金山配水池）	一式
せん定（比治山ポンプ所）	一式
せん定等（洋光台調整池）	一式
せん定等（祇園高地区ポンプ所）	一式
せん定（矢野受水場）	一式
せん定（寺屋敷第一調整池）	一式
せん定等（瀬野西第一ポンプ所）	一式
せん定（瀬野西第二ポンプ所）	一式
せん定（瀬野西第二調整池）	一式
せん定（瀬野西第三調整池）	一式
せん定等（緑井浄水場）	一式
せん定等（八木取水場）	一式
せん定等（祇園養水井）	一式
せん定等（北原浄水場）	一式
せん定等（己斐配水池）	一式

委託金額 金	業務委託名 牛田浄水場ほかせんだ等業務
-----------	------------------------

(甲) 内 訳

工 種 ・ 名 称	種 別	形状・寸法	単 位	数 量	単 価	金 額	摘 要
せんだ等(牛田浄水場)	1		式	1			第 1 号明細表参照
せんだ等(戸坂取水場)	2		式	1			第 2 号明細表参照
せんだ(馬木第二調整池)	3		式	1			第 3 号明細表参照
せんだ等(大黒谷第一調整池)	4		式	1			第 4 号明細表参照
せんだ等(己斐上調整池)	5		式	1			第 5 号明細表参照
病虫害駆除(己斐高地区第一調整池)	6		式	1			第 6 号明細表参照
せんだ等(高須台調整池)	7		式	1			第 7 号明細表参照
せんだ等(古田台第一調整池)	8		式	1			第 8 号明細表参照
せんだ等(古田台第二調整池)	9		式	1			第 9 号明細表参照
せんだ等(古田台ポンプ所)	10		式	1			第 10 号明細表参照
せんだ等(三滝高地区ポンプ所)	11		式	1			第 11 号明細表参照
病虫害駆除(黄金山配水池)	12		式	1			第 12 号明細表参照
せんだ(比治山ポンプ所)	13		式	1			第 13 号明細表参照
せんだ等(洋光台調整池)	14		式	1			第 14 号明細表参照
せんだ等(祇園高地区ポンプ所)	15		式	1			第 15 号明細表参照

(甲) 内 訳

工 種 ・ 名 称	種 別	形状・寸法	単 位	数 量	単 価	金 額	適 要
せん定(矢野受水場)	16		式	1			第 16 号明細表参照
せん定(寺屋敷第一調整池)	17		式	1			第 17 号明細表参照
せん定等(瀬野西第一ポンプ所)	18		式	1			第 18 号明細表参照
せん定(瀬野西第二ポンプ所)	19		式	1			第 19 号明細表参照
せん定(瀬野西第二調整池)	20		式	1			第 20 号明細表参照
せん定(瀬野西第三調整池)	21		式	1			第 21 号明細表参照
せん定等(緑井浄水場)	22		式	1			第 22 号明細表参照
せん定等(八木取水場)	23		式	1			第 23 号明細表参照
せん定等(祇園着水井)	24		式	1			第 24 号明細表参照
せん定等(北原浄水場)	25		式	1			第 25 号明細表参照
せん定等(己斐配水池)	26		式	1			第 26 号明細表参照
せん定等(己斐管路用地)	27		式	1			第 27 号明細表参照
せん定等(大塚西ポンプ所)	28		式	1			第 28 号明細表参照
せん定(久地第一調整池)	29		式	1			第 29 号明細表参照
せん定(伴北第一ポンプ所)	30		式	1			第 30 号明細表参照

(甲) 内 訳

工 種 ・ 名 称	種 別	形状・寸法	単 位	数 量	単 価	金 額	適 要
せん定(広島広域公園第二調整池)	31		式	1			第 31 号明細表参照
せん定(山本新町第三調整池)	32		式	1			第 32 号明細表参照
せん定等(後山第三ポンプ所)	33		式	1			第 33 号明細表参照
せん定(後山第二調整池)	34		式	1			第 34 号明細表参照
せん定(久地第二調整池)	35		式	1			第 35 号明細表参照
せん定(坪井第二配水池)	36		式	1			第 36 号明細表参照
せん定(観音台団地第一調整池)	37		式	1			第 37 号明細表参照
せん定(観音台団地第二調整池)	38		式	1			第 38 号明細表参照
せん定等(佐伯庁舎)	39		式	1			第 39 号明細表参照
せん定等(桐浄水場)	40		式	1			第 40 号明細表参照
せん定等(高陽浄水場)	41		式	1			第 41 号明細表参照
せん定等(北部管理事務所)	42		式	1			第 42 号明細表参照
せん定等(高陽取水場)	43		式	1			第 43 号明細表参照
せん定等(翠光台調整池)	44		式	1			第 44 号明細表参照
せん定(中山ポンプ所)	45		式	1			第 45 号明細表参照

(甲) 内 訳

工 種 ・ 名 称	種 別	形状・寸法	単 位	数 量	単 価	金 額	適 要
せん定等(中山調圧井)	46		式	1			第 46 号明細表参照
せん定(狩留家第一ポンプ所)	47		式	1			第 47 号明細表参照
せん定(桐陽台第二ポンプ所)	48		式	1			第 48 号明細表参照
せん定(上町屋第一ポンプ所)	49		式	1			第 49 号明細表参照
せん定(上町屋第二ポンプ所)	50		式	1			第 50 号明細表参照
せん定(大毛寺浄水場)	51		式	1			第 51 号明細表参照
せん定等(亀山北調整池)	52		式	1			第 52 号明細表参照
せん定(勝木台ポンプ所)	53		式	1			第 53 号明細表参照
せん定(勝木台調整池)	54		式	1			第 54 号明細表参照
交通管理費	55		式	1			第 55 号明細表参照
							処分費

(甲) 内 訳

工 種 ・ 名 称	種 別	形状・寸法	単 位	数 量	単 価	金 額	適 要
直接業務費計							
共通仮設費計							
共通仮設費(率分)			式	1			
純業務費							
現場管理費			式	1			
業務原価							
一般管理費等			式	1			
一般管理費等(契約保証費)			式	1			
業務価格							
消費税等相当額			式	1			10.00%
本業務費計							

第 1 号		せん定等(牛田浄水場)				明 細 表	
内 訳							
工 種 ・ 名 称	種 別	形状・寸法	単 位	数 量	単 価	金 額	摘 要
抜根除草	手抜き 運搬距離15km		m2	250			公園共通代価表 40101 号
低木寄植剪定	運搬距離15km		m2	13			公園共通代価表 10101 号
中木寄植剪定	運搬距離15km	H=60cm以上150cm未満	m2	910			公園共通代価表 10103 号
中木寄植剪定	運搬距離15km	H=150cm以上300cm未満	m2	430			公園共通代価表 10105 号
中木剪定	円筒形 運搬距離15km	H=100cm以上200cm未満	本	2			公園共通代価表 10107 号
中木剪定	円筒形 運搬距離15km	H=200cm以上300cm未満	本	18			公園共通代価表 10108 号
中木剪定	マツ基本剪定	C=60cm未満	本	3			公園共通代価表 10201 号
カイヌカイフキ基本剪定	運搬距離15km	H=250cm以上500cm未満	本	48			公園共通代価表 10205 号
高木基本剪定	冬季 公園樹 運搬距離15km	C=60cm未満	本	8			公園共通代価表 10301 号
高木基本剪定	冬季 公園樹 運搬距離15km	C=60cm以上120cm未満	本	5			公園共通代価表 10302 号
病虫害駆除	低木寄植		m2	13			水道局草刈植木手入代価表 S2101 号
病虫害駆除	中木寄植		m2	1,340			水道局草刈植木手入代価表 S2102 号
病虫害駆除	中木	H=150cm以上300cm未満	本	39			水道局草刈植木手入代価表 S2105 号
病虫害駆除	高木 公園樹	C=60cm未満	本	27			水道局草刈植木手入代価表 S2201 号
病虫害駆除	高木 公園樹	C=60cm以上120cm未満	本	8			水道局草刈植木手入代価表 S2202 号

第 2 号		せん定等(戸坂取水場)				明 細 表	
内 訳							
工 種・名 称	種 別	形状・寸法	単 位	数 量	単 価	金 額	摘 要
抜根除草	手抜き 運搬距離15km		m2	230			公園共通代価表 40101 号
低木寄植剪定	運搬距離15km		m2	39			公園共通代価表 10101 号
中木寄植剪定	運搬距離15km	H=60cm以上150cm未満	m2	160			公園共通代価表 10103 号
中木寄植剪定	運搬距離15km	H=150cm以上300cm未満	m2	560			公園共通代価表 10105 号
中木剪定	円筒形 運搬距離15km	H=100cm以上200cm未満	本	2			公園共通代価表 10107 号
中木剪定	円筒形 運搬距離15km	H=200cm以上300cm未満	本	1			公園共通代価表 10108 号
中木剪定	マツ基本剪定	C=60cm未満	本	1			公園共通代価表 10201 号
中木剪定	マツ基本剪定	C=60cm以上120cm未満	本	1			公園共通代価表 10202 号
高木基本剪定	冬季 公園樹 運搬距離15km	C=60cm未満	本	4			公園共通代価表 10301 号
高木基本剪定	冬季 公園樹 運搬距離15km	C=60cm以上120cm未満	本	2			公園共通代価表 10302 号
病虫害駆除	低木寄植		m2	39			水道局草刈植木手入代価表 S2101 号
病虫害駆除	中木寄植		m2	720			水道局草刈植木手入代価表 S2102 号
病虫害駆除	中木	H=150cm以上300cm未満	本	3			水道局草刈植木手入代価表 S2105 号
病虫害駆除	高木 公園樹	C=60cm未満	本	4			水道局草刈植木手入代価表 S2201 号
病虫害駆除	高木 公園樹	C=60cm以上120cm未満	本	9			水道局草刈植木手入代価表 S2202 号

第 2 号		せん定等(戸坂取水場)					明 細 表
内 訳							
工 種 ・ 名 称	種 別	形状・寸法	単 位	数 量	単 価	金 額	摘 要
病虫害駆除	マツ	C=60cm未満	本	1			水道局草刈植木手入代価表 S2301 号
病虫害駆除	マツ	C=60cm以上120cm未満	本	1			水道局草刈植木手入代価表 S2302 号
薬剤費	病虫害駆除用(戸坂取水場)		式	1			
処分費	せん定(戸坂取水場)		式	1			
計							
(内数) 処分費							

第 3 号		せん定(馬木第二調整池)				明 細 表	
内 訳							
工 種 ・ 名 称	種 別	形状・寸法	単 位	数 量	単 価	金 額	摘 要
カイズ'カイ'キ基本剪定	運搬距離15km	H=250cm未満	本	31			公園共通代価表 10204 号
処分費	せん定(馬木第二調整池)		式	1			

第 5 号		せん定等(己斐上調整池)				明 細 表	
内 訳							
工 種 ・ 名 称	種 別	形状・寸法	単 位	数 量	単 価	金 額	摘 要
抜根除草	手抜き 運搬距離15km		m2	5			公園共通代価表 40101 号
カイズカイブキ基本剪定	運搬距離15km	H=250cm未満	本	23			公園共通代価表 10204 号
処分費	せん定(己斐上調整池)		式	1			

[illegible]

[illegible]

第 11 号		せん定等(三滝高地区ポンプ所)					明 細 表	
内 訳								
工 種 ・ 名 称	種 別	形状・寸法	単 位	数 量	単 価	金 額	摘 要	
抜根除草	手抜き 運搬距離15km		m2	4			公園共通代価表 40101 号	
中木寄植剪定	運搬距離15km	H=150cm以上 300cm未満	m2	91			公園共通代価表 10105 号	
病虫害駆除	中木寄植		m2	91			水道局草刈植木手入代価表 S2102 号	
薬剤費	病虫害駆除用(三滝高地区ポンプ所)		式	1				
処分費	せん定(三滝高地区ポンプ所)		式	1				
計								
(内数) 処分費								

第 12 号			病虫害駆除(黄金山配水池)			明 細 表	
内 訳							
工 種 ・ 名 称	種 別	形状・寸法	単 位	数 量	単 価	金 額	摘 要
病虫害駆除	中木	H=150cm以上 300cm未満	本	12			水道局草刈植木手入代価表 S2105 号
病虫害駆除	高木 公園樹	C=60cm未満	本	16			水道局草刈植木手入代価表 S2201 号
病虫害駆除	高木 公園樹	C=60cm以上120cm 未満	本	45			水道局草刈植木手入代価表 S2202 号
薬剤費	病虫害駆除用(黄金山 配水池)		式	1			
計							
(内数)処分費							

[illegible]

第 14 号		せん定等(洋光台調整池)					明 細 表
内 訳							
工 種 ・ 名 称	種 別	形状・寸法	単 位	数 量	単 価	金 額	摘 要
抜根除草	手抜き 運搬距離15km		m2	98			公園共通代価表 40101 号
カイズカイブキ基本剪定	運搬距離15km	H=250cm未満	本	247			公園共通代価表 10204 号
処分費	せん定(洋光台調整池)		式	1			
計							
(内数) 処分費							

[illegible]

第 18 号		せん定等(瀬野西第一ポンプ所)					明 細 表
内 訳							
工 種 ・ 名 称	種 別	形状・寸法	単 位	数 量	単 価	金 額	摘 要
抜根除草	手抜き 運搬距離25km		m2	25			公園共通代価表 40101-2 号
カイズ'カイフ'キ基本剪定	運搬距離25km	H=250cm未満	本	36			公園共通代価表 10204-2 号
処分費	せん定(瀬野西第一ポンプ所)		式	1			
計							
(内数)処分費							

[illegible]

第 22 号		せん定等(緑井浄水場)				明 細 表	
内 訳							
工 種 ・ 名 称	種 別	形状・寸法	単 位	数 量	単 価	金 額	摘 要
低木寄植剪定	運搬距離15km		m2	44			公園共通代価表 10101 号
中木寄植剪定	運搬距離15km	H=60cm以上150cm未満	m2	3,220			公園共通代価表 10103 号
中木寄植剪定	運搬距離15km	H=150cm以上300cm未満	m2	110			公園共通代価表 10105 号
中木剪定	円筒形 運搬距離15km	H=100cm以上200cm未満	本	34			公園共通代価表 10107 号
中木剪定	円筒形 運搬距離15km	H=200cm以上300cm未満	本	18			公園共通代価表 10108 号
中木剪定	マツ基本剪定	C=60cm未満	本	4			公園共通代価表 10201 号
カイズカイブキ基本剪定	運搬距離15km	H=250cm未満	本	116			公園共通代価表 10204 号
カイズカイブキ基本剪定	運搬距離15km	H=250cm以上500cm未満	本	22			公園共通代価表 10205 号
高木基本剪定	冬季 公園樹 運搬距離15km	C=60cm未満	本	6			公園共通代価表 10301 号
高木基本剪定	冬季 公園樹 運搬距離15km	C=60cm以上120cm未満	本	2			公園共通代価表 10302 号
病虫害駆除	低木寄植		m2	24			公園共通代価表 20101 号
病虫害駆除	中木寄植		m2	2,700			公園共通代価表 20102 号
病虫害駆除	低木寄植		m2	20			水道局草刈植木手入代価表 S2101 号
病虫害駆除	中木寄植		m2	630			水道局草刈植木手入代価表 S2102 号
病虫害駆除	中木	H=60cm以上150cm未満	本	2			水道局草刈植木手入代価表 S2104 号

第 22 号		せん定等(緑井浄水場)				明 細 表	
内 訳							
工 種 ・ 名 称	種 別	形状・寸法	単 位	数 量	単 価	金 額	摘 要
病虫害駆除	中木	H=150cm以上 300cm未満	本	21			水道局草刈植木手入代価表 S2105 号
病虫害駆除	中木	H=150cm以上 300cm未満	本	14			公園共通代価表 20105 号
病虫害駆除	高木 公園樹	C=60cm未満	本	15			公園共通代価表 20201 号
病虫害駆除	高木 公園樹	C=60cm以上120cm 未満	本	69			公園共通代価表 20202 号
病虫害駆除	高木 公園樹	C=120cm以上 180cm未満	本	41			公園共通代価表 20203 号
病虫害駆除	高木 公園樹	C=180cm以上 240cm未満	本	6			公園共通代価表 20204 号
病虫害駆除	マツ	C=60cm未満	本	4			水道局草刈植木手入代価表 S2301 号
抜根除草	手抜き 運搬距離15km		m2	1,090			公園共通代価表 40101 号
薬剤費	病虫害駆除用(緑井浄水場)		式	1			
処分費	せん定等(緑井浄水場)		式	1			
計							
(内数)処分費							

第 23 号			せん定等(八木取水場)				明 細 表	
内 訳								
工 種 ・ 名 称	種 別	形状・寸法	単 位	数 量	単 価	金 額	摘 要	
中木寄植剪定	運搬距離15km	H=60cm以上150cm未満	m2	100			公園共通代価表 10103 号	
中木剪定	円筒形 運搬距離15km	H=100cm以上200cm未満	本	2			公園共通代価表 10107 号	
中木剪定	円筒形 運搬距離15km	H=200cm以上300cm未満	本	9			公園共通代価表 10108 号	
カイヅカイフキ基本剪定	運搬距離15km	H=250cm以上500cm未満	本	3			公園共通代価表 10205 号	
高木基本剪定	冬季 公園樹 運搬距離15km	C=60cm以上120cm未満	本	5			公園共通代価表 10302 号	
病虫害駆除	中木寄植		m2	100			公園共通代価表 20102 号	
病虫害駆除	中木	H=150cm以上300cm未満	本	10			公園共通代価表 20105 号	
病虫害駆除	高木 公園樹	C=60cm以上120cm未満	本	5			公園共通代価表 20202 号	
抜根除草	手抜き 運搬距離15km		m2	40			公園共通代価表 40101 号	
薬剤費	病虫害駆除用(八木取水場)		式	1				
処分費	せん定等(八木取水場)		式	1				
計								
(内数) 処分費								

第 24 号			せん定等(祇園着水井)			明 細 表	
内 訳							
工 種 ・ 名 称	種 別	形状・寸法	単 位	数 量	単 価	金 額	摘 要
中木寄植剪定	運搬距離15km	H=60cm以上150cm未満	m2	5			公園共通代価表 10103 号
カイス'カイク基本剪定	運搬距離15km	H=250cm以上500cm未満	本	4			公園共通代価表 10205 号
病虫害駆除	中木寄植		m2	5			公園共通代価表 20102 号
病虫害駆除	高木 公園樹	C=120cm以上180cm未満	本	1			公園共通代価表 20203 号
病虫害駆除	高木 公園樹	C=180cm以上240cm未満	本	1			公園共通代価表 20204 号
抜根除草	手抜き 運搬距離15km		m2	2			公園共通代価表 40101 号
薬剤費	病虫害駆除用(祇園着水井)		式	1			
処分費	せん定等(祇園着水井)		式	1			
計							
(内数)処分費							

第 25 号				せん定等(北原浄水場)			明 細 表	
内 訳								
工 種 ・ 名 称	種 別	形状・寸法	単 位	数 量	単 価	金 額	摘 要	
低木寄植剪定	運搬距離15km		m2	31			公園共通代価表 10101 号	
中木寄植剪定	運搬距離15km	H=60cm以上150cm未満	m2	27			公園共通代価表 10103 号	
中木剪定	円筒形 運搬距離15km	H=200cm以上300cm未満	本	6			公園共通代価表 10108 号	
カイズカイブキ基本剪定	運搬距離15km	H=250cm以上500cm未満	本	16			公園共通代価表 10205 号	
高木基本剪定	冬季 公園樹 運搬距離15km	C=60cm未満	本	2			公園共通代価表 10301 号	
高木基本剪定	冬季 公園樹	C=60cm以上120cm未満	本	3			水道局草刈植木手入代価表 S1320 号	
病虫害駆除	低木寄植		m2	31			公園共通代価表 20101 号	
病虫害駆除	中木寄植		m2	27			公園共通代価表 20102 号	
病虫害駆除	中木	H=150cm以上300cm未満	本	6			公園共通代価表 20105 号	
病虫害駆除	高木 公園樹	C=60cm以上120cm未満	本	5			公園共通代価表 20202 号	
抜根除草	手抜き 運搬距離15km		m2	36			公園共通代価表 40101 号	
薬剤費	病虫害駆除用(北原浄水場)		式	1				
処分費	せん定等(北原浄水場)		式	1				
計								
(内数)処分費								

第 26 号		せん定等(己斐配水池)					明 細 表
内 訳							
工 種 ・ 名 称	種 別	形状・寸法	単 位	数 量	単 価	金 額	摘 要
カイズカイブキ基本剪定	運搬距離15km	H=250cm以上 500cm未満	本	94			公園共通代価表 10205 号
低木寄植剪定	運搬距離15km		m2	170			公園共通代価表 10101 号
病虫害駆除	低木寄植		m2	170			公園共通代価表 20101 号
抜根除草	手抜き 運搬距離15km		m2	170			公園共通代価表 40101 号
薬剤費	病虫害駆除用(己斐配水池)		式	1			
処分費	せん定等(己斐配水池)		式	1			
計							
(内数)処分費							

[illegible]

第 29 号			せん定(久地第一調整池)			明 細 表	
内 訳							
工 種 ・ 名 称	種 別	形状・寸法	単 位	数 量	単 価	金 額	適 要
カイズ'カイ'キ基本剪定	運搬距離15km	H=250cm未満	本	32			公園共通代価表 10204 号
処分費	せん定(久地第一調整池)		式	1			
計							
(内数) 処分費							

[illegible]

第 33 号		せん定等(後山第三ポンプ所)					明 細 表
内 訳							
工 種 ・ 名 称	種 別	形状・寸法	単 位	数 量	単 価	金 額	適 要
中木剪定	円筒形 運搬距離15km	H=200cm以上 300cm未満	本	28			公園共通代価表 10108 号
病虫害駆除	中木	H=150cm以上 300cm未満	本	28			水道局草刈植木手入代価表 S2105 号
処分費	せん定(後山第三ポン プ所)		式	1			
薬剤費	病虫害駆除用(後山第 三ポンプ所)		式	1			
計							
(内数) 処分費							

第 34 号		せん定(後山第二調整池)				明 細 表	
内 訳							
工 種 ・ 名 称	種 別	形状・寸法	単 位	数 量	単 価	金 額	適 要
カイズカイツキ基本剪定	運搬距離15km	H=250cm未満	本	20			公園共通代価表 10204 号
処分費	せん定(後山第二調整池)		式	1			
計							
(内数) 処分費							

[illegible]

第 39 号

せん定等(佐伯庁舎)

明 細 表

内 訳							
工 種 ・ 名 称	種 別	形状・寸法	単 位	数 量	単 価	金 額	適 要
高木基本剪定	冬季 公園樹 運搬距離15km	C=60cm以上120cm未満	本	1			公園共通代価表 10302 号
中木剪定	円筒形 運搬距離15km	H=100cm以上200cm未満	本	10			年2回 公園共通代価表 10107 号
病虫害駆除	中木	H=60cm以上150cm未満	本	10			年2回 水道局草刈植木手入代価表 S2104 号
低木寄植剪定	運搬距離15km		m2	32			公園共通代価表 10101 号
低木寄植剪定	2回目 運搬距離15km		m2	32			公園共通代価表 10102 号
病虫害駆除	低木寄植		m2	64			年2回 水道局草刈植木手入代価表 S2101 号
中木寄植剪定	運搬距離15km	H=60cm以上150cm未満	m2	110			公園共通代価表 10103 号
中木寄植剪定	2回目 運搬距離15km	H=60cm以上150cm未満	m2	110			公園共通代価表 10104 号
病虫害駆除	中木寄植		m2	220			年2回 水道局草刈植木手入代価表 S2102 号
処分費	せん定(佐伯庁舎)		式	1			
薬剤費	病虫害駆除用(佐伯庁舎)		式	1			
計							
(内数)処分費							

第 40 号			せん定等(桐浄水場)			明 細 表	
内 訳							
工 種 ・ 名 称	種 別	形状・寸法	単 位	数 量	単 価	金 額	適 要
低木寄植剪定	運搬距離25km		m2	11			公園共通代価表 10101-2 号
病虫害駆除	低木寄植		m2	22			水道局草刈植木手入代価表 S2101 号
中木寄植剪定	運搬距離25km	H=60cm以上150cm未満	m2	39			公園共通代価表 10103-2 号
病虫害駆除	中木寄植		m2	78			水道局草刈植木手入代価表 S2102 号
中木剪定	円筒形 運搬距離25km	H=100cm以上200cm未満	本	17			公園共通代価表 10107-2 号
病虫害駆除	中木	H=60cm以上150cm未満	本	28			水道局草刈植木手入代価表 S2104 号
病虫害駆除	中木	H=150cm以上300cm未満	本	6			水道局草刈植木手入代価表 S2105 号
処分費	せん定(桐浄水場)		式	1			
薬剤費	病虫害駆除用(桐浄水場)		式	1			
計							
(内数) 処分費							

第 41 号		せん定等(高陽浄水場)					明 細 表	
内 訳								
工 種 ・ 名 称	種 別	形状・寸法	単 位	数 量	単 価	金 額	適 要	
低木寄植剪定	運搬距離15km		m2	51			公園共通代価表 10101 号	
中木寄植剪定	運搬距離15km	H=60cm以上150cm未満	m2	2,088			公園共通代価表 10103 号	
中木剪定	円筒形 運搬距離15km	H=200cm以上300cm未満	本	1			公園共通代価表 10108 号	
カイヅカイブキ基本剪定	運搬距離15km	H=250cm未満	本	14			公園共通代価表 10204 号	
カイヅカイブキ基本剪定	運搬距離15km	H=250cm以上500cm未満	本	385			公園共通代価表 10205 号	
高木基本剪定	冬季 公園樹 運搬距離15km	C=60cm未満	本	3			公園共通代価表 10301 号	
高木基本剪定	冬季 公園樹 運搬距離15km	C=60cm以上120cm未満	本	6			公園共通代価表 10302 号	
病虫害駆除	低木寄植		m2	51			公園共通代価表 20101 号	
病虫害駆除	中木寄植		m2	2,088			公園共通代価表 20102 号	
病虫害駆除	中木	H=150cm以上300cm未満	本	22			公園共通代価表 20105 号	
病虫害駆除	高木 公園樹	C=60cm未満	本	14			公園共通代価表 20201 号	
病虫害駆除	高木 公園樹	C=60cm以上120cm未満	本	96			公園共通代価表 20202 号	
病虫害駆除	高木 公園樹	C=120cm以上180cm未満	本	20			公園共通代価表 20203 号	
薬剤費	病虫害駆除用(高陽浄水場)		式	1				
処分費	せん定(高陽浄水場)		式	1				

[illegible]

第 42 号		せん定等(北部管理事務所)				明 細 表	
内 訳							
工 種 ・ 名 称	種 別	形状・寸法	単 位	数 量	単 価	金 額	適 要
中木寄植剪定	運搬距離15km	H=60cm以上150cm未満	m2	14			公園共通代価表 10103 号
中木剪定	円筒形 運搬距離15km	H=200cm以上300cm未満	本	1			公園共通代価表 10108 号
病虫害駆除	中木寄植		m2	14			公園共通代価表 20102 号
病虫害駆除	中木	H=150cm以上300cm未満	本	1			公園共通代価表 20105 号
薬剤費	病虫害駆除用(北部管理事務所)		式	1			
処分費	せん定(北部管理事務所)		式	1			
計							
(内数) 処分費							

第 43 号		せん定等(高陽取水場)					明 細 表	
内 訳								
工 種 ・ 名 称	種 別	形状・寸法	単 位	数 量	単 価	金 額	適 要	
低木寄植剪定	運搬距離15km		m2	1			公園共通代価表 10101 号	
中木寄植剪定	運搬距離15km	H=60cm以上150cm未満	m2	150			公園共通代価表 10103 号	
中木剪定	円筒形 運搬距離15km	H=100cm以上200cm未満	本	3			公園共通代価表 10107 号	
高木基本剪定	冬季 公園樹 運搬距離15km	C=60cm以上120cm未満	本	3			公園共通代価表 10302 号	
病虫害駆除	低木寄植		m2	1			公園共通代価表 20101 号	
病虫害駆除	中木寄植		m2	150			公園共通代価表 20102 号	
病虫害駆除	中木	H=150cm以上300cm未満	本	3			公園共通代価表 20105 号	
病虫害駆除	高木 公園樹	C=60cm以上120cm未満	本	3			公園共通代価表 20202 号	
薬剤費	病虫害駆除用(高陽取水場)		式	1				
処分費	せん定(高陽取水場)		式	1				
計								
(内数)処分費								

第 45 号		せん定(中山ポンプ所)				明 細 表	
内 訳							
工 種 ・ 名 称	種 別	形状・寸法	単 位	数 量	単 価	金 額	適 要
カイズカイズ基本剪定	運搬距離15km	H=250cm未満	本	11			公園共通代価表 10204 号
カイズカイズ基本剪定	運搬距離15km	H=250cm以上 500cm未満	本	7			公園共通代価表 10205 号
処分費	せん定(中山ポンプ所)		式	1			
計							
(内数)処分費							

第 52 号			せん定等(亀山北調整池)			明 細 表	
内 訳							
工 種 ・ 名 称	種 別	形状・寸法	単 位	数 量	単 価	金 額	適 要
高木基本剪定	冬季 公園樹 運搬距離15km	C=60cm未満	本	14			公園共通代価表 10301 号
高木基本剪定	冬季 公園樹 運搬距離15km	C=60cm以上120cm未満	本	1			公園共通代価表 10302 号
病虫害駆除	高木 公園樹	C=60cm未満	本	14			水道局草刈植木手入代価表 S2201 号
病虫害駆除	高木 公園樹	C=60cm以上120cm未満	本	1			水道局草刈植木手入代価表 S2202 号
薬剤費	病虫害駆除用(亀山北調整池)		式	1			
処分費	せん定(亀山北調整池)		式	1			
計							
(内数) 処分費							

第 53 号			せん定(勝木台ポンプ所)				明 細 表
内 訳							
工 種 ・ 名 称	種 別	形状・寸法	単 位	数 量	単 価	金 額	適 要
カイズ'カイ'キ基本剪定	運搬距離15km	H=250cm未満	本	2			公園共通代価表 10204 号
カイズ'カイ'キ基本剪定	運搬距離15km	H=250cm以上 500cm未満	本	34			公園共通代価表 10205 号
処分費	せん定(勝木台ポンプ 所)		式	1			
計							
(内数) 処分費							

仕 様 書

本業務は、公園緑地等維持管理標準仕様書（令和８年１月改訂（平成２３年　１月制定）広島市都市整備局緑化推進部）により施行すること。

注意事項

- ・ 1.1.1 適用範囲 (1) 『広島市』を『広島市水道局』と読み換える。
- ・ 仕様書中の『本市』を『本市水道局』と読み換える。
- ・ 別－１（提出書類）については、広島市水道局の様式とする。

特記仕様書

1 総則

- (1) 本特記仕様書は、公園緑地等維持管理標準仕様書（令和 8 年 1 月改訂）の内容を変更又は補足するものである。
- (2) 受注者は、水道施設内又はその付近での業務にあたって、水道法等関係法令を遵守し、衛生管理に十分注意するものとする。
- (3) 業務の履行場所は、水道施設内であるため、施設等に損傷を与えないように十分注意するとともに、諸施設に損傷を与えた場合、速やかに広島市水道局（以下「局」という。）担当職員に報告するとともに、受注者の責任において補修等適切な処置を講ずるものとする。また、稼動中の諸施設及び業務か所以外は立入らないこと。
- (4) 受注者は、事前に提出した作業週報の履行予定と異なる場所を履行する場合は、事前に局担当職員へ連絡すること。また、業務を行った日には、その日の業務内容を記した業務日報をその翌営業日の朝までに局担当職員に提出すること。なお、提出が困難な場合には、その旨と提出予定日を局担当職員へ報告すること。
- (5) 次のいずれかに該当する技術者（直接的な雇用関係にあるものに限る。）を現場責任者に配置できること。
 - ア 造園施工管理技士の資格を有する者
 - イ 建設業法（昭和 24 年法律第 100 号）第 7 条第 2 号イ又はロに該当する者（造園工事に限る。）
- (6) 職業能力開発促進法（昭和 44 年法律第 64 号）による 1 級又は 2 級造園技能士の資格を有する者（直接的な雇用関係にあるものに限る。）をせん定作業中常時、作業又は現場において指導にあたらせることができること。
- (7) 業務中は、必ず、業務中である旨を示す作業標示板を掲げること。また、作業標示板は出来るだけ、歩行者等から見やすい位置に配置すること。
- (8) 業務中においては、トラック等の作業車や作業員のヘルメットに受注者の会社名を表示すること。なお、道路使用許可を受けた履行場所においては、道路上に駐車した作業車から作業員が離れる場合、受注者の連絡先を住民等から容易に確認できる位置に掲示すること。
- (9) せん定業務中においては、現場責任者や造園技能士であることが確認できるよう腕章等を着用すること。
- (10) 提出書類は、局所定の様式を使用すること。
- (11) 受注者は、契約締結後直ちに、業務打合せ簿により実施計画書を提出すること。

なお、実施計画書には、次の事項について記載すること。

 - ア 業務概要、イ 工程表、ウ 現場組織表、エ 緊急時の体制、オ 安全管理、カ その他局担当職員が求める項目
- (12) 受注者は、業務に従事する現場責任者及び資格者をあらかじめ局所定の様式により報告すること。また、現場責任者及び資格者に変更があった場合も同様とする。
- (13) 受注者は、業務完了後、速やかに業務実施報告書及び出来高数量を確認するための作業記

録写真を添付して局担当職員に提出し、検査を受けるものとする。

2 細則

(1) 病虫害駆除

薬剤の原液で樹木類 100 本当たり 0.08 リットル、寄植類 100 ㎡当たり 0.04 リットルを 1,000 倍に希釈し、散布するよう見込んでいる。

また、散布にあたっては、薬剤がろ過池等の浄水施設に飛散することがないように十分注意すること。

なお、薬剤は積算上、スミチオンを使用するものとしているが、樹木や害虫の種類、及び履行時期に応じて、局担当職員と協議の上、最適な薬剤を使用すること。

(2) 植木せん定枝等

「公園緑地等維持管理標準仕様書」で指定しているもののほか、刈り取った植木せん定枝等の収集・搬出については、側溝内部についても丁寧に収集し、当日の内に作業現場から搬出すること。

(3) 緑井浄水場ほかでの作業

細則(14)履行場所一覧番号 22～27（緑井浄水場、八木取水場、祇園着水井、北原浄水場、己斐配水池、己斐管路用地）での作業については、次の点に留意すること。

ア 刈り取った植木せん定枝等の収集や現場の清掃をブローヤやほうき等で行うときは、刈草や塵埃が建物の通気口や浄水場のろ過池等に入らないように十分注意すること。

イ 寄植類（サツキツツジ等）下の抜根除草については、雑草がまばらに伸び、同一時期に除草を行うとその後に寄植類をはみ出た雑草が美観を損なってしまうため、時期を特定せずに伸長した部分を適宜除草すること。抜根除草の作業は、寄植内部の雑草の根元付近から除草すること。

ウ ソテツ・トウジロ・アツバキミガヨラン及びニューサイランは垂れ下がった無駄葉や枯れ葉及び枯れた実や花茎等を除去するものとする。なお、アツバキミガヨラン及びニューサイランの無駄葉等は生え際から除去し、折れた枝や伸びすぎた部分の枝、姿勢構成上不必要な枝（冗枝等）をその枝の付け根から切り取ること。

(4) 作業記録写真

ア 「公園緑地等維持管理標準仕様書」で指定しているもののほか、履行場所ごとに次の撮影を行うこと。

- ・作業標示板設置状況
- ・現場責任者配置状況
- ・造園技能士配置状況
- ・履行後の全体写真
- ・刈り取った雑草類等の収集、搬出状況

イ 作業記録写真帳の提出は、毎月末までの写真を、原則、翌月の 14 日までに提出すること。また、全ての作業が完了した後は、残りの写真を速やかに提出すること。

(5) 受注者は、業務で刈り取った草、つる物、植木剪定枝等を、次のいずれかの焼却処分場に

て処分すること。

- ・環境局中工場（中区南吉島一丁目５番１号）
- ・環境局安佐南工場（安佐南区伴北四丁目３９９０番地）
- ・環境局安佐北工場（安佐北区可部町大字中島１４６０番地１）

(6) 受注者は、業務で切り取った植木剪定枝を、焼却処分場の搬入基準内（長さ５０cm以下、直径５cm以下）に収めて処分すること。

(7) 受注者は、焼却処分場に搬入、処分した証明となる書類の写しを局担当職員に提出すること。

(8) 履行時期に関しては、細則(14)履行場所一覧番号により表１～６のとおり予定している。

なお、各履行場所における履行回数は設計図面に記載している。また、詳細な工程については、局担当職員と協議の上、決定するものとする。

表１：履行場所一覧番号１～２

表２：履行場所一覧番号３～２１

表３：履行場所一覧番号２２～２７

表４：履行場所一覧番号２８～４０

表５：履行場所一覧番号４１～４３

表６：履行場所一覧番号４４～５４

表１

	工程	履行回数	履行時期
ア	低木寄植剪定・中木寄植剪定	１回	指定なし
イ	カイズカイブキ基本剪定	１回	指定なし
ウ	中木剪定・高木基本剪定	１回	指定なし※
エ	病虫害駆除	１回	指定なし
オ	抜根除草	１回	指定なし

※ 牛田浄水場の高木基本せん定の種別が冬季のものについて、実施時期を特定するものではない。

表２

	工程	履行回数	履行時期
ア	低木寄植剪定・中木寄植剪定	１回	指定なし
イ	カイズカイブキ基本剪定	１回	指定なし
ウ	中木剪定・高木基本剪定	１回	指定なし※
エ	病虫害駆除	１回	指定なし
オ	抜根除草	１回	指定なし

※ 祇園高地区ポンプ所の高木基本せん定の種別が冬季のものについて、実施時期を特定するものではない。

表３

	工程	履行回数	履行時期
ア	低木寄植剪定・中木寄植剪定	１回	９～１１月

イ	マツ基本剪定	1回	9～11月
ウ	カイヅカイブキ基本剪定	1回	9～11月
エ	中木剪定・高木基本剪定	1回	9～11月
オ	病虫害駆除	1回	8月※
カ	抜根除草	1回	8～12月

※ 病虫害駆除については履行時期を8月と予定しているが、契約後速やかに実施すること。

表4

	工程	履行回数	履行時期
ア	低木寄植剪定・中木寄植剪定	2回	8月、10～11月 ※
イ	低木寄植剪定・中木寄植剪定	1回	8月
ウ	カイヅカイブキ基本剪定	1回	8月
エ	中木剪定	2回	8月、10～11月 ※
オ	中木剪定・高木基本剪定	1回	8月 ※
カ	病虫害駆除	2回	8月、10～11月 ※
キ	病虫害駆除	1回	8月

※ 佐伯庁舎については1回目の履行時期を8月と予定しているが、契約後速やかに実施すること。

表5

	工程	履行回数	履行時期
ア	低木寄植剪定・中木寄植剪定	1回	11～12月
イ	中木剪定・高木基本剪定	1回	11～12月
ウ	カイヅカイブキ基本剪定	1回	9～10月
エ	病虫害駆除	1回	12月※
オ	病虫害駆除	1回	9～10月

※ 病虫害駆除については、高陽浄水場の本館玄関前植込の樹木類（クロガネモチ）4本にマシン油を使用するものとする。

表6

	工程	履行回数	履行時期
ア	中木寄植剪定	1回	9～10月
イ	高木基本剪定	1回	10～11月
ウ	カイヅカイブキ基本剪定	1回	9～10月
エ	病虫害駆除	1回	9～10月

(9) 業務実施日及び時間

業務は局の平日就業時間内（午前8時30分～午後5時15分※ただし午後0時～午後1時は除く。）に実施すること。なお、平日とは、広島市の休日定める条例（平成3年広島市条例第49号）第1条第1項に規定する休日以外の日をいう。ただし、局が必要と認めた場

合は、この限りではない。

(10) 周辺住民への周知について

履行場所周辺に住宅が近接している場合は、局担当職員と協議の上、受注者が事前に地元住民に書面にて周知を図ること。

(11) 業務の積算では、公園共通代価表（令和 7 年 1 2 月改訂広島市都市整備局緑化推進部）、土木工事標準積算基準書（令和 7 年 8 月改訂）、水道局草刈植木手入代価表（令和 7 年 1 2 月（令和 7 年 1 2 月単価版）改訂広島市水道局技術部設備課）及び令和 8 年 5 月単価を適用している。

(12) 安全対策関係

ア 次にあげる場所については、交通誘導警備員 B（警備業者の警備員で、交通誘導警備員 A 以外の交通の誘導に従事するもの）を 1 日につき 2 名を配置するものとし、その交代要員についても積算上見込んでいる。また、受注者は、事前に管轄する警察署へ道路使用許可申請を行い、道路使用許可書の写しを局担当職員に提出すること。

・ 観音台団地第一調整池

イ 作業の実施にあたっては、安全対策には十分に留意し、必要に応じて適切な対策を講じること。なお、設計図面に記載した急傾斜面及び高所に該当する場所付近での草刈については、墜落制止用器具を使用すること。

ウ 牛田浄水場、戸坂取水場、祇園高地区ポンプ所、緑井浄水場、八木取水場、佐伯庁舎、高陽浄水場及び高陽取水場での高木基本せん定には高所作業車を使用すること。なお、事前に高所作業車運転技能講習修了証の写しを局担当職員に提出すること。

(13) 特記仕様書に定められていない事項は、局担当職員と協議の上、これを定めるものとする。

(14) 履行場所一覧

番号	施設名	所在地	
1	牛田浄水場	東区牛田新町一丁目 8 番 1 号	
2	戸坂取水場	東区戸坂千足二丁目 1 番 3 号	
3	馬木第二調整池	東区馬木二丁目 5 4 3 番地 2	
4	大黒谷第一調整池	東区中山新町三丁目 1 8 番 6 号	
5	己斐上調整池	西区己斐上五丁目 8 9 0 番地 1 8	
6	己斐高地区第一調整池	西区己斐東二丁目 1 8 番地 2 7 2	
7	高須台調整池	西区高須台五丁目 1 4 番	
8	古田台第一調整池	西区古田台二丁目 1 4 番 7 号	
9	古田台第二調整池	西区古田台二丁目 1 1 番 5 号	
10	古田台ポンプ所	西区古田台一丁目 3 番 3 号	
11	三滝高地区ポンプ所	西区三滝本町一丁目 6 番	
12	黄金山配水池	南区黄金山町 1 8 番	
13	比治山ポンプ所	南区比治山本町 1 9 番	
14	洋光台調整池	南区向洋新町三丁目 3 7 番	

15	祇園高地区ポンプ所	安佐南区山本五丁目 3 1 番 2 2 号	
16	矢野受水場	安芸区矢野東二丁目 1 7 番	
17	寺屋敷第一調整池	安芸区矢野町絵下山 7 5 8 番地 3	
18	瀬野西第一ポンプ所	安芸区瀬野西二丁目 1 2 番 1	
19	瀬野西第二ポンプ所	安芸区瀬野西四丁目 1 6 番	
20	瀬野西第二調整池	安芸区瀬野西六丁目 1 4 番	
21	瀬野西第三調整池	安芸区瀬野西五丁目 3 3 番 1	
22	緑井浄水場	安佐南区緑井町 3 1 1 番地	
23	八木取水場	安佐南区八木五丁目 2 5 番 1 号	
24	祇園着水井	安佐南区山本五丁目 5 4 番 4 号	
25	北原浄水場	佐伯区八幡五丁目 3 番 2 号他	
26	己斐配水池	西区己斐東一丁目 9 番 1 号	
27	己斐管路用地	西区己斐東一丁目 4 番 1 号	★
28	大塚西ポンプ所	安佐南区大塚西六丁目 1 5 番 1 7 号	
29	久地第一調整池	安佐南区伴北七丁目 6 3 番 3 7 号	
30	伴北第一ポンプ所	安佐南区伴北七丁目 6 3 番 4 1 号	
31	広島広域公園第二調整池	安佐南区大塚西五丁目 1 番（広島広域公園内）	
32	山本新町第三調整池	安佐南区山本新町五丁目 3 2 番 2 0 号	
33	後山第三ポンプ所	安佐北区あさひが丘一丁目 4 番 2 号	
34	後山第二調整池	安佐北区あさひが丘五丁目 2 3 番 1 号	
35	久地第二調整池	安佐北区安佐町大字久地字免田山 1 1 8 5 番地 1 3 3	
36	坪井第二配水池	佐伯区坪井二丁目 5 5 9 番地 1	
37	観音台団地第一調整池	佐伯区五日市町大字観音台 1 0 番地 1	★
38	観音台団地第二調整池	佐伯区五日市町大字観音台 1 0 番地 5 2 0	★
39	佐伯庁舎	佐伯区海老園二丁目 1 1 番 4 1 号	★
40	桐浄水場	佐伯区湯来町大字白砂字桐曽利 5 8 2 番地 7、5 8 5 番地 6	
41	高陽浄水場	安佐北区落合南六丁目 1 番 1 号	
42	北部管理事務所		
43	高陽取水場	安佐北区落合二丁目 4 5 番 4 8 号	
44	翠光台調整池	安佐北区口田町 1 番地 3 3 0	★
45	中山ポンプ所	東区戸坂山根三丁目 3 番 3 4 号	
46	中山調圧井	東区戸坂新町二丁目 3 0 8 番地 5 0 3	★
47	狩留家第一ポンプ所	安佐北区上深川町字越原 1 3 0 2 番地 3 他	
48	桐陽台第二ポンプ所	安佐北区三入東一丁目 9 番 1 号	

49	上町屋第一ポンプ所	安佐北区可部七丁目 8 0 0 番地 3 他	★
50	上町屋第二ポンプ所	安佐北区三入一丁目 2 1 0 8 番地 5 他	★
51	大毛寺浄水場	安佐北区亀山南三丁目 3 番 4 号	
52	亀山北調整池	安佐北区可部町大字大毛寺字原迫 5 3 5 番地 9	
53	勝木台ポンプ所	安佐北区亀山九丁目 3 1 2 5 番地 3 他	
54	勝木台調整池	安佐北区亀山西一丁目 3 0 番	

★マークが付いている場所については、履行前に住民周知が必要

広島市の休日を定める条例の抜粋

(市の休日)

第1条 次の各号に掲げる日は、市の休日とし、市の機関の執務は、原則として行わないものとする。

- (1) 日曜日及び土曜日
- (2) 国民の祝日に関する法律(昭和23年法律第178号)に規定する休日
- (3) 12月29日から翌年の1月3日までの日(前号に掲げる日を除く。)
- (4) 8月6日(平和記念日)

2 前項の規定は、市の休日に市の機関がその所掌事務を遂行することを妨げるものではない。

(平4条例58・一部改正)

(期限の特例)

第2条 市の行政庁に対する申請、届出その他の行為の期限で条例又は規則で規定する期間(時をもって定める期間を除く。)をもって定めるものが市の休日に当たるときは、市の休日の翌日をもってその期限とみなす。ただし、条例又は規則に別段の定めがある場合は、この限りでない。

位置図（その1）



履行場所一覧表

- ① 牛田浄水場
- ② 戸坂取水場
- ③ 馬木第二調整池
- ④ 大黒谷第一調整池
- ⑤ 己斐上調整池
- ⑥ 己斐高地区第一調整池
- ⑦ 高須台調整池
- ⑧ 古田台第一調整池
- ⑨ 古田台第二調整池
- ⑩ 古田台ポンプ所
- ⑪ 三滝高地区ポンプ所
- ⑫ 黄金山配水池
- ⑬ 比治山ポンプ所
- ⑭ 洋光台調整池
- ⑮ 祇園高地区ポンプ所

管 理 番 号				
配管台帳図面番号				
業務番号	令和 8 年度			
業務名	牛田浄水場ほかせん定等業務			
図面枚数	69枚の内1葉	縮尺	1/50,000	摘 要 位置図 (その1)
設 計		図面寸法	A 3	
写 図	設 計	係 長	課・所・場長	
広島市水道局 技術部 牛田浄水場				

● 履行場所

位置図（その2）

牛田浄水場所管

● 履行場所



履行場所一覧表

- 16 矢野受水場
- 17 寺屋敷第一調整池
- 18 瀬野西第一ポンプ所
- 19 瀬野西第二ポンプ所
- 20 瀬野西第二調整池
- 21 瀬野西第三調整池

管 理 番 号						
配管台帳図面番号						
業務番号		令和 8 年度				
業務名		牛田浄水場ほかせん定等業務				
図面枚数		69枚の内2葉		縮尺	1/50,000	摘 要 位置図 (その2)
設 計				図面寸法	A 3	
写 図		設 計		係 長	課・所・場長	
広島市水道局 技術部 牛田浄水場						


牛田浄水場せん定等数量一覧表

牛田浄水場所管

記号	区分	工種名	規格等	回数	数量	単位
T	中木	剪定	円筒形 樹高=100cm以上200cm未満	1	2	本
		病虫害駆除	樹高=150cm以上300cm未満	1		
G	中木	剪定	円筒形 樹高=200cm以上300cm未満	1	18	本
		病虫害駆除	樹高=150cm以上300cm未満	1		
S	高木	剪定	冬季 幹周=60cm未満	1	8	本
		病虫害駆除	幹周=60cm未満	1		
T	高木	剪定	冬季 幹周=60cm以上120cm未満	1	5	本
		病虫害駆除	幹周=60cm以上120cm未満	1		
T	カスカ イギ	剪定	樹高=250cm以上500cm未満	1	48	本
TO	中木	病虫害駆除	樹高=150cm以上300cm未満	1	19	本
SO	高木	病虫害駆除	幹周=60cm未満	1	19	本
TO	高木	病虫害駆除	幹周=60cm以上120cm未満	1	3	本
GO	高木	病虫害駆除	幹周=120cm以上180cm未満	1	13	本

記号	区分	工種名	規格等	回数	数量	単位
S	マツ	剪定	幹周=60cm未満	1	3	本
		病虫害駆除	幹周=60cm未満	1		
S	低木 (寄植)	剪定		1	13	m2
		抜根除草		1	13	
		病虫害駆除		1	13	
T	中木 (寄植)	剪定	樹高=60cm以上150cm未満	1	910	m2
		抜根除草		1	237	
		病虫害駆除		1	910	
G	中木 (寄植)	剪定	樹高=150cm以上300cm未満	1	430	m2
		病虫害駆除		1	430	


索引図（平面図1・2）

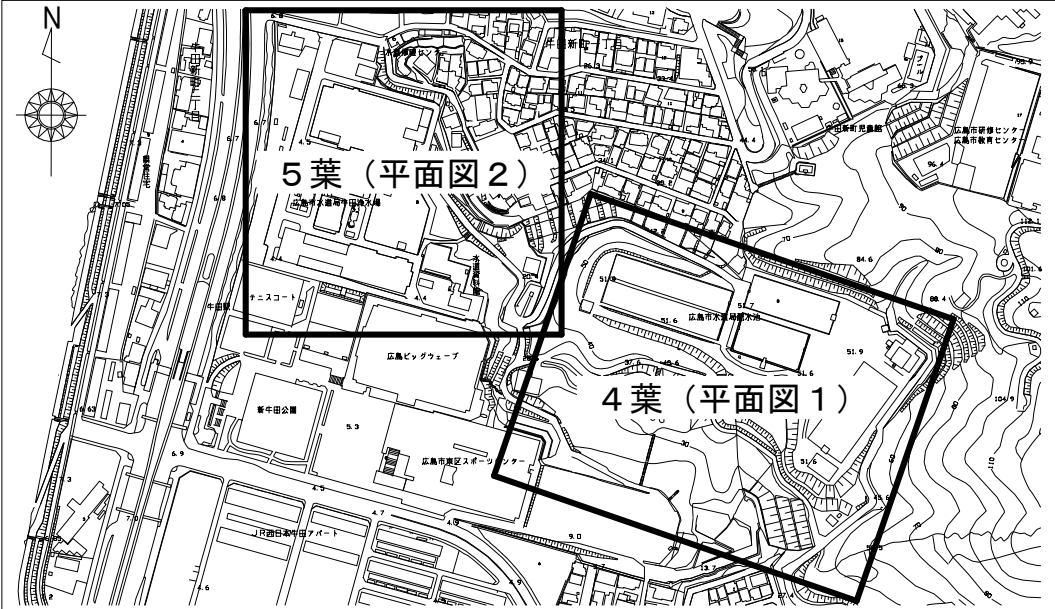

管 理 番 号									
配管台帳図面番号									
業務番号		令和 8 年度							
業務名		牛田浄水場ほかせん定等業務							
図面枚数		69枚の内3葉		縮尺		F r e e		摘 要 牛田浄水場 せん定等数量一覧表 (平面図1・2) 索引図	
設 計				図面寸法		A 3			
写 図		設 計		係 長		課・所・場長			
広島市水道局 技術部 牛田浄水場									

牛田浄水場平面図 1

牛田浄水場所管

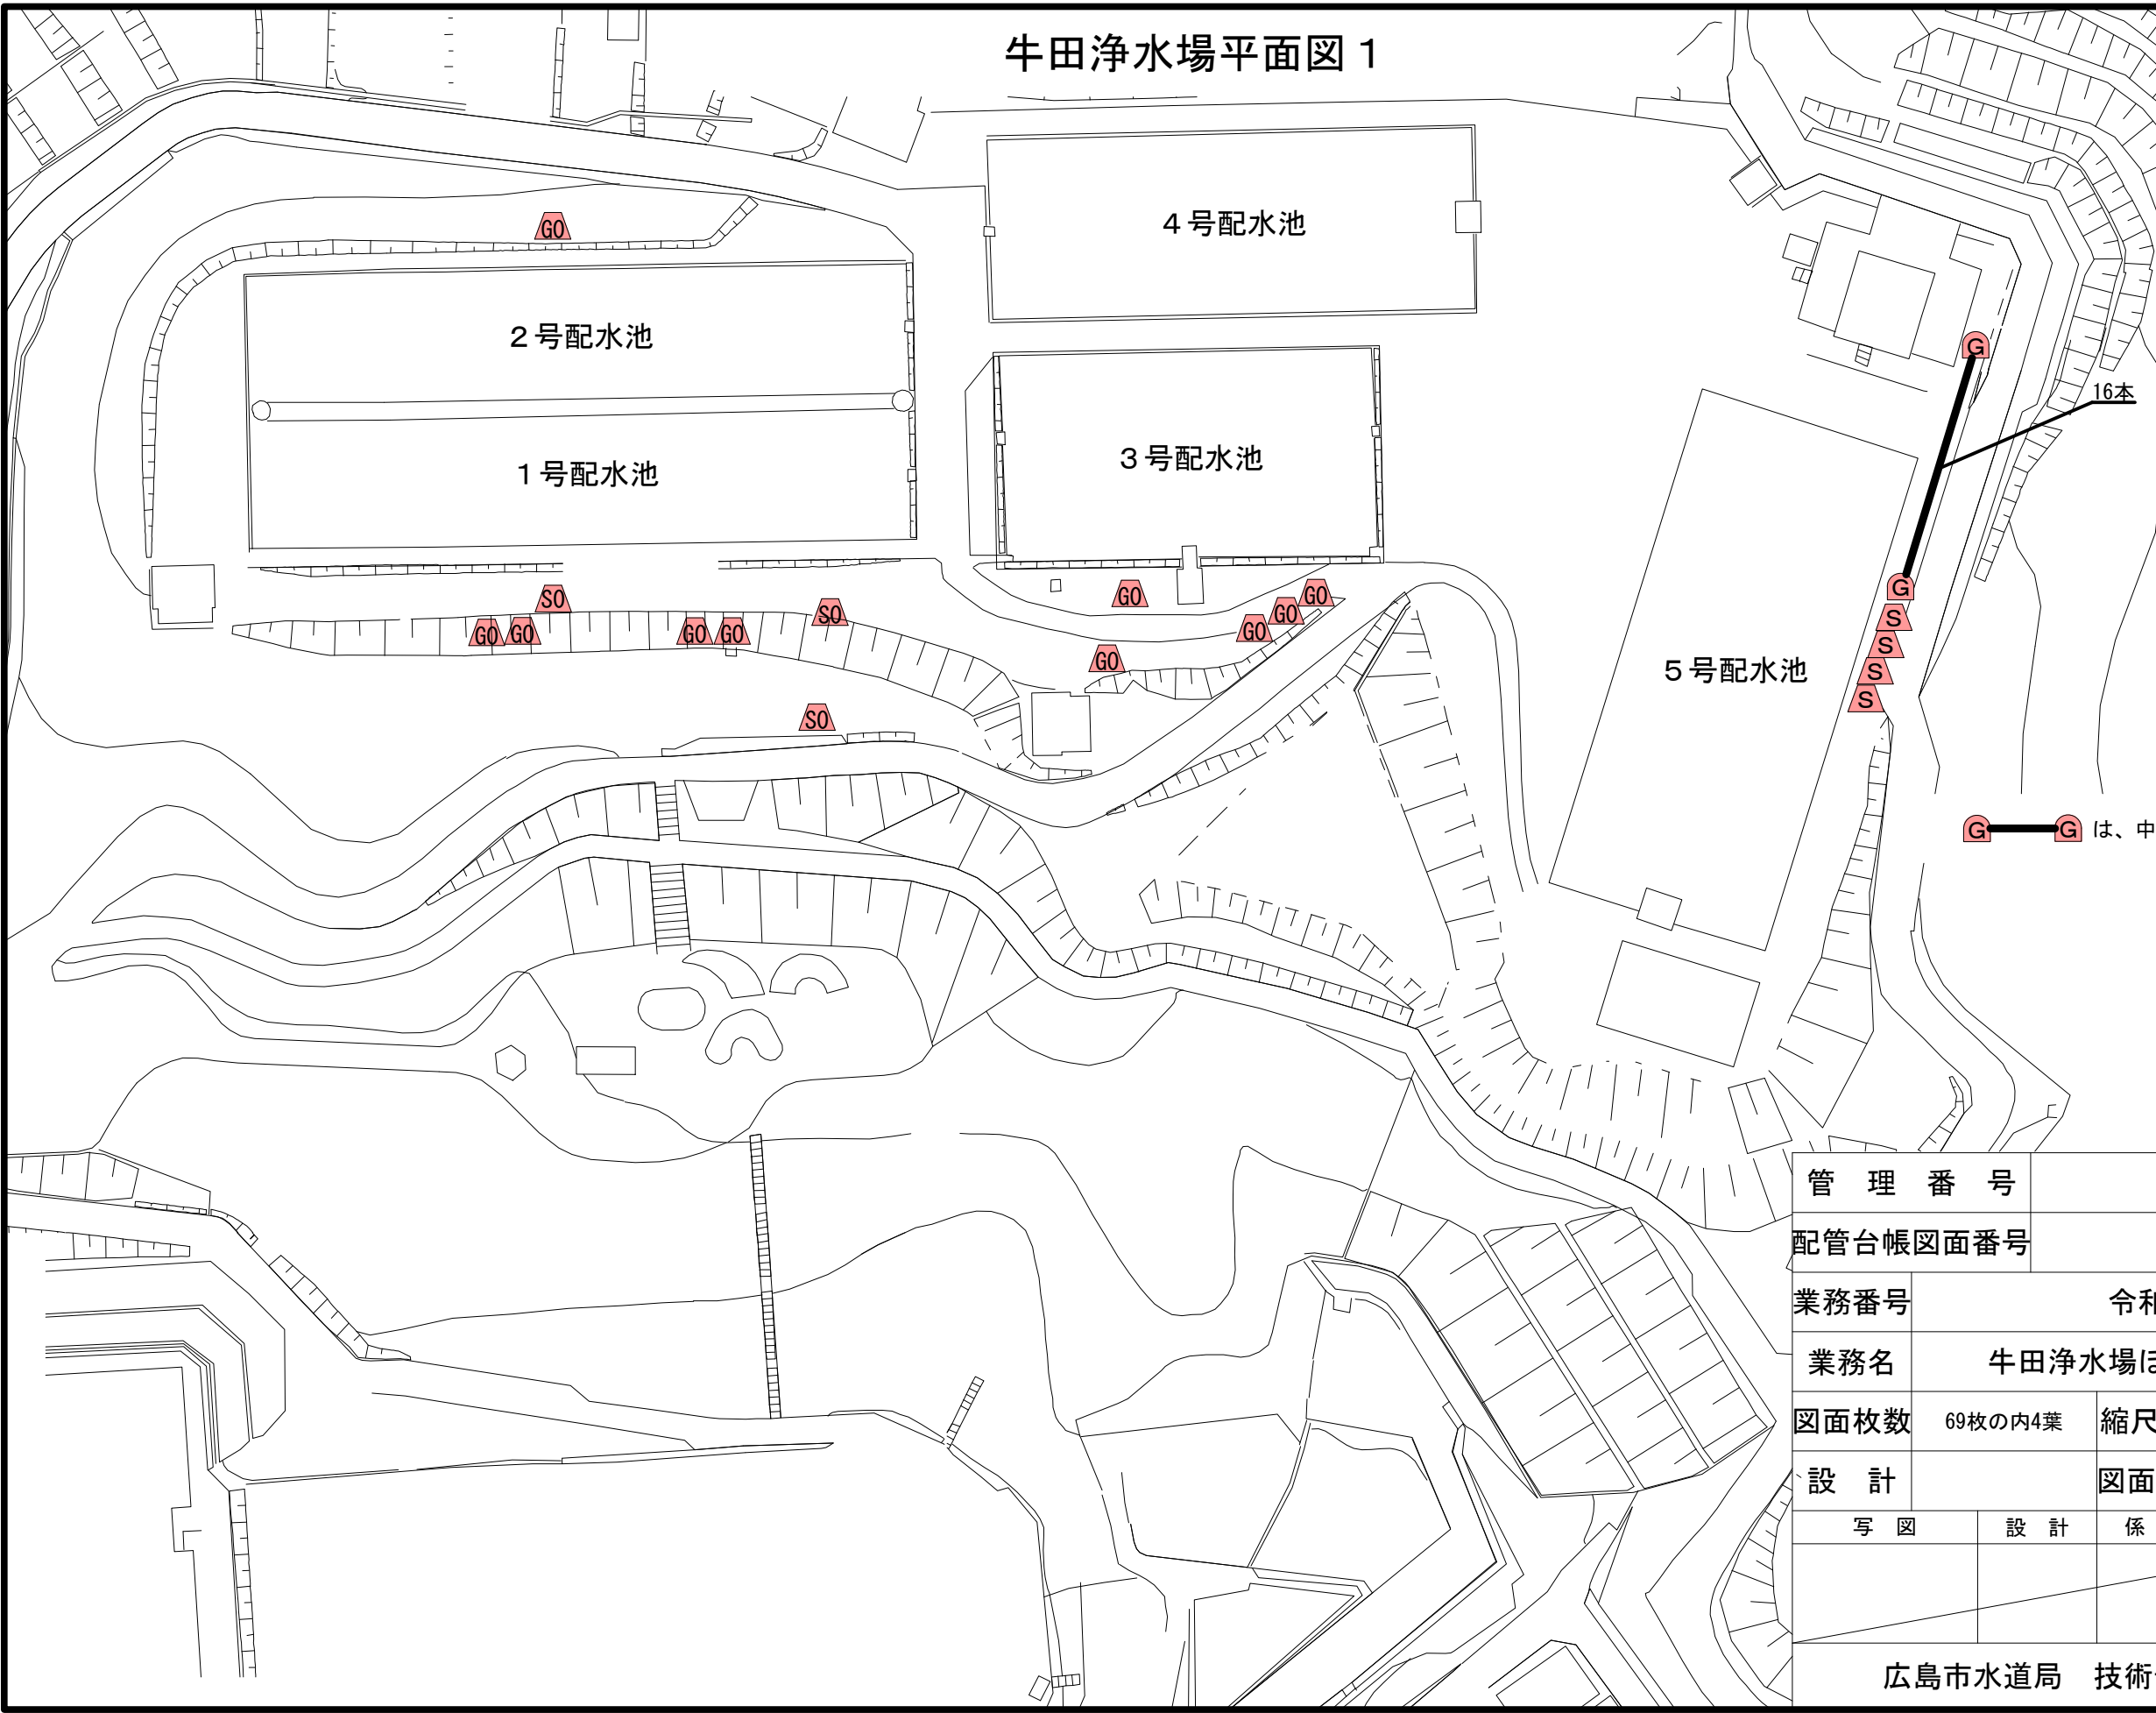



G G は、中木が連続していることを示す。

管 理 番 号					
配管台帳図面番号					
業務番号		令和 8 年度			
業務名		牛田浄水場ほかせん定等業務			
図面枚数		69枚の内4葉	縮尺	1/1000	摘 要 牛田浄水場 平面図 1
設 計		図面寸法		A 3	
写 図		設 計	係 長	課・所・場長	
広島市水道局 技術部 牛田浄水場					

牛田浄水場平面図 2 S=1/1000


A 部詳細 S=1/250

牛田浄水場所管

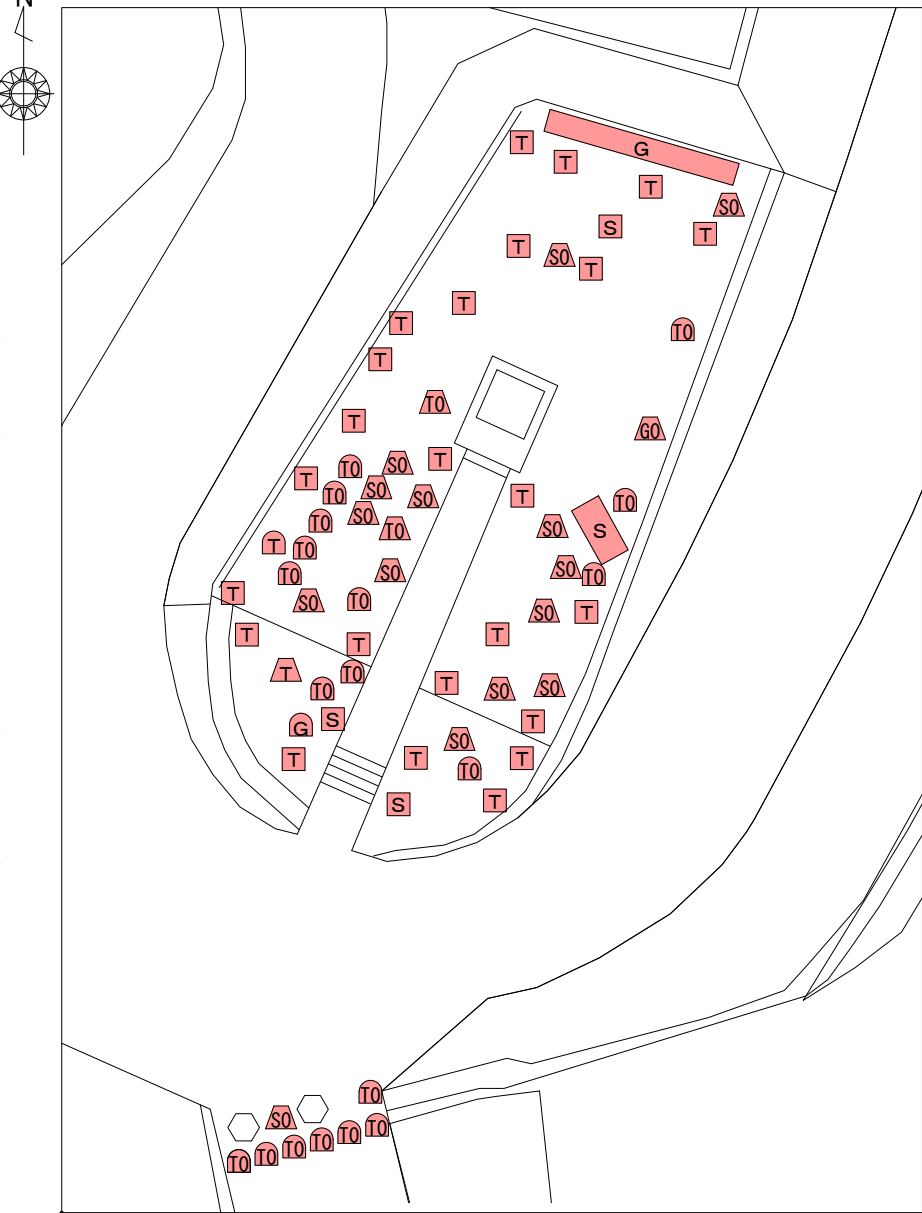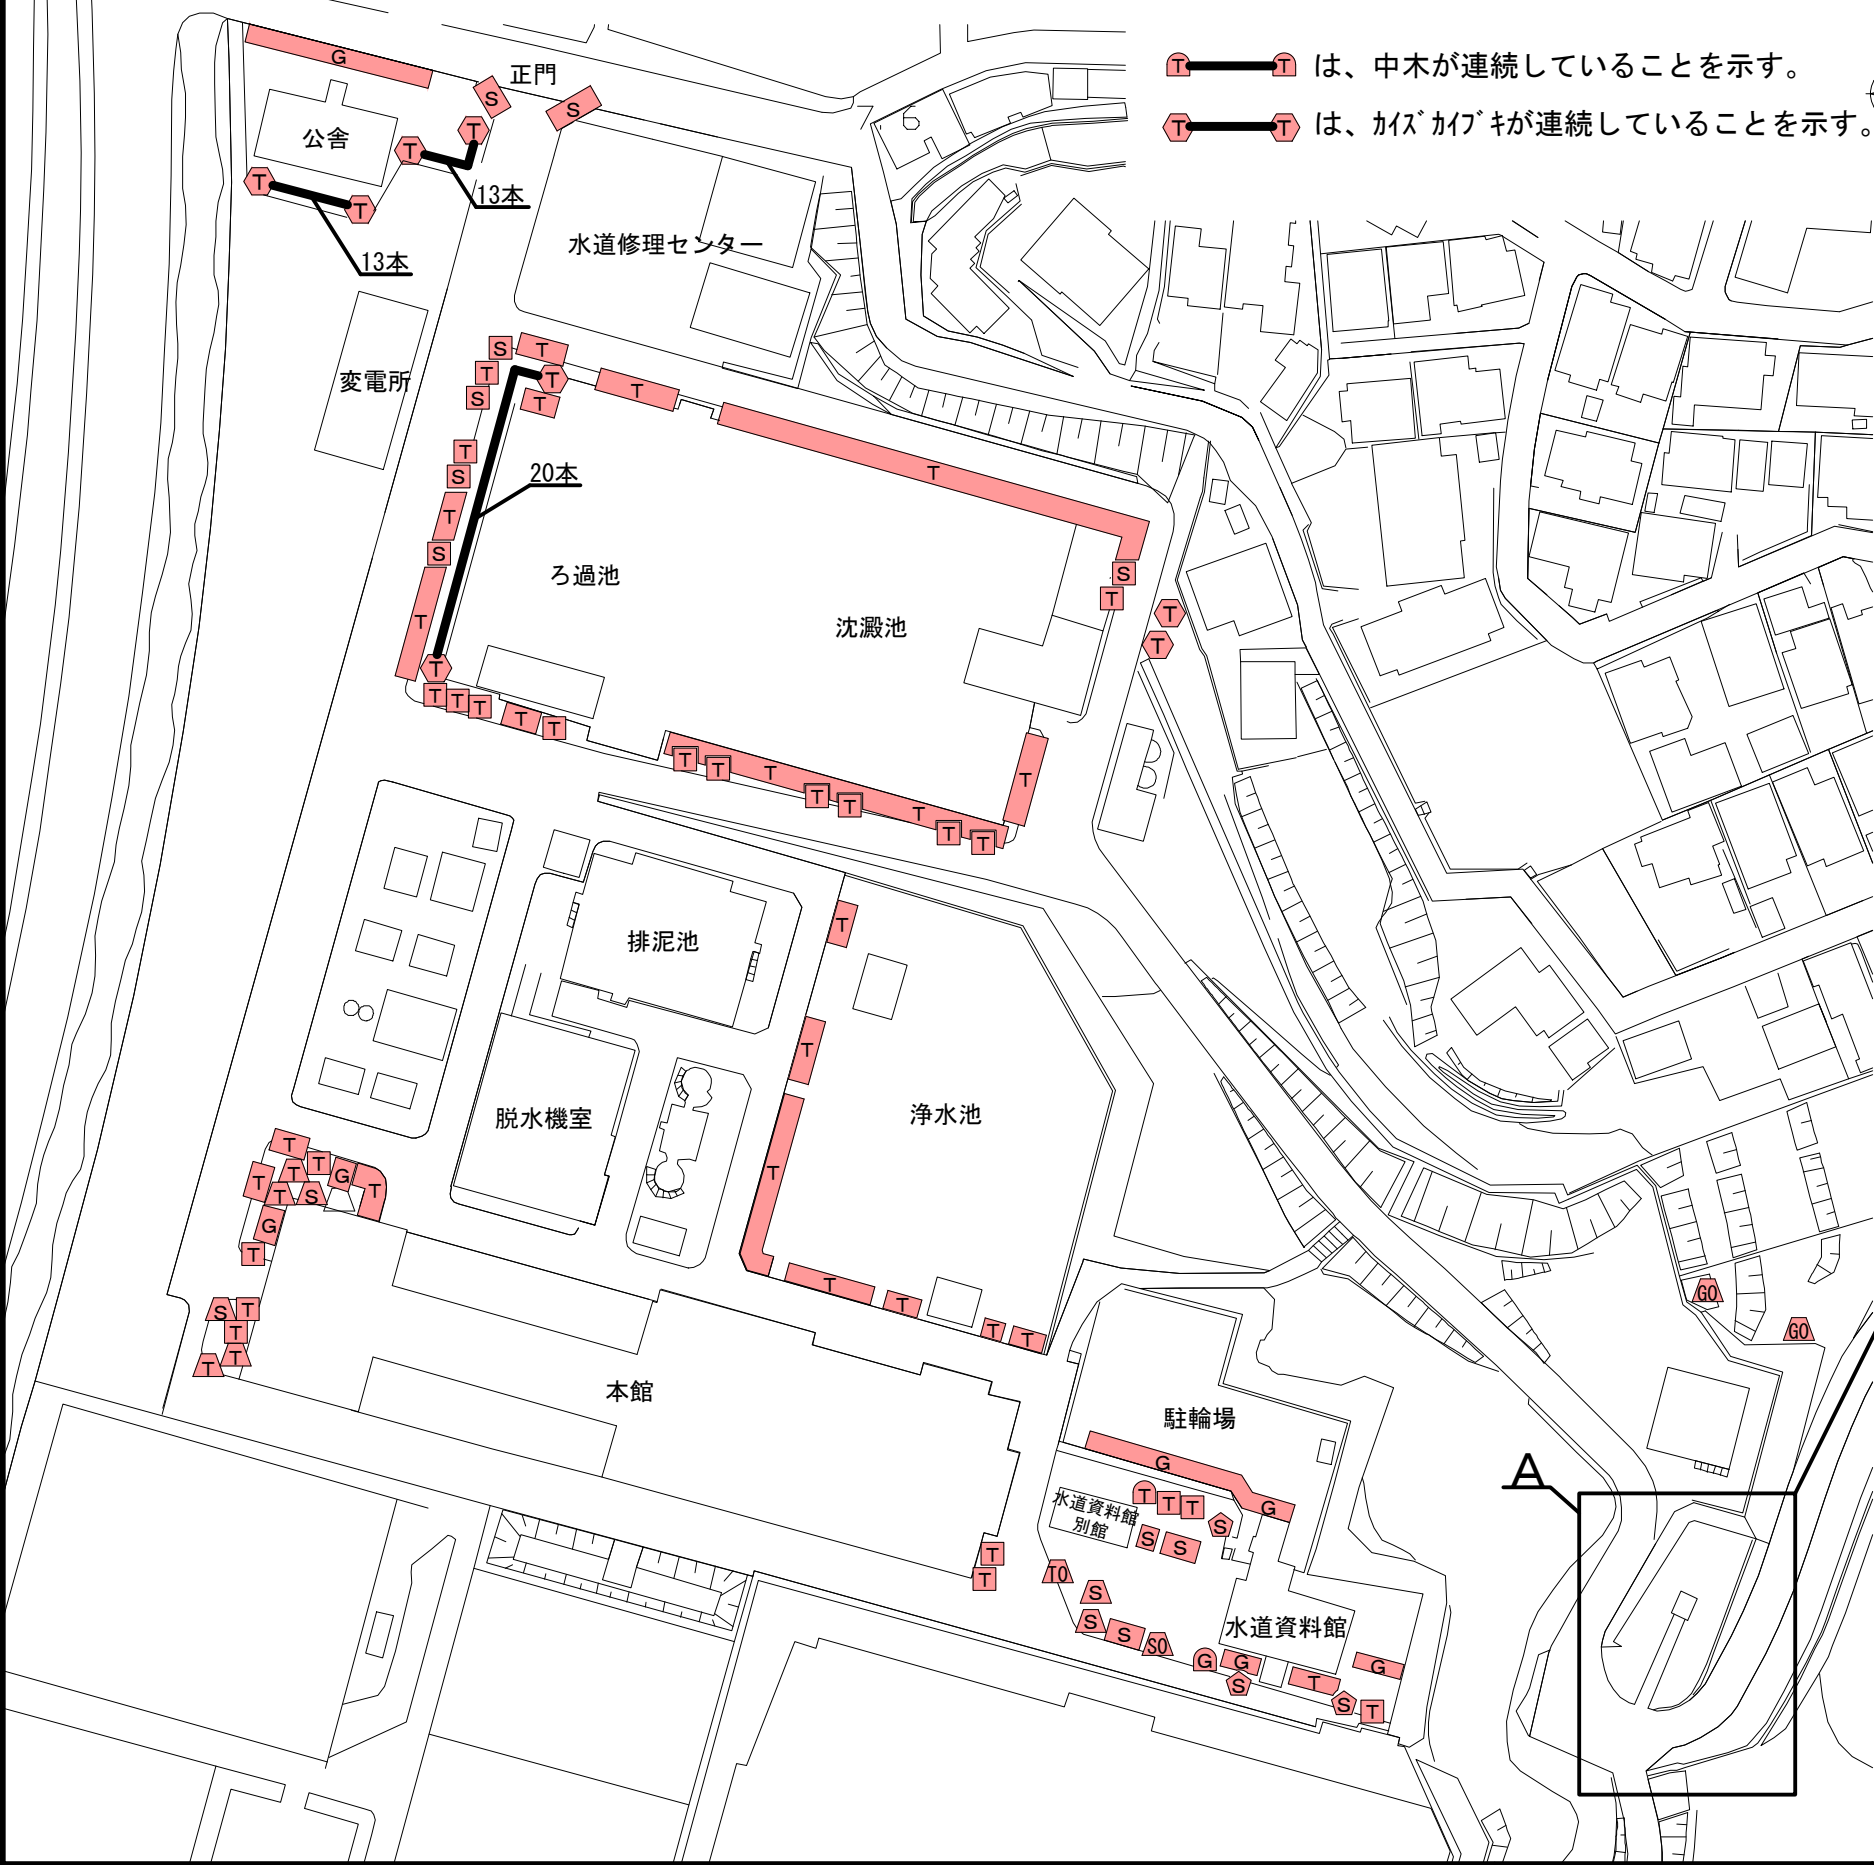

管 理 番 号							
配管台帳図面番号							
業務番号		令和 8 年度					
業務名		牛田浄水場ほかせん定等業務					
図面枚数		69枚の内5葉		縮尺	図示	摘 要 牛田浄水場 平面図 2	
設 計				図面寸法			A 3
写 図		設 計		係 長			課・所・場長
広島市水道局 技術部 牛田浄水場							

戸坂取水場平面図

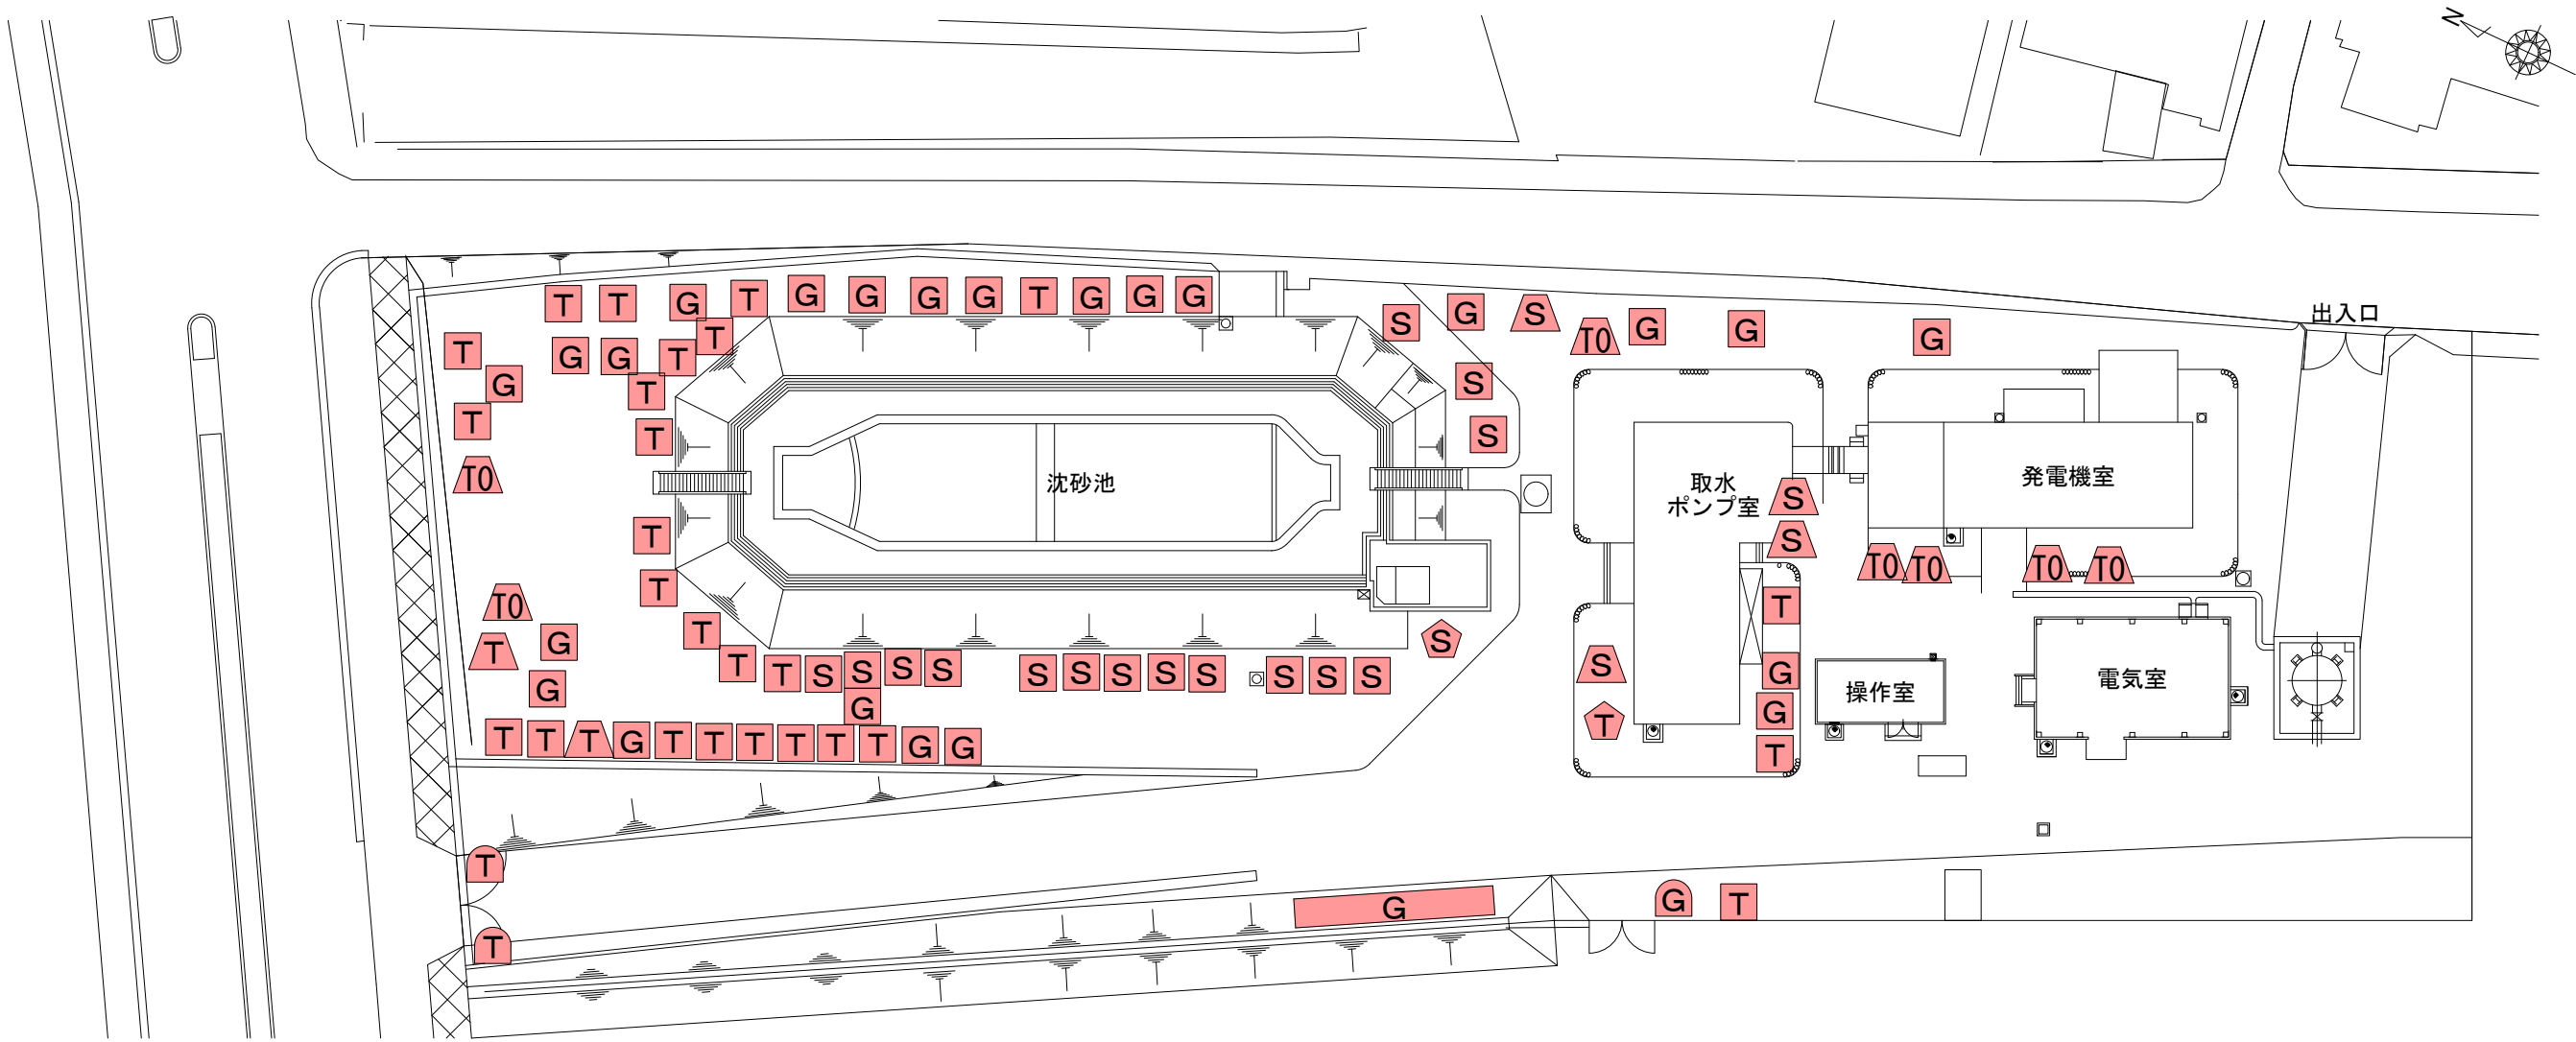


戸坂取水場せん定等数量一覧表

記号	区分	工種名	規格等	回数	数量	単位
T	中木	剪定	円筒形 樹高=100cm以上200cm未満	1	2	本
		病虫害駆除	樹高=150cm以上300cm未満	1		
G	中木	剪定	円筒形 樹高=200cm以上300cm未満	1	1	本
		病虫害駆除	樹高=150cm以上300cm未満	1		
S	高木	剪定	冬季 幹周=60cm未満	1	4	本
		病虫害駆除	幹周=60cm未満	1		
T	高木	剪定	冬季 幹周=60cm以上120cm未満	1	2	本
		病虫害駆除	幹周=60cm以上120cm未満	1		
TO	高木	病虫害駆除	幹周=60cm以上120cm未満	1	7	本

記号	区分	工種名	規格等	回数	数量	単位
S	マツ	剪定	幹周=60cm未満	1	1	本
		病虫害駆除	幹周=60cm未満	1		
T	マツ	剪定	幹周=60cm以上120cm未満	1	1	本
		病虫害駆除	幹周=60cm以上120cm未満	1		
S	低木 (寄植)	剪定	樹高=60cm未満	1	39	m2
		抜根除草		1	39	
		病虫害駆除		1	39	
T	中木 (寄植)	剪定	樹高=60cm以上150cm未満	1	160	m2
		抜根除草		1	48	
		病虫害駆除		1	160	
G	中木 (寄植)	剪定	樹高=150cm以上300cm未満	1	560	m2
		抜根除草		1	143	
		病虫害駆除		1	560	


管 理 番 号							
配管台帳図面番号							
業務番号		令和 8 年度					
業務名		牛田浄水場ほかせん定等業務					
図面枚数		69枚の内6葉		縮尺	1/500	摘 要	
設 計				図面寸法		A 3	戸坂取水場 平面図 せん定等数量一覧表
写 図		設 計		係 長		課・所・場長	
広島市水道局 技術部 牛田浄水場							

馬木第二調整池平面図

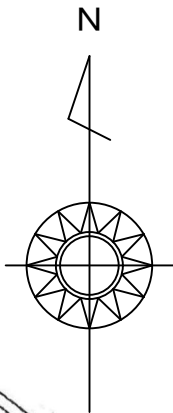

植木手入



記号	区分	工種	規格	数量・単位	回数
	カイズカ イブキ	基本剪定	樹高=250cm未満	31本	1

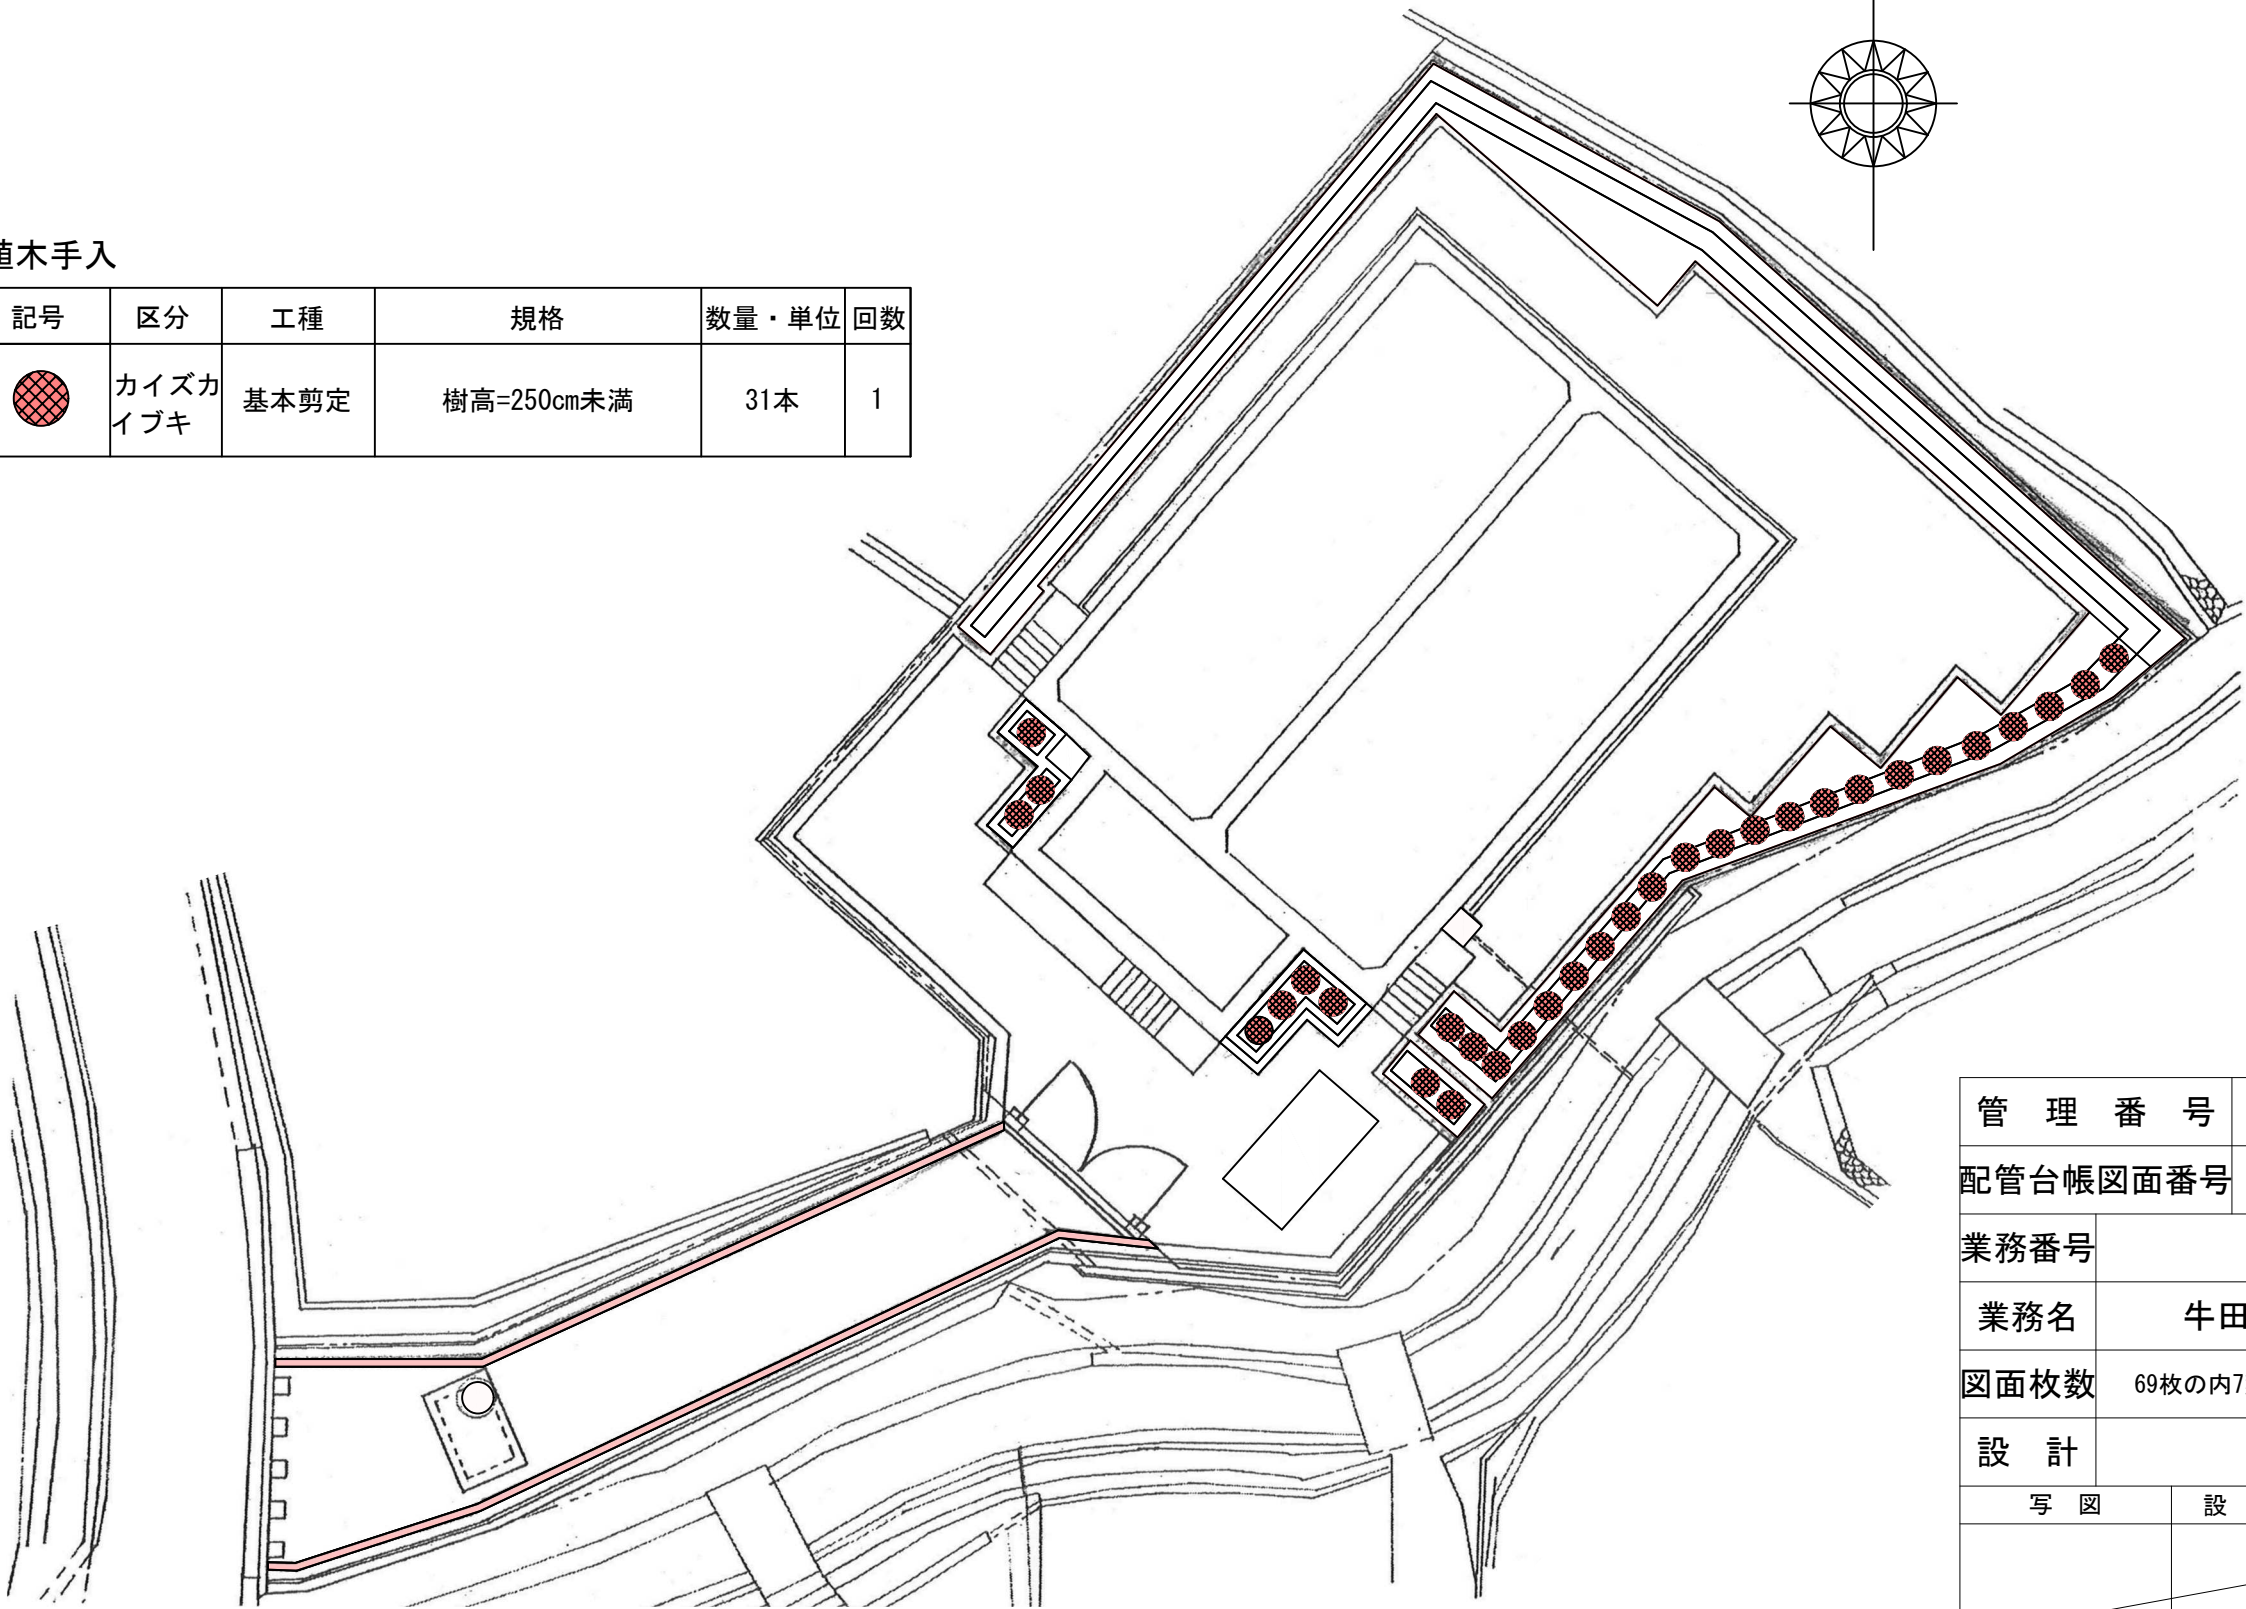

管 理 番 号				
配管台帳図面番号				
業務番号	令和 8 年度			
業務名	牛田浄水場ほかせん定等業務			
図面枚数	69枚の内7葉	縮尺	1/200	摘 要 平 面 図 馬木第二調整池
設 計		図面寸法	A 3	
写 図	設 計	係 長	課・所・場長	
広島市水道局 技術部 牛田浄水場				

大黒谷第一調整池平面図

牛田浄水場所管

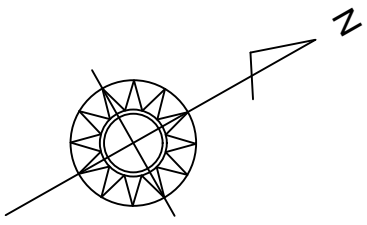
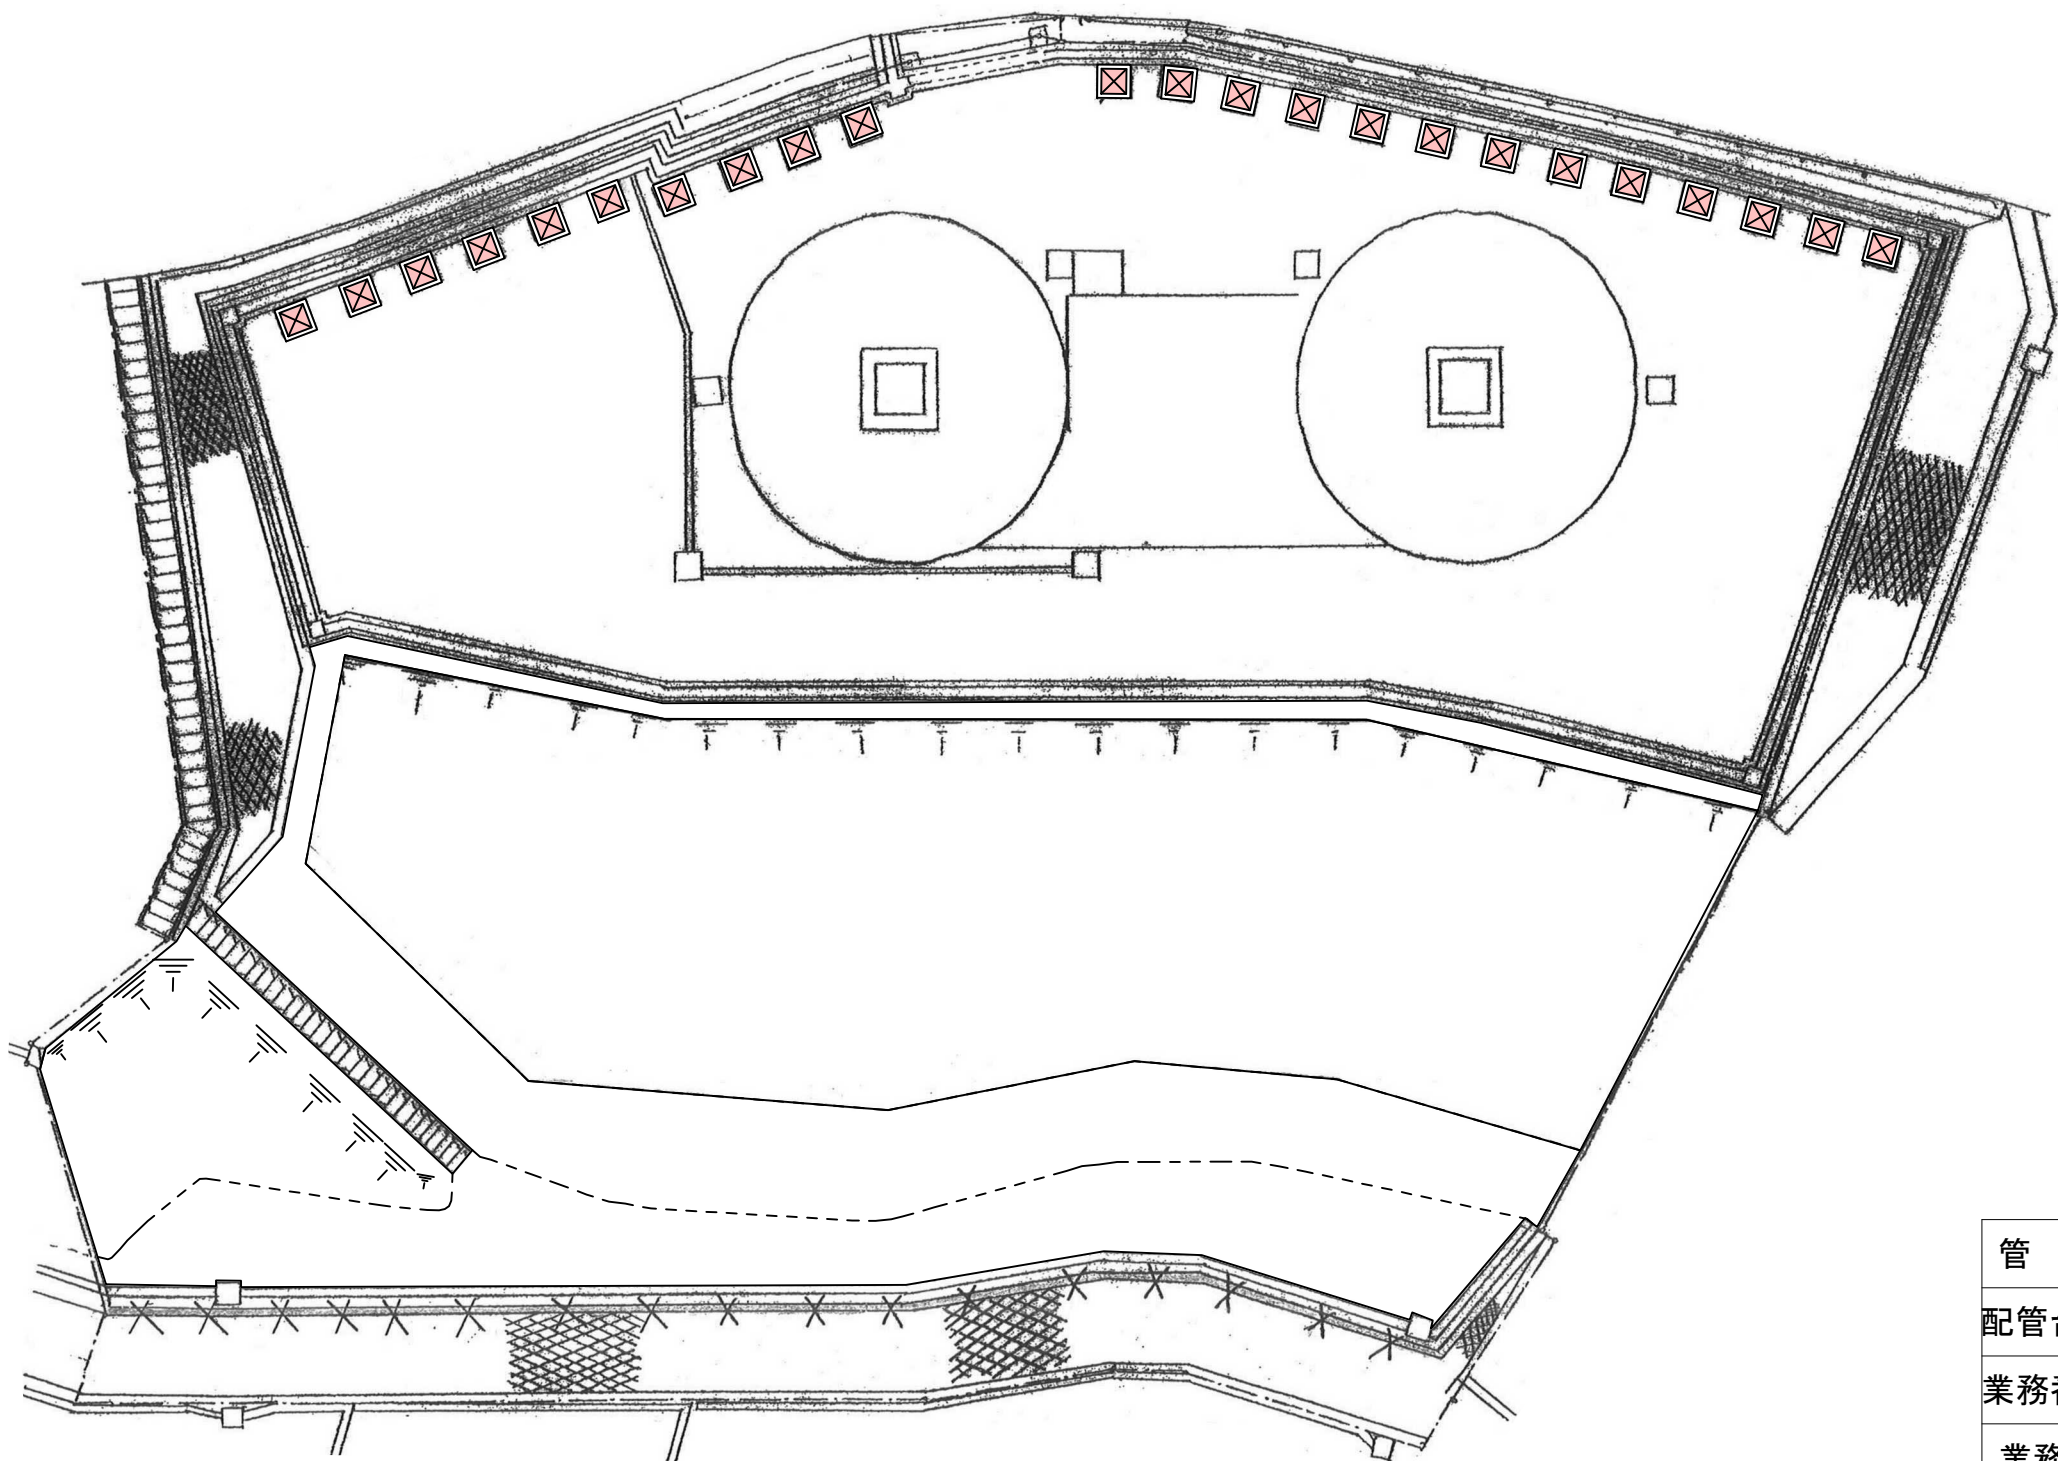


植木手入

記号	区分	工種	規格	数量・単位	回数
	カイズカイブキ	基本剪定	樹高=250cm以上500cm未満	23 本	1
	植込み地	抜根除草		3 m ²	1

管 理 番 号								
配管台帳図面番号								
業務番号		令和 8 年度						
業 務 名		牛田浄水場ほかせん定等業務						
図面枚数		69枚の内8葉		縮尺		1/250		摘 要 大黒谷第一調整池 平面図
設 計				図面寸法		A 3		
写 図		設 計		係 長		課・所・場長		
広島市水道局 技術部 牛田浄水場								

己斐上調整池平面図

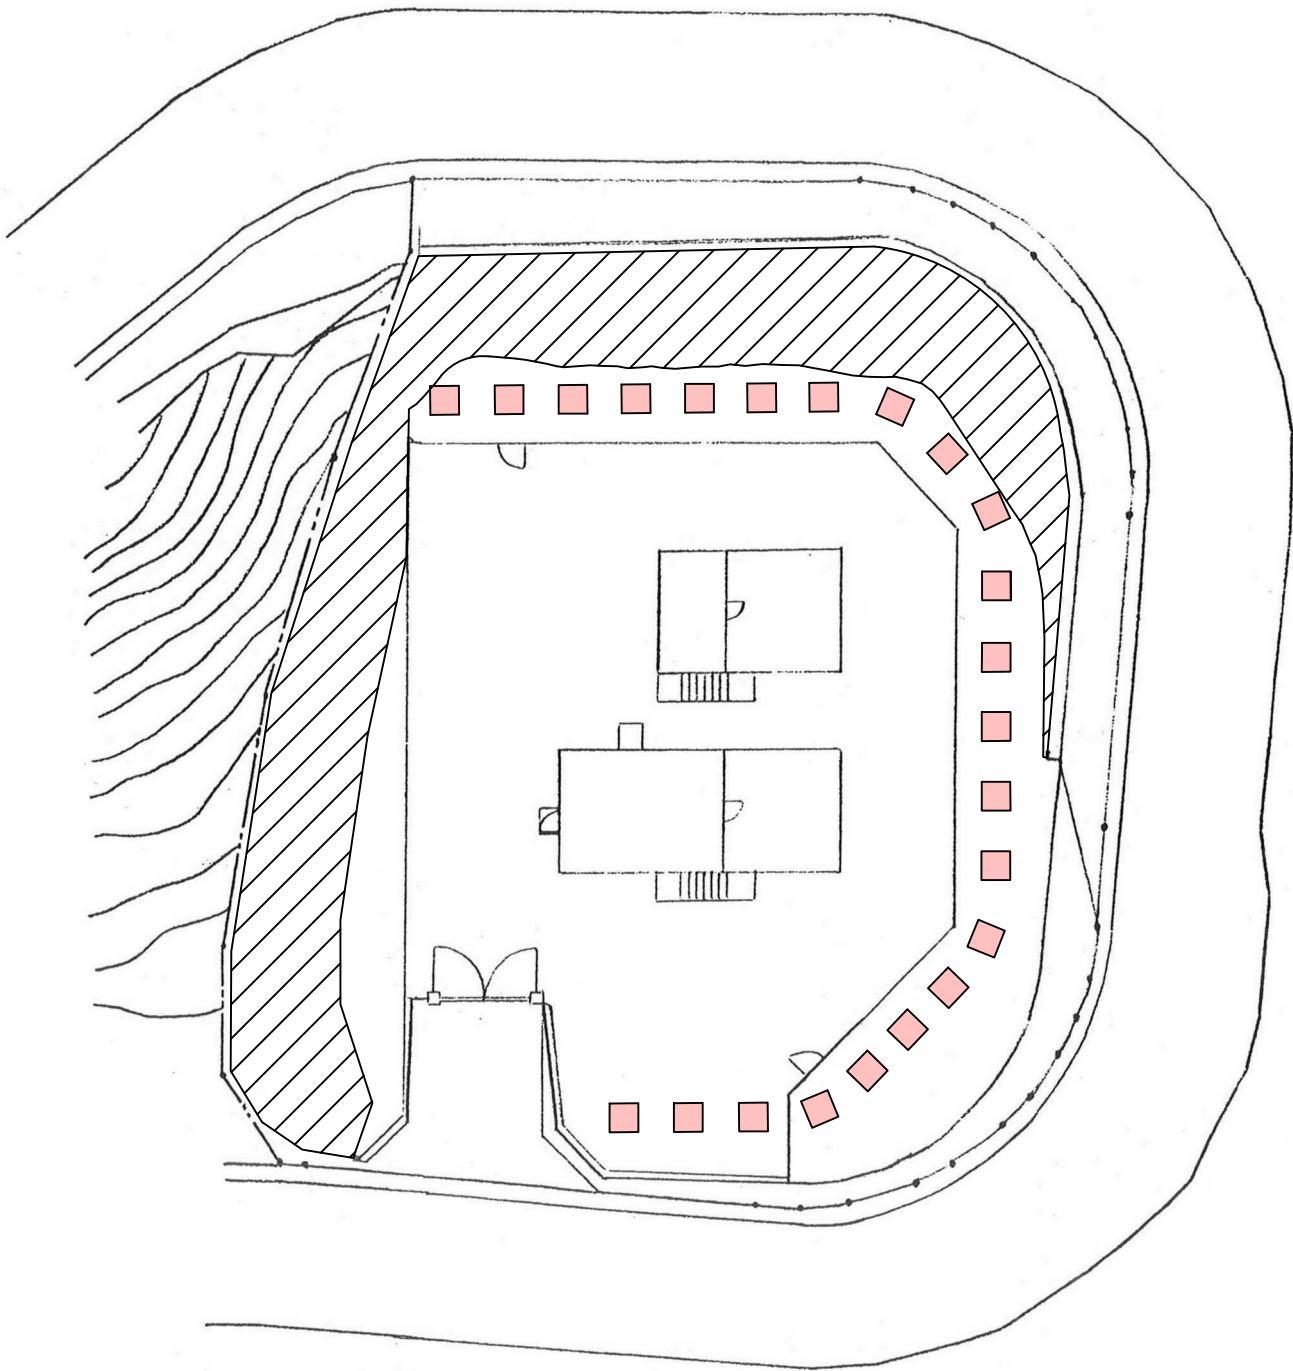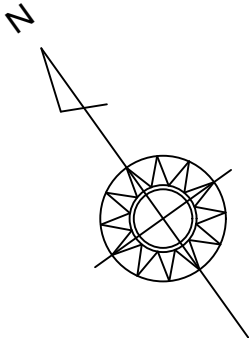


植木手入

記号	区分	工種	規格	数量・単位	回数
	カイズカイブキ	基本剪定	樹高=250cm未満	23 本	1
	植込み地	抜根除草		5 m ²	1

管 理 番 号								
配管台帳図面番号								
業務番号		令和 8 年度						
業務名		牛田浄水場ほかせん定等業務						
図面枚数		69枚の内9葉		縮尺		1/300		摘 要 平 面 図 己斐上調整池
設 計				図面寸法		A 3		
写 図		設 計		係 長		課・所・場長		
広島市水道局 技術部 牛田浄水場								

己斐高地区第一調整池平面図

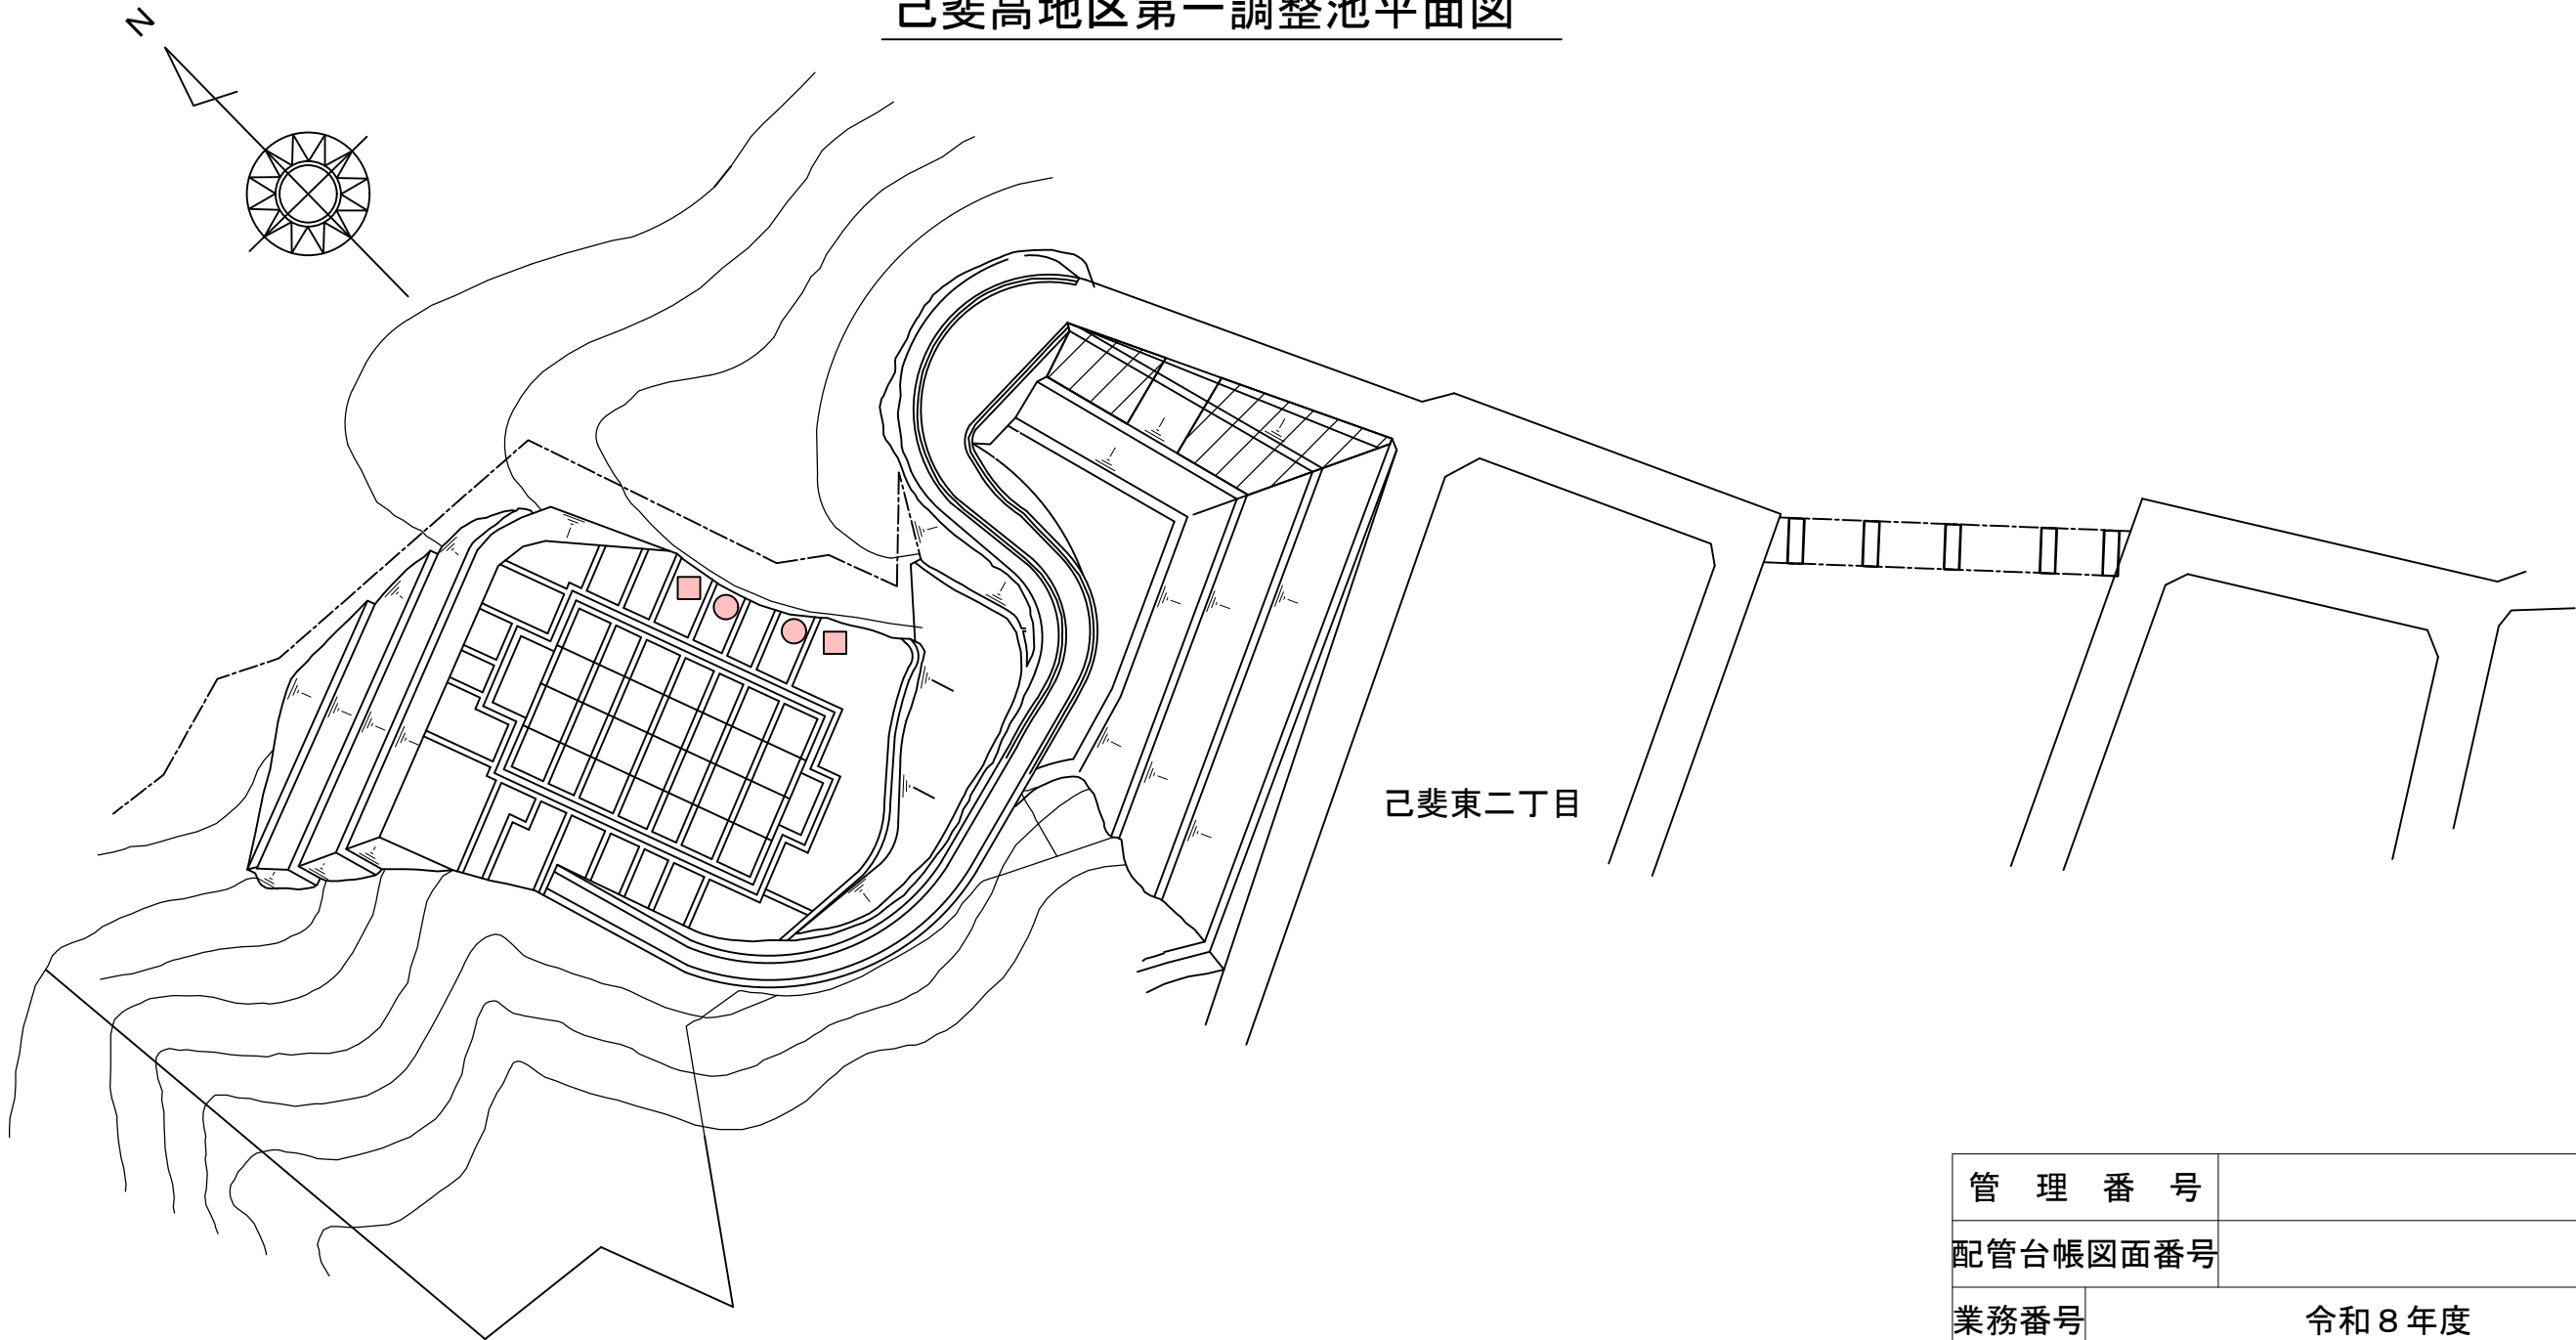


植木手入

記号	区分	工種	規格	数量・単位	回数
●	高木	病虫害駆除	幹周=60cm未満	2 本	1
■	高木	病虫害駆除	幹周=60cm以上120cm未満	2 本	1

管 理 番 号								
配管台帳図面番号								
業務番号		令和 8 年度						
業務名		牛田浄水場ほかせん定等業務						
図面枚数		69枚の内10葉		縮尺		1/1,000		摘 要 平面図 己斐高地 区調整池
設 計				図面寸法		A 3		
写 図		設 計		係 長		課・所・場長		
広島市水道局 技術部 牛田浄水場								

高須台調整池平面図


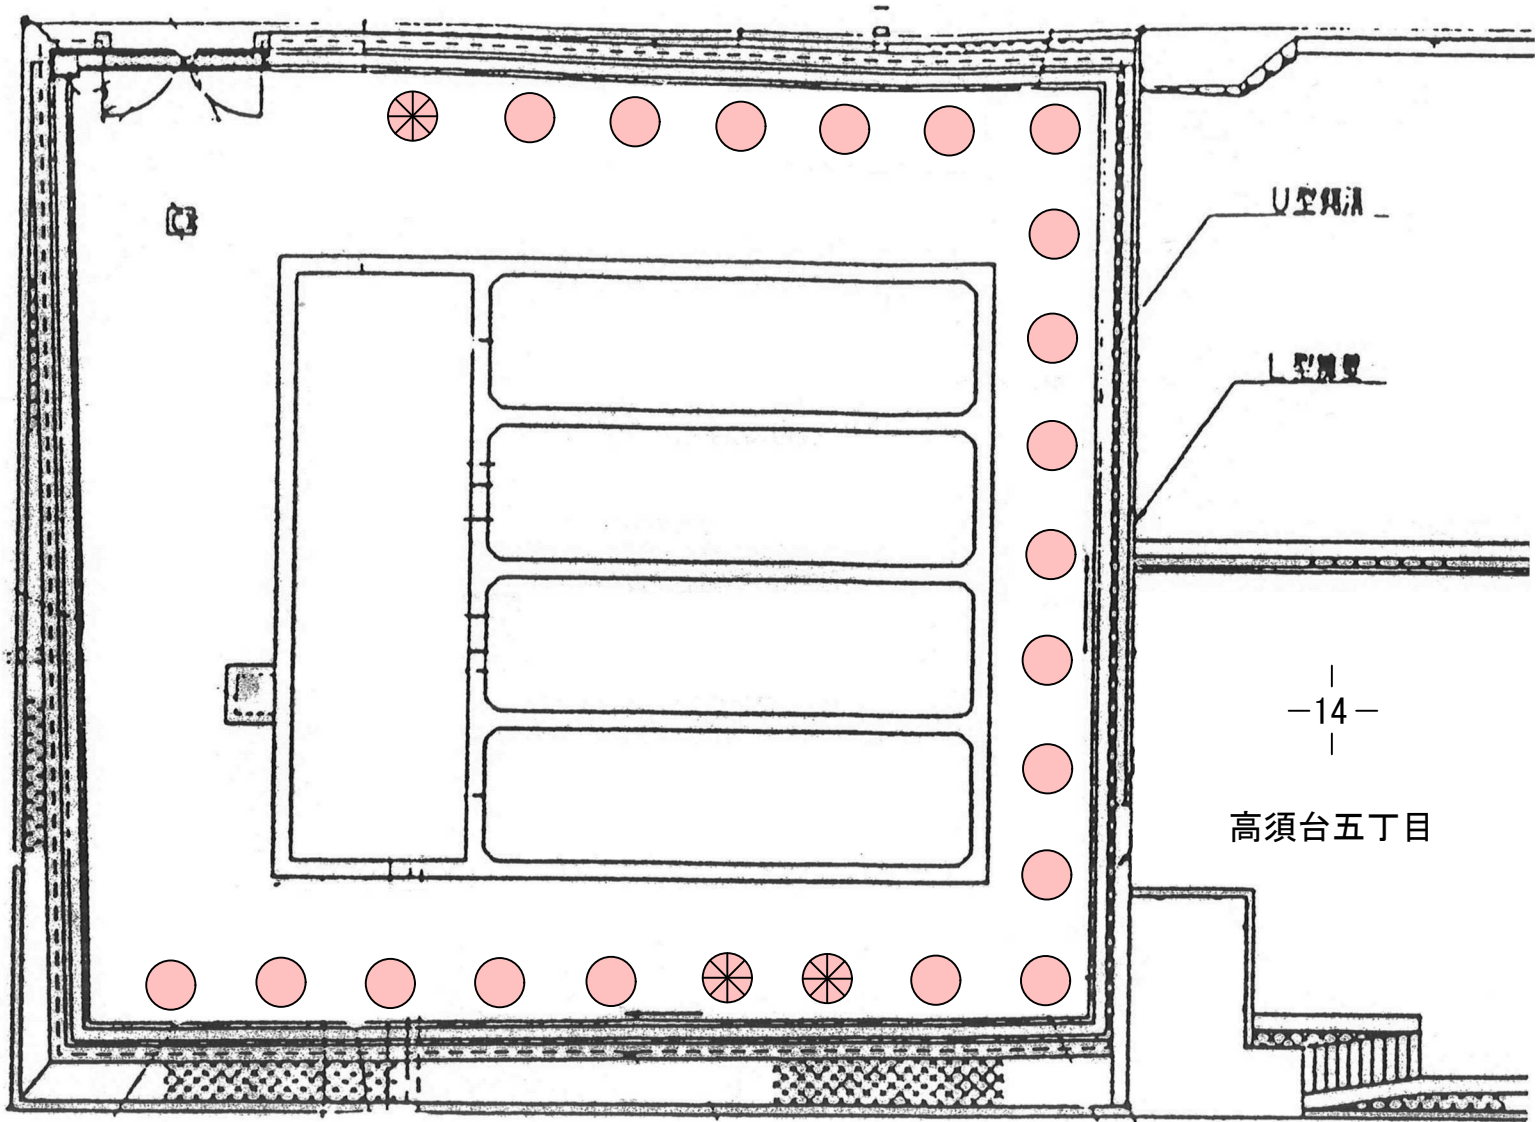


植木手入

記号	区分	工種	規格	数量・単位	回数
●	カイズカイブキ	基本剪定	樹高=250cm以上500cm未満	20 本	1
● ⊗	植込み地	抜根除草		8 m ²	1

管 理 番 号								
配管台帳図面番号								
業務番号		令和 8 年度						
業務名		牛田浄水場ほかせん定等業務						
図面枚数		69枚の内11葉		縮尺		1/300		摘 要 平 面 図 高須台調整池
設 計				図面寸法		A 3		
写 図		設 計		係 長		課・所・場長		
広島市水道局 技術部 牛田浄水場								

古田台第一調整池平面図

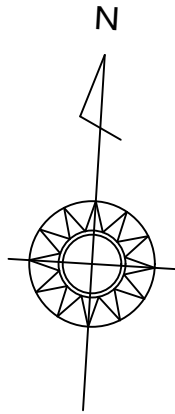
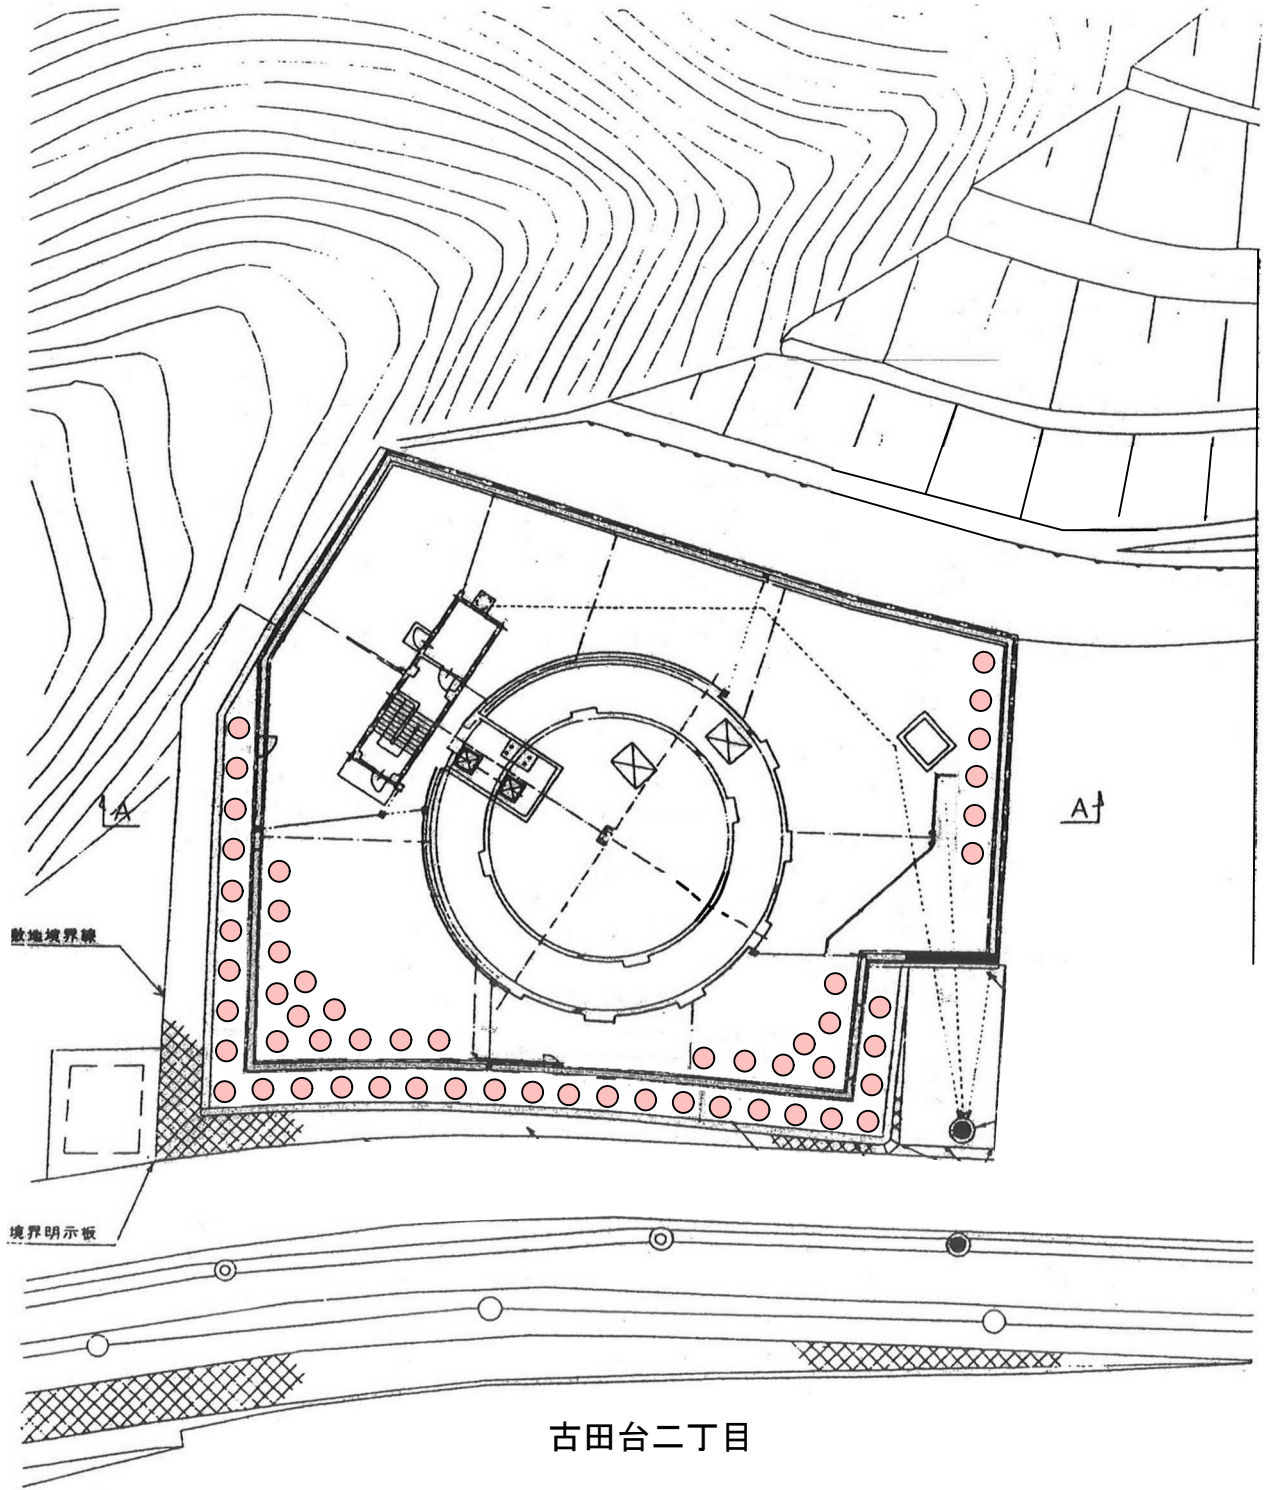


植木手入

記号	区分	工種	規格	数量・単位	回数
●	カイズカ イブキ	基本剪定	樹高=250cm以上500cm未満	55 本	1
	植込み地	抜根除草		13 m ²	1

管 理 番 号								
配管台帳図面番号								
業務番号		令和 8 年度						
業務名		牛田浄水場ほかせん定等業務						
図面枚数		69枚の内12葉		縮尺		1/400		摘 要 平面図 古田台第一調整池
設 計				図面寸法		A 3		
写 図		設 計		係 長		課・所・場長		
広島市水道局 技術部 牛田浄水場								

古田台第二調整池平面図

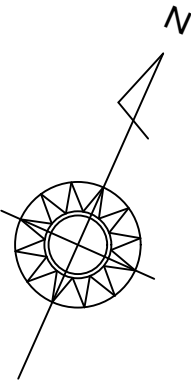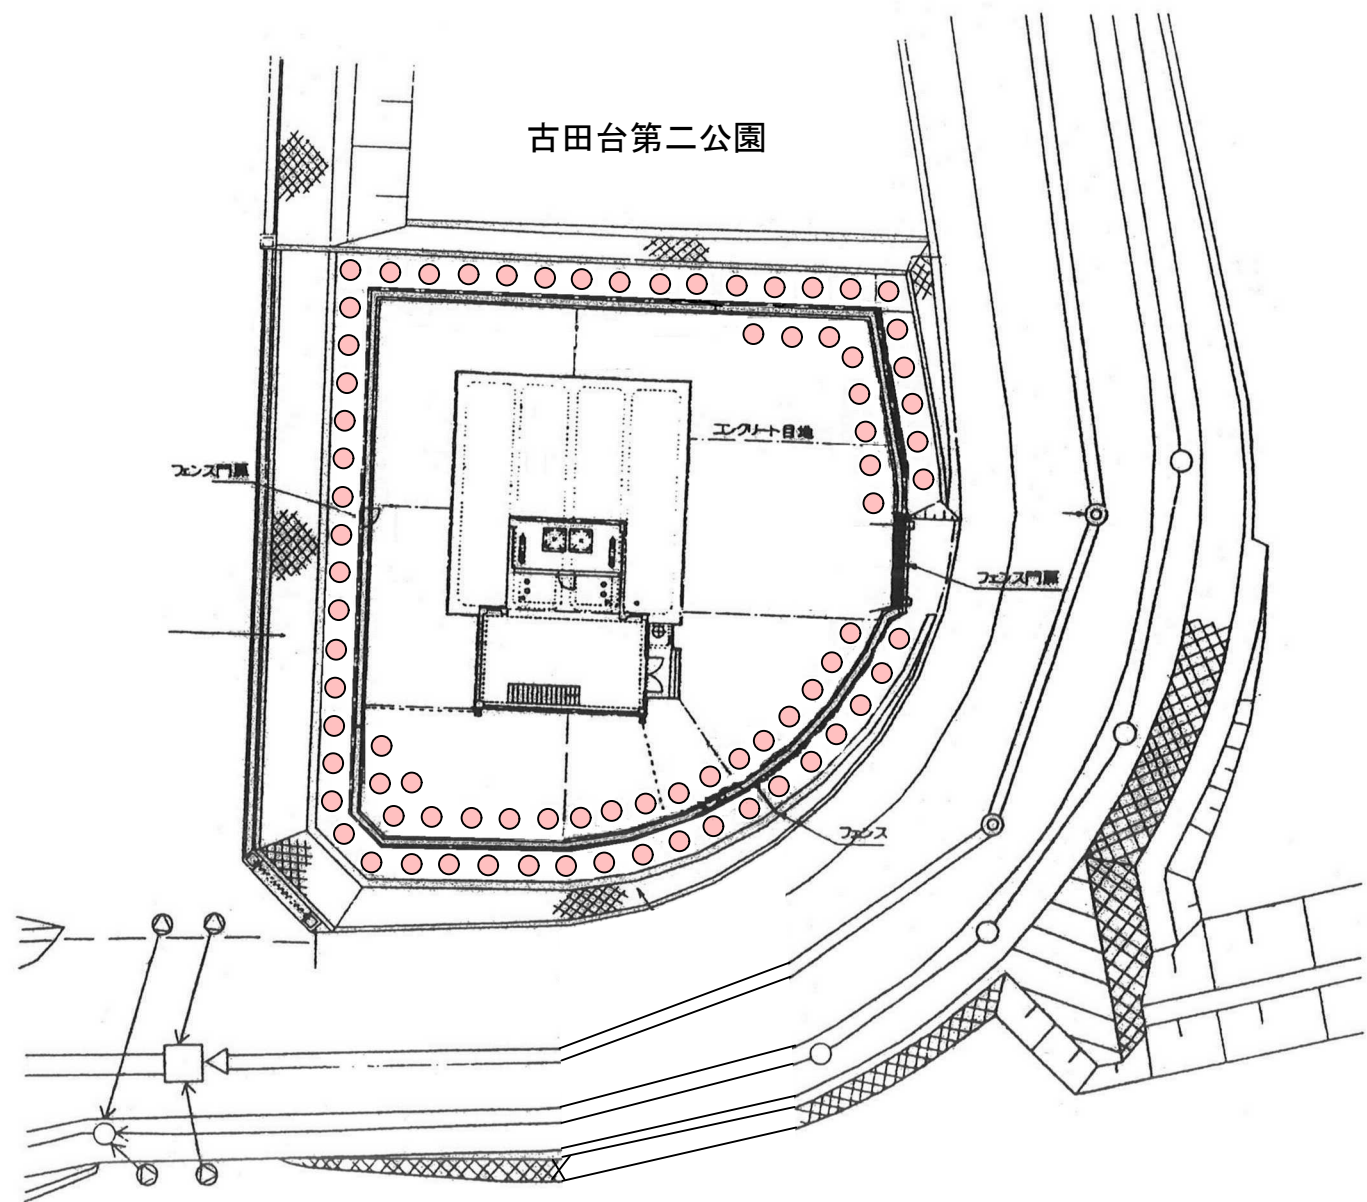



植木手入

記号	区分	工種	規格	数量・単位	回数
	カイズカイブキ	基本剪定	樹高=250cm以上500cm未満	79 本	1
	植込み地	抜根除草		19 m ²	1

管 理 番 号								
配管台帳図面番号								
業務番号		令和 8 年度						
業 務 名		牛田浄水場ほかせん定等業務						
図面枚数		69枚の内13葉		縮尺		1/400		摘 要 古田台第二調整池 平面図
設 計				図面寸法		A 3		
写 図		設 計		係 長		課・所・場長		
広島市水道局 技術部 牛田浄水場								

古田台ポンプ所平面図

市立古田台小学校

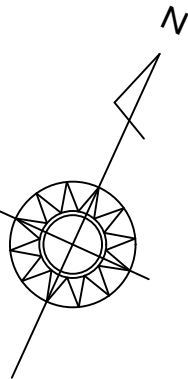
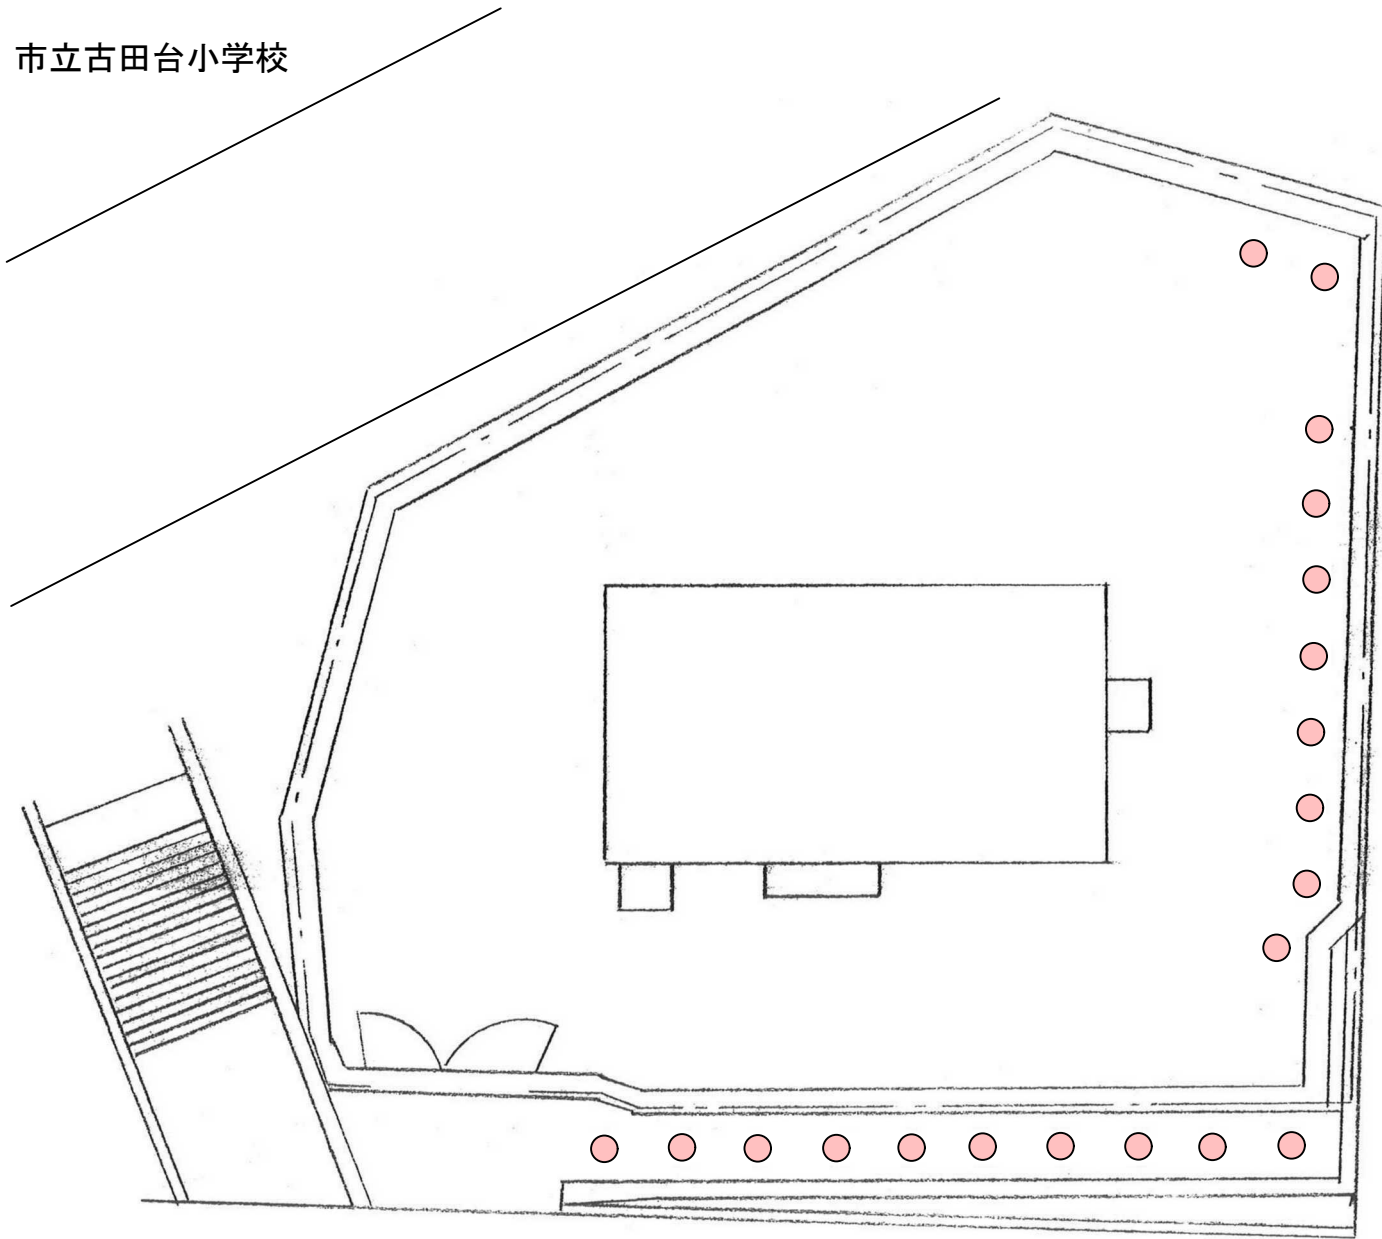


植木手入

記号	区分	工種	規格	数量・単位	回数
	カイズカイブキ	基本剪定	樹高=250cm以上500cm未満	20 本	1
	植込み地	抜根除草		5 m ²	1

管 理 番 号								
配管台帳図面番号								
業務番号		令和 8 年度						
業務名		牛田浄水場ほかせん定等業務						
図面枚数		69枚の内14葉		縮尺		1/200		摘要 古田台ポンプ所 平面図
設 計				図面寸法		A 3		
写 図		設 計		係 長		課・所・場長		
広島市水道局 技術部 牛田浄水場								

三滝高地区ポンプ所平面図

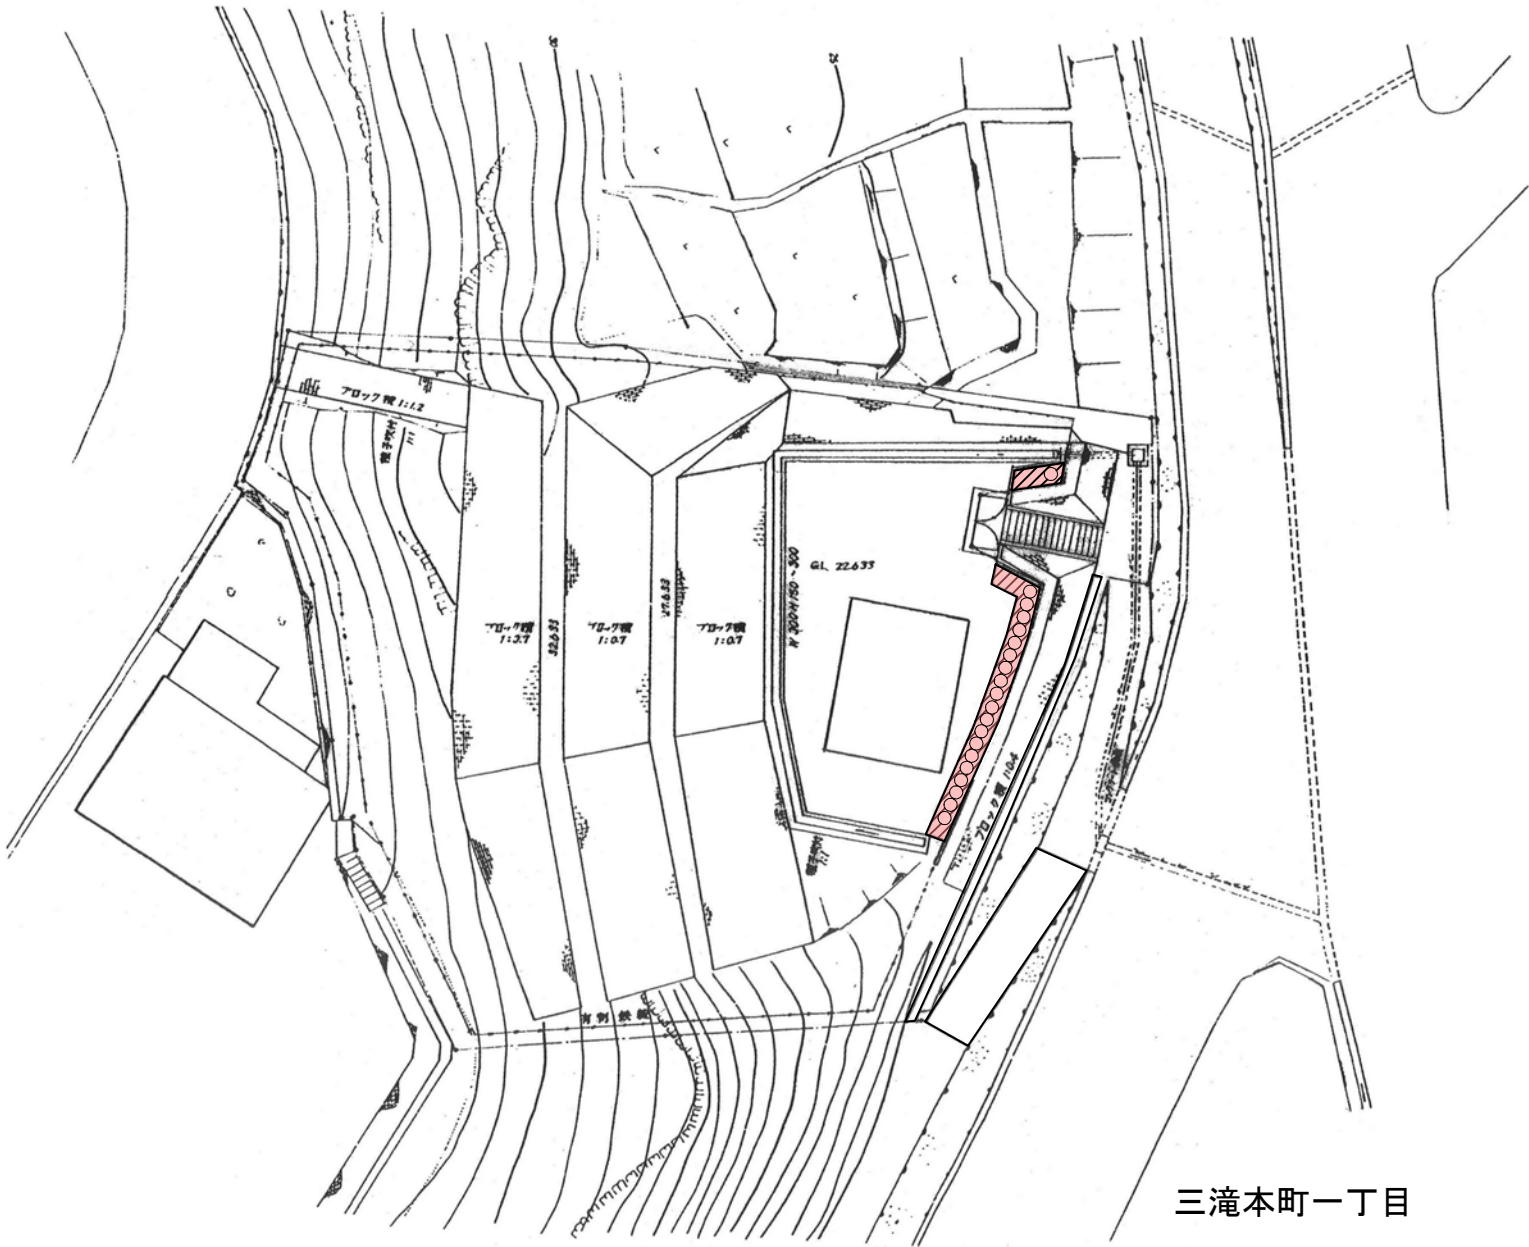
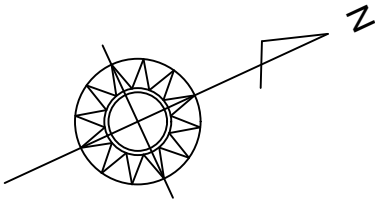


植木手入

記号	区分	工種	規格	数量・単位	回数
●	中木 (寄植)	剪定	樹高=150cm以上300cm未満	91 m ²	1
		病害虫駆除			1
■	植込み地	抜根除草		4 m ²	1

管 理 番 号									
配管台帳図面番号									
業務番号		令和 8 年度							
業務名		牛田浄水場ほかせん定等業務							
図面枚数		69枚の内15葉		縮尺		1/300		摘 要 三滝高地区ポンプ所 平面図	
設 計				図面寸法		A 3			
写 図		設 計		係 長		課・所・場長			
広島市水道局 技術部 牛田浄水場									

黄金山配水池平面図

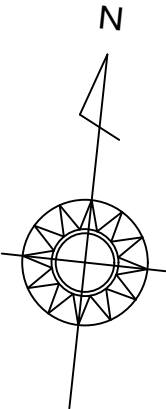
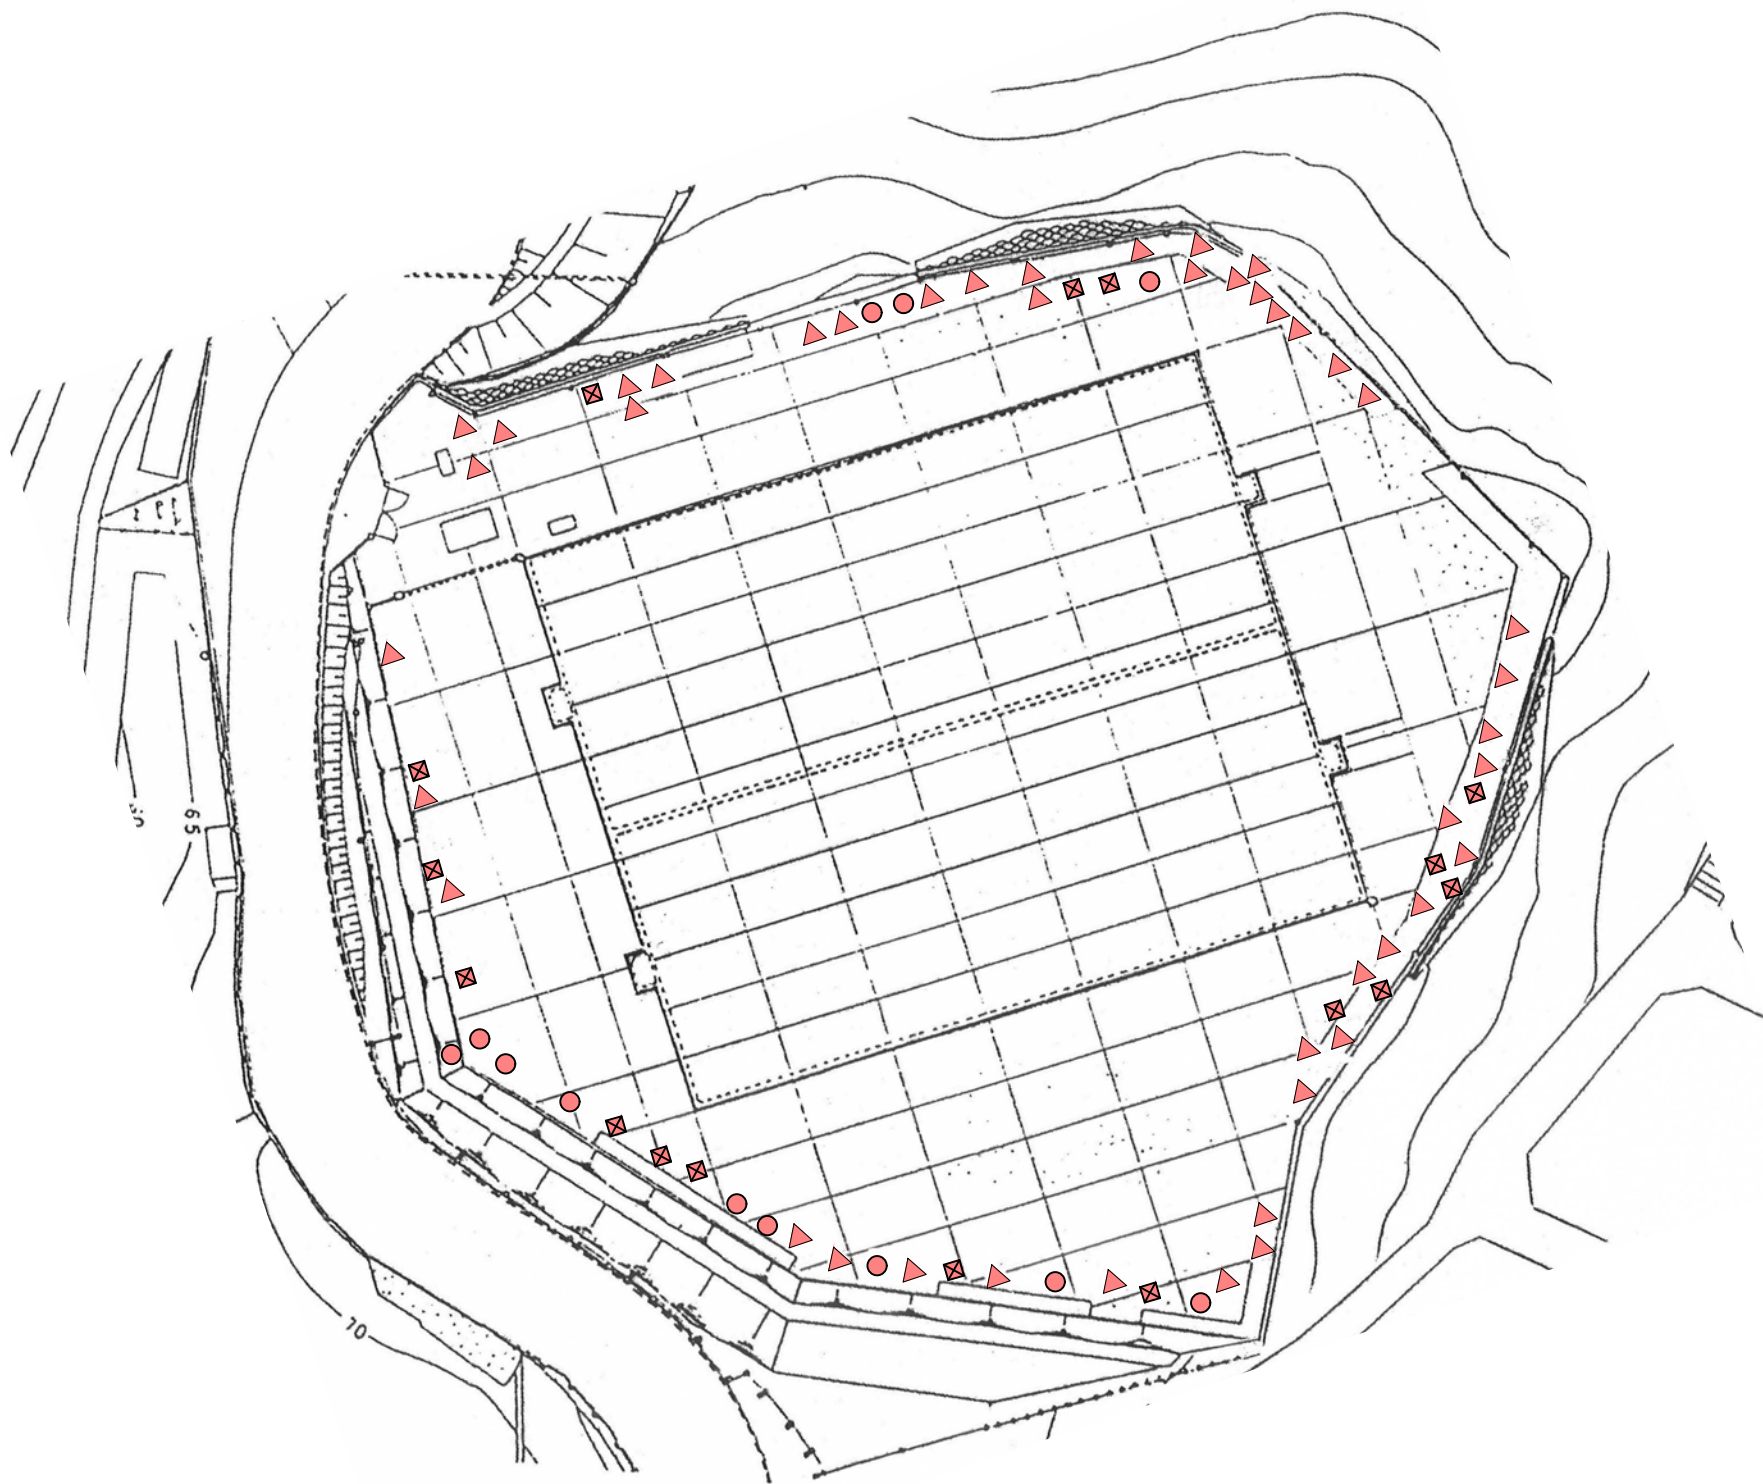


植木手入

記号	区分	工種	規格	数量・単位	回数
●	中木	病虫害駆除	樹高=150cm以上300cm未満	12 本	1
☒	高木	病虫害駆除	幹周=60cm未満	16 本	1
▲	高木	病虫害駆除	幹周=60cm以上120cm未満	45 本	1

管 理 番 号								
配管台帳図面番号								
業務番号		令和 8 年度						
業 務 名		牛田浄水場ほかせん定等業務						
図面枚数		69枚の内16葉		縮尺		1/800		摘 要 平 面 図 黄 金 山 配 水 池
設 計				図面寸法		A 3		
写 図		設 計		係 長		課・所・場長		
広島市水道局 技術部 牛田浄水場								

比治山ポンプ所平面図

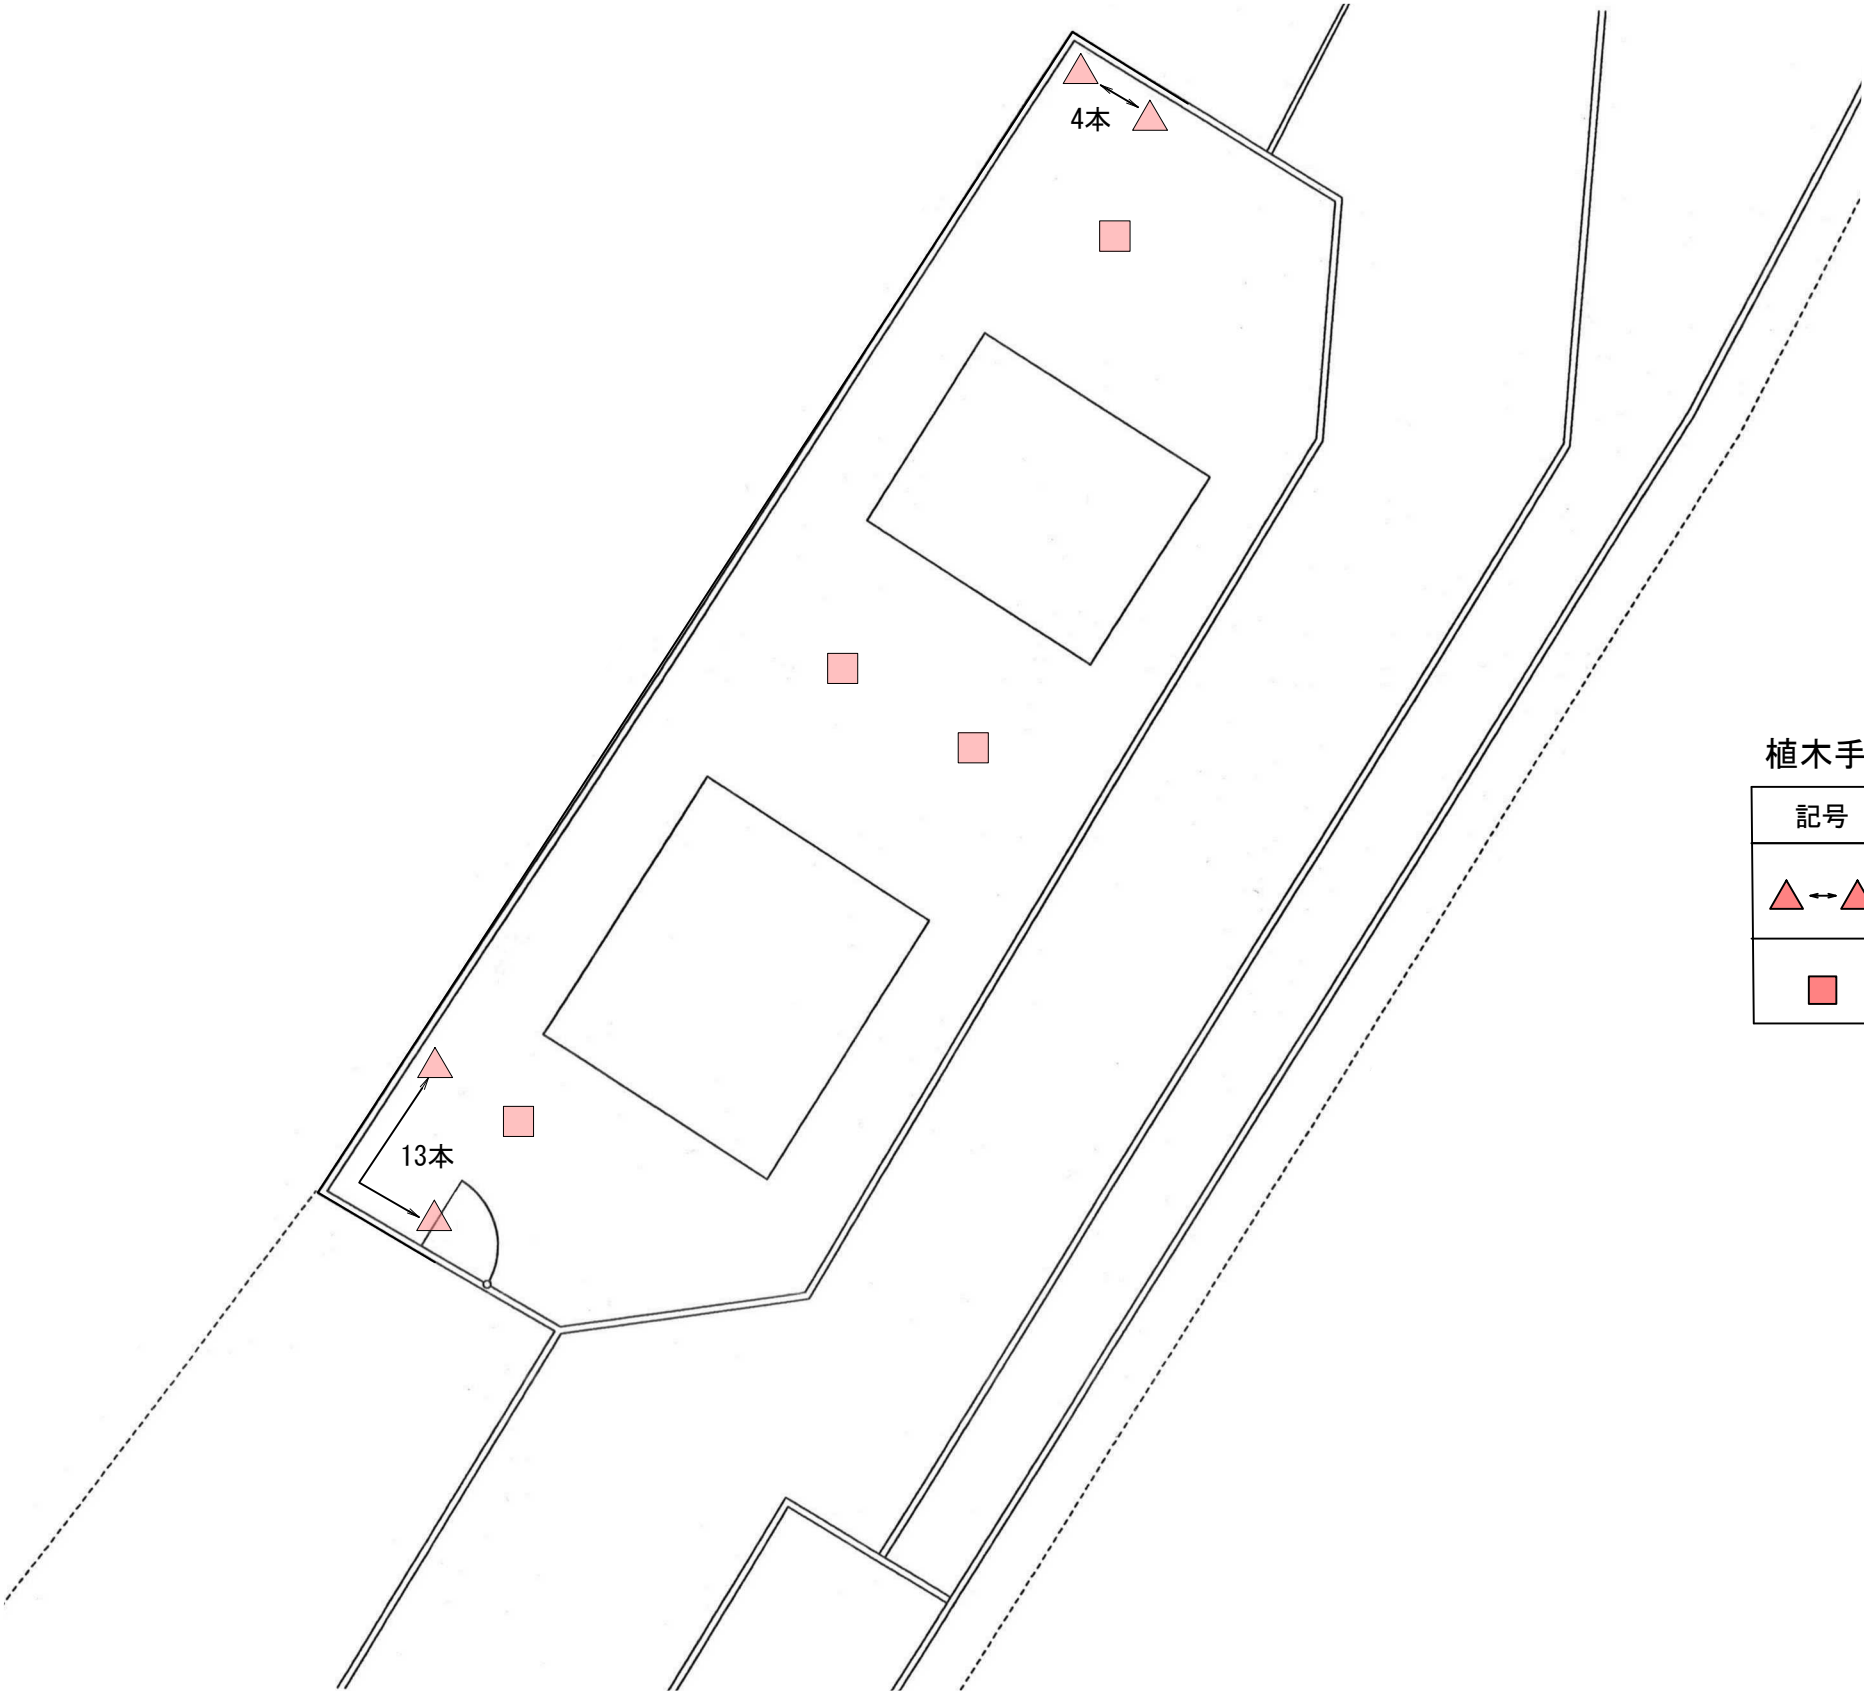
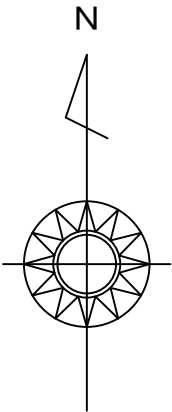


植木手入

記号	区分	工種	規格	数量・単位 回数	
△ ↔ △	カイズカイブキ	基本剪定	樹高=250cm未満	17 本	1
■	カイズカイブキ	基本剪定	樹高=500cm以上750cm未満	4 本	1

管 理 番 号								
配管台帳図面番号								
業務番号		令和 8 年度						
業務名		牛田浄水場ほかせん定等業務						
図面枚数		69枚の内17葉		縮尺		1/100		摘 要 比治山ポンプ所 平面図
設 計				図面寸法		A 3		
写 図		設 計		係 長		課・所・場長		
広島市水道局 技術部 牛田浄水場								

洋光台調整池平面図

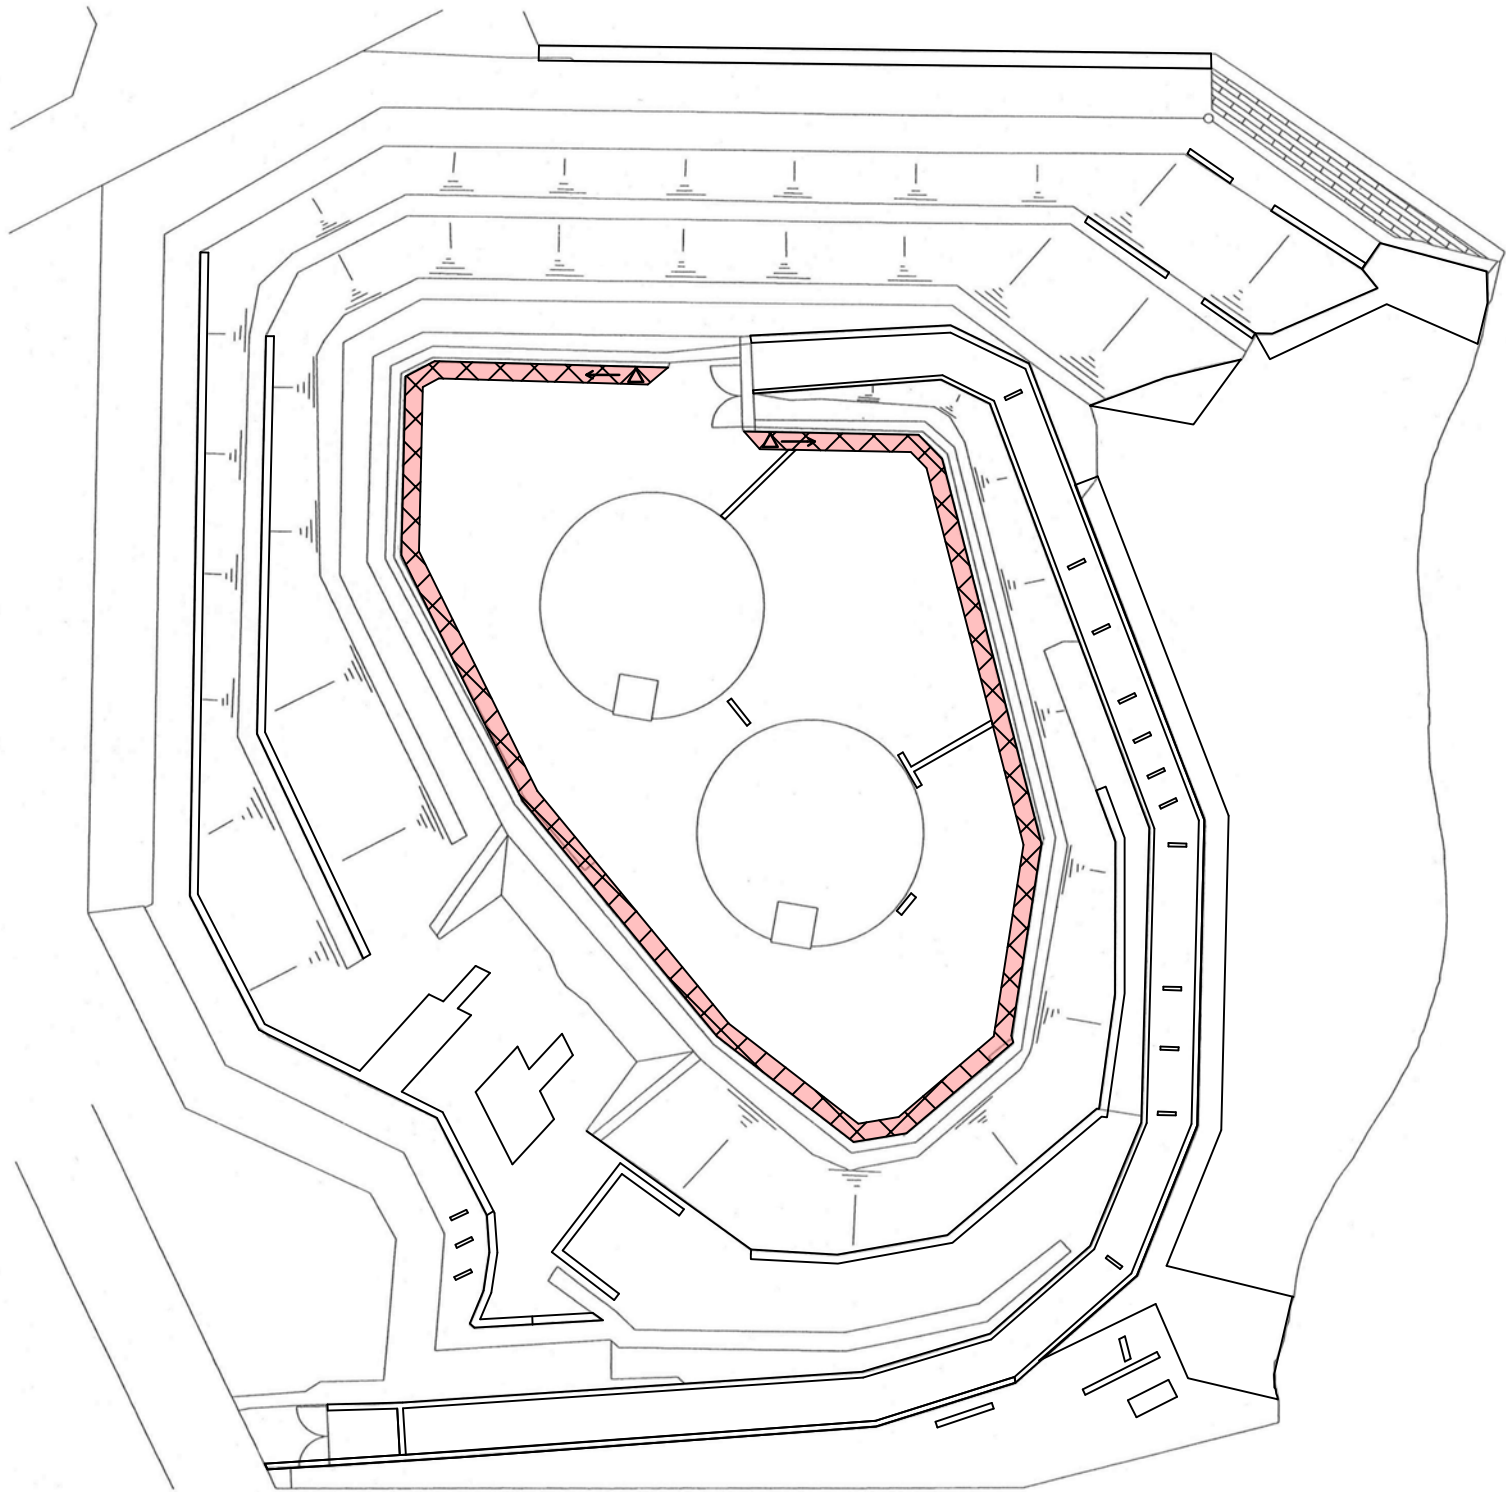
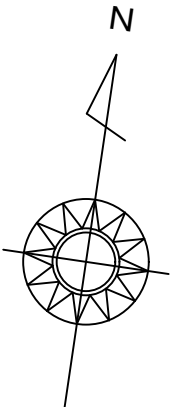


植木手入

記号	区分	工種	規格	数量・単位	回数
△ ↔ △	カイズカ イブキ	基本剪定	樹高=250cm未満	247 本	1
▨	植込み地	抜根除草		98 m ²	1

管 理 番 号								
配管台帳図面番号								
業務番号		令和 8 年度						
業務名		牛田浄水場ほかせん定等業務						
図面枚数		69枚の内18葉		縮尺		1/500		摘 要 平 面 図 洋 光 台 調 整 池
設 計				図面寸法		A 3		
写 図		設 計		係 長		課・所・場長		
広島市水道局 技術部 牛田浄水場								

祇園高地区ポンプ所平面図

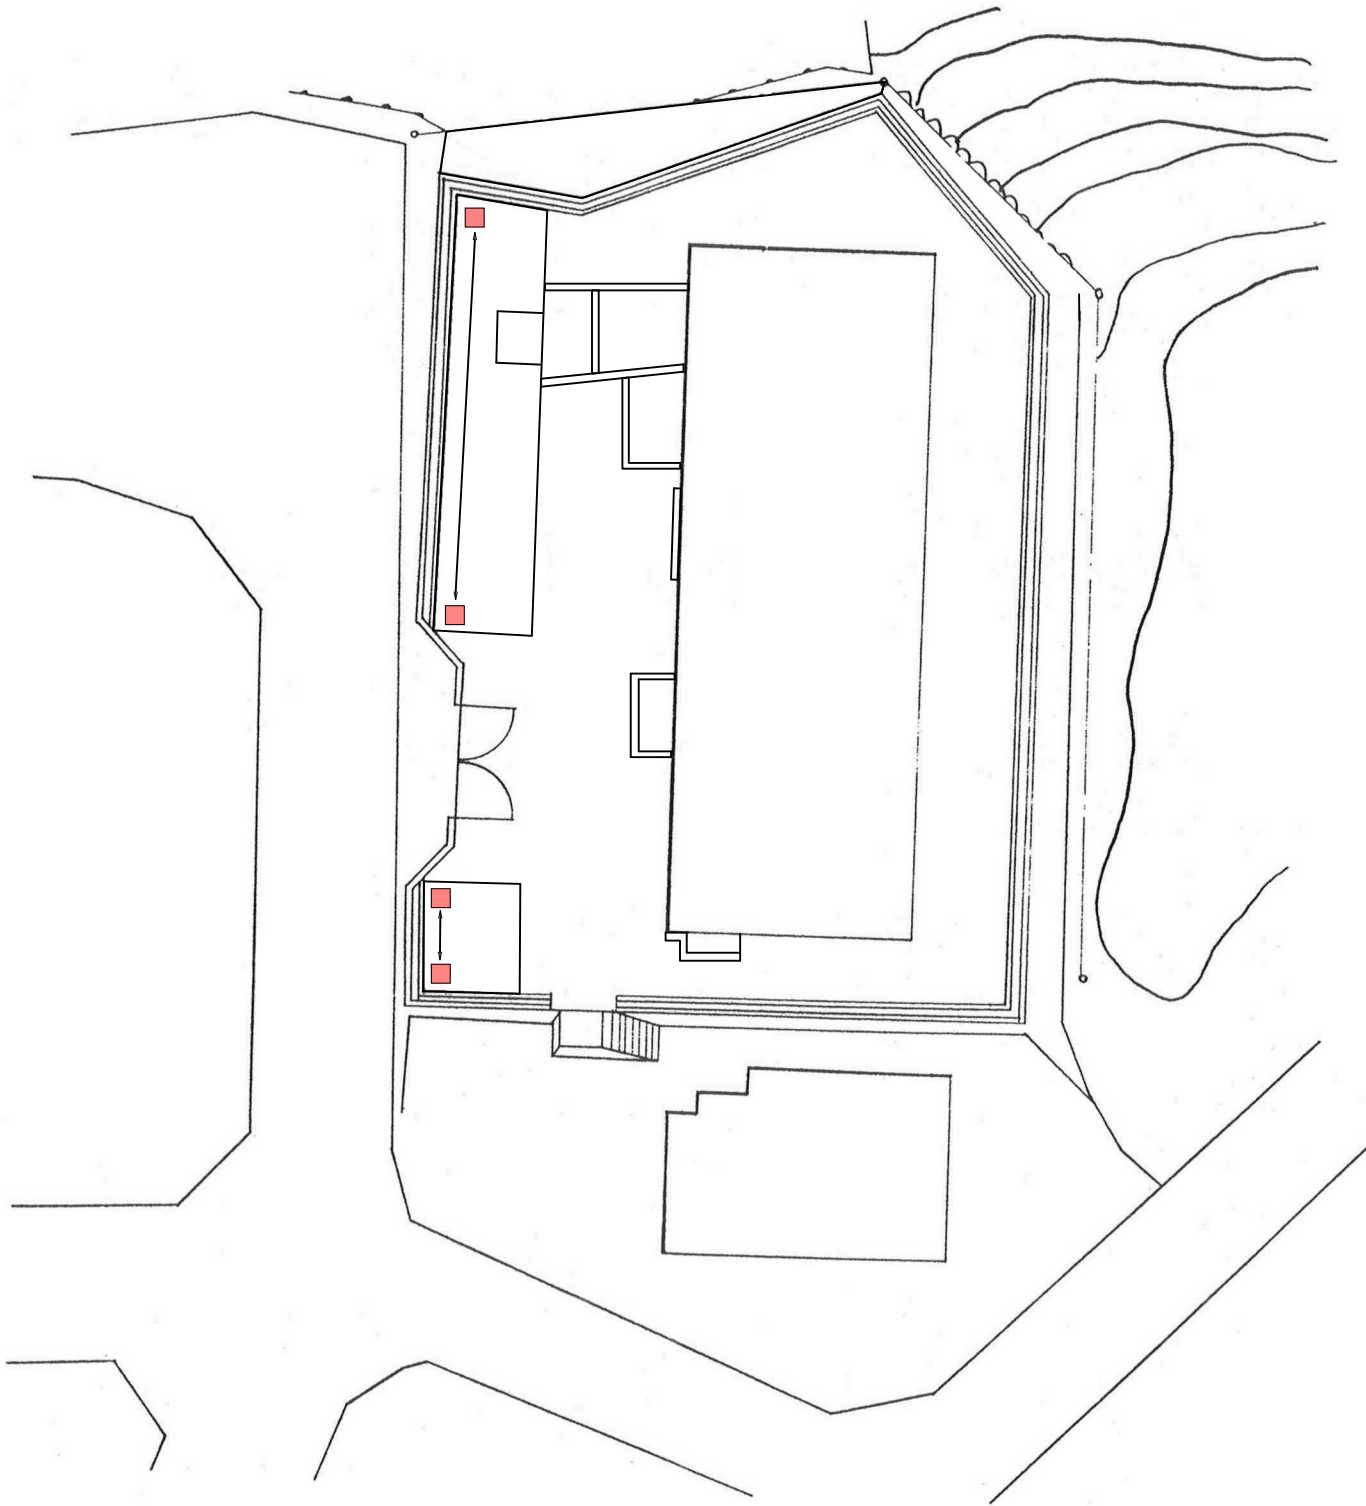
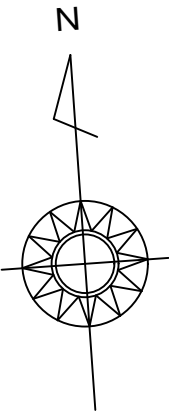


植木手入

記号	区分	工種	規格	数量・単位	回数
□ ↔ □	高木	剪定	冬季 幹周60cm未満	21 本	1
		病虫害駆除	幹周60cm未満		1

管 理 番 号								
配管台帳図面番号								
業務番号		令和 8 年度						
業務名		牛田浄水場ほかせん定等業務						
図面枚数		69枚の内19葉		縮尺		1/300		摘 要 平面図 祇園高地区ポンプ所
設 計				図面寸法		A 3		
写 図		設 計		係 長		課・所・場長		
広島市水道局 技術部 牛田浄水場								


矢野受水場平面図

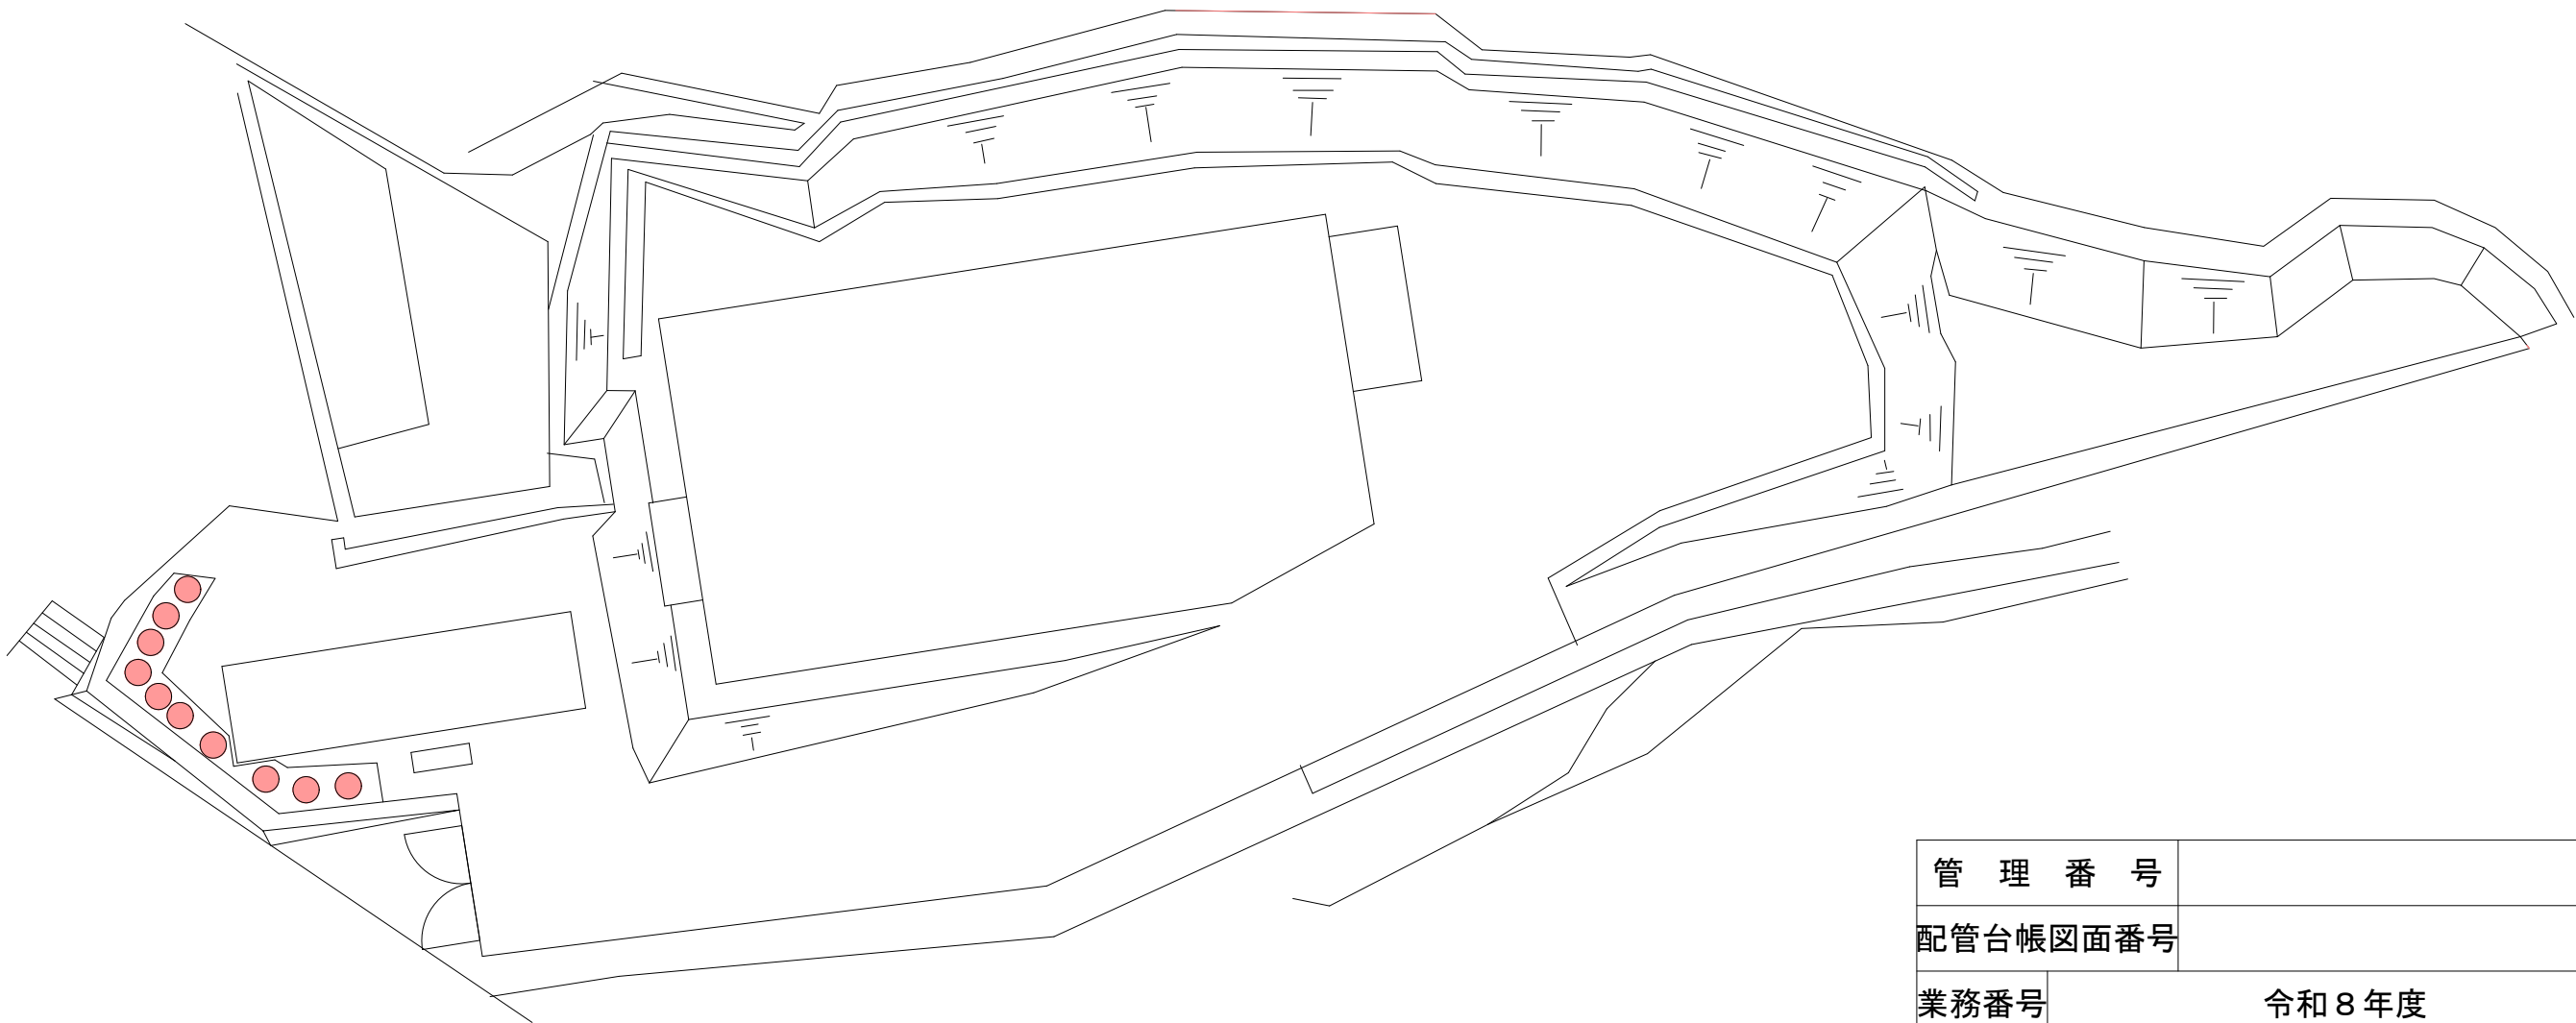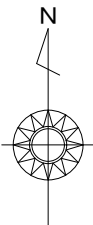

カイズカイブキ基本剪定
H=250cm以上500cm未満 10 本×1回

管 理 番 号								
配管台帳図面番号								
業務番号		令和 8 年度						
業務名		牛田浄水場ほかせん定等業務						
図面枚数		69枚の内20葉		縮尺		1/250		摘 要 矢野受水場 平面図
設 計				図面寸法		A 3		
写 図		設 計		係 長		課・所・場長		
広島市水道局 技術部 牛田浄水場								


寺屋敷第一調整池平面図

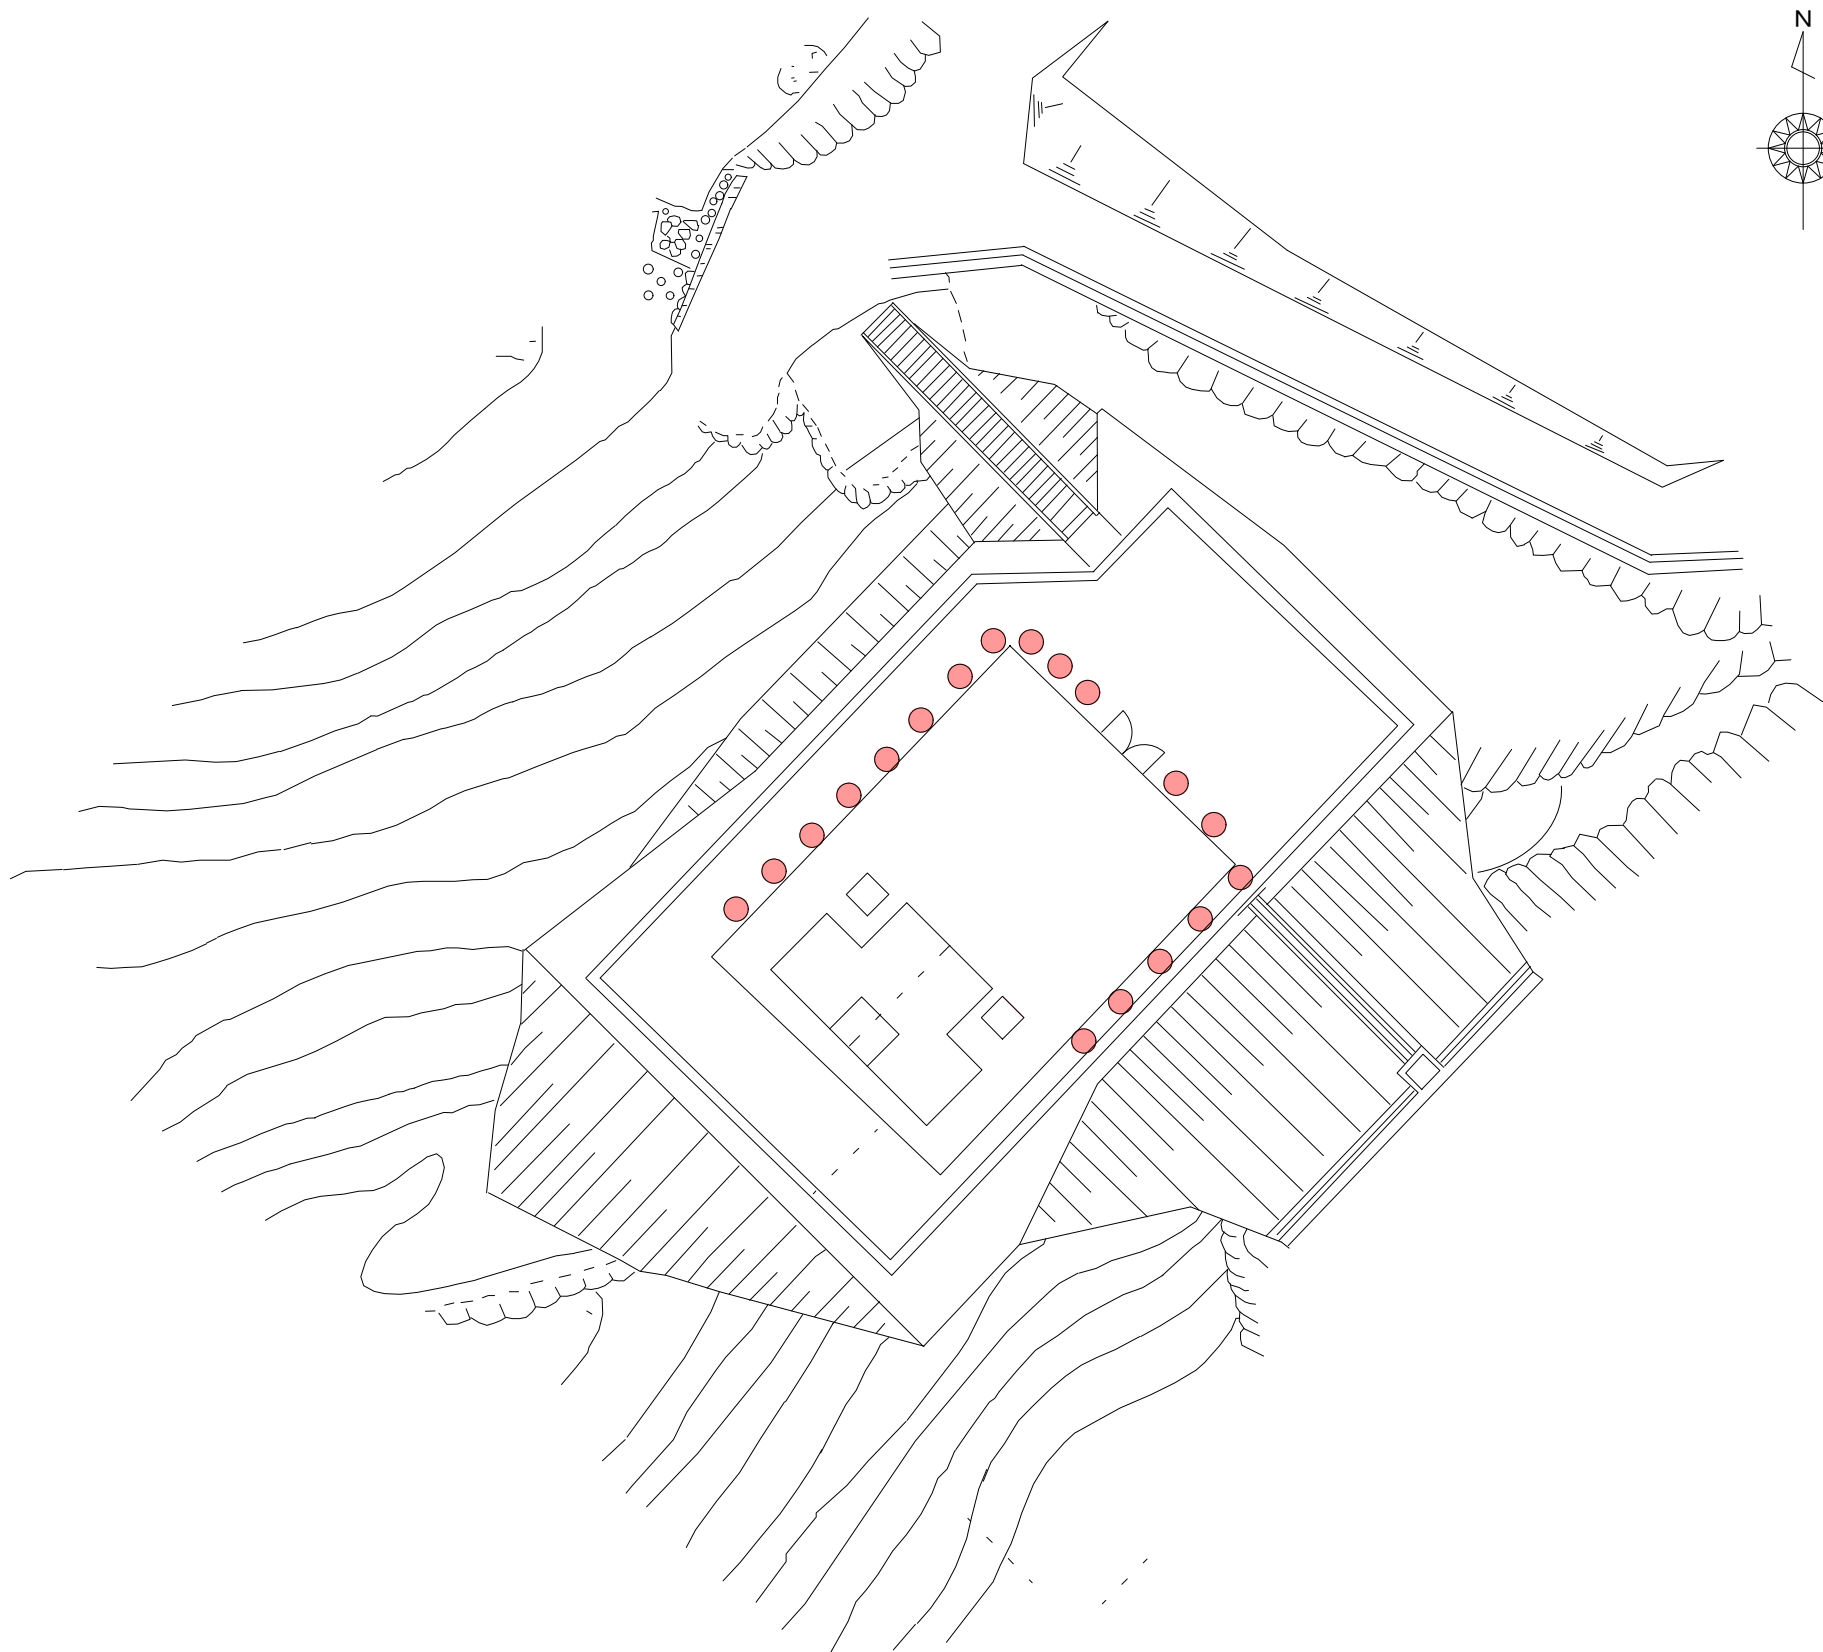

● カイズカイブキ基本剪定
H=250cm未満 18 本×1回

管 理 番 号								
配管台帳図面番号								
業務番号		令和 8 年度						
業務名		牛田浄水場ほかせん定等業務						
図面枚数		69枚の内21葉		縮尺		1/200		摘 要 平面図 寺屋敷第一調整池
設 計				図面寸法		A 3		
写 図		設 計		係 長		課・所・場長		
広島市水道局 技術部 牛田浄水場								


瀬野西第一ポンプ所平面図

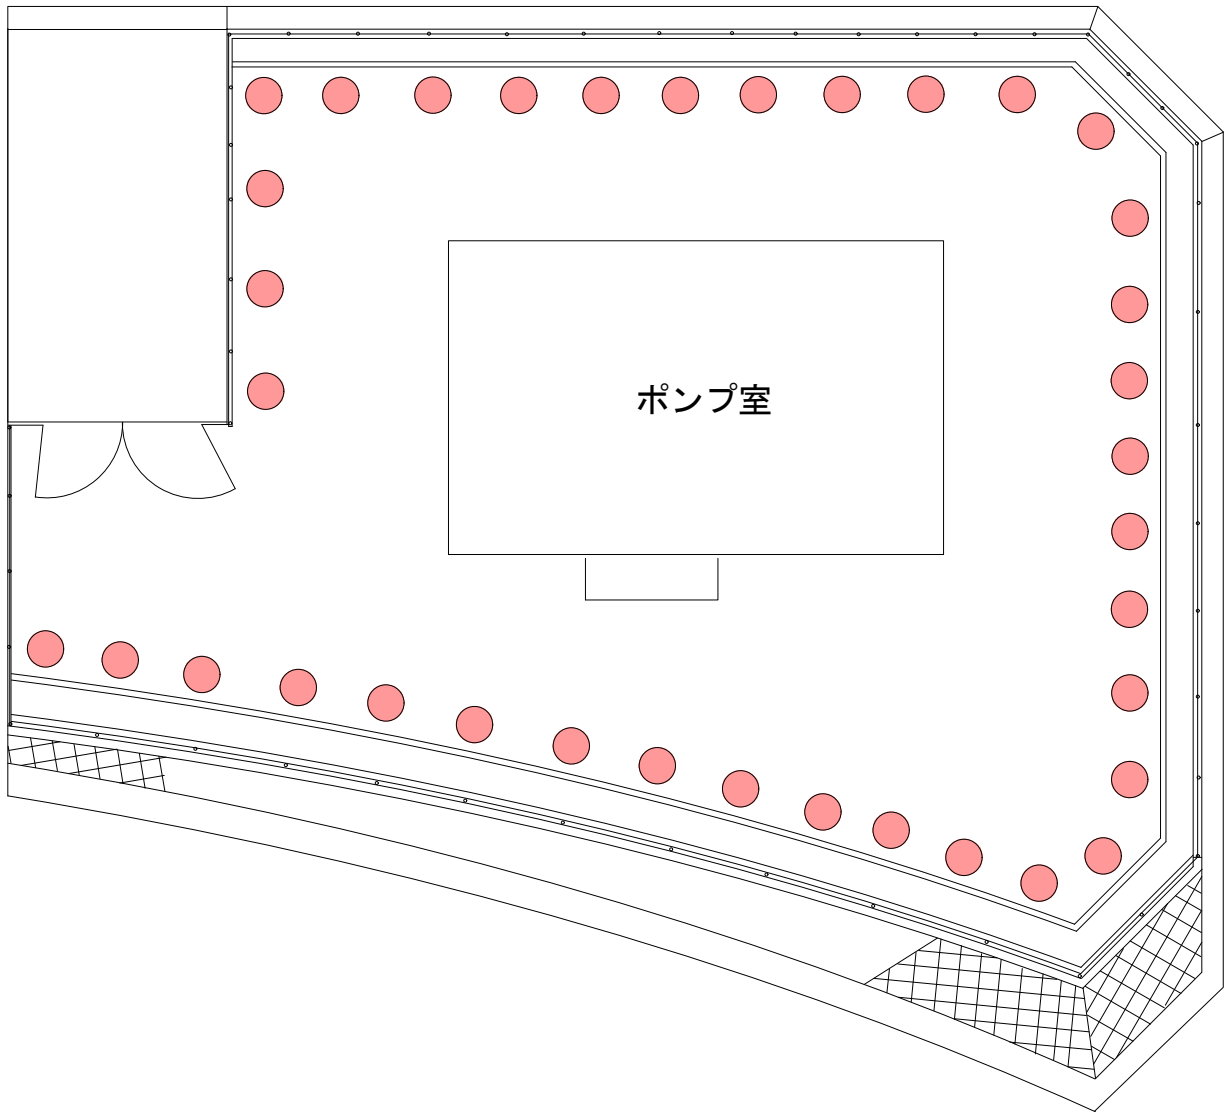

● 抜根除草
カイズカイブキ基本剪定 H=250cm未満
25 m²×1回
36 本×1回

管 理 番 号				
配管台帳図面番号				
業務番号	令和 8 年度			
業務名	牛田浄水場ほかせん定等業務			
図面枚数	69枚の内22葉	縮尺	1/200	摘 要 平面図 瀬野西第一ポンプ所
設 計		図面寸法	A 3	
写 図	設 計	係 長	課・所・場長	
広島市水道局 技術部 牛田浄水場				

瀬野西第二ポンプ所平面図

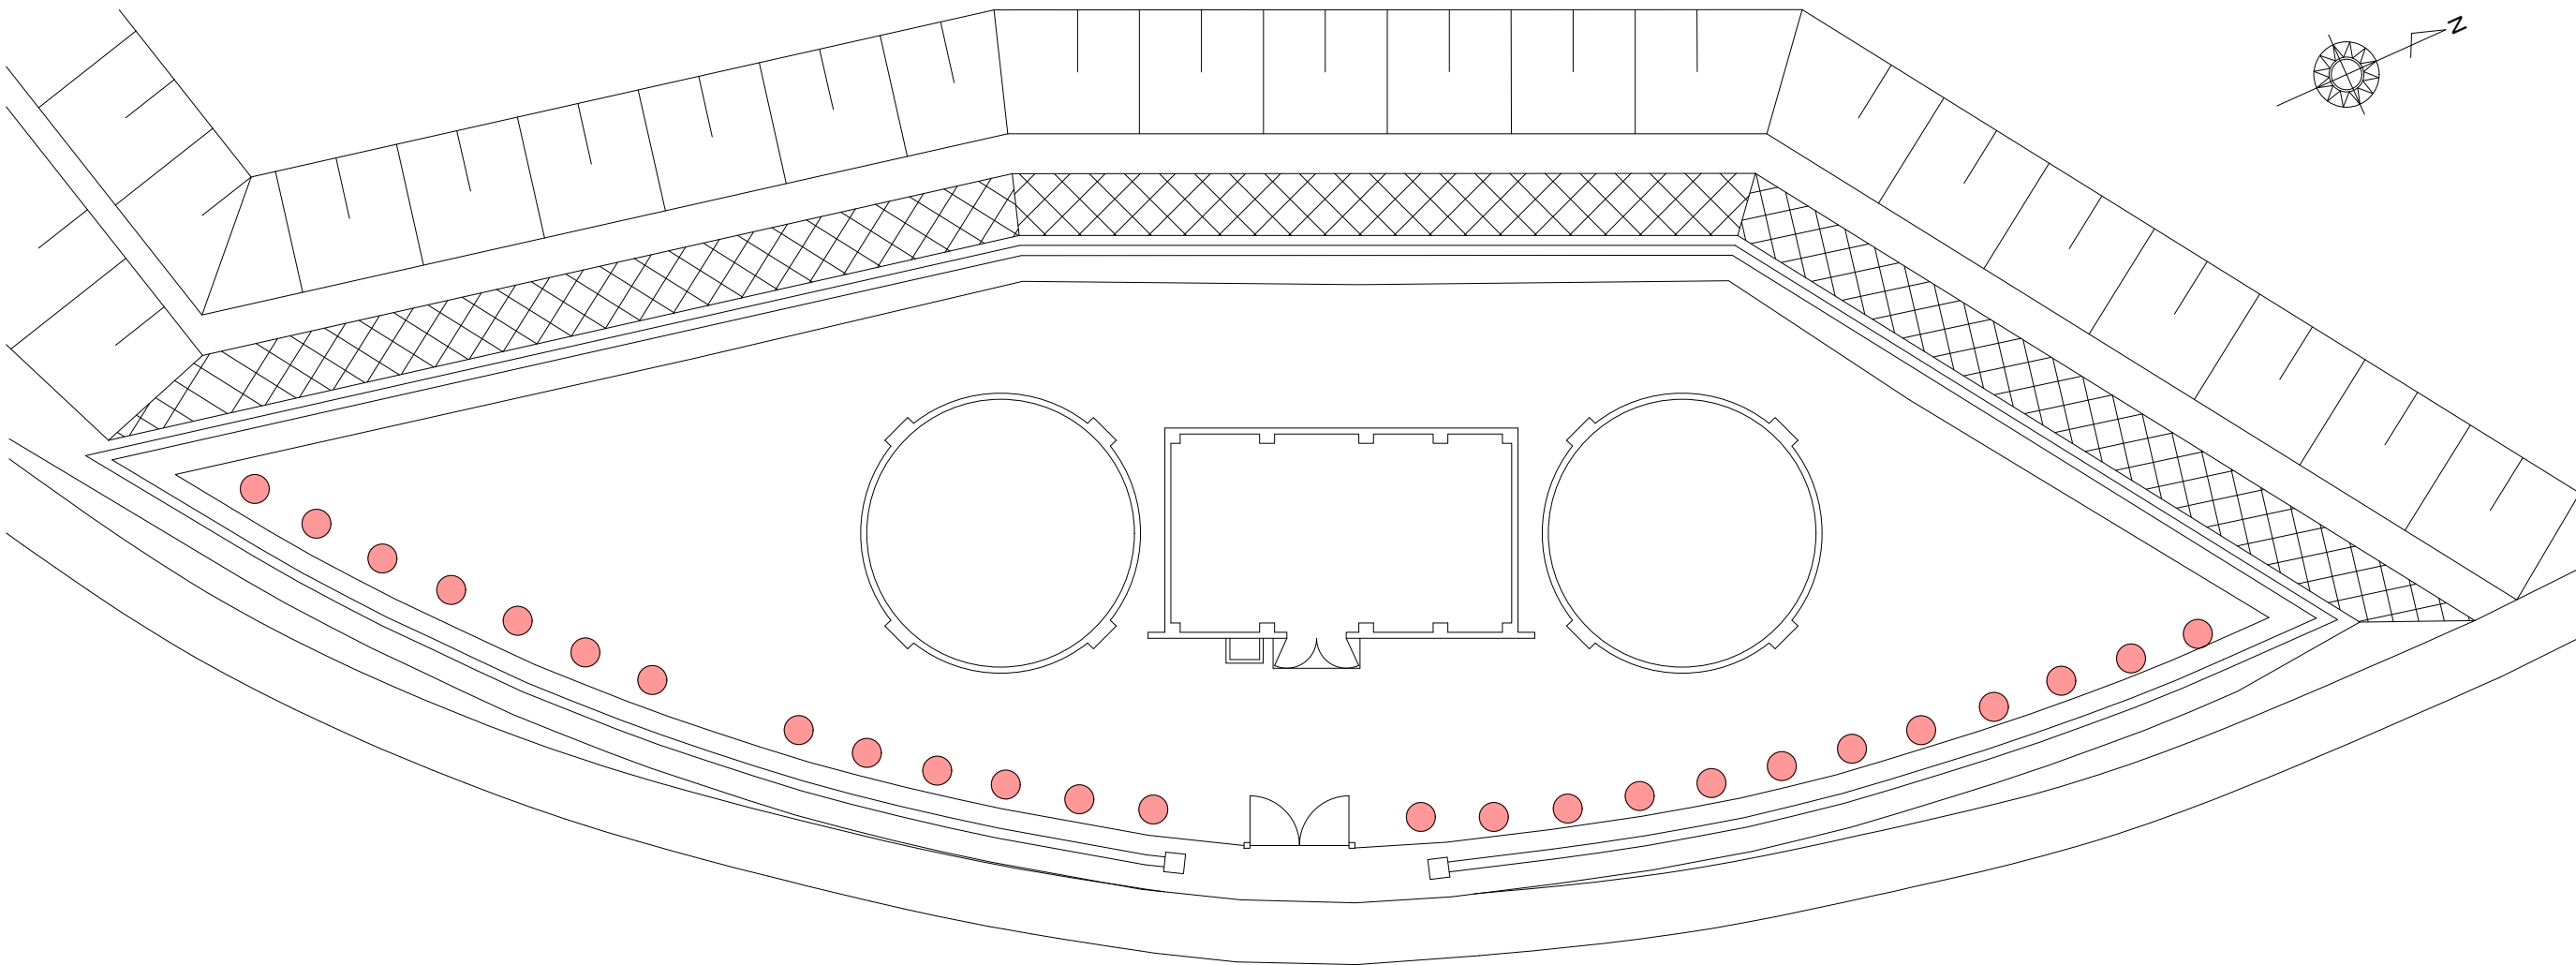

● カイズカイクキ基本剪定
H=250cm以上500cm未満 25 本×1回

管 理 番 号									
配管台帳図面番号									
業務番号		令和 8 年度							
業務名		牛田浄水場ほかせん定等業務							
図面枚数		69枚の内23葉		縮尺		1/300		摘 要 平面図 瀬野西第二ポンプ所	
設 計				図面寸法		A 3			
写 図		設 計		係 長		課・所・場長			
広島市水道局 技術部 牛田浄水場									


瀬野西第二調整池平面図



カイズカイプキ基本剪定
H=250cm以上500cm未満 43 本×1回

管 理 番 号								
配管台帳図面番号								
業務番号		令和 8 年度						
業務名		牛田浄水場ほかせん定等業務						
図面枚数		69枚の内24葉		縮尺		1/500		摘 要 平面図 瀬野西第二調整池
設 計				図面寸法		A 3		
写 図		設 計		係 長		課・所・場長		
広島市水道局 技術部 牛田浄水場								




瀬野西第三調整池平面図

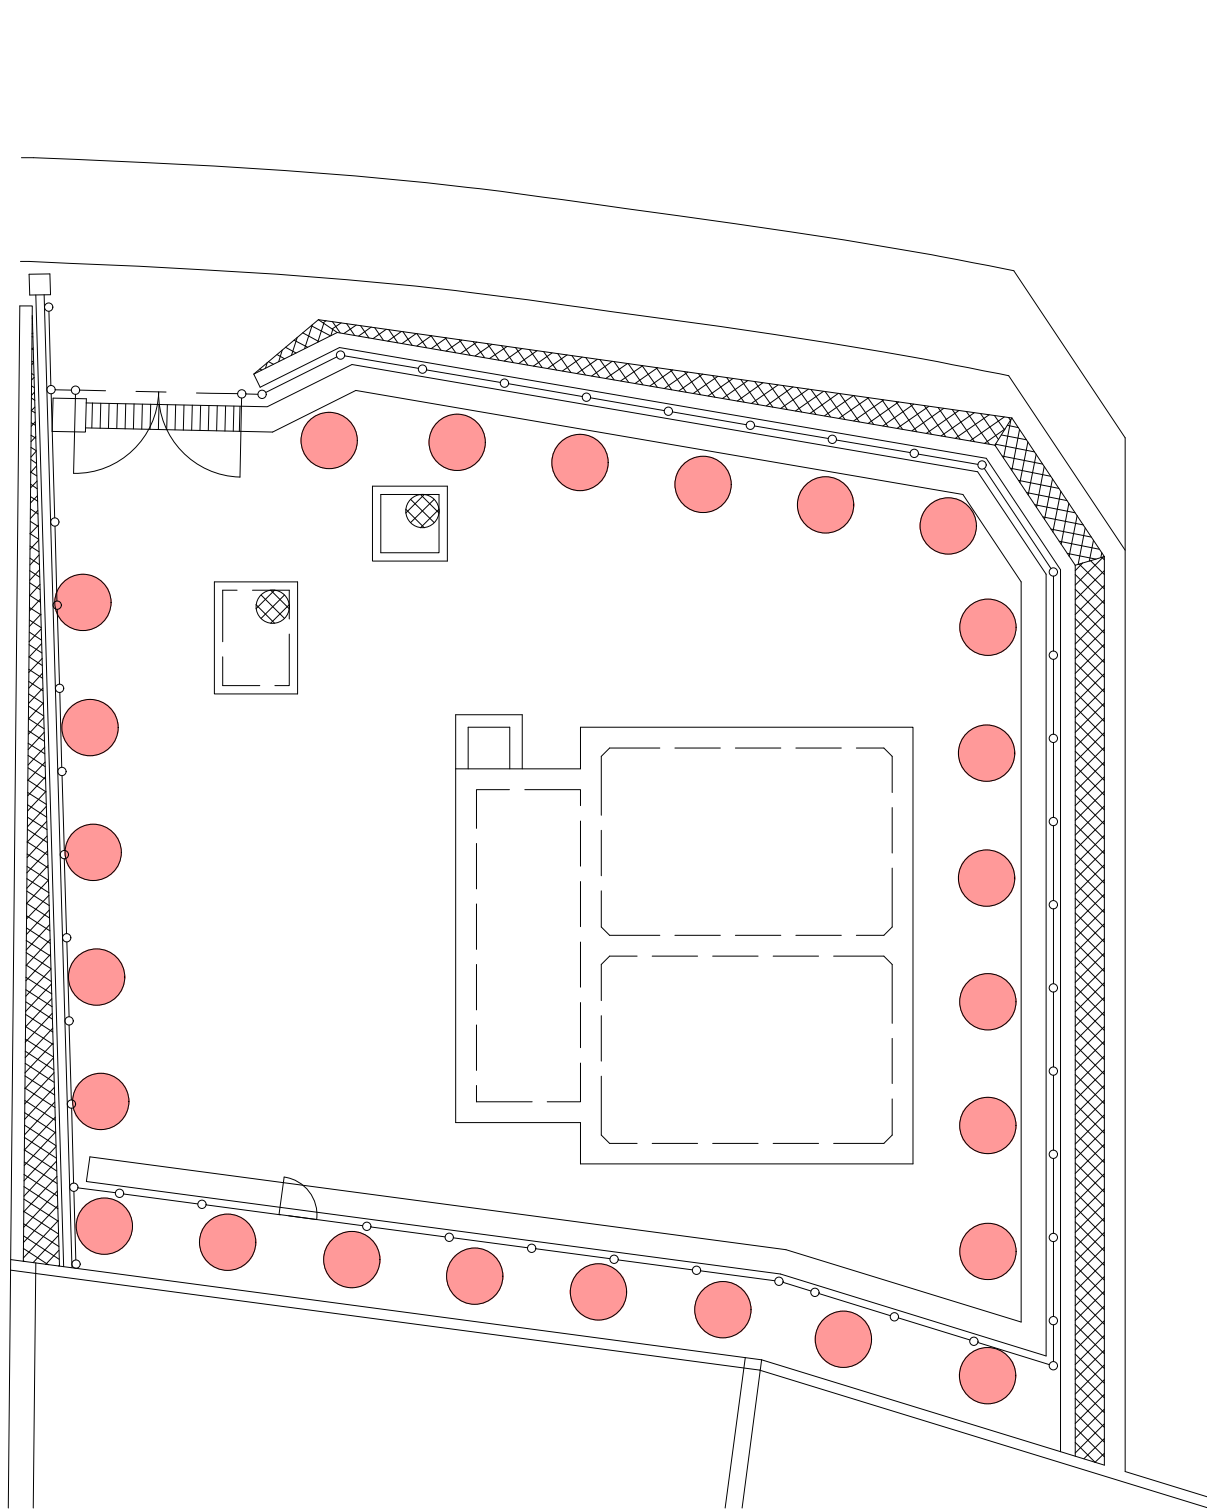

カイズカイブキ基本剪定
H=250cm以上500cm未満 25 本×1回

管 理 番 号								
配管台帳図面番号								
業務番号		令和 8 年度						
業務名		牛田浄水場ほかせん定等業務						
図面枚数		69枚の内25葉		縮尺		1/200		摘 要 平面図 瀬野西第三調整池
設 計				図面寸法		A 3		
写 図		設 計		係 長		課・所・場長		
広島市水道局 技術部 牛田浄水場								


位置図

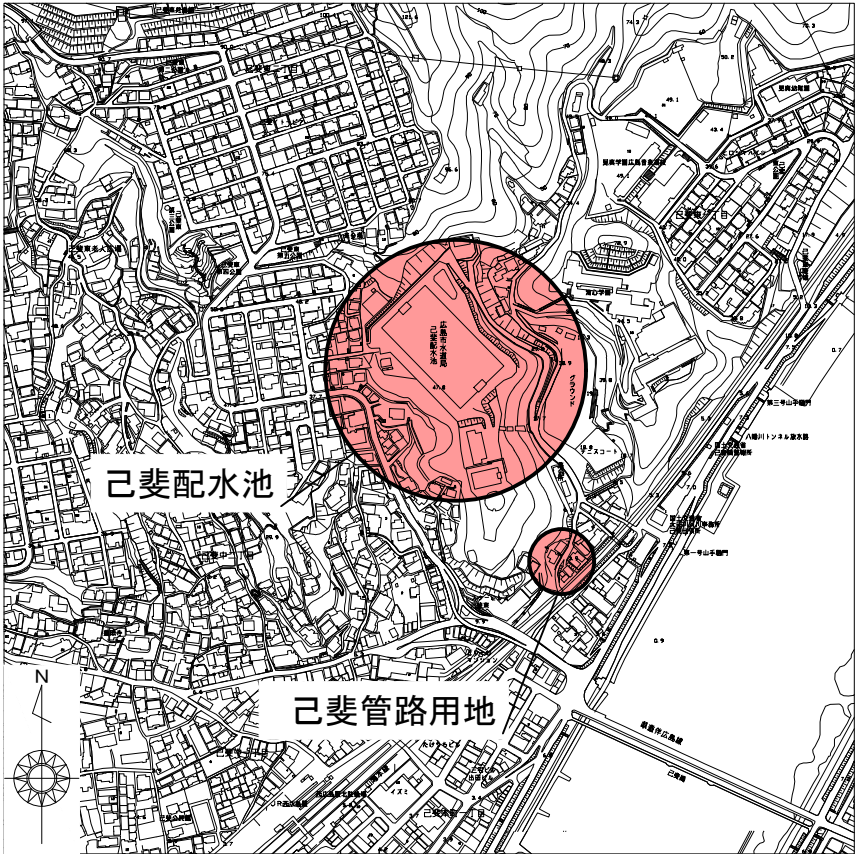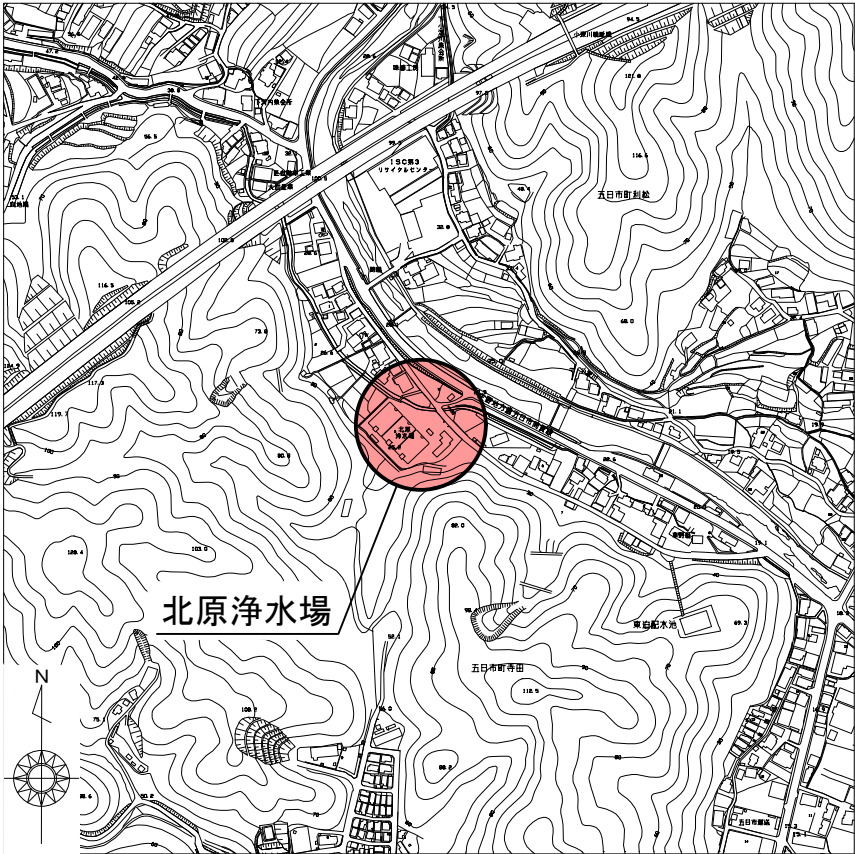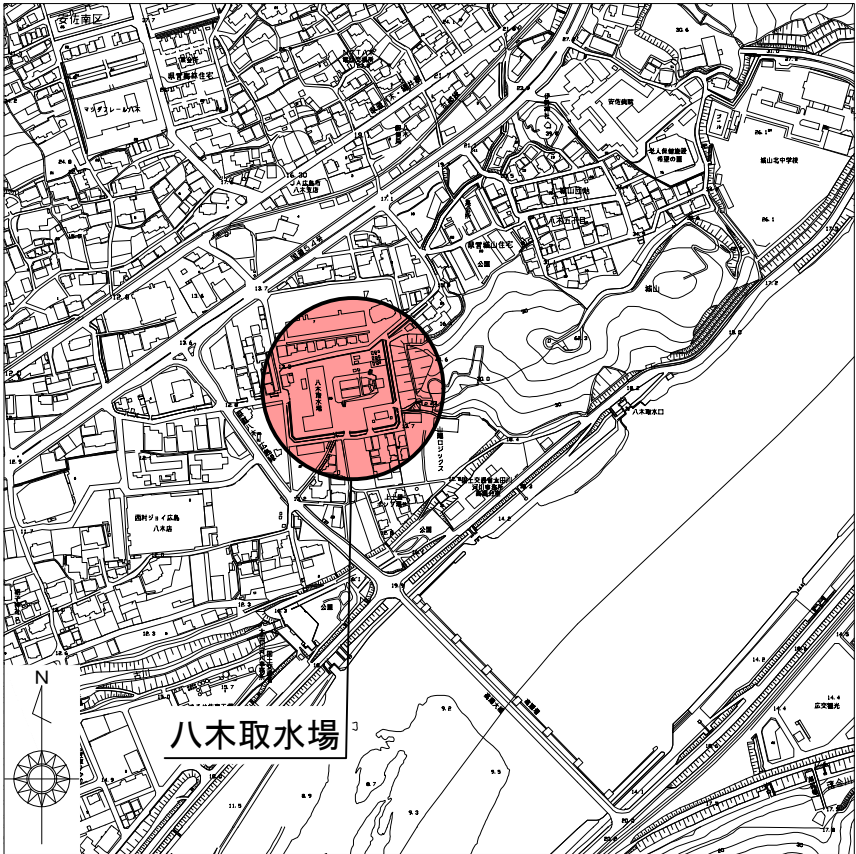

凡例	
	履行場所

管 理 番 号									
配管台帳図面番号									
業務番号		令和 8 年度							
業務名		牛田浄水場ほかせん定等業務							
図面枚数		69枚の内26葉		縮尺		1/8000		摘 要	
設 計				図面寸法		A 3		位置図	
写 図		設 計		係 長		場 長			
広島市水道局 技術部 牛田浄水場									

緑井浄水場 索引図

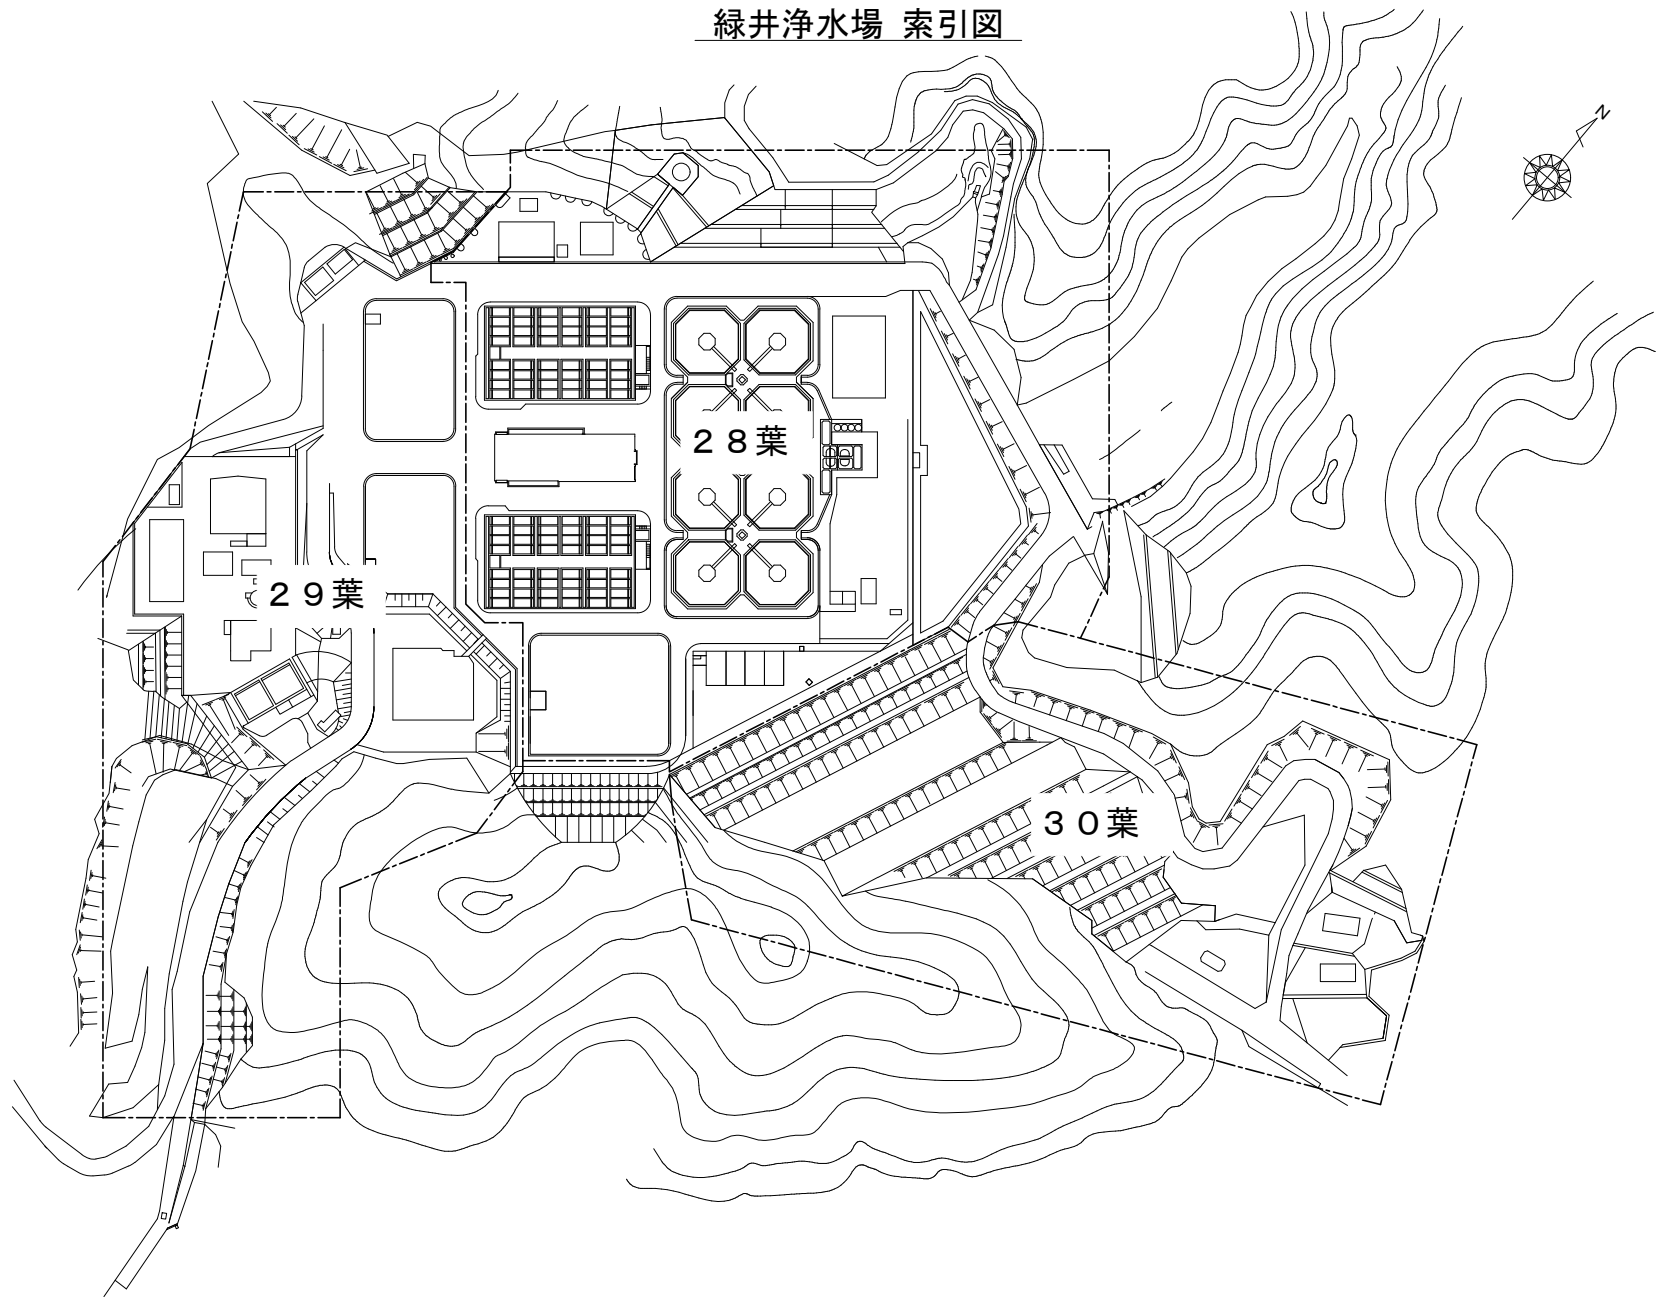

緑井浄水場 集計表					
記号	数量	単位	工種名	規格等	回数
▲10	18	本	中木剪定 円筒形	H=100cm以上200cm未満	1
▲1M	2	本	中木剪定 円筒形	H=100cm以上200cm未満	1
▼1	3	本	病害虫駆除 中木	H=60cm以上150cm未満	1
▼1M	11	本	中木剪定 円筒形	H=100cm以上200cm未満	1
▼10	4	本	中木剪定 円筒形	H=100cm以上200cm未満	1
▼1M	4	本	中木剪定 円筒形	H=100cm以上200cm未満	1
▼10	4	本	中木剪定 円筒形	H=100cm以上200cm未満	1
▼1M	10	本	病害虫駆除 中木	H=150cm以上300cm未満	1
▼10	4	本	病害虫駆除 中木	H=150cm以上300cm未満	1
▼1M	4	本	病害虫駆除 中木	H=150cm以上300cm未満	1
▼10	116	本	カイズカイブキ基本剪定	H=250cm未満	1
▼1M	22	本	カイズカイブキ基本剪定	H=250cm以上500cm未満	1
▼10	6	本	高木基本剪定（冬季剪定） 公園樹	C=60cm未満	1
▼1M	2	本	高木基本剪定（冬季剪定） 公園樹	C=60cm以上120cm未満	1
▼10	7	本	病害虫駆除 高木 公園樹	C=60cm以上120cm未満	1
▼1M	15	本	病害虫駆除 高木 公園樹	C=60cm以上120cm未満	1
▼10	67	本	病害虫駆除 高木 公園樹	C=60cm以上120cm未満	1
▼1M	41	本	病害虫駆除 高木 公園樹	C=120cm以上180cm未満	1
▼10	6	本	病害虫駆除 高木 公園樹	C=180cm以上240cm未満	1
▼1M	1	本	無し	C=120cm以上180cm未満	0
▼10	7	本	無し		0

記号表示
(例) ★ ⇒ (1) 1 (2) 1 K (3)
(1) 剪定の回数
(2) 病害虫駆除の回数
(3) その他
・・・ 0:0回 1:1回
・・・ 0:0回 1:1回
・・・ K:高所作業車使用(剪定)
・・・ M:動力噴霧器不使用(病害虫駆除)

緑井浄水場 集計表					
記号	数量	単位	工種名	規格等	回数
11	24	m	低木寄植剪定		1
11M	24	m	病害虫駆除 低木寄植		1
11	24	m	抜根除草		1
11M	20	m	低木寄植剪定		1
11M	20	m	病害虫駆除 低木寄植		1
11M	20	m	抜根除草		1
11	2590	m	中木寄植剪定	H=60cm以上150cm未満	1
11M	2590	m	病害虫駆除 中木寄植		1
11	815	m	抜根除草		1
11M	630	m	中木寄植剪定	H=60cm以上150cm未満	1
11M	630	m	病害虫駆除 中木寄植		1
11M	200	m	抜根除草		1
11	110	m	中木寄植剪定	H=150cm以上300cm未満	1
11M	110	m	病害虫駆除 中木寄植		1
11	29	m	抜根除草		1
00	1	m	抜根除草		1


記号表示
(例) ★ ⇒ (1) 1 (2) 1 K (3)
(1) 剪定の回数
(2) 病害虫駆除の回数
(3) その他
・・・ 0:0回 1:1回
・・・ 0:0回 1:1回
・・・ K:高所作業車使用(剪定)
・・・ M:動力噴霧器不使用(病害虫駆除)

管 理 番 号				
配管台帳図面番号				
業務番号	令和8年度			
業務名	牛田浄水場ほかせん定等業務			
図面枚数	69枚の内27葉	縮尺	1/3000	摘 要 緑井浄水場 索引図
設 計		図面寸法	A 3	
写 図	設 計	係 長	場 長	
広島市水道局 技術部 牛田浄水場				

緑井浄水場平面図 (①) S=1/1000




A部詳細 S=1/500

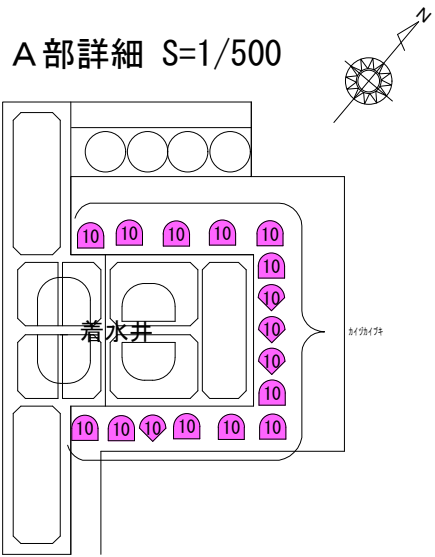

注. ●—● は、寄植が連続していることを示す。

B部詳細 S=1/500

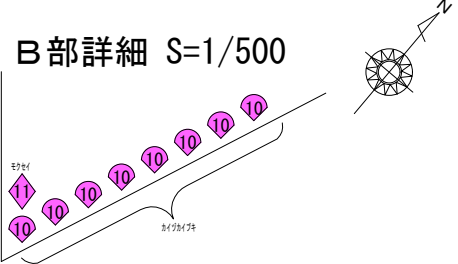

管 理 番 号									
配管台帳図面番号									
業務番号		令和 8 年度							
業務名		牛田浄水場ほかせん定等業務							
図面枚数		69枚の内28葉		縮尺		図 示		摘 要	
設 計				図面寸法		A 3		緑井浄水場平面図 ①	
写 図		設 計		係 長		場 長			
広島市水道局 技術部 牛田浄水場									

緑井浄水場平面図 (2) S=1/1000

E 部詳細 S=1/500

D 部詳細 S=1/500


C 部詳細 S=1/500

F 部詳細 S=1/500

G 部詳細 S=1/500



注. ●—● は、寄植が連続していることを示す。

管 理 番 号									
配管台帳図面番号									
業務番号		令和 8 年度							
業務名		牛田浄水場ほかせん定等業務							
図面枚数		69枚の内29葉		縮尺		図 示		摘 要	
設 計				図面寸法		A 3		緑井浄水場平面図 (2)	
写 図		設 計		係 長		場 長			
広島市水道局 技術部 牛田浄水場									

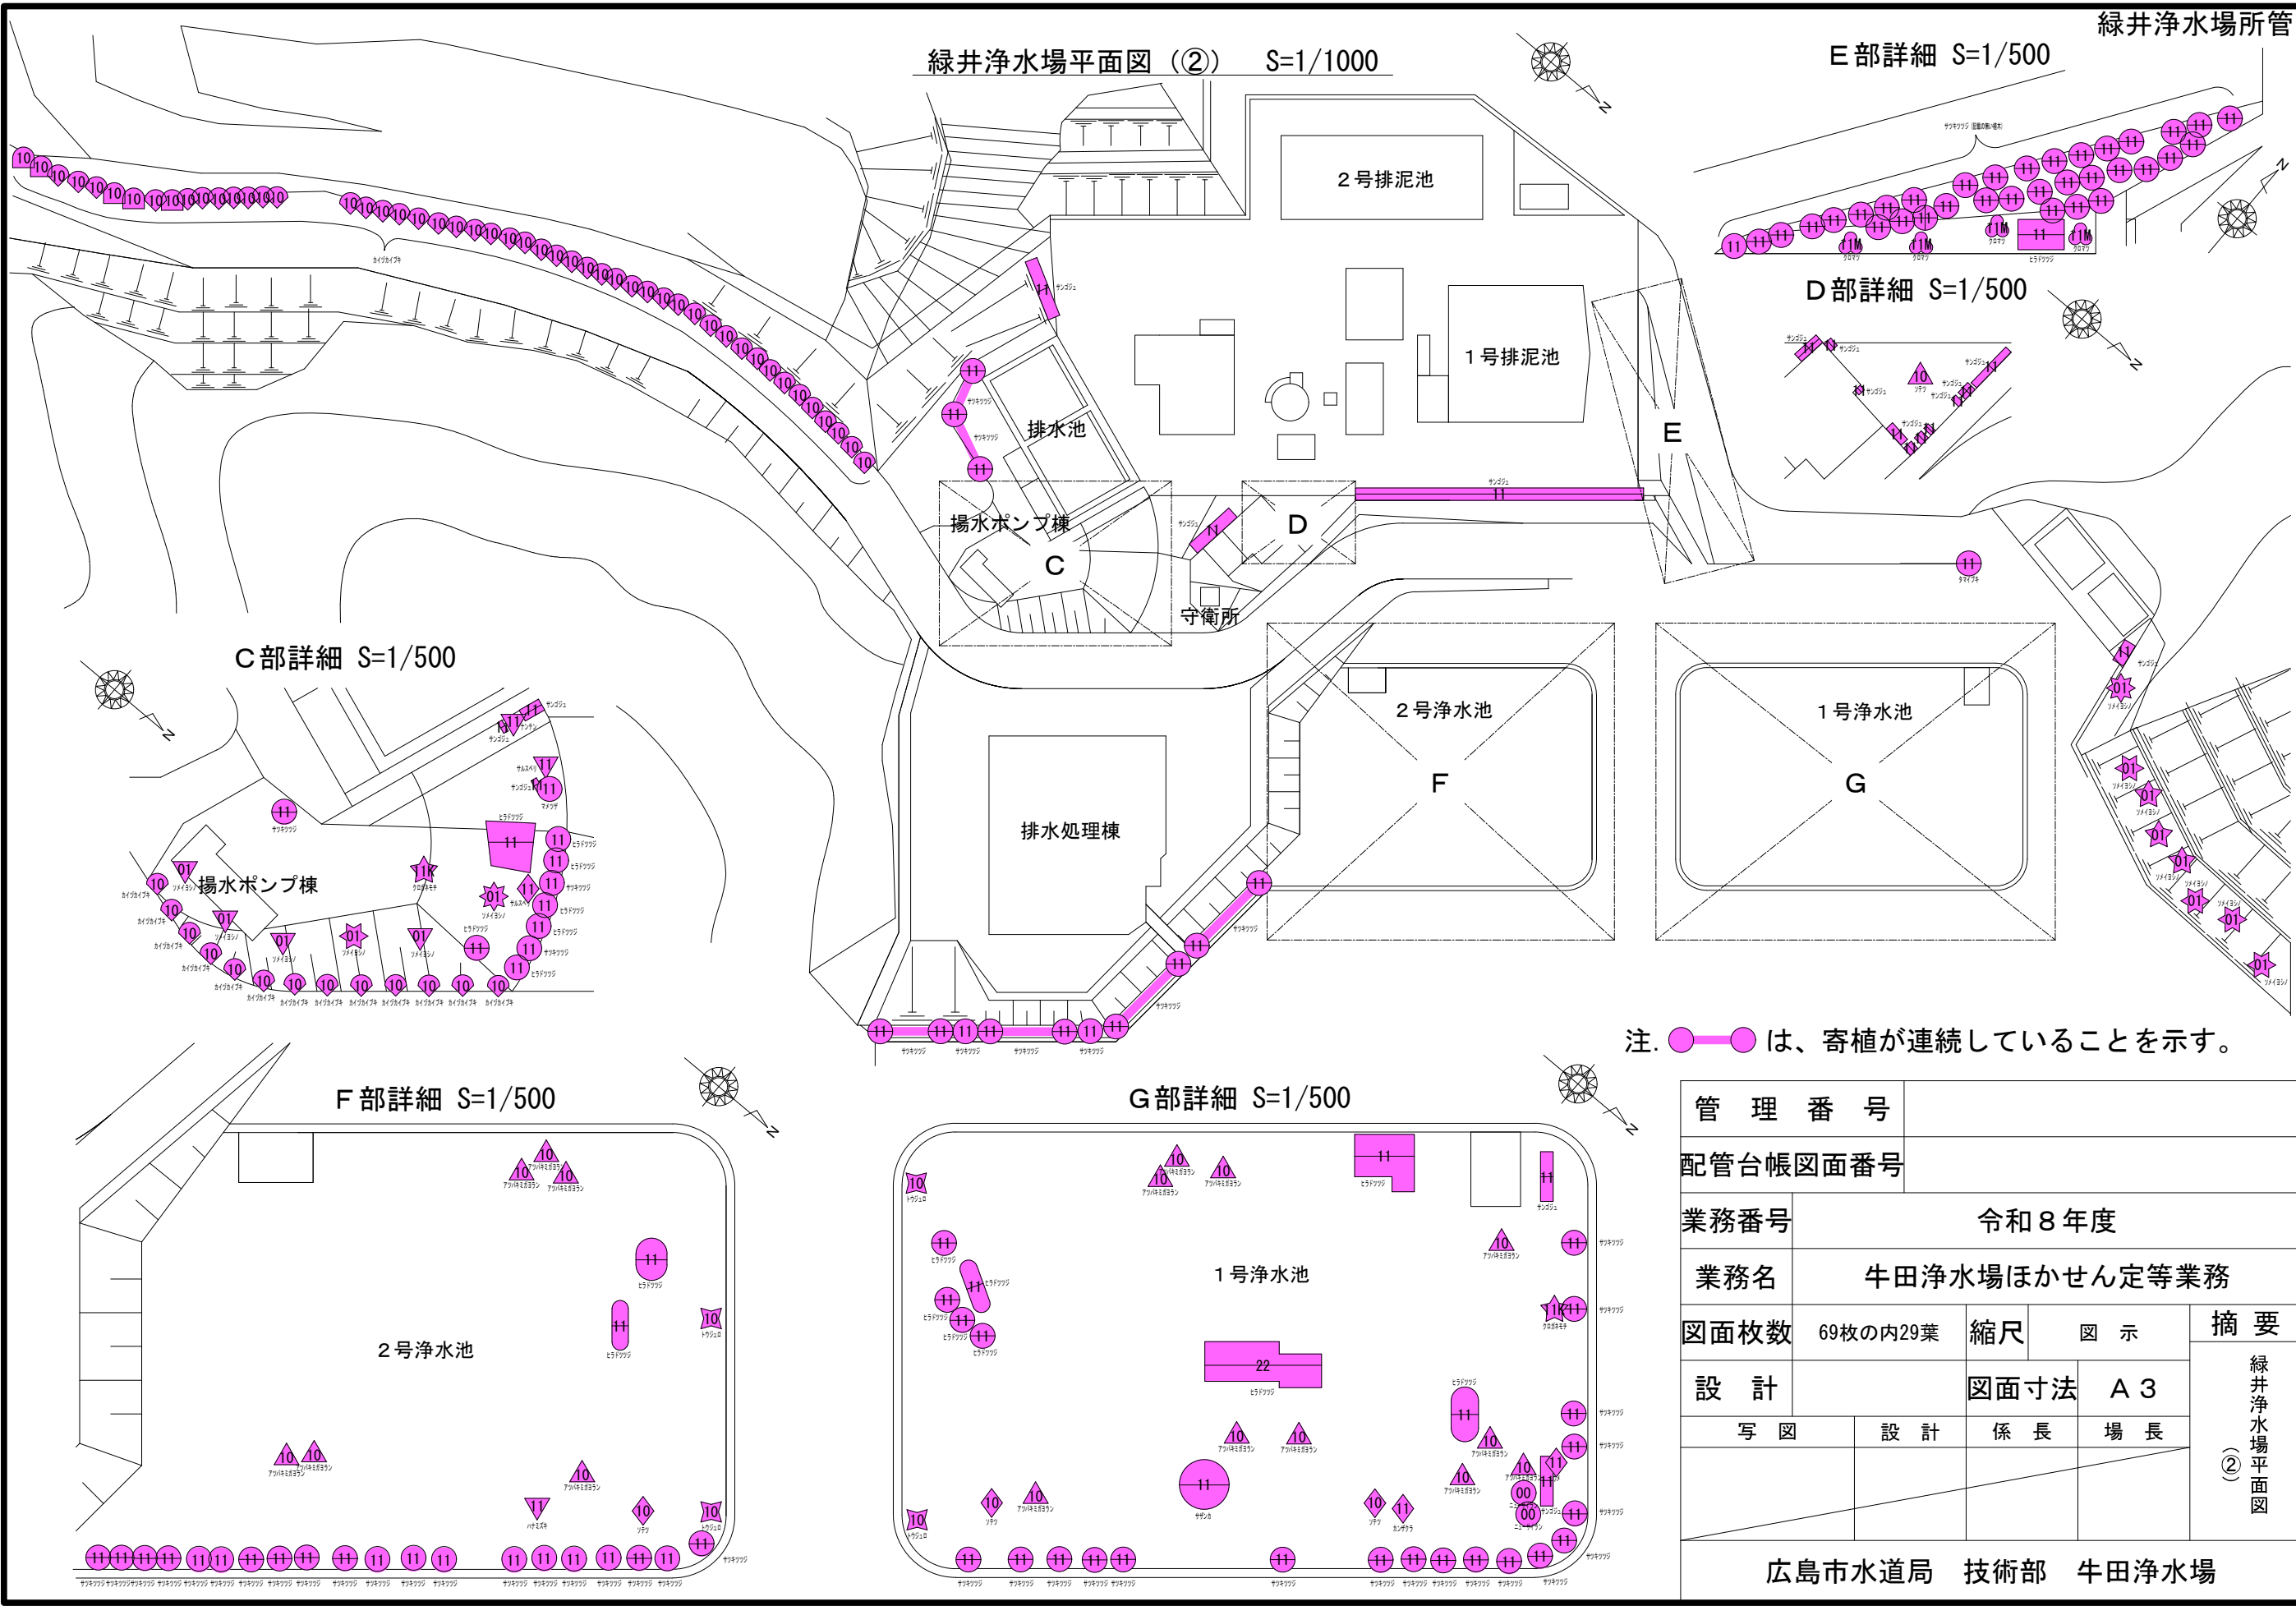

緑井浄水場平面図 (③) S=1/1000

H部詳細 S=1/500

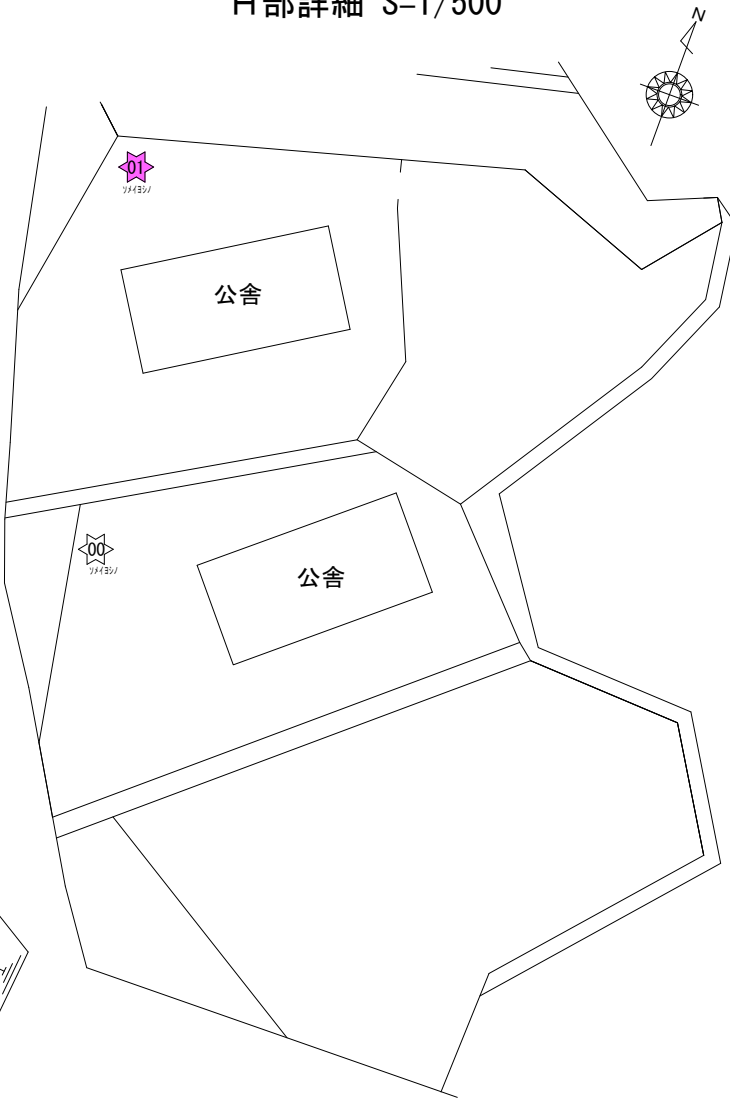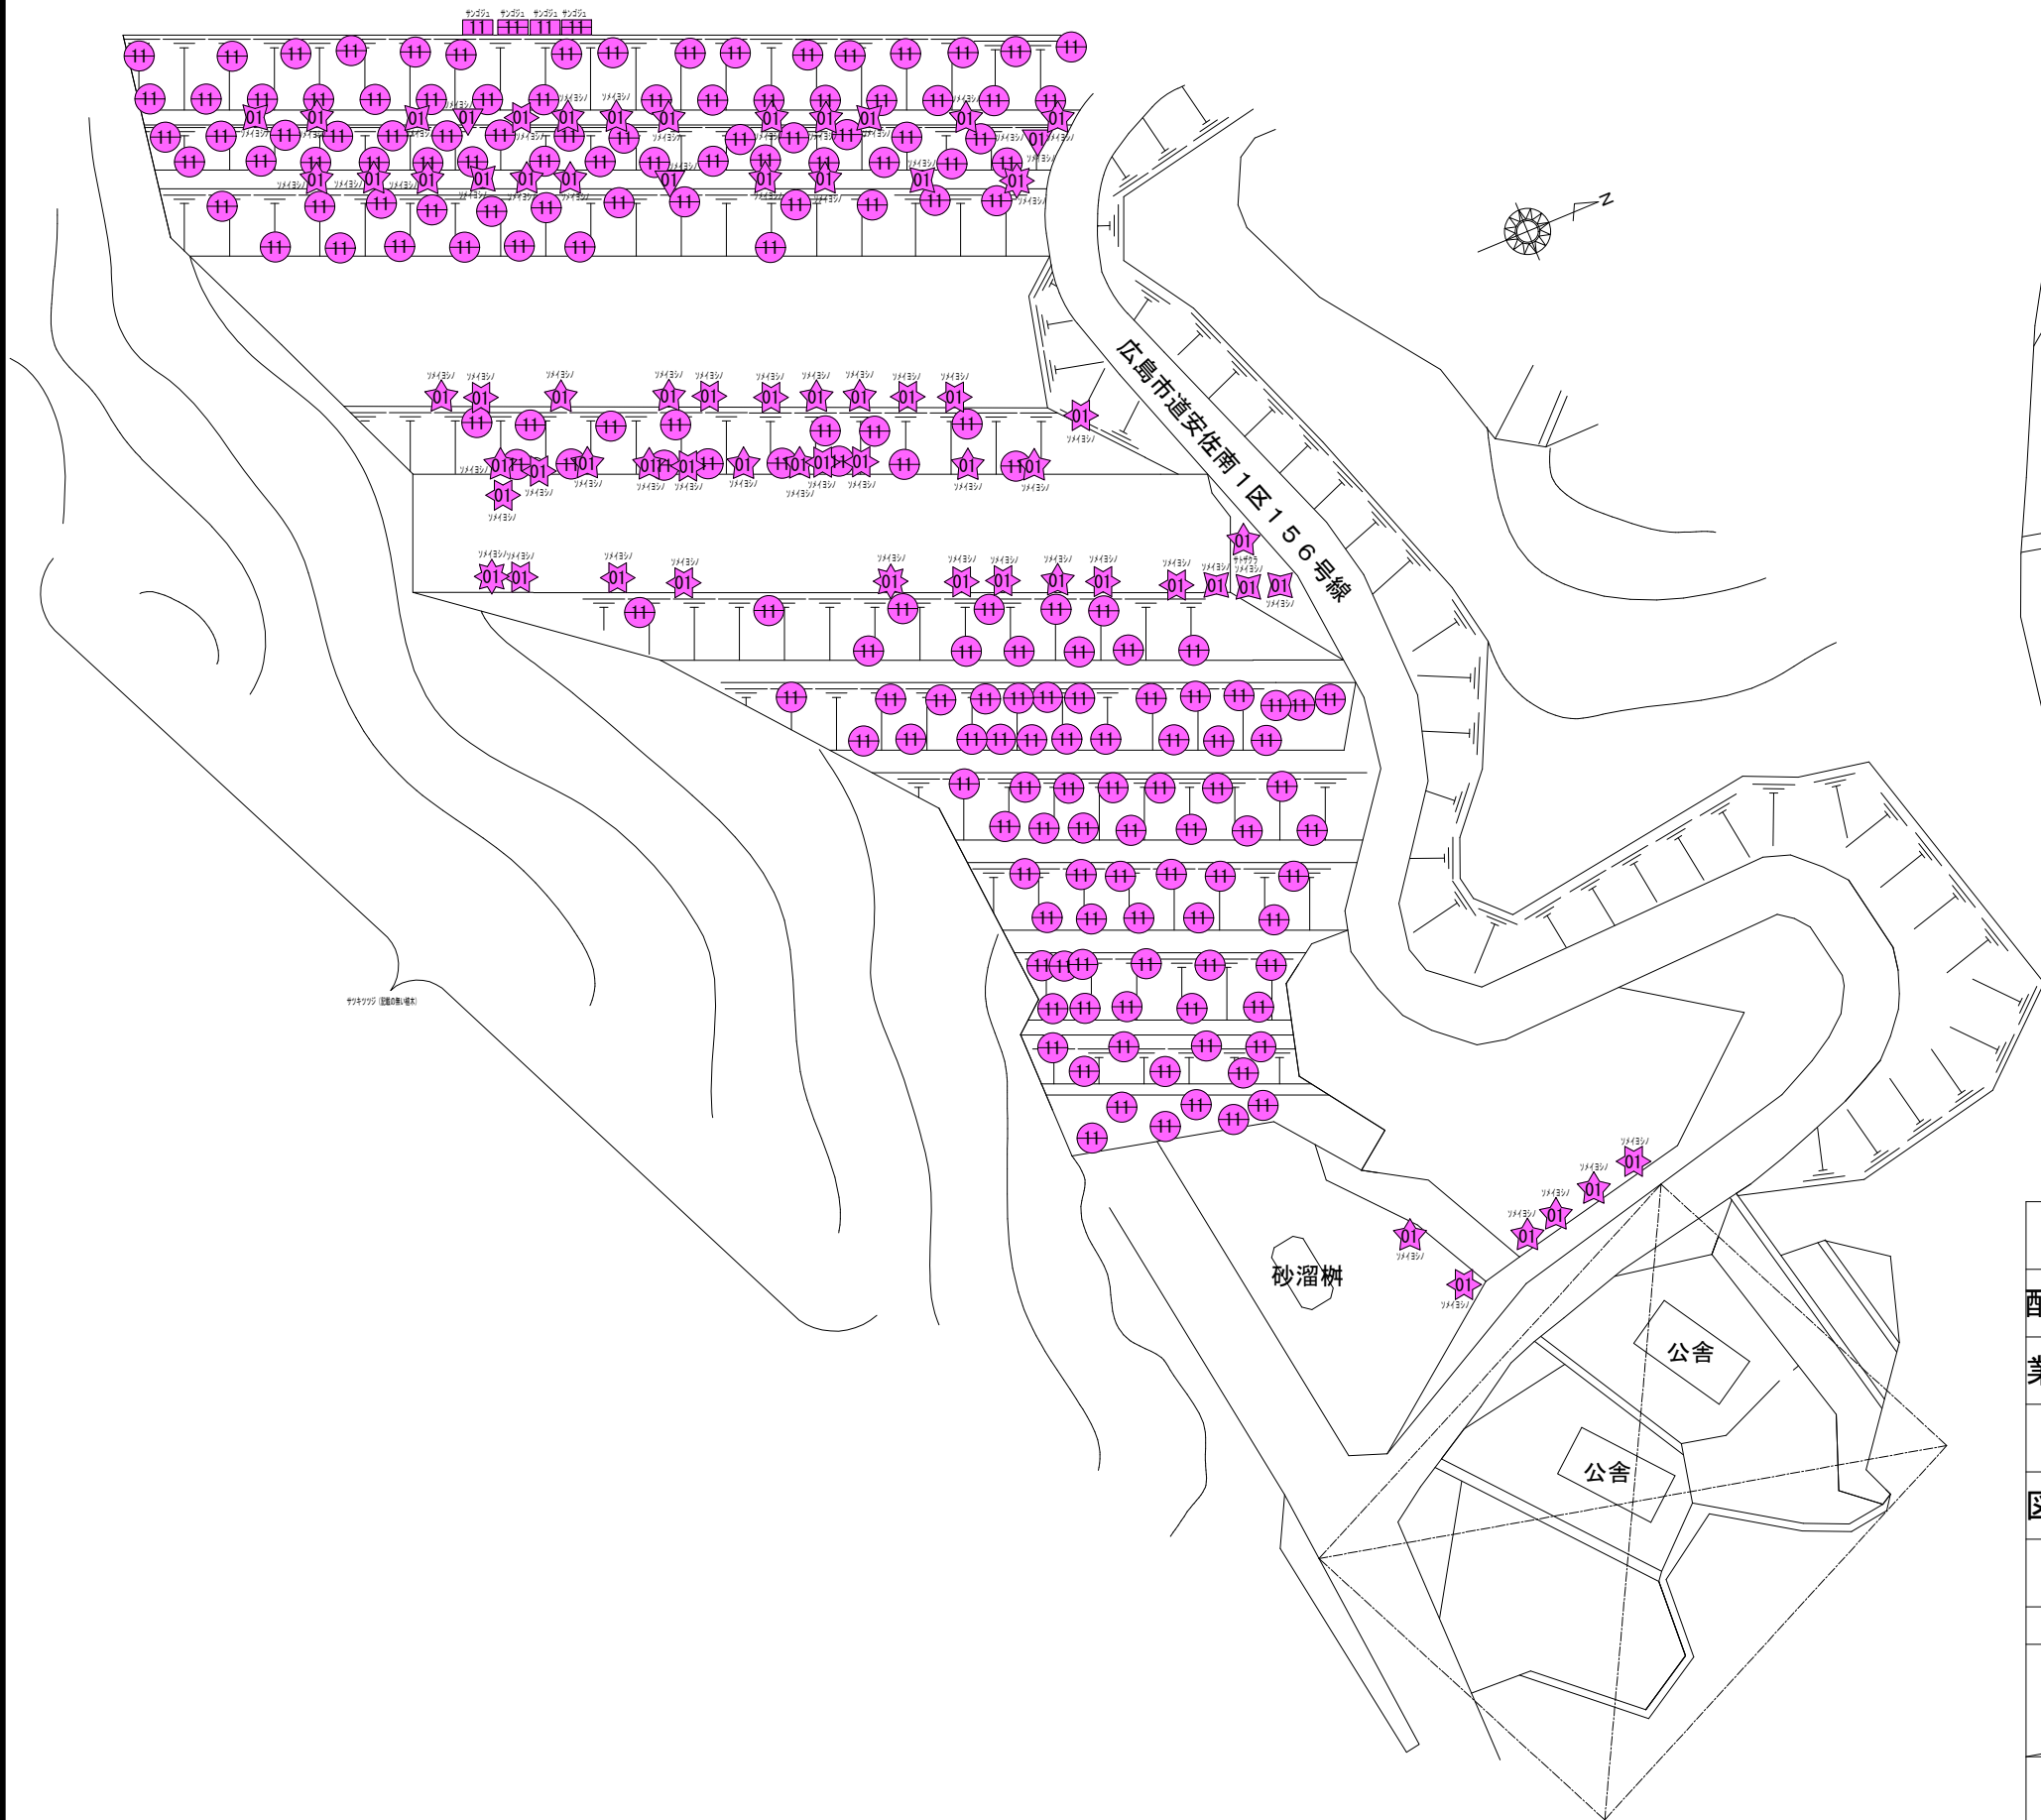

管 理 番 号				
配管台帳図面番号				
業務番号	令和 8 年度			
業務名	牛田浄水場ほかせん定等業務			
図面枚数	69枚の内30葉	縮尺	図 示	摘 要 緑井浄水場平面図 ③
設 計		図面寸法	A 3	
写 図	設 計	係 長	場 長	
広島市水道局 技術部 牛田浄水場				