

業 務 委 託 設 計 書

						技術管理課			
設計	検算	照合	係長	場長					
業務番号 令和 08 年度			主 管 水道局技術部緑井浄水場整備係				設計 令和 08 年 07 月		
業務名 己斐配水池ほか清掃作業							工期 契約締結の日から 150 日間 年 月 日まで		
履行場所 広島市西区己斐東一丁目ほか 11 か所									
予算科目 (項) (目) (節)			業 務 委 託 金 額 (内訳) 金 円						

委託施工理由
本業務は、良好な水の供給を維持するため、己斐配水池ほか 11 か所の清掃を行うものである。

業務内容		
己斐配水池 清掃作業	一 式	(有効容量 12,500m ³)
高取第一調整池 清掃作業	一 式	(有効容量 3,600m ³)
後山北調整池 清掃作業	一 式	(有効容量 100m ³)
山本新町第一調整池 清掃作業	一 式	(有効容量 560m ³)
薬師が丘第一調整池 清掃作業	一 式	(有効容量 1,050m ³)
坪井第二配水池 清掃作業	一 式	(有効容量 3,000m ³)
石内南調圧井 清掃作業	一 式	(有効容量 700m ³)
石内南第一調整池 清掃作業	一 式	(有効容量 950m ³)
石内南第二調整池 清掃作業	一 式	(有効容量 410m ³)
楠谷調整池 清掃作業	一 式	(有効容量 456.8m ³)

(つづき)

下配水池 清掃作業	一 式	(有効容量 198.75m ³)
-----------	-----	------------------------------

一式 (有効容量 198.75m³)

(有効容量 198.75m³)

鹿ノ道配水池 清掃作業 一式 (有効容量 33.0m³)

一式 (有効容量 33.0m³)

(有効容量 33.0m³)

内 訳 表

(上段：前 回 下段：今 回)

費目・業務区分・工種・種別	数 量	単 位	単 価	金 額	摘 要
本業務費					
池清掃作業					
池清掃					
洗流し清掃（己斐配水池）	1	式			第 0001 号 明細書
付帯作業（己斐配水池）	1	式			第 0002 号 明細書
洗流し清掃（高取第一調整池）	1	式			第 0003 号 明細書
付帯作業（高取第一調整池）	1	式			第 0004 号 明細書
洗流し清掃（後山北調整池）	1	式			第 0005 号 明細書
洗流し清掃（山本新町第一調整池）	1	式			第 0006 号 明細書
付帯作業（山本新町第一調整池）	1	式			第 0007 号 明細書
洗流し清掃（薬師が丘第一調整池）	1	式			第 0008 号 明細書
付帯作業（薬師が丘第一調整池）	1	式			第 0009 号 明細書
洗流し清掃（坪井第二配水池）	1	式			第 0010 号 明細書

本設計書の施工条件は積算参考のために
表示するもので契約書では削除します。
広島市

内 訳 表

(上段：前 回 下段：今 回)

費目・業務区分・工種・種別	数 量	単 位	単 価	金 額	摘 要
付帯作業（坪井第二配水池）					第 0011 号 明細書
	1	式			
洗流し清掃（石内南調圧井）					第 0012 号 明細書
	1	式			
洗流し清掃（石内南第一調整池）					第 0013 号 明細書
	1	式			
付帯作業（石内南第一調整池）					第 0014 号 明細書
	1	式			
洗流し清掃（石内南第二調整池）					第 0015 号 明細書
	1	式			
付帯作業（石内南第二調整池）					第 0016 号 明細書
	1	式			
洗流し清掃（楠谷調整池）					第 0017 号 明細書
	1	式			
洗流し清掃（下配水池）					第 0018 号 明細書
	1	式			
洗流し清掃（鹿ノ道配水池）					第 0019 号 明細書
	1	式			
直接業務費計					
共通仮設費計					
共通仮設費（率分）					
	1	式			
純業務費					

本設計書の施工条件は積算参考のために
表示するもので契約書では削除します。
広島市

内 訳 表

(上段：前 回 下段：今 回)

費目・業務区分・工種・種別	数 量	単 位	単 価	金 額	摘 要
現場管理費		式			
	1				
業務原価					
一般管理費等		式			
	1				
(内数) 契約保証費		式			
	1				
業務価格					
消費税及び地方消費税相当額		式			
	1				
本業務費計					

本設計書の施工条件は積算参考のために
表示するもので契約書では削除します。
広島市

第 0001 号 明細書 池清掃
洗流し清掃 (己斐配水池)

1 式

(上段:前回 下段:今回)

名 称	数 量	単 位	単 価	金 額	摘 要
池清掃工 (側壁)		量 1			1 号池
J01=3500m3超, J02=清掃面積 3390 m2	3,390	m 2			
池清掃工 (底版)		量 1			1 号池
J01=3500m3超, J02=清掃面積 3360 m2	3,360	m 2			
合 計					

第 0002 号 明細書 池清掃
付帯作業 (己斐配水池)

1 式

(上段:前回 下段:今回)

名 称	数 量	単 位	単 価	金 額	摘 要
水替工 (己斐配水池)					
4tバキューム車	1	式			
合 計					

第 0003 号 明細書

池清掃
洗流し清掃（高取第一調整池）

1 式

(上段:前 回 下段:今 回)

名 称	数 量	単 位	単 価	金 額	摘 要
池清掃工（側壁） J01=600m3超え1200m3以下, J02=清掃面積 410 m2	410	昼1 m2			1-1号池
池清掃工（底版） J01=600m3超え1200m3以下, J02=清掃面積 160 m2	160	昼1 m2			1-1号池
池清掃工（側壁） J01=600m3超え1200m3以下, J02=清掃面積 410 m2	410	昼1 m2			1-2号池
池清掃工（底版） J01=600m3超え1200m3以下, J02=清掃面積 160 m2	160	昼1 m2			1-2号池
池清掃工（側壁） J01=600m3超え1200m3以下, J02=清掃面積 400 m2	400	昼1 m2			2-1号池
池清掃工（底版） J01=600m3超え1200m3以下, J02=清掃面積 150 m2	150	昼1 m2			2-1号池
池清掃工（側壁） J01=600m3超え1200m3以下, J02=清掃面積 400 m2	400	昼1 m2			2-2号池
池清掃工（底版） J01=600m3超え1200m3以下, J02=清掃面積 150 m2	150	昼1 m2			2-2号池
合 計					

第 0004 号 明細書

池清掃
付帯作業（高取第一調整池）

1 式

(上段:前 回 下段:今 回)

名 称	数 量	単 位	単 価	金 額	摘 要
水替工（高取第一調整池） 4tバキューム車	1	式			
合 計					

第 0005 号 明細書 池清掃
洗流し清掃（後山北調整池）

1 式

（上段：前 回 下段：今 回）

名 称	数 量	単 位	単 価	金 額	摘 要
池清掃工（側壁） J01=200m3以下, J02=清掃面積 55 m2	55	昼 1 m 2			1 号池
池清掃工（底版） J01=200m3以下, J02=清掃面積 20 m2	20	昼 1 m 2			1 号池
池清掃工（側壁） J01=200m3以下, J02=清掃面積 55 m2	55	昼 1 m 2			2 号池
池清掃工（底版） J01=200m3以下, J02=清掃面積 20 m2	20	昼 1 m 2			2 号池
合 計					

第 0006 号 明細書 池清掃
洗流し清掃（山本新町第一調整池）

1 式

（上段：前 回 下段：今 回）

名 称	数 量	単 位	単 価	金 額	摘 要
池清掃工（側壁） J01=200m3超え400m3以下, J02=清掃面積 170 m2	170	昼 1 m 2			1 号池
池清掃工（底版） J01=200m3超え400m3以下, J02=清掃面積 62 m2	62	昼 1 m 2			1 号池
池清掃工（側壁） J01=200m3超え400m3以下, J02=清掃面積 170 m2	170	昼 1 m 2			2 号池
池清掃工（底版） J01=200m3超え400m3以下, J02=清掃面積 62 m2	62	昼 1 m 2			2 号池
合 計					

第 0007 号 明細書 池清掃
付帯作業（山本新町第一調整池）

1 式

（上段：前 回 下段：今 回）

名 称	数 量	単 位	単 価	金 額	摘 要
水替工（山本新町第一調整池） 4 t バキューム車	1	式			
合 計					

第 0008 号 明細書 池清掃
洗流し清掃（薬師が丘第一調整池）

1 式

(上段:前回 下段:今回)

名 称	数 量	単 位	単 価	金 額	摘 要
池清掃工（側壁） J01=400m3超え600m3以下, J02=清掃面積 190 m2	190	昼1 m2			1号池
池清掃工（底版） J01=400m3超え600m3以下, J02=清掃面積 140 m2	140	昼1 m2			1号池
池清掃工（側壁） J01=400m3超え600m3以下, J02=清掃面積 190 m2	190	昼1 m2			2号池
池清掃工（底版） J01=400m3超え600m3以下, J02=清掃面積 140 m2	140	昼1 m2			2号池
合 計					

第 0009 号 明細書 池清掃
付帯作業（薬師が丘第一調整池）

1 式

(上段:前回 下段:今回)

名 称	数 量	単 位	単 価	金 額	摘 要
水替工（薬師が丘第一調整池） 4tバキューム車	1	式			
合 計					

第 0010 号 明細書 池清掃
洗流し清掃（坪井第二配水池）

1 式

(上段:前回 下段:今回)

名 称	数 量	単 位	単 価	金 額	摘 要
池清掃工（側壁） J01=1200m3超え3500m3以下, J02=清掃面積 1410 m2	1,410	昼1 m2			1号池
池清掃工（底版） J01=1200m3超え3500m3以下, J02=清掃面積 230 m2	230	昼1 m2			1号池
池清掃工（側壁） J01=1200m3超え3500m3以下, J02=清掃面積 1410 m2	1,410	昼1 m2			2号池
池清掃工（底版） J01=1200m3超え3500m3以下, J02=清掃面積 230 m2	230	昼1 m2			2号池
合 計					

第 0011 号 明細書 池清掃
付帯作業 (坪井第二配水池)

1 式

(上段:前回 下段:今回)

名 称	数 量	単 位	単 価	金 額	摘 要
水替工 (坪井第二配水池)					
4tバキューム車	1	式			
合 計					

第 0012 号 明細書 池清掃
洗流し清掃 (石内南調圧井)

1 式

(上段:前回 下段:今回)

名 称	数 量	単 位	単 価	金 額	摘 要
池清掃工 (側壁)		昼 1			
J01=200m3超え400m3以下, J02=清掃面積 200 m2	200	m 2			1号池
池清掃工 (底版)		昼 1			
J01=200m3超え400m3以下, J02=清掃面積 45 m2	45	m 2			1号池
池清掃工 (側壁)		昼 1			
J01=200m3超え400m3以下, J02=清掃面積 200 m2	200	m 2			2号池
池清掃工 (底版)		昼 1			
J01=200m3超え400m3以下, J02=清掃面積 45 m2	45	m 2			2号池
合 計					

第 0013 号 明細書 池清掃
洗流し清掃 (石内南第一調整池)

1 式

(上段:前回 下段:今回)

名 称	数 量	単 位	単 価	金 額	摘 要
池清掃工 (側壁)		昼 1			
J01=400m3超え600m3以下, J02=清掃面積 330 m2	330	m 2			1号池
池清掃工 (底版)		昼 1			
J01=400m3超え600m3以下, J02=清掃面積 99 m2	99	m 2			1号池
池清掃工 (側壁)		昼 1			
J01=400m3超え600m3以下, J02=清掃面積 330 m2	330	m 2			2号池
池清掃工 (底版)		昼 1			
J01=400m3超え600m3以下, J02=清掃面積 99 m2	99	m 2			2号池
合 計					

第 0014 号 明細書 池清掃
付帯作業 (石内南第一調整池)

1 式

(上段:前 回 下段:今 回)

名 称	数 量	単 位	単 価	金 額	摘 要
水替工 (石内南第一調整池)					
4t バキューム車	1	式			
合 計					

第 0015 号 明細書 池清掃
洗流し清掃 (石内南第二調整池)

1 式

(上段:前 回 下段:今 回)

名 称	数 量	単 位	単 価	金 額	摘 要
池清掃工 (側壁)		昼 1			
J01=200m3超え400m3以下, J02=清掃面積 220 m2	220	m 2			1 号池
池清掃工 (底版)		昼 1			
J01=200m3超え400m3以下, J02=清掃面積 39 m2	39	m 2			1 号池
池清掃工 (側壁)		昼 1			
J01=200m3超え400m3以下, J02=清掃面積 220 m2	220	m 2			2 号池
池清掃工 (底版)		昼 1			
J01=200m3超え400m3以下, J02=清掃面積 39 m2	39	m 2			2 号池
合 計					

第 0016 号 明細書 池清掃
付帯作業 (石内南第二調整池)

1 式

(上段:前 回 下段:今 回)

名 称	数 量	単 位	単 価	金 額	摘 要
水替工 (石内南第二調整池)					
4t バキューム車	1	式			
合 計					

第 0017 号 明細書 池清掃
洗流し清掃（楠谷調整池）

1 式

（上段：前 回 下段：今 回）

名 称	数 量	単 位	単 価	金 額	摘 要
池清掃工（側壁） J01=200m3超え400m3以下, J02=清掃面積 140 m2	140	昼 1 m 2			1 号池
池清掃工（底版） J01=200m3超え400m3以下, J02=清掃面積 41 m2	41	昼 1 m 2			1 号池
池清掃工（側壁） J01=200m3超え400m3以下, J02=清掃面積 350 m2	350	昼 1 m 2			2 号池
池清掃工（底版） J01=200m3超え400m3以下, J02=清掃面積 38 m2	38	昼 1 m 2			2 号池
合 計					

第 0018 号 明細書 池清掃
洗流し清掃（下配水池）

1 式

（上段：前 回 下段：今 回）

名 称	数 量	単 位	単 価	金 額	摘 要
池清掃工（側壁） J01=200m3以下, J02=清掃面積 94 m2	94	昼 1 m 2			1 号池
池清掃工（底版） J01=200m3以下, J02=清掃面積 20 m2	20	昼 1 m 2			1 号池
池清掃工（側壁） J01=200m3以下, J02=清掃面積 94 m2	94	昼 1 m 2			2 号池
池清掃工（底版） J01=200m3以下, J02=清掃面積 20 m2	20	昼 1 m 2			2 号池
合 計					

(上段：前 回 下段：今 回)

名 称	数 量	単 位	単 価	金 額	摘 要
池清掃工（側壁） J01=200m3以下, J02=清掃面積 35 m2	35	昼 1 m 2			1 号池
池清掃工（底版） J01=200m3以下, J02=清掃面積 6 m2	6	昼 1 m 2			1 号池
池清掃工（側壁） J01=200m3以下, J02=清掃面積 35 m2	35	昼 1 m 2			2 号池
池清掃工（底版） J01=200m3以下, J02=清掃面積 6 m2	6	昼 1 m 2			2 号池
合 計					

經 費 內 訳 根 拠 表 [凡 例]

[illegible]

仕 様 書

1 業務名

己斐配水池ほか清掃作業

2 履行場所

- | | |
|---------------|---------------------------------------|
| (1) 己斐配水池 | 広島市西区己斐東一丁目9番1号 |
| (2) 高取第一調整池 | 広島市安佐南区高取南三丁目27番2号 |
| (3) 後山北調整池 | 広島市安佐北区安佐町大字後山字先坊1349番地1 |
| (4) 山本新町第一調整池 | 広島市安佐南区山本新町三丁目1番1号 |
| (5) 薬師が丘第一調整池 | 広島市佐伯区五日市町大字薬師が丘93番地 |
| (6) 坪井第二配水池 | 広島市佐伯区坪井二丁目559番地1 |
| (7) 石内南調圧井 | 広島市佐伯区石内南一丁目8109番地 |
| (8) 石内南第一調整池 | 広島市佐伯区石内南五丁目8297番 |
| (9) 石内南第二調整池 | 広島市佐伯区石内南五丁目8304番他1筆 |
| (10) 楠谷調整池 | 広島市佐伯区湯来町大字多田字楠谷1462番地2 |
| (11) 下配水池 | 広島市佐伯区湯来町大字下字棟丈畑712番地、713番地、
714番地 |
| (12) 鹿ノ道配水池 | 広島市佐伯区湯来町大字白砂字鷹ノ巣山234番地5 |

3 委託期間

契約締結の日から150日間

4 委託目的

本業務は、良好な水の供給を維持するため、己斐配水池ほか11か所の清掃を行うものである。

5 法令等の遵守

受注者は、業務にあたり労働関係諸法その他関係法規を遵守すること。

6 業務内容及び実施

受注者は、設計書、仕様書及び図面にに基づき業務を実施するものとする。

7 業務実施日及び時間

業務は広島市水道局（以下「局」という。）の平日就業時間内（午前8時30分～午後5時15分※ただし午後0時～午後1時は除く。）に実施すること。業務時間は局係員と協議するものとし、時間的制約を著しく受ける昼間施工を見込んでいる。なお、平日とは、広島市の休日を定める条例（平成3年広島市条例第49号）第1条第1項に規定する休日以外の日をいう。ただし、局が必要と認めた場合は、この限りではない。

また、排水経路によっては、雨天時には排水作業ができないことがあるため、業務実施日を変更する場合がある。

8 水道法第21条による健康診断について

受注者は、取水場、浄水場又は配水池等において業務に従事する前に、保健所等の検査資格を有する機関で行った、現場従事者の健康診断書（写し）を提出すること。なお、検査項目及び検査周期は次表のとおりとする。

検査項目	検査周期
赤痢菌、パラチフス菌、腸チフス菌、サルモネラ 及び腸管出血性大腸菌 0-157	おおむね1年ごと

また、感染症が発生した場合又は発生する恐れがある場合、局係員の指示によりその感染症についての健康診断を行い、健康診断書（写し）を提出するものとする。

検査費用については、現場管理費に含むものとする。

9 業務に関する注意事項

受注者は、契約締結後、速やかに次の書類を提出するものとする。

- (1) 現場責任者通知書
- (2) 委託業務実施計画書

次の項目について記載すること。

- ア 業務概要
- イ 工程表
- ウ 現場組織表
- エ 緊急時の体制
- オ 安全管理
- カ その他局係員が求める項目

- (3) 健康診断書（写し）

10 履行

- (1) 受注者は、委託業務実施計画書に基づき、適正な履行管理を行うこと。
- (2) 受注者は、業務に必要な人員、器具等を確保し、業務の円滑な履行に努めるものとする。

11 緊急の業務

- (1) 本業務の履行場所は、上水道施設内であるため、施設等に損傷を与えないように十分注意するとともに、諸施設に損傷を与えた場合、速やかに局係員に報告するとともに、受注者の責任において補修等適切な処置を講ずるものとする。

また、稼動中の諸施設及び業務か所以外は立入らないこと。

- (2) 受注者は、本業務中に事故が発生した場合、直ちに局係員に報告するとともに、適切な処置を講ずるものとする。

12 安全対策その他

- (1) 受注者は、業務にあたり酸素欠乏危険か所、高所、地下、道路上での作業、その他特に危険が予想されるか所では事故防止に努めるものとする。
- (2) 池内への昇降の際は、必ず墜落制止用器具を使用すること。

13 衛生管理

受注者は、水道施設内又はその付近での業務にあたって、水道法等関係法令を遵守し、衛生管理に十分注意するものとする。

14 業務報告書等の提出

- (1) 受注者は、速やかに日報を局係員に提出し、業務の履行状況を明らかにするものとする。
- (2) 受注者は、業務完了後、業務実施報告書を局係員に提出するとともに、出来高数量を確認するための業務記録写真を添付すること。

15 清掃その他

- (1) 本業務により清掃するか所は、池内の天井を除くすべて（タラップ、踊り場及び付属配管等を含む。）とし、側壁の清掃は圧力水で、また、底版の清掃は清掃用具と圧力水の併用で行うものとする。
なお、その時に内面保護を破損しないようにすること。
- (2) 業務に先立ち、資機材及び長靴等は次亜塩素酸ナトリウムで消毒すること。
- (3) 本業務に必要な作業用水、次亜塩素酸ナトリウムは、局が支給するものとするが、必要な機材はすべて受注者の負担とする。
- (4) 本業務は1池ずつ行うものとする。なお、1池2分割の施設の場合は、1分割ずつ行うものとする。
- (5) 本業務の詳細な工程及び業務時間は、局係員と協議するものとする。
- (6) 清掃作業においては、下記の場所の洗浄排水等を強力吸引車等で吸引し、緑井浄水場内の局係員が指示する場所へ運搬するものとする。

なお、発生する見込み洗浄排水の運搬量は以下のとおりである。

ア 己斐配水池	2 8 m ³
イ 高取第一調整池	0. 9 m ³ （1 分割池当たり）
ウ 山本新町第一調整池	0. 3 m ³ （1 池当たり）
エ 薬師が丘第一調整池	0. 5 m ³ （1 分割池当たり）
オ 坪井第二配水池	1. 5 m ³ （1 分割池当たり）
カ 石内南第一調整池	0. 5 m ³ （1 分割池当たり）
キ 石内南第二調整池	0. 2 m ³ （1 分割池当たり）

- (7) 強力吸引車等は、事前に清掃しておくなど、衛生管理には十分注意することとし、洗浄排水以外の排水等を緑井浄水場へ運搬しないこと。

16 適用基準

本業務の積算は、土木工事標準積算基準書（令和 7 年 8 月改定）及び下水道施設維持管理積算要領を適用している。

○広島市の休日を定める条例の抜粋

(市の休日)

第 1 条 次の各号に掲げる日は、市の休日とし、市の機関の執務は、原則として行わないものとする。

- (1) 日曜日及び土曜日
- (2) 国民の祝日に関する法律(昭和 23 年法律第 178 号)に規定する休日
- (3) 12 月 29 日から翌年の 1 月 3 日までの日(前号に掲げる日を除く。)
- (4) 8 月 6 日(平和記念日)



2 前項の規定は、市の休日に市の機関がその所掌事務を遂行することを妨げるものではない。

(平 4 条例 58・一部改正)

(期限の特例)

第 2 条 市の行政庁に対する申請、届出その他の行為の期限で条例又は規則で規定する期間(時をもって定める期間を除く。)をもって定めるものが市の休日に当たるときは、市の休日の翌日をもってその期限とみなす。ただし、条例又は規則に別段の定めがある場合は、この限りでない。






位置図（1）

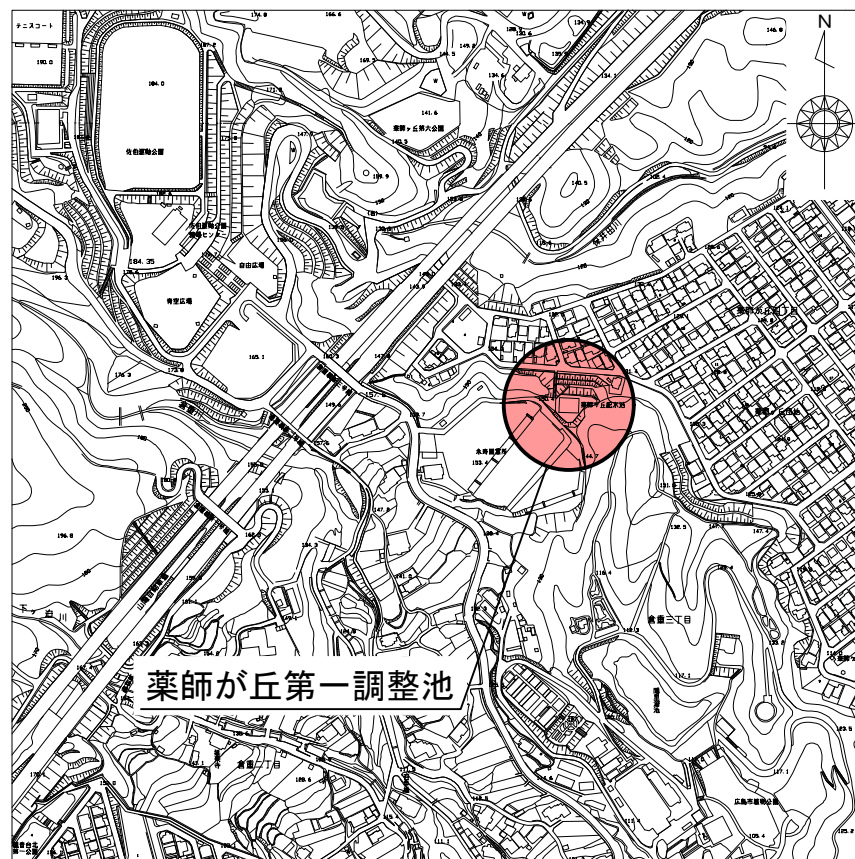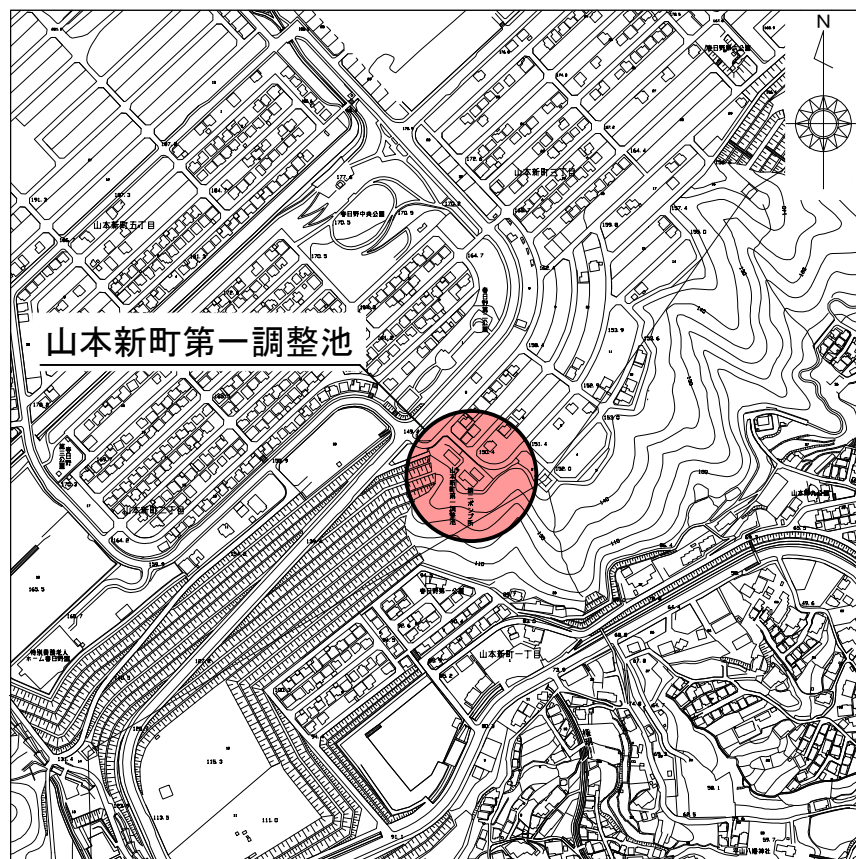

凡例	
	履行場所

管 理 番 号				
配管台帳図面番号				
業務番号	令和 8 年度			
業務名	己斐配水池ほか清掃作業			
図面枚数	17枚の内 1葉	縮尺	1/8000	摘 要 位置図 (1)
設 計		図面寸法	A 3	
写 図	設 計	係 長	課・所・場長	
広島市水道局 技術部 緑井浄水場				

位置図（2）

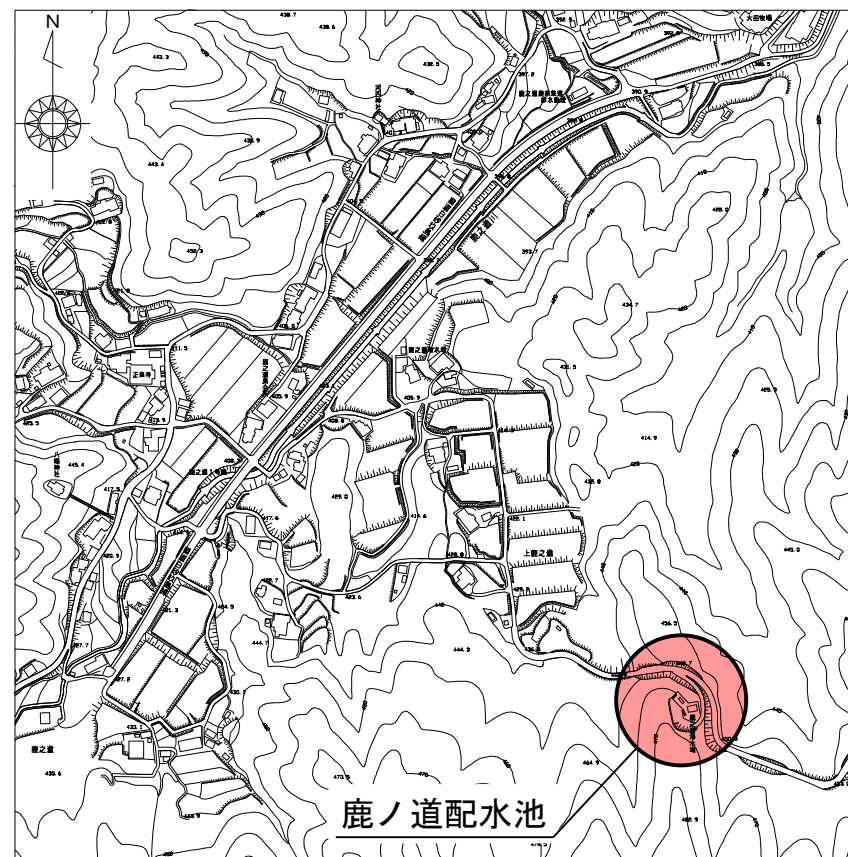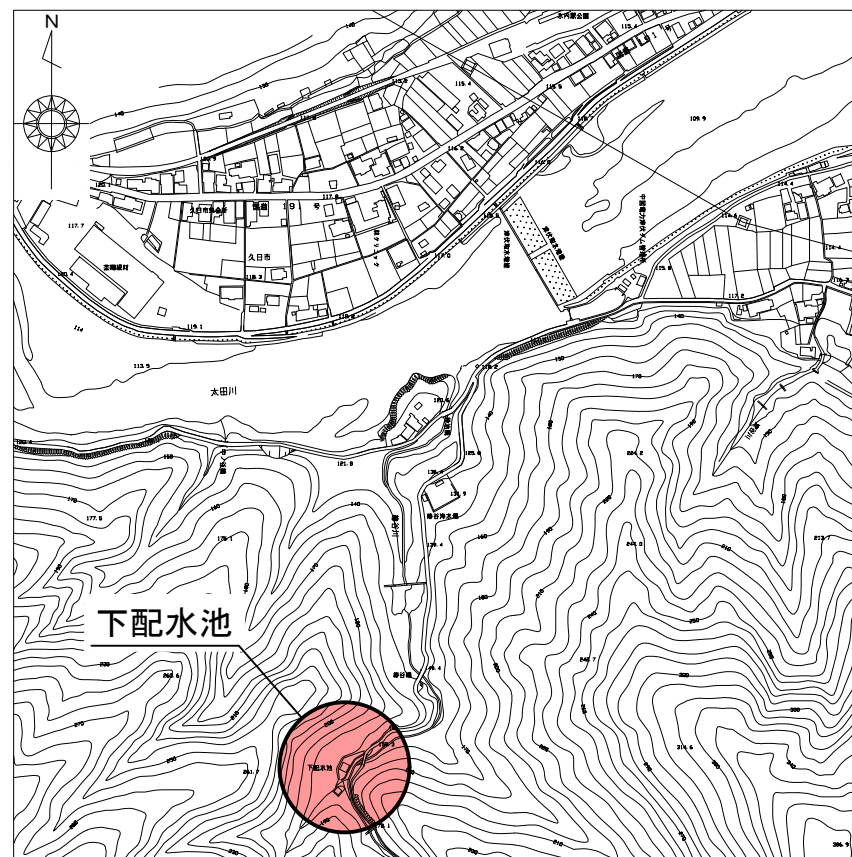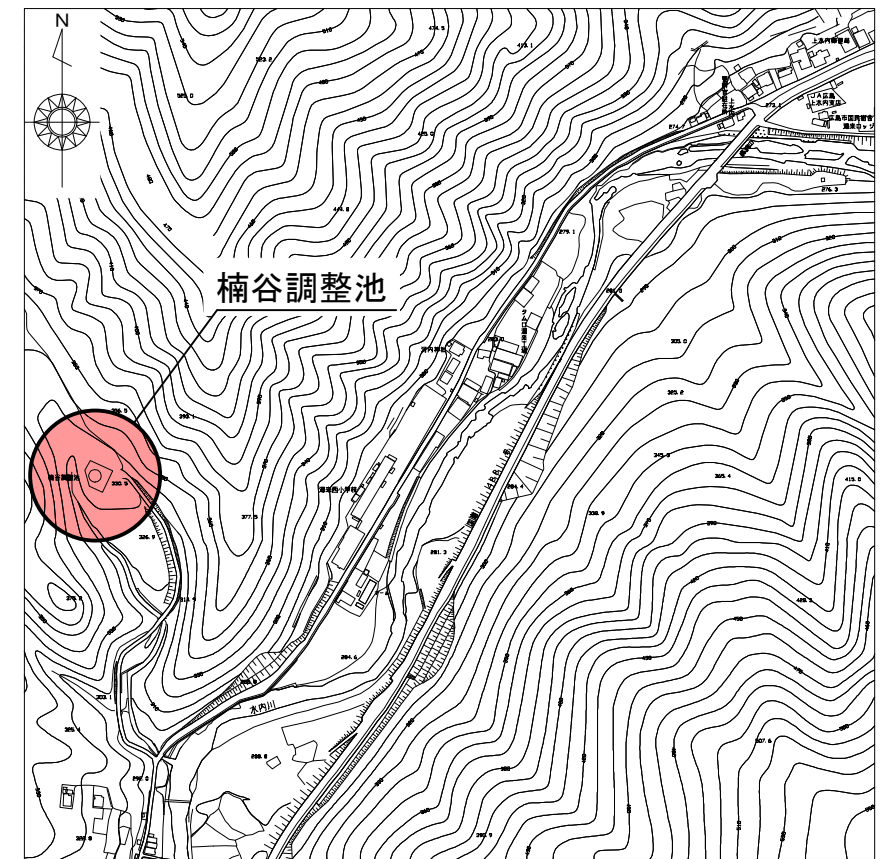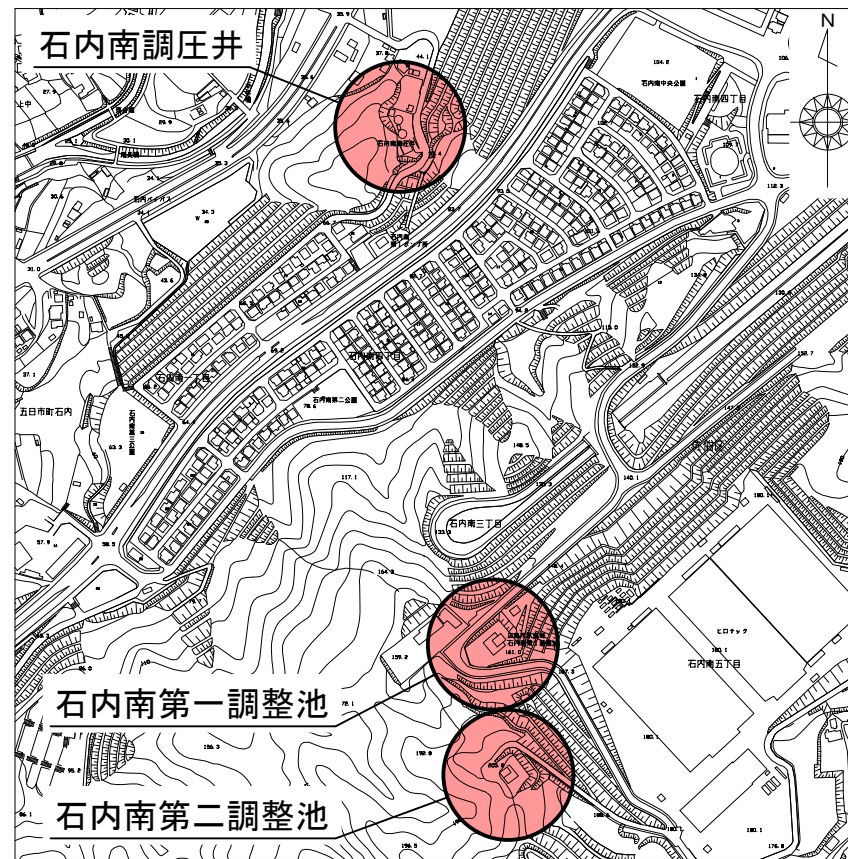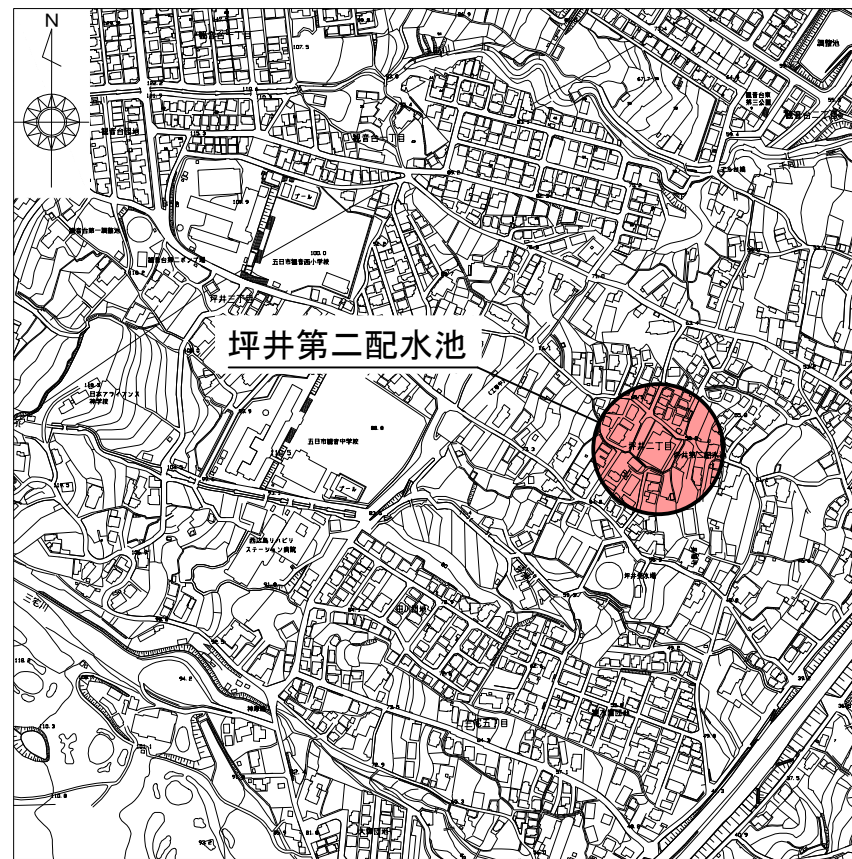


凡例	
	履行場所

管 理 番 号				
配管台帳図面番号				
業務番号	令和 8 年度			
業務名	己斐配水池ほか清掃作業			
図面枚数	17枚の内 2葉	縮尺	1/8000	摘 要
設 計		図面寸法	A 3	位置図 (2)
写 図	設 計	係 長	課・所・場長	
広島市水道局 技術部 緑井浄水場				

一般平面図（1）


己斐配水池

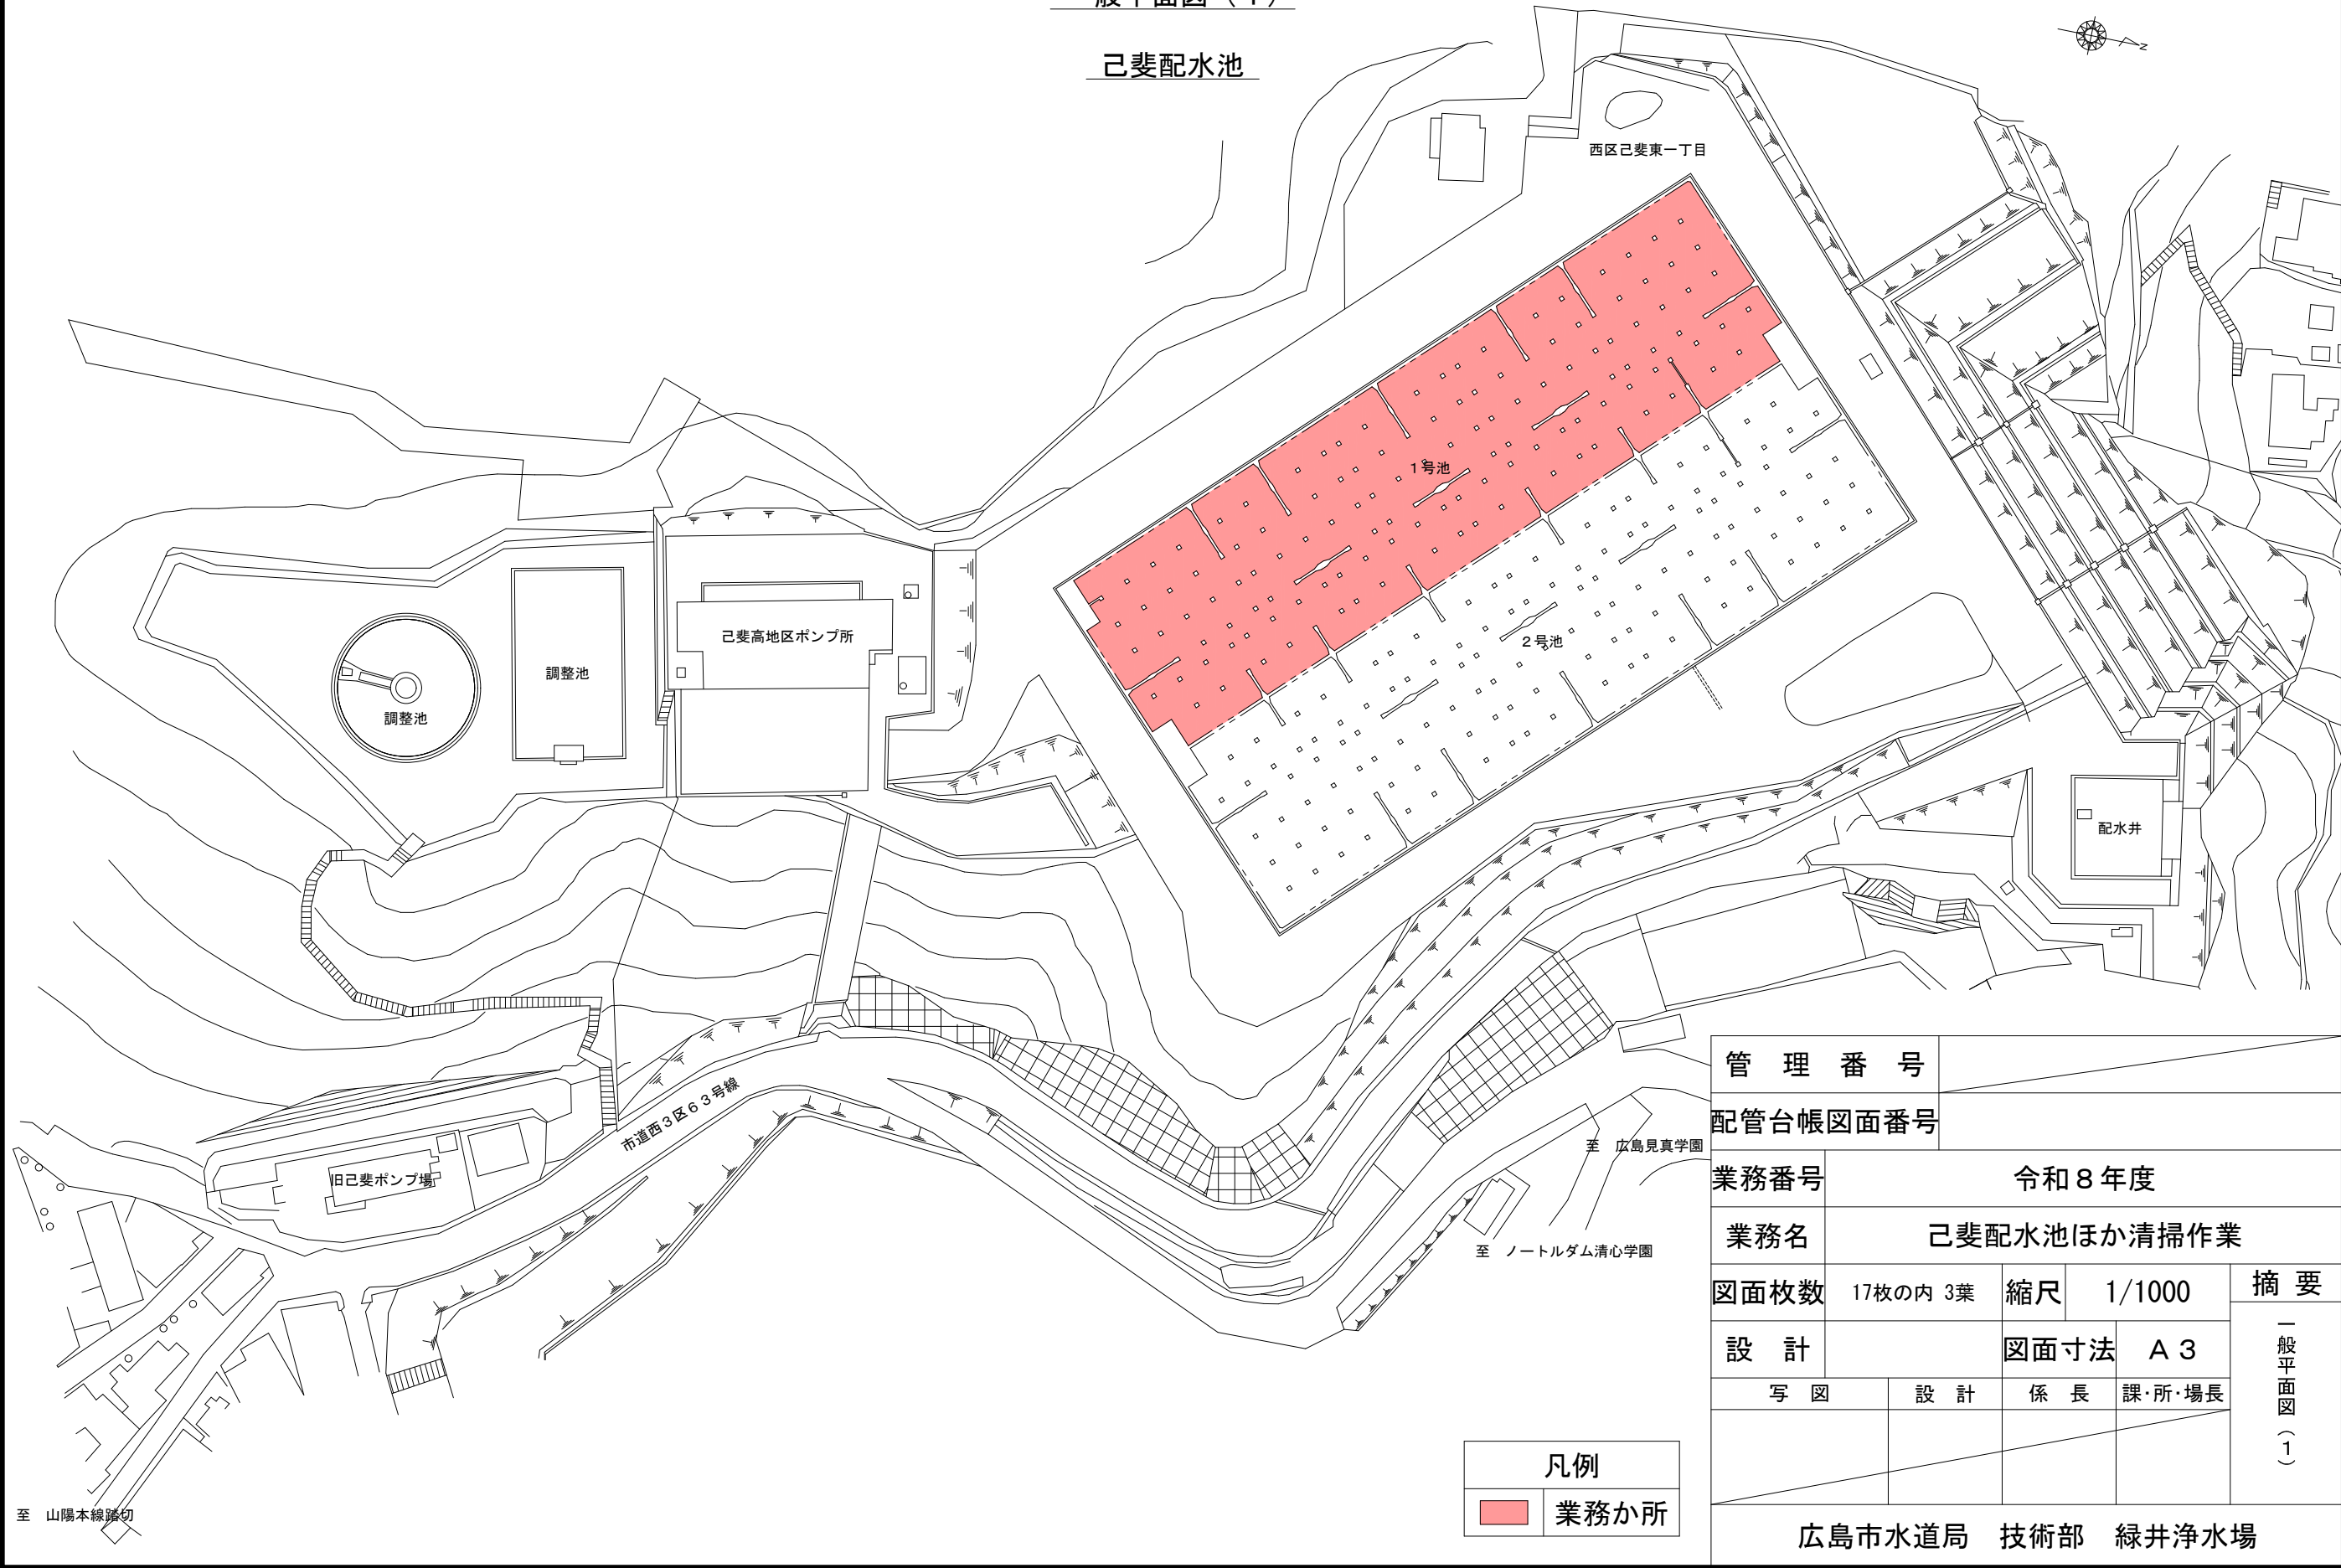


管 理 番 号								
配管台帳図面番号								
業務番号		令和 8 年度						
業務名		己斐配水池ほか清掃作業						
図面枚数		17枚の内 3葉		縮尺		1/1000		摘 要 一 般 平 面 図 (1)
設 計				図面寸法		A 3		
写 図		設 計		係 長		課・所・場長		
広島市水道局 技術部 緑井浄水場								

一般平面図（2）


高取第一調整池

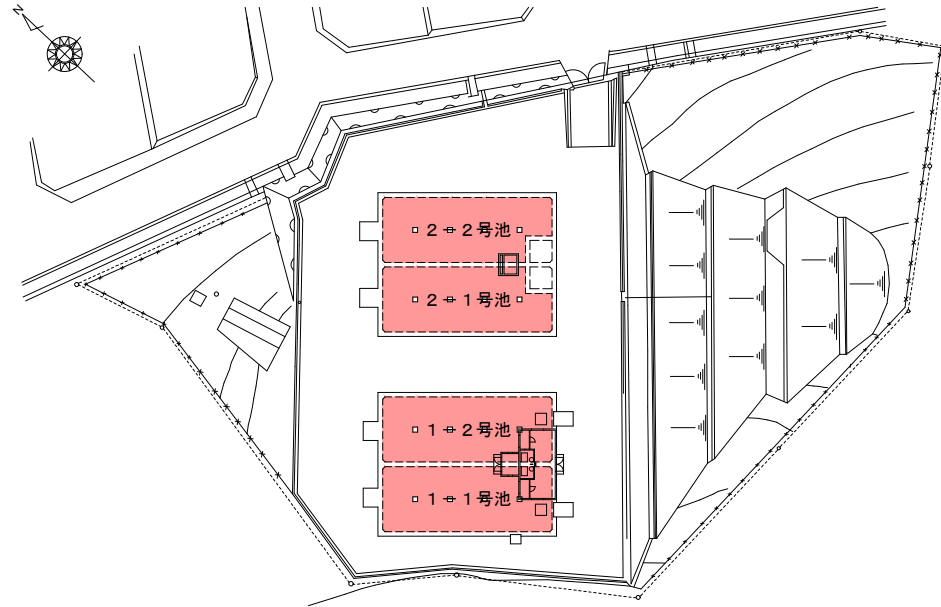


後山北調整池

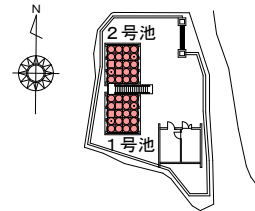


山本新町第一調整池

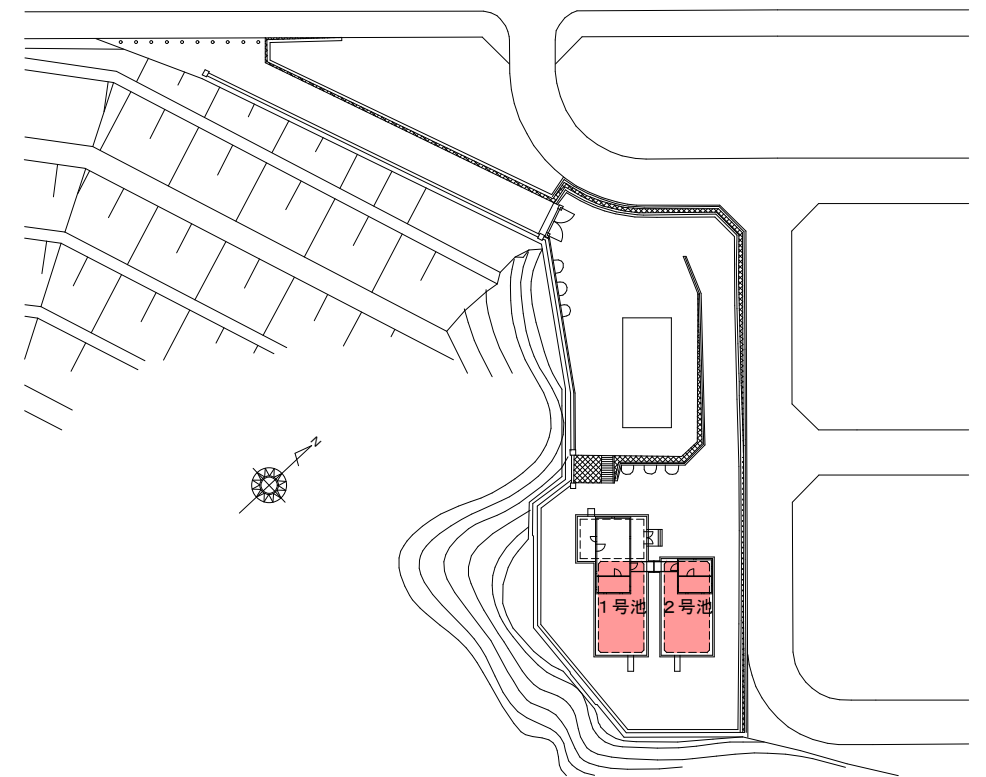

薬師が丘第一調整池

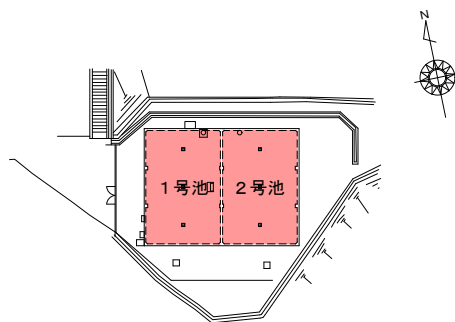

坪井第二配水池

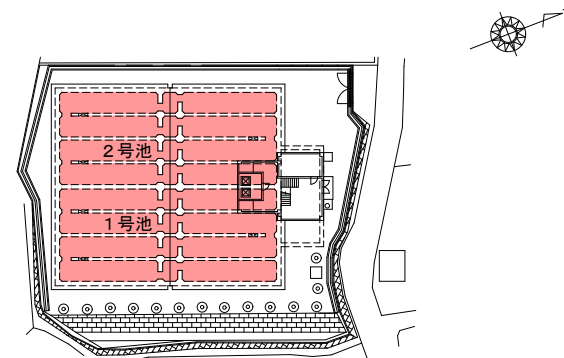


凡例	
	業務か所


管 理 番 号								
配管台帳図面番号								
業務番号		令和 8 年度						
業務名		己斐配水池ほか清掃作業						
図面枚数		17枚の内 4葉		縮尺		1/1000		摘 要 一般平面図 (2)
設 計				図面寸法		A 3		
写 図		設 計		係 長		課・所・場長		
広島市水道局 技術部 緑井浄水場								

一般平面図（3）


石内南調圧井

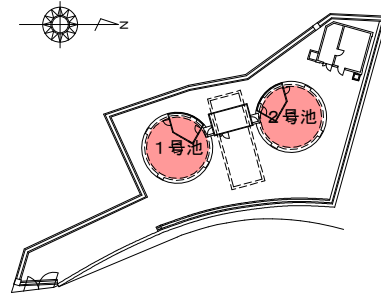

石内南第一調整池

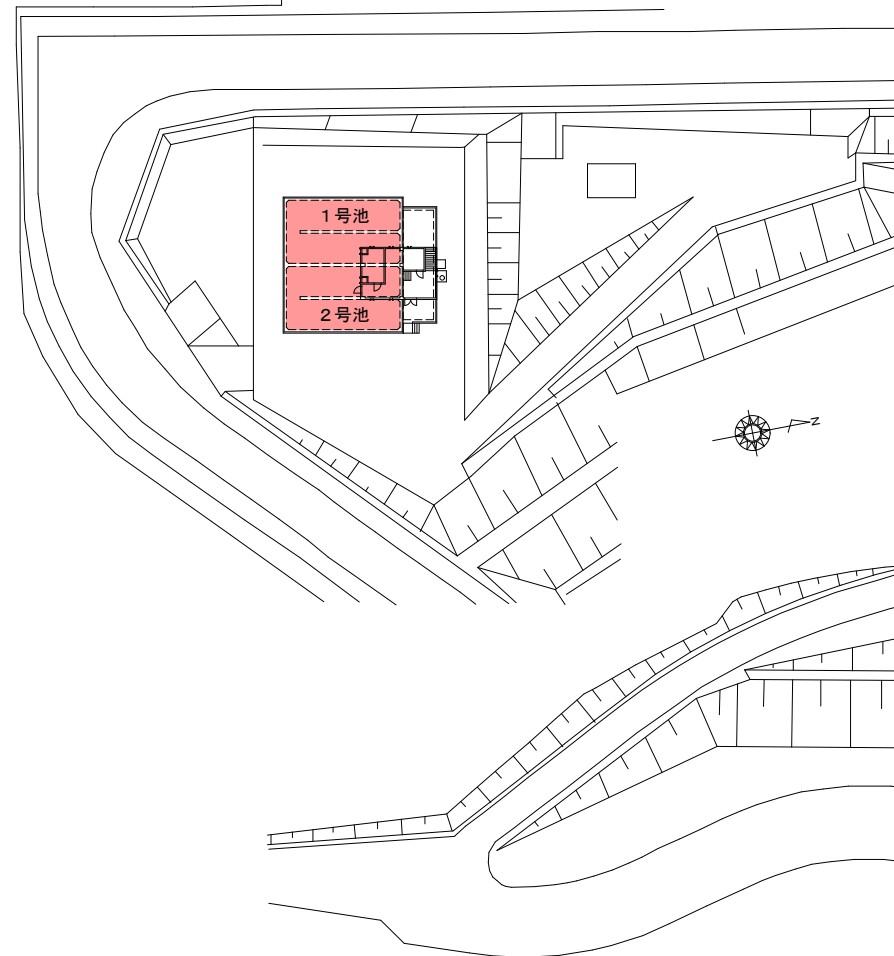


石内南第二調整池

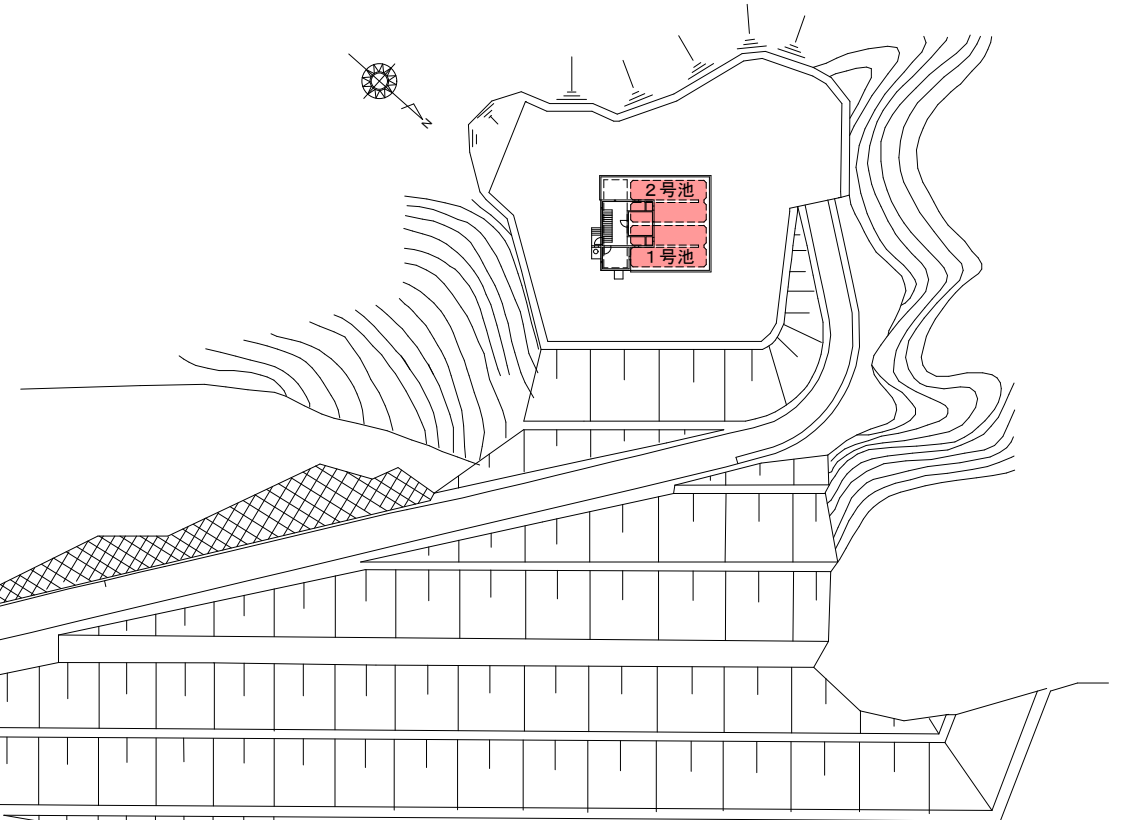


凡例	
	業務か所


楠谷調整池

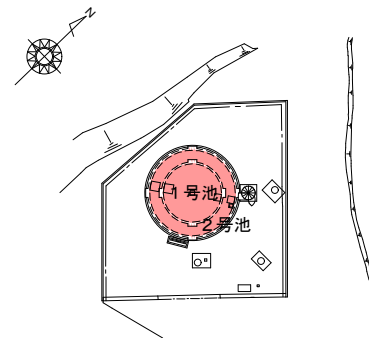

下配水池



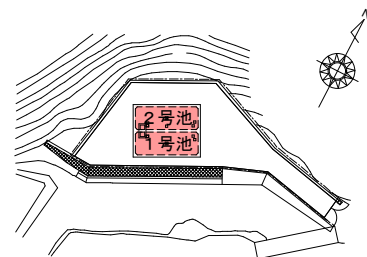


鹿ノ道配水池

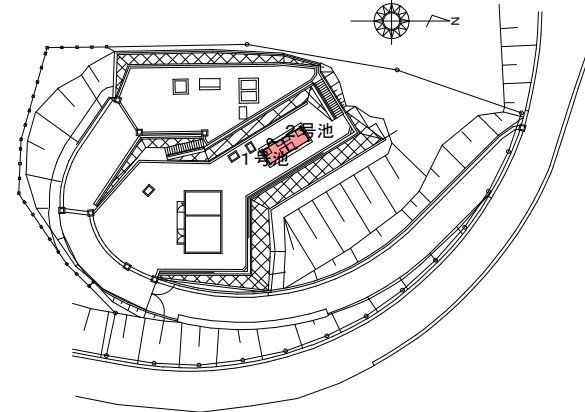


管 理 番 号				
配管台帳図面番号				
業務番号	令和 8 年度			
業務名	己斐配水池ほか清掃作業			
図面枚数	17枚の内 5葉	縮尺	1/1000	摘 要 一般平面図 (3)
設 計		図面寸法	A 3	
写 図	設 計	係 長	課・所・場長	
広島市水道局 技術部 緑井浄水場				

己斐配水池構造図

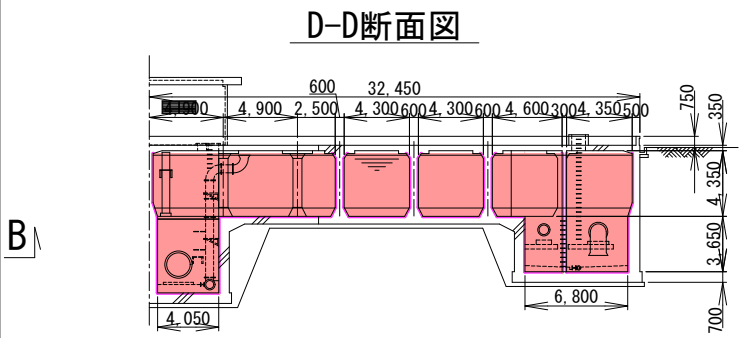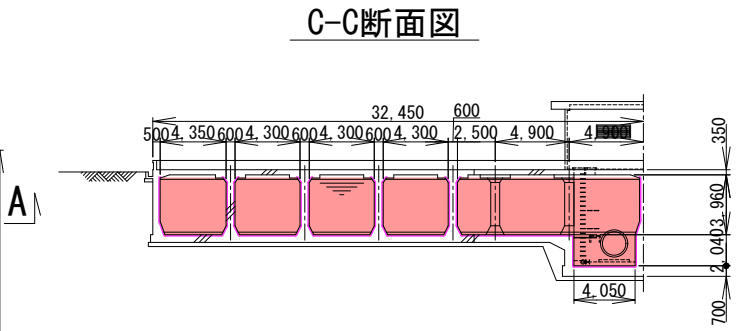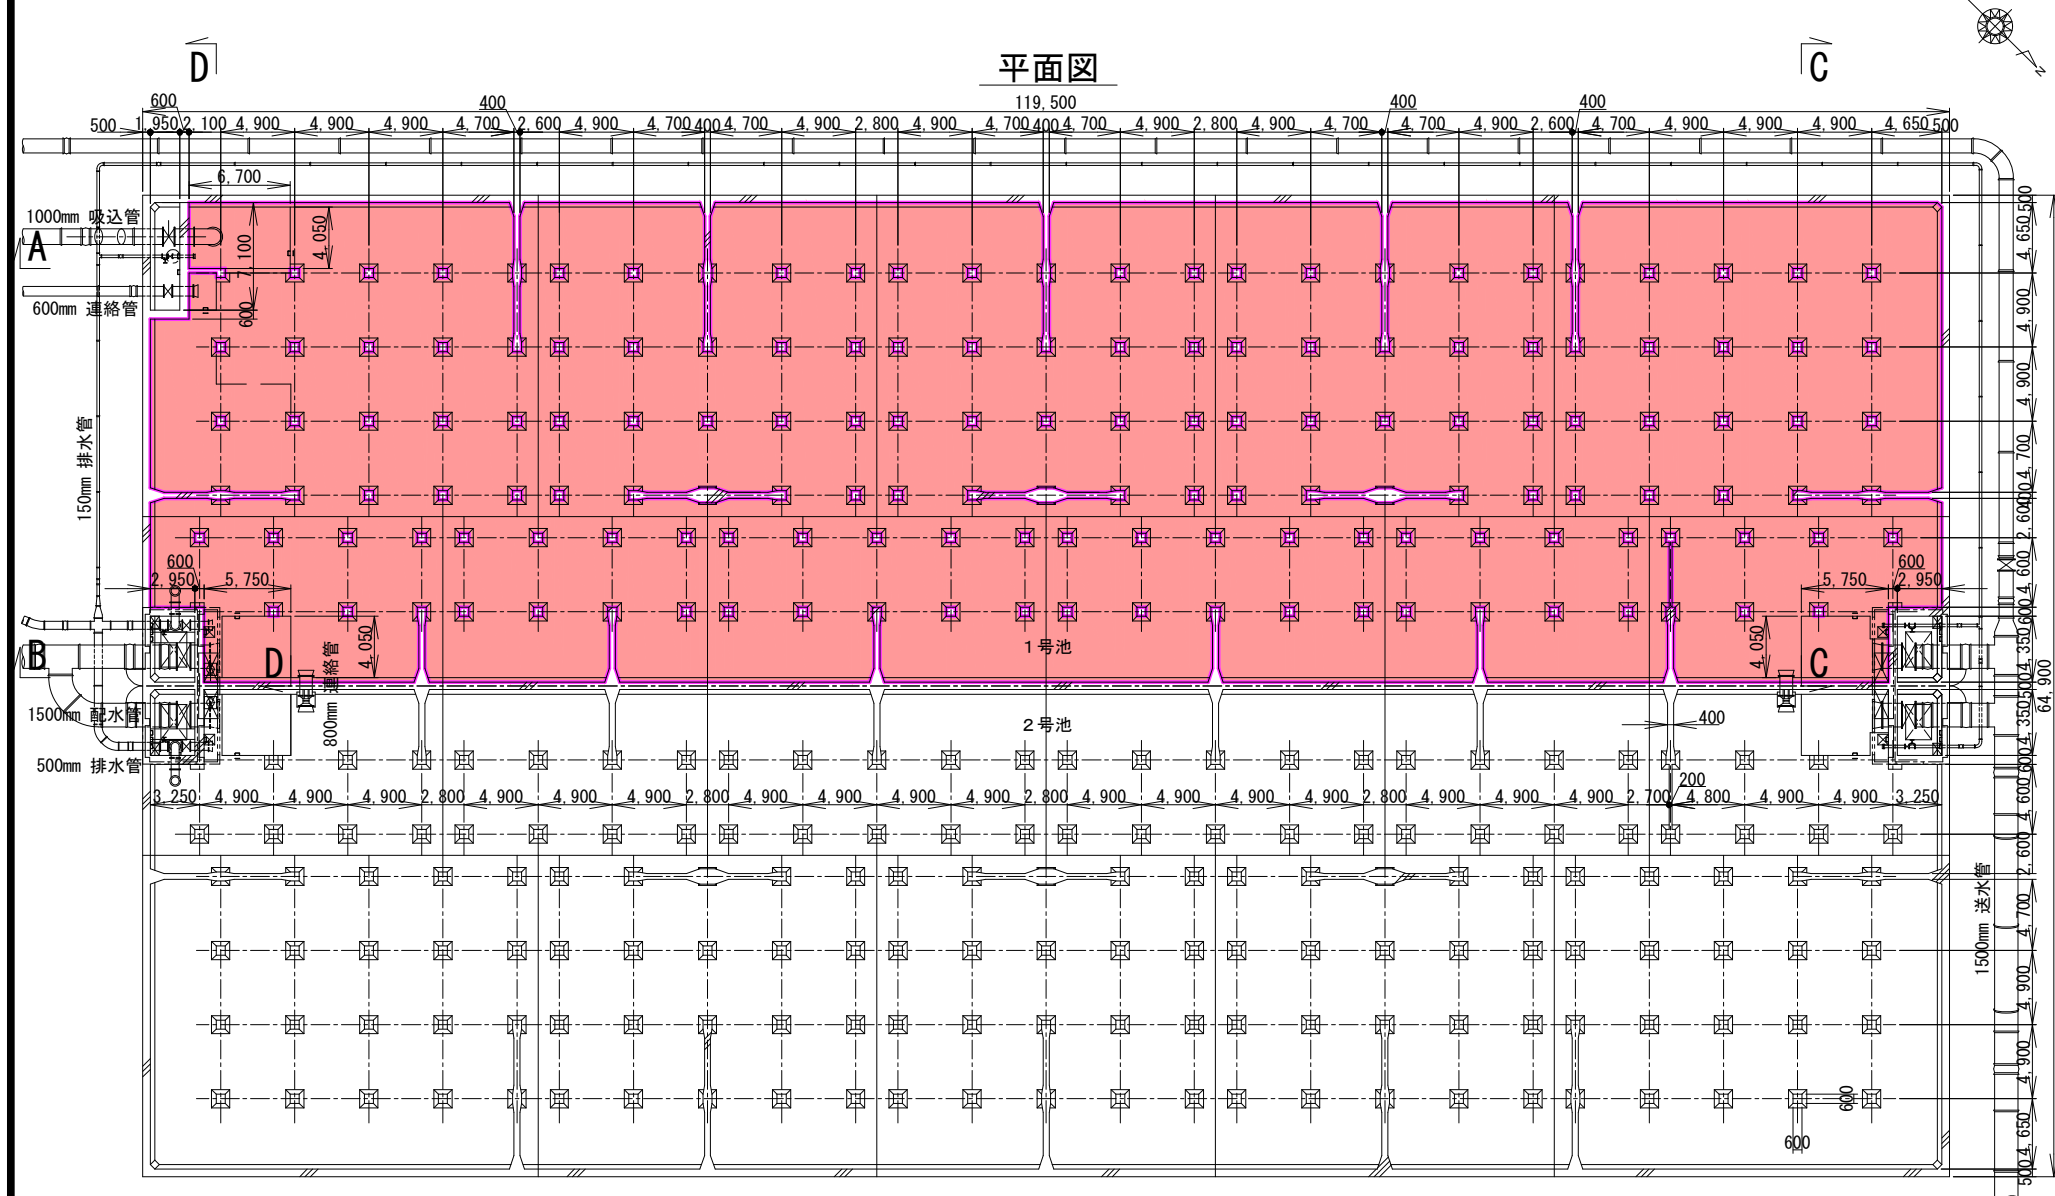


凡例	
	業務か所

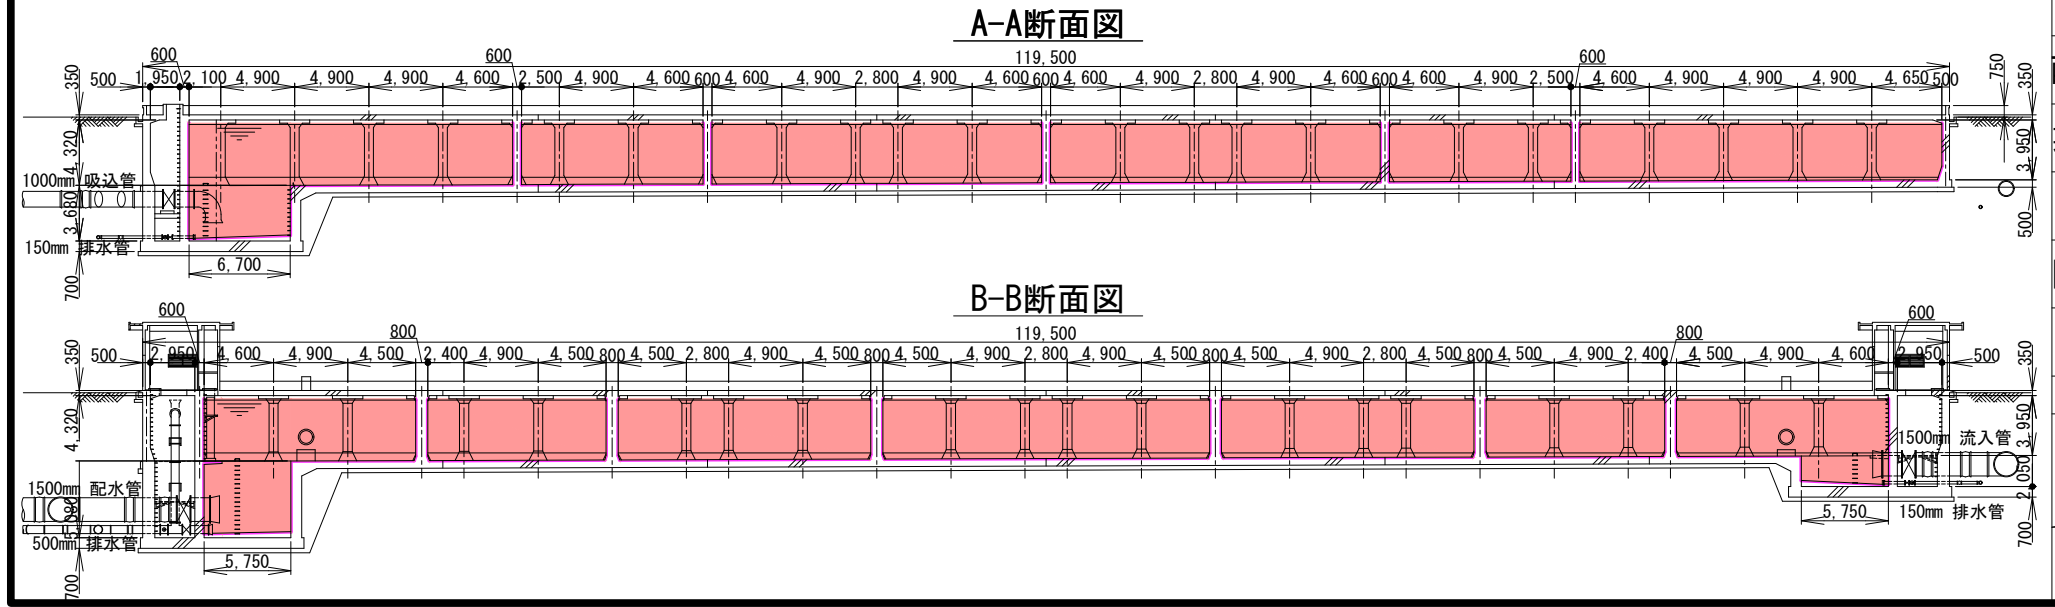


管 理 番 号				
配管台帳図面番号				
業務番号	令和 8 年度			
業務名	己斐配水池ほか清掃作業			
図面枚数	17枚の内 6葉	縮尺	1/500	摘 要 己斐配水池構造図
設 計		図面寸法	A 3	
写 図	設 計	係 長	場 長	
広島市水道局 技術部 緑井浄水場				

高取第一調整池構造図


平面图

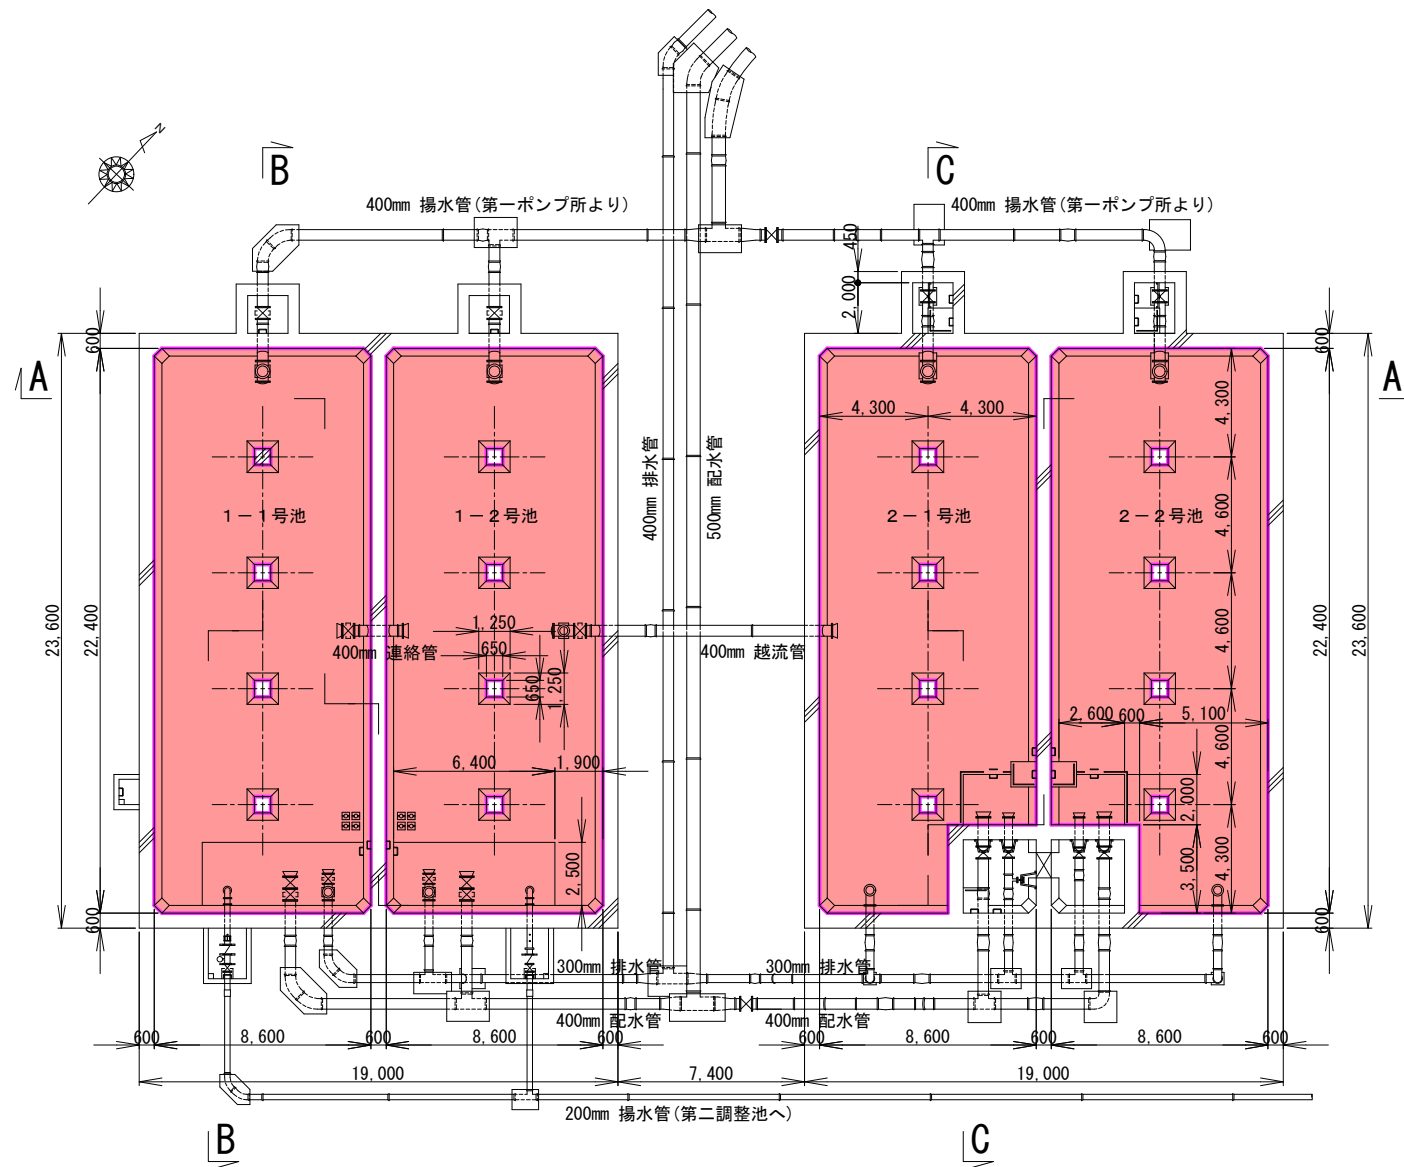


A-A断面図

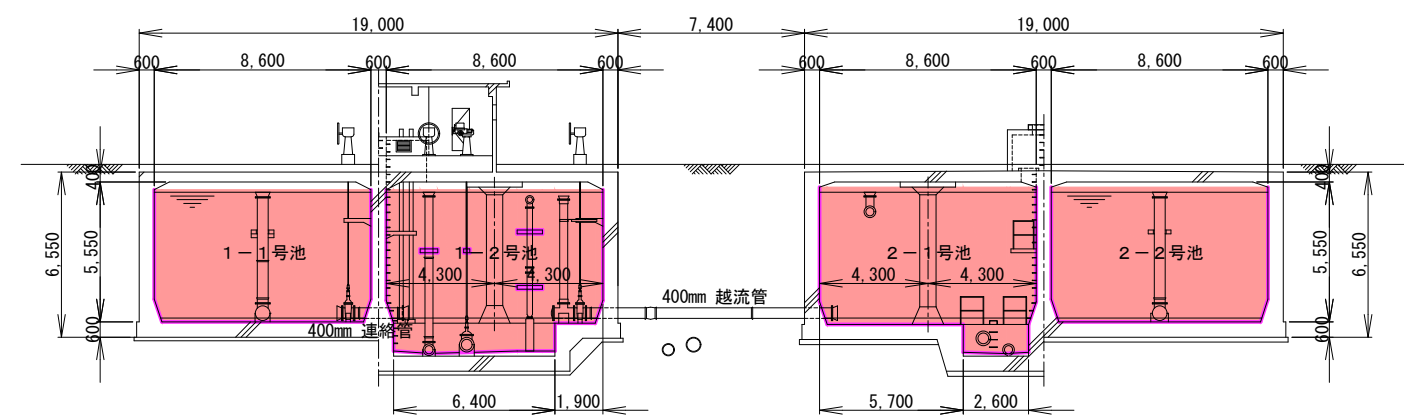

B-B断面図

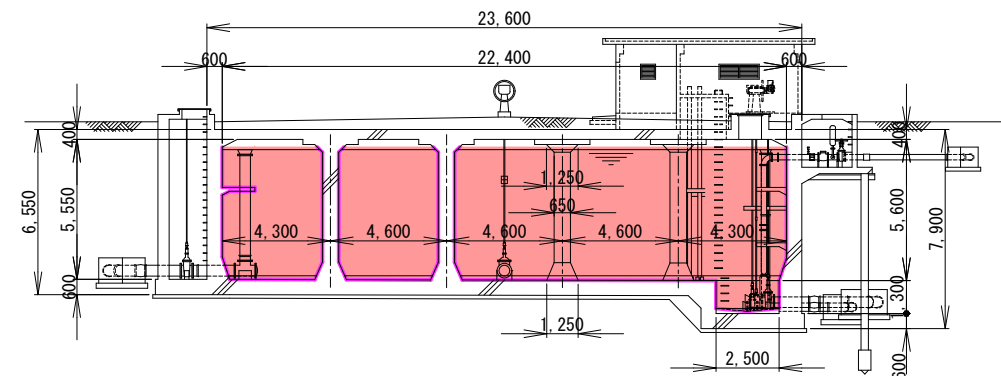

C-C断面図

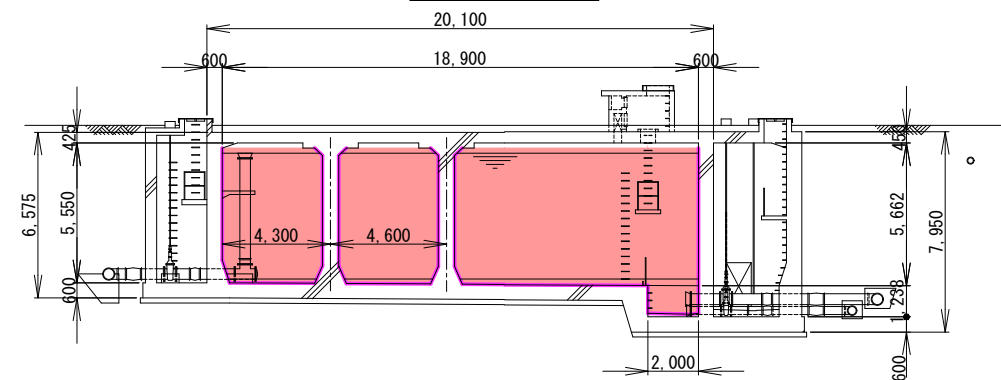


凡例

業務か所


管 理 番 号					
配管台帳図面番号					
業務番号		令和 8 年度			
業務名		己斐配水池ほか清掃作業			
図面枚数		17枚の内 7葉	縮尺	1/300	摘 要 高取第一調整池 構造図
設 計		図面寸法		A 3	
写 図		設 計	係 長	場 長	
広島市水道局 技術部 緑井浄水場					

後山北調整池構造図


平面図

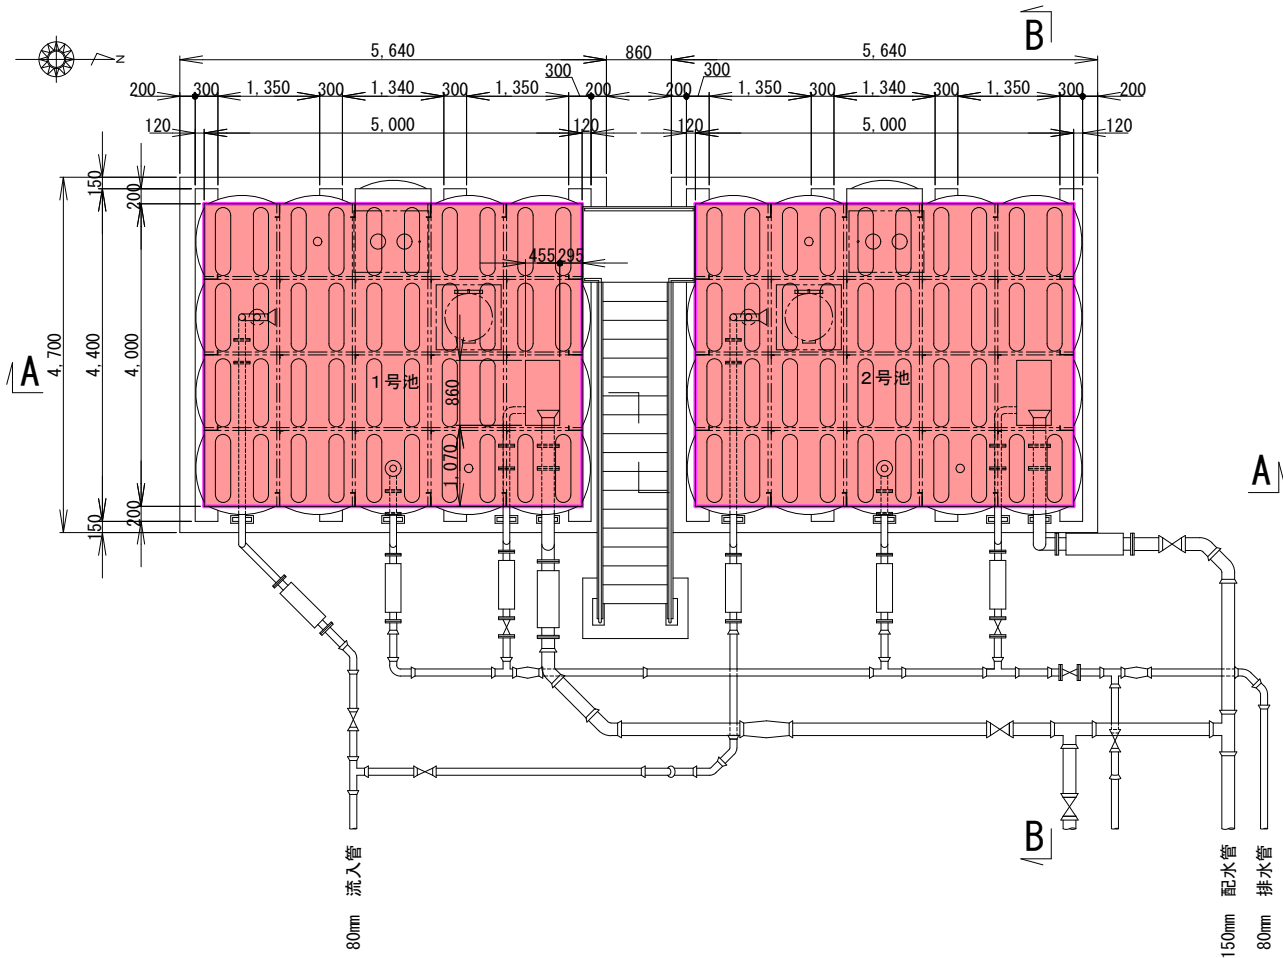

A-A断面図

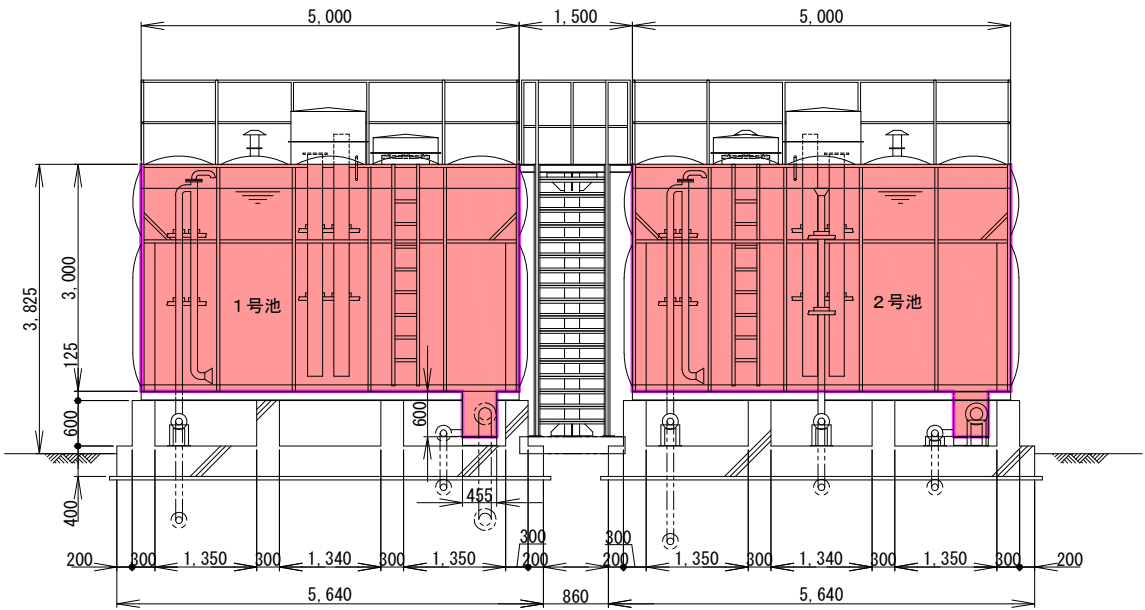

B-B断面図

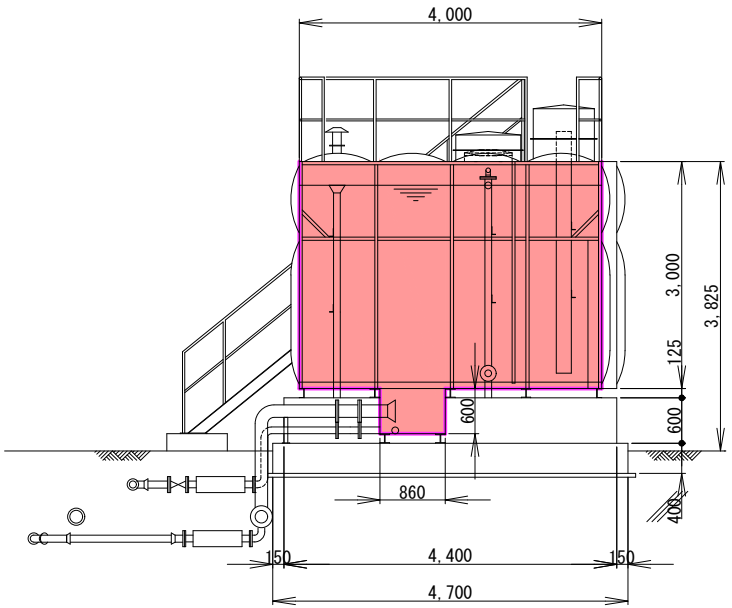


凡例	
	業務か所

管 理 番 号					
配管台帳図面番号					
業務番号		令和 8 年度			
業 務 名		己斐配水池ほか清掃作業			
図面枚数		17枚の内 8葉	縮尺	1/100	摘 要 後山北調整池構造図
設 計			図面寸法	A 3	
写 図		設 計	係 長	場 長	
広島市水道局 技術部 緑井浄水場					


後山北調整池構造図

山本新町第一調整池構造図


平面図

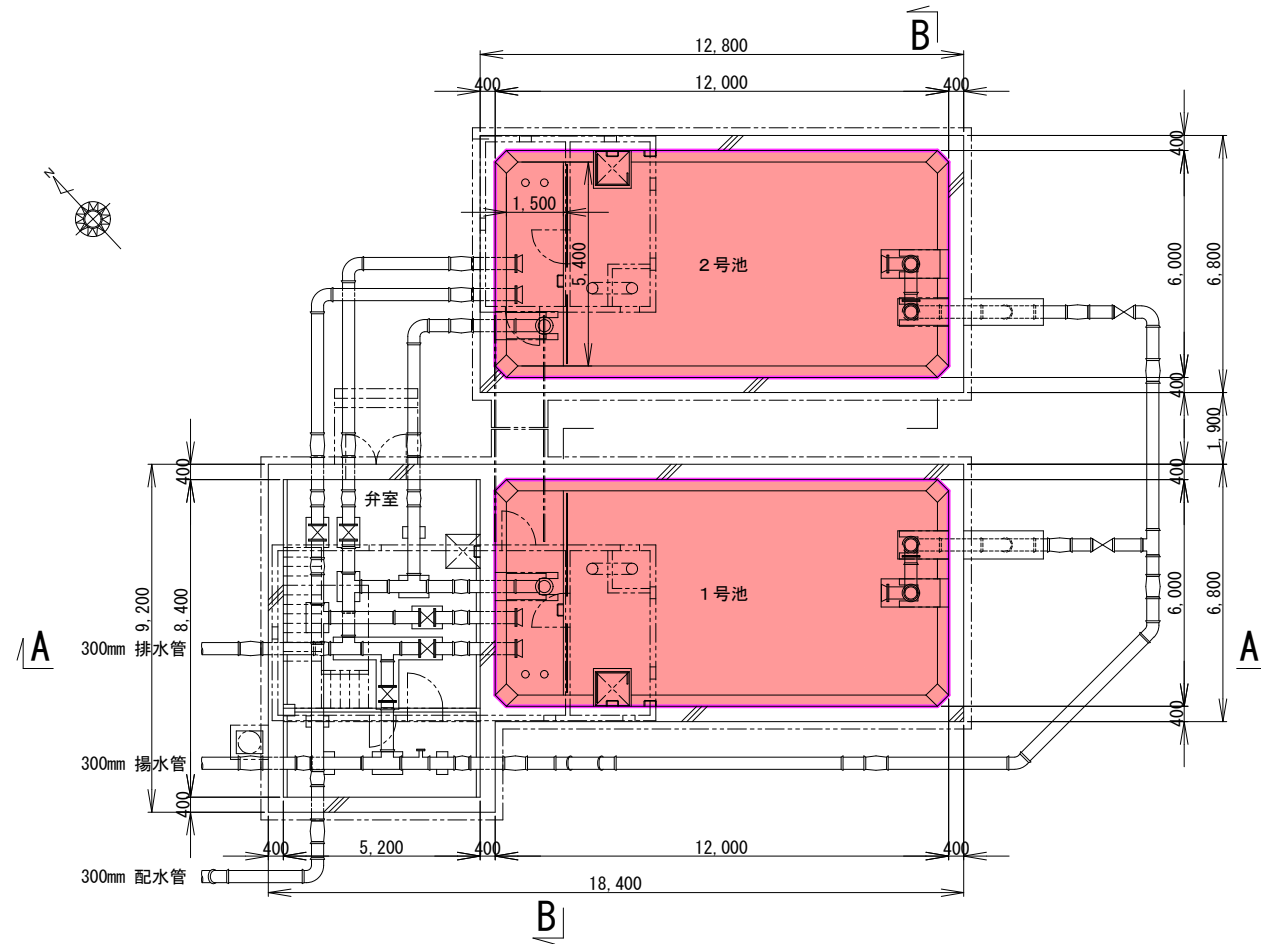

A-A断面図

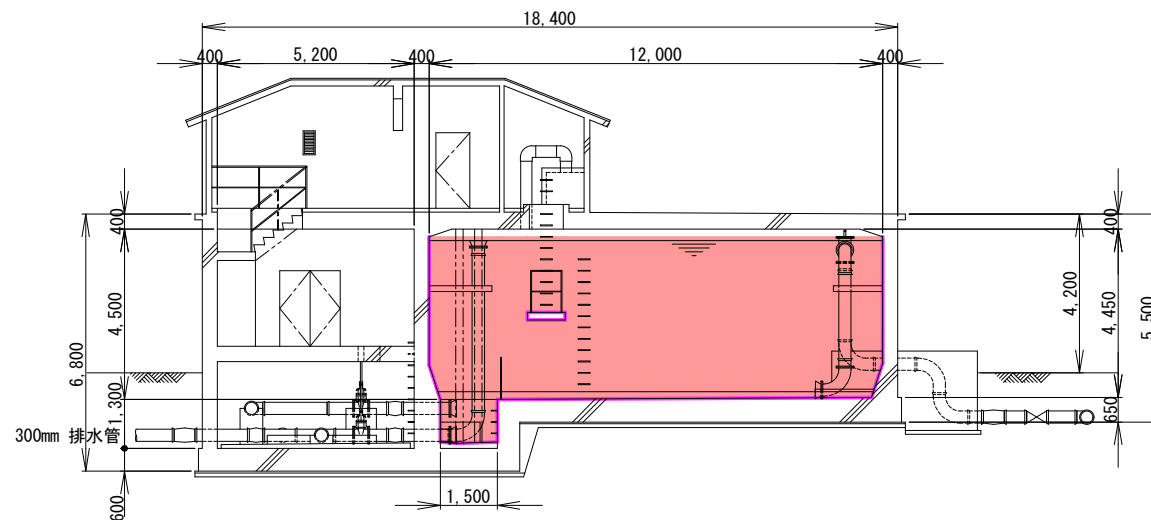

B-B断面図



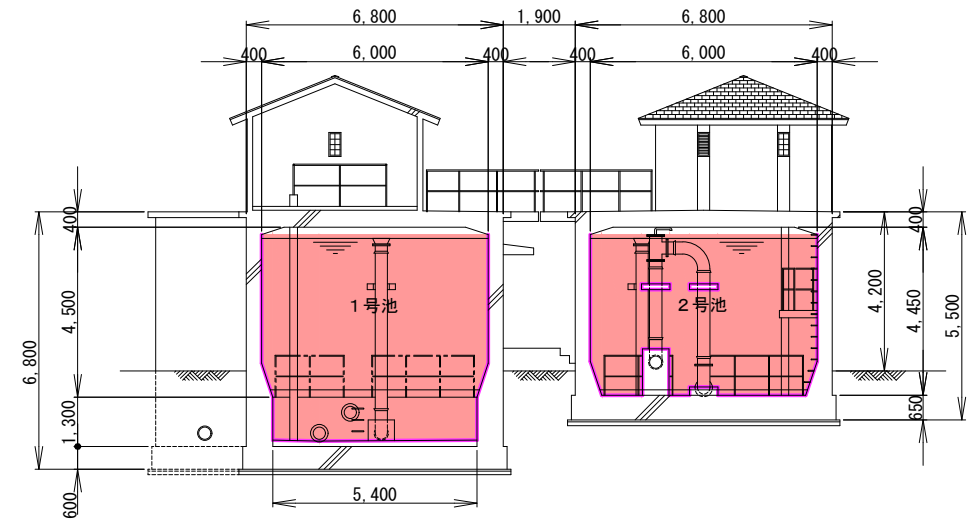


凡例

業務か所

管 理 番 号				
配管台帳図面番号				
業務番号	令和 8 年度			
業務名	己斐配水池ほか清掃作業			
図面枚数	17枚の内 9葉	縮尺	1/200	摘 要 山本新町第一調整池 構造図
設 計		図面寸法	A 3	
写 図	設 計	係 長	場 長	
広島市水道局 技術部 緑井浄水場				




薬師が丘第一調整池構造図

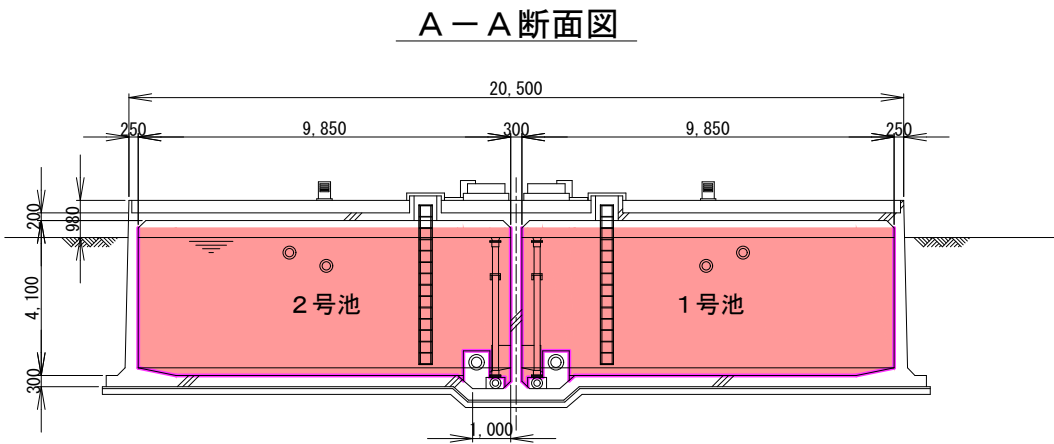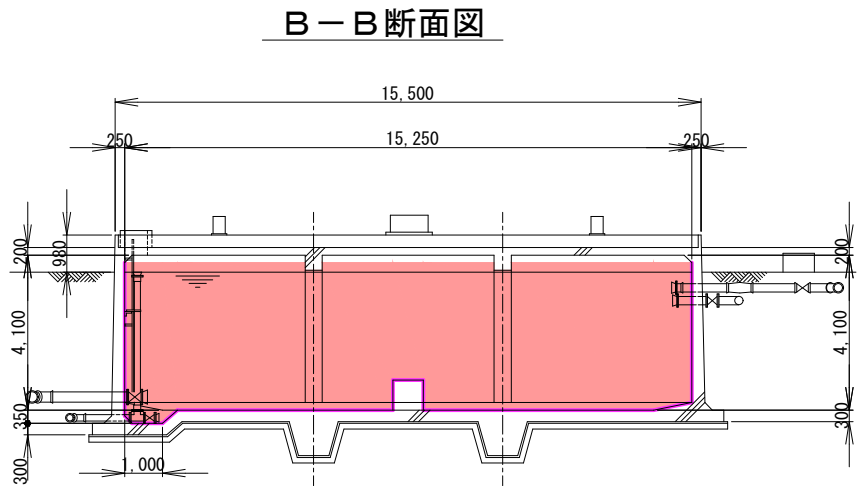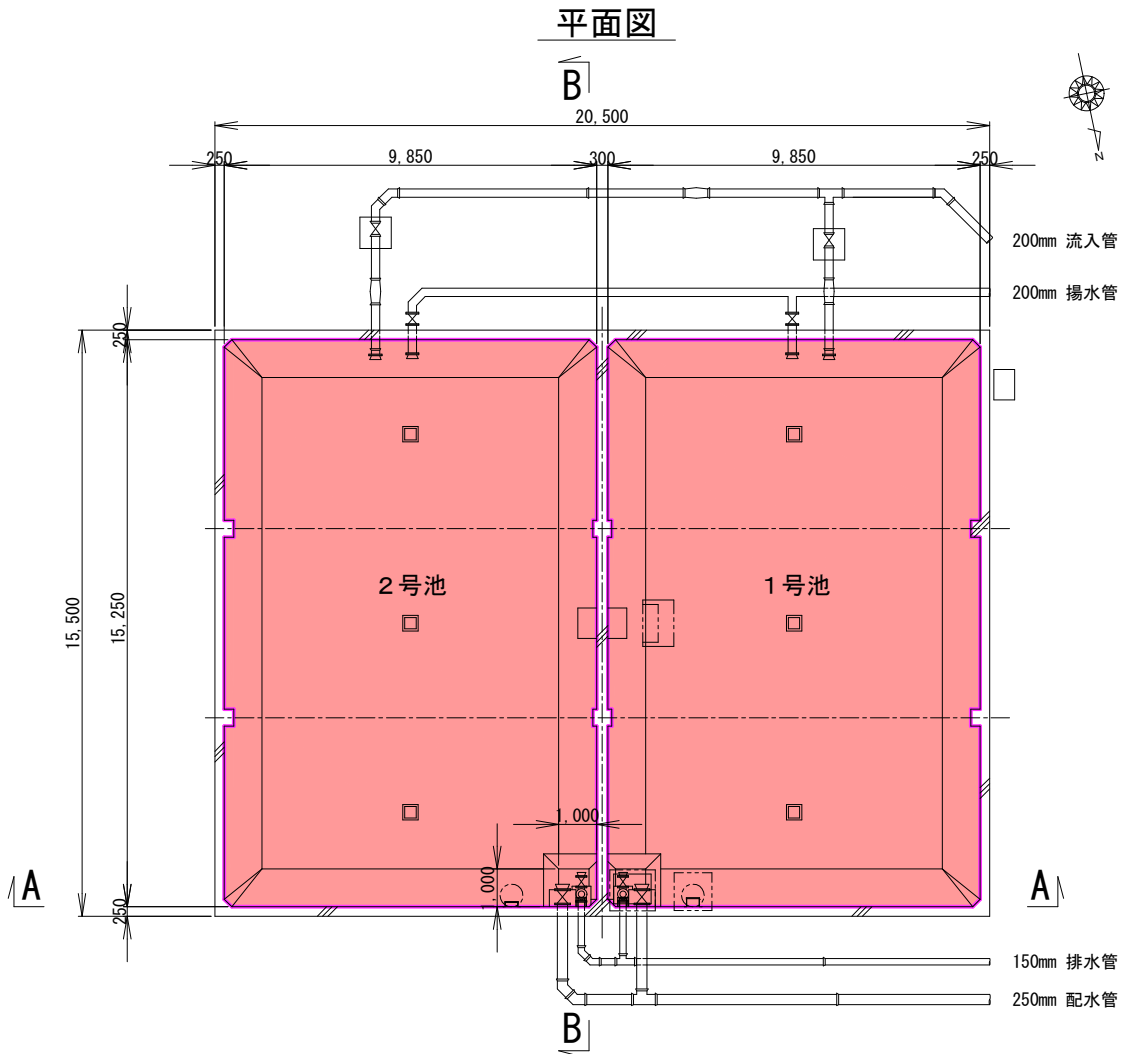

凡例	
	業務か所

管 理 番 号									
配管台帳図面番号									
業務番号		令和 8 年度							
業務名		己斐配水池池ほか清掃作業							
図面枚数		17枚の内10葉		縮尺		1/200		摘 要	
設 計				図面寸法		A 3		薬師が丘第一調整池 構造図	
写 図		設 計		係 長		場 長			
広島市水道局 技術部 緑井浄水場									

坪井第二配水池構造図

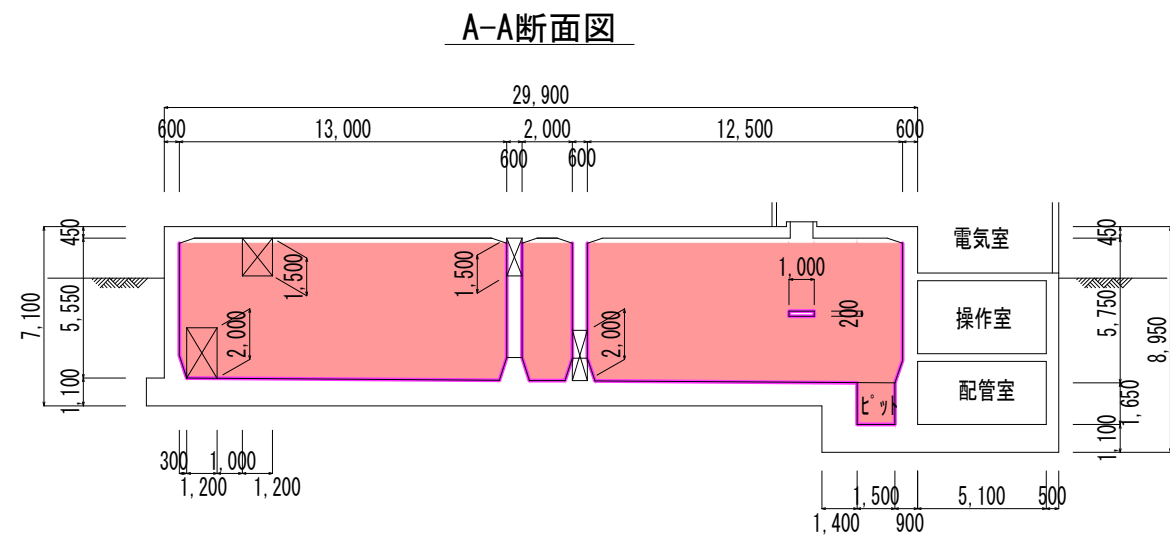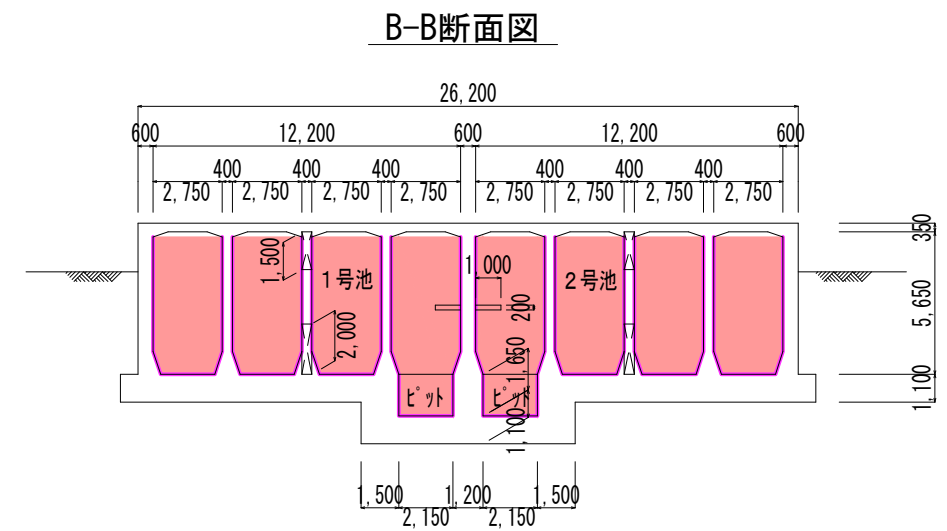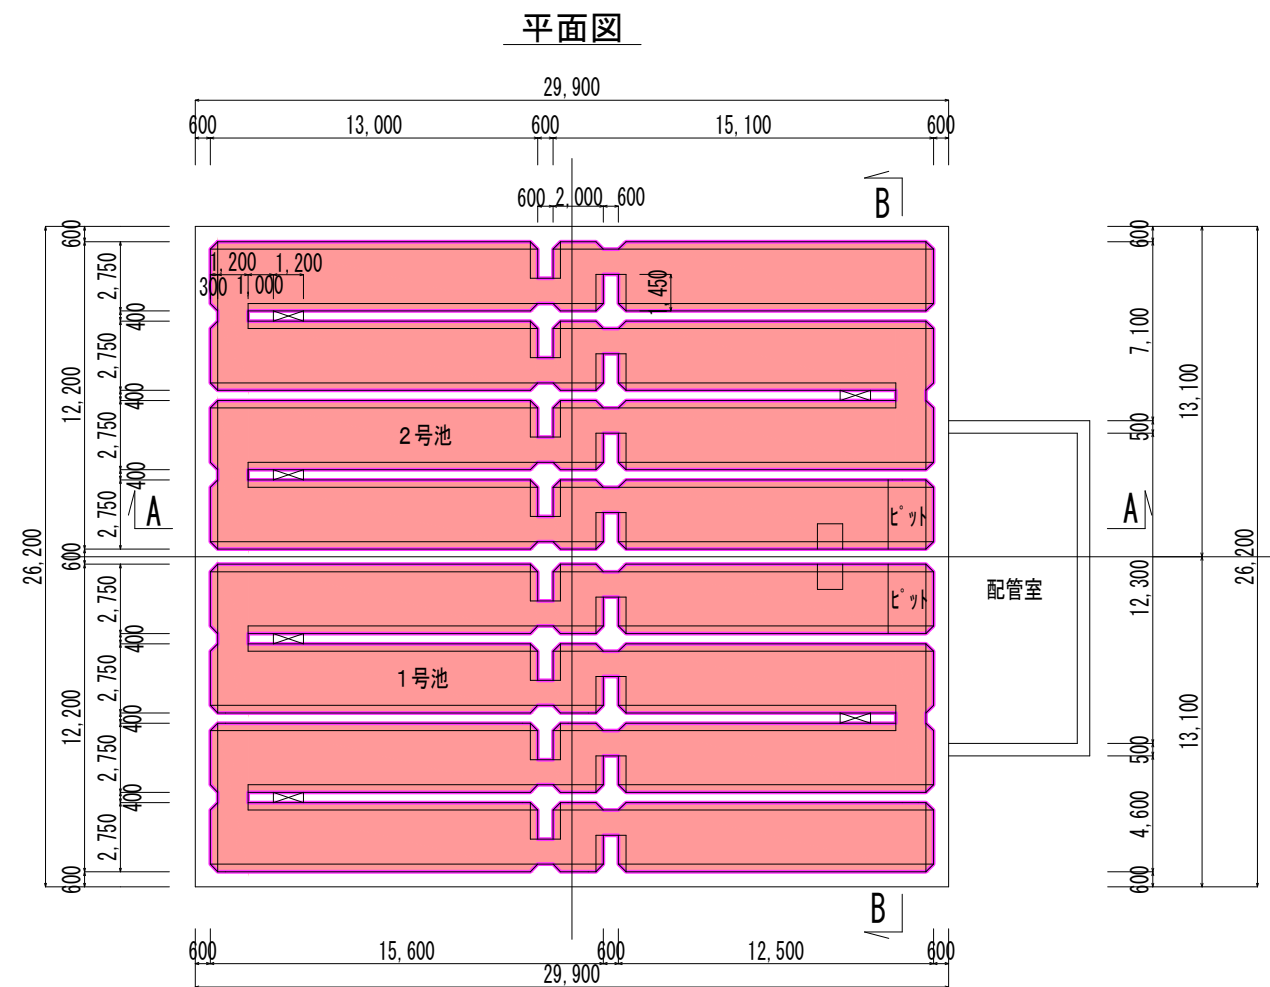


凡例	
	業務か所


管 理 番 号								
配管台帳図面番号								
業務番号		令和 8 年度						
業務名		己斐配水池ほか清掃作業						
図面枚数		17枚の内11葉		縮尺		1/300		摘 要 坪井第二配水池 構造図
設 計				図面寸法		A 3		
写 図		設 計		係 長		課・所・場長		
広島市水道局 技術部 緑井浄水場								

石内南調圧井構造図

平面図

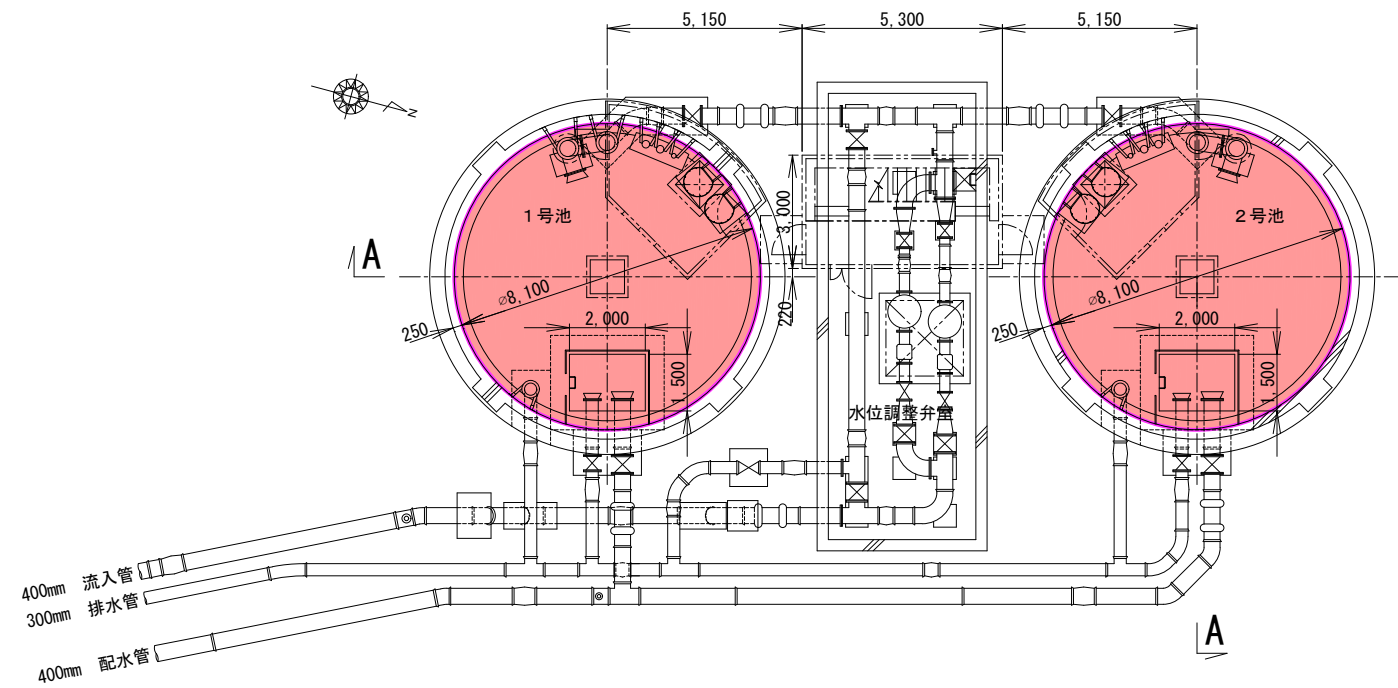




A-A断面図

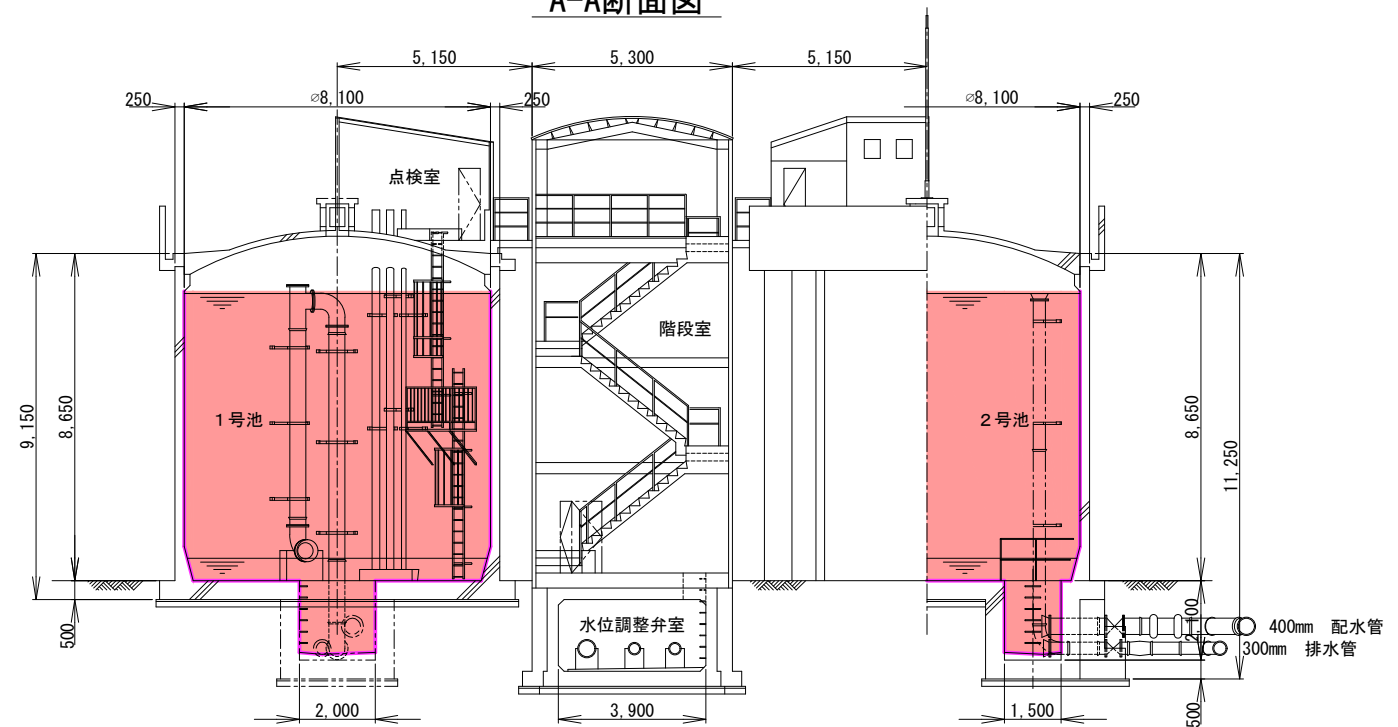

凡例	
	業務か所

管 理 番 号				
配管台帳図面番号				
業務番号	令和 8 年度			
業務名	己斐配水池ほか清掃作業			
図面枚数	17枚の内12葉	縮尺	1/200	摘 要 石内南調圧井構造図
設 計		図面寸法	A 3	
写 図	設 計	係 長	場 長	
広島市水道局 技術部 緑井浄水場				

石内南第一調整池構造図

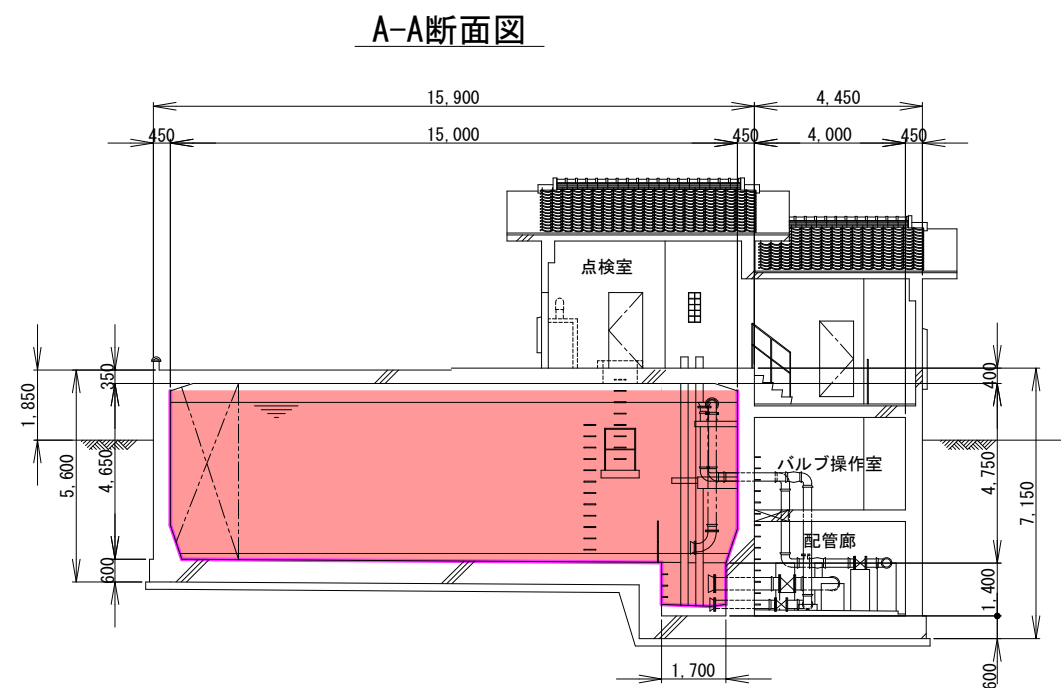
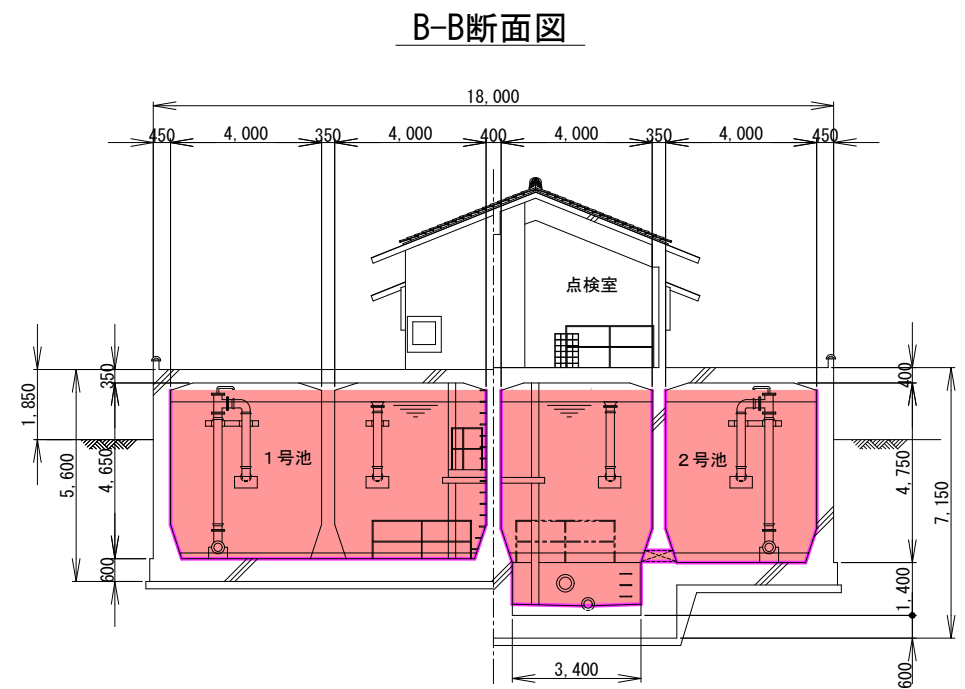
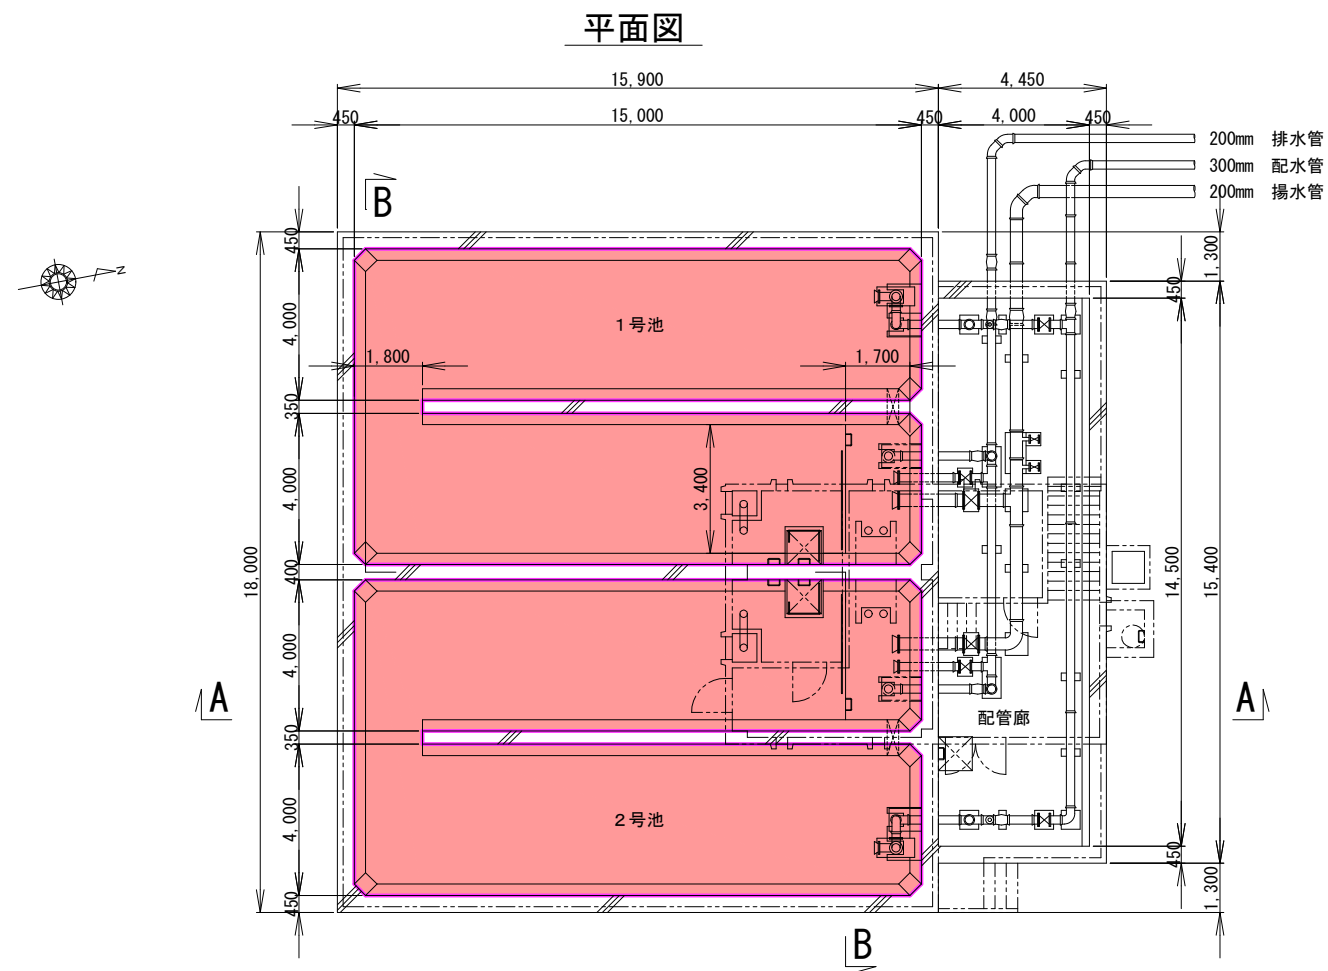


凡例	
	業務か所

管 理 番 号					
配管台帳図面番号					
業務番号		令和 8 年度			
業務名		己斐配水池ほか清掃作業			
図面枚数		17枚の内13葉	縮尺	1/200	摘 要 石内南第一調整池 構造図
設 計			図面寸法	A 3	
写 図		設 計	係 長	場 長	
広島市水道局 技術部 緑井浄水場					

石内南第一調整池
構造図

石内南第二調整池構造図

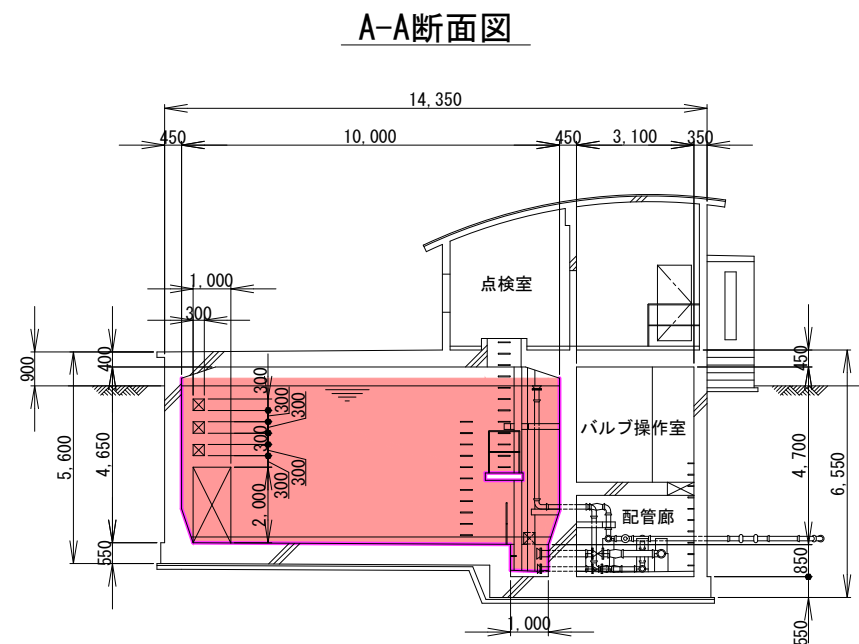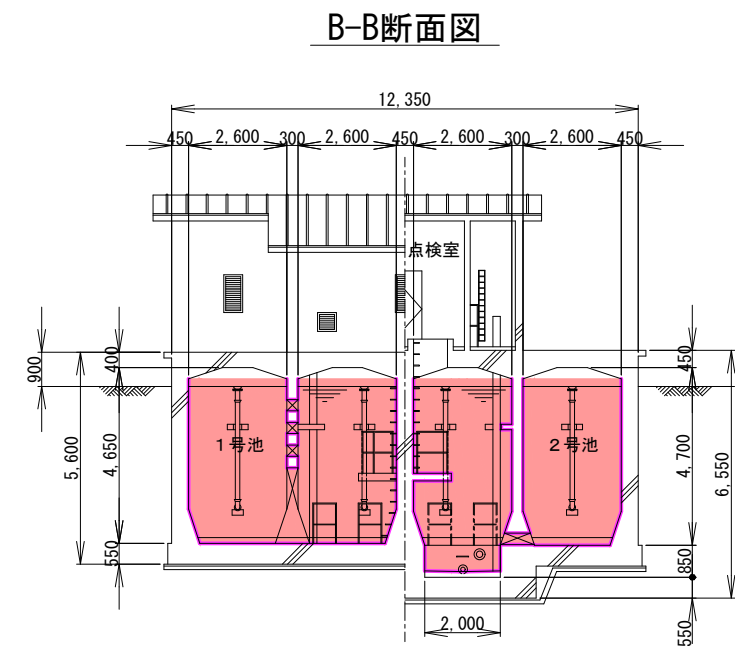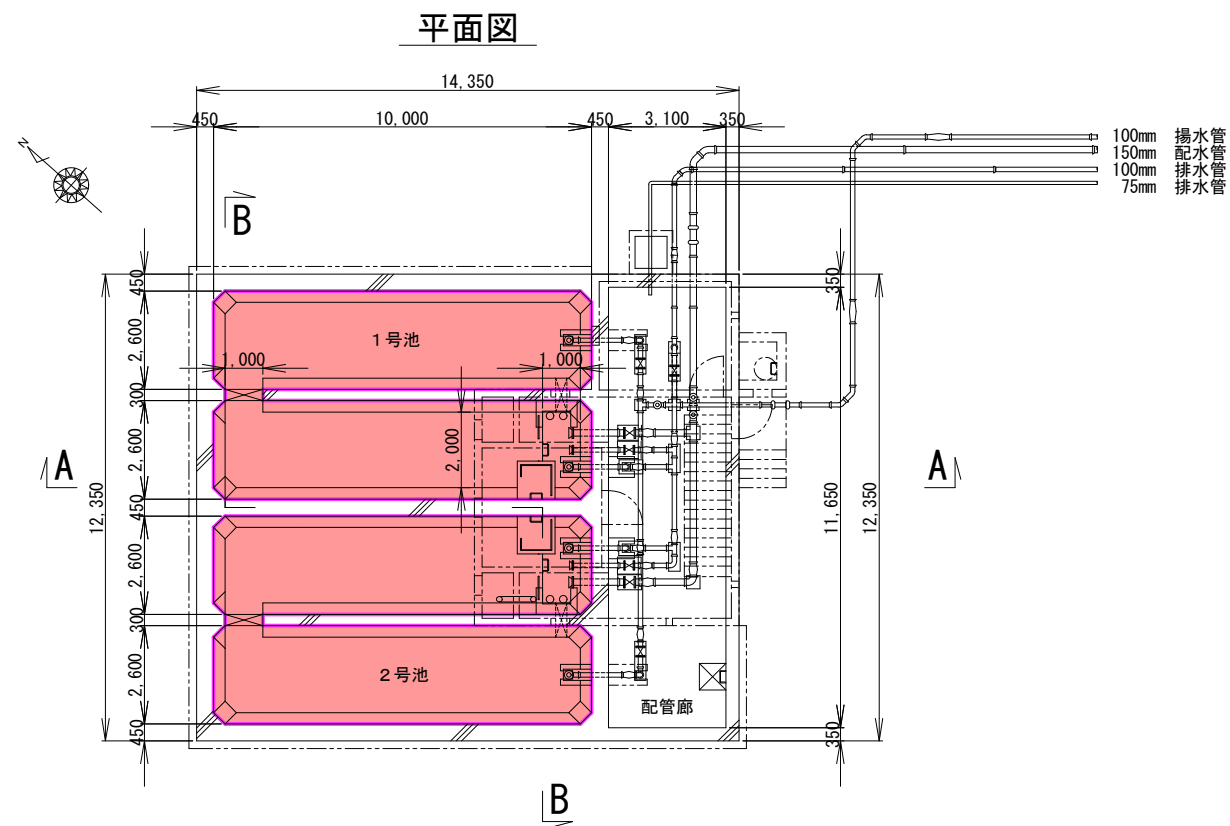


凡例	
	業務か所


管 理 番 号									
配管台帳図面番号									
業務番号		令和 8 年度							
業務名		己斐配水池ほか清掃作業							
図面枚数		17枚の内14葉		縮尺		1/200		摘 要	
設 計				図面寸法		A 3		石内南第二調整池 構造図	
写 図		設 計		係 長		場 長			
広島市水道局 技術部 緑井浄水場									

楠谷調整池構造図


平面図

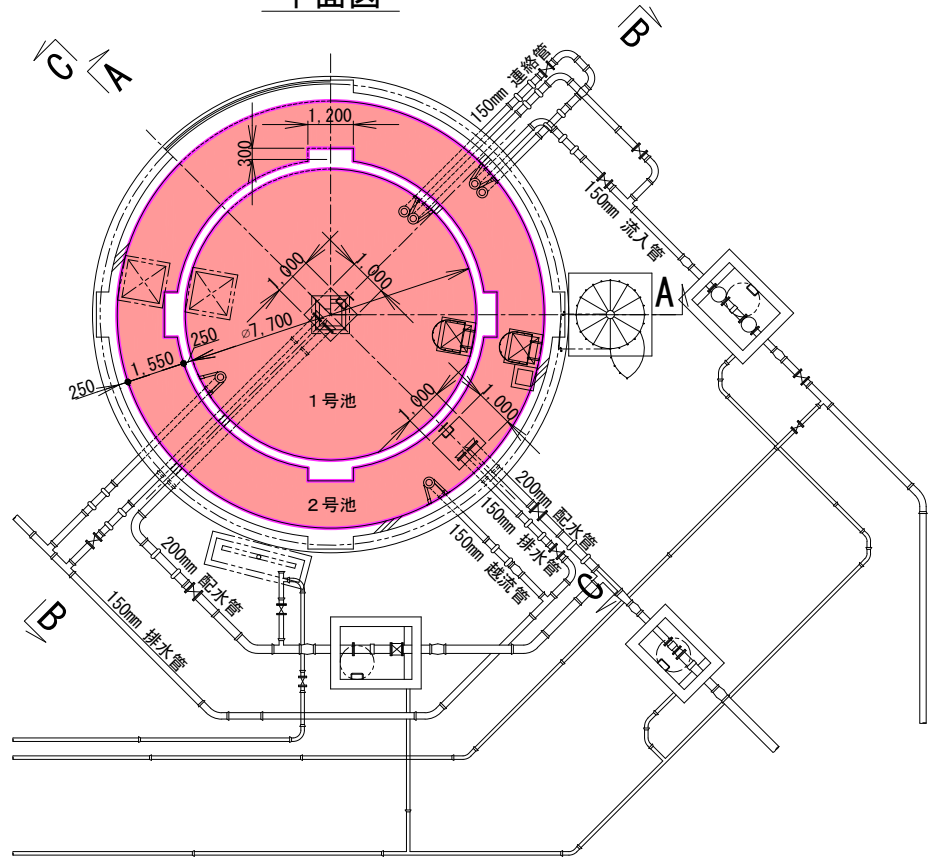


B-B断面図

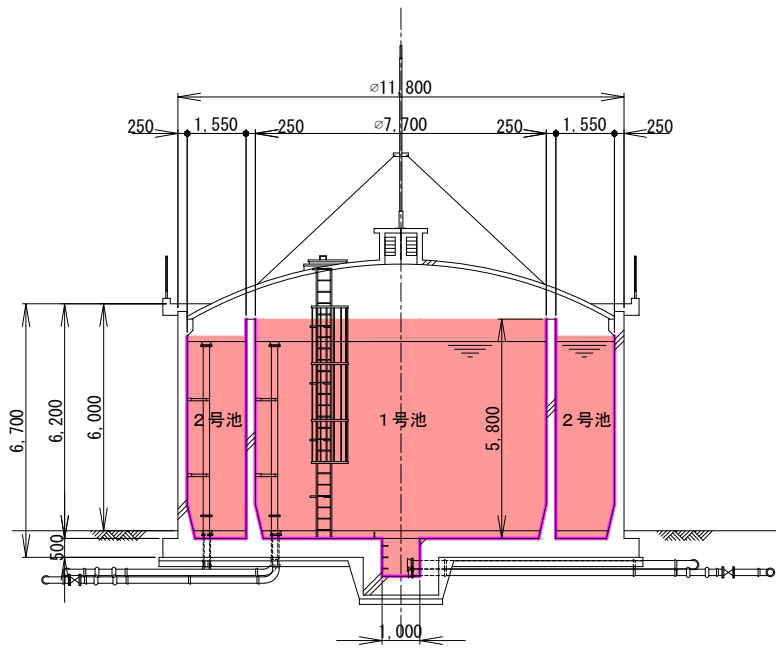

C-C断面図

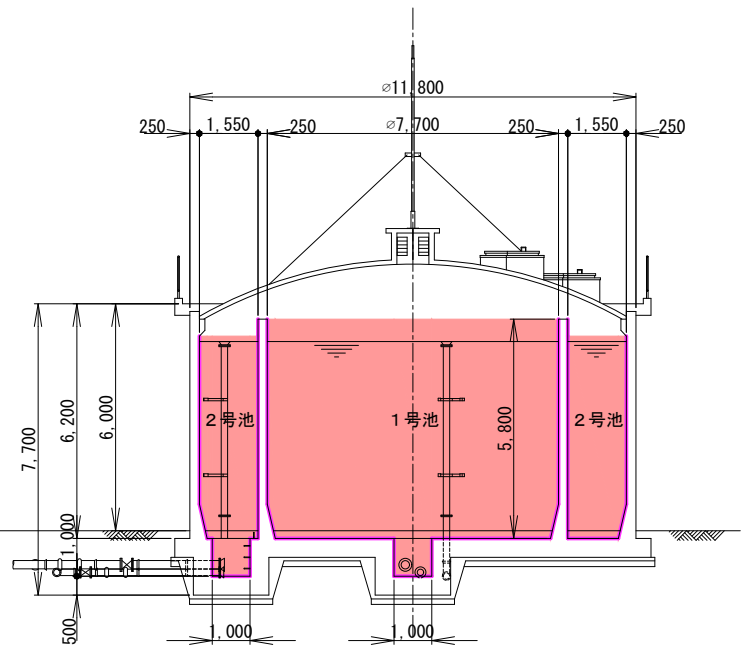

A-A断面図

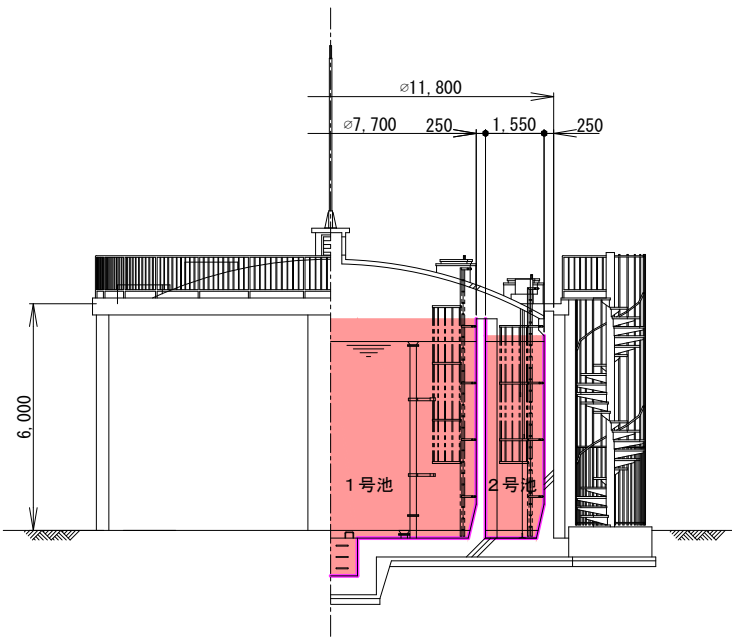


凡例	
	業務か所


管 理 番 号								
配管台帳図面番号								
業務番号		令和 8 年度						
業務名		己斐配水池ほか清掃作業						
図面枚数		17枚の内15葉		縮尺		1/200		摘 要 楠谷調整池構造図
設 計				図面寸法		A 3		
写 図		設 計		係 長		場 長		
広島市水道局 技術部 緑井浄水場								

下配水池構造図


平面図

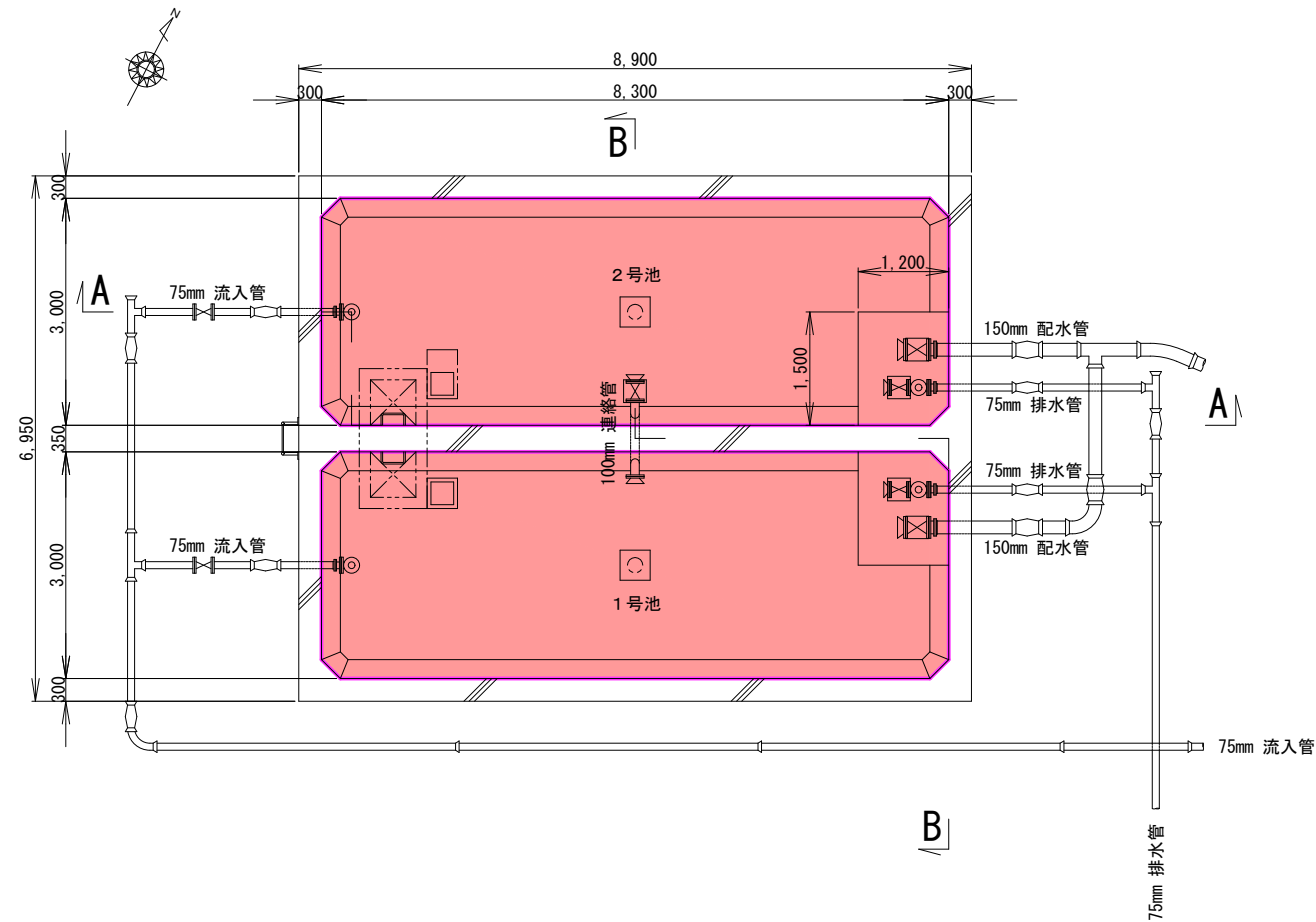

B-B断面図

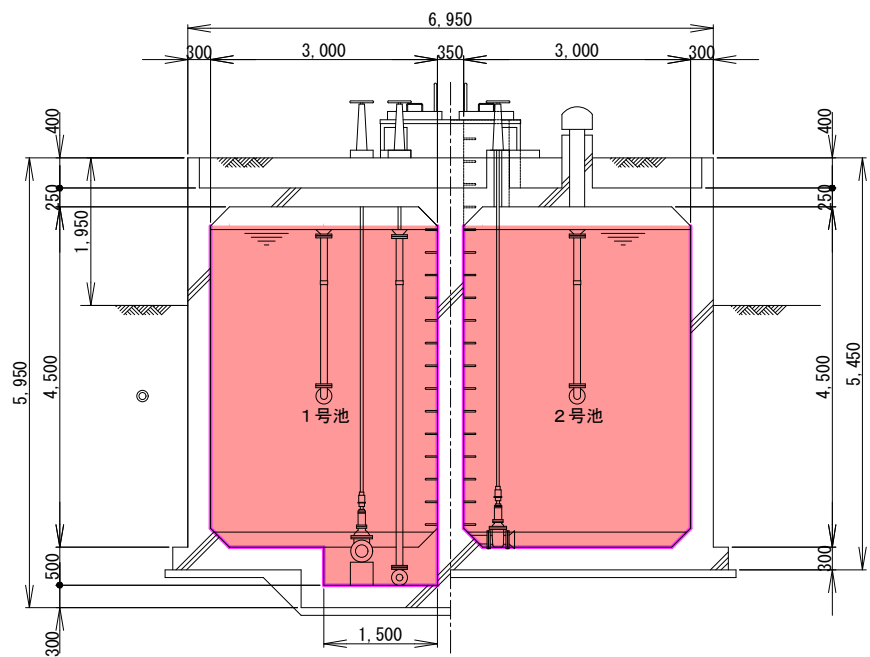

A-A断面図

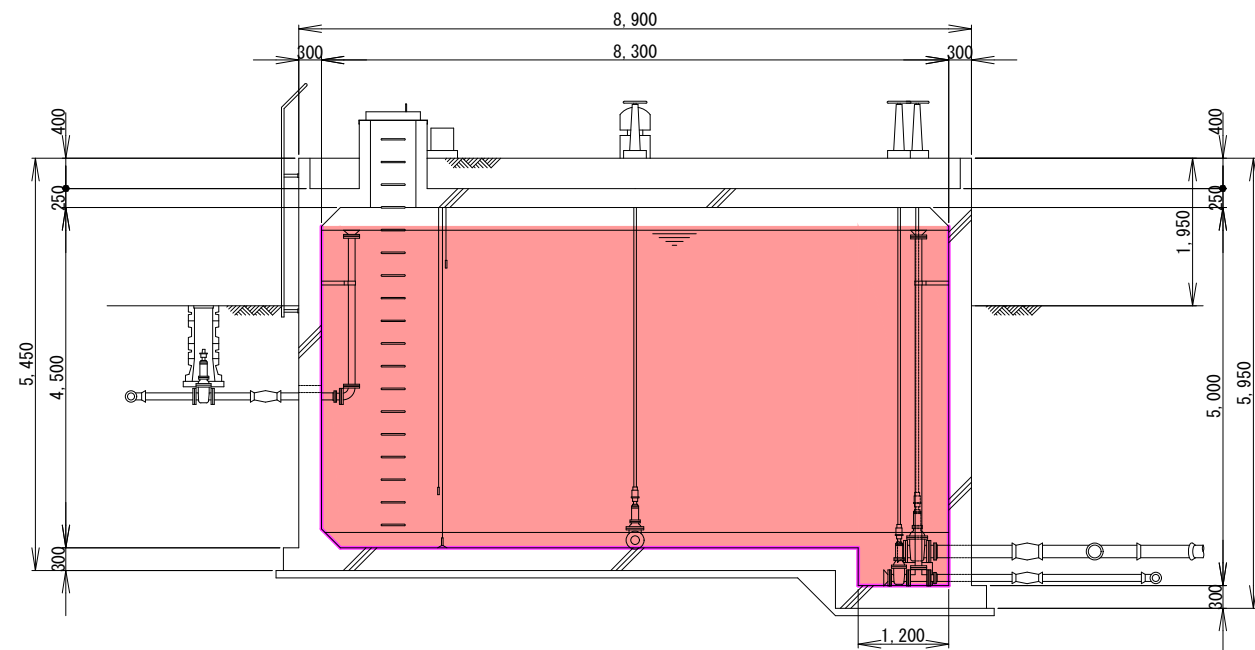


凡例	
	業務か所


管 理 番 号								
配管台帳図面番号								
業務番号		令和 8 年度						
業 務 名		己斐配水池ほか清掃作業						
図面枚数		17枚の内16葉		縮尺		1/100		摘 要 下 配 水 池 構 造 図
設 計				図面寸法		A 3		
写 図		設 計		係 長		場 長		
広島市水道局 技術部 緑井浄水場								

鹿ノ道配水池構造図


平面図

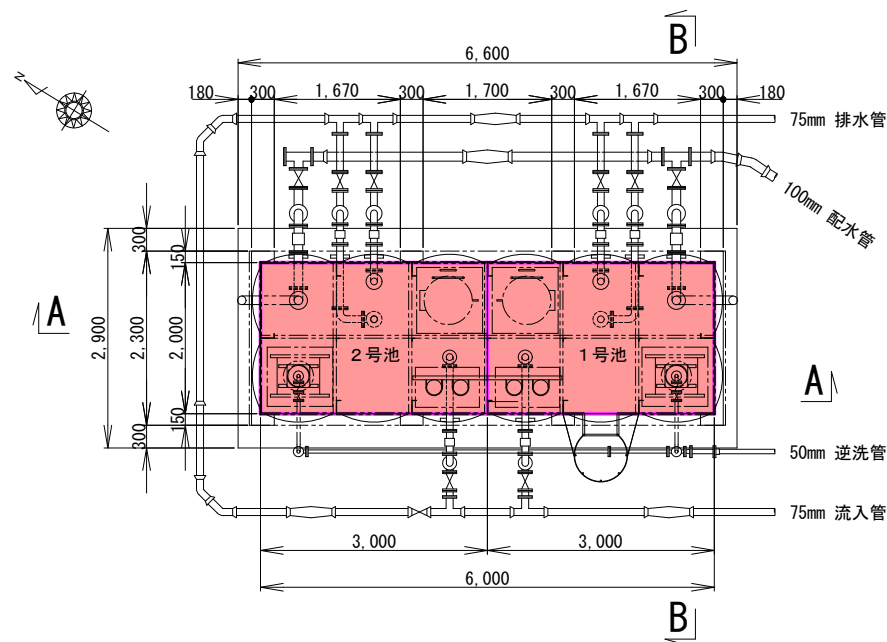

B-B断面図

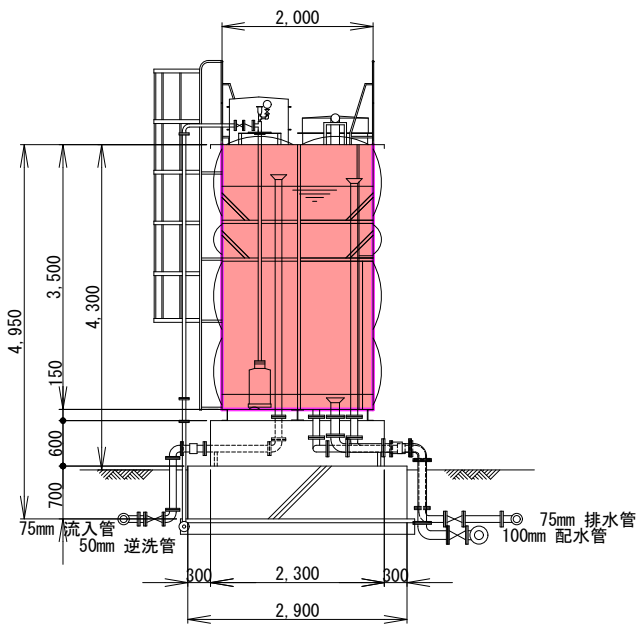

A-A断面図

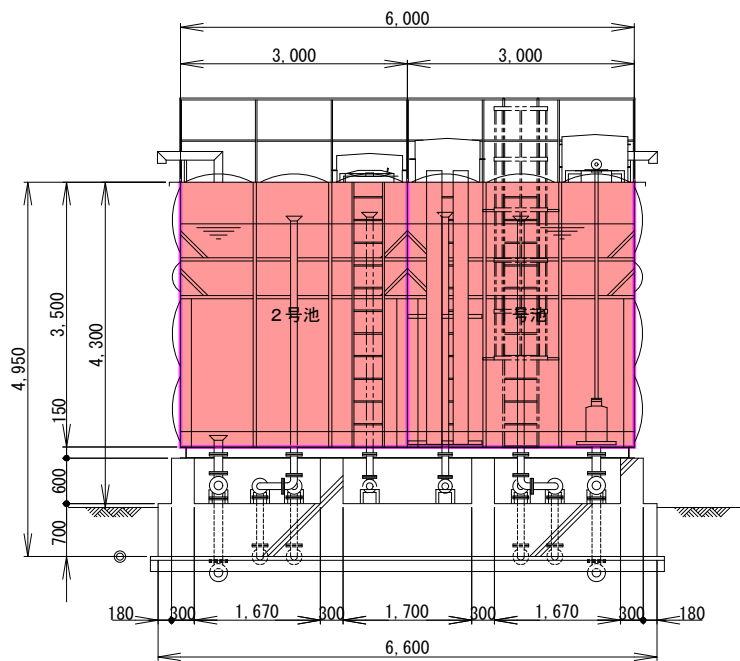

凡例	
	業務か所

管 理 番 号								
配管台帳図面番号								
業務番号		令和 8 年度						
業務名		己斐配水池ほか清掃作業						
図面枚数		17枚の内17葉		縮尺		1/100		摘 要 鹿ノ道配水池構造図
設 計				図面寸法		A 3		
写 図		設 計		係 長		場 長		
広島市水道局 技術部 緑井浄水場								