

業 務 委 託 設 計 書

							技術管理課		
設計	検算	照合	係長	課長					
業務番号 令和 0 8 年度			主 管 水道局技術部牛田浄水場維持係				設計 令和 08 年 08 月		
業務名 井口台調整池ほか清掃業務							委託期間 契約締結の日から 140 日間 年 月 日まで		
履行場所 広島市西区井口台三丁目ほか 1 0 か所									
予算科目 (項) (目) (節)			業 務 委 託 金 額 (内訳) 金 円						

委託施工理由
本業務は、良好な水の供給を維持するため、井口台調整池ほか 1 0 か所の清掃を行うものである。

業務内容		
1	井口台調整池	一式 (有効容量 1,000m3)
2	山田第一調整池	一式 (有効容量 4,600m3)
3	四百田調整池	一式 (有効容量 550m3)
4	祇園高地区調整池	一式 (有効容量 3,000m3)
5	瀬野川受水場	一式 (有効容量 430m3)
6	畑賀北第一調整池	一式 (有効容量 200m3)
7	畑賀北第二調整池	一式 (有効容量 100m3)
8	瀬野川第四調整池	一式 (有効容量 360m3)
9	上瀬野第一調整池	一式 (有効容量 200m3)
10	上瀬野第二調整池	一式 (有効容量 400m3)

本設計書の施工条件は積算参考のために表示するもので契約書では削除します。
広島市

[illegible][illegible][illegible][illegible]

内 訳 表

(上段：前 回 下段：今 回)

費目・工事区分・工種・種別	数 量	単 位	単 価	金 額	摘 要
本委託費					
池清掃作業					
池清掃					
洗流し清掃（井口台調整池）					
	1	式			第 0001 号 明細書
付帯作業（井口台調整池）					
	1	式			第 0002 号 明細書
洗流し清掃（山田第一調整池）					
	1	式			第 0003 号 明細書
付帯作業（山田第一調整池）					
	1	式			第 0004 号 明細書
洗流し清掃（四百田調整池）					
	1	式			第 0005 号 明細書
洗流し清掃（祇園高地区調整池）					
	1	式			第 0006 号 明細書
付帯作業（祇園高地区調整池）					
	1	式			第 0007 号 明細書
洗流し清掃（瀬野川受水場）					
	1	式			第 0008 号 明細書
付帯作業（瀬野川受水場）					
	1	式			第 0009 号 明細書
洗流し清掃（畑賀北第一調整池）					
	1	式			第 0010 号 明細書

本設計書の施工条件は積算参考のために
表示するもので契約書では削除します。
広島市

内 訳 表

(上段：前 回 下段：今 回)

費目・工事区分・工種・種別	数 量	単 位	単 価	金 額	摘 要
付帯作業（畑賀北第一調整池）		式			第 0011 号 明細書
	1				
洗流し清掃（畑賀北第二調整池）		式			第 0012 号 明細書
	1				
洗流し清掃（瀬野川第四調整池）		式			第 0013 号 明細書
	1				
洗流し清掃（上瀬野第一調整池）		式			第 0014 号 明細書
	1				
付帯作業（上瀬野第一調整池）		式			第 0015 号 明細書
	1				
洗流し清掃（上瀬野第二調整池）		式			第 0016 号 明細書
	1				
付帯作業（上瀬野第二調整池）		式			第 0017 号 明細書
	1				
洗流し清掃（矢野南第二調整池）		式			第 0018 号 明細書
	1				
付帯作業（矢野南第二調整池）		式			第 0019 号 明細書
	1				
直接委託費計					
共通仮設費計					
共通仮設費（率分）		式			
	1				
純委託費					

本設計書の施工条件は積算参考のために
表示するもので契約書では削除します。
広島市

内 訳 表

(上段：前 回 下段：今 回)

費目・工事区分・工種・種別	数 量	単 位	単 価	金 額	摘 要
現場管理費		式			
	1				
委託原価					
一般管理費等		式			
	1				
(内数) 契約保証費		式			
	1				
委託価格					
消費税及び地方消費税相当額		式			
	1				
本委託費計					

本設計書の施工条件は積算参考のために
表示するもので契約書では削除します。
広島市

第 0001 号 明細書 池清掃
洗流し清掃（井口台調整池）

1 式

(上段：前 回 下段：今 回)

名 称	数 量	単 位	単 価	金 額	摘 要
池清掃工（側壁） J01=400m3超え600m3以下, J02=清掃面積 300 m2		昼 1			1 号池
	300	m 2			
池清掃工（底版） J01=400m3超え600m3以下, J02=清掃面積 90 m2		昼 1			1 号池
	90	m 2			
池清掃工（側壁） J01=400m3超え600m3以下, J02=清掃面積 300 m2		昼 1			2 号池
	300	m 2			
池清掃工（底版） J01=400m3超え600m3以下, J02=清掃面積 90 m2		昼 1			2 号池
	90	m 2			
合 計					

第 0002 号 明細書 池清掃
付帯作業（井口台調整池）

1 式

(上段：前 回 下段：今 回)

名 称	数 量	単 位	単 価	金 額	摘 要
水替工（井口台調整池） 4tバキューム車					
	1	式			
合 計					

第 0003 号 明細書 池清掃
洗流し清掃（山田第一調整池）

1 式

(上段：前 回 下段：今 回)

名 称	数 量	単 位	単 価	金 額	摘 要
池清掃工（側壁） J01=1200m3超え3500m3以下, J02=清掃面積 15 00 m2		昼 1			1 号池
	1, 500	m 2			
池清掃工（底版） J01=1200m3超え3500m3以下, J02=清掃面積 19 0 m2		昼 1			1 号池
	190	m 2			
池清掃工（側壁） J01=1200m3超え3500m3以下, J02=清掃面積 15 00 m2		昼 1			2 号池
	1, 500	m 2			
池清掃工（底版） J01=1200m3超え3500m3以下, J02=清掃面積 19 0 m2		昼 1			2 号池
	190	m 2			
合 計					

第 0004 号 明細書 池清掃
付帯作業（山田第一調整池）

1 式

(上段：前 回 下段：今 回)

名 称	数 量	単 位	単 価	金 額	摘 要
水替工（山田第一調整池） 4tバキューム車		式			
	1				
合 計					

第 0005 号 明細書 池清掃
洗流し清掃（四百田調整池）

1 式

(上段：前 回 下段：今 回)

名 称	数 量	単 位	単 価	金 額	摘 要
池清掃工（側壁） J01=200m3超え400m3以下, J02=清掃面積 170 m2		昼 1			1 号池
	170	m 2			
池清掃工（底版） J01=200m3超え400m3以下, J02=清掃面積 61 m2		昼 1			1 号池
	61	m 2			
池清掃工（側壁） J01=200m3超え400m3以下, J02=清掃面積 160 m2		昼 1			2 号池
	160	m 2			
池清掃工（底版） J01=200m3超え400m3以下, J02=清掃面積 74 m2		昼 1			2 号池
	74	m 2			
合 計					

第 0006 号 明細書 池清掃
洗流し清掃（祇園高地区調整池）

1 式

(上段：前 回 下段：今 回)

名 称	数 量	単 位	単 価	金 額	摘 要
池清掃工（側壁） J01=1200m3超え3500m3以下, J02=清掃面積 67 0 m2		昼 1			1 号池
	670	m 2			
池清掃工（底版） J01=1200m3超え3500m3以下, J02=清掃面積 30 0 m2		昼 1			1 号池
	300	m 2			
池清掃工（側壁） J01=1200m3超え3500m3以下, J02=清掃面積 67 0 m2		昼 1			2 号池
	670	m 2			
池清掃工（底版） J01=1200m3超え3500m3以下, J02=清掃面積 30 0 m2		昼 1			2 号池
	300	m 2			
合 計					

第 0007 号 明細書 池清掃
付帯作業（祇園高地区調整池）

1 式

(上段：前 回 下段：今 回)

名 称	数 量	単 位	単 価	金 額	摘 要
水替工（祇園高地区調整池） 4tバキューム車		式			
	1				
合 計					

第 0008 号 明細書 池清掃
洗流し清掃（瀬野川受水場）

1 式

(上段：前 回 下段：今 回)

名 称	数 量	単 位	単 価	金 額	摘 要
池清掃工（側壁） J01=200m3超え400m3以下, J02=清掃面積 180 m2		1 m 2			1 号池
	180				
池清掃工（底版） J01=200m3超え400m3以下, J02=清掃面積 51 m2		1 m 2			1 号池
	51				
池清掃工（側壁） J01=200m3超え400m3以下, J02=清掃面積 180 m2		1 m 2			2 号池
	180				
池清掃工（底版） J01=200m3超え400m3以下, J02=清掃面積 51 m2		1 m 2			2 号池
	51				
合 計					

第 0009 号 明細書 池清掃
付帯作業（瀬野川受水場）

1 式

(上段：前 回 下段：今 回)

名 称	数 量	単 位	単 価	金 額	摘 要
水替工（瀬野川受水場） 4tバキューム車		式			
	1				
合 計					

第 0010 号 明細書 池清掃
洗流し清掃（畑賀北第一調整池）

1 式

(上段：前 回 下段：今 回)

名 称	数 量	単 位	単 価	金 額	摘 要
池清掃工（側壁） J01=200m3以下, J02=清掃面積 140 m2		昼 1			1 号池
	140	m 2			
池清掃工（底版） J01=200m3以下, J02=清掃面積 17 m2		昼 1			1 号池
	17	m 2			
池清掃工（側壁） J01=200m3以下, J02=清掃面積 140 m2		昼 1			2 号池
	140	m 2			
池清掃工（底版） J01=200m3以下, J02=清掃面積 17 m2		昼 1			2 号池
	17	m 2			
合 計					

第 0011 号 明細書 池清掃
付帯作業（畑賀北第一調整池）

1 式

(上段：前 回 下段：今 回)

名 称	数 量	単 位	単 価	金 額	摘 要
水替工（畑賀北第一調整池） 4tバキューム車					
	1	式			
合 計					

第 0012 号 明細書 池清掃
洗流し清掃（畑賀北第二調整池）

1 式

(上段：前 回 下段：今 回)

名 称	数 量	単 位	単 価	金 額	摘 要
池清掃工（側壁） J01=200m3以下, J02=清掃面積 82 m2		昼 1			1 号池
	82	m 2			
池清掃工（底版） J01=200m3以下, J02=清掃面積 13 m2		昼 1			1 号池
	13	m 2			
池清掃工（側壁） J01=200m3以下, J02=清掃面積 82 m2		昼 1			2 号池
	82	m 2			
池清掃工（底版） J01=200m3以下, J02=清掃面積 13 m2		昼 1			2 号池
	13	m 2			
合 計					

本設計書の施工条件は積算参考のために
表示するもので契約書では削除します。
広島市

第 0013 号 明細書 池清掃
洗流し清掃（瀬野川第四調整池）

1 式

(上段：前 回 下段：今 回)

名 称	数 量	単 位	単 価	金 額	摘 要
池清掃工（側壁） J01=200m3以下, J02=清掃面積 110 m2		昼 1			1 号池
	110	m 2			
池清掃工（底版） J01=200m3以下, J02=清掃面積 58 m2		昼 1			1 号池
	58	m 2			
池清掃工（側壁） J01=200m3以下, J02=清掃面積 110 m2		昼 1			2 号池
	110	m 2			
池清掃工（底版） J01=200m3以下, J02=清掃面積 58 m2		昼 1			2 号池
	58	m 2			
合 計					

第 0014 号 明細書 池清掃
洗流し清掃（上瀬野第一調整池）

1 式

(上段：前 回 下段：今 回)

名 称	数 量	単 位	単 価	金 額	摘 要
池清掃工（側壁） J01=200m3以下, J02=清掃面積 98 m2		昼 1			1 号池
	98	m 2			
池清掃工（底版） J01=200m3以下, J02=清掃面積 26 m2		昼 1			1 号池
	26	m 2			
池清掃工（側壁） J01=200m3以下, J02=清掃面積 98 m2		昼 1			2 号池
	98	m 2			
池清掃工（底版） J01=200m3以下, J02=清掃面積 26 m2		昼 1			2 号池
	26	m 2			
合 計					

第 0015 号 明細書 池清掃
付帯作業（上瀬野第一調整池）

1 式

(上段：前 回 下段：今 回)

名 称	数 量	単 位	単 価	金 額	摘 要
水替工（上瀬野第一調整池） 4tバキューム車					
	1	式			
合 計					

本設計書の施工条件は積算参考のために
表示するもので契約書では削除します。
広島市

第 0016 号 明細書 池清掃
洗流し清掃（上瀬野第二調整池）

1 式

(上段：前 回 下段：今 回)

名 称	数 量	単 位	単 価	金 額	摘 要
池清掃工（側壁） J01=200m3以下, J02=清掃面積 140 m2		昼 1			1 号池
	140	m 2			
池清掃工（底版） J01=200m3以下, J02=清掃面積 44 m2		昼 1			1 号池
	44	m 2			
池清掃工（側壁） J01=200m3以下, J02=清掃面積 140 m2		昼 1			2 号池
	140	m 2			
池清掃工（底版） J01=200m3以下, J02=清掃面積 44 m2		昼 1			2 号池
	44	m 2			
合 計					

第 0017 号 明細書 池清掃
付帯作業（上瀬野第二調整池）

1 式

(上段：前 回 下段：今 回)

名 称	数 量	単 位	単 価	金 額	摘 要
水替工（上瀬野第二調整池） 4tバキューム車					
	1	式			
合 計					

第 0018 号 明細書 池清掃
洗流し清掃（矢野南第二調整池）

1 式

(上段：前 回 下段：今 回)

名 称	数 量	単 位	単 価	金 額	摘 要
池清掃工（側壁） J01=400m3超え600m3以下, J02=清掃面積 360 m2		昼 1			1 号池
	360	m 2			
池清掃工（底版） J01=400m3超え600m3以下, J02=清掃面積 130 m2		昼 1			1 号池
	130	m 2			
池清掃工（側壁） J01=400m3超え600m3以下, J02=清掃面積 360 m2		昼 1			2 号池
	360	m 2			
池清掃工（底版） J01=400m3超え600m3以下, J02=清掃面積 130 m2		昼 1			2 号池
	130	m 2			
合 計					

本設計書の施工条件は積算参考のために
表示するもので契約書では削除します。
広島市

(上段：前 回 下段：今 回)

名 称	数 量	単 位	単 価	金 額	摘 要
水替工（矢野南第二調整池） 4tバキューム車		式			
	1				
合 計					

仕 様 書

1 業務名

井口台調整池ほか清掃作業

2 履行場所

- | | |
|---------------|--------------------------|
| (1) 井口台調整池 | 広島市西区井口台三丁目 38 番 |
| (2) 山田第一調整池 | 広島市西区山田新町二丁目 17 番 |
| (3) 四百田調整池 | 広島市東区温品町字四百田 167 番地 2 |
| (4) 祇園高地区調整池 | 広島市安佐南区山本町 46 番地 1 |
| (5) 瀬野川受水場 | 広島市安芸区畑賀三丁目 21 番 32 号 |
| (6) 畑賀北第一調整池 | 広島市安芸区畑賀町字柿原 1682 番地 1 |
| (7) 畑賀北第二調整池 | 広島市安芸区畑賀町字西宗尾 1510 番地 1 |
| (8) 瀬野川第四調整池 | 広島市安芸区瀬野南町 694 番地 |
| (9) 上瀬野第一調整池 | 広島市安芸区上瀬野町字小丸山 550 番地 36 |
| (10) 上瀬野第二調整池 | 広島市安芸区上瀬野町字丸岩山 464 番地 1 |
| (11) 矢野南第二調整池 | 広島市安芸区矢野南三丁目 24 番 9 号 |

3 委託期間

契約締結の日から 1 4 0 日間

4 委託目的

本業務は、良好な水の供給を維持するため、井口台調整池ほか 1 0 か所の清掃を行うものである。

5 法令等の遵守

受注者は、業務にあたり労働関係諸法その他関係法規を遵守すること。

6 業務内容及び実施

受注者は、設計書、仕様書及び図面にに基づき業務を実施するものとする。

7 業務実施日及び時間

業務は広島市水道局（以下「局」という。）の平日就業時間内（午前 8 時 3 0 分～午後 5 時 1 5 分※ただし午後 0 時～午後 1 時は除く。）に実施すること。業務時間は局係員と協議するものとし、時間的制約を著しく受ける昼間施工を見込んでいる。なお、平日とは、広島市の休日を定める条例（平成 3 年広島市条例第 4 9 号）第 1 条第 1 項に規定する休日以外の日をいう。ただし、局が必要と認めた場合は、この限りではない。

また、排水経路によっては、雨天時には排水作業ができないことがあるため、業務実施日を変更する場合がある。

8 水道法第21条による健康診断について

受注者は、取水場、浄水場または配水池等において業務に従事する前に、保健所等の検査資格を有する機関で行った、現場従事者の健康診断書（写し）を提出すること。なお、検査項目及び検査周期は次表のとおりとする。

ただし、健康診断を行う業務は、現場工期が明らかに7日以上の業務とする。

検 査 項 目	検 査 周 期
赤痢菌、パラチフス菌、腸チフス菌、サルモネラ 及び腸管出血性大腸菌 O-157	おおむね1年ごと

また、感染症が発生した場合または発生する恐れがある場合、局係員の指示によりその感染症についての健康診断を行い、健康診断書（写し）を提出するものとする。

検査費用については、現場管理費に含むものとする。

9 業務に関する注意事項

受注者は、契約締結後、速やかに次の書類を提出するものとする。

- (1) 現場責任者通知書
- (2) 委託業務実施計画書

次の項目について記載すること。

- ア 業務概要
- イ 工程表
- ウ 現場組織表
- エ 緊急時の体制
- オ 安全管理
- カ その他局係員が求める項目

- (3) 健康診断書（写し）

10 履行

- (1) 受注者は、委託業務実施計画書に基づき、適正な履行管理を行うこと。
- (2) 受注者は、業務に必要な人員、器具等を確保し、業務の円滑な履行に努めるものとする。

11 緊急の業務

- (1) 本業務の履行場所は、上水道施設内であるため、施設等に損傷を与えないように十分注意するとともに、諸施設に損傷を与えた場合、速やかに局係員に報告するとともに、受注者の責任において補修等適切な処置を講ずるものとする。
また、稼動中の諸施設及び業務が所以外は立入らないこと。
- (2) 受注者は、本業務中に事故が発生した場合、直ちに局係員に報告するとともに、適切な処置を講ずるものとする。

12 安全対策その他

- (1) 受注者は、業務にあたり酸素欠乏危険か所、高所、地下、道路上での作業、その他特

に危険が予想されるか所では事故防止に努めるものとする。

- (2) 池内への昇降の際は、必ず墜落制止用器具を使用すること。

13 衛生管理

受注者は、水道施設内又はその付近での業務にあたって、水道法等関係法令を遵守し、衛生管理に十分注意するものとする。

14 業務報告書等の提出

- (1) 受注者は、速やかに日報を局係員に提出し、業務の履行状況を明らかにするものとする。
- (2) 受注者は、業務完了後、業務実施報告書を局係員に提出するとともに、出来高数量を確認するための業務記録写真を添付すること。

15 清掃その他

- (1) 本業務により清掃するか所は、池内の天井を除くすべて（タラップ、踊り場及び付属配管等を含む。）とし、側壁の清掃は圧力水で、また、底版の清掃はデッキブラシと圧力水の併用で行うものとする。
- なお、その時に内面保護を破損しないようにすること。
- (2) 業務に先立ち、資機材及び長靴等は次亜塩素酸ナトリウムで消毒すること。
- (3) 本業務に必要な作業用水、次亜塩素酸ナトリウムは、局が支給するものとするが、必要な機材はすべて受注者の負担とする。
- (4) 本業務は1池ずつ行うものとする。なお、1池2分割の施設の場合は、1分割ずつ行うものとする。
- (5) 本業務の詳細な工程及び業務時間は、局係員と協議するものとする。
- (6) 清掃作業においては、洗浄排水を強力吸引車で吸引し、牛田浄水場内の局係員が指示する場所へ運搬するものとする。

なお、発生する見込み洗浄排水の運搬量は以下のとおりである。

ア 井口台調整池	0.5 m ³ （1池当たり）
イ 山田第一調整池	2.3 m ³ （1池当たり）
ウ 祇園高地区調整池	1.5 m ³ （1池当たり）
エ 瀬野川受水場	0.2 m ³ （1池当たり）
オ 畑賀北第一調整池	0.1 m ³ （1池当たり）
カ 上瀬野第一調整池	0.1 m ³ （1池当たり）
キ 上瀬野第二調整池	0.2 m ³ （1池当たり）
ク 矢野南第二調整池	0.5 m ³ （1池当たり）

- (7) 下記施設の洗浄排水は、浄水で十分に薄めた上で排水すること。
- ア 四百田調整池
- イ 瀬野川第四調整池
- ウ 畑賀北第二調整池
- (8) 強力吸引車等は、事前に清掃しておくなど、衛生管理には十分注意することとし、洗浄排水以外の排水等を牛田浄水場へ運搬しないこと。

16 適用基準

本業務の積算では、土木工事標準積算基準書（令和８年８月改定）及び下水道施設維持管理積算要領を適用している。

○広島市の休日を定める条例の抜粋

(市の休日)

第 1 条 次の各号に掲げる日は、市の休日とし、市の機関の執務は、原則として行わないものとする。

- (1) 日曜日及び土曜日
- (2) 国民の祝日に関する法律(昭和 23 年法律第 178 号)に規定する休日
- (3) 12 月 29 日から翌年の 1 月 3 日までの日(前号に掲げる日を除く。)
- (4) 8 月 6 日(平和記念日)

2 前項の規定は、市の休日に市の機関がその所掌事務を遂行することを妨げるものではない。


(平 4 条例 58・一部改正)

(期限の特例)


第 2 条 市の行政庁に対する申請、届出その他の行為の期限で条例又は規則で規定する期間(時をもって定める期間を除く。)をもって定めるものが市の休日に当たるときは、市の休日の翌日をもってその期限とみなす。ただし、条例又は規則に別段の定めがある場合は、この限りでない。

位置図(1)


井口台調整池

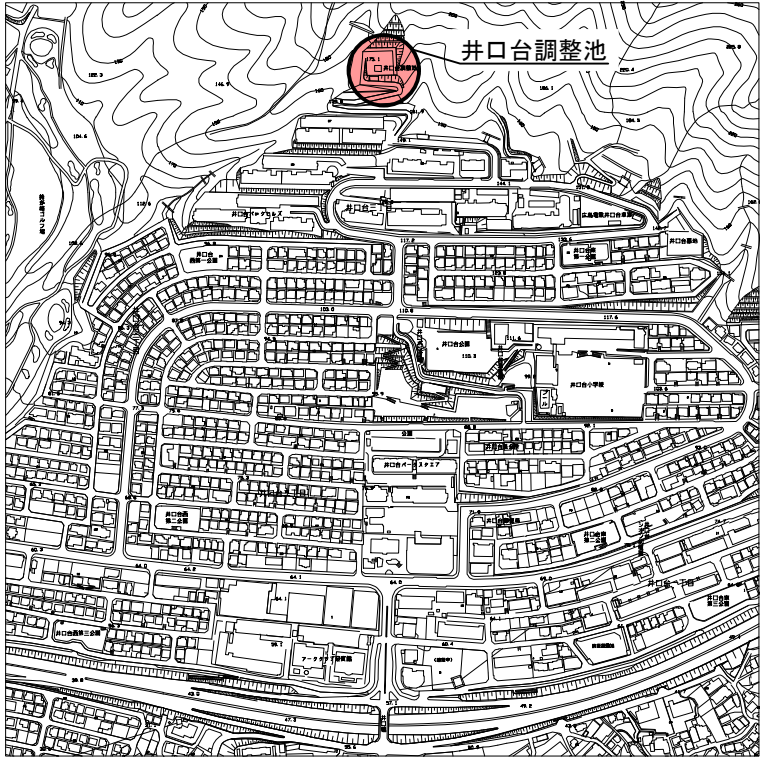

山田第一調整池

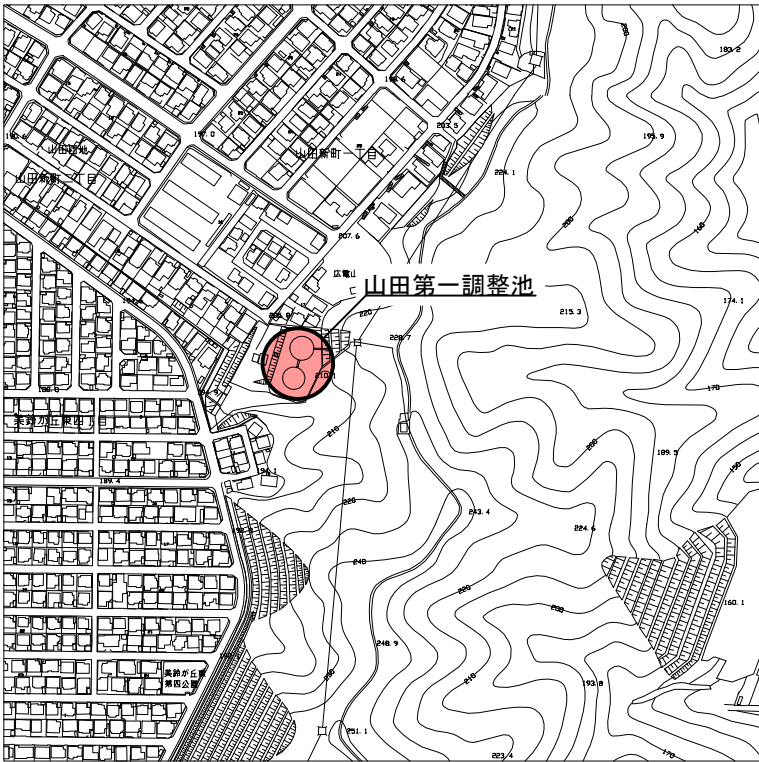

四百田調整池

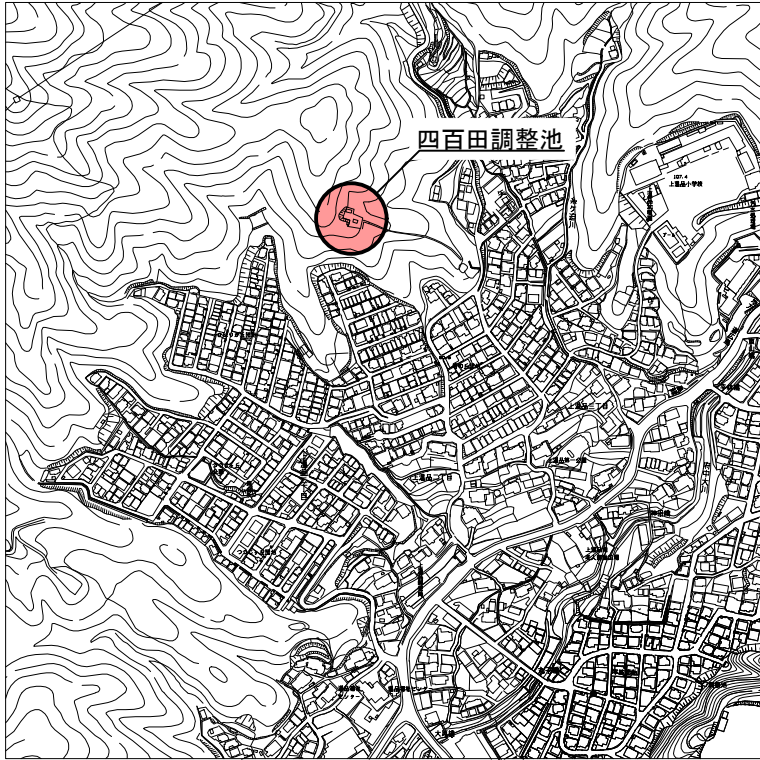

祇園高地区調整池



●：作業場所


管 理 番 号						
配管台帳図面番号		126-137, 128-141, 150-151, 138-152				
業務番号		令和 8 年度				
業務名		井口台調整池ほか清掃作業				
図面枚数		17枚の内1葉	縮尺	1/6, 000		摘 要 位置図 (1)
設 計		令和8年8月-日	図面寸法		A3	
写 図		設 計	係 長	課・所・場長		
広島市水道局 技術部 牛田浄水場						

位置図(2)


瀬野川受水場




畑賀北第一調整池

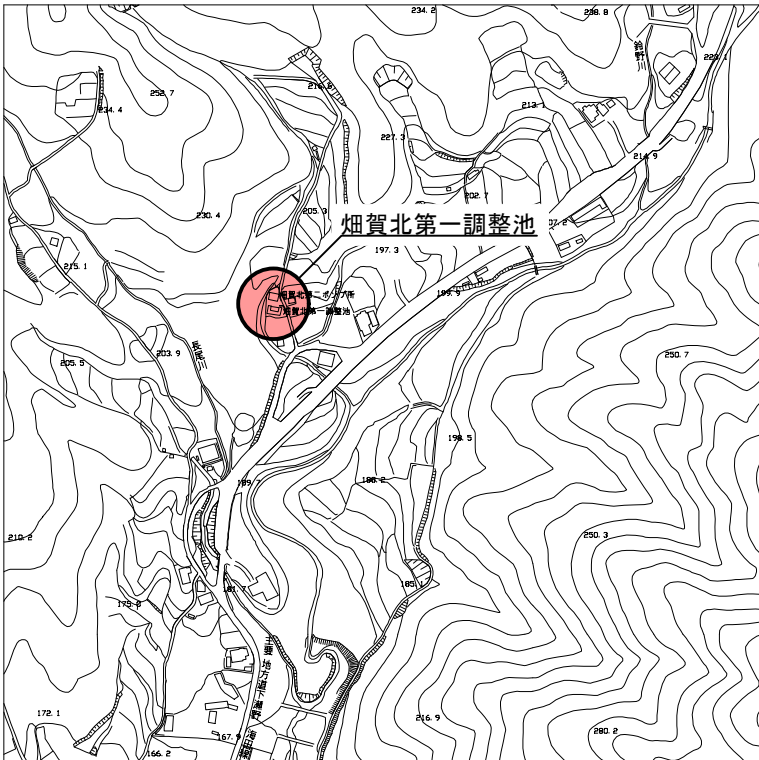

畑賀北第二調整池

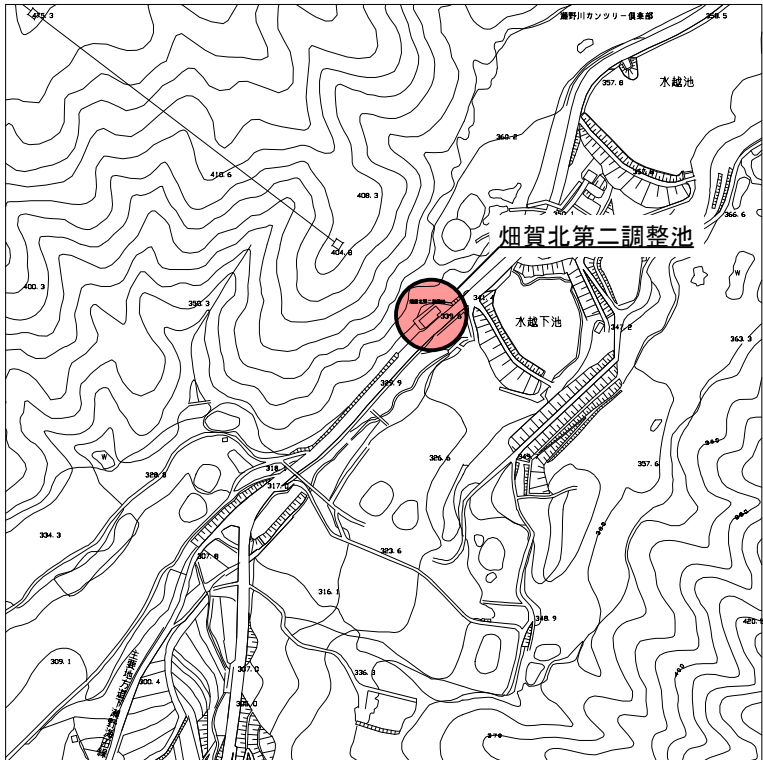

瀬野川第四調整池

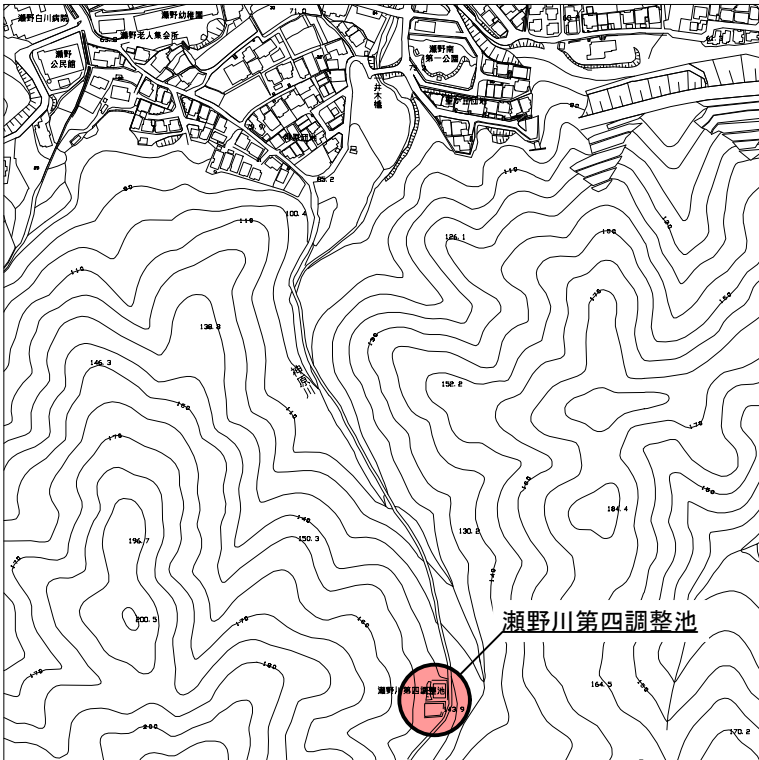


●：作業場所


管 理 番 号						
配管台帳図面番号		157-141, 159-146, 160-149, 168-147				
業務番号		令和 8 年度				
業務名		井口台調整池ほか清掃作業				
図面枚数		17枚の内2葉	縮尺	1/6, 000		摘 要 位置図 (2)
設 計		令和8年8月-日	図面寸法		A3	
写 図		設 計	係 長	課・所・場長		
広島市水道局 技術部 牛田浄水場						

位置図(3)

上瀬野第一調整池

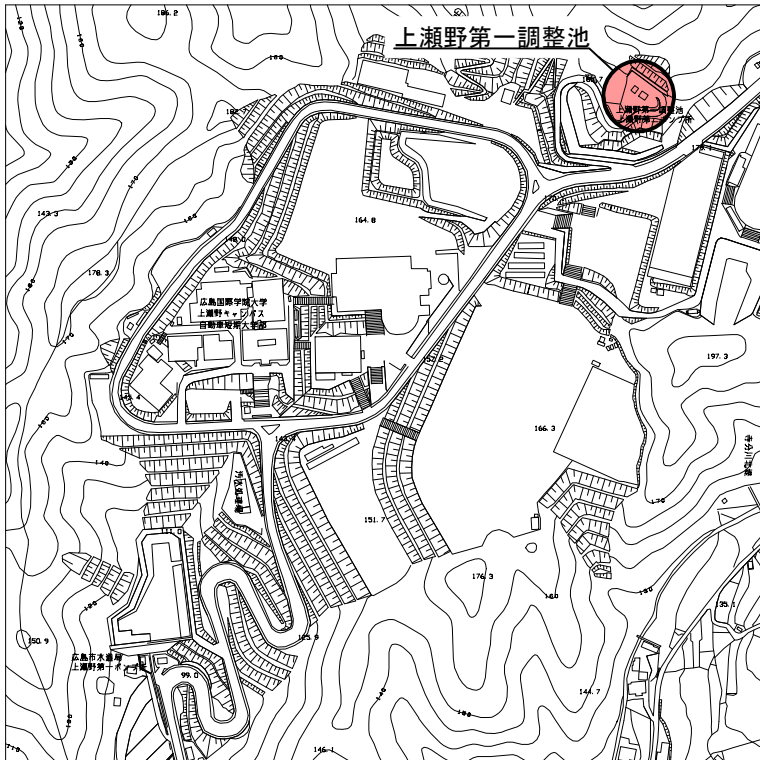

上瀬野第二調整池

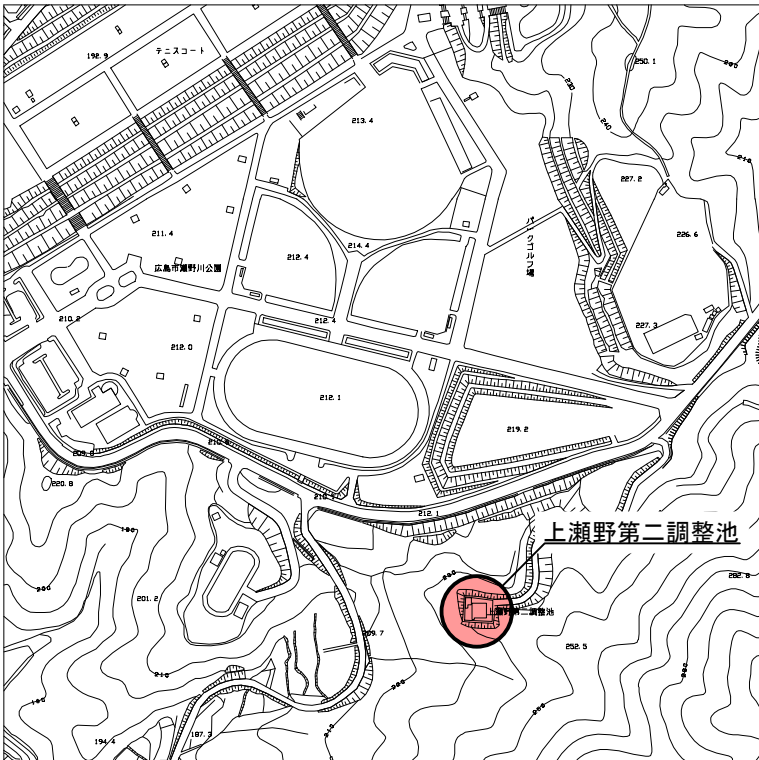

矢野南第二調整池




●：作業場所


管 理 番 号									
配管台帳図面番号		172-151, 174-151, 153-123							
業務番号		令和 8 年度							
業務名		井口台調整池ほか清掃作業							
図面枚数		17枚の内3葉		縮尺		1/6, 000		摘 要	
設 計		令和8年8月-日		図面寸法		A3		位置図 (3)	
写 図		設 計		係 長		課・所・場長			
広島市水道局 技術部 牛田浄水場									

一般平面図(1)


井口台調整池 S=1/800

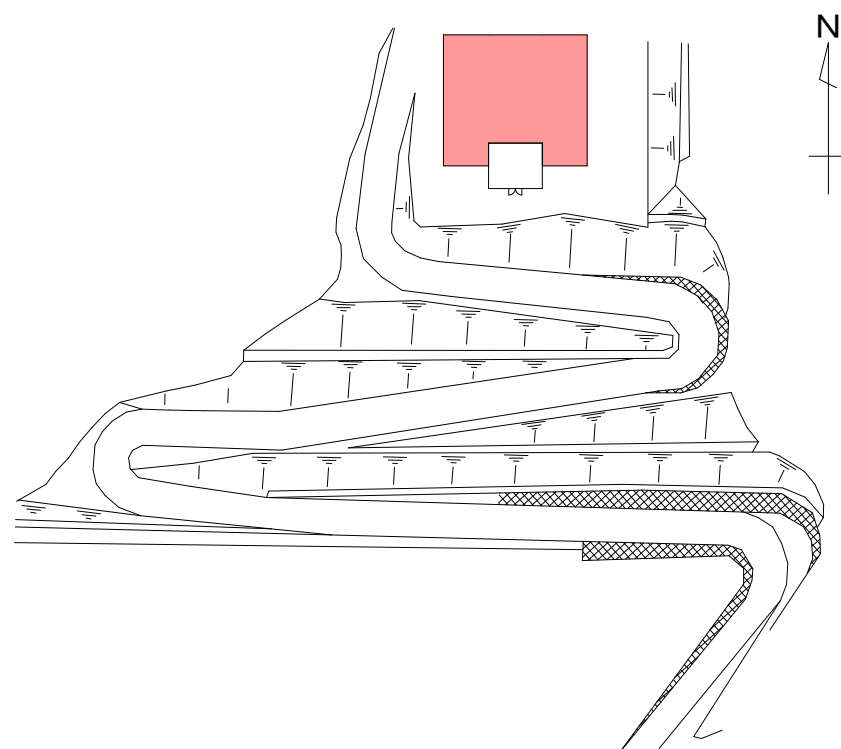


山田第一調整池 S=1/800

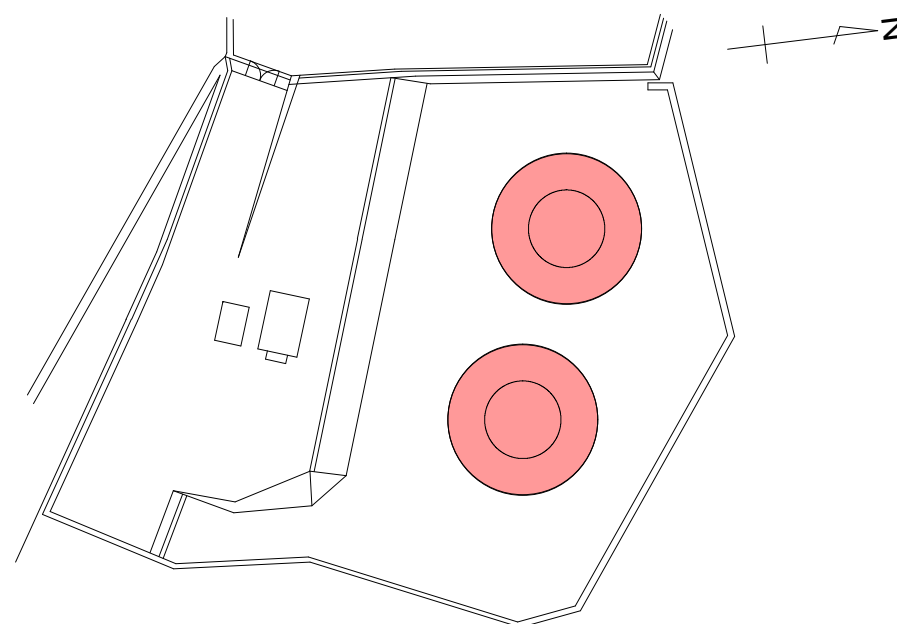

四百田調整池 S=1/300

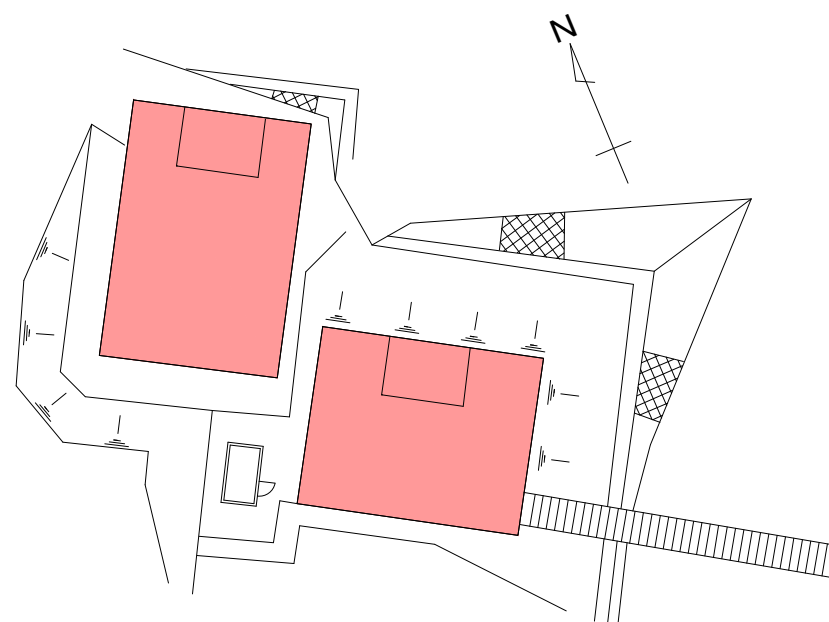

祇園高地区調整池 S=1/2,000

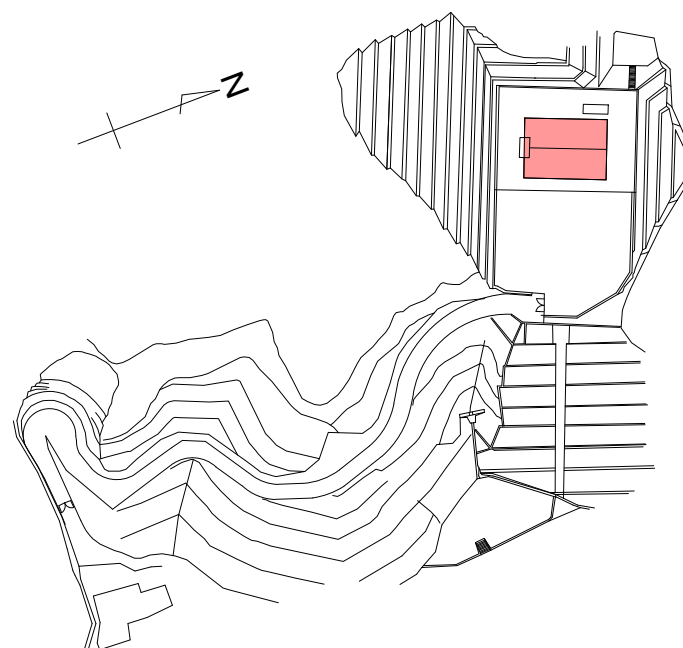


■ : 清掃か所


管 理 番 号					
配管台帳図面番号					
業務番号	令和 8 年度				
業務名	井口台調整池ほか清掃作業				
図面枚数	17枚の内4葉	縮尺	図示	摘 要 一 般 平 面 図 (1)	
設 計	令和8年8月-日	図面寸法	A3		
写 図		設 計	係 長		課・所・場長
広島市水道局 技術部 牛田浄水場					

一般平面図(2)


瀬野川受水場 S=1/500

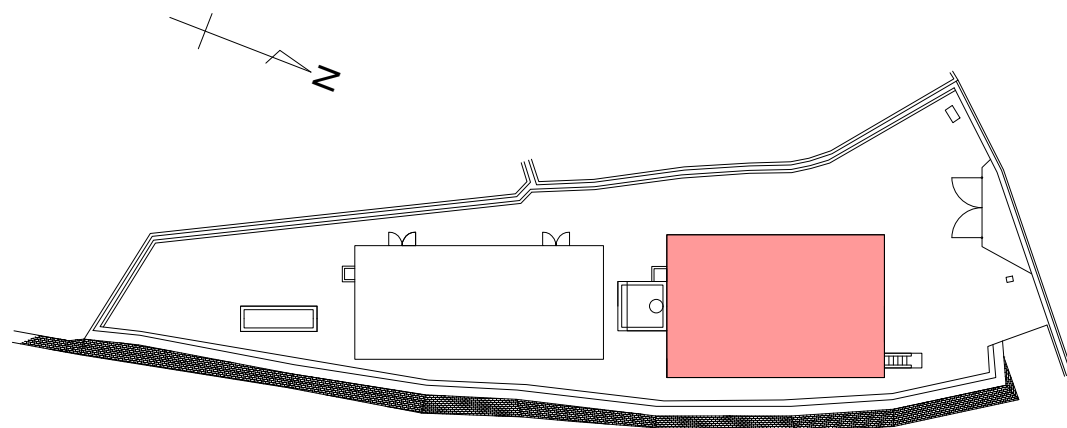


畑賀北第一調整池 S=1/300

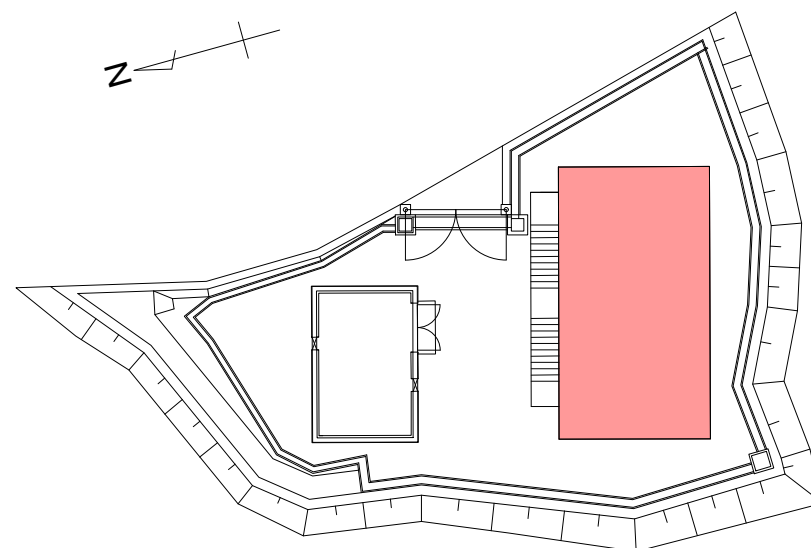

畑賀北第二調整池 S=1/500

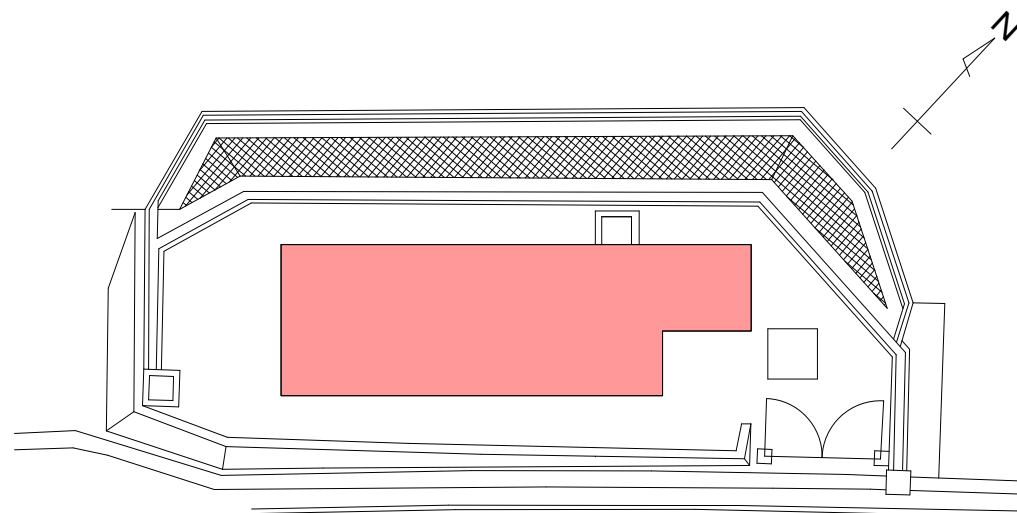

瀬野川第四調整池 S=1/1,000

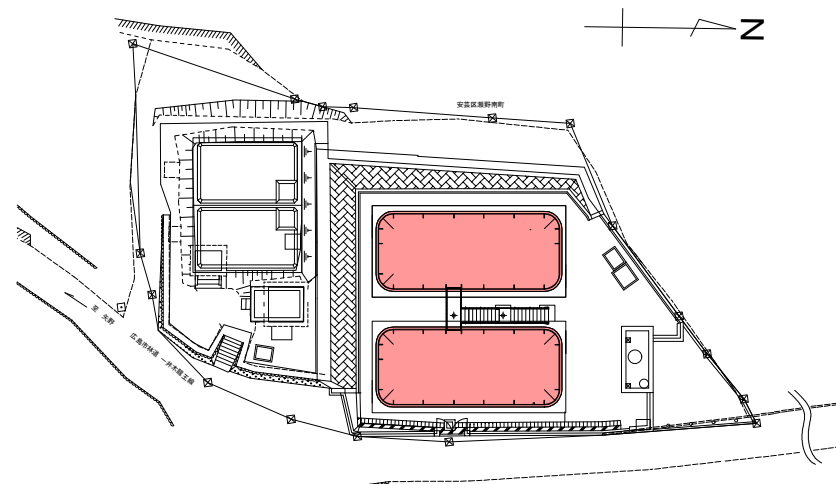


■ : 清掃か所


管 理 番 号					
配管台帳図面番号					
業務番号	令和 8 年度				
業務名	井口台調整池ほか清掃作業				
図面枚数	17枚の内5葉	縮尺	図示	摘 要 船 平 面 図 (2)	
設 計	令和8年8月-日	図面寸法 A3			
写 図		設 計	係 長		課・所・場長
広島市水道局 技術部 牛田浄水場					

一般平面図(3)


上瀬野第一調整池 S=1/1,200

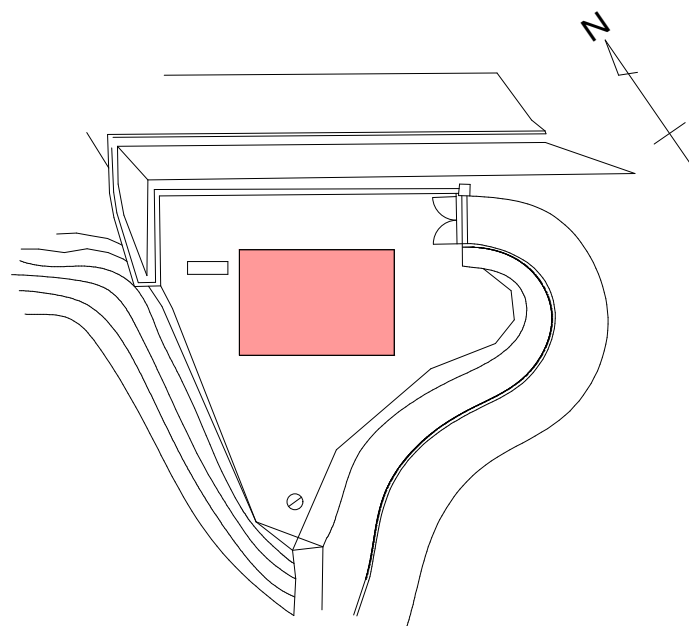

上瀬野第二調整池 S=1/500

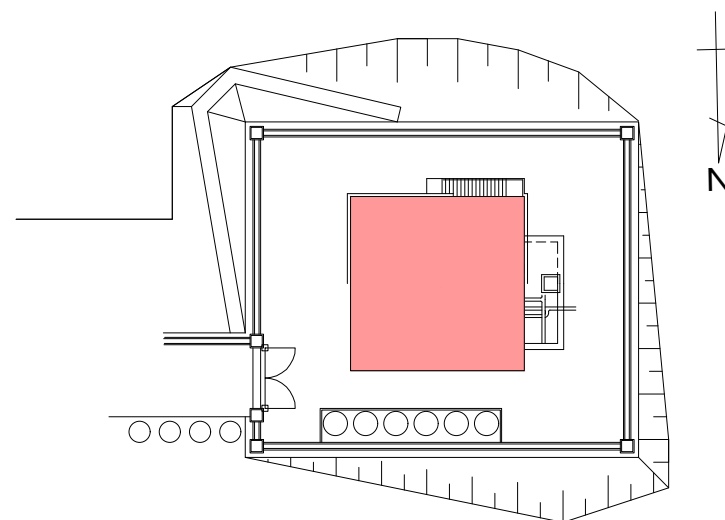

矢野南第二調整池 S=1/800

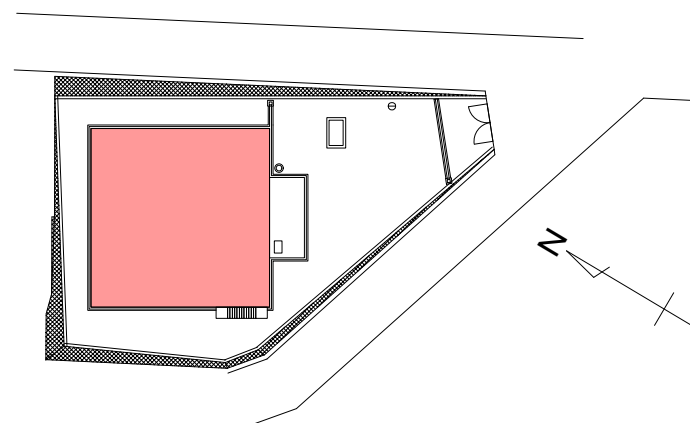


■ : 清掃か所


管 理 番 号					
配管台帳図面番号					
業務番号	令和 8 年度				
業務名	井口台調整池ほか清掃作業				
図面枚数	17枚の内6葉	縮尺	図示	摘 要 一般平面図 (3)	
設 計	令和8年8月-日	図面寸法	A3		
写 図		設 計	係 長		課・所・場長
広島市水道局 技術部 牛田浄水場					

井口台調整池構造図


平面図

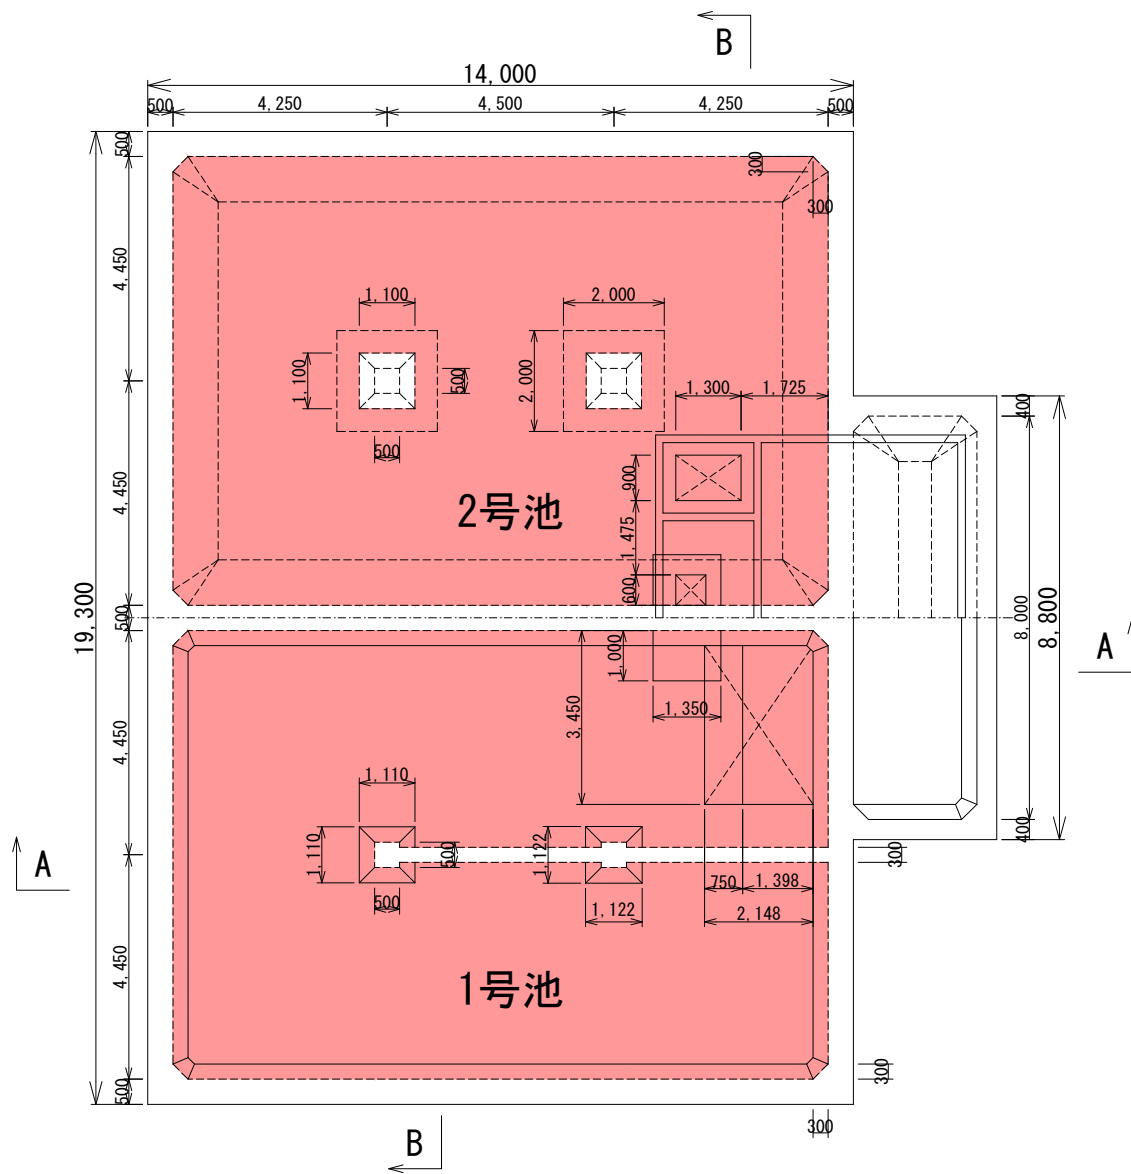

A-A断面図

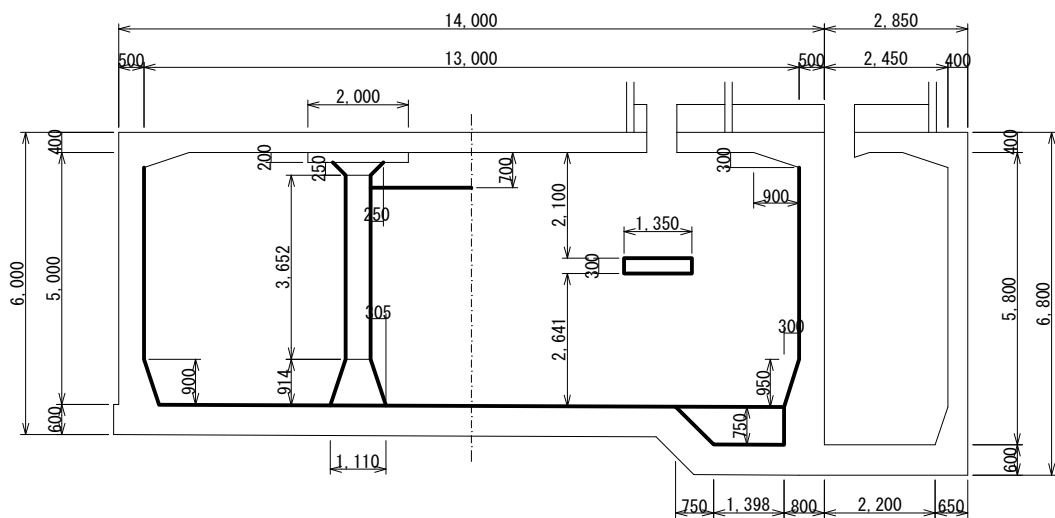

B-B断面図

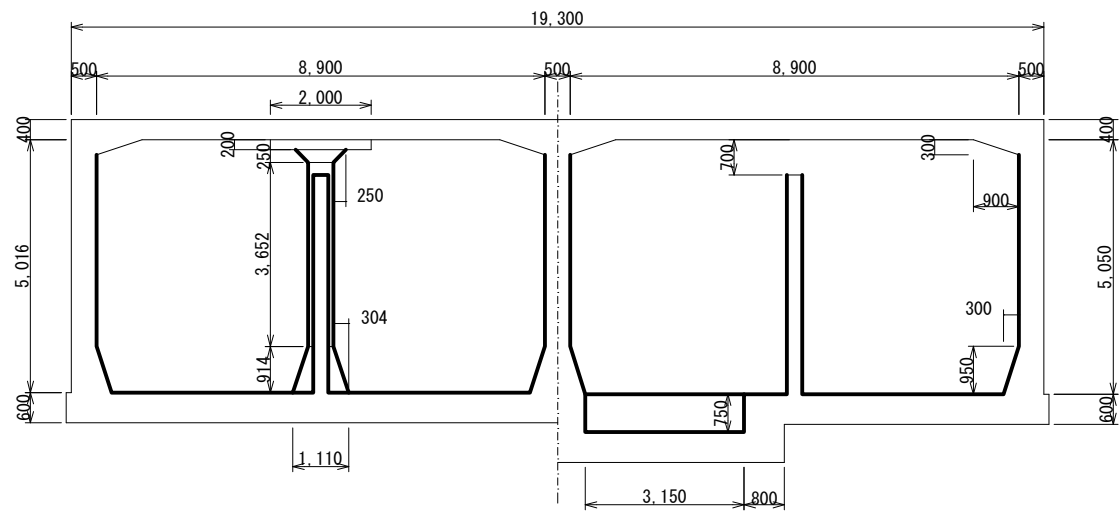


■ — : 清掃か所


管 理 番 号							
配管台帳図面番号							
業務番号		令和 8 年度					
業務名		井口台調整池ほか清掃作業					
図面枚数		17枚の内7葉		摘 要 井口台調整池構造図 平面図 A-A断面図 B-B断面図			
設 計		令和8年8月-日					
		図面寸法					
		A3					
写 図		設 計		係 長		課・所・場長	
広島市水道局 技術部 牛田浄水場							

山田第一調整池構造図

平面図

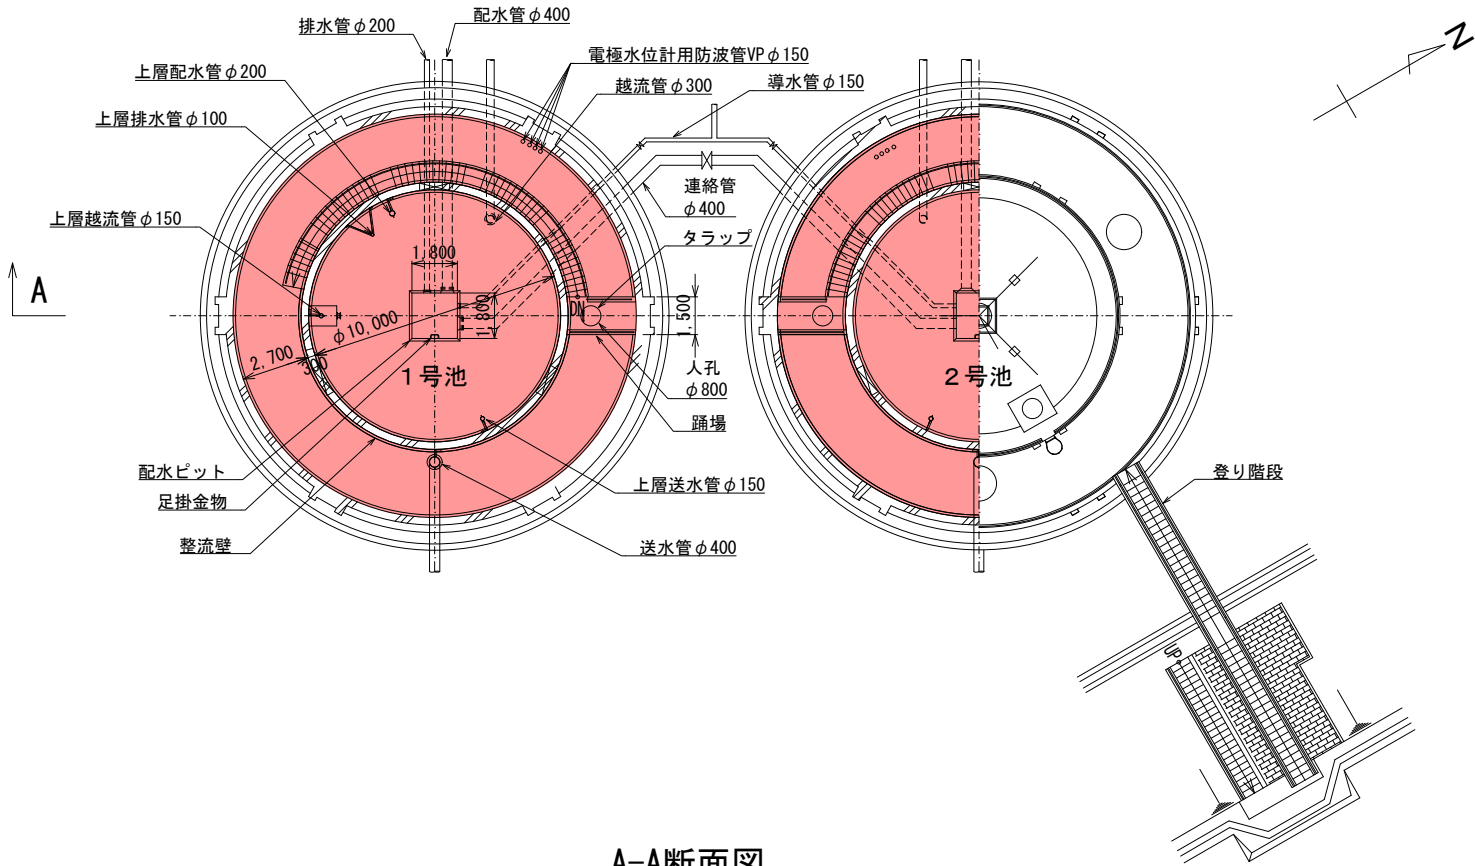

A-A断面図

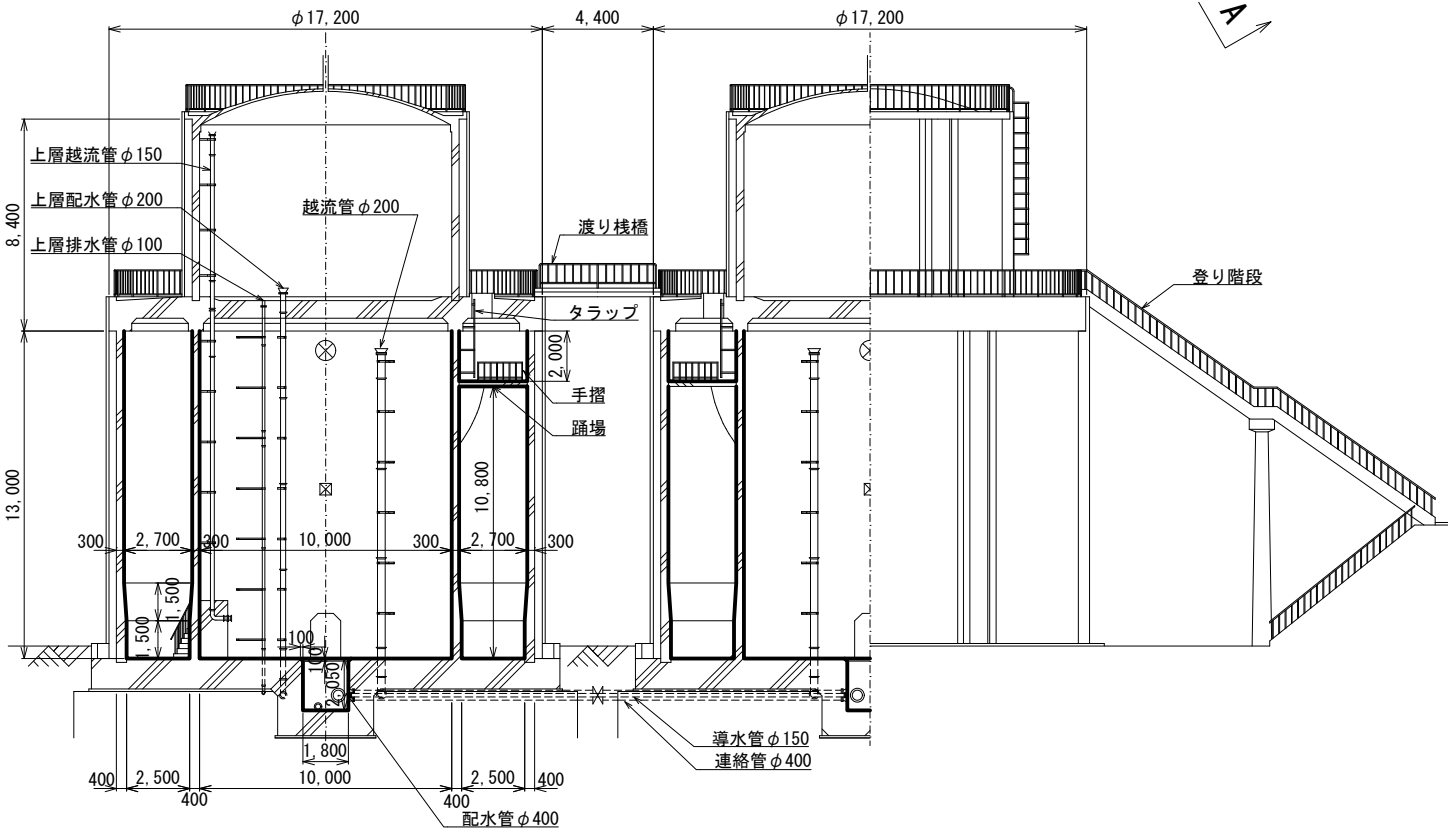


■ — : 清掃か所


管 理 番 号				
配管台帳図面番号				
業務番号	令和 8 年度			
業務名	井口台調整池ほか清掃作業			
図面枚数	17枚の内8葉	縮尺	1/300	摘 要 山田第一調整池構造図 平面図 A-A断面図
設 計	令和8年8月-日	図面寸法	A3	
写 図	設 計	係 長	課・所・場長	
広島市水道局 技術部 牛田浄水場				

四百田調整池構造図


平面図

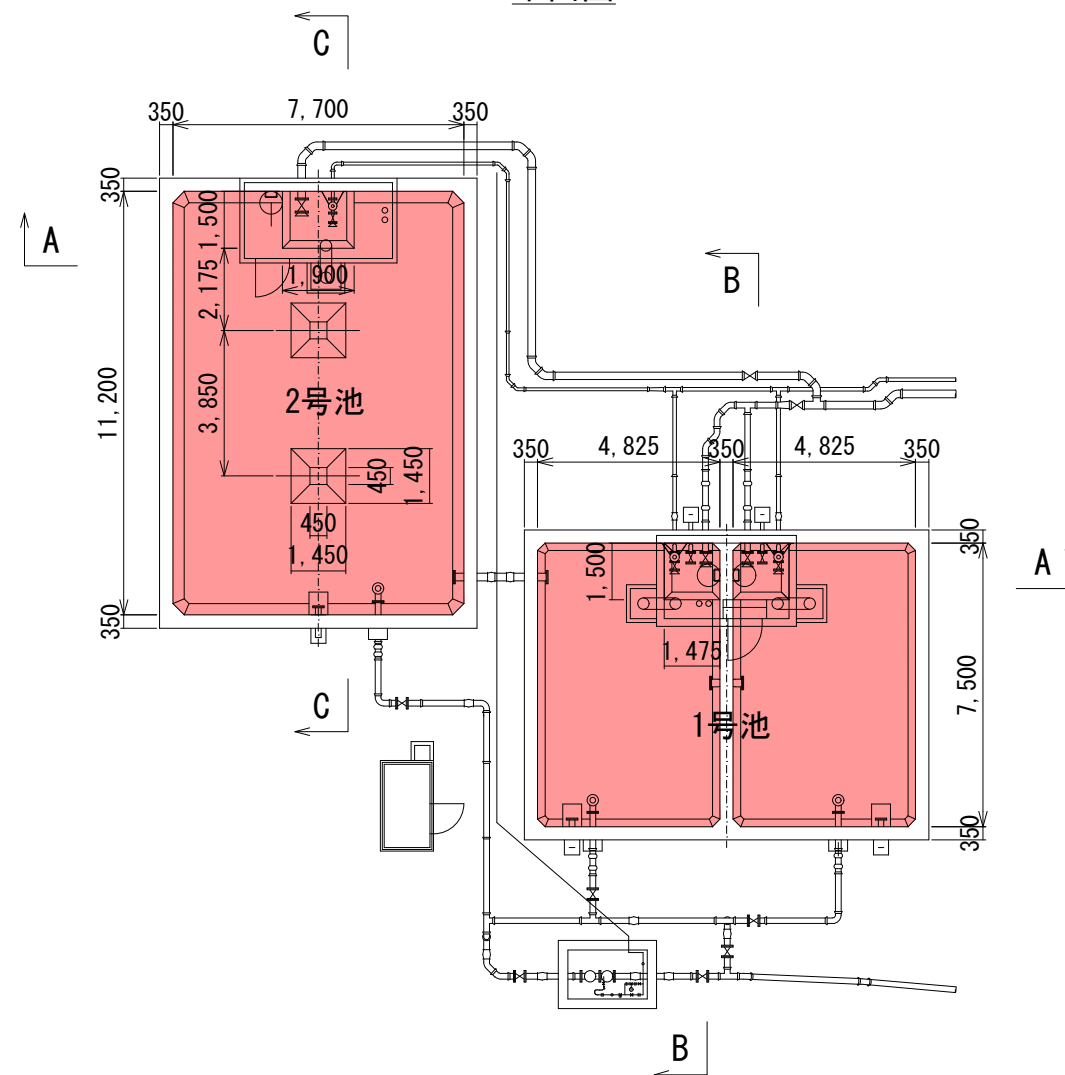


A-A断面図

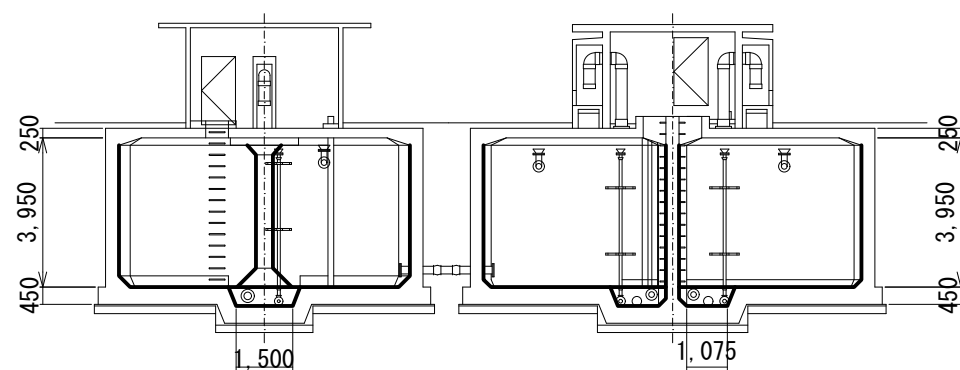

B-B断面図

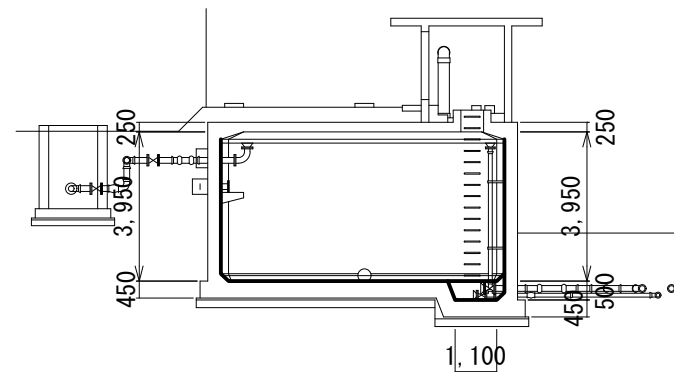

C-C断面図

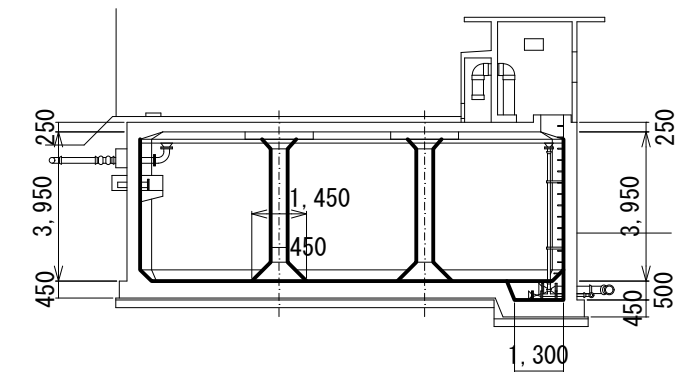


清掃か所


管 理 番 号									
配管台帳図面番号									
業務番号		令和 8 年度							
業務名		井口台調整池ほか清掃作業							
図面枚数		17枚の内9葉		縮尺		1/200		摘 要	
設 計		令和8年8月-日		図面寸法		A3		四百田調整池構造図 平面図 A・A断面図 B・B断面図 C・C断面図	
写 図		設 計		係 長		課・所・場長			
広島市水道局 技術部 牛田浄水場									

祇園高地区調整池構造図


平面図

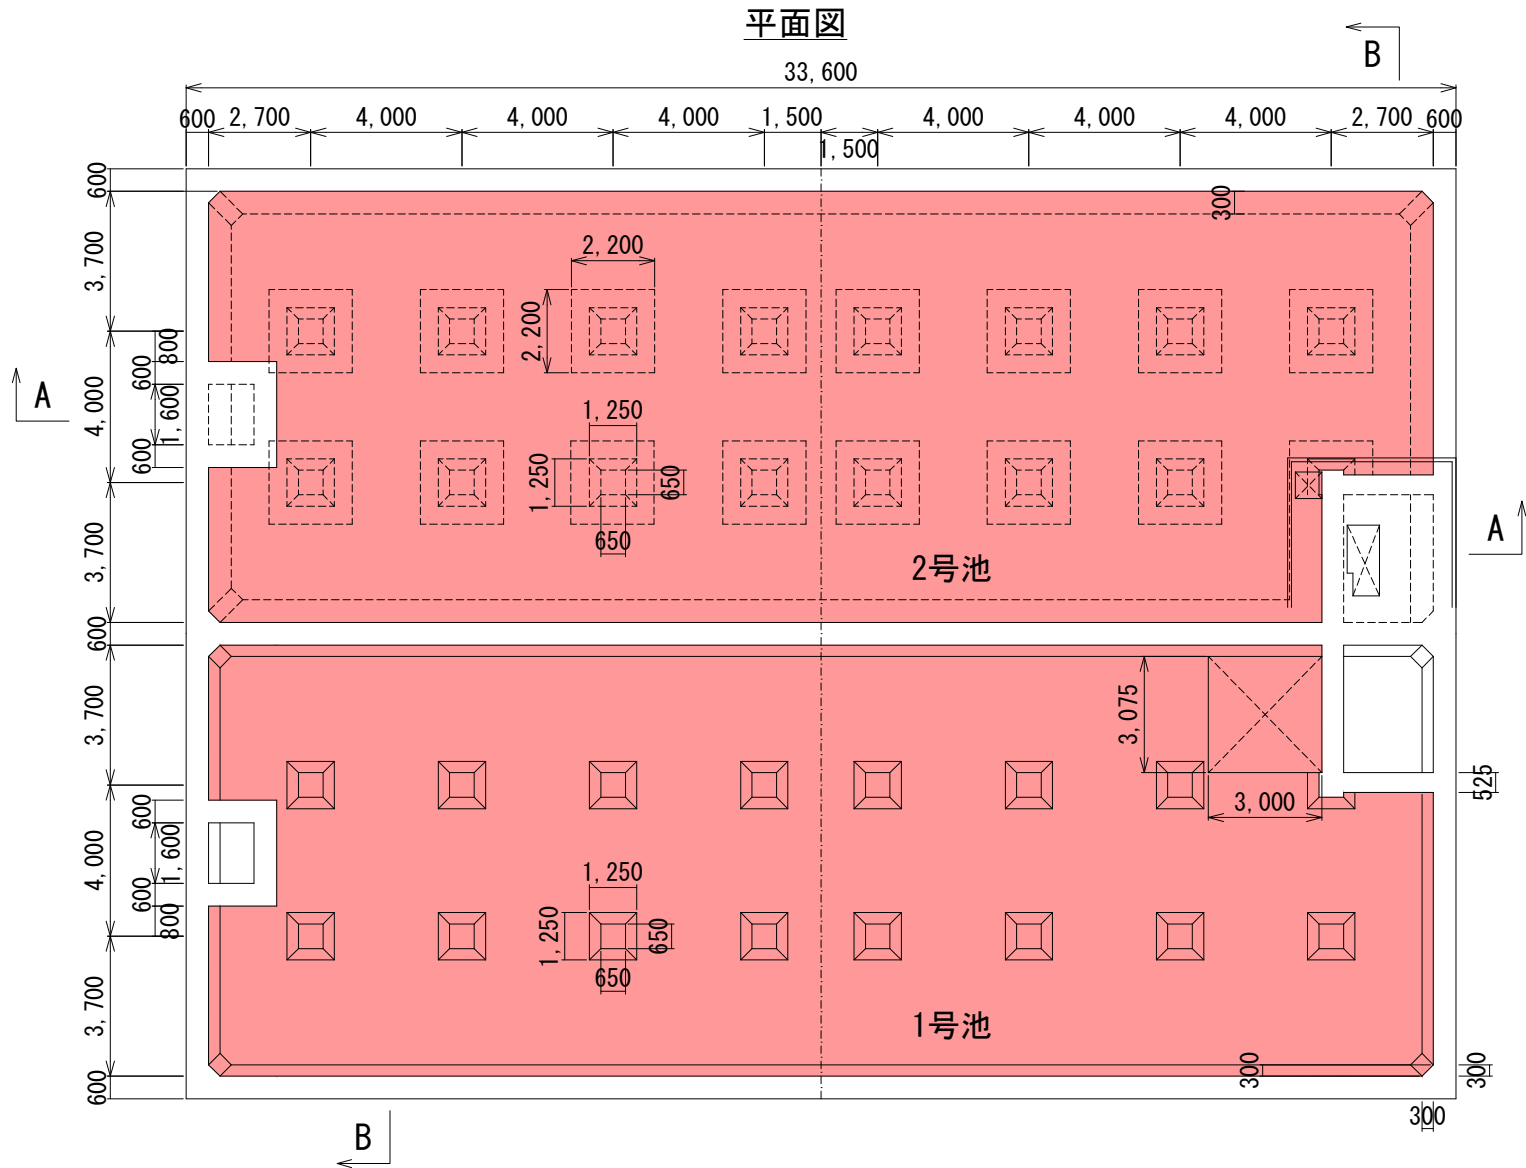

A-A断面図

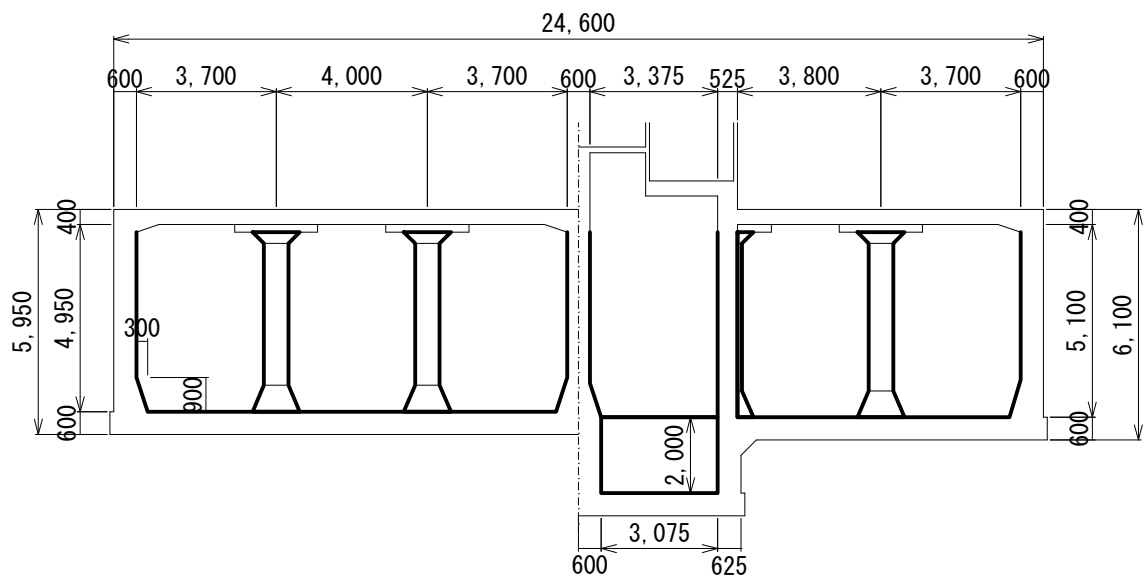

B-B断面図

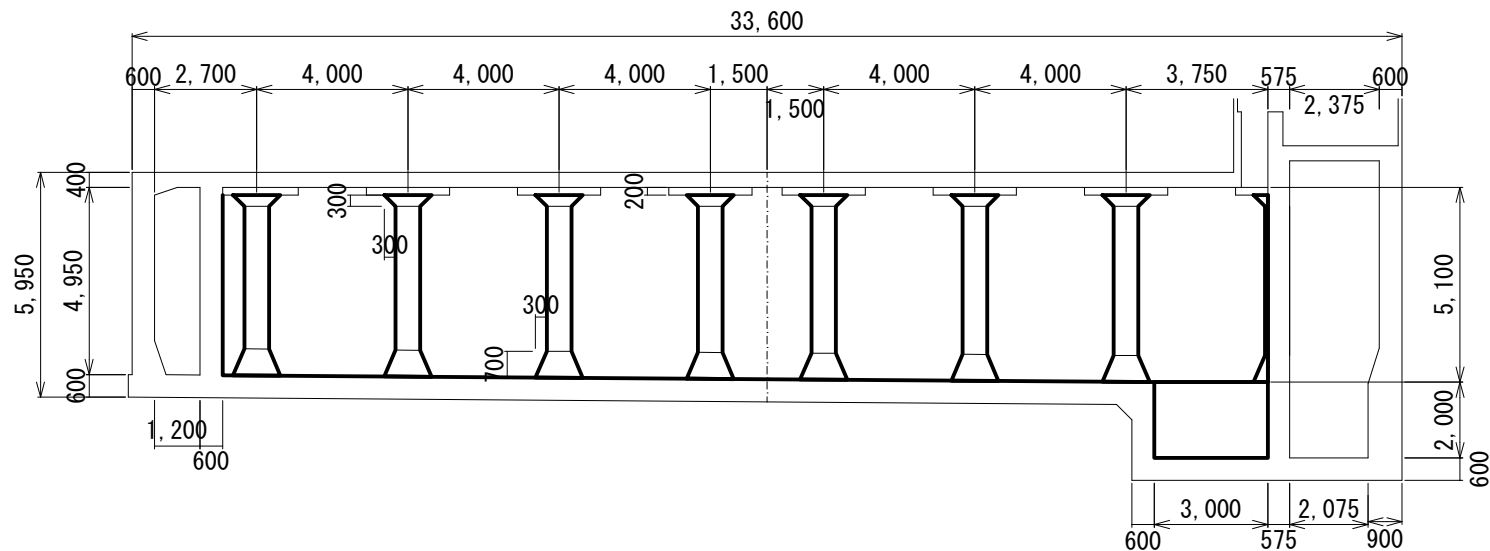


清掃か所


管 理 番 号				
配管台帳図面番号				
業務番号		令和 8 年度		
業務名		井口台調整池ほか清掃作業		
図面枚数		17枚の内10葉		摘 要 祇園高地区調整池構造図 平面図 A・A断面図 B・B断面図
縮 尺		1/200		
設 計		令和8年8月-日		
図面寸法		A3		
写 図		設 計		
係 長		課・所・場長		
広島市水道局 技術部 牛田浄水場				

瀬野川受水場構造図


平面図

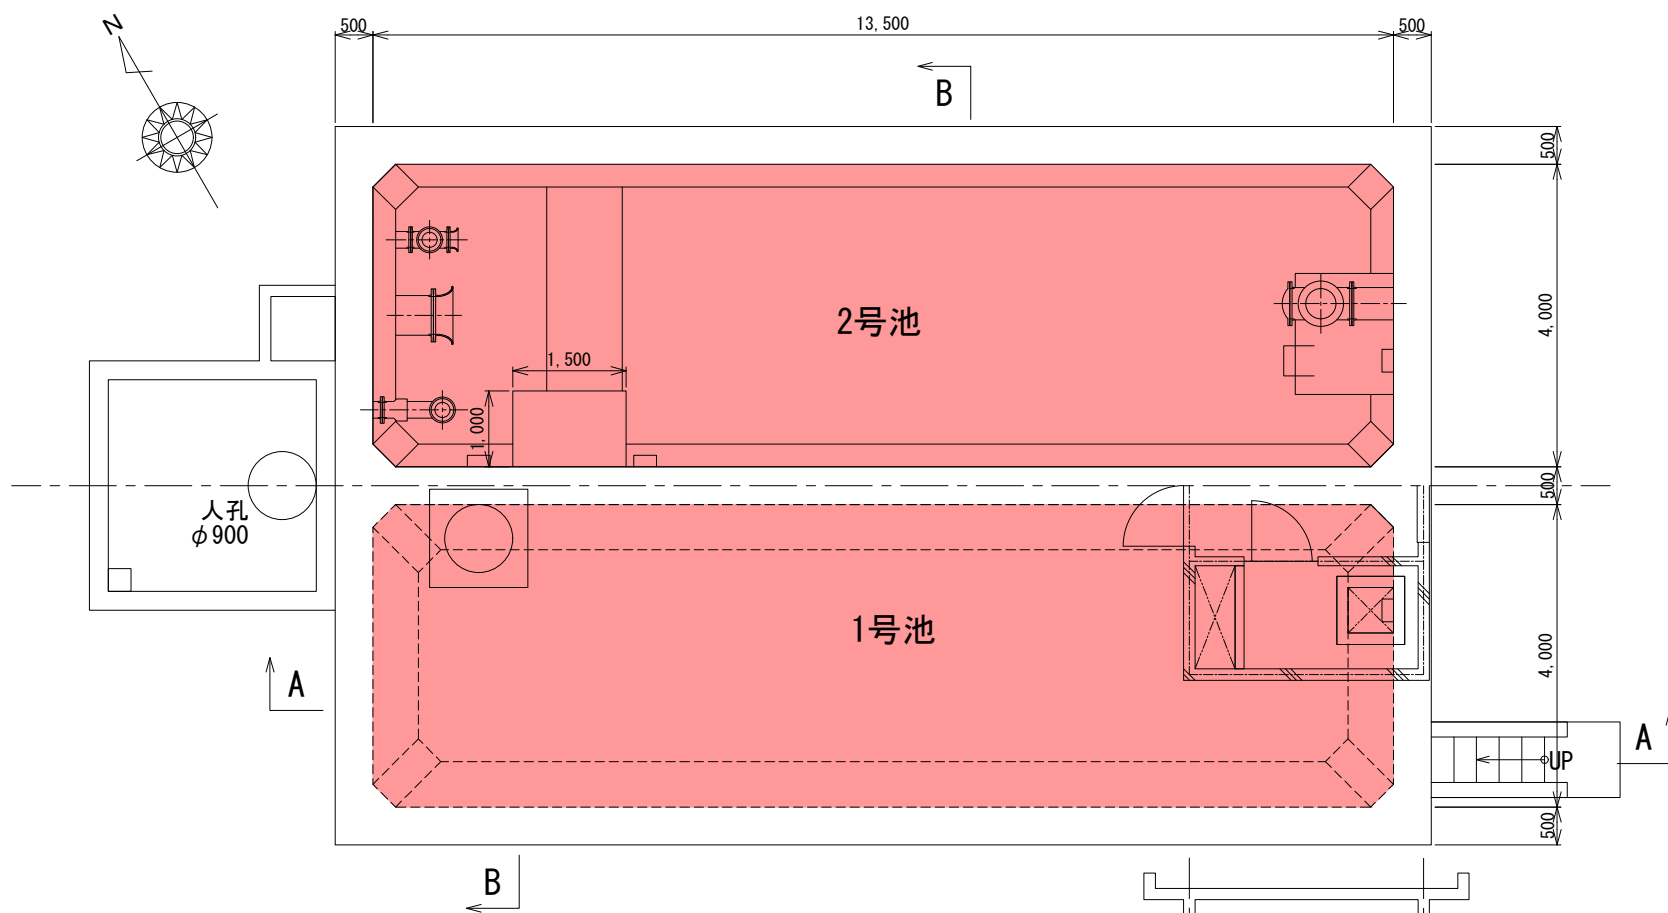

B-B断面図

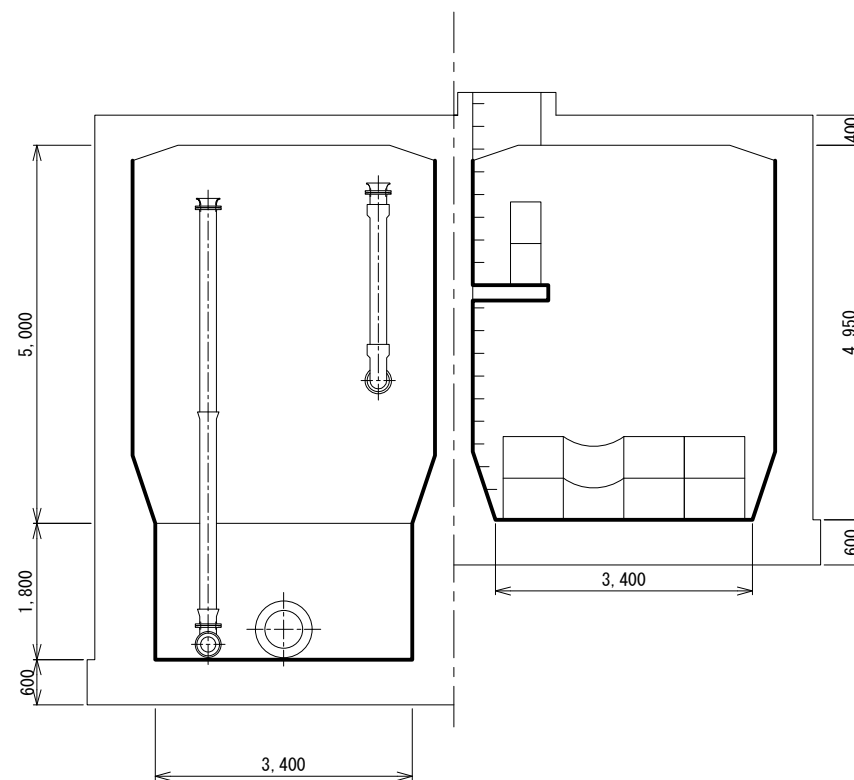

A-A断面図

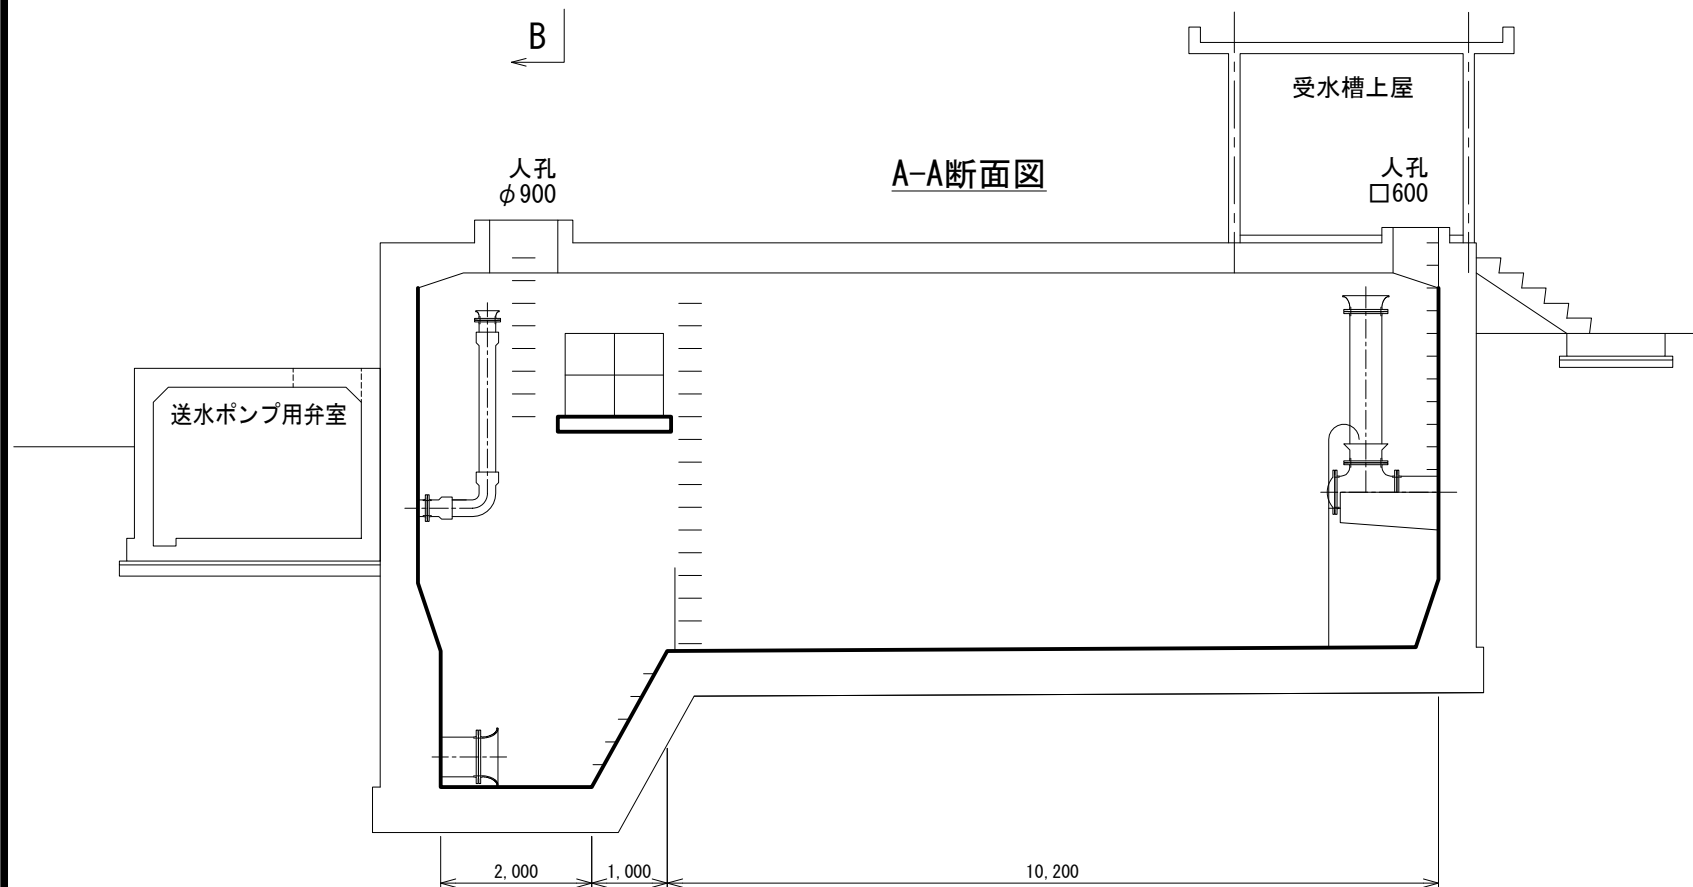


— : 清掃か所


管 理 番 号				
配管台帳図面番号				
業務番号	令和 8 年度			
業務名	井口台調整池ほか清掃作業			
図面枚数	17枚の内11葉	縮尺	1/100	摘 要 瀬野川受水場構造図 平面図 A-A断面図 B-B断面図
設 計	令和8年8月-日	図面寸法	A3	
写 図	設 計	係 長	課・所・場長	
広島市水道局 技術部 牛田浄水場				

畑賀北第一調整池構造図

平面図

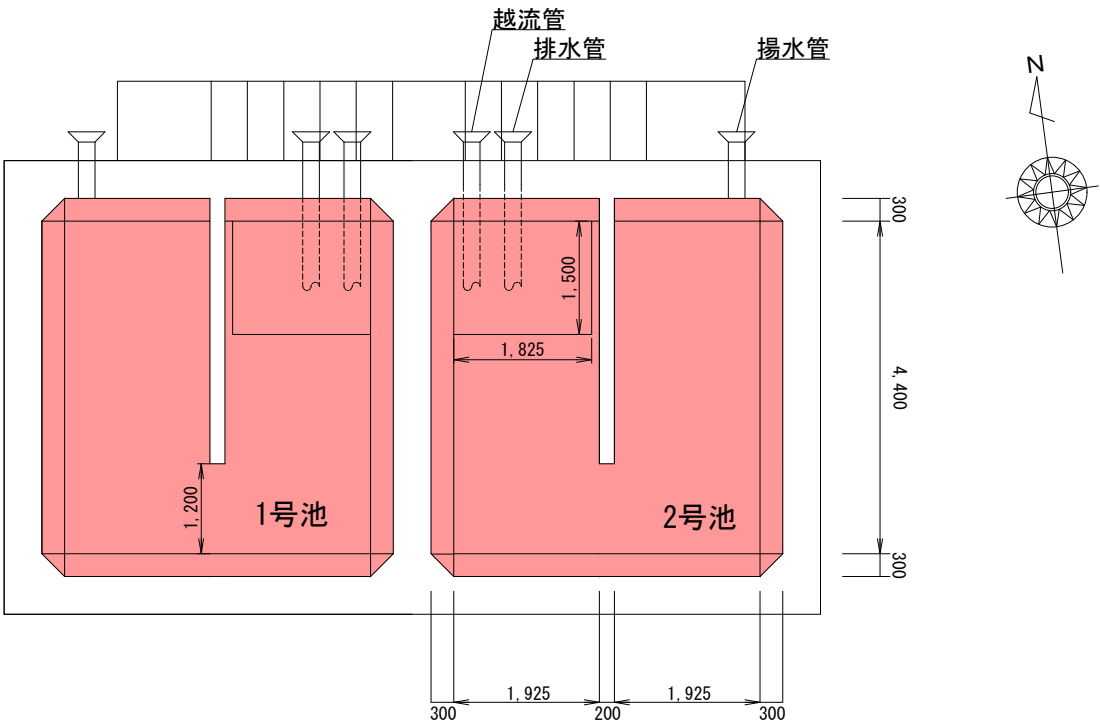

断面図


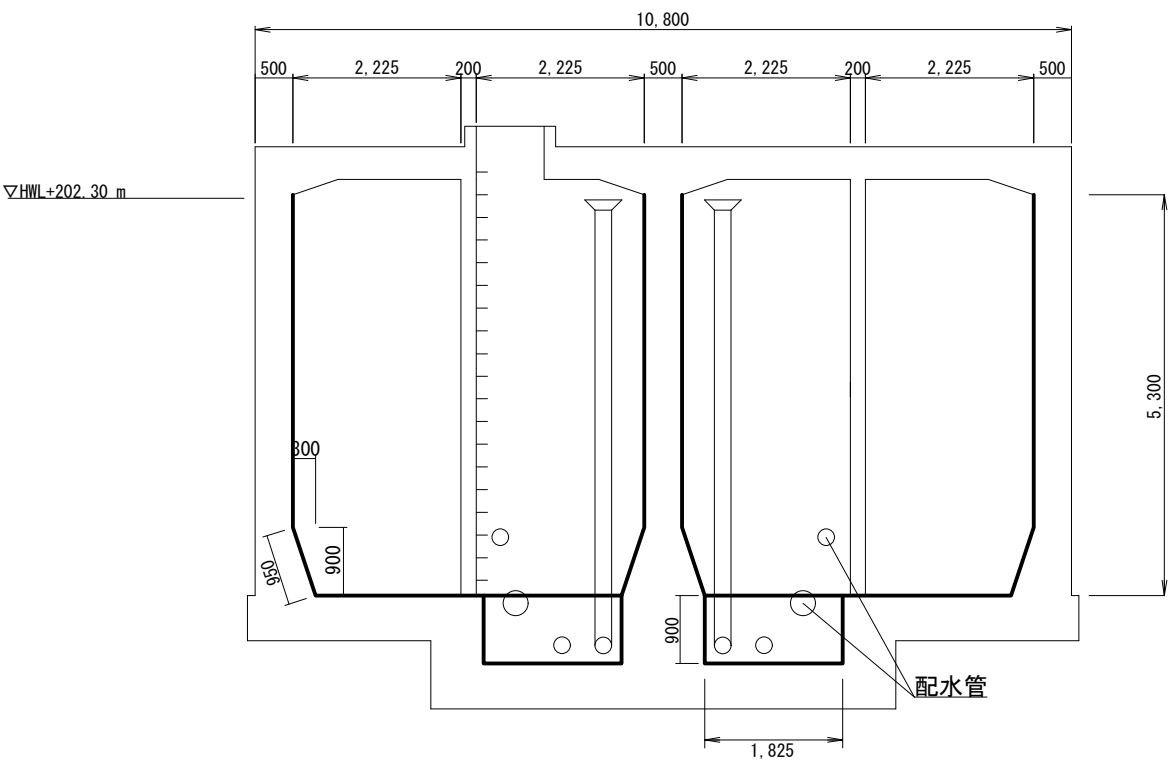


清掃か所


管 理 番 号				
配管台帳図面番号				
業務番号		令和 8 年度		
業 務 名		井口台調整池ほか清掃作業		
図面枚数		17枚の内12葉		摘 要 畑賀北第一調整池構造図 平面図 断面図
設 計		令和8年8月-日		
縮 尺		1/100		
図面寸法		A3		
写 図		設 計		
係 長		課・所・場長		
広島市水道局 技術部 牛田浄水場				

畑賀北第二調整池構造図


平面図

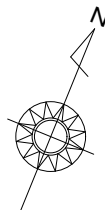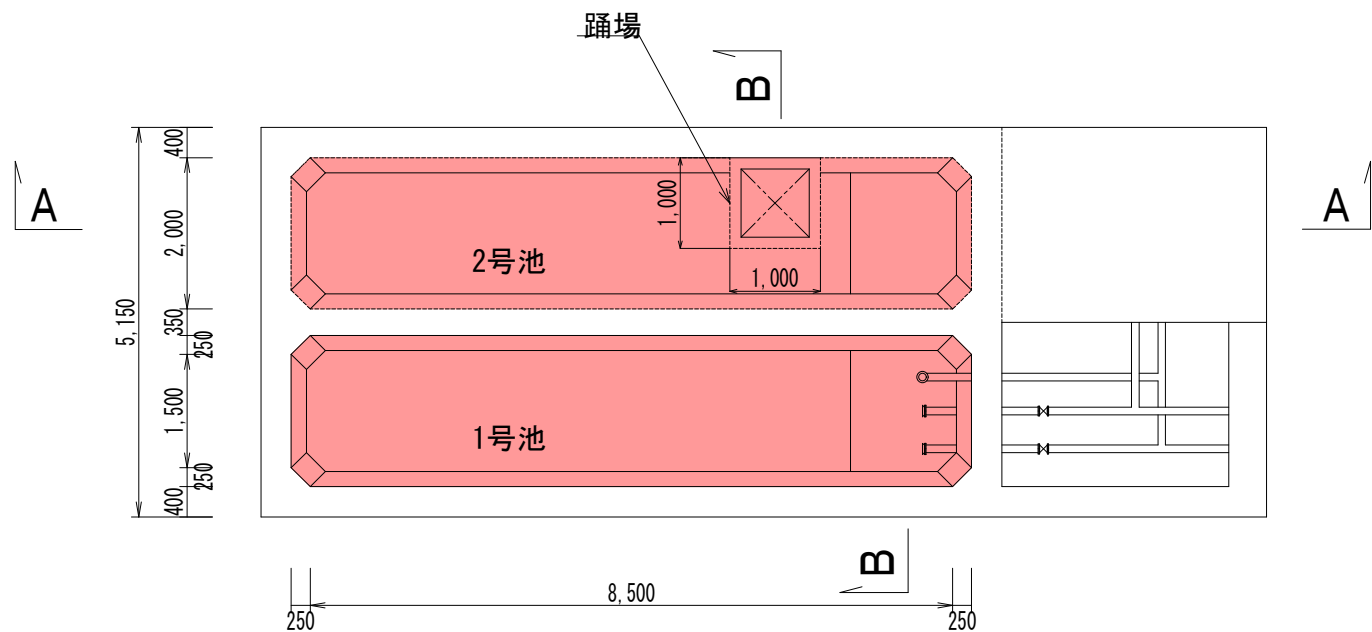

B-B断面図

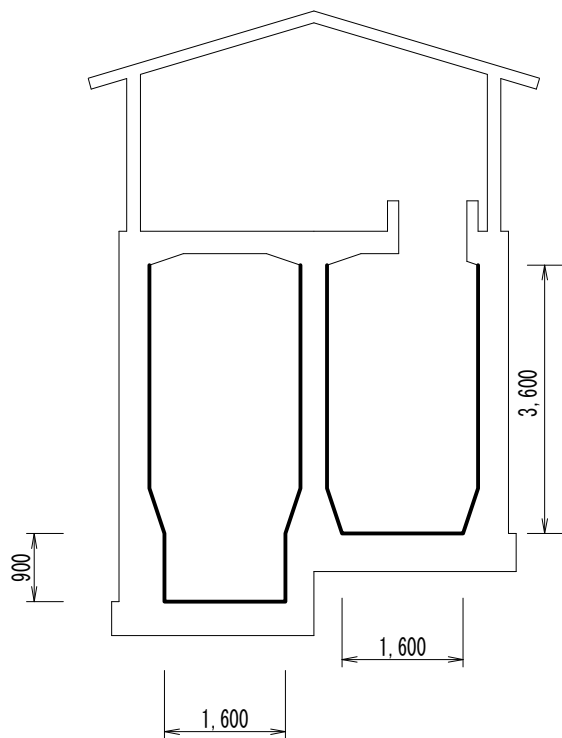

A-A断面図

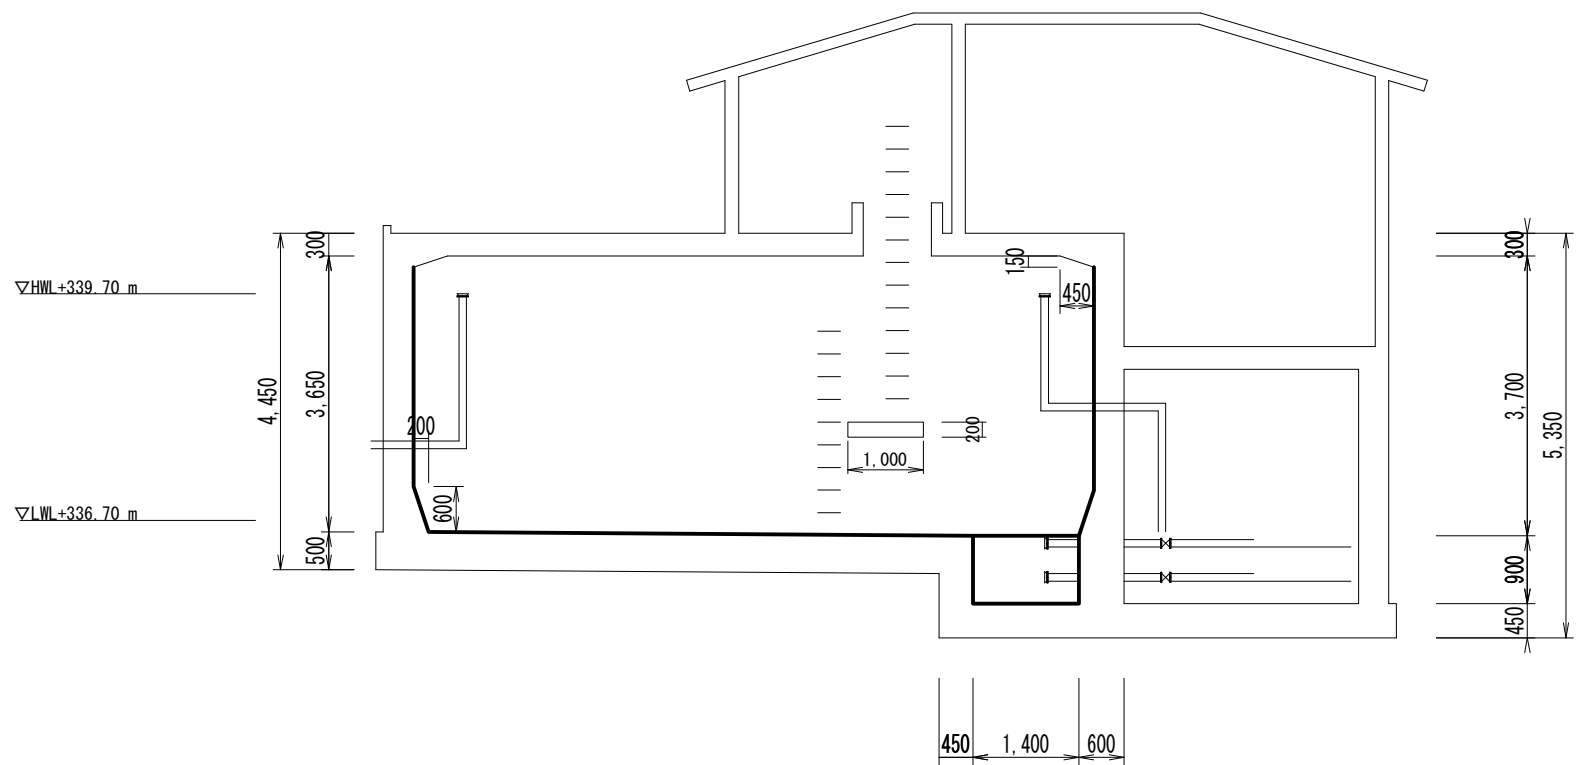


清掃か所


管 理 番 号				
配管台帳図面番号				
業務番号	令和 8 年度			
業務名	井口台調整池ほか清掃作業			
図面枚数	17枚の内13葉	縮尺	1/200	摘 要 畑賀北第二調整池構造図 平面図 A-A断面図 B-B断面図
設 計	令和8年8月-日	図面寸法	A3	
写 図	設 計	係 長	課・所・場長	
広島市水道局 技術部 牛田浄水場				

瀬野川第四調整池構造図

平面図

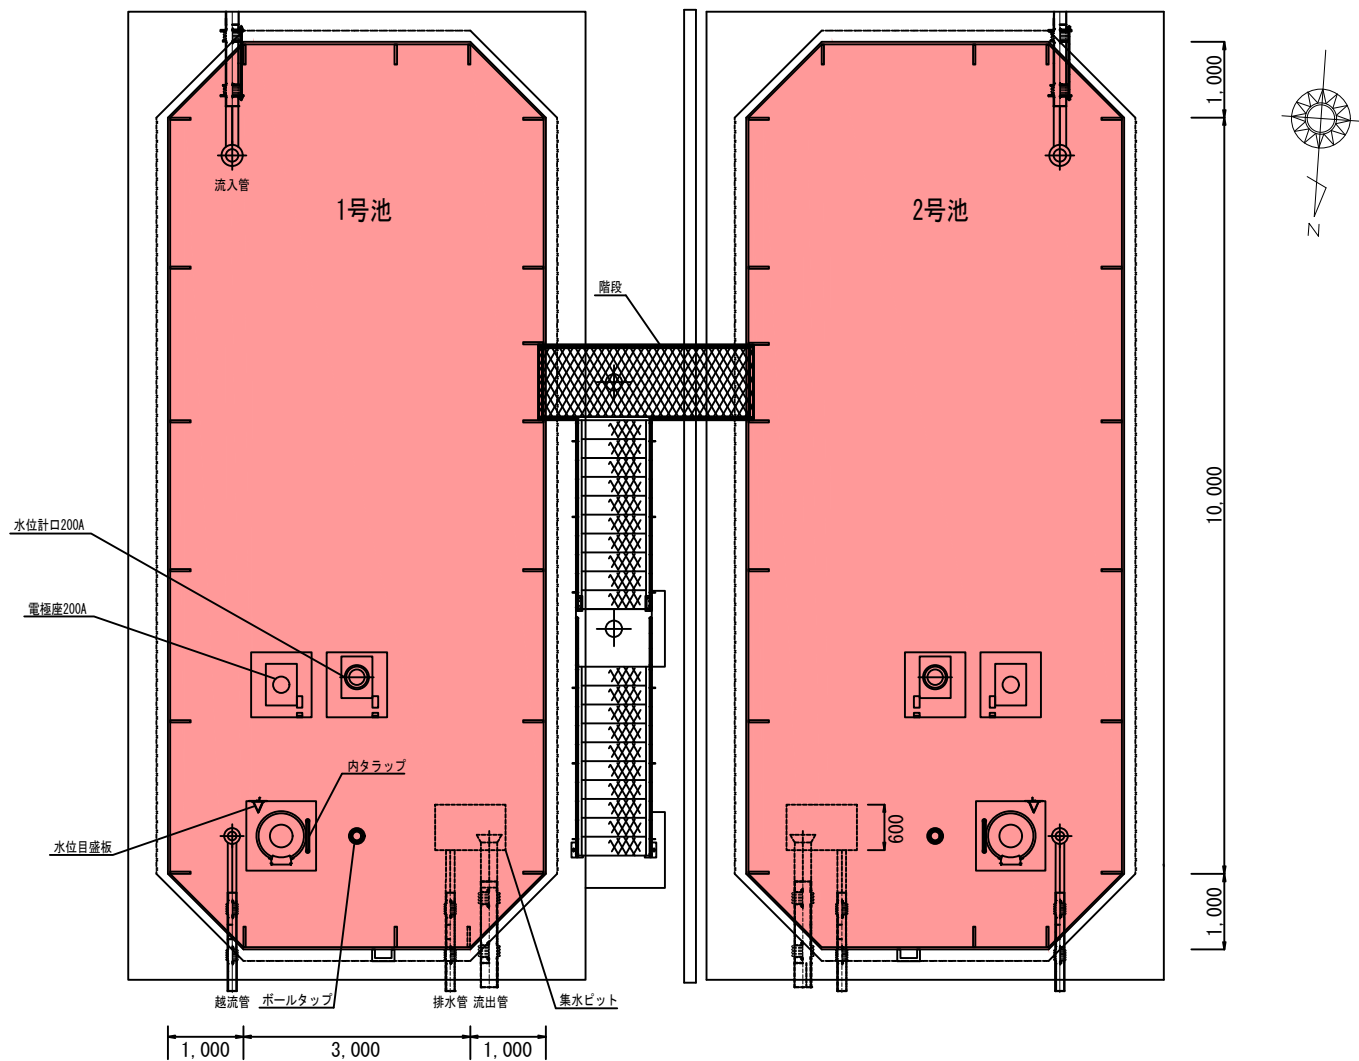

断面図

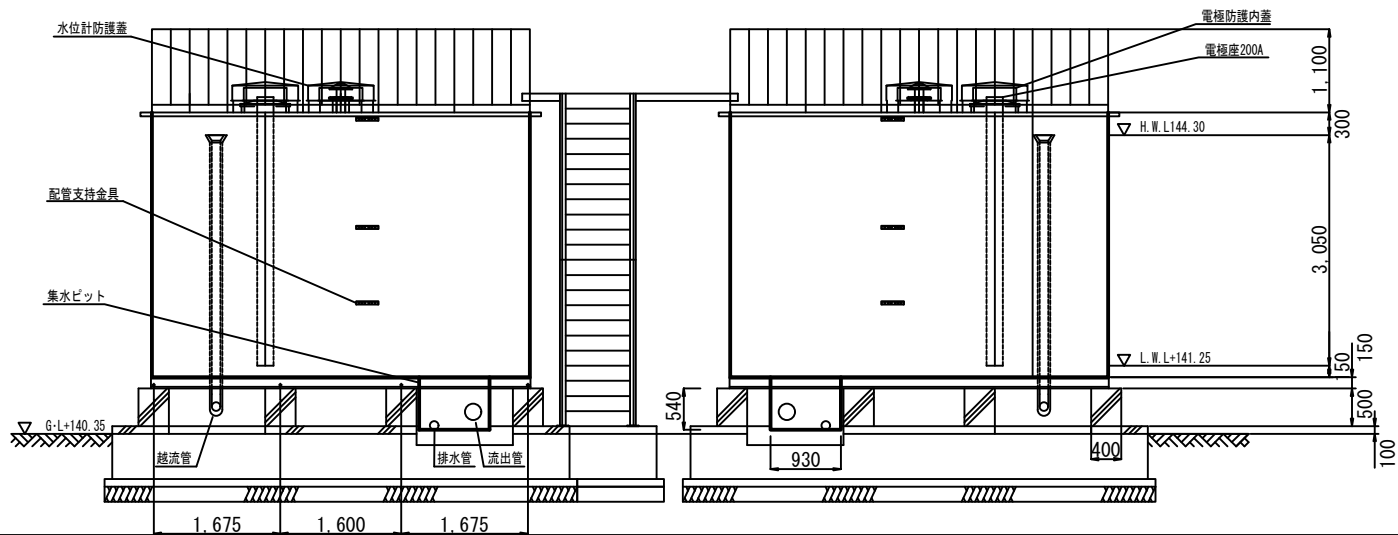


清掃か所


管 理 番 号						
配管台帳図面番号						
業務番号		令和 8 年度				
業 務 名		井口台調整池ほか清掃作業				
図面枚数		17枚の内14葉	縮尺	1/100	摘 要 瀬野川第四調整池構造図 平面図 断面図	
設 計		令和8年8月-日	図面寸法			A3
写 図		設 計	係 長	課・所・場長		
広島市水道局 技術部 牛田浄水場						

上瀬野第一調整池構造図


平面図

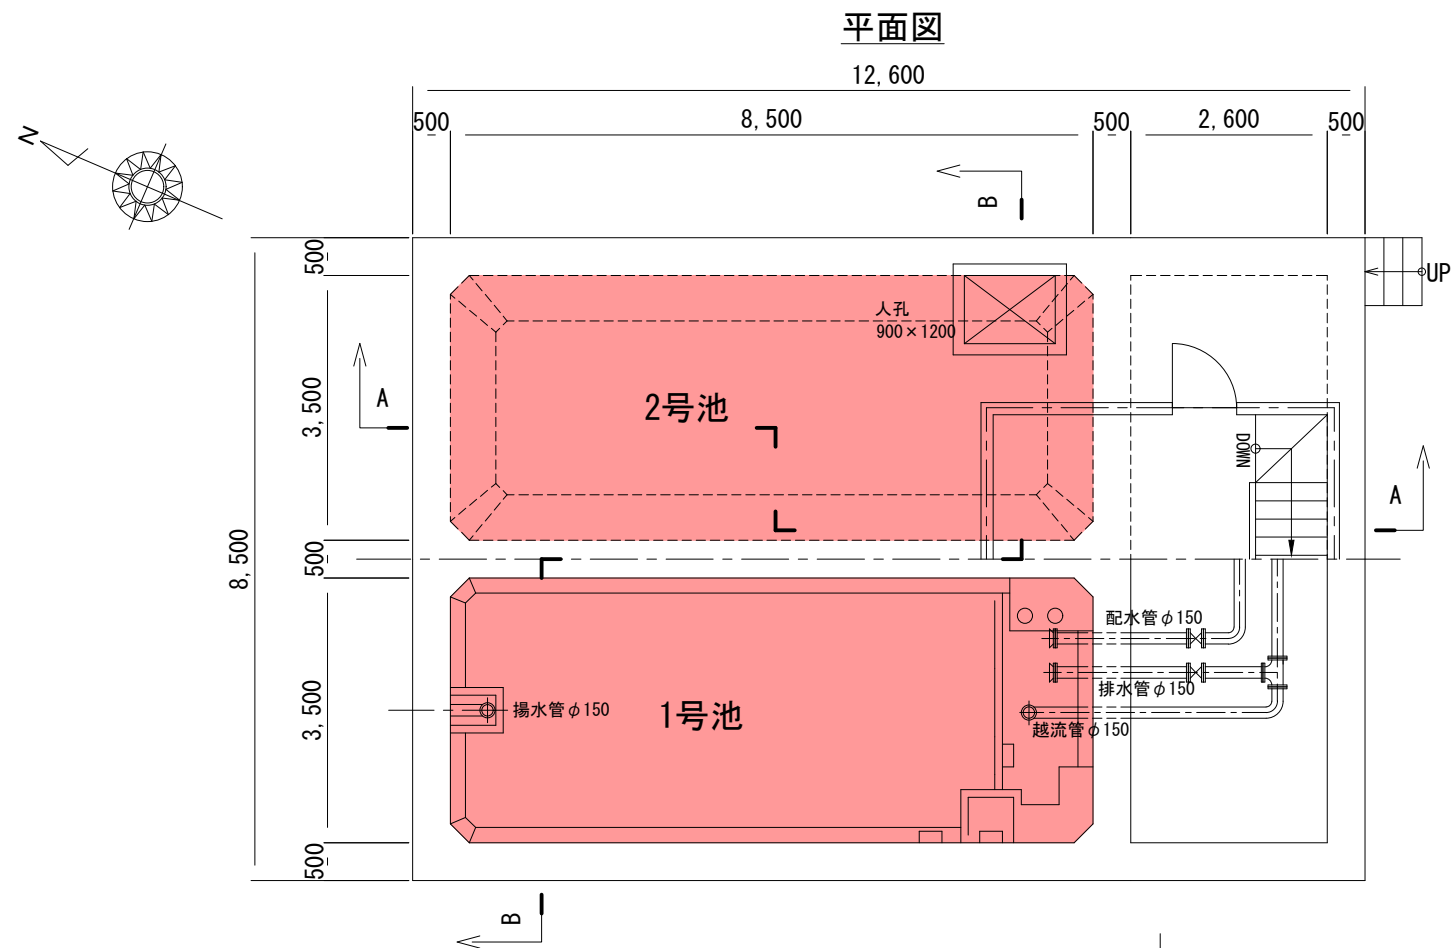

B-B断面図

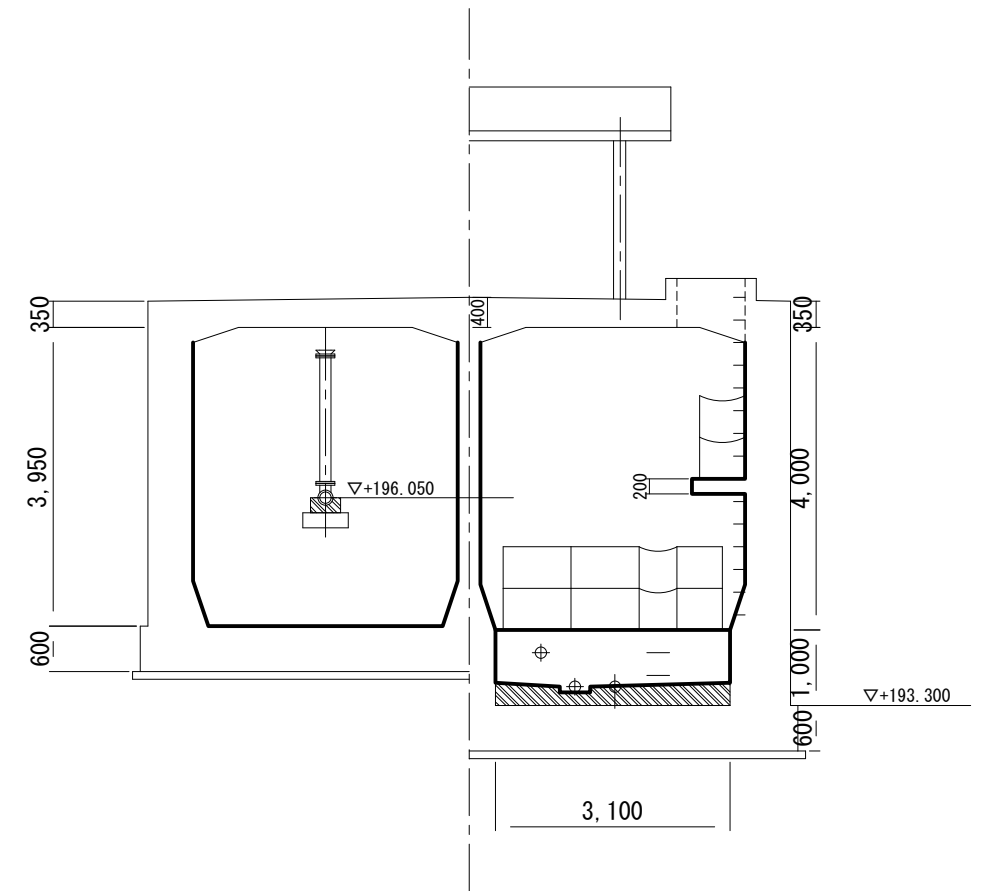

A-A断面図

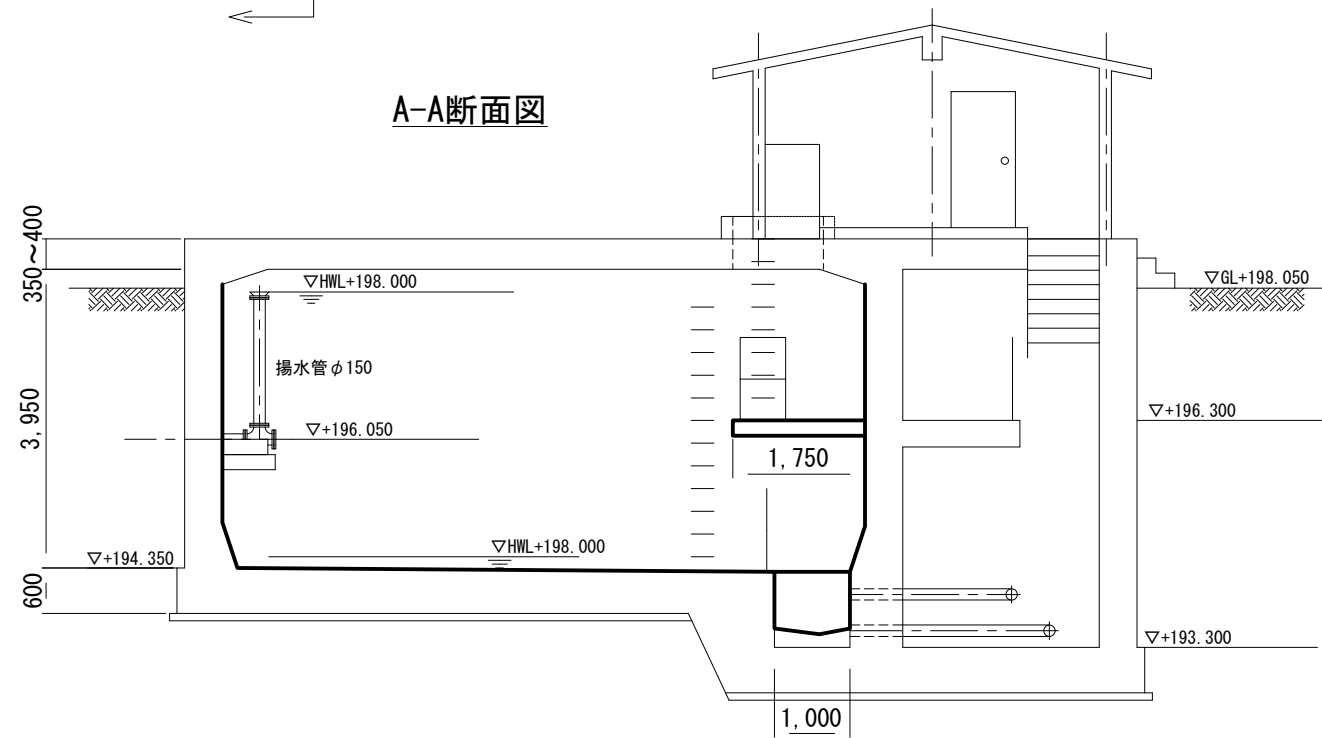


■ — : 清掃か所


管 理 番 号					
配管台帳図面番号					
業務番号	令和 8 年度				
業務名	井口台調整池ほか清掃作業				
図面枚数	17枚の内15葉	縮尺	1/100	摘 要 上瀬野第一調整池構造図 平面図 A・A断面図 B・B断面図	
設 計	令和8年8月-日	図面寸法	A3		
写 図		設 計	係 長		課・所・場長
広島市水道局 技術部 牛田浄水場					

上瀬野第二調整池構造図


平面図

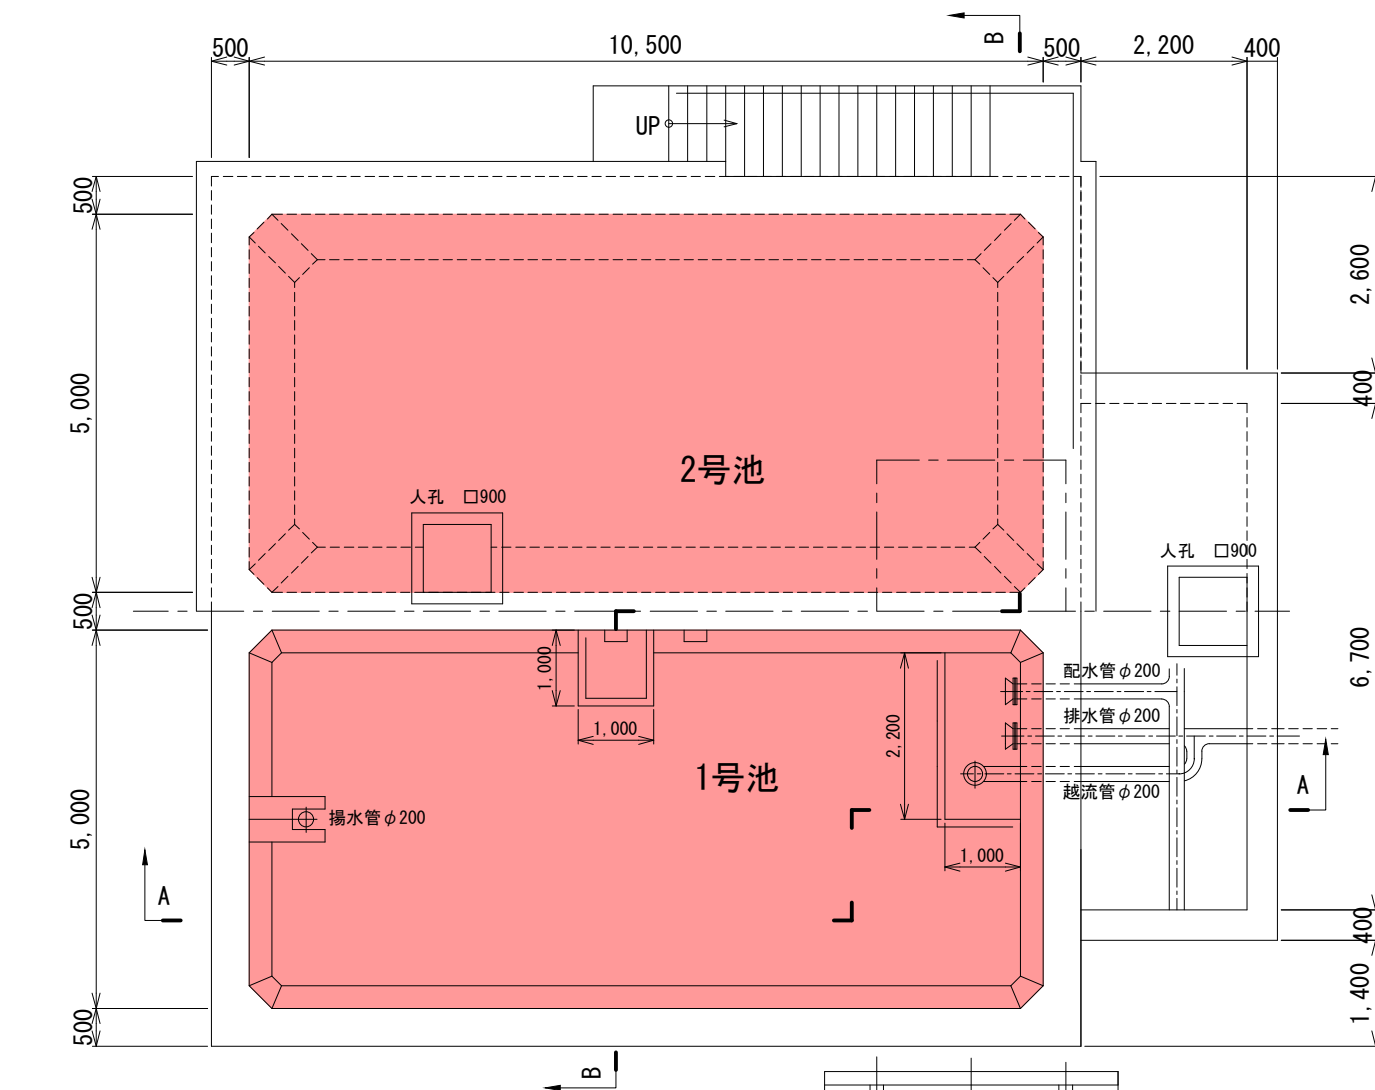

B-B断面図

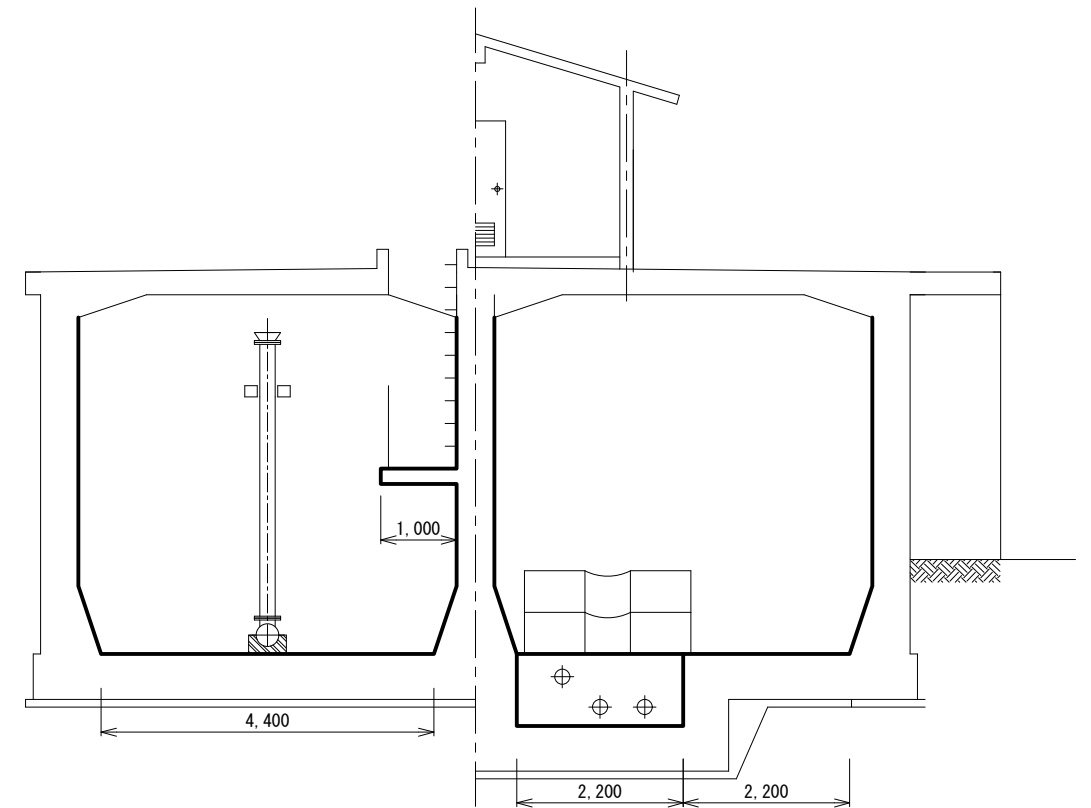




A-A断面図

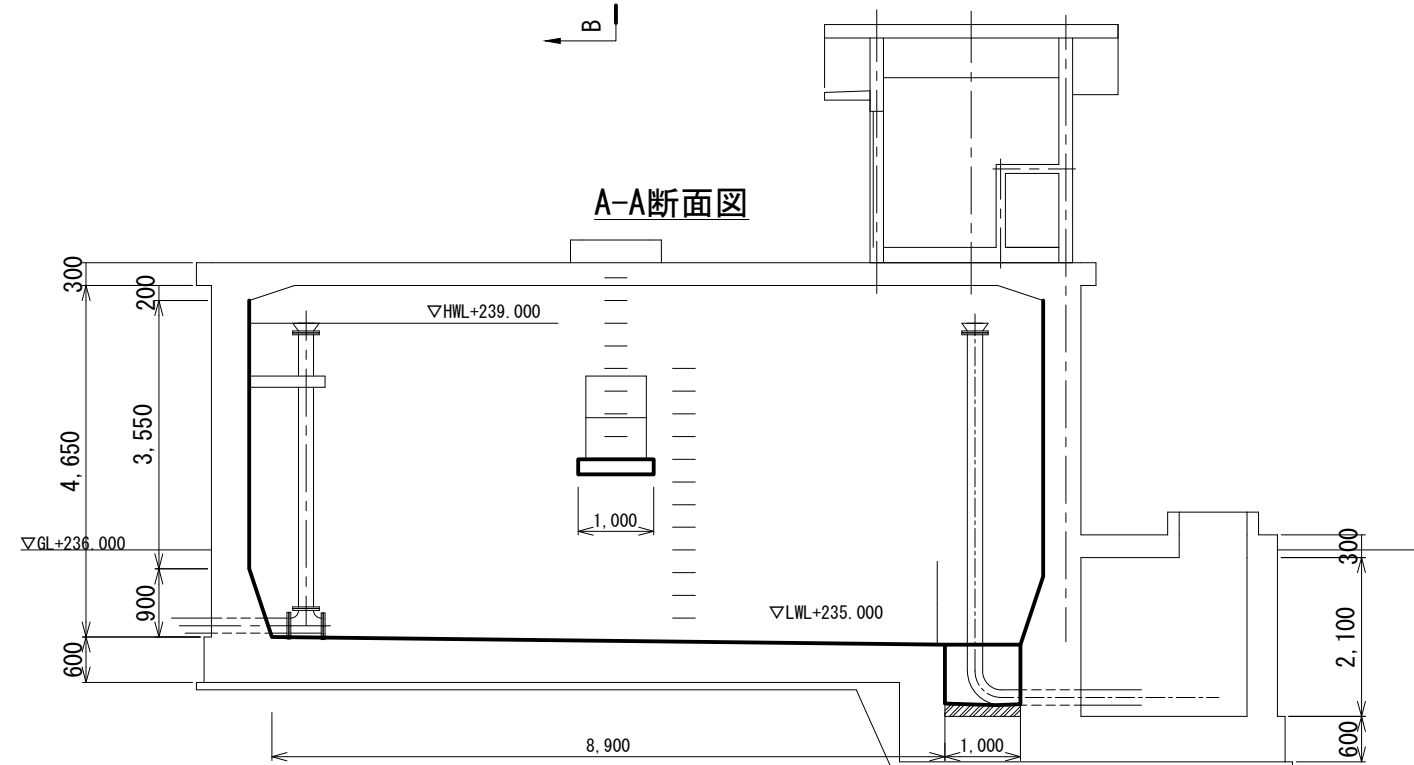

■ — : 清掃か所

管 理 番 号					
配管台帳図面番号					
業務番号	令和 8 年度				
業務名	井口台調整池ほか清掃作業				
図面枚数	17枚の内16葉	縮尺	1/100	摘 要 上瀬野第二調整池構造図 平面図 A・A断面図 B・B断面図	
設 計	令和8年8月-日	図面寸法	A3		
写 図		設 計	係 長		課・所・場長
広島市水道局 技術部 牛田浄水場					

矢野南第二調整池構造図

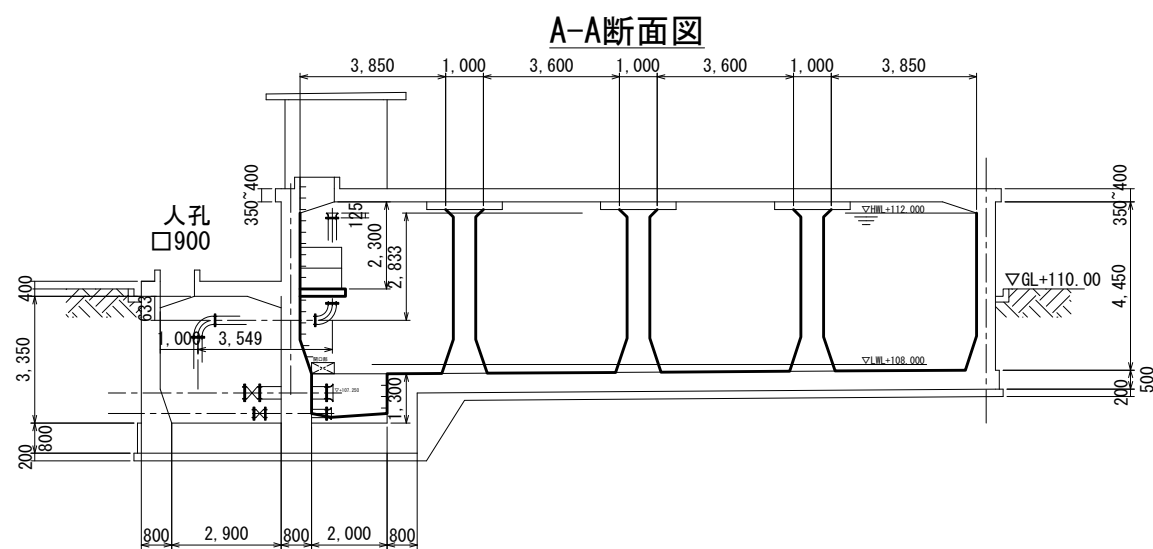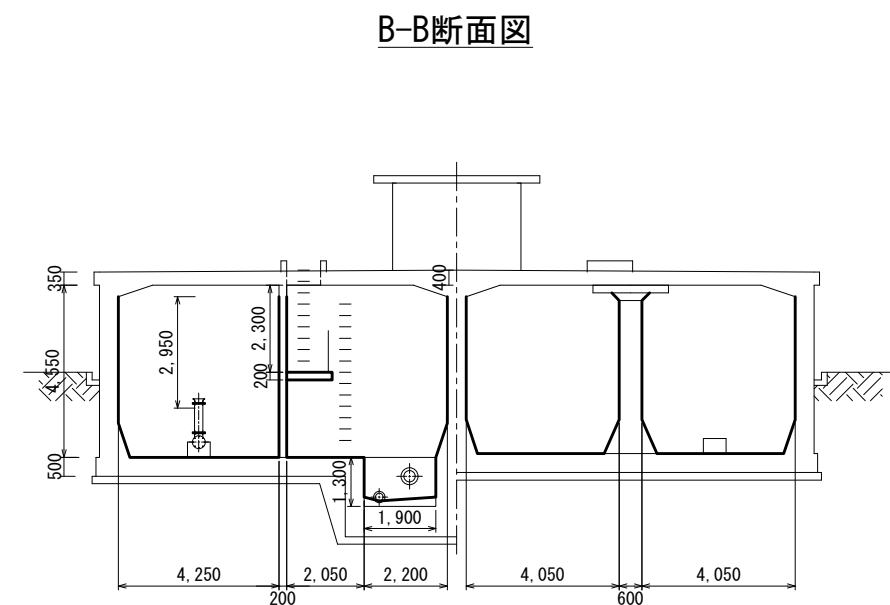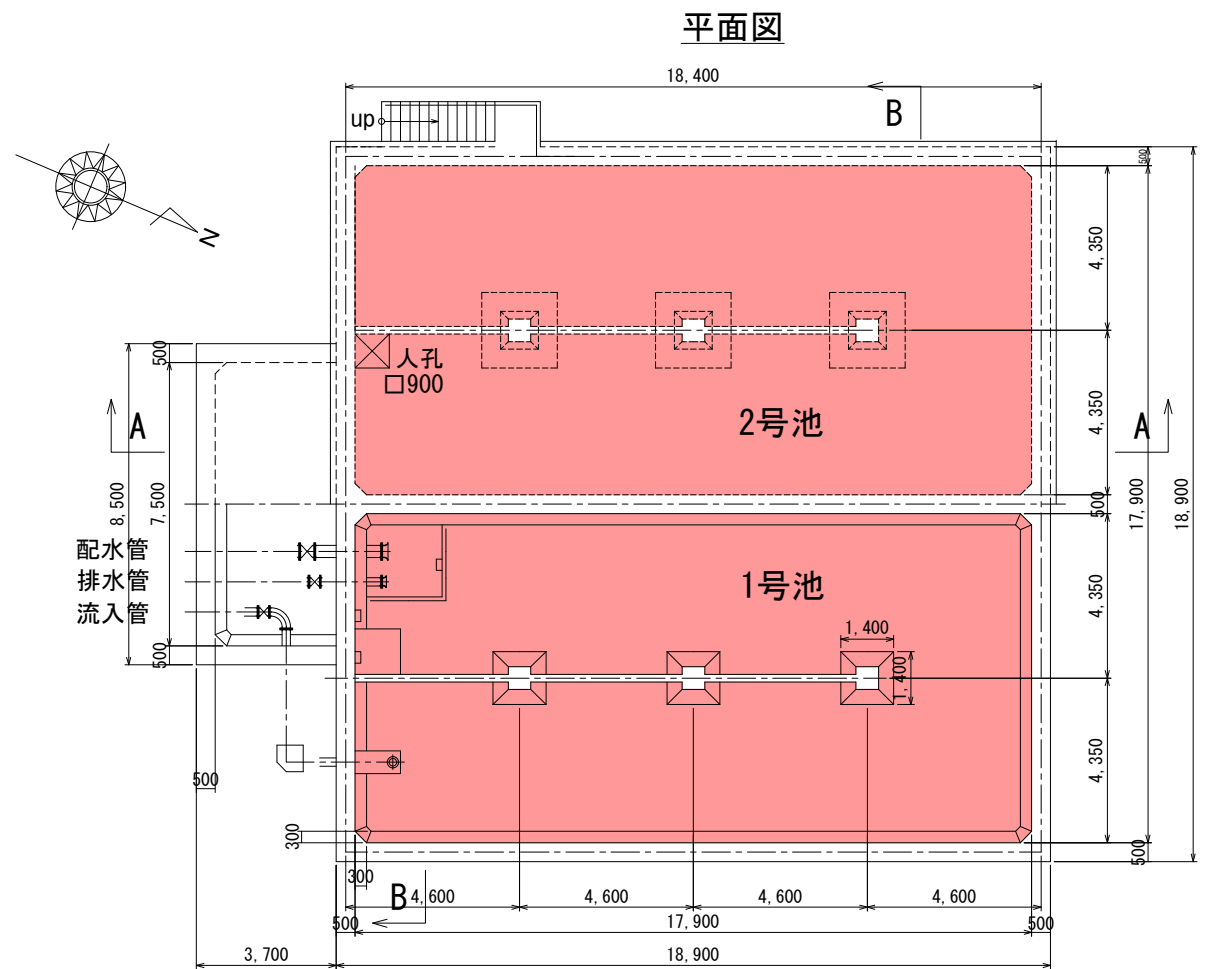

清掃か所

管 理 番 号								
配管台帳図面番号								
業務番号		令和 8 年度						
業務名		井口台調整池ほか清掃作業						
図面枚数		17枚の内17葉		縮尺		1/200		摘 要 矢野南第一調整池構造図 平面図 A/A断面図 B/B断面図
設 計		令和8年8月-日		図面寸法		A3		
写 図		設 計		係 長		課・所・場長		
広島市水道局 技術部 牛田浄水場								