


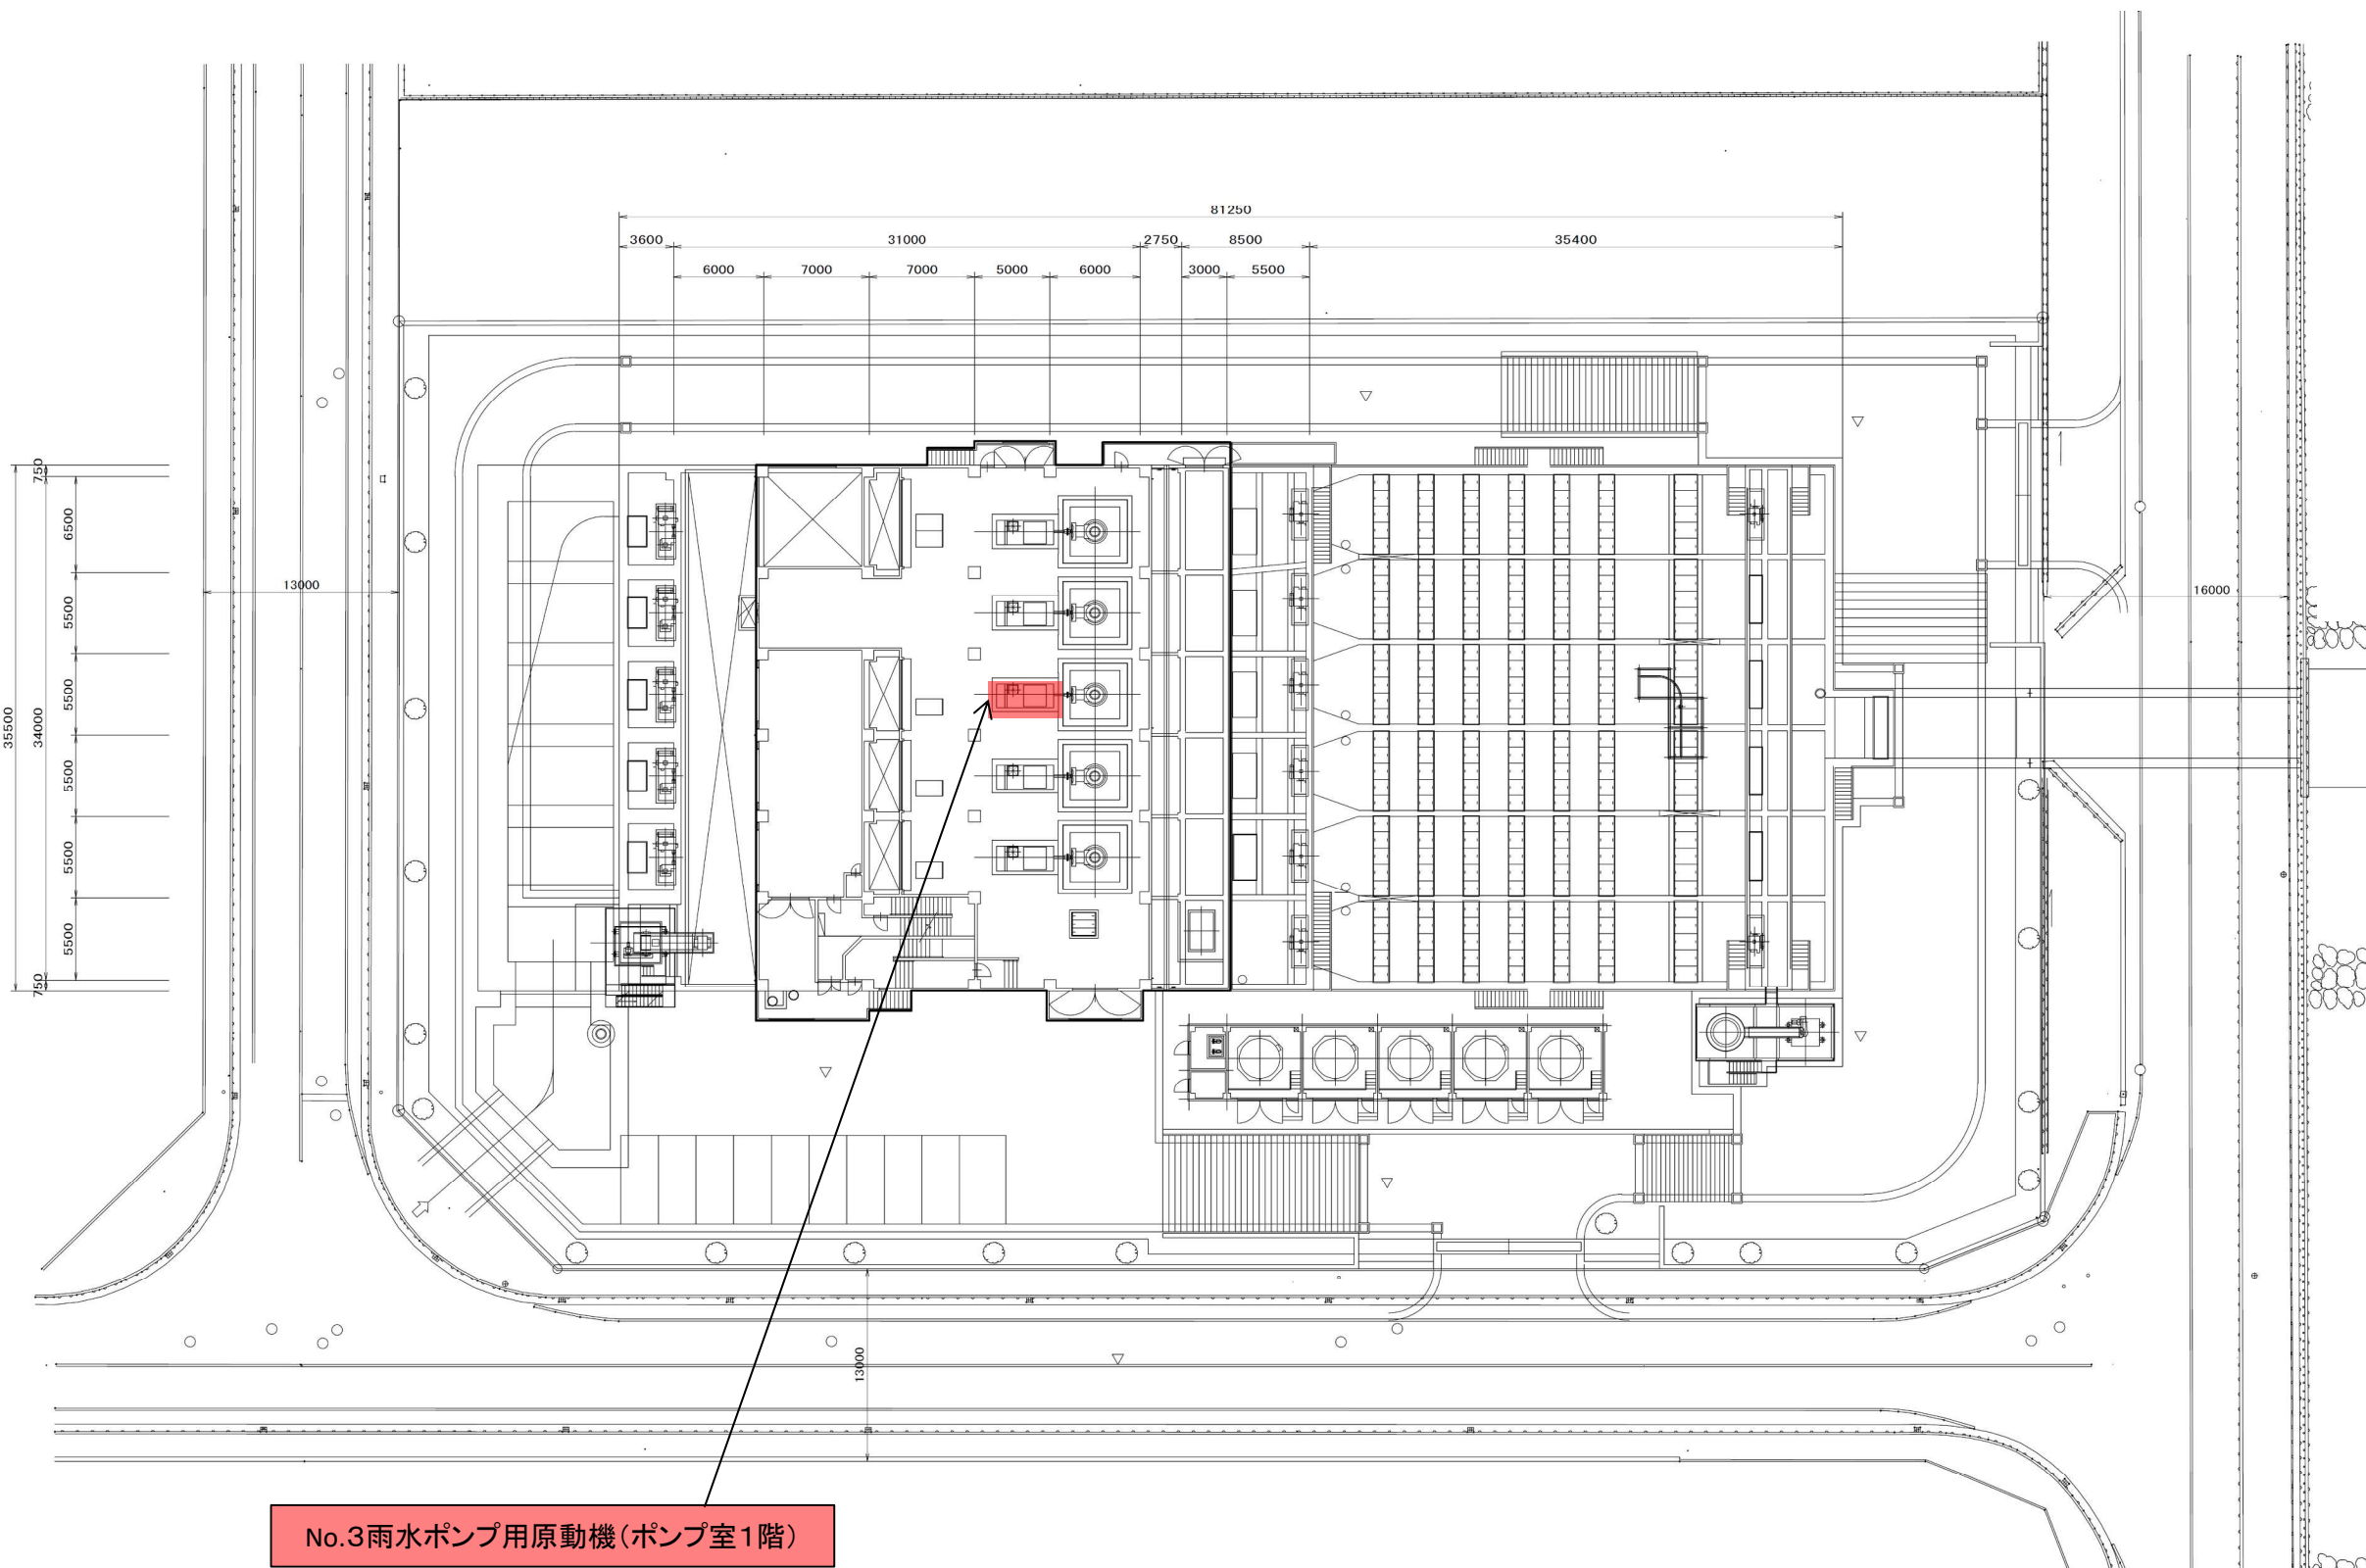

一般平面図



西部臨海ポンプ場
西区草津港三丁目

付近見取図

修繕名	西部臨海ポンプ場No.3雨水ポンプ用原動機修理			
図面名	一般平面図・付近見取図			
縮尺	—	製図年月	R8.6	
課長	係長	設計	図番	1
			計	2
広島市下水道局管理部維持課				

