
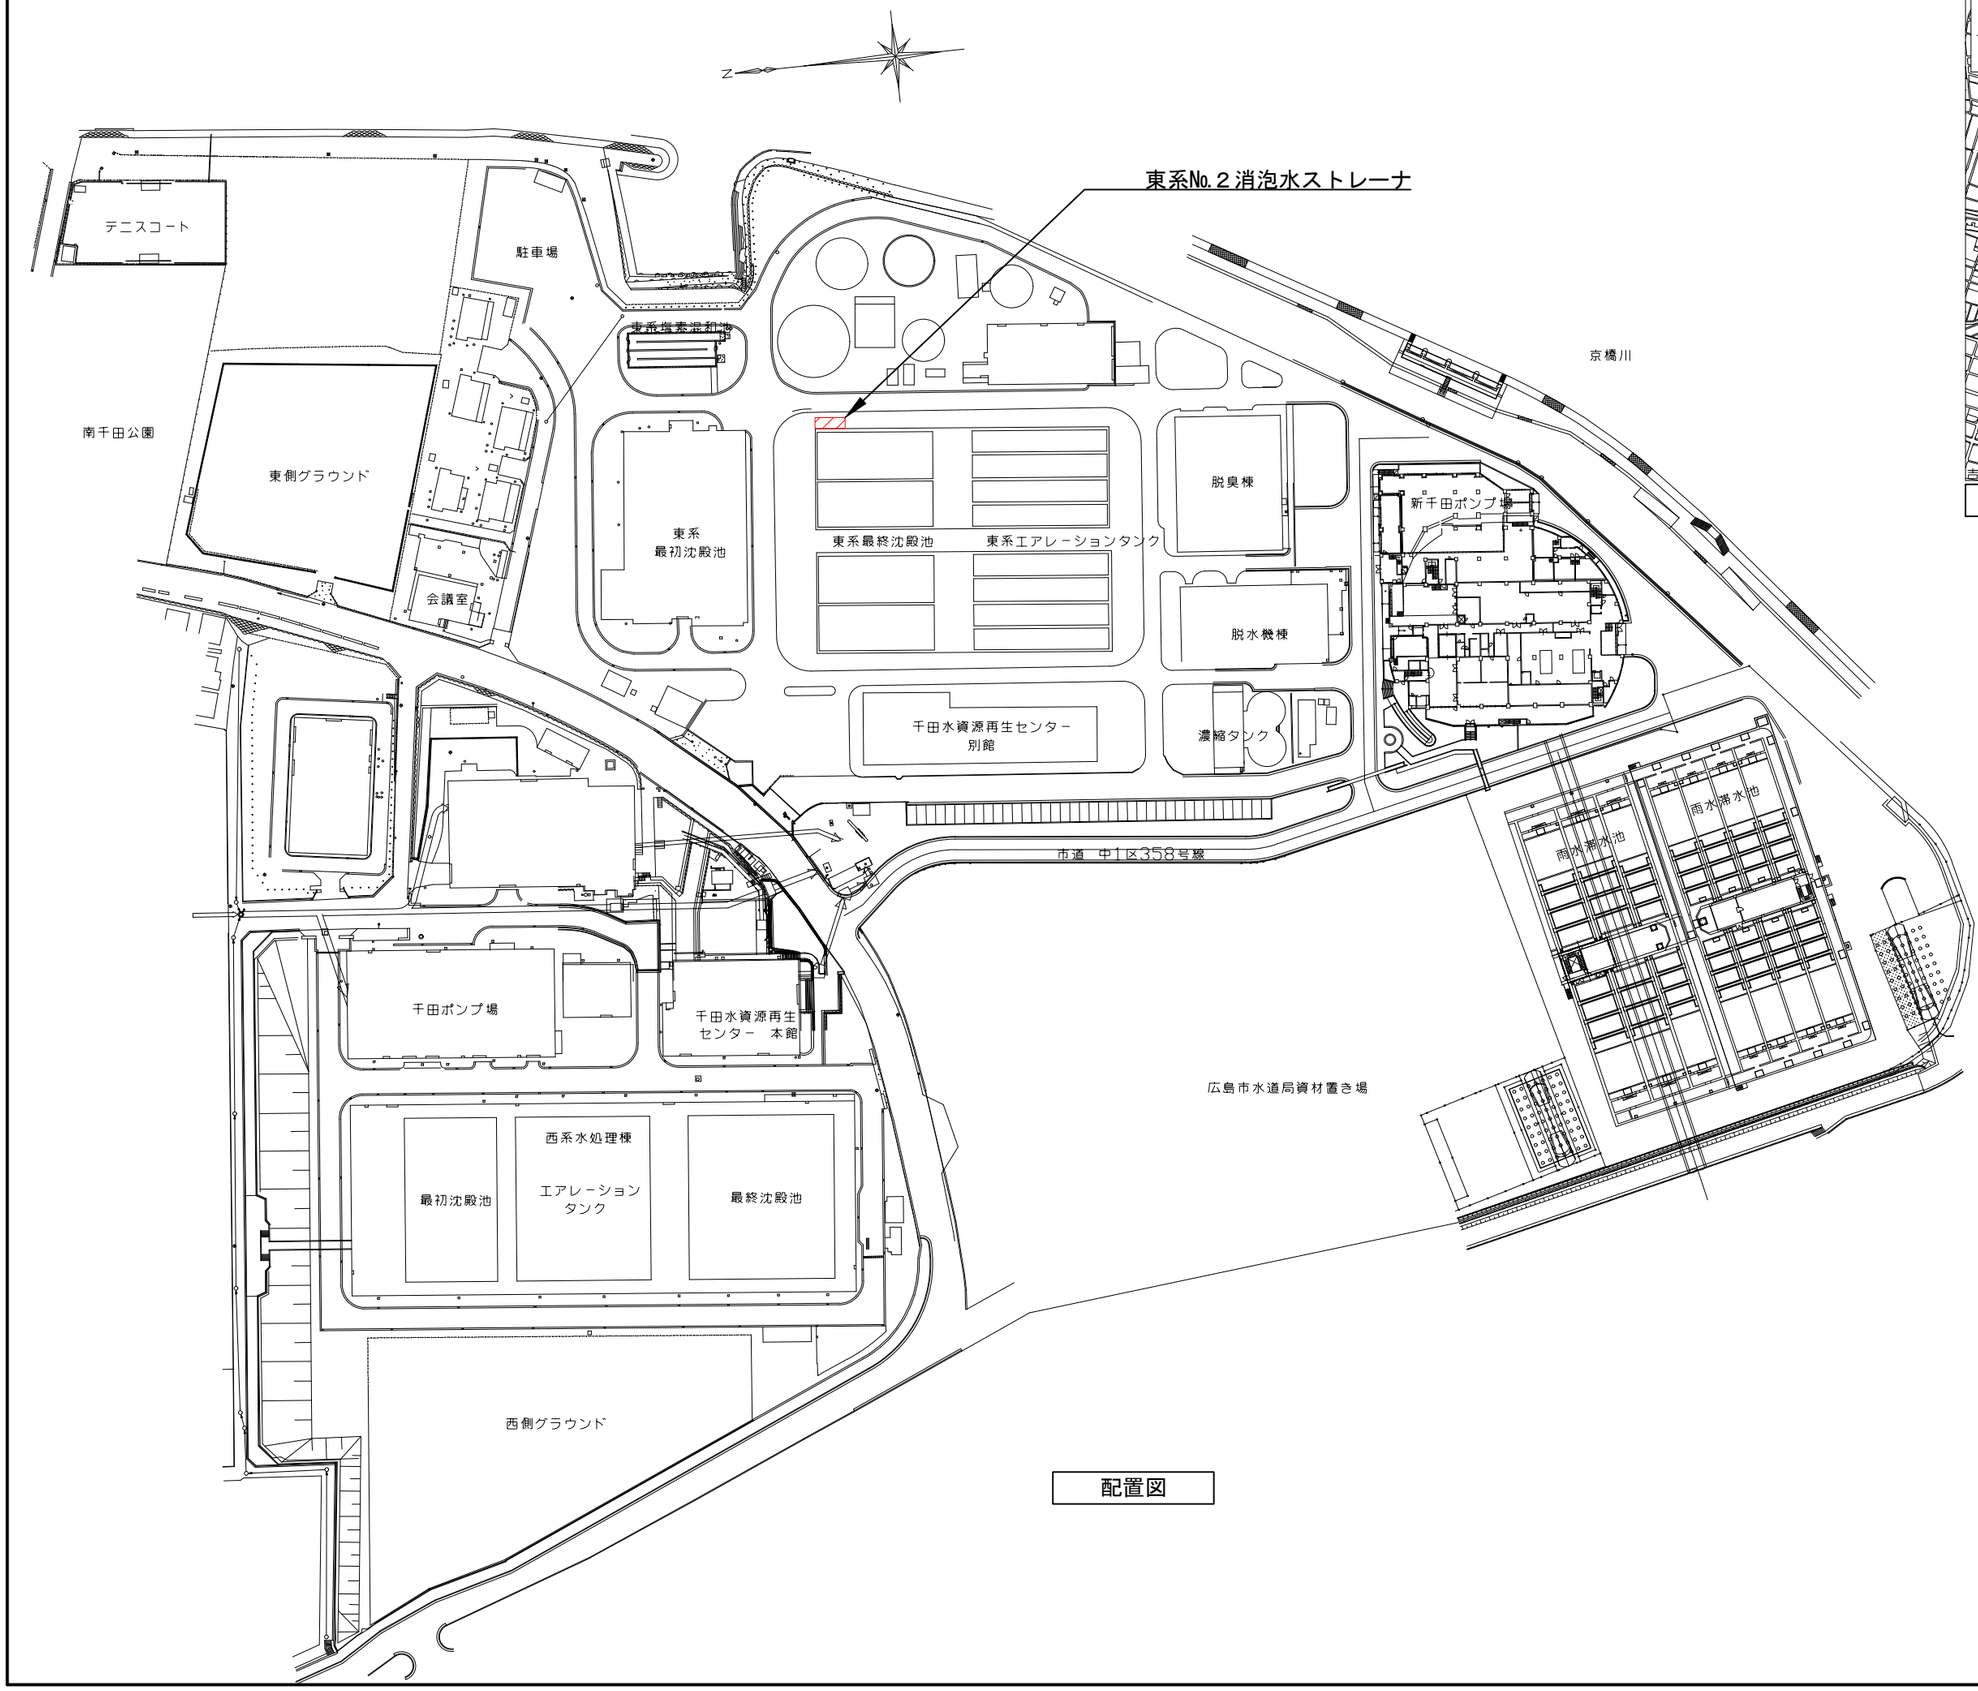



配置図

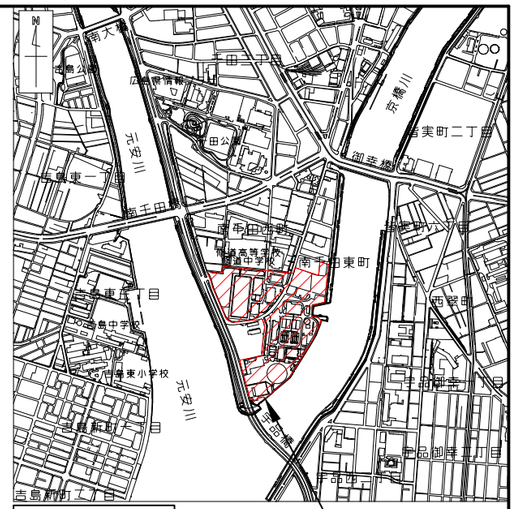


付近見取図

修繕名	千田水資源再生センター 東系No.２消泡水ストレーナ修理				
図面名	配置図、付近見取図				
縮尺	S=NONE	製図年月	R8.6		
所長	次長	設計	図番	1	
			計	3	

広島市下水道局管理部千田水資源再生センター

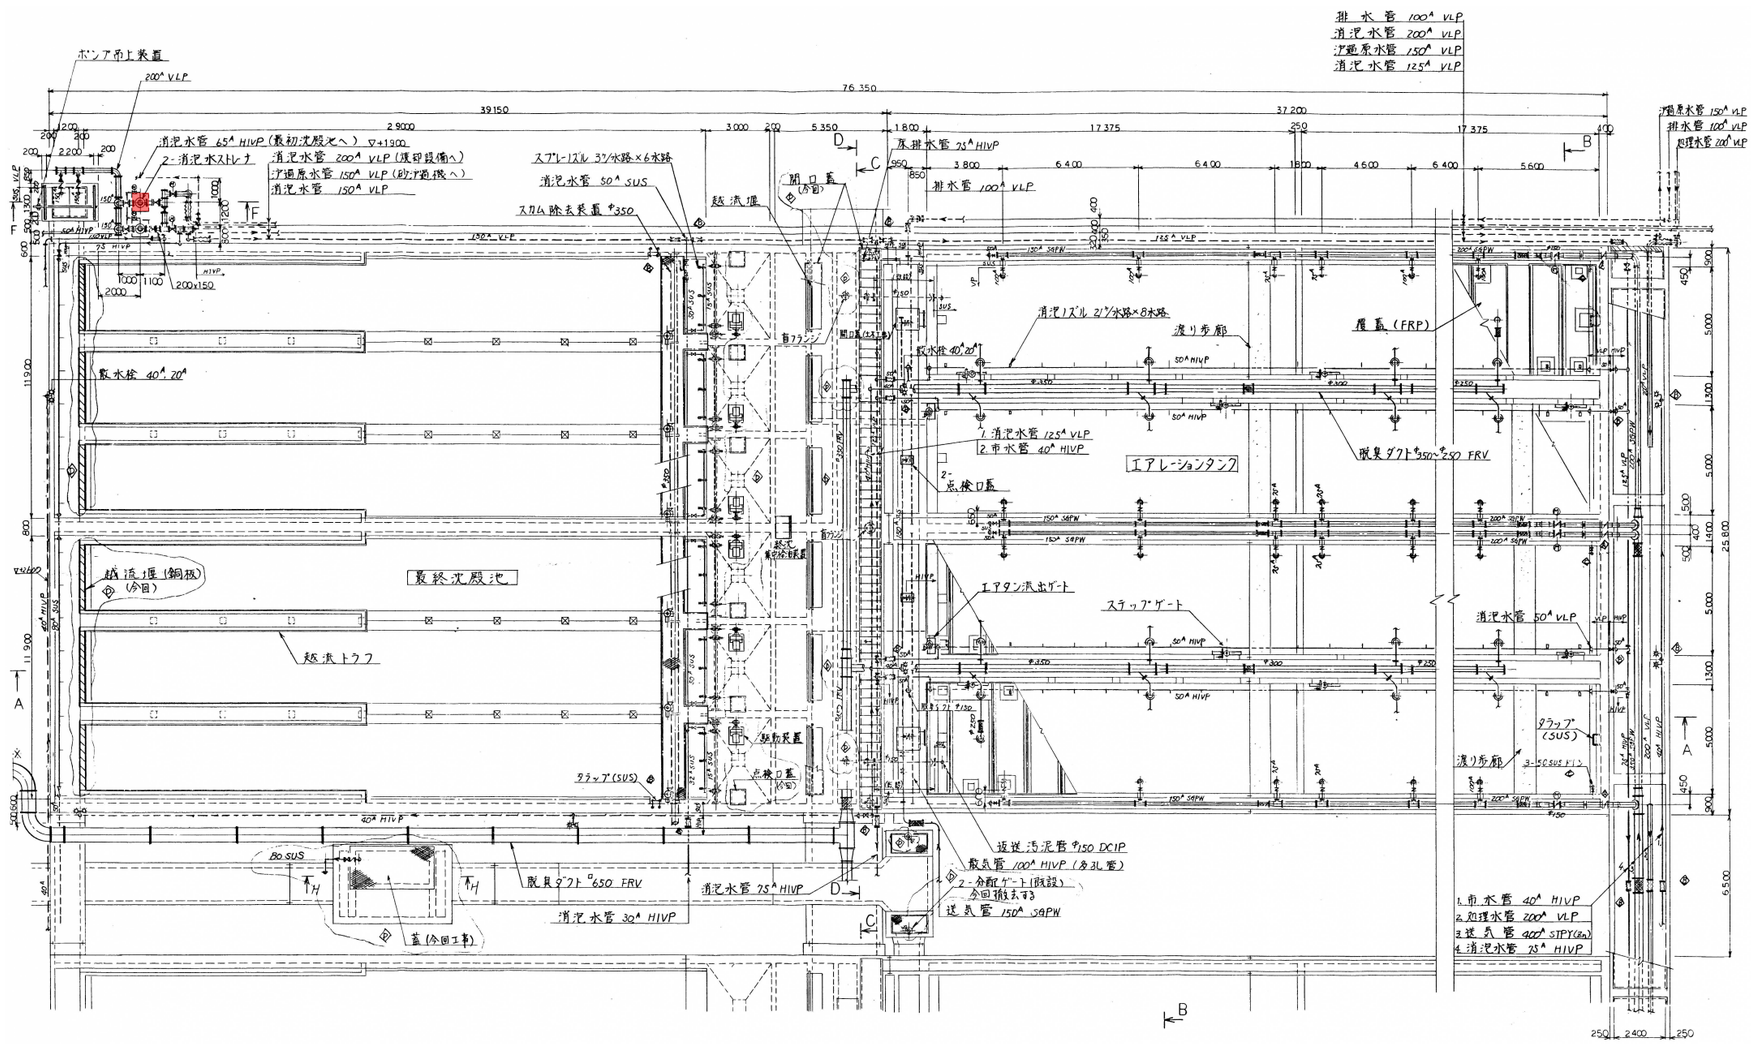

東系終沈平面図

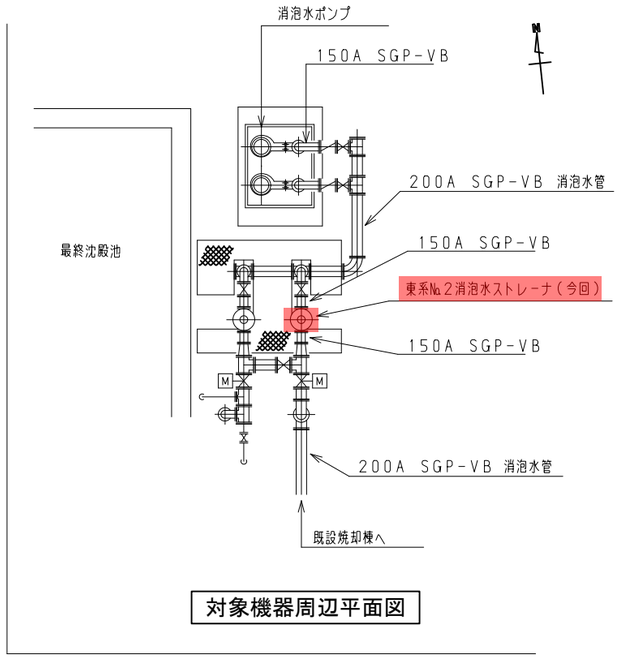

対象機器周辺平面図


注記

1．着色部は今回対象を示す。


修繕名	千田水資源再生センター 東系No.2消泡水ストレーナ修理		
図面名	東系終沈平面図、対象機器周辺平面図		
縮尺	S=NONE	製図年月	R8.6


所長	次長	設計	図番	2
			計	3

広島市下水道局管理部千田水資源再生センター

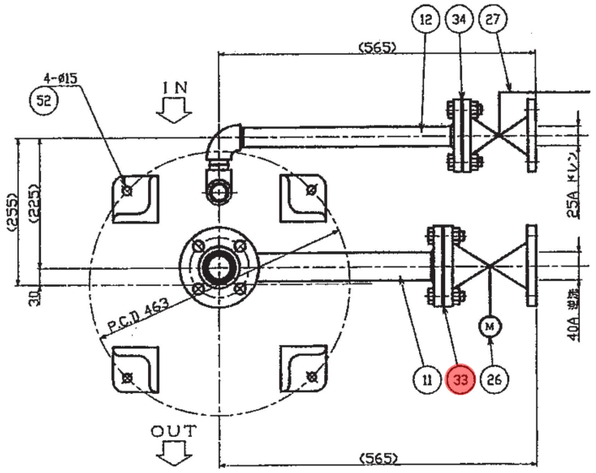

下部平面図

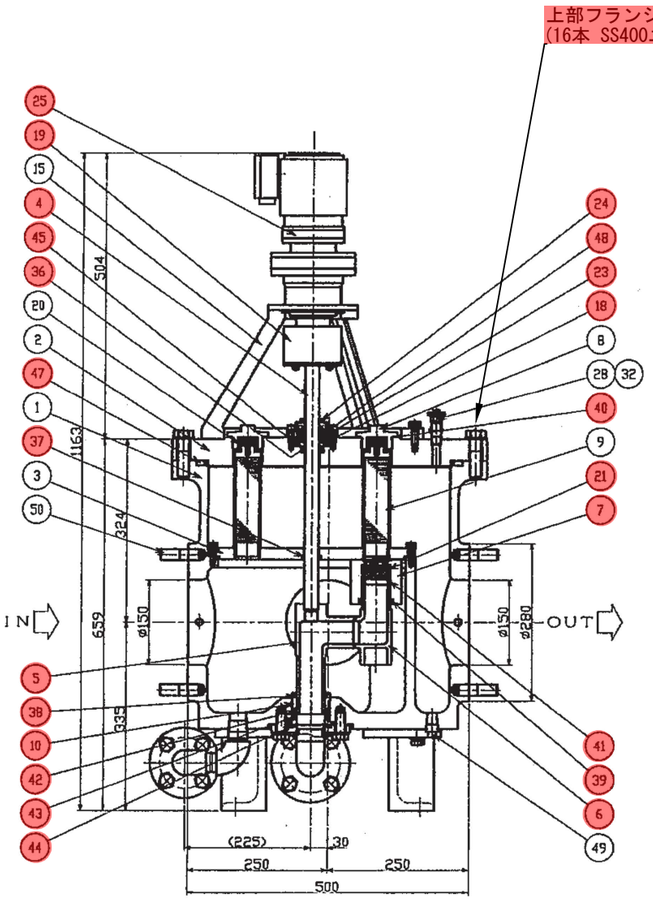

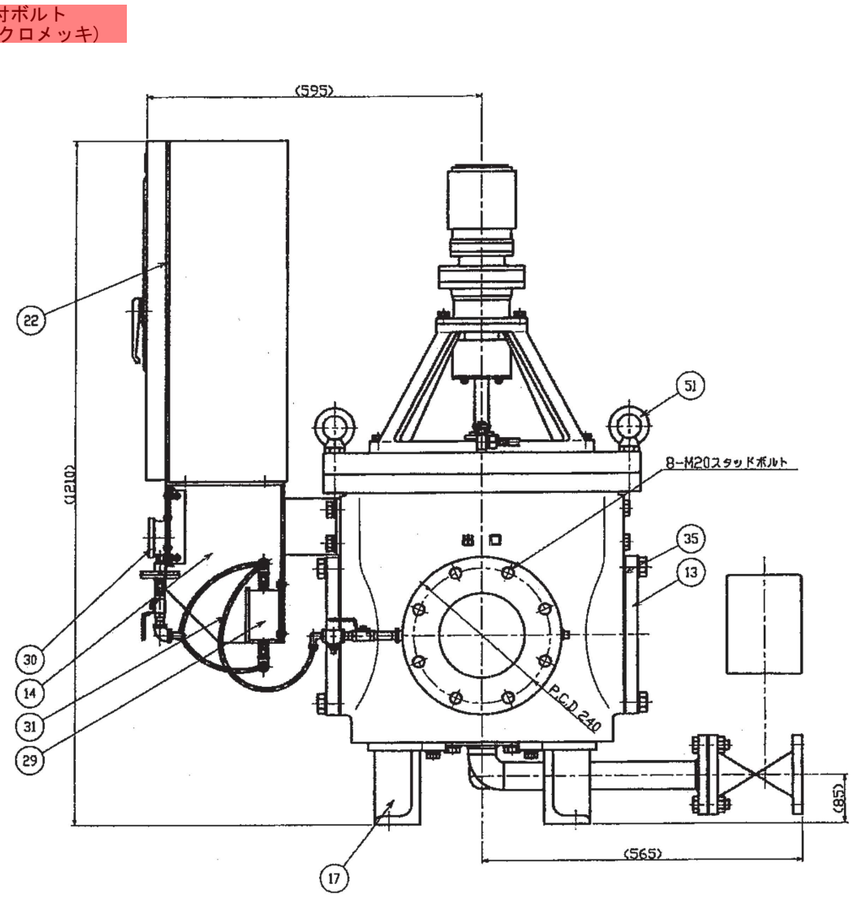

断面図

注記

1．着色部は交換部品を示す。

2．機器の内面にエポキシ樹脂塗装を行うこと。

品番	品名	数量	材質メーカー	寸法	質量	備考
52	基礎ボルト	4	SUS304	M12×250L		
51	アイボルト	2	SS400 ユニクロメッキ	M20		
50	スタッドボルト	16	SS400 ユニクロメッキ	M20		
49	プラグ	1	FCMB	15A		
48	C形穴用止め輪	1	SUS	52		
47	Oリング	1	NBR	ø12×450		
46						
45	Oリング	1	NBR	P-50A		
44	Oリング	1	NBR	P-63		
43	Oリング	1	NBR	P-58		
42	Oリング	1	NBR	P-50A		
41	Oリング	1	NBR	G-45		
40	Oリング	9	NBR	G-60		
39	ダストシール	1	NBR	LBH ø50×ø58×5		
38	ダストシール	1	NBR	LBH ø50×ø58×5		
37	ダストシール	1	NBR	LBH ø25×ø33×4.5		
36	Uパッキン	1	NBR	UPH ø25×ø40×10		
35	パッキン	2	ノンアスベスト	2t		
34	パッキン	1	ノンアスベスト	2t		
33	パッキン	1	ノンアスベスト	2t		
32	エアー抜き用ホース	1	ビニール			
31	圧力計配管	1	ナイロン			
30	圧力計	2	長野計器	ø100×1MPa 隔膜式		
29	差圧スイッチ	2	サギノミヤ	YMS-C106VD		
28	エアー抜きバルブ	1	C3771B	10A		
27	ドレンバルブ	1	北村	25A JIS10K FF		
26	逆洗バルブ	1	日立	40A JIS10K FF		
25	サイクロ減速機	1	住重	CNVA01-6090DA		
24	ベアリングカバー	1	NTN			
23	ベアリング	1	NTN	AS5205		
22	操作盤	1	鋼板			
21	スプリング	1	SUS304WPB			
20	スプリング	9	SUS304WPB			
19	トルクリミッター	1	旭機械			
18	パッキン押え	1	SUS304			
17	脚	4	FC200			
16						
15	モーター台	1	FC200			
14	操作盤架台	1	SS400			
13	点検口蓋	2	SS400			
12	ドレンパイプ	1	SGPW	25A		
11	逆洗パイプ	1	SGPW	40A		
10	軸受	1	POM樹脂			
9	エレメント	9	SUS304			
8	エレメントキャップ	9	SUS304			
7	逆洗ノズル	1	POM樹脂			
6	逆洗アーム	1	SCS13			
5	逆洗管	1	SCS13			
4	駆動軸	1	SUS304			
3	リングプレート	1	SUS304			
2	上部フランジ	1	FC200			
1	ケーシング	1	FC200			

修繕名	千田水資源再生センター 東系No.2消泡水ストレーナ修理				
図面名	断面図、下部平面図				
縮尺	S=NONE	製図年月	R8.6		
所長	次長	設計	図番	3	
			計	3	
広島市下水道局管理部千田水資源再生センター					