

業務委託設計書

| | | | | | |
|----|----|----|----|------|----|
| 設計 | 検算 | 検算 | 照合 | 課長補佐 | 課長 |
|----|----|----|----|------|----|

| | | | | | | | | | | | | | | | | | | | | | | | | | | | |
|--|--------------------|---------------------------|---------|-----------|---------------|---------------|--------------------------------|-----------|-----------------|---------|--|--|--|----------|----|--|----------------|----|--|----------------|----|--|---------------|----|--|--------------------|----|
| 第 | 号 | | | | | | | | | | | | | | | | | | | | | | | | | | |
| 令和 | 7 | 一般 一般会計 | 款 土木 | 項 公園墓園 | 目 公園墓園維持 | 所属 中区維持管理課 | 設計 6.12 | 提出 7.2 | 業務委託 請負 一般競争 | | | | | | | | | | | | | | | | | | |
| 委託金額 金 円 | | 業務名称 中区内公園・緑地花き取替その他業務 | | | 履行場所 中区内一円 | | 委託期間 日間 契約締結の日から令和8年3月31日まで | | | | | | | | | | | | | | | | | | | | |
| <p>施行理由</p> <p>本業務は、中区内の公園・緑地に設置されている花壇の花き取替及び維持管理を行うものである。</p> | | | | | | | | | | | | | | | | | | | | | | | | | | | |
| <p>設計概要</p> <table style="width: 100%; border-collapse: collapse;"> <tr> <td style="width: 20%; text-align: center;">花き取替その他</td> <td style="width: 60%;"></td> <td style="width: 20%;"></td> </tr> <tr> <td></td> <td style="text-align: center;">東新天地公共広場</td> <td style="text-align: center;">1式</td> </tr> <tr> <td></td> <td style="text-align: center;">東部河岸緑地（比治山橋西詰）</td> <td style="text-align: center;">1式</td> </tr> <tr> <td></td> <td style="text-align: center;">東部河岸緑地（東広島橋西詰）</td> <td style="text-align: center;">1式</td> </tr> <tr> <td></td> <td style="text-align: center;">西部河岸緑地（相生橋西詰）</td> <td style="text-align: center;">1式</td> </tr> <tr> <td></td> <td style="text-align: center;">東部河岸緑地（新明治橋～明治橋左岸）</td> <td style="text-align: center;">1式</td> </tr> </table> | | | | | | | | | | 花き取替その他 | | | | 東新天地公共広場 | 1式 | | 東部河岸緑地（比治山橋西詰） | 1式 | | 東部河岸緑地（東広島橋西詰） | 1式 | | 西部河岸緑地（相生橋西詰） | 1式 | | 東部河岸緑地（新明治橋～明治橋左岸） | 1式 |
| 花き取替その他 | | | | | | | | | | | | | | | | | | | | | | | | | | | |
| | 東新天地公共広場 | 1式 | | | | | | | | | | | | | | | | | | | | | | | | | |
| | 東部河岸緑地（比治山橋西詰） | 1式 | | | | | | | | | | | | | | | | | | | | | | | | | |
| | 東部河岸緑地（東広島橋西詰） | 1式 | | | | | | | | | | | | | | | | | | | | | | | | | |
| | 西部河岸緑地（相生橋西詰） | 1式 | | | | | | | | | | | | | | | | | | | | | | | | | |
| | 東部河岸緑地（新明治橋～明治橋左岸） | 1式 | | | | | | | | | | | | | | | | | | | | | | | | | |

第 3 号

土壤改良材混合

(10m² 当り) 代 価 表

| 内 訳 | | 混合材料のみ | | | | | |
|--------------------|----------------------|--------|-----|-------|-----|-----|-----|
| 工 種 ・ 名 称 | 種 別 | 形状・寸法 | 単 位 | 数 量 | 単 価 | 金 額 | 適 要 |
| 土壤改良材 | 牛糞堆肥 | | kg | 20.00 | | | |
| 肥料 | 苦土石灰 | | kg | 1.00 | | | |
| 肥料 | 化成肥料 ペレックス8号同等品以上 | | kg | 1.00 | | | |
| 薬剤 | ダイアジノン5%粒剤同等品以上 | | kg | 0.060 | | | |
| | | | | | | | |
| | | | | | | | |
| 計 | | | | | | | |
| 1m ² 当り | | | | | | | |

第 4 号

肥料混合

(10m² 当り) 代 価 表

| 内 訳 | | 混合材料のみ | | | | | |
|--------------------|----------------------|--------|-----|-------|-----|-----|-----|
| 工 種 ・ 名 称 | 種 別 | 形状・寸法 | 単 位 | 数 量 | 単 価 | 金 額 | 適 要 |
| 肥料 | 苦土石灰 | | kg | 1.00 | | | |
| 肥料 | 化成肥料 ペレックス8号同等品以上 | | kg | 1.00 | | | |
| 薬剤 | ダイアジノン5%粒剤同等品以上 | | kg | 0.060 | | | |
| | | | | | | | |
| | | | | | | | |
| 計 | | | | | | | |
| 1m ² 当り | | | | | | | |

第 5 号

除草

(100㎡ 当り) 代 価 表

| 内 訳 | | | | | | | |
|---------------|-----|-------|-----|-----|-----|-----|----------------|
| 除草、花がら・古葉撤去含む | | | | | | | |
| 工 種 ・ 名 称 | 種 別 | 形状・寸法 | 単 位 | 数 量 | 単 価 | 金 額 | 適 要 |
| 普通作業員 | | | 人 | | | | |
| 軽作業員 | | | 人 | | | | |
| 土木一般世話役 | | | 人 | | | | |
| トラック運転 | | | 時間 | | | | 公園共通代価 第60104号 |
| 諸雑費 | | | % | 1 | | | |
| | | | | | | | |
| | | | | | | | |
| 計 | | | | | | | |
| 1㎡当り | | | | | | | |

第 6 号

施肥

(100㎡ 当り) 代 価 表

| 内 訳 | | | | | | | |
|-----------|--------------|-------|-----|-------|-----|-----|----------------|
| 工 種 ・ 名 称 | 種 別 | 形状・寸法 | 単 位 | 数 量 | 単 価 | 金 額 | 適 要 |
| 肥料 | ハイポネックス同等品以上 | | kg | 0.180 | | | |
| 土木一般世話役 | | | 人 | | | | |
| 造園工 | | | 人 | | | | |
| 普通作業員 | | | 人 | | | | |
| トラック運転 | | | 時間 | | | | 公園共通代価 第60104号 |
| 諸雑費 | | | % | 1 | | | |
| | | | | | | | |
| | | | | | | | |
| 計 | | | | | | | |
| 1㎡当り | | | | | | | |

仕 様 書

本業務は、公園緑地等維持管理標準仕様書（令和7年1月改訂（平成23年1月制定）広島市都市整備局緑化推進部）により施行すること。

特記仕様書

- 1 本特記仕様書は、中区内公園・緑地花き取替その他業務（以下「業務」という。）に適用する。
- 2 本業務の実施場所は、別紙位置図のとおりとする。
- 3 作業週報（本市所定の様式）については、必ず、作業前に提出すること。なお、未提出での作業を行った場合は、作業中止等の措置を行うことがある。
- 4 本業務の実施に当たっては、契約書中に示された作業実施時期に基づき契約後に作成・提出する実施工程表のとおり実施すること。なお、実施工程表は、発注者に提出する実施計画書に添付すること。

ただし、開花状況や天候、現場等の条件により柔軟に対処することとし、除草・かん水の維持管理作業については、工程表にとらわれることなく必要に応じて作業を行い、年間を通して良好な状況に保つこと。なお、作業回数については、年間の合計回数にて調整を計ることとし、各作業の開始・完了時期の変更が生じる場合は、発注者と受注者で協議の上、実施計画書を変更するものとする。
- 5 留意事項
 - (1) 花き類の配色については、必ず発注者と協議のうえ決定すること。
 - (2) 晩期前の取替えは、絶対に行わないこと。
 - (3) 花きの取替え作業は、必ず1日で終了するように計画的に行うこと。
 - (4) 取替えの花き類は、開花したもの又は開花寸前のものを使用し、植付け後に枯損の恐れがある場合は、適時かん水作業を行うこと。
 - (5) 除草は手で雑草を抜き取り、速やかに除去すること。又、花がらなどの除去も同時に行うこと。
 - (6) 除草作業や花きの取替作業により、除去した草や花がら等の処分については、広島市ごみ焼却工場へ搬入すること。なお、処分先及び処分量の集計表、処分伝票の写しを提出すること。また、発注者が求める場合は、処分伝票の原本を提示すること。
- 6 安全管理等
 - (1) 業務中は、作業状況を十分把握し、歩行者等の迷惑にならないよう作業を行い、全ての作業においてバリケード等の安全施設を設置し、現場の安全管理を徹底すること。
 - (2) 業務中は、必ず作業中である旨を示す看板を掲げること。又、看板は出来るだけ、歩行者等から見やすい位置に配置すること。
- 7 本業務の実施に当たっては、造園施工管理技士の資格を有する者又は建設業法第7条第2号イ又はロに該当する者(造園工事に限る。)を現場責任者(直接的な雇用関係にあるものに限る。)として配置すること。

8 業務中においては、トラック等の作業車や作業員のヘルメットに受注者の会社名を表示すること。

9 早朝・夜間（8時から17時までの時間帯以外）や休日（官公庁の休日）に作業する場合は、業務打合せ簿を提出し、発注者の承諾を得ること。

ただし、原則として日曜日・祝日の作業は認めない。

10 報告事項

(1) 受注者は、契約後直ちに、また、必要に応じて標準仕様書で指示する書類を提出すること。

(2) 受注者は、工程表で示す作業期間の最終月の業務完了後14日以内（閉庁日含む。）に、所定の業務実施報告書に作業日誌及び作業記録写真帳を添えて、発注者に提出し、検査を受けるものとする。なお、作業日誌は、次の事項が確認できるものとする。

① 業務名 ② 作業日 ③ 天候 ④ 就労人数 ⑤ 現場責任者


11 本特記仕様書に定められていない事項は、発注者と協議のうえこれを定めるものとする。

作業実施時期

| 場 所 | 工 種 | 回数 | 4月 | 5月 | 6月 | 7月 | 8月 | 9月 | 10月 | 11月 | 12月 | 1月 | 2月 | 3月 | 備考 |
|-----------------------|---------|----|----|----|----|----|----|----|-----|-----|-----|----|----|----|----|
| 東新天地公共広場 | 花き取替 | 3 | | ① | | | | ② | | | ④ | | | | |
| | 抜き取り撤去 | 3 | | ○ | | | | ○ | | | ○ | | | | |
| | 土壌改良材混合 | 1 | | ○ | | | | | | | | | | | |
| | 肥料混合 | 2 | | | | | | ○ | | | ○ | | | | |
| | 除草 | 11 | ○ | | ○ | ○ | ○ | ○ | | ○ | | | ○ | | ○ |
| | 施肥 | 5 | | | ○ | ○ | | | ○ | | | ○ | | | ○ |
| | かん水 | 34 | ○ | ○ | ○ | ○ | ○ | ○ | ○ | ○ | ○ | ○ | ○ | ○ | ○ |
| 東部河岸緑地 (比治山橋西詰) | 花き取替 | 3 | | ① | | | | ② | | | ③ | | | | |
| | 抜き取り撤去 | 3 | | ○ | | | | ○ | | | ○ | | | | |
| | 土壌改良材混合 | 1 | | ○ | | | | | | | | | | | |
| | 肥料混合 | 2 | | | | | | ○ | | | ○ | | | | |
| | 除草 | 11 | ○ | | ○ | ○ | ○ | ○ | | ○ | | | ○ | | ○ |
| | 施肥 | 5 | | | ○ | ○ | | | ○ | | | ○ | | | ○ |
| | かん水 | 34 | ○ | ○ | ○ | ○ | ○ | ○ | ○ | ○ | ○ | ○ | ○ | ○ | ○ |
| 東部河岸緑地 (東広島橋西詰) | 花き取替 | 3 | | ① | | | | ② | | | ③ | | | | |
| | 抜き取り撤去 | 3 | | ○ | | | | ○ | | | ○ | | | | |
| | 土壌改良材混合 | 1 | | ○ | | | | | | | | | | | |
| | 肥料混合 | 2 | | | | | | ○ | | | ○ | | | | |
| | 除草 | 11 | ○ | | ○ | ○ | ○ | ○ | | ○ | | | ○ | | ○ |
| | 施肥 | 5 | | | ○ | ○ | | | ○ | | | ○ | | | ○ |
| | かん水 | 34 | ○ | ○ | ○ | ○ | ○ | ○ | ○ | ○ | ○ | ○ | ○ | ○ | ○ |
| 西部河岸緑地 (相生橋西詰) | 花き取替 | 3 | | ① | | | | ② | | | ③ | | | | |
| | 抜き取り撤去 | 3 | | ○ | | | | ○ | | | ○ | | | | |
| | 土壌改良材混合 | 1 | | ○ | | | | | | | | | | | |
| | 肥料混合 | 2 | | | | | | ○ | | | ○ | | | | |
| | 除草 | 11 | ○ | | ○ | ○ | ○ | ○ | | ○ | | | ○ | | ○ |
| | 施肥 | 5 | | | ○ | ○ | | | ○ | | | ○ | | | ○ |
| | かん水 | 34 | ○ | ○ | ○ | ○ | ○ | ○ | ○ | ○ | ○ | ○ | ○ | ○ | ○ |
| 東部河岸緑地 (新明治～明治橋左岸) | 花き取替 | 3 | | ① | | | | ② | | | ③ | | | | |
| | 抜き取り撤去 | 3 | | ○ | | | | ○ | | | ○ | | | | |
| | 土壌改良材混合 | 1 | | ○ | | | | | | | | | | | |
| | 肥料混合 | 2 | | | | | | ○ | | | ○ | | | | |
| | 除草 | 11 | ○ | | ○ | ○ | ○ | ○ | | ○ | | | ○ | | ○ |
| | 施肥 | 5 | | | ○ | ○ | | | ○ | | | ○ | | | ○ |
| | かん水 | 34 | ○ | ○ | ○ | ○ | ○ | ○ | ○ | ○ | ○ | ○ | ○ | ○ | ○ |

①ポチュラカ(白、黄、オレンジ、桃混色) ②フレンチマリーゴールド(黄、オレンジ混色) ③パンジー(目なし)(白、黄、オレンジ混色) ④ビオラ(白、黄、淡紫、紫混色)

中区内公園・緑地花き取替その他業務 位置図

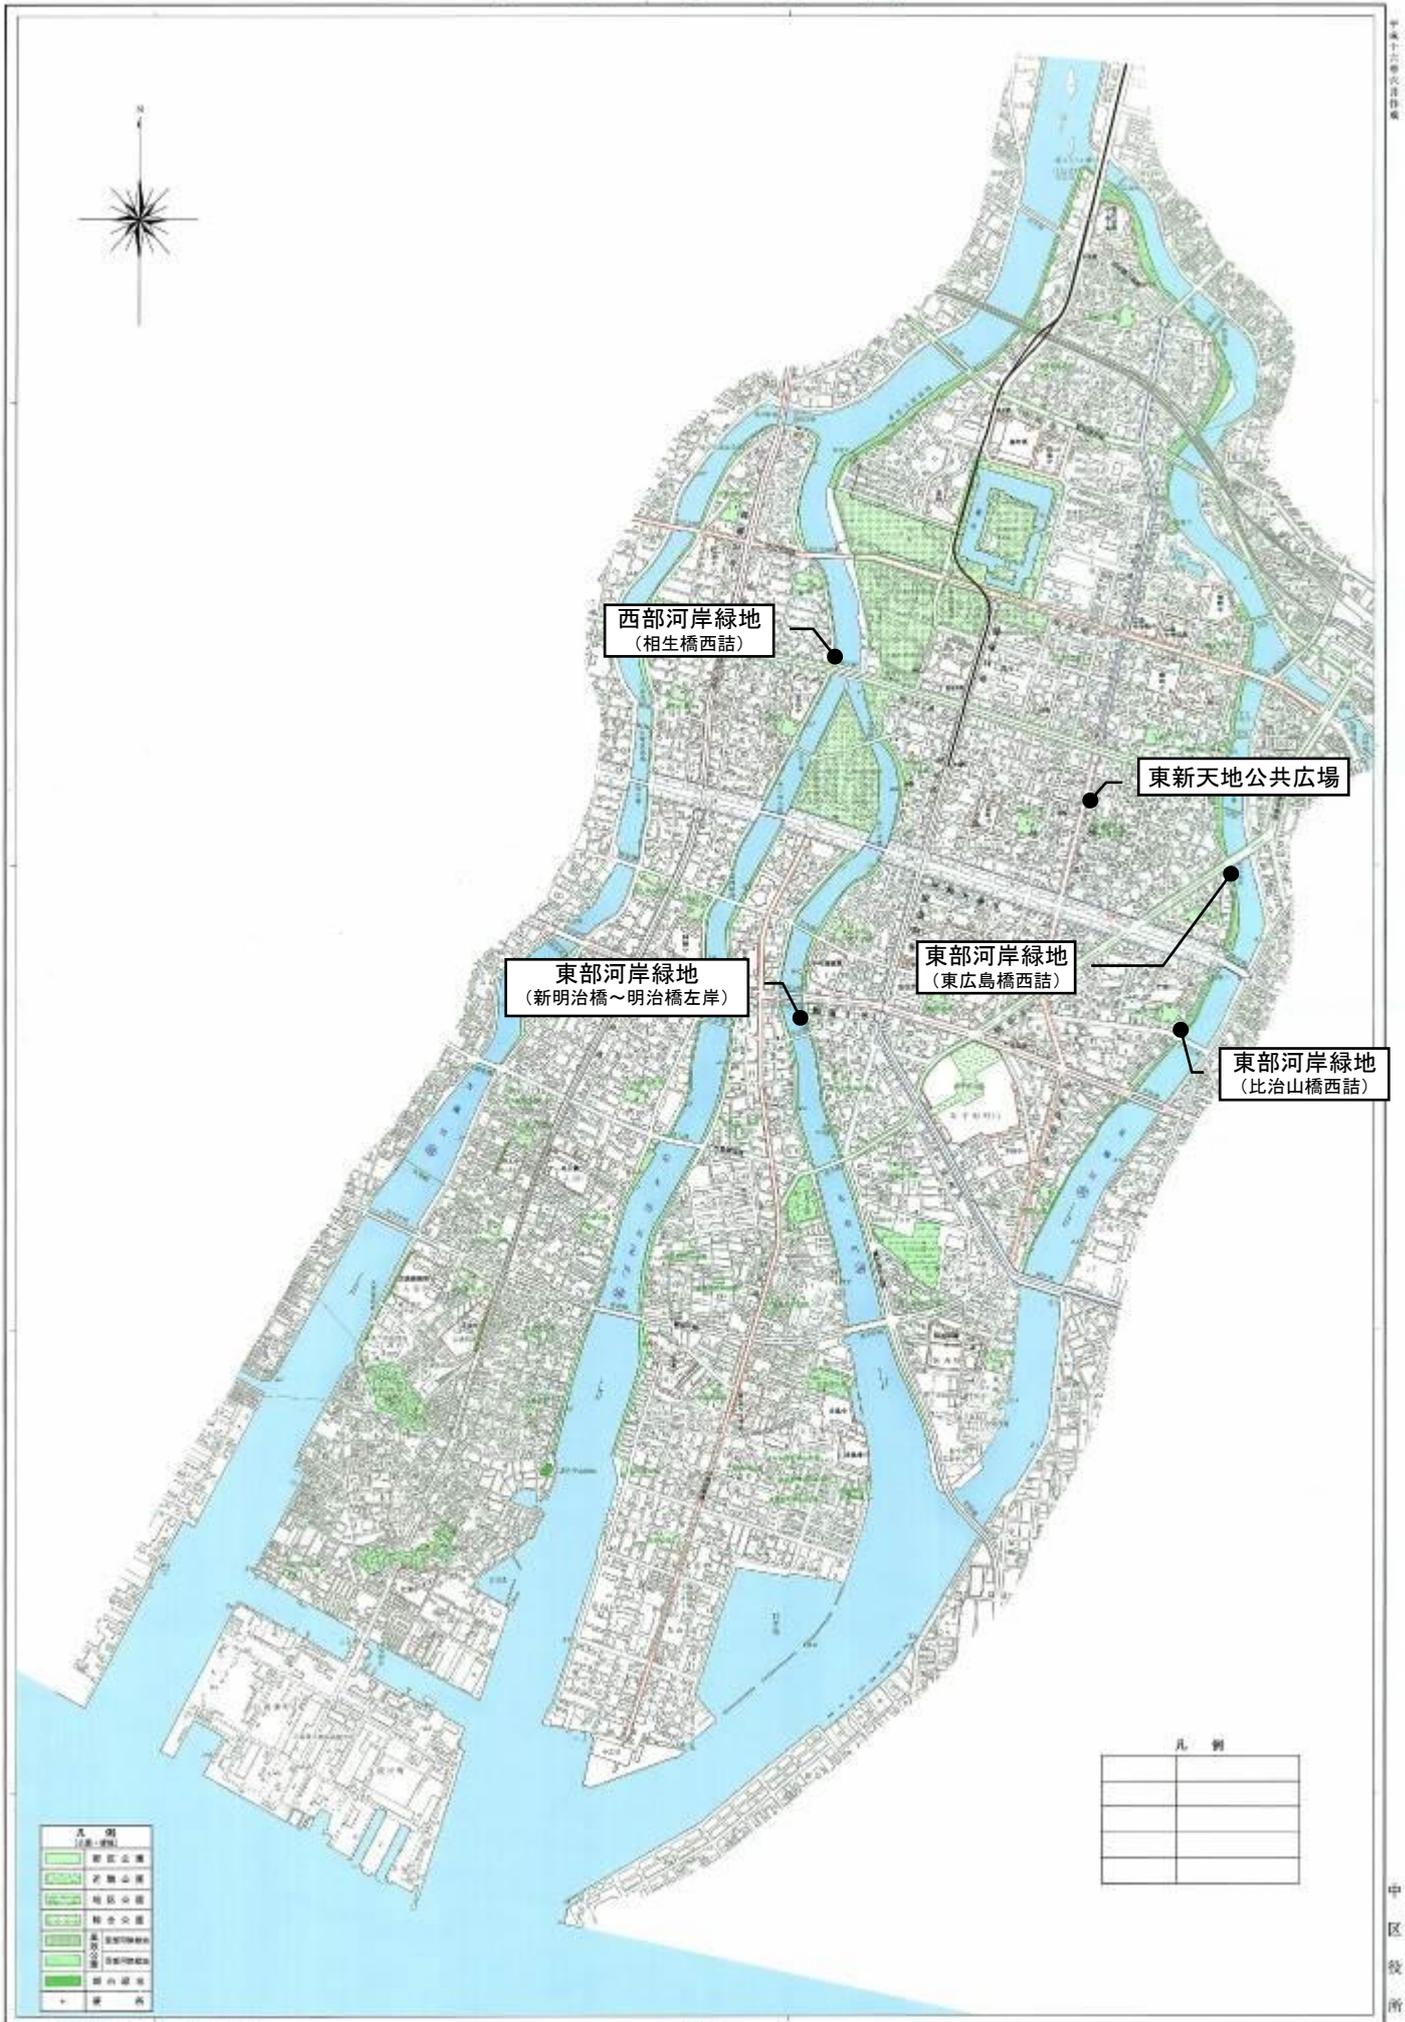

中区役所

中区役所

凡例

| | |
|--|--|
| | |
| | |
| | |
| | |

1:10,000

平面図

東部河岸緑地（新明治橋～明治橋左岸）花壇

