

業 務 委 託 設 計 書

							技術管理課		
設計	検算	照合	係長	場長					
業務番号 令和 07 年度			主 管 水道局技術部高陽浄水場整備係				設計 令和 07 年 10 月		
業務名 高陽取水場ほか沈砂池等清掃作業							委託期間 契約締結の日から 日間 令和 08 年 03 月 31 日まで		
履行場所 広島市安佐北区落合二丁目ほか1か所									
予算科目 (項) (目) (節)			業 務 委 託 金 額 (内訳) 金 円						

委託施工理由	
本業務は、砂の堆積等により機能低下した高陽取水場ほか1か所の沈砂池等の機能回復	
を図るため、排砂及び清掃を行うものである。	

業務内容		
清掃作業	高陽取水場 沈砂池 (2号)	一式
清掃作業	高陽取水場 排水ポンプ井	一式
清掃作業	高陽取水場 取水口 (1号・2号)	一式
清掃作業	高陽取水場 取水渠 (1号・2号)	一式
清掃作業	高陽取水場 接合井 (1号・2号)	一式
清掃作業	高陽浄水場 1系排泥池分配槽	一式

本設計書の施工条件は積算参考のために表示するもので契約書では削除します。
広島市

内 訳 表

(上段：前 回 下段：今 回)

費目・業務区分・工種・種別	数 量	単 位	単 価	金 額	摘 要
本業務費					
高陽取水場 清掃作業					
沈砂池(2号) 清掃作業					
排砂清掃					
	1	式			第 0001 号 明細書
汚泥処分費					
	1	式			第 0002 号 明細書
排水ポンプ井 清掃作業					
排砂清掃					
	1	式			第 0003 号 明細書
汚泥処分費					
	1	式			第 0004 号 明細書
取水口(1号・2号) 清掃作業					
排砂清掃					
	1	式			第 0005 号 明細書
付帯作業					
	1	式			第 0006 号 明細書
汚泥処分費					
	1	式			第 0007 号 明細書
取水渠(1号・2号) 清掃作業					

本設計書の施工条件は積算参考のために表示するもので契約書では削除します。
広島市

内 訳 表

(上段：前 回 下段：今 回)

費目・業務区分・工種・種別				数 量	単 位	単 価	金 額	摘 要
			排砂清掃		式			第 0008 号 明細書
				1				
			付帯作業		式			第 0009 号 明細書
				1				
			汚泥処分費		式			第 0010 号 明細書
				1				
			接合井(1号・2号) 清掃作業					
			排砂清掃		式			第 0011 号 明細書
				1				
			付帯作業		式			第 0012 号 明細書
				1				
			汚泥処分費		式			第 0013 号 明細書
				1				
			高陽浄水場 清掃作業					
			1系排泥池分配槽 清掃作業					
			排砂		式			第 0014 号 明細書
				1				
			汚泥処分費		式			第 0015 号 明細書
				1				
			直接業務費計					
			共通仮設費計					

本設計書の施工条件は積算参考のために表示するもので契約書では削除します。
広島市

内 訳 表

(上段：前 回 下段：今 回)

費目・業務区分・工種・種別	数 量	単 位	単 価	金 額	摘 要
共通仮設費（率分）		式			
	1				
純業務費		式			
現場管理費		式			
	1				
業務原価		式			
一般管理費等		式			
	1				
(内数)契約保証費		式			
	1				
業務価格		式			
消費税及び地方消費税相当額		式			
	1				
本業務費計		式			
		式			
		式			
		式			

本設計書の施工条件は積算参考のために表示するもので契約書では削除します。
広島市

第 0001 号 明細書 沈砂池(2号) 清掃作業
排砂清掃

1 式

(上段：前 回 下段：今 回)

名 称	数 量	単 位	単 価	金 額	摘 要
排砂 (沈砂池)		m3			第SA0001号特殊代価表
	340				
側壁洗工 (沈砂池・沈澱池)		m 2			
	1,520				
底版洗工 (沈砂池・沈澱池)		m 2			
	620				
スクリーン洗工		m 2			
	100				
合 計					

第 0002 号 明細書 沈砂池(2号) 清掃作業
汚泥処分費

1 式

(上段：前 回 下段：今 回)

名 称	数 量	単 位	単 価	金 額	摘 要
汚泥処分費		m3			T
	340				
(内数)処分費					
合 計					
(内数)処分費					

第 0003 号 明細書 排水ポンプ井 清掃作業
排砂清掃

1 式

(上段：前 回 下段：今 回)

名 称	数 量	単 位	単 価	金 額	摘 要
排砂 (排水ポンプ井)		m3			第SA0003号特殊代価表
	19				
側壁洗工 (沈砂池・沈澱池)		m 2			
	210				
底版洗工 (沈砂池・沈澱池)		m 2			
	1				
合 計					

第 0004 号 明細書 排水ポンプ井 清掃作業
汚泥処分費

1 式

(上段：前 回 下段：今 回)

名 称	数 量	単 位	単 価	金 額	摘 要
汚泥処分費		m3			T
	19				
(内数) 処分費					
合 計					
(内数) 処分費					

本設計書の施工条件は積算参考のために
表示するもので契約書では削除します。
広島市

第 0005 号 明細書 取水口(1号・2号) 清掃作業
排砂清掃

1 式

(上段：前 回 下段：今 回)

名 称	数 量	単 位	単 価	金 額	摘 要
排砂 (取水口)		m3			第SA0004号特殊代価表
	45				
側壁洗工 (沈砂池・沈澱池)		m 2			
	400				
底版洗工 (沈砂池・沈澱池)		m 2			
	98				
スクリーン洗工		m 2			
	26				
合 計					

第 0006 号 明細書 取水口(1号・2号) 清掃作業
付帯作業

1 式

(上段：前 回 下段：今 回)

名 称	数 量	単 位	単 価	金 額	摘 要
仮締切工 角落し設置・撤去・運搬		式			
	1				
水替		式			第SA0031号特殊代価表
	1				
高圧洗浄車運転 取水口(1号・2号)		式			
	1				
合 計					

本設計書の施工条件は積算参考のために
表示するもので契約書では削除します。
広島市

第 0007 号 明細書 取水口(1号・2号) 清掃作業
汚泥処分費

1 式

(上段：前 回 下段：今 回)

名 称	数 量	単 位	単 価	金 額	摘 要
汚泥処分費		m3			T
	45				
(内数)処分費					
合 計					
(内数)処分費					

第 0008 号 明細書 取水渠(1号・2号) 清掃作業
排砂清掃

1 式

(上段：前 回 下段：今 回)

名 称	数 量	単 位	単 価	金 額	摘 要
排砂(取水渠)		m3			第SA0005号特殊代価表
	41				
側壁洗工 (沈砂池・沈澱池)		m 2			
	340				
底版洗工 (沈砂池・沈澱池)		m 2			
	250				
頂版洗工 (沈砂池・沈澱池)		m 2			
	250				
合 計					

第 0009 号 明細書 取水渠(1号・2号) 清掃作業
付帯作業

1 式

(上段：前 回 下段：今 回)

名 称	数 量	単 位	単 価	金 額	摘 要
高压洗浄車運転 取水渠(1号・2号)		式			
	1				
合 計					

第 0010 号 明細書 取水渠(1号・2号) 清掃作業
汚泥処分費

1 式

(上段：前 回 下段：今 回)

名 称	数 量	単 位	単 価	金 額	摘 要
汚泥処分費		m3			T
	41				
(内数)処分費					
合 計					
(内数)処分費					

第 0011 号 明細書 接合井(1号・2号) 清掃作業
排砂清掃

1 式

(上段：前 回 下段：今 回)

名 称	数 量	単 位	単 価	金 額	摘 要
排砂 (接合井)		m3			第SA0006号特殊代価表
	20				
側壁洗工 (沈砂池・沈澱池)		m 2			
	380				
底版洗工 (沈砂池・沈澱池)		m 2			
	2				
合 計					

第 0012 号 明細書 接合井(1号・2号) 清掃作業
付帯作業

1 式

(上段：前 回 下段：今 回)

名 称	数 量	単 位	単 価	金 額	摘 要
水替		式			第SA0031号特殊代価表
	1				
高压洗浄車運転 接合井(1号・2号)		式			
	1				
合 計					

本設計書の施工条件は積算参考のために
表示するもので契約書では削除します。
広島市

第 0013 号 明細書 接合并(1号・2号) 清掃作業
汚泥処分費

1 式

(上段：前 回 下段：今 回)

名 称	数 量	単 位	単 価	金 額	摘 要
汚泥処分費		m3			T
	20				
(内数) 処分費					
合 計					
(内数) 処分費					

第 0014 号 明細書 1系排泥池分配槽 清掃作業
排砂

1 式

(上段：前 回 下段：今 回)

名 称	数 量	単 位	単 価	金 額	摘 要
排砂 (1系排泥池分配槽)		m3			第SA0007号特殊代価表
	20				
合 計					

第 0015 号 明細書 1系排泥池分配槽 清掃作業
汚泥処分費

1 式

(上段：前 回 下段：今 回)

名 称	数 量	単 位	単 価	金 額	摘 要
汚泥処分費		m3			T
	20				
(内数) 処分費					
合 計					
(内数) 処分費					

第 SA0001 号 特殊代価表 排砂（沈砂池）

10 m3 当り

名 称	数 量	単 位	単 価	金 額	摘 要
強力吸引車運転（8t） 開渠	0.83	日			第SA0021号特殊代価表
排砂運搬費（取水場）	10	m3			第SA0012号特殊代価表
合 計					
	1	m3			円／m3

第 SA0003 号 特殊代価表 排砂（排水ポンプ井）

10 m3 当り

名 称	数 量	単 位	単 価	金 額	摘 要
強力吸引車運転（8t） 暗渠	0.83	日			第SA0022号特殊代価表
排砂運搬費（取水場）	10	m3			第SA0012号特殊代価表
合 計					
	1	m3			円／m3

第 SA0004 号 特殊代価表 排砂（取水口）

10 m3 当り

名 称	数 量	単 位	単 価	金 額	摘 要
強力吸引車運転（8t） 開渠	0.83	日			第SA0021号特殊代価表
排砂運搬費（取水場）	10	m3			第SA0012号特殊代価表
合 計					
	1	m3			円／m3

本設計書の施工条件は積算参考のために
表示するもので契約書では削除します。
広島市

第 SA0005 号 特殊代価表 排砂（取水渠）

10 m3 当り

名 称	数 量	単 位	単 価	金 額	摘 要
強力吸引車運転（8t） 暗渠+普通作業員1人	0.83	日			第SA0027号特殊代価表
排砂運搬費（取水場）	10	m3			第SA0012号特殊代価表
合 計					
	1	m3			円／m3

第 SA0006 号 特殊代価表 排砂（接合井）

10 m3 当り

名 称	数 量	単 位	単 価	金 額	摘 要
強力吸引車運転（8t） 開渠	0.83	日			第SA0021号特殊代価表
排砂運搬費（取水場）	10	m3			第SA0012号特殊代価表
合 計					
	1	m3			円／m3

第 SA0007 号 特殊代価表 排砂（1系排泥池分配槽）

10 m3 当り

名 称	数 量	単 位	単 価	金 額	摘 要
強力吸引車運転（8t） 開渠	0.83	日			第SA0021号特殊代価表
排砂運搬費（浄水場）	10	m3			第SA0013号特殊代価表
合 計					
	1	m3			円／m3

本設計書の施工条件は積算参考のために
表示するもので契約書では削除します。
広島市

第 SA0012 号 特殊代価表 排砂運搬費（取水場）

10 m3 当り

名 称	数 量	単 位	単 価	金 額	摘 要
強力吸引車運搬(8t車)	5.6	時間			
合 計					
	1	m3			円／m3

第 SA0013 号 特殊代価表 排砂運搬費（浄水場）

10 m3 当り

名 称	数 量	単 位	単 価	金 額	摘 要
強力吸引車運搬(8t車)	5.9	時間			
合 計					
	1	m3			円／m3

第 SA0021 号 特殊代価表 強力吸引車運転（8t）
開渠

1 日 当り

名 称	数 量	単 位	単 価	金 額	摘 要
軽油 バトロール給油	66	L			
清掃技師	1	人			V3
清掃作業員	2	人			V3
特殊運転手	1	人			
強力吸引車損料 8t 205kW	6	時間			
合 計					
	1	日			円／日

本設計書の施工条件は積算参考のために
表示するもので契約書では削除します。
広島市

第 SA0022 号 特殊代価表 強力吸引車運転 (8t)
暗渠

1 日 当り

名 称	数 量	単 位	単 価	金 額	摘 要
軽油 パトロール給油	66	L			
清掃技師	1	人			V3
清掃作業員	3	人			V3
特殊運転手	1	人			
強力吸引車損料 8t 205kW	6	時間			
合 計					
	1	日			円／日

第 SA0027 号 特殊代価表 強力吸引車運転 (8t)
暗渠+普通作業員1人

1 日 当り

名 称	数 量	単 位	単 価	金 額	摘 要
軽油 パトロール給油	66	L			
清掃技師	1	人			V3
清掃作業員	3	人			V3
普通作業員	1	人			
特殊運転手	1	人			
強力吸引車損料 8t 205kW	6	時間			
合 計					
	1	日			円／日

第 SA0031 号 特殊代価表 水替

1 式 当り

名 称	数 量	単 位	単 価	金 額	摘 要
潜水ポンプ運転	1	日			第SA0032号特殊代価表
潜水ポンプ据付・撤去	1	回			第SA0033号特殊代価表
合 計					
	1	式			円／式

第 SA0032 号 特殊代価表 潜水ポンプ運転

1 日 当り

名 称	数 量	単 位	単 価	金 額	摘 要
軽油 パトロール給油	22.4	L			
清掃作業員	0.16	人			V3
潜水ポンプ損料 φ 150mm	1	日			
発動発電機損料 排出ガス対策型(第1次) 17/20kVA	1	日			
合 計					
	1	日			円／日

第 SA0033 号 特殊代価表 潜水ポンプ据付・撤去

1 回 当り

名 称	数 量	単 位	単 価	金 額	摘 要
普通作業員	0.14	人			
合 計					
	1	回			円／回

仕 様 書

1 業務名

高陽取水場ほか沈砂池等清掃作業

2 履行場所

(1) 高陽取水場 広島市安佐北区落合二丁目45番48号

(2) 高陽浄水場 広島市安佐北区落合南六丁目1番1号

3 委託期間

契約締結の日から令和8年3月31日まで

4 委託目的

本業務は、砂の堆積等により機能低下した高陽取水場ほか1か所の沈砂池等の機能回復を図るため、排砂及び清掃を行うものである。

5 法令等の遵守

受注者は、業務を履行するにあたり労働関係諸法その他関係法規を遵守すること。

6 業務内容及び実施

受注者は、設計書、仕様書、特記仕様書及び図面にに基づき業務を実施するものとする。

7 業務実施日及び時間

業務は広島市水道局（以下「局」という。）の平日就業時間内（午前8時30分～午後5時15分※ただし午後0時～午後1時は除く。）に実施すること。業務時間は局係員と協議するものとし、時間的制約を受けない昼間施工を見込んでいる。なお、平日とは、広島市の休日を定める条例（平成3年広島市条例第49号）第1条第1項に規定する休日以外の日をいう。ただし、局が必要と認めた場合は、この限りではない。

8 水道法第21条による健康診断について

受注者は、取水場、浄水場または配水池等において業務に従事する前に、保健所等の検査資格を有する機関で行った、現場従事者の健康診断書（写し）を提出すること。なお、検査項目及び検査周期は次表のとおりとする。

ただし、健康診断を行う業務は、現場工期が明らかに7日以上業務とする。

検 査 項 目	検 査 周 期
腸内細菌 (赤痢菌、パラチフス菌、腸チフス菌、サルモネラ菌)	おおむね6か月毎
腸管出血性大腸菌 O-157	おおむね12か月毎

また、感染症が発生した場合または発生する恐れがある場合、局係員の指示によりその感染症についての健康診断を行い、健康診断書（写し）を提出するものとする。

検査費用については、現場管理費に含むものとする。

9 業務に関する注意事項

受注者は、契約締結後、速やかに次の書類を提出するものとする。

- (1) 現場責任者通知書
- (2) 健康診断書（写し）
- (3) 委託業務実施計画書

次の項目について記載すること。

- ア 業務概要
- イ 工程表
- ウ 現場組織表
- エ 緊急時の体制
- オ 安全管理
- カ 中間処理施設及び再資源化施設の概要(所在地、処理方法、処理能力等)
- キ 搬出場所から再資源化施設までの運搬経路
- ク 産業廃棄物収集運搬業許可証及び産業廃棄物処分業許可証（写し）
- ケ 本業務に使用する全ての自動車検査証（写し）
- コ 本業務の従事者名簿
- サ 運搬車両に該当する免許証（写し）
- シ その他局係員が求める項目

10 履行

- (1) 受注者は、委託業務実施計画書に基づき、適正な履行管理を行うこと。なお、沈砂池等の状況により、業務工程の変更が必要な場合があるので、局係員と随時協議すること。
- (2) 受注者は、業務に必要な人員、器具等を確保し、業務の円滑な履行に努めるものとする。

11 緊急の業務

- (1) 本業務の履行場所は、上水道施設内であるため、施設等に損傷を与えないように十分注意するとともに、諸施設に損傷を与えた場合、速やかに局係員に報告するとともに、受注者の責任において補修等適切な処置を講ずるものとする。

また、稼動中の諸施設及び業務か所以外は立入らないこと。

- (2) 受注者は、本業務中に事故が発生した場合、直ちに局係員に報告するとともに、適切な処置を講ずるものとする。

12 安全対策その他

- (1) 受注者は、業務にあたり酸素欠乏危険か所、高所、地下、道路上での作業、その他

特に危険が予想されるか所では事故防止に努めるものとする。

(2) 池内への昇降の際は、必ず墜落制止用器具を使用すること。

13 衛生管理

受注者は、水道施設内又はその付近での業務にあたって、水道法等関係法令を遵守し、衛生管理に十分注意するものとする。

14 業務報告書等の提出

(1) 受注者は、産業廃棄物の処理について、局係員より産業廃棄物管理票(マニフェスト)を受け取り、必要事項を記入した後に再生処分施設へ搬出するものとする。

(2) 受注者は、産業廃棄物の運搬及び処分終了後速やかに産業廃棄物管理票(マニフェスト)のB2票、D票及びE票を提出するものとする。

(3) 受注者は、業務を終了した日毎に、速やかに日報を局係員に提出し、業務の履行状況を明らかにするものとする。

(4) 受注者は、業務完了後、業務実施報告書を局係員に提出するとともに、出来高数量を確認するための業務記録写真を添付すること。

15 清掃

(1) 沈砂池等の側壁、底版、頂版及びスクリーンに付着した藻類その他の付着物の清掃は、圧力水で行うものとする。なお、沈砂池、ポンプ井及び排水ポンプ井の清掃は、局係員が指示する消火栓を使用し、取水口、取水渠及び接合井の清掃は、高圧洗浄車を使用するものとする。

(2) 排砂作業には強力吸引車を使用するものとする。

(3) 本業務に必要な作業用水は、局が支給するものとするが、必要な機材はすべて受注者の負担とする。

(4) 仕切弁等の操作は、局係員が行うものとする。

(5) 受注者は、業務で使用する車両及び器具から油脂類が飛散・流出しないよう十分注意して作業を行うこと。

(6) 取水口の仮締切工は、沈砂池(1号)に保管してある角落し材を運搬し使用すること。角落し材は、クレーン及び潜水土により設置し、ブルーシートを用いて止水すること。

(7) 角落し材の設置後、取水口を潜水ポンプで排水した状態で一定時間(12時間以上)経過し、角落し材等の状態に異常がないことを確認のうえ、排砂及び清掃に着手すること。

16 本業務により発生する汚泥の処理について

(1) 本業務により発生する汚泥は、「廃棄物の処理及び清掃に関する法律」に適合するように処理を行い、再資源化するものとする。

(2) 本業務により発生する汚泥については、直接『汚泥の再資源化施設』協和鉱業(株)(広

島市安佐北区安佐町筒瀬 2 2 1 1) (高陽取水場からの片道運搬距離 9.3 k m、高陽浄水場からの片道運搬距離 10.7 k m) へ搬出するよう見込んでいるが、『汚泥の再資源化施設(協和鉱業㈱は除く)』又は汚泥の産業廃棄物処分業の中間処理の許可を受けている産業廃棄物中間処理施設に搬出し、中間処理した後、『汚泥の再資源化施設』に搬出することを妨げるものではない。

なお、「積算で見込んだ再資源化施設に汚泥を搬出しようとしたにもかかわらず、受注者の責に帰する事由によることなく搬出できない場合」、「委託期間中において、新たな『汚泥の再資源化施設』が追加され、汚泥の搬出を未だ完了していないとき、経済比較の結果、当該処理施設で積算する方が積算で仮定している施設で積算するより安価となる場合」及び「やむを得ない事情により、『汚泥の再資源化施設』に搬出できない場合」は、局係員と協議のうえ、必要に応じ適切に設計変更する。

17 その他

本業務の積算では、令和 7 年度土木工事標準積算基準書及び令和 7 年度 1 0 月単価を適用している。

○広島市の休日を定める条例の抜粋

(市の休日)

第 1 条 次の各号に掲げる日は、市の休日とし、市の機関の執務は、原則として行わないものとする。

- (1) 日曜日及び土曜日
- (2) 国民の祝日に関する法律(昭和 23 年法律第 178 号)に規定する休日
- (3) 12 月 29 日から翌年の 1 月 3 日までの日(前号に掲げる日を除く。)
- (4) 8 月 6 日(平和記念日)

2 前項の規定は、市の休日に市の機関がその所掌事務を遂行することを妨げるものではない。

(平 4 条例 58・一部改正)

(期限の特例)

第 2 条 市の行政庁に対する申請、届出その他の行為の期限で条例又は規則で規定する期間(時をもって定める期間を除く。)をもって定めるものが市の休日に当たるときは、市の休日の翌日をもってその期限とみなす。ただし、条例又は規則に別段の定めがある場合は、この限りでない。

特記仕様書

1 委託内容

(1) 受注者の事業範囲

受注者の事業範囲は以下のとおりであり、受注者はこの事業範囲を証するものとして、許可証の写しを発注者に提出し、本契約書に添付するものとし、下記に記載の許可事項に変更があったときは、受注者は速やかにその旨を発注者に書面をもって通知するとともに、変更後の許可証の写しを発注者に提出し、本契約書に添付する。

◎収集運搬に関する事業範囲

〔収集地〕	〔運搬先〕
許可都道府県・政令市：_____	許可都道府県・政令市：_____
許可の有効期限：_____	許可の有効期限：_____
事業範囲：_____	事業範囲：_____
許可の条件：_____	許可の条件：_____
許可番号：_____	許可番号：_____

◎処分に関する事業範囲

許可都道府県・政令市：_____

許可の有効期限：_____

事業区分：_____

産業廃棄物の種類：_____

許可の条件：_____

許可番号：_____

(2) 委託する産業廃棄物の種類及び予定数量

発注者が、受注者に収集・運搬及び処分を委託する産業廃棄物の種類及び予定数量は、次のとおりとする。

種類： 一般汚泥

数量： 485 m3

(3) 処分の場所、方法及び処理能力

受注者は、発注者から委託された産業廃棄物を次のとおり処分する。

事業場の名称：_____

所在地：_____

処分の方法：_____

施設の処理能力：_____

(4) 収集・運搬のための積替え・保管の禁止

受注者は、収集・運搬の途中において、発注者から委託された産業廃棄物を積替え又は保管することなく、速やかに前項に掲げる処分場に搬入しなければならない。

(5) 処分のための保管

受注者は、発注者から委託された産業廃棄物の保管を行う場合は、法令に基づき、かつ、契約期間内に確実に処分できる範囲で行う。

2 義務と責任

(1) 発注者

ア 発注者は、受注者が情報を有しないことにより不適正な処理が生ずるおそれのある産業廃棄物の収集・運搬及び処分を委託しようとする場合は、必要な情報を受注者に通知しなければならない。

なお、発注者は、必要な情報を通知しなかったことによって受注者又は第三者に損害が生じた場合は、発注者の負担において原状回復に必要な措置を講ずるとともに、その損害を賠償しなければならない。この場合において、受注者は、後記3の規定にかかわらず、発注者に受託した廃棄物の引き取りを請求することができる。

イ 発注者が委託する産業廃棄物を適正に処理するために必要な情報は次のとおり。

発 生 工 程: 河川表流水の沈降により発生する汚泥

性状及び荷姿: 一般汚泥：液状、バラ

ウ 発注者は、処分を委託する産業廃棄物の処分に支障を生じさせるおそれのある物質が混入しないようにしなければならない。万一、混入したことにより受注者の業務に重大な支障を生じ、又は生ずるおそれのある場合には、受注者は受託した産業廃棄物の引き取りを拒むことができる。この場合において、発注者は委託料の支払いを免れず、受注者又は第三者に損害が生じた場合は、発注者の負担において原状回復に必要な措置を講ずるとともに、その損害を賠償しなければならない。

(2) 受注者


受注者は、発注者から委託された産業廃棄物を、その積み込み作業の開始から、処分の完了まで、法令に基づき適正に処理する責任を負う。この間に発生した事故については、その原因が発注者の責めに帰す場合を除き、受注者が責任を負う。

3 契約の解除


広島市水道局委託契約約款第14条1項により、この契約を解除することができる場合であっても、この契約に基づき発注者から引き渡しを受けた産業廃棄物の処理を受注者が完了していないときは、当該産業廃棄物を発注者・受注者双方の責任で処理した後でなければ、この契約を解除できない。

高陽取水場

位置図 S=1/6,000

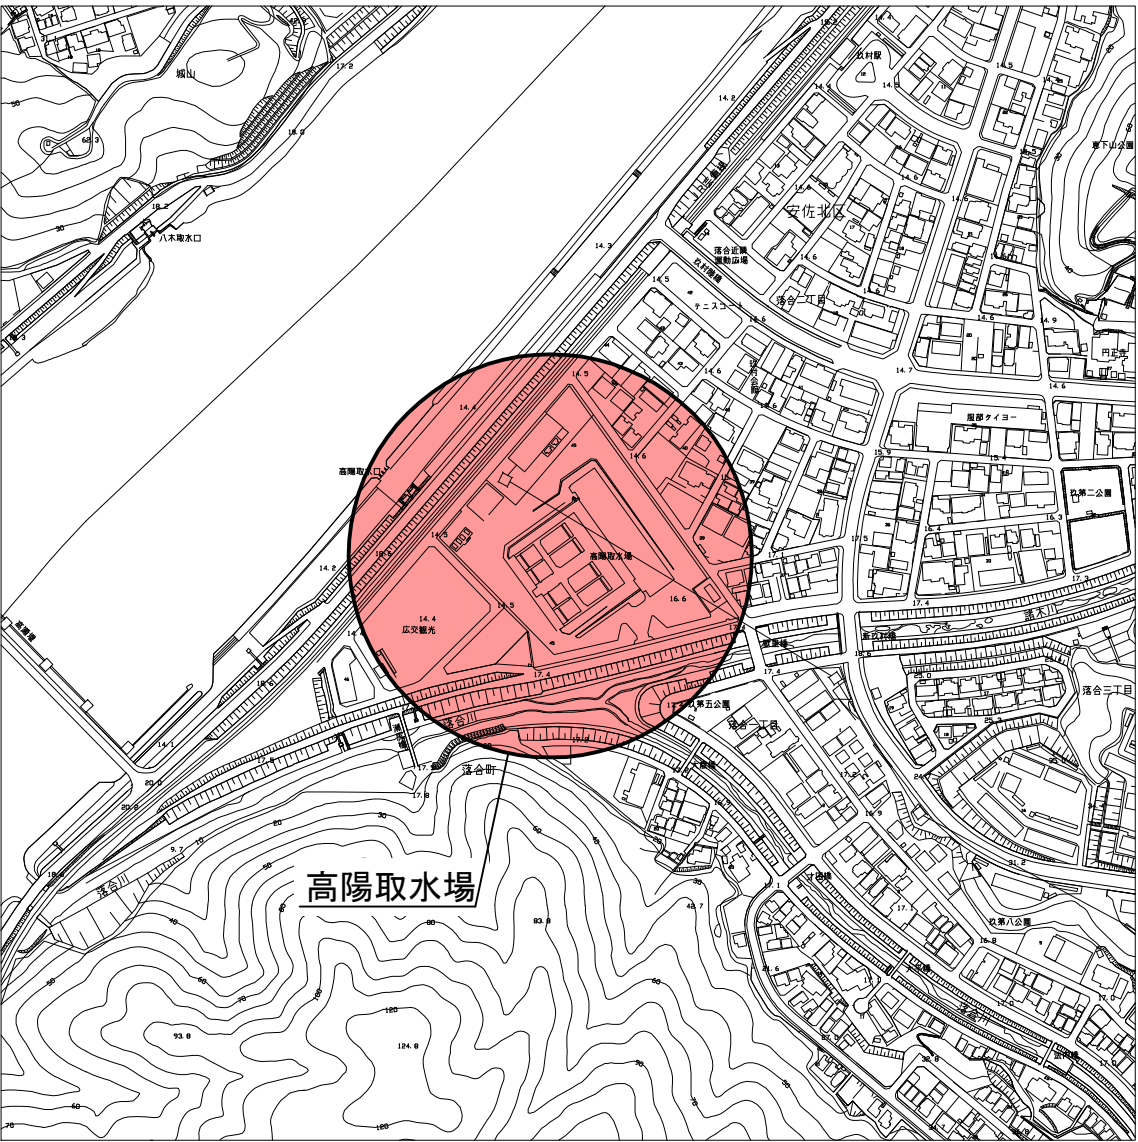

一般平面図 S=1/2,000

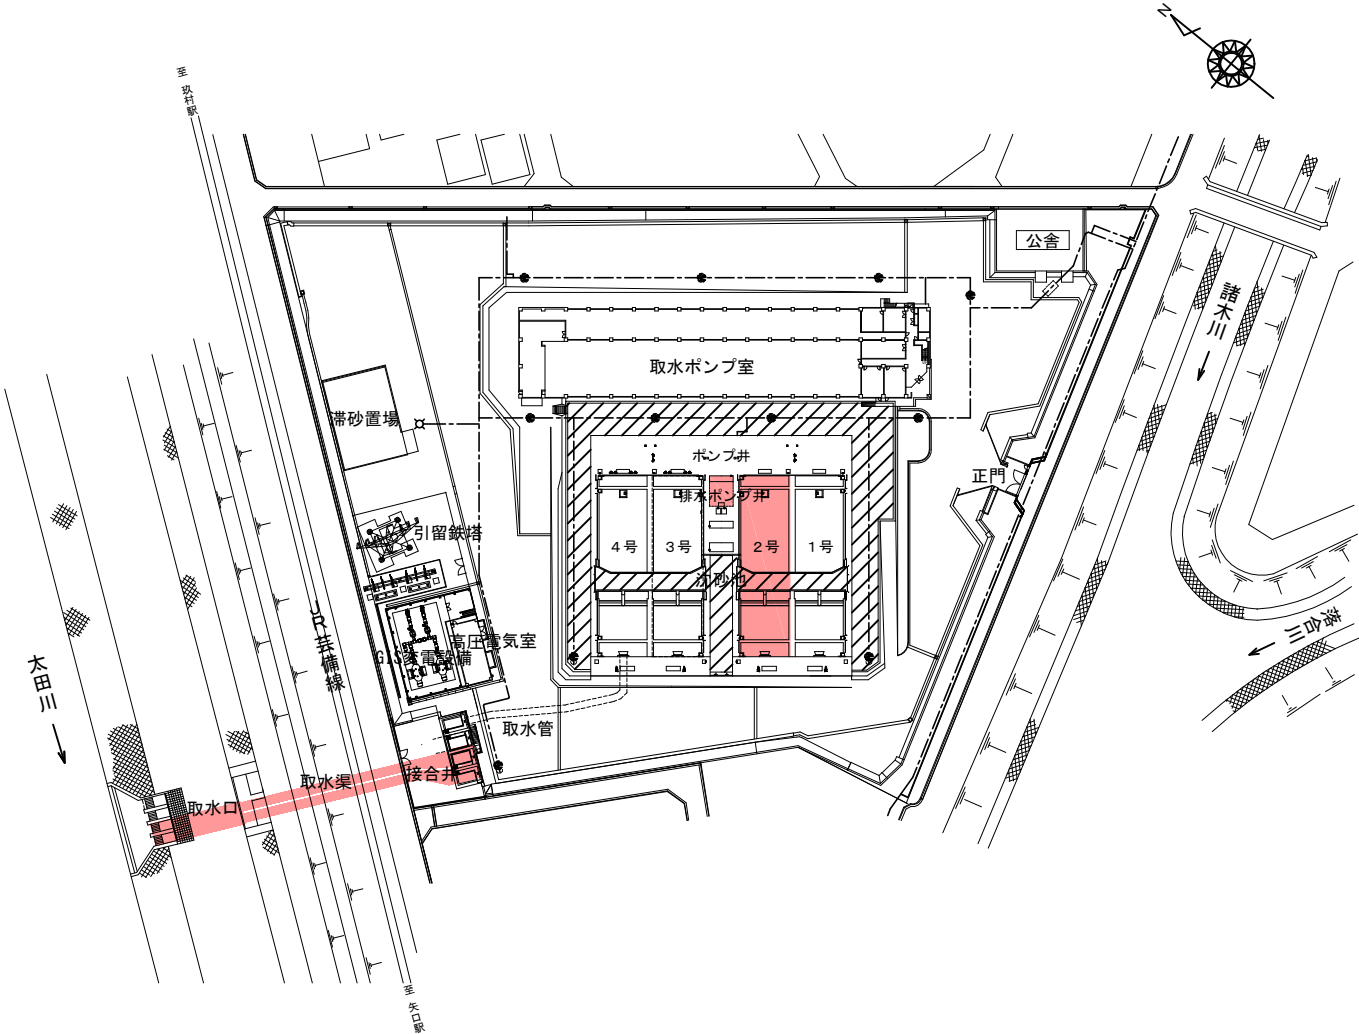


凡 例	
	履行場所
	業務か所
	消火栓
	車両作業範囲

管 理 番 号								
配管台帳図面番号								
業務番号		令和 7 年度						
業務名		高陽取水場ほか沈砂池等清掃作業						
図面枚数		6枚の内1葉		縮尺	図示		摘 要	
設 計				図面寸法		A 3		高陽取水場 一般位置図 平面図
写 図		設 計		係 長		場 長		
広島市水道局 技術部 高陽浄水場								


高陽浄水場

位置図 S=1/20,000

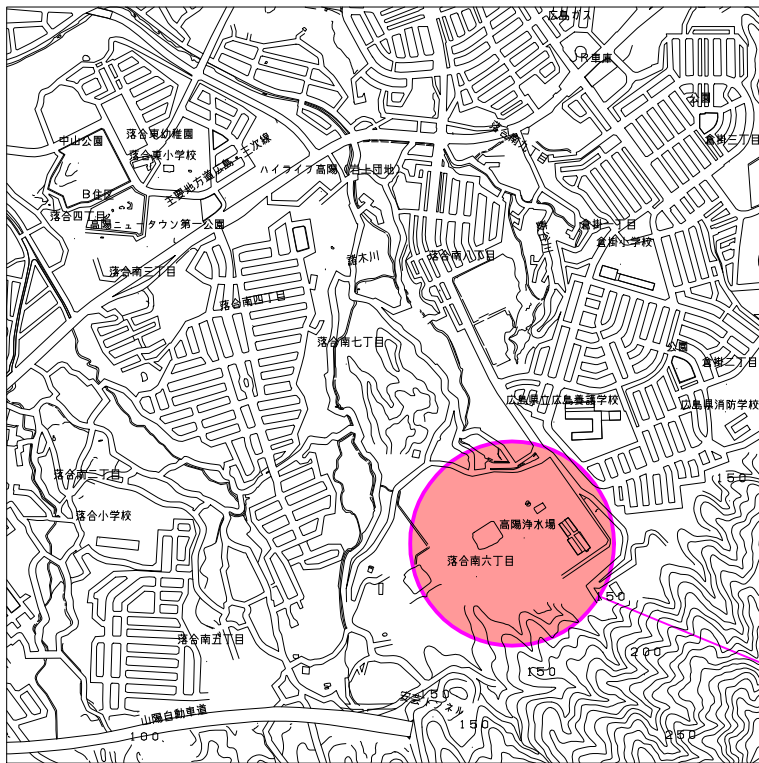

高陽浄水場


一般平面図 S=1/4,000

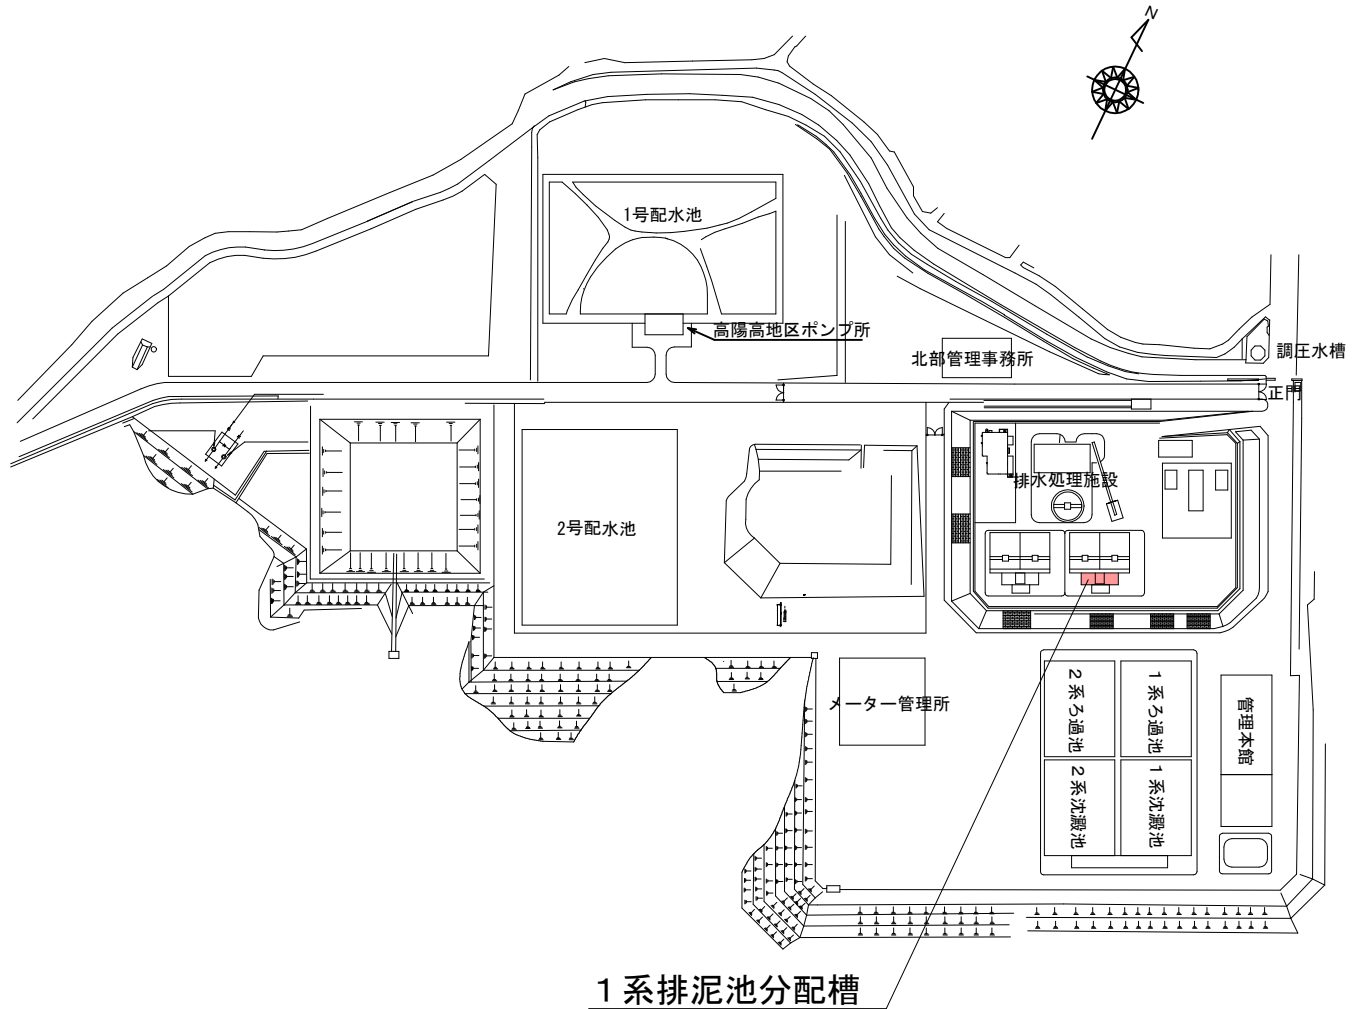

凡 例	
	履行場所
	業務か所

管 理 番 号						
配管台帳図面番号						
業務番号		令和 7 年度				
業 務 名		高陽取水場ほか沈砂池等清掃作業				
図面枚数		6枚の内2葉	縮尺	図示		摘 要
設 計			図面寸法		A 3	高陽浄水場 一位置図 一般平面図
写 図	設 計	係 長		課・所・場長		
広島市水道局 技術部 高陽浄水場						

高陽取水場沈砂池構造図(1)

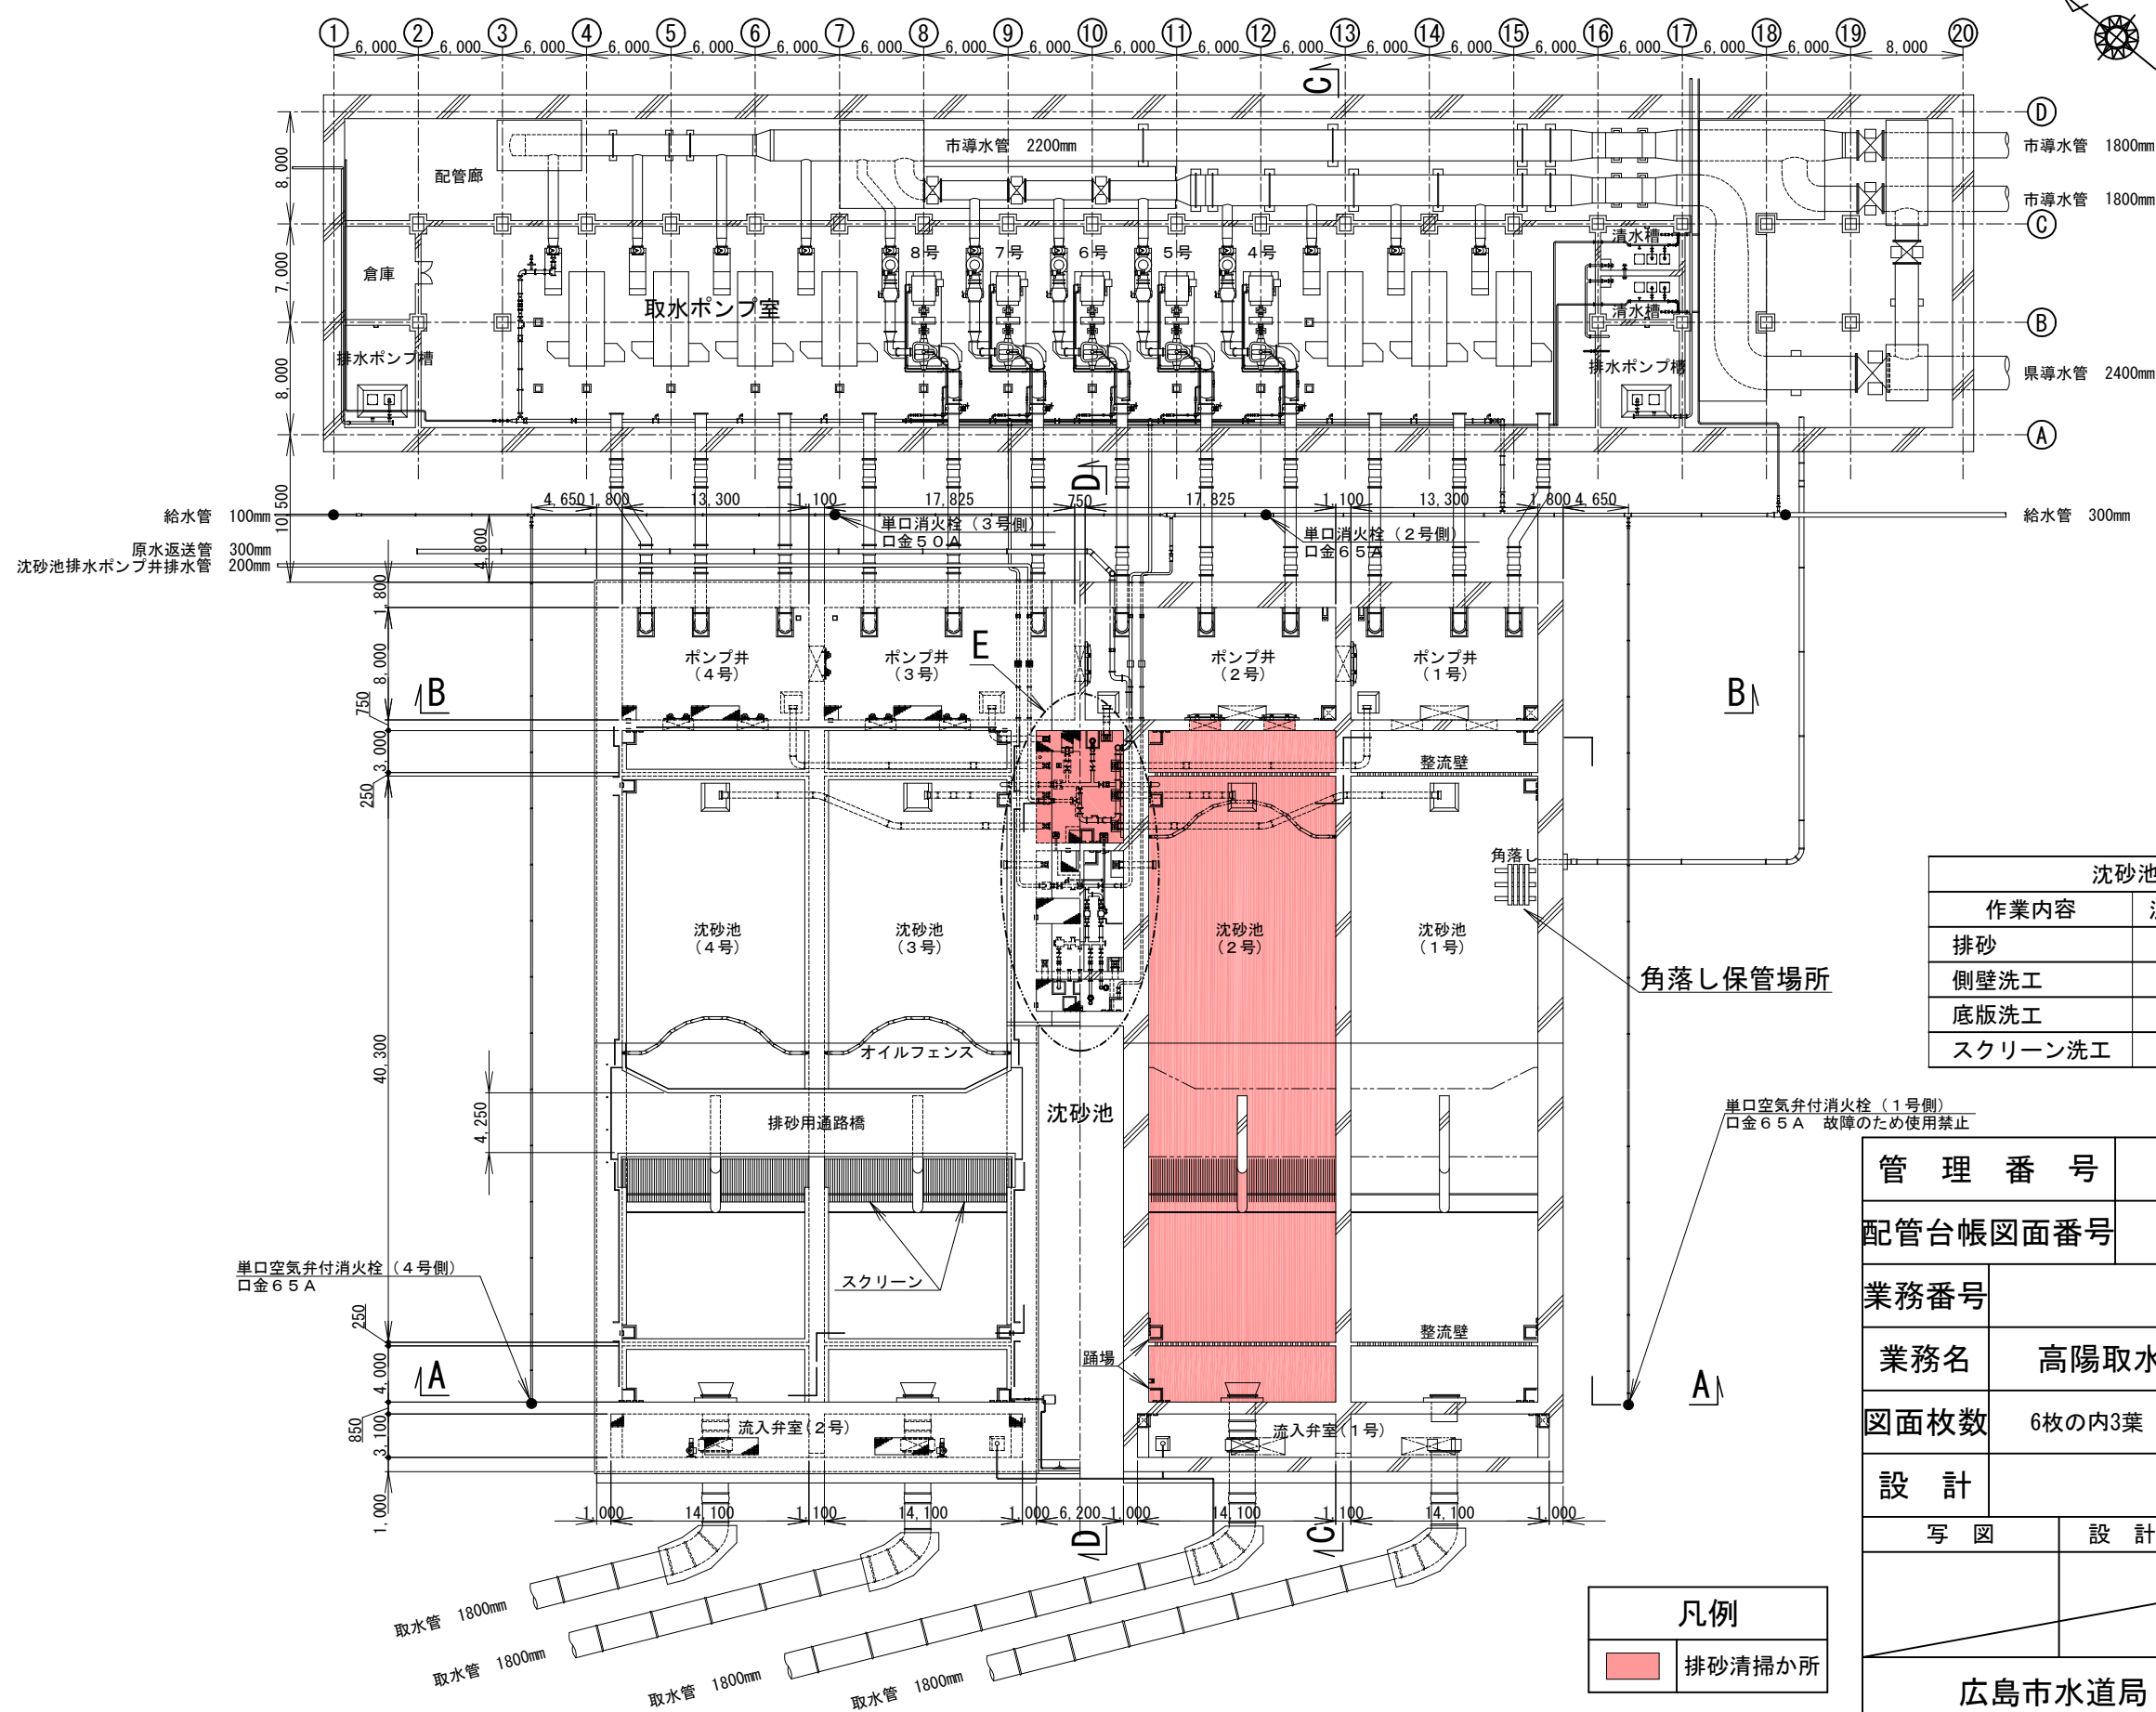


沈砂池排砂・清掃作業数量		
作業内容	沈砂池(2号)	排水ポンプ井
排砂	340m ³	19m ³
側壁洗工	1520m ²	210m ²
底版洗工	620m ²	1m ²
スクリーン洗工	100m ²	


管 理 番 号								
配管台帳図面番号								
業務番号		令和7年度						
業務名		高陽取水場ほか沈砂池等清掃作業						
図面枚数		6枚の内3葉		縮尺		1/500		摘 要 高陽取水場 沈砂池構造図(1)
設 計				図面寸法		A 3		
写 図		設 計		係 長		場 長		
広島市水道局 技術部 高陽浄水場								

高陽取水場沈砂池構造図(2)


A-A断面 S=1/500

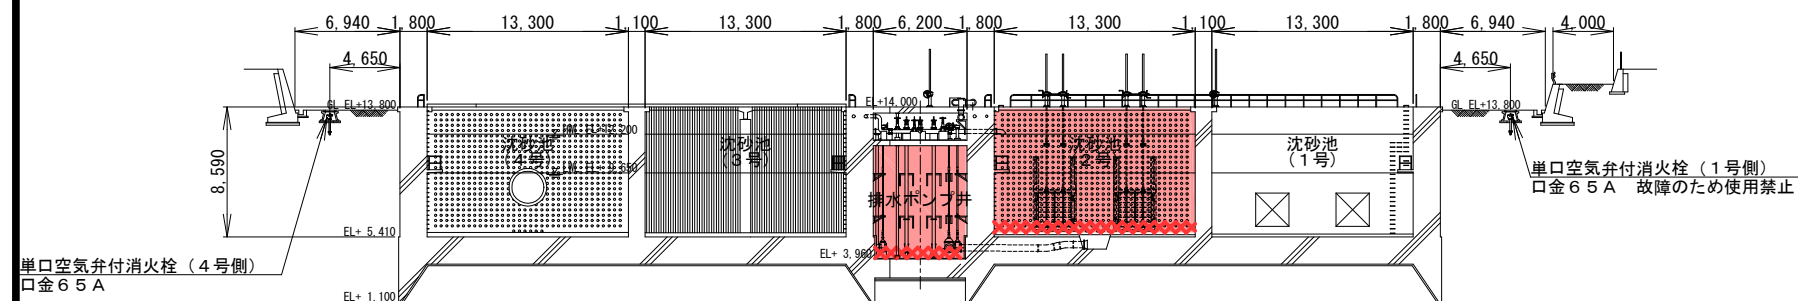


B-B断面 S=1/500

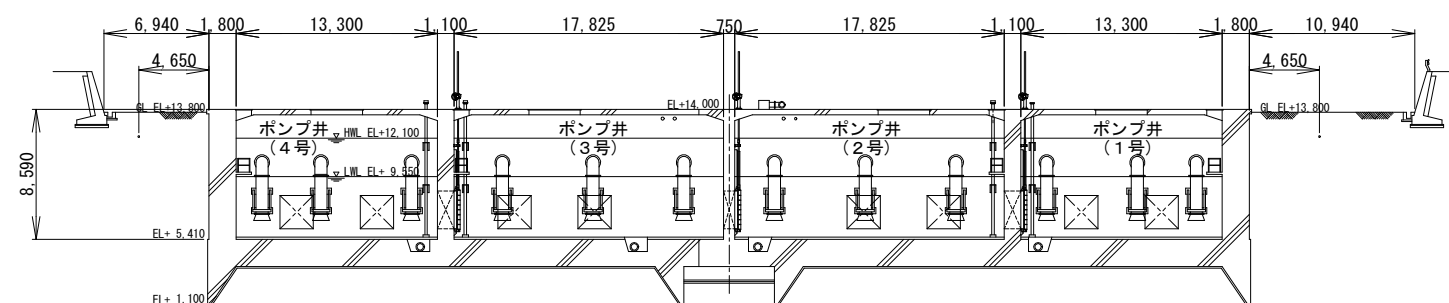

C-C断面 S=1/500

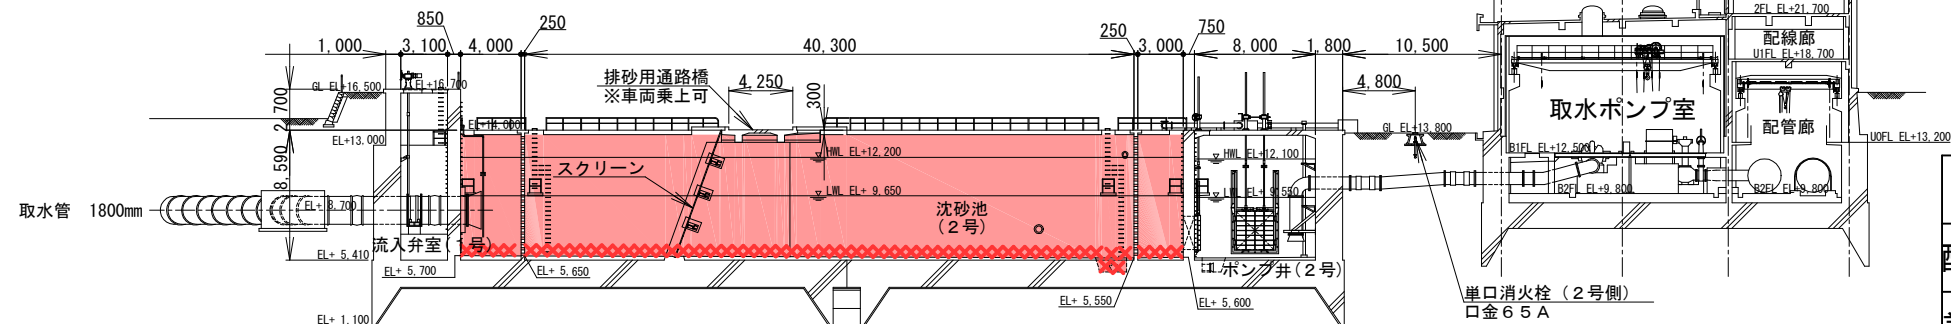


D-D断面 S=1/500

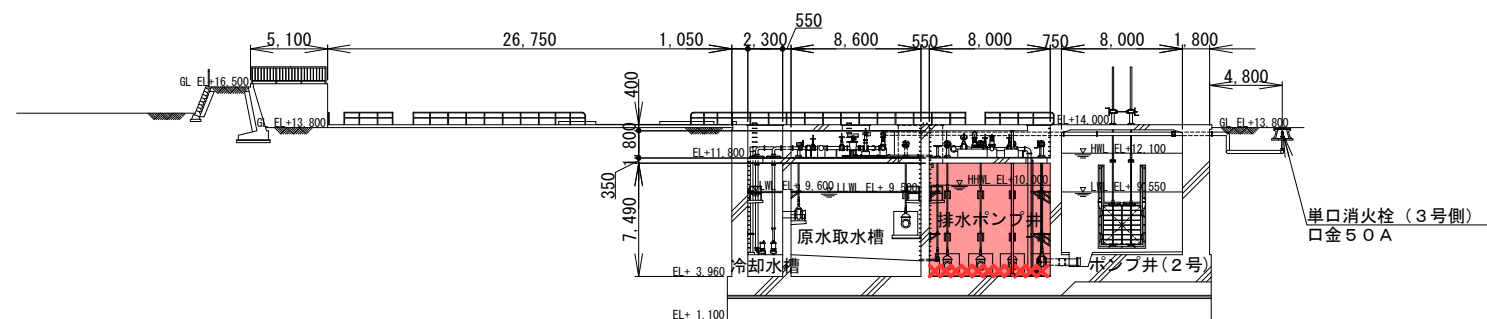


凡例	
	清掃か所
 xxxx	排砂か所

E部詳細 S=1/200

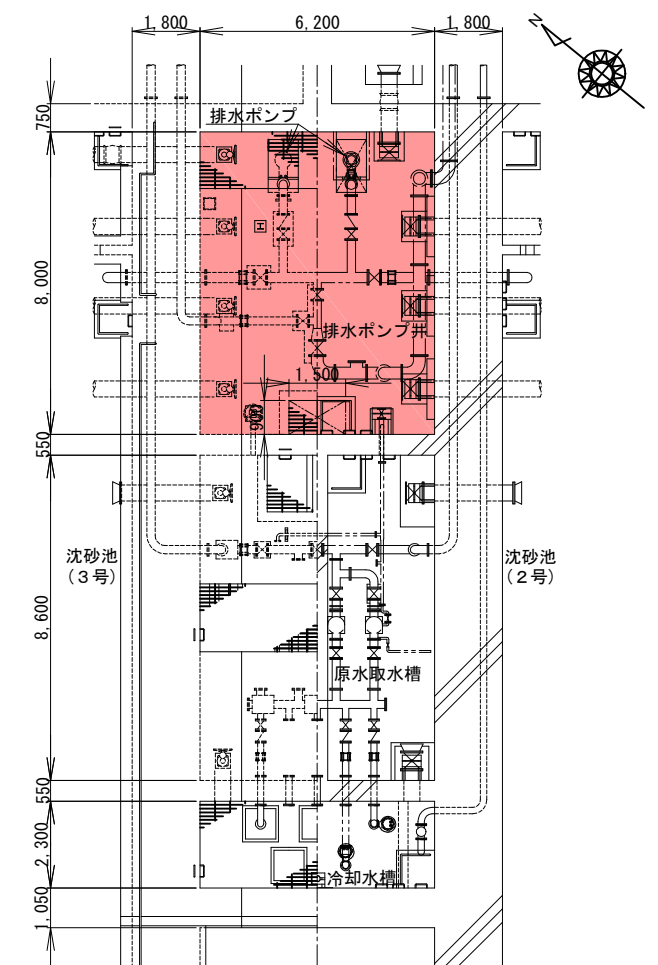


管 理 番 号					
配管台帳図面番号					
業務番号	令和 7 年度				
業務名	高陽取水場ほか沈砂池等清掃作業				
図面枚数	6枚の内4葉	縮尺	図示		摘 要 高陽取水場 沈砂池構造図（2）
設 計		図面寸法	A 3		
写 図		設 計	係 長	場 長	
広島市水道局 技術部 高陽浄水場					


高陽取水場取水口～接合井構造図

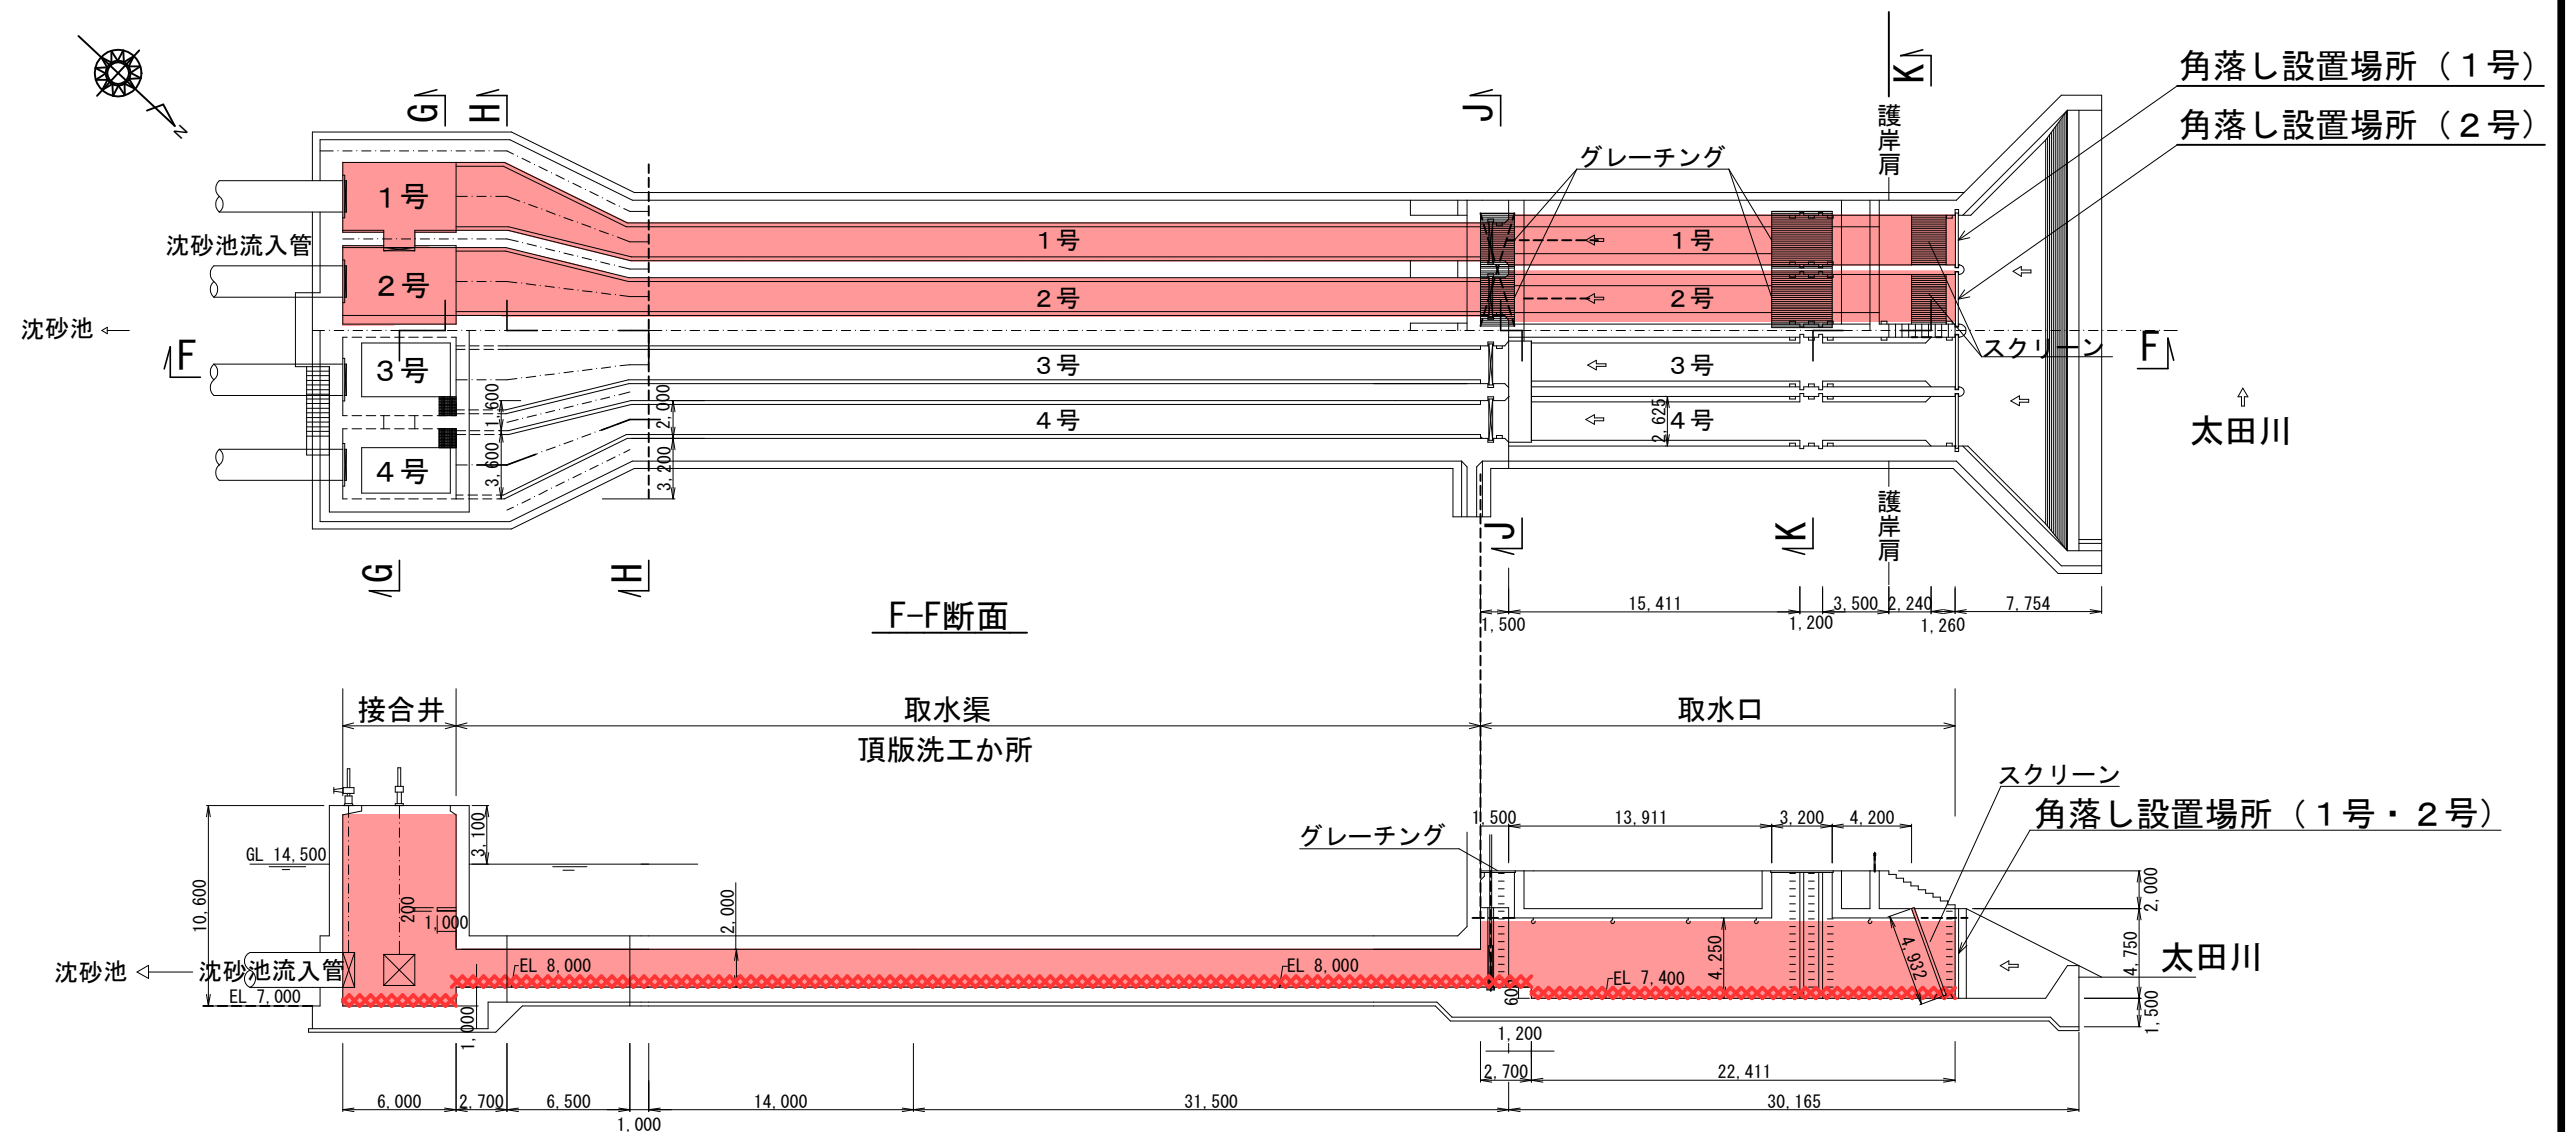


G-G断面

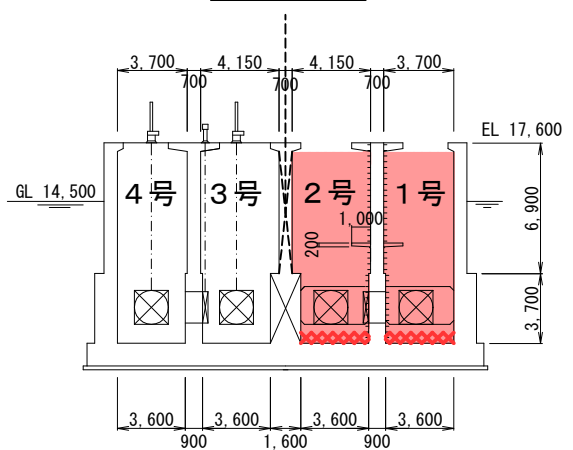


H-H断面

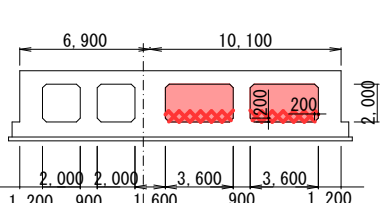

J-J断面

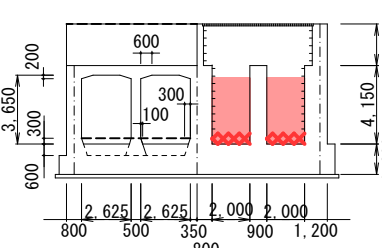

K-K断面

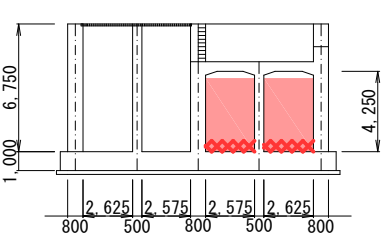


取水口～接合井排砂・清掃作業数量			
作業内容	取水口 (1号・2号)	取水渠 (1号・2号)	接合井 (1号・2号)
排砂	3+42=45m³	6+35=41m³	10+10=20m³
側壁洗工	200+200=400m²	170+170=340m²	190+190=380m²
底版洗工	49+49=98m²	120+130=250m²	1+1=2m²
頂版洗工		120+130=250m²	
スクリーン洗工	13+13=26m²		


凡例	
	清掃か所
	排砂か所

管 理 番 号			
配管台帳図面番号			
業務番号	令和7年度		
業務名	高陽取水場ほか沈砂池等清掃作業		
図面枚数	6枚の内5葉	縮尺	1/400
設 計		図面寸法	A 3
写 図		設 計	係 長
			課・所・場長
高陽取水場 取水口→接合井 構造図			
広島市水道局 技術部 高陽浄水場			


高陽浄水場 1 系排泥池分配槽構造図

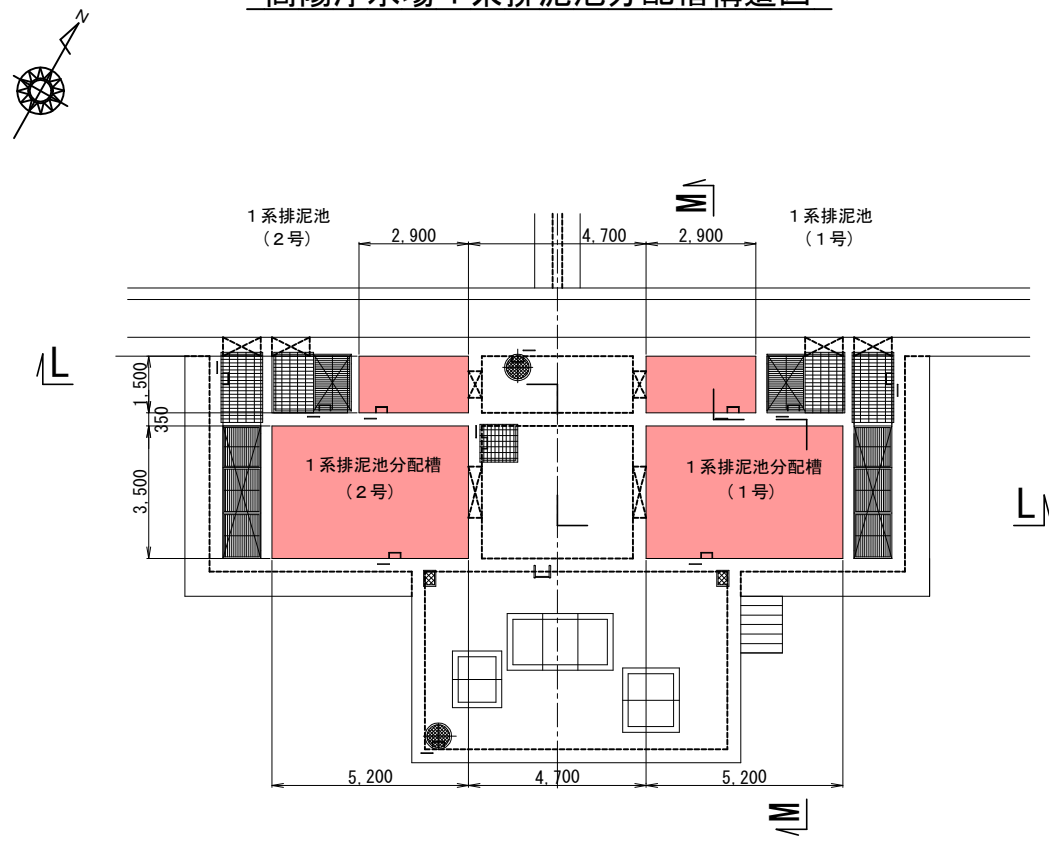

M-M断面

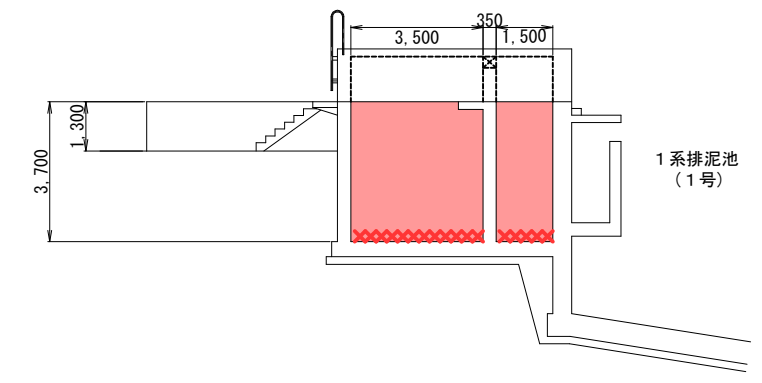

L-L断面

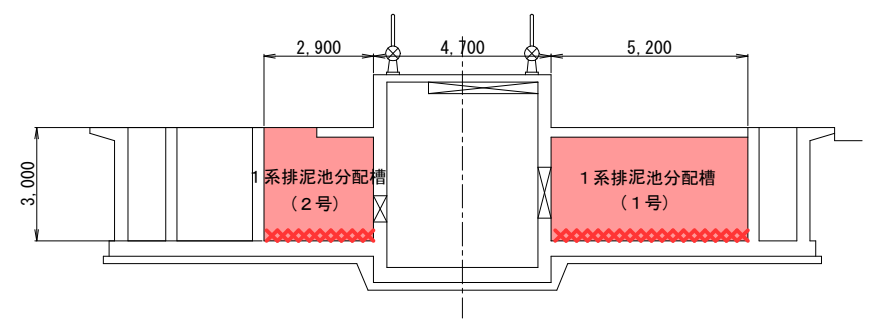

1 系排泥池分配槽排砂作業数量	
作業内容	分配槽
排砂	20 m ³

凡例	
	排砂か所
	

管 理 番 号					
配管台帳図面番号					
業務番号	令和 7 年度				
業務名	高陽取水場ほか沈砂池等清掃作業				
図面枚数	6枚の内6葉	縮尺	1/200		摘 要 1系排泥池分配槽 構造図 高陽浄水場
設 計		図面寸法	A 3		
写 図	設 計	係 長	課・所・場長		
広島市水道局 技術部 高陽浄水場					