

仕 様 書

- 1 件名 ブックサポート及びブックエンド（新中央図書館）
- 2 品名及び数量（内訳は以下「3 規格等」のとおり。）
18,110個（ブックサポート：13,910個、ブックエンド：4,200個）

3 規格等

- (1) 各品名については以下のとおりとする。なお、メーカー名が複数ある場合はいずれかとする。

品 名	メーカー名	型番等	塗装色、適用	数量
ブックサポート 集密書架用 (D320)	日本ファイ リング(株)	ブックサポート 32 (棚板C用)	クロームメッキ仕上げ	9,570 個
ブックサポート 固定書架用 (D240)	日本ファイ リング(株)	ブックサポート L (B-F11L)	白	60 個
ブックサポート 固定書架用 (D210)	日本ファイ リング(株)	ブックサポート M (B-F11M)	白	1,720 個
ブックサポート 固定書架用 (D180)	日本ファイ リング(株)	ブックサポート B (B-F11B)	白	2,560 個
ブックサポート 計				13,910 個
ブックエンド (H230)	キハラ(株)	640-17W	スマートホワイト、 滑止付	1,200 個
	TRC	A-0379-01	スマートホワイト、 滑止付	
ブックエンド (H160)	キハラ(株)	640-15W	スマートホワイト、 滑止付	2,500 個
	日本ファイ リング(株)	ブックエンド LC (B-H41L)	白、滑止付	
ブックエンド (H140)	キハラ(株)	640-19W	スマートホワイト、 滑止付	500 個
	TRC	A-0380-01	スマートホワイト、 滑止付	
ブックエンド 計				4,200 個
合計				18,110 個

- (2) その他

本体及び付属品の搬入等について、全て受注者において行うこと。

4 納入期限

令和7年10月31日（金）まで

納入日については、事前に発注者と協議の上、決定すること。

また、在庫等がある場合は発注者の指示に従い、随時納入すること。

5 納入場所

広島市南区松原町9番1号

(エールエールA館の地下2階及び8階から10階まで 新中央図書館)

詳細の納入場所については、契約後、発注者が階別の納入数量を別途指示するため、階別にまとめて置いておくこと。なお、物品を書架に設置する作業を行う必要はない。

6 検査

納入後、本市職員の検査を受けること。

検査の結果、納入物品に不良箇所があった場合は、速やかに新品と取替えを行うこと。

7 保証期間等

保証期間は、原則として本品検査受領後1年間とする。ただし、メーカー発行の保証書により1年を超える保証がある場合はそれによる。また、受注者（製造者）の責めに属する不良箇所が生じた場合は、保証期間経過後においても無料で修理又は良品と取替えを行うものとする。


8 その他


- (1) 契約金額には、製品の運搬、養生、搬入・組立・設置等、本業務の遂行に必要な全ての経費を含む。ただし、養生については、納入物品を台車で運搬する場合に必要とし、別途契約済の「中央図書館等の移転整備に係る収蔵資料運搬・配架等業務」（以下「引っ越し業務」という。）において敷設する別紙の養生資機材（案）は、令和7年10月4日から令和8年1月30日（予定）までの間、利用できるものとする。ただし、当該業務の進行上、敷設部分等が変更となる可能性があるため、留意すること。また、搬入する物品の量、内容によって養生の仕様、範囲や期間が不足する場合には、本業務において養生を行うこと。なお、引っ越し業務の養生資機材の上に追加で養生資機材等を設置する必要がある場合は、発注者と協議の上、実施すること。
- (2) 全て新品を良好な状態で納入すること。
- (3) 納入の際に発生する梱包材は、受注者が責任をもって処分を行うこと。
- (4) 納入物品を搬入する際は、事前に発注者と協議の上、搬入すること。
- (5) 本仕様書に関し疑義を生じたとき、又は本仕様書に定めのない事項については、発注者と協議の上、決定するものとする。


9 問合せ先

広島市市民局生涯学習課


(担当 村上：TEL 082-504-2495)

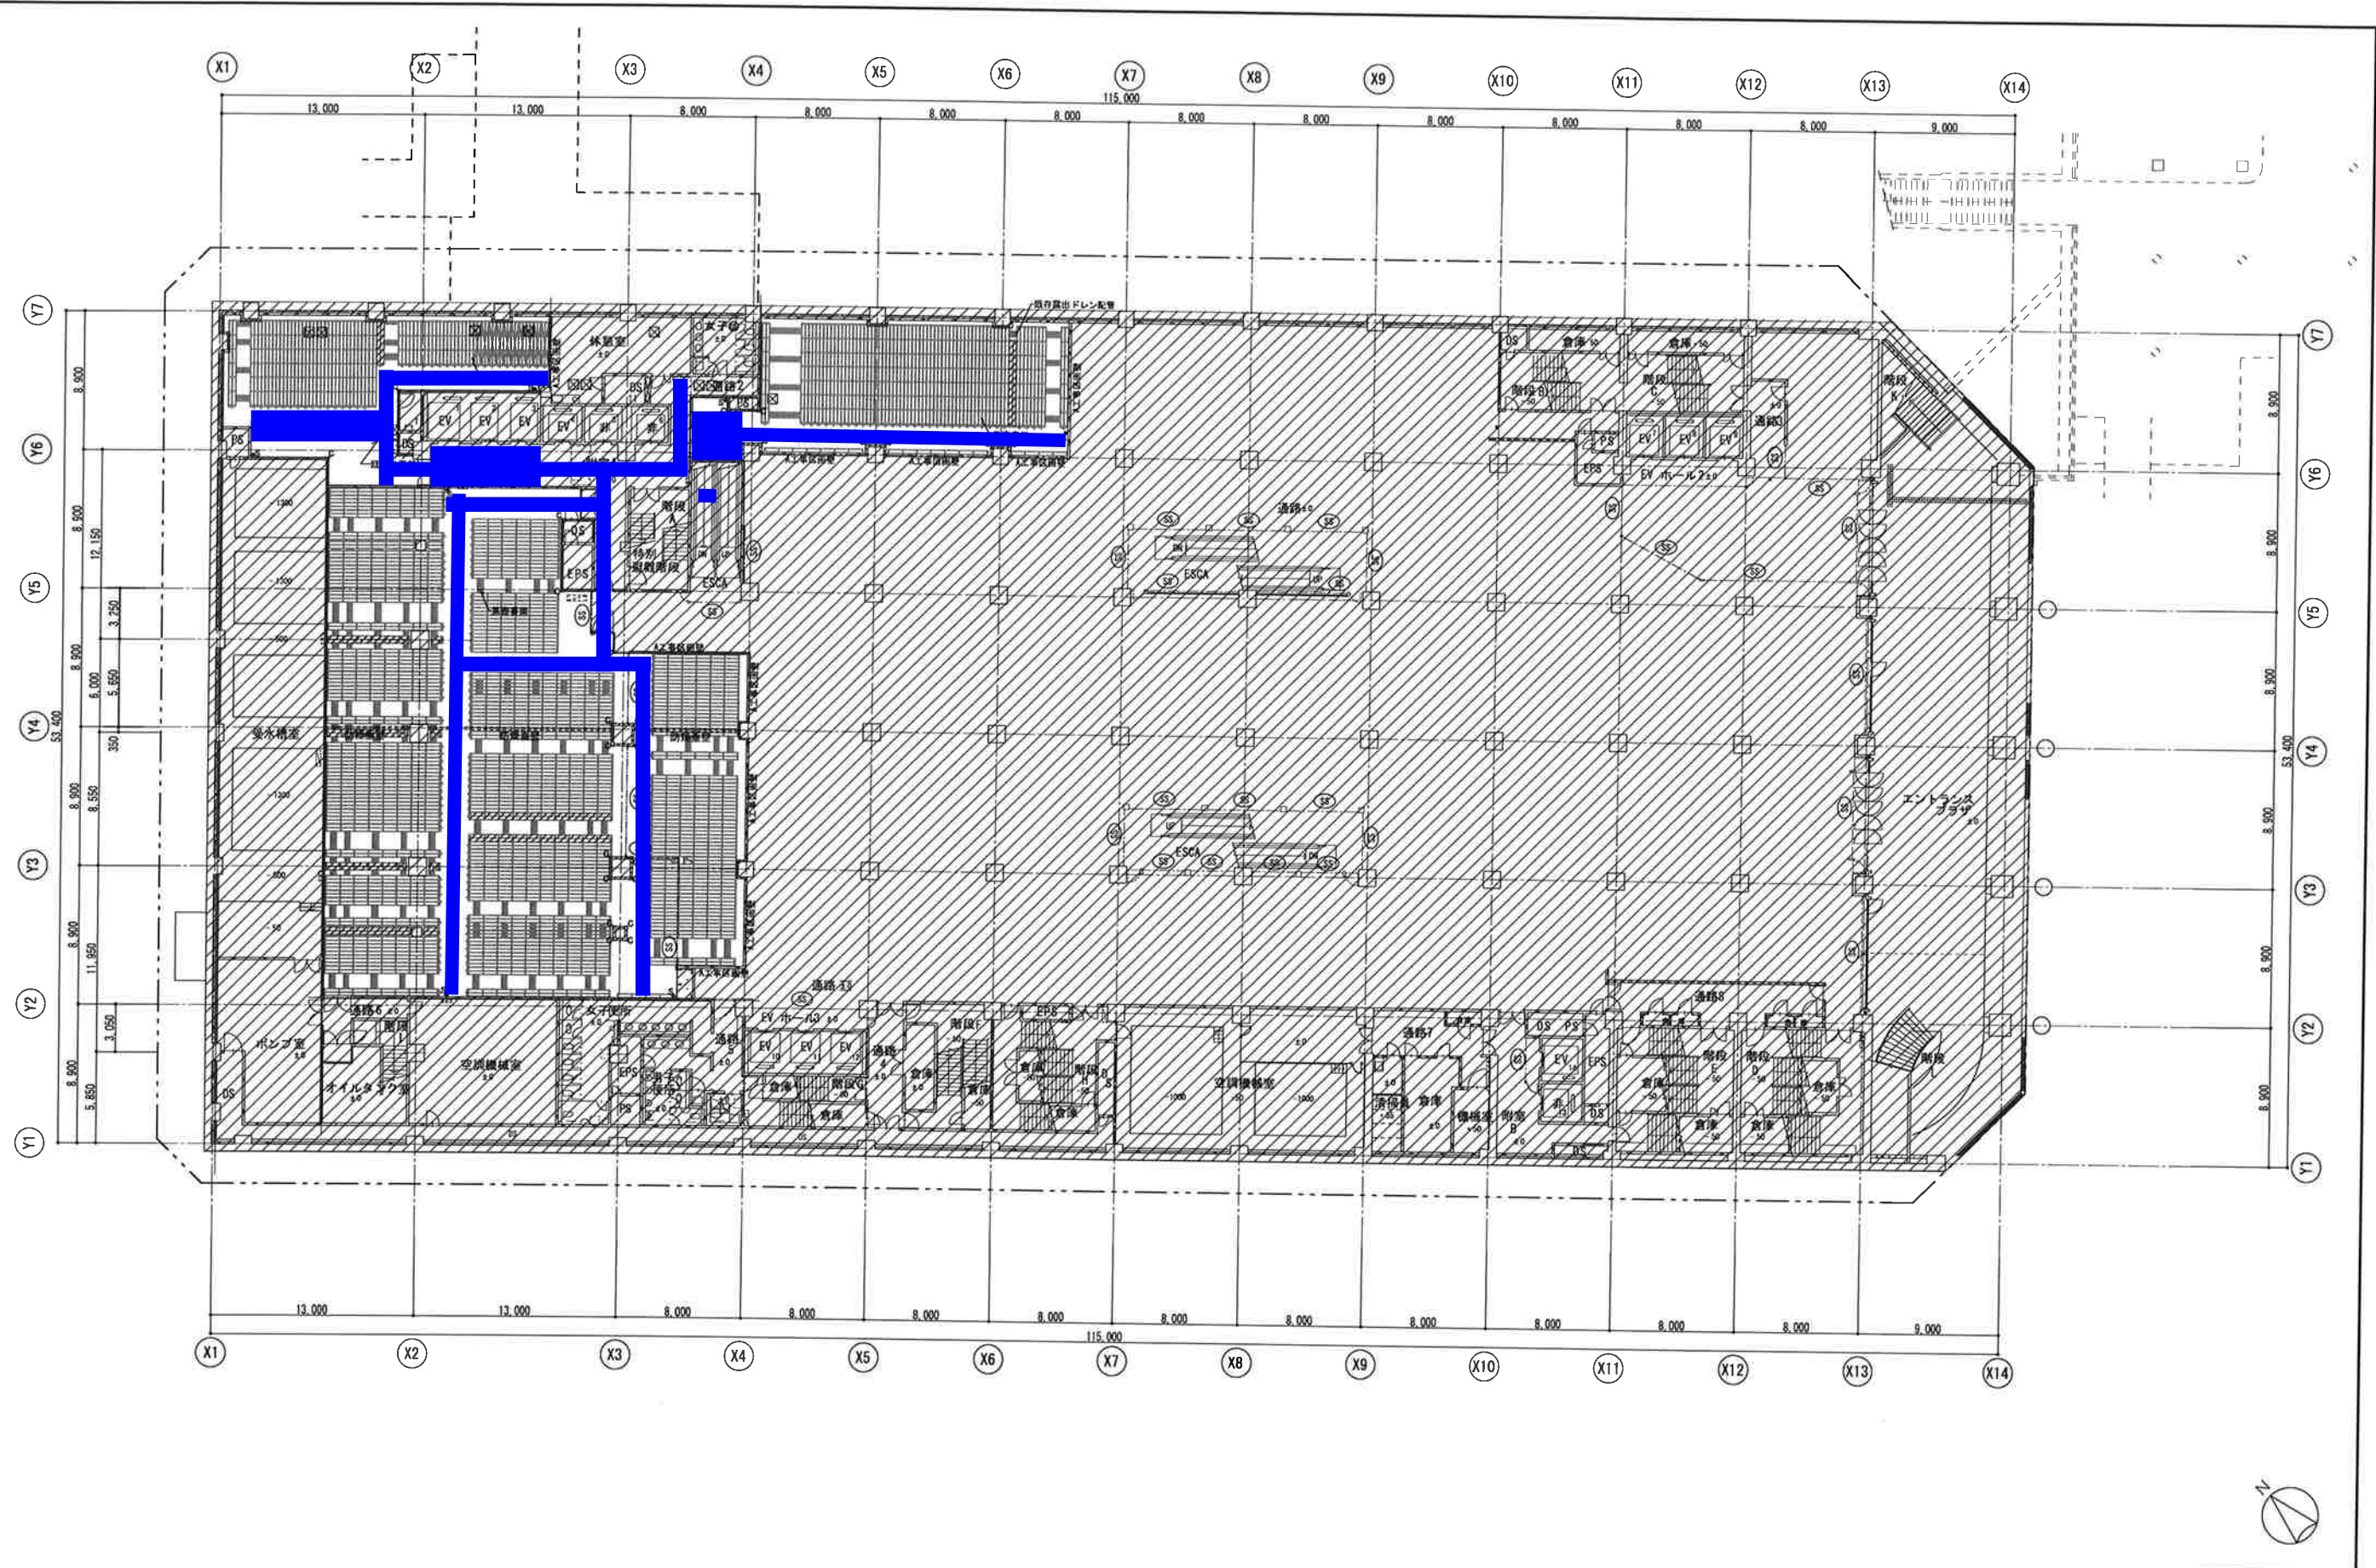


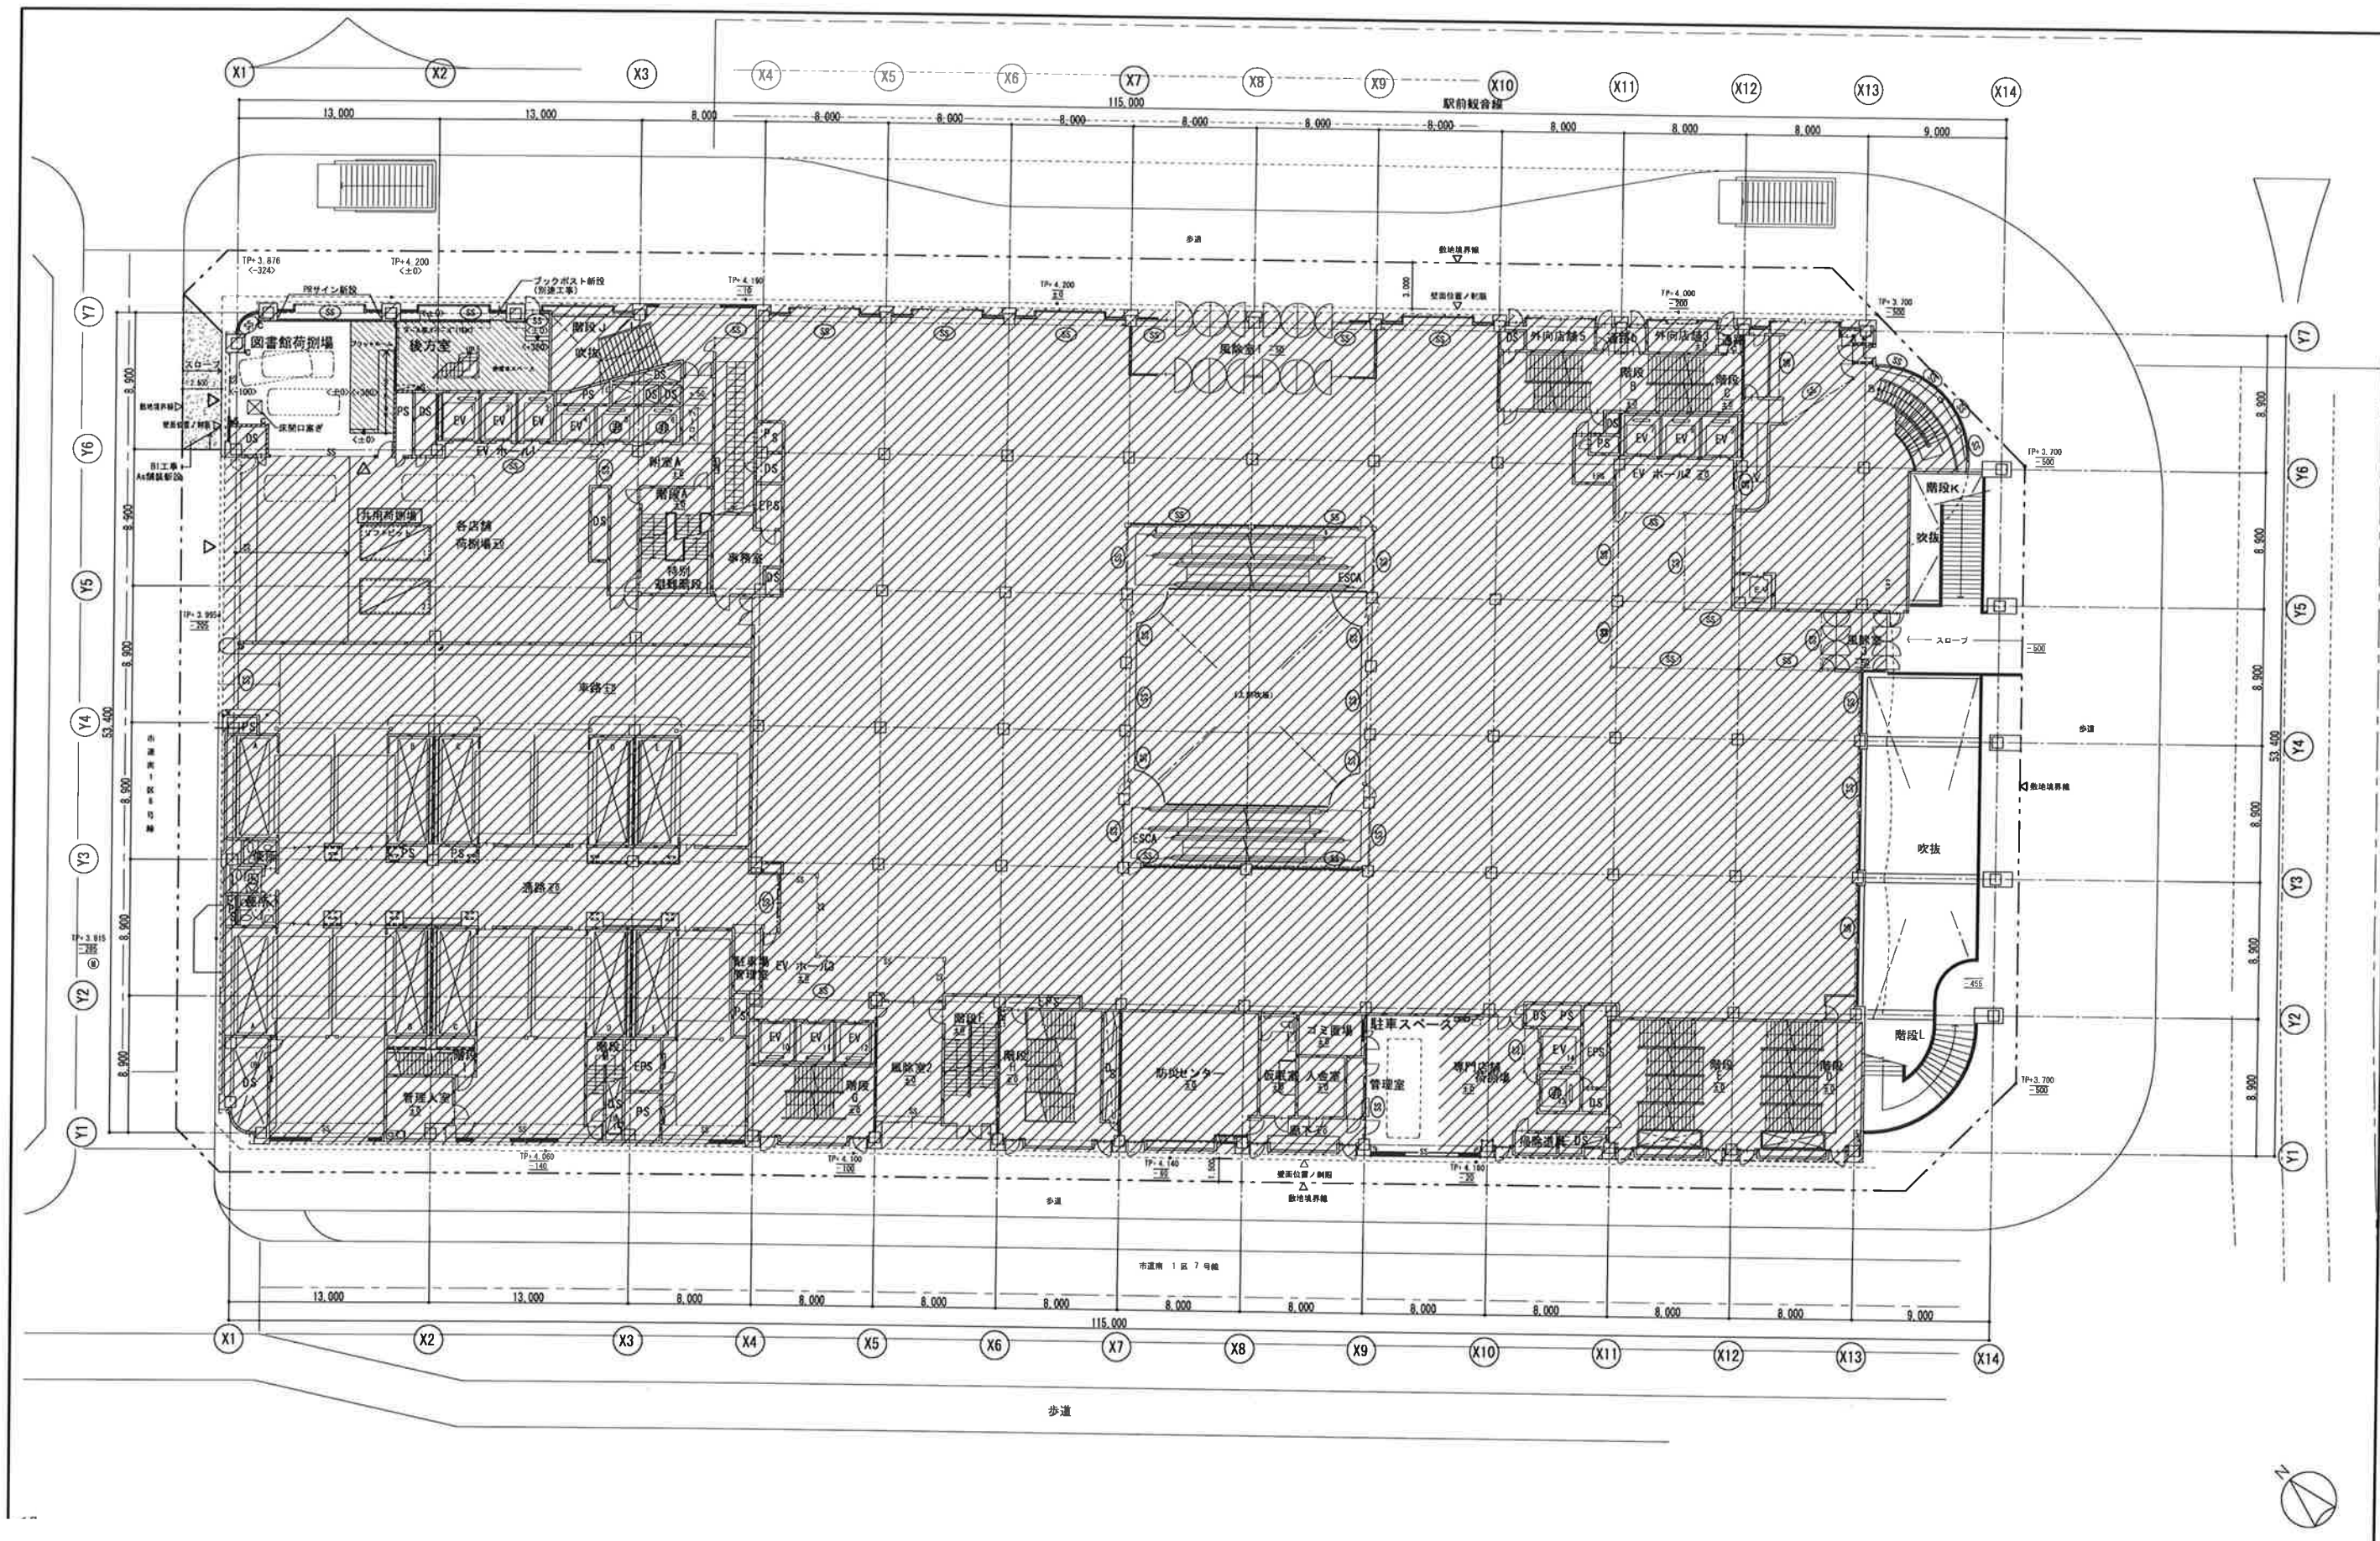

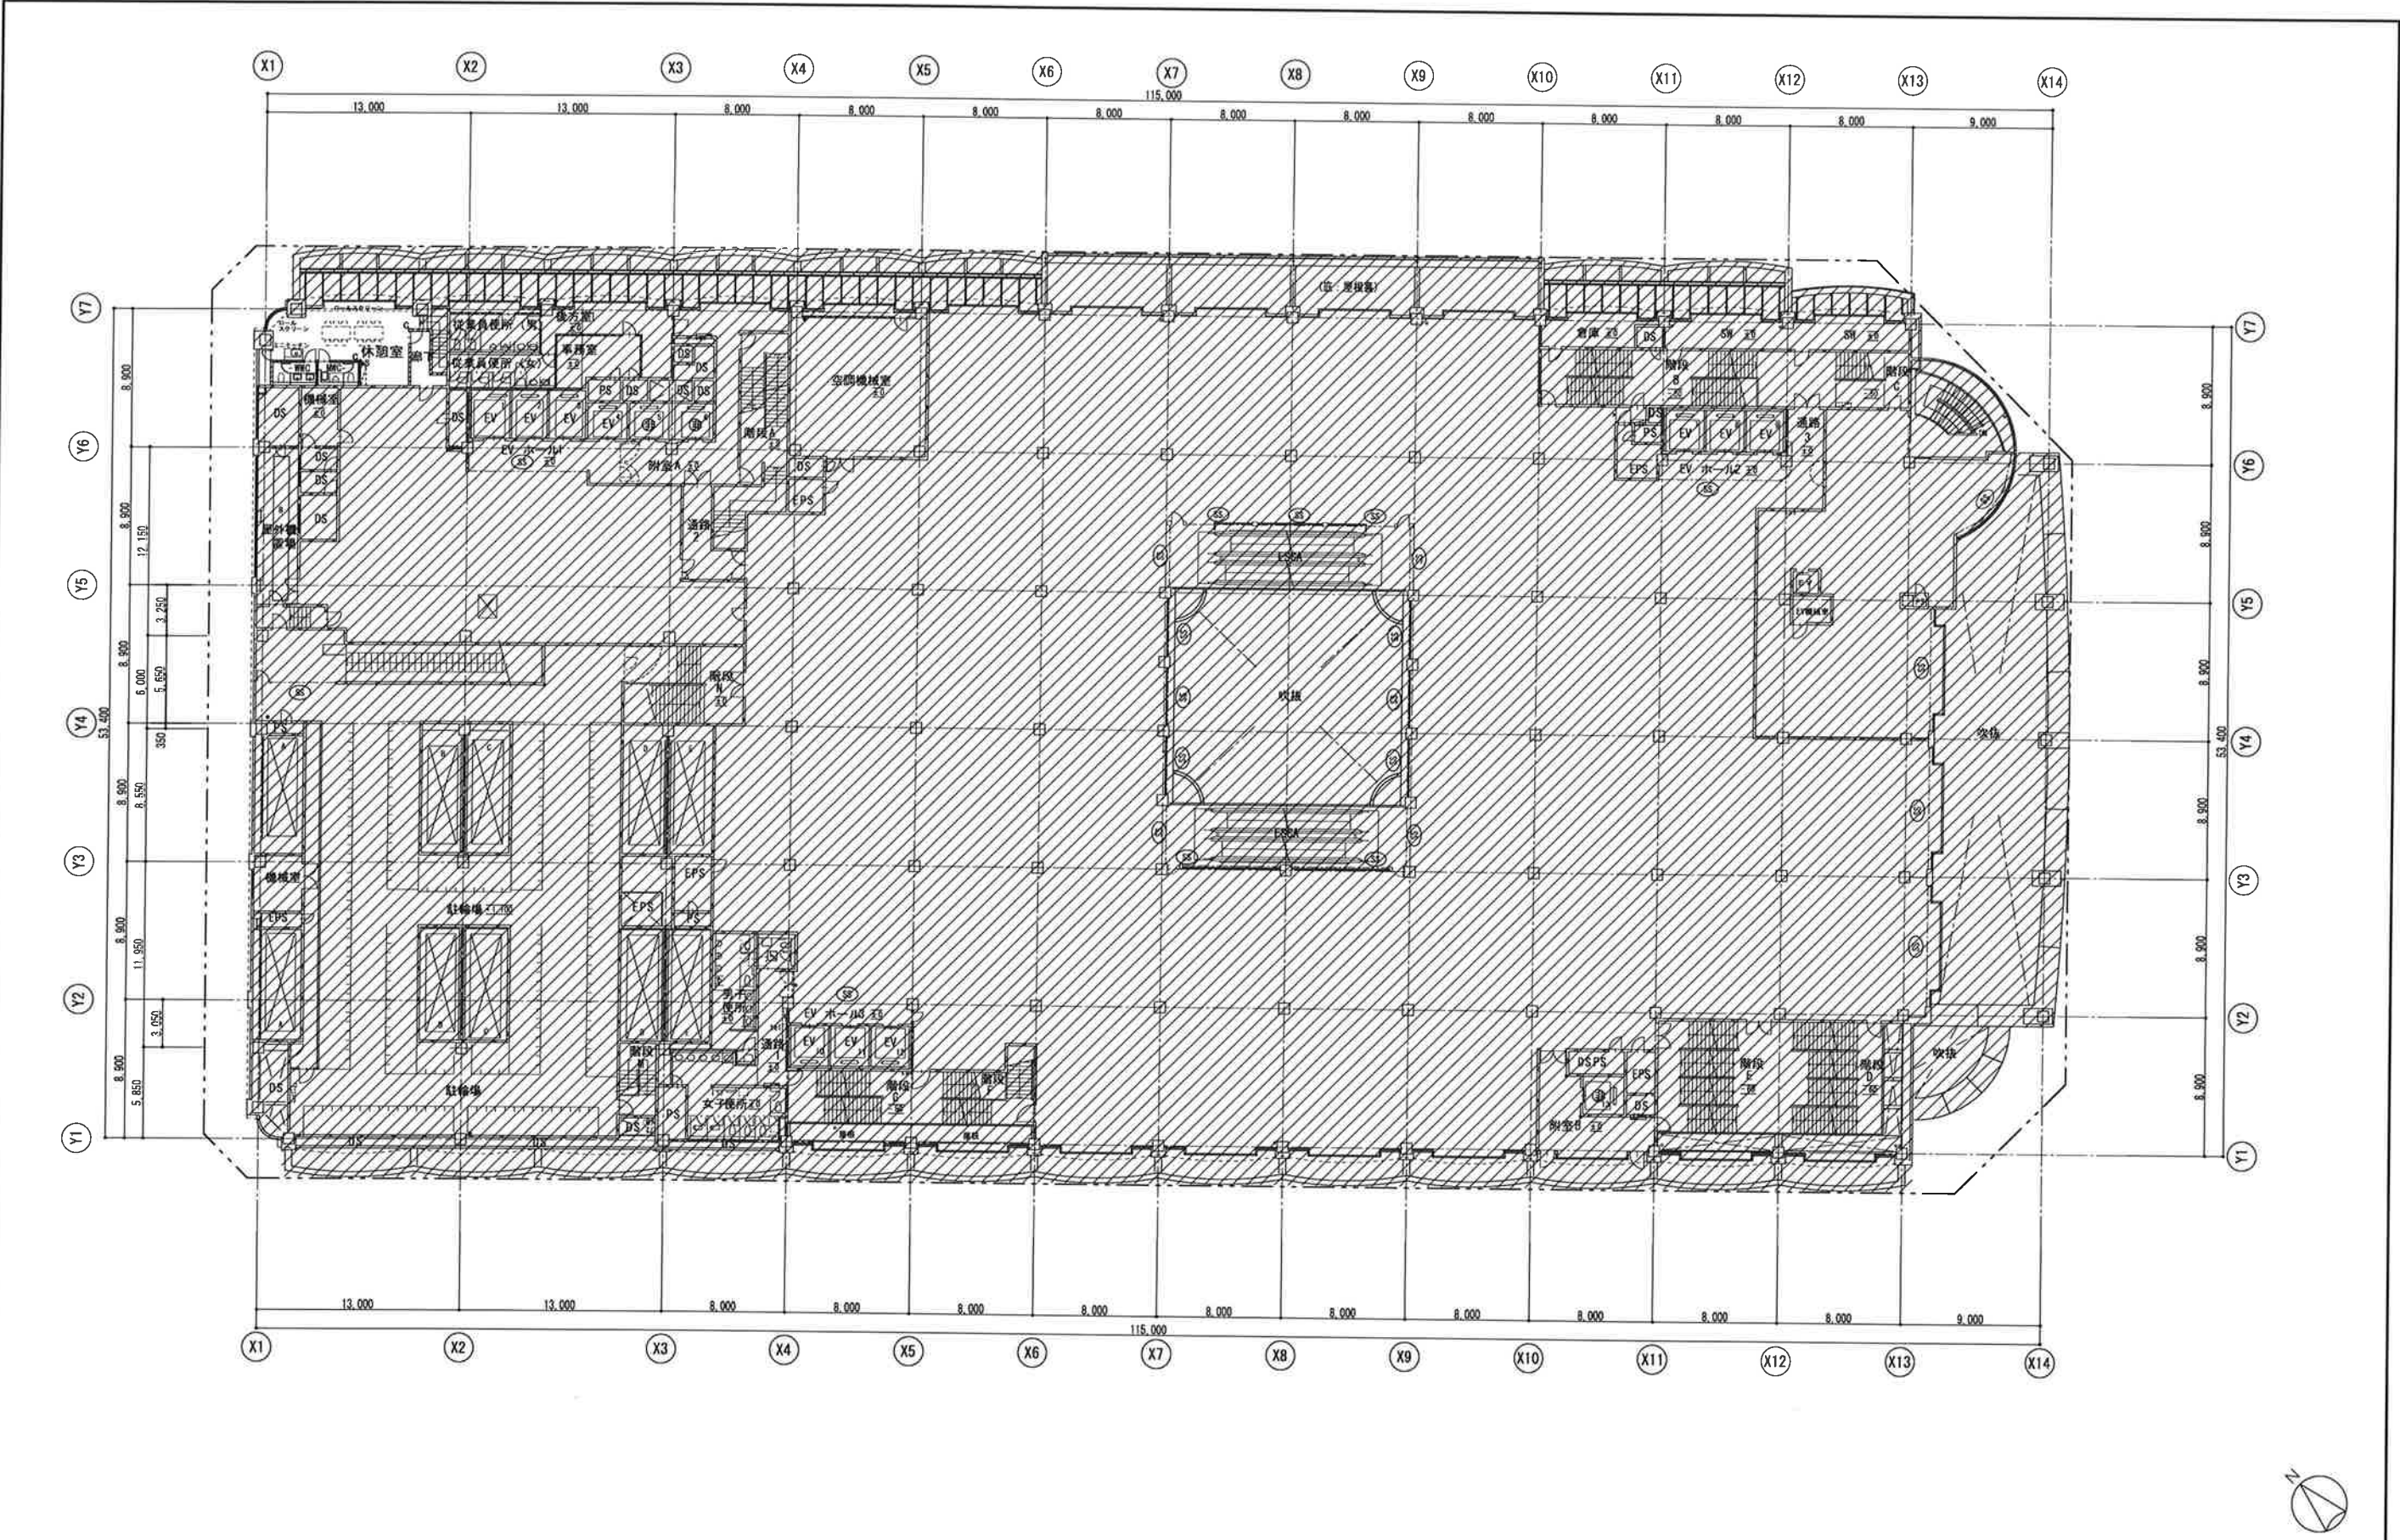




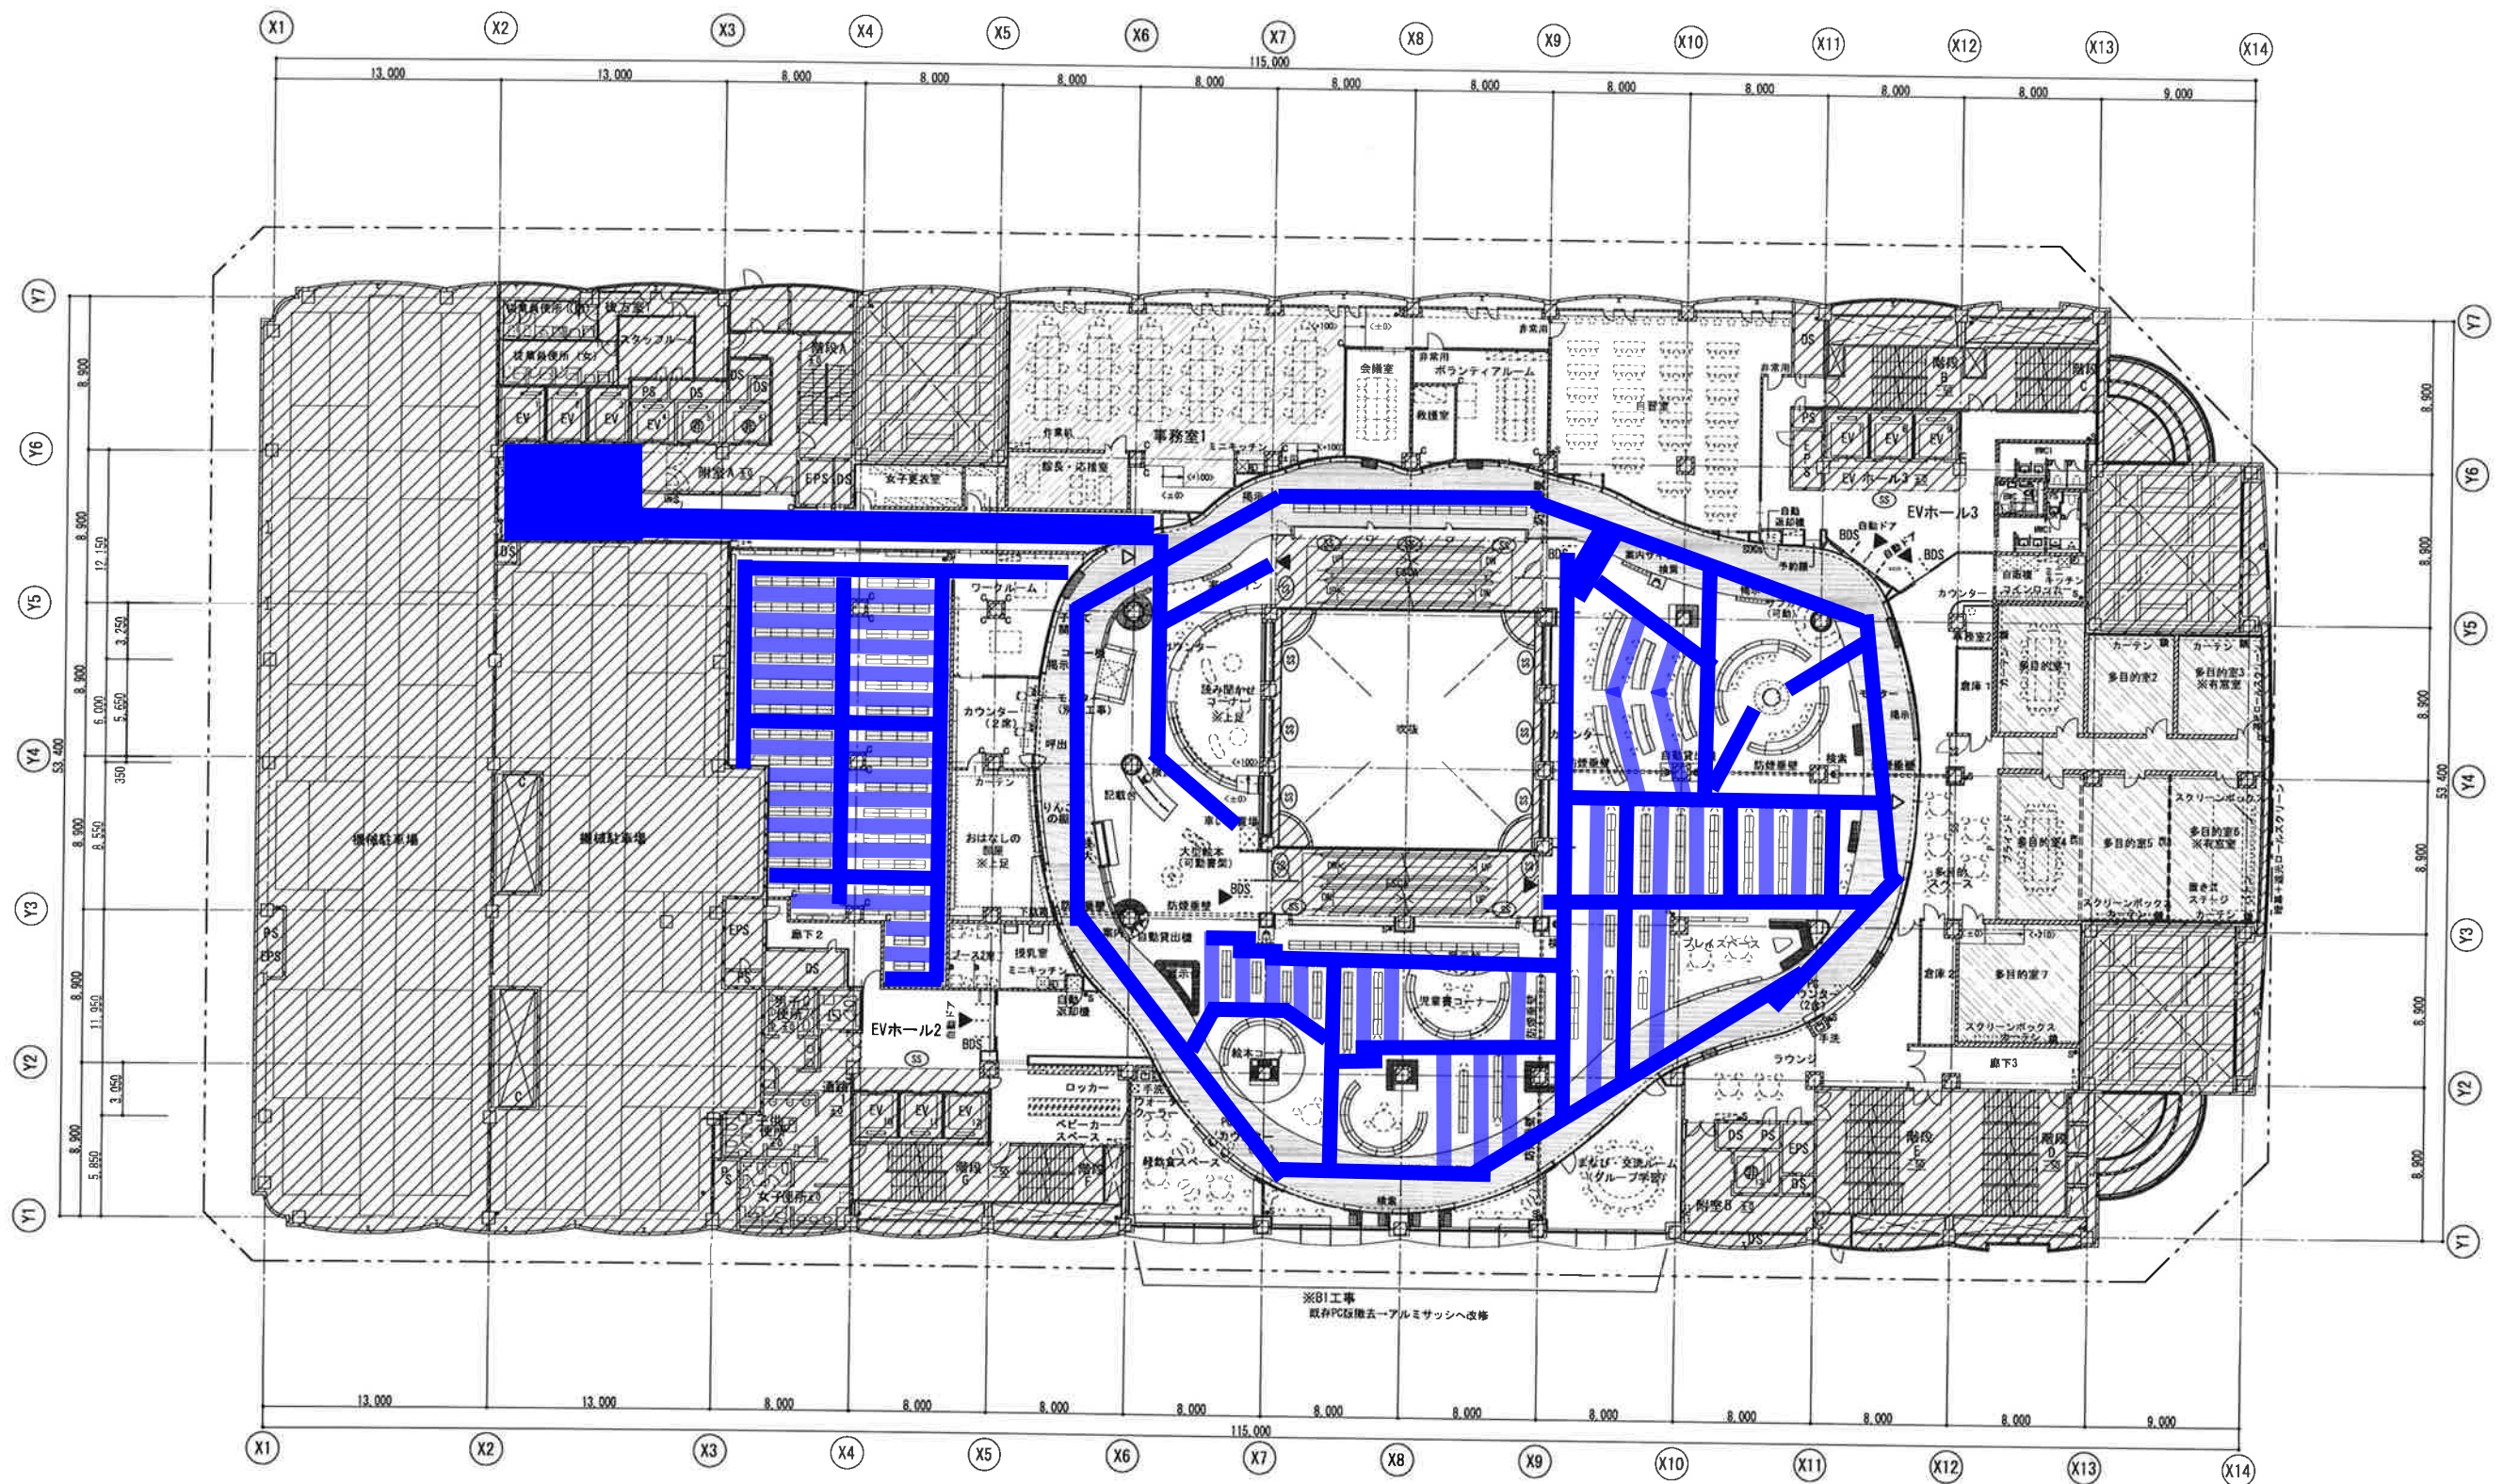

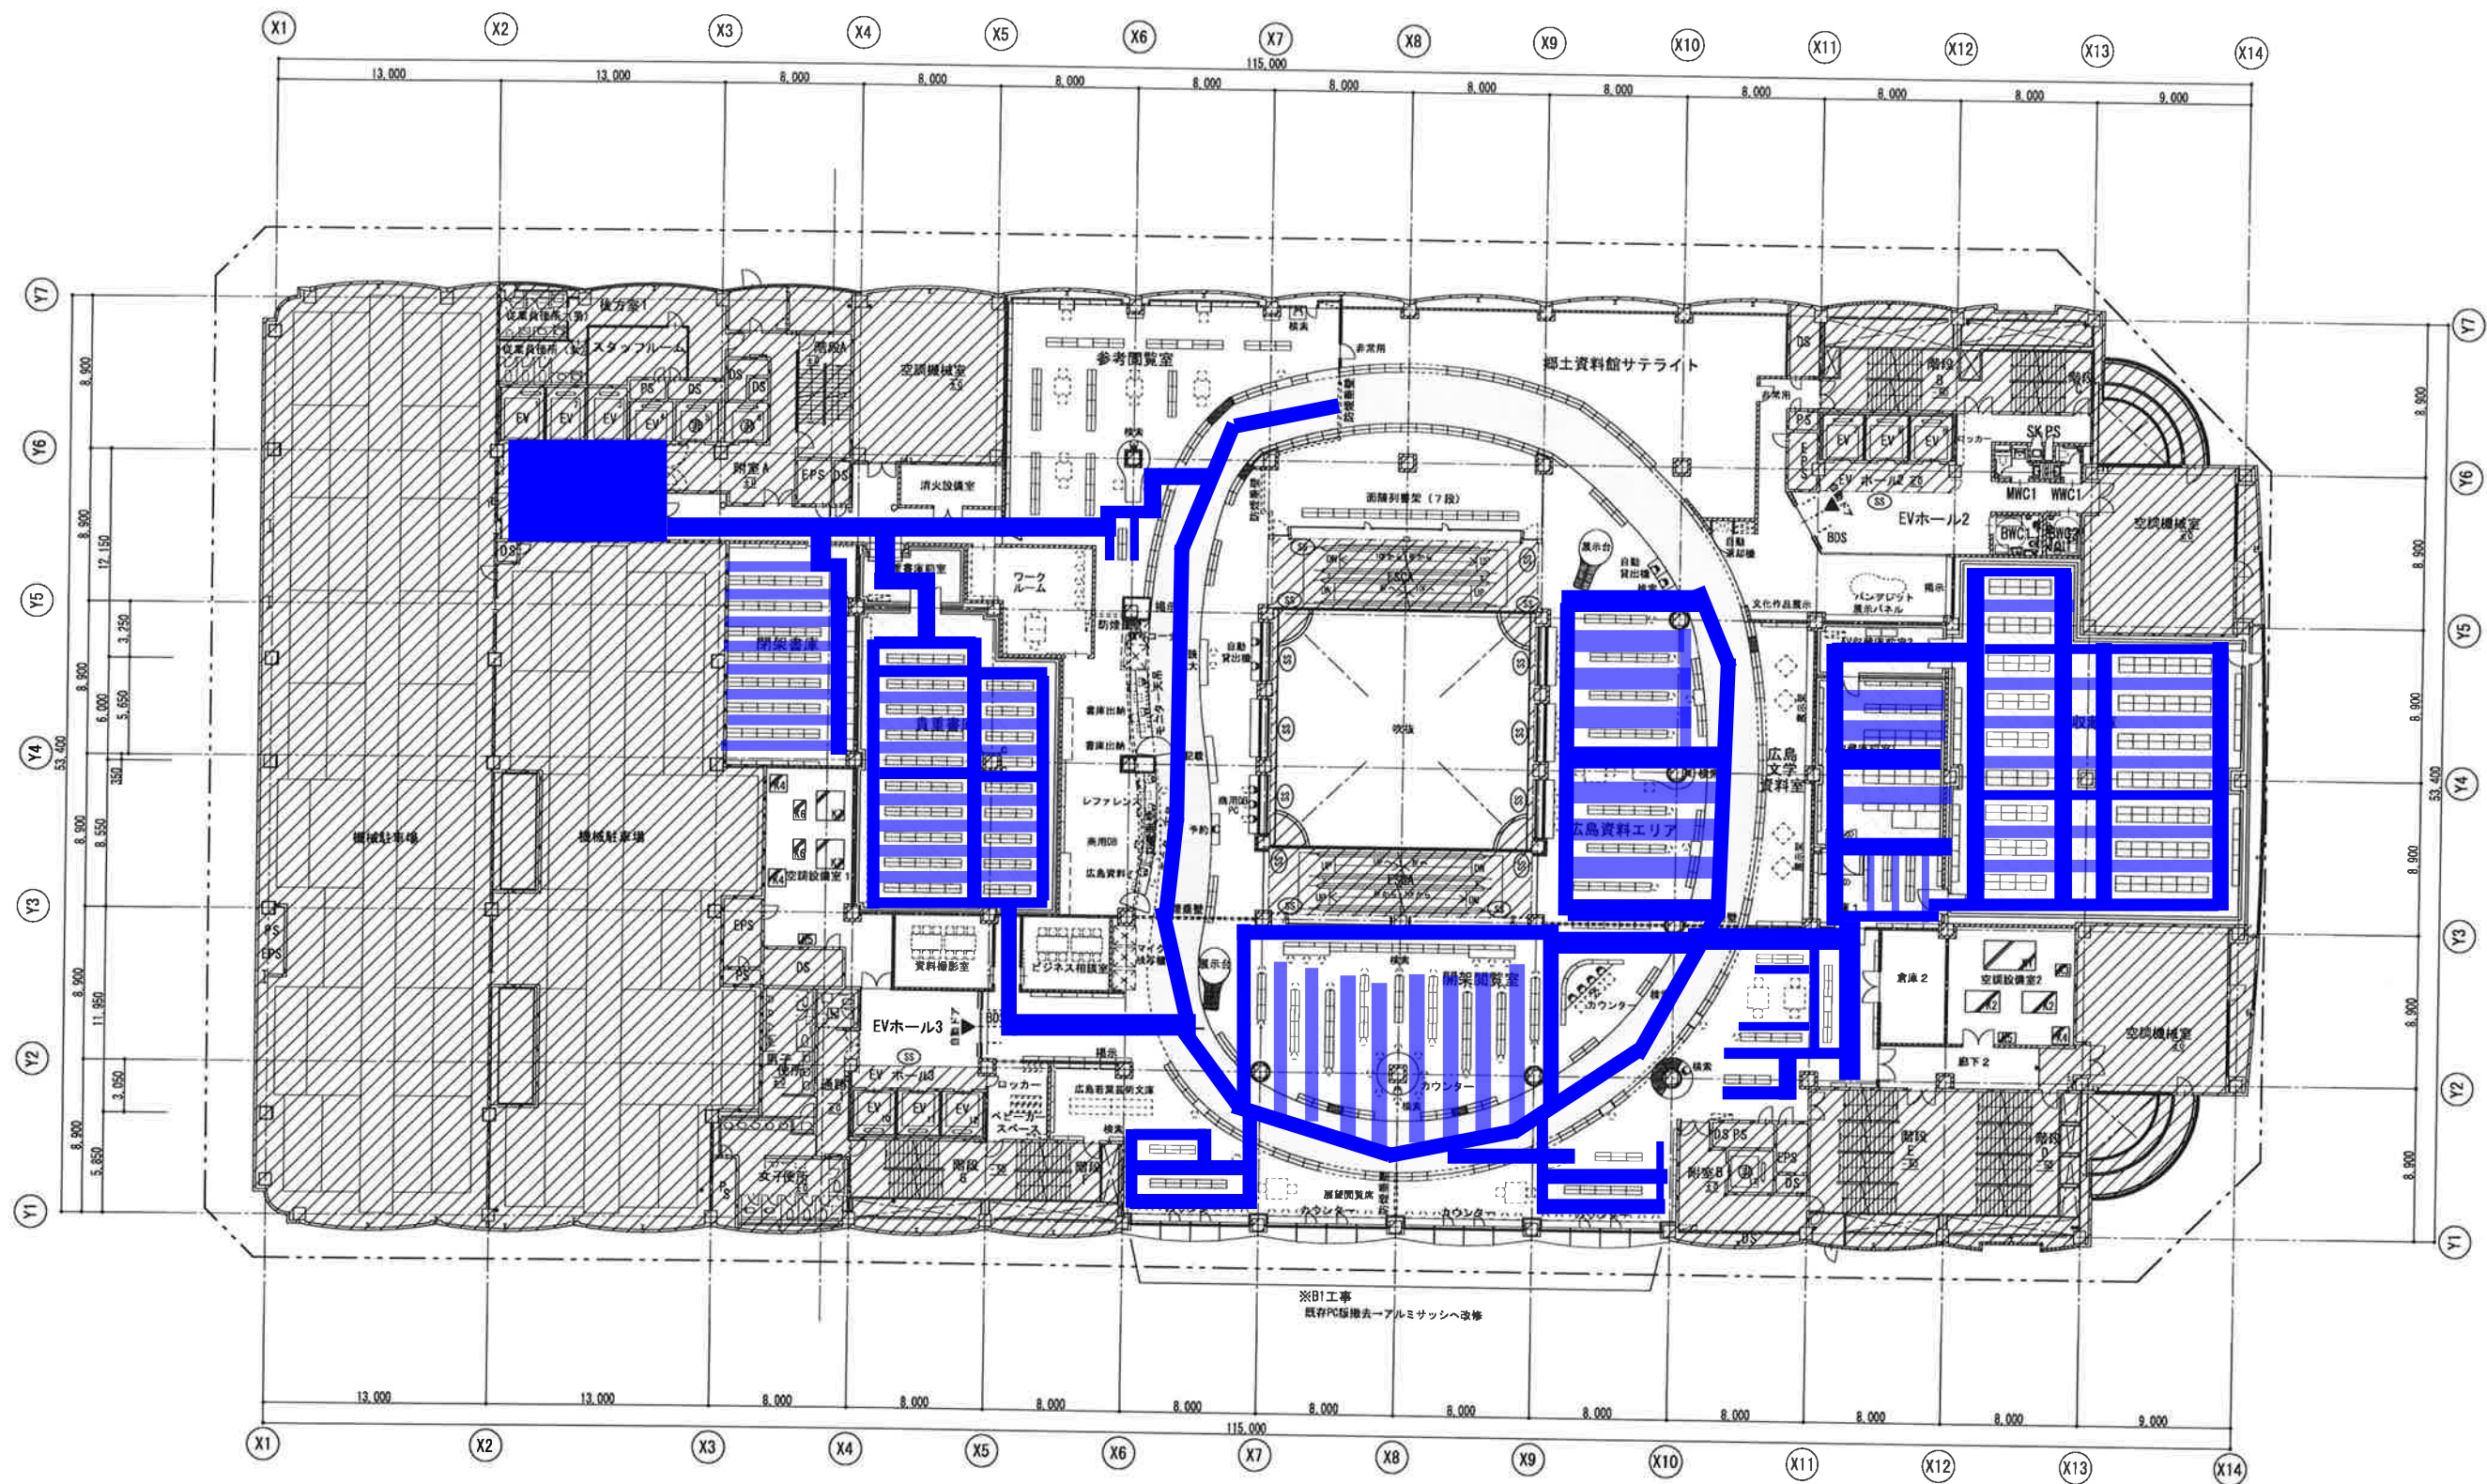


※B1工事
既存PC設備去—アルミサッシへ改修



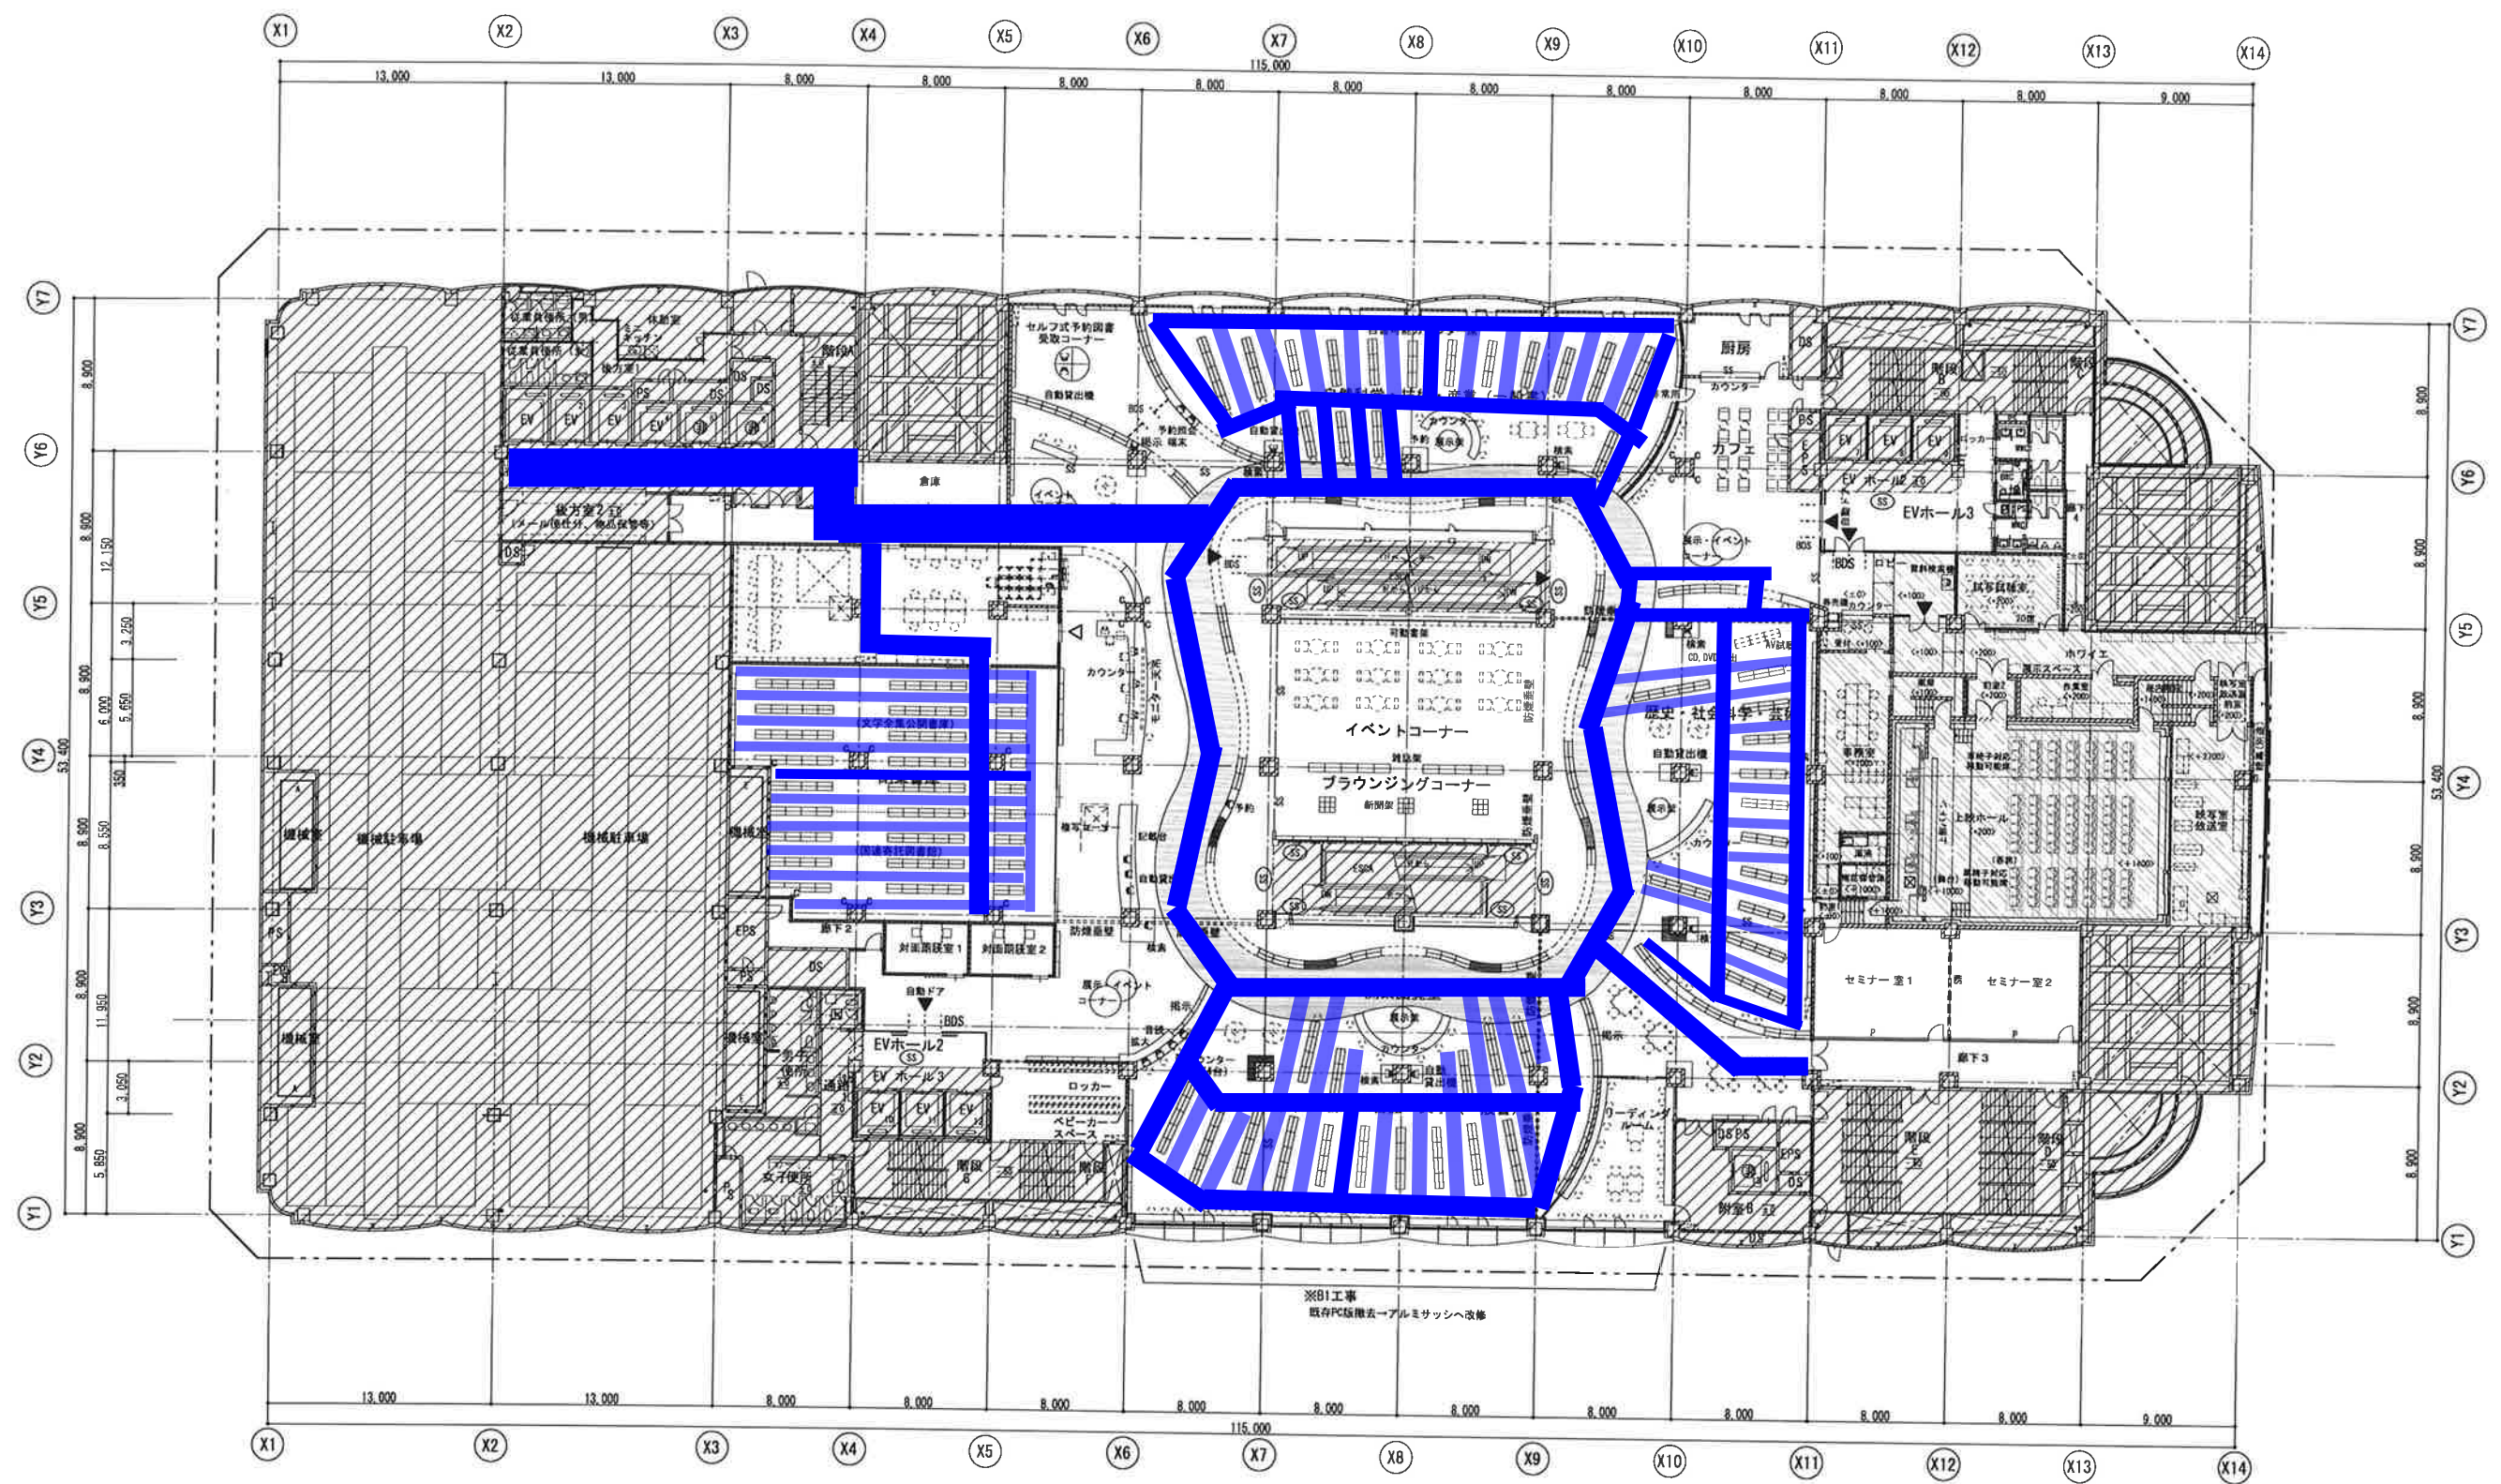

■ 養生資機材一覧


・床養生

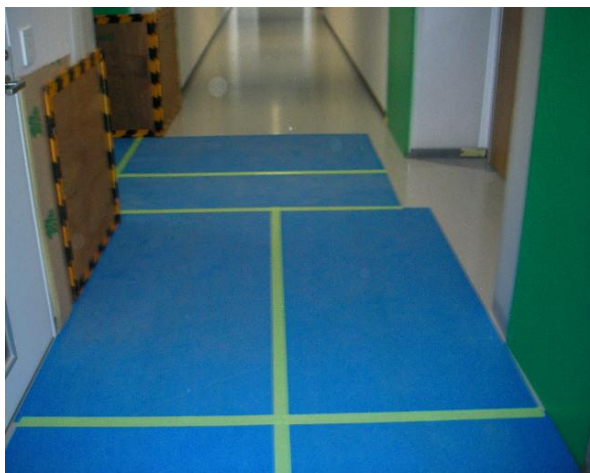

プラベニ t 2.5 W900 D1,800

※養生計画図 青色部分

・壁養生

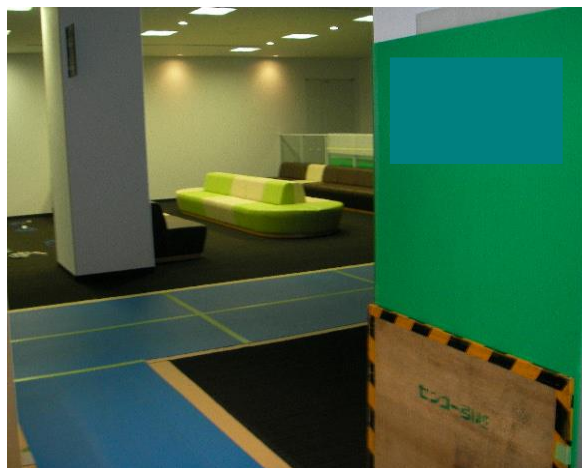

プラダン t 4.0 W900 H1,800

※主要コーナー部分

・床養生



ブルーシート W900・W1,800 100m巻

※養生計画図 薄い青色部分

プラベニ下にも敷設

・壁養生



プラダン t 3.0 W1,800 H 900

※壁養生横使い

・エレベーター前養生



他資機材

- ・段シート【ロール段ボール】
- ・竹千代【ウレタン緩衝材】
- ・コーナーガード【紙製・木製】
- ・ウォールキーパー【壁養生転倒防止】

他