

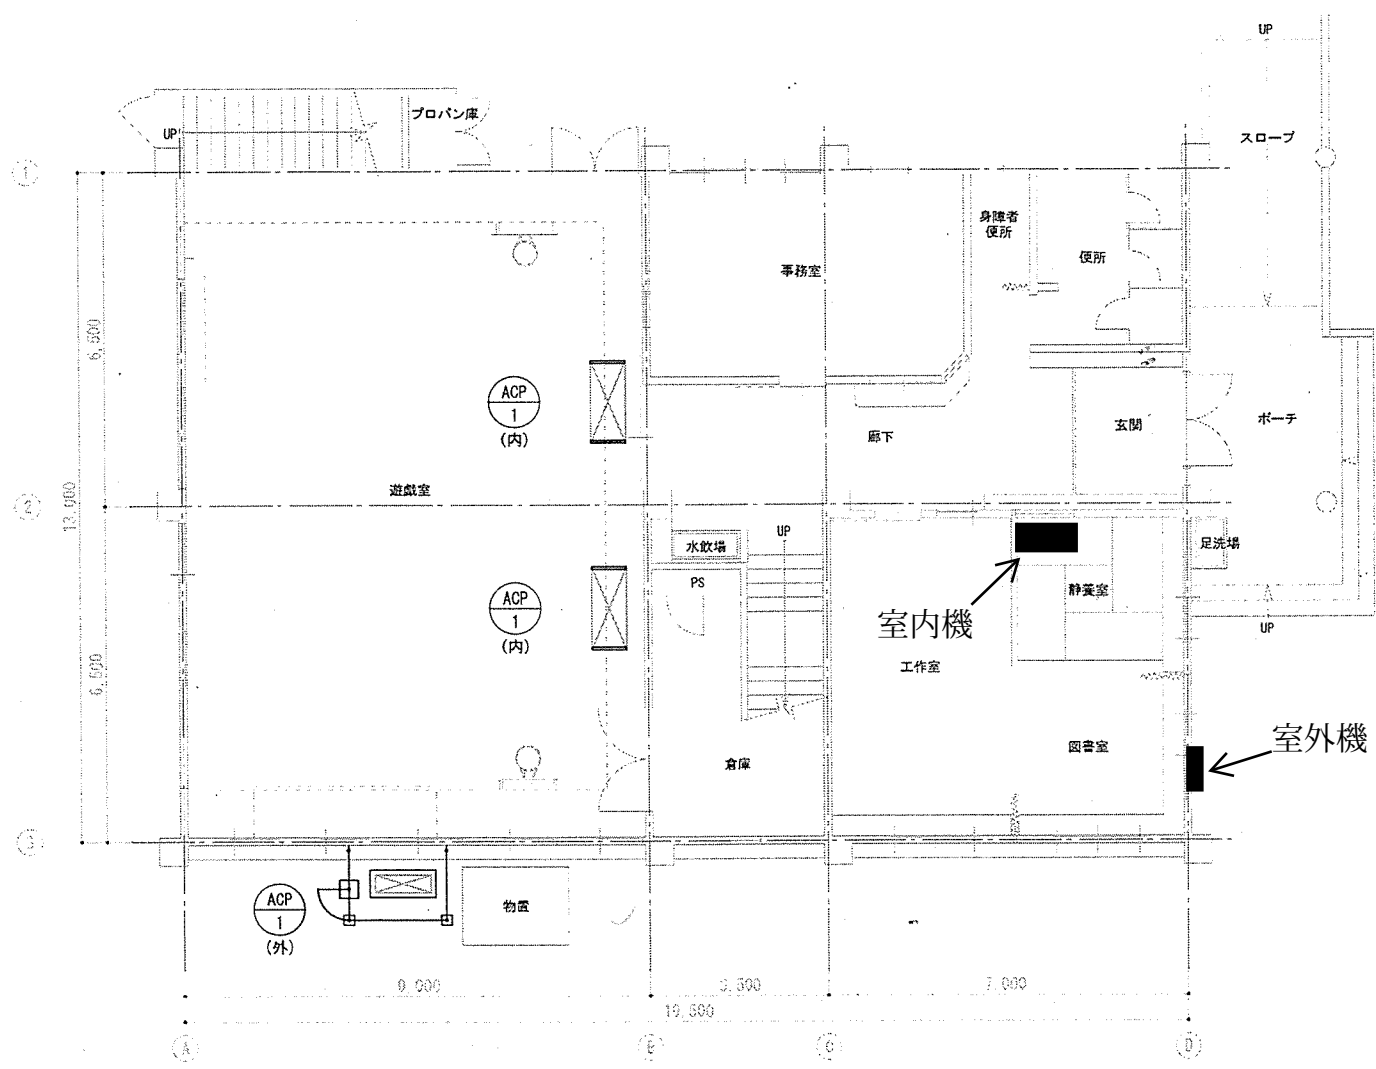


狩小川児童館

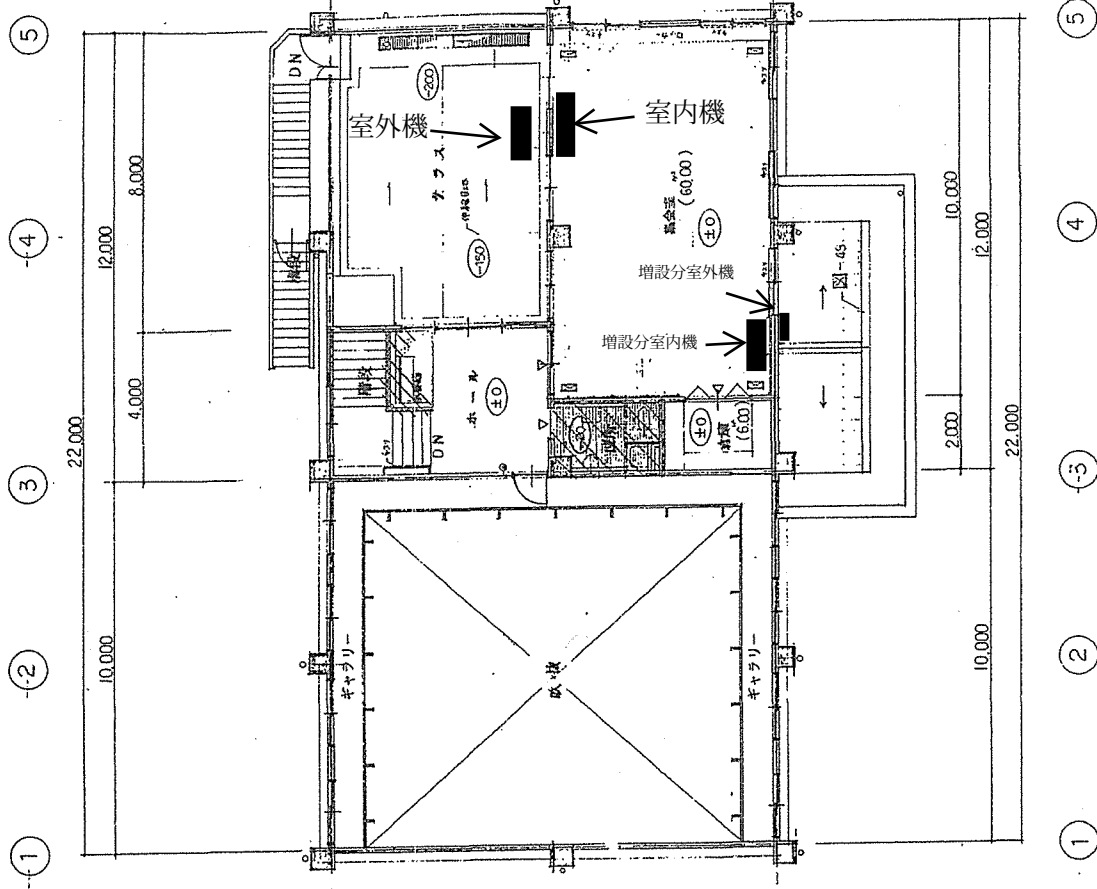


1階平面図 S=1/100

亀崎児童館

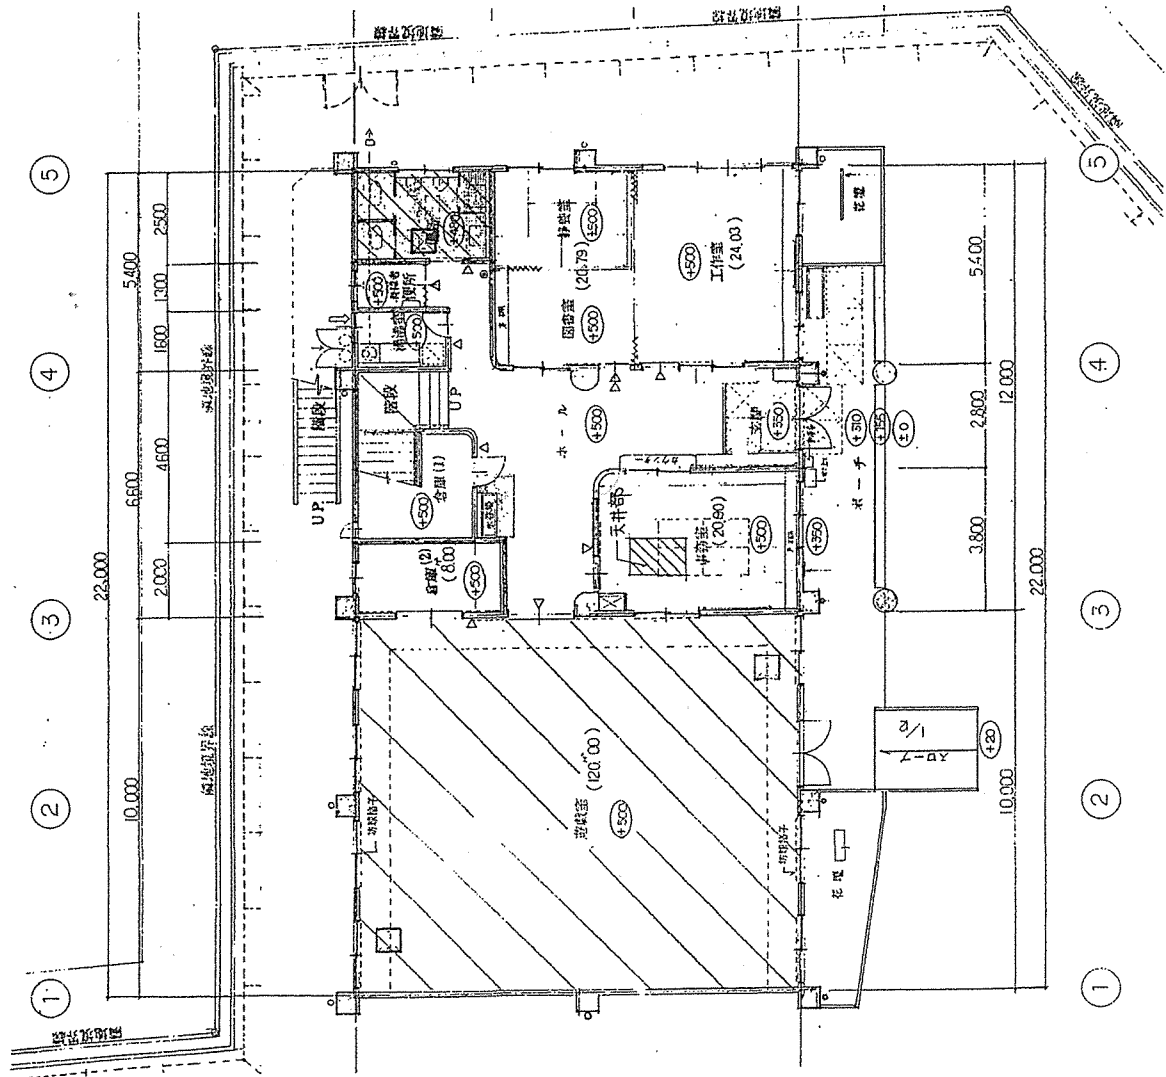



2階 平面図
1:100

落合児童館


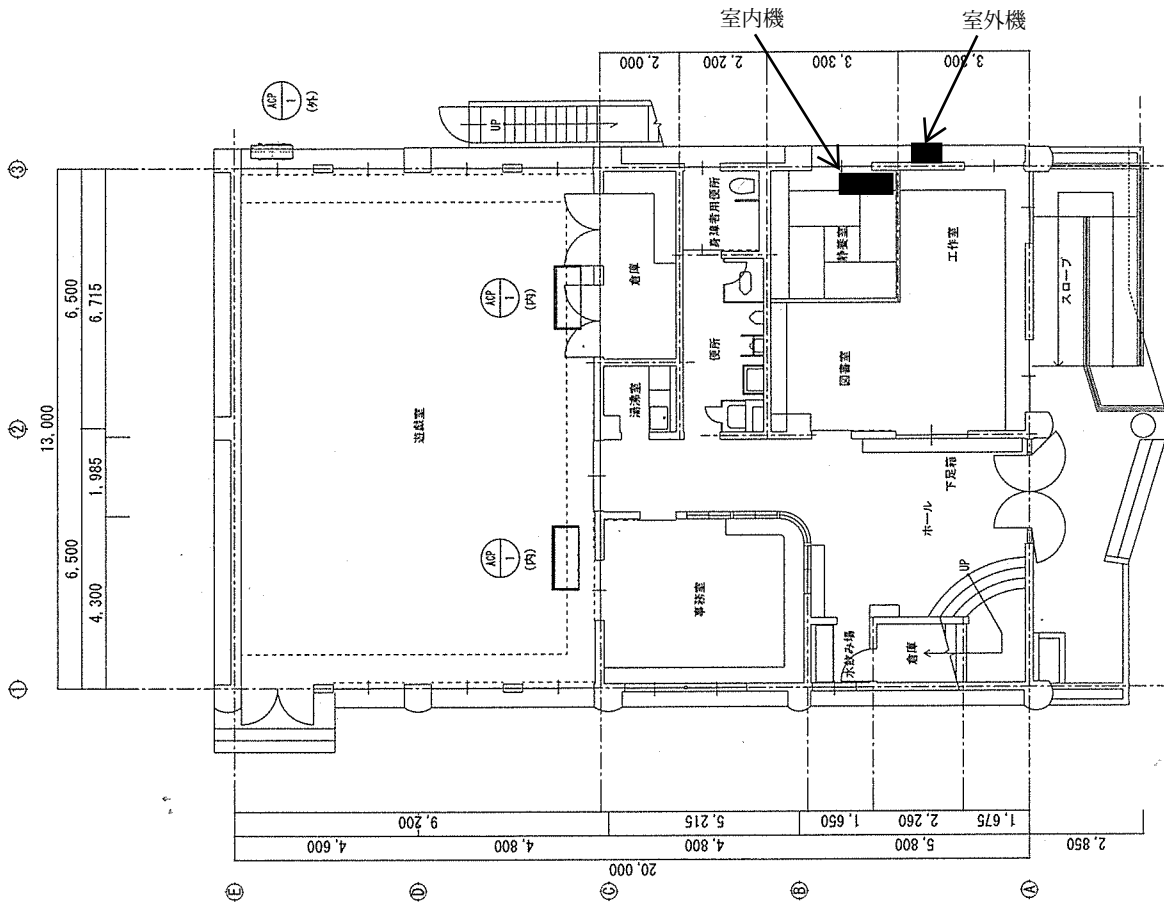



三入東兒童館

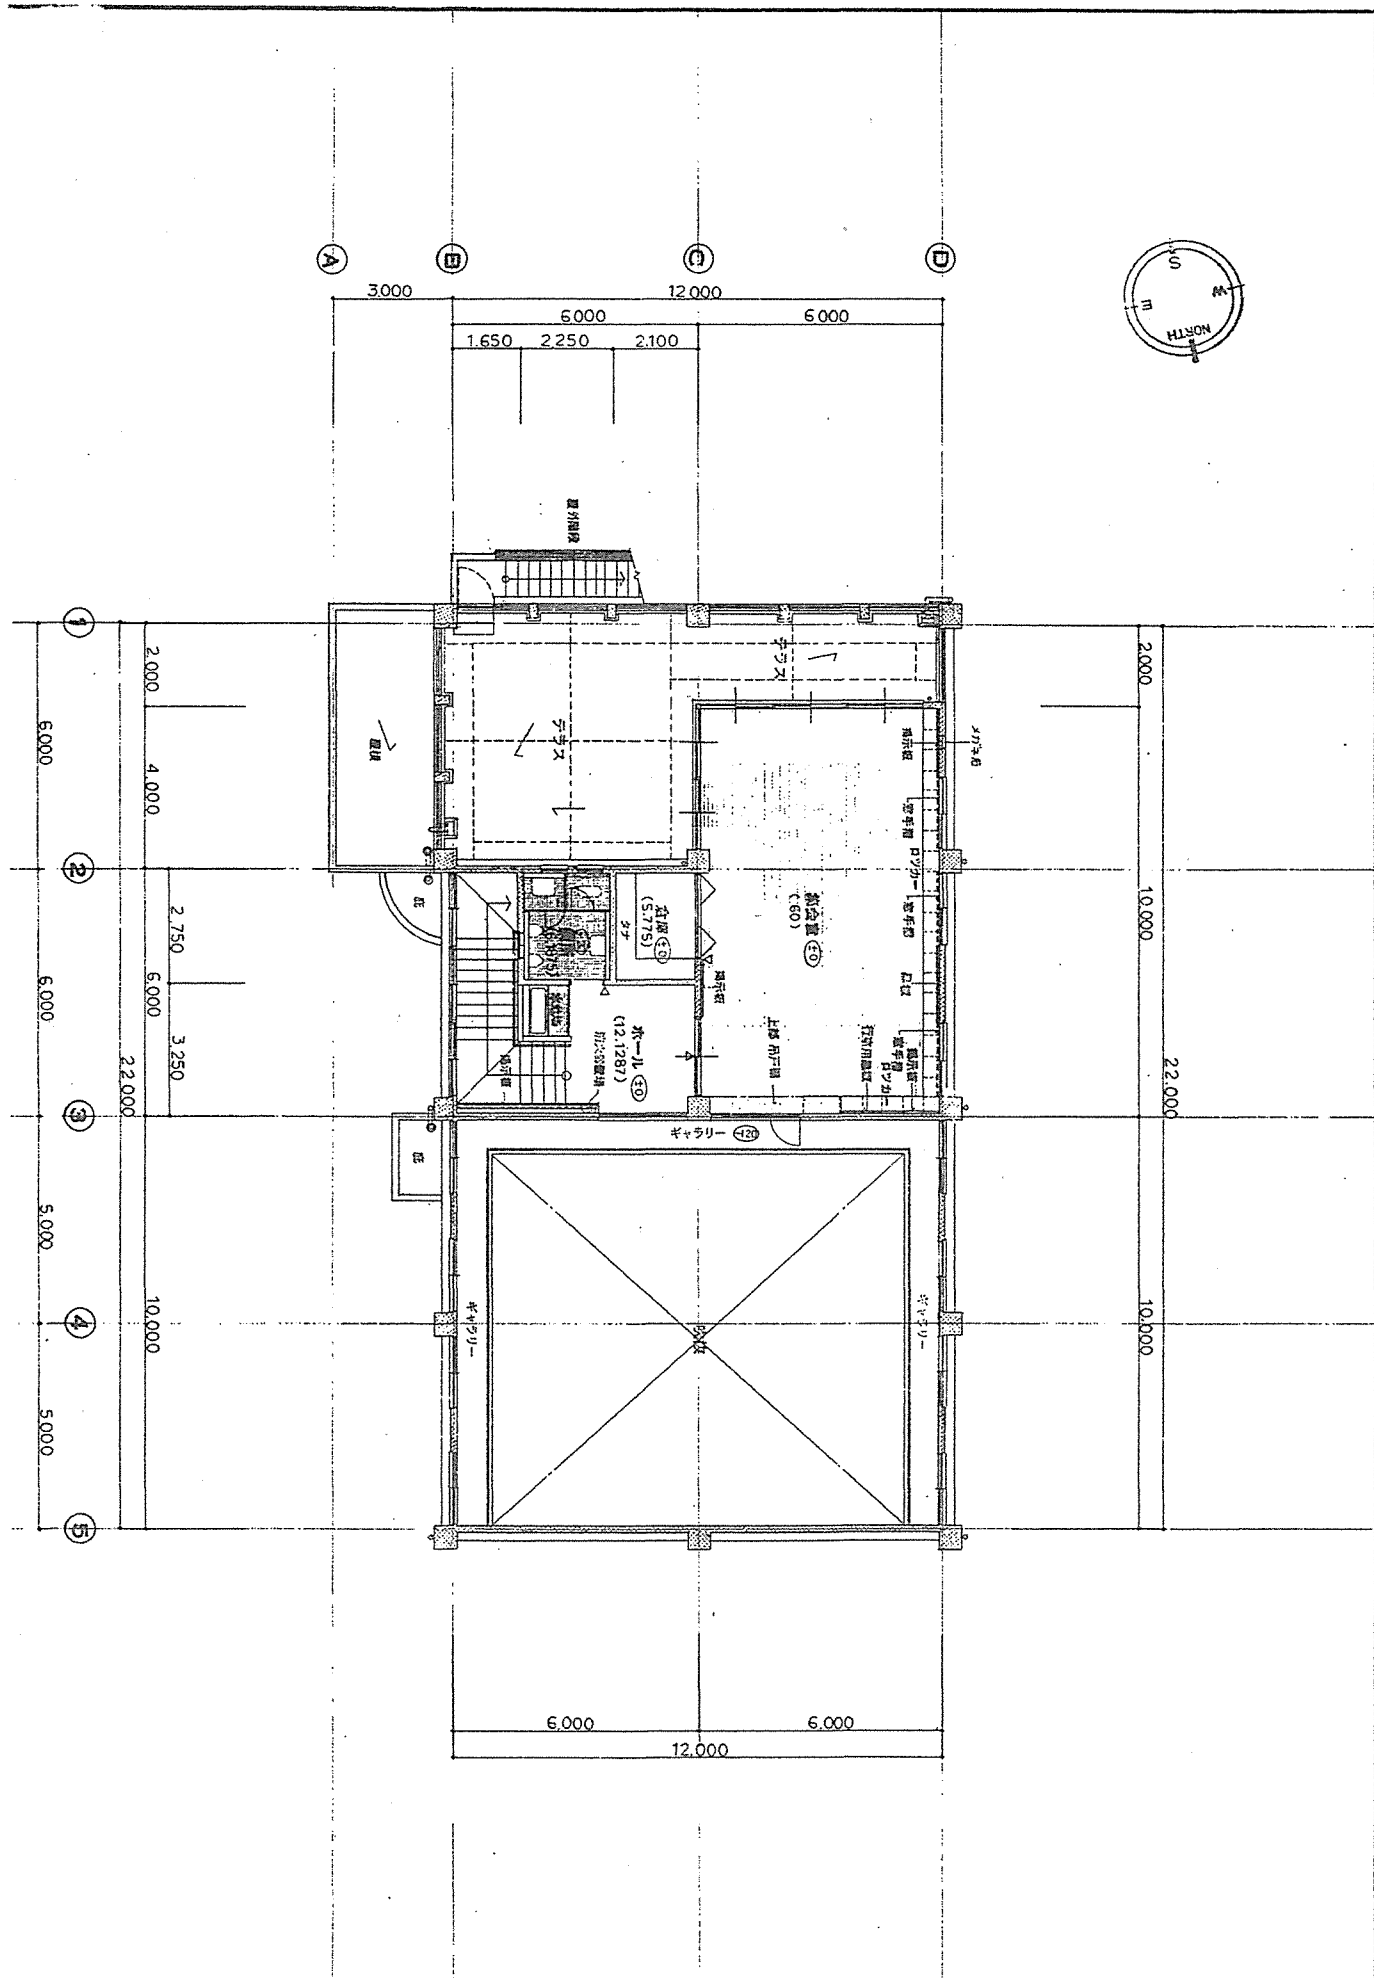

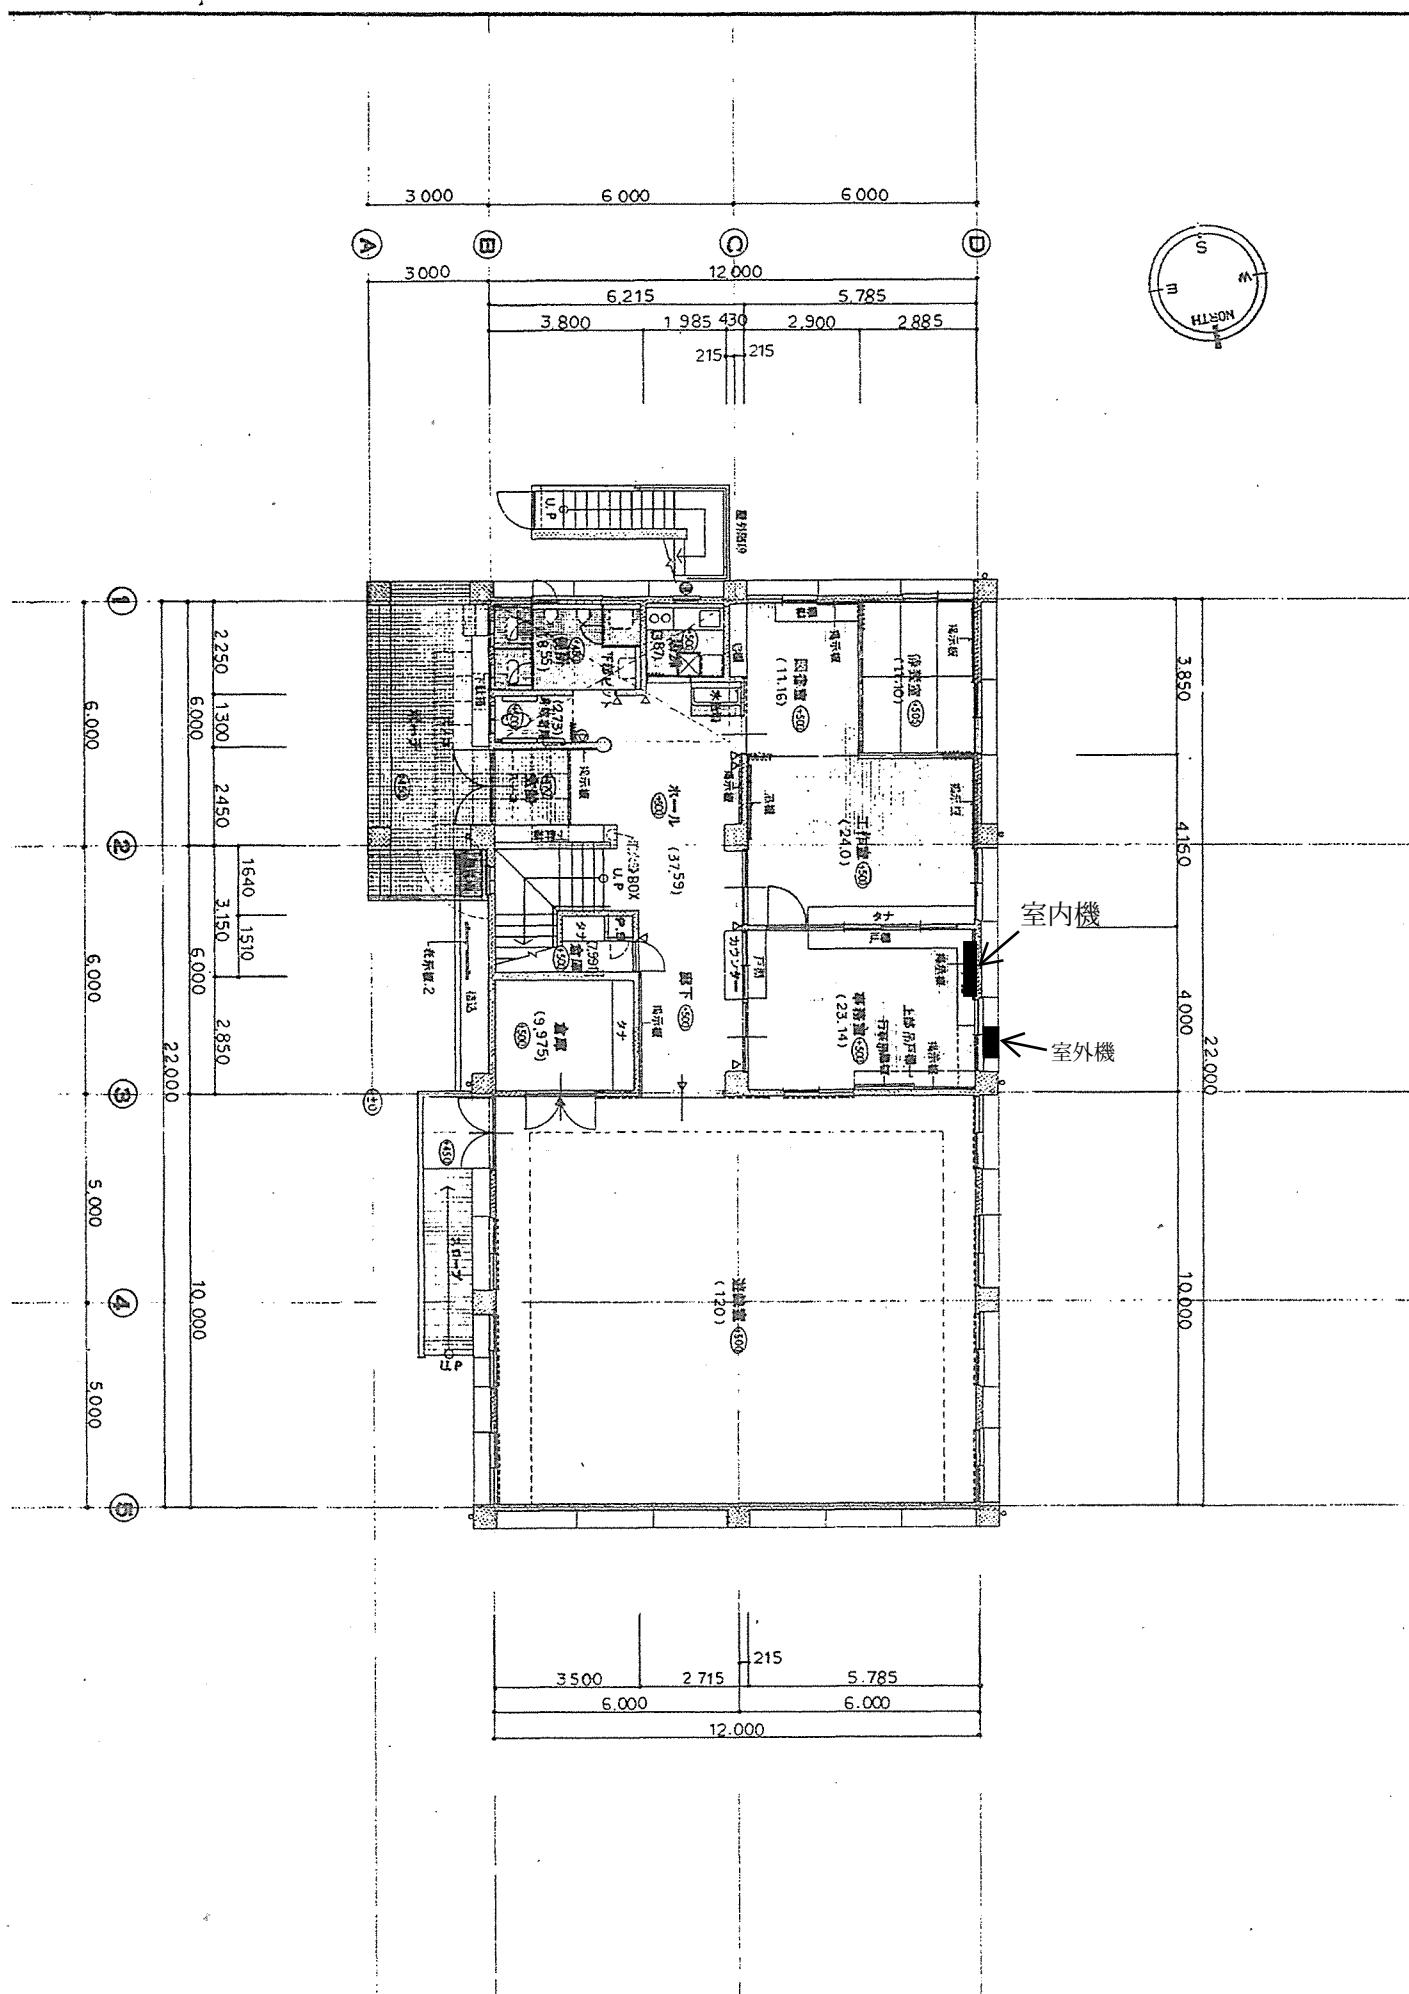



可部兒童館

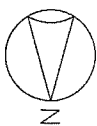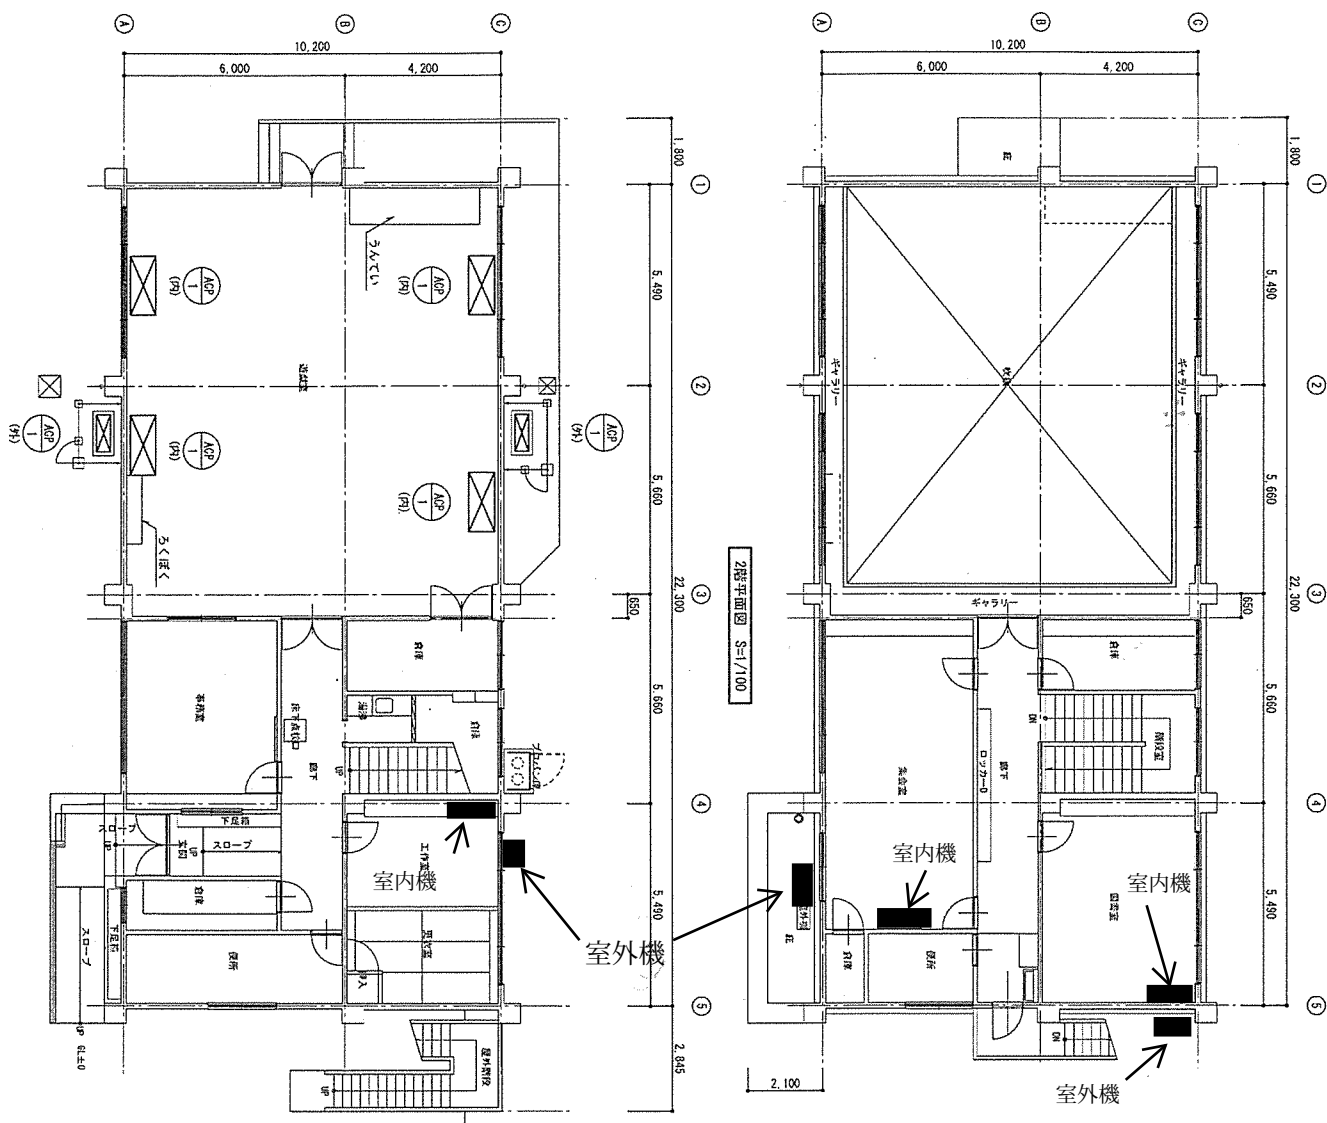

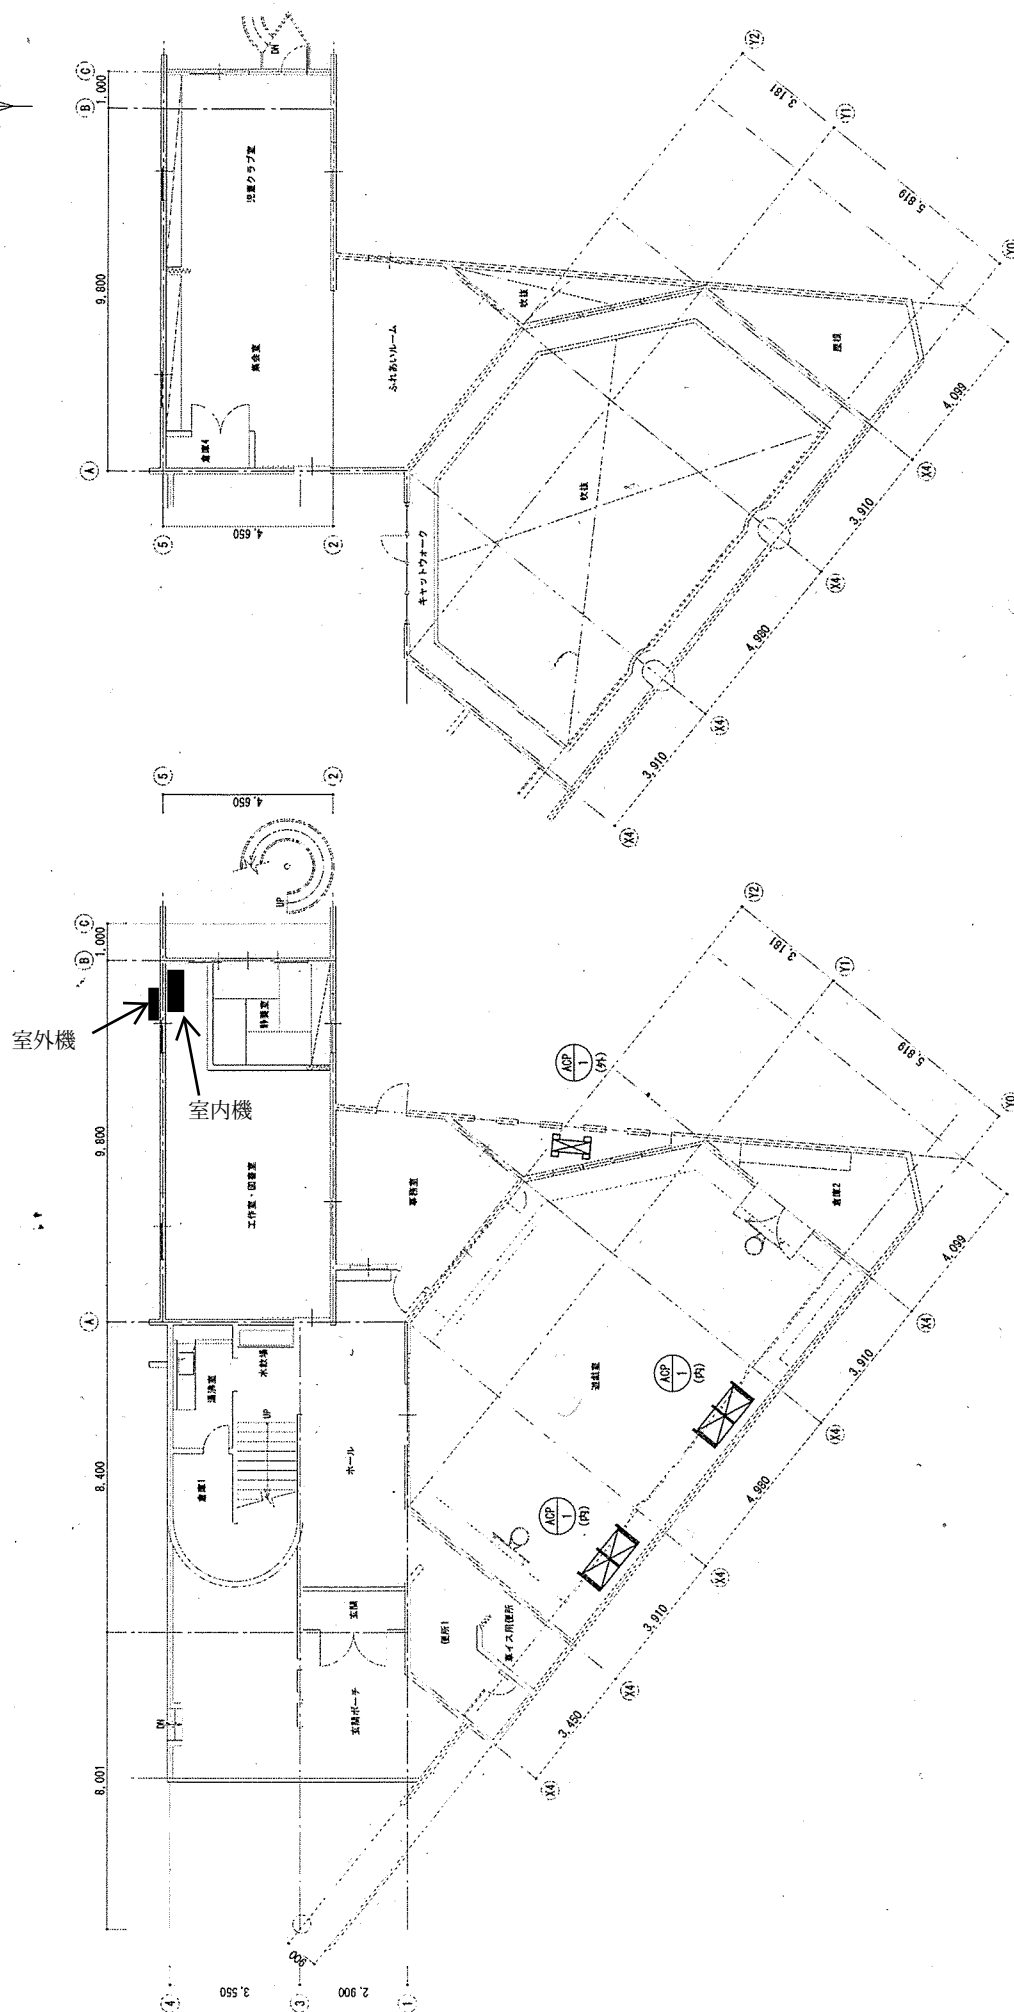

[illegible]

鈴張児童館

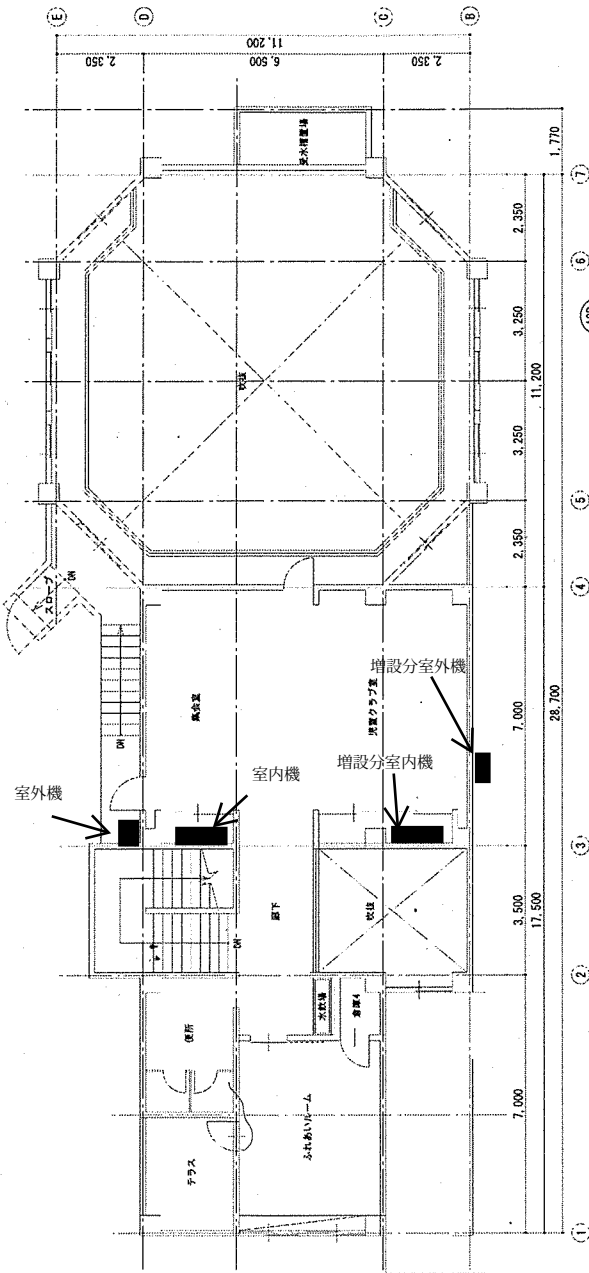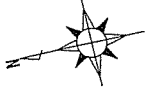

2階平面図

