



中央市場配置図

草津漁港

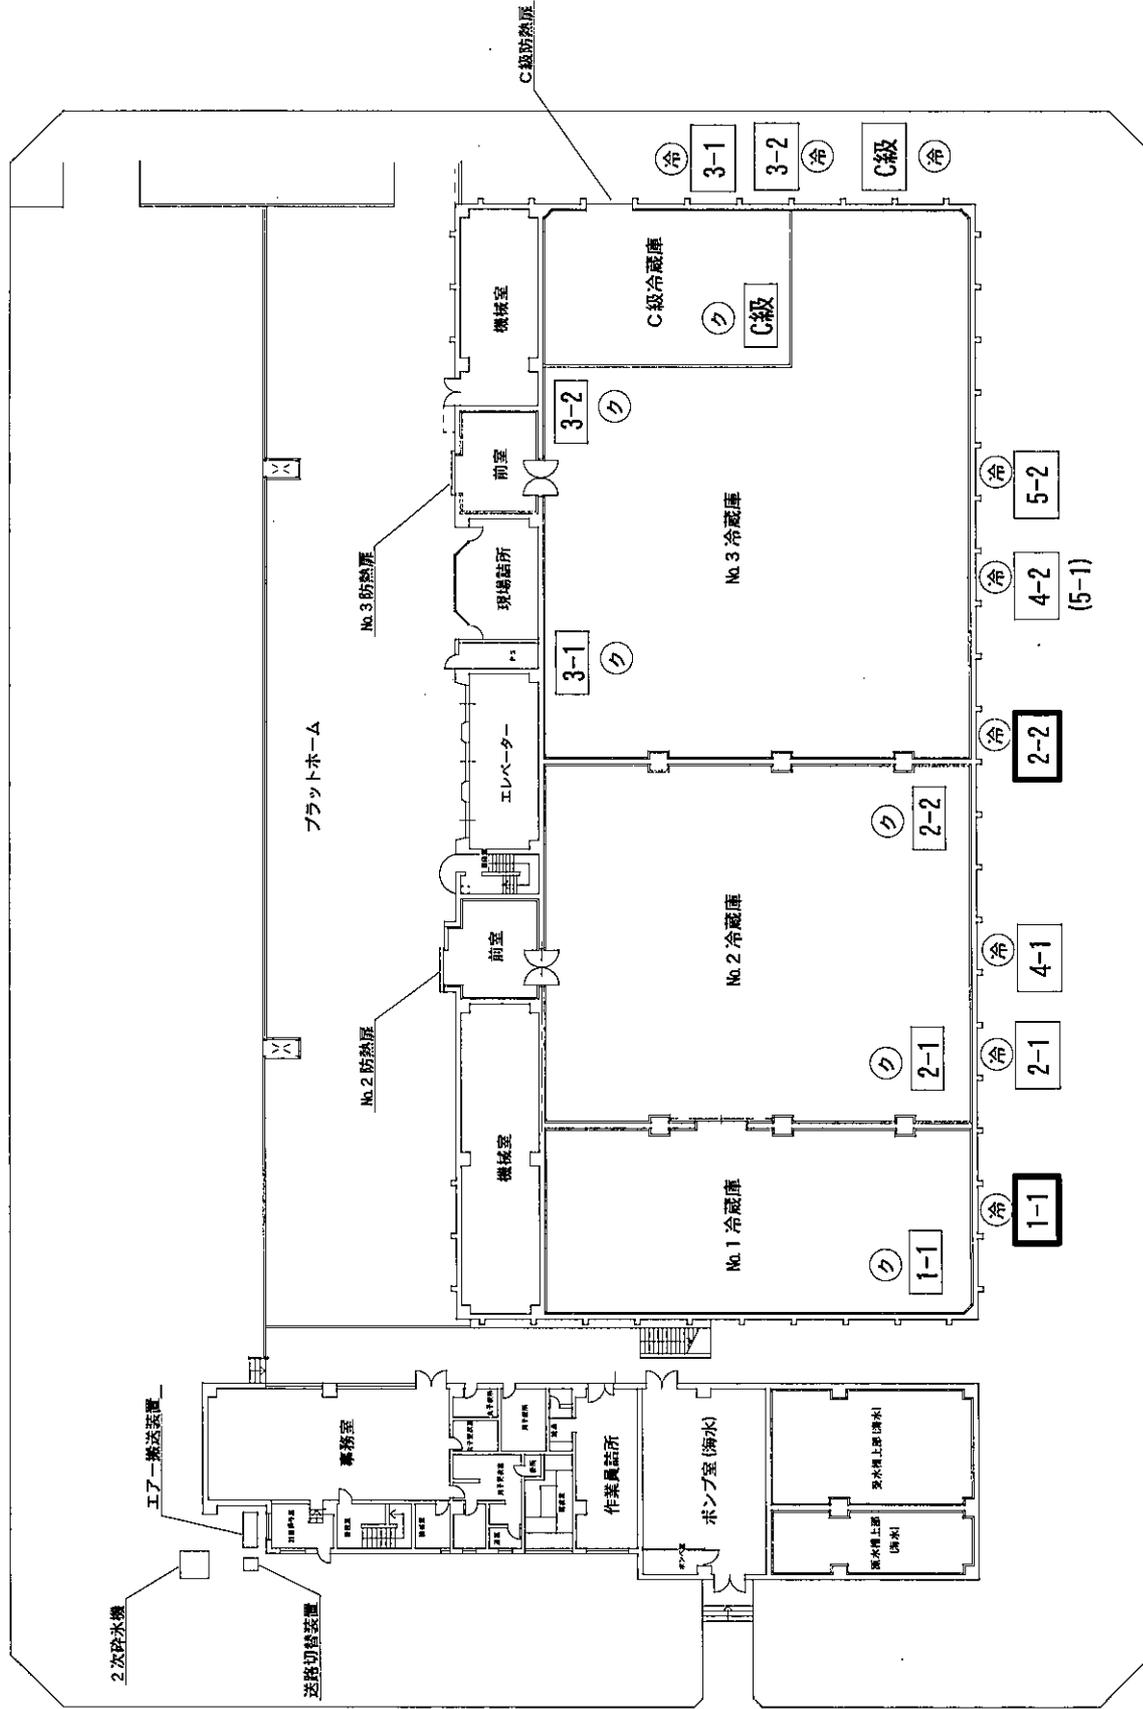

水産冷蔵庫棟 1 階平面図 S=1/NOT

- (凡 例)
- ⊖ : コンデンシングユニット
 - ⊕ : ユニットクーラー

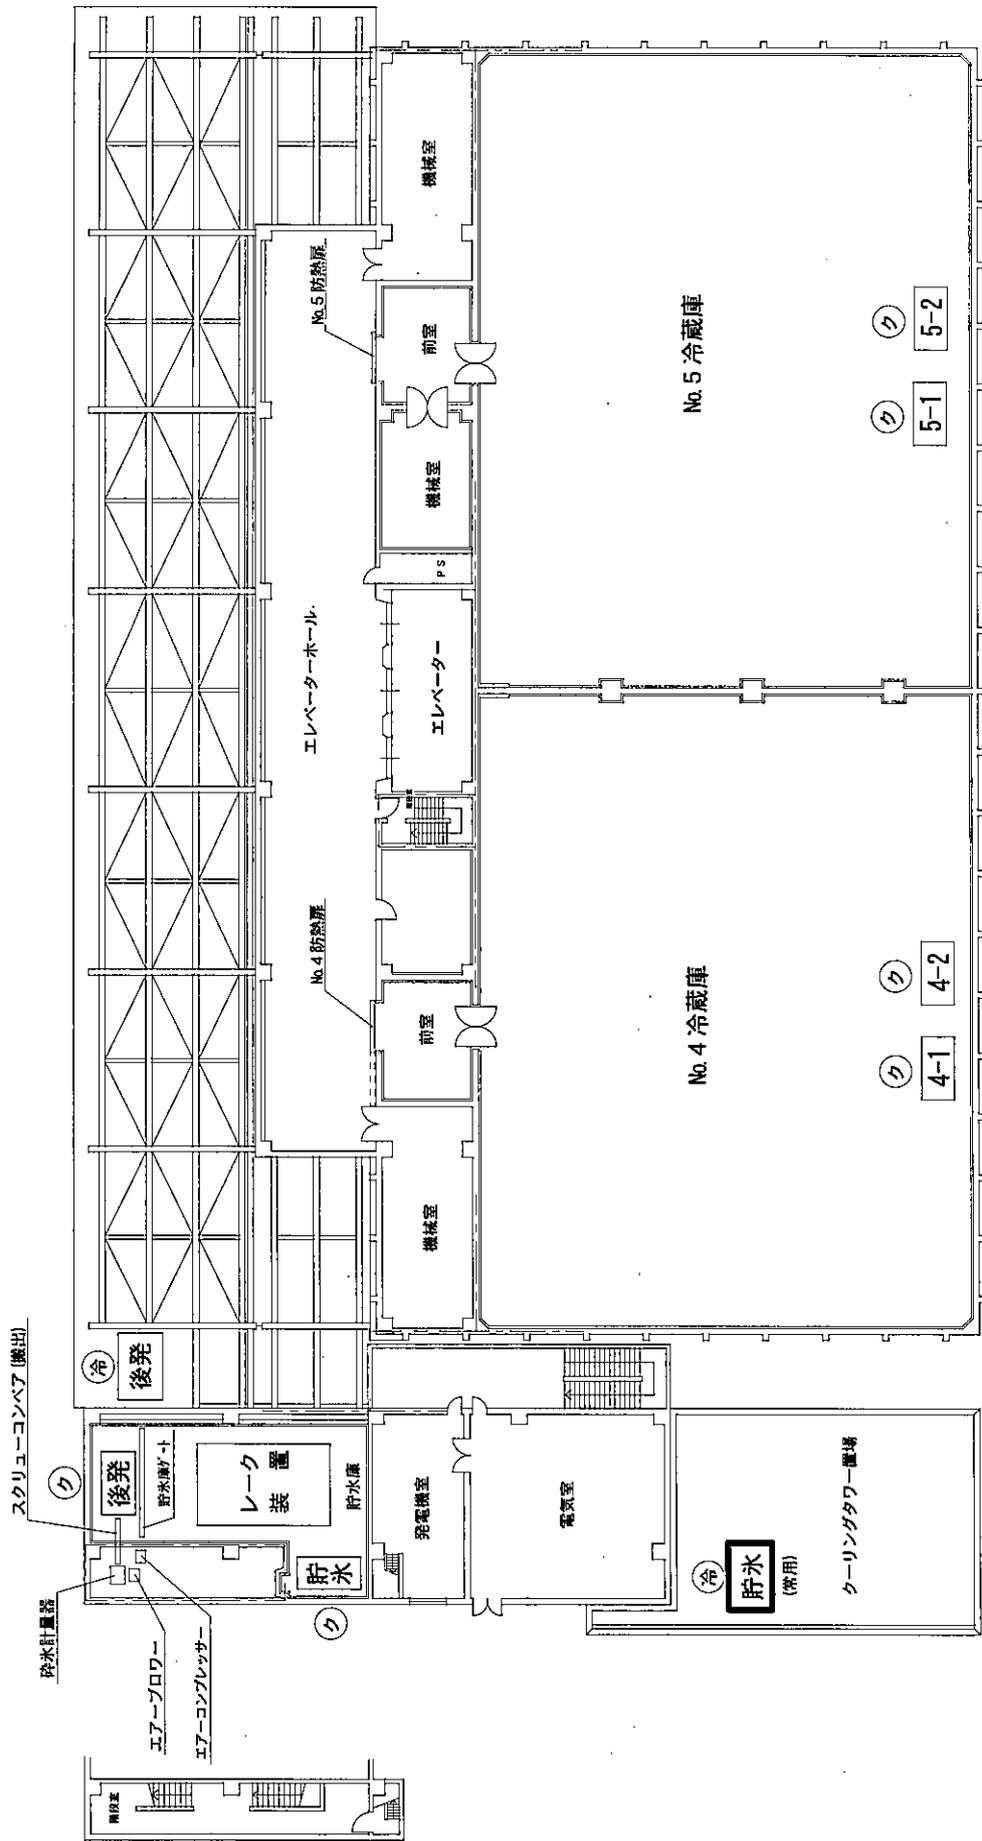


水産冷蔵庫棟 2 階平面図 S=1/N0T

(凡 例)

(冷) : コンデンシングユニット

(ク) : ユニットクーラー

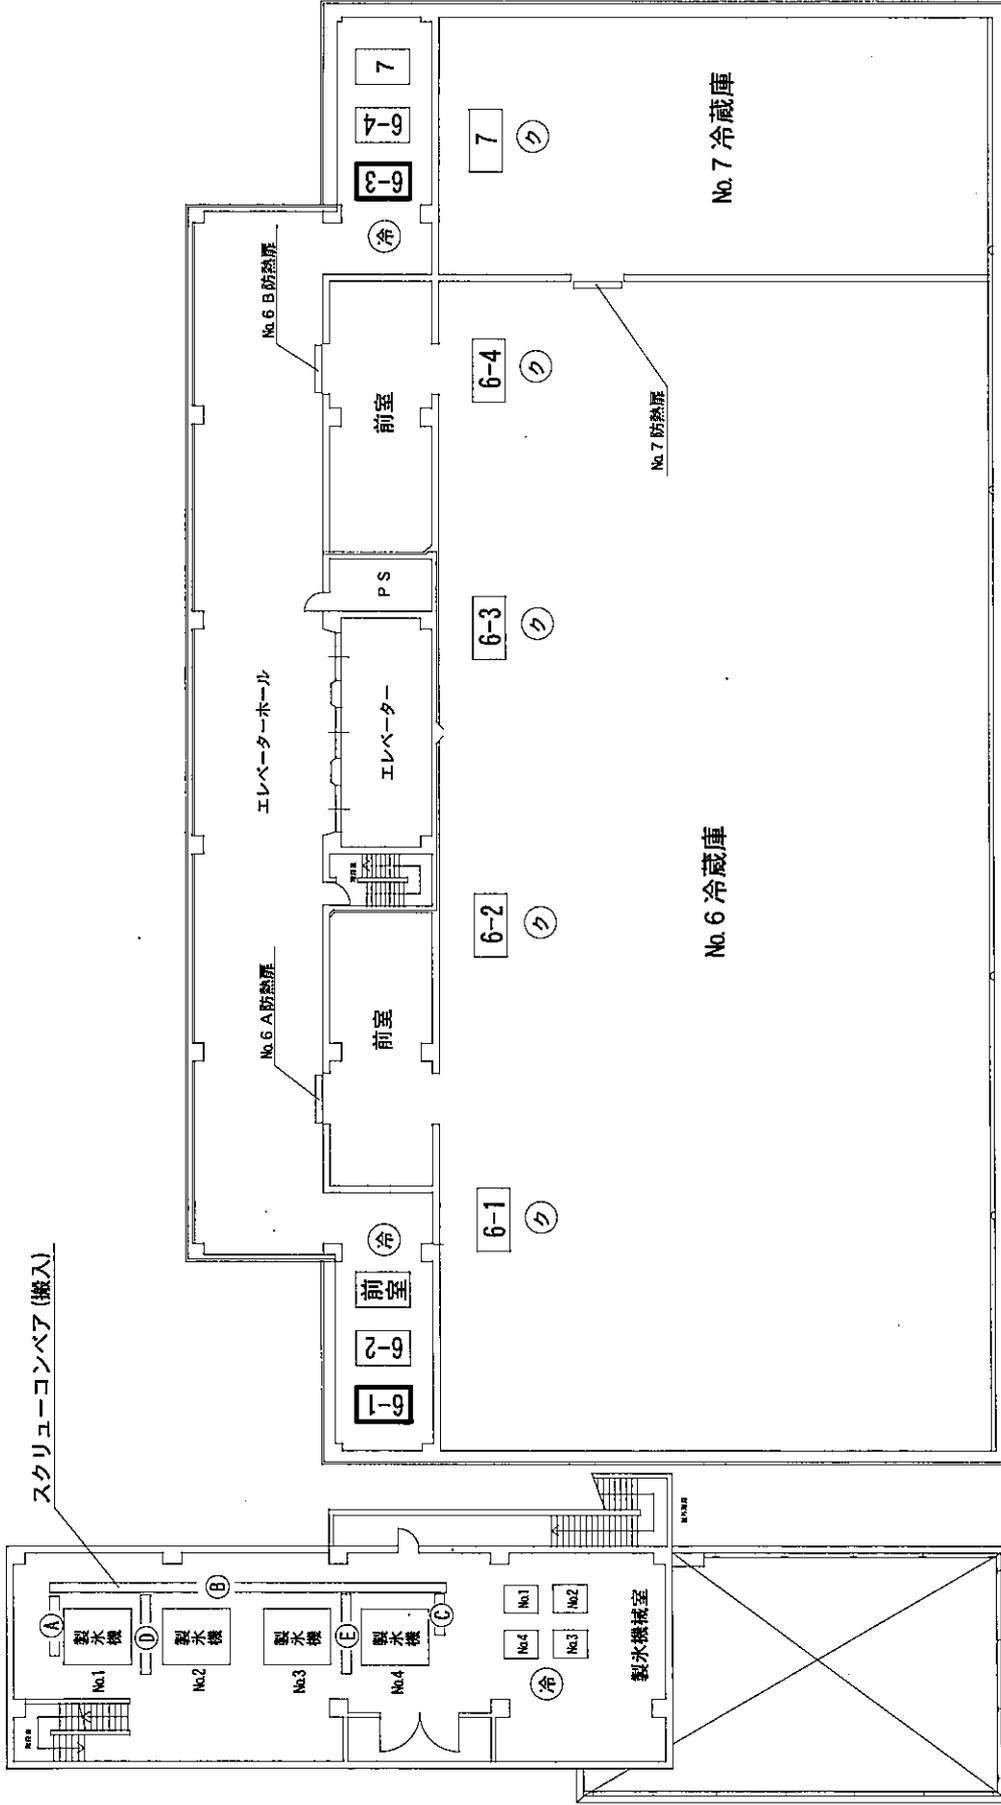

水産冷蔵庫棟 3 階平面図 S = 1 / N0T

(凡 例)

冷 : 冷凍機

ク : ユニットクーラー