


広島市総合健康センター エレベーター設置箇所

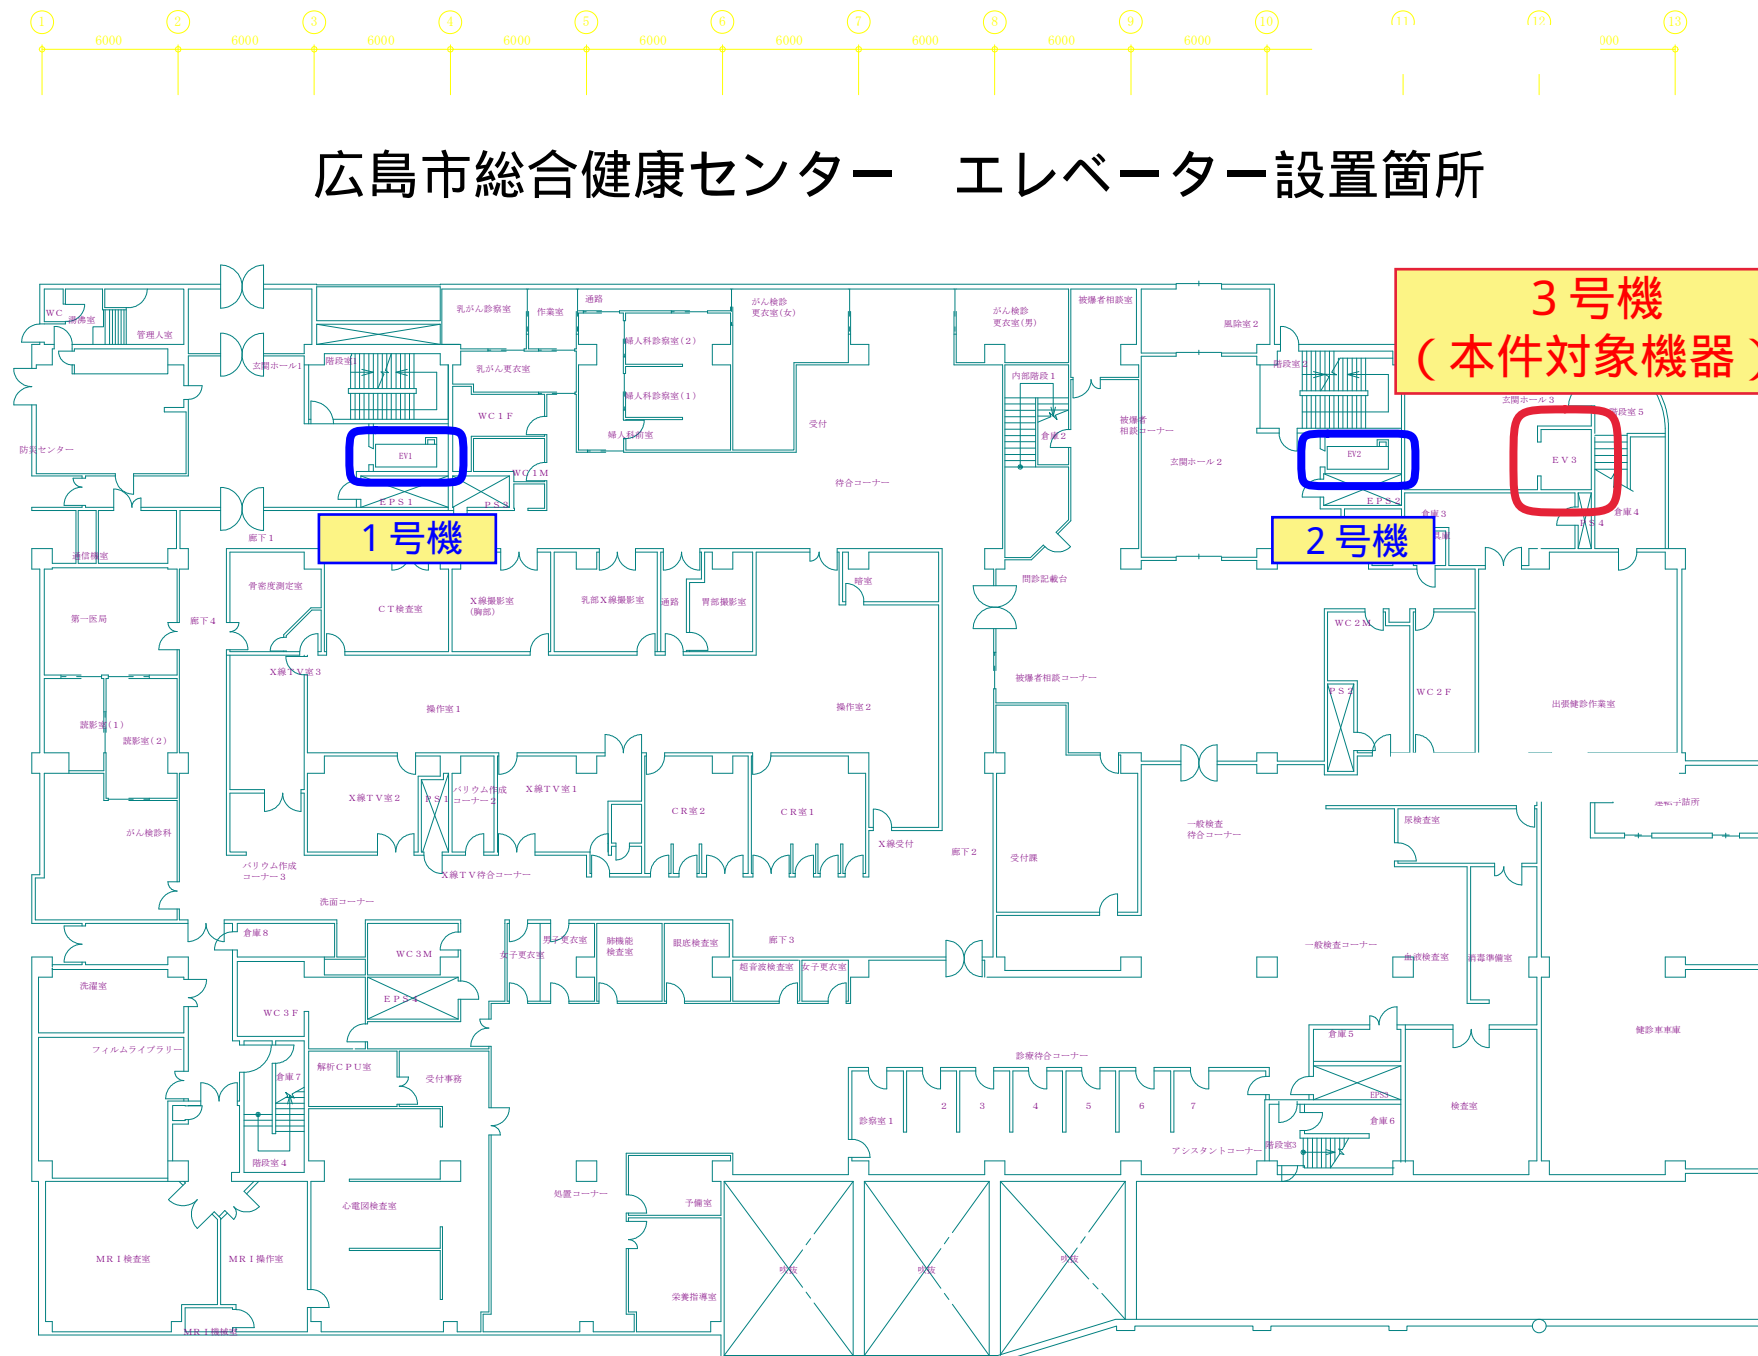

1 階 平 面 図