




海老山公園ほか法面除草業務 位置図1

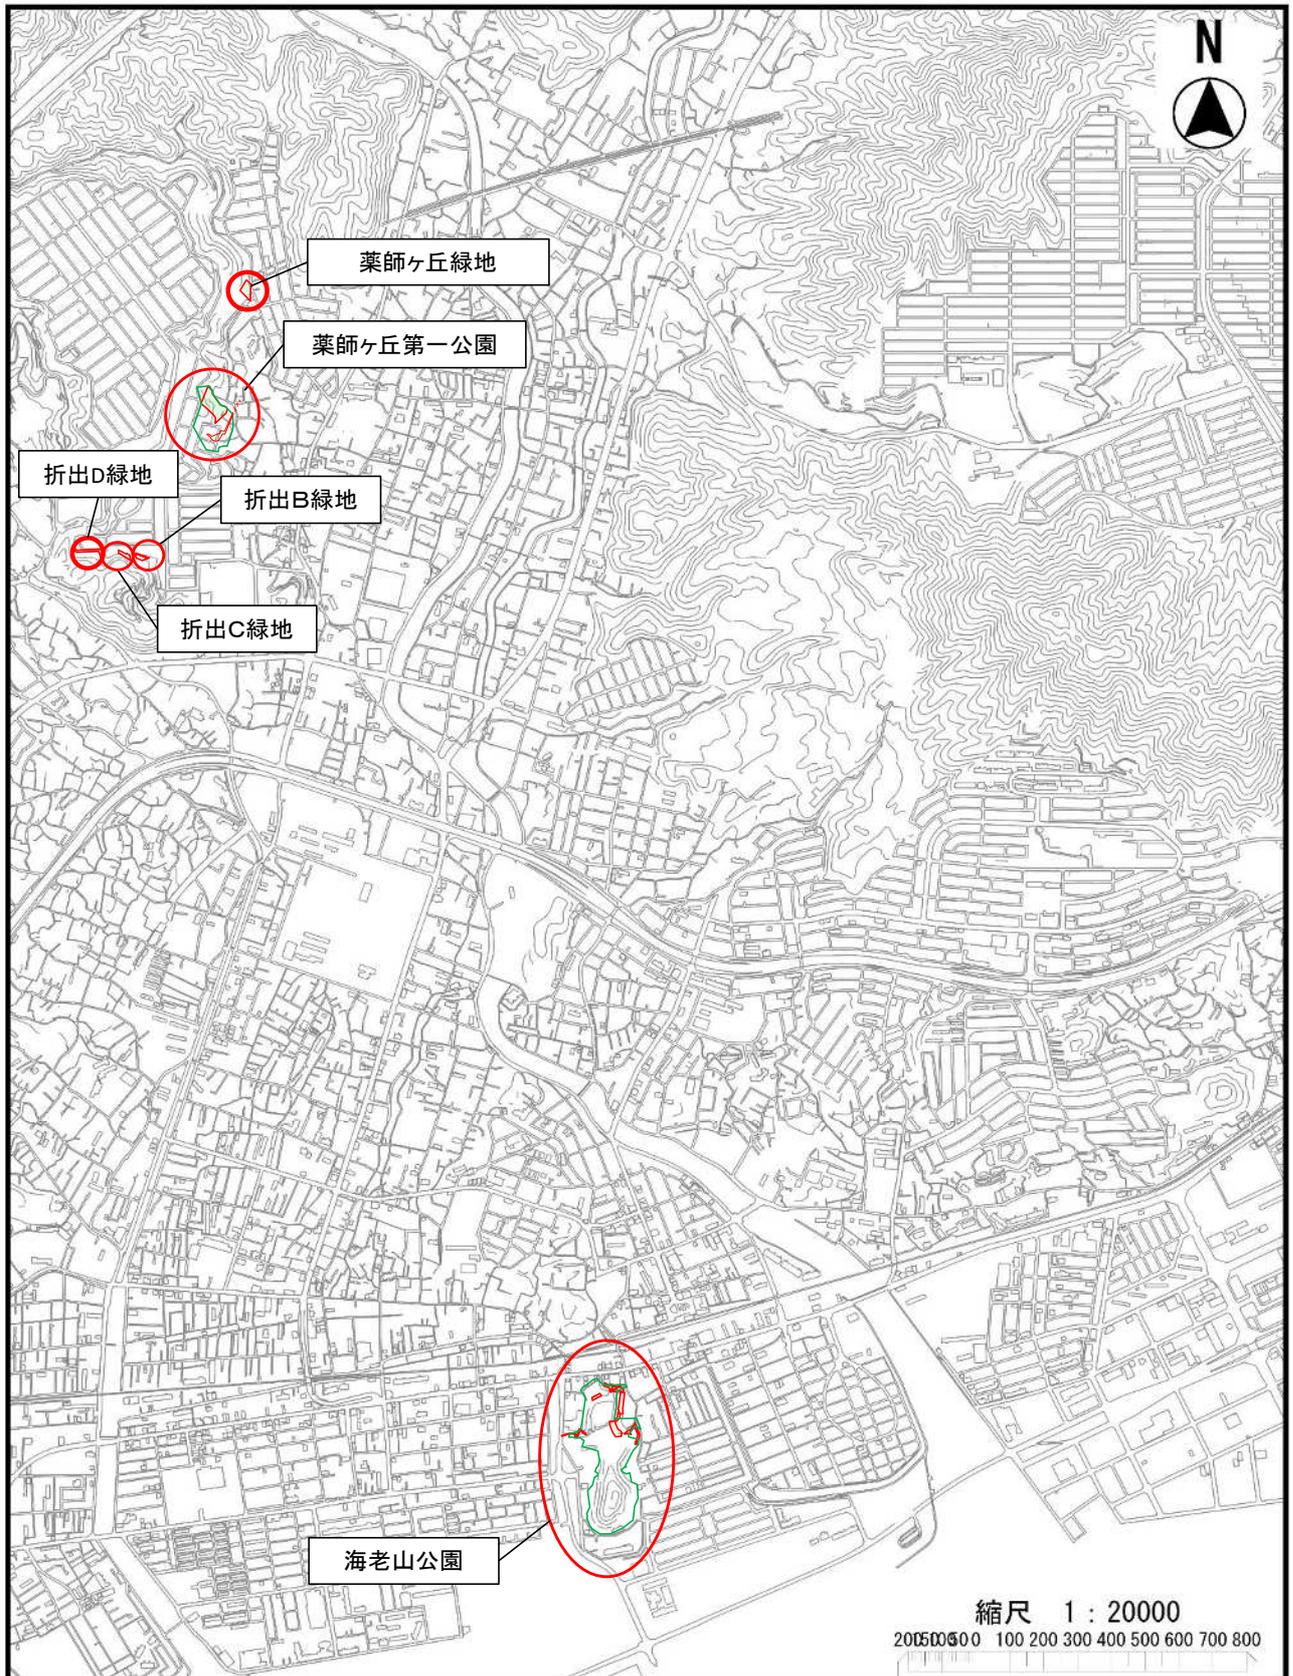


海老山公園ほか法面除草業務 位置図2

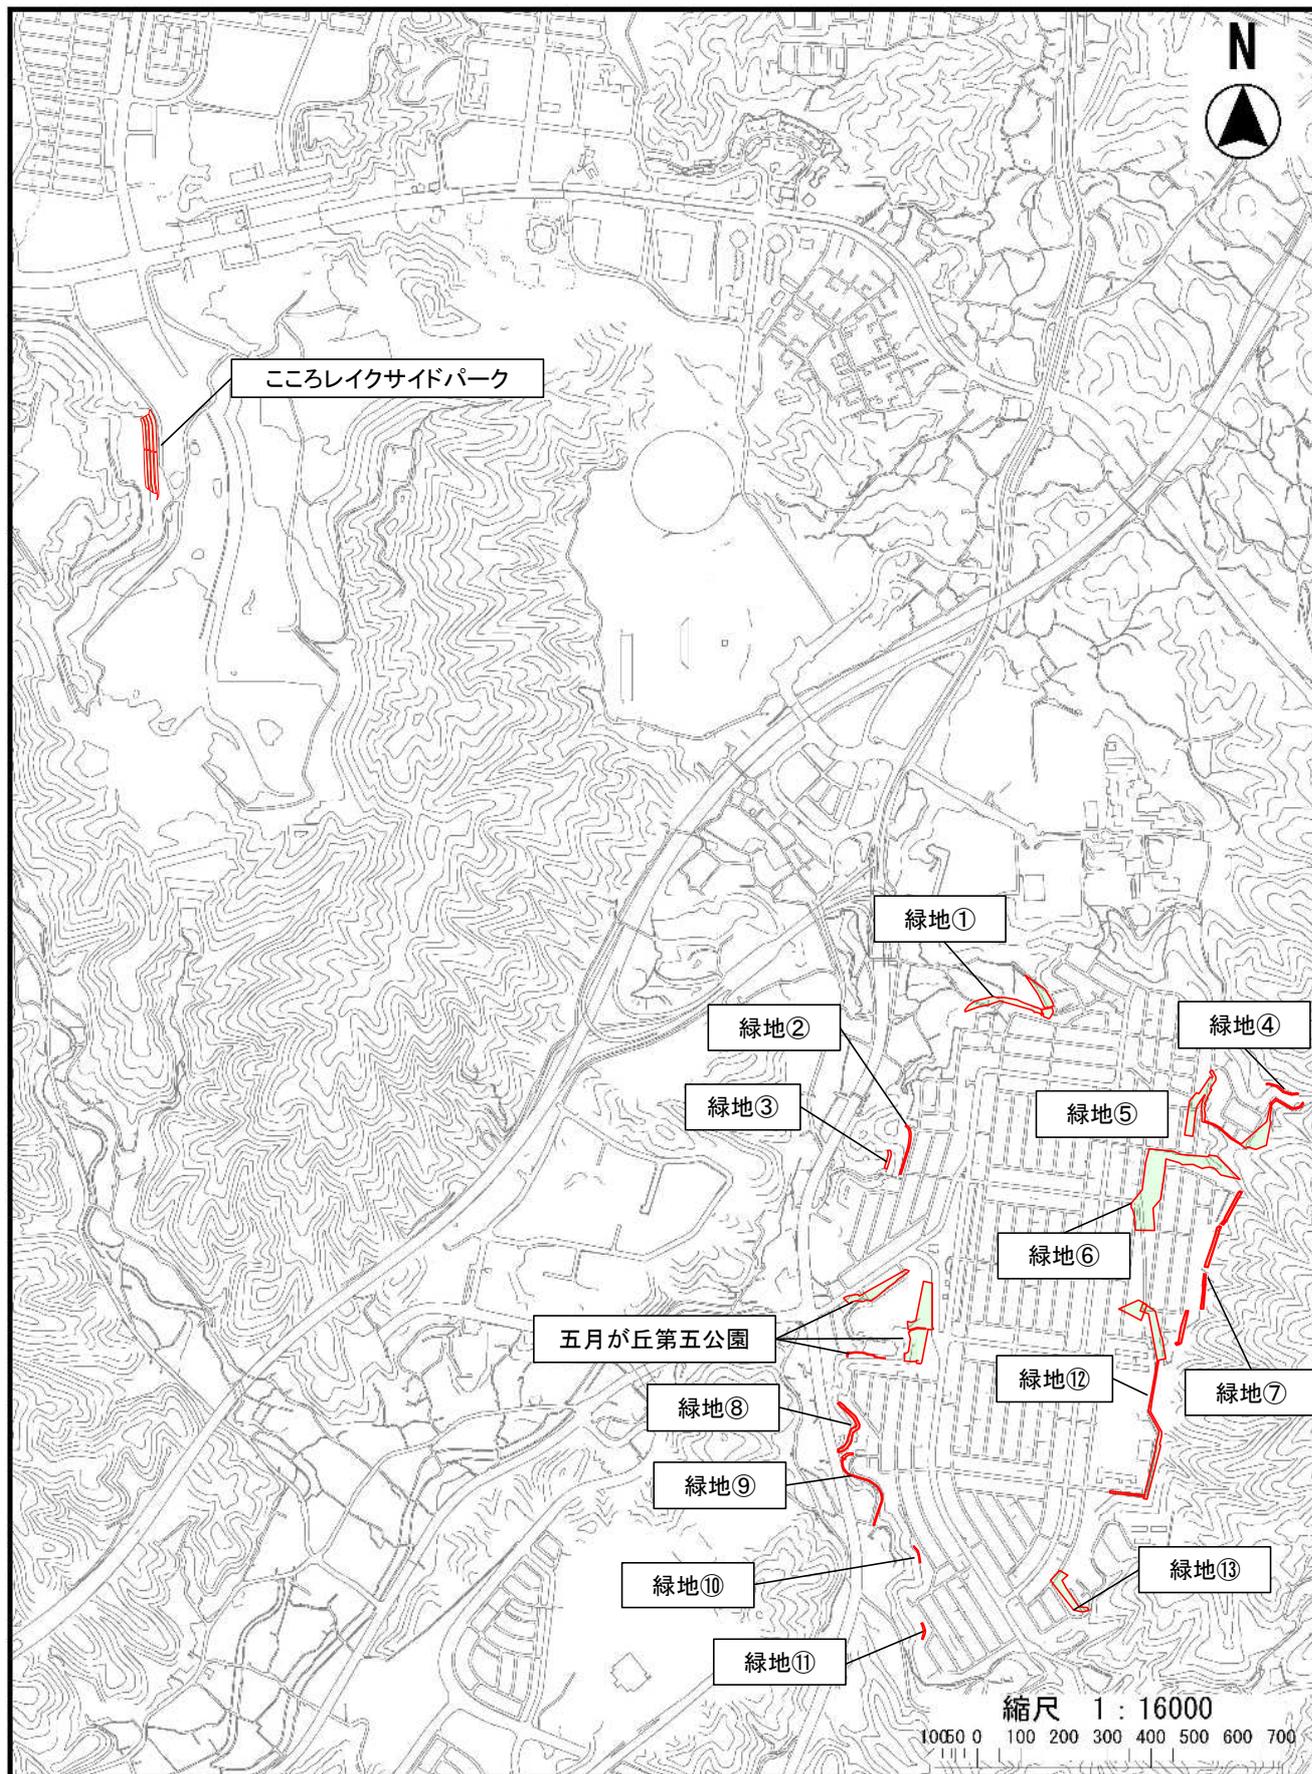

緑地①（五月が丘緑地）

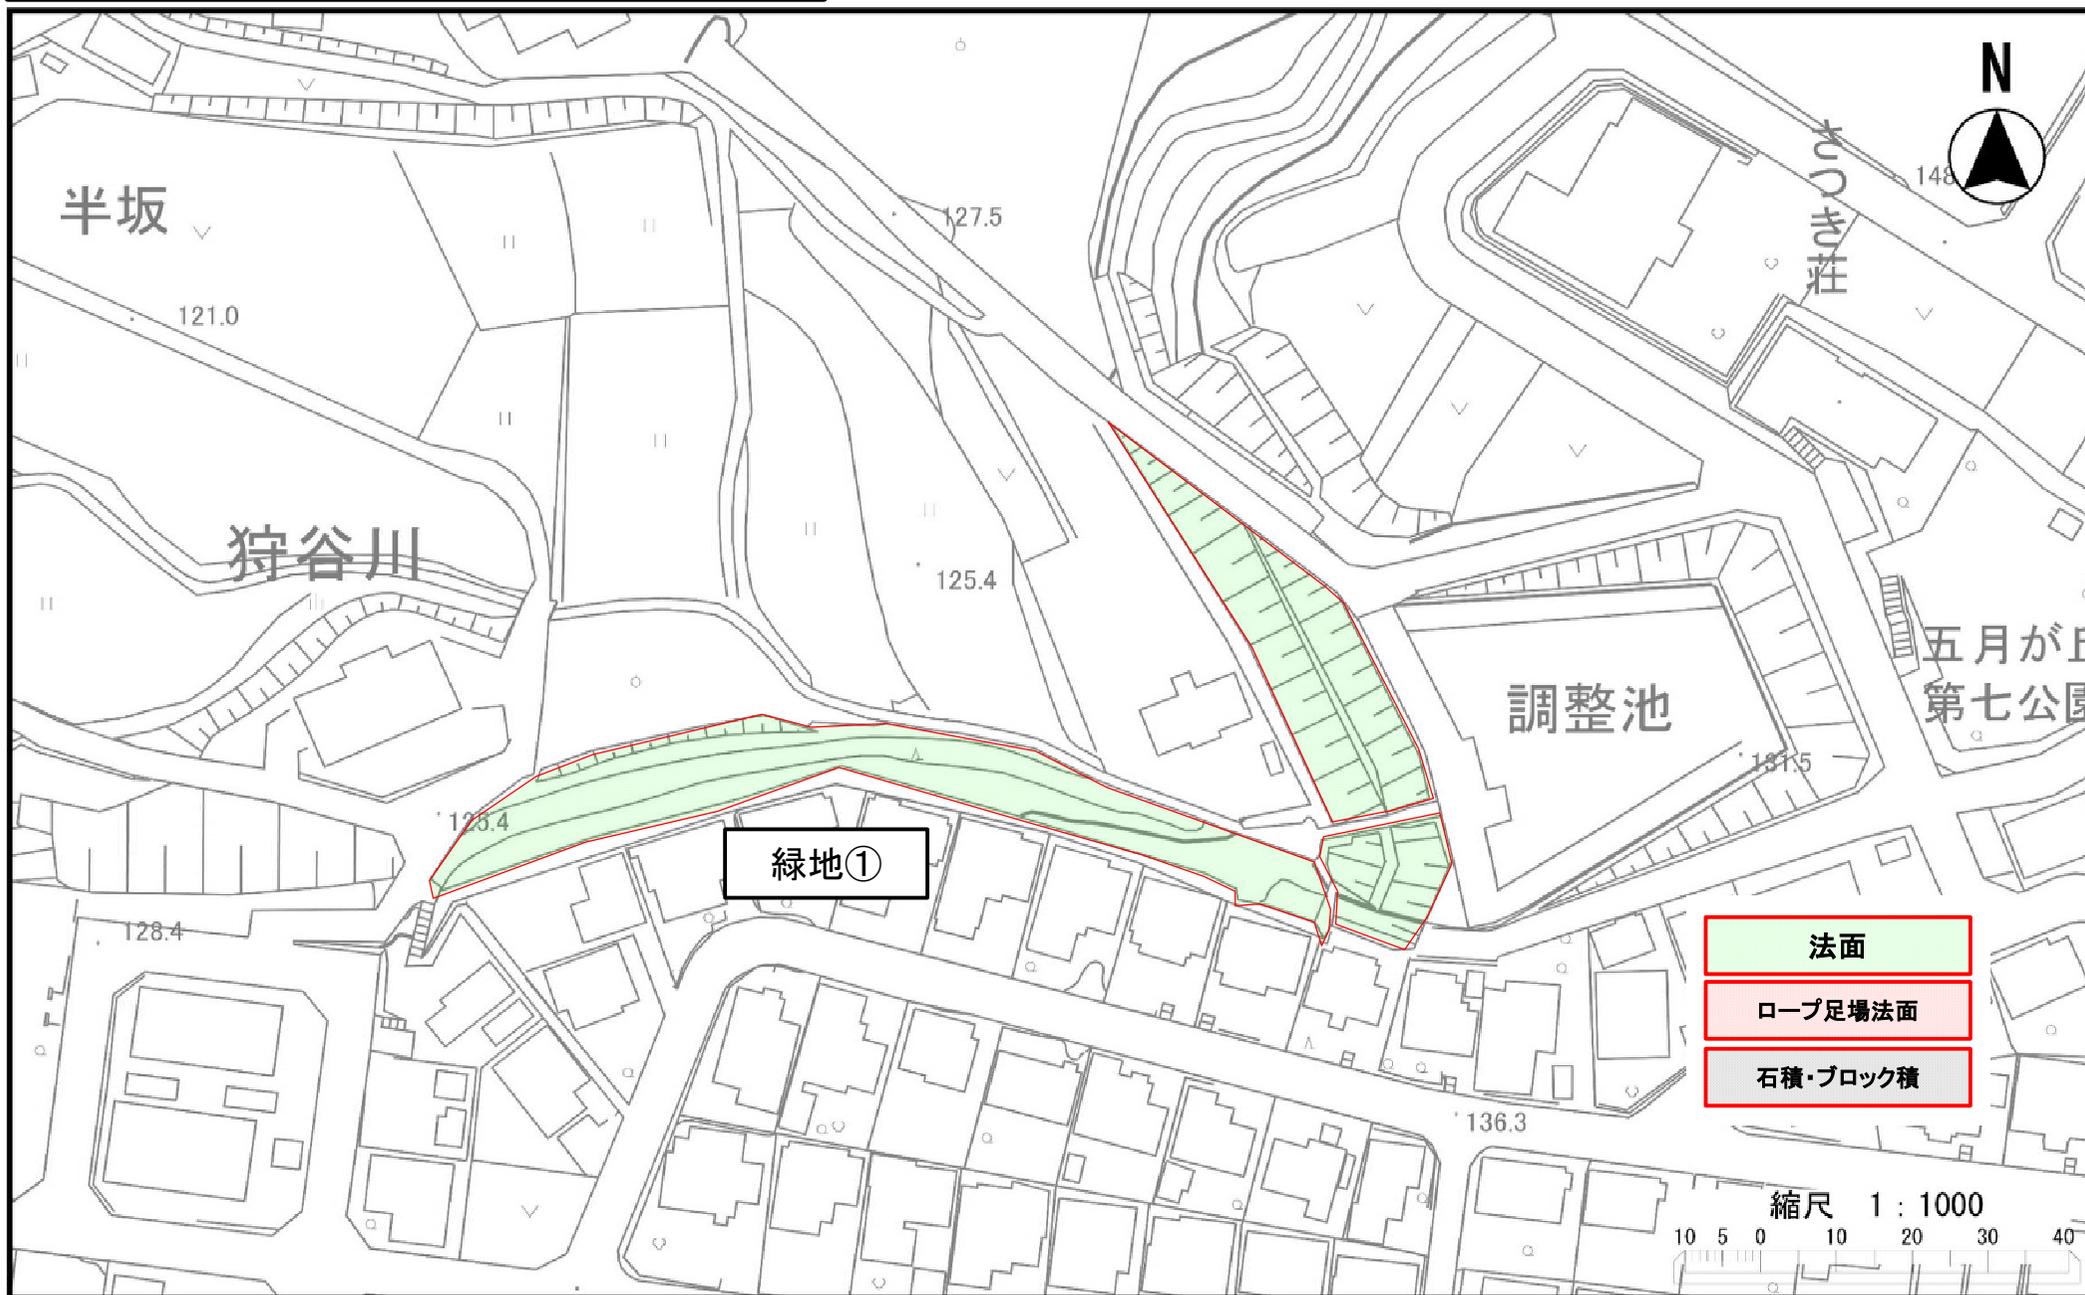

緑地②③ (五月が丘緑地)

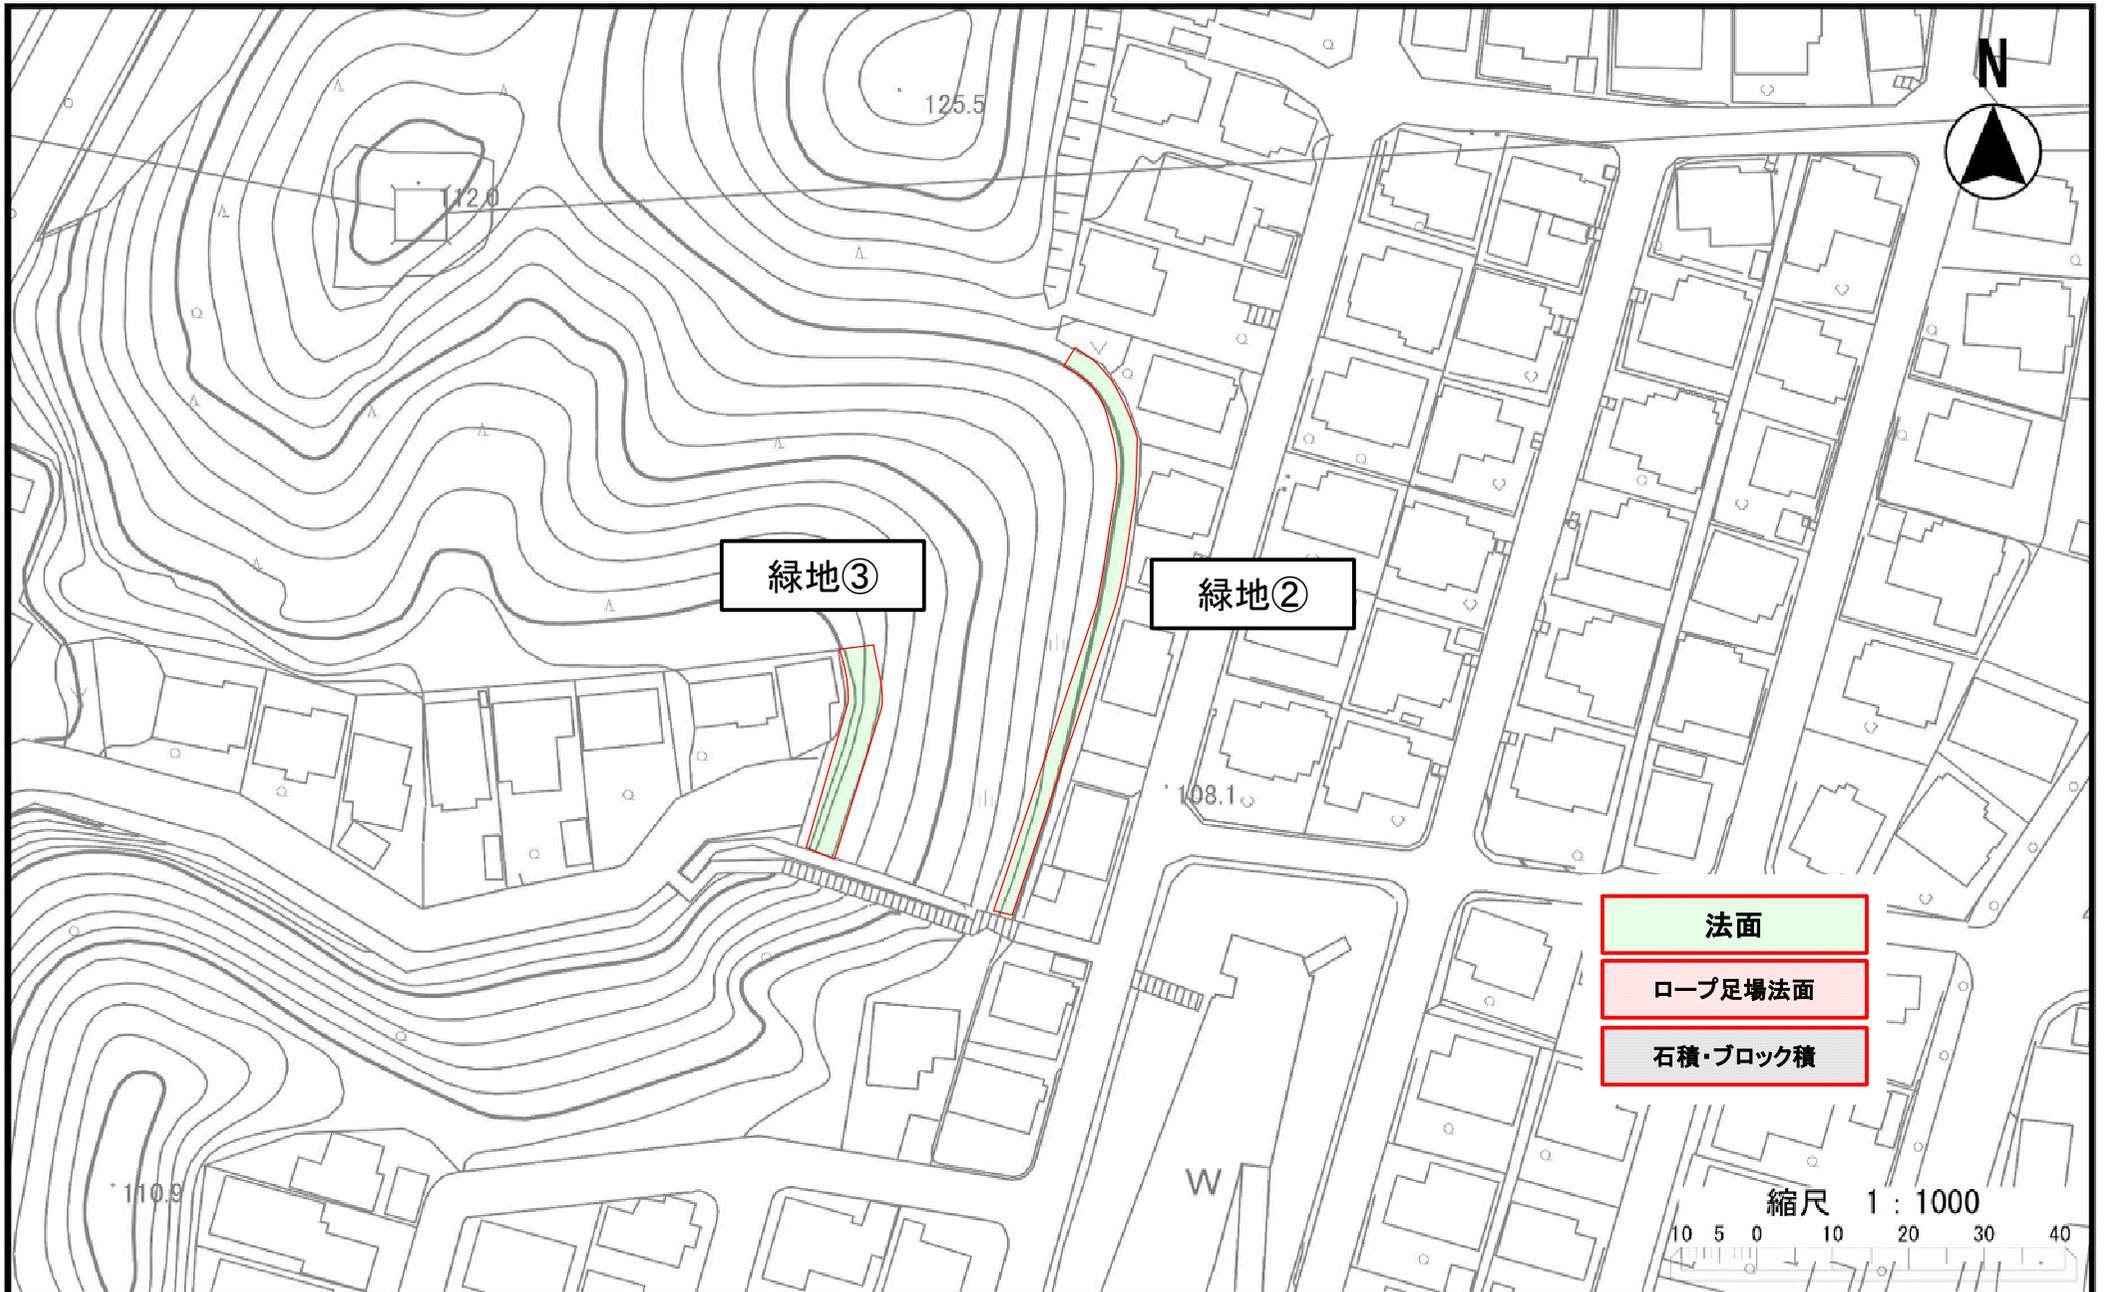

緑地③

緑地②

法面


ロープ足場法面

石積・ブロック積


縮尺 1 : 1000

10 5 0 10 20 30 40


緑地④⑤ (五月が丘緑地)

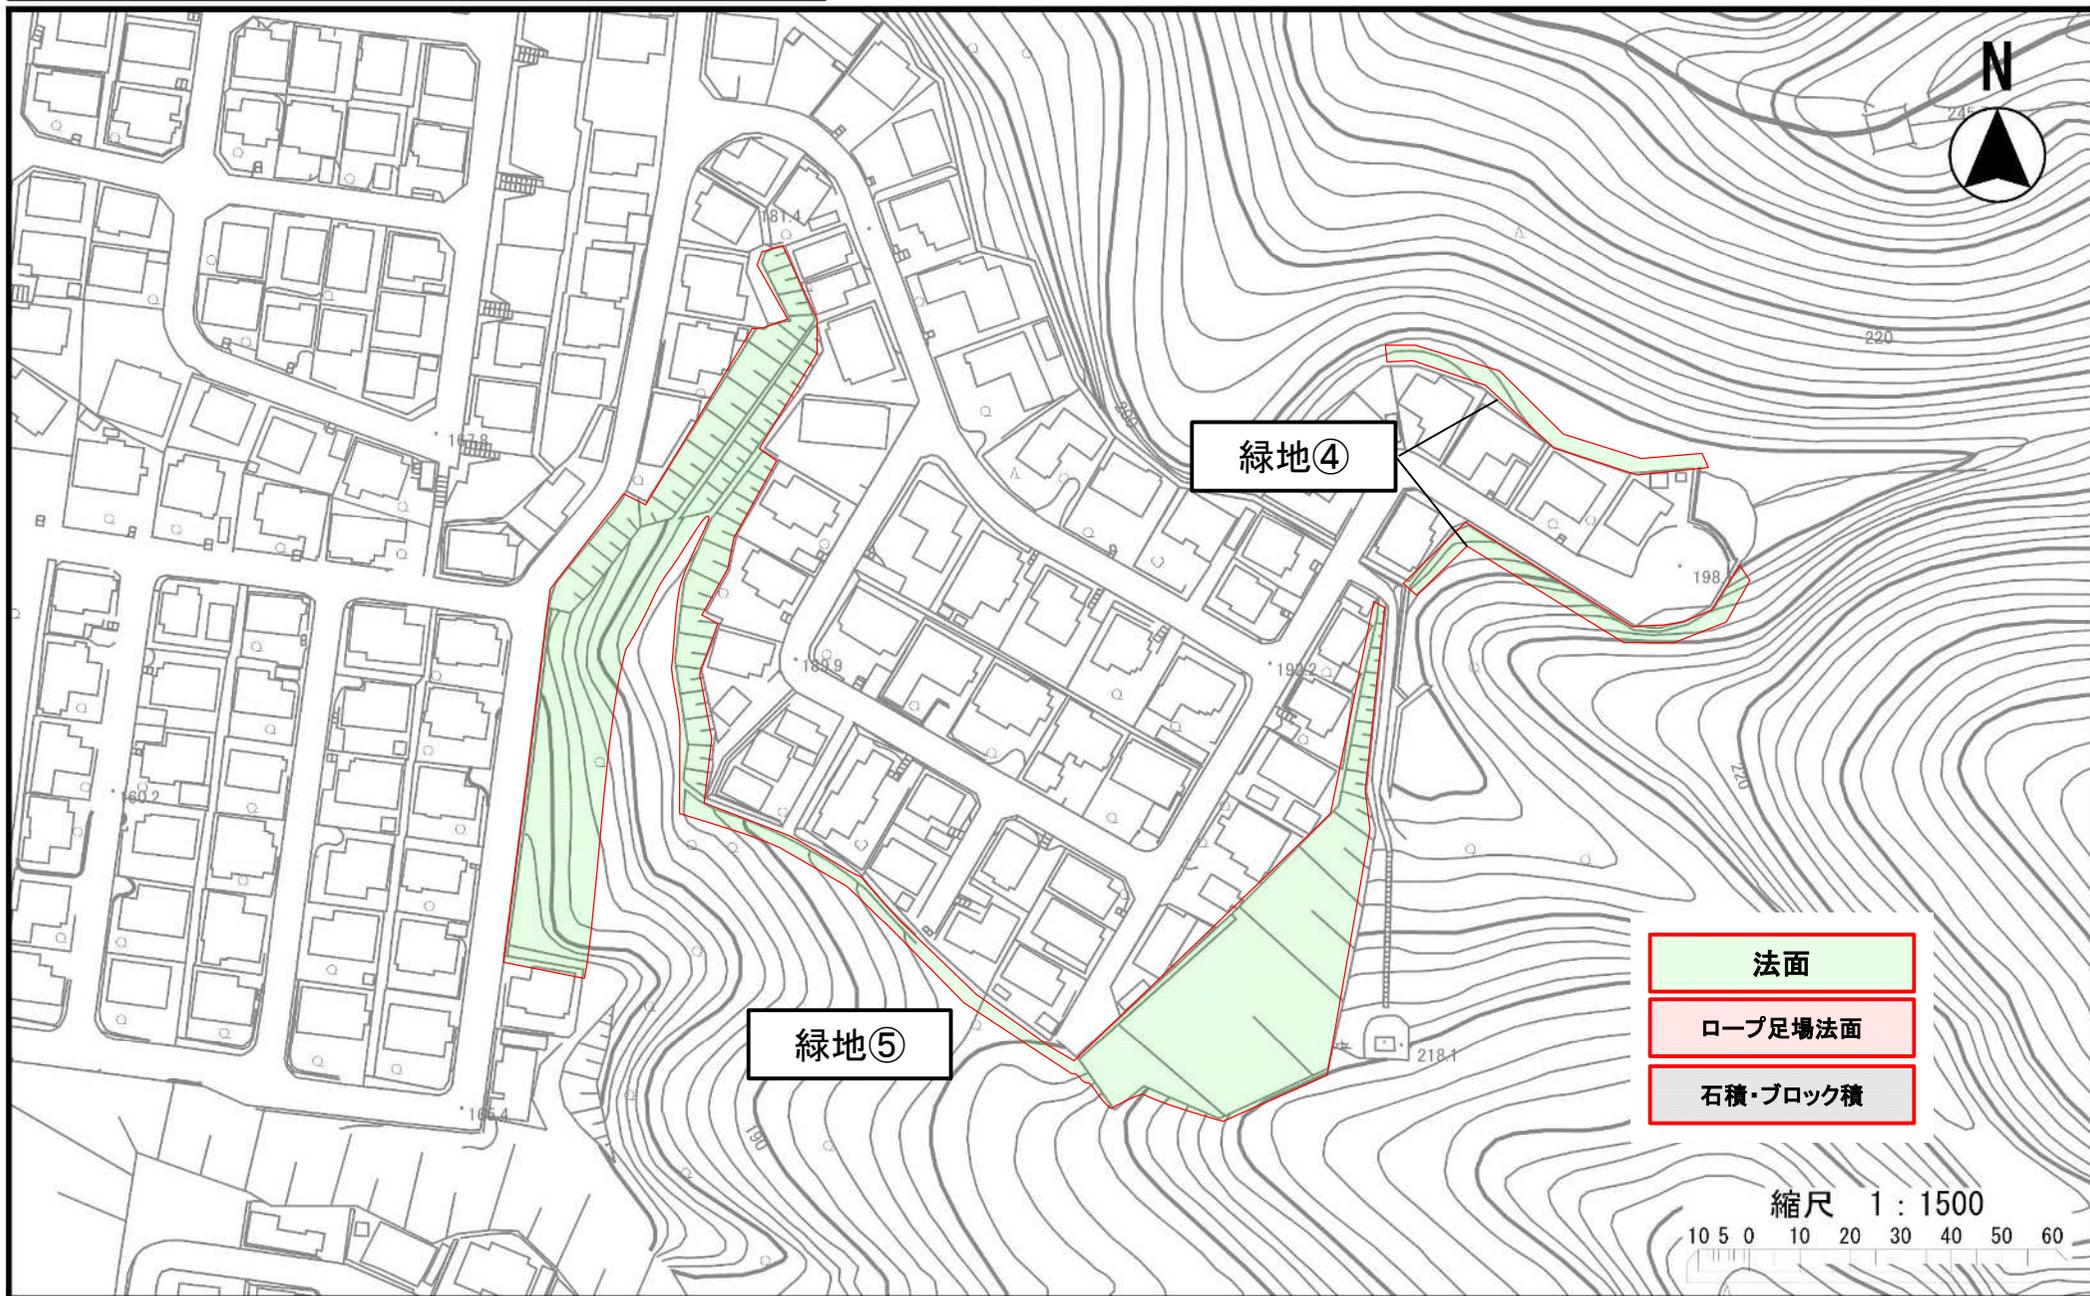


緑地⑦(五月が丘緑地)

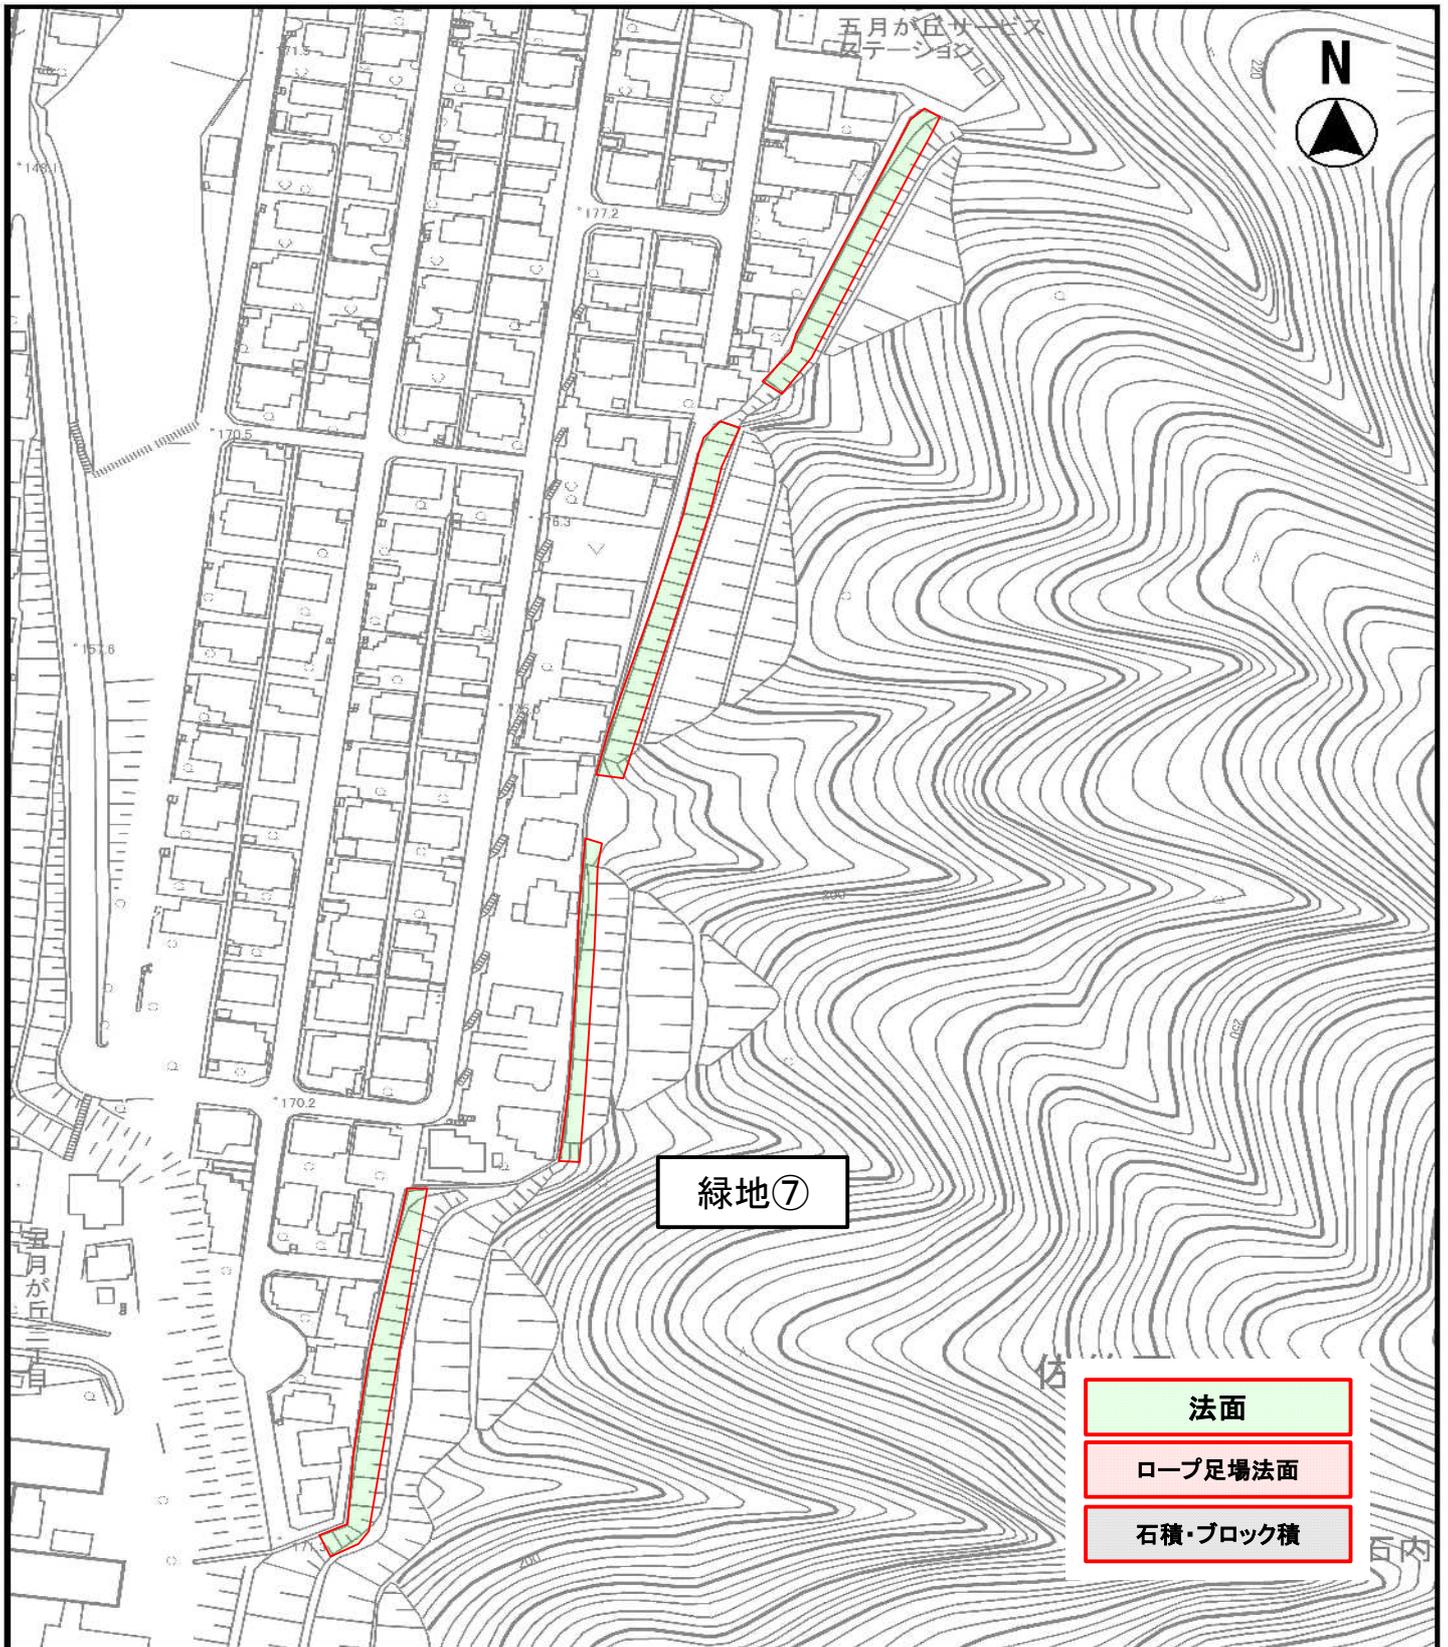

緑地⑧（五月が丘緑地）

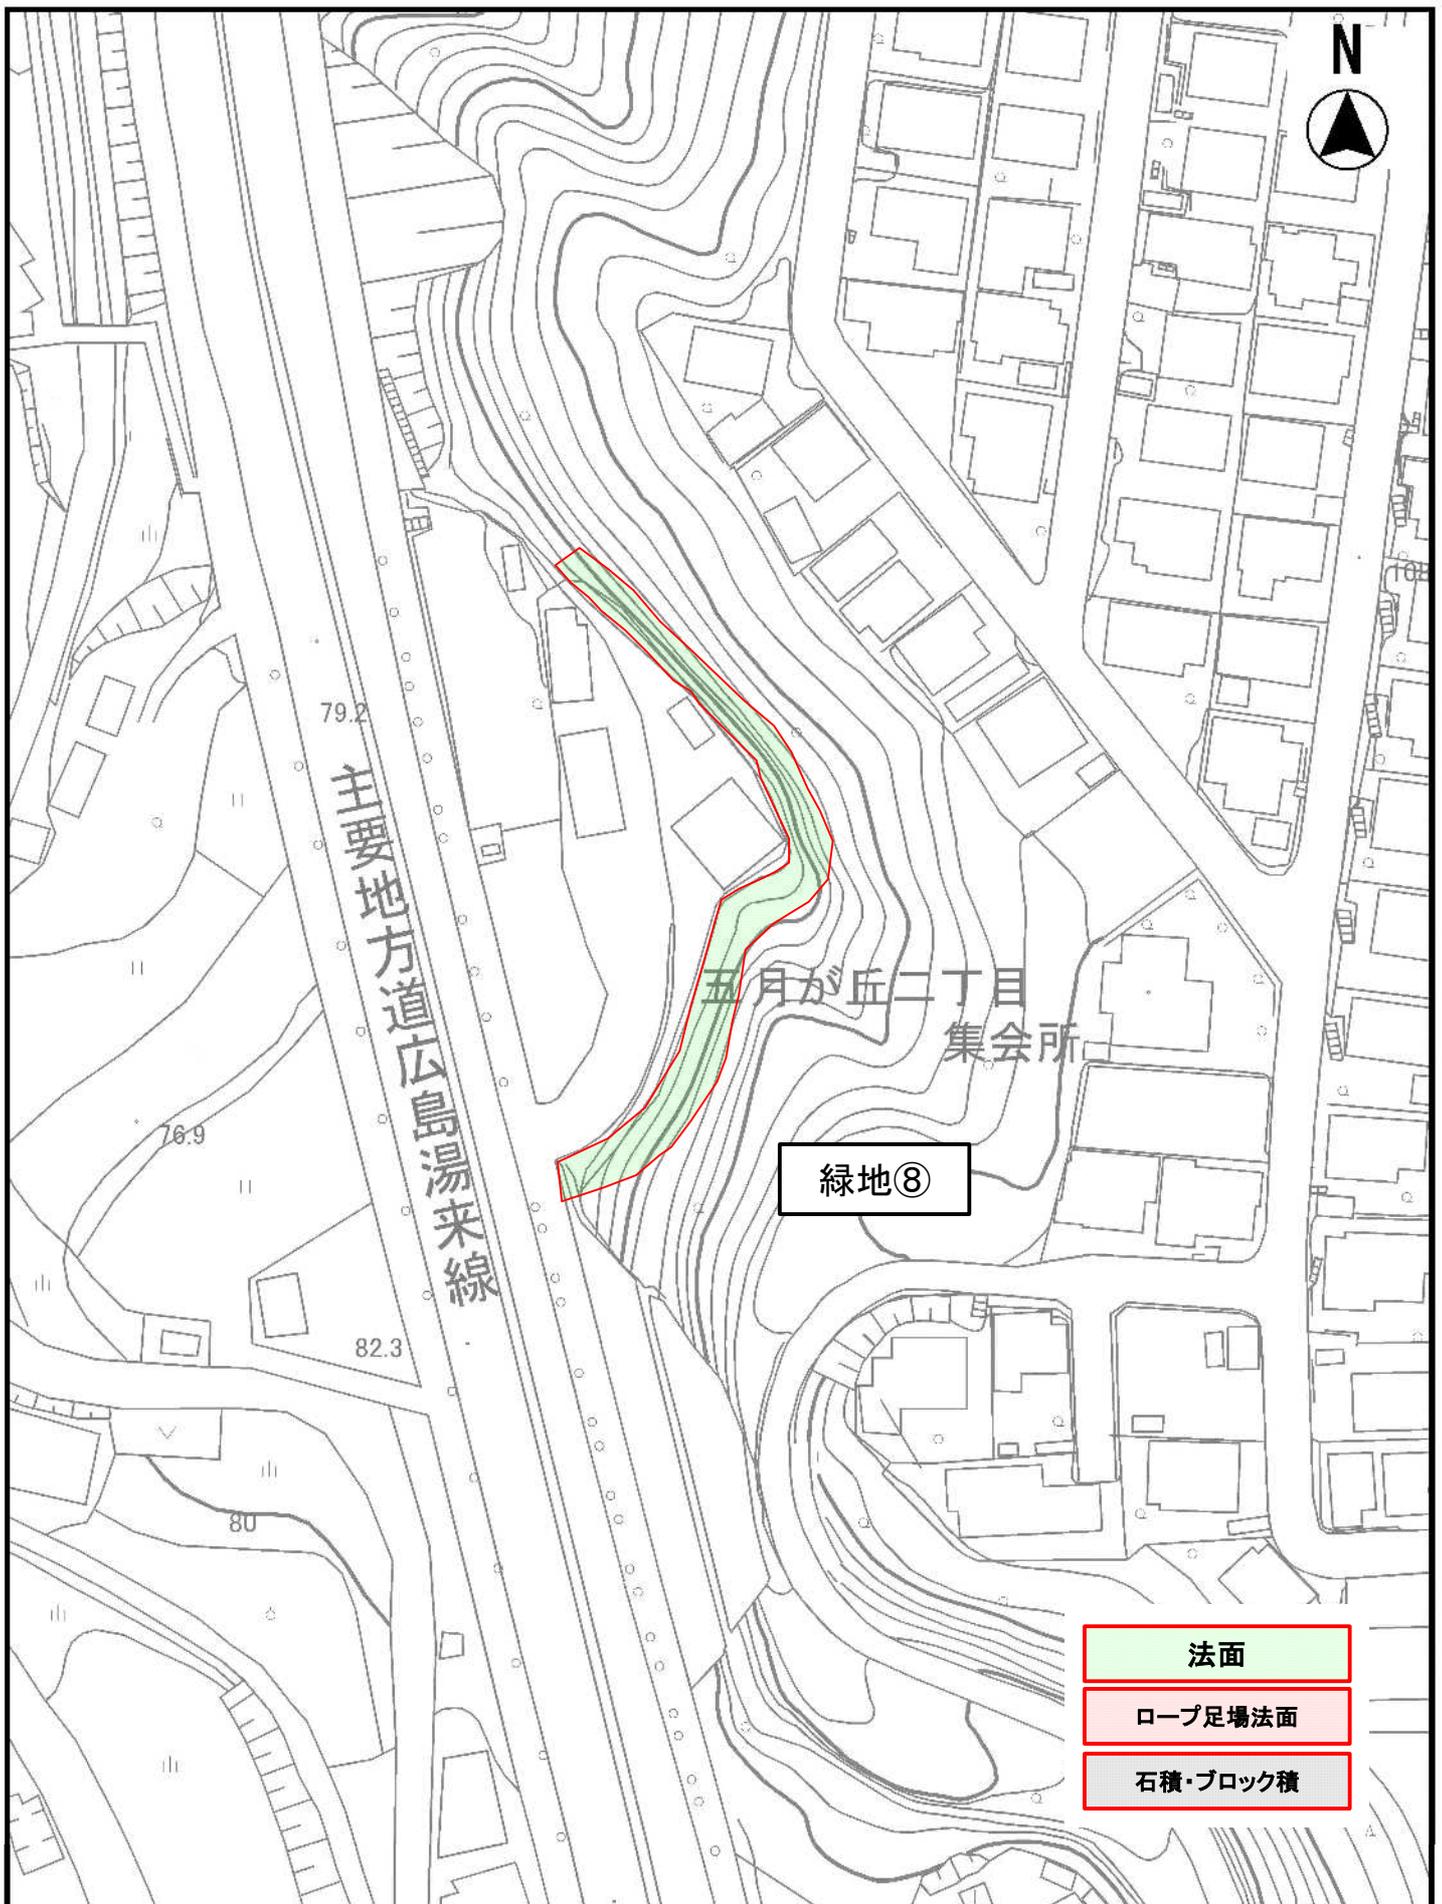


緑地⑨（五月が丘緑地）

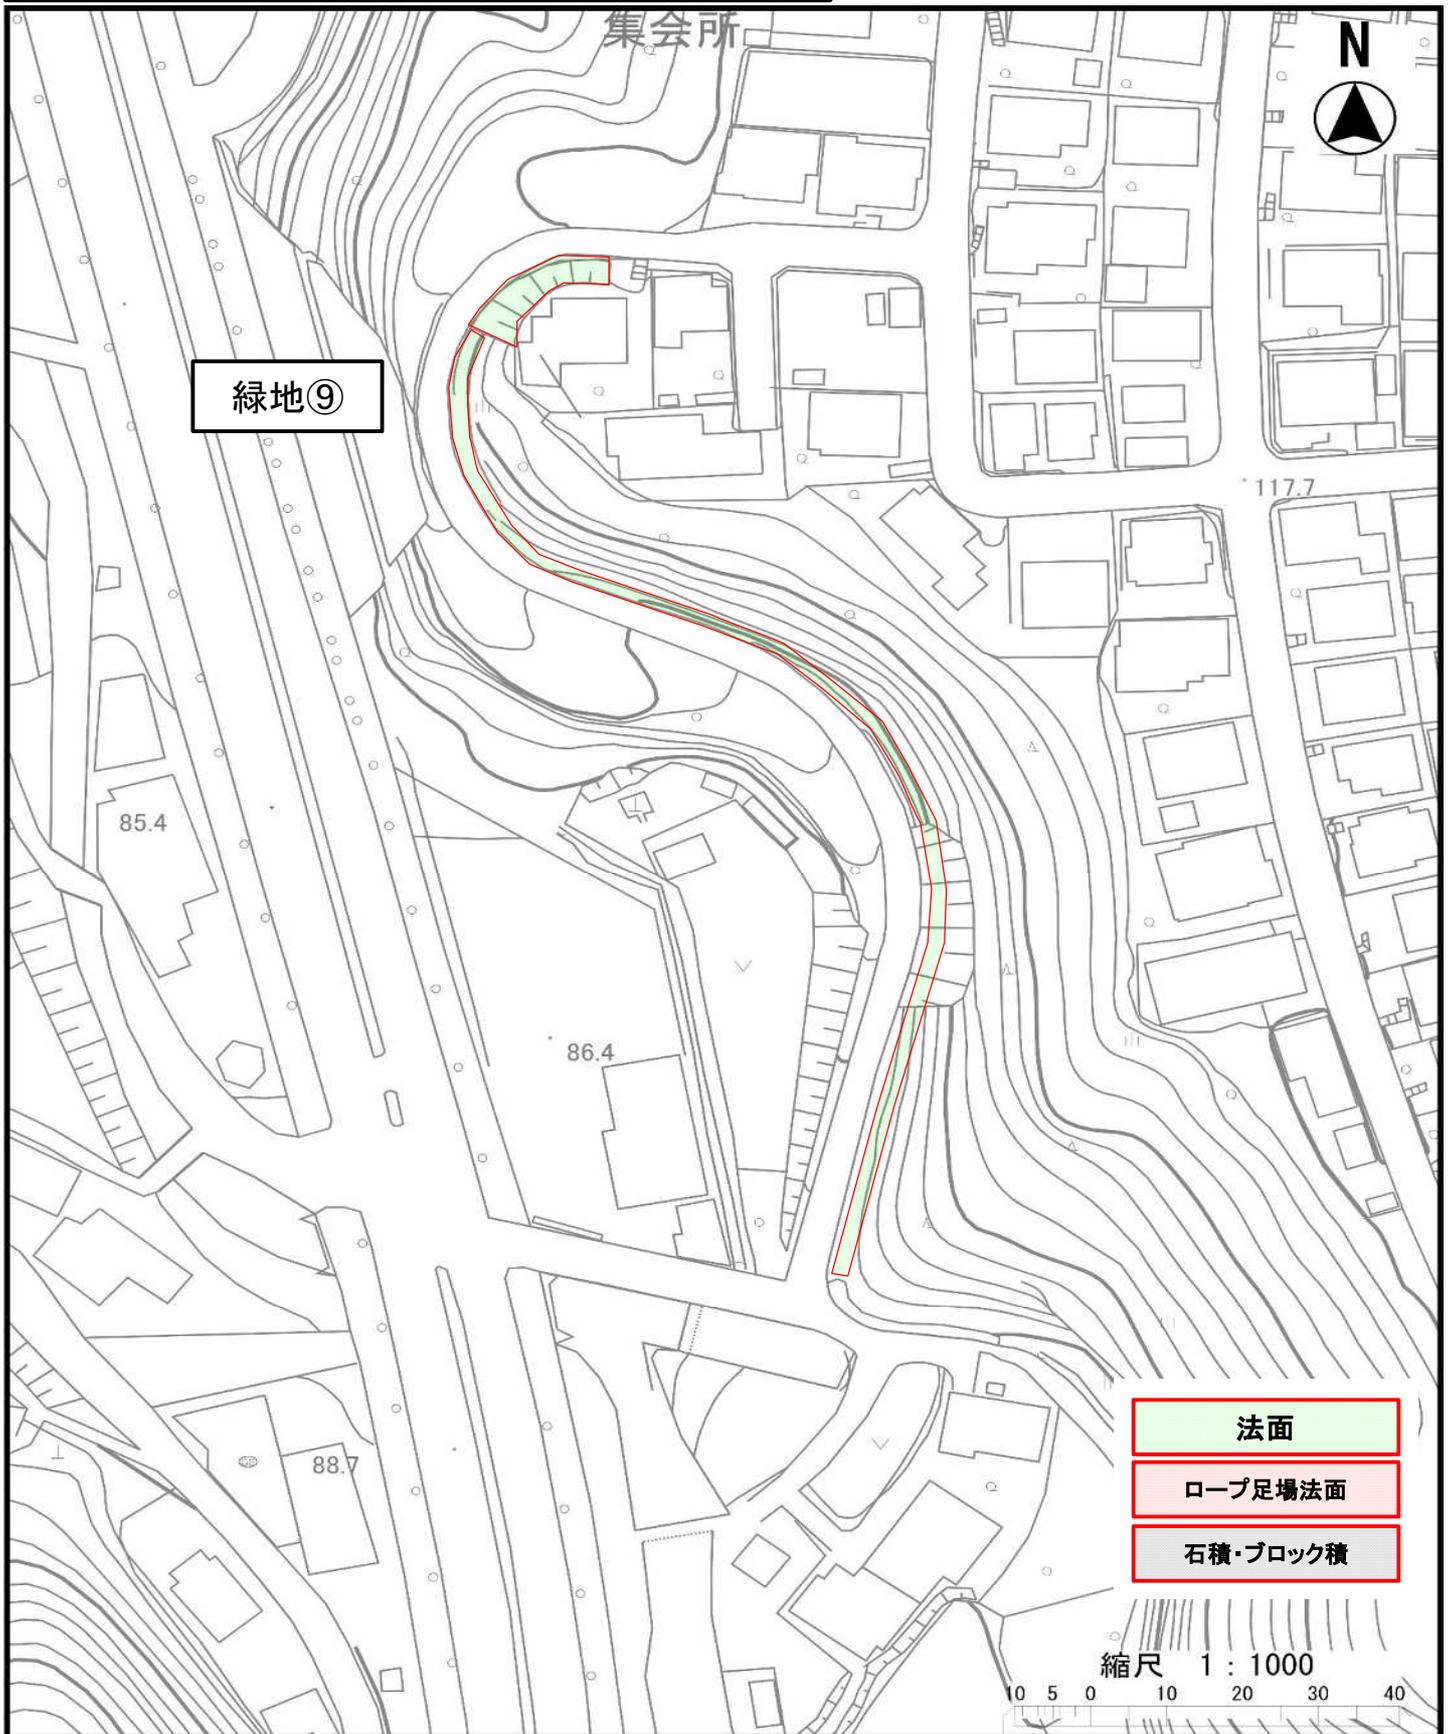

緑地⑩ ⑪ (五月が丘緑地)



緑地⑫ (五月が丘緑地)

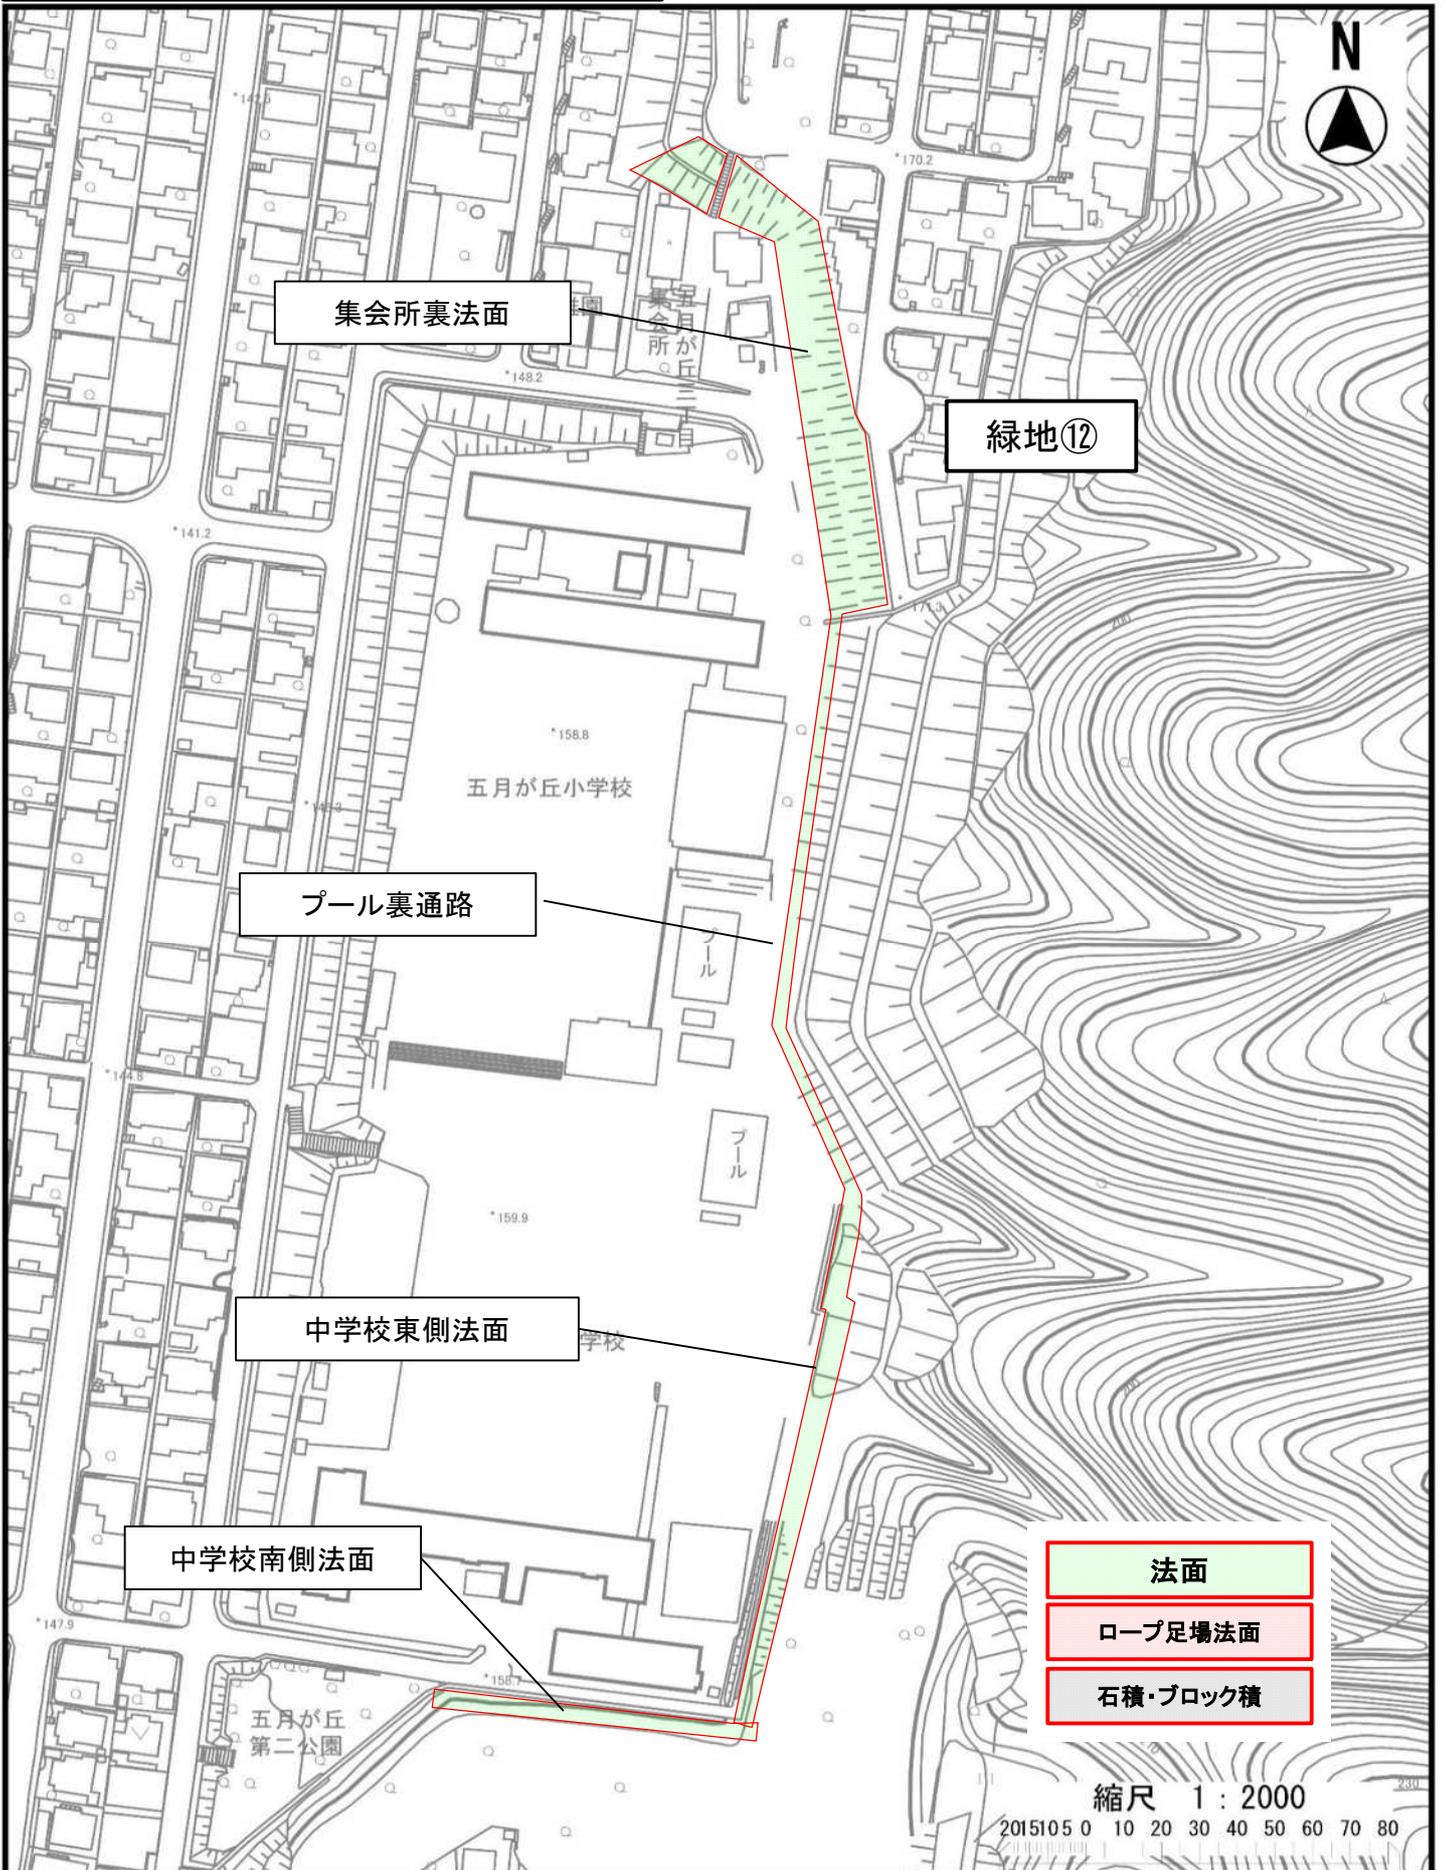

緑地⑬ (五月が丘緑地)



緑地⑬

- 法面
- ロープ足場法面
- 石積・ブロック積

五月が丘第四ポンプ所

縮尺 1 : 1000

10 5 0 10 20 30 40

五月が丘第五公園

五月が丘第五公園(南側)

五月が丘第五公園(東側法面)

五月が丘第五公園(西側法面)

五月が丘第五公園

S=1/500

S=1/600

番号	名称	積算	単位数量
①	アレンス	H=900mm	m ² 167.0
②	②	H=800mm	" 46.0
③	③	H=3000mm	" 126.0
④	④	H=1500mm	" 12.0
⑤	⑤		積 1

施設凡例

番号	名称	積算	単位数量
①	アレンス	6.建管公積付	基 1
②	②		基 1
③	③		基 1
④	④		基 1
⑤	⑤		基 27
⑥	⑥		基 3
⑦	⑦		基 1
⑧	⑧		基 1
⑨	⑨		基 1
⑩	⑩		基 1
⑪	⑪		基 1
⑫	⑫		基 1
⑬	⑬		基 1
⑭	⑭		基 1
⑮	⑮		基 1
⑯	⑯		基 1
⑰	⑰		基 1
⑱	⑱		基 1
⑲	⑲		基 1
⑳	⑳		基 1
㉑	㉑		基 1
㉒	㉒		基 1
㉓	㉓		基 1
㉔	㉔		基 1
㉕	㉕		基 1
㉖	㉖		基 1
㉗	㉗		基 1
㉘	㉘		基 1
㉙	㉙		基 1
㉚	㉚		基 1
㉛	㉛		基 1
㉜	㉜		基 1
㉝	㉝		基 1
㉞	㉞		基 1
㉟	㉟		基 1
㊱	㊱		基 1
㊲	㊲		基 1
㊳	㊳		基 1
㊴	㊴		基 1
㊵	㊵		基 1
㊶	㊶		基 1
㊷	㊷		基 1
㊸	㊸		基 1
㊹	㊹		基 1
㊺	㊺		基 1
㊻	㊻		基 1
㊼	㊼		基 1
㊽	㊽		基 1
㊾	㊾		基 1
㊿	㊿		基 1

法面

ロープ足場法面


石積・ブロック積

A-A


薬師ヶ丘緑地




こころレイクサイドパーク

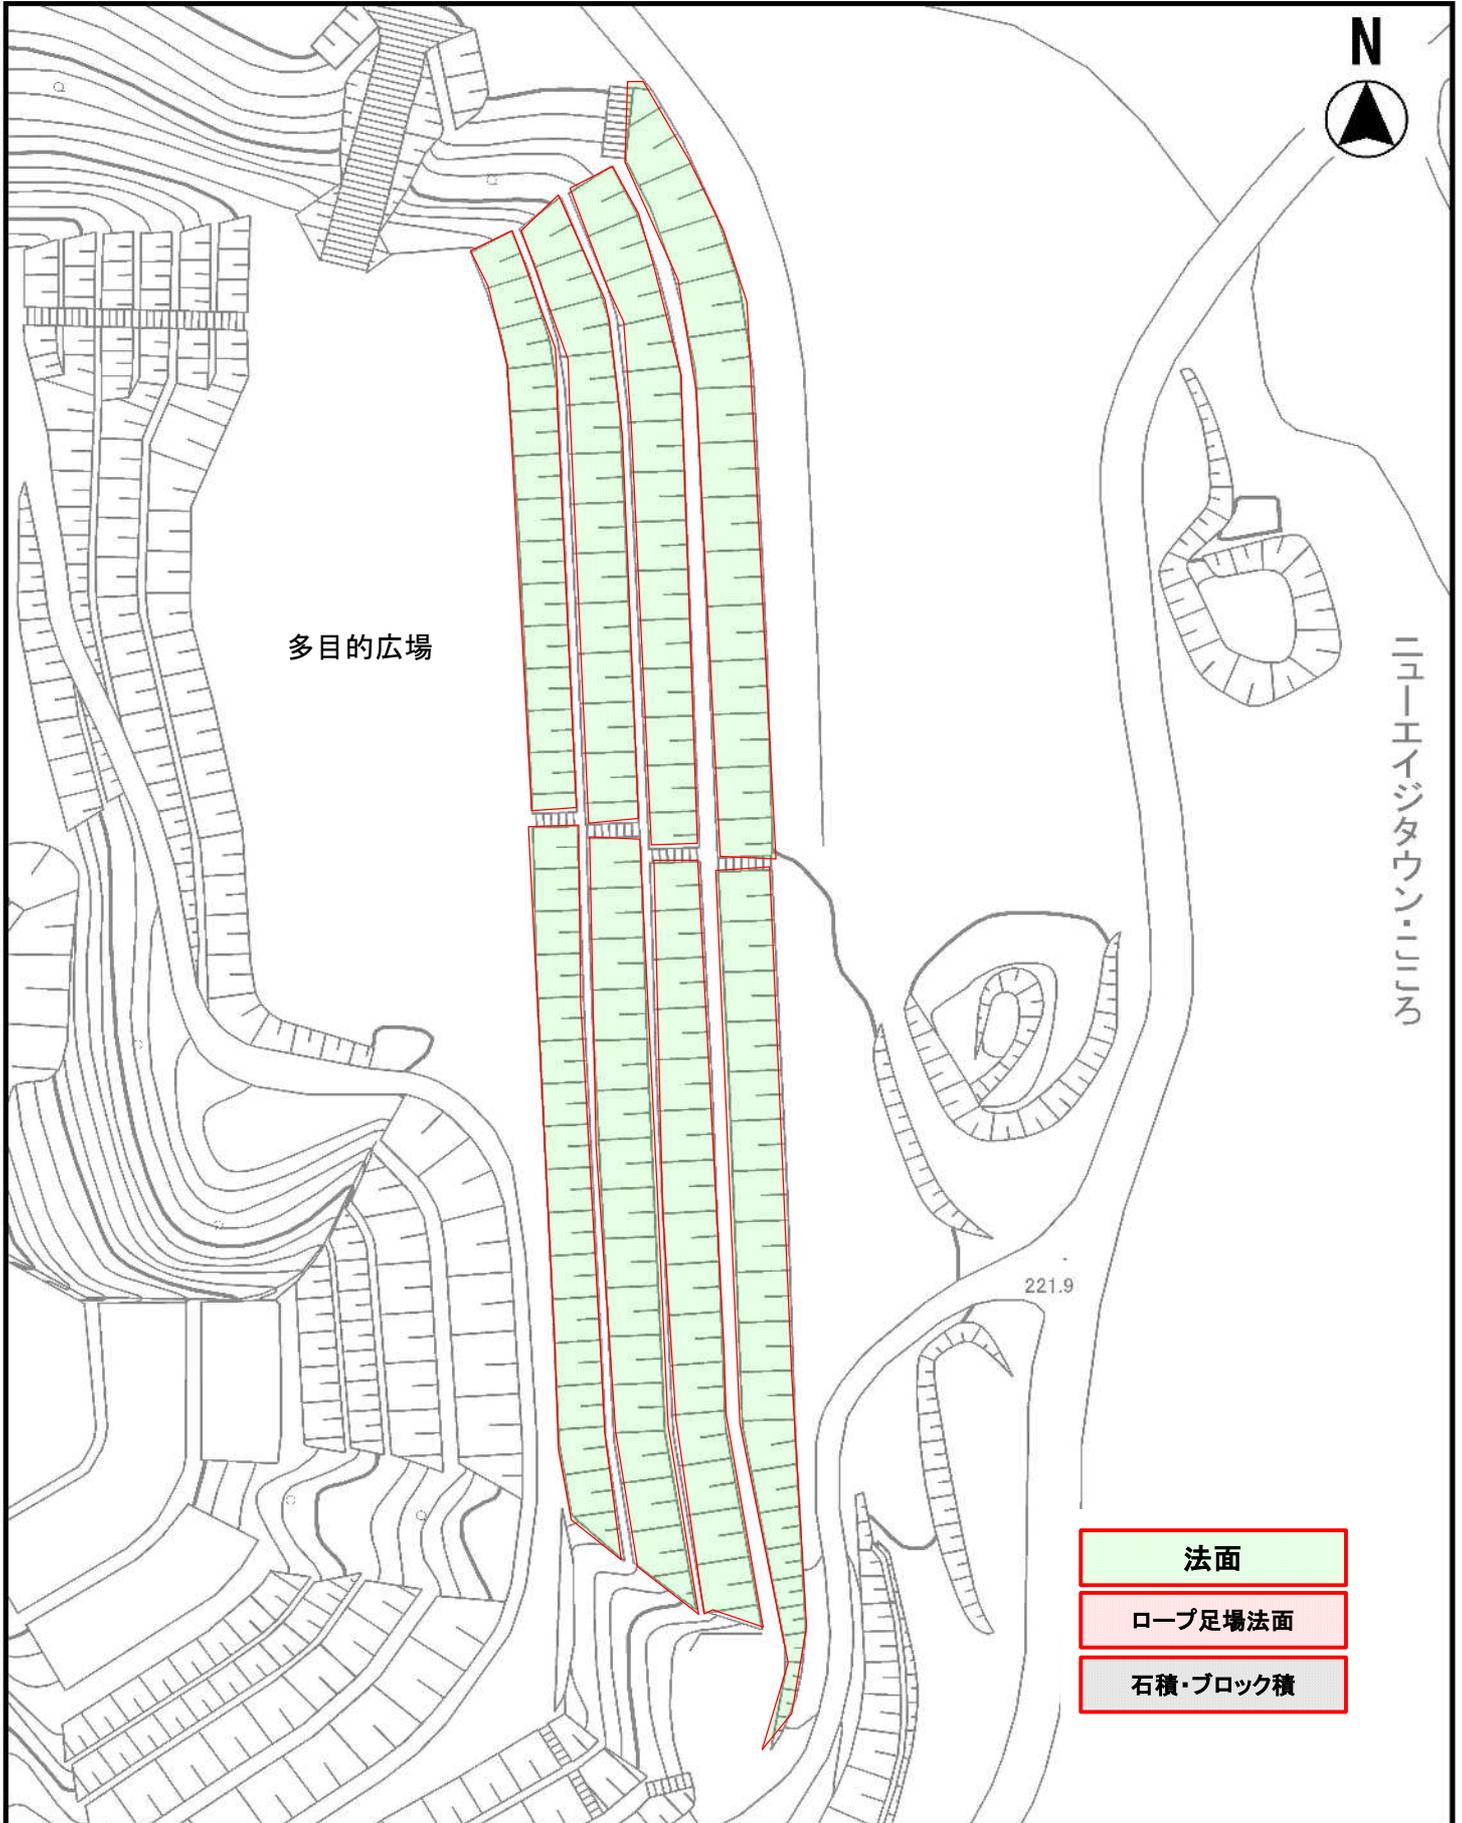


①海老山会館南側市有地 ②管財課法面A

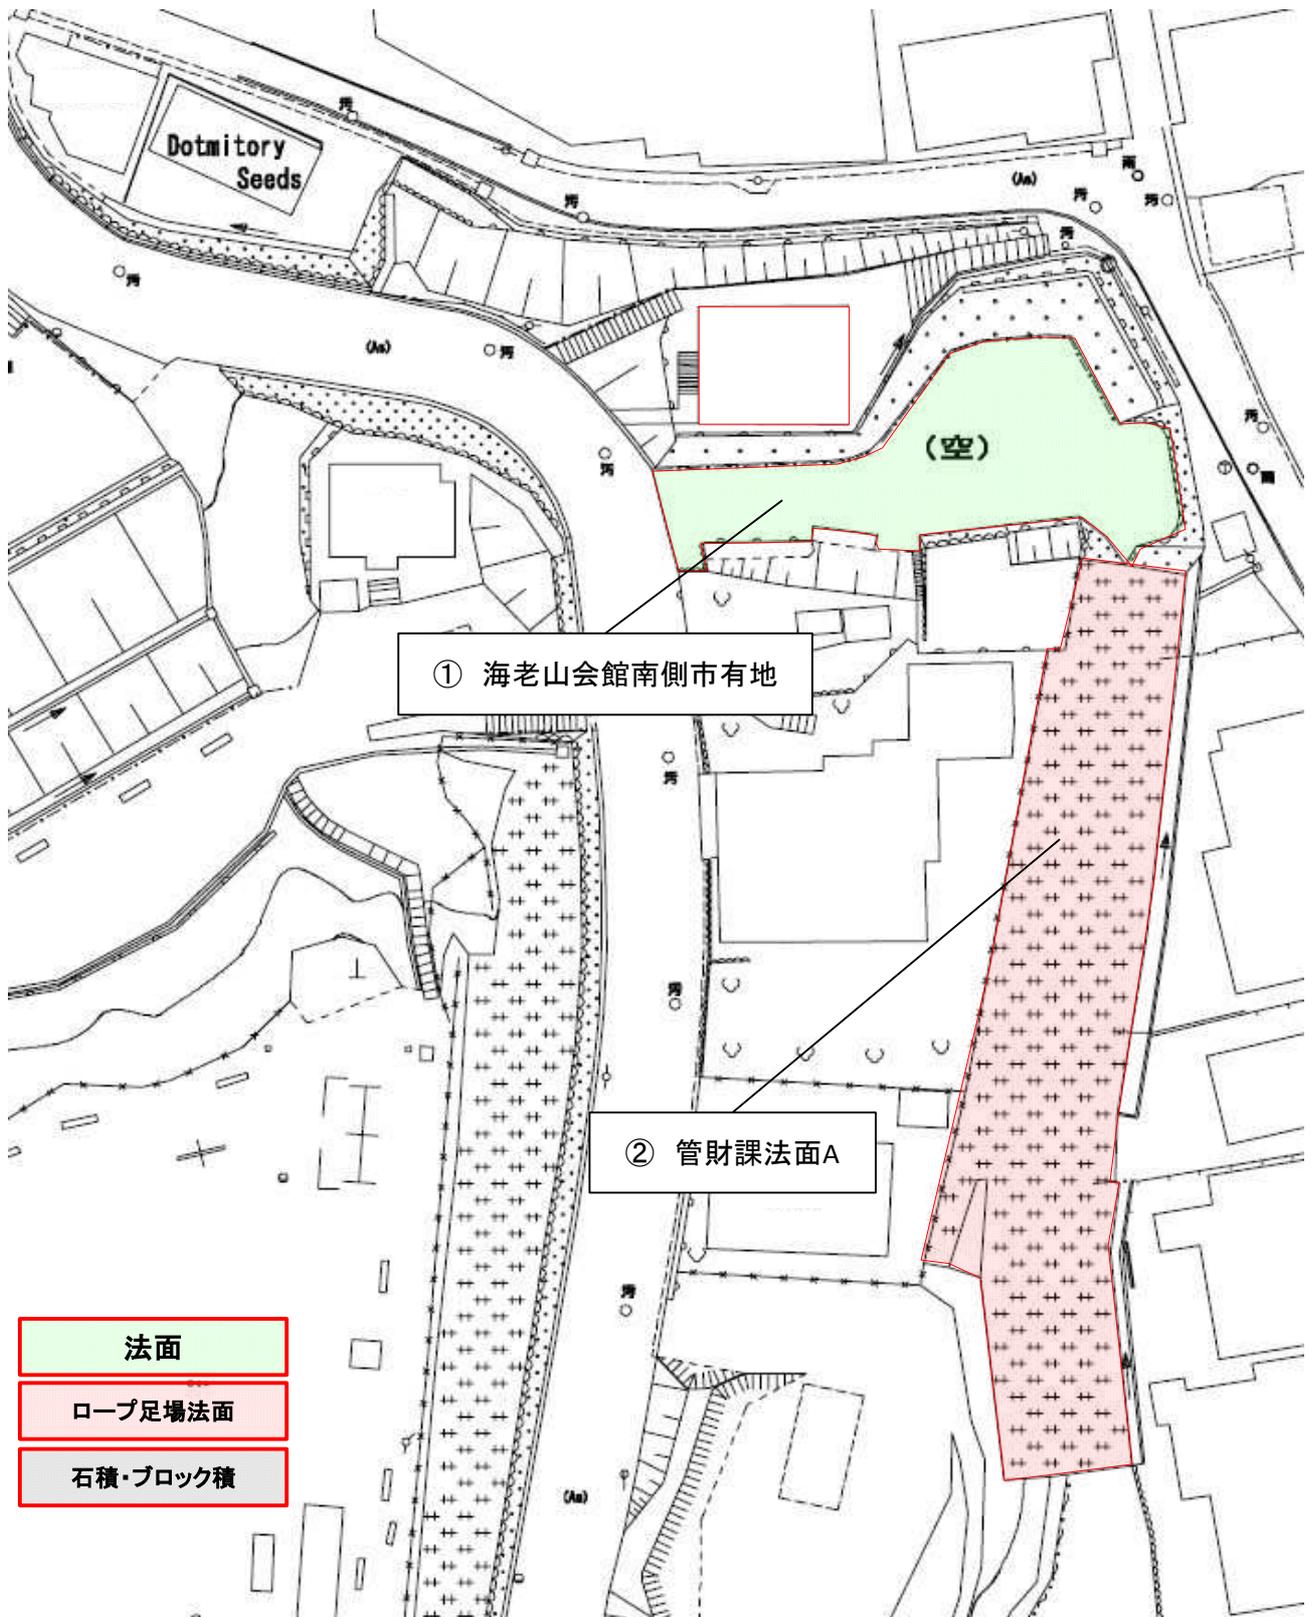


③入口上段広場法面

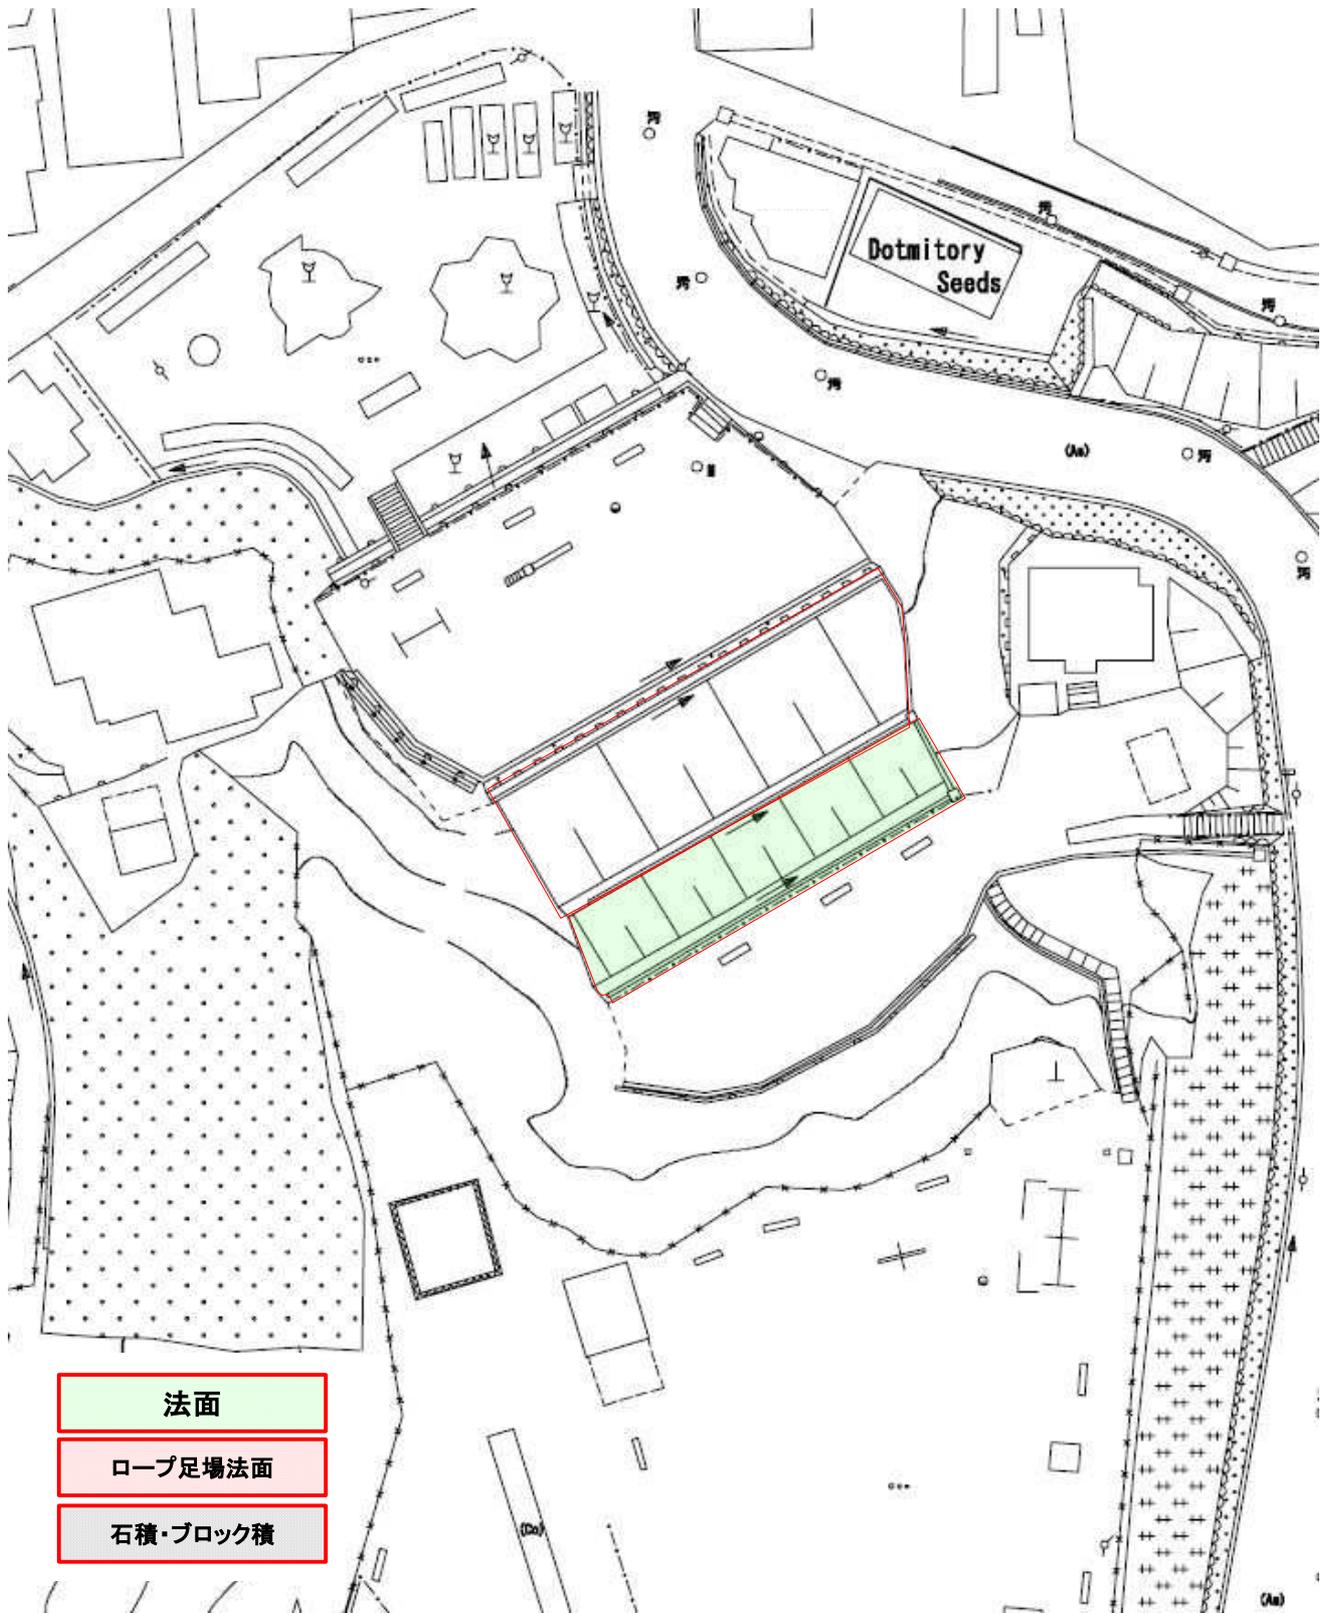


④管財課法面B ⑤東側入口南法面 ⑥東側進入路法面 ⑦東側階段

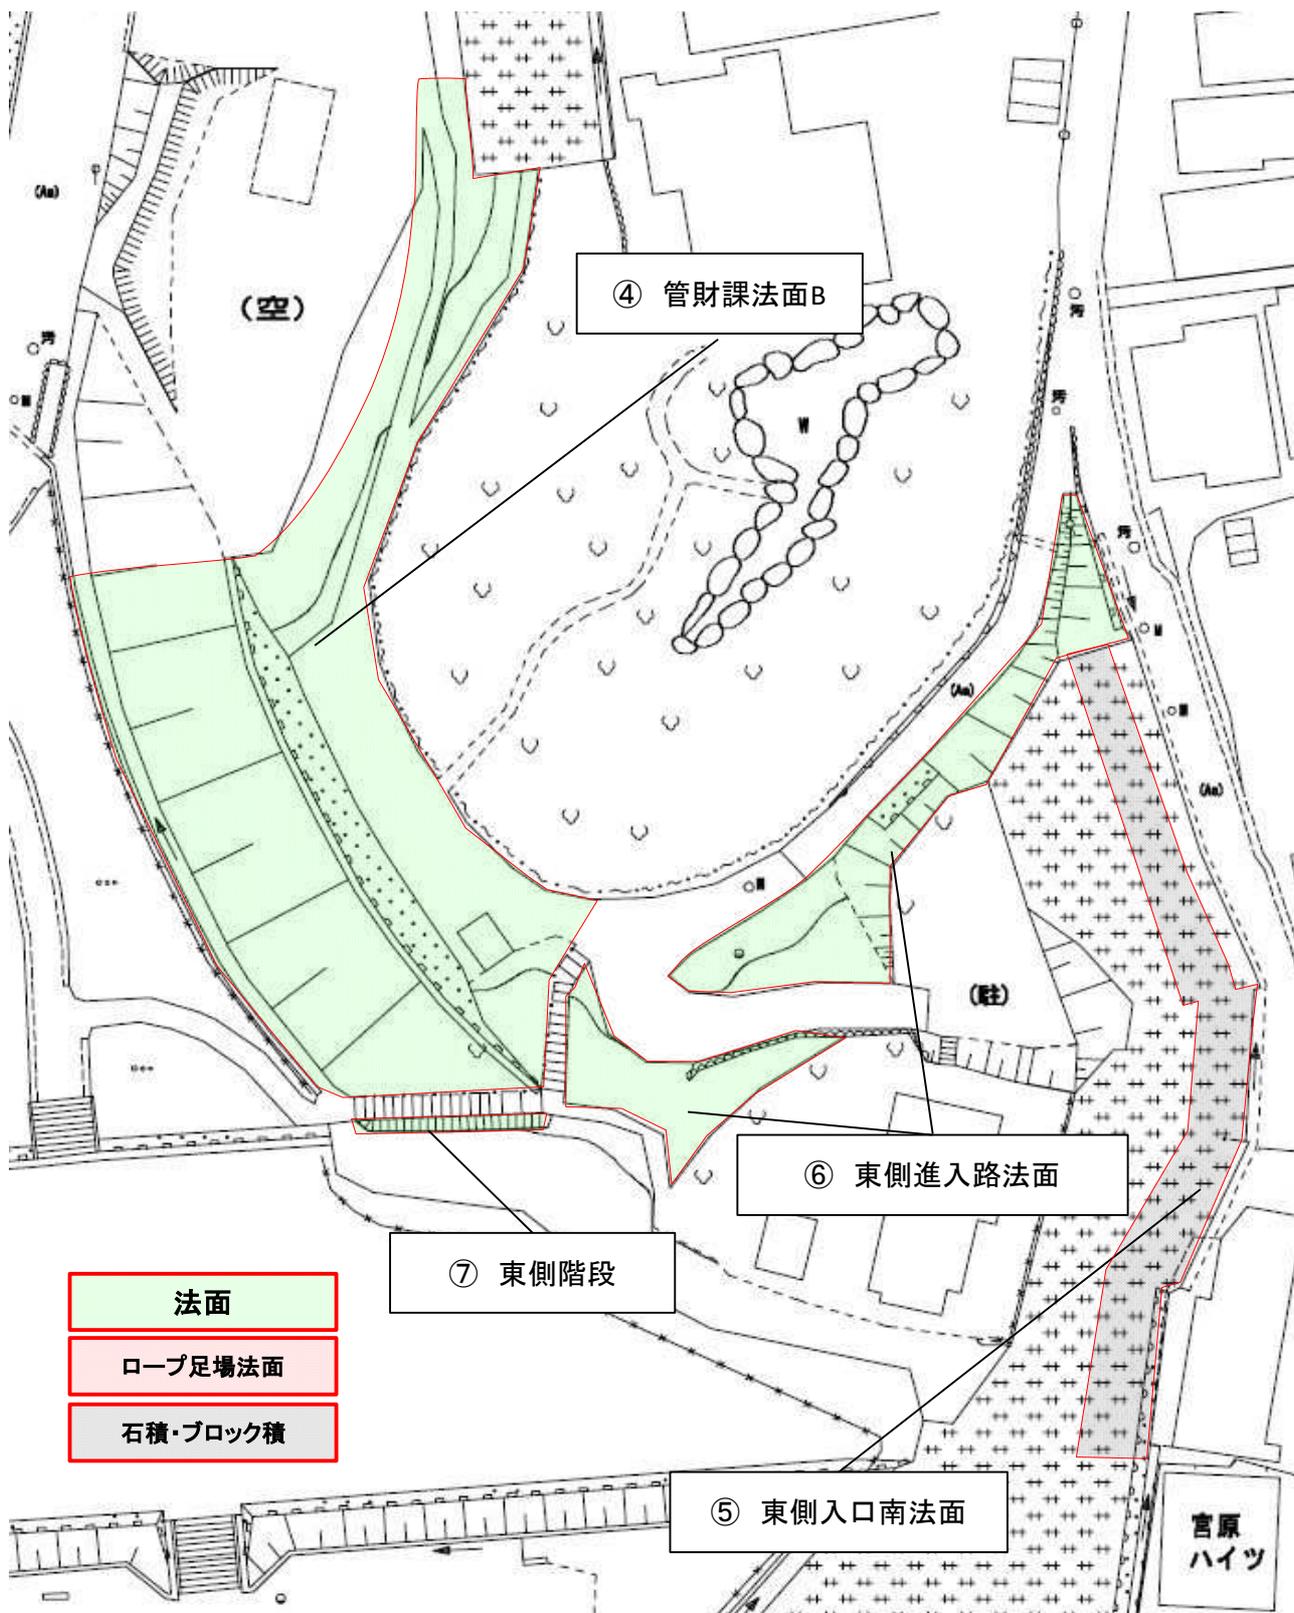

⑧ 西側進入路法面


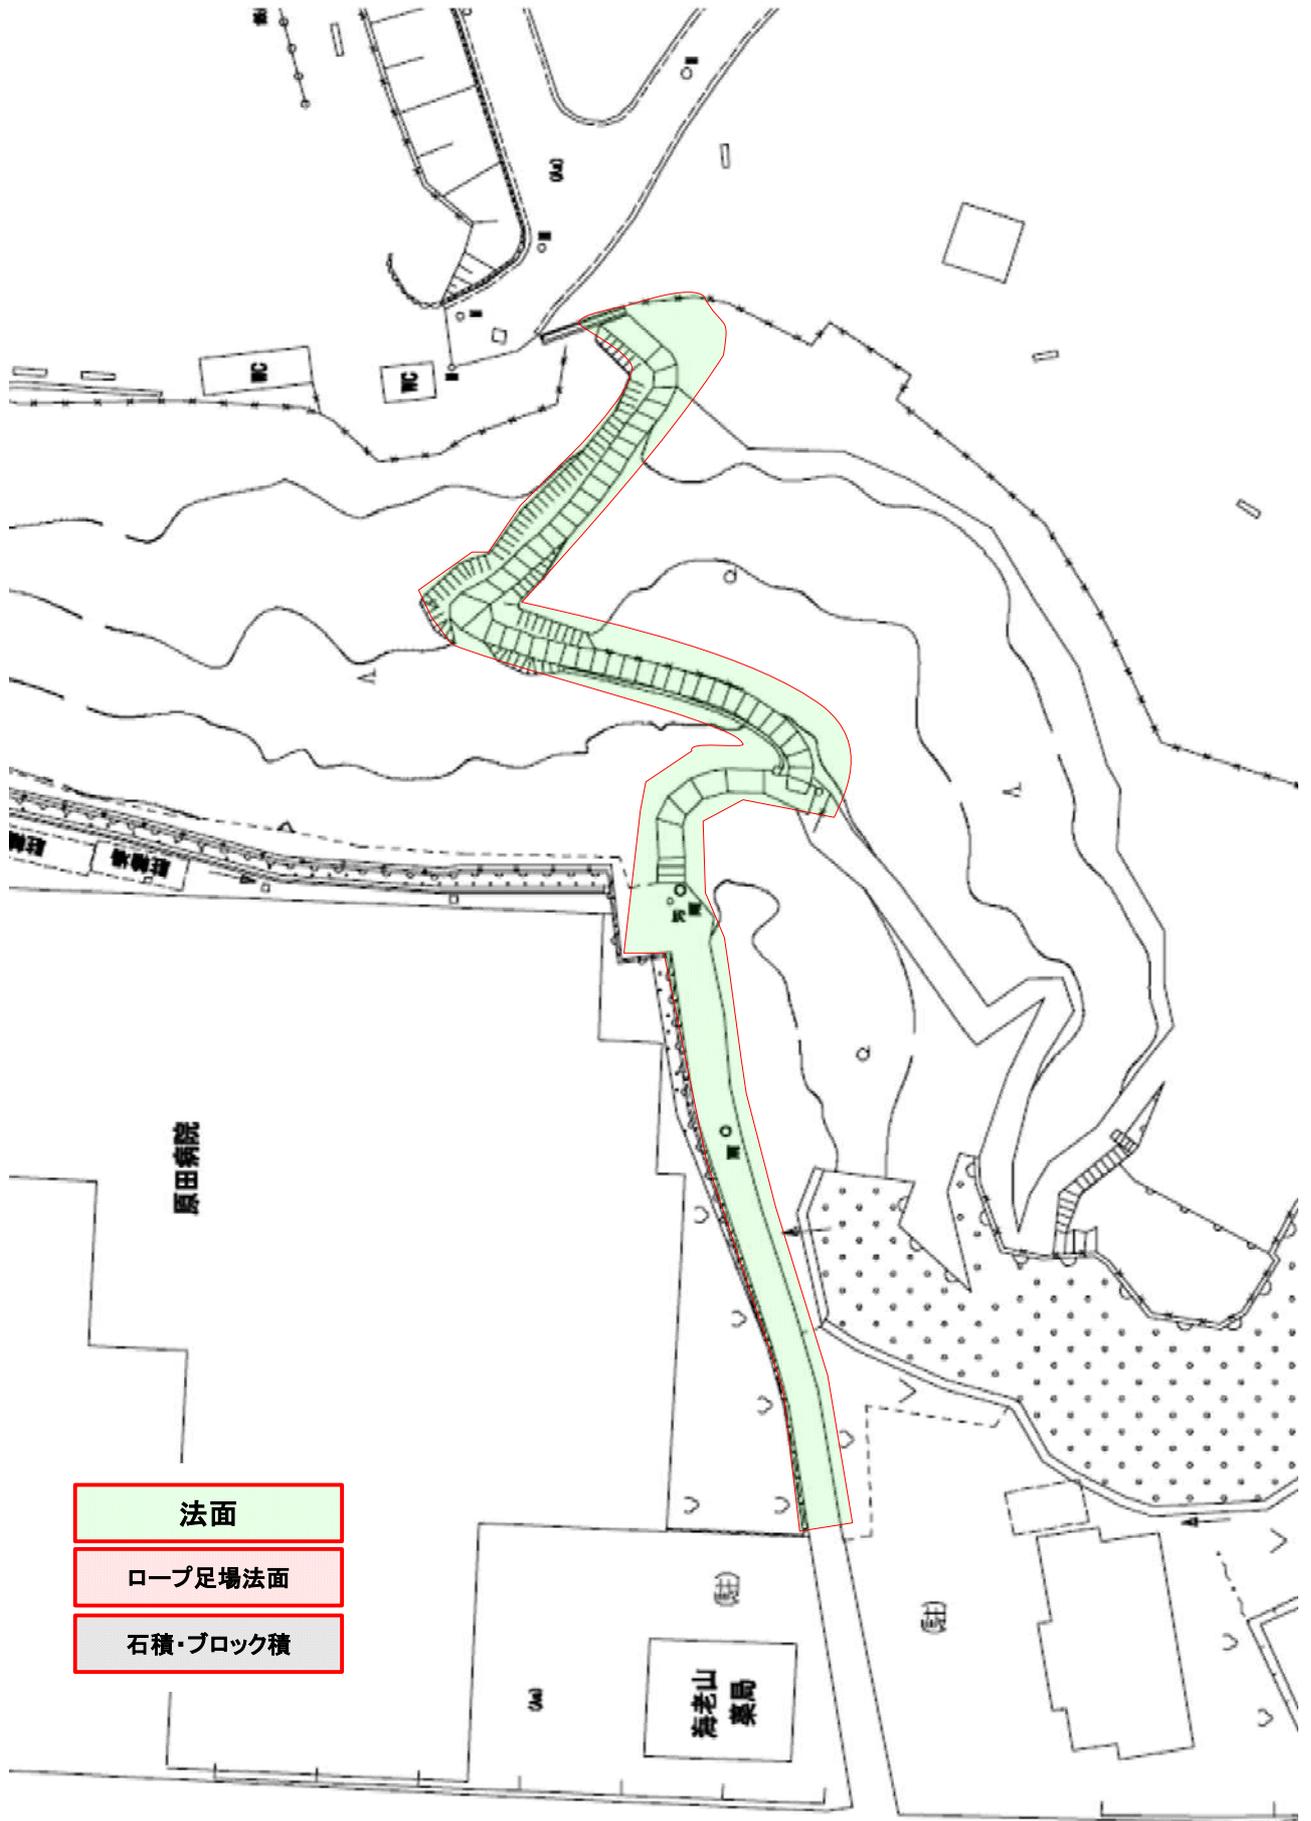


折出B緑地、折出C緑地

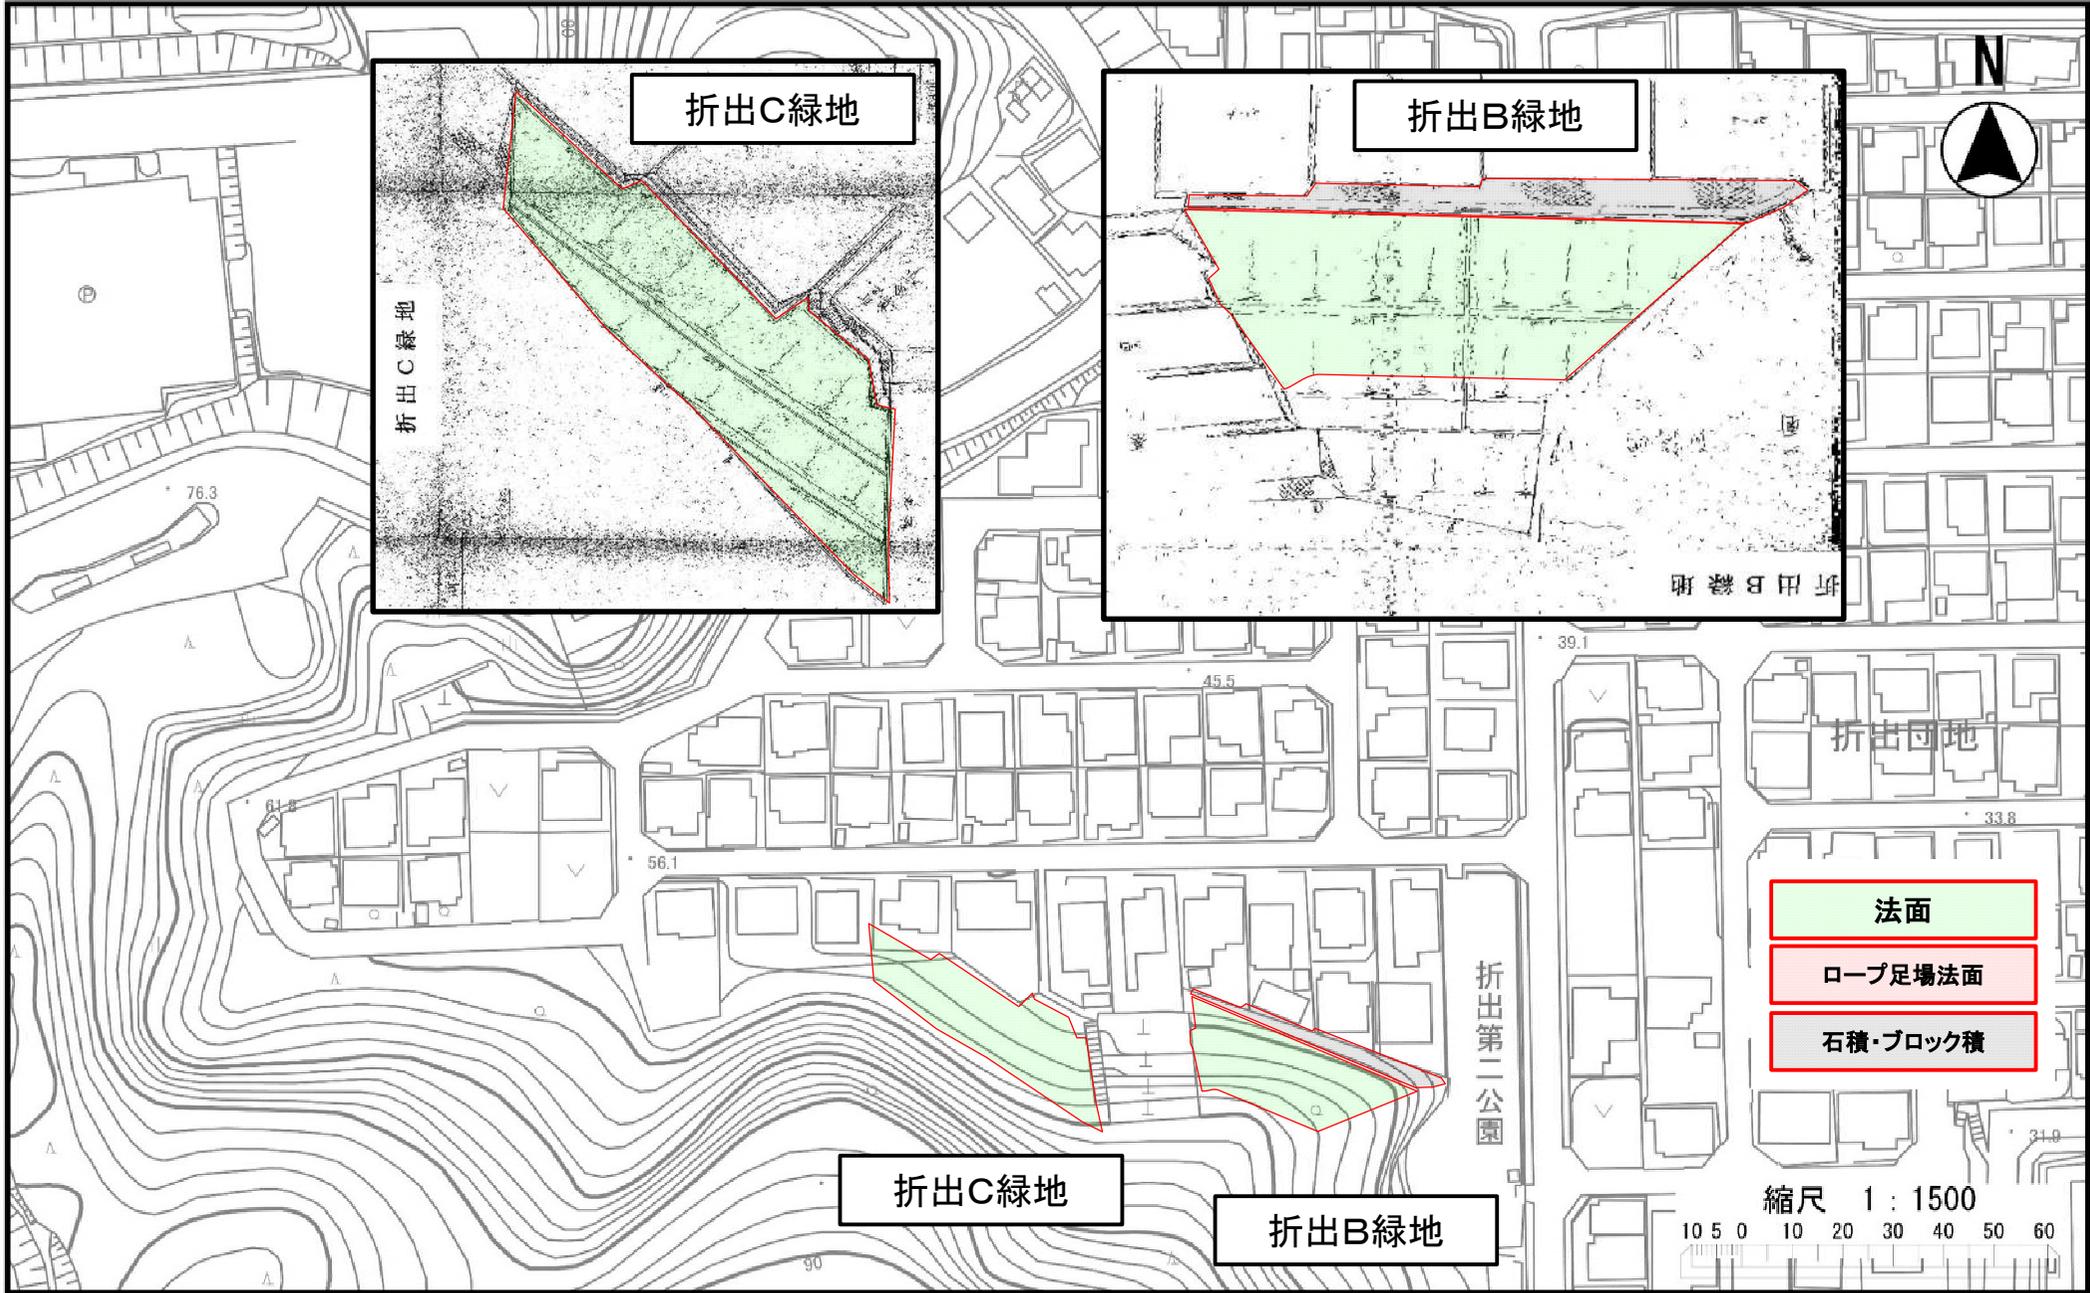

折出C緑地

折出B緑地

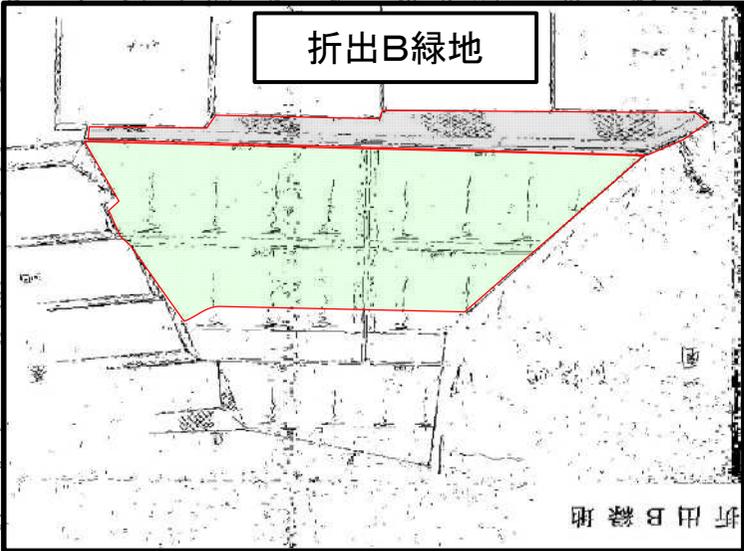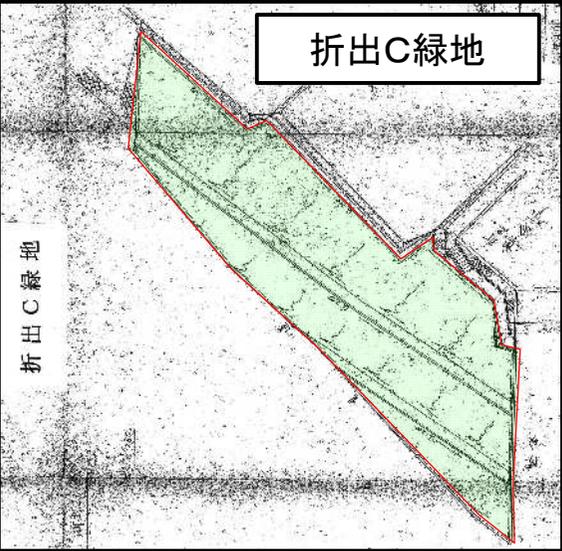


折出C緑地

折出B緑地


- 法面
- ロープ足場法面
- 石積・ブロック積

縮尺 1 : 1500
10 5 0 10 20 30 40 50 60

折出D緑地

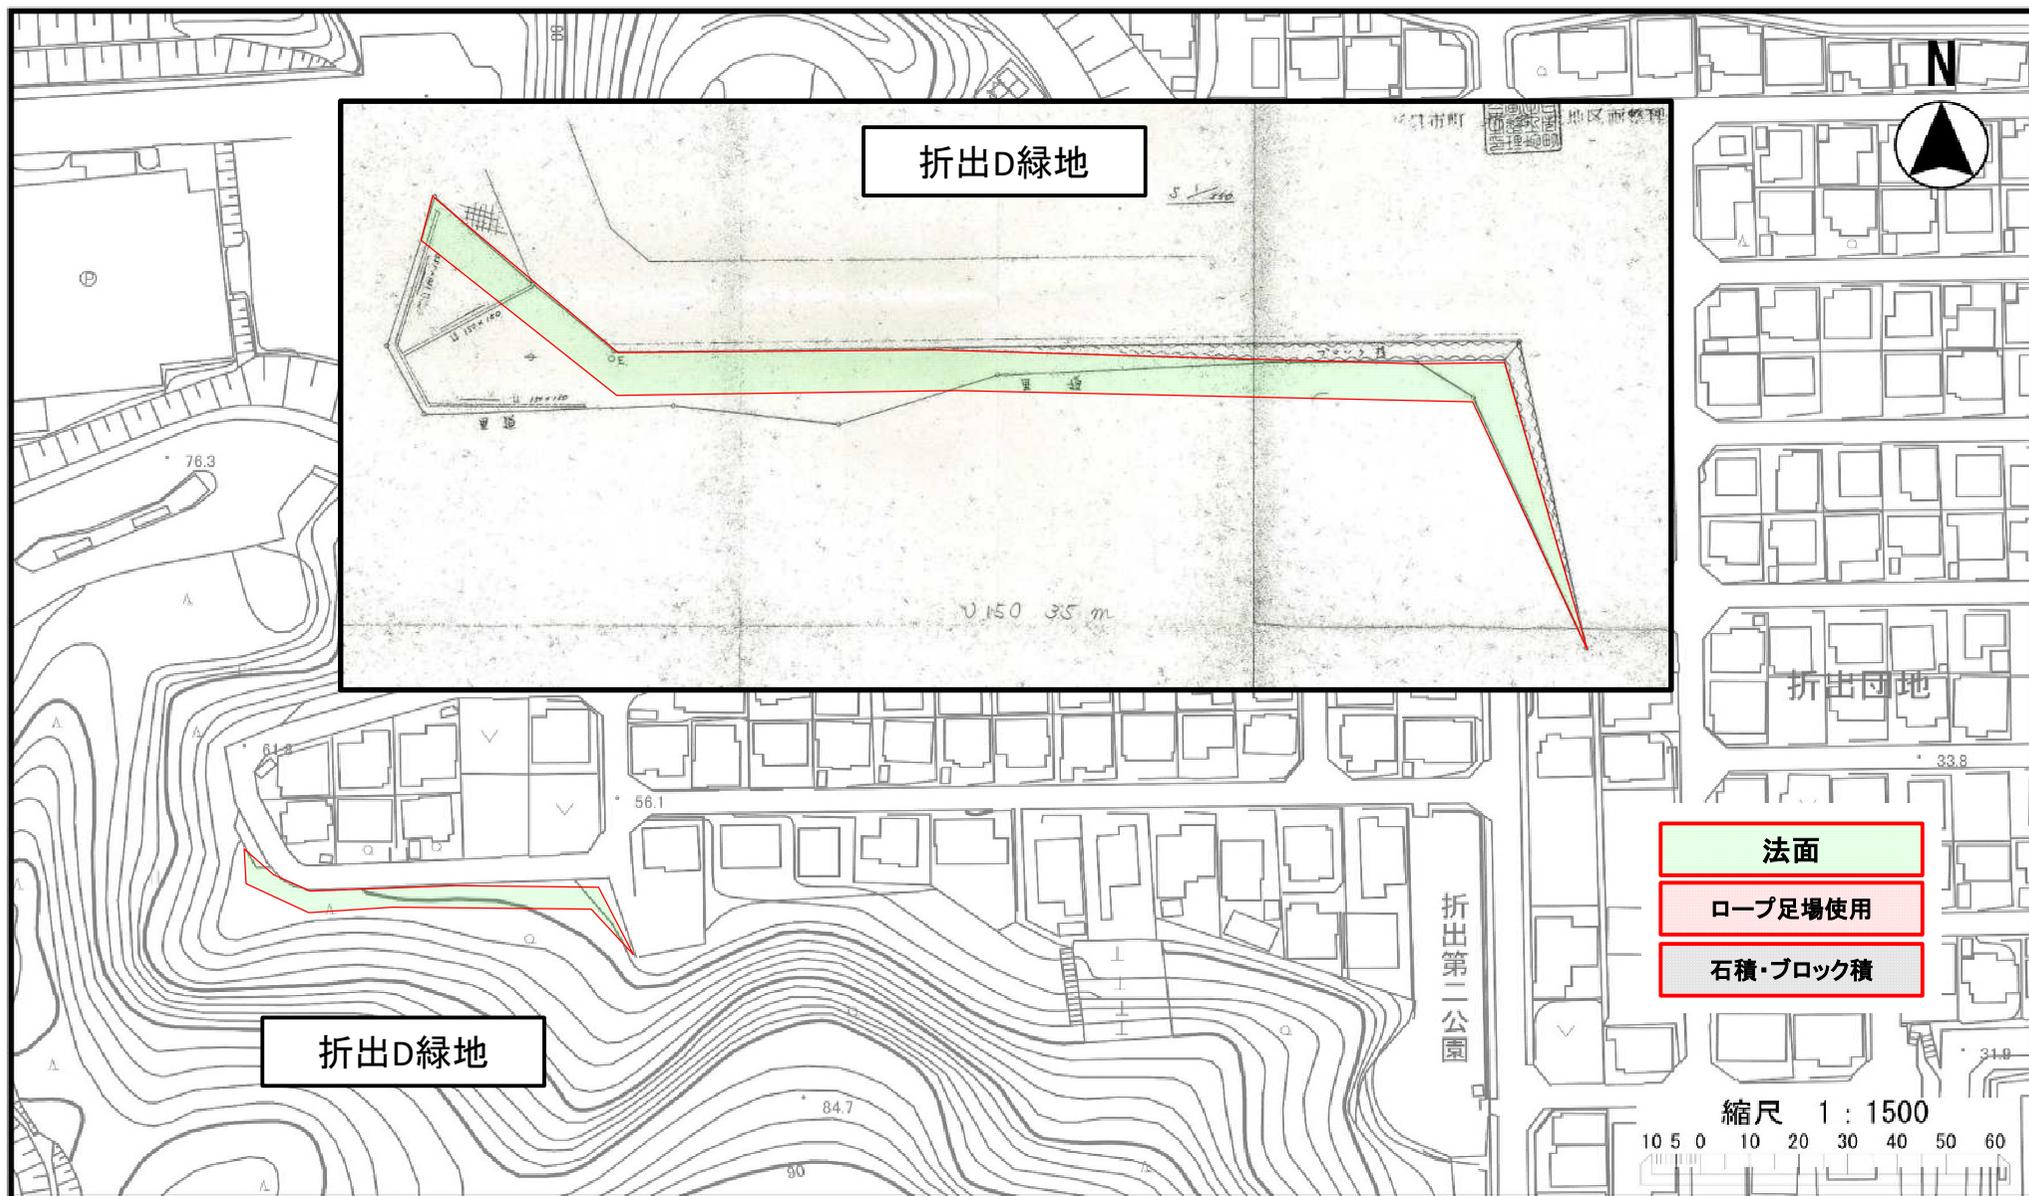

薬師ヶ丘第一公園

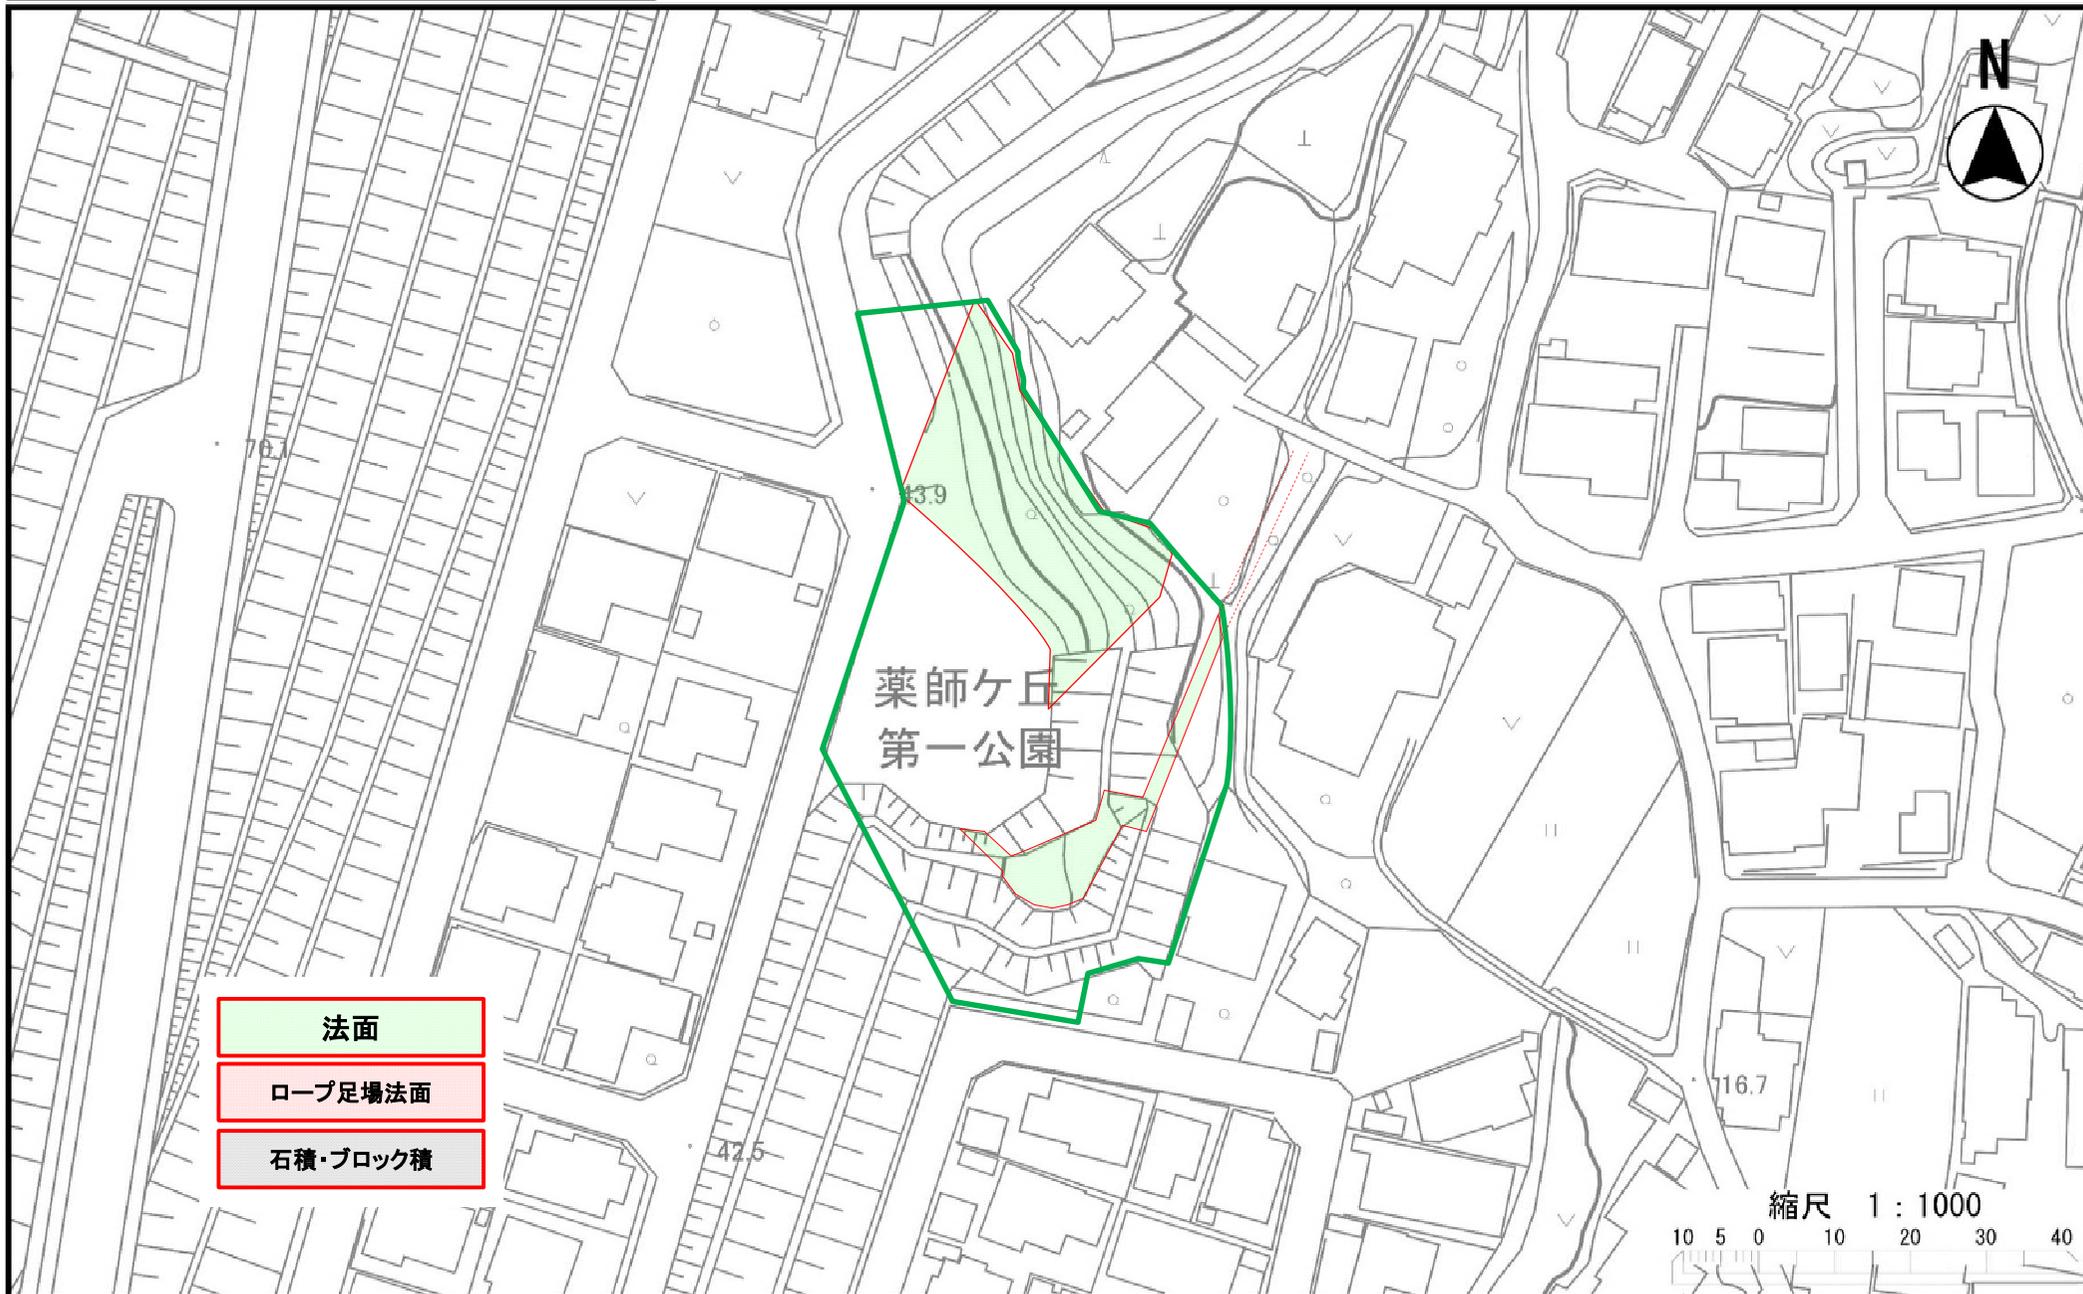

- 法面
- ロープ足場法面
- 石積・ブロック積

縮尺 1 : 1000
10 5 0 10 20 30 40