


**No. 1 沈砂搬出機**

**今回施工か所**

**地下3階沈砂池 平面図**

修繕名	西部水資源再生センター No. 1 沈砂搬出機修理		
図面名	地下3階沈砂池平面図		
縮尺	NONE	製図年月	R7.6
所長	次長	設計	図番 2 7
広島市下水道局管理部西部水資源再生センター			



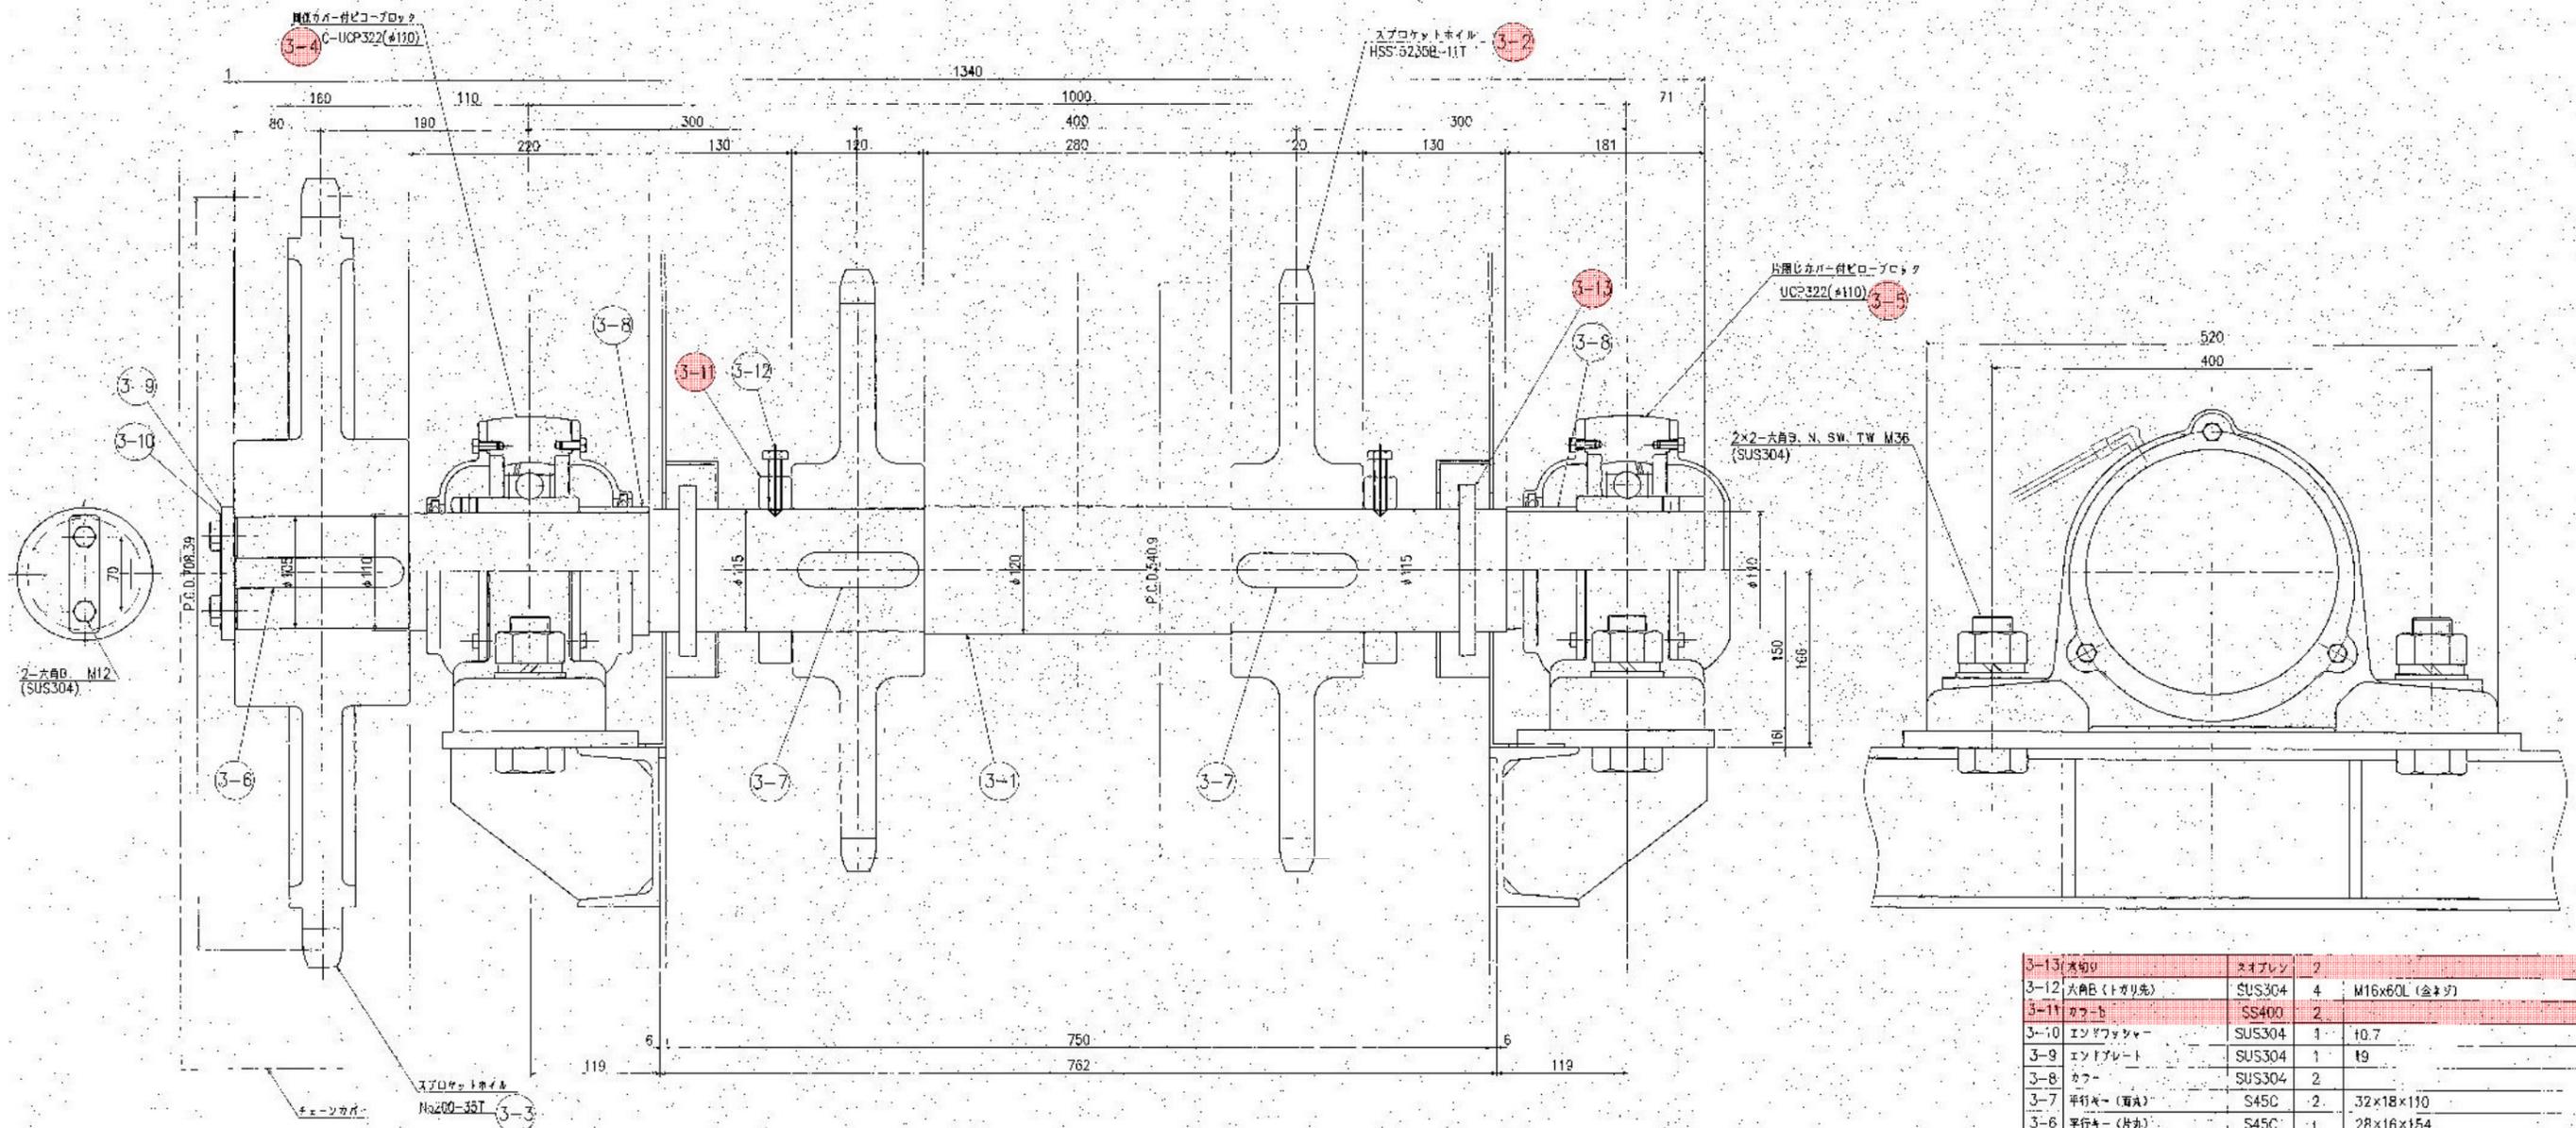


3-13	六角ナット	ステンレス	2	
3-12	六角ボルト (トガリ先)	SUS304	4	M16x60L (金ネジ)
3-11	カバー	SS400	2	
3-10	エンドワッシャー	SUS304	1	10.7
3-9	エンドプレート	SUS304	1	19
3-8	カバー	SUS304	2	
3-7	平行キ- (面入)	S45C	2	32x18x110
3-6	平行キ- (片丸)	S45C	1	28x16x154
3-5	ピロ-プロダ	黒入品	1	UCP322 (φ110)
3-4	ピロ-プロダ	黒入品	1	UCP322 (φ110)
3-3	スプロケットホイール	FC0800	1	JS200-N735
3-2	スプロケットホイール	SCS2	2	HSS52358-11T 歯数変更用加工品
3-1	駆動軸	S35C	1	φ120

駆動軸組立図

: 今回取替か所

修繕名	西部水資源再生センター No.1 沈砂搬出機修理		
図面名	駆動軸組立図		
縮尺	NONE	製図年月	R7.6
所長	次長	設計	図番 4 7
広島市下水道局管理部西部水資源再生センター			

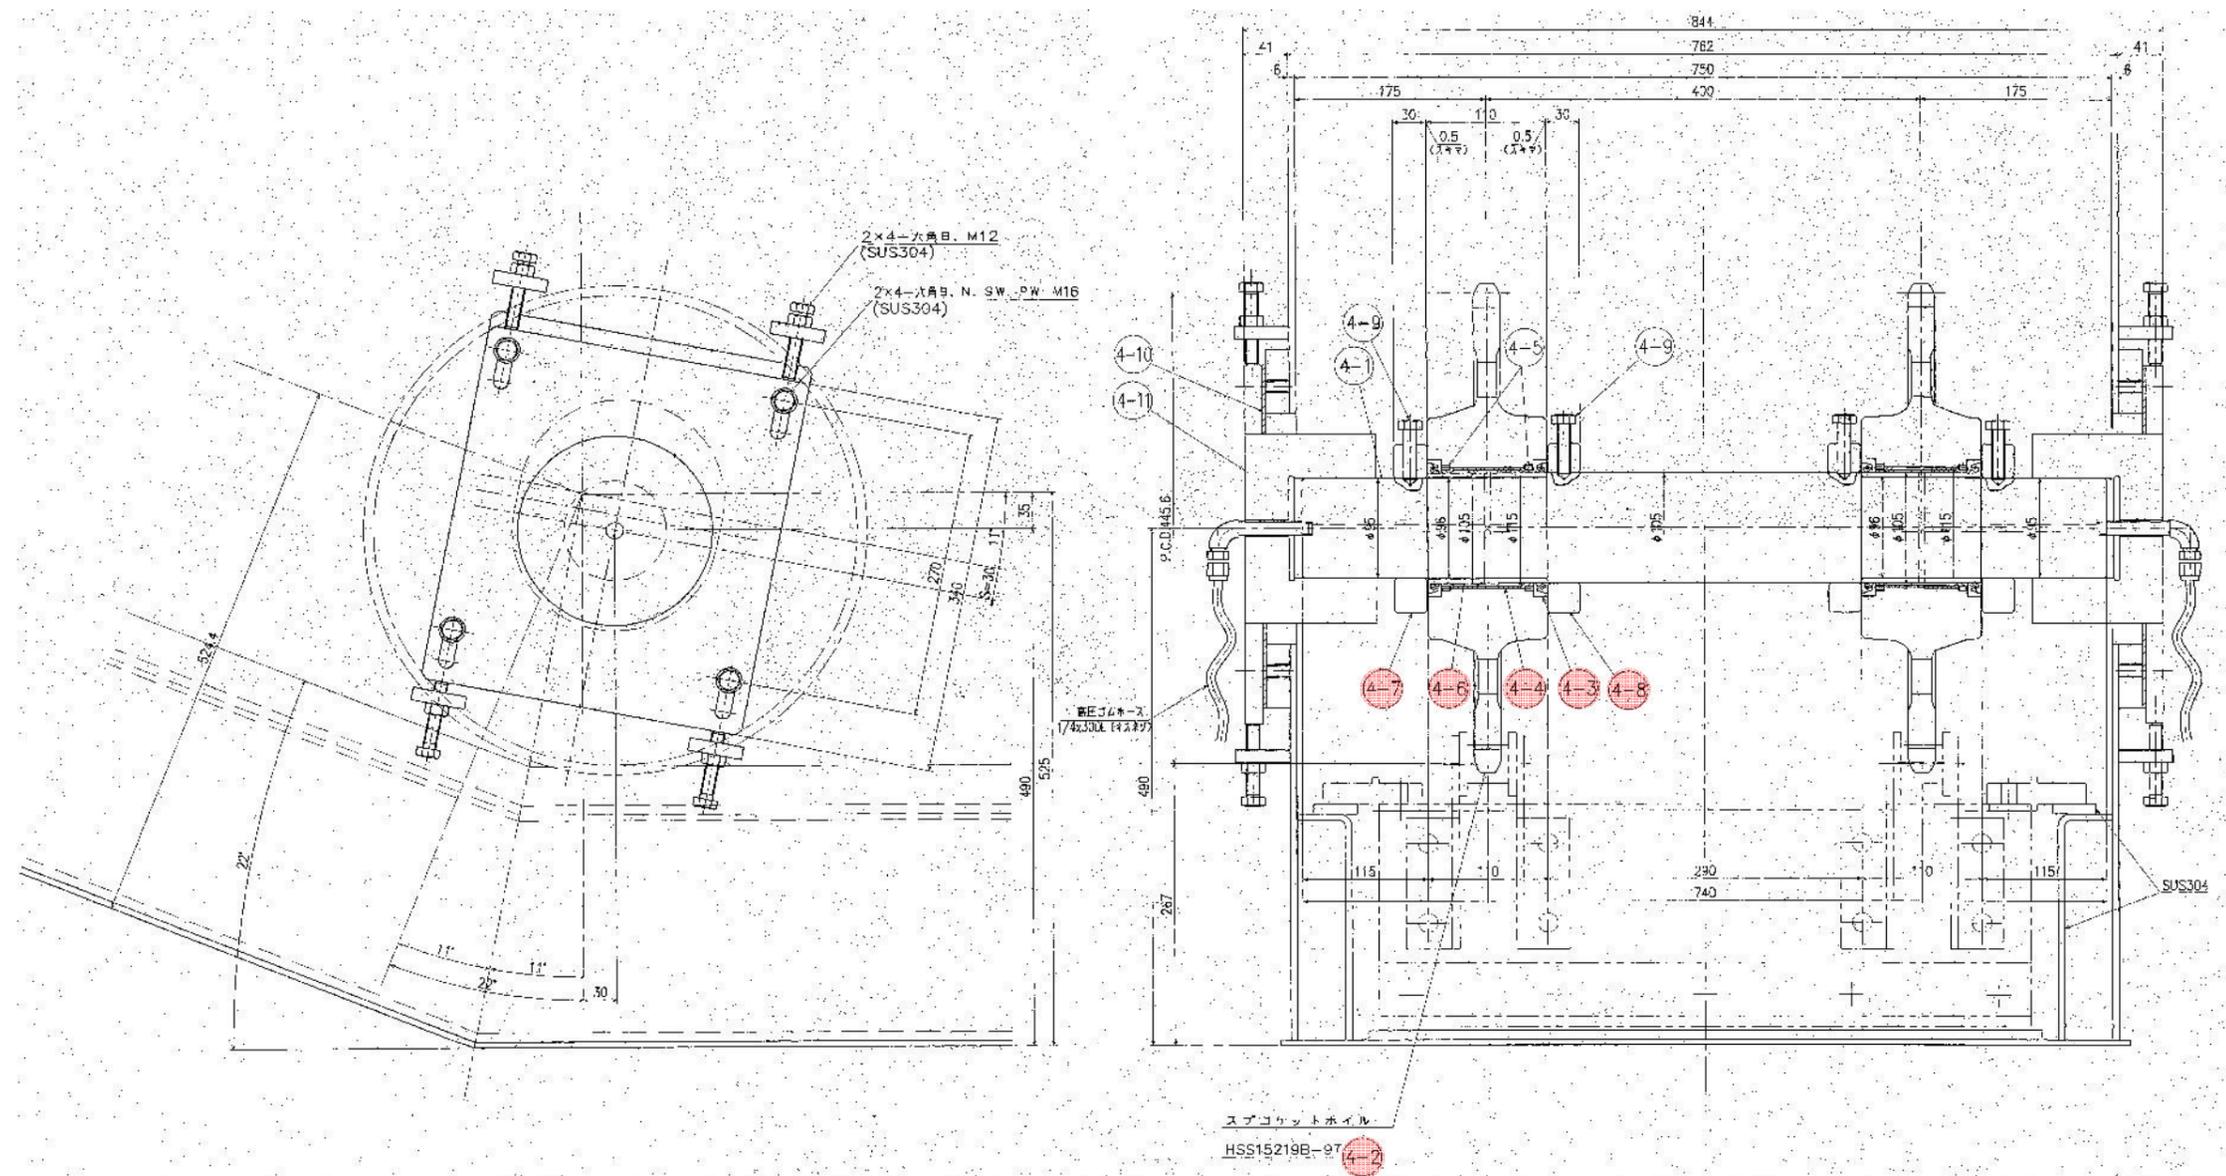

4-11 軸受	SS400	2	
4-10 六角ボルト	六角ボルト	2	12
4-9 六角ボルト (10mm)	SUS304	B	M12 (全ネジ)
4-8 六角ボルト	SS400	2	
4-7 六角ボルト	SS400	2	
4-6 スプライン	SUS304	2	
4-5 止めスクリュー	SUS304	8	
4-4 フック	CAC703	2	
4-3 六角ボルト	SUS304	4	105x130x13
4-2 スプロケットホイール	SCS2	2	HSS15219B-97 全周溝入り
4-1 中間軸	S35C	1	φ70
番号	部品名	材質	1台分数量

中間軸組立図

: 今回取替か所

修繕名	西部水資源再生センター No.1 沈砂搬出機修理		
図面名	中間軸組立図		
縮尺	NONE	製図年月	R7.6
所長	次長	設計	図番 5 7
広島市下水道局管理部西部水資源再生センター			



