

# 市営基町アパート20号棟 工区割提案資料

KEL2-1200:12327

KEL2-1100:11190

KEM-900:9356

KEM-600:6165

KEM-500:5248


KEM-400:4331

KEM-300:3194

KEM-200:2277

FIG-120:1280

ゴンドラ色分け凡例 S=1/200

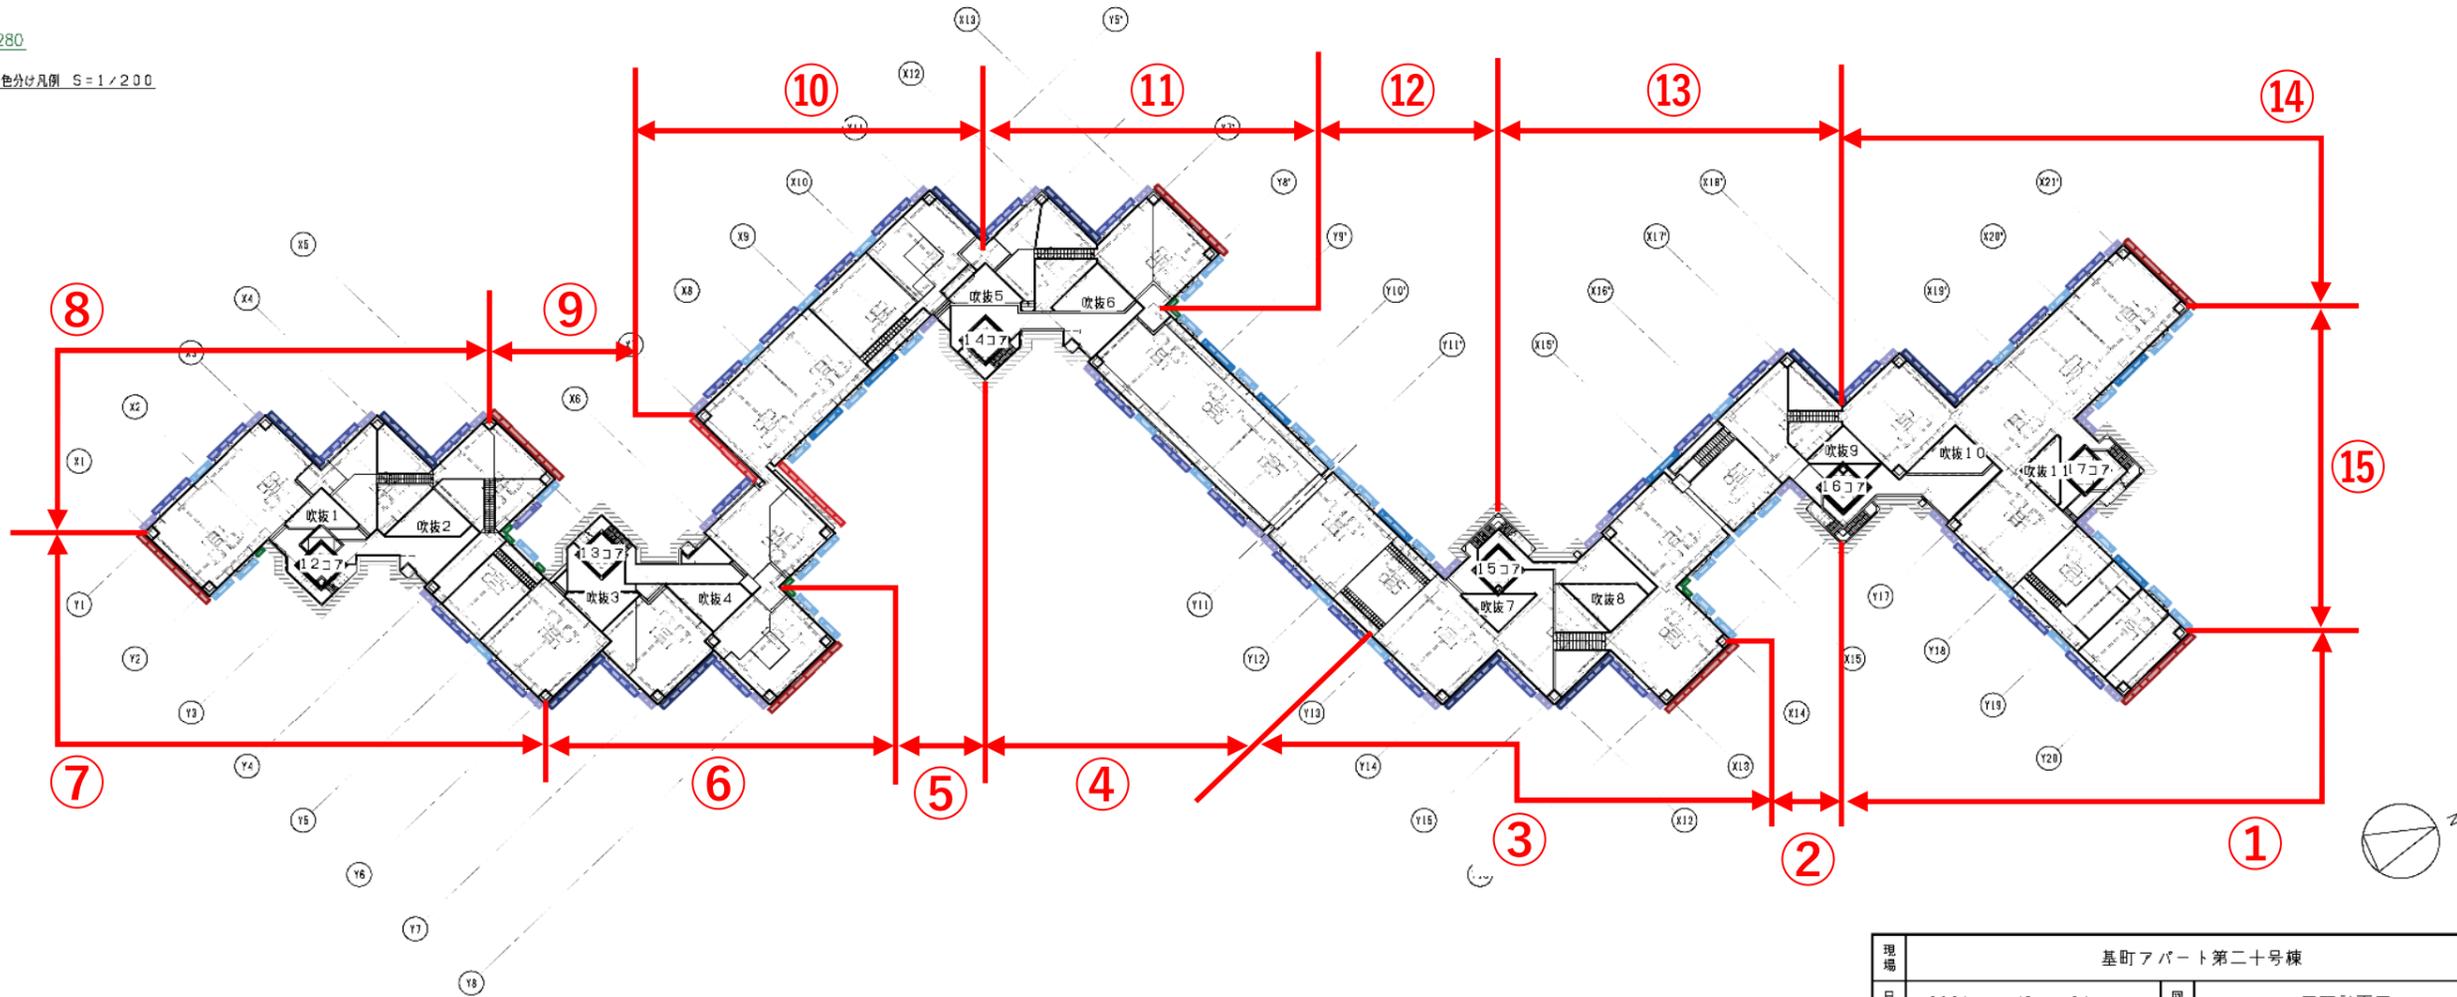

現場	基町アパート第二十号棟		
日付	2024・12・26	図名	平面計画図

## 参考図