



レイアウト図

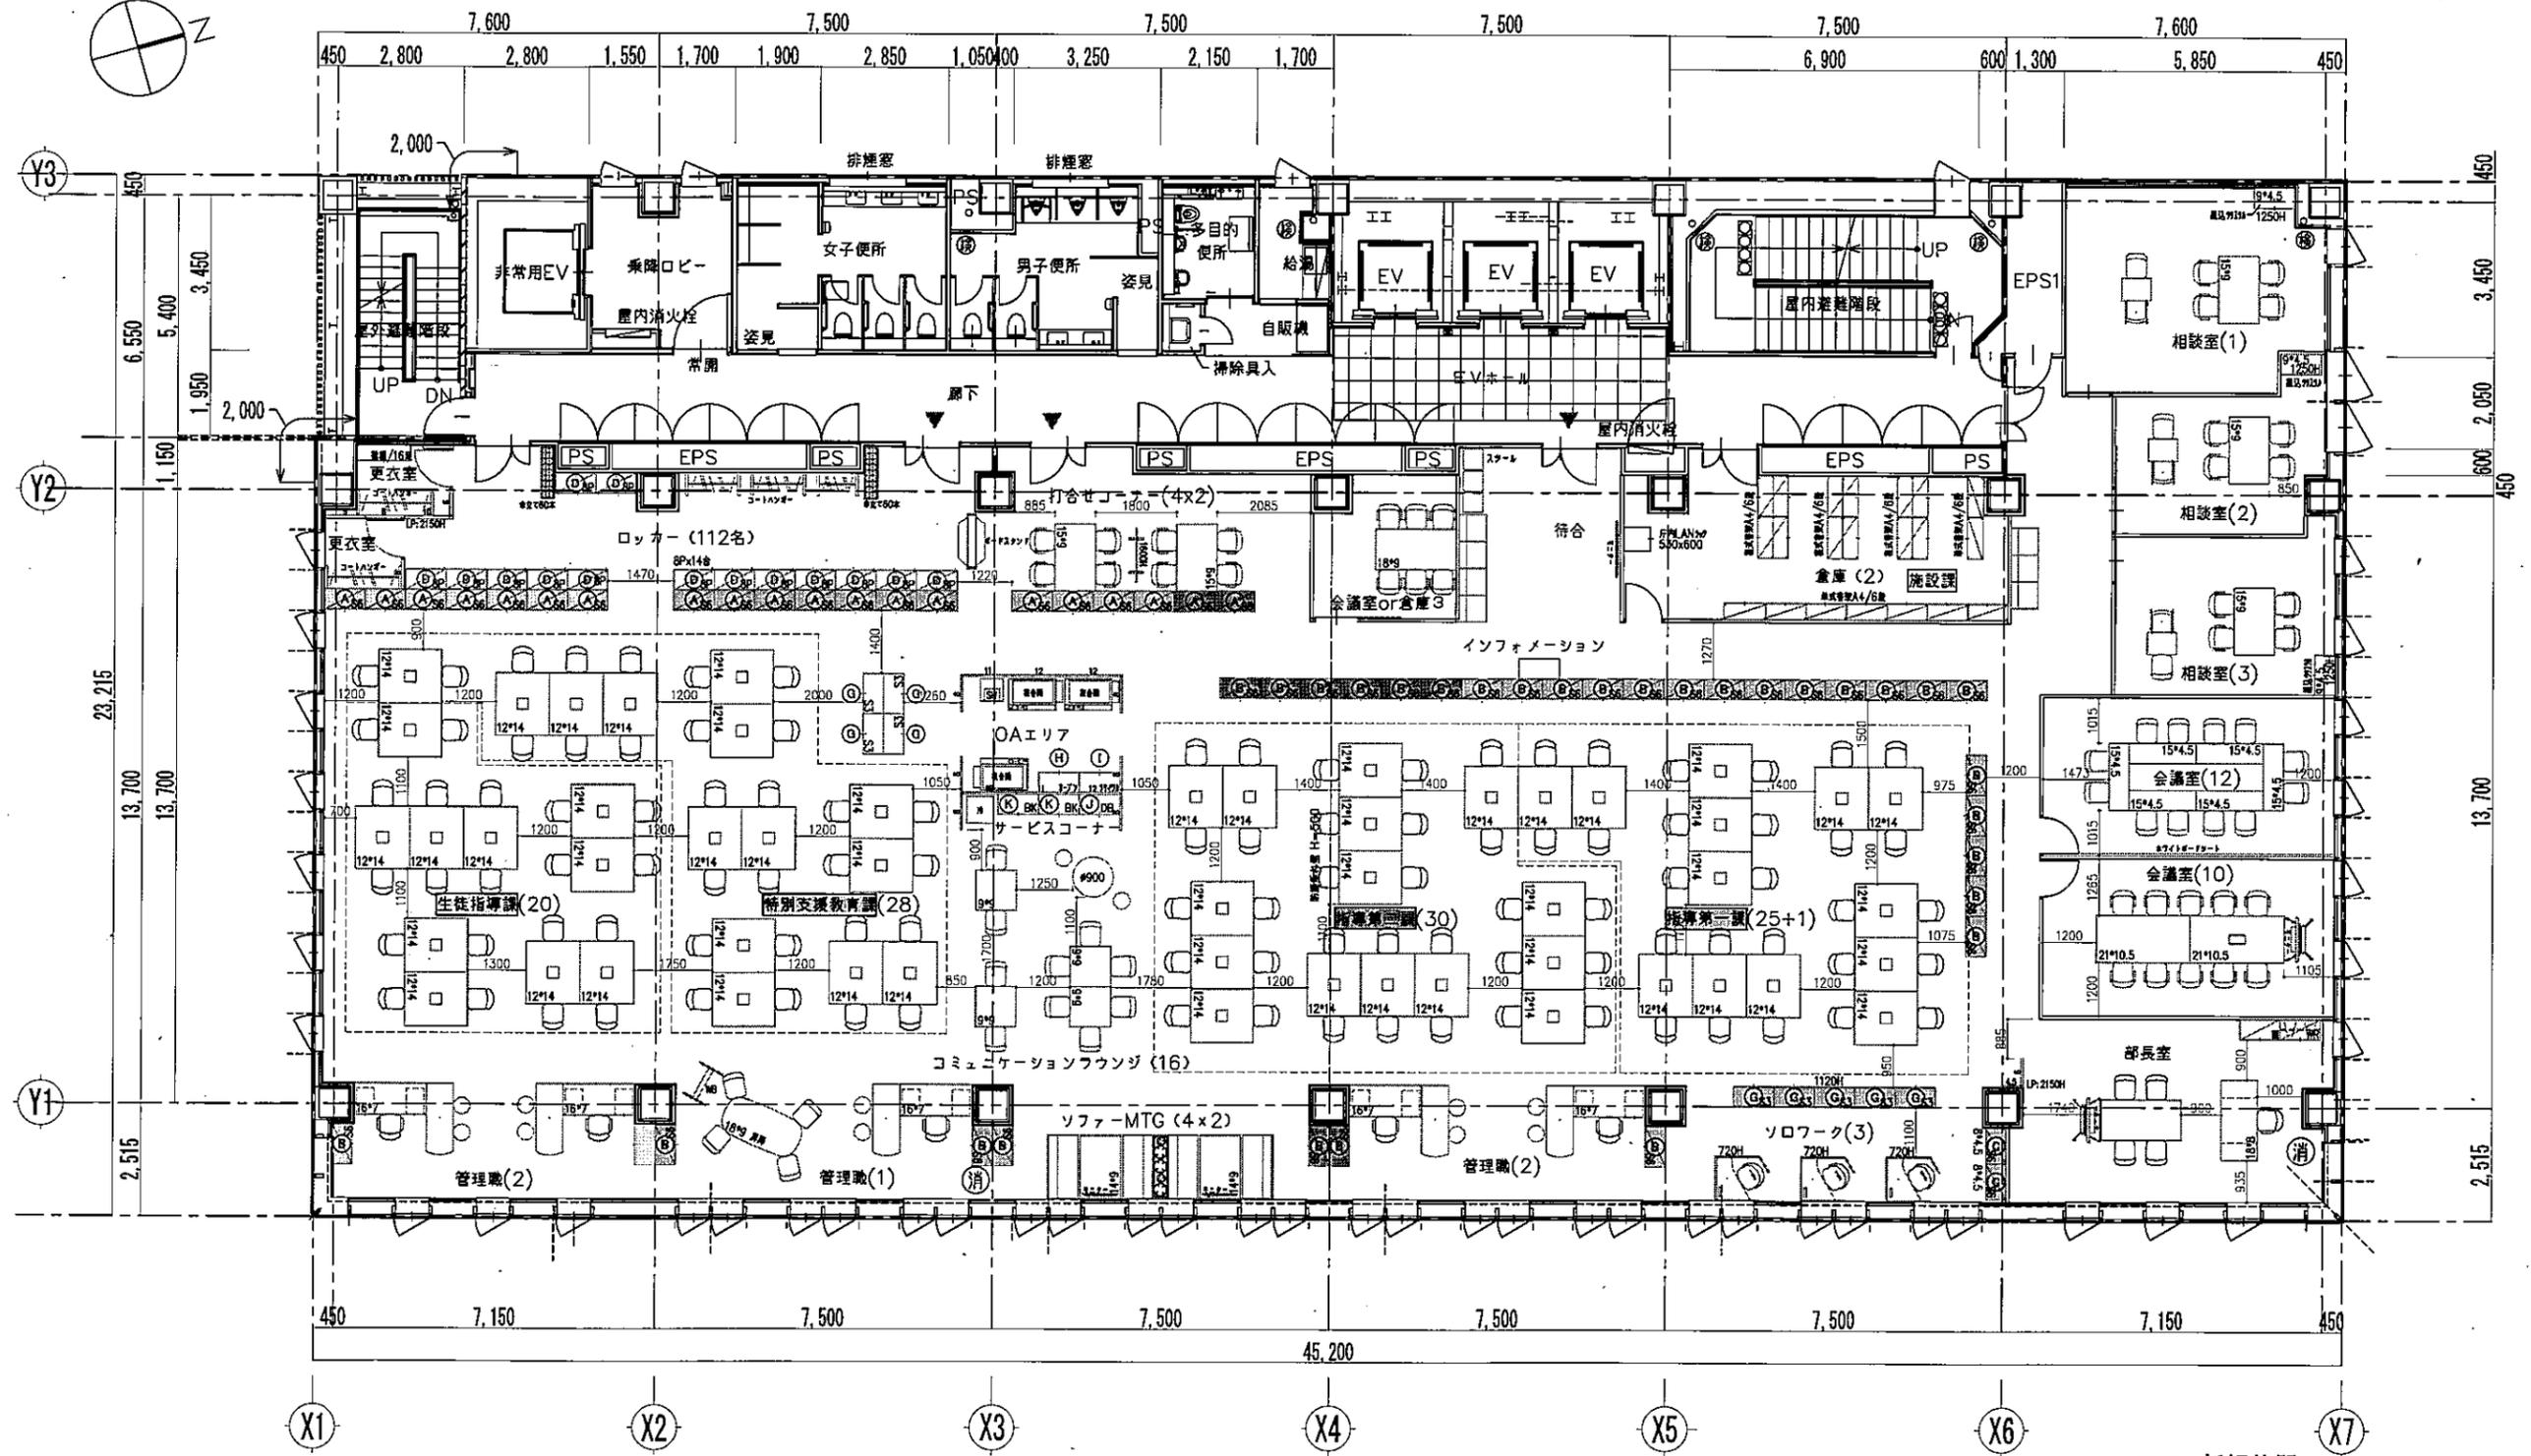


新規什器
 転用什器

受領	検閲	設計担当	営業担当	尺度 1/100 <A2>	顧客名 広島市役所	図面名称 新国泰寺ビルレイアウト図	3F
				設計年月日 2025/09/30	工事名 広島市役所 北館 移転	図面番号 2264590174	

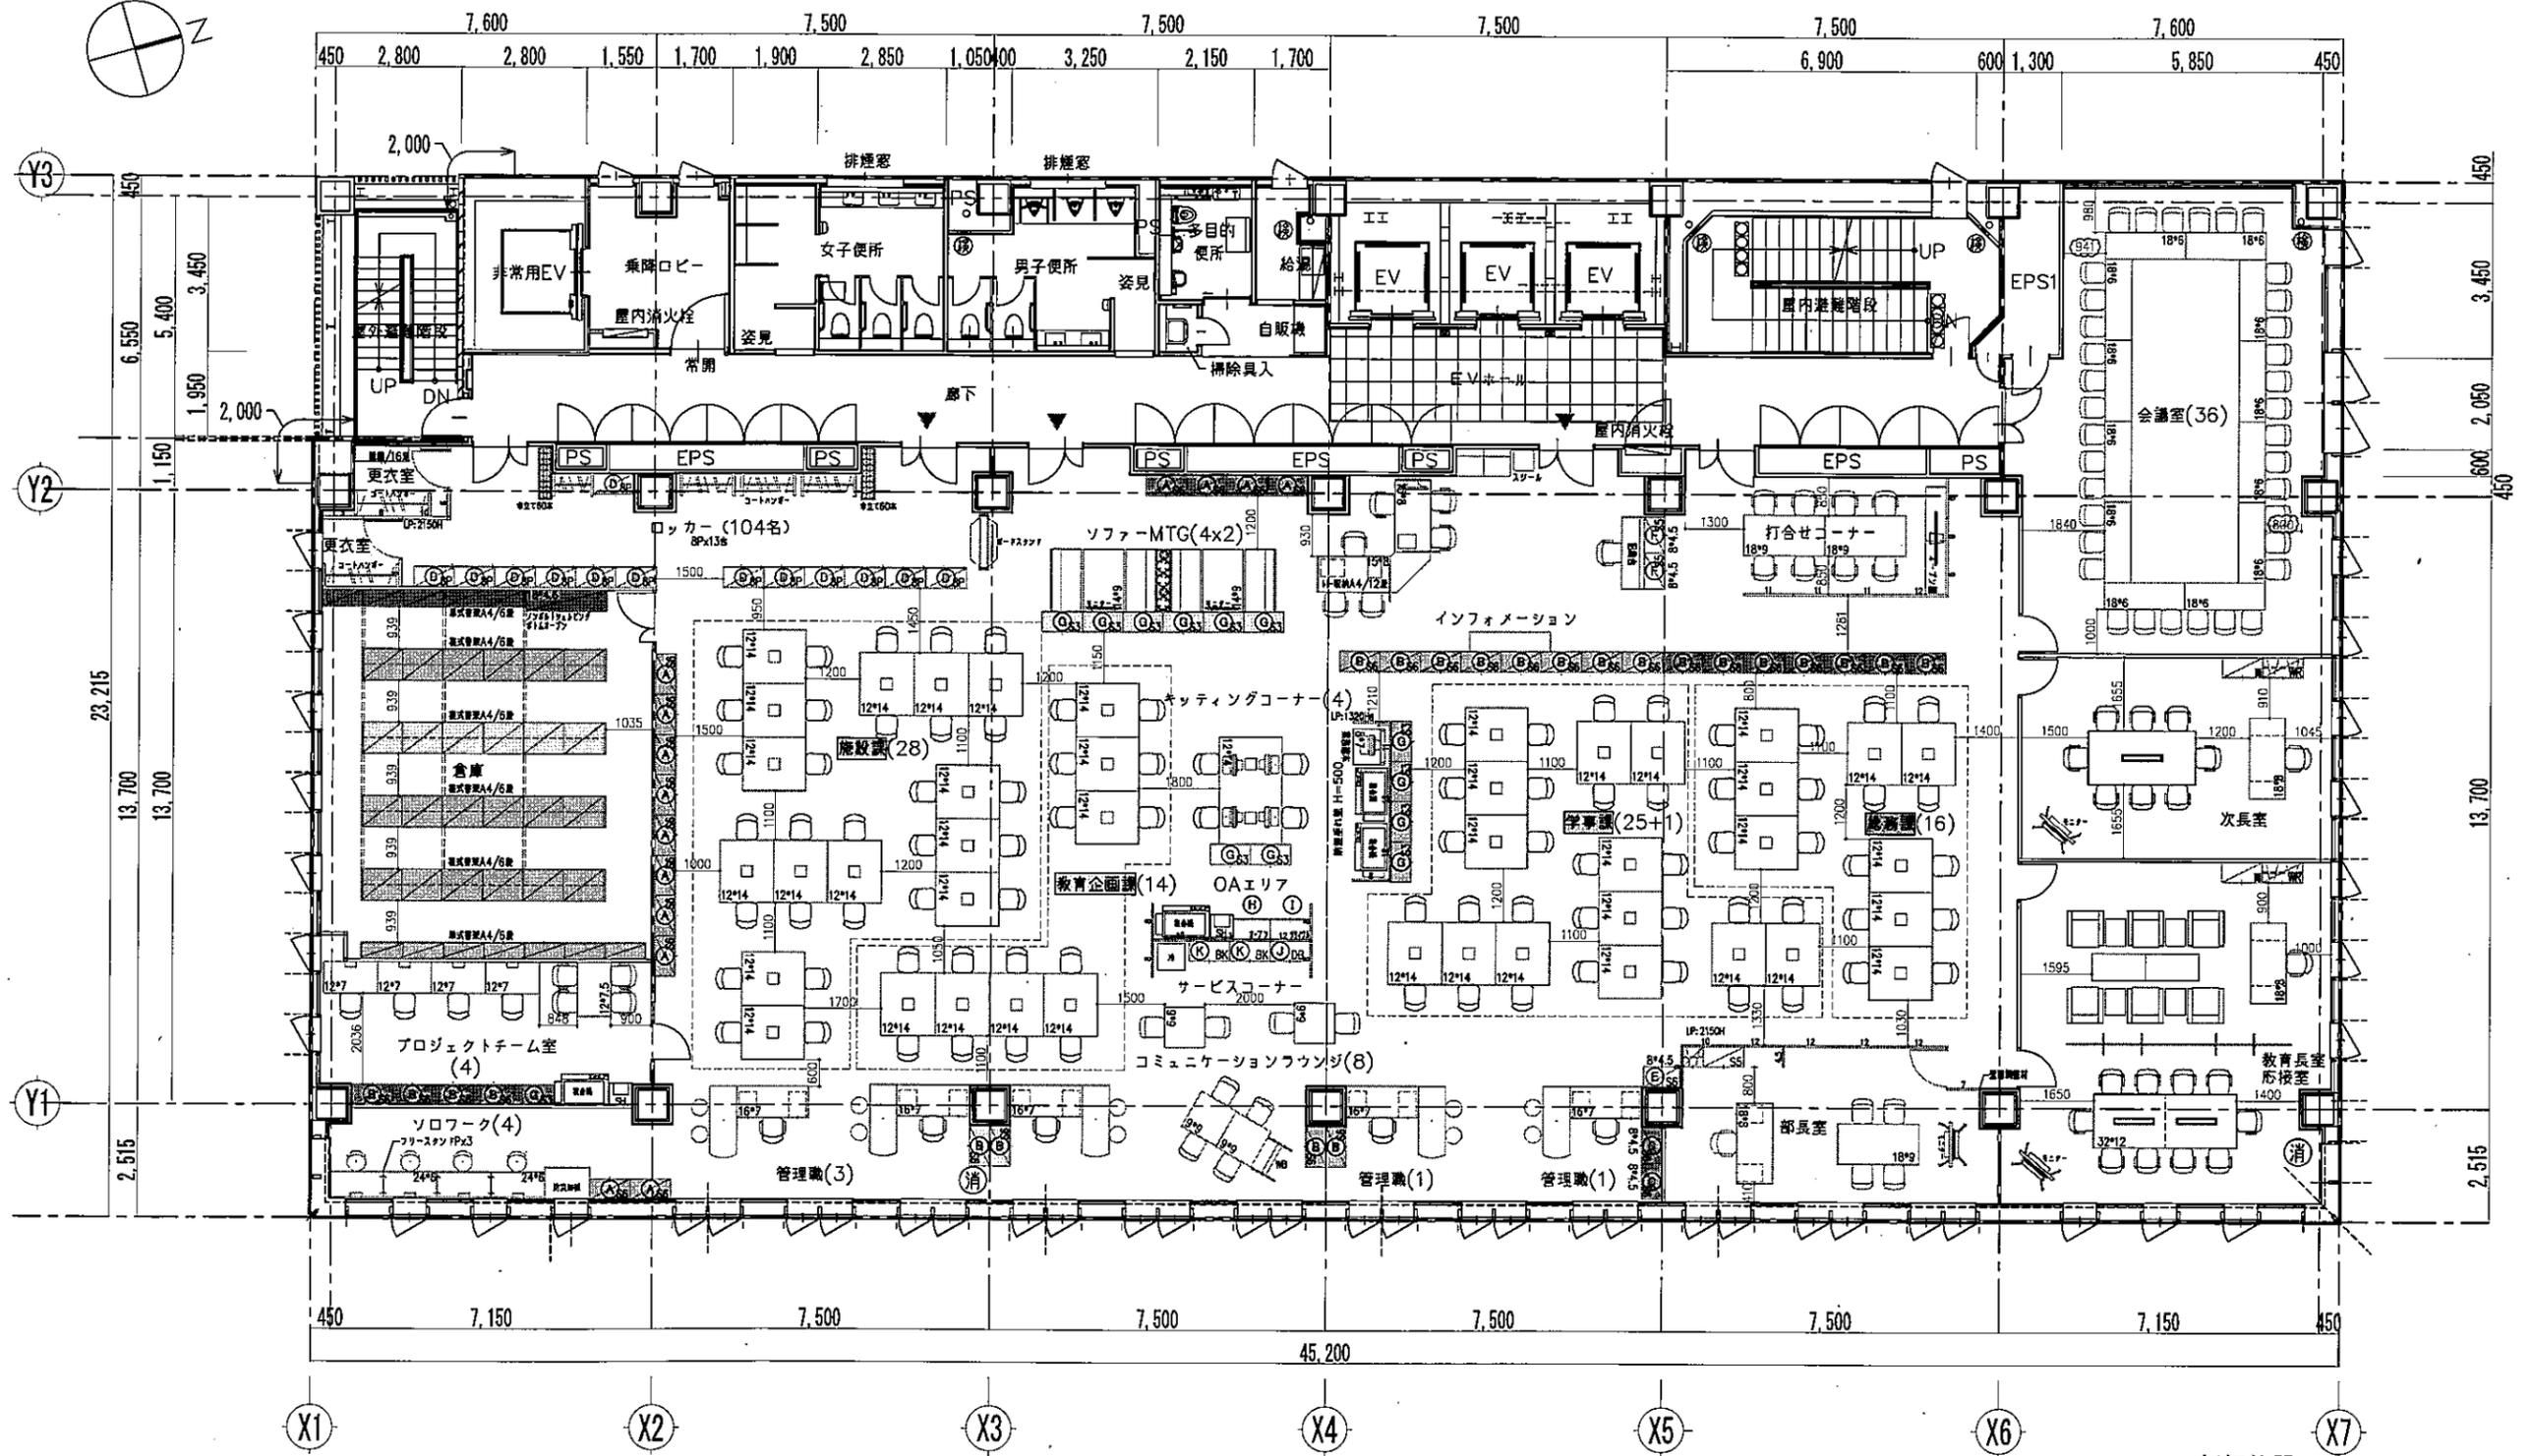


新規什器
 転用什器

受領	検図	設計担当	営業担当	尺度 1/100 <A2> 設計年月日 2025/09/30	顧客名 広島市役所 工事名 広島市役所 北館 移転	図面名 新国薬寺ビルレイアウト図 図面番号 2264590174	4F
----	----	------	------	--------------------------------------	------------------------------	-------------------------------------	----

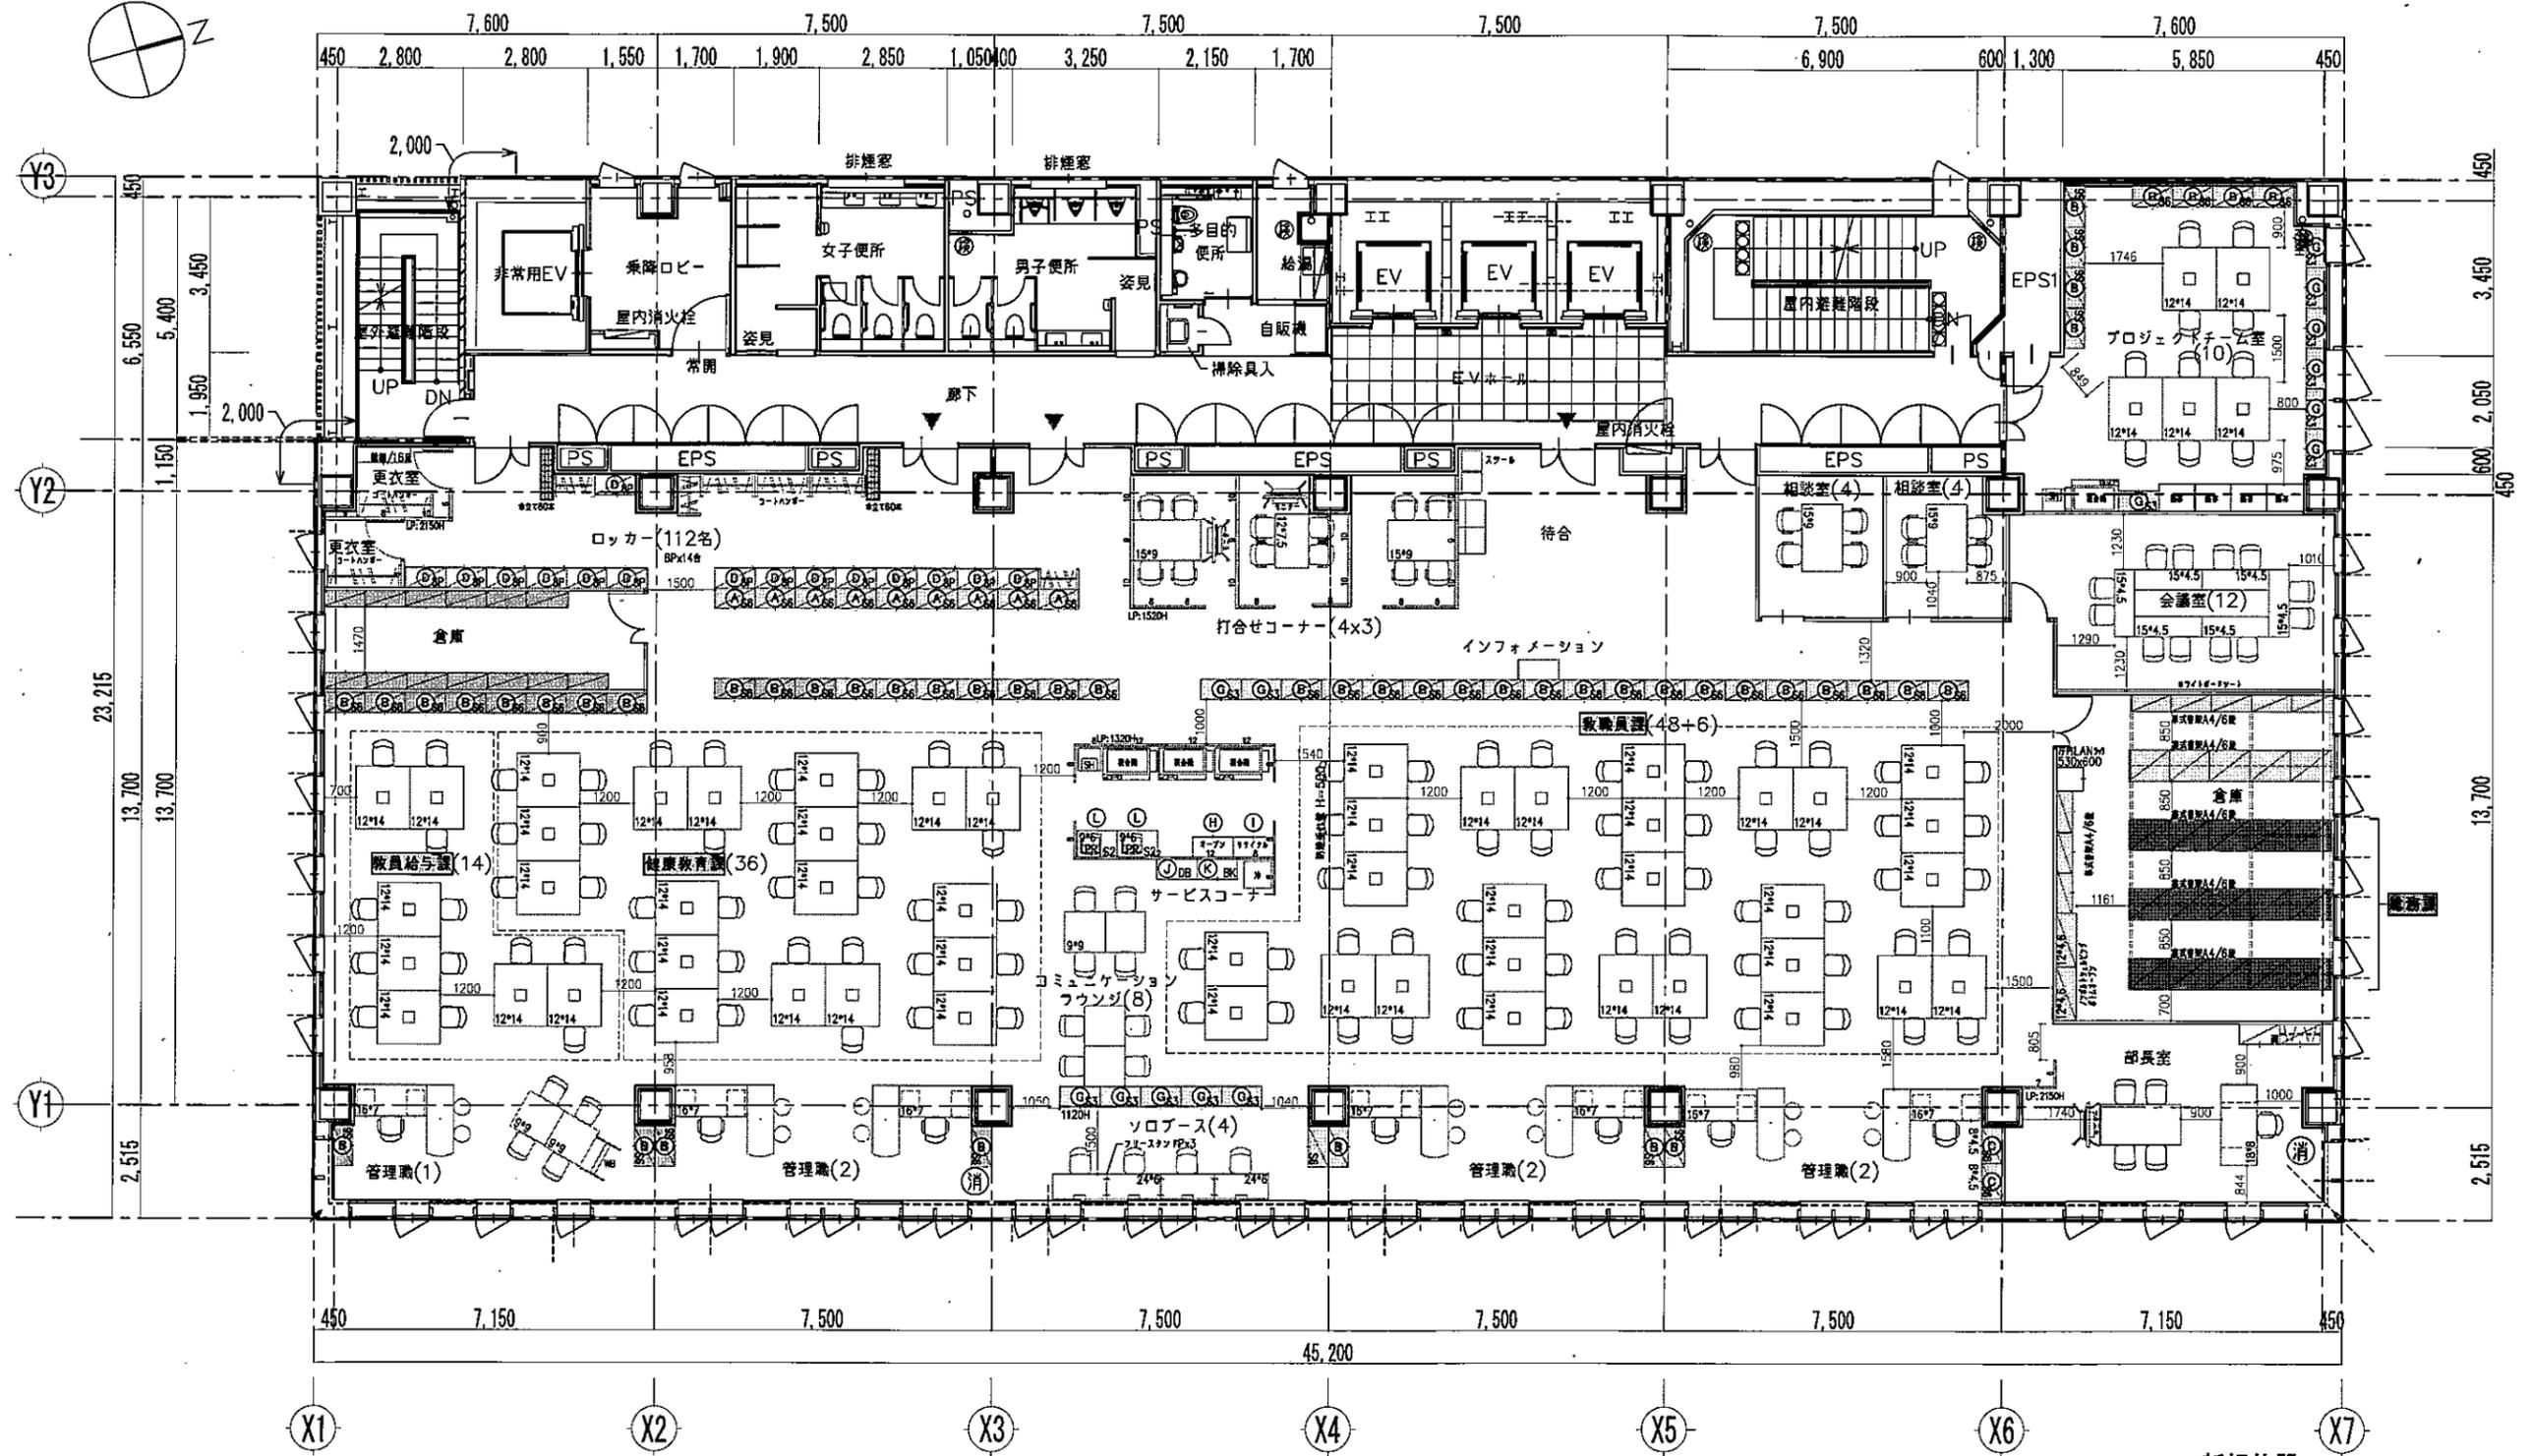

新規什器
 転用什器

受領	検図	設計担当	営業担当	尺度 1/100 (A2)	顧客名 広島市役所	図面名称 新国泰寺ビルレイアウト図	5F
				設計年月日 2025/09/30	工事名 広島市役所 北館 移転	図面番号 2264590174	

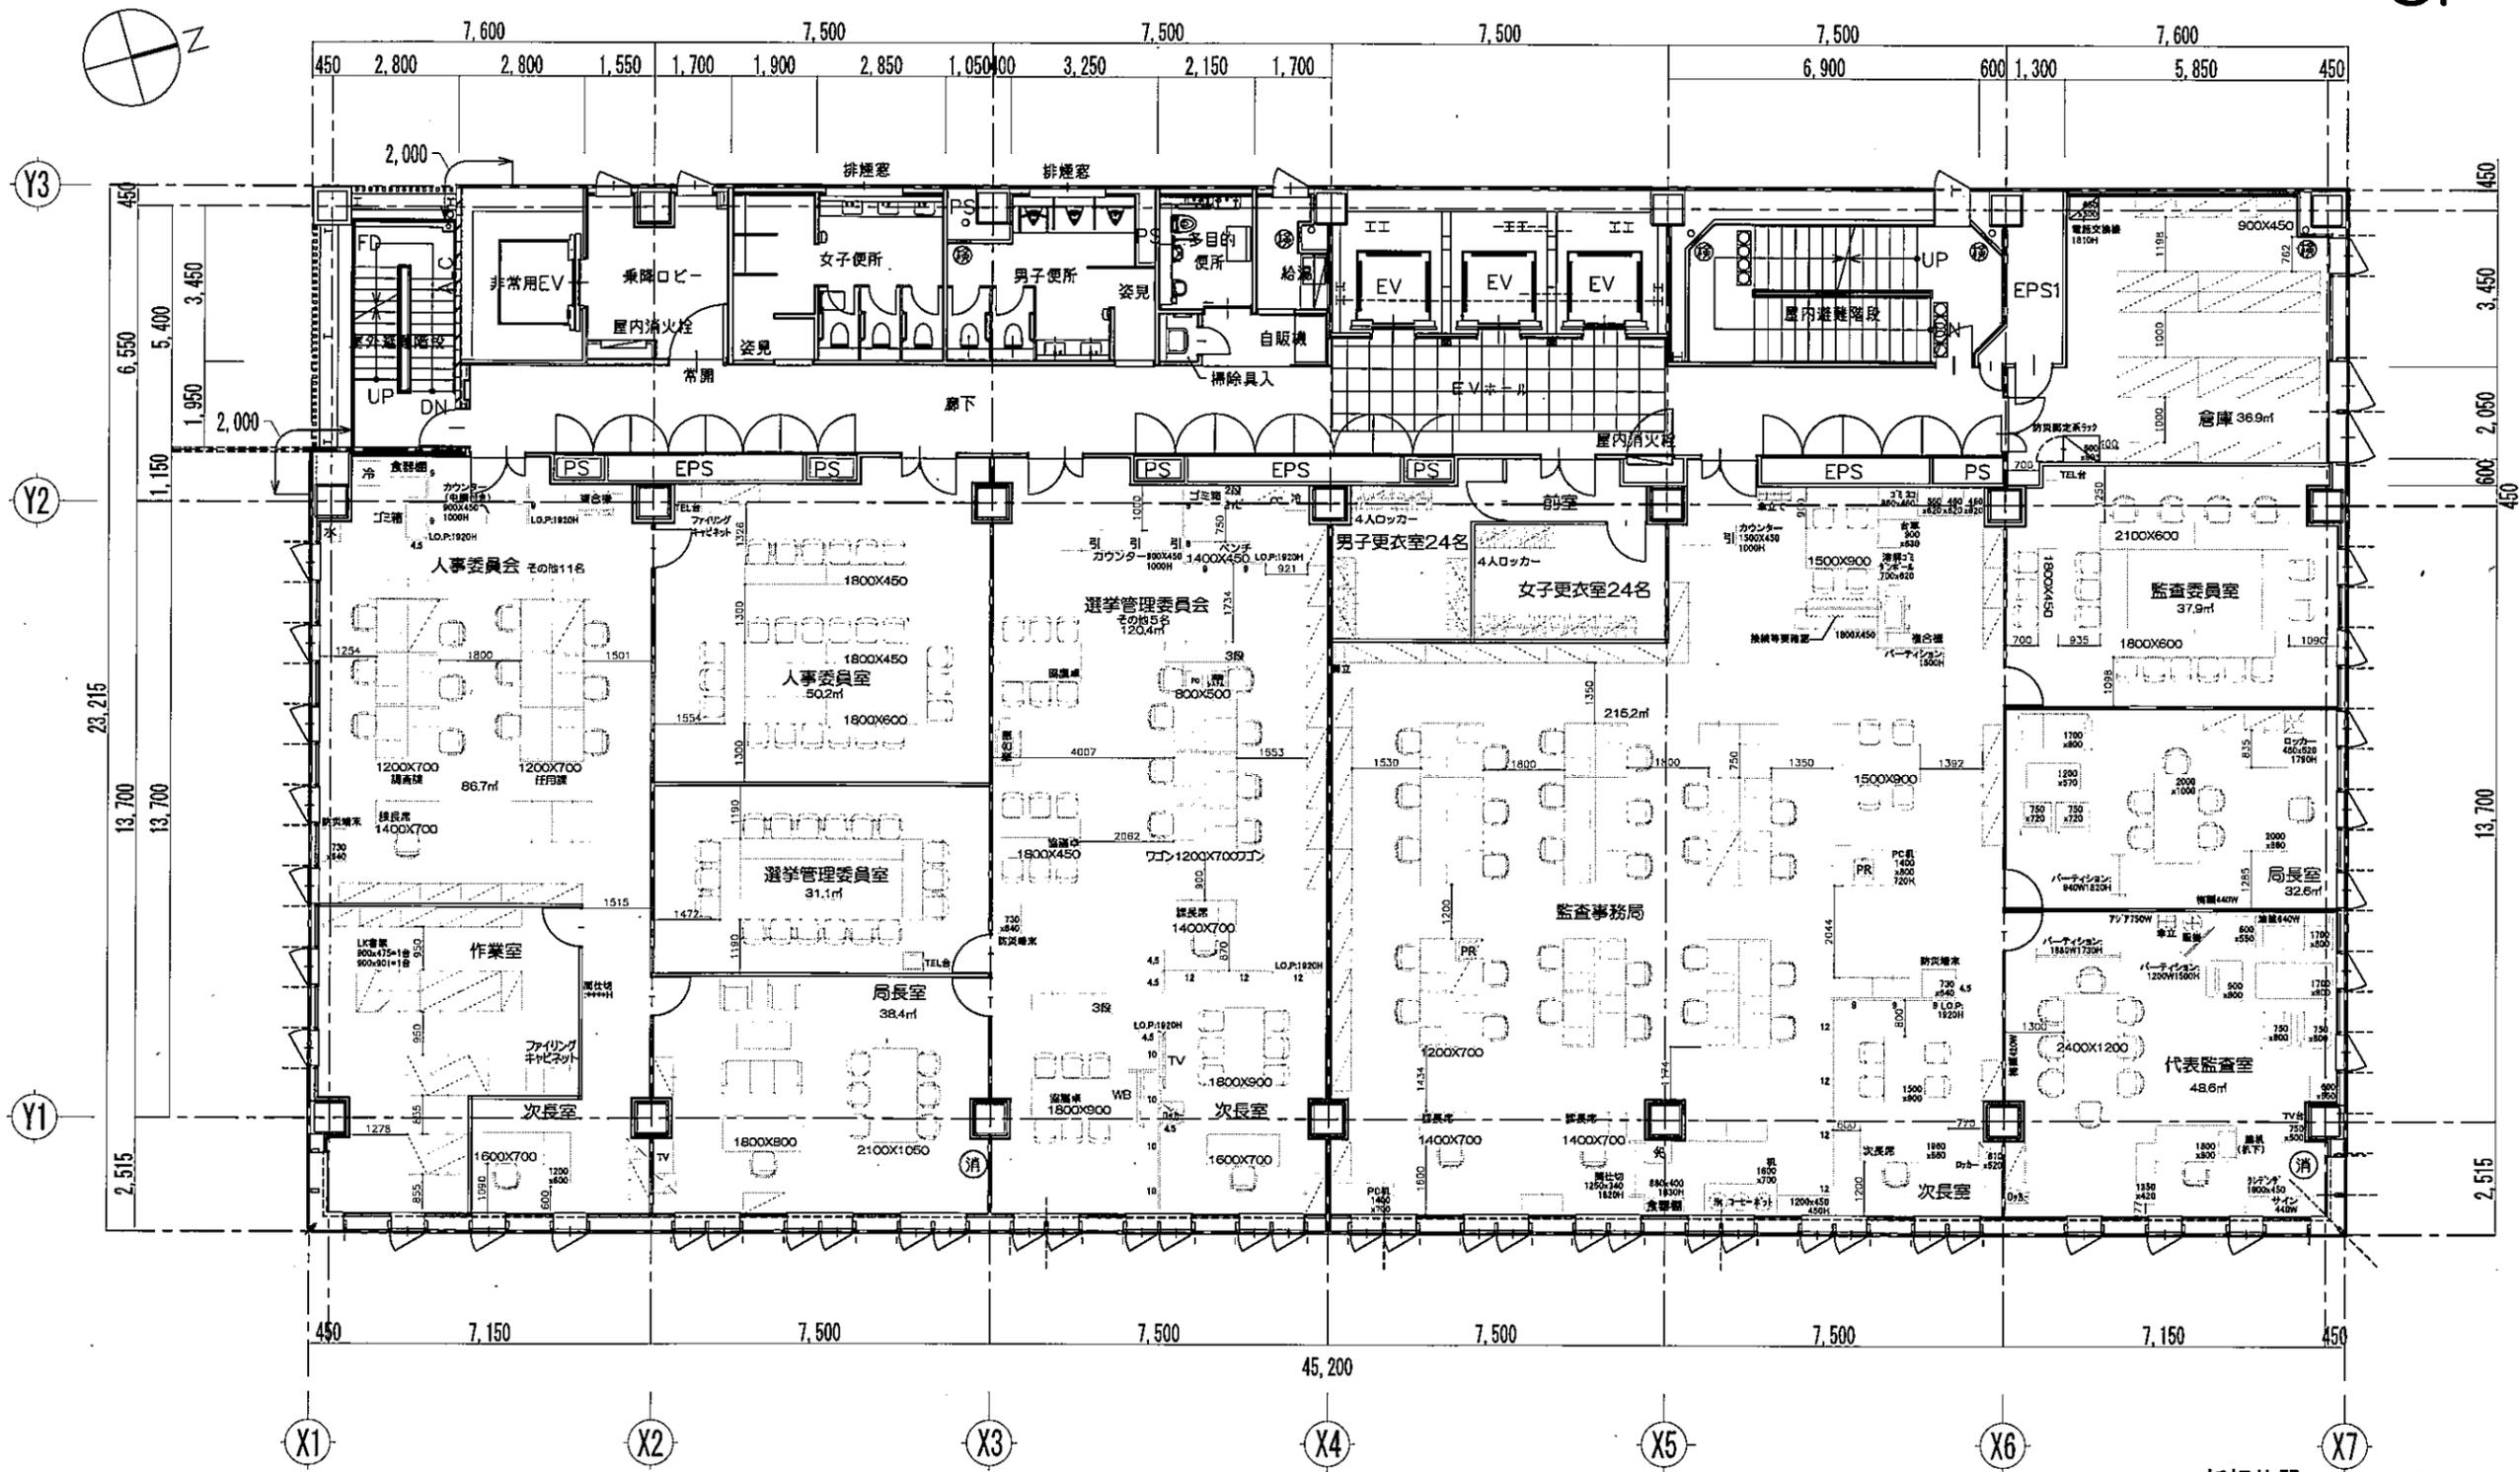

新規什器
 転用什器

受領	換図	設計担当	営業担当	尺度 1/100 (A2)	顧客名 広島市役所	図面名称 レイアウト図	6F
				設計年月日 2025/09/25	工事名 新国泰寺ビル 移転計画	図面番号 2264590174	