



位置図

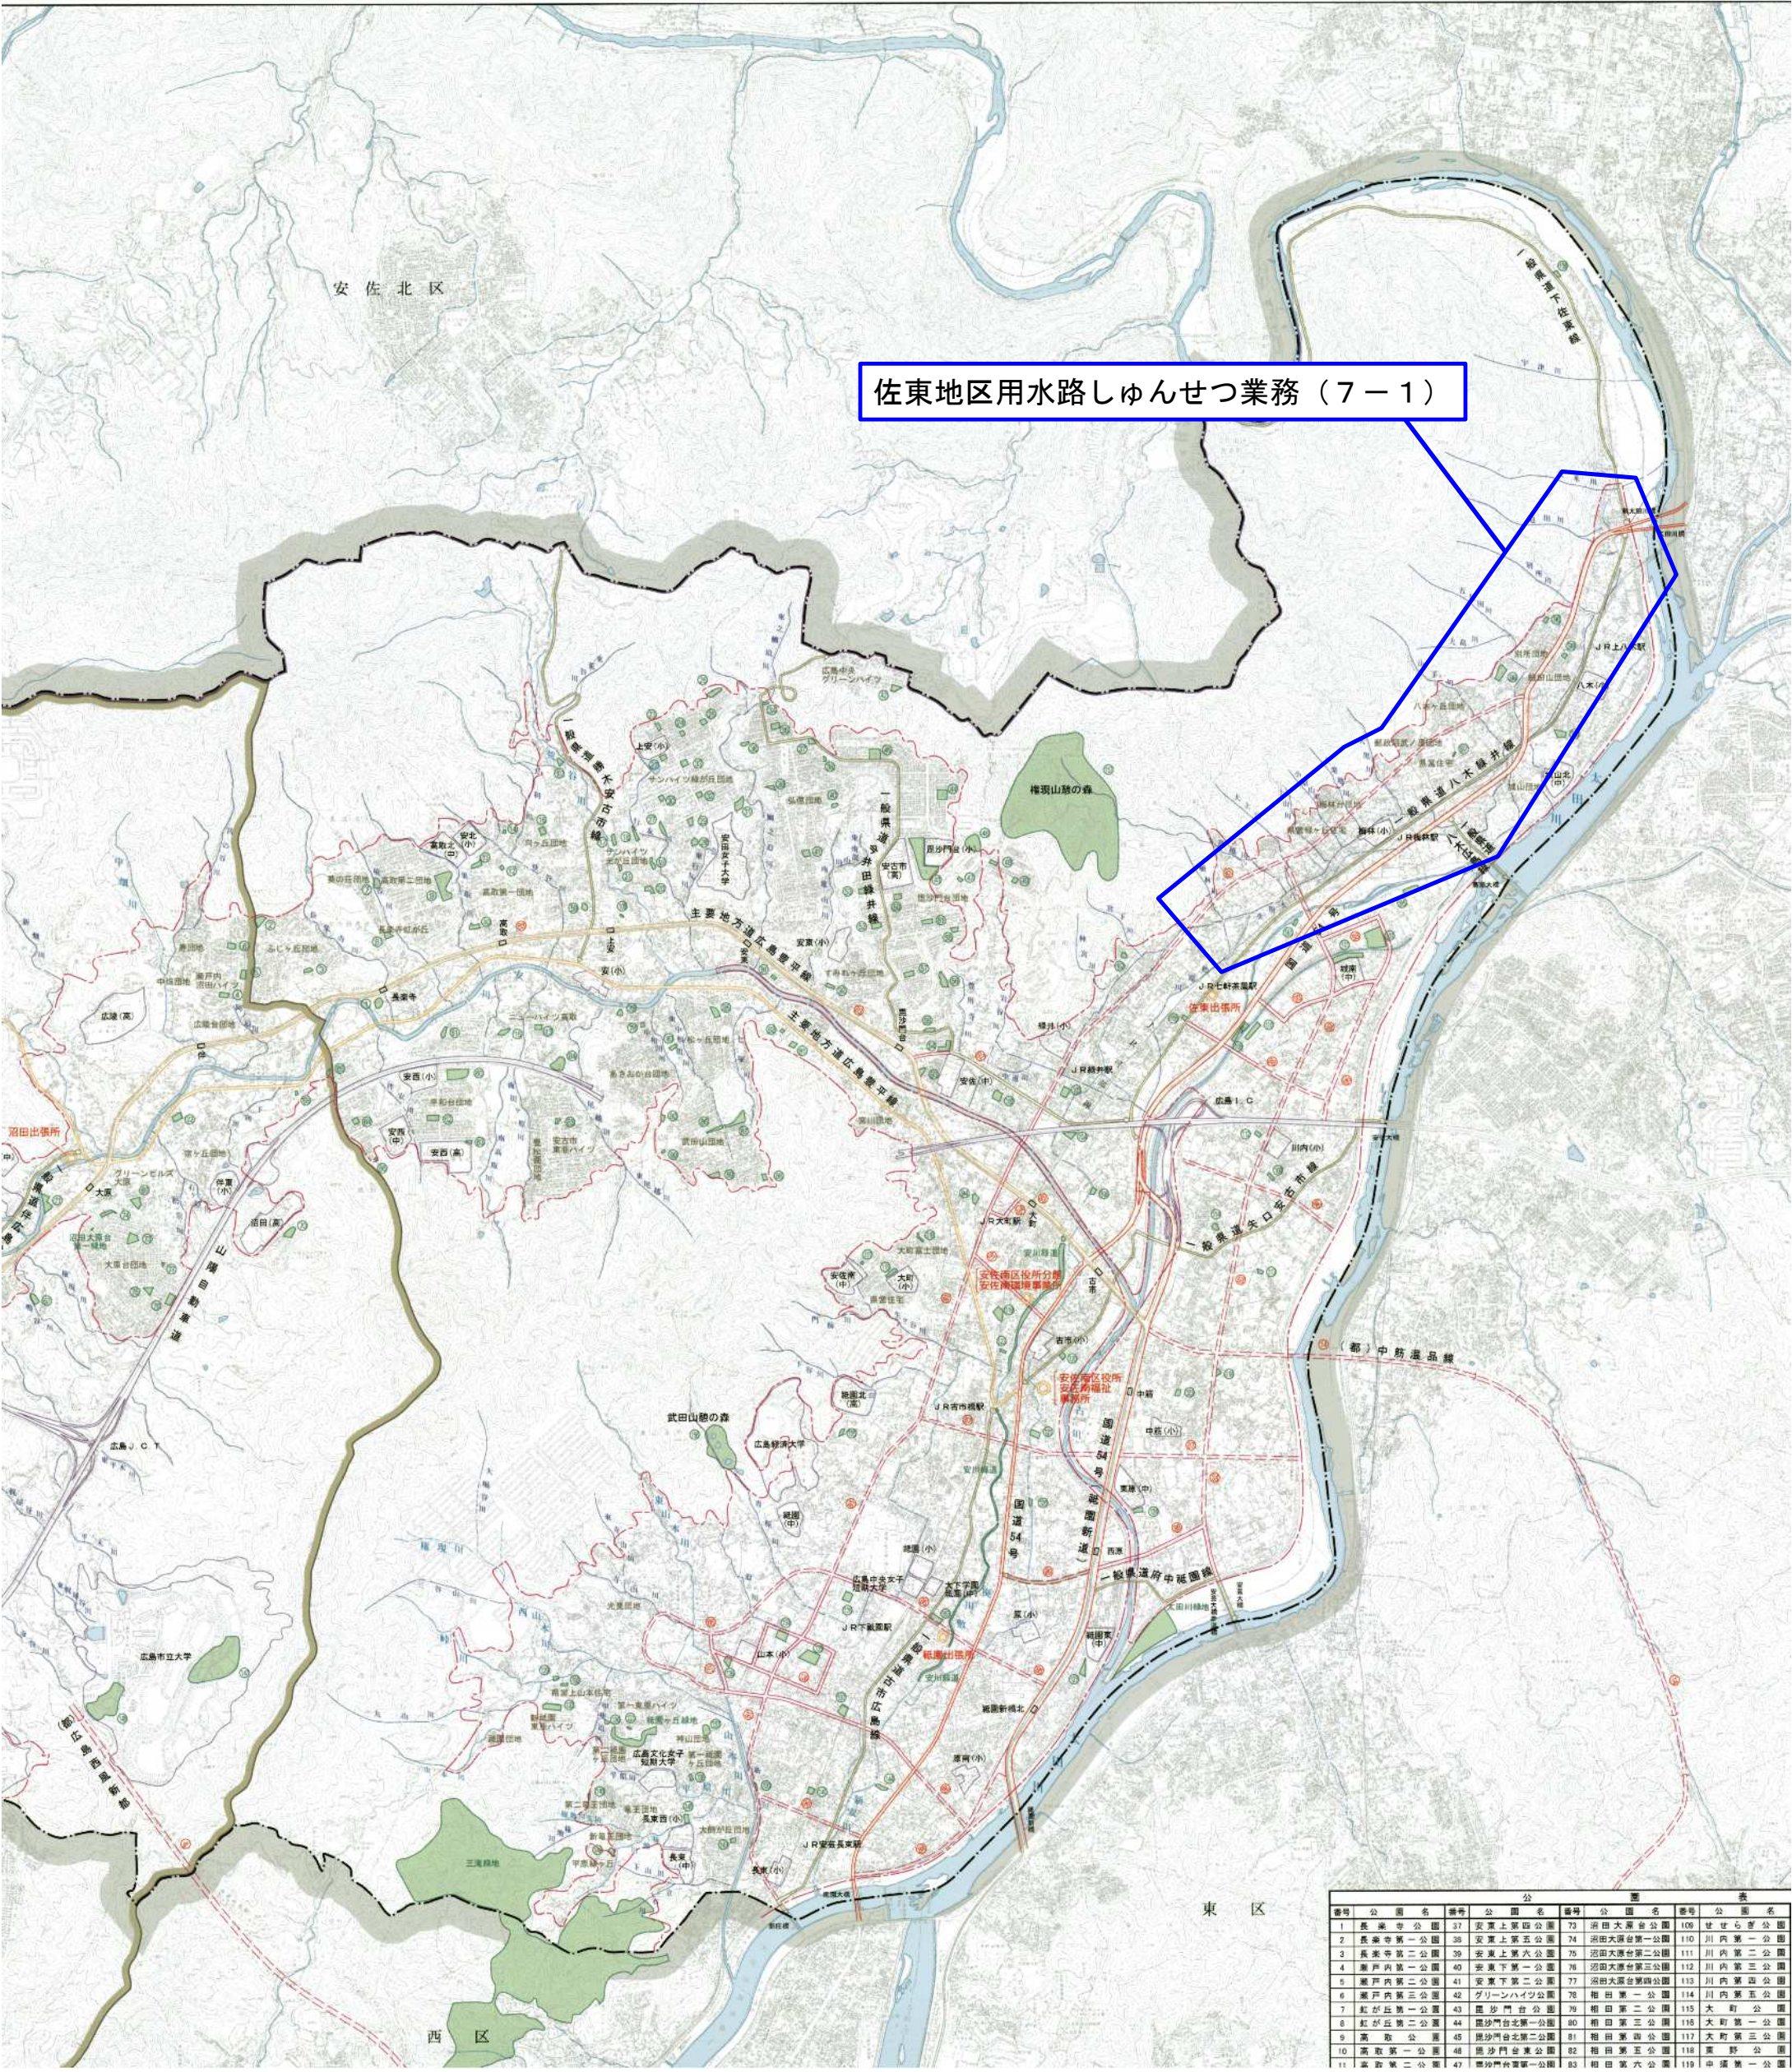

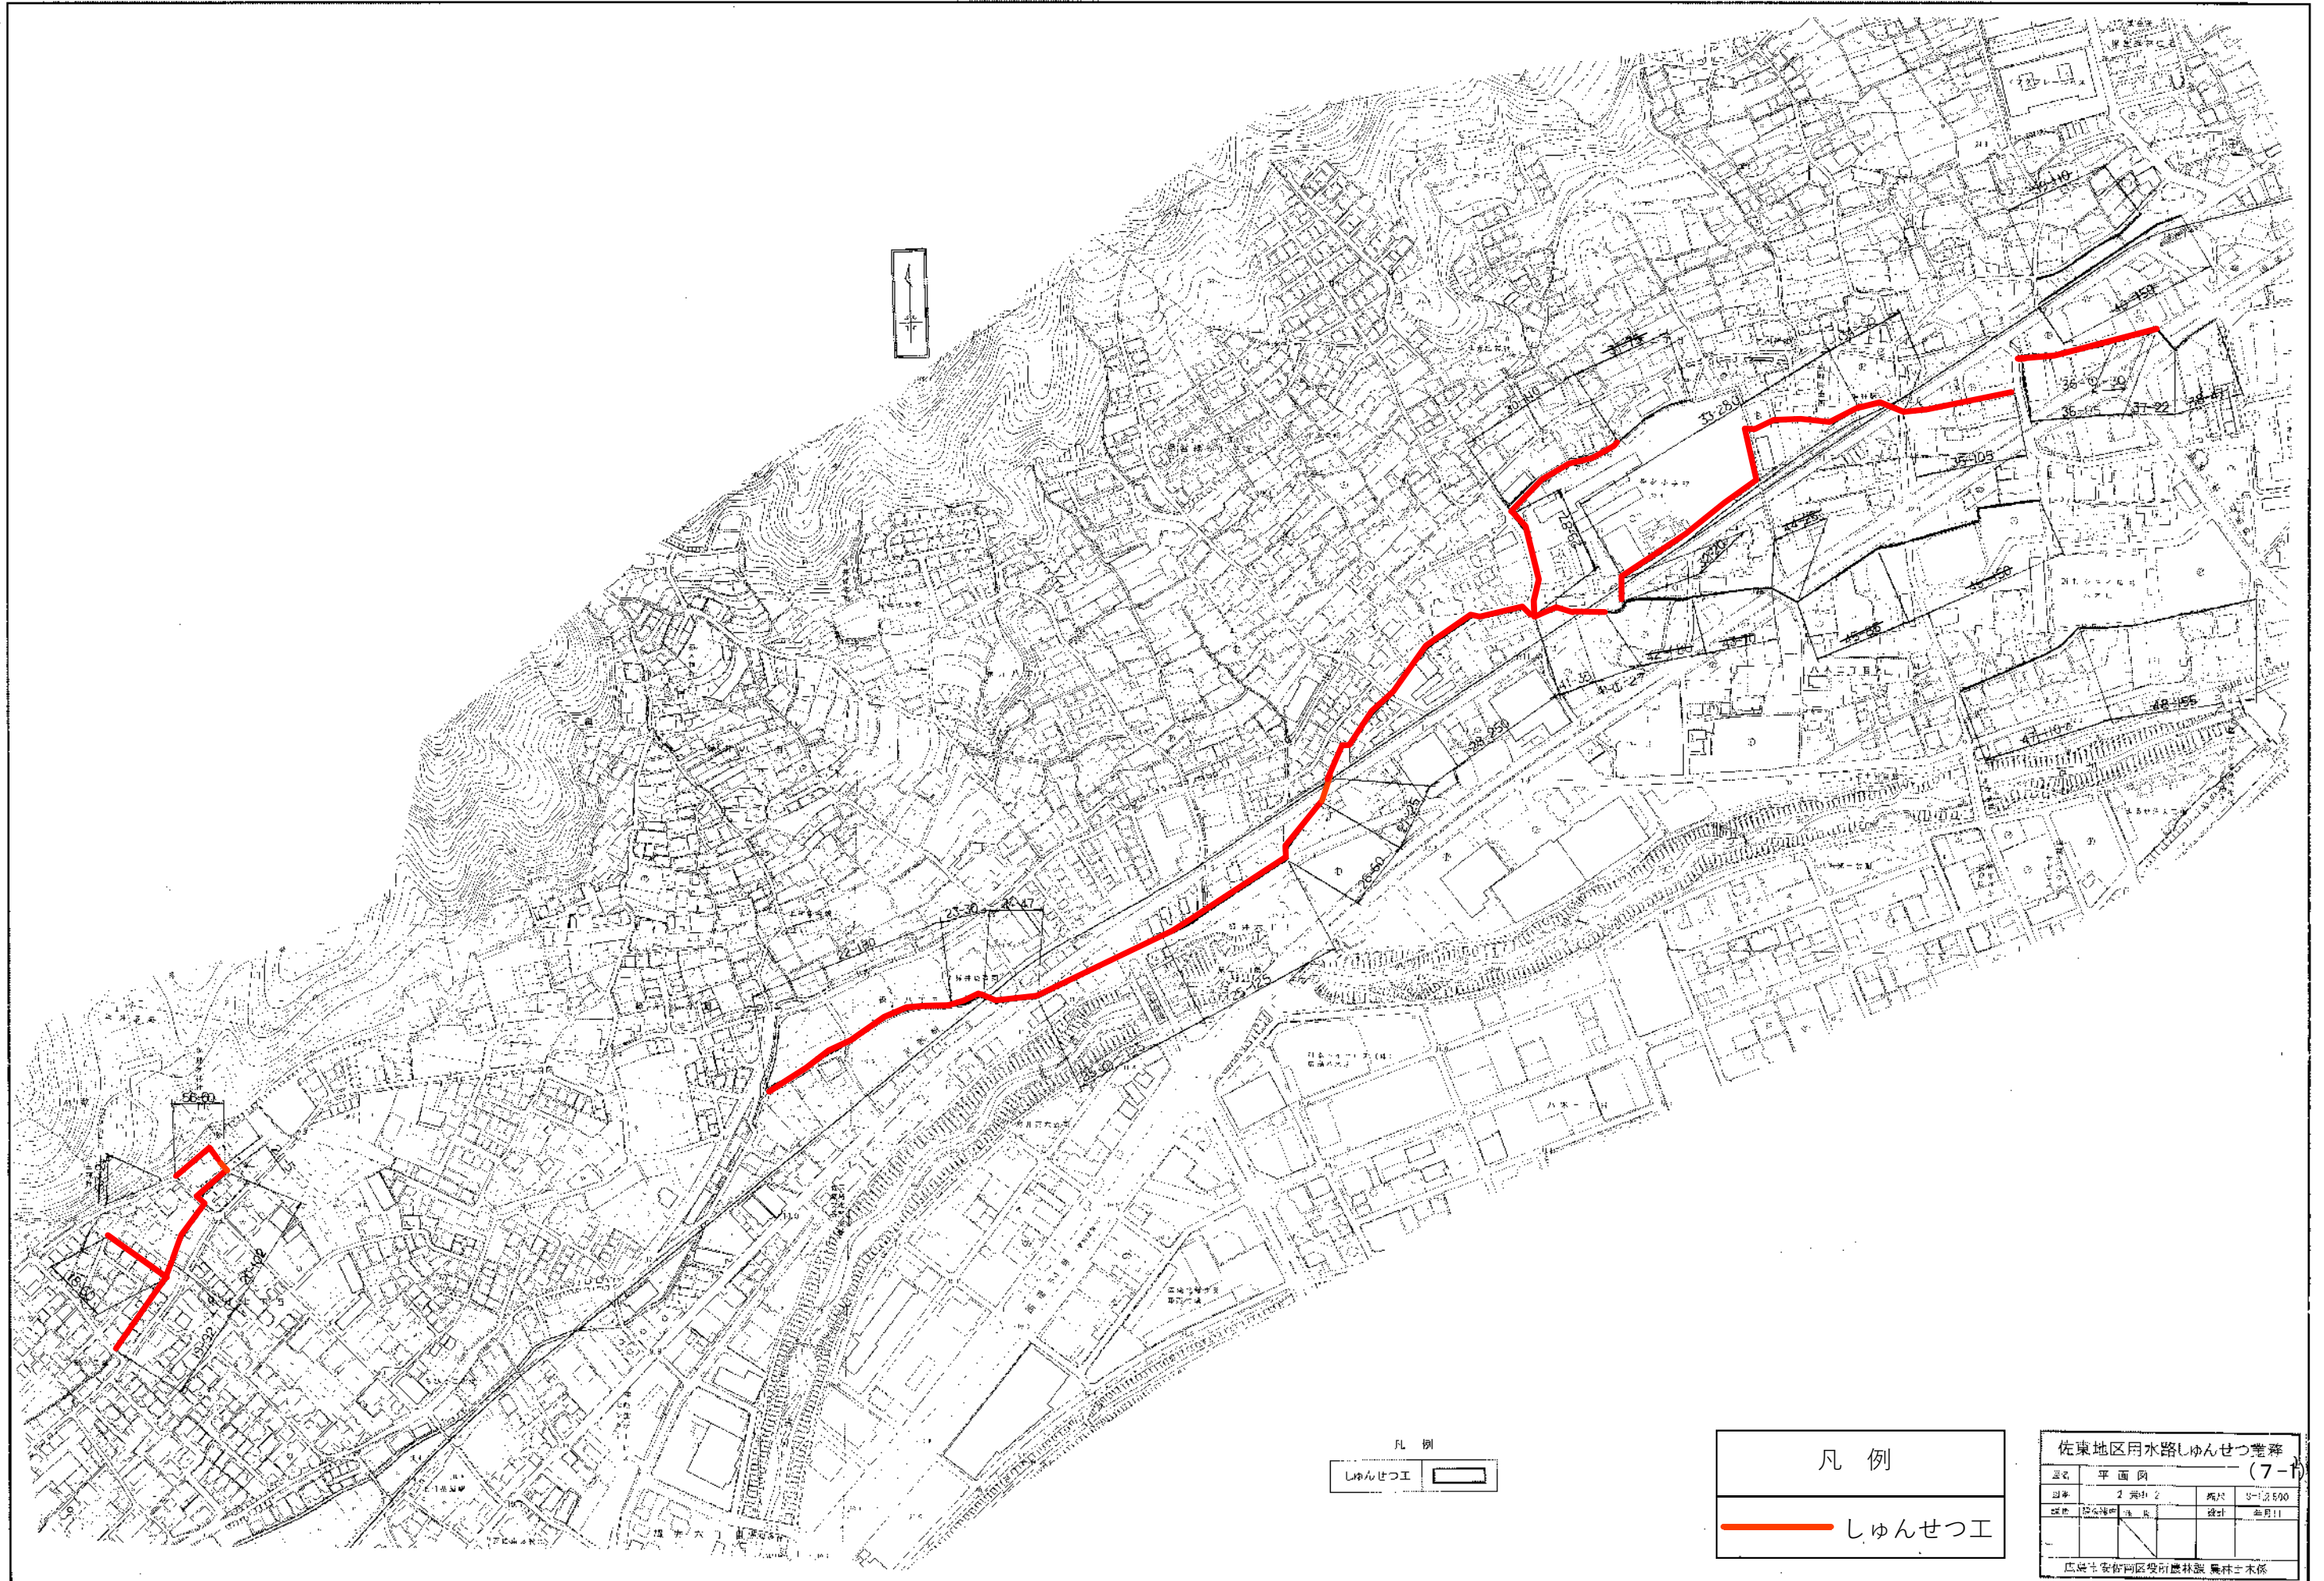

凡 例
しゅんせつ工

凡 例
しゅんせつ工

佐東地区用水路しゅんせつ工事 (7-1)			
図名	平面図	図尺	3-1/2 500
出典	2 関係 2	設計	年月日
作成	図面作成	校核	
広島市安芸区役所農林課 農林土木係			