



位置図

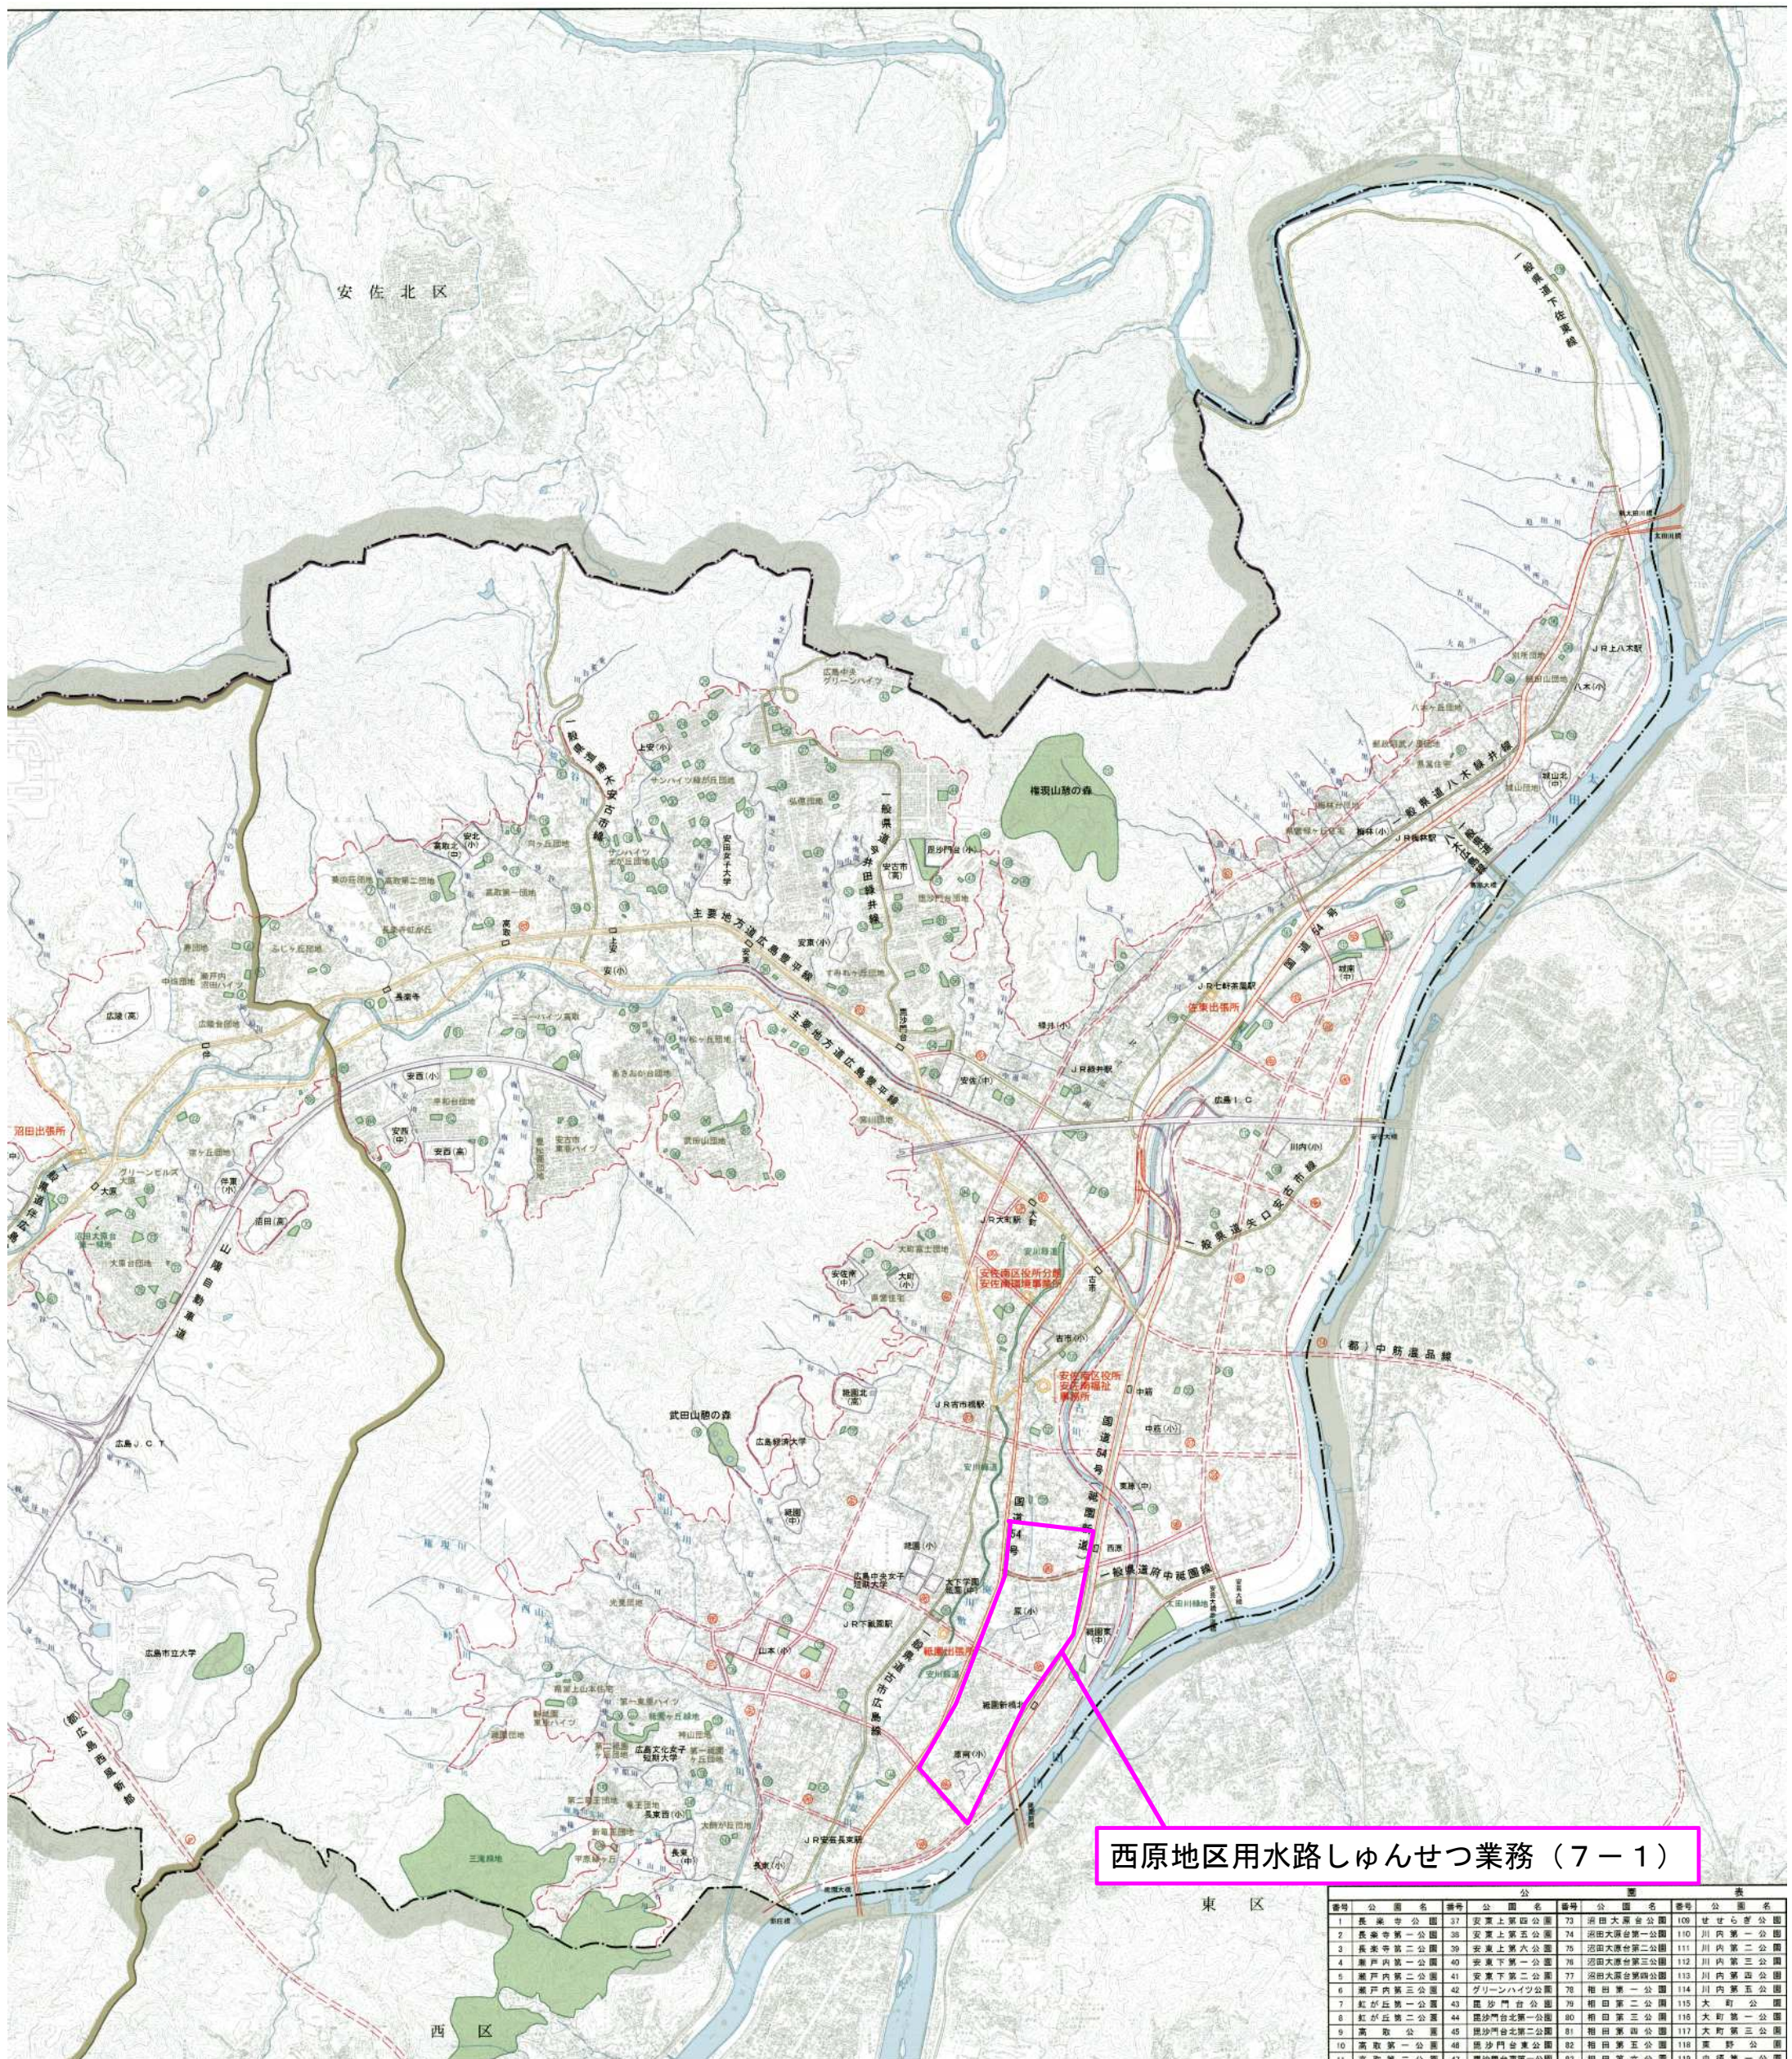

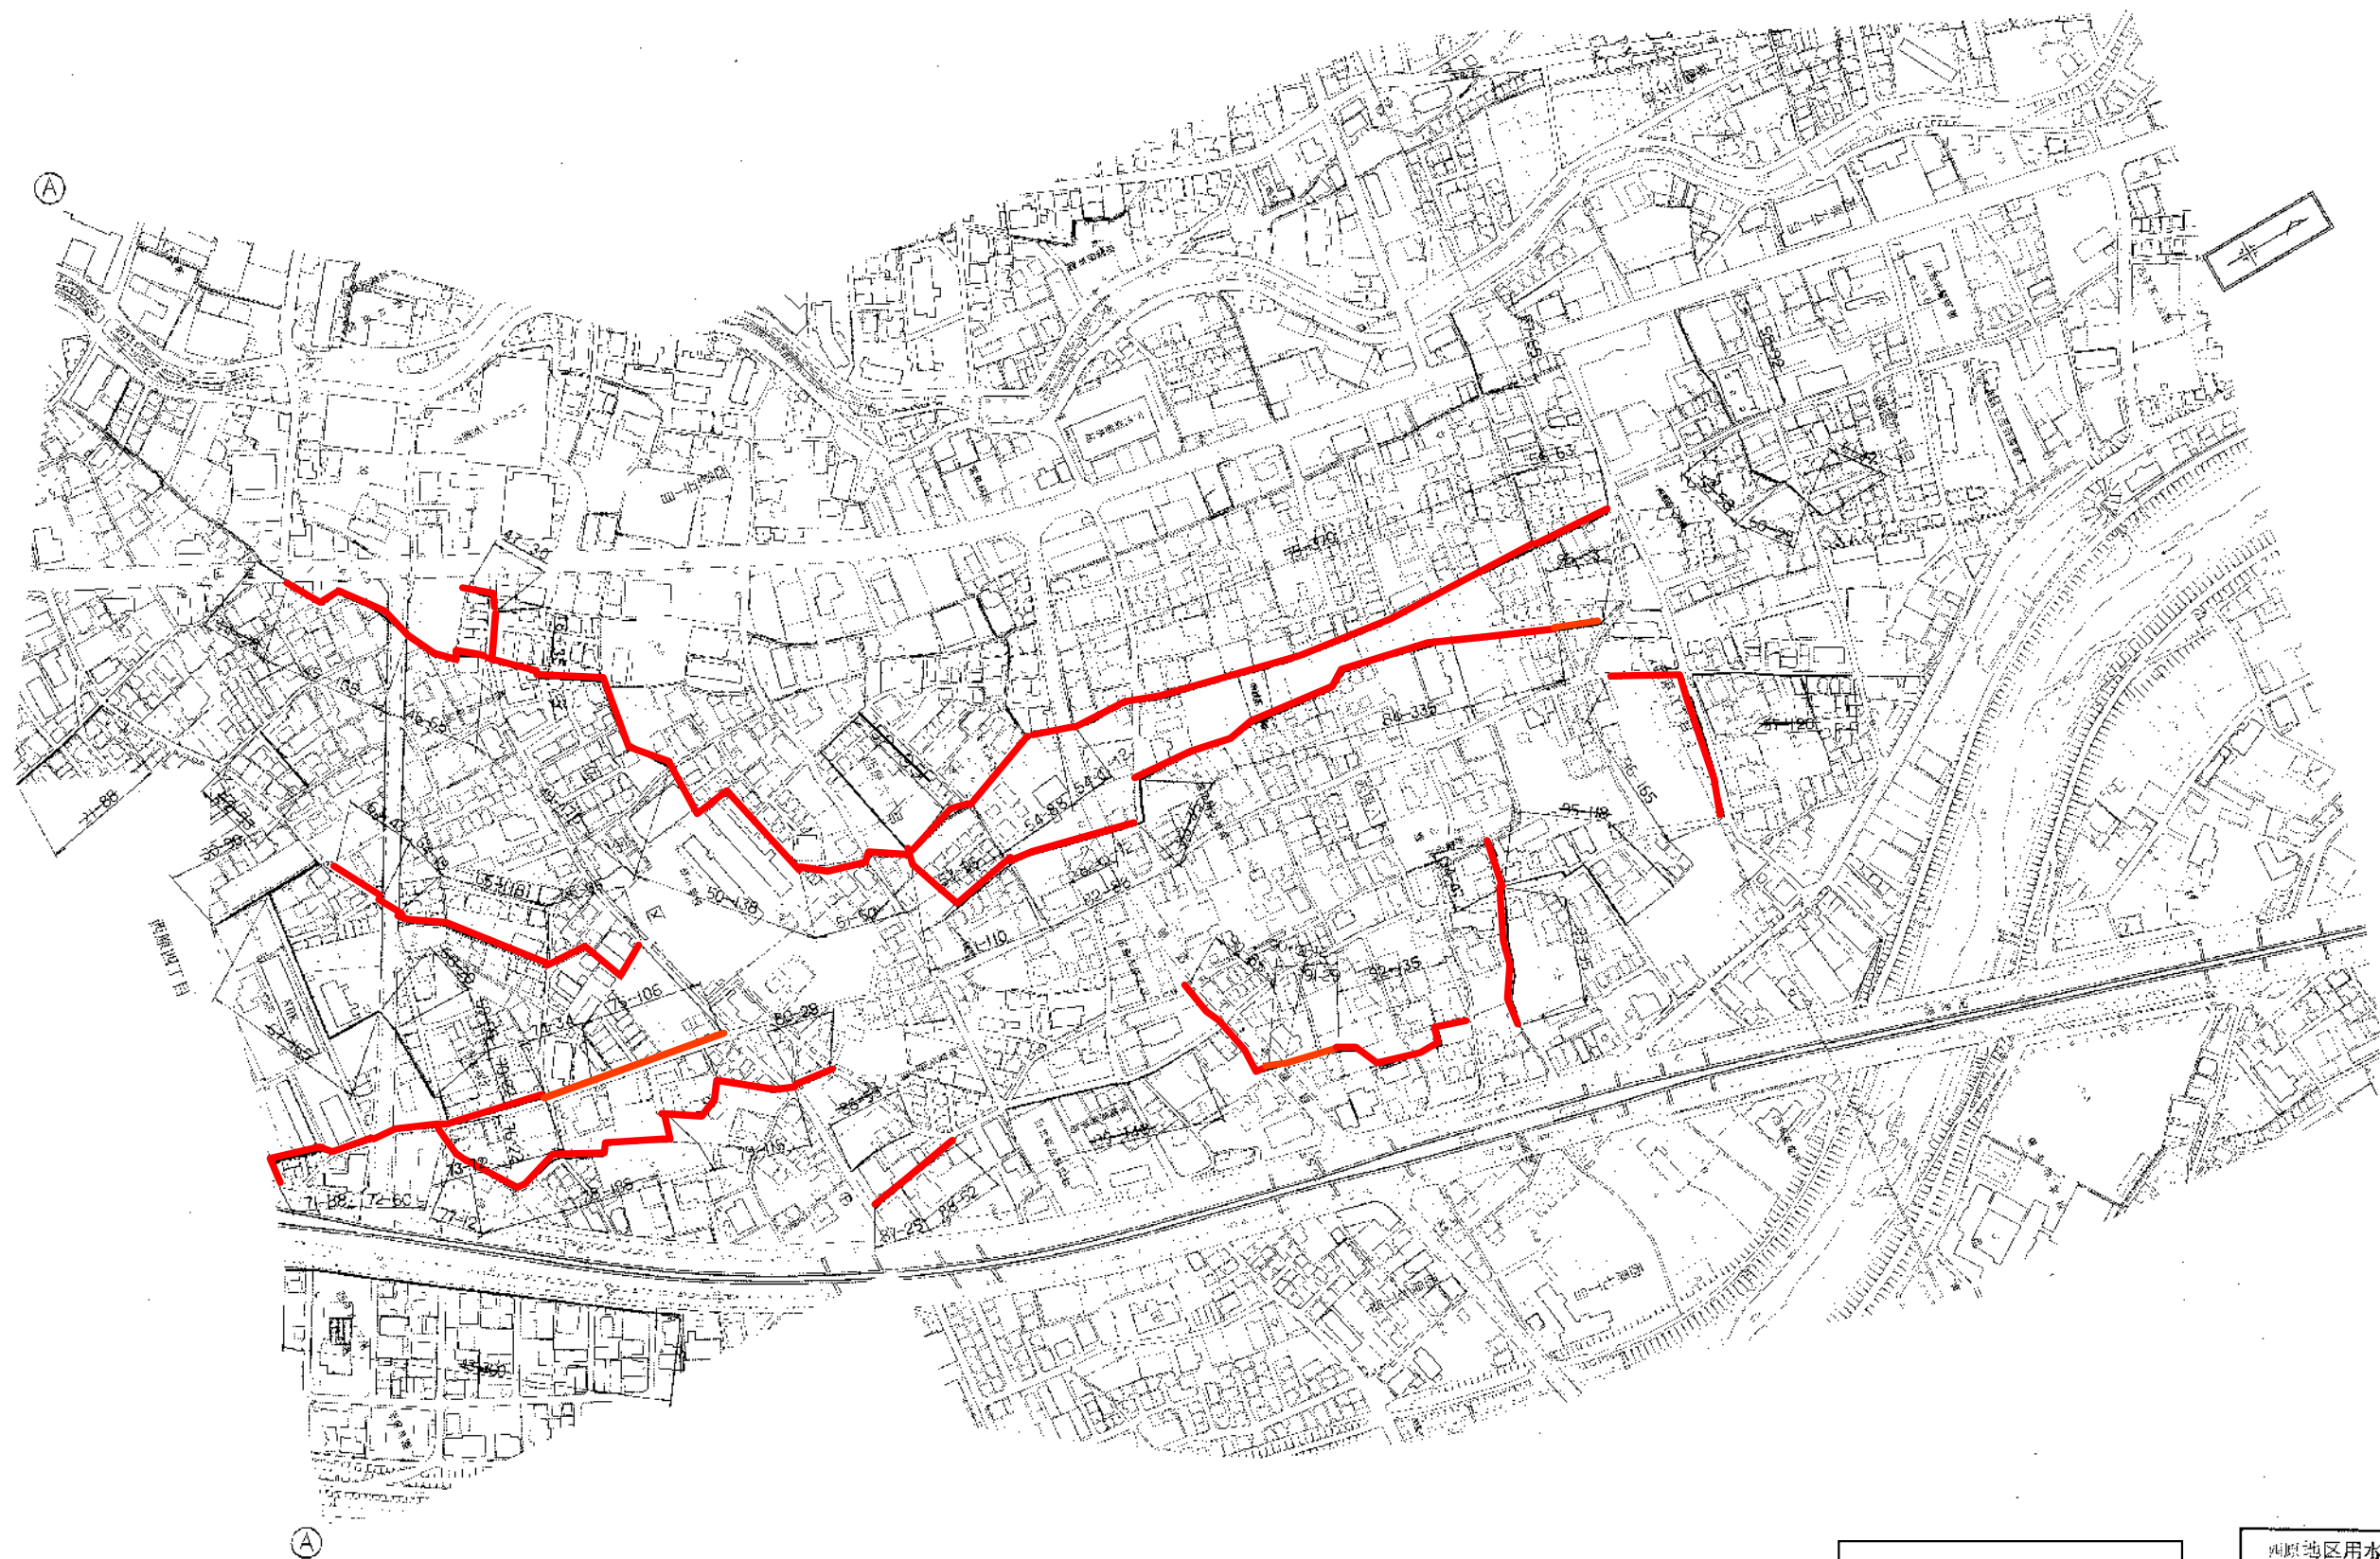

凡 例			
— しゅんせつ工			

河原地区用水路しゅんせつ工事 (7-13)				
図名	平 面 図		上巻	
図例	2 番中 2	縮尺	S=1:2500	
図例	式原地区 第 5	縮尺	平 面 図	
広島市安佐南区役所森林課 農林土木係				