



位置図

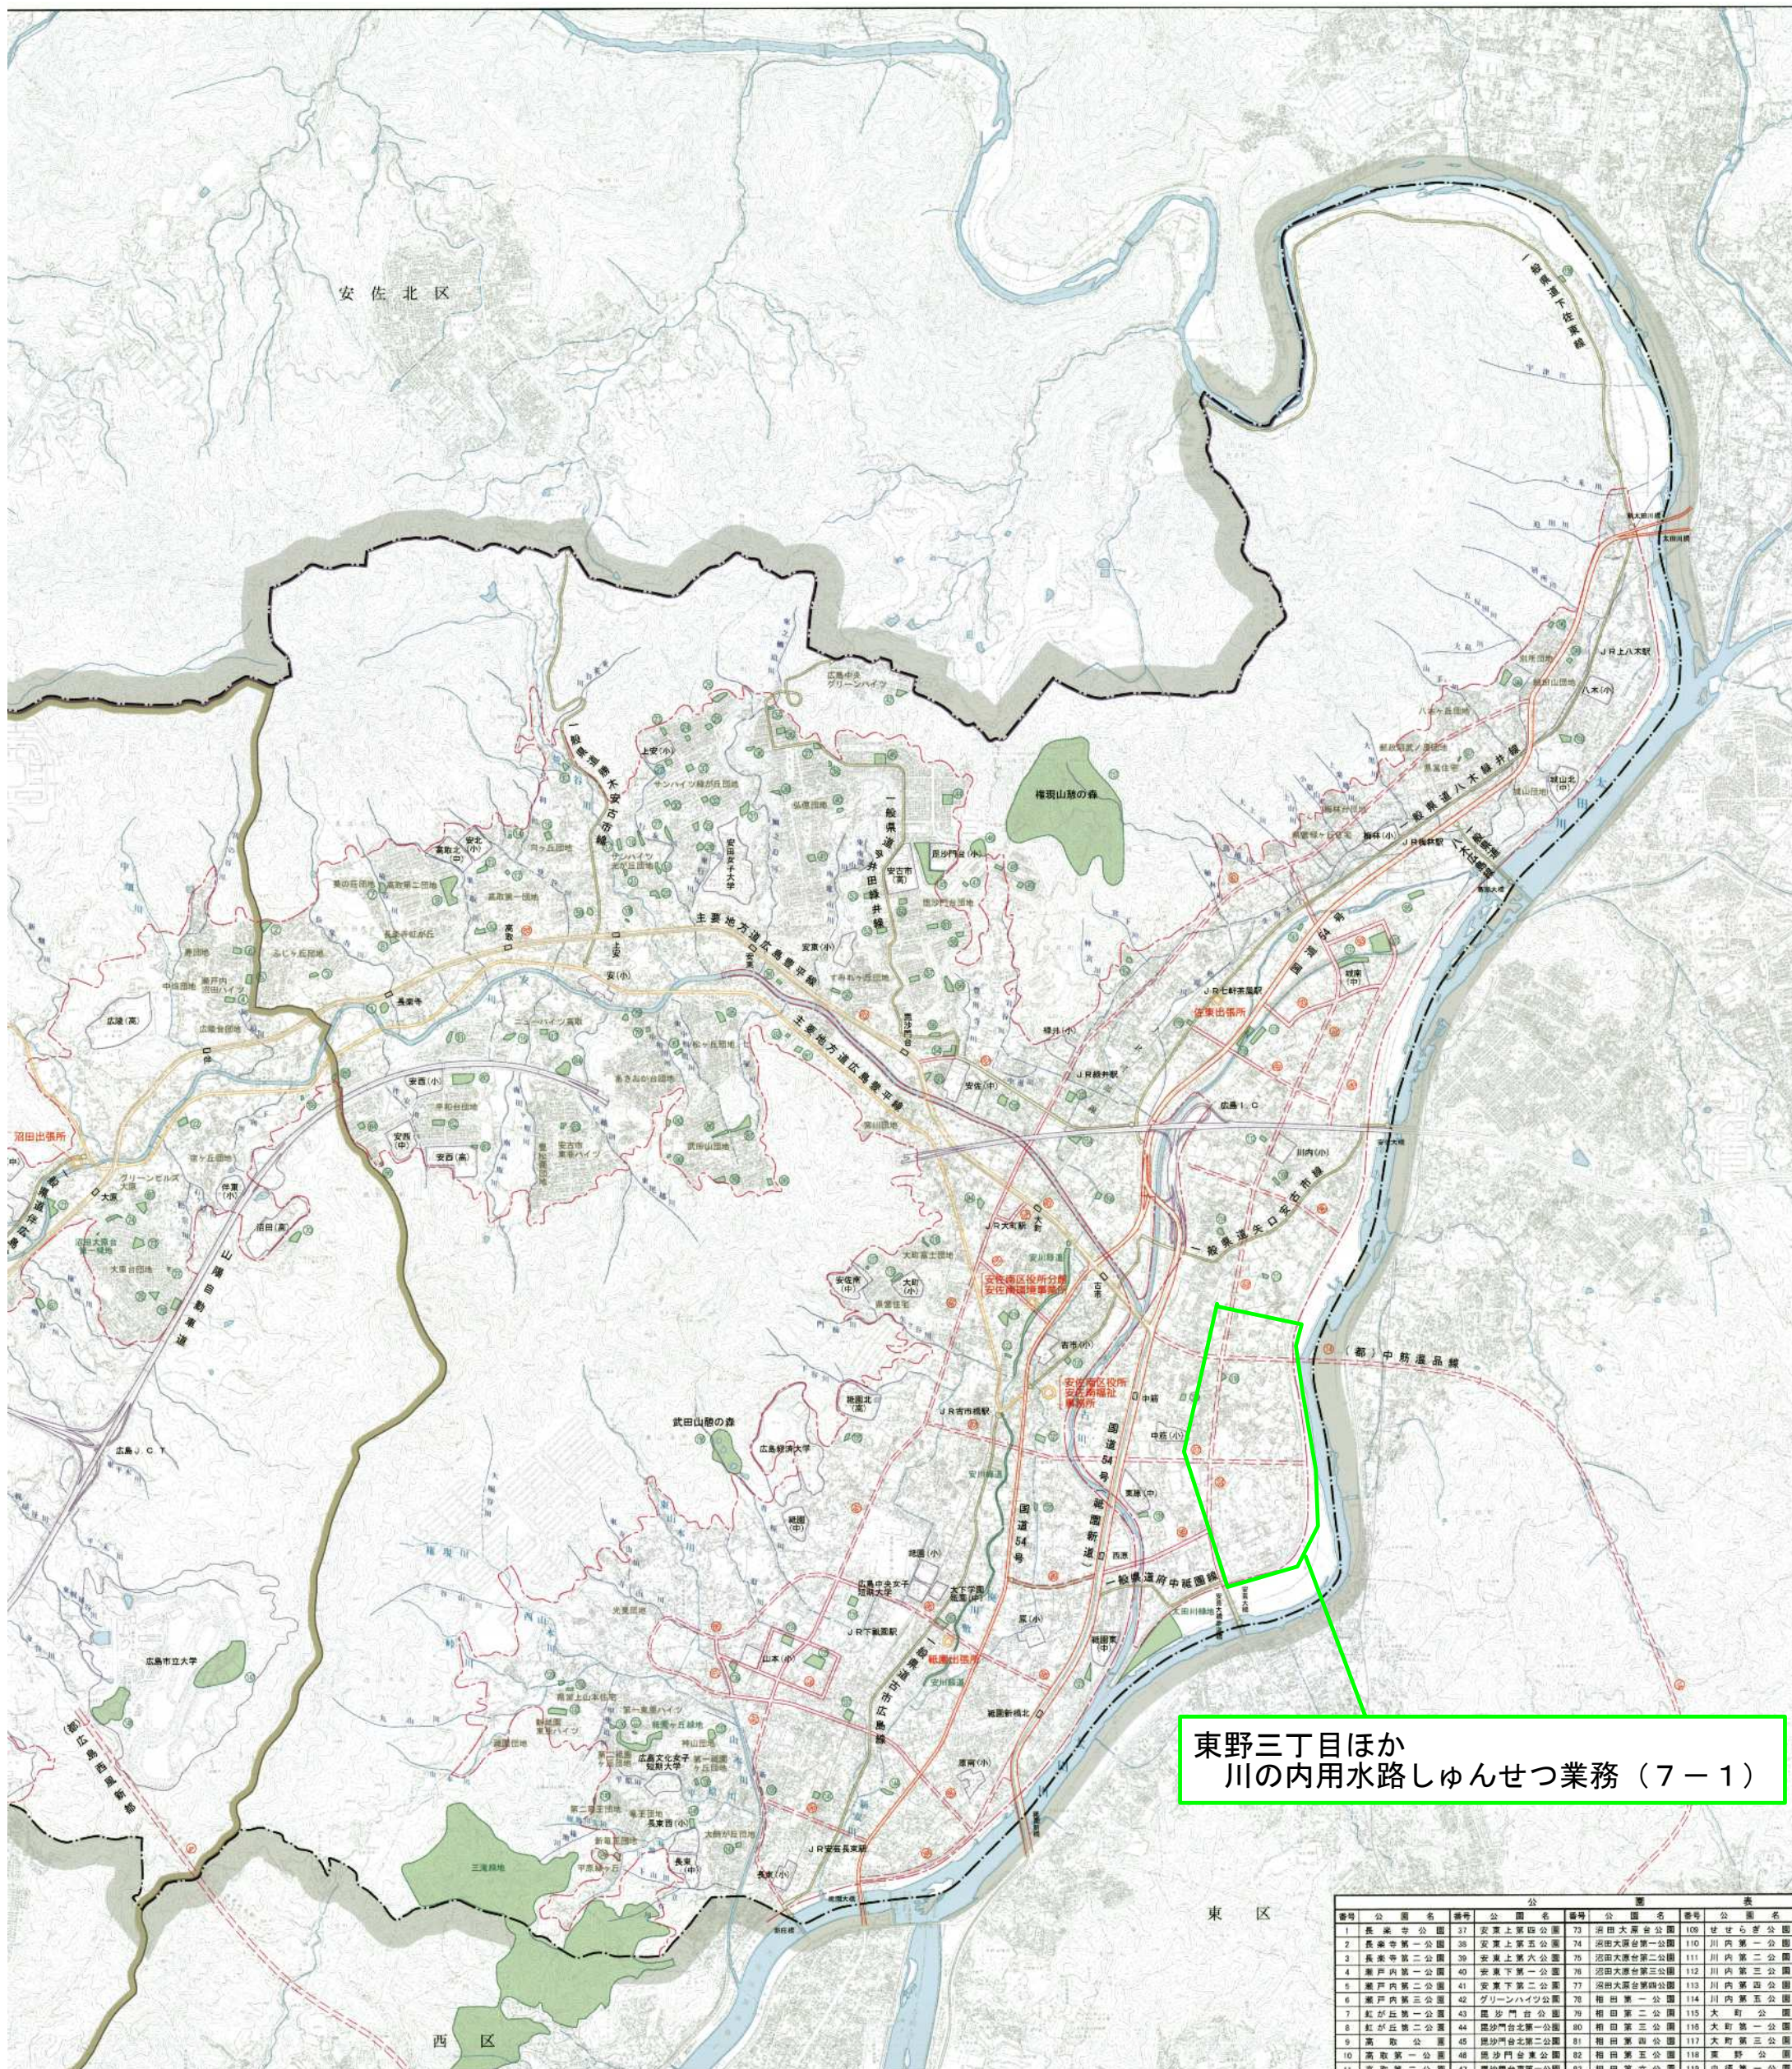

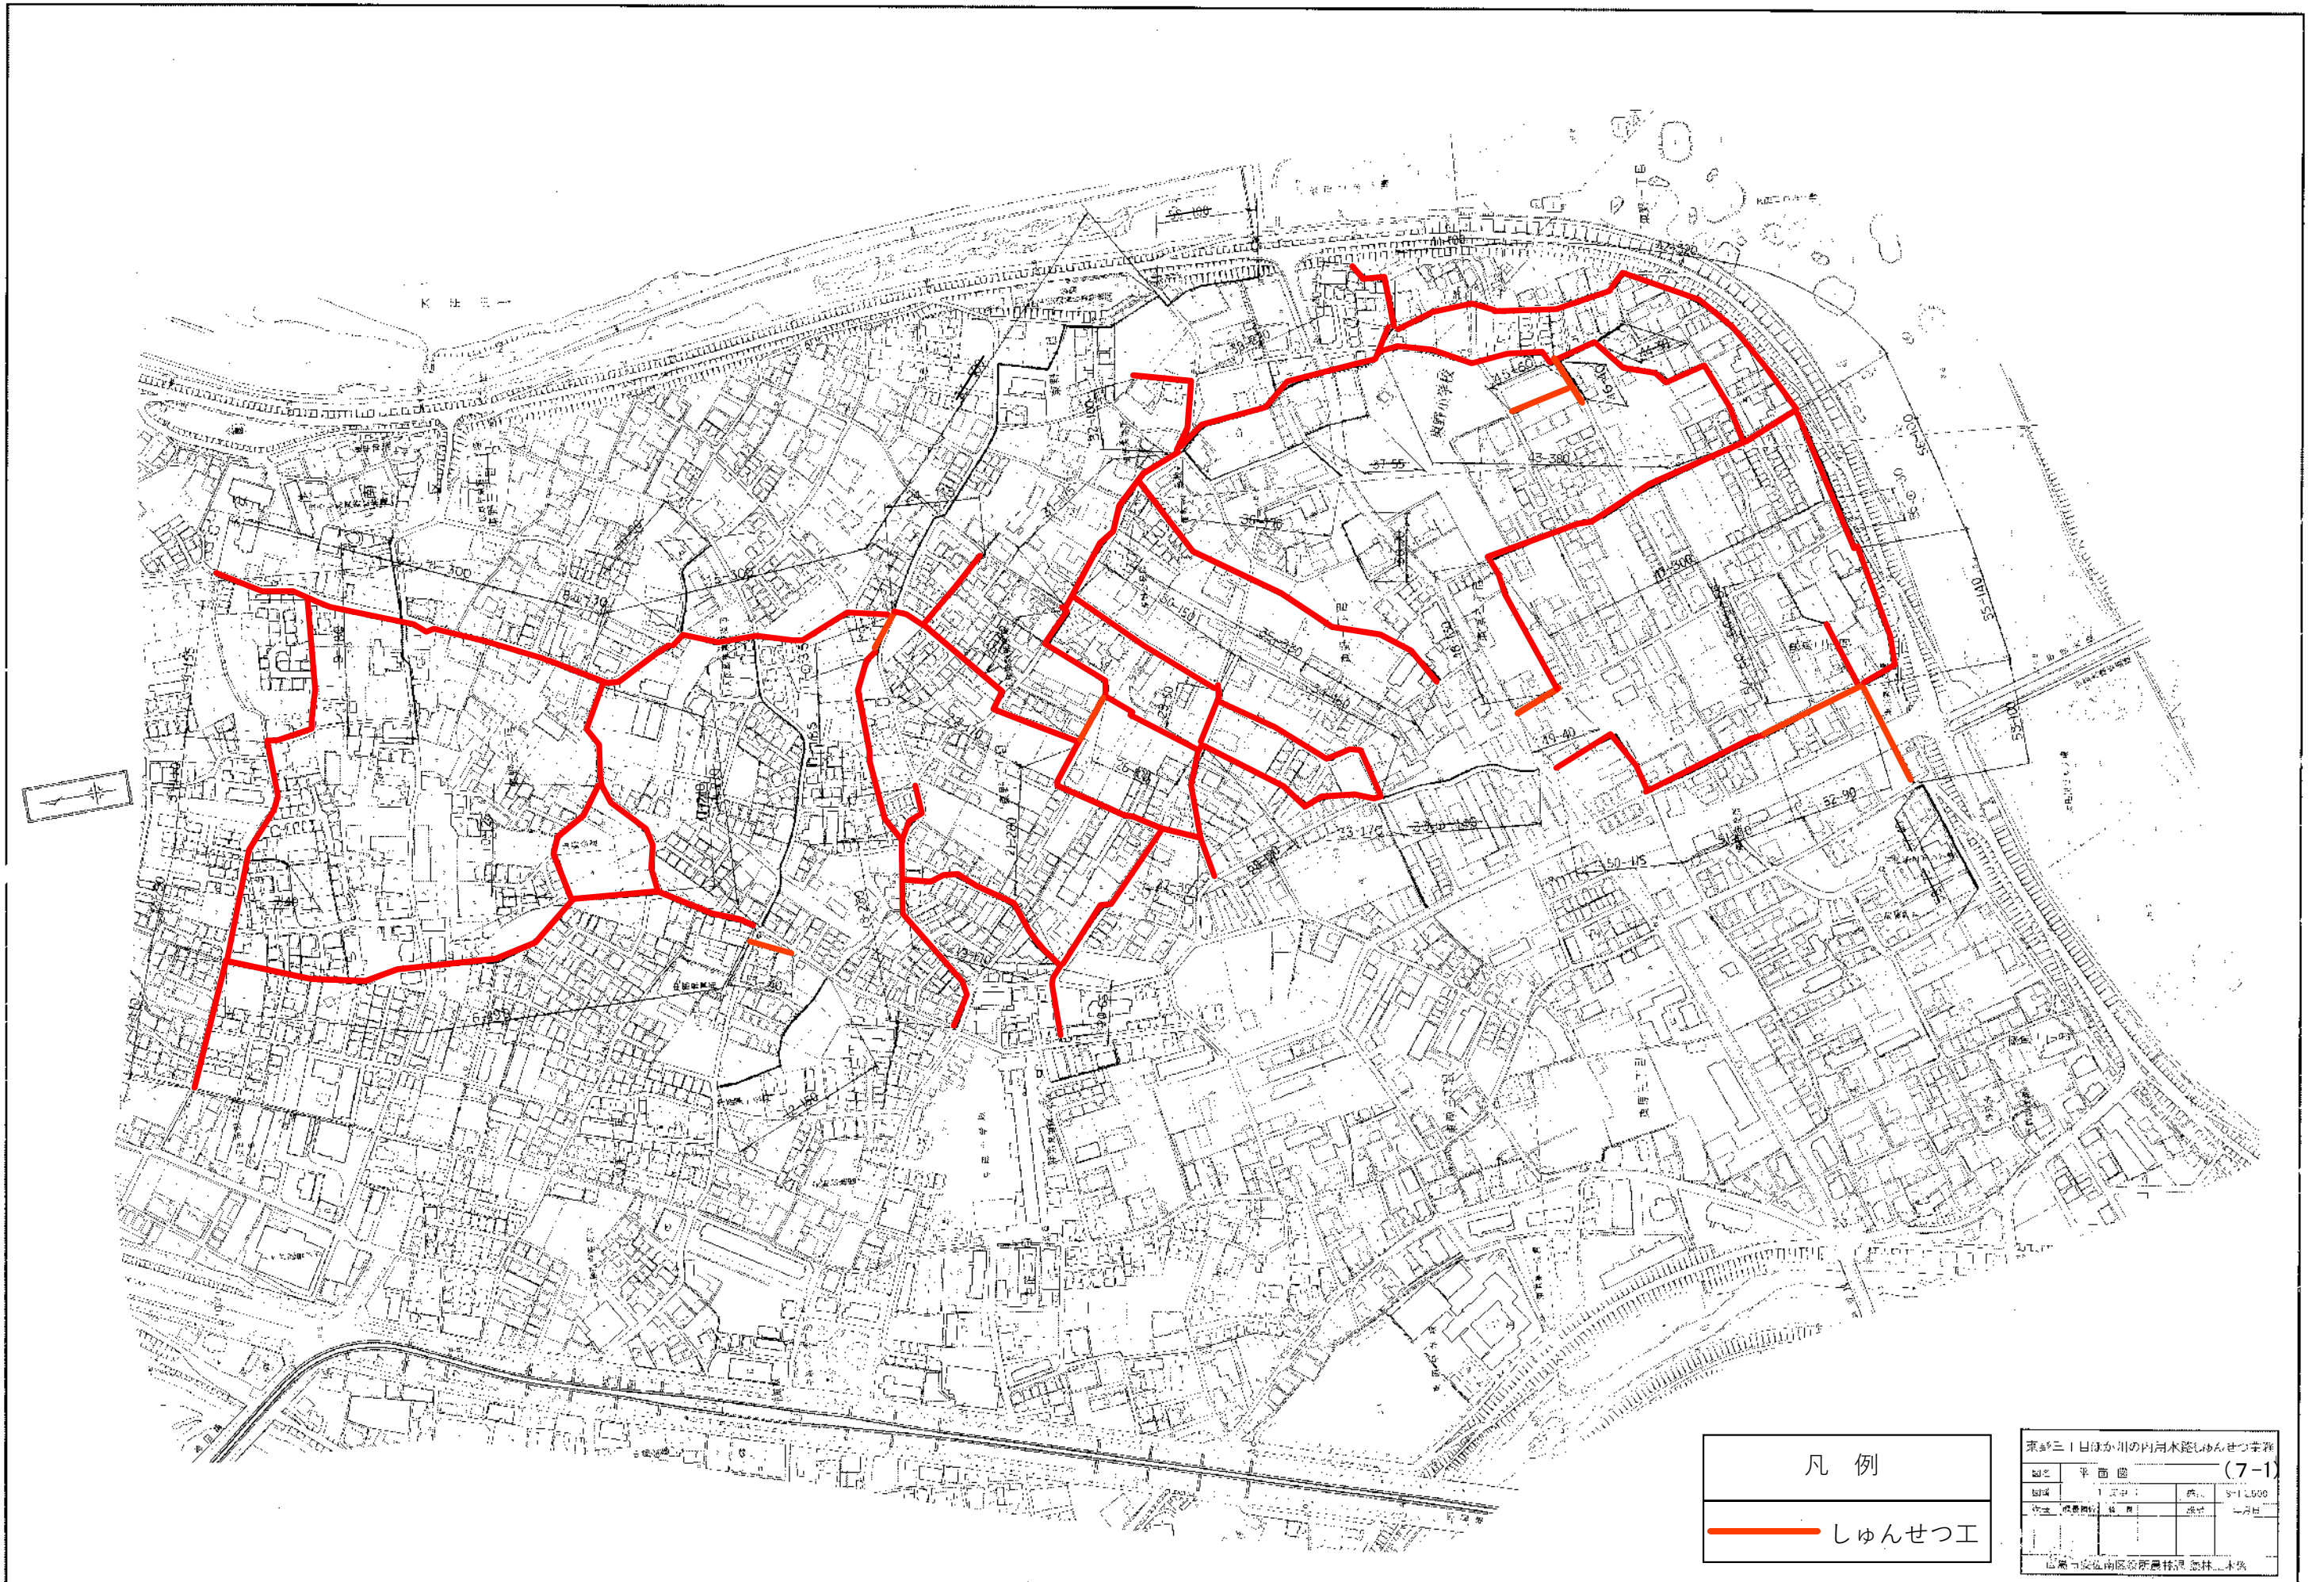

凡 例	
—	しゅんせつ工

東野三丁目が川の河川敷しゅんせつ工事 (7-1)				
図名	平面図	図尺	1:1,000	図号
作成	作成年度	図 号	図 名	図 号
広島市安芸南区役所農林課 森林課 作成				