



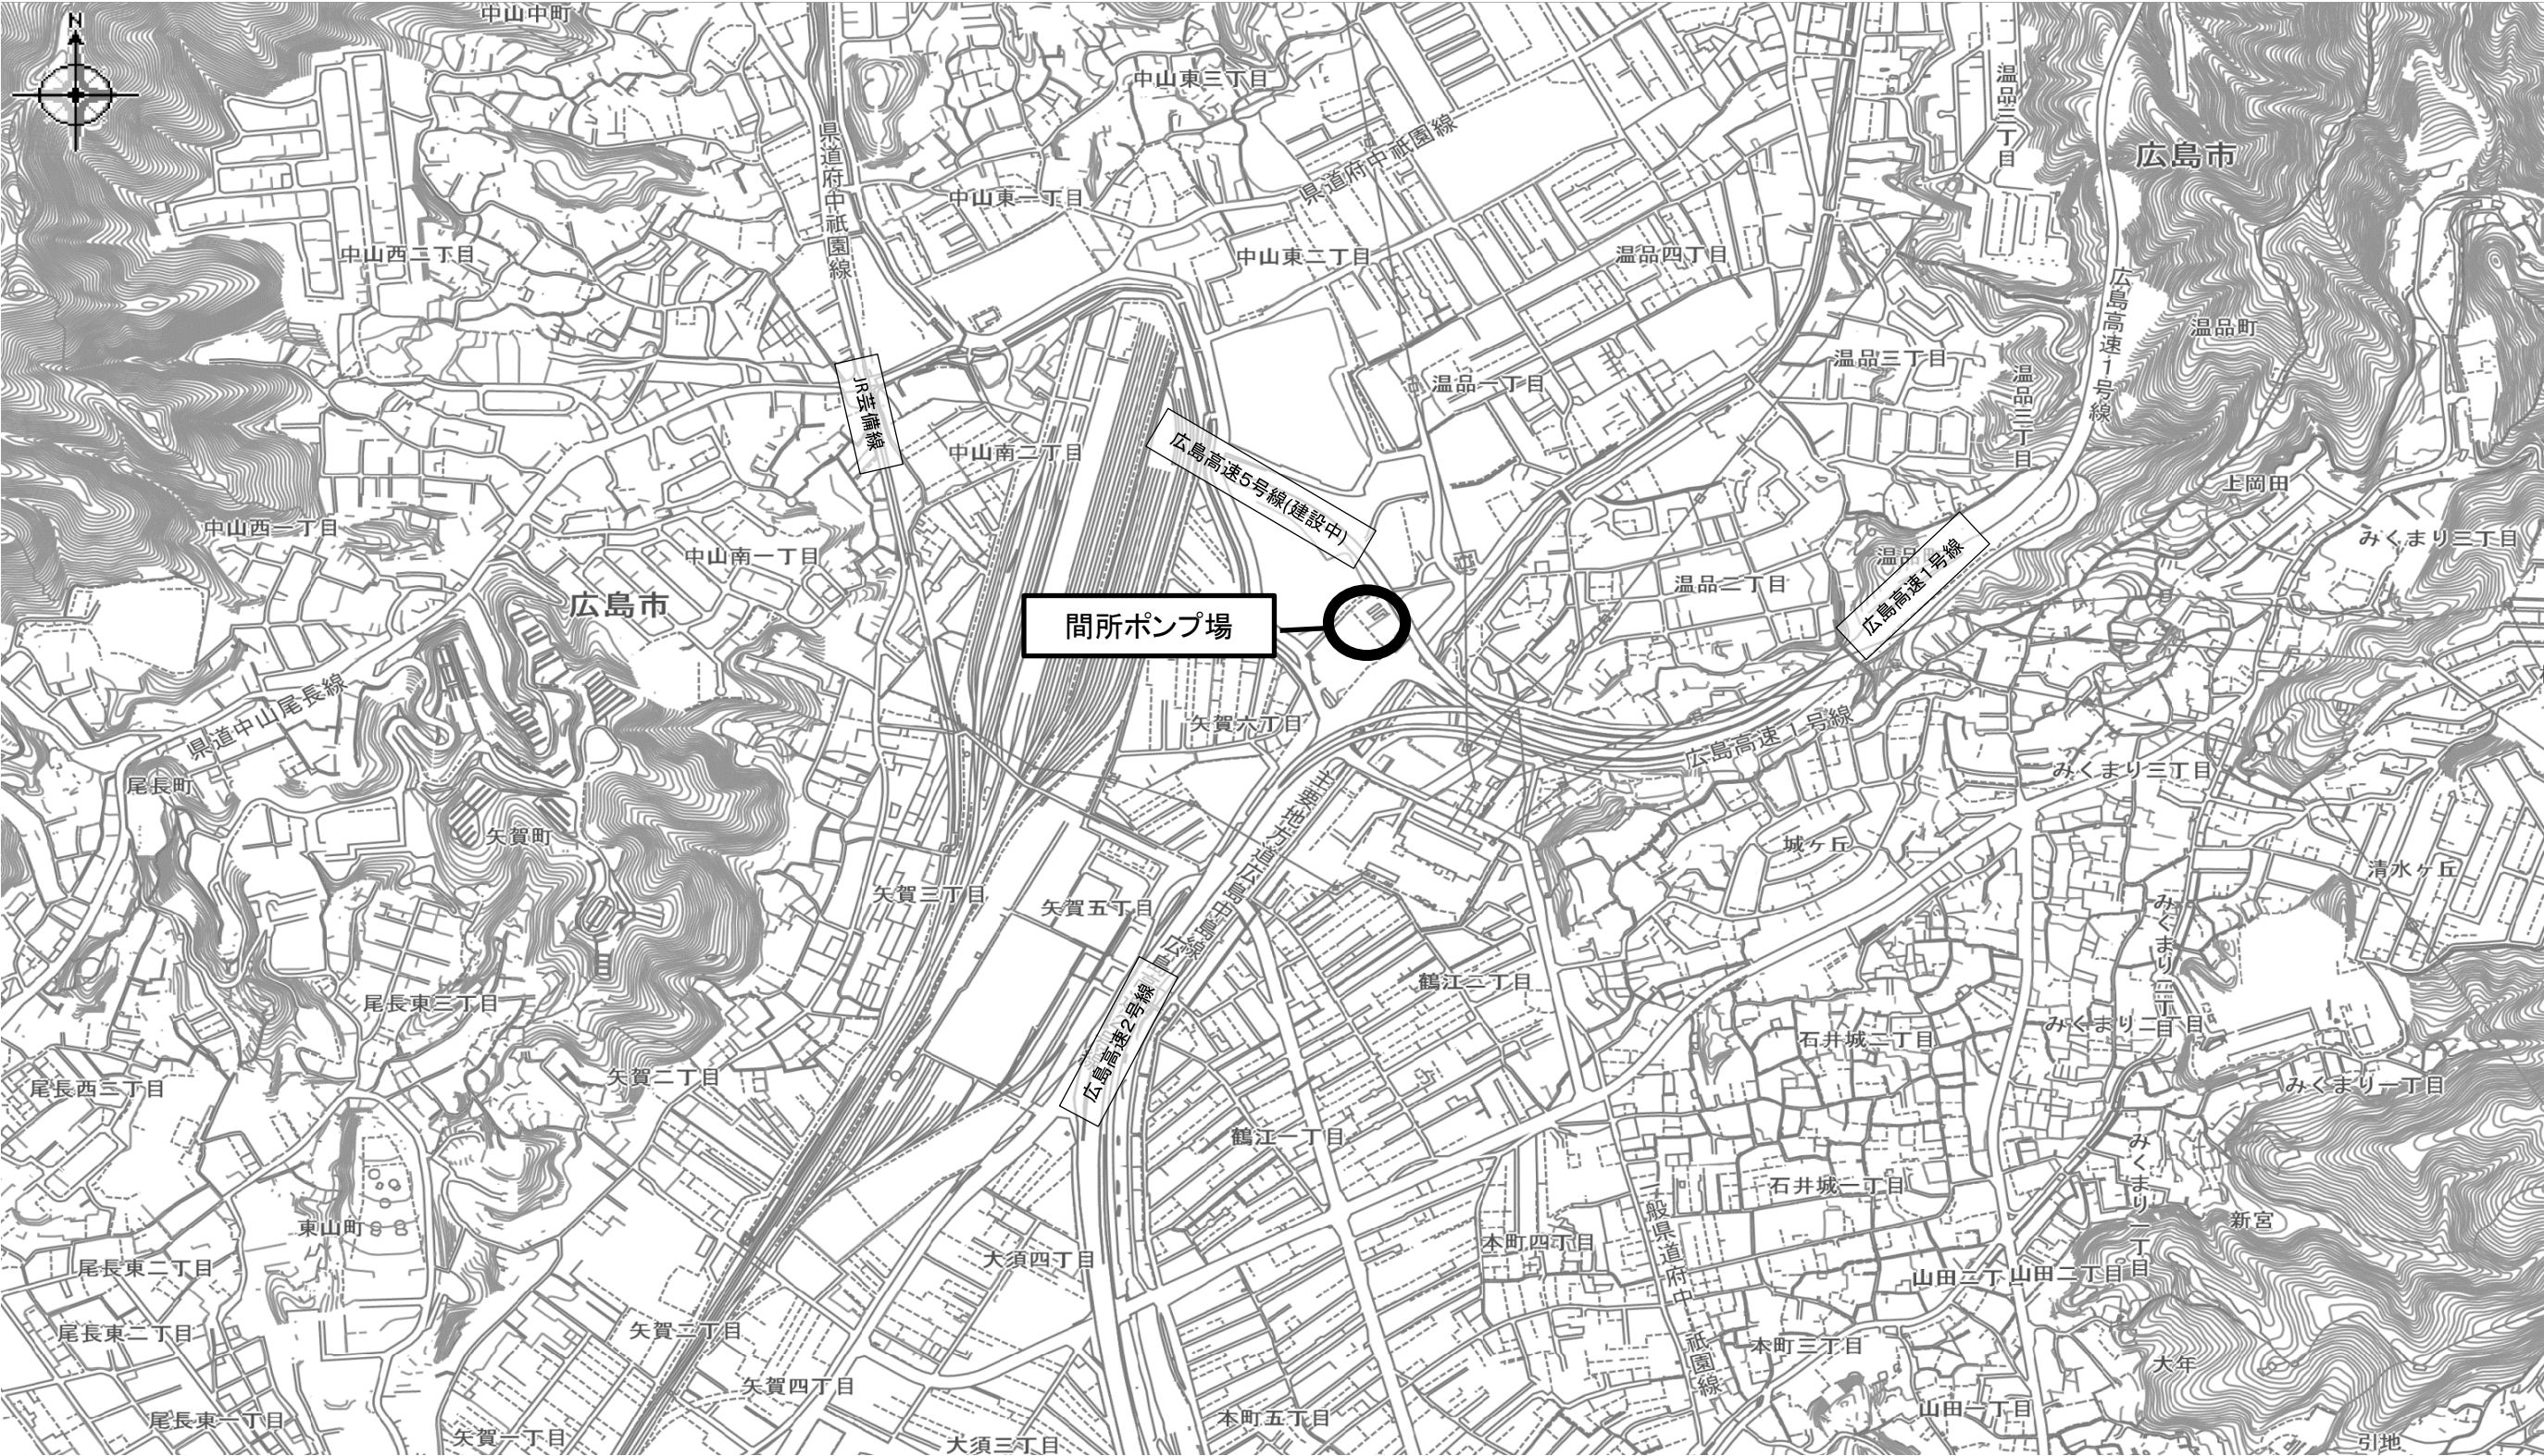


ポンプ場配置図

業務名	間所ポンプ場浚渫業務				
図面名	ポンプ場配置図				
縮 尺	一		製図年月日		R7.11
課長	課長補佐	設 計	写 図	図 番	1
					2
広島市下水道局管理部維持課					

間所ポンプ場

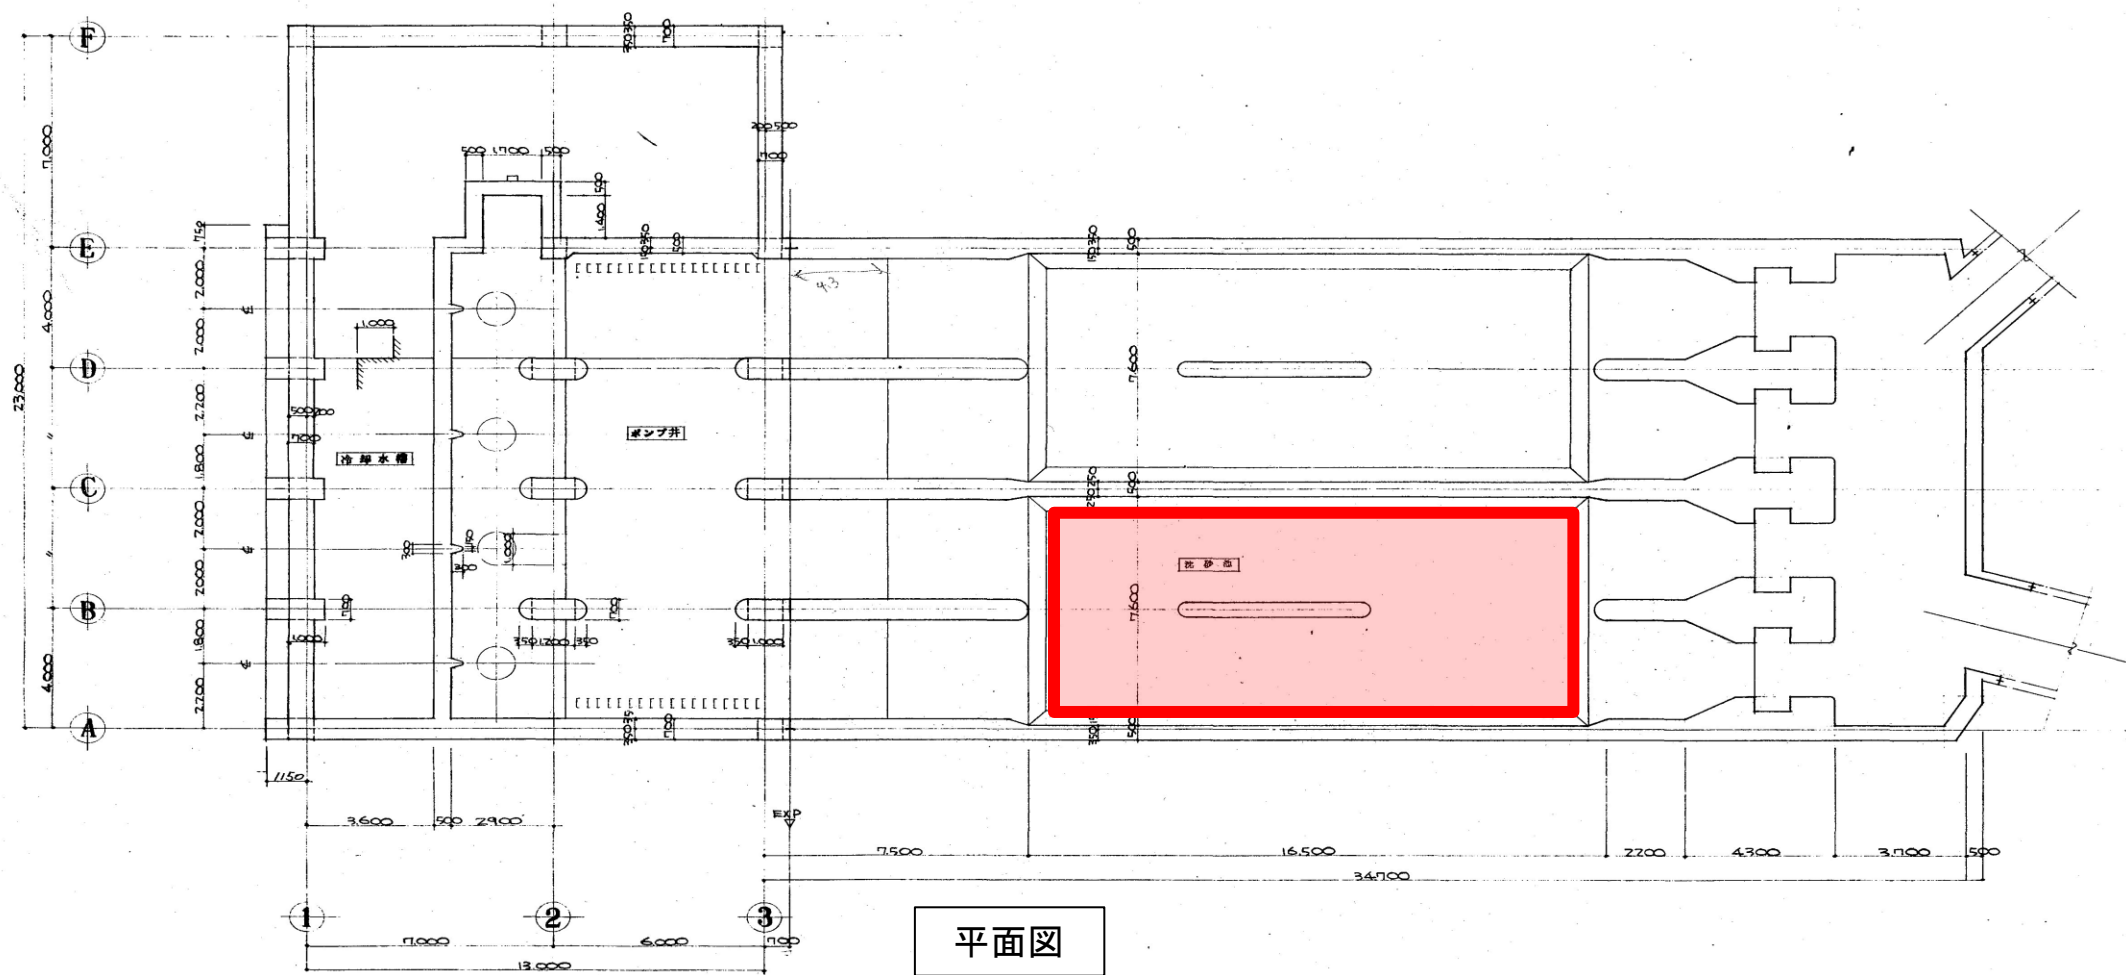

平面図

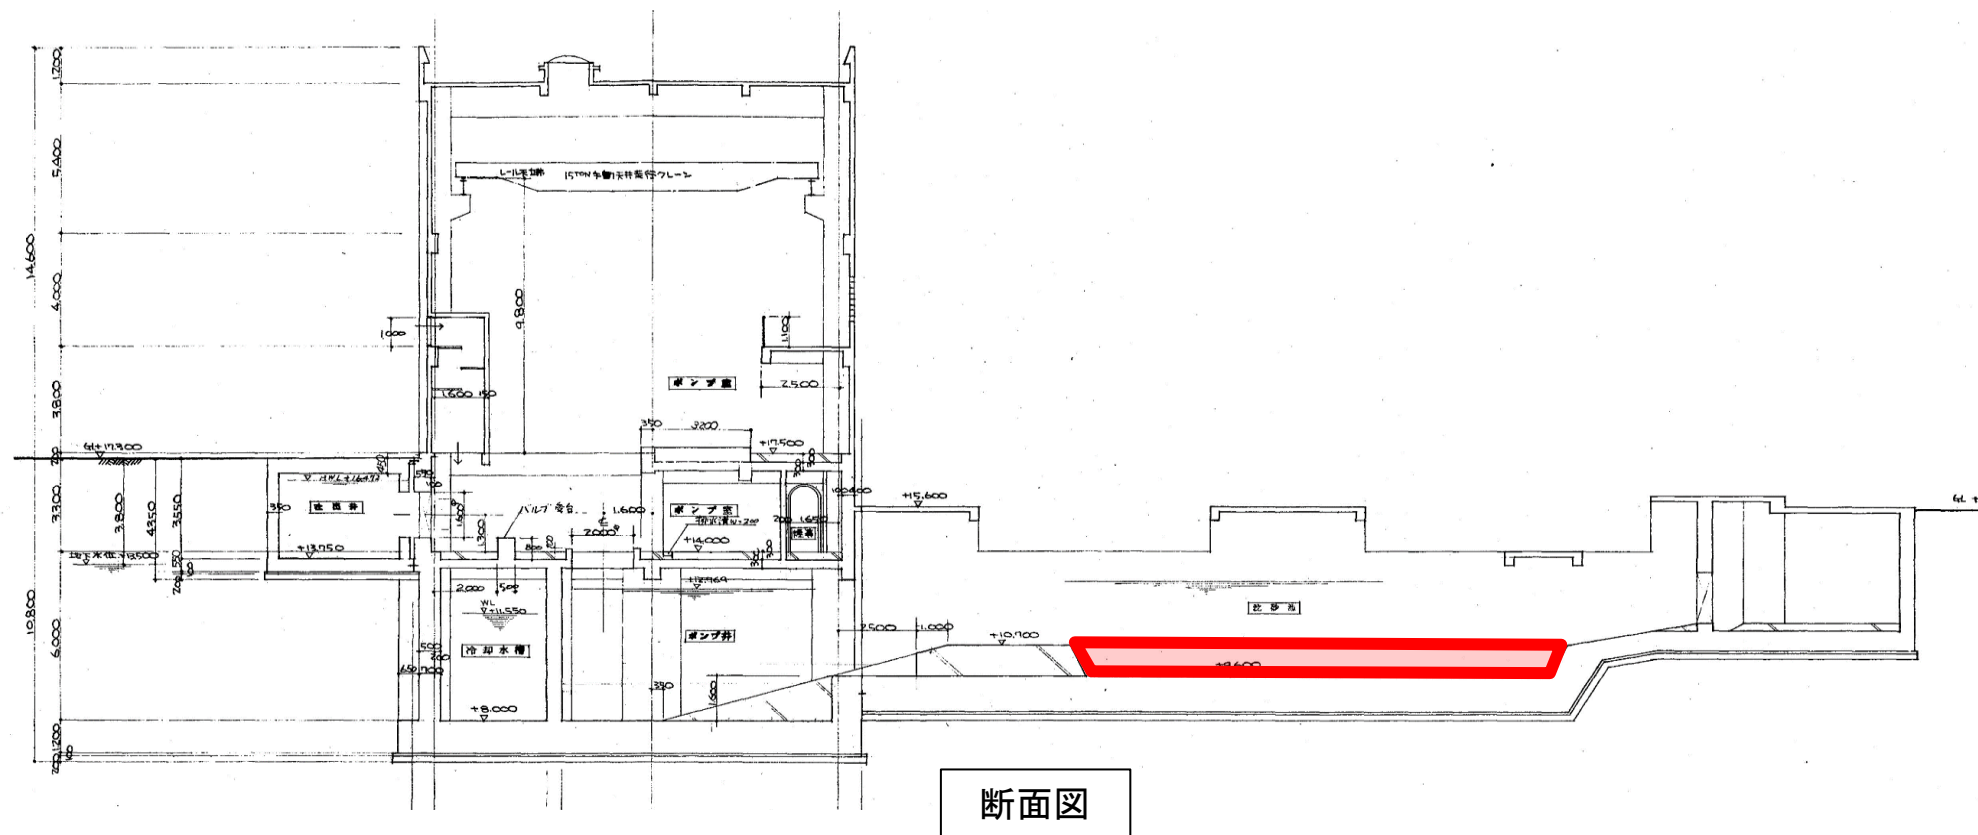

断面図

凡 例
[Red Box] 浚渫か所

業務名	間所ポンプ場浚渫業務				
図面名	平面図・断面図(間所ポンプ場)				
縮 尺	—		製図年月日	R7.11	
課長	課長補佐	設 計	写 図	図 番	2
					2
広島市下水道局管理部維持課					