



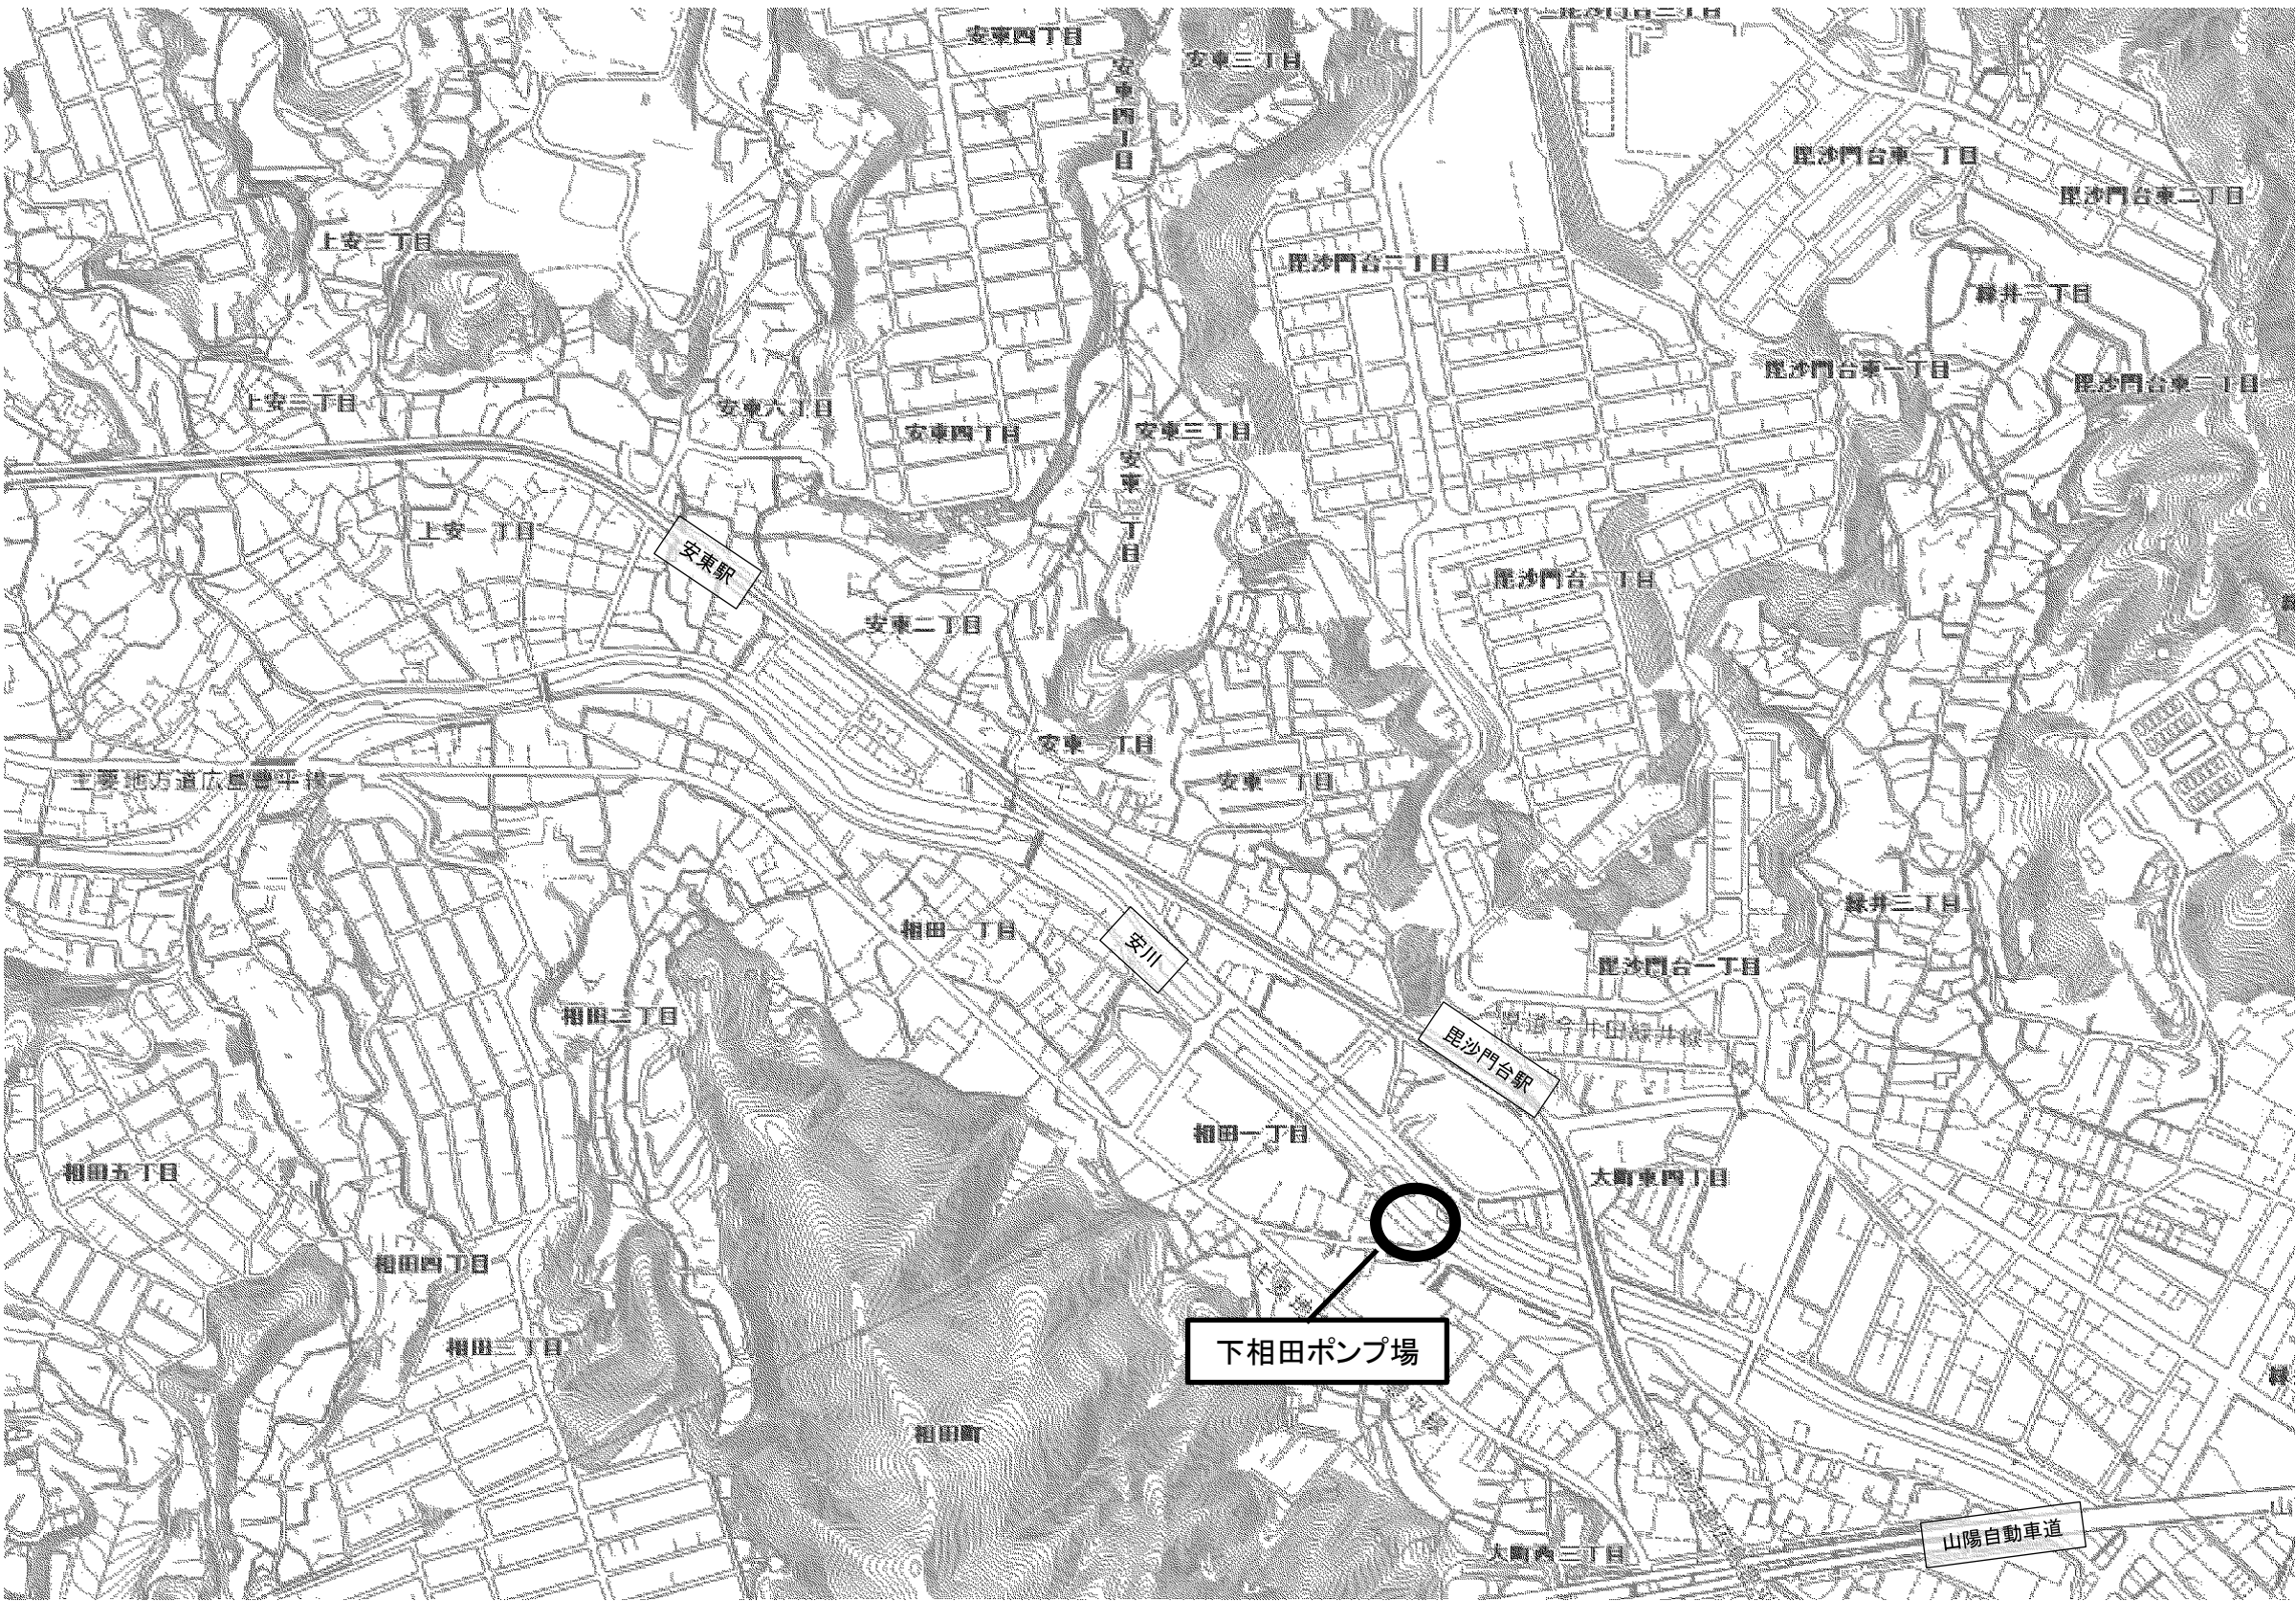


ポンプ場配置図

業務名	下相田ポンプ場浚渫業務				
図面名	ポンプ場配置図				
縮 尺	—		製図年月日		R6.11
課長	課長補佐	設 計	写 図	図 番	1
					2
広島市下水道局管理部維持課					

下相田ポンプ場

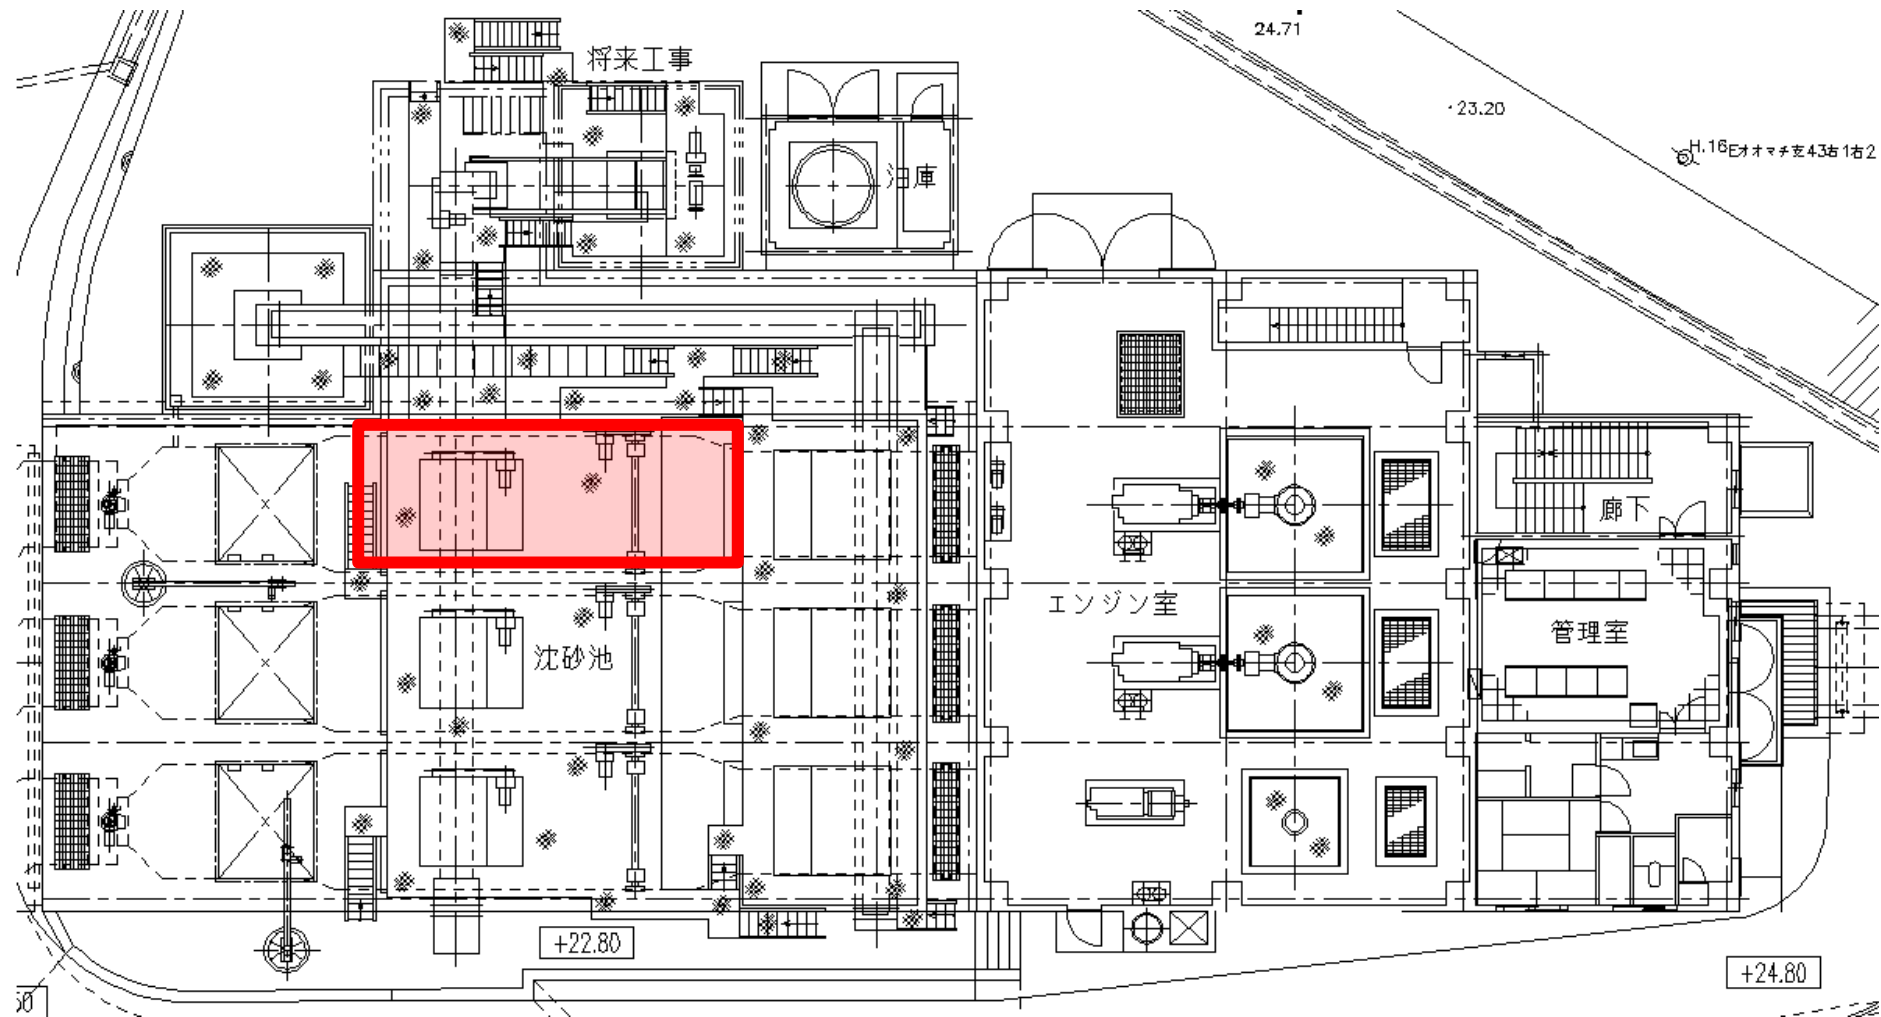

平面図

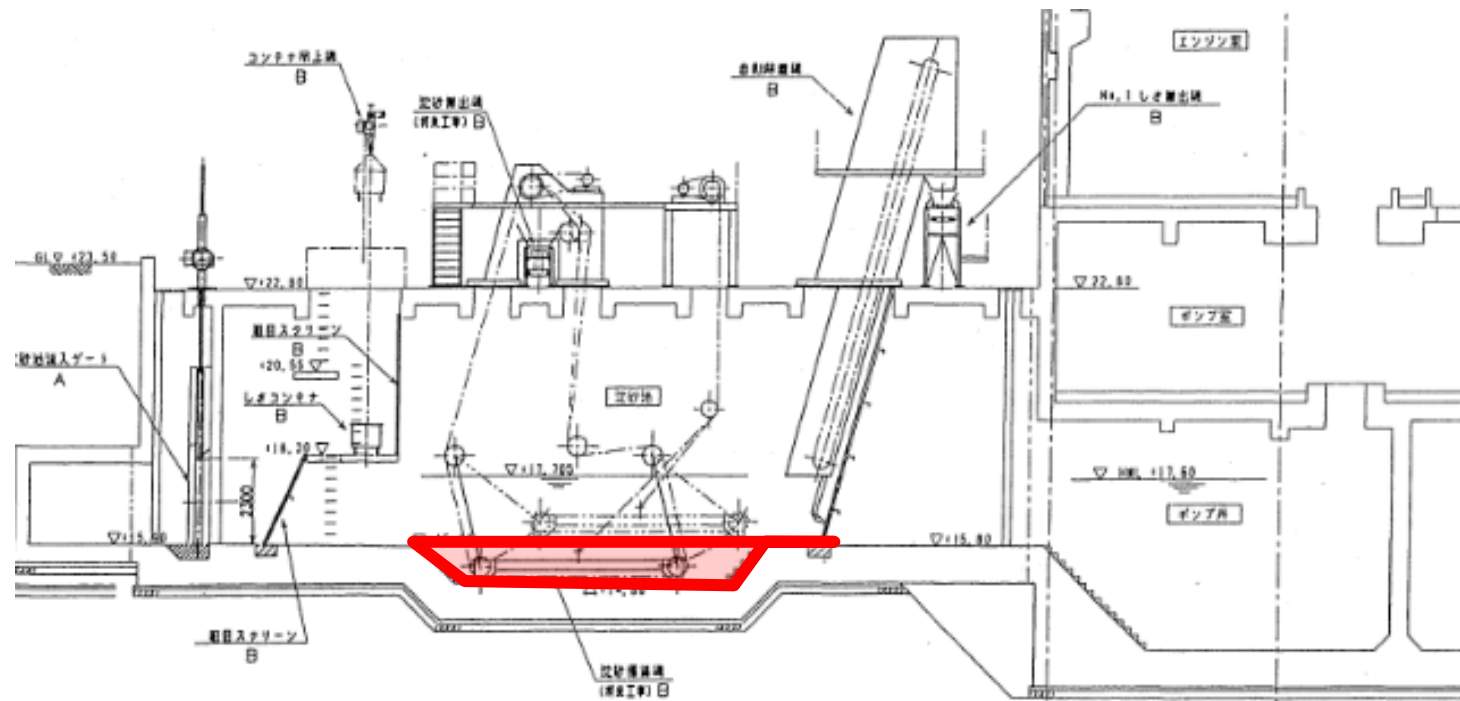

断面図

凡 例
 浚渫か所

業務名	下相田ポンプ場浚渫業務				
図面名	平面図・断面図(下相田ポンプ場)				
縮 尺	—		製図年月日	R6.11	
課長	課長補佐	設 計	写 図	図 番	2
					2
広島市下水道局管理部維持課					