


（参考）配管・配線の想定配置

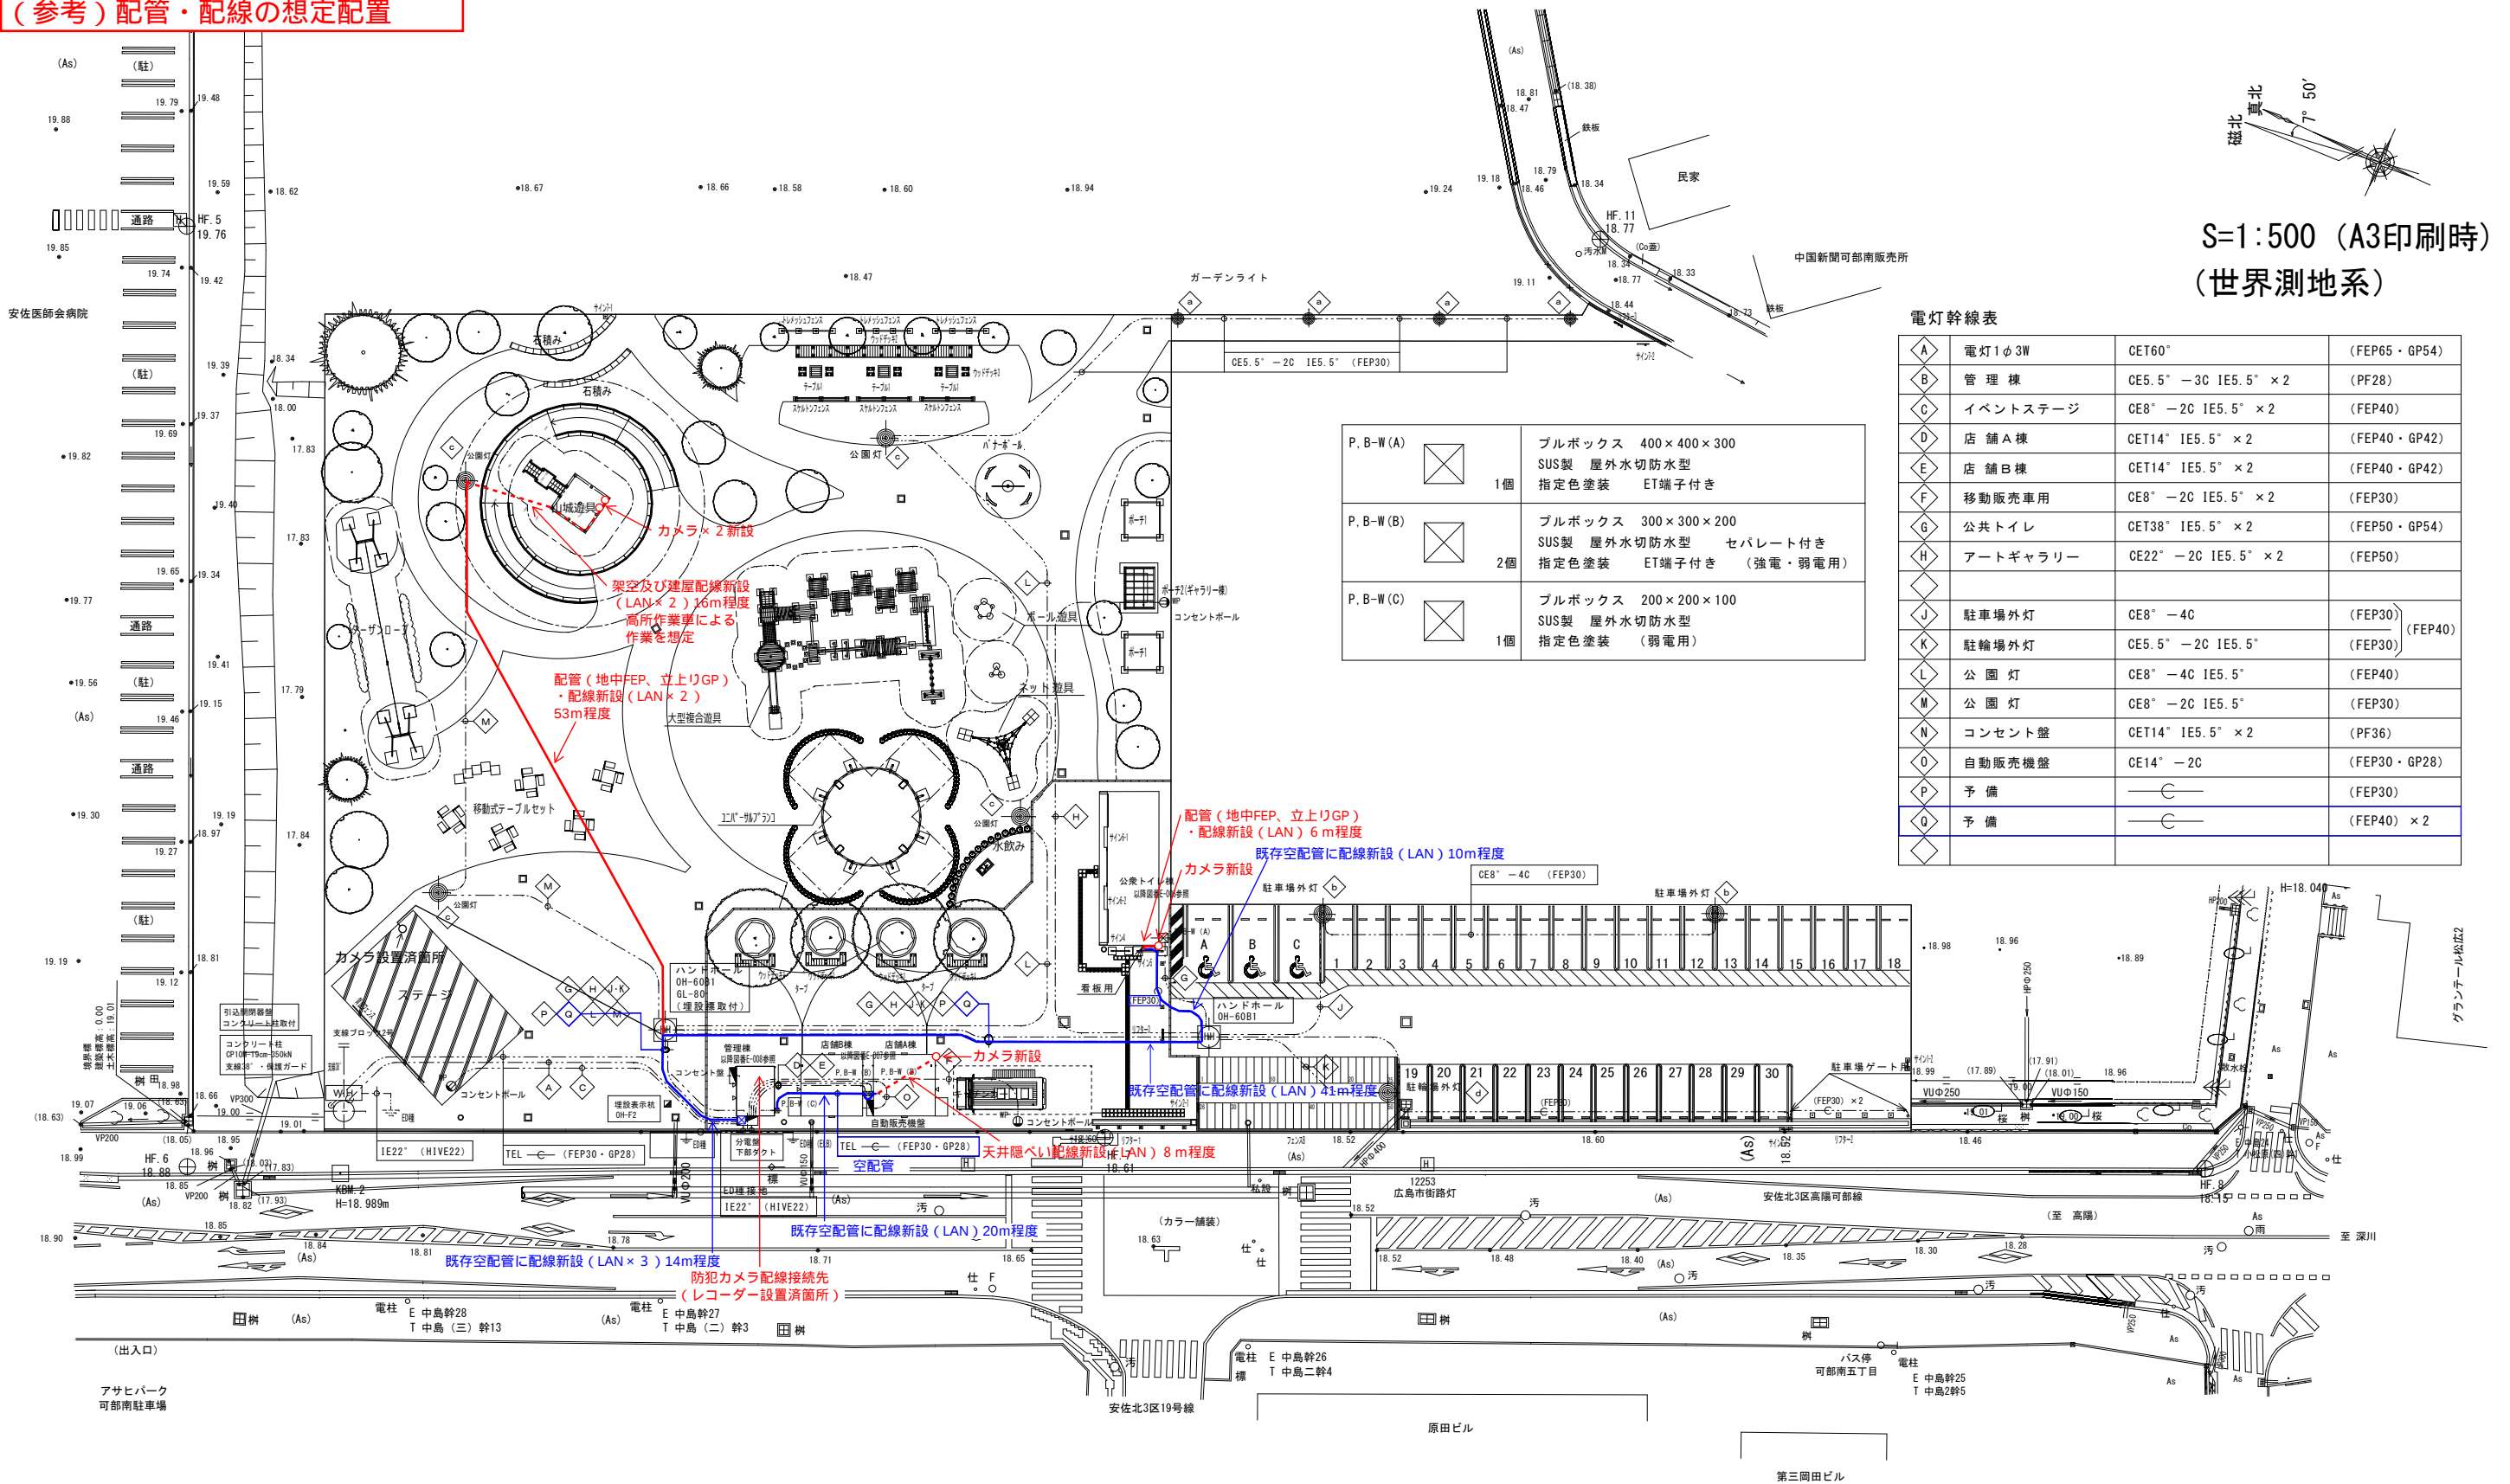

A	電灯1φ3W	CET60°	(FEP65・GP54)
B	管理棟	CE5.5° - 3C IE5.5° × 2	(PF28)
C	イベントステージ	CE8° - 2C IE5.5° × 2	(FEP40)
D	店舗A棟	CET14° IE5.5° × 2	(FEP40・GP42)
E	店舗B棟	CET14° IE5.5° × 2	(FEP40・GP42)
F	移動販売車用	CE8° - 2C IE5.5° × 2	(FEP30)
G	公共トイレ	CET38° IE5.5° × 2	(FEP50・GP54)
H	アートギャラリー	CE22° - 2C IE5.5° × 2	(FEP50)
I			
J	駐車場外灯	CE8° - 4C	(FEP30)
K	駐輪場外灯	CE5.5° - 2C IE5.5°	(FEP30)
L	公園灯	CE8° - 4C IE5.5°	(FEP40)
M	公園灯	CE8° - 2C IE5.5°	(FEP30)
N	コンセント盤	CET14° IE5.5° × 2	(PF36)
O	自動販売機盤	CE14° - 2C	(FEP30・GP28)
P	予備	—C—	(FEP30)
Q	予備	—C—	(FEP40) × 2
R			