


水産冷蔵庫棟 1 階平面図 S=1/NOT

(凡例)

冷：コンデンスリングユニット

ク：ユニットクーラー

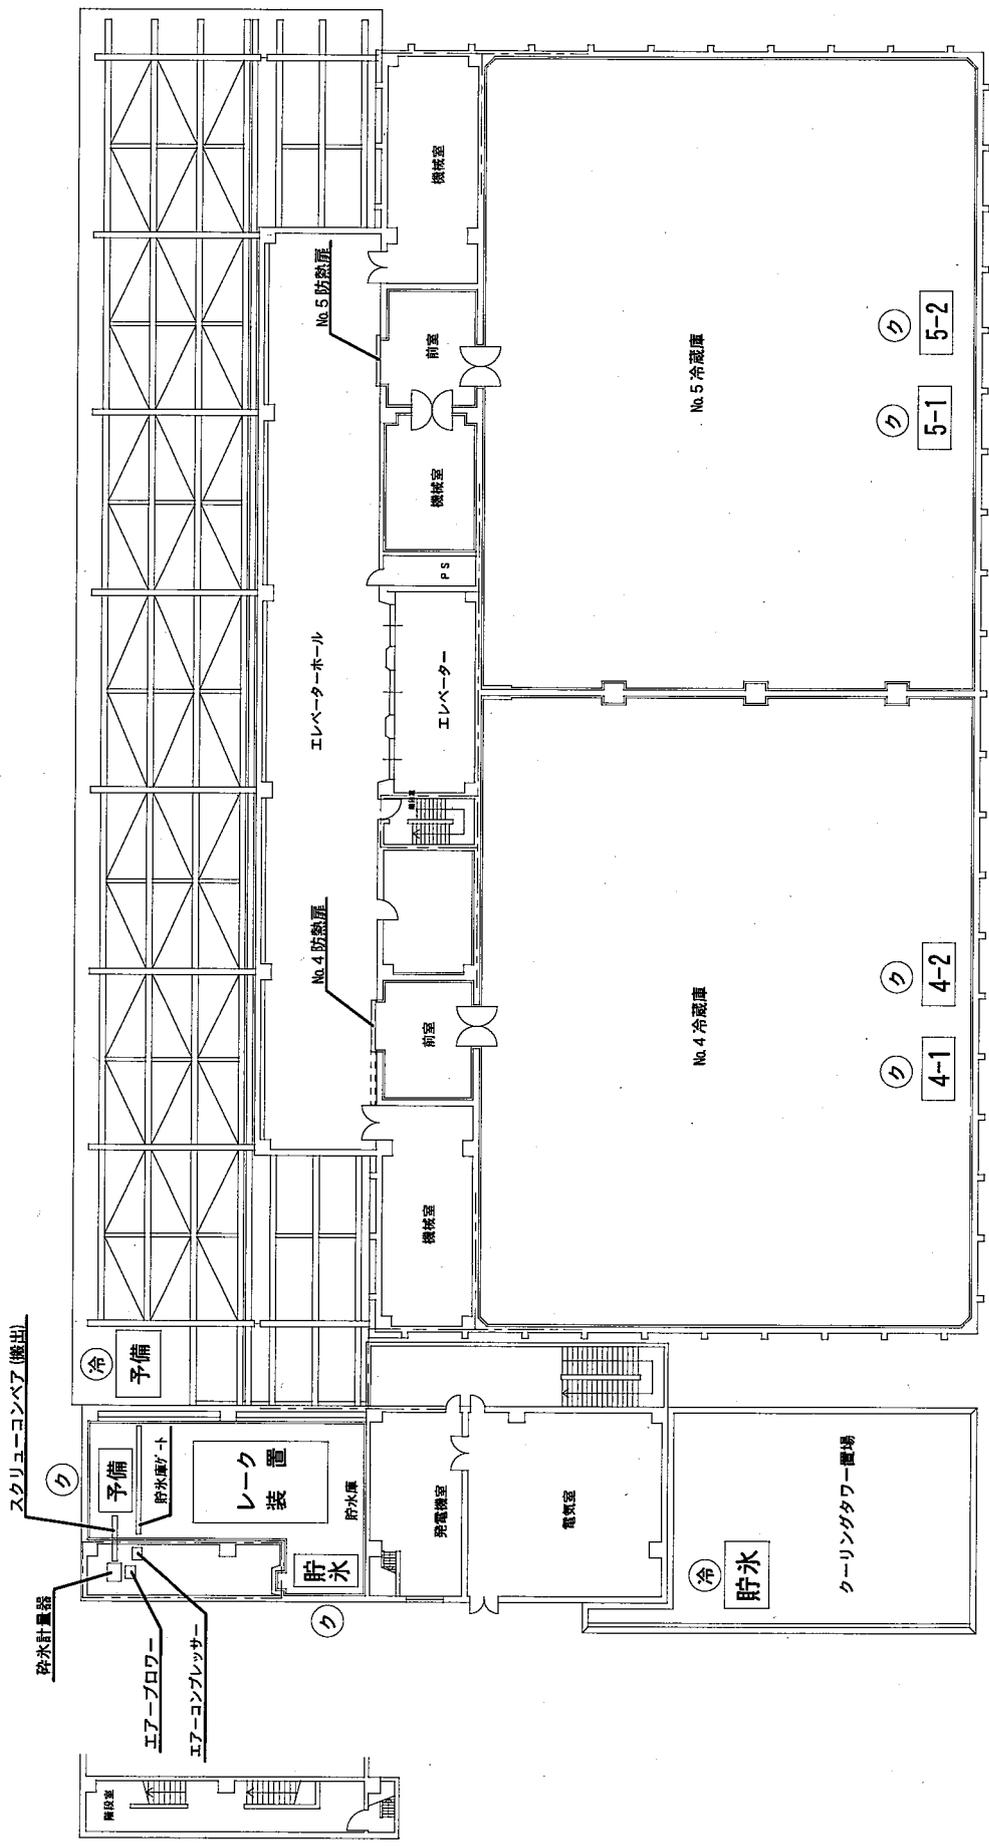


水産冷蔵庫棟 2階平面図 S=1/NOT

凡例


冷：コンデンスユニット

ク：ユニットクーラー

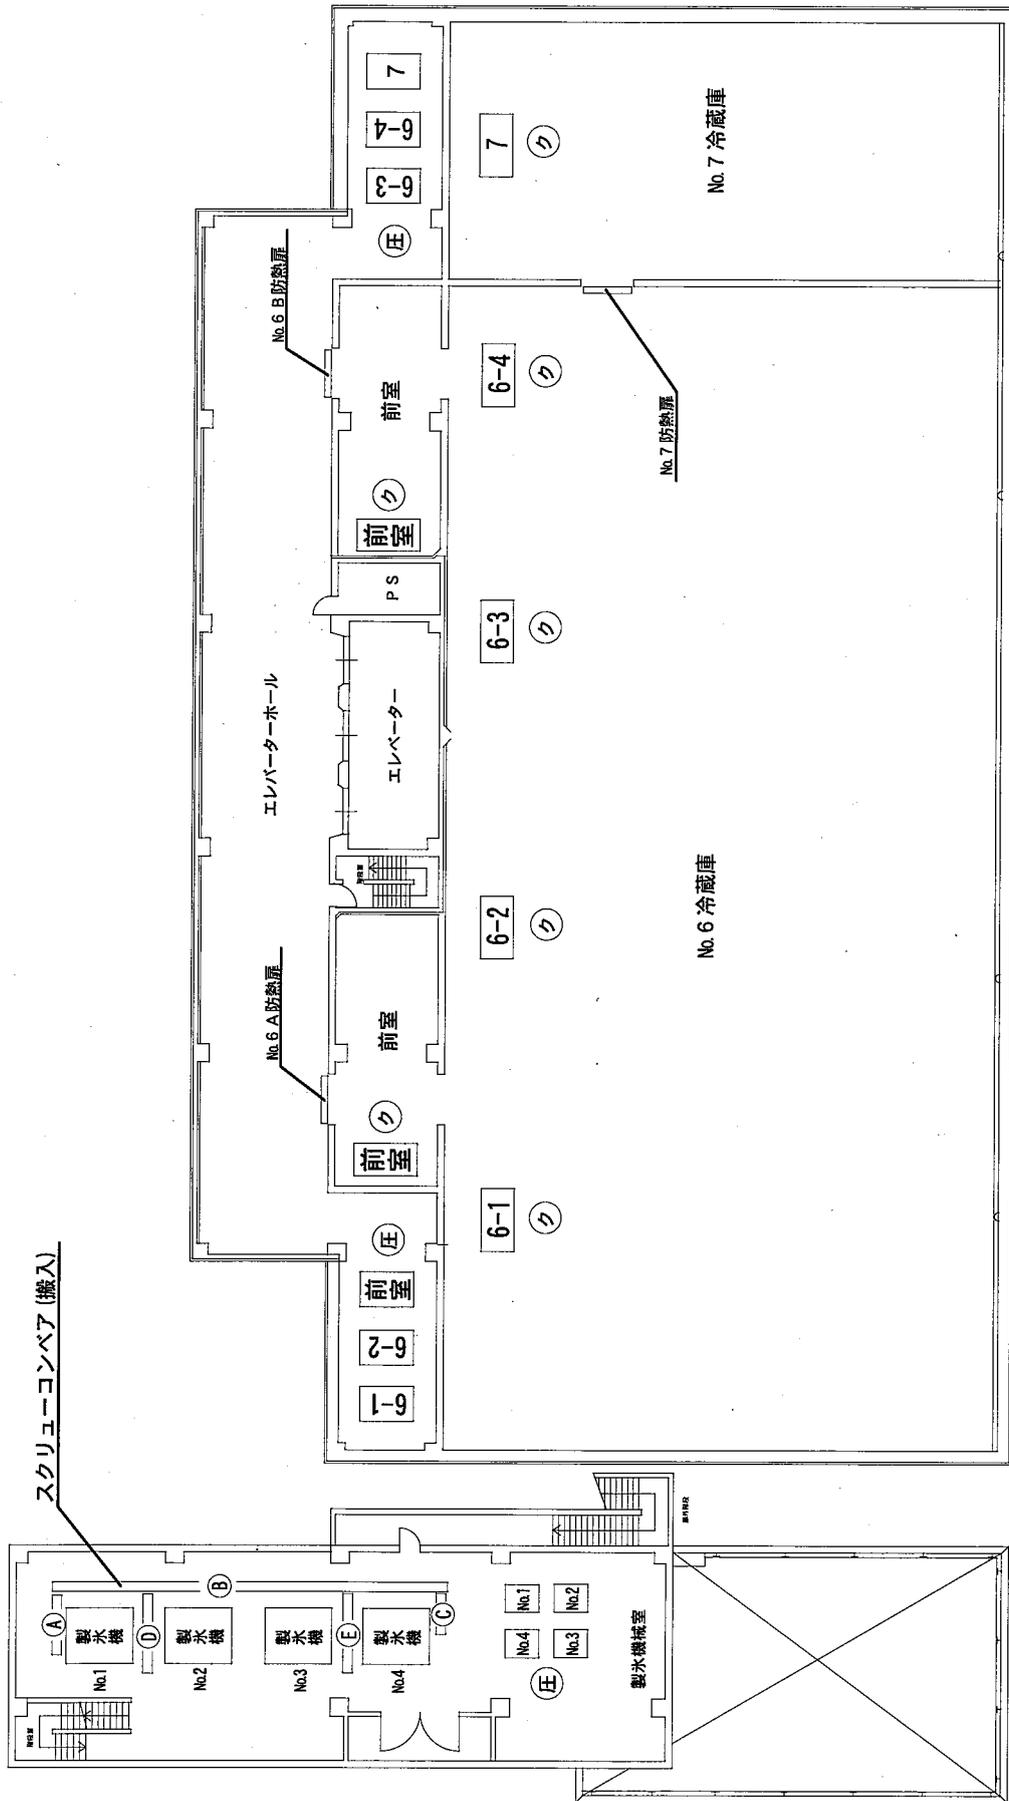

水産冷蔵庫棟 3 階平面図 S=1/NOT

- (凡 例)
- (庄) : 圧縮機
 - (ク) : ユニットクーラー

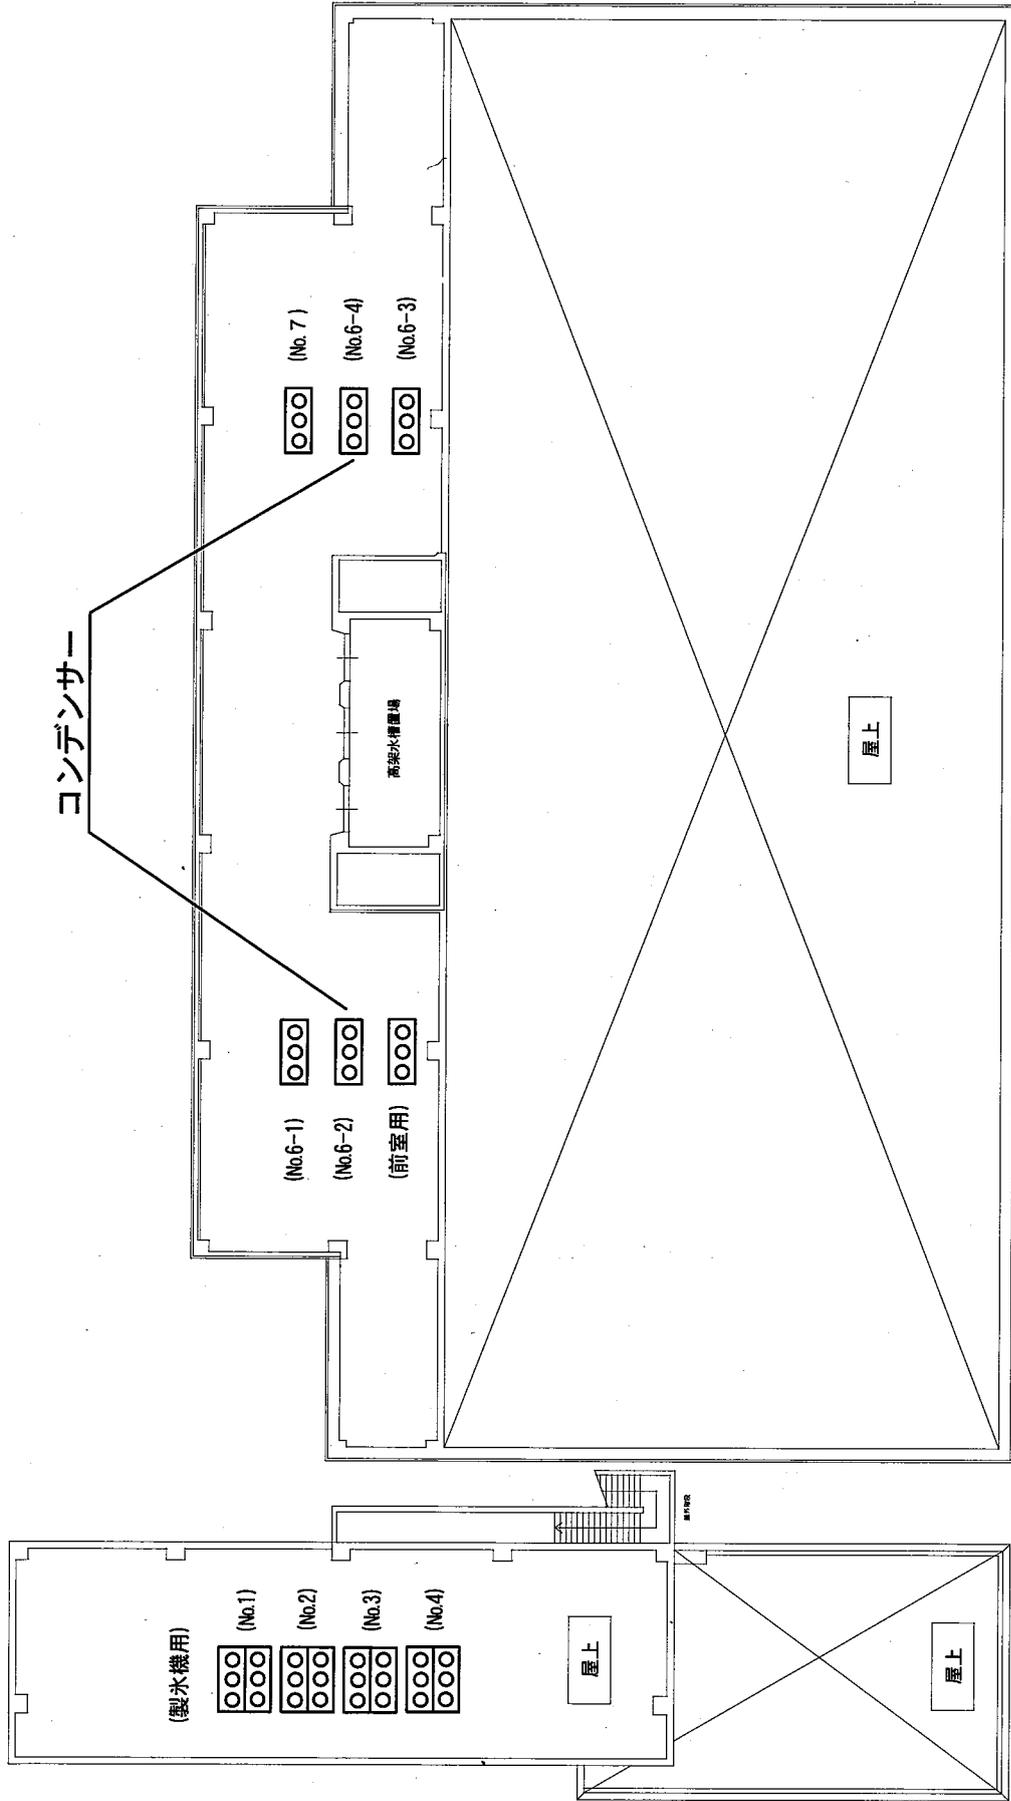

コンデンサー

(製水機用)

(No.1)
○○○
○○○
(No.2)
○○○
○○○
(No.3)
○○○
○○○
(No.4)
○○○
○○○

(No.6-1)
○○○
(No.6-2)
○○○
(前室用)
○○○

(No.7)
○○○
(No.6-4)
○○○
(No.6-3)
○○○

高圧水櫃置場

屋上

屋上

屋上

水産冷蔵庫棟 3 階 P 2 平面図 S=1/NOT

