




3階平面図

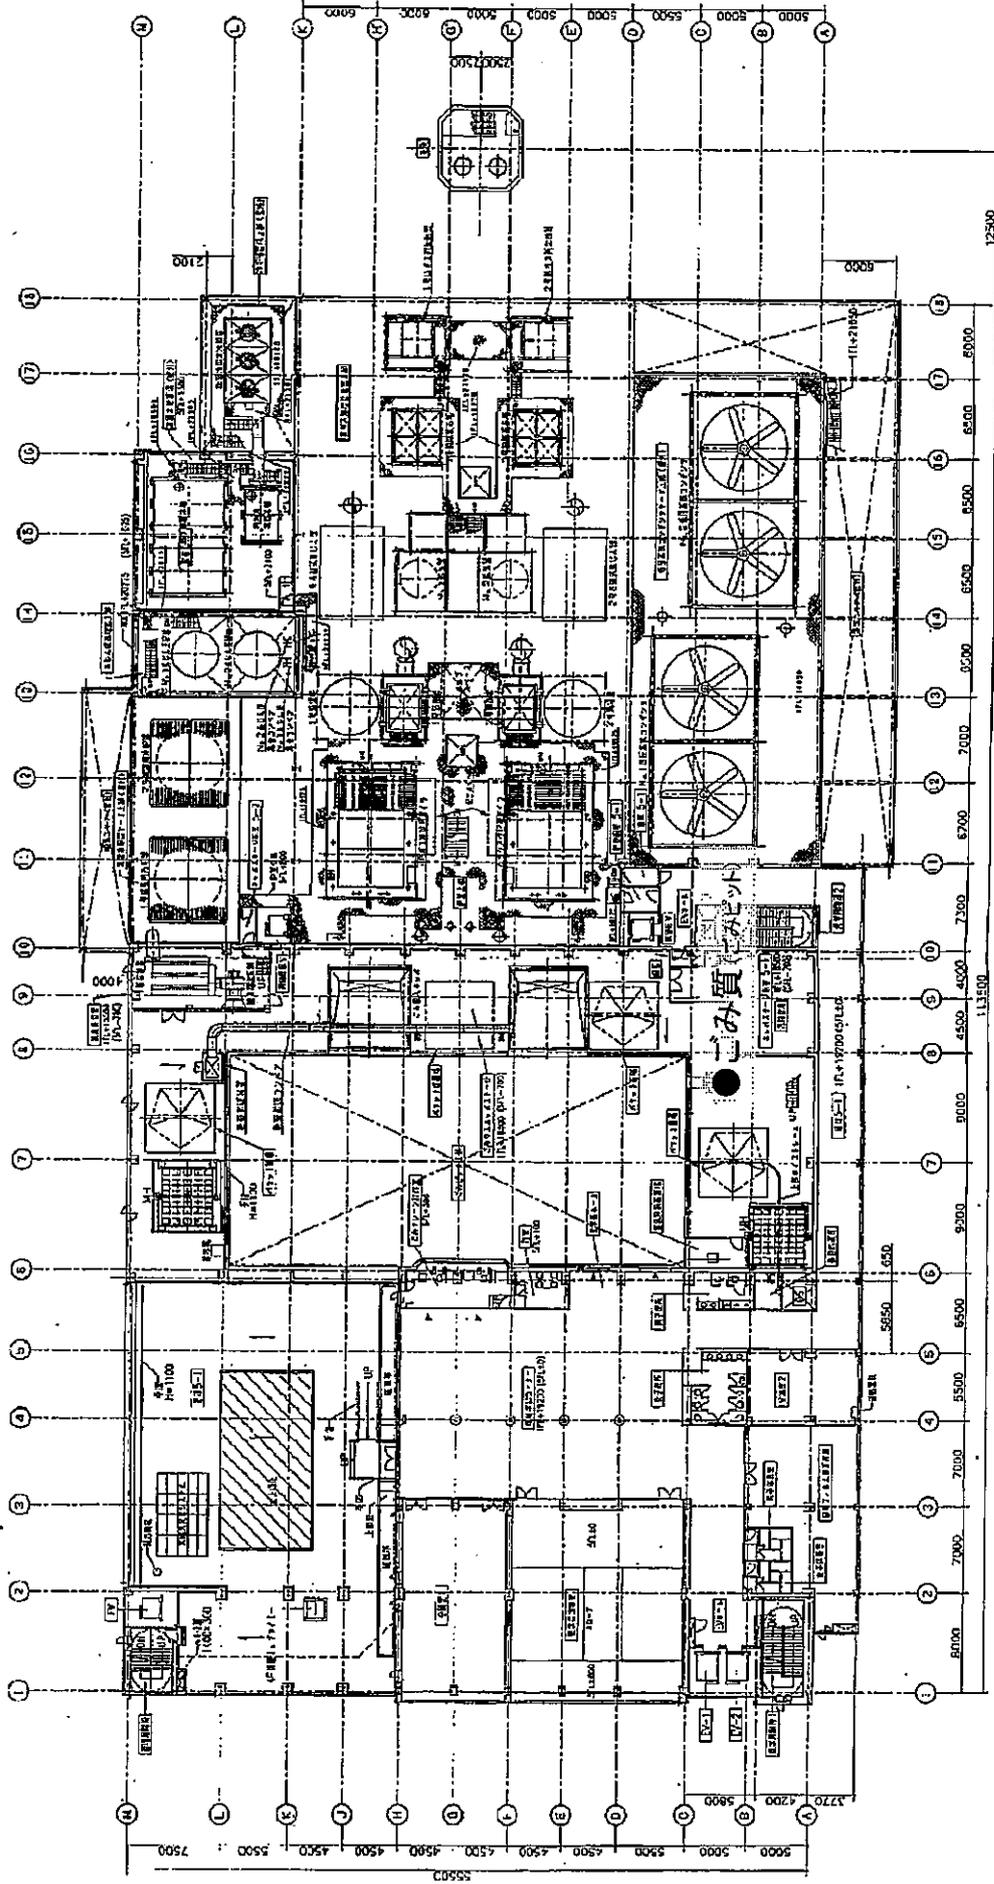


5階平面図

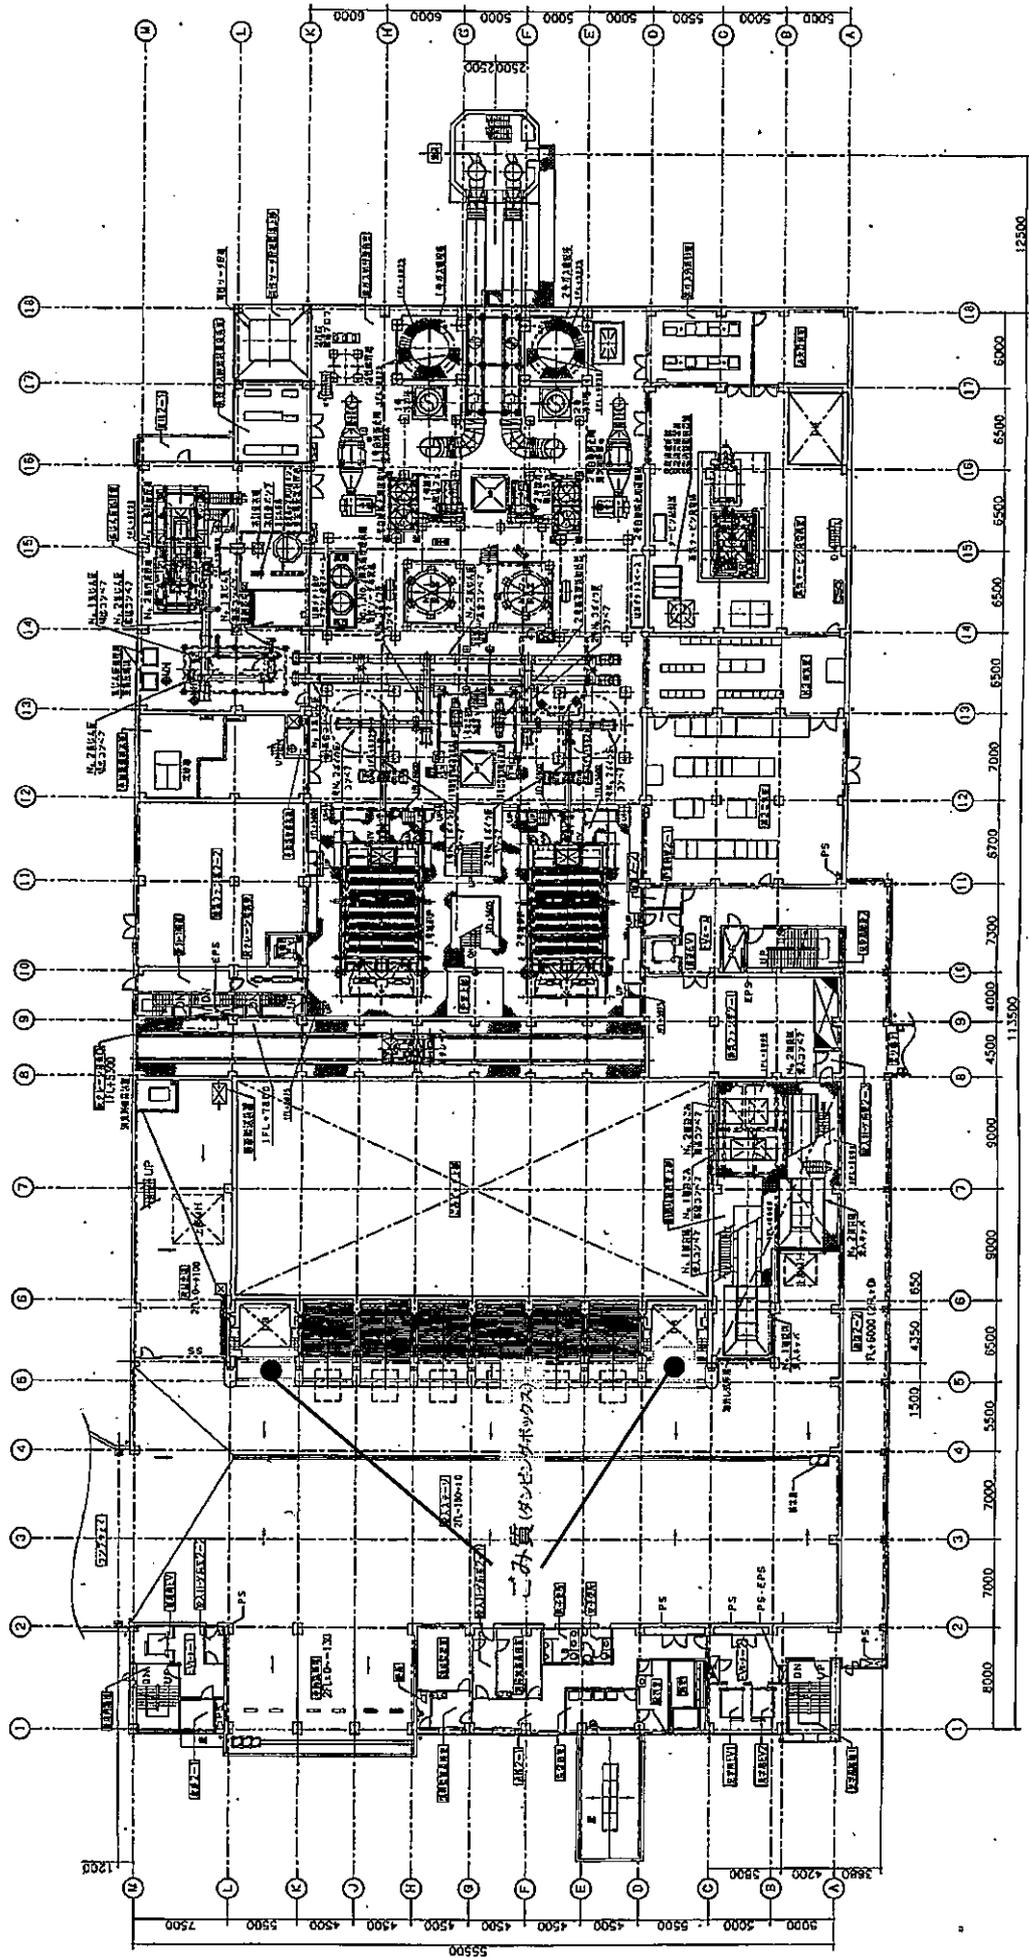

2階平面図

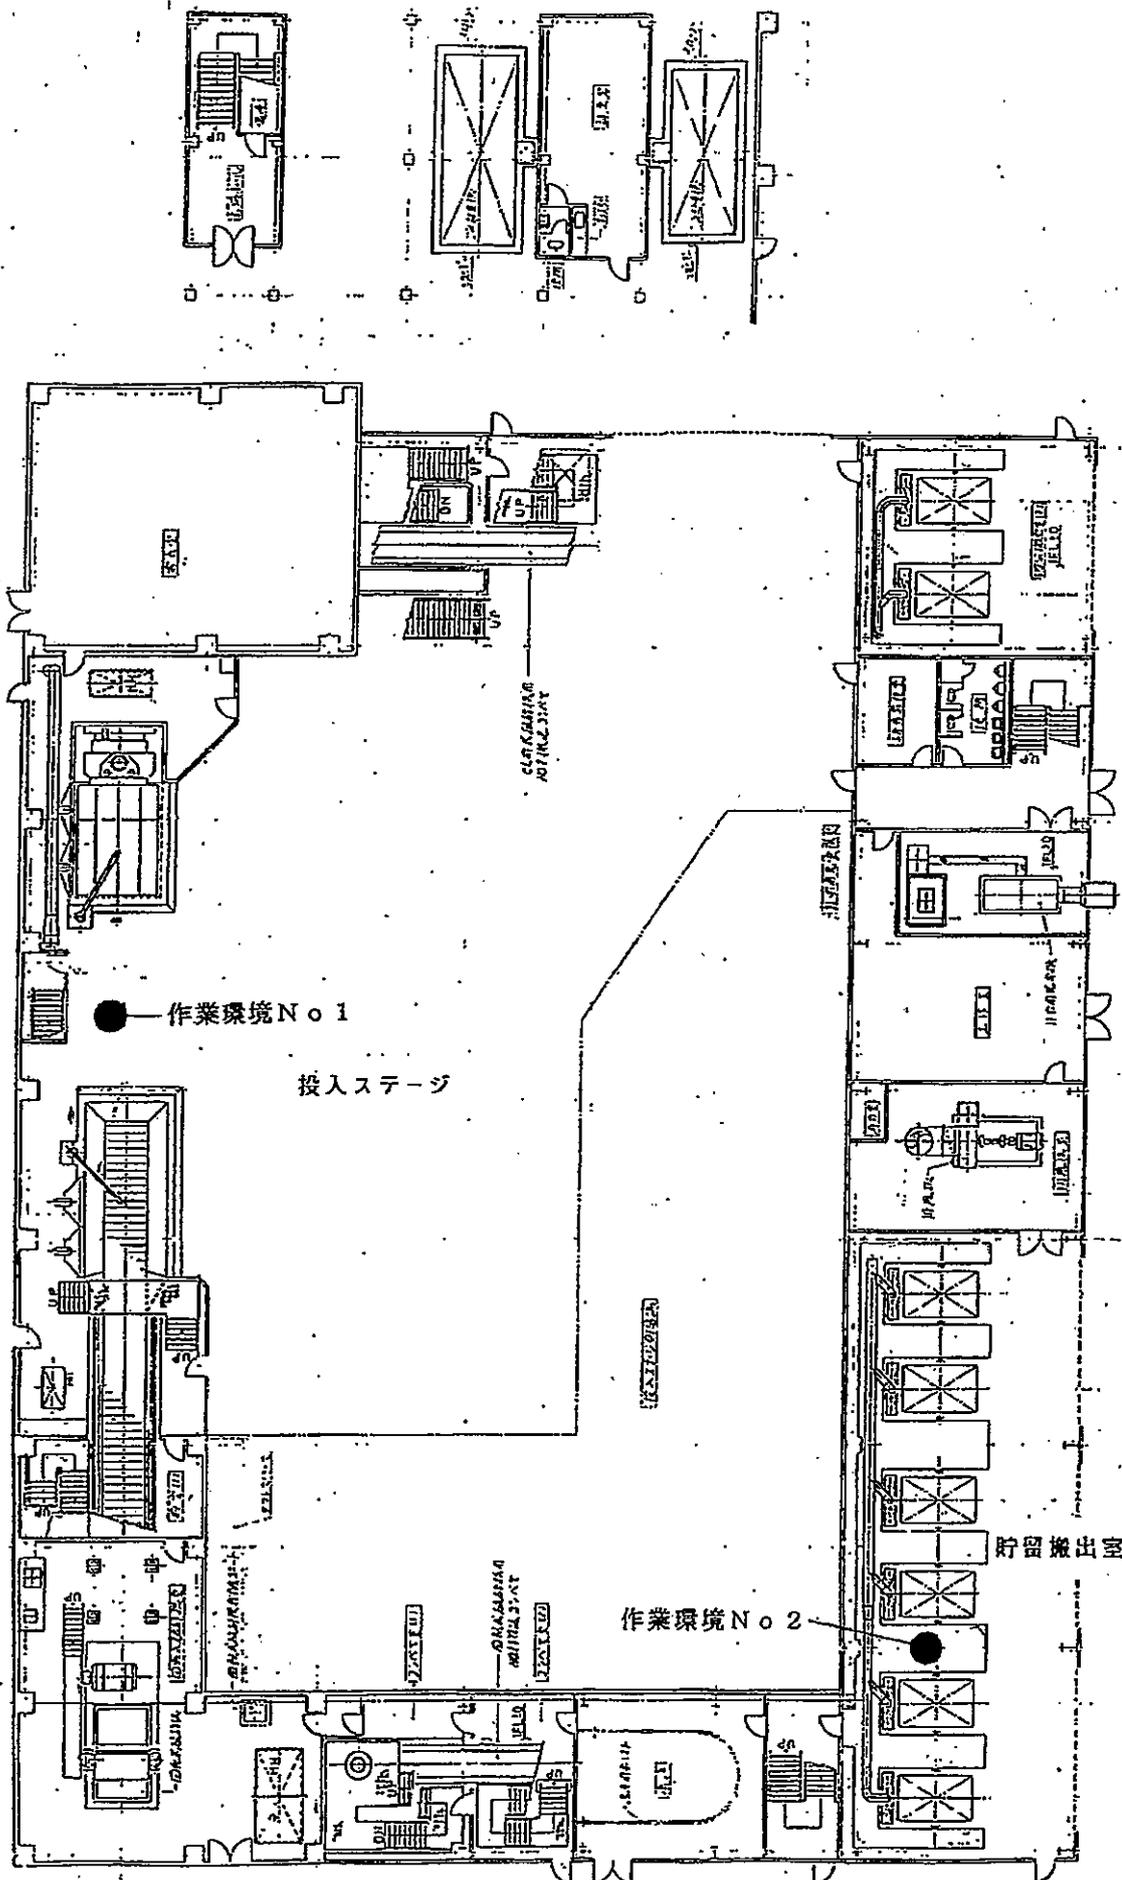

大型ごみ破砕処理施設 1階平面図

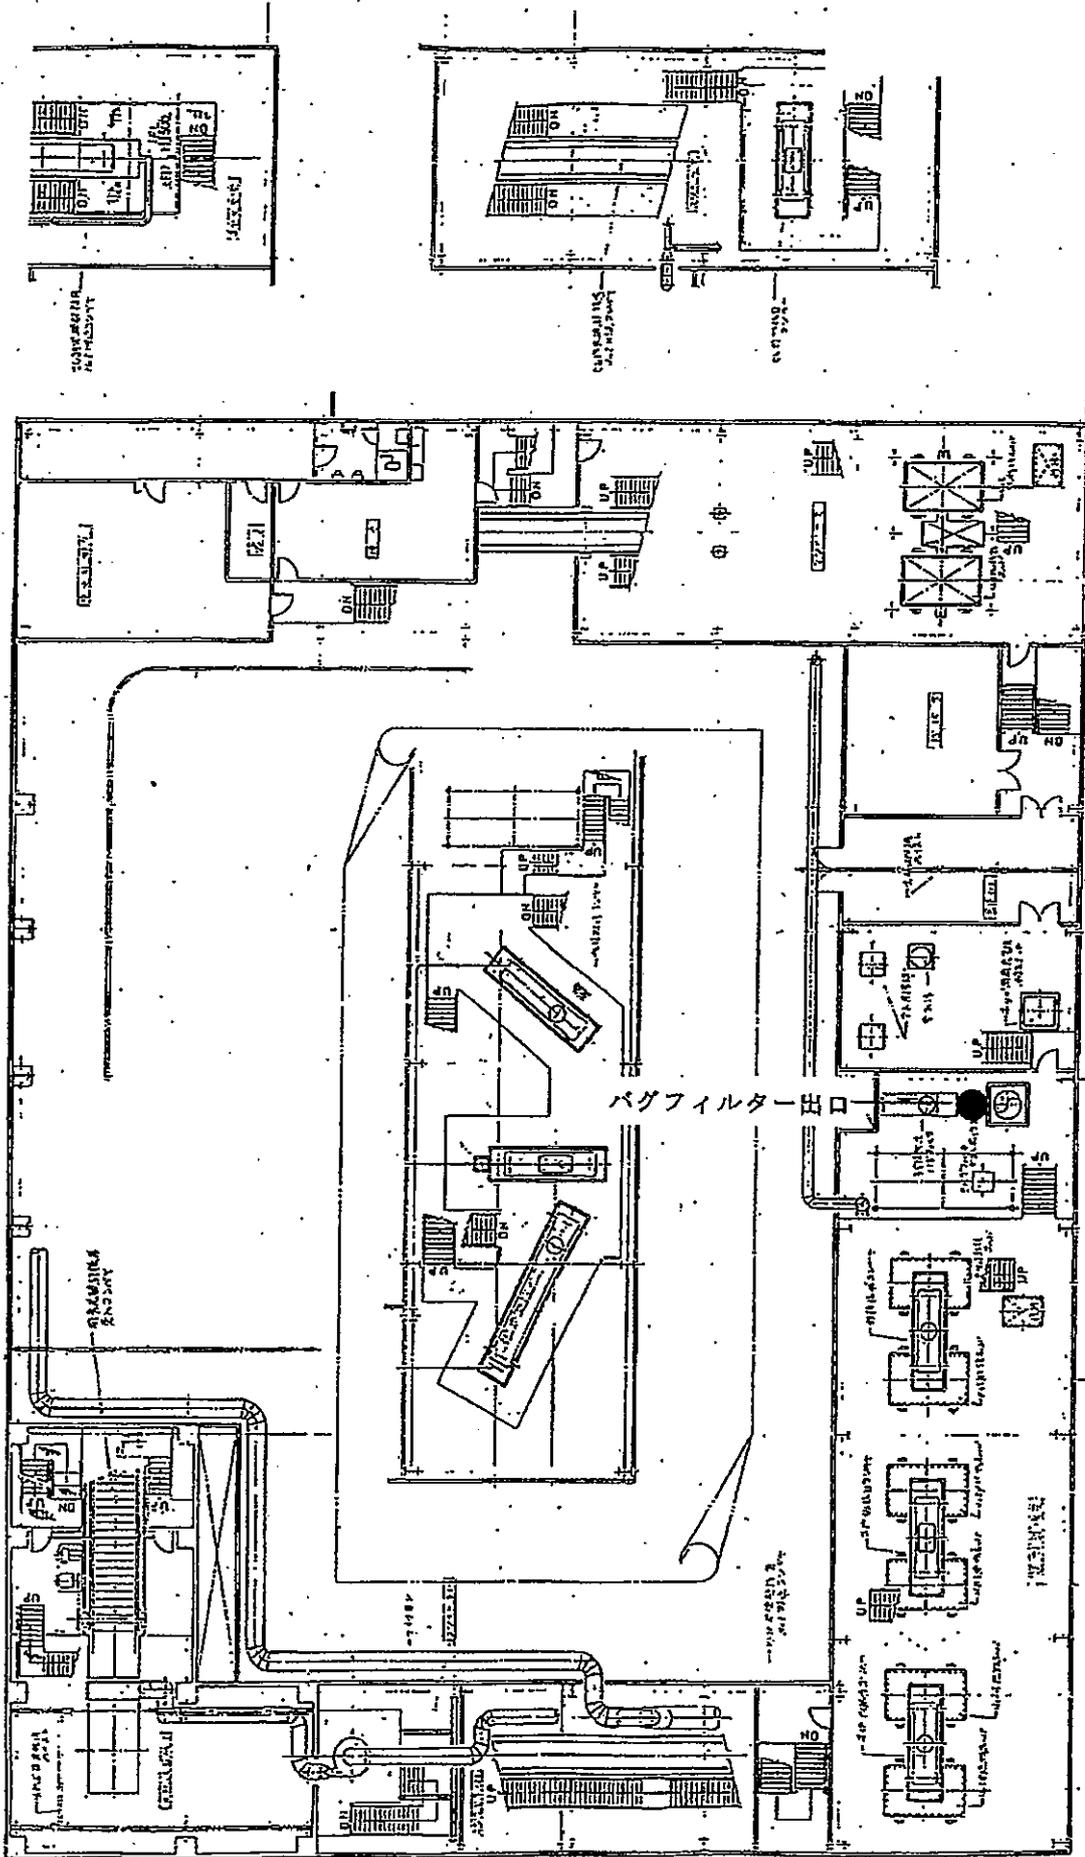

大型ごみ破砕処理施設 2階平面図

