



1階平面図



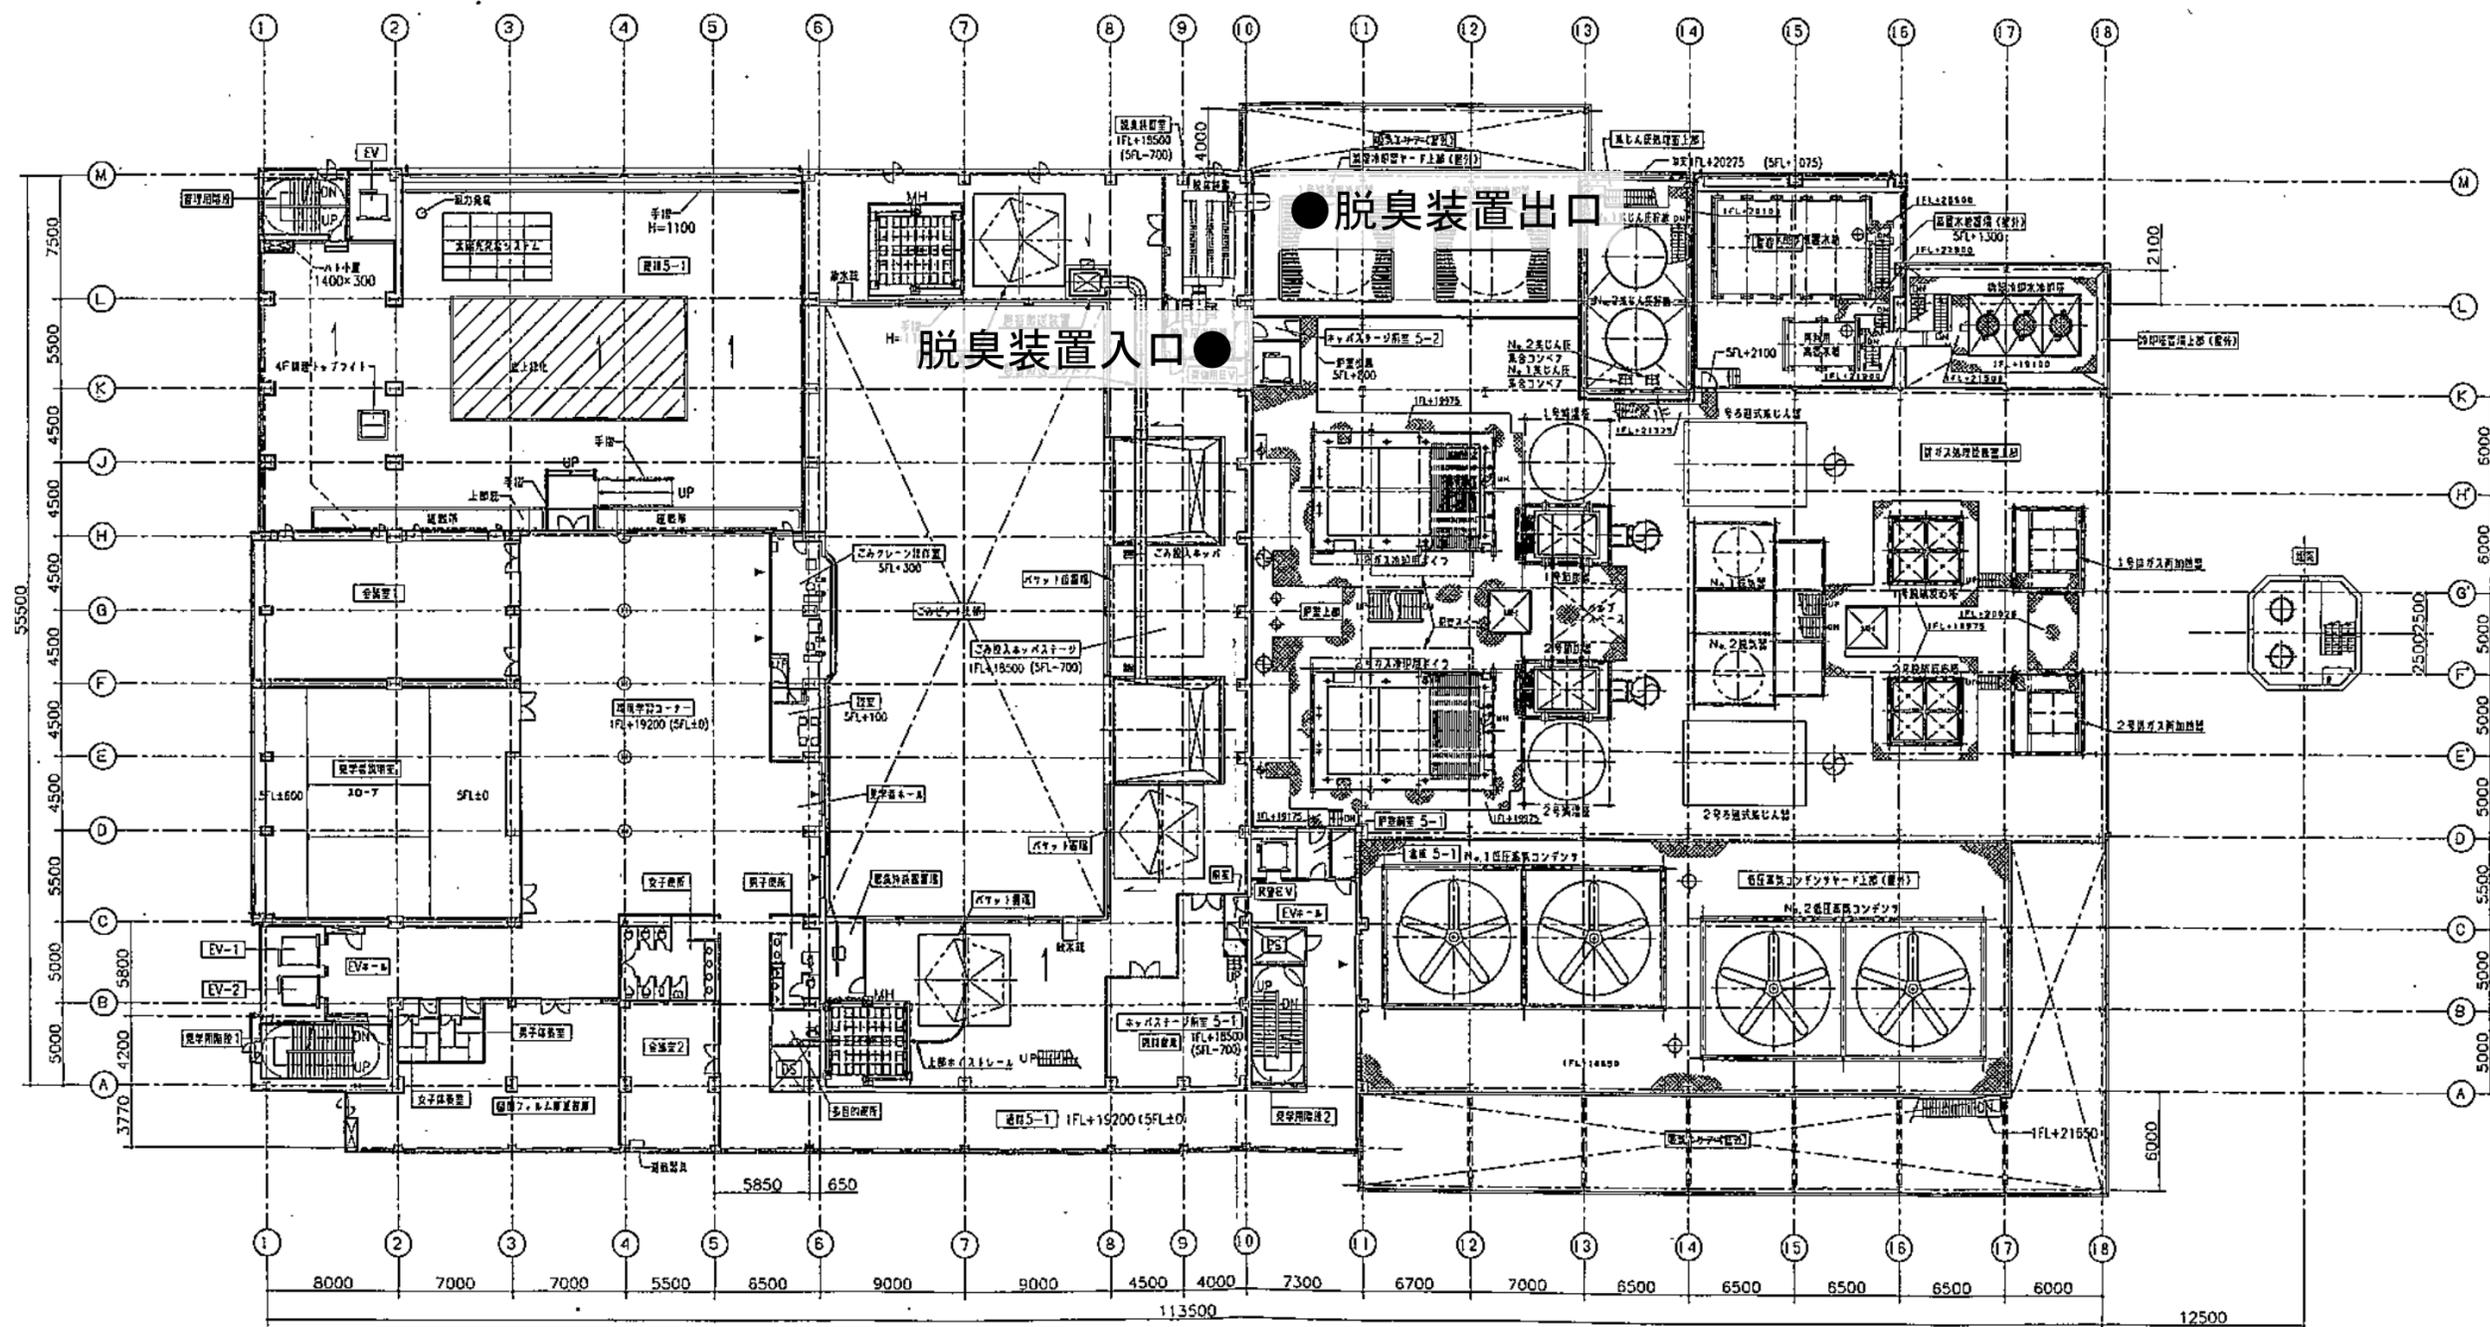

大型ごみ破碎処理施設 B1階平面図

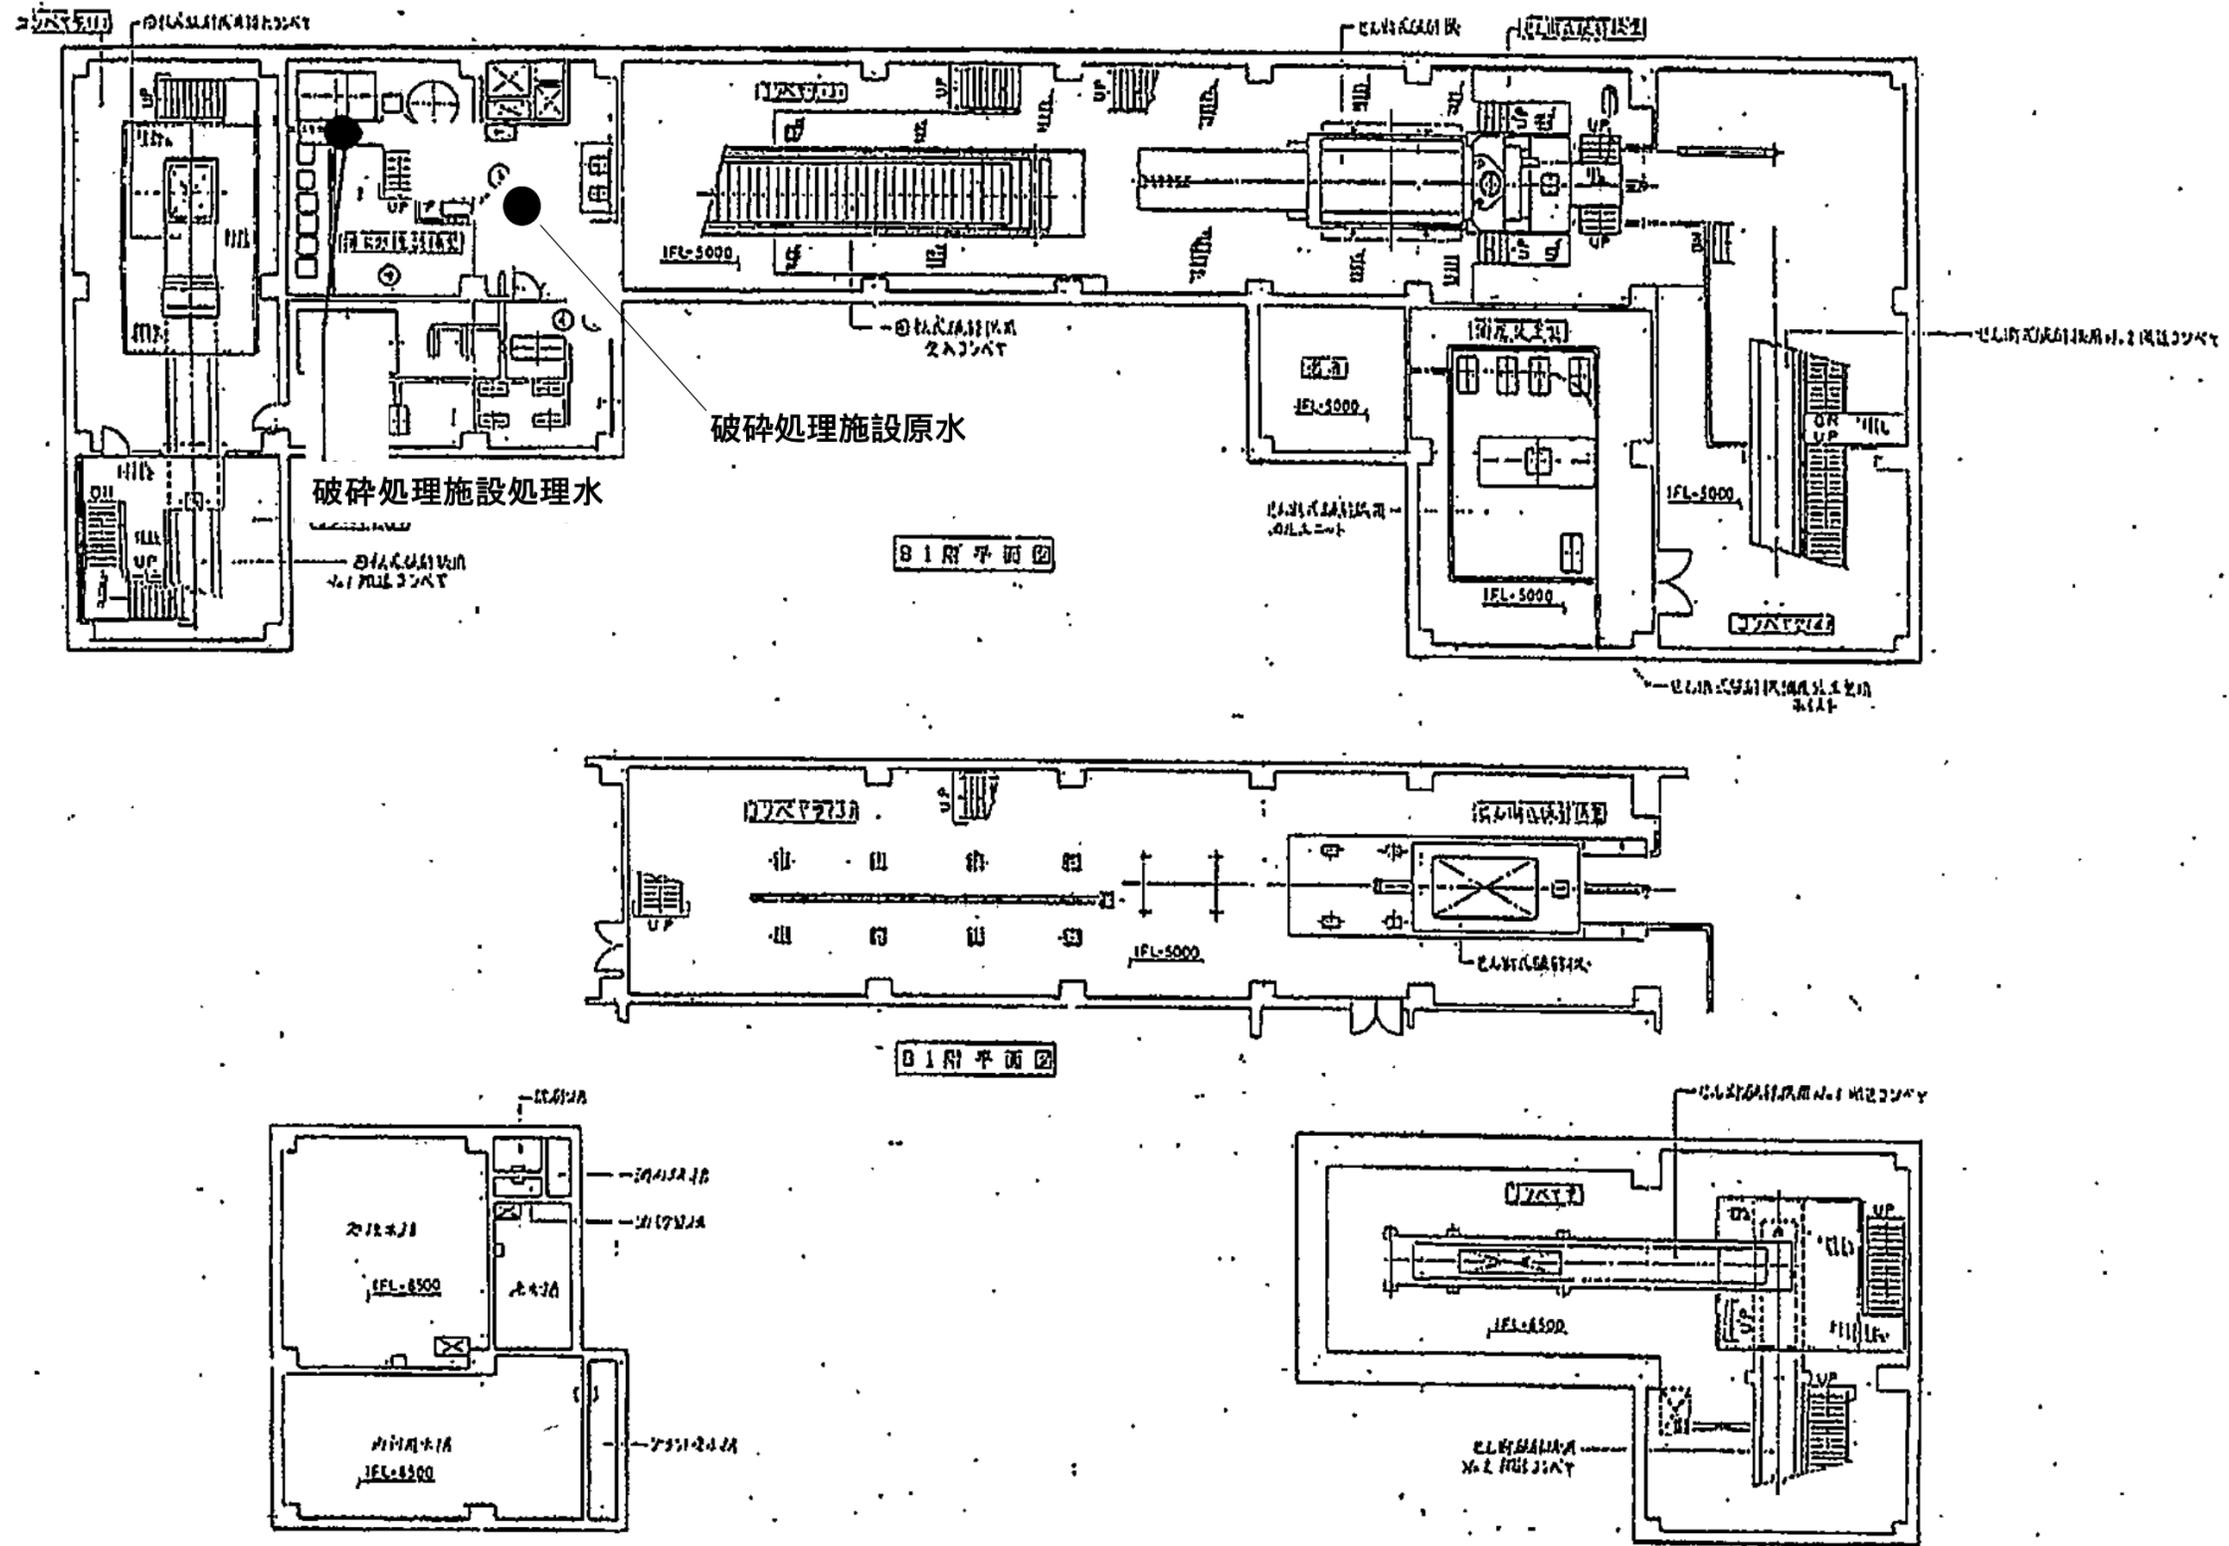