


# 平和記念式典会場見取図

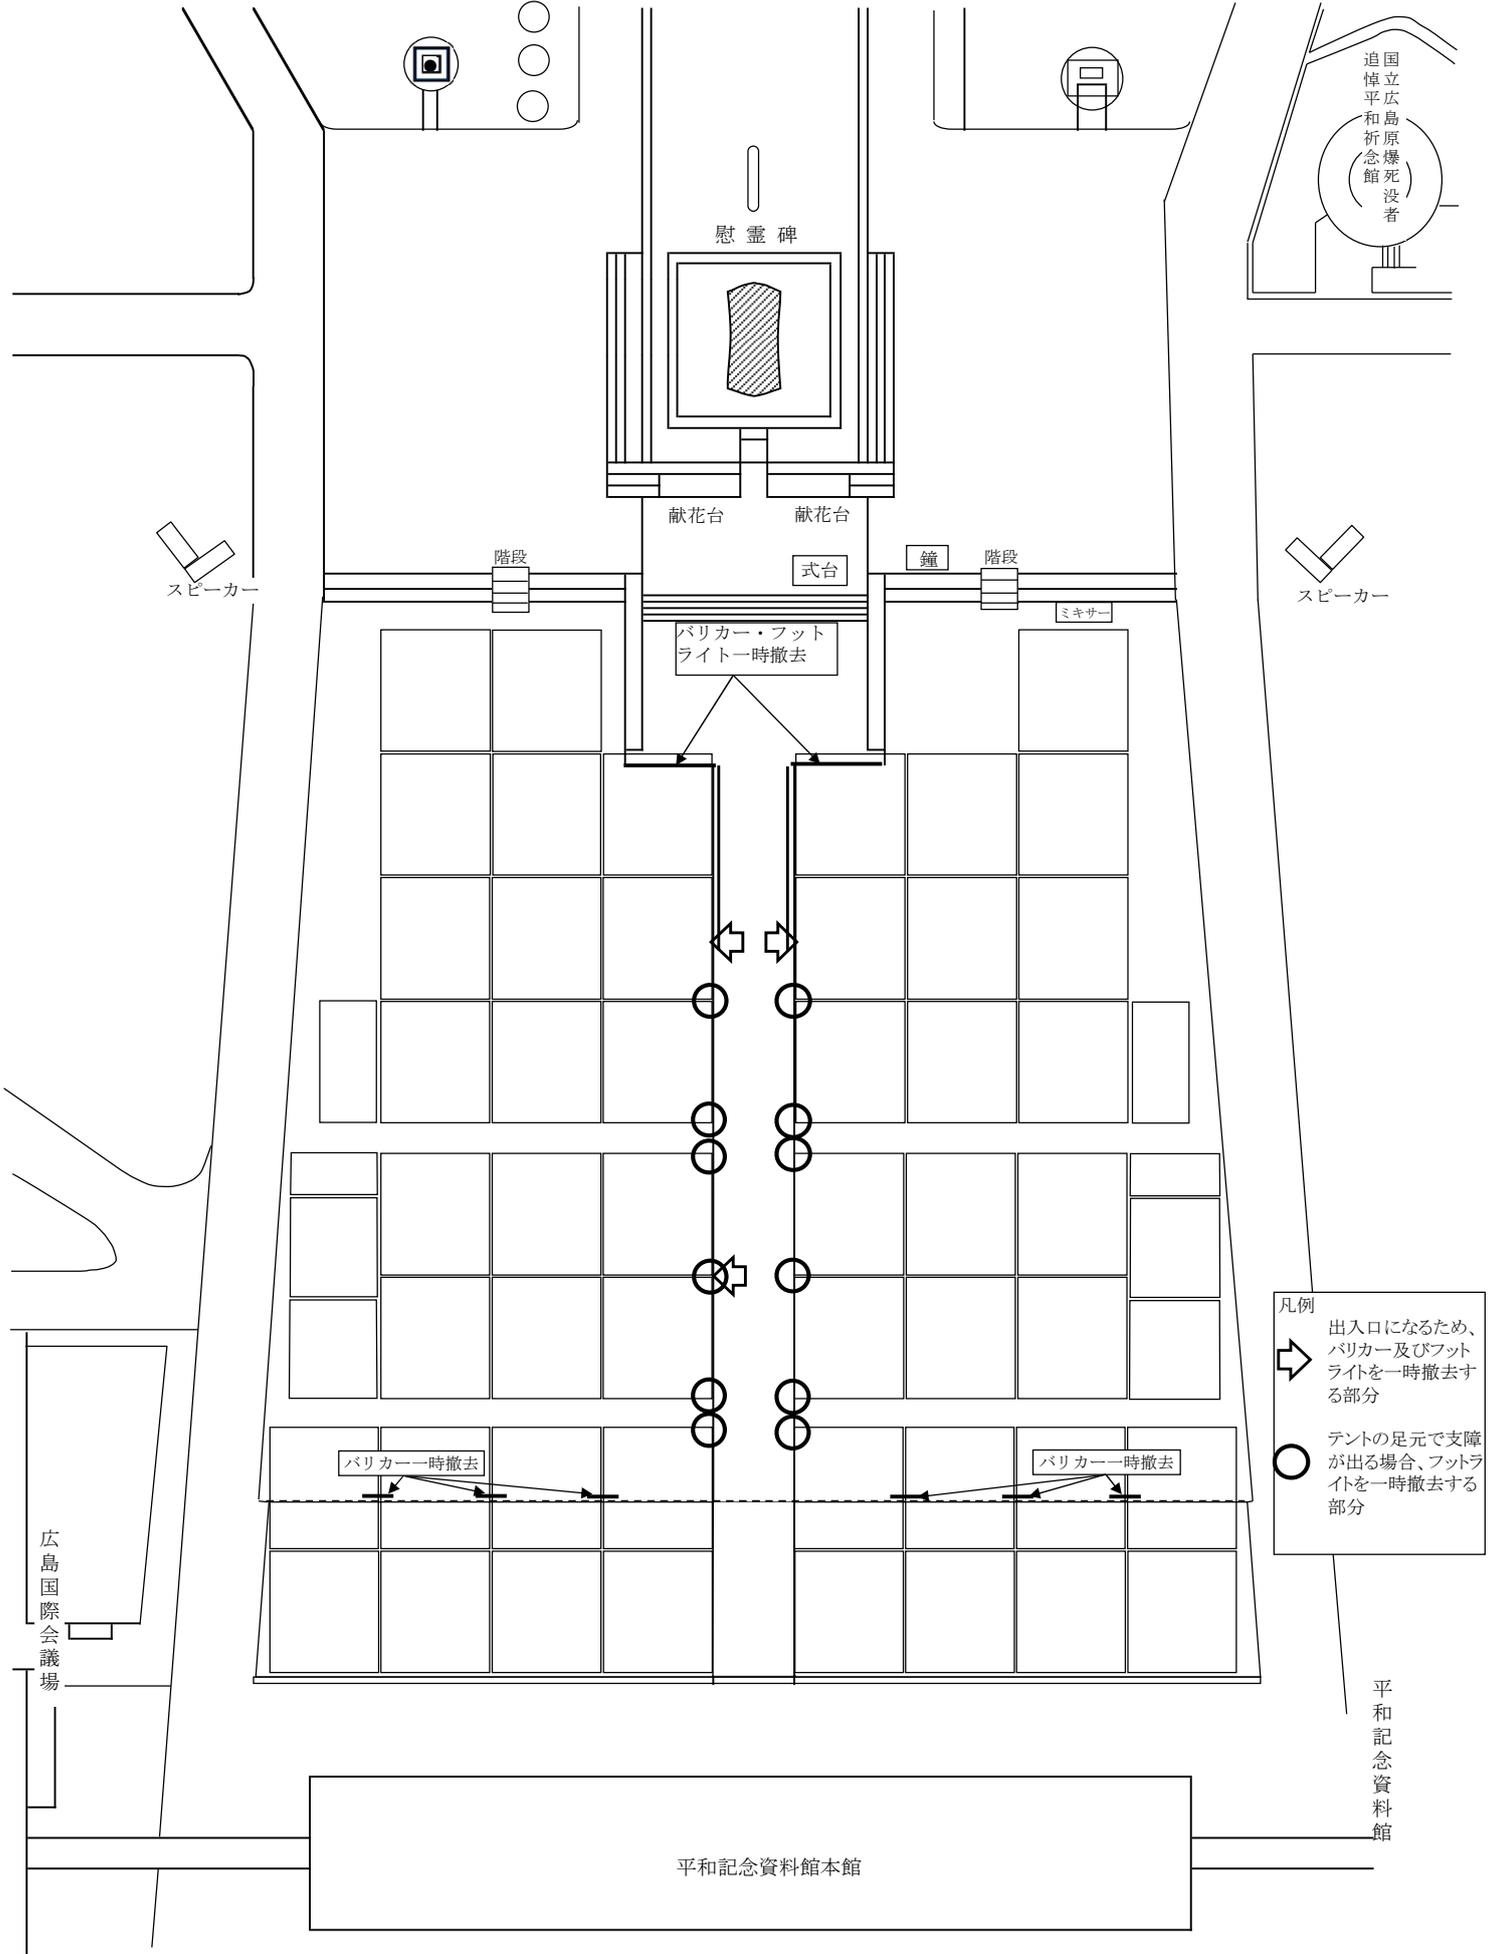

凡例

- ➡ 出入口になるため、バリカー及びフットライトを一時撤去する部分
- テントの足元で支障が出る場合、フットライトを一時撤去する部分

平和記念資料館