

業務委託設計書

設計及び審査依頼課

設計	検算	検算	照合		係長	課長

技術管理課

係	係長	課長

令和 8 年度	会計種別 下水道事業会計	款 下水道事業費用	項 営業費用	目 管きよ費	所属 佐伯区役所地域整備課	設計年月日 7. 12.	設計書番号
一般競争入札	業務金額 金	業務名 円 佐伯区内雨水枡清掃その他業務(単価契約)					変更回数
業務場所 佐伯区内一円					委託期間 日間 契約締結の日から 令和9年 3月31日まで		
施工(変更)理由 本業務は、区内一円の雨水枡、枡取付管、排水路スクリーン清掃及び調整池・樋門・吐口等の点検管理を行い施設機能を保持するものである。							

業務費内訳

- |                       |                      |
|-----------------------|----------------------|
| 1. 雨水枡清掃工(人), 一式      | 8. 樋門操作工(定期), 一式     |
| 2. 枡取付管清掃工(人), 一式     | 9. 樋門操作工(緊急・昼間), 一式  |
| 3. 枡取付管清掃工(機), 一式     | 10. 樋門操作工(緊急・夜間), 一式 |
| 4. 排水路スクリーン点検・清掃工, 一式 | 11. マンホールポンプ点検工, 一式  |
| 5. 調整池点検管理工, 一式       |                      |
| 6. 樋門・吐口点検管理工, 一式     |                      |
| 7. 除草工, 一式            |                      |















































第 12 号

機 械 器 具 損 料

( 650 m 当り )

一 位 代 価 表

内 訳

工種	種 別	形 状 寸 法	単 位	数 量		単 価		金 額		摘 要
ワイヤー式排水管清掃機	人力		式	1	00					
計										
1 m 当り										






## 樋門 ・ 吐口等設置場所一覧表

番号	設置場所	種別	構造	管理番号	備考
1	佐伯区五日市中央七丁目7番	樋門	上下扉(電動)	樋-佐伯-39	樋門操作確認(4月、10月に点検) 3箇所×2回=6回/年 常時点検 16箇所×1回/月×12か月 =192回/年-6回=186回 (※番号6は、2カ月毎1回とする)
2	佐伯区八幡一丁目25番	〃	〃	樋-佐伯-40	
3	佐伯区八幡一丁目20番	堰	起伏扉(電動)	樋-佐伯-41	
4	佐伯区楽々園一丁目2番	吐口	自在扉	フ-佐伯-46	
5	佐伯区楽々園四丁目3番	〃	〃	フ-佐伯-47	
6	佐伯区五日市中央一丁目9番	〃	〃	フ-佐伯-48	
7	佐伯区楽々園五丁目1番	〃	〃	フ-佐伯-49	
8	佐伯区楽々園六丁目8番	〃	〃	フ-佐伯-50	
9	佐伯区海老園四丁目6番	〃	〃	フ-佐伯-51	
10	佐伯区海老園四丁目2番	〃	〃	フ-佐伯-52	
11	佐伯区海老園三丁目1番	〃	〃	フ-佐伯-53	
12	佐伯区海老園二丁目20番	〃	〃	フ-佐伯-54	
13	佐伯区八幡東二丁目28番	〃	〃	フ-佐伯-55	
14	佐伯区楽々園六丁目7番	〃	〃	フ-佐伯-56	
15	佐伯区海老山南一丁目14番	〃	〃	フ-佐伯-57	
16	佐伯区楽々園六丁目13番	〃	〃	フ-佐伯-58	

樋門・吐口点検管理  
(16箇所)

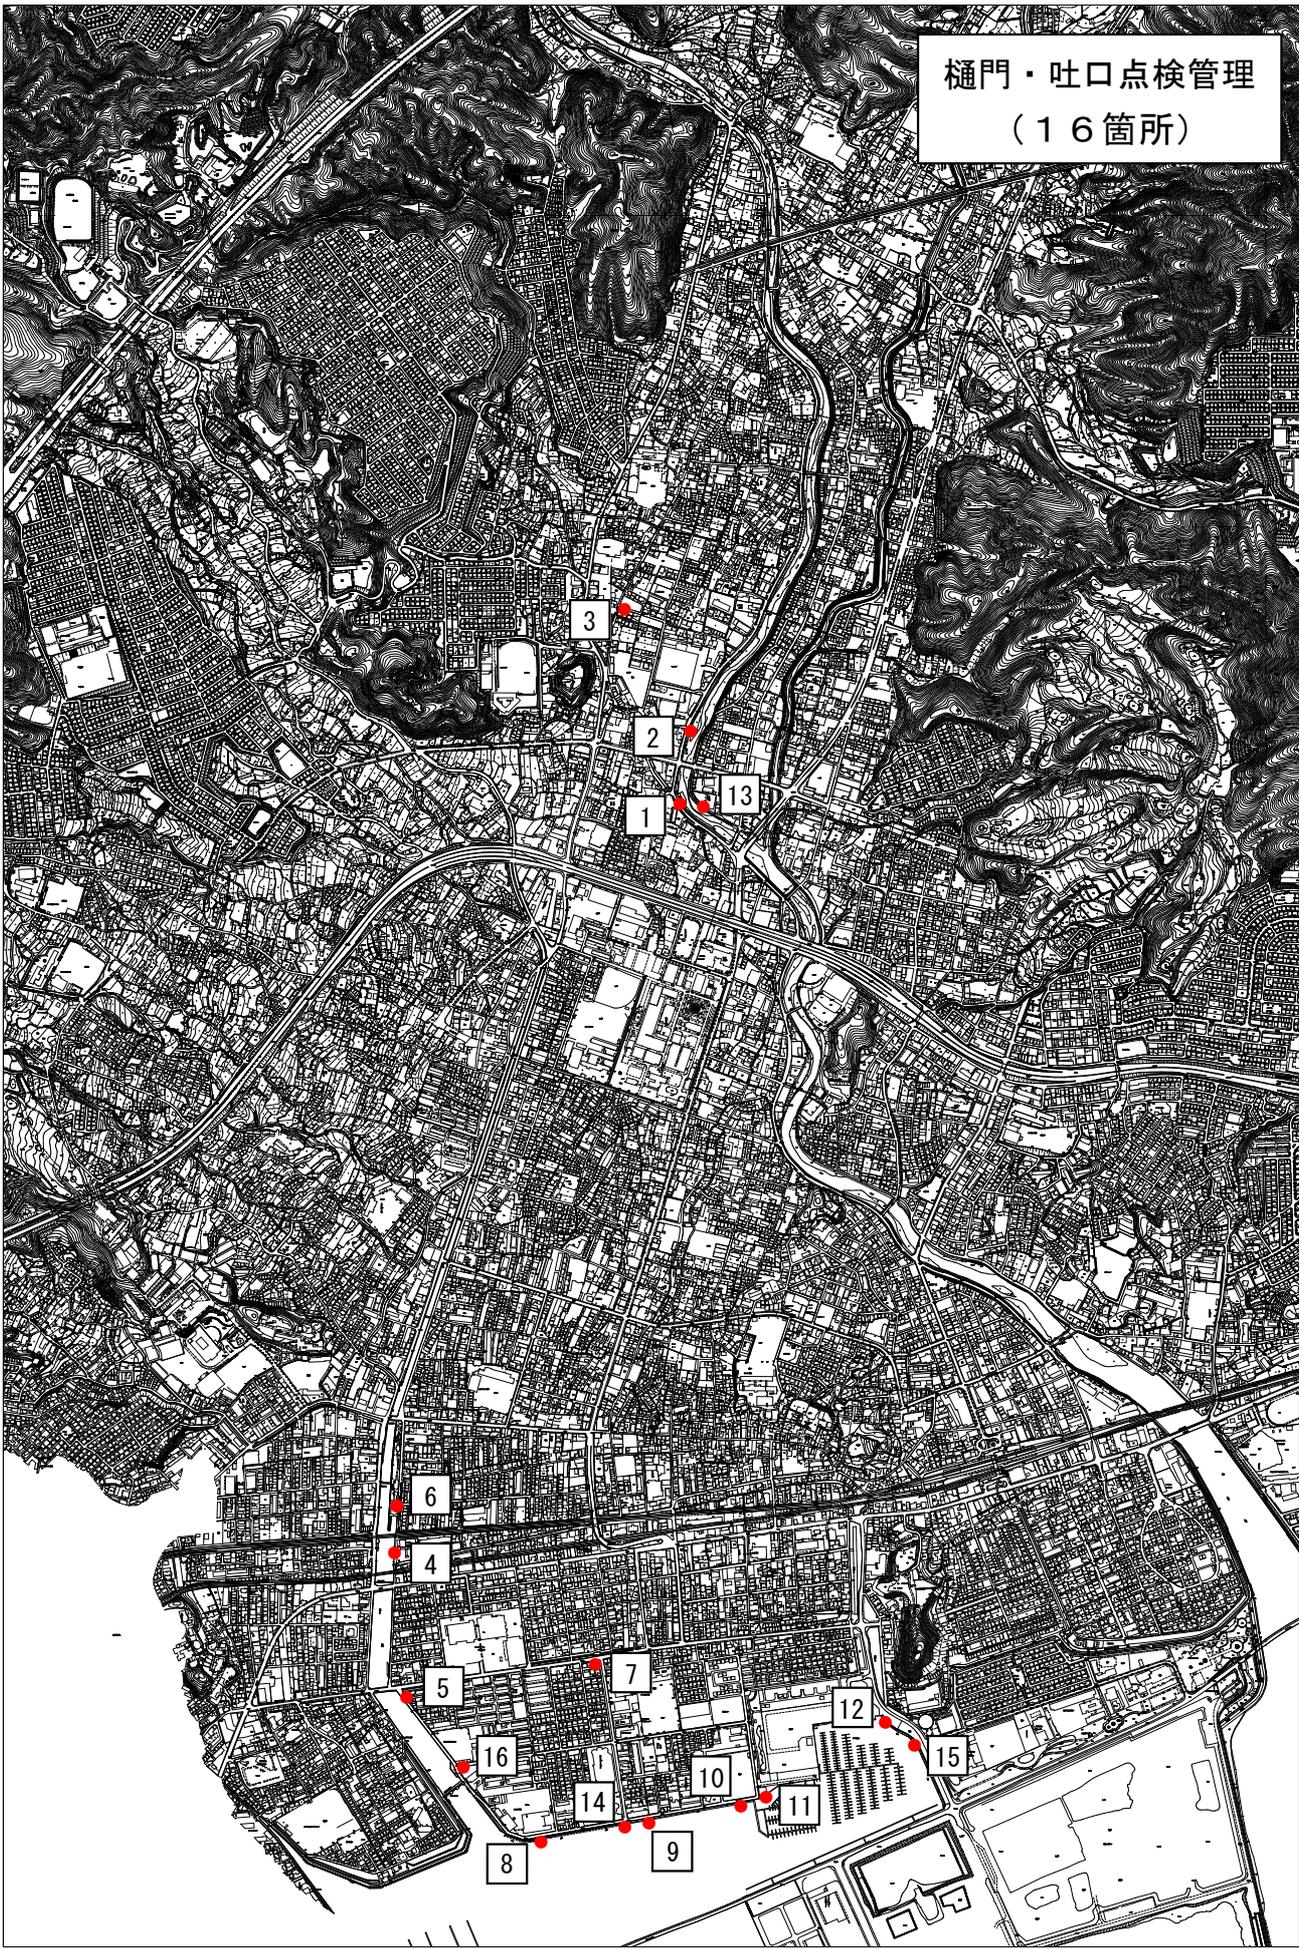

## スクリーン設置場所一覧表

番号	設置場所	常時点検回数		備考
1	佐伯区美の里一丁目13番	毎月1回		常時点検
2	佐伯区美の里一丁目18番	〃		6(箇所) * 2(回/月) * 12(か月) = 144(回/年)
3	佐伯区隅の浜三丁目9番	毎月2回		
4	佐伯区海老山町7番	〃		常時点検
5	佐伯区五日市四丁目13番	毎月1回		10(箇所) * 1(回/月) * 12(か月) = 120(回/年)
6	佐伯区利松三丁目6番	〃		
7	佐伯区五日市中央六丁目3番	毎月2回		常時点検
8	佐伯区五日市七丁目7番	〃		1(箇所) * 4(回/月) * 12(か月) = 48(回/年)
9	佐伯区五日市中央七丁目11番	毎月1回		
10	佐伯区城山二丁目6番	毎月2回		合計 312回
11	佐伯区利松三丁目26番	毎月1回		
12	佐伯区利松一丁目10番	〃		
13	佐伯区五日市中央六丁目3番	〃		
14	佐伯区八幡四丁目2番	〃		
15	佐伯区八幡四丁目6番	毎月4回		
16	佐伯区五日市中央七丁目7番	毎月1回		
17	佐伯区五月が丘四丁目32番	毎月2回		



## 調整池設置場所一覧表

場 所	定期点検	降雨時点検
1. 佐伯区屋代二丁目 (月見台団地)	毎月1回 (全12回)	
2. 佐伯区石内上一丁目 (インター流通パーク)	毎月1回 (全12回)	
3. 佐伯区石内南一丁目 (ライセンスパーク1号調整池)	毎月1回 (全12回)	
4. 佐伯区石内南二丁目 (ライセンスパーク4号調整池)	毎月1回 (全12回)	
5. 佐伯区石内南五丁目 (ライセンスパーク5号調整池)	毎月1回 (全12回)	
6. 佐伯区八幡東四丁目 (ヒルズ五日市)	毎月1回 (全12回)	
7. 佐伯区五日市町大字皆賀 (ハーモニックガーデン皆賀)	毎月1回 (全12回)	
点検回数(年) 7か所×12か月＝		84 (箇所／年)



月見台調整池

縮尺(1: 1,500)


インター流通パーク  
調整池



縮尺(1:1,500)

ライセンスパーク  
1号調整池

縮尺(1:1,500)

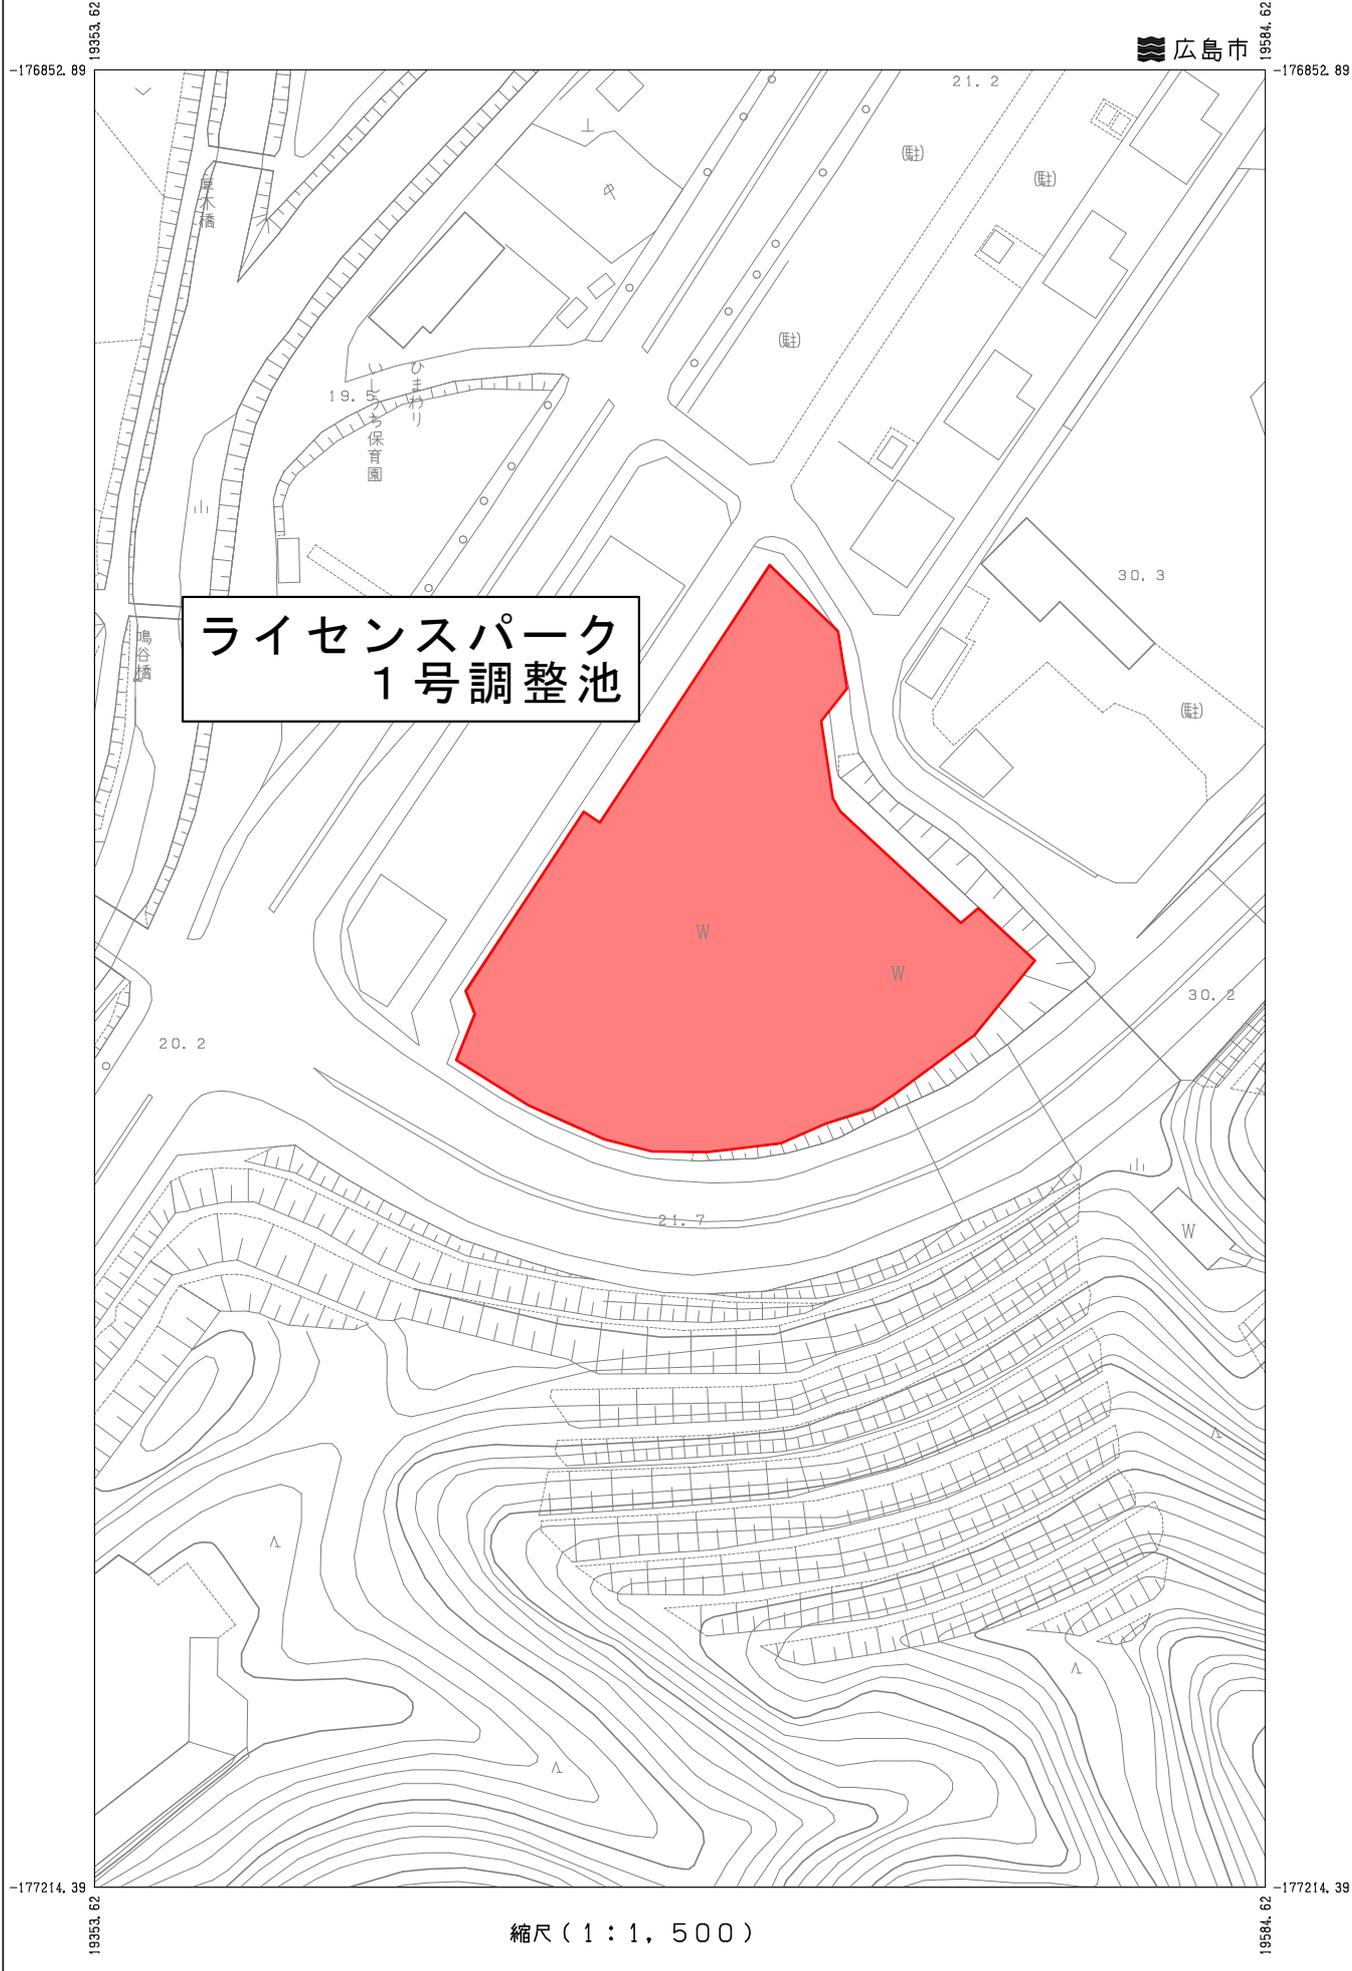


ライセンスパーク  
4号調整池


縮尺(1:1,500)

20934.05  
-175295.82  
-175657.32

21165.05  
-175295.82  
-175657.32

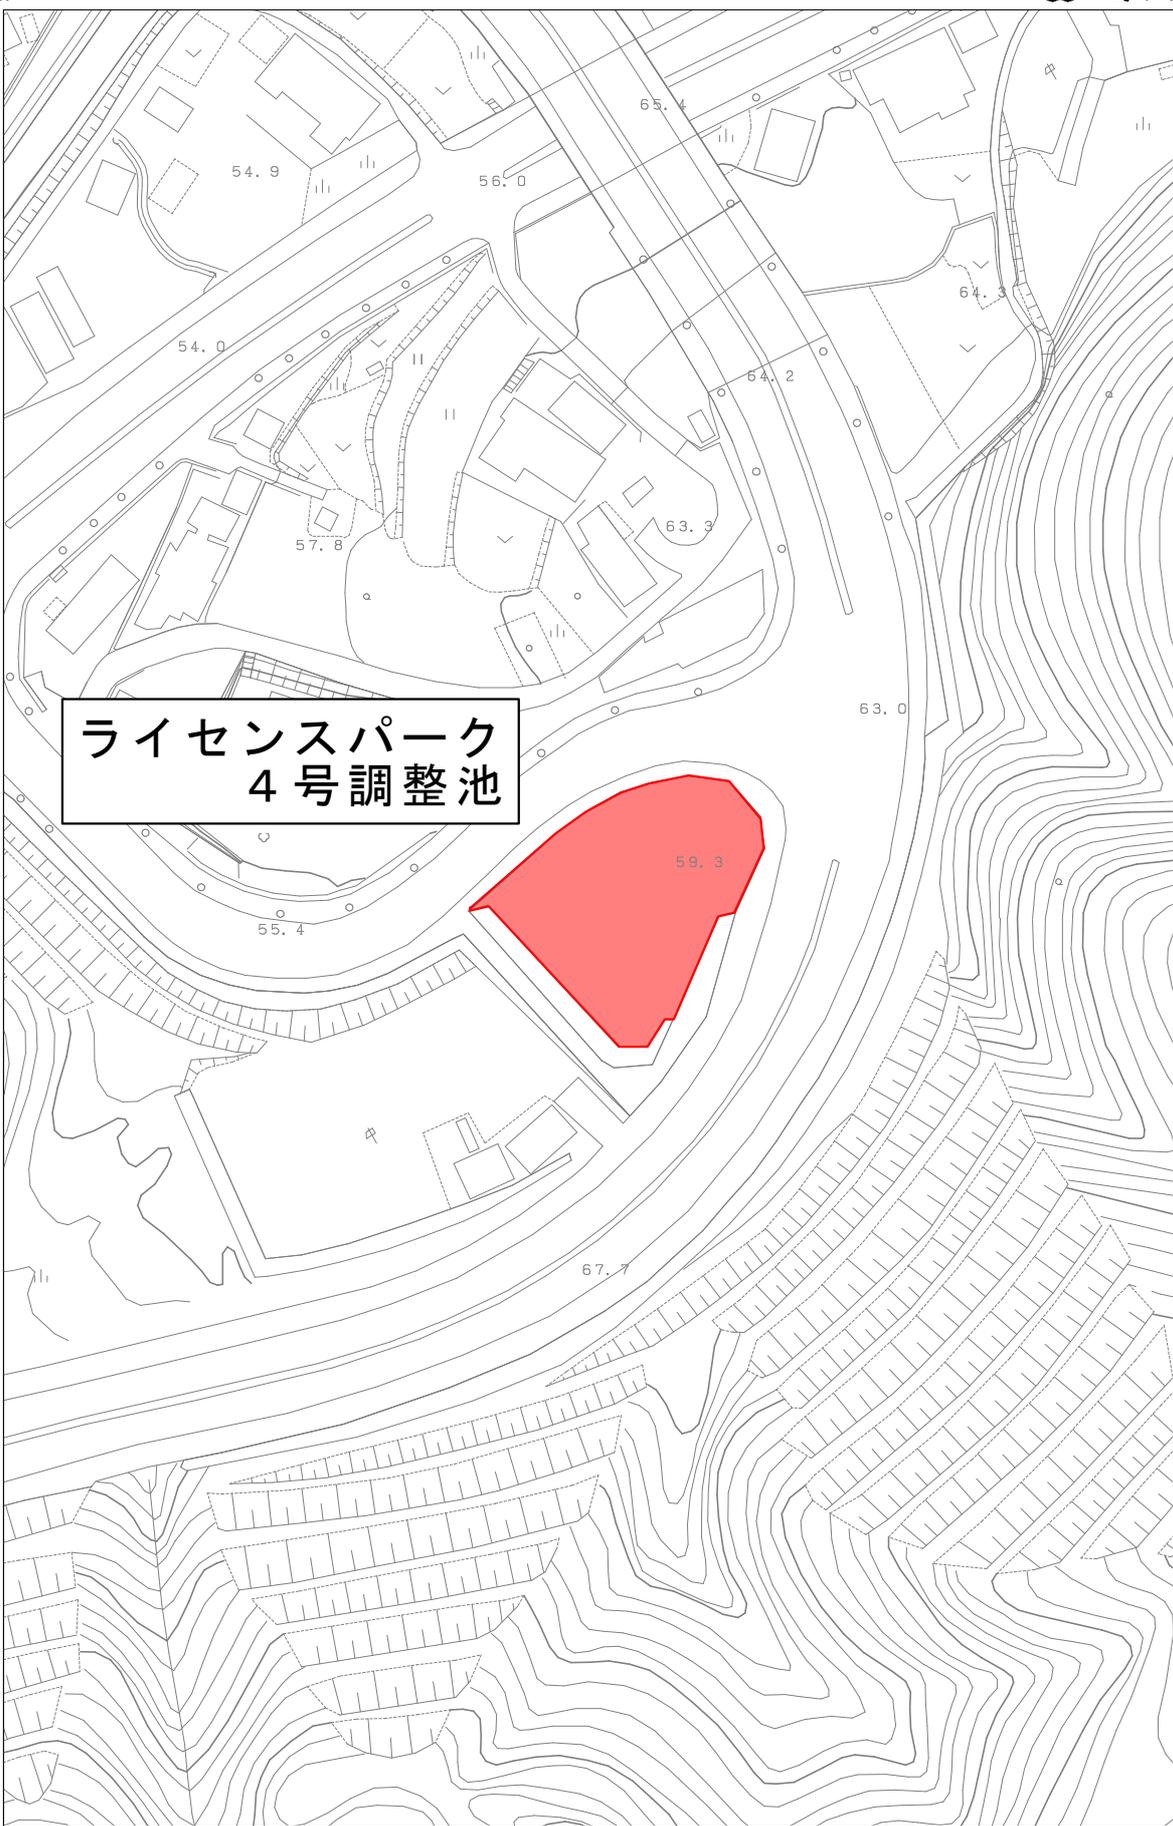

ライセンスパーク  
5号調整池

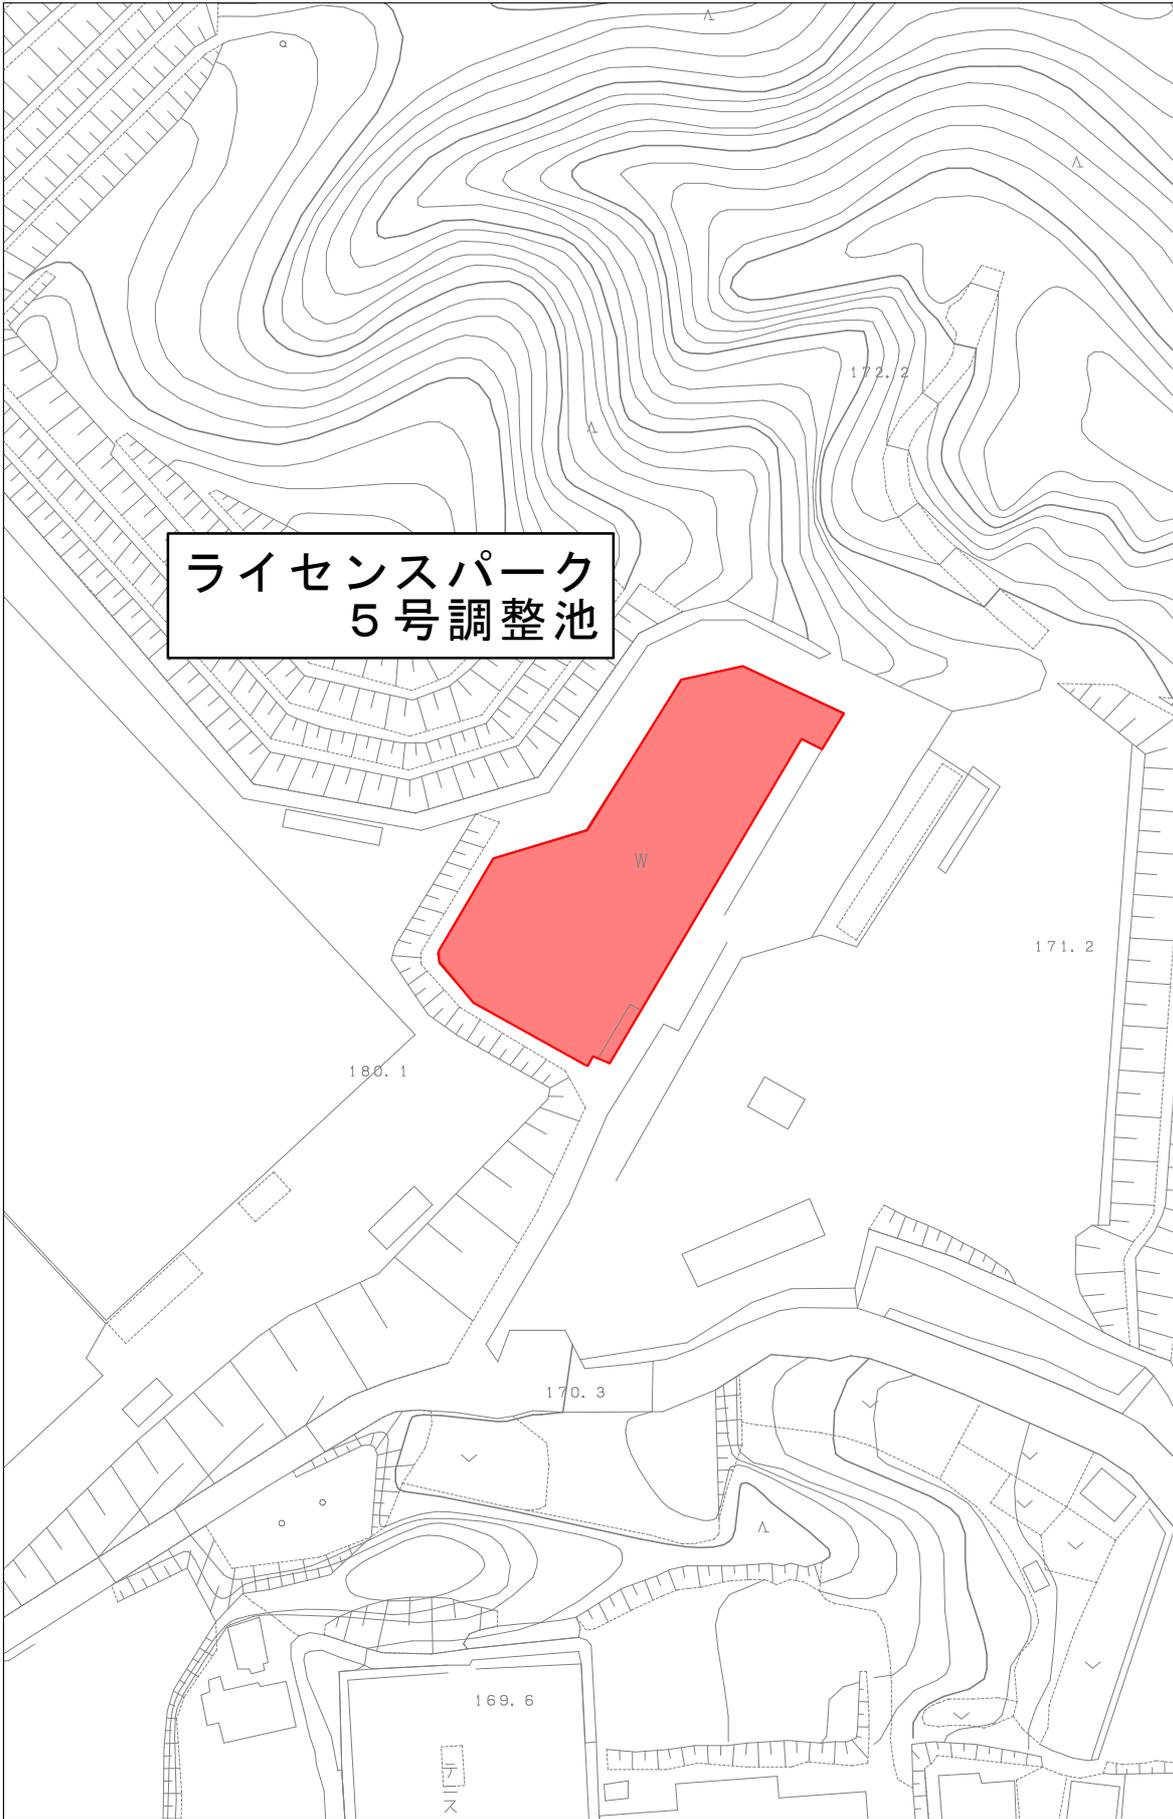



ヒルズ五日市  
調整池


利松二丁目

五日市天然温泉  
ゆらゆら

八幡東  
第五公園

住吉川

1 : 1,500

 

ハーモニックガーデン皆賀  
調整池



縮尺(1:1,500)

18880.86  
-179886.77

19111.86  
-179886.77

18880.86  
-180248.27

19111.86  
-180248.27

佐伯区隅の浜 2 丁目


マンホールポンプ

隅の浜会館

隅三公園

公園

縮尺 ( 1 : 1 , 5 0 0 )

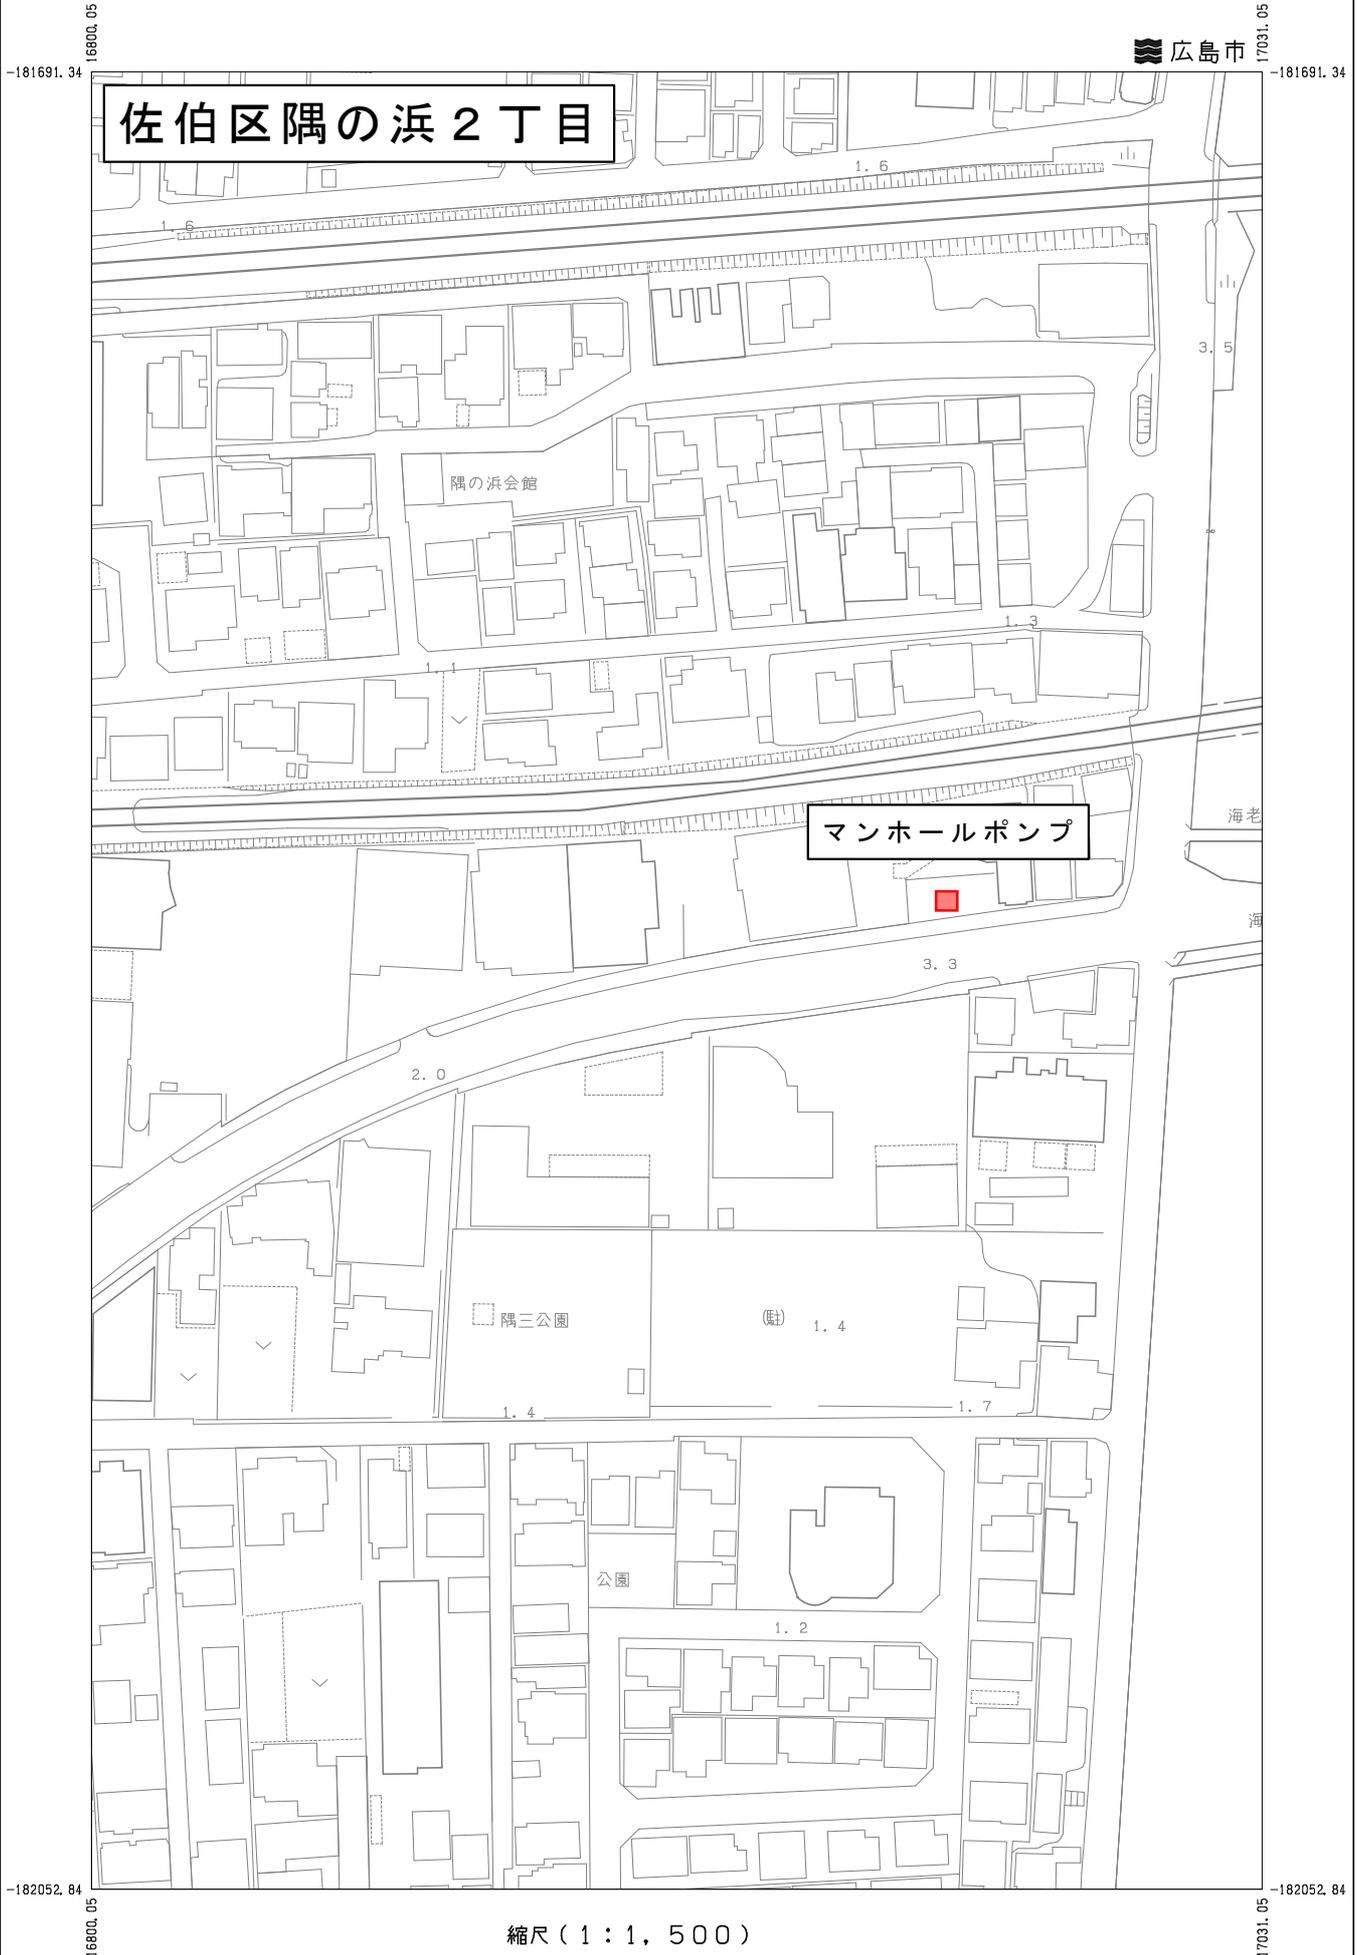

佐伯区管内図



比良市