

# 業務委託設計書

設計	検算	検算	照合	専門員	課長補佐	課長

第	号																												
令和	8	一般 一般会計	款 土木	項 道路橋りょう	目 道路橋りょう総務	所属 西区維持管理課	設計 7.12	提出 8.1	業務委託 請負 一般競争入札																				
委託金額 金		業務名称 円 西区内平和大通りほか花き取替その他業務			履行場所 西区西観音町ほか		工期 期間 契約締結の日から令和9年3月31日まで																						
<p>施行理由</p> <p>本業務は、平和大通り及び西5区観音井口線、横川駅前花壇の花き取替及び維持管理を行うものである。</p>																													
<p>設計概要</p> <table style="width: 100%; border-collapse: collapse;"> <tr> <td style="width: 20%;">花き取替その他</td> <td style="width: 40%;"></td> <td style="width: 20%;"></td> <td style="width: 20%;"></td> </tr> <tr> <td></td> <td>西観音交差点周辺花壇（1）</td> <td>1</td> <td>式</td> </tr> <tr> <td></td> <td>西観音交差点周辺花壇（2）</td> <td>1</td> <td>式</td> </tr> <tr> <td></td> <td>西5区観音井口線</td> <td>1</td> <td>式</td> </tr> <tr> <td></td> <td>横川駅前花壇</td> <td>1</td> <td>式</td> </tr> </table>										花き取替その他					西観音交差点周辺花壇（1）	1	式		西観音交差点周辺花壇（2）	1	式		西5区観音井口線	1	式		横川駅前花壇	1	式
花き取替その他																													
	西観音交差点周辺花壇（1）	1	式																										
	西観音交差点周辺花壇（2）	1	式																										
	西5区観音井口線	1	式																										
	横川駅前花壇	1	式																										

委託金額 金	業務委託名 西区内平和大通りほか花き取替その他業務
-----------	------------------------------

(甲) 内 訳

工 種 ・ 名 称	種 別	形状・寸法	単 位	数 量	単 価	金 額	適 要
西観音交差点周辺花壇(1)			式	1.00			第 1 号明細表参照
西観音交差点周辺花壇(2)			式	1.00			第 2 号明細表参照
西5区観音井口線			式	1.00			第 3 号明細表参照
横川駅前花壇			式	1.00			第 4 号明細表参照
処分費			式	1.00			第 5 号明細表参照
交通管理費			式	1.00			第 6 号明細表参照
直接業務費計							
共通仮設							
共通仮設費							
共通仮設費(率分)			式	1.00			
純業務費計							
現場管理費			式	1.00			
業務原価計							
一般管理費			式	1.00			



## 第 1 号

## 西観音交差点周辺花壇(1)

## 明 細 表

内 訳		花壇No. 3					
工 種・名 称	種 別	形状・寸法	単 位	数 量	単 価	金 額	適 要
アンゲロニア(セレナ)	3号	30株/m <sup>2</sup>	株	450.00			
ポーチュラカ	3号	30株/m <sup>2</sup>	株	450.00			
フレンチマリーゴールド(八重)	3号	36株/m <sup>2</sup>	株	540.00			
サルビア・ファリナセア	3号	36株/m <sup>2</sup>	株	540.00			
パンジー	3号	36株/m <sup>2</sup>	株	1,080.00			
植付工			株	3,060.00			市場単価 (地被類 植付工、2000鉢以上、供用区間 歩道及び交通島)
土壌改良材混合		30.0m <sup>2</sup> ×1回	m <sup>2</sup>	30.00			第1号代価表参照
肥料混合		30.0m <sup>2</sup> ×2回	m <sup>2</sup>	60.00			第2号代価表参照
抜き取り撤去		30.0m <sup>2</sup> ×3回	m <sup>2</sup>	90.00			第3号代価表参照
除草	手抜き	30.0m <sup>2</sup> ×13回	m <sup>2</sup>	390.00			第4号代価表参照
施肥		30.0m <sup>2</sup> ×7回	m <sup>2</sup>	210.00			第5号代価表参照
かん水		30.0m <sup>2</sup> ×28回	m <sup>2</sup>	840.00			第6号代価表参照
病虫害駆除		30.0m <sup>2</sup> ×3回	m <sup>2</sup>	90.00			第7号代価表参照
計							











第 1 号

土壤改良材混合

( 10m<sup>2</sup> 当り ) 代 価 表

内 訳							
混合材料のみ							
工 種 ・ 名 称	種 別	形状・寸法	単 位	数 量	単 価	金 額	適 要
土壤改良材	牛糞堆肥		kg	20.000			
肥料	苦土石灰		kg	1.000			
肥料	化成肥料 ペレックス8号同等品以上		kg	1.000			
薬剂	ダイアジノン5%粒剂		kg	0.060			
計							
1m <sup>2</sup> 当り							



第 3 号

抜き取り撤去

( 100㎡ 当り ) 代 価 表

内 訳							
工 種 ・ 名 称	種 別	形状・寸法	単 位	数 量	単 価	金 額	適 要
造園工			人				
普通作業員			人				
軽作業員			人				
トラック運転	普通2t積		時間				公園共通代価第60104号
諸雑費			式	1.000			
計							
1㎡当り							

第 4 号

除草

( 100m<sup>2</sup> 当り ) 代 価 表

内 訳							
除草、花がら・古葉撤去含む							
工 種 ・ 名 称	種 別	形状・寸法	単 位	数 量	単 価	金 額	適 要
普通作業員			人				
軽作業員			人				
土木一般世話役			人				
トラック運転	普通2t積		時間				公園共通代価第60104号
諸雑費			式	1.000			
計							
1m <sup>2</sup> 当り							

第 5 号

施肥

( 100m<sup>2</sup> 当り ) 代 価 表

内 訳

工 種 ・ 名 称	種 別	形状・寸法	単 位	数 量	単 価	金 額	適 要
肥料	ハイポネックス		kg	0.180			
土木一般世話役			人				
造園工			人				
普通作業員			人				
トラック運転	普通2t積		時間				公園共通代価第60104号
諸雑費			式	1.000			
計							
1m <sup>2</sup> 当り							

第 6 号

かん水(散水栓なし)

( 1000m<sup>2</sup> 当り ) 代 価 表

内 訳							
工 種 ・ 名 称	種 別	形状・寸法	単 位	数 量	単 価	金 額	適 要
軽作業員			人				
トラック運転	普通2t積		時間				公園共通代価第60104号
水道料	10ℓ/m <sup>2</sup>		m <sup>2</sup>	10.000			
下水道料	10ℓ/m <sup>2</sup>		m <sup>2</sup>	10.000			
諸雑費			式	1.000			
計							
1m <sup>2</sup> 当り							

第 7 号

病虫害駆除

( 100m<sup>2</sup> 当り ) 代 価 表

内 訳							
工 種 ・ 名 称	種 別	形状・寸法	単 位	数 量	単 価	金 額	適 要
薬劑	トップジンM水和剤		kg	0.027			
薬劑	オルトラン水和剤		kg	0.040			
土木一般世話役			人				
造園工			人				
普通作業員			人				
トラック運転	普通2t積		時間				公園共通代価第60104号
諸雑費			式	1.000			
計							
1m <sup>2</sup> 当り							

## 仕 様 書

本業務は、公園緑地等維持管理標準仕様書（令和 8 年 1 月改訂（平成 2 3 年 1 月制定）広島市都市整備局緑化推進部）により施行すること。

# 特記仕様書

- 1 本特記仕様書は、西区内平和大通りほか花き取替その他業務（以下「業務」という。）に適用する。
- 2 本業務の実施区域は、別紙「位置図」のとおりとする。
- 3 道路使用許可書(写し)並びに作業週報（本市所定の様式）については、必ず、作業前に提出すること。なお、未提出での作業を行った場合は、作業中止等の措置を行うことがある。
- 4 本業務の実施に当たっては、契約書中に示された作業実施時期に基づき契約後に作成・提出する実施工程表のとおり実施すること。なお、実施工程表は、発注者に提出する実施計画書に添付すること。ただし、天候、地元要望等により、やむを得ず各作業の開始・完了時期の変更が生じる場合は、発注者と受注者で協議の上、実施計画書を変更するものとする。
- 5 留意事項
  - (1) 取替の花き類は、開花したもの又は開花寸前のものを使用し、植え付け後速やかにかん水を行うこと。
  - (2) 除草は手で雑草を抜き取り、すみやかに除去すること。同時に花がら等の除去も行うこと。
  - (3) 花き類の配色等については、別紙図面のとおりとする。指定のない施工箇所は、事前に計画図を作成し、発注者の承諾を得ること。
  - (4) 枯損があった場合には、ただちに捕植を行うこと。
  - (5) 除草作業により発生した草及び抜き取った花き類の処分については、広島市ごみ焼却工場へ搬入するものとし、毎月、処分先及び処分量等の集計表、処分伝票の写しを提出すること。また、発注者が求める場合は、処分伝票の原本を提示すること。
- 6 交通誘導警備員については、全作業時に1名配置するよう見込んでいるが、交通状況等を十分把握し必要であれば交通誘導警備員の増員等の安全対策を行い、現場の安全管理を徹底すること。

また、交通誘導警備員を配置し、発注者が求める場合は、勤務伝票等の原本もしくは写しを提示すること。
- 7 歩道での作業については、作業状況を十分把握し歩行者等の迷惑にならないよう、必要であれば、バリケードの設置や、交通誘導警備員の増員等を行い、現場の安全管理を徹底すること。
- 8 業務実施中は、必ず作業中である旨を示す看板を掲げること。また、看板は出来るだけ、運転者及び歩行者等から見やすい位置に配置すること。
- 9 業務中においては、トラック等の作業車や作業員のヘルメットに受注者の会社名を表示すること。

10 早朝・夜間（8時から17時までの時間帯以外）や休日（官公庁の休日）に作業する場合は、事前に業務打合せ簿を提出し、発注者の承諾を得ること。

ただし、原則として日曜日・祝日の作業は認めない。

#### 11 報告事項

(1) 受注者は、契約後直ちに、また、必要に応じて標準仕様書で指示する書類を提出すること。

(2) 受注者は、工程表で示す作業期間の最終月の業務完了後14日以内（閉庁日含む。）に、所定の業務実施報告書に作業日誌及び作業記録写真帳を添えて、発注者に提出し、検査を受けるものとする。なお、作業日誌は、次の事項が確認できるものとする。

① 業務名      ② 作業日      ③ 天候      ④ 就労人数      ⑤ 現場責任者      ⑥ 作業数量


12 本特記仕様書に定められていない事項は、発注者と協議のうえこれを定めるものとする。

作業実施時期

場 所	工 種	回数	4月			5月			6月			7月			8月			9月			10月			11月			12月			1月			2月			3月			備考										
			上旬	中旬	下旬	上旬	中旬	下旬	上旬	中旬	下旬	上旬	中旬	下旬	上旬	中旬	下旬	上旬	中旬	下旬																													
西観音交差点 周辺花壇（1）	花き取替	3				①②													③④							⑥																							
	土壌改良材混合	1				○	
	肥料混合	2																○									○																						
	花壇No.	3				○									○												○																						
	3	除草	13		○			○	○	○	○	○	○	○	○					○	○	○	○	○					○										○										
		施肥	7					○	○					○						○	○								○										○										
		かん水	28		○		○	○	○	○	○	○	○	○	○	○	○	○	○	○	○	○	○	○	○	○	○	○	○	○	○	○	○	○	○	○	○	○	○										
		病害虫駆除	3					○	○											○																													
西観音交差点 周辺花壇（2）	花き取替	3				②												③④									⑥																						
	土壌改良材混合	1				○	
	肥料混合	2																○									○																						
	花壇No.	3				○									○												○																						
	4	除草	13		○			○	○	○	○	○	○	○	○					○	○	○	○	○					○													○							
		施肥	7					○	○					○						○	○								○													○							
		かん水	28		○		○	○	○	○	○	○	○	○	○	○	○	○	○	○	○	○	○	○	○	○	○	○	○	○	○	○	○	○	○	○	○	○	○	○	○	○							
		病害虫駆除	3					○	○											○																													
西5区 観音井口線	花き取替	3				②												⑤									⑥																						
	土壌改良材混合	1				○	
	肥料混合	2																○									○																						
	花壇No.	3				○									○												○																						
	7	除草	13		○			○	○	○	○	○	○	○	○					○	○	○	○	○					○																○				
		施肥	7					○	○					○						○	○								○													○							
		かん水	28		○		○	○	○	○	○	○	○	○	○	○	○	○	○	○	○	○	○	○	○	○	○	○	○	○	○	○	○	○	○	○	○	○	○	○	○	○	○	○	○				
		病害虫駆除	3					○	○											○																													
	除草 機械	7		○			○	○		○			○						○									○																○					
横川駅前花壇	花き取替	3				②												③									⑦⑧																						
	土壌改良材混合	1				○	
	肥料混合	2																○									○																						
	花壇No.	3				○									○												○																						
	8	除草	13		○			○	○	○	○	○	○	○	○					○	○	○	○	○					○																○				
		施肥	7					○	○					○						○	○								○													○							
		かん水	28		○		○	○	○	○	○	○	○	○	○	○	○	○	○	○	○	○	○	○	○	○	○	○	○	○	○	○	○	○	○	○	○	○	○	○	○	○	○	○	○				
		病害虫駆除	3					○	○											○																													

①アングロニア ②ポーチュラカ ③フレンチマリーゴールド(八重) ④サルビア・ファリナセア ⑤ペゴニア・セパフロリス ⑥パンジー ⑦プリムラボリアンサ ⑧ハボタン  
 注) パンジーの単色は、「目なし」とする。


平和大通り 花壇位置図

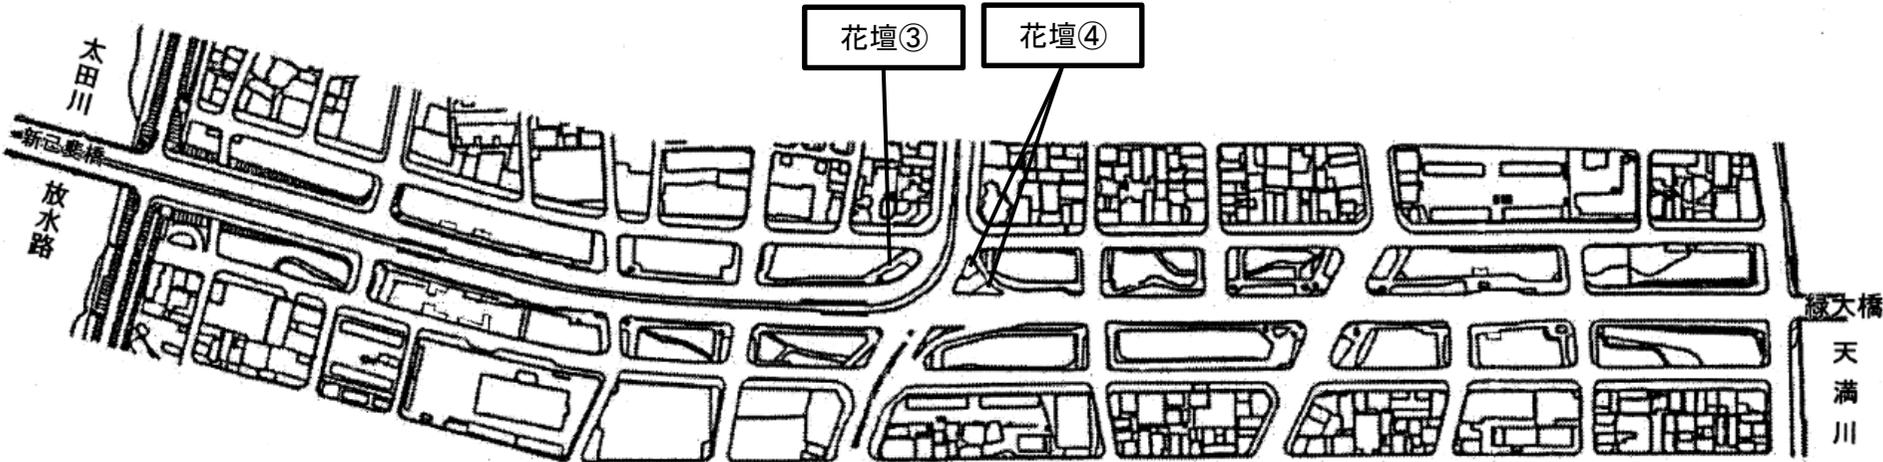

凡 例


施工場所

# 西5区観音井口線 花壇位置図

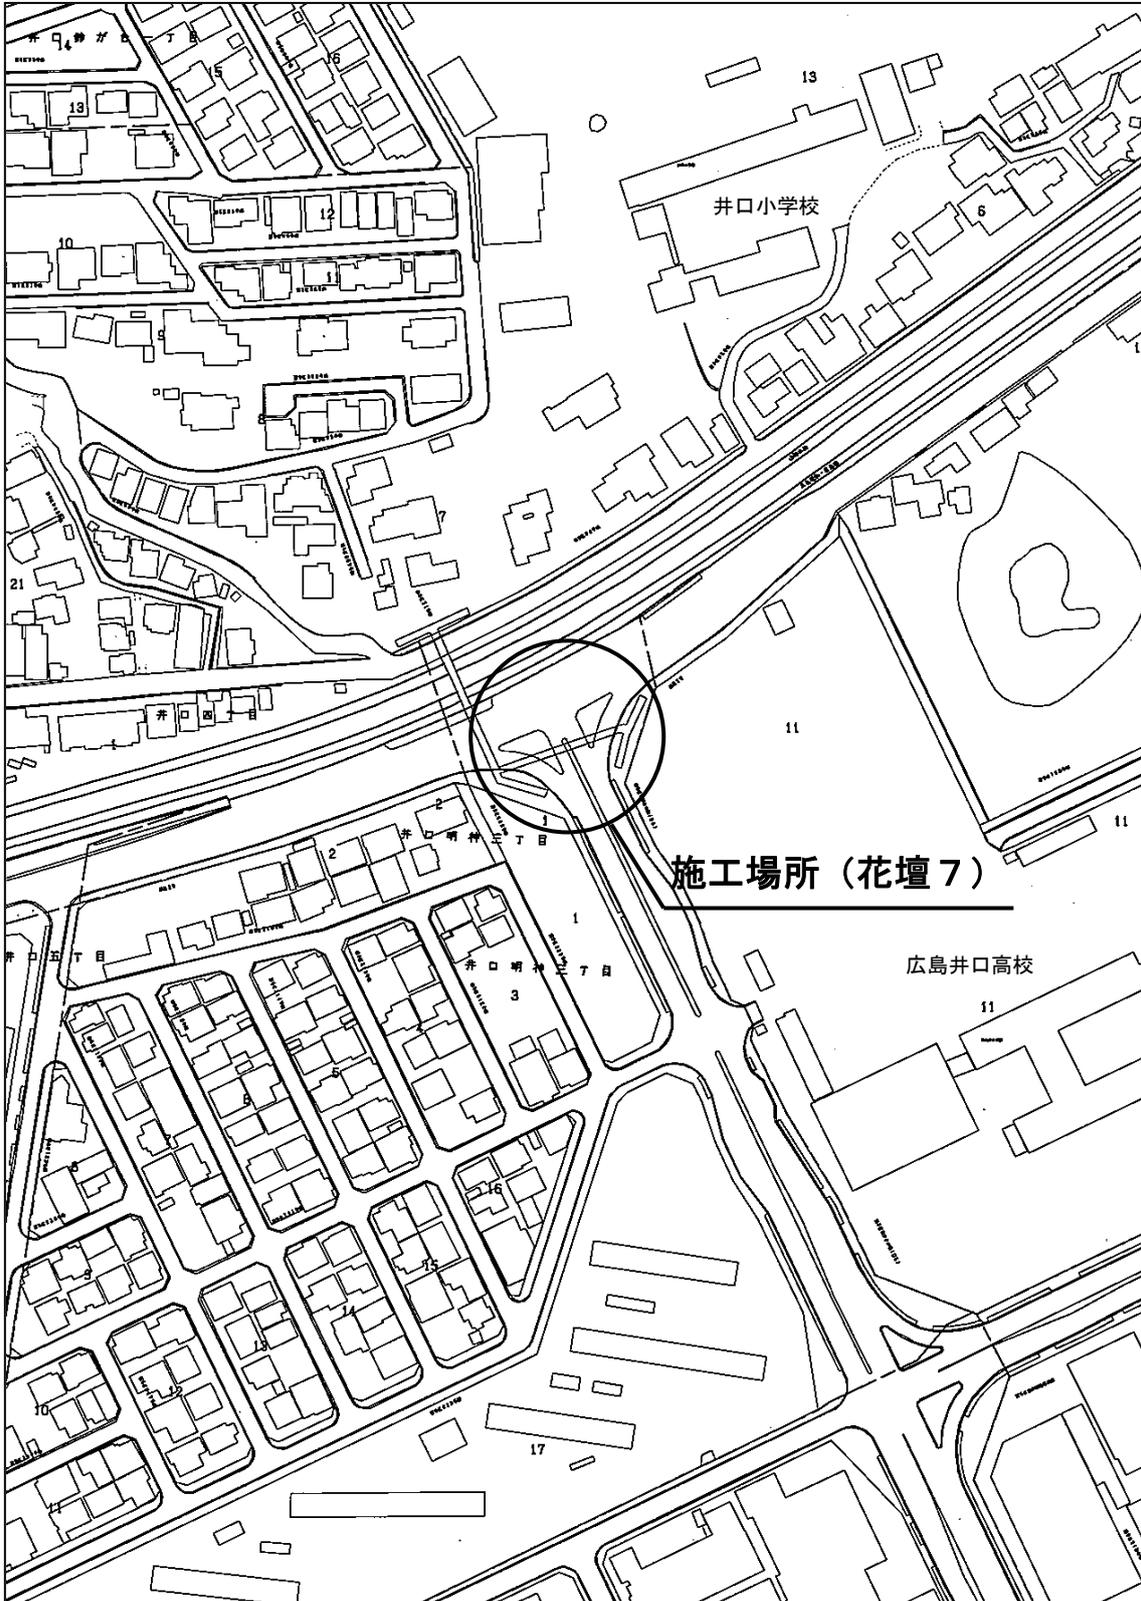

S=1:2500

# 横川駅前花壇 位置図

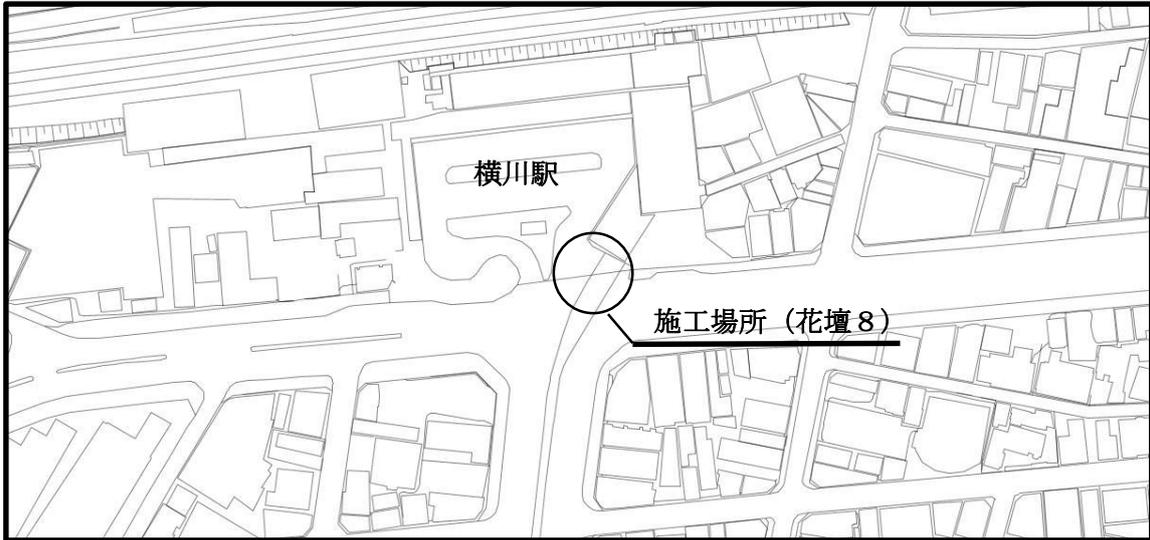

S=1:1250

	1	2	3	4
<b>花壇 3</b> 30.0㎡	(西観音交差周辺) アンゲロニア 15.0㎡ 白・ピンク・紫混植 ホーチャカ 15.0㎡ 赤・黄・ピンク・オレンジ混植	サルビア・フリタセ 15.0㎡ マリゴールド 15.0㎡ 黄・オレンジ混植	ハンジ 30.0㎡ 赤・オレンジ・白混植	
<b>花壇 4</b> ①62.8㎡ ②35.6㎡	(西観音交差周辺) ホーチャカ 98.4㎡ 赤・黄・ピンク・オレンジ混植	サルビア・フリタセ 24.6㎡ マリゴールド(黄) 38.2㎡ マリゴールド(黄) 21.9㎡ サルビア・フリタセ 13.7㎡	ハンジ 98.4㎡ 赤 黄	
<b>花壇 7</b> 54.0㎡	(西五区観音井口線) ホーチャカ 54.0㎡ 赤・黄・ピンク・オレンジ混植	(西五区観音井口線) ハンジ 54.0㎡ 赤・桃・白混植	(西五区観音井口線) ハンジ 54.0㎡ 黄・白・オレンジ混植	
<b>花壇 8</b>	(横川駅前花壇) ホーチャカ 2.70㎡ 赤・黄・ピンク・オレンジ混植	(横川駅前花壇) マリゴールド 2.70㎡ 黄・オレンジ混植	(横川駅前花壇) ハボタン 白系 1.35㎡ アリムラ・ホーリアンサ 赤・白混植 1.35㎡	