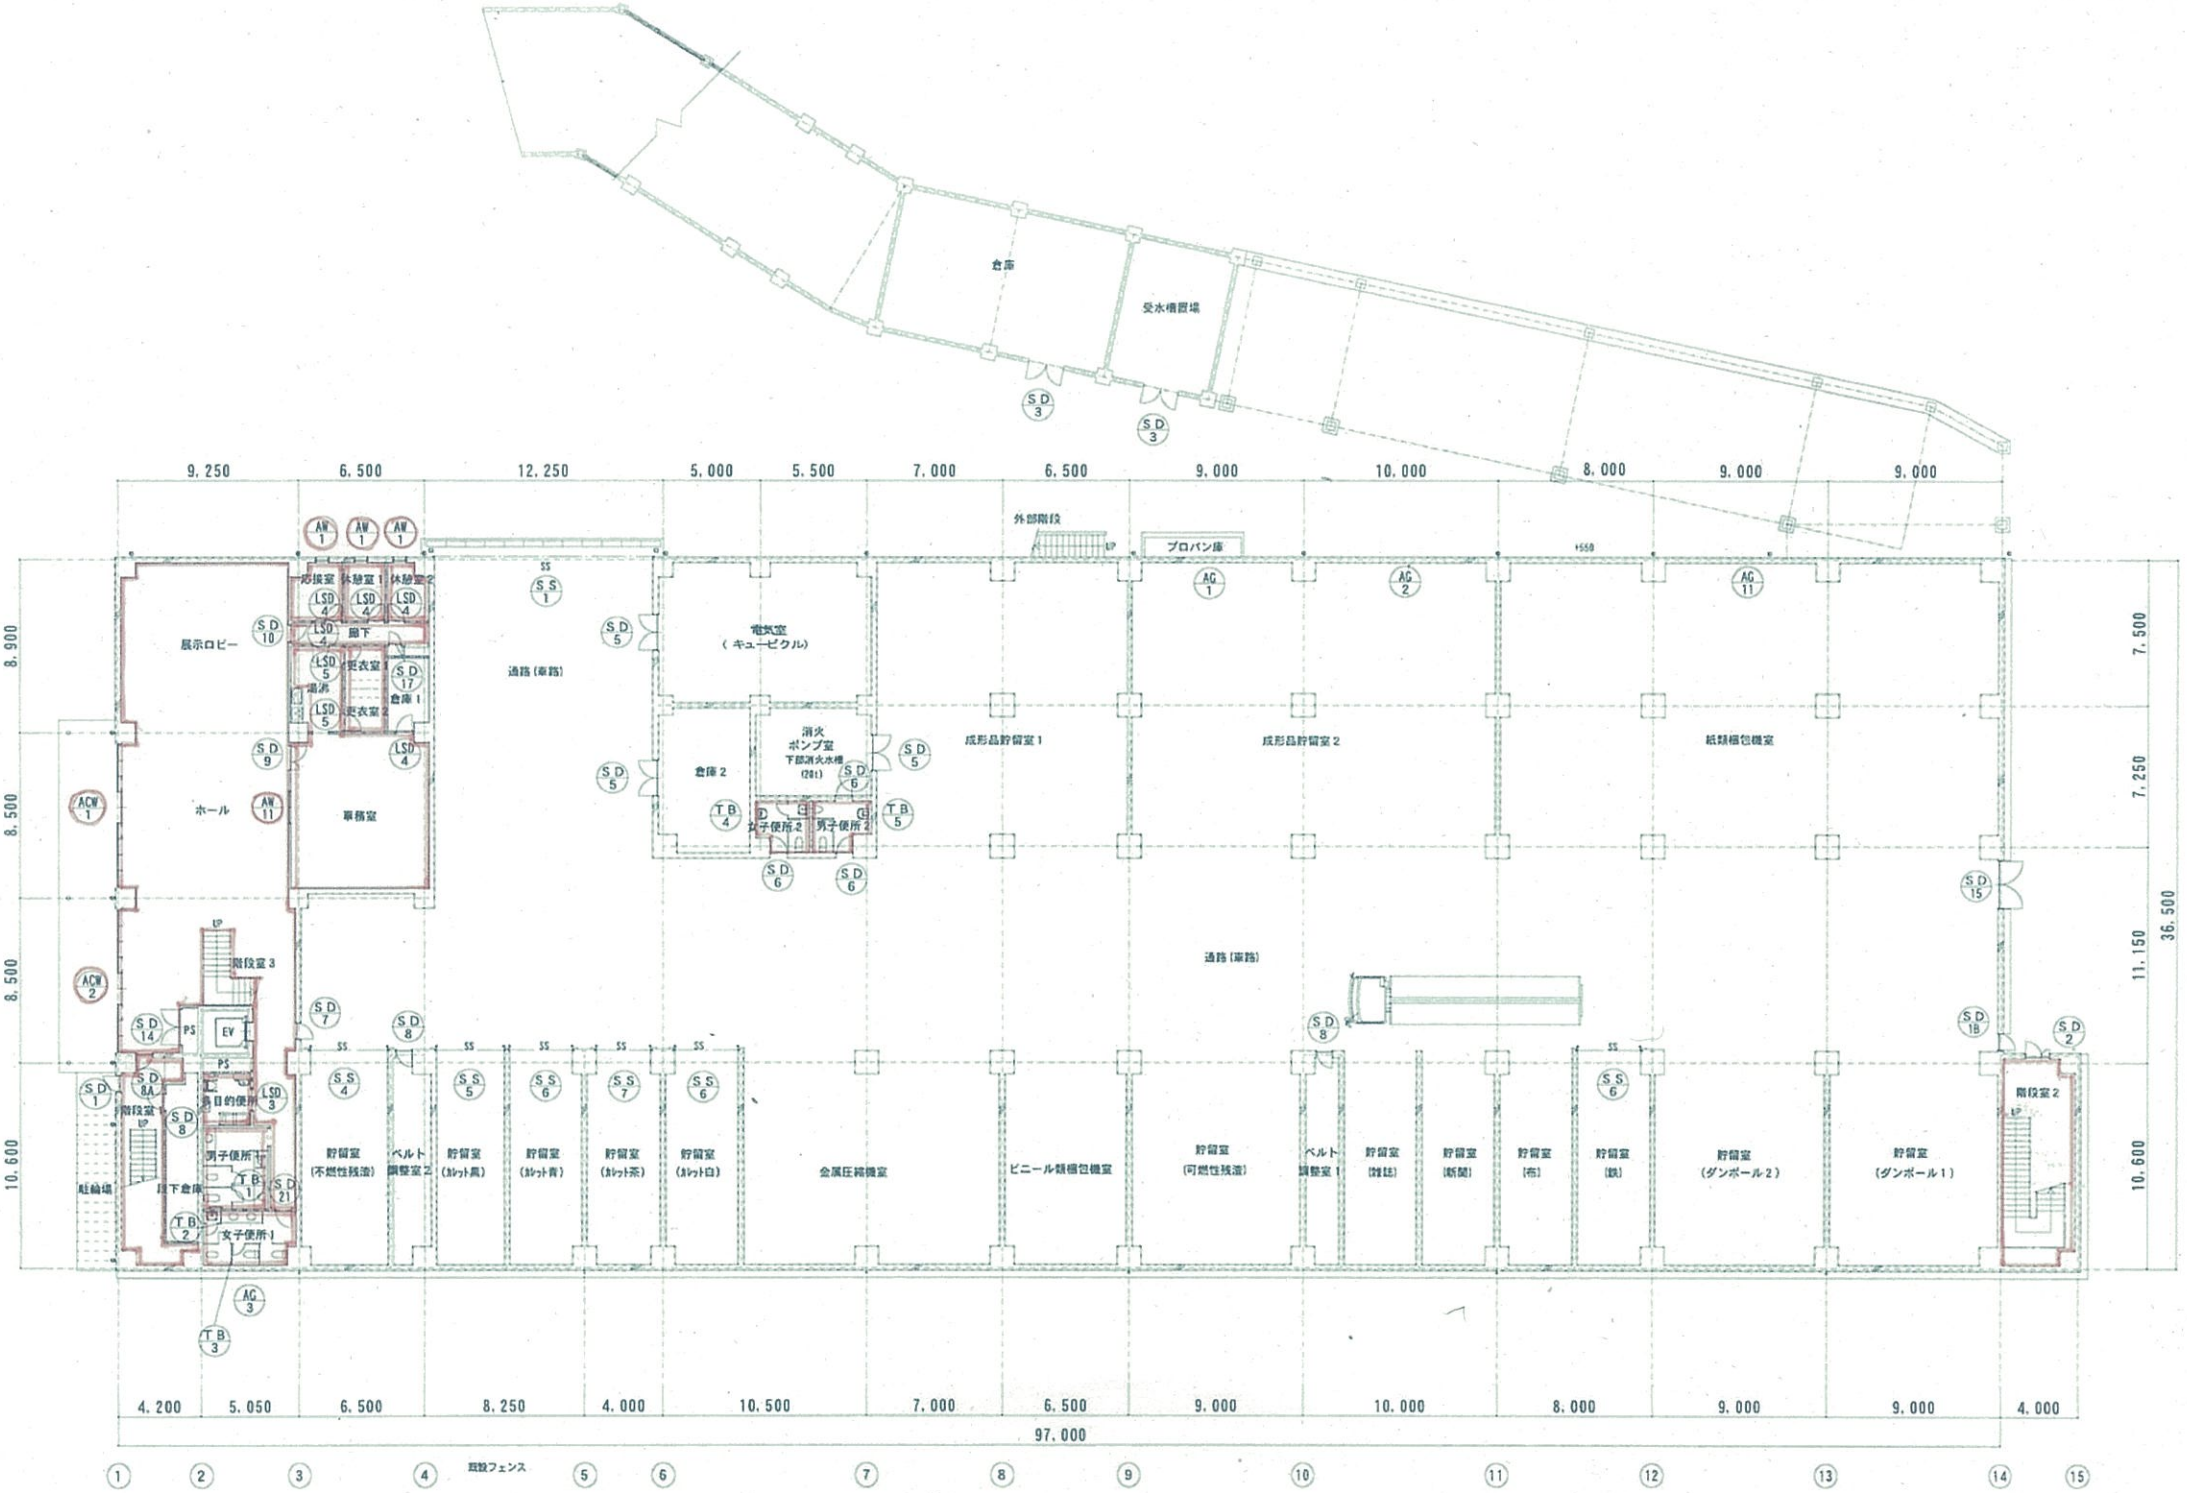
倉庫
受水槽置場
外部階段
プロパン庫
展示ロビー
ホール
事務室
応接室
休憩室1
休憩室2
廊下
更衣室
倉庫1
通路(車路)
電気室
(キュービクル)
倉庫2
消火
ポンプ室
下部消火水槽
(20t)
女子便所2
男子便所2
成形品貯留室1
成形品貯留室2
紙類梱包機室
階段室3
EV
PS
多目的便所
男子便所1
女子便所1
地下倉庫
駐輪場
階段室1
貯留室
(不燃性残渣)
ベルト調整室2
貯留室
(カレット黒)
貯留室
(カレット青)
貯留室
(カレット茶)
貯留室
(カレット白)
金属圧縮機室
ビニール類梱包機室
貯留室
(可燃性残渣)
ベルト調整室1
貯留室
(雑誌)
貯留室
(新聞)
貯留室
(布)
貯留室
(鉄)
貯留室
(ダンボール2)
貯留室
(ダンボール1)
階段室2
既設フェンス
9.250
6.500
12.250
5.000
5.500
7.000
6.500
9.000
10.000
8.000
9.000
9.000
4.200
5.050
6.500
8.250
4.000
10.500
7.000
6.500
9.000
10.000
8.000
9.000
9.000
4.000
97.000
8.900
8.500
8.500
10.600
7.500
7.250
11.150
10.600
36.500
①
②
③
④
⑤
⑥
⑦
⑧
⑨
⑩
⑪
⑫
⑬
⑭
⑮

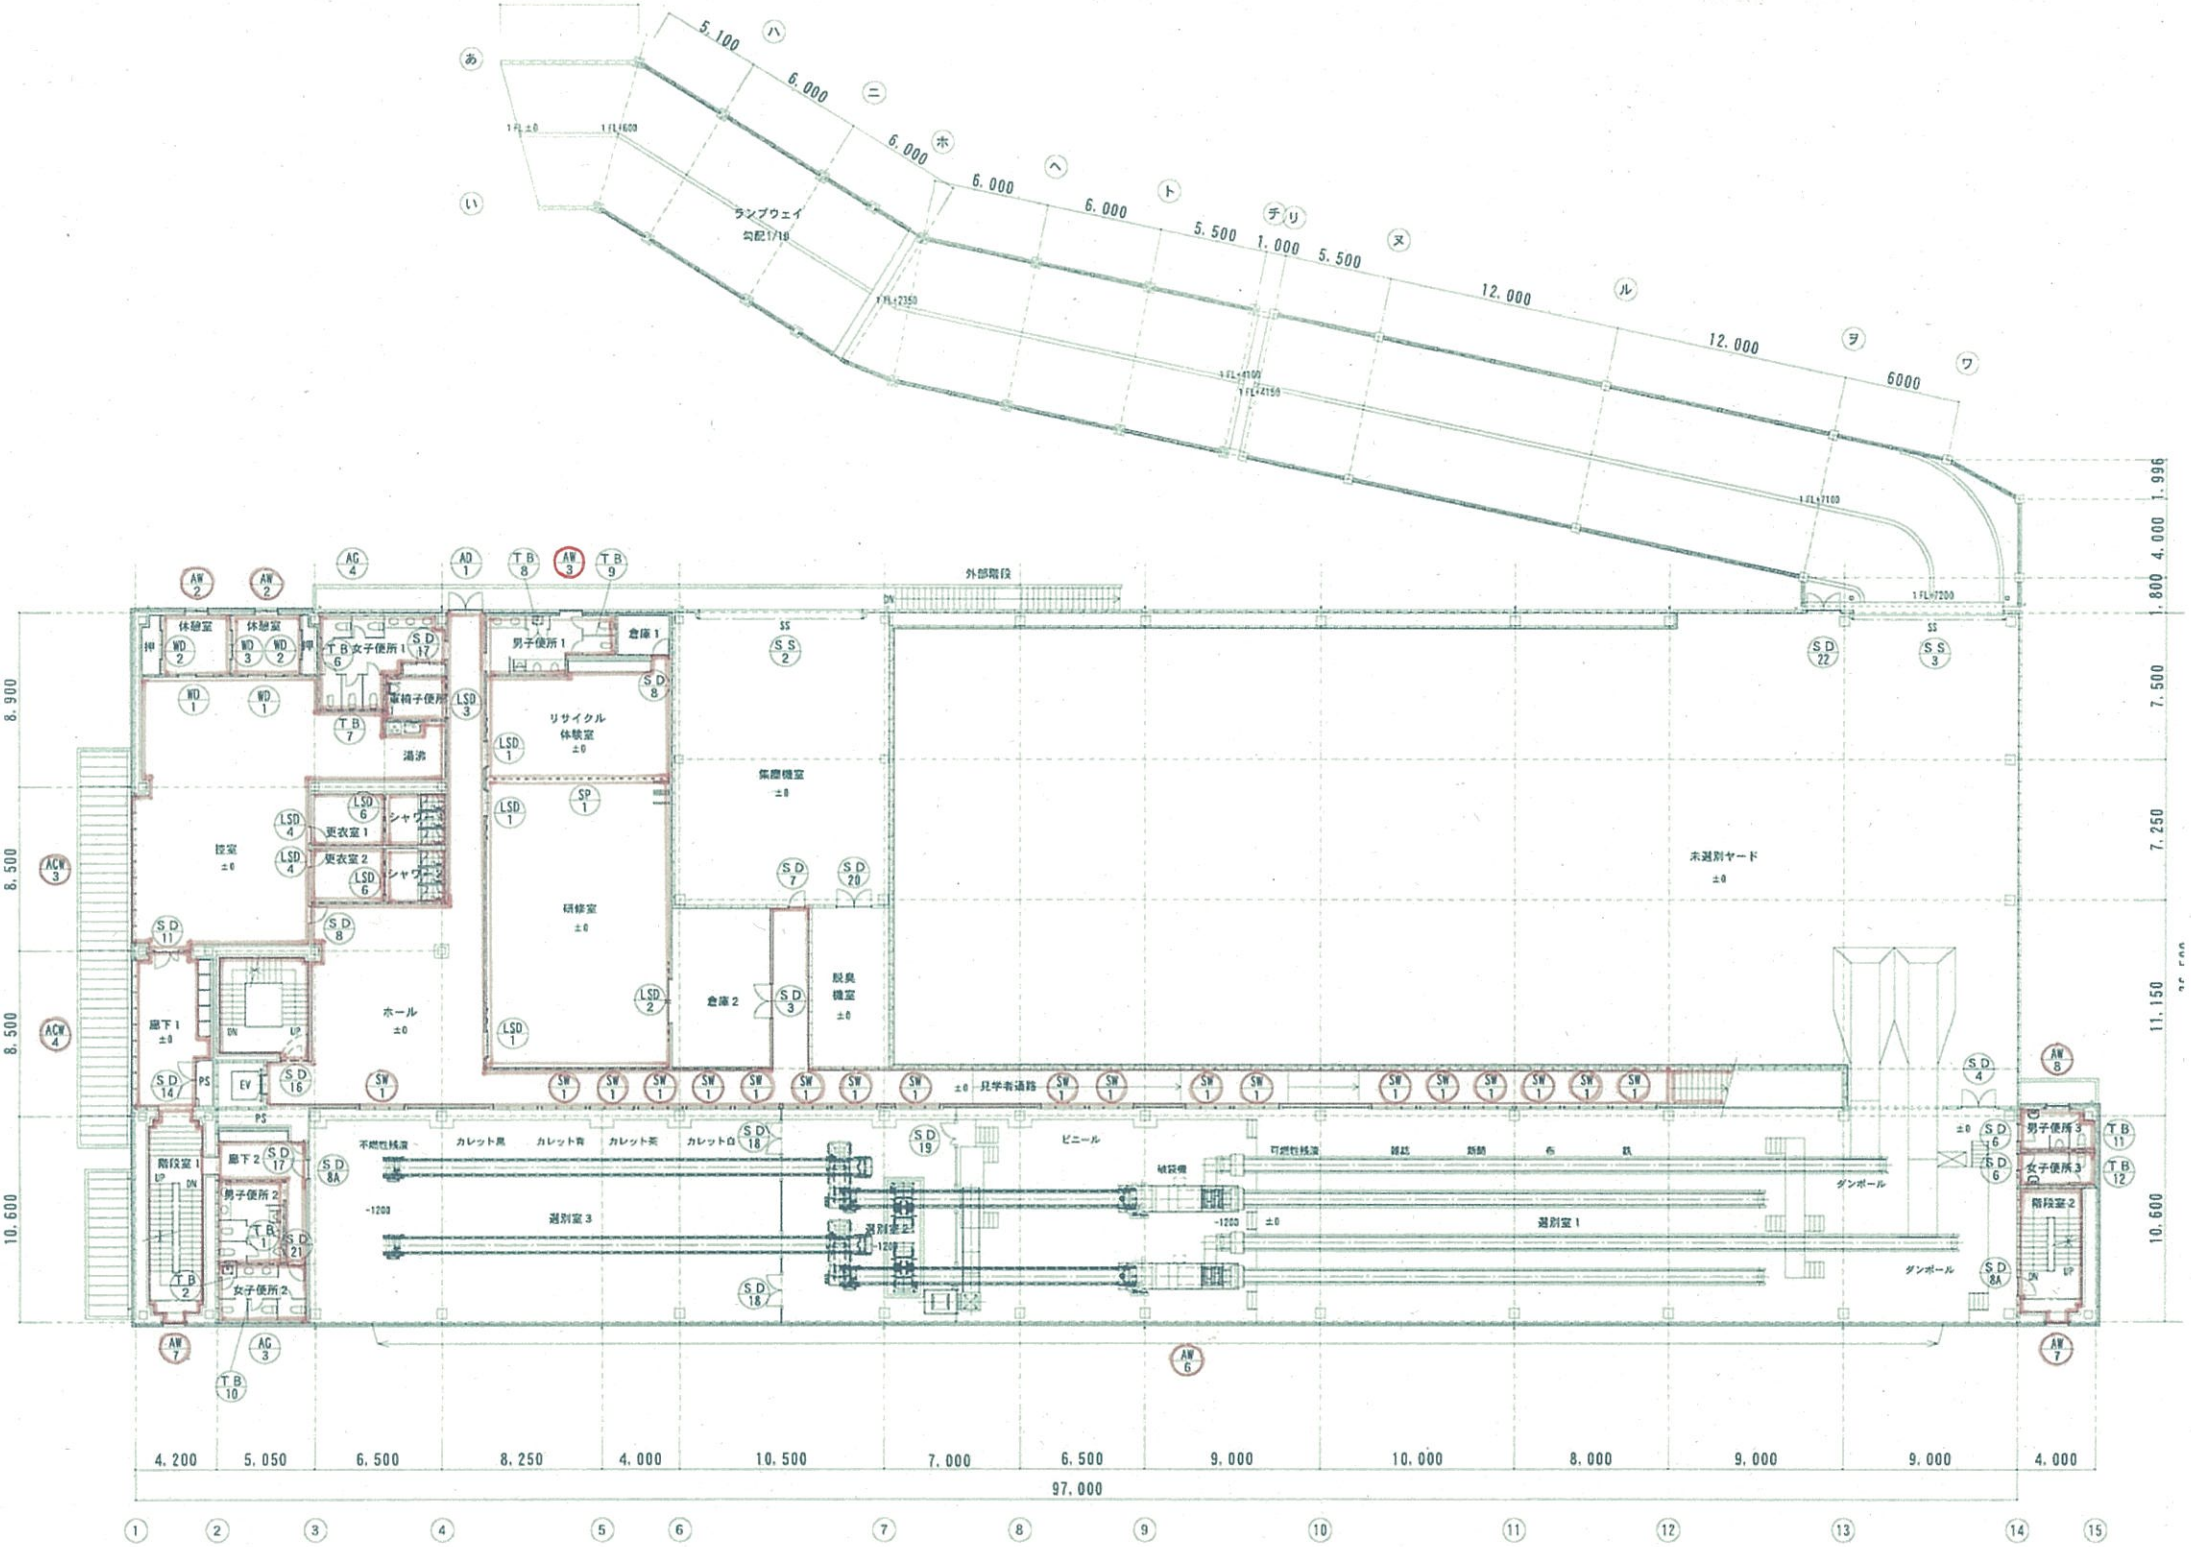
ランプウェイ
勾配1/10
外部階段
体憩室
休憩室
女子便所1
車椅子便所
男子便所1
倉庫1
リサイクル
体験室
集塵機室
湯沸
控室
更衣室1
更衣室2
シャワー
研修室
倉庫2
脱臭
機室
未選別ヤード
ホール
廊下1
廊下2
階段室1
男子便所2
女子便所2
見学者通路
不燃性残渣
カレット黒
カレット青
カレット茶
カレット白
ビニール
可燃性残渣
雑誌
新聞
布
鉄
補装機
選別室3
選別室2
選別室1
ダンボール
男子便所3
女子便所3
階段室2
97.000

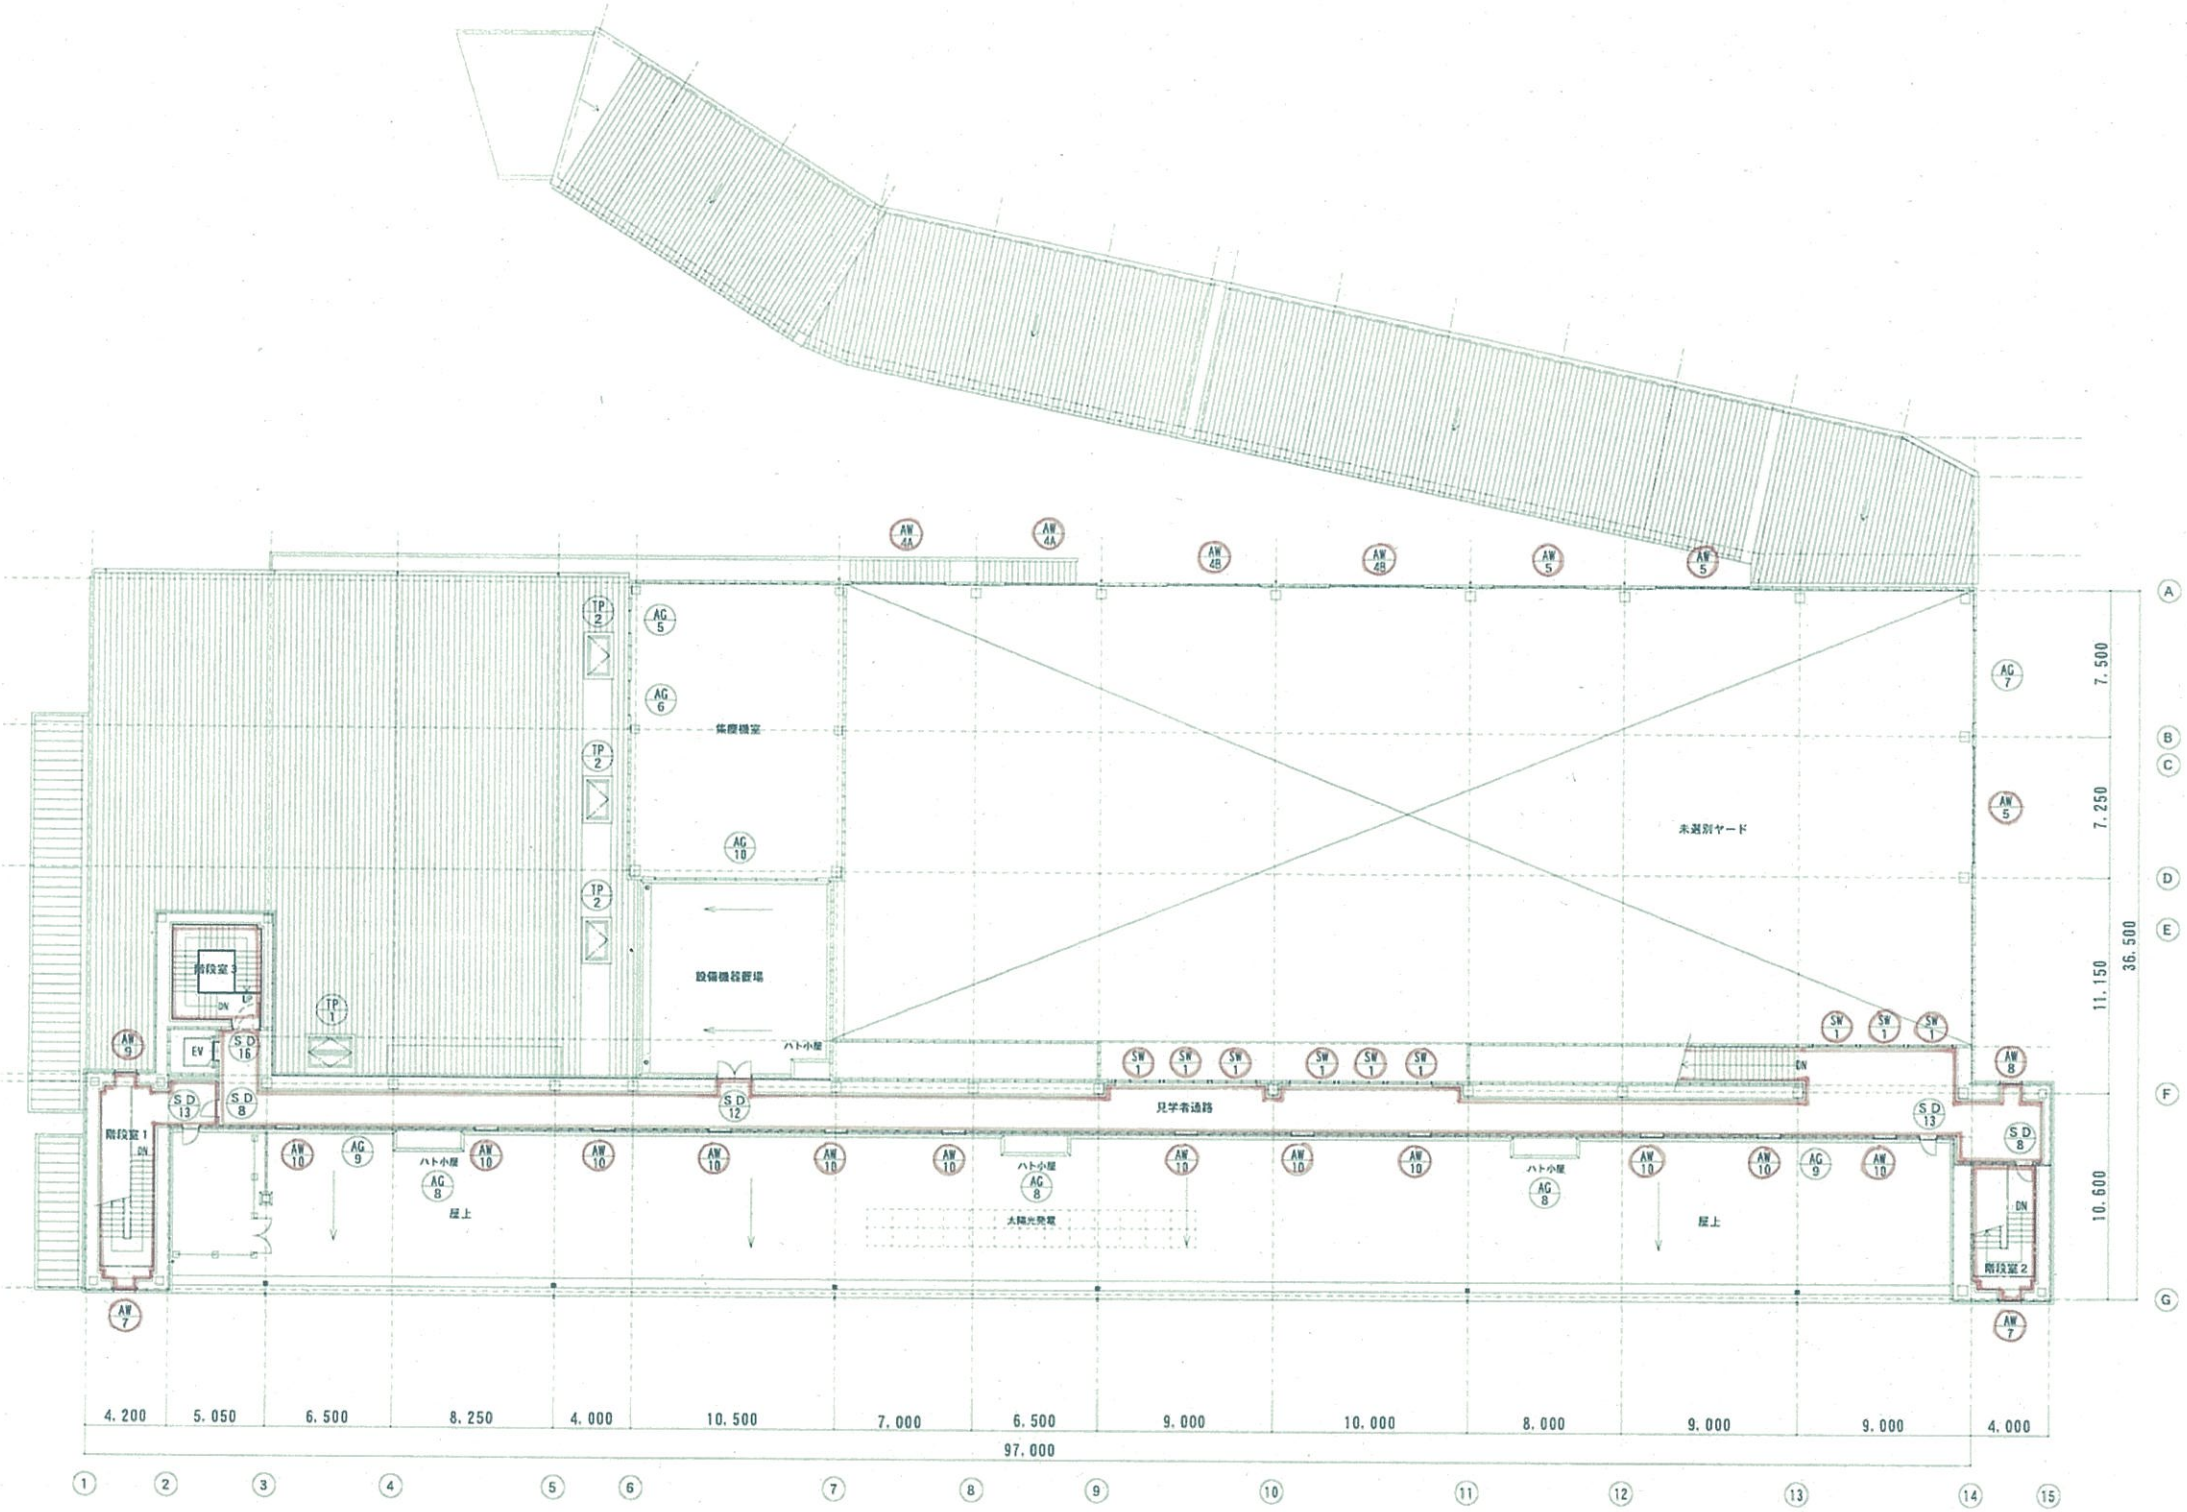
集塵機室
設備機器置場
未選別ヤード
見学者通路
太陽光発電
屋上
ハト小屋
階段室1
階段室2
階段室3
EV
DN
4.200
5.050
6.500
8.250
4.000
10.500
7.000
6.500
9.000
10.000
8.000
9.000
9.000
4.000
97.000
7.500
7.250
11.150
10.600
36.500

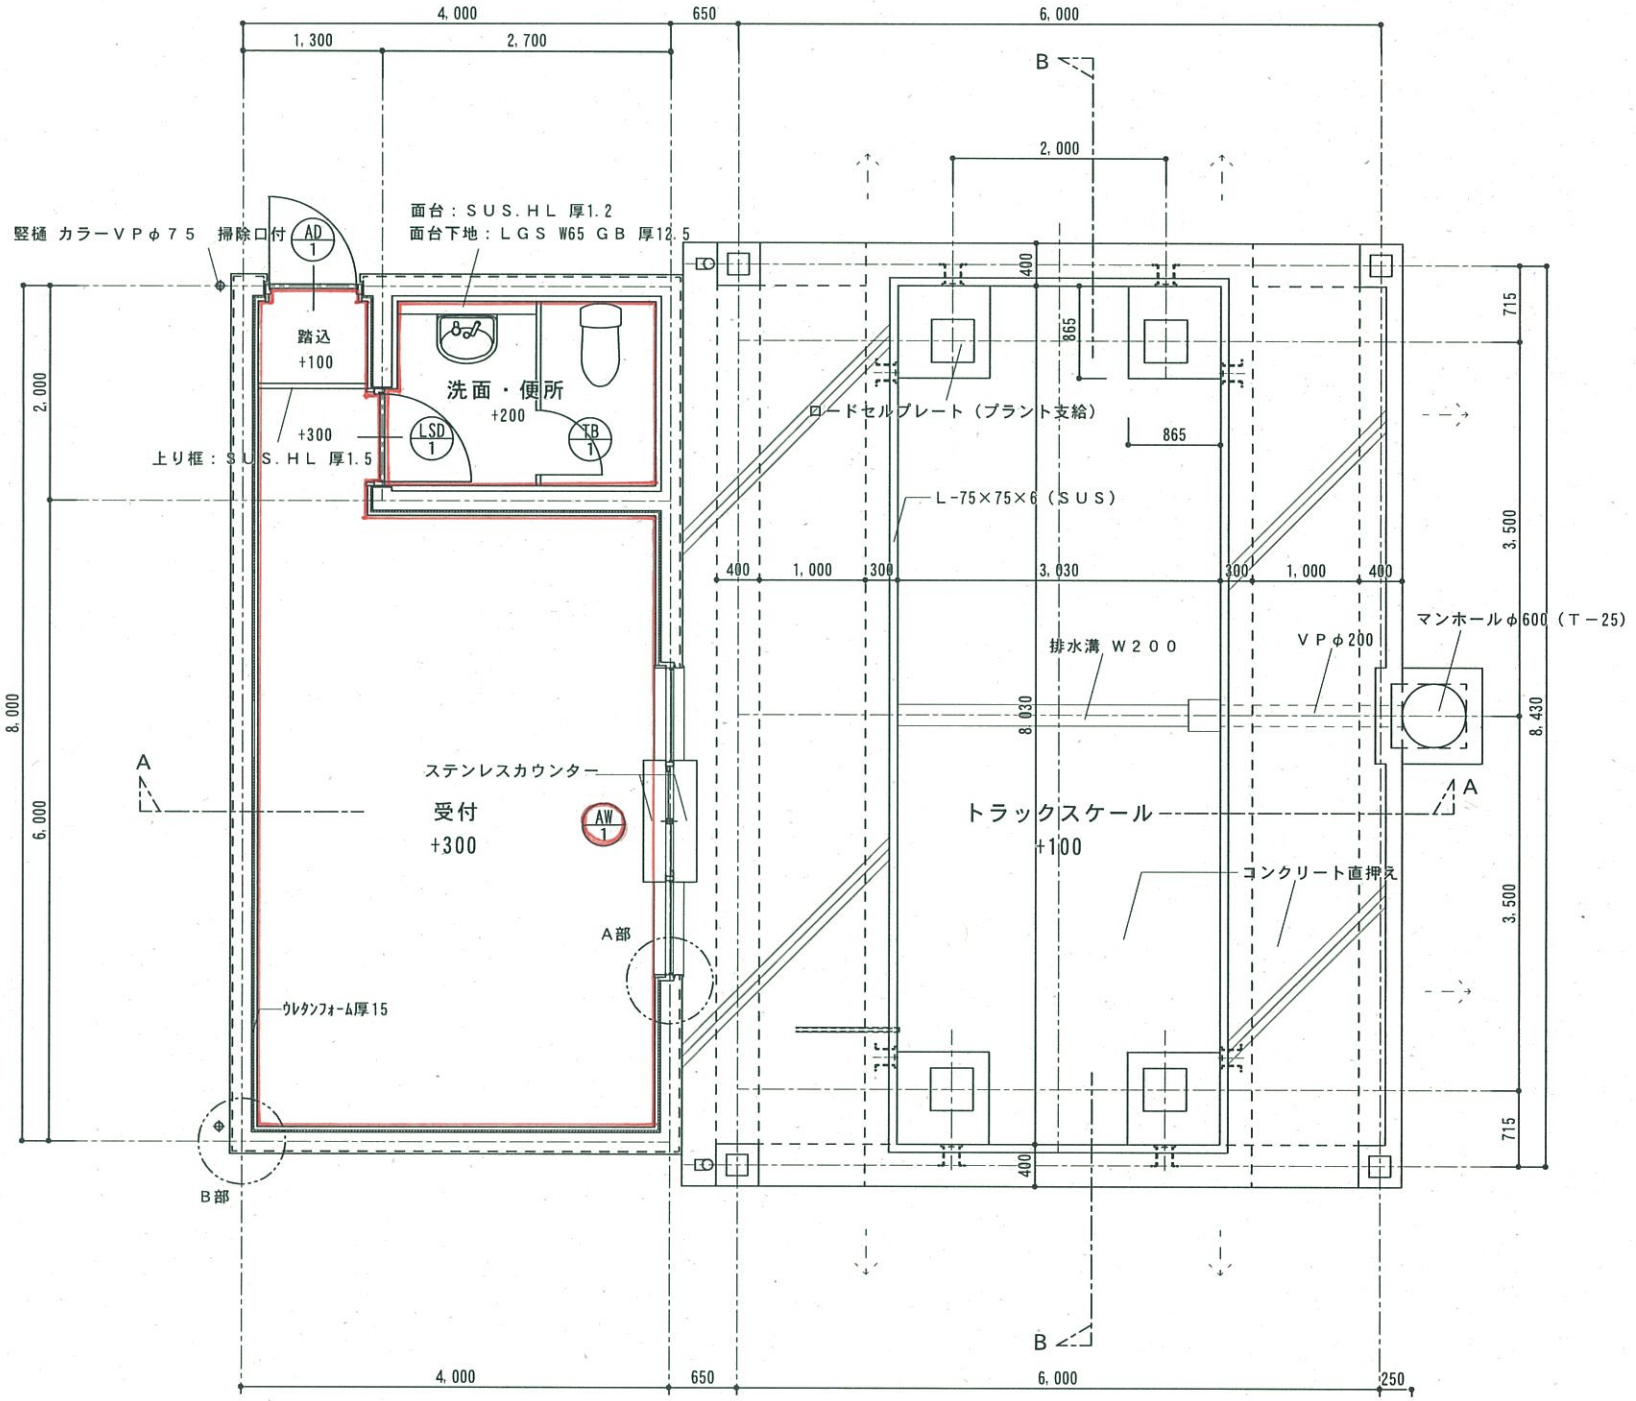
4,000
650
6,000
1,300
2,700
B
2,000
竪樋 カラーＶＰφ７５
掃除口付
AD 1
面台：ＳＵＳ．ＨＬ 厚1.2
面台下地：ＬＧＳ W65 ＧＢ 厚12.5
踏込
+100
洗面・便所
+200
+300
LSD 1
TB 1
上り框：ＳＵＳ．ＨＬ 厚1.5
ロードセルプレート（プラント支給）
865
L-75×75×6（ＳＵＳ）
400
1,000
300
3,030
715
3,500
8,000
6,000
8,030
8,430
マンホールφ600（Ｔ－25）
排水溝 Ｗ２００
ＶＰφ200
A
ステンレスカウンター
受付
+300
AW 1
トラックスケール
+100
コンクリート直押え
A部
ウレタンフォーム厚15
B部
250