


室内数字は現状室面積を示す。(単位㎡)

事業年度	年度	設計	広島市都市計画局建築部	建築士登録番号・氏名	課長	課長補佐	主任技師	設計	大	中	小	地域	施設	種類	工事名	図面名称・図尺	図番
工事完成	年度	年月	営繕課	一級建築士登録 第800037号 正木 一彦					L	3	5	-	02		可群公団 安佐北地区地域福祉センター(仮称) 安佐北保健センター、安佐北福祉事務所、ふれあい 施設・北(仮称)及び可群老人集会所新築工事	地下1階平面図	A-2.4

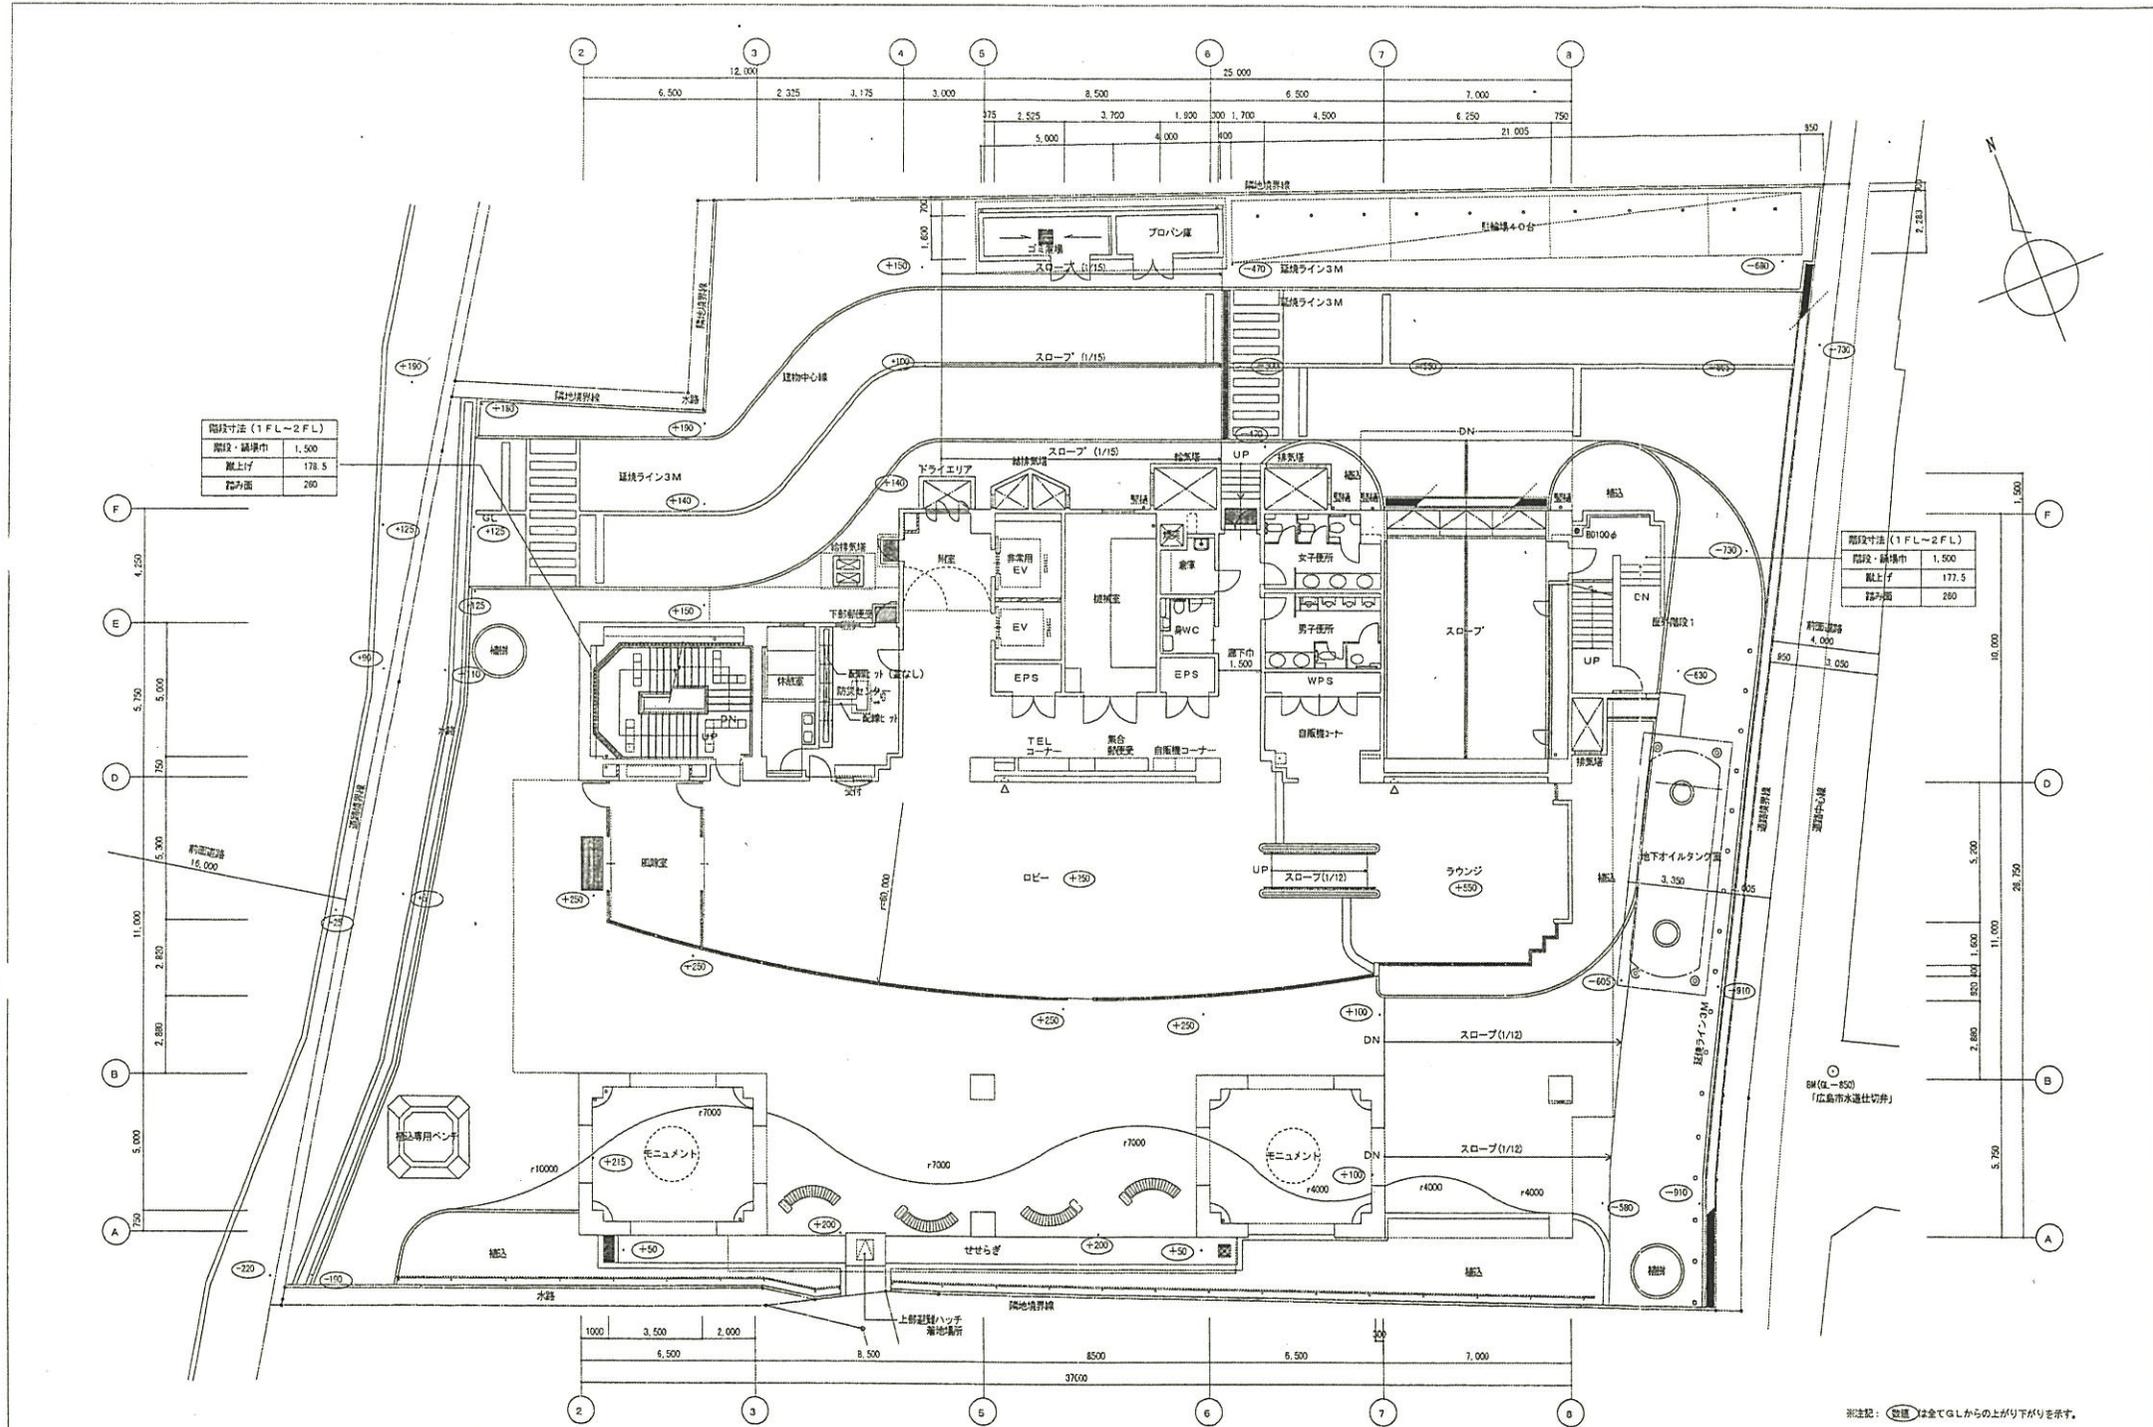


階段寸法 (1 F.L.~2 F.L.)	
階段・縁歩巾	1,500
蹴上げ	178.5
踏み面	280

階段寸法 (1 F.L.~2 F.L.)	
階段・縁歩巾	1,500
蹴上げ	177.5
踏み面	280



※表記：(数値)は全てGLからの上がり下がりを示す。

事業年度	年度	設計	広島市都市計画局建設部 当繕課	建築士登録番号・氏名	建築士登録番号 第83037号 正木 一彦	課長	課長補佐	主任技師	設計	大	中	小	地域	施設	種類	工事名	図面名称・縮尺	図番
工事完成	年度	年月								L	3	5	-	O2		野副公園線、安佐北區地域センター（仮称）、安佐北保健センター、安佐北福祉事務所、ふれあい館定・北（仮称）及び新成人児童所新築工事	1階平面図	1:100 A-25

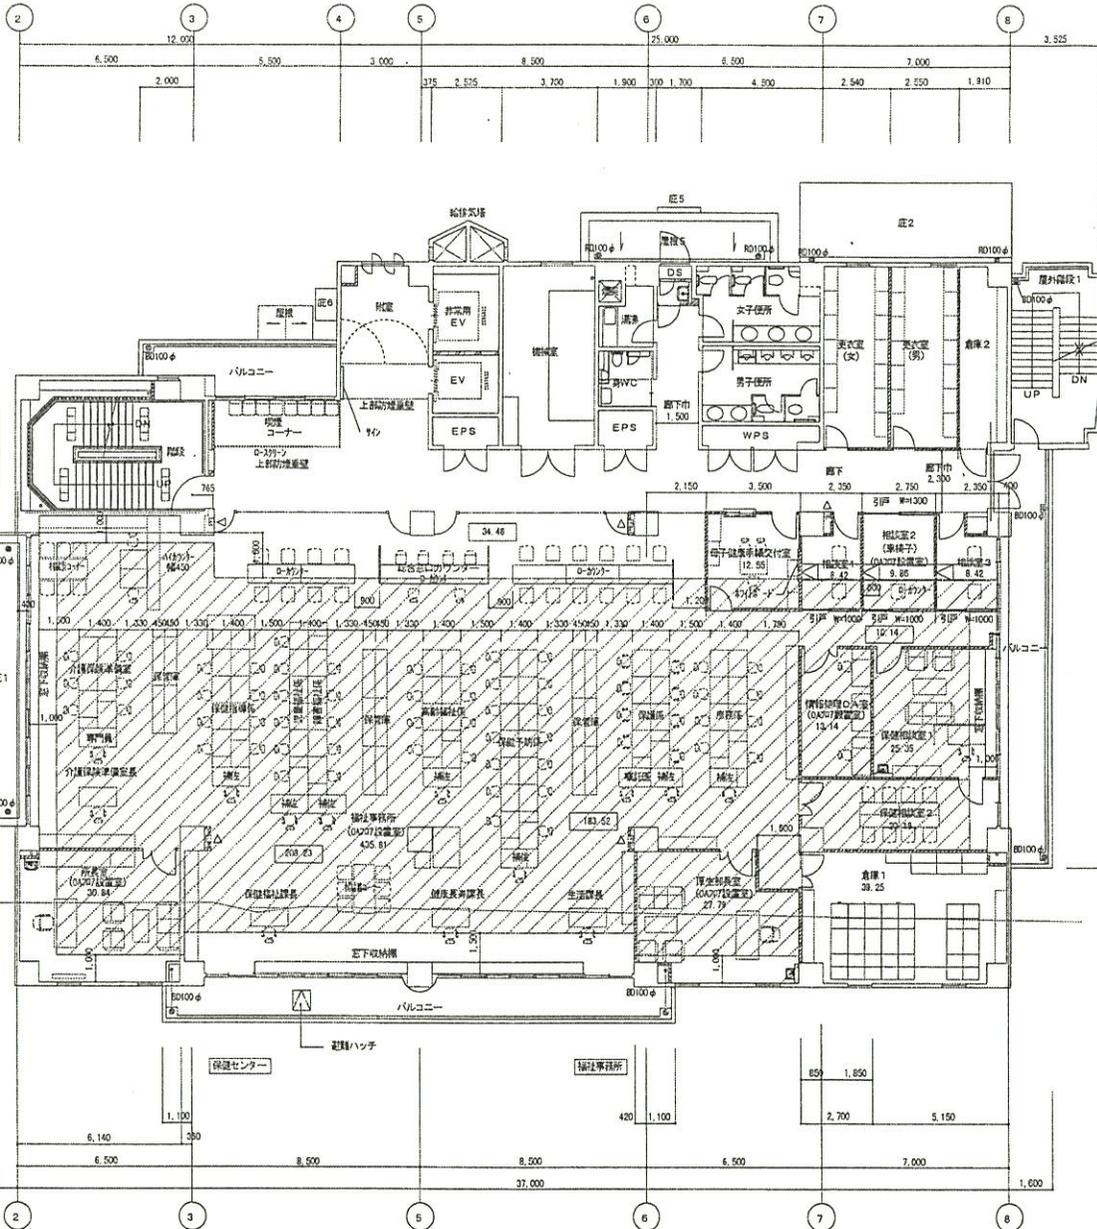


階段・踊り場巾	1,505
蹴上げ	175
踊り場	260

階段・踊り場巾	1,500
蹴上げ	175
踊り場	260

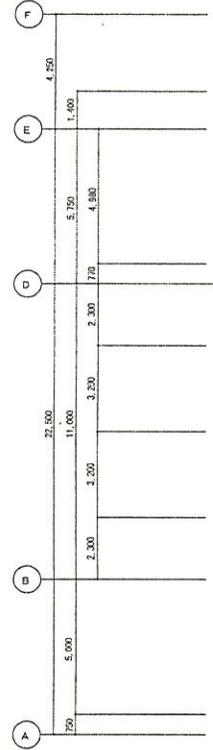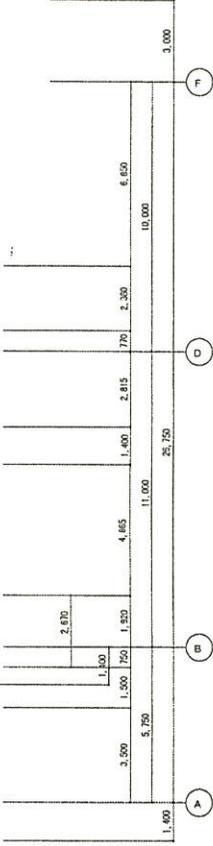


凡例
 O.A.F.O.A.一設置範囲を示す。面積 44.7、0.4m²

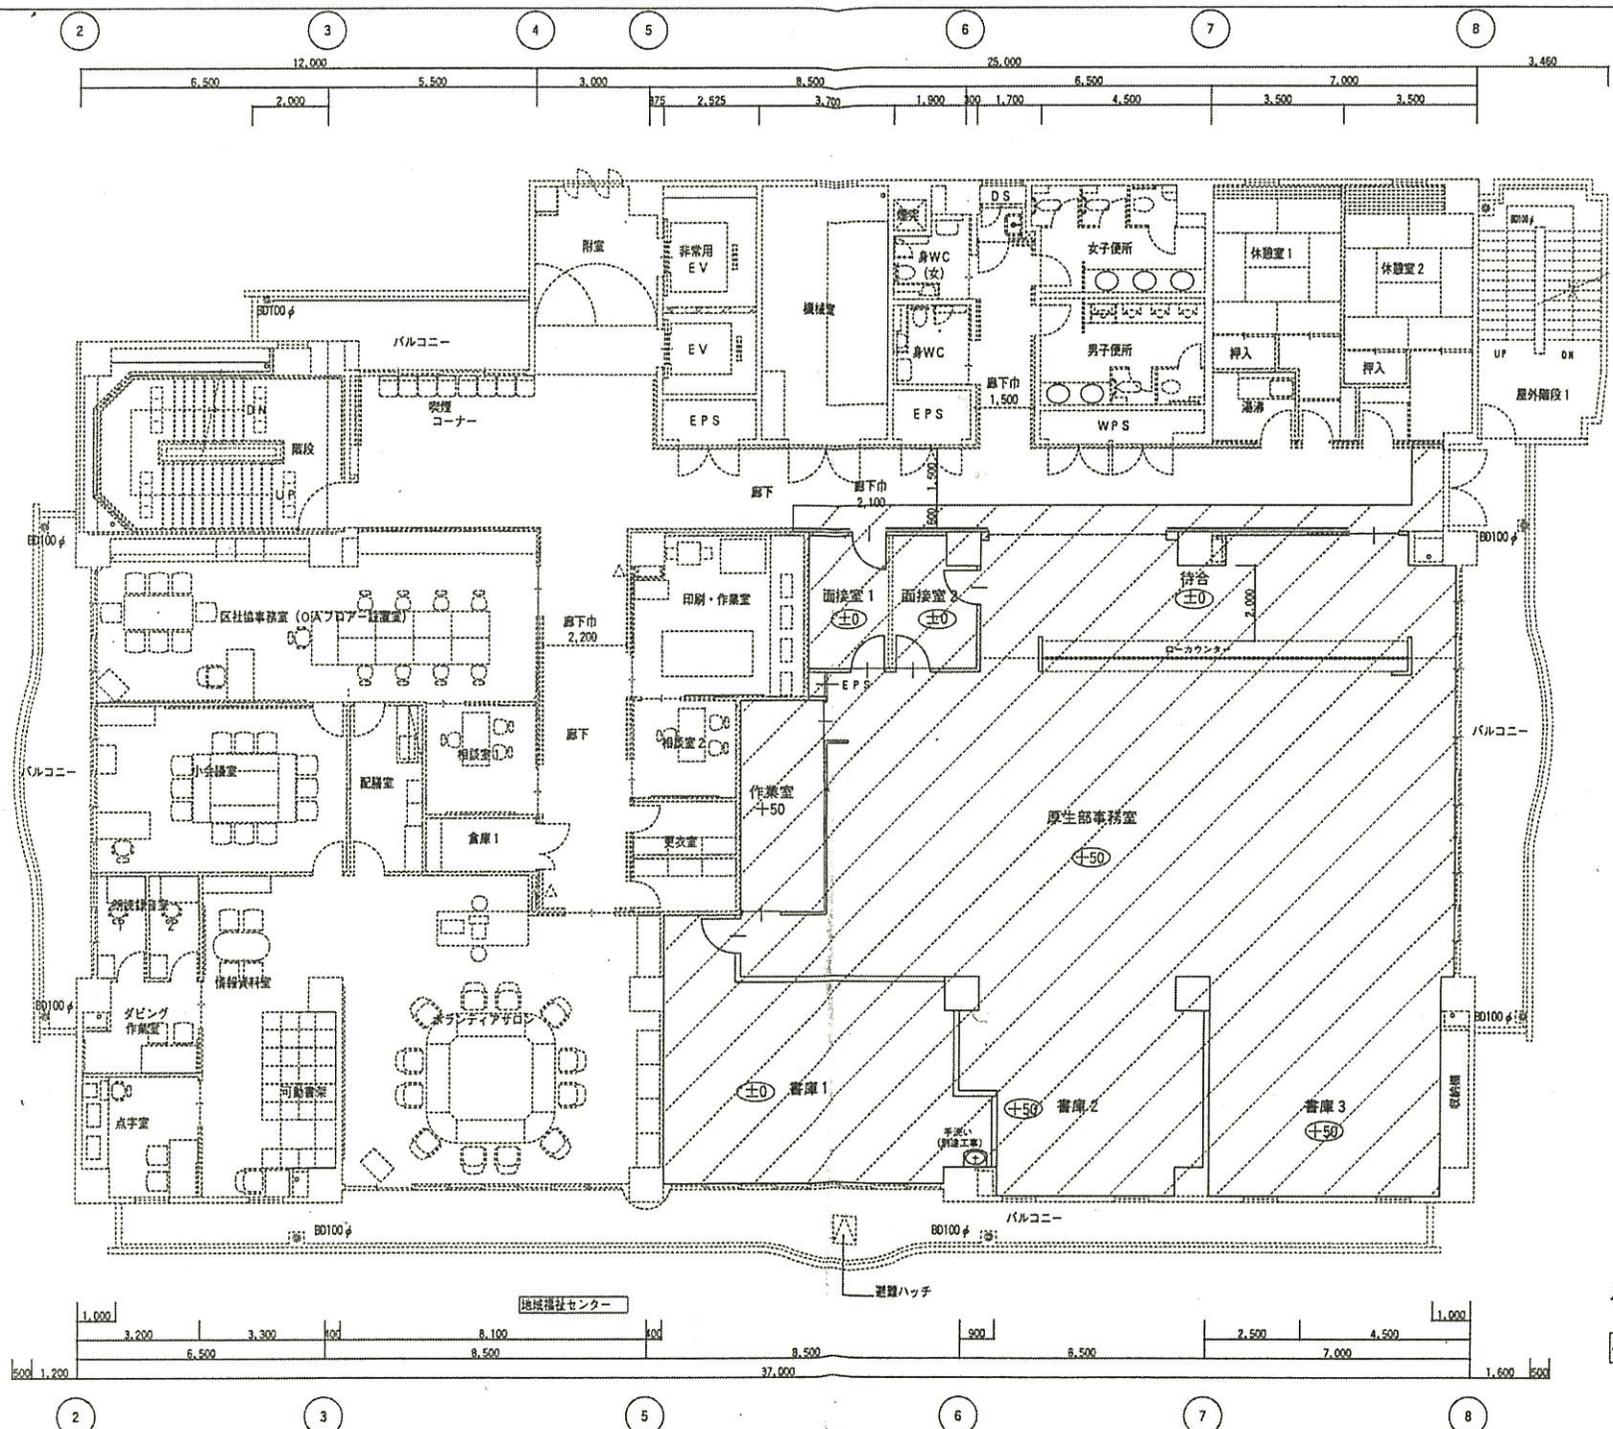


凡例
 改修範囲を示す。


事業年度 29年度	設計	広島市都市整備局	建築士登録番号・氏名	課長	課長補佐		照合	設計	大	中	小	地域	施設	種類	工事名	図面名称・縮尺	(A2-100% A3-71%)	図番
工事完成 29年度	30年1月	営繕部 営繕課	田道設計コンサルタント 一級建築士登録第9133号 田道 之入											建築	実佐北区総合福祉センター厚生部間仕切り改修工事	(改修後) 4階平面図	S=1/100	05

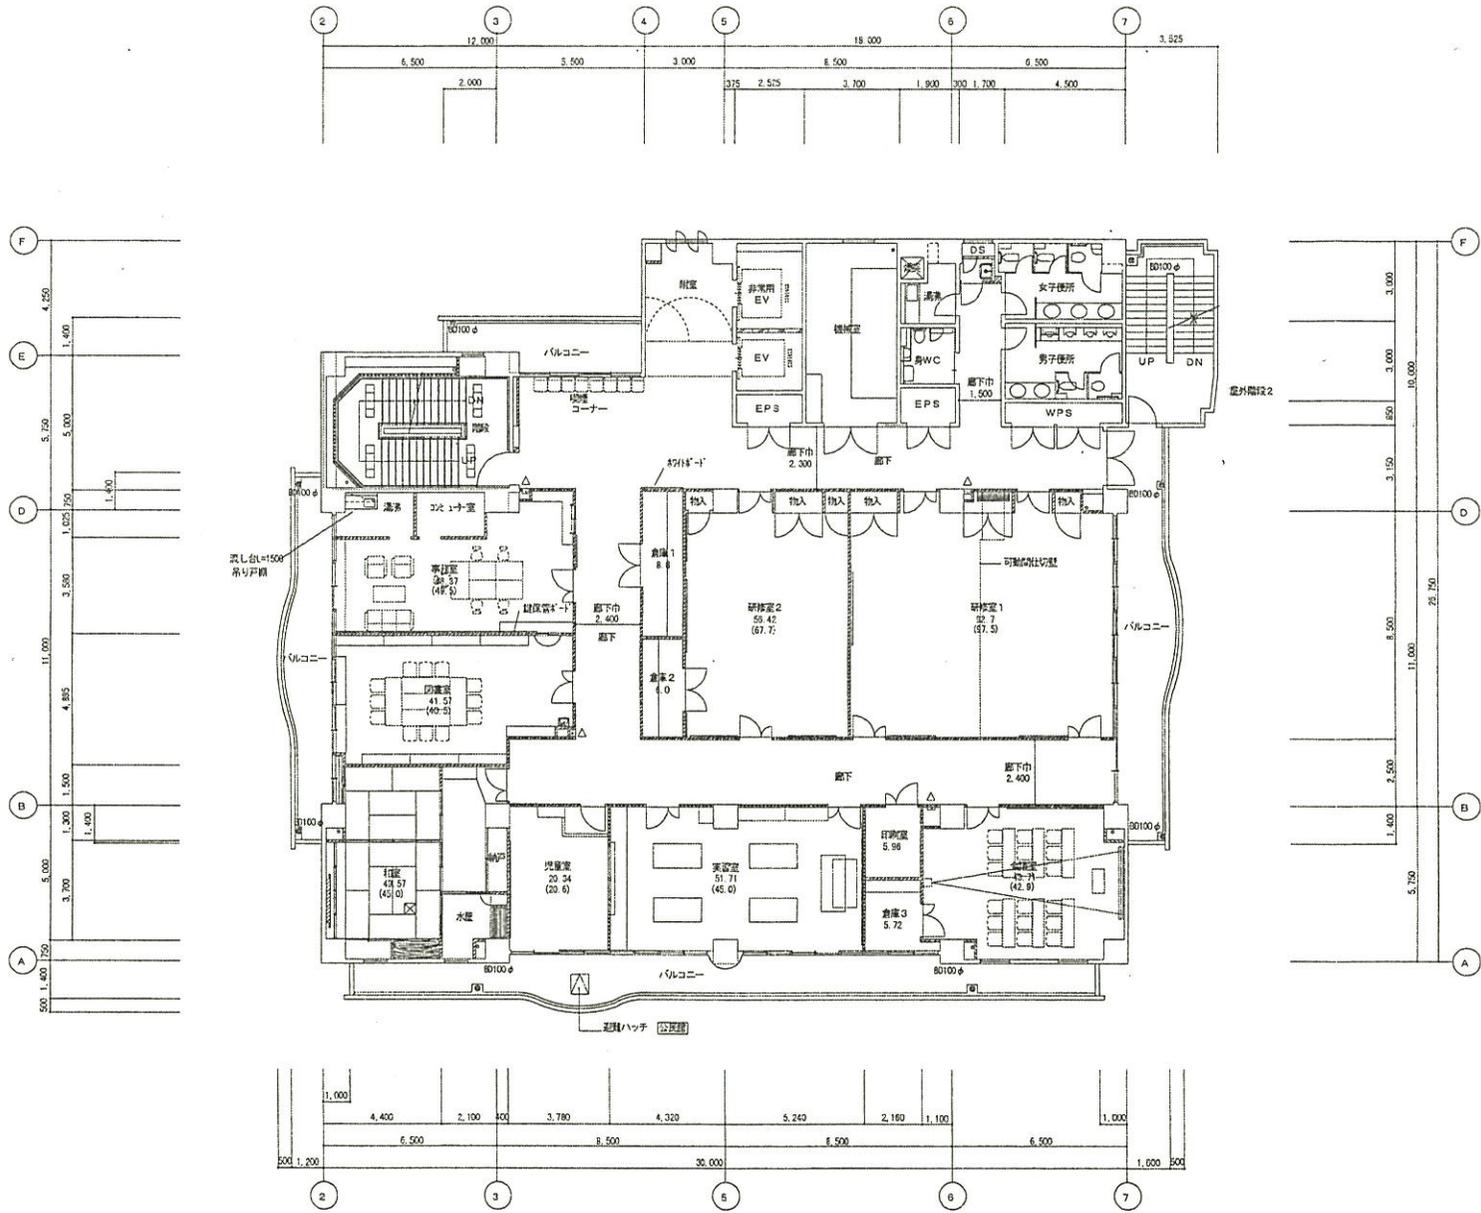

事業年度 年度	設計 年月	広島市都市計画局建築部 営繕課	建築士登録番号・氏名 一級建築士登録 第83037号 正木 一彦	課長	課長補佐	主任技師	設計	大 L	中 3	小 5	地域 -	用途 02	種類	工事名 可部公衆館、安佐北區地域福祉センター（仮称）、 安佐北健康センター、安佐北福祉事務所、ふれあ い館（仮称）及び可部老人会会所新築工事	設置名称・規模 7階平屋建	縮尺 1:100	図番 A-31
------------	----------	--------------------	----------------------------------------	----	------	------	----	--------	--------	--------	---------	----------	----	---------------------------------------------------------------------------------	------------------	-------------	------------

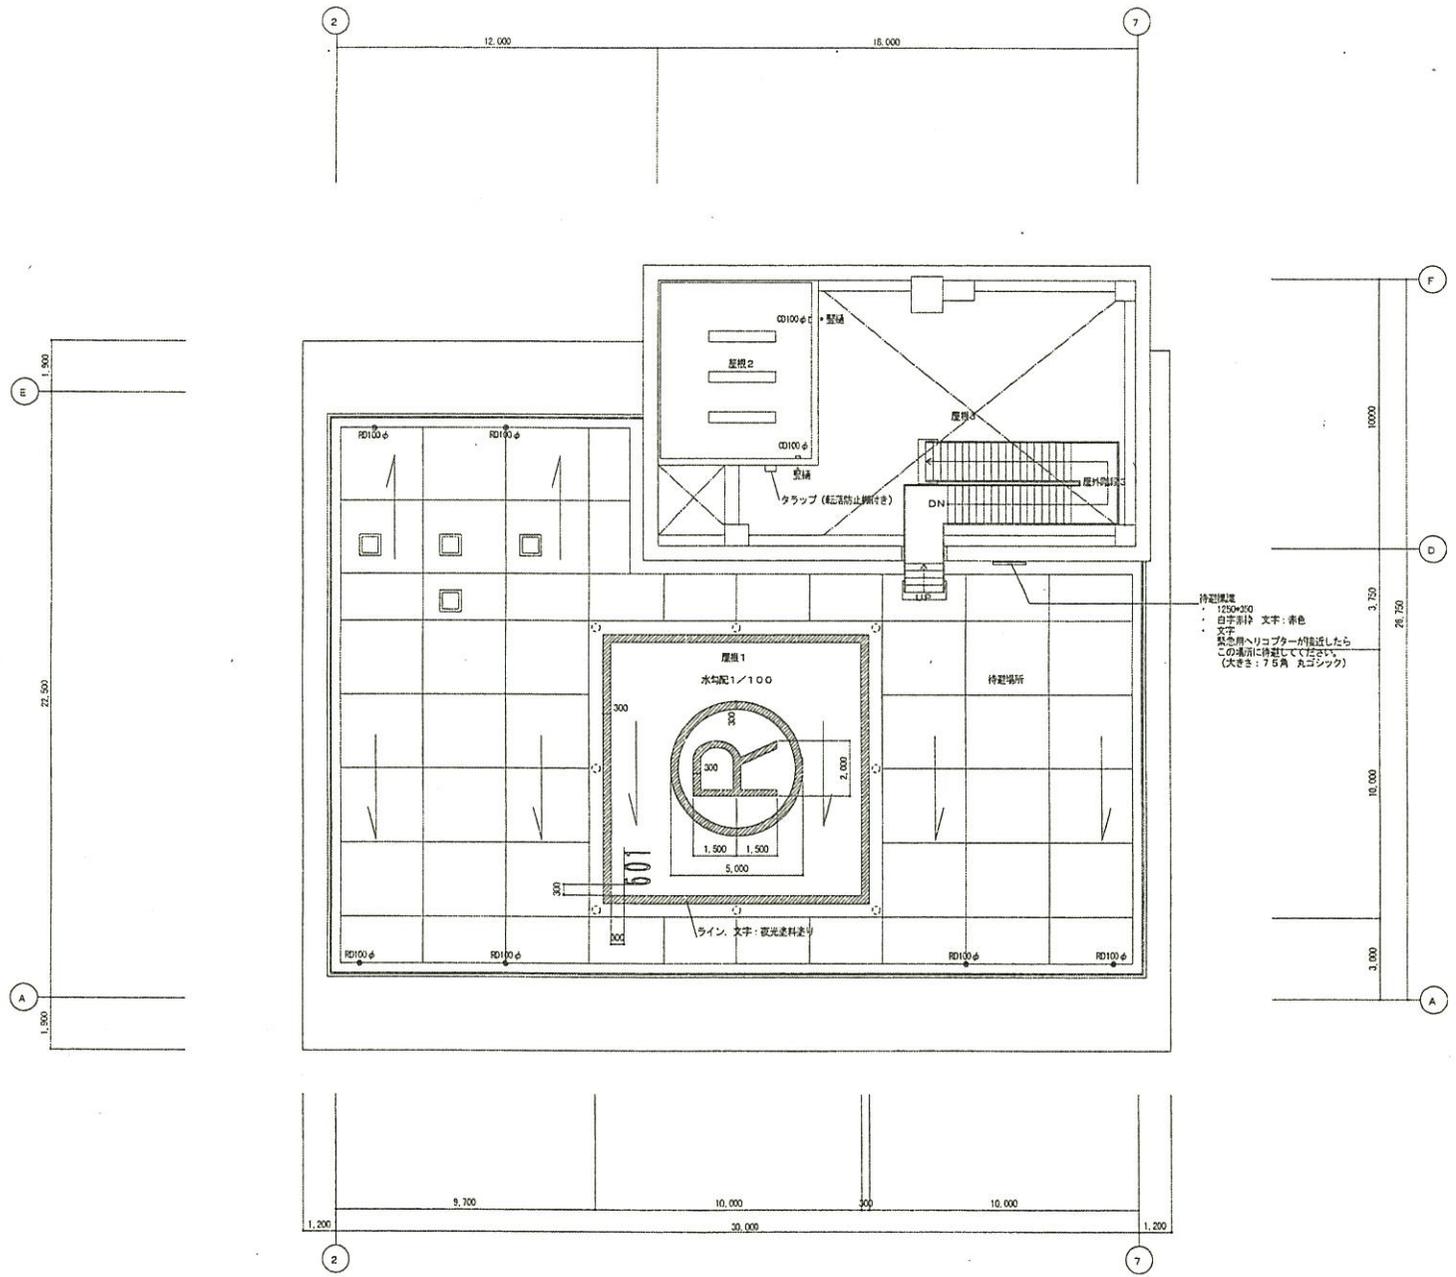

事業年度	年度	設計	広島市都市計画局建築部 営繕課	建築士登録番号・氏名 一級建築士登録 第83037号 正木 一彦	課長	課長補佐	主任技師	設計	大	中	小	地域	施設	種類	工事名	図面名称・縮尺	図番
工事完成	年度	年月							L	3	5	-	02		町部公民館、安佐北区地域福祉センター（仮称）、 安佐区健康センター、安佐北福祉事務所、ふれあ い館趾・北（仮称）及び町部老人集会所新築工事	層別図面	1:100 A-34

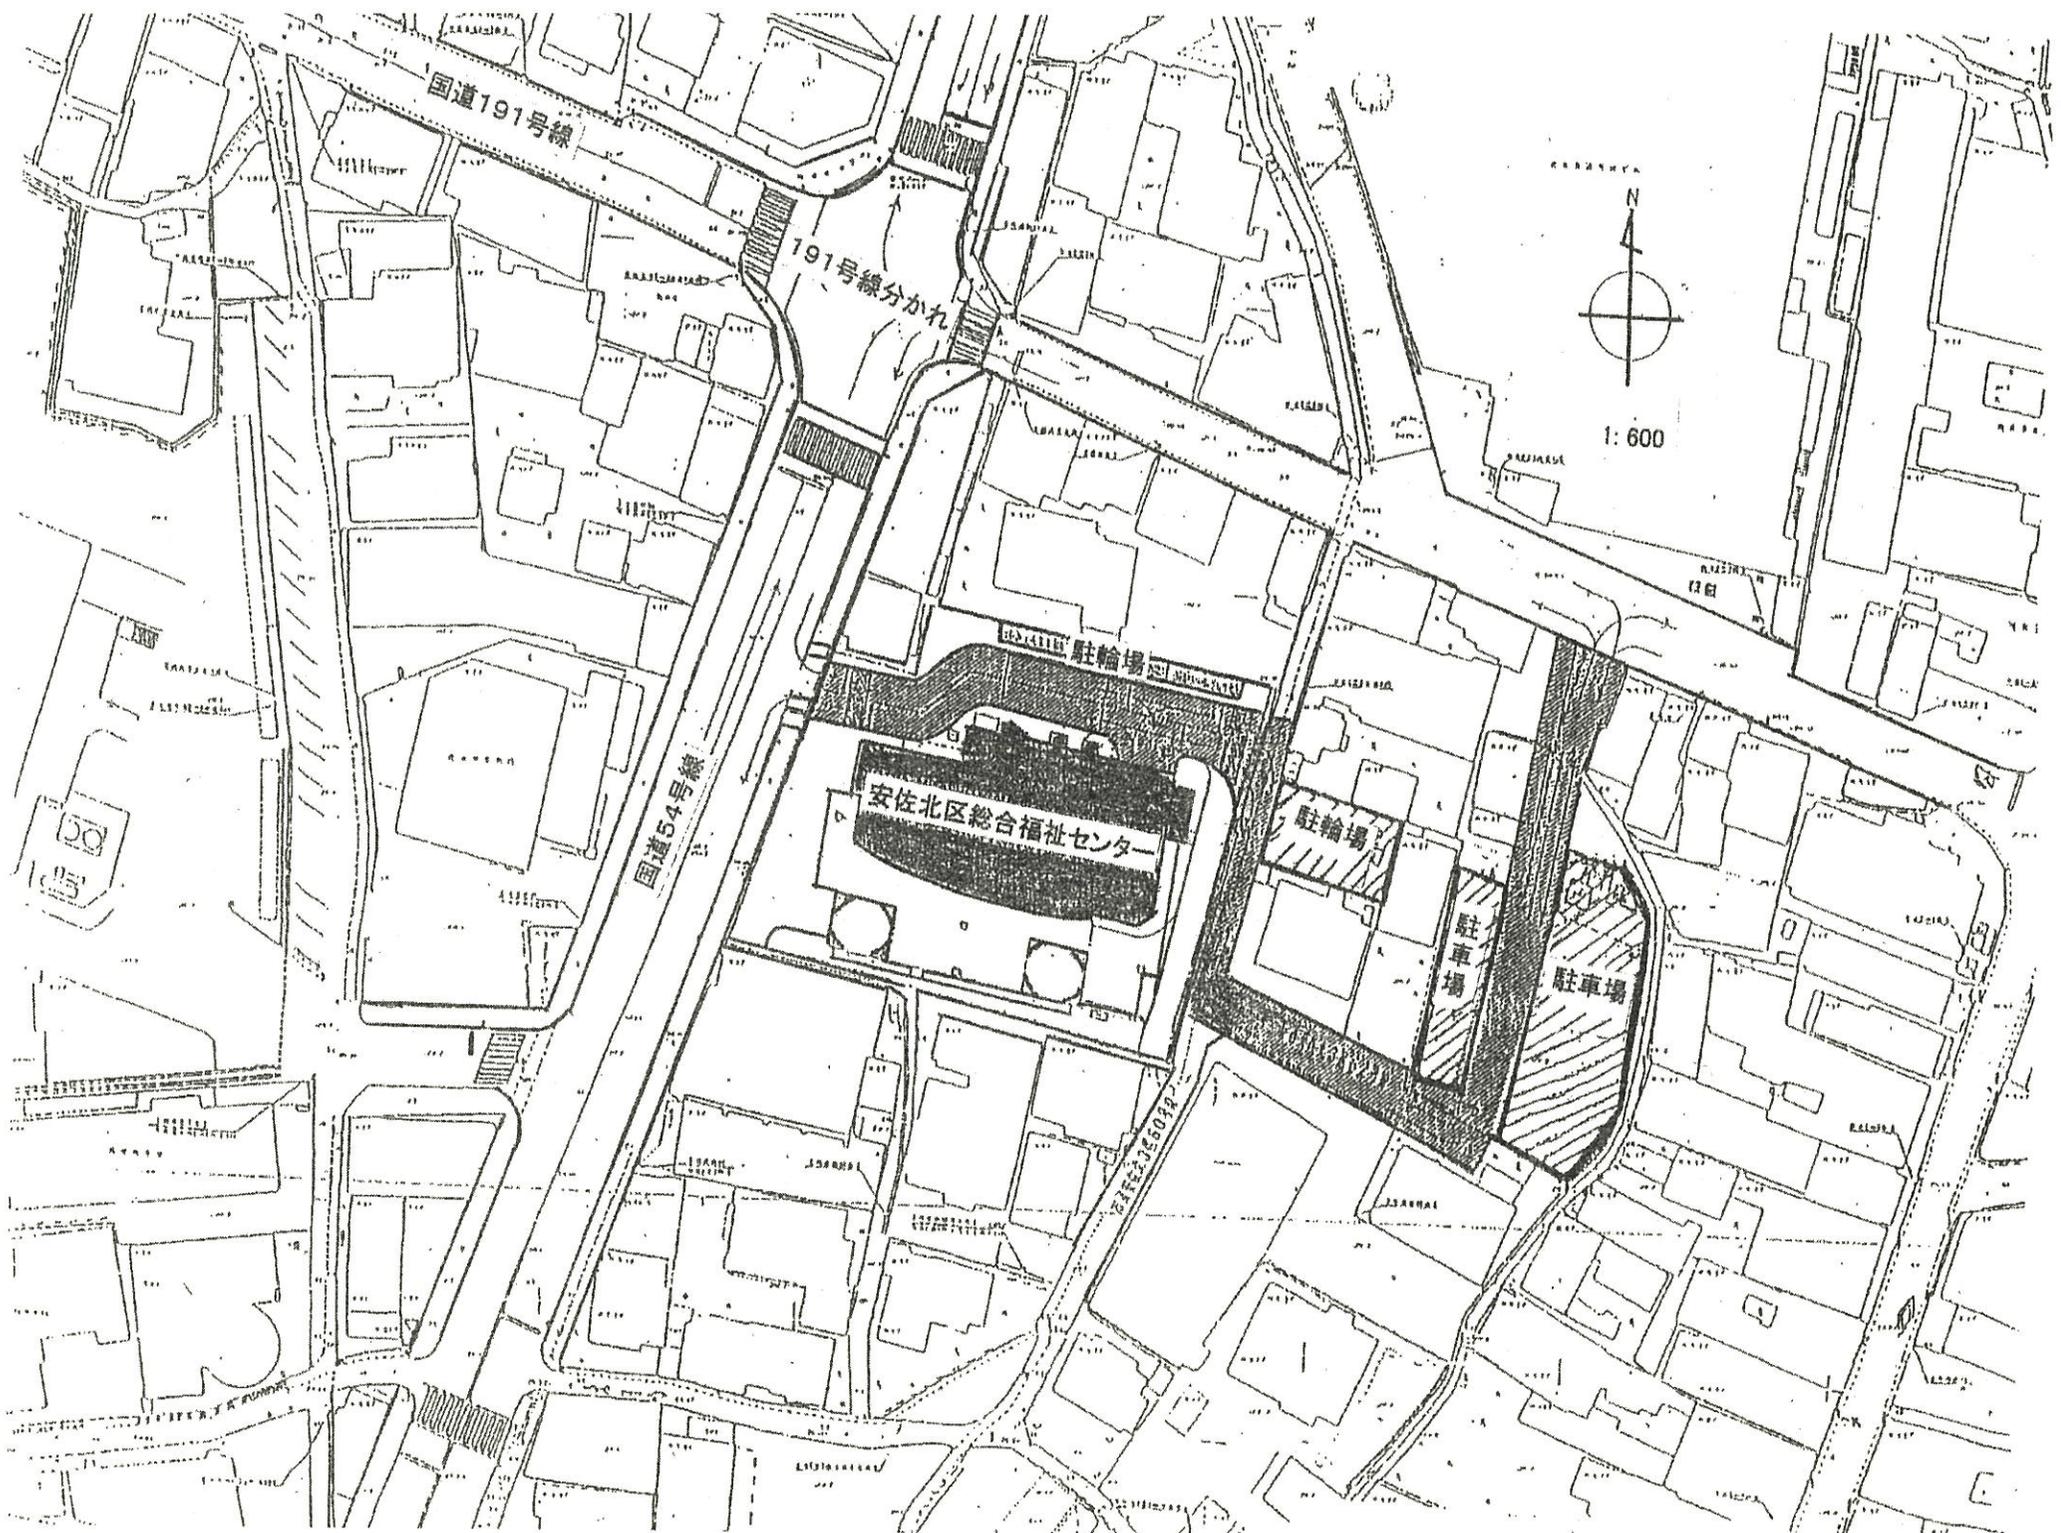

国道191号線

191号線分かれ

国道54号線



1:600

安佐北区総合福祉センター

駐輪場

駐車場

駐車場

駐車場