

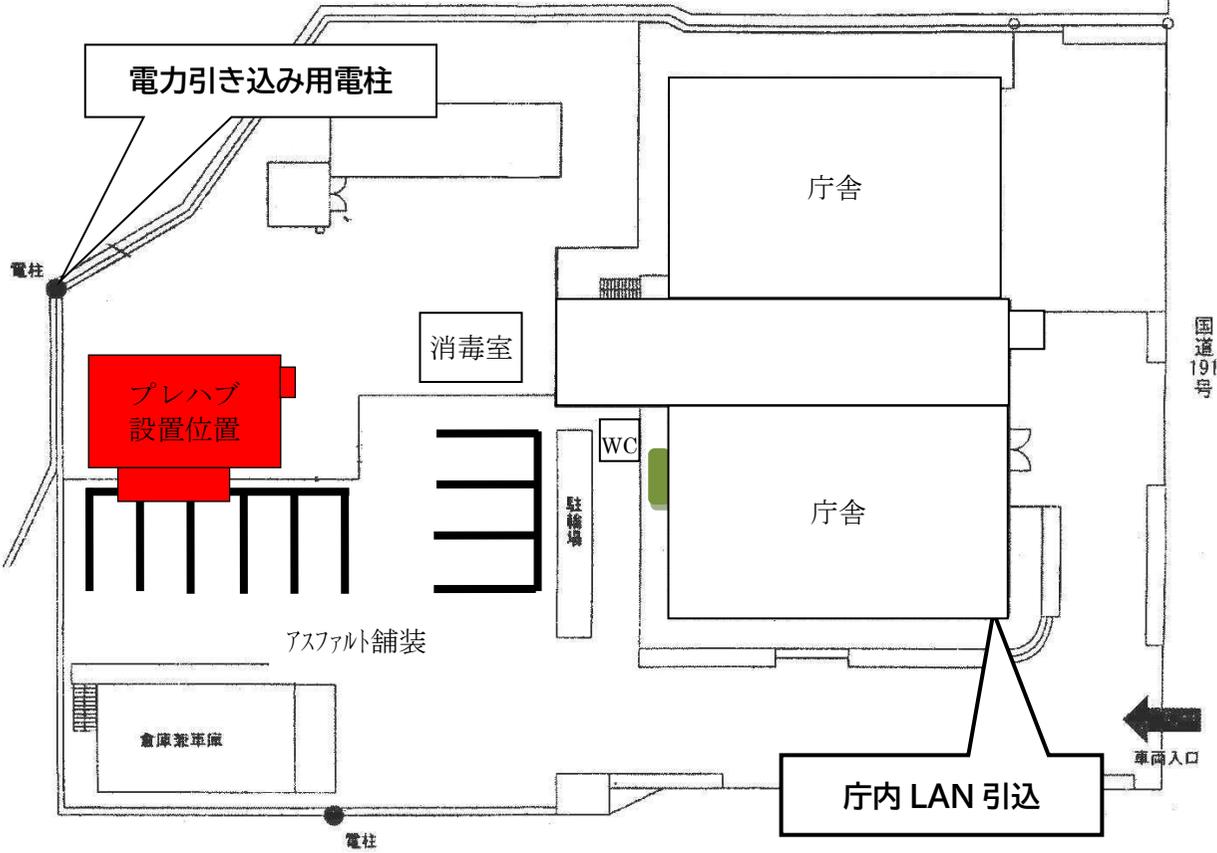


■安佐出張所


5連棟平屋
11.650×5.600
20坪

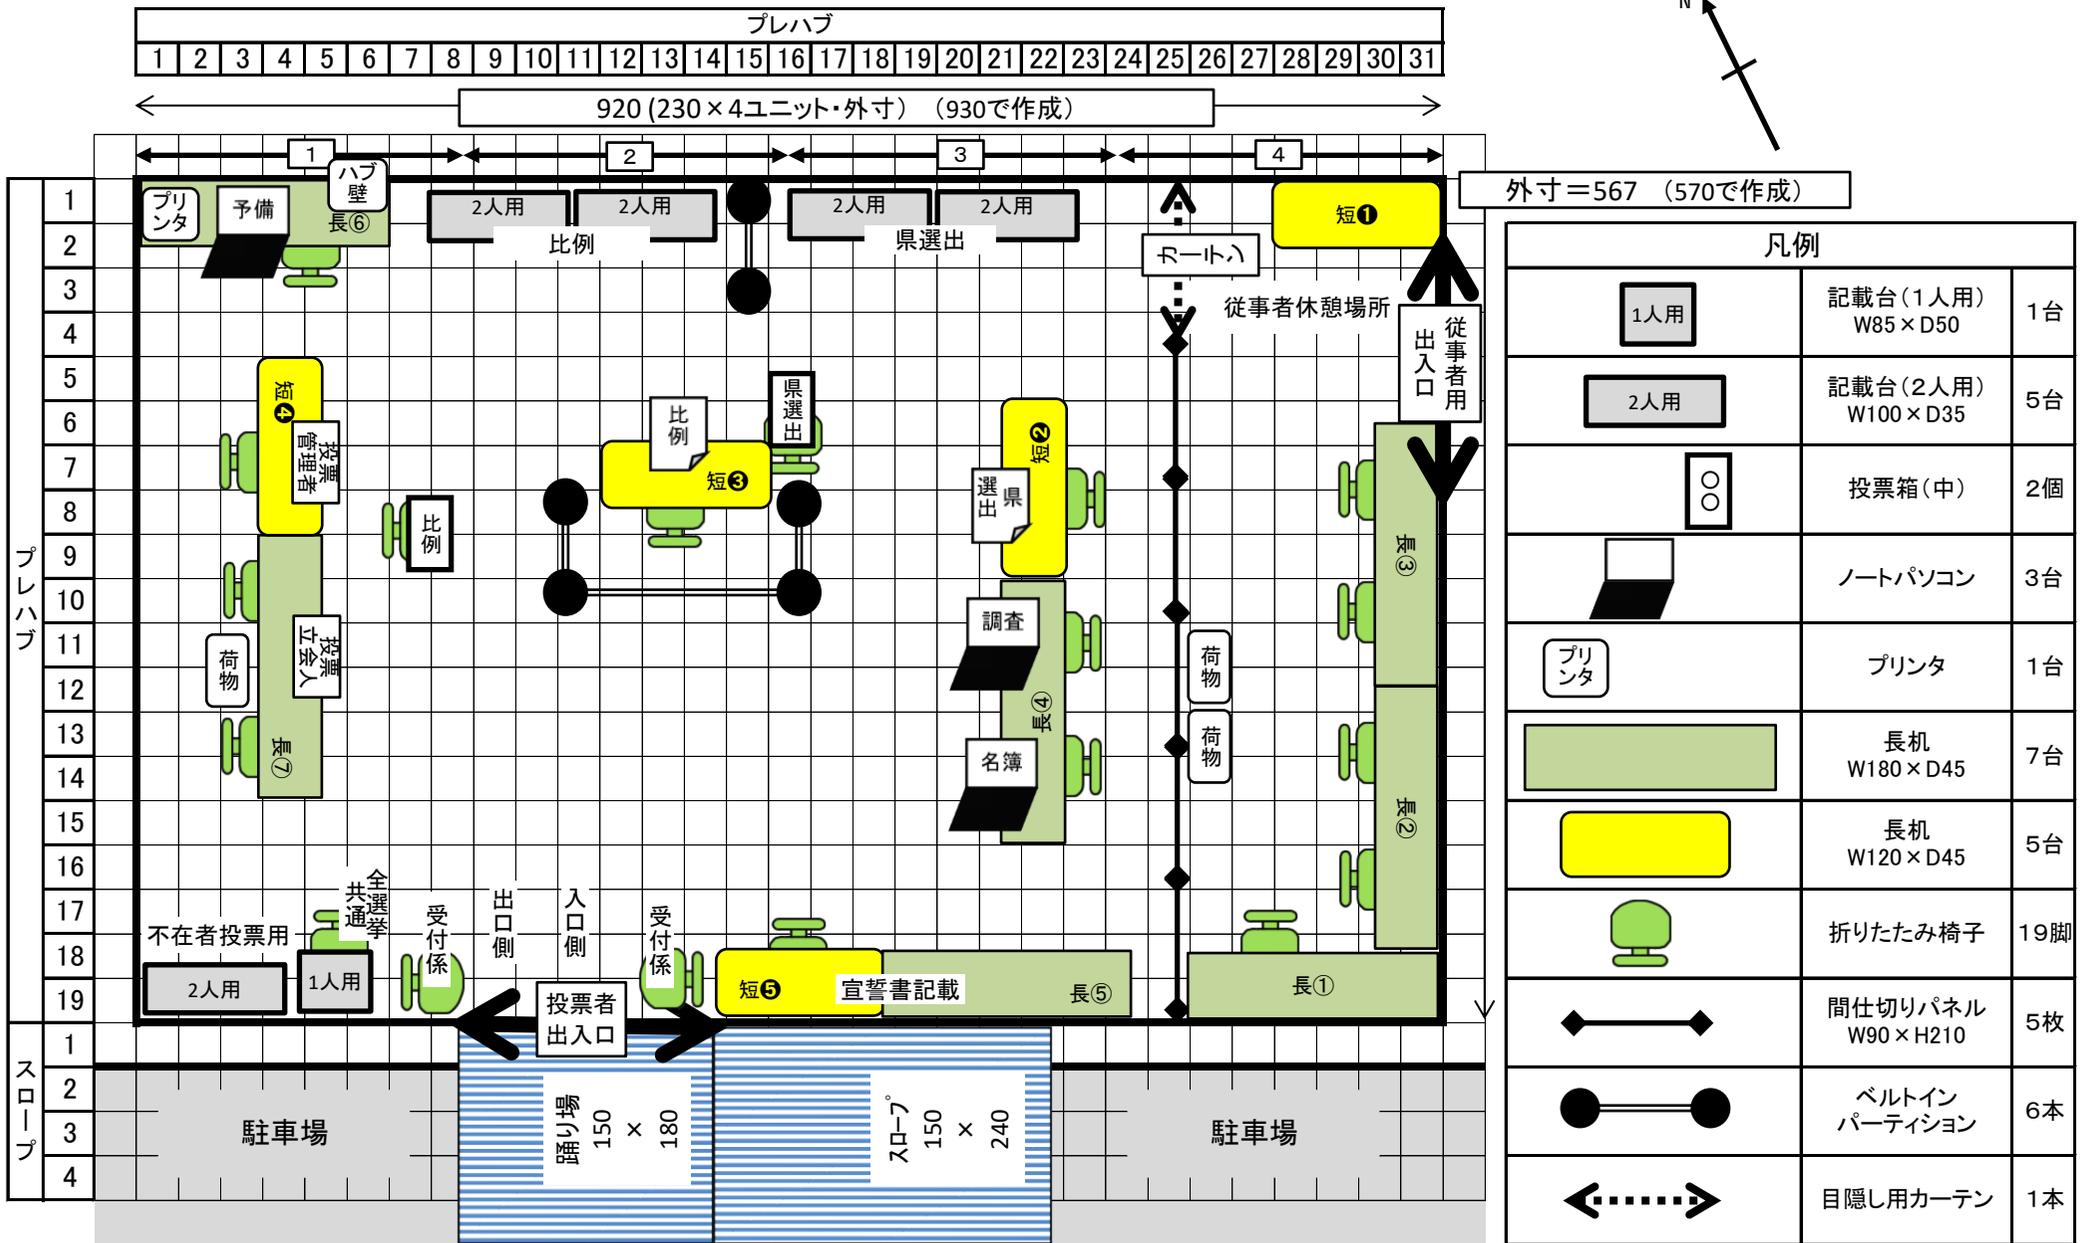

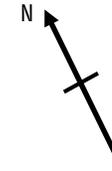

外寸=567 (570で作成)

凡例		
	記載台(1人用) W85×D50	1台
	記載台(2人用) W100×D35	5台
	投票箱(中)	2個
	ノートパソコン	3台
	プリンタ	1台
	長机 W180×D45	7台
	長机 W120×D45	5台
	折りたたみ椅子	19脚
	間仕切りパネル W90×H210	5枚
	ベルトイン パーティション	6本
	目隠し用カーテン	1本

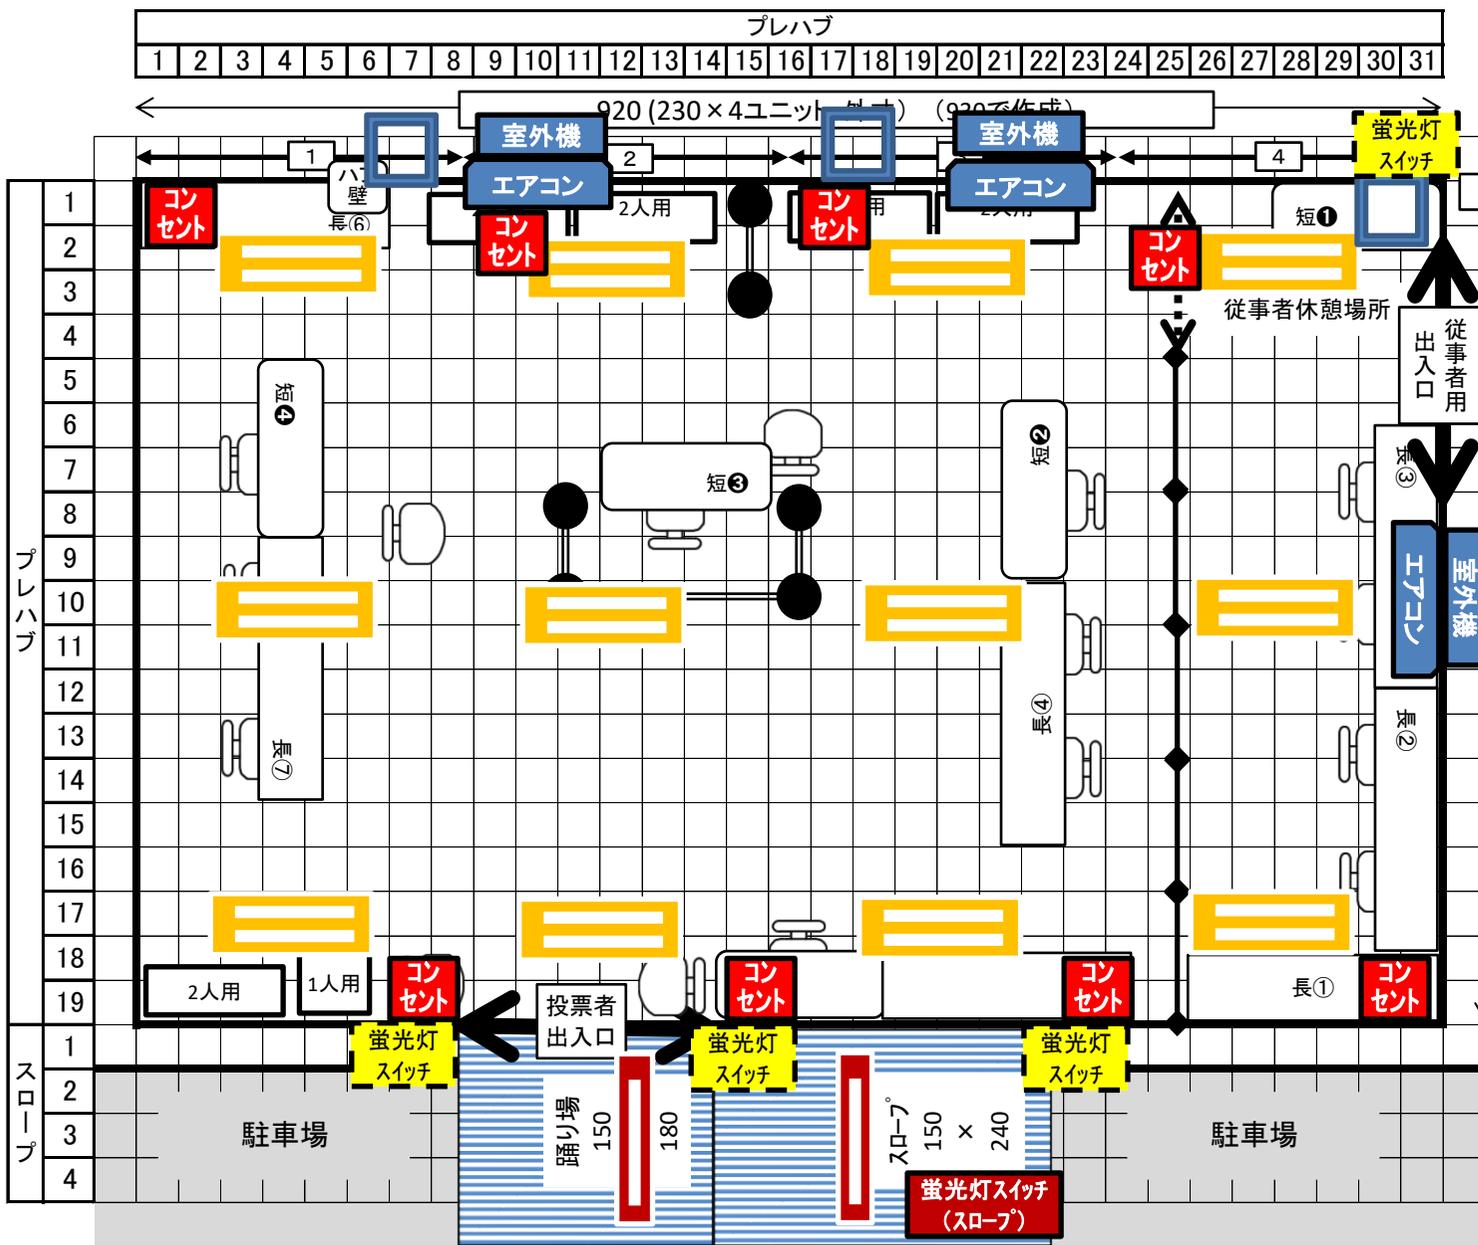

外寸=567 (570で作成)

凡例		
	エアコン	3台
	空調室外機	3台
	換気扇	3台
	コンセント	8台
	室内蛍光灯	12か所
	蛍光灯スイッチ	4か所
	スロープ用蛍光灯	2か所
	蛍光灯スイッチ(スロープ)	1か所

