

## 仕 様 書

### 1 調達件名

ロータイプ書棚ほか19件

### 2 品名、数量及び規格その他

別紙のとおり

### 3 納入期限

令和8年7月31日（金曜日）まで

- (1) 搬入及び設置の日時は、発注者と協議・調整すること。
- (2) 搬入及び設置の時期は、庁内 LAN システム及び電話等の配線工事、他の什器等の搬入及び設置、引っ越し運搬等と重複する可能性があるため、発注者及びそれらの受託業者と調整が必要となることに留意すること。
- (3) 搬入時間（建物への出入り時間）は、月曜日から金曜日の午前9時から午後5時までを原則とする。

### 4 納入場所

広島市中区国泰寺町一丁目4番21号

広島市役所北庁舎6階

※ 建物内の具体的な搬入場所について図示されていないものは、別途、指示する。

### 5 納入方法

本体及び付属品の搬入、組立て及び設置並びに転倒防止措置については、全て受注者が行い、それらに要する経費は受注者が負担すること。

また、直ちに使用できる状態にして納入し、併せて使用方法の説明を行うこと。

### 6 検査

設置等の作業完了後、本市検査職員の指定する日時に検査を実施する。不良品等があった場合には、直ちに新品と取り替えて再度設置すること。

### 7 保証期間等

保証期間は、原則として検査完了後1年間とする。ただし、メーカー発行の保証書により1年間を超える保証が受けられる場合はこれによる。

また、受注者又は製造者の責めに帰する不良箇所が生じた場合は、保証期間経過後であ

っても無料で修理又は良品と取替えを行うものとする。

## 8 その他

- (1) 全て新品を良好な状態で納入すること。
- (2) 搬入作業の際は受注者が交通整理員を配置し、作業中の事故防止に万全を期すこと。
- (3) 搬入作業中に物品が破損した場合は、全て新品と取り替えること。
- (4) 搬入等作業にあたり、自動ドア、ロビー、エレベーター、廊下のほか必要な箇所の床・壁・天井の養生については、全て受注者の負担において行うこと。また、取り外した扉や窓、床カーペット等も全て原状復旧すること。
- (5) 建物や既存設備等に損害を与えた場合は、本市担当職員に速やかに報告するとともに、受注者が原状回復義務又は損害賠償責任を負うこと。この原状回復に要する費用については受注者が負担すること。
- (6) 搬入作業の際に発生する全ての梱包材は、受注者の責任において回収・処分すること。
- (7) 本仕様書に関し疑義を生じたとき、又は本仕様書に定めのない事項については、本市職員と協議の上、決定するものとする。

## 9 問合せ先

広島市企画総務局総務課庁舎管理係（広島市役所本庁舎 9階）

〒730-8586

広島市中区国泰寺町一丁目6番34号

電話 082-504-2035（直通）

担当者 山下主事

下表の各品目について、記載品番のいずれかとする。

No.2、3の製品は、①から③のいずれかのメーカーで統一すること。


No.4～7の製品は、①から③のいずれかのメーカーで統一すること。

No.10～12の製品は、①から③のいずれかのメーカーで統一すること。

No.14～20の製品は、①から③のいずれかのメーカーで統一すること。


| No. | 品名               | 数量 | 単位  | 図面対応<br>記号 | サイズ            | 指定品  |             |      |                     |      |                 | 仕様   |
|-----|------------------|----|-----|------------|----------------|------|-------------|------|---------------------|------|-----------------|---|
|     |                  |    |     |            |                | ①    |             | ②    |                     | ③    |                 |   |
|     |                  |    |     |            |                | メーカー | 品番等         | メーカー | 品番等                 | メーカー | 品番等             |   |
| 1   | ロータイプ書棚          | 3  | 台   | A          | 900W470D1200H  | オカムラ | DX06LB MX63 | コクヨ  | MG-S35CBP1UN3       | イトーキ | PL0-079HB-88    |   |
| 2   | スチールラック（単体型）     | 18 | 台   | ①          | 900W450D2100H  | オカムラ | 6H76LB Z269 | コクヨ  | MM-A07355F1N        | イトーキ | ERL-M173451-W9  | ・別紙（収納庫配置図）を参考に転倒防止用対策（床固定、壁固定、連結）を実施し、設置すること。<br>・組み立てに必要な専用の隙間調整材等を使用すること。   |
| 3   | スチールラック（連結型）     | 63 | 台   | ②          | 900W450D2100H  | オカムラ | 6H76MB Z269 | コクヨ  | MM-CA07355F1N       | イトーキ | ERL-M173450-W9  |   |
| 4   | 受付カウンター（900W）    | 4  | 台   | B          | 900W600D1000H  | オカムラ | 48EG1A MX5D | コクヨ  | CO-SM9SAWN          | イトーキ | NV-950CBS-W961  | ・別紙（収納庫配置図）を参考に側面を覆うエンドパネルを取り付けること。   |
| 5   | 受付カウンター（1200W）   | 2  | 台   | C          | 1200W600D1000H | オカムラ | 48EG2A MX5D | コクヨ  | CO-SM2SAWN          | -    | -               |   |
| 6   | 受付カウンター（1500W）   | 5  | 台   | D          | 1500W600D1000H | オカムラ | 48EG3A MX5D | コクヨ  | CO-SM5SAWN          | -    | -               |   |
| 7   | 受付カウンター（1800W）   | 2  | 台   | E          | 1800W600D1000H | オカムラ | 48EG4A MX5D | コクヨ  | CO-SM8SAWN          | イトーキ | NV-850CBS-W961  |   |
| 8   | 収納庫（両開き型）（黒）     | 4  | 台   | F          | 900W450D1100H  | オカムラ | 4B33ZF ZK25 | コクヨ  | BWU-SD59E6A         | イトーキ | H1-M1090HSS-T1  | ・本体、ベース（黒）、天板（黒）を構成品とすること。   |
| 9   | 1人用ロッカー          | 2  | 台   | G          | 450W520D1800H  | オカムラ | 4571AZ ZK25 | コクヨ  | NLK-L145E6A         | イトーキ | HCE-4511CS-T1   |   |
| 10  | ローパーティション（1920H） | 1  | 式   | ア          | 450W55D1920H   | オカムラ | NX10FB FFF3 | コクヨ  | PUX-0418SAWHSNM1N   | イトーキ | FZR-0419AR-W9H9 | ・幅450mmを6枚、幅900mmを9枚、幅1000mmを5枚、幅1100mmを3枚、幅1200mmを1枚、幅900mm（ドアパネル付）を2枚の構成とすること。<br>・ドアークローザー、ドアストッパーを付属させること。<br>・別紙（ローパーティション配置図）の割り付けに沿って設置し、組み立てに必要な専用の連結材、カバー、壁面調整材、床固定金具等を使用すること。 |
|     |                  |    |     |            | 900W55D1920H   | オカムラ | NX10FF FFF3 | コクヨ  | PUX-0918SAWHSNM1N   | イトーキ | FZR-0919AR-W9H9 |   |
|     |                  |    |     |            | 1000W55D1920H  | オカムラ | NX10FG FFF3 | コクヨ  | PUX-1018SAWHSNM1N   | イトーキ | FZR-1019AR-W9H9 |   |
|     |                  |    |     |            | 1100W55D1920H  | オカムラ | NX10FZ FFF3 | コクヨ  | PUX-1118SAWHSNM1N   | イトーキ | FZR-1119AR-W9H9 |   |
|     |                  |    |     |            | 1200W55D1920H  | オカムラ | NX10FH FFF3 | コクヨ  | PUX-1218SAWHSNM1N   | イトーキ | FZR-1219AR-W9H9 |   |
|     |                  |    |     |            | 900W55D1920H   | オカムラ | NX28FB FUH3 | コクヨ  | PUX-D0918LSAWHSNM1* | イトーキ | FZR-19DSL1-W9   |   |
| 11  | ローパーティション（2150H） | 1  | 式   | イ          | 900W55D2150H   | オカムラ | NX10GF FFF3 | コクヨ  | PP-FXW0921HSNM1N    | イトーキ | FZR-0921AR-W9H9 | ・幅900mmを21枚の構成とすること。<br>・別紙（ローパーティション配置図）の割り付けに沿って設置し、組み立てに必要な専用の連結材、カバー、壁面調整材、床固定金具等を使用すること。                                                                                           |
| 12  | ローパーティション（1520H） | 1  | 式   | ウ          | 800W55D1520H   | オカムラ | NX10CE FFF3 | コクヨ  | PP-FXW0815HSNM1N    | イトーキ | FZR-0815AR-W9H9 | ・幅800mmを4枚、幅900mmを8枚の構成とすること。<br>・別紙（ローパーティション配置図）の割り付けに沿って設置し、組み立てに必要な専用の連結材、カバー、床固定金具等を使用すること。                                                                                        |
|     |                  |    |     |            | 900W55D1520H   | オカムラ | NX10CF FFF3 | コクヨ  | PP-FXW0915HSNM1N    | イトーキ | FZR-0915AR-W9H9 |   |
| 13  | メールボックス          | 4  | 台   | H          | 900W380D1800H  | ライオン | WTB38-24HT  | コクヨ  | MB-2F1N             | イトーキ | HDK-9838AMM-WE  | ・3列8段24人用とすること。   |
| 14  | 移動式書架（固定棚）       | 3  | セット | I          | 1860W935D2280H | オカムラ | 4P42BC ZA75 | コクヨ  | SMU-L3AS59HSAWN     | イトーキ | H1T-22MMCL-W9   |   |
| 15  | 移動式書架（増連用）       | 18 | セット | J          | 915W935D2280H  | オカムラ | 4P51BC ZA75 | コクヨ  | SMU-CL3AS59HSAWN    | イトーキ | H1T-21MMCL-W9   |   |
| 16  | 収納庫（整理棚）         | 2  | 台   | K          | 900W450D1100H  | オカムラ | 4B53ZE ZA75 | コクヨ  | BWU-K359SAW         | イトーキ | H1-M1090LC-W9   |   |
| 17  | 収納庫（3段引出し型）      | 38 | 台   | L          | 900W450D1100H  | オカムラ | 4B73ZC ZA75 | コクヨ  | BWU-HD359SAWN       | イトーキ | H1-M1090AKS-W9  |   |
| 18  | 収納庫（両開き型）（ホワイト）  | 23 | 台   | M          | 900W450D1100H  | オカムラ | 4B33ZF ZA75 | コクヨ  | BWU-HD359SAWN       | イトーキ | H1-M1090HSS-W9  |   |
| 19  | 収納庫（2枚引戸型）       | 5  | 台   | N          | 900W450D1100H  | オカムラ | 4B43ZZ ZA75 | コクヨ  | BWU-HD359SAWN       | イトーキ | H1-M1090GSS-W9  |   |
| 20  | 収納庫（クリスタルケース型）   | 1  | 台   | O          | 900W450D1100H  | オカムラ | 4B03AC ZA75 | コクヨ  | BWU-PA359SAWN       | イトーキ | H1-M1090KAF-W9  | ・A4浅深コンビとすること。   |

6F 収納庫配置図

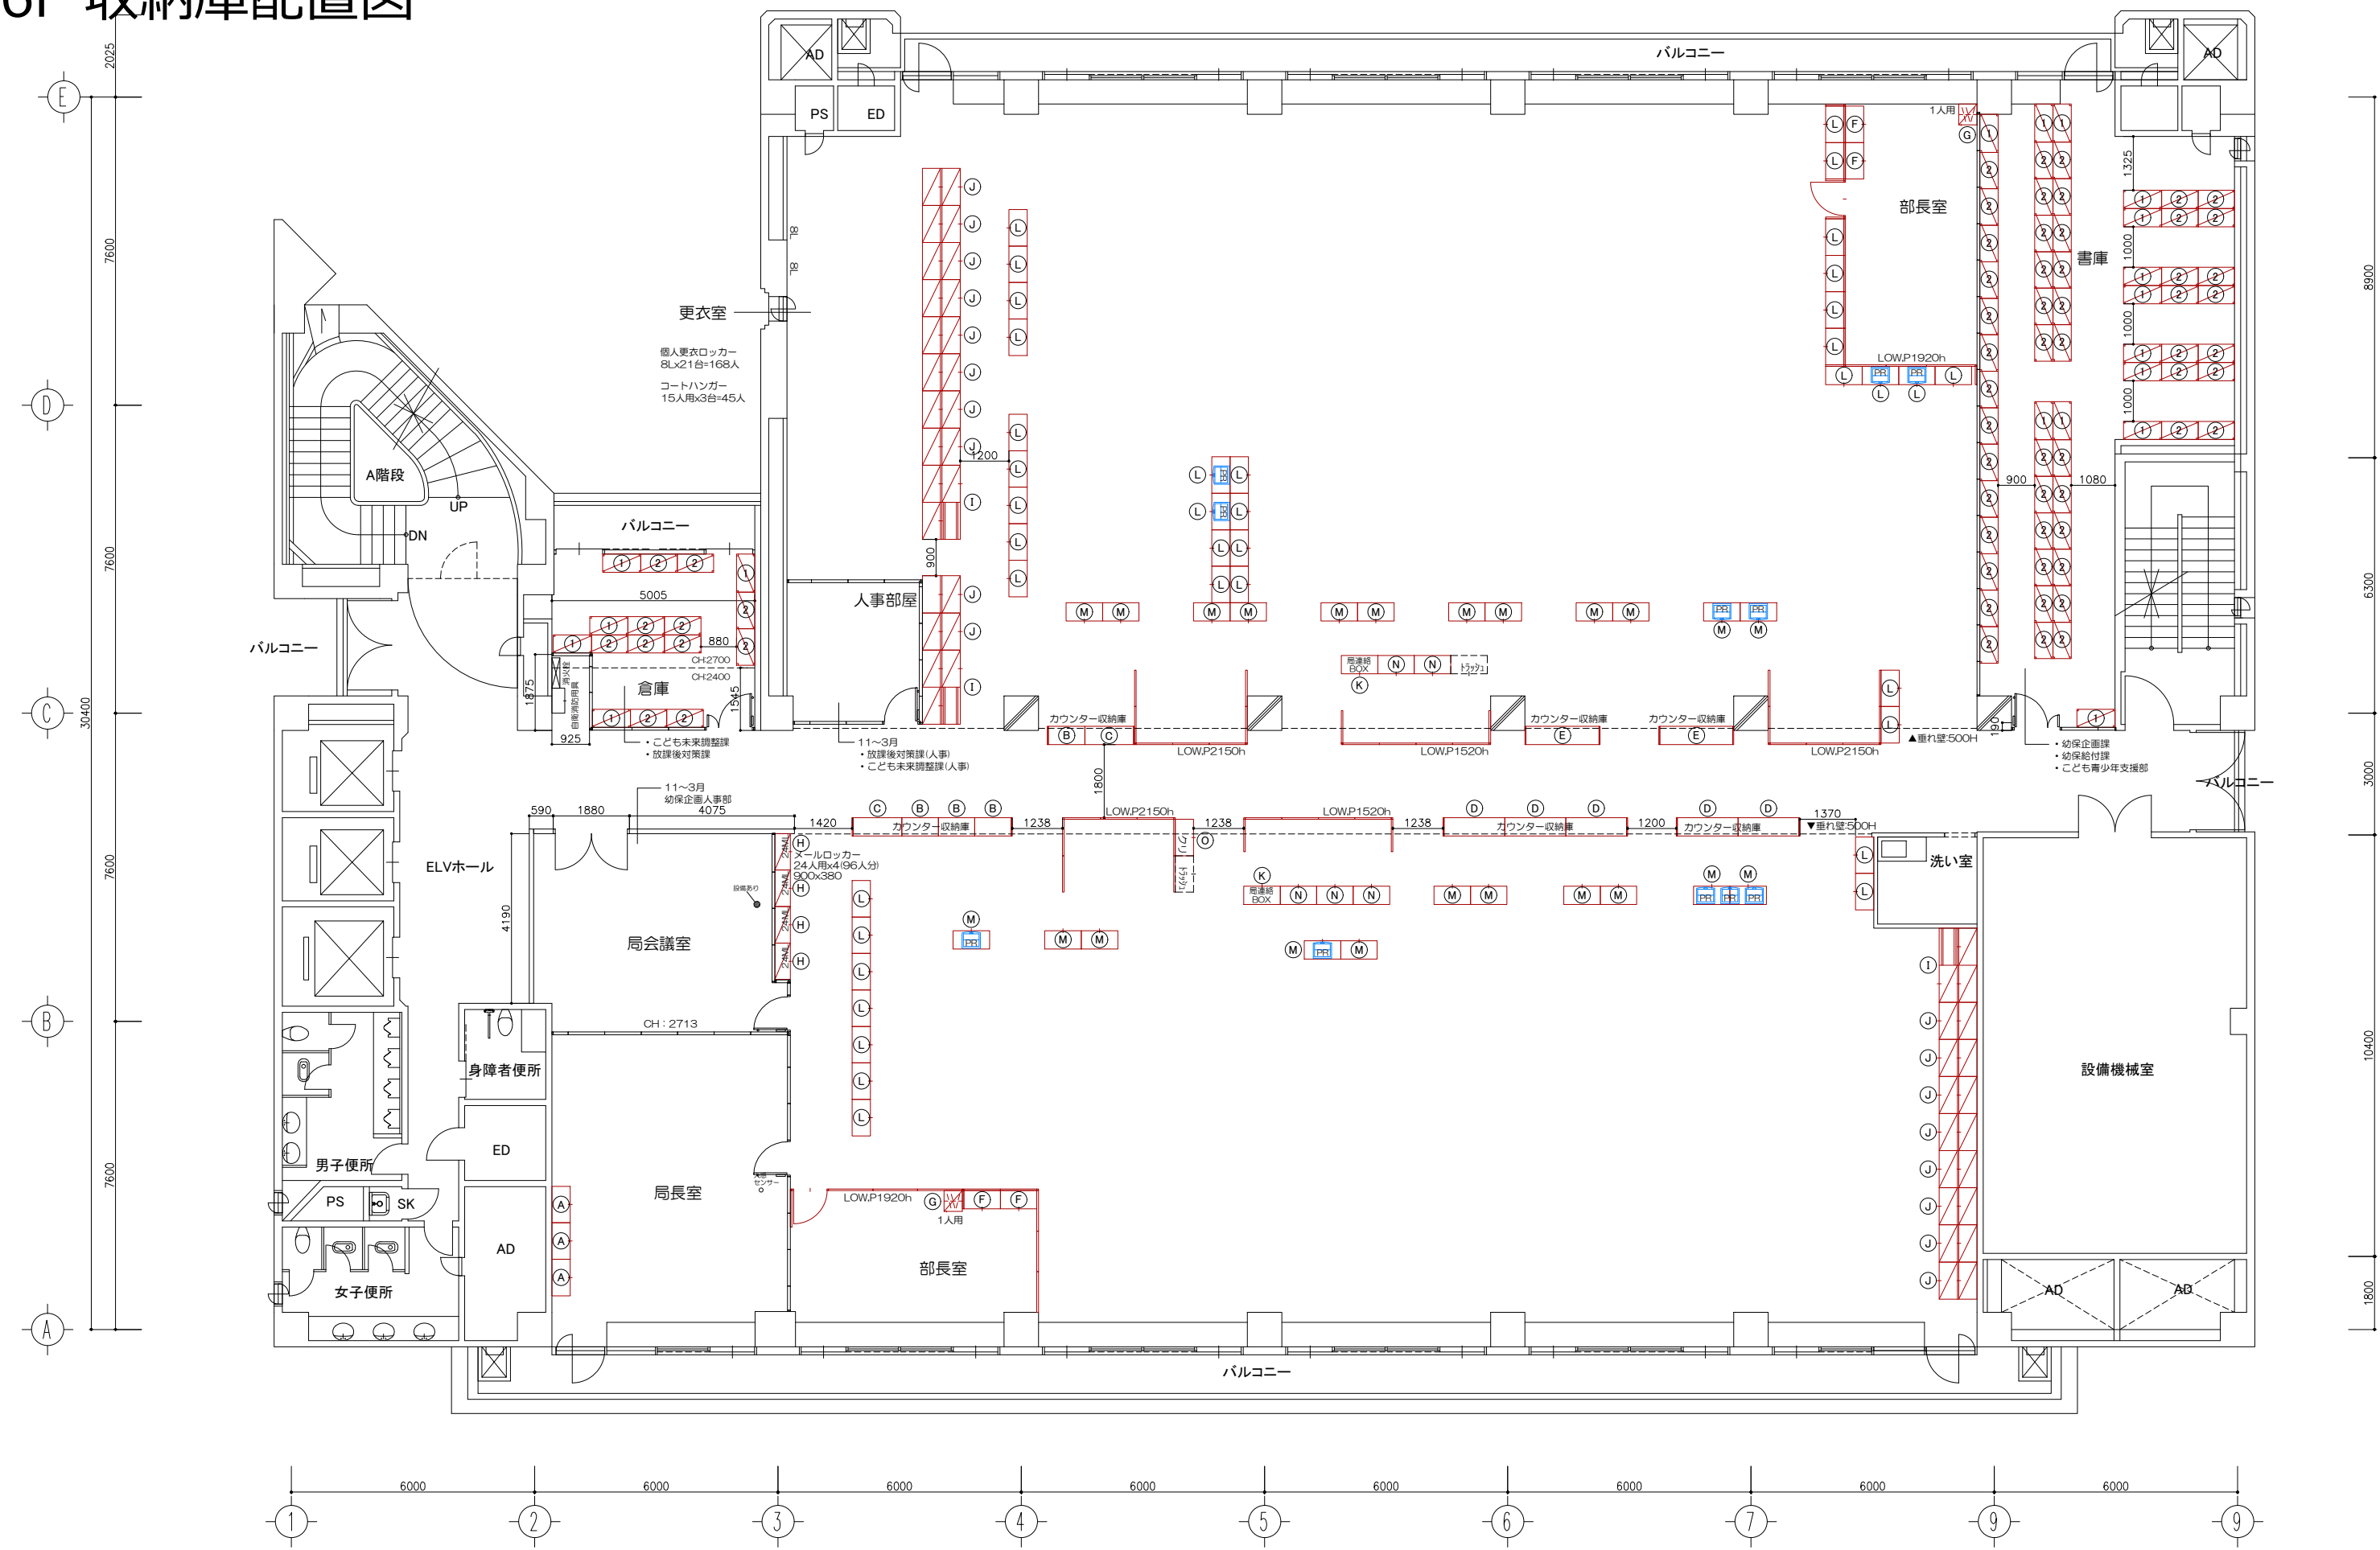

|  |    |    |      |      |                     |                         |                    |  |
|--|----|----|------|------|---------------------|-------------------------|--------------------|--|
|  | 受領 | 検図 | 設計担当 | 営業担当 | 尺度<br>1/150<br><A3> | 顧客名                     | 図面名称 6階 収納庫配置図     |  |
|  |    |    |      |      | 設計年月日<br>2026/05/13 | 工事名<br>広島市役所 北庁舎レイアウト計画 | 図面番号<br>2449710036 |  |

6F ローパーティション配置図

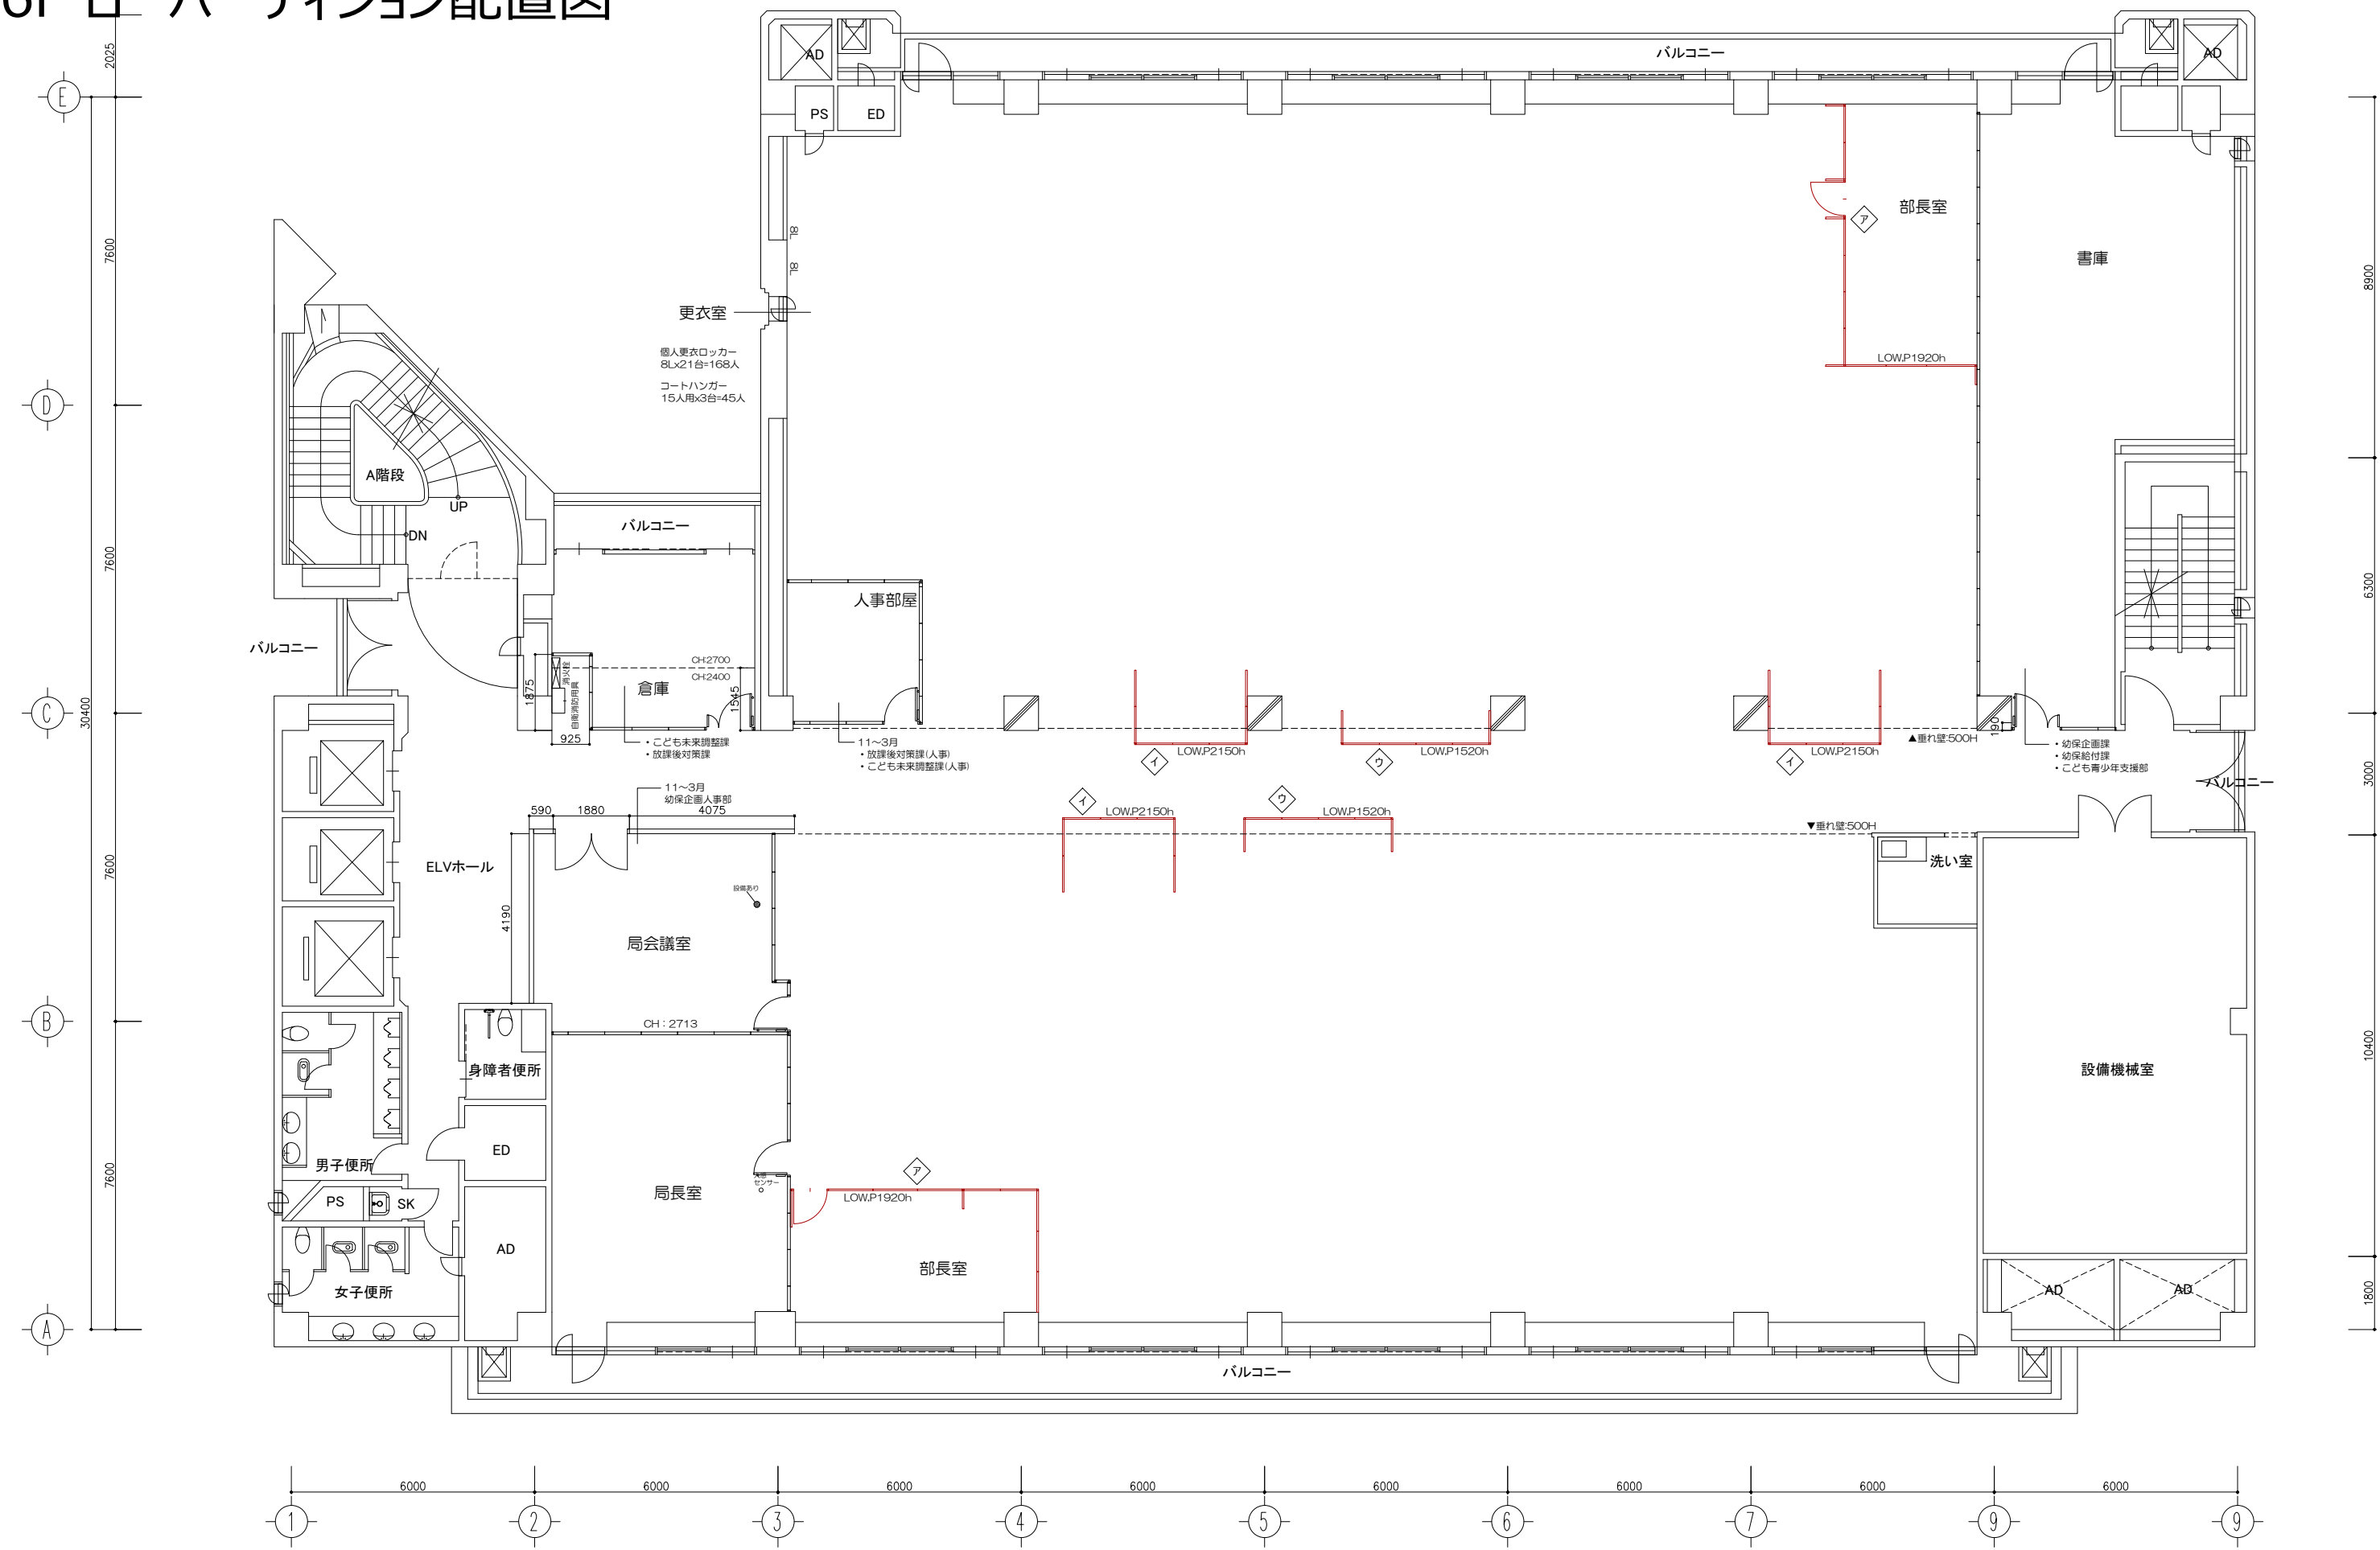

|  |    |    |      |      |                     |                         |                      |   |
|--|----|----|------|------|---------------------|-------------------------|----------------------|---|
|  | 受領 | 検図 | 設計担当 | 営業担当 | 尺度<br><A3><br>1/150 | 顧客名                     | 図面名称 6階 ローパーティション配置図 |   |
|  |    |    |      |      | 設計年月日<br>2026/05/13 | 工事名<br>広島市役所 北庁舎レイアウト計画 | 図面番号<br>2449710036   | / |