



中央市場配置図

草津漁港

凡例  
 (冷) : コンデションングユニット  
 (ク) : ユニットクーラー

水産冷蔵庫棟 1 階平面図 S=1/NOT

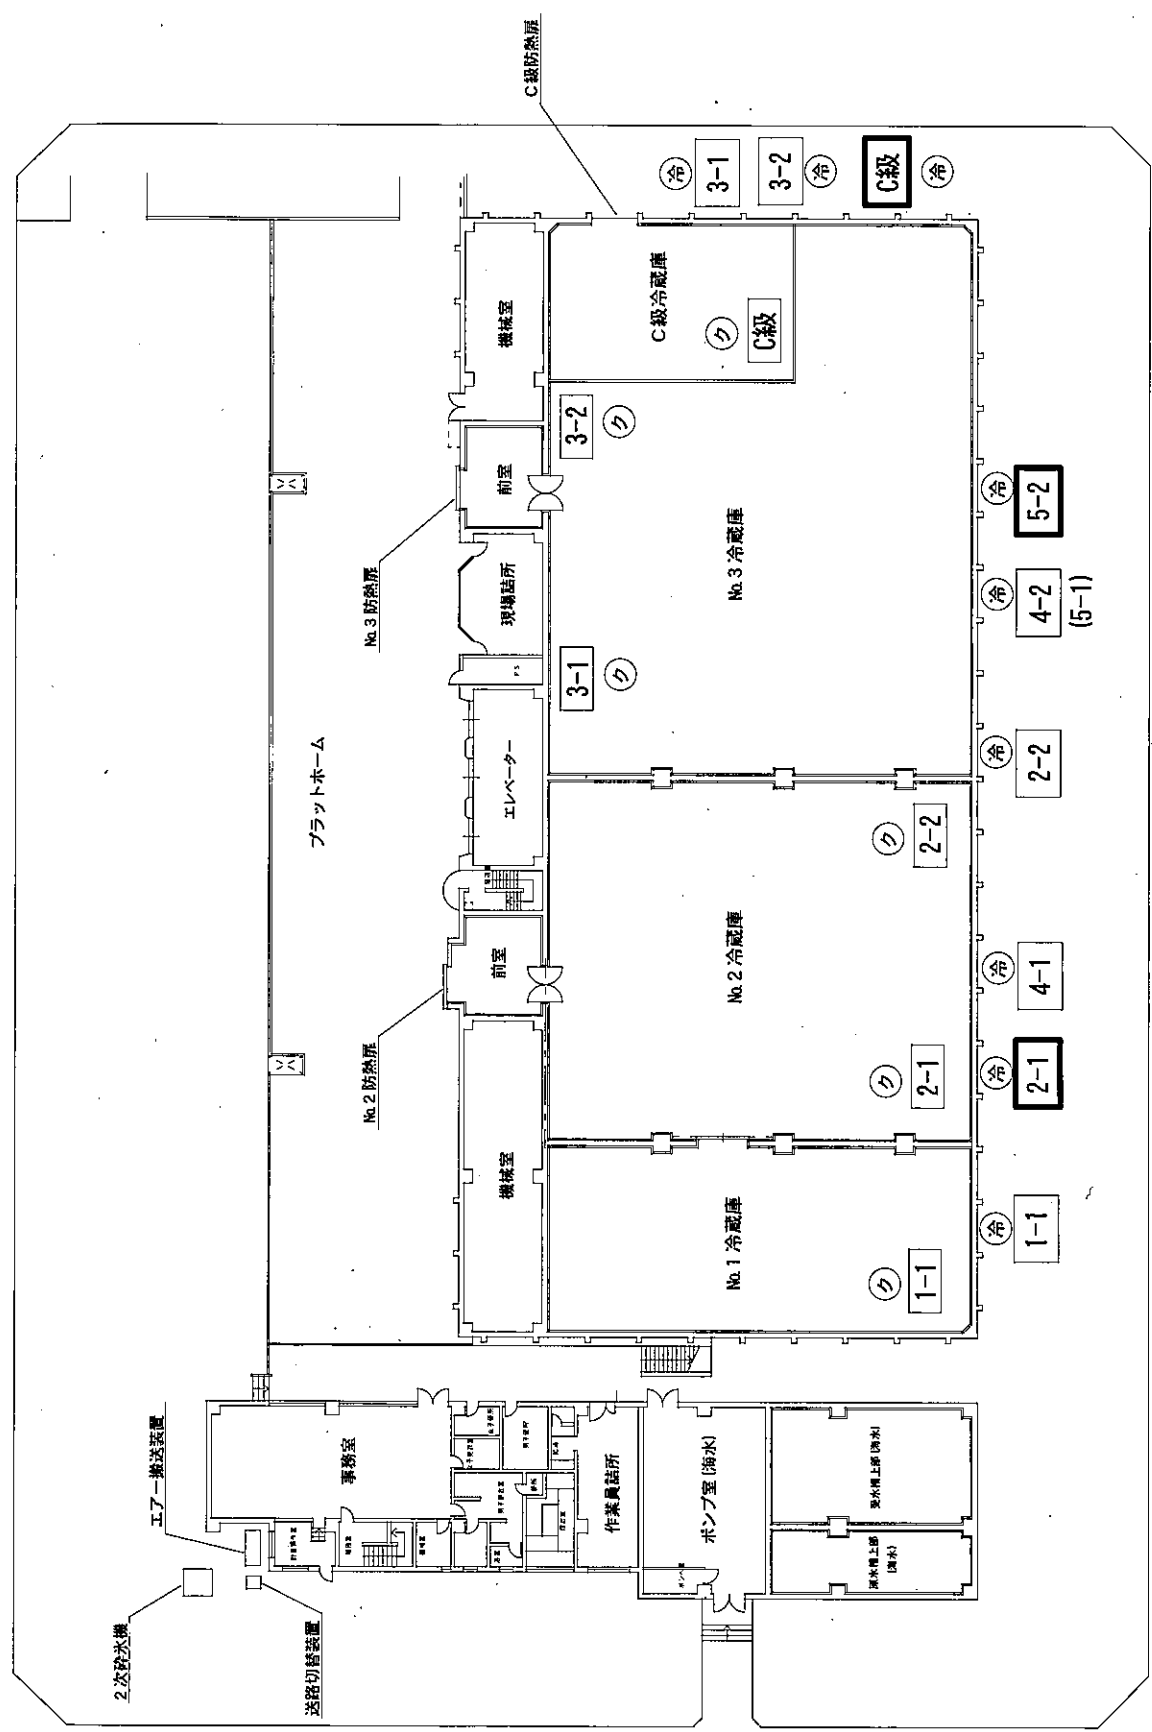

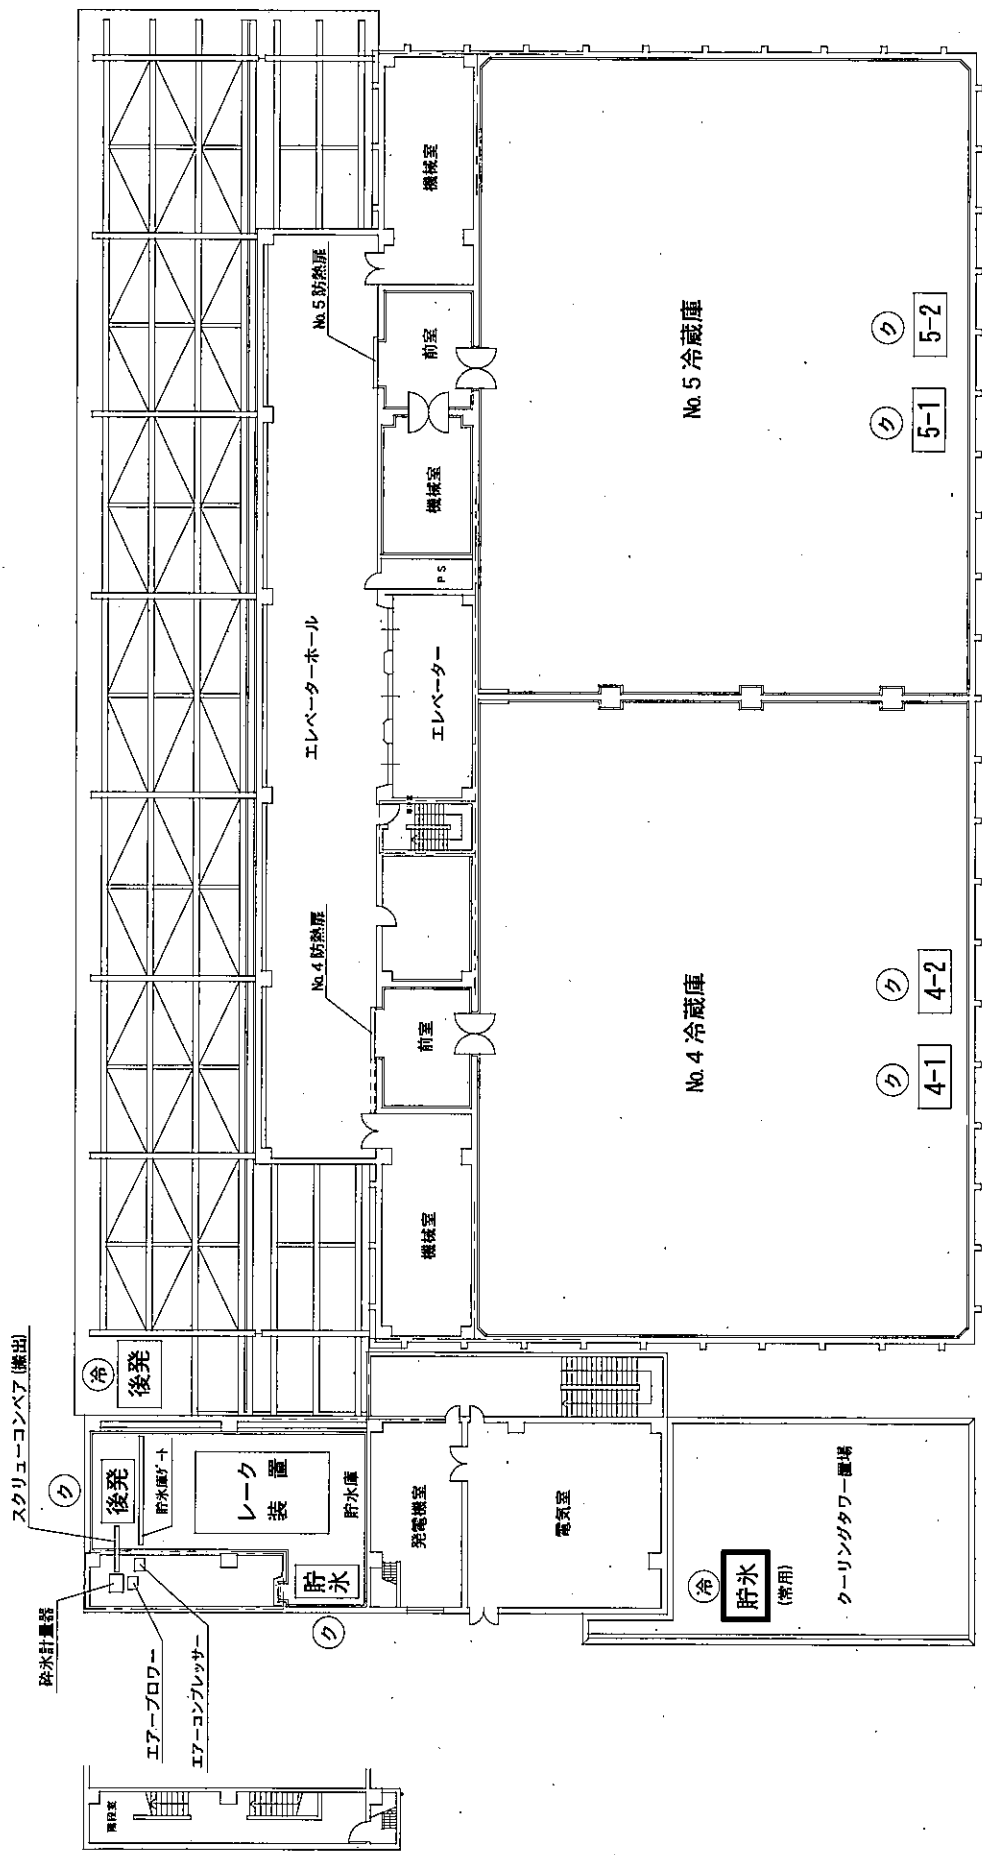


水産冷蔵庫棟 2 階平面図 S=1/NOT

(凡例)

(冷): コンデンスユニット

(ク): ユニットクーラー

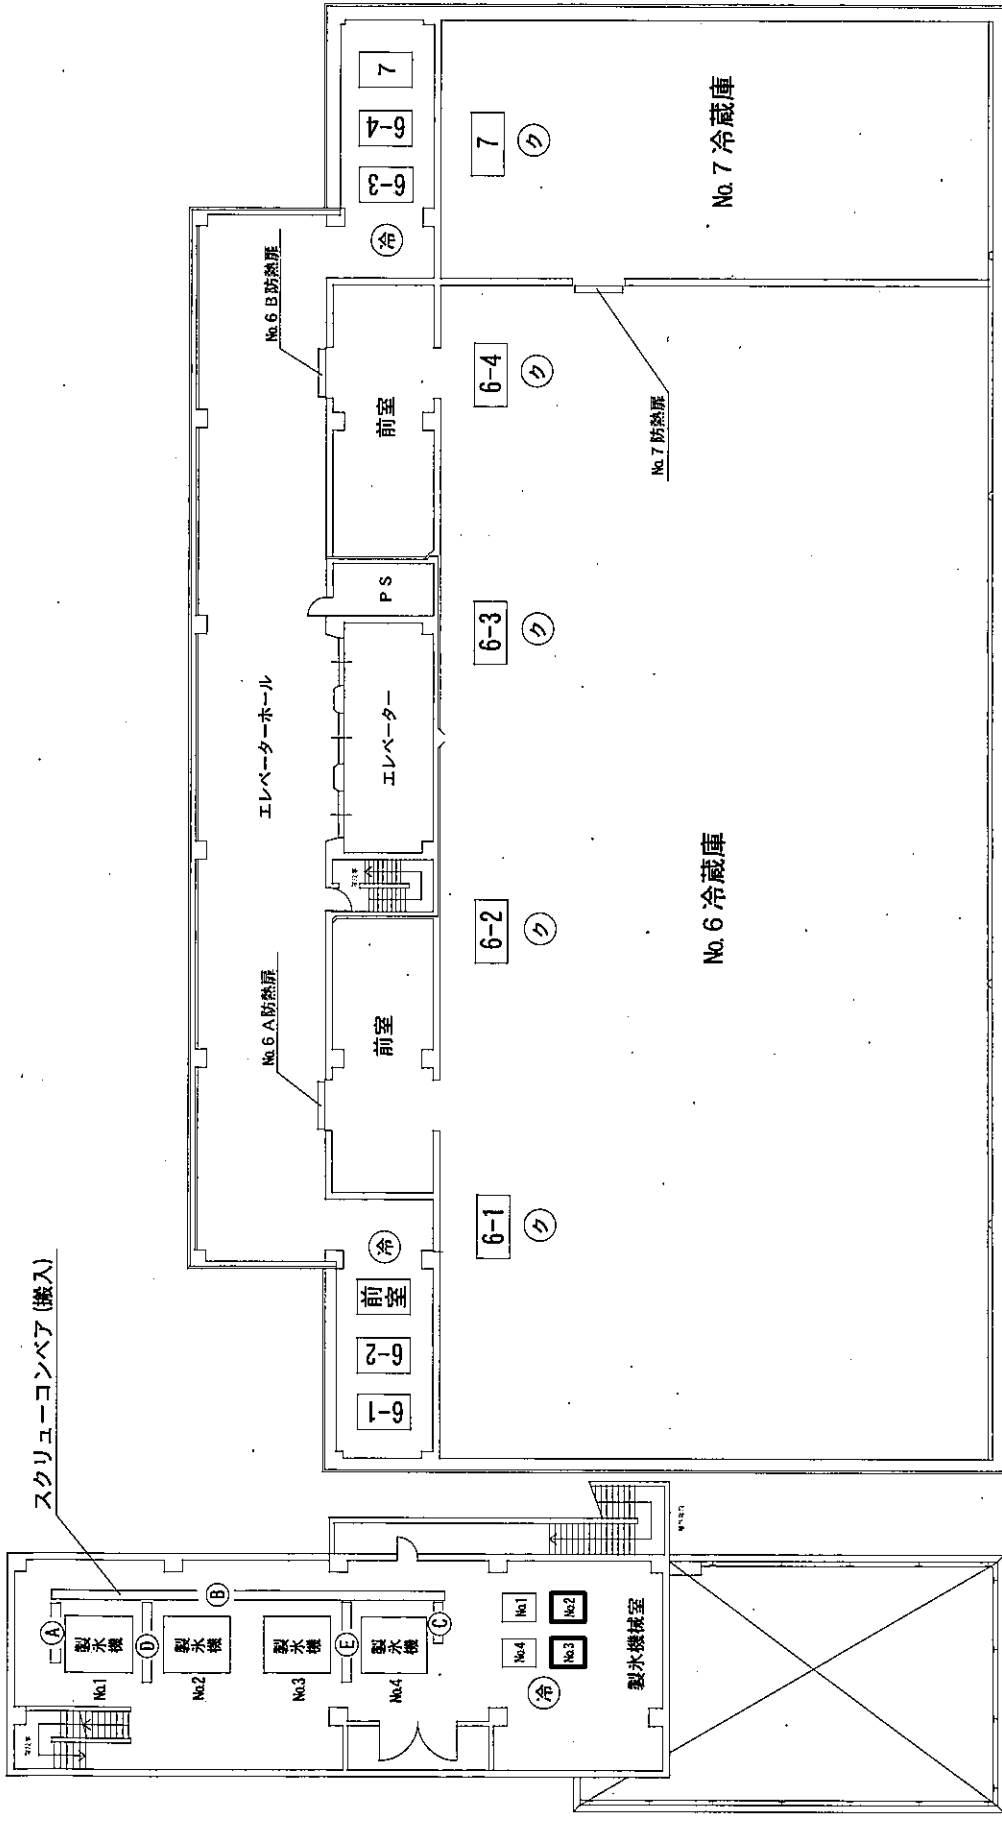

スクリーンコーンベア(搬入)

水産冷蔵庫棟 3階平面図 S=1/NOT

- (凡 例)
- 冷 : 冷蔵機
  - ク : ユニットクーラー