


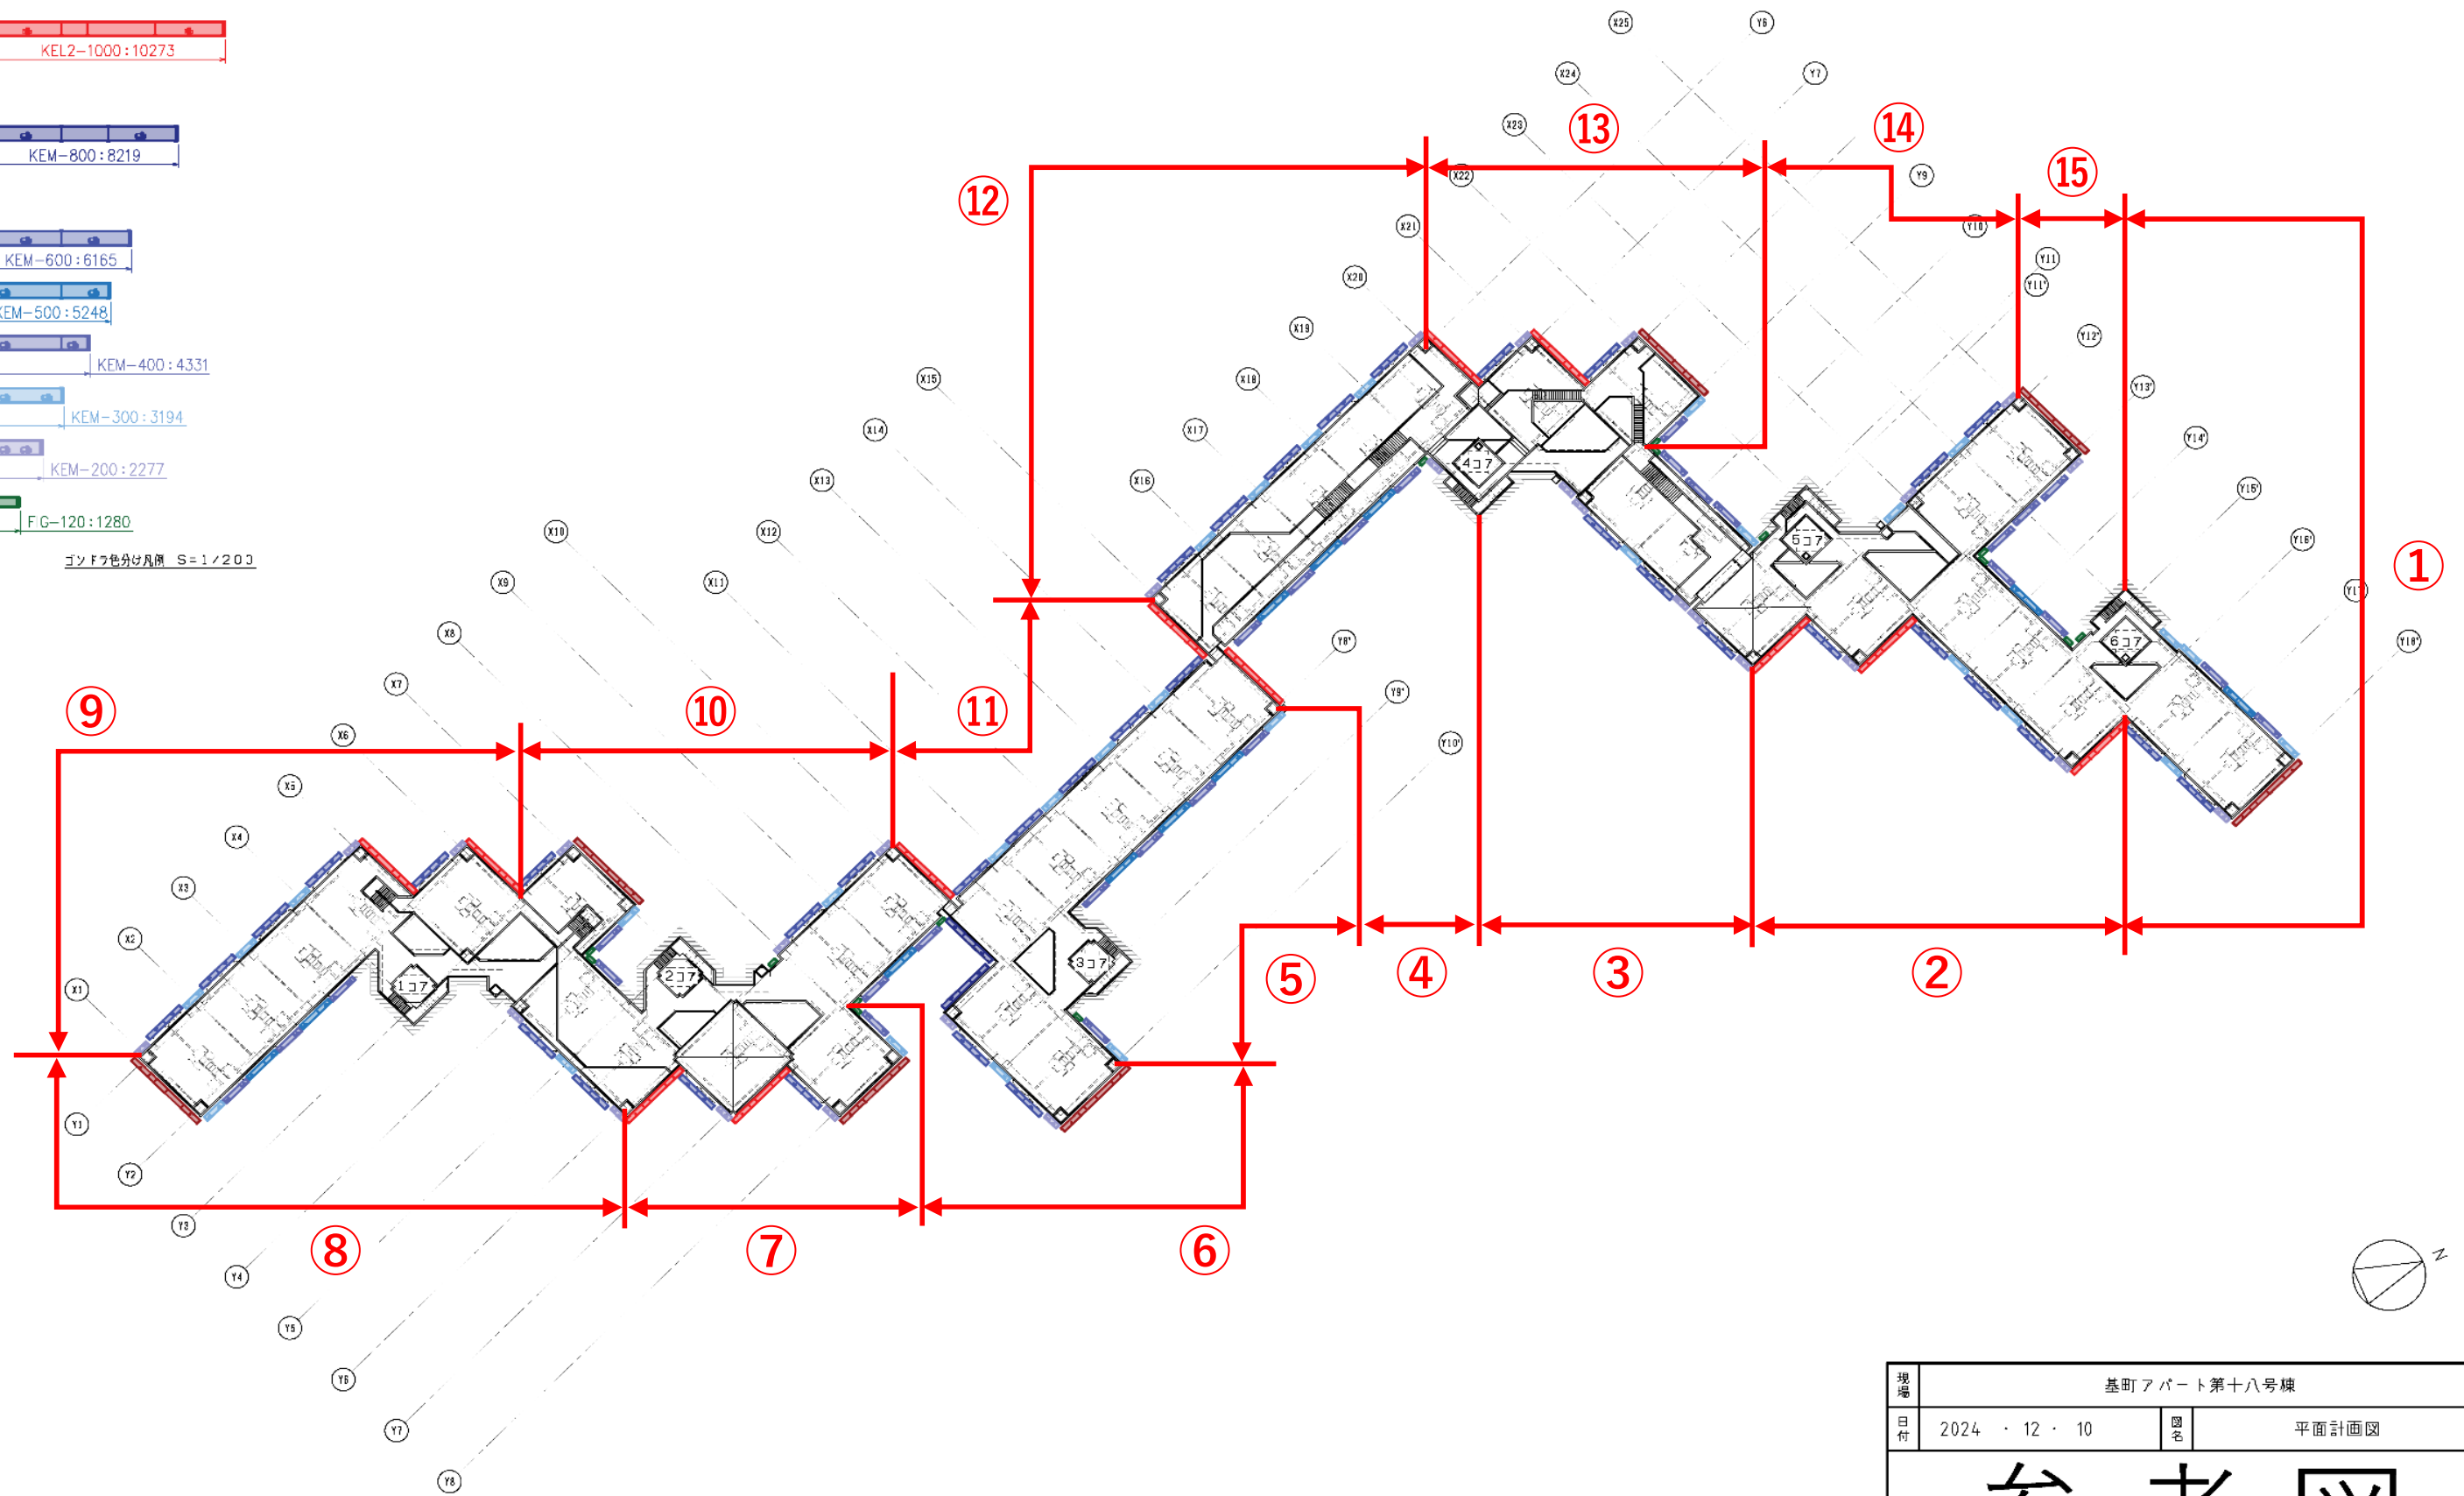

ゴンドラ色分け凡例 S=1/200



現場	基町アパート第十八号棟		
日付	2024・12・10	図名	平面計画図
参 考 図			