

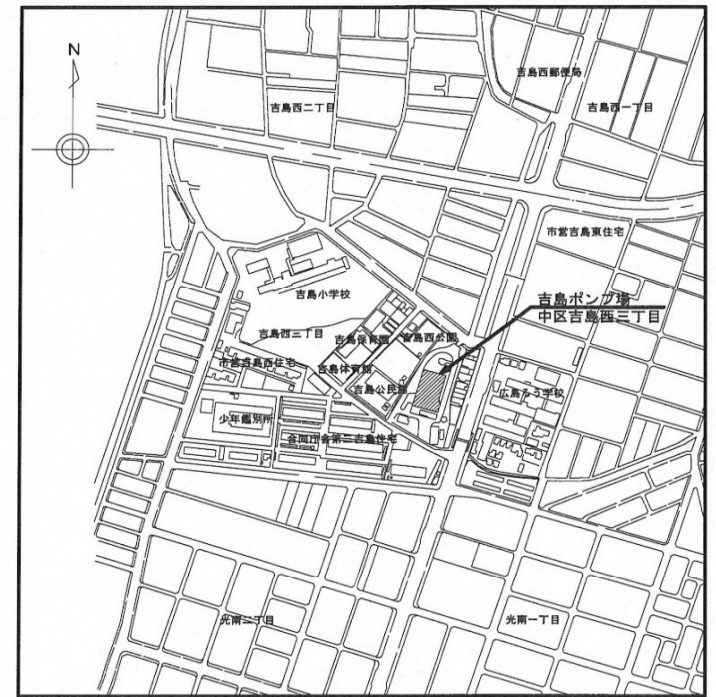


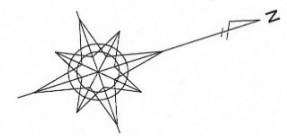

付近見取図 S=1:5000

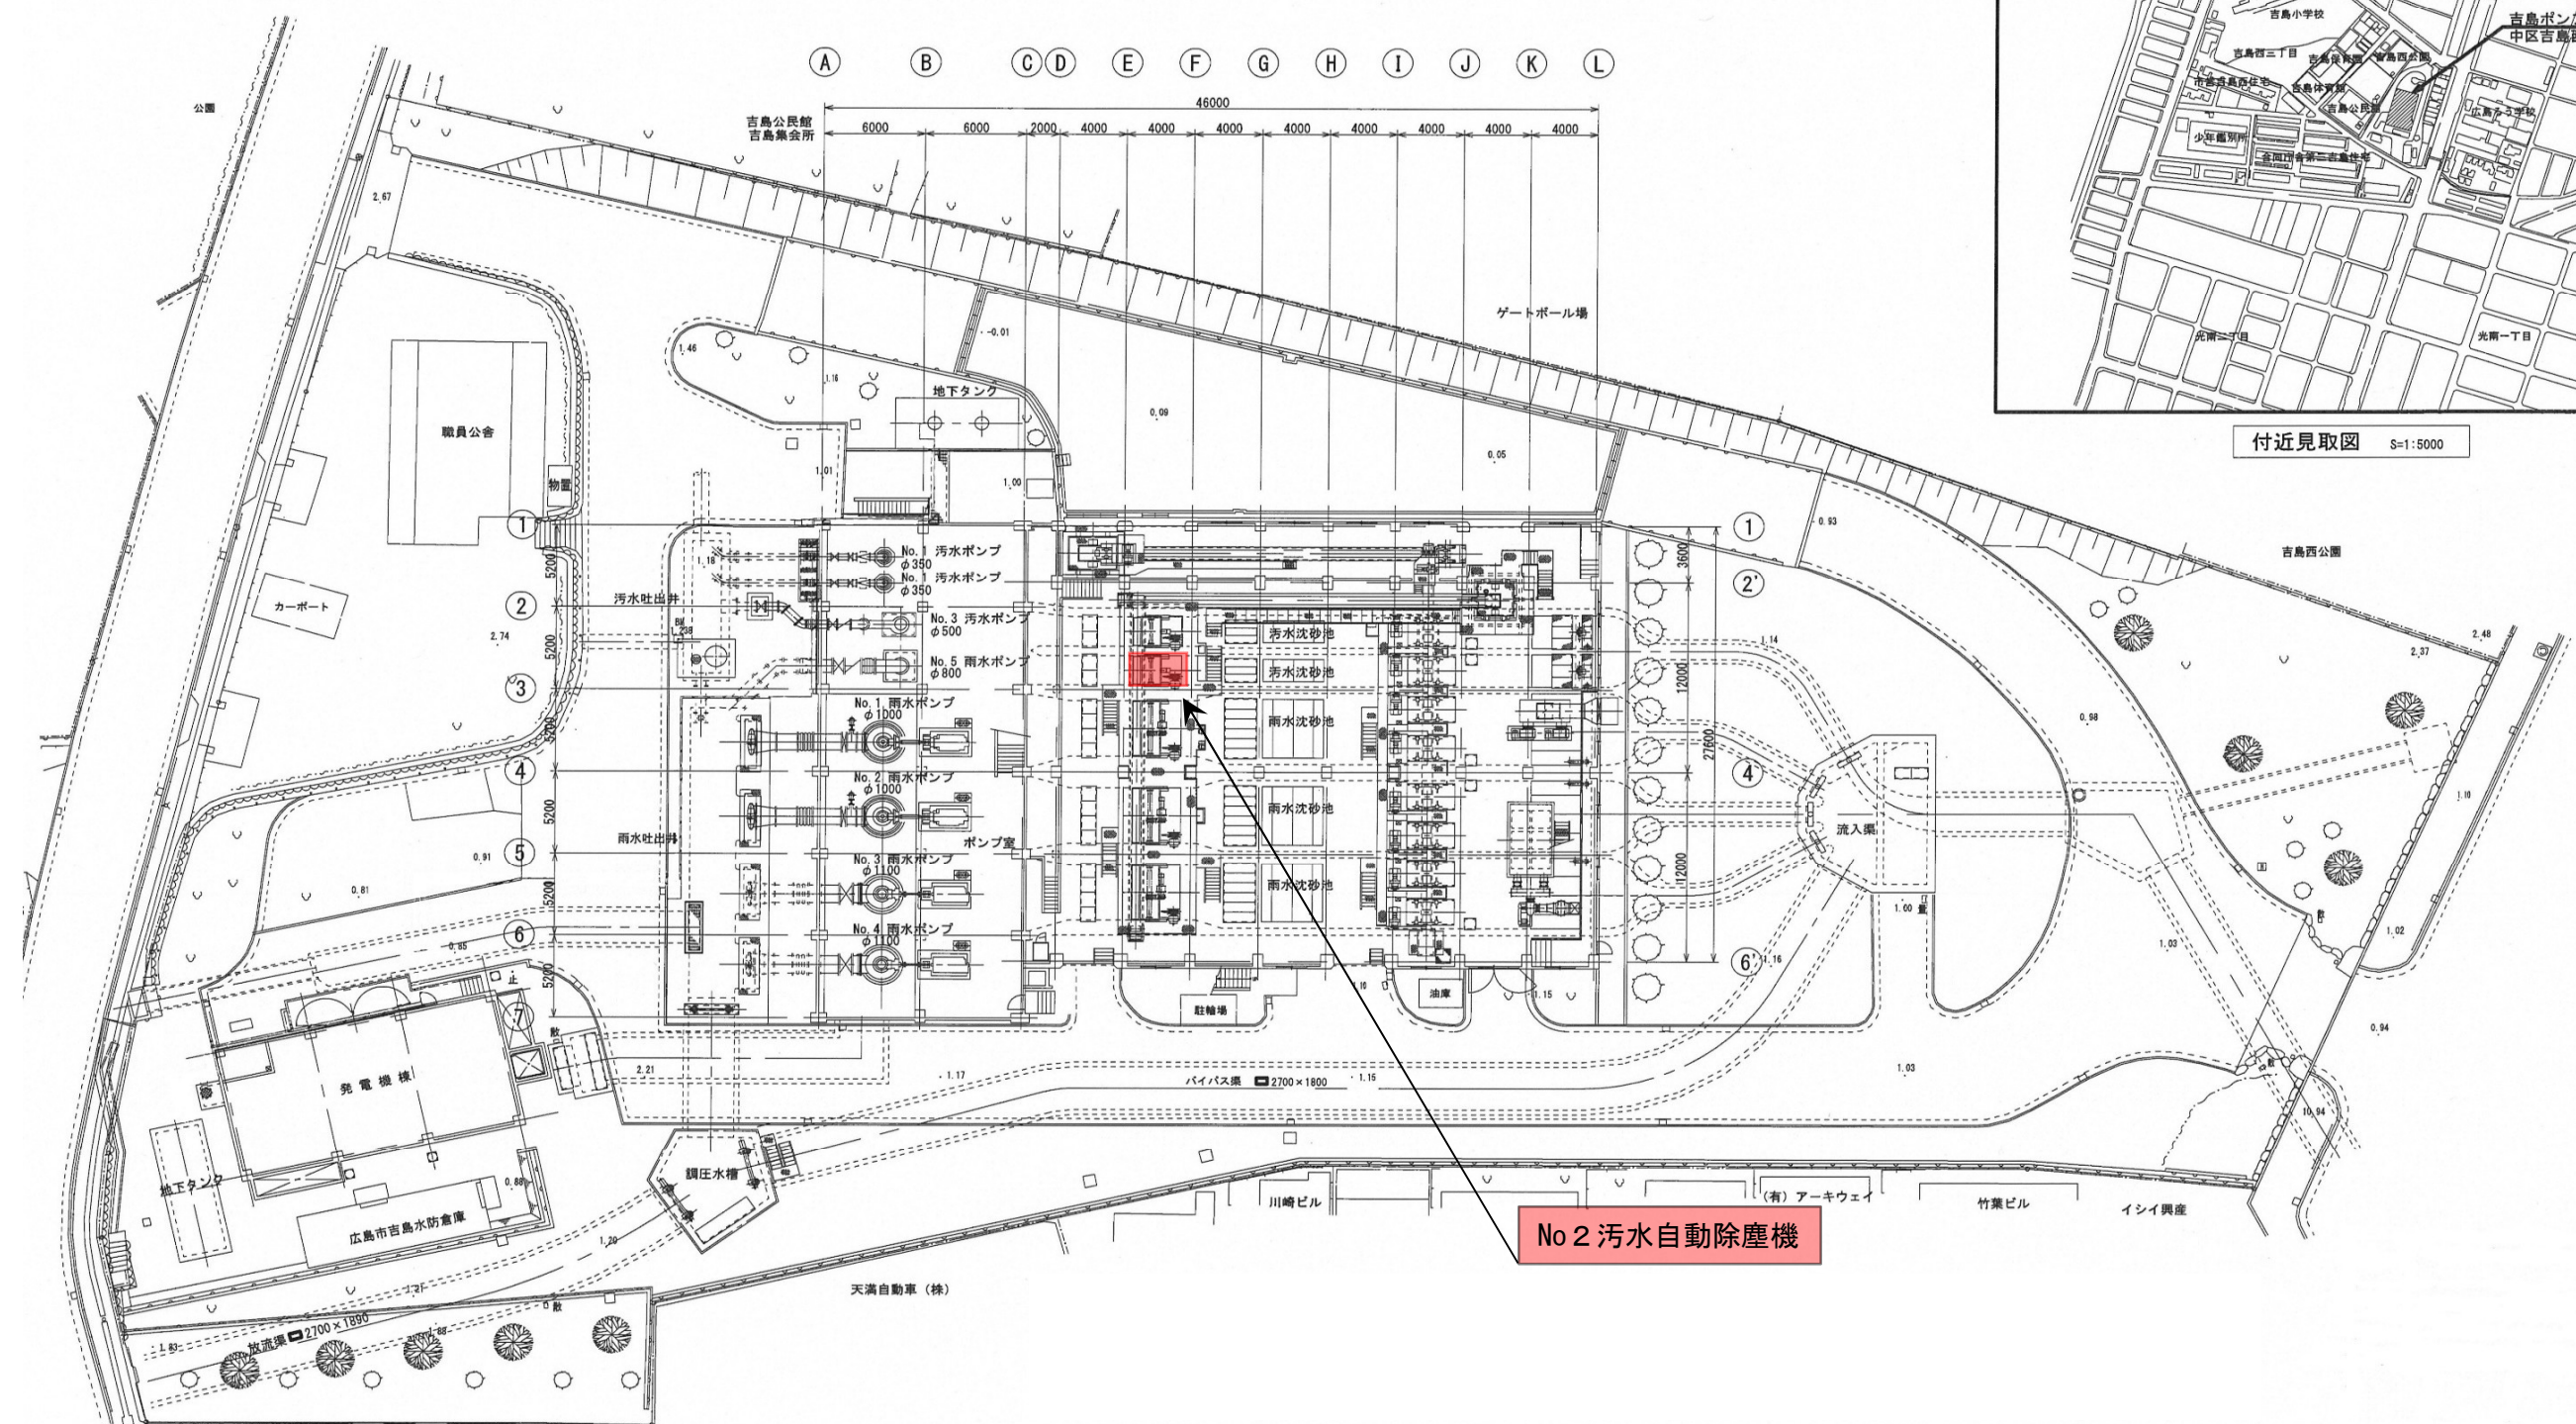


No 2 汚水自動除塵機

一般平面図

 : 今回施工箇所


修繕名	吉島ポンプ場 No.2 汚水自動除塵機修理		
図面名	一般平面図・付近見取図		
縮 尺	NONE	製図年月	R8.07
所 長	次 長	設 計	1
		図 番	3
		計	
広島市下水道局管理部江波水資源再生センター			

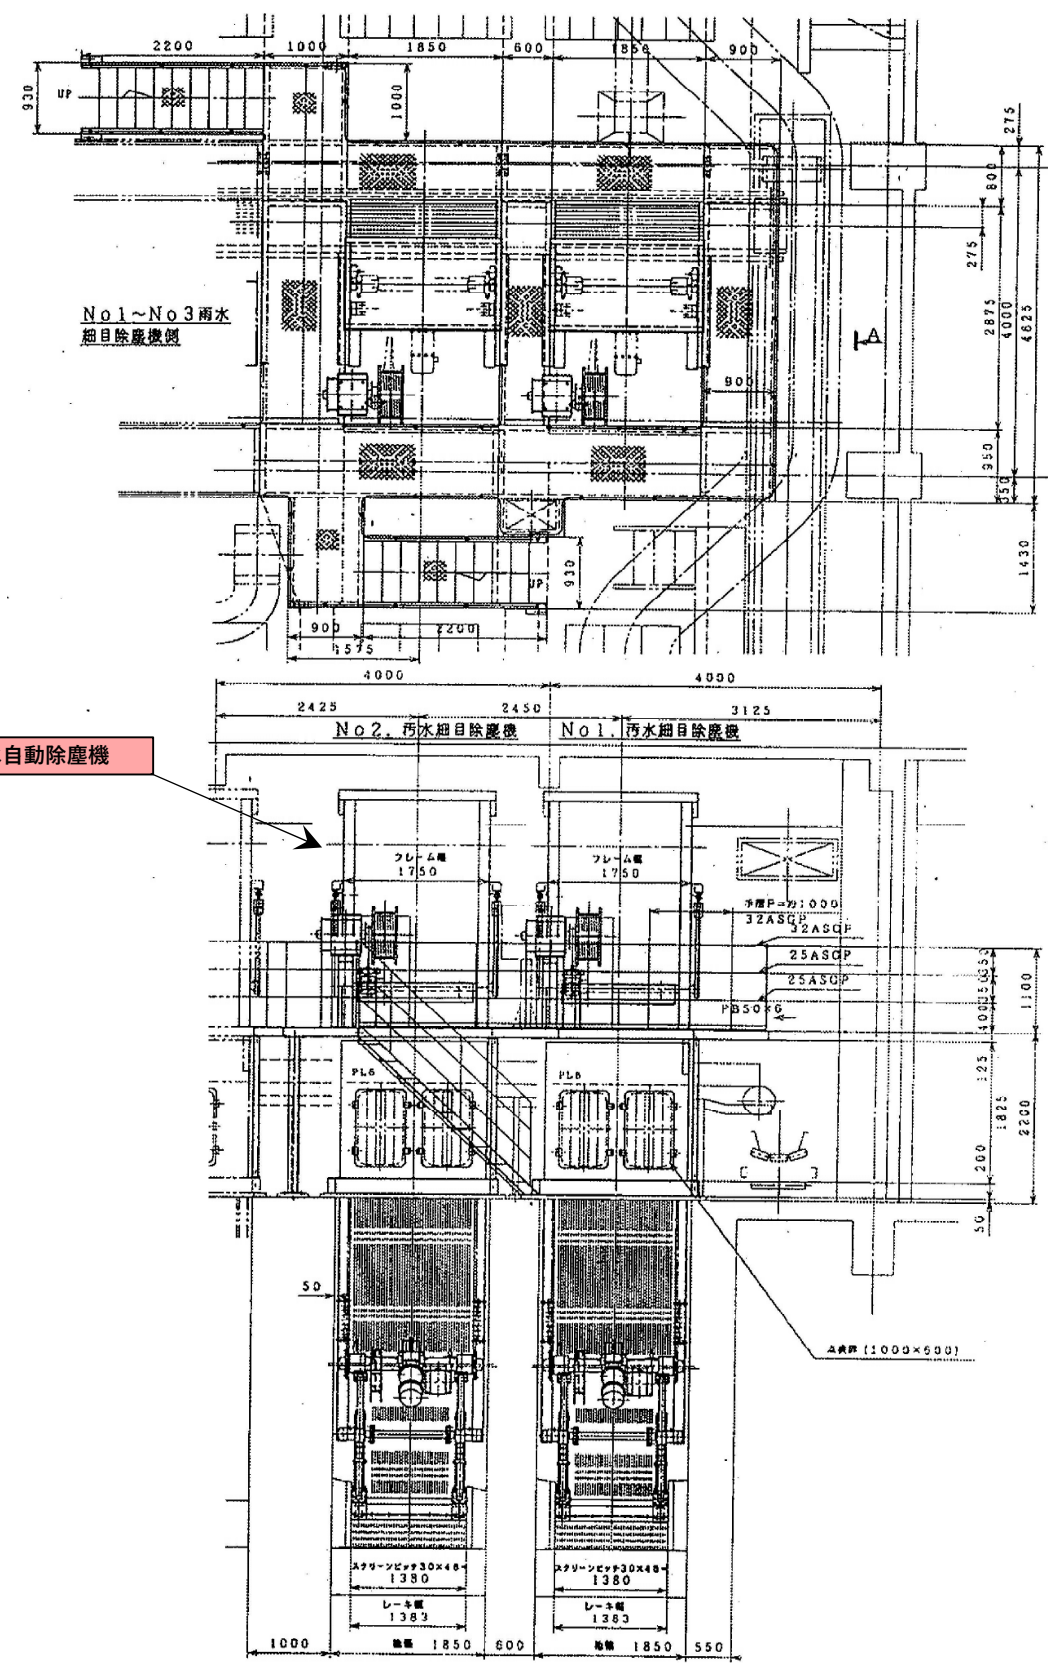

全体組立図

仕 様	
形 式	間欠式自動除塵機
掻揚能力	約 2.1m ³ /Hr
掻揚速度	約 7.0m/min
駆動装置	モータ 3.7Kw×4P (ブレーキ付) 連続定格
	水中気中型 H種絶縁 ブレーキ付
	CNVJMS5-4115-TL-B+CHT150KN-B-S-C411
	減速比 i=1/253.5トルクリミター付 設定トルク 370Kgf・m
スクリーン	PL9 ピッチ 30mm 有効目幅 21mm
レーキ	幅 1383mm
給電方式	重錘式ケーブルリール巻取方式
電源	220V. 60Hz

修繕名	吉島ポンプ場 No.2 汚水自動除塵機修理			
図面名	全体組立図			
縮 尺	NONE	製図年月	R8.07	
所 長	次 長	設 計	図 番 計	2
				3
広島市下水道局管理部江波水資源再生センター				

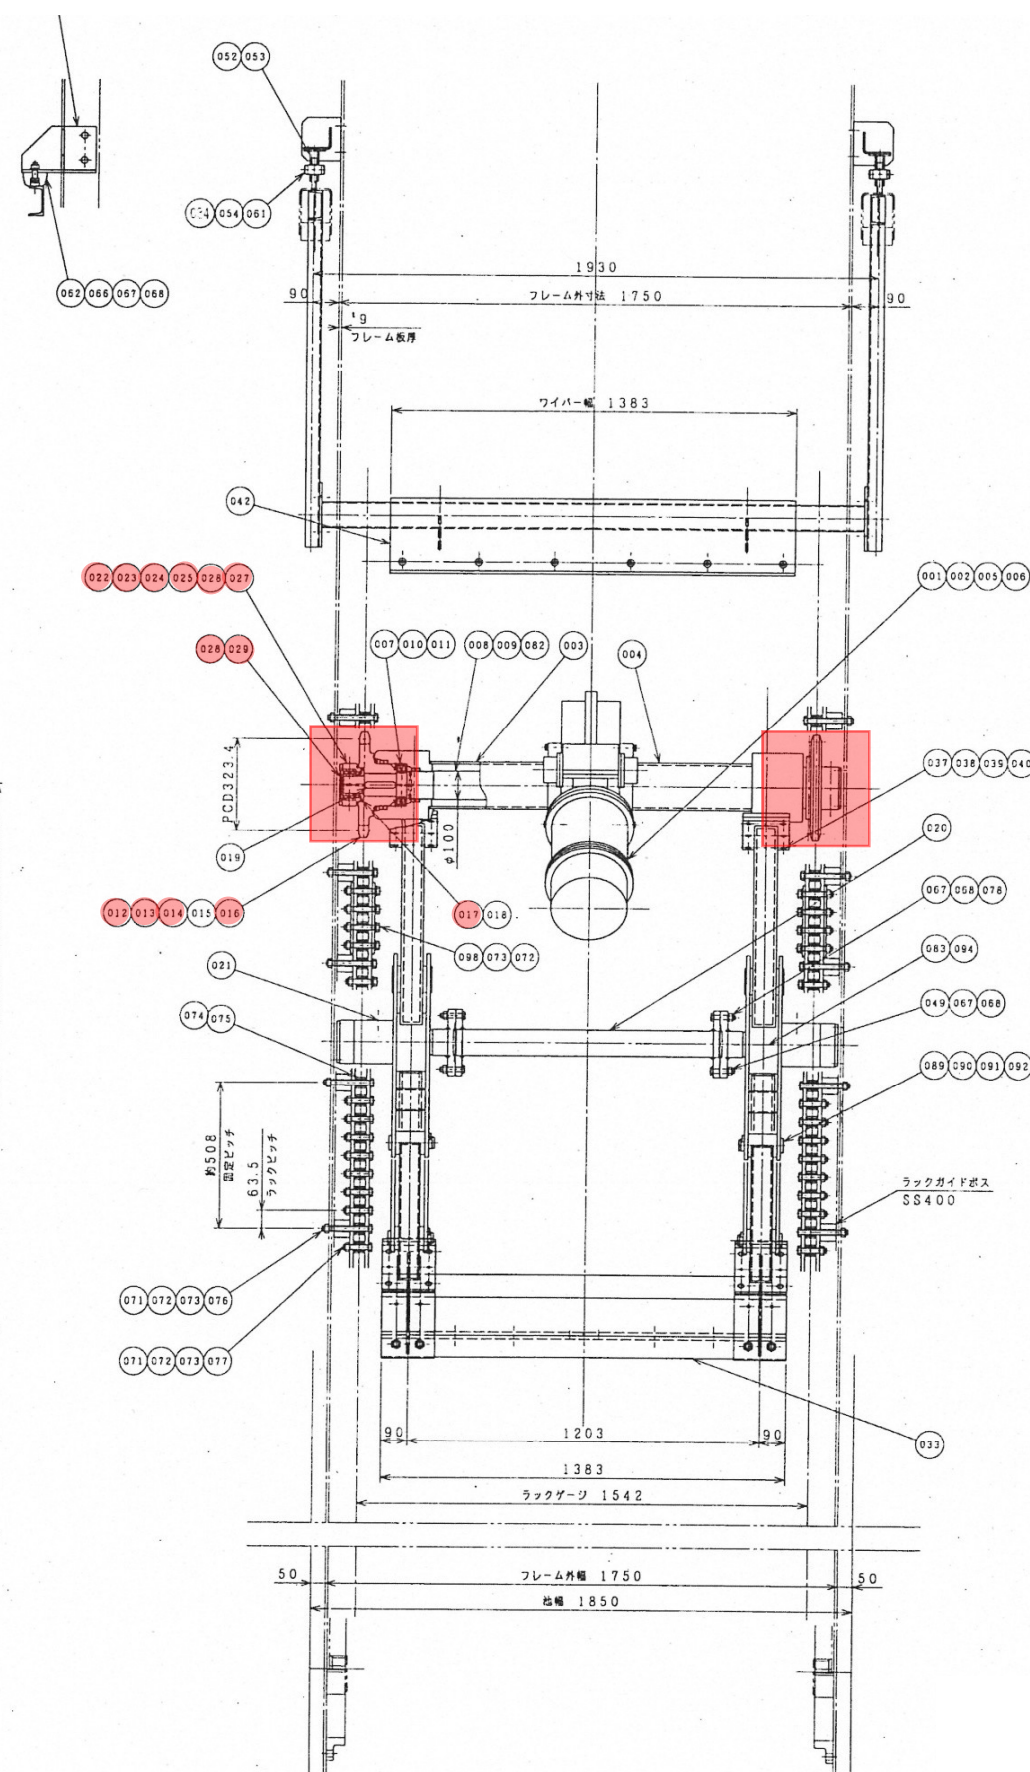

修繕名	吉島ポンプ場 No.2 汚水自動除塵機修理			
図面名	駆動部・レーキ組立図			
縮 尺	NONE	製図年月	R8.07	
所 長	次 長	設 計	図 番	3
				計
広島市下水道局管理部江波水資源再生センター				